PEMERINTAH KAB NGANJUK
Jl. Basuki Rachmat No. 1 Nganjuk - 64412

RENCANA KERJA PEMERINTAH DAERAH

KABUPATEN NGANJUK
TAHUN 2022



2022

DAFTAR ISI

DAFTAR ISI i

PERATURAN BUPATI NGANJUK NOMOR 22 TAHUN 2021 TENTANG TENTANG RENCANA KERJA PEMERINTAH DAERAH KABUPATEN NGANJUK TAHUN 2022 ..... **1**

BAB I PENDAHULUHAN 1
1.1. Latar Belakang 1
1.2. Dasar Hukum 4
1.3. Hubungan Antar Dokumen 9
1.4. Maksud dan Tujuan 10
1.5. Sistematika RKPD 10

BAB II GAMBARAN UMUM KONDISI DAERAH **12**
2.1. Kondisi Umum Kondisi Daerah 12
2.2. Evaluasi Pelaksanaan Program dan Kegiatan RKPD sampai dengan Tahun Berjalan dan Realisasi RPJMD 131
2.3. Permasalahan Pembangunan Daerah 398

BAB III RANCANGAN KERANGKA EKONOMI DAERAH DAN KEBIJAKAN KEUANGAN DAERAH **404**
3.1. Arah Kebijakan Ekonomi Daerah 404
3.2. Arah Kebijakan Keuangan Daerah 410

BAB IV SASARAN DAN PRIORITAS PEMBANGUNAN DAERAH TAHUN 2022 ..... **428**
4.1. Tujuan dan Sasaran Pembangunan Daerah 428
4.2. Keterkaitan Rumusan Prioritas Pembangunan Daerah dengan Prioritas Pembangunan Nasional dalam Rancangan RKPD Provinsi Jawa Timur Tahun 2022 dan Rancangan RKP Tahun 2022 442

BAB V RENCANA KERJA DAN PENDANAAN **457**
5.1. Kebijakan Umum Rencana Kerja dan Pendanaan Daerah 457
5.2. Rencana Kerja Perangkat Daerah dan Pendanaannya 457

BAB VI KINERJA PENYELENGGARAAN PEMERINTAH DAERAH **1031**

BAB VII PENUTUP **1043**

MATRIK RENCANA PROGRAM/KEGIATAN PRIORITAS DAERAH
RKPD TAHUN 2022

1. Dinas Pendidikan 460
2. Dinas Kesehatan..... 478
3. Rumah Sakit Daerah Nganjuk..... 507
4. Rumah Sakit Daerah Kertosono..... 508
5. Dinas Pekerjaan Umum dan Penataan Ruang.... 509
6. Dinas Perumahan Rakyat, Kawasan Permukiman dan Pertanahan 523
7. Satuan Polisi Pamong Praja..... 540
8. Badan Penanggulangan Bencana Daerah 549
9. Dinas Pemadam kebakaran dan Penyelamatan..... 557
10. Dinas Sosial, Pemberdayaan Perempuan dan Perlindungan Anak 565
11. Dinas Tenaga Kerja 581
12. Dinas Ketahanan Pangan dan Perikanan 594
13. Dinas Lingkungan Hidup 603
14. Dinas Kependudukan dan Pencatatan Sipil..... 619
15. Dinas Pemberdayaan Masyarakat dan Desa 625
16. Dinas Pengendalian Penduduk dan Keluarga Berencana 634
17. Dinas Perhubungan 642
18. Dinas Komunikasi dan Informatika 658
19. Dinas Koperasi dan Usaha Mikro..... 665
20. Dinas Penanaman Modal dan PTSP 677
21. Dinas Kepemudaan, Olahraga, Kebudayaan dan Pariwisata 683
22. Dinas Perpustakaan dan Kearsipan..... 695
23. Dinas Pertanian..... 703
24. Dinas Perindustrian dan Perdagangan 717
25. Sekretariat Daerah 732
26. Sekretariat DPRD 751
27. Badan Perencanaan Pembangunan Daerah..... 766
28. Badan Pengelolaan Keuangan dan Aset Daerah 778
29. Badan Pendapatan Daerah..... 792
30. Badan Kepegawaian dan Pengembangan Sumber Daya Manusia..... 801
31. Inspektorat Daerah..... 811
32. Badan Kesatuan Bangsa dan Politik 820
33. Kecamatan Bagor 828
34. Kecamatan Baron 839
35. Kecamatan Berbek 846
36. Kecamatan Gondang 852
37. Kecamatan Jatikalen 859
38. Kecamatan Kertosono 867
39. Kecamatan Lengkong 875
40. Kecamatan Loceret 883
41. Kecamatan Nganjuk..... 889
42. Kecamatan Ngetos..... 940
43. Kecamatan Ngluyu..... 947

44. Kecamatan Ngronggot 953
45. Kecamatan Pace..... 960
46. Kecamatan Patianrowo 975
47. Kecamatan Prambon..... 982
48. Kecamatan Rejoso 988
49. Kecamatan Sawahan..... 995
50. Kecamatan Sukomoro..... 1003
51. Kecamatan Tanjunganom..... 1008
52. Kecamatan Wilangan..... 1021

BUPATI NGANJUK

PROVINSI JAWA TIMUR

PERATURAN BUPATI NGANJUK
NOMOR 22 TAHUN 2021
TENTANG
RENCANA KERJA PEMERINTAH DAERAH
KABUPATEN NGANJUK TAHUN 2022

DENGAN RAHMAT TUHAN YANG MAHA ESA

BUPATI NGANJUK,

Menimbang : bahwa dalam rangka menindaklanjuti ketentuan Pasal 26 ayat (2) Undang-Undang Nomor 25 Tahun 2004 tentang Sistem Perencanaan Pembangunan Nasional, maka perlu mengatur Rencana Kerja Pemerintah Daerah Kabupaten Nganjuk Tahun 2022 dengan Peraturan Bupati.

Mengingat :

1. Undang-Undang Nomor 17 Tahun 2003 tentang Keuangan Negara (Lembaran Negara Republik Indonesia Tahun 2003 Nomor 47, Tambahan Lembaran Negara Republik Indonesia Nomor 4286);
2. Undang-Undang Nomor 1 Tahun 2004 tentang Perbendaharaan Negara (Lembaran Negara Republik Indonesia Tahun 2004 Nomor 5, Tambahan Lembaran Negara Republik Indonesia Nomor 4355);
3. Undang-Undang Nomor 15 Tahun 2004 tentang Pemeriksaan Pengelolaan dan Tanggung Jawab Keuangan Negara (Lembaran Negara Republik Indonesia Tahun 2004 Nomor 66, Tambahan Lembaran Negara Republik Indonesia Nomor 4400);

4. Undang-Undang Nomor 25 Tahun 2004 tentang Sistem Perencanaan Pembangunan Nasional (Lembaran Negara Republik Indonesia Tahun 2004 Nomor 104, Tambahan Lembaran Negara Republik Indonesia Nomor 4421);
5. Undang-Undang Nomor 33 Tahun 2004 tentang Perimbangan Keuangan antara Pemerintah Pusat dan Pemerintahan Daerah (Lembaran Negara Republik Indonesia Tahun 2004 Nomor 126, Tambahan Lembaran Negara Republik Indonesia Nomor 4438);
6. Undang-Undang Nomor 17 Tahun 2007 tentang Rencana Pembangunan Jangka Panjang Nasional Tahun 2005-2025 (Lembaran Negara Republik Indonesia Tahun 2007 Nomor 33, Tambahan Lembaran Negara Republik Indonesia Nomor 4700);
7. Undang-Undang Nomor 12 Tahun 2011 tentang Pembentukan Peraturan Perundang-undangan (Lembaran Negara Republik Indonesia Tahun 2011 Nomor 82, Tambahan Lembaran Negara Republik Indonesia Nomor 5234) sebagaimana telah diubah dengan Undang-Undang Nomor 15 Tahun 2019 (Lembaran Negara Republik Indonesia Tahun 2019 Nomor 183, Tambahan Lembaran Negara Republik Indonesia Nomor 6398);
8. Undang - Undang Nomor 6 Tahun 2014 tentang Desa (Lembaran Negara Republik Indonesia Tahun 2014 Nomor 7, Tambahan Lembaran Negara Republik Indonesia Nomor 5495) sebagaimana telah diubah dengan Undang-Undang Nomor 11 Tahun 2020 tentang Cipta Kerja (Lembaran Negara Republik Indonesia Tahun 2020 Nomor 245, Tambahan Lembaran Negara Republik Indonesia Nomor 6573);

9. Undang - Undang Nomor 23 Tahun 2014 tentang Pemerintahan Daerah (Lembaran Negara Republik Indonesia Tahun 2014 Nomor 244, Tambahan Lembaran Negara Republik Indonesia Nomor 5587) sebagaimana telah diubah beberapa kali terakhir dengan Undang-Undang Nomor 11 Tahun 2020 tentang Cipta Kerja (Lembaran Negara Republik Indonesia Tahun 2020 Nomor 245, Tambahan Lembaran Negara Republik Indonesia Nomor 6573);
10. Undang - Undang Nomor 30 Tahun 2014 tentang Administrasi Pemerintahan (Lembaran Negara Republik Indonesia Tahun 2014 Nomor 292, Tambahan Lembaran Negara Republik Indonesia Nomor 5601) sebagaimana telah diubah dengan Undang-Undang Nomor 11 Tahun 2020 tentang Cipta Kerja (Lembaran Negara Republik Indonesia Tahun 2020 Nomor 245, Tambahan Lembaran Negara Republik Indonesia Nomor 6573);
11. Undang-Undang Nomor 1 Tahun 2015 tentang Penetapan Paraturan Pemerintah Pengganti Undang-Undang Nomor 1 Tahun 2014 tentang Pemilihan Gubernur, Bupati dan Walikota menjadi Undang-Undang (Lembaran Negara Republik Indonesia Tahun 2015 Nomor 23, Tambahan Lembaran Negara Republik Indonesia Nomor 5656) sebagaimana telah diubah beberapa kali terakhir dengan Undang-Undang Nomor 10 Tahun 2016 (Lembaran Negara Republik Indonesia Tahun 2016 Nomor 130, Tambahan Lembaran Negara Republik Indonesia Nomor 5898);
12. Undang-Undang Nomor 11 Tahun 2020 tentang Cipta Kerja (Lembaran Negara Republik Indonesia Tahun 2020 Nomor 245, Tambahan Lembaran Negara Republik Indonesia Nomor 6573);

13. Peraturan Pemerintah Nomor 8 Tahun 2008 tentang Tahapan, Tata Cara Penyusunan, Pengendalian Dan Evaluasi Pelaksanaan Rencana Pembangunan Daerah (Lembaran Negara Republik Indonesia Tahun 2008 Nomor 21, Tambahan Lembaran Negara Republik Indonesia Nomor 4817);
14. Peraturan Pemerintah Nomor 60 Tahun 2014 tentang Dana Desa yang Bersumber Dari Anggaran Pendapatan dan Belanja Negara (Lembaran Negara Republik Indonesia Tahun 2014 Nomor 168, Tambahan Lembaran Negara Republik Indonesia Nomor 5558) sebagaimana telah diubah beberapa kali terakhir dengan Peraturan Pemerintah Nomor 8 Tahun 2016 (Lembaran Negara Republik Indonesia Tahun 2016 Nomor 57, Tambahan Lembaran Negara Republik Indonesia Nomor 5864);
15. Peraturan Pemerintah Nomor 18 Tahun 2016 tentang Perangkat Daerah (Lembaran Negara Republik Indonesia Tahun 2016 Nomor 114, Tambahan Lembaran Negara Republik Indonesia Nomor 5887) sebagaimana telah diubah dengan Peraturan Pemerintah Nomor 72 Tahun 2019 (Lembaran Negara Republik Indonesia Tahun 2019 Nomor 187, Tambahan Lembaran Negara Republik Indonesia Nomor 6402);
16. Peraturan Pemerintah Nomor 12 Tahun 2017 tentang Pembinaan dan Pengawasan Penyelenggaraan Pemerintahan Daerah (Lembaran Negara Republik Indonesia Tahun 2017 Nomor 73, Tambahan Lembaran Negara Republik Indonesia Nomor 6041);
17. Peraturan Pemerintah Nomor 17 Tahun 2017 tentang Sinkronisasi Perencanaan dan Penganggaran Pembangunan Nasional (Lembaran Negara Republik Indonesia Tahun 2017 Nomor 105, Tambahan Lembaran Negara Republik Indonesia Nomor 6056);

18. Peraturan Pemerintah Nomor 38 Tahun 2017 tentang Inovasi Daerah (Lembaran Negara Republik Indonesia Tahun 2017 Nomor 206, Tambahan Lembaran Negara Republik Indonesia Nomor 6123);
19. Peraturan Pemerintah Nomor 45 Tahun 2017 tentang Partisipasi Masyarakat Dalam Penyelenggaraan Pemerintahan Daerah (Lembaran Negara Republik Indonesia Tahun 2017 Nomor 225, Tambahan Lembaran Negara Republik Indonesia Nomor 6133);
20. Peraturan Pemerintah Nomor 2 Tahun 2018 tentang Standar Pelayanan Minimal (Lembaran Negara Republik Indonesia Tahun 2018 Nomor 2, Tambahan Lembaran Negara Republik Indonesia Nomor 6178);
21. Peraturan Pemerintah Nomor 12 Tahun 2019 tentang Pengelolaan Keuangan Daerah (Lembaran Negara Republik Indonesia Tahun 2019 Nomor 42, Tambahan Lembaran Negara Republik Indonesia Nomor 6322);
22. Peraturan Presiden Nomor 3 Tahun 2016 tentang Percepatan Pelaksanaan Proyek Strategis Nasional sebagaimana telah diubah dengan Peraturan Presiden Nomor 109 Tahun 2020;
23. Peraturan Presiden Nomor 80 Tahun 2019 tentang Percepatan Pembangunan Ekonomi Di Kawasan Gresik - Bangkalan - Mojokerto - Surabaya - Sidoarjo - Lamongan, Kawasan Bromo - Tengger - Semeru, Serta Kawasan Selingkar Wilis Dan Lintas Selatan;
24. Peraturan Presiden Nomor 18 Tahun 2020 tentang Rencana Pembangunan Jangka Menengah Nasional Tahun 2020-2024;
25. Peraturan Menteri Dalam Negeri Nomor 80 Tahun 2015 tentang Pembentukan Produk Hukum Daerah, sebagaimana telah diubah dengan Peraturan Menteri Dalam Negeri Nomor 120 Tahun 2018;

26. Peraturan Menteri Dalam Negeri Nomor 86 Tahun 2017 tentang Tata Cara Perencanaan, Pengendalian dan Evaluasi Pembangunan Daerah, Tata Cara Evaluasi Rancangan Peraturan Daerah Tentang Rencana Pembangunan Jangka Panjang Daerah dan Rencana Pembangunan Jangka Menengah Daerah serta Tata Cara Perubahan Rencana Pembangunan Jangka Panjang Daerah, Rencana Pembangunan Jangka Menengah Daerah dan Rencana Kerja Pemerintah Daerah;
27. Peraturan Menteri Dalam Negeri Nomor 100 Tahun 2018 tentang Penerapan Standar Pelayanan Minimal.
28. Peraturan Menteri Dalam Negeri Nomor 90 Tahun 2019 tentang Klasifikasi, Kodefikasi, dan Nomenklatur Perencanaan Pembangunan dan Keuangan Daerah.
29. Peraturan Menteri Dalam Negeri Nomor 70 Tahun 2020 tentang Sistem Informasi Pemerintahan Daerah.
30. Peraturan Menteri Dalam Negeri Nomor 77 Tahun 2020 tentang Pedoman Teknis Pengelolaan Keuangan Daerah.
31. Peraturan Menteri Dalam Negeri Nomor 17 Tahun 2021 tentang Pedoman Penyusunan Rencana Kerja Pemerintah Daerah Tahun 2022.
32. Keputusan Menteri Dalam Negeri Nomor 050-3708 Tahun 2020 tentang Hasil Verifikasi dan Validasi Pemutakhiran Klasifikasi, Kodefikasi dan Nomenklatur Perencanaan Pembangunan dan Keuangan Daerah.
33. Peraturan Daerah Kabupaten Nganjuk Nomor 15 Tahun 2006 tentang Pengelolaan Keuangan Daerah (Lembaran Daerah Kabupaten Nganjuk Tahun 2006 Nomor 12);
34. Peraturan Daerah Kabupaten Nganjuk Nomor 14 Tahun 2008 tentang Rencana Pembangunan Jangka Panjang Daerah (RPJPD) Kabupaten Nganjuk Tahun 2005-2025 (Lembaran Daerah Kabupaten Nganjuk Tahun 2008 Nomor 04);

35. Peraturan Daerah Kabupaten Nganjuk Nomor 8 Tahun 2016 tentang Pembentukan dan Susunan Perangkat Daerah Kabupaten Nganjuk (Lembaran Daerah Kabupaten Nganjuk Tahun 2010 Nomor 09) sebagaimana telah diubah dengan Peraturan Daerah Kabupaten Nganjuk Nomor 8 Tahun 2020 (Lembaran Daerah Kabupaten Nganjuk Tahun 2020 Nomor 8).
36. Peraturan Daerah Kabupaten Nganjuk Nomor 2 Tahun 2019 tentang Rencana Pembangunan Jangka Menengah Daerah Kabupaten Nganjuk Tahun 2018-2023 (Lembaran Daerah Kabupaten Nganjuk Tahun 2019 Nomor 8).

MEMUTUSKAN :

Menetapkan : PERATURAN BUPATI TENTANG RENCANA KERJA PEMERINTAH DAERAH KABUPATEN NGANJUK TAHUN 2022.

BAB I
KETENTUAN UMUM

Pasal 1

Dalam Peraturan Bupati ini yang dimaksud dengan :

1. Daerah adalah Kabupaten Nganjuk.
2. Pemerintah Daerah adalah Pemerintah Kabupaten Nganjuk.
3. Bupati adalah Bupati Nganjuk.
4. Dewan Perwakilan Rakyat Daerah yang selanjutnya disingkat DPRD adalah Dewan Perwakilan Rakyat Daerah Kabupaten Nganjuk.
5. Perangkat Daerah adalah unsur pembantu Kepala Daerah dan DPRD dalam Penyelenggaraan Urusan Pemerintahan yang menjadi kewenangan daerah.

6. Perencanaan adalah proses untuk menentukan tindakan masa depan yang tepat, melalui urutan pilihan, dengan memperhitungkan sumber daya yang ada.
7. Pembangunan Daerah adalah usaha yang sistematik untuk pemanfaatan sumber daya yang dimiliki oleh Daerah untuk peningkatan dan pemerataan pendapatan masyarakat, kesempatan kerja, lapangan berusaha, meningkatkan akses dan kualitas pelayanan publik dan daya saing daerah sesuai dengan Urusan Pemerintahan yang menjadi kewenangannya.
8. Program adalah penjabaran kebijakan dalam bentuk upaya yang berisi satu atau lebih kegiatan dengan menggunakan sumberdaya yang disediakan untuk mencapai hasil yang terukur sesuai dengan misi.
9. Rencana Pembangunan Jangka Menengah Daerah Kabupaten Nganjuk Tahun 2018-2023 yang selanjutnya disebut RPJMD adalah dokumen perencanaan daerah untuk periode 5 (lima) tahun.
10. Rencana Kerja Pemerintah Daerah yang selanjutnya disingkat RKPD adalah Rencana Pembangunan Tahunan Daerah yang berbentuk dokumen perencanaan Daerah untuk periode 1 (satu) tahun.
11. Rencana Kerja Perangkat Daerah Kabupaten Nganjuk yang selanjutnya disebut Renja Perangkat Daerah, adalah dokumen perencanaan Perangkat Daerah untuk periode 1 (satu) tahun.
12. Kebijakan Umum Anggaran Pendapatan dan Belanja Daerah Kabupaten Nganjuk yang selanjutnya disebut KUA adalah dokumen yang memuat kebijakan bidang pendapatan, belanja dan pembiayaan serta asumsi yang mendasarinya untuk periode 1 (satu) tahun.

13. Prioritas dan Plafon Anggaran Sementara Kabupaten Nganjuk yang selanjutnya disebut PPAS adalah program prioritas dan patokan batas maksimal anggaran yang diberikan kepada Perangkat Daerah untuk setiap program sebagai acuan dalam penyusunan Rencana Kerja dan Anggaran Satuan Kerja Perangkat Daerah.
14. Kegiatan adalah bagian dari program yang dilaksanakan oleh satu atau lebih unit kerja pada Perangkat Daerah sebagai bagian dari pencapaian sasaran terukur pada suatu program dan terdiri dari sekumpulan tindakan pengerahan sumberdaya, baik berupa personal, barang modal termasuk peralatan dan teknologi, dana, atau kombinasi dari beberapa atau kesemua jenis sumberdaya, sebagai masukan (input) untuk menghasilkan keluaran (output), dalam bentuk barang dan jasa.
15. Anggaran Pendapatan dan Belanja Daerah yang selanjutnya disingkat APBD adalah Anggaran Pendapatan dan Belanja Daerah Kabupaten Nganjuk.

BAB II
KEDUDUKAN

Pasal 2

RKPD Tahun 2022 merupakan penjabaran program RPJMD, yang memuat Evaluasi Hasil Kinerja Pembangunan Daerah, Rancangan Kerangka Ekonomi Daerah, Prioritas Pembangunan Daerah Tahun 2022 serta Kaidah Pelaksanaannya.

BAB III

MAKSUD DAN TUJUAN

Pasal 3

(1) Penetapan RKPD Tahun 2022 dimaksudkan sebagai pedoman dalam penyusunan Renja Perangkat Daerah, KUA dan PPAS, serta APBD Kabupaten Tahun Anggaran 2022;

(2) Penetapan RKPD Tahun 2022 mempunyai tujuan untuk mewujudkan perencanaan pembangunan daerah yang sinergis dan terpadu antara perencanaan pembangunan nasional, Provinsi dan Kabupaten.

BAB IV

SISTEMATIKA

Pasal 4

(1) Sistematika RKPD Tahun 2022 meliputi:

a. BAB I : PENDAHULUAN
Memuat latar belakang, dasar hukum, hubungan antar dokumen, maksud dan tujuan serta sistematika RKPD;

b. BAB II : GAMBARAN UMUM KONDISI DAERAH
Memuat gambaran umum daerah berdasarkan aspek geografis, demografis, kesejahteraan rakyat, pelayanan umum, daya saing dan Evaluasi Pelaksanaan Program dan kegiatan RKPD sampai Tahun Berjalan dan Realisasi RPJMD;

c. BAB III : RANCANGAN KERANGKA EKONOMI DAERAH DAN KEBIJAKAN KEUANGAN DAERAH
Memuat arah kebijakan ekonomi daerah dan arah kebijakan keuangan daerah;

d. BAB IV : SASARAN DAN PRIORITAS PEMBANGUNAN DAERAH TAHUN 2022
Memuat tujuan dan sasaran pembangunan daerah, tahapan dan skala prioritas, prioritas pembangunan daerah Tahun 2022 dan keterkaitan rumusan prioritas pembangunan daerah dengan prioritas pembangunan nasional dalam rancangan RKP Tahun 2022;

e. BAB V : RENCANA KERJA DAN PENDANAAN DAERAH
Memuat kebijakan umum rencana kerja dan pendanaan daerah dan rencana kerja perangkat daerah dan pendanaannya;

f. BAB VI : KINERJA PENYELENGGARAAN PEMERINTAH DAERAH
Memuat capaian kinerja penyeleng-garaan urusan pemerintahan Kabupaten Nganjuk;

g. BAB VII : PENUTUP

h. LAMPIRAN

(2) Isi beserta uraian sistematika RKPD sebagaimana dimaksud pada ayat (1) tercantum dalam Lampiran yang merupakan bagian tidak terpisahkan dari Peraturan Bupati ini.

BAB V

KETENTUAN PENUTUP

Pasal 5

Peraturan Bupati ini mulai berlaku pada tanggal diundangkan.

Agar setiap orang mengetahuinya, memerintahkan pengundangan Peraturan Bupati ini dengan penempatannya dalam Berita Daerah Kabupaten Nganjuk.

Ditetapkan di Nganjuk
pada tanggal 9 Agustus 2021

Plt. BUPATI NGANJUK,

ttd

MARHAEN DJUMADI

Diundangkan di Nganjuk
pada tanggal 9 Agustus 2021
SEKRETARIS DAERAH
KABUPATEN NGANJUK

ttd.

Drs. MOKHAMAD YASIN, M.Si
Pembina Utama Madya
NIP. 19661005 198703 1 010

BERITA DAERAH KABUPATEN NGANJUK TAHUN 2021 NOMOR 22

Salinan sesuai dengan aslinya,
KEPALA BAGIAN HUKUM

ANANG TRIYANTO, SH, M.Si
Pembina
NIP. 19660710 199202 1 001

LAMPIRAN
PERATURAN BUPATI NGANJUK
NOMOR 22 TAHUN 2021
TENTANG RENCANA KERJA PEMERINTAH DAERAH
KABUPATEN NGANJUK TAHUN 2022

BAB I
PENDAHULUAN


1.1 Latar Belakang

Perencanaan pembangunan daerah adalah suatu proses untuk menentukan kebijakan masa depan, melalui urutan pilihan, yang melibatkan berbagai unsur pemangku kepentingan, guna pemanfaatan dan pengalokasian sumber daya yang ada dalam jangka waktu tertentu di daerah. Rencana pembangunan daerah tahunan dituangkan dalam bentuk Rencana Kerja Pemerintah Daerah (RKPD) yang merupakan dokumen perencanaan Daerah untuk periode 1 (satu) tahun. RKPD menerjemahkan perencanaan strategis jangka menengah (RPJMD dan Renstra OPD) ke dalam rencana, program dan penganggaran tahunan. Selain itu RKPD menjembatani rencana tahunan dengan rencana strategis serta mengoperasionalkan rencana strategis ke dalam langkah-langkah tahunan yang lebih konkrit dan terukur untuk memastikan tercapainya rencana strategis jangka menengah. Pada awal Tahun 2020 pandemi Covid-19 melanda secara global, hal ini mendorong Pemerintah untuk memprioritaskan upaya-upaya pencegahan pandemi Covid-19 dan dampaknya dengan berbagai regulasi terkait pengalokasian dan prioritas penanganan dampak pandemi Covid-19 yang diperkirakan masih akan berpengaruh pada Tahun 2022 terutama pada sektor kesehatan, sosial dan ekonomi.

Penyusunan RKPD, sebagaimana diatur dalam Peraturan Menteri Dalam Negeri Nomor 86 Tahun 2017 Tentang Tata Cara Perencanaan, Pengendalian dan Evaluasi Pembangunan Daerah, Tata Cara Evaluasi Rancangan Peraturan Daerah Tentang Rencana Pembangunan Jangka Panjang Daerah dan Rencana Pembangunan Jangka Menengah Daerah serta Tata Cara Perubahan Rencana Pembangunan Jangka Panjang Daerah, Rencana

Pembangunan Jangka Menengah Daerah dan Rencana Kerja Pemerintah Daerah meliputi tahap-tahap persiapan, penyusunan Rancangan Awal RKPD, penyusunan Rancangan RKPD, pelaksanaan musrenbang RKPD, perumusan Rancangan Akhir RKPD hingga penetapan RKPD. Tahapan penyusunan RKPD secara lebih rinci dapat dilihat pada gambar di bawah ini.

Gambar 1.1
Diagram Penyusunan RKPD Kabupaten Nganjuk Tahun 2022

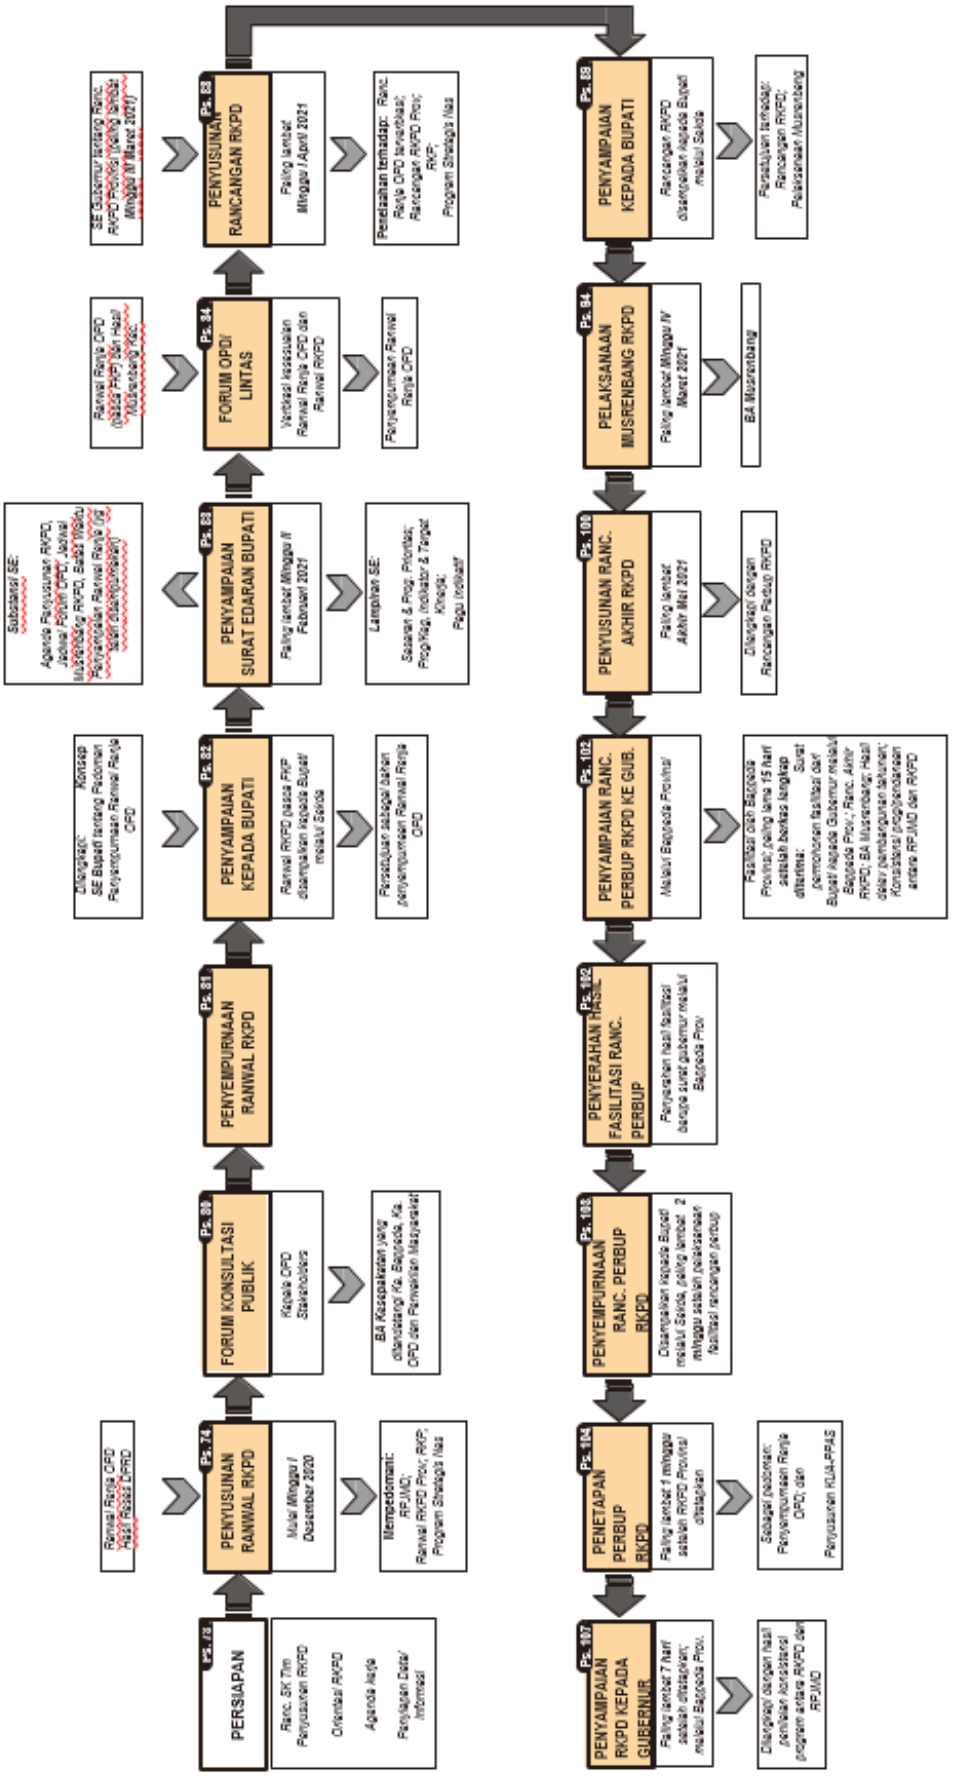

RKPD Kabupaten Nganjuk Tahun 2022 merupakan implementasi tahun keempat RPJMD Kabupaten Nganjuk 2018-2023, yang disusun dan ditetapkan sesuai visi-misi bupati/wakil bupati terpilih sehingga program-program pada RKPD Kabupaten Nganjuk Tahun 2022 mengacu pada program-program yang tertuang dalam RPJMD Kabupaten Nganjuk Tahun 2018-2023.

Keterkaitan antara RKPD dan Rencana Strategis Perangkat Daerah (Renstra PD) bersifat mengikat yang berarti bahwa rencana tahunan (RKPD) harus berpedoman pada rencana lima tahunan Perangkat Daerah (Renstra PD). Seluruh program/kegiatan yang dimuat dalam RKPD harus termuat dalam Renstra PD sehingga terdapat konsistensi antara RKPD dan Renstra PD.

RKPD Kabupaten Nganjuk Tahun 2022 menjadi pedoman bagi seluruh Perangkat Daerah untuk menyusun dan menyempurnakan Rencana Kerja Perangkat Daerah Tahun 2022, sehingga terdapat keselarasan dan konsistensi program/kegiatan pembangunan antara RKPD dan Renja Perangkat Daerah.

Program/kegiatan pembangunan yang tertuang dalam RKPD Tahun 2022 ini akan menjadi acuan dalam penyusunan KUA - PPAS (Kebijakan Umum APBD - Prioritas dan Plafon Anggaran Sementara) Kabupaten Nganjuk Tahun 2022; diharapkan melalui mekanisme tersebut konsistensi dan keterkaitan program/kegiatan yang dibiayai APBD dengan usulan hasil Musyawarah Perencanaan Pembangunan akan lebih nyata.

1.2 Dasar Hukum

Dasar hukum penyusunan RKPD adalah :

1. Undang-Undang Nomor 17 Tahun 2003 tentang Keuangan Negara (Lembaran Negara Republik Indonesia Tahun 2003 Nomor 47, Tambahan Lembaran Negara Republik Indonesia Nomor 4286);
2. Undang-Undang Nomor 1 Tahun 2004 tentang Perbendaharaan Negara (Lembaran Negara Republik Indonesia Tahun 2004 Nomor 5, Tambahan Lembaran Negara Republik Indonesia Nomor 4355);
3. Undang-Undang Nomor 15 Tahun 2004 tentang Pemeriksaan Pengelolaan dan Tanggung Jawab Keuangan Negara (Lembaran Negara Republik

Indonesia Tahun 2004 Nomor 66, Tambahan Lembaran Negara Republik Indonesia Nomor 4400);

4. Undang-Undang Nomor 25 Tahun 2004 tentang Sistem Perencanaan Pembangunan Nasional (Lembaran Negara Republik Indonesia Tahun 2004 Nomor 104, Tambahan Lembaran Negara Republik Indonesia Nomor 4421);
5. Undang-Undang Nomor 33 Tahun 2004 tentang Perimbangan Keuangan antara Pemerintah Pusat dan Pemerintahan Daerah (Lembaran Negara Republik Indonesia Tahun 2004 Nomor 126, Tambahan Lembaran Negara Republik Indonesia Nomor 4438);
6. Undang-Undang Nomor 17 Tahun 2007 tentang Rencana Pembangunan Jangka Panjang Nasional Tahun 2005-2025 (Lembaran Negara Republik Indonesia Tahun 2007 Nomor 33, Tambahan Lembaran Negara Republik Indonesia Nomor 4700);
7. Undang-Undang Nomor 12 Tahun 2011 tentang Pembentukan Peraturan Perundang-undangan (Lembaran Negara Republik Indonesia Tahun 2011 Nomor 82, Tambahan Lembaran Negara Republik Indonesia Nomor 5234) sebagaimana telah diubah dengan Undang-Undang Nomor 15 Tahun 2019 (Lembaran Negara Republik Indonesia Tahun 2019 Nomor 183, Tambahan Lembaran Negara Republik Indonesia Nomor 6398);
8. Undang - Undang Nomor 6 Tahun 2014 tentang Desa (Lembaran Negara Republik Indonesia Tahun 2014 Nomor 7, Tambahan Lembaran Negara Republik Indonesia Nomor 5495) sebagaimana telah diubah dengan Undang-Undang Nomor 11 Tahun 2020 tentang Cipta Kerja (Lembaran Negara Republik Indonesia Tahun 2020 Nomor 245, Tambahan Lembaran Negara Republik Indonesia Nomor 6573);
9. Undang - Undang Nomor 23 Tahun 2014 tentang Pemerintahan Daerah (Lembaran Negara Republik Indonesia Tahun 2014 Nomor 244, Tambahan Lembaran Negara Republik Indonesia Nomor 5587) sebagaimana telah diubah beberapa kali terakhir dengan Undang-Undang Nomor 11 Tahun 2020 tentang Cipta Kerja (Lembaran Negara Republik Indonesia Tahun

2020 Nomor 245, Tambahan Lembaran Negara Republik Indonesia Nomor 6573);

10. Undang - Undang Nomor 30 Tahun 2014 tentang Administrasi Pemerintahan (Lembaran Negara Republik Indonesia Tahun 2014 Nomor 292, Tambahan Lembaran Negara Republik Indonesia Nomor 5601) sebagaimana telah diubah dengan Undang-Undang Nomor 11 Tahun 2020 tentang Cipta Kerja (Lembaran Negara Republik Indonesia Tahun 2020 Nomor 245, Tambahan Lembaran Negara Republik Indonesia Nomor 6573);
11. Undang-Undang Nomor 1 Tahun 2015 tentang Penetapan Paraturan Pemerintah Pengganti undang-Undang Nomor 1 Tahun 2014 tentang Pemilihan Gubernur, Bupati dan Walikota menjadi Undang-Undang (Lembaran Negara Republik Indonesia Tahun 2015 Nomor 23, Tambahan Lembaran Negara Republik Indonesia Nomor 5656) sebagaimana telah diubah beberapa kali terakhir dengan Undang-Undang Nomor 10 Tahun 2016 (Lembaran Negara Republik Indonesia Tahun 2016 Nomor 130, Tambahan Lembaran Negara Republik Indonesia Nomor 5898);
12. Undang-Undang Nomor 11 Tahun 2020 tentang Cipta Kerja (Lembaran Negara Republik Indonesia Tahun 2020 Nomor 245, Tambahan Lembaran Negara Republik Indonesia Nomor 6573);
13. Peraturan Pemerintah Nomor 8 Tahun 2008 tentang Tahapan, Tata Cara Penyusunan, Pengendalian Dan Evaluasi Pelaksanaan Rencana Pembangunan Daerah (Lembaran Negara Republik Indonesia Tahun 2008 Nomor 21, Tambahan Lembaran Negara Republik Indonesia Nomor 4817);
14. Peraturan Pemerintah Nomor 60 Tahun 2014 tentang Dana Desa yang Bersumber Dari Anggaran Pendapatan dan Belanja Negara (Lembaran Negara Republik Indonesia Tahun 2014 Nomor 168, Tambahan Lembaran Negara Republik Indonesia Nomor 5558) sebagaimana telah diubah beberapa kali terakhir dengan Peraturan Pemerintah Nomor 8 Tahun 2016 (Lembaran Negara Republik Indonesia Tahun 2016 Nomor 57, Tambahan Lembaran Negara Republik Indonesia Nomor 5864);

15. Peraturan Pemerintah Nomor 18 Tahun 2016 tentang Perangkat Daerah (Lembaran Negara Republik Indonesia Tahun 2016 Nomor 114, Tambahan Lembaran Negara Republik Indonesia Nomor 5887) sebagaimana telah diubah dengan Peraturan Pemerintah Nomor 72 Tahun 2019 (Lembaran Negara Republik Indonesia Tahun 2019 Nomor 187, Tambahan Lembaran Negara Republik Indonesia Nomor 6402);
16. Peraturan Pemerintah Nomor 12 Tahun 2017 tentang Pembinaan dan Pengawasan Penyelenggaraan Pemerintahan Daerah (Lembaran Negara Republik Indonesia Tahun 2017 Nomor 73, Tambahan Lembaran Negara Republik Indonesia Nomor 6041);
17. Peraturan Pemerintah Nomor 17 Tahun 2017 tentang Sinkronisasi Perencanaan dan Penganggaran Pembangunan Nasional (Lembaran Negara Republik Indonesia Tahun 2017 Nomor 105, Tambahan Lembaran Negara Republik Indonesia Nomor 6056);
18. Peraturan Pemerintah Nomor 38 Tahun 2017 tentang Inovasi Daerah (Lembaran Negara Republik Indonesia Tahun 2017 Nomor 206, Tambahan Lembaran Negara Republik Indonesia Nomor 6123);
19. Peraturan Pemerintah Nomor 45 Tahun 2017 tentang Partisipasi Masyarakat Dalam Penyelenggaraan Pemerintahan Daerah (Lembaran Negara Republik Indonesia Tahun 2017 Nomor 225, Tambahan Lembaran Negara Republik Indonesia Nomor 6133);
20. Peraturan Pemerintah Nomor 2 Tahun 2018 tentang Standar Pelayanan Minimal (Lembaran Negara Republik Indonesia Tahun 2018 Nomor 2, Tambahan Lembaran Negara Republik Indonesia Nomor 6178);
21. Peraturan Pemerintah Nomor 12 Tahun 2019 tentang Pengelolaan Keuangan Daerah (Lembaran Negara Republik Indonesia Tahun 2019 Nomor 42, Tambahan Lembaran Negara Republik Indonesia Nomor 6322);
22. Peraturan Presiden Nomor 3 Tahun 2016 tentang Percepatan Pelaksanaan Proyek Strategis Nasional sebagaimana telah diubah dengan Peraturan Presiden Nomor 109 Tahun 2020;
23. Peraturan Presiden Nomor 80 Tahun 2019 tentang Percepatan Pembangunan Ekonomi Di Kawasan Gresik - Bangkalan - Mojokerto - Surabaya - Sidoarjo

- Lamongan, Kawasan Bromo - Tengger - Semeru, Serta Kawasan Selingkar Wilis Dan Lintas Selatan;

24. Peraturan Presiden Nomor 18 Tahun 2020 tentang Rencana Pembangunan Jangka Menengah Nasional Tahun 2020-2024;
25. Peraturan Menteri Dalam Negeri Nomor 80 Tahun 2015 tentang Pembentukan Produk Hukum Daerah, sebagaimana telah diubah dengan Peraturan Menteri Dalam Negeri Nomor 120 Tahun 2018;
26. Peraturan Menteri Dalam Negeri Nomor 86 Tahun 2017 tentang Tata Cara Perencanaan, Pengendalian dan Evaluasi Pembangunan Daerah, Tata Cara Evaluasi Rancangan Peraturan Daerah Tentang Rencana Pembangunan Jangka Panjang Daerah dan Rencana Pembangunan Jangka Menengah Daerah serta Tata Cara Perubahan Rencana Pembangunan Jangka Panjang Daerah, Rencana Pembangunan Jangka Menengah Daerah dan Rencana Kerja Pemerintah Daerah;
27. Peraturan Menteri Dalam Negeri Nomor 100 Tahun 2018 tentang Penerapan Standar Pelayanan Minimal.
28. Peraturan Menteri Dalam Negeri Nomor 70 Tahun 2019 tentang Sistem Informasi Pemerintahan Daerah.
29. Peraturan Menteri Dalam Negeri Nomor 90 Tahun 2019 tentang Klasifikasi, Kodefikasi, dan Nomenklatur Perencanaan Pembangunan dan Keuangan Daerah.
30. Peraturan Menteri Dalam Negeri Nomor 77 Tahun 2020 tentang Pedoman Teknis Pengelolaan Keuangan Daerah.
31. Peraturan Menteri Dalam Negeri Nomor 17 Tahun 2021 tentang Pedoman Penyusunan Rencana Kerja Pemerintah Daerah Tahun 2022.
32. Keputusan Menteri Dalam Negeri Nomor 050-3708 Tahun 2020 tantang Hasil Verifikasi dan Validasi Pemutakhiran Klasifikasi, Kodefikasi dan Nomenklatur Perencanaan Pembangunan dan Keuangan Daerah.
33. Peraturan Daerah Kabupaten Nganjuk Nomor 15 Tahun 2006 tentang Pengelolaan Keuangan Daerah (Lembaran Daerah Kabupaten Nganjuk Tahun 2006 Nomor 12);

34. Peraturan Daerah Kabupaten Nganjuk Nomor 14 Tahun 2008 tentang Rencana Pembangunan Jangka Panjang Daerah (RPJPD) Kabupaten Nganjuk Tahun 2005-2025 (Lembaran Daerah Kabupaten Nganjuk Tahun 2008 Nomor 04);
35. Peraturan Daerah Kabupaten Nganjuk Nomor 8 Tahun 2016 tentang Pembentukan dan Susunan Perangkat Daerah Kabupaten Nganjuk (Lembaran Daerah Kabupaten Nganjuk Tahun 2010 Nomor 09) sebagaimana telah diubah dengan Peraturan Daerah Kabupaten Nganjuk Nomor 8 Tahun 2020 (Lembaran Daerah Kabupaten Nganjuk Tahun 2020 Nomor 8).
36. Peraturan Daerah Kabupaten Nganjuk Nomor 2 Tahun 2019 tentang Rencana Pembangunan Jangka Menengah Daerah Kabupaten Nganjuk Tahun 2018-2023 (Lembaran Daerah Kabupaten Nganjuk Tahun 2019 Nomor 8).

1.3 Hubungan Antar dokumen.

Dalam kaitan dengan sistem perencanaan pembangunan sebagaimana yang telah diamanatkan dalam Undang-Undang Nomor 25 Tahun 2004, maka keberadaan RPJMD merupakan landasan yang digunakan untuk menyusun RKPD. Sesuai dengan amanat pasal 147 Peraturan Menteri Dalam Negeri Nomor 86 Tahun 2017 bahwa penyusunan RKPD berpedoman pada arah kebijakan dan sasaran pokok RPJPD dan RPJMD provinsi Jawa Timur untuk keselarasan program dan kegiatan pembangunan daerah kabupaten/ kota dengan pembangunan daerah provinsi serta selaras dengan program-program prioritas dalam Rencana Kerja Pemerintah Tahun 2022 dan RKPD Provinsi Jawa Timur Tahun 2022. RKPD Kabupaten Nganjuk Tahun 2022 merupakan implementasi dari RPJMD Kabupaten Nganjuk Tahun 2018-2023.

Rencana kerja tahunan pada tingkat nasional dinamakan Rencana Kerja Pemerintah (RKP) dan pada tingkat daerah disebut Rencana Kerja Pemerintah Daerah (RKPD). Hubungan Renstra K/L dengan RKP dan Renstra PD dengan RKPD adalah bersifat mengikat yaitu penyusunan rencana tahunan harus berpedoman pada rencana lima tahunan. Sedangkan hubungan antara

Renstra K/L dan Renstra PD adalah bersifat konsultatif yaitu penyusunan Renstra PD harus memperhatikan Renstra K/L. Mengingat adanya keselarasan sistem perencanaan dan sistem penganggaran, maka RKPD harus dijadikan sebagai dasar dalam penyusunan Rancangan Anggaran Pendapatan dan Belanja Daerah (RAPBD). Penyusunan RKPD Kabupaten Nganjuk Tahun 2022 merupakan pedoman bagi Organisasi Perangkat Daerah (OPD) dalam menyusun Rencana Kerja (Renja) Perangkat Daerah (PD) tahun 2022.

1.4 Maksud dan Tujuan

Penyusunan Rencana Kerja Pemerintah Daerah (RKPD) Tahun 2022 dimaksudkan untuk menjamin keterkaitan dan konsistensi antara perencanaan, penganggaran, pelaksanaan dan pengawasan, dalam jangka waktu pelaksanaan 1 (satu) tahun.

Tujuan penyusunan RKPD Kabupaten Nganjuk Tahun 2022 adalah:

1. Sebagai pedoman untuk menyusun Kebijakan Umum APBD, Prioritas dan Plafon Anggaran Sementara Tahun 2022 yang selanjutnya dijabarkan ke dalam Rencana Kerja Perangkat Daerah (Renja PD).
2. Mewujudkan sasaran pembangunan daerah sebagai bagian dan bentuk dukungan terhadap pencapaian sasaran dan prioritas pembangunan Provinsi Jawa Timur dan Nasional.
3. Mewujudkan dokumen perencanaan yang partisipatif.
4. Mewujudkan keterkaitan dan konsistensi antara Perencanaan, penganggaran , pelaksanaan , pengendalian dan pengawasan
5. Mengoptimalkan pemanfaatan sumber daya secara efisien, efektif, berkeadilan serta berkelanjutan.

1.5 Sistematika RKPD

Sistematika Rencana Kerja Pembangunan Daerah Kabupaten Nganjuk Tahun 2022 disusun sebagai berikut:

I. PENDAHULUAN

1.1 Latar Belakang

1.2 Dasar Hukum Penyusunan

1.3 Hubungan Antar Dokumen

1.4 Maksud dan Tujuan

1.5 Sistematika

II. GAMBARAN UMUM KONDISI DAERAH

2.1 Aspek Geografis

2.2 Gambaran Umum Demografis

2.3 Aspek Kesejahteraan Masyarakat

2.4 Aspek Pelayanan Umum

2.5 Aspek Daya Saing

2.6 Evaluasi Pelaksanaan Program dan Kegiatan RKPD sampai Tahun berjalan dan Realisasi RPJMD.

2.7 Permasalahan Pembangunan Daerah

III. KERANGKA EKONOMI DAERAH DAN KEUANGAN DAERAH

3.1. Arah Kebijakan Ekonomi Daerah

3.2. Arah Kebijakan Keuangan Daerah

IV. SASARAN DAN PRIORITAS PEMBANGUNAN DAERAH TAHUN 2022

4.1. Tujuan dan Sasaran Pembangunan Daerah

4.2. Prioritas Pembangunan Daerah Tahun 2022

V. RENCANA KERJA DAN PENDANAAN DAERAH

5.1. Kebijakan Umum Rencana Kerja dan Pendanaan Daerah

5.2. Rencana Kerja Perangkat Daerah dan Pendanaannya

VI. KINERJA PENYELENGGARAAN PEMERINTAH DAERAH

VII. PENUTUP

BAB II
GAMBARAN UMUM KONDISI DAERAH

2.1. Kondisi Umum Kondisi Daerah

2.1.1. Aspek Geografi dan Demografi

Kabupaten Nganjuk merupakan salah satu kabupaten di Provinsi Jawa Timur yang terletak di bagian barat dari wilayah Provinsi Jawa Timur pada koordinat 111° 50' – 112° 13' Bujur Timur dan 7° 20' – 7° 50' Lintang Selatan dengan luas wilayah seluas 128.897,15 ha dengan batas-batas wilayah administrasi :

- Sebelah utara : Kabupaten Bojonegoro,
- Sebelah selatan : Kabupaten Kediri dan Tulungagung.
- Sebelah timur : Kabupaten Jombang dan Kediri.
- Sebelah barat : Kabupaten Ponorogo dan Madiun.

Secara geografis, wilayah Kabupaten Nganjuk tersebar ke dalam 3 wilayah dataran yaitu 110.433,93 ha (85,68%) terletak di dataran rendah, 11.577,68 ha (8,98%) di dataran sedang 6.885,55 ha (5,34%) merupakan dataran tinggi. Wilayah tersebut tersebar dari selatan yaitu Gunung Wilis bagian utara, hingga kaki gunung Kendeng bagian selatan. Wilayah Kecamatan di kaki Gunung Wilis diantaranya Kecamatan Ngetos, Sawahan, Wilangan, sebagian Kecamatan Loceret dan Pace. Sedangkan di bagian utara yaitu di kaki Gunung Kendeng adalah Kecamatan Ngluyu.

Geografis Kabupaten Nganjuk berada pada titik tengah persimpangan jalan Provinsi Jawa Timur. Keberadaannya menjadi penghubung antara Ibukota Provinsi, Surabaya, dengan wilayah Jawa Timur bagian barat. Hal ini menjadikan Kabupaten Nganjuk memiliki potensi sektor jasa dan perdagangan yang besar sebagai daerah penghubung perdagangan. Selain itu, kondisi geografis yang luas dengan jenis wilayah yang beragam, maka jumlah kecamatan juga cukup banyak dan variatif, sehingga membutuhkan adanya pendekatan dalam pengembangan tata ruang.

Secara rinci luas wilayah Kabupaten Nganjuk per kecamatan dapat dilihat pada tabel berikut:


Tabel 2.1.

Ketinggian dan Luas Wilayah Kabupaten Nganjuk Per Kecamatan

Kecamatan	Tinggi dari Permukaan Laut	Jenis Tanah			
		Sawah (Ha)	Kering (Ha)	Hutan *) (Ha)	Jumlah Total (Ha)
(1)		(2)	(3)	(4)	(5)
1. Sawahan	750**)	355,59	6360,95	3570,01	11 138,19
2. Ngetos	500**)	851,79	4410,86	2150,30	7840,74
3. Berbek	85	2154,86	2508,97		5748,45
4. Loceret	63	2401,77	3239,51	18,38	6865,27
5. Pace	60	2944,22	1084,10		5104,62
6. Tanjunganom	47	5261,22			7553,79
7. Prambon	56	2998,88			4494,18
8. Ngronggot	45	3376,88			5294,03
9. Kertosono	40	1495,88			2479,54
10. Patianrowo	46**)	2628,56	1,59		3545,98
11. Baron	46**)	2509,63			4004,52
12. Gondang	60	4810,63	1700,33	3737,15	11418,18
13. Sukomoro	54**)	2900,81			3752,74
14. Nganjuk	56	1350,23	0,04		2348,67
15. Bagor	70	2504,44	1803,50	93,99	5434,51
16. Wilangan	103	1495,47	3206,45	12,13	5143,54
17. Rejoso	62	6162,56	844,56	8142,30	15682,30
18. Ngluyu	155	1512,94	997,4	5799,86	8977,29
19. Lengkong	40	2236,26	782,17	3878,85	7199,19
20. Jatikalen	52	1767,31	815,76	1467,78	4871,52
Jumlah / *Total*		**51719,93**	**27756,19**	**28870,75**	**128897,15**


Sumber : diolah dari data Review RTRW Kab. Nganjuk tahun 2021

No	Kecamatan	Luas Wilayah (Ha)
1	Sawahan	11 138,19
2	Ngetos	7840,74
3	Berbek	5748,45
4	Loceret	6865,27
5	Pace	5104,62
6	Tanjunganom	7553,79
7	Prambon	4494,18
8	Ngronggot	5294,03
9	Kertosono	2479,54
10	Patianrowo	3545,98
11	Baron	4004,52
12	Gondang	11418,18
13	Sukomoro	3752,74
14	Nganjuk	2348,67
15	Bagor	5434,51
16	Wilangan	5143,54
17	Rejoso	15682,30
18	Ngluyu	8977,29
19	Lengkong	7199,19
20	Jatikalen	4871,52
Kabupaten Nganjuk		**128.897,15**

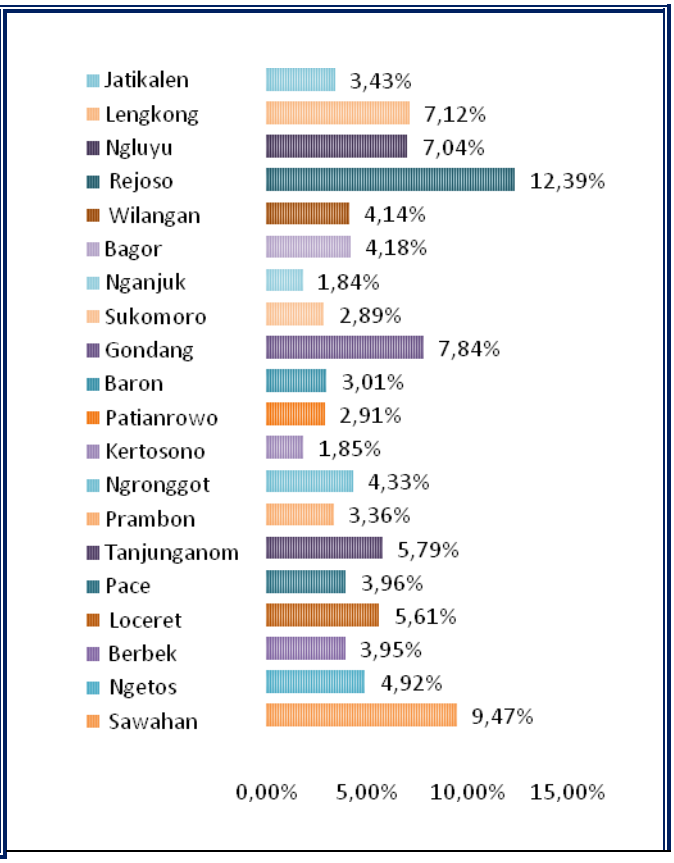

Gambar 2.1.

Peta Administrasi Kabupaten Nganjuk

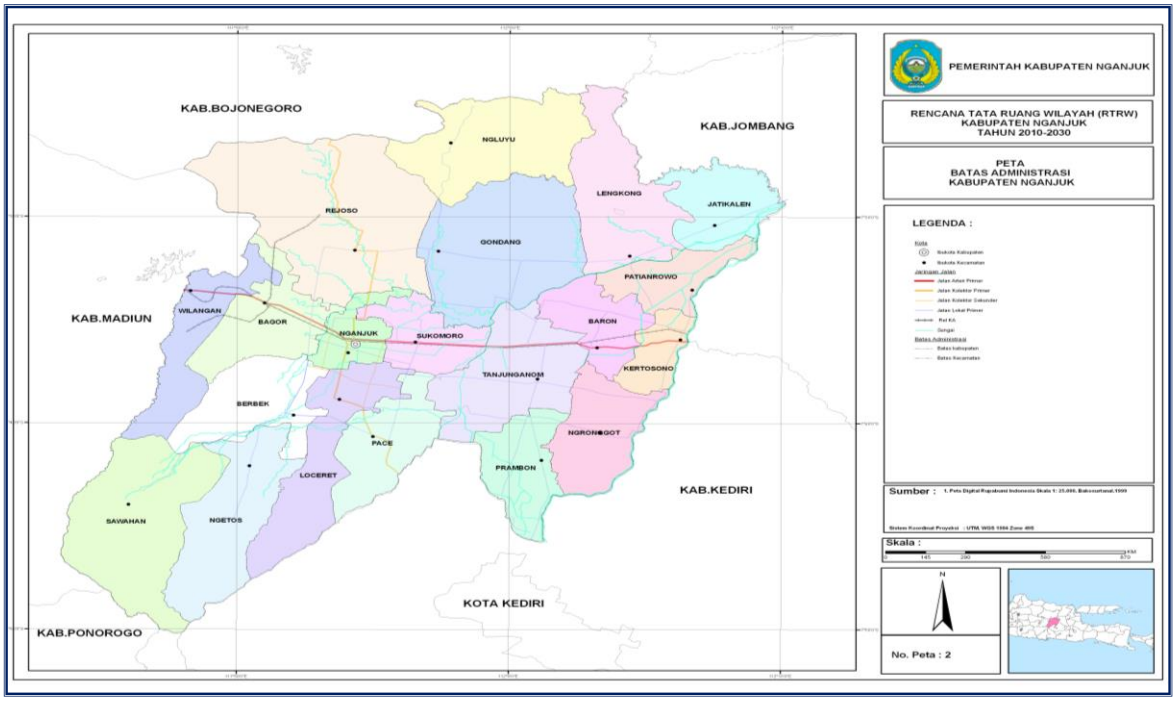

Sumber: BAPPEDA Kab. Nganjuk

2.1.2.1. *Topografi*

Topografi Kabupaten Nganjuk meliputi, sebelah barat daya merupakan daerah pegunungan (Gunung Wilis) dengan ketinggian 1.000 sampai dengan 2.300 m DPL, potensial untuk tanaman perkebunan dan hortikultura. Bagian tengah merupakan dataran rendah dengan ketinggian 39-140 m DPL, merupakan daerah pertanian tanaman pangan dan hortikultura. Bagian utara merupakan daerah pegunungan (Pegunungan Kendeng) dengan ketinggian 60-300 m DPL, yang merupakan daerah hutan jati, lahan potensial untuk tanaman tembakau dan bahan galian kapur.

Sebagian besar kecamatan berada pada dataran rendah dengan ketinggian antara 46 meter sampai dengan 95 meter di atas permukaan laut. Sedangkan 4 (empat) kecamatan berada pada daerah pegunungan dengan ketinggian 150 meter sampai 750 meter di atas permukaan laut. Daerah tertinggi terletak di Desa Ngliman Kecamatan Sawahan.

2.1.2.2. Iklim

Iklim Kabupaten Nganjuk secara umum, curah hujan di Kabupaten Nganjuk dibandingkan dengan wilayah lain di Provinsi Jawa Timur tidak terlalu jauh berbeda. Kabupaten Nganjuk pada bulan Juni sampai dengan September/Oktober terjadi musim kemarau dan pada bulan Nopember/Desember sampai bulan Mei mengalami musim penghujan. Pada bulan-bulan tertentu pada musim kemarau yaitu bulan Juli - September berhembus angin kencang dari Gunung Wilis menuju kota Nganjuk, karena itu pula kota Nganjuk dikenal dengan sebutan kota angin.

Tabel 2.2.

Kondisi Suhu dan kelembapan Kabupaten Nganjuk Tahun 2020

Bulan	Suhu			Kelembapan		
	Minimum	Rata-rata	Maksimum	Minimum	Rata-rata	Maksimum
Januari/*January*	19,8	24,3	30,0	68,0	84,1	98,0
Februari/*February*	20,4	23,6	29,2	71,0	87,8	100,0
Maret/*March*	20,6	24,3	29,7	70,0	85,7	99,0
April/*April*	20,2	23,6	30,0	70,0	85,5	98,0
Mei/*May*	19,8	24,5	30,2	61,0	84,4	98,0
Juni/*June*	18,8	23,9	29,6	62,0	79,5	96,0
Juli/*July*	17,0	23,6	30,4	57,0	75,4	93,0
Agustus/*August*	18,8	24,3	30,4	50,0	73,9	90,0
September/*September*	19,0	25,6	33,2	46,0	70,4	85,0
Oktober/*October*	20,0	25,6	32,8	45,0	75,9	100,0
November/*November*	19,8	25,2	31,7	53,0	79,0	100,0
Desember/*December*	19,8	23,2	28,4	72,0	88,8	100,0

Sumber : Nganjuk dalam Angka Tahun 2021

Tabel 2.3.

Kondisi Curah Hujan

Bulan *Month*	Jumlah Curah Hujan *Number of Precipitation* (mm)	Jumlah Hari Hujan (hari) *Number of Rainy Days (day)*	Penyinaran Matahari *Duration of Sunshine* (%)
Januari/*January*	324	29	50,5
Februari/*February*	399	29	52,6
Maret/*March*	283	30	55,3
April/*April*	293	30	65,7
Mei/*May*	181	27	71,2
Juni/*June*	13	12	70,9

Bulan *Month*	Jumlah Curah Hujan *Number of Precipitation* (mm)	Jumlah Hari Hujan (hari) *Number of Rainy Days (day)*	Penyinaran Matahari *Duration of Sunshine* (%)
Juli/*July*	51	2	86,5
Agustus/*August*	10	1	92,9
September/*September*	2	1	94,0
Oktober/*October*	103	15	71,4
November/*November*	250	24	63,7
Desember/*December*	325	29	37,9

2.1.2.3. Hidrologi

Secara hidrologis, Kabupaten Nganjuk terdiri atas 43 sungai. Dengan jumlah sungai tersebut menyebabkan kondisi dan struktur tanah Kabupaten Nganjuk cukup produktif.

Tabel 2.4.

Nama dan Panjang Sungai

Nama Sungai	Panjang (Km)	Luas daerah Pengairan (Km^2)	Debit Air (liter/detik)
Sungai Widas	91,00	430.150	2.643
Sungai Sopang	4,70	7	50
Sungai Butuh	4,20	2.000	2.014
Sungai Manyung	8,30	19	100
Sungai Ngumpul	12,00	16	100
Sungai Mencaro	6,75	16	3
Sungai Kedungmaron	7,50	15	180
Sungai Semantok	18,50	27	905
Sungai Wedekan	6,10	7	250
SungaiWengkal	12,00	24	320
Sungai Kedungpadang	11,00	123	499
Sungai Senggowar	22,00	77	1.446
Sungai Babadan	7,00	1	300
Sungai Tretes	15,00	30	407
Sungai Kedungsengon	7,20	14	148
Sungai Jarakan	4,25	9	30
Sungai Jaan	5,10	10	45
Sungai Nglempoh	5,12	5	155
Sungai Jurangdandang	2,75	20	149
Sungai Logawe	3,00	2	45

Nama Sungai	Panjang (Km)	Luas daerah Pengairan (Km^2)	Debit Air (liter/detik)
Sungai Sumberkepuh	5,60	34	160
Sungai Sumbersono	5,00	3	140
Sungai Perning	3,50	37	155
Sungai Kedungsoko	6,50	81	783
Sungai Kedungpedet	5,25	71	223
Sungai Puh Salak	12,60	15	126
Sungai Kedung Galih	18,20	24	77
Sungai Logo	11,50	5	150
Sungai Konang	31,70	28	118
Sungai Tunggak	15,20	19	46
Sungai Gandu	4,90	8	458
Sungai Kuncir Kanan	18,41	18	2.545
Sungai Kuncir Kiri	9,55	26	2.423
Sungai Bodor	16,00	22	282
Sungai Watulanang	7,00	15	316
Sungai Sumber Kemiri	5,00	4	45
Sungai Sumber Doko	3,00	2	40
Sungai Sumberklampok	3,00	1	20
Sungai Beng	20,00	14	30
Sungai Rejoso	5,00	2	917
Sungai Margomulyo	7,00	3	377
Sungai Kedung Gupit	4,00	1	119
Sungai Kuncir	19,45	13	566

Sumber: Dinas PUPR, 2021

Berdasarkan data di atas, dapat diketahui bahwa sungai yang berada di Kabupaten Nganjuk terdiri atas 43 sungai dengan panjang antara 2,75 Km (Sungai Jurangdandang) sampai 91 Km (Sungai Widas). Sedangkan, Kabupaten Nganjuk memiliki debit air antara 0 liter/detik sampai 2.772 liter/detik. Sungai yang memiliki luas daerah pengairan tertinggi yaitu Sungai Widas dengan luas 430.150 Km2, sedangkan sungai yang memiliki daerah pengairan paling kecil yaitu Sungai Kedung Gupit dengan luas 1 Km2.

2.1.2.4. Penggunaan Lahan dan Lahan Kritis

Penggunaan lahan Kabupaten Nganjuk merupakan informasi yang menggambarkan sebaran pemanfaatan lahan. Luas wilayah administrasi Kabupaten Nganjuk adalah 122.433,1 km^2 yang terbagi menjadi 20 kecamatan, 264 desa 20 kelurahan. Penggunaan lahan di Kabupaten Nganjuk dapat diklasifikasikan menjadi kampung/permukiman, kebun campur, sawah, tegalan, hutan, tanah tandus, dan lain-lain penggunaan lahan. Dalam kurun waktu lima tahun terakhir penggunaan lahan tersebut mengalami perubahan. Perubahan penggunaan lahan yang cukup signifikan terjadi pada

jenis tanah sawah. Alih fungsi lahan sawah tidak hanya pada daerah sub urban, akan tetapi telah masuk ke daerah pedesaan. Jika ditinjau dari aspek pertanian, meskipun terjadi perubahan penggunaan lahan sawah namun luas lahan pertanian yang ada masih mampu untuk mencukupi kebutuhan dan ketersediaan pangan bagi masyarakat. Namun demikian alih fungsi lahan tersebut harus dikendalikan secara ketat agar tidak mengancam potensi pertanian dan ketersediaan bahan pangan.

Pemanfaatan lahan di Kabupaten Nganjuk, kawasan perkotaan berpusat di sekitar Alun-Alun dan Pendopo Kabupaten Nganjuk, kemudian berkembang kesemua arah. Penggunaan lahan berupa tegalan di Kabupaten Nganjuk masih cukup luas. Penggunaan lahan berupa tegalan ini berlokasi di sebelah selatan dan barat Kabupaten Nganjuk. Penggunaan lahan berupa sawah menempati wilayah yang tidak luas, terutama terdapat di sekitar Kali Ulo di sebelah utara kabupaten.

Untuk kawasan terbangun didominasi oleh kawasan permukiman, perkantoran dan perdagangan; sedangkan untuk kawasan tidak terbangun didominasi oleh kebun campuran/tegalan, ladang, sawah di pinggiran kota. Secara lebih rind penyebaran penggunaan lahan adalah sebagai berikut:

1. Perumahan

   Kawasan perumahan umumnya menyebar mengikuti pola jaringan jalan utama kota. Pada kawasan pusat kota, kawasan perumahan ini bersifat masif (memenuhi seluruh ruang) bersama-sama dengan penggunaan lahan intensif lainnya (perkantoran, perdagangan, jasa, dan fasilitas kota). Pada kawasan bukan pusat kota, penyebaran kawasan permukiman ini terlihat jelas mengikuti jaringan jalan, sehingga membentuk kantong-kantong kawasan tidak terbangun berupa kebun campuran, tegalan, dan ladang.

2. Kawasan Perkantoran

   Kawasan perkantoran pemerintah seperti instansi pemerintah sektoral (Kanwil dan Kandep) serta Dinas-Dinas Daerah Tingkat II, umumnya beraglomerasi di kawasan pusat kota.

3. Kawasan Perdagangan dan Jasa

   Kawasan perdagangan dan jasa terutama berlokasi di pusat kota. Penyebaran kawasan perdagangan ini tampak membentuk pola berbentuk pita *(ribbon).*

4. Fasilitas Umum

Untuk fasilitas kota, baik fasilitas pendidikan, kesehatan, dan perdagangan, lokasinya menyebar di seluruh wilayah kota, sesuai dengan lingkup pelayanannya.

Selain itu wilayah Kabupaten Nganjuk yang berupa Hutan merupakan daerah yang berfungsi sebagai daerah penyimpan air dan daerah penyangga untuk keseimbangan alam. Disamping itu hutan juga dapat dieksploitasi sehingga memberi manfaat ekonomi, sebagai hutan produksi. Luas lahan kritis tahun 2018 sebesar 9.105 ha. Lahan kritis tersebut dikelompokkan dalam empat tingkat kekritisan, yaitu potensial kritis, agak kritis, kritis dan sangat kritis.

Lahan kritis terluas berada di Kecamatan Sawahan dengan luas 2.992,55 ha yang berada pada ketinggian rata-rata 750 m DPL. Luas lahan kritis berikutnya di Kecamatan Ngetos mencapai 1.549,02 ha yang berada pada ketinggian rata-rata 550 m DPL dan Kecamatan Loceret dengan luas 1.643,43 ha. Dibandingkan dengan data tahun 2017, terjadi kenaikan lahan kritis yang cukup signifikan yaitu dari 5.422,92 ha menjadi 9.105 ha. Hal ini menunjukkan bahwa lahan kritis belum dapat difungsikan menjadi lahan yang potensial untuk lebih produktif dengan usaha diversifikasi lahan.

Berdasarkan analisis pemanfaatan lahan di atas, nampak bahwa sebagian besar wilayah Kabupaten Nganjuk adalah hutan yaitu sebesar 38,39 persen, kemudian sawah sebesar 35,12 persen dan juga tegal sebesar 11,79 persen. Meskipun tidak mendominasi pada seluruh wilayah Kabupaten Nganjuk, tetapi pemanfaatan sebagai sawah mendominasi 11 kecamatan dari 20 kecamatan di Kabupaten Nganjuk.

Wilayah kecamatan yang didominasi pemanfaatan lahannya oleh hutan ada 8 wilayah kecamatan, dan satu-satu kecamatan yang didominasi penggunaan lahan kering adalah Kecamatan Ngronggot. Pemanfaatan hutan yang mencapai 38,39 persen dari seluruh luas wilayah Kabupaten Nganjuk ini sebagian besar merupakan hutan produksi yaitu mencapai 97,40 persen dan sisanya sebesar 2,60 persen merupakan hutan lindung. Maka dengan analisis pemanfaatan lahan di Kabupaten Nganjuk sebagaimana diuraikan di atas dapat disimpulkan bahwa berdasarkan pemanfaatan lahan Kabupaten Nganjuk memiliki *core competence* (unggulan) daerah sebagai daerah Pertanian dalam arti luas.

A. Wilayah Rawan Bencana

Ancaman Bahaya merupakan pemicu eksternal maupun internal terhadap kejadian yang bisa menimbulkan bencana di Nganjuk. Untuk ancaman, terdapat dua komponen

penting yang dihadapi yaitu: 1) jumlah masyarakat terpapar yaitu komposisi kelompok masyarakat yang berpotensi terkena bencana, dan 2)ancaman yang berasal dari peta ancaman.

Dari jumlah masyarakat terpapar, menurut dokumen KRB Kabupaten Nganjuk, bencana yang terjadi di Kabupaten Nganjuk tersebar hampir merata di semua wilayah kecamatan, kecuali kecamatan Tanjunganom. Data dalam tabel berikut bisa menggambarkan penyebaran bencana yang kerap terjadi di wilayah Kabupaten Nganjuk dan perkiraan jumlah masyarakat terpapar di wilayah tersebut.

Tabel 2.5.

Penyebaran Potensi Ancaman Bencana di Kabupaten Nganjuk


No	Kecamatan	ANCAMAN BAHAYA					
		Banjir	Tanah Longsor	Kebakaran gedung dan pemukiman	Kekeringan	Kebakaran hutan dan lahan	Cuaca Ekstrim
1	Sawahan			-	-		-
2	Ngetos						
3	Berbek					-	-
4	Loceret					-	-
5	Pace			-	-	-	
6	Tanjunganom	-	-	-	-	-	-
7	Prambon	-	-		-	-	-
8	Ngronggot	-	-		-	-	
9	Kertosono	-	-		-	-	
10	Patianrowo	-	-	-	-	-	
11	Baron	-	-	-	-	-	
12	Gondang	-	-			-	-
13	Sukomoro		-		-	-	
14	Nganjuk		-	-		-	
15	Bagor		-	-	-		-
16	Wilangan	-	-	-	-		-
17	Rejoso		-	-		-	
18	Ngluyu	-	-	-		-	
19	Lengkong	-	-	-		-	
20	Jatikalen		-		-	-	-

Dari tabel tersebut diatas hampir semua kecamatan mengalami potensi ancaman bencana, dengan jenis potensi ancaman bencana yang berbeda-beda.

Berdasarkan dokumen Kajian Resiko Bencana (KRB) BPBD Kabupaten Nganjuk tahun 2015 menyebutkan bahwa potensi ancaman resiko bencana di Kabupaten Nganjuk ada 6 yaitu Banjir, Tanah Longsor, Kebakaran gedung dan pemukiman, kebakaran hutan dan lahan,kekeringan serta Cuaca ekstrim (sesuai tabel ancaman bencana diatas).

Potensi ancaman bencana yang diperkirakan atau kemungkinan terjadi sebagai berikut :

1) Bencana Alam Banjir Bandang, bencana ini rutin setiap tahun terjadi akibat hujan lebat dihulu sungai pada sungai semantok, sungai kuncir, sungai widas, sungai kledungsuko, sungai bodor, dan sungai konang yang menimbulkan erosi dasar dan tanggul sungai yang berdampak kerusakan tanggul, badan jalan, permukiman di daerah aliran sungai dan bangunan pengairan/ bangunan sungai lainnya
2) Bencana Alam genangan banjir, bencana ini merupakan akibat dari meluapnya sungai akibat curah hujan merata di atas normal yang berlangsung lama, sehingga menggenangi permukiman dan areal persawahan yang berdampak banyaknya tanaman puso dan gagal panen.
3) Bencana Alam Angin Kencang dan puting beliung, bencana ini terjadi pada awal musim penghujan dan akhir musim kemarau, yang rutin sebagai dampak angin turun gunung dan perubahan suhu yang mendadak sehingga terjadi peningkatan kecapatan angin. Bencana ini sering berdampak rumah permukiman roboh, pohon roboh dan gangguan penyakit akibat debu yang menyertainya.
4) Bencana Alam Kekeringan, bencana rutin di musim kemarau ini terjadi akibat ketidakseimbangan kawasan resapan air dengan kapasitas curah hujan yang secara umum cukup tinggi, sehingga di musim kemarau selalu kekurangan air irigasi sekitar 300 juta m3 sementara kandungan air tanah kurang mendukung kebutuhan air bersih.
5) Bencana kebakaran hutan dan lahan, lokasi yang kerap terjadi yaitu di Kecamatan Berbek, Bagor, Rejoso, Wilangan, Ngetos, Sawahan, Lengkong dan Loceret. Untuk kebakaran rumah lebih cenderung terjadi di daerah padat penduduk seperti Kecamatan Wilangan, Nganjuk dan Tanjunganom yang disebabkan hubungan arus pendek listrik ataupun api kompor dapur.

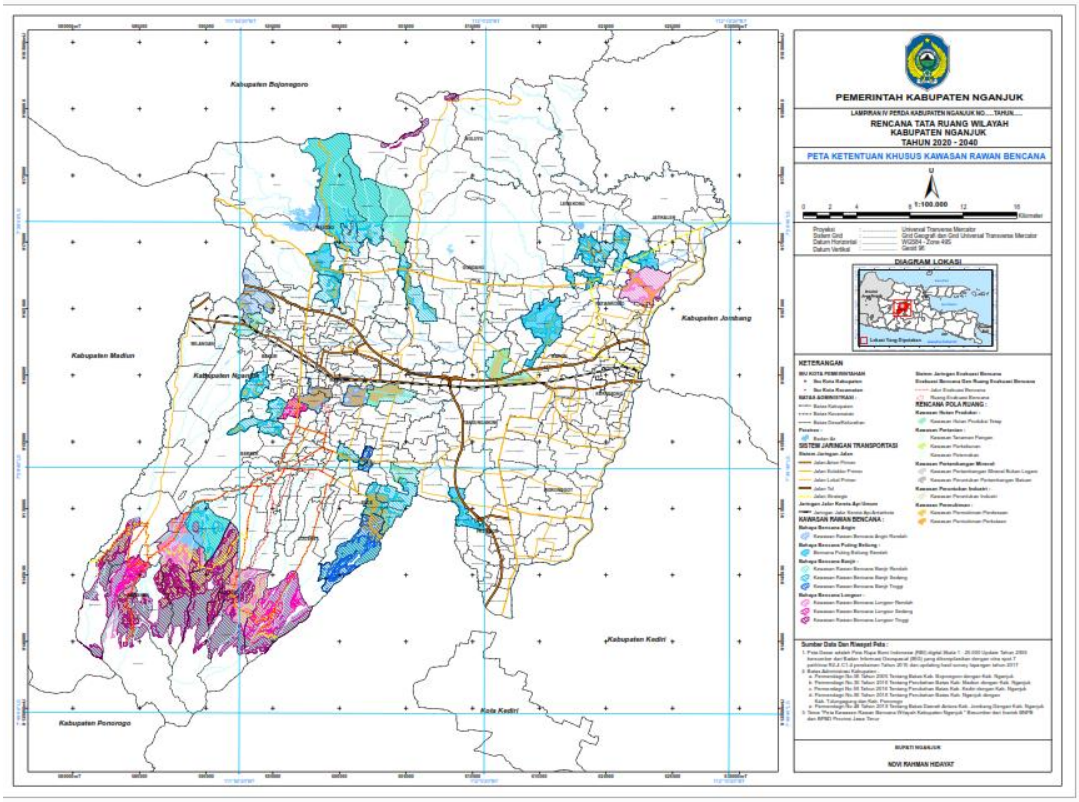

Salah satu upaya Pemerintah Daerah dalam menaruh perhatian dan kepedulian terhadap tingkat ancaman adalah adanya data-data yang teradministrasi dengan baik tentang penyebaran wilayah yang terpapar bencana. Dari data tersebut bisa diambil kebijakan untuk penanganan kesiapsiagaan terhadap bencana. Kegiatan yang sudah dilakukan selain pada saat bencana terjadi, diantaranya penyebarluasan informasi tentang kebencanaan di seluruh wilayah Kabupaten Nganjuk baik melalui pengumuman broadcast media sosial dan grup kebencanaan antar lintas sektor (Dinas dan LSM/Komunitas Relawan Bencana) juga melalui pemasangan rambu peringatan, banner dan spanduk informasi kesiapsiagaan bencana dan lewat pamflet atau brosur agar masyarakat siaga dan aware terhadap kondisi lingkungannya. Selain itu juga melakukan sosialisasi dan bimbingan teknis pencegahan ke masyarakat, pelajar/guru dan para relawan bencana. Telah dilaksanakannya mitigasi struktural seperti penanaman bibit pohon juga merupakan upaya mengurangi ancaman bahaya seperti longsor. Dan yang tak kalah pentingnya adalah membentuk Desa Tangguh Bencana. Sampai dengan akhir tahun 2019 sudah terbentuk 52 desa tangguh bencana yang tersebar di 11 kecamatan dengan total penduduk 487.378 jiwa. Desa Tangguh Bencana (DesTaNa) bertujuan meningkatkan kapasitas masyarakat dalam pengurangan resiko bencana secara

terintegrasi dan berkelanjutan dengan mengikutsertakan perempuan dalam pelatihan relawan di desa rawan bencana. Dengan apa yang telah dilakukan Pemerintah Daerah seperti diatas dalam hal ini BPBD, diharapkan semua pihak siap terhadap potensi ancaman yang akan terjadi. Pada akhirnya tingkat potensi ancamanpun menjadi kecil sehingga harapannya bisa menurunkan nilai IRB. Data kejadian bencana sepanjang awal Tahun 2021 dapat dilihat pada tabel berikut :

NO	JENIS BENCANA	TANGGAL KEJADIAN	LOKASI	LEVEL
1	Angin Kencang	03/01/2021 14:54	Jl. Raya Dsn. Jegles, Ds. Plosoharjo, Kec. Pace, Kab. Nganjuk	RENDAH
2	Tanah Longsor	05/01/2021 15:00	Dusun Kemukus, Desa Ngliman, Kecamatan Sawahan	RENDAH
3	Banjir	05/01/2021 18:00	Dsn. Nganget dan Dusun Krajan, Desa Kedung jambe, Kec. Singgahan	RENDAH
4	Angin Kencang	06/01/2021 14:30	Kelurahan Ploso, Kecamatan NganjukJl. raya pace-berbek	RENDAH
5	Banjir	06/01/2021 22:00	Kec. Berbek, Kab. Nganjuk Kecamatan Pace, Kab. Nganjuk Kecamatan Loceret	SEDANG
6	Banjir	08/01/2021 16:30	Dsn. Banaran, Ds. Banaran, Kec. Pace Dsn. Karanglo, Ds. Patihan	SEDANG
7	Tanah Longsor	08/01/2021 17:00	Dusun Nglarangan, Desa Bajulan, Kecamatan Loceret	RENDAH
8	Tanah Longsor	14/01/2021 17:05	Jalan Poros Desa di Desa Klodan, Kecamatan Ngetos	RENDAH
9	Angin Kencang	29/01/2021 10:20	Jl. Raya Sukomoro-Pace, Ds. Kecubung, Kec. Pace	RENDAH
10	Tanah Longsor	02/02/2021 04:00	Dkh. Ampel Gading, Dsn. Jatirejo, Desa Duren, Kecamatan Sawahan, Kab. Nganjuk	RENDAH
11	Banjir	03/02/2021 15:00	Desa Mojoagung, Kecamatan Prambon	SEDANG
12	Angin Kencang	06/02/2021 12:00	Jl. Raya Nganjuk-Berbek Ds. Tekenglagahan, Kec. Loceret, Kab. Nganjuk	RENDAH
13	Angin Kencang	06/02/2021 12:00	Jalan Raya Nganjuk-Berbek, Ds. Teken Glagahan, Kec. Loceret	RENDAH
14	Angin Kencang	07/02/2021 12:00	Jalan Raya di Desa Kwagean, Kecamatan Loceret, Kabupaten Nganjuk	RENDAH
15	Tanah Longsor	12/02/2021 08:00	Ds. Klodan, Ked, Ngetos	RENDAH
16	Banjir	12/02/2021 19:30	Ds. Mlandangan, Ds. Btembat, Ds. Babadan, Kec. Pace	RENDAH
17	Tanah Longsor	13/02/2021 08:25	Jl. Raya Nganjuk-Warungjayeng, Ds. Kecubung, Kec. Pace	RENDAH
18	Banjir	14/02/2021 18:30	Kecamatan Berbek : Desa Sendangbumen Kec. Berbek Desa Sonopatik Kec. Berbek	TINGGI
19	Tanah Longsor	14/02/2021 18:00	Dsn. Selopuro RT/RW 06/01, Ds. Ngetos, Kec. Ngetos	TINGGI
20	Gerakan Tanah	18/02/2021 10:00	Dsn. Petungulung, Ds. Margopatut, Kec. Sawahan	RENDAH
21	Angin Kencang	02/03/2021 15:00	Kujonmanis Kel. Warujayeng, Kec. Tanjunganom	RENDAH
22	Angin Kencang	02/03/2021 16:00	Jl Mayjend. Supeno, Ds. Teken, Kec. Loceret	RENDAH
23	Pohon Tumbang	08/03/2021 01:00	Dsn. Jegles, Ds. Plosoharjo, Kec. Pace, Kab. Nganjuk	RENDAH
24	Kejadian Lain	09/03/2021 13:00	Sungai Widas, Ds. Senjayan, Kec. Gondang.	RENDAH
25	Angin Kencang	11/03/2021	Ds. Godean, Kec. Loceret (Titik 1) Ds.	RENDAH

NO	JENIS BENCANA	TANGGAL KEJADIAN	LOKASI	LEVEL
		14:00	Malangsari, Kec. Tanjunganom	
26	Banjir	23/03/2021 19:00	Dsn. Banyuurip, Ds. Rejoso, Kec. Rejoso, Kab. Nganjuk	RENDAH
27	Banjir	25/03/2021 20:00	Ds. Mojoagung, Kec. Prambon Ds. Bandung, Kec. Prambon	SEDANG
28	Banjir	27/03/2021 06:35	1. Kec. Sawahan : Desa Kebonagung 2. Kec. Berbek : Desa Grojogan, Desa Bulu	RENDAH
29	Banjir	30/03/2021 14:00	RT.3/RW.3 Dsn. Awar-awar, Ds. Mancon, Kec. Wilangan	RENDAH
30	Tanah Longsor	01/04/2021 17:00	Kec. Sawahan : Dsn. Nolehan, Ds. Ngliman	SEDANG
31	Banjir	01/04/2021 19:00	Ds. Banaran Ds. Batembat	SEDANG
32	Banjir	01/04/2021 18:00	Jl. Trunojoyo,Kel. Ploso, Kec. Nganjuk	SEDANG
33	Kejadian Lain	09/04/2021 09:00	Dam KedungGerit Dsn. Gerekan, Desa Kacangan, Kec. Berbek, Kab. Nganjuk.	RENDAH
34	Pohon Tumbang	14/04/2021 21:34	Jl. R.A Kartini, di Kelurahan Warujayeng, Kec. Tanjunganom, Kab. Nganjuk	RENDAH
35	Gempa Bumi	09/05/2021 12:02	4 km Tenggara - NGANJUK	RENDAH
36	Pohon Tumbang	16/05/2021 01:01	Depan Hotel Istana, Sanggrahan, Kedondong, Kec. Bagor, Kabupaten Nganjuk.	RENDAH
37	Tanah Longsor	23/05/2021 19:30	RT. 01/RW. 02 Dsn. Banjarsari, Ds. Sidorejo, Kec. Sawahan.	RENDAH

2.1.2.5. Demografi

Karakteristik penduduk menurut umur dan jenis kelamin berguna dalam membantu menyusun perencanaan pemenuhan kebutuhan dasar bagi penduduk sesuai dengan kebutuhan kelompok umur masing-masing, baik kebutuhan pangan, sandang, papan, pendidikan, kesehatan, pekerjaan dan lain sebagainya. Jumlah penduduk Kabupaten Nganjuk tahun 2020 berdasarkan proyeksi BPS sebesar 1.057.011 jiwa yang terdiri dari 525.483 laki-laki dan 531.528 perempuan sehingga menghasilkan Rasio Jenis Kelamin sebesar 98,86 persen, yang berarti bahwa diantara 100 perempuan terdapat 98-99 laki-laki. Dalam lima tahun terakhir ini, jumlah penduduk Kabupaten Nganjuk bertambah terus, dari 1.041.716 jiwa pada tahun 2015 menjadi 1.057.011 pada tahun 2020. Salah satu masalah klasik kependudukan yang terjadi sekarang ini dan terus menjadi perhatian pemerintah adalah jumlah penduduk yang besar. Jumlah penduduk Kabupaten Nganjuk pada tahun 2020 berdasarkan angka proyeksi penduduk tercatat sebanyak 1.057.011 jiwa. Jumlah penduduk tersebut mengalami kenaikan 2.400 jiwa bila dibandingkan dengan jumlah penduduk tahun 2019 yang mencapai 1.054.611 jiwa. Bila dibandingkan dengan sepuluh tahun sebelumnya yaitu pada tahun 2010, jumlah penduduk Kabupaten Nganjuk saat ini mengalami peningkatan sekitar 3,73 persen dari

jumlah penduduk pada waktu pelaksanaan Sensus Penduduk tahun 2010 yang jumlahnya 1.019.018 jiwa. Dengan kata lain, selama kurun waktu sepuluh tahun jumlah penduduk Kabupaten Nganjuk mengalami pertambahan penduduk sebanyak 37.993 jiwa.

Tabel 2.6.

Laju Pertumbuhan Penduduk

Tahun	Jumlah Penduduk	Laju Pertumbuhan(%)	Kepadatan Per Kilometer
(1)	(2)	(3)	(4)
2020	1.057.011	0.23	863
2019	1.054.611	0.26	861
2018	1.051.900	0.30	859
2017	1.048.799	0,33	857
2016	1.045.375	0,35	854
2015	1.041.716	0,38	851
2014	1.037.723	0,40	848
2013	1.033.597	0,45	844
2012	1.028.914	0,47	840
2011	1.024.105	0,50	836
2010	1.019.018	-	832

Ditinjau dari laju pertumbuhan penduduk tiap tahunnya, laju pertumbuhan penduduk Kabupaten Nganjuk pada tahun 2020 tercatat sebesar 0,23 persen atau sedikit lebih lambat pertumbuhannya bila dibandingkan dengan tahun sebelumnya. Pada tahun 2011, laju pertumbuhan penduduk Kabupaten Nganjuk sebesar 0,50 persen dan terus mengalami penurunan laju pertumbuhan di tahun selanjutnya. Hal ini dapat menunjukkan bahwa kebijakan pemerintah dalam hal pengendalian pertumbuhan penduduk di Kabupaten Nganjuk telah menunjukkan adanya keberhasilan

2.1.2. Aspek Kesejahteraan Masyarakat

Kebijakan otonomi daerah memberikan tanggung jawab Pemerintah Daerah sebagaimana termaktub dalam Undang-Undang Nomor 23 Tahun 2014 dengan mengoptimalkan sumberdaya yang dimiliki di daerah untuk tujuan otonomi daerah dimaksud yaitu meliputi:

(i). peningkatan kesejahteraan masyarakat,

(ii). peningkatan pelayanan umum (*public service*), dan

(iii). peningkatan daya saing daerah.

Dalam rangka melaksanakan tanggungjawab itu Pemerintah Daerah menyelenggarakan urusan pemerintahan dengan prinsip otonomi seluas-luasnya, baik urusan yang bersifat wajib maupun urusan pilihan. Pemerintah daerah memiliki *local discretion* (keleluasaan bertindak) yang lebih besar untuk menyusun kebijakan daerah guna memberikan pelayanan, meningkatkan peran serta, prakarsa dan memberdayakan masyarakat agar tujuan peningkatan kesejahteraan dapat diwujudkan.

Keberhasilan penyelenggaraan pembangunan di daerah dapat diukur antara lain dengan dua indikator penting, yaitu:

(i) Indikator Makro Ekonomi Regional, yang antara lain meliputi Produk Domestik Regional Bruto (PDRB) baik Atas Dasar Harga Berlaku (ADHB) maupun Atas Dasar Harga Konstan (ADHK) tahun tertentu, laju pertumbuhan ekonomi, tingkat perkembangan harga (inflasi), tingkat pendapatan perkapita (PDRB Perkapita), tingkat pengangguran, tingkat kemiskinan, tingkat ketimpangan pendapatan dan lain sebagainya;

(ii) Indikator Makro Sosial Regional, antara lain berupa indikator Indeks Pembangunan Manusia (IPM) atau Human Development Index (HDI), tingkat pendidikan, derajat kesehatan masyarakat dan kemampuan daya beli masyarakat.

Secara makro ekonomi, maka indikator kesejahteraan dan pemerataan ekonomi masyarakat dapat dilihat dari:

2.1.2.1. Pertumbuhan PDRB

Produk Domestik Regional Bruto (PDRB) menggambarkan jumlah seluruh nilai produk barang dan jasa yang diproduksi di wilayah Kabupaten Nganjuk dalam waktu satu tahun. Apabila ditinjau dari segi pendapatan, merupakan jumlah dari semua pendapatan yang timbul karena ikut sertanya faktor-faktor produksi dalam proses produksi. Selama 5 tahun, yaitu dari tahun 2016- 2020.

Tabel 2.7.
Produk Domestik Regional Bruto (PDRB) Kabupaten Nganjuk
Atas Dasar Harga Berlaku 2016-2020
Dalam (Juta Rupiah)

Kategori	Uraian	2016	2017	2018	2019	2020**)
A	Pertanian, Kehutanan, dan Perikanan	6,774,650.72	7,016,838.18	7,232,657.67	7,522,361.16	7,767,690.52
B	Pertambangan dan Penggalian	427,784.19	466,997.29	513,605.05	536,073.89	509,708.69
C	Industri Pengolahan	2,694,528.12	2,999,598.75	3,402,670.80	3,761,418.36	3,783,711.83
D	Pengadaan Listrik dan Gas	9,505.50	11,101.44	12,077.19	13,003.24	13,018.65
E	Pengadaan Air, Pengelolaan Sampah, Limbah dan Daur Ulang	23,144.30	25,399.73	26,934.65	28,384.04	29,958.51
F	Konstruksi	2,132,260.93	2,403,885.16	2,705,409.66	2,873,467.91	2,742,974.95
G	Perdagangan Besar dan Eceran; Reparasi Mobil dan Sepeda Motor	3,999,952.00	4,390,564.49	4,924,270.94	5,410,105.25	5,206,089.51
H	Transportasi dan Pergudangan	306,257.17	346,756.89	384,162.46	430,594.63	407,615.96
I	Penyediaan Akomodasi dan Makan Minum	396,730.38	443,451.63	481,154.58	526,937.15	496,893.29
J	Informasi dan Komunikasi	911,622.40	998,404.95	1,068,240.16	1,163,011.82	1,254,051.91
K	Jasa Keuangan dan Asuransi	483,303.34	519,001.70	558,437.75	588,087.46	590,470.36
L	Real Estate	341,771.29	369,046.09	407,795.49	444,094.50	461,042.43
M,N	Jasa Perusahaan	67,498.01	74,326.98	82,973.87	90,761.62	86,170.53
O	Administrasi Pemerintahan, Pertahanan dan Jaminan Sosial Wajib	1,019,537.97	1,089,073.21	1,209,317.29	1,340,857.00	1,371,094.22

Kategori	Uraian	2016	2017	2018	2019	2020**)
P	Jasa Pendidikan	803,179.35	864,805.49	927,775.65	1,011,466.00	1,043,122.70
Q	Jasa Kesehatan dan Kegiatan Sosial	124,313.46	137,821.34	148,254.18	162,917.54	181,499.97
R,S,T,U	Jasa lainnya	597,874.67	642,161.23	696,555.29	747,574.57	656,047.80
	PRODUK DOMESTIK REGIONAL BRUTO	21,113,913.82	22,799,234.53	24,782,292.72	26,651,116.15	26,601,161.82

Sumber : BPS Kab. Nganjuk Tahun 202

Tabel 2.8.

Persentase PDRB Kabupaten Nganjuk
Atas Dasar Harga Berlaku 2016-2020 dalam (%)

Kategori	Uraian	2016	2017	2018	2019	2020
A	Pertanian, Kehutanan, dan Perikanan	32.09	30.78	29.18	28.23	29.20
B	Pertambangan dan Penggalian	2.03	2.05	2.07	2.01	1.92
C	Industri Pengolahan	12.76	13.16	13.73	14.11	14.22
D	Pengadaan Listrik dan Gas	0.05	0.05	0.05	0.05	0.05
E	Pengadaan Air, Pengelolaan Sampah, Limbah dan Daur Ulang	0.11	0.11	0.11	0.11	0.11
F	Konstruksi	10.10	10.54	10.92	10.78	10.31
G	Perdagangan Besar dan Eceran; Reparasi Mobil dan Sepeda Motor	18.94	19.26	19.87	20.30	19.57
H	Transportasi dan Pergudangan	1.45	1.52	1.55	1.62	1.53
I	Penyediaan Akomodasi dan Makan Minum	1.88	1.95	1.94	1.98	1.87
J	Informasi dan Komunikasi	4.32	4.38	4.31	4.36	4.71
K	Jasa Keuangan dan Asuransi	2.29	2.28	2.25	2.21	2.22
L	Real Estate	1.62	1.62	1.65	1.67	1.73
M,N	Jasa Perusahaan	0.32	0.33	0.33	0.34	0.32

Kategori	Uraian	2016	2017	2018	2019	2020
O	Administrasi Pemerintahan, Pertahanan dan Jaminan Sosial Wajib	4.83	4.78	4.88	5.03	5.15
P	Jasa Pendidikan	3.80	3.79	3.74	3.80	3.92
Q	Jasa Kesehatan dan Kegiatan Sosial	0.59	0.60	0.60	0.61	0.68
R,S,T,U	Jasa lainnya	2.83	2.82	2.81	2.81	2.47
	PRODUK DOMESTIK REGIONAL BRUTO	100	100	100	100	100

Sumber : BPS Kabupaten Nganjuk tahun 2021

Sedangkan, berdasarkan kontribusi sektor usaha pada PDRB menunjukkan bahwa sektor pertanian masih menempati urutan tertinggi meskipun dengan kontribusi yang semakin menurun, yaitu 32,09% tahun 2016 menurun menjadi sebesar 29,20% pada tahun 2020. Kontribusi terbesar kedua adalah sektor usaha perdagangan besar dan eceran, reparasi mobil dan sepeda motor dengan tingkat kontribusi yang relatif meningkat, yaitu 18,94% tahun 2016 naik menjadi 19,57% pada tahun 2020. Sedangkan, 2 sektor lain yang memiliki kontribusi PDRB di atas 10% ada 2, yaitu sektor Industri Pengolahan dengan perkembangan yang pada tahun 2020 kontribusinya mencapai 14,22% dan sektor konstruksi sebesar 10,31% pada tahun 2019.

Apabila dilihat dari kelompok sektor, yaitu kelompok sektor primer (agraris), sekunder (industri dan pengolahan) dan tersier (perdagangan dan jasa), maka PDRB Kabupaten Nganjuk menunjukkan adanya perkembangan yang menarik di mana kontribusi kelompok sektor terbesar adalah sektor tersier. Namun demikian, secara umum pertumbuhan sektor-sektor PDRB Atas Dasar Harga Berlaku pada tahun 2020 ini memiliki kecenderungan yang menurun dikarenakan situasi pandemi Covid-19 pada Tahun 2020 yang berdampak langsung pada perekonomian.

Tabel 2.9.

Produk Domestik Regional Bruto (PDRB) Kabupaten Nganjuk Menurut Harga Konstan 2016-2020 Tahun Dasar 2010 Dalam (Juta Rupiah)

Kategori	Uraian	2016	2017	2018	2019*)	2020**)
A	Pertanian, Kehutanan, dan Perikanan	4,848,147.63	4,885,817.99	4,861,809.05	4,954,056.36	5,031,962.78
B	Pertambangan dan Penggalian	308,165.93	330,773.05	340,993.93	347,101.37	324,512.94
C	Industri Pengolahan	2,052,111.74	2,199,631.65	2,417,792.73	2,613,175.27	2,575,937.41
D	Pengadaan Listrik dan Gas	8,135.28	8,490.29	8,861.27	9,374.40	9,258.12
E	Pengadaan Air, Pengelolaan Sampah, Limbah dan Daur Ulang	17,762.45	18,983.11	19,936.91	20,918.80	21,807.83
F	Konstruksi	1,443,101.82	1,588,160.45	1,771,580.02	1,877,237.28	1,764,062.97
G	Perdagangan Besar dan Eceran; Reparasi Mobil dan Sepeda Motor	3,032,854.37	3,283,514.94	3,534,584.78	3,786,127.78	3,606,881.01
H	Transportasi dan Pergudangan	228,491.63	248,013.20	269,325.61	295,086.84	276,165.29
I	Penyediaan Akomodasi dan Makan Minum	293,909.52	320,434.36	344,563.38	370,410.89	343,732.08
J	Informasi dan Komunikasi	805,282.47	867,929.07	927,297.99	995,943.08	1,071,738.74
K	Jasa Keuangan dan Asuransi	379,195.17	393,596.30	414,008.12	431,618.27	427,496.74
L	Real Estate	276,783.52	290,071.09	307,515.18	326,344.09	334,458.85
M,N	Jasa Perusahaan	53,197.49	56,470.01	60,583.99	64,635.37	60,343.58
O	Administrasi Pemerintahan, Pertahanan dan Jaminan Sosial Wajib	773,854.98	796,041.29	832,403.71	863,905.87	847,809.70
P	Jasa Pendidikan	570,005.33	597,683.14	629,978.49	675,880.27	685,039.86
Q	Jasa Kesehatan dan Kegiatan Sosial	94,157.01	100,158.26	107,539.73	115,719.03	127,379.55


Kategori	Uraian	2016	2017	2018	2019*)	2020**)
R,S,T,U	Jasa lainnya	476,657.56	499,855.48	524,482.71	556,669.61	481,777.07
	PRODUK DOMESTIK REGIONAL BRUTO	15 661 813.91	16 485 623.70	17 373 257.60	18 304 204.58	17 990 364.53

Sumber : BPS Kabupaten Nganjuk tahun 2021

Perkembangan PDRB Atas Dasar Harga Konstan (ADHK) pada tahun 2016-2019 menunjukkan adanya kenaikan setiap tahun, hal ini menunjukkan bahwa perekonomian daerah berkembang semakin membaik. Pertumbuhan PDRB atas dasar harga konstan menunjukkan pertumbuhan yang minus pada tahun 2020 dikarenakan situasi pandemi covid-19 yang melanda secara global dan berdampak langsung pada sektor-sektor riil ekonomi produktif.

Gambar 2.2.

Pertumbuhan PDRB ADHB dan ADHK tahun 2016-2020

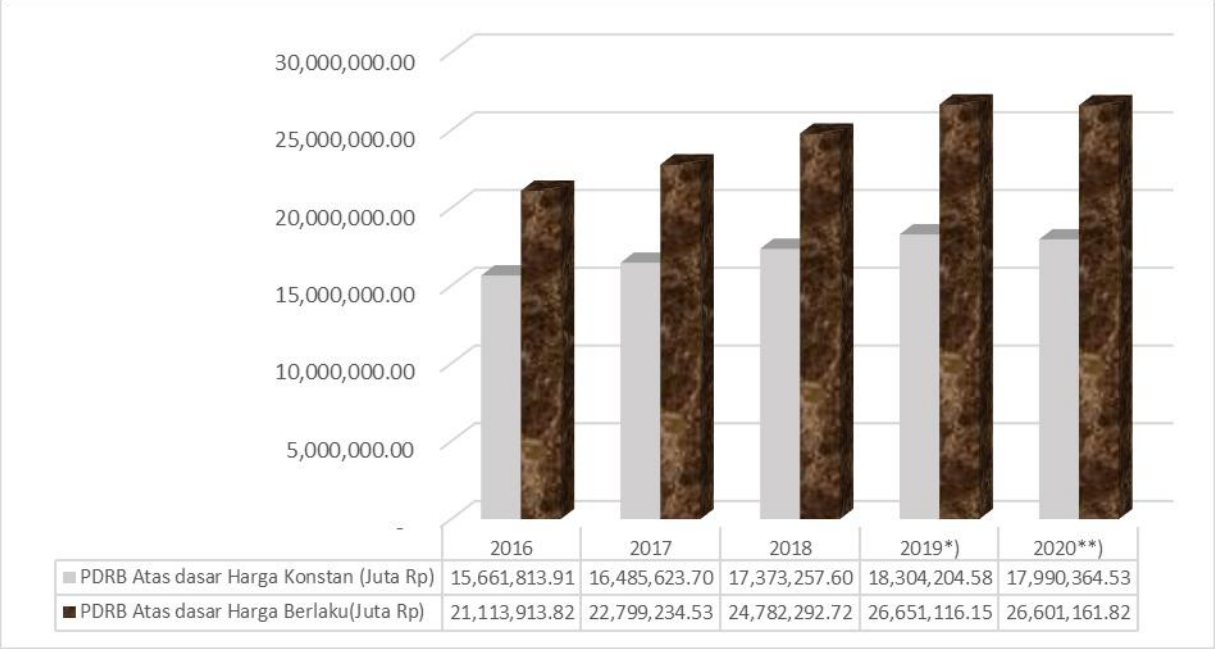

Sumber : BPS Kab. Nganjuk Tahun 2020

2.1.2.2. Pertumbuhan Ekonomi


Laju pertumbuhan ekonomi daerah Kabupaten Nganjuk dihitung dari perkembangan PDRB menurut harga konstan. Pertumbuhan ekonomi Kabupaten Nganjuk tahun 2015-2019 rata-rata adalah 5,29 persen. Pertumbuhan sektoral paling

tinggi adalah sektor konstruksi yaitu rata-rata tumbuh 8,01 persen kemudian Penyediaan Akomodasi dan Makan Minum dengan pertumbuhan rata-rata sebesar 7,82 persen per tahun, kemudian sektor transportasi dan pergudangan dengan pertumbuhan rata-rata sebesar 7,44 persen per tahun. Sedangkan pertumbuhan yang paling kecil adalah sektor Pertanian, Kehutanan, dan Perikanan yaitu rata-rata sebesar 2,04 persen pertahun. Pertumbuhan ekonomi Nganjuk Tahun 2019 lebih tinggi dibandingkan pertumbuhan ekonomi nasional yang mencapai 5,02 % dan sedikit lebih rendah dibandingkan pertumbuhan ekonomi Jawa Timur tahun 2019 yang mencapai 5,52 %.

Sedangkan untuk tahun 2020, pertumbuhan ekonomi local, nasional maupun internasional sangat dipengaruhi oleh pandemic Covid-19 yang sangat mempengaruhi perekonomian. Berdasarkan proyeksi BPS, capaian pertumbuhan ekonomi Kabupaten Nganjuk Tahun 2020 adalah -1,71 % atau masih diatas pertumbuhan ekonomi nasional dan provinsi Jawa Timur yang terkontraksi sampai dengan diatas -2 %. Situasi pandemi covid-19 mulai berpengaruh signifikan pertumbuhan ekonomi Kabupaten Nganjuk salah satunya adanya kebijakan Pembatasan Sosial Berskala Besar pada kota-kota pusat pertumbuhan ekonomi nasional seperti Surabaya, Jakarta, dll. Dari sisi produksi, kontraksi terdalam terjadi pada sektor jasa, akomodasi makan minum (-5,6%), transportasi (-4,8%), konstruksi (-4,4%) dan pertambangan (-4,9%).

Gambar 2.3.

Pertumbuhan Ekonomi Nganjuk Tahun 2016-2020

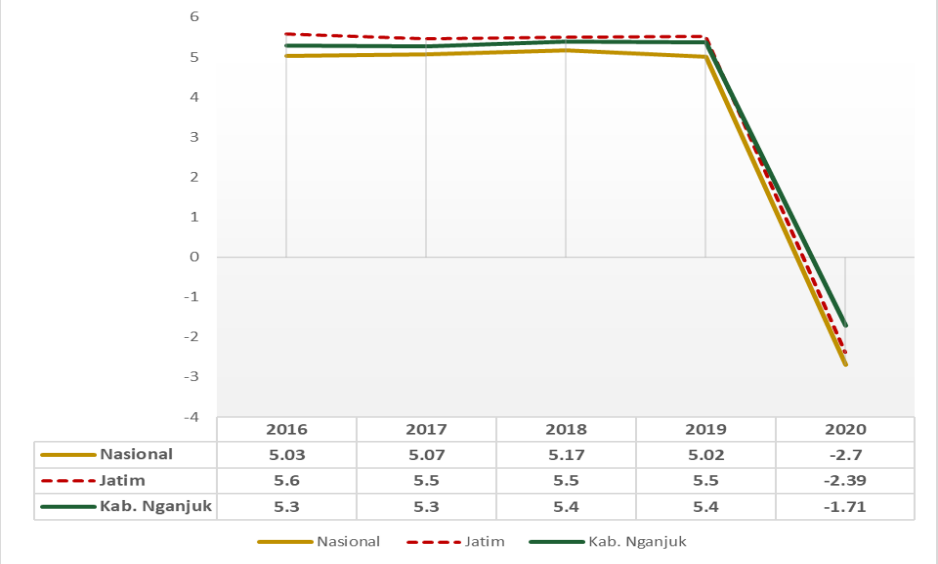

	2016	2017	2018	2019	2020
Nasional	5.03	5.07	5.17	5.02	-2.7
Jatim	5.6	5.5	5.5	5.5	-2.39
Kab. Nganjuk	5.3	5.3	5.4	5.4	-1.71


Sumber : BPS Nganjuk

2.1.2.3. Laju Inflasi (Tingkat Perkembangan Harga)

Laju Inflasi tahun kalender Kabupaten Nganjuk pada Tahun 2020 sebesar 1,55 persen. Inflasi Kabupaten Nganjuk banyak dipengaruhi oleh fluktuasi sektor jasa, konstruksi, pendidikan, Jasa Keuangan serta Pengadaan Air, Pengelolaan Sampah, Limbah dan Daur Ulang. Inflasi yang rendah dengan pertumbuhan ekonomi minus menandakan bahwa perekonomian mengalami kontraksi yang berarti lesunya aktivitas perekonomian masyarakat sebagai akibat pandemi Covid-19 yang melanda pada Tahun 2020 :

Gambar 2.4.

Laju Inflasi Kabupaten Nganjuk Tahun 2016-2020

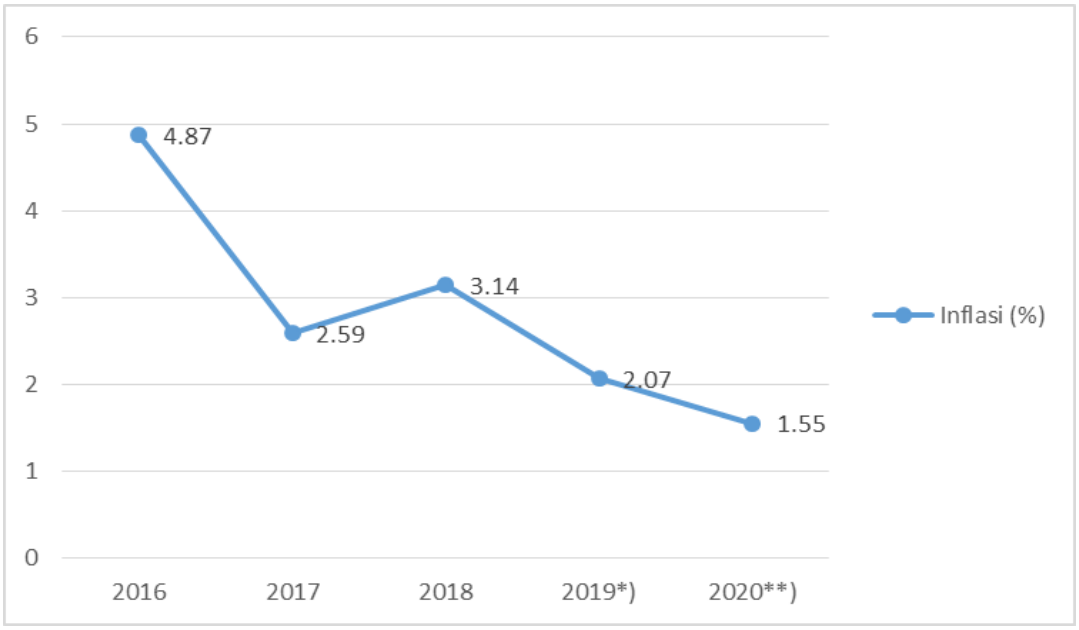

Sumber : Diolah dari berbagai sumber

Tabel 2.10.

Laju Indeks Implisit (inflasi) Kabupaten Nganjuk Menurut Lapangan Usaha (%)

Kategori	lapangan usaha	2016	2017	2018	2019*)	2020**)
A	Pertanian, Kehutanan, dan Perikanan	5.44	2.78	3.58	2.07	1.66
B	Pertambangan dan Penggalian	4.25	1.71	6.68	2.54	1.70
C	Industri Pengolahan	4.43	3.86	3.20	2.28	2.05
D	Pengadaan Listrik dan Gas	4.57	11.91	4.23	1.77	1.38
E	Pengadaan Air, Pengelolaan Sampah,	4.64	2.69	0.97	0.43	1.24

Kategori	lapangan usaha	2016	2017	2018	2019*)	2020**)
	Limbah dan Daur Ulang					
F	Konstruksi	6.54	2.44	0.89	0.23	1.58
G	Perdagangan Besar dan Eceran; Reparasi Mobil dan Sepeda Motor	5.06	1.39	4.19	2.57	1.01
H	Transportasi dan Pergudangan	4.37	4.31	2.02	2.30	1.15
I	Penyediaan Akomodasi dan Makan Minum	5.71	2.52	0.90	1.87	1.62
J	Informasi dan Komunikasi	2.69	1.61	0.14	1.37	0.20
K	Jasa Keuangan dan Asuransi	3.93	3.46	2.29	1.01	1.37
L	Real Estate	3.34	3.03	4.23	2.62	1.30
M,N	Jasa Perusahaan	4.39	3.74	4.05	2.53	1.69
O	Administrasi Pemerintahan, Pertahanan dan Jaminan Sosial Wajib	4.64	3.84	6.19	6.83	4.20
P	Jasa Pendidikan	2.12	2.69	1.78	1.62	1.75
Q	Jasa Kesehatan dan Kegiatan Sosial	2.47	4.22	0.19	2.12	1.21
R,S,T,U	Jasa lainnya	4.42	2.42	3.38	1.12	1.40
PRODUK DOMESTIK REGIONAL BRUTO		**4.87**	**2.59**	**3.14**	**2.07**	**1.55**


Sumber : BPS Nganjuk 2021

2.1.2.4. PDRB Per Kapita

Nilai Produk Domestik Regional Bruto (PDRB) per kapita Kabupaten Nganjuk selama tahun 2016-2019 mengalami peningkatan setiap tahunnya. Pada tahun 2019 PDRB per kapita Kabupaten Nganjuk atas dasar harga berlaku sebesar Rp. 25.283.838,- atau naik Rp. 1.722.226,- dibanding tahun sebelumnya. Akan tetapi pada tahun 2020, PDRB per kapita menurun dibandingkan Tahun 2019. PDRB per kapita tahun 2020 adalah sebesar Rp. 25,17 juta. Menurunya PDRB per kapita tahun 2020 ini banyak dipengaruhi oleh pandemi covid-19 pada Tahun 2020.

Gambar 2.5

PDRB Perkapita Kabupaten Nganjuk 2016-2020 (Juta Rupiah)

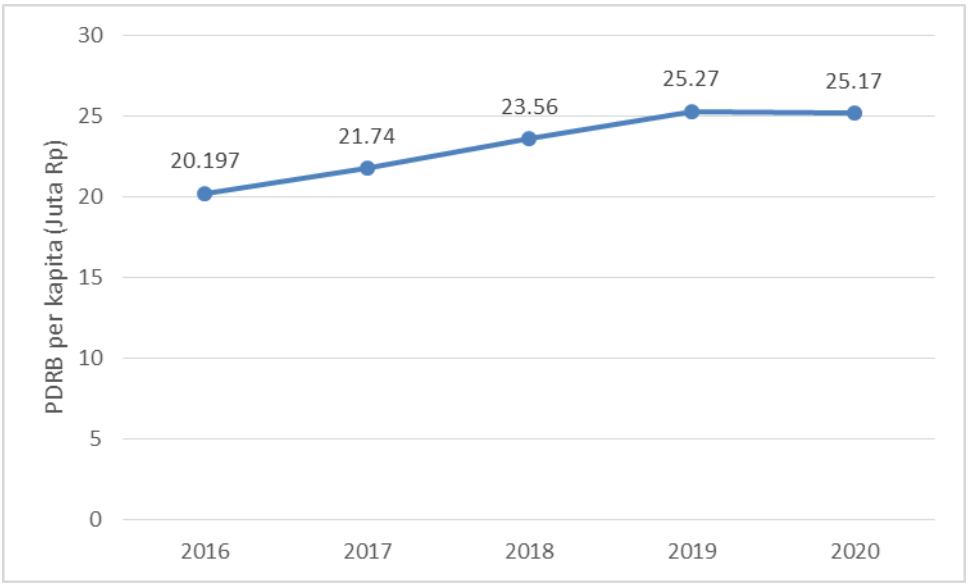

Sumber : BPS Nganjuk, 2021

PDRB per kapita merupakan gambaran nilai tambah bruto yang dihasilkan oleh masing-masing penduduk akibat dari adanya aktivitas ekonomi. Nilainya diperoleh dari PDRB dibagi dengan jumlah penduduk pertengahan tahun. Indikator ini digunakan untuk mengukur tingkat kemakmuran penduduk suatu daerah dalam periode tahun tertentu. Walaupun nilai PDRB per kapita dapat dijadikan salah satu ukuran kemakmuran suatu daerah, akan tetapi data tersebut tidak dapat digunakan untuk mengukur tingkat pemerataan pendapatan karena pada dasarnya pemilik pendapatan tersebut adalah mereka yang memiliki faktor produksi. Terlebih lagi apabila faktor produksi seperti pekerja atau pemilik modal bukan merupakan penduduk setempat, maka nilai tambah yang dihasilkan belum tentu mencerminkan tingkat kesejahteraan rakyat di daerah tersebut.

Ukuran kesejahteraan masyarakat di suatu daerah dapat dilihat dengan menggunakan tingkat pendapatan masyarakat di wilayah tersebut. Sesungguhnya tingkat pendapatan dapat berpengaruh terhadap daya beli masyarakat. Pendapatan yang rendah, tentunya mempersempit pilihan untuk memenuhi kebutuhan hidup. Sehingga pada kelompok masyarakat dengan penghasilan terbatas, pemenuhan konsumsi yang bersifat primer (makanan) menjadi pilihan alternatif yang utama. Sulit bagi mereka untuk memenuhi kebutuhan yang bersifat sekunder seperti

rekreasi atau membeli barang-barang penunjang hobi. Dengan keterbatasan penghasilan itu pula yang dapat mempengaruhi rendahnya tingkat kesehatan dan pendidikan masyarakat.

Pada umumnya data yang menunjukkan pendapatan masyarakat sangat sulit untuk diperoleh. Sehingga pengeluaran, dalam hal ini pengeluaran rumah tangga merupakan proxy (pendekatan) dari pendapatan. Pendekatan pengeluaran konsumsi penduduk digunakan dalam setiap survei, karena sulitnya untuk memperoleh data tentang penghasilan/pendapatan penduduk dan ada kecenderungan masyarakat memberikan jawaban yang kurang relevan. Sebaliknya apabila ditanyakan tentang pengeluaran konsumsinya penduduk/masyarakat memberikan jawaban dengan jujur dan relevan.

Tabel 2.11.

Pengeluaran Per Kapita

Kuintil Pengeluaran Perkapita Sebulan *Monthly Expenditure Quantil Percapita* (Rp)	2019	2020
(1)	(2)	(3)
Quantil 1	351 752	393 329
Quantil 2	491 724	525 585
Quantil 3	628 294	670 073
Quantil 4	879 386	922 105
Quantil 5	2 360 145	1 890 828
Rata-rata//*Average*	943 614	880 818

Sumber: BPS, 2021

Data BPS memberikan informasi kondisi kesejahteraan masyarakat yang direpresentasikan melalui pengeluaran konsumsi rumah tangga. Berdasarkan data kelompok pengeluaran menunjukkan adanya penurunan rata-rata pengeluaran rupiah perkapita perbulan. Pada grafik tersebut juga tergambarkan perubahan tingkat pengeluaran perkapita sebulan menurut kuintil pengeluaran perkapita sebulan.


Berdasarkan data BPS tahun 2021 pengeluaran penduduk per kapita sebulan di Kabupaten Nganjuk tersebar pada golongan pengeluaran per Kuintil 1 s/d. 5. Golongan Kuintil 1 pengeluaran per kapitanya Rp. 393.329,- dan Kuintil 5

pengeluaran per kapitanya Rp. 1.890.828,- dimana rata-rata pengeluaran perkapita pada tahun 2020 adalah Rp. 880.818,-

Pola pengeluaran konsumsi penduduk merupakan informasi untuk melihat kesejahteraan penduduk. Besarnya nilai nominal (rupiah) yang dibelanjakan baik dalam bentuk makanan maupun bukan makanan (non makanan), secara tidak langsung dapat mencerminkan kemampuan ekonomi rumah tangga, untuk mencukupi kebutuhan yang mencakup barang dan jasa.

Biasanya pengeluaran makanan dapat mencapai titik jenuh, sementara pengeluaran untuk non makanan hampir tidak terbatas. Tarik-menarik antara dua pengeluaran tersebut, dapat mencerminkan tingkat kesejahteraan masyarakat. Semakin besar pengeluaran untuk non makanan, berarti tingkat kesejahteraan semakin baik.

Gambar 2.6
Komposisi Pengeluaran Rumah Tangga Perkapita sebulan, Menurut Sub Kelompok Makanan dan Bukan Makanan di Kabupaten Nganjuk Tahun 2016-2020 (persen)

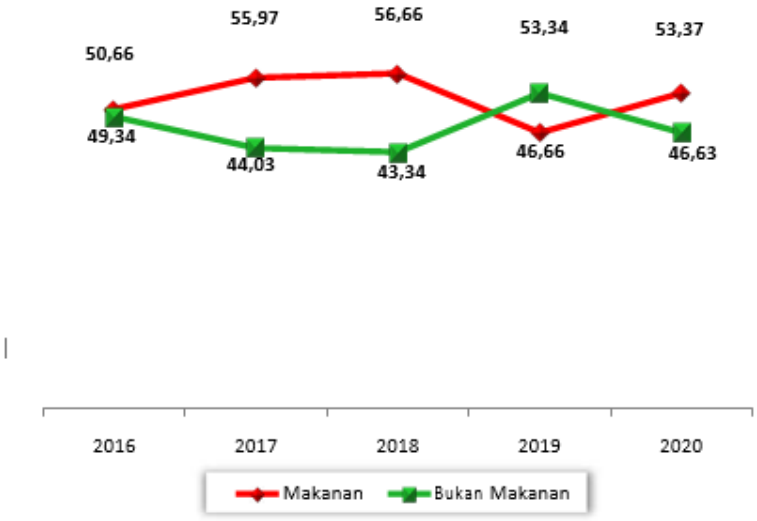

Sumber: BPS, 2021

Argumentasi ini menunjukkan bahwa semakin tinggi pendapatan maka akan semakin kecil porsi pendapatan yang dibelanjakan untuk makanan. Menurut literatur, tingkat kesejahteraan dikatakan meningkat bila pengeluaran untuk non makanan sudah lebih dari 60 persen. Sehingga pola pengeluaran rumah tangga dapat mencerminkan besar dan kecilnya daya beli masyarakat.

Berdasarkan grafik 2.6 dapat dilihat bahwa pada tahun 2020 pengeluaran rumah tangga untuk kelompok non makanan sebesar 46,63 persen sedangkan untuk kelompok makanan memiliki persentase yang lebih besar, yakni sebesar 53,37 persen. Kalau melihat dari tahun 2015-2018 ada kecenderungan konsumsi makanan yang yang naik, dan terjadi sebaliknya pada konsumsi non makanan yang terus turun mulai tahun 2015, tetapi pada tahun 2019 terjadi kecenderungan yang berbeda dimana konsumsi non makanan naik dan konsumsi makanan turun. Ini menjadi menunjukkan adanya tingkat kesejahteraan semakin baik dan daya beli yang meningkat.

2.1.2.5. Kemiskinan

Salah satu indikator di bidang sosial dan kesejahteraan rakyat adalah tingkat kemiskinan, Tingkat Kemiskinan merupakan fenomena sosial yang menuntut perhatian serius dari semua pihak, baik pemerintah maupun masyarakat. Pengertian Kemiskinan adalah keadaan dimana terjadi ketidakmampuan untuk memenuhi kebutuhan dasar seperti makanan, pakaian, tempat berlindung, pendidikan, dan kesehatan. Kemiskinan dapat disebabkan oleh kelangkaan perangkat pemenuhan kebutuhan dasar, ataupun sulitnya akses pada pendidikan dan pekerjaan. Jumlah penduduk miskin di suatu daerah didasarkan atas garis kemiskinan. Penduduk yang pendapatan perbulannya di bawah garis kemiskinan dikategorikan sebagai penduduk miskin.

Dari hasil penghitungan BPS, garis kemiskinan Kabupaten Nganjuk tahun 2020 sebesar 428.882 rupiah per kapita per bulan. Garis kemiskinan ini mengalami kenaikan sebesar 20.722 rupiah dibanding garis kemiskinan tahun sebelumnya. Dengan demikian, untuk dapat dikategorikan sebagai penduduk non-miskin di Kabupaten Nganjuk, seseorang perlu mempunyai pendapatan minimal 428.882 rupiah per bulan.

Indeks kedalaman kemiskinan (P1) mengindikasikan jarak rata-rata pengeluaran penduduk miskin terhadap garis kemiskinan. Pada tahun 2020 P1 Kabupaten Nganjuk sebesar 1,62 poin. Nilai P1 dapat digunakan untuk menghitung biaya minimal

pengentasan kemiskinan dengan syarat biaya tersebut merata ke seluruh penduduk miskin. Indeks keparahan kemiskinan (P2) mengindikasikan ketimpangan pengeluaran antar penduduk miskin. Pada tahun 2020 P2 kabupaten Nganjuk sebesar 0,35 poin atau meningkat dibandingkan dengan tahun 2019.

Angka kemiskinan Kabupaten Nganjuk Tahun 2020 meningkat 0,38 % menjadi 11,62 persen apabila dibandingkan dengan tingkat kemiskinan Tahun 2019, hal ini tidak lepas dari kondisi pandemi Covid-19 yang berdampak langsung terhadap perekonomian dan kesejahteraan rakyat.

Tabel 2.12.


Jumlah Penduduk Miskin dan Persentasenya, Indeks Kedalaman Kemiskinan, Indeks Keparahan Kemiskinan dan Garis Kemiskinan

Tahun	Jumlah Penduduk Miskin (000)	Persentase Penduduk Miskin (%)	Indeks Kedalaman Kemiskinan (p1)	Indeks Keparahan Kemiskinan (p2)	Garis Kemiskinan (Rupiah/perkapita/bulan)
2015	132,0	12,69	1,73	0,42	322.820
2016	127,9	12,25	1,72	0,36	341.653
2017	125,5	11,98	1,73	0,40	358.216
2018	127,8	12,11	2,07	0,53	388.186
2019	118,5	11,24	1,22	0,23	408.160
2020	122,7	11,62	1,62	0,35	428.882

Sumber : BPS Nganjuk, 2021

Gambar 2.7

Angka kemiskinan Kab.Nganjuk

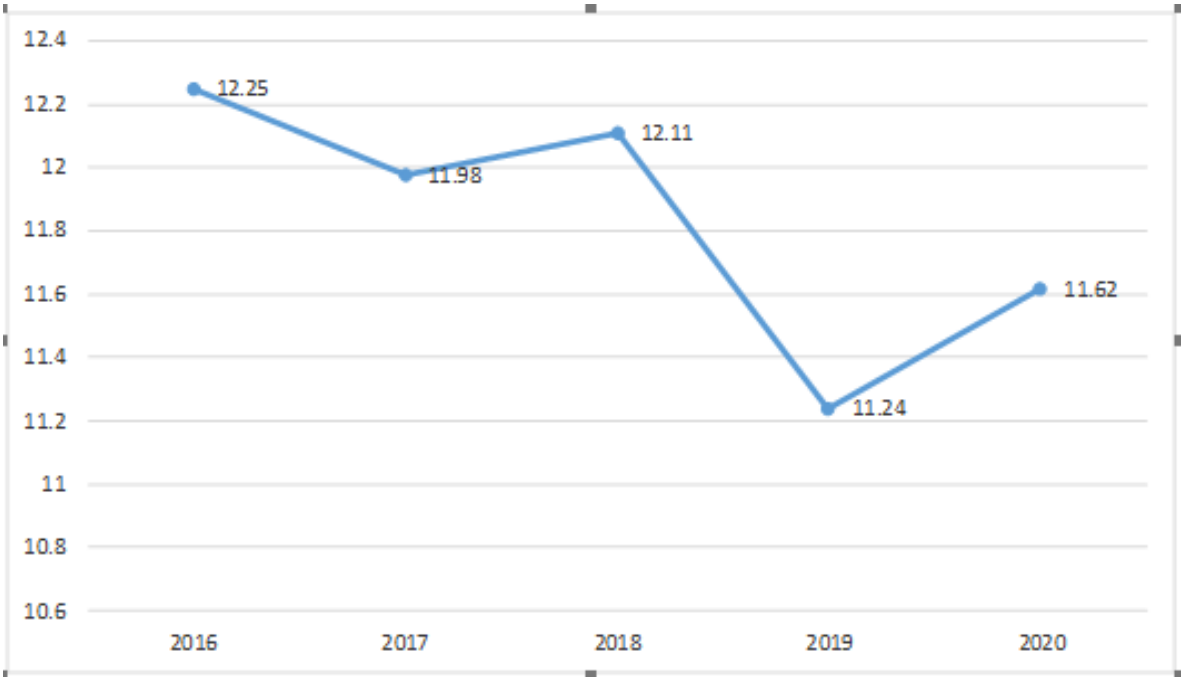


2.1.2.6. Indeks Gini

Indeks Gini Digunakan untuk mengukur tingkat ketimpangan pendapatan suatu wilayah secara menyeluruh. Indeks Gini berkisar antara 0 sampai 1. Apabila koefisien Gini bernilai 0 berarti pemerataan sempurna, sedangkan apabila bernilai 1 berarti ketimpangan benar-benar sempurna terjadi. Jika nilai Indeks Gini kurang dari 0,3 masuk dalam kategori ketimpangan "rendah"; nilainya antara 0,3 hingga 0,5 masuk dalam kategori ketimpangan "moderat"; dan jika nilainya lebih besar dari 0,5 dikatakan berada dalam ketimpangan "tinggi".

Gambar 2.8

Gini ratio Kabupaten Nganjuk Tahun 2018-2020

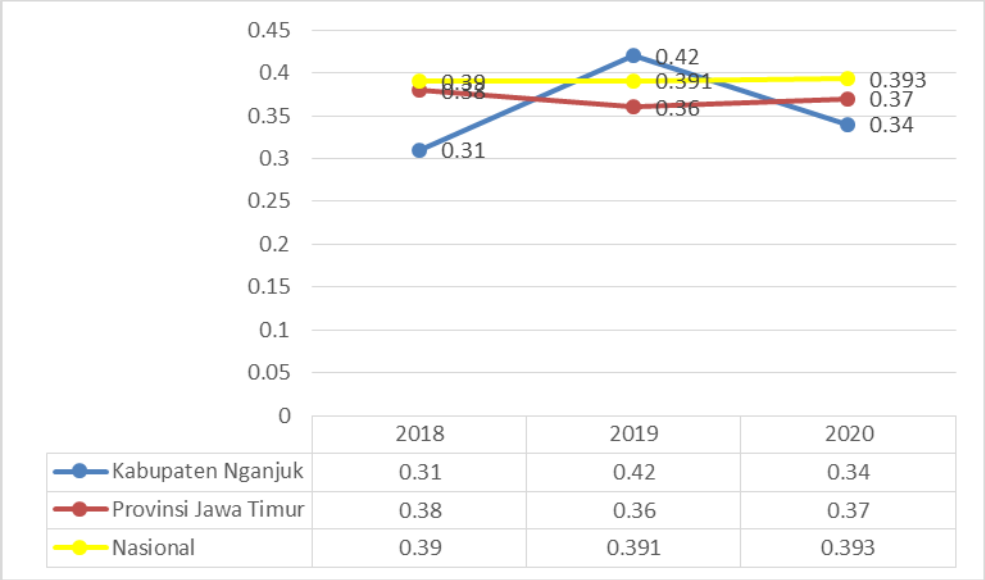

Sumber : BPS Nganjuk, 2021

Berdasarkan data yang dirilis dari Badan Pusat Statistik, kondisi ketimpangan di Kabupaten Nganjuk lebih rendah dibandingkan Provinsi Jawa Timur dan Nasional. Pada akhir tahun 2020, indeks gini di Kabupaten Nganjuk mencapai 0,34, sementara di Provinsi Jawa Timur indeks gini menyentuh angka 0,37 sementara Nasional di angka 0,393. Hal ini menunjukkan bahwa ketimpangan pendapatan di Kabupaten Nganjuk lebih kecil dibandingkan ketimpangan di Provinsi Jawa timur dan nasional atau dengan kata lain pemerataan/distribusi pendapatan penduduk di kabupaten Nganjuk lebih baik.

2.1.2.7. Indeks Pembangunan Manusia


Komponen IPM dengan metode penghitungan baru terdiri dari 3 aspek yang diukur dengan 4 indikator. Aspek dan indikator tersebut adalah aspek kesehatan yang diukur dengan Angka Harapan Hidup, aspek pendidikan yang diukur dengan Rata-rata lama sekolah dan harapan lama sekolah, dan aspek ekonomi yang diukur dengan Pengeluaran Perkapita Tahun yang disesuaikan. Metode ini berdampak pada revisi nilai IPM setiap daerah baik Kabupaten/Kota maupun Provinsi.

Rata-rata usia harapan hidup Kabupaten Nganjuk Tahun 2020 adalah 71,54 Tahun meningkat apabila dibandingkan dengan rata-rata usia harapan hidup tahun 2019 sebesar 71,44 Tahun. Dimensi pengetahuan pada IPM dibentuk oleh dua indikator, yaitu harapan lama sekolah (HLS) dan rata-rata lama sekolah (RLS). Kedua indikator ini terus meningkat dari tahun ke tahun. Meningkatnya angka HLS dan RLS menunjukkan bahwa pembangunan manusia di sisi pendidikan lambat laun mengalami kemajuan di Kabupaten Nganjuk. Harapan lama sekolah (HLS) Kabupaten Nganjuk Tahun 2020 adalah 12,86 Tahun dan rata-rata lama sekolah (RLS) Tahun 2020 adalah 7,64 Tahun meningkat apabila dibandingkan dengan HLS dan RLS Tahun 2019 sebesar 12,85 Tahun dan 7,63 Tahun.

Dari aspek ekonomi, pada Tahun 2020 pengeluaran per kapita masyarakat Nganjuk yang disesuaikan mencapai Rp.12,13 juta per tahun turun dari pengeluaran per kapita masyarakat Nganjuk Tahun 2019 yang mencapai Rp.12,2 juta. Kondisi ini sejalan dengan makro ekonomi yang ditunjukkan dari angka proyeksi pertumbuhan ekoomi yang juga mengalami penurunan selama periode tersebut. Dikarenakan situasi pandemi Covid-19 sepanjang Tahun 2020.

Gambar 2.9

Indeks Pembangunan Manusia Tahun 2015-2020

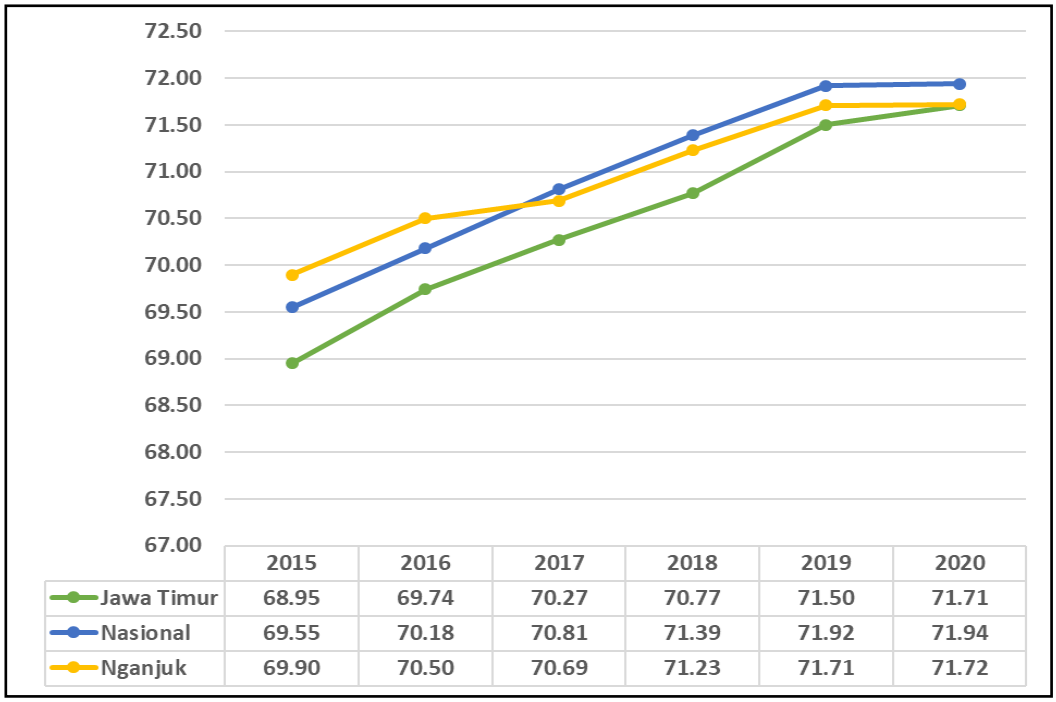

	2015	2016	2017	2018	2019	2020
Jawa Timur	68.95	69.74	70.27	70.77	71.50	71.71
Nasional	69.55	70.18	70.81	71.39	71.92	71.94
Nganjuk	69.90	70.50	70.69	71.23	71.71	71.72

Secara umum Indeks Pembangunan Manusia (IPM) Kabupaten Nganjuk berdasarkan grafik diatas mengalami kenaikan. Berdasarkan perhitungan BPS, Pada Tahun 2016, IPM Kabupaten Nganjuk berada di angka 70,5 dan terus meningkat pada Tahun 2020 IPM Kabupaten Nganjuk sebesar 71,72. Angka IPM Kabupaten Nganjuk tahun 2020 ini masih dibawah angka IPM Nasional sebesar 71,92 akan tetapi IPM Kabupaten Nganjuk ini masih diatas IPM Jawa Timur yang berada di angka 71,71 meskipun dari variable ekonomi pengeluaran perkapita Tahun 2020 menurun.


2.1.2.8. Ketenagakerjaaan

Salah satu indikator yang menjadi tolak ukur keberhasilan di sektor ketenagakerjaan adalah tingkat partisipasi Angkatan kerja. Tingkat Partisipasi Angkatan Kerja (TPAK) adalah persentase banyaknya angkatan kerja terhadap banyaknya penduduk yang berumur sepuluh tahun ke atas. TPAK Kabupaten Nganjuk bergerak fluktuatif pada periode 2017-2020. TPAK Kabupaten Nganjuk mencapai titik tertinggi pada tahun 2013 sebesar 69,64 persen dan turun terus menerus selama empat tahun hingga mencapai titik terendah pada tahun 2017, kemudian meningkat tajam pada tahun 2018 dan turun lagi pada tahun 2020 sebesar 65,75 persen. Secara umum,

perkembangan TPAK Kabupaten Nganjuk dalam kurun waktu tersebut mempunyai tren menurun.

Gambar 2.10

Tingkat Partisipasi Angkatan kerja (TPAK), Kabupaten Nganjuk 2017-2020 (Persen)

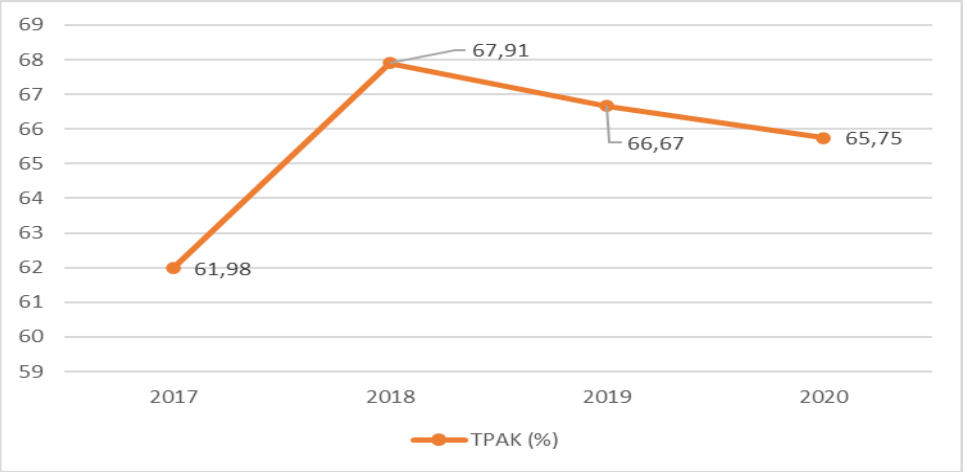


Sumber : BPS Nganjuk 2021

Tingkat Pengangguran Terbuka (TPT) adalah indikasi tentang penduduk usia kerja yang termasuk dalam kelompok pengangguran. Tingkat Pengangguran Terbuka (TPT) merupakan perbandingan antara jumlah penganggur terhadap jumlah angkatan kerja. Tidak seperti anggapan umum, penganggur bukanlah orang-orang yang tidak melakukan apa-apa selama periode survei, namun penduduk yang aktif mencari kerja. Oleh karena itu, anak sekolah dan pengurus rumahtangga tidak tergolong penganggur karena tidak aktif mencari kerja.

Sesuai dengan Survei Angkatan Kerja Nasional (Sakernas), tingkat penganggur terbuka terdiri dari empat komponen. Pertama, mereka yang tidak bekerja dan mencari pekerjaan. *Kedua*, mereka yang tidak bekerja dan mempersiapkan usaha. *Ketiga*, mereka yang tidak bekerja, dan tidak mencari pekerjaan, karena merasa tidak mungkin mendapatkan pekerjaan. *Keempat*, mereka yang tidak bekerja, dan tidak mencari pekerjaan karena sudah diterima bekerja, tetapi belum mulai bekerja.

Gambar 2.11

Tingkat Pengangguran Terbuka (TPT) Kabupaten Nganjuk 2017-2020

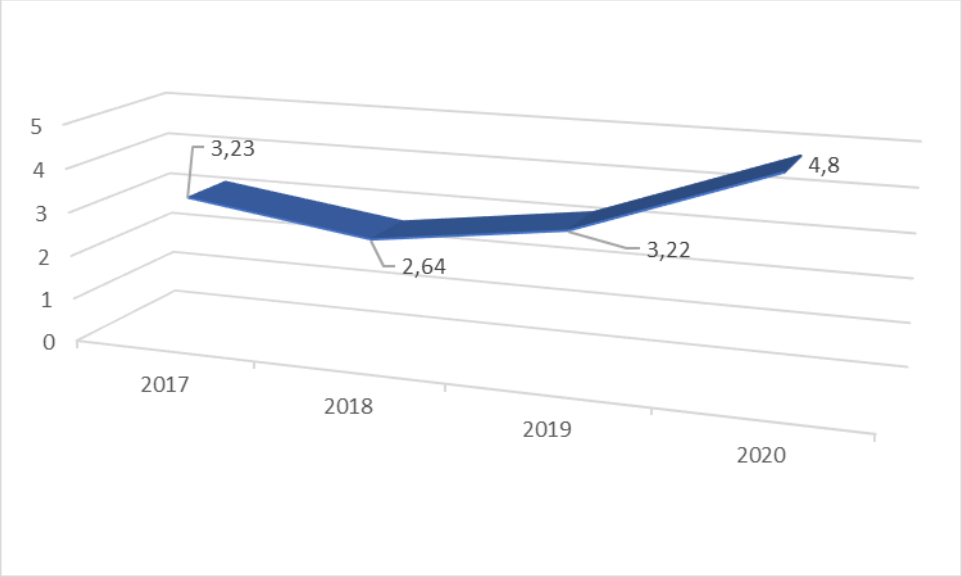

Sebagaimana terlihat pada grafik di atas, TPT Kabupaten Nganjuk dalam kurun waktu 2017-2020 kecenderungannya mengalami kenaikan dari 3,23% pada tahun 2015 menjadi 4,8% pada tahun 2020. Dalam melihat capaian indikator ketenagakerjaan, pandemi Covid-19 berdampak luas pada aktivitas ekonomi dan usaha yang berkorelasi langsung dengan sektor ketenagakerjaan

2.1.2.9. Koperasi

Data keragaan koperasi menggambarkan kondisi keseluruhan dan perkembangan koperasi di wilayah Kabupaten Nganjuk. Data Keragaan ini dapat digunakan sebagai salah satu bahan perencanan, pelaksanaan dan evaluasi kinerja urusan pemerintah bidang koperasi, usaha kecil dan menegah dalam rangka meningkatkan kesejahteraan masyarakat Kabupaten Nganjuk. Berikut data keragaan koperasi kabupaten Nganjuk Tahun 2017-2021:

No	Sub Elemen	Satuan	Tahun				
			2017	2018	2019	2020	2021*
1	**Jumlah Koperasi**	**Unit**	**922**	**922**	**877**	**897**	**908**
	Koperasi Aktif (koperasi yang melaksanakan RAT)	Unit	426	433	308	282	199
	Koperasi Pasif	Unit	496	489	569	615	709
2	**Jumlah Anggota Koperasi**	**Orang**	**127.081**	**177.106**	**193.993**	**207.863**	**64.420**

No	Sub Elemen	Satuan	Tahun				
			2017	2018	2019	2020	2021*
	Laki-laki	Orang	66.335	96.432	99.977	158.788	31.642
	Perempuan	Orang	60.746	80.674	94.016	49.075	32.778
3	**Jumlah Pengurus Koperasi**	**Orang**	**834**	**890**	**1.523**	**1.002**	**597**
	Laki-laki	Orang	212	246	410	285	127
	Perempuan	Orang	622	644	1.113	717	470
4	**Jumlah Pengawas Koperasi**	**Orang**	**556**	**592**	**1.016**	**668**	**398**
	Laki-laki	Orang	141	164	274	190	85
	Perempuan	Orang	415	428	742	478	313
5	**Jumlah Karyawan Koperasi**	**Orang**	**5.449**	**4.948**	**443**	**2.512**	**333**
	Laki-laki	Orang	3.103	2.783	282	2.052	213
	Perempuan	Orang	2.346	2.165	161	460	120
6	**Modal sendiri**	**Rp. Juta**	**122.359,39**	**162.315,53**	**281.092,05**	**253.562,74**	**103.339,04**
7	**Modal Luar**	**Rp. Juta**	**87.362,62**	**143.050,12**	**235.631,53**	**127.239,37**	**77.495,73**
8	**Volume Usaha Koperasi**	**Rp. Juta**	**216.445,43**	**232.814,67**	**902.497,37**	**1.059.910,00**	**281.567,09**
9	**Selisih Hasil Usaha (SHU)**	**Rp Juta**	**9.396,14**	**11.286,74**	**28.087,05**	**27.115,68**	**10.900,71**
10	**Aset Koperasi**	**Rp. Juta**	**209.722,01**	**305.365,65**	**516.723,58**	**380.802,11**	**180.834,77**
11	**Jumlah KUD**	**Unit**	**20**	**20**	**20**	**20**	**20**
12	**Jumlah non KUD**	**Unit**	**902**	**902**	**857**	**877**	**888**

Sumber: Dinas Tenaga Kerja, Koperasi dan Usaha Mikro Kabupaten Nganjuk

Catatan: * data sampai dengan bulan Juni 2021, masih bisa berubah

2.1.3. Aspek Pelayanan Umum

2.1.3.5 Indeks Kepuasan Masyarakat

Hasil perhitungan terhadap penilaian masyarakat terhadap pelayanan masing-msing perangkat daerah se Kabupaten Nganjuk melalui kuesioner yang sudah disebarkan kepada 4.907 responden, menunjukkan bahwa nilai indeks kepuasan masyarakat Kabupaten Nganjuk Tahun 2020 adalah 81,68.

Dengan nilai IKM (Nilai Interval Konversi IKM) sebesar 0,81, apabila kita lihat tabel tersebut di atas maka dapat dikatakan mutu pelayanan Kabupaten Nganjuk adalah **B** dengan kinerja Pelayanan **BAIK**.

Tabel 2.13.

Nilai Persepsi, Interval IKM, Interval Konversi IKM, Mutu Pelayanan dan Kinerja Unit Pelayanan masing-masing Perangkat Daerah

UNIT KERJA	U1	U2	U3	U4	U5	U6	U7	U8	U9	Rata-rata	IKM	Mutu	Kinerja
Setda (ASADUM)	3,33	3,15	3,13	3,34	3,02	3,24	3,47	3,1	3,12	3.21	80,28	B	Baik
Setda (ASPEM)	3,02	3,13	2,85	3,35	3,03	3,04	3,11	3,09	3,05	3.42	76,86	B	Baik
Setda (ASEKBANG)	3,27	3,4	3,32	3,41	3,29	3,52	3,54	3,3	3,38	3.26	84,53	B	Baik
SET DPRD	3,36	3,4	3,07	3,02	3,25	3,4	3,48	3,16	3,19	3.30	81,47	B	Baik
INSPEKTORAT	3,64	3,64	3,63	3,66	3,63	3,63	3,65	3,62	3,65	3.64	90,97	A	Sangat Baik
DISPENDIK	3,35	3,43	3,17	3,48	3,14	3,54	3,66	3,41	3,5	3.14	85,22	B	Baik
DISPARPORABUD	3,18	3,27	3,22	3,02	3,44	3,24	3,26	3,36	3,24	3.21	81,19	B	Baik
DINKES	3,16	3,14	2,98	3,17	3,05	3,15	3,21	3,03	3,1	3.10	77,75	B	Baik
DINSOS PPA	3,14	3,,1	3,03	3,09	3	3,1	3,1	3,02	3,04	3.15	76,63	B	Baik
Dinas PPKB	3,12	3,21	2,96	3,41	2,99	3,24	3,2	2,99	3,06	3.07	78,28	B	Baik
DISPENDUK CAPIL	3,13	3,02	2,79	2,96	3,04	3,19	3,1	3	2,81	3.19	75,11	C	Kurang Baik
Dinas PMD	3,14	3,17	2,86	3,19	3,16	3,18	3,23	2,9	2,81	3.07	76,78	B	Baik
DPMPTSP	3,33	3,52	3,33	3,43	3,29	3,45	4,14	3,46	3,23	3.45	86,61	B	Baik
Dinas INDAG	3,1	3,18	2,92	3,28	3,02	3,18	3,23	2,92	3,29	3.19	78,11	B	Baik
Dinas NAKERKOP UKM	3,1	3,12	3,04	3,16	3	3,12	3,12	3,11	3,15	3.10	77,56	B	Baik
Dinas KOMINFO	3	3	3	3,72	3	3,2	3,71	3,02	2,61	3.09	78,50	B	Baik
Dinas PUPR	3,09	3,15	3,08	3,29	3,11	3,29	3,51	3,08	3,21	3.13	80,03	B	Baik
Dinas PERHUBUNGAN	3,19	3,36	3,23	3,3	3,16	3,15	3,56	3,25	3,54	3.11	82,61	B	Baik
Dinas PERUM PERKIM	3,33	3,27	3,17	3,38	3,19	3,18	3,16	3,04	3,1	3.15	80,06	B	Baik
Dinas LH	3	2,99	3,03	3	2,99	3,02	3,44	2,92	3,3	3.46	76,92	B	Baik
Dinas PERTANIAN	3,67	3,65	3,62	3,68	3,57	3,62	3,6	3,46	3,47	3.57	89,83	A	Sangat Baik
Dinas KPP	3,33	3,42	3,17	3,48	3,23	3,44	3,67	3,41	3,42	3.07	84,92	B	Baik
Dinas ARPUS	3,17	3,48	3,05	3,42	3,06	3,34	3,66	3,15	3,41	3.22	82,61	B	Baik
SATPOL PP	3,15	3,19	3,09	3,22	3,12	3,15	3,7	3,11	3,29	3.07	80,61	B	Baik
BAPPEDA	3,08	3,13	3,03	3,34	3,05	3,19	3,13	2,92	3,,1	3.12	77,72	B	Baik
BPKAD	3,42	3,44	3,46	3,87	3,67	3,63	3,69	3,57	3,6	3.32	89,86	A	Sangat Baik
BAPENDA	3,17	3,56	3,5	3,39	3,69	3,87	3,83	3,85	3,81	3.41	90,75	A	Sangat Baik
BKD	3,23	3,33	2,94	3,3	3,23	3,24	3,4	3,13	3,06	3.08	80,17	B	Baik
BPBD	3,08	3,23	3,16	3,35	3,19	3,19	3,21	3,21	3,21	3.20	79,94	B	Baik
KESBANGPOL	3,07	3,36	2,93	3,29	3,21	3,29	3,79	3,14	3,36	3.26	81,78	B	Baik
Kec. BAGOR	3,38	3,54	3,14	3,5	3,24	3,46	3,52	3,46	3,46	3.41	85,28	B	Baik
Kec. BARON	3,21	3,31	3,05	3,22	3,06	3,2	3,47	3,27	3,13	3.42	80,33	B	Baik
Kec. BERBEK	3,5	3,73	2,96	3,06	3,17	3,44	3,35	3,54	3,44	3.34	83,86	B	Baik
Kec. Gondang	3,33	3,43	3,25	3,33	3,2	3,45	3,55	3,35	3,4	3.37	84,14	B	Baik
Kec. JATIKALEN	3,3	3,16	3,06	3,26	3,4	3,28	3,24	3,1	3,04	3.15	80,11	B	Baik
Kec. KERTOSONO	3,56	3,7	3,54	3,7	3,52	3,76	3,82	3,74	3,54	3.29	91,33	A	Sangat Baik
Kec. Lengkong	3,26	3,14	3,22	3,15	3,21	3,21	3,15	3,18	3,19	3.19	79,75	B	Baik

UNIT KERJA	U1	U2	U3	U4	U5	U6	U7	U8	U9	Rata-rata	IKM	Mutu	Kinerja
Kec. LOCERET	3,56	3,08	3,12	3,46	3,02	3,32	3,32	2,98	3,06	3.21	80,33	B	Baik
Kec. NGANJUK	3,43	3,54	3,12	3,42	3,26	3,26	3,5	3,14	3,1	3.28	82,69	B	Baik
Kec. NGETOS	3,54	3,68	3,56	3,8	3,5	3,6	3,56	3,02	3,56	3.35	88,39	A	Sangat Baik
Kec. NGLUYU	3	3,54	3,08	3	3	3,56	3,84	3,08	3,14	3.19	81,22	B	Baik
Kec. NGRONGGOT	3,27	3,36	3,23	3,22	3,27	3,51	3,32	2,75	3,33	3.25	81,28	B	Baik
Kec. PACE	3,34	3,58	3,06	3,44	3,12	3,36	3,52	3,2	3,22	3.41	82,89	B	Baik
Kec. PATIANROWO	3,34	3,3	3,24	3,42	3,14	3,4	3,18	3,14	2,9	3.23	79,72	B	Baik
Kec. PRAMBON	3,65	2,55	3,5	3,6	2,65	3,58	2,65	3,62	2,72	3.39	79,22	B	Baik
Kec. REJOSO	3,38	3,54	3,14	3,5	3,24	3,46	3,52	3,46	3,46	3.42	85,28	B	Baik
Kec. SAWAHAN	3,26	3,14	3,23	3,15	3,21	3,21	3,15	3,18	3,19	3.19	79,78	B	Baik
Kec. SUKOMORO	3,45	3,49	3,43	3,61	3,47	3,45	3,49	3,27	3,16	3.26	85,61	B	Baik
Kec. TANJUNGANOM	3,08	3,36	3,04	3,42	3,08	3,22	3,42	2,72	3,42	3.42	79,89	B	Baik
Kec. WILANGAN	3,18	2,82	3,04	3,12	3,14	3,12	3,02	3,22	3	3.07	76,83	B	Baik
RSUD Nganjuk	3,16	3,16	3,08	3,41	3,14	3,22	3,24	3,06	3,34	3.20	80,03	B	Baik
RSUD Kertosono	3,18	3,22	2,99	3,2	3,03	3,22	3,35	3,12	3,09	3.13	78,89	B	Baik

Dari tabel tersebut diatas nilai tertinggi IKM pada perangkat daerah Kabupaten Nganjuk untuk Tahun 2020 adalah 91,33 dan nilai tersebut pada Kecamatan Kertosono, sedangkan nilai terendah adalah 75,11 diperoleh Dinas Kependudukan dan Pencatatan Sipil, namun secara umum pada semua perangkat Daerah Kabupaten Nganjuk adalah dengan mutu pelayanan B atau kinerja pelayanan “BAIK”.

2.1.3.5 Indeks Reformasi Birokrasi

Indeks reformasi birokrasi didasarkan atas indeks kepuasan masyarakat terhadap integritas pemerintah dan indeks presepsi masyarakat terhadap birokrasi yang baik dan bebas dari KKN, akuntabilitas kinerja pemerintah serta pelayanan publik. Target indeks reformasi birokrasi di Kabupaten Nganjuk tahun 2023 sebesar 68. Upaya-upaya untuk mencapai target tersebut dilakukan dengan cara pelaksanaan birokrasi pemerintahan yang baik serta rekrutmen maupun penempatan pegawai berdasar sistem merit,penerapan e-govermen menuju smart city, pelaksanaan kinerja yang akuntabel serta pelayanan publik yang semakin baik dan inovatif.

Dalam pengukuran Indeks Reformasi Birokrasi Pemerintah Kabupaten Nganjuk, Kementerian Pendayagunaan Aparatur Negara dan Reformasi Birokrasi

Republik Indonesia telah melaksanakan evaluasi atas pelaksanaan reformasi birokrasi dengan hasil sebagai berikut:

Tabel 2.14.
Penilaian Evaluasi Indeks Reformasi Birokrasi

No.	Komponen Penilaian	bobot	2020
A.	Komponen Pengungkit		
	I. Pemenuhan	20,00	10,46
	II. Hasil Antara Area Perubahan	10,00	4,91
	III. Reform	30,00	15,90
	Total Komponen Pengungkit	60,00	31,27
B.	Komponen Hasil		
1.	Akuntabilitas Kinerja dan Keuangan	10,00	7,45
2.	Kualitas Pelayanan Publik	10,00	8,58
3.	Pemerintahan Yang Bersih dan Bebas KKN	10,00	8,90
4.	Kinerja Organisasi	10,00	4,82
	Total Komponen Hasil	40,00	29,74
	Indeks Reformasi birokrasi (Pengungkit + Hasil)	100,00	61,01

Tabel 2.15.
Penilaian sektoral

No.	Hasil Antara	Skala	Nilai	Sumber Data
1.	Kualitas Pengelolaan Arsip	0-100	77,44 (Sangat Baik)	ANRI
2.	Kualitas Pengelolaan Pengadaan Barang dan Jasa	0-100	0 (Kurang)	LKPP
3.	Proesionalitas ASN	0-100	71,62 (Sedang)	BKN
4.	Maturitas SPIP	0-5	2,813 (Berkembang)	BPKP
5.	Kapabilitas APIP	0-5	2 (Infrastructure)	BPKP

Dari tabel penilaian dapat diketahui indeks reformasi birokrasi pemerintah Kabupaten Nganjuk di tahun 2020 adalah 61,01 dengan kategori "B", dari hasil penilaian tersebut beberapa hal yang perlu diperhatikan antara lain :

1. Penerapan system integritas belum terimplementasi sepenuhnya, yaitu terkait penerapan Whistle Blowing System (WBS) dan penanganan benturan kepentingan. Upaya pelaksanaan pembangunan zona integritas menuju wilayah

bebas dari korupsi/wilayah birokrasi bersih dan melayani (WBK/WBMM) pada unit kerja pelayanan belum optimal, implementasinya belum berdampak signifikan pada kinerja. Pelaksanaan Reformasi Birokrasi telah dibangun di tingkat Pemerintah Daerah, namun kondisi pelaksanaan Reformasi Birokrasi pada tingkat perangkat daerah belum sepenuhnya berjalan optimal dan belum merata implementasinya, sehingga belum memberikan dampak perubahan yang signifikan;

2. Pola pelaksanaan change management khususnya pada peran Agen Perubahan belum sepenuhnya berhasil mengungkit pelaksanaan Reformasi Birokrasi secara signifikan;
3. Tindak Lanjut atas Surat Edaran Menteri PANRB Nomor 382 s.d 393 Tahun 2019 tentang Langkah Strategis dan Konkret Penyederhanaan Birokrasi dan Peraturan Menteri PANRB Nomor 28 Tahun 2019 tentang Penyetaraan Jabatan Administrasi ke dalam Jabatan Fungsional belum diterapkan secara menyeluruh;
4. Penerapan E-Government telah dikembangkan, namun belum sepenuhnya optimal, belum adanya perencanaan yang komprehensif terkait pembangunan Sistem Pemerintahan Berbasis Elektronik (SPBE) sebagai upaya untuk membangun sistem informasi yang holistik dan terintegrasi;
5. Penguatan sistem manajemen SOM belum sepenuhnya optimal, hal ini disebabkan antara lain belum dilakukannya pemetaan talenta sebagai dasar penempatan jabatan kritikal/suksesi serta penyusunan perencanaan pengembangan kompetensi pegawai atau Human Capital Development Plan (HCDP) yang belum dilakukan secara menyeluruh;
6. SAKIP Pemerintah Kabupaten Nganjuk telah dibangun dalam beberapa waktu terakhir. Akan tetapi, masih terdapat celah perbaikan yang dapat dilakukan seperti pada penyempurnaan perencaaan dan pemanfaatan teknologi dalam pengukuran kinerja secara komperhensif;
7. lmplementasi kebijakan pengawasan internal masih perlu ditingkatkan antara lain, penanganan gratifikasi, pengelolaan pengaduan masyarakat, Whistle Blowing System, benturan kepentingan serta penerapan Sistem Pengendalian Internal Pemerintah;

8. Peran Aparat Pengawas Internal Pemerintah (APIP) dalam hal penjaminan mutu dan fungsi konsultasi masih dapat dioptimalkan;
9. Peningkatan kualitas pelayanan publik khususnya pada perangkat daerah yang terkait langsung dalam pelayanan masyarakat masih dapat dioptimalkan, sistem kompensasi kepada penerima layanan belum membudaya dan terimplementasi secara merata. Tindak lanjut atas hasil survei kepuasan masyarakat belum sepenuhnya menjadi bagian dalam upaya perbaikan berkala dan berkelanjutan dalam memperbaiki kualitas pelayanan dan integritas.
10. Pembangunan zona integritas belum secara efektif digerakan, sepanjang Tahun 2020 belum terdapat unit kerja yang berhasil mendapatkan predikat menuju Wilayah Bebas dari Korupsi (WBK) maupun Wilayah Birokrasi Bersih dan Melayani (WBBM).

Dalam rangka lebih meningkatkan kualitas birokrasi serta mampu lebih menumbuhkan budaya kinerja dan memperkuat integritas pegawai di lingkungan Pemerintah Kabupaten Nganjuk, terdapat beberapa hal yang masih perlu disempurnakan yaitu :

1. Mengoptimalkan fungsi tim Reformasi Birokrasi internal, assessor, dan tim penilai internal dalam melakukan pemantauan dan evaluasi implementasi Reformasi Birokrasi, serta memastikan hasil pemantauan dan evaluasi tersebut dapat ditindak lanjuti secara maksimal dan tercipta perbaikan berkelanjutan dalam proses pelaksanaan reformasi birokrasi;
2. Merumuskan pola change management yang sesuai dengan karakteristik Pemerintah Kabupaten Nganjuk dan perangkat daerahnya, terutama agar peran agen perubahan dapat lebih optimal dan pemahaman pelaksanaan RB dapat merata internalisasinya pada setiap individu (terbentuk mindset dan culture set budaya kinerja). Hal ini sebagai upaya agar pelaksanaan RB lebih efektif dalam memperbaiki tata kelola internal, mewujudkan hasil nyata dan menjawab kebutuhan stakeholder,
3. Optimalisasi area Deregulasi Kebijakan dengan menyusun peta keterkaitan kebijakan dan mengoptimalkan seluruh kebijakan yang dikeluarkan oleh Pemerintah Kabupaten Nganjuk mampu berkontribusi dalam memberikan manfaat yang optimal kepada masyarakat;

4. Menindaklanjuti Surat Edaran Menteri PANRB Nomor 382 s.d 393 Tahun 2019 tentang Langkah Strategis dan Kongkret Penyederahaan Birokrasi dan Peraturan Menteri PANRB Nomor 28 Tahun 2019 tentang Penyetaraan Jabatan Administrasi ke dalam Jabatan Fungsional. Hal tersebut merupakan bagian dari upaya mewujudkan birokrasi yang dinamis, lincah (agile), dan profesional;
5. Menyusun peta proses bisnis secara menyeluruh dan melakukan evaluasi terhadap peta proses bisnis berkala untuk memastikan pencapaian kinerja berjalan secara optimal;
6. Optimalisasi penerapan E-Government dilingkungan Pemerintah Kabupaten Nganjuk dengan menyusun perencanaan pengembangan SPBE dengan baik dan melakukan pemantaun dan evaluasi secara berkala;
7. Optimalisasi pengelolaan sistem manajemen SOM dengan menindaklanjuti pemanfaatan hasil Assessment sebagai dasar pengembangan karir individu berbasis kompetensi, menyusun perencanaan pengembangan kompetensi pegawai atau HCDP dan melaksanakan pemetaan talenta pegawai dengan baik dan menyeluruh;
8. Menindaklajuti rekomendasi hasil penilaian Akuntabilitas Kinerja lnstansi Pemerintah (AKIP) secara menyeluruh serta mengidentifikasi celah perbaikan lain untuk memastikan peningkatan akuntabilitas kinerja yang signifikan dan berkelanjutan;
9. Perumusan dan optimalisasi implementasi kebijakan pengawasan internal, terutama dalam hal penanganan gratifikasi, pengelolaan pengaduan masyarakat, Whistle Blowing System, dan benturan kepentingan. Penerapan Sistem Pengendalian Internal Pemerintah dan mengoptimalkan peran APIP sebagai Quality Assurance and Consulting kaitannya dengan keuangan dan kinerja;
10. Meningkatkan kualitas pelayanan publik dengan implementasi pemberian kompensasi apabila layanan tidak sesuai standar secara merata, menindaklajuti hasil penilaian survei kepuasan masyarakat secara berkelanjutan dan mendorong inovasi pelayanan agar mampu memberikan kepuasan kepada masyarakat serta memperkuat integritas penyedia layanan.

11. Meningkatkan pembangunan Zona lntegritas pada seluruh unit kerja yang strategis sehingga dapat menjadi pemicu percepatan pelaksanaan reformasi birokrasi di Kabupaten Nganjuk.

Beberapa penyempurnaan tersebut dapat menjadi penunjang target indek reformasi birokrasi di Kabupaten Nganjuk yang pada tahun 2023 menargetkan nilai indek reformasi birokeasi sebesar 68, sehingga Pemerintah Daerah perlu meningkatkan upaya-upaya untuk mencapai target tersebut dilakukan dengan cara pelaksanaan birokrasi pemerintahan yang baik serta rekrutmen maupun penempatan pegawai berdasar sistem merit, penerapan e-govermen menuju smart city, pelaksanaan kinerja yang akuntabel serta pelayanan publik yang semakin baik dan inovatif.


2.1.3.5 Pendidikan

Ukuran keberhasilan pembangunan saat ini tidak hanya menggunakan keberhasilan pembangunan ekonomi. Keberhasilan pembangunan tidak hanya difokuskan pada objek yang akan dibangun, akan tetapi lebih kepada peran aktif subjek yang terlibat dalam pembangunan. Keberhasilan pembangunan khususnya pembangunan manusia dapat dinilai secara parsial dengan melihat seberapa permasalahan yang paling mendasar di masyarakat tersebut dapat teratasi, diantaranya masalah pendidikan. Untuk itu perlu dicermati indikator-indikator pendidikan, sehingga dapat dijadikan landasan perencanaan pembangunan ke depan. Indikator pendidikan yang dimaksud antara lain, tingkat partisipasi sekolah dan pendidikan tertinggi yang ditamatkan. Angka Partisipasi Sekolah (APS) digunakan sebagai indicator dasar untuk melihat akses penduduk pada fasilitas pendidikan khususnya bagi penduduk usia sekolah. Semakin tinggi APS maka semakin besar pula jumlah penduduk yang menikmati bangku sekolah APS Nganjuk pada tahun 2020 untuk kelompok usia 7-12 dan 13- 15 tercatat di atas 95 persen, pada umur jenjang SD sebesar 99,62 persen, sedangkan pada jenjang SMP sebesar 99,40 persen. Sedangkan untuk kelompok umur 16-18 tahun mencapai 81,19 persen sekaligus menggambarkan bahwa wajib belajar 9 tahun telah berhasil dicapai

Belum tercapainya APS 100 persen dapat disebabkan oleh belum adanya pemerataan memperoleh layanan pendidikan atau pemberian kesempatan yang sama

kepada setiap orang untuk memperoleh pendidikan. Besarnya angka partisipasi sekolah bisa saja dipengaruhi oleh beberapa faktor seperti pengaruh lingkungan, faktor ekonomi ataupun kemalasan. Pada semua kelompok usia capaian APS belum mencapai 100 persen, dan untuk pendidikan lanjut lebih rendah daripada pendidikan tingkat dasar.

Gambar 2.12

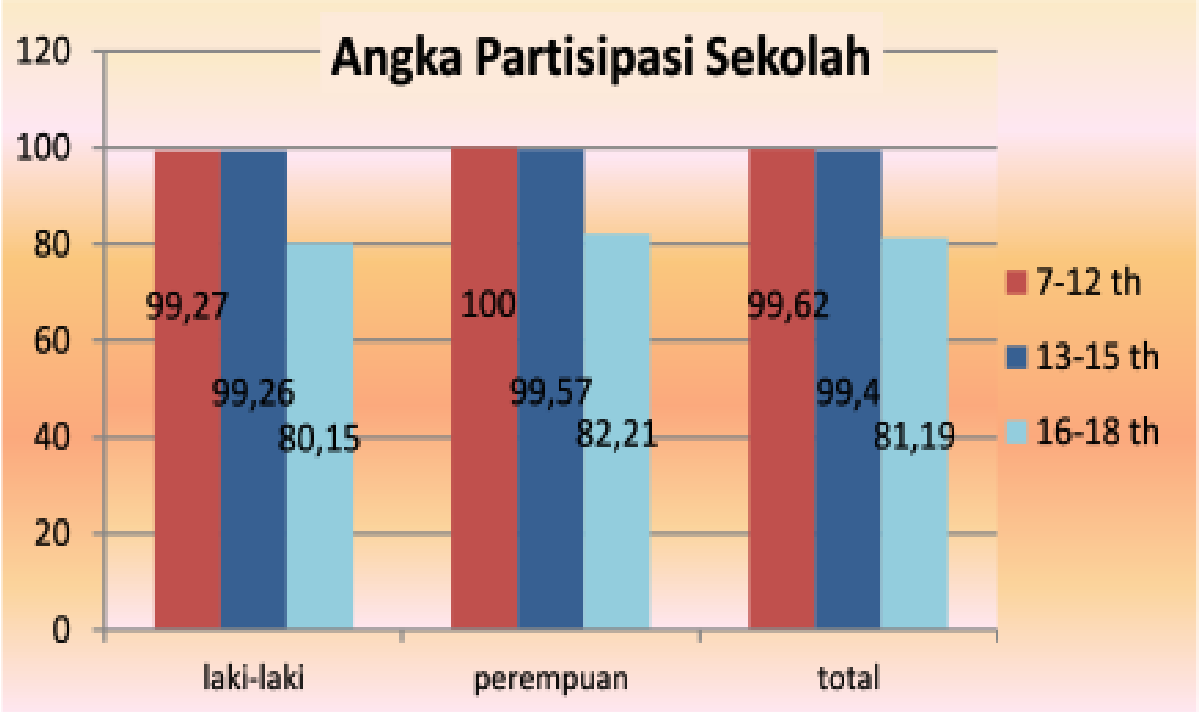

Berdasarkan gender pada semua kelompok usia menunjukkan bahwa APS perempuan lebih tinggi dari pada laki-laki. Secara umum, APS di kabupaten Nganjuk baik laki-laki maupun perempuan pada setiap kelompok usia tidak berbeda signifikan, artinya pendidikan di kabupaten Nganjuk tidak memandang diskriminasi gender, baik laki-laki maupun perempuan memiliki kesempatan yang sama untuk mengakses pendidikan.

Kebijakan pendidikan dasar (SD/ SMP sederajat) merupakan wewenang pemerintah kabupaten, sehingga kebijakan yang mampu meningkatkan angka partisipasi sekolah merupakan tanggungjawab pemerintah daerah masing-masing. Pengambilalihan wewenang pengaturan sekolah tingkat lanjut oleh provinsi


diharapkan mampu menyelesaikan persoalan ketimpangan pendidikan usia 16-18 tahun.

APS dapat digunakan untuk melihat partisipasi penduduk kelompok usia tertentu dalam pendidikan formal, namun APS tidak dapat, mengukur ketepatan jenjang pendidikan yang sedang dijalani kelompok usia tertentu tersebut. Untuk melihat partisispasi penduduk kelompok usia tertentu yang mengenyam pendidikan formal sesuai dengan kelompok usianya tersebut digunakan indikator Angka Partisipasi Murni (APM).

APM Nganjuk pada tahun 2020 untuk untuk jenjang pendidikan SD sederajat tercatat di atas 95 persen, artinya perbandingan jumlah siswa umur 7-12 tahun dengan jumlah penduduk usia 7-12 tahun hampir seimbang atau tidak terlalu berbeda. Sedangkan pada jenjang SMP sederajat rata-ratanya adalah 90,53 persen, artinya ada hampir 10 persen penduduk usia 13-15 tahun yang tidak mengikuti jenjang pendidikan sesuai dengan usianya yaitu SMP. Perbedaan ini bisa disebabkan oleh adanya anak usia sekolah yang tidak mengikuti pendidikan sesuai usia, misalnya, masuk SMP pada usia kurang dari 13 tahun atau masih menduduki tingkat SMP walaupun usianya sudah lebih dari 15 tahun.

Gambar 2.13

Angka Partisipasi Murni (APM) dan Angka Partisipasi Kasar (APK) menurut jenjang pendidikan dan jenis kelamin tahun 2020

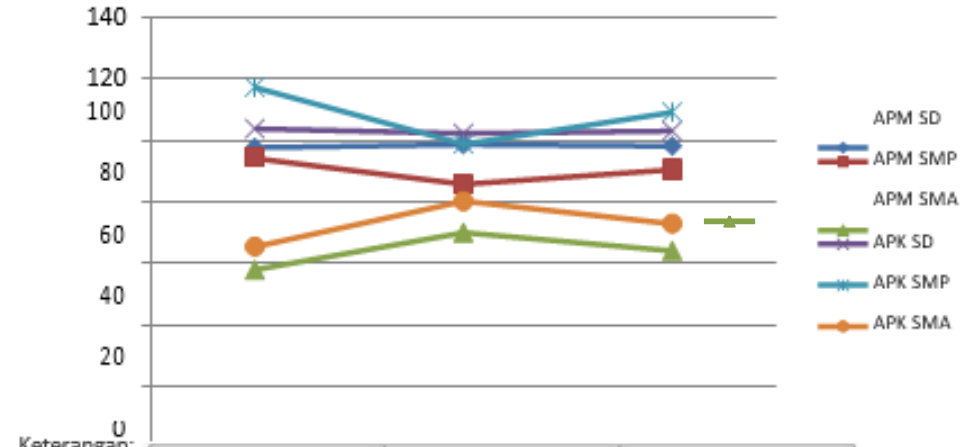

Keterangan:	laki-laki	perempuan	total
APM SD	97.65	98.68	98.14
APM SMP	94.23	85.79	90.53
APM SMA	57.92	70	64.04
APK SD	103.81	102.24	103.06
APK SMP	117.23	98.8	109.15
APK SMA	65.43	80.22	72.92

Pada dasarnya APM mengukur proporsi anak yang bersekolah tepat waktu. Bila seluruh anak usia sekolah dapat bersekolah tepat waktu, maka APM akan mencapai nilai 100. Secara umum, nilai APM akan selalu lebih rendah dari APK karena nilai APK mencakup anak diluar usia sekolah pada jenjang pendidikan yang bersangkutan. Selisih antara APK dan APM menunjukkan proporsi siswa yang terlambat atau terlalu cepat bersekolah. Keterbatasan APM adalah kemungkinan adanya under estimate karena adanya siswa diluar kelompok usia yang standar di tingkat pendidikan tertentu. SMA merupakan jenjang pendidikan dengan nilai APK terendah. Artinya, masih banyak penduduk usia sekolah di Nganjuk yang belum mendapatkan pendidikan hingga SMA dan penduduk laki-laki nilai APK nya lebih rendah daripada perempuan dengan nilai hampir 15 persen. Tentunya hal ini menjadi perlu menjadi kajian bagi pemerintah, faktor apakah yang menyebabkan penduduk laki-laki tidak melanjutkan pendidikan, apakah faktor ekonomi (tanggung jawab membantu mencari nafkah) atau faktor lingkungan lainnya, tentunya hal ini perlu diteliti lebih lanjut

Tabel 2.16.
Indikator Pendidikan Tahun 2020

Karakteristik	Laki-laki	Perempuan	Laki-Laki + Perempuan
APS			
7 – 12 tahun	99,27	100,00	99,62
13 – 15 tahun	99,26	99,57	99,40
16 – 18 tahun	80,15	82,21	81,19
APM			
SD	97,65	98,68	98,14
SMP	94,23	85,79	90,53
SMA	57,92	70,00	64,04
APK			

SD	103,81	102,24	103,06
SMP	117,23	98,80	109,15
SMA	65,43	80,22	72,92

2.1.3.5 Kesehatan

Penyediaan sarana kesehatan yang memadai merupakan salah satu kebutuhan pokok dalam upaya meningkatkan taraf kesehatan masyarakat, dan program ini terus ditingkatkan kualitas pelayanan serta keberadaannya. Sarana kesehatan yang ada di Kabupaten Nganjuk ternyata cukup memadai untuk jumlah penduduk yang harus dilayani. Hal ini dapat dilihat dari jumlah puskesmas, rumah sakit, dan jumlah tenaga medis yang ada di Kabupaten Nganjuk.

Tabel 2.17.
Jumlah Tenaga Kesehatan Menurut Kecamatan

Kecamatan *Subdistrict*	Dokter *Doctor*	Perawat *Nurse*	Bidan *Midwife*	Farmasi	Ahli Gizi *Nutritionist*
Sawahan	2	16	20	1	1
Ngetos	4	12	19	1	1
Berbek	6	19	33	3	1
Loceret	3	23	34	1	1
Pace	1	19	29	-	1
Tanjunganom	8	22	31	1	-
Prambon	6	22	44	2	1
Ngronggot	2	23	30	1	-
Kertosono	2	17	26	1	1
Patianrowo	3	16	22	1	1
Baron	6	18	21	2	-
Gondang	7	15	25	1	2
Sukomoro	2	20	24	2	2
Nganjuk	3	16	29	2	1
Bagor	2	9	31	1	1
Wilangan	1	16	21	1	1

Kecamatan *Subdistrict*	Dokter *Doctor*	Perawat *Nurse*	Bidan *Midwife*	Farmasi	Ahli Gizi *Nutritionist*
Rejoso	7	29	42	3	2
Ngluyu	1	8	12	-	1
Lengkong	2	15	17	1	1
Jatikalen	6	7	18	-	-
Nganjuk	**74**	**342**	**528**	**25**	**19**

Tabel 2.18.
Fasilitas Kesehatan Kabupaten Nganjuk tahun 2019-2020

Kecamatan	Rumah Sakit Umum		Rumah Sakit Khusus		Puskesmas		Klinik/balai Kesehatan		Posyandu		Polindes	
	2019	2020	2019	2020	2019	2020	2019	2020	2019	2020	2019	2020
Sawahan	-	-	-	-	1	1	1	1	75	80	8	9
Ngetos	-	-	-	-	1	1	-	-	47	47	10	7
Berbek	-	-	-	-	1	1	-	-	74	74	19	16
Loceret	-	-	-	1	1	1	3	3	89	89	15	16
Pace	-	-	-	-	1	1	1	1	95	94	15	15
Tanjunganom	-	-	-	-	1	1	2	2	132	132	9	18
Prambon	-	-	-	-	1	1	1	1	71	72	8	8
Ngronggot	-	-	-	-	1	1	-	-	73	73	7	9
Kertosono	1	1	-	-	1	1	6	5	63	63	10	10
Patianrowo	-	-	-	-	1	1	1	1	55	56	9	8
Baron	-	-	-	-	1	1	-	-	59	59	3	4
Gondang	-	-	-	-	1	1	1	1	63	63	11	11
Sukomoro	-	-	-	-	1	1	2	2	60	62	12	12
Nganjuk	1	1	-	-	1	1	7	8	75	75	11	11
Bagor	-	-	-	-	1	1	4	5	88	88	17	17
Wilangan	-	-	-	-	1	1	-	-	29	30	4	4
Rejoso	-	-	-	-	1	1	1	1	79	79	18	18
Ngluyu	-	-	-	-	1	1	-	-	25	25	4	4
Lengkong	-	-	-	-	1	1	1	1	41	41	11	11
Jatikalen	-	-	-	-	1	1	-	-	34	34	11	11
Jumlah	**2**	**2**	**0**	**1**	**20**	**20**	**31**	**32**	**1327**	**1336**	**212**	**219**

Indeks kesehatan Tahun 2020 sebesar 0,79. Indeks kesehatan diukur dengan variabel usia harapan hidup, Rata-rata usia harapan hidup Kabupaten Nganjuk Tahun 2020 adalah 71,54 Tahun meningkat apabila dibandingkan dengan rata-rata usia harapan hidup tahun 2019 sebesar 71,44 Tahun. Usia Harapan Hidup Kabupaten Nganjuk ini masih diatas Usia Harapan Hidup Provinsi Jawa Timur Tahun 2020 sebesar 71,30 dan Usia Harapan Hidup Nasional Tahun 2020 sebesar 71,47 tahun .

Angka Harapan Hidup merupakan salah satu ukuran demografi yang memperlihatkan kondisi kesehatan masyarakat. Usia anak sebelum mencapai satu tahun sangat rentan dengan berbagai penyakit, sehingga resiko kematian menjadi semakin tinggi dari aspek ini, pengamatan harapan hidup dengan menggunakan alat ukur Angka Harapan Hidup menjadi cukup penting.

Angka Harapan Hidup (AHH) atau Life Expecstancy (LE) menunjukkan rata-rata umur penduduk mulai lahir sampai dengan akhir hidupnya. Besarnya nilai AHH berkaitan erat dengan Angka Kematian Bayi (AKB), dimana semakin tinggi kematian bayi nilai AHH akan menurun. Faktor yang mempengaruhi perubahan AHH dapat ditinjau dari beberapa hal seperti kondisi lingkungan dan status sosial ekonomi penduduk, ketersediaan fasilitas dan tenaga kesehatan, status gizi dan lain-lain. Oleh karena itu AHH cukup representatif digunakan sebagai indikator dalam menilai tingkat kesejahteraan penduduk khususnya di bidang kesehatan.

Semakin tinggi pencapaian angka harapan hidup di suatu daerah secara tidak langsung dapat menggambarkan semakin membaiknya tingkat kesejahteraan masyarakat secara umum. Berdasarkan pencapaian IPM, dapat dilihat bahwa angka harapan hidup di Kabupaten Nganjuk dari tahun 2015 sampai 2020 terus mengalami peningkatan. Pada tahun 2015 Angka Harapan Hidup penduduk Kabupaten Nganjuk sebesar 70,87 tahun naik terus sampai pada tahun 2020 sebesar 71,54 tahun. Angka ini mengandung arti bahwa setiap bayi di Kabupaten Nganjuk yang lahir hidup pada tahun 2020 mempunyai harapan untuk hidup selama 71,54 tahun. Dengan adanya peningkatan angka harapan hidup di Kabupaten Nganjuk, diharapkan tingkat kesejahteraan masyarakat juga ikut meningkat.

2.1.3.5 Perumahan dan Kawasan Permukiman

Perumahan dan permukiman merupakan kebutuhan mendasar. Kebutuhan akan lingkungan perumahan yang sehat sangat berpengaruh pada kualitas hidup dan kesejahteraan masyarakat. Salah satu program unggulan yang dilaksanakan oleh Pemerintah Kabupaten Nganjuk adalah bantuan sosial rehabilitasi Rumah Tidak Layak Huni (RTLH). Program/kegiatan ini mendapat apresiasi dari masyarakat dan Pemerintah Pusat dikarenakan realisasi program RTLH yang dinilai tepat sasaran.

Tabel 2.19.
Realisasi RTLH Tahun 2017-2020

No	Kecamatan	Realisasi					RTLH (Pendataan PRKPP Tahun 2017)
		2017	2018	2019	2020	Total	
1	Sawahan	75		77	20	172	794
2	Ngetos			54	44	98	686
3	Berbek	2		120	18	140	603
4	Loceret	20		43	28	91	626
5	Pace	147		25	20	192	470
6	Tanjunganom	9	19	23	20	71	523
7	Prambon			27	20	47	275
8	Ngronggot	21		22	31	74	204
9	Kertosono	180	20	36	38	274	121
10	Patianrowo	18		35	18	71	709
11	Baron		30	54		84	125
12	Gondang	30	25	78	145	278	4137
13	Sukomoro		20	23	89	132	1240
14	Nganjuk	113	141	45	21	320	316
15	Bagor	223	424	232	187	1066	868
16	Wilangan	24		23	72	119	533
17	Rejoso	100	120	265	242	727	1400
18	Ngluyu	75	70	321		466	1697
19	Lengkong	50		750	110	910	2346
20	Jatikalen	46	40	54	15	155	2130
	Total	**1133**	**909**	**2307**	**1138**	**5487**	**19803**

Sumber : Dinas PRKPP

1. Kinerja Pelayanan Ketersediaan Rumah Layak Huni

Persentase ketersediaan rumah layak huni menggambarkan kebutuhan rumah yang memenuhi persyaratan keselamatan bangunan dan kecukupan minimum luas bangunan serta kesehatan penghuninya.

Kinerja pelayanan ketersediaan rumah layak huni diukur berdasarkan jumlah rumah layak huni dibagi dengan jumlah seluruh rumah.

Kinerja pelayanan ketersediaan rumah layak huni selama tahun 2020 digambarkan dalam tabel sebagai berikut :

- Jumlah rumah s.d. akhir tahun 2020 323.305 unit
- Jumlah rumah layak Huni s.d. akhir tahun 2019 280.366 unit
- Realisasi penanganan rumah tidak layak huni pada tahun 2020 758 unit
- Jumlah rumah layak Huni s.d. akhir tahun 2020 281.124 unit
- Jumlah rumah tidak layak huni s.d. akhir tahun 2020 42.101 unit

Realisasi ketersediaan rumah layak huni s.d. akhir tahun 2020 adalah sebesar 86,95% dari keseluruhan jumlah rumah di Kabupaten Nganjuk. Adapun Program/kegiatan yang dilaksanakan pada tahun 2020 untuk mendukung ketersediaan rumah layak huni meliputi Program BSPS untuk pemugaran rumah sebanyak 408 unit, Pemugaran Rumah Tidak Layak huni (RTLH) melalui APBD sebanyak 234 unit, serta DAK bidang Perumahan untuk pemugaran rumah sebanyak 143 unit.

2. Luasan Permukiman Kumuh dan Capaian pengurangan Kumuh

a. Capaian pengurangan kumuh berdasarkan rapat penyepakatan Kelompok Kerja (Pokja) Perumahan dan Kawasan Permukiman (PKP) Kabupaten Nganjuk pada tanggal 18 Desember 2019 adalah sebagai berikut :

Kondisi Awal	Capaian Komulatif s/d 2018	Capaian Tahun 2019	Sisa Komulatif s/d 2019	Sisa Luasan Kumuh 2019
(a)	(b)	(c)	(d)=(b)+(c)	(e)=(a)-(d)
43,38 Ha	36,67 Ha	11,71 Ha	48,38 Ha	0 Ha

Dengan demikian Sisa luasan kumuh sampai dengan tahun 2019 adalah : **0** Ha

b. Pada Tahun 2020 Kabupaten Nganjuk menerbitkan SK Bupati Nganjuk Nomor 188/208/k/411.012/2020, dengan total luasan kumuh 131, 20 Ha dan terdapat pengurangan kumuh pada tahun 2020 sebesar 4,04 Ha.

3. Kinerja Pelayanan Air Minum

Persentase penduduk perkotaan dan pedesaan mendapatkan pelayanan air minum dengan sistem perpipaan dan non perpipaan merupakan indikator yang menggambarkan upaya pemerintah daerah dalam memenuhi kebutuhan dasar masyarakat sebagai sarana penunjang pembangunan perekonomian daerah.

Kinerja pelayanan air minum diukur berdasarkan jumlah penduduk perkotaan dan pedesaan yang mendapatkan pelayanan air minum dengan sistem perpipaan dan non perpipaan dengan data sebagai berikut:

- Jumlah penduduk Kabupaten Nganjuk tahun 2020 — 1.103.902 jiwa
- Jumlah penduduk perkotaan dan pedesaan mendapatkan pelayanan air bersih dengan sistem perpipaan sampai dengan tahun 2019 — 239.130 jiwa
- Jumlah penduduk perkotaan dan pedesaan mendapatkan pelayanan air bersih dengan sistem perpipaan pada tahun 2020 — 26.173 jiwa
- Jumlah penduduk perkotaan dan pedesaan mendapatkan pelayanan air bersih dengan sistem non perpipaan sampai dengan tahun 2020 — 790.924 jiwa

Realisasi penduduk perkotaan dan pedesaan mendapatkan pelayanan air minum dengan sistem perpipaan dan non perpipaan sampai dengan tahun 2020 sebesar 95,68 % atau sebanyak 1.056.227 jiwa dari total jumlah penduduk Nganjuk yang sebanyak 1.103.902 jiwa

4. Kinerja Pelayanan Air Limbah

Kinerja pelayanan sistem air limbah skala Rumah tangga/ komunitas/kawasan/kota menggambarkan upaya pemerintah daerah dalam membangun dan menyediakan unit pengolahan setempat (tangki septik/MCK komunal) dan/atau berupa sistem pengolahan terpusat.

Kinerja pelayanan sistem air limbah diukur berdasarkan jumlah penduduk yang terlayani sistem air limbah skala Rumah tangga/komunitas/kawasan/kota dibagi dengan jumlah penduduk Kabupaten Nganjuk.

Data kinerja pelayanan air limbah tahun 2020 adalah sebagai berikut :

- Jumlah penduduk Kabupaten Nganjuk tahun 2020 — 1.103.902 jiwa
- Jumlah penduduk yang terlayani sistem air limbah skala Rumah tangga/komunitas/kawasan/kota sampai dengan tahun 2019 — 584.089 jiwa
- Jumlah penduduk yang terlayani sistem air limbah skala Rumah tangga/komunitas/kawasan/kota pada tahun 2020 — 3.287 jiwa
- Realisasi jumlah penduduk yang terlayani sistem air limbah skala Rumah tangga/komunitas/kawasan/ kota sampai dengan tahun 2020 — 587.376 jiwa

Realisasi jumlah penduduk yang terlayani sistem air limbah skala Rumah tangga/komunitas/kawasan/kota sampai dengan tahun 2020 sejumlah 587.376 jiwa atau sebesar 53,21 %, dari total penduduk Kabupaten Nganjuk.

2.1.4. Aspek Daya Saing

Aspek daya saing daerah merupakan kemampuan perekonomian daerah dalam mencapai pertumbuhan tingkat kesejahteraan yang tinggi dan berkelanjutan. Aspek daya saing daerah terdiri dari kemampuan ekonomi daerah, fasilitas wilayah atau infrastruktur, iklim berinvestasi dan sumberdaya manusia. Kondisi daerah Kabupaten Nganjuk terkait aspek daya saing daerah dapat dilihat dari Kemampuan ekonomi daerah, fasilitas wilayah/infrastruktur, iklim berinvestasi dan sumberdaya manusia.

2.1.4.1 Pertanian

Nilai Tukar Petani (NTP) Tahun 2020 106,86% . Kontribusi NTP terbesar diperoleh dari komoditas tembakau (139%) dan bawang merah (111%), yang dapat diartikan bahwa nilai penerimaan petani tembakau dan bawang merah sebesar masing-masing 139% dan 111% daripada nilai pengeluaran yang ditanggung oleh petani tersebut.

Tabel 2.20.
Nilai tukar Petani

No	Subsektor	Komiditi	Hitungan NTP	Luas Panen (Ha)	NTP X Luas Panen	Proporsi %
1	Perkebunan	Tembakau	139	1.057	146.923	1,05
		Tebu	108	2.941	17.628	2,26
2	Tanaman pangan	Padi	106	80.366	8.518.796	60,69
		Jagung	106	32.491	3.444.046	24,53
3	Hortikultura	Bawang Merah	111	14.505	1.610.055	11,47
				131.360	14.037.448	100,00
NTP Pertanian (Perkebunan, Tanaman Pangan, Hortikultura)=(14.037.448/131.360)=106,86%						

Sumber: Hasil Analisis Dinas Pertanian Kabupaten Nganjuk, 2021

Di sisi lain, komoditas padi dan jagung memberikan kontribusi terbesar secara agregat bagi pencapaian NTP Kabupaten Nganjuk, dimana masing-masing memberikan kontribusi sebesar 60,69% dan 24,53% dikarenakan kedua komoditas ini mempunyai luas panen yang lebih besar daripada komoditas lainnya.

Dalam rangka pencapaian kinerja tersebut, hal-hal yang menjadi fokus Dinas Pertanian antara lain adalah upaya peningkatan produksi dan produktivitas komoditas pertanian serta upaya penurunan kasus/kejadian penyakit hewan menular; yang dapat dijelaskan sebagai berikut:

a. Produksi padi atau bahan pangan utama lokal lainnya

1 Produksi Tanaman Pangan

- Produksi Padi pada tahun 2020 areal panen seluas 80.366,00 Ha dengan produksi sebesar 544.899,67 ton atau 85,91 % dari target produksi tahun 2020 sebesar 634.260,00 ton. Capaian produksi padi ini mengalami kenaikan 0,25% karena penambahan luas panen yaitu produksi pada tahun 2019 dengan luas panen sebesar 79.424 Ha produksi sebesar 538.499,45 ton.

- Produksi Jagung pada tahun 2020 areal panen seluas 32.491,00 Ha telah dengan produksi sebesar 222.904,69 ton atau 106,59% dari target produksi tahun 2020 sebesar 209.119,00 ton. Capaian produksi Jagung ini mengalami penurunan 18,81% dibanding produksi Jagung Pada tahun 2019 sebesar 253.391,70 ton dari luas panen seluas 36.937 Ha.
- Produksi Kedelai tahun 2020 areal panen seluas 4.528,00 Ha dengan produksi sebesar 9.196,71 ton atau 41,55% dari target tahun 2020 sebesar 22.134,00 ton.. Capaian produksi Kedelai tahun ini mengalami penurunan 4,89% dibanding produksi Kedelai tahun 2019 sebesar 10.053,91 ton dari luas panen seluas 4.950 Ha.
- Produksi Kacang Tanah tahun 2020 areal panen seluas 902,00 Ha dengan produksi sebesar 1.636,61 ton atau 83,71% dari target tahun 2020 sebesar 1.955,00 ton. Capaian produksi Kacang Tanah ini mengalami penurunan 5,06% dibanding produksi Kacang Tanah tahun 2019 sebesar 1.721,56 ton.
- Produksi Kacang Hijau tahun 2020 dengan luas areal panen seluas 708,00 ha telah tercapai sebesar 1.042,54 ton atau 120,00% dari target tahun 2020 sebesar 868,76 ton Capaian produksi Kacang Hijau mengalami kenaikan 46,33% dibanding produksi Kacang Hijau tahun 2019 sebesar 628,90 ton.
- Produksi Ubi Kayu tahun 2020 dengan luas areal panen seluas 1.796.00ha telah tercapai sebesar 26.054,69 ton atau 695,85% dari target tahun 2020 sebesar 3.744,26 ton... Capaian produksi Ubi Kayu mengalami penurunan 71,31% dibanding produksi Ubi Kayu tahun 2019 sebesar 28.538,36 ton.
- Produksi Ubi Jalar tahun 2020 dengan luas areal panen seluas 94,00 ha telah tercapai sebesar 1.466,00 ton atau 59,48% dari target tahun 2020 sebesar 3.744,26 ton. Capaian produksi Ubi Jalar mengalami kenaikan 11,20% dibanding produksi Ubi Jalar tahun 2019 sebesar 1.181,78 ton.

2 Produktivitas Tanaman Pangan

- Produktivitas Padi pada tahun 2020 dengan target 68,20Kw/ Ha, telah tercapai sebesar 67,80Kw/ha atau 99,41%. Capaian produktivitas Padi pada tahun 2020 rata rata naik 0,2 kw/ha dibandingkan produktivitas Padi pada tahun 2019 sebesar 67,60 kw/ha.
- Produktivitas Jagung pada tahun 2020 dengan target 72,11 kw/ Ha telah tercapai 68,60 Kw/ha atau 95,13%. Capaian produktivitas Jagung pada tahun 2020 sama dengan capaian produktivitas Jagung tahun 2019 yaitu sebesar 68,60Kw/ha.
- Produktivitas Kedelai pada tahun 2020 dengan target 20,66 kw/ha telah tercapai sebesar 20,31 Kw/ha atau 98,31%. Capaian produktivitas Kedelai pada tahun 2020 sama dengan capaian produktivitas Kedelai tahun 2019 yaitu sebesar 20,31Kw/ha.
- Produktivitas Kacang Tanah pada tahun 2020 dengan target 17,34 kw/ha telah tercapai 18,14 Kw/ha atau 104,61%.
- Produktivitas Kacang Hijau pada tahun 2020 dengan target 14,94 kw/ha telah tercapai 14,72Kw/ha atau 98,53%.
- Produktivitas Ubi Kayu pada tahun 2020 dengan target 146,49 kw/ha telah tercapai 145,09Kw/ha atau 99,04%.
- Produktivitas Ubi Jalar pada tahun 2020 dengan target 158,50 kw/ha telah tercapai 156,51Kw/ha atau 98,74%.

b. Persentase Penurunan Kejadian dan Jumlah Kasus Penyakit Hewan Menular

Jumlah kejadian penyakit/kasus pada tahun 2020 adalah 7.568 kasus dan jumlah kejadian/kasus penyakit hewan menular tahun sebelumnya (2019) adalah 7.889 kasus, sehingga terjadi penurunan angka kasus/kejadian sebesar 4,07%.

2.1.4.2. Pariwisata

Urusan Pariwisata berkaitan dengan tujuan strategis meningkatnya perekonomian daerah dan kebijakan yang dilakukan adalah mengembangkan jenis dan kualitas produk-produk wisata khususnya wisata alam dan agrowisata dengan meningkatkan efektivitas kelembagaan promosi pariwisata

Persentase peningkatan jumlah kunjungan wisatawan adalah indikator yang menunjukkan persentase jumlah kunjungan wisatawan baik regional maupun mancanegara baik dewasa maupun anak-anak di obyek wisata unggulan (obyek daya tarik wisata)baik yang berestribusi maupun yang tidak beretribusi, yaitu : semua lokasi wisata alam, wisata buatan, wisata religi dan wisata budaya yang ada di Kabupaten Nganjuk selama Tahun 2020. Indikator tersebut juga menunjukkan kemampuan pemerintah daerah dalam menarik wisatawan datang ke Kabupaten Nganjuk.

Capaian kinerja dalam Tahun 2020 adalah sebagai berikut :

- Jumlah wisatawan data Tahun 2019 : 355.609 Orang
- Target Persentase peningkatan kunjungan wisatawan Tahun 2020 : 5 %
- Realisasi jumlah wisatawan data Tahun 2020 : 184.739 Orang
- Persentase realisasi jumlah kunjungan wisatawan Tahun 2020 : -48,05%

Jumlah kunjungan di lokasi wisata di Tahun 2020 sebanyak 184.739 orang. Jika dibandingkan dengan Tahun 2019 sebanyak 355.609 orang, jumlah kunjungan di lokasi wisata pada Tahun 2020 turun sebesar 48,05%. Realisasi jumlah kunjungan wisatawan pada tahun 2020 tidak memenuhi target yang telah ditetapkan yaitu mengalami kenaikan sebesar 5,00%, sehingga capaian kinerja untuk indikator sasaran ini sebesar -9,61%.

Kendala pencapaian sasaran kinerja dengan indikator Persentase peningkatan kunjungan wisatawan tahun 2020 adalah adanya pandemi Covid-19 sehingga pada tahun 2020 sering terjadi penutupan pada semua obyek wisata dikarenakan adanya Instruksi Presiden nomor 6 Tahun 2020 tentang Peningkatan Disiplin Dan Penegakan Hukum Protokol Kesehatan Dalam Pencegahan dan Pengnendalian Covid 19 serta peraturan peraturan lain tentang penutupan destinaasi wisata. Penutupanobjek wisata ini berdampak besar pada penurunan jumlah kunjungan wisata dan PAD dari sektor pariwisata di Kabupaten Nganjuk. Berikut data kunjungan wisatawan serta PAD sektor wisata Kabupaten Nganjuk Tahun 2020:

Tabel 2.21.

jumlah Wisatawan per Obyek Wisata Tahun 2020

No.	Nama Obyek	Jumlah Wisatawan
1.	OW Sedudo	35.633
2.	OW Roro Kuning	18.867
3.	OW Goa Margo Tresno	10.666
4.	OW Taman Rekreasi Anjuk Ladang	22.000
5.	Candi Lor	2.331
6.	Candi Ngetos	1.072
7.	Museum Anjuk Ladang	8.277
8.	Makam Kanjeng Jimat	55.284
9.	Makam Syech Syuluqi	15.507
10.	Makam Malik Al Atos	9.142
11.	Monumen Jenderal Sudirman	4.553
12.	Padepokan Langen Tayub	245
13.	Makam Mangundikoro	472
14.	Makam Dermojoyo	690
Jumlah keseluruhan		**184.739**

Tabel 2.22.

PAD dari sektor pariwisata

OW	2019	2020
Air Terjun Sedudo	Rp 857.950.000,00	Rp 481.775.000,00
TRAL	Rp 502.494.000,00	Rp 180.475.000,00
GMT	Rp 180.457.000,00	Rp 95.738.330,00
Roro Kuning	Rp 578.129.000,00	Rp 249.772.130,00
Pemandian S.K	Rp 15.000.000,00	Rp 15.000.000,00
Jumlah	***Rp 2.134.030.000,00***	***Rp 1.022.760.460,00***

Pemajuan kebudayaan yang dikembangkan berupa pelestarian budaya yang diwujudkan dalam pengembangan kawasan cagar budaya.

Kawasan cagar budaya yang dimaksud berupa lokasi cagar budaya yang terdiri atas :

a. Situs Makam Pakuncen, situs Masjid Baitur Rohman Pakuncen dan Situs Masjid Kuno Darussalam di Kecamatan Patianrowo;
b. Situs makam Kanjeng Djimat dan situs Masjid Besar Al Mubarok di Kecamatan berbek;
c. Situs makam Ki Ageng Ngaliman di Kecamatan Sawahan;

d. Situs Masjid Besar Kauman Kertosono di Kecamatan Kertosono;
e. Situs Makam Nduro Prambon di Kecamatan Prambon;
f. Situs Makam Syeh Sulukhi di Kecamatan Wilangan;
g. Situs Makan Hargo Jali di Kecamatan Tanjunganom;
h. Situs Candi Ngetos di Kecamatan Ngetos; dan Situs Candi Lor di Kecamatan Loceret.

2.1.4.3. Perindustrian dan Perdagangan

Di sektor industry dan perdagangan kontribusi per sektor terhadap PDRB adalah sebagai berikut :

Sasaran	Indikator Kinerja Tujuan/ Sasaran		Satuan	Kondisi Awal (2018)	Target			Perangkat Daerah Penanggung Jawab
					2020			
					Target	Realisasi	Capaian	
Meningkatnya volume usaha sektor industri dan perdagangan	a.	Persentase pertumbuhan PDRB sektor industri	%	3	4,00	0,59	14,75	Dinas Perindustrian dan Perdagangan
	b.	Persentase pertumbuhan PDRB sektor perdagangan	%	18,95	19,95	-3,77	-18,90	Dinas Perindustrian dan Perdagangan

1. Persentase Pertumbuhan PDRB Sektor Industri

   PDRB industri tahun 2020 3.783.711,80

   PDRB industri Tahun 2019 3.761.418,40

   PersentasePertumbuhan PDRB sektor Industri Tahun 2020 0,59%

   Kontribusi tertinggi PDRB sektor Industri berasal dari sub sektor indusri makanan dan minuman sebesar 47,43%, industri kertas dan barang dari kertas, percetakan dan reproduksi sebesar 20,46% serta industri kayu, barang dari kayu, gabus dan barang anyaman dari bambu, rotan dan sejenisnya sebesar 8,89%

2. Persentase Pertumbuhan PDRB Sektor Perdagangan

   PDRB sektor Perdagangan Tahun 2020 5.206.089,5

PDRB Sektor Perdagangan Tahun 2019	5.410.105,3
% Pertumbuhan PDRB sector Perdagangan 2019	8,90%
% Pertumbuhan PDRB sector Perdagangan 2020	-3,77

PDRB sektor perdagangan Kabupaten Nganjuk mengalami penurunan yang cukup signifikan (-3,77) dibandingkan dengan Tahun 2019, hal ini sangat dipengaruhi oleh adanya pandemi Covid 19. Dampak pandemi membawa penurunan kegiatan ekonomi (perdagangan) dan konsumsi. Hal tersebut meghasilkan turunnya PDRB sektor perdagangan pada tahun 2020 di kabupaten Nganjuk dibanding dengan tahun 2019.

3 Nilai Investasi

Realisasi Investasi PMDN/PMA yang ditanamkan/ diinvestasikan merupakan indikator yang menunjukkan meningkatnya Investor untuk menanamkan Modalnya di Kabupaten Nganju. Capaian Kinerja Tahun 2020 untuk PMDN sebagai berikut :

- Target realisasi Investasi tahun 2020 : Rp. 2.175.990.000.000,-
- Realisasi Investasi tahun 2020 : Rp. 3.616.846.679.210,-

Adapun perbandingan capaian untuk PMDN tahun 2019 dengan tahun 2020 adalah sebagai berikut :

- Tahun 2019 Capaian Investasi PMDN sebesar : Rp.2.143.838.975.710,-
- Tahun 2020 Capaian Investasi PMDN sebesar : Rp. 3.616.846.679.710,-

Kenaikan Nilai Investasi di Tahun 2020 sebesar : Rp. 1.473.007.703.500,- Atau tingkat pertumbuhannya mencapai : 68,71% Pertahun, dari nilai Investasi tahun 2019

Kenaikan ini adalah dampak dari :

A. Meningkatnya Pelayanan Perizinan yang lebih cepat,mudah dan tepat waktu;
B. Meningkatnya Promosi Investasi;
C. Adanya Akses Jalan Tol;
D. Keamanan terjamin;
E. Tersedianya infrastruktur;

F. Sumber daya manusia yang memadai;

G. Adanya upah minimal Kabupaten yang terjangkau/ lebih murah.

Kegiatan investasi di Kabupaten Nganjuk untuk tahun 2020 masih didominasi investor dalam negeri dan diharapkan di tahun-tahun yang akan datang akan mampu mengundang investor asing dalam rangka meningkatkan Penanaman Modal Asing.

4 Potensi Pengembangan Wilayah

Berdasarkan rancangan peraturan daerah tentang perubahan perda RTRW Kabupaten Nganjuk. Beberapa informasi tentang rencana struktur ruang Kabupaten Nganjuk adalah sebagai berikut :

1. **Penetapan Kawasan Perkotaan dan Perdesaan**

Penentapan kawasan perkotaan dan perdesaan di Kabupaten Nganjuk sesuai dengan kondisi dan karakteristik wilayah. Sistem pusat-pusat perkotaan tidak terlepas dari kelengkapan dan kualitas fasilitas pelayanan yang dimiliki kota termasuk juga potensi strategis dan aksesibilitas lokasi yang dimiliki dibandingkan dengan kota lain. Penetapan sistem dan fungsi kota mengacu pada ketentuan sebagai berikut:

1. Penetapan fungsi dilakukan dengan mempertimbangkan potensi lokasi yang dimiliki suatu kota.
2. Potensi sumberdaya alam hinterland suatu kota yang menunjang pemantapan fungsi kota pelayanannya.
3. Laju pertumbuhan ekonomi wilayah kota sebagai wilayah hinterland kota pelayanan yang berimplikasi terhadap cepatnya laju pertumbuhan kota, meningkatnya daya beli dan interaksi ekonomi dan sosial yang terjadi, yang tergambarkan dari kelengkapan sarana dan prasarana yang dapat disediakan sesuai dengan permintaan pasar.
4. Adanya peluang-peluang ekonomi maupun rencana-rencana pengembangan sektoral wilayah hinterland dan rencana pengembangan kota itu sendiri untuk masa yang akan datang.

Penentapan kawasan perkotaan di Kabupaten Nganjuk mengacu berdasarkan Undang-Undang Nomor 26 Tahun 2007 tentang Penataan Ruang. Berdasarkan

undang-undang tersebut dijelaskan bahwa Kawasan Perkotaan adalah wilayah yang mempunyai kegiatan utama bukan pertanian dengan susunan fungsi kawasan sebagai tempat permukiman perkotaan, pemusatan dan distribusi pelayanan jasa pemerintahan, pelayanan sosial dan kegiatan ekonomi. Rasa kekeluargaan dan kegotongroyongan di perkotaan telah berkurang dan masyarakat perkotaan cenderung mementingkan kepentingan pribadi.

Selain penetapan kriteria di atas untuk menetapkan kriteria kawasan perkotaan juga ditinjau dari aspek ketersediaan fasilitas yang ada dan kependudukan. Semakin lengkap ketersediaan fasilitas dalam suatu wilayah maka sifat kekotaan cenderung berada pada wilayah tersebut Penentapan kawan perkotaan dan perdesaan di Kabupaten Nganjuk dapat dilihat pada **tabel berikut.**

Tabel 2.23.
Rencana Penentapan Kawasan Perkotaan dan Perdesaan Kabupaten Nganjuk

No	Kecamatan	Klasifikasi Desa	
		Perdesaan	Perkotaan
1	Sawahan	Desa Siliwan II	Sebagian Desa Sawahan
		Desa Duren I	Sebagian Desa Bareng
		Desa Ngliman	Desa Sidorejo
		Desa Duren II	
		Sebagian Desa Sawahan	
		Sebagian Desa Bareng	
		Desa Margopatut	
		Desa Kebonagung	
		Desa Bendolo	
		Desa Siliwan I	
2	Ngetos	Desa Klodan	Sebagian Desa Ngetos
		Desa Mojoduwur	Desa Kuncir
		Desa Kepel	
		Desa Kweden	
		Sebagian Desa Ngetos	
		Desa Suru	
3	Berbek	Desa Salamrojo	Sebagian Desa Berbek
		Desa Maguan	Sebagian Desa Kacangan
		Desa Cepoko	Desa Patranrejo
		Desa Semare	Sebagian Desa Balongrejo
		Sebagian Desa Berbek	Desa Sengkut
		Sebagian Desa Sendangbumen	Sebagian Desa Bendung Rejo
		Desa Sumberurip	Desa Ngrawan
		Sebagian Desa Bendung Rejo	Desa Sumberwindu

No	Kecamatan	Klasifikasi Desa	
		Perdesaan	Perkotaan
		Desa Bulu	Sebagian desa Sendangbumen
		Desa Grojogan	Sebagian Desa Tiripan
		Desa Sonopatik	
		Sebagian Desa Tiripan	
		Sebagian Desa Kacangan	
		Desa Mlilir	
		Sebagian Desa Balongrejo	
4	Loceret	Desa Macanan	Desa Tempel Wetan
		Desa Bajulan	Desa Loceret
		Desa Sakaran	Desa Candirejo
		Desa Nglaban	Desa Jatirejo
		Desa Karangsono	Sebagian Desa Takenglagahan
		Sebagian Desa Genjeng	Desa Godean
		Desa Putuk Rejo	Desa Sukorejo
		Desa Patihan	Desa Tanjungrejo
		Desa Ngepeh	Desa Kwagean
		Sebagian Desa Takenglagahan	Sebagian Desa Genjeng
		Desa Gejagan	Sebagian Desa Mukung
		Desa Sobron	
		Desa Kenep	
		Sebagian Desa Mukung	
5	Pace	Desa Jampes	Desa Cerme
		Desa Bodor	Sebagian Desa Babadan
		Desa Jetis	Sebagian Desa Pace Kulon
		Desa Joho	Desa Mandangan
		Desa Banaran	Sebagian Desa Pace Wetan
		Desa Kepanjen	
		Desa Gemenggeng	
		Desa Sanan	
		Sebagian Desa Pace Kulon	
		Desa Gondang	
		Desa Jatigreges	
		Desa Batembat	
		Desa Plosoharjo	
		Desa Kecubung	
		Sebagian Desa Babadan	
		Sebagian Desa Pace Wetan	
6	Tanjunganom	Desa Sumberkepuh	Kelurahan Tanjung Anom
		Desa Wates	Kelurahan Warujayeng
		Desa Demangan	Desa Kampungbaru
		Desa Banjaranyar	Desa Jogomerto

No	Kecamatan	Klasifikasi Desa	
		Perdesaan	Perkotaan
		Desa Ngadirejo	Desa Sidoharjo
		Desa Kedungombo	Desa Sambirejo
		Desa Getas	Desa Kedungrejo
		Desa Malangsari	
		Desa Sonobekel	
7	Prambon	Desa Mojoagung	Desa Watudandang
		Desa Nglawak	Desa Sanggrahan
		Desa Rowoharjo	Desa Tanjung Tani
		Desa Baleturi	Desa Tegaron
		Desa Bandung	Desa Kurungrejo
		Desa Gondanglegi	Desa Sonoageng
			Desa Sugihwaras
8	Ngronggot	Desa Kalianyar	Desa Ngronggkot
		Desa Juwet	Desa Kaloran
		Desa Tanjungkalang	Desa Betet
		Desa Cengkok	Desa Mojokendil
		Desa Kelutan	Desa Banjarsari
		Desa Trayang	
		Desa Kelurahan	
		Desa Dadapan	
9	Kertosono	Desa Kalinyar	Desa Nglawak
		Desa Juwono	Desa Kepuh
		Sebagian Desa Bangsri	Desa Tembarak
		Sebagian Desa Drenges	Kelurahan Banaran
			Desa Kudu
			Desa Pandantoyo
			Sebagian Desa Drenges
			Desa Palem
			Desa Kutorejo
			Desa Lambangkuning
			Sebagian Desa Bangsri
			Desa Tanjung
10	Patianrowo	Desa Ngepung	Desa Patianrowo
		Desa Babadan	Desa Pakuncen
		Desa Ngepung	Desa Tirtobinangun
		Sebagian Desa Rowomarto	Desa Pecuk
		Desa Bukur	Desa Lestari
		Sebagian Desa Pisang	Sebagian Desa Pisang
			Desa Ngrombot
			Sebagian Desa Rowomarto

No	Kecamatan	Klasifikasi Desa	
		Perdesaan	Perkotaan
11	Baron	Desa Kemaduh	Desa Sambrito
		Desa Garu	Sebagian Desa Kemlokolegi
		Desa Mabung	Desa Waung
		Sebagian Desa Kemlokolegi	Desa Baron
		Desa jekek	Desa Gerbangkerep
		Desa Keterban	
12	Gondang	Desa Ketawang	Sebagian Desa Pandean
		Desa Gondang	Sebagian Desa Gondang Kulon
		Desa Sumberagung	Sebagian Desa Campur
		Sebagian Desa Pandean	Sebagian Desa Balonggebang
		Sebagian Desa Balonggebang	Sebagia Desa Senggowar
		Desa Sumberejo	
		Desa Losari	
		Desa Ngujung	
		Sebagian Desa Gondang Kulon	
		Sebagian Desa Campur	
		Desa Kedunglugu	
		Desa Karangsemi	
		Desa Mojoseto	
		Desa Ngujung	
		Desa Nglinggo	
		Desa Senjayan	
		Desa Jaan	
		Sebagia Desa Senggowar	
13	Sukomoro	Desa Blitaran	Kelurahan Sukomoro
		Desa Sumengko	Sebagian Desa Ngrengket
		Sebagian Desa Ngrami	Desa Pehserut
		Sebagian Desa Ngrengket	Sebagian Desa Putren
		Desa Bagorwetan	Sebagian Desa Ngrami
		Desa Kedungsoko	Desa Bungur
		Sebagian Desa Putren	Desa Kapas
		Sebagian Desa Bagorwetan	
		Desa Nglundu	
14	Nganjuk	Sebagian Desa Kedungdowo	Kelurahan Ploso
		Desa Balongpacul	Kelurahan Jatirejo
			Kelurahan Kramat
			Kelurahan Payaman
			Kelurahan Ganung Kidul
			Kelurahan Kartoharjo

No	Kecamatan	Klasifikasi Desa	
		Perdesaan	Perkotaan
			Kelurahan Mangundikaran
			Kelurahan Kauman
			Kelurahan Werungotok
			Kelurahan Cangkringan
			Kelurahan Ringin Anom
			Sebagian Desa Kedungdowo
			Kelurahan Begadung
			Kelurahan Kauman
15	Bagor	Desa Buduran	Sebagian Desa Karang Tengah
		Desa Ngumpul	Sebagian Desa Bagor Kulon
		Desan Karang Tengah	Sebagian Desa Kutorejo
		Sebagian Desa Kendalrejo	Kelurahan Kedondong
		Desa Paron	Kelurahan Guyangan
		Desa Banaran Kulon	Desa SugihWaras
		Desa Balongrejo	Desa Kerep Kidul
		Desa Girirejo	Sebagian Desa Selorejo
		Desa Sekarputih	Sebagian Desa Gemenggeng
		Desa Pesudukuh	Sebagian Desa Kendalrejo
		Sebagian Desa Selorejo	Sebagian Desa Petak
		Desa Gandu	
		Sebagian Desa Kutorejo	
		Sebagian Desa Gemenggeng	
		Desa Banaran Wetan	
		Desa Banaran Kulon	
		Sebauan Desa Bagor Kulon	
		Sebagian Desa Petak	
		Sebagian Desa Karang Tengah	
16	Wilangan	Desa Sudimoroharjo	Sebagian Desa Wilangan
		Desa Sukoharjo	
		Sebagian Desa Wilangan	
		Desa Mancon	
		Desa Ngudikan	
		Desa Ngadipiro	
17	Rejoso	Sebagian Desa Mungkung	Sebagian Desa Rejoso
		Desa Setren	Sebagian Desa Musir Kidul
		Desa Mojorembung	Sebagian Desa Mungkung
		Desa Mlorah	Desa Talang
		Desa Klagen	Sebagian Desa Jatirejo
		Sebagian Desa Jatirejo	Desa Banjarejo
		Sebagian Desa Ngangkatan	Sebagian Desa Ngangkatan

No	Kecamatan	Klasifikasi Desa	
		Perdesaan	Perkotaan
		Desa Talun	Sebagian Desa Musir Lor
		Desa Ngadiboyo	Sebagian Desa Sambikerep
		Sebagian Desa Rejoso	
		Sebagian Desa Musir Kidul	
		Sebagian Desa Musir Lor	
		Desa Wengkal	
		Desa Tritik	
		Sebagian Desa Sambikerep	
		Desa Puhkerep	
		Desa Sidokare	
		Desa Gempol	
		Desa Sukorejo	
		Desa Jintel	
		Desa Kedung Padang	
		Desa Banjarejo	
		Desa Musir Kidul	
		Desa Jatirejo	
		Desa Talang	
		Desa Musir Kidul	
		Desa Banjarejo	
		Desa Talang	
18	Ngluyu	Desa Bajang	Desa Ngluyu
		Desa Lengkong Lor	Sebagian Desa Gampeng
		Desa Sugihwaras	Sebagian Desa Tempuran
		Sebagian Desa Tempuran	
		Desa Lengkong Lor	
		Sebagian Desa Gampeng	
19	Lengkong	Sebagian Desa Banjardowo	Sebagian Desa Banjardowo
		Sebagian Desa Jatipungur	Sebagian Desa Lengkong
		Desa Sumberkepuh	Desa Ngringin
		Desa Pinggir	Sebagian Desa Jatipungur
		Desa Ketadan	Desa Jegreg
		Desa Ngepung	Desa Kedungmlaten
		Desa Sumbersono	Sebagian Desa Prayungan
		Sebagian Desa Lengkong	Desa Balongasem
		Sebagian Desa Prayungan	Desa Sawahan
		Desa Ketandan	
20	Jatikalen	Desa Begendeng	Sebagian Desa Jatikalen
		Desa Lumpang Kuwik	Desa Gondangwetan
		Desa Munung	Sebagian Desa Ngasem
		Desa Dawuhan	Desa Perning

No	Kecamatan	Klasifikasi Desa	
		Perdesaan	Perkotaan
		Desa Pule	
		Desa Pule	
		Sebagian Desa Ngasem	
		Sebagian Desa Jatikalen	
		Desa Pulowetan	

2. Sistem Perkotaan

Kajian terhadap sisi struktur perkotaan ini meliputi penentapan pusat kegiatan perkotaan. Rencana sistem dan fungsi perwilayahan, serta kebutuhan fasilitas pada setiap kawasan perkotaan dimaksud. Struktur ini akan menggambarkan keterkaitan antar kawasan perkotaan dan perkotaan dengan perdesaan secara keseluruhan.

Penentuan struktur tata ruang/hirarki di Kabupaten Nganjuk didasarkan pada jalur upaya pemantapan-pemantapan fungsi kota dalam rangka strategi dan kebijaksanaan pengembangan peta struktur tata ruang wilayah Kabupaten Nganjuk. Dengan demikian struktur kota ini diarahkan pada tujuan keseimbangan pembangunan antar wilayah. Artinya, adanya keseimbangan pembangunan antara perkembangan wilayah pusat, wilayah transisi, dan wilayah belakang sehingga wilayah sekitar dapat ikut berkembang akibat *multiplier effect* dari sistem kegiatan ekonomi pada pusat-pusat pengembangan. Untuk menciptakan kondisi ini, maka struktur ekonomi yang mantap dan seimbang diperlukan diantara sektor primer, sekunder, dan sektor tersier.

Dalam suatu ruang wilayah, pembentukan struktur ruang dilakukan dengan menata hierarki kota yang ada secara efisien. Berdasarkan Peraturan Daerah Nomor 5 Tahun 2012 tentang Rencana Tata Ruang Wilayah Provinsi Jawa Timur Tahun 2011-2031 dalam pasal 19 ayat (1) disebutkan bahwa Kabupaten Nganjuk termasuk dalam sistem perkotaan Pusat Kegiatan Lokal (PKL) yang berada di Perkotaan Nganjuk. Selain itu berdasarkan RTRW Tahun 2010-2030 dengan melihat struktur ruang yang ada dan didasarkan pada kondisi dan karakteristik saat ini (Tahun 2017) sistem pusat kegiatan yang dibentuk masih relevan dan dapat untuk dipertahankan menyangkut PKL, PKLp dan PPK dan untuk PPL perlu dikaji kembali nantinya sesuai dengan fungsi utama dari PPL. Maka arahan pengembangan system kepusatan wilayah, meliputi :

1. Rencana PKL yaitu Perkotaan Nganjuk;
2. Rencana PPK terdiri atas :
    a. Perkotaan Kertosono di Kecamatan Kertosono;

b. Perkotaan Berbek di Kecamatan Berbek;
c. Perkotaan Tanjunganom di Kecamatan Tanjunganom;
d. Perkotaan Rejoso di Kecamatan Rejoso;
e. Perkotaan Lengkong di Kecamatan Lengkong;
f. Perkotaan Sawahan di Kecamatan Sawahan;
g. Perkotaan Ngetos di Kecamatan Ngetos;
h. Perkotaan Loceret di Kecamatan Loceret;
i. Perkotaan Pace di Kecamatan Pace;
j. Perkotaan Prambon di Kecamatan Prambon;
k. Perkotaan Ngronggot di Kecamatan Ngronggot;
l. Perkotaan Jatikalen di Kecamatan Jatikalen;
m. Perkotaan Gondang di Kecamatan Gondang;
n. Perkotaan Ngluyu di Kecamatan Nguluyu;
o. Perkotaan Bagor di Kecamatan Bagor;
p. Perkotaan Baron di Kecamatan Baron;
q. Perkotaan Patianrowo di Kecamatan Patianrowo;
r. Perkotaan Sukomoro di Kecamatan Sukomoro; dan
s. Perkotaan Wilangan di Kecamatan Wilangan.


3. Rencana PPL meliputi :
   a. Desa Ngadiboyo dan Desa Mlorah Kecamatan Rejoso;
   b. Desa Genjeng Kecamatan Loceret;
   c. Desa Sudimoroharjo Kecamatan Wilangan;
   d. Desa Kebonagung Kecamatan Sawahan;
   e. Desa Kecubung Kecamatan Pace;
   f. Desa Kedungombo dan Desa Ngadirejo Kecamatan Tanjunganom;
   g. Desa Baleturi Kecamatan Prambon;
   h. Desa Kalianyar dan Desa Tanjungkalang Kecamatan Ngronggot;
   i. Desa Ngepung Kecamatan Patiarowo;
   j. Desa Keterban Kecamatan Baron;
   k. Desa Karangsemi dan Desa Gondang Kecamatan Gondang;
   l. Desa Ngrami di Kecamatan Sukomoro; dan
   m. Desa Girirejo dan Desa Banaran Kulon Kecamatan Bagor.

Untuk lebih jelas mengenai anlisis keterpusatan wilayah dapat dilihat pada **tabel berikut ini :**

Tabel 2.24.
Rencana Fungsi Sistem Pusat Perkotaan Kabupaten Nganjuk

No	Pusat Kegiatan Perkotaan	Pusat Perkotaan	Fungsi Kegiatan
1	Pusat Kegiatan Lokal (PKL)	Perkotaan Nganjuk	- pusat pelayanan pemerintahan dan perkantoran skala regional; - pusat perdagangan dan jasa skala regional (Pasar Induk); - pusat pelayanan kesehatan skala regional (RSUD); - pusat pelayanan pendidikan skala regional (Perguruan Tinggi/Sederajat); - pusat pelayanan transportasi (terminal tipe B dan stasiun kereta api); dan - pusat pengembangan olahraga skala regional (GOR). - pengembangan kawasan industri; dan - pengembangan pariwisata buatan.
2	Pusat Pelayanan Kawasan (PPK)	Perkotaan Kertosono	- pusat pelayanan kesehatan skala regional (Rumah Sakit); - pusat pelayanan pendidikan skala regional (Perguruan Tinggi/Sederajat); - pusat perdagangan dan jasa skala regional (Pasar Induk); - pusat pelayanan pemerintahan skala lokal (kantor kecamatan); - pusat pelayanan transportasi (terminal tipe C dan stasiun kereta api); - pengembangan kawasan industri; dan - pengembangan pariwisata buatan.
3.	Pusat Pelayanan Kawasan (PPK)	Perkotaan Tanjunganom	- pusat pelayanan kesehatan skala regional (Rumah Sakit); - pusat pelayanan pendidikan skala regional (Perguruan Tinggi/Sederajat); - pusat pelayanan pemerintahan skala

No	Pusat Kegiatan Perkotaan	Pusat Perkotaan	Fungsi Kegiatan
			lokal (Kantor Kecamatan); - pusat perdagangan dan jasa skala lokal (Pasar kecamatan); dan - pusat pelayanan transportasi (terminal tipe C).
4	Pusat Pelayanan Kawasan (PPK)	Perkotaan Berbek	- pusat pelayanan kesehatan skala regional (Rumah Sakit); - pusat perdagangan dan jasa skala regional (Pasar Induk); - pusat pelayanan pemerintahan skala lokal (Kantor Kecamatan); - pusat pelayanan pendidikan skala lokal (tingkat SMA/Sederajat); dan - pusat pelayanan transportasi (terminal tipe C).
5	Pusat Pelayanan Kawasan (PPK)	Perkotaan Rejoso	- pusat pelayanan pendidikan skala regional (tingkat Perguruan Tinggi/Sederajat); - pusat pelayanan kesehatan skala regional (Rumah Sakit); - pusat pelayanan pemerintahan skala lokal (Kantor Kecamatan); - pusat perdagangan dan jasa skala lokal (Pasar Kecamatan); dan - pusat pelayanan transportasi (terminal).
7	Pusat Pelayanan Kawasan (PPK)	Perkotaan Lengkong	- pusat pelayanan pemerintahan skala lokal (kantor kecamatan); - pusat pelayanan pendidikan skala local (tingkat SMA/Sederajat); - pusat pelayanan kesehatan skala lokal (puskesmas publik); dan - pusat perdagangan dan jasa skala lokal (pasar Kecamatan).

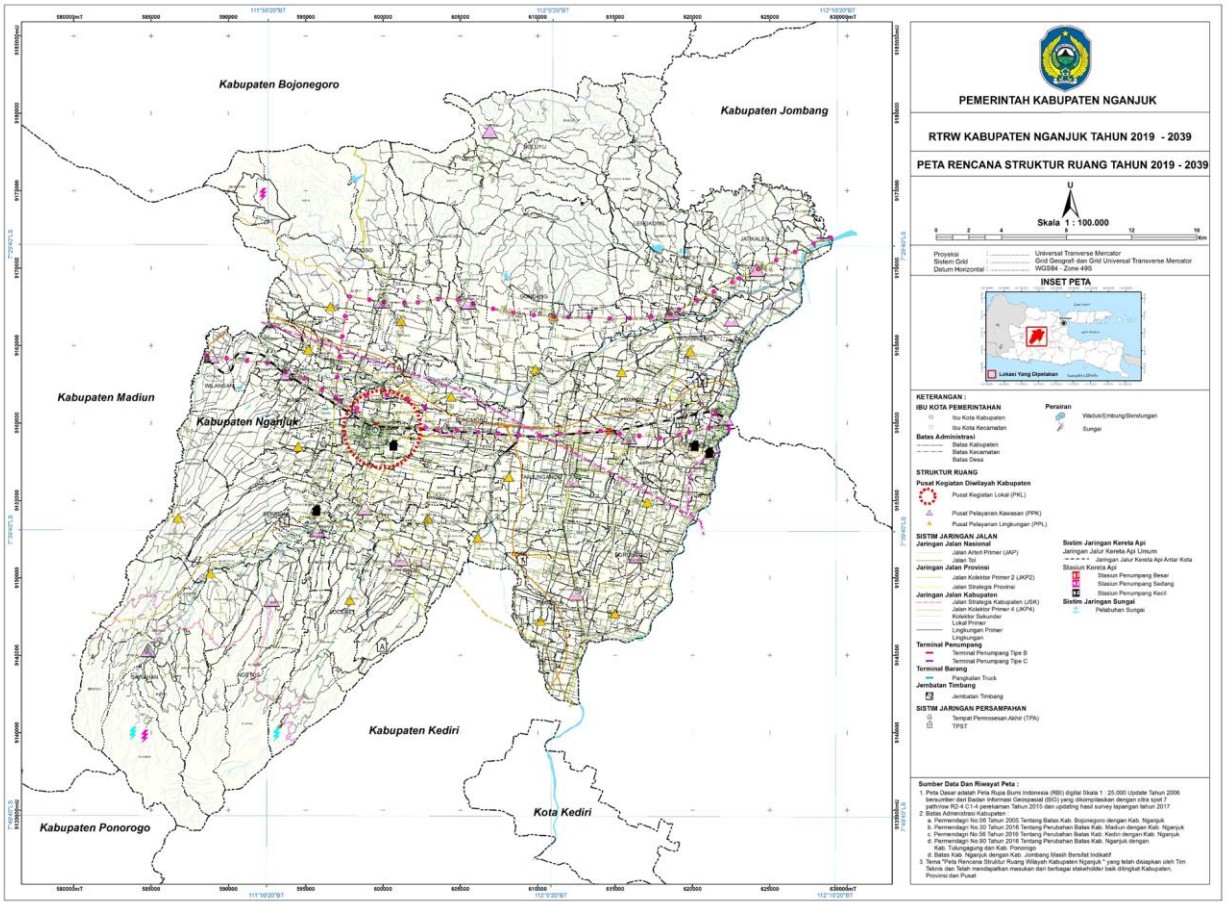

3. Rencana Sistem Perwilayahan

Setiap kawasan perkotaan akan memiliki jangkauan pelayanan tertentu sesuai dengan pusat kegiatan perkotaan masing-masing. Pada wilayah Kabupaten Nganjuk, Perkotaan Nganjuk menjadi pusat bagi Wilayah Pengembangan dan perkotaan kecamatan yang berfungsi sebagai pusat pelayanan bagi beberapa kecamatan lain atau memiliki cakupan wilayah Pengembangan.

Berdasarkan sistem perwilayahan tersebut maka Kabupaten Nganjuk dibagi menjadi 6 (enam) Wilayah Pengembangan, dan masing-masing pusat Wilayah Pengembangan akan memiliki fungsi dan peran sesuai dengan potensi yang dimilikinnya, serta arahan kegiatan utama berdasarkan kegiaatan dominan yang mungkin dikembangkan di Wilayah Pengembangan masing-masing. Adapun Wilayah Pengembangan di Kabupaten Nganjuk berserta fungsi dan arahan kegiatan dapat dilihat pada tabel dan peta Rencana Wilayah Pengembanga Dan Fungsi Kegiatan Utama.

Wilayah Cakupan	Kebutuhan Pengembangan Fasilitas Perkotaan								
	Perkantoran	**Pendidikan**	**Kesehatan**	**Perdagangan dan Jasa**	**Transportasi**	**Peribadatan**	**Industri**	**Rekreasi – Olahraga & Wisata**	**Potensi Lainnya**
Kecamatan Nganjuk,	Pusat Perkantoran, meliputi perkantoran pemerintahan dan swsata	Perguruan Tinggi/Sederajat	Rumah Sakit Umum Daerah	- Pusat Perdagangan Skala Regional, meliputi Pasar Regional, Pasar Induk/Pasar Khusus, Mall/Department Strore, Pusat Perbelanjaan, Ruko. - Pusat Jasa Skala Kabupaten, meliputi Bank, Hotel, Show Room, Pusat Informasi, Jasa Notariat, Money Changer.	- Terminal tipe B - Stasiun Kereta Api	- Masjid - Gereja	- industri kecil, dan menengah	GOR Bung Karo	- Pusat pengolahan sampah skala regional (TPA) - Pengembangan kegiatan pertanian.
Kecamatan Sukomoro,	Kantor Kecamatan	SMA/Sederajat	Puskesmas Rawat Inap	- Pasar, Pertokoan, Ruko. - Jasa Sosial - Ekonomi Skala Kecamatan, seperti Jasa Koperasi Simpan Pinjam, Pegadaian, Penginapan (Motel, Losmen).	-	- Masjid - Klenteng	-	Wisata religi (Klenteng)	- Pengembangan kegiatan pertanian.
Kecamatan Pace,	Kantor Kecamatan	SMA/Sederajat	Puskesmas Rawat Inap	- Pasar, Pertokoan, Ruko. - Jasa Sosial - Ekonomi Skala Kecamatan, seperti Jasa Koperasi Simpan Pinjam, Pegadaian, Penginapan (Motel, Losmen).	Terminal tipe C	- Masjid - Gereja	-	Wisata religi (Makam Sentono Kocek)	- Pengembangan kegiatan pertanian.
Kecamatan Wilangan,	Kantor Kecamatan	SMA/Sederajat	Puskesmas Rawat Inap	- Pasar, Pertokoan, Ruko. - Jasa Sosial - Ekonomi Skala Kecamatan, seperti Jasa Koperasi Simpan Pinjam, Pegadaian, Penginapan (Motel, Losmen).	- Terminal tipe C - Stasiun Kereta Api	- Masjid	-	Wisata Religi (Makam Syekh Suluki)	- Pengembangan kegiatan pertanian.
Kecamatan Bagor,	Kantor Kecamatan	SMA/Sederajat	Puskesmas Rawat Inap	- Pasar, Pertokoan, Ruko. - Jasa Sosial - Ekonomi Skala Kecamatan, seperti Jasa Koperasi Simpan Pinjam, Pegadaian, Penginapan (Motel, Losmen).	- Terminal Barang - Stasiun Kereta Api	- Masjid - Gereja	-	-	- Pengembangan kegiatan pertanian.


Wilayah Cakupan	Kebutuhan Pengembangan Fasilitas Perkotaan								
	Perkantoran	**Pendidikan**	**Kesehatan**	**Perdagangan dan Jasa**	**Transportasi**	**Peribadatan**	**Industri**	**Rekreasi – Olahraga & Wisata**	**Potensi Lainnya**
Kecamatan Loceret	Kantor Kecamatan	SMA/Sederajat	Puskesmas Rawat Inap	- Pasar, Pertokoan, Ruko. - Jasa Sosial - Ekonomi Skala Kecamatan, seperti Jasa Koperasi Simpan Pinjam, Pegadaian, Penginapan (Motel, Losmen).	-	- Masjid - Gerja - Pura		Wisata sejarah (Monumen Jendral Sudrman dan mmonumentdan museum Dr. Sutomo)	- Pengembangan kegiatan pertanian.
Kecamatan Kertosono	Pusat pelayan pemerintahan skala lokal (Kantor Kecamatan)	Pusat pelayan pendidikan skala regional (Perguruan tinggi/sederajat)	Pusat pelayanan kesehatan skala regional (RS)	Pusat pelayanan perdagangan dan jasa skala lokal, meliputi : - Pasar, Pertokoan, Ruko. - Jasa Sosial - Ekonomi Skala Kecamatan, seperti Jasa Koperasi Simpan Pinjam, Pegadaian, Penginapan (Motel, Losmen).	Pusat pelayanan transportasi meliputi : - Teminal Tipe C - Stasiun kereta api	- Masjid - Gereja - Klenteng	Pengembangan industri skala besar	Pengembangan pariwisata buatan	- Pengembangan kegiatan pertanian - Pengembangan kegiatan perkebunan - Pengembangan TPA Pandantoyo
Kecamatan Baron	Kantor Kecamatan	SMA/Sederajat	Puskesmas Rawat Inap	- Pasar, Pertokoan, Ruko. - Jasa Sosial - Ekonomi Skala Kecamatan, seperti Jasa Koperasi Simpan Pinjam, Pegadaian, Penginapan (Motel, Losmen).	Stasiun kereta api	- Masjid - Gereja	-	-	- Pengembangan kegiatan pertanian - Pengembangan kegiatan perkebunan
Kecamatan Tanjunganom	Pusat pelayan pemerintahan skala lokal (Kantor Kecamatan)	Pusat pelayan pendidikan skala lokal (SMA/Sederajat)	Pusat pelayanan kesehatan skala regional (RS)	Pusat pelayanan perdagangan dan jasa skala lokal, meliputi : - Pasar, Pertokoan, Ruko. - Jasa Sosial - Ekonomi Skala Kecamatan, seperti Jasa Koperasi Simpan Pinjam, Pegadaian, Penginapan (Motel, Losmen).	Pusat pelayanan transportasi, meliuti - terminal tipe C) - Jembatan Timbang	- Masjid - Gereja	-	Wisata buatan	- Pengembangan kegiatan pertanian - Pengembangan sentra peternakan kecil, sedang dan besar - Pengembangan minapolitan
Kecamatan Ngronggot	Kantor Kecamatan	SMA/Sederajat	Puskesmas Rawat Inap	- Pasar, Pertokoan, Ruko. - Jasa Sosial - Ekonomi Skala Kecamatan, seperti Jasa Koperasi Simpan Pinjam, Pegadaian, Penginapan (Motel, Losmen).	-	- Masjid - Gereja	-	-	- Pengembangan kegiatan pertanian - Pengembangan sentra peternakan kecil, sedang dan besar

Wilayah Cakupan	Kebutuhan Pengembangan Fasilitas Perkotaan								
	Perkantoran	**Pendidikan**	**Kesehatan**	**Perdagangan dan Jasa**	**Transportasi**	**Peribadatan**	**Industri**	**Rekreasi – Olahraga & Wisata**	**Potensi Lainnya**
Kecamatan Prambon	Kantor Kecamatan	SMA/Sederajat	Puskesmas Rawat Inap	- Pasar, Pertokoan, Ruko. - Jasa Sosial - Ekonomi Skala Kecamatan, seperti Jasa Koperasi Simpan Pinjam, Pegadaian, Penginapan (Motel, Losmen).	-	- Masjid	-	-	- Pengembangan kegiatan pertanian - Pengembangan sentra peternakan kecil, sedang dan besar - Pengembangan TPA
Kecamatan Berbek	Pusat pelayan pemerintahan skala lokal (Kantor Kecamatan)	Pusat pelayan pendidikan skala lokal tingkat SMA/Sederajat	Pusat pelayanan kesehatan skala regional (RS)	Pusat pelayanan perdagangan dan jasa skala lokal, meliputi : - Pasar, Pertokoan, Ruko. - Jasa Sosial - Ekonomi Skala Kecamatan, seperti Jasa Koperasi Simpan Pinjam, Pegadaian, Penginapan (Motel, Losmen).	Pusat pelayanan transportasi (terminal tipe C)	- Masjid - Gereja	-	Pengembangan wisata berbasis lingkungan Wisata religi (Masjid Al Mubarok dan Makam Kanjeng Jimat)	- Pengembangan kegiatan pertanian - Pengembangan kegiatan perkebunan - Pengembangan kegiatan peternakan besar - Pengembangan kegiatan kehutanan (hutan produksi) - Pusat konservasi lingkungan dan perlindungan kawasan hutan lindung.
Kecamatan Sawahan	Kantor Kecamatan	SMA/Sederajat	Puskesmas Rawat Inap	- Pasar, Pertokoan, Ruko. - Jasa Sosial - Ekonomi Skala Kecamatan, seperti Jasa Koperasi Simpan Pinjam, Pegadaian, Penginapan (Motel, Losmen).		- Masjid - Gereja		Wisata Buatan Wisata Religi (Pertapaan Sadepok, Makam Menteri Supeno, Makam Ki Ageng Ngaliman) Wisata alam (Air Terjun Sedudo)	- Pengembangan kegiatan pertanian - Pengembangan kegiatan perkebunan - Pengembangan kegiatan peternakan besar - Pengembangan kegiatan kehutanan (hutan produksi) Pusat konservasi lingkungan dan perlindung

Wilayah Cakupan	Kebutuhan Pengembangan Fasilitas Perkotaan								
	Perkantoran	**Pendidikan**	**Kesehatan**	**Perdagangan dan Jasa**	**Transportasi**	**Peribadatan**	**Industri**	**Rekreasi – Olahraga & Wisata**	**Potensi Lainnya**
									an kawasan hutan lindung.
Kecamatan Ngetos	Kantor Kecamatan	SMA/Sederajat	Puskesmas Rawat Inap	- Pasar, Pertokoan, Ruko. - Jasa Sosial - Ekonomi Skala Kecamatan, seperti Jasa Koperasi Simpan Pinjam, Pegadaian, Penginapan (Motel, Losmen).		- Masjid		Wisata budaya dan religi (Candi Ngetos, Makam Kyai Poleng, Pertapaan Argojali)	- Pengembangan kegiatan pertanian - Pengembangan kegiatan perkebunan - Pengembangan kegiatan peternakan besar - Pengembangan kegiatan kehutanan (hutan produksi) Pusat konservasi lingkungan dan perlindungan kawasan hutan lindung.
Kecamatan Rejoso	Pusat pelayan pemerintahan skala lokal (Kantor Kecamatan)	Pusat pelayan pendidikan skala lokal tingkat SMA/Sederajat	Pusat pelayanan kesehatan skala lokal (Puskesmas Publik)	Pusat pelayanan perdagangan dan jasa skala lokal, meliputi : - Pasar, Pertokoan, Ruko. - Jasa Sosial - Ekonomi Skala Kecamatan, seperti Jasa Koperasi Simpan Pinjam, Pegadaian, Penginapan (Motel, Losmen).	Pusat pelayanan transportasi (terminal tipe C)	- Masjid - Gereja	Pengembangan kegiatan industri kecil dan menengah	-	- Pengembangan kegiatan pertanian - Pengembangan kegiatan perkebunan - Pengembangan kegiatan kehutanan (hutan produksi) - Pengembangan TPA
Kecamatan Gondang	Kantor Kecamatan	SMA/Sederajat	Puskesmas Rawat Inap	- Pasar, Pertokoan, Ruko. - Jasa Sosial - Ekonomi Skala Kecamatan, seperti Jasa Koperasi Simpan Pinjam, Pegadaian, Penginapan (Motel, Losmen).	Terminal Tipe C	- Masjid - Gereja			- Pengembangan kegiatan pertanian - Pengembangan kegiatan perkebunan - Pengembangan kegiatan kehutanan (hutan produksi)

Wilayah Cakupan	Kebutuhan Pengembangan Fasilitas Perkotaan								
	Perkantoran	**Pendidikan**	**Kesehatan**	**Perdagangan dan Jasa**	**Transportasi**	**Peribadatan**	**Industri**	**Rekreasi – Olahraga & Wisata**	**Potensi Lainnya**
									- Pengembangan TPA
Kecamatan Ngluyu	Kantor Kecamatan	SMP/Sederajat	Puskesmas Rawat Inap	- Pasar, Pertokoan, Ruko. - Jasa Sosial - Ekonomi Skala Kecamatan, seperti Jasa Koperasi Simpan Pinjam, Pegadaian, Penginapan (Motel, Losmen).	-	- Masjid - Gereja		Wisata alam (Goa Margo Tresno) Wisata budaya dan religi (Makam Sono Gedong dan Makam Rajegwesi)	- Pengembangan kegiatan pertanian - Pengembangan kegiatan perkebunan - Pengembangan kegiatan kehutanan (hutan produksi)
Kecamatan Lengkong,	Pusat pelayan pemerintahan skala lokal (Kantor Kecamatan)	Pusat pelayan pendidikan skala lokal tingkat (SMA/Sederajat)	Pusat pelayanan kesehatan skala lokal (Puskesmas Publik)	Pusat pelayanan perdagangan dan jasa skala lokal, meliputi : - Pasar, Pertokoan, Ruko. - Jasa Sosial - Ekonomi Skala Kecamatan, seperti Jasa Koperasi Simpan Pinjam, Pegadaian, Penginapan (Motel, Losmen).	-Terminal tipe C	- Masjid - Gereja	Pengembangan industri skala besar	-	- Pengembangan kegiatan pertanian - Pengembangan sentra peternakan unggas - Pengembangan kegiatan perkebunan - Pengembangan kegiatan kehutanan (hutan produksi)
Kecamatan Patianrowo ;	Kantor Kecamatan	SMA/Sederajat	Puskesmas Rawat Inap	- Pasar, Pertokoan, Ruko. - Jasa Sosial - Ekonomi Skala Kecamatan, seperti Jasa Koperasi Simpan Pinjam, Pegadaian, Penginapan (Motel, Losmen).		- Masjid - Gereja		Wisata budaya dan religi (makam dan masjid desa wisata religi dan Petilasan Kadipaten Posono)	- Pengembangan kegiatan pertanian - Pengembangan sentra peternakan unggas - Pengembangan kegiatan perkebunan - Pengembangan kegiatan kehutanan
Kecamatan Jatikalen.	Kantor Kecamatan	SMP/Sederajat	Puskesmas Rawat Inap	- Pasar, Pertokoan, Ruko. - Jasa Sosial - Ekonomi Skala Kecamatan, seperti Jasa Koperasi Simpan Pinjam,		- Masjid - Gereja			(Hutan Produksi)

Wilayah Cakupan	Kebutuhan Pengembangan Fasilitas Perkotaan								
	Perkantoran	Pendidikan	Kesehatan	Perdagangan dan Jasa	Transportasi	Peribadatan	Industri	Rekreasi – Olahraga & Wisata	Potensi Lainnya
				Pegadaian, Penginapan (Motel, Losmen).					

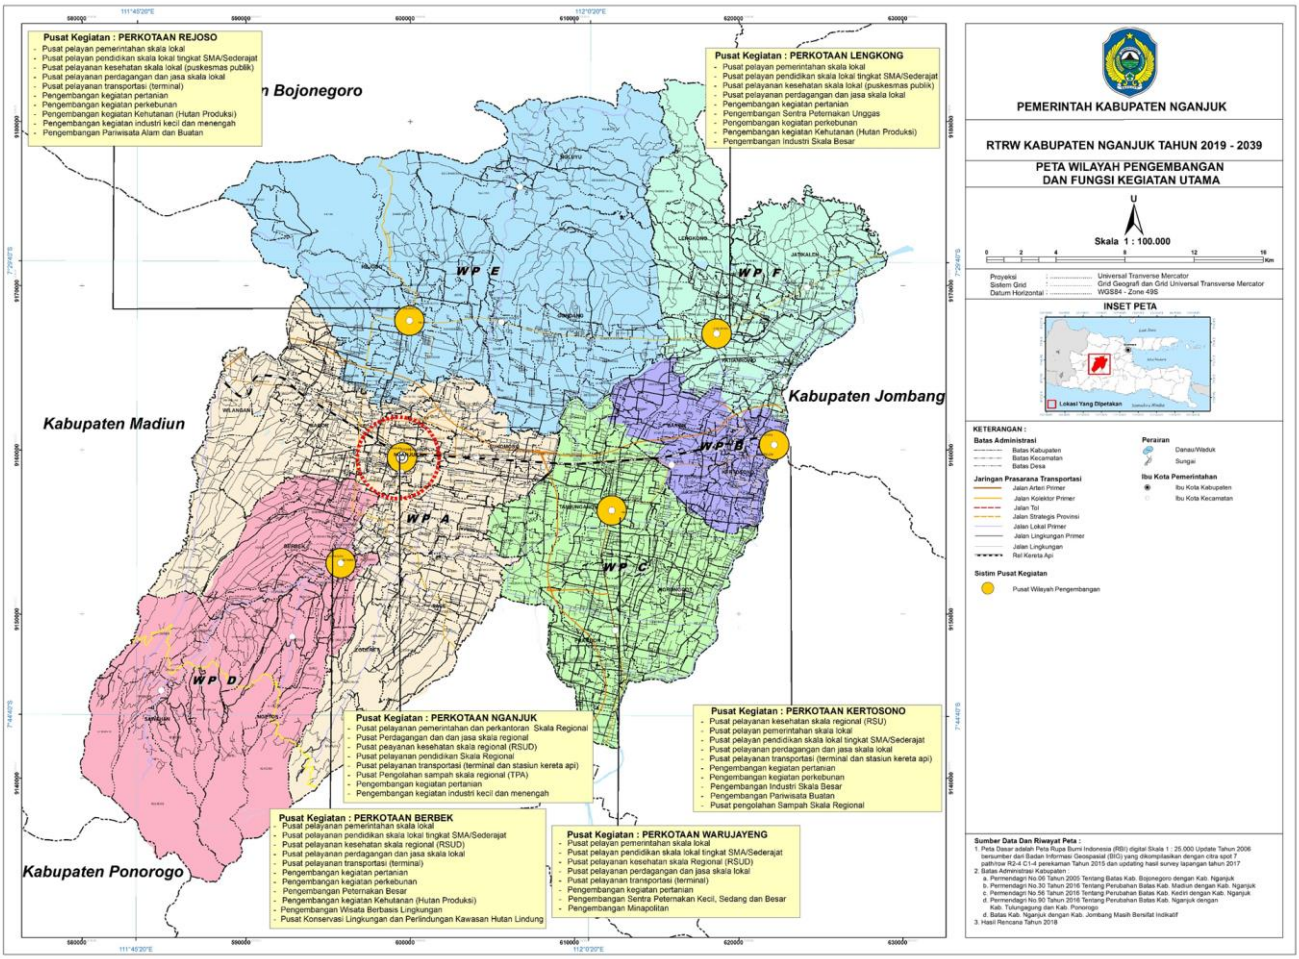

4. Rencana Sistem Jaringan Transportasi Darat

a. Rencana Jaringan Jalan

Arahan kebijakan sistem jaringan jalan Kabupaten Nganjuk mengikuti sistem transportasi di Provinsi Jawa Timur meliputi : jaringan jalan dan kereta api. Arahan pengembangan sistem prasarna transportasi sebagaimana dimaksud di atas terdiri dari prasarana jalan umum yang dinyatakan dalam status dan fungsi jalan, serta prasarana terminal penumpang.

Berdasarkan muatan Peraturan Daerah Nomor 5 Tahun 2012 tentang Rencana Tata Ruang Wilayah Provinsi Jawa Timur Tahun 2011-2031 terdapat beberapa pengembangan meliputi:

1. Rencana pengembangan jaringan jalan nasional arteri primer salah satunya yang berada di wilayah studi yaitu rencana pengembangan jalan Surabaya-Mojokerto-Jombang-Kertosono- Nganjuk-Caruban-Ngawi-Matingan;
2. Rencana pengembangan jalan provinsi kolektor primer yang brada di wilayah studi meliputi pengembangan jalan :
   a. Nganjuk-Bojonegoro-Ponco-Jatirogo-Batas Jawa Tengah; dan
   b. Blitar–Srengat–Kediri–Nganjuk.
3. Rencana pengembangan jalan strategis provinsi yang berada di wilayah studi meliputi pengembangan jalanPloso–Batas Kabupaten Nganjuk.

Berdasarkan rencana struktur ruang yang diuraikan diatas dan berdasarkan arahan pengembangan provinsi Jawa Timur maka rencana pengembangan jaringan jalan di Kabupaten Nganjuk, meliputi :

1. Jaringan jalan nasional yang ada di wilayah kabupaten, terdiri atas :
   a. jaringan jalan nasional arteri prmer, terdiri atas:
      1) ruas jalan batas Kabupaten Madiun-Batas Kota Nganjuk;
      2) jalan Gatot Subroto;
      3) jalan Lingkar Nganjuk;
      4) ruas jalan batas Kota Nganjuk-Kertosono; dan
      5) ruas jalan Kertosono-Batas Kabupaten Jombang
   b. jaringan jalan tol, terdiri atas:
      1) pengembangan jaringan jalan tol yang sudah ada yaitu ruas jalan Ngawi-Kertosono; dan
      2) pembangunan jaringan jalan tol baru yaitu ruas jalan Kertosono-Kediri.
2. Jaringan jalan provinsi yang ada di wilayah kabupaten, terdiri atas :
   a. jalan kolektor primer dua (JKP-2) terdiri atas:
      1) pengembangan jaringan JKP-2 yang sudah ada terdiri atas :
         a) ruas jalan Batas Kabupaten Nganjuk (Simpang 4 Candi) – Batas Kabupaten Kediri;
         b) ruas jalan Guyangan – Simpang Empat Candi .

2) pembangunan jaringan JKP-2 baru yaitu ruas jalan Batas Kabupaten Bojonegoro (Pajeng) – Nganjuk (Guyangan).

b. jalan strategis provinsi terdiri atas :
   1) ruas jalan Banaran – Kemaduh;
   2) Jalan A. Yani;
   3) Jalan Gatot Subroto;
   4) ruas jalan Kemaduh – Lengkong;
   5) ruas jalan Lengkong – Ngasem; dan
   6) ruas jalan Ngasem-Munung.

3. Jaringan jalan yang menjadi kewenangan kabupaten, terdiri atas :
   a. Jalan kolektor primer empat (JKP-4) terdiri atas :
      1) pengembangan JKP-4 yang sudah ada terdiri atas :
         a) ruas jalan Jetis – Watudandang;
         b) ruas jalan Tanjungtani-Gondanglegi;
         c) ruas jalan Warujayeng – Jetis; dan
         d) ruas jalan Waung – Warujayeng.
      2) peningkatan fungsi JKP-4 terdiri atas :
         a) ruas jalan Gondang Kulon-Ngujung;
         b) ruas jalan Ngangkatan-Gondang Kulon;
         c) ruas jalan Ngujung – Lengkong;
         d) ruas jalan Rejoso – Ngangkatan; dan
         e) ruas jalan Tamanan - Rondokuning - Klangon (batas Kabupaten Madiun).
   b. Jalan Kolektor Sekunder, terdiri atas :
      1) pengembangan JKS yang sudah ada yaitu ruas jalan A Yani;
      2) peningkatan fungsi JKS, terdiri atas :

- ✓ ruas jalan Begadung – Ngangkatan;
- ✓ ruas jalan Bogo – Gandu;
- ✓ ruas jalan Bogo – Sukorejo;
- ✓ ruas jalan Candirejo – Sambijajar;
- ✓ ruas jalan Cangkringan - Kel. Jatirejo;
- ✓ ruas jalan Drenges-Tanjung;
- ✓ Jalan Barito;
- ✓ Jalan Brantas;
- ✓ ruas jalan Ciliwung;
- ✓ ruas jalan Ciliwung 8;
- ✓ ruas jalan Citandui;
- ✓ Jalan Dieng;
- ✓ Jalan Imam Bonjol
- ✓ Jalan Kapt. Kasihin, HS;
- ✓ Jalan Kawi;
- ✓ Jalan Kelud;
- ✓ Jalan Letjen Suprapto;
- ✓ Jalan Letjen Supraptoj2;
- ✓ Jalan Mastrip;
- ✓ Jalan Trunojoyo
- ✓ Jalan Veteran;
- ✓ Jalan Wilis;

- ✓ Jalan WR. Supratman;
- ✓ Jalan Yos Sudarso;
- ✓ ruas jalan Kecubung-Pace Kulon;
- ✓ ruas jalan Kerep Kidul – Jegles;
- ✓ ruas jalan Kertosono – Trayang;
- ✓ ruas jalan Klinter – Lambangkuning;
- ✓ ruas jalan Lambangkuning – Cangkringan
- ✓ ruas jalan Loceret – Tanjungrejo;
- ✓ ruas jalan Payaman Barat – Bogo;
- ✓ ruas jalan Pehserut – Karipan;
- ✓ ruas jalan Sukomoro – Kecubung;
- ✓ ruas jalan Sukomoro – Ngrengket;
- ✓ ruas jalan Sukorejo-Jajar;
- ✓ ruas jalan Tanggungan – Mungkung;
- ✓ ruas jalan Tanjungrejo – Patihan;
- ✓ ruas jalan Tanjungrejo-Sombron; dan
- ✓ ruas jalan Templek – Jelumpang.

3) pembangunan jalan baru JKS terdiriatas:

- ✓ ruas jalan Lambangkuning – Cangkringan;
- ✓ ruas jalan perempatan Terminal – Kedungbandeng;
- ✓ ruas jalan Pisang - SMAN 1 Patianrowo;
- ✓ ruas jalan Ringroad - Weru 3;
- ✓ ruas jalan Ringroad Utara-Weru 2; dan
- ✓ ruas jalan Ringroad -Weru 1.

c. jalan lokal primer (JLP), terdiri atas :

1) Pengembangan jalan lokal primer yang sudah ada terdiri atas :

- ✓ Ruas jalan Banjarsari – Kurungrejo;
- ✓ Ruas jalan Banjarsari –Kelutan;
- ✓ Ruas jalan Baron – Kwajon;
- ✓ Ruas jalan Berbek – Kuncir;
- ✓ Ruas jalan Berbek – Nglajer;
- ✓ Ruas jalan Cerme – Berbek;
- ✓ Ruas jalan Gajahbelur – Jetis;
- ✓ Ruas jalan Gareman-Babadan;
- ✓ Ruas jalan Gebangkerep – Kaloran;
- ✓ Ruas jalan Gebangkerep-Kaloran;
- ✓ Ruas jalan Gondangkulon-Ngluyu;
- ✓ Ruas jalan Jekek – Kemaduh;
- ✓ Ruas jalan Kandeg – Jekek;
- ✓ Ruas jalan Kandeg-Kandangan;
- ✓ Ruas jalan Kudu-Tambak;
- ✓ Ruas jalan Kuncir – Sidorejo;
- ✓ Ruas jalan Loceret-Berbek;
- ✓ Ruas jalan Mungkung – Berbek;
- ✓ Ruas jalan Ngluyu – Bajang;
- ✓ Ruas jalan Ngrami – Gondangkulon;
- ✓ Ruas jalan Ngrombot – Tirobinangun;
- ✓ Ruas jalan Patihan-Gajah Belur;
- ✓ Ruas jalan Semanding – Berbek;
- ✓ Ruas jalan Sidorejo-Ngliman;
- ✓ Ruas jalan Siwalan – Sawahan;
- ✓ Ruas jalan Tirtobinangun – Begendeng;
- ✓ Ruas jalan Trayang – Kelutan;
- ✓ Ruas jalan Warujayeng – Jetis;
- ✓ Ruas jalan Warujayeng – Trayang;

- ✓ Ruas jalan Watudandang-Kelutan; dan
- ✓ Ruas jalan Wilangan - Bomo (Proliman).

2) Peningkatan fungsi jalan lokal primer terdiri atas :

- ✓ Ruas jalan Baron – Gareman;
- ✓ Ruas jalan Gajahbelor – Watudandang;
- ✓ Jalan Supriadi
- ✓ Ruas jalan Kandeg-Demangan;
- ✓ Ruas jalan Kandeg-Jekek;
- ✓ Ruas jalan Kedunglo –Tanjungtani;
- ✓ Ruas jalan Kelutan – Jabon;
- ✓ Ruas jalan Kudu – Ngrombot;
- ✓ Ruas jalan Kuncir – Pogoh;
- ✓ Ruas jalan Loceret-Ngepeh;
- ✓ Ruas jalan Mangunsari – Bajulan;
- ✓ Ruas jalan Ngepung-Babadan;
- ✓ Ruas jalan Ngrajeg – Ngujung;
- ✓ Ruas jalan Sekaran-Patihan;
- ✓ Ruas jalan Tamanan – Sambikerep; dan
- ✓ Ruas jalan Tanjungrejo-Sekaran.

3) pembangunan jalan lokal primer yaitu ruas jalan Dukuhan-Tambak.

d. pengembangan dan pembangunan jaringan jalan strategis kabupaten, terdiri atas:

1) peningkatan fungsi jaringan jalan strategis kabupaten terdiri atas :

- ✓ ruas jalan Bulak – Kepel;
- ✓ ruas jalan Kuncir – Pogoh;
- ✓ ruas jalan Kuncir – Sidorejo;
- ✓ ruas jalan Mangunsari – Bajulan;
- ✓ ruas jalan Proliman - Bendolo (Batas Kab.Madiun);
- ✓ ruas jalan Selopuro – Kepel; dan
- ✓ ruas jalan Sidorejo – Proliman.

2) Penambahan baru yaitu ruas batas kabupaten Kediri – Bajulan.

e. jalan lingkungan primer (JLink.P) tediri atas :

3) Pengembangan jalan lingkungan primer yang sudah ada terdiri atas :

- ✓ Ruas jalan Babadan-Bodor;
- ✓ Ruas jalan Babrik-Tempuran;
- ✓ Ruas jalan Balerejo-Rowoharjo;
- ✓ Ruas jalan Baleturi – Nglawak;
- ✓ Ruas jalan Baleturi-Tanjungtani;
- ✓ Ruas jalan Balong Asem – Sawahan;
- ✓ Ruas jalan Balongasem-Lengki;
- ✓ Ruas jalan Banaran Kulon – Ngudikan;
- ✓ Ruas jalan Bandung – Mojokendil;
- ✓ Ruas jalan Bandung-Gondanglegi;
- ✓ Ruas jalan Bangsri – Karangletak;
- ✓ Ruas jalan Banjaranyar-Blimbing;
- ✓ Ruas jalan Banjarsari-Sukorejo;
- ✓ Ruas jalan Baron Timur – Padasan;
- ✓ Ruas jalan Barong – Warujayeng;
- ✓ Ruas jalan Barong-Kencong;
- ✓ Ruas jalan Batu – Jurangrejo;
- ✓ Ruas jalan Bendolo – Bakalan;
- ✓ Ruas jalan Bendungan – Mojorani;
- ✓ Ruas jalan Betet – Sukorejo;
- ✓ Ruas jalan Blitaran – Sidoharjo;
- ✓ Ruas jalan Buduran – Girirejo;
- ✓ Ruas jalan Bukur-Pakuncen;
- ✓ Ruas jalan Bungur – Sonobekel;
- ✓ Ruas jalan Cengkok – Tanjungtani;
- ✓ Ruas jalan Dawuhan-Munung;
- ✓ Ruas jalan Dingin-Betet;
- ✓ Ruas jalan Dipan Barat – Dipan Utara;
- ✓ Ruas jalan Drenges-Payaman;
- ✓ Ruas jalan Dukuh-Kedungrejo;
- ✓ Ruas jalan Duwel-Kedungbedok;
- ✓ Ruas jalan Gading – Sonoageng;
- ✓ Ruas jalan Gambiran-Kedungrejo;
- ✓ Ruas jalan Gambyok – Wonosari;
- ✓ Ruas jalan Gampeng-Lengkong lor;
- ✓ Ruas jalan Gampeng-Sugihwaras;
- ✓ Ruas jalan Gandu – Balongrejo;
- ✓ Ruas jalan Gemenggeng – Sidokare;
- ✓ Ruas jalan Girirejo – Sembung;
- ✓ Ruas jalan Gondang –Pule;
- ✓ Ruas jalan Jabon – Besuk;
- ✓ Ruas jalan Jabon-Pisang;
- ✓ Ruas jalan Jalan Abdurahman Saleh;
- ✓ Jalan Akses;
- ✓ Jalan Barito 3;
- ✓ Jalan Bengawan Solo 8;
- ✓ Jalan Brantas 2;
- ✓ Jalan Cemara;
- ✓ Jalan Ciliwung;
- ✓ Jalan Citandui;
- ✓ Jalan Diponegoro;
- ✓ Jalan Dr. Soetomo
- ✓ Jalan Gatot Subroto;
- ✓ Jalan Gub. Suryo;
- ✓ Jalan Hasanuddin;
- ✓ Jalan Jaksa Agung Suprapto;
- ✓ Jalan Kapt. Kasihin, HS;
- ✓ Jalan Kartini Selatan IX;
- ✓ Jalan KH Agus Salim;
- ✓ Jalan KH Wakhid Hasyim;
- ✓ Jalan Lawu;
- ✓ Jalan Mayjen Sutoyo;
- ✓ Jalan Merdeka;
- ✓ Jalan Musi 1;
- ✓ Jalan Musi 2;
- ✓ Jalan Puntodewo;
- ✓ Jalan Ronggo Warsito;
- ✓ Jalan Serayu;
- ✓ Jalan Yos Sudarso;
- ✓ Ruas jalan Jambi-Boto;
- ✓ Ruas jalan Jambi-Mabung;
- ✓ Ruas jalan Jatikalen-Tirtobinangun;
- ✓ Ruas jalan Jati-Katerban;
- ✓ Ruas jalan Jegreg-Balong Asem;
- ✓ Ruas jalan Jegreg-Jati;
- ✓ Ruas jalan Jekek-Mabung;
- ✓ Ruas jalan Jelumpang – Balongrejo;
- ✓ Ruas jalan Jepang – Sanan;
- ✓ Ruas jalan Jetis – Watudandang;
- ✓ Jalan. Ahmad Dahlan;
- ✓ Jalan Dr. Sutomo VI;
- ✓ Jalan Kartini Selatan;
- ✓ Jalan KH. Agus Salim;
- ✓ Jalan Serayu I;
- ✓ Jalan Sumur Bur;
- ✓ Ruas jalan Jogomerto – Pilangbango;
- ✓ Ruas jalan Kacangan – Cepoko;
- ✓ Ruas jalan Kalongan - Banaran Wetan;
- ✓ Ruas jalan Kampungbaru-Ketangi;
- ✓ Ruas jalan Kampungbaru-Takat;

- ✓ Ruas jalan Kandeg – Santren;
- ✓ Ruas jalan Kapas – Jatirejo;
- ✓ Ruas jalan Karangrejo – Blitaran;
- ✓ Ruas jalan Karangsono – Mlandangan;
- ✓ Ruas jalan Katerban – Bukur;
- ✓ Ruas jalan Kedunglo – Tanjungtani;
- ✓ Ruas jalan Kedungmlaten-Prayungan;
- ✓ Ruas jalan Kedungregul-Gubang;
- ✓ Ruas jalan Kedungrejo-Bendungan;
- ✓ Ruas jalan Kedungrejo-Demangan;
- ✓ Ruas jalan Kedungwinong – Jintel;
- ✓ Ruas jalan Kedungwringin-Kalianyar Dsn. Mergoyoso;
- ✓ Ruas jalan Kelutan-Tanjungkalang;
- ✓ Ruas jalan Kemlokolegi – Sedan;
- ✓ Ruas jalan Klagen – Rejoso;
- ✓ Ruas jalan Klaten – Takat;
- ✓ Ruas jalan Klinter-Lambakuning;
- ✓ Ruas jalan Klurahan – Ngronggot;
- ✓ Ruas jalan Klurahan-Betet;
- ✓ Ruas jalan Kramat – Sumengko;
- ✓ Ruas jalan Kuncir – Pogoh;
- ✓ Ruas jalan Kuncir-Kepel;
- ✓ Ruas jalan Kuncir-Mojoduwur;
- ✓ Ruas jalan Kuniran Jekek – Mabung;
- ✓ Ruas jalan Kurungrejo – Gambyok;
- ✓ Ruas jalan Kurungrejo – Klaten;
- ✓ Ruas jalan Kurungrejo – Sonoageng;
- ✓ Ruas jalan Kurungrejo – Teleng;
- ✓ Ruas jalan Lengkong-Kedungingas;
- ✓ Ruas jalan Lengkong-Sumbermiri;
- ✓ Ruas jalan Loceret-Ngepeh;
- ✓ Ruas jalan Lumpangkuwik – Pule;
- ✓ Ruas jalan Lumpangrenteng – Kurungrejo;
- ✓ Ruas jalan Mabung-Katerban;
- ✓ Ruas jalan Malangsari – Gading;
- ✓ Ruas jalan Mojoduwur – Blongko;
- ✓ Ruas jalan Mojokendil-Cengkok;
- ✓ Ruas jalan Mojoranu – Macanan;
- ✓ Ruas jalan Mojorembun - Banaran Wetan;
- ✓ Ruas jalan Mojorembun – Sidokare;
- ✓ Ruas jalan Munung – Bulu;
- ✓ Ruas jalan Musir Lor – Ngangkatan;
- ✓ Ruas jalan Musirkidul – Kedungwinong;
- ✓ Ruas jalan Ngadirejo – Wonoasri;
- ✓ Ruas jalan Ngampel – Dawuhan;
- ✓ Ruas jalan Ngangkatan - Musir Lor;
- ✓ Ruas jalan Ngetos-Suru;
- ✓ Ruas jalan Nglerep-Juwono;
- ✓ Ruas jalan Nglundo – Blitaran;
- ✓ Ruas jalan Nglundo – Nglingo;
- ✓ Ruas jalan Ngluyu-Cabean;
- ✓ Ruas jalan Ngluyu-Margomulyo;
- ✓ Ruas jalan Ngluyu-Tempuran;
- ✓ Ruas jalan Ngrambi – Mlilir;
- ✓ Ruas jalan Ngrami – Josuman;
- ✓ Ruas jalan Ngrawan – Sumbersari;
- ✓ Ruas jalan Ngronggot-Kedunglo;
- ✓ Ruas jalan Ngujung-Losari;
- ✓ Ruas jalan Pacekulon-Jatigreges;
- ✓ Ruas jalan Pacekulon-Sanan;
- ✓ Ruas jalan Padasan –Jogomerto;
- ✓ Ruas jalan Panjen – Tanjungkalang;
- ✓ Ruas jalan Paron – Ngumpul;
- ✓ Ruas jalan Payaman - Ngronggot Wetan;
- ✓ Ruas jalan Petak - Banaran Kulon;
- ✓ Ruas jalan Pinggir-Sendanggogor;
- ✓ Ruas jalan Plimping-Gebangkerep;
- ✓ Ruas jalan Plimping-Plosorejo;
- ✓ Ruas jalan Ploserejo – Sanan;
- ✓ Ruas jalan Plosorejo - Sumber Klampok;
- ✓ Ruas jalan Plosorejo – Tukdadap;
- ✓ Ruas jalan Pulorejo-Mabung;
- ✓ Ruas jalan Pututan-Klipang;
- ✓ Ruas jalan Rejoagung-Sukorejo;
- ✓ Ruas jalan Rowoharjo-Bandung;
- ✓ Ruas jalan Rowoharjo-Rowoharjo;
- ✓ Ruas jalan Sambikenceng-Katerban;
- ✓ Ruas jalan Sambikenceng-Mabung;
- ✓ Ruas jalan Sambirejo – Sumberwungu;

- ✓ Ruas jalan Sambiroto – Kalianyar;
- ✓ Ruas jalan Sambiroto-Sugihwaras;
- ✓ Ruas jalan Sanan-Pojok;
- ✓ Ruas jalan Sanggahan-Baleturi;
- ✓ Ruas jalan Sawahan – Ngasem;
- ✓ Ruas jalan Sawahan_Bareng;
- ✓ Ruas jalan Sawahan-Sumbersono;
- ✓ Ruas jalan Seloguno-Sumbergondang;
- ✓ Ruas jalan Selopuro – Kepel;
- ✓ Ruas jalan Selorejo – Jelumpang;
- ✓ Ruas jalan Selorejo – Ngumpul;
- ✓ Ruas jalan Sengkut – Gayu;
- ✓ Ruas jalan Sengkut – Kacangan;
- ✓ Ruas jalan Sidoharjo-Gambyok;
- ✓ Ruas jalan Sidoharjo-Sambirejo;
- ✓ Ruas jalan Sidokare - Banaran Kulon;
- ✓ Ruas jalan Singkalanganyar – Mojoagung;
- ✓ Ruas jalan Singkalanganyar-Bandung;
- ✓ Ruas jalan Sonoageng – Sugihwaras;
- ✓ Ruas jalan Sonobekel-Getas;
- ✓ Ruas jalan Sonobekel-Ngadirejo;
- ✓ Ruas jalan Sonogabel-Joho;
- ✓ Ruas jalan Sugihwaras – Bandung;
- ✓ Ruas jalan Sugihwaras – Klagen;
- ✓ Ruas jalan Sugihwaras Utara-Ngebrugan Utara;
- ✓ Ruas jalan Sugihwaras-Magersari;
- ✓ Ruas jalan Sukoharjo – Plosorejo;
- ✓ Ruas jalan Sumberejo – Karangsemi;
- ✓ Ruas jalan Sumberkepuh – Kedungrejo;
- ✓ Ruas jalan Sumbersono-Pinggir;
- ✓ Ruas jalan Talun – Kedungpandang;
- ✓ Ruas jalan Talunsambi-Gono;
- ✓ Ruas jalan Tanjunganom-Padaplang;
- ✓ Ruas jalan Tawangrejo-Jatirejo;
- ✓ Ruas jalan Tegaron – Baleturi;
- ✓ Ruas jalan Tiripan – Tirip;
- ✓ Ruas jalan Trayang-Nglerep;
- ✓ Ruas jalan Tukdadap – Tempuran;
- ✓ Ruas jalan Warujayeng-Jambirejo;
- ✓ Ruas jalan Wates-Ngadirejo;
- ✓ Ruas jalan Wates-Sambikerep;
- ✓ Ruas jalan Waung-Kandeg;
- ✓ Ruas jalan Wonosari – Sonoageng; dan
- ✓ Ruas jalan Yuwono-Ngebrugan.

4) Peningkatan fungsi jalan lingkungan primer terdiri atas :

- ✓ ruas jalan Kepanjen – Getas;
- ✓ ruas jalan Ngalaban –Sonobekel; dan
- ✓ ruas jalan Tamanan – Bendoasri.

f. pengembangan dan pembangunan jaringan jalan lingkungan terdapat di seluruh kecamatan.

4. Pengembangan terminal penumpangterdiri atas :

a. pengembangan terminal tipe B yang sudah ada yaitu Terminal Anjuk Ladang di Kecamatan Nganjuk.

b. pengembangan terminal tipe C meliputi :

1) pengembangan terminal tipe C terdapat di MPU berbek di Kecamatan Berbek, MPU Gondang di Kecamatan Gondang, MPU Sawahan di Kecamatan Sawahan dan MPU Warujayeng di Kecamatan Tanjunganom.

2) Pembangunan terminal tipe C terdapat di Kecamatan Kertosono, Kecamatan Lengkong, Kecamatan Pace, Kecamatan Rejoso Kecamatan Wilangan dan Kecamatan Jatikalen

5. Pembagunan terminal barang berupa pangkalan truck terdapat di Kecamatan Bagor.
6. Pengembangan jembatan timbang yang sudah ada terdapat di Kecamatan Bagor.

b. Rencana Jaringan Jalur Kereta Api

Jaringan jalur kereta api yang ada di wilayah kabupaten Nganjuk berupa jaringan kereta api umum. Dalam pasal 1 Undang-Undang No. 23 Tahun 2007 tentang Perkeretaapian, dijelaskan bahwa yang dimaksud dengan perkerataapian adalah satu kesatuan sistem yang terdiri atas prasarana, sarana, dan sumber daya manusia, serta norma, kriteria, persyaratan, dan prosedur untuk penyelenggaraan transportasi kereta api. Sarana kereta api adalah kendaraan yang dapat bergerak di jalan rel. Prasarana kereta api adalah jalur kereta api, stasiun kereta api, dan fasilitas operasi kereta api agar kereta api dapat dioperasikan. Sedangkan fasilitas penunjang kereta api adalah segala sesuatu yang melengkapi penyelenggaraan angkutan kereta api yang dapat memberikan kemudahan, kenyamanan, dan keselamatan bagi pengguna jasa kereta api.

Berdasarkan Peraturan Daerah Nomor 5 Tahun 2012 tentang Rencana Tata Ruang Wilayah Provinsi Jawa Timur Tahun 2011-2031 yaitu Rencana jalur perkereta apian umum yang sudah ada meliputi Jalur Tengah : Surabaya (Semut)–Surabaya (Gubeng)–Surabaya (Wonokromo)– Jombang–Kertosono–Nganjuk– Madiun–Solo serta jalur Surabaya - Bangil - Malang - Blitar - Kertosono.

Adapun arahan pengembangan jaringan jalur kereta api di Kabupaten Nganjuk, meliputi :

1. Pengembangan jaringan jalur kereta api berupa jalur kereta api umum rel ganda (*double track*), terdapat di Kecamatan Wilangan-Kecamatan Bagor-Kecamatan Nganjuk- Kecamatan Sukomoro-Kecamatan Tanjunganom-Kecamatan Baron-Kecamatan Kertosono .
2. Pengembangan stasiun kereta api yaitu berupa stasiun penumpang terdiri atas :
   a. pengembangan stasiun penumpang besar rencana (peningkatan fungsi) di Stasiun Nganjuk di Kecamatan Nganjuk dan Stasiun Baron di perbatasan Kecamatan Baron dan Kecamatan Tanjunganom.

b. pengembangan stasiun penumpang sedang yang sudah ada terdapat di Stasiun Kertosono Kecamatan Kertosono.
c. pengembangan stasiun penumpang kecil yang sudah ada tersebar di Stasiun Bagor Kecamatan Bagor, Stasiun Sukomoro di Kecamatan Sukomoro dan Stasiun Wilangan di Kecamatan Wilangan.

3. Pengembangan rute kereta api yang sudah ada terdiri atas:
   a. rute Malang-Kertosono-Nganjuk-Jogja-Bandung;
   b. rute Malang-Kertosono-Nganjuk-Jakarta;
   c. rute Surabaya-Kertosono-Nganjuk-Jogja-Bandung; dan
   d. rute Surbaya-Kertosono-Nganjuk-Jakarta.

Dalam Undang-Undang No. 23 Tahun 2007 tentang Perkeretaapian dijelaskan bahwa untuk kelancaran dan keselamatan pengoperasian kereta api, pemerintah menetapkan pengaturan mengenai jalur kereta api yang meliputi daerah manfaat jalan, daerah milik jalan dan daerah pengawasan jalan termasuk bagian bawahnya serta ruang bebas di atasnya. Hal ini berarti badan penyelenggara dalam memanfaatkan jalur tersebut tidak boleh mengakibatkan terganggunya penyelenggaraan angkutan kereta api. Agar masyarakat luas mengetahui batas jalur kereta api, maka badan penyelenggara wajib menempatkan tanda atau patok batas-batas jalur kereta api. Dalam ketentuan ini, yang dimaksud dengan daerah manfaat jalan kereta api adalah jalan rel beserta tanah di kiri dan kanannya yang dipergunakan untuk konstruksi jalan rel. Daerah milik jalan kereta api yaitu daerah manfaat jalan kereta api beserta tanah di kiri dan kanannya yang dipergunakan untuk pengamanan konstruksi. Adapun untuk ketentuan-ketentuan tentang sepanjang jalan kereta api sebagai usaha perlindungan terhadap jaringan jalan tersebut dimana lahan yang termasuk jalan kereta api menurut Undang-Undang No. 23 Tahun 2007 tentang Perkeretaapian adalah :

1. Ruang Manfaat Jalur (Rumaja) Kereta Api

   Lebar ruang manfaat jalur kereta api adalah ruang yang digunakan untuk konstruksi jalan rel dan fasilitas operasi sesuai dengan jenis jalurnya, antara lain jalur tunggal, jalur ganda, jembatan dan terowongan. Lahan selebar ini merupakan ruang bebas dari bangunan dan merupakan ruang bebas pandang kereta api, untuk mengakomodasikan badan kereta api dan perlengkapan lalu lintas kereta api. Ruang ini hanya diisi perlengkapan kegiatan lalu-lintas kereta api yaitu kabel-kabel sinyal,

telegram dan telepon. Perlengkapan ini sangat penting bagi kelancaran terselenggaranya perlengkapan tersebut terganggu, maka akan membahqayakan keselamatan perjalanan kereta api.

2. Ruang Milik Jalur (Rumija) Kereta Api

Ruang milik jalur kereta api sepanjang 6 meter dari sisi kanan dan sisi kiri Ruang Manfaat Jalur rel kereta api, termasuk dalam daerah bebas pandang. Kecelakaan kereta api bisa disebabkan kesulitan masinis untuk mendukung kegiatan manusia, kapan akan lewat dan sebagainya. Lahan damija ini digunakan untuk memperlancar perjalanan kereta api dari gangguan seperti longsor, kendaraan lain yang melintas dan gangguan lainnya. Untuk perlindungan kawasan sempadan kereta api antara lain meliputi upaya :

a. Penataan kawasan dengan cara merelokasi pada penduduk yang berada di sempadan rel.
b. Pengadaan taman, jalan yang menguhubungkan antar kelurahan/desa, serta penataan/perbaikan lahan sempadan.
    1) Pendukung sistem transportasi berupa alat-alat dan perlengkapan untuk kelancaran transportasi misalnya perlindungan badan rel, kabel sinyal, telegrap, kabel telepon dan kabel listrik yang membutuhkan lahan 6 meter dari poros rel.
    2) Jalan yang berfungsi menghubungkan antar wilayah kecamatan yang terdiri atas pembatas/utama, drainase, sistem penerangan jalan dan badan jalan yang membutuhkan lahan seluas 10 meter yaitu :
        - ✓ Tiga meter untuk taman/ pembatas antara pendukung perlengkapan transportasi kereta api, drainase dan kebutuhan sistem penerangan jalan;
        - ✓ 5 meter untuk badan jalan;
        - ✓ 2 meter untuk sistem penerangan jalan dan drainase; serta
        - ✓ Taman kota yang didalamnya berisi tempat bermain dan taman yang membutuhkan lahan 7 meter, sehingga total lahan 23 meter.

Untuk konservasi sempadan rel kereta api di wilayah Kabupaten Nganjuk sebaiknya diarahkan dapat memenuhi standar kelayakan konservasi.

Untuk sempadan kereta api dapat difungsikan sebagai Ruang Terbuka Hijau yaitu antara sempadan garis tepi rel kereta api hingga batas pinggir kereta api.

Dengan dimanfaatkan sebagai ruang terbuka hijau, maka manfaat yang diperoleh sangat banyak, yaitu :

1. Sebagai alat peredam suara yang ditimbulkan oleh mesin kereta api;
2. Untuk mengurangi polusi, akibat polusi asap kereta api maupun kendaraan lain; dan
3. Untuk membatasi agar tidak dimanfaatkan oleh masyarakat sekitar untuk kegiatan baik kegiatan berdagang maupun mendirikan bangunan lainnya.


Untuk pembangunan rencana jaringan jalur kereta api ganda dibutuhkan perlu adanya

c. Rencana Sistem Jaringan Sungai, Danau Dan Penyeberangan

SIstem jaringan sungai dan penyebrangan berupa Angkutan Sungai, Danau dan Penyeberangan sebagai jembatan “mengapung” yang berfungsi menghubungkan jaringan transportasi darat yang terputus; kegiatan angkutan feri yang mengangkut penumpang dan kargo melalui sungai dan perairan; mempunyai rute yang tetap dan jadwal regular, serta bangunan kapal ferry yang berbentuk khusus.

Angkutan sungai, danau dan penyeberangan diperlukan sebagai sarana meningkatkan kesejahteraan masyarakat, memberikan aksebilitas yang lebih baik sehingga dapat mengakomodasi peningkatan kebutuhan mobilitas penduduk melalui jaringan transportasi darat yang terputus di perairan antar-pulau, sepanjang daerah aliran sungai dan danau, serta berfungsi melayani transportasi yang menjangkau daerah terpencil dan daerah pedalaman.

Sistem jaringan sungai, danau dan penyeberangan berupa perahu penyeberangan antara Kecamatan Jatikalen- Kecamatan Megaluh Kabupaten Jombang; dan Kecamatan Ngonggot-Kecamatan Papar Kabupaten Kediri.

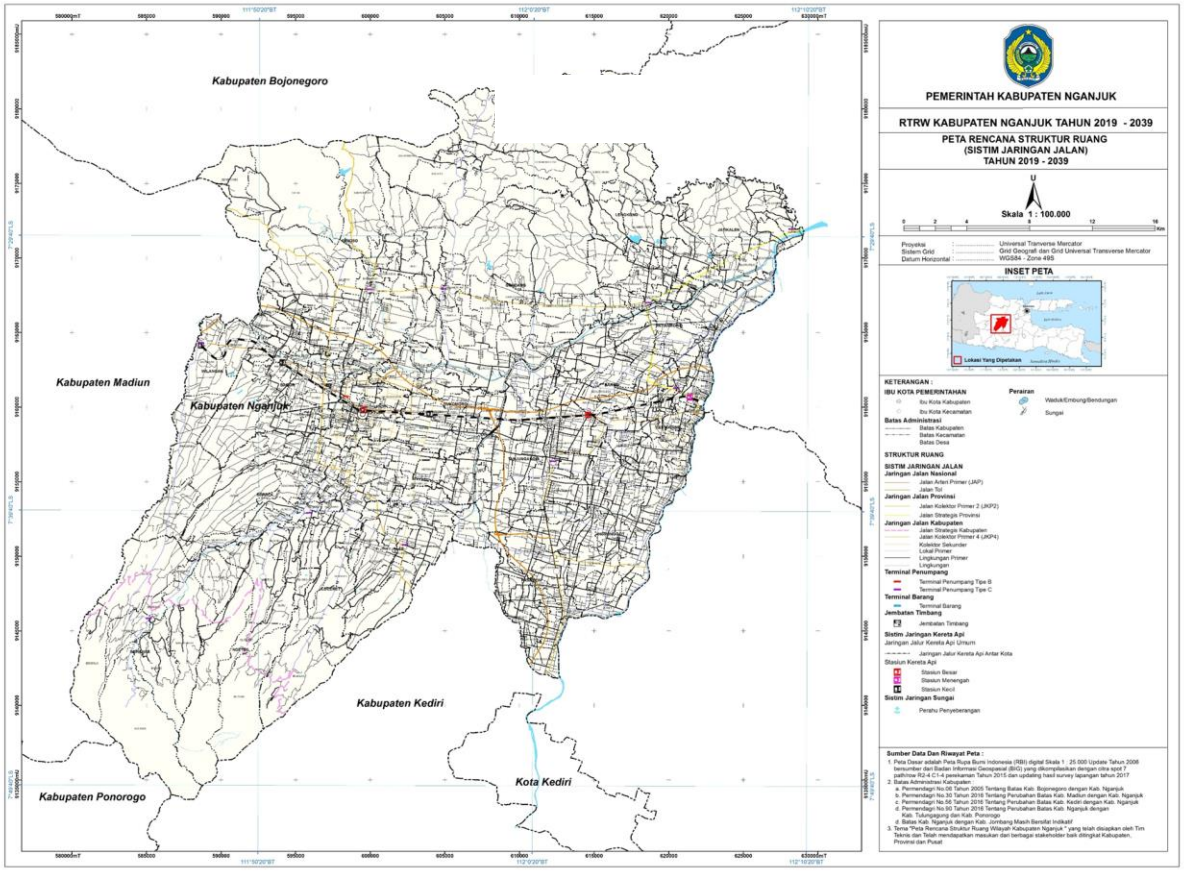

d. Rencana Sistem Jaringan Energi

Rencana sistem jaringan prasarana energi meliputi energi listrik dan energi lainnya. Dalam rangka pemerataan pembangunan, maka penerangan ke wilayah terisolasi atau wilayah yang belum terjangkau kebutuhan akan listrik harus dilakukan melalui pengembangan jaringan baru, salah satunya dengan peningkatan fungsi dan peran pembangkit listrik tenaga air (PLTMH) dan energy panas bumi di Gunung WIlis dan Gunung Pandaan. Diharapkan jaringan prasarana energi listrik akan mampu memenuhi kebutuhan akan energi listrik di wilayah Kabupaten Nganjuk. Untuk mengoptimalkan pelayanan energi listrik pada masa depan, diperlukan adanya peningkatan pelayanan utamanya pada daerah-daerah yang menjadi pusat pertumbuhan wilayah dan wilayah yang menjadi target pengembangan. Pengembangan pelayanan energi listrik yang dilakukan antara lain :

1. Pengembangan jaringan infrastruktur pipa minyak dan gas bumi yaitu jalur Jombang-Nganjuk dan Nganjuk-Madiun.
2. Pengembangan jaringan infrastruktur ketenagalistrikan, terdiri atas :
   a. infrastruktur pembangkit listrik dan sarana pendukungnya, terdiri atas :

1) Pembangkit Listrik Tenaga Air (PLTA) terdapat di Kecamatan Sawahan.
2) Pembangkit Listrik Tenaga Panas Bumi/Geothermal (PLTP) Gunung Wilis terdapat di Kecamatan Sawahan dan Gunung Pandan di Kecamatan Rejoso.
3) Pembangkit Listrik Tenaga Surya (PLTS) berupa Penerangan Jalan Umum (PJU) terdapat di seluruh kecamatan.
4) Pembangkit listrik lainnya yaitu berupa pengembangan energi biogas terdapat di Kecamatan Rejoso, Kecamatan Prambon, Kecamatan Tanjunganom, Kecamatan Loceret, Kecamatan Sukomoro, Kecamatan Bagor, Kecamatan Baron, Kecamatan Berbek, Kecamatan Jatikalen, Kecamatan Kertosono, Kecamatan Lengkong, Kecamatan Ngluyu, Kecamatan Patianrowo dan Kecamatan Sawahan.

b. Infrastruktur penyalur tenaga listrik dan sarana pendukungnya, terdiri atas :
1) jaringan transmisi tenaga listrik untuk menyalurkan tenaga listrik antarsistem terdiri atas :
a) saluran udara tegangan ekstra tinggi (SUTET) terdapat di sleuruh kecamatan; dan
b) saluran udara tegangan tinggi (SUTT) terdapat di seluruh kecamatan.
c) jaringan distribusi tenaga listrik, terdiri atas :
d) saluran udara tengangan menengah (SUTM) yaitu rencana penambahan jaringan baru di Kecamatan Sawahan; dan
e) Saluran Udara Tegangan Rendah (SUTR) terdapat di seluruh kecamatan.
2) gardu induk, terdiri atas:
a) gardu induk PLN Patranrejo Berbek di Kecamatan Berbek;
b) gardu induk PLN Kertosono dan PT Jaya Kertas di Kecamatan Kertosono; dan
c) gardu induk PLN Nganjuk di Kecamatan Nganjuk.

3. Untuk rencana kebutuhan tenaga listik sampai tahun 2039 di Kabupaten Nganjuk dutuhkan daya listrik sebesar 85.002300 VA, untuk lebih jelasnya lihat tabel di bawah ini.

Tabel 2.25.
Rencana Kebutuhan Listrik Kabupaten Nganjuk 2019-2039

No	Tahun	Jumlah Penduduk Proyeksi (Jiwa)	Kebutuhan Tenaga Listrik (VA)	Ekonomi 60 % (VA)	Sosial 35 % (VA)	Perkantoran 15 % (VA)	Penerangan Jalan 10 % (VA)	Cadangan 10 % (VA)
1	2019	1.053.083	78.981.225	47.388.735	27.643.429	11.847.184	7.898.123	7.898.123
2	2020-2024	1.072.604	80.445.300	48.267.180	28.155.855	12.066.795	8.044.530	8.044.530
3	2025-2029	1.092.487	81.936.525	49.161.915	28.677.784	12.290.479	8.193.653	8.193.653
4	2030-2034	1.112.738	83.455.350	50.073.210	29.209.373	12.518.303	8.345.535	8.345.535
5	2035-2039	1.133.364	85.002.300	51.001.380	29.750.805	12.750.345	8.500.230	8.500.230

Sumber : Hasil Rencana Tahun 2018

Dalam peningkatan pelayanan jaringan listrik perlu diperhatikan adanya ketentuan pembangunan jaringan listrik, dimana dalam pengembangan jaringan listrik khususnya untuk pengembangan jaringan SUTT diperlukan areal konservasi pada sekitar jaringan yaitu sekitar 20 meter pada setiap sisi tiang listrik untuk mencegah terjadinya gangguan kesehatan bagi masyarakat.

e. Rencana Sistem Jaringan Telekomunikasi


Kemajuan teknologi bidang telekomunikasi terutama sarana dan prasarana telepon sampai saat ini telah menjangkau seluruh wilayah kecamatan. Dengan melalui sarana telekomunikasi tersebut, baik untuk keperluan bisnis maupun sosial diharapkan dapat mendukung kelancaran arus infomasi dan komunikasi daerah serta media elektronik, guna memberikan informasi yang cepat, tepat dan akurat kepada masyarakat tentang keberhasilan pelaksanaan pembangunan dan permasalahan-permasalahan yang dihadapi dalam pelaksanaan pembangunan di Kabupaten Nganjuk.

Penggunaan fasilitas telematika oleh masyarakat meliputi prasarana telekomunikasi dan informatika. Rencana pengembangan prasarana telematika diarahkan pada peningkatan jangkauan pelayanan dan kemudahan mendapatkannya. Dalam hal ini, penyediaan tower BTS (*Base Transceiver Station*) sangat penting menjangkau ke pelosok perdesaan sebagai prasarana pendukung. Jumlah BTS pada tahun 2017 di Kabupaten Nganjuk mencapai 84 unit BTS yang tersebar di seluruh Kabupaten Nganjuk.

Dengan semakin berkembangnya teknologi, maka untuk peningkatan kebutuhan dan pelayanan masyarakat perlu dilakukan peningkatan dan mutu telematika pada setiap wilayah,terdiri atas :

1. Pengembangan jaringan tetap, berupa jaringan telepon yang terdapat di seluruh kecamatan.
2. Jaringan bergerak yaitu jaringan bergerak seluler berupa pengembangan *Base Transceiver Station* (BTS) terdiri atas :
   a. pengembangan (BTS) yang sudah ada terdapat di seluruh kecamatan.
   b. pengembangan (BTS) rencana (penambahan baru) terdapat di seluruh kecamatan.

Untuk lebih jelas tentang rencana sistem jaringan telekomunikas di Kabupate Nganjuk dapat dilihat pada **peta rencana jaringan telekomunikasi.**

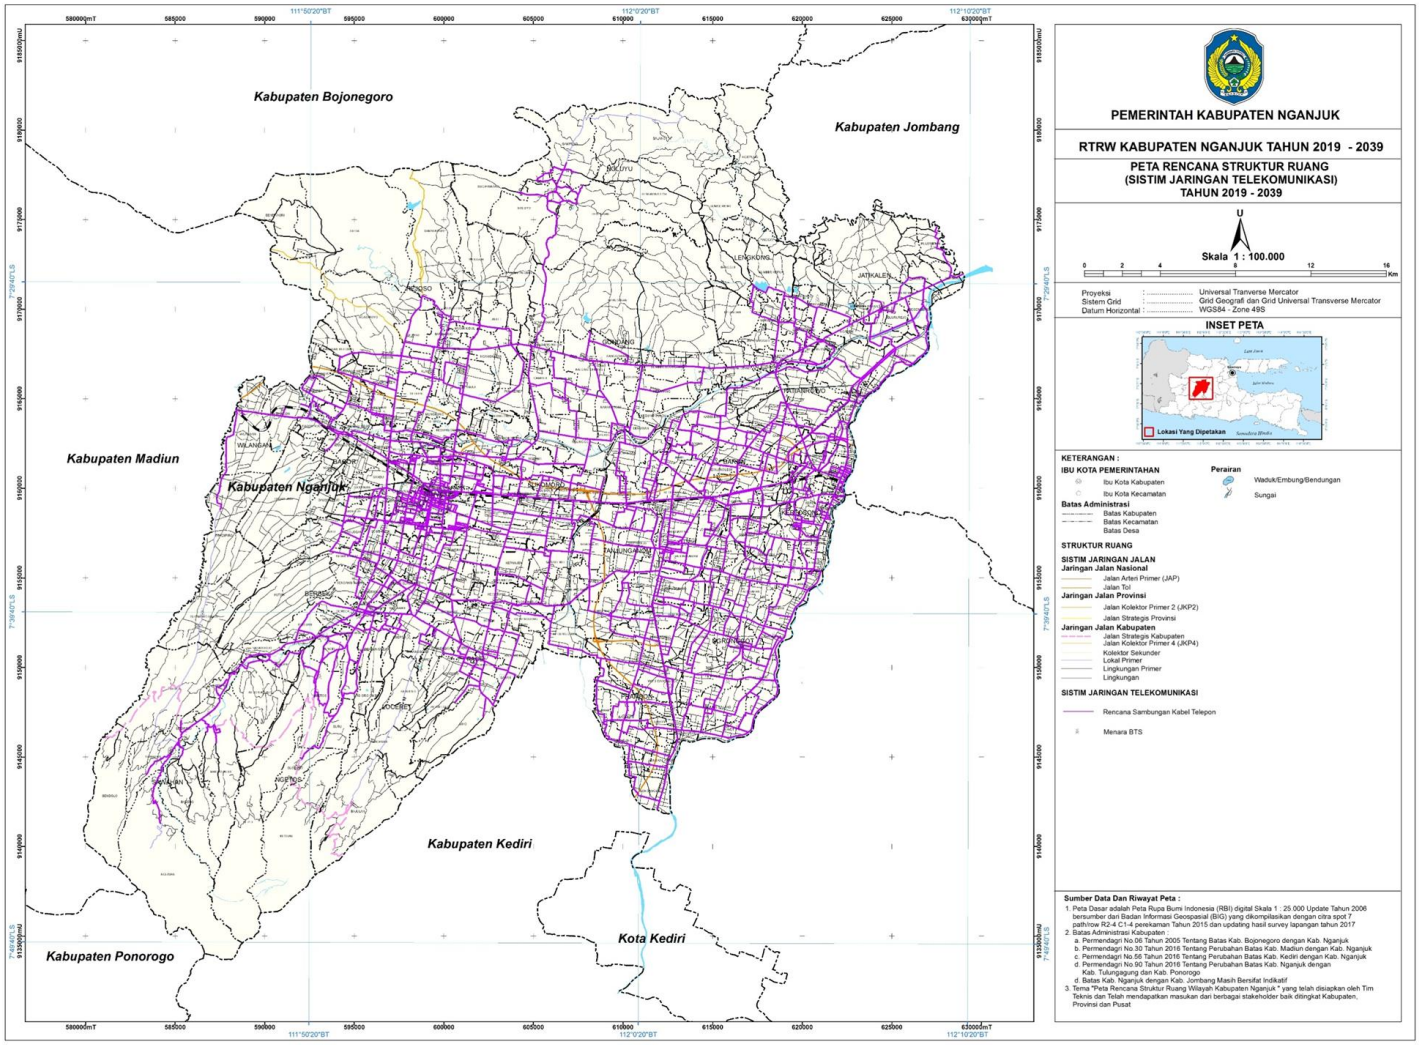

f. Rencana Sistem Jaringan Sumber Daya Air

Pemanfaatan sumber daya air adalah prasarana pengembangan sumberdaya air untuk memenuhi berbagai kepentingan. Rencana sistem jaringan sumber daya air di Kabupaten Nganjuk, meliputi :

1. Sistem jaringan sumber daya air lintas kabupaten yang berada di wilayah kabupaten yaitu Wilayah sungai Brantas ditetapkan menjadi daya dukung utama bagi jaringan sumberdaya air yang terkait dengan :
   a. Pelayanan kawasan strategis nasional;
   b. Suplai kebutuhan air daerah irigasi di Jawa Timur seluas >14.000 Ha;
   c. Kelangsungan dan ketersediaan air sungai Brantas di wilayah Jawa Timur; dan
   d. Tingkat produksi di sektor pertanian secara luas di Jawa Timur.

   Sungai yang menjadi bagian dari sistem pelayanan prasarana air wilayah adalah Sungai Brantas dengan Wilayah Sungai (WS) UPT PSA WS rencana Selodono Kediri, Wilayah Sungai Brantas yang melewati mulai kawasan Kecamatan Prambon, Kecamatan Ngronggot, Kecamatan Kertosono, Kecamatan Patianrowo, Kecamatan Jatikalen dan Sungai Widas yang melewati mulai kawasan Kecamatan Sawahan, Wilangan, Bagor, Rejoso, Nganjuk, Sukomoro, Tanjunganom, Gondang, Lengkong, Patianrowo dan Kecamatan Jatikalen.

   Sungai yang menjadi bagian dari DAS Brantas dan Widas, meliputi anak sungai Rejoso, Senggowar, Tretes, Puh Salak, Kedung Galih, Logo, Konang, Tunggak, Kuncir Kanan, Bodor, Sumber Kemiri, Sumber Soko, Beng, dan sungai lainnya sebagai sistem pelayanan sumber daya air.
2. Sistem jaringan sumber daya air kabupaten, terdiri atas :
   a. Sumber air terdiri atas :
      1) air permukaan, terdiri atas :
         a) bendungan, terdiri atas :
            - ✓ pembangunan baru Bendungan Semantok di Kecamatan Rejoso;
            - ✓ pembangunan baru Bendungan Katadan di Kecamatan Lengkong;

- ✓ pembangunan baru Bendungan Kuncir di Kecamatan Berbek;dan
- ✓ pembangunan baru Bendungan Kedungwarak di Kecamatan Nganjuk
- ✓ pembangunan baru Bendungan Margopatut di Kecamatan Sawahan

b) embung terdiri atas :

- ✓ embung Kulak Secang, terdapat di Desa Jatigreges, Kecamatan Pace;
- ✓ embung Oro-oro Ombo, terdapat di Desa Oro-oro Ombo, Kecamatan Ngetos;
- ✓ embung Bajulan, terdapat di Bajulan, Kecamatan Loceret;
- ✓ embung Gedang Kluthuk, terdapat di Desa Sawahan, Kecamatan Sawahan.
- ✓ embung Kloggean terdapat di Desa Siwalan Kecamatan Sawahan.
- ✓ embung Gondang (Pojok Dua), terdapat di Desa Gondang, Kecamatan Pace;
- ✓ embung Tempuran, terdapat di Desa Tempuran, Kecamatan Ngluyu;
- ✓ embung Joho, terdapat di Desa Joho, Kecamatan Pace; dan
- ✓ embung Bangle terdapat di Desa Bangle Kecamatan Lengkong.

c) waduk, terdiri atas:

- ✓ waduk Mbah Irun atau Pohsalak, terdapat di Desa Ngumpul, Kecamatan Bagor;
- ✓ waduk Sumber Suko, terdapat di Desa Ngumpul, Kecamatan Bagor;
- ✓ waduk Sumberkepuh, terdapat di Desa Sumberkepuh, Kecamatan Lengkong;
- ✓ waduk Sumbersono, terdapat di Desa Sumbersono, Kecamatan Lengkong;

- ✓ waduk Logawe, terdapat di Desa Sumberkepuh, Kecamatan Lengkong;
- ✓ waduk Kedung Sengon, terdapat di Desa Balonggebang, Kecamatan Gondang;
- ✓ waduk Sumberagung, terdapat di Desa Sumberagung, Kecamatan Gondang;
- ✓ waduk Perning, terdapat di Desa Perning, Kecamatan Jatikalen;
- ✓ waduk Manggarejo, terdapat di Desa Awar-awar, Kecamatan Wilangan; dan
- ✓ waduk Ngomben, terdapat di Desa Sambikerep, Kecamatan Rejoso.

2) air tanah pada cekungan air tanah (CAT) kabupaten yaitu CAT Brantas

b. prasarana sumber daya air terdiri atas :

1) jaringan irigasi kewenangan pusat terdiri atas:
   a) D.I Mrican Kiri dan
   b) D.I Waduk Perning.
2) jaringan irigasi kewenangan provnsi terdiri atas :
   a) D.I Bulakmojo;
   b) D.I Kedung Gerit;dan
   c) D.I. Ngrambe.

d) jaringan irigasi kewenangan kabupaten terdiri atas :

- ✓ D.I Asem Lintang;
- ✓ D.I Badong I
- ✓ D.I Badong II
- ✓ D.I Balongrejo
- ✓ D.I Banran
- ✓ D.I Bangun
- ✓ D.I Batu
- ✓ D.I Bedrek
- ✓ D.I Bendolo I
- ✓ D.I Bendolo II
- ✓ D.I Beru
- ✓ D.I Besuk
- ✓ D.I Blimbing
- ✓ D.I Bodo
- ✓ D.I Bomo I
- ✓ D.I Bomo II
- ✓ D.I Brono I
- ✓ D.I Brono II
- ✓ D.I Cepoko
- ✓ D.I Clanget
- ✓ D.I Curik
- ✓ D.I Dadapan
- ✓ D.I Dam Banaran;
- ✓ D.I Demangan I;
- ✓ D.I Demangan II;
- ✓ D.I Dokerso;
- ✓ D.I Dukun;
- ✓ D.I Gambyok I;
- ✓ D.I Gambyok II;
- ✓ D.I Gambyok III;
- ✓ D.I Ganter;
- ✓ D.I Gawok;
- ✓ D.I Gayam;
- ✓ D.I Gayu;
- ✓ D.I Gedang Klutuk;
- ✓ D.I Gedong I;

- ✓ D.I Gedong II;
- ✓ D.I Gendingan I;
- ✓ D.I Gendingan II;
- ✓ D.I Gendingan III;
- ✓ D.I Genjeng;
- ✓ D.I Gilis I;
- ✓ D.I Gilis II;
- ✓ D.I Gimbal I;
- ✓ D.I Gimbal II;
- ✓ D.I Girirejo;
- ✓ D.I Glagah Ombo;
- ✓ D.I Glodok;
- ✓ D.I Guwo Budeh;
- ✓ D.I Guwo Landak;
- ✓ D.I Jabon;
- ✓ D.I Jambu;
- ✓ D.I Jasem;
- ✓ D.I Jati I;
- ✓ D.I Jati II;
- ✓ D.I Jati Rejo;
- ✓ D.I Jeruk
- ✓ D.I Jetis
- ✓ D.I Jolotundo;
- ✓ D.I Joso;
- ✓ D.I Jurang jungkel;
- ✓ D.I Jurang jungkel I;
- ✓ D.I Jurang Kunci;
- ✓ D.I Juwet;
- ✓ D.I Juwok;
- ✓ D.I Juwok I;
- ✓ D.I Juwok II;
- ✓ D.I Juwok III;
- ✓ D.I Juwok IV;
- ✓ D.I Juwok V;
- ✓ D.I Juwok VI;
- ✓ D.I Juwok VII;
- ✓ D.I Kajar;
- ✓ D.I Kali Tunggak;
- ✓ D.I Kalianjok;
- ✓ D.I Kapas;
- ✓ D.I Karangsono;
- ✓ D.I Kebon Agung;
- ✓ D.I Ked. Padang;
- ✓ D.I Kedung Bengkah;
- ✓ D.I Kedung Krangkeng;
- ✓ D.I Kedung Kudi;
- ✓ D.I Kedung Ringin;
- ✓ D.I Kedung Sengon;
- ✓ D.I Kedung Soko;
- ✓ D.I Kemukus;
- ✓ D.I Ketandan;
- ✓ D.I Klati
- ✓ D.I Kili I;
- ✓ D.I Kili II;
- ✓ D.I Kili III;
- ✓ D.I Klonggean I;
- ✓ D.I Klonggean II;
- ✓ D.I Kobong I;
- ✓ D.I Kobong II;
- ✓ D.I Kobong III;
- ✓ D.I Kopen;
- ✓ D.I Kramat;
- ✓ D.I Krecoan I;
- ✓ D.I Krecoan II;
- ✓ D.I Krecoan III;
- ✓ D.I Kuncir;
- ✓ D.I Kweden;
- ✓ D.I Lempoh;
- ✓ D.I Logawe;
- ✓ D.I Mancanan;
- ✓ D.I Maguan;
- ✓ D.I Manding;
- ✓ D.I Manyung;
- ✓ D.I Meko;
- ✓ D.I Mekuto I;
- ✓ D.I Mekuto II;
- ✓ D.I Mencaro
- ✓ D.I Milir;
- ✓ D.I Mujang
- ✓ D.I Ngampel Gading;
- ✓ D.I Ngargo Wekas;
- ✓ D.I Ngargojali I;
- ✓ D.I Ngargojali II;
- ✓ D.I Ngliman;
- ✓ D.I Ngloni;
- ✓ D.I Nglumpang;
- ✓ D.I Ngomben;
- ✓ D.I Ngumpul I;
- ✓ D.I Ngumpul II;
- ✓ D.I Nitis;
- ✓ D.I Nolehan;
- ✓ D.I Pandansili I;
- ✓ D.I Pandansili II;
- ✓ D.I Peh Pandan;
- ✓ D.I Pengkol;
- ✓ D.I Perning;
- ✓ D.I Petung Surak;
- ✓ D.I Petungulung;
- ✓ D.I Pogoh;
- ✓ D.I Poleng;
- ✓ D.I Precet;
- ✓ D.I Puh Salak;
- ✓ D.I Punjul I;
- ✓ D.I Punjul II;
- ✓ D.I Purwo
- ✓ D.I Reco Lancar;
- ✓ D.I Sabrang;
- ✓ D.I Sambirobyong;
- ✓ D.I Sbr. Agung
- ✓ D.I Sbr. Argomulyo;
- ✓ D.I Sbr. Ayung;
- ✓ D.I Sbr. Blereng
- ✓ D.I Sbr.Dandang
- ✓ D.I Sbr.Gondang I;
- ✓ D.I Sbr. Gondang II;
- ✓ D.I Sbr. Gondang III;

- ✓ D.I Sbr. Gondang IV;
- ✓ D.I Sbr.Gosari;
- ✓ D.I Sbr.Jatitunggak;
- ✓ D.I Sbr.Jurang Jero;
- ✓ D.I Sbr.Jurang Limas;
- ✓ D.I Sbr.Jurang Ringin;
- ✓ D.I Sbr.Loricik;
- ✓ D.I Sbr.Manggararejo;
- ✓ D.I Sbr.Manik;
- ✓ D.I Sbr.Ngambak I;
- ✓ D.I Sbr. Ngambak II;
- ✓ D.I Sbr.Pucu;
- ✓ D.I Sbr.Sangku;
- ✓ D.I Sbr.Sedati;
- ✓ D.I Sbr.Sentono;
- ✓ D.I Sbr.Trincingan;
- ✓ D.I Sbr.Wares;
- ✓ D.I Selopuro I;
- ✓ D.I Selopuro II;
- ✓ D.I Semangu;
- ✓ D.I Senggowar;
- ✓ D.I Sengkrik;
- ✓ D.I Sentono;
- ✓ D.I Sergan
- ✓ D.I Sumber Gayam;
- ✓ D.I Sumber Gondang;
- ✓ D.I Sumber Kemiri;
- ✓ D.I Sumber Kepuh;
- ✓ D.I Sumber Klampok;
- ✓ D.I Sumber Sangsang;
- ✓ D.I Sumber Setri;
- ✓ D.I Sumber Soko;
- ✓ D.I Sumber Sono;
- ✓ D.I Sumbersari;
- ✓ D.I Surti;
- ✓ D.I Suwaru;
- ✓ D.I Suwaru I;
- ✓ D.I Suwaru II;
- ✓ D.I Talar/Keduk;
- ✓ D.I Telik;
- ✓ D.I Tempuran;
- ✓ D.I Trip;
- ✓ D.I Tripan;
- ✓ D.I Tretes;
- ✓ D.I Tretes I;
- ✓ D.I Tretes II;
- ✓ D.I Tritik;
- ✓ D.I Tunglur;
- ✓ D.I Turi;
- ✓ D.I Watu Brayut I;
- ✓ D.I Watu Brayut II;
- ✓ D.I Watu Brayut III;
- ✓ D.I Watu Kajang;
- ✓ D.I Watugudik;
- ✓ D.I Watukajang;
- ✓ D.I Watulanang I;
- ✓ D.I Watulanang II;dan
- ✓ D.I Wengkal.

3. Jaringan Air Baku Untuk Air Bersih

Kebutuhan air bersih di wilayah Kabupaten Nganjuk sebagian besar telah dilayani oleh PDAM, khususnya pada wilayah perkotaan. Sedangkan untuk wilayah perdesaan dalam pemenuhan air bersih memanfaatkan sumur gali dan memanfaatkan sumber mata air dengan cara menggunakan pipa-pipa, selang air dan menggunakan tandon air.


Untuk wilayah yang belum terlayani oleh jaringan PDAM, masyarakat menggunakan sumur gali, pengeboran dan memanfaatan sumber mata air di sekitar kawasan permukiman cara swadaya masyarakat, melalui usaha pipanisasi dan pengelolaan sumber mata air.

Rencana penyediaan dan pengembangan sistem jaringan air bersih di kabupaten Nganjuk meliputi :

a. Penyediaan sumber daya air bersih pada daerah rawan air bersih di Kecamatan Sawahan, Kecamatan Ngetos, Kecamatan Loceret, Kecamatan Berbek, Kecamatan Pace, Kecamatan Wilangan, Kecamatan Bagor, Kecamatan Rejoso, Kecamatan Gondang, Kecamatan Sukomoro,

Kecamatan Ngluyu, Kecamatan Lengkong, Kecamatan Jatikalen , Kecamatan Patianrowo, Kecamatan Kertosono dan Kecamatan Baron;

b. pengembangan sumber air sistem grafitasi meliputi Kecamtan Nganjuk, Kecamatan Kertosono, Kecamatan Berbek, Kecamatan Wilangan, Kecamatan Loceret, Kecamatan Ngetos dan Kecamatan Sawahan.

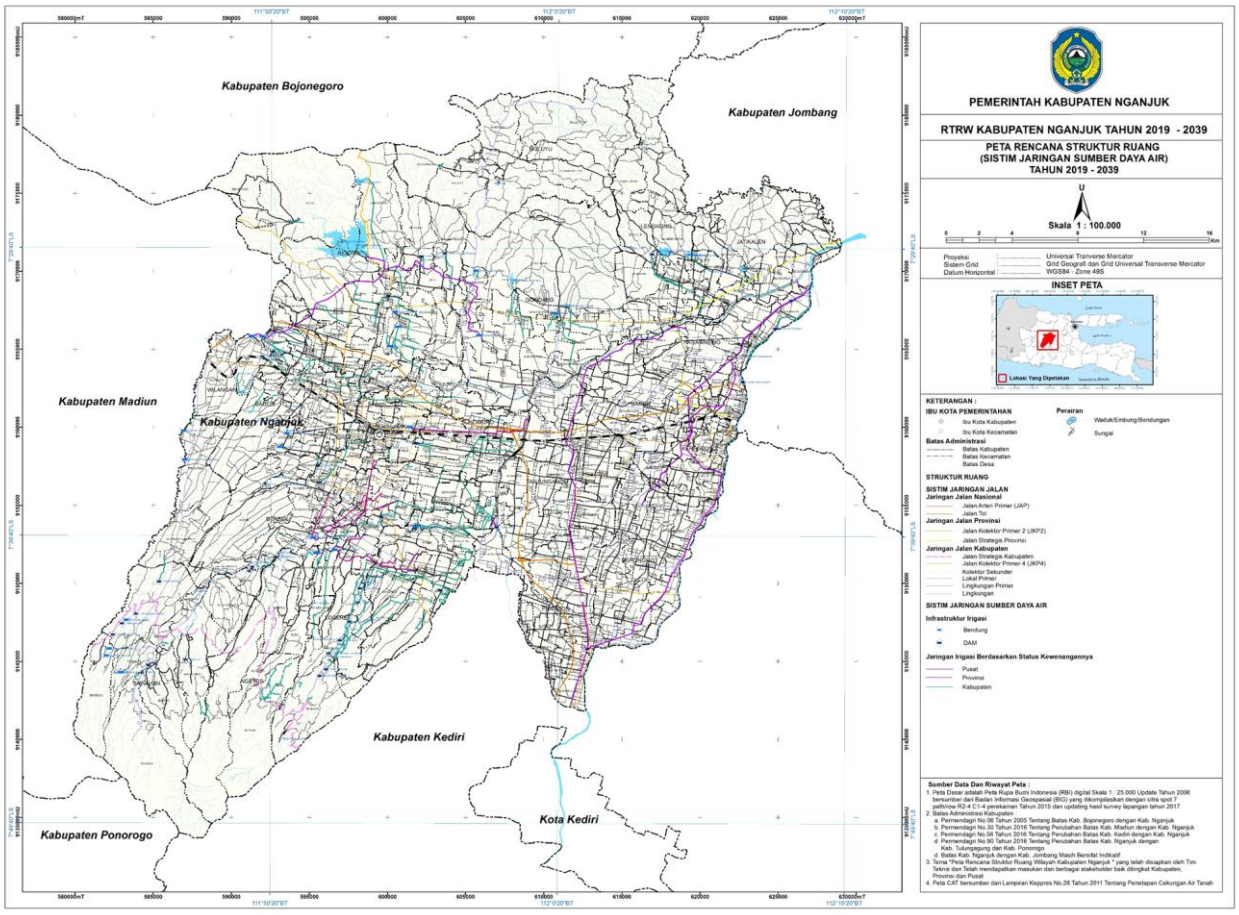

g. Rencana Sistem Penyediaan Air Minum (SPAM)

Pengembangan Sistem Penyediaan Air Minum (SPAM) di Indonesia telah diatur melaui Peraturan Pemerintah Republik Indonesia No. 16 Tahun 2005. Peraturan ini lahir sebagai penjabaran dan tindak-lanjut dari Undang-Undang No. 7 Tahun 2004 tentang Sumber Daya Air.

Pengaturan pengembangan SPAM di Kabupaten Nganjuk diselenggarakan secara terpadu dengan pengembangan prasarana dan sarana sanitasi yang berkaitan dengan air minum. Pengaturan pengembangan Sistem Penyediaan Air Minum bertujuan untuk :

- Terwujudnya pengelolaan dan pelayanan air minum yang berkualitas dengan harga yang terjangkau;
- Tercapainya kepentingan yang seimbang antara konsumen dan penyedia jasa pelayanan; dan
- Tercapainya peningkatan efisiensi dan cakupan pelayanan air minum.

Rencana pengembangan sistem penyediaan air minum di Kabupaten Nganjuk, terdiri atas :

a. Jaringan Perpipaan yang meliputi:
    1. Unit air baku terdapat di Kecamatan Wilangan, Kecamatan Ngetos, Kecamatan Jatikalen, Kecamatan Rejoso, Kecamatan Lengkong, Kecamatan Sawahan, Kecamatan Gondang, Kecamatan Ngluyu, Kecamatan Bogor, Kecamatan Berbek, Kecamatan Pace, Kecamatan Loceret, Kecamatan Sukomoro dan Kecamatan Nganjuk;
    2. Unit produksi terdapat di Kecamatan Wilangan, Kecamatan Ngetos, Kecamatan Jatikalen, Kecamatan Rejoso, Kecamatan Lengkong, Kecamatan Sawahan, Kecamatan Gondang, Kecamatan Ngluyu, Kecamatan Bogor, Kecamatan Berbek, Kecamatan Pace, Kecamatan Loceret, Kecamatan Sukomoro dan Kecamatan Nganjuk;
    3. Unit distribusi terdapat di Kecamatan Wilangan, Kecamatan Ngetos, Kecamatan Jatikalen, Kecamatan Rejoso, Kecamatan Lengkong, Kecamatan Sawahan, Kecamatan Gondang, Kecamatan Ngluyu, Kecamatan Bogor, Kecamatan Berbek, Kecamatan Pace, Kecamatan Loceret, Kecamatan Sukomoro dan Kecamatan Nganjuk; dan
    4. Unit pelayanan terdapat di Kecamatan Wilangan, Kecamatan Ngetos, Kecamatan Jatikalen, Kecamatan Rejoso, Kecamatan Lengkong, Kecamatan Sawahan, Kecamatan Gondang, Kecamatan Ngluyu, Kecamatan Bogor, Kecamatan Berbek, Kecamatan Pace, Kecamatan Loceret, Kecamatan Sukomoro dan Kecamatan Nganjuk.
b. pengembangan jaringan non perpipaan berupa sumur dangkal dan sumur pompa yang terdapat di seluruh kecamatan.
c. Pengembangan SPAM regional terdapat di Nganjuk – Madiun, Nganjuk-Jombang-Kediri dan Nganjuk-Kediri.

h. .Rencana Sistem Pengelolaan Air Limbah

Limbah domestik adalah limbah yang berasal dari buangan rumah tangga berupa tinja dan buangan cair lainnya seperti air bekas cucian dan lain-lain. Penangganan buangan ini tidaklah mudah karena menyangkut masyarakat dan pemerintah yang saling terkait didalam penanganannya serta membutuhkan biaya cukup besar.

Berdasarkan Buku Putih-Sanitasi Ngajuk Tahun 2012 Pengelolaan air limbah di Kabupaten Nganjuk akan dilakukan secara terencana dan berkelanjutan melalui berbagai kebijakan dan strategi. Secara umum kebijakan yang ingin diterapkan Pemerintah Kabupaten Nganjuk yaitupeningkatan akses pelayanan air limbah baik yang melalui sistem setempat maupun sanitasiberbasis masyarakat seperti Sanimas/SLBM.

Sistem setempat adalah suatu cara penanganan air limbah rumah tangga pada sumbernya secara individual yang biasanya dilakukan dengan menggunakan tangki septik (septic tank). Sistem ini merupakan cara yang terbanyak digunakan oleh masyarakat Kabupaten Nganjuk dengan jumlah tangki septik sebanyak ±35% rumah tangga. Data ini perlu diklarifikasikan lebih jauh, mengingat perolehan informasi yang akurat tentang penggunaan tangki septik adalah hal yang sulit karena adanya perbedaan persepsi tentang tangki septik dan lubang pembuangan tinja yangsederhana. Selain itu lebih dari 90% rumah tangga menyebutkan bahwa tangki septik tersebut tidak pernah disedot sehingga kemungkinan besar tangki septic tersebut tidak memenuhi stándar teknis. Hal ini memperlihatkan jumlah pengguna tangki septik di Nganjuk hanyalah ± 35% setelah memperhitungkan beberapa penyesuaian.

Sedangkan Sanimas /SLBM merupakan unit MCK ++ yang dibangun dandiperuntukkan untuk masyarakat yang terdiri dari unit biodigester, bak sedimentasi, *baffle reactor*, dan *filter anaerobic* dan dikelola Kelompok Swadaya Masyarakat(KSM) .Berdasarkan dokumentasi pihak Fasilitator Kabupaten Nganjuk, dari 11 titik(Sanimas / SLBM) yangsudah terpakai cakupannya hanya ± 500 KK atau setara dengan 1.500 jiwa. Hal iniberarti bahwa area cakupan pelayanannya baru sekitar 0,20% dari total populasi.

Sistem sanitasi pengelolaan air limbah domestic terbagi menjadi beberapa aliran, diantaranya WC sentor yang mendapatkan input berupa air yang selanjutnya masuk kedalam tangki septic sebagai penampungan awal yang akhirnya bermuara ke sungai. Aliran lainnya dari pemukiman berupa air hujan dengan yang jatuh dan meresap pada

lingkungan permukiman lalu mengalir melalui selokan, yang selanjutnya mengalami pengolahan dan daur ulang didalam aliran sungai.

Tabel 2.26.
Sistem Sanitasi Pengelolaan Air Limbah Domestik

Input	User Interface	Penampungan Awal	Pengaliran	Pengolahan Akhir	Pembuangan/ Daur Ulang	Kode/ Nama Aliran
Air Hujan (Grey Water)	Pemukiman	Lingkungan Pemukiman	Selokan	Sungai	Sungai	
Air	Lahan Pekarangan	Sawah Kebun	Sungai Kecil	Sungai	Sungai	
Limbah Rumah Tangga (Black Water)	WC Sentor	Tangki Septictank	Saluran drainase	Sungai	Sungai	

Tabel 2.27.
Sistem Pengelolaan Air Limbah yang ada di Kabupaten Nganjuk

Kelompok Fungsi	Teknologi yang digunakan	Jenis Data Sekunder	(Perkiraan) Nilai Data	Sumber Data
1	2	3	4	5
Perumahan	- WC Konvensional (cemplung) - WC Sentor	- Jumlah KK Tersambung - Jumlah Sungai	64.765 unit 98.824 unit 39 Sungai	Dinas Kesehatan Pengairan
Fasilitas Umum/ Rumah Sakit	IPAL	- Jumlah Rumah Sakit	7 rumah sakit	Rumah Sakit Kab. Ngajuk
Industri Rumah Tangga	Bak Penampung	- Jumlah Industri Rumah Tangga - Jumlah tenaga kerja	595 industri kecil 12.241 orang	Nganjuk DalamAngka
Industri Besar	IPAL	- Jumlah Industri Besar - Luar kawasan Industri	2 industri besar 12 Ha	Indagkoptamben

Berdasarkan hasil skenario pengembangan Kabupaten Nganjuk, serta adanya rencana kawasan industri besar di Kabupaten Nganjuk, maka rencana sistem pengelolaan air limbah (SPAL) terdiri atas :

a. Pengembangan Intalasi Pengelolaan Limbah Terpadu (IPLT) terdapat di Kecamatan Pace.

b. Sistem pembuangan air limbah rumah tangga (sewerage) baik individual maupun komunal terdapat pada setiap permukiman perkotaan di seluruh kecamatan.

i. Rencana Sistem Jaringan Persampahan Wilayah

Untuk penanganan persampahan kedepannya, maka sistem pengelolaan persampahan di Kabupaten Nganjuk dibedakan berdasarkan perwilayahan. Secara umum penanganan sampah dilakukan dengan sistem :

a. Pembuangan Terbuka (*Open Dumping*)
   Cara ini merupakan cara yang paling sederhana yaitu dengan membuang begitu saja sampah yang telah dikumpulkan pada tempat yang telah disediakan.
b. Penimbunan Saniter (*Sanitary Landfill*)
   Penimbunan saniter adalah teknik penimbunan sampah yang dapat meminimumkan dampak yang merusak lingkungan dimana teknik yang digunakan adalah dengan memadatkan sampah dengan ketebalan 3,5 - 5 meter dan kemudian ditimbun dengan tanah setebal 15 - 30 cm.
c. Pembakaran (*Incineration*)
   Pembakaran merupakan salah satu cara pemusnahan sampah dengan cara mengurangi volume maupun berat sampah melalui proses pembakaran.
d. Pembuatan Kompos (*Composting*)
   Pembuatan kompos merupakan salah satu cara mengolah sampah organik agar dapat dimanfaatkan kembali yakni dengan mengelola sampah menjadi pupuk.
e. Pemanfaatan Ulang (*Recycling*)
   Pemanfaatan ulang adalah cara pengolahan sampah anorganik agar dapat dimanfaatkan kembali dengan cara mengolah sampah menjadi barang yang bernilai ekonomis.

Untuk rencana sistem jaringan persampahan di Kabupaten Nganjuk, terdiri atas :

a. pengembangan dan pembangunan Tempat Penampungan Sementara Reuse Reduce Recycle (TPS 3R) terdapat di seluruh kecamatan.
b. pengembangan dan pembangunan Tempat Penampungan Sementara Terpadu (TPST) terdapat di TPST Bendil di Kecamatan Berbek, TPST Pandantuyo di perbatasan Kecamatan Kertosono dan Kecamatan Patianrowo seluruh kecamatan dan TPST Sugihwaras Kecamatan Prambon.

c. pengembangan dan pembangunan Tempat Pembuangan Akhir (TPA) terdapat di TPA Kedungdowo di Kecamatan Nganjuk dan TPA Joho di Kecamatan Pace.

d. Untuk prediksi sampah selama kurun waktu 20 tahun yang akan datang dapat dilihat pada tabel di bawah ini.

Tabel 2.28.
Proyeksi Timbulan Sampah di Kabupaten Nganjuk Tahun 2019-2039


No	Tahun	Jumlah Penduduk Proyeksi (Jiwa)	Proyeksi Timbulan Sampah (kg/ orang/hari)
1	2019	1.053.083	737.158
2	2020-2024	1.072.604	750.823
3	2025-2029	1.092.487	764.741
4	2030-2034	1.112.738	778.917
5	2035-2035	1.133.364	793.355


Berdasarkan tabel di atas prediksi timbulan sampah yang sangat besar yang diakibatkan oleh bertambahnya jumlah penduduk dan tingginya aktifitas masyarakat. Oleh karena itu diperlukan meminimalkan timbulan sampah melalui pengurangan sampah. Pegurangan sampah dapat dilakukan melalui penerapan prinsip 3 R (*Reduce, Reuse, dan Recycle*), serta pengelolaan sedekat mungkin dengan sumber sampah dengan maksud untuk mengurangi beban pengangkutan (*transport cost*).


Penerapan konsep 3R pada sistem pengolahan sampah tersebut adalah pedoman untuk membantu masyarakat Kabupaten Nganjuk dalam meminimumkan sampah baik di tempat kerja, sekolah, perkantoran, ruma tangga, pertokoan dan lain sebagaiya. Penerapan konsep 3R ini ditekankan pada sampah anorganik. Sedangkan untuk penanganan organik dikembangkan dalam bentuk pengolahan kompos dari sampah organik. Dalam meminimumkan sampah tersebut yang harus menjadi fokus utama adalah mengurangi sampah (*Reduce)* penggunaan bahan yang menimbulkan sampah anorganik, kemudian memakai ulang (*Reuse*) dan mendaur ulang (*Recycle*), termasuk juga didalamnya proses pengolahan sampah organik (kompos).

Dengan adanya rencana pembangunan TPA maka dibutuhkan Kajian Hidup Lingkungan Strategis, dengankebijakan rencana program, meliputi :

1. Dilakukan studi/ evaluasi atas efektivitas sistem pengelolaan TPA eksisting/ yang sudah ada
2. Perencana pengelolaan persampahan diarahkan pada konsep zero waste, dimana sampah diharapkan sudah terolah mulai dari sumber sampah (rumah tangga) sehingga sampah yang masuk ke TPA adalah sampah yang tidak dapat diolah/ dimanfaatkan
3. Identifikasi kondisi (kualitas dan kuantitas) sarana dan prasarana pendukung sistem persampahan di Kabupaten Nganjuk
4. Perlu adanya studi rute/ trayek pengangkutan sampah yang bertujuan agar kendaraan angkut sampah tidak melalui pusat kota saat menuju ke TPA.

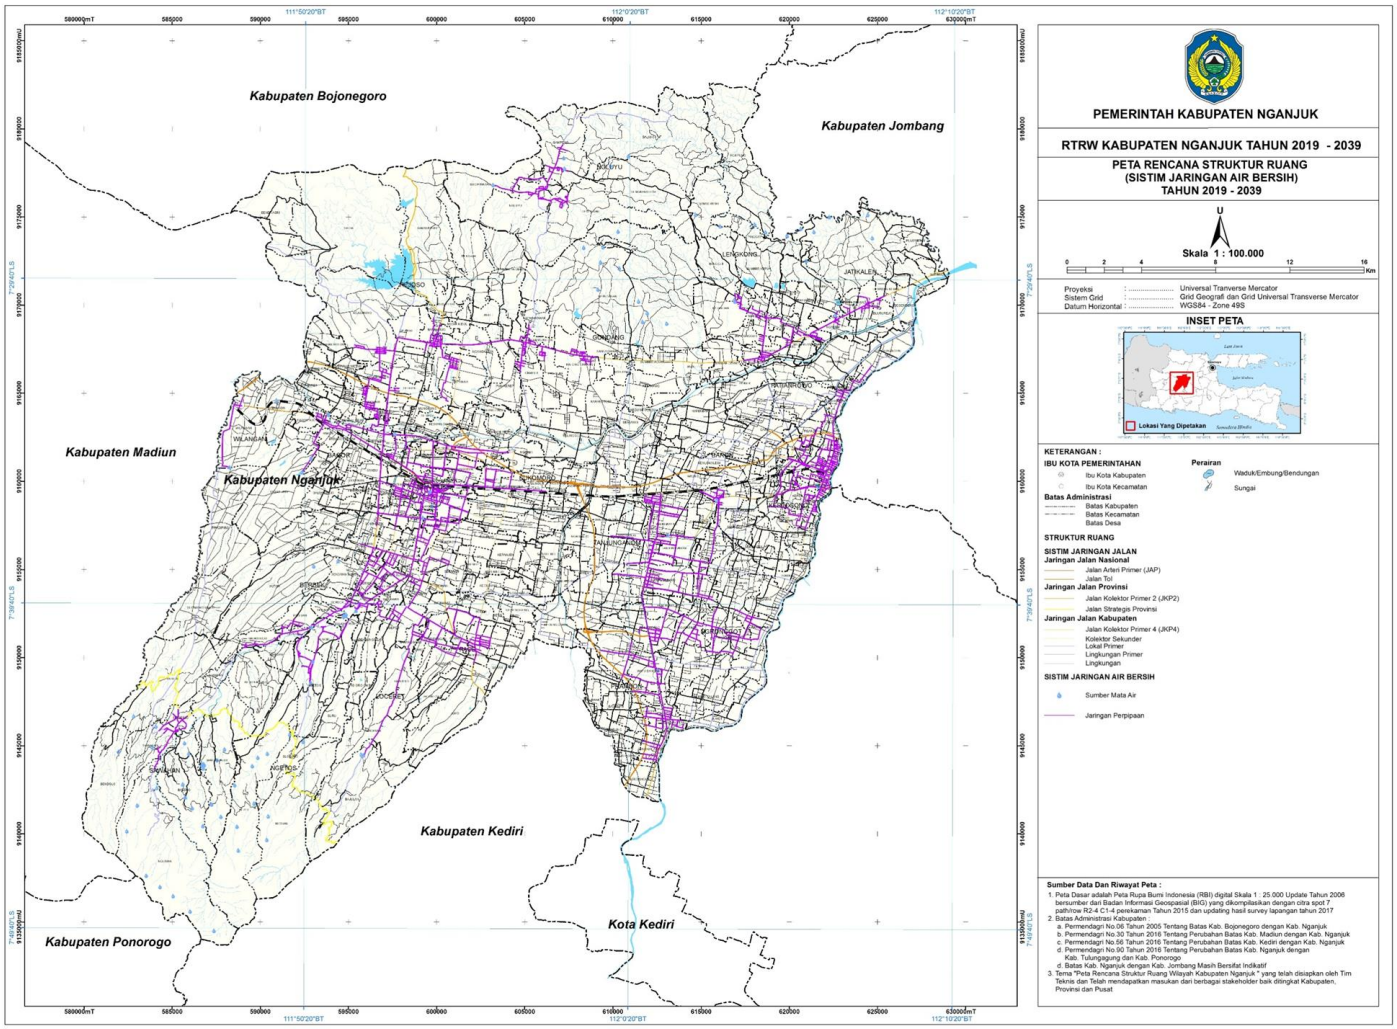

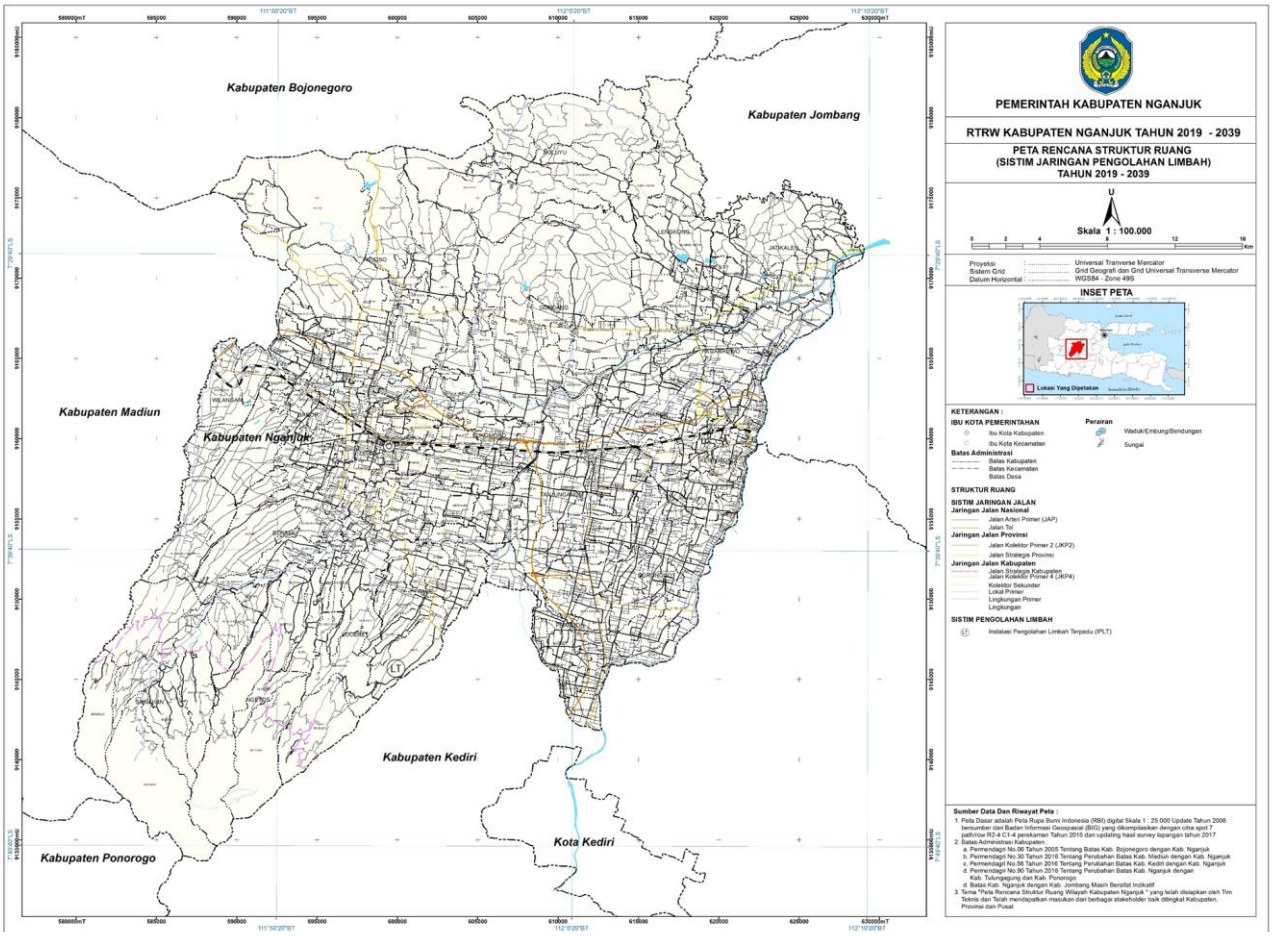
Kabupaten Bojonegoro
Kabupaten Jombang
Kabupaten Madiun
Kabupaten Nganjuk
Kabupaten Kediri
Kota Kediri
Kabupaten Ponorogo
PEMERINTAH KABUPATEN NGANJUK
RTRW KABUPATEN NGANJUK TAHUN 2019 - 2039
PETA RENCANA STRUKTUR RUANG
(SISTIM JARINGAN PENGOLAHAN LIMBAH)
TAHUN 2019 - 2039
U
Skala 1 : 100.000
0 2 4 8 12 16 Km
Proyeksi : Universal Transverse Mercator
Sistem Grid : Grid Geografi dan Grid Universal Transverse Mercator
Datum Horizontal : WGS84 - Zone 49S
INSET PETA
Lokasi Yang Dipetakan
KETERANGAN :
IBU KOTA PEMERINTAHAN
Ibu Kota Kabupaten
Ibu Kota Kecamatan
Batas Administrasi
Batas Kabupaten
Batas Kecamatan
Batas Desa
Perairan
Waduk/Embung/Bendungan
Sungai
STRUKTUR RUANG
SISTIM JARINGAN JALAN
Jaringan Jalan Nasional
Jalan Arteri Primer (JAP)
Jalan Tol
Jaringan Jalan Provinsi
Jalan Kolektor Primer 2 (JKP2)
Jalan Strategis Provinsi
Jaringan Jalan Kabupaten
Jalan Strategis Kabupaten
Jalan Kolektor Primer 4 (JKP4)
Kolektor Sekunder
Lokal Primer
Lingkungan Primer
Lingkungan
SISTIM PENGOLAHAN LIMBAH
Instalasi Pengolahan Limbah Terpadu (IPLT)
Sumber Data Dan Riwayat Peta :
1. Peta Dasar adalah Peta Rupa Bumi Indonesia (RBI) digital Skala 1 : 25.000 Update Tahun 2006 bersumber dari Badan Informasi Geospasial (BIG) yang dikompilasikan dengan citra spot 7 path/row R2-4 C1-4 perekaman Tahun 2015 dan updating hasil survey lapangan tahun 2017
2. Batas Administrasi Kabupaten :
a. Permendagri No.06 Tahun 2005 Tentang Batas Kab. Bojonegoro dengan Kab. Nganjuk
b. Permendagri No.30 Tahun 2016 Tentang Perubahan Batas Kab. Madiun dengan Kab. Nganjuk
c. Permendagri No.56 Tahun 2016 Tentang Perubahan Batas Kab. Kediri dengan Kab. Nganjuk
d. Permendagri No.90 Tahun 2016 Tentang Perubahan Batas Kab. Nganjuk dengan Kab. Tulungagung dan Kab. Ponorogo
d. Batas Kab. Nganjuk dengan Kab. Jombang Masih Bersifat Indikatif
3. Tema "Peta Rencana Struktur Ruang Wilayah Kabupaten Nganjuk " yang telah disiapkan oleh Tim Teknis dan Telah mendapatkan masukan dari berbagai stakeholder baik ditingkat Kabupaten, Provinsi dan Pusat

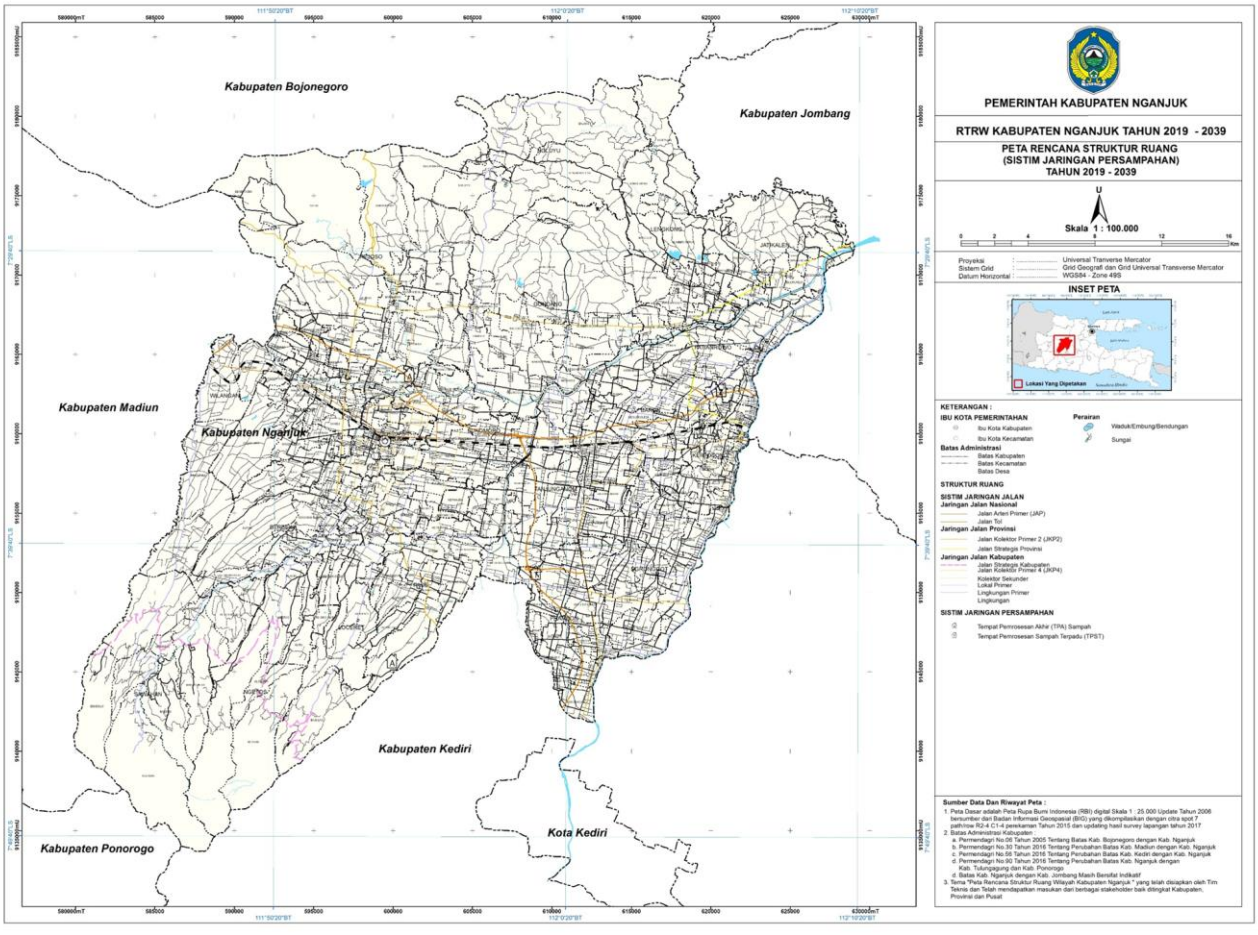
Kabupaten Bojonegoro
Kabupaten Jombang
Kabupaten Madiun
Kabupaten Nganjuk
Kabupaten Kediri
Kota Kediri
Kabupaten Ponorogo
PEMERINTAH KABUPATEN NGANJUK
RTRW KABUPATEN NGANJUK TAHUN 2019 - 2039
PETA RENCANA STRUKTUR RUANG
(SISTIM JARINGAN PERSAMPAHAN)
TAHUN 2019 - 2039
U
Skala 1 : 100.000
0 2 4 8 12 16 Km
Proyeksi : Universal Transverse Mercator
Sistem Grid : Grid Geografi dan Grid Universal Transverse Mercator
Datum Horizontal : WGS84 - Zone 49S
INSET PETA
Lokasi Yang Dipetakan
KETERANGAN :
IBU KOTA PEMERINTAHAN
Ibu Kota Kabupaten
Ibu Kota Kecamatan
Batas Administrasi
Batas Kabupaten
Batas Kecamatan
Batas Desa
Perairan
Waduk/Embung/Bendungan
Sungai
STRUKTUR RUANG
SISTIM JARINGAN JALAN
Jaringan Jalan Nasional
Jalan Arteri Primer (JAP)
Jalan Tol
Jaringan Jalan Provinsi
Jalan Kolektor Primer 2 (JKP2)
Jalan Strategis Provinsi
Jaringan Jalan Kabupaten
Jalan Strategis Kabupaten
Jalan Kolektor Primer 4 (JKP4)
Kolektor Sekunder
Lokal Primer
Lingkungan Primer
Lingkungan
SISTIM JARINGAN PERSAMPAHAN
Tempat Pemrosesan Akhir (TPA) Sampah
Tempat Pemrosesan Sampah Terpadu (TPST)
Sumber Data Dan Riwayat Peta :
1. Peta Dasar adalah Peta Rupa Bumi Indonesia (RBI) digital Skala 1 : 25.000 Update Tahun 2006 bersumber dari Badan Informasi Geospasial (BIG) yang dikompilasikan dengan citra spot 7 path/row R2-4 C1-4 perekaman Tahun 2015 dan updating hasil survey lapangan tahun 2017
2. Batas Administrasi Kabupaten :
a. Permendagri No.06 Tahun 2005 Tentang Batas Kab. Bojonegoro dengan Kab. Nganjuk
b. Permendagri No.30 Tahun 2016 Tentang Perubahan Batas Kab. Madiun dengan Kab. Nganjuk
c. Permendagri No.56 Tahun 2016 Tentang Perubahan Batas Kab. Kediri dengan Kab. Nganjuk
d. Permendagri No.90 Tahun 2016 Tentang Perubahan Batas Kab. Nganjuk dengan Kab. Tulungagung dan Kab. Ponorogo
d. Batas Kab. Nganjuk dengan Kab. Jombang Masih Bersifat Indikatif
3. Tema "Peta Rencana Struktur Ruang Wilayah Kabupaten Nganjuk " yang telah disiapkan oleh Tim Teknis dan Telah mendapatkan masukan dari berbagai stakeholder baik ditingkat Kabupaten, Provinsi dan Pusat

j. Rencana Sistem Jaringan Evakuasi Bencana

Rawan bencana yang terdapat di Kabupaten Nganjuk yaitu berupa :

a. Kawasan rawan bencana banjir terdapat di Kecamatan Berbek, Kecamatan Ngetos, Kecamatan Bagor, Kecamatan Sawahan, Kecamatan Lengkong, Kecamatan Pace, Kecamatan Rejoso, Kecamatan Bagor dan Kecamatan Sukomoro.
b. kawasan rawan bencana angin puting beliung terdapat di Kecamatan Rejoso, Kecamatan Prambon, Kecamatan lengkong, Kecamatan Jatikalen dan Kecamatan Baron.
c. Kawasan rawan bencana lahan longor tinggi terdapat di Kecamatan Sawahan, Kecamatan Ngetos, Kecamatan Loceret dan Kecamatan Nguluyu.
d. Kawasan rawan bencana lahan longor rendah terdapat di Kecamatan Sawahan, Kecamatan Loceret, Kecamatan Ngetos, Kecamatan Patianrowo dan Kecamatan Berbek.

Berdasarkan data diatas maka perlu adanya pengembangan rencana jaringan evakuasi bencana dan ruang evakuasi bencana yaitu :

a. jalur evakuasi rawan bencana banjir dari titik lokasi banjir melalui jalan utama menuju ke ruang evakuasi bencana ;
b. jalur evakusai rawan bencana angin puting beliung dari titik lokasi angin topan melalui jalan utama menuju ke ruang evakuasi bencana.
c. jalur evakusai rawan bencana longsor dari titik lokasi longsor melalui jalan utama menuju ke ruang evakuasi bencana.
d. titik evakuasi rawan bencana sebagimana dimaksud pada huruf a, b dan c terdapat di Kecamatan Bagor, Kecamatan Berbek, Kecamatan Gondang, Kecamatan Kertosono, Kecamatan Lengkong, Kecamatan Loceret, Kecamatan Nganjuk, Kecamatan Pace dan Kecamatan Prambon.
e. titik-titik evakuasi rawan bencana sebagaimana di tertulis pada huruf d terdapat di fasilitas umum kecuali sarana pendidikan.

k. **Rencana Sistem Jaringan Prasarana Wilayah Lainnya (Drainase)**

Sistem drainase adalah sistem buangan air hujan dalam suatu wilayah sedemikian rupa sehingga tidak terjadi genangan yang dapat menyebabkan banjir. Sistem drainase dibuat sedemikian rupa dengan menggunakan prinsip gravitasi bumi untuk mengalirkan

air dari tempat yang lebih tinggi ke tempat yang lebih rendah. Persoalan lancar atau tidaknya suatu sistem drainase menjadi sangat berarti dalam suatu lingkungan perkotaan, khususnya dilingkungan padat terutama di areal-areal pusat aktifitas kegiatan manusia. Titik kunci dari perencanaan sistem jaringan drainase ini adalah lancar tidaknya aliran air hujan yang mengalir di permukaan tanah.

Perencanaan sistem drainase tergantung dari beberapa hal antara lain; besarnya curah hujan rata-rata yang diterima oleh satu satuan kawasan; besar kecilnya daya serap air oleh permukaan tanah. Hal ini tergantung dari koefisien serap permukaan yang sangat tergantung dari jenis material penutup permukaan; luasnya bidang penyerapan air hujan.

Semakin sulit air diserap oleh suatu permukaan, maka semakin banyak volume yang harus dialirkan melalui sistem pembuangan (drainse), demikian pula sebaliknya. Dan hal ini sangat menentukan dimensi pipa yang digunakan sebagai sarana pembuangan.

Dengan meningkatnya beberapa fungsi ruang di perkotaan yang menyebabkan terjadinya perubahan kawasan yang belum terbangun menjadi terbangun, perlu diimbangi dengan perencanaan sistem drainse yang baik. Sistem ini akan mengalirkan buangan air hujan dari kawasan terbangun ke jaringan drainase perkotaan melalui gaya gravitasi. Sistem jaringan pematusan di Kabupaten Nganjuk terdiri dari sistem jaringan drainase primer yang terdapat pada 43 aliran sungai.


Sistem jaringan pematusan, meliputi :


- Sistem jaringan pematusan meliputi jaringan primer, jaringan sekunder dan jaringan tersier;
- Sistem jaringan pematusan disesuaikan dengan sistem drainase tanah yang ada dan tingkat peresapan air kedalam penampang/profil tanah, serta arah aliran memanfaatkan topografi wilayah;
- Pemeliharaan kelestarian sungai-sungai sebagai sistem drainase primer, melalui kegiatan normalisasi sungai-sungai dan konservasi sempadan sungai.

Rencana pengembangan sistem pematusan di Kabupaten Nganjuk, meliputi :

a. pengembangan jaringan drainase primer berupa jaringan sungai yang terdapat di seluruh kecamatan.
b. pengembangan jaringan drainase sekunder tersebar di sepanjang jalan arteri primer, kolektor primer dan lokal primer yang terdapat di seluruh kecamatan.

c. pengembangan jaringan tersier yaitu untuk pembuangan air hujan dari saluran-saluran tersier dilingkungan permukiman perkotaan dan perdesaan terdapat di sekuruh kecamatan yang dilewati di jalan lingkungan primer;
d. Kolam retensi akan dikembangkan pada kawasan-kawasan permukiman yang mempunyai permasalahan genangan air dilingkungan permukiman perkotaan.
e. Pengembangan sistem pematusan pada jalan kolektor primer dan lokal primer yang terdapat pada pusat-pusat pengembangan wilayah.
f. Perbaikan teknis prasarana drainase dengan cara normalisasi saluran, rehabilitasi saluran, penambahan saluran baru dan pembangunan bangunan-bangunan penunjang prasarana drainase.
g. Pembangunan drainase dengan memperhatikan kontur.
h. Pembuatan saluran drainase tersendiri pada setiap kawasan fungsional seperti kawasan industri, perdagangan, perkantoran dan pariwisata yang terhubung ke saluran primer tanpa membebani saluran di wilayah permukiman.
i. Mengoptimalkan daya resap air ke dalam tanah untuk mengurangi beban saluran drainase dengan penghijauan dan kewajiban pembuatan sumur resapan pada kawasan-kawasan tertentu.
j. Koordinasi pengelolaan saluran drainase khususnya pada saluran drainase permanen , baik yang terbuka maupun yang tertutup.
k. Pada kawasan tidak terbangun dengan memperbanyak resapan dan mulai pengenalan biopori.

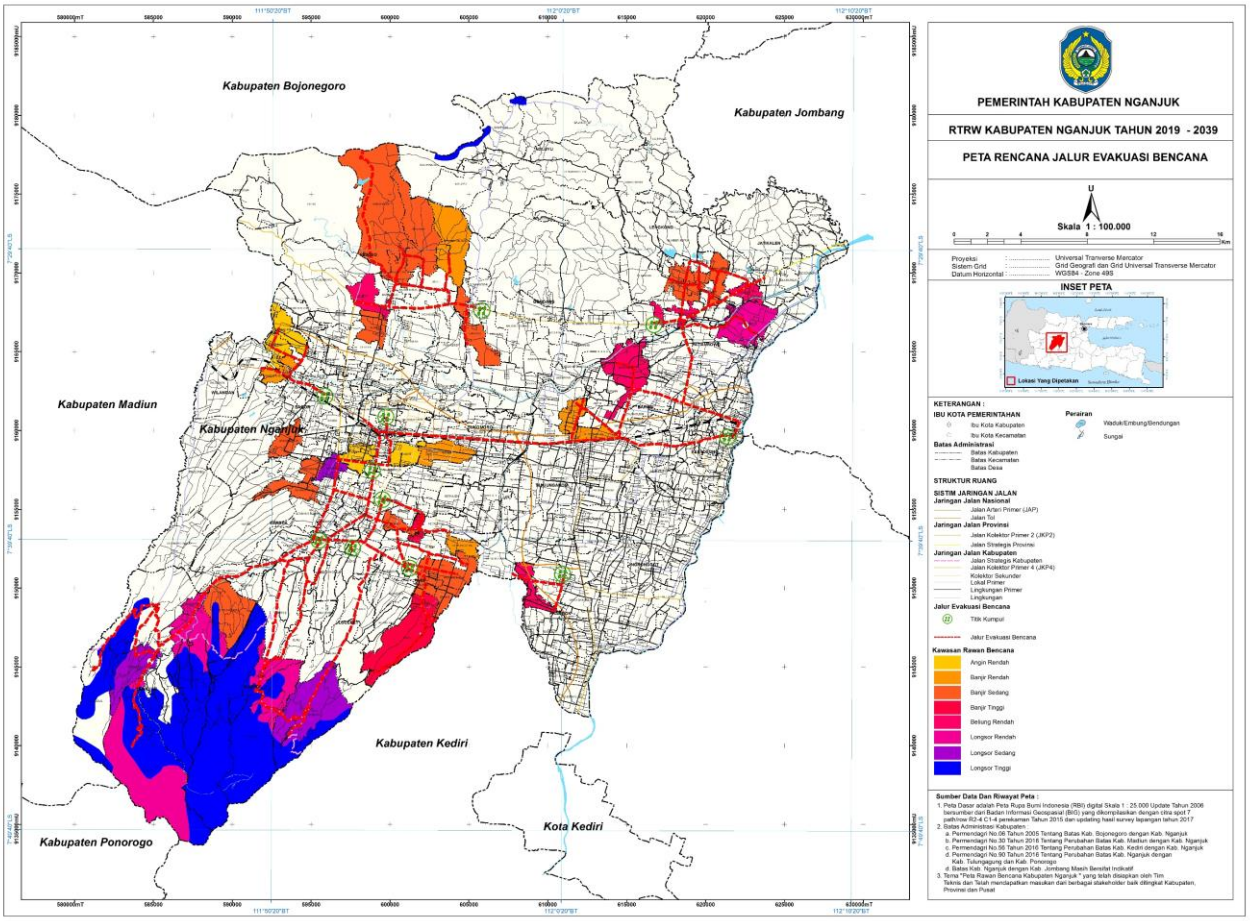
Kabupaten Bojonegoro
Kabupaten Jombang
Kabupaten Madiun
Kabupaten Nganjuk
Kabupaten Kediri
Kota Kediri
Kabupaten Ponorogo
PEMERINTAH KABUPATEN NGANJUK
RTRW KABUPATEN NGANJUK TAHUN 2019 - 2039
PETA RENCANA JALUR EVAKUASI BENCANA
U
Skala 1 : 100.000
Proyeksi : Universal Tranverse Mercator
Sistem Grid : Grid Geografi dan Grid Universal Transverse Mercator
Datum Horizontal : WGS84 - Zone 49S
INSET PETA
Lokasi Yang Dipetakan
KETERANGAN :
IBU KOTA PEMERINTAHAN
Ibu Kota Kabupaten
Ibu Kota Kecamatan
Batas Administrasi
Batas Kabupaten
Batas Kecamatan
Batas Desa
STRUKTUR RUANG
SISTIM JARINGAN JALAN
Jaringan Jalan Nasional
Jalan Arteri Primer (JAP)
Jalan Tol
Jaringan Jalan Provinsi
Jalan Kolektor Primer 2 (JKP2)
Jalan Strategis Provinsi
Jaringan Jalan Kabupaten
Jalan Strategis Kabupaten
Jalan Kolektor Primer 4 (JKP4)
Kolektor Sekunder
Lokal Primer
Lingkungan Primer
Lingkungan
Jalur Evakuasi Bencana
Titik Kumpul
Jalur Evakuasi Bencana
Kawasan Rawan Bencana
Angin Rendah
Banjir Rendah
Banjir Sedang
Banjir Tinggi
Beliung Rendah
Longsor Rendah
Longsor Sedang
Longsor Tinggi
Perairan
Waduk/Embung/Bendungan
Sungai
Sumber Data Dan Riwayat Peta :
1. Peta Dasar adalah Peta Rupa Bumi Indonesia (RBI) digital Skala 1 : 25.000 Update Tahun 2006 bersumber dari Badan Informasi Geospasial (BIG) yang dikompilasikan dengan citra spot 7 path/row R2-4 C1-4 perekaman Tahun 2015 dan updating hasil survey lapangan tahun 2017
2. Batas Administrasi Kabupaten :
a. Permendagri No.56 Tahun 2005 Tentang Batas Kab. Bojonegoro dengan Kab. Nganjuk
b. Permendagri No.30 Tahun 2016 Tentang Perubahan Batas Kab. Madiun dengan Kab. Nganjuk
c. Permendagri No.56 Tahun 2016 Tentang Perubahan Batas Kab. Kediri dengan Kab. Nganjuk
d. Permendagri No.90 Tahun 2016 Tentang Perubahan Batas Kab. Nganjuk dengan Kab. Tulungagung dan Kab. Ponorogo
d. Batas Kab. Nganjuk dengan Kab. Jombang Masih Bersifat Indikatif
3. Tema "Peta Rawan Bencana Kabupaten Nganjuk" yang telah disajikan oleh Tim Teknis dan Telah mendapatkan masukan dari berbagai stakeholder baik ditingkat Kabupaten, Provinsi dan Pusat

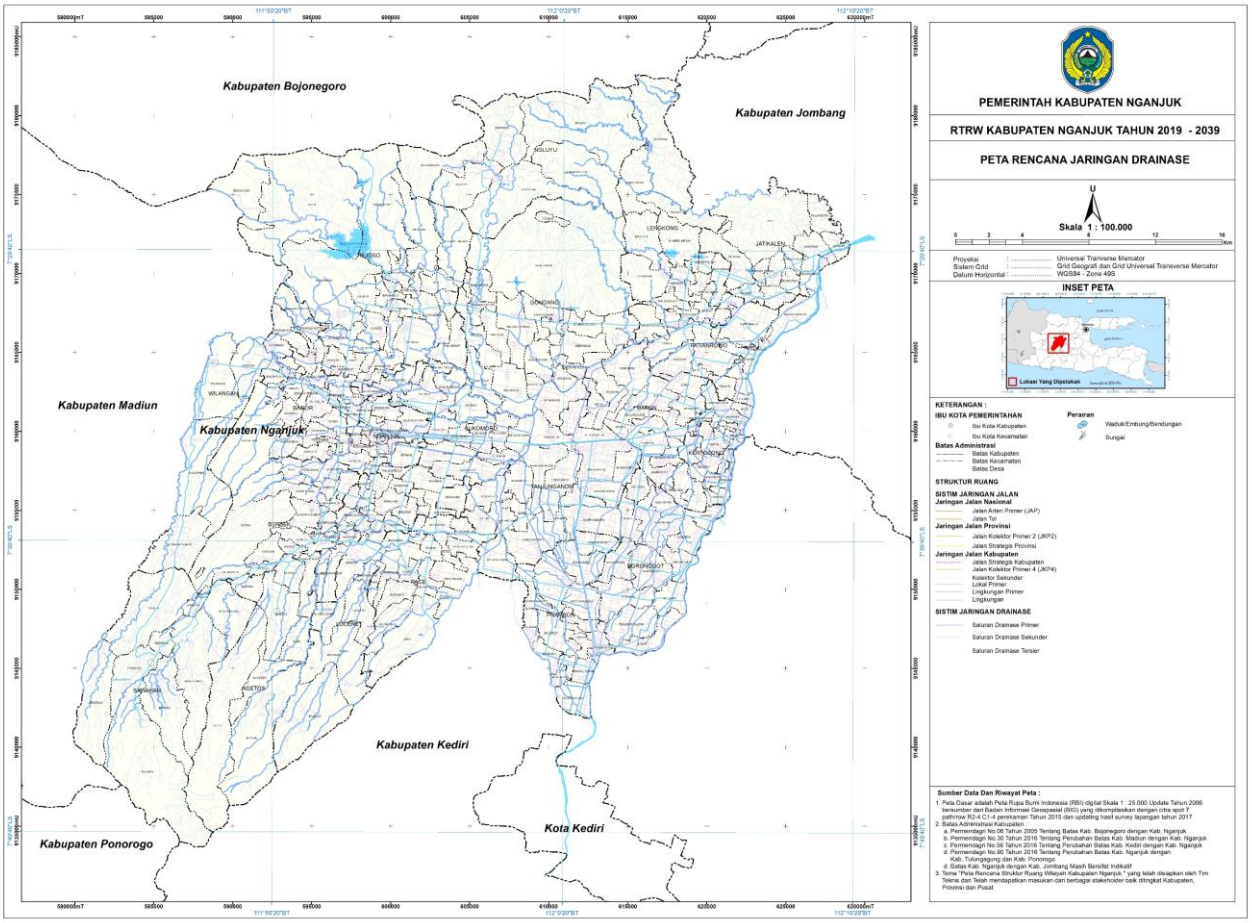
Kabupaten Bojonegoro
Kabupaten Jombang
Kabupaten Madiun
Kabupaten Nganjuk
Kabupaten Kediri
Kota Kediri
Kabupaten Ponorogo
PEMERINTAH KABUPATEN NGANJUK
RTRW KABUPATEN NGANJUK TAHUN 2019 - 2039
PETA RENCANA JARINGAN DRAINASE
U
Skala 1 : 100.000
Proyeksi : Universal Tranverse Mercator
Sistem Grid : Grid Geografi dan Grid Universal Transverse Mercator
Datum Horizontal : WGS84 - Zone 49S
INSET PETA
Lokasi Yang Dipetakan
KETERANGAN :
IBU KOTA PEMERINTAHAN
Ibu Kota Kabupaten
Ibu Kota Kecamatan
Batas Administrasi
Batas Kabupaten
Batas Kecamatan
Batas Desa
STRUKTUR RUANG
SISTIM JARINGAN JALAN
Jaringan Jalan Nasional
Jalan Arteri Primer (JAP)
Jalan Tol
Jaringan Jalan Provinsi
Jalan Kolektor Primer 2 (JKP2)
Jalan Strategis Provinsi
Jaringan Jalan Kabupaten
Jalan Strategis Kabupaten
Jalan Kolektor Primer 4 (JKP4)
Kolektor Sekunder
Lokal Primer
Lingkungan Primer
Lingkungan
SISTIM JARINGAN DRAINASE
Saluran Drainase Primer
Saluran Drainase Sekunder
Saluran Drainase Tersier
Perairan
Waduk/Embung/Bendungan
Sungai
Sumber Data Dan Riwayat Peta :
1. Peta Dasar adalah Peta Rupa Bumi Indonesia (RBI) digital Skala 1 : 25.000 Update Tahun 2006 bersumber dari Badan Informasi Geospasial (BIG) yang dikompilasikan dengan citra spot 7 path/row R2-4 C1-4 perekaman Tahun 2015 dan updating hasil survey lapangan tahun 2017
2. Batas Administrasi Kabupaten :
a. Permendagri No.56 Tahun 2005 Tentang Batas Kab. Bojonegoro dengan Kab. Nganjuk
b. Permendagri No.30 Tahun 2016 Tentang Perubahan Batas Kab. Madiun dengan Kab. Nganjuk
c. Permendagri No.56 Tahun 2016 Tentang Perubahan Batas Kab. Kediri dengan Kab. Nganjuk
d. Permendagri No.90 Tahun 2016 Tentang Perubahan Batas Kab. Nganjuk dengan Kab. Tulungagung dan Kab. Ponorogo
d. Batas Kab. Nganjuk dengan Kab. Jombang Masih Bersifat Indikatif
3. Tema "Peta Rencana Struktur Ruang Wilayah Kabupaten Nganjuk " yang telah disajikan oleh Tim Teknis dan Telah mendapatkan masukan dari berbagai stakeholder baik ditingkat Kabupaten, Provinsi dan Pusat

2.1.4.4. Fasilitas Wilayah/Infrastruktur

Salah satu indikator keberhasilan pembangunan adalah sektor infrastruktur. infrastruktur merupakan roda penggerak pertumbuhan ekonomi. Dari alokasi pembiayaan publik dan swasta, infrastruktur dipandang sebagai lokomotif pembangunan nasional dan daerah. Infrastruktur juga berpengaruh penting bagi peningkatan kualitas hidup dan kesejahteraan manusia, antara lain dalam peningkatan nilai konsumsi, peningkatan produktivitas tenaga kerja dan akses kepada lapangan kerja, serta peningkatan kemakmuran nyata dan terwujudnya stabilisasi makro ekonomi, yaitu keberlanjutan fiskal, berkembangnya pasar kredit, dan pengaruhnya terhadap pasar tenaga kerja.

Infrastruktur jalan dan jembatan merupakan infrastruktur yang sangat dibutuhkan oleh masyarakat. Berdasarkan data dari Dinas Pekerjaan Umum dan Penataan Ruang. Pada tahun 2020 ini, kondisi jalan Kabupaten dalam kondisi mantap fungsional adalah sepanjang 982,923 km dari total panjang jalan Kabupaten Nganjuk 1.153,48 km atau masih 170,56 km ruas jalan rusak di kabupaten Nganjuk. Sedangkan, infrastruktur jembatan pada tahun 2020 jumlah jembatan dalam kondisi baik yang menjadi kewenangan Pemerintah Kabupaten adalah sebanyak 584 unit dari total 650 unit jembatan atau sebanyak 65 unit jembatan masih dalam kondisi kurang baik dan harus menjadi prioritas.

Tabel 2.29.
kondisi Infrastruktur Jalan, Jembatan dan sumber daya air

Infrastruktur Sumber Daya Air		
Kondisi	**2019**	**2020**
luas jaringan Irigasi (Ha)	14.951	14.951
luas jaringan irigasi kondisi baik (ha)	12.823	9.087,74
% luas jaringan kondisi baik	85,77	60,78
luas jaringan irigasi kondisi kurang baik (ha)	2.128	5.863,26

Indikator Kinerja	Tahun 2016	Tahun 2017	Tahun 2018	Tahun 2019	Tahun 2020
Panjang jalan kewenangan kabupaten	1.153,482 km	1.153,482 km	1.153,482 km	1.153,482 km	1.153,482 km

Panjang jalan dalam kondisi mantap fungsional	972.795 km	825,069 km	903,753 km	917,373 km	982,923 km
Jumlah jembatan kewenangan kabupaten	626 unit	634 unit	650 unit	650 unit	650 unit
Jumlah jembatan dalam kondisi baik	381 unit	390 unit	551 unit	564 unit	584 unit

Sumber : Dinas PUPR

Selain infrastruktur jalan dan jembatan, infrastruktur sumber daya air sangat terkait dengan pertanian juga harus menjadi perhatian. Berdasarkan data dari Dinas Pekerjaan Umum dan Penataan Ruang, luas jaringan irigasi dalam kondisi baik pada tahun 2020 seluas 9.087,7 Ha dan masih 5.863,3 Ha jaringan irigasi kondisinya kurang baik.

2.1.4.5. Sumber Daya Manusia

Indeks Pembangunan Gender digunakan untuk mengukur pencapaian dimensi dan variabel yang sama seperti IPM, tetapi mengungkapkan ketidakadilan pencapaian laki-laki dan perempuan.

IPG mengukur kesenjangan tingkat kesejahteraan antara laki-laki dengan perempuan. Aspek kesejahteraan ini diukur dari indeks pendidikan (lama sekolah dan harapan lama sekolah), indeks kesehatan (usia harapan hidup), serta indeks daya beli (pengeluaran/kapita). Indeks Pembangunan Gender digunakan untuk mengukur pencapaian dimensi dan variabel yang sama seperti IPM, tetapi mengungkapkan ketidakadilan pencapaian laki-laki dan perempuan. Berdasarkan perhitungan sementara IPG Kabupaten Nganjuk tahun 2020 sebesar 93,26 atau sedikit turun dibandingkan dengan IPG tahun 2019 sebesar 93,27.

Kesalehan Sosial adalah sikap seseorang yang memiliki unsur kebaikan (salih) atau manfaat dalam kerangka hidup bermasyarakat. Sikap Kesalihan Sosial meliputi: solidaritas sosial, toleransi, mutualitas, tengah-tengah, stabilitas. Penetapan indikator kesalihan sosial terdiri atas solidaritas soial (sosial ekonomi), kerjasama/mutualitas, toleransi (kerukunan beragama dan budaya), adil serta menjaga ketertiban umum (tertib sosial).

Indeks kesalehan sosial merupakan gabungan indeks kepedulian sosial dan indeks kepedulian lingkungan. Indeks ini merupakan manifestasi akan kesalehan sosial

masyarakat berupa kepedulian akan lingkungan sosial dan lingkungan alam. Dimensi kepedulian sosial terbentuk dari 5 sub dimensi, yaitu: sikap percaya, toleransi, kelompok dan jejaring, resiprositas, dan partisipasi dalam aksi bersama. Sedangkan dimensi kepedulian lingkungan terbentuk dari 5 sub dimensi, yaitu: penghematan energi, pengelolaan sampah, penghematan air, pengurangan polusi udara (transportasi pribadi), dan penjagaan lingkungan.

Indeks Kesalehan Sosial Kabupaten Nganjuk pada tahun adalah sebesar 62,78 dari skala 0-100. Kedepannya Pemerintah Kabupaten Nganjuk berupaya agar Indeks Kesalehan Sosial terus meningkat tiap tahunnya. Pemerintah perlu bersinergi dengan stakeholder lain untuk melakukan berbagai langkah strategis dalam peningkatan kesalehan sosial, agar nilai-nilai agama dapat memberi kontribusi positif bagi pembangunan sesuai yang diharapkan.

Indeks Pembangunan Pemuda memuat capaian 15 indikator pembangunan kepemudaan yang dituangkan dalam lima domain, yaitu pendidikan, kesehatan dan kesejahteraan, kesempatan dan lapangan kerja, kepemimpinan dan partisipasi, serta gender dan diskriminasi. Secara umum IPP Kabupaten Nganjuk Tahun 2020 sebesar 0,48. Pencapaian indeks pembangunan pemuda juga didukung dengan indikator strategis antara lain :

a. Presentase organisasi kepemudaan yang aktif.
   - Jumlah organisasi kepemudaan yang aktif tahun 2020 =13 Organisasi
   - Jumlah organisasi kepemudaan yang ada di Kabupaten Nganjuk tahun 2020 = 16 Organisasi

b. Jumlah cabang olahraga berprestasi

Jumlah cabang olahraga berprestasi Tahun 2020 ada 12 cabang olahraga

No	Nama Event	Lokasi	Keterangan
1	Wushu Competition Nasional	Nganjuk	Mendali Emas Online
2	Kejuaraan Nasional Menembak Hari Kemerdekaan Online Dan Offline Menembak Kapolri Cup Nasional	Bali	Mendali Emas
3	Kejuaraan Provinsi Kickboxing Indonesia Se Jawa Timur	Jember	Mendali Emas

No	Nama Event	Lokasi	Keterangan
4	Kejuaraan Internasional Championship Pencaksilat Tahung	Bali	Mendali Emas
5	Kejuaraan Bridge Provinsi JawaTimur	Jember	Mendali Perak
6	Kejuaraan provinsi Catur	Mojokerto	Mendali Perak
7	Kejuaraan Atletik Daerah	Solo	Mendali Emas
8	Kejuaraan Poomasae Semi Prestasi Individual Putri Piala Koni Taekwondo	Surabaya	Mendali Emas
9	Kejuaraan Nasional Karate Antar Pelajar	Surabaya	Mendali Emas
10	Kejuaraan Bulu Tangkis Antar Pelajar Tingkat Provinsi	Surabay	Mendali Emas
11	Kejuaraan Daerah Panahan	Jember	Mendali Perunggu
12	Kejuaraan Provinsi Angkat Besi	Malang	Mendali Emas

2.1.4.6. Lingkungan Hidup

Kualitas air adalah suatu ukuran kondisi air dilihat dari karakteristik fisik , kimia dan biologis. Kualitas air menunjukkan kondisi air relatif terhadap kebutuhan biota air dan manusia. Kualitas air sungai menjadi ukuran standar terhadap kondisi kesehatan ekosistem air sungai dan kesehatan makhluk hidup lainnya.

Pada tahun 2020 Dinas Lingkungan Hidup telah melakukan pengambilan sampel air badan air sebayank 30 titik yang teridiri dari 13 titik pada sungai dan 7 waduk. Hasil pengujian menunjukan dari 30 lokasi air badan air yang diambil sampelnya 9 titik memenuhi baku mutu air kelas II dan sisanya berada dalam kondisi cemar ringan. Waktu sampling dilakukan pada bulan pertengahan bulan November pada saat awal musin penghujan dan kondsisi air sungai masih keruh karena erosi dan baru terisi air serta akibat pembuangan sampah rumah tangga oleh masyarakat yang tinggal di sekitar sungai. Hasilnya adalah indeks kualitas air kabupaten Nganjuk Tahun 2020 sebesar 68.

Untuk penghitungan indek kualitas udara menggunakan dua parameter yaitu NO2 dan SO2. Parameter NO2 mewakili emisi kendaraan bermotor yang menggunakan

bahan bakar bensin dan SO2 mewakili emisi dari industri dan kendaraan yang menggunakan bahan bakar solar serta bahan bakar yang menggandung sulfur lain.

Dari delapan lokasi yang dipantau kualitas udara ambien diperoleh nilai rerata parameter NO2 dan SO2 masing-masing sebesar 6,079 µg/Nm3 dan 23,831 µg/Nm3. Perhitungan indeksnya adalah dengan membanding nilai rerata terhadap standar European Union (EU) Directivs. Sehingga diperoleh indek kualitas udara mosel EU sebesar 0,675. Apabila nilai indek >1 berarti kualitas udara melebihistandar EU. Sebaliknya pabila nilai indek ≤ 1 maka kualitas udara memenuhi standar EU.

Selanjutnya indek model EU dikonversikan menjadi indek kualitas udara (IKU) sehingga diperoleh nilai IKU sebesar 68,03. Nilai 68.03 termasuk dalam rentang kategori cukup ($50 \leq X \leq 70$) . Turunya IKU pada tahun 2020 dibanding tahun 2019 yang sebesar 92,42 disebabakan oleh metode sampling dimana pada tahun 2019 digunakan metode pasiv sampler sedangkan pada tahun 2020 DLH menggunkan metode pengujian uadra amnien selama 24 jam. Selain ituseparuh lokasi pengambilan berada diantara dan berdekatan dengan jalan raya yaitu jalan tol Kertsosono- ngawi dan jalan nasional Suarabaya Madiun . Lokasi pengambilan udara ambien (taman Pandan Wilis, TPA Kedungdowo, terminal Anjuk Ladang, jembatan timbang Guyangan), sehingga nilai parameter SO2 relatif tinggi.

Indeks tutupan lahan merupakan penyempurnaan dari indeks tutupan hutan. Indeks tutupan hutan dilakukan dengan menjumlahkan luas hutan primer dan hutan sekunder, kemudian dibagi dengan luas wilayah kabupaten.

Perhitungan capaian kinerja tahun 2020 adalah :

Luas hutan lindung (km2)	7.640,65
Luas hutan produksi (km2)	42.626,98
Luas hutan rakyat (km2)	8.645,1
Luas hutan kota (km2)	3,2384
Luas tutupan lahan (km2)	58.915,97
Luas wilayah Kabupaten Nganjuk (km2)	128.897,15
Realisasi indeks kualitas tutupan lahan 2020	62,08

Indeks tutupan lahan dihitung berdasarkan besaran indeks tutupan hutan. Luas hutan di Kabupaten Nganjuk meliputi hutan lindung, hutan produksi, hutan rakyat, serta

hutan kota dengan luas keseluruhan sebesar 58.915,97 km2 sedangkan luas wilayah 128.897,15 km2 , Persentase luas tutupan hutan/lahan 45,70.

No	Indikator	Nilai	Bobot	Hasil
1	Indeks kualitas air	56	37,6%	21,056
2	Indeks kualitas udara	68,03	40,5%	27,55
3	Indeks Tutupan Lahan	62,08	21,9%	13,60
IKLH Kabupaten				62.28

Persentase cakupan penanganan sampah rumah tangga dan sampah sejenis sampah rumah tangga

Perhitungan capaian kinerja tahun 2020 :

- Perkiraan produksi sampah tahun 2020 154.373,54 ton
- Realisasi penanganan sampah rumah tangga dan sampah sejenis sampah rumah tangga tahun 2020 113.867.16 ton
- Persentase penanganan sampah rumah tangga dan sampah sejenis sampah rumah tangga 2020 73.24 %
- Jumlah sampah yang terolah menjadi bahan baku atau kompos 56.533,8 ton
- Jumlah Residu sampah yang masuk ke TPA 57.333,58 ton

Luas wilayah yang dilayani angkutan sampah pada tahun 2020 :

No	Kecamatan	Luas	Luas wilayah cakupan penanganan (Ha)
1	Kecamatan Bagor	5.115,30	942.,05
2	Kecamatan Gondang	9.594,30	2.048,32
3	Kecamatan Sukomoro	3.538,80	84,09
4	Kecamatan Nganjuk	2.258,60	2.003,41
5	Kecamatan Rejoso	15.166,30	1.383,86
6	Kecamatan Sawahan	11.588,60	498,29
7	Kecamatan Berbek	4.829,70	1.031,29
8	Kecamatan Loceret	6.869,50	1.655,92

No	Kecamatan	Luas	Luas wilayah cakupan penanganan (Ha)
9	Kecamatan Pace	4.845,70	906,66
10	Kecamatan Tanjunganom	7.084,20	2.102,76
11	Kecamatan Prambon	4.115,80	1.012,13
12	Kecamatan Kertosono	2.267,50	1.079,14
13	Kecamatan Lengkong	8.717,30	1.144,67
14	Kecamatan Baron	3.680,20	66,18
15	Kecamatan Patianrowo	3.559,30	48,73
16	Kecamatan Wilangan	5.063,90	62,67
17	Kecamatan Ngetos	6.021,20	37,63
18	Kecamatan Ngronggot	5.298,50	
19	Kecamatan Ngluyu	8.614,90	
20	Kecamatan Jatikalen	4.203,50	
	Total	**122.433,10**	**16.107.8**

Persentase pengurangan sampah rumah tangga dan sampah sejenis rumah sampah rumah tangga melalui 3R

Perhitungan capaian kinerja :

Perkiraan produksi sampah tahun 2020	154.373,54 ton
Target pengurangan sampah rumah tangga dan sampah sejenis sampah rumah tangga melalui 3 R tahun 2020	33.962,18 ton
Persentase pengurangan sampah rumah tangga dan sampah sejenis sampah rumah tangga melalui 3R tahun 2020	22%
Realisasi pengurangan sampah rumah tangga dan sampah sejenis sampah rumah tangga melalui 3R tahun 2020	31.827,04
Persentase pengurangan sampah rumah tangga dan sampah sejenis sampah rumah tangga melalui 3R 2020	20.62 %

Capaian kinerja	93.71%

Uraian data pengurangan sampah melalui:

1. Pembatasan timbulan sampah 9.272,51 ton
2. Pemanfaatan kembali sampah 4.652,60 ton
3. Pendaur ulang sampah

BSU (anorganik) 31 unit 7,04

BSI (anorganik) 1 unit 10.73

TPS 3R KSM 2 unit 207,47

Pengepul 1.763,15 ton

Jumlah 31.827,04 ton

Persentase RTH Perkotaan

Peningkatan Persentase Ruang Terbuka Hijau (RTH) perkotaan merupakan indikator yang menunjukkan Pemerintah Daerah dalam pemeliharaan dan pelestarian fungsi lingkungan. Keberadaan Ruang Terbuka Hijau (RTH) memilliki 3 fungsi yaitu fungsi ekologis, sosial-ekonomi dan evakuasi. Fungsi ekologis yaitu meningkatkan kualitas air tanah, mencegah banjir, mengurangi polusi udara dan pengatur iklim mikro, fungsi sosial-ekonomi, bahwa RTH mampu memberikan ruang interaksi sosial, sarana rekreasi dan sebagai landmark kota, sedangkan fungsi evakuasi adalah RTH digunakan sebagai tempat pengungsian saat terjadi bencana alam. Dalam UU No. 26 Tahun 2007 tentang Penataan Ruang disebutkan bahwa jumlah RTH di setiap kota sebesar 30% dari luas kota tersebut

Perhitungan capaian kinerja

Luas wilayah perkotaan Kabupaten Nganjuk 28.950.710 Ha

Luas RTH perkotaan yang seharusnya ada 8.685.21 Ha

Luas RTH perkotaan sampai tahun 2019 4.555.358 Ha

Luas RTH perkotaan yang di bangun tahun 2020

Dengan rincian sebagai berikut :

- Hutan kota 0 Ha
- Taman Kota seluas 0 Ha
- Sempadan sungai dan jalan 0,75 Ha

Luas RTH perkotaan sampai tahun 2020 4.556,11 Ha

Peningkatan RTH perkotaan tahun 2020 52 %

2.1.4.7. Kinerja Pelayanan Perhubungan

Persentase penurunan angka kecelakaan lalu lintas merupakan indikator yang digunakan untuk mengukur pelayanan Dinas Perhubungan dalam rangka menciptakan transportasi di Kabupaten Nganjuk yang aman dan tertib.

Data jumlah kecelakaan yang terjadi di jalan Nasional, Jalan Provinsi, dan Jalan Kabupaten di wilayah Kabupaten Nganjuk tahun 2019 dan 2020 adalah sebagai berikut :

LOKASI KEJADIAN	JUMLAH KEJADIAN		
	Tahun Dasar (2018)	2019	2020
Jalan Nasional		175	85
Jalan Provinsi		58	115
Jalan Kabupaten		493	468
TOTAL KEJADIAN	743	726	668

Berdasarkan data dari Kepolisian Resort Nganjuk, jumlah kecelakaan yang terjadi di Kabupaten Nganjuk tahun 2020 sebesar 668 kejadian atau terjadi penurunan sebesar 10,09%. Dengan target penurunan sebesar 10%, maka capaian kinerja indikator persentase penurunan angka kecelakaan lalu lintas tahun 2020 adalah sebesar 100,09%. Realisasi penurunan angka kecelakaan lalu lintas tahun 2020 cukup signifikan dibandingkan dengan tahun 2019 yang hanya sebesar 2,29%. Hal tersebut dipengaruhi oleh kondisi pandemi Covid-19 yang mengakibatkan menurunnya volume perjalanan

akibat pembatasan mobilitas serta sekolah dengan sistem daring. Adapun penyebab angka kecelakaan lalu lintas yang terjadi di Kabupaten Nganjuk sebesar 99,40% disebabkan oleh faktor pengemudi, 0,50% disebabkan oleh faktor jalan dan 0,10% disebabkan oleh faktor kendaraan.

Permasalahan belum optimalnya penanganan dan peningkatan kualitas perhubungan

Dokumen Renstra Dinas Perhubungan Kabupaten Nganjuk menggambarkan permasalahan bidang perhubungan sebagai berikut:

- Kurangnya ketertiban dan kedisiplinan pengguna jalan dalam berlalulintas, dengan data sebagai berikut:

  a. Jumlah pelanggaran lalu lintas

No	Tahun	Jumlah Pelanggaran	Jumlah Tilang
(1)	*(2)*	*(3)*	*(7)*
1	2018*	*11450*	*11450*
2	2017	*21890*	*21890*
3	2016	*16515*	*16515*
4	2015	*17825*	*17825*

Sumber: Kepolisian Resort Nganjuk

  b. Jumlah kecelakaan lalu lintas

No	Korban Kecelakaan	Jumlah Korban		
		Tahun 2016	Tahun 2017	Tahun 2018
(1)	*(2)*	*(3)*	*(4)*	*(5)*
1	Meninggal dunia	151	185	165
2	Luka berat	12	13	15
3	Luka ringan	1501	1499	1515
4	Kerugian Materi (Rp)	645.000.000	961.000.000	994.600.000
5	Jumlah Kejadian Kecelakaan	852	809	743

Sumber: Kepolisian Resort Nganjuk
** : sampai dengan bulan Agustus*

- Masih banyak beroperasi kendaraan yang tidak laik jalan

Berdasarkan data dari UPT Pengujian Kendaraan Bermotor, persentase kendaraan yang telah melakukan uji KIR dan dinyatakan laik jalan adalah sebagai berikut :

- Tahun 2014 : 89,30%

- Tahun 2015 : 83,92%
- Tahun 2016 : 86,87%
- Tahun 2016 : 87,44%
- Tahun 2018 : 90,61%

- Masih terdapat ruas jalan dengan fasilitas perlengkapan jalan yang belum memenuhi standar keamanan.

Jumlah ruas jalan berdasarkan data Dinas PUPR sejumlah 834 ruas jalan, dari total jumlah ruas jalan tersebut 19,7% atau sejumlah 165 ruas jalan telah memenuhi standar perlengkapan jalan. Sedangkan ruas jalan yang belum memenuhi standar kelengkapan jalan sebesar 80,30%.

- Prasarana transportasi yang tersedia belum memadai

Prasarana transportasi berupa terminal dan halte merupakan elemen penting dalam pelayanan transportasi, khususnya angkutan umum. Halte yang tersedia di Kabupaten Nganjuk belum memenuhi kebutuhan masyarakat karena masih terdapat lokasi tunggu angkutan umum, dengan jumlah permintaan *(demand)* yang tinggi, yang belum terfasilitasi halte

2.2. Evaluasi Pelaksanaan Program dan Kegiatan RKPD sampai Tahun Berjalan dan Realisasi RPJMD.

Aspek pelayanan umum merupakan rangkuman pencapaian kinerja Tahun 2020 penyelenggaraan urusan pemerintahan daerah yang terbagi atas 6 urusan wajib pelayanan dasar, 18 urusan wajib non pelayanan dasar, 8 urusan pilihan dan 6 fungsi penunjang pemerintahan. Pencapaian kinerja atas RKPD Tahun 2020 dijabarkan dalam tabel sebagai berikut :

BADAN KEPEGAWAIAN DAERAH KABUPATEN NGANJUK

No	Sasaran	Kode	Urusan/ Bidang Urusan Pemerintahan daerah dan Program/ Kegiatan	Indikator Kinerja Program (outcome) / Kegiatan (output)	Target RPJMD 2019 - 2023		Realisasi Capaian kinerja RPJMD Tahun 2019		Target Kinerja dan Anggaran RKPD Tahun 2020		Realisasi Kinerja padaTriwulan								Realisasi Capaian Kinerja dan Anggaran RKPD yang dievaluasi (2020)		Tingkat Capaian Kinerja dan Realisasi Anggaran RKPD Tahun 2020 (%)		Realisasi Kinerja dan Anggaran RPJMD s/d Tahun 2020 (Akhir Tahun Pelaksanaan RKPD Tahun 2020)		Tingkat Capaian Kinerja dan Realisasi Anggaran RPJMD s/d Tahun 2020 (%)		OPD (Penanggung Jawab)
											I		II		III		IV										
1	2	3	4	5	6		5		6		7		8		9		10		11		12		13		14		15
					K	Rp	K	Rp	K	Rp	K	Rp	K	Rp	K	Rp	K	Rp	K	Rp	K	Rp	K	Rp	K	Rp	
I	**Meningkatnya pelayanan kepegawaian yang prima**	4.05.4.05.01.01	**Pelayanan Administrasi Perkantoran**	Indeks Kepuasan ASN terhadap pelayanan administrasi perkantoran																							BKD
1		4.05.4.05.01.01.01	Penyediaan jasa surat menyurat	Jumlah jasa surat menyurat yang dilaksanakan	1250 surat	12.500.000	0 surat	1.394.000	250 surat menyurat	2.500.000	25 surat menyurat	287.000	43 surat menyurat	449.000	66 surat menyurat	664.000	16 surat menyurat	144.000	150	1.544.000	60,0%	61,8%	150	2.938.000	12,0%	23,5%	
2		4.05.4.05.01.01.02	Penyediaan jasa komunikasi, sumberdaya air, dan listrik	Jumlah jasa komunikasi, sumber daya air dan listrik	3 paket	780.000.000	3 paket	123.585.055	3 paket (listrik, telepon, internet, estinet)	156.000.000	3 paket (listrik, telepon, internet, estinet)	32.101.228	3 paket (listrik, telepon, internet, estinet)	10.800.520	3 paket (listrik, telepon, internet, estinet)	35.732.322	3 paket (listrik, telepon, internet, estinet)	37.865.862	3	116.499.932	100,0%	74,7%	6	240.084.987	200%	30,8%	
3		4.05.4.05.01.01.08	Penyediaan jasa kebersihan kantor	Jumlah jasa kebersihan kantor	1 paket	240.000.000	0 paket	0	1 paket	5.000.000	0 0	0	0 0	0	0 0	0	0 0	0	0	-	0,0%	0,0%	0	0	0,0%	0,0%	
4		4.05.4.05.01.01.10	Penyediaan alat tulis kantor	Jumlah alat tulis yang tersedia	4300 buah	130.000.000	810 buah	19.941.490	850 buah	25.000.000	43 buah	3.471.600	44 buah	3.447.350	25 buah	1.093.500	338 buah	4.599.800	450	12.612.250	52,9%	50,4%	1260	32.553.740	29,3%	25,0%	
5		4.05.4.05.01.01.11	Penyediaan barang cetakan dan penggandaan	Jumlah barang cetakan dan penggandaan	75.000 jenis	120.000.000	9245 lembar	17.139.800	10.000 lembar	20.000.000	4914 lembar	982.800	2892 lembar	5.783.800	946 lembar	3.519.400	748 lembar	2.732.600	9500	13.018.600	95,0%	65,1%	18745	30.158.400	25,0%	25,1%	
6		4.05.4.05.01.01.12	Penyediaan komponen instalasi listrik / penerangan bangunan kantor	Jumlah komponen listrik penerangan bangunan kantor	475 buah	15.000.000	95 buah	2.979.800	95 buah	3.000.000	5 buah	619.000	0 buah	0	0 buah	0	75 buah	2.288.000	80	2.907.000	84,2%	96,9%	175	5.886.800	36,8%	39,2%	
7		4.05.4.05.01.01.15	Penyediaan bahan bacaan dan peraturan perundang - undangan	Jumlah bahan - bahan bacaan	2500 buah	15.000.000	500 buah	2.745.000	500 buah koran	3.000.000	103 buah	685.000	49 buah	295.000	103 buah	685.000	245 buah	51.275.000	500	52.940.000	100,0%	1764,7%	1000	55.685.000	40,0%	371,2%	
8		4.05.4.05.01.01.17	Penyediaan makanan dan minuman	jumlah makanan dan minuman	12100 gelas	245.200.000	9761 gelas	29.080.400	12.100 gelas	48.400.000	3300 gelas	6.653.850	1100 gelas	1.990.100	2581 gelas	5.162.980	3909 gelas	12.408.100	10890	26.215.030	90,0%	54,2%	20651	55.295.430	170,7%	22,6%	
9		4.05.4.05.01.01.18	Rapat-rapat koordinasi dan konsultasi ke luar daerah	Jumlah perjalanan dinas keluar daerah	375 kali	750.000.000	105 kali	112.925.689	75 kali	150.000.000	8 kali	22.413.157	15 kali	16.499.935	5 kali	5.782.500	33 kali	11.354.000	61	56.049.592	81,3%	37,4%	166	168.975.281	44,3%	22,5%	
10		4.05.4.05.01.01.20	Koordinasi, Monitoring, evaluasi dan pelaporan	Jumlah kegiatan monitoring evaluasi dan pelaporan	250 kali	50.000.000	18 kali	4.910.000	50 kali	10.000.000	8 kali	2.300.000	0 kali	0	1 kali	350.000	2 kali	1.300.000	11	3.950.000	22,0%	39,5%	29	8.860.000	11,6%	17,7%	

No	Sasaran	Kode	Urusan/ Bidang Urusan Pemerintahan daerah dan Program/ Kegiatan	Indikator Kinerja Program (outcome) / Kegiatan (output)	Target RPJMD 2019 - 2023		Realisasi Capaian kinerja RPJMD Tahun 2019		Target Kinerja dan Anggaran RKPD Tahun 2020		Realisasi Kinerja padaTriwulan								Realisasi Capaian Kinerja dan Anggaran RKPD yang dievaluasi (2020)		Tingkat Capaian Kinerja dan Realisasi Anggaran RKPD Tahun 2020 (%)		Realisasi Kinerja dan Anggaran RPJMD s/d Tahun 2020 (Akhir Tahun Pelaksanaan RKPD Tahun 2020)		Tingkat Capaian Kinerja dan Realisasi Anggaran RPJMD s/d Tahun 2020 (%)		OPD (Penanggung Jawab)
											I		II		III		IV										
1	2	3	4	5	6		5		6		7		8		9		10		11		12		13		14		15
					K	Rp	K	Rp	K	Rp	K	Rp	K	Rp	K	Rp	K	Rp	K	Rp	K	Rp	K	Rp	K	Rp	
11		4.05.4.05.01.25	Pengadaan peralatan dan bahan pembersih	Jumlah alat dan bahan pembersih yang tersedia	600 buah	60.000.000	0 buah	0	120 buah	12.000.000	27 buah	1.283.975	35 buah	2.162.300	11 buah	851.025	38 buah	4.176.150	111	8.473.450	92,5%	70,6%	111	8.473.450	18,5%	14,1%	
12		4.05.4.05.01.26	Pengelolaan dan Pendokumentasian Arsip Perangkat Daerah	Jumlah pengelolaan dan pendokumentasian arsip perangkat daerah	4000 arsip	80.000.000	0 arsip	0	1000 arsip	20.000.000	100 arsip	600.000	400 arsip	600.000	100 arsip	600.000	50 arsip	7.136.000	650	8.936.000	65,0%	44,7%	650	8.936.000	16,3%	11,2%	
II		4.05.4.05.01.02	**Peningkatan Sarana dan Prasarana Aparatur**	Persentase sarana dan prasarana Aparatur yang layak fungsi																							BKD
1		4.05.4.05.01.02.05	Pengadaan kendaraan dinas/operasional	Jumlah kendaraan roda 2 dan roda 4	13 unit	1.640.000.000	0 unit	0	4 unit	80.000.000	2 unit	42.200.000	0 unit	**0**	0 unit	0	0 unit	**0**	2	42.200.000	50,0%	52,8%	2	42.200.000	15,4%	2,6%	
2		4.05.4.05.01.02.07	Pengadaan Perlengkapan gedung/kantor	Jumlah perlengkapan gedung kantor	50 unit	300.000.000	0 unit	0	10 unit	60.000.000	0 unit	**0**	0 unit	**0**	0 unit	0	0 unit	**0**	0	-	0,0%	0,0%	0	0	0,0%	0,0%	
3		4.05.4.05.01.02.09	Pengadaan peralatan gedung kantor	Jumlah peralatan gedung kantor	50 unit	600.000.000	0 unit	0	10 unit	120.000.000	41 unit	422.250.000	0 unit	**0**	0 unit	0	0 unit	**0**	41	422.250.000	410,0%	351,9%	41	422.250.000	82,0%	70,4%	
4		4.05.4.05.01.02.22	Pemeliharaan rutin/ berkala gedung/kantor	Jumlah Jasa pemeliharaan rutin/berkala gedung/kantor	60 kali	500.000.000	12 kali	76.614.625	12 kali	100.000.000	3 kali	31.592.150	3 kali	25.328.000	3 kali	9.195.500	3 kali	30.676.453	12	96.792.103	100,0%	96,8%	24	173.406.728	40,0%	34,7%	
5		4.05.4.05.01.02.24	Pemeliharaan rutin / berkala kendaraan dinas operasional	Jumlah jasa pemeliharaan kendaraan dinas/ operasional	7 unit	750.000.000	7 unit	87.866.304	7 unit kendaraan	150.000.000	7 unit kendaraan	20.716.575	7 unit kendaraan	14.327.034	7 unit kendaraan	24.113.810	7 unit kendaraan	35.783.659	7	94.941.078	100,0%	63,3%	14	182.807.382	200,0%	24,4%	
6		4.05.4.05.01.02.26	Pemeliharaan rutin berkala perlengkapan gedung / kantor	Jumlah Jasa pemeliharaan rutin/ berkala perlengkapan gedung kantor	71 kali	14.481.000	21 kali	7.450.000	20 kali	10.000.000	1 kali	975.000	5 kali	1.815.000	0 kali	0	14 kali	7.175.000	20	9.965.000	100,0%	99,7%	41	17.415.000	57,7%	120,3%	
7		4.05.4.05.01.02.28	Pemeliharaan rutin/berkala peralatan gedung/ kantor	Jumlah jasa pemeliharaan rutin/ berkala peralatan gedung/kantor	89 kali	38.621.000	49 kali	19.174.000	12 kali	20.000.000	3 kali	2.926.000	3 kali	1.230.000	5 kali	8.304.000	1 kali	7.517.000	12	19.977.000	100,0%	99,9%	61	39.151.000	68,5%	101,4%	
8		4.05.4.05.01.02.29	Pemeliharaan rutin / berkala mebeleur	Jumlah jasa pemeliharaan ruitn/berkala mebeleur	60 kali	7.802.000	10 kali	5.275.000	10 kali	5.000.000	0 kali	0	0 kali	0	0 kali	0	10 kali	3.465.000	10	3.465.000	100,0%	69,3%	20	8.740.000	33,3%	112,0%	
9			Pengadaan mebeleur	Jumlah pengadaan mebeleur	11 unit	85.000.000	0 unit	0	0 unit	0	0 unit	**0**	0 unit	**0**	0 unit	0	0 unit	**0**	0	-	0,0%	0,0%	0	0	0,0%	0,0%	

No	Sasaran	Kode	Urusan/ Bidang Urusan Pemerintahan daerah dan Program/ Kegiatan	Indikator Kinerja Program (outcome) / Kegiatan (output)	Target RPJMD 2019 - 2023		Realisasi Capaian kinerja RPJMD Tahun 2019		Target Kinerja dan Anggaran RKPD Tahun 2020		Realisasi Kinerja padaTriwulan								Realisasi Capaian Kinerja dan Anggaran RKPD yang dievaluasi (2020)		Tingkat Capaian Kinerja dan Realisasi Anggaran RKPD Tahun 2020 (%)		Realisasi Kinerja dan Anggaran RPJMD s/d Tahun 2020 (Akhir Tahun Pelaksanaan RKPD Tahun 2020)		Tingkat Capaian Kinerja dan Realisasi Anggaran RPJMD s/d Tahun 2020 (%)		OPD (Penanggung Jawab)
											I		II		III		IV										
1	2	3	4	5	6		5		6		7		8		9		10		11		12		13		14		15
					K	Rp	K	Rp	K	Rp	K	Rp	K	Rp	K	Rp	K	Rp	K	Rp	K	Rp	K	Rp	K	Rp	
III		4.05.4.05.01.03	**Peningkatan Disiplin Aparatur**	Persentase Tingkat Kehadiran ASN																							
1		4.05.4.05.01.03.02	Pengadaan pakaian dinas beserta perlengkapannya	Jumlah pakaian dinas untuk karyawan	250 steel	75.000.000	0 steel	0	50 steel	15.000.000	0 steel	0	0 steel	0	0 steel	0	0 steel	0	0	-	0,0%	0,0%	0	0	0,0%	0,0%	
2		4.05.4.05.01.03.04	Pengadaan pakaian korpri	Jumlah pakaian korpri	200 steel	60.000.000	0	0	50 steel	15.000.000	0 steel	0	0 steel	0	0 steel	0	steel		0	-	0,0%	0,0%	0	0	0,0%	0,0%	
3		4.05.4.05.01.03.05	Pengadaan pakaian khusus hari hari tertentu	Jumlah pakaian khusus hari hari tertentu	200 steel	80.000.000	0	0	50 steel	20.000.000	0 steel	0	0 steel	0	0 steel	0	steel		0	-	0,0%	0,0%	0	0	0,0%	0,0%	
4			Pengadaan mesin/kartu absensi	Jumlah mesin/kartu absensi	2 unit	20.000.000	0	0	0 unit	0	0 unit	0	0 unit	0	0 unit	0	unit		0	0,00			0	0	0,0%	0,0%	
IV		4.05.4.05.01.06	**Peningkatan Pengembangan Sistem Pelaporan Capaian Kinerja dan Keuangan**	Persentase laporan kinerja dan keuangan yang disampaikan tepat waktu																							BKD
1		4.05.4.05.01.06.01	Penyusunan laporan capaian kinerja dan ikhtisar realisasi kinerja Perangkat Daerah	Jumlah laporan capaian kinerja dan ikhtisar realisasi kinerja yg disampaikan tepat waktu	20 laporan	100.000.000	7 laporan	14.647.000	7 laporan	20.000.000	4 laporan	6.800.000	2 laporan	0	2 laporan	11.524.000	2 laporan	6.615.000	10	24.939.000	142,9%	124,7%	17	39.586.000	85,0%	39,6%	
2		4.05.4.05.01.06.02	Penyusunan pelaporan keuangan semesteran	Jumlah laporan keuangan semesteran yang disampaikan tepat waktu	5 laporan	25.000.000	1 laporan	2.476.000	1 laporan	5.000.000	0 laporan	0	0 laporan	0	1 laporan	2449000	0 laporan	0	1	2.449.000,00	100,0%	49,0%	2	4.925.000	40,0%	19,7%	
3		4.05.4.05.01.06.04	Penyusunan pelaporan keuangan akhir tahun	Jumlah laporan keuangan akhir tahun yang disampaikan tepat waktu	5 laporan	20.000.000	1 laporan	2.375.000	1 laporan	5.000.000	0 laporan	0	0 laporan	0	0 laporan	0	1 laporan	2.424.000	1	2.424.000	100,0%	48,5%	2	4.799.000	40,0%	24,0%	
V	**Meningkatnya ASN yang profesional dan kompeten**	4.05.4.05.01.16	**Peningkatan Kapasitas Sumber Daya Aparatur***	Persentase Pegawai yang lulus Diklat																							BKD
1		4.05.4.05.01.16.01	Pendidikan Akhlaq Qur'ani bagi ASN	Jumlah ASN yang mengikuti Akhlaq Qur'ani	250 orang	650.000.000	0 orang	0	100 orang	150.000.000	0 orang	0	0 orang	0	0 orang	0	0 orang	0	0	-	0,0%	0,0%	0	0	0,0%	0,0%	
2		4.05.4.05.01.16.06	Diklat PIM tingkat III	Jumlah Eselon III yang mengikuti Diklat PIM III	130 orang	3.050.000.000	30 orang	692.544.403	40 orang	880.000.000	0 orang	0	0 orang	0	0 orang	0	0 orang	0	0	0,00	0,0%	0,0%	30	692.544.403	23,1%	22,7%	

No	Sasaran	Kode	Urusan/ Bidang Urusan Pemerintahan daerah dan Program/ Kegiatan	Indikator Kinerja Program (outcome) / Kegiatan (output)	Target RPJMD 2019 - 2023		Realisasi Capaian kinerja RPJMD Tahun 2019		Target Kinerja dan Anggaran RKPD Tahun 2020		Realisasi Kinerja padaTriwulan								Realisasi Capaian Kinerja dan Anggaran RKPD yang dievaluasi (2020)		Tingkat Capaian Kinerja dan Realisasi Anggaran RKPD Tahun 2020 (%)		Realisasi Kinerja dan Anggaran RPJMD s/d Tahun 2020 (Akhir Tahun Pelaksanaan RKPD Tahun 2020)		Tingkat Capaian Kinerja dan Realisasi Anggaran RPJMD s/d Tahun 2020 (%)		OPD (Penanggung Jawab)
											I		II		III		IV										
1	2	3	4	5	6		5		6		7		8		9		10		11		12		13		14		15
					K	Rp	K	Rp	K	Rp	K	Rp	K	Rp	K	Rp	K	Rp	K	Rp	K	Rp	K	Rp	K	Rp	
3		4.05.4.05.01.16.27	Pengiriman Diklat PIM	Jumlah Pejabat Struktural yang dikirim mengikuti Diklat PIM	42 orang	1.620.000.000	3 orang	109.323.500	9 orang	360.000.000	0 orang	0	0 orang	0	0 orang	0	0 orang	0	0	0,00	0,0%	0,0%	3	109.323.500	7,1%	6,7%	
4		4.05.4.05.01.16.29	Diklat Latihan Dasar bagi CPNS (LATSAR)	Jumlah ASN yang mengikuti Diklat Latihan Dasar bagi CPNS (LATSAR)	2482 orang	25.706.000.000	316 orang	2.846.426.672	500 orang	3.000.000.000	140 orang	737.541.975	0 orang	509.297.700	0 orang	8.105.400	0 orang	766.400	140	1.255.711.475,00	28,0%	41,9%	456	4.102.138.147	18,4%	16,0%	
5		4.05.4.05.01.16.30	Diklat Penyusunan Laporan Keuangan	Jumlah ASN yang mengikuti Diklat Penyusunan Laporan Keuangan	60 orang	330.000.000	0 orang	0	30 orang	170.000.000	0 orang	0	0 orang	0	0 orang	0	0 orang	0	0	0,00	0,0%	0,0%	0	0	0,0%	0,0%	
6		4.05.4.05.01.16.31	Diklat Penyusunan Laporan Kinerja Instansi Pemerintah	Jumlah ASN yang mengikuti Diklat Penyusunan Laporan Kinerja Instansi Pemerintah	110 orang	410.000.000	0 orang	0	55 orang	200.000.000	0 orang	0	0 orang	0	0 orang	0	0 orang	0	0	0,00	0,0%	0,0%	0	0	0,0%	0,0%	
7		4.05.4.05.01.16.32	Diklat Penyusunan HPS dan Hukum Kontrak	Jumlah ASN yang mengikuti Diklat Penyusunan HPS dan Hukum Kontrak	150 orang	840.000.000	0 orang	0	30 orang	160.000.000	0 orang	0	0 orang	0	0 orang	0	0 orang	0	0	0,00	0,0%	0,0%	0	0	0,0%	0,0%	
8		4.05.4.05.01.16.33	Sosialisasi peraturan perundang-undangan bidang kepegawaian	Jumlah ASN yang mengikuti Sosialisasi peraturan perundang-undangan bidang kepegawaian	160 orang	530.000.000	0 orang	0	40 orang	120.000.000	0 orang	0	0 orang	0	0 orang	0	0 orang	0	0	0,00	0,0%	0,0%	0	0	0,0%	0,0%	
9		4.05.4.05.01.16.34	Pengiriman dan Fasilitasi Diklat Teknis dan Fungsional	Jumlah ASN yang mengikuti diklat teknis fungsional	330 orang	1.670.000.000	36 orang	291.994.218	64 orang	280.000.000	33 orang	230.763.798	0 orang	2.270.000	0 orang	5.930.000	0 orang	4.288.000	33	243.251.798,00	51,6%	86,9%	69	535.246.016	0,0%	32,1%	
10		4.05.4.05.01.16.35	Bimtek Penyusunan Indeks Profesioanlisme ASN	Jumlah ASN yang mengikuti Bimtek Penyusunan Indeks Provesioalisme ASN	450 orang	600.000.000	0 orang	0	90 orang	120.000.000	0 orang	0	0 orang	0	0 orang	0	0 orang	0	0	0,00	0,0%	0,0%	0	0	0,0%	0,0%	

No	Sasaran	Kode	Urusan/ Bidang Urusan Pemerintahan daerah dan Program/ Kegiatan	Indikator Kinerja Program (outcome) / Kegiatan (output)	Target RPJMD 2019 - 2023		Realisasi Capaian kinerja RPJMD Tahun 2019		Target Kinerja dan Anggaran RKPD Tahun 2020		Realisasi Kinerja padaTriwulan								Realisasi Capaian Kinerja dan Anggaran RKPD yang dievaluasi (2020)		Tingkat Capaian Kinerja dan Realisasi Anggaran RKPD Tahun 2020 (%)		Realisasi Kinerja dan Anggaran RPJMD s/d Tahun 2020 (Akhir Tahun Pelaksanaan RKPD Tahun 2020)		Tingkat Capaian Kinerja dan Realisasi Anggaran RPJMD s/d Tahun 2020 (%)		OPD (Penanggung Jawab)
											I		II		III		IV										
1	2	3	4	5	6		5		6		7		8		9		10		11		12		13		14		15
					K	Rp	K	Rp	K	Rp	K	Rp	K	Rp	K	Rp	K	Rp	K	Rp	K	Rp	K	Rp	K	Rp	
11		4.05.4.05.01.16.36	Diklat Peningkatan Kapasitas Pembantu PPTK	Jumlah ASN yang mengikuti Diklat Peningkatan Kapasitas Pembantu PPTK	120 orang	460.000.000	0 orang	0	40 orang	140.000.000	0 orang	0	0 orang	0	0 orang	0	0 orang	0	0	0,00	0,0%	0,0%	0	0	0,0%	0,0%	
12		4.05.4.05.01.16.37	Diklat Kabupaten Layak Anak	Jumlah ASN yang mengikuti Diklat Kabupaten Layak Anak	80 orang	340.000.000	0 orang	0	40 orang	160.000.000	0 orang	0	0 orang	0	0 orang	0	0 orang	0	0	0,00	0,0%	0,0%	0	0	0,0%	0,0%	
13		4.05.4.05.01.16.38	Diklat TOT Non Widyaiswara	Jumlah ASN Diklat TOT Non Widyaiswara	30 orang	150.000.000	0 orang	0	30 orang	150.000.000	0 orang	0	0 orang	0	0 orang	0	0 orang	0	0	0,00	0,0%	0,0%	0	0	0,0%	0,0%	
14		4.05.4.05.01.16.39	Diklat Perencanaan bagi OPD	Jumlah ASN yang mengikuti Diklat Perencanaan bagi OPD	90 orang	460.000.000	0 orang	0	30 orang	150.000.000	0 orang	0	0 orang	0	0 orang	0	0 orang	0	0	0,00	0,0%	0,0%	0	0	0,0%	0,0%	
15		4.05.4.05.01.16.40	Analis Kebutuhan Diklat	Jumlah ASN yang mengikuti Analis Kebutuhan Diklat	5 kali	650.000.000	0 orang	0	1 kali	120.000.000	0 orang	0	0 orang	0	0 orang	0	0 orang	0	0	0,00	0,0%	0,0%	0	0	0,0%	0,0%	
16		4.05.4.05.01.16.41	Evaluasi Dampak Diklat	Jumlah ASN yang mengikuti Evaluasi Dampak Diklat	5 kali	650.000.000	0 orang	0	1 kali	120.000.000	0 orang	0	0 orang	0	0 orang	0	0 orang	0	0	0,00	0,0%	0,0%	0	0	0,0%	0,0%	
17		4.05.4.05.01.16.42	Diklat Bendahara Pengeluaran	Jumlah ASN yang mengikuti Diklat Bendahara Pengeluaran	110 orang	420.000.000	0 orang	0	55 orang	200.000.000	0 orang	0	0 orang	0	0 orang	0	0 orang	0	0	0,00	0,0%	0,0%	0	0	0,0%	0,0%	
18		4.05.4.05.01.16.43	Diklat Web Tingkat Dasar	Jumlah ASN yang mengikuti Diklat Web Tingkat Dasar	60 orang	310.000.000	0 orang	0	30 orang	150.000.000	0 orang	0	0 orang	0	0 orang	0	0 orang	0	0	0,00	0,0%	0,0%	0	0	0,0%	0,0%	
19		4.05.4.05.01.16.46	Peningkatan Pendidikan ASN	Jumlah ASN yang dikirim untuk mengikuti tugas belajar	16 orang	2.000.000.000	0 orang	0	4 orang	400.000.000	0 orang	0	0 orang	0	0 orang	0	0 orang	0	0	0,00	0,0%	0,0%	0	0	0,0%	0,0%	
20		4.05.4.05.01.16.47	Diklat Peningkatan Kapasitas Aparatur	Jumlah ASN yang mengikuti Diklat Peningkatan Kapasitas Aparatur	1456 orang	1.456.000.000	0 orang	0	284 orang	364.000.000	0 orang	0	0 orang	0	0 orang	15.900.000	0 orang	15.900.000	0	31.800.000,00	0,0%	8,7%	0	31.800.000	0,0%	2,2%	
21			Diklat PIM IV	Jumlah Eselon IV yang mengikuti Diklat PIM IV	160 orang	2.230.000.000	0 orang	0	40 orang		0 orang	0	0 orang	0	0 orang	0	0 orang		0	0,00			0	0		0,0%	

No	Sasaran	Kode	Urusan/ Bidang Urusan Pemerintahan daerah dan Program/ Kegiatan	Indikator Kinerja Program (outcome) / Kegiatan (output)	Target RPJMD 2019 - 2023		Realisasi Capaian kinerja RPJMD Tahun 2019		Target Kinerja dan Anggaran RKPD Tahun 2020		Realisasi Kinerja padaTriwulan								Realisasi Capaian Kinerja dan Anggaran RKPD yang dievaluasi (2020)		Tingkat Capaian Kinerja dan Realisasi Anggaran RKPD Tahun 2020 (%)		Realisasi Kinerja dan Anggaran RPJMD s/d Tahun 2020 (Akhir Tahun Pelaksanaan RKPD Tahun 2020)		Tingkat Capaian Kinerja dan Realisasi Anggaran RPJMD s/d Tahun 2020 (%)		OPD (Penanggung Jawab)
											I		II		III		IV										
1	2	3	4	5	6		5		6		7		8		9		10		11		12		13		14		15
					K	Rp	K	Rp	K	Rp	K	Rp	K	Rp	K	Rp	K	Rp	K	Rp	K	Rp	K	Rp	K	Rp	
22			Diklat Monitoring dan Evaluasi Program/Kegiatan	Jumlah ASN yang mengikuti Diklat Monitoring dan Evaluasi Program/ Kegiatan	50 orang	180.000.000	0 orang	0	0 orang	0	0 orang	0	0 orang	0	0 orang	0	0 orang		0	0,00			0	0		0,0%	
23			Diklat Peningkatan Kapasitas Tenaga Kesehatan	Jumlah ASN yang mengikuti Diklat Peningkatan Kapasitas Tenaga Kesehatan	800 orang	2.400.000.000	0 orang	0	0 orang	0	0 orang	0	0 orang	0	0 orang	-	0 orang		0				0				
24			Peningkatan kompetensi manajerial KTU SMP	Jumlah ASN yang mengikuti diklat peningkatan kompetensi manajerial KTU SMP	60 orang	330.000.000	0 orang	0	0 orang	0	0 orang	0	0 orang	0	0 orang	0	0 orang		0				0				
25			Diklat Teknis Konseling	Jumlah ASN yang mengikuti diklat Teknis Konseling	150 orang	570.000.000	0 orang	0	0 orang	0	0 orang	0	0 orang	0	0 orang	0	0 orang		0				0				
26			Diklat Revolusi Mental	Jumlah ASN yang mengikuti diklat revolusi mental	120 orang	590.000.000	0 orang	0	0 orang	0	0 orang	0	0 orang	0	0 orang	0	0 orang		0				0				
27			Diklat TOT Pengadaan Barang dan Jasa	Jumlah ASN yang mengikuti Diklat TOT Barang dan Jasa	60 orang	280.000.000	0 orang	0	0 orang	0	0 orang	0	0 orang	0	0 orang	0	0 orang		0				0				
28			Diklat manajemen kinerja pegawai	Jumlah ASN yang mengikuti diklat manajemen kinerja pegawai	80 orang	330.000.000	0 orang	0	0 orang	0	0 orang	0	0 orang	0	0 orang	0	0 orang		0				0				
29			Bimtek Penyusunan Key Performance Indikator (Indikator Kinerja)	Jumlah ASN tang mengikuti Bimtek Penyusunan Key Performance Indikator (Indikator Kinerja)	165 orang	340.000.000	0 orang	0	0 orang	0	0 orang	0	0 orang	0	0 orang	0	0 orang		0				0				
30			Diklat PPHP	Jumlah ASN yang mengikuti Diklat PPHP	60 orang	330.000.000	0 orang	0	0 orang	0	0 orang	0	0 orang	0	0 orang	0	0 orang		0				0				

No	Sasaran	Kode	Urusan/ Bidang Urusan Pemerintahan daerah dan Program/ Kegiatan	Indikator Kinerja Program (outcome) / Kegiatan (output)	Target RPJMD 2019 - 2023		Realisasi Capaian kinerja RPJMD Tahun 2019		Target Kinerja dan Anggaran RKPD Tahun 2020		Realisasi Kinerja padaTriwulan								Realisasi Capaian Kinerja dan Anggaran RKPD yang dievaluasi (2020)		Tingkat Capaian Kinerja dan Realisasi Anggaran RKPD Tahun 2020 (%)		Realisasi Kinerja dan Anggaran RPJMD s/d Tahun 2020 (Akhir Tahun Pelaksanaan RKPD Tahun 2020)		Tingkat Capaian Kinerja dan Realisasi Anggaran RPJMD s/d Tahun 2020 (%)		OPD (Penanggung Jawab)
											I		II		III		IV										
1	2	3	4	5	6		5		6		7		8		9		10		11		12		13		14		15
					K	Rp	K	Rp	K	Rp	K	Rp	K	Rp	K	Rp	K	Rp	K	Rp	K	Rp	K	Rp	K	Rp	
31			Diklat Mitigasi Bencana	Jumlah ASN yang mengikuti Diklat Mitigasi Bencana	90 orang	440.000.000	0 orang	0	0 orang	0	0 orang	0	0 orang	0	0 orang	0	0 orang		0				0				
32			Diklat Manajemen Peningkatan Mutu Guru	Jumlah ASN yang mengikuti Diklat Manajemen Peningkatan Mutu Guru	80 orang	480.000.000	0 orang	0	0 orang	0	0 orang	0	0 orang	0	0 orang	0	0 orang		0				0				
33			Diklat Peningkatan Gizi Masyarakat	Jumlah ASN yang mengikuti Diklat Peningkatan Gizi Masyarakat	60 orang	340.000.000	0 orang	0	0 orang	0	0 orang	0	0 orang	0	0 orang	0	0 orang		0				0				
34			Diklat Peningkatan Kapasitas Petugas ke PPAT-an	Jumlah ASN yang mengikuti Diklat Peningkatan Kapasitas Petugas ke PPAT-an	20 orang	180.000.000	0 orang	0	0 orang	0	0 orang	0	0 orang	0	0 orang	0	0 orang		0				0				
35			Diklat Pengelolaan Asset	Jumlah ASN yang mengikuti Diklat Pengelolaan Asset	60 orang	310.000.000	0 orang	0	0 orang	0	0 orang	0	0 orang	0	0 orang	0	0 orang		0				0				
36			Diklat Jaringan Tingkat Dasar	Jumlah ASN yang mengikuti Diklat Jaringan Tingkat Dasar	60 orang	310.000.000	0 orang	0	0 orang	0	0 orang	0	0 orang	0	0 orang	0	0 orang		0				0				
37			Diklat Peningkatan Kapasitas Kepala Desa	Jumlah Kepala Desa yang mengikuti Diklat	264 orang	850.000.000	264 orang	669.758.880	0 orang	0	0 orang	0	0 orang	0	0 orang	0	0 orang		0				0				
38			Diklat Peningkatan Kapasitas Pengawasan Proyek	Jumlah ASN yang mengikuti Diklat Peningkatan Kapasitas Pengawasan Proyek	60 orang	340.000.000	0 orang	0	0 orang	0	0 orang	0	0 orang	0	0 orang	0	0 orang		0				0				
VI		4.05.4.05.01.17	**Pembinaan dan Pengembangan Aparatur**	Persentase jabatan struktural yang terisi																							
1		4.05.4.05.01.17.40	Uji kompetensi dan talent pool bagi ASN	Jumlah ASN yang ikut uji kompetensi	2194 orang	8.050.500.000	0 orang	0	100 orang	1.700.000.000	0 orang	1.630.000	0 orang	0	0 orang	0	0 orang	0	0	1.630.000,00	0,0%	0,1%	0	1.630.000	0,0%	0,0%	

No	Sasaran	Kode	Urusan/ Bidang Urusan Pemerintahan daerah dan Program/ Kegiatan	Indikator Kinerja Program (outcome) / Kegiatan (output)	Target RPJMD 2019 - 2023		Realisasi Capaian kinerja RPJMD Tahun 2019		Target Kinerja dan Anggaran RKPD Tahun 2020		Realisasi Kinerja padaTriwulan								Realisasi Capaian Kinerja dan Anggaran RKPD yang dievaluasi (2020)		Tingkat Capaian Kinerja dan Realisasi Anggaran RKPD Tahun 2020 (%)		Realisasi Kinerja dan Anggaran RPJMD s/d Tahun 2020 (Akhir Tahun Pelaksanaan RKPD Tahun 2020)		Tingkat Capaian Kinerja dan Realisasi Anggaran RPJMD s/d Tahun 2020 (%)		OPD (Penanggung Jawab)
											I		II		III		IV										
1	2	3	4	5	6		5		6		7		8		9		10		11		12		13		14		15
					K	Rp	K	Rp	K	Rp	K	Rp	K	Rp	K	Rp	K	Rp	K	Rp	K	Rp	K	Rp	K	Rp	
2		4.05.4.05.01.17.45	Pembinaan Karier ASN	Jumlah ASN yang lulus ujian dinas Tk I dan II, Penyesuaian Ijazah, ASN yang dilantik dalam jabatan stuktural maupun fungsional tertentu,	2500 orang	3.000.000.000	1006 orang	1.222.986.133	823 orang	500.000.000	82 orang	6.488.000	278 orang	12.537.600	301 orang	96.383.896	0 orang	46.673.250	661	162.082.746,00	80,3%	32,4%	1667	1.385.068.879	66,7%	46,2%	
3		4.05.4.05.01.17.46	Seleksi Penerimaan dan Pembekalan Calon ASN	Jumlah Peserta Seleksi Penerimaan, Penyelesaian Administrasi dan Pembekalan Calon ASN	25000 pelamar	4.300.000.000	9.107 pelamar	231.349.084	10.000 pelamar	800.000.000	9.030 pelamar	137.353.155	0 pelamar	187.732.450	0 pelamar	900.000	0 pelamar	342.778.304	9030	668.763.909,00	90,3%	83,6%	18137	900.112.993	72,5%	20,9%	
4		4.05.4.05.01.17.47	Penataan System Kenaikan Pangkat	Jumlah ASN yang naik pangkat dan gaji berkala	20000 orang	1.850.000.000	3.890 orang	244.025.450	4.000 ASN	350.000.000	1.619 orang	56.465.600	1.219 orang	35.037.180	907 orang	18.710.800	334 orang	29.854.700	4079	140.068.280,00	102,0%	40,0%	7969	384.093.730	39,8%	20,8%	
5		4.05.4.05.01.17.48	Penataan System Pensiun ASN	Jumlah ASN yang Pensiun	2000 orang	260.000.000	0 orang	0	5.000 orang	50.000.000	147 orang	8.814.400	154 orang	8.465.000	172 orang	6.428.000	136 orang	11.798.000	609	35.505.400,00	12,2%	71,0%	609	35.505.400	30,5%	13,7%	
6		4.05.4.05.01.17.49	Penyusunan Formasi ASN	Jumlah Laporan Penyusunan Formasi ASN	250 Laporan	250.000.000	50 laporan	33.299.441	50 laporan	50.000.000	0 laporan	0	0 laporan	0	50 laporan	14.405.750	0 laporan	6.673.800	50	21.079.550,00	100,0%	42,2%	100	54.378.991	40,0%	21,8%	
	Meningkatnya integritas dan perilaku aparatur yang baik	4.05.4.05.01.18	**Pengendalian dan Pembinaan pegawai ***	Persentase kasus pelanggaran disiplin yang tertangani selesai																							
1		4.05.4.05.01.18.50	Penerapan Sistem Penilaian Kinerja PNS	Jumlah ASN yang mendapat penilaian kinerja	4000 orang	1.750.000.000	0 orang	0	4.000 orang	350.000.000	0 orang	12.071.000	0 orang	2.350.000	0 orang	1.250.000	4.000 orang	104.638.700	4000	120.309.700,00	100,0%	34,4%	4000	120.309.700	100,0%	6,9%	
2		4.05.4.05.01.18.51	Pengembangan Sistem Informasi Kepegawaian Daerah	Jumlah ASN yang Update Data	9551 orang	1.250.000.000	9.243 orang	262.423.700	9.551 ASN	250.000.000	9.043 orang	2.523.000	8896 orang	7.576.400	8.677 orang	57.133.750	8.571 orang	13.358.000	8571	80.591.150,00	89,7%	32,2%	17814	343.014.850	186,5%	27,4%	
3		4.05.4.05.01.18.52	Pembinaan Disiplin ASN	Jumlah ASN yang mendapat pembinaan disiplin, sumpah/janji ASN, ASN yang mengajukan ijin cerai, Karis/Karsu, Karpeg.	2500 orang	1.250.000.000	6207 orang	402.721.191	1.000 ASN	250.000.000	14 orang	20.679.000	493 orang	20.977.900	848 orang	29.856.200	55 orang	17.057.300	1410	88.570.400,00	141,0%	35,4%	7617	491.291.591	304,7%	39,3%	

No	Sasaran	Kode	Urusan/ Bidang Urusan Pemerintahan daerah dan Program/ Kegiatan	Indikator Kinerja Program (outcome) / Kegiatan (output)	Target RPJMD 2019 - 2023		Realisasi Capaian kinerja RPJMD Tahun 2019		Target Kinerja dan Anggaran RKPD Tahun 2020		Realisasi Kinerja padaTriwulan								Realisasi Capaian Kinerja dan Anggaran RKPD yang dievaluasi (2020)		Tingkat Capaian Kinerja dan Realisasi Anggaran RKPD Tahun 2020 (%)		Realisasi Kinerja dan Anggaran RPJMD s/d Tahun 2020 (Akhir Tahun Pelaksanaan RKPD Tahun 2020)		Tingkat Capaian Kinerja dan Realisasi Anggaran RPJMD s/d Tahun 2020 (%)		OPD (Penanggung Jawab)
											I		II		III		IV										
1	2	3	4	5	6		5		6		7		8		9		10		11		12		13		14		15
					K	Rp	K	Rp	K	Rp	K	Rp	K	Rp	K	Rp	K	Rp	K	Rp	K	Rp	K	Rp	K	Rp	
4		4.05.4.05.01.18.53	Peningkatan Motivasi Kerja dan Pembinaan Mental Spiritual ASN	Jumlah Peserta yang mendapat Pembinaan Mental Spiritual	1250 orang	750.000.000	0 orang	0	225 orang	110.000.000	0 orang	0	0 orang	14.653.000	0 orang	14.653.000	0 orang	0	0	29.306.000,00	0,0%	26,6%	0	29.306.000	0,0%	3,9%	
5		4.05.4.05.01.18.54	Sosialisasi Peraturan Kepegawaian dan Kode Etik ASN	Jumlah Peserta Sosialisasi	9551 orang	175.000.000	0 orang	0	50 orang	35.000.000	0 orang	0	0 orang	0	0 orang	0	0 orang	0	0	0,00	0,0%	0,0%	0	0	0,0%	0,0%	BKD
6		4.05.4.05.01.18.55	Pemberian Penghargaan Satya lencana Karya Satya	Jumlah ASN yang Usul Satya Lencana	2000 orang	250.000.000	491 orang	26.128.000	400 ASN	50.000.000	240 ASN	525.600	0 ASN	0	0 ASN	0	0 ASN	9.995.500	240	10.521.100,00	60,0%	21,0%	731	36.649.100	36,6%	14,7%	

BADAN PENANGGULANGAN BENCANA DAERAH

No	Sasaran	Kode	Urusan/Bidang Urusan Pemerintahan Daerah dan Program/ Kegiatan	Indikator Kinerja Program (outcome)/ Kegiatan (output)	Target RPJMD pada Tahun 2019 s/d tahun 2023 (Periode RPJMD)		Realisasi Capaian Kinerja Renstra RPJMD s.d. RKPD Tahun Lalu (2019)		Target Kinerja dan Anggaran RKPD Tahun berjalan yg dievaluasi (2020)		Realisasi Kinerja Pada Triwulan								Realisasi Capaian Kinerja dan Anggaran RKPD yang Dievaluasi (2020)		Tingkat Capaian Kinerja dan Realisasi Anggaran RKPD Tahun 2020 (%)		Realisasi Kinerja dan Anggaran RPJMDs/d tahun 2020 (Akhir Tahun Pelaksanaan RKPD Tahun 2020)		Tingkat Capaian Kinerja Dan Realisasi Anggaran RPJMD s/d Tahun 2020 (%)		OPD (Penanggung Jawab)
											I		II		III		IV										
1	2	3	4	5	6		7		8		9		10		11		12		13 = 9+10+11+12		14 = 13/8 x 100%		15 = 7 + 13		16=15/6 x100%		17
					K	Rp	K	Rp	K	Rp	K	Rp	K	Rp	K	Rp	K	Rp	K	Rp	K	%	K	Rp	K	%	
	Meningkatnya kesiapsiagaan dalam menghadapi bencana	**URUSAN RUTIN**																									
		1.05.1.05.03.01	**Program Pelayanan Administrasi Perkantoran**	**Surney Kepuasan Pelayanan (IKM)**	**90%**	**1.731.000.000**	**79,75%**	**153.180.731**	**79,80**	**400.790.000**	**79,8%**	**79.444.862**	**79,8%**	**48.850.265**	**79,8%**	**97.302.585**	**79,8%**	**111.266.884**	**81,00**	**336.864.596**	**101,50**	**84,05**	**160,75%**	**490.045.327**			
1		1.05.1.05.03.01.01	Penyediaan jasa surat menyurat	Jumlah surat yang diproses			525	690.000	1600	2.000.000	594	630.500	576	0	0	750.000	2.262	431.000	3.432	1.811.500	214,5	**90,58**	3.957	2.501.500			
2		1.05.1.05.03.01.02	Penyediaan jasa komunikasi, sumber daya air dan listrik	Jumlah kebutuhan telepon dan listrik 12 bulan			6715 kwh, 150 Mbps	11.956.513	22600 kwh, 600 Mbps	71.800.000	8550	10.217.012	8095	16.563.165	7747	17.075.685	33.995	15.430.484	58.387	59.286.346	258,35	**82,57**	65102 kwh, 100 Mbps	71.242.859			
3		1.05.1.05.03.01.10	Penyediaan alat tulis kantor	Jumlah jenis Alat Tulis Kantor yang diadakan			31 jenis 12 bulan	7.683.200	35 jenis 12 bulan	13.895.000	20	1.504.500	15	2.027.370	35	6.473.800	35	3.853.700	35	13.859.370	100	**99,74**	35 jenis	21.542.570			
4		1.05.1.05.03.01.11	Penyediaan Barang Cetakan dan Penggandaan	Jumlah jenis barang cetakan dan penggandaan			7 jenis 12 bulan	1.672.300	8 jenis 12 bulan	6.960.000	5	326.000	3	2.616.200	8	2.323.200	8	700.000	8	5.965.400	100	**85,71**	8 jenis	7.637.700			
5		1.05.1.05.03.01.12	Penyediaan komponen instalasi listrik/penerangan bangunan kantor	Jumlah jenis kebutuhan alat listrik			9 jenis 12 bulan	2.975.200	8 jenis 12 bulan	1.955.000	0	-	6	131.400	2	397.500	8	208.000	8	736.900	100	**37,69**	8 jenis	3.712.100			
6		1.05.1.05.03.01.15	Penyediaan bahan bacaan dan peraturan perundang-undangan	Jumlah kebutuhan bahan bacaan dan perundangan 3 jenis			3 jenis 12 bulan	1.740.000	3 jenis 12 bulan	5.500.000	3	930.000	3	930.000	3	1.860.000	3	1.720.000	3	5.440.000	100	**98,91**	3 jenis	7.180.000			
7		1.05.1.05.03.01.17	Penyediaan makanan dan minuman	Jumlah kebutuhan makanan dan minuman 11 bulan			12 bulan	15.284.875	11 bulan	55.380.000	3	5.879.750	3	3.850.950	3	9.299.400	3	10.303.700	11	29.333.800	100	**52,97**	11 bulan	44.618.675			
8		1.05.1.05.03.01.18	Rapat-rapat kordinasi dan konsultasi ke luar daerah	Jumlah rapat koordinasi yang dilaksanakan			12 bulan	90.938.643	80 kali	138.300.000	42	45.647.100	8	17.521.180	13	29.103.000	81	41.470.000	144	133.741.280	180	**96,70**	144 kali	224.679.923			

No	Sasaran	Kode	Urusan/Bidang Urusan Pemerintahan Daerah dan Program/ Kegiatan	Indikator Kinerja Program (outcome)/ Kegiatan (output)	Target RPJMD pada Tahun 2019 s/d tahun 2023 (Periode RPJMD)		Realisasi Capaian Kinerja Renstra RPJMD s.d. RKPD Tahun Lalu (2019)		Target Kinerja dan Anggaran RKPD Tahun berjalan yg dievaluasi (2020)		Realisasi Kinerja Pada Triwulan								Realisasi Capaian Kinerja dan Anggaran RKPD yang Dievaluasi (2020)		Tingkat Capaian Kinerja dan Realisasi Anggaran RKPD Tahun 2020 (%)		Realisasi Kinerja dan Anggaran RPJMDs/d tahun 2020 (Akhir Tahun Pelaksanaan RKPD Tahun 2020)		Tingkat Capaian Kinerja Dan Realisasi Anggaran RPJMD s/d Tahun 2020 (%)		OPD (Penanggung Jawab)
											I		II		III		IV										
1	2	3	4	5	6		7		8		9		10		11		12		13 = 9+10+11+12		14 = 13/8 x 100%		15 = 7 + 13		16=15/6 x100%		17
					K	Rp	K	Rp	K	Rp	K	Rp	K	Rp	K	Rp	K	Rp	K	Rp	K	%	K	Rp	K	%	
9		1.05.1.05.03.01.20	Monitoring, Evaluasi dan Pelaporan	Jumlah Monitoring dan evaluasi dalam daerah yang dilakukan			12 bulan	20.240.000	172 kali	105.000.000	125	14.310.000	39	5.210.000	62	30.020.000	296	37.150.000	522	86.690.000	303,49	**82,56**	522 kali	106.930.000			
		1.05.1.05.03.02	**Program peningkatan sarana dan prasarana aparatur**	**Prosentase sarana dan prasarana kantor yang layak pakai**	**80%**	**1.389.000.000**			**80%**	**438.200.000**	**80%**	**53.544.167**	**80%**	**62.722.609**	**80%**	**72.164.051**		**225.328.571**	**80%**	**413.759.398**	**100**	**94,42**		413.759.398			
2		1.05.1.05.03.02.07	Pengadaan perlengkapan gedung kantor	Jumlah Perlengkapan Gedung Kantor			5 jenis	61.498.300	2 jenis	-	0	-	0	-	0	-	0	0	0	0		**0,00**		61.498.300			
3		1.05.1.05.03.02.09	Pengadaan peralatan gedung kantor	Jumlah peralatan gedung kantor yang diadakan			4 jenis	9.075.000	5 jenis	30.000.000	0	-	3	16.115.000	1	4.510.000	5	8.360.000	5	28.985.000	100	**96,62**	5 jenis	38.060.000			
4		1.05.1.05.03.02.10	Pengadaan mebeleur	Jumlah pengadaan mebeler			4 jenis	40.007.000	3 jenis	-	0	-	0	-	0	-	0	0	0	0		**0,00**		40.007.000			
5		1.05.1.05.03.02.22	Pemeliharaan rutin/berkala gedung kantor	Luas gedung kantor yang dipelihara			± 340 m2	224.578.250	± 340 m2	152.700.000	340	5.424.975	340	9.209.330	340	8.190.695	340	127.071.355	340	149.896.355	100	**98,16**	± 340 m2	374.474.605			
6		1.05.1.05.03.02.24	Pemeliharaan rutin/berkala kendaraan dinas/operasional	Jumlah kendaraan dinas/ operasional yang dipelihara			25 unit	68.918.288	25 unit	230.000.000	25	45.109.192	25	30.601.779	0	55.570.856	25	78.172.466	25	209.454.293	100	**91,07**	25 unit	278.372.581			
7		1.05.1.05.03.02.26	Pemeliharaan rutin/berkala perlengkapan gedung kantor	Jumlah perlengkapan gedung kantor yang dipelihara			2 jenis	1.729.000	8 jenis	9.000.000	3	2.370.000	0	0	5	1.607.000	8	5.003.000	8	8.980.000	100	**99,78**	8 jenis	10.709.000			
8		1.05.1.05.03.02.28	Pemeliharaan rutin/berkala peralatan gedung kantor	Jumlah peralatan gedung kantor yang dipelihara			4 jenis	1.285.000	4 jenis	11.500.000	3	640.000	4	2.050.000	4	2.285.500	4	6.501.750	4	11.477.250	100	**99,80**	4 jenis	12.762.250			
9		1.05.1.05.03.02.29	Pemeliharaan rutin/berkala mebeleur	Jumlah mebeleur yang dipelihara			8 jenis	8470000	8 jenis	5.000.000		-	5	4.746.500		-	8	220.000	8	4.966.500	100	**99,33**	8 jenis	13.436.500			

No	Sasaran	Kode	Urusan/Bidang Urusan Pemerintahan Daerah dan Program/ Kegiatan	Indikator Kinerja Program (outcome)/ Kegiatan (output)	Target RPJMD pada Tahun 2019 s/d tahun 2023 (Periode RPJMD)		Realisasi Capaian Kinerja Renstra RPJMD s.d. RKPD Tahun Lalu (2019)		Target Kinerja dan Anggaran RKPD Tahun berjalan yg dievaluasi (2020)		Realisasi Kinerja Pada Triwulan								Realisasi Capaian Kinerja dan Anggaran RKPD yang Dievaluasi (2020)		Tingkat Capaian Kinerja dan Realisasi Anggaran RKPD Tahun 2020 (%)		Realisasi Kinerja dan Anggaran RPJMDs/d tahun 2020 (Akhir Tahun Pelaksanaan RKPD Tahun 2020)		Tingkat Capaian Kinerja Dan Realisasi Anggaran RPJMD s/d Tahun 2020 (%)		OPD (Penanggung Jawab)
											I		II		III		IV									
1	2	3	4	5	6		7		8		9		10		11		12		13 = 9+10+11+12		14 = 13/8 x 100%		15 = 7 + 13		16=15/6 x100%		17
					K	Rp	K	Rp	K	Rp	K	Rp	K	Rp	K	Rp	K	Rp	K	Rp	K	%	K	Rp	K	%	
		1.05.1.05.03.06	**Program peningkatan pengembangan sistem pelaporan capaian kinerja dan keuangan**	**Pelaporan Kinerja dan Keuangan dapat diselesaikan tepat waktu**	80%	**110.000.000**			**80%**	**27.500.000**	**80%**	**9.622.000**	**80%**	**7.240.000**	**80%**	**4.168.000**	5	**2.382.000**	**80%**	**23.412.000**	100	**85,13**		23.412.000			
1		1.05.1.05.03.06.01	Penyusunan laporan capaian kinerja dan ikhtisar realisasi kinerja SKPD	Jumlah laporan kinerja yang selesai tepat waktu			6 dokumen	19.319.700	4 dokumen	25.000.000	4	9.622.000	4	7.240.000	0	4.168.000	4	315.000	4	21.345.000	100	**85,38**	4 dokumen	40.664.700			
2		1.05.1.05.03.06.02	Penyusunan Pelaporan Keuangan Semesteran	Jumlah laporan keuangan semesteran yang selesai tepat waktu 2 laporan			2 dokumen	0	2 dokumen	-	2			0	0	-	0	0	0	0		**0,00**	2 dokumen	-			
3		1.05.1.05.03.06.04	Penyusunan Pelaporan Keuangan Akhir Tahun	Jumlah laporan keuangan akhir tahun yang selesai tepat waktu 1 laporan			1 dokumen	2.067.000	1 dokumen	2.500.000	1		-	0	0	-	1	2067000	1	2.067.000		**82,68**	0	4.134.000			
		URUSAN WAJIB																									
		1.05.1.05.03.21	**Program Peningkatan Kapasitas Kesiapsiagaan, Pencegahan dan mitigasi Bencana**	**Persentase pemenuhan fasilitas kesiapsiagaan, pencegahan dan mitigasi bencana**	**100**	**6.175.000.000**			**0**	**200.000.000**	**100**	**-**	**100**	**-**	**100**	**-**		**188.133.100**		**188.133.100**	**100**	**94,07**					
1		1.05.1.05.03.21.03	Bimbingan Teknis Kesiapsiagaan dan mitigasi bencana bagi pelajar SMA/Guru	Jumlah pelajar paham tehnis PRB dan Kesiapsiagaan pada Lokasi Rawan Bencana			150 orang	41.196.000		-		-		0	0	-	-	0	-	0				41.196.000			
2		1.05.1.05.03.21.04	Penanganan mitigasi struktural pra bencana pada desa tangguh	Jumlah kegiatan mitigasi pada lokasi desa rawan bencana			5 desa	23.414.150	1 lokasi desa	60.000.000				0	0		1	59.043.350	1	59.043.350		**98,41**		82.457.500			

No	Sasaran	Kode	Urusan/Bidang Urusan Pemerintahan Daerah dan Program/ Kegiatan	Indikator Kinerja Program (outcome)/ Kegiatan (output)	Target RPJMD pada Tahun 2019 s/d tahun 2023 (Periode RPJMD)		Realisasi Capaian Kinerja Renstra RPJMD s.d. RKPD Tahun Lalu (2019)		Target Kinerja dan Anggaran RKPD Tahun berjalan yg dievaluasi (2020)		Realisasi Kinerja Pada Triwulan								Realisasi Capaian Kinerja dan Anggaran RKPD yang Dievaluasi (2020)		Tingkat Capaian Kinerja dan Realisasi Anggaran RKPD Tahun 2020 (%)		Realisasi Kinerja dan Anggaran RPJMDs/d tahun 2020 (Akhir Tahun Pelaksanaan RKPD Tahun 2020)		Tingkat Capaian Kinerja Dan Realisasi Anggaran RPJMD s/d Tahun 2020 (%)		OPD (Penanggung Jawab)
											I		II		III		IV									
1	2	3	4	5	6		7		8		9		10		11		12		13 = 9+10+11+12		14 = 13/8 x 100%		15 = 7 + 13		16=15/6 x100%		17
					K	Rp	K	Rp	K	Rp	K	Rp	K	Rp	K	Rp	K	Rp	K	Rp	K	%	K	Rp	K	%	
3		1.05.1.05.03.21.07	Penguatan kapasitas relawan masyarakat penanggulangan bencana	Jumlah Relawan dan Pokja Destana yang mengikuti penambahan kapasitas			30 orang	93.073.400		-		-	0	0			0	0	-	0				93.073.400			
5		1.05.1.05.03.21.10	Pembentukan desa tangguh bencana	Jumlah desa tangguh yang terbentuk			30 desa	598.298.500		-		0		0			0	0	-	0				598.298.500			
7		1.05.1.05.03.24.04	Sosialisasi pencegahan dan pengurangan resiko bencana desa rawan bencana	Jumlah desa pada kegiatan sosialisasi pencegahan dan pengurangan resiko bencana					450 peserta	85.000.000		-		0			450	83.676.050	450	83.676.050		**98,44**		83.676.050			
		1.05.1.05.03.24.07	Penguatan forum PRB dan kerjasama antar lembaga	Jumlah peserta dalam penguatan forum PRB dan kerjasam antar lembaga						-		-		0			0	0	-	0		**0,00**		-			
		1.05.1.05.03.24.08	Bimtek fasilitator dan pendampingan destana	Jumlah peserta Bimtek fasilitator dan pendampingan destana						-		-		0			0	0	-	0		**0,00**		-			
		1.05.1.05.03.24.12	Pemasangan EWS wilayah potensi bencana	Jumlah EWS yang telah dipasang pada wilayah potensi bencana						-		-		0			0	0	-	0		**0,00**		-			
8		1.05.1.05.03.24.14	Hari Kesiapsiagaan dan pengurangan risiko bencana	Jumlah peserta yang mengikuti Hari Kesiapsiagaan dan pengurangan risiko bencana					1 kegiatan	55.000.000		-		0			1	45.413.700	1	45.413.700		**82,57**		45.413.700			
		1.05.1.05.03.24.16	Penyusunan rencana kontijensi penanggulangan bencana	Jumlah anggota penyusun rencana kontijensi penanggulangan bencana						-		-		0			0	0	-	0		**0,00**		-			

No	Sasaran	Kode	Urusan/Bidang Urusan Pemerintahan Daerah dan Program/ Kegiatan	Indikator Kinerja Program (outcome)/ Kegiatan (output)	Target RPJMD pada Tahun 2019 s/d tahun 2023 (Periode RPJMD)		Realisasi Capaian Kinerja Renstra RPJMD s.d. RKPD Tahun Lalu (2019)		Target Kinerja dan Anggaran RKPD Tahun berjalan yg dievaluasi (2020)		Realisasi Kinerja Pada Triwulan								Realisasi Capaian Kinerja dan Anggaran RKPD yang Dievaluasi (2020)		Tingkat Capaian Kinerja dan Realisasi Anggaran RKPD Tahun 2020 (%)		Realisasi Kinerja dan Anggaran RPJMDs/d tahun 2020 (Akhir Tahun Pelaksanaan RKPD Tahun 2020)		Tingkat Capaian Kinerja Dan Realisasi Anggaran RPJMD s/d Tahun 2020 (%)		OPD (Penanggung Jawab)
											I		II		III		IV									
1	2	3	4	5	6		7		8		9		10		11		12		13 = 9+10+11+12		14 = 13/8 x 100%		15 = 7 + 13		16=15/6 x100%		17
					K	Rp	K	Rp	K	Rp	K	Rp	K	Rp	K	Rp	K	Rp	K	Rp	K	%	K	Rp	K	%	
9		1.05.1.05.03.24.21	Pengembangan dan penguatan kapasitas desa tangguh bencana	Jumlah relawan yang dikembangkan dan dikuatkan kapasitasnya						-		-		0			0	0	-	0		0,00		-			
	Meningkatnya kecepatan dalam penanganan darurat bencana	**1.05.1.05.03.22**	**Program Peningkatan Kapasitas Tanggap Darurat Penanggulangan Bencana**	**Persentase korban selamat akibat bencana**	**70**	**5.650.000.000**			**70**	**877.475.000**	**70**	**176.618.000**	**70**	**143.740.450**		**119.598.750**		**353.299.350**	**70**	**793.256.550**		**90,40**		**793.256.550**			
				Persentase pemenuhan kebutuhan dasar korban terdampak bencana	**80**		**80**		**80**		**80**		**80**					**0**			**100**						
1		1.05.1.05.03.22.01	Penyediaan prasarana dasar tanggap darurat bencana	Jenis sarana dasar yang disediakan			3 jenis	188.682.000	3 jenis	27.375.000		2.300.000		120.000	3	16.801.500	3	7.300.000	3	26.521.500	100	96,88		215.203.500			
2		1.05.1.05.03.22.02	Penguatan sistem komando pusat pengendalian operasi penanganan bencana	Jumlah tenaga dan kejadian yang tertangani pada Musim Penghujan dan Kemarau			29 org	601.070.000	32 org	797.600.000	34	173.950.000	34	120.802.750	34	97.947.250	25	343.484.350	32	736.184.350	100	92,30		1.337.254.350			
3		1.05.1.05.03.22.04	Operasi penanganan darurat kekeringan (droping air bersih)	Jumlah daerah terdampak kekeringan yang tertangani			13 desa	113.186.300		-						-	0	0	0	-				113.186.300			
4		1.05.1.05.03.22.05	Pemenuhan kebutuhan dasar tanggap dadrurat bencana	Jumlah bantuan dasar tanggap darurat bencana yang tersedia			2 paket	96.389.600	50 paket	12.500.000		-			2	4.350.000	50	2.000.000	50	6.350.000	100	50,80		102.739.600			
6		1.05.1.05.03.28.07	Aktivasi posko siaga dan tanggap darurat	Jumlah posko siaga dan tanggap darurat					2 posko	40.000.000		368.000		22.817.700		500.000	2	515.000	0	24.200.700	100	60,50		24.200.700			

No	Sasaran	Kode	Urusan/Bidang Urusan Pemerintahan Daerah dan Program/ Kegiatan	Indikator Kinerja Program (outcome)/ Kegiatan (output)	Target RPJMD pada Tahun 2019 s/d tahun 2023 (Periode RPJMD)		Realisasi Capaian Kinerja Renstra RPJMD s.d. RKPD Tahun Lalu (2019)		Target Kinerja dan Anggaran RKPD Tahun berjalan yg dievaluasi (2020)		Realisasi Kinerja Pada Triwulan								Realisasi Capaian Kinerja dan Anggaran RKPD yang Dievaluasi (2020)		Tingkat Capaian Kinerja dan Realisasi Anggaran RKPD Tahun 2020 (%)		Realisasi Kinerja dan Anggaran RPJMDs/d tahun 2020 (Akhir Tahun Pelaksanaan RKPD Tahun 2020)		Tingkat Capaian Kinerja Dan Realisasi Anggaran RPJMD s/d Tahun 2020 (%)		OPD (Penanggung Jawab)
											I		II		III		IV										
1	2	3	4	5	6		7		8		9		10		11		12		13 = 9+10+11+12		14 = 13/8 x 100%		15 = 7 + 13		16=15/6 x100%		17
					K	Rp	K	Rp	K	Rp	K	Rp	K	Rp	K	Rp	K	Rp	K	Rp	K	%	K	Rp	K	%	
	Meningkatnya pemulihan pasca bencana	**1.05.1.05.03.23**	**Program Penanganan Pasca Bencana**	**Persentase perbaikan sarana dan prasarana vital daerah terdampak bencana**	**45%**	**700.000.000**			**45%**	**47.470.000**		**21.953.100**		**600.000**		**-**		13.087.495		**35.640.595**	**100**	**75,08**		35.640.595			
1		1.05.1.05.03.23.01	Penyediaan bantuan rehabilitasi dan rekonstruksi pasca bencana	Jumlah sarana dan pemukiman dampak bencana yang direhabilitasi			3 unit	29.166.080	3 unit	47.470.000	2	21.953.100		600.000		-	3	13.087.495	3	35.640.595	100	**75,08**	3 unit	64.806.675			
2		1.05.1.05.03.23.09	Bimtek penilaian kebutuhan pasca bencana bagi pokja/relawan destana	Jumlah Petugas JITUPASNA terlatih/meningkat kapasitasnya.			44 org	62.900.600	42 org	-						-	0	0	0	0	0	**0,00**		62.900.600			

BADAN PENDAPATAN DAERAH

No	Sasaran	Kode	Urusan/Bidang Urusan Pemerintahan Daerah dan Program/Kegiatan	Indikator Kinerja Program (outcome)/ Kegiatan (output)	Target RPJMD pada Tahun 2019 s/d tahun 2023 (Periode RPJMD)		Realisasi Capaian Kinerja Renstra RPJMD s.d. RKPD Tahun Lalu (2019)		Target Kinerja dan Anggaran RKPD Tahun berjalan yg dievaluasi (2020)		Realisasi Kinerja Pada Triwulan								Realisasi Capaian Kinerja dan Anggaran RKPD yang Dievaluasi (2020)		Tingkat Capaian Kinerja dan Realisasi Anggaran RKPD Tahun 2020(%)		Realisasi Kinerja dan Anggaran RPJMDs/d tahun 2020(Akhir Tahun Pelaksanaan RKPD Tahun 2018)		Tingkat Capaian Kinerja Dan Realisasi Anggaran RPJMD s/d Tahun 2023 (%)		OPD (Penanggung Jawab)
											I		II		III		IV										
1	2	3	4	5	6		7		8		9		10		11		12		13 = 9+10+11+12		14 = 13/8 x 100%		15 = 7 + 13		16=15/6 x100%		17
					K	Rp	K	Rp	K	Rp	K	Rp	K	Rp	K	Rp	K	Rp	K	Rp	K	Rp	K	Rp	K	Rp	
5			Urusan Pemerintahan Daerah																								
III			Bidang Urusan Otonomi Daerah, Pemerintahan Umum, Administrasi Keuangan Daerah, Perangkat Daerah, Kepegawaian dan Persandian																								
	Meningkatnya Kualitas Pengelolaan keuangan dan Aset daerah		***Program Pelayanan Administrasi Perkantoran***	**Prosentase Nilai SKM pelayanan pajak dan retribusi daerah**	**400** %	***3.809.000.000***	**85** %	***617.300.593***	**90** %	***610.705.200***	**-** %	***123.724.496***		***72.945.486***	0%	***15.326.716***	90,07	***338.166.833***	**90,07**	***550.163.531***	**100,08%**	**90,09%**	**175,32**	***1.105.972.624***	**43,83%**	**29,04%**	
			Penyediaan jasa surat menyurat	Jumlah pengiriman surat menyurat keluar kota dan pembelian materai	9.150 surat	30.500.000	1.830 srt	3.065.500,00	160 srt	6.700.000	42 srt	1.139.500,00	**203**	501.500,00	409	0,00	634	1.245.000,00	1.288	2.886.000	805,00%	43,07%	3.118	5.951.500,00	34,08%	19,51%	
			Penyediaan jasa komunikasi, sumber daya air dan listrik	Jumlah Rekening Tilpun, air, listrik dan internet yang terbayar	30 rek	1.050.000.000	6 rek	148.948.699,00	6 rek	164.623.100	6 rek	38.482.565,00	**6**	35.158.148,00	6	8.799.266,00	6	59.498.199,00	6	141.938.178	100,00%	86,22%	12	290.886.877,00	40,00%	27,70%	
			Penyediaan jasa kebersihan kantor	Jumlah jasa kebersihan kantor	5 pkt	350.000.000	1 pkt	48.915.680,00	1 pkt	60.000.000	1 pkt	11.037.272,00	**1**	14.680.908,00	1	0,00	1	34.255.452,00	1	59.973.632	100,00%	99,96%	2	108.889.312,00	40,00%	31,11%	
			Penyediaan alat tulis kantor	Jumlah ATK Kantor Bapenda	4.835 bh	260.000.000	3.007 bh	39.985.190,00	950 buah	48.000.000	125 bh	11.160.500,00	**60**	5.822.900,00	25	1.996.500,00	555	28.966.475,00	765	47.946.375	80,53%	99,89%	3.772	87.931.565,00	78,01%	33,82%	
			Penyediaan barang cetakan dan penggandaan	Jumlah barang cetakan dan lembar penggandaan	585.000 lbr	360.000.000	100.000 lbr	37.181.200,00	66.000 lbr	54.650.000	26.266 Lbr	11.618.500,00	**8.995**	7.067.000,00	14.068	2.040.000,00	24.764	27.853.800,00	74.093	48.579.300	112,26%	88,89%	174.093	85.760.500,00	29,76%	23,82%	
			Penyediaan komponen instalasi listrik/penerangan bangunan kantor	Jumlah alat komponnen instalansi listrik/bangunan kantoryang tersedia	49 bh	30.000.000	15 bh	4.982.300,00	15 buah	2.986.600	4 bh	50.000,00	**13**	597.000,00	7	33.000,00	8	2.304.500,00	32	2.984.500	213,33%	99,93%	47	7.966.800,00	95,92%	26,56%	
			Penyediaan Peralatan rumah tangga	Jumlah Peralatan Rumah tangga yang tersedia	49 bh	13.500.000			19 bh	-	-	-		-	0	-		-	-	-	0,00%	0,00%	-	-	0,00%	0,00%	
			Penyediaan bahan bacaan dan peraturan perundang-undangan	Jumlah surat kabar yang tersedia	560 exl	32.000.000	112 exl	4.080.000,00	1.128 exl	4.380.000	282 exl	485.000,00	**282**	895.000,00	282	485.000,00	282	2.070.000,00	1.128	3.935.000	100,00%	89,84%	1.240	8.015.000,00	221,43%	25,05%	

No	Sasaran	Kode	Urusan/Bidang Urusan Pemerintahan Daerah dan Program/Kegiatan	Indikator Kinerja Program (outcome)/ Kegiatan (output)	Target RPJMD pada Tahun 2019 s/d tahun 2023 (Periode RPJMD)		Realisasi Capaian Kinerja Renstra RPJMD s.d. RKPD Tahun Lalu (2019)		Target Kinerja dan Anggaran RKPD Tahun berjalan yg dievaluasi (2020)		Realisasi Kinerja Pada Triwulan								Realisasi Capaian Kinerja dan Anggaran RKPD yang Dievaluasi (2020)		Tingkat Capaian Kinerja dan Realisasi Anggaran RKPD Tahun 2020(%)		Realisasi Kinerja dan Anggaran RPJMDs/d tahun 2020(Akhir Tahun Pelaksanaan RKPD Tahun 2018)		Tingkat Capaian Kinerja Dan Realisasi Anggaran RPJMD s/d Tahun 2023 (%)		OPD (Penanggung Jawab)
											I		II		III		IV										
1	2	3	4	5	6		7		8		9		10		11		12		13 = 9+10+11+12		14 = 13/8 x 100%		15 = 7 + 13		16=15/6 x100%		17
					K	Rp	K	Rp	K	Rp	K	Rp	K	Rp	K	Rp	K	Rp	K	Rp	K	Rp	K	Rp	K	Rp	
			Penyediaan makanan dan minuman	Jumlah makanan dan minuman kotak untuk rapat, minuman harian, snack tamu dinas	62.500 kotak	310.000.000	9.398 ktk	57.544.715,00	12.930 ktk	60.000.000	960 ktk	8.335.660,00	**1.736**	5.071.180,00	28	701.900,00	4.515	26.313.360,00	7.239	40.422.100	55,99%	67,37%	16.637	97.966.815,00	26,62%	31,60%	
			Rapat-rapat koordinasi dan konsultasi ke luar daerah	Jumlah hari pelaksanaan perjalanan dinas keluar daerah	230 kl	960.000.000	45 kl	219.920.184,00	45 hr	160.088.000	15 hr	34.703.424,00		-	1	200.000,00	29	125.102.597,00	45	160.006.021	100,00%	99,95%	90	379.926.205,00	39,13%	39,58%	
			Monitoring, evaluasi dan pelaporan	Jumlah hari pelaksanaan monitoring dan evaluasi dalam daerah	275 kl	59.000.000	35 kl	11.435.000,00	7 hr	1.500.000	kl	-	**1**	500.000,00	2	500.000,00	2	500.000,00	5	1.500.000	71,43%	100,00%	40	12.935.000,00	14,55%	21,92%	
			Penyediaan Peralatan dan Bahan Pembersih	Jumlah peralatan dan bahan pembersih	875 bh	44.000.000	175 bh	5.974.125,00	175 buah	19.000.000	25 Bh	872.075,00	**9**	2.651.850,00	118	571.050,00		9.673.950,00	152	13.768.925	86,86%	72,47%	327	19.743.050,00	37,37%	44,87%	
			Pengelola dan Pendokomentasian Arsip Perangkat Daerah	Jumlah arsip yang didokumentasikan	1.360 arsip	310.000.000	150 arsip	35.268.000,00	450 arsip	28.777.500	25 arsip	5.840.000,00		-	0	0,00	430	20.383.500,00	455	26.223.500	101,11%	91,13%	605		44,49%		
			Program Peningkatan Sarana dan Prasarana Aparatur	**% sarana dan prasarana yg layak fungsi**	***180 %***	***4.544.690.000***	***95 %***	***955.789.156,00***	***100 %***	**968.445.600**	***25*** %	***62.405.257,00***	**25**	394.971.920,00	25	***18.939.200,00***		***411.353.368,00***	**75**	**887.669.745**	**75,00%**	**91,66%**	**170**	**1.843.458.901,00**	**94,44%**	**40,56%**	
			Pengadaan Kendaraan dinas/ operasional	Jumlah pengadaan kendaraan dinas operasional	1 unit Kend	**400.000.000**	1 unit Kend	294.115.000,00	unit Kend		- unit Kend	-		-		0			-	-	0,00%	0,00%	1	294.115.000,00	100,00%	73,53%	
			Pengadaan perlengkapan gedung kantor	jumlah pengadaan perlengkapan gedung kantor	19 bh	**251.500.000**	5 bh	95.421.500	3 jenis		- jenis	-				0			-	-	0,00%	0,00%	5	95.421.500,00	26,32%	37,94%	
			Pengadaan peralatan gedung kantor	Jumlah peralatan gedung kantor	54 bh	**1.357.950.000**	15 bh	204.793.950,00	16 unit	422.750.000	-	-	16	250.100.000,00	-	0		169.470.000,00	16	419.570.000	100,00%	99,25%	31	624.363.950,00	57,41%	45,98%	
			Pengadaan mebelaire	Jumlah pengadaan mebelaire untuk Kantor	30 bh	144.000.000			17 unit	57.550.000			17	37.841.000,00	-	0		18.238.000,00	17	56.079.000	100,00%	97,44%	17	56.079.000,00	56,67%	38,94%	
			Pemeliharaan rutin/berkala gedung kantor	Jumlah Gedung yang terpelihara	5 gdg	571.500.000	1 gdg	113.694.440,00	1 gdg	108.000.000	1 gdg	18.659.300,00	-	12.602.100,00	-	2.191.500,00		74.325.350,00	1	107.778.250	100,00%	99,79%	2	221.472.690,00	40,00%	38,75%	
			Pemeliharaan rutin/ berkala kendaraan dinas/ operasional	Jumlah Kendaraan dinas yang terpelihara	85 kend	905.000.000	17 kend	134.894.666,00	17 kend	205.575.600	17,00 kend	24.935.457,00	-	24.395.320,00	-	8.389.200,00		74.183.618,00	17	131.903.595	100,00%	64,16%	34	266.798.261,00	40,00%	29,48%	
			Pemeliharaan rutin/berkala perlengkapan gedung kantor	Jumlah perlengkapan gedung yang terpelihara	100 bh	135.680.000	20 bh	14.970.000,00	17 bh	20.020.000	5,00 bh	1.150.000,00	3	600.000,00	8,00	950.000,00		15.697.500,00	16	18.397.500	94,12%	91,90%	36	33.367.500,00	36,00%	24,59%	
			Pemeliharaan rutin/berkala peralatan gedung kantor	Jumlah peralatan gedung yang terpelihara	250 unit	760.060.000	50 unt	94.917.600,00	30 unt	153.450.000	6,00 unt	17.565.500,00	17	69.362.000,00	16	7.325.000,00		58.613.900,00	39	152.866.400	130%	99,62%	89	247.784.000,00	35,60%	32,60%	

No	Sasaran	Kode	Urusan/Bidang Urusan Pemerintahan Daerah dan Program/Kegiatan	Indikator Kinerja Program (outcome)/ Kegiatan (output)	Target RPJMD pada Tahun 2019 s/d tahun 2023 (Periode RPJMD)		Realisasi Capaian Kinerja Renstra RPJMD s.d. RKPD Tahun Lalu (2019)		Target Kinerja dan Anggaran RKPD Tahun berjalan yg dievaluasi (2020)		Realisasi Kinerja Pada Triwulan								Realisasi Capaian Kinerja dan Anggaran RKPD yang Dievaluasi (2020)		Tingkat Capaian Kinerja dan Realisasi Anggaran RKPD Tahun 2020(%)		Realisasi Kinerja dan Anggaran RPJMDs/d tahun 2020(Akhir Tahun Pelaksanaan RKPD Tahun 2018)		Tingkat Capaian Kinerja Dan Realisasi Anggaran RPJMD s/d Tahun 2023 (%)		OPD (Penanggung Jawab)
											I		II		III		IV										
1	2	3	4	5	6		7		8		9		10		11		12		13 = 9+10+11+12		14 = 13/8 x 100%		15 = 7 + 13		16=15/6 x100%		17
					K	Rp	K	Rp	K	Rp	K	Rp	K	Rp	K	Rp	K	Rp	K	Rp	K	Rp	K	Rp	K	Rp	
			Pemeliharaan rutin/berkala meubeller	Jumlah Meubeleur yang dipelihara	75 unt	19.000.000	10 int	2.982.000,00	12 unit	1.100.000	1,00 unt	95.000,00	1	71.500,00	1	83.500,00		825.000,00	3	1.075.000	25%	97,73%	13	4.057.000,00	17,33%	21,35%	
			Program Peningkatan disiplin aparatur	**Prosentase Disiplin Aparatur**	**500%**	**128.025.000**	**100 %**	**21.673.000,00**	**- %**	**-**	**- %**	**-**		**-**					-	-							
			Pengadaan Pakaian Dinas beserta kelengkapannya	Jumlah meter pakaian dinas beserta kelengkapanny a	660 M	80.025.000	132 m	21.673.000,00		-				-		0			-	-			132	21.673.000,00	20,00%	27,08%	
			Pengadaan pakaian Khusus dan hari hari tertentu	Jumlah pengadaan pakaian batik	240 ptg	**48.000.000**								-		0			-	-							
			Program Peningkatan Kapasitas Sumber Daya Aparatur	**Prosentase PNS yg memahami ttg tata kelola penatausahaa n keuangan dan perpajakan daerah**	***180 %***	***850.000.000***	***90 %***	***103.959.000,00***	**- %**	**-**	***0*** %	**-**		**-**		**-**		**-**	**-**	**-**			**90**	**103.959.000,00**	**50,00%**	**12,23%**	
			Peningkatan kemampuan teknis aparatur	Jumlah karyawan/karya wati untuk mengikuti bintek/ sosialisasi/ worshop	*260 org*	*850.000.000*	*48 org*	*103.959.000,00*	*0* orang	-	*0*			-		-			-							
			Program Peningkatan pengembangan sistem pelaporan Capaian kinerja dan Keuangan	**% laporan kinerja dan laporan keuangan yag disusun dg baik**	**596000 WP**	***41.000.000***	***90*** %	***19.777.000,00***	***90%***	***14.057.400***	***68*** %	***6.768.200,00***	***32***	***4.275.000,00***		***2.337.400,00***		**-**	100	***13.380.600,00***	**111,31**	**95,19%**	**190**	**33.157.600,00**	**0,03%**	**80,87%**	
			Penyusunan laporan capaian kinerja dan ikhtisar realisasi kinerja SKPD	Jumlah buku LKJIP, LKPJ, Laporan tribulan, LPPD dan Renja	40 Lap	*30.000.000*	9 bendel	14.537.000,00	10 bdl	*8.557.400*	5 bendel	3.812.600,00	5	4.275.000,00		-		-	10	8.087.600	100,00%	94,51%	19	22.624.600,00	47,50%	75,42%	
			Penyusunan pelaporan prognosis realisasi anggaran	Jumlah laporan pronogsis realisasi anggaran dan semesteran	10 Lap	5.000.000	6 bendel	2.480.000,00	2 bendel	2.500.000	- bendel	-		-	2	2.337.400		-	2	2.337.400	100,00%	93,50%	8	4.817.400,00	80,00%	96,35%	
			penyusunan pelaporan keuangan akhir tahun	Jumlah buku laporan keuangan SKPD	50 Lap	6.000.000	5 bendel	2.760.000,00	10 bendel	3.000.000	10 bendel	2.955.600,00		-		-			10	2.955.600	100,00%	98,52%	15	5.715.600,00	30,00%	95,26%	
		163	***Program Pendataan dan Penetapan Pendapatan Daerah***	**Jumlah Obyek Pajak (OP) daerah yang ditetapkan**	**3.010.000 OP**	***16.797.000.000***	614.391 **OP**	***942.669.070,00***	**600.000 OP**	***726.900.000***	***592.710***	***92.084.700***	**1360**	***44.780.000,00***		***31.972.350***	16.566	***438.827.150***	**610.636**	***607.664.200***	**101,77**	**83,60%**	**1225027**	**1.550.333.270,00**	**40,70%**	**9,23%**	
			Pendataan Obyek Pajak Daerah	Jumlah Pendataan Pajak Daerah selain PBB-P2	122.500 ob	**840.000.000**	23.772 op	133.522.000,00	24300 OP	84.000.000	2018 OP	9.679.800,00	3450	6.530.000,00	3168	1.475.000,00	2.192	55.971.375,00	10.828	73.656.175	44,56%	87,69%	34.600	207.178.175,00	28,24%	24,66%	

No	Sasaran	Kode	Urusan/Bidang Urusan Pemerintahan Daerah dan Program/Kegiatan	Indikator Kinerja Program (outcome)/ Kegiatan (output)	Target RPJMD pada Tahun 2019 s/d tahun 2023 (Periode RPJMD)		Realisasi Capaian Kinerja Renstra RPJMD s.d. RKPD Tahun Lalu (2019)		Target Kinerja dan Anggaran RKPD Tahun berjalan yg dievaluasi (2020)		Realisasi Kinerja Pada Triwulan								Realisasi Capaian Kinerja dan Anggaran RKPD yang Dievaluasi (2020)		Tingkat Capaian Kinerja dan Realisasi Anggaran RKPD Tahun 2020(%)		Realisasi Kinerja dan Anggaran RPJMDs/d tahun 2020(Akhir Tahun Pelaksanaan RKPD Tahun 2018)		Tingkat Capaian Kinerja Dan Realisasi Anggaran RPJMD s/d Tahun 2023 (%)		OPD (Penanggung Jawab)
											I		II		III		IV										
1	2	3	4	5	6		7		8		9		10		11		12		13 = 9+10+11+12		14 = 13/8 x 100%		15 = 7 + 13		16=15/6 x100%		17
					K	Rp	K	Rp	K	Rp	K	Rp	K	Rp	K	Rp	K	Rp	K	Rp	K	Rp	K	Rp	K	Rp	
			Pemutakhiran Data PBB-P2	Jumlah pemutakhiran data PBB-P2	15.000 op	**2.650.000.000**	9.927 op	209.588.590,00	1000 OP	164.500.000	0 OP	8.920.300,00	28	14.050.000,00	110	8.343.500,00	633	67.377.125,00	771	98.690.925	77,10%	59,99%	10.698	308.279.515,00	71,32%	11,63%	
			Pengelolaan pajak Bumi dan Bangunan perdesaan dan perkotaan (PBB-P2)	Jumlah pencetakan SPPT, DHKP PBB-P2 dan pemutakhiran peta blok.	2.930.000 SPPT PBB-P2,	2.445.000.000	586.973 SPPT PBB-P2,	432.638.030,00	600.000 OP	319.200.000	595.149 SPPT PBB-P2, DHKP, Kec	64.425.400,00	3.401	12.250.000,00		6.988.000,00	12.026	214.596.700,00	610.576	298.260.100	101,76%	93,44%	1.197.549	730.898.130,00	40,87%	29,89%	
			Penetapan dan Pendistribusian SKP Daerah dan SKR Daerah	Jumlah ketetapan SKPD, SKRD dan SPTPD	3.000.000 SKPD dan SKRD	287.000.000	614.391 SKPD dan SKRD	76.642.300,00	600.000 Ketetapan Pajak/ Retribusi	52.700.000	592.710 Ketetapan Pajak/ Retribusi	9.059.200,00	1.360	11.950.000,00	1.349	5.660.000,00	1.787	24.511.950,00	597.206	51.181.150	99,53%	97,12%	1.211.597	127.823.450,00	40,39%	44,54%	
			Implementasi SIMDA Pendapatan	Jumlah Sistem pengelolaan pendapatan Pendapatan	5 pkt	100.000.000	1 pkt	90.278.150,00	1 pkt	106.500.000		-		-		9.505.850,00	1	76.370.000	1	85.875.850	100,00%	80,63%	2	176.154.000,00	40,00%	176,15%	
			Program penagihan dan Penerimaan Pendapatan Asli Daerah.	**Capaian penerimaan PAD**	500%	6.240.000.000,00	**106,63 %**	***1.329.890.530,00***	**100%**	***999.347.400,00***	***23,68*** %	***44.455.870,00***	***25,00***	***60.934.195,00***		***43.291.400,00***		***736.744.799,00***	**48,68**	***885.426.264,00***	**48,68**	**89%**	**155,31**	**2.215.316.794,00**	**3106,20%**	**35,50%**	
		165	Peningkatan penerimaan pajak dan Retribusi daerah	Jumlah Capaian Penerimaan Pajak Daerah dan Retribusi	451.316.400.000 Rp	3.200.000.000	131.996.516.536 **Rp**	652.217.840,00	110.079.100.000 **Rp**	494.080.100	20.450.254.118,33 Rp	18.180.870,00	22.130.332.073,89	40.391.965,00	16.475.482.341	28.174.800,00		371.889.519,00	59.056.068.534	458.637.154	53,65%	92,83%	191.052.585.070	1.110.854.994,00	42,33%	34,71%	
			Intensifikasi Penagihan Pajak Daerah	Jumlah Capaian realisasi penagihan piutang Pajak Daerah	13.000.000.000 Rp	2.720.000.000	4.041.729.394 Rp	641.201.210	4.100.000.000 **Rp**	480.217.300	3.900.000.000 Rp	25.820.000,00	156.199.521,16	11.627.710,00	136.841.554,00	13.828.000,00	193.893.340	359.119.280,00	4.386.934.415	410.394.990	107,00%	85,46%	8.428.663.809	1.051.596.200,00	64,84%	38,66%	
			Penyelesaian Keberatan, Pengurangan dan Pembatalan	Jumlah permohonan keberatam, pengurangan dan pembatalan yang selesai	1280 WP	320.000.000	360 WP	36.471.480,00	225 **WP**	25.050.000	29 WP	455.000,00	81	8.914.520,00	119	1.288.600,00	140	5.736.000,00	369	16.394.120	164,00%	65,45%	729	52.865.600,00	56,95%	16,52%	
			Program Pengawasan dan Penyuluhan Pajak Daerah dan Retribusi Daerah	**Prosentase WP yang Patuh**	315 %	2.975.000.000	55,17%	384.179.998,00	70 **%**	338.132.100	19,18 WP	38.402.280	77,40	31.199.503,00		15.687.400		128.409.647	**96,58**	213.698.830	1,21	63,20	97	597.878.828	0,31	20,10%	
			Pelayanan Pajak Daerah	Terwujudnya pelayanan Wajib pajak	40.000 WP	**955.000.000**	14.937 wp	111.156.390,00	8000 wp	114.673.100	2455 WP	9.701.080,00	1123	21.449.503,00	2670	6.248.000,00	2688	59.381.897,00	8.936	96.780.480	111,70%	84,40%	23.873	207.936.870,00	59,68%	21,77%	
			Sosialisasi Pajak daerah	Terlaksananya sosialisasi pajak daerah	4.800 wp	**1.110.000.000**	1.206 WP	191.783.308,00	1.000 wp	118.409.000	- WP	17.206.200,00	0,00	3.075.000,00	0	0,00	21	26.848.000,00	21	47.129.200	2,10%	39,80%	1.227	238.912.508,00	25,56%	21,52%	
			Intensifikasi dan Ekstensifikasi Sumber-sumber Pendapatan Daerah	Jumlah Potensi Pajak Daerah	15200 OP	**560.000.000**	2.878,00 **OP**	57.489.300,00	1500 OP/OR	64.500.000	371,00 WP	1.980.000,00	249,00	4.275.000,00	537,00	8.539.400,00	212	28.809.950,00	1.369	43.604.350	91,27%	67,60%	4.247	101.093.650,00	27,94%	18,05%	
			Pengawasan Pajak Daerah	Jumlah Wajib Pajak yang patuh	2.205.000 WP	**350.000.000**	338.940,00 **WP**	23.751.000,00	360.000 wp	40.550.000	3128,00 WP	9.515.000,00	464.372	2.400.000,00	314.250	900.000,00		13.369.800,00	781.750	26.184.800	217,15%	64,57%	1.120.690	49.935.800,00	50,82%	14,27%	

No	Sasaran	Kode	Urusan/Bidang Urusan Pemerintahan Daerah dan Program/Kegiatan	Indikator Kinerja Program (outcome)/ Kegiatan (output)	Target RPJMD pada Tahun 2019 s/d tahun 2023 (Periode RPJMD)		Realisasi Capaian Kinerja Renstra RPJMD s.d. RKPD Tahun Lalu (2019)		Target Kinerja dan Anggaran RKPD Tahun berjalan yg dievaluasi (2020)		Realisasi Kinerja Pada Triwulan								Realisasi Capaian Kinerja dan Anggaran RKPD yang Dievaluasi (2020)		Tingkat Capaian Kinerja dan Realisasi Anggaran RKPD Tahun 2020(%)		Realisasi Kinerja dan Anggaran RPJMDs/d tahun 2020(Akhir Tahun Pelaksanaan RKPD Tahun 2018)		Tingkat Capaian Kinerja Dan Realisasi Anggaran RPJMD s/d Tahun 2023 (%)		OPD (Penanggung Jawab)
											I		II		III		IV									
1	2	3	4	5	6		7		8		9		10		11		12		13 = 9+10+11+12		14 = 13/8 x 100%		15 = 7 + 13		16=15/6 x100%		17
					K	Rp	K	Rp	K	Rp	K	Rp	K	Rp	K	Rp	K	Rp	K	Rp	K	Rp	K	Rp	K	Rp	
						35.384.715.000		4.375.238.347	260	3.657.587.700		367.840.803		609.106.104		127.554.466		1.925.092.150		3.158.003.170	83,81	64,36					Bapenda

BADAN PENGELOLAAN KEUANGAN DAN ASET DAERAH

No	Sasaran	Kode	Urusan/Bidang Urusan Pemerintahan Daerah dan Program/Kegiatan	Indikator Kinerja Program (outcome)/ Kegiatan (output)	Target RPJMD pada Tahun 2019 s/d 2023 (Periode RPJMD)		Realisasi Capaian kinerja Renstra RPJMD s/d RKPD Tahun 2019		Target Kinerja dan Anggaran RKPD Tahun 2020		Realisasi Kinerja Pada Triwulan								Realisasi Capaian Kinerja dan Anggaran RKPD yang dievaluasi (2020)		Tingkat Capaian Kinerja dan Realisasi Anggaran RKPD Tahun 2020 (%)		Realisasi Kinerja dan Anggaran RPJMD s/d Tahun 2023 (Akhir Tahun Pelaksanaan RKPD Tahun 2020)		Tingkat Capaian Kinerja dan Realisasi Anggaran RPJMD s/d Tahun 2020 (%)		OPD Penanggung jawab
											I		II		III		IV										
1	2	3	4	5	6		7		8		9		10		11		12		13 = 9+10+11+12		14 = 13/8 x 100%		15 = 13		16 = 15/6x 100%		17
					K	Rp	K	Rp	K	Rp	K	Rp	K	Rp	K	Rp	K	Rp	K	Rp	K	Rp	K	Rp	K	Rp	
			Urusan Fungsi Penunjang																								
			Bidang Urusan Keuangan																								
A	Meningkatnya kualitas pengelolaan keuangan dan aset daerah	**4.04.4.04.01.01**	**Program Pelayanan Administrasi Perkantoran**	**Prosentase tertib administrasi perkantoran yang tercukupi**			**90%**	**542.968.127**	**90%**	**366.075.000**	**28,92%**	**105.885.879**	**15,21%**	**55.685.831**	**16,48%**	**60.331.395**	**31,72%**	**116.120.555**	**92,34%**	**338.023.660**	**102,60%**	**92,34%**	**92,34%**	**338.023.660**	**-**	**-**	**BPKAD**
		4.04.4.04.01.01.01	Penyediaan jasa surat menyurat	Jumlah surat menyurat kedinasan yang terdistribusi			100%	2.521.000	2500 surat masuk, 3500 surat keluar, 400 materai, 5 buku tera cek	3.000.000	1087 surat masuk, 950 surat keluar, 1 buku tera cek, 60 materai	707.500	913 surat masuk, 535 surat keluar, 1 buku tera cek, 60 materai	552.000	1088 surat masuk, 623 surat keluar, 1 buku tera cek, 60 materai	534.500	993 surat masuk, 775 surat keluar, 1 buku tera cek, 60 materai	714.500	4081 surat masuk, 2883 surat keluar, 3 buku tera cek, 180 materai	2.508.500	100,00%	83,62%	4081 surat masuk, 2883 surat keluar, 3 buku tera cek, 180 materai	2.508.500		-	BPKAD
		4.04.4.04.01.01.02	Penyediaan jasa komunikasi, sumber daya air dan listrik	Jumlah tagihan listrik, air, telpon dan internet yang terbayar			100%	88.944.203	12 bulan	126.630.000	3 bulan	32.414.324	3 bulan	30.286.031	3 bulan	28.068.870	3 bulan	25.916.680	12 bulan	116.685.905	100,00%	92,15%	12 bulan	116.685.905	-	-	BPKAD
		4.04.4.04.01.01.08	Penyediaan jasa kebersihan kantor	Jumlah tagihan jasa kebersihan gedung kantor yang terbayar			100%	39.506.360	994 m2 12 bulan	45.000.000	3 bulan	7.392.000	3 bulan	11.088.000	3 bulan	11.088.000	3 bulan	14.784.000	12 bulan	44.352.000	100,00%	98,56%	12 bulan	44.352.000	-	-	BPKAD
		4.04.4.04.01.01.10	Penyediaan alat tulis kantor	Jumlah ATK yang tercukupi			100%	39.989.500	100 Rim HVS, 6 tube tinta serbuk, 12 catride	20.000.000	25 Rim HVS, 2 tube tinta serbuk dan atk lainnya	5.955.400	10 Rim HVS, 2 tube tinta serbuk dan atk lainnya	2.459.200	36 Rim HVS, 1 tube tinta serbuk dan atk lainnya	4.569.000	29 Rim HVS, 1 tube tinta serbuk dan atk lainnya	6.992.950	100 Rim HVS, 6 tube tinta serbuk dan atk lainnya	19.976.550	100,00%	99,88%	100 Rim HVS, 6 tube tinta serbuk dan atk lainnya	19.976.550	-	-	BPKAD
		4.04.4.04.01.01.11	Penyediaan barang cetakan dan penggandaan	Jumlah barang cetakan dan penggandaan kebutuhan dinas yang tercukupi			70%	27.792.850	2000 Kop Garuda Emas, 50 pack amplop Dinas/ Sekda	20.000.000	500 kop Garuda emas, 15 pack amplop dinas/sekda	8.594.630	150 kop Garuda emas, 5 pack amplop dinas/sekda	2.363.900	155 kop Garuda emas, 5 pack amplop dinas/sekda	3.416.400	150 kop Garuda emas, 20 pack amplop dinas/sekda	4.072.200	955 kop Garuda emas, 50 pack amplop dinas/sekda	18.447.130	100,00%	92,24%	955 kop Garuda emas, 50 pack amplop dinas/sekda	18.447.130	-	-	BPKAD
		4.04.4.04.01.01.12	Penyediaan komponen instalasi listrik/penerangan bangunan kantor	Jumlah Komponen instalasi listrik/penerangan bangunan kantor yang tercukupi			100%	5.063.750	50 bh bohlam, 70 m kabel, 20 bh trafo, 25 bh stop kontak, 20 saklar	2.000.000	-	0	50 m kabel, 2 obeng tespen, 2 stopkontak dan alat listrik lainnya	438.000	2 Saklar jek broco, MCB 25 A	150.000	10 bh bohlam,2 stopkontak dan alat listrik lainnya	1.125.000	50 m kabel, 2 obeng tespen, 4 stopkontak, 2 saklar jek, MCB 25A, 10 bh bohlam	1.713.000	100,00%	85,65%	50 m kabel, 2 obeng tespen, 4 stopkontak, 2 saklar jek, MCB 25A, 10 bh bohlam	1.713.000	-	-	BPKAD
		4.04.4.04.01.01.15	Penyediaan bahan bacaan dan peraturan perundang-undangan	Jumlah surat kabar dan Buku Peraturan Perundang-Undangan yang tersedia			70%	3.135.800	250 exp Jawa Pos, 50 exp Optimis, 2 bh buku peraturan	2.100.000	63 exp Jawa Pos, 13 exp Optimis	450.000	63 exp Jawa Pos	600.000	63 exp Jawa Pos	450.000	63 exp Jawa Pos	600.000	252 exp Jawa Pos, 13 exp Optimis	2.100.000	100,00%	100,00%	252 exp Jawa Pos, 13 exp Optimis	2.100.000	-	-	BPKAD

No	Sasaran	Kode	Urusan/Bidang Urusan Pemerintahan Daerah dan Program/Kegiatan	Indikator Kinerja Program (outcome)/ Kegiatan (output)	Target RPJMD pada Tahun 2019 s/d 2023 (Periode RPJMD)		Realisasi Capaian kinerja Renstra RPJMD s/d RKPD Tahun 2019		Target Kinerja dan Anggaran RKPD Tahun 2020		Realisasi Kinerja Pada Triwulan								Realisasi Capaian Kinerja dan Anggaran RKPD yang dievaluasi (2020)		Tingkat Capaian Kinerja dan Realisasi Anggaran RKPD Tahun 2020 (%)		Realisasi Kinerja dan Anggaran RPJMD s/d Tahun 2023 (Akhir Tahun Pelaksanaan RKPD Tahun 2020)		Tingkat Capaian Kinerja dan Realisasi Anggaran RPJMD s/d Tahun 2020 (%)		OPD Penanggung jawab
											I		II		III		IV									
1	2	3	4	5	6		7		8		9		10		11		12		13 = 9+10+11+12		14 = 13/8 x 100%		15 = 13		16 = 15/6x 100%		17
					K	Rp	K	Rp	K	Rp	K	Rp	K	Rp	K	Rp	K	Rp	K	Rp	K	Rp	K	Rp	K	Rp	
		4.04.4.04.01.17	Penyediaan makanan dan minuman	Jumlah makanan dan minuman harian pegawai, peserta rapat dan tamu yang tercukupi			92%	42.681.005	4000 mamin harian, 22 dus air mineral, 40 galon, 200 nasi kotak	47.000.000	1000 mamin harian, 5 dus air mineral, 60 nasi kotak	8.355.900	1000 mamin harian	4.702.350	1000 mamin harian	7.466.725	1000 mamin harian, 60 kaplet vitamin	16.355.100	4000 mamin harian, 5 dus air mineral, 60 nasi kotak, 60 kaplet vitamin	36.880.075	100,00%	78,47%	4000 mamin harian, 5 dus air mineral, 60 nasi kotak, 60 kaplet vitamin	36.880.075	-	-	BPKAD
		4.04.4.04.01.18	Rapat-rapat koordinasi dan konsultasi ke luar daerah	Jumlah rapatrapat koordinasi ke luar daerah yang tercukupi			100%	269.966.859	20 kl perj kategori I, 10 kl perl kategori II, 20 kl perj kategori III, 12 kl perj luar prov.	80.000.000	3 kl perj kategori I, 2 kl perj kategori II, 3 kl perj kategori III	36.760.900	-	0	2 org x 1 kl perj kategori I	2.450.000	1 org x 1 kl perj ibukota negara, 6 org x 1 kl perj kategori I	37.877.000	10 kl perj kategori I, 2 kl perj kategori II, 3 kl perj kategori III, 2 kl perj ibukota negara	77.087.900	100,00%	96,36%	10 kl perj kategori I, 2 kl perj kategori II, 3 kl perj kategori III, 2 kl perj ibukota negara	77.087.900	-	-	BPKAD
		4.04.4.04.01.20	Monitoring, evaluasi dan pelaporan	Jumlah monitoring, evaluasi dan pelaporan yang tercukupi			100%	9.015.000	30 kl perj dalam daerah	5.000.000	5 kl perj DD	1.325.000	1 kl perj DD	75.000	4 kl perj DD	350.000	5 kl perj DD	1.600.000	15 kl perj DD	3.350.000	100,00%	67,00%	15 kl perj DD	3.350.000	-	-	BPKAD
		4.04.4.04.01.25	Pengadaan Peralatan dan Bahan Pembersih	Jumlah Peralatan dan Bahan Pembersih yang terukupi			100%	4.662.200	10 bh sapu ijuk, 10 bh tempat sampah, 130 kotak tissu, 30 bh pengharum	10.000.000	2 bh sapu ijuk, 3 bh tempat sampah, 32 kotak tissu, 7 bh pengharum	1.301.225	2 bh sapu ijuk, 3 bh tempat sampah, 40 kotak tissu, 7 bh pengharum	2.221.350	25 kotak tissu, 3 bh pengharum	887.900	4 bh keset, 6 bh tempat sampah, 30 kotak tissu, 20 bh pengharum	5.183.125	4 bh sapu ijuk, 12 bh tempat sampah, 127 kotak tissu, 37 bh pengharum	9.593.600	100,00%	95,94%	4 bh sapu ijuk, 12 bh tempat sampah, 127 kotak tissu, 37 bh pengharum	9.593.600	-	-	BPKAD
		4.04.4.04.01.26	Pengelolaan dan Pendokumentasian Arsip Perangkat Daerah	Arsip yang tertata dengan rapi			100%	9.689.600	12 Bulan	5.345.000	3 bulan	2.629.000	3 bulan	900.000	3 bulan	900.000	3 bulan	900.000	12 bulan	5.329.000	100,00%	99,70%	12 bulan	5.329.000	-	-	BPKAD
		4.04.4.04.01.02	**Program Peningkatan Sarana dan Prasarana Aparatur**	**Prosentase sarana dan prasarana aparatur dalam kondisi baik/siap pakai**			**80%**	**384.119.864**	**80%**	**324.000.000**	**19,59%**	**63.482.730**	**16,34%**	**52.928.432**	**11,51%**	**37.300.418**	**50%**	**162.917.508**	**97,73%**	**316.629.088**	**122,16%**	**97,73%**	**97,73%**	**316.629.088**	**-**	**-**	**BPKAD**
		4.04.4.04.01.02.07	Pengadaan perlengkapan gedung kantor	Jumlah AC yang tercukupi			100%	18.955.000	3 Buah AC 2 PK	0	-	0	-	0	-	-	-	0	-	-	0,00%	0,00%	-	0	-	-	BPKAD
		4.04.4.04.01.02.09	Pengadaan peralatan gedung kantor	Jumlah Komputer/PC, Printer, UPS dan Laptop yang tercukupi			100%	91.550.760	2 bh PC, 1 bh UPS, 1 bh Laptop, 2 bh printer dotmatrik, 1 bh printer laserjet	90.000.000	-	0	-	0	-	-	2 bh laptop, 1 bh printer, 1 bh komp/PC, 1 bh scanner	89.347.000	2 bh laptop, 1 bh printer, 1 bh komp/PC, 1 bh scanner	89.347.000	100,00%	99,27%	2 bh laptop, 1 bh printer, 1 bh komp/PC, 1 bh scanner	89.347.000	-	-	BPKAD

No	Sasaran	Kode	Urusan/Bidang Urusan Pemerintahan Daerah dan Program/Kegiatan	Indikator Kinerja Program (outcome)/ Kegiatan (output)	Target RPJMD pada Tahun 2019 s/d 2023 (Periode RPJMD)		Realisasi Capaian kinerja Renstra RPJMD s/d RKPD Tahun 2019		Target Kinerja dan Anggaran RKPD Tahun 2020		Realisasi Kinerja Pada Triwulan								Realisasi Capaian Kinerja dan Anggaran RKPD yang dievaluasi (2020)		Tingkat Capaian Kinerja dan Realisasi Anggaran RKPD Tahun 2020 (%)		Realisasi Kinerja dan Anggaran RPJMD s/d Tahun 2023 (Akhir Tahun Pelaksanaan RKPD Tahun 2020)		Tingkat Capaian Kinerja dan Realisasi Anggaran RPJMD s/d Tahun 2020 (%)		OPD Penanggung jawab
											I		II		III		IV									
1	2	3	4	5	6		7		8		9		10		11		12		13 = 9+10+11+12		14 = 13/8 x 100%		15 = 13		16 = 15/6x 100%		17
					K	Rp	K	Rp	K	Rp	K	Rp	K	Rp	K	Rp	K	Rp	K	Rp	K	Rp	K	Rp	K	Rp	
		4.04.4.04.01.02.10	Pengadaan Mebeleur	Jumlah rak arsip, meja kerja, kursi kerja, filling kabinet, kursi komputer yang tercukupi			100%	0	2 bh rak arsip, 5 bh meja kerja, 5 bh kursi kerja, 3 bh filling kabinet, 5 bh komputer	0	-	0	-	0	-	-	-	0	-	-	0,00%	0,00%	-	0	-	-	BPKAD
		4.04.4.04.01.02.22	Pemeliharaan rutin/berkala gedung kantor	Jumlah gedung kantor yang terpelihara baik dan terbayarnya honorarium 3 org THL			100%	75.354.500	1 gedung, 12 bulan honorarium THL	69.000.000	1 gedung, 3 bulan	18.486.500	1 gedung, 3 bulan	14.444.000	1 gedung, 3 bulan	14.480.000	1 gedung, 3 bulan	20.970.000	1 gedung, 12 bulan	68.380.500	100,00%	99,10%	1 gedung, 12 bulan	68.380.500	-	-	BPKAD
		4.04.4.04.01.02.24	Pemeliharaan rutin/ berkala kendaraan dinas/ operasional	Jumlah perpanjangan STNK R2 dan R4, tersedianya BBM dan terpeliharanya kendaraan dinas/operasional			100%	80.167.654	7 STNK R4, 12 STNK R2, BBM 7 R4, 7 R4 yg terpelihara	75.000.000	2 STNK R2, BBM 7 R4	18.848.230	BBM 7 R4, service 1 R4 1 R2, Suku cadang 1 R4 1 R2	12.302.432	BBM 7 R4, service 1 R4 1 R2, Suku cadang 1 R4 1 R2	14.427.938	BBM 7 R4,service 1 R4 1 R2,suku cadang 1 R4 1 R2	23.454.508	2 STNK R2,BBM 7 R4,service 1 R4 1 R2,suku cadang 1 R4 1 R2	69.033.108	100,00%	92,04%	2 STNK R2,BBM 7 R4,service 1 R4 1 R2,suku cadang 1 R4 1 R2	69.033.108	-	-	BPKAD
		4.04.4.04.01.02.26	Pemeliharaan rutin/berkala perlengkapan gedung kantor	Jumlah perlengkapan gedung kantor yang terpelihara baik			100%	18.836.450	32 bh AC 12 Bulan	10.000.000	3 bulan	3.045.000	3 bulan	3.300.000	3 bulan	1.789.480	3 bulan	1.850.000	12 bulan	9.984.480	100,00%	99,84%	12 bulan	9.984.480	-	-	BPKAD
		4.04.4.04.01.02.28	Pemeliharaan rutin/berkala peralatan gedung kantor	Jumlah peralatan peralatan gedung kantor yang terpelihara baik			100%	89.849.500	35 bh PC, 7 bh laptop, 30 bh printer, 3 bh server, 1 bh LCD, 1 set jarkom inet, 1 set SIMDA, 1 bh mesin fotocopy	80.000.000	2 bh PC, 1 bh laptop, 10 bh printer, 3 bh server, 1 set jarkom inet, 1 set SIMDA, 1 bh mesin fotocopy	23.103.000	1 bh PC, 4 bh printer, 1 set jarkom inet, 1 set SIMDA, 1 bh mesin fotocopy	22.882.000	1 bh PC, 4 bh printer	6.603.000	4 bh printer	27.296.000	4 bh PC, 1 bh laptop, 22 bh printer, 3 bh server, 2x jarkom inet, 2x SIMDA, 2x mesin fotocopy	79.884.000	100,00%	99,86%	4 bh PC, 1 bh laptop, 22 bh printer, 3 bh server, 2x jarkom inet, 2x SIMDA, 2x mesin fotocopy	79.884.000	-	-	BPKAD
		4.04.4.04.01.02.29	Pemeliharaan rutin/berkala meubeller	Jumlah mebelleur yang terpelihara baik			100%	9.406.000	5 set furniture, 60 meja kerja	0	-	0	-	0	-	-	-	0	-	-	0,00%	0,00%	-	0	-	-	BPKAD
		4.04.4.04.01.02.42	Rehabilitasi sedang/berat gedung kantor	Jumlah gedung kantor yang terpelihara baik			100%	0	1 gedung	0	-	0	-	0	-	-	-	0	-	-	0,00%	0,00%	-	0	-	-	BPKAD

No	Sasaran	Kode	Urusan/Bidang Urusan Pemerintahan Daerah dan Program/Kegiatan	Indikator Kinerja Program (outcome)/ Kegiatan (output)	Target RPJMD pada Tahun 2019 s/d 2023 (Periode RPJMD)		Realisasi Capaian kinerja Renstra RPJMD s/d RKPD Tahun 2019		Target Kinerja dan Anggaran RKPD Tahun 2020		Realisasi Kinerja Pada Triwulan								Realisasi Capaian Kinerja dan Anggaran RKPD yang dievaluasi (2020)		Tingkat Capaian Kinerja dan Realisasi Anggaran RKPD Tahun 2020 (%)		Realisasi Kinerja dan Anggaran RPJMD s/d Tahun 2023 (Akhir Tahun Pelaksanaan RKPD Tahun 2020)		Tingkat Capaian Kinerja dan Realisasi Anggaran RPJMD s/d Tahun 2020 (%)		OPD Penanggung jawab
											I		II		III		IV									
1	2	3	4	5	6		7		8		9		10		11		12		13 = 9+10+11+12		14 = 13/8 x 100%		15 = 13		16 = 15/6x 100%		17
					K	Rp	K	Rp	K	Rp	K	Rp	K	Rp	K	Rp	K	Rp	K	Rp	K	Rp	K	Rp	K	Rp	
		4.04.4.04.01.05	**Program Peningkatan Kapasitas Sumber Daya Aparatur**	**Prosentase sumberdaya aparatur yang akuntabel**			**80%**	**191.340.101**	**80%**	**82.839.000**	**78,17%**	**64.752.750**	**9,90%**	**8.200.000**	**7,12%**	**5.900.000**	**3,32%**	**2.750.000**	**98,51%**	**81.602.750**	**123,13%**	**98,51%**	**98,51%**	**81.602.750**	**-**	**-**	**BPKAD**
		4.04.4.04.01.05.04	Peningkatan Kemampuan Teknis Aparatur	Jumlah pegawai yang dikirim untuk mengikuti pengembangan wawasan, bimtek/sosialisasi/ workshop			100%	191.340.101	50 personel, 52 OPD	82.839.000	2 kali bimtek/sosialisasi	64.752.750	Honorarium Panitia Pelaksana Kegiatan	8.200.000	Honorarium Panitia Pelaksana Kegiatan	5.900.000	Honorarium Panitia Pelaksana Kegiatan	2.750.000	2 kali bimtek/sosialisasi,honorarium panitia pelaksana kegiatan	81.602.750	80,00%	98,51%	2 kali bimtek/sosialisasi,honorarium panitia pelaksana kegiatan	81.602.750	-	-	BPKAD
		4.04.4.04.01.06	**Program peningkatan pengembangan sistem pelaporan capaian kinerja dan keuangan**	**Jumlah dokumen pelaporan capaian kinerja dan keuangan yang disusun tepat waktu**			**100%**	**19.311.100**	**100%**	**22.000.000**	**32,47%**	**7.143.200**	**18,69%**	**4.111.400**	**8,60%**	**1.893.000**	**29,31%**	**6.449.000**	**89,08%**	**19.596.600**	**89,08%**	**89,08%**	**89,08%**	**19.596.600**	**-**	**-**	**BPKAD**
		4.04.4.04.01.06.01	Penyusunan laporan capaian kinerja dan ikhtisar realisasi kinerja SKPD	Jumlah LKjIP,LKPJ, Laporan Tribulan dan LPPD yang tersusun tepat waktu			100%	14.338.500	9 bendel	19.500.000	2 bendel	4.747.000	2 bendel	4.111.400	3 bendel	1.893.000	2 bendel	6.449.000	7 bendel	17.200.400	100,00%	88,21%	7 bendel	17.200.400	-	-	BPKAD
		4.04.4.04.01.06.02	Penyusunan pelaporan keuangan semesteran	Jumlah laporan keuangan semesteran yang tersusun tepat waktu			100%	2.178.600	3 bendel	0	-	0	-	0	-	-	-	0	-	-	0,00%	0,00%	-	0	-	-	BPKAD
		4.04.4.04.01.06.04	Penyusunan pelaporan keuangan akhir tahun	Jumlah laporan keuangan akhir tahun yang tesusun tepat waktu			100%	2.794.000	9 bendel	2.500.000	9 bendel	2.396.200	-	0	-	-	-	0	9 bendel	2.396.200	100,00%	95,85%	9 bendel	2.396.200	-	-	BPKAD
		4.04.4.04.01.15	**Program Peningkatan Perencanaan dan Penyusunan Anggaran Daerah**	**Ketepatan waktu dalam penyusunan Penganggaran (APBD dan P.APBD)**	**100%**	**8.674.558.000**	**85%**	**1.579.643.852**	**100%**	**1.855.339.000**	**10,56%**	**195.990.980**	**19,18%**	**355.873.700**	**9,80%**	**181.835.280**	**43,62%**	**809.304.221**	**83,17%**	**1.543.004.181**	**83,17%**	**83,17%**	**83,17%**	**1.543.004.181**	**83%**	**17,79%**	**BPKAD**
		4.04.4.04.01.15.06	Penyusunan Rancangan Peraturan Daerah tentang APBD	Jumlah Buku Raperda, Perda tentang APBD, SE Penyusunan RKA, Nota Keuangan dan Standar biaya yang tersusun	3.100	2.568.590.000	87,00%	474.647.730	530 buku	515.800.000	136 buku	72.443.400	Honorarium Panitia Pelaksana Kegiatan	24.931.500	Honorarium Panitia Pelaksana Kegiatan	4.766.500	75 bk Raperda, 130 bk Perda APBD, 75 bk SE penyusunan RKA, 75 bk Nota Keu, 160 bk standar	230.139.700	75 bk Raperda, 130 bk Perda APBD, 75 bk SE penyusunan RKA, 75 bk Nota Keu, 160 bk standar	332.281.100	100,00%	64,42%	75 bk Raperda, 130 bk Perda APBD, 75 bk SE penyusunan RKA, 75 bk Nota Keu, 160 bk standar	332.281.100	16,61%	12,94%	BPKAD

No	Sasaran	Kode	Urusan/Bidang Urusan Pemerintahan Daerah dan Program/Kegiatan	Indikator Kinerja Program (outcome)/ Kegiatan (output)	Target RPJMD pada Tahun 2019 s/d 2023 (Periode RPJMD)		Realisasi Capaian kinerja Renstra RPJMD s/d RKPD Tahun 2019		Target Kinerja dan Anggaran RKPD Tahun 2020		Realisasi Kinerja Pada Triwulan								Realisasi Capaian Kinerja dan Anggaran RKPD yang dievaluasi (2020)		Tingkat Capaian Kinerja dan Realisasi Anggaran RKPD Tahun 2020 (%)		Realisasi Kinerja dan Anggaran RPJMD s/d Tahun 2023 (Akhir Tahun Pelaksanaan RKPD Tahun 2020)		Tingkat Capaian Kinerja dan Realisasi Anggaran RPJMD s/d Tahun 2020 (%)		OPD Penanggung jawab
											I		II		III		IV									
1	2	3	4	5	6		7		8		9		10		11		12		13 = 9+10+11+12		14 = 13/8 x 100%		15 = 13		16 = 15/6x 100%		17
					K	Rp	K	Rp	K	Rp	K	Rp	K	Rp	K	Rp	K	Rp	K	Rp	K	Rp	K	Rp	K	Rp	
		4.04.4.04.01.15.07	Penyusunan Rancangan Peraturan KDH tentang Penjabaran APBD	Jumlah buku Peraturan KDH tentang Penjabaran APBD yang tersusun	775	2.206.529.000	80,00%	372.061.966	140 buku	345.000.000	136 buku	98.688.400	Honorarium Panitia Pelaksana Kegiatan	4.900.000	Honorarium Panitia Pelaksana Kegiatan	51.525.000	20 bk Raperbup Penjabaran, 130 bk Perbup Penjabaran APBD	160.690.200	136 buku,honorarium panitia pelaksana kegiatan	315.803.600	95,00%	91,54%	136 buku,honorarium panitia pelaksana kegiatan	315.803.600	17,55%	14,31%	BPKAD
		4.04.4.04.01.15.08	Penyusunan Rancangan Peraturan Daerah tentang P.APBD	Jumlah Buku Raperda, Perda tentang Perubahan APBD, SE Penyusunan RKA dan Nota Keuangan yang tersusun	2.245	2.139.801.000	89,00%	344.036.436	368 buku	479.253.000	-	1.500.000	350 buku	118.009.000	Honorarium Panitia Pelaksana Kegiatan	97.692.000	70 bk Raperda, 130 bk Perda P.APBD, 70 bk SE penyusunan RKA, 70 bk Nota Keu	206.831.921	70 bk Raperda, 130 bk Perda P.APBD, 70 bk SE penyusunan RKA, 70 bk Nota Keu	424.032.921	100,00%	88,48%	70 bk Raperda, 130 bk Perda P.APBD, 70 bk SE penyusunan RKA, 70 bk Nota Keu	424.032.921	15,14%	19,82%	BPKAD
		4.04.4.04.01.15.09	Penyusunan Rancangan Peraturan KDH tentang Penjabaran P.APBD	Jumlah buku Peraturan KDH tentang Penjabaran Perubahan APBD dan Perubahan Perbup APBD yang tersusun	1.600	1.759.638.000	97,00%	388.897.720	220 buku	515.286.000	50 buku	23.359.180	180 buku	208.033.200	Honorarium Panitia Pelaksana Kegiatan	27.851.780	225 bk Perubahan Perbup APBD, 2 bk Raperbup, 130 bk perubahan perbup APBD	211.642.400	225 bk Perubahan Perbup APBD, 2 bk Raperbup, 130 bk perubahan perbup APBD	470.886.560	95,00%	91,38%	225 bk Perubahan Perbup APBD, 2 bk Raperbup, 130 bk perubahan perbup APBD	470.886.560	22,31%	26,76%	BPKAD
		4.04.4.04.01.16	**Program Peningkatan Akuntansi dan Pelaporan Keuangan Daerah**	**Ketepatan waktu penyusunan LKPD**	**100%**	**3.171.964.000**	**85%**	**473.131.570**	**100%**	**515.626.100**	**18,23%**	**94.009.975**	**15,73%**	**81.120.260**	**34,92%**	**180.062.450**	**8,80%**	**45.392.700**	**77,69%**	**400.585.385**	**77,69%**	**77,69%**	**77,69%**	**400.585.385**	**78%**	**12,63%**	**BPKAD**
		4.04.4.04.01.16.10	Penyusunan Rancangan Peraturan Daerah tentang Pertanggungjawaban Pelaksanaan APBD	Jumlah Perda dan Lampiran Perda yang tersusun	1.250	1.969.465.000	86,00%	304.552.660	220 buku, 60 CD	361.821.000	Bel. Pegawai	94.009.975	Bel. Pegawai, ATK	56.049.260	Bel. Pegawai, ATK	130.094.200	55 bk dan 60 CD Perda pertanggungjawaban APBD, 55 buku lampirannya	6.547.500	55 bk dan 60 CD Perda pertanggungjawaban APBD, 55 buku lampirannya	286.700.935	100,00%	79,24%	55 bk dan 60 CD Perda pertanggungjawaban APBD, 55 buku lampirannya	286.700.935	9%	14,56%	BPKAD
		4.04.4.04.01.16.11	Penyusunan Ranc. Peraturan KDH tentang Penjabaran Pertanggungjawaban Pelaksanaan APBD	Jumlah Perbup tentang Penjabaran Pertanggungjawaban pelaksanaan APBD yang tersusun	725	524.937.000	88,00%	83.916.710	65 buku, 60 CD	90.000.000	-	0	Bel. Pegawai	25.071.000	Bel. Pegawai	28.262.450	55 bk dan 60 CD Perbup penjabaran pertanggungjawaban APBD	11.760.000	55 bk dan 60 CD Perbup penjabaran pertanggungjawaban APBD	65.093.450	85,00%	72,33%	55 bk dan 60 CD Perbup penjabaran pertanggungjawaban APBD	65.093.450	8%	12,40%	BPKAD
		4.04.4.04.01.16.12	Penyusunan Peraturan Daerah Pengelolaan Keuangan Daerah	Jumlah Perda Pengelolaan Keuangan Daerah yg tersusun	1	125.000.000	0,00%	0	1 Perda	0	-	0	-	0	-	-	-	0	-	-	0,00%	0,00%	-	0	0	0,00%	BPKAD
		4.04.4.04.01.16.23	Penyusunan Laporan Semesteran dan Prognosis Realisasi Anggaran	Jumlah Buku Laporan Semesteran yang tersusun	275	276.281.000	76,00%	37.794.200	55 buku	39.473.100	-	0	-	0	55 buku	21.705.800	Belanja Pegawai dan Belanja Barjas	8.118.000	55 buku, belanja pegawai dan belanja barjas	29.823.800	100,00%	75,55%	55 buku, belanja pegawai dan belanja barjas	29.823.800	20%	10,79%	BPKAD

No	Sasaran	Kode	Urusan/Bidang Urusan Pemerintahan Daerah dan Program/Kegiatan	Indikator Kinerja Program (outcome)/ Kegiatan (output)	Target RPJMD pada Tahun 2019 s/d 2023 (Periode RPJMD)		Realisasi Capaian kinerja Renstra RPJMD s/d RKPD Tahun 2019		Target Kinerja dan Anggaran RKPD Tahun 2020		Realisasi Kinerja Pada Triwulan								Realisasi Capaian Kinerja dan Anggaran RKPD yang dievaluasi (2020)		Tingkat Capaian Kinerja dan Realisasi Anggaran RKPD Tahun 2020 (%)		Realisasi Kinerja dan Anggaran RPJMD s/d Tahun 2023 (Akhir Tahun Pelaksanaan RKPD Tahun 2020)		Tingkat Capaian Kinerja dan Realisasi Anggaran RPJMD s/d Tahun 2020 (%)		OPD Penanggung jawab
											I		II		III		IV									
1	2	3	4	5	6		7		8		9		10		11		12		13 = 9+10+11+12		14 = 13/8 x 100%		15 = 13		16 = 15/6x 100%		17
					K	Rp	K	Rp	K	Rp	K	Rp	K	Rp	K	Rp	K	Rp	K	Rp	K	Rp	K	Rp	K	Rp	
		4.04.4.04.01.16.27	Rekonsiliasi Laporan Keuangan Pemerintah Daerah dengan Laporan Keuangan SKPD	Jumlah Laporan Keuangan Pemerintah Daerah dan Jumlah Rekonsiliasi Laporan Keuangan SKPD yg tersusun	100	276.281.000	94,00%	46.868.000	10 buku, 3 kali	24.332.000	-	0	-	0	-	-	12 buku LKPD	18.967.200	12 buku LKPD	18.967.200	90,00%	77,95%	12 buku LKPD	18.967.200	12%	6,87%	BPKAD
		4.04.4.04.01.17	**Program Peningkatan dan Pengembangan Pengelolaan Keuangan Daerah**	**Prosentase OPD yang mengajukan SPM sesuai ketentuan**	**100%**	**3.081.378.000**	**90%**	**532.033.600**	**90%**	**553.290.000**	**11,77%**	**65.139.400**	**16,76%**	**92.736.700**	**16,82%**	**93.069.900**	**43,01%**	**237.943.200**	**88,36%**	**488.889.200**	**98,18%**	**88,36%**	**88,36%**	**488.889.200**	**88%**	**15,87%**	**BPKAD**
		4.04.4.04.01.17.24	Penyusunan Pedoman Pelaksanaan APBD	Jumlah Perbup tentang pedoman pelaksanaan pengelolaan keuangan daerah yang tersusun	500	215.501.000	67,00%	28.123.800	100 buku	43.000.000	-	0	-	0	-	-	penyusunan pedoman pelaksanaan APBD	6.000.000	penyusunan pedoman pelaksanaan APBD	6.000.000	60,00%	0,00%	penyusunan pedoman pelaksanaan APBD	6.000.000	0,4%	2,78%	BPKAD
		4.04.4.04.01.17.26	Pengelolaan dan Pengendalian Kas Umum Daerah	Jumlah pengelolaan dan pengendalian kas umum daerah yang sesuai ketentuan	60	2.589.596.000	93,00%	456.387.100	12 bulan	485.690.000	3 bulan	63.539.400	3 bulan	90.036.700	3 bulan	89.356.900	3 bulan	223.333.200	12 bulan	466.266.200	100,00%	96,00%	12 bulan	466.266.200	5%	18,01%	BPKAD
		4.04.4.04.01.17.29	Pemanfaatan, Pengendalian dan Evaluasi Dana Transfer	Jumlah pengelolaan dana transfer yang terlaksana tepat waktu	60	276.281.000	95,00%	47.522.700	12 bulan	24.600.000	3 bulan	1.600.000	3 bulan	2.700.000	3 bulan	3.713.000	3 bulan	8.610.000	12 bulan	16.623.000	100,00%	67,57%	12 bulan	16.623.000	5%	6,02%	BPKAD
		4.04.4.04.01.18	**Program Fasilitasi Pengelolaan Keuangan Daerah**	**Jumlah ASN pengelola daerah yang terfasilitasi**	**80%**	**763.738.000**	**90%**	**108.663.750**	**90%**	**109.300.000**	**23,91%**	**26.133.000**	**22,83%**	**24.958.000**	**20,78%**	**22.710.000**	**30,35%**	**33.169.000**	**97,87%**	**106.970.000**	**108,74%**	**97,87%**	**97,87%**	**106.970.000**	**122%**	**14,01%**	**BPKAD**
		4.04.4.04.01.18.22	Penyusunan Keputusan Bupati tentang Pengelolaan Keuangan Daerah	Jumlah Surat Keputusan Bupati tentang pengelola keuangan daerah dan perubahannya yang tersusun	60	114.513.000	78,00%	15.679.000	80 bendel	20.000.000	12 bendel	3.731.000	10 bendel	2.364.000	10 bendel	3.516.000	23 bendel	8.432.000	55 bendel	18.043.000	80,00%	90,22%	55 bendel	18.043.000	20%	15,76%	BPKAD
		4.04.4.04.01.18.25	Implementasi SIMDA Keuangan Daerah	Prosentase SIMDA Keuangan Daerah yang diterapkan	60	408.200.000	57,00%	43.315.000	12 bulan	39.300.000	3 bulan	10.950.000	3 bulan	10.850.000	3 bulan	9.450.000	3 bulan	7.750.000	12 bulan	39.000.000	70,00%	99,24%	12 bulan	39.000.000	5%	9,55%	BPKAD

No	Sasaran	Kode	Urusan/Bidang Urusan Pemerintahan Daerah dan Program/Kegiatan	Indikator Kinerja Program (outcome)/ Kegiatan (output)	Target RPJMD pada Tahun 2019 s/d 2023 (Periode RPJMD)		Realisasi Capaian kinerja Renstra RPJMD s/d RKPD Tahun 2019		Target Kinerja dan Anggaran RKPD Tahun 2020		Realisasi Kinerja Pada Triwulan								Realisasi Capaian Kinerja dan Anggaran RKPD yang dievaluasi (2020)		Tingkat Capaian Kinerja dan Realisasi Anggaran RKPD Tahun 2020 (%)		Realisasi Kinerja dan Anggaran RPJMD s/d Tahun 2023 (Akhir Tahun Pelaksanaan RKPD Tahun 2020)		Tingkat Capaian Kinerja dan Realisasi Anggaran RPJMD s/d Tahun 2020 (%)		OPD Penanggung jawab
											I		II		III		IV									
1	2	3	4	5	6		7		8		9		10		11		12		13 = 9+10+11+12		14 = 13/8 x 100%		15 = 13		16 = 15/6x 100%		17
					K	Rp	K	Rp	K	Rp	K	Rp	K	Rp	K	Rp	K	Rp	K	Rp	K	Rp	K	Rp	K	Rp	
		4.04.4.04.01.18.28	Pengelolaan belanja hibah,belanja bantuan sosial, belanja bagi hasil, belanja bantuan keuangan, belanja tidak terduga dan pembiayaan daerah PPKD	Jumlah Bel. Hibah, bel. Bantuan sosial, bel. Bagi hasil, bel. Tidak terduga dan pembiayaan yang terealisasi	60	241.025.000	99,00%	49.669.750	12 bulan	50.000.000	3 bulan	11.452.000	3 bulan	11.744.000	3 bulan	9.744.000	3 bulan	16.987.000	12 bulan	49.927.000	100,00%	99,85%	12 bulan	49.927.000	5%	20,71%	BPKAD
		4.04.4.04.01.19	**Program Peningkatan Pengelolaan Barang Milik Daerah**	**Ketepatan waktu penyusunan laporan BMD**	**100%**	**6.979.024.000**	**90%**	**1.012.804.861**	**90%**	**942.297.800**	**15,64%**	**147.389.035**	**15,17%**	**142.931.524**	**10,31%**	**97.184.621**	**48,06%**	**452.849.240**	**89,18%**	**840.354.420**	**99,09%**	**89,18%**	**89,18%**	**840.354.420**	**89%**	**12,04%**	**BPKAD**
		4.04.4.04.01.19.01	Perencanaan Kebutuhan dan Penganggaran Barang Milik Daerah	Jumlah Kebutuhan BMD setiap OPD yang terdata	260	128.813.000	0,00%	0	52 OPD	14.816.000	-	0	Honorarium Panitia Pelaksana Kegiatan	6.100.000	SK Perubahan RKBMD	967.000	laporan RKBMD 52 OPD	7.638.500	SK Perubahan RKBMD	14.705.500	100,00%	99,25%	SK Perubahan RKBMD	14.705.500	20%	11,42%	BPKAD
		4.04.4.04.01.19.02	Penatausahaan Barang Milik Daerah	Jumlah penatausahaan BMD yang terlaksana	260	2.423.863.000	0,00%	0	52 OPD	401.998.400	52 OPD	125.577.100	52 OPD	55.650.000	Honorarium Panitia Pelaksana Kegiatan	56.798.000	Tersusunnya buku inventaris 52 OPD	159.478.000	52 OPD	397.503.100	100,00%	98,88%	52 OPD	397.503.100	20%	16,40%	BPKAD
		4.04.4.04.01.19.03	Pemanfaatan Barang Milik Daerah	Jumlah BMD yang berhasil dimanfaatkan	Kenaikan PAD	930.500.000	0,00%	0	Kenaikan PAD	57.236.000	koordinasi dengan OPD lain	2.397.750	Honorarium Panitia Pelaksana Kegiatan	692.000	Rapat Pelaksanaan sewa eks. Bengkok	5.404.250	Pelunasan sewa sawah eks bengkok	43.030.500	Rapat Pelaksanaan sewa eks. Bengkok, Pelunasan sewa sawah eks bengkok	51.524.500	100,00%	90,02%	Rapat Pelaksanaan sewa eks. Bengkok, Pelunasan sewa sawah eks bengkok	51.524.500	90%	5,54%	BPKAD
		4.04.4.04.01.19.04	Penilaian Barang Daerah	Jumlah nilai kewajaran BMD	2050 ha, 100 BMD	511.013.000	65,00%	49.105.970	410 ha, 20 BMD	40.490.000	-	0	Konsultasi luar daerah	900.000	-	-	nilai sewa tanah eks bengkok 400 ha, sewa bangunan gedung 8 unit	21.425.950	Konsultasi luar daerah, nilai sewa tanah eks bengkok 400 ha, sewa bangunan gedung 8 unit	22.325.950	100,00%	55,14%	Konsultasi luar daerah, nilai sewa tanah eks bengkok 400 ha, sewa bangunan gedung 8 unit	22.325.950	20%	4,37%	BPKAD
		4.04.4.04.01.19.05	Pemindahtanganan Barang Milik Daerah	Pengelolaan BMD yang terlaksana	22 Unit BMD	245.506.000	0,00%	0	5 unit BMD	32.050.000	koordinasi dengan OPD lain	575.000	Honorarium Panitia Pelaksana Kegiatan	11.270.000	2 bidang tanah, 90 unit peralatan dan mesin	5.294.013	2 unit hibah kendaraan	5.430.000	2 bidang tanah, 90 unit peralatan dan mesin, 2 unit kend	22.569.013	85,00%	70,42%	2 bidang tanah, 90 unit peralatan dan mesin, 2 unit kend	22.569.013	30%	9,19%	BPKAD
		4.04.4.04.01.19.06	Penghapusan Barang Milik Daerah	Jumlah data BMD yang terhapus dan atau terjual	24 OPD	169.575.000	80,00%	60.810.950	5 OPD	26.085.000	koordinasi dengan OPD lain	300.000	-	0	2 BMD	9.275.000	7 OPD	9.650.000	2 BMD, 7 OPD	19.225.000	85,00%	73,70%	2 BMD, 7 OPD	19.225.000	29%	11,34%	BPKAD

No	Sasaran	Kode	Urusan/Bidang Urusan Pemerintahan Daerah dan Program/Kegiatan	Indikator Kinerja Program (outcome)/ Kegiatan (output)	Target RPJMD pada Tahun 2019 s/d 2023 (Periode RPJMD)		Realisasi Capaian kinerja Renstra RPJMD s/d RKPD Tahun 2019		Target Kinerja dan Anggaran RKPD Tahun 2020		Realisasi Kinerja Pada Triwulan								Realisasi Capaian Kinerja dan Anggaran RKPD yang dievaluasi (2020)		Tingkat Capaian Kinerja dan Realisasi Anggaran RKPD Tahun 2020 (%)		Realisasi Kinerja dan Anggaran RPJMD s/d Tahun 2023 (Akhir Tahun Pelaksanaan RKPD Tahun 2020)		Tingkat Capaian Kinerja dan Realisasi Anggaran RPJMD s/d Tahun 2020 (%)		OPD Penanggung jawab
											I		II		III		IV									
1	2	3	4	5	6		7		8		9		10		11		12		13 = 9+10+11+12		14 = 13/8 x 100%		15 = 13		16 = 15/6x 100%		17
					K	Rp	K	Rp	K	Rp	K	Rp	K	Rp	K	Rp	K	Rp	K	Rp	K	Rp	K	Rp	K	Rp	
		4.04.4.04.01.19.07	Pengamanan Barang Milik Daerah	Jumlah pensertifikatan Tanah Aset Pemda dan IMB bangunan pemda yang terproses	200 IMB, 100 Bidang	1.059.738.000	87,00%	226.501.891	40 IMB, 20 Bidang	208.866.500	2 pengajuan sertipikat tanah ke BPN	17.841.180	3 pengajuan sertipikat tanah ke BPN, 6 pengajuan IMB	5.840.320	278 bidang sertifikat baru, 6 bidang sertifikat pemecahan	14.577.200	13 sertifikat, 15 pengajuan, 13 gambar pengajuan IMB	141.397.870	291 bidang sertifikat baru, 6 bidang sertifikat pemecahan, 15 pengajuan, 13 gambar pengajuan IMB	179.656.570	90,00%	86,02%	291 bidang sertifikat baru, 6 bidang sertifikat pemecahan, 15 pengajuan, 13 gambar pengajuan IMB	179.656.570	68%	16,95%	BPKAD
		4.04.4.04.01.19.08	Pemeliharaan Barang Milik Daerah	Jumlah BMD yang terpelihara dengan baik	50	101.203.000	0,00%	0	10 BMD	20.018.500	belanja listrik BMD	698.005	pembayaran PBB 8 bidang	2.133.204	belanja listrik BMD	1.660.758	Pajak kendaraan 7 unit	9.615.620	pembayaran PBB 8 bidang dan belanja listrik 3 rumdin, pajak kend 7 unit	14.107.587	100,00%	70,47%	pembayaran PBB 8 bidang dan belanja listrik 3 rumdin, pajak kend 7 unit	14.107.587	72%	13,94%	BPKAD
		4.04.4.04.01.19.10	Inventarisasi/Sensus BMD	Jumlah Barang Milik Daerah se Kabupaten Nganjuk yang terdata	200%	1.160.000.000	88,00%	657.671.750	100%	122.649.900	-	0	Bel. Jasa Konsultasi Perencanaan	60.346.000	Honorarium Panitia Pelaksana Kegiatan	2.713.400	Data BMD di 20 Kec.	43.400.800	Bel. Jasa Konsultasi Perencanaan, data BMD di 20 Kec.	106.460.200	100,00%	86,80%	Bel. Jasa Konsultasi Perencanaan, data BMD di 20 Kec.	106.460.200	50%	0,00%	BPKAD
		4.04.4.04.01.19.11	Pelaksanaan Tuntutan Perbendaharaan dan Tuntutan Ganti Rugi (TP-TGR)	Jumlah beban kerugian daerah yang terselesaikan	Menurun	123.813.000	94,00%	18.714.300	Menurun	18.087.500	-	0	-	0	Belanja mamin rapat	495.000	Penyelesaian 9 kasus kerugian daerah	11.782.000	Penyelesaian 9 kasus kerugian daerah	12.277.000	80,00%	67,88%	Penyelesaian 9 kasus kerugian daerah	12.277.000	9%	9,92%	BPKAD
		4.04.4.04.01.19.12	Penyusunan Peraturan Daerah Pengelolaan Barang Milik Daerah	jumlah Perda Pengelolaan BMD yang tersusun	1	125.000.000	0,00%	0	1 Perda	0	-	0	-	0	-	-	-	0	-	-	0,00%	0%	-	0	0%	0,00%	BPKAD
			JUMLAH		**100%**	**22.670.662.000**	**87,78%**	**4.844.016.825**	**91,11%**	**4.770.766.900**	**26,59%**	**769.926.949**	**17,16%**	**818.545.847**	**14,26%**	**680.287.064**	**39,13%**	**1.866.895.424**	**97,13%**	**4.135.655.284**	**100,43%**	**86,69%**	**97,13%**	**4.135.655.284**	**97,13%**	**18,24%**	

BADAN PERENCANAAN PEMBANGUNAN DAERAH

NO	Sasaran	Nomor	Urusan/Bidang Urusan Pemerintahan Daerah dan Program/Kegiatan	Indikator Kinerja Program/Kegiatan	Target RPJMD		Realisasi Capaian Kinerja Renstra RPJMD s.d RKPD		Target Kinerja dan Anggaran RKPD Tahun Berjalan		Realisasi Kinerja pada Tribulan								Realisasi Capaian Kinerja dan Anggaran RKPD Tahun 2020		Tingkat Capaian Kinerja dan Anggaran RKPD Tahun 2020		Realisasi Kinerja dan Anggaran RPJMD s/d Tahun 2020		Tingkat Capaian Realisasi Kinerja dan Anggaran RPJMD s/d Tahun 2020		OPD Penanggung jawab
											I		II		III		IV									
					K	Rp	K	Rp	K	Rp	K	Rp	K	Rp	K	Rp	K	Rp	K	Rp	K	Rp	K	Rp	K	Rp	
(1)	(2)	(3)	(4)	(5)	(6)		(7)		(8)		(9)		(10)		(11)		(12)		13=9+10+11+12		14=13/8x100%		15=7+13		16=15/6*100%		(17)
		4	Fungsi Penunjang																								
		4.03	Perencanaan																								
		4.03.1	Badan Perencanaan Pembangunan Daerah																								
		4.03 . 4.03.01 . 01	Program Pelayanan Administrasi Perkantoran	Nilai SKM (Survey Kepuasan Masyarakat) Pelayanan Perencanaan Pembangunan Daerah = (Jumlah responden yang puas/seluruh responden)	100	2.935.500.000 *	13,18	386.871.431	100	470.991.000	15,37	72.388.388	18,29	86.157.432	13,53	63.723.861	34,95	164.601.750	33,66	386.871.431	0,34	82,14	0,05	773.742.862,00	25,00	26,36	Bappeda
1	Sasaran OPD	4.03 . 4.03.01 . 01 . 01	Penyediaan jasa surat menyurat	Jumlah jenis administrasi surat menyurat	3 jenis	24.500.000	3 jenis	1.492.000	100	4.500.000	-		24,22	1.090.000	0,69	31.000	8,24	371.000	24,22	1.492.000	0,24	33,16	-	2.984.000,00	25,00	12,18	
2	Sasaran OPD	4.03 . 4.03.01 . 01 . 02	Penyediaan jasa komunikasi, sumber daya air dan listrik	Jumlah tagihan jasa yang dibayar	12 bulan	950.000.000	12 bulan	139.505.445	100	162.200.000	22,62	36.689.042	20,46	33.186.442	20,85	33.823.611	22,08	35.806.350	43,08	139.505.445	0,43	86,01	25,00	279.010.890,00	25,00	29,37	
3	Sasaran OPD	4.03 . 4.03.01 . 01 . 10	Penyediaan alat tulis kantor	Jumlah ATK	45 jenis	190.000.000	45 jenis	20.559.300	100	23.577.000	23,04	5.433.100	12,58	2.967.000	7,75	1.827.600	43,82	10.331.600	35,63	20.559.300	0,36	87,20	25,00	41.118.600,00	25,00	21,64	
4	Sasaran OPD	4.03 . 4.03.01 . 01 . 11	Penyediaan barang cetakan dan penggandaan	Jumlah cetak dan penggandaan	15 jenis	175.000.000	15.000 lembar	22.247.465	100	27.820.000	6,92	1.925.000	23,17	6.447.040	6,49	1.805.100	43,39	12.070.325	30,09	22.247.465	0,30	79,97	25,00	44.494.930,00	25,00	25,43	
5	Sasaran OPD	4.03 . 4.03.01 . 01 . 12	Penyediaan komponen instalasi listrik/penerangan bangunan kantor	Jumlah komponen listrik yang tersedia	10 jenis	75.000.000	10 jenis	2.708.000	100	3.000.000	20,70	621.000	5,55	166.500	16,63	499.000	47,38	1.421.500	26,25	2.708.000	0,26	90,27	25,00	5.416.000,00	25,00	7,22	
6	Sasaran OPD	4.03 . 4.03.01 . 01 . 15	Penyediaan bahan bacaan dan peraturan perundang-undangan	Jumlah surat Kabar dan Buku Per Undang-Undangan	3 jenis	36.000.000	3 jenis	4.620.000	100	6.000.000	16,25	975.000	16,25	975.000	10,83	650.000	33,67	2.020.000	32,50	4.620.000	0,33	77,00	25,00	9.240.000,00	25,00	25,67	
7	Sasaran OPD	4.03 . 4.03.01 . 01 . 17	Penyediaan makanan dan minuman	Jumlah biaya makan dan minuman	11 bulan	425.000.000	11 bulan	43.413.650	100	58.194.000	14,69	8.548.875	7,06	4.107.950	20,73	12.062.550	32,12	18.694.275	21,75	43.413.650	0,22	74,60	25,00	86.827.300,00	25,00	20,43	
8	Sasaran OPD	4.03 . 4.03.01 . 01 . 18	Rapat-rapat kordinasi dan konsultasi ke luar daerah	Jumlah perjalanan dinas	28 keg	900.000.000	28 kegiatan	138.596.871	100	163.500.000	10,69	17.471.371	21,11	34.517.500	5,87	9.600.000	47,10	77.008.000	31,80	138.596.871	0,32	84,77	25,00	277.193.742,00	25,00	30,80	
9	Sasaran OPD	4.03 . 4.03.01 . 01 . 20	Monitoring, evaluasi dan pelaporan	Jumlah laporan yang disusun	100 %	40.000.000	4 laporan	10.525.000	100	14.900.000	4,87	725.000	8,05	1.200.000	22,99	3.425.000	34,73	5.175.000	12,92	10.525.000	0,13	70,64	25,00	21.050.000,00	25,00	52,63	

BADAN PERENCANAAN PEMBANGUNAN DAERAH

NO	Sasaran	Nomor	Urusan/Bidang Urusan Pemerintahan Daerah dan Program/Kegiatan	Indikator Kinerja Program/Kegiatan	Target RPJMD		Realisasi Capaian Kinerja Renstra RPJMD s.d RKPD		Target Kinerja dan Anggaran RKPD Tahun Berjalan		Realisasi Kinerja pada Tribulan								Realisasi Capaian Kinerja dan Anggaran RKPD Tahun 2020		Tingkat Capaian Kinerja dan Anggaran RKPD Tahun 2020		Realisasi Kinerja dan Anggaran RPJMD s/d Tahun 2020		Tingkat Capaian Realisasi Kinerja dan Anggaran RPJMD s/d Tahun 2020		OPD Penanggung jawab
											I		II		III		IV										
					K	Rp	K	Rp	K	Rp	K	Rp	K	Rp	K	Rp	K	Rp	K	Rp	K	Rp	K	Rp	K	Rp	
10	Sasaran OPD	4.03 . 4.03.01 . 01 . 26	Pengelolaan dan Pendokumentasian Arsip Perangkat Daerah	Jumlah arsip yang dikelola dan didokumentasikan	500 arsip	120.000.000 **	500 arsip	3.203.700	100	7.300.000	-		20,55	1.500.000	-	-	23,34	1.703.700	20,55	3.203.700	0,21	43,89	-	6.407.400,00	-	5,34	
		4.03 . 4.03.01 . 02	**Program Peningkatan Sarana dan Prasarana Aparatur**	**% Sarpras aparatur dalam kondisi layak**	**82**	**2.225.000.000 ***	**21,20**	**471.771.039**	**100**	**527.562.900**	**8,62**	**45.482.586**	**24,62**	**129.875.662**	**12,05**	**63.586.475**	**44,13**	**232.826.316**	**33,24**	**471.771.039**	**0,33**	**89,42**	**25,00**	**943.542.078,00**	**25,00**	**42,41**	**Bappeda**
	Sasaran OPD	4.03 . 4.03.01 . 02 . 09	Pengadaan peralatan gedung kantor	Jumlah peralatan yang diadakan	12 jenis	800.000.000	12 jenis			20.000.000					-	-		19.444.000									
	Sasaran OPD	4.03 . 4.03.01 . 02 . 10	Pengadaan mebeleur	Jumlah mebelair yang direncanakan	2 set	190.000.000 **	2 set			50.000.000					-	-		43.750.000									
11	Sasaran OPD	4.03 . 4.03.01 . 02 . 22	Pemeliharaan rutin/berkala gedung kantor	Jumlah biaya jasa pemeliharaan yang dibayar	12 bulan	650.000.000	12 bulan	165.865.039	100	170.000.000	11,18	19.001.514	30,46	51.781.500	20,37	34.636.300	35,56	60.445.725	41,64	165.865.039	0,42	97,57	25,00	331.730.078,00	25,00	51,04	
12	Sasaran OPD	4.03 . 4.03.01 . 02 . 24	Pemeliharaan rutin/berkala kendaraan dinas/operasional	Jumlah pemeliharaan kendaraan dinas	23 unit	1.250.000.000	23 unit	197.568.750	100	233.122.500	8,92	20.795.072	28,22	65.795.287	8,93	20.826.775	38,67	90.151.616	37,14	197.568.750	0,37	84,75	25,00	395.137.500,00	25,00	31,61	
13	Sasaran OPD	4.03 . 4.03.01 . 02 . 26	Pemeliharaan rutin/berkala perlengkapan gedung kantor	Jumlah jenis perlengkapan yang tersedia	15 jenis	145.000.000	15 jenis	19.374.250	100	21.440.400	1,85	396.000	28,40	6.088.875	19,81	4.247.400	40,31	8.641.975	30,25	19.374.250	0,30	90,36	25,00	38.748.500,00	25,00	26,72	
14	Sasaran OPD	4.03 . 4.03.01 . 02 . 28	Pemeliharaan rutin/berkala peralatan gedung kantor	Jumlah jenis peralatan yang dipelihara	10 jenis	180.000.000	10 jenis	25.769.000	100	33.000.000	16,03	5.290.000	18,82	6.210.000	11,75	3.876.000	31,49	10.393.000	34,85	25.769.000	0,35	78,09	25,00	51.538.000,00	25,00	28,63	
		4.03 . 4.03.01 . 05	**Program Peningkatan Kapasitas Sumber Daya Aparatur**	**Rata- rata nilai SKP ASN**	**B**	**800.000.000 ***	**8,97**	**71.744.800**	**100**	**97.100.000**	**-**	**-**	**6,26**	**6.075.000**	**4,22**	**4.100.000**	**63,41**	**61.569.800**	**6,26**	**71.744.800**	**0,06**	73,89	-	143.489.600,00	25,00	17,94	**Bappeda**
15	Sasaran OPD	4.03 . 4.03.01 . 05 . 04	Peningkatan kemampuan teknis aparatur	Jumlah aparat perencana dan peneliti yang mengikuti diklat	46 org	800.000.000	46 org	71.744.800	100	97.100.000	-	-	6,26	6.075.000	4,22	4.100.000	63,41	61.569.800	6,26	71.744.800	0,06	73,89	-	143.489.600,00	25,00	17,94	
		4.03 . 4.03.01 . 06	**Program Peningkatan Pengembangan Sistem Pelaporan Capaian Kinerja dan Keuangan**	**% Dokumen perencanaan, laporan keuangan dan kinerja yang disusun tepat waktu**	**100**	**90.000.000 ***	**30,95**	**27.851.000**	**100**	**30.000.000**	**-**	**-**	**34,63**	**10.389.000**	**3,91**	**1.174.000**	**54,29**	**16.288.000**		**27.851.000**	-	92,84	-	55.702.000,00	25,00	61,89	**Bappeda**
16	Sasaran OPD	4.03 . 4.03.01 . 06 . 01	Penyusunan laporan capaian kinerja dan ikhtisar realisasi kinerja SKPD	Jumlah laporan capaian kinerja SKPD	5 lap	25.000.000	1 Dok	23.251.000	100	25.000.000	-	-	41,56	10.389.000		-	51,45	12.862.000	41,56	23.251.000	0,42	93,00	-	46.502.000,00	25,00	186,01	

BADAN PERENCANAAN PEMBANGUNAN DAERAH

NO	Sasaran	Nomor	Urusan/Bidang Urusan Pemerintahan Daerah dan Program/Kegiatan	Indikator Kinerja Program/Kegiatan	Target RPJMD		Realisasi Capaian Kinerja Renstra RPJMD s.d RKPD		Target Kinerja dan Anggaran RKPD Tahun Berjalan		Realisasi Kinerja pada Tribulan								Realisasi Capaian Kinerja dan Anggaran RKPD Tahun 2020		Tingkat Capaian Kinerja dan Anggaran RKPD Tahun 2020		Realisasi Kinerja dan Anggaran RPJMD s/d Tahun 2020		Tingkat Capaian Realisasi Kinerja dan Anggaran RPJMD s/d Tahun 2020		OPD Penanggung jawab
											I		II		III		IV										
					K	Rp	K	Rp	K	Rp	K	Rp	K	Rp	K	Rp	K	Rp	K	Rp	K	Rp	K	Rp	K	Rp	
17	Sasaran OPD	4.03 . 4.03.01 . 06 . 02	Penyusunan laporan keuangan semesteran	Jumlah laporan keuangan semesteran	2 lap	30.000.000	1 Dok	2.410.000	100	2.500.000	-	-	-	-	46,96	1.174.000	49,44	1.236.000	-	2.410.000	-	96,40	-	4.820.000,00	25,00	16,07	
18	Sasaran OPD	4.03 . 4.03.01 . 06 . 04	Penyusunan pelaporan keuangan akhir tahun	Jumlah laporan prognosis realisasi anggaran	1 lap	35.000.000	1 Dok	2.190.000	100	2.500.000	-	-	-	-		-	87,60	2.190.000	-	2.190.000	-	87,60	-	4.380.000,00	25,00	12,51	
		4.07 . 4.03.01 . 15	**Program Penelitian, Pengembangan dan Inovasi Pembangunan Daerah**	**% pemanfaatan hasil kelitbangan (jml kegiatan kelitbangan yg ditindaklanjuti/jml kelitbangan dalam renja perangkat daerah X 100)**	**100**	**11.600.000.000 ***	**28,20**	**3.271.424.891**	**100**	**7.892.694.000**	**5,99**	**473.083.963**	**2,89**	**227.918.768**	**4,38**	**345.933.199**	**28,18**	**2.224.488.961**	**8,88**	**3.271.424.891**	**0,09**	**41,45**	**25,00**	**6.542.849.782,00**	**25,00**	**56,40**	**Bappeda**
19	Sasaran OPD	4.07 . 4.03.01 . 15 . 01	Penyusunan Perencanaan lanjutan studi kelayakan bendungan margopatut Kec. Sawahan (DED)	Dokumen perencanaan DED	1 Dok.	3.500.000.000 **	1 Dok.	21.838.000	100	3.371.654.100	-	-	-	-	0,65	21.838.000	-	-	-	21.838.000	-	0,65	-	43.676.000,00	25,00	1,25	
20	Sasaran OPD	4.07 . 4.03.01 . 15 . 05	Study Percontohan Sistem Tunda Jual dengan Pola Penggunaan Gudang Penyangga dalam rangka Meningkatkan Pendapatan Masyarakat Petani	Jumlah laporan yang disusun	1 Lap	350.000.000	1 Lap											-								
21	Sasaran OPD	4.07 . 4.03.01 . 15 . 06	Diagnosa pertumbuhan inklusif Kabupaten Nganjuk	Jumlah laporan yang disusun	1 Lap	75.000.000												-								
22	Sasaran OPD	4.07 . 4.03.01 . 15 . 13	Studi referensi wilayah dalam rangka peningkatan PAD di sektor pengembangan pariwisata dan pemberdayaan usaha kecil menengah	Jumlah dokumen yang disusun	1 Dok.	100.000.000												-								
23	Sasaran OPD	4.07 . 4.03.01 . 15 . 16	Penelitian Pengembangan Pakan untuk Ternak berbasis Maggot	Jumlah dokumen yang disusun	1 Dok.	75.000.000												-								

BADAN PERENCANAAN PEMBANGUNAN DAERAH

NO	Sasaran	Nomor	Urusan/Bidang Urusan Pemerintahan Daerah dan Program/Kegiatan	Indikator Kinerja Program/Kegiatan	Target RPJMD		Realisasi Capaian Kinerja Renstra RPJMD s.d RKPD		Target Kinerja dan Anggaran RKPD Tahun Berjalan		Realisasi Kinerja pada Tribulan								Realisasi Capaian Kinerja dan Anggaran RKPD Tahun 2020		Tingkat Capaian Kinerja dan Anggaran RKPD Tahun 2020		Realisasi Kinerja dan Anggaran RPJMD s/d Tahun 2020		Tingkat Capaian Realisasi Kinerja dan Anggaran RPJMD s/d Tahun 2020		OPD Penanggung jawab
											I		II		III		IV										
					K	Rp	K	Rp	K	Rp	K	Rp	K	Rp	K	Rp	K	Rp	K	Rp	K	Rp	K	Rp	K	Rp	
24	Sasaran OPD	4.07 . 4.03.01 . 15 . 19	Fasilitasi pembangunan Bendungan Semantok dan Bendungan Margopatut Kabupaten Nganjuk	Proses perijinan pembangunan bendungan semantok dan sarana pendukung lainnya	100 %	3.000.000.000 **	100 %	403.054.401,00	100	2.812.585.000	14,33	403.054.401	5,55	156.029.668	10,63	299.014.799	47,37	1.332.257.712	19,88	2.190.356.580	0,20	77,88	25,00	2.593.410.981,00	25,00	86,45	
25	Sasaran OPD	4.07 . 4.03.01 . 15 . 21	Fasilitasi Perijinan Pembangunan di Lahan Kawasan Hutan	Proses perijinan yang melalui kawasan Perum Perhutani unit II Jatim	100 %	350.000.000 **	100 %	5.008.000,00	100	566.330.000	0,88	5.008.000	2,46	13.925.500	2,40	13.579.000	74,35	421.076.500	3,34	453.589.000	0,03	80,09	25,00	458.597.000,00	25,00	131,03	
26	Sasaran OPD	4.07 . 4.03.01 . 15 . 25	Kajian pengembangan Rencana Pembangunan Ruang Publik Terbuka Ramah Anak	Jumlah dokumen yang disusun		150.000.000												-								
27	Sasaran OPD	4.07 . 4.03.01 . 15 . 27	Studi pengembangan sistem pertanian terpadu	Jumlah dokumen yang disusun		600.000.000												-								
28	Sasaran OPD	4.07 . 4.03.01 . 15 . 29	Studi investigasi embung di Kabupaten Nganjuk	Jumlah dokumen yang disusun		1.500.000.000												-								
29	Sasaran OPD	4.07 . 4.03.01 . 15 . 30	Fasilitasi kegiatan Dewan Riset Daerah (DRD) Kabupaten Nganjuk	Jumlah fasilitasi yang dilaksanakan	12 bulan	1.000.000.000	12 bulan	60.881.062,00	100	472.547.300	12,88	60.881.062	11,73	55.413.600	1,02	4.821.000	29,23	138.132.300	24,61	259.247.962	0,25	54,86	25,00	320.129.024,00	25,00	32,01	
30	Sasaran OPD	4.07 . 4.03.01 . 15 . 31	Penelitian Peningkatan Pendapatan Petani dengan penerapan sistem pertanian terpadu (lanjutan)	Jumlah dokumen yang disusun	1 Dok.	300.000.000	1 Dok.	4.140.500,00	100	150.000.000	-		1,70	2.550.000	-		97,76	146.645.900	1,70	149.195.900	0,02	99,46	-	153.336.400,00	25,00	51,11	
31	Sasaran OPD	4.07 . 4.03.01 . 15 . 52	Studi kelayakan pembangunan tempat pengolahan limbah B3 di kabupaten nganjuk	Tersusunnya dokumen study	1 Dok.	150.000.000				300.000.000					-			-								
32	Sasaran OPD	4.07 . 4.03.01 . 15 . 67	Studi Penutupan lahan hutan di Kabupaten Nganjuk	Tersusunnya dokumen study	1 Dok.	200.000.000				200.000.000					-		91,59	183.176.549								
33	Sasaran OPD	4.07 . 4.03.01 . 15 . 68	Koordinasi dengan lembaga penelitian dan pengembangan dalam pemanfaatan hasil-hasil Litbang	Terlaksananya koordinasi	100 %	250.000.000	100 %	14.020.900	100	19.577.600	21,15	4.140.500	-	-	34,12	6.680.400	16,35	3.200.000	21,15	14.020.900	0,21	71,62	25,00	28.041.800,00	25,00	11,22	

BADAN PERENCANAAN PEMBANGUNAN DAERAH

NO	Sasaran	Nomor	Urusan/Bidang Urusan Pemerintahan Daerah dan Program/Kegiatan	Indikator Kinerja Program/Kegiatan	Target RPJMD		Realisasi Capaian Kinerja Renstra RPJMD s.d RKPD		Target Kinerja dan Anggaran RKPD Tahun Berjalan		Realisasi Kinerja pada Tribulan								Realisasi Capaian Kinerja dan Anggaran RKPD Tahun 2020		Tingkat Capaian Kinerja dan Anggaran RKPD Tahun 2020		Realisasi Kinerja dan Anggaran RPJMD s/d Tahun 2020		Tingkat Capaian Realisasi Kinerja dan Anggaran RPJMD s/d Tahun 2020		OPD Penanggung jawab
											I		II		III		IV										
					K	Rp	K	Rp	K	Rp	K	Rp	K	Rp	K	Rp	K	Rp	K	Rp	K	Rp	K	Rp	K	Rp	
34	Sasaran OPD	4.07 . 4.03.01 . 15 . 68	Studi Pengembangan RSUD Nganjuk	Tersusunnya masterplan pengembangan RSUD Nganjuk	100 %	300.000.000									-			-									
		4.03 . 4.03.01 . 15	**Program Perencanaan, Pengendalian, dan Evaluasi Pembangunan Daerah**	**% Kesesuaian usulan kegiatan pembangunan dalam RKPD terhadap prioritas tahunan daerah**	**100**	**9.616.000.000 ***	**13,89**	**1.335.637.545**	**100**	**1.411.655.505**	**8,93**	**126.090.095**	**21,13**	**298.333.825**	**9,80**	**138.311.125**	**54,75**	**772.902.500**	**30,07**	**1.335.637.545**	**0,30**	**94,61**	**25,00**	**2.671.275.090,00**	**25,00**	**27,78**	**Bappeda**
				% data dan informasi pembangunan daerah yang berkualitas	**53**	*	**53**							-		-											
				% hasil rekomendasi pengendalian dan evaluasi yang ditindaklanjuti	**69,70**	*	**69,70**							-		-											
35		4.03 . 4.03.01 . 15 . 01	Penyusunan LKPJ Bupati Nganjuk Tahun 2019	Jumlah laporan Keterangan Pertanggungjawaban (LKPJ) yang disusun	1 lap	750.000.000	1 lap	121.496.000	100	126.730.000	-		82,77	104.896.000	12,63	16.000.000	0,47	600.000	82,77	121.496.000	0,83	95,87	-	242.992.000,00	25,00	32,40	
36		4.03 . 4.03.01 . 15 . 05	Pengelolaan SIPD	Jumlah aplikasi yang dikelola dan pengembangan aplikasi satu data	1 aplikasi	500.000.000	1 aplikasi	30.479.000	100	36.069.000	-		20,27	7.310.000	7,49	2.700.000	56,75	20.469.000	20,27	30.479.000	0,20	84,50	-	60.958.000,00	25,00	12,19	
37		4.03 . 4.03.01 . 15 . 06	Penyusunan Rencana Kerja Pemerintah Daerah	Terselenggaranya kegiatan musrenbang sebagai tahapan penyusunan RKPD	1 keg	3.000.000.000	1 keg	367.869.545	100	410.793.505	29,38	120.690.095	29,42	120.846.825	18,51	76.032.625	12,24	50.300.000	58,80	367.869.545	0,59	89,55	25,00	735.739.090	25,00	24,52	
				Jumlah dokumen perencanaan tahunan Kabupaten yang disusun	2 dok		2 dok							-													
38		4.03 . 4.03.01 . 15 . 07	Penyusunan KUA dan PPAS	Jumlah dokumen yang disusun	2 dok	956.000.000	2 dok	722.109.000	100	729.155.000	-		4,34	31.642.500	3,64	26.530.000	91,06	663.936.500	4,34	722.109.000	0,04	99,03	25,00	1.444.218.000,00	25,00	151,07	
39		4.03 . 4.03.01 . 15 . 08	Pengendalian dan evaluasi perencanaan pembangunan daerah	Jumlah laporan tribulan yang disusun	4 lap	660.000.000	4 lap	30.511.000	100	39.988.000	-		32,84	13.132.000	14,69	5.875.000	28,77	11.504.000	32,84	30.511.000	0,33	76,30	25,00	61.022.000,00	25,00	9,25	
40		4.03 . 4.03.01 . 15 . 09	Koordinasi Bidang Perencanaan Pembangunan	Jumlah urusan yang diampu	33 urusan	525.000.000	33 urusan	28.953.000	100	33.300.000	-		37,26	12.406.500	15,63	5.203.500	34,06	11.343.000	37,26	28.953.000	0,37	86,95	25,00	57.906.000,00	25,00	11,03	
41			Pengelolaan dan pengembangan aplikasi penunjang perencanaan pembangunan	Jumlah aplikasi yang dikembangkan	1 apl	2.850.000.000												-									

BADAN PERENCANAAN PEMBANGUNAN DAERAH

NO	Sasaran	Nomor	Urusan/Bidang Urusan Pemerintahan Daerah dan Program/Kegiatan	Indikator Kinerja Program/Kegiatan	Target RPJMD		Realisasi Capaian Kinerja Renstra RPJMD s.d RKPD		Target Kinerja dan Anggaran RKPD Tahun Berjalan		Realisasi Kinerja pada Tribulan								Realisasi Capaian Kinerja dan Anggaran RKPD Tahun 2020		Tingkat Capaian Kinerja dan Anggaran RKPD Tahun 2020		Realisasi Kinerja dan Anggaran RPJMD s/d Tahun 2020		Tingkat Capaian Realisasi Kinerja dan Anggaran RPJMD s/d Tahun 2020		OPD Penanggung jawab
											I		II		III		IV										
					K	Rp	K	Rp	K	Rp	K	Rp	K	Rp	K	Rp	K	Rp	K	Rp	K	Rp	K	Rp	K	Rp	
42		4.03 . 4.03.01 . 15 . 11	Pengembangan planning center (Pusat database dan informasi perencanaan pembangunan berbasis elektronik)	Updating Data dan Informasi Perencanaan Pembangunan	100%	375.000.000	100%	34.220.000	100	35.620.000	15,16	5.400.000	22,74	8.100.000	16,76	5.970.000	41,41	14.750.000	37,90	34.220.000	0,38	96,07	25,00	68.440.000,00	25,00	18,25	
43		4.03 . 4.03.01 . 15 . 15	Titik Nol Pembangunan Kabupaten Nganjuk	Terlaksanaya pngukuran capaian indikator kinerja pemerintah daerah	1 Dok.	500.000.000								-				-								
		4.03 . 4.03.01 . 16	**Program Perencanaan Bidang Pemerintahan**	**% Outcome program Bidang pemerintahan dengan tingkatan capaian ≥ 80 %**	**100**	**362.500.000 ***	**4,45**	**16.140.800**	**100**	**28.086.000**	**-**	**-**	**12,39**	**3.480.500**	**14,22**	**3.993.000**	**30,86**	**8.667.300**	**12,39**	**16.140.800**	**12,39**	**57,47**	**-**	**32.281.600,00**	**25,00**	**8,91**	**Bappeda**
44		4.03 . 4.03.01 . 16 . 01	Pagu Indikatif Kewilayahan	Jumlah Peraturan Bupati yang disusun	1 Dok.	175.000.000	1 Dok.	4.652.300	100	4.979.000	-		57,85	2.880.500			35,59	1.771.800	57,85	4.652.300	57,85	93,44	-	9.304.600,00	25,00	5,32	
45		4.03 . 4.03.01 . 16 . 02	Evaluasi Dana Alokasi Khusus dan Tugas Pembantuan	Jumlah laporan yang disusun	1 lap	187.500.000	1 lap	11.488.500	100	23.107.000	-		2,60	600.000	17,28	3.993.000	29,84	6.895.500	2,60	11.488.500	2,60	49,72	-	22.977.000,00	25,00	12,25	
		4.03 . 4.03.01 . 17	**Program Perencanaan Bidang Sosial**	**% Outcome program Bidang Sosial dengan tingkatan capaian ≥ 80 %**	**100**	**2.277.500.000 ***	**3,85**	**87.672.100**	**100**	**342.582.200**	**10,25**	**35.100.300**	**11,70**	**40.071.400**	**3,65**	**12.500.400**	**-**	**-**	**21,94**	**87.672.100**	**21,94**	**25,59**	**25,00**	**175.344.200,00**	**25,00**	**7,70**	**Bappeda**
46		4.03 . 4.03.01 . 17 . 02	Koordinasi dan fasilitasi program Kabupaten Sehat	Jumlah Koordinasi yang dilaksanakan	20 kali	875.000.000	20 kali	75.807.600	100	81.305.700	4,30	3.500.000	11,19	9.094.900	4,37	3.551.500	73,38	59.661.200	15,49	75.807.600	15,49	93,24	25,00	151.615.200,00	25,00	17,33	
47		4.03 . 4.03.01 . 17 . 04	Pengembangan strategi penanggulangan Kemiskinan Daerah (SPKD)	Jumlh dokumen yang disusun	1 Dok.	15.000.000												-								
48		4.03 . 4.03.01 . 17 . 05	Koordinasi dan fasilitasi kegiatan bina lingkungan/tanggungjawab sosial bagi perusahaan (corporate Social Responsibility/CSR)	Jumlah laporan yang disusun	1 lap	200.000.000	1 lap	14.248.200	100	19.083.000	-		19,93	3.803.200	1,83	350.000	52,90	10.095.000	19,93	14.248.200	19,93	74,66	-	28.496.400,00	25,00	14,25	
49		4.03 . 4.03.01 . 17 . 06	Penunjang kegiatan Tim Koordinasi Penanggulangan Kemiskinan	Koordinasi perencanaan penanggulangan kemiskkiinan antar perangat daerah	12 bulan	937.500.000	12 bulan	78.092.900	100	114.568.000	5,24	6.000.000	10,32	11.821.000	5,67	6.498.900	46,94	53.773.000	15,55	78.092.900	15,55	68,16	25,00	156.185.800,00	25,00	16,66	

BADAN PERENCANAAN PEMBANGUNAN DAERAH

NO	Sasaran	Nomor	Urusan/Bidang Urusan Pemerintahan Daerah dan Program/Kegiatan	Indikator Kinerja Program/Kegiatan	Target RPJMD		Realisasi Capaian Kinerja Renstra RPJMD s.d RKPD		Target Kinerja dan Anggaran RKPD Tahun Berjalan		Realisasi Kinerja pada Tribulan								Realisasi Capaian Kinerja dan Anggaran RKPD Tahun 2020		Tingkat Capaian Kinerja dan Anggaran RKPD Tahun 2020		Realisasi Kinerja dan Anggaran RPJMD s/d Tahun 2020		Tingkat Capaian Realisasi Kinerja dan Anggaran RPJMD s/d Tahun 2020		OPD Penanggung jawab
											I		II		III		IV										
					K	Rp	K	Rp	K	Rp	K	Rp	K	Rp	K	Rp	K	Rp	K	Rp	K	Rp	K	Rp	K	Rp	
50		4.03 . 4.03.01 . 17 . 10	Koordinasi dan Fasilitasi Bidang Pemerintahan dan Kesejahteraan Rakyat	Jumlah urusan yang diampu	17 urusan	250.000.000	17 urusan	77.503.350	100	127.625.500	20,06	25.600.300	12,03	15.352.300	1,65	2.100.000	26,99	34.450.750	32,09	77.503.350	32,09	60,73	25,00	155.006.700,00	25,00	62,00	
		4.03 . 4.03.01 . 18	**Program Perencanaan Bidang Ekonomi**	**% Outcome program Bidang ekonomi dengan tingkatan capaian ≥ 80 %**	**100**	**1.700.000.000 ***	**10,19**	**173.172.200**	**100**	**186.588.200**	**8,80**	**16.426.500**	**11,71**	**21.858.750**	**13,96**	**26.055.000**	**58,33**	**108.831.950**	**20,52**	**173.172.200**	**20,52**	**92,81**	**25,00**	**346.344.400,00**	**25,00**	**20,37**	**Bappeda**
51		4.03 . 4.03.01 . 18 . 01	pendampingan program APP	Jumlah laporan yang disusun	1 lap	150.000.000 **	1 lap	83.219.300	100	88.336.500	1,36	1.200.000	14,98	13.232.750	22,45	19.832.000	55,42	48.954.550	16,34	83.219.300	16,34	94,21	25,00	166.438.600,00	25,00	110,96	
52		4.03 . 4.03.01 . 18 . 05	Koordinasi perencanaan kegiatan perekonomian	Jumlah urusan yang diampu	16 urusan	500.000.000	16 urusan	55.378.000	100	62.994.900	23,38	14.726.500	7,34	4.626.000			57,19	36.025.500	30,72	55.378.000	30,72	87,91	25,00	110.756.000,00	25,00	22,15	
53		4.03 . 4.03.01 . 18 . 06	Pendampingan pengembangan kawasan agropolitan	Jumlah laporan yang disusun	1 Lap.	150.000.000 **	1 Lap.	34.574.900	100	35.256.800	1,42	500.000	11,35	4.000.000	17,65	6.223.000	67,65	23.851.900	12,76	34.574.900	12,76	98,07	25,00	69.149.800,00	25,00	46,10	
54		4.03 . 4.03.01 . 18 . 08	Perencanaan Pembangunan bidang Pertanian	Pengembangan produk unggulan berbasis branding	1 Dok.	500.000.000												-									
55		4.03 . 4.03.01 . 18 . 10	Perencanaan Pembangunan Bidang Ketahanan Pangan dan Perikanan	Penyusunan Rencana Aksi Pangan dan Gizi	1 Dok.	200.000.000												-									
56		4.03 . 4.03.01 . 18 . 11	Perencanaan Pembangunan Bidang Penanaman Modal dan Perizinan Terpadu Satu Pintu	Penyusunan strategi pengembangan investasi	1 Dok.	200.000.000												-									
		4.03 . 4.03.01 . 19	**Program Perencanaan Bidang Infrastruktur**	**% Outcome program Bidang Infrastrukturdengan tingkat capaian ≥ 80 %**	**100**	**1.500.000.000 ***	**33,15**	**497.311.800**	**100**	**629.669.900**	**0,57**	**3.590.000**	**2,50**	**15.711.500**	**0,93**	**5.865.000**	**74,98**	**472.145.300**	**3,07**	**497.311.800**	**3,07**	**78,98**	**25,00**	**994.623.600,00**	**25,00**	**66,31**	**Bappeda**
57		4.03 . 4.03.01 . 19 . 06	Perencanaan dan evaluasi pembangunan bidang perumahan, kawasan permukiman dan pertanahan	Biaya Operasional pengelolaan air minum dan sanitasi	100 %	500.000.000	100 %	52.513.600	100	71.600.000	-		19,44	13.917.500	2,07	1.485.000	51,83	37.111.100	19,44	52.513.600	19,44	73,34	-	105.027.200,00	25,00	21,01	

BADAN PERENCANAAN PEMBANGUNAN DAERAH

NO	Sasaran	Nomor	Urusan/Bidang Urusan Pemerintahan Daerah dan Program/Kegiatan	Indikator Kinerja Program/Kegiatan	Target RPJMD		Realisasi Capaian Kinerja Renstra RPJMD s.d RKPD		Target Kinerja dan Anggaran RKPD Tahun Berjalan		Realisasi Kinerja pada Tribulan								Realisasi Capaian Kinerja dan Anggaran RKPD Tahun 2020		Tingkat Capaian Kinerja dan Anggaran RKPD Tahun 2020		Realisasi Kinerja dan Anggaran RPJMD s/d Tahun 2020		Tingkat Capaian Realisasi Kinerja dan Anggaran RPJMD s/d Tahun 2020		OPD Penanggung jawab
											I		II		III		IV										
					K	Rp	K	Rp	K	Rp	K	Rp	K	Rp	K	Rp	K	Rp	K	Rp	K	Rp	K	Rp	K	Rp	
58		4.03 . 4.03.01 . 19 . 10	Perencanaan dan evaluasi pembangunan bidang pekerjaan umum	Biaya Operasional Penyelenggaraan TMMD Tahun 2020	100 %	1.000.000.000	100 %	444.798.200	100	558.069.900	0,64	3.590.000	0,32	1.794.000	0,78	4.380.000	77,95	435.034.200	0,96	444.798.200	0,96	79,70	25,00	889.596.400,00	25,00	88,96	
		4.03 . 4.03.01 . 20	**Program Perencanaan Pengembangan Wilayah**	**% kegiatan pembangunan daerah yang sesuai dengan RTRW**	**100**	**2.450.000.000 ***	**16,67**	**408.523.343**	**100**	**433.157.150**	**5,66**	**24.534.500**	**4,95**	**21.446.300**	**4,05**	**17.554.000**	**79,65**	**344.988.543**	**10,62**	**408.523.343**	**10,62**	**94,31**	**25,00**	**817.046.686,00**	**25,00**	**33,35**	**Bappeda**
59		4.03 . 4.03.01 . 20 . 01	Koordinasi dan fasilitasi perencanaan kegiatan Infrastruktur dan pengembangan Kewilayahan	Jumlah koordinas dan fasilitasi yang dilaksanakan	24 kali	950.000.000	24 kali	183.401.100	100	183.157.150	12,90	23.634.500	11,32	20.729.300	7,19	13.168.000	68,72	125.869.300	24,22	183.401.100	24,22	100,13	25,00	366.802.200,00	25,00	38,61	
60		4.03 . 4.03.01 . 20 . 02	Perencanaan dan evaluasi pembangunan bidang tata ruang	Proses persetujuan substansi dan legalisasi perda RTRW	1 Dok.	1.500.000.000	1 Dok.	225.122.243	100	250.000.000	0,36	900.000	0,29	717.000	1,75	4.386.000	87,65	219.119.243	0,65	225.122.243	0,65	90,05	25,00	450.244.486,00	25,00	30,02	
							16,79	***6.748.120.949***	***100***	***12.050.086.855***	***5,84***	***796.696.332***	***13,73***	***861.318.137***	***5,67***	***682.796.060***	***34,09***	***4.320.785.320***	***59,33***	***6.748.120.949***	***59,33***	***56,00***	***76,12***	***13.496.241.898***			

DINAS KEARSIPAN DAN PERPUSTAKAAN

No	Sasaran	Kode	Urusan/Bidang Urusan pemerintahan daerah dan program kegiatan	Indikator Kinerja program (outcome) dan kegiatan (output)	Target RPJMD 2018-2023 (periode RPJMD)		Realisasi Capaian kinerja Renstra RPJMD s/d RKPD Tahun lalu (2018)		Target Kinerja dan Anggaran RKPD Tahun berjalan yang dievaluasi (2019)		Target dan Realisasi Kinerja Pada Triwulan								Realisasi Capaian Kinerja dan Anggaran RKPD yang dievaluasi (2019)		Tingkat capaian kinerja dan realisasi anggaran RKPD Tahun 2019 (%)		Realisasi kinerja dan anggaran RPJMD s/d tahun 2019 (akhir tahun pelaksanaan RKPD 2019)		Tingkat capaian kinerja dan realisasi anggaran RPJMD s/d tahun 2019 (%)		OPD Penanggung jawab
											I		II		III		IV									
1	2	3	4	5	6		7		8		9		10		11		12		13 = 9+10+11+12		14 = 13/8x100%		15 = 7+13		16 = 15/6x100%		17
					K	Rp	K	Rp	K	Rp	K	Rp	K	Rp	K	Rp	K	Rp	K	Rp	K	Rp	K	Rp	K	Rp	
1	Meningkatkan kelancaran Pelayanan Kearsipan dan Perpustakaan	**2.18.01.01**	**Kearsipan Program Pelayanan Administrasi perkantoran**																								
			- Penyediaan jasa surat menyurat	3 jenis	5200 lbr	25.000.000	614 lbr	2.961.500	627 lbr	3.000.000	74 lbr	225.000	124 lbr	738.000	128 lbr	690.000	192 lbr	1.170.000	518 lbr	2.823.000	82,62%	94,10%	1.132 lbr	5.784.500	21,77%	23,14%	Dinas Arpust
			- Penyediaan Jasa komunikasi, sumber daya air, dan listrik	12 bulan	60 bulan	625.000.000	12 bulan	75.782.834	12 bulan	129.000.000	3 bulan	26.197.722	3 bln	28.304.705	3 bln	27.494.492	3 bln	30.332.156	12 bulan	112.329.075	100,00%	87,08%	24 bulan	188.111.909	40,00%	30,10%	Dinas Arpust
			- Penyediaan jasa kebersihan kantor	12 bulan	60 bulan	357.000.000	12 bulan	54.299.300	12 bulan	60.000.000	3 bulan	11.981.150	3 bln	13.989.000	3 bln	15.406.000	3 bln	18.619.000	12 bulan	59.995.150	100,00%	99,99%	24 bulan	114.294.450	40,00%	32,02%	Dinas Arpust
			- Penyedian Alat Tulis Kantor	59 jenis	295 jenis	249.000.000	59 jenis	34.284.300	59 jenis	40.000.000	19 jenis	9.064.000	13 jenis	11.856.000	16 jenis	10.288.000	10 jenis	8.244.000	58 jenis	39.452.000	98,31%	98,63%	117 jenis	73.736.300	39,66%	29,61%	Dinas Arpust
			- Penyediaan barang cetakan dan penggandaan	110 buku	550 buku	177.000.000	110 buku	34.284.300	110 buku	30.000.000	0	0	35 buku	8.712.000	25 buku	5.933.450	50 buku	14.683.000	110 buku	29.328.450	100,00%	97,76%	220 buku	63.612.750	40,00%	35,94%	Dinas Arpust
			- Penyediaan Komponen Instalasi listrik / penerangan bangunan kantor	80 titik	400 titik	120.000.000	80 titik	19.619.000	80 titik	20.000.000	12 titik	2.755.000	26 titik	6.139.000	29 titik	7.184.000	13 titik	3.869.000	80 titik	19.947.000	100,00%	99,74%	80 titik	39.566.000	40,00%	32,97%	Dinas Arpust
			- Penyediaan bahan bacaan dan peraturan perundang-undangan	1080 eks	4400 eks	46.500.000	1080 eks	6.000.000	1080 eks	8.800.000	270 eks	1.400.000	270 eks	2.100.000	270 eks	2.100.000	270 eks	2.100.000	1080 eks	7.700.000	100,00%	87,50%	2160 eks	13.700.000	49,09%	29,46%	Dinas Arpust
			- Penyediaan makanan dan minuman	11 bulan	55 bulan	450.000.000	11 bulan	50.624.450	11 bulan	85.000.000	3 bulan	8.429.300	3 bln	13.826.300	3 bln	15.818.100	3 bln	23.760.450	12 bulan	61.834.150	100,00%	72,75%	23 bulan	112.458.600	41,82%	24,99%	Dinas Arpust
			- Rapat - rapat koordinasi dan konsultasi keluar daerah	351 kali	1755 kali	1.110.000.000	342 kali	203.852.922	351 kali	220.000.000	38 kali	19.901.029	71 kali	84.776.880	114 kali	42.586.500	118 kali	86.198.600	341 kali	233.463.009	97,15%	106,12%	683 kali	437.315.931	38,92%	39,40%	Dinas Arpust
			- Monitoring, evaluasi, dan pelaporan	601 kali	3005 kali	180.000.000	601 kali	26.105.000	601 kali	35.000.000	86 kali	5.920.000	118 kali	8.684.000	172 kali	9.555.000	223 kali	9.862.000	599 kali	34.021.000	99,67%	97,20%	1200 kali	60.126.000	39,93%	33,40%	Dinas Arpust
			Peningkatan Sarana dan Prasarana Aparatur																								
			- Pengadaan Peralatan gedung kantor	5 unit	31 unit	650.000.000	12 unit	232.845.000	7 unit	55.000.000	0	0	5 unit	47.915.000	0	0	2 unit	6.450.000	7 unit	54.365.000	100,00%	98,85%	19 unit	287.210.000	61,29%	44,19%	Dinas Arpust

No	Sasaran	Kode	Urusan/Bidang Urusan pemerintahan daerah dan program kegiatan	Indikator Kinerja program (outcome) dan kegiatan (output)	Target RPJMD 2018-2023 (periode RPJMD)		Realisasi Capaian kinerja Renstra RPJMD s/d RKPD Tahun lalu (2018)		Target Kinerja dan Anggaran RKPD Tahun berjalan yang dievaluasi (2019)		Target dan Realisasi Kinerja Pada Triwulan								Realisasi Capaian Kinerja dan Anggaran RKPD yang dievaluasi (2019)		Tingkat capaian kinerja dan realisasi anggaran RKPD Tahun 2019 (%)		Realisasi kinerja dan anggaran RPJMD s/d tahun 2019 (akhir tahun pelaksanaan RKPD 2019)		Tingkat capaian kinerja dan realisasi anggaran RPJMD s/d tahun 2019 (%)		OPD Penanggung jawab
											I		II		III		IV										
1	2	3	4	5	6		7		8		9		10		11		12		13 = 9+10+11+12		14 = 13/8x100%		15 = 7+13		16 = 15/6x100%		17
					K	Rp	K	Rp	K	Rp	K	Rp	K	Rp	K	Rp	K	Rp	K	Rp	K	Rp	K	Rp	K	Rp	
			- Pengadaan Perlengkapan gedung kantor	6 unit	19 unit	320.000.000	8 unit	65.684.400	5 unit	76.000.000	0	0	1 unit	11.990.000	0	0	2 unit	27.300.000	3 unit	39.290.000	60,00%	51,70%	11 unit	104.974.400	57,89%	32,80%	Dinas Arpust
			- Pembangunan Gedung Kantor	1 paket	4 paket	5.750.000.000	0	0	1 paket	200.000.000	0	0	-	9.570.000	1 paket	179.450.600	-	-	1 paket	189.020.600	100,00%	94,51%	1 paket	189.020.600	25,00%	3,29%	Dinas Arpust
			- Pemeliharaan rutin/berkala gedung kantor	2 gedung	10 gedung	280.000.000	2 gedung	121.658.100	2 gedung	69.700.000	1 gedung	8.840.000		8.232.000	1 gedung	32.592.000		18.632.000	2 gedung	68.296.000	100,00%	97,99%	4 gedung	189.954.100	40,00%	67,84%	Dinas Arpust
			- Pemeliharaan rutin / berkala kendaraan dinas / operasional	13 unit	65 unit	1.165.000.000	13 unit	171.096.800	13 unit	205.000.000	5 unit	17.457.964	2 unit	33.851.500	4 unit	47.535.640	2 unit	99.510.306	13 unit	198.355.410	100,00%	96,76%	26 unit	369.452.210	40,00%	31,71%	Dinas Arpust
			- Pemeliharaan rutin/berkala perlengkapan gedung kantor	19 unit	95 unit	120.000.000	19 unit	23.017.000	19 unit	24.000.000	7 unit	4.720.000	3 unit	5.705.000	6 unit	7.160.000	3 unit	6.405.000	16 unit	23.990.000	100,00%	99,96%	38 unit	47.007.000	40,00%	39,17%	Dinas Arpust
			- Pemeliharaan rutin/berkala peralatan gedung kantor	35 unit	175 unit	250.000.000	33 unit	34.783.000	33 unit	35.000.000	12 unit	6.615.000	5 unit	6.642.000	9 unit	9.912.000	7 unit	11.770.000	33 unit	34.939.000	100,00%	99,83%	66 unit	69.722.000	37,71%	27,89%	Dinas Arpust
			- Pemeliharaan rutin / berkala mebeleur	36 unit	180 unit	60.000.000	36 unit	14.970.000	36 unit	10.000.000	7 unit	1.320.000	9 unit	1.725.000	7 unit	2.325.000	13 unit	4.630.000	23 unit	10.000.000	100,00%	100,00%	72 unit	24.970.000	40,00%	41,62%	Dinas Arpust
			Peningkatan Disiplin Aparatur																								
			- Penyediaan Biaya Instruktur senam	52 kali	260 kali	29.000.000	0	0	52 kali	5.000.000	2 kali	200.000	9 kali	900.000	12 kali	1.200.000	12 kali	1.200.000	35 kali	3.500.000	67,31%	70,00%	35 kali	3.500.000	13,46%	12,07%	Dinas Arpust
			Pengembangan Sistem pelaporan capaian kinerja dan keuangan																								
			- Penyusunan laporan kinerja dan ikhtisar realisasi kinerja SKPD	7 laporan	35 laporan	75.000.000	7 laporan	14.787.250	7 laporan	15.000.000	0	0	2 laporan	7.199.000	0	0	5 laporan	7.627.000	7 laporan	14.826.000	100,00%	98,84%	14 laporan	29.613.250	40,00%	39,48%	Dinas Arpust
			- Penyusunan laporan keuangan semesteran	2 laporan	10 laporan	15.000.000	2 laporan	2.978.500	2 laporan	3.000.000	0	0	0	0	1 laporan	1.429.000	1 laporan	1.425.000	2 laporan	2.854.000	100,00%	95,13%	4 laporan	5.832.500	40,00%	38,88%	Dinas Arpust
			- Penyusunan laporan keuangan akhir tahun	1 laporan	5 laporan	15.000.000	1 laporan	2.916.000	1 laporan	3.000.000	0	0	-	-	-	-	1 laporan	2.851.000	1 laporan	2.851.000	100,00%	95,03%	2 laporan	5.767.000	40,00%	38,45%	Dinas Arpust
			- Penyusunan profil dinas	80 buku profil	400 buku	300.000.000	0	0	80 buku	125.000.000	0	0	-	-	5 buku	12.142.000	75 buku	111.720.000	80 buku	123.862.000	100,00%	99,09%	80 buku	123.862.000	20,00%	41,29%	Dinas Arpust

No	Sasaran	Kode	Urusan/Bidang Urusan pemerintahan daerah dan program kegiatan	Indikator Kinerja program (outcome) dan kegiatan (output)	Target RPJMD 2018-2023 (periode RPJMD)		Realisasi Capaian kinerja Renstra RPJMD s/d RKPD Tahun lalu (2018)		Target Kinerja dan Anggaran RKPD Tahun berjalan yang dievaluasi (2019)		Target dan Realisasi Kinerja Pada Triwulan								Realisasi Capaian Kinerja dan Anggaran RKPD yang dievaluasi (2019)		Tingkat capaian kinerja dan realisasi anggaran RKPD Tahun 2019 (%)		Realisasi kinerja dan anggaran RPJMD s/d tahun 2019 (akhir tahun pelaksanaan RKPD 2019)		Tingkat capaian kinerja dan realisasi anggaran RPJMD s/d tahun 2019 (%)		OPD Penanggung jawab
											I		II		III		IV										
1	2	3	4	5	6		7		8		9		10		11		12		13 = 9+10+11+12		14 = 13/8x100%		15 = 7+13		16 = 15/6x100%		17
					K	Rp	K	Rp	K	Rp	K	Rp	K	Rp	K	Rp	K	Rp	K	Rp	K	Rp	K	Rp	K	Rp	
2	Meningkatkan minat baca masyarakat	**2.17.01.01**	**PERPUSTAKAAN Pengembangan Budaya Baca dan Pembinaan Perpustakaan**																								
			- Pemasyarakatan minat dan kebiasaan membaca untuk mendorong terwujudnya masyarakat pembelajar	5 kegiatan	25 kegiatan	750.000.000	5 kegiatan	207.811.350	5 kegiatan	125.000.000	0	448.000	3 keg	65.300.550	2 keg	54.788.350		4.139.400	5 keg	124.676.300	100,00%	99,74%	10 kegiatan	332.487.650	40,00%	44,33%	Dinas Arpust
			- Pengembangan minat dan budaya baca	93.963 orang	188.989 orang	1.352.000.000	93.963 org	403.197.600	103.965 org	237.400.000	27.348 org	41.358.400	21.090	49.433.000	28.399	51.420.000	41.909	95.141.146	118.746 org	237.352.546	114,22%	99,98%	212.709 org	640.550.146	112,55%	47,38%	Dinas Arpust
			- Pelaksanaan kordinasi pengembangan perpustakaan	1 kegiatan	5 keg	480.000.000	0	0	1 keg	15.000.000	0	0	0	0	0	3.369.200	1 keg	10.900.450	1 keg	14.269.650	100,00%	95,13%	1 keg	14.269.650	20,00%	2,97%	Dinas Arpust
			- Publikasi dan sosialisasi minat dan budaya baca	200 orang	18 keg	190.000.000	0	0	2 keg	50.000.000	0	0	1 keg	17.827.000	1 keg	20.841.450		11.202.400	2 keg	49.870.850	100,00%	99,74%	2 keg	49.870.850	11,11%	26,25%	Dinas Arpust
			- Penyediaan bahan pustaka perpustakaan umum daerah	3860 eksemplar	67.597 eks	1.340.500.000	3.846 eks	232.022.000	3.860 eks	165.500.000	50 eks	4.124.550	3.630 eks	146.450.400	100 eks	10.004.700	80 eks	4.365.000	3.860 eks	164.944.650	100,00%	99,66%	7.706 eks	396.966.650	11,40%	29,61%	Dinas Arpust
			- Pengolahan bahan pustaka	5000 eksemplar	25.000 eks	375.000.000	5.000 eks	59.989.500	5.000 eks	50.000.000	584 eks	8.163.000	1426 eks	11.718.500	1990 eks	21.045.000	2311 eks	9.048.000	6311 eks	49.974.500	126,22%	99,95%	11.311 eks	109.964.000	45,24%	29,32%	Dinas Arpust
			- Pelatihan pengelolaan perpustakaan sekolah dan desa	150 orang	750 org	375.000.000	100 org	21.985.875	150 org	50.000.000	0	0	20 org	13.891.550	130 org	33.700.100		1.975.000	150 org	49.566.650	100,00%	99,13%	250 org	71.552.525	33,33%	19,08%	Dinas Arpust
			- Pembinaan perpustakaan kecamatan, desa/kelurahan dan sekolah	16 lembaga	85 lembaga	300.000.000	22 lembaga	34.830.000	22 lembaga	35.000.000	3 lembaga	6.537.050	2 lembaga	7.547.050	10 lembaga	12.661.050	4 lembaga	8.005.550	19 lembaga	34.750.700	86,36%	99,29%	41 lembaga	69.580.700	48,24%	23,19%	Dinas Arpust
			- Pengembangan koleksi muatan lokal	3 judul	15 judul	250.000.000	0	0	3 judul	50.000.000	0	0	2 judul	30.180.400	0	8.908.950	1 judul	10.897.000	3 judul	49.986.350	100,00%	99,97%	3 judul	49.986.350	20,00%	19,99%	Dinas Arpust
3	Meningkatnya tata kelola kearsipan yang baku	**2.18.01.01**	**Perbaikan sistim administrasi Perpustakaan**																								
			- Pembinaan administrasi kearsipan	16 OPD dan desa	80 lembaga	1.037.000.000	10 lembaga	50.000.000	16 lembaga	165.000.000	4 lembaga	52.830.850	2 lembaga	14.398.000	8 lembaga	31.174.250	2 lembaga	41.633.750	16 lembaga	140.036.850	100,00%	84,87%	26 lembaga	190.036.850	32,50%	18,33%	Dinas Arpust

No	Sasaran	Kode	Urusan/Bidang Urusan pemerintahan daerah dan program kegiatan	Indikator Kinerja program (outcome) dan kegiatan (output)	Target RPJMD 2018-2023 (periode RPJMD)		Realisasi Capaian kinerja Renstra RPJMD s/d RKPD Tahun lalu (2018)		Target Kinerja dan Anggaran RKPD Tahun berjalan yang dievaluasi (2019)		Target dan Realisasi Kinerja Pada Triwulan								Realisasi Capaian Kinerja dan Anggaran RKPD yang dievaluasi (2019)		Tingkat capaian kinerja dan realisasi anggaran RKPD Tahun 2019 (%)		Realisasi kinerja dan anggaran RPJMD s/d tahun 2019 (akhir tahun pelaksanaan RKPD 2019)		Tingkat capaian kinerja dan realisasi anggaran RPJMD s/d tahun 2019 (%)		OPD Penanggung jawab
											I		II		III		IV										
1	2	3	4	5	6		7		8		9		10		11		12		13 = 9+10+11+12		14 = 13/8x100%		15 = 7+13		16 = 15/6x100%		17
					K	Rp	K	Rp	K	Rp	K	Rp	K	Rp	K	Rp	K	Rp	K	Rp	K	Rp	K	Rp	K	Rp	
			- Pengembangan database informasi kearsipan	10 OPD	50 OPD	150.000.000	0	0	10 OPD	20.000.000	0	0	0	11.020.000	7 OPD	3.000.000	3 OPD	4.000.000	7 OPD	18.020.000	100,00%	90,10%	10 OPD	18.020.000	20,00%	12,01%	Dinas Arpust
			Penyelamatan dan Pelesetarian Dokumen/Arsip Daerah																								
			- Pengadaan sarana pengolahan dan penyimpanan arsip	4 unit	22 unit	540.000.000	0	0	4 unit	79.000.000	0	0	-	-	4 unit	78.073.000		364.000	4 unit	78.437.000	100,00%	99,29%	4 unit	78.437.000	18,18%	14,53%	Dinas Arpust
			- Pendataan dan penataan dokumen/arsip daerah	3 OPD	30 OPD	675.000.000	15 OPD	98.396.100	3 OPD	120.000.000	1 OPD	18.689.600	1 OPD	32.336.600	1 OPD	28.484.600		23.600.000	3 OPD	103.110.800	100,00%	85,93%	18 OPD	201.506.900	60,00%	29,85%	Dinas Arpust
			- Penduplikasian dokumen/arsip daerah dalam bentuk informatika	1500 dokumen	9660 dok	450.000.000	2160 dok	47.792.000	1500 dok	50.000.000	250 dok	2.500.000	250 dok	18.780.000	500 dok	20.979.000	750 dok	6.875.000	1750 dok	49.134.000	116,67%	98,27%	3900 dok	96.926.000	40,37%	21,54%	Dinas Arpust
			- Penilaian dan penyusutan arsip	2 kali	10 kali	250.000.000	0	0	2 kali	34.000.000	0	0	1 kali	8.707.000	0	2.330.000	1 kali	18.373.000	2 kali	29.410.000	100,00%	86,50%	2 kali	29.410.000	20,00%	11,76%	Dinas Arpust
			Pemeliharaan rutin/berkala sarana dan prasarana kearsipan																								
			- Pemeliharaan rutin/berkala arsip daerah	2 kali	15 kali	350.000.000	2 kali	49.904.900	2 kali	50.000.000	0	0	1 kali	20.650.000	0	19.313.200	1 kali	6.135.900	2 kali	46.099.100	100,00%	92,20%	4 kali	96.004.000	26,67%	27,43%	Dinas Arpust
			- Monitoring, evaluasi, dan pelaporan kondisi situasi data	14 lembaga	50 lembaga	622.000.000	0	0	14 lembaga	84.750.000	0	0	0	14.122.000	6 lembaga	16.275.000	8 lembaga	34.291.750	14 lembaga	64.688.750	100,00%	76,33%	14 lembaga	64.688.750	28,00%	10,40%	Dinas Arpust
			Peningkatan kualitas pelayanan informasi																								
			- Penyusunan dan penerbitan naskah sumber arsip	1 naskah	18 naskah	300.000.000	12 naskah	27.120.000	1 naskah	45.750.000	1 naskah	14.234.000	0	29.000.000	0	610.000	0	0	1 naskah	43.844.000	100,00%	95,83%	13 naskah	70.964.000	72,22%	23,65%	Dinas Arpust
			- Penyediaan sarana layanan informasi arsip	2 keg	10 keg	300.000.000	1 keg	14.894.750	2 keg	45.000.000	1 keg	2.628.000	0	7.556.000	1 keg	23.782.000		8.506.000	2 keg	42.472.000	100,00%	94,38%	3 keg	57.366.750	30,00%	19,12%	Dinas Arpust

No	Sasaran	Kode	Urusan/Bidang Urusan pemerintahan daerah dan program kegiatan	Indikator Kinerja program (outcome) dan kegiatan (output)	Target RPJMD 2018-2023 (periode RPJMD)		Realisasi Capaian kinerja Renstra RPJMD s/d RKPD Tahun lalu (2018)		Target Kinerja dan Anggaran RKPD Tahun berjalan yang dievaluasi (2019)		Target dan Realisasi Kinerja Pada Triwulan								Realisasi Capaian Kinerja dan Anggaran RKPD yang dievaluasi (2019)		Tingkat capaian kinerja dan realisasi anggaran RKPD Tahun 2019 (%)		Realisasi kinerja dan anggaran RPJMD s/d tahun 2019 (akhir tahun pelaksanaan RKPD 2019)		Tingkat capaian kinerja dan realisasi anggaran RPJMD s/d tahun 2019 (%)		OPD Penanggung jawab
											I		II		III		IV										
1	2	3	4	5	6		7		8		9		10		11		12		13 = 9+10+11+12		14 = 13/8x100%		15 = 7+13		16 = 15/6x100%		17
					K	Rp	K	Rp	K	Rp	K	Rp	K	Rp	K	Rp	K	Rp	K	Rp	K	Rp	K	Rp	K	Rp	
			- Pemasyarakatan arsip	6 kali	40 kali	250.000.000	0	0	6 kali	21.600.000	2 kali	8.050.000	2 kali	8.475.000	1 kali	2.450.000	1 kali	2.450.000	6 kali	21.425.000	100,00%	99,19%	6 kali	21.425.000	15,00%	8,57%	Dinas Arpust
			- Bimtek Kearsipan	50 orang	1200 org	400.000.000	400 org	29.987.900	50 org	45.000.000	0	0	-	-	50 orang	38.835.000		5.750.000	50 orang	44.585.000	100,00%	99,08%	450 org	74.572.900	37,50%	18,64%	Dinas Arpust

DINAS KEPENDUDUKAN DAN PENCATATAN SIPIL

No	Sasaran	Kode	Urusan/Bidang Urusan Pemerintahan Daerah dan Program/Kegiatan	Indikator Kinerja Program (outcome) / Kegiatan (output)	Target RPJMD pada tahun 2018 s/d tahun 2023 (Periode RPJMD)		Realisasi Capaian kinerja Renstra RPJMD s.d RKPD Tahun lalu (2019)		Target Kinerja dan Anggaran RKPD Tahun berjalan yang dievaluasi (2020)		Realisasi Kinerja pada Triwulan								Realisasi Capaian Kinerja dan Anggaran RKPD yang dievaluasi (2019)		Tingkat Capaian Kinerja dan Realisasi Anggaran RKPD Tahun 2019 (%)		Realisasi Kinerja dan Anggaran RPJMD s/d tahun 2019 (akhir tahun pelaksanaan RKPD tahun 2019)		Tingkat capaian kinerja dan realisasi anggaran RPJMD s/d tahun 2019 (%)		OPD (Penanggung jawab)
											I		II		III		IV									
					K	Rp	K	Rp	K	Rp	K	Rp	K	Rp	K	Rp	K	Rp	K	Rp	K	Rp	K	Rp	K	Rp	
1	2	3	4	5	6		7		8		9		10		11		12		13=9+10+11+12		14=13/8x100		15=7+13		16=15/6x100%		17
		2 2,06 2.06.01	**Wajib (Non Pelayanan Dasar) Administrasi Kependudukan Dinas Kependudukan dan Pencatatan Sipil**																								Disduk capil
1	**Meningkatnya pelayanan administrasi kependuduk an dan pencatatan sipil**	**2.06.01.01**	**Program Pelayanan Administrasi Perkantoran**	**Terwujudnya kelancaran dan tertib administrasi perkantoran**		**828.000.000**	**89,07**	**2.109.440.000**	**100**	**423.508.120**	**13,68**	**99.754.335**	**26,97**	**200.134.213**	**-**	**284.819.552**	**-**	**405.402.928**		**990.111.028**		234		**3.099.551.028**		374,3419116	Disduk capil
			- Penyediaan jasa surat menyurat	Terwujudnya kelancaran proses surat menyurat dalam rangka pelaksanaan kegiatan		2.000.000		6.138.030	12 bl	1.800.000	3 bl	272.000	6 bl	370.500	9 bl	745.500	-	1.512.500		2.900.500		161		9.038.530		451,9265	
			- Penyediaan jasa komunikasi, sumber daya air dan listrik	Terwujudnya kelancaran arus komunikasi, air, dan listrik		150.000.000		439.131.168	12 bl	163.200.000	3 bl	26.758.665	6 bl	71.740.283	9 bl	112.254.922	-	150.963.278		361.717.148		222		800.848.316		533,8988773	
			- Penyediaan jasa kebersihan kantor	Terwujudnya lingkungan dan tempat kerja yang bersih, sehat, dan nyaman		60.000.000		148.125.000	12 bl	75.000.000	3 bl	-	6 bl	24.970.000	9 bl	43.697.500	-	74.910.000		143.577.500		191		291.702.500		486,1708333	
			- Penyediaan alat tulis kantor	Tersedianya kebutuhan alat tulis kantor yang memadai		200.000.000		226.265.500	12 bl	31.741.120	3 bl	6.518.000	6 bl	15.849.500	9 bl	22.637.000	-	31.741.000		76.745.500		242		303.011.000		151,5055	
			- Penyediaan barang cetakan dan penggandaan	Terpenuhinya kebutuhan barang cetak dan penggandaan		100.000.000		436.258.150	12 bl	14.967.000	3 bl	4.268.100	6 bl	4.279.100	9 bl	9.595.100	-	14.911.300		33.053.600		221		469.311.750		469,31175	
			- Penyediaan komponen instalasi listrik/penerangan bangunan kantor	Terlaksananya pemasangan penerangan bangunan kantor		12.000.000		20.555.750	12 bl	5.000.000	3 bl	571.000	6 bl	1.497.500	9 bl	3.739.500	-	4.971.000		10.779.000		216		31.334.750		261,1229167	
			- Penyediaan peralatan rumah tangga	Tersedianya peralatan rumah tangga		3.000.000		5.376.700	12 bl	3.000.000	-	-	-	-	9 bl	583.800	-	2.085.550		2.669.350		89		8.046.050		268,2016667	
			- Penyediaan bahan bacaan dan peraturan perundang-undangan	Terwujudnya peningkatan pengetahuan dan informasi bagi karyawan		5.000.000		11.120.000	12 bl	4.560.000	3 bl	610.000	6 bl	1.160.000	9 bl	1.800.000	-	3.120.000		6.690.000		147		17.810.000		356,2	
			- Penyediaan makanan dan minuman	Terpenuhinya kebutuhan makan dan minum rapat, tamu, dan harian pegawai selama 11 bulan		30.000.000		47.925.100	11 bl	9.300.000	3 bl	2.760.500	6 bl	5.575.000	9 bl	9.098.200	-	9.286.200		26.719.900		287		74.645.000		248,8166667	
			- Rapat-rapat koordinasi dan konsultasi ke luar daerah	Terwujudnya kelancaran rapat-rapat/koordinasi ke luar daerah		250.000.000		745.508.627	12 bl	108.300.000	3 bl	57.996.070	6 bl	73.290.380	9 bl	78.290.380	-	107.740.575		317.317.405		293		1.062.826.032		425,1304128	
			- Monitoring, evaluasi dan pelaporan	Terlaksananya kelancaran koordinasi,monitoring, dan evaluasi		12.000.000		19.670.000	-	-	-	-	-	-		-	-	-		-		#DIV/0!		19.670.000		163,9166667	
			- Pengadaan peralatan dan bahan pembersih	Terwujudnya lingkungan kantor yang bersih dan nyaman		4.000.000		3.365.975		2.000.000		-	6 bl	301.950	9 bl	477.650	-	1.861.525									
			- Pengelolaan dan pendokumentasian arsip perangkat daerah	Terwujudnya arsip dinas yang memenuhi standart kearsipan		-		-		4.640.000		-	6 bl	1.100.000	9 bl	1.900.000		2.300.000									

No	Sasaran	Kode	Urusan/Bidang Urusan Pemerintahan Daerah dan Program/Kegiatan	Indikator Kinerja Program (outcome) / Kegiatan (output)	Target RPJMD pada tahun 2018 s/d tahun 2023 (Periode RPJMD)		Realisasi Capaian kinerja Renstra RPJMD s.d RKPD Tahun lalu (2019)		Target Kinerja dan Anggaran RKPD Tahun berjalan yang dievaluasi (2020)		Realisasi Kinerja pada Triwulan								Realisasi Capaian Kinerja dan Anggaran RKPD yang dievaluasi (2019)		Tingkat Capaian Kinerja dan Realisasi Anggaran RKPD Tahun 2019 (%)		Realisasi Kinerja dan Anggaran RPJMD s/d tahun 2019 (akhir tahun pelaksanaan RKPD tahun 2019)		Tingkat capaian kinerja dan realisasi anggaran RPJMD s/d tahun 2019 (%)		OPD (Penanggung jawab)
											I		II		III		IV									
					K	Rp	K	Rp	K	Rp	K	Rp	K	Rp	K	Rp	K	Rp	K	Rp	K	Rp	K	Rp	K	Rp	
1	2	3	4	5	6		7		8		9		10		11		12		13=9+10+11+12		14=13/8x100		15=7+13		16=15/6x100%		17
2		**2.06.01.02**	**Program Peningkatan Sarana dan Prasarana Aparatur**	**Terwujudnya pemeliharaan sarana dan prasarana kantor**		**1.382.000.000**	**80,21**	**3.049.753.294**	**100**	**362.494.380**	**100**	**15.212.370**	**-**	**44.160.718**	**-**	**49.219.404**	**-**	**99.797.056**		**208.389.548**		57		**3.258.142.842**		235,7556326	Disduk capil
			- Pengadaan kendaraan dinas/operasional	Terwujudnya kendaraan dinas roda dua		50.000.000		-	1 unit	22.900.000	1 unit	-	-	-	-	-	-	-								
			- Pengadaan perlengkapan gedung kantor	Terwujudnya papan pengumuman elektronik sebagai sarana informasi kependudukan		350.000.000		569.980.300	1 unit	1.920.000	5 macam	-	-	-	-	-	700.000		700.000		36		570.680.300		163,0515143	
			- Pengadaan peralatan gedung kantor	Terwujudnya komputer PC dan mesin ketik elektronik		500.000.000		1.695.481.550	1 unit	201.200.000	1 unit	-	-	-	-	-	-		-		-		1.695.481.550		339,09631	
			- Pengadaan mebeleur	Terwujudnya meja pimpinan, meja kursi staf, meja kursi rapat, dan meja resepsionis yang memadai		100.000.000		199.706.500	-	-	-	-	-	-	-	-	-	-	2 jenis	-		#DIV/0!		199.706.500		199,7065	
			- Pemeliharaan rutin/berkala gedung kantor	Terpeliharanya lingkungan gedung kantor		200.000.000		224.722.400	12 bl	65.234.500	3 bl	8.400.000	6 bl	20.393.500	9 bl	9.176.500	-	46.830.500		84.800.500		130		309.522.900		154,76145	
			- Pemeliharaan rutin/berkala kendaraan dinas/operasional	Terwujudnya kendaraan operasional/dinas yang layak jalan		72.000.000		-		45.589.880		5.392.370	6 bl	17.912.218	9 bl	32.007.904		41.246.556									
			- Pemeliharaan rutin/berkala perlengkapan gedung kantor	Terwujudnya kelancaran dan kenyamanan dalam proses pelayanan		35.000.000		31.700.000	12 bl	14.400.000	3 bl	1.420.000	6 bl	3.800.000	9 bl	5.000.000	-	7.150.000		17.370.000		121		49.070.000		140,2	
			- Pemeliharaan rutin/berkala peralatan gedung kantor	Terwujudnya kelancaran pelaksanaan proses administrasi perkantoran dan pemberian pelayanan kpd masyarakat		75.000.000			12 bl	11.250.000	3 bl	-	6 bl	2.055.000	9 bl	3.035.000	-	3.870.000		8.960.000		80		8.960.000		11,94666667	
3		**2.06.01.03**	**Program Peningkatan Disiplin Aparatur**							**40.000.000**		-	-	-		-		-								
			- Pengadaan pakaian khusus hari-hari tertentu	Terwujudnya pakaian seragam batik					65 stel	40.000.000	-	-	-	-		-		-								
4		**2.06.01.06**	**Program Peningkatan Pengembangan Sistem Pelaporan Capaian Kinerja dan Keuangan**	**Tercapainya peningkatan pengembangan sistem pelaporan capaian kinerja dan keuangan**		**15.000.000**	**88,22**	**31.110.850**	**100**	**11.451.800**	**100**	**-**	**-**	**-**		**4.896.000**	**-**	**6.948.000**		**11.844.000**		103		**42.954.850**		286,3656667	Disduk capil
			- Penyusunan laporan capaian kinerja dan ikhtisar realisasi kinerja SKPD	Terwujudnya laporan kinerja SKPD berupa LPPD, LKPJ, LAKIP, Lap tribulan lap akhir tahun, SPM		10.000.000		23.149.400	100	6.451.800	100	-	-	-	9 bl	2.592.000	-	2.592.000		5.184.000		80		28.333.400		283,334	
			- Penyusunan pelaporan keuangan semesteran	Tersusunnya pelaporan keuangan semesteran		2.500.000		5.239.450	100	2.500.000	100	-	-	-	9 bl	2.304.000	-	2.304.000		4.608.000		184		9.847.450		393,898	
			- Penyusunan pelaporan keuangan akhir tahun	Terwujudnya penyusunan pelaporan keuangan akhir tahun		2.500.000		2.722.000	100	2.500.000	100	-	-	-	9 bl	-	-	2.052.000		2.052.000		82		4.774.000		190,96	
5	**Meningkat nya tertib administrasi kependuduk an**	**2.06.01.15**	**Program Penataan Administrasi Kependudukan**	Terselenggaranya tertib administrasi kependudukan dan catatan sipil		**1.781.484.000**	**85,63**	**6.849.499.278**	**100**	**4.236.109.500**	**100**	**132.552.000**	**-**	**303.149.500**	-	**1.472.932.150**	**-**	**3.848.201.124**		**5.756.834.774**		136		**12.606.334.052**		707,6310566	Disduk capil

No	Sasaran	Kode	Urusan/Bidang Urusan Pemerintahan Daerah dan Program/Kegiatan	Indikator Kinerja Program (outcome) / Kegiatan (output)	Target RPJMD pada tahun 2018 s/d tahun 2023 (Periode RPJMD)		Realisasi Capaian kinerja Renstra RPJMD s.d RKPD Tahun lalu (2019)		Target Kinerja dan Anggaran RKPD Tahun berjalan yang dievaluasi (2020)		Realisasi Kinerja pada Triwulan								Realisasi Capaian Kinerja dan Anggaran RKPD yang dievaluasi (2019)		Tingkat Capaian Kinerja dan Realisasi Anggaran RKPD Tahun 2019 (%)		Realisasi Kinerja dan Anggaran RPJMD s/d tahun 2019 (akhir tahun pelaksanaan RKPD tahun 2019)		Tingkat capaian kinerja dan realisasi anggaran RPJMD s/d tahun 2019 (%)		OPD (Penanggung jawab)
											I		II		III		IV									
					K	Rp	K	Rp	K	Rp	K	Rp	K	Rp	K	Rp	K	Rp	K	Rp	K	Rp	K	Rp	K	Rp	
1	2	3	4	5	6		7		8		9		10		11		12		13=9+10+11+12		14=13/8x100		15=7+13		16=15/6x100%		17
	kependudukan dan pencatatan sipil		- Peningkatan pelayanan publik dalam bidang kependudukan	Terwujudnya kepemilikan identitas kependudukan bagi masyarakat di di Kabupaten Nganjuk		356.963.700		2.096.726.700	20 kec	398.330.000	0	65.700.000	-	161.300.000	9 bl	5.600.000	-	382.230.000		614.830.000		154		2.711.556.700		759,6169302	
			- Pendokumentasian arsip akta kelahiran	Terlaksananya pemeliharaan arsip		264.325.000		725.083.000	300 bdl	57.624.500	300 bdl	8.500.000	-	18.400.000	9 bl	36.800.000	-	53.984.500		117.684.500		204		842.767.500		318,8376052	
			- Peningkatan kapasitas kelembagaan kependudukan	Terlaksananya kerja sama dengan POS dalam pengiriman dok kependudukan		677.350.000		440.989.500		322.970.000		58.352.000	-	117.449.500	24 kl	131.932.500	-	274.861.900									
			- Pelayanan Administrasi kependudukan (DAK)	Terlaksananya pelayanan keliling dok kependudukan		60.880.000		61.337.316		251.297.000		-	-	3.000.000	9 bl	79.235.150	-	232.622.650		-		-		-		0	
			- Penerbitan dokumen kependudukan dan identitas anak (DAK)	Terlaksananya penerbitan dokumen kependudukan dan pencatatan sipil		1.692.929.000		2.574.037.020		2.922.709.000		-	-	-	9 bl	1.170.066.620	-	2.734.729.145		-		-		-		0	
			- Pengelolaan SIAK dan pendayagunaan data Kependudukan (DAK)	Terwujudnya pengelolaan SIAK hasil pendaftaran penduduk dan capil		27.675.000		40.823.750		4.119.000		-	-	-	2 kl	1.890.000	-	2.954.000		-		-		-		0	
			- Pelaksanaan kebijakan dan penyelenggaraan administrasi kependudukan (DAK)	Terlaksananya sosialisasi kebijakan administrasi kependudukan		71.300.000		271.142.500	20 kec	64.860.000	0	-	-	3.000.000	5 kl	9.000.000	-	50.320.000		62.320.000		96		333.462.500		467,6893408	
			- Koordinasi dan konsultasi pelaksanaan kebijakan dan penyelenggaraan administ kependudukan (DAK)	Terwujudnya koordinasi antar instansi terkait		134.240.000		371.979.492	24 kl	214.200.000	0	-	-	-	2 kl	38.407.880	-	116.498.929		154.906.809		72		526.886.301		392,4957546	
			JUMLAH			**4.006.484.000**		**12.039.803.422**		**5.073.563.800**		**247.518.705**	-	**547.444.431**		**1.811.867.106**	-	**4.360.349.108**		**6.967.179.350**				**19.006.982.772**			

DINAS KESEHATAN

No	Sasaran	Kode	Urusan/Bidang Urusan Pemerintah Daerah dan Program/Kegiatan	Indikator Kinerja Program (outcome)/ Kegiatan (output	Target Kinerja dan Anggaran RKPD Tahun berjalan yang di evaluasi (2020)	Realisasi Kinerja Pada Triwulan								Realisa Capaian Kinerja dan Realisasi Anggaran RKPD yang dievaluasi (2020)		Tingkat Capaian Kinerja dan realisasi anggaran RKPD Tahun 2020 (%)		Reaalisasi Kinerja dan anggaran RPJMD s/d tahun 2020 (Akhir Tahun Pelaksanaan RKPD Tahun 2020)		Tingkat Capian Kinerja dan Realisasi anggaran RPJMD s/d tahun 2020 %	OPD Penaggung jawab
						I		II		III		IV									
1	2	3	4	5	8	9		10		11		12		13 = 9+10+11+12		14 = 13/8 x 100%		15 = 7 +13		16 = 15/6X100%	17
					Rp	K	Rp	K	Rp	K	Rp	K	Rp	K	Rp	K	Rp	K	Rp		
A		**1.02.1.02.1.01**	**Program Pelayanan Administrasi Perkantoran**		**1.145.180.640**		**0**		**329.228.118**		**86.399.648**		**379.243.745**		**794.871.511**		**69,41**		**1.790.428.977**	**3,29**	
1		1. 02. 1.02. 1. 01 . 01	Penyediaan jasa surat menyurat	Terlaksananya Pengiriman 400 Surat tercatat	1.780.000	100 srt	-	100 srt	465.000	100 srt	280.500		233.000		978.500		**54,97**		**3.670.000**		Dinkes
2		1.02 . 1.02.1 . 01 . 02	Penyediaan jasa komunikasi, sumber daya air dan listrik	Terpenuhinya kebutuhan sumber daya listrik telpon, PAM Dinkes	589.000.000	3 bln	-	3 bln	171.952.722	3 bln	29.948.703		154.102.485		356.003.910		**60,44**		**657.445.108**		Dinkes
3		1.02 . 1.02.1 . 01 . 08	Penyediaan jasa kebersihan kantor	Terwujudnya kebersihan kantor Dinkes dengan luas 1.1000m2	48.000.000	3 bln	-	3 bln	20.000.000	3 bln	8.000.000		20.000.000		48.000.000		**100,00**		**90.000.000**		Dinkes
4		1.02 . 1.02.1 . 01 . 10	Penyediaan alat tulis kantor	Terlaksananya penyediaan alat tulis kantor di Dinkes	27.650.400	3 bln	-	3 bln	22.003.370	3 bln	2.301.750		3.345.280		27.650.400		**100,00**		**77.650.396**		Dinkes
5		1.02 . 1.02.1 . 01 . 11	Penyediaan barang cetakan dan penggandaan	Terlaksanaya penyediaan blangko - blangko dan buku cetak lainya	93.886.340	3 bln	-	3 bln	11.088.380	3 bln	24.298.715		51.530.870		86.917.965		**92,58**		**141.716.605**		Dinkes
6		1.02 . 1.02.1 . 01 . 12	Penyediaan komponen instalasi listrik/penerangan bangunan kantor	Terlaksananya penyedian komponen instalasi listrik / penerangan kantor di dinkes	4.317.300	3 bln	-	3 bln	395.600	3 bln	-		3.404.500		3.800.100		**88,02**		**18.288.350**		Dinkes
7		1.02 . 1.02.1 . 01 . 14	Penyediaan peralatan rumah tangga	Tersedianya peralatan bahan pembersih korden dan karpet di Dinkes	7.978.500	3 bln	-	3 bln	99.000	3 bln	485.840		1.157.150		1.741.990		**21,83**		**12.064.984**		Dinkes
8		1.02 . 1.02.1 . 01 . 15	Penyediaan bahan bacaan dan peraturan perundang-undangan	Tersedianya 3 koran dan 8 buku kesehatan	154.500.000	3 bln	-	3 bln	1.760.000	3 bln	580.000		76.800.000		79.140.000		**51,22**		**83.477.000**		Dinkes
9		1.02 . 1.02.1 . 01 . 17	Penyediaan makanan dan minuman	Tersedianya makan dan minum 117 pegawai makan minum rapat dan makan minum tamu	140.000.000	3 bln	-	3 bln	45.632.850	3 bln	18.393.100		51.762.960		115.788.910		**82,71**		**234.241.087**		Dinkes
10		1.02 . 1.02.1 . 01 . 18	Rapat-rapat koordinasi dan konsultasi ke luar daerah	Terlaksananya perjalanan luar daerah 3100 kali	54.421.600	775 perjalanan	-	775 perjalanan	53.545.896	775 perjalanan	-		859.500		54.405.396		**99,97**		**426.561.107**		Dinkes
11		1.02 . 1.02.1 . 01 . 20	Monitoring, evaluasi dan pelaporan	Terlaksananya 2000kali perjalanan dinas dalam daerah tenaga PNS di lingkungan Dinkes	6.250.000	3 bln	-	3 bln	1.005.000	3 bln	-		2.390.000		3.395.000		**54,32**		**28.265.000**		Dinkes
12		1.02 . 1.02.1 . 01 . 25	Penyediaan peralatan dan bahan pembersih	Terlaksananya penyediaan peralatan dan bahan pembersih di lingkungan Dinkes	7.396.500	3 bln	-	3 bln	1.280.300	3 bln	69.040		5.961.500		7.310.840		**98,84**		**7.310.840**		

No	Sasaran	Kode	Urusan/Bidang Urusan Pemerintah Daerah dan Program/Kegiatan	Indikator Kinerja Program (outcome)/ Kegiatan (output	Target Kinerja dan Anggaran RKPD Tahun berjalan yang di evaluasi (2020)	Realisasi Kinerja Pada Triwulan								Realisa Capaian Kinerja dan Realisasi Anggaran RKPD yang dievaluasi (2020)		Tingkat Capaian Kinerja dan realisasi anggaran RKPD Tahun 2020 (%)		Reaalisasi Kinerja dan anggaran RPJMD s/d tahun 2020 (Akhir Tahun Pelaksanaan RKPD Tahun 2020)		Tingkat Capian Kinerja dan Realisasi anggaran RPJMD s/d tahun 2020 %	OPD Penaggung jawab
						I		II		III		IV									
1	2	3	4	5	8	9		10		11		12		13 = 9+10+11+12		14 = 13/8 x 100%		15 = 7 +13		16 = 15/6X100%	17
					Rp	K	Rp	K	Rp	K	Rp	K	Rp	K	Rp	K	Rp	K	Rp		
13		1.02 . 1.02.1 . 01 . 26	Pengelolaan dan pendokumentasian arsip perangkat daerah	Terlaksananya pengelolaan dan pendokumentasian arsipperangkat daerah di lingkungan Dinkes	10.000.000	3 bln	-	3 bln	-	3 bln	2.042.000		7.696.500		9.738.500		**97,39**		**9.738.500**		Dinkes
B		**1.02 . 1.02.1 . 02**	**Program Peningkatan Sarana dan Prasarana Aparatur**		**1.527.615.200**	**0**	**5.000.000**	**0**	**131.121.958**	**0**	**124.575.223**	**0**	**1.056.528.120**		1.317.225.301		**86,23**		**2.782.265.281**	**4,87**	
14		1.02 . 1.02.1 . 02 . 05	Pengadaan Kendaraan dinas / Operasional	Tersedianya alat pendingin, peralatan visual studio	854.084.000	3 bln	-	3 bln	-	3 bln	-		800.809.000		800.809.000		**93,76**		**800.809.000**		Dinkes
15		1.02 . 1.02.1 . 02 . 07	Pengadaan perlengkapan gedung kantor	Tersedianya alat pendingin, peralatan visual studio	122.463.200	3 bln	-	3 bln	-	3 bln	89.268.970		-		89.268.970		**72,89**		**399.429.573**		Dinkes
16		1,02,1,02,01,01,02,09	Pengadaan Peralatan Gedung Kantor	Terlaksananya pengadaan Personal komputer dan jaringan	0		-		-		-		-		-		**#DIV/0!**		**160.146.180**		Dinkes
17		1.02 . 1.02.1 . 02 . 10	Pengadaan mebeleur	Terlaksananya pengadaan 12 bh meja kerja,12kursi kerja,22kursi tunggu,5 bh almari arsip,4bh kursi pimpinan,1setmejarapat,5unit meja1/2biro,1pkt korden,2 bh lemari(penyimpan instrumen)	53.796.000	3 bln	-	3 bln	476.400	3 bln	-		52.429.000		52.905.400		**98,34**		**164.562.000**		Dinkes
18		1,02,1,02,1,02,19	Penambahan Daya Listrik	Terlaksananya Penambahan daya listrik pada dinas kesehatan		3 bln	-	3 bln	-	3 bln					-				**49.398.500**		Dinkes
19		1.02 . 1.02.1 . 02 . 22	Pemeliharaan rutin/berkala gedung kantor	Terlaksananya pemeliharan rutin /berkala 1 unit gedung dinas kesehatan	110.462.100	3 bln		3 bln	22.892.500	3 bln			55.417.400		78.309.900		**70,89**		**192.307.250**		Dinkes
20		1.02 . 1.02.1 . 02 . 24	Pemeliharaan rutin/berkala kendaraan dinas/operasional	Terlaksanaya pemeliharaan rutin / berkala kendaraan dinas, BBM dll	354.197.900	3 bln	5.000.000	3 bln	90.844.558	3 bln	34.436.253		136.797.720		267.078.531		**75,40**		**737.471.768**		Dinkes
21		1.02 . 1.02.1 . 02 . 26	Pemeliharaan rutin/berkala perlengkapan gedung kantor	Terlaksananya pemeliharaan AC sebanyak 35 Unit	15.100.000	3 bln	-	3 bln	10.237.500	3 bln	870.000		3.320.000		14.427.500		**95,55**		**35.261.000**		Dinkes
22		1.02 . 1.02.1 . 02 . 28	Pemeliharaan rutin/berkala peralatan gedung kantor	terlaksananya pemeliharaan komputer,printer,mesin ketik	10.500.000	3 bln	-	3 bln	-	3 bln	-		7.755.000		7.755.000		**73,86**		**38.740.400**		Dinkes

No	Sasaran	Kode	Urusan/Bidang Urusan Pemerintah Daerah dan Program/Kegiatan	Indikator Kinerja Program (outcome)/ Kegiatan (output	Target Kinerja dan Anggaran RKPD Tahun berjalan yang di evaluasi (2020)	Realisasi Kinerja Pada Triwulan								Realisa Capaian Kinerja dan Realisasi Anggaran RKPD yang dievaluasi (2020)		Tingkat Capaian Kinerja dan realisasi anggaran RKPD Tahun 2020 (%)		Reaalisasi Kinerja dan anggaran RPJMD s/d tahun 2020 (Akhir Tahun Pelaksanaan RKPD Tahun 2020)		Tingkat Capian Kinerja dan Realisasi anggaran RPJMD s/d tahun 2020 %	OPD Penaggung jawab
						I		II		III		IV									
1	2	3	4	5	8	9		10		11		12		13 = 9+10+11+12		14 = 13/8 x 100%		15 = 7 +13		16 = 15/6X100%	17
					Rp	K	Rp	K	Rp	K	Rp	K	Rp	K	Rp	K	Rp	K	Rp		
23		1.02 . 1.02.1 . 02 . 41	Rehabilitasi sedang / berat rumah dinas	Terlaksananya rehab sedang/berat rumah dinas	7.012.000	3 bln	-	3 bln	6.671.000	3 bln	-		-		6.671.000		**95,14**		**6.671.000**		Dinkes
24		1.02 . 1.02.1 . 02 . 42	Rehabilitasi sedang berat gedung kantor	Terlaksananya rehab sedang/berat gedung kantor		3 bln		3 bln		3 bln					-				**197.468.600**		Dinkes
C		**1.02 . 1.02.1 . 05**	**Program peningkatan kapasitas Sumber Daya Aparatur**		**28.000.000**	**0**	**0**	**0**	**3.931.200**	**0**	**400.000**	**0**	**8.286.300**		12.617.500		**45,06**		**50.117.500**	**11,59**	Dinkes
25		1.02 . 1.02.1 . 05 . 02	Sosialisasi peraturan perundang-undangan	Terlaksananya sosialisasi peraturan perundang-undangan	10.000.000	3 bln	0	3 bln	3.931.200	3 bln	400.000		5.366.300		9.697.500		**96,98**		**9.697.500**		Dinkes
26		1.02 . 1.02.1 . 05 . 04	Peningkatan kemampuan teknis aparatur	Terlaksananya peningkatan kemampuan teknis aparatur	18.000.000	3 bln	0	3 bln	0	3 bln	0		2.920.000		2.920.000		**16,22**		**2.920.000**		Dinkes
D		**1.02 . 1.02.1 . 06**	**Program peningkatan pengembangan sistem pelaporan capaian kinerja dan keuangan**		**40.000.000**	**0**	**0**	**0**	**0**	**0**	**3.688.000**	**0**	**34.694.700**	**0**	38.382.700		**95,96**		**58.382.700**	**1,33**	Dinkes
28		1.02 . 1.02.1 . 06 . 01	Penyusunan laporan capaian kinerja dan ikhtisar realisasi kinerja SKPD	Terlaksanaya pelaporan capain kinerja dan iktisar kinerja SKPD	25.000.000	3 bln	-	3 bln	-	3 bln	-		25.000.000		25.000.000		**100,00**		**40.000.000**		Dinkes
29		1.02 . 1.02.1 . 06 . 02	Penyusunan pelaporan keuangan semesteran	ersusunya laporan capaian kinerja dan ikhtiar keuangan semesteran berkas pelaporan	2.500.000	3 bln	-	3 bln	-	3 bln	2.500.000		-		2.500.000		**100,00**		**5.000.000**		Dinkes
30		1.02 . 1.02.1 . 06 . 04	penyusunan pelaporan keuangan akhir tahun	tersusunya laporan capaian kinerja dan ikhtiar keuangan akhir tahun	2.500.000	3 bln	-	3 bln	-	3 bln	-		2.500.000		2.500.000		**100,00**		**5.000.000**		Dinkes
31		1.02 . 1.02.1 . 06 . 12	Pencatatan dan rekonsiliasi barang milik daerah	tersusunya pencatatan dan rekonsiliasi barang milik daerah	10.000.000	3 bln	-	3 bln	-	3 bln	1.188.000		7.194.700		8.382.700		**83,83**		**8.382.700**		Dinkes
E		**1.02 . 1.02.01.01 .37**	**Program Peningkatan Kinerja fasilitas pelayanan kesehatan**		**6.629.831.400**	**0**	**345.295.000**	**0**	**1.348.027.800**	**0**	**2.215.661.070**	**0**	**560.783.920**		4.469.767.790		**67,42**		**8.938.125.291**	**78,28**	
31		1.02.1.02.01.01.37.21	Penyediaan Biaya Operasional dan pemeliharaan UPTD Labkesda	Terlaksananya penyediaan biaya operasional dan pemeliharaan UPTD Labkesda	427.088.000	3 bln	345.295.000	3 bln	17.955.500	3 bln	8.885.600		18.908.000		391.044.100		**91,56**		**1.088.523.904**		lakesda
32		1.02.1.02.01.01.37.22	Penyediaan Biaya Operasional dan pemeliharaan Instalasi farmasi Kesehatan (IFK)	Terlaksananya penyediaan biaya operasional dan pemeliharaan instalasi farmasi kesehatan (IFK)	202.743.400	3 bln		3 bln		3 bln	14.800.570		161.946.420		176.746.990		**87,18**		**379.633.300**		IFK

No	Sasaran	Kode	Urusan/Bidang Urusan Pemerintah Daerah dan Program/Kegiatan	Indikator Kinerja Program (outcome)/ Kegiatan (output	Target Kinerja dan Anggaran RKPD Tahun berjalan yang di evaluasi (2020)	Realisasi Kinerja Pada Triwulan								Realisa Capaian Kinerja dan Realisasi Anggaran RKPD yang dievaluasi (2020)		Tingkat Capaian Kinerja dan realisasi anggaran RKPD Tahun 2020 (%)		Reaalisasi Kinerja dan anggaran RPJMD s/d tahun 2020 (Akhir Tahun Pelaksanaan RKPD Tahun 2020)		Tingkat Capian Kinerja dan Realisasi anggaran RPJMD s/d tahun 2020 %	OPD Penaggung jawab
						I		II		III		IV									
1	2	3	4	5	8	9		10		11		12		13 = 9+10+11+12		14 = 13/8 x 100%		15 = 7 +13		16 = 15/6X100%	17
					Rp	K	Rp	K	Rp	K	Rp	K	Rp	K	Rp	K	Rp	K	Rp		
33		1.02.1.02.01.01.37.50	Penyediaan jasa pelayanan kesehatan di fasilitas pelayanan kesehatan	Terlaksananya jasa pelayanan kesehatan di fasilitas pelayanan kesehatan	6.000.000.000	3 bln	0	3 bln	1.330.072.300	3 bln	2.191.974.900		379.929.500		3.901.976.700		**65,03**		**7.303.031.337**		dinkes
			Akreditasi labkesda (DAK Non fisik 2019)																		
F		**1.02 . 1.02.1.02.35**	**Program Penguatan Kesehatan Masyarakat**		**6.340.821.200**	**0**	**0**	**0**	**774.196.406**	**0**	**1.505.480.895**	**0**	**2.328.444.427**		4.608.121.728		**72,67**		**9.817.558.104**	**20,88**	
34		1.02.1.02.1.02.35.02	Pemberdayaan Posyandu	Terselenggaranya pembinaan 284 taman posyandu, 1319 posyandu balita, 6837 kader posyandu, 284 desa siaga, lintas sektor dan lintas program	264.924.500,00	3 bln	-	3 bln	79.414.500		3.267.000		149.579.000		232.260.500		**87,67**		**1.196.743.260**		kab/kec
35		1.02.1.02.1.02.35.03	Promosi Kesehatan Masyarakat	Terselenggaranya kegiatan promosi kesehatan bagi masyarakat dan generasi muda (SBH) di 20 kecamatan di kabupaten Nganjuk	226.108.000,00	3 bln	-	3 bln	2.850.000		15.150.000		170.357.900		188.357.900		**83,30**		**493.722.300**		kab/kec
36		1.02.1.02.1.02.35.04	Usaha Kesehatan Sekolah	Terpilihnya Kader Tiwisada dan Duta Kesehatan Remaja serta Meningkatnya Pengetahuan Kader Tiwisada	0,00	3 bln	-	3 bln	-		-		-		-				**191.587.600**		kab/kec
37		1.02.1.02.1.02.35.06	Pemantapan Pelayanan Kesehatan Peduli Remaja (PKPR)	Terlaksananya pertemuan tim PKPR di 8 kec. (nganjuk, bagor, rejoso, loceret, baron, Ngronggot, tanjunganom dan Prambon)	0,00	3 bln	-	3 bln	-		-		-		-				**49.972.400**		kab/kec
38		1.02.1.02.1.02.35.08	Penyediaan Asupan Tambahan bagi balita kurang Gizi	Terlaksananya penyediaan asupan tambahan bagi balita kurang gizi di kab.nganjuk	640.159.400,00	3 bln	-	3 bln	8.100.000		499.202.000		71.795.000		579.097.000		**90,46**		**579.097.000**		kab/kec
39		1.02.1.02.1.02.35.09	Pendampingan balita kurang gizi	Terlaksananya Pendampingan balita kurang gizi	400.000.000,00	3 bln	-	3 bln	26.299.400		27.502.155		290.906.100		344.707.655		**86,18**		**344.707.655**		kab/kec
40		1.02.1.02.1.02.35.12	Penguatan pelayanan kesehatan anak balita	Terlaksananya Penguatan pelayanan kesehatan anak balita	50.000.000,00	3 bln	-	3 bln	-		-		38.371.010		38.371.010		**76,74**		**38.371.010**		kab/kec

No	Sasaran	Kode	Urusan/Bidang Urusan Pemerintah Daerah dan Program/Kegiatan	Indikator Kinerja Program (outcome)/ Kegiatan (output	Target Kinerja dan Anggaran RKPD Tahun berjalan yang di evaluasi (2020)	Realisasi Kinerja Pada Triwulan								Realisa Capaian Kinerja dan Realisasi Anggaran RKPD yang dievaluasi (2020)		Tingkat Capaian Kinerja dan realisasi anggaran RKPD Tahun 2020 (%)		Reaalisasi Kinerja dan anggaran RPJMD s/d tahun 2020 (Akhir Tahun Pelaksanaan RKPD Tahun 2020)		Tingkat Capian Kinerja dan Realisasi anggaran RPJMD s/d tahun 2020 %	OPD Penaggung jawab
						I		II		III		IV									
1	2	3	4	5	8	9		10		11		12		13 = 9+10+11+12		14 = 13/8 x 100%		15 = 7 +13		16 = 15/6X100%	17
					Rp	K	Rp	K	Rp	K	Rp	K	Rp	K	Rp	K	Rp	K	Rp		
41		1.02.1.02.1.02.35.15	Pendampingan ibu hamil dan bayi resiko tinggi	Terlaksananya Pendampingan ibu hamil dan bayi resiko tinggi	104.168.400,00	3 bln	-	3 bln	36.442.000		35.748.766		-		72.190.766		**69,30**		**72.190.766**		kab/kec
42		1.02.1.02.1.02.35.16	Penyediaan Asupan Tambahan bagi balita kurang Gizi	Terlaksananya Penyediaan Asupan Tambahan bagi balita kurang Gizi	0,00	3 bln	-	3 bln			-		-		-				**-**		kab/kec
43		1.02.1.02.1.02.35.17	Peningkatan keselamatan ibu melahirkan dan anak	Terlaksananya Peningkatan keselamatan ibu melahirkan dan anak	188.951.000,00	3 bln	-	3 bln	82.277.500		33.000.000		66.000.000		181.277.500		**95,94**		**181.277.500**		kab/kec
44		1.02.1.02.1.02.35.20	Peningkatan Pelayanan Kesehatan Kerja dan Olahraga	Terlaksananya Pelayanan Kesehatan Kerja dan Olahraga	11.120.000,00	3 bln	-	3 bln	4.001.500		990.000		2.119.200		7.110.700		**63,95**		**148.313.700**		kab/kec
45		1.02.1.02.1.02.35.21	Gerakan sanitasi total yang dipimpin oleh masyarakat	Terealisasinya ODF di 4 Kecamatan	4.903.800,00	3 bln	-	3 bln	979.700		-		3.725.400		4.705.100		**95,95**		**705.325.300**		kab/kec
46		1.02.1.02.1.02.35.22	Pemantuan Kualitas Lingkungan, Sarana dan Prasarana Pemukiman	tersedianya sarana dan prasarana lingkungan yang sesuai standar	72.347.000,00	3 bln	-	3 bln	2.927.500		6.197.000		32.548.000		41.672.500		**57,60**		**289.924.350**		kab/kec
47		1.02.1.02.1.02.35.23	Penyusunan Dokumentasi Kesehatan	Terlaksananya Penyusunan Profil,LKJIP,LPPD, SAKIP,LAKIP,SIPD	136.717.100,00	3 bln	-	3 bln	32.730.500		14.280.700		76.157.550		123.168.750		**90,09**		**344.051.150**		kab/kec
48		1.02.1.02.1.02.35.24	Pengembangan Sistem Informasi Kesehatan	Terwujudnya aplikasi dan peragkat Sistem Informasi Kesehatan smile di 20 pkm dan Dinkes	82.650.000,00	3 bln	-	3 bln	16.164.300		18.888.500		46.587.200		81.640.000		**98,78**		**278.995.500**		kab/kec
49		1.02.1.02.1.02.35.25	jaminan persalinan (DAK NON FISIK 2020)	terpenuhinya kebutuhan Japersal	2.004.723.000,00	3 bln	-	3 bln	482.009.506		830.489.374		192.592.356		1.505.091.236		**75,08**		**2.647.895.135**		kab/kec
50		1.02.1.02.1.02.35.46	Bantuan operasional kesehatan stunting (DAK Non fisik 2020)	Terselenggaranya Bantuan operasional kesehatan stunting (DAK Non fisik 2020)	750.000.000,00	3 bln	-	3 bln	-		17.878.000		476.191.061		494.069.061		**65,88**		**969.636.155**		kab/kec
51		1.02.1.02.1.02.35.47	Upaya kesehatan masyarakat sekunder (DAK Non Fisik 2020)	Terlaksananya Upaya kesehatan masyarakat sekunder (DAK Non Fisik 2020)	0,00	3 bln	-	3 bln	-		-				-		**#DIV/0!**		**571.345.273**		kab/kec
		1.02.1.02.1.02.35.48	Dukungan Manajemen BOK Kabupaten/ kota dan Jampersal (DAK Non Fisik 2020)		61.394.000,00					3 bln	2.887.400		27.679.300		30.566.700		**49,79**		**30.566.700**		kab/kec

No	Sasaran	Kode	Urusan/Bidang Urusan Pemerintah Daerah dan Program/Kegiatan	Indikator Kinerja Program (outcome)/ Kegiatan (output	Target Kinerja dan Anggaran RKPD Tahun berjalan yang di evaluasi (2020)	Realisasi Kinerja Pada Triwulan								Realisa Capaian Kinerja dan Realisasi Anggaran RKPD yang dievaluasi (2020)		Tingkat Capaian Kinerja dan realisasi anggaran RKPD Tahun 2020 (%)		Reaalisasi Kinerja dan anggaran RPJMD s/d tahun 2020 (Akhir Tahun Pelaksanaan RKPD Tahun 2020)		Tingkat Capian Kinerja dan Realisasi anggaran RPJMD s/d tahun 2020 %	OPD Penaggung jawab
						I		II		III		IV									
1	2	3	4	5	8	9		10		11		12		13 = 9+10+11+12		14 = 13/8 x 100%		15 = 7 +13		16 = 15/6X100%	17
					Rp	K	Rp	K	Rp	K	Rp	K	Rp	K	Rp	K	Rp	K	Rp		
		1.02.1.02.1.02.35.49	Bantuan operasional kesehatan kab/kota (DAK Non Fisik 2020)	Terlaksananya Bantuan operasional kesehatan kab/kota (DAK Non Fisik 2020)	1.166.626.000,00								531.058.300		531.058.300		**45,52**				
		1.02.1.02.1.02.35.50	Pengembangan Taman Posyandu (BK Prov 2020)	Terlaksananya Pengembangan Taman Posyandu (BK Prov 2020)	55.000.000,00								49.303.400		49.303.400		**89,64**				
		1.02.1.02.1.02.35.51	Pendampingan Poskestren (BK Pov 2020)	Terlaksananya Pendampingan Poskestren (BK Pov 2020)	121.029.000,00								103.473.650		103.473.650		**85,49**				
G		**1.02 . 1.02.01.03.36**	**Program Pencegahan dan pengendalian penyakit**		**3.858.158.700**	**0**	**59.863.000**	**0**	**1.340.666.298**	**0**	**1.910.099.494**	**0**	**189.788.800**		**3.500.417.592**		**90,73**		**4.797.145.967**	**20,92**	
55		1.02 . 1.02.01.03.36. 01	Pencegahan dan pengendalian penyakit tidak menular dan kesehatan jiwa	Terlaksananya Pencegahan dan pengendalian penyakit tidak menular dan kesehatan jiwa	117.522.500	3 bln	-	3 bln	3.242.800		2.166.100		38.556.400		43.965.300		**37,41**		**83.879.300**		kab/kec
56		1.02 . 1.02.01.03.36. 02	Pencegahan dan pengendalian masalah penyalahgunaan Napza	Terlaksananya Pencegahan dan pengendalian masalah penyalahgunaan Napza	121.132.600	3 bln	1.050.000	3 bln	11.558.800		1.866.000		35.728.150		50.202.950		**41,44**		**96.430.850**		kab/kec
57		1.02 . 1.02.01.03.36. 03	Peningkatan pelayanan kesehatan gangguanjiwa	Terlaksananya Peningkatan pelayanan kesehatan gangguanjiwa	66.448.400	3 bln	-	3 bln	14.280.200		19.600.000		31.630.000		65.510.200		**98,59**		**256.745.200**		kab/kec
58		1.02 . 1.02.01.03.36. 05	Pencegahan penularan penyakit Endemik/Epidemik	Tertanganinya pencegahan dan penanggulangan penyakit menular yang berpotensi menimbulkan KLB	355.721.100	3 bln	36.767.000	3 bln	66.843.510		163.673.500		53.317.250		320.601.260		**90,13**		**899.962.960**		kab/kec
59		1.02 . 1.02.01.03.36. 06	Pencegahan dan Pemberantasan Penyakit Menular TB Paru	Tercapainya target Program P2TB sesuai dengan indikator	41.860.000	3 bln	-	3 bln	717.600		34.117.000		1.647.000		36.481.600		**87,15**		**129.260.550**		kab/kec
60		1.02 . 1.02.01.03.36. 07	Pencegahan dan Pemberantasan Penyakit HIV AIDS	Terlaksananya program HIV dan IMS secara komprehensip dan berkesinambungan	8.182.500	3 bln	1.100.000	3 bln	1.470.200		300.000		650.000		3.520.200		**43,02**		**71.849.100**		kab/kec
61		1.02 . 1.02.01.03.36. 08	Pencegahan dan Pemberantasan Penyakit Menular Kusta	Tercapainya target program kusta sesuai dengan indikator	10.389.800	3 bln	900.000	3 bln	3.065.300		600.000		1.800.000		6.365.300		**61,26**		**54.390.650**		kab/kec

No	Sasaran	Kode	Urusan/Bidang Urusan Pemerintah Daerah dan Program/Kegiatan	Indikator Kinerja Program (outcome)/ Kegiatan (output	Target Kinerja dan Anggaran RKPD Tahun berjalan yang di evaluasi (2020)	Realisasi Kinerja Pada Triwulan								Realisa Capaian Kinerja dan Realisasi Anggaran RKPD yang dievaluasi (2020)		Tingkat Capaian Kinerja dan realisasi anggaran RKPD Tahun 2020 (%)		Reaalisasi Kinerja dan anggaran RPJMD s/d tahun 2020 (Akhir Tahun Pelaksanaan RKPD Tahun 2020)		Tingkat Capian Kinerja dan Realisasi anggaran RPJMD s/d tahun 2020 %	OPD Penaggung jawab
						I		II		III		IV									
1	2	3	4	5	8	9		10		11		12		13 = 9+10+11+12		14 = 13/8 x 100%		15 = 7 +13		16 = 15/6X100%	17
					Rp	K	Rp	K	Rp	K	Rp	K	Rp	K	Rp	K	Rp	K	Rp		
62		1.02 . 1.02.01.03.36. 09	Peningkatan survellance Epidemiologi dan Imunisasi	Tertanganinya kasus KLB	32.680.000	3 bln	8.270.000	3 bln	3.950.000		0		20.400.000		32.620.000		**99,82**		**119.259.350**		kab/kec
63		1.02 . 1.02.01.03.36. 11	Operasional Pelayanan Imunisasi	Tercapainya imunisasi lengkap pada setiap bayi yang lahir sampai umur 1 tahun	22.412.800	3 bln	11.776.000	3 bln	2.297.800		1.050.000		6.060.000		21.183.800		**94,52**		**165.401.025**		kab/kec
64		1.02 . 1.02.01.03.36. 12	Peralatan Pencegahan dan Pengendalian Penyakit dan Sanitasi Total Berbasis Masyarakat (DAK Fisik Penugasan Pencegahan dan Pengendalian Penyakit 2020)	terlaksananya Peralatan Pencegahan dan Pengendalian Penyakit dan Sanitasi Total Berbasis Masyarakat (DAK Fisik Penugasan Pencegahan dan Pengendalian Penyakit 2020)	1.190.000.000	3 bln		3 bln	80.702.768		948.078.144		0		1.028.780.912		**86,45**		**1.028.780.912**		kab/kec
65		1.02 . 1.02.01.03.36. 13	Barang Medis Habis Pakai Pencegahan dan Pengendalian Penyakit dan Sanitasi Total Berbasis Masyarakat (DAK Fisik Penugasan Pencegahan dan Pengendalian Penyakit 2020)	Terbelinya Barang Medis Habis Pakai Pencegahan dan Pengendalian Penyakit dan Sanitasi Total Berbasis Masyarakat (DAK Fisik Penugasan Pencegahan dan Pengendalian Penyakit 2020)	1.891.809.000	3 bln		3 bln	1.152.537.320		738.648.750		0		1.891.186.070		**99,97**		**1.891.186.070**		kab/kec
H		1.02 . 1.02.01.04 . 34	**Program Pembinaan dan Peningkatan Pelayanan Kesehatan**		**43.662.487.000**	**-**	**5.110.516.757**	**-**	**9.471.351.563**	**-**	**1.021.225.517**	**-**	**23.439.643.376**		**39.042.737.213**		**89,42**		**67.448.520.525**	**88,95**	
66		1.02 . 1.02.01.04 . 34.01	Penguatan pelayanan kesehatan primer	Terlaksananya Penguatan pelayanan kesehatan primer	98.750.000	3 bln	-	3 bln	67.044.770	3 bln	6.289.000		21.675.000		95.008.770		**96,21**		**95.008.770**		kab/kec
67		1.02 . 1.02.01.04 . 34.06	Penguatan Pelayanan Kesehatan Rujukan	Terlaksananya Penguatan Pelayanan Kesehatan Rujukan	116.300.000	3 bln	-	3 bln	14.033.127	3 bln	15.605.728		64.058.304		93.697.159		**80,57**		**93.697.159**		kab/kec
68		1.02 . 1.02.01.04 . 34.07	Pelayanan Kesehtan Penduduk Miskin di Puskesmas dan Jaringannya	Terlaksananya Pelayanan Kesehtan Penduduk Miskin di Puskesmas dan Jaringannya	42.384.371.000	3 bln	5.110.516.757	3 bln	9.385.060.666	3 bln	996.555.719		23.151.504.062		38.643.637.204		**91,17**		**66.982.924.841**		kab/kec
69		1.02 . 1.02.01.04 . 34.11	Pelayanan Kesehatan Tradisional	Terlaksananya Pelayanan Kesehatan Tradisional	34.300.000	3 bln	-	3 bln	5.213.000	3 bln	2.775.070		17.442.410		25.430.480		**74,14**		**91.926.155**		kab/kec
70		1.02 . 1.02.01.04 . 34.12	Akredittasi Puskesmas (DAK Non Fisik 2020)	Terlkasananya Akredittasi Puskesmas (DAK Non Fisik 2020)	1.028.766.000	3 bln	-	3 bln	0	3 bln	0		184.963.600		184.963.600		**17,98**		**184.963.600**		kab/kec

No	Sasaran	Kode	Urusan/Bidang Urusan Pemerintah Daerah dan Program/Kegiatan	Indikator Kinerja Program (outcome)/ Kegiatan (output	Target Kinerja dan Anggaran RKPD Tahun berjalan yang di evaluasi (2020)	Realisasi Kinerja Pada Triwulan								Realisa Capaian Kinerja dan Realisasi Anggaran RKPD yang dievaluasi (2020)		Tingkat Capaian Kinerja dan realisasi anggaran RKPD Tahun 2020 (%)		Reaalisasi Kinerja dan anggaran RPJMD s/d tahun 2020 (Akhir Tahun Pelaksanaan RKPD Tahun 2020)		Tingkat Capian Kinerja dan Realisasi anggaran RPJMD s/d tahun 2020 %	OPD Penaggung jawab
						I		II		III		IV									
1	2	3	4	5	8	9		10		11		12		13 = 9+10+11+12		14 = 13/8 x 100%		15 = 7 +13		16 = 15/6X100%	17
					Rp	K	Rp	K	Rp	K	Rp	K	Rp	K	Rp	K	Rp	K	Rp		
I		1.02 . 1.02.01.05 . 33	**Program Pengelolaan Sumber Daya Kesehatan**		**41.463.942.486**	**-**	**-**	**-**	**57.175.000**	**-**	**6.126.819.041**	**-**	**31.148.679.434**		**37.332.673.475**		**90,04**		**46.342.239.444**	**72,67**	
71		1.02 . 1.02.01.05 . 33 .02	Pembinaan Nakesh, Supervisi dan Perizinan Tenaga Kesehatan	Terlaksananya Pembinaan Nakesh, Supervisi dan Perizinan Tenaga Kesehatan	42.353.000	3 bln	-	3 bln	6.660.000	3 bln	4.912.500		28.620.950		40.193.450		**94,90**		**285.816.400**		kab/kec
72		1.02 . 1.02.01.05 . 33 .04	Sosialisasi Obat dan Makanan	Terlaksananya Sosialisasi Obat dan Makanan	-	3 bln	-	3 bln	0	3 bln	0		0		-				**99.348.950**		kab/kec
73		1.02 . 1.02.01.05 . 33 .05	Peningkatana Mutu dan Pelayanan Kefarmasian di Fasilitas Pelayanan Kefarmasian	Terlaksananya Peningkatana Mutu dan Pelayanan Kefarmasian di Fasilitas Pelayanan Kefarmasian	16.023.700	3 bln	-	3 bln	550.000	3 bln	5.535.000		7.862.800		13.947.800		**87,04**		**221.998.550**		kab/kec
74		1.02 . 1.02.01.05 . 33 .06	Peningkatan Kapasitas Laboratorium Pengawasan Obat Tradisoinal	Terlaksananya Peningkatan Kapasitas Laboratorium Pengawasan Obat Tradisoinal	-	3 bln	-	3 bln	0	3 bln	0		0		-				**22.500.000**		kab/kec
75		1.02 . 1.02.01.05 . 33 .07	Peningkatan Bindalwasa Sediaan Farmasi dan Makanan	Terlaksananya Peningkatan Bindalwasa Sediaan Farmasi dan Makanan	26.780.950	3 bln	-	3 bln	7.240.000	3 bln	9.377.000		4.749.700		21.366.700		**79,78**		**146.313.170**		kab/kec
76		1.02 . 1.02.01.05 . 33 .08	Pengadaan Obat dan Perbekalan Kesehatan	Terlaksananya Pengadaan Obat dan Perbekalan Kesehatan	1.478.362.400	3 bln	-	3 bln	27.875.000	3 bln	127.286.238		962.387.520		1.117.548.758		**75,59**		**1.942.671.108**		kab/kec
77		1.02 . 1.02.01.05 . 33 .10	Pembinaan PKRT	Terlaksananya Pembinaan PKRT	-	3 bln	-	3 bln	0	3 bln	0		0		-				**19.495.000**		kab/kec
78		1.02 . 1.02.01.05 . 33 .11	Pemeliharaan Peralatan Kesehatan	Terlaksananya Pemeliharaan Peralatan Kesehatan	-	3 bln	-	3 bln	0	3 bln	0		0		-				**88.155.000**		kab/kec
79		1.02 . 1.02.01.05 . 33 .13	Pengadaan Tanah	Terlaksananya Pengadaan Tanah	350.000.000	3 bln	-	3 bln	0	3 bln	0		221.195.000		221.195.000		**63,20**		**1.226.030.875**		kab/kec
80		1.02 . 1.02.01.05 . 33 .14	Rehabilitasi Sedang/ Berat/ Puskesmas Pembantu	Terlaksananya Rehabilitasi Sedang/ Berat/ Puskesmas Pembantu	208.992.000	3 bln	-	3 bln	0	3 bln	0		208.956.000		208.956.000		**99,98**		**1.151.159.700**		kab/kec

No	Sasaran	Kode	Urusan/Bidang Urusan Pemerintah Daerah dan Program/Kegiatan	Indikator Kinerja Program (outcome)/ Kegiatan (output	Target Kinerja dan Anggaran RKPD Tahun berjalan yang di evaluasi (2020)	Realisasi Kinerja Pada Triwulan								Realisa Capaian Kinerja dan Realisasi Anggaran RKPD yang dievaluasi (2020)		Tingkat Capaian Kinerja dan realisasi anggaran RKPD Tahun 2020 (%)		Reaalisasi Kinerja dan anggaran RPJMD s/d tahun 2020 (Akhir Tahun Pelaksanaan RKPD Tahun 2020)		Tingkat Capian Kinerja dan Realisasi anggaran RPJMD s/d tahun 2020 %	OPD Penaggung jawab
						I		II		III		IV									
1	2	3	4	5	8	9		10		11		12		13 = 9+10+11+12		14 = 13/8 x 100%		15 = 7 +13		16 = 15/6X100%	17
					Rp	K	Rp	K	Rp	K	Rp	K	Rp	K	Rp	K	Rp	K	Rp		
81		1.02 . 1.02.01.05 . 33 .15	Rehabilitasi dan Perluasan Prasarana / Bangunan Kesehatan Puskesmas Induk (PIK)	Terlaksananya Rehabilitasi dan Perluasan Prasarana / Bangunan Kesehatan Puskesmas Induk (PIK)	20.534.000	3 bln	-	3 bln	0	3 bln	0		16.422.500		16.422.500		**79,98**		**1.258.185.006**		kab/kec
82		1.02 . 1.02.01.05 . 33 .16	Pembanguanan Pagar Urug Paving (PIK)	Terlaksananya Pembanguanan Pagar Urug Paving (PIK)	21.044.200	3 bln	-	3 bln	4.050.000	3 bln	2.700.000		11.973.300		18.723.300		**88,97**		**3.091.856.300**		kab/kec
83		1.02 . 1.02.01.05 . 33 .17	Pembangunan Puskesmas / Puskesmas Pembantu	Terlaksananya Pembangunan Puskesmas / Puskesmas Pembantu	-	3 bln	-	3 bln	0	3 bln	0		0		-				**-**		kab/kec
84		1.02 . 1.02.01.05 . 33 .18	Perluasan Puskesmas Induk	Terlaksananya Perluasan Puskesmas Induk	46.410.700	3 bln	-	3 bln	10.800.000	3 bln	5.950.000		26.540.100		43.290.100		**93,28**		**1.157.679.518**		kab/kec
85		1.02 . 1.02.01.05 . 33 .21	Pengawasan Obat dan Makanan (DAK Non Fisik 2020)	Terlaksananya Pengawasan Obat dan Makanan (DAK Non Fisik 2020)	-	3 bln	-	3 bln	0	3 bln	0		0		-				**-**		kab/kec
86		1.02 . 1.02.01.05 . 33 .25	Bantuan Operasional Kesehatan Kefarmasian (DAK Non Fisik 2020)	Terlaksananya Bantuan Operasional Kesehatan Kefarmasian (DAK Non Fisik 2020)	84.000.000	3 bln	-	3 bln	0	3 bln	0		35.047.000		35.047.000		**41,72**		**35.047.000**		kab/kec
87		1.02 . 1.02.01.05 . 33 .26	Penambahan gedung /ruang baru Puskesmas (DAK Non Fisik 2020)	Terlaksananya Penambahan gedung /ruang baru Puskesmas (DAK Non Fisik 2020)	7.413.111.000	3 bln		3 bln	0	3 bln	1.461.191.150		5.613.612.850		7.074.804.000		**95,44**		**7.074.804.000**		
88		1.02 . 1.02.01.05 . 33 .27	Penyediaan obat dan BMHP (DAK Fisik Reguler Yankes dasar 2020)	Terlaksananya Penyediaan obat dan BMHP (DAK Fisik Reguler Yankes dasar 2020)	2.902.278.000	3 bln		3 bln	0	3 bln			2.781.031.572		2.781.031.572		**95,82**		**2.781.031.572**		
89		1.02 . 1.02.01.05 . 33 .28	Instalas Farmasi Kabupaten/kota (DAK Fisik Reguler Kefarmasian 2020)	Terlaksananya Instalas Farmasi Kabupaten/kota (DAK Fisik Reguler Kefarmasian 2020)	10.700.000	3 bln		3 bln	0	3 bln			10.593.000		10.593.000		**99,00**		**10.593.000**		
90		1.02 . 1.02.01.05 . 33 .29	Pengawasan fasilitas pelayanan Kefarmasian (DAK Non Fisik 2020)	Terlaksananya Pengawasan fasilitas pelayanan Kefarmasian (DAK Non Fisik 2020)	55.839.000	3 bln		3 bln	0	3 bln			45.446.470		45.446.470		**81,39**		**45.446.470**		
91		1.02 . 1.02.01.05 . 33 .30	Pengawasan makanan dan minuman industri rumah Tangga (DAK Non Fisik 2020)	Terlaksananya Pengawasan makanan dan minuman industri rumah Tangga (DAK Non Fisik 2020)	207.776.000	3 bln		3 bln	0	3 bln	7.249.800		104.859.980		112.109.780		**53,96**		**112.109.780**		

No	Sasaran	Kode	Urusan/Bidang Urusan Pemerintah Daerah dan Program/Kegiatan	Indikator Kinerja Program (outcome)/ Kegiatan (output	Target Kinerja dan Anggaran RKPD Tahun berjalan yang di evaluasi (2020)	Realisasi Kinerja Pada Triwulan								Realisa Capaian Kinerja dan Realisasi Anggaran RKPD yang dievaluasi (2020)		Tingkat Capaian Kinerja dan realisasi anggaran RKPD Tahun 2020 (%)		Reaalisasi Kinerja dan anggaran RPJMD s/d tahun 2020 (Akhir Tahun Pelaksanaan RKPD Tahun 2020)		Tingkat Capian Kinerja dan Realisasi anggaran RPJMD s/d tahun 2020 %	OPD Penaggung jawab
						I		II		III		IV									
1	2	3	4	5	8	9		10		11		12		13 = 9+10+11+12		14 = 13/8 x 100%		15 = 7 +13		16 = 15/6X100%	17
					Rp	K	Rp	K	Rp	K	Rp	K	Rp	K	Rp	K	Rp	K	Rp		
92		1.02 . 1.02.01.05 . 33 .31	Pemberian Insentif dan Santunan kematian Bagi tenaga kesehatan yang menangani COVID 2019 (BOK Tambahan 2020)	Terlaksananya Pemberian Insentif dan Santunan kematian Bagi tenaga kesehatan yang menangani COVID 2019 (BOK Tambahan 2020)	18.001.891.536					3bln	4.502.617.353		13.341.324.868		17.843.942.221		**99,12**		**17.843.942.221**		
		1.02 . 1.02.01.05 . 33 .40	Pengadaan bahan medis habis pakai, obat- obatan dan perbekalan kesehatan (DID Tambahan 2020)	Terlaksananya Pengadaan bahan medis habis pakai, obat- obatan dan perbekalan kesehatan (DID Tambahan 2020)	10.577.846.000								7.728.055.824		7.728.055.824		**73,06**				
J		**1.02 . 1.02.01.05.39**	**Program Pembinaan Lingkungan Sosial (DBHCHT)**		**11.926.437.850**	**-**	**-**	**-**	**3.272.483.460**	**-**	**420.904.541**	**-**	**9.053.068.614**		**12.746.456.615**		**106,88**		**21.271.115.108**	**155,14**	
92		1.02 . 1.02.01.05.39. 01	Penyediaan/peningkatan/pemeliharaan sarana prasarana fasilitas kesehatan yang bekerja sama dengan BPJS Kesehatan (DBHCHT)	Terlaksananya Pengadaan Peralatan Kesehatan guna memenuhi standar alat kesehatan di Puskesmas	2.274.275.000	3 bln	-	3 bln	-	3 bln	-		2.156.880.000		2.156.880.000		**94,84**		**7.077.896.343**		PKM
93		1.02 . 1.02.01.05.39. 02	Pembayaran iuran Jaminan Kesehatan bagi penduduk yang didaftarkan oleh Pemerintah Daerah dan /atau pembayaran iuran jaminan kesehatan bagi pekerja yang terkena pemutusan hubungan kerja (DBHCHT)	Terlaksananya kegiatan jamkesda	1.200.000.000	3 bln	-	3 bln	-	3 bln	-		781.987.000		781.987.000		**65,17**		**4.385.629.150**		PKM
94		1.02 . 1.02.01.05.39. 03	Penanganan dan pencegahan COVID - 19 (DBHCHT)	Terlaksananya Penanganan dan pencegahan COVID - 19 (DBHCHT)	8.452.162.850			3 bln	3.272.483.460	3 bln	420.904.541		6.114.201.614		9.807.589.615		**116,04**				
K		**1.02 . 1.02.01.06.35**	**Program Penguatan kesehatan masyarakat**		**12.515.007.000**	**-**	**-**	**-**	**827.325.758**	**-**	**3.706.531.967**	**-**	**1.122.633.019**		**5.656.490.744**		**45,20**		**11.678.413.811**	**87,98**	
95		1.02 . 1.02.01.06.35. 26	Bantuan Operasional kesehatan Puskesmas Bagor (DAK Non Fisik 2020)	Terlaksanya operasional UPTD PKM Bagor selama 12 bulan	669.356.000	3 bln	-	3 bln	28.160.500	3 bln	124.756.350		188.332.550		341.249.400		**50,98**		**553.085.600**		PKM
96		1.02 . 1.02.01.06.35. 27	Bantuan Operasional kesehatan Puskesmas Baron (DAK Non Fisik 2020)	Terlaksananya operasional PKM Baron selama 12 bln	652.639.400	3 bln	-	3 bln	37.497.050	3 bln	223.205.050		-		260.702.100		**39,95**		**602.391.440**		PKM

No	Sasaran	Kode	Urusan/Bidang Urusan Pemerintah Daerah dan Program/Kegiatan	Indikator Kinerja Program (outcome)/ Kegiatan (output	Target Kinerja dan Anggaran RKPD Tahun berjalan yang di evaluasi (2020)	Realisasi Kinerja Pada Triwulan								Realisa Capaian Kinerja dan Realisasi Anggaran RKPD yang dievaluasi (2020)		Tingkat Capaian Kinerja dan realisasi anggaran RKPD Tahun 2020 (%)		Reaalisasi Kinerja dan anggaran RPJMD s/d tahun 2020 (Akhir Tahun Pelaksanaan RKPD Tahun 2020)		Tingkat Capian Kinerja dan Realisasi anggaran RPJMD s/d tahun 2020 %	OPD Penaggung jawab
						I		II		III		IV									
1	2	3	4	5	8	9		10		11		12		13 = 9+10+11+12		14 = 13/8 x 100%		15 = 7 +13		16 = 15/6X100%	17
					Rp	K	Rp	K	Rp	K	Rp	K	Rp	K	Rp	K	Rp	K	Rp		
97		1.02 . 1.02.01.06.35. 28	Bantuan Operasional kesehatan Puskesmas Berbek (DAK Non Fisik 2020)	Terlaksananya operasional PKM Berbek selama 12 bln	644.813.700	3 bln	-	3 bln	25.300.000	3 bln	156.220.300		-		181.520.300		**28,15**		**505.412.400**		PKM
98		1.02 . 1.02.01.06.35. 29	Bantuan Operasional kesehatan Puskesmas gondang (DAK Non Fisik 2020)	Terlaksananya operasional PKM Gondang selama 12 bln	843.391.600	3 bln	-	3 bln	47.192.400	3 bln	216.064.000		76.693.750		339.950.150		**40,31**		**758.826.250**		PKM
99		1.02 . 1.02.01.06.35. 30	Bantuan Operasional kesehatan Puskesmas jatiklaen (DAK Non Fisik 2020)	Terlaksananya operasional PKM Jatikalen selama 12 bln	421.381.700	3 bln	-	3 bln	37.052.800	3 bln	152.999.400		78.279.500		268.331.700		**63,68**		**364.851.900**		PKM
100		1.02 . 1.02.01.06.35. 31	Bantuan Operasional kesehatan Puskesmas kertosono (DAK Non Fisik 2020)	Terlaksananya operasional PKM Kertosono selama 12 bln	600.768.100	3 bln	-	3 bln	26.200.000	3 bln	175.522.016		92.734.238		294.456.254		**49,01**		**575.149.554**		PKM
101		1.02 . 1.02.01.06.35. 32	Bantuan Operasional kesehatan Puskesmas lengkong (DAK Non Fisik 2020)	Terlaksananya operasional PKM Lengkong selama 12 bln	467.272.700	3 bln	-	3 bln	21.944.400	3 bln	48.282.275		173.493.675		243.720.350		**52,16**		**541.418.545**		PKM
102		1.02 . 1.02.01.06.35. 33	Bantuan Operasional kesehatan Puskesmas loceret (DAK Non Fisik 2020)	Terlaksananya operasional PKM Loceret selama 12 bln	678.198.000	3 bln	-	3 bln	22.529.700	3 bln	229.639.650		148.941.250		401.110.600		**59,14**		**863.965.604**		PKM
103		1.02 . 1.02.01.06.35. 34	Bantuan Operasional kesehatan Puskesmas nganjuk (DAK Non Fisik 2020)	Terlaksananya operasional PKM Nganjuk selama 12 bln	763.861.700	3 bln	-	3 bln	119.030.250	3 bln	216.218.750		144.754.500		480.003.500		**62,84**		**982.208.195**		PKM
104		1.02 . 1.02.01.06.35. 35	Bantuan Operasional kesehatan Puskesmas ngetos (DAK Non Fisik 2020)	Terlaksananya operasional PKM Ngetos selama 12 bln	483.515.900	3 bln	-	3 bln	11.494.558	3 bln	233.956.344		25.230.656		270.681.558		**55,98**		**504.875.388**		PKM
105		1.02 . 1.02.01.06.35. 36	Bantuan Operasional kesehatan Puskesmas ngluyu (DAK Non Fisik 2020)	Terlaksananya operasional PKM Ngluyu selama 12 bln	490.719.700	3 bln	-	3 bln	87.860.600	3 bln	130.187.400		93.175.400		311.223.400		**63,42**		**599.110.100**		PKM
106		1.02 . 1.02.01.06.35. 37	Bantuan Operasional kesehatan Puskesmas ngronggot (DAK Non Fisik 2020)	Terlaksananya operasional PKM Ngronggot selama 12 bln	656.829.100	3 bln	-	3 bln	18.813.450	3 bln	97.181.050		-		115.994.500		**17,66**		**280.183.000**		PKM
107		1.02 . 1.02.01.06.35. 38	Bantuan Operasional kesehatan Puskesmas pace (DAK Non Fisik 2020)	Terlaksananya operasional PKM Pace selama 12 bln	631.820.000	3 bln	-	3 bln	75.645.550	3 bln	255.168.400		-		330.813.950		**52,36**		**622.271.550**		PKM

No	Sasaran	Kode	Urusan/Bidang Urusan Pemerintah Daerah dan Program/Kegiatan	Indikator Kinerja Program (outcome)/ Kegiatan (output	Target Kinerja dan Anggaran RKPD Tahun berjalan yang di evaluasi (2020)	Realisasi Kinerja Pada Triwulan								Realisa Capaian Kinerja dan Realisasi Anggaran RKPD yang dievaluasi (2020)		Tingkat Capaian Kinerja dan realisasi anggaran RKPD Tahun 2020 (%)		Reaalisasi Kinerja dan anggaran RPJMD s/d tahun 2020 (Akhir Tahun Pelaksanaan RKPD Tahun 2020)		Tingkat Capian Kinerja dan Realisasi anggaran RPJMD s/d tahun 2020 %	OPD Penaggung jawab
						I		II		III		IV									
1	2	3	4	5	8	9		10		11		12		13 = 9+10+11+12		14 = 13/8 x 100%		15 = 7 +13		16 = 15/6X100%	17
					Rp	K	Rp	K	Rp	K	Rp	K	Rp	K	Rp	K	Rp	K	Rp		
108		1.02 . 1.02.01.06.35. 39	Bantuan Operasional kesehatan Puskesmas patianrowo (DAK Non Fisik 2020)	Terlaksananya operasional PKM Patianrowo selama 12 bln	656.899.500	3 bln	-	3 bln	81.506.000	3 bln	237.471.100		46.611.200		365.588.300		**55,65**		**773.609.500**		PKM
109		1.02 . 1.02.01.06.35. 40	Bantuan Operasional kesehatan Puskesmas prambon (DAK Non Fisik 2020)	Terlaksananya operasional PKM Prambon selama 12 bln	757.760.000	3 bln	-	3 bln	39.977.300	3 bln	122.946.400		-		162.923.700		**21,50**		**543.726.723**		PKM
110		1.02 . 1.02.01.06.35. 41	Bantuan Operasional kesehatan Puskesmas rejoso (DAK Non Fisik 2020)	Terlaksananya operasional PKM Rejoso selama 12 bln	772.231.600	3 bln	-	3 bln	54.167.150	3 bln	240.052.582		-		294.219.732		**38,10**		**610.338.662**		PKM
111		1.02 . 1.02.01.06.35. 42	Bantuan Operasional kesehatan Puskesmas sawahan (DAK Non Fisik 2020)	Terlaksananya operasional PKM Sawahan selama 12 bln	550.020.100	3 bln	-	3 bln	17.404.500	3 bln	233.259.300		-		250.663.800		**45,57**		**402.507.850**		PKM
112		1.02 . 1.02.01.06.35. 43	Bantuan Operasional kesehatan Puskesmas sukomoro (DAK Non Fisik 2020)	Terlaksananya operasional PKM Sukomoro selama 12 bln	580.020.400	3 bln	-	3 bln	36.872.250	3 bln	260.727.100		54.386.300		351.985.650		**60,69**		**769.272.600**		PKM
113		1.02 . 1.02.01.06.35. 44	Bantuan Operasional kesehatan Puskesmas tanjunganom (DAK Non Fisik 2020)	Terlaksananya operasional PKM Tanjunganom selama 12 bln	754.075.300	3 bln	-	3 bln	15.273.100	3 bln	150.891.800		-		166.164.900		**22,04**		**408.495.250**		PKM
114		1.02 . 1.02.01.06.35. 45	Bantuan Operasional kesehatan Puskesmas wilangan (DAK Non Fisik 2020)	Terlaksananya operasional PKM Wilangan selama 12 bln	439.432.500	3 bln	-	3 bln	23.404.200	3 bln	201.782.700		-		225.186.900		**51,24**		**416.713.700**		PKM
L		**1.02 . 1.02.01.06 .37**	**Program Peningkatan Kinerja fasilitas pelayanan kesehatan**		**7.943.936.200**	**-**	**-**		**-**		**1.731.231.051**	**-**	**5.408.684.184**	**-**	**7.139.915.235**		**89,88**		**14.140.317.358**	**36,52**	
115		1.02.1.02.01.06.37.01	Penyediaan Biaya Operasional dan Pemeliharaan UPTD PKM Bagor	Terlaksanya operasional UPTD PKM Bagor selama 12 bulan	231.180.000,00	3 bln		3 bln		3 bln	62.126.023		159.387.559		221.513.582		**95,82**		**406.419.450**		PKM
116		1.02.1.02.01.06.37.02	Penyediaan Biaya Operasional dan Pemeliharaan UPTD PKM Baron	Terlaksananya operasional PKM Baron selama 12 bln	362.170.000,00	3 bln		3 bln		3 bln	66.585.620		262.838.107		329.423.727		**90,96**		**653.430.862**		PKM
117		1.02.1.02.01.06.37.03	Penyediaan Biaya Operasional dan Pemeliharaan UPTD PKM Berbek	Terlaksananya operasional PKM Berbek selama 12 bln	471.670.000,00	3 bln		3 bln		3 bln	86.430.180		320.715.428		407.145.608		**86,32**		**809.522.188**		PKM

No	Sasaran	Kode	Urusan/Bidang Urusan Pemerintah Daerah dan Program/Kegiatan	Indikator Kinerja Program (outcome)/ Kegiatan (output	Target Kinerja dan Anggaran RKPD Tahun berjalan yang di evaluasi (2020)	Realisasi Kinerja Pada Triwulan								Realisa Capaian Kinerja dan Realisasi Anggaran RKPD yang dievaluasi (2020)		Tingkat Capaian Kinerja dan realisasi anggaran RKPD Tahun 2020 (%)		Reaalisasi Kinerja dan anggaran RPJMD s/d tahun 2020 (Akhir Tahun Pelaksanaan RKPD Tahun 2020)		Tingkat Capian Kinerja dan Realisasi anggaran RPJMD s/d tahun 2020 %	OPD Penaggung jawab
						I		II		III		IV									
1	2	3	4	5	8	9		10		11		12		13 = 9+10+11+12		14 = 13/8 x 100%		15 = 7 +13		16 = 15/6X100%	17
					Rp	K	Rp	K	Rp	K	Rp	K	Rp	K	Rp	K	Rp	K	Rp		
118		1.02.1.02.01.06.37.04	Penyediaan Biaya Operasional dan Pemeliharaan UPTD PKM Gondang	Terlaksananya operasional PKM Gondang selama 12 bln	461.550.000,00	3 bln		3 bln		3 bln	96.503.596		327.661.468		424.165.064		**91,90**		**832.798.437**		PKM
119		1.02.1.02.01.06.37.05	Penyediaan Biaya Operasional dan Pemeliharaan UPTD PKM Jatikalen	Terlaksananya operasional PKM Jatikalen selama 12 bln	138.740.000,00	3 bln		3 bln		3 bln	31.763.077		97.355.821		129.118.898		**93,07**		**222.859.154**		PKM
120		1.02.1.02.01.06.37.06	Penyediaan Biaya Operasional dan Pemeliharaan UPTD PKM Kertosono	Terlaksananya operasional PKM Kertosono selama 12 bln	264.068.000,00	3 bln		3 bln		3 bln	75.898.642		178.041.410		253.940.052		**96,16**		**454.904.499**		PKM
121		1.02.1.02.01.06.37.07	Penyediaan Biaya Operasional dan Pemeliharaan UPTD PKM Lengkong	Terlaksananya operasional PKM Lengkong selama 12 bln	300.147.000,00	3 bln		3 bln		3 bln	70.226.675		216.714.892		286.941.567		**95,60**		**521.411.224**		PKM
122		1.02.1.02.01.06.37.08	Penyediaan Biaya Operasional dan Pemeliharaan UPTD PKM Loceret	Terlaksananya operasional PKM Loceret selama 12 bln	326.253.000,00	3 bln		3 bln		3 bln	48.719.537		265.242.581		313.962.118		**96,23**		**576.542.393**		PKM
123		1.02.1.02.01.06.37.09	Penyediaan Biaya Operasional dan Pemeliharaan UPTD PKM Nganjuk	Terlaksananya operasional PKM Nganjuk selama 12 bln	297.719.000,00	3 bln		3 bln		3 bln	62.947.871		226.619.602		289.567.473		**97,26**		**561.654.056**		PKM
124		1.02.1.02.01.06.37.10	Penyediaan Biaya Operasional dan Pemeliharaan UPTD PKM Ngetos	Terlaksananya operasional PKM Ngetos selama 12 bln	344.957.000,00	3 bln		3 bln		3 bln	72.666.025		240.294.423		312.960.448		**90,72**		**663.842.687**		PKM
125		1.02.1.02.01.06.37.11	Penyediaan Biaya Operasional dan Pemeliharaan UPTD PKM Ngluyu	Terlaksananya operasional PKM Ngluyu selama 12 bln	262.860.000,00	3 bln		3 bln		3 bln	61.458.353		181.743.651		243.202.004		**92,52**		**472.152.583**		PKM
126		1.02.1.02.01.06.37.12	Penyediaan Biaya Operasional dan Pemeliharaan UPTD PKM Ngronggot	Terlaksananya operasional PKM Ngronggot selama 12 bln	318.448.000,00	3 bln	-	3 bln		3 bln	68.767.915		196.870.128		265.638.043		**83,42**		**562.166.718**		PKM
127		1.02.1.02.01.06.37.13	Penyediaan Biaya Operasional dan Pemeliharaan UPTD PKM Pace	Terlaksananya operasional PKM Pace selama 12 bln	387.793.400,00	3 bln		3 bln		3 bln	47.303.710		320.649.559		367.953.269		**94,88**		**698.503.659**		PKM
128		1.02.1.02.01.06.37.14	Penyediaan Biaya Operasional dan Pemeliharaan UPTD PKM Patianrowo	Terlaksananya operasional PKM Patianrowo selama 12 bln	475.020.000,00	3 bln		3 bln		3 bln	72.411.227		339.748.843		412.160.070		**86,77**		**814.159.589**		PKM

No	Sasaran	Kode	Urusan/Bidang Urusan Pemerintah Daerah dan Program/Kegiatan	Indikator Kinerja Program (outcome)/ Kegiatan (output	Target Kinerja dan Anggaran RKPD Tahun berjalan yang di evaluasi (2020)	Realisasi Kinerja Pada Triwulan								Realisa Capaian Kinerja dan Realisasi Anggaran RKPD yang dievaluasi (2020)		Tingkat Capaian Kinerja dan realisasi anggaran RKPD Tahun 2020 (%)		Reaalisasi Kinerja dan anggaran RPJMD s/d tahun 2020 (Akhir Tahun Pelaksanaan RKPD Tahun 2020)		Tingkat Capian Kinerja dan Realisasi anggaran RPJMD s/d tahun 2020 %	OPD Penaggung jawab
						I		II		III		IV									
1	2	3	4	5	8	9		10		11		12		13 = 9+10+11+12		14 = 13/8 x 100%		15 = 7 +13		16 = 15/6X100%	17
					Rp	K	Rp	K	Rp	K	Rp	K	Rp	K	Rp	K	Rp	K	Rp		
129		1.02.1.02.01.06.37.15	Penyediaan Biaya Operasional dan Pemeliharaan UPTD PKM Prambon	Terlaksananya operasional PKM Prambon selama 12 bln	449.279.800,00	3 bln		3 bln		3 bln	105.298.832		294.680.504		399.979.336		**89,03**		**794.132.841**		PKM
130		1.02.1.02.01.06.37.16	Penyediaan Biaya Operasional dan Pemeliharaan UPTD PKM Rejoso	Terlaksananya operasional PKM Rejoso selama 12 bln	1.110.128.000,00	3 bln		3 bln		3 bln	383.591.390		560.713.528		944.304.918		**85,06**		**2.009.470.582**		PKM
131		1.02.1.02.01.06.37.17	Penyediaan Biaya Operasional dan Pemeliharaan UPTD PKM Sawahan	Terlaksananya operasional PKM Sawahan selama 12 bln	432.625.200,00	3 bln		3 bln		3 bln	102.766.275		316.352.464		419.118.739		**96,88**		**858.446.720**		PKM
132		1.02.1.02.01.06.37.18	Penyediaan Biaya Operasional dan Pemeliharaan UPTD PKM Sukomoro	Terlaksananya operasional PKM Sukomoro selama 12 bln	446.883.300,00	3 bln		3 bln		3 bln	77.779.522		278.088.225		355.867.747		**79,63**		**731.795.179**		PKM
133		1.02.1.02.01.06.37.19	Penyediaan Biaya Operasional dan Pemeliharaan UPTD PKM Tanjunganom	Terlaksananya operasional PKM Tanjunganom selama 12 bln	435.514.000,00	3 bln		3 bln		3 bln	79.727.169		293.587.256		373.314.425		**85,72**		**751.023.821**		PKM
134		1.02.1.02.01.06.37.20	Penyediaan Biaya Operasional dan Pemeliharaan UPTD PKM Wilangan	Terlaksananya operasional PKM Wilangan selama 12 bln	426.930.500,00	3 bln		3 bln		3 bln	58.259.412		331.378.735		389.638.147		**91,27**		**745.080.716**		PKM
M		1.02 . 1.02.01.45.38	**Program Jaminan Kesehatan Nasional**		**67.495.015.488,04**		**-**		**0**		**14.398.801.819**	**0**	**34.639.643.889,68**	**0**	**49.038.445.708,68**		**72,65**		**88.758.704.250**	**152,72**	Puskes
135		1.02.1.02.01.45.38.01	Penyediaan biaya upaya kesehatan masyarakat (KAPITASI BPJS) UPTD PKM Bagor	Terlaksanya operasional Biaya Upaya Kesehatan Masyarakat (Kapitasi BPJS) UPTD PKM Bagor selama8bln	3.748.501.321,00	3 bln	-	3 bln	-	3 bln	828.214.500		2.087.018.521,00		2.915.233.021		**77,77**		**5.040.942.702**		PKM
136		1.02.1.02.01.45.38.02	Penyediaan biaya upaya kesehatan masyarakat (KAPITASI BPJS) UPTD PKM Baron	Terlaksanya operasional Biaya Upaya Kesehatan Masyarakat (Kapitasi BPJS) PKM Baron selama8bln	3.137.048.382,00	3 bln	-	3 bln	-	3 bln	768.082.809		1.911.757.004		2.679.839.813		**85,43**		**4.559.747.455**		PKM
137		1.02.1.02.01.45.38.03	Penyediaan biaya upaya kesehatan masyarakat (KAPITASI BPJS) UPTD PKM Berbek	Terlaksanya operasional Biaya Upaya Kesehatan Masyarakat (Kapitasi BPJS) PKM Berbek selama8bln	3.946.359.852,24	3 bln	-	3 bln	-	3 bln	821.291.504		2.250.074.464		3.071.365.968		**77,83**		**4.938.821.187**		PKM
138		1.02.1.02.01.45.38.04	Penyediaan biaya upaya kesehatan masyarakat (KAPITASI BPJS) UPTD PKM Gondang	Terlaksanya operasional Biaya Upaya Kesehatan Masyarakat (Kapitasi BPJS) PKM Gondang selama8bln	3.302.718.646,50	3 bln	-	3 bln	-	3 bln	741.384.180		2.127.515.776,70		2.868.899.956,70		**86,86**		**5.095.208.290**		PKM

No	Sasaran	Kode	Urusan/Bidang Urusan Pemerintah Daerah dan Program/Kegiatan	Indikator Kinerja Program (outcome)/ Kegiatan (output	Target Kinerja dan Anggaran RKPD Tahun berjalan yang di evaluasi (2020)	Realisasi Kinerja Pada Triwulan								Realisa Capaian Kinerja dan Realisasi Anggaran RKPD yang dievaluasi (2020)		Tingkat Capaian Kinerja dan realisasi anggaran RKPD Tahun 2020 (%)		Reaalisasi Kinerja dan anggaran RPJMD s/d tahun 2020 (Akhir Tahun Pelaksanaan RKPD Tahun 2020)		Tingkat Capian Kinerja dan Realisasi anggaran RPJMD s/d tahun 2020 %	OPD Penaggung jawab
						I		II		III		IV									
1	2	3	4	5	8	9		10		11		12		13 = 9+10+11+12		14 = 13/8 x 100%		15 = 7 +13		16 = 15/6X100%	17
					Rp	K	Rp	K	Rp	K	Rp	K	Rp	K	Rp	K	Rp	K	Rp		
139		1.02.1.02.01.45.38.05	Penyediaan biaya upaya kesehatan masyarakat (KAPITASI BPJS) UPTD PKM Jatikalen	Terlaksanya operasional Biaya Upaya Kesehatan Masyarakat (Kapitasi BPJS) PKM Jatikalen selama8bln	1.084.955.564,00	3 bln	-	3 bln	-	3 bln	317.127.608		706.748.290		1.023.875.898		**94,37**		**1.862.825.465**		PKM
140		1.02.1.02.01.45.38.06	Penyediaan biaya upaya kesehatan masyarakat (KAPITASI BPJS) UPTD PKM Kertosono	Terlaksanya operasional Biaya Upaya Kesehatan Masyarakat (Kapitasi BPJS) PKM Kertosono selama8bln	2.933.611.394,00	3 bln	-	3 bln	-	3 bln	812.838.417		1.839.164.580		2.652.002.997		**90,40**		**4.858.411.623**		PKM
141		1.02.1.02.01.45.38.07	Penyediaan biaya upaya kesehatan masyarakat (KAPITASI BPJS) UPTD PKM Lengkong	Terlaksanya operasional Biaya Upaya Kesehatan Masyarakat (Kapitasi BPJS) PKM Lengkong selama8bln	1.799.959.991,00	3 bln	-	3 bln	-	3 bln	372.911.229		1.005.135.943		1.378.047.172		**76,56**		**2.625.394.272**		PKM
142		1.02.1.02.01.45.38.08	Penyediaan biaya upaya kesehatan masyarakat (KAPITASI BPJS) UPTD PKM Loceret	Terlaksanya operasional Biaya Upaya Kesehatan Masyarakat (Kapitasi BPJS) PKM Loceret selama8bln	6.829.528.771,00	3 bln	-	3 bln	-	3 bln	1.255.544.405		3.062.310.352		4.317.854.757		**63,22**		**7.486.428.244**		PKM
143		1.02.1.02.01.45.38.09	Penyediaan biaya upaya kesehatan masyarakat (KAPITASI BPJS) UPTD PKM Nganjuk	Terlaksanya operasional Biaya Upaya Kesehatan Masyarakat (Kapitasi BPJS) PKM Nganjuk selama8bln	3.823.840.188,02	3 bln	-	3 bln	-	3 bln	885.495.152		2.333.050.088		3.218.545.240,00		**84,17**		**5.517.327.322**		PKM
144		1.02.1.02.01.45.38.10	Penyediaan biaya upaya kesehatan masyarakat (KAPITASI BPJS) UPTD PKM Ngetos	Terlaksanya operasional Biaya Upaya Kesehatan Masyarakat (Kapitasi BPJS) PKM Ngetos selama8bln	1.765.137.586,00	3 bln	-	3 bln	-	3 bln	523.888.525		1.065.283.419		1.589.171.944		**90,03**		**2.863.827.671**		PKM
145		1.02.1.02.01.45.38.11	Penyediaan biaya upaya kesehatan masyarakat (KAPITASI BPJS) UPTD PKM Ngluyu	Terlaksanya operasional Biaya Upaya Kesehatan Masyarakat (Kapitasi BPJS) PKM Ngluyu selama8bln	537.481.215,00	3 bln	-	3 bln	-	3 bln	179.722.891		323.661.893		503.384.784		**93,66**		**889.457.984**		PKM
146		1.02.1.02.01.45.38.12	Penyediaan biaya upaya kesehatan masyarakat (KAPITASI BPJS) UPTD PKM Ngronggot	Terlaksanya operasional Biaya Upaya Kesehatan Masyarakat (Kapitasi BPJS) PKM Ngronggot selama8bln	5.184.571.188,00	3 bln	-	3 bln	-	3 bln	1.154.707.669		2.718.391.834,98		3.873.099.503,98		**74,70**		**7.350.602.855**		PKM
147		1.02.1.02.01.45.38.13	Penyediaan biaya upaya kesehatan masyarakat (KAPITASI BPJS) UPTD PKM Pace	Terlaksanya operasional Biaya Upaya Kesehatan Masyarakat (Kapitasi BPJS) PKM Pace selama8bln	5.084.297.754,00	3 bln	-	3 bln	-	3 bln	847.739.194		2.147.551.953		2.995.291.147		**58,91**		**5.150.791.853**		PKM

No	Sasaran	Kode	Urusan/Bidang Urusan Pemerintah Daerah dan Program/Kegiatan	Indikator Kinerja Program (outcome)/ Kegiatan (output	Target Kinerja dan Anggaran RKPD Tahun berjalan yang di evaluasi (2020)	Realisasi Kinerja Pada Triwulan								Realisa Capaian Kinerja dan Realisasi Anggaran RKPD yang dievaluasi (2020)		Tingkat Capaian Kinerja dan realisasi anggaran RKPD Tahun 2020 (%)		Reaalisasi Kinerja dan anggaran RPJMD s/d tahun 2020 (Akhir Tahun Pelaksanaan RKPD Tahun 2020)		Tingkat Capian Kinerja dan Realisasi anggaran RPJMD s/d tahun 2020 %	OPD Penaggung jawab
						I		II		III		IV									
1	2	3	4	5	8	9		10		11		12		13 = 9+10+11+12		14 = 13/8 x 100%		15 = 7 +13		16 = 15/6X100%	17
					Rp	K	Rp	K	Rp	K	Rp	K	Rp	K	Rp	K	Rp	K	Rp		
148		1.02.1.02.01.45.38.14	Penyediaan biaya upaya kesehatan masyarakat (KAPITASI BPJS) UPTD PKM Patianrowo	Terlaksanya operasional Biaya Upaya Kesehatan Masyarakat (Kapitasi BPJS) PKM Patianrowo selama8bln	2.167.549.487,00	3 bln	-	3 bln	-	3 bln	525.445.700		1.420.744.981		1.946.190.681		**89,79**		**3.533.222.337**		PKM
149		1.02.1.02.01.45.38.15	Penyediaan biaya upaya kesehatan masyarakat (KAPITASI BPJS) UPTD PKM Prambon	Terlaksanya operasional Biaya Upaya Kesehatan Masyarakat (Kapitasi BPJS) PKM Prambon selama8bln	5.026.410.475,75	3 bln	-	3 bln	-	3 bln	962.398.852		1.604.836.758		2.567.235.610,00		**51,07**		**5.438.370.530**		PKM
150		1.02.1.02.01.45.38.16	Penyediaan biaya upaya kesehatan masyarakat (KAPITASI BPJS) UPTD PKM Rejoso	Terlaksanya operasional Biaya Upaya Kesehatan Masyarakat (Kapitasi BPJS) PKM Rejoso selama8bln	3.536.650.432,00	3 bln	-	3 bln	-	3 bln	836.042.463		2.055.816.050		2.891.858.513		**81,77**		**5.273.672.156**		PKM
151		1.02.1.02.01.45.38.17	Penyediaan biaya upaya kesehatan masyarakat (KAPITASI BPJS) UPTD PKM Sawahan	Terlaksanya operasional Biaya Upaya Kesehatan Masyarakat (Kapitasi BPJS) PKM Sawahan selama8bln	2.937.212.365,00	3 bln	-	3 bln	-	3 bln	612.566.679		982.330.059		1.594.896.738		**54,30**		**3.211.548.747**		PKM
152		1.02.1.02.01.45.38.18	Penyediaan biaya upaya kesehatan masyarakat (KAPITASI BPJS) UPTD PKM Sukomoro	Terlaksanya operasional Biaya Upaya Kesehatan Masyarakat (Kapitasi BPJS) PKM Sukomoro selama8bln	1.858.538.341,00	3 bln	-	3 bln	-	3 bln	691.471.194		1.496.993.783		2.188.464.977		**117,75**		**4.378.120.012**		PKM
153		1.02.1.02.01.45.38.19	Penyediaan biaya upaya kesehatan masyarakat (KAPITASI BPJS) UPTD PKM Tanjunganom	Terlaksanya operasional Biaya Upaya Kesehatan Masyarakat (Kapitasi BPJS) PKM Tanjunganom selama8bln	7.752.422.734,53	3 bln	-	3 bln	-	3 bln	1.043.659.311		2.793.788.702		3.837.448.013		**49,50**		**7.034.165.894**		PKM
154		1.02.1.02.01.45.38.20	Penyediaan biaya upaya kesehatan masyarakat (KAPITASI BPJS) UPTD PKM Wilangan	Terlaksanya operasional Biaya Upaya Kesehatan Masyarakat (Kapitasi BPJS) PKM Wilangan selama8bln	1.038.219.800,00	3 bln	-	3 bln	-	3 bln	218.269.537		707.469.438		925.738.975		**89,17**		**1.649.817.651**		PKM
N		***1.02 . 1.02.01.4***	***Program Obat dan Perbekalan Kesehatan***																		
155		1.02 . 1.02.01.0	Pengadaan Obat Puskesmas (DAK Fisik Kefarmasian 2019)	Terlaksananya Pengadaan Obat Puskesmas (DAK Fisik Kefarmasian 2019)																	
156		1.02 . 1.02.01.0	Penyediaan Sarana Pendukung Instalasi Farmasi (DAK Fisik Kefarmasian 2019)	Terlaksananya Penyediaan Sarana Pendukung Instalasi Farmasi (DAK Fisik Kefarmasian 2019)																	

No	Sasaran	Kode	Urusan/Bidang Urusan Pemerintah Daerah dan Program/Kegiatan	Indikator Kinerja Program (outcome)/ Kegiatan (output	Target Kinerja dan Anggaran RKPD Tahun berjalan yang di evaluasi (2020)	Realisasi Kinerja Pada Triwulan								Realisa Capaian Kinerja dan Realisasi Anggaran RKPD yang dievaluasi (2020)		Tingkat Capaian Kinerja dan realisasi anggaran RKPD Tahun 2020 (%)		Reaalisasi Kinerja dan anggaran RPJMD s/d tahun 2020 (Akhir Tahun Pelaksanaan RKPD Tahun 2020)		Tingkat Capian Kinerja dan Realisasi anggaran RPJMD s/d tahun 2020 %	OPD Penaggung jawab
						I		II		III		IV									
1	2	3	4	5	8	9		10		11		12		13 = 9+10+11+12		14 = 13/8 x 100%		15 = 7 +13		16 = 15/6X100%	17
					Rp	K	Rp	K	Rp	K	Rp	K	Rp	K	Rp	K	Rp	K	Rp		
157		1.02 . 1.02.01.0	Distribusi Obat (DAK Non Fisik 2019)	Terlaksananya Distribusi Obat (DAK Non Fisik 2019)																	
158		1.02 . 1.02.01.0	E-logistik (DAK non Fisik 2019)	Terlaksananya E-logistik (DAK non Fisik 2019)																	
159		1.02 . 1.02.01.0	Pengadaan Obat Puskesmas (Silpa 2018 DAK Fisik Kefarmasiaan)	Terlaksananya Pengadaan Obat Puskesmas (Silpa 2018 DAK Fisik Kefarmasiaan)																	
O		***1.02 . 1.02.01.0***	***Program Upaya Kesehatan Masyarakat***																		
160		1.02 . 1.02.01.0	Peningkatan Pelayanan Kesehatan Haji	Terlaksananya Peningkatan Pelayanan Kesehatan Haji																	
161		1.02 . 1.02.01.0	Surveilans dan pendampingan bayi resiko tinggi	TerlaksananyaSurveilans dan pendampingan bayi resiko tinggi																	
162		1.02 . 1.02.01.0	Pendampingan tim puskesmas mampu persalinan di puskesmas rawat inap oleh Tim PONEK	Terlaksananya Pendampingan tim puskesmas mampu persalinan di puskesmas rawat inap oleh Tim PONEK																	
163		1.02 . 1.02.01.0	Pendampingan tim puskesmas mampu persalinan oleh tim PONEK di Rumah Sakit	TerlaksananyaPendampingan tim puskesmas mampu persalinan oleh tim PONEK di Rumah Sakit																	
164		1.02 . 1.02.01.0	Pelayanan Kesehatan Tradisional	Terlaksananya Pelayanan Kesehatan Tradisional																	
165		1.02 . 1.02.01.0	Akreditasi Puskesmas	Terlaksananya Akreditasi Puskesmas																	
166		1.02 . 1.02.01.0	Evaluasi dan Pengembangan Standart Pelayanan Kesehatan	Terlaksananya Evaluasi dan Pengembangan Standart Pelayanan Kesehatan																	
167		1.02 . 1.02.01.0	Peningkatan Kapasitas Fasilitator SDIDTK	Terlaksananya Peningkatan Kapasitas Fasilitator SDIDTK																	
168		1.02 . 1.02.01.0	Penyediaan Alat Antropometri (DAK Fisik Penugasan 2019)	Terlaksananya Penyediaan Alat Antropometri (DAK Fisik Penugasan 2019)																	

No	Sasaran	Kode	Urusan/Bidang Urusan Pemerintah Daerah dan Program/Kegiatan	Indikator Kinerja Program (outcome)/ Kegiatan (output	Target Kinerja dan Anggaran RKPD Tahun berjalan yang di evaluasi (2020)	Realisasi Kinerja Pada Triwulan								Realisa Capaian Kinerja dan Realisasi Anggaran RKPD yang dievaluasi (2020)		Tingkat Capaian Kinerja dan realisasi anggaran RKPD Tahun 2020 (%)		Reaalisasi Kinerja dan anggaran RPJMD s/d tahun 2020 (Akhir Tahun Pelaksanaan RKPD Tahun 2020)		Tingkat Capian Kinerja dan Realisasi anggaran RPJMD s/d tahun 2020 %	OPD Penaggung jawab
						I		II		III		IV									
1	2	3	4	5	8	9		10		11		12		13 = 9+10+11+12		14 = 13/8 x 100%		15 = 7 +13		16 = 15/6X100%	17
					Rp	K	Rp	K	Rp	K	Rp	K	Rp	K	Rp	K	Rp	K	Rp		
169		1.02 . 1.02.01.0	Penyediaan Kit Kesehatan Lingkungan (Kesling Kit) (DAK Fisik Penugasan 2019)	Terlaksananya Penyediaan Kit Kesehatan Lingkungan (Kesling Kit) (DAK Fisik Penugasan 2019)																	
170		1.02 . 1.02.01.0	Penyediaan Kit Sanitasi Lingkungan (Sanitarian Kit) (DAK Fisik Penugasan 2019)	TerlaksananyaPenyediaan Kit Sanitasi Lingkungan (Sanitarian Kit) (DAK Fisik Penugasan 2019)																	
171		1.02 . 1.02.01.0	Penyediaan Cetakan Jamban (DAK Fisik Penugasan 2019)	Terlaksananya Penyediaan Cetakan Jamban (DAK Fisik Penugasan 2019)																	
172		1.02 . 1.02.01.0	Pengadaan Bina Keluarga Balita (BKB) Kit (DAK Fisik Penugasan 2019)	Terlaksananya Pengadaan Bina Keluarga Balita (BKB) Kit (DAK Fisik Penugasan 2019)																	
P		***1.02 . 1.02.01.(***	***Program Promosi Kesehatan dan Pemberdayaan Masyarakat***																		
173		1.02 . 1.02.01.0	Pengembangan Taman Posyandu (Bk Propinsi 2018)	Terlaksananya Pengembangan Taman Posyandu (Bk Propinsi 2018)																	
174		1.02 . 1.02.01.0	Pendampingan Poskestren (Bk Provinsi 2019)	Terlaksananya Pendampingan Poskestren (Bk Provinsi 2019)																	
Q		***1.02 . 1.02.01.(***	***Program Perbaikan Gizi Masyarakat***																		
175		1.02 . 1.02.01.0	Penyusunan Peta Informasi Masyarakat Kurang Gizi meliputi pelaksanaan survei anemia, GAKI, Kecacingan, pelacakan kasus gizi buruk	Terlaksananya Penyusunan Peta Informasi Masyarakat Kurang Gizi meliputi pelaksanaan survei anemia, GAKI, Kecacingan, pelacakan kasus gizi buruk																	
176		1.02 . 1.02.01.0	Pemberian makanan tambahan makanan dan vitamin meliputi PMT Pemulihan dan Distribusi	Terlaksananya Pemberian makanan tambahan makanan dan vitamin meliputi PMT Pemulihan dan Distribusi																	

No	Sasaran	Kode	Urusan/Bidang Urusan Pemerintah Daerah dan Program/Kegiatan	Indikator Kinerja Program (outcome)/ Kegiatan (output	Target Kinerja dan Anggaran RKPD Tahun berjalan yang di evaluasi (2020)	Realisasi Kinerja Pada Triwulan								Realisa Capaian Kinerja dan Realisasi Anggaran RKPD yang dievaluasi (2020)		Tingkat Capaian Kinerja dan realisasi anggaran RKPD Tahun 2020 (%)		Reaalisasi Kinerja dan anggaran RPJMD s/d tahun 2020 (Akhir Tahun Pelaksanaan RKPD Tahun 2020)		Tingkat Capian Kinerja dan Realisasi anggaran RPJMD s/d tahun 2020 %	OPD Penaggung jawab
						I		II		III		IV									
1	2	3	4	5	8	9		10		11		12		13 = 9+10+11+12		14 = 13/8 x 100%		15 = 7 +13		16 = 15/6X100%	17
					Rp	K	Rp	K	Rp	K	Rp	K	Rp	K	Rp	K	Rp	K	Rp		
177		1.02 . 1.02.01.0	Pelatihan dalam rangka penanggulangan KEP, Anemia Gizi, GAKI, Vitamin A, dan kekurangan zat gizi mikro lainnya	Terlaksananya Pelatihan dalam rangka penanggulangan KEP, Anemia Gizi, GAKI, Vitamin A, dan kekurangan zat gizi mikro lainnya																	
178		1.02 . 1.02.01.0	Gerakan masyarakat untuk mencapai keluarga sadar gizi	Terlaksananya Gerakan masyarakat untuk mencapai keluarga sadar gizi																	
R		***1.02 . 1.02.01.4***	***Program pengadaan, peningkatan dan perbaikan sarana dan prasarana puskesmas/ puskemas pembantu dan jaringannya***																		
179		1.02 . 1.02.01.0	Pembangunan Polindes/Poskesdes	Terlaksananya Pembangunan Polindes/Poskesdes																	
180		1.02 . 1.02.01.0	Rehabilitasi Rumah Dinas Dokter/Dokter Gigi/Paramedis (PIK)	Terlaksananya Rehabilitasi Rumah Dinas Dokter/Dokter Gigi/Paramedis (PIK)																	
181		1.02 . 1.02.01.0	Pengadaan Peralatan Kesehatan	Terlaksananya Pengadaan Peralatan Kesehatan																	
182		1.02 . 1.02.01.0	Rehabilitasi sedang/berat puskesmas pembantu (PIK)	Terlaksananya Rehabilitasi sedang/berat puskesmas pembantu (PIK)																	
183		1.02 . 1.02.01.0	Kalibrasi alat kesehatan	Terlaksananya Kalibrasi alat kesehatan																	
184		1.02 . 1.02.01.0	Pembangunan poned	Terlaksananya Pembangunan poned																	
185		1.02 . 1.02.01.0	Rehab sedang/berat polindes	Terlaksananya Rehab sedang/berat polindes																	
186		1.02 . 1.02.01.0	Pengadaan Tempat Tidur Pasien	Terlaksananya Pengadaan Tempat Tidur Pasien																	
187		1.02 . 1.02.01.0	Pengadaan Kendaraan Operasional Kesehatan	Terlaksananya Pengadaan Kendaraan Operasional Kesehatan																	
188		1.02 . 1.02.01.0	Pembangunan Instalasi Gizi	Terlaksananya Pembangunan Instalasi Gizi																	
189		1.02 . 1.02.01.0	Pengadaan Operasional Kesehatan Roda 2	Terlaksananya Pengadaan Operasional Kesehatan Roda 2																	

No	Sasaran	Kode	Urusan/Bidang Urusan Pemerintah Daerah dan Program/Kegiatan	Indikator Kinerja Program (outcome)/ Kegiatan (output	Target Kinerja dan Anggaran RKPD Tahun berjalan yang di evaluasi (2020)	Realisasi Kinerja Pada Triwulan								Realisa Capaian Kinerja dan Realisasi Anggaran RKPD yang dievaluasi (2020)		Tingkat Capaian Kinerja dan realisasi anggaran RKPD Tahun 2020 (%)		Reaalisasi Kinerja dan anggaran RPJMD s/d tahun 2020 (Akhir Tahun Pelaksanaan RKPD Tahun 2020)		Tingkat Capian Kinerja dan Realisasi anggaran RPJMD s/d tahun 2020 %	OPD Penaggung jawab
						I		II		III		IV									
1	2	3	4	5	8	9		10		11		12		13 = 9+10+11+12		14 = 13/8 x 100%		15 = 7 +13		16 = 15/6X100%	17
					Rp	K	Rp	K	Rp	K	Rp	K	Rp	K	Rp	K	Rp	K	Rp		
190		1.02 . 1.02.01.0	Pengadaan Sarana dan Prasarana Posyandu (Panjang Badan dan Tinggi Badan)	Terlaksananya Pengadaan Sarana dan Prasarana Posyandu (Panjang Badan dan Tinggi Badan)																	
191		1.02 . 1.02.01.0	Pembangunan Rumah Dinas Medis dan Para Medis	Terlaksananya Pembangunan Rumah Dinas Medis dan Para Medis																	
192		1.02 . 1.02.01.0	Pembangunan Pagar urug paving	Terlaksananya Pembangunan Pagar urug paving																	
193		1.02 . 1.02.01.0	Peralatan kesehatan (PIK)	Terlaksananya Peralatan kesehatan (PIK)																	
194		1.02 . 1.02.01.0	Pembangunan Baru Puskesmas (DAK Fisik Reguler 2019)	Terlaksananya Pembangunan Baru Puskesmas (DAK Fisik Reguler 2019)																	
195		1.02 . 1.02.01.0	Pembangunan Rumah IPAL (DID 2019)	Terlaksananya Pembangunan Rumah IPAL (DID 2019)																	
196		1.02 . 1.02.01.0	Pembangunan IPAL (DID 2019)	Terlaksananya Pembangunan IPAL (DID 2019)																	
S		***1.02 . 1.02.01.0***	***Program peningkatan pelayanan kesehatan anak balita***																		
200		1.02 . 1.02.01.0	Pelatihan dan pendidikan perawatan anak balita	Terlaksananya Pelatihan dan pendidikan perawatan anak balita																	
201		1.02 . 1.02.01.0	Pelayanan kesehatan anak balita	Terlaksananya Pelayanan kesehatan anak balita																	
T		***1.02 . 1.02.01.0***	***Program peningkatan pelayanan kesehatan lansia***																		
202		1.02 . 1.02.01.0	Pemberian makanan tambahan Lansia di posyandu lansia	Terlaksananya Pemberian makanan tambahan Lansia di posyandu lansia																	
203		1.02 . 1.02.01.0	Peningkatan Kapasitas Tenaga Perawatan Kesehatan Lansia	Terlaksananya Peningkatan Kapasitas Tenaga Perawatan Kesehatan Lansia																	
U		***1.02 . 1.02.01.0***	***Program peningkatan keselamatan ibu melahirkan dan anak***																		

No	Sasaran	Kode	Urusan/Bidang Urusan Pemerintah Daerah dan Program/Kegiatan	Indikator Kinerja Program (outcome)/ Kegiatan (output	Target Kinerja dan Anggaran RKPD Tahun berjalan yang di evaluasi (2020)	Realisasi Kinerja Pada Triwulan								Realisa Capaian Kinerja dan Realisasi Anggaran RKPD yang dievaluasi (2020)		Tingkat Capaian Kinerja dan realisasi anggaran RKPD Tahun 2020 (%)		Reaalisasi Kinerja dan anggaran RPJMD s/d tahun 2020 (Akhir Tahun Pelaksanaan RKPD Tahun 2020)		Tingkat Capian Kinerja dan Realisasi anggaran RPJMD s/d tahun 2020 %	OPD Penaggung jawab
						I		II		III		IV									
1	2	3	4	5	8	9		10		11		12		13 = 9+10+11+12		14 = 13/8 x 100%		15 = 7 +13		16 = 15/6X100%	17
					Rp	K	Rp	K	Rp	K	Rp	K	Rp	K	Rp	K	Rp	K	Rp		
204		1.02 . 1.02.01.0	Penyuluhan kesehatan bagi ibu hamil	Terlaksananya Penyuluhan kesehatan bagi ibu hamil																	
205		1.02 . 1.02.01.0	Gerakan pendampingan ibu hamil dan bayi resiko tinggi	Terlaksananya Gerakan pendampingan ibu hamil dan bayi resiko tinggi																	
206		1.02 . 1.02.01.0	Perawatan secara berkala bagi ibu hamil resiko tinggi, ibu melahirkan, ibu nifas dan neonatus resiko tinggi	Terlaksananya Perawatan secara berkala bagi ibu hamil resiko tinggi, ibu melahirkan, ibu nifas dan neonatus resiko tinggi																	
207		1.02 . 1.02.01.0	Pengadaan PMT Ibu Hamil	Terlaksananya Pengadaan PMT Ibu Hamil																	
208		1.02 . 1.02.01.0	Pertemuan dalam rangka pengembangan program ANC/Pemeriksaan kehamilan terpadu	Terlaksananya Pertemuan dalam rangka pengembangan program ANC/Pemeriksaan kehamilan terpadu																	
209		1.02 . 1.02.01.0	Pertemuan dalam rangka koordinasi lintas program, linsek dan mitra terkait dalam penurunan AKI dan AKB	Terlaksananya Pertemuan dalam rangka koordinasi lintas program, linsek dan mitra terkait dalam penurunan AKI dan AKB																	
210		1.02 . 1.02.01.0	Pengkajian kasus rekomendasi AMP	Terlaksananya Pengkajian kasus rekomendasi AMP																	
211		1.02 . 1.02.01.0	Pembelajaran hasil rekomendasi AMP di Kabupaten	Terlaksananya Pembelajaran hasil rekomendasi AMP di Kabupaten																	
212		1.02 . 1.02.01.0	Pertemuan Vaildasi terpadu data kesehatan ibu, bayi dan gizi, kesling dan promkes	Terlaksananya Pertemuan Vaildasi terpadu data kesehatan ibu, bayi dan gizi, kesling dan promkes																	
213		1.02 . 1.02.01.0	Supervisi fasilitas ke puskesmas oleh petugas kabupaten	Terlaksananya Supervisi fasilitas ke puskesmas oleh petugas kabupaten																	
214		1.02 . 1.02.01.0	Pembinaan dan Standarisasi Bidan	Terlaksananya Pembinaan dan Standarisasi Bidan																	
215		1.02 . 1.02.01.0	Pendampingan pencegahan stunting bagi ibu hamil (BK Prov 2019)	Terlaksananya Pendampingan pencegahan stunting bagi ibu hamil (BK Prov 2019)																	
V		*1.02 . 1.02.01.0*	***Program Pencegahan dan Penanggulangan Penyakit Tidak Menular***																		

No	Sasaran	Kode	Urusan/Bidang Urusan Pemerintah Daerah dan Program/Kegiatan	Indikator Kinerja Program (outcome)/ Kegiatan (output	Target Kinerja dan Anggaran RKPD Tahun berjalan yang di evaluasi (2020)	Realisasi Kinerja Pada Triwulan								Realisa Capaian Kinerja dan Realisasi Anggaran RKPD yang dievaluasi (2020)		Tingkat Capaian Kinerja dan realisasi anggaran RKPD Tahun 2020 (%)		Reaalisasi Kinerja dan anggaran RPJMD s/d tahun 2020 (Akhir Tahun Pelaksanaan RKPD Tahun 2020)		Tingkat Capian Kinerja dan Realisasi anggaran RPJMD s/d tahun 2020 %	OPD Penaggung jawab
						I		II		III		IV									
1	2	3	4	5	8	9		10		11		12		13 = 9+10+11+12		14 = 13/8 x 100%		15 = 7 +13		16 = 15/6X100%	17
					Rp	K	Rp	K	Rp	K	Rp	K	Rp	K	Rp	K	Rp	K	Rp		
216		1.02 . 1.02.01.0	Penyediaan Cryoterapy (DAK Fisik Penugasan 2019)	Terlaksananya Penyediaan Cryoterapy (DAK Fisik Penugasan 2019)																	
217		1.02 . 1.02.01.0	Penyediaan Pos Pembinaan Terpadu (Pospindu)Kit (DAK Fisik Penugasan 2019)	Terlaksananya Penyediaan Pos Pembinaan Terpadu (Pospindu)Kit (DAK Fisik Penugasan 2019)																	
							-								-				-		
					204.576.433.164,04	**0,00**	**5.520.674.757,00**	**0,00**	**17.555.507.561,00**	**0,00**	**33.251.818.266,00**	**0,00**	**109.370.122.528,68**		**165.698.123.113**		**81,00**		**277.873.334.315**	**60,25**	

DINAS KETAHANAN PANGAN DAN PERIKANAN

No	Sasaran	Kode	Urusan/ Bidang Urusan Pemerintahan Daerah dan Program/ Kegiatan	Indikator Kinerja Program (outcome)/ Kegiatan (output)	Target RPJMD pada Tahun 2019 s/d tahun 2023 (Periode RPJMD)		Realisasi Capaian Kinerja Renstra RPJMD s.d. RKPD Tahun Lalu (2019)		Target Kinerja dan Anggaran RKPD Tahun berjalan yang dievaluasi (2020)		Realisasi Kinerja pada Triwulan								Realisasi Capaian Kinerja dan Anggaran RKPD yang Dievaluasi (2020)		Tingkat Capaian Kinerja dan Realisasi Anggaran RKPD Tahun 2020 (%)		Realisasi Kinerja dan Anggaran RPJMD s/d tahun 2020 (Akhir Tahun Pelaksanaan RKPD Tahun 2020)		Tingkat Capaian Kinerja dan Realisasi Anggaran RPJMD s/d Tahun 2020(%)		OPD (Penanggung Jawab)
											I		II		III		IV										
1	2	3	4	5	6		7		8		9		10		11		12		13=9+10+11+12		14=13/8x100%		15=7+13		16=15/6x100%		17
					K	Rp	K	Rp	K	Rp	K	Rp	K	Rp	K	Rp	K	Rp	K	Rp	K	Rp	K	Rp	K	Rp	
1.	**Meningkatnya Ketahanan Pangan melalui Ketersediaan dan Distribusi Pangan Masyarakat serta Produksi Perikanan**	**3.01.2.03.1.01**	**Program Pelayanan Administrasi Perkantoran**	**Hasil Survei Kepuasan Masyarakat (SKM)**	**80%**	**2.062.500.000**	**87,55%**	**383.844.987**	**1 Tahun**	**289.259.400**	**15,18%**	**43.905.215**	**9,53%**	**27.574.772**	**35,22%**	**101.867.302**	**31,17%**	**90.174.833**	**91,10%**	**263.522.122**	1 Tahun	**91,10%**		**647.367.109**		**31,39%**	**DKPP**
		3.01.2.03.1.01.0001	Penyediaan Jasa Surat Menyurat			7.500.000	100,00%	1.500.000	1 Tahun	1.500.000	25,00%	375.000	0,00%	0	25,00%	375.000	0,00%	0	50,00%	750.000	1 Tahun	50,00%		2.250.000		30,00%	DKPP
		3.01.2.03.1.01.0002	Penyediaan Jasa Komunikasi, Sumber Daya Air dan Listrik			510.000.000	60.29%	60.285.457	12 Bulan	73.200.000	15,00%	10.980.155	13,34%	9.768.347	31,49%	23.047.142	21,39%	15.654.583	81,22%	59.450.227	12 Bulan	81,22%		119.735.684		23,48%	DKPP
		3.01.2.03.1.01.0070	Penyediaan jasa kebersihan kantor			206.400.000	100,00%	62.400.000	0	-	-	-	-	-	-	-	-	-	-	-	-	-	-	-		-	DKPP
		3.01.2.03.1.01.0010	Penyediaan alat tulis kantor			125.000.000	100,00%	25.000.000	1 Tahun	14.282.000	26,19%	3.740.000	15,12%	2.160.000	55,44%	7.918.000	3,22%	460.000	99,97%	14.278.000	1 Tahun	99,97%		39.278.000		31,42%	DKPP
		3.01.2.03.1.01.0011	Penyediaan barang cetakan dan penggandaan			110.000.000	83.32%	16.663.000	1 Tahun	7.875.000	5,89%	464.000	22,86%	1.800.000	22,60%	1.780.000	47,70%	3.756.000	99,05%	7.800.000	1 Tahun	99,05%		24.463.000		22,24%	DKPP
		3.01.2.03.1.01.0012	Penyediaan komponen instalasi listrik/penerangan bangunan kantor			38.000.000	72,30%	5.061.000	1 Tahun	5.000.000	0,00%	0	24,00%	1.200.000	25,00%	1.250.000	49,20%	2.460.000	98,20%	4.910.000	1 Tahun	98,20%		9.971.000		26,24%	DKPP
		3.01.2.03.1.01.0015	Penyediaan bahan bacaan dan peraturan perundang-undangan			46.000.000	99,75%	7.980.000	1 Tahun	9.000.000	8,17%	735.000	13,28%	1.195.000	43,89%	3.950.000	32,67%	2.940.000	98,00%	8.820.000	1 Tahun	98,00%		16.800.000		36,52%	DKPP
		3.01.2.03.1.01.0017	Penyediaan makanan dan minuman			128.000.000	72,80%	18.198.850	1 Tahun	23.802.400	5,34%	1.270.500	7,00%	1.666.500	29,41%	7.000.540	24,86%	5.916.450	66,61%	15.853.990	1 Tahun	66,61%		34.052.840		26,60%	DKPP
		3.01.2.03.1.01.0018	Rapat-rapat koordinasi dan konsultasi ke luar daerah			640.000.000	99,99%	169.503.430	1 Tahun	112.600.000	21,86%	24.615.560	3,10%	3.485.000	42,66%	48.034.920	32,30%	36.366.000	99,91%	112.501.480	1 Tahun	99,91%		282.004.910		44,06%	DKPP
		3.01.2.03.1.01.0020	Pengadaan peralatan dan bahan pembersih			36.000.000	90,27%	4.513.340	0	-	-	-	-	-	-	-	-	-	-	-	-	-	-	-		-	DKPP
		2.03.2.03.01.01.0025	Penyediaan peralatan dan bahan pembersih			-	-	-	1 Tahun	5.000.000	6,50%	325.000	13,00%	649.925	12,23%	611.700	41,44%	2.071.800	73,17%	3.658.425		73,17%		3.658.425			DKPP

No	Sasaran	Kode	Urusan/ Bidang Urusan Pemerintahan Daerah dan Program/ Kegiatan	Indikator Kinerja Program (outcome)/ Kegiatan (output)	Target RPJMD pada Tahun 2019 s/d tahun 2023 (Periode RPJMD)		Realisasi Capaian Kinerja Renstra RPJMD s.d. RKPD Tahun Lalu (2019)		Target Kinerja dan Anggaran RKPD Tahun berjalan yang dievaluasi (2020)		Realisasi Kinerja pada Triwulan								Realisasi Capaian Kinerja dan Anggaran RKPD yang Dievaluasi (2020)		Tingkat Capaian Kinerja dan Realisasi Anggaran RKPD Tahun 2020 (%)		Realisasi Kinerja dan Anggaran RPJMD s/d tahun 2020 (Akhir Tahun Pelaksanaan RKPD Tahun 2020)		Tingkat Capaian Kinerja dan Realisasi Anggaran RPJMD s/d Tahun 2020(%)		OPD (Penanggung Jawab)
											I		II		III		IV										
1	2	3	4	5	6		7		8		9		10		11		12		13=9+10+11+12		14=13/8x100%		15=7+13		16=15/6x100%		17
					K	Rp	K	Rp	K	Rp	K	Rp	K	Rp	K	Rp	K	Rp	K	Rp	K	Rp	K	Rp	K	Rp	
		3.01.2.03.1.01.0019	Monitoring, Evaluasi dan Pelaporan			215.600.000	84,93%	12.740.000	1 Tahun	25.000.000	5,60%	1.400.000	22,60%	5.650.000	23,60%	5.900.000	48,20%	12.050.000	100,00%	25.000.000	1 Tahun	100,00%		37.740.000		17,50%	DKPP
		2.03.2.03.01.0026	Pengelolaan dan Pendokumentasian Arsip Perangkat Daerah			-	-	-	1 Tahun	12.000.000	0,00%	0	0,00%	0	16,67%	2.000.000	70,83%	8.500.000	87,50%	10.500.000		87,50%		10.500.000			DKPP
		3.01.2.03.1.02	**Program Peningkatan Sarana dan Prasarana Aparatur**	**Persentase sarana dan prasarana aparatur yang layak fungsi**	**100%**	**2.921.500.000**		**485.500.000**	**1 Tahun**	**580.620.000**	**7,84%**	**45.519.000**	**28,08%**	**163.043.085**	**24,23%**	**140.695.944**	**34,46%**	**200.074.400**	**94,61%**	**549.332.429**	**1 Tahun**	**94,61%**		**1.034.832.429**		**35,42**	**DKPP**
		3.01.2.03.1.02.0007	Pengadaan perlengkapan gedung kantor			145.000.000	99,67%	14.950.000	1 Paket	-	-	-	-	-	-	-	-	-	-	-	1 Paket	-		14.950.000		10,31%	DKPP
		3.01.2.03.1.02.0009	Pengadaan peralatan gedung kantor			120.000.000	100,00%	10.000.000	-	-	-	-	-	-	-	-	-	-	-	-	-	-		10.000.000		8,33%	DKPP
		3.01.2.03.1.02.0010	Pengadaan mebeleur			-	-	-	-	-	-	-	-	-	-	-	-	-	-	-	-	-		-		-	DKPP
			Belanja Jasa Keamanan/Penjaga Malam			609.600.000	-	-	-	-	-	-	-	-	-	-	-	-	-	-	-	-		-		-	DKPP
			Belanja Jasa Tenaga Pendukung Administrasi/ Teknis Perkantoran			792.000.000	-	-	-	-	-	-	-	-	-	-	-	-	-	-	-	-		-		-	DKPP
		3.01.2.03.1.02.0064	Pengadaan pakaian Dinas beserta perlengkapannya			12.000.000	-	-	-	-	-	-	-	-	-	-	-	-	-	-	-	-		-		-	DKPP
		3.01.2.03.1.02.0066	Pengadaan pakaian khusus hari-hari tertentu (olah raga)			6.600.000	-	-	-	-	-	-	-	-	-	-	-	-	-	-	-	-		-		-	DKPP
		3.01.2.03.1.02.0022	Pemeliharaan rutin/berkala gedung kantor			435.500.000	98,30%	310.122.000	1 Tahun	380.830.000	7,93%	30.200.000	32,25%	122.800.000	24,68%	93.980.000	33,73%	128.460.000	98,58%	375.440.000	1 Tahun	98,58%		685.562.000		157,42%	DKPP
		3.01.2.03.1.02.0055	Pemeliharaan rutin/berkala kendaraan dinas/operasional			605.800.000	98,32%	117.986.414	1 Tahun	130.000.000	6,36%	8.265.000	22,50%	29.248.085	33,59%	43.665.944	33,92%	44.093.400	96,36%	125.272.429	1 Tahun	96,36%		243.258.843		40,15%	DKPP
		3.01.2.03.1.02.0069	Pemeliharaan rutin/berkala perlengkapan gedung kantor			80.000.000	97,25%	9.725.000	1 Tahun	15.000.000	1,67%	250.000	4,83%	725.000	20,33%	3.050.000	73,11%	10.966.000	99,94%	14.991.000	1 Tahun	99,94%		24.716.000		30,90%	DKPP

No	Sasaran	Kode	Urusan/ Bidang Urusan Pemerintahan Daerah dan Program/ Kegiatan	Indikator Kinerja Program (outcome)/ Kegiatan (output)	Target RPJMD pada Tahun 2019 s/d tahun 2023 (Periode RPJMD)		Realisasi Capaian Kinerja Renstra RPJMD s.d. RKPD Tahun Lalu (2019)		Target Kinerja dan Anggaran RKPD Tahun berjalan yang dievaluasi (2020)		Realisasi Kinerja pada Triwulan								Realisasi Capaian Kinerja dan Anggaran RKPD yang Dievaluasi (2020)		Tingkat Capaian Kinerja dan Realisasi Anggaran RKPD Tahun 2020 (%)		Realisasi Kinerja dan Anggaran RPJMD s/d tahun 2020 (Akhir Tahun Pelaksanaan RKPD Tahun 2020)		Tingkat Capaian Kinerja dan Realisasi Anggaran RPJMD s/d Tahun 2020(%)		OPD (Penanggung Jawab)
											I		II		III		IV										
1	2	3	4	5	6		7		8		9		10		11		12		13=9+10+11+12		14=13/8x100%		15=7+13		16=15/6x100%		17
					K	Rp	K	Rp	K	Rp	K	Rp	K	Rp	K	Rp	K	Rp	K	Rp	K	Rp	K	Rp	K	Rp	
		3.01.2.03.1.02.0028	Pemeliharaan rutin/berkala peralatan gedung kantor			90.000.000	96,71%	9.671.200	1 Tahun	49.790.000	13,67%	6.804.000	20,63%	10.270.000	0,00%	0	23,21%	11.555.000	57,50%	28.629.000	1 Tahun	57,50%		38.300.200		42,56%	DKPP
		3.01.2.03.1.02.0029	Pemeliharaan rutin/berkala mebeleur			25.000.000	96,00%	4.800.000	1 Tahun	5.000.000	0,00%	0	0,00%	0	0,00%	0	100%	5.000.000	100,00%	5.000.000	1 Tahun	100,00%		9.800.000		39,20%	DKPP
		3.01.2.03.1.02.0060	Pengadaan tempat parkir			0	-	-	-	-	-	-	-	-	-	-	-	-	-	-	-	-		-	-	-	DKPP
		2.03.2.03.01.03	**Program Peningkatan Disiplin Aparatur**	**Tingkat kehadiran ASN**	**100%**	**20.000.000**	-	-	**1 Tahun**	**2.000.000**	**0,00%**	**0**	**0,00%**	**0**	**0,00%**	**0**	**80,00%**	**1.600.000**	**0,00%**	**1.600.000**	**1 Tahun**	**80,00%**		**1.600.000**		**0,00**	**DKPP**
		2.03.2.03.01.0006	Penyediaan biaya instruktur senam PNS			20.000.000	-	-	-	-	-	-	-	-	-	-	-	-	0,00%	0,00%	-			0		0,00%	DKPP
		2.03.2.03.01.03.0005	Pengadaan pakaian khusus hari-hari tertentu				-	-	48 Orang	-	-	-	-	-	-	-	-	-	0,00%	0	48 Orang	0,00%		0			DKPP
		2.03.2.03.01.03.0006	Pelaksanaan senam kesegaran jasmani				-	-	1 Tahun	2.000.000	0,00%	0	0,00%	0	0,00%	0	80,00%	1.600.000	0,00%	1.600.000	1 Tahun	80,00%		1.600.000			DKPP
		2.03.2.03.01.05	**Program Peningkatan Kapasitas Sumber Daya Aparatur**	**Rata-rata nilai SKP ASN**	**100%**	**120.000.000**	-	-	**1 Tahun**	**-**	**-**	**-**	**-**	**-**	**-**	**-**	**-**	**-**	**-**	**-**	**1 Tahun**	**-**		**-**		**-**	**DKPP**
		2.03.2.03.01.05.0020	Kegiatan peningkatan sumber daya aparatur			60.000.000	-	-	-	-	-	-	-	-	-	-	-	-	-	-	-	-		-		-	DKPP
		2.03.2.03.01.05.0021	Sosialisasi peraturan perundang-undangan			60.000.000	-	-	1 Tahun	-	-	-	-	-	-	-	-	-	-	-	1 Tahun	-		-		-	DKPP
		3.01.2.03.1.06	**Program Peningkatan Pengembangan Sistem Pelaporan Capaian Kinerja dan Keuangan**	**Persentase laporan kinerja dan laporan keuangan yang disusun tepat waktu**	**100%**	**95.000.000**	**88,87%**	**13.331.000**	**1 Tahun**	**20.000.000**	**0,00%**	**0**	**0,00%**	**0**	**9,74%**	**1.947.000**	**82,78%**	**16.555.000**	**92,51%**	**18.502.000**	**1 Tahun**	**92,51%**		**31.833.000**		**33,51%**	**DKPP**
		3.01.2.03.1.06.0001	Penyusunan laporan capaian kinerja dan ikhtisar realisasi kinerja SKPD			50.000.000	84,00%	8.400.000	1 Tahun	10.000.000	0,00%	0	0,00%	0	0,00%	0	87,27%	8.727.000	0,00%	8.727.000	1 Tahun	87,27%		17.127.000		34,25%	DKPP
		3.01.2.03.1.06.0002	Penyusunan laporan keuangan semesteran			22.500.000	98,20%	2.455.000	1 Tahun	5.000.000	0,00%	0	0,00%	0	38,94%	1.947.000	56,56%	2.828.000	95,50%	4.775.000	1 Tahun	95,50%		7.230.000		32,13%	DKPP
		3.01.2.03.1.06.0004	Penyusunan pelaporan keuangan akhir tahun			22.500.000	99,04%	2.476.000	1 Tahun	5.000.000	0,00%	0	0,00%	0	0,00%	0	100%	5.000.000	100,00%	5.000.000	1 Tahun	100,00%		7.476.000		33,23%	DKPP

No	Sasaran	Kode	Urusan/ Bidang Urusan Pemerintahan Daerah dan Program/ Kegiatan	Indikator Kinerja Program (outcome)/ Kegiatan (output)	Target RPJMD pada Tahun 2019 s/d tahun 2023 (Periode RPJMD)		Realisasi Capaian Kinerja Renstra RPJMD s.d. RKPD Tahun Lalu (2019)		Target Kinerja dan Anggaran RKPD Tahun berjalan yang dievaluasi (2020)		Realisasi Kinerja pada Triwulan								Realisasi Capaian Kinerja dan Anggaran RKPD yang Dievaluasi (2020)		Tingkat Capaian Kinerja dan Realisasi Anggaran RKPD Tahun 2020 (%)		Realisasi Kinerja dan Anggaran RPJMD s/d tahun 2020 (Akhir Tahun Pelaksanaan RKPD Tahun 2020)		Tingkat Capaian Kinerja dan Realisasi Anggaran RPJMD s/d Tahun 2020(%)		OPD (Penanggung Jawab)
											I		II		III		IV									
1	2	3	4	5	6		7		8		9		10		11		12		13=9+10+11+12		14=13/8x100%		15=7+13		16=15/6x100%		17
					K	Rp	K	Rp	K	Rp	K	Rp	K	Rp	K	Rp	K	Rp	K	Rp	K	Rp	K	Rp	K	Rp	
2.	**Meningkatnya Ketersediaan Pangan dan Akses Pangan bagi Masyarakat**	**2.03.2.03.1.16**	**Program Peningkatan Ketahanan Pangan**	**Persentase Ketersediaan Pangan Utama**		**11.890.000.000**	**97,18%**	**1.155.178.060**	**1 Tahun**	**312.965.000**	**0,00%**	**0**	**7,61%**	**23.810.710**	**21,35%**	**66.826.840**	**47,43%**	**148.436.500**	**76,39%**	**239.074.050**	**1 Tahun**	**76,39%**		**1.394.252.110**			**DKPP**
					317,8	390.000.000																					
					318,3	2.375.000.000																					
					318,8	2.800.000.000																					
					319,3	3.100.000.000																					
					319,7	3.225.000.000																					
		2.03.2.03.1.16.0011	Pengembangan Cadangan Pangan			320.000.000	92,11%	18.422.200	17 Gapoktan	25.000.000	0,00%	0	0,00%	0	25,50%	6.375.600	59,17%	14.792.000	84,67%	21.167.600	17 Gapoktan	84,67%		39.589.800		12,37%	**DKPP**
		2.03.2.03.1.16.0008	Pengembangan Lembaga Distribusi Pangan/ Kelompok Distribusi Pangan Masyarakat (Dagulir)			190.000.000	87,40%	21.851.000	30 Lembaga/Gapoktan/ Kelompok	15.500.000	0,00%	0	0,00%	0	38,71%	6.000.000	50,13%	7.770.000	88,84%	13.770.000	30 Lembaga/Gapoktan/ Kelompok	88,84%		35.621.000		18,75%	DKPP
		2.03.2.03.1.16.0015	Penguatan Kelembagaan Ketahanan Pangan (Revitalisasi Dewan Ketahanan Pangan Kabupaten)			625.000.000	88,03%	44.015.650	1 Tahun	7.500.000	0,00%	0	41,39%	3.104.310	0,00%	0	0,00%	0	41,39%	3.104.310	1 Tahun	41,39%		47.119.960		7,54%	DKPP
		2.03.2.03.1.16.0005	Pembinaan Desa Mandiri Pangan dan Monitoring Evaluasi (Penguatan Daerah Rawan Pangan / Penanganan Kemiskinan)			800.000.000	100,00%	49.998.500	5 Kecamatan	14.300.000	0,00%	0	19,98%	2.857.800	0,00%	0	10,49%	1.500.000	30,47%	4.357.800	5 Kecamatan	30,47%		54.356.300		6,79%	DKPP
		2.03.2.03.1.16.0010	Pengembangan Program Penguatan Lembaga Distribusi Pangan Masyarakat (P-LDPM)			750.000.000	-	-	10 Gapoktan/ Kelompok Tani	15.000.000	0,00%	0	0,00%	0	22,46%	3.368.460	17,43%	2.615.200	39,89%	5.983.660	10 Gapoktan/ Kelompok Tani	39,89%		5.983.660		0,80%	DKPP
		2.03.2.03.1.16.0014	Pengembangan Usaha Pangan Masyarakat (PUPM) melalui Toko Tani Indonesia (TTI)			915.000.000	94,61%	14.190.800	13 Gapoktan/ Poktan	10.000.000	0,00%	0	0,00%	0	15,50%	1.550.000	57,61%	5.761.200	73,11%	7.311.200	13 Gapoktan/ Poktan	73,11%		21.502.000		2,35%	DKPP
		2.03.2.03.1.16.0009	Panel Harga Pangan			125.000.000	90,97%	30.703.710	17 Pedagang grosir, eceran dan produsen/ petani	20.300.000	0,00%	0	0,00%	0	2,60%	527.200	71,28%	14.469.100	73,87%	14.996.300	17 Pedagang grosir, eceran dan produsen/ petani	73,87%		45.700.010		36,56%	DKPP
		2.03.2.03.1.16.0016	Pendampingan Serap Gabah (Sergab)			130.000.000	96,56%	14.483.675	20 Petani/Kelompok/ Gapoktan	13.700.000	0,00%	0	0,00%	0	52,34%	7.170.280	34,23%	4.689.000	86,56%	11.859.280	20 Petani/Kelompok/ Gapoktan	86,56%		26.342.955		20,26%	DKPP

No	Sasaran	Kode	Urusan/ Bidang Urusan Pemerintahan Daerah dan Program/ Kegiatan	Indikator Kinerja Program (outcome)/ Kegiatan (output)	Target RPJMD pada Tahun 2019 s/d tahun 2023 (Periode RPJMD)		Realisasi Capaian Kinerja Renstra RPJMD s.d. RKPD Tahun Lalu (2019)		Target Kinerja dan Anggaran RKPD Tahun berjalan yang dievaluasi (2020)		Realisasi Kinerja pada Triwulan								Realisasi Capaian Kinerja dan Anggaran RKPD yang Dievaluasi (2020)		Tingkat Capaian Kinerja dan Realisasi Anggaran RKPD Tahun 2020 (%)		Realisasi Kinerja dan Anggaran RPJMD s/d tahun 2020 (Akhir Tahun Pelaksanaan RKPD Tahun 2020)		Tingkat Capaian Kinerja dan Realisasi Anggaran RPJMD s/d Tahun 2020(%)		OPD (Penanggung Jawab)
											I		II		III		IV										
1	2	3	4	5	6		7		8		9		10		11		12		13=9+10+11+12		14=13/8x100%		15=7+13		16=15/6x100%		17
					K	Rp	K	Rp	K	Rp	K	Rp	K	Rp	K	Rp	K	Rp	K	Rp	K	Rp	K	Rp	K	Rp	
		2.03.2.03.1.16.0013	Pembangunan Lumbung Pangan Desa Skala Poktan			4.520.000.000	96,46%	110.925.000	5 Gapoktan/ Poktan	-	-	-	-	-	-	-	-	-	0,00%	0	5 Gapoktan/ Poktan	0,00%		110.925.000		2,45%	DKPP
		2.03.2.03.1.16.0012	Pembangunan Lantai Jemur Skala Rumah Tangga			3.000.000.000	95,57%	100.350.000	5 Gapoktan/ Poktan	-	-	-	-	-	-	-	-	-	0,00%	0	5 Gapoktan/ Poktan	0,00%		100.350.000		3,35%	DKPP
		2.03.2.03.1.16.0056	Festival Makanan Khas Daerah Tingkat Baperwil Bojonegoro			200.000.000	99,87%	199.745.000	-	-	-	-	-	-	-	-	-	-	-	-	-	-		-		-	DKPP
			Pengembangan akses pangan			300.000.000	94,61%	-	-	-	-	-	-	-	-	-	-	-	-	-	-	-		-		-	
				Ketersediaan Energi dan Protein Per Kapita		**3.805.000.000**																					
						460.000.000																					
						750.000.000																					
						840.000.000																					
						855.000.000																					
						900.000.000																					
				Ketersediaan Energi	4.010																						
					3.530																						
					3.049																						
					2.569																						
					2.569																						
				Ketersediaan Protein	172,7																						
					150,3																						
					128,0																						
					105,6																						
					83,2																						
			Pengembangan pangan lokal			-	-	-	-	-	-	-	-	-	-	-	-	-	-	-	-	-		-		-	DKPP
		2.03.2.03.1.16.0003	Pendampingan Kegiatan Kawasan Rumah Pangan Lestari (KRPL) dan Karangkitri			800.000.000	97,29%	48.646.875	1 Kali	100.000.000	0,00%	0	3,78%	3.778.800	24,04%	24.036.000	64,30%	64.302.000	92,12%	92.116.800	1 Kali	92,12%		140.763.675		17,60%	DKPP
		2.03.2.03.1.16.0002	Percepatan Penganekaragaman Konsumsi Pangan (P2KP)			2.300.000.000	99,75%	299.250.000	160 Usaha Pangan Olahan, DWP, OPD, PKK Kecamatan, UMKM	12.400.000	0,00%	0	0,00%	0	81,04%	10.049.300	16,94%	2.100.000	97,98%	12.149.300	160 Usaha Pangan Olahan, DWP, OPD, PKK Kecamatan, UMKM	97,98%		311.399.300		13,54%	DKPP
		2.03.2.03.1.16.0017	Analisis Neraca Bahan Makan dan Pola Pangan Harapan (NBM-PPH)			1.200.000.000	99,95%	19.990.400	1 Tahun	15.000.000	0,00%	0	2,98%	446.300,0	29,00%	4.350.000	67,59%	10.138.000	99,56%	14.934.300	1 Tahun	99,56%		34.924.700		2,91%	DKPP
		2.03.2.03.1.16.0019	Fasilitasi Produk Unggulan Pangan Alternatif Nganjuk				99,84%	99.844.000	-	-	-	-	-	-	-	-	-	-	-	-	-			99.844.000			DKPP

No	Sasaran	Kode	Urusan/ Bidang Urusan Pemerintahan Daerah dan Program/ Kegiatan	Indikator Kinerja Program (outcome)/ Kegiatan (output)	Target RPJMD pada Tahun 2019 s/d tahun 2023 (Periode RPJMD)		Realisasi Capaian Kinerja Renstra RPJMD s.d. RKPD Tahun Lalu (2019)		Target Kinerja dan Anggaran RKPD Tahun berjalan yang dievaluasi (2020)		Realisasi Kinerja pada Triwulan								Realisasi Capaian Kinerja dan Anggaran RKPD yang Dievaluasi (2020)		Tingkat Capaian Kinerja dan Realisasi Anggaran RKPD Tahun 2020 (%)		Realisasi Kinerja dan Anggaran RPJMD s/d tahun 2020 (Akhir Tahun Pelaksanaan RKPD Tahun 2020)		Tingkat Capaian Kinerja dan Realisasi Anggaran RPJMD s/d Tahun 2020(%)		OPD (Penanggung Jawab)
											I		II		III		IV										
1	2	3	4	5	6		7		8		9		10		11		12		13=9+10+11+12		14=13/8x100%		15=7+13		16=15/6x100%		17
					K	Rp	K	Rp	K	Rp	K	Rp	K	Rp	K	Rp	K	Rp	K	Rp	K	Rp	K	Rp	K	Rp	
		2.03.2.03.1.16.0004	Peningkatan Mutu dan Keamanan Pangan			335.000.000	95,57%	57.341.700	60 Sampel	18.275.000	0,00%	0	21,26%	3.886.000	9,30%	1.700.000	0,00%	0	30,57%	5.586.000	60 Sampel	30,57%		62.927.700		18,78%	DKPP
		2.03.2.03.1.16.0058	Analisa Sistem Kewaspadaan Pangan dan Gizi			260.000.000	84,67%	25.399.550	284 Desa/Kelurahan	21.050.000	0,00%	0	9,01%	1.897.500	8,08%	1.700.000	15,20%	3.200.000	32,29%	6.797.500	284 Desa/Keluraha n	32,29%		32.197.050		12,38%	DKPP
		2.03.2.03.01.16.03	Analis dan Penyusunan Pola Konsumsi dan Suplai Pangan			-	-	-	-	-	-	-	-	-	-	-	-	-	-	-	-	-		0		-	DKPP
			Pemanfaatan Pekarangan untuk Pengembangan Pangan			-	-	-	-	-	-	-	-	-	-	-	-	-	-	-	-	-		0		-	DKPP
			Pengembangan Kawasan Mandiri Pangan			-	-	-	-	-	-	-	-	-	-	-	-	-	-	-	-	-		0		-	DKPP
			Pengembangan Sumber Daya Pangan			-	-	-	-	-	-	-	-	-	-	-	-	-	-	-	-	-		0		-	DKPP
		2.03.2.03.01.15.0022	Pengembangan OPAL (Obor Pangan Lestari)			-	-	-	1 Tahun	24.940.000	0,00%	0	31,44%	7.840.000	0,00%	0	68,56%	17.100.000	100,00%	24.940.000	1 Tahun	100,00%		24.940.000		-	DKPP
3.	**Meningkatnya Produksi Perikanan Budidaya dan Non Budidaya (Ton)**	**3.01.2.03.01.20**	**Program Pengembangan Budidaya Perikanan**			**16.973.490.000**			**1 Tahun**	**1.482.100.000**	**0,28%**	**4.205.500**	**0,71%**	**10.523.000**	**32,07%**	**475.375.405**	**61,22%**	**907.376.250**	**94,29%**	**1.397.480.155**	**1 Tahun**	**94,29%**		**1.397.480.155**		**8,23%**	**DKPP**
				Jumlah Produksi perikanan Budidaya dan Non Budidaya (Ton)		943.490.000																				
						3.065.000.000																				
						4.005.000.000																				
						4.350.000.000																				
						4.610.000.000																				
				- Budidaya (Ton)	11.820																					
					11.835																					
					11.844																					
					11.858																					
					11.871																					
				- Non Budidaya (Ton)	674																					
					655																					
					666																					
					678																					
					668																					
		3.01.2.03.1.20.0002	Updating Data Statistik Perikanan			225.000.000	98,27%	24.568.000	1 Tahun	21.350.000	0,00%	0	0,00%	0	36,18%	7.725.000	43,44%	9.275.000	79,63%	17.000.000	1 Tahun	79,63%		41.568.000		18,47%	DKPP

No	Sasaran	Kode	Urusan/ Bidang Urusan Pemerintahan Daerah dan Program/ Kegiatan	Indikator Kinerja Program (outcome)/ Kegiatan (output)	Target RPJMD pada Tahun 2019 s/d tahun 2023 (Periode RPJMD)		Realisasi Capaian Kinerja Renstra RPJMD s.d. RKPD Tahun Lalu (2019)		Target Kinerja dan Anggaran RKPD Tahun berjalan yang dievaluasi (2020)		Realisasi Kinerja pada Triwulan								Realisasi Capaian Kinerja dan Anggaran RKPD yang Dievaluasi (2020)		Tingkat Capaian Kinerja dan Realisasi Anggaran RKPD Tahun 2020 (%)		Realisasi Kinerja dan Anggaran RPJMD s/d tahun 2020 (Akhir Tahun Pelaksanaan RKPD Tahun 2020)		Tingkat Capaian Kinerja dan Realisasi Anggaran RPJMD s/d Tahun 2020(%)		OPD (Penanggung Jawab)
											I		II		III		IV										
1	2	3	4	5	6		7		8		9		10		11		12		13=9+10+11+12		14=13/8x100%		15=7+13		16=15/6x100%		17
					K	Rp	K	Rp	K	Rp	K	Rp	K	Rp	K	Rp	K	Rp	K	Rp	K	Rp	K	Rp	K	Rp	
		3.01.2.03.1.20.0001	Optimalisasi Pengembangan Budidaya Ikan di UPTD Perikanan Budidaya Air Tawar			1.500.000.000	97,04%	95.490.000	1 Tahun	100.000.000	1,50%	1.500.000	0,00%	0	89,62%	89.624.460	4,40%	4.400.000	95,52%	95.524.460	1 Tahun	95,52%		191.014.460		12,73%	DKPP
		2.03.2.03.1.20.0022	Paket Percontohan Nila di Kolam/Tambak (DAK Reg. 2019)				99,44%	134.250.000	-	-	-	-	-	-	-	-	-	-	-	-	-	-		134.250.000			DKPP
		2.03.2.03.1.20.0023	Paket Percontohan Budidaya Gurame (DAK Reg. 2019)				99,44%	134.250.000	-	-	-	-	-	-	-	-	-	-	-	-	-	-		134.250.000			DKPP
		2.03.2.03.1.20.0024	Paket Percontohan Budidaya Ikan Hias (DAK Reg. 2019)				100,00%	52.500.000	-	-	-	-	-	-	-	-	-	-	-	-	-	-		52.500.000			DKPP
		2.03.2.03.1.20.0025	Paket Budidaya Patin di Kolam (Percontohan Budidaya Air Tawar) (DAK Reg. 2019)				99,44%	134.250.000	-	-	-	-	-	-	-	-	-	-	-	-	-	-		134.250.000			DKPP
		2.03.2.03.1.20.0026	Paket Budidaya Lele di Kolam (DAK Reg. 2019)				99,00%	99.000.000	-	-	-	-	-	-	-	-	-	-	-	-	-	-		99.000.000			DKPP
		2.03.2.03.1.20.0027	Biaya Penunjang Kegiatan DAK Reguler (DAK Reg. 2019)				56,60%	15.440.000	-	-	-	-	-	-	-	-	-	-	-	-	-	-		15.440.000			DKPP
		2.03.01.01.16	Paket Percontohan Nila di Kolam/Tambak (DAK Fisik Penugasan 2020)						2 Kelompok	110.000.000	-	-	-	-	0,00%	0	99,76%	109.733.250	99,76%	109.733.250	2 Kelompok	99,76%		109.733.250			DKPP
		2.03.01.01.17	Paket percontohan Budidaya Gurame (DAK Fisik Penugasan 2020)						1 Pokdakan	55.000.000	-	-	-	-	0,00%	0	99,00%	54.451.600	99,00%	54.451.600	1 Pokdakan	99,00%		54.451.600			DKPP
		2.03.01.01.18	Paket Percontohan Budidaya Ikan Hias (DAK Fisik Penugasan 2020)						3 Pokdakan	117.000.000	-	-	-	-	0,00%	0	99,59%	116.521.650	99,59%	116.521.650	3 Pokdakan	99,59%		116.521.650			DKPP
		2.03.01.01.19	Paket Budidaya Patin di Kolam (Percontohan Budidaya Air Tawar) (DAK Fisik Penugasan 2020)						2 Pokdakan	110.000.000	-	-	-	-	0,00%	0	99,75%	109.719.500	99,75%	109.719.500	2 Pokdakan	99,75%		109.719.500			DKPP

No	Sasaran	Kode	Urusan/ Bidang Urusan Pemerintahan Daerah dan Program/ Kegiatan	Indikator Kinerja Program (outcome)/ Kegiatan (output)	Target RPJMD pada Tahun 2019 s/d tahun 2023 (Periode RPJMD)		Realisasi Capaian Kinerja Renstra RPJMD s.d. RKPD Tahun Lalu (2019)		Target Kinerja dan Anggaran RKPD Tahun berjalan yang dievaluasi (2020)		Realisasi Kinerja pada Triwulan								Realisasi Capaian Kinerja dan Anggaran RKPD yang Dievaluasi (2020)		Tingkat Capaian Kinerja dan Realisasi Anggaran RKPD Tahun 2020 (%)		Realisasi Kinerja dan Anggaran RPJMD s/d tahun 2020 (Akhir Tahun Pelaksanaan RKPD Tahun 2020)		Tingkat Capaian Kinerja dan Realisasi Anggaran RPJMD s/d Tahun 2020(%)		OPD (Penanggung Jawab)
											I		II		III		IV										
1	2	3	4	5	6		7		8		9		10		11		12		13=9+10+11+12		14=13/8x100%		15=7+13		16=15/6x100%		17
					K	Rp	K	Rp	K	Rp	K	Rp	K	Rp	K	Rp	K	Rp	K	Rp	K	Rp	K	Rp	K	Rp	
		2.03.01.01.20	Paket Budidaya Ikan Nila/ Udang Galah dengan Padi (MINAPADI) (DAK Fisik Penugasan 2020)						1 Pokdakan	39.000.000	-	-	-	-	0,00%	0	99,98%	38.992.250	99,98%	38.992.250	1 Pokdakan	99,98%		38.992.250			DKPP
		2.03.01.01.21	Paket Budidaya Lele di Kolam (DAK Fisik Penugasan 2020)						4 Pokdakan	244.000.000	-	-	-	-	0,00%	0	99,78%	243.457.500	99,78%	243.457.500	4 Pokdakan	99,78%		243.457.500			DKPP
		2.03.01.01.22	Paket Budidaya Ikan Komoditas Lokal (gabus, belida, toman, haruan, nilem, jelawat, tawes) (DAK Fisik Penugasan 2020)						2 Pokdakan	78.000.000	-	-	-	-	0,00%	0	99,67%	77.742.500	99,67%	77.742.500	2 Pokdakan	99,67%		77.742.500			DKPP
		2.03.01.01.24	Kegiatan Penunjang (DAK Fisik Penugasan 2020)						16 Pokdakan/ UPR	29.373.000	-	-	-	-	0,00%	0	62,55%	18.373.000	62,55%	18.373.000	16 Pokdakan/ UPR	62,55%		18.373.000			DKPP
		3.01.2.03.1.20.0003	Pembinaan dan Pengembangan Perikanan Budidaya dan Cara Pembenihan Ikan yang Baik (CPIB)			145.000.000	90,76%	22.691.000	0 Anggota Kelompok Pembudidaya Ikan	-	-	-	-	-	-	-	-	-	0,00%	0	0 Anggota Kelompok Pembudidaya Ikan	0,00%		22.691.000		15,65%	DKPP
		3.01.2.03.1.20.1111	Pengembangan Perikanan pada Kawasan Budidaya			1.358.490.000	96,92%	281.360.000	1 Paket	87.200.000	0,00%	0	0,00%	0	71,09%	61.994.000	20,19%	17.610.000	91,29%	79.604.000	1 Paket	91,29%		360.964.000		26,57%	DKPP
		3.01.2.03.01.20.0005	Kawasan Pembenihan Ikan			1.400.000.000	-	-	1 Paket	1.027.000	99,95%	1.026.500	0,00%	0	0,00%	0	0,00%	0	99,95%	1.026.500	1 Paket	99,95%		1.026.500		0,07%	DKPP
		3.01.2.03.1.22.0011	Pelatihan dan Bantuan Sarana Prasarana Budidaya Ikan Sistem Bioflok			1.960.000.000	44,94%	55.300.500	1 Tahun	97.100.000	0,00%	0	0,00%	0	84,81%	82.354.645	10,43%	10.125.000	95,24%	92.479.645	1 Tahun	95,24%		147.780.145		7,54%	DKPP
		3.01.2.03.01.20.0024	Pengembangan Budidaya Ikan melalui Nganjuk Farming Development Center (Agrotechnopark)			4.950.000.000	93,19%	69.888.750	0 Kelompok Pembudidaya Ikan	129.100.000	0,48%	614.000	5,25%	6.773.000	64,02%	82.643.900	14,52%	18.750.000	84,26%	108.780.900	0 Kelompok Pembudidaya Ikan	84,26%		178.669.650		3,61%	DKPP
		3.01.2.03.01.20.0008	Sosialisasi Program Nganjuk Farming Development Center dan Master Plan Budidaya Perikanan			75.000.000	-	-	-	-	-	-	-	-	-	-	-	-	-	-	-	-		-		-	DKPP

No	Sasaran	Kode	Urusan/ Bidang Urusan Pemerintahan Daerah dan Program/ Kegiatan	Indikator Kinerja Program (outcome)/ Kegiatan (output)	Target RPJMD pada Tahun 2019 s/d tahun 2023 (Periode RPJMD)		Realisasi Capaian Kinerja Renstra RPJMD s.d. RKPD Tahun Lalu (2019)		Target Kinerja dan Anggaran RKPD Tahun berjalan yang dievaluasi (2020)		Realisasi Kinerja pada Triwulan								Realisasi Capaian Kinerja dan Anggaran RKPD yang Dievaluasi (2020)		Tingkat Capaian Kinerja dan Realisasi Anggaran RKPD Tahun 2020 (%)		Realisasi Kinerja dan Anggaran RPJMD s/d tahun 2020 (Akhir Tahun Pelaksanaan RKPD Tahun 2020)		Tingkat Capaian Kinerja dan Realisasi Anggaran RPJMD s/d Tahun 2020(%)		OPD (Penanggung Jawab)
											I		II		III		IV										
1	2	3	4	5	6		7		8		9		10		11		12		13=9+10+11+12		14=13/8x100%		15=7+13		16=15/6x100%		17
					K	Rp	K	Rp	K	Rp	K	Rp	K	Rp	K	Rp	K	Rp	K	Rp	K	Rp	K	Rp	K	Rp	
		3.01.2.03.1.22.0063	Peningkatan Kelas Kelompok Pembudidaya Ikan (Pokdakan)			180.000.000	71,36%	14.272.000	1 Tahun	-	-	-	-	-	-	-	-	-	0,00%	0	1 Tahun	0,00%		14.272.000		7,93%	DKPP
		3.01.2.03.01.20.0010	Pelatihan Budidaya Ikan di Lahan Pekarangan untuk meningkatkan Gizi			500.000.000	-	-	1 Tahun	76.600.000	0,00%	0	0,00%	0	87,20%	66.795.000	8,68%	6.650.000	95,88%	73.445.000	1 Tahun	95,88%		73.445.000		14,69%	DKPP
		3.01.2.03.01.20.0011	Bantuan Pengadaan Kolam dan Bibit Ikan (PIK)			250.000.000	-	-	-	-	-	-	-	-	-	-	-	-	0,00%	0	-	-		0		0,00%	DKPP
		3.01.2.03.01.20.0012	Pelatihan Budidaya Ikan (PIK)			30.000.000	-	-	1 Paket	35.000.000	0,00%	0	0,00%	0	0,00%	0	82,10%	28.735.000	82,10%	28.735.000	1 Paket	82,10%		28.735.000		95,78%	DKPP
		3.01.2.03.01.22.09	Pelatihan Budidaya Ikan Air Tawar (PIK)			0	-	-	-	-	-	-	-	-	-	-	-	-	-	-	-	-		-			DKPP
		3.01.2.03.01.22.10	Pelatihan Budidaya Ikan Lele di Kertosono (PIK)			0	-	-	-	-	-	-	-	-	-	-	-	-	-	-	-	-		-			DKPP
		3.01.2.03.01.22.12	Pelatihan Budidaya Ikan Lele dan Gurami (Bantuan Bibit dan Kolam)			0	-	-	-	-	-	-	-	-	-	-	-	-	-	-	-	-		-			DKPP
		3.01.2.03.01.22.13	Peningkatan Pelatihan Keterampilan Ternak Ikan Hias (PIK)			0	-	-	-	-	-	-	-	-	-	-	-	-	-	-	-	-		-			DKPP
		3.01.2.03.01.22.14	Peningkatan Pelatihan Keterampilan Ternak Ikan Gurami (PIK)			0	-	-	-	-	-	-	-	-	-	-	-	-	-	-	-	-		-			DKPP
		3.01.2.03.01.22.15	Pelatihan Budidaya Ikan Lele di Rejoso (PIK)			0	-	-	-	-	-	-	-	-	-	-	-	-	-	-	-	-		-			DKPP
				Jumlah ikan di konsumsi oleh masyarakat (Kg)	25,05																						
					26,00																						
					26,35																						
					27,12																						
					28,75																						
		3.01.2.03.1.23.0006	Gerakan Memasyarakatkan Gemar Makan Ikan			2.300.000.000	98,68%	296.034.000	0 Anak PAUD dan/atau Tokoh masyarakat/ PKK/ Dasa Wisma	60.250.000	0,00%	0	1,83%	1.100.000	5,48%	3.300.000	68,86%	41.490.000	76,17%	45.890.000	0 Anak PAUD dan/atau Tokoh masyarakat/PKK/ Dasa Wisma	76,17%		341.924.000		14,87%	DKPP

No	Sasaran	Kode	Urusan/ Bidang Urusan Pemerintahan Daerah dan Program/ Kegiatan	Indikator Kinerja Program (outcome)/ Kegiatan (output)	Target RPJMD pada Tahun 2019 s/d tahun 2023 (Periode RPJMD)		Realisasi Capaian Kinerja Renstra RPJMD s.d. RKPD Tahun Lalu (2019)		Target Kinerja dan Anggaran RKPD Tahun berjalan yang dievaluasi (2020)		Realisasi Kinerja pada Triwulan								Realisasi Capaian Kinerja dan Anggaran RKPD yang Dievaluasi (2020)		Tingkat Capaian Kinerja dan Realisasi Anggaran RKPD Tahun 2020 (%)		Realisasi Kinerja dan Anggaran RPJMD s/d tahun 2020 (Akhir Tahun Pelaksanaan RKPD Tahun 2020)		Tingkat Capaian Kinerja dan Realisasi Anggaran RPJMD s/d Tahun 2020(%)		OPD (Penanggung Jawab)
											I		II		III		IV										
1	2	3	4	5	6		7		8		9		10		11		12		13=9+10+11+12		14=13/8x100%		15=7+13		16=15/6x100%		17
					K	Rp	K	Rp	K	Rp	K	Rp	K	Rp	K	Rp	K	Rp	K	Rp	K	Rp	K	Rp	K	Rp	
		3.01.2.03.1.22.0015	Pendampingan Pengembangan Usaha Pengolahan dan Pemasaran Hasil Perikanan			200.000.000	-	-	-	-	-	-	-	-	-	-	-	-	-	-	-		-		-		DKPP
		3.01.2.03.1.20.0009	Restoking Waduk/Embung (Benih dan Peralatan Pasca Panen)			900.000.000	97,18%	97.176.000	0 Pembudidaya Ikan di Waduk/ embung	92.100.000	1,16%	1.065.000	2,88%	2.650.000	87,88%	80.938.400	1,47%	1.350.000	93,38%	86.003.400	0 Pembudidaya Ikan di Waduk/embung	93,38%		183.179.400		20,35%	DKPP
		3.01.2.03.01.25	**Program Pembinaan Lingkungan Sosial (DBHCHT)**	**Terlaksananya Pembinaan dan Pelatihan Keterampilan kerja bagi kelompok pembudidaya ikan**	25 kelompok	**950.000.000**			**1 Tahun**	**-**	**-**	**-**	**-**	**-**	**-**	**-**	**-**	**-**	**0,00%**	0	**1 Tahun**	**0,00%**		**0**		**0,00%**	**DKPP**
		3.01.2.03.01.25.0001	Pembinaan dan pelatihan ketrampilan kerja bagi tenaga kerja dan masyarakat melalui pembinaan/pelatihan pembudidayaan ikan (DBHCHT)			-			4 Pembudidaya	-	-	-	-	-	-	-	-	-	0,00%	0	1 Tahun	0,00%		0		0,00%	DKPP
						200.000.000																				
						250.000.000																				
						250.000.000																				
						250.000.000																				

Dinas Komunikasi Dan Informatika

No	Sasaran	Kode	Urusan/Bidang Urusan Pemerintahan Daerah dan Program/Kegiatan	Indikator Kinerja Program (outcome)/ Kegiatan (output)	Target Renstra pada Tahun 2018 s/d tahun 2023 (Periode Renstra)		Realisasi Capaian Kinerja Renstra s.d. RKPD Tahun Lalu (2019)		Target Kinerja dan Anggaran RKPD Tahun berjalan yg dievaluasi (2020)		Realisasi Kinerja Pada Triwulan I		Realisasi Kinerja Pada Triwulan II		Realisasi Kinerja Pada Triwulan III		Realisasi Kinerja Pada Triwulan IV		Realisasi Capaian Kinerja dan Anggaran RKPD yang Dievaluasi (2020) S/D TRB IV		Tingkat Capaian Kinerja dan Realisasi Anggaran RKPD Tahun 2020 (%)		Realisasi Kinerja dan Anggaran RPJMD s/d tahun 2020 (Akhir Tahun Pelaksanaan RKPD Tahun 2020)		Tingkat Capaian Kinerja Dan Realisasi Anggaran RPJMD s/d Tahun 2020 (%)		OPD (Penanggung Jawab)
1	2	3	4	5	6		7		8		9		10		11		12		13 = 9+10+11+12		14 = 13/8 x		15 = 7 + 13		16=15/6 x100%		17
					K	Rp	K	Rp	K	Rp	K	Rp	K	Rp	K	Rp	K	Rp	K	Rp	K	Rp	K	Rp	K	Rp	
			Urusan : Wajib Bukan Pelayanan dasar																								
	Meningkatnya e-governmant yang efisien		Bidang Urusan : Komunikasi dan Informatika																								
		2.10 . 2.10.01.01 . 01	Program Pelayanan Administrasi Perkantoran	Terpenuhinya kebutuhan dasar opersional OPD	60 Bulan	2.686.126.813	12 bulan	373.762.761	12 Bulan	382.145.300	3 bulan	55.845.307	3 bulan	65.806.163	3 bulan	55.175.319	3 bulan	313.651.055	12 bulan	313.651.055	100%	82,08	24 bulan	687.413.816	35%	25,59	
1		2.10 . 2.10.01.01 . 01.01	Penyediaan jasa surat menyurat	Jumlah benda pos yang tersedia	1000 materai	7.500.000	250 materai	999.000	160 materai	1.000.000	40 materai	294.000	50 materai	138.500	70 materai	514.000	160 matrai	48.000	160 materai	994.500	100%	99,45	159 materai	1.993.500	41%	26,58	
2		2.10 . 2.10.01.01 . 01.02	Penyediaan jasa komunikasi, sumber daya air dan listrik	Jumlah rekening listrik dan telepon/internet	9 rek listrik, 6 rek telpon/ internet	1.213.628.625	5 rek listrik, 3 rek telpon/ internet	147.386.499	6 rek listrik, 5 rek telpon/ internet	267.000.000	4 rek listrik, 6 rek telpon/inter net	41.785.157	4 rek listrik, 2 rek telpon/inte rnet	49.147.023	1 rek listrik, 1 rek telpon/inte rnet	45.304.089	9 rek listrik, 8 rek telpon/inte rnet	92.292.616	9 rek listrik, 8 rek telpon/ internet	228.528.885	100%	85,59	6 rek listrik, 5 rek telpon/ internet	375.915.384	100%	30,97	
3		2.10 . 2.10.01.01 . 01.10	Penyediaan alat tulis kantor	Jenis alat tulis kantor	53 jenis	124.548.723	53 jenis	17.448.300	36 jenis	10.190.300	10 jenis	2.086.450	10 jenis	2.526.740	16 jenis	2.429.400	36 jenis	3.146.900	36 jenis	10.189.490	100%	99,99	55 jenis	27.637.790	100%	22,19	
4		2.10 . 2.10.01.01 . 01.11	Penyediaan barang cetakan dan penggandaan	Jumlah cetakan dan pengandaan	30.000 buah cetakan, 75.000 lembar penggandaan	80.908.575	43.826 penggandaan	8.784.100	31.000 Foto copy	6.200.000	7150 copy	1.450.200	1273 copy	234.400	1715 copy	343.000	10138 copy	3.844.400	29500 copy	5.872.000	95%	94,71	73.326 Copy	14.656.100	20%	18,11	
5		2.10 . 2.10.01.01 . 01.12	Penyediaan komponen instalasi listrik/penerangan bangunan kantor	Jenis komponen listrik/Penerangan	14 Jenis	26.969.525	9 jenis	1.989.850	9 Jenis	1.500.000	3 jenis	230.000	3 jenis	947.500	5 jenis	258.900	11 jenis	47.500	9 jenis	1.483.900	64%	98,93	14 jenis	3.473.750	100%	12,88	
6		2.10 . 2.10.01.01 . 01.14	Penyediaan peralatan rumah tangga	Jenis peralatan rumah tangga yang di sediakan	3 jenis	1.500.000	-	-	6 jenis	1.500.000	6 jenis	1.401.300	-	-	-	-	6 jenis	-	6 jenis	1.401.300	100%	93,42	6 jenis	1.401.300	200%	93,42	
7		2.10 . 2.10.01.01 . 01.15	Penyediaan bahan bacaan dan peraturan perundang-undangan	Jumlah Eksemplar bahan bacaan dan peraturan	3840 eksemplar	25.000.000	900 eks	4.500.000	900 eksemplar	4.500.000	180 eksp	750.000	180 eksp	750.000	140 eksp	750.000	500eksp	2.250.000	900 eksp	4.500.000	100%	100,00	1800 eksp	9.000.000	52%	36,00	
8		2.10 . 2.10.01.01 . 01.17	Penyediaan makanan dan minuman	Jumlah Aparatur yang terfasilitasi makanan dan minuman	70 Aparatur	218.506.531	52 Aparatur	38.270.100	52 aparatur	28.305.000	30 Aparatur	1.500.000	10 Aparatur	5.762.000	12 Aparatur	4.195.500	104 aparatur	8.079.000	52 Aparatur	19.536.500	100%	69,02	60 Aparatur	57.806.600	86%	26,46	
9		2.10 . 2.10.01.01 . 01.18	Rapat-rapat koordinasi dan konsultasi ke luar daerah	Jumlah Kegiatan koordinasi dan konsultasi	300 Keg	842.810.906	30 keg	133.715.512	6 kegiatan	54.950.000	2 keg	6.177.500	8 keg	4.000.000	2 keg	800.000	12kg	25.517.000	6 kegiatan	36.494.500	83%	66,41	35 keg	170.210.012	12%	20,20	

No	Sasaran	Kode	Urusan/Bidang Urusan Pemerintahan Daerah dan Program/Kegiatan	Indikator Kinerja Program (outcome)/ Kegiatan (output)	Target Renstra pada Tahun 2018 s/d tahun 2023 (Periode Renstra)		Realisasi Capaian Kinerja Renstra s.d. RKPD Tahun Lalu (2019)		Target Kinerja dan Anggaran RKPD Tahun berjalan yg dievaluasi (2020)		Realisasi Kinerja Pada Triwulan I		Realisasi Kinerja Pada Triwulan II		Realisasi Kinerja Pada Triwulan III		Realisasi Kinerja Pada Triwulan IV		Realisasi Capaian Kinerja dan Anggaran RKPD yang Dievaluasi (2020) S/D TRB IV		Tingkat Capaian Kinerja dan Realisasi Anggaran RKPD Tahun 2020 (%)		Realisasi Kinerja dan Anggaran RPJMD s/d tahun 2020 (Akhir Tahun Pelaksanaan RKPD Tahun 2020)		Tingkat Capaian Kinerja Dan Realisasi Anggaran RPJMD s/d Tahun 2020 (%)		OPD (Penanggung Jawab)
1	2	3	4	5	6		7		8		9		10		11		12		13 = 9+10+11+12		14 = 13/8 x		15 = 7 + 13		16=15/6 x100%		17
					K	Rp	K	Rp	K	Rp	K	Rp	K	Rp	K	Rp	K	Rp	K	Rp	K	Rp	K	Rp	K	Rp	
10		2.10 . 2.10.01.0 1 . 01.20	Monitoring, evaluasi dan pelaporan	Jumlah Kegiatan monitoring, evaluasi dan pelaporan	350 kegiatan	93.645.656	10 keg	18.240.000	10 kegiatan	6.000.000	-	-	5 kegiatan	2.300.000	-	-	5 kegiatan	1.350.000	5 kegiatan	3.650.000	50%	60,83	15 keg	21.890.000	4%	23,38	
11		2.10 . 2.10.01.0 1 . 01.25	Pengadaan Peralatan dan Bahan Pembersih	Jenis peralatan dan bahan pembersih	19 jenis	15.108.272	19 jenis	2.429.400	19 jenis	1.000.000	3 jenis	170.700	-	-	10 jenis	580.430	13jenis	248.850	13 jenis	999.980	68%	100,00	15 jenis	3.429.380	100%	22,70	
12		2.10 . 2.10.01.0 1 . 01.26	Pengelolaan dan Pendokumentasian Arsip Perangkat Daerah	Jumlah dokumen Arsip	1200 arsip	36.000.000	300 arsip	-	-	-	-	-	-	-	-	-		-	300 arsip	-	100%	-	-	-	25%	-	
		2.10 . 2.10.01.0 1 . 02	Program Peningkatan Sarana dan Prasarana Aparatur	Meningkatnya Sarana dan Prasarana Aparatur	60 bulan	1.760.121.926	12 bulan	526.192.519	12 Bulan	482.044.000	3 bulan	26.013.658	3 bulan	34.709.620	3 bulan	43.090.720	9 bulan	415.330.903	12 bulan	415.330.903	25%	86,16	24 bulan	941.523.422	35%	53,49	
13		2.10 . 2.10.01.0 1 . 02.05	Pengadaan Kendaraan Dinas/ Operasional	Jumlah kendaraan dinas yang di adakan	6 unit	470.350.000	3 unit	53.557.500	-	-	-	-	-	-	-	-	-	-	-	-	-	-	3 unit	53.557.500	50%	11,39	
14		2.10 . 2.10.01.0 1 . 02.07	Pengadaan perlengkapan gedung kantor	Jumlah Perlengkapan kantor yang diadakan	30 unit	130.950.000	-	-	-	-	-	-	-	-	-	-	-	-	-	-	-	-	-	-	-	-	
15		2.10 . 2.10.01.0 1 . 02.09	Pengadaan peralatan gedung kantor	Jumlah Peralatan gedung kantor yang di adakan	25 unit	134.847.625	13 unit	306.196.930	13 unit	255.500.000	-	-	-	-	-	-	-		13 unit	226.679.500	100%	88,72	26 unit	532.876.430	104%	395,17	
16		2.10 . 2.10.01.0 1 . 02.22	Pemeliharaan rutin/berkala gedung kantor	Jumlah Gedung kantor yang dipelihara	2 Gedung	340.737.500	2 gedung	79.963.600	2 gedung	128.744.000	-	12.385.280	-	22.154.860	2 gedung	36.615.620	2 gedung	32.183.120	2 gedung	103.338.880	100%	80,27	2 gedung	183.302.480	100%	53,80	
17		2.10 . 2.10.01.0 1 . 02.24	Pemeliharaan rutin/berkala kendaraan dinas/operasional	Jumlah Kendaraan dinas yang di pelihara	8 unit	561.873.938	8 unit	78.354.289	8 unit	94.500.000	3 unit	13.603.378	5 unit	11.649.760	2 unit	5.545.100	10 unit	51.235.285	10 unit	82.033.523	125%	86,81	10 unit	160.387.812	125%	28,55	
18		2.10 . 2.10.01.0 1 . 02.28	Pemeliharaan rutin/berkala peralatan gedung kantor	Jenis Peralatan gedung kantor yang di pelihara	6 Jenis	40.454.288	2 jenis	4.814.600	2 Jenis	1.000.000	1 jenis	25.000	2 jenis	905.000	-	-	1 jenis	49.000	2 Jenis	979.000	100%	97,90	3 jenis	5.793.600	50%	14,32	
19		2.10 . 2.10.01.0 1 . 02.29	Pemeliharaan rutin/berkala perlengkapan gedung kantor	Jenis perlengkapan gedung kantor yang dipelihara	6 Jenis	26.969.525	1 Jenis	3.305.600	1 jenis	2.300.000	-	-	-	-	1 jenis	930.000	1 jenis	1.370.000	1 Jenis	2.300.000	100%	100,00	1 jenis	5.605.600	17%	20,78	
20		2.10 . 2.10.01.0 1 . 02.30	Pemeliharaan rutin/berkala Mebeleur	Jenis mebeleur yang dipelihara	6 Jenis	53.939.050	-	-	-	-	-	-	-	-		-	-	-	-	-	-	-	-	-	-	-	
		2.10 . 2.10.01.0 1 . 03	Program peningkatan disiplin aparatur	terwujudnya disiplin aparatur	43 pegawai	32.363.430	52 pegawai	4.800.000	43 pegawai	920.000	43 pegawai	900.000	-	-	-	-	-	-	43 pegawai	900.000	100%	97,83	43 Peg	5.700.000	100%	17,61	

No	Sasaran	Kode	Urusan/Bidang Urusan Pemerintahan Daerah dan Program/Kegiatan	Indikator Kinerja Program (outcome)/ Kegiatan (output)	Target Renstra pada Tahun 2018 s/d tahun 2023 (Periode Renstra)		Realisasi Capaian Kinerja Renstra s.d. RKPD Tahun Lalu (2019)		Target Kinerja dan Anggaran RKPD Tahun berjalan yg dievaluasi (2020)		Realisasi Kinerja Pada Triwulan I		Realisasi Kinerja Pada Triwulan II		Realisasi Kinerja Pada Triwulan III		Realisasi Kinerja Pada Triwulan IV		Realisasi Capaian Kinerja dan Anggaran RKPD yang Dievaluasi (2020) S/D TRB IV		Tingkat Capaian Kinerja dan Realisasi Anggaran RKPD Tahun 2020 (%)		Realisasi Kinerja dan Anggaran RPJMD s/d tahun 2020 (Akhir Tahun Pelaksanaan RKPD Tahun 2020)		Tingkat Capaian Kinerja Dan Realisasi Anggaran RPJMD s/d Tahun 2020 (%)		OPD (Penanggung Jawab)
1	2	3	4	5	6		7		8		9		10		11		12		13 = 9+10+11+12		14 = 13/8 x		15 = 7 + 13		16=15/6 x100%		17
					K	Rp	K	Rp	K	Rp	K	Rp	K	Rp	K	Rp	K	Rp	K	Rp	K	Rp	K	Rp	K	Rp	
21		2.10 . 2.10.01.01 . 03.01	Penyediaan biaya instruktur senam	Jumlah kegiatan senam	240 keg	32.800.000	48 keg	4.800.000	8 keg	920.000	8 keg	900.000	-	-	-	-	-		8 kegiatan	900.000	100%	97,83	56 keg	5.700.000	23%	17,38	
		2.10 . 2.10.01.01 . 06	Program peningkatan pengembangan sistem pelaporan capaian kinerja dan keuangan	Tersusunya laporan tepat waktu	50 laporan	103.500.000	10 Lap	23.139.500	10 laporan	30.000.000	5 lap	4.469.000	1 lap	7.877.000	2 lap	5.174.000	2 lap	7.097.500	7 lap	24.617.500	70%	82,06	17 lap	47.757.000	34%	46,14	
22		2.10 . 2.10.01.01 . 06.01	Penyusunan laporan capaian kinerja dan ikhtisar realisasi kinerja SKPD	Jumlah laporan yang di susun	40 Laporan	79.000.000	8 lap	18.796.500	8 Laporan	25.000.000	5 lap	4.469.000	1 lap	7.877.000	1 lap	4.161.000	1 lap	5.058.000	8 lap	21.565.000	100%	86,26	13 Laporan	40.361.500	33%	51,09	
23		2.10 . 2.10.01.01 . 06.02	Penyusunan laporan keuangan semesteran	Jumlah laporan yang di susun	5 Laporan	11.000.000	1 Lap	1.969.000	1 Laporan	2.500.000	-	-	-	-	1 lap	1.013.000		-	1 lap	1.013.000	100%	40,52	2 Laporan	2.982.000	40%	27,11	
24		2.10 . 2.10.01.01 . 06.04	penyusunan pelaporan keuangan akhir tahun	Jumlah laporan yang di susun	5 Laporan	13.500.000	1 Lap	2.374.000	1 Laporan	2.500.000	-	-	-	-	-	-	1lap	2.039.500	1 lap	2.039.500	-	81,58	1 Laporan	4.413.500	40%	32,69	
		2.10 . 2.10.01.01 . 18	Program Penyelenggaraan Pengamanan Informasi Pemerintah Daerah	Presentase Aplikasi yang di retas	5%	157.000.000	-		12%	75.000.000	-	-	0%	75.000.000	-	-	-	-	0%	75.000.000	100%	100,00	0%	75.000.000	100%	47,77	
25		2.10 . 2.10.01.01 . 18.01	Penyediaan sarana dan prasarana pengamanan Sistem Informasi	Jumlah Aplikasi informatika yang aman	36 Aptika	150.000.000			36 Aptika	75.000.000	-	-	36 Aptika	75.000.000	-	-	-	-	36 Aptika	75.000.000	100%	100,00	36 aptika	75.000.000	100%	50,00	
26		2.10 . 2.10.01.01 . 18.02	Sosialisasi keamanan berita sandi dan informasi	Jumlah Peserta sosialisasi	60 orang	20.000.000					-	-	-	-	-	-		-	-	-	-	-	-	-	-	-	
	Meningkatnya e-governmant yang efisien	2.10 . 2.10.01.01 . 19	Program Pengelolaan Aplikasi Informatika	Jumlah Implementasi Sistem Informasi	38 aplikasi	12.082.839.313	30 aplikasi	6.100.648.659	30 aplikasi	5.932.077.000	30 aplikasi	664.558.000	-	1.257.865.299	-	820.297.800	30aptika	2.336.256.332	30 aplikasi	5.078.977.431	100%	85,62	30 aplikasi	11.179.626.090	100%	92,52	
27		2.10 . 2.10.01.01 . 19.21	Pengelolaan Sarana dan Prasarana TIK	Jumlah Server dan perangkatnya dalam kondisi prima	30 unit	4.182.839.313	22 unit	289.313.926	22 unit	1.836.985.000	22 unit	9.144.000	22 unit	473.985.499	22 unit	20.006.000	22 unit	1.009.185.179	22 unit	1.512.320.678	100%	82,33	22 unit	1.801.634.604	100%	43,07	
28		2.10 . 2.10.01.01 . 19.22	Pengelolaan dan Pengembangan E-govertment dan smart city	Jumlah Aptika yang dikelola dan dikembangkan	27 Aptika	6.600.000.000	32 aptika	5.811.334.733	32 Aptika	4.059.632.000	38 sistem Informasi	655.414.000	38 sistem Informasi	776.569.800	38 sistem Informasi	797.766.800	38sistem informasi	1.303.391.753	38 sistem Informasi	3.533.142.353	100%	87,03	38 sistem Informasi	9.344.477.086	141%	141,58	
29		2.10 . 2.10.01.01 . 19.24	Pengembangan sarana dan prasarana Command centre	Jumlah Comand Center yang di kembangkan	1 Unit CC	1.300.000.000		-	1 Unit CC	35.460.000	-	-	1 Unit CC	7.310.000	1 Unit CC	2.525.000	1 Unit CC	23.679.400	1 Unit CC	33.514.400	100%	94,51	1 Unit CC	33.514.400	100%	2,58	

No	Sasaran	Kode	Urusan/Bidang Urusan Pemerintahan Daerah dan Program/Kegiatan	Indikator Kinerja Program (outcome)/ Kegiatan (output)	Target Renstra pada Tahun 2018 s/d tahun 2023 (Periode Renstra)		Realisasi Capaian Kinerja Renstra s.d. RKPD Tahun Lalu (2019)		Target Kinerja dan Anggaran RKPD Tahun berjalan yg dievaluasi (2020)		Realisasi Kinerja Pada Triwulan I		Realisasi Kinerja Pada Triwulan II		Realisasi Kinerja Pada Triwulan III		Realisasi Kinerja Pada Triwulan IV		Realisasi Capaian Kinerja dan Anggaran RKPD yang Dievaluasi (2020) S/D TRB IV		Tingkat Capaian Kinerja dan Realisasi Anggaran RKPD Tahun 2020 (%)		Realisasi Kinerja dan Anggaran RPJMD s/d tahun 2020 (Akhir Tahun Pelaksanaan RKPD Tahun 2020)		Tingkat Capaian Kinerja Dan Realisasi Anggaran RPJMD s/d Tahun 2020 (%)		OPD (Penanggung Jawab)
1	2	3	4	5	6		7		8		9		10		11		12		13 = 9+10+11+12		14 = 13/8 x		15 = 7 + 13		16=15/6 x100%		17
					K	Rp	K	Rp	K	Rp	K	Rp	K	Rp	K	Rp	K	Rp	K	Rp	K	Rp	K	Rp	K	Rp	
	Meningkatnya keterbukaan informasi publik	2.10 . 2.10.01.01 . 21	Program Pengelolaan Informasi dan Komunikasi Publik	Jumlah Media untuk penyebarluasan informasi	10 Media	3.743.281.000	9 media	789.107.339	7 Media	1.208.583.000	3 media	70.534.500	2 media	98.435.879	5 media	98.598.450	3 media	679.738.971	3 media	947.307.800	100%	78,38	7 media	1.736.415.139	70%	46,39	
30		2.10 . 2.10.01.01 . 21.01	Pengelolaan Radio Suara Anjuk Ladang (Rsal) FM	Jumlah hari siar Rsal FM yang terlaksana dengan baik	1.825 hari	420.000.000	365 hari	198.548.700	365 hari	525.840.000	91 hari	40.192.000	91 hari	59.456.379	91 hari	64.742.200	92	275.905.161	365 hari	440.295.740	100%	83,73	730 hari	638.844.440	40%	152,11	
31		2.10 . 2.10.01.01 . 21.02	Pengadaan sarana dan prasarana penyeberluasan informasi	Jumlah Sarana Prasarana yang diadakan	1 Unit Mobil	375.000.000	-	-	-	3.500.000	-	3.457.000	-	-	-	-	-	-	-	3.457.000	-	98,77	-	3.457.000	-	0,92	
32		2.10 . 2.10.01.01 . 21.03	Penyebarluasan informasi dan dokumentasi	Jumlah Media informasi yang digunakan	9 Media	153.750.000	7 media	84.556.900	7 media	500.844.000	1 media	7.224.000	2 media	29.660.000	2 media	20.959.750	3 media	303.074.910	7 media	360.918.660	100%	72,06	9 media	445.475.560	100%	289,74	
33		2.10 . 2.10.01.01 . 21.04	Pengelolaan Pusat Pelayanan Informasi dan Dokumentasi (PPID)	Jumlah OPD yang mengisi Konten PPID	52 OPD	307.500.000	52 opd	34.234.383	50 OPD	44.544.000	50 Opd	990.000	50 Opd	2.234.500	50 Opd	1.868.250	50 Opd	31.832.500	50 Opd	36.925.250	100%	82,90	50 Opd	71.159.633	100%	23,14	
34		2.10 . 2.10.01.01 . 21.05	Penyediaan dana peringatan hari besar nasional	Jumlah peringatan hari besar nasional yang dilaksanakan	5 kali	168.559.531	1 kali	11.285.400			-	-	-	-	-	-		-	-	-	-	-	1 kali	11.285.400	20%	6,70	
35		2.10 . 2.10.01.01 . 21.06	Forum Konsultasi dan komunikasi Publik	Jumlah konsultansi dan komunikasi publik yang di adakan	112 kali	210.000.000	6 kali	48.971.000	6 kali	94.025.000	1 Kali	12.193.500	1 Kali	3.378.000	1 kali	9.668.250	2 Kali	54.280.400	5 Kali	79.520.150	83%	84,57	11 kali	128.491.150	10%	61,19	
36		2.10 . 2.10.01.01 . 21.07	Pengelolaan Sistem Informasi Pelaporan masyarakat	Prosentase tindak lanjut pengaduan masyarakat	80%	236.500.000	100%	56.196.889	80%	7.500.000	100%	-	100%	-	100%	-	100%	6.750.000	100%	6.750.000	100%	90,00	100%	62.946.889	100%	26,62	
37		2.10 . 2.10.01.01 . 21.08	Pengelolaan website WWW.nganjukab.go.id	jumlah Pengisian dan update konten website www.nganjukab.go.id	4 kali seminggu	150.500.000	4 kali seminggu	23.346.000	4 kali seminggu	20.050.000	4 kali seminggu	5.609.000	4 kali seminggu	3.707.000	5 kali seminggu	1.360.000	6 kali seminggu	7.104.000	5 kali	17.780.000	100%	88,68	5 kali	41.126.000	100%	27,33	
38		2.10 . 2.10.01.01 . 21.09	Pemberdayaan masyarakat dan Kelompok informasi masyarakat (KIM) berbasis Teknologi Informasi	Jumlah KIM yang terbina	165 Kim	910.221.469	10 KIM	83.446.450	10 KIM	12.280.000	6 KIM	869.000	-	-		-	6 KIM	792.000	6 KIM	1.661.000	20%	13,53	36 Kim	85.107.450	22%	9,35	
39		2.10 . 2.10.01.01 . 21.10	Pembinaan Pertura dalam penyampaian informasi kepada masyarakat	Jumlah Pertunjukan rakyat yang di lakukan	3 Kali	161.250.000	1 kali	248.521.617	-	-	-	-	-	-		-	-	-	-	-	-	-	1 kali	248.521.617	30%	154,12	

No	Sasaran	Kode	Urusan/Bidang Urusan Pemerintahan Daerah dan Program/Kegiatan	Indikator Kinerja Program (outcome)/ Kegiatan (output)	Target Renstra pada Tahun 2018 s/d tahun 2023 (Periode Renstra)		Realisasi Capaian Kinerja Renstra s.d. RKPD Tahun Lalu (2019)		Target Kinerja dan Anggaran RKPD Tahun berjalan yg dievaluasi (2020)		Realisasi Kinerja Pada Triwulan I		Realisasi Kinerja Pada Triwulan II		Realisasi Kinerja Pada Triwulan III		Realisasi Kinerja Pada Triwulan IV		Realisasi Capaian Kinerja dan Anggaran RKPD yang Dievaluasi (2020) S/D TRB IV		Tingkat Capaian Kinerja dan Realisasi Anggaran RKPD Tahun 2020 (%)		Realisasi Kinerja dan Anggaran RPJMD s/d tahun 2020 (Akhir Tahun Pelaksanaan RKPD Tahun 2020)		Tingkat Capaian Kinerja Dan Realisasi Anggaran RPJMD s/d Tahun 2020 (%)		OPD (Penanggung Jawab)
1	2	3	4	5	6		7		8		9		10		11		12		13 = 9+10+11+12		14 = 13/8 x		15 = 7 + 13		16=15/6 x100%		17
					K	Rp	K	Rp	K	Rp	K	Rp	K	Rp	K	Rp	K	Rp	K	Rp	K	Rp	K	Rp	K	Rp	
40		2.10 . 2.10.01.01 . 21.11	Pengadaan Self Supporting Tower (SST)	Jumlah SST yang diadakan	1 Unit	650.000.000	-	-	-	-	-	-	-	-	-	-	-	-	-	-	-	-	-	-	-	-	
		2.10 . 2.10.01.01 . 20	Program sosialisasi ketentuan di Bidang Cukai (DBHCHT)	Jumlah Media sarana sosialisasi Cukai	5 Media	4.280.000.000	3 media	1.436.451.357	3 media	250.000.000	-	-	-	-	1 media	11.558.000	2 media	198.079.500	3 media	209.637.500	100%	83,86	5 media	1.646.088.857	100%	38,46	
41		2.10 . 2.10.01.01 . 20.01	Penyampaian informasi ketentuan peraturan perundang-undangan di bidang cukai kepada masyarakat dan/atau pemangku kepentingan (DBHC-HT)	Jumlah Kegiatan sosialisasi	4 Keg	4.280.000.000	4 keg	1.436.451.357	3 keg	250.000.000	-	-	-	-	1 Keg	11.558.000	2 Keg	198.079.500	3 keg	209.637.500	100%	83,86	4 kegiatan	1.646.088.857	100%	38,46	
		2.10 . 2.10.01.01 . 20	Program Pengembangan Data/Informasi/ Statistik Daerah	Terwujudnya Pengembangan Data/Informasi/Statistik daerah	10 buku	1.200.000.000	3 Buku	183.924.250	6 Buku	150.000.000	-	5.766.500	-	2.700.000		-	6 buku	127.166.250	6 buku	135.632.750	100%	90,42	9 Buku	319.557.000	90%	26,63	
42		2.10 . 2.10.01.01 . 20.01	Penyusunan Data Statistik Daerah	Jumlah data base yang di susun	1 Data base	1.200.000.000	1 Data base	183.924.250	1 Data base	150.000.000	-	5.766.500	-	2.700.000		-	1 database	127.166.250	1 database	135.632.750	100%	90,42	1 Data base	319.557.000	100%	26,63	
																				Rata-rata capaian kinerja (%)		88,80%					
																				Predikat kinerja		Tinggi					

DINAS LINGKUNGAN HIDUP

No	Sasaran	Kode	Urusan/Bidang Urusan Pemerintahan Daerah dan Program/ Kegiatan	Indikator Kinerja Program (outcome)/ Kegiatan (output)	Target RPJMD pada Tahun 2018 s/d tahun 2023 (Periode RPJMD)		Realisasi Capaian Kinerja Renstra RPJMD s.d. RKPD Tahun Lalu (2019)		Target Kinerja dan Anggaran RKPD Tahun berjalan yg dievaluasi (2020)		Realisasi Kinerja Pada Triwulan								Realisasi Capaian Kinerja dan Anggaran RKPD yang Dievaluasi (2020)		Tingkat Capaian Kinerja dan Realisasi Anggaran RKPD Tahun 2020 (%)		Realisasi Kinerja dan Anggaran RPJMDs/d tahun 2019 (Akhir Tahun Pelaksanaan RKPD Tahun 2020)		Tingkat Capaian Kinerja Dan Realisasi Anggaran RPJMD s/d Tahun 2020 (%)		OPD (Penanggung Jawab)
											I		II		III		IV									
1	2	3	4	5	6		7		8		9		10		11		12		13 = 9+10+11+12		14 = 13/8 x 100%		15 = 7 + 13		16=15/6 x100%		17
					K	Rp	K	Rp	K	Rp	K	Rp	K	Rp	K	Rp	K	Rp	K	Rp	K	Rp	K	Rp	K	Rp	
1			Urusan Wajib Bukan Pelayanan Dasar																								
1			Lingkungan Hidup																								
	Peningkatan administrasi perkantoran	2.05.2.05.01	**Program administrasi perkantoran**	Hasil survey kepuasan masyarakat	24 bln	1.062.160.000	24 bln	936.678.742	12 bln	**537.212.400**		**57.264.253**	3 bln	**71.812.885**	3 bln	**98.868.514**	3 bln	**234.036.380**	12 bln	**462.372.032**	12 bln	86,07					
		2.05.01.01.01	Penyediaan surat menyurat	Terlaksananya pengelolaan surat menyurat yang benar	24 bln	4.600.000	24 bln	4.048.000	12 bln	2.500.000	3 bln	165.000	3 bln	81.000	3 bln	385.000	3 bln	841.000	12 bln	1.472.000	12 bln	58,88					DLH
		2.05.01.01.02	Penyediaan Jasa Komunikasi ,Sumber Daya Air dan Listrik	Terlaksananya pembayaran rekening listrik,telepon dan air	24 bln	150.700.000	24 bln	94.320.641	12 bln	97.600.000	3 bln	10.708.853	3 bln	8.260.685	3 bln	23.355.464	3 bln	12.421.088	12 bln	54.746.090	12 bln	56,09					
		2.05.01.01.08	Penyediaan Jasa Kebersihan Kantor	Terlaksananya pelayanan kebersihan kantor	24 bln	229.320.000	24 bln	223.780.000	12 bln	178.800.000	3 bln		3 bln		3 bln		3 bln	174.300.000	12 bln	174.300.000	12 bln	97,48					
		2.05.01.01.10	Penyediaan Alat Tulis Kantor	Tersedianya alat tulis Kantor di DLH Daerah	24 bln	99.756.000	24 bln	83.478.500	12 bln	31.591.400	3 bln	3.362.500	3 bln	7.364.200	3 bln	6.830.700	3 bln	12.637.200	12 bln	30.194.600	12 bln	95,58					
		2.05.01.01.11	Penyediaan Barang Cetakan dan Penggandaan	Terlaksananya penyediaan barang cetakan dan penggandaan berupa 4 macam barang cetakan, penggandaan : foto copy, penjilidan	24 bln	38.124.000	24 bln	32.518.100	12 bln	14.528.000	3 bln	2.271.800	3 bln	3.389.800	3 bln	5.189.500	3 bln	3.084.900	12 bln	13.936.000	12 bln	95,93					
		2.05.01.01.12	Penyediaan komponen instalasi listrik / penerangan bangunan kantor	Tersedianya instalasi listrik penerangan bangunan kantor yang memadai	24 bln	12.730.000	24 bln	10.350.700	12 bln	6.865.000	3 bln	46.000	3 bln	1.044.500	3 bln	5.088.500	3 bln	564.800	12 bln	6.743.800	12 bln	98,23					
		2.05.01.01.15	Penyediaan bahan bacaan dan peraturan perundang-undangan	Terlaksananya penyediaan bahan bacaan dan peraturan perundang-undangan berupa surat kabar harian, tabloid, Peraturan Lingkungan Hidup	24 bln	10.000.000	24 bln	5.865.000	12 bln	4.550.000	3 bln	200.000	3 bln	960.000	3 bln	900.000	3 bln	2.120.000	12 bln	4.180.000	12 bln	91,87					

No	Sasaran	Kode	Urusan/Bidang Urusan Pemerintahan Daerah dan Program/ Kegiatan	Indikator Kinerja Program (outcome)/ Kegiatan (output)	Target RPJMD pada Tahun 2018 s/d tahun 2023 (Periode RPJMD)		Realisasi Capaian Kinerja Renstra RPJMD s.d. RKPD Tahun Lalu (2019)		Target Kinerja dan Anggaran RKPD Tahun berjalan yg dievaluasi (2020)		Realisasi Kinerja Pada Triwulan								Realisasi Capaian Kinerja dan Anggaran RKPD yang Dievaluasi (2020)		Tingkat Capaian Kinerja dan Realisasi Anggaran RKPD Tahun 2020 (%)		Realisasi Kinerja dan Anggaran RPJMDs/d tahun 2019 (Akhir Tahun Pelaksanaan RKPD Tahun 2020)		Tingkat Capaian Kinerja Dan Realisasi Anggaran RPJMD s/d Tahun 2020 (%)		OPD (Penanggung Jawab)
											I		II		III		IV									
1	2	3	4	5	6		7		8		9		10		11		12		13 = 9+10+11+12		14 = 13/8 x 100%		15 = 7 + 13		16=15/6 x100%		17
					K	Rp	K	Rp	K	Rp	K	Rp	K	Rp	K	Rp	K	Rp	K	Rp	K	Rp	K	Rp	K	Rp	
		2.05.01.01.17	Penyediaan makanan dan minuman	Terlaksananya penyediaan makanan dan minuman harian dan rapat	24 bln	37.200.000	24 bln	28.609.403	12 bln	14.185.000	3 bln	1.917.900	3 bln	3.039.200	3 bln	3.023.350	3 bln	3.139.178	12 bln	11.119.628	12 bln	78,39					
		2.05.01.01.18	Rapat - rapat koordinasi dan konsultasi ke luar daerah	Terlaksananya koordinasi dan konsultasi dalam dan luar daerah	24 bln	441.450.000	24 bln	423.399.272	12 bln	165.500.000	3 bln	37.839.000	3 bln	42.674.450	3 bln	51.061.550	3 bln	18.283.938	12 bln	149.858.938	12 bln	90,55					
		2.05.01.01.20	Monitoring , evaluasi dan pelaporan	Terlaksananya monitoring, evaluasi dan pelaporan	24 bln	23.760.000	24 bln	20.345.000	12 bln	9.800.000	3 bln		3 bln	2.200.000	3 bln	1.875.000	3 bln	2.975.000	12 bln	7.050.000	12 bln	71,94					
		2.05.01.01.25	Pengadaan peralatan dan bahan pembersih	Terlaksananya pengadaan peralatan dan bahan pembersih	24 bln	14.520.000	24 bln	9.964.126	12 bln	7.865.000	3 bln	753.200	3 bln	2.799.050	3 bln	1.159.450	3 bln	2.869.276	12 bln	7.580.976	12 bln	96,39					
		2.05.01.01.26	Pengelolaan dan pendokumentasian arsip perangkat daerah	Terkelolanya perawatan arsip		-		0		3.428.000	3 bln	-	3 bln	-	3 bln	390.000	3 bln	800.000	12 bln	1.190.000	12 bln	34,71					
	Peningkatan sarana dan prasarana	2.05.01.02	**Program Peningkatan Sarana dan Prasarana**	Persentase sarana dan prasarana aparatur yang laik fungsi	24bln	**3.686.945.750**	24bln	**3.386.265.754**	12 bln	**1.890.649.675**		169.013.097	3 bln	402.063.376	3 bln	364.370.286	3 bln	927.558.190,52	12 bln	1.863.004.949,52	12 bln	**98,54**					
		2.05.01.02.07	Pengadaan Perlengkapan gedung kantor		24bln	137.775.000	24bln	133.187.000	12 bln	15.000.000	3 bln	0	3 bln	12.837.830	3 bln	529.950	3 bln	-	12 bln	13.367.780	12 bln	89,12					
		2.05.01.02.09	Pengadaan Peralatan Gedung Kantor	Terlaksananya pengadaan laptop dan printer	24bln	116.665.000	24bln	113.761.600	12 bln	182.107.675	3 bln	0	3 bln	0	3 bln	0	3 bln	180.778.500	12 bln	180.778.500	12 bln	99,27					
		2.05.01.02.22	Pemeliharaan rutin / berkala gedung kantor	Terlaksananya pemeliharaan gedung kantor	24bln	64.625.000	24bln	38.395.050	12 bln	35.000.000	3 bln	-	3 bln	16.916.500	3 bln	4.266.500	3 bln	13.509.500	12 bln	34.692.500	12 bln	99,12					
		2.05.01.02.24	Pemeliharaan rutin /berkala kendaraan dinas operasional	Terlaksananya pemeliharaan rutin /berkala kerdin kantor berupa jasa service, penggantian suku cadang, pembelian BBM/Gas dan pelumas, jasa KIR, Pajak kendaraan	24bln	2.978.578.750	24bln	2.733.854.104	12 bln	1.430.000.000	3 bln	168.643.097	3 bln	364.726.046	3 bln	356.123.836	3 bln	519.559.568	12 bln	1.409.052.547	12 bln	98,54					

No	Sasaran	Kode	Urusan/Bidang Urusan Pemerintahan Daerah dan Program/ Kegiatan	Indikator Kinerja Program (outcome)/ Kegiatan (output)	Target RPJMD pada Tahun 2018 s/d tahun 2023 (Periode RPJMD)		Realisasi Capaian Kinerja Renstra RPJMD s.d. RKPD Tahun Lalu (2019)		Target Kinerja dan Anggaran RKPD Tahun berjalan yg dievaluasi (2020)		Realisasi Kinerja Pada Triwulan								Realisasi Capaian Kinerja dan Anggaran RKPD yang Dievaluasi (2020)		Tingkat Capaian Kinerja dan Realisasi Anggaran RKPD Tahun 2020 (%)		Realisasi Kinerja dan Anggaran RPJMDs/d tahun 2019 (Akhir Tahun Pelaksanaan RKPD Tahun 2020)		Tingkat Capaian Kinerja Dan Realisasi Anggaran RPJMD s/d Tahun 2020 (%)		OPD (Penanggung Jawab)
											I		II		III		IV									
1	2	3	4	5	6		7		8		9		10		11		12		13 = 9+10+11+12		14 = 13/8 x 100%		15 = 7 + 13		16=15/6 x100%		17
					K	Rp	K	Rp	K	Rp	K	Rp	K	Rp	K	Rp	K	Rp	K	Rp	K	Rp	K	Rp	K	Rp	
		2.05.01.02.26	Pemeliharaan rutin /berkala perlengkapan gedung kantor	Terlaksananya pemeliharaan sarana dan prasarana aparatur	24bln	20.762.000	24bln	10.505.000	12 bln	12.867.000	3 bln		3 bln	6.175.000	3 bln	650.000	3 bln	5.650.000	12 bln	12.475.000	12 bln	96,95					
		2.05.01.02.28	Pemeliharaan rutin /berkala peralatan gedung kantor	Terlaksananya pemeliharaan peralatan gedung kantor	24bln	28.040.000	24bln	19.088.000	12 bln	15.675.000	3 bln	370.000	3 bln	1.408.000	3 bln	-	3 bln	11.702.350	12 bln	13.480.350	12 bln	86,00					
		2.05.01.02.42	Rehabilitasi sedang / berat rumah gedung kantor	Terlaksananya perbaikan gedung kantor	24bln	340.500.000	24bln	337.475.000	12 bln	200.000.000	3 bln	-	3 bln	-	3 bln	2.800.000	3 bln	196.358.272,52	12 bln	199.158.272,52	12 bln	99,58					
	Peningkatan Disipilin ASN	2.05.01.03	**Program Peningkatan Disiplin Aparatur**	Tingkat kehadiran ASN	24 bln	**10.400.000**	24 bln	**9.800.000**	12 bln	**7.200.000**	3	1.000.000	3 bln	200.000	3 bln	2.000.000	3 bln	2.200.000	12 bln	**5.400.000**	12 bln	**75,00**					
		2.05.01.03.08	Penyediaan Biaya Instrukter Senam PNS	Terlaksananya penyediaan instruktur senam	24 bln	10.400.000	24 bln	9.800.000	12 bln	7.200.000	3 bln	1.000.000	3 bln	200.000	3 bln	2.000.000	3 bln	2.200.000	12 bln	5.400.000	12 bln	75,00					
	Ketepatan dan keakuratan dalam pelaporan	2.05.01.06	**Program Peningkatan pengembangan sistem pelaporan capaian kinerja dan keuangan**	Persentase laporan kinerja dan laporan keuangan yang disusun tepat waktu	24 bln	**32.000.000**	24 bln	**29.392.000**	12 bln	**30.000.000**	3 bln	**5.314.000**	3 bln	**7.760.000**	3 bln	2.308.000	3 bln	10.881.000	12 bln	**26.263.000**	12 bln	**87,54**					
		2.05.01.06.01	Penyusunan Laporan capaian kinerja dan ikhtisar realisasi kinerja SKPD	Terlaksananya penyusunan Lakip,LPPD	24 bln	25.000.000	24 bln	22.528.000	12 bln	25.000.000	3 bln	5.314.000	3 bln	7.760.000	3 bln	2.308.000	3 bln	6.605.000	12 bln	21.987.000	12 bln	87,95					
		2.05.01.06.02	Penyusunan Pelaporan Keuangan Semesteran	Tersusunnya pelaporan keuangan semesteran	24 bln	3.500.000	24 bln	3.442.000	12 bln	2.500.000	3 bln	-	3 bln	-	3 bln		3 bln	1.965.000	12 bln	1.965.000	12 bln	78,60					
		2.05.01.06.04	Penyusunan Pelaporan Keuangan Akhir Tahun	Tersusunnya pelaporan keuangan Akhir Tahun	24 bln	3.500.000	24 bln	3.422.000	12 bln	2.500.000	3 bln	-	3 bln	-	3 bln	-	3 bln	2.311.000	12 bln	2.311.000	12 bln	92,44					
	Meningkatkan kinerja pengelolaan persampahan	2.05.01.15	**Program Pengembangan Kinerja Pengelolaan Persampahan, Limbah B3 dan Peningkatan Kapasitas**	***Prosentase penanganan persampahan dan pengurangan persampahan (pengurangan sampah 20 % dan pengelolaan sampah 75 %)***		11.278.758.000	24 bln	10.438.853.455	12 bln	**5.486.449.525**	3 bln	**460.332.400**	3 bln	**272.206.700**	3 bln	**195.511.900**	3 bln	**3.990.313.808**	12 bln	**5.381.629.237,46**	12 bln	**98,09**					

No	Sasaran	Kode	Urusan/Bidang Urusan Pemerintahan Daerah dan Program/ Kegiatan	Indikator Kinerja Program (outcome)/ Kegiatan (output)	Target RPJMD pada Tahun 2018 s/d tahun 2023 (Periode RPJMD)		Realisasi Capaian Kinerja Renstra RPJMD s.d. RKPD Tahun Lalu (2019)		Target Kinerja dan Anggaran RKPD Tahun berjalan yg dievaluasi (2020)		Realisasi Kinerja Pada Triwulan								Realisasi Capaian Kinerja dan Anggaran RKPD yang Dievaluasi (2020)		Tingkat Capaian Kinerja dan Realisasi Anggaran RKPD Tahun 2020 (%)		Realisasi Kinerja dan Anggaran RPJMDs/d tahun 2019 (Akhir Tahun Pelaksanaan RKPD Tahun 2020)		Tingkat Capaian Kinerja Dan Realisasi Anggaran RPJMD s/d Tahun 2020 (%)		OPD (Penanggung Jawab)
											I		II		III		IV									
1	2	3	4	5	6		7		8		9		10		11		12		13 = 9+10+11+12		14 = 13/8 x 100%		15 = 7 + 13		16=15/6 x100%		17
					K	Rp	K	Rp	K	Rp	K	Rp	K	Rp	K	Rp	K	Rp	K	Rp	K	Rp	K	Rp	K	Rp	
		2.05.01.15.01	Pembinaan monitoring dan evaluasi pengelolaan limbah B3	Terlaksananya pembinaan monitoring dan evaluasi pengelolaan limbah B3	24 bln	50.000.000	24 bln	48.921.800	12 bln	53.939.000	3 bln	5.000.000	3 bln	5.000.000	3 bln	2.415.800	3 bln	36.650.000	12 bln	49.065.800	12 bln	90,97					
		2.05.01.15.02	Peningkatan Edukasi dan Komunnikasi Masyarakat Bidang Lingkungan	Terwujudnya pembinaan sekolah Adywiyata	24 bln	695.000.000	24 bln	*657.690.000*	12 bln	90.786.650	3 bln	13.465.000	3 bln	15.691.950	3 bln	1.885.000	3 bln	55.534.350	12 bln	86.576.300	12 bln	95,36					
		2.05.01.15.03	Pengelolaan sampah berbasis masyarakat	Terwujudnya pengelolaan sampah berbasis masyarakat	24 bln	50.000.000	24 bln	41.800.000	12 bln	29.100.000	3 bln	**0**	3 bln	0	3 bln	**0**	3 bln	26.150.500	12 bln	26.150.500	12 bln	89,86					
		2.05.01.15.04	Penataan kota bersih dan hijau	Terlaksananya penataan kota bersih dan hijau	24 bln	150.000.000	24 bln	131.940.037	12 bln	68.412.500	3 bln	2.250.000	3 bln	13.792.550	3 bln	6.798.000	3 bln	32.656.909	12 bln	55.497.459	12 bln	81,12					
		2.05.01.15.05	Pemeliharaan dan operasional TPST	Terlaksananya pemeliharaan dan operasional TPST	24 bln	350.000.000	24 bln	346.360.600	12 bln	199.894.800	3 bln	9.000.000	3 bln	9.000.000	3 bln	10.658.000	3 bln	170.691.000	12 bln	199.349.000	12 bln	99,73					
		2.05.01.15.06	Pemeliharaan TPS	Terlaksananya pemeliharaan TPS	24 bln	200.000.000	24 bln	183.520.500	12 bln	115.064.300	3 bln	-	3 bln	0	3 bln	64.600.000	3 bln	43.601.500	12 bln	108.201.500	12 bln	94,04					
		2.05.01.15.09	Peningkatan peran serta masyarakat dalam pengelolaan lingkungan hidup	Terlaksananya peningkatan peran serta masyarajat	24 bln	525.000.000	24 bln	*511.169.850*	12 bln	43.314.900	3 bln	1.350.000	3 bln	4.706.700	3 bln	890.150	3 bln	35.531.250	12 bln	42.478.100	12 bln	98,07					
		2.05.01.15.10	Pembinaan Desa/Kelurahan Sehat,Bersih dan Hijau	Terlaksananya pembinaan desa/kelurahan sehat,bersih dan lestari	24 bln	647.500.000	24 bln	*602.460.700*	12 bln	113.865.250	3 bln	13.267.400	3 bln	31.904.500	3 bln	18.935.000	3 bln	48.351.370	12 bln	112.458.270	12 bln	98,76					
		2.05.01.15.11	Peringatan hari-hari besar lingkungan hidup	Terlaksananya peringatan hari-hari besar lingkungan lestari		0		-	12 bln	17.445.825	3 bln	1.100.000	3 bln	900.000	3 bln	**0**	3 bln	14.097.550	12 bln	16.097.550	12 bln	92,27					
		2.05.01.15.13	Pemeliharaan dan operasional TPA	Terlaksananya pemeliharaan dan operasional TPA	24 bln	2.694.000.000	24 bln	2.611.760.916	12 bln	1.120.734.200	3 bln	58.800.000	3 bln	141.211.000	3 bln	49.343.750	3 bln	831.397.556,79	12 bln	1.080.752.306,79	12 bln	96,43					
		2.05.01.15.14	Pengadaan sarana Pengelolaan Persampahan	Terlaksananya pengadaan sarana pengelolaan persampahan	24 bln	2.806.758.000	24 bln	2.222.056.199	12 bln	443.025.000	3 bln	-	3 bln	-	3 bln	-	3 bln	440.235.000	12 bln	440.235.000,00	12 bln	99,37					

No	Sasaran	Kode	Urusan/Bidang Urusan Pemerintahan Daerah dan Program/ Kegiatan	Indikator Kinerja Program (outcome)/ Kegiatan (output)	Target RPJMD pada Tahun 2018 s/d tahun 2023 (Periode RPJMD)		Realisasi Capaian Kinerja Renstra RPJMD s.d. RKPD Tahun Lalu (2019)		Target Kinerja dan Anggaran RKPD Tahun berjalan yg dievaluasi (2020)		Realisasi Kinerja Pada Triwulan								Realisasi Capaian Kinerja dan Anggaran RKPD yang Dievaluasi (2020)		Tingkat Capaian Kinerja dan Realisasi Anggaran RKPD Tahun 2020 (%)		Realisasi Kinerja dan Anggaran RPJMDs/d tahun 2019 (Akhir Tahun Pelaksanaan RKPD Tahun 2020)		Tingkat Capaian Kinerja Dan Realisasi Anggaran RPJMD s/d Tahun 2020 (%)		OPD (Penanggung Jawab)
											I		II		III		IV									
1	2	3	4	5	6		7		8		9		10		11		12		13 = 9+10+11+12		14 = 13/8 x 100%		15 = 7 + 13		16=15/6 x100%		17
					K	Rp	K	Rp	K	Rp	K	Rp	K	Rp	K	Rp	K	Rp	K	Rp	K	Rp	K	Rp	K	Rp	
		2.05.01.15.15	Pembangunan dan Penataan TPS	Terlaksananya pembangunan dan penataan TPS	24 bln	350.000.000	24 bln	348.230.000	12 bln	144.475.000	3 bln	-	3 bln	-	3 bln	-	3 bln	142.601.815,44	12 bln	142.601.815,44	12 bln	98,70					
		2.05.01.15.18	Fasilitasi Pengelolaan Limbah B3 Fasilitas Pelayanan Kesehatan	Terlaksananya fasilitasi pengelolaan limbah b3 fasilitas pelayanan kesehatan	24 bln	230.000.000	24 bln	184.560.140	12 bln	27.164.000	3 bln	-	3 bln	-	3 bln	9.950.000	3 bln	2.845.500	12 bln	12.795.500,00	12 bln	47,10					
		2.05.01.15.21	Pemeliharaan Kebersihan Perkotaan dan Saluran Terbuka	Terlaksananya pemeliharaan kebrsihan perrkotaan dan saluran lestari	24 bln	5.198.000.000	24 bln	5.072.246.200	12 bln	3.019.228.100	3 bln	356.100.000	3 bln	50.000.000	3 bln	30.036.200	3 bln	2.573.233.936,23	12 bln	3.009.370.136,23	9 bln	99,67					
	Meningkatkan RTH perkotaan	2.05.01.16	**Program Pengendalian Pencemaran ,kerusakan lingkungan dan pemeliharaan Lingkungan**	Peningkatan ruang terbuka hijau perkotaan (Persentase penambahan RTH 57%)	24 bln	12.442.623.000	24 bln	11.383.399.517	12 bln	**5.131.657.850**	3 bln	**280.287.000**	3 bln	**420.574.445**	3 bln	**677.201.050**	3 bln	**3.173.250.867**	12 bln	**4.980.189.287,31**	12 bln	97,05					
		2.05.01.16.01	Pemeliharaan dan penataan taman kota	Terlaksananya pemeliharaan dan penataan taman kota	24 bln	3.982.750.000	24 bln	3.869.476.000	12 bln	2.371.113.100	3 bln	198.500.000	3 bln	317.974.320	3 bln	273.943.000	3 bln	1.546.040.581,30	12 bln	2.336.457.901,30	12 bln	98,54					
		2.05.01.16.02	Pemeliharaan dan penataan hutan kota	Terlaksananya pemeliharaan dan penataan hutan kota	24 bln	1.074.840.000	24 bln	965.895.000	12 bln	704.103.000	3 bln	23.475.000	3 bln	36.100.000	3 bln	403.258.050	3 bln	229.124.102	12 bln	691.957.152,28	12 bln	98,27					
		2.05.01.16.04	Pemantauan kualitas lingkungan	Terlaksananya pemantauan kualitas lingkungan	24 bln	180.000.000	24 bln	170.828.640	12 bln	107.661.500	3 bln	-	3 bln	-	3 bln	100.218.900	3 bln	-	12 bln	100.218.900,00	12 bln	93,09					
		2.05.01.16.05	Inventarisasi sumber pencemar dan gas rumah kaca	Teriventarisasinya sumber pencemar gas rumah kaca	24 bln	175.000.000	24 bln	159.711.000	12 bln	67.565.000	3 bln	-	3 bln	-	3 bln	62.174.400	3 bln		12 bln	62.174.400,00	12 bln	92,02					
		2.05.01.16.06	Pembinaan Kampung Iklim	Terselenggaranya kampung iklim	24 bln	200.000.000	24 bln	177.311.400	12 bln	38.440.550	3 bln	450.000	3 bln	1.325.000	3 bln	32.950.000	3 bln	500.000	12 bln	35.225.000,00	12 bln	91,64					
		2.05.01.16.08	Pemeliharaan dan Pengelolaan Pohon Tepi jalan	Terlaksananya pemeliharaan dan pengelolaan pohon tepi jalan	24 bln	535.283.000	24 bln	512.804.279	12 bln	333.633.000	3 bln	43.255.000	3 bln	18.412.125	3 bln	18.412.125	3 bln	236.672.250	12 bln	316.751.500,00	12 bln	94,94					
		2.05.01.16.09	Penanaman pohon si sempadan sungai	Terlaksananya penenaman pohon di sempadan sungai	24 bln	130.000.000	24 bln	127.902.500	12 bln	88.000.000	3 bln	**0**	3 bln	**0**	3 bln	7.090.000	3 bln	78.782.858	12 bln	85.872.858,00	12 bln	97,58					

No	Sasaran	Kode	Urusan/Bidang Urusan Pemerintahan Daerah dan Program/ Kegiatan	Indikator Kinerja Program (outcome)/ Kegiatan (output)	Target RPJMD pada Tahun 2018 s/d tahun 2023 (Periode RPJMD)		Realisasi Capaian Kinerja Renstra RPJMD s.d. RKPD Tahun Lalu (2019)		Target Kinerja dan Anggaran RKPD Tahun berjalan yg dievaluasi (2020)		Realisasi Kinerja Pada Triwulan								Realisasi Capaian Kinerja dan Anggaran RKPD yang Dievaluasi (2020)		Tingkat Capaian Kinerja dan Realisasi Anggaran RKPD Tahun 2020 (%)		Realisasi Kinerja dan Anggaran RPJMDs/d tahun 2019 (Akhir Tahun Pelaksanaan RKPD Tahun 2020)		Tingkat Capaian Kinerja Dan Realisasi Anggaran RPJMD s/d Tahun 2020 (%)		OPD (Penanggung Jawab)
											I		II		III		IV									
1	2	3	4	5	6		7		8		9		10		11		12		13 = 9+10+11+12		14 = 13/8 x 100%		15 = 7 + 13		16=15/6 x100%		17
					K	Rp	K	Rp	K	Rp	K	Rp	K	Rp	K	Rp	K	Rp	K	Rp	K	Rp	K	Rp	K	Rp	
		2.05.01.16.10	Pengecatan pot bunga dan Elemen keras Taman serta Pembuatan Dekorasi taman	Terwujudnya dekorasi taman	24 bln	340.000.000	24 bln	335.238.000	12 bln	84.713.000	3 bln	12.540.000	3 bln	44.103.000	3 bln	5.305.500	3 bln	20.570.000	12 bln	82.518.500,00	12 bln	97,41					
			Pembangunan vertical garden	Terwujudnya pembangunan vertical garden 1 lokasi						95.000.000							3 bln	90.866.882,18	12 bln	90.866.882,18	12 bln	95,65					
			Pembangunan sumur resapan	Terbangunnya sumur resapan 2 unit						95.000.000							3 bln	92.302.771,70	12 bln	92.302.771,70	12 bln	97,16					
			Pembangunan papan informasi lingkungan	Tersedianya papan informasi sebanyak 18 buah						199.500.000							3 bln	196.914.500	12 bln	196.914.500,00	12 bln	98,70					
		2.05.01.16.15	Penanaman pohon tepi jalan	Terlaksananya penanaman pohon tepi jalan	24 bln	371.750.000	24 bln	281.793.000	12 bln	200.000.000	3 bln	200.000	3 bln	625.000	3 bln	1.500.000	3 bln	192.985.152,01	12 bln	195.310.152,01	12 bln	97,66					
		2.05.01.16.17	Pengecatan Pohon Tepi jalan	Terlaksananya pengecetan pohon tepi jalan	24 bln	250.000.000	24 bln	245.183.000	12 bln	200.000.000	3 bln	-	3 bln	510.000	3 bln	12.250.000	3 bln	182.705.495,54	12 bln	195.465.495,54	12 bln	97,73					
		2.05.01.16.19	Fasilitasi perizinan IPLC dan IPAL	Tersedianya fasilitasi perijinan IPLC dan IPAL	24 bln	153.000.000	24 bln	29.969.840	12 bln	45.928.700	3 bln	1.867.000	3 bln	625.000	3 bln	0	3 bln	8.030.250	12 bln	10.522.250,00	12 bln	22,91					
		2.05.01.16.20	Pengadaan stock tanaman	Terlaksananya stok tanaman	24 bln	50.000.000	24 bln	48.945.000	12 bln	200.000.000	3 bln	0	3 bln	**0**	3 bln	188.975.000	3 bln	5.812.400	12 bln	194.787.400,00	12 bln	97,39					
		2.05.01.16.21	Pembangunan Taman Kota	Terlaksananya pembangunan taman kota	24 bln	5.000.000.000	24 bln	4.458.341.858	12 bln	301.000.000	3 bln	0	3 bln	900.000	3 bln	**0**	3 bln	291.943.624,30	12 bln	292.843.624,30	12 bln	97,29					
	Meningkatkan indeks kualitas lingkungan hidup	2.05.01.25	**Program Penataan dan penaatan perlindungan dan pengelolaan lingkungan**	Indeks kualitas air, udara dan tutupan lahan Indek kualitas air 67, Indeks tutupan lahan 75,26 dan indeks kualitas udara 82,34)	24 bln	**855.000.000**	24 bln	**748.254.540**	12 bln	**514.677.700**	3 bln	**10.944.400**	3 bln	**32.101.800**	3 bln	**290.270.100**	3 bln	**22.866.800**	12 bln	356.183.100	12 bln	69,21					
		2.05.01.25.01	Pengawasan dan pengendalian kegiatan potensi pencemar lingkungan	Terawasinya pengendalian potensi pencemar lingkungan	24 bln	305.000.000	24 bln	*280.321.800*	12 bln	60.111.600	3 bln	-	3 bln	-	3 bln	20.783.600	3 bln	21.266.800	12 bln	42.050.400	12 bln	69,95					

No	Sasaran	Kode	Urusan/Bidang Urusan Pemerintahan Daerah dan Program/ Kegiatan	Indikator Kinerja Program (outcome)/ Kegiatan (output)	Target RPJMD pada Tahun 2018 s/d tahun 2023 (Periode RPJMD)		Realisasi Capaian Kinerja Renstra RPJMD s.d. RKPD Tahun Lalu (2019)		Target Kinerja dan Anggaran RKPD Tahun berjalan yg dievaluasi (2020)		Realisasi Kinerja Pada Triwulan								Realisasi Capaian Kinerja dan Anggaran RKPD yang Dievaluasi (2020)		Tingkat Capaian Kinerja dan Realisasi Anggaran RKPD Tahun 2020 (%)		Realisasi Kinerja dan Anggaran RPJMDs/d tahun 2019 (Akhir Tahun Pelaksanaan RKPD Tahun 2020)		Tingkat Capaian Kinerja Dan Realisasi Anggaran RPJMD s/d Tahun 2020 (%)		OPD (Penanggung Jawab)
											I		II		III		IV									
1	2	3	4	5	6		7		8		9		10		11		12		13 = 9+10+11+12		14 = 13/8 x 100%		15 = 7 + 13		16=15/6 x100%		17
					K	Rp	K	Rp	K	Rp	K	Rp	K	Rp	K	Rp	K	Rp	K	Rp	K	Rp	K	Rp	K	Rp	
		2.05.01.25.02	Penegakkan hukum terpadu dan penyelesaian hukum atas kasus pelanggaran hukum lingkungan dan perusakan sumber daya alam dan lingkungan hidup	Terpadunya penegakkan hukum lingkungan	24 bln	75.000.000	24 bln	*38.037.100*	12 bln	170.388.600	3 bln	10.944.400	3 bln	22.792.300	3 bln	51.768.000	3 bln		12 bln	85.504.700	12 bln	50,18					
		2.05.01.25.03	Pembinaan masyarakat di sekitar perusahaan	Terbinanya masyarakat tentang lingkungan	24 bln	150.000.000	24 bln	*117.100.000*	12 bln	12.005.000	3 bln	-	3 bln	-	3 bln	7.050.000	3 bln	1.600.000	12 bln	8.650.000	12 bln	72,05					
		2.05.01.25.04	Penyusunan dokumen lingkungan	Tersusunnya dokumen lingkungan	24 bln	325.000.000	24 bln	*312.795.640*	12 bln	187.682.500	3 bln	-	3 bln	3.796.500	3 bln	139.767.500	3 bln		12 bln	143.564.000	12 bln	76,49					
		2.05.01.25.05	Pengembangan sistem informasi pelayanan perizinan lingkungan	Terwujudnya sistem informasi perijinan lingkungan	24 bln	-	24 bln		12 bln	84.490.000	3 bln	-	3 bln	5.513.000	3 bln	70.901.000	3 bln		12 bln	76.414.000	12 bln	90,44					
	UPTD yang baik	2.05.01.26	**Program Peningkatan Kinerja UPTD**	Kinerja UPTD yang lebih baik	24 bln	270.700.000	24 bln	263.234.786	12 bln	**298.735.275**	3 bln	**8.400.000**	3 bln	**18.895.000**	3 bln	**62.338.100**	3 bln	**183.041.665**	12 bln	**272.674.765**	12 bln	**91,28**					
		2.05.01.26.01	Pemeliharaan dan operasional UPTD Laboratorium Lingkungan	Terselenggaranya operasional UPTD	24 bln	270.700.000	24 bln	*263.234.786*	12 bln	163.035.375	3 bln	8.400.000	3 bln	18.895.000	3 bln	62.338.100	3 bln	49.635.775	12 bln	139.268.875	12 bln	85,42					
		2.05.01.26.02	Pengadaan sarana dan prasarana laboratorium lingkungan	Tersedianya peralatan laboratorium lingkungan		0		*0*	12 bln	135.699.900	3 bln	-	3 bln		3 bln		3 bln	133.405.890	12 bln	133.405.890	12 bln	98,31					
										13.896.582.425										13.347.716.371		96,05				

DINAS PARIWISATA KEPEMUDAAN OLAHRAGA DAN KEBUDAYAAN

No	Sasaran	Kode	Urusan/ Bidang Urusan Pemerintahan Daerah dan Program /Kegiatan	Indikator kinerja Program (Outcome)/ Kegiatan (Output)	Target RPJMD pada Tahun 2018 s/d Tahun 2023 (periode RPJMD)		Realisasi Capaian Kinerja renstra RPJMD s/d RKPD tahun lalu (2019)		Target Kinerja dan Anggaran RKPD tahun berjalan yang dievaluasi (2020)		Realisasi Kinerja pada Triwulan								Realisasi Capaian Kinerja dan Anggaran RKPD yang dievaluasi (2020)		Tingkat Capaian Kinerja dan Realisasi Anggaran RKPD Tahun 2020 (%)		Realisasi kinerja dan anggaran RPJMD s/d tahun 2019 (akhir tahun pelaksanaan RKPD tahun 2019)		Tingkat Capaian Kinerja dan Realisasi anggaran RPJMD s/d Tahun 2019 (%)		OPD Penanggung Jawab
											I		II		III		IV									
1	2	3	4	5	6		7		8		9		10		11		12		13=9+10+11+12		14=13/8x100%		15=7+13		16=15/6x100%		17
					K	Rp	K	Rp	K	Rp	K	Rp	K	Rp	K	Rp	K	Rp	K	Rp			K	Rp	K	Rp	
1	Meninkatnya prestasi pemuda dan olahraga	2.13 . 3.02.01 . 22	***Program Peningkatan Pemasyarakatan Kepemudaan dan Olahraga***	berkembangnya kepemudaan, olahraga dan kemsayarakatan																-	50%	0,00%	12 kali	-	150%	0%	DISPARPORABUD
		2.13 . 3.02.01 . 22.04	Pembinaan dan pelatihan olahraga dan wirausaha muda	Pelatihan Wirausaha Muda	10 Kelompok	1.050.000.000	0	-	7 kelompok	-		0		0		0	0	0		-	0	0,00%	15 Org	-	100%	0%	DISPARPORABUD
		2.13 . 3.02.01 . 22.06	Tuan rumah kejurda 3 cabor unggulan di kabupaten nganjuk	Nganjuk sebagai tuan rumah Kejuaraan Daerah 3 Cabang Olahraga	1 Kegiatan Kejuaraan Daerah	1.800.000.000	0	-	3 cabor	600.000,00		0		0		600.000	0	0		600.000,00		100,00%		1,00		0%	DISPARPORABUD
		2.13 . 3.02.01 . 22.01	Peningkatan kapasitas dan pembinaan SDM kepemudaan	Pendataan prestasi pemuda, upacara peringatan hari besar nasional, pembinaan organisasi kepemudaan, pelatihan karang taruna	20 kecamatan, 200 Pemuda	7.180.000.000	0	-	12 bulan	385.100.000		1.550.000		0		31.765.000		346.893.000		380.208.000,00		98,73%		0,99		0%	DISPARPORABUD
		2.13 . 3.02.01 . 22.02	Peningkatan kapasitas dan pembinaan SDM keolahragaan	Pengembangan sarana dan prasarana olahraga, Pembibitan atlit, liga sepak bola pelajar, peningkatan SDM wasit	5 lokasi	1.345.000.000	0	-	12 bulan	104.324.000		1.600.000		0		25.269.000		69.303.750		96.172.750,00		92,19%		0,92		0%	DISPARPORABUD
		2.13 . 3.02.01 . 22.03	Gerak jalan tradisional Nganjuk-Sawahan	Gerak Jalan Tradisional sebagai sarana aktualisasi pemasyarakatan olahraga	1 kali	950.000.000,00	1	200.000.000	1 event	-		0		0		0		0		-		0,00%		200.000.000		0%	DISPARPORABUD
		2.16 . 3.02.01 . 19	***Program Pengembangan Nilai dan Pengelolaan Keragaman Budaya***	meningkatnya tata kelola seni dan budaya daerah serta pelestarian benda, situs dan kawasan cagar budaya																-		0,00%		-		0%	DISPARPORABUD
		2.16 . 3.02.01 . 19.01	Peningkatan kapasitas dan pembinaan SDM seni dan Budaya	Terlaksananan peningkatan kapasitas dan pembinaan SDm seni dan budaya	12 bulan	15.304.000.000	0	-		108.800.000		49.190.000		5.600.000		14.400.000		39.605.500		108.795.500,00		100,00%		1,00		0%	DISPARPORABUD
		2.16 . 3.02.01 . 19.02	Pengembangan nilai-nilai budaya	Terlaksanana pengmbangan nilai-nilai budaya di kabupaten Nganjuk	Masyarakat Kabupaten Nganjuk	15.800.000.000	0	-	12 bulan	295.448.000		81.417.500		54.345.000		2.320.000		150.900.000		288.982.500,00	0	97,81%	1 lokasi	0,98		0%	DISPARPORABUD

No	Sasaran	Kode	Urusan/ Bidang Urusan Pemerintahan Daerah dan Program /Kegiatan	Indikator kinerja Program (Outcome)/ Kegiatan (Output)	Target RPJMD pada Tahun 2018 s/d Tahun 2023 (periode RPJMD)		Realisasi Capaian Kinerja renstra RPJMD s/d RKPD tahun lalu (2019)		Target Kinerja dan Anggaran RKPD tahun berjalan yang dievaluasi (2020)		Realisasi Kinerja pada Triwulan								Realisasi Capaian Kinerja dan Anggaran RKPD yang dievaluasi (2020)		Tingkat Capaian Kinerja dan Realisasi Anggaran RKPD Tahun 2020 (%)		Realisasi kinerja dan anggaran RPJMD s/d tahun 2019 (akhir tahun pelaksanaan RKPD tahun 2019)		Tingkat Capaian Kinerja dan Realisasi anggaran RPJMD s/d Tahun 2019 (%)		OPD Penanggung Jawab
											I		II		III		IV									
1	2	3	4	5	6		7		8		9		10		11		12		13=9+10+11+12		14=13/8x100%		15=7+13		16=15/6x100%		17
					K	Rp	K	Rp	K	Rp	K	Rp	K	Rp	K	Rp	K	Rp	K	Rp	K	Rp	K	Rp	K	Rp	
		2.16 . 3.02.01 . 19.03	Pelestarian budaya dan seni tradisi	terlaksananya pagelaran adat budaya dan seni tradisi di Kabupaten Nganjuk	12 bulan	5.110.000.000	0	-	12 bulan	474.030.000		0		28.620.000		167.800.000		274.200.000		470.620.000,00		99,28%		0,99		0%	DISPARPORABUD
		2.16 . 3.02.01 . 19.04	Pagelaran seni pertunjukan gedung kesenian Pu Sindok	Pertunjukan seni yang melibatkan kelompok-kelompok kesenian di Kabupaten Nganjuk	12 Kegiatan	2.491.000.000	0	-	12	106.121.000		104.565.000		600.000		0		0		105.165.000,00		99,10%		0,99		0%	DISPARPORABUD
		2.16 . 3.02.01 . 19.05	Festival Jatim Specta Night Carnival	Kabupaten Nganjuk sebagai tuan rumah penyelengaraan Jatim Specta Night Carnival	1 kali	41.140.000.000			1kali	-		0		0		0	0	0		-	0	#DIV/0!	8 kali	-		0%	DISPARPORABUD
		2.16 . 3.02.01 . 19.10	Festival Aneka Budaya	Penyelenggaraan festival aneka budaya	1 kali	1.125.000.000	1 kali	250.000.000	1 kali	100.000.000		0		0		87.412.500	0	0		87.412.500,00	0	87,41%	3 kali	-		0%	DISPARPORABUD
		2.16 .3.02.01. 01 .20	Program Pengelolaan koleksi Museum		0	-	0	-		211.534.200				64.603.000			#	103.551.200		168.154.200,00	1	79,49%	4 kali	0,79		0%	DISPARPORABUD
		2.16 .3.02.01. 01 .20.01	Media tata pamer dan ruang simpan (DAK Non Fisik 2020)	Tersenggelaranya media tata pamer dan ruang simpan	0	-	0	-	5 jenis	18.533.000	0	0	5 jenis	18.133.000		0	0	400.000		18.533.000,00	2	100,00%	5 kali	1,00		0%	DISPARPORABUD
		2.16 .3.02.01. 01 .20.02	Kajian koleksi museum (DAK Non Fisik 2020)	Terselenggaranya kajian koleksi museum	0	-	0	-	3 kali	89.115.200	0	0	3 kali	24.655.200		0	0	63.880.000		88.535.200,00	3	99,35%	6 kali	0,99		0%	DISPARPORABUD
		2.16 .3.02.01. 01 .20.03	Registrasi dan inventarisasi koleksi museum(DAK Non Fisik 2020)	teregistrasinya dan inventarisasi koleksi museum	0	-	0	-	0,5	38.627.400	0	0	50%	4.827.400		33.800.000	0	0		38.627.400,00	4	100,00%	7 kali	1,00		0%	DISPARPORABUD
		2.16 .3.02.01. 01 .20.04	Konservasi koleksi museum (DAK Non Fisik 2020)	terlaksananya konservasi koleksi museum	0	-	0	-	0,8	27.473.400	0	0	80%	16.987.400		9.000.000	0	1.486.000		27.473.400,00	5	100,00%	8 kali	1,00		0%	DISPARPORABUD
		2.16 .3.02.01. 01 .20.05	Seminar Hasil Kajian (DAK Non Fisik 2020)	terlaksananya seminar hasil kajian	0	-	0	-	1 kali	37.785.200	0	0	0	0		0	0	37.785.200		37.785.200,00	6	100,00%	9 kali	1,00		0%	DISPARPORABUD
		2.16 .3.02.01. 01 .21	Program Publik		0	-	0	-		400.206.300				42.773.200		127.848.200		227.348.600		397.970.000,00	7	99,44%	10 kali	0,99		0%	DISPARPORABUD
		2.16 .3.02.01. 01 .21.01	Museum Kelililing (DAK Non Fisik 2020)	terselenggaranya museum keliling	0	-	0	-	2 lokasi	26.109.000	0	0	2 lokasi	6.159.000		19.266.000		600.000		26.025.000,00	8	99,68%	11 kali	1,00		0%	DISPARPORABUD
		2.16 .3.02.01. 01 .21.02	Lomba edukatif kultural museum (DAK Non Fisik 2020)	terlaksananya kegiatan lomba edukatif kultural museum	0	-	0	-	5 lomba	42.103.400	0	0	5 lomba	2.813.400		2.813.400		36.242.600		41.869.400,00	9	99,44%	12 kali	0,99		0%	DISPARPORABUD

No	Sasaran	Kode	Urusan/ Bidang Urusan Pemerintahan Daerah dan Program /Kegiatan	Indikator kinerja Program (Outcome)/ Kegiatan (Output)	Target RPJMD pada Tahun 2018 s/d Tahun 2023 (periode RPJMD)		Realisasi Capaian Kinerja renstra RPJMD s/d RKPD tahun lalu (2019)		Target Kinerja dan Anggaran RKPD tahun berjalan yang dievaluasi (2020)		Realisasi Kinerja pada Triwulan								Realisasi Capaian Kinerja dan Anggaran RKPD yang dievaluasi (2020)		Tingkat Capaian Kinerja dan Realisasi Anggaran RKPD Tahun 2020 (%)		Realisasi kinerja dan anggaran RPJMD s/d tahun 2019 (akhir tahun pelaksanaan RKPD tahun 2019)		Tingkat Capaian Kinerja dan Realisasi anggaran RPJMD s/d Tahun 2019 (%)		OPD Penanggung Jawab
											I		II		III		IV									
1	2	3	4	5	6		7		8		9		10		11		12		13=9+10+11+12		14=13/8x100%		15=7+13		16=15/6x100%		17
					K	Rp	K	Rp	K	Rp	K	Rp	K	Rp	K	Rp	K	Rp	K	Rp	K	Rp	K	Rp	K	Rp	
		2.16 .3.02.01. 01 .21.03	Pameran Temporer (DAK Non Fisik 2020)	terselengaranya kegiatan pameran temporer	0	-	0	-	30 peserta	168.194.300	0	0	30 peserta	401.300		10.721.300		155.195.500		166.318.100,00	10	98,88%	13 kali	0,99		0%	DISPARPORABUD
		2.16 .3.02.01. 01 .21.04	Penerbitan booklet, Leaflet, dan Stiker (DAK Non Fisik 2020)	terbitnya booklet, leaflet, dan stiker	0	-	0	-	2 lembar	33.000.000	0	0	2 lembar	33.000.000		0		0		33.000.000,00	11	100,00%	14 kali	1,00		0%	DISPARPORABUD
		2.16 .3.02.01. 01 .21.05	Belajar bersama di museum (DAK Non Fisik 2020)	terlaksananya belajar bersama di museum	0	-	0	-	70 sekolah	98.799.600	0	0	70 sekolah	399.500		70.047.500		28.310.500		98.757.500,00	12	99,96%	15 kali	1,00		0%	DISPARPORABUD
		2.16 .3.02.01. 01 .21.06	Publikasi Museum melalui media cetak dan media elektronik (DAK Non Fisik 2020)	terselenggaranya publikasi museum	0	-	0	-	12 kali	32.000.000	0	0	0	0		25.000.000		7.000.000		32.000.000,00	13	100,00%	16 kali	1,00		0%	DISPARPORABUD
		2.16 .3.02.01. 01 .22	Program Pemeliharaan Sarana dan Prasarana		0	-	0	-		88.259.500				27.616.500						27.616.500,00	14	31,29%	17 kali	0,31		0%	DISPARPORABUD
		2.16 .3.02.01. 01 .22.01	Pemeliharaan bangunan (DAK Non Fisik 2020)	terpeliharanya bangunan museum	0	-	0	-	1 paket	60.433.500	0	0	1 paket	27.616.500		32.817.000	0	0		60.433.500,00	15	100,00%	18 kali	1,00		0%	DISPARPORABUD
		2.16 .3.02.01. 01 .22.02	Pemeliharaan sarana dan prasarana (DAK Non Fisik 2020)	terpeliharanya sarana dan prasarana museum	0	-	0	-	3 kali	27.826.000	0	0	0	0		27.367.000	0	0		27.367.000,00	16	98,35%	19 kali	0,98		0%	DISPARPORABUD
		3.02 . 3.02.01 . 01	***Program Pelayanan Administrasi Perkantoran***																	-	0	#DIV/0!	3 kali	-		0%	DISPARPORABUD
		3.02 . 3.02.01 . 01.01	Penyediaan jasa surat menyurat	tersediannya jasa surat menyurat	50 perangko dan materai	61.000.000	12 bulan	2.981.000	12 bulan	3.000.000		452.500		662.500		1.292.500		589.000		2.996.500,00	0	99,88%		2.981.001,00		5%	DISPARPORABUD
		3.02 . 3.02.01 . 01.02	Penyediaan Jasa komunikasi, sumber daya air dan listrik	tersediannya jasa komunikasi, sumberdaya air dan listrik	12 bulan	1.627.000.000	12 bulan	68.925.295	12 bulan	174.500.000		18.376.352		34.313.489		49.114.991		31.169.846		132.974.678,00		76,20%		68.925.295,76		4%	DISPARPORABUD
		3.02 . 3.02.01 . 01.08	Penyediaan jasa kebersihan kantor	tersedianya jasa kebersihan kantor	12 bulan	262.000.000	12 bulan	24.000.000	12 bulan	24.000.000		4.000.000		10.000.000		6.000.000		4.000.000		24.000.000,00		100,00%		24.000.001,00		9%	DISPARPORABUD
		3.02 . 3.02.01 . 01.10	Penyediaan alat tulis kantor	tersediannya alat tulis kantor	12 bulan	335.000.000	12 bulan	23.000.000	12 bulan	15.938.000		5.174.000		9.216.500		948.000		578.000		15.916.500,00		99,87%		23.000.001,00		7%	DISPARPORABUD
		3.02 . 3.02.01 . 01.11	Penyediaan barang cetakaan dan penggandaan	tersediannya barang cetakaan dan penggandaan	12 bulan	1.040.000.000	12 bulan	79.952.200	12 bulan	42.682.500		2.559.000		5.737.000		10.367.400		4.756.500		23.419.900,00		54,87%	5 orang	79.952.200,55		8%	DISPARPORABUD

No	Sasaran	Kode	Urusan/ Bidang Urusan Pemerintahan Daerah dan Program /Kegiatan	Indikator kinerja Program (Outcome)/ Kegiatan (Output)	Target RPJMD pada Tahun 2018 s/d Tahun 2023 (periode RPJMD)		Realisasi Capaian Kinerja renstra RPJMD s/d RKPD tahun lalu (2019)		Target Kinerja dan Anggaran RKPD tahun berjalan yang dievaluasi (2020)		Realisasi Kinerja pada Triwulan								Realisasi Capaian Kinerja dan Anggaran RKPD yang dievaluasi (2020)		Tingkat Capaian Kinerja dan Realisasi Anggaran RKPD Tahun 2020 (%)		Realisasi kinerja dan anggaran RPJMD s/d tahun 2019 (akhir tahun pelaksanaan RKPD tahun 2019)		Tingkat Capaian Kinerja dan Realisasi anggaran RPJMD s/d Tahun 2019 (%)		OPD Penanggung Jawab
											I		II		III		IV									
1	2	3	4	5	6		7		8		9		10		11		12		13=9+10+11+12		14=13/8x100%		15=7+13		16=15/6x100%		17
					K	Rp	K	Rp	K	Rp	K	Rp	K	Rp	K	Rp	K	Rp	K	Rp	K	Rp	K	Rp	K	Rp	
		3.02 . 3.02.01 . 01.15	Penyediaan bahan bacaan dan peraturan perundang-undangan	tersediannya bahan bacaan dan peraturan perundang-undangan	12 bulan	132.000.000	12 bulan	3.900.000	12 bulan	4.500.000		750.000		1.500.000		1.500.000		750.000		4.500.000,00		100,00%	40 orgnsi	3.900.001,00		3%	DISPARPORABUD
		3.02 . 3.02.01 . 01.17	Penyediaan makanan dan minuman	tersediannya makanan dan minuman	12 bulan	344.000.000	12 bulan	39.902.150	12 bulan	40.925.000		6.374.500		10.646.900		22.071.500		1.785.300		40.878.200,00		99,89%		39.902.151,00		12%	DISPARPORABUD
		3.02 . 3.02.01 . 01.18	Rapat-rapat kordinasi dan konsultasi ke luar daerah	terselenggaranya rapat-rapat kordinasi dan konsultasi ke luar daerah	12 bulan	1.095.000.000	12 bulan	151.850.000	12 bulan	113.980.800		48.915.800		53.907.487		0		10.928.013		113.751.300,00		99,80%		151.850.001		14%	DISPARPORABUD
		3.02 . 3.02.01 . 01.20	Monioring, evaluasi dan pelaporan	terselenggaranya monitoring, evaluasi dan pelaporan	12 bulan	255.000.000	12 bulan	19.945.000	12 bulan	30.000.000		1.510.000		3.750.000		6.000.000		18.715.000		29.975.000,00		99,92%		19.945.001,00		8%	DISPARPORABUD
		3.02 . 3.02.01 . 01.25	Penyediaan peralatan dan bahan pembersih	tersediannya peralatan dan bahan pembersih	12 bulan	2.398.000.000	12 bulan	562.831.775	12 bulan	7.000.000		1.026.080		2.643.995		1.565.642		1.762.920		6.998.637,00		99,98%		562.831.776,00		23%	DISPARPORABUD
		3.02 . 3.02.01 . 01.27	Penyediaan jasa kerjasama pemungutan retribusi	tersediannya jasa kerjasama pemungutan retribusi	12 bulan	71.000.000	12 bulan	5.974.700	12 bulan	425.858.200		1.558.500		163.538.475		0		142.969.700		308.066.675,00		72,34%	23 cabor	5.974.700,72		8%	DISPARPORABUD
		3.02 . 3.02.01 . 02	***Program Peningkatan Sarana dan Prasarana Aparatur***																	-		#DIV/0!		-		0%	DISPARPORABUD
		3.02 . 3.02.01 . 02.07	Pengadaan perlengkapan gedung kantor	tersediannya perlengkapan gedung kantor	unit	122.200.000		1.142.512.244		-		0		0		0				-		#DIV/0!	100 orang	-		0%	DISPARPORABUD
		3.02 . 3.02.01 . 02.09	Pengadaan peralatan gedung kantor	tersediannya peralatan gedung kantor	50 unit kursi rapat	152.500.000		20.000.000		17.500.000		0		0		17.500.000		0		17.500.000,00		100,00%	81 cabor	20.000.001,00		13%	DISPARPORABUD
		3.02 . 3.02.01 . 02.22	Pemeliharaan rutin/berkala gedung kantor	terpeliharanya secara rutin berkala gedung kantor	10 jenis	237.000.000		20.000.000		15.000.000		0		0		0		13.452.200		13.452.200,00		89,68%	4 jenis	20.000.000,90		8%	DISPARPORABUD
		3.02 . 3.02.01 . 02.24	Pemeliharaan rutin/berkala kendaraan dinas/oprasional	terpeliharanya secara rutin/berkala kendaraan dinas/oprasional	12 bulan	562.900.000		77.752.244		82.105.000		10.852.790		16.452.790		22.645.793		19.784.569		69.735.942,00		84,94%		77.752.244,85		14%	DISPARPORABUD
		3.02 . 3.02.01 . 02.26	Pemeliharaan rutin/berkala perlengkapan gedung kantor	terpeliharanya secara rutin/berkala perlengkapan gedung kantor	6 jenis	71.500.000		20.000.000		10.000.000		0		0		1.900.000		5.100.000		7.000.000,00		70,00%		20.000.000,70		28%	DISPARPORABUD

No	Sasaran	Kode	Urusan/ Bidang Urusan Pemerintahan Daerah dan Program /Kegiatan	Indikator kinerja Program (Outcome)/ Kegiatan (Output)	Target RPJMD pada Tahun 2018 s/d Tahun 2023 (periode RPJMD)		Realisasi Capaian Kinerja renstra RPJMD s/d RKPD tahun lalu (2019)		Target Kinerja dan Anggaran RKPD tahun berjalan yang dievaluasi (2020)		Realisasi Kinerja pada Triwulan								Realisasi Capaian Kinerja dan Anggaran RKPD yang dievaluasi (2020)		Tingkat Capaian Kinerja dan Realisasi Anggaran RKPD Tahun 2020 (%)		Realisasi kinerja dan anggaran RPJMD s/d tahun 2019 (akhir tahun pelaksanaan RKPD tahun 2019)		Tingkat Capaian Kinerja dan Realisasi anggaran RPJMD s/d Tahun 2019 (%)		OPD Penanggung Jawab
											I		II		III		IV									
1	2	3	4	5	6		7		8		9		10		11		12		13=9+10+11+12		14=13/8x100%		15=7+13		16=15/6x100%		17
					K	Rp	K	Rp	K	Rp	K	Rp	K	Rp	K	Rp	K	Rp	K	Rp	K	Rp	K	Rp	K	Rp	
		3.02 . 3.02.01 . 02.28	Pemeliharaan rutin/berkala peralatan gedung kantor	terpeliharanya secara rutin/berkala peralatan gedung kantor	5 jenis	177.000.000		13.850.000		10.000.000		1.575.000		3.100.000		4.900.000		425.000		10.000.000,00		100,00%		13.850.001,00		8%	DISPARPORABUD
		3.02 . 3.02.01 . 02.45	Pemeliharaan rutin/berkala barang bercorak kebudayaan dan fasilitasi obtyek wisata	terpeliharanya secra rutin/berkala barang bercorak kebudayaan dan fasilitasi obyek wisata	12 bulan	5.613.500.000		958.000.000		1.276.400.000		203.908.000		429.233.000		78.266.631		562.129.458		1.273.537.089		99,78%	100 orang	958.000.001		17%	DISPARPORABUD
		3.02 . 3.02.01 . 03	***Program Peningkatan Disiplin Aparatur***																	-	5%	#DIV/0!	5%	-	5%	0%	DISPARPORABUD
		3.02 . 3.02.01 . 03.05	Pengadaan pakaian khusus hari-hari tertentu	tersediannya pakaian khusus hari-hari tertentu	1 Kali	1.312.000.000	1 kali	225.740.000	1 kali	204.000.000		179.995.000		22.800.000		0				202.795.000,00		99,41%	5 Lokasi	225.740.000,99		17%	DISPARPORABUD
		3.02 . 3.02.01 . 06	***Program Peningkatan Pengembangan Sistem Pelaporan Capaian Kinerja dan Keuangan***																	-		#DIV/0!	20 orang	-		0%	DISPARPORABUD
		3.02 . 3.02.01 . 06.01	Penyusunan laporan capaian kinerja dan ikhtisar realisasi kinerja SKPD	tersusunya laporan capaian kinerja dan ikhtisari realisasi kinerja	5 Jenis Laporan	162.500.000	5 Jenis Laporan	14.957.000	5 Jenis Laporan	17.500.000		7.523.000		4.575.000		2.555.000		2.802.000		17.455.000,00		99,74%	anugera	14.957.001,00		9%	DISPARPORABUD
		3.02 . 3.02.01 . 06.02	Penyusunan laporan keuangan semesteran	tersusunya laporan keuangan semsteran	3 kali	58.000.000	3 kali	4.990.000	3 kali	5.000.000		0		2.483.000		2.498.000		0		4.981.000,00		99,62%		4.990.001,00		9%	DISPARPORABUD
		3.02 . 3.02.01 . 06.03	Penyusunan pelaporan prognosis realisasi anggaran	tersusunya laporan prognosis realisasi	2 kali	44.500.000	2 kali	5.000.000	2 kali	5.000.000		0		2.272.000		2.680.000		0		4.952.000,00		99,04%	1 Kali	5.000.000,99		11%	DISPARPORABUD
		3.02 . 3.02.01 . 06.04	Penyusunan keuangan akhir tahun	tersusunya keuangan akhir tahun	1 kali	35.000.000	1 kali	4.985.000	1 kali	5.000.000		0		0		0		4.972.000		4.972.000,00		99,44%		4.985.000,99		14%	DISPARPORABUD
		3.02 . 3.02.01 . 15	***Program Pengembangan Pemasaran Pariwisata***																	-		#DIV/0!		0%		0%	DISPARPORABUD
		3.02 . 3.02.01 . 15.06	Peningkatan kapasitas dan pembinaan SDM dan Usaha pariwisata	meningkatnya kapasitas dan serta pembinaan SDM dan usaha kepariwisataan di Kabupaten Nganjuk	12	3.857.678.000	0	-	12 bulan	50.489.900		9.232.200		25.882.200		3.900.500		10.511.300		49.526.200,00		98,09%		0,98		0%	DISPARPORABUD

No	Sasaran	Kode	Urusan/ Bidang Urusan Pemerintahan Daerah dan Program /Kegiatan	Indikator kinerja Program (Outcome)/ Kegiatan (Output)	Target RPJMD pada Tahun 2018 s/d Tahun 2023 (periode RPJMD)		Realisasi Capaian Kinerja renstra RPJMD s/d RKPD tahun lalu (2019)		Target Kinerja dan Anggaran RKPD tahun berjalan yang dievaluasi (2020)		Realisasi Kinerja pada Triwulan								Realisasi Capaian Kinerja dan Anggaran RKPD yang dievaluasi (2020)		Tingkat Capaian Kinerja dan Realisasi Anggaran RKPD Tahun 2020 (%)		Realisasi kinerja dan anggaran RPJMD s/d tahun 2019 (akhir tahun pelaksanaan RKPD tahun 2019)		Tingkat Capaian Kinerja dan Realisasi anggaran RPJMD s/d Tahun 2019 (%)		OPD Penanggung Jawab
											I		II		III		IV									
1	2	3	4	5	6		7		8		9		10		11		12		13=9+10+11+12		14=13/8x100%		15=7+13		16=15/6x100%		17
					K	Rp	K	Rp	K	Rp	K	Rp	K	Rp	K	Rp	K	Rp	K	Rp	K	Rp	K	Rp	K	Rp	
		3.02 . 3.02.01 . 15.07	Promosi dan pemasaran pariwisata	pengembangan promosi serta pemasaran pariwisata mealui event kepariwisataan dan publikasi	12	6.450.000.000	0	-	12 bulan	301.388.000		24.873.500		26.873.500		101.091.000		146.794.000		299.632.000,00		99,42%	4 Jenis	0,99		0%	DISPARPORABUD
		3.02 . 3.02.01 . 16	***Program Pengembangan Destinasi Pariwisata***																	-		0,00%	4 Jenis	0%		0%	DISPARPORABUD
		3.02 . 3.02.01 . 16.01	Fasilitasi dan pembinaan obyek wisata	fasilitasi serta pembinaan kepada insan pariwisata di obyek wisata	5 obyek wisata	291.000.000	4 obyek	29.476.300		75.000.000		4.701.600		2.595.000		7.804.100		58.840.500		73.941.200,00		98,59%		29.476.300,99		10%	DISPARPORABUD
		3.02 . 3.02.01 . 16.02	Pembinaan desa wisata dan pokdarwis	terbinannya desa wisata dan kelompok sadar wisata	10 desa wisata	2.487.000.000	5 desa wisata	64.621.110		89.650.000		2.345.000		345.900		13.946.818		55.153.362		71.791.080,00		80,08%	25%PAD	64.621.110,80		3%	DISPARPORABUD
		3.02 . 3.02.01 . 16.05	Pembangunan sarana dan prasarana di obyek wisata	pembangunan sarana yang layak di obyek wisata	dtw	2.820.000.000	0	-		24.930.000		345.900		6.799.100		345.900		17.250.718		24.741.618,00		99,24%	0	0,99		0%	DISPARPORABUD

DINAS PEKERJAAN UMUM DAN PENATAAN RUANG

No	Sasaran	Kode	Urusan/Bidang Urusan Pemerintahan Daerah dan Program/ Kegiatan	Indikator Kinerja Program (outcome)/ Kegiatan (output)	Target RPJMD pada Tahun 2019 s/d tahun 2023 (Periode RPJMD)		Realisasi Capaian Kinerja Renstra RPJMD s.d. RKPD Tahun Lalu (2019)		Target Kinerja dan Anggaran RKPD Tahun berjalan yang dievaluasi (2020)		Realisasi Kinerja Pada Triwulan								Realisasi Capaian Kinerja dan Anggaran RKPD yang Dievaluasi (2020)		Tingkat Capaian Kinerja dan Realisasi Anggaran RKPD Tahun 2020 (%)		Realisasi Kinerja dan Anggaran RPJMDs/d tahun 2019 (Akhir Tahun Pelaksanaan RKPD Tahun 2020)		Tingkat Capaian Kinerja Dan Realisasi Anggaran RPJMD s/d Tahun 2020 (%)		OPD (Penanggung Jawab)
											I		II		III		IV										
1	2	3	4	5	6		7		8		9		10		11		12		13 = 9+10+11+12		14 = 13/8 x 100%		15 = 7 + 13		16=15/6 x100%		17
					K	Rp	K	Rp	K	Rp	K	Rp	K	Rp	K	Rp	K	Rp	K	Rp	K	Rp	K	Rp	K	Rp	
		1.03	**Urusan Wajib Pelayanan Dasar**																								
		1 . 03 . 01	**Bidang Urusan Pekerjaan Umum dan Penataan Ruang**																								DPUPR
I.		1.03 . 1.03.01. 01 . 01	**Program Pelayanan Administrasi Perkantoran**						12 Bulan	1.545.175.400	3 Bulan	206.304.820	3 Bulan	244.706.646	3 Bulan	249.613.936	3 Bulan		12 Bulan	1.384.044.676,00	100,00	89,57					
1	Sasaran RPJMD	1.03 . 1.03.01. 01 . 01.01	Penyediaan jasa surat menyurat	Terlaksananya pelayanan surat - menyurat					12 Bulan	2.528.000	3 Bulan	1.416.000	3 Bulan	606.500	3 Bulan	-	3 Bulan	504.000	12 Bulan	2.526.500,00	100,00	99,94					
2	Sasaran RPJMD	1.03 . 1.03.01. 01 . 01.02	Penyediaan jasa komunikasi, sumber daya air dan listrik	Terlaksananya pembayaranreken ing listrik, telepon/internet, PAM Dinas Pekerjaan Umum dan Pentaan Ruang dan UPTD					12 Bulan	400.200.000	3 Bulan	79.915.870	3 Bulan	75.095.146	3 Bulan	69.488.736	3 Bulan	85.798.984	12 Bulan	310.298.736,00	100,00	77,54					
3	Sasaran RPJMD	1.03 . 1.03.01. 01 . 01.17	Penyediaan makanan dan minuman	Tersedianya makan minum untuk rapat staf, tamu dan minum harian pegawai					12 Bulan	217.875.000	3 Bulan	23.453.650	3 Bulan	23.274.900	3 Bulan	27.076.500	3 Bulan	112.769.250	12 Bulan	186.574.300,00	100,00	85,63					
4	Sasaran RPJMD	1.03 . 1.03.01. 01 . 01.18	Rapat-rapat kordinasi dan konsultasi ke luar daerah	Terlaksananya perjalanan dinas, rapat koordinasi dan konsultasi keluar daerah					12 Bulan	420.656.400	3 Bulan	98.999.300	3 Bulan	24.707.600	3 Bulan	53.681.000	3 Bulan	228.580.240	12 Bulan	405.968.140,00	100,00	96,51					
5	Sasaran RPJMD	1.03 . 1.03.01. 01 . 01.26	Pengelolaan dan Pendokumentasian Arsip Perangkat Daerah	Terlaksananya Pengelolaan dan Pendokumentasia n Arsip Perangkat Daerah					12 Bulan	48.516.000	3 Bulan	-	3 Bulan	18.230.000	3 Bulan	16.468.000	3 Bulan	11.278.000	12 Bulan	45.976.000,00	100,00	94,76					
6	Sasaran RPJMD	1.03 . 1.03.01. 01 . 01.08	Penyediaan jasa kebersihan kantor	Tersedianya jasa kebersihan kantor					12 Bulan	108.000.000	3 Bulan	2.520.000	3 Bulan	2.520.000	3 Bulan	2.520.000	3 Bulan	96.660.000	12 Bulan	104.220.000,00	100,00	96,50					

No	Sasaran	Kode	Urusan/Bidang Urusan Pemerintahan Daerah dan Program/ Kegiatan	Indikator Kinerja Program (outcome)/ Kegiatan (output)	Target RPJMD pada Tahun 2019 s/d tahun 2023 (Periode RPJMD)		Realisasi Capaian Kinerja Renstra RPJMD s.d. RKPD Tahun Lalu (2019)		Target Kinerja dan Anggaran RKPD Tahun berjalan yang dievaluasi (2020)		Realisasi Kinerja Pada Triwulan								Realisasi Capaian Kinerja dan Anggaran RKPD yang Dievaluasi (2020)		Tingkat Capaian Kinerja dan Realisasi Anggaran RKPD Tahun 2020 (%)		Realisasi Kinerja dan Anggaran RPJMDs/d tahun 2019 (Akhir Tahun Pelaksanaan RKPD Tahun 2020)		Tingkat Capaian Kinerja Dan Realisasi Anggaran RPJMD s/d Tahun 2020 (%)		OPD (Penanggung Jawab)
											I		II		III		IV										
1	2	3	4	5	6		7		8		9		10		11		12		13 = 9+10+11+12		14 = 13/8 x 100%		15 = 7 + 13		16=15/6 x100%		17
					K	Rp	K	Rp	K	Rp	K	Rp	K	Rp	K	Rp	K	Rp	K	Rp	K	Rp	K	Rp	K	Rp	
7	Sasaran RPJMD	1.03 . 1.03.01. 01 . 01.10	Penyediaan alat tulis kantor	Tersedianya alat tulis kantor					12 Bulan	176.000.000	3 Bulan	-	3 Bulan	84.162.500	3 Bulan	46.268.700	3 Bulan	45.568.800	12 Bulan	176.000.000,00	100,00	100,00					
8	Sasaran RPJMD	1.03 . 1.03.01. 01 . 01.11	Penyediaan barang cetakan dan penggandaan	Tersedianya barang cetakan dan penggandaan					12 Bulan	113.000.000	3 Bulan	-	3 Bulan	15.235.000	3 Bulan	33.586.000	3 Bulan	53.770.000	12 Bulan	102.591.000,00	100,00	90,79					
9	Sasaran RPJMD	1.03 . 1.03.01. 01 . 01.15	Penyediaan bahan bacaan dan peraturan perundang-undangan	Tersedianya bahan bacaan dan peraturan perundang-undangan					12 Bulan	58.400.000	3 Bulan	-	3 Bulan	875.000	3 Bulan	525.000	3 Bulan	48.490.000	12 Bulan	49.890.000,00	100,00	85,43					
II		1.03 . 1.03.01. 01 . 02	**Program Peningkatan Sarana dan Prasarana Aparatur**						119 unit/bh	1.456.596.000		86.831.900						918.160.598	119 unit/bh	1.387.276.278,00	100,00	95,24					
1	Sasaran RPJMD	1.03 . 1.03.01. 01 . 02.07	Pengadaan perlengkapan gedung kantor	Terlaksananya Pengadaan perlengkapan gedung kantor					11 unit/bh/paket	56.500.000	unit/bh/paket	-	3 unit/bh	18.000.000	unit/bh		8 unit/bh	33.041.600	11 unit/bh	51.041.600,00	100,00	90,34					
2	Sasaran RPJMD	1.03 . 1.03.01. 01 . 02.09	Pengadaan peralatan gedung kantor	Terlaksananya Pengadaan peralatan gedung kantor					23 unit/bh	252.000.000	unit/bh	-	- unit/bh	-	20 unit/bh	189.307.980	3 unit/bh	59.686.000	23 unit/bh	248.993.980,00	100,00	98,81					
3	Sasaran RPJMD	1.03 . 1.03.01. 01 . 02.10	Pengadaan mebeleur	Terlaksananya Pengadaan mebeleur					- unit/bh	-	unit/bh	-	- unit/bh	-	- unit/bh			-	- unit/bh	-	-	-					
4	Sasaran RPJMD	1.03 . 1.03.01. 01 . 02.22	Pemeliharaan rutin/berkala gedung kantor	Terlaksananya Pemeliharaan rutin/berkala gedung kantor					4 Paket	795.000.000	Paket	-	Paket	-	1 Paket	43.905.000	3 Paket	704.180.600	4 Paket	748.085.600,00	100,00	94,10					
5	Sasaran RPJMD	1.03 . 1.03.01. 01 . 02.24	Pemeliharaan rutin/berkala kendaraan dinas/operasional	Terlaksananya Pemeliharaan rutin/berkala kendaraan dinas/operasional					31 unit/jenis	258.096.000	7 unit/jenis	60.826.900	8 unit/jenis	69.224.800	8 unit/jenis	37.336.000	8 unit/jenis	76.952.398	31 unit/jenis	244.340.098,00	100,00	94,67					
6	Sasaran RPJMD	1.03 . 1.03.01. 01 . 02.26	Pemeliharaan rutin/berkala perlengkapan gedung kantor	Terlaksananya Pemeliharaan rutin/berkala perlengkapan gedung kantor					25 unit/jenis	20.000.000	17 unit/jenis	13.725.000	- unit/jenis	-	- unit/jenis		8 unit/jenis	6.100.000	25 unit/jenis	19.825.000,00	100,00	99,13					
7	Sasaran RPJMD	1.03 . 1.03.01. 01 . 02.28	Pemeliharaan rutin/berkala peralatan gedung kantor	Terlaksananya Pemeliharaan rutin/berkala peralatan gedung kantor					25 unit/jenis	75.000.000	5 unit/jenis	12.280.000	- unit/jenis	-	8 unit/jenis	24.510.000	12 unit/jenis	38.200.000	25 unit/jenis	74.990.000,00	100,00	99,99					

No	Sasaran	Kode	Urusan/Bidang Urusan Pemerintahan Daerah dan Program/ Kegiatan	Indikator Kinerja Program (outcome)/ Kegiatan (output)	Target RPJMD pada Tahun 2019 s/d tahun 2023 (Periode RPJMD)		Realisasi Capaian Kinerja Renstra RPJMD s.d. RKPD Tahun Lalu (2019)		Target Kinerja dan Anggaran RKPD Tahun berjalan yang dievaluasi (2020)		Realisasi Kinerja Pada Triwulan								Realisasi Capaian Kinerja dan Anggaran RKPD yang Dievaluasi (2020)		Tingkat Capaian Kinerja dan Realisasi Anggaran RKPD Tahun 2020 (%)		Realisasi Kinerja dan Anggaran RPJMDs/d tahun 2019 (Akhir Tahun Pelaksanaan RKPD Tahun 2020)		Tingkat Capaian Kinerja Dan Realisasi Anggaran RPJMD s/d Tahun 2020 (%)		OPD (Penanggung Jawab)
											I		II		III		IV									
1	2	3	4	5	6		7		8		9		10		11		12		13 = 9+10+11+12		14 = 13/8 x 100%		15 = 7 + 13		16=15/6 x100%		17
					K	Rp	K	Rp	K	Rp	K	Rp	K	Rp	K	Rp	K	Rp	K	Rp	K	Rp	K	Rp	K	Rp	
III		1.03 . 1.03.01. 01 . 03	**Program Peningkatan Disiplin Aparatur**							9.000.000		1.400.000								7.700.000,00		85,56					
1	Sasaran RPJMD	1.03 . 1.03.01. 01 . 03.06	Pelaksanaan senam kesegaran jasmani	Terlaksananya senam kesegaran jasmani					48 kali	9.000.000	13 kali	1.400.000	11 kali	1.400.000	11 kali	1.400.000	13 kali	3.500.000	48 kali	7.700.000,00	100,00	85,56					
														-													
IV		1.03 . 1.03.01. 01 . 05	**Program Peningkatan Kapasitas Sumber Daya Aparatur**									-		-													
1	Sasaran RPJMD	1.03 . 1.03.01. 01 . 05.04	Peningkatan kemampuan teknis aparatur								or	-	or	-	or				-	-	-	-					
V		1.03 . 1.03.01. 01 . 06	**Program Peningkatan Pengembangan Sistem Pelaporan Capaian Kinerja dan Keuangan**							54.712.000		27.365.400								50.343.400,00		92,02					
1	Sasaran RPJMD	1.03 . 1.03.01. 01 . 06.01	Penyusunan laporan capaian kinerja dan ikhtisar realisasi kinerja SKPD	Penyusunan laporan capaian kinerja dan ikhtisar realisasi kinerja SKPD					4 Dokumen	30.000.000	1 Dokumen	27.365.400	1 Dokumen		1 Dokumen		1 Dokumen	1.000.000	4 Dokumen	28.365.400,00	100,00	94,55					
2	Sasaran RPJMD	1.03 . 1.03.01. 01 . 06.02	Penyusunan laporan keuangan semesteran	Terlaksananya Penyusunan laporan keuangan semesteran					2 Dokumen	15.000.000	Dokumen	-	1 Dokumen		Dokumen	2.648.000	1 Dokumen	12.006.000	2 Dokumen	14.654.000,00	100,00	97,69					
3	Sasaran RPJMD	1.03 . 1.03.01. 01 . 06.04	Penyusunan pelaporan keuangan akhir tahun	Terlaksananya Penyusunan pelaporan keuangan akhir tahun					1 Dokumen	9.712.000	Dokumen	-	Dokumen		Dokumen				1 Dokumen	7.324.000,00	100,00	75,41					

No	Sasaran	Kode	Urusan/Bidang Urusan Pemerintahan Daerah dan Program/ Kegiatan	Indikator Kinerja Program (outcome)/ Kegiatan (output)	Target RPJMD pada Tahun 2019 s/d tahun 2023 (Periode RPJMD)		Realisasi Capaian Kinerja Renstra RPJMD s.d. RKPD Tahun Lalu (2019)		Target Kinerja dan Anggaran RKPD Tahun berjalan yang dievaluasi (2020)		Realisasi Kinerja Pada Triwulan								Realisasi Capaian Kinerja dan Anggaran RKPD yang Dievaluasi (2020)		Tingkat Capaian Kinerja dan Realisasi Anggaran RKPD Tahun 2020 (%)		Realisasi Kinerja dan Anggaran RPJMDs/d tahun 2019 (Akhir Tahun Pelaksanaan RKPD Tahun 2020)		Tingkat Capaian Kinerja Dan Realisasi Anggaran RPJMD s/d Tahun 2020 (%)		OPD (Penanggung Jawab)
											I		II		III		IV										
1	2	3	4	5	6		7		8		9		10		11		12		13 = 9+10+11+12		14 = 13/8 x 100%		15 = 7 + 13		16=15/6 x100%		17
					K	Rp	K	Rp	K	Rp	K	Rp	K	Rp	K	Rp	K	Rp	K	Rp	K	Rp	K	Rp	K	Rp	
V	Meningkatnya Pemenuhan kebutuhan Infrastruktur jalan dan Jembatan, gedung pemerintah daerah, fasilitas umum dan prasarana lingkungan	1.03 . 1.03.01. 01 . 31	**Program pembangunan, rehabilitasi/pemeliharaan jalan, jembatan dan bangunan pelengkapnya**		73,65 %	606.274.600.000	68,49 %	415.212.854.378		123.763.724.000		411.866.000				886.981.000				119.685.605.735,00		96,70						
1		1.03 . 1.03.01. 01 . 31.01	Kegiatan Pembangunan/ Peningkatan/ Rekonstruksi/ Pelebaran Jalan						22.062 meter	29.246.452.000	- meter	-	-		18.378 Meter	-	4.361 meter	27.970.819.500	22.739 meter	27.970.819.500,00	103,07	95,64					
				Peningkatan jalan dari makadam menjadi aspal Dsn. Cengkok s/d Tempel P=					300 m ; L=3 m						412 m; L = 3,00 m				412 meter								
				Rekontruksi jalan Tosari – Kuwoso (PIK) P=					400 m ; L= 3 m		meter						600 m; L = 2,50 m		600 meter								
				Rekonstruksi jalan Nglinggo – Nglundo (074) (PIK) P=					400 m ;L = 3 m		meter				416 m; L = 3,00 m				416 meter								
				Peningkatan jalan poros aspal Ketangi- Betet (570) (PIK) P=					400 m ;L = 3 m		meter				335 m; L = 3,00 m				335 meter								
				Peningkatan Jalan Musirkidul - Musirlor P=					400 m ; L=3 m		meter				278 m; L = 3,50 m - 4,50 m				278 meter								
				Pembangunan Jalan Ds. Malangsari P=					300 m ; L=3 m		meter				330 m; L = 3,00 m menjadi L =				330 meter								
				Peningkatan jalan Dsn Bulung - Pasar Bagor P=					300 m ;L=3 - 4 m		meter				450 m; L = 3,50- 4,00 m				450 meter								

No	Sasaran	Kode	Urusan/Bidang Urusan Pemerintahan Daerah dan Program/ Kegiatan	Indikator Kinerja Program (outcome)/ Kegiatan (output)	Target RPJMD pada Tahun 2019 s/d tahun 2023 (Periode RPJMD)		Realisasi Capaian Kinerja Renstra RPJMD s.d. RKPD Tahun Lalu (2019)		Target Kinerja dan Anggaran RKPD Tahun berjalan yang dievaluasi (2020)		Realisasi Kinerja Pada Triwulan								Realisasi Capaian Kinerja dan Anggaran RKPD yang Dievaluasi (2020)		Tingkat Capaian Kinerja dan Realisasi Anggaran RKPD Tahun 2020 (%)		Realisasi Kinerja dan Anggaran RPJMDs/d tahun 2019 (Akhir Tahun Pelaksanaan RKPD Tahun 2020)		Tingkat Capaian Kinerja Dan Realisasi Anggaran RPJMD s/d Tahun 2020 (%)		OPD (Penanggung Jawab)
											I		II		III		IV										
1	2	3	4	5	6		7		8		9		10		11		12		13 = 9+10+11+12		14 = 13/8 x 100%		15 = 7 + 13		16=15/6 x100%		17
					K	Rp	K	Rp	K	Rp	K	Rp	K	Rp	K	Rp	K	Rp	K	Rp	K	Rp	K	Rp	K	Rp	
				Rekonstruksi jalan mojorembun - Banaranwetan p=					200 m ; L= 3,00-3,50 m		meter				558 m; L = 3,50 m				558 meter								
				Perbaikan jalan poros Girirejo - Balongrejo P=					300 m ; L=4 m		meter				290 m; L = 3,50 m				290 meter								
				Rekonstruksi jalan Plimping - Gebangkerep P=					350 m ; L= 3,00 m		meter				340 m; L = 3,00 m				340 meter								
				Peningkatan jalan Koripan - Gambyok P=					200 m ; L= 3,50 m		meter				520 m; L = 3,00 m				520 meter								
				Pembangunan jalan Sonobekel-Plosoharjo P=					1.000 m; L= 3 m		meter				562 m; L = 3,00 m				562 meter								
				Perbaikan jalan Mastrip (Jalan penghubung Klinter Ds. Nglawak dengan Desa Lambangkuning) Pj.=					300 m ; L= 4,00 m		meter				254 m; L = 4,00 m				254 meter								
				Perbaikan jalan Merdeka (jalan penghubung Kec. Baron dan Kec. Kertosono) Pj.=					700 m ;L= 3,00 m		meter				462 m; L = 3,00 m				462 meter								
				Peningkatan Jalan Lambangkuning - Klinter (Lanjutan) P =					1.000 m; L = 4,00 m		meter						345 m; L = 4,00 m		345 meter								
				Pengaspalan jalan Hotmix Dsn. Kedungringin dan Dsn. Ngebrugan Desa Drenges Pj. =					200 m; Lb.3,00 m		meter				460 m; L = 3,00 m				460 meter								
				Pengaspalan jalan Balonggebang - Kawedegan P=					400 m ; L=3,5 m		meter				410 m; L = 3,00 m				410 meter								
				Pembangunan jalan Ruas Sonobekel - Warujayeng P=					400 m ; L=3 m		meter				340 m; L = 3,00 m				340 meter								

No	Sasaran	Kode	Urusan/Bidang Urusan Pemerintahan Daerah dan Program/ Kegiatan	Indikator Kinerja Program (outcome)/ Kegiatan (output)	Target RPJMD pada Tahun 2019 s/d tahun 2023 (Periode RPJMD)		Realisasi Capaian Kinerja Renstra RPJMD s.d. RKPD Tahun Lalu (2019)		Target Kinerja dan Anggaran RKPD Tahun berjalan yang dievaluasi (2020)		Realisasi Kinerja Pada Triwulan								Realisasi Capaian Kinerja dan Anggaran RKPD yang Dievaluasi (2020)		Tingkat Capaian Kinerja dan Realisasi Anggaran RKPD Tahun 2020 (%)		Realisasi Kinerja dan Anggaran RPJMDs/d tahun 2019 (Akhir Tahun Pelaksanaan RKPD Tahun 2020)		Tingkat Capaian Kinerja Dan Realisasi Anggaran RPJMD s/d Tahun 2020 (%)		OPD (Penanggung Jawab)
											I		II		III		IV									
1	2	3	4	5	6		7		8		9		10		11		12		13 = 9+10+11+12		14 = 13/8 x 100%		15 = 7 + 13		16=15/6 x100%		17
					K	Rp	K	Rp	K	Rp	K	Rp	K	Rp	K	Rp	K	Rp	K	Rp	K	Rp	K	Rp	K	Rp	
				Rekonstruksi jalan Katerban - Bukur P=					400 m ; L=3 m		meter				533 m; L = 3,50m				533 meter								
				Pembangunan Jalan Waung - Sambikenceng P=					400 m ; L=3 m		meter				530 m; L = 3,00 m				530 meter								
				Pembangunan jalan Poros Desa Dsn. Corah Desa Jatirejo P=					400 m ; L=3 m		meter				640 m; L = 3,00 m				640 meter								
				Peningkatan Jalan Makadam Menjadi Aspal Dusun Pugruk Desa Pesudukuh tembus Dusun Pilangbangu Desa Girirejo P=					400 m ; L=3 m		meter						428 m; L = 3,00 m, gorong2 P = 7,20 m L = 1,00 m T = 1,00 m		428 meter								
				Rekonstruksi Jalan Ds. Dadapan - Ds. Ngronggot P=					400 m ; L=3 m		meter						336 P = 336,00 m L = 3,00 m		336 meter								
				Peningkatan Ruas Jalan (799) Seloguno - Sumbergondang P=					400 m ; L=3,50 m		meter						400 m; L = 3,00 m		400 meter								
				Peningkatan Ruas Jalan (798) Pleset - Songsong P=					400 m ; L=3 m		meter				400 m; L = 3,00 m		402 m; L = 3,00 m		802 meter								
				Peningkatan Jln. Sumbermiri - Ds. Banggle (lanjutan) P=					400 m ; L=3 m		meter						131 m; L = 3,50 m		131 meter								
				Peningkatan Jalan Rowoharjo - Bandung (DID) P=					400 m ; L=3 m		meter						845 m; L = 3,00 m		845 meter								
				Rekonstruksi Jalan Ngujung - Losari (DID) P=					400 m ; L=3 m		meter						106 m; L= 4,00 m		106 meter								
				Peningkatan Jalan Tanjungtani - Rogobodho/sepreh (DID) P=					400 m ; L=3 m		meter						301 m; L = 3,00 m		301 meter								

No	Sasaran	Kode	Urusan/Bidang Urusan Pemerintahan Daerah dan Program/ Kegiatan	Indikator Kinerja Program (outcome)/ Kegiatan (output)	Target RPJMD pada Tahun 2019 s/d tahun 2023 (Periode RPJMD)		Realisasi Capaian Kinerja Renstra RPJMD s.d. RKPD Tahun Lalu (2019)		Target Kinerja dan Anggaran RKPD Tahun berjalan yang dievaluasi (2020)		Realisasi Kinerja Pada Triwulan								Realisasi Capaian Kinerja dan Anggaran RKPD yang Dievaluasi (2020)		Tingkat Capaian Kinerja dan Realisasi Anggaran RKPD Tahun 2020 (%)		Realisasi Kinerja dan Anggaran RPJMDs/d tahun 2019 (Akhir Tahun Pelaksanaan RKPD Tahun 2020)		Tingkat Capaian Kinerja Dan Realisasi Anggaran RPJMD s/d Tahun 2020 (%)		OPD (Penanggung Jawab)
											I		II		III		IV										
1	2	3	4	5	6		7		8		9		10		11		12		13 = 9+10+11+12		14 = 13/8 x 100%		15 = 7 + 13		16=15/6 x100%		17
					K	Rp	K	Rp	K	Rp	K	Rp	K	Rp	K	Rp	K	Rp	K	Rp	K	Rp	K	Rp	K	Rp	
				Biaya Penunjang Kegiatan DAK Bidang Jalan (APBD)					6 Kegiatan		meter						6 Kegiatan		6 Kegiatan								
				Pemeliharaan Jalan Tukdadap - Tempuran (761) (DID) P=					400 m ; L=3 m		meter				374 m; L = 3,00 - 3,20 m				374 meter								
				Pembangunan jalan aspal jalur alternatif antar kecamatan Mojorembun-Jatikampir (DID) P=					400 m ; L=3 m		meter						461 m; L = 3,00 m		461 meter								
				Pembangunan jalan jurusan Mlorah- Jatirejo (DID) P=					400 m ; L=3 m		meter				349 m; L = 3,00 - 3,50 m				349 meter								
				Peningkatan jalan dengan konstruksi hotmix jalan Babrik Ngluyu - Tempuran (DID) P=					400 m ; L=3,5 m		meter				202 m; Lebar 3,50 m				202 meter								
				Peningkatan jalan Kalianyar - Pulosari (DID) P=					400 m ; L=3,0 m						463 m; L = 2,50 m				463 meter								
				Peningkatan jalan dari makadam menjadi aspal (Laston) Dusun Juwet, Dusun Suruh dan Dusun Sonopinggir (DID)					300 m ; L=3,0 m						217 m; L = 3,5 m				217 meter								
				Peningkatan Ruas Jalan (016) Lengkong - Sumbermiri (DID)					250 m; L = 3,00 m						250 m; L = 3,00 m				250 meter								
				Peningkatan Ruas Jalan (081) Lumpangkuwik - Pule (PIK) (DID)					300 m; L = 3,00 m						315 m; L = 3,00 m				315 meter								

No	Sasaran	Kode	Urusan/Bidang Urusan Pemerintahan Daerah dan Program/ Kegiatan	Indikator Kinerja Program (outcome)/ Kegiatan (output)	Target RPJMD pada Tahun 2019 s/d tahun 2023 (Periode RPJMD)		Realisasi Capaian Kinerja Renstra RPJMD s.d. RKPD Tahun Lalu (2019)		Target Kinerja dan Anggaran RKPD Tahun berjalan yang dievaluasi (2020)		Realisasi Kinerja Pada Triwulan								Realisasi Capaian Kinerja dan Anggaran RKPD yang Dievaluasi (2020)		Tingkat Capaian Kinerja dan Realisasi Anggaran RKPD Tahun 2020 (%)		Realisasi Kinerja dan Anggaran RPJMDs/d tahun 2019 (Akhir Tahun Pelaksanaan RKPD Tahun 2020)		Tingkat Capaian Kinerja Dan Realisasi Anggaran RPJMD s/d Tahun 2020 (%)		OPD (Penanggung Jawab)
											I		II		III		IV									
1	2	3	4	5	6		7		8		9		10		11		12		13 = 9+10+11+12		14 = 13/8 x 100%		15 = 7 + 13		16=15/6 x100%		17
					K	Rp	K	Rp	K	Rp	K	Rp	K	Rp	K	Rp	K	Rp	K	Rp	K	Rp	K	Rp	K	Rp	
				Peningkatan Jalan Desa Singkalanyar - Desa Mojoangung (hotmix) (lanjutan) (DID)					300 m; L 3,00 m						303 m; L 3,00 m				303 meter								
				Rekonstruksi Jalan Desa Campur (DID)					400 m; L 3,00 m						475 m; L = 2,50 m				475 meter								
				Peningkatan Jalan Talun - Puhkerep (774) (DID)					300 m; L 3,00 m						360 m; L = 3,00 m				360 meter								
				Peningkatan Jalan Cengkok - Tanjungkalang (DID)					386 m; L = 3,00 m						386 m; L = 3,00 m				386 meter								
				Peningkatan jalan Suru - Sumbermiri (DID)					200 m; L = 3,00 m						225 m; L = 3,00 m				225 meter								
				Pembangunan jalan hotmix antar desa Nglegok Ngluyu - Tempuran lingkar sampai Koramil Ngluyu (DID)					200 m; L= 3,00 m						215 m; L= 3,00 m				215 meter								
				Rekonstruksi jalan Bungur - Sonobekel (DID)					500 m; L = 3,00 m						562 m; L = 3,00 m				562 meter								
				Peningkatan jalan dengan konstruksi Hotmix ruas Jl. Barito VI (DID)					200 m; L = 3,0 m						254 m; L = 3,0 m				254 meter								
				Pengaspalan Jalan (Jalan Semare - Mojoduwur) (DID)					750 m; L = 2,50 - 3,00 m						770 m; L = 2,50 - 3,00 m				770 meter								
				Rekontruksi jalan Proliman - Sugihan (PIK)					550 m; L = 3,00 m						550 m; L = 3,00 m				550 meter								

No	Sasaran	Kode	Urusan/Bidang Urusan Pemerintahan Daerah dan Program/ Kegiatan	Indikator Kinerja Program (outcome)/ Kegiatan (output)	Target RPJMD pada Tahun 2019 s/d tahun 2023 (Periode RPJMD)		Realisasi Capaian Kinerja Renstra RPJMD s.d. RKPD Tahun Lalu (2019)		Target Kinerja dan Anggaran RKPD Tahun berjalan yang dievaluasi (2020)		Realisasi Kinerja Pada Triwulan								Realisasi Capaian Kinerja dan Anggaran RKPD yang Dievaluasi (2020)		Tingkat Capaian Kinerja dan Realisasi Anggaran RKPD Tahun 2020 (%)		Realisasi Kinerja dan Anggaran RPJMDs/d tahun 2019 (Akhir Tahun Pelaksanaan RKPD Tahun 2020)		Tingkat Capaian Kinerja Dan Realisasi Anggaran RPJMD s/d Tahun 2020 (%)		OPD (Penanggung Jawab)
											I		II		III		IV										
1	2	3	4	5	6		7		8		9		10		11		12		13 = 9+10+11+12		14 = 13/8 x 100%		15 = 7 + 13		16=15/6 x100%		17
					K	Rp	K	Rp	K	Rp	K	Rp	K	Rp	K	Rp	K	Rp	K	Rp	K	Rp	K	Rp	K	Rp	
				Peningkatan jalan poros Putuk – Bonto (PIK) (DID)					550 m; L = 3,00 m						543 m; L = 3,00 m				543 meter								
				Peningkatan jalan poros Tawang – Beni (PIK) (DID)					300 m; L = 3,00 m						335 m; L = 3,0 m				335 meter								
				Rekontruksi jalan Desa Kalianyar Ngronggot- Desa Sambiroto Baron (PIK)					550 m; L = 3,00 m						550 m; L = 3,00 m				550 meter								
				Rekontruksi jalan Desa Kelutan – Desa Tanjungkalang (637) (PIK)					350 m; L = 3,00 m						338 m; L = 3,00 m				338 meter								
				Rekonstruksi jalan Nglinggo – Nglundo (074) (PIK) (DID)					400 m; L = 3,00 m						416 m; L = 3,00 m				416 meter								
				Rekonstruksi jalan Ketawang – Jaan (711) (PIK)					400 m; L = 3,00 m						420 m; L = 3,00 m				420 meter								
				Peningkatan jalan poros aspal Ketangi- Betet (570) (PIK)					300 m; L = 3,00 m						335 m; L = 3,00 m				335 meter								
				Rekonstruksi jalan Kemlokolegi - Sedan (672) (PIK)					300 m; L = 3,00 m						331 m; L = 3,00 m				331 meter								
				Rekonstruksi Jalan Blitaran (sukomoro) – Sidoharjo (Tanjunganom) (737) (PIK)					320 m; L = 3,00 m						320 m; L = 3,00 m				320 meter								

No	Sasaran	Kode	Urusan/Bidang Urusan Pemerintahan Daerah dan Program/ Kegiatan	Indikator Kinerja Program (outcome)/ Kegiatan (output)	Target RPJMD pada Tahun 2019 s/d tahun 2023 (Periode RPJMD)		Realisasi Capaian Kinerja Renstra RPJMD s.d. RKPD Tahun Lalu (2019)		Target Kinerja dan Anggaran RKPD Tahun berjalan yang dievaluasi (2020)		Realisasi Kinerja Pada Triwulan								Realisasi Capaian Kinerja dan Anggaran RKPD yang Dievaluasi (2020)		Tingkat Capaian Kinerja dan Realisasi Anggaran RKPD Tahun 2020 (%)		Realisasi Kinerja dan Anggaran RPJMDs/d tahun 2019 (Akhir Tahun Pelaksanaan RKPD Tahun 2020)		Tingkat Capaian Kinerja Dan Realisasi Anggaran RPJMD s/d Tahun 2020 (%)		OPD (Penanggung Jawab)
											I		II		III		IV										
1	2	3	4	5	6		7		8		9		10		11		12		13 = 9+10+11+12		14 = 13/8 x 100%		15 = 7 + 13		16=15/6 x100%		17
					K	Rp	K	Rp	K	Rp	K	Rp	K	Rp	K	Rp	K	Rp	K	Rp	K	Rp	K	Rp	K	Rp	
				Peningkatan Ruas Jalan (076) Nglinggo - Pandean (DID)					300 m; L = 3,00 m								437 m; L = 5,00 m		437 meter								
				Rekonstruksi jalan Desa Tempuran - Desa Lengkong Lor (DID)					150 m; L = 3,00 m								124 m: L = 3,00 m		124 meter								
				Rekonstruksi jalan Desa Tanjungkalang (DID)					300 m; L = 3,00 m								384 m; L = 3,00 m		384 meter								
				Peningkatan Jalan Kedungmlaten - Rowomarto (DID)					300 m; L = 3,00 m								379 m; L = 3,00 m		379 meter								
				Pembangunan Jalan Beran - Suwaru (DID)					300 m; L = 3,00 m								410 m; L = 3,00 m		410 meter								
				Peningkatan Jalan Ds. Sawahan - Ds. Lengki - Desa Prayungan (antar Kecamatan)(DID)					500 m; L = 3,00 m								581 m; L = 3,00 m		581 meter								
				Peningkatan jalan dari makadam ke aspal/ jalan poros Desa Klurahan – Dadapan- Banjarsari- Desa Ngronggot (lanjutan) (PIK)					550 m; L = 3,00 m								600 m; L = 3,00 m		600 meter								
				Rekonstruksi Jalan Ruas Jamusan – Papungan (420) (PIK)					300 m; L = 3,00 m								340 P = 340,00 m L = 3,00		340 meter								
				Rekonstruksi jalan Bajulan – Sumbernongko (PIK)					550 m; L = 3,00 m								594 m; L = 3,00 m		594 meter								

No	Sasaran	Kode	Urusan/Bidang Urusan Pemerintahan Daerah dan Program/ Kegiatan	Indikator Kinerja Program (outcome)/ Kegiatan (output)	Target RPJMD pada Tahun 2019 s/d tahun 2023 (Periode RPJMD)		Realisasi Capaian Kinerja Renstra RPJMD s.d. RKPD Tahun Lalu (2019)		Target Kinerja dan Anggaran RKPD Tahun berjalan yang dievaluasi (2020)		Realisasi Kinerja Pada Triwulan								Realisasi Capaian Kinerja dan Anggaran RKPD yang Dievaluasi (2020)		Tingkat Capaian Kinerja dan Realisasi Anggaran RKPD Tahun 2020 (%)		Realisasi Kinerja dan Anggaran RPJMDs/d tahun 2019 (Akhir Tahun Pelaksanaan RKPD Tahun 2020)		Tingkat Capaian Kinerja Dan Realisasi Anggaran RPJMD s/d Tahun 2020 (%)		OPD (Penanggung Jawab)
											I		II		III		IV										
1	2	3	4	5	6		7		8		9		10		11		12		13 = 9+10+11+12		14 = 13/8 x 100%		15 = 7 + 13		16=15/6 x100%		17
					K	Rp	K	Rp	K	Rp	K	Rp	K	Rp	K	Rp	K	Rp	K	Rp	K	Rp	K	Rp	K	Rp	
				Rekonstruksi Jalan Sudimoroharjo – Kalianjok (PIK) (DID)					800 m; L = 3,00 m								860 m; L = 3,00 m		860 meter								
				Rekonstruksi jalan Mabung - Katerban (692) (PIK)					500 m; L = 3,00 m								510 m; L = 3,00 m		510 meter								
				Peningkatan Jalan Jentir - Jatisari (DID)					700 m; L = 3,00 m								707 m; L = 2,70 m		707 meter								
				Rekonstruksi Jalan Patiunus Sukomoro (Depan SDN Kapas II)					200 m; L = 3,00 m								197 m; L = 3,50 m, Pengaman P = 55,00 m T = 0,50 - 0,60 m		197 meter								
				Peningkatan Jalan Tanjungtani - Baleturi					350 m; L = 3,00 m								397 m; L = 3,50 m		397 meter								
				Pembangunan Jalan Poros Takat Betet (DID)					650 m; L = 3,00 m								670 m; L= 3,00 m		670 meter								
				Perbaikan Jalan Aspal jalan lingkar Puskesmas Ngronggot (DID)					650 m; L = 3,00 m								699 m; L = 3,00 m		699 meter								
				Rekonstruksi Jalan Barito III Nganjuk (DID)					450 m; L = 3,00 m								463 m; L = 3,00 m		463 meter								
				Belanja konstrusksi Peningkatan jalan Ds. Mojokendil - Ds. Betet (DID)					800 m; L = 3,00 m								800 m; L = 3,50-3,60 m (Lapen), P = 125,00 m ; L = 3,60 m		800 meter								
				Rekonstruksi jalan Sawahan – duren (142) (PIK)					950 m; L = 3,00 m								985 m; L = 3,00 m		985 meter								

No	Sasaran	Kode	Urusan/Bidang Urusan Pemerintahan Daerah dan Program/ Kegiatan	Indikator Kinerja Program (outcome)/ Kegiatan (output)	Target RPJMD pada Tahun 2019 s/d tahun 2023 (Periode RPJMD)		Realisasi Capaian Kinerja Renstra RPJMD s.d. RKPD Tahun Lalu (2019)		Target Kinerja dan Anggaran RKPD Tahun berjalan yang dievaluasi (2020)		Realisasi Kinerja Pada Triwulan								Realisasi Capaian Kinerja dan Anggaran RKPD yang Dievaluasi (2020)		Tingkat Capaian Kinerja dan Realisasi Anggaran RKPD Tahun 2020 (%)		Realisasi Kinerja dan Anggaran RPJMDs/d tahun 2019 (Akhir Tahun Pelaksanaan RKPD Tahun 2020)		Tingkat Capaian Kinerja Dan Realisasi Anggaran RPJMD s/d Tahun 2020 (%)		OPD (Penanggung Jawab)
											I		II		III		IV									
1	2	3	4	5	6		7		8		9		10		11		12		13 = 9+10+11+12		14 = 13/8 x 100%		15 = 7 + 13		16=15/6 x100%		17
					K	Rp	K	Rp	K	Rp	K	Rp	K	Rp	K	Rp	K	Rp	K	Rp	K	Rp	K	Rp	K	Rp	
				Peningkatan jalan Banjarsari - Kelutan (093) (DID)					400 m; L = 3,00 m								400 m; L = 3,00 m		400 meter							
				Peningkatan jalan Banjarsari - Kelutan (093) (DID)					400 m; L = 3,00 m								400 m; L = 3,00 m		400 meter							
				Pengaspalan dari makadam ke aspal jalan Jalan Cemoro (Stadion Bulak Warujayeng ke timur) Kec. Tanjunganom					550 m; L = 3,00 m								552 m; L = 3,00 m		552 meter							
				Pembangunan jalan Hotmix Jl. Musi Kelurahan Begadung Jl. Musi Kelurahan Begadung					450 m; L = 3,00 m								485 m; L = 2,60 - 3,00 m		485 meter							
				Pengaspalan Jalan Poros Ds. (Hotmix) Ds. Gondang Pace-Dsn. Geneng-Ds. Genjeng Kec. Pace					485 m; L = 3,00 m								485 m; L = 2,60 - 3,00 m		485 meter							
				Rekrontruksi Jalan Aspal Dsn. Kedungboto RW 01 Ds. Ngepung					400 m; L = 3,00 m								438 m; L = 3,00 m		438 meter							
				Pembangunan Jln Poros Dsn Termas (Jekek)-Karangtengah (Garu) Kec. Baron					550 m; L = 3,00 m								557 m; L = 3,00m		557 meter							
				Pembangunan jalan Desa godean ke Ds. patihan Kec. Loceret					450 m; L = 3,00 m								462 m; L = 3,00 m		462 meter							
				pembangunan Makadam Jalan Ds. Drenges - Dsn Sukorjo (Mbesuk) Kec. Kertosono ke Ds. Sambiroto Kec.					750 m; L = 3,00 m								787 m; L = 2,50m		787 meter							

No	Sasaran	Kode	Urusan/Bidang Urusan Pemerintahan Daerah dan Program/ Kegiatan	Indikator Kinerja Program (outcome)/ Kegiatan (output)	Target RPJMD pada Tahun 2019 s/d tahun 2023 (Periode RPJMD)		Realisasi Capaian Kinerja Renstra RPJMD s.d. RKPD Tahun Lalu (2019)		Target Kinerja dan Anggaran RKPD Tahun berjalan yang dievaluasi (2020)		Realisasi Kinerja Pada Triwulan								Realisasi Capaian Kinerja dan Anggaran RKPD yang Dievaluasi (2020)		Tingkat Capaian Kinerja dan Realisasi Anggaran RKPD Tahun 2020 (%)		Realisasi Kinerja dan Anggaran RPJMDs/d tahun 2019 (Akhir Tahun Pelaksanaan RKPD Tahun 2020)		Tingkat Capaian Kinerja Dan Realisasi Anggaran RPJMD s/d Tahun 2020 (%)		OPD (Penanggung Jawab)
											I		II		III		IV									
1	2	3	4	5	6		7		8		9		10		11		12		13 = 9+10+11+12		14 = 13/8 x 100%		15 = 7 + 13		16=15/6 x100%		17
					K	Rp	K	Rp	K	Rp	K	Rp	K	Rp	K	Rp	K	Rp	K	Rp	K	Rp	K	Rp	K	Rp	
				Peningkatan Jalan Aspal Dsn Mlinjo sampai dg Dsn. Kedungwaru Ds. Sumberkepuh Kec. Tanjunganom					550 m; L = 3,00 m								587 m; L = 2,50 m - 3,00 m		587 meter								
				Peningkatan Jalan Aspal Dsn Plosorejo sampai dg Dsn. Bonto Ds. Sumberkepuh Kec. Tanjunganom					600 m; L = 3,00 m								643 m; L = 3,00 m		643 meter								
				Pembangunan jalan makadam ke aspal Dsn. tanjungtani dari bengkok bayan ke sepreh tegaron Kec. Prambon					600 m; L = 3,00 m								643 m; L = 3,00 m		643 meter								
				Pembangunan jalan aspal hotmik Dsn. tanjungtani arah sawah tegaron dan baleturi Kec. Prambon					450 m; L = 3,00 m								462 m; L = 3,00 m		462 meter								
				Pembangunan jalan Ds.Ds. Sudimoroharjo Kec. Wilangan					600 m; L = 3,00 m								630 m; L = 2,50 m		630 meter								
				Pembangunan Jalan Ds. Ngadipiro Kec.Wilangan					300 m; L = 3,00 m								347 m; L = 4,00 m		347 meter								
				Lanjutan pengaspalan jalan Ds. Lengkonglor Kec. Ngluyu menuju Ds. Sumbermiri Kec. Lengkong					350 m; L = 3,00 m								378 m; L = 3,00 m		378 meter								
				Lanjutan pengaspalan jalan Dsn. Gurid Ds. Lengkonglor menuju Ds. Losari					278 m; L = 3,00 m								278 m; L = 3,50 m		278 meter								

No	Sasaran	Kode	Urusan/Bidang Urusan Pemerintahan Daerah dan Program/ Kegiatan	Indikator Kinerja Program (outcome)/ Kegiatan (output)	Target RPJMD pada Tahun 2019 s/d tahun 2023 (Periode RPJMD)		Realisasi Capaian Kinerja Renstra RPJMD s.d. RKPD Tahun Lalu (2019)		Target Kinerja dan Anggaran RKPD Tahun berjalan yang dievaluasi (2020)		Realisasi Kinerja Pada Triwulan								Realisasi Capaian Kinerja dan Anggaran RKPD yang Dievaluasi (2020)		Tingkat Capaian Kinerja dan Realisasi Anggaran RKPD Tahun 2020 (%)		Realisasi Kinerja dan Anggaran RPJMDs/d tahun 2019 (Akhir Tahun Pelaksanaan RKPD Tahun 2020)		Tingkat Capaian Kinerja Dan Realisasi Anggaran RPJMD s/d Tahun 2020 (%)		OPD (Penanggung Jawab)
											I		II		III		IV									
1	2	3	4	5	6		7		8		9		10		11		12		13 = 9+10+11+12		14 = 13/8 x 100%		15 = 7 + 13		16=15/6 x100%		17
					K	Rp	K	Rp	K	Rp	K	Rp	K	Rp	K	Rp	K	Rp	K	Rp	K	Rp	K	Rp	K	Rp	
				Pembangunan Jalan Desa Ds. Wilangan					650 m; L = 3,00 m								670 m; L = 2,80 m		670 meter								
				Rekonstruksi ruas jalan (804) Pule - Tondowesi Kec. Jatikalen					150 m; L = 3,00 m								154 m; L = 3,50 m		154 meter								
				Rekonstruksi ruas jalan Sumengko - Ganggangmalang (lanjutan) Kec. Sukomoro					600 m; L = 3,00 m								649 m; L = 3,50 m		649 meter								
				Rekonstruksi ruas jalan Sumberjo - Karangsemi Kec. Gondang					600 m; L = 3,00 m								638 m; L = 4,50 m		638 meter								
				Rekontruksi jalan Ds.Wilangan , Kec. Wilangan					900 m; L = 3,00 m								930 m; L = 2,50 m		930 meter								
				Rekonstruksi ruas Jalan Tanjunganom - Paldaplang, Kec. Tanjunganom					800 m; L = 3,00 m								813 m; L = 300 m		813 meter								
				Peningkatan jalan ruas Talun - Tinampuh, Kec. Rejoso					450 m; L = 3,00 m								495 m; Lebar = 3,00 m		495 meter								
				Peningkatan jalan ruas Kedungwinong - Jintel, Kec. Rejoso					600 m; L = 3,00 m								632 m; L = 3,00m		632 meter								
				Peningkatan jalan ds. Sukoharjo (hotmix), Kec. Wilangan					350 m; L = 3,00 m								356 m; L = 3,00 - 4,00 m		356 meter								

No	Sasaran	Kode	Urusan/Bidang Urusan Pemerintahan Daerah dan Program/ Kegiatan	Indikator Kinerja Program (outcome)/ Kegiatan (output)	Target RPJMD pada Tahun 2019 s/d tahun 2023 (Periode RPJMD)		Realisasi Capaian Kinerja Renstra RPJMD s.d. RKPD Tahun Lalu (2019)		Target Kinerja dan Anggaran RKPD Tahun berjalan yang dievaluasi (2020)		Realisasi Kinerja Pada Triwulan								Realisasi Capaian Kinerja dan Anggaran RKPD yang Dievaluasi (2020)		Tingkat Capaian Kinerja dan Realisasi Anggaran RKPD Tahun 2020 (%)		Realisasi Kinerja dan Anggaran RPJMDs/d tahun 2019 (Akhir Tahun Pelaksanaan RKPD Tahun 2020)		Tingkat Capaian Kinerja Dan Realisasi Anggaran RPJMD s/d Tahun 2020 (%)		OPD (Penanggung Jawab)
											I		II		III		IV										
1	2	3	4	5	6		7		8		9		10		11		12		13 = 9+10+11+12		14 = 13/8 x 100%		15 = 7 + 13		16=15/6 x100%		17
					K	Rp	K	Rp	K	Rp	K	Rp	K	Rp	K	Rp	K	Rp	K	Rp	K	Rp	K	Rp	K	Rp	
				Peningkatan jalan ds. Ngudikan (hotmix), Kec. Wilangan					450 m; L = 3,00 m								484 m; L = 2,70-3,00 m		484 meter								
				Pembangunan JL. Kartini Selatan 3 Kujonmanis, Kec Tanjunganom					800 m; L = 3,00 m								845 m; L = 2,50 m - 3,00 m		845 meter								
				Pembangunan jalan Tosari - Sumbertumpeng, Kec. Sawahan					500 m; L = 3,00 m								522 m; L = 3,00 - 3,50 m		522 meter								
				Pembangunan jalan Sembung - Wates, Kec. Sawahan					580 m; L = 3,00 m								580 m; L = 2,50 m		580 meter								
				Pembangunan Jalan Poros Suru - Mojoduwur, Kec. Ngetos					600 m; L = 3,00 m								600 m; L = 4,00 m		600 meter								
				Pembangunan Jalan Njegles - Kedungdowo (lanjutan utara jembatan Njegles ke utara dan ke selatan), Kec. Nganjuk					548 m; L = 3,00 m								548 m; L = 3,00 m		548 meter								
				Pembangunan jalan Manikan - Ngetos, Kec. Ngetos					461 m; L = 3,00 m								461 m; L = 3,00 m		461 meter								
				Pembangunan jalan Kedungbencah - Ngetos (lanjutan), Kec. Ngetos					373 m; L = 3,00 m								373 m; L = 3,00 m		373 meter								
				Pembangunan jalan Kebonagung - Jawuh, Kec. Sawahan					1.000 m; L = 3,00 m								1.000 m; L = 2,50 - 3,00 m		1.000 meter								

No	Sasaran	Kode	Urusan/Bidang Urusan Pemerintahan Daerah dan Program/ Kegiatan	Indikator Kinerja Program (outcome)/ Kegiatan (output)	Target RPJMD pada Tahun 2019 s/d tahun 2023 (Periode RPJMD)		Realisasi Capaian Kinerja Renstra RPJMD s.d. RKPD Tahun Lalu (2019)		Target Kinerja dan Anggaran RKPD Tahun berjalan yang dievaluasi (2020)		Realisasi Kinerja Pada Triwulan								Realisasi Capaian Kinerja dan Anggaran RKPD yang Dievaluasi (2020)		Tingkat Capaian Kinerja dan Realisasi Anggaran RKPD Tahun 2020 (%)		Realisasi Kinerja dan Anggaran RPJMDs/d tahun 2019 (Akhir Tahun Pelaksanaan RKPD Tahun 2020)		Tingkat Capaian Kinerja Dan Realisasi Anggaran RPJMD s/d Tahun 2020 (%)		OPD (Penanggung Jawab)
											I		II		III		IV									
1	2	3	4	5	6		7		8		9		10		11		12		13 = 9+10+11+12		14 = 13/8 x 100%		15 = 7 + 13		16=15/6 x100%		17
					K	Rp	K	Rp	K	Rp	K	Rp	K	Rp	K	Rp	K	Rp	K	Rp	K	Rp	K	Rp	K	Rp	
				Pembangunan jalan Gemenggeng - Sanan					450 m; L = 3,00 m								461 m; L = 3,00 m		461 meter								
				Pembangunan Jalan Ds. Bukur Kec.Patianrowo					550 m; L = 3,00 m								591 m; L = 2,60 m		591 meter								
				Pembangunan Jalan Poros Ds. Sambiroto Kec. Baron					450 m; L = 3,00 m								463 m; L = 3,00m		463 meter								
				Pembangunan Jalan Babadan - Rowomarto Ds. Rowomarto, Kec. Patianrowo					250 m; L = 3,00 m								275 m; L = 3,00 m		275 meter								
				Peningkatan Ruas Jalan (800) Ngampel - Dawuhan					300 m; L = 3,00 m								300 m; L = 3,00 m		300 meter								
				Peningkatan Ruas Jalan (143) Sawahan - Bareng Kec. Sawahan (DID)					150 m; L = 3,00 m								155 m; L= 4,00 m, P= 400,00 m ; L= 3,00 m, Penahan P= 58,00 m ; T 0,60 m, P= 1.165,00		155 meter								
				Rekonstruksi jalan Ngrajek - Ngujung (DID)					2.000 m; L = 3,00 m								2.050 m; L = 4,00 m		2.050 meter								
				Pelebaran Jalan Kuncir - Pogoh (DID)					1.850 m; L = 3,00 m								1.885 M; L = 3,5 4,5 M		1.885 meter								
2		1.03 . 1.03.01. 01 . 31.02	Kegiatan Rehabilitasi/ Pemeliharaan Jalan						70.749 meter	45.320.000.000	- meter	411.866.000	- meter	916.190.000	20.911 meter	886.981.000	53.346 meter	42.171.426.200	74.257 meter	44.386.463.200,00	104,96	97,94					

No	Sasaran	Kode	Urusan/Bidang Urusan Pemerintahan Daerah dan Program/ Kegiatan	Indikator Kinerja Program (outcome)/ Kegiatan (output)	Target RPJMD pada Tahun 2019 s/d tahun 2023 (Periode RPJMD)		Realisasi Capaian Kinerja Renstra RPJMD s.d. RKPD Tahun Lalu (2019)		Target Kinerja dan Anggaran RKPD Tahun berjalan yang dievaluasi (2020)		Realisasi Kinerja Pada Triwulan								Realisasi Capaian Kinerja dan Anggaran RKPD yang Dievaluasi (2020)		Tingkat Capaian Kinerja dan Realisasi Anggaran RKPD Tahun 2020 (%)		Realisasi Kinerja dan Anggaran RPJMDs/d tahun 2019 (Akhir Tahun Pelaksanaan RKPD Tahun 2020)		Tingkat Capaian Kinerja Dan Realisasi Anggaran RPJMD s/d Tahun 2020 (%)		OPD (Penanggung Jawab)
											I		II		III		IV										
1	2	3	4	5	6		7		8		9		10		11		12		13 = 9+10+11+12		14 = 13/8 x 100%		15 = 7 + 13		16=15/6 x100%		17
					K	Rp	K	Rp	K	Rp	K	Rp	K	Rp	K	Rp	K	Rp	K	Rp	K	Rp	K	Rp	K	Rp	
				Pengerasan Jalan Balongglagah - Ngrambek (DID), P=					281 m ; L=3 m		meter				281 m ; L = 3,00 m				281 meter								
				Pemeliharaan Jalan Plosorejo - Tukdadap (760) (DID), P=					400 m ; L=3 m		meter				450 m ; L = 3,00 m				450 meter								
				Pemeliharaan Jalan Poros Lingkar Kecamatan Gondang (DID), P=					400 m ; L=3 m		meter				403 m; L = 2,50 m - 3,00 m				403 meter								
				Pemeliharaan jalan poros antar desa pada ruas Wengkal-Musirlor (DID), P=					400 m ; L=3 m		meter				500 m ; L = 3,00 m				500 meter								
				Pemeliharaan Jalan Tanjungtani - Kedunglo (DID), P=					400 m ; L=3 m		meter				270 m ; L = 3,50 m				270 meter								
				Pemeliharaan Jalan Ds. Jegreg - Dsn. Jati, Ds. Sawahan (DID), P=					400 m ; L=3 m		meter				589 m ; L = 3,00 m				589 meter								
				Pemeliharaan jalan Ds. Sawahan - Ds. Balongasem (DID), P=					400 m ; L=3 m		meter						483 m ; L = 2,50 m		483 meter								
				Perbaikan Jalan aspal Jl.Bodronoyo sebelah AKBID ke selatan (PIK), P=					500 m ; L=3 m		meter				483 m ; L = 2,50 m				483 meter								
				Pengaspalan jalan Balonggebang - Pandean (lanjutan) / (PIK), P=					163 m ; L=3 m		meter				163 m ; L = 4,00 m				163 meter								
				Pemeliharan Jalan Babadan - Banaran (DID), P=					400 m ; L=3 m		meter				315 m ; L = 3,00m				315 meter								

No	Sasaran	Kode	Urusan/Bidang Urusan Pemerintahan Daerah dan Program/ Kegiatan	Indikator Kinerja Program (outcome)/ Kegiatan (output)	Target RPJMD pada Tahun 2019 s/d tahun 2023 (Periode RPJMD)		Realisasi Capaian Kinerja Renstra RPJMD s.d. RKPD Tahun Lalu (2019)		Target Kinerja dan Anggaran RKPD Tahun berjalan yang dievaluasi (2020)		Realisasi Kinerja Pada Triwulan								Realisasi Capaian Kinerja dan Anggaran RKPD yang Dievaluasi (2020)		Tingkat Capaian Kinerja dan Realisasi Anggaran RKPD Tahun 2020 (%)		Realisasi Kinerja dan Anggaran RPJMDs/d tahun 2019 (Akhir Tahun Pelaksanaan RKPD Tahun 2020)		Tingkat Capaian Kinerja Dan Realisasi Anggaran RPJMD s/d Tahun 2020 (%)		OPD (Penanggung Jawab)
											I		II		III		IV										
1	2	3	4	5	6		7		8		9		10		11		12		13 = 9+10+11+12		14 = 13/8 x 100%		15 = 7 + 13		16=15/6 x100%		17
					K	Rp	K	Rp	K	Rp	K	Rp	K	Rp	K	Rp	K	Rp	K	Rp	K	Rp	K	Rp	K	Rp	
				Pemeliharaan jalan poros Desa Batembat (Gampeng - Mangunsari) (DID), P=					400 m ; L=3 m		meter				491 m; L = 2,70m				491 meter								
				Pemeliharaan jalan poros Desa Pace Wetan (Dsn. Kates) (DID), P=					400 m ; L=3 m		meter				613 m; L = 2,50 - 3,00 m				613 meter								
				Pengaspalan Jl. Kartini II Lingk. Kujonmanis (DID), P=					400 m ; L=3 m		meter				632 m; L = 2,50 m - 3,00 m				632 meter								
				Rehabilitasi Jalan Selatan SMP 4 Begadung ke Utara (DID), P=					186 m ; L=3 m		meter						186 m ; L = 3,00 m		186 meter								
				Pemeliharaan jalan Mlinjo - Kedungwaru Desa Sumberkepuh (DID), P=					400 m ; L=3 m		meter				576 m ; L = 3,00 m				576 meter								
				Pemeliharaan Berkala Ruas Jalan (048) Cerme - Berbek (DID), P=					870 m ; L=6 m		meter						877 m ; L=6 m		877 meter								
				Rehabilitasi jalan Lingk. Gambirejo Kel. Warujayeng (lanjutan) (DID), P=					400 m ; L=3 m		meter				570 m ; L = 2,50 m - 3,00 m				570 meter								
				Pemeliharaan jalan poros Desa Pace Kulon (DID)					300 m ; L=3 m		meter				315 m; L = 3,00 m				315 meter								
				Pemeliharaan jalan Gondang – Mlandangan (PIK) (DID)					300 m ; L=3 m						315 m; L = 3,00 m				315 meter								
				Pemeliharaan Jalan Babadan - Banaran (DID)					300 m ; L=3 m						315 m; L = 3,00 m				315 meter								

No	Sasaran	Kode	Urusan/Bidang Urusan Pemerintahan Daerah dan Program/ Kegiatan	Indikator Kinerja Program (outcome)/ Kegiatan (output)	Target RPJMD pada Tahun 2019 s/d tahun 2023 (Periode RPJMD)		Realisasi Capaian Kinerja Renstra RPJMD s.d. RKPD Tahun Lalu (2019)		Target Kinerja dan Anggaran RKPD Tahun berjalan yang dievaluasi (2020)		Realisasi Kinerja Pada Triwulan								Realisasi Capaian Kinerja dan Anggaran RKPD yang Dievaluasi (2020)		Tingkat Capaian Kinerja dan Realisasi Anggaran RKPD Tahun 2020 (%)		Realisasi Kinerja dan Anggaran RPJMDs/d tahun 2019 (Akhir Tahun Pelaksanaan RKPD Tahun 2020)		Tingkat Capaian Kinerja Dan Realisasi Anggaran RPJMD s/d Tahun 2020 (%)		OPD (Penanggung Jawab)
											I		II		III		IV										
1	2	3	4	5	6		7		8		9		10		11		12		13 = 9+10+11+12		14 = 13/8 x 100%		15 = 7 + 13		16=15/6 x100%		17
					K	Rp	K	Rp	K	Rp	K	Rp	K	Rp	K	Rp	K	Rp	K	Rp	K	Rp	K	Rp	K	Rp	
				Pengaspalan jalan Ds. Nglaban Kec. Loceret ke Ds. Bongkal Panjen Kec. Pace (DID)					400 m ; L=3 m						435 m ; L = 3,00 m				435 meter								
				Pemeliharaan Berkala Ruas Jalan (116) Sumengko - Ganggangmalang (DID)					400 m ; L=3 m						457 m ; L = 3,50 m				457 meter								
				Pemeliharaan jalan poros Desa Blitaran (DID)					400 m ; L=3 m						550 m ; L = 3,00 m				550 meter								
				Pemeliharaan jalan Bandung - Kedungsari (DID)					400 m ; L=3 m						608 m ; L = 3,00 m				608 meter								
				Rehabilitasi jalan Ds. Pisang (DID)					400 m ; L=3 m								575 m ; L = 3,00 m		575 meter								
				Rehabilitasi jalan Ds. Pulowetan (DID)					200 m ; L=3 m						136 m ; L = 4,50 m				136 meter								
				Pemeliharaan Jalan depan Kantor Desa Pehserut - Jalan Ciliwung V (DID)					300 m ; L=3 m						340 m ; L = 3,00 m				340 meter								
				Pemeliharaan berkala Jl. Ciliwung VII & VIII (DID)					550 m ; L = 2,50 m						550 m ; L = 2,50 m				550 meter								
				Pemeliharaan Jl. Widas I RT 04, RW 03 (Jalur Alternatif anak Sekolah) (DID)					100 m ; L=3 m						84 m; L = 3,50m				84 meter								
				Pemeliharaan Jalan Ciliwung I (DID)					500 m ; L=3 m						526 m ; L=3 m				526 meter								
				Pemeliharaan Berkala Jalan Poros Desa Lengkong Lor (DID)					200 m; L = 3,50 m						207 m; L = 3,50 m				207 meter								

No	Sasaran	Kode	Urusan/Bidang Urusan Pemerintahan Daerah dan Program/ Kegiatan	Indikator Kinerja Program (outcome)/ Kegiatan (output)	Target RPJMD pada Tahun 2019 s/d tahun 2023 (Periode RPJMD)		Realisasi Capaian Kinerja Renstra RPJMD s.d. RKPD Tahun Lalu (2019)		Target Kinerja dan Anggaran RKPD Tahun berjalan yang dievaluasi (2020)		Realisasi Kinerja Pada Triwulan								Realisasi Capaian Kinerja dan Anggaran RKPD yang Dievaluasi (2020)		Tingkat Capaian Kinerja dan Realisasi Anggaran RKPD Tahun 2020 (%)		Realisasi Kinerja dan Anggaran RPJMDs/d tahun 2019 (Akhir Tahun Pelaksanaan RKPD Tahun 2020)		Tingkat Capaian Kinerja Dan Realisasi Anggaran RPJMD s/d Tahun 2020 (%)		OPD (Penanggung Jawab)
											I		II		III		IV									
1	2	3	4	5	6		7		8		9		10		11		12		13 = 9+10+11+12		14 = 13/8 x 100%		15 = 7 + 13		16=15/6 x100%		17
					K	Rp	K	Rp	K	Rp	K	Rp	K	Rp	K	Rp	K	Rp	K	Rp	K	Rp	K	Rp	K	Rp	
				Pemeliharaan berkala jalan Sumbergayu menuju tempat Ibadah (DID)					200 m; L = 3,20 m						196 m; L = 3,20 m				196 meter								
				Pemeliharaan berkala jalan Malangsari - Gading (103) (DID)					300 m ; L=3 m						320 m ; L = 4,00m				320 meter								
				Pemeliharaan Berkala Jalan S. Parman I (DID)					255 m ; L=3 m						255 m ; L = 4,00m				255 meter								
				Perbaikan jalan Kedungrejo – Demangan (530) (PIK)					413 m ; L=3 m						413 m ; L = 3,00 m				413 meter								
				Perbaikan aspal jalan Desa Getas – Sonobekel (101) (PIK)					400 m ; L=3 m								400 m ; L = 4,00 m		400 meter								
				Pemeliharaan berkala jalan Kelutan Jabon (Desa Juwet) (094) (PIK)					337 m ; L=3 m						337 m ; L = 3,00m				337 meter								
				Pemeliharaan jalan aspal poros antar desa pada ruas Banjarejo – Semanding (768) (PIK)					290 m ; L=3 m						290 m ; L = 3,50 m				290 meter								
				Pemeliharaan jalan aspal poros desa pada ruas Musir Kidul – Jintel (069) (PIK)					250 m ; L=3 m						245 m ; L = 3,00 m				245 meter								
				Pemeliharaan jalan aspal poros desa Dusun Kedungrejo - Talang (PIK)					350 m ; L=3 m						359 m ; L = 3,00 m				359 meter								
				Pemeliharaan jalan jurusan Klagen – Mungkung (065) (PIK)					250 m ; L=3 m						237 m ; L = 4,00 m				237 meter								

No	Sasaran	Kode	Urusan/Bidang Urusan Pemerintahan Daerah dan Program/ Kegiatan	Indikator Kinerja Program (outcome)/ Kegiatan (output)	Target RPJMD pada Tahun 2019 s/d tahun 2023 (Periode RPJMD)		Realisasi Capaian Kinerja Renstra RPJMD s.d. RKPD Tahun Lalu (2019)		Target Kinerja dan Anggaran RKPD Tahun berjalan yang dievaluasi (2020)		Realisasi Kinerja Pada Triwulan								Realisasi Capaian Kinerja dan Anggaran RKPD yang Dievaluasi (2020)		Tingkat Capaian Kinerja dan Realisasi Anggaran RKPD Tahun 2020 (%)		Realisasi Kinerja dan Anggaran RPJMDs/d tahun 2019 (Akhir Tahun Pelaksanaan RKPD Tahun 2020)		Tingkat Capaian Kinerja Dan Realisasi Anggaran RPJMD s/d Tahun 2020 (%)		OPD (Penanggung Jawab)
											I		II		III		IV										
1	2	3	4	5	6		7		8		9		10		11		12		13 = 9+10+11+12		14 = 13/8 x 100%		15 = 7 + 13		16=15/6 x100%		17
					K	Rp	K	Rp	K	Rp	K	Rp	K	Rp	K	Rp	K	Rp	K	Rp	K	Rp	K	Rp	K	Rp	
				Pemeliharaan Jalan Ruas Kacangan – Cepoko (451) (PIK)					600 m ; L=3 m								635 m ; L = 3,00 m		635 meter								
				Pemeliharaan berkala jalan Jambi - Mabung (lanjutan) (683) (PIK)					338 m ; L=3 m						338 m ; L = 3,00 m				338 meter								
				Pemeliharaan berkala Jalan Bogo - Sukorejo (652) (PIK)					300 m ; L=3 m						337 m ; L = 3,00 m				337 meter								
				Pemeliharaan jalan ruas Mojorembun – Sidokare (062) (PIK)					550 m ; L=3 m						552 m ; L = 3,50 m				552 meter								
				Pemeliharaan Berkala Jalan Desa Ngadipiro dan Desa Wilangan (Wilangan - Bomo) (056) (PIK)					250 m ; L=3 m						254 m ; L = 4,00 m				254 meter								
				Pemeliharaan jalan aspal ruas Jekek - Kemaduh (087) (PIK)					200 m ; L=3 m								346 m L = 4,00 m		346 meter								
				Pemeliharaan Berkala Jalan Awar-Awar - Bandungan (PIK)					200 m ; L=3 m								365 m L = 3,80 m		365 meter								
				Pemeliharaan berkala jalan Pacekulon Cangkringan – Jatigreges Aditoyo / Kulaksecang (PIK)					500 m ; L=3 m						518 m ; L = 3,00 m				518 meter								
				Pemeliharaan Berkala Jalan Kerepkidul – Kendalrejo (060) (PIK)					250 m ; L=3 m						255 m ; L = 4,00 m				255 meter								
				Pemeliharaan berkala jalan Plosorejo – Sumberlampok (124) (PIK)					400 m ; L=3 m						443 m ; L = 3,00 m				443 meter								

No	Sasaran	Kode	Urusan/Bidang Urusan Pemerintahan Daerah dan Program/ Kegiatan	Indikator Kinerja Program (outcome)/ Kegiatan (output)	Target RPJMD pada Tahun 2019 s/d tahun 2023 (Periode RPJMD)		Realisasi Capaian Kinerja Renstra RPJMD s.d. RKPD Tahun Lalu (2019)		Target Kinerja dan Anggaran RKPD Tahun berjalan yang dievaluasi (2020)		Realisasi Kinerja Pada Triwulan								Realisasi Capaian Kinerja dan Anggaran RKPD yang Dievaluasi (2020)		Tingkat Capaian Kinerja dan Realisasi Anggaran RKPD Tahun 2020 (%)		Realisasi Kinerja dan Anggaran RPJMDs/d tahun 2019 (Akhir Tahun Pelaksanaan RKPD Tahun 2020)		Tingkat Capaian Kinerja Dan Realisasi Anggaran RPJMD s/d Tahun 2020 (%)		OPD (Penanggung Jawab)
											I		II		III		IV									
1	2	3	4	5	6		7		8		9		10		11		12		13 = 9+10+11+12		14 = 13/8 x 100%		15 = 7 + 13		16=15/6 x100%		17
					K	Rp	K	Rp	K	Rp	K	Rp	K	Rp	K	Rp	K	Rp	K	Rp	K	Rp	K	Rp	K	Rp	
				Pemeliharaan jalan dengan hotmix (ruas Baleturi-Nglawak) (PIK)					200 m ; L=3 m						214 m ; L = 3,00 m				214 meter								
				Pemeliharaan jalan dengan hotmix (ruas Rowoharjo-Nglawak) (PIK)					250 m ; L=3 m						269 m ; L = 3,00 m				269 meter								
				Pemeliharaan jalan dengan hotmix (ruas Gondanglegi-Mojoagung) (PIK)					250 m ; L=3 m						269 m ; L = 3,00 m				269 meter								
				Pemeliharaan jalan Mojorejo Plosoharjo – Dungbajul Gemenggeng (PIK)					400 m ; L=3 m						436 m ; L = 3,50 m				436 meter								
				Pemeliharaan jalan dengan hotmix (ruas Watudandang-Sugihwaras) (PIK)					300 m ; L=3 m								339 m ; L = 3,00 m		339 meter								
				Pemeliharaan jalan dengan hotmix (ruas Mojoagung-Bandung) (PIK)					300 m ; L=3 m								345 m; L=2,50-3,00m		345 meter								
				Pemeliharaan jalan dengan hotmix (ruas Sanggrahan-Baleturi) (PIK)					350 m ; L=3 m						376 m L=3,00 m				376 meter								
				Pemeliharaan jalan Talun – Kedungpadang (lanjutan) (071) (PIK) (DID)					600 m ; L=3 m						643 m ; L = 3,00 m				643 meter								
				Pemeliharaan Rutin Jalan Kecamatan Nganjuk					2.000 m ; L=3 m								1.930 m ; L = 2,50 - 7,50 m		1.930 meter								
				Pemeliharaan jalan Plosorejo - Mbeni Desa Sumberkepuh					300 m ; L=3 m								341 m ; L = 3,00 m		341 meter								

No	Sasaran	Kode	Urusan/Bidang Urusan Pemerintahan Daerah dan Program/ Kegiatan	Indikator Kinerja Program (outcome)/ Kegiatan (output)	Target RPJMD pada Tahun 2019 s/d tahun 2023 (Periode RPJMD)		Realisasi Capaian Kinerja Renstra RPJMD s.d. RKPD Tahun Lalu (2019)		Target Kinerja dan Anggaran RKPD Tahun berjalan yang dievaluasi (2020)		Realisasi Kinerja Pada Triwulan								Realisasi Capaian Kinerja dan Anggaran RKPD yang Dievaluasi (2020)		Tingkat Capaian Kinerja dan Realisasi Anggaran RKPD Tahun 2020 (%)		Realisasi Kinerja dan Anggaran RPJMDs/d tahun 2019 (Akhir Tahun Pelaksanaan RKPD Tahun 2020)		Tingkat Capaian Kinerja Dan Realisasi Anggaran RPJMD s/d Tahun 2020 (%)		OPD (Penanggung Jawab)
											I		II		III		IV									
1	2	3	4	5	6		7		8		9		10		11		12		13 = 9+10+11+12		14 = 13/8 x 100%		15 = 7 + 13		16=15/6 x100%		17
					K	Rp	K	Rp	K	Rp	K	Rp	K	Rp	K	Rp	K	Rp	K	Rp	K	Rp	K	Rp	K	Rp	
				Pemeliharaan jalan Gandu - Balongrejo					200 m ; L=3 m						255 m ; L = 4,00 m				255 meter								
				Pemeliharaan berkala jalan Cangkringan-Kelurahan Jatirejo					350 m ; L=3 m						365 m ; L = 2,80m				365 meter								
				Pemeliharaan jalan Jalan Blitaran-Bungur					400 m ; L=3 m						416 m ; L = 3,50m				416 meter								
				Pemeliharaan jalan pada ruas : Talang - Jati					300 m ; L=3 m						335 m ; L = 3,50 m				335 meter								
				Pemeliharaan Berkala Ruas Jalan (119) Kramat - Tanjungrejo					300 m ; L=3 m						341 m ; L =4,00 m				341 meter								
				Pemeliharaan Jalan Ngrombot - Tirtobinangun					550 m ; L=3 m								560 m ; L = 3,00 m		560 meter								
				Pemeliharaan jalan aspal ruas Kemlokolegi - Jekek (697) (PIK)					450 m ; L=3 m						468 m ; L = 2,50 m menjadi 3.00 m				468 meter								
				Pemeliharaan jalan Desa Rowomarto - Ds. Babadan (DID)					400 m ; L=3 m								462 m ; L = 2,50 m		462 meter								
				Pemeliharaan Jl. Mayjend Sutoyo RT 02 RW 04 (DID)					800 m ; L=3 m								883 m; L = 2,80 - 5,80m		883 meter								
				Rehabilitasi jalan Desa Pecuk menuju Desa Pisang, Desa Pandantoyo					450 m ; L=3 m								452 m; L = 3,00m		452 meter								
				Pemeliharaan / Penyemiran Jalan Poros Patihan-Nglaban					300 m ; L=3 m								300 m; L = 4,00 m		300 meter								

No	Sasaran	Kode	Urusan/Bidang Urusan Pemerintahan Daerah dan Program/ Kegiatan	Indikator Kinerja Program (outcome)/ Kegiatan (output)	Target RPJMD pada Tahun 2019 s/d tahun 2023 (Periode RPJMD)		Realisasi Capaian Kinerja Renstra RPJMD s.d. RKPD Tahun Lalu (2019)		Target Kinerja dan Anggaran RKPD Tahun berjalan yang dievaluasi (2020)		Realisasi Kinerja Pada Triwulan								Realisasi Capaian Kinerja dan Anggaran RKPD yang Dievaluasi (2020)		Tingkat Capaian Kinerja dan Realisasi Anggaran RKPD Tahun 2020 (%)		Realisasi Kinerja dan Anggaran RPJMDs/d tahun 2019 (Akhir Tahun Pelaksanaan RKPD Tahun 2020)		Tingkat Capaian Kinerja Dan Realisasi Anggaran RPJMD s/d Tahun 2020 (%)		OPD (Penanggung Jawab)
											I		II		III		IV									
1	2	3	4	5	6		7		8		9		10		11		12		13 = 9+10+11+12		14 = 13/8 x 100%		15 = 7 + 13		16=15/6 x100%		17
					K	Rp	K	Rp	K	Rp	K	Rp	K	Rp	K	Rp	K	Rp	K	Rp	K	Rp	K	Rp	K	Rp	
				Pemeliharaan Berkala Jalan Awar-Awar - Bandungan, Kec. Wilangan					365 m ; L=3 m								365 m; L = 3,80 m		365 meter								
				Pemeliharaan berkala jalan Barong - Jambi, Kec. Baron					350 m ; L=3 m								396 m; L = 3,50 m		396 meter								
				Pemeliharaan Berkala Jalan Paron – Ngumpul (753) (PIK)					235 m ; L=3 m								235 m; L = 4,00 m		235 meter								
				Pemeliharaan jalan aspal antar kecamatan pada ruas Sugihwaras - Bagor, Kec. Bagor					365 m ; L=3 m								365 m; L = 3,80 m		365 meter								
				Pemeliharaan Jalan Aspal pada Ruas Jalan Sambiroto - Ngebrukan (PIK)					462 m ; L=3 m								462 m; L = 3,00 m		462 meter								
				Pemeliharaan jalan aspal ruas Jekek - Kemaduh (087) (PIK)					346 m ; L=3 m								346 m; L = 4,00 m		346 meter								
				Pemeliharaan Jalan Cangkringan Pacewetan – Jetis Sonogabel (122), Kec. Pace					462 m ; L=3 m								462 m; L = 3,00 m		462 meter								
				Pemeliharaan jalan Ds. Sawahan - Ds. Balongasem , Kec Lengkong					445 m ; L=3 m								445 m; L = 3,00 m		445 meter								
				Pemeliharaan Jalan Ds. Tanjung, Kec. Kertosono					300 m ; L=3 m								300 m; L = 4,00 m		300 meter								
				Pemeliharaan Jalan Jogolewon - Ngrandu, Kec. Sukomoro					650 m ; L=3 m								664 m; L = 3,00m		664 meter								

No	Sasaran	Kode	Urusan/Bidang Urusan Pemerintahan Daerah dan Program/ Kegiatan	Indikator Kinerja Program (outcome)/ Kegiatan (output)	Target RPJMD pada Tahun 2019 s/d tahun 2023 (Periode RPJMD)		Realisasi Capaian Kinerja Renstra RPJMD s.d. RKPD Tahun Lalu (2019)		Target Kinerja dan Anggaran RKPD Tahun berjalan yang dievaluasi (2020)		Realisasi Kinerja Pada Triwulan								Realisasi Capaian Kinerja dan Anggaran RKPD yang Dievaluasi (2020)		Tingkat Capaian Kinerja dan Realisasi Anggaran RKPD Tahun 2020 (%)		Realisasi Kinerja dan Anggaran RPJMDs/d tahun 2019 (Akhir Tahun Pelaksanaan RKPD Tahun 2020)		Tingkat Capaian Kinerja Dan Realisasi Anggaran RPJMD s/d Tahun 2020 (%)		OPD (Penanggung Jawab)
											I		II		III		IV									
1	2	3	4	5	6		7		8		9		10		11		12		13 = 9+10+11+12		14 = 13/8 x 100%		15 = 7 + 13		16=15/6 x100%		17
					K	Rp	K	Rp	K	Rp	K	Rp	K	Rp	K	Rp	K	Rp	K	Rp	K	Rp	K	Rp	K	Rp	
				Pemeliharaan Jalan Nglundo-Jopatran					300 m ; L=3 m								347 m; L = 4,00m		347 meter								
				Pengaspalan lanjutan Jl. Jaksa Agung Suprapto (381), Kec. Tanjunganom					350 m ; L=3 m								397 m; L = 3,50 m		397 meter								
				Rehabilitasi Jalan Poros Karangasem menuju Jalan Nasional, Kec. Sukomoro					500 m ; L=3 m								540 m; L = 2,60 - 3,00 m		540 meter								
				Rehabilitasi ruas jalan Brantas IV Kel. Begadung Kec. Nganjuk					250 m ; L=3 m								263 m; L=3,00 m		263 meter								
				Pemeliharaan jalan Ds. juwet yang mengarah ke pojok Tanjungkalang Kec. Ngronggot					300 m ; L=3 m								314 m; L = 3,00 m		314 meter								
				Pemeliharaan JL. MT Haryono dengan Slurry Seal, Kec. Nganjuk					400 m ; L=3 m								444 m; L = 4,00 m		444 meter								
				Pemeliharaan Jalan Oro-oro Ombo, Kec. Ngetos					800 m ; L=3 m								800 m; L = 3,00 m		800 meter								
				Pemeliharaan Jl. Musi 2, Kec. Nganjuk					542 m ; L=3 m								542 m; L = 2,50 - 3,00 m		542 meter								
				Pemeliharaan ruas jalan Jl. Diponegoro III Kec. Nganjuk					411 m ; L=3 m								411 m; L = 2,50 - 4,00 m		411 meter								
				Pemeliharaan ruas jalan Pace - Kecubung					2.900 m ; L=3 m								2.900 m; L = 4,00 m		2.900 meter								

No	Sasaran	Kode	Urusan/Bidang Urusan Pemerintahan Daerah dan Program/ Kegiatan	Indikator Kinerja Program (outcome)/ Kegiatan (output)	Target RPJMD pada Tahun 2019 s/d tahun 2023 (Periode RPJMD)		Realisasi Capaian Kinerja Renstra RPJMD s.d. RKPD Tahun Lalu (2019)		Target Kinerja dan Anggaran RKPD Tahun berjalan yang dievaluasi (2020)		Realisasi Kinerja Pada Triwulan								Realisasi Capaian Kinerja dan Anggaran RKPD yang Dievaluasi (2020)		Tingkat Capaian Kinerja dan Realisasi Anggaran RKPD Tahun 2020 (%)		Realisasi Kinerja dan Anggaran RPJMDs/d tahun 2019 (Akhir Tahun Pelaksanaan RKPD Tahun 2020)		Tingkat Capaian Kinerja Dan Realisasi Anggaran RPJMD s/d Tahun 2020 (%)		OPD (Penanggung Jawab)
											I		II		III		IV									
1	2	3	4	5	6		7		8		9		10		11		12		13 = 9+10+11+12		14 = 13/8 x 100%		15 = 7 + 13		16=15/6 x100%		17
					K	Rp	K	Rp	K	Rp	K	Rp	K	Rp	K	Rp	K	Rp	K	Rp	K	Rp	K	Rp	K	Rp	
				Perbaikan Jalan Aspal Ds. Lumpang Kuwik Menuju Ds. Pule Gunung Kec. Jatikalen					850 m ; L=3 m								856 m; L = 3,00 m		856 meter								
				Perbaikan Jalan Lingkar desa Ds. Klurahan Kec. Ngronggot					550 m ; L=3 m								555 m; L = 3,00 m		555 meter								
				Perbaikan Jalan Lingkar Lapangan Kecubung dg Aspal Hotmix Ds.Kecubung, Kec. Pace					400 m ; L=3 m								400 m; L = 3,00 m		400 meter								
				Rehabilitas Aspal Hotmix jalan Antar Ds. Dsn. Ngelaban Ds. Babadan ke Dsn. Senggung Ds. Pisang Kec. Patianrowo					400 m ; L=3 m								445 m; L = 3,00 m		445 meter								
				Pemeliharaan Berkala Ruas Jalan Bagorwetan - Ngronggo Kec. Sukomoro					200 m ; L=3 m								249 m; L = 3,00 m		249 meter								
				Pemeliharaan Berkala Ruas Jalan Dorogeneng - Kaliulo Kec. Sukomoro					200 m ; L=3 m								215 m; L = 3,50 m		215 meter								
				Pemeliharaan Berkala Ruas Jalan Hotmix (373) Tanjunganom - Padaplang Kec. Tanjunganom					400 m ; L=3 m								419 m; L = 3,00 m		419 meter								
				Pemeliharaan Jalan Bulak - Kepel, Kec. Sawahan					600 m ; L=3 m								600 m; L = 3,00 m		600 meter								

No	Sasaran	Kode	Urusan/Bidang Urusan Pemerintahan Daerah dan Program/ Kegiatan	Indikator Kinerja Program (outcome)/ Kegiatan (output)	Target RPJMD pada Tahun 2019 s/d tahun 2023 (Periode RPJMD)		Realisasi Capaian Kinerja Renstra RPJMD s.d. RKPD Tahun Lalu (2019)		Target Kinerja dan Anggaran RKPD Tahun berjalan yang dievaluasi (2020)		Realisasi Kinerja Pada Triwulan								Realisasi Capaian Kinerja dan Anggaran RKPD yang Dievaluasi (2020)		Tingkat Capaian Kinerja dan Realisasi Anggaran RKPD Tahun 2020 (%)		Realisasi Kinerja dan Anggaran RPJMDs/d tahun 2019 (Akhir Tahun Pelaksanaan RKPD Tahun 2020)		Tingkat Capaian Kinerja Dan Realisasi Anggaran RPJMD s/d Tahun 2020 (%)		OPD (Penanggung Jawab)
											I		II		III		IV									
1	2	3	4	5	6		7		8		9		10		11		12		13 = 9+10+11+12		14 = 13/8 x 100%		15 = 7 + 13		16=15/6 x100%		17
					K	Rp	K	Rp	K	Rp	K	Rp	K	Rp	K	Rp	K	Rp	K	Rp	K	Rp	K	Rp	K	Rp	
				Pemeliharaan jalan dengan hotmix ruas Sambiroto - Sugihan, Kec. Baron					450 m ; L=3 m								462 m; L = 3,00 m		462 meter								
				Pemeliharaan Jalan depan MAN 1 Prambon, Kec. Prambon					750 m ; L=3 m								775 m ; L = 3,00 m		775 meter								
				Pemeliharaan Jalan Desa Ds. Selorejo ke Ds. Gandu					400 m ; L=3 m								402 m; L = 2,20 - 2,50 m		402 meter								
				Pemeliharaan Jalan Kepel - Selopuro, Kec. Ngetos					650 m ; L=3 m								645 m; L = 3,00 - 3,50 m		645 meter								
				Pemeliharaan Jalan Kepel - Wates, Kec. Ngetos					700 m ; L=3 m								700 m; L = 3,00 m		700 meter								
				Pemeliharaan jalan Kertosono - Trayang dengan Slurry Seal, Kec. Kertosono					450 m ; L=3 m								477 m; L = 5,00 m		477 meter								
				Pemeliharaan Jalan ruas Bagorkulon - Ngudikan, Kec. Bagor					750 m ; L=3 m								780 m; L = 2,70 - 3,00 m		780 meter								
				Pemeliharaan Jalan ruas Banarankulon - Ngudikan, Kec. Bagor					100 m ; L=3 m								87 m; L = 4,00 m		87 meter								
				Pemeliharaan Jalan ruas Gandu-Sonopatik, Kec. Bagor					650 m ; L=3 m								650 m; L = 3,00 m		650 meter								
				Pemeliharaan Jalan ruas Girirejo - Wates (dsn. Sedayu s/d Wates), Kec. Bagor					650 m ; L=3 m								660 m; L = 2,70 - 3,00 m		660 meter								

No	Sasaran	Kode	Urusan/Bidang Urusan Pemerintahan Daerah dan Program/ Kegiatan	Indikator Kinerja Program (outcome)/ Kegiatan (output)	Target RPJMD pada Tahun 2019 s/d tahun 2023 (Periode RPJMD)		Realisasi Capaian Kinerja Renstra RPJMD s.d. RKPD Tahun Lalu (2019)		Target Kinerja dan Anggaran RKPD Tahun berjalan yang dievaluasi (2020)		Realisasi Kinerja Pada Triwulan								Realisasi Capaian Kinerja dan Anggaran RKPD yang Dievaluasi (2020)		Tingkat Capaian Kinerja dan Realisasi Anggaran RKPD Tahun 2020 (%)		Realisasi Kinerja dan Anggaran RPJMDs/d tahun 2019 (Akhir Tahun Pelaksanaan RKPD Tahun 2020)		Tingkat Capaian Kinerja Dan Realisasi Anggaran RPJMD s/d Tahun 2020 (%)		OPD (Penanggung Jawab)
											I		II		III		IV									
1	2	3	4	5	6		7		8		9		10		11		12		13 = 9+10+11+12		14 = 13/8 x 100%		15 = 7 + 13		16=15/6 x100%		17
					K	Rp	K	Rp	K	Rp	K	Rp	K	Rp	K	Rp	K	Rp	K	Rp	K	Rp	K	Rp	K	Rp	
				Pemeliharaan Jalan Sumbertumpeng - Keduk, Kec. Sawahan					550 m ; L=3 m								585 m; L = 2,70 - 3,00 m		585 meter								
				Pemeliharaan Jalan Suru - Blongko, Kec. Ngetos					500 m ; L=3 m								500 m; L = 3,50 m		500 meter								
				Pemeliharaan JL. A Yani Kertosono dengan Slurry Seal, Kec. Kertosono					300 m ; L=3 m								298 m; L = 8,00 m		298 meter								
				Pemeliharaan JL. Barito dengan Slurry Seal, Kec. Nganjuk					400 m ; L=3 m								398 m; L = 6,00 m		398 meter								
				Pemeliharaan Jl. Bengawan Solo 8, Kec. Nganjuk					450 m ; L=3 m								474 m; L = 2,50-3,00 m		474 meter								
				Pemeliharaan JL. Diponegoro dengan Slurry Seal, Kec. Nganjuk					300 m ; L=3 m								341 L = 6,00 - 8,00 m		341 meter								
				Pemeliharaan Jl. Lawu 9, Kec. Nganjuk					350 m ; L=3 m								380 m ; L = 2,60 m		380 meter								
				Lanjutan Perbaikan Aspal Hotmix Jalan Poros Ds., Bodor-Pace wetan- Jetis Dsn. Karang Anom, Ds. Pacewetan Kec. Pace					300 m ; L=3 m								347 m ; L = 3,50 m		347 meter								
				Pembangunan jalan Ds.Setren ke Ds. Mungkung Kec. Rejoso					300 m ; L=3 m								336 m; L = 4,00 m		336 meter								
				Pemeliharaan berkala Jalan klurahan - Ngronggot (090) Kec. Ngronggot					450 m ; L=3 m								460 m ; L = 3,00 m		460 meter								

No	Sasaran	Kode	Urusan/Bidang Urusan Pemerintahan Daerah dan Program/ Kegiatan	Indikator Kinerja Program (outcome)/ Kegiatan (output)	Target RPJMD pada Tahun 2019 s/d tahun 2023 (Periode RPJMD)		Realisasi Capaian Kinerja Renstra RPJMD s.d. RKPD Tahun Lalu (2019)		Target Kinerja dan Anggaran RKPD Tahun berjalan yang dievaluasi (2020)		Realisasi Kinerja Pada Triwulan								Realisasi Capaian Kinerja dan Anggaran RKPD yang Dievaluasi (2020)		Tingkat Capaian Kinerja dan Realisasi Anggaran RKPD Tahun 2020 (%)		Realisasi Kinerja dan Anggaran RPJMDs/d tahun 2019 (Akhir Tahun Pelaksanaan RKPD Tahun 2020)		Tingkat Capaian Kinerja Dan Realisasi Anggaran RPJMD s/d Tahun 2020 (%)		OPD (Penanggung Jawab)
											I		II		III		IV										
1	2	3	4	5	6		7		8		9		10		11		12		13 = 9+10+11+12		14 = 13/8 x 100%		15 = 7 + 13		16=15/6 x100%		17
					K	Rp	K	Rp	K	Rp	K	Rp	K	Rp	K	Rp	K	Rp	K	Rp	K	Rp	K	Rp	K	Rp	
				Pemeliharaan Jalan (Pengaspalan) Dsn. Pulosari sari SDN ke barat Ds. Kalianyar Kec. Ngronggot					750 m ; L=3 m										747 m; L = 3,00 - 3,50 m		747 meter								
				Pemeliharaan Jalan Aspal Dsn. Kebonagung Ds. Sumberkepuh Kec. Tanjunganom					800 m ; L=3 m										813 m; L = 2,50 - 3,50 m		813 meter								
				pemeliharaan Jalan Citarum 3 Jalan Citarum Kelurahan Kauman Kec Nganjuk					300 m ; L=3 m										341 m; L = 4,00 m		341 meter								
				Pemeliharaan Jalan Kantor Ds. Kalianyar Kec. Ngronggot ke Utara tembus Ds. Drenges Kec. Kertosono					450 m ; L=3 m										444 m ; L = 3,00 m		444 meter								
				Pemeliharaan Jalan Lengkong-Jatikalen					200 m ; L=3 m										231 m; L = 5,00 m		231 meter								
				Pemeliharaan Jalan Poros Ds. (Hotmix) Ds. Blitaran-Sukomoro Kec. Sukomoro					250 m ; L=3 m										249 m L = 3,00 m		249 meter								
				Pemeliharaan Jalan Poros Ds. katerban (Balai Ds. Ketimur) Ds. Katerban, Kec. Patianrowo					450 m ; L=3 m										460 m ; L = 3,00 m		460 meter								
				Pemeliharaan Jalan Poros Pule Kec.Jatikalen					150 m ; L=3 m										154 m; L=3,50 m		154 meter								
				Pemeliharaan Jalan Sumbersono Kec.Lengkong					700 m ; L=3 m										706 m; L = 2,50 - 3,00 m		706 meter								

No	Sasaran	Kode	Urusan/Bidang Urusan Pemerintahan Daerah dan Program/ Kegiatan	Indikator Kinerja Program (outcome)/ Kegiatan (output)	Target RPJMD pada Tahun 2019 s/d tahun 2023 (Periode RPJMD)		Realisasi Capaian Kinerja Renstra RPJMD s.d. RKPD Tahun Lalu (2019)		Target Kinerja dan Anggaran RKPD Tahun berjalan yang dievaluasi (2020)		Realisasi Kinerja Pada Triwulan								Realisasi Capaian Kinerja dan Anggaran RKPD yang Dievaluasi (2020)		Tingkat Capaian Kinerja dan Realisasi Anggaran RKPD Tahun 2020 (%)		Realisasi Kinerja dan Anggaran RPJMDs/d tahun 2019 (Akhir Tahun Pelaksanaan RKPD Tahun 2020)		Tingkat Capaian Kinerja Dan Realisasi Anggaran RPJMD s/d Tahun 2020 (%)		OPD (Penanggung Jawab)
											I		II		III		IV									
1	2	3	4	5	6		7		8		9		10		11		12		13 = 9+10+11+12		14 = 13/8 x 100%		15 = 7 + 13		16=15/6 x100%		17
					K	Rp	K	Rp	K	Rp	K	Rp	K	Rp	K	Rp	K	Rp	K	Rp	K	Rp	K	Rp	K	Rp	
				Pengaspalan Jalan 3.5 m x 1000 m Depan Balai Ds. Sukorejo Kec.Rejoso					450 m ; L=3 m								457 m; L=3,00 m		457 meter								
				Pengaspalan jalan Ds. Tanjung tani-Singkalanyar dan Tanjung tani dsn Gedong ke dsn Tunggurejo ds Baleturi Kec. Prambon					450 m ; L=3 m								446 m; L = 3,00 m - 5,50 m		446 meter								
				Pengaspalan Jalan Dsn. Balongkendal Ds. Tirtobinangun Menuju Dsn. Kedungtunggak Ds. Jatikalen					300 m ; L=3 m								325 m; L = 3,00 m		325 meter								
				Perbaikan Aspal Jalan dg Hotmix, Jalan Lingkar Pasar Pace Ds.Pacekulon, Kec. Pace					450 m ; L=3 m								450 m; L = 3,00 m		450 meter								
				Perbaikan jalan /aspal Dsn Bendo-Tunggulrejo Baleturi Kec. Prambon					900 m ; L=3 m								940 m ; L = 2,60 m		940 meter								
				Rekonstruksi Jalan Protokol Ds. Pisang Kec. Patianrowo					400 m ; L=3 m								439 m ; L = 3,00 m		439 meter								
				Renovasi Jalan Desa Bareng menuju bukit Surga Kec. Sawahan					600 m ; L=3 m								630 m; L = 3,00 m		630 meter								
				Lanjutan Pengaspalan Jalan Dsn. Bulak menuju Dsn. Kedung lawe Ds. Tirtobinangun Kec. Patianrowo					450 m ; L=3 m								461 m; L = 3,00 m		461 meter								

No	Sasaran	Kode	Urusan/Bidang Urusan Pemerintahan Daerah dan Program/ Kegiatan	Indikator Kinerja Program (outcome)/ Kegiatan (output)	Target RPJMD pada Tahun 2019 s/d tahun 2023 (Periode RPJMD)		Realisasi Capaian Kinerja Renstra RPJMD s.d. RKPD Tahun Lalu (2019)		Target Kinerja dan Anggaran RKPD Tahun berjalan yang dievaluasi (2020)		Realisasi Kinerja Pada Triwulan								Realisasi Capaian Kinerja dan Anggaran RKPD yang Dievaluasi (2020)		Tingkat Capaian Kinerja dan Realisasi Anggaran RKPD Tahun 2020 (%)		Realisasi Kinerja dan Anggaran RPJMDs/d tahun 2019 (Akhir Tahun Pelaksanaan RKPD Tahun 2020)		Tingkat Capaian Kinerja Dan Realisasi Anggaran RPJMD s/d Tahun 2020 (%)		OPD (Penanggung Jawab)
											I		II		III		IV									
1	2	3	4	5	6		7		8		9		10		11		12		13 = 9+10+11+12		14 = 13/8 x 100%		15 = 7 + 13		16=15/6 x100%		17
					K	Rp	K	Rp	K	Rp	K	Rp	K	Rp	K	Rp	K	Rp	K	Rp	K	Rp	K	Rp	K	Rp	
				Pemeliharaan jalan dengan aspal hotmix Stasiun barong ke SMPN 1 Warujayeng Kec. Tanjunganom					450 m ; L=3 m								463 m; L = 3,00 m		463 meter								
				Pemeliharaan Jalan Ds. Jambi Kec.Baron					300 m ; L=3 m								310 m ; L = 3,00 m		310 meter								
				Pemeliharaan Jalan Poros Ds. (Hotmix) Ds. Gondang-Pacekulon Kec. Pace					450 m ; L=3 m								461 m; L = 3,00 m		461 meter								
				Pemeliharaan Jalan Poros Ds. (Hotmix) Ds. Jatigreges-Pace Kec. Pace					450 m ; L=3 m								462 m; L = 3,00 m		462 meter								
				Perbaikan Jalan Desa Ds. Trayang menuju Ds. Juwono Kec. Kertosono					800 m ; L=3 m								800 m; L = 2,80 - 3,00 m		800 meter								
				Perbaikan Jalan Ds. Klurahan Dsn Gemarangan Menuju ke Ds. Ngronggot Dsn Dingin Kec. Ngronggot					450 m ; L=3 m								453 m; L = 3,00 m		453 meter								
				Perbaikan jalan hotmik Dsn. jimbir sampai Dsn. Dukuh Kec. Prambon					400 m ; L=3 m								410 m ; L = 3,00 m		410 meter								
				Rehab Jalan Poros Ds. Katerban - Kuniran Jekek Kec.Baron					550 m ; L=3 m								557 m ; L = 3,00 m		557 meter								
				Pemeliharaan jalan Gemenggeng - Pacewetan					400 m ; L=3 m								421 m; L = 3,00 m		421 meter								

No	Sasaran	Kode	Urusan/Bidang Urusan Pemerintahan Daerah dan Program/ Kegiatan	Indikator Kinerja Program (outcome)/ Kegiatan (output)	Target RPJMD pada Tahun 2019 s/d tahun 2023 (Periode RPJMD)		Realisasi Capaian Kinerja Renstra RPJMD s.d. RKPD Tahun Lalu (2019)		Target Kinerja dan Anggaran RKPD Tahun berjalan yang dievaluasi (2020)		Realisasi Kinerja Pada Triwulan								Realisasi Capaian Kinerja dan Anggaran RKPD yang Dievaluasi (2020)		Tingkat Capaian Kinerja dan Realisasi Anggaran RKPD Tahun 2020 (%)		Realisasi Kinerja dan Anggaran RPJMDs/d tahun 2019 (Akhir Tahun Pelaksanaan RKPD Tahun 2020)		Tingkat Capaian Kinerja Dan Realisasi Anggaran RPJMD s/d Tahun 2020 (%)		OPD (Penanggung Jawab)
											I		II		III		IV										
1	2	3	4	5	6		7		8		9		10		11		12		13 = 9+10+11+12		14 = 13/8 x 100%		15 = 7 + 13		16=15/6 x100%		17
					K	Rp	K	Rp	K	Rp	K	Rp	K	Rp	K	Rp	K	Rp	K	Rp	K	Rp	K	Rp	K	Rp	
				Pemeliharaan Jalan Jetis - Pacewetan					600 m ; L=3 m								606 m; L = 4,00 m		606 meter								
				Pemeliharaan berkala ruas jalan Gajahbelor - Jetis Kec. Tanjunganom					650 m ; L=3 m								652 m; Lb = 8,00 m		652 meter								
				Rehabilitasi Ruas jalan (054) Sidorejo - Ngliman (DID)					3.180 m ; L=3 m								3.180 m; Lb = 3,50 - 6,00 m		3.180 meter								
				Pemeliharaan berkala ruas jalan Gajahbelor - Jetis Kec. Tanjunganom (DID)					2.550 m ; L=3 m								2.250 m, Lb= 6 m		2.250 meter								
3		1.03 . 1.03.01. 01 . 31.03	Kegiatan Pembangunan/ Peningkatan/ Rekonstruksi/ Pelebaran Jembatan						9 Paket	7.950.000.000	- meter		-		1 Paket	1.002.970.900	8 Paket	6.468.177.400	9 Paket	7.471.148.300,00	100,00	93,98					
				Pembangunan Jembatan Desa Gondang P=					5 m ; L= 3 m		meter						5 m, L= 5,5 m		5 meter								
				Pembangunan pengaman jembatan Jatisari P=					9 x 5 m		meter						9 m, T= 5 m		9 meter								
				Pembangunan jembatan Jali P=					4 m ; L= 9,00 m		meter						7,2 m L= 2,5 m T= 1,5 m		7,20 meter								
				Pembangunan jembatan Betek (DID) P=					14 m ; L= 6 m		meter						14 m ; L= 6 m		14 meter								
				Pembangunan jembatan Kwajon (DID) P=					12 m; L=7 m								14 m; L=8 m		12 meter								

No	Sasaran	Kode	Urusan/Bidang Urusan Pemerintahan Daerah dan Program/ Kegiatan	Indikator Kinerja Program (outcome)/ Kegiatan (output)	Target RPJMD pada Tahun 2019 s/d tahun 2023 (Periode RPJMD)		Realisasi Capaian Kinerja Renstra RPJMD s.d. RKPD Tahun Lalu (2019)		Target Kinerja dan Anggaran RKPD Tahun berjalan yang dievaluasi (2020)		Realisasi Kinerja Pada Triwulan								Realisasi Capaian Kinerja dan Anggaran RKPD yang Dievaluasi (2020)		Tingkat Capaian Kinerja dan Realisasi Anggaran RKPD Tahun 2020 (%)		Realisasi Kinerja dan Anggaran RPJMDs/d tahun 2019 (Akhir Tahun Pelaksanaan RKPD Tahun 2020)		Tingkat Capaian Kinerja Dan Realisasi Anggaran RPJMD s/d Tahun 2020 (%)		OPD (Penanggung Jawab)
											I		II		III		IV										
1	2	3	4	5	6		7		8		9		10		11		12		13 = 9+10+11+12		14 = 13/8 x 100%		15 = 7 + 13		16=15/6 x100%		17
					K	Rp	K	Rp	K	Rp	K	Rp	K	Rp	K	Rp	K	Rp	K	Rp	K	Rp	K	Rp	K	Rp	K	Rp	
4		1.03 . 1.03.01. 01 . 31.04	Kegiatan Rehabilitasi/ Pemeliharaan Jembatan						14 Paket	1.600.000.000							Paket	1.587.819.500	14 Paket	1.587.819.500,00	100,00	99,24						
				Pemeliharaan jembatan konstruksi rangka baja Se Kabupaten Nganjuk					1 paket		- paket					204.989.000	1 Paket		1 paket									
				Pemeliharaan Rutin Jembatan Kecamatan Rejoso, Bagor, Wilangan (REBAWIL)					2 Lokasi		Lokasi				1 Lokasi		1 Lokasi		2 Lokasi									
				Pemeliharaan Rutin Jembatan Kecamatan Loceret, Berbek, Sawahan, Ngetos (LOBERSANGET)					2 Lokasi		Lokasi				1 Lokasi		1 Lokasi		2 Lokasi									
				Pemeliharaan Rutin Jembatan Kecamatan Kertosono, Baron, Patianrowo, Ngronggot (KERTOBAWORO)					2 Lokasi		Lokasi				Lokasi		2 Lokasi		2 Lokasi									
				Pemeliharaan Rutin Jembatan Kecamatan Gondang, Lengkong, Ngluyu, Jatikalen (GOLENGLULEN)					2 Lokasi		Lokasi				1 Lokasi		1 Lokasi		2 Lokasi									
				Pemeliharaan Rutin Jembatan Kecamatan Tanjunganom, Pace, Prambon, Sukomoro (TANJUNGPABON)					2 Lokasi		Lokasi				1 Lokasi		1 Lokasi		2 Lokasi									

No	Sasaran	Kode	Urusan/Bidang Urusan Pemerintahan Daerah dan Program/ Kegiatan	Indikator Kinerja Program (outcome)/ Kegiatan (output)	Target RPJMD pada Tahun 2019 s/d tahun 2023 (Periode RPJMD)		Realisasi Capaian Kinerja Renstra RPJMD s.d. RKPD Tahun Lalu (2019)		Target Kinerja dan Anggaran RKPD Tahun berjalan yang dievaluasi (2020)		Realisasi Kinerja Pada Triwulan								Realisasi Capaian Kinerja dan Anggaran RKPD yang Dievaluasi (2020)		Tingkat Capaian Kinerja dan Realisasi Anggaran RKPD Tahun 2020 (%)		Realisasi Kinerja dan Anggaran RPJMDs/d tahun 2019 (Akhir Tahun Pelaksanaan RKPD Tahun 2020)		Tingkat Capaian Kinerja Dan Realisasi Anggaran RPJMD s/d Tahun 2020 (%)		OPD (Penanggung Jawab)
											I		II		III		IV										
1	2	3	4	5	6		7		8		9		10		11		12		13 = 9+10+11+12		14 = 13/8 x 100%		15 = 7 + 13		16=15/6 x100%		17
					K	Rp	K	Rp	K	Rp	K	Rp	K	Rp	K	Rp	K	Rp	K	Rp	K	Rp	K	Rp	K	Rp	
				Pemeliharaan Rutin Jembatan Kecamatan Nganjuk					1 Lokasi		Lokasi						1 Lokasi		1 Lokasi								
5		1.03 . 1.03.01. 01 . 31.05	Kegiatan Pembangunan/ Pemeliharaan Saluran Drainase/ Gorong-gorong						2.629 Meter	4.190.000.000	- meter				303 Meter	6.200.000	2.326 Meter	3.976.945.000	2.629 meter	3.983.145.000,00	100,00	95,06					
				Pembangunan Drainase Ds. Ngluyu					121 M ; T = 0,60 M		- meter				121 M ; T = 0,60 M	6.200.000			121 meter								
				Pembangunan Drainase Kedunglugu - Ketawang					66 m T = 1,00 m		meter						66 meter		66 meter								
				Pembangunan gorong-gorong Ds. Plosorejo, Ds. Sukoharjo, dan Perbaikan jalan Poros Plosorejo/Ngudikan (PIK) (DID)					15 m L= 2 m T= 0,8 m : JALAN P= 200 m L= 3 m		meter						15 meter		15 meter								
				Pembangunan Drainase Jalan Jurusan Waung - Warujayeng					138 m L = 0,40 m T = 0.50 m		meter						138 meter		138 meter								
				Pembangunan gorong-gorong pada ruas Wengkal-Musirlor					7 m T = 1,00 m ; P = 6,0 m T = 0,60 m		meter						7 meter		7 meter								
				Pembangunan Gorong-gorong srimping Ds. Ngluyu					7 m T = 1,50 m		meter						7 meter		7 meter								
				Pembangunan drainase jalan poros Karangsono – Genjeng sebelah kanan (049), Kec. Loceret					182 m L = 0,60 m T = 0.60 m		meter				182 m L = 0,60 m T = 0.60 m		meter		182 meter								

No	Sasaran	Kode	Urusan/Bidang Urusan Pemerintahan Daerah dan Program/ Kegiatan	Indikator Kinerja Program (outcome)/ Kegiatan (output)	Target RPJMD pada Tahun 2019 s/d tahun 2023 (Periode RPJMD)		Realisasi Capaian Kinerja Renstra RPJMD s.d. RKPD Tahun Lalu (2019)		Target Kinerja dan Anggaran RKPD Tahun berjalan yang dievaluasi (2020)		Realisasi Kinerja Pada Triwulan								Realisasi Capaian Kinerja dan Anggaran RKPD yang Dievaluasi (2020)		Tingkat Capaian Kinerja dan Realisasi Anggaran RKPD Tahun 2020 (%)		Realisasi Kinerja dan Anggaran RPJMDs/d tahun 2019 (Akhir Tahun Pelaksanaan RKPD Tahun 2020)		Tingkat Capaian Kinerja Dan Realisasi Anggaran RPJMD s/d Tahun 2020 (%)		OPD (Penanggung Jawab)
											I		II		III		IV										
1	2	3	4	5	6		7		8		9		10		11		12		13 = 9+10+11+12		14 = 13/8 x 100%		15 = 7 + 13		16=15/6 x100%		17
					K	Rp	K	Rp	K	Rp	K	Rp	K	Rp	K	Rp	K	Rp	K	Rp	K	Rp	K	Rp	K	Rp	
				Pembangunan Saluran Drainase Desa Sekarputih					167 m T = 0,60 - 0,80 m		meter						167 meter		167 meter								
				Pembangunan Saluran Air Dsn. Kedungpilang RT 03/RW 01 Ds. Ngujung					211 m ; L = 0,60 m ; T = 0,60 m		unit						211 meter		211 meter								
				Pembangunan Gorong-gorong Jamusan - Papungan Kec. Berbek					7 T = 2,30 m								7 meter		7 meter								
				Pembangunan Gorong-gorong kotak ruas Begadung - Ngangkatan (selatan perempatan sugiwaras), Kec. Rejoso					164 m L = 0,4 - 1,3 m								164 meter		164 meter								
				Pemeliharaan Rutin Gorong-gorong Kecamatan Gondang, Lengkong, Ngluyu, Jatikalen (GOLENGLULEN)					10 M ; T = 1,50 M ; L = 2,50 M								10 meter		10 meter								
				Pemeliharaan Rutin Gorong-gorong Kecamatan Kertosono, Baron, Patianrowo, Ngronggot					1,00 unit								1 unit		1 unit								
				Pemeliharaan Rutin Gorong-gorong Kecamatan Loceret, Berbek, Sawahan, Ngetos (LOBERSANGET)					1,00 unit								1 unit		1 unit								

No	Sasaran	Kode	Urusan/Bidang Urusan Pemerintahan Daerah dan Program/ Kegiatan	Indikator Kinerja Program (outcome)/ Kegiatan (output)	Target RPJMD pada Tahun 2019 s/d tahun 2023 (Periode RPJMD)		Realisasi Capaian Kinerja Renstra RPJMD s.d. RKPD Tahun Lalu (2019)		Target Kinerja dan Anggaran RKPD Tahun berjalan yang dievaluasi (2020)		Realisasi Kinerja Pada Triwulan								Realisasi Capaian Kinerja dan Anggaran RKPD yang Dievaluasi (2020)		Tingkat Capaian Kinerja dan Realisasi Anggaran RKPD Tahun 2020 (%)		Realisasi Kinerja dan Anggaran RPJMDs/d tahun 2019 (Akhir Tahun Pelaksanaan RKPD Tahun 2020)		Tingkat Capaian Kinerja Dan Realisasi Anggaran RPJMD s/d Tahun 2020 (%)		OPD (Penanggung Jawab)
											I		II		III		IV									
1	2	3	4	5	6		7		8		9		10		11		12		13 = 9+10+11+12		14 = 13/8 x 100%		15 = 7 + 13		16=15/6 x100%		17
					K	Rp	K	Rp	K	Rp	K	Rp	K	Rp	K	Rp	K	Rp	K	Rp	K	Rp	K	Rp	K	Rp	
				Pemeliharaan Rutin Gorong-gorong Kecamatan Nganjuk					23,00 m L= 1;0,8;0,6 m T= 1;0,8;0,6 m								23 meter		23 meter								
				Pemeliharaan Rutin Gorong-gorong Kecamatan Rejoso, Bagor, Wilangan (REBAWIL)					384 m L = 3,00 m								384 meter		384 meter								
				Pemeliharaan Rutin Gorong-gorong Kecamatan Tanjunganom, Pace, Prambon, Sukomoro (TANJUNGPABON)					6 m L = 2,50 dan 0,80 m dan T = 1,50 dan 0,80 m								6 meter		6 meter								
				Drainase Cover Box Jln. HOS Cokroaminoto I Kec. Nganjuk					223 m L = 0,40 m T = 0.50 m								223 meter		223 meter								
				Drainase tertutup dan terbuka Jalan Barito I No. 2 Kec. Nganjuk					222 m L = 0,40 m T = 0.50 m								222 meter		222 meter								
				pembangunan Drainase Dsn. tanjungtani perempatan pasar sampai ketimur Kec. Prambon					98 m L = 0,60 m T = 0.60 m								98 meter		98 meter								
				Drainase Saluran Air Dsn. Kedungboto RW 01 Ds. Ngepung Kec. Patianrowo					100 m L = 0,80 m								100 meter		100 meter								
				Pembangunan Drainase Dsn Dukuhan sampai Perbatasan Mangudikaran kel Begadung kec Nganjuk					300 m; L = 0,40 m T = 0.50 m								300 meter		300 meter								

No	Sasaran	Kode	Urusan/Bidang Urusan Pemerintahan Daerah dan Program/ Kegiatan	Indikator Kinerja Program (outcome)/ Kegiatan (output)	Target RPJMD pada Tahun 2019 s/d tahun 2023 (Periode RPJMD)		Realisasi Capaian Kinerja Renstra RPJMD s.d. RKPD Tahun Lalu (2019)		Target Kinerja dan Anggaran RKPD Tahun berjalan yang dievaluasi (2020)		Realisasi Kinerja Pada Triwulan								Realisasi Capaian Kinerja dan Anggaran RKPD yang Dievaluasi (2020)		Tingkat Capaian Kinerja dan Realisasi Anggaran RKPD Tahun 2020 (%)		Realisasi Kinerja dan Anggaran RPJMDs/d tahun 2019 (Akhir Tahun Pelaksanaan RKPD Tahun 2020)		Tingkat Capaian Kinerja Dan Realisasi Anggaran RPJMD s/d Tahun 2020 (%)		OPD (Penanggung Jawab)
											I		II		III		IV										
1	2	3	4	5	6		7		8		9		10		11		12		13 = 9+10+11+12		14 = 13/8 x 100%		15 = 7 + 13		16=15/6 x100%		17
					K	Rp	K	Rp	K	Rp	K	Rp	K	Rp	K	Rp	K	Rp	K	Rp	K	Rp	K	Rp	K	Rp	
				Pembangunan drainase Ds. Paron Kec. Bagor					175 m ; L = 0,50 m ; T = 0,50 m								175 meter		175 meter								
6		1.03 . 1.03.01. 01 . 31.06	Kegiatan Pembangunan / Pemeliharaan Pengaman Badan Jalan				82,77 %		6967 meter	8.350.000.000						918.890.700		7.325.621.400	6967 meter	8.244.512.100,00	100,00	98,74					
				Pembangunan/ pemeliharaan pengaman badan jalan Kuncir - Kepel					133 m T = 1,60 m		- meter						133 m T = 1,60 m		133 meter								
				Pembangunan Badan jalan poros Mojoseto - Nglinggo di Mojoseto					183 m T = 1,00 m		meter						183 m T = 1,00 m		183 meter								
				Pembangunan pengaman badan jalan Desa Ngangkatan - Puhkerep					92 m T = 0,40 m - 0,90 m (Sisi Timur) ; P = 91,50 m T = 0,40 m -		meter				92 m T = 0,40 m - 0,90 m (Sisi Timur) ; P = 91,50 m T =				92 meter								
				Pembangunan/ pemeliharaan pengaman badan jalan Kenep - Putukrejo					191 m T = 0,60		meter				191 m T = 0,60				191 meter								
				Pembangunan TPT Desa Mancon					130 m T = 1,10 m		meter						130 m T = 1,10 m		130 meter								
				Pembangunan/ pemeliharaan pengaman badan jalan Dadapan					178 m T = 0,70 m		meter						178 m T = 0,70 m		178 meter								
				Pembangunan/ pemeliharaan pengaman badan jalan Sidorejo - Ngliman					88 m T = 0,80 - 2,00 m		meter						88 m T = 0,80 - 2,00 m		88 meter								

No	Sasaran	Kode	Urusan/Bidang Urusan Pemerintahan Daerah dan Program/ Kegiatan	Indikator Kinerja Program (outcome)/ Kegiatan (output)	Target RPJMD pada Tahun 2019 s/d tahun 2023 (Periode RPJMD)		Realisasi Capaian Kinerja Renstra RPJMD s.d. RKPD Tahun Lalu (2019)		Target Kinerja dan Anggaran RKPD Tahun berjalan yang dievaluasi (2020)		Realisasi Kinerja Pada Triwulan								Realisasi Capaian Kinerja dan Anggaran RKPD yang Dievaluasi (2020)		Tingkat Capaian Kinerja dan Realisasi Anggaran RKPD Tahun 2020 (%)		Realisasi Kinerja dan Anggaran RPJMDs/d tahun 2019 (Akhir Tahun Pelaksanaan RKPD Tahun 2020)		Tingkat Capaian Kinerja Dan Realisasi Anggaran RPJMD s/d Tahun 2020 (%)		OPD (Penanggung Jawab)
											I		II		III		IV										
1	2	3	4	5	6		7		8		9		10		11		12		13 = 9+10+11+12		14 = 13/8 x 100%		15 = 7 + 13		16=15/6 x100%		17
					K	Rp	K	Rp	K	Rp	K	Rp	K	Rp	K	Rp	K	Rp	K	Rp	K	Rp	K	Rp	K	Rp	
				Pembangunan/ pemeliharaan pengaman badan jalan Tosari - Margopatut (DID)					5 m T = 3,50 m ; P = 152,00 m T = 0,60 m		meter						5 m T = 3,50 m ; P = 152,00 m T = 0,60 m		5 meter									
				Pembangunan/ pemeliharaan pengaman badan jalan Kuncir - Pogoh (DID)					17 m T = 3,20 m		meter						17 m T = 3,20 m		17 meter									
				Pembangunan pengaman badan Jln. Serayu					165 m T = 0,80 m		meter						165 m T = 0,80 m		165 meter									
				Pembangunan pengaman badan Duren - Bendolo (DID)					1 unit		meter						1 unit		1 unit									
				Pembangunan pengaman badan jalan Ds. Tempel wetan - Berbek					33 m T = 2,75 m		meter						33 m T = 2,75 m		33 meter									
				Pembangunan/ pemeliharaan pengaman badan jalan Mungkung - Gemenggeng (DID)					1 unit		meter						1 unit		1 unit									
				Pembangunan pengaman badan jalan ruas Nglawak - Pandanarum, Kec. Kertosono					340 m T = 0,80 m		meter				340 m T = 0,80 m				340 meter									
				Pembangunan Pengaman Badan Jalan poros Ds.Dsn. Cangkring-Pacekulon (lanjutan) Kec. Pace					337 m T = 0,4 - 0,9 m		meter						337 m T = 0,4 - 0,9 m		337 meter									

No	Sasaran	Kode	Urusan/Bidang Urusan Pemerintahan Daerah dan Program/ Kegiatan	Indikator Kinerja Program (outcome)/ Kegiatan (output)	Target RPJMD pada Tahun 2019 s/d tahun 2023 (Periode RPJMD)		Realisasi Capaian Kinerja Renstra RPJMD s.d. RKPD Tahun Lalu (2019)		Target Kinerja dan Anggaran RKPD Tahun berjalan yang dievaluasi (2020)		Realisasi Kinerja Pada Triwulan								Realisasi Capaian Kinerja dan Anggaran RKPD yang Dievaluasi (2020)		Tingkat Capaian Kinerja dan Realisasi Anggaran RKPD Tahun 2020 (%)		Realisasi Kinerja dan Anggaran RPJMDs/d tahun 2019 (Akhir Tahun Pelaksanaan RKPD Tahun 2020)		Tingkat Capaian Kinerja Dan Realisasi Anggaran RPJMD s/d Tahun 2020 (%)		OPD (Penanggung Jawab)
											I		II		III		IV									
1	2	3	4	5	6		7		8		9		10		11		12		13 = 9+10+11+12		14 = 13/8 x 100%		15 = 7 + 13		16=15/6 x100%		17
					K	Rp	K	Rp	K	Rp	K	Rp	K	Rp	K	Rp	K	Rp	K	Rp	K	Rp	K	Rp	K	Rp	
				Pembangunan pengaman Jalan Poros Ds. Gondang-Jatigreges Ds. Gondang-Jatigreges Kec. Pace					310 m T = 0,8 m, GORONG P = 9 m T = 0,8 m		meter				310 m T = 0,8 m, GORONG P = 9 m T = 0,8 m				310 meter								
				Pembangunan pengaman badan jalan Loceret - Ngepeh, Kec. Loceret					301 m T = 0,70 - 1,80 m		meter						301 m T = 0,70 - 1,80 m		301 meter							
				pembangunan Pengaman Badan Jalan antara Dsn. Jatisari Ds. Ngangkatan dg Dsn. Tinampuh Ds Puhkerep Kec. Rejoso					368 m T = 0,80 m		meter						368 m T = 0,80 m		368 meter							
				Pembangunan Tembok Penahan Tanah Dsn. Benggol Ds. Tempuran Kec. Ngluyu					125 m T = 1,40 - 2,00 m		meter						125 m T = 1,40 - 2,00 m		125 meter							
				Pembangunan pengaman badan Gejagan, Kec. Loceret					249 m T=0,60 m - 2,00 m		meter				249 m T=0,60 m - 2,00 m				249 meter							
				Pembangunan pengaman badan Gondang - Ngujung, Kec. Gondang					42 m T = 2,5 m		meter						42 m T = 2,5 m		42 meter							
				Pembangunan pengaman badan jalan Banarankulon - Ngudikan, Kec. Bagor					36 m T = 2,5 m, P = 20 m T = 1,5 m		meter						36 m T = 2,5 m, P = 20 m T = 1,5 m		36 meter							

No	Sasaran	Kode	Urusan/Bidang Urusan Pemerintahan Daerah dan Program/ Kegiatan	Indikator Kinerja Program (outcome)/ Kegiatan (output)	Target RPJMD pada Tahun 2019 s/d tahun 2023 (Periode RPJMD)		Realisasi Capaian Kinerja Renstra RPJMD s.d. RKPD Tahun Lalu (2019)		Target Kinerja dan Anggaran RKPD Tahun berjalan yang dievaluasi (2020)		Realisasi Kinerja Pada Triwulan								Realisasi Capaian Kinerja dan Anggaran RKPD yang Dievaluasi (2020)		Tingkat Capaian Kinerja dan Realisasi Anggaran RKPD Tahun 2020 (%)		Realisasi Kinerja dan Anggaran RPJMDs/d tahun 2019 (Akhir Tahun Pelaksanaan RKPD Tahun 2020)		Tingkat Capaian Kinerja Dan Realisasi Anggaran RPJMD s/d Tahun 2020 (%)		OPD (Penanggung Jawab)
											I		II		III		IV										
1	2	3	4	5	6		7		8		9		10		11		12		13 = 9+10+11+12		14 = 13/8 x 100%		15 = 7 + 13		16=15/6 x100%		17
					K	Rp	K	Rp	K	Rp	K	Rp	K	Rp	K	Rp	K	Rp	K	Rp	K	Rp	K	Rp	K	Rp	
				Pembangunan pengaman badan jalan Kuncir - Sidorejo, Kec. Sawahan					148 m T = 0,50 - 4,00 m		meter						148 m T = 0,50 - 4,00 m		148 meter								
				Pembangunan pengaman badan jalan Ngrajeg - Ngujung, Kec. Gondang					280 m T = 0,90 m		meter						280 m T = 0,90 m		280 meter								
				Pembangunan pengaman badan jalan ruas Batu - Jurangjeru, Kec. Pace					62 m T = 2,00 - 2,50 m		meter						62 m T = 2,00 - 2,50 m		62 meter								
				Pembangunan pengaman badan jalan ruas Ngasem - Munung, Kec. Jatikalen					60 m T = 2,60 m								60 m T = 2,60 m		60 meter								
				Pembangunan pengaman badan jalan Sanggrahan Gedang Klutuk, Kec. Sawahan					113 m T = 0,70 - 2,70 m								113 m T = 0,70 - 2,70 m		113 meter								
				Pembangunan pengaman badan jalan Selopuro - Kepel, Kec. Ngetos					164 m L = 0,50 - 2,50 m								164 m L = 0,50 - 2,50 m		164 meter								
				Pembangunan pengaman badan jalan Ds. Godean Kec. Loceret (lanjutan)					412 m T = 0,50 m - 0,60 m								412 m T = 0,50 m - 0,60 m		412 meter								
				Pembangunan/ pemeliharaan pengaman badan jalan warujayeng - Trayang					218 m T = 1,20 m								218 m T = 1,20 m		218 meter								

No	Sasaran	Kode	Urusan/Bidang Urusan Pemerintahan Daerah dan Program/ Kegiatan	Indikator Kinerja Program (outcome)/ Kegiatan (output)	Target RPJMD pada Tahun 2019 s/d tahun 2023 (Periode RPJMD)		Realisasi Capaian Kinerja Renstra RPJMD s.d. RKPD Tahun Lalu (2019)		Target Kinerja dan Anggaran RKPD Tahun berjalan yang dievaluasi (2020)		Realisasi Kinerja Pada Triwulan								Realisasi Capaian Kinerja dan Anggaran RKPD yang Dievaluasi (2020)		Tingkat Capaian Kinerja dan Realisasi Anggaran RKPD Tahun 2020 (%)		Realisasi Kinerja dan Anggaran RPJMDs/d tahun 2019 (Akhir Tahun Pelaksanaan RKPD Tahun 2020)		Tingkat Capaian Kinerja Dan Realisasi Anggaran RPJMD s/d Tahun 2020 (%)		OPD (Penanggung Jawab)
											I		II		III		IV										
1	2	3	4	5	6		7		8		9		10		11		12		13 = 9+10+11+12		14 = 13/8 x 100%		15 = 7 + 13		16=15/6 x100%		17
					K	Rp	K	Rp	K	Rp	K	Rp	K	Rp	K	Rp	K	Rp	K	Rp	K	Rp	K	Rp	K	Rp	
				pembangunan pengamanan badan jalan Ds. Jintel ke Ds. Wengkal Kec. Rejoso					450 m T = 0,50 m								450 m T = 0,50 m		450 meter								
				pemeliharaan pengaman badan jalan Desa Godean ke Ds. patihan Kec. Loceret					370 m T = 0,80 - 0,60 m								370 m T = 0,80 - 0,60 m		370 meter								
				pembangunan plengsengan/bad an jalan Dsn. Pengkol, Ds. Ngrami, Kec. Sukomoro					316 m T = 0,80 - 1,20 m								316 m T = 0,80 - 1,20 m		316 meter								
				pembangunan plengsengan/bad an jalan Dsn. Jatirejo, Kel. Kapas Kec. Sukomoro					313 m T = 0,70 - 1,00 m								313 m T = 0,70 - 1,00 m		313 meter								
				pembangunan Pengaman badan jalan Ds. Wengkal ke Ds. Musir Lor Kec. Rejoso					450 m, T = 0,45, P = 220 m, T = 0,75, P = 40 m, T = 1,1 m								450 m, T = 0,45, P = 220 m, T = 0,75, P = 40 m, T = 1,1 m		450 meter								
				pembangunan Bronjong penahan rumah warga Dsn. Jetis Ds. Kendalrejo Kec. Bagor					16 m T = 3,50 m								16 m T = 3,50 m		16 meter								
				Pembangunan/ pemeliharaan pengaman badan jalan Ganungkidul - Sumengko					271 m T = 0,80 m								271 m T = 0,80 m		271 meter								
7		1.03 . 1.03.01. 01 . 31.08	Kegiatan Pembangunan/ Pemeliharaan Jalan Akses/ Lingkungan Fasilitas Umum dan Gedung Pemerintah						300 m L=3 m	200.000.000	- meter						310 m ; L = 2,80 m	199.651.000	310 meter	199.651.000,00	103,33	99,83					

No	Sasaran	Kode	Urusan/Bidang Urusan Pemerintahan Daerah dan Program/ Kegiatan	Indikator Kinerja Program (outcome)/ Kegiatan (output)	Target RPJMD pada Tahun 2019 s/d tahun 2023 (Periode RPJMD)		Realisasi Capaian Kinerja Renstra RPJMD s.d. RKPD Tahun Lalu (2019)		Target Kinerja dan Anggaran RKPD Tahun berjalan yang dievaluasi (2020)		Realisasi Kinerja Pada Triwulan								Realisasi Capaian Kinerja dan Anggaran RKPD yang Dievaluasi (2020)		Tingkat Capaian Kinerja dan Realisasi Anggaran RKPD Tahun 2020 (%)		Realisasi Kinerja dan Anggaran RPJMDs/d tahun 2019 (Akhir Tahun Pelaksanaan RKPD Tahun 2020)		Tingkat Capaian Kinerja Dan Realisasi Anggaran RPJMD s/d Tahun 2020 (%)		OPD (Penanggung Jawab)
											I		II		III		IV										
1	2	3	4	5	6		7		8		9		10		11		12		13 = 9+10+11+12		14 = 13/8 x 100%		15 = 7 + 13		16=15/6 x100%		17
					K	Rp	K	Rp	K	Rp	K	Rp	K	Rp	K	Rp	K	Rp	K	Rp	K	Rp	K	Rp	K	Rp	
				Perbaikan Jalan (Paving) Ds. Sonoageng (Gading) menuju tempat ibadah dan Pondok Pesantren Kec. Prambon					300 m L=3 m										310 m ; L = 2,80 m									
8		1.03 . 1.03.01. 01 . 31.09	Kegiatan Pembangunan/ Peningkatan/ Pelebaran/ Pemeliharaan Jalan Lingkar Wilis	Pembangunan jalan Bajulan - Kalipang (perbatasan Kab. Kediri) TMMD Tahun 2020 P=					3.600 Meter	1.650.000.000	- meter					16.710.050	3.600 m, L = 6 m	1.595.956.085	3.600 meter	1.612.666.135,00	100,00	97,74					
9		1.03 . 1.03.01. 01 . 31.10	Kegiatan Pembangunan/ Peningkatan/ Pemeliharaan Jalan Poros Menuju Desa Terpencil/ Terisolir						8.098 Meter	7.449.337.000	- meter					284.623.000			8.098 meter	7.079.905.000,00	100,00	95,04					
				Rekonstruksi Jalan Ngluyu - Tempuran (DID)					869 m L = 3,00 - 3,50 m		- meter						869 m L = 3,00 - 3,50 m		869 meter								
				Peningkatan Ruas Jalan (797) Pinggir - Sendanggogor (DID)					520 m L = 3,00 m		meter						520 m L = 3,00 m		520 meter								
				Pembangunan jalan antar kecamatan Bajang Krondong - Sumbermiri Lengkong					350 M ; L = 3,50 M		meter				350 m; L = 3,50 m				350 meter								
				Pengaspalan jalan Losari - Lengkong Lor (lanjutan)					820 m; L = 0,50 m		meter				820 m; L = 0,50 m				820 meter								
				Pengaspalan Jalan Tembus Desa Ds. Klurahan (Nimbangan) Menuju ke Ds. Kalianyar (Pulosari) Kec. Ngronggot					555 m L = 3,00 m								555 m L = 3,00 m		555 meter								

No	Sasaran	Kode	Urusan/Bidang Urusan Pemerintahan Daerah dan Program/ Kegiatan	Indikator Kinerja Program (outcome)/ Kegiatan (output)	Target RPJMD pada Tahun 2019 s/d tahun 2023 (Periode RPJMD)		Realisasi Capaian Kinerja Renstra RPJMD s.d. RKPD Tahun Lalu (2019)		Target Kinerja dan Anggaran RKPD Tahun berjalan yang dievaluasi (2020)		Realisasi Kinerja Pada Triwulan								Realisasi Capaian Kinerja dan Anggaran RKPD yang Dievaluasi (2020)		Tingkat Capaian Kinerja dan Realisasi Anggaran RKPD Tahun 2020 (%)		Realisasi Kinerja dan Anggaran RPJMDs/d tahun 2019 (Akhir Tahun Pelaksanaan RKPD Tahun 2020)		Tingkat Capaian Kinerja Dan Realisasi Anggaran RPJMD s/d Tahun 2020 (%)		OPD (Penanggung Jawab)
											I		II		III		IV									
1	2	3	4	5	6		7		8		9		10		11		12		13 = 9+10+11+12		14 = 13/8 x 100%		15 = 7 + 13		16=15/6 x100%		17
					K	Rp	K	Rp	K	Rp	K	Rp	K	Rp	K	Rp	K	Rp	K	Rp	K	Rp	K	Rp	K	Rp	
				pemeliharaan dan pelebaran jalan dengan aspal hotmix Dsn Patran - Jenon - Miren - menuju Ds. Banjaranyar Kec. Tanjunganom					462 m L = 3,00 m								462 m L = 3,00 m		462 meter								
				pemeliharaan jalan dengan aspal hotmix Dusun jarakan Ds. Sidoharjo menuju Ds. banjaranyar					550 m L = 3,00 m								550 m L = 3,00 m		550 meter								
				pengaspalan jalan dusun Dukuhan Ds, Sidoharjo Kec. Tanjunganom					317 m L = 3,00 m, P = 131,00 m T = 0,50 m								317 m L = 3,00 m, P = 131,00 m T = 0,50 m		317 meter								
				Pembangunan Jalan Poros Ds. Rowomarto, Kec. Patianrowo					462 m L = 3,00 m								462 m L = 3,00 m		462 meter								
				Pengerasan Jalan poros Dsn. Jatisari Ds. Ngangkatan dg Dsn. Tinampuh Ds. Puhkerep Kec. Rejoso					604 m L = 2,70-3,00 m								604 m L = 2,70-3,00 m		604 meter								
				Pengerasan jalan poros desa Ds. sanggrahan-wedokan Kec. gondang					106 m L = 4,00 m								106 m L = 4,00 m		106 meter								
				Pemeliharaan Jalan poros Dsn. Kedungbajul Ds. Kalianyar Kec. Kertosono					918 m L = 3,00 m								918 m L = 3,00 m		918 meter								
				Pembangunan jalan poros Desa dengan konstruksi hotmik (lanjutan) Desa Banjaranyar Kec. Tanjunganom					375 m L = 3,50 m - 11,00 m								375 m L = 3,50 m - 11,00 m		375 meter								

No	Sasaran	Kode	Urusan/Bidang Urusan Pemerintahan Daerah dan Program/ Kegiatan	Indikator Kinerja Program (outcome)/ Kegiatan (output)	Target RPJMD pada Tahun 2019 s/d tahun 2023 (Periode RPJMD)		Realisasi Capaian Kinerja Renstra RPJMD s.d. RKPD Tahun Lalu (2019)		Target Kinerja dan Anggaran RKPD Tahun berjalan yang dievaluasi (2020)		Realisasi Kinerja Pada Triwulan								Realisasi Capaian Kinerja dan Anggaran RKPD yang Dievaluasi (2020)		Tingkat Capaian Kinerja dan Realisasi Anggaran RKPD Tahun 2020 (%)		Realisasi Kinerja dan Anggaran RPJMDs/d tahun 2019 (Akhir Tahun Pelaksanaan RKPD Tahun 2020)		Tingkat Capaian Kinerja Dan Realisasi Anggaran RPJMD s/d Tahun 2020 (%)		OPD (Penanggung Jawab)
											I		II		III		IV										
1	2	3	4	5	6		7		8		9		10		11		12		13 = 9+10+11+12		14 = 13/8 x 100%		15 = 7 + 13		16=15/6 x100%		17
					K	Rp	K	Rp	K	Rp	K	Rp	K	Rp	K	Rp	K	Rp	K	Rp	K	Rp	K	Rp	K	Rp	
				Pemeliharaan jalan dengan aspal hotmix Dusun Patran - Jajar - Oro-oro Ombo menuju Warujayeng Kec. Tanjunganom					554 m L = 2,50 m								554 m L = 2,50 m		554 meter								
				Pemeliharaan Jalan Poros Desa Dsn. Mlaten - Dsn. Balong Pesing Ds. Gandu					635 m L = 2,70 m								635 m L = 2,70 m		635 meter								
				Rekonstruksi Jalan Tamanan - Bendoasri (DID)					1 paket								1 paket		1 meter								
10		1.03 . 1.03.01. 01 . 31.14	Kegiatan Rehabilitasi/ Pemeliharaan Jalan (DAK REGULER CADANGAN 2020)						6.525 Meter	6.436.045.000	- meter					284.623.000		6.021.294.000	6.525 meter	6.305.917.000,00	100,00	97,98					
				Pemeliharaan Berkala jalan Ruas Jalan (034) Patihan – Gajahbelor (DAK Reguler), P=					4.150 Meter								4.150 m; Lb. 6,00 m		4.150 meter								
				Pemeliharaan Berka la jalan Ruas Jalan (153) Ngluyu - Bajang (DAK Reguler) P=					2.375 Meter								2.375 2.375,00 ; Lb. 3,50 m		2.375 meter								
11		1.03 . 1.03.01. 01 . 31.15	Kegiatan Rehabilitasi/ Pemeliharaan Jalan (DAK PENUGASAN CADANGAN 2020)	Rehabilitasi Ruas Jalan (049) Mangunsari - Bajulan (DAK Penugasan), P=					4.900 Meter	11.059.490.000	- meter					284.623.000	4.900 m; Lb. 4,50 - 5,00 m	10.558.936.000	4.900 meter	10.843.559.000,00	100,00	98,05					

No	Sasaran	Kode	Urusan/Bidang Urusan Pemerintahan Daerah dan Program/ Kegiatan	Indikator Kinerja Program (outcome)/ Kegiatan (output)	Target RPJMD pada Tahun 2019 s/d tahun 2023 (Periode RPJMD)		Realisasi Capaian Kinerja Renstra RPJMD s.d. RKPD Tahun Lalu (2019)		Target Kinerja dan Anggaran RKPD Tahun berjalan yang dievaluasi (2020)		Realisasi Kinerja Pada Triwulan								Realisasi Capaian Kinerja dan Anggaran RKPD yang Dievaluasi (2020)		Tingkat Capaian Kinerja dan Realisasi Anggaran RKPD Tahun 2020 (%)		Realisasi Kinerja dan Anggaran RPJMDs/d tahun 2019 (Akhir Tahun Pelaksanaan RKPD Tahun 2020)		Tingkat Capaian Kinerja Dan Realisasi Anggaran RPJMD s/d Tahun 2020 (%)		OPD (Penanggung Jawab)
											I		II		III		IV									
1	2	3	4	5	6		7		8		9		10		11		12		13 = 9+10+11+12		14 = 13/8 x 100%		15 = 7 + 13		16=15/6 x100%		17
					K	Rp	K	Rp	K	Rp	K	Rp	K	Rp	K	Rp	K	Rp	K	Rp	K	Rp	K	Rp	K	Rp	
12		1.03 . 1.03.01. 01 . 31.16	Kegiatan Pembangunan/ Peningkatan/ Rekonstruksi/ Pelebaran Jalan (DAK Reguler CADANGAN 2020)						9.540 Meter	312.400.000	- meter					-		-	- meter	-	-	-					
				Rekonstruksi Ruas Jalan (075) 5umberjo - Karangsemi (DAK Reguler) P=					1.400 Meter																	
				Rekonstrukslsi Ruas Jalan (004) Tamanan - Bendoasri (DAK Reguler) P=					8.140 Meter																	
		1.03 . 1.03.01. 01 . 32	**Program peningkatan sarana, prasarana dan pembinaan jasa konstruksi**							1.025.405.000		53.550.000		836.470.500				-		890.020.500,00		86,80				
1		1.03 . 1.03.01. 01 . 32.01	Kegiatan Pengadaan Sarana dan Prasarana Jasa Konstruksi	jumlah sarana dan prasarana jasa konstruksi (Baby roller) yang dibeli					5 unit	475.583.500	- unit		- unit			418.364.500	5 unit	-	5 unit	418.364.500,00	100,00	87,97				
2		1.03 . 1.03.01. 01 . 32.02	Kegiatan Pemeliharaan Sarana dan Prasarana Jasa Konstruksi	Jumlah Sarana Dan Prasarana Jasa Konstruksi Yang terpelihara					25 unit	467.905.000	1 unit	53.550.000	6 unit	139.994.000	2	73.735.000	16 unit	181.875.000	25 unit	449.154.000,00	100,00	95,99				
3		1.03 . 1.03.01. 01 . 32.03	Kegiatan Pembinaan Jasa Konstruksi	Pembinaan dan Pelatihan Tenaga terampil yang bersertifikat jasa konstruksi					30 orang	81.916.500	- or		- or				25 orang	22.502.000	25 or	22.502.000,00	83,33	27,47				
	Meningkatnya Pemenuhan kebutuhan Infrastruktur jalan dan	1.03 . 1.03.01. 01 . 33	**Program Pengelolaan Sumber Daya Air**						meter/unit	11.189.000.000		97.621.500		10.611.163.345				-		10.708.784.845,11		95,71				

No	Sasaran	Kode	Urusan/Bidang Urusan Pemerintahan Daerah dan Program/ Kegiatan	Indikator Kinerja Program (outcome)/ Kegiatan (output)	Target RPJMD pada Tahun 2019 s/d tahun 2023 (Periode RPJMD)		Realisasi Capaian Kinerja Renstra RPJMD s.d. RKPD Tahun Lalu (2019)		Target Kinerja dan Anggaran RKPD Tahun berjalan yang dievaluasi (2020)		Realisasi Kinerja Pada Triwulan								Realisasi Capaian Kinerja dan Anggaran RKPD yang Dievaluasi (2020)		Tingkat Capaian Kinerja dan Realisasi Anggaran RKPD Tahun 2020 (%)		Realisasi Kinerja dan Anggaran RPJMDs/d tahun 2019 (Akhir Tahun Pelaksanaan RKPD Tahun 2020)		Tingkat Capaian Kinerja Dan Realisasi Anggaran RPJMD s/d Tahun 2020 (%)		OPD (Penanggung Jawab)
											I		II		III		IV											
1	2	3	4	5	6		7		8		9		10		11		12		13 = 9+10+11+12		14 = 13/8 x 100%		15 = 7 + 13		16=15/6 x100%		17
					K	Rp	K	Rp	K	Rp	K	Rp	K	Rp	K	Rp	K	Rp	K	Rp	K	Rp	K	Rp	K	Rp	K	Rp	
1	Jembatan, gedung pemerintah daerah, fasilitas umum dan prasarana lingkungan	1.03 . 1.03.01. 01 . 33.01	Kegiatan Pembangunan dan Rehabilitasi Jaringan Irigasi dan Bangunan Pengairan Lainnya						1295,5 meter/unit	1.375.000.000	- meter					39.453.400	1295,5 meter	1.318.286.000	1295,5 meter/unit	1.357.739.400,00	100,00	98,74						
				Rehabilitasi Saluran Sekunder B. 21 Ds. Ngepung					175 meter								175 meter		175 meter									
				Rehabilitasi Dam Macanan					1 unit		unit						1 unit		1 meter									
				Rehabilitasi Saluran Pembuang Patihan					186 meter		meter						186 meter		186 meter									
				Rehabilitasi Saluran Sekunder Bedrek					123 meter		meter						123 meter		123 meter									
				Rehabilitasi Saluran Sekunder Joso					280 meter		meter						280 meter		280 meter									
				Pembangunan tanggul saluran irigasi Desa Putukrejo (PIK)					149 meter		meter						149 meter		149 meter									
				Pembangunan Plengsengan Sungai Ploso, RT 01 RW 07 Kel Ploso Nganjuk (PAK)					32 meter		meter						32 meter		32 meter									
				Pembangunan saluran Sekunder Ds. tampang Kec. Wilangan (PAK)					350 meter		meter						350 meter		350 meter									
2		1.03 . 1.03.01. 01 . 33.02	Kegiatan Pemeliharaan Jaringan Irigasi dan Bangunan Pengairan Lainnya						37.005,98 meter	5.200.000.000	- meter		- meter	21.400.000		35.900.000		4.982.272.050	37.005,98 meter	5.039.572.049,84	100,00	96,91						
				Normalisasi Sal. Sek. B. 25					1850 meter								1850 meter		1.850 meter									
				Normalisasi A14					1.058 meter		meter						1.058 meter		1.058 meter									

No	Sasaran	Kode	Urusan/Bidang Urusan Pemerintahan Daerah dan Program/ Kegiatan	Indikator Kinerja Program (outcome)/ Kegiatan (output)	Target RPJMD pada Tahun 2019 s/d tahun 2023 (Periode RPJMD)		Realisasi Capaian Kinerja Renstra RPJMD s.d. RKPD Tahun Lalu (2019)		Target Kinerja dan Anggaran RKPD Tahun berjalan yang dievaluasi (2020)		Realisasi Kinerja Pada Triwulan								Realisasi Capaian Kinerja dan Anggaran RKPD yang Dievaluasi (2020)		Tingkat Capaian Kinerja dan Realisasi Anggaran RKPD Tahun 2020 (%)		Realisasi Kinerja dan Anggaran RPJMDs/d tahun 2019 (Akhir Tahun Pelaksanaan RKPD Tahun 2020)		Tingkat Capaian Kinerja Dan Realisasi Anggaran RPJMD s/d Tahun 2020 (%)		OPD (Penanggung Jawab)
											I		II		III		IV										
1	2	3	4	5	6		7		8		9		10		11		12		13 = 9+10+11+12		14 = 13/8 x 100%		15 = 7 + 13		16=15/6 x100%		17
					K	Rp	K	Rp	K	Rp	K	Rp	K	Rp	K	Rp	K	Rp	K	Rp	K	Rp	K	Rp	K	Rp	
				Pemeliharaan Saluran Pembuang Sumberkepuh					71 meter		meter						71 meter		71 meter								
				Normalisasi A19					1.156 meter		meter						1.156 meter		1.156 meter								
				Pemeliharaan Saluran Sekunder Sukomoro BSM.2 - BSM. 3					202 meter		meter						202 meter		202 meter								
				Pemeliharaan Saluran Sekunder Kedungsoko					199 meter		meter						199 meter		199 meter								
				Normalisasi Kali Mundeng					977 meter		unit						977 meter		977 unit								
				Pemeliharaan Dam Kapas					1 unit		unit						1 unit		1 unit								
				Pemeliharaan Bendung, Dam dan Bangunan Pelengkapnya					3 unit		unit						3 unit		3 unit								
				Normalisasi Saluran Pembuang Kedungsoko					1.700 meter		meter						1.700 meter		1.700 meter								
				Normalisasi Saluran Pembuang Ganggangmalang					1.500 meter		unit						1.500 meter		1.500 unit								
				Normalisasi Saluran Pembuang Sumberjo					3.209 meter		meter						3.209 meter		3.209 meter								
				Normalisasi Kaliwangan Desa Lumpangkuwik					1.100 meter		unit						1.100 meter		1.100 unit								
				Normalisasi Embung Jurang Limas					1 unit		unit						1 unit		1 unit								
				Normalisasi Saluran Pembuang Logawe					1.900 meter		bulan						1.900 meter		1.900 bulan								

No	Sasaran	Kode	Urusan/Bidang Urusan Pemerintahan Daerah dan Program/ Kegiatan	Indikator Kinerja Program (outcome)/ Kegiatan (output)	Target RPJMD pada Tahun 2019 s/d tahun 2023 (Periode RPJMD)		Realisasi Capaian Kinerja Renstra RPJMD s.d. RKPD Tahun Lalu (2019)		Target Kinerja dan Anggaran RKPD Tahun berjalan yang dievaluasi (2020)		Realisasi Kinerja Pada Triwulan								Realisasi Capaian Kinerja dan Anggaran RKPD yang Dievaluasi (2020)		Tingkat Capaian Kinerja dan Realisasi Anggaran RKPD Tahun 2020 (%)		Realisasi Kinerja dan Anggaran RPJMDs/d tahun 2019 (Akhir Tahun Pelaksanaan RKPD Tahun 2020)		Tingkat Capaian Kinerja Dan Realisasi Anggaran RPJMD s/d Tahun 2020 (%)		OPD (Penanggung Jawab)
											I		II		III		IV									
1	2	3	4	5	6		7		8		9		10		11		12		13 = 9+10+11+12		14 = 13/8 x 100%		15 = 7 + 13		16=15/6 x100%		17
					K	Rp	K	Rp	K	Rp	K	Rp	K	Rp	K	Rp	K	Rp	K	Rp	K	Rp	K	Rp	K	Rp	
				Normalisasi Saluran Pembuang Bulak Kedawung desa Demangan					1.500 meter		meter						1.500 meter		1.500 meter								
				Pemeliharaan Bangunan KW.97 ,a 105, a.107 desa Sumberkepuh					350 meter		meter						350 meter		350 meter								
				Pemeliharaan Jaringan Irigasi					107 meter		meter						107 meter		107 meter								
				Pemeliharaan Pintu Air					5 unit		meter						5 unit		5 meter								
				Normalisasi Saluran Sekunder Besuk (PIK)					3.000 meter		unit						3.000 meter		3.000 unit								
				Pemeliharaan jaringan irigasi Dsn karangtengah, Garu, Tampungan Kec. Baron (PAK)					303 meter		unit						303 meter		303 unit								
				Pembangunan Plengsengan Sungai Dsn. Cangkring, Ds. Pacekulon Kec. Pace (PAK)					21 meter		unit						21 meter		21 unit								
				Pengerukan Avour C5 Dsn Gambyok-Jarakan- Banjaranyar Kec. Tanjunganom (PAK)					2.900 meter		unit						2.900 meter		2.900 unit								
				Pemeliharaan Saluran Sekunder Loceret (PAK)					582 meter		meter						582 meter		582 meter								
				Normalisasi Sungai Ds. Ngasem Kec. Jatikalen (PAK)					2.700 meter		meter						2.700 meter		2.700 meter								

No	Sasaran	Kode	Urusan/Bidang Urusan Pemerintahan Daerah dan Program/ Kegiatan	Indikator Kinerja Program (outcome)/ Kegiatan (output)	Target RPJMD pada Tahun 2019 s/d tahun 2023 (Periode RPJMD)		Realisasi Capaian Kinerja Renstra RPJMD s.d. RKPD Tahun Lalu (2019)		Target Kinerja dan Anggaran RKPD Tahun berjalan yang dievaluasi (2020)		Realisasi Kinerja Pada Triwulan								Realisasi Capaian Kinerja dan Anggaran RKPD yang Dievaluasi (2020)		Tingkat Capaian Kinerja dan Realisasi Anggaran RKPD Tahun 2020 (%)		Realisasi Kinerja dan Anggaran RPJMDs/d tahun 2019 (Akhir Tahun Pelaksanaan RKPD Tahun 2020)		Tingkat Capaian Kinerja Dan Realisasi Anggaran RPJMD s/d Tahun 2020 (%)		OPD (Penanggung Jawab)
											I		II		III		IV									
1	2	3	4	5	6		7		8		9		10		11		12		13 = 9+10+11+12		14 = 13/8 x 100%		15 = 7 + 13		16=15/6 x100%		17
					K	Rp	K	Rp	K	Rp	K	Rp	K	Rp	K	Rp	K	Rp	K	Rp	K	Rp	K	Rp	K	Rp	
				Normalisasi Embung Pace (PAK)					1 unit		meter						1 unit		1 meter							
				Pemeliharaan Saluran Sekunder Sumberwindu (PAK)					510 meter		unit						510 meter		510 unit							
				Pemeliharaan Saluran Pembuang Maria					2.400 meter		meter						2.400 meter		2.400 meter							
				Pemeliharaan Saluran Pembuang Asri					7.700 meter		unit						7.700 meter		7.700 unit							
											meter								- meter							
3		1.03 . 1.03.01. 01 . 33.03	Kegiatan Optimalisasi Operasional Sarana dan Prasarana Irigasi	Optimalisasi Operasional Prasarana Irigasi					12 bulan	860.000.000	3 bulan	97.621.500	3 bulan	196.130.000	3 bulan	110.690.000	3 bulan	405.384.500	12 bulan	809.826.000,00	100,00	94,17					
4		1.03 . 1.03.01. 01 . 33.05	Kegiatan Pembinaan GHIPPA dan Kelembagaan Pengelola Irigasi (KPI)	Pembinaan dan Pelatihan GHIPPA					5 UPTD	70.000.000	- UPTD						5 UPTD	59.606.200	5 UPTD	59.606.200,00	100,00	85,15					
				Operasional Komisi Irigasi					12 bulan		3 bulan		3 bulan		3 bulan		3 bulan		12 bulan							
5		1.03 . 1.03.01. 01 . 33.06	Kegiatan Penyusunan Rencana Tata Tanam Global (RTTG)	Penyusunan Rencana Tata Tanam Global (RTTG)					- dokumen	-	- dokumen								- dokumen	-	-	-				
		1.03 . 1.03.01. 01 . 33.08	Kegiatan Pembangunan dan Rehabilitasi Jaringan Irigasi dan Bangunan Pengairan Lainnya (DAK PENUGASAN CADANGAN 2020)						2.459 meter/unit	3.684.000.000							2.459 meter/unit	3.442.041.195	2.459 meter/unit	3.442.041.195,27	100,00	93,43					

No	Sasaran	Kode	Urusan/Bidang Urusan Pemerintahan Daerah dan Program/ Kegiatan	Indikator Kinerja Program (outcome)/ Kegiatan (output)	Target RPJMD pada Tahun 2019 s/d tahun 2023 (Periode RPJMD)		Realisasi Capaian Kinerja Renstra RPJMD s.d. RKPD Tahun Lalu (2019)		Target Kinerja dan Anggaran RKPD Tahun berjalan yang dievaluasi (2020)		Realisasi Kinerja Pada Triwulan								Realisasi Capaian Kinerja dan Anggaran RKPD yang Dievaluasi (2020)		Tingkat Capaian Kinerja dan Realisasi Anggaran RKPD Tahun 2020 (%)		Realisasi Kinerja dan Anggaran RPJMDs/d tahun 2019 (Akhir Tahun Pelaksanaan RKPD Tahun 2020)		Tingkat Capaian Kinerja Dan Realisasi Anggaran RPJMD s/d Tahun 2020 (%)		OPD (Penanggung Jawab)
											I		II		III		IV									
1	2	3	4	5	6		7		8		9		10		11		12		13 = 9+10+11+12		14 = 13/8 x 100%		15 = 7 + 13		16=15/6 x100%		17
					K	Rp	K	Rp	K	Rp	K	Rp	K	Rp	K	Rp	K	Rp	K	Rp	K	Rp	K	Rp	K	Rp	
				Rehabilitasi Jaringan Irigasi D.I. Logawe (DAK)					102 meter								102 meter		102 meter								
				Rehabilitasi Jaringan Irigasi D.I. Joso (DAK)					479 meter								479 meter		479 meter								
				Rehabilitasi Jaringan Irigasi D.I. Talar/Keduk (DAK)					177 meter								177 meter		177 meter								
				Rehabilitasi Jaringan Irigasi D.I. Kweden (DAK)					300 meter								300 meter		300 meter								
				Rehabilitasi Jaringan Irigasi D.I. Dukun (DAK)					1.400 meter								1.400 meter		1.400 meter								
				Rehabilitasi Jaringan Irigasi D.I. Sumber Sono (DAK)					1 unit								1 unit		1 unit								
	Meningkatnya Pemenuhan kebutuhan Infrastruktur jalan dan	1.03 . 1.03.01. 01 . 34	**Program Tata Bangunan**							7.395.855.200		103.950.000		6.918.684.752				-		7.022.634.751,65		94,95					
1	Jembatan, gedung pemerintah daerah, fasilitas umum dan prasarana lingkungan	1.03 . 1.03.01. 01 . 34.01	Kegiatan Pembangunan dan Pemeliharaan Fasilitas Umum						5 unit	4.495.855.200	- unit	103.950.000		509.200.000			5 unit	3.802.769.602	5 unit	4.415.919.601,65	100,00	98,22					
				Penataan Kantor Kec. Tanjunganom					1 unit								1 unit		unit								
				Rehab Gedung Kantor WCC					1 unit		unit						1 unit		1 unit								
				Rehab Gedung UKS					1 unit		unit						1 unit		1 unit								
				Rehab Pagar Taman Makam Pahlawan					1 unit		unit						1 unit		1 unit								

No	Sasaran	Kode	Urusan/Bidang Urusan Pemerintahan Daerah dan Program/ Kegiatan	Indikator Kinerja Program (outcome)/ Kegiatan (output)	Target RPJMD pada Tahun 2019 s/d tahun 2023 (Periode RPJMD)		Realisasi Capaian Kinerja Renstra RPJMD s.d. RKPD Tahun Lalu (2019)		Target Kinerja dan Anggaran RKPD Tahun berjalan yang dievaluasi (2020)		Realisasi Kinerja Pada Triwulan								Realisasi Capaian Kinerja dan Anggaran RKPD yang Dievaluasi (2020)		Tingkat Capaian Kinerja dan Realisasi Anggaran RKPD Tahun 2020 (%)		Realisasi Kinerja dan Anggaran RPJMDs/d tahun 2019 (Akhir Tahun Pelaksanaan RKPD Tahun 2020)		Tingkat Capaian Kinerja Dan Realisasi Anggaran RPJMD s/d Tahun 2020 (%)		OPD (Penanggung Jawab)
											I		II		III		IV										
1	2	3	4	5	6		7		8		9		10		11		12		13 = 9+10+11+12		14 = 13/8 x 100%		15 = 7 + 13		16=15/6 x100%		17
					K	Rp	K	Rp	K	Rp	K	Rp	K	Rp	K	Rp	K	Rp	K	Rp	K	Rp	K	Rp	K	Rp	
				Rehabilitasi Ruang Pelayanan Kecamatan Sukomoro					1 unit		unit								1 unit		1 unit						
2		1.03 . 1.03.01. 01 . 34.02	Kegiatan Rehabilitasi, Revitalisasi dan Refungsionalisasi Bangunan dan Gedung Pemerintah						1 unit	400.000.000	- unit						1 unit	395.151.800	1 unit	395.151.800,00	100,00	98,79					
				Pembangunan Gedung UPTD Pengujian Bahan dan Konstruksi					1 unit								1 unit										
		1.03 . 1.03.01. 01 . 34.10	Penataan Kawasan Selatan GOR Bung Karno (DID Tambahan 2020)	Penataan Kawasan Selatan GOR BUNG KARNO (DID Tambahan)					1 unit	2.500.000.000							1 unit	2.211.563.350	1 unit	2.211.563.350,00	100,00	88,46					
	Meningkatnya pemanfaatan lahan sesuai dengan rencana tata ruang	1.03 . 1.03.01. 01 . 35	**Program Tata Ruang**						8 Dokumen	350.000.000		6.720.000		236.988.650			8 Dokumen		8 unit	243.708.650,00	100,00	69,63					
1		1.03 . 1.03.01. 01 . 35.01	Kegiatan Perencanaan Tata Ruang	Lanjutan Penyusunan Dokumen KLHS RDTR, Fasilitasi Legalisasi RDTR Perkotaan, Lanjutan Penyusunan Dokumen dan Rancangan Peraturan Daerah RDTR dan PZ Perkotaan					6 Dokumen	200.000.000	- Dokumen			121.918.200			6 Dokumen	-	6 Dokumen	121.918.200,00	100,00	60,96					
2		1.03 . 1.03.01. 01 . 35.02	Kegiatan Pengendalian Pemanfaatan Ruang	BOP Tim Koordinasi Penataan Ruang Daerah (TKPRD) dan Pengendalian Pemanfaatan Ruang					2 Dokumen	150.000.000	- Dokumen	6.720.000		38.288.450		31.862.400	2 Dokumen	44.919.600	6 Dokumen	121.790.450,00	300,00	81,19					

No	Sasaran	Kode	Urusan/Bidang Urusan Pemerintahan Daerah dan Program/ Kegiatan	Indikator Kinerja Program (outcome)/ Kegiatan (output)	Target RPJMD pada Tahun 2019 s/d tahun 2023 (Periode RPJMD)		Realisasi Capaian Kinerja Renstra RPJMD s.d. RKPD Tahun Lalu (2019)		Target Kinerja dan Anggaran RKPD Tahun berjalan yang dievaluasi (2020)		Realisasi Kinerja Pada Triwulan								Realisasi Capaian Kinerja dan Anggaran RKPD yang Dievaluasi (2020)		Tingkat Capaian Kinerja dan Realisasi Anggaran RKPD Tahun 2020 (%)		Realisasi Kinerja dan Anggaran RPJMDs/d tahun 2019 (Akhir Tahun Pelaksanaan RKPD Tahun 2020)		Tingkat Capaian Kinerja Dan Realisasi Anggaran RPJMD s/d Tahun 2020 (%)		OPD (Penanggung Jawab)
											I		II		III		IV										
1	2	3	4	5	6		7		8		9		10		11		12		13 = 9+10+11+12		14 = 13/8 x 100%		15 = 7 + 13		16=15/6 x100%		17
					K	Rp	K	Rp	K	Rp	K	Rp	K	Rp	K	Rp	K	Rp	K	Rp	K	Rp	K	Rp	K	Rp	
	Meningkatnya Pemenuhan kebutuhan Infrastruktur jalan dan Jembatan, gedung pemerintah	1.03 . 1.03.01. 01 . 36	**Program Pendataan, Perencanaan, Pengendalian Teknis dan Pengadaan Tanah**							4.220.000.000		3.150.000		3.222.519.700				-		3.225.669.700,00		76,44					
1	daerah, fasilitas umum dan prasarana lingkungan	1.03 . 1.03.01. 01 . 36.01	Kegiatan Pendataan, Perencanaan, dan Pengendalian Teknis						19 Dokumen	2.060.000.000	- Dokumen		-		-	19.800.000	19	1.968.953.700	19 Dokumen	1.988.753.700,00	100,00	96,54					
				SID Pengendalian Banjir Hulu Kali Konang					1 Dokumen								1 Dokumen										
				SID Pengendalian Banjir Hulu Kali Bodor					1 Dokumen		Dokumen						1 Dokumen		1 Dokumen								
				SID Pengendalian Banjir Hulu Kali Kuncir					1 Dokumen		Dokumen						1 Dokumen		1 Dokumen								
				DED Pembangunan Jembatan Setren					1 Dokumen		Dokumen						1 Dokumen		1 Dokumen								
				Pengelolaan Aset Irigasi (PAI) DI. Kedung Maron					1 Daerah Irigasi		Daerah Irigasi						1 Daerah Irigasi		1 Daerah Irigasi								
				Pengelolaan Aset Irigasi (PAI) DI. Kedung Padang					1 Daerah Irigasi		Daerah Irigasi						1 Daerah Irigasi		1 Daerah Irigasi								
				Pengelolaan Aset Irigasi (PAI) DI. Besuk					1 Daerah Irigasi		Daerah Irigasi						1 Daerah Irigasi		1 Daerah Irigasi								
				DED Pembangunan Jembatan Banjarsari					1 Dokumen		Dokumen						1 Dokumen		1 Dokumen								
				Pengelolaan Aset Irigasi (PAI) DI. Kedung Pedet					1 Daerah Irigasi		Daerah Irigasi						1 Daerah Irigasi		1 Daerah Irigasi								
				Pengelolaan Aset Irigasi (PAI) DI. Genjeng					1 Daerah Irigasi		Daerah Irigasi						1 Daerah Irigasi		1 Daerah Irigasi								

No	Sasaran	Kode	Urusan/Bidang Urusan Pemerintahan Daerah dan Program/ Kegiatan	Indikator Kinerja Program (outcome)/ Kegiatan (output)	Target RPJMD pada Tahun 2019 s/d tahun 2023 (Periode RPJMD)		Realisasi Capaian Kinerja Renstra RPJMD s.d. RKPD Tahun Lalu (2019)		Target Kinerja dan Anggaran RKPD Tahun berjalan yang dievaluasi (2020)		Realisasi Kinerja Pada Triwulan								Realisasi Capaian Kinerja dan Anggaran RKPD yang Dievaluasi (2020)		Tingkat Capaian Kinerja dan Realisasi Anggaran RKPD Tahun 2020 (%)		Realisasi Kinerja dan Anggaran RPJMDs/d tahun 2019 (Akhir Tahun Pelaksanaan RKPD Tahun 2020)		Tingkat Capaian Kinerja Dan Realisasi Anggaran RPJMD s/d Tahun 2020 (%)		OPD (Penanggung Jawab)
											I		II		III		IV									
1	2	3	4	5	6		7		8		9		10		11		12		13 = 9+10+11+12		14 = 13/8 x 100%		15 = 7 + 13		16=15/6 x100%		17
					K	Rp	K	Rp	K	Rp	K	Rp	K	Rp	K	Rp	K	Rp	K	Rp	K	Rp	K	Rp	K	Rp	
				Pengelolaan Aset Irigasi (PAI) Dl. Jurang Dandang					1 Daerah Irigasi		Daerah Irigasi						1 Daerah Irigasi		1 Daerah Irigasi								
				Pengelolaan Aset Irigasi (PAI) Dl. Sumber Kepuh					1 Daerah Irigasi		Daerah Irigasi						1 Daerah Irigasi		1 Daerah Irigasi								
				Pengelolaan Aset Irigasi (PAI) Dl. Perning					1 Daerah Irigasi		Daerah Irigasi						1 Daerah Irigasi		1 Daerah Irigasi								
				Monitoring/evaluasi perencanaan dan pengendalian teknis					1 Dokumen		Dokumen						1 Dokumen		1 Dokumen								
				Inventarisasi Bangunan Gedung Negara					1 Dokumen		Dokumen						1 Dokumen		1 Dokumen								
				Inventarisasi Aset Tanah Pengairan					1 Dokumen		Dokumen						1 Dokumen		1 Dokumen								
				Survey LHR					1 Dokumen		Dokumen						1 Dokumen		1 Dokumen								
				Penyusunan Leger Jalan					1 Dokumen		Dokumen						1 Dokumen		1 Dokumen								
				Uji kekuatan Tanah untuk perencanaan jalan					1 Dokumen		Dokumen						1 Dokumen		1 Dokumen								
2		1.03 . 1.03.01. 01 . 36.02	Kegiatan Inspeksi Kondisi Infrastruktur						12 Bulan	350.000.000	3 Bulan	3.150.000	3 Bulan	31.425.000	3 Bulan	37.925.000	3 Bulan	242.231.000	12 Bulan	314.731.000,00	100,00	89,92					
				Tenaga administrasi untuk					12 Bulan		3 Bulan		3 Bulan		3 Bulan		3 Bulan		12 Bulan								
				Inspeksi kondisi jalan					1 Dokumen								1 Dokumen		1 Dokumen								
				Inspeksi kondisi jembatan					1 Dokumen								1 Dokumen		1 Dokumen								

No	Sasaran	Kode	Urusan/Bidang Urusan Pemerintahan Daerah dan Program/ Kegiatan	Indikator Kinerja Program (outcome)/ Kegiatan (output)	Target RPJMD pada Tahun 2019 s/d tahun 2023 (Periode RPJMD)		Realisasi Capaian Kinerja Renstra RPJMD s.d. RKPD Tahun Lalu (2019)		Target Kinerja dan Anggaran RKPD Tahun berjalan yang dievaluasi (2020)		Realisasi Kinerja Pada Triwulan								Realisasi Capaian Kinerja dan Anggaran RKPD yang Dievaluasi (2020)		Tingkat Capaian Kinerja dan Realisasi Anggaran RKPD Tahun 2020 (%)		Realisasi Kinerja dan Anggaran RPJMDs/d tahun 2019 (Akhir Tahun Pelaksanaan RKPD Tahun 2020)		Tingkat Capaian Kinerja Dan Realisasi Anggaran RPJMD s/d Tahun 2020 (%)		OPD (Penanggung Jawab)
											I		II		III		IV									
1	2	3	4	5	6		7		8		9		10		11		12		13 = 9+10+11+12		14 = 13/8 x 100%		15 = 7 + 13		16=15/6 x100%		17
					K	Rp	K	Rp	K	Rp	K	Rp	K	Rp	K	Rp	K	Rp	K	Rp	K	Rp	K	Rp	K	Rp	
3		1.03 . 1.03.01. 01 . 36.03	Kegiatan Pengadaan Tanah Untuk Pembangunan	Pengadaan Tanah untuk Pembangunan Infrastruktur Jalan dan Jembatan					2 Lokasi	1.000.000.000	- Lokasi				1 Lokasi	577.690.000	1 Lokasi	146.925.000	2 Lokasi	724.615.000,00	100,00	72,46					
		1.03 . 1.03.01. 01 . 36.05	Kegiatan Inspeksi Kondisi Infrastruktur (DAK Reguler CADANGAN 2020)						2 dokumen	810.000.000							2 dokumen	197.570.000	2 dokumen	197.570.000,00	100,00	24,39					
				Penguatan Data Base dan Survey Kondisi Jalan (DAK Reguler)					1 dokumen								1 dokumen		1 dokumen								
				Penguatan Data Base dan Survey Kondisi Jembatan (DAK Reguler)					1 dokumen								1 dokumen		1 dokumen								
	Meningkatnya Pemenuhan kebutuhan Infrastruktur jalan dan Jembatan, gedung pemerintah daerah, fasilitas umum dan prasarana lingkungan	1.03 . 1.03.01. 01 . 37	**Program Pembinaan Lingkungan Sosial (DBHCHT)**							-																	
1		1.03 . 1.03.01. 01 . 37.01	Pembangunan/Rehabilitasi/Pemeliharaan jalan dan/atau jembatan,pasar,sarana/prasarana pendukung pariwisata - Pemeliharaan ruas jalan Sawahan - Ngasem (DBHCHT)	Pemeliharaan berkala ruas jalan (080) Sawahan - Ngasem (DBHCHT), P=					-	-	- meter		- meter						- meter	-	-	-					

DINAS PENANAMAN MODAL DAN PTSP

No	Sasaran	Kode	Urusan/ Bidang Urusan Pemerintahan Daerah dan Program/ Kegiatan	Indikator Kinerja Program (outcome)/ Kegiatan (output)	Target RPJMD pada Tahun 2020 s/d tahun 2023 (Periode RPJMD)		Realisasi Capaian Kinerja Renstra RPJMD s.d. RKPD Tahun Lalu (2019)		Target Kinerja dan Anggaran RKPD Tahun berjalan yg dievaluasi (2020)		Realisasi Kinerja Pada Triwulan								Realisasi Capaian Kinerja dan Anggaran RKPD yang Dievaluasi (2020)		Tingkat Capaian Kinerja dan Realisasi Anggaran RKPD Tahun 2020 (%)		Realisasi Kinerja dan Anggaran RPJMD s/d tahun 2020 (Akhir Tahun Pelaksanaan RKPD Tahun 2020)		Tingkat Capaian Kinerja Dan Realisasi Anggaran RPJMD s/d Tahun 2020 (%)		OPD (Penanggung Jawab)
											I		II		III		IV										
1	2	3	4	5	6		7		8		9		10		11		12		13 = 9+10+11+12		14 = 13/8 x 100%		15 = 7 + 13		16=15/6 x100%		17
					K	Rp	K	Rp	K	Rp	2	Rp	K	Rp	K	Rp	K	Rp	K	Rp	K	Rp	K	Rp	K	Rp	
		2	**Urusan Wajib (Non Pelayanan Dasar)**																								
	Meningkatnya Realisasi Investasi di Kabupaten Nganjuk	**2,12**	**Bidang Urusan Penanaman Modal**																								
		2.12.1	**Dinas Penanaman Modal dan PTSP**																								
		2.12.01.20	**Program Peningkatan Promosi dan Iklim Investasi Penanaman Modal**	**Persentase Investor yang menanamkan Investasinya di Daerah**		**878.075.200**		**551.813.600**		**195.147.700,00**		14.072.200		68.050.400		64.096.900		**41.288.700**		**187.508.200**		**96,09%**		739.321.800		84,20%	DPMPTSP
		2.12.2.12.01.20.01	Penyebarluasan Pendidikan dan pelatihan Penanaman Modal	Terlaksananya Sosialisasi Kebijakan Penanaman Modal				19.363.600,00		7.052.900,00		4.882.900		1.270.000		900.000		0		7.052.900		100,00%		26.416.500			DPMPTSP
		2.12.2.12.01.20.03	Fasilitasi Pendirian PT.BPR Anjuk Ladang	Berdirinya PT BPR Anjuk Ladang				129.300.000		129.049.800,00		3.139.400		65.189.400		58.747.500		460.000,00		127.536.300		98,83%		256.836.300			DPMPTSP
		2.12.2.12.01.20.04	Penyusunan Informasi Penanaman Modal	Tersusunya Potensi dan peluang Invvestasi				45.000.000		35.290.000,00		239.400		900.000		1.149.400		32.271.200		34.560.000		97,93%		79.560.000			DPMPTSP
		2.12.2.12.01.20.07	Peningkatan Pengelolaan Data dan pelaksanaan sistem informasi penanaman modal	UMKM Potensial				13.750.000		4.035.000,00		1.555.000		446.000		0		0		2.001.000		49,59%		15.751.000			DPMPTSP

No	Sasaran	Kode	Urusan/ Bidang Urusan Pemerintahan Daerah dan Program/ Kegiatan	Indikator Kinerja Program (outcome)/ Kegiatan (output)	Target RPJMD pada Tahun 2020 s/d tahun 2023 (Periode RPJMD)		Realisasi Capaian Kinerja Renstra RPJMD s.d. RKPD Tahun Lalu (2019)		Target Kinerja dan Anggaran RKPD Tahun berjalan yg dievaluasi (2020)		Realisasi Kinerja Pada Triwulan								Realisasi Capaian Kinerja dan Anggaran RKPD yang Dievaluasi (2020)		Tingkat Capaian Kinerja dan Realisasi Anggaran RKPD Tahun 2020 (%)		Realisasi Kinerja dan Anggaran RPJMD s/d tahun 2020 (Akhir Tahun Pelaksanaan RKPD Tahun 2020)		Tingkat Capaian Kinerja Dan Realisasi Anggaran RPJMD s/d Tahun 2020 (%)		OPD (Penanggung Jawab)
											I		II		III		IV									
1	2	3	4	5	6		7		8		9		10		11		12		13 = 9+10+11+12		14 = 13/8 x 100%		15 = 7 + 13		16=15/6 x100%		17
					K	Rp	K	Rp	K	Rp	2	Rp	K	Rp	K	Rp	K	Rp	K	Rp	K	Rp	K	Rp	K	Rp	
		2.12.2.12.01.20.08	Peningkatan Koordinasi dan Kerjasama dibidang Penanaman Modal dengan Instansi Pemerintah dan Dunia Usaha	Pelaku usaha yang siap dikerjasamakan dengan pengusaha besar/Pemodal				25.000.000		15.620.000,00		2.744.000		0		2.700.000		8.557.500		14.001.500		89,64%		39.001.500			DPMPTSP
		2.12.2.12.01.20.11	Kegiatan Penyelenggaraan Promosi/Pameran Investasi Potensi	Pengusaha,Investor dan calon Investor				319.400.000		4.100.000,00		1.511.500		245.000		600.000		-		2.356.500		57,48%		321.756.500			DPMPTSP
		2.12.01.18	**Program Pegawasan/ Pengendalian dan Evaluasi Pennamana Modal**	Persentase Investor yang menanamkan Investasinya di Daerah		**1.433.849.000**		**24.250.000**		**56.849.000**		11.926.000		24.935.000		6.555.000		**8.063.500**		**51.479.500**		**90,55%**		75.729.500		5,28%	DPMPTSP
		2.12.2.12.01.18.02	Bimbingan laporan kegiatan penanaman modal kepada dunia usaha(LKPM)	Jumlah pelaku usaha yang beroperasi di bagi jumlah pelaku usaha yang berizin				35.915.000		15.825.000,00		7.765.000		0		3.095.000		2.840.000		13.700.000		86,57%		49.615.000			DPMPTSP
		2.12.2.12.01.18.03	Peningkatan pemantauan ,pembinaan pelaksanaan Investasi	Jumlah pelaku usaha berizin yang mulai proses pembangunan di bagi jumlah pelaku usaha yang berizin				28.000.000		16.024.000,00		4.161.000		0		3.460.000		5.223.500		12.844.500		80,16%		40.844.500			DPMPTSP
		2.12.2.12.01.18.04	Penyusunan dokumentasi peraturan penanaman modal	Tersusunya himpunan peraturan perundang-undangan penanaman modal				24.250.000		25.000.000,00		-		24.935.000		0		0		24.935.000		99,74%		49.185.000			DPMPTSP
			Bidang Urusan PTSP																	-							
	Kualitas Penyelenggaraan Perizinan dan Nonperizinan	2.12.2.12.01.19	**Program Peningkatan Pelayanan dan Pembinaan Perizinan**	Jumlah Izin terbit usaha dan Nonusaha		**3.895.323.500**		**304.010.000**		**188.325.500**		32.058.000		**64.315.000**		**22.465.000**		**62.884.000**		**181.722.000**		**96,49%**		485.732.000		12,47%	DPMPTSP

No	Sasaran	Kode	Urusan/ Bidang Urusan Pemerintahan Daerah dan Program/ Kegiatan	Indikator Kinerja Program (outcome)/ Kegiatan (output)	Target RPJMD pada Tahun 2020 s/d tahun 2023 (Periode RPJMD)		Realisasi Capaian Kinerja Renstra RPJMD s.d. RKPD Tahun Lalu (2019)		Target Kinerja dan Anggaran RKPD Tahun berjalan yg dievaluasi (2020)		Realisasi Kinerja Pada Triwulan								Realisasi Capaian Kinerja dan Anggaran RKPD yang Dievaluasi (2020)		Tingkat Capaian Kinerja dan Realisasi Anggaran RKPD Tahun 2020 (%)		Realisasi Kinerja dan Anggaran RPJMD s/d tahun 2020 (Akhir Tahun Pelaksanaan RKPD Tahun 2020)		Tingkat Capaian Kinerja Dan Realisasi Anggaran RPJMD s/d Tahun 2020 (%)		OPD (Penanggung Jawab)
											I		II		III		IV									
1	2	3	4	5	6		7		8		9		10		11		12		13 = 9+10+11+12		14 = 13/8 x 100%		15 = 7 + 13		16=15/6 x100%		17
					K	Rp	K	Rp	K	Rp	2	Rp	K	Rp	K	Rp	K	Rp	K	Rp	K	Rp	K	Rp	K	Rp	
		2.12.01.21.01.19.01	Peningkatan pelayanan Perizinan	Penyelesaian dan pemenuhan komitmen perizinan berusaha dan Nonusaha				75.000.000		37.175.000,00		15.015.000		3.925.000		3.980.000		12.415.000		35.335.000		95,05%		217.079.798			DPMPTSP
		2.12.01.19.02	Peningkatan kegiatan pengawasan evaluasi dan pengendalian perizinan dan Nonperizinan	Persentase Pelayanan daftar ulang perizinan berusaha				28.500.000		8.425.000,00		4.835.000		525.000		0		2.700.000		8.060.000		95,67%		36.560.000			DPMPTSP
		2.12.01.19.05	Pelayanan Perizinan dengan sistem mobilling	Pelayanan perizinan berusaha terintegrasi dan perizinan nonusaha di 20 Kec. Se Kab.Nganjuk				107.910.000		46.690.000,00		7.258.000		16.785.000		4.250.000		17.204.000		45.497.000		97,44%		153.407.000			DPMPTSP
		2.12.2.12.01,19.07	Peningkatan Space Reklame	Terselenggaranya bangunan Tiang benner di 3 Kecamatan						23.000.000,00		-		22.880.000		0		0		22.880.000		99,48%		22.880.000			
		2.12.2.12.01.19.13	Kegiatan Peningkatan Pelayanan Pengaduan	Penyelesaian dan pemrosesan pengaduan masyarakat tentang perizinan berusaha dan nonusaha				30.000.000		24.715.000,00		-		4.675.000		0		19.920.000		24.595.000		99,51%		54.595.000			DPMPTSP
		2.12.2.12.01.19.14	Peningkatan kegiatan pengawasan evaluasi dan pengendalian Menara Telekomunikasi	Pengawasan dan pengendalian menara telekomunikasi di 20 Kecamatan				30.000.000		25.610.000,00		4.950.000		0		7.200.000		10.645.000		22.795.000		89,01%		52.795.000			DPMPTSP
		2.12.2.12.01.19.15	Kegiatan Sosialisasi Pelayanan Perizinan	Terlaksananya sosialiasi pelayanan perizinan				32.600.000		22.710.500,00		-		15.525.000		7.035.000		0		22.560.000		99,34%		55.160.000			DPMPTSP
			Rata-rata capaian kinerja (%)																			94,38%		145.906.653		33,98%	DPMPTSP
			Predikat kinerja																								

DINAS PENDIDIKAN

No	Sasaran	Kode	Urusan/Bidang Urusan Pemerintahan Daerah dan Program/Kegiatan	Indikator Kinerja Program (outcome)/Kegiatan (output)	Target RPJMD pada Tahun 2019 s.d 2023 (Periode RPJMD)		Realisasi Capaian Kinerja Renstra RPJMD s.d RKPD Tahun Lalu (2019)		Target Kinerja dan Anggaran RKPD Tahun berjalan yg dievaluasi (2020)		Realisasi Kinerja Pada Triwulan								Realisasi Capaian Kinerja dan Anggaran RKPD yang Dievaluasi (2020)		Tingkat Capaian Kinerja dan Realisasi Anggaran RKPD Tahun 2020 (%)		Realisasi Kinerja dan Anggaran RPJMD s.d Tahun 2023 (Akhir Tahun Pelaksanaan RKPD Tahun 2023)		Tingkat Capaian Kinerja dan Realisasi Anggaran RPJMD s.d Tahun 2023 (%)		OPD (Penanggung jawab)
											I		II		III		IV									
1	2	3	4	5	6		7		8		9		10		11		12		13 = 9+10+11+12		14 = 13/8 x 100%		15 = 7 + 13		16 = 15/6 x 100%		17
					K	Rp.	K	Rp.	K	Rp.	K	Rp.	K	Rp.	K	Rp.	K	Rp.	K	Rp.	K	Rp.	K	Rp.	K	Rp.	
1	**Pemerataan Kualitas dan Aksesibilitas Pendidikan**	**1.01 . 1.01.01.02 . 01**	**Program Pelayanan Administrasi Perkantoran**	1 Angka Partisipasi Murni		**5.251.556.254**		**1.082.039.896**		**1.086.490.730**		**92.636.400**		**285.022.484**		**154.582.189**		**439.573.114**		**971.814.187**		**89,45**		**2.053.854.083**		**39,11**	**Dinas Pendidikan Kabupaten Nganjuk**
		1.01 . 1.01.01.02 . 01.01	Penyediaan jasa surat menyurat	- SD/MI/ Paket A		13.500.000		1.685.000		2.050.000		0		600.000		605.500		583.000		1.788.500		87,24		3.473.500		25,73	
		1.01 . 1.01.01.02 . 01.02	Penyediaan jasa komunikasi, sumber daya air dan listrik	- SMP/MTs/Paket B		1.620.914.467		269.414.470		357.980.000		0		142.052.334		50.724.199		109.458.114		302.234.647		84,43		571.649.117		35,27	
		1.01 . 1.01.01.02 . 01.08	Penyediaan jasa kebersihan kantor	2 Angka Partisipasi Kasar		373.000.000		75.000.000		75.000.000		12.500.000		18.750.000		18.750.000		25.000.000		75.000.000		100,00		150.000.000		40,21	
		1.01 . 1.01.01.02 . 01.10	Penyediaan alat tulis kantor	- PAUD		830.000.000		226.269.770		175.546.000		48.587.300		48.557.100		37.387.900		37.400.300		171.932.600		97,94		398.202.370		47,98	
		1.01 . 1.01.01.02 . 01.11	Penyediaan barang cetakan dan penggandaan	- SD/MI/Paket A		250.000.000		42.222.500,00		27.197.730		0		11.505.600		8.076.200		6.750.650		26.332.450		96,82		68.554.950		27,42	
		1.01 . 1.01.01.02 . 01.12	Penyediaan komponen instalasi listrik/penerangan bangunan kantor	- SMP/MTs/Paket B		87.500.000		14.198.250		12.500.000		0		1.123.500		671.000		10.669.650		12.464.150		99,71		26.662.400		30,47	
		1.01 . 1.01.01.02 . 01.14	Penyediaan peralatan rumah tangga	3 Angka Putus Sekolah		105.000.000		22.377.500		5.800.000		0		2.804.500		1.435.590		1.510.000		5.750.090		99,14		28.127.590		26,79	
		1.01 . 1.01.01.02 . 01.15	Penyediaan bahan bacaan dan peraturan perundang-undangan	- SD/MI		40.000.000		4.985.000		155.000.000		0		1.200.000		1.050.000		124.150.000		126.400.000		81,55		131.385.000		328,46	
		1.01 . 1.01.01.02 . 01.17	Penyediaan makanan dan minuman	- SMP/MTs		595.641.787		168.177.150		150.852.000		31.549.100		17.356.550		31.028.800		47.955.400		127.889.850		84,78		296.067.000		49,71	
		1.01 . 1.01.01.02 . 01.18	Rapat-rapat kordinasi dan konsultasi ke luar daerah	4 Angka Kelulusan		1.125.000.000		224.710.256		107.200.000		0		36.947.900		4.853.000		65.396.000		107.196.900		100,00		331.907.156		29,50	

No	Sasaran	Kode	Urusan/Bidang Urusan Pemerintahan Daerah dan Program/Kegiatan	Indikator Kinerja Program (outcome)/Kegiatan (output)	Target RPJMD pada Tahun 2019 s.d 2023 (Periode RPJMD)		Realisasi Capaian Kinerja Renstra RPJMD s.d RKPD Tahun Lalu (2019)		Target Kinerja dan Anggaran RKPD Tahun berjalan yg dievaluasi (2020)		Realisasi Kinerja Pada Triwulan								Realisasi Capaian Kinerja dan Anggaran RKPD yang Dievaluasi (2020)		Tingkat Capaian Kinerja dan Realisasi Anggaran RKPD Tahun 2020 (%)		Realisasi Kinerja dan Anggaran RPJMD s.d Tahun 2023 (Akhir Tahun Pelaksanaan RKPD Tahun 2023)		Tingkat Capaian Kinerja dan Realisasi Anggaran RPJMD s.d Tahun 2023 (%)		OPD (Penanggung jawab)
											I		II		III		IV									
1	2	3	4	5	6		7		8		9		10		11		12		13 = 9+10+11+12		14 = 13/8 x 100%		15 = 7 + 13		16 = 15/6 x 100%		17
					K	Rp.	K	Rp.	K	Rp.	K	Rp.	K	Rp.	K	Rp.	K	Rp.	K	Rp.	K	Rp.	K	Rp.	K	Rp.	
		1.01 . 1.01.01.02 . 01.20	Monitoring, evaluasi dan pelaporan	- SD/MI		165.000.000		33.000.000		7.665.000		0		4.125.000		0		1.000.000		5.125.000		66,86		38.125.000		23,11	
		1.01 . 1.01.01.02 . 01.26	Pengelolaan dan Pendokumentasian Arsip Perangkat Daerah	- SMP/MTs		46.000.000		0		9.700.000		0		0		0		9.700.000		9.700.000		100,00		9.700.000		21,09	
		1.01 . 1.01.01.02 . 02	**Program Peningkatan Sarana dan Prasarana Aparatur**			**2.166.641.767**		**620.749.273**		**709.600.000**		**0**		**167.804.778**		**104.915.548**		**427.584.365**		**700.304.691**		**98,69**		**1.321.053.964**		**60,97**	
		1.01 . 1.01.01.02 . 02.03	Pembangunan gedung kantor			537.457.067		0		85.000.000		0		0		0		84.379.000		84.379.000		99,27		84.379.000		15,70	
		1.01 . 1.01.01.02 . 02.09	Pengadaan peralatan gedung kantor			202.500.000		99.628.400		66.800.000		0		0		0		63.450.000		63.450.000		94,99		163.078.400		80,53	
		1.01 . 1.01.01.02 . 02.10	Pengadaan mebeleur			28.000.000		0		30.000.000		0		0		29.645.000		0		29.645.000		98,82		29.645.000		105,88	
		1.01 . 1.01.01.02 . 02.22	Pemeliharaan rutin/berkala gedung kantor			595.684.700		292.929.900		284.800.000		0		91.353.035		42.938.700		148.486.000		282.777.735		99,29		575.707.635		96,65	
		1.01 . 1.01.01.02 . 02.24	Pemeliharaan rutin/berkala kendaraan dinas/operasional			273.000.000		123.930.323		138.000.000		0		45.142.743		19.821.848		72.292.365		137.256.956		99,46		261.187.279		95,67	
		1.01 . 1.01.01.02 . 02.26	Pemeliharaan rutin/berkala perlengkapan gedung kantor			175.000.000		24.919.150		25.000.000		0		3.495.000		4.100.000		17.302.000		24.897.000		99,59		49.816.150		28,47	
		1.01 . 1.01.01.02 . 02.28	Pemeliharaan rutin/berkala peralatan gedung kantor			275.000.000		59.941.500		60.000.000		0		19.814.000		8.410.000		31.775.000		59.999.000		100,00		119.940.500		43,61	
		1.01 . 1.01.01.02 . 02.29	Pemeliharaan rutin/berkala mebeleur			80.000.000		19.400.000		20.000.000		0		8.000.000		0		9.900.000		17.900.000		89,50		37.300.000		46,63	
		1.01 . 1.01.01.02 . 03	**Program Peningkatan Disiplin Aparatur**			**48.400.000**		**0**		**1.440.000**		**0**		**1.440.000**		**0**		**0**		**1.440.000**		**100,00**		**1.440.000**		**2,98**	
		1.01 . 1.01.01.02 . 03.06	Pelaksanaan senam kesegaran jasmani			48.400.000		0		1.440.000		0		1.440.000		0		0		1.440.000		100,00		1.440.000		2,98	

No	Sasaran	Kode	Urusan/Bidang Urusan Pemerintahan Daerah dan Program/Kegiatan	Indikator Kinerja Program (outcome)/Kegiatan (output)	Target RPJMD pada Tahun 2019 s.d 2023 (Periode RPJMD)		Realisasi Capaian Kinerja Renstra RPJMD s.d RKPD Tahun Lalu (2019)		Target Kinerja dan Anggaran RKPD Tahun berjalan yg dievaluasi (2020)		Realisasi Kinerja Pada Triwulan								Realisasi Capaian Kinerja dan Anggaran RKPD yang Dievaluasi (2020)		Tingkat Capaian Kinerja dan Realisasi Anggaran RKPD Tahun 2020 (%)		Realisasi Kinerja dan Anggaran RPJMD s.d Tahun 2023 (Akhir Tahun Pelaksanaan RKPD Tahun 2023)		Tingkat Capaian Kinerja dan Realisasi Anggaran RPJMD s.d Tahun 2023 (%)		OPD (Penanggung jawab)
											I		II		III		IV									
1	2	3	4	5	6		7		8		9		10		11		12		13 = 9+10+11+12		14 = 13/8 x 100%		15 = 7 + 13		16 = 15/6 x 100%		17
					K	Rp.	K	Rp.	K	Rp.	K	Rp.	K	Rp.	K	Rp.	K	Rp.	K	Rp.	K	Rp.	K	Rp.	K	Rp.	
		1.01 . 1.01.01.02 . 06	**Program Peningkatan Pengembangan Sistem Pelaporan Capaian Kinerja dan Keuangan**			**1.326.286.992**		**18.808.400**		**203.000.000**		**0**		**26.400.000**		**40.796.700**		**123.464.900**		**190.661.600**		**93,92**		**209.470.000**		**15,79**	
		1.01 . 1.01.01.03 . 06.01	Penyusunan laporan capaian kinerja dan ikhtisar realisasi kinerja SKPD			36.500.000		15.808.400		5.000.000		0		0		0		4.854.200		4.854.200		97,08		20.662.600		56,61	
		1.01 . 1.01.01.02 . 06.04	Penyusunan pelaporan keuangan akhir tahun			28.500.000		3.000.000		3.000.000		0		0		0		3.000.000		3.000.000		100,00		6.000.000		21,05	
		1.01 . 1.01.01.02 . 06.12	Pencatatan dan Rekonsiliasi Barang Milik Daerah			1.261.286.992		0		195.000.000		0		26.400.000		40.796.700		115.610.700		182.807.400		93,75		182.807.400		14,49	
		1.01 . 1.01.01.02 . 07	**Program Peningkatan Kinerja UPTD**			**13.741.450.537**		**2.497.643.279**		**1.657.881.910**		**0**		**294.912.135**		**615.319.502**		**682.651.945**		**1.592.883.582**		**96,08**		**4.090.526.861**		**29,77**	
		1.01 . 1.01.01.02 . 07.01	Penyediaan Biaya Operasional TK Negeri Pembina Nganjuk			40.000.000		0		27.859.000		0		6.266.096		7.738.438		12.359.036		26.363.570		94,63		26.363.570		65,91	
		1.01 . 1.01.01.02 . 07.02	Penyediaan Biaya Operasional TK Negeri Pembina Prambon			40.000.000		0		14.260.000		0		2.640.024		4.404.349		7.137.025		14.181.398		99,45		14.181.398		35,45	
		1.01 . 1.01.01.02 . 07.03	Penyediaan Biaya Operasional TK Negeri Pembina Baron			40.000.000		0		24.070.510		0		5.566.990		7.278.974		11.209.000		24.054.964		99,94		24.054.964		60,14	
		1.01 . 1.01.01.02 . 07.04	Penyediaan Biaya Operasional TK Negeri Pembina Rejoso			40.000.000		0		21.610.000		0		0		11.864.000		9.164.000		21.028.000		97,31		21.028.000		52,57	
		1.01 . 1.01.01.02 . 07.06	Penyediaan Biaya Operasional SMPN 1 Nganjuk			305.290.622		53.712.216		35.559.800		0		6.057.090		3.873.835		25.568.855		35.499.780		99,83		89.211.996		29,22	
		1.01 . 1.01.01.02 . 07.07	Penyediaan Biaya Operasional SMPN 2 Nganjuk			345.512.110		65.546.182		40.404.100		0		0		18.435.853		17.406.615		35.842.468		88,71		101.388.650		29,34	

No	Sasaran	Kode	Urusan/Bidang Urusan Pemerintahan Daerah dan Program/Kegiatan	Indikator Kinerja Program (outcome)/Kegiatan (output)	Target RPJMD pada Tahun 2019 s.d 2023 (Periode RPJMD)		Realisasi Capaian Kinerja Renstra RPJMD s.d RKPD Tahun Lalu (2019)		Target Kinerja dan Anggaran RKPD Tahun berjalan yg dievaluasi (2020)		Realisasi Kinerja Pada Triwulan								Realisasi Capaian Kinerja dan Anggaran RKPD yang Dievaluasi (2020)		Tingkat Capaian Kinerja dan Realisasi Anggaran RKPD Tahun 2020 (%)		Realisasi Kinerja dan Anggaran RPJMD s.d Tahun 2023 (Akhir Tahun Pelaksanaan RKPD Tahun 2023)		Tingkat Capaian Kinerja dan Realisasi Anggaran RPJMD s.d Tahun 2023 (%)		OPD (Penanggung jawab)
											I		II		III		IV									
1	2	3	4	5	6		7		8		9		10		11		12		13 = 9+10+11+12		14 = 13/8 x 100%		15 = 7 + 13		16 = 15/6 x 100%		17
					K	Rp.	K	Rp.	K	Rp.	K	Rp.	K	Rp.	K	Rp.	K	Rp.	K	Rp.	K	Rp.	K	Rp.	K	Rp.	
		1.01 . 1.01.01.02 . 07.08	Penyediaan Biaya Operasional SMPN 3 Nganjuk			328.506.110		61.895.513		38.302.900		0		12.186.020		10.158.353		15.434.051		37.778.424		98,63		99.673.937		30,34	
		1.01 . 1.01.01.02 . 07.09	Penyediaan Biaya Operasional SMPN 4 Nganjuk			357.513.110		68.363.757		41.804.300		0		14.467.371		16.811.885		10.355.400		41.634.656		99,59		109.998.413		30,77	
		1.01 . 1.01.01.02 . 07.10	Penyediaan Biaya Operasional SMPN 5 Nganjuk			296.171.610		55.911.680		34.436.000		0		8.698.580		12.808.990		12.114.580		33.622.150		97,64		89.533.830		30,23	
		1.01 . 1.01.01.02 . 07.11	Penyediaan Biaya Operasional SMPN 6 Nganjuk			259.211.610		48.664.446		30.044.000		0		9.501.175		11.391.070		8.681.450		29.573.695		98,43		78.238.141		30,18	
		1.01 . 1.01.01.02 . 07.12	Penyediaan Biaya Operasional SMPN 7 Nganjuk			279.011.610		51.649.788		32.404.000		0		9.721.600		11.792.860		10.360.715		31.875.175		98,37		83.524.963		29,94	
		1.01 . 1.01.01.02 . 07.13	Penyediaan Biaya Operasional SMPN 1 Sukomoro			299.062.610		55.769.715		34.814.200		0		0		17.845.500		12.991.344		30.836.844		88,58		86.606.559		28,96	
		1.01 . 1.01.01.02 . 07.14	Penyediaan Biaya Operasional SMPN 1 Bagor			324.258.110		61.250.684		37.853.300		0		0		0		37.085.340		37.085.340		97,97		98.336.024		30,33	
		1.01 . 1.01.01.02 . 07.15	Penyediaan Biaya Operasional SMPN 3 Bagor			176.145.110		32.228.300		20.030.700		0		5.540.950		7.397.650		7.078.600		20.017.200		99,93		52.245.500		29,66	
		1.01 . 1.01.01.02 . 07.16	Penyediaan Biaya Operasional SMPN 1 Wilangan			221.514.610		41.304.640		25.504.600		0		7.744.650		10.989.324		6.631.532		25.365.506		99,45		66.670.146		30,10	
		1.01 . 1.01.01.02 . 07.17	Penyediaan Biaya Operasional SMPN 2 Wilangan			154.051.610		27.848.810		17.412.000		0		4.306.140		5.304.440		7.666.560		17.277.140		99,23		45.125.950		29,29	
		1.01 . 1.01.01.02 . 07.18	Penyediaan Biaya Operasional SMPN 1 Berbek			274.457.610		51.677.840		31.893.200		0		10.252.310		12.304.180		8.726.729		31.283.219		98,09		82.961.059		30,23	
		1.01 . 1.01.01.02 . 07.19	Penyediaan Biaya Operasional SMPN 2 Berbek			191.226.110		34.639.716		21.846.900		0		4.524.960		10.953.192		6.358.764		21.836.916		99,95		56.476.632		29,53	
		1.01 . 1.01.01.02 . 07.20	Penyediaan Biaya Operasional SMPN 1 Loceret			234.356.610		43.890.321		27.073.000		0		8.113.083		13.051.734		5.586.437		26.751.254		98,81		70.641.575		30,14	
		1.01 . 1.01.01.02 . 07.21	Penyediaan Biaya Operasional SMPN 2 Loceret			198.227.610		36.365.200		22.747.200		0		0		14.879.715		7.864.850		22.744.565		99,99		59.109.765		29,82	

No	Sasaran	Kode	Urusan/Bidang Urusan Pemerintahan Daerah dan Program/Kegiatan	Indikator Kinerja Program (outcome)/Kegiatan (output)	Target RPJMD pada Tahun 2019 s.d 2023 (Periode RPJMD)		Realisasi Capaian Kinerja Renstra RPJMD s.d RKPD Tahun Lalu (2019)		Target Kinerja dan Anggaran RKPD Tahun berjalan yg dievaluasi (2020)		Realisasi Kinerja Pada Triwulan								Realisasi Capaian Kinerja dan Anggaran RKPD yang Dievaluasi (2020)		Tingkat Capaian Kinerja dan Realisasi Anggaran RKPD Tahun 2020 (%)		Realisasi Kinerja dan Anggaran RPJMD s.d Tahun 2023 (Akhir Tahun Pelaksanaan RKPD Tahun 2023)		Tingkat Capaian Kinerja dan Realisasi Anggaran RPJMD s.d Tahun 2023 (%)		OPD (Penanggung jawab)
											I		II		III		IV									
1	2	3	4	5	6		7		8		9		10		11		12		13 = 9+10+11+12		14 = 13/8 x 100%		15 = 7 + 13		16 = 15/6 x 100%		17
					K	Rp.	K	Rp.	K	Rp.	K	Rp.	K	Rp.	K	Rp.	K	Rp.	K	Rp.	K	Rp.	K	Rp.	K	Rp.	
		1.01 . 1.01.01.02 . 07.22	Penyediaan Biaya Operasional SMPN 1 Ngetos			235.963.610		42.664.157		27.194.400		0		0		15.824.056		11.283.203		27.107.259		99,68		69.771.416		29,57	
		1.01 . 1.01.01.02 . 07.23	Penyediaan Biaya Operasional SMPN 2 Ngetos			147.083.110		26.474.280		16.518.300		0		3.619.510		6.983.830		5.912.620		16.515.960		99,99		42.990.240		29,23	
		1.01 . 1.01.01.02 . 07.24	Penyediaan Biaya Operasional SMPN 1 Sawahan			256.896.110		45.574.320		29.780.900		0		9.416.810		9.510.010		9.554.520		28.481.340		95,64		74.055.660		28,83	
		1.01 . 1.01.01.02 . 07.25	Penyediaan Biaya Operasional SMPN 2 Sawahan			144.036.110		25.422.108		16.208.900		0		3.469.160		5.073.368		7.529.836		16.072.364		99,16		41.494.472		28,81	
		1.01 . 1.01.01.02 . 07.26	Penyediaan Biaya Operasional SMPN 1 Pace			463.482.610		87.042.040		54.498.200		0		16.124.210		12.181.610		25.823.220		54.129.040		99,32		141.171.080		30,46	
		1.01 . 1.01.01.02 . 07.27	Penyediaan Biaya Operasional SMPN 2 Pace			258.232.610		47.324.735		29.948.200		0		8.735.100		7.128.360		11.573.510		27.436.970		91,61		74.761.705		28,95	
		1.01 . 1.01.01.02 . 07.28	Penyediaan Biaya Operasional SMPN 1 Tanjunganom			448.879.610		86.026.504		52.777.600		0		16.434.951		15.294.142		16.706.609		48.435.702		91,77		134.462.206		29,96	
		1.01 . 1.01.01.02 . 07.29	Penyediaan Biaya Operasional SMPN 2 Tanjunganom			291.540.610		53.551.415		33.909.800		0		8.661.500		7.673.500		13.064.228		29.399.228		86,70		82.950.643		28,45	
		1.01 . 1.01.01.02 . 07.30	Penyediaan Biaya Operasional SMPN 3 Tanjunganom			212.445.110		39.440.600		24.390.700		0		0		17.045.740		7.332.090		24.377.830		99,95		63.818.430		30,04	
		1.01 . 1.01.01.02 . 07.31	Penyediaan Biaya Operasional SMPN 1 Prambon			324.980.610		60.648.686		37.897.800		0		13.204.573		10.734.020		12.814.424		36.753.017		96,98		97.401.703		29,97	
		1.01 . 1.01.01.02 . 07.32	Penyediaan Biaya Operasional SMPN 2 Prambon			218.462.110		39.579.100		25.094.100		0		0		9.025.100		12.932.930		21.958.030		87,50		61.537.130		28,17	
		1.01 . 1.01.01.02 . 07.33	Penyediaan Biaya Operasional SMPN 1 Kertosono			337.520.610		64.503.595		39.405.800		0		13.129.150		15.732.350		9.342.300		38.203.800		96,95		102.707.395		30,43	
		1.01 . 1.01.01.02 . 07.34	Penyediaan Biaya Operasional SMPN 2 Kertosono			296.892.110		54.955.617		34.580.100		0		11.499.900		11.162.842		10.292.665		32.955.407		95,30		87.911.024		29,61	
		1.01 . 1.01.01.02 . 07.35	Penyediaan Biaya Operasional SMPN 3 Kertosono			312.688.110		58.884.680		36.439.300		0		10.724.500		13.341.270		11.891.330		35.957.100		98,68		94.841.780		30,33	

No	Sasaran	Kode	Urusan/Bidang Urusan Pemerintahan Daerah dan Program/Kegiatan	Indikator Kinerja Program (outcome)/Kegiatan (output)	Target RPJMD pada Tahun 2019 s.d 2023 (Periode RPJMD)		Realisasi Capaian Kinerja Renstra RPJMD s.d RKPD Tahun Lalu (2019)		Target Kinerja dan Anggaran RKPD Tahun berjalan yg dievaluasi (2020)		Realisasi Kinerja Pada Triwulan								Realisasi Capaian Kinerja dan Anggaran RKPD yang Dievaluasi (2020)		Tingkat Capaian Kinerja dan Realisasi Anggaran RKPD Tahun 2020 (%)		Realisasi Kinerja dan Anggaran RPJMD s.d Tahun 2023 (Akhir Tahun Pelaksanaan RKPD Tahun 2023)		Tingkat Capaian Kinerja dan Realisasi Anggaran RPJMD s.d Tahun 2023 (%)		OPD (Penanggung jawab)
											I		II		III		IV									
1	2	3	4	5	6		7		8		9		10		11		12		13 = 9+10+11+12		14 = 13/8 x 100%		15 = 7 + 13		16 = 15/6 x 100%		17
					K	Rp.	K	Rp.	K	Rp.	K	Rp.	K	Rp.	K	Rp.	K	Rp.	K	Rp.	K	Rp.	K	Rp.	K	Rp.	
		1.01 . 1.01.01.02 . 07.36	Penyediaan Biaya Operasional SMPN 4 Kertosono			281.409.610		51.388.109		32.683.600		0		9.245.557		11.284.455		11.188.569		31.718.581		97,05		83.106.690		29,53	
		1.01 . 1.01.01.02 . 07.37	Penyediaan Biaya Operasional SMPN 5 Kertosono			180.468.110		28.321.620		20.595.300		0		0		12.664.340		7.922.140		20.586.480		99,96		48.908.100		27,10	
		1.01 . 1.01.01.02 . 07.38	Penyediaan Biaya Operasional SMPN 1 Ngronggot			284.863.610		52.813.032		33.074.400		0		11.336.614		6.504.085		11.259.770		29.100.469		87,98		81.913.501		28,76	
		1.01 . 1.01.01.02 . 07.39	Penyediaan Biaya Operasional SMPN 2 Ngronggot			188.646.610		33.541.586		21.531.000		0		0		9.363.880		10.216.140		19.580.020		90,94		53.121.606		28,16	
		1.01 . 1.01.01.02 . 07.40	Penyediaan Biaya Operasional SMPN 1 Baron			379.876.610		69.485.075		44.477.000		0		0		14.555.096		29.834.073		44.389.169		99,80		113.874.244		29,98	
		1.01 . 1.01.01.02 . 07.41	Penyediaan Biaya Operasional SMPN 2 Baron			194.966.110		34.758.353		22.294.900		0		0		9.213.080		12.740.470		21.953.550		98,47		56.711.903		29,09	
		1.01 . 1.01.01.02 . 07.42	Penyediaan Biaya Operasional SMPN 1 Patianrowo			263.963.610		48.877.246		30.594.400		0		10.026.130		8.400.110		8.001.410		26.427.650		86,38		75.304.896		28,53	
		1.01 . 1.01.01.02 . 07.43	Penyediaan Biaya Operasional SMPN 2 Patianrowo			178.647.610		32.051.240		20.331.200		0		0		12.317.970		7.603.560		19.921.530		97,99		51.972.770		29,09	
		1.01 . 1.01.01.02 . 07.44	Penyediaan Biaya Operasional SMPN 1 Lengkong			250.010.110		45.178.740		28.903.700		0		0		11.700.620		15.371.610		27.072.230		93,66		72.250.970		28,90	
		1.01 . 1.01.01.02 . 07.45	Penyediaan Biaya Operasional SMPN 2 Lengkong			178.053.610		31.511.430		20.312.400		0		4.175.690		6.187.070		7.696.400		18.059.160		88,91		49.570.590		27,84	
		1.01 . 1.01.01.02 . 07.46	Penyediaan Biaya Operasional SMPN 1 Jatikalen			191.451.610		35.131.884		21.892.000		0		0		9.313.632		12.546.800		21.860.432		99,86		56.992.316		29,77	
		1.01 . 1.01.01.02 . 07.47	Penyediaan Biaya Operasional SMPN 2 Jatikalen			143.777.610		25.211.450		16.157.200		0		0		7.052.650		9.063.970		16.116.620		99,75		41.328.070		28,74	
		1.01 . 1.01.01.02 . 07.48	Penyediaan Biaya Operasional SMPN 1 Gondang			279.336.110		51.493.350		32.468.900		0		12.392.597		0		13.452.180		25.844.777		79,60		77.338.127		27,69	
		1.01 . 1.01.01.02 . 07.49	Penyediaan Biaya Operasional SMPN 2 Gondang			219.078.110		40.884.206		25.217.300		0		0		10.376.392		14.657.524		25.033.916		99,27		65.918.122		30,09	

No	Sasaran	Kode	Urusan/Bidang Urusan Pemerintahan Daerah dan Program/Kegiatan	Indikator Kinerja Program (outcome)/Kegiatan (output)	Target RPJMD pada Tahun 2019 s.d 2023 (Periode RPJMD)		Realisasi Capaian Kinerja Renstra RPJMD s.d RKPD Tahun Lalu (2019)		Target Kinerja dan Anggaran RKPD Tahun berjalan yg dievaluasi (2020)		Realisasi Kinerja Pada Triwulan								Realisasi Capaian Kinerja dan Anggaran RKPD yang Dievaluasi (2020)		Tingkat Capaian Kinerja dan Realisasi Anggaran RKPD Tahun 2020 (%)		Realisasi Kinerja dan Anggaran RPJMD s.d Tahun 2023 (Akhir Tahun Pelaksanaan RKPD Tahun 2023)		Tingkat Capaian Kinerja dan Realisasi Anggaran RPJMD s.d Tahun 2023 (%)		OPD (Penanggung jawab)
											I		II		III		IV									
1	2	3	4	5	6		7		8		9		10		11		12		13 = 9+10+11+12		14 = 13/8 x 100%		15 = 7 + 13		16 = 15/6 x 100%		17
					K	Rp.	K	Rp.	K	Rp.	K	Rp.	K	Rp.	K	Rp.	K	Rp.	K	Rp.	K	Rp.	K	Rp.	K	Rp.	
		1.01 . 1.01.01.02 . 07.50	Penyediaan Biaya Operasional SMPN 1 Ngluyu			207.517.110		38.577.740		23.805.100		0		0		11.954.160		11.619.700		23.573.860		99,03		62.151.600		29,95	
		1.01 . 1.01.01.02 . 07.51	Penyediaan Biaya Operasional SMPN 1 Rejoso			265.553.110		48.119.471		30.812.300		0		0		16.456.495		11.923.497		28.379.992		92,11		76.499.463		28,81	
		1.01 . 1.01.01.02 . 07.52	Penyediaan Biaya Operasional SMPN 2 Rejoso			171.134.610		28.527.736		19.428.600		0		0		10.216.160		8.378.680		18.594.840		95,71		47.122.576		27,54	
		1.01 . 1.01.01.02 . 07.53	Penyediaan Biaya Operasional SMPN 3 Rejoso			202.836.610		37.076.764		23.269.000		0		7.000.940		7.671.440		8.053.352		22.725.732		97,67		59.802.496		29,48	
		1.01 . 1.01.01.02 . 07.54	Penyediaan Biaya Operasional SMPN Satu Atap Ngetos			182.173.110		33.399.683		20.736.300		0		5.306.904		8.673.816		6.598.011		20.578.731		99,24		53.978.414		29,63	
		1.01 . 1.01.01.02 . 07.55	Penyediaan Biaya Operasional SMPN Satu Atap Loceret			168.401.110		30.742.200		19.081.900		0		0		11.461.600		7.599.900		19.061.500		99,89		49.803.700		29,57	
		1.01 . 1.01.01.02 . 07.56	Penyediaan Biaya Operasional SMPN Satu Atap Lengkong			160.173.110		28.684.111		18.136.300		0		0		10.732.898		6.682.981		17.415.879		96,03		46.099.990		28,78	
		1.01 . 1.01.01.02 . 07.57	Penyediaan Biaya Operasional SMPN Satu Atap Sawahan			158.501.110		28.801.900		17.901.900		0		4.821.300		7.134.600		5.946.000		17.901.900		100,00		46.703.800		29,47	
		1.01 . 1.01.01.02 . 07.58	Penyediaan Biaya Operasional SMPN Satu Atap Rejoso			168.491.610		30.587.000		19.100.000		0		0		8.510.000		10.583.500		19.093.500		99,97		49.680.500		29,49	
		1.01 . 1.01.01.02 . 07.59	Penyediaan Biaya Operasional SMPN 3 Ngronggot			135.491.610		24.200.000		15.200.000		0		0		7.476.000		7.724.000		15.200.000		100,00		39.400.000		29,08	
		1.01 . 1.01.01.02 . 07.60	Penyediaan Biaya Operasional SKB Kabupaten Nganjuk			353.008.610		65.468.708		41.303.400		0		0		20.104.413		20.153.340		40.257.753		97,47		105.726.461		29,95	
		1.01 . 1.01	**Program Manajemen Pelayanan Pendidikan**			**512.729.387.530**		**100.876.809.825,65**		**108.912.855.490,00**		**91.869.600**		**55.048.950**		**247.677.260**		**49.984.608.412**		**50.379.204.222,00**		**46,26**		**151.256.014.048**		**29,50**	
		1.01 . 1.01.01.03 . 22.02	Pembinaan, Pendataan dan Pengelolaan BOS			4.428.231.400		181.782.518		106.641.600		0		0		81.354.850		12.900.000		94.254.850		88,38		276.037.368		6,23	
		1.01 . 1.01.01.03 . 22.03	Pengelolaan Media Pendidikan			1.113.678.500		34.775.000		40.840.000		40.839.600		0		0		0		40.839.600		100,00		75.614.600		6,79	

No	Sasaran	Kode	Urusan/Bidang Urusan Pemerintahan Daerah dan Program/Kegiatan	Indikator Kinerja Program (outcome)/Kegiatan (output)	Target RPJMD pada Tahun 2019 s.d 2023 (Periode RPJMD)		Realisasi Capaian Kinerja Renstra RPJMD s.d RKPD Tahun Lalu (2019)		Target Kinerja dan Anggaran RKPD Tahun berjalan yg dievaluasi (2020)		Realisasi Kinerja Pada Triwulan								Realisasi Capaian Kinerja dan Anggaran RKPD yang Dievaluasi (2020)		Tingkat Capaian Kinerja dan Realisasi Anggaran RKPD Tahun 2020 (%)		Realisasi Kinerja dan Anggaran RPJMD s.d Tahun 2023 (Akhir Tahun Pelaksanaan RKPD Tahun 2023)		Tingkat Capaian Kinerja dan Realisasi Anggaran RPJMD s.d Tahun 2023 (%)		OPD (Penanggung jawab)
											I		II		III		IV									
1	2	3	4	5	6		7		8		9		10		11		12		13 = 9+10+11+12		14 = 13/8 x 100%		15 = 7 + 13		16 = 15/6 x 100%		17
					K	Rp.	K	Rp.	K	Rp.	K	Rp.	K	Rp.	K	Rp.	K	Rp.	K	Rp.	K	Rp.	K	Rp.	K	Rp.	
		1.01 . 1.01.01.03 . 22.04	Monitoring dan Evaluasi Data Pendidikan dan BOS			125.000.000		24.900.000		25.000.000		0		11.250.000		0		13.600.000		24.850.000		99,40		49.750.000		39,80	
		1.01 . 1.01.01.03 . 22.05	Peningkatan Peran dan Fungsi Dewan Pendidikan dan Komite Sekolah			499.754.900		84.905.900		72.342.000		0		17.584.650		8.838.000		35.272.000		61.694.650		85,28		146.600.550		29,33	
		1.01 . 1.01.01.03 . 22.06	Pendataan Pendidikan			798.716.700		145.115.200		139.160.000		0		0		130.576.710		6.041.550		136.618.260		98,17		281.733.460		35,27	
		1.01 . 1.01.01.03 . 22.09	Penyusunan Profil Pendidikan Dinas Pendidikan Kabupaten Nganjuk			639.599.800		125.054.650		35.499.300		0		0		4.726.500		28.405.900		33.132.400		93,33		158.187.050		24,73	
		1.01 . 1.01.01.03 . 22.11	Peningkatan Sistem Informasi Perencanaan dan Evaluasi Bidang Pendidikan			427.357.000		56.170.190		50.000.000		41.133.200		3.500.000		0		770.000		45.403.200		90,81		101.573.390		23,77	
		1.01 . 1.01.01.03 . 22.13	Pengembangan Inovasi Pelayanan Pendidikan			573.753.800		232.086.640		30.565.600		0		22.000.000		0		3.294.900		25.294.900		82,76		257.381.540		44,86	
		1.01 . 1.01.01.03 . 22.15	Pengelolaan Dana BOS SD			327.629.811.415		67.788.076.843,21		70.163.529.716,00		0		0		0		33.323.043.456		33.323.043.456,00		47,49		101.111.120.299,21		30,86	
		1.01 . 1.01.01.03 . 22.16	Pengelolaan Dana BOS SMP			173.785.691.415		31.779.300.671,44		38.019.524.674,00		0		0		0		16.408.771.331		16.408.771.331,00		43,16		48.188.072.002,44		27,73	
		1.01 . 1.01.01.03 . 22.18	Bimbingan Teknis Penyusunan RKAS			1.600.000.000		328.736.513		102.517.600		9.896.800		714.300		0		73.061.025		83.672.125		81,62		412.408.638		25,78	
		1.01 . 1.01.01.03 . 22.21	Peningkatan Pendataan Pendidikan PAUD dan Dikdas			1.107.792.600		0		27.235.000		0		0		22.181.200		0		22.181.200		81,44		22.181.200		2,00	
		1.01 . 1.01.01.03 . 22.22	BOP Madin (BK Prov. 2020)			0		95.905.700		100.000.000		0		0		0		79.448.250		79.448.250		79,45		175.353.950		#DIV/0!	

No	Sasaran	Kode	Urusan/Bidang Urusan Pemerintahan Daerah dan Program/Kegiatan	Indikator Kinerja Program (outcome)/Kegiatan (output)	Target RPJMD pada Tahun 2019 s.d 2023 (Periode RPJMD)		Realisasi Capaian Kinerja Renstra RPJMD s.d RKPD Tahun Lalu (2019)		Target Kinerja dan Anggaran RKPD Tahun berjalan yg dievaluasi (2020)		Realisasi Kinerja Pada Triwulan								Realisasi Capaian Kinerja dan Anggaran RKPD yang Dievaluasi (2020)		Tingkat Capaian Kinerja dan Realisasi Anggaran RKPD Tahun 2020 (%)		Realisasi Kinerja dan Anggaran RPJMD s.d Tahun 2023 (Akhir Tahun Pelaksanaan RKPD Tahun 2023)		Tingkat Capaian Kinerja dan Realisasi Anggaran RPJMD s.d Tahun 2023 (%)		OPD (Penanggung jawab)
											I		II		III		IV									
1	2	3	4	5	6		7		8		9		10		11		12		13 = 9+10+11+12		14 = 13/8 x 100%		15 = 7 + 13		16 = 15/6 x 100%		17
					K	Rp.	K	Rp.	K	Rp.	K	Rp.	K	Rp.	K	Rp.	K	Rp.	K	Rp.	K	Rp.	K	Rp.	K	Rp.	
		1.01 . 1.01.01.04 . 16	**Program Wajib Belajar Pendidikan Dasar Sembilan Tahun**			**83.069.107.250**		**14.261.512.641**		**40.854.661.646**		**0**		**1.134.866.250**		**15.466.643.100**		**23.465.863.528**		**40.067.372.878**		**98,07**		**54.328.885.519**		**65,40**	
		1.01 . 1.01.01.04 . 16.01	Penguatan Pendidikan Karakter			2.000.000.000		0		267.806.000		0		0		16.304.000		238.480.000		254.784.000		95,14		254.784.000		12,74	
		1.01 . 1.01.01.04 . 16.02	Pembinaan Minat, Bakat dan Kreativitas Siswa Pendidikan Dasar			10.960.000.000		2.155.090.200		235.170.000		0		116.057.900		26.087.500		54.834.000		196.979.400		83,76		2.352.069.600		21,46	
		1.01 . 1.01.01.04 . 16.03	Peningkatan Kompetensi Siswa dan Guru Pendidikan Dasar			3.107.500.000		691.494.841		226.425.000		0		137.704.000		15.476.350		55.575.000		208.755.350		92,20		900.250.191		28,97	
		1.01 . 1.01.01.04 . 16.04	Penyelenggaraan Ujian Sekolah dan Ujian Sekolah Berstandar Nasional Jenjang SD/MI			3.750.000.000		684.702.950		59.080.000		0		53.559.200		0		1.343.000		54.902.200		92,93		739.605.150		19,72	
		1.01 . 1.01.01.04 . 16.05	Penyelenggaraan Ujian Sekolah Berstandar Nasional dan Ujian Nasional Jenjang SMP/MTs			3.725.000.000		686.018.700		352.959.500		0		286.339.300		37.015.000		18.372.000		341.726.300		96,82		1.027.745.000		27,59	
		1.01 . 1.01.01.04 . 16.08	Peningkatan Mutu Pendidikan Dasar			250.000.000		45.229.200		250.000.000		0		0		0		208.943.000		208.943.000		83,58		254.172.200		101,67	
		1.01 . 1.01.01.04 . 16.10	Penguatan KKG dan MGMP Pendidikan Dasar			950.000.000		148.610.300		220.260.000		0		206.296.500		0		6.000.000		212.296.500		96,38		360.906.800		37,99	
		1.01 . 1.01.01.04 . 16.14	Lomba Tata Upacara Sekolah (TUS)			250.000.000		48.045.000		15.625.000		0		0		0		7.200.000		7.200.000		46,08		55.245.000		22,10	
		1.01 . 1.01.01.04 . 16.16	Olimpiade Olahraga Siswa Nasional (O2SN) Pendidikan Dasar			1.900.000.000		529.615.900		93.925.500		0		69.599.250		7.225.000		14.725.000		91.549.250		97,47		621.165.150		32,69	
		1.01 . 1.01.01.04 . 16.17	Pemberian Makanan Tambahan Anak Sekolah (PMTAS) SD			1.900.000.000		384.240.000		212.700.000		0		0		16.000.000		73.375.000		89.375.000		42,02		473.615.000		24,93	

No	Sasaran	Kode	Urusan/Bidang Urusan Pemerintahan Daerah dan Program/Kegiatan	Indikator Kinerja Program (outcome)/Kegiatan (output)	Target RPJMD pada Tahun 2019 s.d 2023 (Periode RPJMD)		Realisasi Capaian Kinerja Renstra RPJMD s.d RKPD Tahun Lalu (2019)		Target Kinerja dan Anggaran RKPD Tahun berjalan yg dievaluasi (2020)		Realisasi Kinerja Pada Triwulan								Realisasi Capaian Kinerja dan Anggaran RKPD yang Dievaluasi (2020)		Tingkat Capaian Kinerja dan Realisasi Anggaran RKPD Tahun 2020 (%)		Realisasi Kinerja dan Anggaran RPJMD s.d Tahun 2023 (Akhir Tahun Pelaksanaan RKPD Tahun 2023)		Tingkat Capaian Kinerja dan Realisasi Anggaran RPJMD s.d Tahun 2023 (%)		OPD (Penanggung jawab)
											I		II		III		IV									
1	2	3	4	5	6		7		8		9		10		11		12		13 = 9+10+11+12		14 = 13/8 x 100%		15 = 7 + 13		16 = 15/6 x 100%		17
					K	Rp.	K	Rp.	K	Rp.	K	Rp.	K	Rp.	K	Rp.	K	Rp.	K	Rp.	K	Rp.	K	Rp.	K	Rp.	
		1.01 . 1.01.01.04 . 16.20	Pengembangan Sekolah Ramah Anak			250.000.000		47.695.650		50.000.000		0		44.146.500		0		0		44.146.500		88,29		91.842.150		36,74	
		1.01 . 1.01.01.04 . 16.22	Penambahan Ruang Kelas Sekolah Dasar			3.905.917.550		0		190.000.000		0		7.917.750		0		180.584.250		188.502.000		99,21		188.502.000		4,83	
		1.01 . 1.01.01.04 . 16.24	Rehabilitasi Sedang/Berat Ruang Kelas SD			19.874.045.250		0		7.904.550.000		0		66.401.000		160.343.750		7.550.294.950		7.777.039.700		98,39		7.777.039.700		39,13	
		1.01 . 1.01.01.04 . 16.25	Rehabilitasi Sedang/Berat Ruang Kelas SMP			1.500.000.000		1.036.337.500		933.000.000		0		14.186.200		0		895.206.350		909.392.550		97,47		1.945.730.050		129,72	
		1.01 . 1.01.01.04 . 16.27	Pembangunan KM/WC SD			3.390.000.000		165.679.000		2.946.000		0		2.484.400		0		0		2.484.400		84,33		168.163.400		4,96	
		1.01 . 1.01.01.04 . 16.28	Pembangunan KM/WC SMP			840.000.000		138.986.500		45.000.000		0		1.490.500		72.500		43.021.000		44.584.000		99,08		183.570.500		21,85	
		1.01 . 1.01.01.04 . 16.29	Rehabilitasi KM/WC SD			763.362.050		455.730.250		1.400.000		0		1.220.000		0		0		1.220.000		87,14		456.950.250		59,86	
		1.01 . 1.01.01.04 . 16.30	Rehabilitasi KM/WC SMP			480.000.000		81.475.000		1.510.200		0		1.332.500		0		0		1.332.500		88,23		82.807.500		17,25	
		1.01 . 1.01.01.04 . 16.31	Pembangunan Perpustakaan Sekolah Dasar			3.035.000.000		0		300.000.000		0		9.992.500		157.500		285.140.000		295.290.000		98,43		295.290.000		9,73	
		1.01 . 1.01.01.04 . 16.32	Pembangunan Perpustakaan Sekolah Menengah Pertama			1.200.000.000		358.137.000		180.000.000		0		6.758.000		0		171.248.000		178.006.000		98,89		536.143.000		44,68	
		1.01 . 1.01.01.04 . 16.33	Rehabilitasi sedang/berat Ruang Perpustakaan Sekolah Dasar			640.000.000		335.472.200		200.000.000		0		5.566.500		64.695.500		128.008.000		198.270.000		99,14		533.742.200		83,40	
		1.01 . 1.01.01.04 . 16.34	Rehabilitasi Sedang/Berat Ruang Perpustakaan Sekolah Menengah Pertama			640.000.000		328.865.000		70.000.000		0		2.650.000		64.565.000		2.150.000		69.365.000		99,09		398.230.000		62,22	

No	Sasaran	Kode	Urusan/Bidang Urusan Pemerintahan Daerah dan Program/Kegiatan	Indikator Kinerja Program (outcome)/Kegiatan (output)	Target RPJMD pada Tahun 2019 s.d 2023 (Periode RPJMD)		Realisasi Capaian Kinerja Renstra RPJMD s.d RKPD Tahun Lalu (2019)		Target Kinerja dan Anggaran RKPD Tahun berjalan yg dievaluasi (2020)		Realisasi Kinerja Pada Triwulan								Realisasi Capaian Kinerja dan Anggaran RKPD yang Dievaluasi (2020)		Tingkat Capaian Kinerja dan Realisasi Anggaran RKPD Tahun 2020 (%)		Realisasi Kinerja dan Anggaran RPJMD s.d Tahun 2023 (Akhir Tahun Pelaksanaan RKPD Tahun 2023)		Tingkat Capaian Kinerja dan Realisasi Anggaran RPJMD s.d Tahun 2023 (%)		OPD (Penanggung jawab)
											I		II		III		IV									
1	2	3	4	5	6		7		8		9		10		11		12		13 = 9+10+11+12		14 = 13/8 x 100%		15 = 7 + 13		16 = 15/6 x 100%		17
					K	Rp.	K	Rp.	K	Rp.	K	Rp.	K	Rp.	K	Rp.	K	Rp.	K	Rp.	K	Rp.	K	Rp.	K	Rp.	
		1.01 . 1.01.01.04 . 16.35	Pembangunan Ruang UKS SD			1.200.000.000		0		36.000.000		0		1.338.000		33.083.000		1.182.000		35.603.000		98,90		35.603.000		2,97	
		1.01 . 1.01.01.04 . 16.36	Pembangunan Ruang UKS SMP			1.200.000.000		0		36.000.000		0		1.338.000		33.083.000		1.182.000		35.603.000		98,90		35.603.000		2,97	
		1.01 . 1.01.01.04 . 16.40	Rehabilitasi Ruang Penunjang Lainnya SMP			320.000.000		0		150.000.000		0		15.406.625		0		131.666.000		147.072.625		98,05		147.072.625		45,96	
		1.01 . 1.01.01.04 . 16.41	Pembangunan Pagar SD			560.000.000		0		693.468.000		0		14.938.500		0		669.919.000		684.857.500		98,76		684.857.500		122,30	
		1.01 . 1.01.01.04 . 16.42	Pembangunan Pagar SMP			560.000.000		0		342.058.450		0		12.612.000		0		325.116.000		337.728.000		98,73		337.728.000		60,31	
		1.01 . 1.01.01.04 . 16.43	Rehabilitasi Pagar SD			410.000.000		0		188.062.500		0		478.125		0		181.393.975		181.872.100		96,71		181.872.100		44,36	
		1.01 . 1.01.01.04 . 16.45	Pembangunan Taman, Lapangan Upacara, dan Fasilitas Parkir SD			5.397.300.750		0		1.287.700.000		0		11.531.600		249.464.000		1.020.728.250		1.281.723.850		99,54		1.281.723.850		23,75	
		1.01 . 1.01.01.04 . 16.46	Pembangunan Taman, Lapangan Upacara dan Fasilitas Parkir SMP			819.000.000		0		467.075.000		0		10.758.000		0		448.572.500		459.330.500		98,34		459.330.500		56,08	
		1.01 . 1.01.01.04 . 16.51	Pembangunan Tembok Penahan Tanah (TPT) SD			507.465.800		0		183.600.000		0		7.501.200		0		175.505.800		183.007.000		99,68		183.007.000		36,06	
		1.01 . 1.01.01.04 . 16.55	Pembangunan Ruang Guru SD			1.200.000.000		0		180.000.000		0		6.290.200		83.617.000		88.154.800		178.062.000		98,92		178.062.000		14,84	
		1.01 . 1.01.01.04 . 16.57	Rehabilitasi Ruang Guru SD			960.000.000		349.964.700		486.750.000		0		3.905.000		0		470.494.000		474.399.000		97,46		824.363.700		85,87	
		1.01 . 1.01.01.04 . 16.58	Rehabilitasi Ruang Guru SMP			960.000.000		656.430.000		128.400.000		0		4.110.000		0		123.463.750		127.573.750		99,36		784.003.750		81,67	
		1.01 . 1.01.01.04 . 16.59	Pengadaan Mebeleur SD			1.721.249.950		313.783.000		364.200.000		0		700.000		0		358.223.500		358.923.500		98,55		672.706.500		39,08	

No	Sasaran	Kode	Urusan/Bidang Urusan Pemerintahan Daerah dan Program/Kegiatan	Indikator Kinerja Program (outcome)/Kegiatan (output)	Target RPJMD pada Tahun 2019 s.d 2023 (Periode RPJMD)		Realisasi Capaian Kinerja Renstra RPJMD s.d RKPD Tahun Lalu (2019)		Target Kinerja dan Anggaran RKPD Tahun berjalan yg dievaluasi (2020)		Realisasi Kinerja Pada Triwulan								Realisasi Capaian Kinerja dan Anggaran RKPD yang Dievaluasi (2020)		Tingkat Capaian Kinerja dan Realisasi Anggaran RKPD Tahun 2020 (%)		Realisasi Kinerja dan Anggaran RPJMD s.d Tahun 2023 (Akhir Tahun Pelaksanaan RKPD Tahun 2023)		Tingkat Capaian Kinerja dan Realisasi Anggaran RPJMD s.d Tahun 2023 (%)		OPD (Penanggung jawab)
											I		II		III		IV									
1	2	3	4	5	6		7		8		9		10		11		12		13 = 9+10+11+12		14 = 13/8 x 100%		15 = 7 + 13		16 = 15/6 x 100%		17
					K	Rp.	K	Rp.	K	Rp.	K	Rp.	K	Rp.	K	Rp.	K	Rp.	K	Rp.	K	Rp.	K	Rp.	K	Rp.	
		1.01 . 1.01.01.04 . 16.60	Pengadaan Mebeleur SMP			1.003.265.900		0		40.000.000		0		250.000		0		39.749.000		39.999.000		100,00		39.999.000		3,99	
		1.01 . 1.01.01.04 . 16.68	Pengadaan Peralatan Laboratorium Komputer SMP			600.000.000		4.619.909.750		2.000.000.000		0		1.853.000		1.963.727.000		750.000		1.966.330.000		98,32		6.586.239.750		1.097,71	
		1.01 . 1.01.01.04 . 16.69	Pembangunan Ruang Ibadah			200.000.000		0		180.000.000		0		6.365.000		166.911.000		5.310.000		178.586.000		99,21		178.586.000		89,29	
		1.01 . 1.01.01.04 . 16.70	Rehabilitasi Sedang/Berat Ruang ibadah			140.000.000		0		2.053.800		0		1.789.000		0		0		1.789.000		87,11		1.789.000		1,28	
		1.01 . 1.01.01.04 . 16.73	Rehabilitasi Ruang Kelas SDN Dengan Tingkat Kerusakan Sedang atau Berat Beserta Perabotnya (DAK Fisik 2020)			0		0		8.151.000.000		0		0		5.257.651.000		2.884.957.500		8.142.608.500		99,90		8.142.608.500		0,00	
		1.01 . 1.01.01.04 . 16.74	Rehabilitasi Ruang Perpustakaan SDN Dengan Tingkat Kerusakan Sedang atau Berat Beserta Perabotnya (DAK Fisik 2020)			0		0		805.400.000		0		0		562.875.000		241.625.000		804.500.000		99,89		804.500.000		0,00	
		1.01 . 1.01.01.04 . 16.75	Rehabilitasi Ruang Guru SDN Dengan Tingkat Kerusakan Sedang atau Berat Beserta Perabotnya (DAK Fisik 2020)			0		0		1.057.900.000		0		0		736.925.000		318.025.000		1.054.950.000		99,72		1.054.950.000		0,00	
		1.01 . 1.01.01.04 . 16.76	Rehabilitasi Jamban Siswa/Guru SDN Dengan Tingkat Kerusakan Sedang atau Berat Beserta Sanitasinya (DAK Fisik 2020)			0		0		320.100.000		0		0		309.625.000		4.800.000		314.425.000		98,23		314.425.000		0,00	
		1.01 . 1.01.01.04 . 16.77	Pembangunan Ruang Kelas Baru (RKB) SDN Beserta Perabotnya (DAK Fisik 2020)			0		0		930.400.000		0		0		649.425.000		279.825.000		929.250.000		99,88		929.250.000		0,00	

No	Sasaran	Kode	Urusan/Bidang Urusan Pemerintahan Daerah dan Program/Kegiatan	Indikator Kinerja Program (outcome)/Kegiatan (output)	Target RPJMD pada Tahun 2019 s.d 2023 (Periode RPJMD)		Realisasi Capaian Kinerja Renstra RPJMD s.d RKPD Tahun Lalu (2019)		Target Kinerja dan Anggaran RKPD Tahun berjalan yg dievaluasi (2020)		Realisasi Kinerja Pada Triwulan								Realisasi Capaian Kinerja dan Anggaran RKPD yang Dievaluasi (2020)		Tingkat Capaian Kinerja dan Realisasi Anggaran RKPD Tahun 2020 (%)		Realisasi Kinerja dan Anggaran RPJMD s.d Tahun 2023 (Akhir Tahun Pelaksanaan RKPD Tahun 2023)		Tingkat Capaian Kinerja dan Realisasi Anggaran RPJMD s.d Tahun 2023 (%)		OPD (Penanggung jawab)
											I		II		III		IV									
1	2	3	4	5	6		7		8		9		10		11		12		13 = 9+10+11+12		14 = 13/8 x 100%		15 = 7 + 13		16 = 15/6 x 100%		17
					K	Rp.	K	Rp.	K	Rp.	K	Rp.	K	Rp.	K	Rp.	K	Rp.	K	Rp.							
		1.01 . 1.01.01.04 . 16.78	Pembangunan (Toilet) Jamban Siswa/Guru SDN Beserta Sanitasinya (DAK Fisik 2020)			0		0		565.400.000		0		0		561.925.000		1.475.000		563.400.000		99,65		563.400.000		0,00	
		1.01 . 1.01.01.04 . 16.79	Pembangunan Ruang Perpustakaan SDN Beserta Perabotnya (DAK Fisik 2020)			0		0		1.007.400.000		0		0		703.325.000		302.925.000		1.006.250.000		99,89		1.006.250.000		0,00	
		1.01 . 1.01.01.04 . 16.80	Pembangunan Ruang Guru SDN Beserta Perabotnya (DAK Fisik 2020)			0		0		352.900.000		0		0		245.950.000		105.850.000		351.800.000		99,69		351.800.000		0,00	
		1.01 . 1.01.01.04 . 16.81	Pengadaan Buku Koleksi Perpustakaan (Buku Referensi, Buku Pengayaan, Buku Panduan Publik) SDN (DAK Fisik 2020)			0		0		1.606.042.000		0		0		0		1.589.565.382		1.589.565.382		98,97		1.589.565.382		0,00	
		1.01 . 1.01.01.04 . 16.82	Pengadaan Peralatan PJOK SDN (DAK Fisik 2020)			0		0		539.500.000		0		0		0		526.087.200		526.087.200		97,51		526.087.200		0,00	
		1.01 . 1.01.01.04 . 16.83	Pengadaan Alat Kesenian Tradisional SDN (DAK Fisik 2020)			0		0		196.700.000		0		0		194.200.000		1.550.000		195.750.000		99,52		195.750.000		0,00	
		1.01 . 1.01.01.04 . 16.84	Pengadaan Peralatan Pendidikan IPA SDN (DAK Fisik 2020)			0		0		311.050.000		0		0		0		299.475.000		299.475.000		96,28		299.475.000		0,00	
		1.01 . 1.01.01.04 . 16.85	Pengadaan Peralatan Pendidikan IPS SDN (DAK Fisik 2020)			0		0		198.550.000		0		0		0		195.074.000		195.074.000		98,25		195.074.000		0,00	
		1.01 . 1.01.01.04 . 16.86	Pengadaan Peralatan Pendidikan Matematika SDN (DAK Fisik 2020)			0		0		87.300.000		0		0		0		83.730.000		83.730.000		95,91		83.730.000		0,00	

No	Sasaran	Kode	Urusan/Bidang Urusan Pemerintahan Daerah dan Program/Kegiatan	Indikator Kinerja Program (outcome)/Kegiatan (output)	Target RPJMD pada Tahun 2019 s.d 2023 (Periode RPJMD)		Realisasi Capaian Kinerja Renstra RPJMD s.d RKPD Tahun Lalu (2019)		Target Kinerja dan Anggaran RKPD Tahun berjalan yg dievaluasi (2020)		Realisasi Kinerja Pada Triwulan								Realisasi Capaian Kinerja dan Anggaran RKPD yang Dievaluasi (2020)		Tingkat Capaian Kinerja dan Realisasi Anggaran RKPD Tahun 2020 (%)		Realisasi Kinerja dan Anggaran RPJMD s.d Tahun 2023 (Akhir Tahun Pelaksanaan RKPD Tahun 2023)		Tingkat Capaian Kinerja dan Realisasi Anggaran RPJMD s.d Tahun 2023 (%)		OPD (Penanggung jawab)
											I		II		III		IV									
1	2	3	4	5	6		7		8		9		10		11		12		13 = 9+10+11+12		14 = 13/8 x 100%		15 = 7 + 13		16 = 15/6 x 100%		17
					K	Rp.	K	Rp.	K	Rp.	K	Rp.	K	Rp.	K	Rp.	K	Rp.	K	Rp.							
		1.01 . 1.01.01.04 . 16.87	Pengadaan Peralatan Teknologi Informasi dan Komunikasi SDN (DAK Fisik 2020)			0		0		663.200.000		0		0		0		653.541.600		653.541.600		98,54		653.541.600		0,00	
		1.01 . 1.01.01.04 . 16.88	Pengadaan Media Pendidikan SDN (DAK Fisik 2020)			0		0		181.700.000		0		0		0		181.675.000		181.675.000		99,99		181.675.000		0,00	
		1.01 . 1.01.01.04 . 16.89	Rehabilitasi Ruang kelas SMPN dengan tingkat kerusakan minimal sedang beserta perabotnya (DAK Fisik 2020)			0		0		1.019.100.000		0		0		628.100.000		385.895.000		1.013.995.000		99,50		1.013.995.000		0,00	
		1.01 . 1.01.01.04 . 16.90	Rehabilitasi Ruang Laboratorium Ilmu Pengetahuan Alam (IPA) SMPN beserta perabotnya (DAK Fisik 2020)			0		0		262.350.000		0		0		181.575.000		77.400.000		258.975.000		98,71		258.975.000		0,00	
		1.01 . 1.01.01.04 . 16.91	Rehabilitasi Jamban siswa/ guru SMPN dengan tingkat kerusakan minimal sedang, baik beserta sanitasinya atau tanpa sanitasinya (DAK Fisik 2020)			0		0		62.750.000		0		0		59.950.000		0		59.950.000		95,54		59.950.000		0,00	
		1.01 . 1.01.01.04 . 16.92	Pembangunan Ruang kelas Baru (RKB) SMPN beserta perabotnya (DAK Fisik 2020)			0		0		204.350.000		0		0		140.950.000		60.850.000		201.800.000		98,75		201.800.000		0,00	
		1.01 . 1.01.01.04 . 16.93	Pembangunan Laboratorium Ilmu Pengetahuan Alam (IPA) SMPN beserta perabotnya (DAK Fisik 2020)			0		0		403.750.000		0		0		280.950.000		120.000.000		400.950.000		99,31		400.950.000		0,00	
		1.01 . 1.01.01.04 . 16.94	Pembangunan Jamban siswa/ guru SMPN beserta sanitasinya (DAK Fisik 2020)			0		0		252.350.000		0		0		174.575.000		75.100.000		249.675.000		98,94		249.675.000		0,00	

No	Sasaran	Kode	Urusan/Bidang Urusan Pemerintahan Daerah dan Program/Kegiatan	Indikator Kinerja Program (outcome)/Kegiatan (output)	Target RPJMD pada Tahun 2019 s.d 2023 (Periode RPJMD)		Realisasi Capaian Kinerja Renstra RPJMD s.d RKPD Tahun Lalu (2019)		Target Kinerja dan Anggaran RKPD Tahun berjalan yg dievaluasi (2020)		Realisasi Kinerja Pada Triwulan								Realisasi Capaian Kinerja dan Anggaran RKPD yang Dievaluasi (2020)		Tingkat Capaian Kinerja dan Realisasi Anggaran RKPD Tahun 2020 (%)		Realisasi Kinerja dan Anggaran RPJMD s.d Tahun 2023 (Akhir Tahun Pelaksanaan RKPD Tahun 2023)		Tingkat Capaian Kinerja dan Realisasi Anggaran RPJMD s.d Tahun 2023 (%)		OPD (Penanggung jawab)
											I		II		III		IV									
1	2	3	4	5	6		7		8		9		10		11		12		13 = 9+10+11+12		14 = 13/8 x 100%		15 = 7 + 13		16 = 15/6 x 100%		17
					K	Rp.	K	Rp.	K	Rp.	K	Rp.	K	Rp.	K	Rp.	K	Rp.	K	Rp.	K	Rp.	K	Rp.	K	Rp.	
		1.01 . 1.01.01.04 . 16.95	Pembangunan Laboratorium Komputer SMPN beserta perabotnya (DAK Fisik 2020)			0		0		403.750.000		0		0		280.975.000		120.000.000		400.975.000		99,31		400.975.000		0,00	
		1.01 . 1.01.01.04 . 16.96	Pengadaan Peralatan Laboratorium Ilmu Pengetahuan Alam (IPA) Fisika SMPN (DAK Fisik 2020)			0		0		113.150.000		0		0		0		111.201.000		111.201.000		98,28		111.201.000		0,00	
		1.01 . 1.01.01.04 . 16.97	Pengadaan Peralatan Laboratorium Ilmu Pengetahuan Alam (IPA) Biologi SMPN (DAK Fisik 2020)			0		0		66.150.000		0		0		0		63.556.000		63.556.000		96,08		63.556.000		0,00	
		1.01 . 1.01.01.04 . 16.98	Pengadaan Peralatan Laboratorium Komputer SMPN (DAK Fisik 2020)			0		0		1.502.650.000		0		0		1.470.415.000		2.050.000		1.472.465.000		97,99		1.472.465.000		0,00	
		1.01 . 1.01.01.04 . 16.99	Pengadaan Media Pendidikan SMPN (DAK Fisik 2020)			0		0		374.314.000		0		0		0		314.200.000		314.200.000		83,94		314.200.000		0,00	
		1.01 . 1.01.01.04 . 16.100	Pengadaan Koleksi Buku Perpustakaan Sekolah SMPN (DAK Fisik 2020)			0		0		243.150.000		0		0		0		241.129.129		241.129.129		99,17		241.129.129		0,00	
		1.01 . 1.01.01.04 . 16.101	Pengadaan Alat Kesenian Tradisional SMPN (DAK Fisik 2020)			0		0		91.900.000		0		0		89.425.000		1.725.000		91.150.000		99,18		91.150.000		0,00	
		1.01 . 1.01.01.04 . 16.102	Rehabilitasi ruang kelas SDN dengan tingkat kerusakan sedang/berat beserta perabotnya (SILPA DAK 2019)			0		0		195.385.350		0		0		0		185.991.592		185.991.592		95,19		185.991.592		0,00	

No	Sasaran	Kode	Urusan/Bidang Urusan Pemerintahan Daerah dan Program/Kegiatan	Indikator Kinerja Program (outcome)/Kegiatan (output)	Target RPJMD pada Tahun 2019 s.d 2023 (Periode RPJMD)		Realisasi Capaian Kinerja Renstra RPJMD s.d RKPD Tahun Lalu (2019)		Target Kinerja dan Anggaran RKPD Tahun berjalan yg dievaluasi (2020)		Realisasi Kinerja Pada Triwulan								Realisasi Capaian Kinerja dan Anggaran RKPD yang Dievaluasi (2020)		Tingkat Capaian Kinerja dan Realisasi Anggaran RKPD Tahun 2020 (%)		Realisasi Kinerja dan Anggaran RPJMD s.d Tahun 2023 (Akhir Tahun Pelaksanaan RKPD Tahun 2023)		Tingkat Capaian Kinerja dan Realisasi Anggaran RPJMD s.d Tahun 2023 (%)		OPD (Penanggung jawab)
											I		II		III		IV									
1	2	3	4	5	6		7		8		9		10		11		12		13 = 9+10+11+12		14 = 13/8 x 100%		15 = 7 + 13		16 = 15/6 x 100%		17
					K	Rp.	K	Rp.	K	Rp.	K	Rp.	K	Rp.	K	Rp.	K	Rp.	K	Rp.	K	Rp.	K	Rp.	K	Rp.	
		1.01 . 1.01.01.04 . 16.103	Rehabilitasi ruang kelas SMPN dengan tingkat kerusakan sedang/berat beserta perabotnya (SILPA DAK 2019)			0		0		46.620.346		0		0		0		0		0		0,00		0		0,00	
		1.01 . 1.01.01.04 . 16.104	Pembangunan Laboratorium Ilmu Pengetahuan Alam (IPA) SMPN beserta Perabotnya (silpa DAK Fisik 2019)			0		0		60.675.000		0		0		0		60.675.000		60.675.000		100,00		60.675.000		0,00	
		1.01 . 1.01.01.05 . 20	**Program Peningkatan Mutu Pendidik dan Tenaga Kependidikan**			**139.240.084.666**		**24.759.276.103**		**27.016.018.000**		**5.062.790.000**		**5.071.860.400**		**8.980.803.500**		**7.002.622.325**		**26.118.076.225**		**96,68**		**50.877.352.328**		**36,54**	
		1.01 . 1.01.01.05 . 20.01	Pengembangan Sistem Penghargaan dan Perlindungan terhadap Profesi Pendidik			134.540.084.666		24.306.410.806		26.174.988.000		5.062.790.000		5.037.358.000		8.947.120.000		6.713.033.500		25.760.301.500		98,42		50.066.712.306		37,21	
		1.01 . 1.01.01.05 . 20.02	Pelaksanaan Uji Kompetensi Pendidik dan Tenaga Kependidikan			4.600.000.000		441.995.297		821.030.000		0		29.582.400		31.933.000		281.384.825		342.900.225		41,76		784.895.522		17,06	
		1.01 . 1.01.01.05 . 20.04	Peningkatan Disiplin Aparatur Sipil Negara dan Sosialisasi Perundang-Undangan			100.000.000		10.870.000		20.000.000		0		4.920.000		1.750.500		8.204.000		14.874.500		74,37		25.744.500		25,74	
		1.01 . 1.01.01.06 . 18	**Program Pendidikan Anak Usia Dini, Pendidikan Non Formal dan Informal**			**8.400.000.000**		**8.995.232.605**		**9.563.247.400**		**104.500.000**		**245.365.100**		**2.888.890.000**		**5.717.623.649**		**8.956.378.749**		**93,65**		**17.951.611.354**		**213,71**	
		1.01 . 1.01.01.06 . 18.01	Peningkatan Kinerja Tenaga Pendidik dan Kependidikan PAUD			1.500.000.000		7.608.200.000		7.334.400.000		0		0		2.290.800.000		4.539.950.000		6.830.750.000		93,13		14.438.950.000		962,60	

No	Sasaran	Kode	Urusan/Bidang Urusan Pemerintahan Daerah dan Program/Kegiatan	Indikator Kinerja Program (outcome)/Kegiatan (output)	Target RPJMD pada Tahun 2019 s.d 2023 (Periode RPJMD)		Realisasi Capaian Kinerja Renstra RPJMD s.d RKPD Tahun Lalu (2019)		Target Kinerja dan Anggaran RKPD Tahun berjalan yg dievaluasi (2020)		Realisasi Kinerja Pada Triwulan								Realisasi Capaian Kinerja dan Anggaran RKPD yang Dievaluasi (2020)		Tingkat Capaian Kinerja dan Realisasi Anggaran RKPD Tahun 2020 (%)		Realisasi Kinerja dan Anggaran RPJMD s.d Tahun 2023 (Akhir Tahun Pelaksanaan RKPD Tahun 2023)		Tingkat Capaian Kinerja dan Realisasi Anggaran RPJMD s.d Tahun 2023 (%)		OPD (Penanggung jawab)
											I		II		III		IV									
1	2	3	4	5	6		7		8		9		10		11		12		13 = 9+10+11+12		14 = 13/8 x 100%		15 = 7 + 13		16 = 15/6 x 100%		17
					K	Rp.	K	Rp.	K	Rp.	K	Rp.	K	Rp.	K	Rp.	K	Rp.	K	Rp.	K	Rp.	K	Rp.	K	Rp.	
		1.01 . 1.01.01.06 . 18.03	Pengembangan Pendidikan Anak Usia Dini			500.000.000		91.608.250		110.000.000		0		0		0		91.938.550		91.938.550		83,58		183.546.800		36,71	
		1.01 . 1.01.01.06 . 18.04	Penyelenggaraan Pendidikan Anak Usia Dini			750.000.000		148.723.400		16.450.000		0		5.300.000		3.200.000		7.950.000		16.450.000		100,00		165.173.400		22,02	
		1.01 . 1.01.01.06 . 18.08	Pemberian Makanan Tambahan Anak Usia Dini			1.250.000.000		235.848.900		250.000.000		104.500.000		141.315.100		0		0		245.815.100		98,33		481.664.000		38,53	
		1.01 . 1.01.01.06 . 18.11	Penyelenggaraan Pendidikan Kesetaraan			3.600.000.000		863.863.005		403.074.000		0		98.750.000		87.150.000		203.337.605		389.237.605		96,57		1.253.100.610		34,81	
		1.01 . 1.01.01.06 . 18.17	Rehabilitasi Sedang/Berat Ruang Kelas TK Negeri			800.000.000		0		100.000.000		0		0		0		99.456.000		99.456.000		99,46		99.456.000		12,43	
		1.01 . 1.01.01.06 . 18.30	Bantuan Operasional Penyelenggaraan Pendidikan Kesetaraan (DAK Non Fisik 2020)			0		46.989.050		79.200.000		0		0		46.527.500		23.220.000		69.747.500		88,07		116.736.550		0,00	
		1.01 . 1.01.01.06 . 18.31	Bantuan Operasional Penyelenggaraan (BOP) PAUD (DAK Non Fisik 2020)			0		0		156.000.000		0		0		0		151.149.185		151.149.185		96,89		151.149.185		0,00	
		1.01 . 1.01.01.06 . 18.32	Rehabilitasi Prasarana Belajar PAUD (DAK Fisik Reguler 2020)			0		0		160.500.000		0		0		153.000.000		7.447.200		160.447.200		99,97		160.447.200		0,00	
		1.01 . 1.01.01.06 . 18.33	Pembangunan Prasarana Belajar PAUD (DAK Fisik Reguler 2020)			0		0		74.133.000		0		0		70.000.000		4.097.600		74.097.600		99,95		74.097.600		0,00	
		1.01 . 1.01.01.06 . 18.34	Pengadaan Sarana Belajar PAUD (DAK Fisik Reguler 2020)			0		0		31.200.000		0		0		0		30.724.550		30.724.550		98,48		30.724.550		0,00	
		1.01 . 1.01.01.06 . 18.35	Rehabilitasi Prasarana Belajar SKB (DAK Fisik Reguler 2020)			0		0		224.000.000		0		0		144.200.000		79.726.300		223.926.300		99,97		223.926.300		0,00	

No	Sasaran	Kode	Urusan/Bidang Urusan Pemerintahan Daerah dan Program/Kegiatan	Indikator Kinerja Program (outcome)/Kegiatan (output)	Target RPJMD pada Tahun 2019 s.d 2023 (Periode RPJMD)		Realisasi Capaian Kinerja Renstra RPJMD s.d RKPD Tahun Lalu (2019)		Target Kinerja dan Anggaran RKPD Tahun berjalan yg dievaluasi (2020)		Realisasi Kinerja Pada Triwulan								Realisasi Capaian Kinerja dan Anggaran RKPD yang Dievaluasi (2020)		Tingkat Capaian Kinerja dan Realisasi Anggaran RKPD Tahun 2020 (%)		Realisasi Kinerja dan Anggaran RPJMD s.d Tahun 2023 (Akhir Tahun Pelaksanaan RKPD Tahun 2023)		Tingkat Capaian Kinerja dan Realisasi Anggaran RPJMD s.d Tahun 2023 (%)		OPD (Penanggung jawab)
											I		II		III		IV									
1	2	3	4	5	6		7		8		9		10		11		12		13 = 9+10+11+12		14 = 13/8 x 100%		15 = 7 + 13		16 = 15/6 x 100%		17
					K	Rp.	K	Rp.	K	Rp.	K	Rp.	K	Rp.	K	Rp.	K	Rp.	K	Rp.	K	Rp.	K	Rp.	K	Rp.	
		1.01 . 1.01.01.06 . 18.36	Pembangunan Prasarana Belajar SKB (DAK Fisik Reguler 2020)			0		0		72.000.000		0		0		44.100.000		27.863.150		71.963.150		99,95		71.963.150		0,00	
		1.01 . 1.01.01.06 . 18.37	Pengadaan Sarana Belajar SKB (DAK Fisik Reguler 2020)			0		0		407.391.000		0		0		49.912.500		307.085.999		356.998.499		87,63		356.998.499		0,00	
		1.01 . 1.01.01.06 . 18.38	Pelaksanaan Peringatan Hari Aksara Internasional Tingkat Provinsi (BK Prov. 2020)			0		0		10.000.000		0		0		0		10.000.000		10.000.000		100,00		10.000.000		0,00	
		1.01 . 1.01.01.06 . 18.39	Pengadaan Peralatan Laboratorium Kecantikan Rambut, Kulit dan SPA SKB Kab. Nganjuk (SILPA DAK 2019)			0		0		134.899.400		0		0		0		133.677.510		133.677.510		99,09		133.677.510		0,00	
Jumlah						**765.972.914.996**		**153.112.072.022,65**		**190.005.195.176,00**		**5.351.796.000**		**7.282.720.097**		**28.499.627.799**		**87.843.992.238**		**128.978.136.134,00**		**67,88**		**282.090.208.156,65**		**36,83**	

DINAS PENGENDALIAN PENDUDUK DAN KELUARGA BERENCANA

No	Sasaran	Kode	Urusan/Bidang Urusan Pemerintahan Daerah dan Program / Kegiatan	Indikator Kinerja Program (outcome) / Kegiatan (output)	Target RPJMD pada Tahun 2019 s/d tahun 2023 (Periode RPJMD)		Realisasi Capaian Kinerja Renstra RPJMD s.d RKPD Tahun Lalu (2019)		Target Kinerja dan Anggaran RKPD Tahun berjalan yg dievaluasi (2020)		Realisasi Kinerja Pada Triwulan								Realisasi Capaian Kinerja dan Anggaran RKPD yang dievaluasi (2020)		Tingkat Capaian Kinerja dan Realisasi Anggaran RKPD Tahun 2020 (%)		Realisasi Kinerja dan Anggaran RPJMD s/d Tahun 2020 (Akhir Tahun Pelaksanaan RKPD Tahun 2020)		Tingkat Capaian Kinerja dan Realisasi Anggaran RPJMD s/d Tahun 2020 (%)		OPD (Penanggung Jawab)
											I		II		III		IV										
1	2	3	4	5	6		7		8		9		10		11		12		13= 9+10+11+12		14 = 13/8 x 100%		15 = 7 + 13		16=15/6x100 %		17
					K	Rp	K	Rp	K	Rp	K	Rp	K	Rp	K	Rp	K	Rp	K	Rp	K	Rp	K	Rp	K	Rp	
A	Terwujudnya Keluarga Berencana yang Berkualitas	**2**	**Urusan Wajib Bukan Pelayanan Dasar**																								
		2 08	**Bidang Pengendalian Penduduk dan Keluarga Berencana**																								
		2 08 01	**Program Pelayanan Administrasi Perkantoran**	Hasil Survey Kepuasan Masyarakat (SKM)	**81 %**	**607.530.000**	**89,78 %**	**442.654.747**	**100 %**	**302.105.904**	**23,79 %**	**71.875.759**	**22,64 %**	**68.411.588**	**14,02 %**	**42.360.615**	**34,40 %**	**103.914.559**	**94,85 %**	**286.562.521**	**94,85**	**94,85**	**94,85**	**286.562.521**	**117,10**	**47,17**	DPPKB
1		2 08 01 01	Penyediaan jasa surat menyurat	Jumlah surat menyurat yang dilaksanakan oleh OPD					80 surat	1.500.000	20 surat	328.500	40 surat	226.000	10 surat	66.500	10 surat	108.500	80 surat	729.500	100	48,63					DPPKB
2		2 08 01 02	Penyediaan jasa komunikasi, sumber daya air dan listrik	Jumlah penggunaan jasa komunikasi, sumber daya air dan listrik yang dibutuhkan untuk memenuhi kebutuhan dan administrasi kantor					12 bulan	94.000.000	3 bulan	16.254.788	6 bulan	15.644.068	9 bulan	17.997.571	12 bulan	29.636.939	12 bulan	79.533.366	100	84,61					DPPKB
3		2 08 01 08	Penyediaan jasa kebersihan kantor	Jumlah jasa kebersihan yang digunakan oleh kantor					12 bulan	53.296.404	3 bulan	0	6 bulan	21.938.920	9 bulan	13.438.894	12 bulan	17.918.586	12 bulan	53.296.400	100	100,00					DPPKB
4		2 08 01 10	Penyediaan alat tulis kantor	Jumlah ATK yang dibutuhkan untuk mendukung pelaksanaan administrasi perkantoran					12 bulan	17.000.000	3 bulan	8.538.200	6 bulan	6.836.750	9 bulan	772.550	12 bulan	852.500	12 bulan	17.000.000	100	100,00					DPPKB
5		2 08 01 11	Penyediaan barang cetakan dan penggandaan	Jumlah jasa cetak dan penggandaan yang dibutuhkan					12 bulan	6.337.500	3 bulan	2.104.200	6 bulan	1.340.000	9 bulan	1.514.600	12 bulan	1.378.700	12 bulan	6.337.500	100	100,00					DPPKB

No	Sasaran	Kode	Urusan/Bidang Urusan Pemerintahan Daerah dan Program / Kegiatan	Indikator Kinerja Program (outcome) / Kegiatan (output)	Target RPJMD pada Tahun 2019 s/d tahun 2023 (Periode RPJMD)		Realisasi Capaian Kinerja Renstra RPJMD s.d RKPD Tahun Lalu (2019)		Target Kinerja dan Anggaran RKPD Tahun berjalan yg dievaluasi (2020)		Realisasi Kinerja Pada Triwulan								Realisasi Capaian Kinerja dan Anggaran RKPD yang dievaluasi (2020)		Tingkat Capaian Kinerja dan Realisasi Anggaran RKPD Tahun 2020 (%)		Realisasi Kinerja dan Anggaran RPJMD s/d Tahun 2020 (Akhir Tahun Pelaksanaan RKPD Tahun 2020)		Tingkat Capaian Kinerja dan Realisasi Anggaran RPJMD s/d Tahun 2020 (%)		OPD (Penanggung Jawab)
											I		II		III		IV										
1	2	3	4	5	6		7		8		9		10		11		12		13= 9+10+11+12		14 = 13/8 x 100%		15 = 7 + 13		16=15/6x100 %		17
					K	Rp	K	Rp	K	Rp	K	Rp	K	Rp	K	Rp	K	Rp	K	Rp	K	Rp	K	Rp	K	Rp	
6		2 08 01 12	Penyediaan komponen instalasi listrik / penerangan bangunan kantor	Jumlah komponen instalasi listrik yang disediakan					10 barang	2.364.000	10 barang	1.414.000	10 barang	0	10 barang	647.500	10 barang	300.000	10 barang	2.361.500	100	99,89					DPPKB
7		2 08 01 15	Penyediaan bahan bacaan dan peraturan perundang-undangan	Jumlah bahan bacaan dan perundang-undangan yang disediakan					3 media cetak	5.500.000	3 media cetak	1.500.000	3 media cetak	1.490.000	3 media cetak	950.000	3 media cetak	1.556.000	3 media cetak	5.496.000	100	99,93					DPPKB
8		2 08 01 17	Penyediaan makanan dan minuman	Jumlah pemenuhan makanan dan minuman yang disediakan untuk keperluan dinas					3 Jenis	49.608.000	3 Jenis	7.940.300	3 Jenis	19.610.850	3 Jenis	5.548.000	3 Jenis	16.272.500	3 Jenis	49.371.650	100	99,52					DPPKB
9		2 08 01 18	Rapat-rapat koordinasi dan konsultasi ke luar daerah	Jumlah rapat dan koordinasi yang dilaksanakan ke luar daerah					125 kali	68.000.000	66 kali	33.795.771	40 kali	400.000	10 kali	575.000	9 kali	33.215.834	125 kali	67.986.605	100,00	99,98					DPPKB
10		2 08 01 20	Monitoring, evaluasi dan pelaporan	Jumlah monitoring dan evaluasi yang dilaksanakan					63 kali	4.500.000	15 kali	0	20 kali	925.000	20 kali	850.000	8 kali	2.675.000	63 kali	4.450.000	100,00	98,89					DPPKB
B		**2 08 02**	**Program Peningkatan Sarana dan Prasarana Aparatur**	Prosentase sarana dan prasarana aparatur yang laik fungsi	**99,00 %**	**2.017.050.000**	**97,88 %**	**562.838.321**	**100 %**	**279.271.200**	**23,56 %**	**65.809.761**	**19,44 %**	**54.289.117**	**25,72 %**	**71.839.200**	**30,02 %**	**83.842.022**	**98,75 %**	**275.780.100**	**98,75**	**98,75**	**98,75**	**275.780.100**	**99,75**	**13,67**	DPPKB
1		2 08 02 22	Pemeliharaan rutin/ berkala gedung kantor	Jumlah lokasi gedung yang dipelihara oleh OPD					1 gedung	132.188.500	1 gedung	26.270.900	1 gedung	27.447.000	1 gedung	34.106.000	1 gedung	41.200.000	1 gedung	129.023.900	100	97,61					DPPKB
2		2 08 02 24	Pemeliharaan rutin/ berkala kendaraan dinas/ operasional	Jumlah kendaraan dinas yang difasilitasi perawatannya oleh OPD					136 unit	107.082.700	136 unit	25.959.361	136 unit	18.491.117	136 unit	36.233.200	136 unit	26.085.022	136 unit	106.768.700	100	99,71					DPPKB
3		2 08 02 28	Pemeliharaan rutin/ berkala peralatan gedung kantor	Terlaksananya pemeliharaan peralatan gedung kantor					100 %	40.000.000	33,95 %	13.579.500	20,88 %	8.351.000	3,75 %	1.500.000	41,39 %	16.557.000	**99,97** %	39.987.500	99,97	99,97					DPPKB
C		**2 08 03**	**Program Peningkatan Disiplin Aparatur**	Tingkat Kehadiran ASN	**100 %**	**34.540.000**	**100 %**	**4.400.000**	**100 %**	**1.650.000**	**81,82 %**	**1.350.000**	**18,18 %**	**300.000**	**0,00 %**	**0**	**0,00 %**	**0**	**100 %**	**1.650.000**	**100**	**100**	**100**	**1.650.000**	**100**	**4,78**	DPPKB

No	Sasaran	Kode	Urusan/Bidang Urusan Pemerintahan Daerah dan Program / Kegiatan	Indikator Kinerja Program (outcome) / Kegiatan (output)	Target RPJMD pada Tahun 2019 s/d tahun 2023 (Periode RPJMD)		Realisasi Capaian Kinerja Renstra RPJMD s.d RKPD Tahun Lalu (2019)		Target Kinerja dan Anggaran RKPD Tahun berjalan yg dievaluasi (2020)		Realisasi Kinerja Pada Triwulan								Realisasi Capaian Kinerja dan Anggaran RKPD yang dievaluasi (2020)		Tingkat Capaian Kinerja dan Realisasi Anggaran RKPD Tahun 2020 (%)		Realisasi Kinerja dan Anggaran RPJMD s/d Tahun 2020 (Akhir Tahun Pelaksanaan RKPD Tahun 2020)		Tingkat Capaian Kinerja dan Realisasi Anggaran RPJMD s/d Tahun 2020 (%)		OPD (Penanggung Jawab)
											I		II		III		IV										
1	2	3	4	5	6		7		8		9		10		11		12		13= 9+10+11+12		14 = 13/8 x 100%		15 = 7 + 13		16=15/6x100 %		17
					K	Rp	K	Rp	K	Rp	K	Rp	K	Rp	K	Rp	K	Rp	K	Rp	K	Rp	K	Rp	K	Rp	
1		2 08 03 06	Pelaksanaan senam kesegaran jasmani	Terlaksananya pembiayaan senam kesegaran jasmani					100 %	1.650.000	81,82 %	1.350.000	18,18 %	300.000	0,00 %	0	0,00 %	0	100 %	1.650.000	100	100					DPPKB
D		**2 08 05**	**Program Peningkatan Kapasitas Sumber Daya Aparatur**	Rata-rata nilai SKP ASN	**87 %**	**26.730.000**	**87,80 %**	**34.616.800**	**100 %**	**3.300.000**	**69,70 %**	**2.300.000**	**0,00 %**	**0**	**0,00 %**	**0**	**0,00 %**	**0**	**69,70 %**	**2.300.000**	**69,70**	**69,70**	**69,70**	**2.300.000**	**80,11**	**8,60**	DPPKB
1		2 08 05 04	Peningkatan kemampuan teknis aparatur	Terlaksananya verifikasi penilaian angka kredit pejabat fungsional					83 PKB	3.300.000	83 PKB	2.300.000	83 PKB	0	83 PKB	0	83 PKB	0	83 PKB	2.300.000	100	69,70					DPPKB
E		**2 08 06**	**Program Peningkatan Pengembangan Sistem Pelaporan Capaian Kinerja dan Keuangan**	Prosentase laporan kinerja dan laporan keuangan yang disusun tepat waktu	**100 %**	**16.500.000**	**100 %**	**15.000.000**	**100 %**	**15.000.000**	**66,07 %**	**9.911.000**	**0,00 %**	**0**	**16,67 %**	**2.500.000**	**16,67 %**	**2.500.000**	**99,41 %**	**14.911.000**	**99,41**	**99,41**	**99,41**	**14.911.000**	**99,41**	**90,37**	DPPKB
1		2 08 06 01	Penyusunan laporan capaian kinerja dan ikhtisar realisasi kinerja SKPD	Prosentase laporan yang disusun (LKJIP, LPPD, LKPJ, SAKIP)					100 %	10.000.000	99,11 %	9.911.000	0,00 %	0	0,00 %	0	0,00 %	0	99,11 %	9.911.000	99,11	99,11					DPPKB
2		2 08 06 02	Penyusunan Pelaporan Keuangan Semesteran	Jumlah laporan keuangan semesteran yang disusun dengan baik					1 laporan	2.500.000	0 laporan	0	0 laporan	0	1 laporan	2.500.000	1 laporan	0	1 laporan	2.500.000	100	100					DPPKB
3		2 08 06 04	Penyusunan Pelaporan Keuangan Akhir Tahun	Jumlah laporan keuangan akhir tahun yang disusun dengan baik					1 laporan	2.500.000	0 laporan	0	0 laporan	0	0 laporan	0	1 laporan	2.500.000	1 laporan	2.500.000	100	100,00					DPPKB
F		**2 08 15**	**Program Keluarga Berencana**	- Prosentase Penggunaan Kontrasepsi Jangka Panjang (MKJP)	**26,95 %**	**2.001.740.000**	**80,83 %**	**1.654.632.853**	**26,95 %**	**2.213.377.000**	**3,66 %**	**81.079.708**	**4,85 %**	**107.368.342**	**18,23 %**	**403.527.890**	**42,00 %**	**929.673.158**	**68,75 %**	**1.521.649.098**	**255,09**	**68,75**	**68,75**	**1.521.649.098**	**255,09**	**76,02**	DPPKB

No	Sasaran	Kode	Urusan/Bidang Urusan Pemerintahan Daerah dan Program / Kegiatan	Indikator Kinerja Program (outcome) / Kegiatan (output)	Target RPJMD pada Tahun 2019 s/d tahun 2023 (Periode RPJMD)		Realisasi Capaian Kinerja Renstra RPJMD s.d RKPD Tahun Lalu (2019)		Target Kinerja dan Anggaran RKPD Tahun berjalan yg dievaluasi (2020)		Realisasi Kinerja Pada Triwulan								Realisasi Capaian Kinerja dan Anggaran RKPD yang dievaluasi (2020)		Tingkat Capaian Kinerja dan Realisasi Anggaran RKPD Tahun 2020 (%)		Realisasi Kinerja dan Anggaran RPJMD s/d Tahun 2020 (Akhir Tahun Pelaksanaan RKPD Tahun 2020)		Tingkat Capaian Kinerja dan Realisasi Anggaran RPJMD s/d Tahun 2020 (%)		OPD (Penanggung Jawab)
											I		II		III		IV										
1	2	3	4	5	6		7		8		9		10		11		12		13= 9+10+11+12		14 = 13/8 x 100%		15 = 7 + 13		16=15/6x100 %		17
					K	Rp	K	Rp	K	Rp	K	Rp	K	Rp	K	Rp	K	Rp	K	Rp	K	Rp	K	Rp	K	Rp	
				- Cakupan ketersediaan dan distribusi alat dan obat kontrasepsi untuk memenuhi permintaan masyarakat					90,00 %		90,00 %		90,00 %		90,00 %		90,00 %		90,00 %								
				- Prosentase capaian peserta KB baru					57,47 %		57,47 %		57,47 %		57,47 %		57,47 %		57,47 %								
1		2 08 15 01	Pelayanan Keluarga Berencana	Jumlah pelayanan kontrasepsi yang dilaksanakan					7 jenis kontrasepsi	158.425.000	7 jenis kontrasepsi	20.127.000	7 jenis kontrasepsi	7.975.000	7 jenis kontrasepsi	56.712.000	7 jenis kontrasepsi	65.469.400	7 jenis kontrasepsi	150.283.400	100	94,86					DPPKB
2		2 08 15 15	Biaya Operasional Balai Penyuluh KB (DAK Non Fisik 2020)	Jumlah waktu pembiayaan operasional KB yang disediakan sesuai dengan kebutuhan					12 bulan	1.968.408.000	3 bulan	58.912.708	6 bulan	87.912.342	9 bulan	340.811.890	12 bulan	844.990.758	12 bulan	1.332.627.698	100,00	67,70					DPPKB
3		2 08 15 16	Biaya Operasional Distribusi Alat dan Obat Kontrasepsi (DAK Non Fisik 2020)	Jumlah waktu pembiayaan operasional distribusi alokon yang disediakan sesuai dengan kebutuhan					12 bulan	86.544.000	3 bulan	2.040.000	6 bulan	11.481.000	9 bulan	6.004.000	12 bulan	19.213.000	12 bulan	38.738.000	100,00	44,76					DPPKB
G		**2 08 25**	**Program Pengendalian Penduduk, Penyuluhan dan Penggerakan**	Prosentase pasangan usia subur yang seharusnya KB tapi belum KB (Unmeet need)	**11,70 %**	**9.554.930.000**	**75,09 %**	**8.681.296.648**	**100 %**	**6.383.864.500**	**10,95 %**	**698.723.800**	**11,28 %**	**720.119.400**	**30,33 %**	**1.935.977.830**	**38,35 %**	**2.448.203.724**	**90,90 %**	**5.803.024.754**	**90,90**	**90,90**	**90,90**	**5.803.024.754**	**777**	**60,73**	DPPKB
1		2 08 25 03	Pembinaan Lini Lapangan	Jumlah peserta pembinaan di lini lapangan dalam 1 tahun					5160 orang	3.000.931.500	5160 orang	680.480.000	5160 orang	345.213.000	5.160 orang	817.172.200	5.160 orang	1.150.565.200	5.160 orang	2.993.430.400	100	99,75					DPPKB
2		2 08 25 04	Pengelolaan Data dan Informasi Keluarga Berencana	Jumlah pengelola program KB di lapangan yang dievaluasi kinerjanya					20 Petugas RR	83.690.000	20 Petugas RR	17.252.300	20 Petugas RR	18.767.300	20 Petugas RR	20.820.000	20 Petugas RR	19.244.000	20 Petugas RR	76.083.600	100	90,91					DPPKB

No	Sasaran	Kode	Urusan/Bidang Urusan Pemerintahan Daerah dan Program / Kegiatan	Indikator Kinerja Program (outcome) / Kegiatan (output)	Target RPJMD pada Tahun 2019 s/d tahun 2023 (Periode RPJMD)		Realisasi Capaian Kinerja Renstra RPJMD s.d RKPD Tahun Lalu (2019)		Target Kinerja dan Anggaran RKPD Tahun berjalan yg dievaluasi (2020)		Realisasi Kinerja Pada Triwulan								Realisasi Capaian Kinerja dan Anggaran RKPD yang dievaluasi (2020)		Tingkat Capaian Kinerja dan Realisasi Anggaran RKPD Tahun 2020 (%)		Realisasi Kinerja dan Anggaran RPJMD s/d Tahun 2020 (Akhir Tahun Pelaksanaan RKPD Tahun 2020)		Tingkat Capaian Kinerja dan Realisasi Anggaran RPJMD s/d Tahun 2020 (%)		OPD (Penanggung Jawab)
											I		II		III		IV										
1	2	3	4	5	6		7		8		9		10		11		12		13= 9+10+11+12		14 = 13/8 x 100%		15 = 7 + 13		16=15/6x100 %		17
					K	Rp	K	Rp	K	Rp	K	Rp	K	Rp	K	Rp	K	Rp	K	Rp	K	K	Rp	K	Rp		
3		2 08 25 09	Penyebarluasan Informasi Kependudukan Keluarga Berencana dan Pembangunan Keluarga (KKBPK)	Terlaksananya KIE dalam upaya penyebarluasan informasi KKBPK					100 %	62.800.000	1,58 %	991.500	66,01 %	41.454.600	21,97 %	13.800.000	6,35 %	3.988.500	95,91 %	60.234.600	95,91	95,91					DPPKB
4		2 08 25 16	Biaya Operasional Pembinaan Program oleh Kader (DAK Non Fisik 2020)	Jumlah oeprasional pelaksanaan pembinaan kader di kecamatan dalam 1 Tahun					12 bulan	1.704.000.000	3 bulan	0	6 bulan	284.000.000	9 bulan	568.000.000	12 bulan	816.000.000	12 bulan	1.668.000.000	100,00	97,89					DPPKB
5		2 08 25 17	Dukungan Media KIE dan Manajemen (DAK Non Fisik 2020)	Terlaksananya Penyebarluasan informasi melalui media dan terlaksananya biaya operasional KB					6 Jenis media	204.440.000	6 Jenis media	0	6 Jenis media	16.038.000	6 Jenis media	119.167.000	6 Jenis media	51.511.000	6 Jenis media	186.716.000	100	91,33					DPPKB
6		2 08 25 18	Pengadaan Media/Alat Pengolah Data (DAK Fisik 2020)	Prosentase Terwujudnya Pengadaan Media/Alat Pengolah Data					100 %	364.000.000	0,00 %	0	0,00 %	0	93,38 %	339.905.370	0,29 %	1.050.000	93,67 %	340.955.370	93,67	93,67					DPPKB
7		2 08 25 19	Pembangunan Balai Penyuluhan KB (DAK Fisik 2020)	Prosentase Terwujudnya Pembangunan Balai Penyuluhan KB					100 %	350.620.000	0,00 %	0	0,00 %	0	0,00 %	0	0,00 %	0	0,00 %	0	0,00	0,00					DPPKB
8		2 08 25 20	Pengembangan Balai Penyuluhan KB (DAK Fisik 2020)	Prosentase Terwujudnya Pengembangan Balai Penyuluhan KB					100 %	300.000.000	0,00 %	0	3,82 %	11.456.500	0,00 %	0	91,11 %	273.315.023,8	94,92 %	284.771.523,8	94,92	94,92					DPPKB
9		2 08 25 1	Pengadaan Sarana Kerja PPKBD dan Sub PPKBD (DAK Fisik 2020)	Prosentase Terwujudnya Pengadaan Sarana Petugas Lapangan KB					100 %	249.008.000	0,00 %	0	0,00 %	0	0,00 %	0	53,22 %	132.530.000	53,22 %	132.530.000	53,22	53,22					DPPKB
10		2 08 25 22	Pengadaan Sarana dan Prasarana Rumah Data Kependudukan (DAK Fisik 2020)	Prosentase Terwujudnya Pengadaan Sarana dan Prasarana Rumah Data Kependudukan					100 %	24.000.000	0,00 %	0	13,29 %	3.190.000	73,43 %	17.623.260	0,00 %	0	86,72 %	20.813.260	86,72	86,72					DPPKB

No	Sasaran	Kode	Urusan/Bidang Urusan Pemerintahan Daerah dan Program / Kegiatan	Indikator Kinerja Program (outcome) / Kegiatan (output)	Target RPJMD pada Tahun 2019 s/d tahun 2023 (Periode RPJMD)		Realisasi Capaian Kinerja Renstra RPJMD s.d RKPD Tahun Lalu (2019)		Target Kinerja dan Anggaran RKPD Tahun berjalan yg dievaluasi (2020)		Realisasi Kinerja Pada Triwulan								Realisasi Capaian Kinerja dan Anggaran RKPD yang dievaluasi (2020)		Tingkat Capaian Kinerja dan Realisasi Anggaran RKPD Tahun 2020 (%)		Realisasi Kinerja dan Anggaran RPJMD s/d Tahun 2020 (Akhir Tahun Pelaksanaan RKPD Tahun 2020)		Tingkat Capaian Kinerja dan Realisasi Anggaran RPJMD s/d Tahun 2020 (%)		OPD (Penanggung Jawab)
											I		II		III		IV										
1	2	3	4	5	6		7		8		9		10		11		12		13= 9+10+11+12		14 = 13/8 x 100%		15 = 7 + 13		16=15/6x100 %		17
					K	Rp	K	Rp	K	Rp	K	Rp	K	Rp	K	Rp	K	Rp	K	Rp	K	Rp	K	Rp	K	Rp	
11		2 08 25 23	Pengadaan BKB Kit Stunting (DAK Fisik 2020)	Prosentase Terwujudnya Pengadaan BKB Kit Stunting					100 %	40.375.000	0,00 %	0	0,00 %	0	97,81 %	39.490.000	0,00 %	0	97,81 %	39.490.000	97,81	97,81					DPPKB
H		**2 08 26**	**Program Ketahanan Keluarga**	Prosentase anggota BKR yang ber-KB	**11,50 %**	**1.382.500.000**	**96,47 %**	**734.496.750**	**82,00 %**	**2.084.557.000**	**0,20 %**	**4.208.000**	**5,40 %**	**112.600.750**	**16,46 %**	**343.019.600**	**38,57 %**	**803.990.050**	**60,63 %**	**1.263.818.400**	**73,94**	**60,63**	**60,63**	**1.263.818.400**	**527**	**91,42**	DPPKB
				Prosentase anggota BKB yang ber-KB					85,00 %		85,00 %		85,00 %		85,00 %		85,00 %		85,00 %								DPPKB
				Prosentase anggota BKL yang ber-KB					85,00 %		85,00 %		85,00 %		85,00 %		85,00 %		85,00 %								DPPKB
				Prosentase akseptor KB yang menjadi anggota UPPKS					85,00 %		85,00 %		85,00 %		85,00 %		85,00 %		85,00 %								DPPKB
1		2 08 26 04	Fasilitasi Pusat Informasi dan Konseling Remaja	Terfasilitasinya Pusat Informasi dan Konseling KRR (Kesehatan Reproduksi Remaja)					100 %	163.062.000	0,39 %	635.000	47,38 %	77.250.750	0,00 %	0	37,76 %	61.577.050	85,53 %	139.462.800	85,53	85,53					DPPKB
2		2 08 26 07	Penguatan Ketahanan Keluarga Berencana	Terlaksananya lomba pemilihan Kelompok BKB dan Cetak KKA (Kartu Kembang Anak)					100 %	53.475.000	6,68 %	3.573.000	66,11 %	35.350.000	18,33 %	9.800.000	5,61 %	3.000.000	96,72 %	51.723.000	96,72	96,72					DPPKB
3		2 08 26 16	Biaya Operasional Penggerakan di Kampung KB (DAK Non Fisik 2020)	Terwujudnya biaya operasional penggerakan program KB di kampung KB dan daerah stunting					20 kampung KB 10 dan Desa Stunting	1.868.020.000	20 kampung KB 10 dan Desa Stunting	0	20 kampung KB 10 dan Desa Stunting	0	20 kampung KB 10 dan Desa Stunting	333.219.600	20 kampung KB 10 dan Desa Stunting	739.413.000	20 kampung KB 10 dan Desa Stunting	1.072.632.600	20 10	57,42					DPPKB
JUMLAH						**15.641.520.000**	**78,27 %**	**12.129.936.119**		**11.283.125.604**		**935.258.028**		**1.063.089.197**		**2.799.225.135**		**4.372.123.513**		**9.169.695.872,8**		**81,27**		**9.169.695.873**		**58,62**	

DINAS PERHUBUNGAN

No.	Sasaran	Kode	Urusan/ Bidang Urusan dan Program/ Kegiatan	Indikator Kinerja Program (outcome)/ Kegiatan (output)	Target RPJMD pada Tahun 2019 s.d. tahun 2023		Realisasi Capaian kinerja Renstra RPJMD s.d. RKPD Tahun Lalu (2019)		Target Kinerja dan Anggaran RKPD Tahun Berjalan yg dievaluasi (2020)		Realisasi Kinerja Pada Triwulan								Realisasi Capaian Kinerja dan Anggaran RKPD yang dievaluasi (2020)		Tingkat Capaian Kinerja dan Realisasi Anggaran RKPD tahun 2020 (%)		Realisasi Kinerja dan Anggaran RPJMD s.d tahun 2020		Tingkat Capaian Kinerja dan Realisasi Anggaran RPJMD s.d tahun 2020 (%)		OPD (Penanggung Jawab)
											I		II		III		IV									
1	2	3	4	5	6		7		8		9		10		11		12		13		14		15		16		17
					K	Rp	K	Rp	K	Rp	K	Rp	K	Rp	K	Rp	K	Rp	K	Rp	K	Rp	K	Rp	K	Rp	
A		**2.09 . 2.09.01.01 . 01**	**Program Pelayanan Administrasi Perkantoran**	**Terwujudnya kelancaran operasional kesekretariatan**	**12 bulan**	**81.148.469.200**	**12 bulan**	**13.081.743.450**	**12 bulan**	**13.405.553.950**	**3 bulan**	**3.126.645.620**	**6 bulan**	**5.387.714.022**	**9 bulan**	**9.502.582.497**	**12 bulan**	**12.938.719.879**	**12 bulan**	**12.938.719.879**	**100%**	**96,52%**	**100%**	**26.020.463.329**	**100%**	**32,07%**	Dinas Perhubungan
1		2.09 . 2.09.01.01 . 01.01	Penyediaan jasa surat menyurat	Tersedianya sarana benda pos	12 bulan	12.410.200	12 bulan	2.130.000	12 bulan	1.271.000	3 bulan	240.000	6 bulan	539.500	9 bulan	1.015.500	12 bulan	1.267.000	12 bulan	1.267.000	100%	99,69%	100%	3.397.000	100%	27,37%	
2		2.09 . 2.09.01.01 . 01.02	Penyediaan jasa komunikasi, sumber daya air dan listrik	Tersedianya jasa komunikasi, air dan listrik	12 bulan	75.163.400.000	12 bulan	11.891.870.117	12 bulan	12.478.000.000	3 bulan	2.997.269.895	6 bulan	4.994.856.997	9 bulan	9.033.438.972	12 bulan	12.036.344.029	12 bulan	12.036.344.029	100%	96,46%	100%	23.928.214.146	100%	31,83%	
3		2.09 . 2.09.01.01 . 01.08	Penyediaan jasa kebersihan kantor	Tersedianya alat kebersihan kantor	12 bulan	270.768.000	12 bulan	48.000.000	12 bulan	48.000.000	3 bulan	8.000.000	6 bulan	16.000.000	9 bulan	32.000.000	12 bulan	48.000.000	12 bulan	48.000.000	100%	100,00%	100%	96.000.000	100%	35,45%	
4		2.09 . 2.09.01.01 . 01.10	Penyediaan alat tulis kantor	Tersedianya alat tulis kantor	12 bulan	270.768.000	12 bulan	34.416.150	12 bulan	26.800.000	3 bulan	8.077.100	6 bulan	13.053.200	9 bulan	14.049.200	12 bulan	26.794.100	12 bulan	26.794.100	100%	99,98%	100%	61.210.250	100%	22,61%	
5		2.09 . 2.09.01.01 . 01.11	Penyediaan barang cetakan dan penggandaan	Tersedianya barang cetakan dan penggandaan	12 bulan	3.103.600.000	12 bulan	690.002.500	12 bulan	567.234.400	3 bulan	16.950.000	6 bulan	230.903.000	9 bulan	256.728.000	12 bulan	545.655.250	12 bulan	545.655.250	100%	96,20%	100%	1.235.657.750	100%	39,81%	
6		2.09 . 2.09.01.01 . 01.12	Penyediaan Komponen Instalasi Listrik/ Penerangan Bangunan Kantor	Tersedianya komponen instalasi listrik/penerangan bangunan kantor	12 bulan	112.820.000	12 bulan	24.987.600	12 bulan	20.000.000	3 bulan	4.880.000	6 bulan	9.805.000	9 bulan	12.405.000	12 bulan	19.903.375	12 bulan	19.903.375	100%	99,52%	100%	44.890.975	100%	39,79%	
7		2.09 . 2.09.01.01 . 01.15	Penyediaan bahan bacaan & peraturan Perundang - undangan	Tersedianya media cetak dan perundang undangan	12 bulan	27.790.000	12 bulan	4.440.000	12 bulan	2.625.000	3 bulan	1.075.000	6 bulan	1.715.000	9 bulan	1.715.000	12 bulan	2.395.000	12 bulan	2.395.000	100%	91,24%	100%	6.835.000	100%	24,60%	
8		2.09 . 2.09.01.01 . 01.17	Penyediaan makanan dan minuman	Tersedianya makan dan minum pegawai	12 bulan	564.100.000	12 bulan	97.658.200	12 bulan	76.083.000	3 bulan	18.649.900	6 bulan	34.861.600	9 bulan	41.931.100	12 bulan	73.702.250	12 bulan	73.702.250	100%	96,87%	100%	171.360.450	100%	30,38%	
9		2.09 . 2.09.01.01 . 01.18	Rapat-rapat Koordinasi dan Konsultasi ke luar Daerah	Tersedianya biaya transportasi dan akomodasi rapat, koordinasi dan konsultasi luar daerah	12 bulan	1.360.250.000	12 bulan	249.999.583	12 bulan	139.540.550	3 bulan	65.257.500	6 bulan	72.407.500	9 bulan	89.527.500	12 bulan	139.391.000	12 bulan	139.391.000	100%	99,89%	100%	389.390.583	100%	28,63%	
10		2.09 . 2.09.01.01 . 01.20	Monitoring, evaluasi dan pelaporan	Terlaksananya Monitoring, evaluasi dan pelaporan	12 bulan	169.230.000	12 bulan	27.885.000	12 bulan	30.000.000	3 bulan	4.850.000	6 bulan	7.675.000	9 bulan	12.625.000	12 bulan	29.800.000	12 bulan	29.800.000	100%	99,33%	100%	57.685.000	100%	34,09%	

No.	Sasaran	Kode	Urusan/ Bidang Urusan dan Program/ Kegiatan	Indikator Kinerja Program (outcome)/ Kegiatan (output)	Target RPJMD pada Tahun 2019 s.d. tahun 2023		Realisasi Capaian kinerja Renstra RPJMD s.d. RKPD Tahun Lalu (2019)		Target Kinerja dan Anggaran RKPD Tahun Berjalan yg dievaluasi (2020)		Realisasi Kinerja Pada Triwulan								Realisasi Capaian Kinerja dan Anggaran RKPD yang dievaluasi (2020)		Tingkat Capaian Kinerja dan Realisasi Anggaran RKPD tahun 2020 (%)		Realisasi Kinerja dan Anggaran RPJMD s.d tahun 2020		Tingkat Capaian Kinerja dan Realisasi Anggaran RPJMD s.d tahun 2020 (%)		OPD (Penanggung Jawab)
											I		II		III		IV									
1	2	3	4	5	6		7		8		9		10		11		12		13		14		15		16		17
					K	Rp	K	Rp	K	Rp	K	Rp	K	Rp	K	Rp	K	Rp	K	Rp	K	Rp	K	Rp	K	Rp	
11		2.09 . 2.09.01.01 . 01.25	Pengadaan Peralatan dan Bahan Pembersih	Tersedianya peralatan dan bahan pembersih	12 bulan	73.333.000	12 bulan	10.354.300	12 bulan	13.000.000	3 bulan	1.396.225	6 bulan	5.147.225	9 bulan	5.147.225	12 bulan	12.467.875	12 bulan	12.467.875	100%	95,91%	100%	22.822.175	100%	31,12%	
12		2.09 . 2.09.01.01 . 01.26	Pengelolaan dan Pendokumentasian Arsip Perangkat Daerah	Terlaksananya Pengelolaan dan Pendokumentasian Arsip Dishub	12 bulan	20.000.000	-	-	12 bulan	3.000.000	3 bulan	-	6 bulan	750.000	9 bulan	2.000.000	12 bulan	3.000.000	12 bulan	3.000.000	100%	100,00%	100%	3.000.000	100%	15,00%	
B		**2.09 . 2.09.01.01 . 02**	**Program Peningkatan Sarana Dan Prasarana Aparatur**	**Terciptanya sarana dan prasarana kerja yang nyaman bagi aparatur**	**100%**	**5.830.173.910**	**100%**	**1.180.853.557**	**100%**	**1.043.500.000**	**25%**	**86.486.638**	**75%**	**318.787.666**	**75%**	**664.354.413**	**100%**	**1.035.841.816**	**100%**	**1.035.841.816**	**100%**	**99,27%**	**100%**	**2.216.695.373**	**100%**	**38,02%**	
13		2.09 . 2.09.01.01 . 02.05	Pengadaan Kendaraan dinas/operasional	Tersedianya kendaraan dinas/operasional	6 unit	1.326.500.000	100%	415.000.000	5 unit	225.000.000	0	-	100%	-	5 unit	224.400.000	5 unit	224.400.000	5 unit	224.400.000	100%	99,73%	100%	639.400.000	100%	48,20%	
14		2.09 . 2.09.01.01 . 02.07	Pengadaan perlengkapan gedung kantor	Tersedianya perlengkapan gedung kantor	100%	175.000.000	100%	71.159.000	7 unit	45.500.000	0	-	7 unit	45.155.000	7 unit	45.155.000	7 unit	45.155.000	7 unit	45.155.000	100%	99,24%	100%	116.314.000	100%	66,47%	
15		2.09 . 2.09.01.01 . 02.09	Pengadaan peralatan gedung kantor	Tersedianya peralatan gedung kantor	100%	364.000.000	100%	79.310.000	5 unit	53.000.000	0	-	5 unit	50.193.500	5 unit	50.193.500	5 unit	50.193.500	5 unit	50.193.500	100%	94,70%	100%	129.503.500	100%	35,58%	
16		2.09 . 2.09.01.01 . 02.10	Pengadaan mebeleur	Tersedianya meja *control room* ATCS	100%	413.900.000	100%	24.530.000	18 unit	25.000.000	0	-	18 unit	24.750.000	18 unit	24.750.000	18 unit	24.750.000	18 unit	24.750.000	100%	99,00%	100%	49.280.000	100%	11,91%	
17		2.09 . 2.09.01.01 . 02.22	Pemeliharaan rutin/berkala gedung kantor	Terpeliharanya gedung kantor	12 bulan	855.000.000	100%	168.954.000	1 tahun	90.000.000	0	-	-	-	100%	-	100%	87.351.800	100%	87.351.800	100%	97,06%	100%	256.305.800	100%	29,98%	
18		2.09 . 2.09.01.01 . 02.24	Pemeliharaan rutin/berkala kendaraan dinas/operasional	Tersedianya dana operasional pemeliharaan rutin kendaraan dinas R2 dan R4	12 bulan	960.000.000	12 bulan	347.062.057	1 tahun	560.000.000	3 bulan	72.576.638	6 bulan	167.802.666	9 bulan	279.498.913	12 bulan	559.014.516	12 bulan	559.014.516	100%	99,82%	100%	906.076.573	100%	94,38%	
19		2.09 . 2.09.01.01 . 02.26	Pemeliharaan rutin/berkala perlengkapan gedung kantor	Terpeliharanya perlengkapan gedung kantor secara berkala	12 bulan	169.000.000	12 bulan	29.975.000	1 tahun	20.000.000	3 bulan	5.495.000	6 bulan	11.895.000	9 bulan	17.070.000	12 bulan	19.985.000	12 bulan	19.985.000	100%	99,93%	100%	49.960.000	100%	29,56%	
20		2.09 . 2.09.01.01 . 02.28	Pemeliharaan rutin/berkala peralatan gedung kantor	Terpeliharanya peralatan gedung kantor secara berkala	12 bulan	225.000.000	12 bulan	44.863.500	1 tahun	25.000.000	3 bulan	8.415.000	6 bulan	18.991.500	9 bulan	23.287.000	12 bulan	24.992.000	12 bulan	24.992.000	100%	99,97%	100%	69.855.500	100%	31,05%	
			Rehabilitasi sedang/berat gedung kantor	Terlaksananya rehabilitasi sedang/berat gedung kantor	100%	1.341.773.910	-	-	1 gedung	-	0	-	0	-	-	-		-	-	-	0%	0,00%	0%	-	0%	0%	

No.	Sasaran	Kode	Urusan/ Bidang Urusan dan Program/ Kegiatan	Indikator Kinerja Program (outcome)/ Kegiatan (output)	Target RPJMD pada Tahun 2019 s.d. tahun 2023		Realisasi Capaian kinerja Renstra RPJMD s.d. RKPD Tahun Lalu (2019)		Target Kinerja dan Anggaran RKPD Tahun Berjalan yg dievaluasi (2020)		Realisasi Kinerja Pada Triwulan								Realisasi Capaian Kinerja dan Anggaran RKPD yang dievaluasi (2020)		Tingkat Capaian Kinerja dan Realisasi Anggaran RKPD tahun 2020 (%)		Realisasi Kinerja dan Anggaran RPJMD s.d tahun 2020		Tingkat Capaian Kinerja dan Realisasi Anggaran RPJMD s.d tahun 2020 (%)		OPD (Penanggung Jawab)
											I		II		III		IV									
1	2	3	4	5	6		7		8		9		10		11		12		13		14		15		16		17
					K	Rp	K	Rp	K	Rp	K	Rp	K	Rp	K	Rp	K	Rp	K	Rp	K	Rp	K	Rp	K	Rp	
C		**2.09 . 2.09.01.01 . 03**	**Program Peningkatan Disiplin Aparatur**	**Terciptanya disiplin aparatur**	**100%**	**40.200.000**	-	**-**	1 tahun	**4.800.000**	**3 bulan**	**1.000.000**	**6 bulan**	**1.000.000**	**9 bulan**	**2.000.000**	**2 bulan**	**4.000.000**	**12 bulan**	4.000.000	**100%**	**83,33%**	**100%**	**4.000.000**	**100%**	**9,95%**	
21		2.09 . 2.09.01.01 . 03.10	Pelaksanaan senam kesegaran jasmani	Terlaksananya pelaksanaan senam kesegaran jasmani	12 bulan	40.200.000	-	-	1 tahun	4.800.000	3 bulan	1.000.000	6 bulan	1.000.000	9 bulan	2.000.000	12 bulan	4.000.000	12 bulan	4.000.000	100%	83,33%	100%	4.000.000	100%	10%	
D		**2.09 . 2.09.01.01 . 06**	**Program Peningkatan Pengembangan Sistem Pelaporan Capaian Kinerja Dan Keuangan**	**Terciptanya pelaporan realisasi kinerja yang akuntabel**	**100%**	**96.600.000**	**100%**	**9.854.000**	1 tahun	**23.380.500**	**3 bulan**	**6.872.000**	**6 bulan**	**9.790.000**	**9 bulan**	**16.299.000**	**12 bulan**	**21.633.000**	**12 bulan**	21.633.000	**100%**	**92,53%**	**100%**	**31.487.000**	**100%**	**32,60%**	
22		2.09 . 2.09.01.01 . 06.01	Penyusunan laporan capaian Kinerja & Ikhtisar realisasi kinerja SKPD	Tersusunnya laporan kinerja dan ikhtisar realisasi kinerja SKPD	100%	53.000.000	12 bulan	6.124.000	1 tahun	21.780.500	3 bulan	6.872.000	6 bulan	9.790.000	9 bulan	16.299.000	12 bulan	20.255.000	12 bulan	20.255.000	100%	93,00%	100%	26.379.000	100%	50%	
23		2.09 . 2.09.01.01 . 06.02	Penyusunan pelaporan keuangan semesteran	Tersusunnya laporan keuangan semesteran	100%	21.800.000	12 bulan	1.865.000	1 tahun	-	3 bulan	-	6 bulan	-	0	-	-	-	-	-	-	-	-	1.865.000	-	9%	
24		2.09 . 2.09.01.01 . 06.04	Penyusunan pelaporan keuangan akhir tahun	Tersusunnya laporan keuangan akhir tahun	100%	21.800.000	12 bulan	1.865.000	1 tahun	1.600.000	3 bulan	-	6 bulan	-	9 bulan	-	12 bulan	1.378.000	12 bulan	1.378.000	100%	86,13%	100%	3.243.000	100%	15%	
E	**Meningkatnya Kualitas Pelayanan Prasarana Lalu Lintas Angkutan Jalan**	**. 2.09.01.0**	**Program Pembangunan, Pemeliharaan Fasilitas Umum**	**Persentase perlengkapan jalan yang berfungsi baik**	**90,88%**	**8.645.000.000**	**100%**	**2.642.635.187**	**90,88**	**10.215.594.583**	**25%**	**259.145.334**	**75%**	**650.066.046**	**75%**	**2.483.142.237**	**12 bulan**	**10.058.302.804**	**100%**	10.058.302.804	**100%**	**98,46%**	**100%**	**12.700.937.991**	**100%**	**146,92%**	
25		2.09 . 2.09.01.01 . 15.23	Pemeliharaan LPJU	Terlaksananya pemeliharaan LPJU	1 tahun	500.000.000	12 bulan	394.759.247	1 tahun	379.900.000	3 bulan	57.659.834	6 bulan	175029196	9 bulan	255.070.630	12 bulan	375.988.209	12 bulan	375.988.209	100%	98,97%	100%	770.747.456	100%	154%	
26		2.09 . 2.09.01.01 . 15.23	Pembangunan Flash Light	Jumlah Flash Light yang dibangun	1 unit	216.000.000	100%	33.480.000	2 unit	80.000.000	0	491.000	2 unit	3491000	2 unit	77.239.695		77.239.695	2 unit	77.239.695	100%	96,55%	100%	110.719.695	100%	51%	
27		2.09 . 2.09.01.01 . 15.24	Pemeliharaan fasilitas perlengkapan jalan	Persentase rambu-rambu lalu lintas dan lampu lalu lintas berfungsi dengan baik	1 tahun	1.260.000.000	100%	333.557.500	1 tahun	250.000.000	3 bulan	58.114.000	6 bulan	125078000	9 bulan	113.553.000	12 bulan	243.956.000	12 bulan	243.956.000	100%	97,58%	100%	577.513.500	100%	46%	
28		2.09 . 2.09.01.01 . 15.25	Pembangunan Guardrail	Jumlah Guardrail yang dibangun	-	200.000.000	100%	91.437.000	200 m	150.000.000	0	-	-	-	0	-	0	148.130.577	200 m	148.130.577	200 m	98,75%	200 m	239.567.577	200 m	0%	

No.	Sasaran	Kode	Urusan/ Bidang Urusan dan Program/ Kegiatan	Indikator Kinerja Program (outcome)/ Kegiatan (output)	Target RPJMD pada Tahun 2019 s.d. tahun 2023		Realisasi Capaian kinerja Renstra RPJMD s.d. RKPD Tahun Lalu (2019)		Target Kinerja dan Anggaran RKPD Tahun Berjalan yg dievaluasi (2020)		Realisasi Kinerja Pada Triwulan								Realisasi Capaian Kinerja dan Anggaran RKPD yang dievaluasi (2020)		Tingkat Capaian Kinerja dan Realisasi Anggaran RKPD tahun 2020 (%)		Realisasi Kinerja dan Anggaran RPJMD s.d tahun 2020		Tingkat Capaian Kinerja dan Realisasi Anggaran RPJMD s.d tahun 2020 (%)		OPD (Penanggung Jawab)
											I		II		III		IV										
1	2	3	4	5	6		7		8		9		10		11		12		13		14		15		16		17
					K	Rp	K	Rp	K	Rp	K	Rp	K	Rp	K	Rp	K	Rp	K	Rp	K	Rp	K	Rp	K	Rp	
			Pembangunan rambu-rambu lalu lintas	Jumlah rambu-rambu lalu lintas yang dibangun	-	175.000.000	100%	188.598.061	100 unit	-	0	-	-	-	0	-	-	-	0%	-	0%	-	0%	188.598.061	0%	0%	
			Pembangunan marka jalan	Jumlah marka jalan yang dibangun	-	100.000.000	100%	299.386.500	750 m2	40.845.583	0	-	-	-	0	-		38.262.410	800 m	38.262.410	800 m	93,68%	800 m	337.648.910	800 m	0%	
			Pembangunan Rambu Pendahulu Penunjuk Jurusan (RPPJ)	Jumlah Rambu Pendahulu Penunjuk Jurusan (RPPJ) yang dibangun	2 unit	140.000.000	100%	196.250.500	1	5.015.000	0	467.500	100%	5.012.800	100%	5.012.800	100%	5.012.800	100%	5.012.800	100%	99,96%	100%	201.263.300	100%	144%	
			Pembangunan Traffic Light	Jumlah Traffic Light yang dibangun	1 unit	1.000.000.000	100%	198.015.000	2 unit	350.000.000	0	613.000	1 unit	8.613.000	1 unit	144.082.272	1 unit	347.474.117	1 unit	347.474.117	100%	99,28%	100%	545.489.117	100%	55%	
			Pembangunan Rambu-Rambu Tiang F	Jumlah Rambu-Rambu Tiang F yang dibangun	4 unit	64.000.000	-	-	15 unit	-	0	-	-	-	0	-	-	-	0%	-	0%	-	0%	-	0%	0%	
			Penyusunan database kebutuhan perlengkapan jalan Kabupaten Nganjuk	Jumlah dokumen database kebutuhan perlengkapan jalan Kabupaten Nganjuk tersusun	-	100.000.000	-	-	1 dokumen	-	0	-	-	-	0	-	-	-	0%	-	0%	-	0%	-	0%	0%	
			Pembangunan Halte	Jumlah Halte yang dibangun	2 unit	300.000.000	100%	68.560.500	2 unit	66.000.000	0	-	-	-	0	-	2 unit	9.545.000	2 unit	9.545.000	2 unit	14,46%	2 unit	78.105.500	2 unit	26%	
			Rehabilitasi Halte	Persentase halte berfungsi baik	-	70.000.000	100%	58.695.200	5 unit	69.510.300	0	-	5 unit	3.980.000	5 unit	68.382.740	5 unit	68.382.740	5 unit	68.382.740	100%	98,38%	100%	127.077.940	100%	0%	
			Pemeliharaan Fasilitas Umum	Terlaksananya Pemeliharaan Fasilitas Umum	1 tahun	2.500.000.000	12 bulan	617.241.079	1 tahun	619.000.000	3 bulan	141.800.000	6 bulan	292.711.000	9 bulan	6.361.000	12 bulan	603.298.000	12 bulan	603.298.000	12 bulan	97,46%	12 bulan	1.220.539.079	12 bulan	49%	
			Koordinasi dan Fasilitasi pembangunan sarana prasarana dan fasilitas perhubungan	Terlaksananya Koordinasi dan Fasilitasi pembangunan sarana prasarana dan fasilitas perhubungan	1 tahun	80.000.000	100%	13.878.500	8 kali	21.295.000	0	-	4 kali	6.713.250	9 bulan	7.496.250	12 bulan	19.445.250	12 bulan	19.445.250	12 bulan	91,31%	12 bulan	33.323.750	12 bulan	42%	
			Pengembangan teknologi informasi pada moda angkutan sekolah	Terlaksananya Pengembangan teknologi informasi pada moda angkutan sekolah	100%	200.000.000	-	-	1	-	0	-	-	-	-	-	-	-	0%	-	0%	-	0%	-	0%	0%	
			Pemasangan Meterisasi LPJU	Terpasangnya meterisasi LPJU	-	450.000.000	100%	148.776.100	17 titik	74.028.700	0	-	50%	5.102.800	50%	-	100%	67.992.726	100%	67.992.726	100%	91,85%	100%	216.768.826	100%	0%	

No.	Sasaran	Kode	Urusan/ Bidang Urusan dan Program/ Kegiatan	Indikator Kinerja Program (outcome)/ Kegiatan (output)	Target RPJMD pada Tahun 2019 s.d. tahun 2023		Realisasi Capaian kinerja Renstra RPJMD s.d. RKPD Tahun Lalu (2019)		Target Kinerja dan Anggaran RKPD Tahun Berjalan yg dievaluasi (2020)		Realisasi Kinerja Pada Triwulan								Realisasi Capaian Kinerja dan Anggaran RKPD yang dievaluasi (2020)		Tingkat Capaian Kinerja dan Realisasi Anggaran RKPD tahun 2020 (%)		Realisasi Kinerja dan Anggaran RPJMD s.d tahun 2020		Tingkat Capaian Kinerja dan Realisasi Anggaran RPJMD s.d tahun 2020 (%)		OPD (Penanggung Jawab)
											I		II		III		IV										
1	2	3	4	5	6		7		8		9		10		11		12		13		14		15		16		17
					K	Rp	K	Rp	K	Rp	K	Rp	K	Rp	K	Rp	K	Rp	K	Rp	K	Rp	K	Rp	K	Rp	
			Penyusunan dokumen perencanaan transportasi Kabupaten Nganjuk	Terlaksananya penyusunan dokumen perencanaan transportasi Kabupaten Nganjuk	-	90.000.000	-	-	1 dokumen	-	0	-	-	-	-	-	-	-	0%	-	0%	-	0%	-	0%	0%	
			Pemasangan LPJU (BK Prov. 2014)	Jumlah LPJU dibangun	1 paket	1.200.000.000	-	-	1 paket	7.910.000.000	0	-	1 paket	24.335.000	1 paket	1.805.943.850	1 paket	7.855.217.250	1 paket	7.855.217.250	100%	99,31%	100%	7.855.217.250	100%	655%	
			Pemasangan LPJU tersebar se Kab Nganjuk						1 paket	200.000.000					0	-		198.358.030	0%	198.358.030							
G	**Meningkatnya keselamatan pengguna jalan**	**2.09 . 2.09.01.01 . 17**	**Program Peningkatan Pelayanan Angkutan**	**Nilai Indeks Kepuasan Masyarakat (IKM) pelayanan angkutan**	**BAIK**	**2.964.600.000**	**100%**	**698.258.080**	81 (BAIK)	**589.380.900**	**25%**	**86.543.400**	**50%**	**99.877.400**	**75**	**188.314.025**	**100%**	**283.461.275**	**100%**	**283.461.275**	**100%**	**48,09%**	**100%**	**981.719.355**	**100%**	**33,11%**	
32		2.09 . 2.09.01.01 . 17.12	Penyelenggaraan angkutan sekolah gratis	Jumlah waktu operasi angkutan gratis untuk siswa SMP dan SMA	1 tahun	2.189.600.000	12 bulan	593.994.080	1 tahun	548.347.000	3 bulan	77.486.000	6 bulan	89.096.000	9 bulan	176.932.625	12 bulan	245.516.475	12 bulan	245.516.475	12 bulan	44,77%	12 bulan	839.510.555	12 bulan	38%	
33		2.09 . 2.09.01.01 . 17.18	Pemilihan dan pemberian penghargaan Abdi Yasa teladan	Jumlah peserta Pemilihan dan pemberian penghargaan Abdi Yasa teladan	30 peserta	125.000.000	100%	22.480.000	30 peserta	-	-	-	-	-	0	-		-	-	-	0%	-	0%	22.480.000	0%	18%	
34		2.09 . 2.09.01.01 . 17.19	Pembinaan dan bimbingan teknis angkutan jalan	Jumlah peserta Pembinaan dan bimbingan teknis keselamatan penyedia jasa angkutan umum	200 peserta	300.000.000	100%	81.784.000	160 peserta	21.209.900	25%	8.263.900	50%	9.987.900	0,5	10.587.900	100%	20.342.100	100%	20.342.100	100%	95,91%	100%	102.126.100	100%	34%	
35		2.09 . 2.09.01.01 . 17.20	Audit, pendataan dan inspeksi keselamatan angkutan umum	Terlaksananya Audit, pendataan dan inspeksi keselamatan angkutan umum	1 tahun	250.000.000	-	-	1 tahun	19.824.000	3 bulan	793.500	6 bulan	793.500	9 bulan	793.500	12 bulan	17.602.700	12 bulan	17.602.700	12 bulan	88,79%	12 bulan	17.602.700	12 bulan	7%	
36		2.09 . 2.09.01.01 . 17.23	Penyelenggaraan mudik dan balik gratis	Jumlah penumpang mudik dan balik gratis	112 org	100.000.000	-	-	112 orang	-	-	-	-	-	-	-	-	-	-	-	0%	-	0%	-	0%	0%	
H	**Meningkatnya Kualitas Pelayanan Prasarana Lalu Lintas Angkutan Jalan**	**2.09 . 2.09.01.01 . 18**	**Program Pengendalian dan Pengamanan Lalu Lintas**	**Persentase Penurunan angka kecelakaan**	**10%**	**17.612.465.000**	**100%**	**3.022.431.500**	**100%**	**3.033.174.000**	**25%**	**650.784.600**	**50%**	**1.350.992.350**	**9 bulan**	**975.346.200**	**12 bulan**	**2.969.068.900**	**12 bulan**	**2.969.068.900**	**100%**	**97,89%**	**100%**	**5.991.500.400**	**100%**	**34,02%**	
43		2.09 . 2.09.01.01 . 18.18	Fasilitasi/Koordinasi Analisa dampak Lalu Lintas (Andalalin)	Terlaksananya Peningkatan Jalan Area Terminal Truk Guyangan	1 tahun	150.000.000	100%	26.022.500	1 tahun	16.578.000	3 bulan	-	3 bulan	4.245.000	9 bulan	7.025.000	12 bulan	10.685.000	12 bulan	10.685.000	12 bulan	64,45%	12 bulan	36.707.500	12 bulan	24%	

No.	Sasaran	Kode	Urusan/ Bidang Urusan dan Program/ Kegiatan	Indikator Kinerja Program (outcome)/ Kegiatan (output)	Target RPJMD pada Tahun 2019 s.d. tahun 2023		Realisasi Capaian kinerja Renstra RPJMD s.d. RKPD Tahun Lalu (2019)		Target Kinerja dan Anggaran RKPD Tahun Berjalan yg dievaluasi (2020)		Realisasi Kinerja Pada Triwulan								Realisasi Capaian Kinerja dan Anggaran RKPD yang dievaluasi (2020)		Tingkat Capaian Kinerja dan Realisasi Anggaran RKPD tahun 2020 (%)		Realisasi Kinerja dan Anggaran RPJMD s.d tahun 2020		Tingkat Capaian Kinerja dan Realisasi Anggaran RPJMD s.d tahun 2020 (%)		OPD (Penanggung Jawab)
											I		II		III		IV										
1	2	3	4	5	6		7		8		9		10		11		12		13		14		15		16		17
					K	Rp	K	Rp	K	Rp	K	Rp	K	Rp	K	Rp	K	Rp	K	Rp	K	Rp	K	Rp	K	Rp	
44		2.09 . 2.09.01.01 . 18.20	Pembinaan dan penyuluhan keselamatan dan ketertiban lalu lintas	Jumlah peserta Pembinaan dan penyuluhan keselamatan dan ketertiban lalu lintas	300 peserta	705.000.000	100%	24.389.000	200 peserta	-	-	-	-	-	-	-	-	-	-	-	0%	-	0%	24.389.000	0%	3%	
			Inspeksi, pendataan dan analisis terhadap pelaksanaan rekayasa lalu lintas dan penataan parkir di Kabupaten Nganjuk	Jumlah monitoring dan evaluasi terhadap pelaksanaan manajemen rekayasa lalu lintas di jalan Kabupaten Nganjuk terlaksana	24 kali	200.000.000	-	-	1 tahun	30.081.000	3 bulan	1.478.400	6 bulan	6.128.400	9 bulan	10.783.400	12 bulan	21.754.800	12 bulan	21.754.800	12 bulan	72,32%	12 bulan	21.754.800	12 bulan	11%	
			Pengembangan kualitas sumber daya manusia petugas parkir	Jumlah petugas parkir mengikuti diklat/bimbingan teknis	131 org	250.000.000	100%	42.881.000	141 orang	-	-	-	-	-	-	-	-	-	-	-	0%	-	0%	42.881.000	0%	17%	
			Penegakan hukum dan pengawasan terhadap pelanggaran perizinan angkutan umum, persyaratan teknis dan laik jalan kendaraan bermotor	Terlaksananya Penegakan hukum dan pengawasan terhadap pelanggaran perizinan angkutan umum, persyaratan teknis dan laik jalan kendaraan bermotor	1 tahun	250.000.000	100%	47.702.000	24 kali	-	-	-	-	-	-	-	-	-	-	-	0%	-	0%	47.702.000	0%	19%	
			Pengadaan perlengkapan petugas pengamanan lalu lintas	Persentase kebutuhan perlengkapan petugas pengamanan lalu lintas terpenuhi	100%	216.500.000	100%	29.330.000	3 jenis	-	-	-	-	-	-	-	-	-	-	-	0%	-	0%	29.330.000	0%	14%	
			Penyediaan Jasa Kerjasama Pemungutan Retribusi	Persentase Kerjasama Pemungutan Retribusi terpenuhi	1 tahun	13.340.965.000	100%	2.531.787.500	1 tahun	2.726.100.000	3 bulan	635.336.200	6 bulan	1.222.256.950	9 bulan	783.095.800	12 bulan	2.681.079.600	12 bulan	2.681.079.600	12 bulan	98,35%	12 bulan	5.212.867.100	12 bulan	39%	
			Pengembangan Sarana dan Prasarana LLAJ	Jumlah penghargaan bidang perhubungan yang diikuti	1 penghargaan	1.000.000.000	100%	99.927.000	1 penghargaan	-	-	-	-	-	-	-		-	-	-	0%	-	0%	99.927.000	0%	10%	

No.	Sasaran	Kode	Urusan/ Bidang Urusan dan Program/ Kegiatan	Indikator Kinerja Program (outcome)/ Kegiatan (output)	Target RPJMD pada Tahun 2019 s.d. tahun 2023		Realisasi Capaian kinerja Renstra RPJMD s.d. RKPD Tahun Lalu (2019)		Target Kinerja dan Anggaran RKPD Tahun Berjalan yg dievaluasi (2020)		Realisasi Kinerja Pada Triwulan								Realisasi Capaian Kinerja dan Anggaran RKPD yang dievaluasi (2020)		Tingkat Capaian Kinerja dan Realisasi Anggaran RKPD tahun 2020 (%)		Realisasi Kinerja dan Anggaran RPJMD s.d tahun 2020		Tingkat Capaian Kinerja dan Realisasi Anggaran RPJMD s.d tahun 2020 (%)		OPD (Penanggung Jawab)
											I		II		III		IV									
1	2	3	4	5	6		7		8		9		10		11		12		13		14		15		16		17
					K	Rp	K	Rp	K	Rp	K	Rp	K	Rp	K	Rp	K	Rp	K	Rp	K	Rp	K	Rp	K	Rp	
			Pengamanan lalu lintas dalam rangka Lebaran, Natal, Tahun Baru, hari jadi Kab. Nganjuk, HUT Proklamasi RI dan kegiatan tertentu	Terlaksananya Pengamanan lalu lintas dalam rangka Lebaran, Natal, Tahun Baru, hari jadi Kab. Nganjuk, HUT Proklamasi RI dan kegiatan tertentu	1 tahun	1.500.000.000	12 bulan	220.392.500	10 kegiatan	260.415.000	25%	13.970.000	50%	118.362.000	9 bulan	174.442.000	12 bulan	255.549.500	12 bulan	255.549.500	12 bulan	98,13%	12 bulan	475.942.000	12 bulan	32%	
I	**Meningkatnya keselamatan pengguna jalan**	**2.09 . 2.09.01.01 . 20**	**Program Peningkatan Kelaikan Pengoperasian Kendaraan Bermotor**	**Jumlah wajib uji yang lulus uji**	**84%**	**2.485.000.000**	**100%**	**669.134.200**	**84%**	**453.032.500**	**25%**	**-**	**50%**	**-**	**9 bulan**	**98.490.000**	**12 bulan**	**438.937.000**	**12 bulan**	**438.937.000**	**100%**	**96,89%**	**100%**	**1.108.071.200**	**100%**	**44,59%**	
45		2.09 . 2.09.01.01 . 20.04	Pemeliharaan dan Penyediaan dana operasional peralatan uji kendaraan bermotor	Tersedianya dana operasional dan pemeliharaan peralatan uji kendaraan bermotor	1 tahun	500.000.000	12 bulan	124.651.000	1 tahun	165.000.000	3 bulan	-	6 bulan	-	9 bulan	-	12 bulan	158.267.000	12 bulan	158.267.000	12 bulan	95,92%	12 bulan	282.918.000	12 bulan	57%	
47		2.09 . 2.09.01.01 . 20.07	Penyediaan dana pengecatan tanda samping	Tersedianya dana pengecatan tanda samping kendaraan bermotor	16213 wajib uji	100.000.000	12 bulan	77.040.000	1 tahun	53.632.500	3 bulan	-	6 bulan	-	9 bulan	-	12 bulan	48.230.000	12 bulan	48.230.000	12 bulan	89,93%	12 bulan	125.270.000	12 bulan	125%	
49		2.09 . 2.09.01.01 . 20.12	Pengadaan plat uji	Tersedianya plat uji dan buku uji kendaraan	16213 wajib uji	235.000.000	12 bulan	195.276.000	1 tahun	-	3 bulan	-	6 bulan	-	9 bulan	-	12 bulan	-	12 bulan	-	12 bulan	-	12 bulan	195.276.000	12 bulan	83%	
50		2.09 . 2.09.01.01 . 20.14	Penerbitan Bukti Lulus Uji Berkala Kendaraan Bermotor	Tersedianya kartu uji dan tanda uji berkala kendaraan bermotor	16213 wajib uji	1.450.000.000	100%	173.250.000	100%	134.400.000	-	-	-	-	-	-	12 bulan	133.950.000	12 bulan	133.950.000	12 bulan	99,67%	12 bulan	133.950.000	12 bulan	9%	
46		2.09 . 2.09.01.01 . 20.06	Pengadaan Peralatan Penunjang Integrasi Smartcard PKB	Tersedianya Peralatan Penunjang Integrasi Simcard Smartcard PKB	1 set	200.000.000	100%	98.917.200	1 unit	100.000.000	-	-	-	-	1 unit	98.490.000	1 unit	98.490.000	1 unit	98.490.000	100%	98,49%	100%	98.490.000	100%	49%	
		Rata-rata capaian kinerja (%)								**28.768.416.433**		**4.217.477.592**		**7.818.227.484**		**13.930.528.372**	**-**	**27.749.964.674**			**100%**	**96,46%**			**100%**	**46,41%**	

DINAS PERINDUSTRIAN DAN PERDAGANGAN

NO	SASARAN	PROGRAM/ KEGIATAN	INDIKATOR KINERJA PROGRAM(OUTCOME)/KEGIATAN (OUTPUT)	TARGET RPJMD PADA TAHUN 2019 S/D 2023 PERIODE RPJMD		REALISASI CAPAIAN KINERJA RENSTRA RPJMD S/D RKPDTAHUN LALU (2018)		TARGET KINERJA DAN ANGGARAN RKPD TAHUN BERJALAN YNG DIEVALUASI (2019)		PENYERAPAN DANA SAMPAI DENGAN AKHIR TRIBULAN IV						Tingkat Capaian Kinerja dan Realisasi Anggaran RKPD yang dievaluasi		Realisasi Kinerja dan Anggaran RPJMD s/d TW 1 Tahun 2019			Capaian Kinerja dan Realisasi Anggaran RPJMD s/d Tahun 2019 (%)			SKPD Penanggung Jawab
										TARGET (1 Tahun Anggaran)		REALISASI (Rp)		Capaian (%)										
1	2	2	3	4		9		6		7		8		9		10		11			12			13
				K	Rp	K	Rp	K	Rp	K	Rp	K	Rp	K	Rp	K	Rp	K		Rp	K		Rp	
1	Meningkatnya pelaksanaan administrasi umum,sarana dan prasarana serta pengembangan system pelaporan kinerja dan keuangan	**Program Pelayanan Administrasi Perkantoran**				**188.738.734**		**684.340.000**			**633.966.960**		**598.169.545**		**1135,54**		**87**	-	-	786.908.279	-	-	-	**DINAS PERINDUSTRIAN DAN PERDAGANGAN**
		1 Penyediaan jasa surat menyurat	Output : Jumlah surat terkitrim					12 bulan	2.400.000	500 Surat	1.500.000	455 Surat	1.335.000	91	89,00	3.792	56	12		1.335.000	-	-	-	
			Outcome : Hasil survei Kepuasan Masyarakat (SKM)							78 %		78,02 %		100				-		-				
		2 Penyediaan jasa komunikasi, sumber daya air dan listrik dan layanan internet	Output : Jumlah penyediaan jasa komunikasi Sumber Daya Air, Listrik dan Layanan Internet					12 bulan	154.900.000	12 Bulan	155.000.000	12 Bulan	143.156.340	100	92,36	100	92	12	-	143.156.340	-	-	-	
			Outcome : Hasil survei Kepuasan Masyarakat (SKM)							78 %		78,02 %		100				-		-				
		3 Penyediaan jasa kebersihan kantor	Output : Jumlah jasa kebersihan yang telah dilaksanakan					12 bulan	36.000.000	2 lokasi/ gedung	42.000.000	2 Lokasi/ gedung	42.000.000	100	100,00	17	117	12	-	42.000.000	-	-	-	
			Outcome : Hasil survei Kepuasan Masyarakat (SKM)							78 %		78,02 %		100				-		-				
		4 Penyediaan alat tulis kantor	Output : Jumlah penyediaan ATK yang diperlukan					12 bulan	50.040.000	50 Jenis ATK	30.000.000	37 Jenis ATK	29.999.185	59.998.370	100,00	308	60	12	-	29.999.185	-	-	-	
			Outcome : Hasil survei Kepuasan Masyarakat (SKM)							78 %		0,00 %		0				-		-				
		5 Penyediaan barang cetakan dan penggandaan	Output : Jumlah barang cetakan dan penggandaan yang disediakan					12 bulan	128.500.000	7 Cetakan 43,095 /penggandaan	12.216.960	9 Cetakan 36,200 Lembar	11.453.900	129	93,75	75	9	12	-	11.453.900	-	-	-	
			Outcome : Hasil survei Kepuasan Masyarakat (SKM)							78 %		78,02 % Fotocopy		100				-		-				
		6 Penyediaan komponen instalasi listrik/ penerangan bangunan kantor	Output : Jumlah komponen instalasi listrik/penerangan kantor yang disediakan					12 bulan	7.500.000	15 Jenis komponen	5.000.000	15 Jenis Komponen	4.935.500	100	98,71	125	66	12	-	4.935.500	-	-	-	
			Outcome : Hasil survei Kepuasan Masyarakat (SKM)							78 %		78,02 %		100				-		-				

NO	SASARAN	PROGRAM/ KEGIATAN	INDIKATOR KINERJA PROGRAM(OUTCOME)/KEGIATAN (OUTPUT)	TARGET RPJMD PADA TAHUN 2019 S/D 2023 PERIODE RPJMD		REALISASI CAPAIAN KINERJA RENSTRA RPJMD S/D RKPDTAHUN LALU (2018)		TARGET KINERJA DAN ANGGARAN RKPD TAHUN BERJALAN YNG DIEVALUASI (2019)		PENYERAPAN DANA SAMPAI DENGAN AKHIR TRIBULAN IV						Tingkat Capaian Kinerja dan Realisasi Anggaran RKPD yang dievaluasi		Realisasi Kinerja dan Anggaran RPJMD s/d TW 1 Tahun 2019			Capaian Kinerja dan Realisasi Anggaran RPJMD s/d Tahun 2019 (%)			SKPD Penanggung Jawab
										TARGET (1 Tahun Anggaran)		REALISASI (Rp)		Capaian (%)										
1	2	2	3	4		9		6		7		8		9		10		11			12			13
				K	Rp	K	Rp	K	Rp	K	Rp	K	Rp	K	Rp	K	Rp	K		Rp	K		Rp	
		7 Penyediaan bahan bacaan dan peraturan perundang-undangan	Output : Jumlah bahan bacaan dan peraturan perundang-undangan yang disediakan					4 bahan	5.000.000	4 bahan bacaan	60.000.000	6 bahan	56.510.000	150	94,18	150	1.130	4	-	56.510.000	-	-	-	
										3 bulan jasa publikasi								-		-				
			Outcome : Hasil survei Kepuasan Masyarakat (SKM)							78 %		78,02 %						-		-				
		8 Penyediaan makanan dan minuman	Output : Jumlah ASN yang mendapatkan makanan dan minuman					12 Bulan	155.000.000	12 bulan	160.000.000	12 bulan	155.399.280	100	97,12	100	100	12	-	155.399.280	-	-	-	
			Outcome : Hasil survei Kepuasan Masyarakat (SKM)							78 %		78,02 %						-		-				
		9 Rapat-rapat koordinasi dan konsultasi ke luar daerah	Output : Presentase koordinasi dan konsultasi yang telah dilaksanakan					12 Bulan	100.000.000	12 bulan	140.250.000	12 bulan	127.211.210	100	90,70	100	127	12	-	127.211.210	-	-	-	
			Outcome : Hasil survei Kepuasan Masyarakat (SKM)							78 %		78,02 %						-		-				
		10 Monitoring, evaluasi dan pelaporan	Output : Prosentase monitoring, evaluasi dan pelaporan yang dilaksanakan					12 Bulan	33.000.000	12 bulan	15.500.000	12 bulan	14.300.000	100	92,26	100	43	12	-	14.300.000	-	-	-	
			Outcome : Hasil survei Kepuasan Masyarakat (SKM)							78 %		78,02 %						-		-				
		11 Penenyediaan peralatan dan bahan pembersih	Output : Jumlah pengadaan peralatan kebersihan dan bahan pembersih yang disediakan					10 jenis	12.000.000	12 bulan	7.500.000	12 bulan	7.489.130	100	99,86	120	62	10	-	7.489.130	-	-	-	
			Outcome : Hasil survei Kepuasan Masyarakat (SKM)							78 %		78,02 %		100				-		-				
		12 Pengelolaan dan pendokumentasian Arsip Perangkat Daerah	Output : Prosentase pengelolaan dan pendokumentasian arsip perangkat daerah					5 bidang		5 bidang	5.000.000	5,00 bidang	4.380.000	100	87,60										

NO	SASARAN	PROGRAM/ KEGIATAN	INDIKATOR KINERJA PROGRAM(OUTCOME)/KEGIATAN (OUTPUT)	TARGET RPJMD PADA TAHUN 2019 S/D 2023 PERIODE RPJMD		REALISASI CAPAIAN KINERJA RENSTRA RPJMD S/D RKPDTAHUN LALU (2018)		TARGET KINERJA DAN ANGGARAN RKPD TAHUN BERJALAN YNG DIEVALUASI (2019)		PENYERAPAN DANA SAMPAI DENGAN AKHIR TRIBULAN IV						Tingkat Capaian Kinerja dan Realisasi Anggaran RKPD yang dievaluasi		Realisasi Kinerja dan Anggaran RPJMD s/d TW 1 Tahun 2019			Capaian Kinerja dan Realisasi Anggaran RPJMD s/d Tahun 2019 (%)			SKPD Penanggung Jawab
										TARGET (1 Tahun Anggaran)		REALISASI (Rp)		Capaian (%)										
1	2	2	3	4		9		6		7		8		9		10		11			12			13
				K	Rp	K	Rp	K	Rp	K	Rp	K	Rp	K	Rp	K	Rp	K		Rp	K		Rp	
			Outcome : Hasil survei Kepuasan Masyarakat (SKM)									78,02 %												
2		**Program Peningkatan Sarana dan Prasarana Aparatur**					**195.815.360**		**188.200.000**		**198.729.731**	**80 %**	**195.342.812**		**490,53**		104	-	-	391.158.172	-	-	-	
																		-		-				
		1 Pengadaan peralatan gedung kantor	Output : Jumlah pengadaan peralatan					0 komputer	50.000.000	1 Unit Komputer	0	0 Unit Komputer	0	0	-	-	-	-	-	-	-	-	-	
								0 printer		2 Unit Laptop		Unit Laptop						-		-				
										3 unit printer		unit printer												
										1 unit camera digital		unit camera digital												
										1 unit LED Proyektor		unit LED Proyektor												
			Outcome : Persentase Sarana dan Prasarana yang laik fungsi					100 %		100 %		100 %						100		-				
		2 Pengadaan mebeleur	Output : Jumlah pengadaan mebeleur					8 meja rapat	20.000.000	0 jenis	0	0 jenis	0	0	-	-	-	8	-	-	-	-	-	
																		-		-				
			Outcome : Persentase Sarana dan Prasarana yang laik fungsi					12 bulan		100 %		100 %		0				12		-				
																		-		-				
		3 Penambahan daya listrik	Output : Jumlah penyediaan jaringan listrik baru dan tambah daya					2 lokasi	0	5 Lokasi	57.500.000	5 lokasi	57.472.140	100	100,00	250	-	2	-	57.472.140	-	-	-	
																		-		-				
			Outcome : Persentase Sarana dan Prasarana yang laik fungsi					12 bulan		100 %		100 %		100				12		-				
																		-		-				
		4 Pemeliharaan rutin/berkala kendaraan dinas/operasional	Output : Jumlah kendaraan dinas yang dipelihara					4&5 r2 & r4	98.200.000	17 unit	70.984.931	17 unit	68.310.872	100	96,23	-	70		-	68.310.872	-	-	-	
			Outcome : Persentase Sarana dan Prasarana yang laik fungsi					12 bulan		100 %		100 %						12		-				
																		-		-				
		5 Pemeliharaan rutin/ berkala perlengkapan gedung kantor	Output : Jumlah AC yang dipelihara					12 Unit	5.000.000	16 Unit	5.000.000	27 unit	4.715.000	169	94,30	133	94	12	-	4.715.000	-	-	-	

NO	SASARAN	PROGRAM/ KEGIATAN	INDIKATOR KINERJA PROGRAM(OUTCOME)/KEGIATAN (OUTPUT)	TARGET RPJMD PADA TAHUN 2019 S/D 2023 PERIODE RPJMD		REALISASI CAPAIAN KINERJA RENSTRA RPJMD S/D RKPDTAHUN LALU (2018)		TARGET KINERJA DAN ANGGARAN RKPD TAHUN BERJALAN YNG DIEVALUASI (2019)		PENYERAPAN DANA SAMPAI DENGAN AKHIR TRIBULAN IV						Tingkat Capaian Kinerja dan Realisasi Anggaran RKPD yang dievaluasi		Realisasi Kinerja dan Anggaran RPJMD s/d TW 1 Tahun 2019			Capaian Kinerja dan Realisasi Anggaran RPJMD s/d Tahun 2019 (%)			SKPD Penanggung Jawab
										TARGET (1 Tahun Anggaran)		REALISASI (Rp)		Capaian (%)										
1	2	2	3	4		9		6		7		8		9		10		11			12			13
				K	Rp	K	Rp	K	Rp	K	Rp	K	Rp	K	Rp	K	Rp	K		Rp	K		Rp	
			Outcome : Persentase Sarana dan Prasarana yang laik fungsi					12 bulan		100 %		100 %						12		-				
																		-		-				
		6 Pemeliharaan rutin/ berkala peralatan gedung kantor	Output : Presentase peralatan kantor yang telah diperbaiki/ dipelihara					25 unit	11.500.000	40 unit	8.000.000	40 unit	8.000.000	100	100,00	-	70	25	-	8.000.000	-	-	-	
																		-		-				
			Outcome : Persentase Sarana dan Prasarana yang laik fungsi					12 Bulan		100 %		100 %						12		-				
		7 Pemeliharaan rutin/ berkala mebeleur	Output : Presentase mebeleur yang telah diperbaiki/ dipelihara					20 unit	3.500.000	30 unit	5.000.000	28 unit	4.600.000	93	0,00	-	131	20	-	4.600.000	-	-	-	
			Outcome : Persentase Sarana dan Prasarana yang laik fungsi					12 Bulan		100 %		100 %						12		-				
																		-		-				
		8 Pengadaan perlengkapan gedung kantor	Output : Jumlah pengadaan perlengkapan kantor							0 jenis	0	0 jenis	0	0	0,00		-	-		-				
										perlengkapan		perlengkapan						-		-				
			Outcome : Persentase Sarana dan Prasarana yang laik fungsi							100 %								-		-				
																		-		-				
		9 Pemeliharaan rutin/berkala gedung kantor	Output : Jumlah pengadaan perlengkapan kantor							2 gedung	52.244.800	2 gedung	52.244.800	100	100,00									
			Outcome : Persentase Sarana dan Prasarana yang laik fungsi							100 %		100 %												
3		**Program Peningkatan disiplin aparatur**							**5.760.000**		**36.200.000**	**100 %**	**35.982.000**		**100,00**		625	-	-	35.982.000	-	-	-	
																		-		-				
		1 Pelaksanaan senam kesegaran jasmani	Output : Jumlah karyawan/ karyawati yang mengikuti senam					126 PNS	5.760.000	55 ASN	1.200.000	88 ASN	1.200.000	160	100,00	-	21	126	-	1.200.000	-	-	-	
																		-		-				
			Outcome : Tingkat Kehadiran ASN					12 Bulan		100 %		89 %						12		-				
																		-		-				

NO	SASARAN	PROGRAM/ KEGIATAN	INDIKATOR KINERJA PROGRAM(OUTCOME)/KEGIATAN (OUTPUT)	TARGET RPJMD PADA TAHUN 2019 S/D 2023 PERIODE RPJMD		REALISASI CAPAIAN KINERJA RENSTRA RPJMD S/D RKPDTAHUN LALU (2018)		TARGET KINERJA DAN ANGGARAN RKPD TAHUN BERJALAN YNG DIEVALUASI (2019)		PENYERAPAN DANA SAMPAI DENGAN AKHIR TRIBULAN IV						Tingkat Capaian Kinerja dan Realisasi Anggaran RKPD yang dievaluasi		Realisasi Kinerja dan Anggaran RPJMD s/d TW 1 Tahun 2019			Capaian Kinerja dan Realisasi Anggaran RPJMD s/d Tahun 2019 (%)			SKPD Penanggung Jawab
										TARGET (1 Tahun Anggaran)		REALISASI (Rp)		Capaian (%)										
1	2	2	3	4		9		6		7		8		9		10		11			12			13
				K	Rp	K	Rp	K	Rp	K	Rp	K	Rp	K	Rp	K	Rp	K		Rp	K		Rp	
		2 Pengadaan pakaian dinas beserta perlengkapanya	Output : Jumlah pengadaan pakaian dinas							100 stel	35.000.000	100 stel	34.782.000	100										
			Outcome : Tingkat Kehadiran ASN							100 %		89 %						-		-				
4		**Program peningkatan pengembangan sistem pelaporan capaian kinerja dan keuangan**					**2.000.000**		**15.000.000**		**22.708.000**	**100 %**	**21.034.900**		**268,73**		140	-		23.034.900	-	-	-	
																		-		-				
																		-		-				
																		-		-				
		1 penyusunan laporan capaian Kinerja dan Ikhtisar realisasi Kinerja SKPD	Output : Jumlah laporan capaian kinerja dan ikhtisar realisasi kinerja					3 Berkas	10.000.000	10 Laporan	15.708.000	10 Laporan	14.963.300	100	95,26	333	150	3	-	14.963.300	-	-	-	
																		-		-				
																		-		-				
			Outcome : Persentase Laporan Kinerja dan Laporan Keuangan yang disusun tepat waktu					12 bulan		100 %		100 %						12		-				
																		-		-				
		2 penyusunan pelaporan keuangan semesteran	Output : Jumlah laporan keuangan semesteran					2 buku	2.500.000	2 berkas laporan	3.500.000	2 berkas Laporan kinerja	3.490.700	100	99,73	100	140	2	-	3.490.700	-	-	-	
			Outcome : Persentase Laporan Kinerja dan Laporan Keuangan yang disusun tepat waktu							100 %		Keuangan		0				-		-				
																		-		-				
		3 Penyusunan pelaporan keuangan akhir tahun	Output : Jumlah laporan keuangan akhir tahun					2 buku	2.500.000	2 berkas Laporan kinerja keuangan	3.500.000	2 berkas Laporan kinerja keuangan	2.580.900	100	73,74	100	103	2	-	2.580.900	-	-	-	
			Outcome : Persentase Laporan Kinerja dan Laporan Keuangan yang disusun tepat waktu							100 %								-		-				
		4 Penyusunan RKA dan DPA Perangkat Daerah	Output : Jumlah RKA dan DPA Perangkat daerah							0 bidang	0	0 bidang	0	0	0,00									

NO	SASARAN	PROGRAM/ KEGIATAN	INDIKATOR KINERJA PROGRAM(OUTCOME)/KEGIATAN (OUTPUT)	TARGET RPJMD PADA TAHUN 2019 S/D 2023 PERIODE RPJMD		REALISASI CAPAIAN KINERJA RENSTRA RPJMD S/D RKPDTAHUN LALU (2018)		TARGET KINERJA DAN ANGGARAN RKPD TAHUN BERJALAN YNG DIEVALUASI (2019)		PENYERAPAN DANA SAMPAI DENGAN AKHIR TRIBULAN IV						Tingkat Capaian Kinerja dan Realisasi Anggaran RKPD yang dievaluasi		Realisasi Kinerja dan Anggaran RPJMD s/d TW 1 Tahun 2019			Capaian Kinerja dan Realisasi Anggaran RPJMD s/d Tahun 2019 (%)			SKPD Penanggung Jawab
										TARGET (1 Tahun Anggaran)		REALISASI (Rp)		Capaian (%)										
1	2	2	3	4		9		6		7		8		9		10		11			12			13
				K	Rp	K	Rp	K	Rp	K	Rp	K	Rp	K	Rp	K		K		Rp	K		Rp	
			Outcome : Persentase Laporan Kinerja dan Laporan Keuangan yang disusun tepat waktu							100 %		0 %												
		5 Penyusunan SAKIP Perangkat Daerah	Output : Jumlah SAKIP Perangkat Daerah							0 Laporan		0 laporan	0	0	0,00									
			Outcome : Persentase Laporan Kinerja dan Laporan Keuangan yang disusun tepat waktu							100 %		0 %												
5		**Program perlindungan konsumen dan pengamanan perdagangan**	Persentase Pemilik UTTP yang dibina	16,00	1.306.8	77,43	**334.347.210**		**360.000.000**		**397.400.050**		**363.768.155**		91,54		101	77	-	698.115.365	483,94		-	
																		-		-				
																		-		-				
																		-		-				
		1 Operasionalisasi dan Pengembangan UPT kemetrrologian Daerah	Output : Jumlah UTTP yang wajib di tera atau tera ulang					30.000 UTTP	360.000.000	##### UTTP	190.925.050	15.287 UTTP	180.937.505	76	94,77	51	50	30.000	-	180.937.505	-	-	-	
																		-		-				
			outcome : Persentase pemilik UTTP yang dibina							14								-		-				
		2 Pengawasan UTTP, BDKT dan Satuan ukuran	Output : Jumlah pemilik UTTP					12 sengketa	0	275 pelaku usaha	10.830.000	112 Orang	10.588.400	41 0	97,77		-	12		10.588.400				
			outcome : Persentase pemilik UTTP yang dibina							14				0				-		-				
																		-		-				
		3 Pemeliharaan alat-alat kemetrologian	Output : Presentase pemeliharaan alat-alat kemetrologian							60 unit	33.387.200	461 Unit	30.473.200	768	91,27									
			outcome : Persentase pemilik UTTP yang dibina							14														
		4 Sosialisasi tera/tera ulang	Output : Jumlah pemilik UTTP							62 orang	62.257.800	70 Orang	56.686.300	113	91,05									
			outcome : Persentase pemilik UTTP yang dibina							14		0 Kali		0				-		-				

NO	SASARAN	PROGRAM/ KEGIATAN	INDIKATOR KINERJA PROGRAM(OUTCOME)/KEGIATAN (OUTPUT)	TARGET RPJMD PADA TAHUN 2019 S/D 2023 PERIODE RPJMD		REALISASI CAPAIAN KINERJA RENSTRA RPJMD S/D RKPDTAHUN LALU (2018)		TARGET KINERJA DAN ANGGARAN RKPD TAHUN BERJALAN YNG DIEVALUASI (2019)		PENYERAPAN DANA SAMPAI DENGAN AKHIR TRIBULAN IV						Tingkat Capaian Kinerja dan Realisasi Anggaran RKPD yang dievaluasi		Realisasi Kinerja dan Anggaran RPJMD s/d TW 1 Tahun 2019			Capaian Kinerja dan Realisasi Anggaran RPJMD s/d Tahun 2019 (%)			SKPD Penanggung Jawab
										TARGET (1 Tahun Anggaran)		REALISASI (Rp)		Capaian (%)										
1	2	2	3	4		9		6		7		8		9		10		11			12			13
				K	Rp	K	Rp	K	Rp	K	Rp	K	Rp	K	Rp	K	Rp	K	Rp		K		Rp	
		5 Lomba pasar tertib ukur untuk menuju daerah tertib ukur	Output : Jumlah lomba pasar tertib ukur							29 pasar	100.000.000	16 pasar	85.082.750	55,17	85,08									
			outcome : Presentase UTTP yang mengikuti lomba																					
		6 Pengembangan Kemampuan Pelayanan	Output : Jumlah pelayanan tera/tera ulang							1 kendaraan	0		0											
			outcome : Presentase UTTP metrologi legal																					
6		**Program peningkatan efisiensi perdagangan**	Volume Usaha Perdagangan	854,96	3.957.000,00	7,95	**537.142.250**		**1.095.000.000**		**793.862.100**	**14,67 %**	**725.891.028**		**867,78**		66	8	1.263.033.278	-	-	-		
																		-	-					
																		-	-					
		1 Sosialisasi dan pembinaan tertib niaga	Output : Jumlah sosialisasi dan pembinaan yang dilaksanakan					2 lokasi	350.000.000	105 pelaku usaha dan masyarakat	12.050.000	0 pelaku usaha dan masyarakat	10.948.000	0	90,85	-	3	2	10.948.000	-	-	-		
																		-	-					
			outcome : Volume usaha perdagangan															-	-					
																		-	-					
		2 Pengembangan potensi unggulan daerah	Output : Jumlah IKM yang difasilitasi pameran					5 lokasi	200.000.000	7 event	325.250.000	7 event	310.764.558	100	95,55	140	155	5	310.764.558	-	-	-		
																		-	-					
			Outcome : Volume usaha perdagangan							813 Milyar								-	-					
																		-	-					
		3 Pengembangan Kelembagaan kerjasama kemitraan	Output : Jumlah pengusaha yang mengikuti kegiatan temu usaha					2 kali	250.000.000	250 pelaku usaha	81.320.500	50 pelaku usaha	71.167.670	20	87,52	-	28	2	71.167.670	-	-	-		
			Outcome : Volume usaha perdagangan							813 milyar								-	-					
																		-	-					
		4 Pelaksanaan operasi pasar	Output : Jumlah operasi pasar yang dilaksanakan					87.163 RTS-PM	265.000.000	14 Lokasi	47.350.000	14 lokasi	40.143.900	0	84,78		15	87.163	40.143.900					
			Outcome : Volume usaha perdagangan							813 Milyar		%						-	-					
		5 Pendataan pelaku uaha	Output : Jumlah pelaku usahayang mengikuti sosialisasi							0 Pelaku usaha	1.071.000	0 pelaku usaha	1.056.250	0	98,62									
			Outcome : Volume usaha perdagangan																					

NO	SASARAN	PROGRAM/ KEGIATAN	INDIKATOR KINERJA PROGRAM(OUTCOME)/KEGIATAN (OUTPUT)	TARGET RPJMD PADA TAHUN 2019 S/D 2023 PERIODE RPJMD		REALISASI CAPAIAN KINERJA RENSTRA RPJMD S/D RKPDTAHUN LALU (2018)		TARGET KINERJA DAN ANGGARAN RKPD TAHUN BERJALAN YNG DIEVALUASI (2019)		PENYERAPAN DANA SAMPAI DENGAN AKHIR TRIBULAN IV						Tingkat Capaian Kinerja dan Realisasi Anggaran RKPD yang dievaluasi		Realisasi Kinerja dan Anggaran RPJMD s/d TW 1 Tahun 2019		Capaian Kinerja dan Realisasi Anggaran RPJMD s/d Tahun 2019 (%)			SKPD Penanggung Jawab
										TARGET (1 Tahun Anggaran)		REALISASI (Rp)		Capaian (%)									
1	2	2	3	4		9		6		7		8		9		10		11		12			13
				K	Rp	K	Rp	K	Rp	K	Rp	K	Rp	K	Rp	K	Rp	K	Rp	K		Rp	
		6 Pengembangan informasi peluang pasar perdagangan luar negeri	Output : Jumlah penyebaran Informasi Bagi Pengusaha/Pelaku Usaha					60 pelaku usaha	30.000.000	50 orang/ Pelaku Usaha	21.890.000	50 orang/ Pelaku usaha	18.600.500		84,97	-	62	60 -	18.600.500	-	-	-	
			outcome : Volume usaha Perdagangan							813 Milyard								- -	-				
		7 Pengembangan informasi harga dan barang penting lainya	Output : Jumlah penyampaian informasi harga sembako dan barang penting lainnya							12 bulan	50.000.000	12 bulan	44.623.100	0	89,25			- -	-				
			outcome : Volume usaha perdagangan							813 Milyar													
		8 Failitas bela beli produk unggulan nganjuk	Output : Jumlah Fasilitasi pengembangan pusat bela beli produk							75 pelaku usaha	67.800.000	75 pelaku usaha	51.629.500	0	76,15								
			outcome : Volume usaha perdagangan							813 Milyar								-	-				
		9 Pembinaan bagi pelaku usaha	Output : Jumlah pelaku usahayang mengikuti sosialisasi							25 pelaku usaha dan masyarakat	34.480.000	25 pelaku usaha dan masyarakat	26.081.800	0	75,64								
			outcome : Volume usaha perdagangan																				
		10 Peningkatan sistem promosi dan jaringan informasi	Output : Jumlah IKM yang melaksanakan promosi							20 ikm	2.650.600	20 ikm	2.238.250	0	84,44								
			outcome : Volume usaha perdagangan																				
		11 Penataan PKL (DID Tambahan 2020)	Output : Jumlah pengadaan yang dilaksanakan							25 unit tenda	150.000.000	25 unit tenda	148.637.500										
			outcome : Volume usaha perdagangan							25 unit tempat cuci tangan		25 unit tempat cuci											
7		**Program Pengembangan Pasar**	Persentase Peningkatan Volume Usaha Perdagangan						**400.000.000**		**3.827.590.050**	**28 komoditi**	**3.692.088.999,79**	0	**559,20**	**-**	923	-	3.692.089.000				
		1 Penyusunan raperda tentang pengelolaan pasar daerah	Output : Jumlah pengelolaan pasar					10 kali	20.000.000	0 rapeda	4.937.000	0	4.937.000	0	100,00	-	25	- 10 -	- 4.937.000 -				

NO	SASARAN	PROGRAM/ KEGIATAN	INDIKATOR KINERJA PROGRAM(OUTCOME)/KEGIATAN (OUTPUT)	TARGET RPJMD PADA TAHUN 2019 S/D 2023 PERIODE RPJMD		REALISASI CAPAIAN KINERJA RENSTRA RPJMD S/D RKPDTAHUN LALU (2018)		TARGET KINERJA DAN ANGGARAN RKPD TAHUN BERJALAN YNG DIEVALUASI (2019)		PENYERAPAN DANA SAMPAI DENGAN AKHIR TRIBULAN IV						Tingkat Capaian Kinerja dan Realisasi Anggaran RKPD yang dievaluasi		Realisasi Kinerja dan Anggaran RPJMD s/d TW 1 Tahun 2019			Capaian Kinerja dan Realisasi Anggaran RPJMD s/d Tahun 2019 (%)			SKPD Penanggung Jawab
										TARGET (1 Tahun Anggaran)		REALISASI (Rp)		Capaian (%)										
1	2	2	3	4		9		6		7		8		9		10		11			12			13
				K	Rp	K	Rp	K	Rp	K	Rp	K	Rp	K	Rp	K	Rp	K	Rp		K		Rp	
			outcome : Volume Usaha Perdagangan							813 Milyar		%						-	-					
		2 Sekolah Pasar	Output : Jumlah pasar yang di bina					2 kegiatan	100.000.000	50 pelaku usaha	50.000.000	60 pelaku usa	44.361.000	120	88,72	3.000	44	2	- 44.361.000					
			outcome Volume Usaha Perdagangan							813 Milyar								-	-					
		3 Pembinaan Pasar	Output : Jumlah aparatur, petugas pasar dan pelaku usaha yang di bina					21 Pasar	280.000.000	8.180 pelaku	354.536.500	7150 pelaku	346.487.120	87	97,73		124	21	346.487.120					
			outcome : Volume Usaha Perdagangan									%						-	-					
		4 Biaya pendukung pengelolaan pasar	Output : Jumlah sistem pengelolaan pasar							1 pasar	350.000.000	1 pasar	258.485.885	100	73,85									
			outcome : Omzet Perdagangan																					
		5 Pemeliharaan Fasilitas Umum Pasar	Output : Jumlah aparatur, peugas pasar dan fasilitas Umum Pasar yang dipelihara							33 pasar	2.868.116.550	33 pasar	2.837.917.994,79	100	98,95									
			outcome : Omzet Perdagangan																					
		6 Pembangunan Sarana dan Prasarana Pasar Hewan Sukomoro (DID Tambahan 2020)	Output : Teknis pembangunan sarana dan prasarana pasar							1 lokasi	200.000.000	1 lokasi	199.900.000	100	99,95									
			outcome : Omzet Perdagangan																					
8		**Program Pemberantasan barang kena cukai illegal (DBHCHT)**									**150.000.000**		**139.740.500**											
		Pengumpulan informasi hasil tembakau dilekati pita cukai palsu tidak dilekati pita cukai dilekati pita	Output : Jumlah lokasi pengumpulan informasi Hasil Tembakau							10 kali	150.000.000	10 kali	139.740.500	100										

NO	SASARAN	PROGRAM/ KEGIATAN	INDIKATOR KINERJA PROGRAM(OUTCOME)/KEGIATAN (OUTPUT)	TARGET RPJMD PADA TAHUN 2019 S/D 2023 PERIODE RPJMD		REALISASI CAPAIAN KINERJA RENSTRA RPJMD S/D RKPDTAHUN LALU (2018)		TARGET KINERJA DAN ANGGARAN RKPD TAHUN BERJALAN YNG DIEVALUASI (2019)		PENYERAPAN DANA SAMPAI DENGAN AKHIR TRIBULAN IV						Tingkat Capaian Kinerja dan Realisasi Anggaran RKPD yang dievaluasi		Realisasi Kinerja dan Anggaran RPJMD s/d TW 1 Tahun 2019			Capaian Kinerja dan Realisasi Anggaran RPJMD s/d Tahun 2019 (%)			SKPD Penanggung Jawab
										TARGET (1 Tahun Anggaran)		REALISASI (Rp)		Capaian (%)										
1	2	2	3	4		9		6		7		8		9		10		11			12			13
				K	Rp	K	Rp	K	Rp	K	Rp	K	Rp	K	Rp	K		K		Rp	K		Rp	
		cukai, dilekati pita cukai bukan haknya/salah personalisasi, dilekati pita cukai salah peruntukanya & silekati pita cukai bekas diperedarn/ tempat penjualan eceran dbhcht	outcome : Prosentase Peningkatan Usaha Industri																					
9		**Program Pengembangan Industri Kecil dan Menengah**	Persentase Industri Kecil dan menengah yamg terfasilitasi	16,00	4.650		**328.423.700**		**190.000.000**		**784.411.000**	**0,00 %**	**569.689.770**		**350,82**	-	300	-	-	898.113.470			19.314.268	
		1 Pelatihan pembuatan makanan dan minuman	Output : Jumlah IKM yang dilatih							40 orang	294.411.000	40 IKM/Orang	272.252.150	100	92,47			-		-				
			outcome : Prosentase pertumbuhan IKM berbasis produk lokal							%								-		-				
		2 Pelatihan aneka keterampilan	Output : Jumlah IKM yang mengikuti pelatihan					1.000 IKM	150.000.000	0 IKM	0	0 IKM	0		0,00		-	1.000		-				
			Outcome : Presentase pertumbuhan usaha industri							%		%						-		-				
		3 Pembinaan dan sosialisasi IKM	Output : Jumlah IKM yang mengikuti pembinaan dan sosialisasi					1 paket	40.000.000	150 IKM	155.000.000	150 Ikm	143.354.000	100	92,49		358	1		143.354.000				
			Outcome : Prosentase IKM yang berstandarisasi							%								-		-				
		4 Penyusunan raperda rencana pembangunan industri	Output : Jumlah penyusunan raperda rencana pembangunan industri kabupaten (RPIK)							1 raperda	117.000.000	1 raperda	98.611.820	100	84,28		-	-		98.611.820				
			Outcome : presentase Pertumbuhan Usaha Industri							%								-		-				
		5 Penyusunan buku profil sentra IKM	Output : Jumlah pemutakhiran data dan penyusunan katalog produg industri dan buku profil sentra IKM							1 buku (19 sentra ikm)	68.000.000	1 buku (19 sentra ikm)	55.471.800	100	81,58									

NO	SASARAN	PROGRAM/ KEGIATAN	INDIKATOR KINERJA PROGRAM(OUTCOME)/KEGIATAN (OUTPUT)	TARGET RPJMD PADA TAHUN 2019 S/D 2023 PERIODE RPJMD		REALISASI CAPAIAN KINERJA RENSTRA RPJMD S/D RKPDTAHUN LALU (2018)		TARGET KINERJA DAN ANGGARAN RKPD TAHUN BERJALAN YNG DIEVALUASI (2019)		PENYERAPAN DANA SAMPAI DENGAN AKHIR TRIBULAN IV						Tingkat Capaian Kinerja dan Realisasi Anggaran RKPD yang dievaluasi		Realisasi Kinerja dan Anggaran RPJMD s/d TW 1 Tahun 2019			Capaian Kinerja dan Realisasi Anggaran RPJMD s/d Tahun 2019 (%)			SKPD Penanggung Jawab
										TARGET (1 Tahun Anggaran)		REALISASI (Rp)		Capaian (%)										
1	2	2	3	4		9		6		7		8		9		10		11			12			13
				K	Rp	K	Rp	K	Rp	K	Rp	K	Rp	K	Rp	K	Rp	K	Rp		K		Rp	
			Outcome: Persentase peningkatan usaha industri																					
		6 Pelatihan aneka kerajinan	Output : Jumlah IKM yang dilatih							0 orang	0	0 orang	**0**		0,00									
			Outcome: Persentase pertumbuhan IKM berbasis produk lokal																					
10		**Program Pembinaan Lingkungan Sosial (DBHCHT)**	Persentase IKM di Lingkungan Industri Rokok yang di Latih	13,60							**150.000.000**		**110.807.250**											
		1 Pembinaan dan pelatihan ketrampilan kerja bagi tenaga kerja dan masyarakat melalui pelatihan kerajinan, konveksi, makanan dan minuman, batik dan pelatihan kompetensi bagi IKM (DBHCHT)	Output : Jumlah Tenaga Kerja dan Masyarakat yang dilatih ketrampilan kerja							60 ikm	0	60 IKM	0		0,00									
			outcome : Prosentase Peningkatan Usaha industri							%														
		2 Pembangunan/rehabilitasi/pemeliharaan jalan dan/atau jembatan, pasar, sarana/prasarana pendukung pariwisata melalui pembangunan pasar wilayah kabupaten nganjuk(DBHCHT)	Output : Jumlah pembangunan/rehabilitasi/pemeliharaan jalan atau jembatan, pasar sarana prasarana melalui pembangunan pasar							3 pasar	0	0 pasar	0		0,00									
			outcome : Prosentase Peningkatan Usaha industri							%														
		3 Pembinaan dan pelatihan ketrampilan kerja bagi tenaga kerja dan masyarakat melalui kegiatan pelatihan kerajinan dan pelatihan makanan minuman (DBHCHT)							60 orang	150.000.000	60 ikm	110.807.250												
11		**Program Pembinaan I**	Persentase IKM yang dibina	4,80							**100.000.000**		**86.146.550**											

NO	SASARAN	PROGRAM/ KEGIATAN	INDIKATOR KINERJA PROGRAM(OUTCOME)/KEGIATAN (OUTPUT)	TARGET RPJMD PADA TAHUN 2019 S/D 2023 PERIODE RPJMD		REALISASI CAPAIAN KINERJA RENSTRA RPJMD S/D RKPDTAHUN LALU (2018)		TARGET KINERJA DAN ANGGARAN RKPD TAHUN BERJALAN YNG DIEVALUASI (2019)		PENYERAPAN DANA SAMPAI DENGAN AKHIR TRIBULAN IV						Tingkat Capaian Kinerja dan Realisasi Anggaran RKPD yang dievaluasi		Realisasi Kinerja dan Anggaran RPJMD s/d TW 1 Tahun 2019			Capaian Kinerja dan Realisasi Anggaran RPJMD s/d Tahun 2019 (%)			SKPD Penanggung Jawab
										TARGET (1 Tahun Anggaran)		REALISASI (Rp)		Capaian (%)										
1	2	2	3	4		9		6		7		8		9		10		11			12			13
				K	Rp	K	Rp	K	Rp	K	Rp	K	Rp	K	Rp	K	Rp	K		Rp	K		Rp	
		1 Fasilitas kepemilikan hak atas kekayaan intelektual bagi industri kecil dan menengah (DBHCHT)	Output : Jumlah KM yang difasilitasi HAKI outcome : Prosentase IKM yang terstandarisasi							40 IKM	100.000.000	40 ikm	86.146.550	100	0,00								
JUMLAH							1.586.467.254		2.938.300.000		6.944.867.891		6.538.661.509,79		3373,61							19.314.268	

DINAS PERTANIAN

NO	Sasaran	Kode	Urusan/Bidang Urusan Pemerintahan Daerah dan Program/ Kegiatan	Indikator Kinerja Program (Outcome)/Kegiatan (Output)	Target RPJMD pada Tahun 2020 s/d Tahun 2023 (Periode RPJMD)		Realisasi Capaian kinerja Renstra RPJMD s.d. RKPD Tahun lalu (2019)		Target Kinerja dan Anggaran RKPD Tahun Berjalan yang di evaluasi (2020)		Realisasi Kinerja Pada Triwulan								Realisasi Capaian Kinerja dan Anggaran RKPD yang Dievaluasi (2020)		Tingkat Capaian Kinerja dan Realisasi Anggaran RKPD Tahun 2020 (%)		Realisasi Kinerja dan Anggaran RPJMD s/d Tahun 2020(Akhir Tahun Pelaksanaan RKPD Tahun 2020		Tingkat Capaian Kinerja dan Realisasi Anggaran RPJMD s/d Tahun 2020 (%)		OPD (Penanggung Jawab)
											I		II		III		IV									
1	2	3	4	5	6		7		8		9		10		11		12		13=9+10+11+12		14=13/8 x100%		15=7+13		16		17
					K	Rp	K	Rp	K	Rp	K	Rp	K	Rp	K	Rp	K	Rp	K	Rp	K	Rp	K	Rp	K	Rp	
DINAS PERTANIAN KABUPATEN NGANJUK																										
URUSAN PILIHAN PERTANIAN																										
1		3.03 . 3.03.01.01 . 01	Program Pelayanan Administrasi Perkantoran	Hasil Survei Kepuasan Masyarakat (SKM)	86,55	569.010.000		583.448.318		479.688.550		93.840.212		122.461.723		95.435.188		138.726.837		450.463.960		93,91					
1		3.03 . 3.03.01 . 01 . 01	Penyediaan jasa surat menyurat	Terlaksananya penyediaan jasa surat menyurat				1.535.000	12 Bulan	3.000.000	3 bulan	0	3 bulan	900.000	3 bulan	834.000	3 bulan	925.250	12	2.659.250	100	88,64					Dinas Pertanian
2		3.03 . 3.03.01 . 01 . 02	Penyediaan jasa komunikasi, sumber daya air dan listrik	Terealisasinya Penyediaan jasa komunikasi, sumber daya air dan listrik di Dinas Pertanian, 5 UPTD dan 20 BPPK				152.922.069	12 Bulan	161.000.000	3 bulan	35.764.950	3 bulan	44.777.148	3 bulan	43.250.338	3 bulan	34.500.757	12	158.293.193	100	98,32					Dinas Pertanian
3		3.03 . 3.03.01 . 01 . 08	Penyediaan jasa kebersihan kantor	Terbayarnya jasa tenaga kebersihan/ cleaning service					12 Bulan	48.000.000	3 bulan	3.600.000	3 bulan	15.730.000	3 bulan	11.797.500	3 bulan	15.730.000	12	46.857.500	100	97,62					Dinas Pertanian
4		3.03 . 3.03.01 . 01 . 10	Penyediaan alat tulis kantor	Terlaksananya penyediaan alat tulis kantor di Dinas Pertanian, 5 UPTD dan 20 BPPK				37.653.500	12 Bulan	13.525.000	3 bulan	1.420.000	3 bulan	3.876.500	3 bulan	5.165.000	3 bulan	2.981.000	12	13.442.500	100	99,39					Dinas Pertanian
5		3.03 . 3.03.01 . 01 . 11	Penyediaan barang cetakan dan penggandaan	Terlaksanya belanja Barang cetakan (Karcis pasar hewan) dan penggandaan				29.494.700	12 Bulan	39.713.550	3 bulan	5.952.000	3 bulan	3.974.000	3 bulan	6.434.600,00	3 bulan	23.320.800	12	39.681.400	100	99,92					Dinas Pertanian
6		3.03 . 3.03.01 . 01 . 12	Penyediaan komponen instalasi listrik/penerangan bangunan kantor	Terlaksananya penyediaan komponen listrik/ penerangan kantor				4.408.000,00	12 Bulan	4.600.000,00	3 bulan	-	3 bulan	454.000	3 bulan	652.000,00	3 bulan	3.047.000	12	4.153.000	100	90,28					Dinas Pertanian
7		3.03 . 3.03.01 . 01 . 15	Penyediaan bahan bacaan dan peraturan perundang-undangan	Tersediannya bahan bacaan dan peraturan perundang - undangan pertanian				5.580.000,00	12 Bulan	5.810.000,00	1 bulan	800.000	3 bulan	2.050.000	3 bulan	800.000,00	3 bulan	2.050.000	10	5.700.000	83,33	98,11					Dinas Pertanian

NO	Sasaran	Kode	Urusan/Bidang Urusan Pemerintahan Daerah dan Program/ Kegiatan	Indikator Kinerja Program (Outcome)/Kegiatan (Output)	Target RPJMD pada Tahun 2020 s/d Tahun 2023 (Periode RPJMD)		Realisasi Capaian kinerja Renstra RPJMD s.d. RKPD Tahun lalu (2019)		Target Kinerja dan Anggaran RKPD Tahun Berjalan yang di evaluasi (2020)		Realisasi Kinerja Pada Triwulan								Realisasi Capaian Kinerja dan Anggaran RKPD yang Dievaluasi (2020)		Tingkat Capaian Kinerja dan Realisasi Anggaran RKPD Tahun 2020 (%)		Realisasi Kinerja dan Anggaran RPJMD s/d Tahun 2020(Akhir Tahun Pelaksanaan RKPD Tahun 2020		Tingkat Capaian Kinerja dan Realisasi Anggaran RPJMD s/d Tahun 2020 (%)		OPD (Penanggung Jawab)
											I		II		III		IV										
1	2	3	4	5	6		7		8		9		10		11		12		13=9+10+11+12		14=13/8 x100%		15=7+13		16		17
					K	Rp	K	Rp	K	Rp	K	Rp	K	Rp	K	Rp	K	Rp	K	Rp	K	Rp	K	Rp	K	Rp	
8		3.03 . 3.03.01 . 01 . 17	Penyediaan makanan dan minuman	Tersedianya kebutuhan konsumsi rapat, harian karyawan, dan tamu Dinas Pertanian				98.671.920	12 Bulan	79.090.000	3 bulan	10.396.650	3 bulan	18.522.475	3 bulan	16.038.350	3 bulan	19.844.030	12	64.801.505	100	81,93					Dinas Pertanian
9		3.03 . 3.03.01 . 01 . 18	Rapat-rapat kordinasi dan konsultasi ke luar daerah	Terlaksanya pelaksanaan Perjalanan Dinas ke Luar Daerah dalam rangka rappat-rapat koordinasi dan konsultasi				230.991.429	12 Bulan	116.100.000	3 bulan	35.176.612	3 bulan	28.947.500	3 bulan	9.844.000,00		35.383.000	9	109.351.112	75	94,19					Dinas Pertanian
10		3.03 . 3.03.01 . 01 . 20	Monitoring, evaluasi dan pelaporan	Terlaksananya perjalanan dinas dalam daerah yang akan dilaksanakan				19.960.000	12 Bulan	6.350.000,00	3 bulan	-	3 bulan	2.085.000	3 bulan	0,00	3 bulan	945.000	12	3.030.000	100	47,72					
11		3.03 . 3.03.01 . 01 . 25	Penyediaan peralatan dan bahan pembersih	Terlaksananya pengadaan alat kebersihan				2.231.700	12 Bulan	2.500.000	3 bulan	730.000	3 bulan	1.145.100	3 bulan	619.400,00	3 bulan	0	12	2.494.500	100	99,78					
2		**3.03 . 3.03.01.0 1 . 02**	**Program Peningkatan Sarana dan Prasarana aparatur**	**Persentase sarana dan prasarana aparatur yang layak fungsi**	**81%**	**2.167.230.000**		**1.056.106.957**		**548.930.000**		**48.983.996**	**81**	**96.678.418**		**89.905.100**		**292.483.158**	81	**528.050.671,60**	#DIV/0!	**96,20**					Dinas Pertanian
1		3.03 . 3.03.01 . 02 . 14	Pemeliharaan Rutin/Berkala Fasilitas Umum	Terlaksananya pemeliharaan bangunan pasar hewan dan terbayarnya tenaga kebersihan pasar, RPH dan penjaga malam				148.596.500	12 Bulan	136.950.000	3 bulan	10.000.000	3 bulan	41.850.000	3 bulan	34.150.000		49.723.000	9	**135.723.000**	75	**99,10**					
2		3.03 . 3.03.01 . 02 . 22	Pemeliharaan rutin/berkala gedung kantor	Terlaksananya pemeliharaan gedung kantor dan terbayarnya tenaga kontrak (16 tenaga kontrak) di Dinas Pertanian				229.096.900	12 Bulan	133.260.000	3 bulan	16.460.000	3 bulan	28.190.000	3 bulan	27.090.000		52.968.000	9	**124.708.000**	75	**93,58**					
3		3.03 . 3.03.01 . 02 . 24	Pemeliharaan rutin/berkala kendaraan dinas/operasional	Jumlah kendaraan dinas/ operasional yang dipelihara				120.866.557	10 unit	115.220.000	10 unit	21.048.996	10 unit	21.888.418	10 unit	26.190.100		36.605.142	30	**105.732.656**	300	91,77					Dinas Pertanian

NO	Sasaran	Kode	Urusan/Bidang Urusan Pemerintahan Daerah dan Program/ Kegiatan	Indikator Kinerja Program (Outcome)/Kegiatan (Output)	Target RPJMD pada Tahun 2020 s/d Tahun 2023 (Periode RPJMD)		Realisasi Capaian kinerja Renstra RPJMD s.d. RKPD Tahun lalu (2019)		Target Kinerja dan Anggaran RKPD Tahun Berjalan yang di evaluasi (2020)		Realisasi Kinerja Pada Triwulan								Realisasi Capaian Kinerja dan Anggaran RKPD yang Dievaluasi (2020)		Tingkat Capaian Kinerja dan Realisasi Anggaran RKPD Tahun 2020 (%)		Realisasi Kinerja dan Anggaran RPJMD s/d Tahun 2020(Akhir Tahun Pelaksanaan RKPD Tahun 2020		Tingkat Capaian Kinerja dan Realisasi Anggaran RPJMD s/d Tahun 2020 (%)		OPD (Penanggung Jawab)
											I		II		III		IV										
1	2	3	4	5	6		7		8		9		10		11		12		13=9+10+11+12		14=13/8 x100%		15=7+13		16		17
					K	Rp	K	Rp	K	Rp	K	Rp	K	Rp	K	Rp	K	Rp	K	Rp	K	Rp	K	Rp	K	Rp	
4		3.03 . 3.03.01 . 02 . 26	Pemeliharaan rutin/berkala perlengkapan gedung kantor	Terlaksananya pemeliharaan perlengkapan kantor				5.399.000	12 Bulan	3.200.000	3 bulan	-	3 bulan	500.000	3 bulan	1.700.000		975.000	9	**3.175.000**	75	99,22					Dinas Pertanian
5		3.03 . 3.03.01 . 02 . 28	Pemeliharaan rutin/berkala peralatan gedung kantor	Terlaksananya pemeliharaan rutin peralatan komputer dan mesin ketik				9.985.000	12 Bulan	10.300.000	3 bulan	1.475.000	3 bulan	4.250.000	3 bulan	775.000		3.705.000	9	**10.205.000**	75	99,08					Dinas Pertanian
		3.03 . 3.03.01 . 02 . 42	Rehabilitasi sedang/berat gedung kantor						12 Bulan	150.000.000	0 bulan		0 bulan		0 bulan		3 bulan	148.507.016	3	**148.507.016**	25	99,00					
3		3.03 . 3.03.01 . 03	**Program Peningkatan Disiplin Aparatur**	**Tingkat kehadiran ASN**	**98%**	**57.000.000**		**3.600.000**	0	**1.650.000,00**	-	**0,00**		**1.650.000,00**		**0,00**		**0,00**	0	**1.650.000**		**100,00**					
1		3.03 . 3.03.01 . 03 . 06	Pelaksanaan senam kesegaran jasmani	Jumlah bulan diadakan senam				3.600.000,00	11 Bulan	1.650.000,00	3 Bulan	0,00	3 Bulan	1.650.000	3 Bulan	0,00	2 Bulan		11	1.650.000	100,00	100,00					
4		3.03 . 3.03.01 . 06	**Program Peningkatan Pengembangan Sistem Pelaporan Capaian Kinerja dan Keuangan**	**Persentase laporan kinerja dan laporan keuangan yang disusun tepat waktu**	**95%**	**6.500.000**		**457.341.700**		**7.080.000**		**0**		**2.225.000**		**1.735.000**		**3.098.100**	0	**7.058.100**		**99,69**					Dinas Pertanian
1		3.03 . 3.03.01 . 06 . 01	Penyusunan laporan capaian kinerja dan ikhtisar realisasi kinerja SKPD	Jumlah dokumen perencanaan dan laporan capaian kinerja yang disusun				14.999.000,00	1 3 laporan dokumen	3.580.000	1 dokumen/3 laporan	0,00	1 dokumen/3 laporan	2.225.000	0 3 laporan	0		1.354.100	2	3.579.100	#VALUE!	99,97					Dinas Pertanian
2		3.03 . 3.03.01 . 06 . 02	Penyusunan laporan keuangan semesteran	Tersusunnya laporan capaian kinerja dan ikhtisar keuangan semesteran				2.473.600,00	12 Bulan	1.750.000	3 bulan	0,00	3 bulan	0,00	3 bulan	1.735.000		0,00	9	1.735.000	75,00	99,14					
3		3.03 . 3.03.01 . 06 . 04	Penyusunan pelaporan keuangan akhir tahun	Tersusunnya laporan prognosis dan laporan akhir tahun				2.470.000,00	12 Bulan	1.750.000	3 bulan	0,00	3 bulan	-	3 bulan	0		1.744.000,00	9	1.744.000	75,00	99,66					

NO	Sasaran	Kode	Urusan/Bidang Urusan Pemerintahan Daerah dan Program/ Kegiatan	Indikator Kinerja Program (Outcome)/Kegiatan (Output)	Target RPJMD pada Tahun 2020 s/d Tahun 2023 (Periode RPJMD)		Realisasi Capaian kinerja Renstra RPJMD s.d. RKPD Tahun lalu (2019)		Target Kinerja dan Anggaran RKPD Tahun Berjalan yang di evaluasi (2020)		Realisasi Kinerja Pada Triwulan								Realisasi Capaian Kinerja dan Anggaran RKPD yang Dievaluasi (2020)		Tingkat Capaian Kinerja dan Realisasi Anggaran RKPD Tahun 2020 (%)		Realisasi Kinerja dan Anggaran RPJMD s/d Tahun 2020(Akhir Tahun Pelaksanaan RKPD Tahun 2020		Tingkat Capaian Kinerja dan Realisasi Anggaran RPJMD s/d Tahun 2020 (%)		OPD (Penanggung Jawab)
											I		II		III		IV										
1	2	3	4	5	6		7		8		9		10		11		12		13=9+10+11+12		14=13/8 x100%		15=7+13		16		17
					K	Rp	K	Rp	K	Rp	K	Rp	K	Rp	K	Rp	K	Rp	K	Rp	K	Rp	K	Rp	K	Rp	
5		3.03 . 3.03.01 . 15	**Program Perencanaan, penyusunan data, monitoring dan evaluasi pertanian**	**Nilai Evaluasi sistem akuntabilitas kinerja**	**79,50**	**300.000.000**				**131.059.550**		**1.000.000,00**		**75.301.900**		**16.106.500**		**33.949.050**	0	**126.357.450**		**96,41**					Dinas Pertanian
1		**3.03 . 3.03.01 . 15 . 01**	Penyusunan Dokumen Perencanaan dan Kinerja	Jumlah dokumen perencanaan dan pelaporan capaian kinerja					3 dokumen	19.821.000		0,00	1 dokumen	9.547.500,00	1 dokumen	4.050.000,00	1 dokumen	6.222.900,00	3	19.820.400	100,00	**100,00**					Dinas Pertanian
2		**3.03 . 3.03.01 . 15 . 03**	Perlindungan Lahan Pertanian Pangan Berkelanjutan	Terlaksananya digitasi lahan pertanian pangan berkelanjutan					4400 Ha	14.713.550	4400 Ha	0,00	4400 Ha	14.319.400	4400 Ha	0,00	4400 Ha	0,00	4400	14.319.400	100,00	**97,32**					Dinas Pertanian
3		**3.03 . 3.03.01 . 15 . 05**	Evaluasi dan Pelaporan Kegiatan Dinas Pertanian	terlaksananya monitoring kegiatan yang ada di dinas pertanian					12 bulan	20.000.000	0 bulan	0,00	3 bulan	0	3 bulan	5.316.500,00	3 bulan	11.329.900,00	9	16.646.400	75,00	**83,23**					Dinas Pertanian
4		**3.03 . 3.03.01 . 15 . 06**	Pemutakhian Data Statistik Pertanian	terlaksananya sinkronisasi data dan aplikasi data statistik					2 kali/1 Aplikasi	76.525.000	0 kali/1 aplikasi	1.000.000,00	1 kali/1 aplikasi	51.435.000	0 kali/1 aplikasi	6.740.000,00	0 kali/1 aplikasi	16.396.250,00	1	75.571.250	50,00	**98,75**					Dinas Pertanian
6		**3.03 . 3.03.01 . 16**	**Program Peningkatan Produksi Tanaman Pangan**							**1.802.754.700**		**2.000.000,00**		**1.572.373.500**		**64.208.800**		**156.522.000**	0	**1.795.104.300**	0,00	**99,58**					Dinas Pertanian
				Prosentase peningkatan produksi tanaman pangan :		**4.275.000.000**				**Target Tahun 2020**	**Target**	**Realisasi**	**Target**	**Realisasi**	**Target**	**Realisasi**	**Target**	**Realisasi**		**Realisasi**						
				- Padi (Ton)	**0,89%**					**634.260,00**	**190.278,00**	**129.366,72**	**253.704,00**	**184.033,47**	**145.879,80**	**186.401,48**	**44.398,20**	**45.098,00**		**544.899,67**		**85,91**					
				- Jagung (Ton)	**3,49%**					**209.119,00**	**37.641,42**	**18.073,53**	**73.191,65**	**23.688,33**	**83.647,60**	**22.263,21**	**14.638,33**	**153.276,76**		**217.301,83**		**103,91**					
				- Kedelai (Ton)	**2,23%**					**22.134,00**	**0,00**	**0,00**	**9.960,30**	**6.571,47**	**12.173,70**	**64,06**	**0,00**	**2.561,18**		**9.196,71**		**41,55**					
				Prosentase kelompok tani yang menerapkan teknologi pertanian	**70%**	**247.000.000**																					
1		**3.03 . 3.03.01 . 16 . 01**	Sekolah Lapang Pengendalian Hama Terpadu (SLPHT) Tanaman Pangan	Terlaksananya pameran hasil produksi Pertanian dan Peternakan tingkat Kabupaten, Provinsi dan Nasional					2 kel./ 3 kali	32.366.800,00	0	0,00	1 kelompok/ 3 kali	12.234.500		9.367.000,00		9.861.000,00	1	31.462.500	#VALUE!	97,21					Dinas Pertanian

NO	Sasaran	Kode	Urusan/Bidang Urusan Pemerintahan Daerah dan Program/ Kegiatan	Indikator Kinerja Program (Outcome)/Kegiatan (Output)	Target RPJMD pada Tahun 2020 s/d Tahun 2023 (Periode RPJMD)		Realisasi Capaian kinerja Renstra RPJMD s.d. RKPD Tahun lalu (2019)		Target Kinerja dan Anggaran RKPD Tahun Berjalan yang di evaluasi (2020)		Realisasi Kinerja Pada Triwulan								Realisasi Capaian Kinerja dan Anggaran RKPD yang Dievaluasi (2020)		Tingkat Capaian Kinerja dan Realisasi Anggaran RKPD Tahun 2020 (%)		Realisasi Kinerja dan Anggaran RPJMD s/d Tahun 2020(Akhir Tahun Pelaksanaan RKPD Tahun 2020		Tingkat Capaian Kinerja dan Realisasi Anggaran RPJMD s/d Tahun 2020 (%)		OPD (Penanggung Jawab)
											I		II		III		IV										
1	2	3	4	5	6		7		8		9		10		11		12		13=9+10+11+12		14=13/8 x100%		15=7+13		16		17
					K	Rp	K	Rp	K	Rp	K	Rp	K	Rp	K	Rp	K	Rp	K	Rp	K	Rp	K	Rp	K	Rp	
2		3.03 . 3.03.01 . 16 . 03	Pengembangan Perbenihan Tanaman Pangan	Luas area lahan Pengembangan Perbenihan Tanaman Pangan di BBI Balonggebang					7 Ha	185.000.000		0,00	7 Ha	57.319.000	7 Ha	42.579.800		83.469.000	14	183.367.800	200,00	99,12					Dinas Pertanian
3		3.03 . 3.03.01 . 16 . 05	Pelatihan Penanganan Pasca Panen dan Pengolahan Hasil Produksi Tanaman Pangan	Jumlah petani yang mendapat pelatihan pasca panen dan pengolahan hasil produksi tanaman pangan					100 orang/gapoktan	21.721.500,00		0,00		1.000.000		2.586.000,00		15.805.000,00	0	19.391.000	0,00	89,27					
4		3.03 . 3.03.01 . 16 . 11	Fasilitasi Operasional Kegiatan Dana Alokasi Khusus (DAK) Bidang Tanaman Pangan	Tersedianya biaya operasional kegiatan sumber-sumber air dari Dana Alokasi Khusus (DAK)					11 unit	34.554.400,00		0,00		0,00		0,00		33.364.000,00	0	33.364.000	0,00	96,55					
5		3.03 . 3.03.01 . 16 . 12	Fasilitasi dan Sinkronisasi Kegiatan Bidang Tanaman Pangan	Terlaksananya sinkronisasi data di bidang tanaman pangan					4 kali	17.937.000		2.000.000		3.150.000,00		3.700.000,00		9.085.000	0	17.935.000	0,00	#REF!					
6		3.03 . 3.03.01 . 16 . 17	Pelatihan Manajemen Pengelolaan dan Monev Brigade Alsintan	Jumlah petugas/ operator Brigade alsintan yang mengikuti pelatihan					30 orang, 5 kali	13.575.000,00		0,00		1.070.000		5.976.000,00		4.938.000,00	0	11.984.000	#VALUE!	88,28					
7		3.03 . 3.03.01 . 16 . 18	Pembangunan Irigasi Air Tanah Dangkal/Dalam (DAK Fisik Penugasan 2020)	Jumlah pembangunan irigasi tanah dangkal					4 kecamatan	897.600.000		0		897.600.000		0,00		0,00		897.600.000		100,00					
8		3.03 . 3.03.01 . 16 . 19	Pembangunan Dam Parit (DAK Fisik Penugasan 2020)	Jumlah pembangunan Dam Parit					3 kecamatan	600.000.000		0		600.000.000		0,00		0,00		600.000.000		100,00					

NO	Sasaran	Kode	Urusan/Bidang Urusan Pemerintahan Daerah dan Program/ Kegiatan	Indikator Kinerja Program (Outcome)/Kegiatan (Output)	Target RPJMD pada Tahun 2020 s/d Tahun 2023 (Periode RPJMD)		Realisasi Capaian kinerja Renstra RPJMD s.d. RKPD Tahun lalu (2019)		Target Kinerja dan Anggaran RKPD Tahun Berjalan yang di evaluasi (2020)		Realisasi Kinerja Pada Triwulan								Realisasi Capaian Kinerja dan Anggaran RKPD yang Dievaluasi (2020)		Tingkat Capaian Kinerja dan Realisasi Anggaran RKPD Tahun 2020 (%)		Realisasi Kinerja dan Anggaran RPJMD s/d Tahun 2020(Akhir Tahun Pelaksanaan RKPD Tahun 2020		Tingkat Capaian Kinerja dan Realisasi Anggaran RPJMD s/d Tahun 2020 (%)		OPD (Penanggung Jawab)
											I		II		III		IV										
1	2	3	4	5	6		7		8		9		10		11		12		13=9+10+11+12		14=13/8 x100%		15=7+13		16		17
					K	Rp	K	Rp	K	Rp	K	Rp	K	Rp	K	Rp	K	Rp	K	Rp	K	Rp	K	Rp	K	Rp	
7		3.03 . 3.03.01 . 17	Program Peningkatan Produksi Tanaman Hortikultura							472.712.050		2.000.000		290.115.095		21.965.400		137.595.820	0	451.676.315		95,55					Dinas Pertanian
				Prosentase peningkatan produksi tanaman Hortikultura :						Target Tahun 2020	Target	Realisasi	Target	Realisasi	Target	Realisasi	Target	Realisasi									
				- Bawang Merah	2%				2%	152.418,60	15.550,00	24.335,70	22.061,00	19.288,90	66.513,70	77.468,00	39.869,30	56.139,60		177.232,20		116,28					
				- Cabe Rawit	2%				2%	5.783.77	182,10	4.075,40	335,50	732,70	1.208,20	1.829,50	3.985,90	2475,7		9.113,30		157,57					
						840.000.000																					
				Peningkatan jumlah tanaman buah (pohon)																							
				- Alpokat (Ton)	87,934					596,03	139,64	2.093,80	168,23	1.443,80	172,61	94,50	175,47	1.325,00		4.957,10		831,69					
				- Jeruk (Ton)	159,902					2.212,51	486,75	3.564,90	277,80	2.904,50	626,14	4.691,90	371,70	4.921,60		4957,10		224,05					
1		3.03 . 3.03.01 . 17 . 01	Pengembangan Budidaya Bawang Merah Ramah Lingkungan	Terlaksananya pemasangan aplikasi light trapp guna mendukung produksi hortikultura (bawang merah) sehat, pemberdayaan potensi sumberdaya dalam rangka budaya usaha tani dan Gerppas					100 Ha	255.367.750	100 Ha	0,00	100 Ha	237.138.295	100 Ha	0,00		7.702.500,00	300	244.840.795	300,00	95,88					Dinas Pertanian
2		3.03 . 3.03.01 . 17 . 02	Intensifikasi Pekarangan	Jumlah kelompok tani/ petani yang mendapat sosialisasi pemanfaatan pekaraangan					200 orang	39.878.700,00		0,00		32.950.000		2.120.000,00		2.110.000,00	0	37.180.000	0,00	93,23					Dinas Pertanian
3		3.03 . 3.03.01 . 17 . 04	Pengembangan Budidaya Tanaman Hortikultura Pada Lahan Non Sawah	Jumlah luasan lahan non sawah yang mendapat fasilitasi kaji terap budidaya tanaman hortikultura					0,5 Ha	1.370.000,00		0,00		1.370.000,00		0,00			0	1.370.000	0,00	100,00					Dinas Pertanian
4		3.03 . 3.03.01 . 17 . 05	Pengembangan Kebun Bibit Hortikultura	Jenis bibit tanaman hortikultura yang dikembangkan					1 jenis tanaman buah - buahan	121.381.200				4.400.000,00		5.630.400,00		103.798.320	0	113.828.720	0,00	93,78					

NO	Sasaran	Kode	Urusan/Bidang Urusan Pemerintahan Daerah dan Program/ Kegiatan	Indikator Kinerja Program (Outcome)/Kegiatan (Output)	Target RPJMD pada Tahun 2020 s/d Tahun 2023 (Periode RPJMD)		Realisasi Capaian kinerja Renstra RPJMD s.d. RKPD Tahun lalu (2019)		Target Kinerja dan Anggaran RKPD Tahun Berjalan yang di evaluasi (2020)		Realisasi Kinerja Pada Triwulan								Realisasi Capaian Kinerja dan Anggaran RKPD yang Dievaluasi (2020)		Tingkat Capaian Kinerja dan Realisasi Anggaran RKPD Tahun 2020 (%)		Realisasi Kinerja dan Anggaran RPJMD s/d Tahun 2020(Akhir Tahun Pelaksanaan RKPD Tahun 2020		Tingkat Capaian Kinerja dan Realisasi Anggaran RPJMD s/d Tahun 2020 (%)		OPD (Penanggung Jawab)
											I		II		III		IV										
1	2	3	4	5	6		7		8		9		10		11		12		13=9+10+11+12		14=13/8 x100%		15=7+13		16		17
					K	Rp	K	Rp	K	Rp	K	Rp	K	Rp	K	Rp	K	Rp	K	Rp	K	Rp	K	Rp	K	Rp	
5		3.03 . 3.03.01 . 17 . 10	Pembinaan Penanganan Pasca Panen Tanaman Hortikultura	Jumlah kelompok tani/petani/pelaku usaha agribisnis yang mendapatkan pembinaan pasca panen hasil tanaman hortikultura					130 orang	41.105.400,00		2.000.000,00		13.681.800,00		9.440.000,00		15.855.000	0	40.976.800	0,00	99,69					
6		3.03 . 3.03.01 . 17 . 11	Pembinaan pengolahan hasil tanaman hortikultura	Jumlah kelompok tani/petani/pelaku usaha agribisnis yang mendapatkan Pembinaan pengolahan hasil tanaman hortikultura					90 orang	13.609.000,00		0,00		575.000,00		4.775.000,00		8.130.000	0	13.480.000	0,00	99,05					Dinas Pertanian
8		3.03 . 3.03.01 . 18	**Program Peningkatan Produksi Tanaman Perkebunan**							**60.140.000,00**		**2.000.000,00**		**7.900.000,00**		**40.268.800**		**5.400.000,00**	0	55.568.800	#DIV/0!	**92,40**					
				Prosentase peningkatan produksi tanaman Perkebunan :						**Target Tahun 2020**	**Target**	**Realisasi**	**Target**	**Realisasi**	**Target**	**Realisasi**	**Target**	**Realisasi**		**Realisasi**							
				- Tebu (Ton)	**0,85%**	**350.000.000**			**0,85%**	**16.560,04**	**0**	**0**	**1.490,40**	**1.511,07**	**13.248,03**	**15.225,85**	1.830,50	52,76		**16.789,68**		**101,39**					
				- Kopi (Ton)	**1,8%**				**1,8%**	**110,00**	**0**	**0**	**35,80**	**35,45**	**77,95**	**77,37**	**0**	**0**		**108,87**		**98,97**					
				- Cengkeh (Ton)	**2%**				**2%**	**497,00**	**0**	**0**	**48,50**	**55,38**	**448,26**	**511,45**	**0**	**0**		**566,84**		**114,05**					
				- Kelapa (Ton)	**1,9%**				**1,9%**	**364,87**	**61,84**	**61,84**	**110,6**	**110,6**	**121,00**	**121,00**	75,90	87,03		**303,03**		**83,05**					
				- Wijen Ton)	**1,9%**				**1,9%**	**54,00**	**0**	**0**	**0**	**0**	**54,00**	**0,00**	**54,00**	**103**		**103,00**		**190,74**					
1		3.03 . 3.03.01 . 18 . 01	Pelatihan Petani Pelaku Agribisnis (Sekolah Lapang Pengendalian Hama Terpadu/SLPHT) Tanaman Perkebunan	Jumlah kelompok tani/orang yang mendapat pelatihan pengendalian hama tanaman perkebunan					2 kelompok tani	31.406.000,00	2 kelompok tani	0,00	2 kelompok tani	1.000.000,00	2 kelompok tani	22.758.000		5.000.000,00	#REF!	28.758.000	#REF!	**91,57**					
2		3.03 . 3.03.01 . 18 . 05	Pelatihan Pasca Panen Tanaman Perkebunan	Jumlah kelompok tani/orang yang mendapat pelatihan pasca panen					1 kelompok tani	28.734.000,00	1 kelompok tani	2.000.000,00	1 kelompok tani	6.900.000,00	1 kelompok tani	17.510.800		400.000,00	3	26.810.800	300,00	**93,31**					

NO	Sasaran	Kode	Urusan/Bidang Urusan Pemerintahan Daerah dan Program/ Kegiatan	Indikator Kinerja Program (Outcome)/Kegiatan (Output)	Target RPJMD pada Tahun 2020 s/d Tahun 2023 (Periode RPJMD)		Realisasi Capaian kinerja Renstra RPJMD s.d. RKPD Tahun lalu (2019)		Target Kinerja dan Anggaran RKPD Tahun Berjalan yang di evaluasi (2020)		Realisasi Kinerja Pada Triwulan								Realisasi Capaian Kinerja dan Anggaran RKPD yang Dievaluasi (2020)		Tingkat Capaian Kinerja dan Realisasi Anggaran RKPD Tahun 2020 (%)		Realisasi Kinerja dan Anggaran RPJMD s/d Tahun 2020(Akhir Tahun Pelaksanaan RKPD Tahun 2020		Tingkat Capaian Kinerja dan Realisasi Anggaran RPJMD s/d Tahun 2020 (%)		OPD (Penanggung Jawab)
											I		II		III		IV										
1	2	3	4	5	6		7		8		9		10		11		12		13=9+10+11+12		14=13/8 x100%		15=7+13		16		17
					K	Rp	K	Rp	K	Rp	K	Rp	K	Rp	K	Rp	K	Rp	K	Rp	K	Rp	K	Rp	K	Rp	
9		3.03 . 3.03.01 . 19	**Program Peningkatan Kualitas Bahan Baku (DBHCHT)**							440.000.000		0,00		0,00		0,00		361.537.100	0	361.537.100	#DIV/0!	82,17					
									Target Tahun 2020		Target	Realisasi	Target	Realisasi	Target	Realisasi	Target	Realisasi		Realisasi							
				- Produksi tanaman	411	1.071.326.600			411		0	0	0	0	175,00	695,00	236,00	1.683,00		2.378,00		578,59					
				- Produktivitas tanaman Tembakau (Kg/Ha)	839				8,39		8,39	0	8,39	0	8,39	55,00	8,39	8,39									
1		3.03 . 3.03.01 . 19 . 01	Penumbuhan dan Penguatan Kelembagaan Melalui Pelatihan Budidaya Tembakau/SL-PTT Tembakau (DBHCHT))	Jumlah kelompok tani yang mendapatkan pelatihan penumbuhan dan penguatan kelembagaan budidaya tembakau					1 kelompok tani			0,00		0,00		0,00		0,00	0	0	0,00	#DIV/0!					
		3.03.3.03 .01.01 .19.04	Dukungan Sarana dan Prasarana Usaha Tani Tembakau (DBHCHT)							80.000.000,00		0,00		0,00		0,00		78.049.100,00		78.049.100		97,56					
		3.03.3.03 .01.01.19 .05	Penanganan Panen dan Pasca Panen (Pengadaan Alat Angkut Saprodi dan Produksi Hasil Tembakau (DBHCHT)							360.000.000		0,00		0,00		0,00		283.488.000		283.488.000		78,75					
10		3.03 . 3.03.01 . 21	**Program Peningkatan Produksi Hasil Peternakan**							211.825.800		1.000.000,00		18.623.000,00		78.012.050		83.870.880	0	181.505.930	#DIV/0!	85,69					
				1.Deteksi penyakit menular ternak																							
				- Brucella (%)	0,18						-	-	-	-				-									
				- Antrax (%)	0,07	300.000.000					-	-	-	-				-									
				- Helintiasi (%)	0,36						-	-	-	-				-									
				- Avian Influensa (%)	7,02						-	-	-	-													
				2.Produksi hasil Peternakan						Target Tahun 2020	Target	Realisasi	Target	Realisasi	Target	Realisasi	Target	Realisasi		Realisasi							
				- Telur (kg)	6.856.610					6.856.610	1.705.500	2.009.578	1.710.450	1.781.786	1.720.200	1.946,309	1.720.460	1.986.884		7.724.557		112658,54					
				- Susu (kg)	20,73					20,73	5.170	9.339	5.175	16.568	5.190	19.203	5.194	16.693		61.803		298,15					
				3.Jumlah populasi ternak:																							

NO	Sasaran	Kode	Urusan/Bidang Urusan Pemerintahan Daerah dan Program/ Kegiatan	Indikator Kinerja Program (Outcome)/Kegiatan (Output)	Target RPJMD pada Tahun 2020 s/d Tahun 2023 (Periode RPJMD)		Realisasi Capaian kinerja Renstra RPJMD s.d. RKPD Tahun lalu (2019)		Target Kinerja dan Anggaran RKPD Tahun Berjalan yang di evaluasi (2020)		Realisasi Kinerja Pada Triwulan								Realisasi Capaian Kinerja dan Anggaran RKPD yang Dievaluasi (2020)		Tingkat Capaian Kinerja dan Realisasi Anggaran RKPD Tahun 2020 (%)		Realisasi Kinerja dan Anggaran RPJMD s/d Tahun 2020(Akhir Tahun Pelaksanaan RKPD Tahun 2020		Tingkat Capaian Kinerja dan Realisasi Anggaran RPJMD s/d Tahun 2020 (%)		OPD (Penanggung Jawab)
											I		II		III		IV										
1	2	3	4	5	6		7		8		9		10		11		12		13=9+10+11+12		14=13/8 x100%		15=7+13		16		17
					K	Rp	K	Rp	K	Rp	K	Rp	K	Rp	K	Rp	K	Rp	K	Rp	K	Rp	K	Rp	K	Rp	
				- Ternak Besar (ekor)	**149.849**	**1.306.000.000**				**149.849**	**145.399**	**141.969**	**146.876**	**141.985**	**148.351**	**141.744**	**149.849**	**142.560**		**142.560**		**95,14**					
				- Ternak kecil (ekor)	**209.323**					**209.323**	**197.013**	**196.143**	**201.034**	**196.994**	**205.137**	**196.289**	**209.323**	**196.498**		**196.498**		**93,87**					
				- Unggas (ekor)	**4.954.765**					**4.954.765**	**2.625.747**	**3.176.266**	**2.644.620**	**3.029.145**	**1.238.689**	**3.200.027**	**2.682.941**	**3.347.497**		**3.347.497**		**67,56**					
				- Aneka Ternak (ekor)	**37.469**					**37.469**	**36.356**	**52.625**	**36.723**	**54.697**	**37.094**	**59.510,00**	**37.469**	**54.023**		**54.023**		**144,18**					
1		**3.03 . 3.03.01 . 21 . 01**	Pemeliharaan Kesehatan dan Pencegahan Penyakit Menular Ternak	Jumlah ternak yang mendapatkan pelayanan kesehatan					150 ekor	40.625.000,00		0,00		1.050.000		4.775.250,00		24.626.050,00	0	30.451.300	0,00	74,96					
2		**3.03 . 3.03.01 . 21 . 02**	Pemeliharaan Kesehatan Masyarakat Veteriner	Terlaksananya pengawasan (unit bahan hewan, obat hewan, RPH/TPH, unit penjualan hewan kurban), pengambilan dan pemeriksaan sampel, dan penanganan gangguan reproduksi					20/800/20 0 kecamat an/ sampel/ ekor	35.755.800,00		0,00		2.673.000		2.613.600,00		26.161.750,00	0	31.448.350	#VALUE!	87,95					
3		**3.03 . 3.03.01 . 21 . 03**	Pembelian dan Pendistribusian Vaksin Pencegahan Penyakit Viral	Jumlah ternak yang mendapatkan pelayanan vaksinasi AI					-7/20 ekor/spe simen	69.905.000,00		0,00		0,00		57.211.000		5.152.080	0	62.363.080	#VALUE!	89,21					
4		**3.03 . 3.03.01 . 21 . 06**	Inseminasi Buatan	Terlaksananya kegiatan inseminasi buatan					45 dosis	48.070.000,00		1.000.000,00		12.400.000		7.400.000,00		19.488.500	0	40.288.500	0,00	83,81					
5		**3.03 . 3.03.01 . 21 . 17**	Updating Data Peternakan	Terlaksananya pendataan ternak					12 bulan	17.470.000,00	3 bulan	0,00	3 bulan	2.500.000	3 bulan	6.012.200,00		8.442.500,00	9	16.954.700	75,00	97,05					
11		**3.03 . 3.03.01 . 22**	**Program Kesejahteraan petani dan pemberdayaan penyuluhan**							**1.095.206.000**		**90.049.325**		**89.197.700,00**		**306.692.073**		**444.819.900**	**0**	**930.758.998**	#DIV/0!	**84,98**					
				Prosentase pengurangan biaya produksi	**8%**	**402.600.000**													0	0							
				Prosentase penyuluh pertanian/perkebunan yang terlatih	**50%**	**776.500.000**													0	0							

NO	Sasaran	Kode	Urusan/Bidang Urusan Pemerintahan Daerah dan Program/ Kegiatan	Indikator Kinerja Program (Outcome)/Kegiatan (Output)	Target RPJMD pada Tahun 2020 s/d Tahun 2023 (Periode RPJMD)		Realisasi Capaian kinerja Renstra RPJMD s.d. RKPD Tahun lalu (2019)		Target Kinerja dan Anggaran RKPD Tahun Berjalan yang di evaluasi (2020)		Realisasi Kinerja Pada Triwulan								Realisasi Capaian Kinerja dan Anggaran RKPD yang Dievaluasi (2020)		Tingkat Capaian Kinerja dan Realisasi Anggaran RKPD Tahun 2020 (%)		Realisasi Kinerja dan Anggaran RPJMD s/d Tahun 2020(Akhir Tahun Pelaksanaan RKPD Tahun 2020		Tingkat Capaian Kinerja dan Realisasi Anggaran RPJMD s/d Tahun 2020 (%)		OPD (Penanggung Jawab)
											I		II		III		IV									
1	2	3	4	5	6		7		8		9		10		11		12		13=9+10+11+12		14=13/8 x100%		15=7+13		16		17
					K	Rp	K	Rp	K	Rp	K	Rp	K	Rp	K	Rp	K	Rp	K	Rp	K	Rp	K	Rp	K	Rp	
				Jumlah kelompok tani yang sudah MOU dengan pengusaha hasil bumi	**37 kelompok tani**	**270.000.000**																				
				Prosentase Kelompok tani yang menerapkan sistem pertanian terpadu	**7%**	**850.000.000**													0	0							
1		**3.03 . 3.03.01 . 22 . 02**	Pendampingan Pengembangan Usaha Agribisnis Pedesaan (PUAP/FPPS)	Jumlah Gapoktan yang didampingi dan terbayarnya honor tenaga pendampingan PUAP					180 gapoktan	45.000.000,00		4.000.000,00		16.000.000		9.000.000,00		7.000.000,00	0	36.000.000	0,00	80,00					
2		**3.03 . 3.03.01 . 22 . 03**	Pendampingan Kegiatan Asuransi Usaha Tani	jumlah wilayah kecamatan yang dilakukan Sosialisasi Asuransi Usaha Tani Padi (AUTP)					20 kecamatan	10.950.000,00		3.049.325,00		4.065.000		0,00		750.000,00	0	7.864.325	0,00	71,82					
3		**3.03 . 3.03.01 . 22 . 05**	Penguatan Komisi Pengawasan Pupuk dan Pestisida (KPPP) Kab.Nganjuk	Jumlah kelompok tani yang dilakukan pengawasan pupuk dan pestisida					1275 kelompok tani	28.706.500,00		1.000.000,00		9.595.000		3.950.000,00		13.450.000,00	0	27.995.000	0,00	97,52					
4		**3.03 . 3.03.01 . 22 . 07**	Fasilitasi Penyusunan Rencana Definitif Kebutuhan Kelompok (RDKK) Pupuk Bersubsidi	Tersusunnya dokumen RDKK pupuk bersubsidi					1275 kelompok tani	28.220.500,00		1.000.000,00		11.753.700		7.772.200,00		6.700.000,00	0	27.225.900	0,00	96,48					
5		**3.03 . 3.03.01 . 22 . 08**	Promosi Atas Hasil Produksi Pertanian Unggulan Daerah	Terlaksananya promosi, apresiasi dan temu usaha produksi unggulan pertanian Kabupaten Nganjuk, propinsi dan nasional					4 kali	133.767.500		0		0		1.725.000,00		1.875.000,00	0	3.600.000	0,00	2,69					

NO	Sasaran	Kode	Urusan/Bidang Urusan Pemerintahan Daerah dan Program/ Kegiatan	Indikator Kinerja Program (Outcome)/Kegiatan (Output)	Target RPJMD pada Tahun 2020 s/d Tahun 2023 (Periode RPJMD)		Realisasi Capaian kinerja Renstra RPJMD s.d. RKPD Tahun lalu (2019)		Target Kinerja dan Anggaran RKPD Tahun Berjalan yang di evaluasi (2020)		Realisasi Kinerja Pada Triwulan								Realisasi Capaian Kinerja dan Anggaran RKPD yang Dievaluasi (2020)		Tingkat Capaian Kinerja dan Realisasi Anggaran RKPD Tahun 2020 (%)		Realisasi Kinerja dan Anggaran RPJMD s/d Tahun 2020(Akhir Tahun Pelaksanaan RKPD Tahun 2020		Tingkat Capaian Kinerja dan Realisasi Anggaran RPJMD s/d Tahun 2020 (%)		OPD (Penanggung Jawab)
											I		II		III		IV									
1	2	3	4	5	6		7		8		9		10		11		12		13=9+10+11+12		14=13/8 x100%		15=7+13		16		17
					K	Rp	K	Rp	K	Rp	K	Rp	K	Rp	K	Rp	K	Rp	K	Rp	K	Rp	K	Rp	K	Rp	
6		3.03 . 3.03.01 . 22 . 10	Fasilitasi Sarana Dan Prasarana Pertanian	Terlaksananya workshop teknologi terapan terbaru bidang pertanian terpadu					255/2 orang/kali	137.766.500		0		2.766.500		450.000		131.293.750	0	134.510.250	#VALUE!	97,64					
7		3.03 . 3.03.01 . 22 . 15	Peningkatan Sarana dan Prasarana Kinerja Penyuluh Pertanian	Peningkatan kinerja pelayanan, profesionalisme penyuluh pertanian					20/9 BPPK/ kali	147.600.000		81.000.000	20/3 BPPK/ kali	17.967.500		3.750.000		35.337.150	44275	138.054.650	99,59	97,64					
8		3.03 . 3.03.01 . 22 . 25	Fasilitasi Penghargaan Agribisnis	Terlaksananya pemberian penghargaan lomba agribisnis					1 komoditas	21.380.000				1.050.000		1.400.000		17.409.000	0	19.859.000	0,00	92,89					
9		3.03 . 3.03.01 . 22 . 27	Fasilitasi Pengembangan Teknologi Pertanian Terpadu	Terlaksananya pengembangan pertanian terpadu					1 lokasi	541.815.000				26.000.000		278.644.873		231.005.000	0	535.649.873	0,00	98,86					
11		3.03 . 3.03.01 . 22 . 31	Renovasi Balai Penyuluhan Pertanian (BPP) di kecamatan (DAK Fisik Penugasan 2020)							0,00						-										
12		3.03 . 3.03.01 . 22 . 32	Sarana pendukung Balai Penyuluhan Pertanian (BPP) (DAK Fisik Penugasan 2020)							0,00						-										
JUMLAH										**5.251.046.650**		**240.873.533**		**2.276.526.336**		**714.328.911**		**1.658.002.845**	**0**	**4.889.731.625**	**#DIV/0!**	**93,12**					

DINAS PERUMAHAN RAKYAT, KAWASAN PERMUKIMAN DAN PERTANAHAN DAERAH

No	Sasaran	Kode	Urusan/Bidang Urusan Pemerintahan Daerah dan Program/ Kegiatan	Indikator Kinerja Program (outcome)/ Kegiatan (output)	Target RPJMD pada Tahun 2019-2023 (Periode RPJMD)			Realisasi Capaian kinerja Renstra RPJMD s/d RKPD Tahun Lalu (2019)			Target Kinerja dan Anggaran RKPD Tahun berjalan yg dievaluasi (2020)			Realisasi Kinerja pada Triwulan										Realisasi Capaian Kinerja dan Anggaran RKPD yg dievaluasi (2020)			Tingkat Capaian Kinerja dan Realisasi Anggaran RKPD Thun 2020 (%)			Realisasi Kinerja dan Anggaran RPJMD s/d Tahun 2020 (Akhir Tahun Pelaksanaan RKPD Tahun 2020)			Tingkat Capaian Kinerja dan Realisasi Anggaran RPJMD s/d Tahun 2020 (%)			OPD (Penanggung Jawab)
														I			II			III			IV														
1	2	3	4	5	6			7			8			9			10			11			12			13=9+10+11+12			14 = 13/8 x 100%			15 = 7 + 13			16 = 15/6 x 100%			17
					K		Rp	K		Rp	K		Rp	K		Rp	K		Rp	K		Rp	K		Rp	K		Rp	K		Rp	K		Rp	K		Rp	
	1. Meningkatnya Kualitas Lingkungan Permukiman	**1**	**Urusan Wajib (Pelayanan Dasar)**																																		
		1.04	**Perumahan Rakyat dan ..**																																		
		1.04.1	**Dinas Perumahan Rakyat, Kawasan Permukiman dan Pertanahan**																																		
	2. Meningkatnya perumahan yang berkualitas	**1.04.01.01**	**Program Pelayanan Administrasi Perkantoran**		**95**	**%**	**700.000.000**	**95**	**%**	**586.017.536**	**95**	**%**	**384.009.004**	**11,37**	**%**	**71.583.508**	**25,07**	**%**	**157.806.778**	**32,18**	**%**	**202.583.931**	83,37	**%**	320.154.643	**83,37**	**%**	**320.154.643**	**87,76**	**%**	**83,37**	**%**	**178,37**	**%**	**906.172.179**	**187,76**	**%**	**129,45**	**%**	
1		1.04.1.04.01.0002	Penyediaan jasa komunikasi, sumber daya air dan listrik	Terlaksananya penyediaan jasa komunikasi, sumber daya air dan listrik	95	%	125.000.000	95	%	122.935.034	95	%	138.100.004	18,45	%	25.477.608	35,79	%	50.110.588	44,99	%	62.983.691	68,17	%	94.144.653	**68,17**	%	**94.144.653**	71,76	%	68,17	%	163,17	%	217.079.687	171,76	%	173,66	%	DPRKPP
2		1.04.1.04.01.0006	Penyediaan jasa pemeliharaan dan perizinan kendaraan dinas/ operasional	Terlaksananya penyediaan jasa pemeliharaan dan perizinan kendaraan dinas/ operasional	95	%	62.500.000	95	%	14.035.000	95	%	11.600.000	31,01	%	3.597.300	40,62	%	7.108.700	42,26	%	7.394.700	71,79	%	8.328.200	**71,79**	%	**8.328.200**	75,57	%	71,79	%	166,79	%	22.363.200	175,57	%	35,78	%	DPRKPP
3		1.04.1.04.01.0010	Penyediaan alat tulis kantor	Terlaksananya penyediaan alat tulis kantor	95	%	62.500.000	95	%	46.818.800	95	%	39.873.000	1,00	%	400.000	28,78	%	18.707.500	36,49	%	23.717.800	98,3	%	39.193.800	**98,30**	%	**39.193.800**	103,47	%	98,30	%	193,30	%	86.012.600	203,47	%	137,62	%	DPRKPP
4		1.04.1.04.01.0011	Penyediaan barang cetakan dan penggandaan	Terlaksananya Penyediaan barang cetakan dan penggandaan	95	%	62.500.000	95	%	3.736.200	95	%	23.700.000	0	%	-	9,93	%	5.957.540	17,59	%	10.551.140	75,32	%	17.850.040	**75,32**	%	**17.850.040**	79,28	%	75,32	%	170,32	%	21.586.240	179,28	%	34,54	%	DPRKPP
5		1.04.1.04.01.0012	Penyediaan komponen instalasi listrik/penerangan bangunan kantor	Terlaksananya Penyediaan komponen instalasi listrik/penerangan bangunan kantor	95	%	40.000.000	95	%	32.361.075	95	%	10.000.000	0	%	-	0,00	%	-	0	%	-	65,11	%	6.511.000	**65,11**	%	**6.511.000**	68,54	%	65,11	%	160,11	%	38.872.075	168,54	%	97,18	%	DPRKPP
6		1.04.1.04.01.0015	Penyediaan bahan bacaan dan peraturan perundang-undangan	Terlaksananya Penyediaan bahan bacaan dan peraturan perundang-undangan	95	%	35.000.000	95	%	3.060.000	95	%	3.185.000	16,01	%	510.000	18,21	%	1.275.000	21,86	%	1.530.000	88,07	%	2.805.000	**88,07**	%	**2.805.000**	92,71	%	88,07	%	183,07	%	5.865.000	192,71	%	16,76	%	DPRKPP
7		1.04.1.04.01.0017	Penyediaan makanan dan minuman	Terlaksananya Penyediaan makanan dan minuman	95	%	112.500.000	95	%	77.403.150	95	%	65.101.000	20,01	%	13.028.250	32,66	%	29.393.600	47,86	%	43.076.200	93,62	%	60.949.450	**93,62**	%	**60.949.450**	98,55	%	93,62	%	188,62	%	138.352.600	198,55	%	122,98	%	DPRKPP

No	Sasaran	Kode	Urusan/Bidang Urusan Pemerintahan Daerah dan Program/ Kegiatan	Indikator Kinerja Program (outcome)/ Kegiatan (output)	Target RPJMD pada Tahun 2019-2023 (Periode RPJMD)			Realisasi Capaian kinerja Renstra RPJMD s/d RKPD Tahun Lalu (2019)			Target Kinerja dan Anggaran RKPD Tahun berjalan yg dievaluasi (2020)			Realisasi Kinerja pada Triwulan										Realisasi Capaian Kinerja dan Anggaran RKPD yg dievaluasi (2020)		Tingkat Capaian Kinerja dan Realisasi Anggaran RKPD Thun 2020 (%)		Realisasi Kinerja dan Anggaran RPJMD s/d Tahun 2020 (Akhir Tahun Pelaksanaan RKPD Tahun 2020)		Tingkat Capaian Kinerja dan Realisasi Anggaran RPJMD s/d Tahun 2020 (%)		OPD (Penanggung Jawab)
														I			II			III			IV										
1	2	3	4	5	6			7			8			9			10			11			12			13=9+10+11+12		14 = 13/8 x 100%		15 = 7 + 13		16 = 15/6 x 100%		17
					K		Rp	K		Rp	K		Rp	K		Rp	K		Rp	K		Rp	K		Rp	K	Rp	K		K	Rp	K		
8		1.04.1.04.01.0018	Rapat-rapat kordinasi dan konsultasi ke luar daerah	Terlaksananya Rapat-rapat kordinasi dan konsultasi ke luar daerah	95	%	50.000.000	95	%	194.310.277	95	%	69.950.000	30,67	%	21.453.500	16,66	%	32.490.000	18,33	%	35.740.000	98,39	%	68.823.000	**98,39**	% **68.823.000**	103,57	% 98,39 %	193,39	% 263.133.277	203,57	% 526,27 %	DPRKPP
9		1.04.1.04.01.0020	Monitoring, evaluasi dan pelaporan	Terlaksananya Monitoring, evaluasi dan pelaporan	95	%	35.000.000	95	%	29.840.000	95	%	7.500.000	53,33	%	4.000.000	23,50	%	7.050.000	24,83	%	7.450.000	99,33	%	7.450.000	**99,33**	% **7.450.000**	104,56	% 99,33 %	194,33	% 37.290.000	204,56	% 106,54 %	DPRKPP
10		1.04.1.04.01.0025	Penyediaan peralatan dan bahan pembersih	Terlaksananya Penyediaan peralatan dan bahan pembersih	95	%	25.000.000	95	%		95	%	10.000.000	27,17	%	2.716.850	47,14	%	4.713.850	67,45	%	6.745.400	97,05	%	9.704.500	**97,05**	% **9.704.500**	102,16	% 97,05 %	192,05	% 9.704.500	202,16	% 38,82 %	DPRKPP
11		1.04.1.04.01.0026	Pengelolaan dan Pendokumentasian Arsip Perangkat Daerah	Terlaksananya Pengelolaan dan Pendokumentasian Arsip Perangkat Daerah							95	%	5.000.000	8,00	%	400.000	20,00	%	1.000.000	67,9	%	3.395.000	87,9	%	4.395.000	**87,90**	% **4.395.000**	92,53	% 87,90 %	87,90	% 4.395.000			DPRKPP
		1.04.01.02	**Program Peningkatan**		**100**	**%**	**1.160.000.000**	**100**	**%**	**1.455.352.351**	**100**	**%**	**482.841.633**	**3,71**	**%**	**23.649.608**	**9,19**	**%**	**58.652.800**	**14,3**	**%**	**91.238.240**	**79,05**	**%**	**381.687.859**	**79,05**	% **381.687.859**	**79,05**	% **79,05** %	**179,05**	% **1.837.040.210**	**179,05**	% **158,37** %	
1		1.04.1.04.02.0005	Pengadaan kendaraan dinas/operasional	Terlaksananya Pengadaan kendaraan dinas/operasional	100	%	230.000.000	100	%	159.287.700	100	%	-		%	-	0	%	-	0	%	-	0	%	-	**0,00**	% **-**	0,00	% 0,00 %	100,00	% 159.287.700	100,00	% 69,26 %	DPRKPP
2		1.04.1.04.02.0009	Pengadaan peralatan gedung kantor	Terlaksananya Pengadaan peralatan gedung kantor	100	%	105.000.000	100	%	72.909.200	100	%	70.000.000	0	%	-	0	%	-	0	%	-	0	%	-	**0,00**	% **-**	0,00	% 0,00 %	100,00	% 72.909.200	100,00	% 69,44 %	
3		1.04.1.04.02.0010	Pengadaan mebeleur	Terlaksananya Pengadaan mebeleur	100	%	110.000.000	100	%	44.698.000	100	%	-		%	-	0	%	-	0	%	-	0	%	-	**0,00**	% **-**	0,00	% 0,00 %	100,00	% 44.698.000	100,00	% 40,63 %	DPRKPP
4		1.04.1.04.02.0022	Pemeliharaan rutin/berkala gedung kantor	Terlaksananya Pemeliharaan rutin/berkala gedung kantor							100	%	100.000.000	10,80	%	10.800.000	27,00	%	27.000.000	37,8	%	37.800.000	91,77	%	91.769.200	**91,77**	% **91.769.200**	91,77	% 91,77 %	91,77	% 91.769.200			DPRKPP
5		1.04.1.04.02.0024	Pemeliharaan rutin/berkala kendaraan dinas/operasional	Terlaksananya Pemeliharaan rutin/berkala kendaraan dinas/operasional	100	%	265.000.000	100	%	155.591.552	100	%	82.841.633	9,58	%	7.934.608	14,88	%	24.249.300	20,26	%	33.031.740	81,2	%	67.269.954	**81,20**	% **67.269.954**	81,20	% 81,20 %	181,20	% 222.861.506	181,20	% 84,10 %	DPRKPP
6		1.04.1.04.02.0026	Pemeliharaan rutin/berkala perlengkapan gedung kantor	Terlaksananya Pemeliharaan rutin/berkala perlengkapan gedung kantor							100	%	15.000.000	5,00	%	750.000	11,96	%	1.793.500	31,49	%	4.723.500	65,79	%	9.868.500	**65,79**	% **9.868.500**	65,79	% 65,79 %	65,79	% 9.868.500			DPRKPP
7		1.04.1.04.02.0028	Pemeliharaan rutin/berkala peralatan gedung kantor	Terlaksananya Pemeliharaan rutin/berkala peralatan gedung kantor							100	%	15.000.000	27,77	%	4.165.000	37,40	%	5.610.000	52,73	%	7.910.000	92,82	%	13.923.500	**92,82**	% **13.923.500**	92,82	% 92,82 %	92,82	% 13.923.500			DPRKPP

No	Sasaran	Kode	Urusan/Bidang Urusan Pemerintahan Daerah dan Program/ Kegiatan	Indikator Kinerja Program (outcome)/ Kegiatan (output)	Target RPJMD pada Tahun 2019-2023 (Periode RPJMD)			Realisasi Capaian kinerja Renstra RPJMD s/d RKPD Tahun Lalu (2019)			Target Kinerja dan Anggaran RKPD Tahun berjalan yg dievaluasi (2020)			Realisasi Kinerja pada Triwulan										Realisasi Capaian Kinerja dan Anggaran RKPD yg dievaluasi (2020)			Tingkat Capaian Kinerja dan Realisasi Anggaran RKPD Thun 2020 (%)			Realisasi Kinerja dan Anggaran RPJMD s/d Tahun 2020 (Akhir Tahun Pelaksanaan RKPD Tahun 2020)			Tingkat Capaian Kinerja dan Realisasi Anggaran RPJMD s/d Tahun 2020 (%)			OPD (Penanggung Jawab)
														I			II			III			IV													
1	2	3	4	5	6			7			8			9			10			11			12			13=9+10+11+12			14 = 13/8 x 100%			15 = 7 + 13			16 = 15/6 x 100%			17
					K		Rp	K		Rp	K		Rp	K	Rp		K	Rp		K	Rp		K	Rp		K	Rp		K	Rp		K	Rp		K	Rp	
8		1.04.1.04.01.02.0042	Rehabilitasi sedang/berat gedung kantor	Terlaksananya Rehabilitasi sedang/berat gedung kantor	100	%	220.000.000	100	%	194.852.531	100	%	200.000.000	0	%	-	0	%	-	3,89	%	7.773.000	99,43	%	198.856.705	**99,43**	%	**198.856.705**	99,43	%	99,43	%	199,43	%	393.709.236	199,43	%	178,96	%	DPRKPP
		1.04.01.03	**Program Peningkatan Disiplin Aparatur**		**100**	**%**	**57.600.000**	**100**	**%**	7.200.000	**100**	**%**	**2.400.000**	**66,67**	**%**	**1.600.000**	**20,83**	**%**	**2.000.000**	**20,83**	**%**	**2.000.000**	83,33	**%**	2.000.000	**83,33**	**%**	**2.000.000**	**83,33**	**%**	**83,33**	**%**	**183,33**	**%**	**9.200.000**	**183,33**	**%**	**15,97**	**%**	**DPRKPP**
1		1.04.1.04.01.03.0006	Pelaksanaan senam kesegaran jasmani	Terlaksananya Pelaksanaan senam kesegaran jasmani	100	%	48.000.000	100	%	7.200.000	100	%	2.400.000	66,67	%	1.600.000	20,83	%	2.000.000	20,83	%	2.000.000	83,33	%	2.000.000	**83,33**	%	**2.000.000**	83,33	%	83,33	%	183,33	%	9.200.000	183,33	%	19,17	%	DPRKPP
		1.04.01.06	**Program Peningkatan Pengembangan Sistem Pelaporan Capaian Kinerja dan Keuangan**		**7**	**dok**	**75.000.000**	**5**	**dokumen**	**27.672.000**	**7**	**dok**	**30.000.000**	**0**	**dok**	**-**	**1**	**dok**	**8.837.900**	2	**dok**	9.737.900	5	dok	28.666.300	**5,00**	**dok**	**28.666.300**	**71,43**	**%**	**95,55**	**%**	**10,00**	**dok**	**56.338.300**	**142,86**	**%**	**75,12**	**%**	
1		1.04.1.04.01.06.0001	Penyusunan laporan capaian kinerja dan ikhtisar realisasi kinerja SKPD	Terlaksananya Penyusunan laporan capaian kinerja dan ikhtisar realisasi kinerja SKPD	3	dok	30.000.000	3	dok	17.700.000	3	dok	25.000.000	0	dok	-	1	dok	8.837.900	2	dok	9.737.900	3	dok	23.794.400	**3,00**	dok	**23.794.400**	100,00	%	95,18	%	6	dok	41.494.400	200,00	%	138,31	%	DPRKPP
2		1.04.1.04.01.06.0002	Penyusunan laporan keuangan semesteran	Terlaksananya Penyusunan laporan keuangan semesteran	1	dok	10.000.000	1	dok	4.996.000	1	dok	2.500.000	0	dok	-	0	dok	-	0	dok	-	1	dok	2.437.900	**1,00**	dok	**2.437.900**	100,00	%	97,52	%	2	dok	7.433.900	200,00	%	74,34	%	DPRKPP
3		1.04.1.04.01.06.0004	Penyusunan pelaporan keuangan akhir tahun	Terlaksananya Penyusunan pelaporan keuangan akhir tahun	1	dok	10.000.000	1	dok	4.976.000	1	dok	2.500.000	0	dok	-	0	dok	-	0	dok	-	1	dok	2.434.000	**1,00**	dok	**2.434.000**	100,00	%	97,36	%	2	dok	7.410.000	200,00	%	74,10	%	DPRKPP
		1.04.01.21	**Program Pengembangan Infrastruktur Permukiman Perkotaan dan Perdesaan**				**32.875.000.000**			**18.023.532.809**			**11.279.553.100**			**26.900.000**			**572.785.510**			**1.858.713.240**			**10.289.248.985**	**0,00**		**10.289.248.985**			**91,22**	**%**			**28.312.781.794**			**86,12**	**%**	
1		1.04.1.04.01.21.0001	Biaya Pendukung Pengelolaan Kegiatan Infrastruktur Permukiman	Terlaksananya Biaya Pendukung Pengelolaan Kegiatan Infrastruktur Permukiman	95	%	1.500.000.000	95	%	521.567.074	95	%	653.925.900	0	%	-	1,04	%	7.469.950	2,75	%	19.815.680	34,86	%	227.982.480	**34,86**	%	**227.982.480**	36,69	%	34,86	%	129,86	%	749.549.554	136,69	%	49,97	%	DPRKPP
2		1.04.1.04.01.21.0002	Kegiatan Pendukung Insfrastruktur Permukiman	Terlaksananya Kegiatan Pendukung Insfrastruktur Permukiman	100	%	1.000.000.000				100	%	150.000.000	0	%	-	0	%	-	0	%	-	96,52	%	144.779.000	**96,52**	%	**144.779.000**	96,52	%	96,52	%	96,52	%	144.779.000	96,52	%	14,48	%	DPRKPP

No	Sasaran	Kode	Urusan/Bidang Urusan Pemerintahan Daerah dan Program/ Kegiatan	Indikator Kinerja Program (outcome)/ Kegiatan (output)	Target RPJMD pada Tahun 2019-2023 (Periode RPJMD)			Realisasi Capaian kinerja Renstra RPJMD s/d RKPD Tahun Lalu (2019)			Target Kinerja dan Anggaran RKPD Tahun berjalan yg dievaluasi (2020)			Realisasi Kinerja pada Triwulan										Realisasi Capaian Kinerja dan Anggaran RKPD yg dievaluasi (2020)			Tingkat Capaian Kinerja dan Realisasi Anggaran RKPD Thun 2020 (%)		Realisasi Kinerja dan Anggaran RPJMD s/d Tahun 2020 (Akhir Tahun Pelaksanaan RKPD Tahun 2020)			Tingkat Capaian Kinerja dan Realisasi Anggaran RPJMD s/d Tahun 2020 (%)		OPD (Penanggung Jawab)
														I			II			III			IV												
1	2	3	4	5	6			7			8			9			10			11			12			13=9+10+11+12			14 = 13/8 x 100%		15 = 7 + 13			16 = 15/6 x 100%		17
					K		Rp	K		Rp	K		Rp	K	Rp		K	Rp		K	Rp		K	Rp		K	Rp		K	Rp		K	Rp		K	Rp	
3		1.04.1.04.01.21.0003	Pengembangan Sistem Penyediaan Air Minum	Terlaksananya Pengembangan Sistem Penyediaan Air Minum	887.880	jiwa	3.500.000.000	913.562	jiwa	2.271.910.375	860.489	jiwa	1.129.300.000	0	jiwa -		0	jiwa	29.050.000	0	jiwa	29.050.000	940005	jiwa	985.745.792	**940005**	jiwa	**985.745.792**	109,24	%	87,29 %	1.853.567	jiwa	3.257.656.167	208,76	%	93,08 %	DPRKPP
4		1.04.1.04.01.21.0004	Pengembangan Sistem Pelayanan air limbah	Terlaksananya Pengembangan Sistem Pelayanan air limbah	670.744	jiwa	3.300.000.000	584.089	jiwa	2.147.364.446	615.796	jiwa	2.430.000.000	0	jiwa -		0	jiwa	-	0	jiwa	-	587376	jiwa	2.430.000.000	**587376**	jiwa	**2.430.000.000**	95,38	%	100,00 %	1.171.465	jiwa	4.577.364.446	174,65	%	138,71 %	DPRKPP
5		1.04.1.04.01.21.0005	Pemberdayaan Komunitas Infrastruktur Permukiman	Terlaksananya Pemberdayaan Komunitas Infrastruktur Permukiman	107	hippam	500.000.000	98	hippam	54.950.000	86	hippam	63.000.000	0	hippam 3.800.000		0	hippam	9.200.000	0	hippam	16.400.000	129	hippam	52.563.700	**129,00**	hippam	**52.563.700**	150,00	%	83,43 %	227	hippam	107.513.700	212,15	%	21,50 %	DPRKPP
6		1.04.1.04.01.21.0006	Pembangunan dan rehabilitasi Jalan Lingkungan	Terlaksananya Pembangunan dan rehabilitasi Jalan Lingkungan	2.121,150	km	10.050.000.000	2051,155	km	5.542.353.664	2091,15	km	4.561.050.000	0	km -		0	km	178.218.510	0	km	185.068.510	2.056,80	km	4.470.715.589	**2056,80**	km	**4.470.715.589**	98,36	%	98,02 %	4.107,950	km	10.013.069.253	193,67	%	99,63 %	DPRKPP
7		1.04.1.04.01.21.0007	Pembangunan dan rehabilitasi saluran drainase	Terlaksananya Pembangunan dan rehabilitasi saluran drainase	372.785	jiwa	10.525.000.000	313.560	jiwa	7.191.455.658	327785	jiwa	2.192.277.200	0	jiwa 23.100.000		0	jiwa	347.047.050	0	jiwa	387.597.050	316040	jiwa	1.878.582.533	**316040**	jiwa	**1.878.582.533**	96,42	%	85,69 %	629.600	jiwa	9.070.038.191	168,89	%	86,18 %	DPRKPP
8		1.04.1.04.01.21.0008	Pembangunan, pemeliharaan Fasum Pemakaman	Terlaksananya Pembangunan, pemeliharaan Fasum Pemakaman	14	makam	1.900.000.000	7	makam	293.931.592	8	makam	100.000.000	0	makam -		1	makam	1.800.000	1	makam	5.782.000	8	makam	98.879.891	**8,00**	makam	**98.879.891**	100,00	%	98,88 %	15	makam	392.811.483	107,14	%	20,67 %	DPRKPP
9		1.04.1.04.01.21.0009	Kegiatan pendukung sarana fasilitas umum	Terlaksananya Kegiatan pendukung sarana fasilitas umum	100	%	600.000.000				100	%		0	% -		0,00	%	-	0	%	-	0	%	-	**0,00**	%	**-**	0,00	%	0,00 %	0,00	%	-	0,00	%	0,00 %	DPRKPP
		1.04.01.22	**Program Pembangunan Lingkungan Sehat Perumahan**				**17.400.000.000**			**5.198.715.487**			**9.700.000.000**			**19.174.533**			**185.443.233**			**319.564.583**			**8.767.549.561**	**0,00**		**8.767.549.561**			**90,39 %**			**13.966.265.048**			**80,27 %**	
1		1.04.1.04.01.22.0001	Biaya Pendukung Pengelolaan Kegiatan Lingkungan sehat Perumahan	Terlaksananya Biaya Pendukung Pengelolaan Kegiatan Lingkungan sehat Perumahan	95	%	6.000.000.000	95	%	930.010.239	95	%	900.000.000	2,13	% 19.174.533		10,29	%	132.909.233	19,4	%	250.513.683	74,04	%	666.371.587	**74,04**	%	**666.371.587**	77,94	%	74,04 %	169,04	%	1.596.381.826	177,94	%	26,61 %	DPRKPP
2		1.04.1.04.01.22.0002	Kegiatan Pendukung Lingkungan Sehat Perumahan	Terlaksananya Kegiatan Pendukung Lingkungan Sehat Perumahan	100	%	1.250.000.000	100	%	175.780.300	100	%	150.000.000	0	% -		0,52	%	3.350.000	0,82	%	5.300.000	67,46	%	101.185.100	**67,46**	%	**101.185.100**	67,46	%	67,46 %	167,46	%	276.965.400	167,46	%	22,16 %	DPRKPP
3		1.04.1.04.01.22.0005	Pembangunan dan rehabilitasi PSU perumahan	Terlaksananya Pembangunan dan rehabilitasi PSU perumahan	127	perumahan	10.150.000.000	86	perumahan	4.092.924.948	97	perumahan	8.650.000.000	0	perumahan -		0	perumahan	49.184.000	0	perumahan	63.750.900	122	perumahan	7.999.992.874	**122,00**	perumahan	**7.999.992.874**	125,77	%	92,49 %	208	perumahan	12.092.917.822	163,78	%	119,14 %	DPRKPP

No	Sasaran	Kode	Urusan/Bidang Urusan Pemerintahan Daerah dan Program/ Kegiatan	Indikator Kinerja Program (outcome)/ Kegiatan (output)	Target RPJMD pada Tahun 2019-2023 (Periode RPJMD)			Realisasi Capaian kinerja Renstra RPJMD s/d RKPD Tahun Lalu (2019)			Target Kinerja dan Anggaran RKPD Tahun berjalan yg dievaluasi (2020)			Realisasi Kinerja pada Triwulan										Realisasi Capaian Kinerja dan Anggaran RKPD yg dievaluasi (2020)		Tingkat Capaian Kinerja dan Realisasi Anggaran RKPD Thun 2020 (%)			Realisasi Kinerja dan Anggaran RPJMD s/d Tahun 2020 (Akhir Tahun Pelaksanaan RKPD Tahun 2020)			Tingkat Capaian Kinerja dan Realisasi Anggaran RPJMD s/d Tahun 2020 (%)			OPD (Penanggung Jawab)
														I			II			III			IV													
1	2	3	4	5	6			7			8			9			10			11			12			13=9+10+11+12			14 = 13/8 x 100%			15 = 7 + 13			16 = 15/6 x 100%			17
					K		Rp	K		Rp	K		Rp	K		Rp	K		Rp	K		Rp	K		Rp	K		Rp	K			K			K			
		1.04.01.23	**Program Peningkatan Kinerja UPTD**		**100**	**%**	**750.000.000**	**100**	**%**	**115.469.850**	**100**	**%**	**83.852.100**	**0**	**%**	**-**	**10,21**	**%**	**30.616.500**	**15,18**	**%**	**45.531.100**	65,62	%	55.020.600	**65,62**	**%**	**55.020.600**	**65,62**	**%**	**65,62**	**%**	**165,62**	**%**	**170.490.450**	**165,62**	**%**	**22,73**	**%**	
1		1.04.1.04.01.23.0001	Biaya Pendukung Pengelolaan Kegiatan UPT	Terlaksananya Biaya Pendukung Pengelolaan Kegiatan UPT	95	%	125.000.000	100	%	115.469.850	100	%	83.852.100	0	%	-	10,21	%	30.616.500	15,18	%	45.531.100	65,62	%	55.020.600	**65,62**	%	**55.020.600**	65,62	%	65,62	%	165,62	%	170.490.450	174,34	%	136,39	%	DPRKPP
2		1.04.1.04.01.23.0003	Pembangunan , Rehabilitasi dan pemeliharaan infrastruktur UPT	Terlaksananya Pembangunan , Rehabilitasi dan pemeliharaan infrastruktur UPT	100	%	500.000.000				100	%	-		%	-	0	%	-	0	%	-		%		**0,00**	%	**-**	0,00	%	0,00	%	0,00	%	-	0,00	%	0,00	%	DPRKPP
																										Rata-rata capaian kinerja			**91,45**	**%**	**85,37**	**%**	**DPRKPP**					

DINAS SOSIAL PEMBERDAYAAN PEREMPUAN DAN PERLINDUNGAN ANAK

No	Sasaran	Kode	Urusan/Bidang Urusan Pemerintahan Daerah dan Program/Kegiatan	Indikator Kinerja Program (outcome)/ Kegiatan (output)	Target RPJMD pada Tahun 2019 s/d tahun 2023 (Periode RPJMD)		Realisasi Capaian Kinerja Renstra RPJMD s.d. RKPD Tahun Lalu (2019)		Target Kinerja dan Anggaran RKPD Tahun berjalan yg dievaluasi (2020)		Realisasi Kinerja Pada Triwulan								Realisasi Capaian Kinerja dan Anggaran RKPD yang Dievaluasi (2020)		Tingkat Capaian Kinerja dan Realisasi Anggaran RKPD Tahun 2020 (%)		Realisasi Kinerja dan Anggaran RPJMDs/d tahun 2020(Akhir Tahun Pelaksanaan RKPD Tahun 2020)		Tingkat Capaian Kinerja Dan Realisasi Anggaran RPJMD s/d Tahun 2020 (%)		OPD (Penanggung Jawab)
											I		II		III		IV									
1	2	3	4	5	6		7		8		9		10		11		12		13 = 9+10+11+12		14 = 13/8 x 100%		15 = 7 + 13		16=15/6 x100%		17
					K	Rp	K	Rp	K	Rp	K	Rp	K	Rp	K	Rp	K	Rp	K	Rp	K	Rp	K	Rp	K	Rp	
			Urusan : Wajib (Pelayanan Dasar)																							
			Bidang Urusan : Sosial																							
	Sasaran RPJMD	**1.06 . 1.06.01 . 01**	**Program Pelayanan Administrasi Perkantoran**	**Hasil Survei Kepuasan Masyarakat (SKM)**	**85%**	**556.171.256**	**100%**	**586.139.132**	**98,18%**	**558.895.700**	**18,31%**	**98.443.589**	**22,82%**	**90.902.284**	**20%**	**92.616.377**	**38%**	**205.709.578**	**99%**	**487.671.828**	**1,01**	**87,26%**	**1,99**	**1.073.810.960**	**233,93%**	**193,07%**	
1	Sasaran RPJMD	1.06 . 1.06.01 . 01 . 01	Penyediaa jasa surat menyurat	Terlaksananya pengiriman surat menyurat dan belanja materai	85%	10.750.000	100%	1.615.400	100%	2.000.000	2,6%	46.500	35,00%	697.000	26%	517.500	32%	633.500	96%	1.894.500	0,96	94,73%	2	3.509.900	230,12%	32,65%	
2	Sasaran RPJMD	1.06 . 1.06.01 . 01 . 02	Penyediaan jasa komunikasi, sumberdaya air dan listrik	Terlasananya kebutuhan sumber daya listrik, telepon dan air	85%	527.271.000	100%	94.382.146	100%	150.000.000	25%	24.824.542	25%	23.600.894	25%	23.117.752	25%	24.103.144	100%	95.646.332	1,00	63,76%	2	190.028.478	235,29%	36,04%	
3	Sasaran RPJMD	1.06 . 1.06.01 . 01 . 08	Penyediaan jasa kebersihan kantor	Terlaksananya jasa kebersihan kantor	90%	310.000.000	100%	59.811.000	100%	65.000.000	25%	10.762.000	25%	16.143.000	25%	16.274.000	25%	21.393.000	100%	64.572.000	1,00	99,34%	2	124.383.000	222,22%	40,12%	
4	Sasaran RPJMD	1.06 . 1.06.01 . 01 . 10	Penyediaan alat tulis kantor	Terlaksananya pengadaan ATK yang memadai	80%	341.101.000	100%	46.610.500	100%	60.400.600	15%	8.764.646	25%	14.422.900	16%	9.797.550	44%	26.306.664	100%	59.291.760	1,00	98,16%	2	105.902.260	250,00%	31,05%	
5	Sasaran RPJMD	1.06 . 1.06.01 . 01 . 11	Penyedian barang cetakan dan penggandaan	Tersedianya barang cetakan dan penggandaan	80%	115.000.000	100%	18.757.350	100%	20.000.000	0,53%	105.500	30,20%	6.041.740	9,09%	1.818.400	59,00%	11.870.490	99%	19.836.130	0,99	99,18%	2	38.593.480	248,53%	33,56%	
6	Sasaran RPJMD	1.06 . 1.06.01 . 01 . 12	Penyediaan komponen instalasi listrik/penerangan bangunan kantor	Tersedianya komponen listrik/penerangan	80%	89.000.000	100%	13.275.850	100%	23.203.100	10%	2.387.500	7%	1.552.700	4%	1.020.000	78%	18.206.600	99%	23.166.800	0,99	99,84%	2	36.442.650	248,75%	40,95%	
7	Sasaran RPJMD	1.06 . 1.06.01 . 01 . 15	Penyediaan bahan bacaan dan peraturan perindang-undangan	Terlaksananya pembayaran surat kabar/majalah	80%	45.500.000	100%	4.680.000	100%	6.210.000	25%	880.000	25%	1.480.000	25%	1.060.000	25%	1.160.000	100%	4.580.000	1,00	73,75%	2	9.260.000	250,00%	20,35%	

No	Sasaran	Kode	Urusan/Bidang Urusan Pemerintahan Daerah dan Program/Kegiatan	Indikator Kinerja Program (outcome)/ Kegiatan (output)	Target RPJMD pada Tahun 2019 s/d tahun 2023 (Periode RPJMD)		Realisasi Capaian Kinerja Renstra RPJMD s.d. RKPD Tahun Lalu (2019)		Target Kinerja dan Anggaran RKPD Tahun berjalan yg dievaluasi (2020)		Realisasi Kinerja Pada Triwulan								Realisasi Capaian Kinerja dan Anggaran RKPD yang Dievaluasi (2020)		Tingkat Capaian Kinerja dan Realisasi Anggaran RKPD Tahun 2020 (%)		Realisasi Kinerja dan Anggaran RPJMDs/d tahun 2020(Akhir Tahun Pelaksanaan RKPD Tahun 2020)		Tingkat Capaian Kinerja Dan Realisasi Anggaran RPJMD s/d Tahun 2020 (%)		OPD (Penanggung Jawab)
											I		II		III		IV										
1	2	3	4	5	6		7		8		9		10		11		12		13 = 9+10+11+12		14 = 13/8 x 100%		15 = 7 + 13		16=15/6 x100%		17
					K	Rp	K	Rp	K	Rp	K	Rp	K	Rp	K	Rp	K	Rp	K	Rp	K	Rp	K	Rp	K	Rp	
8	Sasaran RPJMD	1.06 . 1.06.01 . 01 . 17	Penyediaan makanan dan minuman	Tersedianya makan dan minum untuk karyawan, tamu dan rapat dinas	90%	367.500.000	100%	59.619.475	100%	72.500.000	25%	10.043.100	25%	16.044.050	25%	12.076.675	25%	29.814.180	100%	67.978.005	1,00	93,76%	2	127.597.480	222,22%	34,72%	
9	Sasaran RPJMD	1.06 . 1.06.01 . 01 . 18	Rapat-rapat koordinasi dan konsultasi ke luar daerah	Tercukupinya kebutuhan biaya perjalanan dinas	90%	1.060.171.000	100%	249.882.411	100%	107.382.000	30%	36.289.801	6%	6.400.000	16%	17.549.500	43%	46.932.000	95%	107.171.301	0,95	99,80%	2	357.053.712	216,67%	33,68%	
10	Sasaran RPJMD	1.06 . 1.06.01 . 01 . 20	Monitoring, evaluasi dan pelaporan	Terlaksananya monitoring, evaluasi, pelaporan, koordinasi dan konsultasi	80%	82.500.000	100%	37.505.000	90%	52.200.000	25%	4.340.000	25%	4.520.000	25%	9.385.000	25%	25.290.000	100%	43.535.000	1,11	83,40%	2	81.040.000	250,00%	98,23%	
11	Sasaran RPJMD	1.06 . 1.06.01 . 01 . 26	Pengelolaan dan Pendokumentasian Arsip Perangkat Daerah	Terlaksananya tertib administrasi kearsipan dokumen kerja	100%	56.500.000	0%	0,00	90%	12.000.000	0%	0,00	0%	0,00	0%	0,00	0%	0,00	0%	0,00	0,00	0,00%	0	0,00	0,00%	0,00%	
	Sasaran RPJMD	**1.06 . 1.06.01 . 02**	**Program Peningkatan Sarana dan Prasarana Aparatur**	**Persentase sarana dan prasarana aparatur yang layak fungsi**	**85%**	**1.031.244.083**	**97,2%**	**489.067.562**	**97,5%**	**1.077.375.000**	**17%**	**51.171.550**	**33,33%**	**220.411.021**	**17%**	**80.718.600**	**33,33%**	**707.193.337**	**100%**	**1.059.494.508**	**1,03**	**98,34%**	**197,20%**	**1.548.562.070**	**232,00%**	**150,16%**	
1	Sasaran RPJMD	1.06 . 1.06.01 . 02 . 05	Pengadaan kendaraan dinas/operasional	Terlaksananya pengadaan kendaraan dinas roda 2	100%	1.369.465.000	100%	0,00	100%	561.450.000	0%	0,00	100%	171.000.000	0%	0,00	0%	386.000.000	100%	557.000.000	1,00	99,21%	2	557.000.000	200,00%	40,67%	
2	Sasaran RPJMD	1.06 . 1.06.01 . 02 .0007	Pengadaan perlengkapan gedung kantor	Terlaksananya pengadaan perlengkapan gedung kantor berupa AC,kipas angin dan karpet	100%	321.475.000	100%	54.410.000	100%	50.000.000	0%	0,00	0%	0,00	0%	0,00	0%	0,00	0%	0,00	0,00	0,00	1	54.410.000	100,00%	16,93%	
3	Sasaran RPJMD	1.06 . 1.06.01 . 02 .0009	Pengadaan peralatan gedung kantor	Terlaksananya pengadaan peralatan gedung kantor berupa komputer,laptop,printer ,proyektor,LCD	100%	450.000.000	100%	54.468.000	100%	175.500.000	0%	0,00	0%	0,00	0%	0,00	0%	0,00	0%	0,00	0,00	0,00	1	54.468.000	100,00%	12,10%	

No	Sasaran	Kode	Urusan/Bidang Urusan Pemerintahan Daerah dan Program/Kegiatan	Indikator Kinerja Program (outcome)/ Kegiatan (output)	Target RPJMD pada Tahun 2019 s/d tahun 2023 (Periode RPJMD)		Realisasi Capaian Kinerja Renstra RPJMD s.d. RKPD Tahun Lalu (2019)		Target Kinerja dan Anggaran RKPD Tahun berjalan yg dievaluasi (2020)		Realisasi Kinerja Pada Triwulan								Realisasi Capaian Kinerja dan Anggaran RKPD yang Dievaluasi (2020)		Tingkat Capaian Kinerja dan Realisasi Anggaran RKPD Tahun 2020 (%)		Realisasi Kinerja dan Anggaran RPJMDs/d tahun 2020(Akhir Tahun Pelaksanaan RKPD Tahun 2020)		Tingkat Capaian Kinerja Dan Realisasi Anggaran RPJMD s/d Tahun 2020 (%)		OPD (Penanggung Jawab)
											I		II		III		IV										
1	2	3	4	5	6		7		8		9		10		11		12		13 = 9+10+11+12		14 = 13/8 x 100%		15 = 7 + 13		16=15/6 x100%		17
					K	Rp	K	Rp	K	Rp	K	Rp	K	Rp	K	Rp	K	Rp	K	Rp	K	Rp	K	Rp	K	Rp	
4	Sasaran RPJMD	1.06 . 1.06.01 . 02 .0010	Pengadaan mebeleur	Terlaksananya pengadaan mebeleur berupa meja kursi,almari arsip tinggi,almari arsip pendek,filling kabinet	100%	463.166.000	100%	40.880.000	100%	90.000.000	0%	0,00	0%	0,00	0%	0,00	0%	0,00	0%	0,00	0,00	0,00	1	40.880.000	100,00%	8,83%	
5	Sasaran RPJMD	1.06 . 1.06.01 . 02 . 22	Pemeliharaan rutin/berkala gedung kantor	Terlaksananya pemeliharaan rutin/berkala gedung kantor	100%	682.000.000	100%	115.470.500	90%	284.825.000	25%	15.040.000	25%	4.460.000	25%	29.053.500	25%	224.710.700	100%	273.264.200	1,11	95,94%	2	388.734.700	200,00%	57,00%	
6	Sasaran RPJMD	1.06 . 1.06.01 . 02 . 24	Pemeliharaan rutin/berkala kendaraan dinas/operasional	Terlaksananya pemeliharaan rutin/berkala kendaraan dinas	100%	1.220.000.000	75%	188.402.662	85%	205.800.000	25%	31.957.550	25%	41.401.021	25%	46.870.100	25%	84.907.637	100%	205.136.308	1,18	99,68%	2	393.538.970	175,00%	32,26%	
7	Sasaran RPJMD	1.06 . 1.06.01 . 02 . 26	Pemeliharaan rutin/berkala perlengkapan gedung kantor	Terlaksananya pemeliharaan rutin/berkala perlengkapan gedung kantor	100%	79.000.000	100%	8.500.000	100%	7.400.000	25%	3.144.000	25%	2.175.000	25%	1.375.000	25%	700.000	100%	7.394.000	1,00	99,92%	2	15.894.000	200,00%	20,12%	
8	Sasaran RPJMD	1.06 . 1.06.01 . 02 . 28	Pemeliharaan rutin/berkala peralatan gedung kantor	Terlaksananya pemeliharaan rutin/berkala peralatan gedung kantor	85%	105.000.000	100%	15.746.400	100%	16.100.000	25%	1.030.000	25%	1.375.000	25%	3.420.000	25%	9.075.000	100%	14.900.000	1,00	92,55%	2	30.646.400	235,29%	29,19%	
9	Sasaran RPJMD	1.06 . 1.06.01 . 02 . 29	Pemeliharaan rutin/berkala mebeleur	Terlaksananya pemeliharaan rutin/berkala mebeleur	90%	77.500.000	100%	11.190.000	100%	1.800.000	0%	0,00	0%	0,00	0%	0,00	100%	1.800.000	100%	1.800.000	1,00	100,00%	2	12.990.000	222,22%	16,76%	
10	Sasaran RPJMD	1.06 . 1.06.01 . 02 . 0042	Rehabilitasi sedang / berat gedung kantor	Terlaksananya rehab Gedung Kantor WCC dan Shelter	100%	600.000.000	100%	292.370.000	100%	250.000.000	0%	0,00	0%	0,00	0%	0,00	0%	0,00	0%	0,00	0,00	0,00	1	292.370.000	100,00%	48,73%	DINS
	Sasaran RPJMD	**1.06 . 1.06.01 . 03**	**Program Peningkatan Disiplin Aparatur**	**Tingkat kehadiran ASN**	**85%**	**10.097.882,00**	**100%**	**8.200.000**	**96,66%**	**5.000.000**	**25%**	**1.200.000**	**20%**	**1.000.000**	**16%**	**800.000**	**36%**	**1.800.000**	**97%**	**4.800.000**	**1,00**	**96,00%**	**197,00%**	**13.000.000**	**231,76%**	**128,74%**	

No	Sasaran	Kode	Urusan/Bidang Urusan Pemerintahan Daerah dan Program/Kegiatan	Indikator Kinerja Program (outcome)/ Kegiatan (output)	Target RPJMD pada Tahun 2019 s/d tahun 2023 (Periode RPJMD)		Realisasi Capaian Kinerja Renstra RPJMD s.d. RKPD Tahun Lalu (2019)		Target Kinerja dan Anggaran RKPD Tahun berjalan yg dievaluasi (2020)		Realisasi Kinerja Pada Triwulan								Realisasi Capaian Kinerja dan Anggaran RKPD yang Dievaluasi (2020)		Tingkat Capaian Kinerja dan Realisasi Anggaran RKPD Tahun 2020 (%)		Realisasi Kinerja dan Anggaran RPJMDs/d tahun 2020(Akhir Tahun Pelaksanaan RKPD Tahun 2020)		Tingkat Capaian Kinerja Dan Realisasi Anggaran RPJMD s/d Tahun 2020 (%)		OPD (Penanggung Jawab)
											I		II		III		IV										
1	2	3	4	5	6		7		8		9		10		11		12		13 = 9+10+11+12		14 = 13/8 x 100%		15 = 7 + 13		16=15/6 x100%		17
					K	Rp	K	Rp	K	Rp	K	Rp	K	Rp	K	Rp	K	Rp	K	Rp	K	Rp	K	Rp	K	Rp	
1	Sasaran RPJMD	1.06 . 1.06.01 . 03 . 0002	Pengadaan pakaian dinas beserta perlengkapannya	Terlaksananya pengadaan pakaian dinas beserta perlengkapan nya	100%	58.800.000	0%	0,00	100%	29.400.000	0%	0,00	0%	0,00	0%	0,00	0%	0,00	0%	0,00	0,00	0,00	0,00%	0,00	0,00%	0,00%	
2	Sasaran RPJMD	1.06 . 1.06.01 . 03 . 05	Pengadaan pakaian khusus hari-hari tertentu	Terlaksananya pakaian khusus hari-hari tertentu bagi karyawan/karyawati	100%	58.800.000	0%	0,00	100%	29.400.000	0%	0,00	0%	0,00	0%	0,00	0%	0,00	0%	0,00	0,00	0,00	0	0,00	0,00%	0,00%	
3	Sasaran RPJMD	1.06 . 1.06.01 . 03 . 06	Pelaksanaan senam kesegaran jasmani	Terlaksananya senam kesehatan jasmani bagi karyawan/karyawati	80%	53.537.000	100%	8.200.000	90%	5.000.000	25%	1.200.000	20%	1.000.000	16%	800.000	36%	1.800.000	97%	4.800.000	1,08	96,00%	2	13.000.000	246,25%	24,28%	
	Sasaran RPJMD	**1.06 . 1.06.01 . 05**	**Program Peningkatan Kapasitas Sumber Daya Aparatur**	**Persentase Pegawai dengan Kategori Nilai SKP "Baik"**	**100%**	**105.186.066**	**0%**	**0,00**	**100%**	**100.000.000**	**0%**	**0,00**	**0%**	**0,00**	**0%**	**0,00**	**0%**	**0,00**	**0%**	**0,00**	**0**	**0,00%**	**0**	**0,00**	**0,00%**	**0,00%**	
1	Sasaran RPJMD	1.06 . 1.06.01 . 05 . 04	Peningkatan kemampuan Teknis Aparatur	Terlaksananya pendidikan, pelatihan dan studi banding bagi karyawan/karyawati	100%	557.691.000	0%	0,00	100%	100.000.000	0%	0,00	0%	0,00	0%	0,00	0%	0,00	**0%**	0,00	0,00	0,00%	0	0,00	0,00%	0,00%	
	Sasaran RPJMD	**1.06 . 1.06.01 . 06**	**Program Peningkatan Pengembangan Sistem Pelaporan Capaian Kinerja dan Keuangan**	**Persentase Laporan Kinerja dan Laporan Keuangan yang Disusun Tepat Waktu**	**100%**	**15.777.938,00**	**100%**	**14.557.000**	**100%**	**23.658.000**	**0%**	**0,00**	**0%**	**0,00**	**41%**	**6.617.000**	**56%**	**16.035.000**	**97%**	**22.652.000**	**0,97**	**95,75%**	**197,28%**	**37.209.000**	**197,28%**	**235,83%**	
1	Sasaran RPJMD	1.06 . 1.06.01 . 06 . 01	Penyusunan laporan capaian kinerja dan ikhtisar realisasi kinerja SKPD	Terlaksananya penyusunan laporan capaian kinerja dan ikhtisar kinerja OPD (LKPJ, SAKIP, LKjIP, Laporan Tribulan, LPPD)	100%	55.511.000	100%	9.887.000	100%	20.270.000	0%	0,00	0%	0,00	24%	4.847.000	71,41%	14.475.000,00	95%	19.322.000	0,95	95,32%	2	29.209.000	195,32%	52,62%	
2	Sasaran RPJMD	1.06 . 1.06.01 . 06 . 02	Penyusunan pelaporan keuangan semesteran	Terlaksananya laporan keuangan semesteran	100%	14.140.000	100%	2.286.000	100%	1.794.000	0%	0,00	0%	0,00	98,66%	1.770.000	0%	0,00	99%	1.770.000	0,99	98,66%	2	4.056.000	198,66%	28,68%	

OSPPA

No	Sasaran	Kode	Urusan/Bidang Urusan Pemerintahan Daerah dan Program/Kegiatan	Indikator Kinerja Program (outcome)/ Kegiatan (output)	Target RPJMD pada Tahun 2019 s/d tahun 2023 (Periode RPJMD)		Realisasi Capaian Kinerja Renstra RPJMD s.d. RKPD Tahun Lalu (2019)		Target Kinerja dan Anggaran RKPD Tahun berjalan yg dievaluasi (2020)		Realisasi Kinerja Pada Triwulan								Realisasi Capaian Kinerja dan Anggaran RKPD yang Dievaluasi (2020)		Tingkat Capaian Kinerja dan Realisasi Anggaran RKPD Tahun 2020 (%)		Realisasi Kinerja dan Anggaran RPJMDs/d tahun 2020(Akhir Tahun Pelaksanaan RKPD Tahun 2020)		Tingkat Capaian Kinerja Dan Realisasi Anggaran RPJMD s/d Tahun 2020 (%)		OPD (Penanggung Jawab)
											I		II		III		IV										
1	2	3	4	5	6		7		8		9		10		11		12		13 = 9+10+11+12		14 = 13/8 x 100%		15 = 7 + 13		16=15/6 x100%		17
					K	Rp	K	Rp	K	Rp	K	Rp	K	Rp	K	Rp	K	Rp	K	Rp	K	Rp	K	Rp	K	Rp	
3	Sasaran RPJMD	1.06 . 1.06.01 . 06 . 04	penyusunan pelaporan keuangan akhir tahun	Tersusunnya laporan keuangan akhir tahun	100%	14.000.000	100%	2.384.000	100%	1.594.000	0%	0,00	0%	0,00	0%	0,00	97,86%	1.560.000	98%	1.560.000	0,98	97,87%	2	3.944.000	197,86%	28,17%	
			Urusan : Wajib (Pelayanan Dasar)																								
	Meningkatnya Kualitas dan Jangkauan Pelayanan Sosial	**1.06 . 1.06.01 . 18**	**Program Perlindungan, Jaminan dan Rehabilitasi Sosial**	**Presentase Pelayanan PMKS**	**86%**	**8.652.973.035**	**85,75%**	**1.616.286.300**	**84,03%**	**1.109.508.900**	**15,1%**	**86.698.400**	**15,1%**	**276.423.735**	**9,2%**	**109.583.900**	**49,3%**	**589.490.200**	**89%**	**1.062.196.235**	**1,06**	**95,74%**	**1,74**	**2.678.482.535**	**202,87%**	**30,95%**	
1	Meningkatnya Kualitas dan Jangkauan Pelayanan Sosial	1.06 . 1.06.01 . 18 . 01	Peningkatan kualitas pelayanan, sarana dan prasarana rehabilitasi kesejahteraan sosial bagi keluarga PMKS	Terpenuhinya kebutuhan PMKS	85%	196.851.000	100%	347.706.500	85%	196.851.000	0,83%	1.640.000	89,35%	175.891.500	4,50%	8.800.000	4,20%	8.215.000	99%	194.546.500	1,16	98,83%	2	542.253.000	233,98%	275,46%	
2	Meningkatnya Kualitas dan Jangkauan Pelayanan Sosial	1.06 . 1.06.01 . 18 . 02	Fasilitasi dan Pembinaan Lansia	Terselenggaranya sarasehan hari lansia, kegiatan pembinaan karang werdha dan fasilitasi lansia terlantar	85%	367.000.000	80%	48.360.800	90%	14.236.000	28,09%	4.000.000	16%	2.337.000	7,28%	1.037.000	29,50%	4.200.000	81%	11.574.000	0,90	81,30%	2	59.934.800	189,26%	16,33%	
3	Meningkatnya Kualitas dan Jangkauan Pelayanan Sosial	1.06 . 1.06.01 . 18 . 03	Penanganan masalah sosial korban bencana	Teratasinya kebutuhan pangan bagi keluarga penerima manfaat	88%	1.810.000.000	55,9%	249.397.000	90%	360.000.000	10,71%	38.560.000	16,97%	61.124.000	20,65%	74.337.000	51,32%	184.765.000	100%	358.786.000	1,11	99,66%	2	608.183.000	176,76%	33,60%	

No	Sasaran	Kode	Urusan/Bidang Urusan Pemerintahan Daerah dan Program/Kegiatan	Indikator Kinerja Program (outcome)/ Kegiatan (output)	Target RPJMD pada Tahun 2019 s/d tahun 2023 (Periode RPJMD)		Realisasi Capaian Kinerja Renstra RPJMD s.d. RKPD Tahun Lalu (2019)		Target Kinerja dan Anggaran RKPD Tahun berjalan yg dievaluasi (2020)		Realisasi Kinerja Pada Triwulan								Realisasi Capaian Kinerja dan Anggaran RKPD yang Dievaluasi (2020)		Tingkat Capaian Kinerja dan Realisasi Anggaran RKPD Tahun 2020 (%)		Realisasi Kinerja dan Anggaran RPJMDs/d tahun 2020(Akhir Tahun Pelaksanaan RKPD Tahun 2020)		Tingkat Capaian Kinerja Dan Realisasi Anggaran RPJMD s/d Tahun 2020 (%)		OPD (Penanggung Jawab)
											I		II		III		IV										
1	2	3	4	5	6		7		8		9		10		11		12		13 = 9+10+11+12		14 = 13/8 x 100%		15 = 7 + 13		16=15/6 x100%		17
					K	Rp	K	Rp	K	Rp	K	Rp	K	Rp	K	Rp	K	Rp	K	Rp	K	Rp	K	Rp	K	Rp	
4	Meningkatnya Kualitas dan Jangkauan Pelayanan Sosial	1.06 . 1.06.01 . 18 . 04	Biaya operasional bantuan sosial bagi lansia miskin	Terlaksananya verifikasi/pendataan, distribusi, monev, dan pelaporan penyaluran bansos lansia miskin	85%	800.000.000	76,45%	124.912.000	90%	143.471.600	0%	0,00	5,00%	7.709.260	1,00%	1.072.000	85,00%	127.315.000	91%	136.096.260	1,01	94,86%	2	261.008.260	197,00%	32,63%	
5	Meningkatnya Kualitas dan Jangkauan Pelayanan Sosial	1.06 . 1.06.01 . 18 . 06	BOP Tim Reaksi Cepat Perlindungan Sosial (TRC)	Terlaksananya penanganan PMKS dari anak sampai lansia, sosialisasi TRC serta penanganan masalah strategi tentang tanggap cepat darurat dan kejadian luar biasa	100%	1.420.000.000	75%	72.432.200	80%	75.650.000	10,00%	8.445.000	1,00%	605.000	11,00%	8.445.000	69,00%	52.418.500	91%	69.913.500	1,14	92,42%	2	142.345.700	166,00%	10,02%	
6	Meningkatnya Kualitas dan Jangkauan Pelayanan Sosial	1.06 . 1.06.01 . 18 . 07	Evaluasi pengentasan kemiskinan di Kabupaten Nganjuk	Terlaksananya evaluasi pengentasan kemiskinan di Kabupaten Nganjuk	90%	554.000.000	100%	40.950.000	90%	14.625.000	0%	0,00	0%	0,00	7,18%	1.050.000	83,56%	12.221.000	91%	13.271.000	1,01	90,74%	2	54.221.000	211,93%	9,79%	
7	Meningkatnya Kualitas dan Jangkauan Pelayanan Sosial	1.06 . 1.06.01 . 18 . 08	Penanganan eks psikotik dan penderita gangguan jiwa	Terlaksananya penanganan eks psikotik dan penderita gangguan jiwa	85%	643.250.000	100%	60.458.400	85%	9.547.500	0%	0,00	10,36%	990.000	16,00%	1.528.000	31,60%	3.016.800	58%	5.534.800	0,68	57,97%	2	65.993.200	185,84%	10,26%	
8	Meningkatnya Kualitas dan Jangkauan Pelayanan Sosial	1.06 . 1.06.01 . 18 . 09	Pelayanan Psikososial bagi PMKS di Trauma Centre termasuk bagi korban bencana	Tersedianya playanan sosial dan penampungan sementara bagi PMKS terlantar	85%	2.820.000.000	100%	120.695.800	90%	172.951.600	13,00%	23.187.400	5,00%	9.575.375	2,00%	4.390.850	70,00%	126.832.900	90%	163.986.525	1,00	94,82%	2	284.682.325	223,53%	10,10%	
9	Meningkatnya Kualitas dan Jangkauan Pelayanan Sosial	1.06 . 1.06.01 . 18 . 10	BOP Tim Koordinasi Fasiltasi, Verifikasi dan Validasi Basis data Terpadu	Terlaksananya fasilitasi, verifikasi dan validasi BDT	85%	3.300.000.000	59,85%	214.098.500	80%	64.354.500	12,00%	8.181.300	11,00%	7.689.400	0,00%	0,00	60,00%	37.703.000	83%	53.573.700	1,04	83,25%	1	267.672.200	168,06%	8,11%	

No	Sasaran	Kode	Urusan/Bidang Urusan Pemerintahan Daerah dan Program/Kegiatan	Indikator Kinerja Program (outcome)/ Kegiatan (output)	Target RPJMD pada Tahun 2019 s/d tahun 2023 (Periode RPJMD)		Realisasi Capaian Kinerja Renstra RPJMD s.d. RKPD Tahun Lalu (2019)		Target Kinerja dan Anggaran RKPD Tahun berjalan yg dievaluasi (2020)		Realisasi Kinerja Pada Triwulan								Realisasi Capaian Kinerja dan Anggaran RKPD yang Dievaluasi (2020)		Tingkat Capaian Kinerja dan Realisasi Anggaran RKPD Tahun 2020 (%)		Realisasi Kinerja dan Anggaran RPJMDs/d tahun 2020(Akhir Tahun Pelaksanaan RKPD Tahun 2020)		Tingkat Capaian Kinerja Dan Realisasi Anggaran RPJMD s/d Tahun 2020 (%)		OPD (Penanggung Jawab)
											I		II		III		IV									
1	2	3	4	5	6		7		8		9		10		11		12		13 = 9+10+11+12		14 = 13/8 x 100%		15 = 7 + 13		16=15/6 x100%		17
					K	Rp	K	Rp	K	Rp	K	Rp	K	Rp	K	Rp	K	Rp	K	Rp	K	Rp	K	Rp	K	Rp	
10	Meningkatnya Kualitas dan Jangkauan Pelayanan Sosial	1.06 . 1.06.01 . 18 . 0011	Santunan kematian	Terlaksananya pemberian santunan kematian bagi warga miskin	80%	100.000.000	0%	0,00	80%	85.000.000	0%	0,00	0%	0,00	0%	0,00	0%	0,00	0%	0,00	0,00	0,00%	0	0,00	0,00%	0,00%	
11	Meningkatnya Kualitas dan Jangkauan Pelayanan Sosial	1.06 . 1.06.01 . 18 . 12	Monev kegiatan perlindungan jaminan sosial	Terlaksananya sosialisasi program kegiatan penanganan masalah sosial	85%	175.000.000	0%	0,00	80%	150.000.000	0%	0,00	0%	0,00	0%	0,00	0%	0,00	0%	0,00	0,00	0,00%	0	0,00	0,00%	0,00%	
12	Meningkatnya Kualitas dan Jangkauan Pelayanan Sosial	1.06 . 1.06.01 . 18 . 15	Sosialisasi pembentukan dan fasilitasi KOMDA lansia	Terlaksananya KOMDA lansia miskin	80%	75.000.000	0%	0,00	75%	805.500	100%	805.500	0%	0,00	0%	0,00	0%	0,00	100%	805.500	1,33	100,00%	1	805.500	125,00%	1,07%	
13	Meningkatnya Kualitas dan Jangkauan Pelayanan Sosial	1.06 . 1.06.01 . 18 . 0016	Pelatihan ketrampilan kerja bagi lansia potensial	Terlaksananya pelatihan ketrampilan kerja bagi lansia potensial	85%	65.000.000	0%	0,00	80%	40.000.000	0%	0,00	0%	0,00	0%	0,00	0%	0,00	0%	0,00	0,00	0,00%	0	0,00	0,00%	0,00%	
14	Meningkatnya Kualitas dan Jangkauan Pelayanan Sosial	1.06 . 1.06.01 . 18 . 0017	Bantuan Usaha Ekonomi Produktif (UEP) lansia	Terlaksananya bantuan UEP bagi lansia	85%	75.000.000	0%	0,00	80%	62.500.000	0%	0,00	0%	0,00	0%	0,00	0%	0,00	0%	0,00	0,00	0,00%	0	0,00	0,00%	0,00%	
15	Meningkatnya Kualitas dan Jangkauan Pelayanan Sosial	1.06 . 1.06.01 . 18 . 0018	Biaya operasional dan pendampingan bantuan UEP lansia	Terlaksananya penyaluran dan pendampingan bantuan UEP bagi lansia	85%	15.000.000	0%	0,00	80%	10.000.000	0%	0,00	0%	0,00	0%	0,00	0%	0,00	0%	0,00	0,00	0,00%	0	0,00	0,00%	0,00%	
16	Meningkatnya Kualitas dan Jangkauan Pelayanan Sosial	1.06 . 1.06.01 . 18 . 0019	Sosialisasi perda Kesjahteraan lanjut Usia	Terlaksananya sosialisasi perda kesejahteraan lansia	90%	60.000.000	0%	0,00	80%	40.000.000	0%	0,00	0%	0,00	0%	0,00	0%	0,00	0%	0,00	0,00	0,00%	0	0,00	0,00%	0,00%	
17	Meningkatnya Kualitas dan Jangkauan Pelayanan Sosial	1.06 . 1.06.01 . 18 . 0020	Pelayanan pendampingan dan perawatan sosial lanjut usia dalam keluarga	Terlaksananya pendampingan dan perawatan sosial lansia dalam keluarga	85%	50.000.000	0%	0,00	80%	40.000.000	0%	0,00	0%	0,00	0%	0,00	0%	0,00	0%	0,00	0,00	0,00%	0	0,00	0,00%	0,00%	

No	Sasaran	Kode	Urusan/Bidang Urusan Pemerintahan Daerah dan Program/Kegiatan	Indikator Kinerja Program (outcome)/ Kegiatan (output)	Target RPJMD pada Tahun 2019 s/d tahun 2023 (Periode RPJMD)		Realisasi Capaian Kinerja Renstra RPJMD s.d. RKPD Tahun Lalu (2019)		Target Kinerja dan Anggaran RKPD Tahun berjalan yg dievaluasi (2020)		Realisasi Kinerja Pada Triwulan								Realisasi Capaian Kinerja dan Anggaran RKPD yang Dievaluasi (2020)		Tingkat Capaian Kinerja dan Realisasi Anggaran RKPD Tahun 2020 (%)		Realisasi Kinerja dan Anggaran RPJMDs/d tahun 2020(Akhir Tahun Pelaksanaan RKPD Tahun 2020)		Tingkat Capaian Kinerja Dan Realisasi Anggaran RPJMD s/d Tahun 2020 (%)		OPD (Penanggung Jawab)
											I		II		III		IV									
1	2	3	4	5	6		7		8		9		10		11		12		13 = 9+10+11+12		14 = 13/8 x 100%		15 = 7 + 13		16=15/6 x100%		17
					K	Rp	K	Rp	K	Rp	K	Rp	K	Rp	K	Rp	K	Rp	K	Rp	K	Rp	K	Rp	K	Rp	
18	Meningkatnya Kualitas dan Jangkauan Pelayanan Sosial	1.06 . 1.06.01 . 18 . 0022	BOP Bansos penyandang cacat/disabilitas	Jumlah pendamping penyandang cacat/ disabilitas yang tersedia	90%	135.000.000	0%	0,00	80%	10.000.000	0%	0,00	0%	0,00	0%	0,00	0%	0,00	0%	0,00	0,00	0,00%	0	0,00	0,00%	0,00%	
19	Meningkatnya Kualitas dan Jangkauan Pelayanan Sosial	1.06 . 1.06.01 . 18 . 0023	Pendataan PMKS	Terlaksananya pendataan PMKS di Kab. Nganjuk	90%	100.000.000	0%	0,00	90%	100.000.000	0%	0,00	0%	0,00	0%	0,00	0%	0,00	0%	0,00	0,00	0,00%	0	0,00	0,00%	0,00%	
20	Meningkatnya Kualitas dan Jangkauan Pelayanan Sosial	1.06 . 1.06.01 . 18 . 0024	Pendampingan dan BOP bantuan UEP ODHA	Terlaksananya pendampingandan BOP bantuan UEP ODHA	85%	25.000.000	0%	0,00	80%	15.000.000	0%	0,00	0%	0,00	0%	0,00	0%	0,00	0%	0,00	0,00	0,00%	0	0,00	0,00%	0,00%	
21	Meningkatnya Kualitas dan Jangkauan Pelayanan Sosial	1.06 . 1.06.01 . 18 . 0025	Bantuan UEP bagi ODH (HIV AIDS)	Terlaksananya bantuan UEP ODHA	85%	65.000.000	0%	0,00	85%	50.000.000	0%	0,00	0%	0,00	0%	0,00	0%	0,00	0%	0,00	0,00	0,00%	0	0,00	0,00%	0,00%	
22	Meningkatnya Kualitas dan Jangkauan Pelayanan Sosial	1.06 . 1.06.01 . 18 . 0026	Pelatihan ketrampilan dan praktek belajar kerja bagi anak terlantar	Terlaksananya pelatihan ketrampilan bagi anak terlantar	85%	262.000.000	95%	40.158.900	85%	35.000.000	0%	0,00	0%	0,00	0%	0,00	0%	0,00	0%	0,00	0,00	0,00%	1	40.158.900	111,76%	15,33%	D
23	Meningkatnya Kualitas dan Jangkauan Pelayanan Sosial	1.06 . 1.06.01 . 18 . 27	Pelatihan ketrampilan bagi anjal	Terlaksananya pelatihan ketrampilan bagi anak jalanan	85%	262.000.000	83%	37.313.200	85%	35.000.000	0%	0,00	0%	0,00	0%	0,00	0%	0,00	0%	0,00	0,00	0,00%	0,83	37.313.200	98,04%	14,24%	I
24	Meningkatnya Kualitas dan Jangkauan Pelayanan Sosial	1.06 . 1.06.01 . 18 . 28	Pembinaan dan fasilitasi orang dengan kebutuhan khusus	Terlaksananya fasilitasi dan pembinan bagi penyandang cacat, orang terlantar dan jompo	85%	205.000.000	80%	28.638.000	85%	37.158.100	2,00%	760.000	25,00%	10.292.200	0,50%	81.550	65,00%	24.161.000	93%	35.294.750	1,09	94,99%	2	63.932.750	202,94%	31,19%	N S O
25	Meningkatnya Kualitas dan Jangkauan Pelayanan Sosial	1.06 . 1.06.01 . 18 . 29	Bop Tim Pelaksana Pendampingan Program Keluarga Harapan (PKH)	Terlaksananya evaluasi pengentasan kemiskinan di Kabupaten Nganjuk	100%	1.747.400.000	100%	231.165.000	90%	19.858.100	5,00%	1.119.200	1,00%	210.000	40,00%	8.842.500	43,00%	8.642.000	89%	18.813.700	0,99	94,74%	2	249.978.700	189,00%	14,31%	S P

No	Sasaran	Kode	Urusan/Bidang Urusan Pemerintahan Daerah dan Program/Kegiatan	Indikator Kinerja Program (outcome)/ Kegiatan (output)	Target RPJMD pada Tahun 2019 s/d tahun 2023 (Periode RPJMD)		Realisasi Capaian Kinerja Renstra RPJMD s.d. RKPD Tahun Lalu (2019)		Target Kinerja dan Anggaran RKPD Tahun berjalan yg dievaluasi (2020)		Realisasi Kinerja Pada Triwulan								Realisasi Capaian Kinerja dan Anggaran RKPD yang Dievaluasi (2020)		Tingkat Capaian Kinerja dan Realisasi Anggaran RKPD Tahun 2020 (%)		Realisasi Kinerja dan Anggaran RPJMDs/d tahun 2020(Akhir Tahun Pelaksanaan RKPD Tahun 2020)		Tingkat Capaian Kinerja Dan Realisasi Anggaran RPJMD s/d Tahun 2020 (%)		OPD (Penanggung Jawab)
											I		II		III		IV									
1	2	3	4	5	6		7		8		9		10		11		12		13 = 9+10+11+12		14 = 13/8 x 100%		15 = 7 + 13		16=15/6 x100%		17
					K	Rp	K	Rp	K	Rp	K	Rp	K	Rp	K	Rp	K	Rp	K	Rp	K	Rp	K	Rp	K	Rp	
26	Meningkatnya Kualitas dan Jangkauan Pelayanan Sosial	1.06 . 1.06.01 . 18 . 30	Monitoring dan Evaluasi Verifikasi dan Validasi Data Penerima Bantuan Iuran Jaminan Kesehatan	Terlaksananya monitoring dan evaluasi dan validasi data penerima bantuan iuran jaminan kesehatan	80%	120.000.000	0%	0,00	90%	100.000.000	0%	0,00	0%	0,00	0%	0,00	0%	0,00	0%	0,00	0,00	0,00%	0	0,00	0,00%	0,00%	P P A
	Meningkatnya PSKS yang aktif	**1.06 . 1.06.01 . 19**	**Program Pemberdayaan Sosial dan Kesejahteraan Sosial**	**Persentase PSKS yang aktif**	**85%**	**946.674.425**	**94,6%**	**790.601.300**	**76,25%**	**542.850.500**	**6,83%**	**45.250.000**	**9,17%**	**15.123.500**	**3,33%**	**5.123.000**	**52,17%**	**417.053.000**	**72%**	**482.549.500**	**0,94**	**88,89%**	**166,10%**	**1.273.150.800**	**195,41%**	**134,49%**	
1	Meningkatnya PSKS yang aktif	1.06 . 1.06.01 . 19 . 01	Peningkatan jejaring kerjasama pelaku usaha kesejahteraan sosial masyarakat	Terlaksananya peningkatan jejaring kerjasama pelaku usaha kesejahteraan sosial masyarakat	85%	560.000.000	70%	48.429.000	85%	15.186.900	0%	0,00	45,00%	6.823.500	19,00%	2.923.000	14,00%	2.186.900	78%	11.933.400	0,92	78,58%	1	60.362.400	174,12%	10,78%	
2	Meningkatnya PSKS yang aktif	1.06 . 1.06.01 . 19 . 02	Peningkatan Kualitas SDM Kesejahteraan Sosial Masyarakat	Terlaksananya peningkatan kualitas SDM kesejahteraan sosial masyarakat (PSM, TKSK, dan Pemberdayaan Karang Taruna)	85%	1.539.000.000	100%	250.340.000	85%	243.235.000	15,00%	38.000.000	2,00%	3.800.000	0%	0,00	75,00%	193.435.000	92%	235.235.000	1,08	96,71%	192,00%	485.575.000	225,88%	31,55%	
3	Meningkatnya PSKS yang aktif	1.06 . 1.06.01 . 19 . 03	Pelestarian nilai-nilai keperintisan, kepahlawanan, dan kejuangan serta pemeliharaan TMP	Terlaksananya penghormatan kepada perintis kemerdekaan, pejuang, LVRI, DHC 45 serta pilar-pilar sosial dan pemeliharaan Taman Makam Pahlawan (TMP) Yudha Pralaya serta napak tilas	85%	1.717.221.000	100%	300.407.300	85%	223.300.000	1,00%	2.200.000	2,00%	3.550.000	1,00%	2.200.000	85,00%	193.656.000	89%	201.606.000	1,05	90,28%	2	502.013.300	222,35%	29,23%	
4	Meningkatnya PSKS yang aktif	1.06 . 1.06.01 . 19 . 04	Peningkatan kualitas kelembagaan kesejahteraan sosial	Terlaksananya peningkatan kualitas kelembagaan kesejahteraan sosial	85%	285.000.000	100%	36.640.000	90%	20.000.000	25,00%	5.050.000	0,00%	0,00	0%	0,00	64%	12.800.000	89%	17.850.000	0,99	89,25%	2	54.490.000	222,35%	19,12%	

No	Sasaran	Kode	Urusan/Bidang Urusan Pemerintahan Daerah dan Program/Kegiatan	Indikator Kinerja Program (outcome)/ Kegiatan (output)	Target RPJMD pada Tahun 2019 s/d tahun 2023 (Periode RPJMD)		Realisasi Capaian Kinerja Renstra RPJMD s.d. RKPD Tahun Lalu (2019)		Target Kinerja dan Anggaran RKPD Tahun berjalan yg dievaluasi (2020)		Realisasi Kinerja Pada Triwulan								Realisasi Capaian Kinerja dan Anggaran RKPD yang Dievaluasi (2020)		Tingkat Capaian Kinerja dan Realisasi Anggaran RKPD Tahun 2020 (%)		Realisasi Kinerja dan Anggaran RPJMDs/d tahun 2020(Akhir Tahun Pelaksanaan RKPD Tahun 2020)		Tingkat Capaian Kinerja Dan Realisasi Anggaran RPJMD s/d Tahun 2020 (%)		OPD (Penanggung Jawab)
											I		II		III		IV									
1	2	3	4	5	6		7		8		9		10		11		12		13 = 9+10+11+12		14 = 13/8 x 100%		15 = 7 + 13		16=15/6 x100%		17
					K	Rp	K	Rp	K	Rp	K	Rp	K	Rp	K	Rp	K	Rp	K	Rp	K	Rp	K	Rp	K	Rp	
5	Meningkatnya PSKS yang aktif	1.06 . 1.06.01 . 19 . 05	Bantuan Usaha Ekonomi Produktif untuk Korban KDRT di Woman Crisis Center	Terlaksananya bantuan usaha ekonomi produktif untuk korban KDRT di WCC	90%	110.000.000	0%	0,00	85%	250.000.000	0%	0,00	0%	0,00	0%	0,00	0%	0,00	0%	0,00	0,00	0,00%	0	0,00	0,00%	0,00%	
6	Meningkatnya PSKS yang aktif	1.06 . 1.06.01 . 19 . 06	Pemberdayaan Wanita Rawan Sosial Ekonomi/Kepala Keluarga Wanita Miskin/Janda	Terlaksananya pemberdayaan wanita rawan sosial ekonomi dalam meningkatkan kesejahteraan	85%	118.000.000	0%	0,00	80%	500.000.000	0%	0,00	0%	0,00	0%	0,00	0%	0,00	0%	0,00	0,00	0,00%	0	0,00	0,00%	0,00%	
7	Meningkatnya PSKS yang aktif	1.06 . 1.06.01 . 19 . 13	BOP Tim Koordinasi Bantuan Pangan Non Tunai (BPNT)	Terlaksananya kegiatan bantuan pangan non tunai (BPNT)	90%	390.000.000	100%	135.100.000	100%	31.128.600	0%	0,00	2,00%	550.000	0%	0,00	35,00%	11.000.100	37%	11.550.100	0,37	37,10%	1	146.650.100	152,22%	37,60%	
8	Meningkatnya PSKS yang aktif	1.06 . 1.06.01 . 19 . 85	BOP Bantuan khusus siswa miskin	Terfasilitasinya BKSM	85%	148.000.000	98%	19.685.000	90%	10.000.000	0%	0,00	4%	400.000	0%	0,00	40,00%	3.975.000,00	44%	4.375.000	0,49	43,75%	1,4164	24.060.000	166,64%	16,26%	
	Meningkatnya pemberdayaan perempuan serta perlindungan terhadap perempuan dan anak	**1.06 . 1.06.01 . 20**	**Program Kesetaraan Gender dan Peran aktif Masyarakat**	**Terwujudnya Keadilan dan Kesetaraan Gender**	**92%**	**1.235.936.146**	**95,11%**	**577.570.800**	**88,52%**	**327.241.800**	**10,00%**	**43.099.300**	**20,00%**	**13.312.100**	**14,00%**	**57.816.600**	**36,00%**	**144.210.275**	**80%**	**258.438.275**	**0,90**	**78,97%**	**2**	**836.009.075**	**190,34%**	**67,64%**	
1	Meningkatnya pemberdayaan perempuan serta perlindungan terhadap perempuan dan anak	1.06 . 1.06.01 . 20 . 01	Peningkatan Peranan Wanita Menuju Keluarga Sehat dan Sejahtera (P2WKSS)	Terlaksananya sosialisasi dan pelatihan keterampilan pembinaan terpadu serta evaluasi di desa binaan	85%	479.936.000	100%	65.577.600	85%	5.300.000	20,0%	1.100.000	0,00%	0	17%	900.000	60,00%	3.300.000	97%	5.300.000	1,14	100,00%	2	70.877.600	231,74%	14,77%	
2	Meningkatnya pemberdayaan perempuan serta perlindungan terhadap perempuan dan anak	1.06 . 1.06.01 . 20 . 02	Koordinasi dan Fasilitasi penyelenggaraan pemberdayaan perempuan dan peran aktif masyarakat	Terlaksananya koordinasi dan fasilitasi penyelenggaraan pemberdayaan perempuan dan peran aktif masyarakat	85%	210.193.000	95%	38.620.200	85%	65.000.000	3,00%	2.046.000	0%	0,00	27,00%	17.836.000	35,00%	25.387.800	65%	45.269.800	0,76	69,65%	2	83.890.000	188,24%	39,91%	

No	Sasaran	Kode	Urusan/Bidang Urusan Pemerintahan Daerah dan Program/Kegiatan	Indikator Kinerja Program (outcome)/ Kegiatan (output)	Target RPJMD pada Tahun 2019 s/d tahun 2023 (Periode RPJMD)		Realisasi Capaian Kinerja Renstra RPJMD s.d. RKPD Tahun Lalu (2019)		Target Kinerja dan Anggaran RKPD Tahun berjalan yg dievaluasi (2020)		Realisasi Kinerja Pada Triwulan								Realisasi Capaian Kinerja dan Anggaran RKPD yang Dievaluasi (2020)		Tingkat Capaian Kinerja dan Realisasi Anggaran RKPD Tahun 2020 (%)		Realisasi Kinerja dan Anggaran RPJMDs/d tahun 2020(Akhir Tahun Pelaksanaan RKPD Tahun 2020)		Tingkat Capaian Kinerja Dan Realisasi Anggaran RPJMD s/d Tahun 2020 (%)		OPD (Penanggung Jawab)
											I		II		III		IV										
1	2	3	4	5	6		7		8		9		10		11		12		13 = 9+10+11+12		14 = 13/8 x 100%		15 = 7 + 13		16=15/6 x100%		17
					K	Rp	K	Rp	K	Rp	K	Rp	K	Rp	K	Rp	K	Rp	K	Rp	K	Rp	K	Rp	K	Rp	
3	Meningkatnya pemberdayaan perempuan serta perlindungan terhadap perempuan dan anak	1.06 . 1.06.01 . 20 . 03	Sosialisasi dan Advokasi Kebijakan Perlindungan Tenaga Kerja Perempuan	Terlaksananya kegiatan sosialisasi perlindungan tenaga kerja perempuan	90%	335.558.000	96%	24.054.100	90%	100.000.000	0%	0,00	0%	0,00	0%	0,00	0%	0,00	0%	0,00	0,00	0,00%	1	24.054.100	106,67%	7,17%	
4	Meningkatnya pemberdayaan perempuan serta perlindungan terhadap perempuan dan anak	1.06 . 1.06.01 . 20 . 04	Pelatihan peningkatan kemandirian perempuan dalam industri kreatif	Terlaksananya pelatihan industri kreatif bagi perempuan	90%	350.000.000	100%	16.052.500	85%	100.000.000	0%	0,00	0%	0,00	0%	0,00	0%	0,00	0%	0,00	0,00	0,00%	1	16.052.500	111,11%	4,59%	
5	Meningkatnya pemberdayaan perempuan serta perlindungan terhadap perempuan dan anak	1.06 . 1.06.01 . 20 . 05	Pelatihan Usaha Ekonomi Produktif Perempuan	Terlaksananya pelatihan usaha ekonomi produktif perempuan	90%	360.000.000	100%	13.853.400	85%	120.000.000	0%	0,00	0%	0,00	0%	0,00	0%	0,00	0%	0,00	0,00	0,00%	1	13.853.400	111,11%	3,85%	
6	Meningkatnya pemberdayaan perempuan serta perlindungan terhadap perempuan dan anak	1.06 . 1.06.01 . 20 . 06	Sosialisasi kesetaraan dan keadilan gender bagi pengurus pondok pesantren	Terlaksananya sosialisasi KKG bagi pengurus pondok pesantren	90%	383.000.000	70%	16.893.100	85%	200.000.000	0%	0,00	0%	0,00	0%	0,00	0%	0,00	0%	0,00	0,00	0,00%	1	16.893.100	77,78%	4,41%	
7	Meningkatnya pemberdayaan perempuan serta perlindungan terhadap perempuan dan anak	1.06 . 1.06.01 . 20 . 08	Peningkatan kesetaraan dan keadilan gender	Terlaksananya peningkatan KKG dalam perencanaan dan pelaksanaan pembangunan serta evaluasi	85%	879.187.000	100%	212.169.900	85%	103.647.200	14%	14.384.500	4,00%	4.610.000	6%	5.929.600	60,00%	62.959.200	84%	87.883.300	0,98	84,79%	183,59%	300.053.200	215,99%	34,13%	
8	Meningkatnya pemberdayaan perempuan serta perlindungan terhadap perempuan dan anak	1.06 . 1.06.01 . 20 . 09	Pembinaan organisasi perempuan	Terlaksananya pembinaan organisasi perempuan dalam pembangunan	90%	920.000.000	100%	96.508.000	85%	63.292.500	15%	9.680.000	5,00%	3.250.000	35%	22.014.000	28%	17.796.500	83%	52.740.500	0,98	83,33%	2	149.248.500	203,53%	16,22%	

No	Sasaran	Kode	Urusan/Bidang Urusan Pemerintahan Daerah dan Program/Kegiatan	Indikator Kinerja Program (outcome)/ Kegiatan (output)	Target RPJMD pada Tahun 2019 s/d tahun 2023 (Periode RPJMD)		Realisasi Capaian Kinerja Renstra RPJMD s.d. RKPD Tahun Lalu (2019)		Target Kinerja dan Anggaran RKPD Tahun berjalan yg dievaluasi (2020)		Realisasi Kinerja Pada Triwulan								Realisasi Capaian Kinerja dan Anggaran RKPD yang Dievaluasi (2020)		Tingkat Capaian Kinerja dan Realisasi Anggaran RKPD Tahun 2020 (%)		Realisasi Kinerja dan Anggaran RPJMDs/d tahun 2020(Akhir Tahun Pelaksanaan RKPD Tahun 2020)		Tingkat Capaian Kinerja Dan Realisasi Anggaran RPJMD s/d Tahun 2020 (%)		OPD (Penanggung Jawab)
											I		II		III		IV										
1	2	3	4	5	6		7		8		9		10		11		12		13 = 9+10+11+12		14 = 13/8 x 100%		15 = 7 + 13		16=15/6 x100%		17
					K	Rp	K	Rp	K	Rp	K	Rp	K	Rp	K	Rp	K	Rp	K	Rp	K	Rp	K	Rp	K	Rp	
9	Meningkatnya pemberdayaan perempuan serta perlindungan terhadap perempuan dan anak	1.06 . 1.06.01 . 20 . 10	Workshop peningkatan peran perempuan dalam pengambilan keputusan	Terlaksananya workshop bagi organisasi perempuan	85%	425.000.000	100%	76.184.000	85%	9.702.100	0%	0,00	53,00%	5.152.100	0%	0,00	29,00%	2.900.000	82%	8.052.100	0,96	82,99%	2	84.236.100	214,12%	19,82%	
10	Meningkatnya pemberdayaan perempuan serta perlindungan terhadap perempuan dan anak	1.06 . 1.06.01 . 20 . 11	TOT Pengarusutamaan Gender	Terlaksananya pelaksanaan TOT bagi Tim Vocal Point OPD	85%	300.000.000	90%	17.658.000	100%	45.000.000	0%	0,00	0%	0,00	0%	0,00	0%	0,00	0%	0,00	0,00	0,00%	1	17.658.000	105,88%	5,89%	
11	Meningkatnya pemberdayaan perempuan serta perlindungan terhadap perempuan dan anak	1.06 . 1.06.01 . 20 . 12	Pembuatan Profil Gender	Terlaksananya pembuatan profil pemetaan gender di Kabupaten Nganjuk	100%	75.000.000	0%	0,00	100%	40.000.000	0%	0,00	0%	0,00	0%	0,00	50,50%	20.200.000	51%	20.200.000	0,51	50,50%	1	20.200.000	50,50%	26,93%	
12	Meningkatnya pemberdayaan perempuan serta perlindungan terhadap perempuan dan anak	1.06 . 1.06.01 . 20 . 13	Raperda percepatan PUG dalam pembangunan	Terlaksananya pmbuatan Raperda percepatan PUG dalam Pembangunan	100%	100.000.000	0%	0,00	100%	40.000.000	39,72%	15.888.800	0%	0,00	27,84%	11.137.000	29,16%	11.666.775	97%	38.692.575	0,97	96,73%	1	38.692.575	96,72%	38,69%	
13	Meningkatnya pemberdayaan perempuan serta perlindungan terhadap perempuan dan anak	1.06 . 1.06.01 . 20 . 14	Pendayagunaan peran perempuan dalam bidang politik	Terlaksananya pendayagunaan peran perempuan di bidang politik	90%	75.000.000	0%	0,00	85%	65.000.000	0%	0,00	0%	0,00	0%	0,00	0%	0,00	0%	0,00	0,00	0,00%	0	0,00	0,00%	0,00%	
14	Meningkatnya pemberdayaan perempuan serta perlindungan terhadap perempuan dan	1.06 . 1.06.01 . 20 . 15	Workshop peningkatan peran serta perempuan bagi ormas dan perguruan tingggi	Terlaksananya workshop peningkatan peran serta perempuan bagi ormas dan PT	85%	95.000.000	0%	0,00	85%	100.000.000	0%	0,00	0%	0,00	0%	0,00	0%	0,00	0%	0,00	0,00	0,00%	0	0,00	0,00%	0,00%	

No	Sasaran	Kode	Urusan/Bidang Urusan Pemerintahan Daerah dan Program/Kegiatan	Indikator Kinerja Program (outcome)/ Kegiatan (output)	Target RPJMD pada Tahun 2019 s/d tahun 2023 (Periode RPJMD)		Realisasi Capaian Kinerja Renstra RPJMD s.d. RKPD Tahun Lalu (2019)		Target Kinerja dan Anggaran RKPD Tahun berjalan yg dievaluasi (2020)		Realisasi Kinerja Pada Triwulan								Realisasi Capaian Kinerja dan Anggaran RKPD yang Dievaluasi (2020)		Tingkat Capaian Kinerja dan Realisasi Anggaran RKPD Tahun 2020 (%)		Realisasi Kinerja dan Anggaran RPJMDs/d tahun 2020(Akhir Tahun Pelaksanaan RKPD Tahun 2020)		Tingkat Capaian Kinerja Dan Realisasi Anggaran RPJMD s/d Tahun 2020 (%)		OPD (Penanggung Jawab)
											I		II		III		IV										
1	2	3	4	5	6		7		8		9		10		11		12		13 = 9+10+11+12		14 = 13/8 x 100%		15 = 7 + 13		16=15/6 x100%		17
					K	Rp	K	Rp	K	Rp	K	Rp	K	Rp	K	Rp	K	Rp	K	Rp	K	Rp	K	Rp	K	Rp	
15	Meningkatnya pemberdayaan perempuan serta perlindungan terhadap perempuan dan anak	1.06 . 1.06.01 . 20 . 16	Pendataan Perempuan Rawan Sosial	Terlaksananya pendataan perempuan rawan sosial	100%	60.000.000	0%	0,00	100%	50.000.000	0%	0,00	0%	0,00	0%	0,00	0%	0,00	0%	0,00	0,00	0,00%	0	0,00	0,00%	0,00%	DSOSPPPA
16	Meningkatnya pemberdayaan perempuan serta perlindungan terhadap perempuan dan anak	1.06 . 1.06.01 . 20 . 18	Pelatihan kewirausahaan bagi Kepala Keluarga Perempuan (PEKA)	Terlaksananya pelatihan kewirausahaan bagi kepala keluarga perempuan	90%	105.000.000	0%	0,00	80%	300.000	0%	0,00	100%	300.000,00	0%	0,00	0%	0,00	100%	300.000	1,25	100,00%	1	300.000	111,11%	0,29%	
17	Meningkatnya pemberdayaan perempuan serta perlindungan terhadap perempuan dan anak	1.06 . 1.06.01 . 20 . 19	Optimalisasi PUSPA (Partisipasi Publik untuk Kesejahteraan Perempuan dan Anak) dalam Pemberdayaan Perempuan	Terwujudnya optimalisasi pelaksanaan PUSPA dalam pemberdayan pembangunan	90%	60.000.000	0%	0,00	85%	40.000.000	0%	0,00	0%	0,00	0%	0,00	0%	0,00	0%	0,00	0,00	0,00%	0,00%	0,00	0,00%	0,00%	
	Meningkatnya Perlindungan Perempuan dan Anak	**1.06 . 1.06.01 . 21**	**Program Perlindungan Perempuan dan Anak**	**Meningkatnya Kualitas Hidup Perempuan dan Anak**	**66%**	**994.614.722**	**77,7%**	**599.589.050**	**91,92%**	**495.992.500**	**18,01%**	**71.001.500**	**20,20%**	**31.712.500**	**9,91%**	**108.783.500**	**38,94%**	**207.007.525**	**87%**	**418.505.025**	**0,95**	**84,38%**	**2**	**1.018.094.075**	**249,63%**	**102,36%**	
1	Meningkatnya Perlindungan Perempuan dan Anak	1.06 . 1.06.01 . 21 . 01	Fasilitasi perempuan korban KDRT dan Perlindungan Anak di Kabupaten Nganjuk	Jumlah pendampingan dan advokasi korban tindak kekerasan terhadap perempuan dan anak	90%	1.605.000.000	80%	219.788.900	100%	221.692.500	14%	31.566.000	5,00%	10.950.000	37%	82.547.000	22,00%	49.474.525	78%	174.537.525	0,78	78,73%	158,46%	394.326.425	176,07%	24,57%	
2	Meningkatnya Perlindungan Perempuan dan Anak	1.06 . 1.06.01 . 21 . 02	Pelatihan KHA bagi pendamping dan Konseling korban KTPA	Terlaksananya pelatihan KHA bagi pengelola pendidikan, kesehatan dan pendamping sosial	85%	265.000.000	80%	40.051.000	85%	17.150.000	0%	0,00	49%	8.420.000,00	0%	0,00	38,00%	6.683.500	87%	15.103.500	1,02	88,07%	2	55.154.500	196,58%	20,81%	

No	Sasaran	Kode	Urusan/Bidang Urusan Pemerintahan Daerah dan Program/Kegiatan	Indikator Kinerja Program (outcome)/ Kegiatan (output)	Target RPJMD pada Tahun 2019 s/d tahun 2023 (Periode RPJMD)		Realisasi Capaian Kinerja Renstra RPJMD s.d. RKPD Tahun Lalu (2019)		Target Kinerja dan Anggaran RKPD Tahun berjalan yg dievaluasi (2020)		Realisasi Kinerja Pada Triwulan								Realisasi Capaian Kinerja dan Anggaran RKPD yang Dievaluasi (2020)		Tingkat Capaian Kinerja dan Realisasi Anggaran RKPD Tahun 2020 (%)		Realisasi Kinerja dan Anggaran RPJMDs/d tahun 2020(Akhir Tahun Pelaksanaan RKPD Tahun 2020)		Tingkat Capaian Kinerja Dan Realisasi Anggaran RPJMD s/d Tahun 2020 (%)		OPD (Penanggung Jawab)
											I		II		III		IV										
1	2	3	4	5	6		7		8		9		10		11		12		13 = 9+10+11+12		14 = 13/8 x 100%		15 = 7 + 13		16=15/6 x100%		17
					K	Rp	K	Rp	K	Rp	K	Rp	K	Rp	K	Rp	K	Rp	K	Rp	K	Rp	K	Rp	K	Rp	
3	Meningkatnya Perlindungan Perempuan dan Anak	1.06 . 1.06.01 . 21 . 03	Optimalisasi pelayanan terpadu perlindungan perempuan dan anak bagi petugas P2TP2A	Terlaksananya optimalisasi pelayanan terpadu perlindungan perempuan dan anak	90%	191.000.000	54%	3.514.000	85%	1.750.000	0%	0,00	95,0%	1.732.500	0%	0,00	0%	0,00	95%	1.732.500	1,12	99,00%	1	5.246.500	165,56%	2,75%	
4	Meningkatnya Perlindungan Perempuan dan Anak	1.06 . 1.06.01 . 21 . 04	Pembinaan Perlindungan Anak dan Kongres anak	Jumlah pertemuan pengurus Forum anak dan gugus tugas KLAdan temu anak	85%	555.000.000	90%	114.100.200	100%	149.450.000	3,00%	5.065.000	4,00%	6.360.000	10%	15.125.000	74,00%	111.257.500	91%	137.807.500	0,91	92,21%	2	251.907.700	213,08%	45,39%	
5	Meningkatnya Perlindungan Perempuan dan Anak	1.06 . 1.06.01 . 21 . 05	Komunikasi Informasi dan edukasi perlindungan Perempuan dan anak	Terlaksananya komunikasi informasi dan edukasi perlindungan perempuan dan anak	85%	271.000.000	90%	36.230.250	85%	41.500.000	0%	0,00	0%	0,00	12%	5.000.000	59,68%	24.770.000	72%	29.770.000	0,84	71,73%	2	66.000.250	190,27%	24,35%	
6	Meningkatnya Perlindungan Perempuan dan Anak	1.06 . 1.06.01 . 21 . 06	Koordinasi dan fasilitasi penyelenggaraan pemberdayaan perempuan dan perlindungan anak	Terlaksananya koordinasi dan fasilitasi penyelenggaraan perlindungan perempuan dan anak	90%	265.000.000	95%	38.620.200	85%	1.800.000	38,88%	700.000	0%	0,00	0%	0,00	61,11%	1.100.000	100%	1.800.000	1,18	100,00%	2	40.420.200	216,66%	15,25%	
7	Meningkatnya Perlindungan Perempuan dan Anak	1.06 . 1.06.01 . 21 . 07	Roadshow perlindungan perempuan dan anak di lembaga pendidikan	Jumlah Sosialisasi PUHA di sekolah	85%	565.000.000	100%	86.759.000	100%	120.000.000	0%	0,00	0%	0,00	0%	0,00	0%	0,00	0%	0,00	0,00	0,00%	100,00%	86.759.000	117,65%	15,36%	
8	Meningkatnya Perlindungan Perempuan dan Anak	1.06 . 1.06.01 . 21 . 08	Monitoring dan Evaluasi Sekolah Ramah Anak dan puskesmas Ramah Anak	Terlaksananya monitoring dan evaluasi sekolah dan puskesmas ramah anak	85%	175.135.000	25%	6.270.000	85%	8.510.000	0%	0,00	13,51%	1.150.000	0%	0,00	56%	4.795.500	70%	5.945.500	0,82	69,86%	1	12.215.500	111,60%	6,97%	
9	Meningkatnya Perlindungan Perempuan dan Anak	1.06 . 1.06.01 . 21 . 09	Fasilitasi tumbuh Kembang Anak	Terlaksananya fasilitasi tumbuh kembang anak	85%	145.000.000	80%	20.809.000	85%	50.000.000	0%	0,00	0%	0,00	0%	0,00	0%	0,00	0%	0,00	0,00	0,00%	1	20.809.000	94,12%	14,35%	

No	Sasaran	Kode	Urusan/Bidang Urusan Pemerintahan Daerah dan Program/Kegiatan	Indikator Kinerja Program (outcome)/ Kegiatan (output)	Target RPJMD pada Tahun 2019 s/d tahun 2023 (Periode RPJMD)		Realisasi Capaian Kinerja Renstra RPJMD s.d. RKPD Tahun Lalu (2019)		Target Kinerja dan Anggaran RKPD Tahun berjalan yg dievaluasi (2020)		Realisasi Kinerja Pada Triwulan								Realisasi Capaian Kinerja dan Anggaran RKPD yang Dievaluasi (2020)		Tingkat Capaian Kinerja dan Realisasi Anggaran RKPD Tahun 2020 (%)		Realisasi Kinerja dan Anggaran RPJMDs/d tahun 2020(Akhir Tahun Pelaksanaan RKPD Tahun 2020)		Tingkat Capaian Kinerja Dan Realisasi Anggaran RPJMD s/d Tahun 2020 (%)		OPD (Penanggung Jawab)
											I		II		III		IV										
1	2	3	4	5	6		7		8		9		10		11		12		13 = 9+10+11+12		14 = 13/8 x 100%		15 = 7 + 13		16=15/6 x100%		17
					K	Rp	K	Rp	K	Rp	K	Rp	K	Rp	K	Rp	K	Rp	K	Rp	K	Rp	K	Rp	K	Rp	
10	Meningkatnya Perlindungan Perempuan dan Anak	1.06 . 1.06.01 . 21 . 10	Sosialisasi Pogram Pengembangan Kabupaten Layak Anak bagi Masyarakat	Terlaksananya sosialisasi program pengembangan KLA bagi masyarakat	85%	286.048.000	83,07%	33.446.500	85%	33.600.000	91%	30.615.500	0%	0,00	0%	0,00	6,45%	2.170.000	98%	32.785.500	1,15	97,58%	2	66.232.000	212,52%	23,15%	
11	Meningkatnya Perlindungan Perempuan dan Anak	1.06 . 1.06.01 . 21 . 11	Fasilitasi dan optimalisasi Pusat Pembelajaran Keluarga (PUSPAGA) dalam pengsuhan alternatif hak anak	Terlaksananya konseling dan pembelajaran keluarga	90%	40.000.000	0%	0,00	100%	20.540.000	15%	3.055.000	15,16%	3.100.000	30%	6.111.500	32,89%	6.756.500	93%	19.023.000	0,93	92,61%	1	19.023.000	102,97%	47,56%	
12	Meningkatnya Perlindungan Perempuan dan Anak	1.06 . 1.06.01 . 21 . 13	Pelatihan Pengarusutamaan Hak Anak (PUHA) bagi ASN dan lembaga peduli anak	Terlaksananya pelatihan bagi ASN dan lembaga peduli anak tentang penerapan PUHA	90%	35.000.000	0%	0,00	100%	80.000.000	0%	0,00	0%	0,00	0%	0,00	0%	0,00	0%	0,00	0,00	0,00%	0	0,00	0,00%	0,00%	
13	Meningkatnya Perlindungan Perempuan dan Anak	1.06 . 1.06.01 . 21 . 14	Workshop pemenuhan hak anak dan peringatan hari anak nasioanl	Terlaksananya kegiatan peringatan hari anak	90%	45.000.000	0%	0,00	100%	75.000.000	0%	0,00	0%	0,00	0%	0,00	0%	0,00	0%	0,00	0,00	0,00%	0	0,00	0,00%	0,00%	
	Meningkatnya Penyandang Disabilitas dan Eks Trauma yang Mendapatkan Pelatihan	**1.06 . 1.06.01 . 22**	**Pembinaan Lingkungan Sosial (DBHCHT)**	**Persentase Penyandang Disabilitas dan Eks Trauma yang Mendapatkan Pelatihan**	**83%**	**44.278.143**	**0%**	**0,00**	**100%**	**46.000.000**	**0%**	**0,00**	**0%**	**0,00**	**0%**	**0,00**	**0%**	**0,00**	**0%**	**0,00**	**0,00**	**0,00%**	**0**	**0,00**	**0,00%**	**0,00%**	
1	Meningkatnya Penyandang Disabilitas dan Eks Trauma yang Mendapatkan Pelatihan	1.06 . 1.06.01 . 22 . 01	Pembinaan dan pelatihan ketrampilan kerja bagi tenaga kerja dan masyarakat (pendidikan dan pelatihan penyandang cacat dan eks trauma) (DBHCHT)	Terlaksananya pelatihan bagi penyandang cacat dan eks trauma	85%	234.229.000	0%	0,00	85%	46.000.000	0%	0,00	0%	0,00	0%	0,00	0%	0,00	0%	0,00	0,00	0,00%	0	0,00	0,00%	0,00%	

DINAS TENAGA KERJA KOPERASI DAN USAHA MIKRO

No	Sasaran	Kode	Urusan/Bidang Urusan Pemerintahan Daerah dan Program/Kegiatan	Indikator Kinerja Program (outcome)/ Kegiatan (output)	Target RPJMD pada Tahun 2019 s/d tahun 2023 (Periode RPJMD)		Realisasi Capaian Kinerja Renstra RPJMD s.d. RKPD Tahun Lalu (2019)		Target Kinerja dan Anggaran RKPD Tahun berjalan yg dievaluasi (2020)		Realisasi Kinerja Pada Triwulan								Realisasi Capaian Kinerja dan Anggaran RKPD yang Dievaluasi (2020)		Tingkat Capaian Kinerja dan Realisasi Anggaran RKPD Tahun 2020 (%)		Realisasi Kinerja dan Anggaran RPJMDs/d tahun 2018 (Akhir Tahun Pelaksanaan RKPD Tahun 2020)		Tingkat Capaian Kinerja Dan Realisasi Anggaran RPJMD s/d Tahun 2020 (%)		OPD (Penanggung Jawab)
											I		II		III		IV									
1	2	3	4	5	6		7		8		9		10		11		12		13 = 9+10+11+12		14 = 13/6 x 100%		15 = 7 + 13		16=15/6 x100%		17
					K	Rp	K	Rp	K	Rp	K	Rp	K	Rp	K	Rp	K	Rp	K	Rp	K	Rp	K	Rp	K	Rp	
			Urusan Wajib Non Pelayanan Dasar																							
			Bidang Urusan Tenaga Kerja																							
I	Meningkatnya kelancaran tertib administrasi pelayanan perkantoran serta peningkatan sarana dan prasarana kantor yang memadai dan layak pakai	**2.01.2.01.01.01**	**Program Pelayanan Administrasi Perkantoran**							551.000.000		74.961.097		38.683.444		63.481.377		191.280.785	0	368.406.703		80,68		368.406.703			
1		**2.01.2.01.01.01.01**	Penyediaan jasa surat-menyurat						500 surat dan 150 materai	3.000.000		999.000		0		0		0		999.000		33,30		999.000			
2		**2.01.2.01.01.01.02**	Penyediaan jasa komunikasi,sumber daya air dan listrik						12 bulan	160.000.000		10.321.201		16.493.444		18.207.727		37.354.465		82.376.837		51,49		82.376.837			
3		**2.01.2.01.01.01.08**	Penyediaan jasa kebersihan kantor						12 bulan	60.000.000		0		15.000.000		20.000.000		25.000.000		60.000.000		100,00		60.000.000			
4		**2.01.2.01.01.01.10**	Penyediaan alat tuis kantor						12 bulan	40.000.000		5.878.620		0		1.933.250		32.134.320		39.946.190		99,87		39.946.190			
5		**2.01.2.01.01.01.11**	Penyediaan barang cetakan dan penggandaan						12 bulan	18.000.000		5.208.000		0		2.655.000		10.076.000		17.939.000		99,66		17.939.000			
6		**2.01.2.01.01.01.12**	Penyediaan komponen instalasi listrik/penerangan bangunan kantor						12 bulan	5.000.000		0		0		0		4.921.200		4.921.200		98,42		4.921.200			
7		**2.01.2.01.01.01.15**	Penyediaan bahan bacaan dan peraturan perundang-undangan						12 bulan	5.000.000		990.000		0		990.000		1.980.000		3.960.000		79,20		3.960.000			
8		**2.01.2.01.01 .01.17**	Penyediaan makanan dan minuman						12 bulan	40.000.000		5.721.600		0		5.695.400		27.585.800		39.002.800		97,51		39.002.800			
9		**2.01.2.01.01.01.18**	Rapat -rapat koordinasi dan konsultasi keluar daerah						12 bulan	200.000.000		45.842.676		3.290.000		14.000.000		36.629.000		99.761.676		49,88		99.761.676			
10		**2.01.2.01.01.01.20**	Monitoring, evaluasi dan pelaporan						12 bulan	20.000.000		0		3.900.000		0		15.600.000		19.500.000		97,50		19.500.000			
II		**2.01.2.01.01.02**	**Program peningkatan sarana dan prasarana aparatur**							682.000.000		39.818.900		47.095.000		84.057.068		263.422.847		434.393.815		61,78		436.283.815			
1		**2.01.2.01.01.02.07**	Pengadaan perlengkapan gedung kantor						4 unit	25.000.000		0		0		9.400.000		4.700.000		14.100.000		56,40		14.100.000			
2		**2.01.2.01.01.02.09**	Pengadaan peralatan gedung kantor						1 paket	90.000.000		0		0		0		42.526.000		42.526.000		47,25		42.526.000			
3		**2.01.2.01.01.02.22**	Pemeliharaan rutin/berkala gedung kantor						1 tahun	250.000.000		14.400.000		22.650.000		15.450.000		29.500.000		82.000.000		32,80		82.000.000			
4		**2.01.2.01.01.02.24**	Permeliharaan rutin/berkala kendaraan dinas/operasional						1 tahun	272.000.000		18.368.900		21.985.000		54.432.068		167.966.847		262.752.815		96,60		262.752.815			
5		**2.01.2.01.01.02.26**	Pemeliharaan rutin/berkala perlengkapan gedung kantor						1 tahun	15.000.000		1.900.000		980.000		1.890.000		10.170.000		14.940.000		99,60		14.940.000			
6		**2.01.2.01.01.02.28**	Pemeliharaan rutin/berkala peralatan gedung kantor						1 tahun	20.000.000		5.150.000		1.480.000		4.775.000		8.560.000		19.965.000		99,83		19.965.000			

No	Sasaran	Kode	Urusan/Bidang Urusan Pemerintahan Daerah dan Program/Kegiatan	Indikator Kinerja Program (outcome)/ Kegiatan (output)	Target RPJMD pada Tahun 2019 s/d tahun 2023 (Periode RPJMD)		Realisasi Capaian Kinerja Renstra RPJMD s.d. RKPD Tahun Lalu (2019)		Target Kinerja dan Anggaran RKPD Tahun berjalan yg dievaluasi (2020)		Realisasi Kinerja Pada Triwulan								Realisasi Capaian Kinerja dan Anggaran RKPD yang Dievaluasi (2020)		Tingkat Capaian Kinerja dan Realisasi Anggaran RKPD Tahun 2020 (%)		Realisasi Kinerja dan Anggaran RPJMDs/d tahun 2018 (Akhir Tahun Pelaksanaan RKPD Tahun 2020)		Tingkat Capaian Kinerja Dan Realisasi Anggaran RPJMD s/d Tahun 2020 (%)		OPD (Penanggung Jawab)
											I		II		III		IV									
1	2	3	4	5	6		7		8		9		10		11		12		13 = 9+10+11+12		14 = 13/6 x 100%		15 = 7 + 13		16=15/6 x100%		17
					K	Rp	K	Rp	K	Rp	K	Rp	K	Rp	K	Rp	K	Rp	K	Rp	K	Rp	K	Rp	K	Rp	
7		**2.01.2.01.01.02.29**	Pemeliharaan rutin/berkala mebeleur						1 tahun	10.000.000		0		0		0		0		0		0		0			
III		**2.01.2.01.01.03**	**Program peningkatan disiplin aparatur**	Persentase Aparatur Sipil Negara yang Disiplin						6.000.000		1.200.000		300.000		300.000		2.400.000		4.200.000		82,90		4.200.000			
1		**2.01.2.01.01.03.06**	Penyediaan biaya instruktur senam PNS						1 tahun	6.000.000		1.200.000		300.000		300.000		2.400.000		4.200.000		70,00		4.200.000			
IV		**2.01.2.01.01.06**	**Program Peningkatan Pengembangan sistem Pelaporan capaian kinerja dan Keuangan**	Realisasi Pelaporan/Administrasi Perencanaan Keuangan dan Kinerja yang disampaikan tepat waktu						30.000.000		30.000.000		1.613.000		9.500.000		11.226.000		52.339.000		94,48		26.039.000			
1		**2.01.2.01.01.06.01**	Penyusunan laporan capaian kinerja dan ikhtisar realisasi kinerja SKPD						4 jenis	25.000.000		3.700.000		1.613.000		7.296.000		8.450.000		21.059.000		84,24		21.059.000			
2		**2.01.2.01.01.06.02**	Penyusunan pelaporan keuangan semesteran						2 kali	2.500.000		0		0		2.204.000		296.000		2.500.000		100		2.500.000			
3		**2.01.2.01.01.06.04**	Penyusunan pelaporan keuangan akhir tahun						1 kali	2.500.000		0		0				2.480.000		2.480.000		99		2.480.000			
			Urusan Pilihan																								
			Bidang Urusan Transmigrasi																								
V	Meningkatnya jumlah transmigran yang diberangkatkan	**3.08.2.01.01.15**	**Program Pengembangan Wilayah Transmigrasi**							445.000.000		35.601.700		4.600.000		43.816.000		153.331.500		237.349.200		61,26		434.496.761			
1		**3.08.2.01.01.15.01**	Sosialisasi, Pendaftaran dan seleksi Calon Transmigran						240 orang	40.000.000		35.601.700		0		0		4.200.000		39.801.700		99,50		39.801.700			
2		**3.08.2.01.01.15.02**	Peningkatan Kerjasama antar daerah Pengiriman Transmigran						3 KSAD	115.000.000		0		0		23.405.000		27.301.000		50.706.000		44,09		50.706.000			
3		**3.08.2.01.01.15.03**	Fasilitasi Penempatan Transmigran						8 KK	150.000.000		0		0		20.411.000		51.626.000		72.037.000		48,02		72.037.000			
4		**3.08.2.01.01.15.04**	Monitoring Pasca Penempatan Transmigrasi						2 Lokasi	140.000.000		0		4.600.000		0		70.204.500		74.804.500		53,43		74.804.500			
			Urusan Wajib Non Pelayanan Dasar																								
			Bidang Urusan Koperasi dan Usaha Mikro																								
VI		**2.11.2.01.01.16**	**Program Pengembangan Kewirausahaan dan Keunggulan Kompetitif Usaha Kecil Menengah**							1.730.000.000		46.752.000		62.562.000		14.400.000		257.774.850		381.488.850		16,00		653.663.716			
1		**2.11.2.01.01.16.01**	Fasilitasi peningkatan kemitraan usaha bagi Usaha Mikro						40 orang	30.000.000		0		0		0		0		0		0,00		0			
2		**2.11.2.01.01.16.04**	Pelatihan Bordir						275 orang	275.000.000		0		0		0		81.245.200		81.245.200		29,54		81.245.200			
3		**2.11.2.01.01.16.06**	Pelatihan Kewirausahaan dan Akuntansi						120 orang	80.000.000		0		0		0		0		0		0,00		0			

No	Sasaran	Kode	Urusan/Bidang Urusan Pemerintahan Daerah dan Program/Kegiatan	Indikator Kinerja Program (outcome)/ Kegiatan (output)	Target RPJMD pada Tahun 2019 s/d tahun 2023 (Periode RPJMD)		Realisasi Capaian Kinerja Renstra RPJMD s.d. RKPD Tahun Lalu (2019)		Target Kinerja dan Anggaran RKPD Tahun berjalan yg dievaluasi (2020)		Realisasi Kinerja Pada Triwulan								Realisasi Capaian Kinerja dan Anggaran RKPD yang Dievaluasi (2020)		Tingkat Capaian Kinerja dan Realisasi Anggaran RKPD Tahun 2020 (%)		Realisasi Kinerja dan Anggaran RPJMDs/d tahun 2018 (Akhir Tahun Pelaksanaan RKPD Tahun 2020)		Tingkat Capaian Kinerja Dan Realisasi Anggaran RPJMD s/d Tahun 2020 (%)		OPD (Penanggung Jawab)
											I		II		III		IV										
1	2	3	4	5	6		7		8		9		10		11		12		13 = 9+10+11+12		14 = 13/6 x 100%		15 = 7 + 13		16=15/6 x100%		17
					K	Rp	K	Rp	K	Rp	K	Rp	K	Rp	K	Rp	K	Rp	K	Rp	K	Rp	K	Rp	K	Rp	
4		**2.11.2.01.01.16.09**	Pelatihan dan Fasilitasi Pembuatan Kemasan Produk Usaha Mikro						40 orang	100.000.000		0		0		0		80.857.100		80.857.100		80,86		80.857.100			
5		**2.11.2.01.01.16.10**	Sosialisasi perlindungan Hukum bagi Produk Usaha Mikro						40 orang	25.000.000		0		0		0		0		0		0,00		0			
6		**2.11.2.01.01.16.11**	Fasilitasi Pengembangan sarana Promosi hasil produski						9 kali	500.000.000		28.800.000		14.400.000		14.400.000		10.447.500				0,00		0			
7		**2.11.2.01.01.16.12**	Pendataan dan Pemetaan Pelaku Usaha Mikro terkait Produk Unggulan dan IUM Kab. Nganjuk						1 paket	200.000.000		0		0		0		0		0		0,00		0			
8		**2.11.2.01.01.16.13**	Pelatihan Anyaman Plastik						75 orang	70.000.000		0		0		0		0		0		0,00		0			
9		**2.11.2.01.01.16.15**	Pelatihan Hantaran						60 orang	50.000.000		0		0		0		0		0		0,00		0			
10		**2.11.2.01.01.16.17**	Pelatihan Tas Sulam benang Rajut						40 orang	50.000.000		0		0		0		0		0		0,00					
11		**2.11.2.01.01.16.18**	Fasilitasi Permodalan dan Monev Program KUR						200 orang	60.000.000		0		0		0		0		0		0,00					
12		**2.11.2.01.01.16.19**	Penyelesaian Dana Bergulir						1 tahun	15.000.000		0		0		0		0		0		0,00					
13		**2.11.2.01.01.16.21**	Pelatihan keterampilan pembuatan Aneka Souvenir						80 orang	75.000.000		17.952.000		48.162.000		0		7.110.000		73.224.000		97,63		73.224.000			
14		**2.11.2.01.01.16.28**	**Pelatihan Lilin Hias**						75 orang	75.000.000		0		0		0		0		0		0,00		0			
15		**2.11.2.01.01.16.29**	Pelatihan Makanan dan Minuman						75 orang	75.000.000		0		0		0		48.811.900		48.811.900		65,08		48.811.900			
16		**2.11.2.01.01.16.30**	Pelatihan Aneka Keripik						60 orang	50.000.000		0		0		0		29.303.150		29.303.150		58,61		29.303.150			
VII	Meningkatnya penyerapan angkatan kerja baik didalam maupun diluar hubungan kerja	**2.01.2.01.01.18**	**Program peningkataan dan perluasan kesempatan kerja**							1.730.000.000		111.158.900		194.609.000		35.503.800		332.409.500		673.681.200		18,14		62.503.000			
1		**2.01.2.01.01.18.06**	Job Fair						2.500 orang	200.000.000		0		3.500.000		0		0		3.500.000		1,75		3.500.000			
2		**2.01.2.01.01.18.07**	Penyebarluasan Informasi Bursa Kesempatan Kerja						1.200 orang	100.000.000		0		9.050.000		0		14.491.500		23.541.500		23,54		23.541.500			
3		**2.01.2.01.01.18.08**	Pembinaan Kegiatan Antar Kerja bagi Kepala Desa, BKK dan PPTKIS						10 kali	75.000.000		7.761.500		0		2.895.800		24.804.200		35.461.500		47,28		35.461.500			
4		**2.01.2.01.01.18.09**	Sosialisasi Mekanisme Pelayanan Bursa Kerja AKAD						5 Lembaga	25.000.000		0		0		0		0		0		0,00		0			
5		**2.01.2.01.01.18.10**	Pelatihan Rias Pengantin						180 orang	240.000.000		43.932.800		131.955.000		27.600.000		34.500.000		237.987.800		99,16		237.987.800			

No	Sasaran	Kode	Urusan/Bidang Urusan Pemerintahan Daerah dan Program/Kegiatan	Indikator Kinerja Program (outcome)/ Kegiatan (output)	Target RPJMD pada Tahun 2019 s/d tahun 2023 (Periode RPJMD)		Realisasi Capaian Kinerja Renstra RPJMD s.d. RKPD Tahun Lalu (2019)		Target Kinerja dan Anggaran RKPD Tahun berjalan yg dievaluasi (2020)		Realisasi Kinerja Pada Triwulan								Realisasi Capaian Kinerja dan Anggaran RKPD yang Dievaluasi (2020)		Tingkat Capaian Kinerja dan Realisasi Anggaran RKPD Tahun 2020 (%)		Realisasi Kinerja dan Anggaran RPJMDs/d tahun 2018 (Akhir Tahun Pelaksanaan RKPD Tahun 2020)		Tingkat Capaian Kinerja Dan Realisasi Anggaran RPJMD s/d Tahun 2020 (%)		OPD (Penanggung Jawab)
											I		II		III		IV										
1	2	3	4	5	6		7		8		9		10		11		12		13 = 9+10+11+12		14 = 13/6 x 100%		15 = 7 + 13		16=15/6 x100%		17
					K	Rp	K	Rp	K	Rp	K	Rp	K	Rp	K	Rp	K	Rp	K	Rp	K	Rp	K	Rp	K	Rp	
6		**2.01.2.01.01.18.11**	Pelatihan Keterampilan Sablon						100 orang	150.000.000		0		0		0		10.000.000		10.000.000		6,67		10.000.000			
7		**2.01.2.01.01.18.12**	Pelatihan Otomotif Roda Dua						60 orang	150.000.000		0		7.200.000		0		49.750.000		56.950.000		37,97		56.950.000			
8		**2.01.2.01.01.18.13**	Pelatihan Pengembangan Produktivitas Tenaga Kerja 5R/5S						40 orang	60.000.000		0		0		0		0		0		0,00		0			
9		**2.01.2.01.01.18.14**	Fasilitasi Penempatan Tenaga Kerja Berbasis kebutuihan Pasar Kerja						375 orang	460.000.000		40.815.000		24.804.000		4.008.000		196.813.800		266.440.800		57,92		266.440.800			
10		**2.01.2.01.01.18.16**	Pelatihan Las Listrik						30 orang	40.000.000		18.649.600		18.100.000		1.000.000		2.050.000		39.799.600		99,50		39.799.600			
11		**2.01.2.01.01.18.17**	Pelatihan Potong Rambut						30 orang	30.000.000		0		0		0		0		0		0,00		0			
12		**2.01.2.01.01.18.27**	Pembangunan Balai latihan Kerja						1 unit	200.000.000		0		0		0		0		0		0,00		0			
VIII		**2.11.2.01.01.18**	**Program Peningkatan Kualitas Kelembagaan Koperasi**							1.871.010.000		0		73.517.926		41.583.000		812.972.775		928.073.701		54,77		497.139.301			
1		**2.11.2.01.01.18.03**	Temu Usaha Koperasi						40 pengurus/ pengelola/ pengawas/ anggota koperasi	60.000.000		0		0		0		0		0		0,00		0			
2		**2.11.2.01.01.18.04**	Bimbingan teknis administrasi usaha/akuntansi Koperasi (SAK ETAP)						100 orang	100.000.000		0		0		0		0		0		0,00		0			
3		**2.11.2.01.01.18.06**	Pembinaan, Pengawasan, dan Penghargaan Koperasi berprestasi						325 Koperasi	250.000.000		0		44.674.426		23.268.000		95.985.725		163.928.151		65,57		163.928.151			
4		**2.11.2.01.01.18.07**	Pengawasan kelembagaan Koperasi						80 koperasi	160.000.000		0		12.400.000		0		233.203.650		245.603.650		153,50		245.603.650			
5		**2.11.2.01.01.18.08**	Pembinaan Koperasi Kurang Sehat						100 koperasi	60.000.000		0		0		0		0		0		0,00		0			
6		**2.11.2.01.01.18.09**	Fasilitasi Peringatan hari Koperasi						1 paket	750.000.000		0		16.443.500		990.000		70.174.000		87.607.500		11,68		87.607.500			
7		**2.11.2.01.01.18.33**	Pelatihan dan pendampingan Peningkatan Kapasitas Koperasi di Kab Nganjuk (DAK Non Fisik 2020 PK2UKM)						100 Koperasi	491.010.000		0		0		17.325.000		413.609.400		430.934.400		87,76		430.934.400			
IX		**2.01.2.01.01.19**	**Program Pembinaan Hubungan Industrial dan Jaminan Sosial Tenaga Kerja**							450.000.000		1.700.000		4.050.000		7.547.000		153.105.840		166.402.840		41,14		327.055.721			
1		**2.01.2.01.01.19.01**	Sosialisasi upah minimum kabupaten Nganjuk tahun 2020						200 orang	80.000.000		0		0		0		0		0		0,00		0			
2		**2.01.2.01.01.19.02**	Pemantauan Upah Minimum Kabupaten Nganjuk						1 tahun	30.000.000		1.700.000		4.050.000		7.547.000		9.485.500		22.782.500		75,94		22.782.500			
3		**2.01.2.01.01.19.03**	Pendataan sarana Hubungan Industrial dan syarat kerja						1 tahun	60.000.000		0		0		0		36.517.142		36.517.142		60,86		36.517.142			
4		**2.01.2.01.01.19.04**	Penetapan upah minimum Kabupaten Nganjuk tahun 2020						1 usulan	70.000.000		0		0		0		50.948.800		50.948.800		72,78		50.948.800			
5		**2.01.2.01.01.19.05**	Pembinaan kelembagaan sarana Hubungan Industrial (HI)						100 orang	50.000.000		0		0		0		29.194.100		29.194.100		58,39		29.194.100			
6		**2.01.2.01.01.19.06**	Fasilitasi Peringatan Hari Buruh Internasional / May Day						1 paket	60.000.000		0		0		0		0		0		0,00		0			

No	Sasaran	Kode	Urusan/Bidang Urusan Pemerintahan Daerah dan Program/Kegiatan	Indikator Kinerja Program (outcome)/ Kegiatan (output)	Target RPJMD pada Tahun 2019 s/d tahun 2023 (Periode RPJMD)		Realisasi Capaian Kinerja Renstra RPJMD s.d. RKPD Tahun Lalu (2019)		Target Kinerja dan Anggaran RKPD Tahun berjalan yg dievaluasi (2020)		Realisasi Kinerja Pada Triwulan								Realisasi Capaian Kinerja dan Anggaran RKPD yang Dievaluasi (2020)		Tingkat Capaian Kinerja dan Realisasi Anggaran RKPD Tahun 2020 (%)		Realisasi Kinerja dan Anggaran RPJMDs/d tahun 2018 (Akhir Tahun Pelaksanaan RKPD Tahun 2020)		Tingkat Capaian Kinerja Dan Realisasi Anggaran RPJMD s/d Tahun 2020 (%)		OPD (Penanggung Jawab)
											I		II		III		IV										
1	2	3	4	5	6		7		8		9		10		11		12		13 = 9+10+11+12		14 = 13/6 x 100%		15 = 7 + 13		16=15/6 x100%		17
					K	Rp	K	Rp	K	Rp	K	Rp	K	Rp	K	Rp	K	Rp	K	Rp	K	Rp	K	Rp	K	Rp	
7		**2.01.2.01.01.19.07**	Pembinaan Kepesertaan BPJS Ketenagakerjaan dan Kesehatan di Perusahaan						200 orang	60.000.000		0		0		0		26.960.298		26.960.298		67,40		26.960.298			
8		**2.01.2.01.01.19.08**	Bimbingan Teknis Penyelesaian Perselisihan Hubungan Industrial						150 orang	40.000.000		0		0		0		0		0		0,00		0			
X		**2.01.2.01.01.20**	**Program pembinaan lingkungan sosial (DBHCHT)**							1.229.000.000		0								414.598.198		37,75		414.598.236			
1		**2.01.2.01.01.20.01**	Penguatan ekonomi masyarakat melalui kegiatan padat karya yang dapat mengentaskan kemiskinan, mengurangi pengangguran dan mendorong pertumbuhan ekonomi daerah melalui pemeliharaan / perbaikan / sarana / prasarana saluran tersier DBHCHT						210 orang	650.000.000		0				0		248.895.200		248.895.200		38,29		248.895.200			
2		**2.01.2.01.01.20.02**	Pembinaan dan Pelatihan Keterampilan Kerja bagi Tenaga Kerja dan Masyarakat melalui olahan makanan						80 orang	147.000.000		0				0		165.702.998		165.702.998		112,72		165.702.998			
3		**2.01.2.01.01.20.22**	Pelayanan penempatan tenaga kerja dan perluasan kesempatan kerja bagi pencari kerja melalui penyelenggaraan pameran kesempatan kerja / Job Fair (DBHCHT)						2 orang	400.000.000		0				0		0		0		0,00		0			
4		**2.01.2.01.01.20.24**	Pelayanan Penempatan tenaga kerja dan perluasan kesempatan kerja bagi pencari kerja melalui pengendalian dan pembinaan lembaga penyalur tenaga kerja (DBHCHT)						20 orang	32.000.000		0				0		0		0		0,00		0			
																			Rata rata Capaian Kinerja (%)			**8,50**				
																			Predikat kinerja			**RENDAH**				

INSPEKTORAT DAERAH

No	Sasaran	Kode	Urusan/Bidang Urusan Pemerintahan Daerah dan Program/ Kegiatan	Indikator Kinerja Program (outcome)/ Kegiatan (output)	Target RPJMD pada Tahun 2019 s/d tahun 2023 (Periode RPJMD)		Realisasi Capaian Kinerja Renstra RPJMD s.d. RKPD Tahun Lalu (2019)		Target Kinerja dan Anggaran RKPD Tahun berjalan yg dievaluasi (2020)		Realisasi Kinerja Pada Triwulan								Realisasi Capaian Kinerja dan Anggaran RKPD yang Dievaluasi (2020)		Tingkat Capaian Kinerja dan Realisasi Anggaran RKPD Tahun 2020 (%)		Realisasi Kinerja dan Anggaran RPJMDs/d tahun 2020 (Akhir Tahun Pelaksanaan RKPD Tahun 2020)		Tingkat Capaian Kinerja Dan Realisasi Anggaran RPJMD s/d Tahun 2020 (%)		OPD (Penanggung Jawab)
											I		II		III		IV										
1	2	3	4	5	6		7		8		9		10		11		12		13 = 9+10+11+12		14 = 13/8 x 100%		15 = 7 + 13		16=15/6 x100%		17
					K	Rp	K	Rp	K	Rp	K	Rp	K	Rp	K	Rp	K	Rp	K	Rp	K	%	K	Rp	K	%	
	Meningkatnya Pengawasan dan Akuntabilitas Penyelenggaraan Pemerintahan yang akuntabel	**URUSAN PEMERINTAHAN FUNGSI PENUNJANG PENGAWASAN**																									
		5.2.01	**Program Pelayanan Administrasi Perkantoran**	**Hasil Survei Kepuasan Masyarakat (SKM)**	**80%**	**4.307.500.000**	**Program Pelayanan Administrasi Perkantoran**	**434.412.797**	**Program Pelayanan Administrasi Perkantoran**	**310.010.500**	**Program Pelayanan Administrasi Perkantoran**	**79.170.707**	**Program Pelayanan Administrasi Perkantoran**	**63.072.987**	**Program Pelayanan Administrasi Perkantoran**	**58.468.544**	**Program Pelayanan Administrasi Perkantoran**	**97.543.643**	**Program Pelayanan Administrasi Perkantoran**	**298.255.881**		**96,21**		**732.668.678**			**Inspektorat Daerah**
1		5.2.01.01	Penyediaan jasa surat menyurat	Jumlah surat yang diproses 700 surat	Jumlah surat yang diproses 3650 surat	39.000.000	Jumlah surat yang diproses 375 surat	5.984.000	Jumlah surat yang diproses 700 surat	7.500.000	Jumlah surat yang diproses 200 surat	1.472.000	Jumlah surat yang diproses 110 surat	1.313.000	Jumlah surat yang diproses 112 surat	668.000	Jumlah surat yang diproses 134surat	1.908.000	Jumlah surat yang diproses 556 surat	5.361.000	28	71,48	Jumlah surat yang diproses 685 surat	11.345.000	18	29,09	
2		5.2.01.02	Penyediaan jasa komunikasi, sumber daya air dan listrik	Jumlah kebutuhan listrik dan telepon 4050 kwh telepon 12 bulan	Jumlah kebutuhan listrik dan telepon 4050 kwh telepon 60 bulan	496.000.000	Jumlah kebutuhan telepon dan listrik 12 bulan	58.841.047	Jumlah kebutuhan listrik dan telepon 4050 kwh telepon 12 bulan	84.000.000	Jumlah kebutuhan listrik dan telepon 4050 kwh telepon 3 bulan	17.043.707	Jumlah kebutuhan listrik dan telepon 4050 kwh telepon 3 bulan	15.828.987	Jumlah kebutuhan listrik dan telepon 4050 kwh telepon 2 bulan	16.442.744	Jumlah kebutuhan listrik dan telepon 4050 kwh telepon 4 bulan	17.352.743	Jumlah kebutuhan listrik dan telepon 4050 kwh telepon 12 bulan	66.668.181	50	79,37	Jumlah kebutuhan listrik dan telepon 4050 kwh telepon 18 bulan	125.509.228	30	25,30	
3		5.2.01.03	Penyediaan jasa kebersihan kantor	Jumlah kebutuhan jas kebersihan selama 12 bulan	Jumlah kebutuhan jas kebersihan 3000 m2	300.000.000	Jumlah kebutuhan jas kebersihan 3000 m2	48.000.000	Jumlah kebutuhan jas kebersihan selama 12 bulan	54.000.000	Jumlah kebutuhan jas kebersihan selama 2 bulan	9.000.000	Jumlah kebutuhan jas kebersihan selama 3 bulan	13.500.000	Jumlah kebutuhan jas kebersihan selama 3 bulan	13.500.000	Jumlah kebutuhan jas kebersihan selama 4 bulan	18.000.000	Jumlah kebutuhan jas kebersihan selama 12 bulan	54.000.000	50	100,00	Jumlah kebutuhan jas kebersihan 3000 m2	102.000.000	30	34,00	
4		5.2.01.10	Penyediaan alat tulis kantor	Jumlah ATK yang diadakan 35 jenis	Jumlah ATK yang diadakan 200 jenis	180.000.000	Jumlah ATK yang diadakan 35 jenis	17.692.200	Jumlah ATK yang diadakan 35 jenis	14.000.500	Jumlah ATK yang diadakan 12 jenis	4.025.200	Jumlah ATK yang diadakan 7 jenis	5.982.200	Jumlah ATK yang diadakan 3 jenis	2.909.300	Jumlah ATK yang diadakan 3 jenis	7.049.500	Jumlah ATK yang diadakan 25 jenis	19.966.200	54,3	142,61	Jumlah ATK yang diadakan 54 jenis	37.658.400	17	20,92	
5		5.2.01.11	Penyediaan barang cetakan dan penggandaan	Jumlah barang cetak dan penggadaan yang diadakan 6 jenis cetak dan 25.000 penggandaan	Jumlah barang cetak dan penggadaan yang diadakan 33 jenis cetak dan 135.000 penggandaan	76.000.000	Jumlah barang cetak dan penggandaan yang diadakan 6 jenis cetakan dan 17.985 penggandaan	6.437.400	Jumlah barang cetak dan penggadaan yang diadakan 6 jenis cetak dan 25.000 penggandaan	4.900.000	Jumlah barang cetak dan penggadaan yang diadakan 2 jenis cetak dan 5.000 penggandaan	684.300	Jumlah barang cetak dan penggadaan yang diadakan 2 jenis cetak dan 5.000 penggandaan	1.903.600	Jumlah barang cetak dan penggadaan yang diadakan 1 jenis cetak dan 7.000 penggandaan	732.900	Jumlah barang cetak dan penggadaan yang diadakan 1 jenis cetak dan 3.000 penggandaan	1.462.800	Jumlah barang cetak dan penggadaan yang diadakan 6 jenis cetak dan 20.000 penggandaan	4.783.600	40	97,62	Jumlah barang cetak dan penggadaan yang diadakan 5 jenis cetak dan 4.866 penggandaan	11.221.000	20	14,76	
6		5.2.01.12	Penyediaan komponen instalasi listrik/penerangan bangunan kantor	Jumlah kebutuhan alat listrik 15 jenis	Jumlah kebutuhan alat listrik 78 jenis	64.000.000	-	-	Jumlah kebutuhan alat listrik 15 jenis	12.000.000	Jumlah kebutuhan alat listrik 5 jenis	1.680.500	Jumlah kebutuhan alat listrik 2 jenis	871.500	Jumlah kebutuhan alat listrik 5 jenis	2.430.000	Jumlah kebutuhan alat listrik 3 jenis	4.851.100	Jumlah kebutuhan alat listrik 15 jenis	9.833.100	46,7	81,94	Jumlah kebutuhan alat listrik 7 jenis	9.833.100	9	15,36	

No	Sasaran	Kode	Urusan/Bidang Urusan Pemerintahan Daerah dan Program/ Kegiatan	Indikator Kinerja Program (outcome)/ Kegiatan (output)	Target RPJMD pada Tahun 2019 s/d tahun 2023 (Periode RPJMD)		Realisasi Capaian Kinerja Renstra RPJMD s.d. RKPD Tahun Lalu (2019)		Target Kinerja dan Anggaran RKPD Tahun berjalan yg dievaluasi (2020)		Realisasi Kinerja Pada Triwulan								Realisasi Capaian Kinerja dan Anggaran RKPD yang Dievaluasi (2020)		Tingkat Capaian Kinerja dan Realisasi Anggaran RKPD Tahun 2020 (%)		Realisasi Kinerja dan Anggaran RPJMDs/d tahun 2020 (Akhir Tahun Pelaksanaan RKPD Tahun 2020)		Tingkat Capaian Kinerja Dan Realisasi Anggaran RPJMD s/d Tahun 2020 (%)		OPD (Penanggung Jawab)
											I		II		III		IV										
1	2	3	4	5	6		7		8		9		10		11		12		13 = 9+10+11+12		14 = 13/8 x 100%		15 = 7 + 13		16=15/6 x100%		17
					K	Rp	K	Rp	K	Rp	K	Rp	K	Rp	K	Rp	K	Rp	K	Rp	K	%	K	Rp	K	%	
7		5.2.01.13	Penyediaan peralatan dan perlengkapan kantor	Jumlah peralatan dan perlengkapan kantor yang diadakan 12 buah	Jumlah peralatan dan perlengkapan kantor yang diadakan 82 buah	88.000.000	-	-	Jumlah peralatan dan perlengkapan kantor yang diadakan 12 buah	17.000.000	Jumlah peralatan dan perlengkapan kantor yang diadakan 3 buah	326.850	Jumlah peralatan dan perlengkapan kantor yang diadakan 3 buah	858.100	Jumlah peralatan dan perlengkapan kantor yang diadakan 1 buah	2.689.600	Jumlah peralatan dan perlengkapan kantor yang diadakan 3 buah	3.098.100	Jumlah peralatan dan perlengkapan kantor yang diadakan 10 buah	6.972.650	46,7	41,02	Jumlah peralatan dan perlengkapan kantor yang diadakan 4 buah	6.972.650	4	7,92	
8		5.2.01.14	Penyediaan peralatan rumah tangga	Jumlah kebutuhan alat rumah tangga 15 jenis	Jumlah kebutuhan alat rumah tangga 76 jenis	51.000.000	-	-	Jumlah kebutuhan alat rumah tangga 15 jenis	10.000.000	Jumlah kebutuhan alat rumah tangga 5 jenis	1.618.450	Jumlah kebutuhan alat rumah tangga 6 jenis	3.608.300	Jumlah kebutuhan alat rumah tangga 2 jenis	297.300	Jumlah kebutuhan alat rumah tangga 2 jenis	4.115.400	Jumlah kebutuhan alat rumah tangga 15 jenis	9.639.450	86,7	96,39	Jumlah kebutuhan alat rumah tangga 13 jenis	9.639.450	17	18,90	
9		5.2.01.15	Penyediaan bahan bacaan dan peraturan perundang-undangan	Jumlah kebutuhan bahan bacaan dan perundangan 3 jenis bacaan	Jumlah kebutuhan bahan bacaan dan perundangan 25 jenis bacaan	40.000.000	Jumlah kebutuhan bahan bacaan dan perundangan 3 jenis	4.440.000	Jumlah kebutuhan bahan bacaan dan perundangan 3 jenis bacaan	4.500.000	Jumlah kebutuhan bahan bacaan dan perundangan 3 jenis bacaan	740.000	Jumlah kebutuhan bahan bacaan dan perundangan 3 jenis bacaan	1.110.000	Jumlah kebutuhan bahan bacaan dan perundangan 2 jenis bacaan	1.110.000	Jumlah kebutuhan bahan bacaan dan perundangan 2 jenis bacaan	1.480.000	Jumlah kebutuhan bahan bacaan dan perundangan 2 jenis bacaan	4.440.000	50	98,67	Jumlah kebutuhan bahan bacaan dan perundangan 2 jenis bacaan	8.880.000	32	22,20	
10		5.2.01.17	Penyediaan makanan dan minuman	Jumlah kebutuhan makanan dan minuman Mamin harian, rapat, dan tamu 11 bulan	Jumlah kebutuhan makanan dan minuman Mamin harian, rapat, dan tamu 55 bulan	355.000.000	Jumlah kebutuhan makanan dan minuman 11 bulan	36.517.100	Jumlah kebutuhan makanan dan minuman Mamin harian, rapat, dan tamu 11 bulan	34.410.000	Jumlah kebutuhan makanan dan minuman Mamin harian, rapat, dan tamu 3 bulan	7.118.600	Jumlah kebutuhan makanan dan minuman Mamin harian, rapat, dan tamu 2 bulan	7.341.300	Jumlah kebutuhan makanan dan minuman Mamin harian, rapat, dan tamu 2 bulan	9.583.200	Jumlah kebutuhan makanan dan minuman Mamin harian, rapat, dan tamu 2 bulan	10.235.000	Jumlah kebutuhan makanan dan minuman Mamin harian, rapat, dan tamu bulan	34.278.100	45,5	99,62	Jumlah kebutuhan makanan dan minuman Mamin harian, rapat, dan tamu 14 bulan	70.795.200	25	19,94	
11		5.2.01.18	Rapat-rapat kordinasi dan konsultasi ke luar daerah	Jumlah rapat koordinasi yang dilaksanakan/ dihadiri 45 orang 12 bulan	Jumlah rapat koordinasi yang dilaksanakan/ dihadiri 45 orang 60 bulan	2.500.000.000	Jumlah rapat koordinasi yang dilaksanakan/ dihadiri 32 orang (12 bulan)	250.941.050	Jumlah rapat koordinasi yang dilaksanakan/ dihadiri 45 orang 12 bulan	62.700.000	Jumlah rapat koordinasi yang dilaksanakan/ dihadiri 5 orang 3 bulan	33.411.100	Jumlah rapat koordinasi yang dilaksanakan/ dihadiri 4 orang 3 bulan	9.081.000	Jumlah rapat koordinasi yang dilaksanakan/ dihadiri 2 orang 2 bulan	7.380.500	Jumlah rapat koordinasi yang dilaksanakan/ dihadiri 2 orang 2 bulan	27.791.000	Jumlah rapat koordinasi yang dilaksanakan/ dihadiri 13 orang 10 bulan	77.663.600	50	123,87	Jumlah rapat koordinasi yang dilaksanakan/ dihadiri 45 orang 18 bulan	328.604.650	30	13,14	
12		5.2.01.20	Monitoring, evaluasi dan pelaporan	Monitoring dan Evaluasi yang dilakukan selama 12 bulan	Monitoring dan Evaluasi yang dilakukan 250 OPD	118.500.000	Monitoring dan evaluasi yang dilakukan 16 OPD	5.560.000	Monitoring dan Evaluasi yang dilakukan selama 12 bulan	5.000.000	Monitoring dan Evaluasi yang dilakukan selama 3 bulan	2.050.000	Monitoring dan Evaluasi yang dilakukan selama 3 bulan	1.675.000	Monitoring dan Evaluasi yang dilakukan selama 2 bulan	725.000	Monitoring dan Evaluasi yang dilakukan selama 3 bulan	200.000	Monitoring dan Evaluasi yang dilakukan selama 11 bulan	4.650.000	50	93,00	Monitoring dan Evaluasi yang dilakukan 66 OPD	10.210.000	26	8,62	
		5.2.02	**Program peningkatan sarana dan prasarana aparatur**	**Prosentase sarana dan prasarana kantor yang layak pakai**	**85%**	**2.962.000.000**	**Program peningkatan sarana dan prasarana aparatur**	**378.689.203**	**Program peningkatan sarana dan prasarana aparatur**	**225.498.000**	**Program peningkatan sarana dan prasarana aparatur**	**82.655.650**	**Program peningkatan sarana dan prasarana aparatur**	**37.265.900**	**Program peningkatan sarana dan prasarana aparatur**	**46.023.150**	**Program peningkatan sarana dan prasarana aparatur**		**Program peningkatan sarana dan prasarana aparatur**	**244.063.900**		**108,23**		**612.953.103**			

No	Sasaran	Kode	Urusan/Bidang Urusan Pemerintahan Daerah dan Program/ Kegiatan	Indikator Kinerja Program (outcome)/ Kegiatan (output)	Target RPJMD pada Tahun 2019 s/d tahun 2023 (Periode RPJMD)		Realisasi Capaian Kinerja Renstra RPJMD s.d. RKPD Tahun Lalu (2019)		Target Kinerja dan Anggaran RKPD Tahun berjalan yg dievaluasi (2020)		Realisasi Kinerja Pada Triwulan								Realisasi Capaian Kinerja dan Anggaran RKPD yang Dievaluasi (2020)		Tingkat Capaian Kinerja dan Realisasi Anggaran RKPD Tahun 2020 (%)		Realisasi Kinerja dan Anggaran RPJMDs/d tahun 2020 (Akhir Tahun Pelaksanaan RKPD Tahun 2020)		Tingkat Capaian Kinerja Dan Realisasi Anggaran RPJMD s/d Tahun 2020 (%)		OPD (Penanggung Jawab)
											I		II		III		IV										
1	2	3	4	5	6		7		8		9		10		11		12		13 = 9+10+11+12		14 = 13/8 x 100%		15 = 7 + 13		16=15/6 x100%		17
					K	Rp	K	Rp	K	Rp	K	Rp	K	Rp	K	Rp	K	Rp	K	Rp	K	%	K	Rp	K	%	
1			Pengadaan kendaraan dinas/operasional	Jumlah kendaraan dinas/ operasional yang diadakan 2 unit roda dua	Jumlah kendaraan dinas/ operasional yang diadakan 1 unit roda empat dan 7 unit roda dua	940.000.000	**Jumlah Kendaraan dinas/ operasional yang diadakan 3 unit roda 2**	72.644.200	Jumlah kendaraan dinas/ operasional yang diadakan 2 unit roda dua	-	-	-	-	-	-	-	-	-	-	-	0	0,00	**Jumlah Kendaraan dinas/ operasional yang diadakan 3 unit roda 2**	72.644.200	30	7,73	
2		5.2.02.07	Pengadaan perlengkapan gedung kantor	Jumlah perlengkapan gedung kantor yang diadakan 5 jenis	Jumlah perlengkapan gedung kantor yang diadakan 12 jenis	185.000.000	**Jumlah 2 unit AC dan 1 unit wireless yang diadakan**	41.270.400	Jumlah perlengkapan gedung kantor yang diadakan 5 jenis	53.500.000	Jumlah perlengkapan gedung kantor yang diadakan 4 jenis	44.690.700	-	-	-	-	-	-	Jumlah perlengkapan gedung kantor yang diadakan 4 jenis	44.690.700	100	83,53	Jumlah perlengkapan gedung kantor yang diadakan 4 jenis	85.961.100	33		
3		5.2.02.09	Pengadaan peralatan gedung kantor	Jumlah peralatan gedung kantor yang diadakan 4 jenis	Jumlah peralatan gedung kantor yang diadakan 12 jenis	280.000.000	**Jumlah 5 unit laptop dan 2 unit scanner yang diadakan**	70.422.000	Jumlah peralatan gedung kantor yang diadakan 4 jenis	-	-	-	-	-	-	-	-	-	-	-	0	0,00	**Jumlah 5 unit laptop dan 2 unit scanner yang diadakan**	70.422.000	16	25,15	
			Pengadaan Mebeleur	Jumlah mebeleur yang diadakan	Jumlah mebeleur yang diadakan sebanyak 2 jenis	20.000.000	-	-	-	-	-	-	-	-	-	-	Jumlah mebeleur yang diadakan sebanyak 2 jenis	18.710.000	Jumlah mebeleur yang diadakan sebanyak 2 jenis	18.710.000	0	0,00	Jumlah mebelelur yang dipelihara 22 unit	8.910.000			
4		5.2.02.22	Pemeliharaan rutin/berkala gedung kantor	Luas gedung kantor yang dipelihara selama 12 bulan	Luas gedung kantor yang dipelihara 1200 m2	505.000.000	Luas gedung kantor yang dipelihara 1200 m2 dan 4 orang	74.971.400	Luas gedung kantor yang dipelihara selama 12 bulan	64.000.000	Luas gedung kantor yang dipelihara selama 2 bulan	11.500.000	Luas gedung kantor yang dipelihara selama 3 bulan	17.445.500	Luas gedung kantor yang dipelihara selama 3 bulan	25.048.650	Luas gedung kantor yang dipelihara selama 4 bulan	24.596.700	Luas gedung kantor yang dipelihara selama 12 bulan	78.590.850	50	122,80	Luas gedung kantor yang dipelihara 1200 m2 dan 4 orang	153.562.250	30	30,41	
5		5.2.02.24	Pemeliharaan rutin/berkala kendaraan dinas/operasional	Jumlah kendaraan dinas/ operasional yang dipelihara 20 unit	Jumlah kendaraan dinas/ operasional yang dipelihara 92 unit	645.000.000	Jumlah kendaraan dinas/operasional yang dipelihara 15 unit selama 12 bulan	85.276.703	Jumlah kendaraan dinas/ operasional yang dipelihara 20 unit	73.263.000	Jumlah kendaraan dinas/ operasional yang dipelihara 5 unit	23.609.950	Jumlah kendaraan dinas/ operasional yang dipelihara 5 unit	12.399.900	Jumlah kendaraan dinas/ operasional yang dipelihara 4 unit	13.117.000	Jumlah kendaraan dinas/ operasional yang dipelihara 6 unit	18.364.800	Jumlah kendaraan dinas/ operasional yang dipelihara 20 unit	67.491.650	50	92,12	Jumlah kendaraan dinas/operasional yang dipelihara 35 unit	152.768.353	38	23,69	
6		5.2.02.26	Pemeliharaan rutin/berkala perlengkapan gedung kantor	Jumlah perlengkapan gedung kantor yang dipelihara 10 unit	Jumlah perlengkapan gedung kantor yang dipelihara 59 unit	105.000.000	Jumlah perlengkapan gedung kantor yang dipelihara 28 unit	9.562.500	Jumlah perlengkapan gedung kantor yang dipelihara 10 unit	14.235.000	Jumlah perlengkapan gedung kantor yang dipelihara 10 unit	603.000	Jumlah perlengkapan gedung kantor yang dipelihara 10 unit	4.060.000	Jumlah perlengkapan gedung kantor yang dipelihara 10 unit	5.677.500	Jumlah perlengkapan gedung kantor yang dipelihara 10 unit	3.797.700	Jumlah perlengkapan gedung kantor yang dipelihara 10 unit	14.138.200	50	99,32	Jumlah perlengkapan gedung kantor yang dipelihara 38 unit	23.700.700	50	22,57	

No	Sasaran	Kode	Urusan/Bidang Urusan Pemerintahan Daerah dan Program/ Kegiatan	Indikator Kinerja Program (outcome)/ Kegiatan (output)	Target RPJMD pada Tahun 2019 s/d tahun 2023 (Periode RPJMD)		Realisasi Capaian Kinerja Renstra RPJMD s.d. RKPD Tahun Lalu (2019)		Target Kinerja dan Anggaran RKPD Tahun berjalan yg dievaluasi (2020)		Realisasi Kinerja Pada Triwulan								Realisasi Capaian Kinerja dan Anggaran RKPD yang Dievaluasi (2020)		Tingkat Capaian Kinerja dan Realisasi Anggaran RKPD Tahun 2020 (%)		Realisasi Kinerja dan Anggaran RPJMDs/d tahun 2020 (Akhir Tahun Pelaksanaan RKPD Tahun 2020)		Tingkat Capaian Kinerja Dan Realisasi Anggaran RPJMD s/d Tahun 2020 (%)		OPD (Penanggung Jawab)
											I		II		III		IV									
1	2	3	4	5	6		7		8		9		10		11		12		13 = 9+10+11+12		14 = 13/8 x 100%		15 = 7 + 13		16=15/6 x100%		17
					K	Rp	K	Rp	K	Rp	K	Rp	K	Rp	K	Rp	K	Rp	K	Rp	K	%	K	Rp	K	%	
7		5.2.02.28	Pemeliharaan rutin/berkala peralatan gedung kantor	Jumlah peralatan gedung kantor yang dipelihara 35 unit	Jumlah peralatan gedung kantor yang dipelihara 187 unit	172.500.000	Jumlah peralatan gedung kantor yang dipelihara 27 unit	15.632.000	Jumlah peralatan gedung kantor yang dipelihara 35 unit	20.500.000	Jumlah peralatan gedung kantor yang dipelihara 5 unit	2.252.000	Jumlah peralatan gedung kantor yang dipelihara 5 unit	3.360.500	Jumlah peralatan gedung kantor yang dipelihara 5 unit	2.180.000	Jumlah peralatan gedung kantor yang dipelihara 5 unit	12.650.000	Jumlah peralatan gedung kantor yang dipelihara 20 unit	20.442.500	50	99,72	Jumlah peralatan gedung kantor yang dipelihara 52 unit	36.074.500	27	20,91	
8		5.2.02.29	Pemeliharaan rutin/berkala mebeleur	Jumlah mebeleur yang dipelihara 18 unit	Jumlah mebeleur yang dipelihara 196unit	109.500.000	Jumlah mebelelur yang dipelihara 22 unit	8.910.000	Jumlah mebeleur yang dipelihara 18 unit	-	-	-	-	-	-	-	-	-	-	-	0	0,00	Jumlah mebelelur yang dipelihara 22 unit	8.910.000	11	8,14	
		5.2.03	**Program peningkatan disiplin aparatur**	**Persentase Disiplin Aparatur**	**80%**	**411.950.000**	**Program peningkatan disiplin aparatur**	**20.105.000**	**Program peningkatan disiplin aparatur**	**12.300.000**	**Program peningkatan disiplin aparatur**	**1.800.000**	**Program peningkatan disiplin aparatur**	**8.364.000**	**Program peningkatan disiplin aparatur**	**200.000**	**Program peningkatan disiplin aparatur**		**Program peningkatan disiplin aparatur**	**10.364.000**		**84,26**		**30.469.000**			
				Tingkat kehadiran ASN	**92%**																					
1			Pengadaan pakaian dinas beserta perlengkapannya	Terlaksananya Pengadaan Pakaian Dinas Harian 35 orang	Terlaksananya Pengadaan Pakaian Dinas Harian 250 orang	149.500.000	Jumlah pakaian dinas beserta perlengkapannya yang diadakan sebanyak 40 stel	18.605.000	Terlaksananya Pengadaan Pakaian Dinas Harian 35 orang	-	-	-	-	-	-	-	-	-	-	-	0	0,00	Jumlah pakaian dinas beserta perlengkapannya yang diadakan sebanyak 40 stel	18.605.000	16	12,44	
2			Pengadaan pakaian KORPRI	Jumlah pakaian KORPRI yang diadakan 45 orang	Jumlah pakaian KORPRI yang diadakan 100 orang	57.500.000	-	-	Jumlah pakaian KORPRI yang diadakan 45 orang	-	-	-	-	-	-	-	-	-	-	-	0	0,00	-	-	0	0,00	
3		5.2.03.05	Pengadaan pakaian khusus hari-hari tertentu	Jumlah pakaian khusus hari-hari tertentu yang diadakan 45 orang	Jumlah pakaian khusus hari-hari tertentu yang diadakan 260 orang	113.750.000	-	-	Jumlah pakaian khusus hari-hari tertentu yang diadakan 45 orang	9.900.000	-	-	Jumlah pakaian khusus hari-hari tertentu yang diadakan 45 orang	7.964.000	-	-	-	-	Jumlah pakaian khusus hari-hari tertentu yang diadakan 45 orang	7.964.000	100	80,44	Jumlah pakaian khusus hari-hari tertentu yang diadakan 45 orang	7.964.000	17	7,00	
4		5.2.03.06	Pelaksanaan senam kesegaran jasmani	Terlaksananya senam secara rutin 2 orang 6 bulan	Terlaksananya senam secara rutin 2 orang 60 bulan	91.200.000	Terlaksananya senam secara rutin dalam 4 bulan	1.500.000	Terlaksananya senam secara rutin 2 orang 6 bulan	2.400.000	Terlaksananya senam secara rutin 2 orang 3 bulan	1.800.000	Terlaksananya senam secara rutin 2 orang 2 bulan	400.000	Terlaksananya senam secara rutin 2 orang 1 bulan	200.000		-	Terlaksananya senam secara rutin 2 orang 3 bulan	2.400.000	100	100,00	Terlaksananya senam secara rutin 7 bulan	3.900.000	11	4,28	
		5.2.05	**Program Peningkatan Kapasitas Sumber Daya Aparatur**	**Rata-Rata SKP ASN**	**82%**	**1.015.000.000**	**Program Peningkatan Kapasitas Sumber Daya Aparatur**	-	**Program Peningkatan Kapasitas Sumber Daya Aparatur**	**7.450.000**	**Program Peningkatan Kapasitas Sumber Daya Aparatur**	**7.207.500**	**Program Peningkatan Kapasitas Sumber Daya Aparatur**	-	**Program Peningkatan Kapasitas Sumber Daya Aparatur**	-			**Program Peningkatan Kapasitas Sumber Daya Aparatur**	**7.207.500**		**96,74**		7.207.500		0,7101	

No	Sasaran	Kode	Urusan/Bidang Urusan Pemerintahan Daerah dan Program/ Kegiatan	Indikator Kinerja Program (outcome)/ Kegiatan (output)	Target RPJMD pada Tahun 2019 s/d tahun 2023 (Periode RPJMD)		Realisasi Capaian Kinerja Renstra RPJMD s.d. RKPD Tahun Lalu (2019)		Target Kinerja dan Anggaran RKPD Tahun berjalan yg dievaluasi (2020)		Realisasi Kinerja Pada Triwulan								Realisasi Capaian Kinerja dan Anggaran RKPD yang Dievaluasi (2020)		Tingkat Capaian Kinerja dan Realisasi Anggaran RKPD Tahun 2020 (%)		Realisasi Kinerja dan Anggaran RPJMDs/d tahun 2020 (Akhir Tahun Pelaksanaan RKPD Tahun 2020)		Tingkat Capaian Kinerja Dan Realisasi Anggaran RPJMD s/d Tahun 2020 (%)		OPD (Penanggung Jawab)
											I		II		III		IV										
1	2	3	4	5	6		7		8		9		10		11		12		13 = 9+10+11+12		14 = 13/8 x 100%		15 = 7 + 13		16=15/6 x100%		17
					K	Rp	K	Rp	K	Rp	K	Rp	K	Rp	K	Rp	K	Rp	K	Rp	K	%	K	Rp	K	%	
1		5.2.05.02	Sosialisasi peraturan perundang-undangan	Jumlah peserta sosialisasi 20 orang	Jumlah peserta sosialisasi 110 orang	390.000.000	-	-	Jumlah peserta sosialisasi 20 orang	-		-	-	-	-	-	-		-	0	0,00	-	-	0	0,00	
2		5.2.05.03	Bimbingan teknis implementasi peraturan perundang-undangan	Jumlah peserta bimbingan teknis 20 orang	Jumlah peserta bimbingan teknis 125 orang	625.000.000	-	-	Jumlah peserta bimbingan teknis 20 orang	7.450.000	Jumlah peserta bimbingan teknis 45 orang	7.207.500	-	-	-	-	-	-	Jumlah peserta bimbingan teknis 45 orang	7.207.500	100	96,74	Jumlah peserta bimbingan teknis 20 orang	7.207.500	16	1,15	
		5.2.06	**Program Peningkatan Pengembangan Sistem Pelaporan Capaian Kinerja dan Keuangan**	**Persentase laporan kinerja dan laporan keuangan yang disusun tepat waktu**	**85%**	**348.000.000**	**Program Peningkatan Pengembangan Sistem Pelaporan Capaian Kinerja dan Keuangan**	**12.913.400**	**Program Peningkatan Pengembangan Sistem Pelaporan Capaian Kinerja dan Keuangan**	**13.487.200**	**Program Peningkatan Pengembangan Sistem Pelaporan Capaian Kinerja dan Keuangan**	**5.541.000**	**Program Peningkatan Pengembangan Sistem Pelaporan Capaian Kinerja dan Keuangan**	**4.160.000**	**Program Peningkatan Pengembangan Sistem Pelaporan Capaian Kinerja dan Keuangan**	**1.884.000**			**Program Peningkatan Pengembangan Sistem Pelaporan Capaian Kinerja dan Keuangan**	**13.121.000**		**97,28**		**26.034.400**			
1		5.2.06.	Penyusunan laporan capaian kinerja dan ikhtisar realisasi kinerja SKPD	Jumlah laporan kinerja yang selesai tepat waktu 5 laporan	Jumlah laporan kinerja yang selesai tepat waktu 41 laporan	120.500.000	Jumlah laporan kinerja yang selesai tepat waktu 8 laporan	8.675.200	Jumlah laporan kinerja yang selesai tepat waktu 5 laporan	12.401.200	Jumlah laporan kinerja yang selesai tepat waktu 2 laporan	5.541.000	Jumlah laporan kinerja yang selesai tepat waktu 1 laporan	4.160.000	Jumlah laporan kinerja yang selesai tepat waktu 1 laporan	1.884.000	Jumlah laporan kinerja yang selesai tepat waktu 1 laporan	725.000	Jumlah laporan kinerja yang selesai tepat waktu 5 laporan	12.310.000	75	99,26	Jumlah laporan kinerja yang selesai tepat waktu 14 laporan	20.985.200	34	17,42	
2		5.2.06.02	Penyusunan laporan keuangan semesteran	Jumlah laporan keuangan semesteran yang selesai tepat waktu 2 laporan	Jumlah laporan keuangan semesteran yang selesai tepat waktu 10 laporan	29.000.000	Jumlah laporan keuangan semesteran yang selesai tepat waktu 1 laporan	2.100.200	Jumlah laporan keuangan semesteran yang selesai tepat waktu 2 laporan	-	-	-	-	-	-	-	-		-	-	0	0,00	Jumlah laporan keuangan semesteran yang selesai tepat waktu 1 laporan	2.100.200	10	7,24	
3			Penyusunan pelaporan prognosis realisasi anggaran	Jumlah laporan prognosis realisasi anggaran yang selesai tepat waktu 12 laporan	Jumlah laporan prognosis realisasi anggaran yang selesai tepat waktu 60 laporan	59.000.000	-	-	Jumlah laporan prognosis realisasi anggaran yang selesai tepat waktu 12 laporan	-	-	-	-	-	-	-	-		-	-	0	0,00	-	-	0	0,00	
4		5.2.06.04	Penyusunan pelaporan keuangan akhir tahun	Jumlah laporan keuangan akhir tahun yang selesai tepat waktu 1 laporan	Jumlah laporan keuangan akhir tahun yang selesai tepat waktu 5 laporan	19.000.000	Jumlah laporan keuangan akhir tahun yang selesai tepat waktu 1 laporan	2.138.000	Jumlah laporan keuangan akhir tahun yang selesai tepat waktu 1 laporan	1.086.000	-	-	-	-	-	-	Jumlah laporan keuangan akhir tahun yang selesai tepat waktu 1 laporan	811.000	Jumlah laporan keuangan akhir tahun yang selesai tepat waktu 1 laporan	811.000	0	74,68	Jumlah laporan keuangan akhir tahun yang selesai tepat waktu 1 laporan	2.949.000	20	15,52	

No	Sasaran	Kode	Urusan/Bidang Urusan Pemerintahan Daerah dan Program/ Kegiatan	Indikator Kinerja Program (outcome)/ Kegiatan (output)	Target RPJMD pada Tahun 2019 s/d tahun 2023 (Periode RPJMD)		Realisasi Capaian Kinerja Renstra RPJMD s.d. RKPD Tahun Lalu (2019)		Target Kinerja dan Anggaran RKPD Tahun berjalan yg dievaluasi (2020)		Realisasi Kinerja Pada Triwulan								Realisasi Capaian Kinerja dan Anggaran RKPD yang Dievaluasi (2020)		Tingkat Capaian Kinerja dan Realisasi Anggaran RKPD Tahun 2020 (%)		Realisasi Kinerja dan Anggaran RPJMDs/d tahun 2020 (Akhir Tahun Pelaksanaan RKPD Tahun 2020)		Tingkat Capaian Kinerja Dan Realisasi Anggaran RPJMD s/d Tahun 2020 (%)		OPD (Penanggung Jawab)
											I		II		III		IV											
1	2	3	4	5	6		7		8		9		10		11		12		13 = 9+10+11+12		14 = 13/8 x 100%		15 = 7 + 13		16=15/6 x100%		17
					K	Rp	K	Rp	K	Rp	K	Rp	K	Rp	K	Rp	K	Rp	K	Rp	K	%	K	Rp	K	%	
5			Penyusunan Rencana Kerja Perangkat Daerah	Jumlah dokumen perencanaan tahunan perangkat daerah 2 dokumen	Jumlah dokumen perencanaan tahunan perangkat daerah 10 dokumen	120.500.000	-	-	Jumlah dokumen perencanaan tahunan perangkat daerah 2 dokumen	-	-	-	-	-	-	-	-	-	-	0	0,00	-	-	0	0,00	
		URUSAN WAJIB																									
		5.2.15	**Program peningkatan sistem pengawasan internal dan pengendalian pelaksanaan kebijakan KDH**	**Persentase pengaduan masyarakat yang ditindaklanjuti**	**90%**	**9.691.113.000**	**Program peningkatan sistem pengawasan internal dan pengendalian pelaksanaan kebijakan KDH**	**744.213.950**	**Program peningkatan sistem pengawasan internal dan pengendalian pelaksanaan kebijakan KDH**	**778.255.600**	**Program peningkatan sistem pengawasan internal dan pengendalian pelaksanaan kebijakan KDH**	**114.087.400**	**Program peningkatan sistem pengawasan internal dan pengendalian pelaksanaan kebijakan KDH**	**258.052.450**					**Program peningkatan sistem pengawasan internal dan pengendalian pelaksanaan kebijakan KDH**	**905.393.650**		**116,34**		**1.649.607.600**			
				Persentase PKPT yang dilaksanakan	**100%**																						
1		5.2.15.01	Pelaksanaan Pengawasan Internal Secara Berkala	Jumlah obwas yang diaudit dan dimonitor 96%	Jumlah obwas yang diaudit dan dimonitor 482%	3.275.000.000	Jumlah obwas yang diaudit dan dimonitor 108 obyek pengawasan	370.723.800	Jumlah obwas yang diaudit dan dimonitor 96%	429.492.000	Jumlah obwas yang diaudit dan dimonitor 25%	63.759.200	Jumlah obwas yang diaudit dan dimonitor 20%	157.865.400	Jumlah obwas yang diaudit dan dimonitor 31%	105.926.400	Jumlah obwas yang diaudit dan dimonitor 24%	230.816.400	Jumlah obwas yang diaudit dan dimonitor 100%	558.367.400	47	130,01	Jumlah obwas yang diaudit dan dimonitor 153%	929.091.200	31	28,37	
2		5.2.15.02	Penanganan Kasus Pengaduan Di Lingkungan Pemerintah Daerah	Jumlah kasus pengaduan yang ditangani 90%	Jumlah kasus pengaduan yang ditangani 461%	925.000.000	Jumlah kasus pengaduan yang ditangani 86%	54.826.250	Jumlah kasus pengaduan yang ditangani 90%	65.310.800	Jumlah kasus pengaduan yang ditangani 40%	3.887.000	Jumlah kasus pengaduan yang ditangani 10%	15.777.450	Jumlah kasus pengaduan yang ditangani 5%	16.550.500	Jumlah kasus pengaduan yang ditangani 41.77%	20.679.900	Jumlah kasus pengaduan yang ditangani 96.77%	56.894.850	55,6	87,11	Jumlah kasus pengaduan yang ditangani 136%	111.721.100	29,5	12,08	
3		5.2.15.03	Pengendalian Manajemen Pelaksanaan Kebijakan KDH	Gelar pengawasan yang dilakukan 1 kali	Gelar pengawasan yang dilakukan 5 kali	635.000.000	Gelar pengawasan yang dilakukan 1 kali	31.586.800	Gelar pengawasan yang dilakukan 1 kali	26.055.700	Gelar pengawasan yang dilakukan 1 kali	25.727.400	-	-	-	-		-	Gelar pengawasan yang dilakukan 1 kali	25.727.400	100	98,74	Gelar pengawasan yang dilakukan 2 kali	57.314.200	40	9,03	
4		5.2.15.04	Inventaris Temuan Pengawasan	Inventarisasi kode temuan hasil pengawasan 135 obwas	Inventarisasi kode temuan hasil pengawasan 135 obwas	343.000.000	-	-	Inventarisasi kode temuan hasil pengawasan 135 obwas	28.107.600	Inventarisasi kode temuan hasil pengawasan 30 obwas	5.000.000	Inventarisasi kode temuan hasil pengawasan 30 obwas	7.500.000	Inventarisasi kode temuan hasil pengawasan 30 obwas	5.318.000	Inventarisasi kode temuan hasil pengawasan 37 obwas	14.656.000	Inventarisasi kode temuan hasil pengawasan 127 obwas	32.474.000	44,4	115,53	Inventarisasi kode temuan hasil pengawasan 127 obwas	32.474.000	8	9,47	
5		5.2.15.05	Tindak Lanjut Hasil Temuan Pengawasan	Tindak lanjut hasil temuan pengawasan yang selesai 90%	Tindak lanjut hasil temuan pengawasan yang selesai 450%	775.000.000	Tindak lanjut hasil temuan pengawasan yang selesai 80%	45.478.250	Tindak lanjut hasil temuan pengawasan yang selesai 90%	66.043.900	Tindak lanjut hasil temuan pengawasan yang selesai 30%	7.555.800	Tindak lanjut hasil temuan pengawasan yang selesai 30%	26.355.000	Tindak lanjut hasil temuan pengawasan yang selesai 19%	11.950.000	Tindak lanjut hasil temuan pengawasan yang selesai 22%	28.855.000	Tindak lanjut hasil temuan pengawasan yang selesai 101.03%	74.715.800	66,6	113,13	Tindak lanjut hasil temuan pengawasan yang selesai 101.03%	120.194.050	31	15,51	

No	Sasaran	Kode	Urusan/Bidang Urusan Pemerintahan Daerah dan Program/ Kegiatan	Indikator Kinerja Program (outcome)/ Kegiatan (output)	Target RPJMD pada Tahun 2019 s/d tahun 2023 (Periode RPJMD)		Realisasi Capaian Kinerja Renstra RPJMD s.d. RKPD Tahun Lalu (2019)		Target Kinerja dan Anggaran RKPD Tahun berjalan yg dievaluasi (2020)		Realisasi Kinerja Pada Triwulan								Realisasi Capaian Kinerja dan Anggaran RKPD yang Dievaluasi (2020)		Tingkat Capaian Kinerja dan Realisasi Anggaran RKPD Tahun 2020 (%)		Realisasi Kinerja dan Anggaran RPJMDs/d tahun 2020 (Akhir Tahun Pelaksanaan RKPD Tahun 2020)		Tingkat Capaian Kinerja Dan Realisasi Anggaran RPJMD s/d Tahun 2020 (%)		OPD (Penanggung Jawab)
											I		II		III		IV									
1	2	3	4	5	6		7		8		9		10		11		12		13 = 9+10+11+12		14 = 13/8 x 100%		15 = 7 + 13		16=15/6 x100%		17
					K	Rp	K	Rp	K	Rp	K	Rp	K	Rp	K	Rp	K	Rp	K	Rp	K	%	K	Rp	K	%	
6		5.2.15.06	Koordinasi Pengawasan Yang Lebih Komprehensif	Jumlah ekspose pengawasan komprehensif 12 kali	Jumlah ekspose pengawasan komprehensif 132 kali	1.170.000.000	-	-	Jumlah ekspose pengawasan komprehensif 12 kali	14.733.600	-	-	Jumlah ekspose pengawasan komprehensif 2 kali	2.096.000	Jumlah ekspose pengawasan komprehensif 1 kali	1.999.000	Jumlah ekspose pengawasan komprehensif 1 kali	1.557.500	Jumlah ekspose pengawasan komprehensif 4 kali	5.652.500	4	38,36	Jumlah ekspose pengawasan komprehensif 1 kali	5.652.500	0,7	0,48	
7		5.2.15.07	Evaluasi Berkala Temuan Hasil Pengawasan	Jumlah evaluasi yang dilakukan 4 kali	Jumlah evaluasi yang dilakukan 20 kali	850.000.000	Jumlah evaluasi yang dilakukan 4 kali	124.345.200	Jumlah evaluasi yang dilakukan 4 kali	42.007.600	Jumlah evaluasi yang dilakukan 1 kali	2.508.000	Jumlah evaluasi yang dilakukan 1 kali	2.574.000	-	330.000	Jumlah evaluasi yang dilakukan 2 kali	48.816.600	Jumlah evaluasi yang dilakukan 4 kali	54.228.600	50	129,09	Jumlah evaluasi yang dilakukan 6 kali	178.573.800	30	21,01	
8		5.2.15.08	Pelaksanaan Review Terhadap Laporan Keuangan Pemerintah Daerah	Jumlah dokumen yang direview 1 dokumen	Jumlah dokumen yang direview 5 dokumen	113.000.000	Jumlah dokumen yang direview 1 dokumen	9.333.150	Jumlah dokumen yang direview 1 dokumen	12.827.000	Jumlah dokumen yang direview 1 dokumen	504.000	-	12.306.900	-	-	-	-	Jumlah dokumen yang direview 1 dokumen	12.810.900	100	99,87	Jumlah dokumen yang direview 2 dokumen	22.144.050	40	19,60	
9		5.2.15.09	Evaluasi Sistem Akuntabilitas Kinerja Instansi Pemerintah	-	Jumlah dokumen yang dievaluasi 250 dokumen	195.000.000	Jumlah dokumen yang dievaluasi 50 dokumen	19.888.400	-	-	-	-	-	-	-	-	-	-	-	-	0	0,00	Jumlah dokumen yang dievaluasi 50 dokumen	19.888.400	20	10,20	
10		5.2.15.10	Pelaksanaan Review terhadap Laporan Kinerja Instansi Pemerintah	Jumlah dokumen yang direview 1 dokumen	Jumlah dokumen yang direview 5 dokumen	113.000	Jumlah dokumen yang direviu 1 dokumen	8.923.650	Jumlah dokumen yang direview 1 dokumen	8.476.000	Jumlah dokumen yang direview 1 dokumen	156.000	-	8.304.300	-	-	-	-	Jumlah dokumen yang direview 1 dokumen	8.460.300	100	99,81	Jumlah dokumen yang direview 2 dokumen	17.383.950	40	15384,03	
11		5.2.15.11	Pelaksanaan Review terhadap Laporan Penyelenggaraan Pemerintah Daerah	Jumlah dokumen yang direview 50 dokumen	Jumlah dokumen yang direview 250 dokumen	160.000.000	Jumlah dokumen yang direview 50 dokumen	17.160.750	Jumlah dokumen yang direview 50 dokumen	13.043.000	Jumlah dokumen yang direview 50 dokumen	660.000	-	11.790.400	-	-	-	-	Jumlah dokumen yang direview 50 dokumen	12.450.400	100	95,46	Jumlah dokumen yang direview100 dokumen	29.611.150	40	18,51	
12		5.2.15.13	Review RKA SKPD	Jumlah RKA yang direview 50 dokumen 2 kali	Jumlah RKA yang direview 250 dokumen 2 kali	335.000.000	Jumlah RKA yang direview 50 dokumen (2 kali)	26.229.400	Jumlah RKA yang direview 50 dokumen 2 kali	22.786.000	-	-	-	-	Jumlah RKA yang direview 50 dokumen 1 kali	2.010.000	Jumlah RKA yang direview 50 dokumen 1 kali	12.620.000	Jumlah RKA yang direview 50 dokumen 1 kali	14.630.000	0	0,00	Jumlah RKA yang direview 50 dokumen (2 kali)	40.859.400	20	12,20	
13		5.2.15.14	Review Penyerapan Anggaran dan PBJ	Jumlah OPD yang direview 50 OPD	Jumlah OPD yang direview 50 OPD	240.000.000	Jumlah OPD yang di review 50 OPD	13.067.400	Jumlah OPD yang direview 50 OPD	29.676.400	Jumlah OPD yang direview 5 OPD	4.226.000	Jumlah OPD yang direview 7 OPD	9.183.000	Jumlah OPD yang direview 8 OPD	10.032.000	Jumlah OPD yang direview 30 OPD	17.982.500	Jumlah OPD yang direview 50 OPD	41.423.500	75	139,58	Jumlah OPD yang direview 100 OPD	54.490.900	80	22,70	
14		5.2.15.15	Review RKPD	Jumlah dokumen yang direview 2 dokumen	Jumlah dokumen yang direview 10 dokumen	115.000.000	Jumlah dokumen yang direview 2 dokumen	4.250.400	Jumlah dokumen yang direview 2 dokumen	19.496.000	-	-	Jumlah dokumen yang direview 1 dokumen	4.300.000	Jumlah dokumen yang direview 1 dokumen	3.154.000	-	-	Jumlah dokumen yang direview 2 dokumen	7.454.000	50	38,23	Jumlah dokumen yang direview 2 dokumen	11.704.400	20	10,18	

No	Sasaran	Kode	Urusan/Bidang Urusan Pemerintahan Daerah dan Program/ Kegiatan	Indikator Kinerja Program (outcome)/ Kegiatan (output)	Target RPJMD pada Tahun 2019 s/d tahun 2023 (Periode RPJMD)		Realisasi Capaian Kinerja Renstra RPJMD s.d. RKPD Tahun Lalu (2019)		Target Kinerja dan Anggaran RKPD Tahun berjalan yg dievaluasi (2020)		Realisasi Kinerja Pada Triwulan								Realisasi Capaian Kinerja dan Anggaran RKPD yang Dievaluasi (2020)		Tingkat Capaian Kinerja dan Realisasi Anggaran RKPD Tahun 2020 (%)		Realisasi Kinerja dan Anggaran RPJMDs/d tahun 2020 (Akhir Tahun Pelaksanaan RKPD Tahun 2020)		Tingkat Capaian Kinerja Dan Realisasi Anggaran RPJMD s/d Tahun 2020 (%)		OPD (Penanggung Jawab)
											I		II		III		IV										
1	2	3	4	5	6		7		8		9		10		11		12		13 = 9+10+11+12		14 = 13/8 x 100%		15 = 7 + 13		16=15/6 x100%		17
					K	Rp	K	Rp	K	Rp	K	Rp	K	Rp	K	Rp	K	Rp	K	Rp	K	%	K	Rp	K	%	
15		5.2.15.16	Evaluasi Sistem Pengendalian Intern Pemerintah (SPIP)	Evaluasi dan Pemantauan SPIP 13 OPD	Evaluasi dan Pemantauan SPIP 190 OPD	320.000.000	Jumlah Perangkat Daerah yang telah melakukan identifikasi resiko 11 OPD	18.400.500	Evaluasi dan Pemantauan SPIP 13 OPD	200.000	Evaluasi dan Pemantauan SPIP 13 OPD	104.000	-	-	-	-	-	-	Evaluasi dan Pemantauan SPIP 13 OPD	104.000	50	52,00	Evaluasi dan Pemantauan SPIP 41 OPD	18.504.500	21	5,78	
16		5.2.15.	Penyusunan PKPT	Dokumen PKPT 1 dokumen	Dokumen PKPT 4 dokumen	240.000.000	-	-	Dokumen PKPT 1 dokumen	-	-	-	-	-	-	-	-	-	-	0	0,00	-	-	0	0,00	
		5.2.16	**Program Penataan dan Penyempurnaan kebijakan sistem dan prosedur pengawasan**	**Cakupan Klinik Konsultasi**	**80%**	**5.740.000.000**	**Program Penataan dan Penyempurnaan kebijakan sistem dan prosedur pengawasan**	**276.562.190**	**Program Penataan dan Penyempurnaan kebijakan sistem dan prosedur pengawasan**	**150.781.900**	**Program Penataan dan Penyempurnaan kebijakan sistem dan prosedur pengawasan**	**-**	**Program Penataan dan Penyempurnaan kebijakan sistem dan prosedur pengawasan**	**1.262.800**	**Program Penataan dan Penyempurnaan kebijakan sistem dan prosedur pengawasan**	**1.006.000**			**Program Penataan dan Penyempurnaan kebijakan sistem dan prosedur pengawasan**	**73.836.050**		**48,97**		**350.398.240**			
				Persentase aksi daerah percepatan pemberantasan korupsi yang mencapai target	**75%**																						
1		5.2.16.01	Penyusunan Kebijakan Sistem dan Prosedur Pengawasan	-	Jumlah kebijakan pengawasan yang disusun / dibuat 11 dokumen	70.000.000	-	-	-	-	-	-	-	-	-	-		-	-	-	0	0,00	-	-	0	0,00	
2		5.2.16.02	Sosialisasi Sistem dan Prosedur Pengawasan	-	Jumlah ASN yang mengikuti sosialisasi sistem dan prosedur pengawasan 1550 ASN	580.000.000	Jumlah ASN yang mengikuti sosialisasi sistem dan prosedur pengawasan 300 ASN	46.738.500	-	-	-	-	-	-	-	-		-	-	-	0	0,00	Jumlah ASN yang mengikuti sosialisasi sistem dan prosedur pengawasan 300 ASN	46.738.500	19	8,06	
3		5.2.16.03	Pelayanan dan Konsultasi Pengawasan	Jumlah pelayanan dan konsultasi pengawasan yang dilakukan 80%	Jumlah pelayanan dan konsultasi pengawasan yang dilakukan 683 onwas	825.000.000	Jumlah pelayanan dan konsultasi pengawasan yang dilakukan 200 desa	110.216.990	Jumlah pelayanan dan konsultasi pengawasan yang dilakukan 80%	37.902.700	-	-	-		-		Jumlah pelayanan dan konsultasi pengawasan yang dilakukan 8 kecamatan	39.745.600	Jumlah pelayanan dan konsultasi pengawasan yang dilakukan 8 kecamatan	39.745.600	0	0,00	Jumlah pelayanan dan konsultasi pengawasan yang dilakukan 200 desa	149.962.590	29	18,18	

No	Sasaran	Kode	Urusan/Bidang Urusan Pemerintahan Daerah dan Program/ Kegiatan	Indikator Kinerja Program (outcome)/ Kegiatan (output)	Target RPJMD pada Tahun 2019 s/d tahun 2023 (Periode RPJMD)		Realisasi Capaian Kinerja Renstra RPJMD s.d. RKPD Tahun Lalu (2019)		Target Kinerja dan Anggaran RKPD Tahun berjalan yg dievaluasi (2020)		Realisasi Kinerja Pada Triwulan								Realisasi Capaian Kinerja dan Anggaran RKPD yang Dievaluasi (2020)		Tingkat Capaian Kinerja dan Realisasi Anggaran RKPD Tahun 2020 (%)		Realisasi Kinerja dan Anggaran RPJMDs/d tahun 2020 (Akhir Tahun Pelaksanaan RKPD Tahun 2020)		Tingkat Capaian Kinerja Dan Realisasi Anggaran RPJMD s/d Tahun 2020 (%)		OPD (Penanggung Jawab)
											I		II		III		IV										
1	2	3	4	5	6		7		8		9		10		11		12		13 = 9+10+11+12		14 = 13/8 x 100%		15 = 7 + 13		16=15/6 x100%		17
					K	Rp	K	Rp	K	Rp	K	Rp	K	Rp	K	Rp	K	Rp	K	Rp	K	%	K	Rp	K	%	
4		5.2.16.04	Pelaksanaan Satuan Tugas Saber Pungli	Terlaksananya pembinaan dan koordinasi satgas saber pungli 7 bulan	Terlaksananya pembinaan dan koordinasi satgas saber pungli 60 bulan	2.060.000.000	Terlaksananya permbinaan dan koordinasi satgas saber pungli 7 bulan	63.470.500	Terlaksananya pembinaan dan koordinasi satgas saber pungli 7 bulan	76.293.200	-	-	-	-	-	-	Terlaksananya pembinaan dan koordinasi satgas saber pungli 4 bulan	24.719.200	Terlaksananya pembinaan dan koordinasi satgas saber pungli 4 bulan	24.719.200	0	0,00	Terlaksananya permbinaan dan koordinasi satgas saber pungli 7 bulan	88.189.700	11	4,28	
5		5.2.16.05	Unit Pengendalian Gratifikasi	-	Persentase Kepatuhan Pelaporan Gratifikasi pada OPD 240%	510.000.000	Prosentase kepatuhan pelaporan gratifikasi pada OPD 35%	12.088.000	-	-	-	-	-	-	-	-		-	-	-	0	0,00	Prosentase kepatuhan pelaporan gratifikasi pada OPD 100%	12.088.000	14	2,37	
6		5.2.16.06	RAD PPK	Persentase Pencapaian RAD PPK 40%	Persentase Pencapaian RAD PPK 430%	440.000.000	Persentase Pencapaian RAD PPK 430%	11.121.500	Persentase Pencapaian RAD PPK 40%	20.429.000	-	-	Persentase Pencapaian RAD PPK 32%	1.225.000	Persentase Pencapaian RAD PPK 48%	91.000	Persentase Pencapaian RAD PPK 70%	5.646.600	Persentase Pencapaian RAD PPK 70%	6.962.600	32	34,08	Persentase Pencapaian RAD PPK 118%	18.084.100		4,11	
7		5.2.16.07	Pengmbangan Zona Integritas	Pencanangan Zona Integritas menuju wilayah bebas korupsi 1 OPD	Pencanangan Zona Integritas menuju wilayah bebas korupsi 7 OPD	525.000.000	Pencanangan Zona Integritas menuju wilayah bebas korupsi 1 OPD	32.926.700	Pencanangan Zona Integritas menuju wilayah bebas korupsi 1 OPD	16.157.000	-	-	Pencanangan Zona Integritas menuju wilayah bebas korupsi 1 OPD	37.800	Pencanangan Zona Integritas menuju wilayah bebas korupsi 1 OPD	915.000	Pencanangan Zona Integritas menuju wilayah bebas korupsi 1 OPD	1.455.850	Pencanangan Zona Integritas menuju wilayah bebas korupsi 1 OPD	2.408.650	10	14,91	Pencanangan Zona Integritas menuju wilayah bebas korupsi 1 OPD	35.335.350	14	6,73	
8		5.2.16.08	Evaluasi PMPRB	-	Indeks RB 320%	175.000.000	-	-	-	-	-	-	-	-	-	-			-	-	0	0,00	-	-	0	0,00	
9		5.2.16.09	Survei Penilaian Integritas	-	Indeks Integritas 7 OPD	555.000.000	-	-	-	-	-	-	-	-	-	-			-	-	0	0,00	-	-	0	0,00	
			Program Peningkatan Profesionalisme Tenaga Pemeriksaan dan Aparatur Pengawasan	**Jumlah aparatur pengawasan yang mengikuti diklat teknis kepengawasan**	**20 orang**	**4.165.000.000**	**Program Peningkatan Profesionalisme Tenaga Pemeriksaan dan Aparatur Pengawasan**	300.831.500	**Program Peningkatan Profesionalisme Tenaga Pemeriksaan dan Aparatur Pengawasan**	**11.558.800**	**Program Peningkatan Profesionalisme Tenaga Pemeriksaan dan Aparatur Pengawasan**	**4.242.500**	**Program Peningkatan Profesionalisme Tenaga Pemeriksaan dan Aparatur Pengawasan**	**-**	**Program Peningkatan Profesionalisme Tenaga Pemeriksaan dan Aparatur Pengawasan**	**-**			**Program Peningkatan Profesionalisme Tenaga Pemeriksaan dan Aparatur Pengawasan**	**10.666.700**		**92,28**		311.498.200			
				Jumlah auditor dan pejabat pengawas pemerintahan yang bersertifikat	**16 orang**																						
1		5.2.17	Pelatihan Pengembangan Tenaga Pemeriksa dan Aparatur Pengawasan	Jumlah APIP yang mengikuti pelatihan pengembangan kompetensi 45 orang	Jumlah APIP yang mengikuti pelatihan pengembangan kompetensi 250 orang	3.450.000.000	Jumlah APIP yang mengikuti pelatihan pengembangan kompetensi 35 orang	284.484.700	Jumlah APIP yang mengikuti pelatihan pengembangan kompetensi 45 orang	4.660.000	Jumlah APIP yang mengikuti pelatihan pengembangan kompetensi 45 orang	4.242.500	-	-	-	-			Jumlah APIP yang mengikuti pelatihan pengembangan kompetensi 45 orang	4.242.500	100	91,04	Jumlah APIP yang mengikuti pelatihan pengembangan kompetensi 35 orang	288.727.200	14	8,37	

No	Sasaran	Kode	Urusan/Bidang Urusan Pemerintahan Daerah dan Program/ Kegiatan	Indikator Kinerja Program (outcome)/ Kegiatan (output)	Target RPJMD pada Tahun 2019 s/d tahun 2023 (Periode RPJMD)		Realisasi Capaian Kinerja Renstra RPJMD s.d. RKPD Tahun Lalu (2019)		Target Kinerja dan Anggaran RKPD Tahun berjalan yg dievaluasi (2020)		Realisasi Kinerja Pada Triwulan								Realisasi Capaian Kinerja dan Anggaran RKPD yang Dievaluasi (2020)		Tingkat Capaian Kinerja dan Realisasi Anggaran RKPD Tahun 2020 (%)		Realisasi Kinerja dan Anggaran RPJMDs/d tahun 2020 (Akhir Tahun Pelaksanaan RKPD Tahun 2020)		Tingkat Capaian Kinerja Dan Realisasi Anggaran RPJMD s/d Tahun 2020 (%)		OPD (Penanggung Jawab)
											I		II		III		IV										
1	2	3	4	5	6		7		8		9		10		11		12		13 = 9+10+11+12		14 = 13/8 x 100%		15 = 7 + 13		16=15/6 x100%		17
					K	Rp	K	Rp	K	Rp	K	Rp	K	Rp	K	Rp	K	Rp	K	Rp	K	%	K	Rp	K	%	
2		5.2.17.01	Pendampingan, Peningkatan Kapabilitas APIP	-	Jumlah pendampingan yang dilakukan 17 kali	375.000.000	Jumlah pendampingan yang dilakukan 2 kali	16.346.800	Jumlah pendampingan yang dilakukan 3 kali	6.898.800	-	-	-	-	-	-			-	6.424.200	0	93,12	Jumlah pendampingan yang dilakukan 2 kali	22.771.000	10	6,07	
3		5.2.17.02	Pelatihan Teknis Pengawasan dan Penilaian Akuntabilitas Kinerja	-	Jumlah OPD yang memiliki nilai SAKIP B dan BB 190 OPD	340.000.000	-	-	Jumlah OPD yang memiliki nilai SAKIP B dan BB 35 OPD	-	-	-	-	-	-	-			-	-	0	0,00	-	-	0	0,00	

KANTOR KESATUAN BANGSA DAN POLITIK

No	Sasaran	Kode	Urusan/Bidang Urusan Pemerintah daerah dan Program/Kegiatan	Indikator Kinerja Progran	Target RPJMD pada Tahun 2019 s/d Tahun 2023 (periode RPJMD)		Realisasi Capaian Kinerja Renstra RPJMD sd Tahun Lalu (2019)		Target Kinerja dan Anggaran RKPD Tahun Berjalan yang dievaluasi (2020)		Realisasi Kinerja Pada Tribulan								Realisasi Capaian Kinerja Anggaran RKPD yang dievaluasi (2019)		Tingkat capaian Kinerja dan Realissi RKPD Tahun 2020 (%)		Realisasi Kinerja dan Anggaran RPJMD s/d Tahun 2020 (Akhir Tahun Pelaksanaan RKPD 2020)		Tingkat capaian Kinerja dan Realisasin Anggaran RPJM Tahun Peaksnaan RKPD tahun 2020		OPD Penanggung jawab
											I		II		III		IV									
1	2	3	4	5	6		7		8		9		10		11		12		13=9+10+11+12		14 = 13/8x100%		15=7+13		16=15/6*100%		17
					K	(Rp)	K	(Rp)	K	(Rp)	K	(Rp)	K	(Rp)	K	(Rp)	K	(Rp)	K	(Rp)	K	(Rp)	K	(Rp)	K	(Rp)	
A.	**Meningkatnya sistem administrasi perkantoran yang tertib dan lancar.**	1.05.1.05.1.01.	**Program Pelayanan Administrasi Perkantoran**	**Indeks Kepuasan Masyarakat (IKM) pelayanan administrasi perkantoran**		950.108.744	0	315.225.089	0	377.163.700	10,03	37.812.537	164,55	62.220.782	91,13	56.698.999	226,49	128.417.470	75,60	285.149.788	0	75,60		600.374.877	0	63,19	Kantor Kesbangpol
1		1.05.1.05.02.01.01	Penyediaan Jasa Surat menyurat	Jumlah surat yang diproses	550	9.157.650	55	900.000	550	1.650.000	16,36	270.000	55,56	150.000	100,00	150.000	168,00	252.000	49,82	822.000	0	49,82	104,82	1.722.000	19	18,80	Kantor Kesbangpol
2		1.05.1.05.02.01.02	Penyediaan Jasa Komunikasi, Sumber Daya Air&listrik	Jumlah kebutuhan telepon, listrik dan air	12	305.255.000	44,91	26.945.973	12	60.000.000	10,69	6.413.915	93,09	5.970.732	161,31	9.631.599	105,74	10.184.220	53,67	32.200.466	0	53,67	98,58	59.146.439	821	19,38	Kantor Kesbangpol
3		1.05.1.05.02.01.08	Penyediaan Jasa Kebersihan Kantor	Ketersedian jasa kebersihan kantor	1	170.400.000	1	16.800.000	1	29.040.000	16,53	4.800.000	100,00	4.800.000	100,00	4.800.000	325,00	15.600.000	103,31	30.000.000	0	103,31	104,31	46.800.000	10.431	27,46	Kantor Kesbangpol
4		1.05.1.05.02.01.10	Penyediaan ATK	Jumlah kebutuhan ATK	35	136.025.000	6,53	19.874.300	35	25.000.000	0,00	0	0,00	6.249.000	200,00	12.498.000	50,03	6.253.000	100,00	25.000.000	0	100,00	106,53	44.874.300	304	32,99	Kantor Kesbangpol
5		1.05.1.05.02.01.10	Penyediaan Barang Cetakan dan Penggandaan	Jumlah kebutuhan barang	14.000	30.525.500	83,73	5.442.600	14.000	6.500.000	16,69	1.085.000	73,14	793.550	98,32	780.200	177,65	1.386.000	98,77	4.044.750	0	62,23	182,50	9.487.350	1	31,08	Kantor Kesbangpol
6		1.05.1.05.02.01.15	Penyediaan Bahan bacaan dan Peraturan perundang undangan	Jumlah bahan bacaan dan peraturan perundang undangan	3	7.320.500	100,91	5.550.000	3	5.500.000	0,00	0	0,00	2.375.000	60,00	1.425.000	100,00	1.425.000	96,76	5.225.000	0	95,00	197,67	10.775.000	6.589	147,19	Kantor Kesbangpol
7		1.05.1.05.02.01.17	Penyediaan Makanan dan minuman	Jumlah makanan dan minuman	11	30.707.594	76,17	15.974.750	11	20.973.700	0,00	0	0,00	5.292.000	106,68	5.645.500	80,88	6.027.000	80,88	16.964.500	0	80,88	157,05	32.939.250	1.428	107,27	Kantor Kesbangpol
8		1.05.1.05.02.01.18	Rapat-rapat Koord dan konsult ke luar daerah	Jumlah rapat koordinasi dan konsultasi keluar daerah	22	219.615.000	95,81	191.612.466	22	200.000.000	12,62	25.243.622	98,44	24.850.000	75,45	18.749.200	280,47	52.586.500	96,74	121.429.322	0	60,71	192,55	313.041.788	875	142,54	Kantor Kesbangpol
9		1.05.1.05.02.01.18	Monitoring, Evaluasi dan pelaporan	Jumlah monitoring evaluasi dan pelaporan yang dilaksanakan	22	36.602.500	103,80	23.875.000	22	23.000.000	91,30	0	0,00	9.550.000	119,90	11.450.000	186,24	21.325.000	98,43	42.325.000	0	184,02	202,23	66.200.000	919	180,86	Kantor Kesbangpol
10		1.05.1.05.02.01.18	Penyediaan peralatan dan bahan pembersih	Jumlah kebutuhan peralatan dan bahan pembersih	16	4.500.000	150,00	8.250.000	16	5.500.000	61,09	0	0,00	2.190.500	53,39	1.169.500	179,88	2.103.750	99,34	5.463.750	0	99,34	249,34	13.713.750	1.558	304,75	Kantor Kesbangpol
11		1.05.1.05.02.01.26	Pengelolaan dan Pendokumentasian Arsip Perangkat Daerah	Tersedianya Staf Pengendali Arsip dan data Kantor kesbangpol			0,00	-		5.000.000	0,00	0	0,00	0	0,00	0	0,00	1.675.000	34,90	1.675.000	0	33,50		1.675.000	-	0,00	

No	Sasaran	Kode	Urusan/Bidang Urusan Pemerintah daerah dan Program/Kegiatan	Indikator Kinerja Progran	Target RPJMD pada Tahun 2019 s/d Tahun 2023 (periode RPJMD)		Realisasi Capaian Kinerja Renstra RPJMD sd Tahun Lalu (2019)		Target Kinerja dan Anggaran RKPD Tahun Berjalan yang dievaluasi (2020)		Realisasi Kinerja Pada Tribulan								Realisasi Capaian Kinerja Anggaran RKPD yang dievaluasi (2019)		Tingkat capaian Kinerja dan Realisasi RKPD Tahun 2020 (%)		Realisasi Kinerja dan Anggaran RPJMD s/d Tahun 2020 (Akhir Tahun Pelaksanaan RKPD 2020)		Tingkat capaian Kinerja dan Realisasin Anggaran RPJM Tahun Peaksnaan RKPD tahun 2020		OPD Penanggung jawab
											I		II		III		IV									
1	2	3	4	5	6		7		8		9		10		11		12		13=9+10+11+12		14 = 13/8x100%		15=7+13		16=15/6*100%		17
					K	(Rp)	K	(Rp)	K	(Rp)	K	(Rp)	K	(Rp)	K	(Rp)	K	(Rp)	K	(Rp)	K	(Rp)	K	(Rp)	K	(Rp)	
B.	**Meningkatnya sarana dan prasarana aparatur yang representatif dalam rangka pelaksanaan tugas yang professional.**	**1.05.1.05.1.02**	**Program Peningkatan Sarana dan Prasarana Aparatur**	**Ketersediaan Sarana dan Prasarana Aparatur yang represetatif**		643.830.500	0	147.778.960		203.500.000	3,58	13.315.000	0	23.656.133	20,37	20.262.574	1137,85	230.557.799	141,42	287.791.506	0	141,42	141,42	435.570.466		67,65	Kantor Kesbangpol
12		1.05.1.05.02.02.05	Pengadaan kendaraan dinas /operasional	Jumlah pengadaan kendaraan dinas /operasional	3	275.000.000	183,50	73.400.000	3	40.000.000	0,00	0	0,00	0	0,00	0	0,00	0	0,00	-	0	0,00	183,50	73.400.000	6.117	26,69	Kantor Kesbangpol
13		1.05.1.05.02.02.07	Pengadaan Perlengkapan gedung kantor	Jumlah kebutuhan untuk perlengkapan gedung kantor	2	208.050.000	41,62	28.675.000	2	68.900.000	0,00	0	0,00	0	0,00	0	0,00	52.450.000	76,12	52.450.000	0	76,12	117,74	81.125.000	5.887	38,99	Kantor Kesbangpol
14		1.05.1.05.02.02.09	Pengadaan Peralatan Gedung Kantor	Jumlah kebutuhan untuk peralatan gedung kantor	12	183.050.000	92,00	55.200.000	12	60.000.000	0,00	0	0,00	0	0,00	0	0,00	57.000.000	95,00	57.000.000	0	95,00	187,00	112.200.000	1.558	61,29	Kantor Kesbangpol
15		1.05.1.05.02.02.22	Pemeliharaan Rutin/berkala gedung kantor	Jumlah kebutuhan untuk pemeliharan rutin / berkala gedung kantor	12	496.219.000	76,28	91.539.500	12	120.000.000	10,33	12.400.000	0,00	11.078.500	27,98	10.094.500	0,00	87.256.000	100,69	120.829.000	0	100,69	176,97	212.368.500	1.475	42,80	Kantor Kesbangpol
16		1.05.1.05.02.02.24	Pemeliharaan Rutin/berkala Kendaraan Dinas/Operasional	Jumlah kebutuhan untuk pemeliharan rutin / berkala kendaraan dinas / operasional	12	40.000.000	58,15	38.381.460	12	66.000.000	0,00	0	0,00	9.912.633	47,36	21.342.074	97,73	12.967.799	67,00	44.222.506	0	67,00	125,16	82.603.966	1.043	206,51	Kantor Kesbangpol
17		1.05.1.05.02.02.26	Pemeliharaan rutin berkala peralatan gedung ktr	Jumlah kebutuhan untuk pemeliharan rutin / berkala peralatan gedung kantor	12	107.611.500	102,05	17.858.000	12	17.500.000	5,23	915.000	0,00	2.665.000	62,97	7.440.000	100,00	2.270.000	75,94	13.290.000	0	75,94	177,99	31.148.000	1.483	28,94	Kantor Kesbangpol
C	**Terpenuhinya kebutuhan pakaian khusus hari hari tertentu**	1.05.1.05.02.03	**Program Peningkatan Disiplin Aparatur**	Ketersediaan pengadaan pakaian khusus hari hari tertentu						6.000.000	0,00	0	0,00	0	0,00	0	0,00	0	0,00	-	0	0,00	0,00	-	-	0,00	Kantor Kesbangpol
18		1.05.1.05.02.03.05	Pengadaan pakaian khusus hari hari tertentu	Tersedianya Pakaian batik pegawai Kesbangpol	1	-		-		6.000.000	0,00	0	0,00	0	0,00	0	0,00	0	0,00	-	0	0,00	0,00	-	-	0,00	Kantor Kesbangpol
D	**Aparatur Sipil Negara di Kantor Bakesbangpol Nganjuk**	1.05.1.05.02.05	**Program Peningkatan Kapasitas Sumber Daya Aparatur**	Terwujudnya ASN yang memiliki potensi dan skill yang baik di Kantor Kesbangpol						20.000.000	20,00	4.000.000		4.000.000		0	0,00	8.000.000	0	16.000.000	0	0,00	0,00	-	-		

No	Sasaran	Kode	Urusan/Bidang Urusan Pemerintah daerah dan Program/Kegiatan	Indikator Kinerja Progran	Target RPJMD pada Tahun 2019 s/d Tahun 2023 (periode RPJMD)		Realisasi Capaian Kinerja Renstra RPJMD sd Tahun Lalu (2019)		Target Kinerja dan Anggaran RKPD Tahun Berjalan yang dievaluasi (2020)		Realisasi Kinerja Pada Tribulan								Realisasi Capaian Kinerja Anggaran RKPD yang dievaluasi (2019)		Tingkat capaian Kinerja dan Realissi RKPD Tahun 2020 (%)		Realisasi Kinerja dan Anggaran RPJMD s/d Tahun 2020 (Akhir Tahun Pelaksanaan RKPD 2020)		Tingkat capaian Kinerja dan Realisasin Anggaran RPJM Tahun Peaksnaan RKPD tahun 2020		OPD Penanggung jawab
											I		II		III		IV									
1	2	3	4	5	6		7		8		9		10		11		12		13=9+10+11+12		14 = 13/8x100%		15=7+13		16=15/6*100%		17
					K	(Rp)	K	(Rp)	K	(Rp)	K	(Rp)	K	(Rp)	K	(Rp)	K	(Rp)	K	(Rp)	K	(Rp)	K	(Rp)	K	(Rp)	
19		1.05.1.05.02.05.04	Peningkatan Kemampuan teknis Aparatur	Terwujudnya ASN yang memiliki potensi dan kemampuanyang baik dalam menunjang program kerja kantor kesbangpol	12	-		-		20.000.000	20,00	4.000.000	0,00	4.000.000	0,00	0	0,00	8.000.000	80,00	16.000.000	0	80,00	0,00	16.000.000	-		Kantor Kesbangpol
C	**Meningkatkan penyediaan laporan capaian kinerja dan keuangan yang menunjang pelaksanaan tugas pelayanan kepada masyarakat**	1.05.1.05.02.06	**Program Peningkatan Pengembangan Sistem Pelaporan Capaian Kinerja dan Keuangan**	Ketererssediaan Pelaporan Capaian Kinerja dan Laporan Keuangan						15.000.000	0,00	0	0,00	0	0,00	0	69,07	11.700.000	69,07	11.700.000	-	0,00	0,00	-	-		Kantor Kesbangpol
21		1.05.1.05.02.06.01	Penyusunan Laporan Capaian kinerja & ikhtiar realisasi Kinerja SKPD	Terkirimnya Laporan Capaian Kinerja dan Ikhtisar realisasi kinerja SKPD tepat waktu	4			7.150.000	4	10.000.000	0,00	0	0,00	0	0,00	0	92,13	11.700.000		11.700.000	0	117,00	0,00	18.850.000	-	0,00	Kantor Kesbangpol
22		1.05.1.05.02.06.02	Penyusunan Pelaporan Keuangan Semesteran	Terkirimnya laporan Keuangan Semesteran tepat waktu	2			-	2	2.500.000	0,00	0	0,00	0	0,00	0	0,00	0	0	-	0	0,00	0,00	-	-	0,00	Kantor Kesbangpol
23		1.05.1.05.02.06.04	Penysunan Pelaporan keuangan akhir tahun	Terkirimnya laporan Keuangan Akhir tahun tepat waktu	1			-	1	2.500.000	0,00	0	0,00	0	0,00	0	0,00	0	0	-	0	0,00	0,00	-	-	0,00	Kantor Kesbangpol
D	**Mewujudkan kesadaran, pemehaman dan pengamalan Nilai-nilai 4 Pilar Kebangsaan dalam kehidupan bermasyarakat, berbangsa, bernegara dan beragama**	1.05.1.05.02.23	**Program penguatan ideologi, Wawasan Kebangsaan dan Karakter Bangsa**	Persentase pelajar, instansi pemerintah yang mendapatkan Program Penguatan Ideologi, Wawasan Kebangsaaan dan karakter Bangsa				432.605.000		1.312.500.000	0,00	0		0		-	45,15	45.600.000	0	45.600.000	0	3,47	-	478.205.000	-	0,00	Kantor Kesbangpol
24		1.05.1.05.02.23.01	Pembinaan dan Pemantapan Wawasan Kebangsaan	Terselenggaranya kegiatan Pembinaan dan Pemantapan Wawasan Kebangsaan bagi pelajar SMP dan Tsanawiyah se Kabupaten Nganjuk				432.605.000		350.000.000	0,00	0	0,00	0	0,00	0	65,14	45.600.000	0	45.600.000		13,03	-	478.205.000	-	0,00	Kantor Kesbangpol
25		1.05.1.05.02.23.02	Pemantapan 4 Pilar Kebangsaan	Terselenggaranya kegiatan 4 pilar Kebangsaan di Kabupaten Nganjuk				-		200.000.000	0,00	0	0,00	0	0,00	0	0,00	0	0	-	0	0,00	-	-	-	0,00	Kantor Kesbangpol

No	Sasaran	Kode	Urusan/Bidang Urusan Pemerintah daerah dan Program/Kegiatan	Indikator Kinerja Progran	Target RPJMD pada Tahun 2019 s/d Tahun 2023 (periode RPJMD)		Realisasi Capaian Kinerja Renstra RPJMD sd Tahun Lalu (2019)		Target Kinerja dan Anggaran RKPD Tahun Berjalan yang dievaluasi (2020)		Realisasi Kinerja Pada Tribulan								Realisasi Capaian Kinerja Anggaran RKPD yang dievaluasi (2019)		Tingkat capaian Kinerja dan Realissi RKPD Tahun 2020 (%)		Realisasi Kinerja dan Anggaran RPJMD s/d Tahun 2020 (Akhir Tahun Pelaksanaan RKPD 2020)		Tingkat capaian Kinerja dan Realisasin Anggaran RPJM Tahun Peaksnaan RKPD tahun 2020		OPD Penanggung jawab
											I		II		III		IV									
1	2	3	4	5	6		7		8		9		10		11		12		13=9+10+11+12		14 = 13/8x100%		15=7+13		16=15/6*100%		17
					K	(Rp)	K	(Rp)	K	(Rp)	K	(Rp)	K	(Rp)	K	(Rp)	K	(Rp)	K	(Rp)	K	(Rp)	K	(Rp)	K	(Rp)	
26		1.05.1.05.02.23.03	Peningkatan dan Pemahaman Wawasan Kebangsaan di Pondok Pesantren	Terselenggaranya kegiatan Peningkatan Wawasan Kebangsaan bagi para santri di Pondok pesantren				-		250.000.000	0,00	0	0,00	0	0,00	0	0,00	0	0	-	0	0,00	-	-	-	0,00	Kantor Kesbangpol
27		1.05.1.05.02.23.04	Cerdas Cermat Ideologi dan Wawasan Kebangsaan	Terselenggaranya Cerdas Cermat Ideologi dan Wawasan Kebangsaan bagi pelajar SMA/SMK se Kab. Nganjuk'				-		60.000.000	0,00	0	0,00	0	0,00	0	0,00	0	0	-	0	0,00	-	-	-	0,00	Kantor Kesbangpol
28		1.05.1.05.02.23.05	Pembinaan Forum Pembauran Kebangsaan	Terselenggaranya dialog FPK di 5 Kecamatan yang berkelanjutan dan dinamis				-		137.500.000	0,00	0	0,00	0	0,00	0	0,00	0	0	-	0	0,00	-	-	-	0,00	Kantor Kesbangpol
29		1.05.1.05.02.23.06	Pendidikan Bela Negara bagi Perempuan	Terselenggaranya Pendidikan Bela Negara pada Perempuan				-		75.000.000	0,00	0	0,00	0	0,00	0	0,00	0	0	-	0	0,00	-	-	-	0,00	Kantor Kesbangpol
30		1.05.1.05.02.23.07	Peningkatan Edukasi Kebangsaan	Terselenggaranya lomba yang bertemakan ideologi dan wawasan kebangsaan bagi pelajar SMA/SMK di Kab. Nganjuk				-		100.000.000	0,00	0	0,00	0	0,00	0	0,00	0	0	-	0	0,00	-	-	-	0,00	Kantor Kesbangpol
31		1.05.1.05.02.23.08	Peningkatan Aktualisasi Nilai Nilai Pancasila	Terselenggaranya AktualisasiNilai Nilai pancasilabagi pelajar SMP/MTsKab. Nganjuk				124.500.000		140.000.000	0,00	0	0,00	0	0,00	0	0,00	0	0	-	0	0,00	-	124.500.000	-	0,00	Kantor Kesbangpol
E	**Bantuan Dana bagi Partai Politik**	1.05.1.05.02.27	**Program Penguatan Politik Dalam Negeri**	Terwujudnya Bantuan Dana, Penguatan Politik Ormas,Etika dan Budaya Serta Sistem Informasi Bagi Parpol				25.121.250		750.000.000	0,00	0		0		-		53.030.500	0	-	0		-	25.121.250	-	0,00	Kantor Kesbangpol
32		1.05.1.05.02.27.02	Fasilitasi dan Verifikasi Bantuan Dana Partai Politik	Terselenggaranya fasilitasi dan verifikasi parpol yang mengajukan bantuan keuangan				25.121.250		33.000.000	0,00	0	0,00	0	0,00	0	0,00	14.880.000	0	14.880.000	0	45,09	-	40.001.250	-	0,00	Kantor Kesbangpol

No	Sasaran	Kode	Urusan/Bidang Urusan Pemerintah daerah dan Program/Kegiatan	Indikator Kinerja Progran	Target RPJMD pada Tahun 2019 s/d Tahun 2023 (periode RPJMD)		Realisasi Capaian Kinerja Renstra RPJMD sd Tahun Lalu (2019)		Target Kinerja dan Anggaran RKPD Tahun Berjalan yang dievaluasi (2020)		Realisasi Kinerja Pada Tribulan								Realisasi Capaian Kinerja Anggaran RKPD yang dievaluasi (2019)		Tingkat capaian Kinerja dan Realissi RKPD Tahun 2020 (%)		Realisasi Kinerja dan Anggaran RPJMD s/d Tahun 2020 (Akhir Tahun Pelaksanaan RKPD 2020)		Tingkat capaian Kinerja dan Realisasin Anggaran RPJM Tahun Peaksnaan RKPD tahun 2020		OPD Penanggung jawab
											I		II		III		IV									
1	2	3	4	5	6		7		8		9		10		11		12		13=9+10+11+12		14 = 13/8x100%		15=7+13		16=15/6*100%		17
					K	(Rp)	K	(Rp)	K	(Rp)	K	(Rp)	K	(Rp)	K	(Rp)	K	(Rp)	K	(Rp)	K	(Rp)	K	(Rp)	K	(Rp)	
33		1.05.1.05.02.27.03	Penguatan Politik Ormasdan Tokoh Masyarakat	Terselengaranya bantuan keuangan bagi parpol				-		40.000.000	0,00	0	0,00	0	0,00	0	0,00	28.550.500	0	28.550.500	0	71,38	-	-	-	0,00	Kantor Kesbangpol
34		1.05.1.05.02.27.05	Peningkatan Etika dan Budaya Politik Bagi Masyarakat	Terselenggaranya Kegiatan Sosialisasi Peran Serta Ormas dan tokoh Masyarakat				-		45.000.000	0,00	0	0,00	0	0,00	0	0,00	0	0	-	0	0,00	-	-	-	0,00	Kantor Kesbangpol
35		1.05.1.05.02.27.07	Peningkatan Sistem Informasi Data partai politik	Tersedianya Sistem Informasi Data Partai Politik				-		15.000.000	0,00	0	0,00	0	0,00	0	0,00	9.600.000	0	9.600.000	0	64,00	-	9.600.000	-	0,00	Kantor Kesbangpol
F	**Penganut Aliran Kepercayaan, Ormas LSM, Forum Kerukunan Umat Beragama, Tokoh Agama, Tokoh Masyarakat, Akademisi dan Swasta**	1.05.1.05.02.30	**Program Penguatan Ketahanan Ekonomi, Sosial, Budaya dan Ormas**	Terselenggaranya Pembinaan Aliran Kepercayaan, Bantuan Dana Ormas,LSM, Pembinaan Umat Beragama , HAM dan Dialog Ketahanan Sosial Ekonomi an Budaya				137.060.000		308.500.000	0,00	0		0		0		0	0	-	0	0,00	-	137.060.000	-	0,00	Kantor Kesbangpol
36		1.05.1.05.02.30.01	Pengawasan aliran kepercayaan dalam Masyarakat	Terpantaunya kegiatan aliran kepercayaan dalam masyarakat				48.205.000		55.000.000	0,00	0	0,00	0	0,00	0	0,00	0	0	-	0	0,00	-	48.205.000	-	0,00	Kantor Kesbangpol
37		1.05.1.05.02.30.02	Fasilitasi dan Verifikasi Bantuan Dana Ormasdan LSM	Terwujudnya Fasilitasi dan Verifikasi Bantuan Dana Bagi Ormas dan LSM				-		33.000.000	0,00	0	0,00	0	0,00	0	0,00		0	-	0	0,00	-	-	-	0,00	Kantor Kesbangpol
38		1.05.1.05.02.30.03	Pembinaan Kerukunan Umat Beragama (FKUB)	Terselenggaranya dialog pembinaan kerukunan umat beragama bagi tokoh lintas agama, tokoh masyarakat , ulama dan umaro'				45.860.000		100.000.000	0,00	0	0,00	0	0,00	0	0,00	0	0	-	0	0,00	-	45.860.000	-	0,00	Kantor Kesbangpol
39		1.05.1.05.02.30.04	Peningkatan Pemahaman masyarakat Tentang Hak Asasi Manusia (HAM)	Terselenggaranya sosialisasi dan aktualisasi nilai nilai HAM bagi pengurus ponpes dan ormas				42.995.000		60.500.000	0,00	0	0,00	0	0,00	0	0,00	0	0	-	0	0,00	-	42.995.000	-	0,00	Kantor Kesbangpol
38		1.05.1.05.02.30.06	Dialog Interaktif Ketahanan Ekonomi, Sosial, Budaya dan Agama	Terselenggaranya Dialog Interaktif di Bidang Ekonomi, Sosila, Budaya dan Ormas secara efektif an berkelanjutan						60.000.000	0,00	0	0,00	0	0,00	0	0,00	0	0	-	0	0,00	-	-	-	0,00	Kantor Kesbangpol

No	Sasaran	Kode	Urusan/Bidang Urusan Pemerintah daerah dan Program/Kegiatan	Indikator Kinerja Progran	Target RPJMD pada Tahun 2019 s/d Tahun 2023 (periode RPJMD)		Realisasi Capaian Kinerja Renstra RPJMD sd Tahun Lalu (2019)		Target Kinerja dan Anggaran RKPD Tahun Berjalan yang dievaluasi (2020)		Realisasi Kinerja Pada Tribulan								Realisasi Capaian Kinerja Anggaran RKPD yang dievaluasi (2019)		Tingkat capaian Kinerja dan Realissi RKPD Tahun 2020 (%)		Realisasi Kinerja dan Anggaran RPJMD s/d Tahun 2020 (Akhir Tahun Pelaksanaan RKPD 2020)		Tingkat capaian Kinerja dan Realisasin Anggaran RPJM Tahun Peaksnaan RKPD tahun 2020		OPD Penanggung jawab
											I		II		III		IV									
1	2	3	4	5	6		7		8		9		10		11		12		13=9+10+11+12		14 = 13/8x100%		15=7+13		16=15/6*100%		17
					K	(Rp)	K	(Rp)	K	(Rp)	K	(Rp)	K	(Rp)	K	(Rp)	K	(Rp)	K	(Rp)	K	(Rp)	K	(Rp)	K	(Rp)	
F	**Instansi Vertikal, Instansi Pemerintah Daerah,Pelajar SMA/SMK, Mahasiswa dan Masyarakat**	1.05.1.05.02.31	**Program Penanganan Konflik dan Kewaspadaan Nasional**	Terwujudnya Tim Terpadu Penanganan Konflik,Sosialisasi HAM dan Sosialisasi Pencegahan Konflik bagi masyarakat, pelajar dan mahasiswa				329.067.300		1.689.950.000	0,00	0	0,00	202.250.000	0,00	405.625.000	0,00	1.059.673.000	0	1.667.548.000	0	0,00	-	1.996.665.300	-	0,00	Kantor Kesbangpol
40		1.05.1.05.02.31.01	Koordinasi Tim Terpadu (Timdu) Penanganan Konflik Sosial	Terselenggatanya koordinasi Tim Terpadu Konflik Sosial sesuai SK Bupati				131.400.000		1.233.950.000	0,00			131.600.000	0,00	207.675.000	0,00	621.973.000	0	961.248.000	0	77,90		1.092.648.000	-	0,00	Kantor Kesbangpol
41		1.05.1.05.02.31.02	Peningkatan Koordinasi Kewaspadaan Dini Daerah	Terselenggaranya Rapat Terselenggaranya Koordinasi Tim Kewaspadaan Dini Kab.Nganjuk				197.667.300		381.000.000	0,00	0		70.650.000	70,50	197.950.000	0,00	437.750.000	0	706.350.000	0	185,39		904.017.300	-	0,00	Kantor Kesbangpol
42		1.05.1.05.02.31.03	Sosialisasi Pencegahan Konflik Sosial	Terselenggaranya Sosialisasi Pencegahan Konflikbagi Pelajar, Mahasiswa dan masyarakat				-		75.000.000	0,00	0		0	0,00	0	0,00	0	0	-	0	0,00		-	-	0,00	Kantor Kesbangpol

RSUD Nganjuk

No	Sasaran	Kode	Urusan/Bidang Urusan Pemerintahan Daerah dan Program/Kegiatan	Indikator Kinerja Program (outcome)/ Kegiatan (output)	Target RPJMD pada Tahun 2018 s/d tahun 2023 (Periode RPJMD)		Realisasi Capaian Kinerja Renstra RPJMD s.d. RKPD Tahun Lalu (2019)		Target Kinerja dan Anggaran RKPD Tahun berjalan yg dievaluasi (2020)		Realisasi Kinerja Pada Triwulan								Realisasi Capaian Kinerja dan Anggaran RKPD yang Dievaluasi (2020)		Tingkat Capaian Kinerja dan Realisasi Anggaran RKPD Tahun 2020 (%)		Realisasi Kinerja dan Anggaran RPJMDs/d tahun 2020 (Akhir Tahun Pelaksanaan RKPD Tahun 2020)		Tingkat Capaian Kinerja Dan Realisasi Anggaran RPJMD s/d Tahun 2020 (%)		OPD (Penanggung Jawab)
											I		II		III		IV									
1	2	3	4	5	6		7		8		9		10		11		12		13 = 9+10+11+12		14 = 13/8 x 100%		15 = 7 + 13		16=15/6 x100%		17
					K	Rp (juta)	K	Rp	K	Rp (juta)	K	Rp (juta)	K	Rp (juta)	K	Rp (juta)	K	Rp	K	Rp	K	Rp	K	Rp	K	Rp	
	Meningkatnya derajat kesehatan masyarakat																									
			Urusan Wajib (Pelayanan Dasar)																							
			Bidang Urusan Kesehatan																							
1		1.02.02.41	Program : Pengadaan, peningkatan dan perbaikan sarana dan prasarana fasilitas pelayanan kesehatan (RSUD) beserta jaringannya																							
			1. Kegiatan : Pengadaan alat-alat medis dan penunjang medis (DAK)	Tersedianya alat kesehatan dan alat kedokteran sesuai standart (DAK)	5 th	46.500	1 pkt	16.628	1 pkt	10.389	3 bln	-	6 bln	-	9 bln	-	12 bln	-		-		0,00%		16.628		35,76%	RSUD Nganjuk
			2. Kegiatan : Pembangunan gedung (DAU/ APBD)	Pembangunan gedung sesuai standart (DAU/APBD)	5 th	131.500	1 pkt	14.793												-		0,00%		14.793		11,25%	
			3. Pengadaan alat kesehatan / kedokteran (DAU/ APBD)	Prosentase alat kesehatan dan alat kedokteran sesuai standart (DAU/APBD).	5 th	38.000		-												-		0,00%		-		0,00%	
			4. Kegiatan : Perbaikan sarana dan prasarana	Prosentase perbaikan sarana dan prasarana	5 th	2.700		-												-		0,00%		-		0,00%	
2		1.02.02.40	Program : Peningkatan pelayanan kesehatan BLUD																							
			Kegiatan : Pelayanan dan pendukung pelayanan	Tersedianya biaya operasional di RS dan pemenuhan sarana prasarana sesuai standart akreditasi dalam rangka peningkatan mutu pelayanan	5 th	649.000	1 thn	321.856	1 thn	130.000	3 bln	23.820	6 bln	29.648	9 bln	24.912	12 bln	106.719		185.099		142,38%		506.955		78,11%	RSUD Nganjuk
				Prosentase Penduduk yang memanfaatkan RS	17,50%		13,47%		16,00%		14,13%		11,05%		9,90%		9,62%		44,69%		279,33%		58,16%		332,36%		
				Prosentase Indikator SPM yang memenuhi standart	95,00%		85,40%		90,00%		85,20%		85,32%		84,01%		86,46%		340,99%		378,88%		426,39%		448,83%		
				Indek Kepuasan Masyarakat	80,00%		79,96%		80,00%		79,42%		80,39%		79,38%		79,58%		318,77%		398,46%		398,73%		498,41%		
				BOR (Bed Occupacy Rate)	80,00%		70,42%		80,00%		66,54%		33,15%		39,97%		46,48%		186,14%		232,67%		256,56%		320,70%		
				TOI (Turn Over Interval)	2 hari		1,7 hari		2 hari		2,04 hr		11,10 hr		7,00 hr		9,68 hr		2,04 hr		102,00%		3,74 hr		187,00%		
				NDR (Nett Dead Rate)	25%o		50,90%o		<25%o		57,42%o		70,83%		58,74		127,22		57,42%o		43,54%		108,32%o		43,54%		
				CRR (Cost Recovery Rate)	80,00%		82,19%		80,00%		139,77%		129,00%		132,67%		124,77%		139,77%		174,71%		221,96%		277,45%		

SATUAN POLISI PAMONG PRAJA

No	Sasaran	Kode	Urusan/Bidang Urusan Pemerintahan Daerah dan Progaram/Kegiatan	Indikator Kinerja Program (outcome) / Kegiatan (output)	Target RPJMD Pada Tahun 2019 s/d 2023 (Periode RPJMD)		Realisasi Capaian Kinerja Renstra RPJMD s/d RKPD Tahun Lalu (2019)		Target Kinerja dan Anggaran RKPD Tahun berjalan yang dievaluasi (2020)		Realisasi Kinerja Pada Triwulan								Realisasi Capaian Kinerja dan Anggaran RKPD Yang Dievaluasi (2020)		Tingkat Capaian Kinerja dan Realisasi Anggaran RKPD 2020 (%)		Realisasi Kinerja dan Anggaran RPJMD s/d Tahun 2020 (Akhir Tahun Pelaksanaan RKPD Tahun 2020)		Tingkat Capaian Kinerja dan Realisasi Anggaran RPJMD s/d		OPD Penanggung jawab
											I		II		III		IV									
1	2	3	4	5	6		7		8		9		10		11		12		13=9+10+11+12		14=13/8X100%		15=7+13		16=15/6X100%		17
					K	Rp	K	Rp	K	Rp	K	Rp	K	Rp	K	Rp	K	Rp	K	Rp	K	Rp	K	Rp	K	Rp	
I	Meningkatnya Lingkungan Aman dan Tertib	1.05.1.05.01	Urusan Wajib Pelayanan Dasar	Survey kepuasan masyarakat terhadap pelayanan internal perangkat daerah																						
I	**Meningkatnya Pelayanan OPD**	**1.05.1.05.01.01**	**Program Pelayanan Administraasi Perkantoran**	**Jumlah pelayanan yang dilaksanakan**	**1431**	**2.204.591.000**	**286**	**234.707.575**	**401**	**266.983.900**	**62**	**55.263.692**	**98**	**64.076.202**	**75**	**52.794.017**	**197**	**121.044.129**	**432**	**293.178.040**	**8,63**	110%	**732**	**553.824.927**	**0,51**	**25,12%**	**Satpol PP**
			KEGIATAN :																							
1		1.05.01.01.01.01	Penyediaan Jasa Surat Menyurat	Jumlah penerima informasi	825	13.000.000	200	899.000	305	1.600.000	39	206.000	69	360.000	45	236.000	152	798.000	305	1.600.000	1,0	100%	505	2.499.000	0,6	19%	Sekretariat
2		1.05.01.01.01.02	Penyediaan Jasa Komunikasi, sumber daya air dan listrik	Jumlah bidang yang terlayani	60	370.000.000	12	15.228.375	12	71.225.000	3	4.876.842	3	4.607.102	3	3.190.037	3	36.259.409	12	48.933.390	1,0	69%	24	64.161.765	0,4	17%	Sekretariat
3		1.05.01.01.01.08	Penyediaan Jasa Kebersihan Kantor	Jumlah tenaga cleaning servis yang ada	60	144.000.000	6	6.000.000	12	24.000.000	2	4.000.000	**3**	6.000.000	3	6.000.000	4	8.000.000	12	24.000.000	1,0	100%	18	30.000.000	0,3	21%	Sekretariat
3		1.05.01.01.01.10	Penyediaan Alat Tulis Kantor	Jumlah barang yang digunakan untuk kegiatan	160	168.000.000	32	16.256.062	36	11.332.900	6	2.742.950	**4**	2.959.550	7	2.250.650	19	3.341.050	36	11.294.200	1,0	100%	68	27.550.262	0,4	16%	Sekretariat
4		1.05.01.01.01.11	Penyediaan Barang Cetakan dan Penggandaan	Jumlah barang yang akan dicetak dan digandakan	40	77.500.000	4	6.115.300	4	6.700.000	1	908.800	**1**	861.900	1	1.215.700	1	3.692.350	4	6.678.750	1,0	100%	8	12.794.050	0,2	17%	Sekretariat
5		1.05.01.01.01.12	Penyediaan Komponen Instalasi Listrik/ penerangan bangunan kantor	Jumlah barang yang dibeli untuk penerangan kantor	20	26.000.000	4	9.762.000	4	1.000.000	1	283.000	**-**	-	2	665.000	1	50.000	4	998.000	1,0	100%	8	10.760.000	0,4	41%	Sekretariat
6		1.05.01.01.01.15	Penyediaan bahan bacaan dan peraturan perundang-undangan	Jumlah surat kabar yang akan dibayar	60	40.800.000	12	6.000.000	12	8.400.000	3	1.170.000	3	1.755.000	3	1.755.000	3	2.340.000	12	7.020.000	1,0	84%	24	13.020.000	0,4	32%	Sekretariat
7		1.05.01.01.01.17	Penyediaan makanan dan minuman	Jumlah personil yang diberikan makan dan minum	15	670.291.000	4	89.571.330	4	92.726.000	1	11.835.600	1	27.339.280	1	22.359.730	1	31.140.500	4	92.675.110	1,0	100%	8	182.246.440	0,5	27%	Sekretariat
8		1.05.01.01.01.18	Rapat-rapat koordinasi dan konsultasi ke luar daerah	Jumlah perjalanan dinas yang akan dilaksanakan	191	695.000.000	12	74.921.700	12	50.000.000	3	27.875.500	-	-	2	12.486.000	3	9.534.000	8	49.895.500	0,7	100%	20	124.817.200	0,1	18%	Sekretariat
9		1.05.01.01.01.20	Monitoring, evaluasi dan pelaporan	Jumlah data dasar yang diperoleh	147	193.050.000	12	29.965.000	12	32.900.000	3	1.365.000	3	16.240.000	3	1.045.000	3	14.188.000	12	32.838.000	1,0	100%	24	62.803.000	0,2	33%	Sekretariat
10		1.05.01.01.01.25	Pengadaan peralatan dan bahan pembersih	Jumlah alat dan bahan pembersih yang dibutuhkan	60	86.000.000	2	5.928.120	12	12.000.000	-	-	6	1.849.120	2	990.900	4	9.153.820	12	11.993.840	1,0	100%	14	17.921.960	0,0	0%	Sekretariat

No	Sasaran	Kode	Urusan/Bidang Urusan Pemerintahan Daerah dan Progaram/Kegiatan	Indikator Kinerja Program (outcome) / Kegiatan (output)	Target RPJMD Pada Tahun 2019 s/d 2023 (Periode RPJMD)		Realisasi Capaian Kinerja Renstra RPJMD s/d RKPD Tahun Lalu (2019)		Target Kinerja dan Anggaran RKPD Tahun berjalan yang dievaluasi (2020)		Realisasi Kinerja Pada Triwulan								Realisasi Capaian Kinerja dan Anggaran RKPD Yang Dievaluasi (2020)		Tingkat Capaian Kinerja dan Realisasi Anggaran RKPD 2020 (%)		Realisasi Kinerja dan Anggaran RPJMD s/d Tahun 2020 (Akhir Tahun Pelaksanaan RKPD Tahun 2020)		Tingkat Capaian Kinerja dan Realisasi Anggaran RPJMD s/d		OPD Penanggung jawab
											I		II		III		IV										
1	2	3	4	5	6		7		8		9		10		11		12		13=9+10+11+12		14=13/8X100%		15=7+13		16=15/6X100%		17
					K	Rp	K	Rp	K	Rp	K	Rp	K	Rp	K	Rp	K	Rp	K	Rp	K	Rp	K	Rp	K	Rp	
11		1.05.01.01.01.26	Pengelolaan dan Pendokumentasian Arsip Perangkat Daerah	Jumlah berkas/dokumen yang diarsipkan	48	70.000.000	0	-	12	5.254.800	-	-	6	2.104.250	3	600.000	3	2.547.000	12	5.251.250	1,0	100%	12	5.251.250	0,0	0%	Sekretariat
II	**Terwujudnya sarana dan prasarana yang memadai**	**1.05.1.05.01.02**	**Program Peningkatan Sarana dan Prasarana Aparatur**	**Prosentase sarana dan prasarana internal Satpol PP**	**201**	**3.006.670.000**	**40**	**475.287.738**	**49**	**516.545.000**	**4**	**33.136.504**	**15**	**209.612.091**	**8**	**64.154.190**	**21**	**204.036.073**	**49**	**510.938.858**	**1,0**	**99%**	**89**	**986.226.596**	**0,4**	**33%**	**Satpol PP**
1		1.05.1.05.01.01.02.05	Pengadaan kendaraan dinas operasional	Jumlah kendaraan dinas yang dibeli	8	6.500.000.000	1	1.618.950.000	0	-	0	-	0	-	0	-	-	-	0	-	0,0	0%	1	1.618.950.000	0,0	0%	Sekretariat
2		1.05.1.05.01.02.07	Pengadaan perlengkapan gedung kantor	Jumlah pendingin ruangan, perabot rumah tangga dan sound sistem yang terpenuhi	20	375.000.000	5	58.592.090	6	65.000.000	0	-	4	56.992.000		-	2	7.359.000	6	64.351.000	1,0	99%	11	122.943.090	0,6	33%	Sekretariat
3		1.05.1.05.01.02.09	Pengadaan peralatan gedung kantor	Jumlah camera digital	5	120.000.000	0	-	1	20.000.000	0	-	1	18.840.000		-	-	-	1	18.840.000	0,0	0%	1	18.840.000	0,2	16%	Sekretariat
4		1.05.1.05.01.02.10	Pengadaan Meubeleur	Jumlah meja kursi dan almari	15	95.000.000	0	-	0	-	0	-	-	-	0	-	-	-	0	-	0,0	0%	0	-	0,0	0%	Sekretariat
5		1.05.1.05.01.02.22	Pemeliharan rutin/berkala gedung/kantor	Jumlah gedung yang difasilitasi	13	325.000.000	1	66.350.000	0	-	0	-	-	-	0	-	-	-	0	-	0,0	0%	1	66.350.000	0,0	0%	Sekretariat
6		1.05.1.05.01.02.24	Pemeliharan rutin/berkala kendaraan dinas/operasional	Jumlah kendaraan dinas yang difasilitasi	70	1.857.670.000	20	329.860.748	22	384.045.000	2	31.038.304	7	125.481.891	3	53.450.990	10	170.322.773	22	380.293.958	1,0	99%	42	710.154.706	0,6	38%	Sekretariat
7		1.05.1.05.01.02.26	Pemeliharaan rutin/berkala perlengkapan gedung kantor	Jumlah perlengkapan kantor yang difasilitasi	40	91.500.000	8	4.049.400	12	19.500.000	0	-	2	2.565.500	3	1.108.900	7	15.825.450	12	19.499.850	1,0	100%	20	23.549.250	0,5	26%	Sekretariat
8		1.05.1.05.01.02.28	Pemeliharaan rutin/berkala peralatan gedung kantor	Jumlah peralatan kantor yang difasilitasi	38	142.500.000	6	16.435.500	8	28.000.000	2	2.098.200	2	5.732.700	2	9.594.300	2	10.528.850	8	27.954.050	1,0	100%	14	44.389.550	0,4	31%	Sekretariat
III	**Meningkatnya disiplin aparatur**	**1.05.1.05.01.03**	**Program peningkatan disiplin Aparatur**	**Prosentase Pembinaan Sumber Daya Aparatur**	**1788**	**4.352.209.500**	**252**	**304.610.100**	**22**	**19.600.000**	**2**	**2.000.000**	**4**	**3.400.000**	**6**	**5.400.000**	**10**	**8.800.000**	**22**	**19.600.000**	**1,0**	**100%**	**274**	**324.210.100**	**0,2**	**7%**	Satpol PP
1		1.05.1.05.01.03.02	Pengadaan pakaian dinas beserta perlengkapannya	Jumlah pegawai yang difasilitasi seragam	1160	1.450.000.000	135	26.617.000	0	-	0	-		-	0	-	-		0	-	0,0	0%	135	26.617.000	0,1	2%	Sekretariat
2		1.05.1.05.01.03.05	Pengadaan pakaian khusus hari-hari tertentu	Jumlah anggota Calon Paskibraka yang difasilitasi seragam	565	1.429.209.500	113	143.309.350	12	9.600.000	0	-	3	2.400.000	3	2.400.000	6	4.800.000	12	9.600.000	1,0	100%	125	152.909.350	0,2	11%	Sekretariat

No	Sasaran	Kode	Urusan/Bidang Urusan Pemerintahan Daerah dan Progaram/Kegiatan	Indikator Kinerja Program (outcome) / Kegiatan (output)	Target RPJMD Pada Tahun 2019 s/d 2023 (Periode RPJMD)		Realisasi Capaian Kinerja Renstra RPJMD s/d RKPD Tahun Lalu (2019)		Target Kinerja dan Anggaran RKPD Tahun berjalan yang dievaluasi (2020)		Realisasi Kinerja Pada Triwulan								Realisasi Capaian Kinerja dan Anggaran RKPD Yang Dievaluasi (2020)		Tingkat Capaian Kinerja dan Realisasi Anggaran RKPD 2020 (%)		Realisasi Kinerja dan Anggaran RPJMD s/d Tahun 2020 (Akhir Tahun Pelaksanaan RKPD Tahun 2020)		Tingkat Capaian Kinerja dan Realisasi Anggaran RPJMD s/d		OPD Penanggung jawab
											I		II		III		IV									
1	2	3	4	5	6		7		8		9		10		11		12		13=9+10+11+12		14=13/8X100%		15=7+13		16=15/6X100%		17
					K	Rp	K	Rp	K	Rp	K	Rp	K	Rp	K	Rp	K	Rp	K	Rp	K	Rp	K	Rp	K	Rp	
3		1.05.1.05.01.03.06	Pengembangan kemampuan aparat Polisi Pamong Praja Lintas Kabupaten	Jumlah anggota Satpol PP yang mengikuti kegiatan	3	1.401.000.000	2	132.683.750	0	-	0	-		-		-	-	-	0	-	0,0	0%	2	132.683.750	0,7	9%	Sekretariat
4		1.05.1.05.01.03.06	Pelaksanaan Senam Kesegaran Jasmani	Jumlah anggota Satpol PP yang mengikuti kegiatan	60	72.000.000	2	2.000.000	10	10.000.000	2	2.000.000	1	1.000.000	3	3.000.000	4	4.000.000	10	10.000.000	1,0	100%	12	12.000.000	0,2	17%	Sekretariat
IV	**Meningkatnya kapasitas Sumber Daya Aparatur**	**1.05.1.05.01.05**	**Program Peningkatan kapasitas Sumber Daya Aparatur**	**Prosentase pembinaan Sumber Daya Aparatur**	**2359**	**5.095.429.500**	**216**	**281.400.479**	**0**	**82.560.000**	**0**	**6.550.500**	**0**	**6.550.500**	**3**	**6.550.500**	**3**	**21.658.800**	**12**	**77.570.069**	**0,0**	**94%**	**228**	**358.970.548**	**0,1**	**7%**	**Satpol**
			KEGIATAN :																								
1		1.05.1.05.01.05.18	Pembentukan dan Pelatihan Paskibraka	Jumlah siswa/anggota yang mengikuti pelatihan	565	1.429.209.500	113	261.377.700	0	-	0	-	-	-	0	-	-	-	0	-	0,0	0%	113	261.377.700	0,2	18%	Sekretariat
2		1.05.1.05.01.05.19	Kesamaptaan	Jumlah anggota Satpol PP yang mengikuti kegiatan	830	166.220.000	135	25.730.240	0	-	0	-	-	-	0	-	-	-	0	-	0,0	0%	135	25.730.240	0,2	15%	Sekretariat
3		1.05.1.05.01.05.04	Peningkatan Kemampuan Teknis Aparatur	Jumlah anggota Satpol PP yang mengikuti kegiatan	964	3.500.000.000	0	-	12	82.560.000	3	17.992.269	3	15.945.900	3	21.973.100	3	21.658.800	12	77.570.069	1,0	94%	12	77.570.069	0,0	2%	Sekretariat
V	**Prosentase penyusunan dokumen pelaporan keuangan dan aset di Satpol PP**	**1.05.1.05.01.06**	**Program Peningkatan Pengembangan Sistem Pelaporan Capaian Kinerja dan Keuangan**	**Jumlah dokumen laporan keuangan dan aset di Satpol PP yang berhasil disusun**	**45**	**132.500.000**	**50**	**12.818.000**	**11**	**33.000.000**	**0**	**0**	**6**	**15.427.800**	**3**	**9.639.000**	**2**	**4.032.500**	**11**	**29.099.300**	**1,0**	**88%**	**61**	**41.917.300**	**1,3**	**32%**	**Satpol PP**
			KEGIATAN :																								
1		1.05.1.05.01.06.01	Penyusunan laporan capaian kinerja dan ikhtisar realisasi kinerja SKPD	Jumlah dokumen capaian kinerja yang disusun	25	67.500.000	9	3.996.000	9	25.000.000	0	-	6	15.427.800	2	7.358.000	1	1.607.500	9	24.393.300	1,0	98%	18	28.389.300	0,7	42%	Sekretariat
2		1.05.1.05.01.06.02	Penyusunan pelaporan keuangan semesteran	Jumlah dokumen keuangan yang disusun	10	32.500.000	1	1.950.000	1	2.500.000	0	-		-	1	2.281.000	-	-	1	2.281.000	1,0	91%	2	4.231.000	0,2	13%	Sekretariat
3		1.05.1.05.01.06.04	Penyusunan pelaporan keuangan akhir tahun	Jumlah laporan akhir tahun dan aset	10	32.500.000	1	1.994.000	1	2.500.000	0	-		-	0	-	1	2.425.000	1	2.425.000	1,0	97%	2	4.419.000	0,2	14%	Sekretariat
4		1.05.1.05.01.06.12	Pencatatan dan Rekonsiliasi Barang Milik Daerah	Jumlah rekonsiliasi aset yang dilaksanakan	2	3.000.000	0	-	0	-	0	-		-	0	-	-	-	0	-	0,0	0%	0	-	0,0	0%	Sekretariat

No	Sasaran	Kode	Urusan/Bidang Urusan Pemerintahan Daerah dan Progaram/Kegiatan	Indikator Kinerja Program (outcome) / Kegiatan (output)	Target RPJMD Pada Tahun 2019 s/d 2023 (Periode RPJMD)		Realisasi Capaian Kinerja Renstra RPJMD s/d RKPD Tahun Lalu (2019)		Target Kinerja dan Anggaran RKPD Tahun berjalan yang dievaluasi (2020)		Realisasi Kinerja Pada Triwulan								Realisasi Capaian Kinerja dan Anggaran RKPD Yang Dievaluasi (2020)		Tingkat Capaian Kinerja dan Realisasi Anggaran RKPD 2020 (%)		Realisasi Kinerja dan Anggaran RPJMD s/d Tahun 2020 (Akhir Tahun Pelaksanaan RKPD Tahun 2020)		Tingkat Capaian Kinerja dan Realisasi Anggaran RPJMD s/d		OPD Penanggung jawab
											I		II		III		IV									
1	2	3	4	5	6		7		8		9		10		11		12		13=9+10+11+12		14=13/8X100%		15=7+13		16=15/6X100%		17
					K	Rp	K	Rp	K	Rp	K	Rp	K	Rp	K	Rp	K	Rp	K	Rp	K	Rp	K	Rp	K	Rp	
VI		**1.05.1.05.01.01.15**	**Program Penegakan Perundang Undangan**	**Prosentase penyelesaian pelanggaran Perda**	**300**	**1.231.834.000**	**60**	**132.217.320**	**76**	**94.664.000**	**14**	**15.323.320**	**15**	**20.471.280**	**10**	**15.886.280**	**28**	**36.429.160**	**67**	**88.110.040**	**0,9**	**93%**	**127**	**220.327.360**	**0,4**	**18%**	**Satpol PP**
1		1.05.1.05.01.01.15.04	Penyidikan dan penindakan serta penyelesaian kasus	Jumlah pelanggaran Perda yang terselesaikan	60	200.000.000	12	14.849.840	12	12.649.000	3	2.325.320	3	1.050.000	3	3.430.320	3	2.985.000	12	9.790.640	1,0	77%	24	24.640.480	0,4	12%	Bidang Penegakan Perundang-Undangan
2		1.05.1.05.01.01.15.05	Operasi penertiban Pekerja Seks Komersial (PSK)	Jumlah Pelanggaran Perda yang terselesaikan	60	274.165.000	12	31.853.200	15	23.875.000	1	2.330.000	7	10.577.960	1	1.830.000	6	8.783.640	15	23.521.600	1,0	99%	27	55.374.800	0,4	20%	Bidang Penegakan Perundang-Undangan
3		1.05.1.05.01.01.15.06	Penertiban Anjal, Gepeng, Pengamen dan Psikotik	Jumlah Pelanggaran Perda yang terselesaikan	60	392.164.000	12	42.517.640	17	27.294.000	5	7.160.640	4	5.803.000	1	2.610.000	7	9.616.880	16	25.190.520	1,0	92%	28	67.708.160	0,5	17%	Bidang Penegakan Perundang-Undangan
4		1.05.1.05.01.01.15.07	Operasi Penertiban Minuman Beralkohol	Jumlah Pelanggaran Perda yang terselesaikan	60	190.505.000	12	29.923.360	20	28.836.000	2	2.717.360	2	3.040.320	4	7.185.960	12	15.043.640	20	27.987.280	1,0	97%	32	57.910.640	0,5	30%	Bidang Penegakan Perundang-Undangan
5		1.05.1.05.01.15.511	Penertiban, pemantauan, pengawasan, dan pengendalian pelanggaran pengambilan bahan galian mineral non logam dan batuan	Jumlah pelanggaran Perda yang terselesaikan	60	175.000.000	12	13.073.280	12	2.010.000	3	790.000	-	-	1	830.000	-	-	4	1.620.000	0,3	81%	16	14.693.280	0,3	8%	Bidang Penegakan Perundang-Undangan
VII		**1.05.1.05.01.01.17**	**Program Ketertiban Umum dan Ketentraman Masyarakat**	Prosentase penyelesaian gangguan ketentraman dan ketertiban umum	**423**	**3.999.615.023**	**190**	**578.692.000**	**118**	**546.111.600**	**16**	**74.576.480**	**23**	**141.600.760**	**24**	**142.579.200**	**56**	**184.706.320**	**119**	**543.462.760**	**1,0**	**100%**	**309**	**1.122.154.760**	**0,7**	**28%**	**Satpol PP**
1		1.05.1.05.01.01.17.01	Pengawasan dan penertiban perizinan reklame	Jumlah pelanggaran Perda yang terselesaikan	60	570.497.172	12	98.249.000	33	65.075.000	3	6.568.000	6	12.267.600	6	23.588.800	18	22.216.000	33	64.640.400	1,0	99%	45	162.889.400	0,8	29%	Bidang Tramtibum
2		1.05.1.05.01.01.17.02	Operasi penertiban Pedagang Kaki Lima (PKL)	Jumlah Pelanggaran Perda yang terselesaikan	76	311.152.526	12	77.354.480	35	57.942.600	4	6.473.400	5	9.035.600	8	21.780.200	18	19.506.200	35	56.795.400	1,0	98%	47	134.149.880	0,6	43%	Bidang Tramtibum
3		1.05.1.05.01.01.17.03	Penertiban, penataan pemanfaatan tata ruang dan Ijin Mendirikan Bangunan	Jumlah Pelanggaran Perda yang terselesaikan	76	143.886.158	12	36.235.560	14	22.384.200	2,0	2.572.800	3	5.127.800	3	6.646.200	6	7.509.960	14	21.856.760	1,0	98%	26	58.092.320	0,3	40%	Bidang Tramtibum
4		1.05.1.05.01.01.17.04	Penertiban, pengawasan bangunan liar	Jumlah Pelanggaran Perda yang terselesaikan	81	134.109.167	12	31.710.560	8	19.559.800	1	1.885.000	2	4.230.000	2	6.309.200	3	6.625.600	8	19.049.800	1,0	97%	20	50.760.360	0,2	38%	Bidang Tramtibum
5		1.05.1.05.01.01.17.05	Pengawalan, pengamanan pejabat dan pengendalian massa	Jumlah pengamanan dan pengawalan yang dilaksanakan	60	2.445.770.000	56	302.342.800	12	322.650.000	3	56.090.000	3	86.795.000	3	79.745.000	3	100.010.000	12	322.640.000	1,0	100%	68	624.982.800	1,1	26%	Bidang Tramtibum
6		1.05.1.05.01.01.17.701	Patroli Wilayah	Jumlah Patroli Wilayah yang dilaksanakan	70	394.200.000	86	32.799.600	16	58.500.000	3	987.280	3	24.144.760	2	4.509.800	8	28.838.560	16	58.480.400	1,0	100%	102	91.280.000	1,5	23%	Bidang Tramtibum

No	Sasaran	Kode	Urusan/Bidang Urusan Pemerintahan Daerah dan Progaram/Kegiatan	Indikator Kinerja Program (outcome) / Kegiatan (output)	Target RPJMD Pada Tahun 2019 s/d 2023 (Periode RPJMD)		Realisasi Capaian Kinerja Renstra RPJMD s/d RKPD Tahun Lalu (2019)		Target Kinerja dan Anggaran RKPD Tahun berjalan yang dievaluasi (2020)		Realisasi Kinerja Pada Triwulan								Realisasi Capaian Kinerja dan Anggaran RKPD Yang Dievaluasi (2020)		Tingkat Capaian Kinerja dan Realisasi Anggaran RKPD 2020 (%)		Realisasi Kinerja dan Anggaran RPJMD s/d Tahun 2020 (Akhir Tahun Pelaksanaan RKPD Tahun 2020)		Tingkat Capaian Kinerja dan Realisasi Anggaran RPJMD s/d		OPD Penanggung jawab
											I		II		III		IV									
1	2	3	4	5	6		7		8		9		10		11		12		13=9+10+11+12		14=13/8X100%		15=7+13		16=15/6X100%		17
					K	Rp	K	Rp	K	Rp	K	Rp	K	Rp	K	Rp	K	Rp	K	Rp	K	Rp	K	Rp	K	Rp	
VIII	**Prosentase cakupan masyarakat yang menjaga ketertiban dan keamanan**	**1.05.1.05.01.01.19**	**Program Perlindungan Masyarakat**	**Prosentase jumlah masyarakat yang menjaga ketertiban dan keamanan**	**400**	**10.799.583.500**	**310**	**1.971.177.850**	**77**	**2.200.611.000**	**12**	**210.029.540**	**22**	**404.458.195**	**9**	**285.799.280**	**35**	**1.294.376.930**	**78**	**2.194.663.945**	**1,0**	**100%**	**388**	**4.165.841.795**	**1,0**	**39%**	Satpol PP
1		1.05.1.05.01.01.19.801	Penanganan Keamanan dan Ketertiban Daerah	Jumlah Pelanggaran Perda yang terselesaikan	100	7.875.509.000	99	1.623.234.320	40	2.069.767.000	3	184.951.240	7	371.590.395	5	274.285.280	25	1.237.149.250	40	2.067.976.165	1,0	100%	139	3.691.210.485	1,4	47%	Bidang Linmas
2		1.05.1.05.01.19.10	Pembinaan Linmas dan Siskamswakarsa	Jumlah Linmas yang dibina	100	2.420.697.500	99	272.483.600	5	43.575.000	0,0	-	-	-	1	2.820.000	4	38.573.880	5	41.393.880	1,0	95%	104	313.877.480	1,0	13%	Bidang Linmas
3		1.05.1.05.01.19.11	Pembinaan Siskamling	Jumlah siskamling yang aktif	100	488.095.000	20	57.089.900	22	52.269.000	8	20.885.420	14	30.645.000	0	-	-	-	22	51.530.420	1,0	99%	42	108.620.320	0,4	22%	Bidang Linmas
4		1.05.1.05.01.19.18	Pemberdayaan Anggota Linmas	Jumlah anggota linmas yang mengikuti kegiatan	100	15.282.000	92	18.370.030	10	35.000.000	1	4.192.880	1	2.222.800	2	8.694.000	6	18.653.800	11	33.763.480	1,1	96%	103	52.133.510	1,0	341%	Bidang Linmas
IX	**Terwujudnya pelayanan kebakaran yang optimal**	**1.05.1.05.01.01.20**	**Program Peningkatan Kesiagaan dan Pencegahan Bahaya Kebakaran**	**Rata-rata waktu tanggap**	**300**	**6.062.453.600**	**285**	**956.487.133**	**123**	**1.039.568.000**	**8**	**70.223.980**	**28**	**70.223.980**	**25**	**70.223.980**	**60**	**70.223.980**	**121**	**1.012.692.155**	**1,0**	**97%**	**406**	**1.969.179.288**	**1,4**	**32%**	**Satpol PP**
1		1.05.1.05.01.01.20.301	Kesiagaan Pengamanan PMK	Jumlah kejadian kebakaran yang diamankan	100	4.209.453.600	92	674.353.666	120	794.568.000	8	100.752.515	28	186.756.575	25	164.176.079	57	317.636.986	118	769.322.155	1,0	97%	210	1.443.675.821	2,1	34%	UPT PMK
2		1.05.1.05.01.01.20.302	Pengadaan Alat Pemadam Kebakaran, Saranan dan Prasarana Komunikasi dan Kelengkapan Kerja Pasukan PMK	Jumlah alat pemadam kebakaran, dan kelengkapan kerja pasukan PMK yang baru	100	1.733.000.000	99	99.122.000	1	150.000.000	0	-	-	-	0	-	1	148.870.000	1	148.870.000	0,0	99%	100	247.992.000	1,0	14%	UPT PMK
3		1.05.1.05.01.01.20.303	Pemeliharaan Water Torn	Jumlah water torn yang difasilitasi	100	120.000.000	94	32.613.000	0	-	0	-		-	0	-	-	-	0	-	0,0	0%	94	32.613.000	0,9	27%	UPT PMK
4		1.05.1.05.01.01.20.304	Kegiatan : Bimbingan dasar dan sosialisasi pada masyarakat	Jumlah masyarakat yang mendapat sosialisasi			0	-	0	-	0	-	-	-	0	-	-	-	0	-	0,0	0%	0	-	0,0	0%	UPT PMK
5		1.05.1.05.01.01.20.306	Kegiatan : Pemeliharaan Pos Pantau pemadam kebakaran	Jumlah pos pantau pemadam kebakaran yang difasilitasi			0	-	2	95.000.000	0	-	-	-	0	-	2	94.500.000	2	94.500.000	1,0	99%	2	94.500.000	0,0	0%	UPT PMK

SEKRETARIAT DAERAH

No	Sasaran	Kode	Urusan/ Bidang Urusan Pemerintahan Daerah dan Program/ Kegiatan	Indikator Kinerja Program (outcome)/ Kegiatan (output)	Target RPJMD pada Tahun 2019 s/d tahun 2023 (Periode RPJMD)		Realisasi Capaian Kinerja Renstra RPJMD s.d. RKPD Tahun Lalu (2019)		Target Kinerja dan Anggaran RKPD Tahun berjalan yg dievaluasi (2020)		Realisasi Kinerja Pada Triwulan								Realisasi Capaian Kinerja dan Anggaran RKPD yang Dievaluasi (2020)		Tingkat Capaian Kinerja dan Realisasi Anggaran RKPD Tahun 2020 (%)		Realisasi Kinerja dan Anggaran RPJMD s/d tahun 2020 (Akhir Tahun Pelaksanaan RKPD Tahun2020)		Tingkat Capaian Kinerja Dan Realisasi Anggaran RPJMD s/d Tahun 2020 (%)		OPD (Penanggung Jawab)
											I		II		III		IV										
1	2	3	4	5	6		7		8		9		10		11		12		13 = 9+10+11+12		14 = 13/8 x		15 = 7 + 13		16=15/6		17
					K	Rp	K	Rp	K	Rp	K	Rp	K	Rp	K	Rp	K	Rp	K	Rp	K	Rp	K	Rp	K	Rp	
			Administrasi Pemerintahan																								
			Program Pelayanan Administrasi Perkantoran			**5.963.000.000**		**7.696.000.000**		**6.600.404.600**		**960.464.975**		**1.320.964.658**		3.653.490.186		**1.285.102.263**		**5.646.010.462**	**68**	**76**		**13.116.010.462**	**7**	**49**	
1	Sasaran RPJMD	4.01.4.01.03.07.01.01	Penyediaan jasa surat menyurat	Terlaksananya pengelolaan surat menyurat selama 12 bulan	10000 surat	12.000.000	10000 surat	12.000.000	80000 surat	7.650.000			5987 surat	300.000	15.840 surat	658.500	15.840 surat	836.500	21,827 surat	1.795.000	13	23	31828 surat	13.795.000	3.1	1	Asisten Administrasi Umum
		4.01.4.01.03.07.01.02	Penyediaan jasa komunikasi, sumber daya air dan listrik	Terealisasinya rekening listrik, telepon, air, dan internet	12 kali	75.000.000	12 kali	1.025.000.000	12 bulan	987.000.000	3 bulan	198.577.249	3 bulan	207.980.268	3 bulan	456.822.573	3 bulan	-	9 bulan	863.380.090	75	87	18 bulan	1.888.380.090	1.5	25	Asisten Administrasi Umum
		4.01.4.01.03.07.01.03	Penyediaan Jasa Peralatan dan Perlengkapan Kantor	Terlaksananya penyediaan peralatan dan perlengkapan kantor untuk sewa meja, kursi, generator, tenda, sound system dan jasa dekorasi	6 janis	435.000.000	6 janis	400.000.000	6 jenis	385.200.000	1 jenis	29.290.000	2 jenis	27.980.000	2 Jenis	90.515.000	2 Jenis	-	5 jenis	147.785.000	83	38	11 jenis	547.785.000	3	1	Asisten Administrasi Umum
		4.01.4.01.03.07.01.08	Penyediaan jasa kebersihan kantor	Terpenuhinya pembayaran jasa kebersihan kepada pihak ketiga (jasa cleaning servis dan pemeliharaan taman)	12 kali	475.000.000	12 bulan	500.000.000	12 bulan	570.300.000	3 bulan	67.213.500	3 bulan	134.634.250	3 bulan	361.399.000	3 bulan	-	9 bulan	563.246.750	75	99	18 bulan	1.063.246.750	2	2	Asisten Administrasi Umum
		4.01.4.01.03.07.01.10	Penyediaan alat tulis kantor	Tersediannya alat tulis kantor yang memadai	56 jenis	165.000.000	56 jenis	125.000.000	70 jenis	82.800.000	4 jenis	7.475.700	62 jenis	15.026.400	2 Jenis	50.964.200	2 Jenis	-	68 jenis	73.466.300	97	89	132 jenis	198.466.300	19	1	Asisten Administrasi Umum
		4.01.4.01.03.07.01.11	Penyediaan Barang Cetakan dan Penggandaan	Tersediannya barang cetakan dan penggandaan	34 jenis	307.000.000	34 jenis	297.000.000	25 jenis	255.750.000	2 jenis	19.348.920	12 jenis	77.748.540	4 jenis	129.324.020	4 jenis	-	18 jenis	226.421.480	72	89	52 jenis	523.421.480	2	2	Asisten Administrasi Umum

No	Sasaran	Kode	Urusan/ Bidang Urusan Pemerintahan Daerah dan Program/ Kegiatan	Indikator Kinerja Program (outcome)/ Kegiatan (output)	Target RPJMD pada Tahun 2019 s/d tahun 2023 (Periode RPJMD)		Realisasi Capaian Kinerja Renstra RPJMD s.d. RKPD Tahun Lalu (2019)		Target Kinerja dan Anggaran RKPD Tahun berjalan yg dievaluasi (2020)		Realisasi Kinerja Pada Triwulan								Realisasi Capaian Kinerja dan Anggaran RKPD yang Dievaluasi (2020)		Tingkat Capaian Kinerja dan Realisasi Anggaran RKPD Tahun 2020 (%)		Realisasi Kinerja dan Anggaran RPJMD s/d tahun 2020 (Akhir Tahun Pelaksanaan RKPD Tahun2020)		Tingkat Capaian Kinerja Dan Realisasi Anggaran RPJMD s/d Tahun 2020 (%)		OPD (Penanggung Jawab)
											I		II		III		IV										
1	2	3	4	5	6		7		8		9		10		11		12		13 = 9+10+11+12		14 = 13/8 x		15 = 7 + 13		16=15/6		17
					K	Rp	K	Rp	K	Rp	K	Rp	K	Rp	K	Rp	K	Rp	K	Rp	K	Rp	K	Rp	K	Rp	
		4.01.4.01.03.07.01.12	Penyediaan komponen instalasi listrik/penerangan bangunan kantor	Tersedianya komponen instalasi listrik	19 jenis	150.000.000	19 jenis	135.000.000	14 jenis	180.476.600	2 jenis		5 jenis	36.223.592	4 Jenis	31.387.882	4 Jenis	69.801.773	11 jenis	137.413.247		76	30 jenis	272.413.247	2	2	Asisten Administrasi Umum
		4.01.4.01.03.07.01.14	Penyediaan peralatan rumah tangga	Terlaksananya penyediaan peralatan rumah tangga yang memadai	50 jenis	74.000.000	50 jenis	116.000.000	50 jenis	44.080.000	2 jenis	2.829.100	8 jenis	10.694.260	13 Jenis	6.912.900	13 Jenis	21.881.570	23 jenis	42.317.830	46	96	73 jenis	158.317.830	1	2	Asisten Administrasi Umum
		4.01.4.01.03.07.01.15	Penyediaan bahan bacaan dan peraturan perundang-undangan	Terlaksananya penyediaan bahan bacaan dan peraturan perundang-undangan	19 jenis	50.000.000	19 jenis	65.000.000	19 jenis	50.000.000	2 jenis	5.390.000	6 jenis	16.170.000	5 Jenis	17.272.500	5 Jenis	10.845.000	13 jenis	49.677.500	68	99	32 jenis	114.677.500	2	2	Asisten Administrasi Umum
		4.01.4.01.03.07.01.17	Penyediaan makanan dan minuman	Terpenuhinya jumlah kebutuhan konsumsi selama satu tahun anggaran	444 kali	1.740.000.000	444 kali	1.906.000.000	420 kali	2.107.500.000	31 kali	148.591.760	127 kali	625.232.280	157 kali	537.048.655	157 kali	487.203.070	315 kali	1.798.075.765	75	85	759 kali	3.704.075.765	2	2	Asisten Administrasi Umum
		4.01.4.01.03.07.01.18	Rapat-rapat kordinasi dan konsultasi ke luar daerah	Terlaksananya rapat-rapat koordinasi dan konsultasi ke luar daerah	120 kali	1.950.000.000	120 kali	2.500.000.000	60 kali	1.618.848.000		457.544.496	31 kali	129.428.143	15 kali	323.402.586	15 kali	596.372.100	46 kali	1.506.747.325	77	93	166 kali	4.006.747.325	1	2	Asisten Administrasi Umum
		4.01.4.01.03.07.01.20	Monitoring, Evaluasi dan Pelaporan	Terlaksananya rapat koordinasi, konsultasi di dalam daerah	60 kali	200.000.000	60 kali	300.000.000	125 kali	200.000.000	50 kali	20.300.000	12 kali	28.150.000	33 kali	41.325.000	33 kali	58.000.000	98 kali	147.775.000	78	74	158 kali	447.775.000	3	2	Asisten Administrasi Umum
		4.01.4.01.03.07.01.26	Pengadaan peralatan dan bahan pembersih	Terlaksananya kebersihan rumah jabatan KDH/WKDH	2 rumah jabatan	66.000.000	2 rumah jabatan	66.000.000	2 rumah jabatan	88.000.000	2 rumah jabatan	3.904.250	2 rumah jabatan	11.396.925	2 rumah jabatan	25.490.750	2 rumah jabatan	35.080.250	2 rumah jabatan	75.872.175	100	86	2 rumah jabatan	141.872.175	1	2	Asisten Administrasi Umum
		4.01.4.01.03.07.01.40	Pengembangan pelayanan kesehatan	Terlaksananya medical checkup untuk KDH / WKDH	8 orang	26.000.000	8 orang	26.000.000	10 orang							-				-						-	Asisten Administrasi Umum
		4.01.4.01.03.07.01.49	Penyediaan Jasa Akomodasi Tamu Pemda	Terpenuhinya kebutuhan penginapan tamu pemda	38 kali	23.000.000	38 kali	23.000.000	38 kali	12.800.000					16 kali	6.205.000	16 kali	3.832.000	16 kali	10.037.000	42	78	44 kali	33.037.000	1	1	Asisten Administrasi Umum
		4.01.4.01.03.07.01.51	Perjalanan dinas ke Luar Negeri	Terlaksananya perjalanan dinas ke luar negeri	1 kali	200.000.000	1 kali	200.000.000	2 kali											-				-		-	Asisten Administrasi Umum

No	Sasaran	Kode	Urusan/ Bidang Urusan Pemerintahan Daerah dan Program/ Kegiatan	Indikator Kinerja Program (outcome)/ Kegiatan (output)	Target RPJMD pada Tahun 2019 s/d tahun 2023 (Periode RPJMD)		Realisasi Capaian Kinerja Renstra RPJMD s.d. RKPD Tahun Lalu (2019)		Target Kinerja dan Anggaran RKPD Tahun berjalan yg dievaluasi (2020)		Realisasi Kinerja Pada Triwulan								Realisasi Capaian Kinerja dan Anggaran RKPD yang Dievaluasi (2020)		Tingkat Capaian Kinerja dan Realisasi Anggaran RKPD Tahun 2020 (%)		Realisasi Kinerja dan Anggaran RPJMD s/d tahun 2020 (Akhir Tahun Pelaksanaan RKPD Tahun2020)		Tingkat Capaian Kinerja Dan Realisasi Anggaran RPJMD s/d Tahun 2020 (%)		OPD (Penanggung Jawab)
											I		II		III		IV										
1	2	3	4	5	6		7		8		9		10		11		12		13 = 9+10+11+12		14 = 13/8 x		15 = 7 + 13		16=15/6		17
					K	Rp	K	Rp	K	Rp	K	Rp	K	Rp	K	Rp	K	Rp	K	Rp	K	Rp	K	Rp	K	Rp	
		4.01.4.01.03.07.01.26	Pengelolaan dan pendokumentasian arsip perangkat daerah	Terlaksananya pendokumentasian arsip perangkat daerah	12 bulan	15.000.000			12 bulan	10.000.000					5 bulan	750.000	5 bulan	1.250.000	5 bulan	2.000.000	42	20	5 bulan	2.000.000	0	0	Asisten Administrasi Umum
			Program peningkatan sarana dan prasarana aparatur			**4.570.000.000**		**7.426.600.000**		**9.444.305.000**		**666.831.189**		**1.518.074.092**		**449.608.292**		**3.598.381.758**		**6.232.895.331**	**94**	**88**		**8.119.699.927**	**1**	**35**	
		4.01.4.01.03.01.02.05	Pengadaan kendaraan dinas/operasional	Terlaksananya pengadaan kendaraan dinas/operasional	21 unit	900.000.000	21 unit	3.300.600.000	4roda /foodtruck 15 jenis	2.900.000.000						-		231.801.500		231.801.500		8					Asisten Administrasi Umum
		4.01.4.01.03.01.02.06	Pengadaan perlengkapan rumah jabatan/dinas	Terlaksananya pengadaan karpet, korden & tali toso, pompa air, taplak meja prasmanan, tempat tidur, AC, TV, treatmill dan sepeda statis	12 jenis	350.000.000	12 jenis	280.000.000	15 jenis	501.000.000	5 jenis	133.430.000	3 jenis	147.820.000	1 jenis	9.730.000	1 jenis	205.939.000	9 jenis	496.919.000	60	99	20 jenis	776.919.000	1.6	2	Asisten Administrasi Umum
		4.01.4.01.03.01.02.07	Pengadaan perlengkapan gedung kantor	Terlaksananya pengadaan karpet, korden & tali toso, jam, vacum cleaner, AC, TV, alat pemadam kebakaran	12 jenis	390.000.000	12 jenis	360.000.000	9 jenis	650.000.000	3 jenis	56.100.000	2 jenis	549.111.000	1 jenis	27.364.000	1 jenis	4.200.000	6 jenis	636.775.000	67	98	17 jenis	996.775.000	1.41	3	Asisten Administrasi Umum
		4.01.4.01.03.01.02.08	Pengadaan peralatan rumah jabatan/dinas	Terlaksananya pengadaan lemari es, mesin cuci, vacum cleaner, dan water heater	6 jenis	60.000.000	6 jenis	115.000.000	7 jenis	250.000.000			3 jenis	219.263.000	1 jenis	14.420.000	1 jenis	12.980.000	4 jenis	246.663.000	57	99	9 jenis	361.663.000	1	6	Asisten Administrasi Umum

No	Sasaran	Kode	Urusan/ Bidang Urusan Pemerintahan Daerah dan Program/ Kegiatan	Indikator Kinerja Program (outcome)/ Kegiatan (output)	Target RPJMD pada Tahun 2019 s/d tahun 2023 (Periode RPJMD)		Realisasi Capaian Kinerja Renstra RPJMD s.d. RKPD Tahun Lalu (2019)		Target Kinerja dan Anggaran RKPD Tahun berjalan yg dievaluasi (2020)		Realisasi Kinerja Pada Triwulan								Realisasi Capaian Kinerja dan Anggaran RKPD yang Dievaluasi (2020)		Tingkat Capaian Kinerja dan Realisasi Anggaran RKPD Tahun 2020 (%)		Realisasi Kinerja dan Anggaran RPJMD s/d tahun 2020 (Akhir Tahun Pelaksanaan RKPD Tahun2020)		Tingkat Capaian Kinerja Dan Realisasi Anggaran RPJMD s/d Tahun 2020 (%)		OPD (Penanggung Jawab)
											I		II		III		IV										
1	2	3	4	5	6		7		8		9		10		11		12		13 = 9+10+11+12		14 = 13/8 x		15 = 7 + 13		16=15/6		17
					K	Rp	K	Rp	K	Rp	K	Rp	K	Rp	K	Rp	K	Rp	K	Rp	K	Rp	K	Rp	K	Rp	
		4.01.4.01.03.01.02.09	Pengadaan peralatan gedung kantor	Terlaksananya pengadaan komputer PC, PC multimedia, laptop, LCD proyektor, printer, UPS, kamera DSLR, kamera mirrorless dan drone	9 jenis	390.000.000	9 jenis	347.000.000	8 jenis	399.000.000	2 jenis	178.794.156	2 jenis	1.875.000		450.000		197.306.000	4 jenis	378.425.156	90.33	95	13 jenis	725.425.156	1.6	2	Asisten Administrasi Umum
		4.01.4.01.03.01.02.10	Pengadaan mebeleur	Terlaksananya pengadaan kursi pimpinan pendek, meja kursi tamu (sofa), almari arsip dan almari rak	8 jenis	275.000.000	8 jenis	1.055.000.000	5 jenis	391.000.000	2 jenis	9.515.000	2 jenis	89.060.000		750.000		291.136.000	4 jenis	390.461.000	98.5	100	12 jenis	1.445.461.000	1.12	5	Asisten Administrasi Umum
		4.01.4.01.03.01.02.20	Pemeliharaan rutin/berkala rumah jabatan	Terpeliharanya rumah jabatan bupati/wakil bupati	2 lokasi	150.000.000	2 lokasi	155.000.000	2 lokasi	200.000.000	1 lokasi	26.887.250	1 lokasi	28.394.250	1 lokasi	21.398.500	1 lokasi	67.862.112	3 lokasi	144.542.112	150	72	2 lokasi	299.542.112	1.5	2	Asisten Administrasi Umum
		4.01.4.01.03.01.02.22	Pemeliharaan rutin/berkala gedung kantor	Terlaksananya pemeliharaan rutin / berkala gedung kantor	4 lokasi	350.000.000	4 lokasi	569.000.000	6 lokasi	530.000.000	3 lokasi	42.136.500	3 lokasi	152.280.500	3 lokasi	154.554.300	3 lokasi	153.680.047	9 lokasi	502.651.347	150	95	8 lokasi	1.071.651.347	1.25	3	Asisten Administrasi Umum
		4.01.4.01.03.01.02.23	Pemeliharaan rutin/berkala mobil jabatan	Terlaksananya pemeliharaan mobil jabatan	4 unit	200.000.000	4 unit	220.000.000	4 unit	253.305.000	4 unit	38.124.304	4 unit	47.505.477	4 unit	41.585.500	4 unit	121.157.800	4 unit	248.373.081	100	98	6 unit	468.373.081	1.25	2	Asisten Administrasi Umum
		4.01.4.01.03.01.02.24	Pemeliharaan rutin/berkala kendaraan dinas/ operasional	Terlaksananya her registrasi dan pemeliharaan kendaraan dinas operasional	36 unit	850.000.000	36 unit	800.000.000	40 unit	750.000.000	40 unit	121.913.479	40 unit	187.691.165	40 unit	149.956.492	40 unit	263.341.395	40 unit	722.902.531	100	96	56 unit	1.522.902.531	1.16	2	Asisten Administrasi Umum
		4.01.4.01.03.01.02.25	Pemeliharaan rutin/berkala perlengkapan rumah jabatan/dinas	Terlaksananya pemeliharaan perlengkapan rumah jabatan/ dinas	12 jenis	50.000.000	12 jenis	55.000.000	12 jenis	55.000.000	3 Jenis	18.046.000	3 Jenis	13.039.000	3 Jenis	11.350.000	3 Jenis	5.300.000	9 jenis	47.735.000	75	87	1	102.735.000	1.25	2	Asisten Administrasi Umum
		4.01.4.01.03.01.02.26	Pemeliharaan rutin/berkala perlengkapan gedung kantor	Terlaksananya pemeliharaan perlengkapan gedung kantor	6 jenis	65.000.000	6 jenis	50.000.000	7 jenis	50.000.000	2 jenis	9.750.000	2 jenis	17.000.000	2 jenis	8.250.000	2 jenis	9.950.000	6 jenis	44.950.000	86	90	10 jenis	94.950.000	1.16	1	Asisten Administrasi Umum
		4.01.4.01.03.01.02.28	Pemeliharaan rutin / berkala peralatan gedung kantor	Terlaksananya servis peralatan kantor	11 jenis	40.000.000	11 jenis	45.000.000	11 jenis	60.000.000	4 jenis	5.190.000	6 jenis	29.816.000	2 Jenis	5.210.300	2 Jenis	18.110.000	12 jenis	58.326.300	109	97	17 jenis	103.326.300	1.09	3	Asisten Administrasi Umum

No	Sasaran	Kode	Urusan/ Bidang Urusan Pemerintahan Daerah dan Program/ Kegiatan	Indikator Kinerja Program (outcome)/ Kegiatan (output)	Target RPJMD pada Tahun 2019 s/d tahun 2023 (Periode RPJMD)		Realisasi Capaian Kinerja Renstra RPJMD s.d. RKPD Tahun Lalu (2019)		Target Kinerja dan Anggaran RKPD Tahun berjalan yg dievaluasi (2020)		Realisasi Kinerja Pada Triwulan								Realisasi Capaian Kinerja dan Anggaran RKPD yang Dievaluasi (2020)		Tingkat Capaian Kinerja dan Realisasi Anggaran RKPD Tahun 2020 (%)		Realisasi Kinerja dan Anggaran RPJMD s/d tahun 2020 (Akhir Tahun Pelaksanaan RKPD Tahun2020)		Tingkat Capaian Kinerja Dan Realisasi Anggaran RPJMD s/d Tahun 2020 (%)		OPD (Penanggung Jawab)
											I		II		III		IV										
1	2	3	4	5	6		7		8		9		10		11		12		13 = 9+10+11+12		14 = 13/8 x		15 = 7 + 13		16=15/6		17
					K	Rp	K	Rp	K	Rp	K	Rp	K	Rp	K	Rp	K	Rp	K	Rp	K	Rp	K	Rp	K	Rp	
		4.01.4.01.03.01.02.29	Pemeliharaan rutin/berkala mebeleur	Terlaksananya pemeliharaan rutin/berkala meubelair	16 jenis	100.000.000	16 jenis	75.000.000	16 jenis	75.000.000	2 jenis	26.944.500	6 jenis	35.218.700	2 Jenis	4.589.200	2 Jenis	8.224.000	10 jenis	74.976.400	83	100	24 jenis	149.976.400	1.81	1	Asisten Administrasi Umum
		4.01.4.01.03.02.42	Rehabilitasi sedang/berat gedung kantor	terlaksananya rehabilitasi gedung kantor	1 lokasi	400.000.000			1 jenis	2.380.000.000								2.007.393.904		2.007.393.904		84				-	Asisten Administrasi Umum
			Program peningkatan disiplin aparatur			**430.500.000**		**350.000.000**		**370.000.000**		**-**		**64.619.500**		149.013.750		**103.913.800**		**252.927.550**	**33**	**41**		**602.927.550**		**2**	
		4.01.4.01.03.01.03.02	Pengadaan pakaian dinas beserta kelengkapan nya	Terlaksananya pengadaan pakaian dinas untuk KDH/WKDH, Sekda dan pakaian sipil lengkap	16 orang	405.500.000	85 orang	350.000.000	16 orang	350.000.000			3 org	64.619.500	6 Orang	82.294.250	6 Orang	103.913.800	9 org	250.827.550	56	72	18 orang	600.827.550	1	1	Asisten Administrasi Umum
		4.01.4.01.03.03.06	pelakasanaan senam kesegaran jasmani	terlakasanya senam kesegaran jasmani	48 kali	25.000.000			48 kali	20.000.000					5 kali	2.100.000	5 kali	-	5 kali	2.100.000	10	11	53 kali	2.100.000	-	0	Asisten Administrasi Umum
			Program Peningkatan Kapasitas Sumber Daya Aparatur			**330.000.000**		**-**		**300.000.000**		**300.000.000**		**-**		-		**-**		**-**	**-**	**-**		**-**		**-**	
		4.01.4.01.03.05.04	peningkatan kemampuan teknis aparatur	terlaksananya kemampuan teknis aparatur	2 kali	330.000.000			2 kali	300.000.000	2 kali	300.000.000						-		-						-	Asisten Administrasi Umum
			Program peningkatan pengembangan sistem pelaporan capaian kinerja dan keuangan			**220.000.000**		**130.000.000**		**44.400.000**		**-**		**-**		**9.281.000**		**15.856.000**		**25.137.000**	**38**	**67**		**121.056.000**		**1**	
		4.01.4.01.03.01.06.01	Penyusunan laporan capaian kinerja dan ikhtisar realisasi kinerja SKPD	Tersusunnya perencanaan program kegiatan dan laporan capaian kinerja	3 buku	120.000.000	2 dok	100.000.000	4 dok	39.400.000					1 dok	7.250.000	1 dok	13.806.000	1 dok	21.056.000	25	53	5 buku	121.056.000	2.5	1	Asisten Administrasi Umum

No	Sasaran	Kode	Urusan/ Bidang Urusan Pemerintahan Daerah dan Program/ Kegiatan	Indikator Kinerja Program (outcome)/ Kegiatan (output)	Target RPJMD pada Tahun 2019 s/d tahun 2023 (Periode RPJMD)		Realisasi Capaian Kinerja Renstra RPJMD s.d. RKPD Tahun Lalu (2019)		Target Kinerja dan Anggaran RKPD Tahun berjalan yg dievaluasi (2020)		Realisasi Kinerja Pada Triwulan								Realisasi Capaian Kinerja dan Anggaran RKPD yang Dievaluasi (2020)		Tingkat Capaian Kinerja dan Realisasi Anggaran RKPD Tahun 2020 (%)		Realisasi Kinerja dan Anggaran RPJMD s/d tahun 2020 (Akhir Tahun Pelaksanaan RKPD Tahun2020)		Tingkat Capaian Kinerja Dan Realisasi Anggaran RPJMD s/d Tahun 2020 (%)		OPD (Penanggung Jawab)
											I		II		III		IV											
1	2	3	4	5	6		7		8		9		10		11		12		13 = 9+10+11+12		14 = 13/8 x		15 = 7 + 13		16=15/6		17
					K	Rp	K	Rp	K	Rp	K	Rp	K	Rp	K	Rp	K	Rp	K	Rp	K	Rp	K	Rp	K	Rp	
		4.01.4.01.03.01.06.02	Penyusunan Pelaporan Keuangan Semesteran	Tersusunnya laporan capaian kinerja dan ikhtisar keuangan semesteran	1 buku	50.000.000	1 buku	15.000.000	2 dok	2.500.000					1 dok	2.031.000	1 dok	-	1 dok	2.031.000	50	81				-	Asisten Administrasi Umum
		4.01.4.01.03.01.06.04	Penyusunan Pelaporan Keuangan Akhir Tahun	Tersusunnya laporan capaian kinerja dan ikhtisar keuangan akhir tahun	1 buku	50.000.000	1 buku	15.000.000	6 buku	2.500.000					-	-	-	2.050.000		2.050.000							Asisten Administrasi Umum
			Program Peningkatan Akuntabilitas Instansi Pemerintah			**200.000.000**		**300.000.000**		**273.245.200**		**10.038.644**		**19.347.000**		57.139.680		**91.529.600**		**148.669.280**	**50**	**56**		**448.669.280**	**2.5**	**6**	
		4.01.03.09.30.02	Penyusunan laporan kinerja pemerintah daerah	tersusunnya laporan kinerja pemerintah daerah	2 dok	150.000.000	2 dok	200.000.000	2 dok	122.200.000	1 dok	10.038.644	1 dok	19.347.000	2 dok	17.250.600	2 dok	32.424.000	2 dok	79.060.244	14.69	65	3 dok	279.060.244	1.5	2	Asisten Administrasi Umum
		4.01.03.09.30.03	pelaksanaan reformasi birokrasi	tersusunnya pelaksanaan reformasi birokrasi					20 dok	125.000.000					10 dok	8.803.436	10 dok	45.306.000	10 dok	54.109.436	50	43	10 dok	54.109.436	1	2	Asisten Administrasi Umum
		4.01.4.01.03.30.05	Pembinaan Budaya Kerja	Tersedianya kader budaya kerja pada masing-masing OPD	50 KBK	50.000.000	50 KBK	100.000.000	70 KBK	26.045.200					35 KBK	1.700.000	35 KBK	13.799.600	35 KBK	15.499.600	50	60	70 kbk	115.499.600	1	2	Asisten Administrasi Umum
			Program Peningkatan Kapasitas Kelembagaan Pemerintah Daerah			**300.000.000**		**270.000.000**		**244.456.700**		**11.287.000**		**32.115.300**		**107.619.500**		**79.473.700**		**230.495.500**	**100**	**92**		**500.495.500**	**1**	**5**	
		4.01.4.01.03.31.03	Pembinaan Tata Naskah Dinas	Aparatur yang memahami ketentuan tentang tata naskah dinas	50 OPD	25.000.000	50 perangkat daerah	25.000.000	50 perangkat daerah	10.945.000			4 opd	1.665.000	46 OPD	10.945.000	46 OPD	- 1.665.000	50 opd	10.945.000	100	100		35.945.000	1	1	Asisten Administrasi Umum
		4.01.4.01.03.31.02	Analisis Jabatan dan Beban Kerja Perangkat Daerah	Tersedianya Informasi Data Anjab dan ABK pada Perangkat Daerah	48 OPD	125.000.000	50 perangkat daerah	245.000.000	50 perangkat daerah	29.311.700	13 OPD	857.000	13 OPD	21.205.300	24 OPD	1.750.000	24 OPD	-	50 OPD	23.812.300	100	81	26 OPD	268.812.300	0.5	2	Asisten Administrasi Umum
		4.01.4.01.03.31.01	penyusunan struktur organisasi dan tata kerja perangkat daerah	terlaksananya struktur organisasi perangkat daerah	48 OPD	150.000.000			50 perangkat daerah	204.200.000	13 OPD	10.430.000	13 OPD	9.245.000	24 OPD	94.924.500	24 OPD	81.138.700	50 OPD	195.738.200	100	96	50 OPD	195.738.200	0.5	1	

No	Sasaran	Kode	Urusan/ Bidang Urusan Pemerintahan Daerah dan Program/ Kegiatan	Indikator Kinerja Program (outcome)/ Kegiatan (output)	Target RPJMD pada Tahun 2019 s/d tahun 2023 (Periode RPJMD)		Realisasi Capaian Kinerja Renstra RPJMD s.d. RKPD Tahun Lalu (2019)		Target Kinerja dan Anggaran RKPD Tahun berjalan yg dievaluasi (2020)		Realisasi Kinerja Pada Triwulan								Realisasi Capaian Kinerja dan Anggaran RKPD yang Dievaluasi (2020)		Tingkat Capaian Kinerja dan Realisasi Anggaran RKPD Tahun 2020 (%)		Realisasi Kinerja dan Anggaran RPJMD s/d tahun 2020 (Akhir Tahun Pelaksanaan RKPD Tahun2020)		Tingkat Capaian Kinerja Dan Realisasi Anggaran RPJMD s/d Tahun 2020 (%)		OPD (Penanggung Jawab)
											I		II		III		IV									
1	2	3	4	5	6		7		8		9		10		11		12		13 = 9+10+11+12		14 = 13/8 x		15 = 7 + 13		16=15/6		17
					K	Rp	K	Rp	K	Rp	K	Rp	K	Rp	K	Rp	K	Rp	K	Rp	K	Rp	K	Rp	K	Rp	
			Program Koordinasi Peningkatan Kualitas Pelayanan Masyarakat			**50.000.000**		**285.000.000**		**127.559.876**		**7.299.276**		**9.249.276**		**24.288.124**		**75.342.500**		**116.179.176**	**100**	**67**		**58.811.176**	**3**	**2**	
		4.01.4.01.03.32.06	Fasilitasi kegiatan survey kepuasan masyarakat pada masing-masing perangkat daerah	terlaksanya kegiatan survey kepuasan masyarakat pada masing-masing perangkat daerah dengan baik	50 OPD	50.000.000	50 OPD	285.000.000	50 perangkat daerah	61.288.000					50 OPD		50 OPD	57.368.000	50 OPD	57.368.000	100	94	50 OPD		1		Asisten Administrasi Umum
		4.01.4.01.03.32.02	evaluasi dan review SOP	Tersusunnya evaluasi dan review SOP dengan baik					50 OPD	19.265.000			16 OPD	1.950.000	36 OPD	13.335.000	36 OPD	500.000	50 OPD	15.785.000	100	82	50 OPD	15.785.000	1	1	Asisten Administrasi Umum
		4.01.4.01.03.32.04	Pembinaan/sosialisasi dibidang ketatalaksanaan	terlaksananya Pembinaan/sosialisasi dibidang ketatalaksanaan dengan baik					50 OPD	17.900.000						350.000		16.224.500		16.574.500		2		16.574.500			Asisten Administrasi Umum
		4.01.4.01.03.32.06	Inovasi pelayanan publik	terlaksananya Inovasi pelayanan publik					50 Opd	29.106.876	13 OPD	7.299.276	13 OPD	7.299.276	24 OPD	10.603.124	24 OPD	1.250.000	50 OPD	26.451.676	100	91	26 OPD	26.451.676	1	1	Asisten Administrasi Umum
			Wajib (Non Pelayanan Dasar) Komunikasi dan Informatika				-	-																			
							-	-																			
2	Meningkatnya fungsi kesekretariatan dan pengembangan lembaga pemerintahan yang profesional, efektif dan efisien	**4.01.3.8.16**	**Program peningkatan pelayanan kedinasan kepala daerah/ wakil kepala daerah**			**1.125.000.000**		**1.075.000.000**		**1.149.550.000**		**31.603.479**		**367.610.665**		**692.022.455**		**234.638.608**		**4.392.156.792**	**75**	**76**		**1.968.860.277**	**5**	**9**	
		4.01.4.01.03.18.07	Dialog/audiensi dengan tokoh-tokoh masyarakat, pimpinan/ anggota organisasi sosial dan kemasyarakatan		4 kali	200.000.000	4 kali	50.000.000	1 kali							-		-		-						-	

No	Sasaran	Kode	Urusan/ Bidang Urusan Pemerintahan Daerah dan Program/ Kegiatan	Indikator Kinerja Program (outcome)/ Kegiatan (output)	Target RPJMD pada Tahun 2019 s/d tahun 2023 (Periode RPJMD)		Realisasi Capaian Kinerja Renstra RPJMD s.d. RKPD Tahun Lalu (2019)		Target Kinerja dan Anggaran RKPD Tahun berjalan yg dievaluasi (2020)		Realisasi Kinerja Pada Triwulan								Realisasi Capaian Kinerja dan Anggaran RKPD yang Dievaluasi (2020)		Tingkat Capaian Kinerja dan Realisasi Anggaran RKPD Tahun 2020 (%)		Realisasi Kinerja dan Anggaran RPJMD s/d tahun 2020 (Akhir Tahun Pelaksanaan RKPD Tahun2020)		Tingkat Capaian Kinerja Dan Realisasi Anggaran RPJMD s/d Tahun 2020 (%)		OPD (Penanggung Jawab)
											I		II		III		IV										
1	2	3	4	5	6		7		8		9		10		11		12		13 = 9+10+11+12		14 = 13/8 x		15 = 7 + 13		16=15/6		17
					K	Rp	K	Rp	K	Rp	K	Rp	K	Rp	K	Rp	K	Rp	K	Rp	K	Rp	K	Rp	K	Rp	
		4.01.4.01.03.18.03	Penerimaan kunjungan kerja pejabat negara/ departemen/ lembaga pemerintah non departemen/ luar negeri	Terlaksananya penerimaan kunjungan kerja pejabat negara / departemen/ lembaga pemerintah non departemen/ luar negeri	12 kali	650.000.000	25 kali	750.000.000	300 Acara	508.250.000			154 Acara	222.315.900	77 acara	95.991.725	77 acara	171.486.875	231 Acara	489.794.500	77	96	31 kali	1.239.794.500	2.5	2	Asisten Administrasi Umum
		4.01.4.01.03.18.11	Rapat koordinasi unsur FORKOPIMDA		6 kegiatan	75.000.000	6 keg	75.000.000	1 keg	28.000.000			6 bulan	1.959.000	3 bulan	12.281.300	3 bulan	550.000	9 bulan	14.790.300	75	53	6 bulan	89.790.300	1	1	Asisten Administrasi Umum
		4.01.4.01.03.18.08	Kunjungan kerja/inspeksi kepala daerah/wakil kepala daerah	Terlaksananya Kegiatan Kunjungan Kerja / Inspeksi KDH ke Wilayah	10 kali	100.000.000	10 kali	200.000.000	1 tahun	202.435.000	3 bulan	27.402.000	3 bulan	47.782.000	3 bulan	52.426.900	3 bulan	42.187.500	9 bulan	169.798.400	75	84	16 kali	369.798.400	1.6	4	Asisten Administrasi Umum
		4.01.4.01.03.18.16	Fasilitasi keprotokolan pejabat negara		10 kegiatan	100.000.000			1 tahun	410.865.000	3 bulan	4.201.479	3 bulan	95.553.765	3 bulan	149.307.600	3 bulan	20.414.233	9 bulan	269.477.077	75	66	11 keg	269.477.077	1.1	3	Asisten Administrasi Umum
		4.01.4.01.03.18.01	Penyebarluasan Informasi Kebijakan Pemerintah Daerah	Terlaksananya publikasi di media cetak / elektronik, sosialisasi kehumasan & penerbitan majalah Derap Anjuk Ladang	700 kali	1.250.000.000	700 kali	4.335.000.000	12 keg	3.466.721.300	3 keg	90.940.600	3 keg	454.485.700	3 Keg	357.481.930	3 Keg	2.185.345.785	9 kegiatan	3.088.254.015	75	89	706 kali	7.423.254.015	1	6	Asisten Administrasi Umum
		4.01.4.01.03.18.02	Dokumentasi Kegiatan Pemerintah Daerah dan Publikasi Potensi Daerah	Terlaksananya dokumentasi foto, video & pembuatan CD potensi daerah	480 kali	300.000.000	480 kali	250.000.000	12 keg	329.651.200	3 keg	1.050.000	3 keg	144.948.000	3 Keg	7.425.000	3 Keg	41.280.000	9 kegiatan	194.703.000	75	59	486 kali	444.703.000	2	1	Asisten Administrasi Umum
		4.01.4.01.03.18.04	Implementasi keterbukaan informasi publik	terlaksananya informasi publik	2 kali	150.000.000	2 kali	50.000.000								-		-		-						-	
		4.01.4.01.03.18.09	koordinasi dengan pemerintah pusat, provinsi dan pemerintah daerah lainnya	terlaksananya koordinasi dengan pemerintah pusat, provinsi dan pemerintah daerah dengan baik	12 kali	30.000.000	12 kali	30.000.000	12 bulan	94.300.000			6 bulan	15.952.000		9.233.000		68.994.500	9 bulan	94.179.500	75	100	18 kali	124.179.500	1	4	Asisten Administrasi Umum

No	Sasaran	Kode	Urusan/ Bidang Urusan Pemerintahan Daerah dan Program/ Kegiatan	Indikator Kinerja Program (outcome)/ Kegiatan (output)	Target RPJMD pada Tahun 2019 s/d tahun 2023 (Periode RPJMD)		Realisasi Capaian Kinerja Renstra RPJMD s.d. RKPD Tahun Lalu (2019)		Target Kinerja dan Anggaran RKPD Tahun berjalan yg dievaluasi (2020)		Realisasi Kinerja Pada Triwulan								Realisasi Capaian Kinerja dan Anggaran RKPD yang Dievaluasi (2020)		Tingkat Capaian Kinerja dan Realisasi Anggaran RKPD Tahun 2020 (%)		Realisasi Kinerja dan Anggaran RPJMD s/d tahun 2020 (Akhir Tahun Pelaksanaan RKPD Tahun2020)		Tingkat Capaian Kinerja Dan Realisasi Anggaran RPJMD s/d Tahun 2020 (%)		OPD (Penanggung Jawab)
											I		II		III		IV										
1	2	3	4	5	6		7		8		9		10		11		12		13 = 9+10+11+12		14 = 13/8 x		15 = 7 + 13		16=15/6		17
					K	Rp	K	Rp	K	Rp	K	Rp	K	Rp	K	Rp	K	Rp	K	Rp	K	Rp	K	Rp	K	Rp	
		4.01.4.01.03.18.15	Sosialisasi keprotokolan bagi aparat pemerintah kabupaten, kecamatan, desa dan kelurahan	terlaksanya sosialisasi keprotokolan	2 kali	20.000.000									-		-		-				-		-		
		4.01.4.01.03.18.17	pelaksanaan peringatan hari jadi pemerintah provinsi Jawa Timur ke-75 Tahun 2020 (BK Prov 2020)	terlaksananya pelaksanaan peringatan hari jadi pemerintah provinsi Jawa Timur ke-75 Tahun 2020 (BK Prov 2020)	1 kali													49.100.000		49.100.000				49.100.000		1	Asisten Administrasi Umum
		4.01.4.01.03.18.14	Perawatan Jaringan Internet	Terciptanya kelancaran arus komunikasi di unit kerja	15 titik	30.000.000	1 keg	20.000.000	12 Bulan	12.800.000					9 Bulan	7.375.000	9 Bulan	3.045.000	6 bulan	10.420.000	75	81	21 titik	30.420.000	2	1	Asisten Administrasi Umum
		4.01.4.01.03.18.10	Perawatan sarana telekomunikasi	Terlaksananya perawatan sentral telepon lokal dan jaringan telepon PSTN di kantor Sekretariat Daerah	54 titik	55.000.000	12 bulan	25.000.000	12 bulan	20.000.000			6 bulan	4.140.000	3 Bulan	500.000	3 Bulan	7.000.000	9 bulan	11.640.000	75	58	60 titik	36.640.000	1	1	Asisten Administrasi Umum

SEKRETARIAT DPRD

No	Sasaran	Kode				Urusan/Bidang urusan Pemerintah Daerah dan Program/Kegiatan	Indikator kinerja program (outcome) /kegiatan (output)	Target RPJMD pada Tahun 2019 s/d tahun 2023 (periode RPJMD)		Realisasi Capaian Kinerja Renstra RPJMD s.d RKPD Tahun lalu (2019)		Target Kinerja dan Anggaran RKPD tahun berjalan yang dievaluasi (2020)		Realisasi Kinerja Pada Triwulan								Realisasi capaian Kinerja dan Anggaran RKPD yang dievaluasi (2020)		Tingkat Capaian Kinerja dan Realisasi Anggaran RKPD Tahun 2020 (%)		Realisasi Kinerja dan Angaran RPJMD s/d tahun 2020 (Akhir Tahun Pelaksanaan RKPD Tahun 2020)		Tingkat Capaian Kinerja dan Realisasi Anggaran RPJMD s/d Tahun 2020 (%)		OPD (Penanggung jawab)
														I		II		III		IV								
1	2	3				4	5	6		7		8		9		10		11		12		13 = 9+10+11+12		14 = 13/8 x 100%		15 = 7 + 13		16 = 15/6 x 100%		17
								K	Rp	K	Rp	K	Rp	K	Rp	K	Rp	K	Rp	K	Rp	K	Rp	K	Rp	K	Rp	K	Rp	
I	Meningkatnya kepuasan Anggota DPRD terhadap pelayanan Sekretariat DPRD	01	04	01		Program Pelayanan Administrasi Perkantoran	hasil survei kepuasan masyarakat (SKM)		10.558.923.900		1.776.736.275		1.682.157.450		135.068.227		368.899.068		1.137.715.493		1.563.093.678,00		1.563.093.678		92,92		3.339.829.953		31,63	Set DPRD
				01		penyediaan jasa surat menyurat	jumlah penyediaan jasa surat menyurat				735.500	480 materai & 10 perangko	3.500.000		-		-		180.000		180.000,00		180.000		5,14		915.500			Set DPRD
				02		penyediaan jasa komunikasi, sumber daya air dan listrik	jumlah penyediaan jasa komunikasi, sumber daya air dan listrik				210.137.537	3 jenis 12 bulan	250.020.000		38.974.727		90.377.578		177.020.223		217.373.998		217.373.998		86,94		427.511.535			Set DPRD
				08		penyediaan jasa kebersihan kantor	jumlah penyediaan jasa kebersihan kantor				126.213.000	12 bulan	150.000.000		-		62.067.500		111.721.500		149.412.000,00		149.412.000		99,61		275.625.000			Set DPRD
				10		penyediaan alat tulis kantor	jumlah penyediaan alat tulis kantor				58.766.280	12 bulan	70.523.000		-		29.674.240		39.594.320		65.893.120,00		65.893.120		93,43		124.659.400			Set DPRD
				11		penyediaan barang cetakan dan penggandaan	jumlah penyediaan barang cetakan dan penggandaan				96.311.760	13 jenis cetakan, 7 jenis penggandaan	110.000.000		10.450.000		16.356.250		62.780.700	62.780.700	86.022.810,00		86.022.810		78,20		182.334.570			Set DPRD
				12		penyediaan komponen instalasi listrik/penerangan bangunan kantor	jumlah penyediaan komponen instalasi listrik/penerangan bangunan kantor				22.435.587	12 jenis	45.000.000		-		-		12.144.000		14.069.000,00		14.069.000		31,26		36.504.587			Set DPRD
				14		Penyediaan peralatan rumah tangga	Jumlah kebutuhan peralatan rumah tangga				-	29 jenis	-		-		-		-				-		-		-			
				15		penyediaan bahan bacaan dan peraturan perundang-undangan	jumlah penyediaan bahan bacaan dan peraturan perundang-undangan				26.419.875	12 jenis surat kabar, 1 jenis tabloid, 5 jenis buku peraturan Per-UU	30.961.000		1.840.000		5.820.000		16.200.000		20.880.000,00		20.880.000		67,44		47.299.875			Set DPRD
				17		penyediaan makanan dan minuman	jumlah penyediaan makanan dan minuman				793.198.000		675.885.000		61.017.000		130.022.000		518.295.250		675.625.750,00		675.625.750		99,96		1.468.823.750			Set DPRD
				18		rapat-rapat koordinasi dan konsultasi ke luar daerah	jumlah aparatur pemerintah yang melaksanakan rapat-rapat koordinasi dan konsultasi ke luar daerah				442.518.736	11 Bulan	346.268.450		22.786.500		34.581.500		199.779.500		333.637.000,00		333.637.000		96,35		776.155.736			Set DPRD
				20		monitoring, evaluasi, dan pelaporan	jumlah kegiatan monitoring evaluasi dan pelaporan				-	28 org aparatur pemerintah	-		-		-		-				-		-		-			Set DPRD

No	Sasaran	Kode				Urusan/Bidang urusan Pemerintah Daerah dan Program/Kegiatan	Indikator kinerja program (outcome) /kegiatan (output)	Target RPJMD pada Tahun 2019 s/d tahun 2023 (periode RPJMD)		Realisasi Capaian Kinerja Renstra RPJMD s.d RKPD Tahun lalu (2019)		Target Kinerja dan Anggaran RKPD tahun berjalan yang dievaluasi (2020)		Realisasi Kinerja Pada Triwulan								Realisasi capaian Kinerja dan Anggaran RKPD yang dievaluasi (2020)		Tingkat Capaian Kinerja dan Realisasi Anggaran RKPD Tahun 2020 (%)		Realisasi Kinerja dan Angaran RPJMD s/d tahun 2020 (Akhir Tahun Pelaksanaan RKPD Tahun 2020)		Tingkat Capaian Kinerja dan Realisasi Anggaran RPJMD s/d Tahun 2020 (%)		OPD (Penanggung jawab)
														I		II		III		IV								
1	2	3				4	5	6		7		8		9		10		11		12		13 = 9+10+11+12		14 = 13/8 x 100%		15 = 7 + 13		16 = 15/6 x 100%		17
								K	Rp	K	Rp	K	Rp	K	Rp	K	Rp	K	Rp	K	Rp	K	Rp	K	Rp	K	Rp	K	Rp	
					26	Pengelolaan dan Pendokumentasian Arsip Perangkat Daerah	Persentase tata kelola kearsipan yang baik dan benas				-	100%	-		-		-		-				-		-		-			
		01	04	02		Program Peningkatan Sarana dan Prasarana Aparatur	Persentase sarana dan prasarana aparatur yang laik fungsi		15.409.100.000		4.639.804.750		-		109.494.951		339.131.709		743.889.307		1.871.566.288		1.871.566.288		-		6.511.371.038		42,26	Set DPRD
					05	Pengadaan Kendaraan dinas/operasional	jumlah pengadaan kendaraan dinas/operasional				2.308.730.000		-		-		-		-				-		-		2.308.730.000			Set DPRD
					07	Pengadaan perlengkapan gedung kantor	jumlah pengadaan perlengkapan gedung kantor				456.396.745		168.093.600		-		-		19.910.000		161.722.000,00		161.722.000		96,21		618.118.745			Set DPRD
					09	Pengadaan peralatan gedung kantor	jumlah pengadaan peralatan gedung kantor				177.218.500		125.825.000		-		-		35.722.500		98.674.500,00		98.674.500		78,42		275.893.000			Set DPRD
					10	Pengadaan mebeleur	jumlah pengadaan mebeleur				276.961.950		219.150.000		-		-		-		215.121.500,00		215.121.500		98,16		492.083.450			Set DPRD
					11	Penambahan daya listrik							175.000.000				-		-		168.973.750,00		168.973.750		96,56		168.973.750			Set DPRD
					16	Pengadaan peralatan rumah tangga	jumlah penyediaan peralatan rumah tangga				24.644.000		-		-		-		-				-		-		24.644.000			Set DPRD
					22	Pemeliharaan rutin/berkala gedung kantor	jumlah gedung pemeliharaan rutin/berkala gedung kantor				749.985.581		464.450.000		-		80.433.750		189.731.750		452.256.000,00		452.256.000		97,37		1.202.241.581			Set DPRD
					24	Pemeliharaan rutin/berkala kendaraan dinas/operasional	jumlah kendaraan yang pemeliharaannya rutin/berkala kendaraan dinas/operasional				569.393.774		819.443.200		109.494.951		240.357.959		452.283.057		673.483.538,00		673.483.538		82,19		1.242.877.312			Set DPRD
					26	Pemeliharaan rutin/berkala perlengkapan gedung kantor	jumlah pemeliharaan rutin/berkala perlengkapan gedung kantor				42.082.000		77.400.000		-		8.600.000		20.422.000		57.502.000,00		57.502.000		74,29		99.584.000			Set DPRD
					28	Pemeliharaan rutin/berkala peralatan gedung kantor	jumlah pemeliharaan rutin/berkala peralatan gedung kantor				29.754.700		59.500.000		-		9.740.000		16.690.000		24.803.000,00		24.803.000		41,69		54.557.700			Set DPRD
					29	Pemeliharaan rutin/berkala mebeleur	jumlah presentase pemeliharaan rutin/berkala mebeleur				4.637.500		20.000.000		-		-		9.130.000		19.030.000,00		19.030.000		95,15		23.667.500			Set DPRD

No	Sasaran	Kode				Urusan/Bidang urusan Pemerintah Daerah dan Program/Kegiatan	Indikator kinerja program (outcome) /kegiatan (output)	Target RPJMD pada Tahun 2019 s/d tahun 2023 (periode RPJMD)		Realisasi Capaian Kinerja Renstra RPJMD s.d RKPD Tahun lalu (2019)		Target Kinerja dan Anggaran RKPD tahun berjalan yang dievaluasi (2020)		Realisasi Kinerja Pada Triwulan								Realisasi capaian Kinerja dan Anggaran RKPD yang dievaluasi (2020)		Tingkat Capaian Kinerja dan Realisasi Anggaran RKPD Tahun 2020 (%)		Realisasi Kinerja dan Angaran RPJMD s/d tahun 2020 (Akhir Tahun Pelaksanaan RKPD Tahun 2020)		Tingkat Capaian Kinerja dan Realisasi Anggaran RPJMD s/d Tahun 2020 (%)		OPD (Penanggung jawab)
														I		II		III		IV								
1	2	3				4	5	6		7		8		9		10		11		12		13 = 9+10+11+12		14 = 13/8 x 100%		15 = 7 + 13		16 = 15/6 x 100%		17
								K	Rp	K	Rp	K	Rp	K	Rp	K	Rp	K	Rp	K	Rp	K	Rp	K	Rp	K	Rp	K	Rp	
		01	04	03		Program Peningkatan Disiplin Aparatur	Tingkat kehadiran ASN		3.250.000.000		668.282.000		200.450.000		-		-		-		194.040.000		194.040.000		96,80		862.322.000		26,53	Set DPRD
					02	Pengadaan pakaian dinas beserta perlengkapannya	jumlah pengadaan pakaian dinas dan kelengkapannya bagi pimpinan dan anggota DPRD				619.970.000		-		-		-		194.040.000,00		194.040.000		-		814.010.000			Set DPRD
					05	Pengadaan pakaian khusus hari-hari tertentu	jumlah pengadaan pakaian khusus hari-hari tertentu				48.312.000		-		-		-				-		-		48.312.000			Set DPRD
		01	04	05		Program Peningkatan Kapasitas Sumber Daya Aparatur	Persentase Pegawai dengan Kategori Nilai SKP "Baik"		5.527.887.500		263.255.798		361.745.000		25.000.000		127.426.200		267.875.200		355.826.200		355.826.200		98,36		619.081.998		11,20	Set DPRD
					08	Peningkatan kemampuan teknis aparatur	jumlah aparatur yang mengikuti pelatihan/diklat/bimtek				263.255.798		361.745.000		25.000.000		127.426.200		267.875.200		355.826.200,00		355.826.200		98,36		619.081.998			Set DPRD
		01	04	06		Program Peningkatan Pengembangan Sistem Pelaporan Capaian Kinerja dan Keuangan	Persentase laporan kinerja dan laporan keuangan yang disusun tepat waktu		102.500.000		11.714.000		25.000.000		5.572.000	-	8.656.000		19.824.000		28.025.000		28.025.000		112,10		39.739.000		38,77	Set DPRD
					01	Penyusunan laporan capaian kinerja dan ikhtisar realisasi kinerja SKPD	jumlah penyusunan laporan capaian kinerja dan ikhtisar realisasi kinerja SKPD				7.322.000		25.000.000		3.570.000		6.654.000		15.410.000		23.611.000,00		23.611.000		94,44		30.933.000			Set DPRD
					02	Penyusunan pelaporan keuangan semesteran	jumlah presentase penyusunan laporan keuangan				2.444.000		2.500.000		-		-		2.412.000		2.412.000,00		2.412.000		96,48		4.856.000			Set DPRD
					04	Penyusunan pelaporan keuangan akhir tahun	jumlah presentase penyusunan laporan keuangan				1.948.000		2.500.000		2.002.000		2.002.000		2.002.000		2.002.000,00		2.002.000		80,08		3.950.000			Set DPRD
	Meningkatnya dukungan Sekretariat DPRD terhadap peran DPRD sesuai dengan fungsinya	01	04	33		Program peningkatan kapasitas lembaga perwakilan rakyat daerah	Persentase AKD yang terfasilitasi		177.949.630.000		28.936.289.775		623.233.000		6.134.806.134		7.491.325.638		18.363.489.189		27.459.299.194		27.459.299.194		4.405,94		56.395.588.969		31,69	Set DPRD
					01	Pembahasan Rancangan Peraturan Daerah	jumlah pembahasan rancangan peraturan daerah				1.457.161.812		623.233.000		-		44.197.000		-		333.546.900,00		333.546.900		53,52		1.790.708.712			Set DPRD
					02	Kegiatan Reses	jumlah penyediaan fasilitasi reses penjaringan aspirasi masyarakat Nganjuk				1.502.810.650		2.349.467.300		-		587.117.300		1.402.731.100		2.258.621.100,00		2.258.621.100		96,13		3.761.431.750			Set DPRD

No	Sasaran	Kode			Urusan/Bidang urusan Pemerintah Daerah dan Program/Kegiatan	Indikator kinerja program (outcome) /kegiatan (output)	Target RPJMD pada Tahun 2019 s/d tahun 2023 (periode RPJMD)		Realisasi Capaian Kinerja Renstra RPJMD s.d RKPD Tahun lalu (2019)		Target Kinerja dan Anggaran RKPD tahun berjalan yang dievaluasi (2020)		Realisasi Kinerja Pada Triwulan								Realisasi capaian Kinerja dan Anggaran RKPD yang dievaluasi (2020)		Tingkat Capaian Kinerja dan Realisasi Anggaran RKPD Tahun 2020 (%)		Realisasi Kinerja dan Angaran RPJMD s/d tahun 2020 (Akhir Tahun Pelaksanaan RKPD Tahun 2020)		Tingkat Capaian Kinerja dan Realisasi Anggaran RPJMD s/d Tahun 2020 (%)		OPD (Penanggung jawab)
													I		II		III		IV										
1	2	3			4	5	6		7		8		9		10		11		12		13 = 9+10+11+12		14 = 13/8 x 100%		15 = 7 + 13		16 = 15/6 x 100%		17
							K	Rp	K	Rp	K	Rp	K	Rp	K	Rp	K	Rp	K	Rp	K	Rp	K	Rp	K	Rp	K	Rp	
				03	Kunjungan Kerja Pimpinan dan Anggota DPRD Dalam Daerah	jumlah kegiatan kunjungan kerja dalam daerah bagi pimpinan dan anggota DPRD guna evaluasi dan monitoring pembangunan				55.100.000		801.750.000		128.600.000		249.800.000		351.850.000		309.800.000,00		309.800.000		38,64		364.900.000			Set DPRD
				04	Pelayanan kesehatan bagi pimpinan dan anggota DPRD	jumlah anggota DPRD yang mendapatkan pelayanan bagi pimpinan dan anggota DPRD				-		100.000.000		-		-		-				-		-		-			Set DPRD
				05	Peningkatan kapasitas komisi-komisi	jumlah kegiatan konsultasi ke Ibukota negara dan ibukota provinsi untuk peningkatan pengembangan pembangunan di semua sektor				3.588.308.009		2.029.094.086		626.242.697		1.055.964.086		1.096.664.086		1.798.659.586,00		1.798.659.586		88,64		5.386.967.595			Set DPRD
				06	Peningkatan kapasitas alat kelengkapan dewan/panitia khusus	jumlah kegiatan perjalanan dinas pansus untuk meningkatkan kapasitas pimpinan dan anggota pansus				3.773.403.352,5		3.844.400.000		6.030.000		6.030.000		1.438.835.554		1.438.835.554,00		1.438.835.554		37,43		5.212.238.907			Set DPRD
				07	Peningkatan kapasitas BP2D	jumlah kegiatan perjalanan dinas untuk meningkatkan kapasitas pimpinan dan anggota BPPD				1.932.565.084		2.739.050.000		640.900.697		680.050.697		1.858.322.668		2.710.201.168,00		2.710.201.168		98,95		4.642.766.252			Set DPRD
				08	Peningkatan kapasitas Badan Anggaran	jumlah kegiatan konsultasi dan studi Banding badan Anggaran				3.853.815.033		3.542.038.500		923.637.147		680.050.697		2.237.464.301		3.246.978.301,00		3.246.978.301		91,67		7.100.793.334			Set DPRD
				09	Peningkatan kapasitas Badan Musyawarah	jumlah kegiatan konsultasi dan studi Banding badan musyawarah				3.622.008.457		3.626.729.806		983.158.276		1.123.777.276		2.312.148.136		3.303.259.588,00		3.303.259.588		91,08		6.925.268.045			Set DPRD
				10	Peningkatan kapasitas Badan Kehormatan	jumlah kegiatan rapat koordinasi dan konsultasi badan kehormatan				929.744.008		1.467.340.000		272.407.600		288.876.865		684.208.365		952.833.293,00		952.833.293		64,94		1.882.577.301			Set DPRD
				11	Kunjungan Kerja Luar Daerah	jumlah kegiatan insidental bagi pimpinan DPRD				5.625.233.685		7.458.297.500		1.807.610.340		1.807.610.340		3.832.642.046		6.792.427.878,00		6.792.427.878		91,07		12.417.661.563			Set DPRD

No	Sasaran	Kode				Urusan/Bidang urusan Pemerintah Daerah dan Program/Kegiatan	Indikator kinerja program (outcome) /kegiatan (output)	Target RPJMD pada Tahun 2019 s/d tahun 2023 (periode RPJMD)		Realisasi Capaian Kinerja Renstra RPJMD s.d RKPD Tahun lalu (2019)		Target Kinerja dan Anggaran RKPD tahun berjalan yang dievaluasi (2020)		Realisasi Kinerja Pada Triwulan								Realisasi capaian Kinerja dan Anggaran RKPD yang dievaluasi (2020)		Tingkat Capaian Kinerja dan Realisasi Anggaran RKPD Tahun 2020 (%)		Realisasi Kinerja dan Angaran RPJMD s/d tahun 2020 (Akhir Tahun Pelaksanaan RKPD Tahun 2020)		Tingkat Capaian Kinerja dan Realisasi Anggaran RPJMD s/d Tahun 2020 (%)		OPD (Penanggung jawab)
														I		II		III		IV								
1	2	3				4	5	6		7		8		9		10		11		12		13 = 9+10+11+12		14 = 13/8 x 100%		15 = 7 + 13		16 = 15/6 x 100%		17
								K	Rp	K	Rp	K	Rp	K	Rp	K	Rp	K	Rp	K	Rp	K	Rp	K	Rp	K	Rp	K	Rp	
					12	Peningkatan Sumber Daya Manusia dan Profesionalisme	jumlah peningkatan sumber daya manusia untuk peningkatan pengembangan pembangunan di semua sektor				596.345.400		2.505.351.000		231.278.510		231.813.510		1.520.402.010		1.643.707.010,00		1.643.707.010		65,61		2.240.052.410			Set DPRD
					13	Peningkatan kapasitas pimpinan DPRD	jumlah kegiatan kunjungan kerja luar daerah dalam provinsi untuk peningkatan pengembangan pembangunan di semua sektor				1.296.832.284		1.765.968.000		351.447.867		406.624.867		1.071.070.592		1.477.376.085,00		1.477.376.085		83,66		2.774.208.369			Set DPRD
					14	Appraisal Tunjangan Perumahan Pimpinan & Anggota DPRD	jumlah kajian terhadap prediksi nilai tunjangan perumahan DPRD				-		100.000.000		-		-		15.040.500		81.233.000,00		81.233.000		81,23		81.233.000			Set DPRD
					16	Dokumentasi dan Publikasi Kegiatan DPRD	jumlah sosialisasi informasi kegiatan DPRD kepada Masyarakat				702.962.000	500 Tabloid dan Website	1.082.638.000		163.493.000		329.413.000		536.209.831		1.051.909.731,00		1.051.909.731		97,16		1.754.871.731			Set DPRD
					17	Appraisal Tunjangan Transportasi bagi Anggota DPRD	jumlah kajian terhadap prediksi niali tunjangan transportasi DPRD				-		100.000.000		-		-		5.900.000		59.910.000,00		59.910.000		59,91		59.910.000			Set DPRD
					18	Fasilitasi penyusunan Pokok-Pokok Pikiran DPRD	Persentase fasilitasi penyusunan Pokok-Pokok Pikiran DPRD				-	100 %	-		-		-		-				-		-		-			Set DPRD
		01	04	34		Penyusunan dan Penelitian Produk Hukum	Persentase produk hukum yang materi muatannya sesuai dengan ketentuan perundang-undangan yang berlaku		838.236.000		52.630.598		190.662.950		-		-		-		-		-		-		-		-		Set DPRD
					18	Penyusunan / Evaluasi Produk Hukum Daerah	jumlah penyusunan dan sosialisasi perda				52.630.598		190.662.950		-		-				-		-		-		-			Set DPRD

2.3. Permasalahan Pembangunan Daerah

2.3.1. Permasalahan daerah yang Berhubungan dengan Prioritas dan sasaran Pembangunan daerah

Permasalahan-permasalahan yang mendesak pada Tahun 2022 dan harus dirumuskan dalam prioritas pembangunan daerah yang selanjutnya diimplementasikan dalam program/kegiatan pembangunan sebagai *problem solving* dalam RKPD Kabupaten Nganjuk tahun 2022 antara lain sebagai berikut:

1. Masih kurangnya aksesibilitas dan kualitas pelayanan bidang kesehatan terutama kesiapan menghadapi kondisi bencana kesehatan dan wabah penyakit yang tidak diprediksi sebelumnya. Selain itu masih relatif tingginya Angka Kematian Ibu, Angka Kematian Bayi, dan stunting menjadi permasalahan pokok di bidang kesehatan.
2. Masih kurang efektifnya penanggulangan kemiskinan dalam arti luas yang belum didukung dengan koordinasi lintas sektor dan optimalisasi verifikasi dan validasi Data Terpadu Kesejahteraan Sosial;
3. Masih kurangnya investasi dan masih tingginya jumlah pengangguran terbuka;
4. Masih kurangnya pendapatan petani/peternak dan daya saing produk pertanian dalam arti luas;
5. Masih kurang optimalnya pembinaan terhadap sektor usaha kecil, menengah dan koperasi serta produk unggulan daerah;
6. Masih minimnya pengembangan pembangunan pariwisata berbasis potensi budaya lokal dan produk pendukungnya;
7. Kurang memadainya pembangunan infrastruktur dan sarana prasarana dasar permukiman serta belum terkelolanya sumber daya alam secara optimal;
8. Masih kurangnya sarana dan prasarana konservasi sumber daya air untuk mengatasi permasalahan kelebihan dan kekurangan air baik air baku, air irigasi dan air industri.
9. Masih kurangnya koordinasi upaya kesiapsiagaan dan mitigasi bencana
10. Masih kurangnya aksesibilitas dan mutu pendidikan.
11. Belum optimalnya pengarusutamaan gender, hak anak dan masih tingginya kekerasan terhadap perempuan dan anak
12. Belum optimalnya pelaksanaan reformasi birokrasi dan peningkatan pelayanan publik;

2.3.2. Identifikasi Permasalahan Penyelenggaraan Urusan Pemerintah Daerah

1. Belum optimalnya upaya pengentasan kemiskinan.

   Tingkat kemiskinan merupakan kondisi yang mencerminkan belum terwujudnya kesejahteraan rakyat pada aspek ekonomi. Meskipun angka kemiskinan Kabupaten Nganjuk mengalami penurunan dari tahun 2014 sebesar 13,14% menjadi 11,62% pada tahun 2020, namun angka kemiskinan Kabupaten Nganjuk masih lebih tinggi daripada Provinsi Jawa Timur sebesar 11,09 % pada tahun 2020 dan nasional sebesar 9,78 % tahun 2020. Hal ini menggambarkan bahwa masalah kemiskinan masih menjadi permasalahan yang harus dituntaskan oleh Pemerintah kabupaten Nganjuk.

2. Belum optimalnya pengarusutamaan gender, hak anak dan masih tingginya kekerasan terhadap perempuan dan anak.

   Kesetaraan dan keadilan gender serta pemenuhan hak anak merupakan bagian dari kesejahteraan rakyat yang ingin dicapai pada aspek kesejahteraan sosial. Capaian Indeks Pembangunan Gender (IPG) Kabupaten Nganjuk tahun 2019 sebesar 93,27 dan pada tahun 2020 menurun menjadi 93,26 yang artinya kesenjangan antara laki-laki dan perempuan semakin rendah. Namun demikian, permasalahan utama yang terjadi adalah perbedaan pendapatan rata-rata antara perempuan jauh lebih kecil dari laki-laki serta partisipasi perempuan dalam jabatan publik (DPRD, Pemerintah Daerah, Pemerintah Desa) masih kurang. Ini menjadi masalah krusial, sebab dengan jumlah penduduk perempuan lebih banyak daripada penduduk laki-laki serta meningkatnya kesadaran mengenai peran perempuan dalam kehidupan sosial, akan menimbulkan permasalahan perempuan yang perlu mendapatkan penyelesaian.

   Di sisi lain, anak-anak (penduduk usia 0 sampai 19 tahun) berjumlah 28,82 % dari 1.057.011 jiwa penduduk Nganjuk Tahun 2020. Kondisi ini, menimbulkan tuntutan kebutuhan pemenuhan hak anak antara lain pendidikan, kesehatan, perlindungan dari ancaman kekerasan, dan hak-hak anak lainnya.

3. Belum optimalnya kualitas kelembagaan dan pelayanan kesehatan.

   Derajat kesehatan masyarakat merupakan bagian dari aspek kesejahteraan rakyat dalam lingkup fokus kesejahteraan sosial. Nilai Indeks Pembangunan Manusia (IPM) Kabupaten Nganjuk yang didalamnya memuat indikator kesehatan, dari tahun ke tahun mengalami kenaikan. Pada tahun 2016 sebesar 70,5 dan pada 2020

sebesar 70,72. Hal ini mengindikasikan derajat kesehatan masyarakat semakin membaik. Meskipun demikian, situasi pandemi Covid-19 pada Tahun 2020 menunjukkan dari aspek promotif, pencegahan, dan penanganan Kesehatan masih belum optimal selain itu, masih terdapat permasalahan kesehatan yang harus diselesaikan antara lain: angka kematian bayi, angka kematian ibu, balita gizi buruk, penyakit HIV dan TBC yang dibuktikan dengan masih tingginya angka morbiditas Kabupaten Nganjuk tahun 2020 yang menunjukkan angka 21,10 %.

4. Belum optimalnya pengembangan sektor-sektor unggulan dan produktif Kabupaten Nganjuk .

   berdasarkan kontribusi sektor usaha pada PDRB menunjukkan bahwa sektor pertanian masih menempati urutan tertinggi meskipun dengan kontribusi yang semakin menurun, yaitu 32,09% tahun 2016 menurun menjadi sebesar 29,20% pada tahun 2020. Kontribusi terbesar kedua adalah sektor usaha perdagangan besar dan eceran, reparasi mobil dan sepeda motor dengan tingkat kontribusi yang relatif meningkat, yaitu 18,94% tahun 2016 naik menjadi 19,57% pada tahun 2020. Sedangkan, 2 sektor lain yang memiliki kontribusi PDRB di atas 10% ada 2, yaitu sektor Industri Pengolahan dengan perkembangan yang pada tahun 2020 kontribusinya mencapai 14,22% dan sektor konstruksi sebesar 10,31%.

   Apabila dilihat dari kelompok sektor, yaitu kelompok sektor primer (agraris), sekunder (industri dan pengolahan) dan tersier (perdagangan dan jasa), maka PDRB Kabupaten Nganjuk menunjukkan adanya perkembangan yang menarik di mana kontribusi kelompok sektor terbesar adalah sektor tersier. Namun demikian, secara umum pertumbuhan sektor-sektor PDRB Atas Dasar Harga Berlaku pada tahun 2020 ini memiliki kecenderungan yang menurun dikarenakan situasi pandemi Covid-19 pada Tahun 2020 yang berdampak langsung pada perekonomian

   Sektor UMKM, jasa keuangan dan koperasi serta sektor pariwisata dan transportasi merupakan sektor paling terdampak dari pandemi Covid-19. Sektor-sektor tersebut mengalami kerugaian sebagai akibat dari turunnya permintaan dan terganggunya jalur-jalur distribusi sebagai akibat adanya kebijakan PSBB. Oleh karena itu diperlukan intervensi Pemerintah agar Tahun 2022 sektor-sektor tersebut tumbuh positif dan menjadi penggerak perekonomian masyarakat.

5. Belum optimalnya strategi peningkatan iklim investasi yang mendukung pertumbuhan ekonomi dan serta pengembangan kawasan industri.

Iklim investasi merupakan bagian dari aspek daya saing daerah yang mempengaruhi tingkat investasi. Investasi merupakan salah satu indikator penting dalam peningkatan kegiatan pembangunan perekonomian daerah. Investasi akan mendorong pertumbuhan ekonomi dan penciptaan lapangan kerja baru sehingga dapat diharapkan mampu mengurangi beban pengangguran dan menanggulangi masalah kemiskinan.

6. Belum optimalnya penanganan dan peningkatan kualitas infrastruktur jalan, jembatan, perhubungan dan fasilitas umum lainnya.

   Fasilitas wilayah/infrastruktur sebagai salah satu aspek daya saing daerah merupakan bagian dari tujuan pembangunan daerah. Fasilitas wilayah/infrastruktur yang lengkap dan berkualitas akan mampu mendorong perkembangan ekonomi Kabupaten Nganjuk serta mendukung pelayanan publik. Pada tahun 2020, kondisi Panjang jalan mantap fungsional sebesar 85% masih ada 15 % permasalahan infrsatruktur jalan yang harus dituntaskan. Banyaknya kegiatan proyek nasional dengan aktivitas pengangkutan material berat mengakibatkan kondisi jalan banyak yang rusak. Di sisi lain, kemampuan anggaran untuk pendanaan infrastruktur masih terbatas.

7. Belum optimalnya pemenuhan air bersih masyarakat di daerah rawan kekeringan, sanitasi dan infrastruktur permukiman serta penanganan permasalahan lingkungan hidup.

   Ketersediaan air bersih merupakan salah satu aspek daya saing daerah. Persentase rumah tangga yang memiliki akses terhadap layanan sumber air minum layak sebesar 19,13%, sementara bila dibandingkan target RPJMN tahun 2019 sebesar 100% sehingga terdapat kesenjangan/gap sebesar 80.87%.. Selain itu, akses air minum penduduk sebagian besar menggunakan sumur gali sebagai sumber air baku, sedangkan kemampuan PDAM Kabupaten untuk mensuplai air bersih masih terbatas. Dari sisi lingkungan hidup cakupan penanganan sampah rumah tangga dan sampah sejenis sampah rumah tangga tahun 2020 masih sekitar 70 % artinya masih ada 30 % produksi sampah rumah tangga yang belum tertangani dengan baik.

8. Belum optimalnya upaya peningkatan kualitas pendidikan dasar dan kerjasama penyelenggaraan pendidikan menengah dan tinggi.

   Pendidikan merupakan bagian dari aspek kesejahteraan rakyat dalam lingkup fokus kesejahteraan sosial. Pemerataan dan kualitas pendidikan masih menjadi

permasalahan di Kabupaten Nganjuk, terutama berkaitan dengan Angka Partisipasi Murni tingkat SD/MI, SMP/MTs, SMA/MA/SMK dan PAUD kurang dari 100%, serta masih adanya angka putus sekolah SD/MI, SMP/MTs, SMA/MA/SMK, dan tingkat kualifikasi guru SD/MI, SMP/MTs, SMA/MA/. Penyebab utama permasalahan pendidikan adalah belum optimalnya pelaksanaan wajib belajar pendidikan dasar dan menengah, mutu pendidik dan tenaga kependidikan yang masih kurang, serta manajemen pelayanan pendidikan yang belum optimal.

9. Belum optimalnya koordinasi upaya kesiapsiagaan dan mitigasi bencana

   Penanganan kebencanaan serta penciptaan keamanan dan ketertiban merupakan bagian dari pelayanan urusan dasar wajib yang diselenggarakan pemerintahan daerah. Penyebab utama permasalahan adalah belum tersusunnya strategi pengurangan resiko bencana, kurang optimalnya koordinasi dan sinergi penanggulangan bencana serta kapasitas sumber daya manusia dan sarana prasarana penanggulangan bencana yang terbatas. Pada tahun 2020, situasi pandemic Covid-19 menjadi pembelajaran bersama bahwa kesiapsiagaan dan mitigasi bencana serta ketanggapdaruratan terutama bencana-bencana non alam yang berdampak luas menjadi vital.

10. Kurangnya akselerasi penciptaan tata kelola pemerintahan yang baik *(good governance)*, reformasi birokrasi dan *e-gov* menuju pemerintahan yang baik dan bersih (*good and clean government*).

    Masih terdapat permasalahan dalam tata kelola pemerintahan di Kabupaten Nganjuk yang bisa dilihat dari adanya kesenjangan kinerja urusan penunjang pemerintahan daerah. Pada aspek pengelolaan keuangan, masih terdapat permasalahan terutama ketergantungan pendapatan daerah pada dana perimbangan meskipun kontribusi pendapatan asli daerah mengalami peningkatan dari tahun ke tahun. Rasio Kemandirian keuangan daerah pada Tahun 2020 masih menunjukkan angka 21 %. Artinya Pendapatan Asli daerah (PAD) hanya mampu menutup 21 % dari kebutuhan belanja atau sebanyak 80 % belanja ditutup atau didanani dari dana transfer. Penyebab utama permasalahan adalah kurangnya kualitas data potensi pendapatan daerah, kurangnya sumber daya manusia aparatur pengelola pendapatan, dan kurangnya kepatuhan wajib pajak.

    Pada aspek kepegawaian, permasalahan utama adalah kurangnya kompetensi dan kapasitas pegawai yang tercermin dari pada tahun 2020, baru 38 % pejabat yang

memenuhi kompetensi. Permasalahan lainnya antara lain belum optimalnya penerapan penempatan ASN sesuai kompetensi. Efektivitas fungsi koordinasi kesekretariatan daerah dalam penyusunan dan pengendalian pelaksanaan kebijakan daerah juga masih perlu ditingkatkan selain permasalahan terkait tindak lanjut penelitian dari urusan penelitian dan pengembangan. Dari penerapan e-gov sebagai pendukung pelayanan publik masih perlu peningkatan baik dari sisi SDM, maupun aspek infrastruktur pendukungnya.

Pada aspek administrasi kependudukan, masih belum optimalnya sinkronisasi dan integrasi data kependudukan terutama yang berkaitan dengan masyarakat miskin, sehingga diperlukan koordinasi dan cakupan aksesbilitas pelayanan administrasi kependudukan.

BAB III
RANCANGAN KERANGKA EKONOMI DAERAH DAN KEBIJAKAN KEUANGAN DAERAH

3.1. Arah Kebijakan Ekonomi Daerah.

3.1.1. Kondisi Ekonomi Daerah Tahun 2020 dan Perkiraan Tahun 2021

Berdasarkan data Badan Pusat Statistik, Pertumbuhan ekonomi Kabupaten Nganjuk Tahun 2020 terkontraksi -1,71% dengan inflasi berada di kisaran 1,93% (sister city). Hal ini merupakan dampak pandemi COVID-19 yang menyebabkan turunnya pertumbuhan ekonomi Kabupaten Nganjuk secara global dan pelemahan di berbagai sektor ekonomi. Meskipun demikian kondisi perekonomian Kabupaten Nganjuk masih lebih baik daripada pertumbuhan ekonomi nasional yang terkontraksi sebesar -2,05% dengan inflasi 1,68% dan pertumbuhan ekonomi Provinsi Jawa Timur terkontraksi sebesar - 2,39% dengan inflasi 1,44%. Dari sisi produksi, Kontraksi tahun 2020 terdalam pada sektor jasa lainnya yang mencapai 13,45 persen dan sektor penyediaan akomodasi dan makan minum yang terkontraksi sebesar 7,20 persen. Sebaliknya sektor yang naik karena adanya pandemi adalah Kategori Lapangan usaha Kesehatan yang mengalami pertumbuhan sebesar 10,08 persen disusul oleh lapangan usaha pengadaan air, pengelolaan sampah, limbah dan daur ulang sebesar 4,25 persen.

Dampak Pendemi Covid-19 pada tahun 2021 masih mempengaruhi perekonomian nasional. Lesunya aktivitas perekonomian ini berdampak pada kondisi makro ekonomi. Pertumbuhan ekonomi Kabupaten Nganjuk pada Tahun 2022 diproyeksikan berada dalam kisaran angka 2-3%, Angka tersebut dibawah target pertumbuhan ekonomi nasional Tahun 2022 sebesar 5,4-6% dan Provinsi Jawa Timur sebesar 5,4-5,8% (pada pembahasan Rakortek musrenbangnas). Pada Tahun 2021

yang masih berjalan pertumbuhan ekonomi diprediksi pada kisaran 2.3-2,5 %. Inflasi Kabupaten Nganjuk Tahun 2021 ditargetkan kurang dari 4%. Untuk mendukung RKP Tahun 2022 dengan tema Pemulihan Ekonomi dan Reformasi Struktural pemerintah daerah melakukan langkah - langkah luar biasa melalui kebijakan sistematis untuk menggerakkan sektor-sektor produktif di daerah.

Pada RKPD Tahun 2022 kebijakan Pemerintah Daerah berfokus pada pemulihan ekonomi karena dampak pendemik Covid-19 dan reformasi birokrasi. Pemulihan ekonomi dilaksanakan dengan cara pemulihan daya beli dan usaha yang meliputi penuntasan krisis kesehatan, pemberian bantuan untuk pemulihan dunia usaha, menjaga daya beli rumah tangga, dan percepatan pembangunan infrastruktur. Focus selanjutnya adalah diversifikasi ekonomi meliputi peningkatan nilai tambah, ketahanan pangan, pembangunan rendah karbon dan peningkatan pemerataan infrastruktur kualitas layanan digital. Sedangkan untuk mendukung reformasi birokrasi dilaksanakan antara lain dengan reformasi iklim investasi, kelembagaan dan tatakelola serta reformasi peningkatan kualitas SDM dan perlindungan sosial. Dengan intervensi program/kegiatan/sub-kegiatan pemulihan ekonomi dan sosial pertumbuhan ekonomi Kabupaten Nganjuk tahun 2022 diharapkan dapat mencapai 2-3 %.

3.1.2. Tantangan dan Prospek Perekonomian Daerah 2022

a. Tantangan Perekonomian Daerah Tahun 2022

1. Risiko pandemi Covid-19 terlihat dari kasus harian di global sudah di atas 800 ribu per hari pada Awal Tahun 2021 dan munculnya berbagai varian baru mutasi Corona Virus Desease 2019 yang mungkin akan menimbulkan komplikasi dalam penanganan Covid-19. Aksesibilitas

dan vaksinasi diharapkan dapat merata dan dapat meminimalisir resiko semakin berkembangnya pandemi Covid-19. Pandemi covid-19 terbukti berdampak luas terhadap perekonomian dan sosial salah satu variabel yang berpengaruh terhadap sosial dan ekonomi selain aspek kesehatan adalah kebijakan terkait pembatasan mobilitas dan kegiatan masyarakat.

2. Pertumbuhan ekonomi yang terkontraksi pada akhir tahun 2020 masih menjadi pekerjaan rumah bagi pemerintah daerah. Pemerintah Kabupaten Nganjuk perlu mencoba pendekatan pengembangan wilayah yang lebih sesuai dengan kondisi sosio-kultur masyarakat Nganjuk, mengingat pola pengembangan kutub-kutub pertumbuhan (*growth pole*) yang selama ini dikembangkan di Kabupaten Nganjuk nyatanya belum dapat memberikan efek tetesan *(trickle down effect)* bagi wilayah sekitarnya. Diperkirakan momentum *rebound* perekonomian pasca pendemik Covid-19 harus dapat dimanfaatkan dengan dukungan program/kegiatan dan kebijakan strategis.

3. Pembangunan infrastruktur yang menjadi prioritas dalam mendukung laju pertumbuhan ekonomi membutuhkan porsi anggaran yang sangat besar, sementara itu kemampuan fiskal Kabupaten Nganjuk sangat terbatas sehingga ketergantungan terhadap anggaran Pemerintah Pusat dan Provinsi masih cukup signifikan. Terbangunnya kawasan selingkar willis sebagai prioritas pembangunan dalam Peraturan Presiden Nomor 80 Tahun 2019 tentang Percepatan Pembangunan Ekonomi di Kawasan Gresik-Bangkalan-Mojokerto-Surabaya-Sidoarjo-Lamongan, Kawasan Bromo-Tengger-Semeru, dan Kawasan Selingkar Wilis dan Lintas Selatan harus

didukung dengan pembangunan-pembangunan infrastruktur penunjang dengan skema pembiayaan yang tidak tergantung dari APBD maupun APBN.

4. Sektor pertanian yang menjadi sektor basis di Kabupaten Nganjuk tidak serta merta memberikan keuntungan finansial bagi pekerja sektor pertanian. Hal ini disebabkan masih tingginya biaya produksi yang harus ditanggung pekerja sektor pertanian yang tidak diimbangi dengan harga jual komoditas yang memadai. Sementara itu upaya peningkatan nilai tambah produksi pertanian melalui kegiatan-kegiatan perekonomian yang berupa industri pengolahan dan prosesing lanjutan komoditas pertanian masih belum optimal. Karakteristik daerah dengan basis pertanian secara umum adalah rendahnya tingkat pertumbuhan ekonomi jika dibandingkan dengan daerah lain yang memiliki basis ekonomi perdagangan, industri manufaktur atau jasa yang berimbas pada rendahnya daya dukung sektor pertanian bagi perekonomian daerah secara umum hal ini dibuktikan dengan kontribusi sektor pertanian terhadap PDRB juga terus menurun.

5. Investasi dan industri sebagai salah satu sektor strategis baru selain pertanian sangat membutuhkan infrastruktur penunjang yang memadai. Perlu penguatan dan dukungan regulasi yang lebih optimal sehingga hambatan *bottleneck* dapat diatasi dan menarik para investor. Selain itu, perluasan sektor industri dan investasi terhambat dengan status penguasaan lahan sehingga perlu sinergitas antar pelaku industri dan investor dengan Pemerintah Kabupaten Nganjuk serta masyarakat. Tingkat pengangguran terbuka yang masih tinggi akibat dari Covid-19 yang berimbas pada naiknya angka kemiskinan

juga menjadi permasalahan prioritas di Kabupaten Nganjuk. Diharapkan dengan adanya momentum pembangunan bendungan Semantok, telah beroperasional tol Trans Jawa ruas Kertosono-Solo, dan rel kereta jalur ganda serta infrastruktur lain harus dapat memberikan kontribusi positif kepada permasalahan investasi, industri dan pengangguran terbuka di Kabupaten Nganjuk.

b. Prospek Perekonomian Daerah Tahun 2022

1. Prediksi perekonomian Tahun 2022 akan mengalami *rebound*, diperlukan reformasi struktural dan dukungan kebijakan strategis sebagai upaya *recovery* pasca Pendemik Covid-19. Globalisasi ekonomi dan teknologi informasi di Tahun 2022 menghasilkan kompetisi yang semakin ketat memiliki peluang yang menguntungkan dengan semakin bergesernya arus modal ke negara-negara berkembang sebagai penghasil sumberdaya. hal ini sangat membutuhkan dukungan dari Pemerintah di semua level untuk *open gate* terhadap investasi dengan daya dukung deregulasi dan infrastruktur penunjang.

2. Kedaulatan pangan sebagai salah satu prioritas pembangunan nasional memberikan keuntungan bagi perekonomian daerah yang berbasis pada sektor pertanian. Peran Kabupaten Nganjuk sebagai salah satu penyangga pangan nasional akan memberikan posisi tawar yang bagus dalam upaya mendukung program kedaulatan pangan Pemerintah Pusat. Imbasnya, prioritas pembangunan infrastruktur ke-PU-an yang mendukung sektor pertanian akan memperoleh dukungan pembiayaan dari Pusat sehingga mengurangi beban pembangunan infrastruktur yang akan dibiayai oleh APBD Kabupaten. Masuknya kawasan selingkar willis sebagai prioritas pembangunan dalam Peraturan Presiden

Nomor 80 Tahun 2019 tentang Percepatan Pembangunan Ekonomi di Kawasan Gresik-Bangkalan- Mojokerto-Surabaya-Sidoarjo-Lamongan, Kawasan Bromo-Tengger-Semeru, dan Kawasan Selingkar Wilis dan Lintas Selatan harus dapat dimaksimalkan dengan pengembangan sektor unggulan perekonomian diantaranya pariwisata, pertanian dan UMKM.

3. Posisi spasial Kabupaten Nganjuk yang strategis berada di antara Pusat Kegiatan Nasional (PKN) Kota Surabaya dan Kota Madiun memberikan keuntungan aksesibilitas yang cukup baik dengan adanya akses jalan arteri primer, sehingga kegiatan skala sedang dan besar akan berpotensi untuk berkembang di sekitar arteri primer tersebut. Selain itu operasional jalan tol Trans- Jawa, *double track* Kereta Api, bendungan Semantok dan infratruktur penunjung lain menjadi potensi menarik investasi yang lebih besar di Kabupaten Nganjuk yang muaranya adalah semakin luasnya lapangan pekerjaan bagi masyarakat.

4. Upah tenaga kerja yang relatif lebih rendah daripada daerah lain akan menjadi daya tarik bagi sektor industri manufaktur untuk berinvestasi di Kabupaten Nganjuk, tentunya masih perlu dukungan dari Pemerintah Daerah dalam hal birokrasi perijinan dan insentif lainnya seperti ketersediaan infrastruktur pendukung, dan lain-lain.

5. Target pendapatan daerah yang khususnya bersumber dari PAD dan Dana Perimbangan diharapkan terus meningkat sehingga dapat digunakan untuk mencukupi kebutuhan pembangunan daerah yang dapat memicu pertumbuhan ekonomi melalui belanja pemerintah daerah yang mampu menstimulasi pertumbuhan ekonomi yang lebih tinggi.

3.2. Arah Kebijakan Keuangan Daerah

3.2.1. Proyeksi Keuangan Daerah dan Kerangka Pendanaan

Proyeksi keuangan daerah pada RKPD Tahun 2022 selain mempedomani Permendagri 86 Tahun 2017 juga berpedoman pada Peraturan Pemerintah Republik Indonesia Nomor 12 Tahun 2019 tentang Pengelolaan Keuangan Daerah bahwa struktur RKPD dan APBD terdiri dari Pendapatan, Belanja dan Pembiayaan Daerah. Pendapatan Daerah terdiri dari PAD, Pendapatan Transfer dan lain-lain pendapatan daerah yang sah. Pendapatan Daerah Kabupaten Nganjuk ditargetkan sebesar Rp 2,13 trilyun. Untuk Belanja Daerah terdiri atas Belanja Operasi, Modal, Belanja Tidak Terduga dan Belanja Transfer. Belanja Daerah Kabupaten Nganjuk Tahun 2022 direncanakan sebesar Rp 3,09 trilyun.

Pembiayaan daerah terdiri atas: penerimaan pembiayaan yang berasal dari rencana Sisa Lebih Perhitungan Anggaran (SiLPA) tahun 2021 dan Pengeluaran Pembiayaan yang digunakan untuk penyertaan modal.

3.2.2. Arah Kebijakan Pendapatan Daerah

Kebijakan perencanaan pendapatan daerah Tahun Anggaran 2022 untuk penerimaan dari Pendapatan Asli Daerah Khusus Pajak Daerah dan Retribusi Daerah mengacu pada Undang-Undang Nomor 28 Tahun 2009 tentang Pajak Daerah dan Retribusi Daerah, yang ditindaklanjuti dengan dengan Peraturan Daerah Kabupaten Nganjuk Nomor 08 Tahun 2010 tentang Pajak Daerah; Peraturan Daerah Kabupaten Nganjuk Nomor 03 Tahun 2011 tentang Retribusi Jasa Umum; Peraturan Daerah Kabupaten Nganjuk Nomor 07 Tahun 2011 tentang Retribusi Jasa Usaha; dan Peraturan Daerah Kabupaten Nganjuk Nomor 04 Tahun 2011 tentang Perijinan Tertentu. Penetapan target penerimaan pendapatan mempertimbangkan realisasi pendapatan tahun sebelumnya, disamping perkiraan

pertumbuhan ekonomi daerah Tahun 2022 dan kondisi perekonomian yang terjadi pada tahun sebelumnya yang berpengaruh terhadap masing-masing jenis penerimaan daerah.

Penerimaan Pendapatan Asli Daerah (PAD) terdiri dari Pajak Daerah, Retribusi Daerah, Hasil Pengelolaan Kekayaan Daerah yang dipisahkan dan Lain – lain PAD yang Sah. PAD Tahun 2022 ditargetkan sebesar Rp 374,7 milyar. Pendapatan Transfer terdiri dari pendapatan Transfer Pemerintah Pusat dan Transfer antar daerah. Kebijakan penerimaan dari pendapatan transfer diprediksi sebesar Rp. 1,65 trilyun. Lain-lain Pendapatan Daerah yang Sah terdiri dari Pendapatan Hibah dan Lain-lain Pendapatan Sesuai dengan Ketentuan Peraturan Perundang-Undangan. Lain-lain Pendapatan Daerah yang sah ini ditargetkan sebesar 97,9 milyar.

Penjabaran pendapatan disajikan pada tabel berikut:

Tabel 3.1.a
Realisasi dan Proyeksi Target
Pendapatan Kabupaten Nganjuk
Tahun 2017 – 2021
(sesuai Peraturan Menteri Dalam Negeri Nomor 13 Tahun 2006)

No.	Uraian	Realisasi 2017 (Rp)	Realisasi 2018 (Rp)	APBD 2019 (Rp)	APBD 2020 (Rp)	RKPD 2021 (Rp)
I	**PENDAPATAN DAERAH**			2.123.694.100.685,00	1.877.795.345.685,00	
1.1	**Pendapatan Asli Daerah**	**332.495.541.853,2**	**356.888.064.839,84**	**342.768.492.189**	**367.112.280.057,94**	**379.612.280.057,94**
1.1.1	Pajak Daerah	81.975.131.175,15	88.593.693.064,1	79.072.100.000	86.263.500.000	86.263.500.000
1.1.2	Retribusi Daerah	23.644.104.388,49	20.592.053.764,02	24.072.771.724	29.160.767.861	29.160.767.861
1.1.3	Hasil Pengelolaan Kekayaan Daerah Yang Dipisahkan	3.402.661.148,58	3.438.163.361,4	3.438.163.361	3.559.113.320,94	3.559.113.320,94
1.1.4	Lain-lain PAD yang Sah	223.473.645.140,98	244.264.154.650,32	236.185.457.104	248.128.898.876	260.628.898.876
1,2	**Dana Perimbangan**	**1.503.523.174.920**	**1.529.426.530.307**	**1.405.732.376.779**	**1.462.919.078.000**	**1.410.509.543.000**
1.2.1	Bagi Hasil Pajak/Bagi Hasil Bukan Pajak	63.117.679.922	108.388.345.086	69.583.066.779	67.611.508.000	67.611.508.000
1.2.2	Dana Alokasi Umum	1.059.746.429.000	1.059.436.592.960	1.102.764.455.000	1.120.545.177.000	1.120.545.177.000
1.2.3	Dana Alokasi Khusus	380.659.065.998	361.601.592.261	233.384.855.000	274.762.393.000	222.352.858.000
1,3	**Lain-lain Pendapatan Yang Sah**	**463.740.451.140,27**	**426.748.606.403**	**489.762.988.000**	**545.806.059.000**	**505.102.126.000**
1.3.1	Hibah	105.477.734.389,27	56.707.209.860	99.738.600.000	97.971.800.000	97.971.800.000
1.3.2	Dana Darurat					
1.3.3	Dana Bagi Hasil Pajak dari Propinsi dan	137.446.689.751	134.032.608.543	111.931.895.000	119.294.074.000	119.294.074.000
	Pemerintah Daerah lainnya					
1.3.4	Dana Penyesuaian dan Otonomi Khusus	215.210.307.000	235.353.700.000	278.092.493.000	328.540.185.000	287.836.252.000
1.3.5	Bantuan Keuangan dari Propinsi atau Pemerintah Daerah Lainnya	5.605.720.000	655.088.000	0	0	0
Jumlah Pendapatan daerah		**2.299.759.167.913,47**	**2.313.063.201.549,84**	**2.238.263.856.968**	**2.375.837.417.057,94**	**2.295.223.949.057,9**

Tabel 3.1.b

Proyeksi Target Pendapatan Tahun 2021 -2022

(sesuai Peraturan Pemerintah Nomor 12 Tahun 2019)

Kode	Uraian	APBD 2021	Proyeksi RKPD 2022
4	**PENDAPATAN DAERAH**		
4,1	**PENDAPATAN ASLI DAERAH (PAD)**	**359.762.424.055**	**374.734.297.815**
4.1.01	Pajak Daerah	88.489.600.000	93.451.800.000
4.1.02	Retribusi Daerah	27.521.750.427	25.820.308.287
4.1.03	Hasil Pengelolaan Kekayaan Daerah yang Dipisahkan	3.741.455.500	3.741.455.500
4.1.04	Lain-lain PAD yang Sah	240.009.618.128	251.720.734.028
4,2	**PENDAPATAN TRANSFER**	**1.676.718.635.430**	**1.655.601.680.312**
4.2.01	Pendapatan Transfer Pemerintah Pusat	1.580.961.551.000	1.548.438.204.000
4.2.02	Pendapatan Transfer Antar Daerah	95.757.084.430	107.163.476.312
4,3	**LAIN-LAIN PENDAPATAN DAERAH YANG SAH**	**97.888.480.000**	**97.888.480.000**
4.3.01	Pendapatan Hibah	6.000.000.000	6.000.000.000
4.3.03	Lain-lain Pendapatan Sesuai dengan Ketentuan Peraturan Perundang-Undangan	91.888.480.000	91.888.480.000
	Jumlah Pendapatan	**2.134.369.539.485**	**2.128.224.458.127**

3.2.3. Arah Kebijakan Belanja Daerah

Postur Belanja pada RKPD Tahun 2022 sedikit berbeda dengan tahun sebelumnya karena berpedoman pada Peraturan Pemerintah Nomor 12 Tahun 2019 tentang Pengelolaan Keuangan Daerah. Belanja Daerah digunakan untuk mendanai pelaksanaan Urusan Pemerintahan Wajib dan Pilihan yang menjadi kewenangan daerah yang diprioritaskan untuk pemulihan ekonomi pasca pandemi covid 19 dan untuk pemenuhan SPM serta prioritas daerah lainnya.

Prioritas daerah lain diantaranya untuk: program dan kegiatan yang mendukung pencapaian visi dan misi Kabupaten Nganjuk serta selaras dengan tujuan dan sasaran pembangunan daerah, provinsi maupun nasional; Kebutuhan anggaran untuk pemenuhan hak-hak dasar, khususnya pendidikan dan kesehatan; penanggulangan kemiskinan dan pengurangan pengangguran; peningkatan kapasitas mitigasi dan penanggulangan bencana; pembangunan infrastruktur dasar (infrastruktur jalan dan jembatan, transportasi, irigasi, perumahan, dan air bersih); meningkatkan alokasi belanja modal untuk mendukung masuknya investasi. Disamping itu kebijakan belanja juga untuk memenuhi kebutuhan dana pendamping yang dibiayai Dana Alokasi Khusus, APBN maupun APBD Provinsi; kebutuhan anggaran untuk pemberdayaan masyarakat dan pembangunan Usaha Mikro dan Koperasi

Total belanja RKPD Kabupaten Nganjuk Tahun 2022 direncanakan sebesar Rp 3,09 trilyun. Belanja tersebut terdiri dari kelompok Belanja Operasi sebesar 1,9 trilyun, Belanja Modal sebesar 662 milyar, Belanja Tidak Terduga sebesar 50 milyar dan belanja transfer sebesar 425 milyar. Penjabaran belanja daerah sebagai berikut:

a. Belanja Operasi

Kelompok belanja operasi tediri dari beberapa jenis belanja, antara lain:

a). Belanja Pegawai

Belanja pegawai Tahun 2022 didasarkan pada perhitungan belanja pegawai Tahun 2021 ditambah ditambah *acress* sebesar 2%, serta dengan memperhitungkan pemberian gaji ke-13 dan tunjangan gaji ke-14, gaji dan tunjangan CASN dan PPPK, TPG dan Tamsil Guru serta Tambahan Penghasilan Pegawai.

b). Belanja Barang dan Jasa

belanja barang dan jasa digunakan untuk menganggarkan pengadaan barang/jasa yang nilai manfaatnya kurang dari 12 (dua belas) bulan, termasuk barang/jasa yang akan diserahkan atau dijual kepada masyarakat/pihak ketiga dalam rangka melaksanakan program dan kegiatan pemerintahan daerah.

c). Belanja Hibah

Pengalokasian belanja hibah dan bantuan sosial berpedoman pada Permendagri Nomor 77 Tahun 2020 tentang Pedoman Teknis tentang Pengelolaan Keuangan Daerah. Belanja Hibah dialokasikan antara lain untuk Hibah terkait penyelenggaraan urusan Pendidikan dan keagamaan, PMI, KONI, PRAMUKA, Badan Amil Zakat Nasional Kabupaten Nganjuk, Forum Kerukunan Umat Beragama Kabupaten Nganjuk, Majelis Ulama Indonesia Kabupaten Nganjuk, Yayasan Jatiroso Nganjuk, Pimpinan Cabang Muslimat Nahdlatul Ulama Kabupaten Nganjuk, Dewan Pimpinan Cabang Forum Komunikasi Keluarga Purnawirawan Baret Merah Kabupaten Nganjuk, KPAD, Tempat Ibadah/madin/TPA, Lumbung Pangan, Lantai Jemur,

Hibah kepada Partai Politik dan belanja hibah lainnya sesuai dengan ketentuan perundang-undangan.

d). Bantuan Sosial

Bantuan sosial dialokasikan untuk menanggulangi resiko sosial akibat bencana alam maupun non alam, maupun resiko sosial lainnya termasuk untuk menanggulangi kemiskinan. Bantuan sosial dialokasikan antara lain untuk bidang pertanian, perdagangan, Bantuan sosial LKSA, RTLH, Disabilitas, Lansia miskin, Bantuan sosial siswa miskin dan belanja bantuan sosial lain sesuai dengan ketentuan Perundang-undangan.

b. Belanja Modal

Kelompok belanja modal antara lain:

a). Belanja Modal Tanah

Belanja modal tanah digunakan untuk menganggarkan tanah yang dipakai dalam kegiatan operasional Pemerintah Daerah dalam kondisi siap pakai.

b). Belanja Modal Peralatan dan Mesin

Belanja peralatan dan mesin, digunakan untuk menganggarkan peralatan dan mesin mencakup mesin dan kendaraan bermotor, alat elektronik, inventaris kantor, dan peralatan lainnya yang nilainya signifikan dan masa manfaatnya lebih dari 12 bulan dalam kondisi siap pakai.

c). Belanja Modal Gedung dan Bangunan

Belanja bangunan dan gedung, digunakan untuk menganggarkan gedung dan bangunan mencakup seluruh gedung dan bangunan yang diperoleh dengan maksud untuk dipakai dalam kegiatan operasional Pemerintah Daerah dan dalam kondisi

siap dipakai.

d). Belanja Jalan, Jaringan dan Irigasi

Belanja jalan, irigasi, dan jaringan, digunakan untuk menganggarkan jalan, irigasi, dan jaringan mencakup jalan, irigasi, dan jaringan yang dibangun oleh Pemerintah Daerah serta dimiliki dan/atau dikuasai oleh Pemerintah Daerah.

e). Belanja Modal Aset Tetap Lainnya

belanja aset tetap lainnya, digunakan untuk menganggarkan aset tetap lainnya yang diperoleh dan dimanfaatkan untuk kegiatan operasional Pemerintah Daerah dan dalam kondisi siap dipakai.

c. Belanja Tidak Terduga

Belanja tidak terduga dianggarkan untuk keadaan darurat termasuk keperluan mendesak serta pengembalian atas kelebihan pembayaran Penerimaan Daerah tahun-tahun sebelumnya.penanggulangan dan pemulihan dampak covid juga dapat dianggarkan dari belanja tidak terduga. Selain itu belanja tidak terduga juga dapat dianggarkan untuk tanggap darurat baik alam (bansos tidak direncanakan) dan non alam serta dalam pencegahan gangguan terhadap stabilitas penyelenggaraan pemerintahan demi terciptanya keamanan, ketenteraman dan ketertiban masyarakat di daerah, serta kegiatan pelayanan dasar yang menyangkut hajat hidup masyarakat yang perlu segera ditangani, dan keperluan mendesak lainnya yang apabila ditunda akan menimbulkan kerugian yang lebih besar bagi pemerintah dan masyarakat.

d. Belanja Transfer

Kelompok belanja transfer antara lain:

a. Belanja Bagi Hasil

Belanja Bagi Hasil merupakan bagi hasil pajak dan retribusi daerah untuk Pemerintah Desa yang besarnya disesuaikan dengan Peraturan Daerah Kabupaten Nganjuk Nomor 10 tahun 2003 tentang Bagian Desa dari Hasil Penerimaan Pajak dan Retribusi Daerah.

b. Belanja Bantuan Keuangan

Belanja bantuan keuangan dialokasikan untuk bantuan keuangan untuk alokasi dana desa, dana desa, bantuan keuangan khusus sesuai dengan peraturan perundang-undangan.

Berikut Penjabaran belanja disajikan dalam tabel 3.2

Tabel 3.2.a
Realisasi dan Proyeksi Belanja Daerah
Kabupaten Nganjuk Tahun 2017- 2021
(sesuai Peraturan Menteri Dalam Negeri Nomor 13 Tahun 2006)

2	BELANJA DAERAH	Realisasi 2017	APBD 2018	APBD 2019	APBD 2020	RKPD 2021
2.1	**Belanja Tidak langsung**	**1.348.890.638.469**	**1.359.388.644.771**	**1.507.619.116.224**	**1.540.018.835.827,94**	**1.729.464.206.528,6**
2.1.1	Belanja Pegawai	918.257.371.167	922.257.253.231	1.069.771.747.427	1.054334.202.100	1.141.661.962.000
2.1.2	Belanja Bunga					
2.1.3	Belanja Subsidi					
2.1.4	Belanja Hibah	57.684.961.397	52.324.824.785	6.738.058.000	33.628.460.956	15.091.441.500
2.1.5	Belanja Bantuan Sosial	14.918.600.000	11.407.200.000	12.936.925.000,00	8.118.951.100	29.053.118.000
2.1.6	Belanja Bagi hasil kepada Pemerintah Desa	7.656.774.005	10.708.626.000	10.314.487.000,00	11.542.427.000	10.942.777.028,6
2.1.7	Belanja Bantuan Keuangan Kepada Pemerintah Desa	348.000.879.900	360.386.433.800	402.487.245.177	428.971.920.500	430.714.908.000
2.1.8	Belanja Tidak Terduga	2.372.052.000	2.304.306.955	5.370.653.620	3.422.874.171,94	2.261.205.239.254
2,2	**Belanja Langsung**	**869.880.175.418,94**	**903.676.553.154,25**	**899.233.900.744**	**1.028.632.651.881**	**2.261.205.239.254**
2.2.1	Belanja Pegawai	59117372051,02				
2.2.2	Belanja Barang dan Jasa	490772560447,21				
2.2.3	Belanja Modal	319990242920,71				
	Jumlah Belanja	**2.218.770.813.887,94**	**2.263.065.197.925,25**	**2.406.853.016.968**	**2.568.651.487.708,94**	**3.990.669.445.782,60**

Tabel 3.2.b
Proyeksi Target Belanja Tahun 2021 – 2022
(sesuai Peraturan Pemerintah Nomor 12 Tahun 2019)

Kode	Uraian	APBD 2021	RKPD 2022
5	**BELANJA**		
5,1	**BELANJA OPERASI**	**1.673.320.776.526**	**1.948.718.075.401**
5.1.01	Belanja Pegawai	1.080.770.863.437	1.213.136.937.498
5.1.02	Belanja Barang dan Jasa	562.962.138.589	677.852.598.403
5.1.05	Belanja Hibah	20.319.724.500	31.105.889.500
5.1.06	Belanja Bantuan Sosial	9.268.050.000	26.622.650.000
5,2	**BELANJA MODAL**	**224.727.620.914**	**662.015.212.746**
5.2.01	Belanja Modal Tanah	2.000.000.000	11.446.500.000
5.2.02	Belanja Modal Peralatan dan Mesin	35.384.384.432	49.980.035.204
5.2.03	Belanja Modal Gedung dan Bangunan	72.242.272.925	142.205.783.090
5.2.04	Belanja Modal Jalan, Jaringan, dan Irigasi	96.361.761.080	439.455.664.675
5.2.05	Belanja Modal Aset Tetap Lainnya	18.739.202.477	18.927.229.777
5,3	**BELANJA TIDAK TERDUGA**	**10.212.772.145**	**50.000.000.000**
5.3.01	Belanja Tidak Terduga	10.212.772.145	50.000.000.000
5,4	**BELANJA TRANSFER**	**427.308.369.900**	**425.252.350.600**
5.4.01	Belanja Bagi Hasil	12.043.461.900	11.998.336.800
5.4.02	Belanja Bantuan Keuangan	415.264.908.000	413.254.013.800
	Jumlah Belanja	**2.335.569.539.485**	**3.085.985.638.747**

3.2.4. Arah Kebijakan Pembiayaan

a. Kebijakan Penerimaan Pembiayaan

Sisa Lebih Perhitungan Anggaran (SiLPA) tahun sebelumnya merupakan penerimaan pembiayaan yang digunakan untuk menutup defisit anggaran karena rencana pendapatan lebih kecil dari rencana belanja. Kebijakan perencanaan penerimaan pembiayaan dari SiLPA direncanakan seminimal mungkin untuk mendorong pertumbuhan ekonomi. Mengingat Tahun Anggaran 2021 masih berjalan diestimasikan dari efisiensi belanja pegawai berasal dari *acress* gaji dan efisiensi pelaksanaan jenis belanja daerah lainnya. Silpa diprediksi 150 milyar rupiah.

b. Kebijakan Pengeluaran Pembiayaan

Pengeluaran pembiayaan digunakan untuk penyertaan modal diantaranya BPR ANJUK LADANG, PDAM, PDAU, BANK JATIM dan BPR JATIM. Total pengeluaran pembiayaan sebesar 35,3 milyar rupiah sehingga pembiayaan netto Rp. 114,7 milyar rupiah yang merupakan selisih antara penerimaan pembiayaan dengan pengeluaran pembiyaan. Dari uraian tersebut, bila anggaran belanja dikaitkan dengan anggaran pendapatan dan pembiayaan netto masih defisit sebesar 843,1 milyar. Untuk menutup defisit tersebut, langkah yang perlu dilaksanakan adalah mempertajam skala prioritas belanja langsung dari tiap-tiap urusan wajib dan urusan pilihan yang dilaksanakan oleh setiap Perangkat Daerah, yang akan dilaksanakan pada saat penyusunan Kebijakan Umum Anggaran serta Prioritas dan Plafon Anggaran Sementara (KUA- PPAS) Tahun 2022.

Penjabaran pembiayaan netto disajikan dalam berikut:

Tabel 3.3.a
Realisasi dan Proyeksi Target Pembiayaan Daerah
Kabupaten Nganjuk Tahun 2017 – 2021
(Sesuai dengan Peraturan Menteri Dalam Negeri Nomor 13 Tahun 2006)

3	PEMBIAYAAN DAERAH	Realisasi 2017	Realisasi 2018	APBD 2019	APBD 2020	RKPD 2021
3,1	**Penerimaan Pembiayaan**	**233.945.755.720,83**	**309.014.983.746,34**	**191.089.160.000,9**	**216.814.070.651**	**200.000.000.000**
3.1.1	Sisa Lebih Perhitungan Anggaran TA sebelumnya	233.495.326.570,34	308.934.109.746,34	191.089.160.000,9	198.814.070.651	200.000.000.000
3.1.2	Pencairan Dana Cadangan					
3.1.3	Hasil Penjualan Kekayaan Daerah yang dipisahkan					
3.1.4	Penerimaan Pinjaman Daerah					
3.1.5	Penerimaan kembali pemberian Pinjaman	450.429.150,49			18.000.000.000	
3.1.6	Penerimaan Piutang Daerah					
	Jumlah Penerimaan Pembiayaan	**233.945.755.720,83**	**309.014.983.746,34**	**191.089.160.000,9**	**216.814.070.651**	**200.000.000.000**
3,2	**Pengeluaran Pembiayaan**					
3.2.1	Pembentukan Dana Cadangan					
3.2.2	Penyertaan Modal (Investasi) Pemda	10.000.000.000	7.500.000.000	22.500.000.000	6.000.000.000	36.000.000.000
3.2.3	Pembayaran Pokok Utang					
3.2.4	Pemberian Pinjaman Daerah				18.000.000.000	
	Jumlah Pengeluaran Pembiayaan	**10.000.000.000**	**7.500.000.000**	**22.500.000.000**	**24.000.000.000**	**36.000.000.000**
	Pembiayaan Netto	**227.945.755.720,83**	**301.514.983.746,34**	**168.589.160.000**	**192.814.070.651**	**164.000.000.000**

Tabel 3.3.b
Realisasi dan Proyeksi Target Pembiayaan Daerah
Kabupaten Nganjuk
(sesuai Peraturan Pemerintah Nomor 12 Tahun 2019)

Kode	Uraian	APBD 2021	RKPD 2022
6	PEMBIAYAAN		
6,1	PENERIMAAN PEMBIAYAAN	230.000.000.000	150.000.000.000
6.1.01	Sisa Lebih Perhitungan Anggaran Tahun Sebelumnya	230.000.000.000	150.000.000.000
	Jumlah Penerimaan Pembiayaan	230.000.000.000	150.000.000.000
6,2	PENGELUARAN PEMBIAYAAN	28.800.000.000	35.339.107.300
6.2.02	Penyertaan Modal Daerah	28.800.000.000	35.339.107.300
	Jumlah Pengeluaran Pembiayaan	28.800.000.000	35.339.107.300
	Pembiayaan Netto	201.200.000.000	114.660.892.700

Sedangkan proyeksi pendapatan, belanja dan pembiayaan daerah keseluruhan dapat dilihat pada tabel III.4 berikut

Tabel 3.4.a
Realisasi dan Proyeksi Neraca Kabupaten Nganjuk Tahun 2017-2021
(Peraturan Menteri Dalam Negeri Nomor 13 Tahun 2006)

No.	Uraian	Realisasi 2017 (Rp)	Realisasi 2018 (Rp)	APBD 2019 (Rp)	APBD 2020 (Rp)	RKPD 2021
I	**PENDAPATAN DAERAH**			2.123.694.100.685,00	1.877.795.345.685,00	
1.1	**Pendapatan Asli Daerah**	**332.495.541.853,2**	**356.888.064.839,84**	**342.768.492.189**	**367.112.280.057,94**	**379.612.280.057,94**
1.1.1	Pajak Daerah	81.975.131.175,15	88.593.693.064,1	79.072.100.000	86.263.500.000	86.263.500.000
1.1.2	Retribusi Daerah	23.644.104.388,49	20.592.053.764,02	24.072.771.724	29.160.767.861	29.160.767.861
1.1.3	Hasil Pengelolaan Kekayaan Daerah	3.402.661.148,58	3.438.163.361,4	3.438.163.361	3.559.113.320,94	3.559.113.320,94
	Yang Dipisahkan					
1.1.4	Lain-lain PAD yang Sah	223.473.645.140,98	244.264.154.650,32	236.185.457.104	248.128.898.876	260628898876
1.2	**Dana Perimbangan**	**1.503.523.174.920**	**1.529.426.530.307**	**1.405.732.376.779**	**1.462.919.078.000**	**1410509543000**
1.2.1	Bagi Hasil Pajak/Bagi Hasil Bukan Pajak	63.117.679.922	108.388.345.086	69.583.066.779	67.611.508.000	67.611.508.000
1.2.2	Dana Alokasi Umum	1.059.746.429.000	1.059.436.592.960	1.102.764.455.000	1.120.545.177.000	1.120.545.177.000
1.2.3	Dana Alokasi Khusus	380.659.065.998	361.601.592.261	233.384.855.000	274.762.393.000	222.352.858.000
1,3	**Lain-lain Pendapatan Yang Sah**	**463.740.451.140,27**	**426.748.606.403**	**489.762.988.000**	**545.806.059.000**	**505.102.126.000**
1.3.1	Hibah	105.477.734.389,27	56.707.209.860	99.738.600.000	97.971.800.000	97.971.800.000
1.3.2	Dana Darurat					
1.3.3	Dana Bagi Hasil Pajak dari Propinsi dan	137.446.689.751	134.032.608.543	111.931.895.000	119.294.074.000	119.294.074.000
	Pemerintah Daerah lainnya					
1.3.4	Dana Penyesuaian dan Otonomi Khusus	215.210.307.000	235.353.700.000	278.092.493.000	328.540.185.000	287.836.252.000
1.3.5	Bantuan Keuangan dari Propinsi Atau Pemerintah Daerah Lainnya	5.605.720.000	655.088.000	0	0	0
Jumlah Pendapatan daerah		**2.299.759.167.913,47**	**2.313.063.201.549,84**	**2.238.263.856.968**	**2.375.837.417.057,94**	**2.295.223.949.057,9**

No.	Uraian	Realisasi 2017 (Rp)	Realisasi 2018 (Rp)	APBD 2019 (Rp)	APBD 2020 (Rp)	RKPD 2021
2	**BELANJA DAERAH**					
2.1	**Belanja Tidak langsung**	**1.348.890.638.469**	**1.359.388.644.771**	**1.507.619.116.224**	**1.540.018.835.827,94**	**1.729.464.206.528,6**
2.1.1	Belanja Pegawai	918.257.371.167	922.257.253.231	1.069.771.747.427	1.054334.202.100	1.141.661.962.000
2.1.2	Belanja Bunga					
2.1.3	Belanja Subsidi					
2.1.4	Belanja Hibah	57.684.961.397	52.324.824.785	6.738.058.000	33.628.460.956	15.091.441.500
2.1.5	Belanja Bantuan Sosial	14.918.600.000	11.407.200.000	12.936.925.000,00	8.118.951.100	29.053.118.000
2.1.6	Belanja Bagi hasil kepada Pemerintah Desa	7.656.774.005	10.708.626.000	10.314.487.000,00	11.542.427.000	10.942.777.028,6
2.1.7	Belanja Bantuan Keuangan Kepada Pemerintah Desa	348.000.879.900	360.386.433.800	402.487.245.177	428.971.920.500	430.714.908.000
2.1.8	Belanja Tidak Terduga	2.372.052.000	2.304.306.955	5.370.653.620	3.422.874.171,94	102.000.000.000
2,2	**Belanja Langsung**	**869.880.175.418,94**	**903.676.553.154,25**	**899.233.900.744**	**1.028.632.651.881**	**2.261.205.239.254**
Jumlah Belanja		**2.218.770.813.887,94**	**2.263.065.197.925,25**	**2.406.853.016.968**	**2.568.651.487.708,94**	**3.990.669.445.782,6**
Surplus/defisit		**80.988.354.025,53**	**49.998.003.624,59**	**-168.589.160.000,00**	**-192.814.070.651,00**	**-1.695.445.496.724,70**
3	**PEMBIAYAAN DAERAH**					
3,1	**Penerimaan Pembiayaan**	**233.945.755.720,83**	**309.014.983.746,34**	**191.089.160.000,9**	**216.814.070.651**	**200.000.000.000**
3.1.1	Sisa Lebih Perhitungan Anggaran TA sebelumnya	233.495.326.570,34	308.934.109.746,34	191.089.160.000,9	198.814.070.651	**200.000.000.000**
3.1.6	Penerimaan Piutang Daerah	450.429.150,49			18.000.000.000	
Jumlah Penerimaan Pembiayaan						
3,2	**Pengeluaran Pembiayaan**					
3.2.2	Penyertaan Modal (Investasi) Pemda	10.000.000.000	7.500.000.000	22.500.000.000	6.000.000.000	36.000.000.000
3.2.4	Pemberian Pinjaman Daerah				18.000.000.000	
Jumlah Pengeluaran Pembiayaan		**10.000.000.000**	**7.500.000.000**	**22.500.000.000**	**24.000.000.000**	**36.000.000.000**
		(Rp)	**(Rp)**	**(Rp)**	**(Rp)**	
Pembiayaan Netto		**227.945.755.720,83**	**301.514.983.746,34**	**168.589.160.000**	**192.814.070.651**	**164.000.000.000**
	Surplus/defisit	308.934.109.746,34	344.395.693.468,56	0	0	-1.531.445.496.724,7

Tabel 3.4.a
Realisasi dan Proyeksi Neraca Kabupaten Nganjuk Tahun 2021-2022
(sesuai dengan Peraturan Pemerintah Nomor 12 Tahun 2019)

Kode	Uraian	APBD 2021	RKPD 2022
4	**PENDAPATAN DAERAH**		
4,1	**PENDAPATAN ASLI DAERAH (PAD)**	**359.762.424.055**	**374.734.297.815**
4.1.01	Pajak Daerah	88.489.600.000	93.451.800.000
4.1.02	Retribusi Daerah	27.521.750.427	25.820.308.287
4.1.03	Hasil Pengelolaan Kekayaan Daerah yang Dipisahkan	3.741.455.500	3.741.455.500
4.1.04	Lain-lain PAD yang Sah	240.009.618.128	251.720.734.028
4,2	**PENDAPATAN TRANSFER**	**1.676.718.635.430**	**1.655.601.680.312**
4.2.01	Pendapatan Transfer Pemerintah Pusat	1.580.961.551.000	1.548.438.204.000
4.2.02	Pendapatan Transfer Antar Daerah	95.757.084.430	107.163.476.312
4,3	**LAIN-LAIN PENDAPATAN DAERAH YANG SAH**	**97.888.480.000**	**97.888.480.000**
4.3.01	Pendapatan Hibah	6.000.000.000	6.000.000.000
4.3.03	Lain-lain Pendapatan Sesuai dengan Ketentuan Peraturan Perundang-Undangan	91.888.480.000	91.888.480.000
	Jumlah Pendapatan	**2.134.369.539.485**	**2.128.224.458.127**
5	**BELANJA**		
5,1	**BELANJA OPERASI**	**1.673.320.776.526**	**1.948.718.075.401**
5.1.01	Belanja Pegawai	1.080.770.863.437	1.213.136.937.498
5.1.02	Belanja Barang dan Jasa	562.962.138.589	677.852.598.403
5.1.05	Belanja Hibah	20.319.724.500	31.105.889.500
5.1.06	Belanja Bantuan Sosial	9.268.050.000	26.622.650.000
5,2	**BELANJA MODAL**	**224.727.620.914**	**662.015.212.746**
5.2.01	Belanja Modal Tanah	2.000.000.000	11.446.500.000
5.2.02	Belanja Modal Peralatan dan Mesin	35.384.384.432	49.980.035.204
5.2.03	Belanja Modal Gedung dan Bangunan	72.242.272.925	142.205.783.090
5.2.04	Belanja Modal Jalan, Jaringan, dan Irigasi	96.361.761.080	439.455.664.675
5.2.05	Belanja Modal Aset Tetap Lainnya	18.739.202.477	18.927.229.777
5,3	**BELANJA TIDAK TERDUGA**	**10.212.772.145**	**50.000.000.000**
5.3.01	Belanja Tidak Terduga	10.212.772.145	50.000.000.000
5,4	**BELANJA TRANSFER**	**427.308.369.900**	**425.252.350.600**
5.4.01	Belanja Bagi Hasil	12.043.461.900	11.998.336.800
5.4.02	Belanja Bantuan Keuangan	415.264.908.000	413.254.013.800
	Jumlah Belanja	**2.335.569.539.485**	**3.085.985.638.747**
	Total Surplus/(Defisit)	**(201.200.000.000)**	**(957.761.180.620)**
6	**PEMBIAYAAN**		

Kode	Uraian	APBD 2021	RKPD 2022
6,1	**PENERIMAAN PEMBIAYAAN**	**230.000.000.000**	**150.000.000.000**
6.1.01	Sisa Lebih Perhitungan Anggaran Tahun Sebelumnya	230.000.000.000	150.000.000.000
	Jumlah Penerimaan Pembiayaan	**230.000.000.000**	**150.000.000.000**
6,2	**PENGELUARAN PEMBIAYAAN**	**28.800.000.000**	**35.339.107.300**
6.2.02	Penyertaan Modal Daerah	28.800.000.000	35.339.107.300
	Jumlah Pengeluaran Pembiayaan	**28.800.000.000**	**35.339.107.300**
	Pembiayaan Netto	**201.200.000.000**	**114.660.892.700**
	Sisa Lebih Pembiayaan Anggaran Daerah Tahun Berkenaan	**0**	**(843.100.287.920)**
	TOTAL APBD	**2.364.369.539.485**	**3.121.324.746.047**

BAB IV
SASARAN DAN PRIORITAS PEMBANGUNAN DAERAH TAHUN 2022

4.1. Tujuan dan Sasaran Pembangunan Daerah

Untuk merealisasikan pelaksanaan Misi Pemerintah Kabupaten Nganjuk perlu ditetapkan Tujuan pembangunan daerah (*goal*) yang akan dicapai dalam kurun waktu lima tahun ke depan. Tujuan pembangunan daerah ini ditetapkan untuk memberikan arah terhadap program pembangunan kabupaten secara umum, yang selanjutnya juga dalam rangka memberikan kepastian operasionalisasi dan keterkaitan terhadap misi serta program yang telah ditetapkan. Adapun Sasaran (*objective*) pembangunan daerah merupakan suatu kondisi yang ingin dicapai dalam jangka waktu pendek, biasanya dalam kurun waktu satu tahun. Lebih lanjut Sasaran juga merupakan penjabaran dari tujuan (*goal)* yang telah ditetapkan.

1. **Misi 1, "*Mewujudkan tatanan kehidupan masyarakat yang dinamis dan harmonis, berdasarkan Ketuhanan Yang Maha Esa, serta dapat memelihara kerukunan, ketentraman dan ketertiban*".**

   Tujuan: Meningkatnya kualitas hidup masyarakat yang harmonis, toleran, dan aman.

   Sasaran yang akan dicapai :

   a. Meningkatnya stabilitas kondisi sosial,tentram,tertib, dan religius ;

2. **Misi 2, "*Meningkatkan kinerja birokrasi yang bersih, profesional dan akuntabel (accountable) demi masyarakat Kabupaten Nganjuk yang efektif dan efisien melalui penyelenggaraan Pemerintahan yang aspiratif, partisipatif dan transparan".***

   Tujuan: Meningkatnya birokrasi pemerintah daerah yang profesional dengan karakteristik berintegritas, berkinerja tinggi, dan bersih.

   Sasaran yang ingin dicapai:

   a. Meningkatnya tata kelola pemerintahan daerah yang baik ;

   b. Meningkatnya profesionalisme aparatur pemerintah daerah ;

3. **<u>Misi 3</u>, *"Meningkatkan kualitas pelayanan, mutu pendidikan dan kesehatan untuk menghasilkan sumber daya manusia yang berkualitas*".**

   Tujuan: Meningkatkan kesejahteraan dan kualitas sumber daya manusia yang unggul.

   Sasaran yang ingin dicapai:

   a. Meningkatnya kesejahteraan masyarakat;
   b. Meningkatnya kualitas dan aksesibilitas pendidikan;
   c. Meningkatnya derajat kesehatan masyarakat;
   d. Meningkatnya kesetaraan dan keadilan gender serta pemberdayaan perempuan.

4. **<u>Misi 4</u>, *"Meningkatkan keberpihakan pemerintah dalam peningkatan ekonomi kerakyatan berbasis pertanian dan potensi lokal serta sektor produktif lain berbasis teknologi tepat guna".***

   Tujuan: Meningkatnya pertumbuhan ekonomi daerah berbasis pertaniandan potensi lokal.

   Sasaran yang ingin dicapai:

   a. Meningkatnya pertumbuhan lapangan usaha pertanian dan perikanan, serta kesejahteraan petani ;
   b. Meningkatnya volume usaha sektor industri dan perdagangan ;
   c. Meningkatnya perluasan lapangan pekerjaan bagi masyarakat ;
   d. Meningkatnya iklim investasi yang kondusif

5. **<u>Misi 5</u>, "*Meningkatkan kebanggaan terhadap kesenian, kebudayaan dan kearifan lokal yang mampu mendorong pembangunan sektor pariwisata".***

   Tujuan: Meningkatnya pertumbuhan lapangan usaha pariwisata dan sektor unggulan daerah yang didukung kesadaran untuk melestarikan dan mengembangkan seni budaya dan kearifan lokal.

   Sasaranyang ingin dicapai:

   a. Meningkatnya daya saing pariwisata;
   b. Meningkatnya pelestarian kebudayaan, kesenian, dan tradisi lokal Daerah.

6. **<u>Misi 6</u>, "*Infrastruktur publik yang memadai dan berkualitas sebagai penunjang pertumbuhan ekonomi dengan memperhatikan kelestarian lingkungan dan perlindungan dari bencana*".**

Tujuan: Meningkatkan pemerataan pembangunan infrastruktur dasar yang handal, berwawasan lingkungan, dan berkelanjutan.

Sasaran yang ingin dicapai:

a. Meningkatnya infrastruktur pekerjaan umum dan perumahan rakyat yang handal;
b. Meningkatnya ketaatan pemanfaatan ruang Daerah;
c. Meningkatnya kualitas lingkungan dan konservasi sumber daya alam;
d. Meningkatnya ketangguhan dalam penanggulangan bencana.

Pokok-pokok pikiran DPRD merupakan salah satu input utama dalam perumusan prioritas pembangunan dalam RKPD Tahun 2022. Hasil pokok-pokok pikiran DPRD berfokus pada pembangunan infrastruktur jalan, jembatan, sarana prasarana Sumber Daya Air, pendidikan, kesehatan serta lingkungan permukiman. Selain itu, pokok-pokok pikiran DPRD juga mengamanatkan program/kegiatan penanggulangan kemiskinan dengan program-program pemberdayaan masyarakat serta pelatihan-pelatihan untuk peningkatan ketrampilan kerja.

Dengan mempertimbangkan isu strategis, target dan realisasi pencapaian visi misi daerah dalam RPJMD 2018-2023 serta pokok-pokok pikiran DPRD Kabupaten Nganjuk dapat disusun rumusan tema pembangunan dalam Rencana Kerja Pemerintah Daerah Kabupaten Nganjuk Tahun 2022 adalah **"Pemulihan ekonomi dengan penguatan sektor unggulan daerah berbasis pertanian, pariwisata, industri dan perdagangan dengan didukung Sumber Daya Manusia dan Infrastruktur yang Berkualitas".** Tema pembangunan tersebut selanjutnya akan diwujudkan dalam Prioritas Pembangunan Kabupaten Nganjuk Tahun 2022 yang dilaksanakan untuk menjawab isu-isu strategis dan tantangan yang dihadapi oleh pemerintah daerah dan masyarakat di Tahun 2022.

Rumusan Prioritas pembangunan Tahun 2022 yang dapat dijelaskan sebagai berikut:

1. Meningkatkan kesejahteraan keluarga, kesetaraan gender, pengendalian penduduk, dan efektifitas penanggulangan kemiskinan.

   Fokus pada prioritas ini adalah mempercepat penanggulangan kemiskinan melalui kegiatan-kegiatan lintas sektor; pemberian bantuan sosial untuk lansia miskin, beasiswa untuk anak dari keluarga miskin, , pelayanan PMKS dan lansia miskin, pengurangan angka pengangguran, melaksanakan program-program KB, peningkatan peran serta dan kesetaraan gender, pemberdayaan perempuan dsb.

2. Meningkatkan investasi serta produktivitas dan daya saing sektor unggulan Kabupaten Nganjuk.

   Fokus pada prioritas ini adalah promosi potensi Kabupaten Nganjuk untuk meningkatkan minat para investor luar negeri/luar daerah untuk menanamkan modalnya di Kabupaten Nganjuk, meningkatkan kerjasama dengan berbagai pihak, peningkatan kualitas pelayanan perijinan, menciptakan kawasan strategis cepat tumbuh serta iklim usaha investasi berbasis ekonomi kerakyatan.

   Selain dari sisi investasi, Fokus pada prioritas ini adalah peningkatan produktivitas dan daya saing sektor unggulan Kabupaten Nganjuk diantaranya adalah mempertahankan Nganjuk sebagai daerah lumbung pangan dengan cara mempertahankan atau meningkatkan produksi dan produktifitas pertanian, Peningkatan kelembagaan petani melalui pendampingan dan pembinaan kelompok tani, pelatihan petani, peningkatan nilai tambah produksi pertanian, pengembangan agribisnis dan kemitraan, perluasan pemasaran hasil pertanian dan sebagainya.

   Di sektor koperasi dan usaha mikro fokus pada peningkatan akses permodalan pada sektor usaha mikro, pembinaan terhadap UMKM, pelatihan kewirausahaan untuk menumbuhkan wirausaha baru, serta promosi usaha kecil, penguatan kelembagaan, permodalan serta pembinaan koperasi agar lebih berperan dalam kegiatan ekonomi di masyarakat.

   Di sektor pariwisata dan budaya pada Tahun 2022 prioritas pada pengembangan potensi pariwisata dengan peningkatan promosi kepariwisataan dan budaya daerah, pembangunan sarana dan prasarana penunjang obyek wisata, pengembangan ekonomi kreatif serta pelestarian seni budaya dan kearifan lokal.

   Penumbuhan kembali sektor-sektor ekonomi produktif pasca pandemi Covid-19 harus menjadi focus dan prioritas pembangunan dikarenakan sektor ini yang terdampak sepanjang tahun 2020 akibat pandemi Covid-19.

3. Meningkatkan mutu pelayanan kesehatan bagi segenap lapisan masyarakat.

   Fokus pada prioritas ini adalah menyediakan sarana dan prasarana yang memenuhi standar kesehatan termasuk rumah sakit, secara khusus adalah pembangunan dan rehabilitasi puskesmas induk, puskesmas pembantu, poskesdes, penyediaan tenaga kesehatan (dokter, paramedik serta tenaga

pendukung kesehatan), peningkatan kualitas kader-kader kesehatan di masyarakat, penyediaan obat obatan yang bermutu, peningkatan kualitas pelayanan kepada seluruh masyarakat, pelayanan khusus kepada ibu hamil, balita dan lansia, peningkatan kesehatan ibu dan anak serta pencegahan dan pengendalian penyakit. Pandemi Covid-19 menunjukkan perlunya prioritas dalam rangka kesiapan menghadapi wabah penyakit disemua aspek kesehatan promotif, preventif, maupaun kuratif.

4. Meningkatkan kualitas infrastruktur jalan, jembatan, perhubungan, sumber daya air dan peningkatan sarana prasarana dasar permukiman.

   Salah satu program prioritas yang perlu sinergi antara Pemerintah Pusat, Pemerintah Provinsi Jawa Timur dan Pemerintah Kabupaten Nganjuk adalah peningkatan kualitas infrastruktur jalan dan jembatan serta fasilitas perhubungan dalam rangka meningkatkan aksesibilitas antarwilayah. Selain itu, sebagai bentuk dukungan atas implementasi Peraturan Presiden Nomor 80 Tahun 2019 tentang Percepatan Pembangunan Ekonomi di Kawasan Gresik-Bangkalan-Mojokerto-Surabaya-Sidoarjo-Lamongan, Kawasan Bromo-Tengger-Semeru, dan Kawasan Selingkar Wilis dan Lintas Selatan, prioritas pembangunan prasarana jalan dan jembatan antara lain perbaikan dan rehabilitasi/pembangunan jalan dan jembatan khususnya untuk meningkatkan aksesibilitas antarwilayah terutama akses pada wilayah-wilayah prioritas pengembangan, kawasan ekonomi cepat tumbuh, kawasan terpencil serta jalur-jalur pergerakan barang dan jasa yang mendukung pertumbuhan ekonomi wilayah. Fokus pengembangan fasilitas perhubungan antara lain pembangunan prasarana dan fasilitas bidang perhubungan, angkutan umum, kelaikan kendaraan dan pengamanan lalu lintas.

   Fokus tata kelola Sumber Daya Air ini adalah pengelolaan air melalui rehabilitasi/normalisasi sarana dan prasarana pengairan, revitalisasi saluran dan sumber air, penyediaan embung kecil dan bangunan penampung air lainnya, memulihkan sumberdaya alam dan lingkungan hidup yang rusak, pemeliharaan: pintu air, waduk serta dam, perencanaan pembangunan embung-embung dan waduk baru, pembinaan petani pemakai air dsb. Sedangkan pembangunan sarana dan prasarana dasar permukiman antara lain diprioritaskan untuk pembangunan dan rehabilitasi rumah tidakm layak huni, drainase dan sarana/prasarana sanitasi,

normalisasi drainase, pembuatan saluran pembuang, pembuatan jalan lingkungan perumahan, peningkatan akses mendapatkan air bersih baik di perkotaan maupun di perdesaan.

5. Meningkatkan aksesibilitas dan pemerataan mutu pendidikan.

   Fokus pada prioritas ini adalah meningkatkan kualitas pendidikan dalam arti luas; meliputi peningkatan angka partisipasi sekolah melalui penyediaan sarana dan prasarana pendidikan, mewujudkan pelayanan pendidikan yang murah dan bermutu serta tidak diskriminatif, penyediaan ruang kelas, laboratorium, perpustakaan, buku-buku perpustakaan sekolah, penyediaan buku-buku sekolah, penyediaan biaya operasional sekolah, pembinaan kelembagaan sekolah dan guru-guru negeri maupun swasta untuk meningkatkan kualitas pendidikan/lulusan, pengembangan pendidikan inklusi, pelaksanaan pendidikan non formal dan informal, serta pendidikan masyarakat. Selain itu pengembangan pendidikan vokasi yang berorientasi pada kesiapan dalam dunia kerja masih perlu mendapat perhatian.

6. Peningkatan ketahanan bencana dan kualitas lingkungan hidup.

   Pandemi Covid-19 pada Tahun 2020, menunjukkan urgentnya perkuatan manajemen bencana berbasis masyarakat serta pentingnya kolaborasi dan kesiapan terhadap bencana yang tidak diprediksi terutama ancaman wabah penyakit.

   Munculnya pandemi Covid-19 menjelaskan bahwa Perhatian ke penanganan bencana non-alam masih terbatas, termasuk bencana kesehatan seperti penanganan pandemi Covid-19, Dampak bencana non-alam bersifat multi-aspek, sehingga membutuhkan strategi terpadu dalam pembangunan nasional dan daerah. Sementara itu, penduduk perkotaan dan pusat-pusat pertumbuhan memilki risiko bencana tinggi, Mitigasi bencana yang lemah berakibat kepada potensi economy loss yang besar. Fokus pada penanganan bencana antara lain untuk peningkatan kesiapsiagaan dan penguatan sisitem operasi tanggap darurat yang dilaksanakan dengan peningkatan kapasitas Kesiapsiagaan, Pencegahan, mitigasi Bencana, tanggap darurat penanggulangan bencana, penanganan Pasca Bencana.

   Di bidang lingkungan Hidup, prioritas Tahun 2022 adalah terkait tata kelola

persampahan dan pencemaran serta ruang terbuka hijau.

7. Meningkatkan tata kelola pemerintahan dan pelayanan publik dengan pemanfaatan teknologi informasi (e-gov).

   Fokus pada prioritas ini, peningkatan kualitas sumber daya aparatur yang profesional dan berdedikasi dalam mewujudkan tata kelola pemerintahan yang baik yang bebas dari korupsi, kolusi dan nepotisme (open and clean government), meningkatkan tata kelola pemerintahan (good governance) dan pelayanan publik dengan meningkatkan pemanfaatan teknologi informasi dalam penyelenggaraan pemerintahan dan pelayanan publik (e-gov) .

Tabel 4.1

Rumusan Prioritas dan Sasaran Pembangunan Daerah Kabupaten Nganjuk Tahun 2022

No	*Rumusan Prioritas*	*Sasaran*	*Program*	*OPD*
1	Meningkatkan kesejahteraan keluarga, kesetaraan gender, pengendalian penduduk, dan efektifitas penanggulangan kemiskinan	Meningkatnya kesejahteraan masyarakat	Program Pemenuhan Hak Anak (Pha)	Dinas Sosial Perlindungan Perempuan dan Anak
			Program Pengarusutamaan Gender Dan Pemberdayaan Perempuan	Dinas Sosial Perlindungan Perempuan dan Anak
			Program Pengelolaan Sistem Data Gender Dan Anak	Dinas Sosial Perlindungan Perempuan dan Anak
			Program Peningkatan Kualitas Keluarga	Dinas Sosial Perlindungan Perempuan dan Anak
			Program Perlindungan Khusus Anak	Dinas Sosial Perlindungan Perempuan dan Anak
			Program Perlindungan Perempuan	Dinas Sosial Perlindungan Perempuan dan Anak
			Program Pemberdayaan Sosial	Dinas Sosial Perlindungan Perempuan dan Anak
			Program Rehabilitasi Sosial	Dinas Sosial Perlindungan Perempuan dan Anak
			Program Pengendalian Penduduk	Dinas Pengendalian Penduduk dan Keluarga Berencana
			Program Pembinaan Keluarga Berencana (Kb)	Dinas Pengendalian Penduduk dan Keluarga Berencana
			Program Pemberdayaan Dan Peningkatan Keluarga Sejahtera (Ks)	Dinas Pengendalian Penduduk dan Keluarga Berencana
		Meningkatnya perluasan lapangan pekerjaan bagi masyarakat	Program Perencanaan Tenaga Kerja	Dinas Tenaga Kerja
			Program Pelatihan Kerja Dan Produktivitas Tenaga Kerja	Dinas Tenaga Kerja
			Program Penempatan Tenaga Kerja	Dinas Tenaga Kerja

No	Rumusan Prioritas	Sasaran	Program	OPD
			Program Hubungan Industrial	Dinas Tenaga Kerja
			Program Pembangunan Kawasan Transmigrasi	Dinas Tenaga Kerja
2	Meningkatkan investasi serta produktivitas dan daya saing sektor unggulan Kabupaten Nganjuk	Meningkatnya pertumbuhan lapangan usaha pertanian dan perikanan, serta kesejahteraan petani	Program Penyediaan Dan Pengembangan Sarana Pertanian	Dinas Pertanian
			Program Penyediaan Dan Pengembangan Prasarana Pertanian	Dinas Pertanian
			Program Pengendalian Kesehatan Hewan Dan Kesehatan Masyarakat Veteriner	Dinas Pertanian
			Program Perizinan Usaha Pertanian	Dinas Pertanian
			Program Penyuluhan Pertanian)	Dinas Pertanian
		Meningkatnya Kemandirian Pangan Daerah	Program Pengelolaan Sumber Daya Ekonomi Untuk Kedaulatan Dan Kemandirian Pangan	Dinas Ketahanan Pangan dan Perikanan
			Program Peningkatan Diversifikasi Dan Ketahanan Pangan Masyarakat	Dinas Ketahanan Pangan dan Perikanan
			Program Pengawasan Keamanan Pangan	Dinas Ketahanan Pangan dan Perikanan
			Program Pengelolaan Perikanan Budidaya	Dinas Ketahanan Pangan dan Perikanan
			Program Pengawasan Sumber Daya Kelautan Dan Perikanan	Dinas Ketahanan Pangan dan Perikanan
			Program Pengolahan Dan Pemasaran Hasil Perikanan	Dinas Ketahanan Pangan dan Perikanan
		Meningkatnya daya saing pariwisata daerah dan keunggulan sektor produktif berbasis teknologi tepat guna	Program Pengembangan Kebudayaan	Dinas Pariwisata, Kepemudaan Olahraga dan Kebudayan
			Program Pengembangan Kesenian Tradisional	Dinas Pariwisata, Kepemudaan Olahraga dan Kebudayan

No	Rumusan Prioritas	Sasaran	Program	OPD
			Program Pelestarian Dan Pengelolaan Cagar Budaya	Dinas Pariwisata, Kepemudaan Olahraga dan Kebudayan
			Program Peningkatan Daya Tarik Destinasi Pariwisata	Dinas Pariwisata, Kepemudaan Olahraga dan Kebudayan
			Program Pemasaran Pariwisata	Dinas Pariwisata, Kepemudaan Olahraga dan Kebudayan
			Program Pengembangan Ekonomi Kreatif Melalui Pemanfaatan Dan Perlindungan Hak Kekayaan Intelektual	Dinas Pariwisata, Kepemudaan Olahraga dan Kebudayan
			Program Pengembangan Sumber Daya Pariwisata Dan Ekonomi Kreatif	Dinas Pariwisata, Kepemudaan Olahraga dan Kebudayan
		Meningkatnya volume usaha sektor industri dan perdagangan	Program Perizinan Dan Pendaftaran Perusahaan	Dinas Perindustrian dan Perdagangan
			Program Peningkatan Sarana Distribusi Perdagangan	Dinas Perindustrian dan Perdagangan
			Program Stabilisasi Harga Barang Kebutuhan Pokok Dan Barang Penting	Dinas Perindustrian dan Perdagangan
			Program Pengembangan Ekspor	Dinas Perindustrian dan Perdagangan
			Program Standardisasi Dan Perlindungan Konsumen	Dinas Perindustrian dan Perdagangan
			Program Penggunaan Dan Pemasaran Produk Dalam Negeri	Dinas Perindustrian dan Perdagangan
			Program Perencanaan Dan Pembangunan Industri	Dinas Perindustrian dan Perdagangan
			Program Pengendalian Izin Usaha Industri Kabupaten/Kota	Dinas Perindustrian dan Perdagangan
			Program Pengelolaan Sistem Informasi Industri Nasional	Dinas Perindustrian dan Perdagangan
		Meningkatnya daya saing koperasi dan usaha mikro	Program Pengawasan Dan Pemeriksaan Koperasi	Dinas Koperasi dan Usaha Mikro

No	Rumusan Prioritas	Sasaran	Program	OPD
			Program Penilaian Kesehatan Ksp/Usp Koperasi	Dinas Koperasi dan Usaha Mikro
			Program Pendidikan Dan Latihan Perkoperasian	Dinas Koperasi dan Usaha Mikro
			Program Pemberdayaan Dan Perlindungan Koperasi	Dinas Koperasi dan Usaha Mikro
			Program Pemberdayaan Usaha Menengah, Usaha Kecil, Dan Usaha Mikro (Umkm)	Dinas Koperasi dan Usaha Mikro
			Program Pengembangan Umkm	Dinas Koperasi dan Usaha Mikro
		Meningkatnya iklim investasi yang kondusif	Program Pengembangan Iklim Penanaman Modal	Dinas Penanaman Modal dan PTSP
			Program Promosi Penanaman Modal	Dinas Penanaman Modal dan PTSP
			Program Pelayanan Penanaman Modal	Dinas Penanaman Modal dan PTSP
			Program Pengendalian Pelaksanaan Penanaman Modal	Dinas Penanaman Modal dan PTSP
			Program Pengelolaan Data Dan Sistem Informasi Penanaman Modal	Dinas Penanaman Modal dan PTSP
		Meningkatnya kemandirian Desa dan Pemberdayaan Kawasan Perdesaan	Program Penataan Desa	Dinas Pemberdayaan Masyarakat Desa
			Program Peningkatan Kerjasama Desa	Dinas Pemberdayaan Masyarakat Desa
			Program Administrasi Pemerintahan Desa	Dinas Pemberdayaan Masyarakat Desa
			Program Pemberdayaan Lembaga Kemasyarakatan, Lembaga Adat Dan Masyarakat Hukum Adat	Dinas Pemberdayaan Masyarakat Desa
3	Meningkatkan mutu pelayanan kesehatan bagi segenap lapisan	Meningkatnya derajat kesehatan masyarakat	Program Pemenuhan Upaya Kesehatan Perorangan Dan Upaya Kesehatan Masyarakat	Dinas Kesehatan, RSUD Nganjuk, RSUD Kertosono

No	Rumusan Prioritas	Sasaran	Program	OPD
	masyarakat		Program Peningkatan Kapasitas Sumber Daya Manusia Kesehatan	Dinas Kesehatan
			Program Sediaan Farmasi, Alat Kesehatan Dan Makanan Minuman	Dinas Kesehatan
			Program Pemberdayaan Masyarakat Bidang Kesehatan	Dinas Kesehatan
4	Meningkatkan kualitas infrastruktur jalan, jembatan, perhubungan, sumber daya air, lingkungan hidup dan peningkatan sarana prasarana dasar permukiman	Meningkatnya infrastruktur pekerjaan umum dan perumahan rakyat yang handal	Program Pengelolaan Dan Pengembangan Sistem Drainase	Dinas Pekerjaan Umum dan Penataan Ruang
			Program Penataan Bangunan Gedung	Dinas Pekerjaan Umum dan Penataan Ruang
			Program Penataan Bangunan Dan Lingkungannya	Dinas Pekerjaan Umum dan Penataan Ruang
			Program Penyelenggaraan Jalan	Dinas Pekerjaan Umum dan Penataan Ruang
			Program Pengembangan Jasa Konstruksi	Dinas Pekerjaan Umum dan Penataan Ruang
			Program Penyelenggaraan Penataan Ruang	Dinas Pekerjaan Umum dan Penataan Ruang
			Program Pengelolaan Sumber Daya Air (Sda)	Dinas Pekerjaan Umum dan Penataan Ruang
			Program Pengembangan Perumahan	Dinas Perumahan Rakyat, Kawasan Permukiman dan Pertanahan
			Program Kawasan Permukiman	Dinas Perumahan Rakyat, Kawasan Permukiman dan Pertanahan
			Program Perumahan Dan Kawasan Permukiman Kumuh	Dinas Perumahan Rakyat, Kawasan Permukiman dan Pertanahan
			Program Peningkatan Prasarana, Sarana Dan Utilitas Umum (Psu)	Dinas Perumahan Rakyat, Kawasan Permukiman dan Pertanahan
			Program Pengelolaan Tanah Kosong	Dinas Perumahan Rakyat, Kawasan Permukiman dan Pertanahan
			Program Penatagunaan Tanah	Dinas Perumahan Rakyat, Kawasan Permukiman dan Pertanahan
		Meningkatnya penyelenggaraan transportasi daerah yang tertib,	Program Penyelenggaraan Lalu Lintas Dan Angkutan Jalan (LLAJ)	Dinas Perhubungan

No	Rumusan Prioritas	Sasaran	Program	OPD
		lancar, selamat, aman dan berkelanjutan		
		Meningkatnya kualitas lingkungan dan konservasi sumber daya alam	Program Perencanaan Lingkungan Hidup	Dinas Lingkungan Hidup
			Program Pengendalian Pencemaran Dan/Atau Kerusakan Lingkungan Hidup	Dinas Lingkungan Hidup
			Program Pengelolaan Keanekaragaman Hayati (Kehati)	Dinas Lingkungan Hidup
			Program Pembinaan Dan Pengawasan Terhadap Izin Lingkungan Dan Izin Perlindungan Dan Pengelolaan Lingkungan Hidup (Pplh)	Dinas Lingkungan Hidup
			Program Pengelolaan Persampahan	Dinas Lingkungan Hidup
			Program Pengendalian Bahan Berbahaya Dan Beracun (B3) Dan Limbah Bahan Berbahaya Dan Beracun (Limbah B3)	Dinas Lingkungan Hidup
			Program Pengembangan Sistem Dan Pengelolaan Persampahan Regional	Dinas Pekerjaan Umum dan Penataan Ruang
			Program Pengelolaan Dan Pengembangan Sistem Air Limbah	Dinas Pekerjaan Umum dan Penataan Ruang
5	Meningkatkan aksesibilitas dan pemerataan mutu pendidikan	Meningkatnya kualitas dan aksesibilitas pendidikan	Program Pengelolaan Pendidikan	Dinas Pendidikan
			Program Pendidik Dan Tenaga Kependidikan	Dinas Pendidikan
			Program Pengendalian Perizinan Pendidikan	Dinas Pendidikan
6	Peningkatan ketahanan bencana	Meningkatnya ketangguhan dalam penanggulangan bencana	Program Penanggulangan Bencana	BPBD
			Program Pencegahan, Penanggulangan, Penyelamatan Kebakaran Dan Penyelamatan Non Kebakaran	Dinas Pemadam Kebakaran dan Penyelamatan
7	Meningkatkan tata kelola pemerintahan dan pelayanan publik dengan pemanfaatan teknologi informasi (e-gov)	Meningkatnya Tata Kelola Pemerintahan Daerah yang Baik	Program Pengelolaan Informasi Administrasi Kependudukan	Dinas Kependudukan dan Pencatatan Sipil
			Program Pengelolaan Profil Kependudukan	Dinas Kependudukan dan Pencatatan Sipil
			Program Informasi Dan Komunikasi Publik	Dinas Komunikasi dan Informatika
			Program Aplikasi Informatika	Dinas Komunikasi dan Informatika

No	Rumusan Prioritas	Sasaran	Program	OPD
			Program Penyelenggaraan Statistik Sektoral	Dinas Komunikasi dan Informatika
			Program Penyelenggaraan Persandian Untuk Pengamanan Informasi	Dinas Komunikasi dan Informatika
			Program Pengelolaan Arsip	Dinas Kearsipan dan Perpustakaan
			Program Perlindungan Dan Penyelamatan Arsip	Dinas Kearsipan dan Perpustakaan
			Program Pemerintahan Dan Kesejahteraan Rakyat	Sekretariat Daerah
			Program Perekonomian Dan Pembangunan	Sekretariat Daerah
			Program Dukungan Pelaksanaan Tugas Dan Fungsi DPRD	Sekretariat DPRD
			Program Penyelenggaraan Pengawasan	Inspektorat Daerah
			Program Perumusan Kebijakan, Pendampingan Dan Asistensi	Inspektorat Daerah
			Program Perencanaan, Pengendalian Dan Evaluasi Pembangunan Daerah	Badan Perencanaan Pembangunan Daerah
			Program Koordinasi Dan Sinkronisasi Perencanaan Pembangunan Daerah	Badan Perencanaan Pembangunan Daerah
			Program Penelitian Dan Pengembangan Daerah	Badan Perencanaan Pembangunan Daerah
			Program Pengelolaan Keuangan Daerah	Badan Pengelolaan Keuangan dan Aset Daerah
			Program Pengelolaan Barang Milik Daerah	Badan Pengelolaan Keuangan dan Aset Daerah
			Program Pengelolaan Pendapatan Daerah	Badan Pendapatan Daerah
			Program Kepegawaian Daerah	Badan Kepegawaian Daerah
			Program Pengembangan Sumber Daya Manusia	Badan Kepegawaian Daerah

4.2 Keterkaitan Rumusan Prioritas Pembangunan Daerah dengan Prioritas Pembangunan Nasional dalam Rancangan RKPD Provinsi Jawa Timur Tahun 2022 dan Rancangan RKP Tahun 2022

Rencana Kerja Pemerintah (RKP) Tahun 2022 yang mengambil tema ***"Pemulihan Ekonomi dan Reformasi Struktural"***. RKPD Provinsi Jawa Timur Tahun 2022 memiliki tema ***"Penguatan Sumberdaya Manusia untuk Mendukung Daya Saing Daerah menyambut Era Industri Perdagangan dan JasaBerbasis Agro guna Meningkatkan Kesejahteraan Masyarakat"*** sedangkan RKPD Kabupaten Nganjuk mengambil tema ***"Pemulihan ekonomi dengan penguatan sektor unggulan daerah berbasis pertanian, pariwisata, industri dan perdagangan dengan didukung Sumber Daya Manusia dan Infrastruktur yang Berkualitas"***. Keselarasan dan sinergitas prioritas pembangunan Kabupaten Nganjuk dengan prioritas pembangunan nasional dan Provinsi Jawa Timur dapat dilihat pada tabel berikut ini:

Tabel 4.2.
Sinergitas Rumusan Prioritas Pembangunan Kabupaten Nganjuk Tahun 2022,
Prioritas Provinsi Jawa Timur dalam RKPD Prov. Jawa Timur Tahun 2022
dan Prioritas Nasional dalam Rencana Kerja Pemerintah Tahun 2022

Prioritas dalam Rancangan RKP Tahun 2022	*Prioritas Pembangunan Provins Jawa Timur dalam RKPD Provinsi Jawa Timur Tahun 2022*	*Rumusan Prioritas Kabupaten Nganjuk*	*Sasaran Daerah*	*Program*	*OPD*
Meningkatkan sumber daya manusia yang berkualitas dan berdaya saing	Peningkatan kualitas pendidikan, kesehatan, produktivitas dan daya saing ketenagakerjaan serta pengentasan kemiskinan	Meningkatkan kesejahteraan keluarga, kesetaraan gender, pengendalian penduduk, dan efektifitas penanggulangan kemiskinan	Meningkatnya kesejahteraan masyarakat	Program Pemenuhan Hak Anak (Pha)	Dinas Sosial Perlindungan Perempuan dan Anak
				Program Pengarusutamaan Gender Dan Pemberdayaan Perempuan	Dinas Sosial Perlindungan Perempuan dan Anak
				Program Pengelolaan Sistem Data Gender Dan Anak	Dinas Sosial Perlindungan Perempuan dan Anak
				Program Peningkatan Kualitas Keluarga	Dinas Sosial Perlindungan Perempuan dan Anak
				Program Perlindungan Khusus Anak	Dinas Sosial Perlindungan Perempuan dan Anak

Prioritas dalam Rancangan RKP Tahun 2022	*Prioritas Pembangunan Provins Jawa Timur dalam RKPD Provinsi Jawa Timur Tahun 2022*	*Rumusan Prioritas Kabupaten Nganjuk*	*Sasaran Daerah*	*Program*	*OPD*
				Program Perlindungan Perempuan	Dinas Sosial Perlindungan Perempuan dan Anak
				Program Pemberdayaan Sosial	Dinas Sosial Perlindungan Perempuan dan Anak
				Program Rehabilitasi Sosial	Dinas Sosial Perlindungan Perempuan dan Anak
				Program Pengendalian Penduduk	Dinas Pengendalian Penduduk dan Keluarga Berencana
				Program Pembinaan Keluarga Berencana (Kb)	Dinas Pengendalian Penduduk dan Keluarga Berencana
				Program Pemberdayaan Dan Peningkatan Keluarga Sejahtera (Ks)	Dinas Pengendalian Penduduk dan Keluarga Berencana
			Meningkatnya perluasan lapangan pekerjaan bagi masyarakat	Program Perencanaan Tenaga Kerja	Dinas Tenaga Kerja
				Program Pelatihan Kerja Dan Produktivitas Tenaga Kerja	Dinas Tenaga Kerja
				Program Penempatan Tenaga Kerja	Dinas Tenaga Kerja
				Program Hubungan	Dinas Tenaga Kerja

Prioritas dalam Rancangan RKP Tahun 2022	*Prioritas Pembangunan Provins Jawa Timur dalam RKPD Provinsi Jawa Timur Tahun 2022*	*Rumusan Prioritas Kabupaten Nganjuk*	*Sasaran Daerah*	*Program*	*OPD*
				Industrial	
				Program Pembangunan Kawasan Transmigrasi	Dinas Tenaga Kerja
		Meningkatkan mutu pelayanan kesehatan bagi segenap lapisan masyarakat	Meningkatnya derajat kesehatan masyarakat	Program Pemenuhan Upaya Kesehatan Perorangan Dan Upaya Kesehatan Masyarakat	Dinas Kesehatan, RSUD Nganjuk, RSUD Kertosono
				Program Peningkatan Kapasitas Sumber Daya Manusia Kesehatan	Dinas Kesehatan
				Program Sediaan Farmasi, Alat Kesehatan Dan Makanan Minuman	Dinas Kesehatan
				Program Pemberdayaan Masyarakat Bidang Kesehatan	Dinas Kesehatan
		Meningkatkan aksesibilitas dan pemerataan mutu pendidikan	Meningkatnya kualitas dan aksesibilitas pendidikan	Program Pengelolaan Pendidikan	Dinas Pendidikan
				Program Pendidik Dan Tenaga Kependidikan	Dinas Pendidikan
				Program Pengendalian Perizinan Pendidikan	Dinas Pendidikan
Revolusi mental dan pembangunan kebudayaan	Peningkatan kepedulian sosial dan pelestarian nilai-nilai budaya lokal		Meningkatkan pelestarian kesenian, budaya dan tradisi lokal daerah	Program Pengembangan Kebudayaan	Dinas Pariwisata, Kepemudaan Olahraga dan Kebudayan

Prioritas dalam Rancangan RKP Tahun 2022	*Prioritas Pembangunan Provins Jawa Timur dalam RKPD Provinsi Jawa Timur Tahun 2022*	*Rumusan Prioritas Kabupaten Nganjuk*	*Sasaran Daerah*	*Program*	*OPD*
				Program Pengembangan Kesenian Tradisional	Dinas Pariwisata, Kepemudaan Olahraga dan Kebudayan
				Program Pelestarian Dan Pengelolaan Cagar Budaya	Dinas Pariwisata, Kepemudaan Olahraga dan Kebudayan
Memperkuat ketahanan ekonomi untuk pertumbuhan yang berkualitas dan berkeadilan	Peningkatan kemandirian pangan dan pengelolaan sumber daya energi	Meningkatkan investasi serta produktivitas dan daya saing sektor unggulan Kabupaten Nganjuk	Meningkatnya pertumbuhan lapangan usaha pertanian dan perikanan, serta kesejahteraan petani	Program Penyediaan Dan Pengembangan Sarana Pertanian	Dinas Pertanian
				Program Penyediaan Dan Pengembangan Prasarana Pertanian	Dinas Pertanian
				Program Pengendalian Kesehatan Hewan Dan Kesehatan Masyarakat Veteriner	Dinas Pertanian
				Program Perizinan Usaha Pertanian	Dinas Pertanian
				Program Penyuluhan Pertanian	Dinas Pertanian
			Meningkatnya Kemandirian Pangan Daerah	Program Pengelolaan Sumber Daya Ekonomi Untuk Kedaulatan Dan Kemandirian Pangan	Dinas Ketahanan Pangan dan Perikanan
				Program Peningkatan	Dinas Ketahanan

Prioritas dalam Rancangan RKP Tahun 2022	*Prioritas Pembangunan Provins Jawa Timur dalam RKPD Provinsi Jawa Timur Tahun 2022*	*Rumusan Prioritas Kabupaten Nganjuk*	*Sasaran Daerah*	*Program*	*OPD*
				Diversifikasi Dan Ketahanan Pangan Masyarakat	Pangan dan Perikanan
				Program Pengawasan Keamanan Pangan	Dinas Ketahanan Pangan dan Perikanan
				Program Pengelolaan Perikanan Budidaya	Dinas Ketahanan Pangan dan Perikanan
				Program Pengawasan Sumber Daya Kelautan Dan Perikanan	Dinas Ketahanan Pangan dan Perikanan
				Program Pengolahan Dan Pemasaran Hasil Perikanan	Dinas Ketahanan Pangan dan Perikanan
	pemulihan ekonomi kerakyatan melalui peningkatan nilai tambah sektor sekunder dan pariwisata		Meningkatnya daya saing pariwisata daerah dan keunggulan sektor produktif berbasis teknologi tepat guna	Program Peningkatan Daya Tarik Destinasi Pariwisata	Dinas Pariwisata, Kepemudaan Olahraga dan Kebudayan
				Program Pemasaran Pariwisata	Dinas Pariwisata, Kepemudaan Olahraga dan Kebudayan
				Program Pengembangan Ekonomi Kreatif Melalui Pemanfaatan Dan Perlindungan Hak	Dinas Pariwisata, Kepemudaan Olahraga dan Kebudayan

Prioritas dalam Rancangan RKP Tahun 2022	*Prioritas Pembangunan Provins Jawa Timur dalam RKPD Provinsi Jawa Timur Tahun 2022*	*Rumusan Prioritas Kabupaten Nganjuk*	*Sasaran Daerah*	*Program*	*OPD*
				Kekayaan Intelektual	
				Program Pengembangan Sumber Daya Pariwisata Dan Ekonomi Kreatif	Dinas Pariwisata, Kepemudaan Olahraga dan Kebudayan
			Meningkatnya volume usaha sektor industri dan perdagangan	Program Perizinan Dan Pendaftaran Perusahaan	Dinas Perindustrian dan Perdagangan
				Program Peningkatan Sarana Distribusi Perdagangan	Dinas Perindustrian dan Perdagangan
				Program Stabilisasi Harga Barang Kebutuhan Pokok Dan Barang Penting	Dinas Perindustrian dan Perdagangan
				Program Pengembangan Ekspor	Dinas Perindustrian dan Perdagangan
				Program Standardisasi Dan Perlindungan Konsumen	Dinas Perindustrian dan Perdagangan
				Program Penggunaan Dan Pemasaran Produk Dalam Negeri	Dinas Perindustrian dan Perdagangan
				Program Perencanaan Dan Pembangunan Industri	Dinas Perindustrian dan Perdagangan
				Program Pengendalian	Dinas Perindustrian

Prioritas dalam Rancangan RKP Tahun 2022	*Prioritas Pembangunan Provins Jawa Timur dalam RKPD Provinsi Jawa Timur Tahun 2022*	*Rumusan Prioritas Kabupaten Nganjuk*	*Sasaran Daerah*	*Program*	*OPD*
				Izin Usaha Industri Kabupaten/Kota	dan Perdagangan
				Program Pengelolaan Sistem Informasi Industri Nasional	Dinas Perindustrian dan Perdagangan
			Meningkatnya daya saing koperasi dan usaha mikro	Program Pengawasan Dan Pemeriksaan Koperasi	Dinas Koperasi dan Usaha Mikro
				Program Penilaian Kesehatan Ksp/Usp Koperasi	Dinas Koperasi dan Usaha Mikro
				Program Pendidikan Dan Latihan Perkoperasian	Dinas Koperasi dan Usaha Mikro
				Program Pemberdayaan Dan Perlindungan Koperasi	Dinas Koperasi dan Usaha Mikro
				Program Pemberdayaan Usaha Menengah, Usaha Kecil, Dan Usaha Mikro (Umkm)	Dinas Koperasi dan Usaha Mikro
				Program Pengembangan Umkm	Dinas Koperasi dan Usaha Mikro
			Meningkatnya iklim investasi yang kondusif	Program Pengembangan Iklim Penanaman Modal	Dinas Penanaman Modal dan PTSP

Prioritas dalam Rancangan RKP Tahun 2022	*Prioritas Pembangunan Provins Jawa Timur dalam RKPD Provinsi Jawa Timur Tahun 2022*	*Rumusan Prioritas Kabupaten Nganjuk*	*Sasaran Daerah*	*Program*	*OPD*
				Program Promosi Penanaman Modal	Dinas Penanaman Modal dan PTSP
				Program Pelayanan Penanaman Modal	Dinas Penanaman Modal dan PTSP
				Program Pengendalian Pelaksanaan Penanaman Modal	Dinas Penanaman Modal dan PTSP
				Program Pengelolaan Data Dan Sistem Informasi Penanaman Modal	Dinas Penanaman Modal dan PTSP
			Meningkatnya kemandirian Desa dan Pemberdayaan Kawasan Perdesaan	Program Penataan Desa	Dinas Pemberdayaan Masyarakat Desa
				Program Peningkatan Kerjasama Desa	Dinas Pemberdayaan Masyarakat Desa
				Program Administrasi Pemerintahan Desa	Dinas Pemberdayaan Masyarakat Desa
				Program Pemberdayaan Lembaga Kemasyarakatan, Lembaga Adat Dan Masyarakat Hukum Adat	Dinas Pemberdayaan Masyarakat Desa

Prioritas dalam Rancangan RKP Tahun 2022	*Prioritas Pembangunan Provins Jawa Timur dalam RKPD Provinsi Jawa Timur Tahun 2022*	*Rumusan Prioritas Kabupaten Nganjuk*	*Sasaran Daerah*	*Program*	*OPD*
Mengembangkan wilayah untuk mengurangi kesenjangan dan menjamin pemerataan Memperkuat infrastruktur untuk mendukung pengembangan ekonomi dan pelayanan dasar	Penguatan Konektivitas Antar Wilayah dalam Upaya Pemerataan Hasil Pembangunan serta Peningkatan Layanan Infrastruktur	Meningkatkan kualitas infrastruktur jalan, jembatan, perhubungan, sumber daya air dan peningkatan sarana prasarana dasar permukiman	Meningkatnya infrastruktur pekerjaan umum dan perumahan rakyat yang handal	Program Pengelolaan Dan Pengembangan Sistem Drainase	Dinas Pekerjaan Umum dan Penataan Ruang
				Program Penataan Bangunan Gedung	Dinas Pekerjaan Umum dan Penataan Ruang
				Program Penataan Bangunan Dan Lingkungannya	Dinas Pekerjaan Umum dan Penataan Ruang
				Program Penyelenggaraan Jalan	Dinas Pekerjaan Umum dan Penataan Ruang
				Program Pengembangan Jasa Konstruksi	Dinas Pekerjaan Umum dan Penataan Ruang
				Program Penyelenggaraan Penataan Ruang	Dinas Pekerjaan Umum dan Penataan Ruang
				Program Pengembangan Perumahan	Dinas Perumahan Rakyat, Kawasan Permukiman dan Pertanahan
				Program Kawasan Permukiman	Dinas Perumahan Rakyat, Kawasan Permukiman dan Pertanahan

Prioritas dalam Rancangan RKP Tahun 2022	*Prioritas Pembangunan Provins Jawa Timur dalam RKPD Provinsi Jawa Timur Tahun 2022*	*Rumusan Prioritas Kabupaten Nganjuk*	*Sasaran Daerah*	*Program*	*OPD*
				Program Perumahan Dan Kawasan Permukiman Kumuh	Dinas Perumahan Rakyat, Kawasan Permukiman dan Pertanahan
				Program Peningkatan Prasarana, Sarana Dan Utilitas Umum (Psu)	Dinas Perumahan Rakyat, Kawasan Permukiman dan Pertanahan
				Program Pengelolaan Tanah Kosong	Dinas Perumahan Rakyat, Kawasan Permukiman dan Pertanahan
				Program Penatagunaan Tanah	Dinas Perumahan Rakyat, Kawasan Permukiman dan Pertanahan
			Meningkatnya penyelenggaraan transportasi daerah yang tertib, lancar, selamat, aman dan berkelanjutan	Program Penyelenggaraan Lalu Lintas Dan Angkutan Jalan (LLAJ)	Dinas Perhubungan
			Meningkatnya infrastruktur pekerjaan umum dan perumahan rakyat yang handal	Program Pengelolaan Sumber Daya Air (Sda)	Dinas Pekerjaan Umum dan Penataan Ruang
Membangun lingkungan hidup, meningkatkan ketahanan bencana, dan perubahan iklim	Peningkatan ketahanan bencana dan kualitas lingkungan hidup	Peningkatan ketahanan bencana dan kualitas lingkungan hidup	Meningkatnya kualitas lingkungan dan konservasi sumber daya alam	Program Perencanaan Lingkungan Hidup	Dinas Lingkungan Hidup

Prioritas dalam Rancangan RKP Tahun 2022	*Prioritas Pembangunan Provins Jawa Timur dalam RKPD Provinsi Jawa Timur Tahun 2022*	*Rumusan Prioritas Kabupaten Nganjuk*	*Sasaran Daerah*	*Program*	*OPD*
				Program Pengendalian Pencemaran Dan/Atau Kerusakan Lingkungan Hidup	Dinas Lingkungan Hidup
				Program Pengelolaan Keanekaragaman Hayati (Kehati)	Dinas Lingkungan Hidup
				Program Pembinaan Dan Pengawasan Terhadap Izin Lingkungan Dan Izin Perlindungan Dan Pengelolaan Lingkungan Hidup (Pplh)	Dinas Lingkungan Hidup
				Program Pengelolaan Persampahan	Dinas Lingkungan Hidup
				Program Pengendalian Bahan Berbahaya Dan Beracun (B3) Dan Limbah Bahan Berbahaya Dan Beracun (Limbah B3)	Dinas Lingkungan Hidup
				Program Pengembangan Sistem Dan Pengelolaan Persampahan Regional	Dinas Pekerjaan Umum dan Penataan Ruang

Prioritas dalam Rancangan RKP Tahun 2022	*Prioritas Pembangunan Provins Jawa Timur dalam RKPD Provinsi Jawa Timur Tahun 2022*	*Rumusan Prioritas Kabupaten Nganjuk*	*Sasaran Daerah*	*Program*	*OPD*
				Program Pengelolaan Dan Pengembangan Sistem Air Limbah	Dinas Pekerjaan Umum dan Penataan Ruang
			Meningkatnya ketangguhan dalam penanggulangan bencana	Program Penanggulangan Bencana	BPBD
				Program Pencegahan, Penanggulangan, Penyelamatan Kebakaran Dan Penyelamatan Non Kebakaran	Dinas Pemadam Kebakaran dan Penyelamatan
Memperkuat stabilitas Polhukhankam dan Transformasi Pelayanan Publik	Peningkatan Ketentraman, Ketertiban Umum dan Peningkatan Kualitas Pelayanan Publik bagi Masyarakat di Jawa Timur	Meningkatkan tata kelola pemerintahan dan pelayanan publik dengan pemanfaatan teknologi informasi (e-gov)	Meningkatnya Tata Kelola Pemerintahan Daerah yang Baik	Program Pengelolaan Informasi Administrasi Kependudukan	Dinas Kependudukan dan Pencatatan Sipil
				Program Pengelolaan Profil Kependudukan	Dinas Kependudukan dan Pencatatan Sipil
				Program Informasi Dan Komunikasi Publik	Dinas Komunikasi dan Informatika
				Program Aplikasi Informatika	Dinas Komunikasi dan Informatika
				Program Penyelenggaraan Statistik Sektoral	Dinas Komunikasi dan Informatika
				Program Penyelenggaraan	Dinas Komunikasi dan Informatika

Prioritas dalam Rancangan RKP Tahun 2022	*Prioritas Pembangunan Provins Jawa Timur dalam RKPD Provinsi Jawa Timur Tahun 2022*	*Rumusan Prioritas Kabupaten Nganjuk*	*Sasaran Daerah*	*Program*	*OPD*
				Persandian Untuk Pengamanan Informasi	
				Program Pengelolaan Arsip	Dinas Kearsipan dan Perpustakaan
				Program Perlindungan Dan Penyelamatan Arsip	Dinas Kearsipan dan Perpustakaan
				Program Pemerintahan Dan Kesejahteraan Rakyat	Sekretariat Daerah
				Program Perekonomian Dan Pembangunan	Sekretariat Daerah
				Program Dukungan Pelaksanaan Tugas Dan Fungsi DPRD	Sekretariat DPRD
				Program Penyelenggaraan Pengawasan	Inspektorat Daerah
				Program Perumusan Kebijakan, Pendampingan Dan Asistensi	Inspektorat Daerah
				Program Perencanaan, Pengendalian Dan Evaluasi Pembangunan Daerah	Badan Perencanaan Pembangunan Daerah
				Program Koordinasi Dan Sinkronisasi	Badan Perencanaan Pembangunan

Prioritas dalam Rancangan RKP Tahun 2022	*Prioritas Pembangunan Provins Jawa Timur dalam RKPD Provinsi Jawa Timur Tahun 2022*	*Rumusan Prioritas Kabupaten Nganjuk*	*Sasaran Daerah*	*Program*	*OPD*
				Perencanaan Pembangunan Daerah	Daerah
				Program Penelitian Dan Pengembangan Daerah	Badan Perencanaan Pembangunan Daerah
				Program Pengelolaan Keuangan Daerah	Badan Pengelolaan Keuangan dan Aset Daerah
				Program Pengelolaan Barang Milik Daerah	Badan Pengelolaan Keuangan dan Aset Daerah
				Program Pengelolaan Pendapatan Daerah	Badan Pendapatan Daerah
				Program Kepegawaian Daerah	Badan Kepegawaian Daerah
				Program Pengembangan Sumber Daya Manusia	Badan Kepegawaian Daerah

BAB V
RENCANA KERJA DAN PENDANAAN DAERAH

5.1. Kebijakan Umum Rencana Kerja dan Pendanaan Daerah

Kebijakan pembangunan daerah pada RKPD Tahun 2022 diprioritaskan untuk program dan kegiatan yang mendukung pencapaian prioritas pembangunan daerah, provinsi maupun nasional; kebutuhan anggaran untuk penanganan dampak pandemi Covid-19, pembangunan infrastruktur wilayah, penanggulangan kemiskinan dan pengangguran serta pemenuhan hak-hak dasar, khususnya pendidikan dan kesehatan bagi keluarga miskin; memperbesar peran belanja modal, terutama bidang infrastruktur dalam mendukung investasi dan perkembangan dan pemulihan ekonomi; mendukung pendanaan kegiatan lanjutan dalam rangka menjaga kesinambungan program dan pendanaan pembangunan. Kebutuhan anggaran untuk pemberdayaan masyarakat, pembangunan UMKM dan Koperasi, optimalisasi potensi unggulan daerah, meningkatkan kapasitas mitigasi dan adaptasi terhadap dampak negatif bencana dan meningkatkan kemampuan adaptasi kondisi pasca bencana

5.2. Rencana Kerja Perangkat Daerah dan Pendanaannya

Rekapitulasi pagu indikatif usulan kegiatan untuk masing masing Perangkat Daerah Tahun 2022 dapat dilihat pada tabel berikut ini.

Tabel 5.1
Proporsi Pagu Indikatif Usulan Kegiatan Tiap Perangkat Daerah
Tahun Anggaran 2022

Perangkat Daerah	Jumlah Sub Kegiatan	R. RKPD 2022 (Rp)	APBD 2021	Selisih
1.01.0.00.0.00.01.0000 Dinas Pendidikan	66	881.527.726.283	791.641.489.883	89.886.236.400
1.02.0.00.0.00.01.0000 Dinas Kesehatan	104	203.378.099.897	188.442.810.068	14.935.289.829
1.02.0.00.0.00.01.0021 Rumah Sakit Daerah Nganjuk	3	161.075.495.946	152.515.106.000	8.560.389.946
1.02.0.00.0.00.01.0022 Rumah Sakit Daerah Kertosono	2	101.152.203.000	93.673.345.000	7.478.858.000
1.03.0.00.0.00.01.0000 Dinas Pekerjaan Umum dan Penataan Ruang	65	637.560.832.216	186.710.987.000	450.849.845.216
1.04.2.10.0.00.01.0000 Dinas Perumahan Rakyat, Kawasan Permukiman dan Pertanahan	65	54.736.048.810	51.834.165.140	2.901.883.670
1.05.0.00.0.00.01.0000 Satuan Polisi Pamong Praja	41	12.605.510.700	11.771.097.885	834.412.815
1.05.0.00.0.00.02.0000 Badan Penanggulangan Bencana Daerah	36	6.695.443.780	6.121.763.780	573.680.000
1.05.0.00.0.00.03.0000 Dinas Pemadam Kebakaran dan Penyelamatan	48	9.282.967.970	-	9.282.967.970
1.06.2.08.0.00.01.0000 Dinas Sosial, Pemberdayaan Perempuan dan Perlindungan Anak	55	16.685.345.400	10.056.418.400	6.628.927.000
2.07.3.32.0.00.01.0000 Dinas Tenaga Kerja	51	11.291.366.530	5.054.328.100	6.237.038.430
2.09.3.25.0.00.01.00 Dinas Ketahanan Pangan dan Perikanan	29	5.965.005.910	4.459.442.400	1.505.563.510
2.11.0.00.0.00.01.0000 Dinas Lingkungan Hidup	80	30.354.643.150	29.643.270.150	711.373.000
2.12.0.00.0.00.01.0000 Dinas Kependudukan dan Pencatatan Sipil	30	8.121.602.468	4.877.473.670	3.244.128.798
2.13.0.00.0.00.01.0000 Dinas Pemberdayaan Masyarakat dan Desa	45	11.070.246.616	9.836.057.633	1.234.188.983
2.14.0.00.0.00.01.00 Dinas Pengendalian Penduduk dan Keluarga Berencana	31	9.283.393.300	8.190.460.300	1.092.933.000
2.15.0.00.0.00.01.0000 Dinas Perhubungan	44	42.323.357.178	24.523.056.684	17.800.300.494
2.16.2.20.2.21.01.00 Dinas Komunikasi dan Informatika	35	11.189.872.716	7.254.066.716	3.935.806.000
2.17.0.00.0.00.01.0000 Dinas Koperasi dan Usaha Mikro	47	10.645.297.450	-	10.645.297.450
2.18.0.00.0.00.01.00 Dinas Penanaman Modal dan Pelayanan Terpadu Satu Pintu	29	4.255.639.250	4.255.655.500	-16.250
2.19.2.22.3.26.01.0000 Dinas Kepemudaan, Olahraga, Kebudayaan dan Pariwisata	54	23.133.052.350	11.285.722.000	11.847.330.350
2.23.2.24.0.00.01.0000 Dinas Perpustakaan dan Kearsipan	41	4.519.064.376	3.611.090.400	907.973.976
3.27.0.00.0.00.01.0000 Dinas Pertanian	55	39.934.189.940	25.775.256.150	14.158.933.790
3.30.3.31.0.00.01.0000 Dinas Perindustrian dan Perdagangan	68	24.200.013.526	13.182.103.330	11.017.910.196
4.01.0.00.0.00.03.0000 Sekretariat Daerah	66	50.607.450.456	41.115.404.052	9.492.046.404
4.02.0.00.0.00.04.0000 Sekretariat DPRD	69	82.201.045.255	81.577.110.000	623.935.255
5.01.5.05.0.00.01.0000 Badan Perencanaan Pembangunan Daerah	49	15.909.459.765	14.219.913.550	1.689.546.215

Perangkat Daerah	Jumlah Sub Kegiatan	R. RKPD 2022 (Rp)	APBD 2021	Selisih
5.02.0.00.0.00.01.00 Badan Pengelolaan Keuangan dan Aset Daerah	69	493.092.949.100	447.080.936.050	46.012.013.050
5.02.0.00.0.00.02.0000 Badan Pendapatan Daerah	37	12.575.822.649	11.602.156.000	973.666.649
5.03.5.04.0.00.01.0000 Badan Kepegawaian dan Pengembangan Sumber Daya Manusia	51	13.363.936.970	7.920.516.000	5.443.420.970
6.01.0.00.0.00.01.0000 Inspektorat	42	9.729.538.827	9.865.696.000	-136.157.173
7.01.0.00.0.00.06.0000 Kecamatan Bagor	30	4.988.630.350	4.431.614.929	557.015.421
7.01.0.00.0.00.07.0000 Kecamatan Baron	25	3.014.368.450	2.483.476.628	530.891.822
7.01.0.00.0.00.08.0000 Kecamatan Berbek	23	3.250.492.860	2.780.487.350	470.005.510
7.01.0.00.0.00.09.0000 Kecamatan Gondang	27	2.626.153.382	2.273.180.402	352.972.980
7.01.0.00.0.00.10.0000 Kecamatan Jatikalen	30	2.153.446.228	2.014.316.192	139.130.036
7.01.0.00.0.00.11.00 Kecamatan Kertosono	27	4.513.903.013	3.879.375.452	634.527.561
7.01.0.00.0.00.12.0000 Kecamatan Lengkong	25	2.557.384.900	2.330.974.300	226.410.600
7.01.0.00.0.00.13.0000 Kecamatan Loceret	27	3.180.298.400	2.922.042.400	258.256.000
7.01.0.00.0.00.14.0000 Kecamatan Nganjuk	246	20.776.862.582	18.309.998.381	2.466.864.201
7.01.0.00.0.00.15.00 Kecamatan Ngetos	29	2.201.277.681	1.817.156.900	384.120.781
7.01.0.00.0.00.16.00 Kecamatan Ngluyu	27	1.703.811.990	1.608.983.984	94.828.006
7.01.0.00.0.00.17.00 Kecamatan Ngronggot	28	3.527.423.748	3.126.797.810	400.625.938
7.01.0.00.0.00.18.0000 Kecamatan Pace	73	3.141.120.610	2.864.776.108	276.344.502
7.01.0.00.0.00.19.0000 Kecamatan Patianrowo	30	2.675.044.250	2.245.971.908	429.072.342
7.01.0.00.0.00.20.0000 Kecamatan Prambon	30	2.645.343.500	2.339.699.951	305.643.549
7.01.0.00.0.00.21.0000 Kecamatan Rejoso	31	3.081.208.440	2.874.621.440	206.587.000
7.01.0.00.0.00.22.00 Kecamatan Sawahan	31	2.874.975.596	2.417.075.700	457.899.896
7.01.0.00.0.00.23.0000 Kecamatan Sukomoro	24	4.851.500.290	4.078.197.590	773.302.700
7.01.0.00.0.00.24.0000 Kecamatan Tanjunganom	54	6.279.902.365	5.672.211.200	607.691.165
7.01.0.00.0.00.25.00 Kecamatan Wilangan	27	2.261.313.954	2.033.697.255	227.616.699
8.01.0.00.0.00.02.0000 Badan Kesatuan Bangsa dan Politik	27	5.214.554.374	4.967.985.764	246.568.610
Total		**3.085.985.638.747**	**2.335.569.539.485**	**750.416.099.262**

Matriks usulan program/kegiatan Tahun 2022 untuk masing-masing perangkat daerah secara detail dapat dilihat pada Lampiran Matriks Program Kegiatan RKPD Kabupaten Nganjuk Tahun 2022.

Rancangan Akhir Rencana Kerja Pemerintah Daerah (RKPD)
Kabupaten Nganjuk
Tahun 2022

Kode					Urusan/ Bidang Urusan/ Program/ Kegiatan/ Sub Kegiatan	Indikator Program/ Kegiatan/ Sub Kegiatan	Target Akhir Periode RPJMD	Realisasi Capaian RKPD Tahun 2020	Prakiraan Capaian Target RKPD Tahun 2021	Capaian Kinerja dan Kerangka Pendanaan						Kelompok Sasaran	Prakiraan Maju Rencana Tahun 2023		Perangkat Daerah Penanggung Jawab
										Target 2022	Pagu Indikatif	Lokasi	Sumber Dana	Prioritas			Target	Pagu Indikatif	
														Nasional	Daerah				
1					**URUSAN PEMERINTAHAN WAJIB YANG BERKAITAN DENGAN PELAYANAN DASAR**														
1	**01**				**URUSAN PEMERINTAHAN BIDANG PENDIDIKAN**						**881,527,726,283**								**0**	
1	**01**	**01**			**PROGRAM PENUNJANG URUSAN PEMERINTAHAN DAERAH KABUPATEN/KOTA**	Nilai Akuntabilitas Penyelenggaraan Pendidikan	%		%	87 %	**712,286,280,480**						87 %	**0**	
1	**01**	**01**	2.01		**Perencanaan, Penganggaran, dan Evaluasi Kinerja Perangkat Daerah**	Nilai Akuntabilitas Penyelenggaraan Pendidikan	%		%	87 %	**557,592,000**						87 %	**0**	
1	01	01	2.01	01	Penyusunan Dokumen Perencanaan Perangkat Daerah	Jumlah aplikasi yang difasilitasi Jumlah dokumen pendidikan yang dicetak Jumlah peserta yang mengikuti Bimtek Aplikasi Dapodik Jumlah peserta yang mengikuti Sosialisasi Aplikasi Si-Pendik				1 Aplikasi 2 Dokumen 200 Orang 250 Orang	456,592,000	Semua Kab/Kota, Semua Kecamatan, Semua Kelurahan	Dana Transfer Umum-Dana Alokasi Umum	Meningkatkan Sumber Daya Manusia Yang Berkualitas Dan Berdaya Saing	Meningkatkan aksesibilitas dan pemerataan mutu pendidikan	Satuan Pendidikan	1 Aplikasi 2 Dokumen 200 Orang 250 Orang	0	Dinas Pendidikan
1	01	01	2.01	02	Koordinasi dan Penyusunan Dokumen RKA-SKPD	Jumlah dokumen yang dicetak				10 Dokumen	5,000,000	Semua Kab/Kota, Semua Kecamatan, Semua Kelurahan	Dana Transfer Umum-Dana Alokasi Umum	Meningkatkan Sumber Daya Manusia Yang Berkualitas Dan Berdaya Saing	Meningkatkan aksesibilitas dan pemerataan mutu pendidikan Meningkatkan aksesibilitas dan pemerataan mutu pendidikan	Satuan Pendidikan	10 Dokumen	0	Dinas Pendidikan
1	01	01	2.01	03	Koordinasi dan Penyusunan Dokumen Perubahan RKA-SKPD	Jumlah dokumen yang dicetak				10 Dokumen	5,000,000	Semua Kab/Kota, Semua Kecamatan, Semua Kelurahan	Dana Transfer Umum-Dana Alokasi Umum	Meningkatkan Sumber Daya Manusia Yang Berkualitas Dan Berdaya Saing	Meningkatkan aksesibilitas dan pemerataan mutu pendidikan Meningkatkan aksesibilitas dan pemerataan mutu pendidikan	Satuan Pendidikan	10 Dokumen	0	Dinas Pendidikan
1	01	01	2.01	04	Koordinasi dan Penyusunan DPA-SKPD	Jumlah dokumen yang dicetak				10 Dokumen	5,000,000	Semua Kab/Kota, Semua Kecamatan,	Dana Transfer Umum-Dana Alokasi Umum	Meningkatkan Sumber Daya Manusia Yang Berkualitas Dan Berdaya Saing	Meningkatkan aksesibilitas dan pemerataan mutu	Satuan Pendidikan	10 Dokumen	0	Dinas Pendidikan

Kode	Urusan/ Bidang Urusan/ Program/ Kegiatan/ Sub Kegiatan	Indikator Program/ Kegiatan/ Sub Kegiatan	Target Akhir Periode RPJMD	Realisasi Capaian RKPD Tahun 2020	Prakiraan Capaian Target RKPD Tahun 2021	Capaian Kinerja dan Kerangka Pendanaan						Kelompok Sasaran	Prakiraan Maju Rencana Tahun 2023		Perangkat Daerah Penanggung Jawab
						Target 2022	Pagu Indikatif	Lokasi	Sumber Dana	Prioritas			Target	Pagu Indikatif	
										Nasional	Daerah				
								Semua Kelurahan			pendidikan Meningkatkan aksesibilitas dan pemerataan mutu pendidikan				
1 01 01 2.01 05	Koordinasi dan Penyusunan Perubahan DPA-SKPD	Jumlah dokumen yang dicetak				10 Dokumen	5,000,000	Semua Kab/Kota, Semua Kecamatan, Semua Kelurahan	Dana Transfer Umum-Dana Alokasi Umum	Meningkatkan Sumber Daya Manusia Yang Berkualitas Dan Berdaya Saing	Meningkatkan aksesibilitas dan pemerataan mutu pendidikan Meningkatkan aksesibilitas dan pemerataan mutu pendidikan	Satuan Pendidikan	10 Dokumen	0	Dinas Pendidikan
1 01 01 2.01 06	Koordinasi dan Penyusunan Laporan Capaian Kinerja dan Ikhtisar Realisasi Kinerja SKPD	Jumlah dokumen capaian kinerja yang disusun				3 Laporan	6,000,000	Semua Kab/Kota, Semua Kecamatan, Semua Kelurahan	Dana Transfer Umum-Dana Alokasi Umum	Meningkatkan Sumber Daya Manusia Yang Berkualitas Dan Berdaya Saing	Meningkatkan aksesibilitas dan pemerataan mutu pendidikan Meningkatkan aksesibilitas dan pemerataan mutu pendidikan	Satuan Pendidikan	3 Laporan	0	Dinas Pendidikan
1 01 01 2.01 07	Evaluasi Kinerja Perangkat Daerah	Jumlah program kerja Dewan Pendidikan yang dihasilkan				3 Program Kerja	75,000,000	Semua Kab/Kota, Semua Kecamatan, Semua Kelurahan	Dana Transfer Umum-Dana Alokasi Umum	Meningkatkan Sumber Daya Manusia Yang Berkualitas Dan Berdaya Saing	Meningkatkan aksesibilitas dan pemerataan mutu pendidikan Meningkatkan aksesibilitas dan pemerataan mutu pendidikan	Satuan Pendidikan	3 Program Kerja	0	Dinas Pendidikan
1 01 01 2.02	**Administrasi Keuangan Perangkat Daerah**	Prosentase laporan kinerja dan laporan keuangan yang disusun tepat waktu	%		%	100 %	**708,751,636,900**						100 %	**0**	
1 01 01 2.02 01	Penyediaan Gaji dan Tunjangan ASN	Jumlah penerimaan gaji dan tunjangan PNS				1 Tahun	708,747,636,900	Semua Kab/Kota, Semua Kecamatan, Semua Kelurahan	Dana Transfer Umum-Dana Alokasi Umum	Meningkatkan Sumber Daya Manusia Yang Berkualitas Dan Berdaya Saing	Meningkatkan aksesibilitas dan pemerataan mutu pendidikan	Satuan Pendidikan	1 Tahun	0	Dinas Pendidikan
1 01 01 2.02 05	Koordinasi dan Penyusunan Laporan Keuangan	Jumlah dokumen yang disusun				1 Dokumen	3,000,000	Semua Kab/Kota, Semua		Meningkatkan Sumber Daya Manusia Yang	Meningkatkan aksesibilitas dan	Satuan Pendidikan	1 Dokumen	0	Dinas Pendidikan

Rancangan Akhir Rencana Kerja Pemerintah Daerah (RKPD)
Kabupaten Nganjuk
Tahun 2022

Kode	Urusan/ Bidang Urusan/ Program/ Kegiatan/ Sub Kegiatan	Indikator Program/ Kegiatan/ Sub Kegiatan	Target Akhir Periode RPJMD	Realisasi Capaian RKPD Tahun 2020	Prakiraan Capaian Target RKPD Tahun 2021	Capaian Kinerja dan Kerangka Pendanaan						Kelompok Sasaran	Prakiraan Maju Rencana Tahun 2023		Perangkat Daerah Penanggung Jawab
						Target 2022	Pagu Indikatif	Lokasi	Sumber Dana	Prioritas			Target	Pagu Indikatif	
										Nasional	Daerah				
	Akhir Tahun SKPD							Kecamatan, Semua Kelurahan	Dana Transfer Umum-Dana Alokasi Umum	Berkualitas Dan Berdaya Saing	pemerataan mutu pendidikan				
1 01 01 2.02 07	Koordinasi dan Penyusunan Laporan Keuangan Bulanan/Triwulanan /Semesteran SKPD	Jumlah dokumen yang disusun				1 Dokumen	1,000,000	Semua Kab/Kota, Semua Kecamatan, Semua Kelurahan	Dana Transfer Umum-Dana Alokasi Umum	Meningkatkan Sumber Daya Manusia Yang Berkualitas Dan Berdaya Saing	Meningkatkan aksesibilitas dan pemerataan mutu pendidikan	Satuan Pendidikan	1 Dokumen	0	Dinas Pendidikan
1 01 01 2.03	**Administrasi Barang Milik Daerah pada Perangkat Daerah**	Prosentase laporan kinerja dan laporan keuangan yang disusun tepat waktu	%		%	100 %	**360,811,500**						100 %	**0**	
1 01 01 2.03 06	Penatausahaan Barang Milik Daerah pada SKPD	Jumlah lembaga yang mampu mengelola aset secara akurat Jumlah peserta yang mengikuti Sosialisasi Penatausahaan Barang Milik Daerah				654 Lembaga 654 Orang	360,811,500	Semua Kab/Kota, Semua Kecamatan, Semua Kelurahan	Dana Transfer Umum-Dana Alokasi Umum	Meningkatkan Sumber Daya Manusia Yang Berkualitas Dan Berdaya Saing	Meningkatkan aksesibilitas dan pemerataan mutu pendidikan	Satuan Pendidikan	654 Lembaga 654 Orang	0	Dinas Pendidikan
1 01 01 2.05	**Administrasi Kepegawaian Perangkat Daerah**	Hasil Survey Kepuasan Masyarakat (SKM)	%		%	79 %	**156,276,500**						79 %	**0**	
1 01 01 2.05 02	Pengadaan Pakaian Dinas Beserta Atribut Kelengkapannya	Jumlah pakaian dinas yang dibeli				245 Stel	133,881,500	Semua Kab/Kota, Semua Kecamatan, Semua Kelurahan	Dana Transfer Umum-Dana Alokasi Umum	Meningkatkan Sumber Daya Manusia Yang Berkualitas Dan Berdaya Saing	Meningkatkan aksesibilitas dan pemerataan mutu pendidikan	Satuan Pendidikan	245 Stel	0	Dinas Pendidikan
1 01 01 2.05 05	Monitoring, Evaluasi, dan Penilaian Kinerja Pegawai	Jumlah perjalanan dinas dalam daerah yang dilaksanakan				68 Kali	15,195,000	Semua Kab/Kota, Semua Kecamatan, Semua Kelurahan	Dana Transfer Umum-Dana Alokasi Umum	Meningkatkan Sumber Daya Manusia Yang Berkualitas Dan Berdaya Saing	Meningkatkan aksesibilitas dan pemerataan mutu pendidikan	Satuan Pendidikan	68 Kali	0	Dinas Pendidikan
1 01 01 2.05 09	Pendidikan dan Pelatihan Pegawai Berdasarkan Tugas dan Fungsi	Jumlah instruktur yang diberikan bantuan transport				1 Orang	7,200,000	Semua Kab/Kota, Semua Kecamatan, Semua Kelurahan	Dana Transfer Umum-Dana Alokasi Umum	Meningkatkan Sumber Daya Manusia Yang Berkualitas Dan Berdaya Saing	Meningkatkan aksesibilitas dan pemerataan mutu pendidikan	Satuan Pendidikan	1 Orang	0	Dinas Pendidikan
1 01 01 2.06	**Administrasi Umum Perangkat Daerah**	Hasil Survey Kepuasan Masyarakat (SKM)	%		%	79 %	**716,542,930**						79 %	**0**	

Kode	Urusan/ Bidang Urusan/ Program/ Kegiatan/ Sub Kegiatan	Indikator Program/ Kegiatan/ Sub Kegiatan	Target Akhir Periode RPJMD	Realisasi Capaian RKPD Tahun 2020	Prakiraan Capaian Target RKPD Tahun 2021	Capaian Kinerja dan Kerangka Pendanaan						Kelompok Sasaran	Prakiraan Maju Rencana Tahun 2023		Perangkat Daerah Penanggung Jawab
						Target 2022	Pagu Indikatif	Lokasi	Sumber Dana	Prioritas			Target	Pagu Indikatif	
										Nasional	Daerah				
1 01 01 2.06 01	Penyediaan Komponen Instalasi Listrik/Penerangan Bangunan Kantor	Jenis dan jumlah komponen instalasi listrik yang dibeli				98 Buah	12,500,000	Semua Kab/Kota, Semua Kecamatan, Semua Kelurahan	Dana Transfer Umum-Dana Alokasi Umum	Meningkatkan Sumber Daya Manusia Yang Berkualitas Dan Berdaya Saing	Meningkatkan aksesibilitas dan pemerataan mutu pendidikan	Satuan Pendidikan	98 Buah	0	Dinas Pendidikan
1 01 01 2.06 03	Penyediaan Peralatan Rumah Tangga	Jenis dan jumlah peralatan rumah tangga yang dibeli				86 Item	20,522,950	Semua Kab/Kota, Semua Kecamatan, Semua Kelurahan	Dana Transfer Umum-Dana Alokasi Umum	Meningkatkan Sumber Daya Manusia Yang Berkualitas Dan Berdaya Saing	Meningkatkan aksesibilitas dan pemerataan mutu pendidikan	Satuan Pendidikan	86 Item	0	Dinas Pendidikan
1 01 01 2.06 04	Penyediaan Bahan Logistik Kantor	Jenis dan jumlah ATK yang dibeli Jumlah personil yang diberikan makan dan minum				27 Jenis Barang 1000 Orang	379,315,050	Semua Kab/Kota, Semua Kecamatan, Semua Kelurahan	Dana Transfer Umum-Dana Alokasi Umum	Meningkatkan Sumber Daya Manusia Yang Berkualitas Dan Berdaya Saing	Meningkatkan aksesibilitas dan pemerataan mutu pendidikan	Satuan Pendidikan	27 Jenis Barang 1000 Orang	0	Dinas Pendidikan
1 01 01 2.06 05	Penyediaan Barang Cetakan dan Penggandaan	Jenis dan jumlah barang yang dicetak dan digandakan				500 Barang	43,203,980	Semua Kab/Kota, Semua Kecamatan, Semua Kelurahan	Dana Transfer Umum-Dana Alokasi Umum	Meningkatkan Sumber Daya Manusia Yang Berkualitas Dan Berdaya Saing	Meningkatkan aksesibilitas dan pemerataan mutu pendidikan	Satuan Pendidikan	500 Barang	0	Dinas Pendidikan
1 01 01 2.06 06	Penyediaan Bahan Bacaan dan Peraturan Perundang-undangan	Jenis dan jumlah bahan bacaan yang dibeli tiap bulan, jasa publikasi dan dokumentasi				130 Jenis dan bahan	62,000,000	Semua Kab/Kota, Semua Kecamatan, Semua Kelurahan	Dana Transfer Umum-Dana Alokasi Umum	Meningkatkan Sumber Daya Manusia Yang Berkualitas Dan Berdaya Saing	Meningkatkan aksesibilitas dan pemerataan mutu pendidikan	Satuan Pendidikan	130 Jenis dan bahan	0	Dinas Pendidikan
1 01 01 2.06 09	Penyelenggaraan Rapat Koordinasi dan Konsultasi SKPD	Jumlah rapat-rapat koordinasi dan konsultasi ke luar daerah yang diikuti				226 Kali	194,826,000	Semua Kab/Kota, Semua Kecamatan, Semua Kelurahan	Dana Transfer Umum-Dana Alokasi Umum	Meningkatkan Sumber Daya Manusia Yang Berkualitas Dan Berdaya Saing	Meningkatkan aksesibilitas dan pemerataan mutu pendidikan	Satuan Pendidikan	226 Kali	0	Dinas Pendidikan
1 01 01 2.06 10	Penatausahaan Arsip Dinamis pada SKPD	Jumlah dokumen yang tertata dengan baik				5000 Dokumen	4,174,950	Semua Kab/Kota, Semua Kecamatan, Semua Kelurahan	Dana Transfer Umum-Dana Alokasi Umum	Meningkatkan Sumber Daya Manusia Yang Berkualitas Dan Berdaya Saing	Meningkatkan aksesibilitas dan pemerataan mutu pendidikan	Satuan Pendidikan	5000 Dokumen	0	Dinas Pendidikan
1 01 01 2.07	**Pengadaan Barang Milik Daerah Penunjang Urusan Pemerintah Daerah**	Prosentase sarana dan prasarana aparatur dalam kondisi baik	%		%	80.4 %	**287,132,000**						80.4 %	**0**	
1 01 01 2.07 06	Pengadaan Peralatan dan Mesin Lainnya	Jumlah AC yang dibeli Jumlah komputer dan printer yang dibeli				7 Unit 10 Set 10 Buah	287,132,000		Dana Transfer Umum-Dana Alokasi Umum	Meningkatkan Sumber Daya Manusia Yang Berkualitas Dan Berdaya Saing	Meningkatkan aksesibilitas dan pemerataan mutu pendidikan	Dinas Pendidikan Kabupaten Nganjuk	7 Unit 10 Set 10 Buah	0	Dinas Pendidikan

Kode	Urusan/ Bidang Urusan/ Program/ Kegiatan/ Sub Kegiatan	Indikator Program/ Kegiatan/ Sub Kegiatan	Target Akhir Periode RPJMD	Realisasi Capaian RKPD Tahun 2020	Prakiraan Capaian Target RKPD Tahun 2021	Capaian Kinerja dan Kerangka Pendanaan						Kelompok Sasaran	Prakiraan Maju Rencana Tahun 2023		Perangkat Daerah Penanggung Jawab
						Target 2022	Pagu Indikatif	Lokasi	Sumber Dana	Prioritas			Target	Pagu Indikatif	
										Nasional	Daerah				
		Jumlah laptop yang dibeli						Semua Kab/Kota, Semua Kecamatan, Semua Kelurahan							
1 01 01 2.08	**Penyediaan Jasa Penunjang Urusan Pemerintahan Daerah**	Hasil Survey Kepuasan Masyarakat (SKM)	%		%	79 %	**483,175,000**						79 %	**0**	
1 01 01 2.08 01	Penyediaan Jasa Surat Menyurat	Jumlah surat yang dikelola dan dokumen yang terkirim				75 Paket	2,045,000	Semua Kab/Kota, Semua Kecamatan, Semua Kelurahan	Dana Transfer Umum-Dana Alokasi Umum	Meningkatkan Sumber Daya Manusia Yang Berkualitas Dan Berdaya Saing	Meningkatkan aksesibilitas dan pemerataan mutu pendidikan	Satuan Pendidikan	75 Paket	0	Dinas Pendidikan
1 01 01 2.08 02	Penyediaan Jasa Komunikasi, Sumber Daya Air dan Listrik	Jumlah gedung yang terlayani				25 Gedung	406,130,000	Semua Kab/Kota, Semua Kecamatan, Semua Kelurahan	Dana Transfer Umum-Dana Alokasi Umum	Meningkatkan Sumber Daya Manusia Yang Berkualitas Dan Berdaya Saing	Meningkatkan aksesibilitas dan pemerataan mutu pendidikan	Satuan Pendidikan	25 Gedung	0	Dinas Pendidikan
1 01 01 2.08 04	Penyediaan Jasa Pelayanan Umum Kantor	Jumlah gedung yang dibersihkan				2 Gedung	75,000,000	Semua Kab/Kota, Semua Kecamatan, Semua Kelurahan	Dana Transfer Umum-Dana Alokasi Umum	Meningkatkan Sumber Daya Manusia Yang Berkualitas Dan Berdaya Saing	Meningkatkan aksesibilitas dan pemerataan mutu pendidikan	Satuan Pendidikan	2 Gedung	0	Dinas Pendidikan
1 01 01 2.09	**Pemeliharaan Barang Milik Daerah Penunjang Urusan Pemerintahan Daerah**	Prosentase sarana dan prasarana aparatur dalam kondisi baik	%		%	80.4 %	**973,113,650**						80.4 %	**0**	
1 01 01 2.09 02	Penyediaan Jasa Pemeliharaan, Biaya Pemeliharaan, Pajak, dan Perizinan Kendaraan Dinas Operasional atau Lapangan	Jenis dan jumlah kendaraan yang dipelihara				7 Kendaraan	328,859,400	Semua Kab/Kota, Semua Kecamatan, Semua Kelurahan	Dana Transfer Umum-Dana Alokasi Umum	Meningkatkan Sumber Daya Manusia Yang Berkualitas Dan Berdaya Saing	Meningkatkan aksesibilitas dan pemerataan mutu pendidikan	Dinas Pendidikan Kabupaten Nganjuk	7 Kendaraan	0	Dinas Pendidikan
1 01 01 2.09 05	Pemeliharaan Mebel	Jumlah dan jenis mebeler yang dipelihara				25 Unit	10,000,000	Semua Kab/Kota, Semua Kecamatan, Semua Kelurahan	Dana Transfer Umum-Dana Alokasi Umum	Meningkatkan Sumber Daya Manusia Yang Berkualitas Dan Berdaya Saing	Meningkatkan aksesibilitas dan pemerataan mutu pendidikan	Dinas Pendidikan Kabupaten Nganjuk	25 Unit	0	Dinas Pendidikan
1 01 01 2.09 06	Pemeliharaan Peralatan dan Mesin Lainnya	Jumlah dan jenis peralatan gedung kantor yang dipelihara Jumlah dan jenis perlengkapan				50 Unit 31 Unit	84,978,000	Semua Kab/Kota, Semua Kecamatan, Semua Kelurahan	Dana Transfer Umum-Dana Alokasi Umum	Meningkatkan Sumber Daya Manusia Yang Berkualitas Dan Berdaya Saing	Meningkatkan aksesibilitas dan pemerataan mutu pendidikan	Dinas Pendidikan Kabupaten Nganjuk	50 Unit 31 Unit	0	Dinas Pendidikan

Kode	Urusan/ Bidang Urusan/ Program/ Kegiatan/ Sub Kegiatan	Indikator Program/ Kegiatan/ Sub Kegiatan	Target Akhir Periode RPJMD	Realisasi Capaian RKPD Tahun 2020	Prakiraan Capaian Target RKPD Tahun 2021	Capaian Kinerja dan Kerangka Pendanaan						Kelompok Sasaran	Prakiraan Maju Rencana Tahun 2023		Perangkat Daerah Penanggung Jawab
						Target 2022	Pagu Indikatif	Lokasi	Sumber Dana	Prioritas			Target	Pagu Indikatif	
										Nasional	Daerah				
		gedung kantor yang dipelihara													
1 01 01 2.09 09	Pemeliharaan/Rehabilitasi Gedung Kantor dan Bangunan Lainnya	Jumlah dan luas gedung kantor dan bangunan yang dipelihara/direhab				21 Gedung	549,276,250	Semua Kab/Kota, Semua Kecamatan, Semua Kelurahan	Dana Transfer Umum-Dana Alokasi Umum	Meningkatkan Sumber Daya Manusia Yang Berkualitas Dan Berdaya Saing	Meningkatkan aksesibilitas dan pemerataan mutu pendidikan	Dinas Pendidikan Kabupaten Nganjuk	21 Gedung	0	Dinas Pendidikan
1 01 02	**PROGRAM PENGELOLAAN PENDIDIKAN**	Prosentase SD/SMP yang Memiliki Akreditasi ≥B	%		%	78,70 %	**130,361,286,803**						78,70 %	**0**	
1 01 02 2.01	**Pengelolaan Pendidikan Sekolah Dasar**	Prosentase Satuan Pendidikan SD/SMP yang Memiliki Akreditasi Minimal B	%		%	78.7 %	**88,191,320,690**						78.7 %	**0**	
1 01 02 2.01 02	Penambahan Ruang Kelas Baru	Jumlah dan luas ruang kelas SDN 1 Kemaduh Kec. Baron yang dibangun Jumlah dan luas ruang kelas SDN 1 Sukomoro Kec. Sukomoro yang dibangun Jumlah dan luas ruang kelas SDN 2 Kudu Kec. Kertosono yang dibangun Jumlah dan luas ruang kelas SDN Kacangan Kec. Berbek yang dibangun				1 Ruang 1 Ruang 2 Ruang 1 Ruang	1,035,976,000	Semua Kab/Kota, Semua Kecamatan, Semua Kelurahan	Dana Transfer Umum-Dana Alokasi Umum	Meningkatkan Sumber Daya Manusia Yang Berkualitas Dan Berdaya Saing	Meningkatkan aksesibilitas dan pemerataan mutu pendidikan Meningkatkan aksesibilitas dan pemerataan mutu pendidikan	Satuan Pendidikan	1 Ruang 1 Ruang 2 Ruang 1 Ruang	0	Dinas Pendidikan
1 01 02 2.01 05	Pembangunan Perpustakaan Sekolah	Jumlah dan luas perpustakaan SDN 1 Gondanglegi Kec. Prambon yang dibangun Jumlah dan luas perpustakaan SDN 1 Kartoharjo Kec. Nganjuk yang dibangun Jumlah dan luas perpustakaan SDN 2 Banaran Kec. Kertosono yang dibangun				1 Ruang 1 Ruang 1 Ruang 1 Ruang 1 Ruang	976,090,000	Semua Kab/Kota, Semua Kecamatan, Semua Kelurahan	Dana Transfer Umum - Dana Alokasi Umum	Meningkatkan Sumber Daya Manusia Yang Berkualitas Dan Berdaya Saing	Meningkatkan aksesibilitas dan pemerataan mutu pendidikan	Satuan Pendidikan	1 Ruang 1 Ruang 1 Ruang 1 Ruang 1 Ruang	0	Dinas Pendidikan

Kode	Urusan/ Bidang Urusan/ Program/ Kegiatan/ Sub Kegiatan	Indikator Program/ Kegiatan/ Sub Kegiatan	Target Akhir Periode RPJMD	Realisasi Capaian RKPD Tahun 2020	Prakiraan Capaian Target RKPD Tahun 2021	Capaian Kinerja dan Kerangka Pendanaan						Kelompok Sasaran	Prakiraan Maju Rencana Tahun 2023		Perangkat Daerah Penanggung Jawab
						Target 2022	Pagu Indikatif	Lokasi	Sumber Dana	Prioritas			Target	Pagu Indikatif	
										Nasional	Daerah				
		Jumlah dan luas perpustakaan SDN 2 Margopatut Kec.Sawahan yang dibangun Jumlah dan luas perpustakaan SDN 3 Ngadirejo Kec. Tanjunganom yang dibangun													
1 01 02 2.01 06	Pembangunan Sarana, Prasarana dan Utilitas Sekolah	Jumlah dan luas halaman SDN 1 Sukoharjo Kec. Wilangan yang dipaving Jumlah dan luas halaman SDN 2 Pacewetan Kec. Pace yang dipaving Jumlah dan luas halaman SDN Sumberagung Kec. Gondang yang dipaving Jumlah dan luas KM/WC SDN 2 Katerban Kec. Baron yang dibangun (PIKK 2022) Jumlah dan luas KM/WC SDN 5 Baron Kec. Baron yang dibangun (PIKK 2022) Jumlah panjang pagar SDN 1 Mabung Kec. Baron yang dibangun Jumlah panjang pagar SDN Sumberagung Kec. Gondang yang dibangun				75 m2 500 m2 120 m2 2 Ruang 3 Ruang 100 Meter 750 Meter	1,674,500,000	Semua Kab/Kota, Semua Kecamatan, Semua Kelurahan	Dana Transfer Umum-Dana Alokasi Umum	Meningkatkan Sumber Daya Manusia Yang Berkualitas Dan Berdaya Saing	Meningkatkan aksesibilitas dan pemerataan mutu pendidikan	Satuan Pendidikan	75 m2 500 m2 120 m2 2 Ruang 3 Ruang 100 Meter 750 Meter	0	Dinas Pendidikan
1 01 02 2.01 08	Rehabilitasi Sedang/Berat Ruang Kelas	Jumlah dan luas ruang kelas MI Bahrul Ulum, Ds. Munung, Kec. Jatikalen yang direhab (Hibah) Jumlah dan luas ruang kelas MI Darul Ulum, Ds. Sanggrahan, Kec. Gondang yang direhab (Hibah)				1 Ruang 1 Ruang 1 Ruang 1 Ruang 1 Ruang 2 Ruang 2 Ruang 2 Ruang 1 Ruang	6,527,870,000	Semua Kab/Kota, Semua Kecamatan, Semua Kelurahan	Dana Transfer Umum-Dana Alokasi Umum	Meningkatkan Sumber Daya Manusia Yang Berkualitas Dan Berdaya Saing	Meningkatkan aksesibilitas dan pemerataan mutu pendidikan	Satuan Pendidikan	1 Ruang 1 Ruang 1 Ruang 1 Ruang 1 Ruang 2 Ruang 2 Ruang 2 Ruang 1 Ruang	0	Dinas Pendidikan

Kode	Urusan/ Bidang Urusan/ Program/ Kegiatan/ Sub Kegiatan	Indikator Program/ Kegiatan/ Sub Kegiatan	Target Akhir Periode RPJMD	Realisasi Capaian RKPD Tahun 2020	Prakiraan Capaian Target RKPD Tahun 2021	Capaian Kinerja dan Kerangka Pendanaan						Kelompok Sasaran	Prakiraan Maju Rencana Tahun 2023		Perangkat Daerah Penanggung Jawab
						Target 2022	Pagu Indikatif	Lokasi	Sumber Dana	Prioritas			Target	Pagu Indikatif	
										Nasional	Daerah				
		Jumlah dan luas ruang kelas MI Matlabul Ulum, Ds. Drenges, Kec. Kertosono yang direhab (Hibah)				3 Ruang							3 Ruang		
		Jumlah dan luas ruang kelas SDIT Ulul Albab Kertosono yang direhab (Hibah)				2 Ruang							2 Ruang		
		Jumlah dan luas ruang kelas SDN 1 Cerme Kec. Pace yang direhab				1 Ruang							1 Ruang		
		Jumlah dan luas ruang kelas SDN 1 Ganungkidul Kec. Nganjuk yang direhab				2 Ruang							2 Ruang		
		Jumlah dan luas ruang kelas SDN 1 Gondangkulon Kec. Gondang yang direhab				2 Ruang							2 Ruang		
		Jumlah dan luas ruang kelas SDN 1 Joho Kec. Pace yang direhab				2 Ruang							2 Ruang		
		Jumlah dan luas ruang kelas SDN 1 Kaloran Kec. Ngronggot yang direhab				1 Ruang							1 Ruang		
		Jumlah dan luas ruang kelas SDN 1 Katerban Kec. Baron yang direhab (PIKK 2022)				2 Ruang							2 Ruang		
		Jumlah dan luas ruang kelas SDN 1 Margopatut Kec. Sawahan yang direhab				2 Ruang							2 Ruang		
		Jumlah dan luas ruang kelas SDN 1 Mlorah Kec. Rejoso yang direhab (PIKK 2022)				2 Ruang							2 Ruang		
		Jumlah dan luas ruang kelas SDN 1 Ngumpul Kec. Bagor yang direhab				2 Ruang							2 Ruang		
		Jumlah dan luas ruang kelas SDN 1				4 Ruang							4 Ruang		
						2 Ruang							2 Ruang		

Kode	Urusan/ Bidang Urusan/ Program/ Kegiatan/ Sub Kegiatan	Indikator Program/ Kegiatan/ Sub Kegiatan	Target Akhir Periode RPJMD	Realisasi Capaian RKPD Tahun 2020	Prakiraan Capaian Target RKPD Tahun 2021	Capaian Kinerja dan Kerangka Pendanaan						Kelompok Sasaran	Prakiraan Maju Rencana Tahun 2023		Perangkat Daerah Penanggung Jawab
						Target 2022	Pagu Indikatif	Lokasi	Sumber Dana	Prioritas			Target	Pagu Indikatif	
										Nasional	Daerah				
		Payaman Kec. Nganjuk yang direhab Jumlah dan luas ruang kelas SDN 1 Sambikerep Kec. Rejoso yang direhab Jumlah dan luas ruang kelas SDN 1 Sugihwaras Kec. Prambon yang direhab Jumlah dan luas ruang kelas SDN 2 Bandung Kec. Prambon yang direhab Jumlah dan luas ruang kelas SDN 2 Gemenggeng Kec. Pace yang direhab Jumlah dan luas ruang kelas SDN 2 Lambangkuning Kec. Kertosono yang direhab Jumlah dan luas ruang kelas SDN 2 Mabung Kec. Baron yang direhab (PIKK 2022) Jumlah dan luas ruang kelas SDN 2 Nglinggo Kec. Gondang yang direhab Jumlah dan luas ruang kelas SDN 2 Pelem Kec. Kertosono yang direhab Jumlah dan luas ruang kelas SDN 2 Sonoageng Kec. Prambon yang direhab Jumlah dan luas ruang kelas SDN 2 Tiripan Kec. Berbek yang direhab Jumlah dan luas ruang kelas SDN 3 Babadan Kec. Patianrowo yang													

Kode	Urusan/ Bidang Urusan/ Program/ Kegiatan/ Sub Kegiatan	Indikator Program/ Kegiatan/ Sub Kegiatan	Target Akhir Periode RPJMD	Realisasi Capaian RKPD Tahun 2020	Prakiraan Capaian Target RKPD Tahun 2021	Capaian Kinerja dan Kerangka Pendanaan						Kelompok Sasaran	Prakiraan Maju Rencana Tahun 2023		Perangkat Daerah Penanggung Jawab
						Target 2022	Pagu Indikatif	Lokasi	Sumber Dana	Prioritas			Target	Pagu Indikatif	
										Nasional	Daerah				
		direhab Jumlah dan luas ruang kelas SDN 3 Bukur Kec. Patianrowo yang direhab Jumlah dan luas ruang kelas SDN 3 Mlorah Kec. Rejoso yang direhab Jumlah dan luas ruang kelas SDN 3 Watudandang Kec. Prambon yang direhab Jumlah dan luas ruang kelas SDN 4 Sidoharjo Kec. Tanjunganom yang direhab Jumlah dan luas ruang kelas SDN 6 Ngetos Kec. Ngetos yang direhab Jumlah dan luas ruang kelas SDN 7 Sugihwaras Kec. Prambon yang direhab Jumlah dan luas ruang kelas SDN Juwet Kec. Ngronggot yang direhab Jumlah dan luas ruang kelas SDN Patranrejo Kec. Berbek yang direhab													
1 01 02 2.01 11	Rehabilitasi Sedang/Berat Perpustakaan Sekolah	Jumlah dan luas perpustakaan SDN 1 Mlorah Kec. Rejoso yang direhab Jumlah dan luas perpustakaan SDN 2 Jatikalen Kec. Jatikalen yang direhab Jumlah dan luas ruang perpustakaan SDN 1 Dadapan Kec. Ngronggot yang direhab				1 Ruang 1 Ruang 1 Ruang 1 Ruang 1 Ruang 1 Ruang 1 Ruang 1 Ruang 1 Ruang	940,200,000	Semua Kab/Kota, Semua Kecamatan, Semua Kelurahan	Dana Transfer Umum-Dana Alokasi Umum	Meningkatkan Sumber Daya Manusia Yang Berkualitas Dan Berdaya Saing	Meningkatkan aksesibilitas dan pemerataan mutu pendidikan	Satuan Pendidikan	1 Ruang 1 Ruang 1 Ruang 1 Ruang 1 Ruang 1 Ruang 1 Ruang 1 Ruang 1 Ruang	0	Dinas Pendidikan

Kode	Urusan/ Bidang Urusan/ Program/ Kegiatan/ Sub Kegiatan	Indikator Program/ Kegiatan/ Sub Kegiatan	Target Akhir Periode RPJMD	Realisasi Capaian RKPD Tahun 2020	Prakiraan Capaian Target RKPD Tahun 2021	Capaian Kinerja dan Kerangka Pendanaan						Kelompok Sasaran	Prakiraan Maju Rencana Tahun 2023		Perangkat Daerah Penanggung Jawab
						Target 2022	Pagu Indikatif	Lokasi	Sumber Dana	Prioritas			Target	Pagu Indikatif	
										Nasional	Daerah				
		Jumlah dan luas ruang perpustakaan SDN 1 Kedungombo Kec. Tanjunganom yang direhab Jumlah dan luas ruang perpustakaan SDN 1 Kudu Kec. Kertosono yang direhab Jumlah dan luas ruang perpustakaan SDN 1 Mlandangan Kec. Pace yang direhab Jumlah dan luas ruang perpustakaan SDN 1 Ngetos Kec. Ngetos yang direhab Jumlah dan luas ruang perpustakaan SDN 2 Jaan Kec. Gondang yang direhab Jumlah dan luas ruang perpustakaan SDN 3 Mlorah Kec. Rejoso yang direhab													
1 01 02 2.01 14	Pengadaan Mebel Sekolah	Jumlah dan jenis mebeler SDIT Ulul Albab Kertosono yang dibeli (Hibah)				1 Paket	25,000,000	Semua Kab/Kota, Semua Kecamatan, Semua Kelurahan	Dana Transfer Umum-Dana Alokasi Umum	Meningkatkan Sumber Daya Manusia Yang Berkualitas Dan Berdaya Saing	Meningkatkan aksesibilitas dan pemerataan mutu pendidikan	Satuan Pendidikan	1 Paket	0	Dinas Pendidikan
1 01 02 2.01 21	Penyediaan Biaya Personil Peserta Didik Sekolah Dasar	Jumlah siswa yang dibiayai kebutuhan personilnya				71.414 Siswa	3,824,229,900	Semua Kab/Kota, Semua Kecamatan, Semua Kelurahan	Dana Transfer Umum-Dana Alokasi Umum	Meningkatkan Sumber Daya Manusia Yang Berkualitas Dan Berdaya Saing	Meningkatkan aksesibilitas dan pemerataan mutu pendidikan	Satuan Pendidikan	71.414 Siswa	0	Dinas Pendidikan
1 01 02 2.01 22	Pengadaan Alat Praktik dan Peraga Siswa	Jumlah dan jenis alat peraga pembelajaran SDIT Ulul Albab Kertosono yang dibeli (Hibah)				1 Paket	10,000,000	Semua Kab/Kota, Semua Kecamatan, Semua Kelurahan	Dana Transfer Umum-Dana Alokasi Umum	Meningkatkan Sumber Daya Manusia Yang Berkualitas Dan Berdaya Saing	Meningkatkan aksesibilitas dan pemerataan mutu pendidikan	Satuan Pendidikan	1 Paket	0	Dinas Pendidikan
1 01 02 2.01 23	Penyelengaraan Proses Belajar dan Ujian bagi Peserta Didik	Jumlah peserta didik yang mengikuti Ujian				16500 Siswa	55,255,350	Semua Kab/Kota, Semua Kecamatan, Semua	Dana Transfer Umum - Dana Alokasi Umum	Meningkatkan Sumber Daya Manusia Yang Berkualitas Dan Berdaya Saing	Meningkatkan aksesibilitas dan pemerataan mutu	Satuan Pendidikan	16500 Siswa	0	Dinas Pendidikan

Kode	Urusan/ Bidang Urusan/ Program/ Kegiatan/ Sub Kegiatan	Indikator Program/ Kegiatan/ Sub Kegiatan	Target Akhir Periode RPJMD	Realisasi Capaian RKPD Tahun 2020	Prakiraan Capaian Target RKPD Tahun 2021	Capaian Kinerja dan Kerangka Pendanaan						Kelompok Sasaran	Prakiraan Maju Rencana Tahun 2023		Perangkat Daerah Penanggung Jawab
						Target 2022	Pagu Indikatif	Lokasi	Sumber Dana	Prioritas			Target	Pagu Indikatif	
										Nasional	Daerah				
								Kelurahan			pendidikan				
1 01 02 2.01 25	Pembinaan Minat, Bakat dan Kreativitas Siswa	Jumlah lembaga yang mengikuti lomba Tata Upacara Sekolah Jumlah peserta yang mengikuti lomba O2SN Jumlah siswa SD Terbaik 1, 2 dan 3 per rombel per tingkat yang mendapat Kartu Nganjuk Cerdas Jumlah siswa yang mengikuti lomba jenjang SD				20 Kecamatan 880 Siswa 3746 Siswa 320 Siswa	4,100,833,300	Semua Kab/Kota, Semua Kecamatan, Semua Kelurahan	Dana Transfer Umum-Dana Alokasi Umum	Meningkatkan Sumber Daya Manusia Yang Berkualitas Dan Berdaya Saing	Meningkatkan aksesibilitas dan pemerataan mutu pendidikan	Satuan Pendidikan	20 Kecamatan 880 Siswa 3746 Siswa 320 Siswa	0	Dinas Pendidikan
1 01 02 2.01 27	Pengembangan Karir Pendidik dan Tenaga Kependidikan pada Satuan Pendidikan Sekolah Dasar	Jumlah lembaga yang mengikuti lomba budaya mutu Jumlah peserta yang mengikuti Bimtek BTQ Jumlah peserta yang mengikuti Bimtek Literasi Sekolah Jumlah peserta yang mengikuti pengembangan dan penguatan kurikulum Jumlah peserta yang mengikuti pengembangan dan penguatan pendidikan inklusif Jumlah peserta yang mengikuti penguatan KKG Jumlah SD yang dibina untuk akreditasi Jumlah sekolah yang mengikuti sosialisasi adiwiyata				6 Lembaga 146 Guru SD 250 Guru SD 360 Guru SD 150 Orang 350 Guru 90 Lembaga 574 Lembaga	562,888,600	Semua Kab/Kota, Semua Kecamatan, Semua Kelurahan	Dana Transfer Umum-Dana Alokasi Umum	Meningkatkan Sumber Daya Manusia Yang Berkualitas Dan Berdaya Saing	Meningkatkan aksesibilitas dan pemerataan mutu pendidikan	Satuan Pendidikan	6 Lembaga 146 Guru SD 250 Guru SD 360 Guru SD 150 Orang 350 Guru 90 Lembaga 574 Lembaga	0	Dinas Pendidikan
1 01 02 2.01 28	Pembinaan Kelembagaan dan Manajemen Sekolah	Jumlah lembaga SD yang digabung/merger dan atau dihapus Jumlah peserta yang mengikuti Bimtek Penyusunan				20 Kecamatan 574 Orang 574 Orang	323,298,100	Semua Kab/Kota, Semua Kecamatan, Semua Kelurahan	Dana Transfer Umum-Dana Alokasi Umum	Meningkatkan Sumber Daya Manusia Yang Berkualitas Dan Berdaya Saing	Meningkatkan aksesibilitas dan pemerataan mutu pendidikan	Satuan Pendidikan	20 Kecamatan 574 Orang 574 Orang	0	Dinas Pendidikan

Kode	Urusan/ Bidang Urusan/ Program/ Kegiatan/ Sub Kegiatan	Indikator Program/ Kegiatan/ Sub Kegiatan	Target Akhir Periode RPJMD	Realisasi Capaian RKPD Tahun 2020	Prakiraan Capaian Target RKPD Tahun 2021	Capaian Kinerja dan Kerangka Pendanaan						Kelompok Sasaran	Prakiraan Maju Rencana Tahun 2023		Perangkat Daerah Penanggung Jawab
						Target 2022	Pagu Indikatif	Lokasi	Sumber Dana	Prioritas			Target	Pagu Indikatif	
										Nasional	Daerah				
		RKAS Jumlah peserta yang mengikuti Pembinaan, Pendataan dan Pengelolaan BOS													
1 01 02 2.01 29	Pengelolaan Dana BOS Sekolah Dasar	Jumlah laporan BOS lembaga yang sesuai dengan mekanisme akuntansi				574 Lembaga	60,624,479,440	Semua Kab/Kota, Semua Kecamatan, Semua Kelurahan	DAK Non Fisik - BOS Reguler	Meningkatkan Sumber Daya Manusia Yang Berkualitas Dan Berdaya Saing	Meningkatkan aksesibilitas dan pemerataan mutu pendidikan	Satuan Pendidikan	574 Lembaga	0	Dinas Pendidikan
1 01 02 2.01 30	Peningkatan Kapasitas Pengelolaan Dana BOS Sekolah Dasar	Jumlah penerima BOSDA jenjang SD Jumlah penerima BPPDGS setara SD				20 Lembaga 565 Lembaga	7,510,700,000	Semua Kab/Kota, Semua Kecamatan, Semua Kelurahan	Dana Transfer Umum-Dana Alokasi Umum	Meningkatkan Sumber Daya Manusia Yang Berkualitas Dan Berdaya Saing	Meningkatkan aksesibilitas dan pemerataan mutu pendidikan	Satuan Pendidikan	20 Lembaga 565 Lembaga	0	Dinas Pendidikan
1 01 02 2.02	**Pengelolaan Pendidikan Sekolah Menengah Pertama**	Prosentase Satuan Pendidikan SD/SMP yang Memiliki Akreditasi Minimal B	%		%	78.7 %	**41,164,588,413**						78.7 %	**0**	
1 01 02 2.02 02	Penambahan Ruang Kelas Baru	Jumlah dan luas ruang kelas SMPN 2 Ngetos yang dibangun Jumlah dan luas ruang kelas SMPN Satu Atap Loceret yang dibangun				1 Ruang 1 Ruang	420,000,000	Semua Kab/Kota, Semua Kecamatan, Semua Kelurahan	Dana Transfer Umum-Dana Alokasi Umum	Meningkatkan Sumber Daya Manusia Yang Berkualitas Dan Berdaya Saing	Meningkatkan aksesibilitas dan pemerataan mutu pendidikan	Satuan Pendidikan	1 Ruang 1 Ruang	0	Dinas Pendidikan
1 01 02 2.02 05	Pembangunan Perpustakaan Sekolah	Jumlah dan luas ruang perpustakaan SMPN 1 Sawahan yang dibangun Jumlah dan luas ruang perpustakaan SMPN 3 Ngronggot yang dibangun				1 Ruang 1 Ruang	420,000,000	Semua Kab/Kota, Semua Kecamatan, Semua Kelurahan	Dana Transfer Umum-Dana Alokasi Umum	Meningkatkan Sumber Daya Manusia Yang Berkualitas Dan Berdaya Saing	Meningkatkan aksesibilitas dan pemerataan mutu pendidikan	Satuan Pendidikan	1 Ruang 1 Ruang	0	Dinas Pendidikan
1 01 02 2.02 12	Pembangunan Sarana, Prasarana dan Utilitas Sekolah	Jumlah dan luas halaman SMPN 2 Baron yang dipaving (PIKK 2022) Jumlah panjang pagar SMPN Satu Atap Loceret yang dibangun				780 m2 100 Meter	306,000,000	Semua Kab/Kota, Semua Kecamatan, Semua Kelurahan	Dana Transfer Umum-Dana Alokasi Umum	Meningkatkan Sumber Daya Manusia Yang Berkualitas Dan Berdaya Saing	Meningkatkan aksesibilitas dan pemerataan mutu pendidikan	Satuan Pendidikan	780 m2 100 Meter	0	Dinas Pendidikan
1 01 02 2.02 14	Rehabilitasi Sedang/Berat Ruang Kelas Sekolah	Jumlah dan luas ruang kelas MTs Darul Muta				1 Ruang 2 Ruang 2 Ruang	1,510,400,000	Semua Kab/Kota, Semua Kecamatan,	Dana Transfer Umum-Dana Alokasi Umum	Meningkatkan Sumber Daya Manusia Yang Berkualitas Dan	Meningkatkan aksesibilitas dan pemerataan	Satuan Pendidikan	1 Ruang 2 Ruang 2 Ruang	0	Dinas Pendidikan

Kode	Urusan/ Bidang Urusan/ Program/ Kegiatan/ Sub Kegiatan	Indikator Program/ Kegiatan/ Sub Kegiatan	Target Akhir Periode RPJMD	Realisasi Capaian RKPD Tahun 2020	Prakiraan Capaian Target RKPD Tahun 2021	Capaian Kinerja dan Kerangka Pendanaan						Kelompok Sasaran	Prakiraan Maju Rencana Tahun 2023		Perangkat Daerah Penanggung Jawab
						Target 2022	Pagu Indikatif	Lokasi	Sumber Dana	Prioritas			Target	Pagu Indikatif	
										Nasional	Daerah				
		Jumlah dan luas ruang kelas SMPN 1 Baron yang direhab Jumlah dan luas ruang kelas SMPN 1 Patianrowo yang direhab Jumlah dan luas ruang kelas SMPN 1 Sukomoro yang direhab Jumlah dan luas ruang kelas SMPN 1 Tanjunganom yang direhab Jumlah dan luas ruang kelas SMPN 2 Nganjuk yang direhab Jumlah dan luas ruang kelas SMPN 2 Prambon yang direhab Jumlah dan luas ruang kelas SMPN 3 Kertosono yang direhab				2 Ruang 2 Ruang 2 Ruang 2 Ruang 2 Ruang		Semua Kelurahan		Berdaya Saing	mutu pendidikan		2 Ruang 2 Ruang 2 Ruang 2 Ruang 2 Ruang		
1 01 02 2.02 17	Rehabilitasi Sedang/Berat Perpustakaan Sekolah	Jumlah dan luas ruang perpustakaan SMPN 1 Rejoso yang direhab Jumlah dan luas ruang perpustakaan SMPN 2 Ngronggot yang direhab Jumlah dan luas ruang perpustakaan SMPN 4 Nganjuk yang direhab				1 Ruang 1 Ruang 1 Ruang	360,000,000	Semua Kab/Kota, Semua Kecamatan, Semua Kelurahan	Dana Transfer Umum-Dana Alokasi Umum	Meningkatkan Sumber Daya Manusia Yang Berkualitas Dan Berdaya Saing	Meningkatkan aksesibilitas dan pemerataan mutu pendidikan	Satuan Pendidikan	1 Ruang 1 Ruang 1 Ruang	0	Dinas Pendidikan
1 01 02 2.02 24	Rehabilitasi Sedang/Berat Sarana, Prasarana dan Utilitas Sekolah	Jumlah dan luas ruang Kepala SMPN 1 Gondang yang direhab Jumlah dan luas ruang tata usaha SMPN 1 Gondang yang direhab				1 Ruang 1 Ruang	245,520,000	Semua Kab/Kota, Semua Kecamatan, Semua Kelurahan	Dana Transfer Umum-Dana Alokasi Umum	Meningkatkan Sumber Daya Manusia Yang Berkualitas Dan Berdaya Saing	Meningkatkan aksesibilitas dan pemerataan mutu pendidikan Meningkatkan aksesibilitas dan pemerataan mutu pendidikan	Satuan Pendidikan	1 Ruang 1 Ruang	0	Dinas Pendidikan

Kode	Urusan/ Bidang Urusan/ Program/ Kegiatan/ Sub Kegiatan	Indikator Program/ Kegiatan/ Sub Kegiatan	Target Akhir Periode RPJMD	Realisasi Capaian RKPD Tahun 2020	Prakiraan Capaian Target RKPD Tahun 2021	Capaian Kinerja dan Kerangka Pendanaan						Kelompok Sasaran	Prakiraan Maju Rencana Tahun 2023		Perangkat Daerah Penanggung Jawab
						Target 2022	Pagu Indikatif	Lokasi	Sumber Dana	Prioritas			Target	Pagu Indikatif	
										Nasional	Daerah				
1 01 02 2.02 32	Penyediaan Biaya Personil Peserta Didik Sekolah Menengah Pertama	Jumlah siswa yang dibiayai kebutuhan personilnya				30.897 Siswa	1,682,906,450	Semua Kab/Kota, Semua Kecamatan, Semua Kelurahan	Dana Transfer Umum-Dana Alokasi Umum	Meningkatkan Sumber Daya Manusia Yang Berkualitas Dan Berdaya Saing	Meningkatkan aksesibilitas dan pemerataan mutu pendidikan	Satuan Pendidikan	30.897 Siswa	0	Dinas Pendidikan
1 01 02 2.02 35	Pengadaan Alat Praktik dan Peraga Siswa	Jumlah dan jenis alat praktik dan peraga SMPN 2 Rejoso yang dibeli				1 Paket	65,000,000	Semua Kab/Kota, Semua Kecamatan, Semua Kelurahan	Dana Transfer Umum-Dana Alokasi Umum	Meningkatkan Sumber Daya Manusia Yang Berkualitas Dan Berdaya Saing	Meningkatkan aksesibilitas dan pemerataan mutu pendidikan Meningkatkan aksesibilitas dan pemerataan mutu pendidikan	Satuan Pendidikan	1 Paket	0	Dinas Pendidikan
1 01 02 2.02 36	Penyelengaraan Proses Belajar dan Ujian bagi Peserta Didik	Jumlah peserta didik yang mengikuti Ujian				16750 Siswa	135,141,350	Semua Kab/Kota, Semua Kecamatan, Semua Kelurahan	Dana Transfer Umum-Dana Alokasi Umum	Meningkatkan Sumber Daya Manusia Yang Berkualitas Dan Berdaya Saing	Meningkatkan aksesibilitas dan pemerataan mutu pendidikan	Satuan Pendidikan	16750 Siswa	0	Dinas Pendidikan
1 01 02 2.02 38	Pembinaan Minat, Bakat dan Kreativitas Siswa	Jumlah lembaga yang mengikuti lomba Patroli Keamanan Sekolah Jumlah peserta yang mengikuti lomba O2SN Jumlah peserta yang mengikuti pembinaan dan penyuluhan kenakalan pelajar Jumlah siswa dan guru yang mengikuti lomba jenjang SMP Jumlah siswa SMP Terbaik 1, 2 dan 3 per rombel per tingkat yang mendapat Kartu Nganjuk Cerdas				54 Lembaga 3840 Siswa 100 Siswa 2592 Peserta 1011 Siswa	2,153,216,700	Semua Kab/Kota, Semua Kecamatan, Semua Kelurahan	Dana Transfer Umum-Dana Alokasi Umum	Meningkatkan Sumber Daya Manusia Yang Berkualitas Dan Berdaya Saing	Meningkatkan aksesibilitas dan pemerataan mutu pendidikan	Satuan Pendidikan	54 Lembaga 3840 Siswa 100 Siswa 2592 Peserta 1011 Siswa	0	Dinas Pendidikan
1 01 02 2.02 40	Pengembangan Karir Pendidik dan Tenaga Kependidikan pada Satuan Pendidikan Sekolah Menengah Pertama	Jumlah peserta yang mengikuti Bimtek BTQ Jumlah peserta yang mengikuti Bimtek Literasi Sekolah				54 Guru SMP 110 Guru SMP 300 Guru SMP 1336 Orang	463,867,200	Semua Kab/Kota, Semua Kecamatan, Semua Kelurahan	Dana Transfer Umum-Dana Alokasi Umum	Meningkatkan Sumber Daya Manusia Yang Berkualitas Dan Berdaya Saing	Meningkatkan aksesibilitas dan pemerataan mutu pendidikan	Satuan Pendidikan	54 Guru SMP 110 Guru SMP 300 Guru SMP 1336 Orang	0	Dinas Pendidikan

Kode	Urusan/ Bidang Urusan/ Program/ Kegiatan/ Sub Kegiatan	Indikator Program/ Kegiatan/ Sub Kegiatan	Target Akhir Periode RPJMD	Realisasi Capaian RKPD Tahun 2020	Prakiraan Capaian Target RKPD Tahun 2021	Capaian Kinerja dan Kerangka Pendanaan						Kelompok Sasaran	Prakiraan Maju Rencana Tahun 2023		Perangkat Daerah Penanggung Jawab
						Target 2022	Pagu Indikatif	Lokasi	Sumber Dana	Prioritas			Target	Pagu Indikatif	
										Nasional	Daerah				
		Jumlah peserta yang mengikuti pengembangan dan penguatan kurikulum Jumlah peserta yang mengikuti sosialisasi Aplikasi PPDB Online Jumlah sekolah yang mengikuti sosialisasi adiwiyata Jumlah SMP yang dibina untuk akreditasi Prosentase perawatan Aplikasi PPDB Online				54 Lembaga 30 SMP 100 %							54 Lembaga 30 SMP 100 %		
1 01 02 2.02 41	Pembinaan Kelembagaan dan Manajemen Sekolah	Jumlah peserta yang mengikuti Bimtek Penyusunan RKAS Jumlah peserta yang mengikuti Pembinaan, Pendataan dan Pengelolaan BOS				54 Orang 54 Orang	178,800,000	Semua Kab/Kota, Semua Kecamatan, Semua Kelurahan	Dana Transfer Umum-Dana Alokasi Umum	Meningkatkan Sumber Daya Manusia Yang Berkualitas Dan Berdaya Saing	Meningkatkan aksesibilitas dan pemerataan mutu pendidikan	Satuan Pendidikan	54 Orang 54 Orang	0	Dinas Pendidikan
1 01 02 2.02 42	Pengelolaan Dana BOS Sekolah Menengah Pertama	Jumlah laporan BOS lembaga yang sesuai dengan mekanisme akuntansi				54 Lembaga	31,263,999,963	Semua Kab/Kota, Semua Kecamatan, Semua Kelurahan	DAK Non Fisik - BOS Reguler	Meningkatkan Sumber Daya Manusia Yang Berkualitas Dan Berdaya Saing	Meningkatkan aksesibilitas dan pemerataan mutu pendidikan	Satuan Pendidikan	54 Lembaga	0	Dinas Pendidikan
1 01 02 2.02 43	Peningkatan Kapasitas Pengelolaan Dana BOS Sekolah Menengah Pertama	Jumlah penerima BOSDA jenjang SMP Jumlah penerima BPPDGS setara SMP				8 Lembaga 80 Lembaga	1,959,736,750	Semua Kab/Kota, Semua Kecamatan, Semua Kelurahan	Dana Transfer Umum-Dana Alokasi Umum	Meningkatkan Sumber Daya Manusia Yang Berkualitas Dan Berdaya Saing	Meningkatkan aksesibilitas dan pemerataan mutu pendidikan	Satuan Pendidikan	8 Lembaga 80 Lembaga	0	Dinas Pendidikan
1 01 02 2.03	**Pengelolaan Pendidikan Anak Usia Dini (PAUD)**	Prosentase Satuan PAUD yang memiliki Akreditasi Minimal B	%		%	24 %	**685,799,550**						24 %	**0**	
1 01 02 2.03 01	Pembangunan Gedung/Ruang Kelas/Ruang Guru PAUD	Jumlah dan luas ruang kelas RA Madinatul Ulum, Ds. Banjaranyar, Kec. Tanjunganom yang dibangun (Hibah)				1 Ruang	185,800,000	Kab. Nganjuk, Semua Kecamatan, Semua Kelurahan	Dana Transfer Umum-Dana Alokasi Umum	Meningkatkan Sumber Daya Manusia Yang Berkualitas Dan Berdaya Saing	Meningkatkan aksesibilitas dan pemerataan mutu pendidikan Meningkatkan aksesibilitas dan pemerataan mutu	Satuan Pendidikan	1 Ruang	0	Dinas Pendidikan

Kode	Urusan/ Bidang Urusan/ Program/ Kegiatan/ Sub Kegiatan	Indikator Program/ Kegiatan/ Sub Kegiatan	Target Akhir Periode RPJMD	Realisasi Capaian RKPD Tahun 2020	Prakiraan Capaian Target RKPD Tahun 2021	Capaian Kinerja dan Kerangka Pendanaan						Kelompok Sasaran	Prakiraan Maju Rencana Tahun 2023		Perangkat Daerah Penanggung Jawab
						Target 2022	Pagu Indikatif	Lokasi	Sumber Dana	Prioritas			Target	Pagu Indikatif	
										Nasional	Daerah				
											pendidikan				
1 01 02 2.03 13	Penyelenggaraan Proses Belajar PAUD	Jumlah guru yang mengikuti Sosialisasi Penyelenggaraan Pendidikan Anak Usia Dini				20 PKG	199,999,550	Semua Kab/Kota, Semua Kecamatan, Semua Kelurahan	Dana Transfer Umum-Dana Alokasi Umum	Meningkatkan Sumber Daya Manusia Yang Berkualitas Dan Berdaya Saing	Meningkatkan aksesibilitas dan pemerataan mutu pendidikan	Satuan Pendidikan	20 PKG	0	Dinas Pendidikan
1 01 02 2.03 17	Pembinaan Kelembagaan dan Manajemen PAUD	Jumlah Kepala Sekolah PAUD yang terlatih dalam Pengelolaan dan Pembinaan BOP PAUD				1060 Orang	300,000,000	Semua Kab/Kota, Semua Kecamatan, Semua Kelurahan	Dana Transfer Umum-Dana Alokasi Umum	Meningkatkan Sumber Daya Manusia Yang Berkualitas Dan Berdaya Saing	Meningkatkan aksesibilitas dan pemerataan mutu pendidikan	Satuan Pendidikan	1060 Orang	0	Dinas Pendidikan
1 01 02 2.04	**Pengelolaan Pendidikan Nonformal/Kesetaraan**	Prosentase Satuan Pendidikan Non Formal yang Memiliki Akreditasi Minimal B	%		%	45 %	**319,578,150**						45 %	**0**	
1 01 02 2.04 12	Penyelenggaraan Proses Belajar Nonformal/Kesetaraan	Jumlah peserta yang mengikuti Hari Aksara Internasional (HAI) Jumlah peserta yang mengikuti pendidikan kesetaraan				45 Orang 660 Wajib Belajar	300,000,000	Semua Kab/Kota, Semua Kecamatan, Semua Kelurahan	Dana Transfer Umum-Dana Alokasi Umum	Meningkatkan Sumber Daya Manusia Yang Berkualitas Dan Berdaya Saing	Meningkatkan aksesibilitas dan pemerataan mutu pendidikan	Satuan Pendidikan	45 Orang 660 Wajib Belajar	0	Dinas Pendidikan
1 01 02 2.04 16	Pembinaan Kelembagaan dan Manajemen Sekolah Nonformal/Kesetaraan	Jumlah pelaksanaan BOP SKB Kabupaten Nganjuk				12 Bulan	19,578,150	Semua Kab/Kota, Semua Kecamatan, Semua Kelurahan	Dana Transfer Umum-Dana Alokasi Umum	Meningkatkan Sumber Daya Manusia Yang Berkualitas Dan Berdaya Saing	Meningkatkan aksesibilitas dan pemerataan mutu pendidikan	Satuan Pendidikan	12 Bulan	0	Dinas Pendidikan
1 01 04	**PROGRAM PENDIDIK DAN TENAGA KEPENDIDIKAN**	Prosentase Pendidik dan Tenaga Kependidikan yang Memiliki Kualifikasi Linier	%		%	51 %	**38,752,409,600**						51 %	**0**	
1 01 04 2.01	**Pemerataan Kuantitas dan Kualitas Pendidik dan Tenaga Kependidikan bagi Satuan Pendidikan Dasar, PAUD, dan Pendidikan Nonformal/Kesetaraan**	Prosentase Pendidik dan Tenaga Kependidikan yang Memiliki Kualifikasi Linier	%		%	90 %	**38,752,409,600**						90 %	**0**	
1 01 04 2.01 01	Perhitungan dan Pemetaan Pendidik dan Tenaga Kependidikan Satuan Pendidikan Dasar, PAUD, dan	Jumlah tenaga pendidik dan kependidikan yang difasilitasi				3668 Orang	38,075,399,200	Semua Kab/Kota, Semua Kecamatan, Semua Kelurahan	Dana Transfer Umum-Dana Alokasi Umum	Meningkatkan Sumber Daya Manusia Yang Berkualitas Dan Berdaya Saing	Meningkatkan aksesibilitas dan pemerataan mutu pendidikan	Tenaga Pendidik dan kependidikan	3668 Orang	0	Dinas Pendidikan

Kode	Urusan/ Bidang Urusan/ Program/ Kegiatan/ Sub Kegiatan	Indikator Program/ Kegiatan/ Sub Kegiatan	Target Akhir Periode RPJMD	Realisasi Capaian RKPD Tahun 2020	Prakiraan Capaian Target RKPD Tahun 2021	Capaian Kinerja dan Kerangka Pendanaan						Kelompok Sasaran	Prakiraan Maju Rencana Tahun 2023		Perangkat Daerah Penanggung Jawab
						Target 2022	Pagu Indikatif	Lokasi	Sumber Dana	Prioritas			Target	Pagu Indikatif	
										Nasional	Daerah				
	Pendidikan Nonformal/Kesetaraan														
1 01 04 2.01 02	Penataan Pendistribusian Pendidik dan Tenaga Kependidikan bagi Satuan Pendidikan Dasar, PAUD, dan Pendidikan Nonformal/Kesetaraan	Jumlah tenaga pendidik dan kependidikan yang difasilitasi				5300 Orang	677,010,400	Semua Kab/Kota, Semua Kecamatan, Semua Kelurahan	Dana Transfer Umum-Dana Alokasi Umum	Meningkatkan Sumber Daya Manusia Yang Berkualitas Dan Berdaya Saing	Meningkatkan aksesibilitas dan pemerataan mutu pendidikan	Tenaga Pendidik dan kependidikan	5300 Orang	0	Dinas Pendidikan
1 01 05	**PROGRAM PENGENDALIAN PERIZINAN PENDIDIKAN**	Prosentase Anak yang Bersekolah Pendidikan Dasar	%		%	82.25 %	**127,749,400**						82.25 %	**0**	
1 01 05 2.01	**Penerbitan Izin Pendidikan Dasar yang Diselenggarakan oleh Masyarakat**	Prosentase Anak yang Bersekolah pada Pendidikan Dasar	%		%	82.25 %	**27,749,400**						82.25 %	**0**	
1 01 05 2.01 02	Pengendalian dan Pengawasan Perizinan Pendidikan Dasar yang Diselenggarakan oleh Masyarakat	Jumlah lembaga yang memperpanjang izin operasional				12 Lembaga	27,749,400	Semua Kab/Kota, Semua Kecamatan, Semua Kelurahan	Dana Transfer Umum-Dana Alokasi Umum	Meningkatkan Sumber Daya Manusia Yang Berkualitas Dan Berdaya Saing	Meningkatkan aksesibilitas dan pemerataan mutu pendidikan Meningkatkan aksesibilitas dan pemerataan mutu pendidikan	Satuan Pendidikan	12 Lembaga	0	Dinas Pendidikan
1 01 05 2.02	**Penerbitan Izin PAUD dan Pendidikan Nonformal yang Diselenggarakan oleh Masyarakat**	Prosentase Anak yang Bersekolah pada Pendidikan Dasar	%		%	82.25 %	**100,000,000**						82.25 %	**0**	
1 01 05 2.02 02	Pengendalian dan Pengawasan Perizinan PAUD dan Pendidikan Nonformal yang Diselenggarakan oleh Masyarakat	Jumlah lembaga yang mengajukan perpanjangan ijin operasional				20 Lembaga	100,000,000	Semua Kab/Kota, Semua Kecamatan, Semua Kelurahan	Dana Transfer Umum-Dana Alokasi Umum	Meningkatkan Sumber Daya Manusia Yang Berkualitas Dan Berdaya Saing	Meningkatkan aksesibilitas dan pemerataan mutu pendidikan Meningkatkan aksesibilitas dan pemerataan mutu pendidikan	Satuan Pendidikan	20 Lembaga	0	Dinas Pendidikan
						TOTAL	**881,527,726,283**							**0**	

Rancangan Akhir Rencana Kerja Pemerintah Daerah (RKPD)
Kabupaten Nganjuk
Tahun 2022

Kode					Urusan/ Bidang Urusan/ Program/ Kegiatan/ Sub Kegiatan	Indikator Program/ Kegiatan/ Sub Kegiatan	Target Akhir Periode RPJMD	Realisasi Capaian RKPD Tahun 2020	Prakiraan Capaian Target RKPD Tahun 2021	Capaian Kinerja dan Kerangka Pendanaan						Kelompok Sasaran	Prakiraan Maju Rencana Tahun 2023		Perangkat Daerah Penanggung Jawab
										Target 2022	Pagu Indikatif	Lokasi	Sumber Dana	Prioritas			Target	Pagu Indikatif	
														Nasional	Daerah				
1					**URUSAN PEMERINTAHAN WAJIB YANG BERKAITAN DENGAN PELAYANAN DASAR**														
1	**02**				**URUSAN PEMERINTAHAN BIDANG KESEHATAN**						**145,754,307,897**							**145,016,438,974**	
1	**02**	**01**			**PROGRAM PENUNJANG URUSAN PEMERINTAHAN DAERAH KABUPATEN/KOTA**	Indeks kepuasan masyarakat pelayanan perangkat daerah	%		%	100 %	**89,337,418,278**						100 %	**90,098,248,000**	
1	**02**	**01**	2.01		**Perencanaan, Penganggaran, dan Evaluasi Kinerja Perangkat Daerah**	terlaksananya koordinasi dan penyusunan laporan capaian kinerja dan ikhtisar realisasi kinerja SKPD	%		%	100 %	**25,000,000**						100 %	**30,000,000**	
1	02	01	2.01	06	Koordinasi dan Penyusunan Laporan Capaian Kinerja dan Ikhtisar Realisasi Kinerja SKPD	Tersusunnya Dokumen Laporan Capaian Kinerja dan Ikhtisar Relaisasi Kinerja SKPD				100 %	25,000,000	Kab. Nganjuk, Semua Kecamatan, Semua Kelurahan	Dana Transfer Umum-Dana Alokasi Umum		Meningkatkan mutu pelayanan kesehatan segenap lapisan masyarakat	dinkes dan jaringannya	100 %	30,000,000	Dinas Kesehatan
1	**02**	**01**	2.02		**Administrasi Keuangan Perangkat Daerah**	terlaksananya pembayaran gaji ASN	%		%	100 %	**85,298,539,000**						100 %	**86,313,248,000**	
1	02	01	2.02	01	Penyediaan Gaji dan Tunjangan ASN	Terpenuhinya Penyediaan Gaji dan Tunjangan ASN				100 %	85,298,539,000	Kab. Nganjuk, Semua Kecamatan, Semua Kelurahan	Dana Transfer Umum-Dana Alokasi Umum			ASN dinkes dan jaringannya	100 %	86,313,248,000	Dinas Kesehatan
1	**02**	**01**	2.05		**Administrasi Kepegawaian Perangkat Daerah**	Terlaksananya sosialisasi peraturan perundang-undangan	%		%	100 %	**15,000,000**						100 %	**16,500,000**	
1	02	01	2.05	10	Sosialisasi Peraturan Perundang-Undangan						15,000,000					ASN dinkes dan jarimgannya		16,500,000	Dinas Kesehatan
1	**02**	**01**	2.06		**Administrasi Umum Perangkat Daerah**	terbayar perjalanan dinan luar daerah bagi pegawai tercukupinya atk, makmin rapat, tamu dan harian pegawai tersedianya bahan bacaan dan peraturan perundang-undangan tersedianya barang cetak (karcis, kuitansi, stopmap,	% % % % % %		% % % % % %	100 % 100 % 100 % 100 % 100 % 100 %	**607,136,578**						100 % 100 % 100 % 100 % 100 % 100 %	**837,000,000**	

Kode	Urusan/ Bidang Urusan/ Program/ Kegiatan/ Sub Kegiatan	Indikator Program/ Kegiatan/ Sub Kegiatan	Target Akhir Periode RPJMD	Realisasi Capaian RKPD Tahun 2020	Prakiraan Capaian Target RKPD Tahun 2021	Capaian Kinerja dan Kerangka Pendanaan						Kelompok Sasaran	Prakiraan Maju Rencana Tahun 2023		Perangkat Daerah Penanggung Jawab
						Target 2022	Pagu Indikatif	Lokasi	Sumber Dana	Prioritas			Target	Pagu Indikatif	
										Nasional	Daerah				
		amplop,banner,dll) dan penggandaan tersedianya komponen instalasi listrik / penerangan bangunan kantor tersedianya peralatan rumah tangga													
1 02 01 2.06 01	Penyediaan Komponen Instalasi Listrik/Penerangan Bangunan Kantor	Jumlah komponen instalasi listrik/penerangan bangunan kantor yang tersedia				100 %	15,000,000	Kab. Nganjuk, Semua Kecamatan, Semua Kelurahan	Dana Transfer Umum-Dana Alokasi Umum		Meningkatkan mutu pelayanan kesehatan segenap lapisan masyarakat	dinkes dan jaringannya	100 %	16,000,000	Dinas Kesehatan
1 02 01 2.06 03	Penyediaan Peralatan Rumah Tangga	Jumlah peralatan rumah tangga yang tersedia				100 %	15,000,000	Kab. Nganjuk, Semua Kecamatan, Semua Kelurahan	Dana Transfer Umum-Dana Alokasi Umum		Meningkatkan mutu pelayanan kesehatan segenap lapisan masyarakat	dinkes dan jaringannya	100 %	16,000,000	Dinas Kesehatan
1 02 01 2.06 04	Penyediaan Bahan Logistik Kantor						192,636,578					dinkes dan jaringannya		250,000,000	Dinas Kesehatan
1 02 01 2.06 05	Penyediaan Barang Cetakan dan Penggandaan	Tersedianya barang cetakan dan penggandaan				100 %	130,000,000	Kab. Nganjuk, Semua Kecamatan, Semua Kelurahan	Dana Transfer Umum-Dana Alokasi Umum		Meningkatkan mutu pelayanan kesehatan segenap lapisan masyarakat	dinkes dan jaringannya	100 %	150,000,000	Dinas Kesehatan
1 02 01 2.06 06	Penyediaan Bahan Bacaan dan Peraturan Perundang-undangan						4,500,000					dinkes dan jaringannya		5,000,000	Dinas Kesehatan
1 02 01 2.06 09	Penyelenggaraan Rapat Koordinasi dan Konsultasi SKPD	terlaksananya koordinasi dan konsultasi karyawan dinas kesehatan				100 %	250,000,000	Semua Kab/Kota, Semua Kecamatan, Semua Kelurahan	Dana Transfer Umum-Dana Alokasi Umum		Meningkatkan mutu pelayanan kesehatan segenap lapisan masyarakat	dinkes dan jaringannya	100 %	400,000,000	Dinas Kesehatan
1 02 01 2.07	**Pengadaan Barang Milik Daerah Penunjang Urusan Pemerintah Daerah**	tersedianya mebelair kantor tersedianya mobil dinas tersedianya mobil vaksin tersedianya peralatan dan perlengkapan gedung kantor	% % % %		% % % %	100 % 100 % 100 % 100 %	**1,266,742,700**						100 % 100 % 100 % 100 %	**1,525,000,000**	

Rancangan Akhir Rencana Kerja Pemerintah Daerah (RKPD)
Kabupaten Nganjuk
Tahun 2022

Kode	Urusan/ Bidang Urusan/ Program/ Kegiatan/ Sub Kegiatan	Indikator Program/ Kegiatan/ Sub Kegiatan	Target Akhir Periode RPJMD	Realisasi Capaian RKPD Tahun 2020	Prakiraan Capaian Target RKPD Tahun 2021	Capaian Kinerja dan Kerangka Pendanaan						Kelompok Sasaran	Prakiraan Maju Rencana Tahun 2023		Perangkat Daerah Penanggung Jawab
						Target 2022	Pagu Indikatif	Lokasi	Sumber Dana	Prioritas			Target	Pagu Indikatif	
										Nasional	Daerah				
1 02 01 2.07 01	Pengadaan Kendaraan Perorangan Dinas atau Kendaraan Dinas Jabatan	Tersedianya kendaraan jabatan				100 %	250,000,000	Semua Kab/Kota, Semua Kecamatan, Semua Kelurahan	Dana Transfer Umum-Dana Alokasi Umum		Meningkatkan mutu pelayanan kesehatan segenap lapisan masyarakat	dinkes dan jaringannya	100 %	300,000,000	Dinas Kesehatan
1 02 01 2.07 02	Pengadaan Kendaraan Dinas Operasional atau Lapangan	Tersedianya kendaraaan operasional/lapangan				100 persen	450,000,000	Kab. Nganjuk, Semua Kecamatan, Semua Kelurahan	Dana Transfer Umum-Dana Alokasi Umum		Meningkatkan mutu pelayanan kesehatan segenap lapisan masyarakat	dinkes dan jaringannya	100 persen	500,000,000	Dinas Kesehatan
1 02 01 2.07 05	Pengadaan Mebel	Terlaksananya pengadaan mebel di Dinkes				100 %	119,176,700	Kab. Nganjuk, Semua Kecamatan, Semua Kelurahan	Dana Transfer Umum-Dana Alokasi Umum		Meningkatkan mutu pelayanan kesehatan segenap lapisan masyarakat	dinkes dan jaringannya	100 %	125,000,000	Dinas Kesehatan
1 02 01 2.07 06	Pengadaan Peralatan dan Mesin Lainnya	Terlaksananya Pengadaan Perlengkapan, Peralatan Gedung Kantor				100 %	447,566,000	Kab. Nganjuk, Semua Kecamatan, Semua Kelurahan	Dana Transfer Umum - Dana Alokasi Umum		Meningkatkan mutu pelayanan kesehatan segenap lapisan masyarakat	dinkes dan jaringannya	100 %	600,000,000	Dinas Kesehatan
1 02 01 2.08	**Penyediaan Jasa Penunjang Urusan Pemerintahan Daerah**	terbayaranya tenaga kebersihan kantor terbayarnya biaya komunikasi,air,listrik dan internet kantor terbayarnya biaya pengiriman surat dan pembelian materai	% % %		% % %	100 % 100 % 100 %	**641,000,000**						100 % 100 % 100 %	**646,500,000**	
1 02 01 2.08 01	Penyediaan Jasa Surat Menyurat						4,000,000					dinkes dan jaringannya		4,500,000	Dinas Kesehatan
1 02 01 2.08 02	Penyediaan Jasa Komunikasi, Sumber Daya Air dan Listrik	Jumlah Biaya Komunikasi, Sumber daya air dan Listrik				100 %	589,000,000	Kab. Nganjuk, Semua Kecamatan, Semua Kelurahan	Dana Transfer Umum-Dana Alokasi Umum		Meningkatkan mutu pelayanan kesehatan segenap lapisan masyarakat	dinkes dan jaringannya	100 %	589,000,000	Dinas Kesehatan
1 02 01 2.08 04	Penyediaan Jasa Pelayanan Umum Kantor						48,000,000					dinkes dan jaringannya		53,000,000	Dinas Kesehatan

Kode	Urusan/ Bidang Urusan/ Program/ Kegiatan/ Sub Kegiatan	Indikator Program/ Kegiatan/ Sub Kegiatan	Target Akhir Periode RPJMD	Realisasi Capaian RKPD Tahun 2020	Prakiraan Capaian Target RKPD Tahun 2021	Capaian Kinerja dan Kerangka Pendanaan						Kelompok Sasaran	Prakiraan Maju Rencana Tahun 2023		Perangkat Daerah Penanggung Jawab
						Target 2022	Pagu Indikatif	Lokasi	Sumber Dana	Prioritas			Target	Pagu Indikatif	
										Nasional	Daerah				
1 02 01 2.09	**Pemeliharaan Barang Milik Daerah Penunjang Urusan Pemerintahan Daerah**	terlaksananya rehabilitasi gedung kantor dinkes dan terbayarnya jasa tenaga administrasi dan pendukung (MOU) terpeliharanya kendaraan dinas terpeliharanya perlengkapan kantor terpenuhinya sarana dan prasarana yang layak fungsi	% % % %		% % % %	100 % 100 % 100 % 100 %	**1,484,000,000**						100 % 100 % 100 % 100 %	**730,000,000**	
1 02 01 2.09 02	Penyediaan Jasa Pemeliharaan, Biaya Pemeliharaan, Pajak, dan Perizinan Kendaraan Dinas Operasional atau Lapangan	Terpenuhinya Jasa Pemeliharaan Kendaraan Dinas				100 %	300,000,000	Kab. Nganjuk, Semua Kecamatan, Semua Kelurahan	Dana Transfer Umum-Dana Alokasi Umum		Meningkatkan mutu pelayanan kesehatan segenap lapisan masyarakat	dinas kesehatan	100 %	300,000,000	Dinas Kesehatan
1 02 01 2.09 06	Pemeliharaan Peralatan dan Mesin Lainnya	Terpenuhinya pemeliharaan peralatan dan mesin Lainnya				100 %	15,000,000	Kab. Nganjuk, Semua Kecamatan, Semua Kelurahan	Dana Transfer Umum-Dana Alokasi Umum		Meningkatkan mutu pelayanan kesehatan segenap lapisan masyarakat	dinas kesehatan	100 %	15,000,000	Dinas Kesehatan
1 02 01 2.09 09	Pemeliharaan/Rehabilitasi Gedung Kantor dan Bangunan Lainnya	Terlaksananya pemeliharaan/ rehabilitasi gedung kantor lainnya				100 %	1,154,000,000	Kab. Nganjuk, Semua Kecamatan, Semua Kelurahan	Dana Transfer Umum-Dana Alokasi Umum		Meningkatkan mutu pelayanan kesehatan segenap lapisan masyarakat	dinas kesehatan	100 %	400,000,000	Dinas Kesehatan
1 02 01 2.09 11	Pemeliharaan/Rehabilitasi Sarana dan Prasarana Pendukung Gedung Kantor atau Bangunan Lainnya	Terpenuhinya Pemeliharaan/Rehabilitasi sarana dan Prasarana Pendukung Gedung kantor atau bangunan lainnya				100 %	15,000,000	Kab. Nganjuk, Semua Kecamatan, Semua Kelurahan	Dana Transfer Umum-Dana Alokasi Umum		Meningkatkan mutu pelayanan kesehatan segenap lapisan masyarakat	dinas kesehatan	100 %	15,000,000	Dinas Kesehatan
1 02 02	**PROGRAM PEMENUHAN UPAYA KESEHATAN PERORANGAN DAN UPAYA KESEHATAN MASYARAKAT**	Prosentase fasilitas pelayanan kesehatan terakreditasi Terlaksanannya pemeliharaan rutin dan berkala alat kesehatan / alat penunjang medik fasilitas pelayanan kesehatan	% % % % % % % %		% % % % % % % %	100 % 100 % 100 % 100 % 100 % 100 % 100 % 100 %	**54,869,715,619**						100 % 100 % 100 % 100 % 100 % 100 % 100 % 100 %	**53,497,799,574**	

Kode	Urusan/ Bidang Urusan/ Program/ Kegiatan/ Sub Kegiatan	Indikator Program/ Kegiatan/ Sub Kegiatan	Target Akhir Periode RPJMD	Realisasi Capaian RKPD Tahun 2020	Prakiraan Capaian Target RKPD Tahun 2021	Capaian Kinerja dan Kerangka Pendanaan						Kelompok Sasaran	Prakiraan Maju Rencana Tahun 2023		Perangkat Daerah Penanggung Jawab
						Target 2022	Pagu Indikatif	Lokasi	Sumber Dana	Prioritas			Target	Pagu Indikatif	
										Nasional	Daerah				
		Terlaksananya pemeliharaan sarana fasilitas pelayanan kesehatan Terlaksananya pengadaan obat, vaksin Terlaksananya pengadaan prasarana dan pendukung fasilitas pelayanan kesehatan Terlaksananya Pengadaan Tanah Untuk Puskesmas Terlaksananya rehabilitasi dan pemeliharaan fasilitas kesehatan lainnya Terlaksananya rehabilitasi dan pemeliharaan puskesmas													
1 02 02 2.01	**Penyediaan Fasilitas Pelayanan Kesehatan untuk UKM dan UKP Kewenangan Daerah Kabupaten/Kota**	Prosentase obat fornas dan perbekalan kesehatan terlaksananya fasilitas pelayaan kesehatan sesuai SOP Terlaksananya pemeliharaan rutin dan berkala alat kesehatan / alat penunjang medik fasilitas pelayanan kesehatan Terlaksananya pemeliharaan sarana fasilitas pelayanan kesehatan Terlaksananya pengadaan prasarana dan pendukung fasilitas pelayanan kesehatans Terlaksananya Pengadaan tanah untuk puskesmas	% % % % % % % %	% % % % % % % %	100 % 100 % 100 % 100 % 100 % 100 % 100 % 100 %	**14,489,772,665**					100 % 100 % 100 % 100 % 100 % 100 % 100 % 100 %	**9,050,000,000**	

Kode	Urusan/ Bidang Urusan/ Program/ Kegiatan/ Sub Kegiatan	Indikator Program/ Kegiatan/ Sub Kegiatan	Target Akhir Periode RPJMD	Realisasi Capaian RKPD Tahun 2020	Prakiraan Capaian Target RKPD Tahun 2021	Capaian Kinerja dan Kerangka Pendanaan						Kelompok Sasaran	Prakiraan Maju Rencana Tahun 2023		Perangkat Daerah Penanggung Jawab
						Target 2022	Pagu Indikatif	Lokasi	Sumber Dana	Prioritas			Target	Pagu Indikatif	
										Nasional	Daerah				
		Terlaksananya rehabilitasi dan pemeliharaan fasilitas kesehatan lainnya Terlaksananya rehabilitasi dan pemeliharaan puskesmas													
1 02 02 2.01 02	Pembangunan Puskesmas	Terlaksananya pengadaan Tanah				100 %	8,200,000,000	Kab. Nganjuk, Pace, Semua Kelurahan Kab. Nganjuk, Patianrowo, Patianrowo Kab. Nganjuk, Bagor, Semua Kelurahan	Dana Transfer Umum-Dana Alokasi Umum	Meningkatkan Sumber Daya Manusia Yang Berkualitas Dan Berdaya Saing		Puskesmas dan Jaringannya	100 %	5,000,000,000	Dinas Kesehatan
1 02 02 2.01 09	Rehabilitasi dan Pemeliharaan Puskesmas	Terlaksananya rehabilitasi sedang/berat puskesmas induk di kabupaten nganjuk				100 %	1,199,349,900	Kab. Nganjuk, Sawahan, Sidorejo Kab. Nganjuk, Sukomoro, Bungur Kab. Nganjuk, Gondang, Gondangkulon Kab. Nganjuk, Lengkong, Jatipunggur Kab. Nganjuk, Jatikalen, Jatikalen	Dana Transfer Umum-Dana Alokasi Umum	Meningkatkan Sumber Daya Manusia Yang Berkualitas Dan Berdaya Saing		Puskesmas dan Jaringannya	100 %	1,500,000,000	Dinas Kesehatan
1 02 02 2.01 10	Rehabilitasi dan Pemeliharaan Fasilitas Kesehatan Lainnya	Terlaksananya rehabilitasi dan pemeliharaan sedang/berat puskesmas pembantu di kabupaten nganjuk				100 %	1,298,343,000	Kab. Nganjuk, Semua Kecamatan, Semua Kelurahan Kab. Nganjuk, Sawahan, Ngliman Kab. Nganjuk, Baron, Sambiroto Kab. Nganjuk, Baron, Jekek	Dana Transfer Umum-Dana Alokasi Umum	Meningkatkan Sumber Daya Manusia Yang Berkualitas Dan Berdaya Saing		Puskesmas dan Jaringannya	100 %	1,500,000,000	Dinas Kesehatan

Kode	Urusan/ Bidang Urusan/ Program/ Kegiatan/ Sub Kegiatan	Indikator Program/ Kegiatan/ Sub Kegiatan	Target Akhir Periode RPJMD	Realisasi Capaian RKPD Tahun 2020	Prakiraan Capaian Target RKPD Tahun 2021	Capaian Kinerja dan Kerangka Pendanaan						Kelompok Sasaran	Prakiraan Maju Rencana Tahun 2023		Perangkat Daerah Penanggung Jawab
						Target 2022	Pagu Indikatif	Lokasi	Sumber Dana	Prioritas			Target	Pagu Indikatif	
										Nasional	Daerah				
								Kab. Nganjuk, Baron, Katerban Kab. Nganjuk, Bagor, Pesudukuh Kab. Nganjuk, Gondang, Ketawang Kab. Nganjuk, Lengkong, Sumberkepuh							
1 02 02 2.01 13	Pengadaan Prasarana dan Pendukung Fasilitas Pelayanan Kesehatan	Terlaksananya pembangunan Puskesmas Pembantu dan pembangunan ruang nifas di puskesmas				100 %	1,000,000,000	Kab. Nganjuk, Patianrowo, Patianrowo Kab. Nganjuk, Baron, Kemlokolegi Kab. Nganjuk, Wilangan, Mancon	Dana Transfer Umum-Dana Alokasi Umum	Meningkatkan Sumber Daya Manusia Yang Berkualitas Dan Berdaya Saing		Puskesmas dan Jaringannya	100 %	500,000,000	Dinas Kesehatan
1 02 02 2.01 16	Pengadaan Obat, Vaksin	Prosentase Obat Fornas dan Perbekalan Kesehatan				100 persen	1,950,360,065	Semua Kab/Kota, Semua Kecamatan, Semua Kelurahan	Dana Transfer Umum-Dana Alokasi Umum	Meningkatkan Sumber Daya Manusia Yang Berkualitas Dan Berdaya Saing		Puskesmas dan Jaringannya	100 persen	0	Dinas Kesehatan
1 02 02 2.01 18	Pemeliharaan Sarana Fasilitas Pelayanan Kesehatan	Terwujudnya keamanan dan kenyamanan di pelayanan kesehatan puskesmas, pustu, dan ponkesdes				100 %	798,599,700	Kab. Nganjuk, Berbek, Grojogan Kab. Nganjuk, Baron, Baron Kab. Nganjuk, Gondang, Ngunjung	Dana Transfer Umum-Dana Alokasi Umum	Meningkatkan Sumber Daya Manusia Yang Berkualitas Dan Berdaya Saing		Puskesmas dan Jaringannya	100 %	350,000,000	Dinas Kesehatan
1 02 02 2.01 20	Pemeliharaan Rutin dan Berkala Alat Kesehatan/Alat Penunjang Medik Fasilitas Pelayanan Kesehatan	Terlaksananya pemeliharaan rutin dan berkala alat kesehatan di Puskesmas Induk, Puskesmas pembantu dan polindes				100 Persen	43,120,000	Semua Kab/Kota, Semua Kecamatan, Semua Kelurahan	Dana Transfer Umum-Dana Alokasi Umum	Meningkatkan Sumber Daya Manusia Yang Berkualitas Dan Berdaya Saing		Puskesmas dan Jaringannya	100 Persen	200,000,000	Dinas Kesehatan
1 02 02 2.02	**Penyediaan Layanan Kesehatan untuk**	Cakupan Penemuan dan Penanganan Penderita HIV	% %		% %	100 % 100 %	**39,319,037,304**						100 % 100 %	**43,669,109,664**	

Kode	Urusan/ Bidang Urusan/ Program/ Kegiatan/ Sub Kegiatan	Indikator Program/ Kegiatan/ Sub Kegiatan	Target Akhir Periode RPJMD	Realisasi Capaian RKPD Tahun 2020	Prakiraan Capaian Target RKPD Tahun 2021	Capaian Kinerja dan Kerangka Pendanaan						Kelompok Sasaran	Prakiraan Maju Rencana Tahun 2023		Perangkat Daerah Penanggung Jawab
						Target 2022	Pagu Indikatif	Lokasi	Sumber Dana	Prioritas			Target	Pagu Indikatif	
										Nasional	Daerah				
		tercapainya cakupan IDL di seluruh desa/kelurahan di wilayah kab nganjuk													
		terkirimnya spesimen KLB													
		terlaksananya layanan kesehatan untuk UKM UKP rujukan													
		Terlaksananya pelatihan ketrampilan , binwasdal hatra, penilaian kelompok asuhan mandiri dan	%		%	100 %							100 %		
		tercapainya pelayananan tradisional yang bermutu dan sesuai standart	%		%	100 %							100 %		
		terlaksananya pelayanan kesehatan balita yang sesuai standar di kabupaten nganjuk	%		%	100 %							100 %		
		terlaksananya pelayanan kesehatan bayi baru lahir yang sesuai standar di kabupaten nganjuk	%		%	100 %							100 %		
		terlaksananya pelayanan kesehatan gizi masyarakat yang sesuai standar di seluruh desa di kabupaten nganjuk	%		%	100 %							100 %		
		terlaksananya pelayanan kesehatan ibu bersalin yang sesuai standar di kabupaten nganjuk	%		%	100 %							100 %		
		terlaksananya pelayanan kesehatan ibu hamil yang sesuai standar di kabupaten nganjuk	%		%	100 %							100 %		
		terlaksananya pelayanan kesehatan kerja dan	%		%	100 %							100 %		
	UKM dan UKP Rujukan Tingkat Daerah Kabupaten/Kota		%		%	100 %							100 %		
			%		%	100 %							100 %		
			%		%	100 %							100 %		

Kode	Urusan/ Bidang Urusan/ Program/ Kegiatan/ Sub Kegiatan	Indikator Program/ Kegiatan/ Sub Kegiatan	Target Akhir Periode RPJMD	Realisasi Capaian RKPD Tahun 2020	Prakiraan Capaian Target RKPD Tahun 2021	Capaian Kinerja dan Kerangka Pendanaan						Kelompok Sasaran	Prakiraan Maju Rencana Tahun 2023		Perangkat Daerah Penanggung Jawab
						Target 2022	Pagu Indikatif	Lokasi	Sumber Dana	Prioritas			Target	Pagu Indikatif	
										Nasional	Daerah				
		olahraga di kabupaten Nganjuk terlaksananya pelayanan kesehatan lingkungan di semua desa terlaksananya pelayanan kesehatan pada usia lanjut yang sesuai standar di kabupaten nganjuk terlaksananya pelayanan kesehatan pada usia pendidikan dasar sesuai standar di kabupaten nganjuk terlaksananya penilaian kabupaten/kota sehat di kabupaten Nganjuk Tersedianya penyediaan biaya operasional dan pemeliharaan IFK Tersedianya Penyediaan biaya operasional dan pemeliharaan labkesda Terselenggaranya pengelolaan jaminan kesehatan , pembiayaan iuran dan bantuan iuran jaminan kesehatan tertanganinya KLB di desa atau keluran yang kurang dari 24 jam Tertanganinya Pencegahan dan Penanggulangan Penyakit Menular dan Tidak Menular Tertanganinya terduga tuberculosis													
1 02 02 2.02 01	Pengelolaan Pelayanan Kesehatan Ibu Hamil	terlaksananya pelayanan kesehatan ibu hamil yang sesuai standar				100 %	629,450,000	Kab. Nganjuk, Semua Kecamatan,	Dana Transfer Umum-Dana Alokasi Umum	Meningkatkan Sumber Daya Manusia Yang Berkualitas Dan	Meningkatkan mutu pelayanan kesehatan	tenaga kesehatan dan masyarakat	100 %	692,395,000	Dinas Kesehatan

Kode	Urusan/ Bidang Urusan/ Program/ Kegiatan/ Sub Kegiatan	Indikator Program/ Kegiatan/ Sub Kegiatan	Target Akhir Periode RPJMD	Realisasi Capaian RKPD Tahun 2020	Prakiraan Capaian Target RKPD Tahun 2021	Capaian Kinerja dan Kerangka Pendanaan						Kelompok Sasaran	Prakiraan Maju Rencana Tahun 2023		Perangkat Daerah Penanggung Jawab
						Target 2022	Pagu Indikatif	Lokasi	Sumber Dana	Prioritas			Target	Pagu Indikatif	
										Nasional	Daerah				
		di seluruh desa						Semua Kelurahan		Berdaya Saing	segenap lapisan masyarakat				
1 02 02 2.02 02	Pengelolaan Pelayanan Kesehatan Ibu Bersalin	terlaksananya pelayanan kesehatan ibu bersalin yang sesuai standar di seluruh desa				100 %	75,000,000	Kab. Nganjuk, Semua Kecamatan, Semua Kelurahan	Dana Transfer Umum-Dana Alokasi Umum	Meningkatkan Sumber Daya Manusia Yang Berkualitas Dan Berdaya Saing	Meningkatkan mutu pelayanan kesehatan segenap lapisan masyarakat	tenaga kesehatan dan masyarakat	100 %	82,500,000	Dinas Kesehatan
1 02 02 2.02 03	Pengelolaan Pelayanan Kesehatan Bayi Baru Lahir	terlaksananya pelayanan kesehatan bayi baru lahir yang sesuai standar di seluruh desa				100 %	50,000,000	Kab. Nganjuk, Semua Kecamatan, Semua Kelurahan	Dana Transfer Umum-Dana Alokasi Umum	Meningkatkan Sumber Daya Manusia Yang Berkualitas Dan Berdaya Saing	Meningkatkan mutu pelayanan kesehatan segenap lapisan masyarakat	tenaga kesehatan dan masyarakat	100 %	55,000,000	Dinas Kesehatan
1 02 02 2.02 04	Pengelolaan Pelayanan Kesehatan Balita	terlaksananya pelayanan kesehatan balita yang sesuai standar di seluruh desa				100 %	75,000,000	Kab. Nganjuk, Semua Kecamatan, Semua Kelurahan	Dana Transfer Umum-Dana Alokasi Umum	Meningkatkan Sumber Daya Manusia Yang Berkualitas Dan Berdaya Saing	Meningkatkan mutu pelayanan kesehatan segenap lapisan masyarakat	tenaga kesehatan dan masyarakat	100 %	82,500,000	Dinas Kesehatan
1 02 02 2.02 05	Pengelolaan Pelayanan Kesehatan pada Usia Pendidikan Dasar	terlaksananya pelayanan kesehatan pada usia pendidikan dasar sesuai standar di seluruh desa				100 %	75,000,000	Kab. Nganjuk, Semua Kecamatan, Semua Kelurahan	Dana Transfer Umum-Dana Alokasi Umum	Meningkatkan Sumber Daya Manusia Yang Berkualitas Dan Berdaya Saing	Meningkatkan mutu pelayanan kesehatan segenap lapisan masyarakat	tenaga kesehatan dan masyarakat	100 %	82,500,000	Dinas Kesehatan
1 02 02 2.02 07	Pengelolaan Pelayanan Kesehatan pada Usia Lanjut	terlaksananya pelayanan kesehatan pada usia lanjut yang sesuai standar di seluruh desa				100 %	175,550,000	Kab. Nganjuk, Semua Kecamatan, Semua Kelurahan	Dana Transfer Umum-Dana Alokasi Umum	Meningkatkan Sumber Daya Manusia Yang Berkualitas Dan Berdaya Saing	Meningkatkan mutu pelayanan kesehatan segenap lapisan masyarakat	tenaga kesehatan dan masyarakat	100 %	193,105,000	Dinas Kesehatan
1 02 02 2.02 10	Pengelolaan Pelayanan Kesehatan Orang dengan Gangguan Jiwa Berat	Prevalensi Kasus Gangguan Jiwa dan Pasung				100 %	75,000,000			Meningkatkan Sumber Daya Manusia Yang Berkualitas Dan Berdaya Saing		tenaga kesehatan dan masyarakat	100 %	85,000,000	Dinas Kesehatan
1 02 02 2.02 11	Pengelolaan Pelayanan Kesehatan Orang Terduga Tuberkulosis						165,000,000			Meningkatkan Sumber Daya Manusia Yang Berkualitas Dan Berdaya Saing		tenaga kesehatan dan masyarakat		175,500,000	Dinas Kesehatan
1 02 02 2.02 12	Pengelolaan Pelayanan Kesehatan Orang dengan Risiko Terinfeksi HIV						587,216,000					tenaga kesehatan dan masyarakat		645,000,000	Dinas Kesehatan
1 02 02 2.02 15	Pengelolaan Pelayanan Kesehatan Gizi	terlaksananya pelayanan				100 %	855,030,000	Semua Kab/Kota,	Dana Transfer Umum-Dana	Meningkatkan Sumber Daya Manusia Yang	Meningkatkan mutu pelayanan	tenaga kesehatan dan	100 %	940,533,000	Dinas Kesehatan

Kode	Urusan/ Bidang Urusan/ Program/ Kegiatan/ Sub Kegiatan	Indikator Program/ Kegiatan/ Sub Kegiatan	Target Akhir Periode RPJMD	Realisasi Capaian RKPD Tahun 2020	Prakiraan Capaian Target RKPD Tahun 2021	Capaian Kinerja dan Kerangka Pendanaan						Kelompok Sasaran	Prakiraan Maju Rencana Tahun 2023		Perangkat Daerah Penanggung Jawab
						Target 2022	Pagu Indikatif	Lokasi	Sumber Dana	Prioritas			Target	Pagu Indikatif	
										Nasional	Daerah				
	Masyarakat	kesehatan gizi masyarakat yang sesuai standar di seluruh desa						Semua Kecamatan, Semua Kelurahan	Alokasi Umum	Berkualitas Dan Berdaya Saing	kesehatan segenap lapisan masyarakat	masyarakat			
1 02 02 2.02 16	Pengelolaan Pelayanan Kesehatan Kerja dan Olahraga	terlaksananya pelayanan kesehatan kerja dan olahraga di kabupaten Nganjuk				100 %	25,000,000	Kab. Nganjuk, Semua Kecamatan, Semua Kelurahan	Dana Transfer Umum-Dana Alokasi Umum	Meningkatkan Sumber Daya Manusia Yang Berkualitas Dan Berdaya Saing	Meningkatkan mutu pelayanan kesehatan segenap lapisan masyarakat	tenaga kesehatan dan masyarakat	100 %	27,500,000	Dinas Kesehatan
1 02 02 2.02 17	Pengelolaan Pelayanan Kesehatan Lingkungan	terlaksananya pelayanan kesehatan lingkungan di semua desa				100 %	100,000,000	Kab. Nganjuk, Semua Kecamatan, Semua Kelurahan	Dana Transfer Umum-Dana Alokasi Umum	Meningkatkan Sumber Daya Manusia Yang Berkualitas Dan Berdaya Saing	Meningkatkan mutu pelayanan kesehatan segenap lapisan masyarakat	tenaga kesehatan dan masyarakat	100 %	110,000,000	Dinas Kesehatan
1 02 02 2.02 19	Pengelolaan Pelayanan Kesehatan Tradisional, Akupuntur, Asuhan Mandiri, dan Tradisional Lainnya	Terlaksananya pelatihan keterampilan, binwasdal hattra, penilaian kelompok asuhan mandiri dan tercapainya pelayanan kesehatan tradisional yang bermutu dan sesuai standar				100 %	25,000,000	Kab. Nganjuk, Semua Kecamatan, Semua Kelurahan	Dana Transfer Umum-Dana Alokasi Umum	Meningkatkan Sumber Daya Manusia Yang Berkualitas Dan Berdaya Saing	Meningkatkan mutu pelayanan kesehatan segenap lapisan masyarakat	tenaga kesehatan dan masyarakat	100 %	27,500,000	Dinas Kesehatan
1 02 02 2.02 20	Pengelolaan Surveilans Kesehatan						50,000,000			Meningkatkan Sumber Daya Manusia Yang Berkualitas Dan Berdaya Saing		tenaga kesehatan dan masyarakat		55,000,000	Dinas Kesehatan
1 02 02 2.02 22	Pengelolaan Pelayanan Kesehatan Jiwa dan NAPZA						50,000,000					tenaga kesehatan dan masyarakat		55,000,000	Dinas Kesehatan
1 02 02 2.02 25	Pelayanan Kesehatan Penyakit Menular dan Tidak Menular						500,000,000					tenaga kesehatan dan masyarakat		550,000,000	Dinas Kesehatan
1 02 02 2.02 26	Pengelolaan Jaminan Kesehatan Masyarakat	Terlaksananya pengelolaan jaminan kesehatan masyarakat				100 %	35,007,973,054	Kab. Nganjuk, Semua Kecamatan, Semua Kelurahan	Dana Transfer Umum-Dana Alokasi Umum	Meningkatkan Sumber Daya Manusia Yang Berkualitas Dan Berdaya Saing	Meningkatkan mutu pelayanan kesehatan segenap lapisan masyarakat	tenaga kesehatan dan masyarakat	100 %	38,972,076,664	Dinas Kesehatan
1 02 02 2.02 28	Pengambilan dan Pengiriman Spesimen Penyakit Potensial KLB ke Laboratorium						25,000,000			Meningkatkan Sumber Daya Manusia Yang Berkualitas Dan Berdaya Saing		tenaga kesehatan dan masyarakat		28,000,000	Dinas Kesehatan

Kode	Urusan/ Bidang Urusan/ Program/ Kegiatan/ Sub Kegiatan	Indikator Program/ Kegiatan/ Sub Kegiatan	Target Akhir Periode RPJMD	Realisasi Capaian RKPD Tahun 2020	Prakiraan Capaian Target RKPD Tahun 2021	Capaian Kinerja dan Kerangka Pendanaan						Kelompok Sasaran	Prakiraan Maju Rencana Tahun 2023		Perangkat Daerah Penanggung Jawab
						Target 2022	Pagu Indikatif	Lokasi	Sumber Dana	Prioritas			Target	Pagu Indikatif	
										Nasional	Daerah				
	Rujukan/Nasional														
1 02 02 2.02 29	Penyelenggaraan Kabupaten/Kota Sehat	terlaksananya penilaian kabupaten/kota sehat di kabupaten Nganjuk				100 %	200,000,000	Kab. Nganjuk, Semua Kecamatan, Semua Kelurahan	Dana Transfer Umum-Dana Alokasi Umum	Meningkatkan Sumber Daya Manusia Yang Berkualitas Dan Berdaya Saing	Meningkatkan mutu pelayanan kesehatan segenap lapisan masyarakat	tenaga kesehatan dan masyarakat	100 %	220,000,000	Dinas Kesehatan
1 02 02 2.02 34	Operasional Pelayanan Fasilitas Kesehatan Lainnya	Terlaksananya Operasional di IFK dan Labkesda				100 %	488,818,250	Kab. Nganjuk, Semua Kecamatan, Semua Kelurahan	Dana Transfer Umum - Dana Bagi Hasil	Meningkatkan Sumber Daya Manusia Yang Berkualitas Dan Berdaya Saing	Meningkatkan mutu pelayanan kesehatan segenap lapisan masyarakat	tenaga kesehatan dan masyarakat	100 %	500,000,000	Dinas Kesehatan
1 02 02 2.02 36	Investigasi Awal Kejadian Tidak Diharapkan (Kejadian Ikutan Pasca Imunisasi dan Pemberian Obat Massal)						85,000,000			Meningkatkan Sumber Daya Manusia Yang Berkualitas Dan Berdaya Saing		tenaga kesehatan dan masyarakat		90,000,000	Dinas Kesehatan
1 02 02 2.03	**Penyelenggaraan Sistem Informasi Kesehatan secara Terintegrasi**	tercukupinya jumlah dokumen/data kesehatan	dokumen		dokumen	8 dokumen	**250,000,000**						8 dokumen	**350,000,000**	
1 02 02 2.03 01	Pengelolaan Data dan Informasi Kesehatan	Terlaksananya pengeloaan data dan informasi kesehatan				100 %	150,000,000	Kab. Nganjuk, Semua Kecamatan, Semua Kelurahan	Dana Transfer Umum-Dana Alokasi Umum		Meningkatkan mutu pelayanan kesehatan segenap lapisan masyarakat	0	100 %	200,000,000	Dinas Kesehatan
1 02 02 2.03 03	Pengadaan Alat/Perangkat Sistem Informasi Kesehatan dan Jaringan Internet	Terlaksananya pengadaan alat/ perangkat Sistem Informasi Kesehatan dan Jaringan Internet				100 %	100,000,000	Kab. Nganjuk, Semua Kecamatan, Semua Kelurahan	Dana Transfer Umum-Dana Alokasi Umum		Meningkatkan mutu pelayanan kesehatan segenap lapisan masyarakat	0	100 %	150,000,000	Dinas Kesehatan
1 02 02 2.04	**Penerbitan Izin Rumah Sakit Kelas C, D dan Fasilitas Pelayanan Kesehatan Tingkat Daerah Kabupaten/Kota**	Terlaksananya kegiatan pendukung peningkatan mutu pelayanan kesehatan dan terlaksananya kegiatan pelayanan kesehatan lapangan pada hari-hari besar dan ivent-ivent tertentu Terselenggaranya kegiatan pelayanan rujukan	% %		% %	100 % 100 %	**810,905,650**						100 % 100 %	**428,689,910**	

Kode	Urusan/ Bidang Urusan/ Program/ Kegiatan/ Sub Kegiatan	Indikator Program/ Kegiatan/ Sub Kegiatan	Target Akhir Periode RPJMD	Realisasi Capaian RKPD Tahun 2020	Prakiraan Capaian Target RKPD Tahun 2021	Capaian Kinerja dan Kerangka Pendanaan						Kelompok Sasaran	Prakiraan Maju Rencana Tahun 2023		Perangkat Daerah Penanggung Jawab
						Target 2022	Pagu Indikatif	Lokasi	Sumber Dana	Prioritas			Target	Pagu Indikatif	
										Nasional	Daerah				
1 02 02 2.04 03	Peningkatan Mutu Pelayanan Fasilitas Kesehatan	Terlaksananya kegiatan pendukung peningkatan mutu pelayanan fasilitas pelayanan kesehatan dan terlaksananya penanganan kedaruratan masalah kesehatan di pos kesehatan pada iven-iven tertentu				100 %	150,000,000	Kab. Nganjuk, Semua Kecamatan, Semua Kelurahan	Dana Transfer Umum-Dana Alokasi Umum	Meningkatkan Sumber Daya Manusia Yang Berkualitas Dan Berdaya Saing	Meningkatkan mutu pelayanan kesehatan segenap lapisan masyarakat	Dinas Kesehatan dan Puskesmas	100 %	165,000,000	Dinas Kesehatan
1 02 02 2.04 04	Penyiapan Perumusan dan Pelaksanaan Pelayanan Kesehatan Rujukan						660,905,650					Dinas Kesehatan dan Puskesmas		263,689,910	Dinas Kesehatan
1 02 03	**PROGRAM PENINGKATAN KAPASITAS SUMBER DAYA MANUSIA KESEHATAN**	ratio dokter per 100.000 penduduk Terlaksananya Pembinaan dan Pengawasan Tenaga Kesehatan serta Tindak Lanjut Perizinan Praktik Tenaga Kesehatan	% %		% %	50 % 100 %	**130,000,000**						50 % 100 %	**0**	
1 02 03 2.01	**Pemberian Izin Praktik Tenaga Kesehatan di Wilayah Kabupaten/Kota**	Persentase Jumlah Tenaga Kesehatan di Fasilitas Pellayanan Kesehatan dan Praktik Mandiri yang mempunyai legalitas	%		%	100 %	**20,000,000**						100 %	**0**	
1 02 03 2.01 02	Pembinaan dan Pengawasan Tenaga Kesehatan serta Tindak Lanjut Perizinan Praktik Tenaga Kesehatan	Terselenggaranya Pertemuan Pembinaan Tenaga Fungsional PKM RS, Pemilihan Nakes Teladan PKM, Pelatihan Nakes Fungsional serta Terlaksananya Supervisi				100 %	20,000,000	Semua Kab/Kota, Semua Kecamatan, Semua Kelurahan	Dana Transfer Umum-Dana Alokasi Umum	Meningkatkan Sumber Daya Manusia Yang Berkualitas Dan Berdaya Saing		Tenaga Kesehatan di Kabupaten Nganjuk	100 %	0	Dinas Kesehatan
1 02 03 2.02	**Perencanaan Kebutuhan dan Pendayagunaan Sumberdaya Manusia Kesehatan untuk UKP dan UKM di Wilayah Kabupaten/Kota**		%		%	100 %	**50,000,000**						100 %	**0**	

Kode	Urusan/ Bidang Urusan/ Program/ Kegiatan/ Sub Kegiatan	Indikator Program/ Kegiatan/ Sub Kegiatan	Target Akhir Periode RPJMD	Realisasi Capaian RKPD Tahun 2020	Prakiraan Capaian Target RKPD Tahun 2021	Capaian Kinerja dan Kerangka Pendanaan						Kelompok Sasaran	Prakiraan Maju Rencana Tahun 2023		Perangkat Daerah Penanggung Jawab
						Target 2022	Pagu Indikatif	Lokasi	Sumber Dana	Prioritas			Target	Pagu Indikatif	
										Nasional	Daerah				
		Terselenggarannya Pemilihan Nakes Teladan Puskesmas dan terselenggaranya kegiatan SDMK dan perencanaan kebutuhan Nakes di Kabupaten Nganjuk													
1 02 03 2.02 03	Pembinaan dan Pengawasan Sumber Daya Manusia Kesehatan	Terselenggaranya Pertemuan Pembinaan Tenaga Fungsional PKM RS, Pemilihan Nakes Teladan PKM, Pelatihan Nakes Fungsional serta Terlaksananya Supervisi				100 %	50,000,000	Semua Kab/Kota, Semua Kecamatan, Semua Kelurahan	Dana Transfer Umum - Dana Alokasi Umum			Puskesmas dan Rumah Sakit	100 %	0	Dinas Kesehatan
1 02 03 2.03	**Pengembangan Mutu dan Peningkatan Kompetensi Teknis Sumber Daya Manusia Kesehatan Tingkat Daerah Kabupaten/Kota**	Persentase Jumlah Tenaga Kesehatan di Fasilitas Pelayanan Kesehatan yang akan naik Pangkat dan Uji Kompetensi sesuai dengan jabatan fungsionalnya	%		%	100 %	**60,000,000**						100 %	**0**	
1 02 03 2.03 01	Pengembangan Mutu dan Peningkatan Kompetensi Teknis Sumber Daya Manusia Kesehatan Tingkat Daerah Kabupaten/Kota	Prosentase jumlah tenaga kesehatan di fasilitas pelayanan kesehatan yang mempunyai STR dalam periode waktu tertentu				100 %	60,000,000	Semua Kab/Kota, Semua Kecamatan, Semua Kelurahan	Dana Transfer Umum - Dana Alokasi Umum			Puskesmas dan Rumah Sakit	100 %	0	Dinas Kesehatan
1 02 04	**PROGRAM SEDIAAN FARMASI, ALAT KESEHATAN DAN MAKANAN MINUMAN**	Terlaksananya fasilitasi pemenuhan komitmen izin apotek, toko obat, toko alat kesehatan dan optikal , Usaha Mikro Obat Tradisional (UMOT) Terlaksananya pengendalian dan pengawasan serta tindak lanjut pengawasan perizinan apotek, toko obat, toko alat kesehatan dan optikal, Usaha Mikro Obat	% %		% %	100 % 100 %	**285,000,000**						100 % 100 %	**175,000,000**	

Kode	Urusan/ Bidang Urusan/ Program/ Kegiatan/ Sub Kegiatan	Indikator Program/ Kegiatan/ Sub Kegiatan	Target Akhir Periode RPJMD	Realisasi Capaian RKPD Tahun 2020	Prakiraan Capaian Target RKPD Tahun 2021	Capaian Kinerja dan Kerangka Pendanaan						Kelompok Sasaran	Prakiraan Maju Rencana Tahun 2023		Perangkat Daerah Penanggung Jawab
						Target 2022	Pagu Indikatif	Lokasi	Sumber Dana	Prioritas			Target	Pagu Indikatif	
										Nasional	Daerah				
		Tradisional (UMOT)													
1 02 04 2.01	**Pemberian Izin Apotek, Toko Obat, Toko Alat Kesehatan dan Optikal, Usaha Mikro Obat Tradisional (UMOT)**	Jumlah sasaran bindalwas serta tindak lanjut pengawasan perijinan apotek, toko obat, toko alat kesehatan dan optikal, Usaha Mikro Obat Tradisional Jumlah sasaran perizinan apotek, toko obat, toko alat kesehatan dan optikal, Usaha Mikro Obat Tradisional (UMOT)	% %		% %	100 % 100 %	**50,000,000**						100 % 100 %	**0**	
1 02 04 2.01 01	Pengendalian dan Pengawasan serta Tindak Lanjut Pengawasan Perizinan Apotek, Toko Obat, Toko Alat Kesehatan, dan Optikal, Usaha Mikro Obat Tradisional (UMOT)	Jumlah Sasaran Bindalwas serta Tindak Lanjut Pengawasan Perijinan Apotek, toko obat, toko alat kesehatan dan optikal, Usaha Mikro Obat Tradisional				100 Persen	25,000,000	Semua Kab/Kota, Semua Kecamatan, Semua Kelurahan	Dana Transfer Umum-Dana Alokasi Umum	Meningkatkan Sumber Daya Manusia Yang Berkualitas Dan Berdaya Saing		Apotek, toko obat, toko alat kesehatan dan optikal, Usaha Mikro Obat Tradisional(UMOT)	100 Persen	0	Dinas Kesehatan
1 02 04 2.01 03	Fasilitasi Pemenuhan Komitmen Izin Apotek, Toko Obat, Toko Alat Kesehatan, dan Optikal, Usaha Mikro Obat Tradisional (UMOT)	Jumlah sasaran perizinan apotek, toko obat, toko alkes dan optikal, Usaha Mikro Obat Tradisional (UMOT)				100 Persen	25,000,000	Semua Kab/Kota, Semua Kecamatan, Semua Kelurahan	Dana Transfer Umum-Dana Alokasi Umum	Meningkatkan Sumber Daya Manusia Yang Berkualitas Dan Berdaya Saing		Apotek, toko obat, toko alat kesehatan dan optikal, Usaha Mikro Obat Tradisional(UMOT)	100 Persen	0	Dinas Kesehatan
1 02 04 2.02	**Pemberian Sertifikat Produksi untuk Sarana Produksi Alat Kesehatan Kelas 1 tertentu dan Perbekalan Kesehatan Rumah Tangga Kelas 1 Tertentu Perusahaan Rumah Tangga**	Pengendalian dan pengawasan serta tindak lanjut pengawasan sertifikat produksi alat kesehatan kelas 1 tertentu dan PKRT kelas 1 tertentu Perusahaan Rumah Tangga	%		%	100 %	**10,000,000**						100 %	**10,000,000**	
1 02 04 2.02 01	Pengendalian dan Pengawasan serta tindak lanjut Pengawasan Sertifikat Produksi Alat Kesehatan Kelas 1 Tertentu	Terlaksananya pengendalian dan pengawasan produk alat kesehatan dan PKRT				100 Persen	10,000,000	Semua Kab/Kota, Semua Kecamatan, Semua Kelurahan	Dana Transfer Umum-Dana Alokasi Umum	Meningkatkan Sumber Daya Manusia Yang Berkualitas Dan Berdaya Saing		0	100 Persen	10,000,000	Dinas Kesehatan

Kode	Urusan/ Bidang Urusan/ Program/ Kegiatan/ Sub Kegiatan	Indikator Program/ Kegiatan/ Sub Kegiatan	Target Akhir Periode RPJMD	Realisasi Capaian RKPD Tahun 2020	Prakiraan Capaian Target RKPD Tahun 2021	Capaian Kinerja dan Kerangka Pendanaan						Kelompok Sasaran	Prakiraan Maju Rencana Tahun 2023		Perangkat Daerah Penanggung Jawab
						Target 2022	Pagu Indikatif	Lokasi	Sumber Dana	Prioritas			Target	Pagu Indikatif	
										Nasional	Daerah				
	dan PKRT Kelas 1 Tertentu Perusahaan Rumah Tangga														
1 02 04 2.03	**Penerbitan Sertifikat Produksi Pangan Industri Rumah Tangga dan Nomor P-IRT sebagai Izin Produksi, untuk Produk Makanan Minuman Tertentu yang dapat Diproduksi oleh Industri Rumah Tangga**	Jumlah sasaran bindalwas serta tindak lanjut pengawasan Sertifikat Produksi Pangan Industri Rumah Tangga dan Nomor P-IRT yang dapat diproduksi oleh IRT	%		%	100 %	**50,000,000**						100 %	**0**	
1 02 04 2.03 01	Pengendalian dan Pengawasan serta Tindak Lanjut Pengawasan Sertifikat Produksi Pangan Industri Rumah Tangga dan Nomor P-IRT sebagai Izin Produksi, untuk Produk Makanan Minuman Tertentu yang dapat Diproduksi oleh Industri Rumah Tangga	Jumlah sasaran bindalwas serta tindak lanjut pengawasan Sertifikat Produksi PIRT dan Nomor PIRT yang dapat diproduksi oleh IRT				100 Persen	50,000,000	Semua Kab/Kota, Semua Kecamatan, Semua Kelurahan	Dana Transfer Umum - Dana Alokasi Umum	Meningkatkan Sumber Daya Manusia Yang Berkualitas Dan Berdaya Saing		Pangan Industri Rumah Tangga (P-IRT)	100 Persen	0	Dinas Kesehatan
1 02 04 2.04	**Penerbitan Sertifikat Laik Higiene Sanitasi Tempat Pengelolaan Makanan (TPM) antara lain Jasa Boga, Rumah Makan/Restoran dan Depot Air Minum (DAM)**	terukurnya tingat keamanan pangan di tempat pengelolaan makanan di wilayah kabupaten Nganjuk	%		%	100 %	**150,000,000**						100 %	**165,000,000**	
1 02 04 2.04 01	Pengendalian dan Pengawasan serta Tindak Lanjut Pengawasan Penerbitan Sertifikat Laik Higiene Sanitasi Tempat Pengelolaan Makanan (TPM) antara lain Jasa Boga, Rumah Makan/Restoran dan Depot Air Minum (DAM)	terukurnya tingkat keamanan pangan di tempat pengelolaan makanan di wilayah kabupaten Nganjuk				100 %	150,000,000	Kab. Nganjuk, Semua Kecamatan, Semua Kelurahan	Dana Transfer Umum-Dana Alokasi Umum		Meningkatkan mutu pelayanan kesehatan segenap lapisan masyarakat	tempat pengelolaan makanan	100 %	165,000,000	Dinas Kesehatan

Kode	Urusan/ Bidang Urusan/ Program/ Kegiatan/ Sub Kegiatan	Indikator Program/ Kegiatan/ Sub Kegiatan	Target Akhir Periode RPJMD	Realisasi Capaian RKPD Tahun 2020	Prakiraan Capaian Target RKPD Tahun 2021	Capaian Kinerja dan Kerangka Pendanaan						Kelompok Sasaran	Prakiraan Maju Rencana Tahun 2023		Perangkat Daerah Penanggung Jawab
						Target 2022	Pagu Indikatif	Lokasi	Sumber Dana	Prioritas			Target	Pagu Indikatif	
										Nasional	Daerah				
1 02 04 2.06	**Pemeriksaan dan Tindak Lanjut Hasil Pemeriksaan Post Market pada Produksi dan Produk Makanan Minuman Industri Rumah Tangga**	Jumlah sasaran produk makanan minuman yang beredar di masyarakat	%		%	100 %	**25,000,000**						100 %	**0**	
1 02 04 2.06 01	Pemeriksaan Post Market pada Produk Makanan-Minuman Industri Rumah Tangga yang Beredar dan Pengawasan serta Tindak Lanjut Pengawasan	Jumlah sasaran produk makanan dan minuman yang beredar di masyarakat				100 Persen	25,000,000	Semua Kab/Kota, Semua Kecamatan, Semua Kelurahan	Dana Transfer Umum-Dana Alokasi Umum	Meningkatkan Sumber Daya Manusia Yang Berkualitas Dan Berdaya Saing		Pangan Industri Rumah Tangga (P-IRT)	100 Persen	0	Dinas Kesehatan
1 02 05	**PROGRAM PEMBERDAYAAN MASYARAKAT BIDANG KESEHATAN**	persentase kelompok masyarakat yang bermitra dalam mendukung pelaksanaan germas	%		%	80 %	**1,132,174,000**						80 %	**1,245,391,400**	
1 02 05 2.01	**Advokasi, Pemberdayaan, Kemitraan, Peningkatan Peran serta Masyarakat dan Lintas Sektor Tingkat Daerah Kabupaten/Kota**	terlaksananya kegiatan advokasi dan kemitraan dan pemberdayaan masyarakat bidang kesehatan di kabupaten nganjuk	%		%	100 %	**150,000,000**						100 %	**165,000,000**	
1 02 05 2.01 01	Peningkatan Upaya Promosi Kesehatan, Advokasi, Kemitraan dan Pemberdayaan Masyarakat	terlaksananya kegiatan advokasi dan kemitraan dan pemberdayaan masyarakat bidang kesehatan di kabupaten nganjuk				100 %	150,000,000	Kab. Nganjuk, Semua Kecamatan, Semua Kelurahan	Dana Transfer Umum-Dana Alokasi Umum	Meningkatkan Sumber Daya Manusia Yang Berkualitas Dan Berdaya Saing	Meningkatkan mutu pelayanan kesehatan segenap lapisan masyarakat	kelompok masyarakat	100 %	165,000,000	Dinas Kesehatan
1 02 05 2.02	**Pelaksanaan Sehat dalam rangka Promotif Preventif Tingkat Daerah Kabupaten/Kota**	terlaksananya upaya promosi kesehatan dan gerakan hidup bersih dan sehat di kabupaten nganjuk	%		%	100 %	**345,350,000**						100 %	**379,885,000**	
1 02 05 2.02 01	Penyelenggaraan Promosi Kesehatan dan Gerakan Hidup Bersih dan Sehat	terlaksananya upaya promosi kesehatan dan gerakan hidup bersih dan sehat di kabupaten nganjuk				100 %	345,350,000	Kab. Nganjuk, Semua Kecamatan, Semua Kelurahan	Dana Transfer Umum-Dana Alokasi Umum		Meningkatkan mutu pelayanan kesehatan segenap lapisan masyarakat	masyarakat	100 %	379,885,000	Dinas Kesehatan
1 02 05 2.03	**Pengembangan dan Pelaksanaan Upaya Kesehatan Bersumber Daya**	terlaksananya bimtek dan supervisi pengembangan dan	%		%	100 %	**636,824,000**						100 %	**700,506,400**	

Kode	Urusan/ Bidang Urusan/ Program/ Kegiatan/ Sub Kegiatan	Indikator Program/ Kegiatan/ Sub Kegiatan	Target Akhir Periode RPJMD	Realisasi Capaian RKPD Tahun 2020	Prakiraan Capaian Target RKPD Tahun 2021	Capaian Kinerja dan Kerangka Pendanaan						Kelompok Sasaran	Prakiraan Maju Rencana Tahun 2023		Perangkat Daerah Penanggung Jawab
						Target 2022	Pagu Indikatif	Lokasi	Sumber Dana	Prioritas			Target	Pagu Indikatif	
										Nasional	Daerah				
	Masyarakat (UKBM) Tingkat Daerah Kabupaten/Kota	pelaksanaan UKBM di kabupaten nganjuk													
1 02 05 2.03 01	Bimbingan Teknis dan Supervisi Pengembangan dan Pelaksanaan Upaya Kesehatan Bersumber Daya Masyarakat (UKBM)	terlaksananya bimtek dan supervisi pengembangan dan pelaksanaan UKBM di kabupaten nganjuk				100 %	636,824,000	Kab. Nganjuk, Semua Kecamatan, Semua Kelurahan	Dana Transfer Umum-Dana Alokasi Umum		Meningkatkan mutu pelayanan kesehatan segenap lapisan masyarakat	kader kesehatan	100 %	700,506,400	Dinas Kesehatan
1	**URUSAN PEMERINTAHAN WAJIB YANG BERKAITAN DENGAN PELAYANAN DASAR**														
1 02	**URUSAN PEMERINTAHAN BIDANG KESEHATAN**						**3,267,619,599**							**3,267,619,599**	
1 02 02	**PROGRAM PEMENUHAN UPAYA KESEHATAN PERORANGAN DAN UPAYA KESEHATAN MASYARAKAT**						**3,267,619,599**							**3,267,619,599**	
1 02 02 2.02	**Penyediaan Layanan Kesehatan untuk UKM dan UKP Rujukan Tingkat Daerah Kabupaten/Kota**						**3,267,619,599**							**3,267,619,599**	
1 02 02 2.02 26	Pengelolaan Jaminan Kesehatan Masyarakat	Tercukupinya Operasional Puskesmas Bagor(Kapitasi)				100 %	2,709,501,600	Kab. Nganjuk, Bagor, Semua Kelurahan	Pendapatan Dana Kapitasi JKN pada FKTP		Meningkatkan mutu pelayanan kesehatan segenap lapisan masyarakat		100 %	2,709,501,600	Dinas Kesehatan
1 02 02 2.02 33	Operasional Pelayanan Puskesmas	Tercukupinya Operasional Puskesmas Bagor (DAU)				100 %	558,117,999	Kab. Nganjuk, Bagor, Semua Kelurahan	Dana Transfer Umum-Dana Alokasi Umum		Meningkatkan mutu pelayanan kesehatan segenap lapisan masyarakat		100 %	558,117,999	Dinas Kesehatan
1	**URUSAN PEMERINTAHAN WAJIB YANG BERKAITAN DENGAN PELAYANAN DASAR**														
1 02	**URUSAN PEMERINTAHAN BIDANG KESEHATAN**						**2,775,284,204**							**2,775,284,204**	
1 02 02	**PROGRAM PEMENUHAN UPAYA KESEHATAN PERORANGAN DAN UPAYA KESEHATAN MASYARAKAT**						**2,775,284,204**							**2,775,284,204**	
1 02 02 2.02	**Penyediaan Layanan Kesehatan untuk**						**2,775,284,204**							**2,775,284,204**	

Kode	Urusan/ Bidang Urusan/ Program/ Kegiatan/ Sub Kegiatan	Indikator Program/ Kegiatan/ Sub Kegiatan	Target Akhir Periode RPJMD	Realisasi Capaian RKPD Tahun 2020	Prakiraan Capaian Target RKPD Tahun 2021	Capaian Kinerja dan Kerangka Pendanaan						Kelompok Sasaran	Prakiraan Maju Rencana Tahun 2023		Perangkat Daerah Penanggung Jawab
						Target 2022	Pagu Indikatif	Lokasi	Sumber Dana	Prioritas			Target	Pagu Indikatif	
										Nasional	Daerah				
	UKM dan UKP Rujukan Tingkat Daerah Kabupaten/Kota														
1 02 02 2.02 26	Pengelolaan Jaminan Kesehatan Masyarakat	Tercapainya Operasional Puskesmas Baron (KAPITASI)				100 %	2,141,470,200	Kab. Nganjuk, Baron, Semua Kelurahan	Lain-lain PAD Yang Sah		Meningkatkan mutu pelayanan kesehatan segenap lapisan masyarakat		100 %	2,141,470,200	Dinas Kesehatan
1 02 02 2.02 33	Operasional Pelayanan Puskesmas	Tercapainya Operasional Puskesmas Baron (DAU) Tercapainya Operasional Puskesmas Baron (KAPITASI)				100 % 100 %	633,814,004	Kab. Nganjuk, Baron, Semua Kelurahan	Dana Transfer Umum-Dana Alokasi Umum		Meningkatkan mutu pelayanan kesehatan segenap lapisan masyarakat		100 % 100 %	633,814,004	Dinas Kesehatan
1	**URUSAN PEMERINTAHAN WAJIB YANG BERKAITAN DENGAN PELAYANAN DASAR**														
1 02	**URUSAN PEMERINTAHAN BIDANG KESEHATAN**						**3,524,008,091**							**3,524,008,091**	
1 02 02	**PROGRAM PEMENUHAN UPAYA KESEHATAN PERORANGAN DAN UPAYA KESEHATAN MASYARAKAT**						**3,524,008,091**							**3,524,008,091**	
1 02 02 2.02	**Penyediaan Layanan Kesehatan untuk UKM dan UKP Rujukan Tingkat Daerah Kabupaten/Kota**						**3,524,008,091**							**3,524,008,091**	
1 02 02 2.02 26	Pengelolaan Jaminan Kesehatan Masyarakat	terpenuhinya operasonal puskesmas berbek				100 persen	2,782,567,200	Kab. Nganjuk, Berbek, Semua Kelurahan	LAIN-LAIN PENDAPATAN DAERAH YANG SAH		Meningkatkan mutu pelayanan kesehatan segenap lapisan masyarakat		100 persen	2,782,567,200	Dinas Kesehatan
1 02 02 2.02 33	Operasional Pelayanan Puskesmas	terpenuhinya operasonal puskesmas berbek				100 persen	741,440,891	Kab. Nganjuk, Berbek, Semua Kelurahan			Meningkatkan mutu pelayanan kesehatan segenap lapisan masyarakat		100 persen	741,440,891	Dinas Kesehatan
1	**URUSAN PEMERINTAHAN WAJIB YANG BERKAITAN DENGAN PELAYANAN DASAR**														
1 02	**URUSAN PEMERINTAHAN BIDANG KESEHATAN**						**3,064,921,275**							**2,993,221,272**	
1 02 02	**PROGRAM PEMENUHAN**						**3,064,921,275**							**2,993,221,272**	

Kode	Urusan/ Bidang Urusan/ Program/ Kegiatan/ Sub Kegiatan	Indikator Program/ Kegiatan/ Sub Kegiatan	Target Akhir Periode RPJMD	Realisasi Capaian RKPD Tahun 2020	Prakiraan Capaian Target RKPD Tahun 2021	Capaian Kinerja dan Kerangka Pendanaan						Kelompok Sasaran	Prakiraan Maju Rencana Tahun 2023		Perangkat Daerah Penanggung Jawab
						Target 2022	Pagu Indikatif	Lokasi	Sumber Dana	Prioritas			Target	Pagu Indikatif	
										Nasional	Daerah				
	UPAYA KESEHATAN PERORANGAN DAN UPAYA KESEHATAN MASYARAKAT														
1 02 02 2.02	**Penyediaan Layanan Kesehatan untuk UKM dan UKP Rujukan Tingkat Daerah Kabupaten/Kota**						**3,064,921,275**							**2,993,221,272**	
1 02 02 2.02 26	Pengelolaan Jaminan Kesehatan Masyarakat	tercapainya operasional pukesmas gondang kapitasi				100 %	2,364,309,000	Kab. Nganjuk, Gondang, Semua Kelurahan	Lain-lain PAD Yang Sah		Meningkatkan mutu pelayanan kesehatan segenap lapisan masyarakat		100 %	2,364,309,000	Dinas Kesehatan
1 02 02 2.02 33	Operasional Pelayanan Puskesmas	tercapainya operasional puskesmas dau				100 %	700,612,275	Kab. Nganjuk, Gondang, Semua Kelurahan	Dana Transfer Umum-Dana Alokasi Umum		Meningkatkan mutu pelayanan kesehatan segenap lapisan masyarakat		100 %	628,912,272	Dinas Kesehatan
1	**URUSAN PEMERINTAHAN WAJIB YANG BERKAITAN DENGAN PELAYANAN DASAR**														
1 02	**URUSAN PEMERINTAHAN BIDANG KESEHATAN**						**1,165,825,153**							**0**	
1 02 02	**PROGRAM PEMENUHAN UPAYA KESEHATAN PERORANGAN DAN UPAYA KESEHATAN MASYARAKAT**	Prosentase fasilitas pelayanan kesehatan terakreditasi	%		%	100 %	**1,165,825,153**						100 %	**0**	
1 02 02 2.02	**Penyediaan Layanan Kesehatan untuk UKM dan UKP Rujukan Tingkat Daerah Kabupaten/Kota**	terlaksananya kegiatan operasional pelayanan Puskesmas Jatikalen	%		%	100 %	**1,165,825,153**						100 %	**0**	
1 02 02 2.02 26	Pengelolaan Jaminan Kesehatan Masyarakat	Tercukupinya Operasional Puskesmas Jatikalen (Kapitasi)				100 %	835,413,000	Kab. Nganjuk, Jatikalen, Semua Kelurahan	Lain-lain PAD Yang Sah		Meningkatkan mutu pelayanan kesehatan segenap lapisan masyarakat	puskesmas Jatikalen	100 %	0	Dinas Kesehatan
1 02 02 2.02 33	Operasional Pelayanan Puskesmas	Tercapainya Operasinal Pelayanan Puskesmas (DAU)				100 %	330,412,153	Kab. Nganjuk, Jatikalen, Semua	LAIN-LAIN PENDAPATAN DAERAH YANG SAH		Meningkatkan mutu pelayanan kesehatan segenap	puskesmas Jatikalen	100 %	0	Dinas Kesehatan

Kode	Urusan/ Bidang Urusan/ Program/ Kegiatan/ Sub Kegiatan	Indikator Program/ Kegiatan/ Sub Kegiatan	Target Akhir Periode RPJMD	Realisasi Capaian RKPD Tahun 2020	Prakiraan Capaian Target RKPD Tahun 2021	Capaian Kinerja dan Kerangka Pendanaan						Kelompok Sasaran	Prakiraan Maju Rencana Tahun 2023		Perangkat Daerah Penanggung Jawab
						Target 2022	Pagu Indikatif	Lokasi	Sumber Dana	Prioritas			Target	Pagu Indikatif	
										Nasional	Daerah				
								Kelurahan			lapisan masyarakat				
1	**URUSAN PEMERINTAHAN WAJIB YANG BERKAITAN DENGAN PELAYANAN DASAR**														
1 02	**URUSAN PEMERINTAHAN BIDANG KESEHATAN**						**2,500,742,238**							**2,500,742,238**	
1 02 02	**PROGRAM PEMENUHAN UPAYA KESEHATAN PERORANGAN DAN UPAYA KESEHATAN MASYARAKAT**						**2,500,742,238**							**2,500,742,238**	
1 02 02 2.02	**Penyediaan Layanan Kesehatan untuk UKM dan UKP Rujukan Tingkat Daerah Kabupaten/Kota**						**2,500,742,238**							**2,500,742,238**	
1 02 02 2.02 26	Pengelolaan Jaminan Kesehatan Masyarakat	Tercukupinya Operasional Puskesmas Kertosono (KAPITASI)				100 %	2,042,366,376	Kab. Nganjuk, Kertosono, Semua Kelurahan	Lain-lain PAD Yang Sah		Meningkatkan mutu pelayanan kesehatan segenap lapisan masyarakat		100 %	2,042,366,376	Dinas Kesehatan
1 02 02 2.02 33	Operasional Pelayanan Puskesmas	Tercukupinya Operasional Puskesmas Kertosono (DAU)				100 %	458,375,862	Kab. Nganjuk, Kertosono, Semua Kelurahan	Dana Transfer Umum-Dana Alokasi Umum		Meningkatkan mutu pelayanan kesehatan segenap lapisan masyarakat		100 %	458,375,862	Dinas Kesehatan
1	**URUSAN PEMERINTAHAN WAJIB YANG BERKAITAN DENGAN PELAYANAN DASAR**														
1 02	**URUSAN PEMERINTAHAN BIDANG KESEHATAN**						**1,946,787,001**							**1,946,787,001**	
1 02 02	**PROGRAM PEMENUHAN UPAYA KESEHATAN PERORANGAN DAN UPAYA KESEHATAN MASYARAKAT**						**1,946,787,001**							**1,946,787,001**	
1 02 02 2.02	**Penyediaan Layanan Kesehatan untuk UKM dan UKP Rujukan Tingkat Daerah Kabupaten/Kota**						**1,946,787,001**							**1,946,787,001**	

Rancangan Akhir Rencana Kerja Pemerintah Daerah (RKPD)
Kabupaten Nganjuk
Tahun 2022

Kode	Urusan/ Bidang Urusan/ Program/ Kegiatan/ Sub Kegiatan	Indikator Program/ Kegiatan/ Sub Kegiatan	Target Akhir Periode RPJMD	Realisasi Capaian RKPD Tahun 2020	Prakiraan Capaian Target RKPD Tahun 2021	Capaian Kinerja dan Kerangka Pendanaan						Kelompok Sasaran	Prakiraan Maju Rencana Tahun 2023		Perangkat Daerah Penanggung Jawab
						Target 2022	Pagu Indikatif	Lokasi	Sumber Dana	Prioritas			Target	Pagu Indikatif	
										Nasional	Daerah				
1 02 02 2.02 26	Pengelolaan Jaminan Kesehatan Masyarakat	Tercapainya Kegiatan Operasional Puskesmas Lengkong (Kapitasi)				100 %	1,379,161,200	Kab. Nganjuk, Lengkong, Semua Kelurahan	Lain-lain PAD Yang Sah		Meningkatkan mutu pelayanan kesehatan segenap lapisan masyarakat		100 %	1,379,161,200	Dinas Kesehatan
1 02 02 2.02 33	Operasional Pelayanan Puskesmas	Tercapainya Kegiatan Operasional Puskesmas Lengkong				100 %	567,625,801	Kab. Nganjuk, Lengkong, Semua Kelurahan	Dana Transfer Umum-Dana Alokasi Umum		Meningkatkan mutu pelayanan kesehatan segenap lapisan masyarakat		100 %	567,625,801	Dinas Kesehatan
1	**URUSAN PEMERINTAHAN WAJIB YANG BERKAITAN DENGAN PELAYANAN DASAR**														
1 02	**URUSAN PEMERINTAHAN BIDANG KESEHATAN**						**4,074,735,420**							**4,074,735,420**	
1 02 02	**PROGRAM PEMENUHAN UPAYA KESEHATAN PERORANGAN DAN UPAYA KESEHATAN MASYARAKAT**						**4,074,735,420**							**4,074,735,420**	
1 02 02 2.02	**Penyediaan Layanan Kesehatan untuk UKM dan UKP Rujukan Tingkat Daerah Kabupaten/Kota**						**4,074,735,420**							**4,074,735,420**	
1 02 02 2.02 26	Pengelolaan Jaminan Kesehatan Masyarakat						3,493,117,200	Kab. Nganjuk, Loceret, Semua Kelurahan	Dana Transfer Umum-Dana Alokasi Umum		Meningkatkan mutu pelayanan kesehatan segenap lapisan masyarakat			3,493,117,200	Dinas Kesehatan
1 02 02 2.02 33	Operasional Pelayanan Puskesmas						581,618,220	Kab. Nganjuk, Semua Kecamatan, Semua Kelurahan	Dana Transfer Umum-Dana Alokasi Umum		Meningkatkan mutu pelayanan kesehatan segenap lapisan masyarakat			581,618,220	Dinas Kesehatan
1	**URUSAN PEMERINTAHAN WAJIB YANG BERKAITAN DENGAN PELAYANAN DASAR**														
1 02	**URUSAN PEMERINTAHAN BIDANG KESEHATAN**						**3,283,652,648**							**0**	
1 02 02	**PROGRAM PEMENUHAN UPAYA KESEHATAN PERORANGAN DAN UPAYA KESEHATAN MASYARAKAT**						**3,283,652,648**							**0**	

Kode	Urusan/ Bidang Urusan/ Program/ Kegiatan/ Sub Kegiatan	Indikator Program/ Kegiatan/ Sub Kegiatan	Target Akhir Periode RPJMD	Realisasi Capaian RKPD Tahun 2020	Prakiraan Capaian Target RKPD Tahun 2021	Capaian Kinerja dan Kerangka Pendanaan						Kelompok Sasaran	Prakiraan Maju Rencana Tahun 2023		Perangkat Daerah Penanggung Jawab
						Target 2022	Pagu Indikatif	Lokasi	Sumber Dana	Prioritas			Target	Pagu Indikatif	
										Nasional	Daerah				
1 02 02 2.02	**Penyediaan Layanan Kesehatan untuk UKM dan UKP Rujukan Tingkat Daerah Kabupaten/Kota**						**3,283,652,648**							**0**	
1 02 02 2.02 26	Pengelolaan Jaminan Kesehatan Masyarakat	TERCUKUPINYA OPERASIONAL PUSKESMAS NGANJUK (KAPITASI)				100 %	2,755,246,800	Kab. Nganjuk, Nganjuk, Semua Kelurahan	Lain-lain PAD Yang Sah		Meningkatkan mutu pelayanan kesehatan segenap lapisan masyarakat		100 %	0	Dinas Kesehatan
1 02 02 2.02 33	Operasional Pelayanan Puskesmas	TERCUKUPINYA OPERASIONAL PUSKESMAS NGANJUK (DAU)				100 %	528,405,848	Kab. Nganjuk, Nganjuk, Semua Kelurahan	Dana Transfer Umum-Dana Alokasi Umum		Meningkatkan mutu pelayanan kesehatan segenap lapisan masyarakat		100 %	0	Dinas Kesehatan
1	**URUSAN PEMERINTAHAN WAJIB YANG BERKAITAN DENGAN PELAYANAN DASAR**														
1 02	**URUSAN PEMERINTAHAN BIDANG KESEHATAN**						**1,777,291,192**							**1,777,291,192**	
1 02 02	**PROGRAM PEMENUHAN UPAYA KESEHATAN PERORANGAN DAN UPAYA KESEHATAN MASYARAKAT**						**1,777,291,192**							**1,777,291,192**	
1 02 02 2.02	**Penyediaan Layanan Kesehatan untuk UKM dan UKP Rujukan Tingkat Daerah Kabupaten/Kota**						**1,777,291,192**							**1,777,291,192**	
1 02 02 2.02 26	Pengelolaan Jaminan Kesehatan Masyarakat	TERCUKUPINYA OPERASIONAL PUSKESMAS NGETOS (JKN)				100 %	1,317,601,392	Kab. Nganjuk, Ngetos, Semua Kelurahan	PENDAPATAN ASLI DAERAH (PAD)		Meningkatkan mutu pelayanan kesehatan segenap lapisan masyarakat		100 %	1,317,601,392	Dinas Kesehatan
1 02 02 2.02 33	Operasional Pelayanan Puskesmas	Tercukupinya operasional Puskesmas Ngetos (DAU)				100 %	459,689,800	Kab. Nganjuk, Ngetos, Semua Kelurahan	Dana Transfer Umum-Dana Alokasi Umum		Meningkatkan mutu pelayanan kesehatan segenap lapisan masyarakat		100 %	459,689,800	Dinas Kesehatan
1	**URUSAN PEMERINTAHAN WAJIB YANG BERKAITAN DENGAN PELAYANAN DASAR**														
1 02	**URUSAN PEMERINTAHAN BIDANG KESEHATAN**						**845,734,115**							**845,734,115**	

Kode	Urusan/ Bidang Urusan/ Program/ Kegiatan/ Sub Kegiatan	Indikator Program/ Kegiatan/ Sub Kegiatan	Target Akhir Periode RPJMD	Realisasi Capaian RKPD Tahun 2020	Prakiraan Capaian Target RKPD Tahun 2021	Capaian Kinerja dan Kerangka Pendanaan						Kelompok Sasaran	Prakiraan Maju Rencana Tahun 2023		Perangkat Daerah Penanggung Jawab
						Target 2022	Pagu Indikatif	Lokasi	Sumber Dana	Prioritas			Target	Pagu Indikatif	
										Nasional	Daerah				
1 02 02	**PROGRAM PEMENUHAN UPAYA KESEHATAN PERORANGAN DAN UPAYA KESEHATAN MASYARAKAT**						**845,734,115**							**845,734,115**	
1 02 02 2.02	**Penyediaan Layanan Kesehatan untuk UKM dan UKP Rujukan Tingkat Daerah Kabupaten/Kota**						**845,734,115**							**845,734,115**	
1 02 02 2.02 26	Pengelolaan Jaminan Kesehatan Masyarakat					100 %	403,014,000	Kab. Nganjuk, Ngluyu, Semua Kelurahan	Lain-lain PAD Yang Sah				100 %	403,014,000	Dinas Kesehatan
1 02 02 2.02 33	Operasional Pelayanan Puskesmas					100 %	442,720,115	Kab. Nganjuk, Ngluyu, Semua Kelurahan	Dana Transfer Umum-Dana Alokasi Umum				100 %	442,720,115	Dinas Kesehatan
1	**URUSAN PEMERINTAHAN WAJIB YANG BERKAITAN DENGAN PELAYANAN DASAR**														
1 02	**URUSAN PEMERINTAHAN BIDANG KESEHATAN**						**4,317,718,157**							**4,317,718,157**	
1 02 02	**PROGRAM PEMENUHAN UPAYA KESEHATAN PERORANGAN DAN UPAYA KESEHATAN MASYARAKAT**						**4,317,718,157**							**4,317,718,157**	
1 02 02 2.02	**Penyediaan Layanan Kesehatan untuk UKM dan UKP Rujukan Tingkat Daerah Kabupaten/Kota**						**4,317,718,157**							**4,317,718,157**	
1 02 02 2.02 26	Pengelolaan Jaminan Kesehatan Masyarakat	Tercapainya operasional Puskesmas Ngronggot				100 %	3,705,168,000	Kab. Nganjuk, Ngronggot, Semua Kelurahan	Pendapatan Dana Kapitasi JKN pada FKTP		Meningkatkan mutu pelayanan kesehatan segenap lapisan masyarakat		100 %	3,705,168,000	Dinas Kesehatan
1 02 02 2.02 33	Operasional Pelayanan Puskesmas	Tercapainya operasional Puskesmas Ngronggot (DAU)				100 %	612,550,157	Kab. Nganjuk, Ngronggot, Semua Kelurahan	Dana Transfer Umum-Dana Alokasi Umum		Meningkatkan mutu pelayanan kesehatan segenap lapisan		100 %	612,550,157	Dinas Kesehatan

Kode	Urusan/ Bidang Urusan/ Program/ Kegiatan/ Sub Kegiatan	Indikator Program/ Kegiatan/ Sub Kegiatan	Target Akhir Periode RPJMD	Realisasi Capaian RKPD Tahun 2020	Prakiraan Capaian Target RKPD Tahun 2021	Capaian Kinerja dan Kerangka Pendanaan						Kelompok Sasaran	Prakiraan Maju Rencana Tahun 2023		Perangkat Daerah Penanggung Jawab
						Target 2022	Pagu Indikatif	Lokasi	Sumber Dana	Prioritas			Target	Pagu Indikatif	
										Nasional	Daerah				
											masyarakat				
1	**URUSAN PEMERINTAHAN WAJIB YANG BERKAITAN DENGAN PELAYANAN DASAR**														
1 02	**URUSAN PEMERINTAHAN BIDANG KESEHATAN**						**2,959,458,440**							**2,959,458,440**	
1 02 02	**PROGRAM PEMENUHAN UPAYA KESEHATAN PERORANGAN DAN UPAYA KESEHATAN MASYARAKAT**						**2,959,458,440**							**2,959,458,440**	
1 02 02 2.02	**Penyediaan Layanan Kesehatan untuk UKM dan UKP Rujukan Tingkat Daerah Kabupaten/Kota**						**2,959,458,440**							**2,959,458,440**	
1 02 02 2.02 26	Pengelolaan Jaminan Kesehatan Masyarakat	Tercukupinya Operasional Puskesmas Pace (Kapitasi)				100 %	2,352,007,200	Kab. Nganjuk, Pace, Semua Kelurahan	Pendapatan Dana Kapitasi JKN pada FKTP		Meningkatkan mutu pelayanan kesehatan segenap lapisan masyarakat		100 %	2,352,007,200	Dinas Kesehatan
1 02 02 2.02 33	Operasional Pelayanan Puskesmas	Tercukupinya Operasional Puskesmas Pace (DAU)				100 %	607,451,240	Kab. Nganjuk, Pace, Semua Kelurahan	Dana Transfer Umum - Dana Alokasi Umum		Meningkatkan mutu pelayanan kesehatan segenap lapisan masyarakat		100 %	607,451,240	Dinas Kesehatan
1	**URUSAN PEMERINTAHAN WAJIB YANG BERKAITAN DENGAN PELAYANAN DASAR**														
1 02	**URUSAN PEMERINTAHAN BIDANG KESEHATAN**						**2,280,487,176**							**2,280,487,176**	
1 02 02	**PROGRAM PEMENUHAN UPAYA KESEHATAN PERORANGAN DAN UPAYA KESEHATAN MASYARAKAT**						**2,280,487,176**							**2,280,487,176**	
1 02 02 2.02	**Penyediaan Layanan Kesehatan untuk UKM dan UKP Rujukan Tingkat Daerah Kabupaten/Kota**						**2,280,487,176**							**2,280,487,176**	
1 02 02 2.02 26	Pengelolaan Jaminan Kesehatan Masyarakat						1,597,373,400							1,597,373,400	Dinas Kesehatan
1 02 02 2.02 33	Operasional Pelayanan Puskesmas						683,113,776							683,113,776	Dinas Kesehatan

Kode	Urusan/ Bidang Urusan/ Program/ Kegiatan/ Sub Kegiatan	Indikator Program/ Kegiatan/ Sub Kegiatan	Target Akhir Periode RPJMD	Realisasi Capaian RKPD Tahun 2020	Prakiraan Capaian Target RKPD Tahun 2021	Capaian Kinerja dan Kerangka Pendanaan						Kelompok Sasaran	Prakiraan Maju Rencana Tahun 2023		Perangkat Daerah Penanggung Jawab
						Target 2022	Pagu Indikatif	Lokasi	Sumber Dana	Prioritas			Target	Pagu Indikatif	
										Nasional	Daerah				
1	**URUSAN PEMERINTAHAN WAJIB YANG BERKAITAN DENGAN PELAYANAN DASAR**														
1 02	**URUSAN PEMERINTAHAN BIDANG KESEHATAN**						**4,098,297,169**							**0**	
1 02 02	**PROGRAM PEMENUHAN UPAYA KESEHATAN PERORANGAN DAN UPAYA KESEHATAN MASYARAKAT**						**4,098,297,169**							**0**	
1 02 02 2.02	**Penyediaan Layanan Kesehatan untuk UKM dan UKP Rujukan Tingkat Daerah Kabupaten/Kota**						**4,098,297,169**							**0**	
1 02 02 2.02 26	Pengelolaan Jaminan Kesehatan Masyarakat	Tercukupinya Operasional Puskesmas Prambon (Kapitasi)				100 %	3,280,843,200	Kab. Nganjuk, Prambon, Semua Kelurahan	Lain-lain PAD Yang Sah		Meningkatkan mutu pelayanan kesehatan segenap lapisan masyarakat		100 %	0	Dinas Kesehatan
1 02 02 2.02 33	Operasional Pelayanan Puskesmas	Tercukupinya Operasional Puskesmas Prambon (DAU)				100 %	817,453,969	Kab. Nganjuk, Prambon, Semua Kelurahan	Dana Transfer Umum-Dana Alokasi Umum		Meningkatkan mutu pelayanan kesehatan segenap lapisan masyarakat		100 %	0	Dinas Kesehatan
1	**URUSAN PEMERINTAHAN WAJIB YANG BERKAITAN DENGAN PELAYANAN DASAR**														
1 02	**URUSAN PEMERINTAHAN BIDANG KESEHATAN**						**4,304,209,933**							**4,304,209,933**	
1 02 02	**PROGRAM PEMENUHAN UPAYA KESEHATAN PERORANGAN DAN UPAYA KESEHATAN MASYARAKAT**						**4,304,209,933**							**4,304,209,933**	
1 02 02 2.02	**Penyediaan Layanan Kesehatan untuk UKM dan UKP Rujukan Tingkat Daerah Kabupaten/Kota**						**4,304,209,933**							**4,304,209,933**	
1 02 02 2.02 26	Pengelolaan Jaminan Kesehatan Masyarakat	Tercapainya operasional pkm rejoso kapitasi				100 %	2,638,140,600	Kab. Nganjuk, Rejoso, Semua Kelurahan	Lain-lain PAD Yang Sah		Meningkatkan mutu pelayanan kesehatan segenap lapisan masyarakat		100 %	2,638,140,600	Dinas Kesehatan

Kode	Urusan/ Bidang Urusan/ Program/ Kegiatan/ Sub Kegiatan	Indikator Program/ Kegiatan/ Sub Kegiatan	Target Akhir Periode RPJMD	Realisasi Capaian RKPD Tahun 2020	Prakiraan Capaian Target RKPD Tahun 2021	Capaian Kinerja dan Kerangka Pendanaan						Kelompok Sasaran	Prakiraan Maju Rencana Tahun 2023		Perangkat Daerah Penanggung Jawab
						Target 2022	Pagu Indikatif	Lokasi	Sumber Dana	Prioritas			Target	Pagu Indikatif	
										Nasional	Daerah				
1 02 02 2.02 33	Operasional Pelayanan Puskesmas	terpenuhinya operasional puskesmas rejoso				100 persen	1,666,069,333	Kab. Nganjuk, Rejoso, Semua Kelurahan	Lain-lain PAD Yang Sah		Meningkatkan mutu pelayanan kesehatan segenap lapisan masyarakat		100 persen	1,666,069,333	Dinas Kesehatan
1	**URUSAN PEMERINTAHAN WAJIB YANG BERKAITAN DENGAN PELAYANAN DASAR**														
1 02	**URUSAN PEMERINTAHAN BIDANG KESEHATAN**						**2,335,320,060**							**2,335,320,060**	
1 02 02	**PROGRAM PEMENUHAN UPAYA KESEHATAN PERORANGAN DAN UPAYA KESEHATAN MASYARAKAT**						**2,335,320,060**							**2,335,320,060**	
1 02 02 2.02	**Penyediaan Layanan Kesehatan untuk UKM dan UKP Rujukan Tingkat Daerah Kabupaten/Kota**						**2,335,320,060**							**2,335,320,060**	
1 02 02 2.02 26	Pengelolaan Jaminan Kesehatan Masyarakat	tercukupinya operasional puskesmas sawahan(Kapitasi)				100 %	1,565,035,800	Kab. Nganjuk, Semua Kecamatan, Semua Kelurahan					100 %	1,565,035,800	Dinas Kesehatan
1 02 02 2.02 33	Operasional Pelayanan Puskesmas	tercukupinya operasional puskesmas sawahan				100 %	770,284,260	Semua Kab/Kota, Semua Kecamatan, Semua Kelurahan	Lain-lain PAD Yang Sah		Meningkatkan mutu pelayanan kesehatan segenap lapisan masyarakat		100 %	770,284,260	Dinas Kesehatan
1	**URUSAN PEMERINTAHAN WAJIB YANG BERKAITAN DENGAN PELAYANAN DASAR**														
1 02	**URUSAN PEMERINTAHAN BIDANG KESEHATAN**						**2,948,217,539**							**2,947,317,539**	
1 02 02	**PROGRAM PEMENUHAN UPAYA KESEHATAN PERORANGAN DAN UPAYA KESEHATAN MASYARAKAT**						**2,948,217,539**							**2,947,317,539**	
1 02 02 2.02	**Penyediaan Layanan Kesehatan untuk UKM dan UKP Rujukan Tingkat Daerah Kabupaten/Kota**						**2,948,217,539**							**2,947,317,539**	

Kode	Urusan/ Bidang Urusan/ Program/ Kegiatan/ Sub Kegiatan	Indikator Program/ Kegiatan/ Sub Kegiatan	Target Akhir Periode RPJMD	Realisasi Capaian RKPD Tahun 2020	Prakiraan Capaian Target RKPD Tahun 2021	Capaian Kinerja dan Kerangka Pendanaan						Kelompok Sasaran	Prakiraan Maju Rencana Tahun 2023		Perangkat Daerah Penanggung Jawab
						Target 2022	Pagu Indikatif	Lokasi	Sumber Dana	Prioritas			Target	Pagu Indikatif	
										Nasional	Daerah				
1 02 02 2.02 26	Pengelolaan Jaminan Kesehatan Masyarakat	Tercukupinya operasional puskesmas sukomoro (Kapitasi)				100 %	2,319,279,600	Kab. Nganjuk, Sukomoro, Semua Kelurahan			Meningkatkan mutu pelayanan kesehatan segenap lapisan masyarakat		100 %	2,319,279,600	Dinas Kesehatan
1 02 02 2.02 33	Operasional Pelayanan Puskesmas	Tercukupinya operasional puskesmas sukomoro (DAU)				100 %	628,937,939	Kab. Nganjuk, Sukomoro, Semua Kelurahan			Meningkatkan mutu pelayanan kesehatan segenap lapisan masyarakat		100 %	628,037,939	Dinas Kesehatan
1	**URUSAN PEMERINTAHAN WAJIB YANG BERKAITAN DENGAN PELAYANAN DASAR**														
1 02	**URUSAN PEMERINTAHAN BIDANG KESEHATAN**						**4,775,664,301**							**0**	
1 02 02	**PROGRAM PEMENUHAN UPAYA KESEHATAN PERORANGAN DAN UPAYA KESEHATAN MASYARAKAT**						**4,775,664,301**							**0**	
1 02 02 2.02	**Penyediaan Layanan Kesehatan untuk UKM dan UKP Rujukan Tingkat Daerah Kabupaten/Kota**						**4,775,664,301**							**0**	
1 02 02 2.02 26	Pengelolaan Jaminan Kesehatan Masyarakat	Operasional Puskesmas Tanjunganom (Kapitasi)				100 %	4,105,194,600	Kab. Nganjuk, Tanjunganom, Semua Kelurahan	Pendapatan Dana Kapitasi JKN pada FKTP		Meningkatkan mutu pelayanan kesehatan segenap lapisan masyarakat		100 %	0	Dinas Kesehatan
1 02 02 2.02 33	Operasional Pelayanan Puskesmas	Operasional Puskesmas Tanjunganom (DAU)				100 %	670,469,701	Kab. Nganjuk, Tanjunganom, Semua Kelurahan	Dana Transfer Umum-Dana Alokasi Umum		Meningkatkan mutu pelayanan kesehatan segenap lapisan masyarakat		100 %	0	Dinas Kesehatan
1	**URUSAN PEMERINTAHAN WAJIB YANG BERKAITAN DENGAN PELAYANAN DASAR**														
1 02	**URUSAN PEMERINTAHAN BIDANG KESEHATAN**						**1,377,818,289**							**1,377,818,289**	
1 02 02	**PROGRAM PEMENUHAN UPAYA KESEHATAN PERORANGAN DAN UPAYA KESEHATAN MASYARAKAT**						**1,377,818,289**							**1,377,818,289**	

Rancangan Akhir Rencana Kerja Pemerintah Daerah (RKPD)
Kabupaten Nganjuk
Tahun 2022

Kode	Urusan/ Bidang Urusan/ Program/ Kegiatan/ Sub Kegiatan	Indikator Program/ Kegiatan/ Sub Kegiatan	Target Akhir Periode RPJMD	Realisasi Capaian RKPD Tahun 2020	Prakiraan Capaian Target RKPD Tahun 2021	Capaian Kinerja dan Kerangka Pendanaan						Kelompok Sasaran	Prakiraan Maju Rencana Tahun 2023		Perangkat Daerah Penanggung Jawab
						Target 2022	Pagu Indikatif	Lokasi	Sumber Dana	Prioritas			Target	Pagu Indikatif	
										Nasional	Daerah				
1 02 02 2.02	**Penyediaan Layanan Kesehatan untuk UKM dan UKP Rujukan Tingkat Daerah Kabupaten/Kota**						**1,377,818,289**							**1,377,818,289**	
1 02 02 2.02 26	Pengelolaan Jaminan Kesehatan Masyarakat	Tercukupinya Operasional Puskesmas Wilangan (JKN)				100 %	788,970,900	Kab. Nganjuk, Wilangan, Semua Kelurahan	Lain-lain PAD Yang Sah		Meningkatkan mutu pelayanan kesehatan segenap lapisan masyarakat		100 %	788,970,900	Dinas Kesehatan
1 02 02 2.02 33	Operasional Pelayanan Puskesmas	Tercukupinya Operasional Puskesmas Wilangan (DAU)				100 %	588,847,389	Kab. Nganjuk, Wilangan, Mancon	Dana Transfer Umum-Dana Alokasi Umum		Meningkatkan mutu pelayanan kesehatan segenap lapisan masyarakat		100 %	588,847,389	Dinas Kesehatan
					TOTAL	**203,378,099,897**								**189,244,191,700**	

Rancangan Akhir Rencana Kerja Pemerintah Daerah (RKPD)
Kabupaten Nganjuk
Tahun 2022

Kode					Urusan/ Bidang Urusan/ Program/ Kegiatan/ Sub Kegiatan	Indikator Program/ Kegiatan/ Sub Kegiatan	Target Akhir Periode RPJMD	Realisasi Capaian RKPD Tahun 2020	Prakiraan Capaian Target RKPD Tahun 2021	Capaian Kinerja dan Kerangka Pendanaan						Kelompok Sasaran	Prakiraan Maju Rencana Tahun 2023		Perangkat Daerah Penanggung Jawab
										Target 2022	Pagu Indikatif	Lokasi	Sumber Dana	Prioritas			Target	Pagu Indikatif	
														Nasional	Daerah				
1					**URUSAN PEMERINTAHAN WAJIB YANG BERKAITAN DENGAN PELAYANAN DASAR**														
1	**02**				**URUSAN PEMERINTAHAN BIDANG KESEHATAN**						**161,075,495,946**							**157,515,106,000**	
1	**02**	**01**			**PROGRAM PENUNJANG URUSAN PEMERINTAHAN DAERAH KABUPATEN/KOTA**	Terpenuhinya Hak ASN	Prosen		Prosen	90 Prosen	**157,075,496,000**						90 Prosen	**153,515,106,000**	
1	**02**	**01**	2.02		**Administrasi Keuangan Perangkat Daerah**	Terpenuhinya Gaji Karyawan	Prosen		Prosen	90 Prosen	**32,075,496,000**						90 Prosen	**28,515,106,000**	
1	02	01	2.02	01	Penyediaan Gaji dan Tunjangan ASN	Terpenuhinya Gaji Karyawan				90 prosen	32,075,496,000	Kab. Nganjuk, Nganjuk, Payaman	PENDAPATAN TRANSFER		Meningkatkan kesejahteraan keluarga, kesetaraan gender, pengendalian penduduk, dan efektifitas penanggulangan kemiskinan	ASN RSUD Nganjuk	90 prosen	28,515,106,000	Rumah Sakit Daerah Nganjuk
1	**02**	**01**	2.10		**Peningkatan Pelayanan BLUD**	Indeks Kepuasan Masyarakat	Prosen		Prosen	90 Prosen	**125,000,000,000**						90 Prosen	**125,000,000,000**	
1	02	01	2.10	01	Pelayanan dan Penunjang Pelayanan BLUD	Meningkatnya Derajat Kesehatan Masyarakat				90 prosen	125,000,000,000	Kab. Nganjuk, Nganjuk, Payaman	Pendapatan dari BLUD		Meningkatkan mutu pelayanan kesehatan segenap lapisan masyarakat	Pengguna Layanan RSUD Nganjuk	90 prosen	125,000,000,000	Rumah Sakit Daerah Nganjuk
1	**02**	**02**			**PROGRAM PEMENUHAN UPAYA KESEHATAN PERORANGAN DAN UPAYA KESEHATAN MASYARAKAT**	Pembangunan Gedung (DAU) Persentase pemenuhan sarana prasarana, alat kesehatan, dan alat kedokteran sesuai standar	gedung %		gedung %	2 gedung 85 %	**3,999,999,946**						2 gedung 85 %	**4,000,000,000**	
1	**02**	**02**	2.01		**Penyediaan Fasilitas Pelayanan Kesehatan untuk UKM dan UKP Kewenangan Daerah Kabupaten/Kota**	Terlaksananya Pembangunan Gedung,Prosentase Alat Kedokteran/Kesehatan, Perbaikan Sarana dan Prasarana,	Prosen		Prosen	85 Prosen	**3,999,999,946**						85 Prosen	**4,000,000,000**	
1	02	02	2.01	05	Pengembangan Rumah Sakit	Terlaksananya pembangunan gedung				85 prosen	3,999,999,946	Kab. Nganjuk, Nganjuk, Payaman	Dana Transfer Umum-Dana Alokasi Umum	Meningkatkan Sumber Daya Manusia Yang Berkualitas Dan Berdaya Saing	Meningkatkan mutu pelayanan kesehatan segenap lapisan masyarakat	Pengguna Layanan RSUD Nganjuk	85 prosen	4,000,000,000	Rumah Sakit Daerah Nganjuk
									TOTAL		**161,075,495,946**							**157,515,106,000**	

Rancangan Akhir Rencana Kerja Pemerintah Daerah (RKPD)
Kabupaten Nganjuk
Tahun 2022

Kode					Urusan/ Bidang Urusan/ Program/ Kegiatan/ Sub Kegiatan	Indikator Program/ Kegiatan/ Sub Kegiatan	Target Akhir Periode RPJMD	Realisasi Capaian RKPD Tahun 2020	Prakiraan Capaian Target RKPD Tahun 2021	Capaian Kinerja dan Kerangka Pendanaan						Kelompok Sasaran	Prakiraan Maju Rencana Tahun 2023		Perangkat Daerah Penanggung Jawab
										Target 2022	Pagu Indikatif	Lokasi	Sumber Dana	Prioritas			Target	Pagu Indikatif	
														Nasional	Daerah				
1					**URUSAN PEMERINTAHAN WAJIB YANG BERKAITAN DENGAN PELAYANAN DASAR**															
1	**02**				**URUSAN PEMERINTAHAN BIDANG KESEHATAN**						**101,152,203,000**								**113,186,994,425**	
1	**02**	**01**			**PROGRAM PENUNJANG URUSAN PEMERINTAHAN DAERAH KABUPATEN/KOTA**						**101,152,203,000**								**113,186,994,425**	
1	**02**	**01**	2.02		**Administrasi Keuangan Perangkat Daerah**						**20,152,203,000**								**27,186,994,425**	
1	02	01	2.02	01	Penyediaan Gaji dan Tunjangan ASN	Tingkat Kehadiran ASN				100 %	20,152,203,000	Semua Kab/Kota, Semua Kecamatan, Semua Kelurahan	PENDAPATAN ASLI DAERAH (PAD)				100 %	27,186,994,425	Rumah Sakit Daerah Kertosono
1	**02**	**01**	2.10		**Peningkatan Pelayanan BLUD**						**81,000,000,000**								**86,000,000,000**	
1	02	01	2.10	01	Pelayanan dan Penunjang Pelayanan BLUD	Tersedianya Pelayanan Kesehatan untuk Peningkatan Mutu Pelayanan pada Masyarakat				100 %	81,000,000,000	Semua Kab/Kota, Semua Kecamatan, Semua Kelurahan	PENDAPATAN ASLI DAERAH (PAD)				100 %	86,000,000,000	Rumah Sakit Daerah Kertosono
									TOTAL	**101,152,203,000**								**113,186,994,425**	

Rancangan Akhir Rencana Kerja Pemerintah Daerah (RKPD)
Kabupaten Nganjuk
Tahun 2022

Kode					Urusan/ Bidang Urusan/ Program/ Kegiatan/ Sub Kegiatan	Indikator Program/ Kegiatan/ Sub Kegiatan	Target Akhir Periode RPJMD	Realisasi Capaian RKPD Tahun 2020	Prakiraan Capaian Target RKPD Tahun 2021	Capaian Kinerja dan Kerangka Pendanaan						Kelompok Sasaran	Prakiraan Maju Rencana Tahun 2023		Perangkat Daerah Penanggung Jawab
										Target 2022	Pagu Indikatif	Lokasi	Sumber Dana	Prioritas			Target	Pagu Indikatif	
														Nasional	Daerah				
1					**URUSAN PEMERINTAHAN WAJIB YANG BERKAITAN DENGAN PELAYANAN DASAR**															
1	**03**				**URUSAN PEMERINTAHAN BIDANG PEKERJAAN UMUM DAN PENATAAN RUANG**						**637,560,832,216**								**776,531,715,388**	
1	**03**	**01**			**PROGRAM PENUNJANG URUSAN PEMERINTAHAN DAERAH KABUPATEN/KOTA**	Jumlah laporan kinerja yang tersusun tepat waktu	laporan		laporan	5 laporan	**36,945,210,741**						5 laporan	**29,998,139,500**	
1	**03**	**01**	2.01		**Perencanaan, Penganggaran, dan Evaluasi Kinerja Perangkat Daerah**	Jumlah laporan kinerja yang tersusun tepat waktu	laporan		laporan	5 laporan	**47,037,050**						5 laporan	**35,000,000**	
1	03	01	2.01	06	Koordinasi dan Penyusunan Laporan Capaian Kinerja dan Ikhtisar Realisasi Kinerja SKPD	jumlah jenis dokumen yang tersusun				4 dokumen	47,037,050	Semua Kab/Kota, Semua Kecamatan, Semua Kelurahan	Dana Transfer Umum-Dana Alokasi Umum			Dinas PUPR Kab. Nganjuk	4 dokumen	35,000,000	Dinas Pekerjaan Umum dan Penataan Ruang
1	**03**	**01**	2.02		**Administrasi Keuangan Perangkat Daerah**	Jumlah Laporan Kinerja dan Keuangan Yang tersusun tepat waktu	laporan		laporan	4 laporan	**23,362,990,900**						4 laporan	**23,045,987,000**	
1	03	01	2.02	01	Penyediaan Gaji dan Tunjangan ASN	jumlah laporan semesteran yang tersusun tepat waktu				12 berkas	23,273,505,000	Semua Kab/Kota, Semua Kecamatan, Semua Kelurahan	Dana Transfer Umum-Dana Alokasi Umum	Memperkuat Infrastruktur Untuk Mendukung Pengembangan Ekonomi Dan Pelayanan Dasar		Kinerja Dinas PUPR	12 berkas	22,960,987,000	Dinas Pekerjaan Umum dan Penataan Ruang
1	03	01	2.02	02	Penyediaan Administrasi Pelaksanaan Tugas ASN						10,196,000	Kab. Nganjuk, Nganjuk, Mangundikaran	Dana Transfer Umum-Dana Alokasi Umum	Memperkuat Infrastruktur Untuk Mendukung Pengembangan Ekonomi Dan Pelayanan Dasar		Kinerja Dinas PUPR		10,000,000	Dinas Pekerjaan Umum dan Penataan Ruang
1	03	01	2.02	05	Koordinasi dan Penyusunan Laporan Keuangan Akhir Tahun SKPD	jumlah jenis dokumen yang tersusun				4 dokumen	50,000,000	Kab. Nganjuk, Nganjuk, Mangundikaran	Dana Transfer Umum-Dana Alokasi Umum	Memperkuat Infrastruktur Untuk Mendukung Pengembangan Ekonomi Dan Pelayanan Dasar		Kinerja Dinas PUPR	4 dokumen	50,000,000	Dinas Pekerjaan Umum dan Penataan Ruang
1	03	01	2.02	07	Koordinasi dan Penyusunan Laporan Keuangan Bulanan/Triwulanan /Semesteran SKPD	jumlah laporan semesteran yang tersusun tepat waktu				4 dokumen	29,289,900	Kab. Nganjuk, Nganjuk, Mangundikaran	Dana Transfer Umum-Dana Alokasi Umum	Memperkuat Infrastruktur Untuk Mendukung Pengembangan Ekonomi Dan		Kinerja Dinas PUPR	4 dokumen	25,000,000	Dinas Pekerjaan Umum dan Penataan Ruang

Kode	Urusan/ Bidang Urusan/ Program/ Kegiatan/ Sub Kegiatan	Indikator Program/ Kegiatan/ Sub Kegiatan	Target Akhir Periode RPJMD	Realisasi Capaian RKPD Tahun 2020	Prakiraan Capaian Target RKPD Tahun 2021	Capaian Kinerja dan Kerangka Pendanaan						Kelompok Sasaran	Prakiraan Maju Rencana Tahun 2023		Perangkat Daerah Penanggung Jawab
						Target 2022	Pagu Indikatif	Lokasi	Sumber Dana	Prioritas			Target	Pagu Indikatif	
										Nasional	Daerah				
										Pelayanan Dasar					
1 03 01 2.05	**Administrasi Kepegawaian Perangkat Daerah**	Terlaksananya Administrasi Kepegawai ASN	%		%	100 %	**327,079,900**						100 %	**240,000,000**	
1 03 01 2.05 02	Pengadaan Pakaian Dinas Beserta Atribut Kelengkapannya	jumlah jenis perlengkapan pakaian dinas beserta atribut bisa terpenuhi				1 tahun	199,999,900	Kab. Nganjuk, Nganjuk, Mangundikaran	Dana Transfer Umum-Dana Alokasi Umum	Memperkuat Infrastruktur Untuk Mendukung Pengembangan Ekonomi Dan Pelayanan Dasar		Dinas PUPR Kab. Nganjuk	1 tahun	150,000,000	Dinas Pekerjaan Umum dan Penataan Ruang
1 03 01 2.05 09	Pendidikan dan Pelatihan Pegawai Berdasarkan Tugas dan Fungsi	jumlah pegawai yang melaksanakan pendidikan dan pelatihan pegawai berdasarkan tugas dan fungsinya dapat terpenuhi				1 tahun	117,080,000	Kab. Nganjuk, Nganjuk, Mangundikaran	Dana Transfer Umum-Dana Alokasi Umum	Memperkuat Infrastruktur Untuk Mendukung Pengembangan Ekonomi Dan Pelayanan Dasar		Dinas PUPR Kab. Nganjuk	1 tahun	80,000,000	Dinas Pekerjaan Umum dan Penataan Ruang
1 03 01 2.05 10	Sosialisasi Peraturan Perundang-Undangan	jumlah ASN yang ikut sosialisasi peraturan perundang-undangan				1 tahun	10,000,000	Kab. Nganjuk, Nganjuk, Mangundikaran	Dana Transfer Umum-Dana Alokasi Umum	Memperkuat Infrastruktur Untuk Mendukung Pengembangan Ekonomi Dan Pelayanan Dasar		Dinas PUPR Kab. Nganjuk	1 tahun	10,000,000	Dinas Pekerjaan Umum dan Penataan Ruang
1 03 01 2.06	**Administrasi Umum Perangkat Daerah**	Terlaksananya Administrasi Umum Perangkat Daerah	%		%	100 %	**1,200,814,600**						100 %	**1,192,396,000**	
1 03 01 2.06 01	Penyediaan Komponen Instalasi Listrik/Penerangan Bangunan Kantor	jumlah jenis komponen instalasi listrik/penerangan bangunan kantor tersedia				1 tahun	27,892,000	Kab. Nganjuk, Nganjuk, Mangundikaran	Dana Transfer Umum-Dana Alokasi Umum	Memperkuat Infrastruktur Untuk Mendukung Pengembangan Ekonomi Dan Pelayanan Dasar		Dinas PUPR Kab. Nganjuk	1 tahun	75,000,000	Dinas Pekerjaan Umum dan Penataan Ruang
1 03 01 2.06 03	Penyediaan Peralatan Rumah Tangga	jumlah jenis peralatan rumah tangga bisa tersedia				1 tahun	50,000,000	Kab. Nganjuk, Nganjuk, Mangundikaran	Dana Transfer Umum-Dana Alokasi Umum	Memperkuat Infrastruktur Untuk Mendukung Pengembangan Ekonomi Dan Pelayanan Dasar		Dinas PUPR Kab. Nganjuk	1 tahun	50,000,000	Dinas Pekerjaan Umum dan Penataan Ruang
1 03 01 2.06 04	Penyediaan Bahan Logistik Kantor	jumlah jenis bahan logistik kantor yang terpenuhi				1 tahun	500,000,000	Kab. Nganjuk, Nganjuk, Mangundikaran	Dana Transfer Umum-Dana Alokasi Umum	Memperkuat Infrastruktur Untuk Mendukung Pengembangan Ekonomi Dan Pelayanan		Dinas PUPR Kab. Nganjuk	1 tahun	500,000,000	Dinas Pekerjaan Umum dan Penataan Ruang

Kode	Urusan/ Bidang Urusan/ Program/ Kegiatan/ Sub Kegiatan	Indikator Program/ Kegiatan/ Sub Kegiatan	Target Akhir Periode RPJMD	Realisasi Capaian RKPD Tahun 2020	Prakiraan Capaian Target RKPD Tahun 2021	Capaian Kinerja dan Kerangka Pendanaan						Kelompok Sasaran	Prakiraan Maju Rencana Tahun 2023		Perangkat Daerah Penanggung Jawab
						Target 2022	Pagu Indikatif	Lokasi	Sumber Dana	Prioritas			Target	Pagu Indikatif	
										Nasional	Daerah				
										Dasar					
1 03 01 2.06 05	Penyediaan Barang Cetakan dan Penggandaan	jumlah jenis barang cetakan dan penggandaan yang terpenuhi				1 tahun	35,245,400	Kab. Nganjuk, Nganjuk, Mangundikaran	Dana Transfer Umum-Dana Alokasi Umum	Memperkuat Infrastruktur Untuk Mendukung Pengembangan Ekonomi Dan Pelayanan Dasar		Dinas PUPR Kab. Nganjuk	1 tahun	30,000,000	Dinas Pekerjaan Umum dan Penataan Ruang
1 03 01 2.06 06	Penyediaan Bahan Bacaan dan Peraturan Perundang-undangan	jumlah jenis bahan bacaan dan peraturan perundang-undangan yang tersedia				1 tahun	56,000,000	Kab. Nganjuk, Nganjuk, Mangundikaran	Dana Transfer Umum-Dana Alokasi Umum	Memperkuat Infrastruktur Untuk Mendukung Pengembangan Ekonomi Dan Pelayanan Dasar		Dinas PUPR Kab. Nganjuk	1 tahun	70,000,000	Dinas Pekerjaan Umum dan Penataan Ruang
1 03 01 2.06 09	Penyelenggaraan Rapat Koordinasi dan Konsultasi SKPD	jumlah jenis penyelenggaran rapat koordinasi dan konsultasi SKPD yang terpenuhi				1 tahun	412,396,000	Kab. Nganjuk, Nganjuk, Mangundikaran	Dana Transfer Umum-Dana Alokasi Umum	Memperkuat Infrastruktur Untuk Mendukung Pengembangan Ekonomi Dan Pelayanan Dasar		Dinas PUPR Kab. Nganjuk	1 tahun	352,396,000	Dinas Pekerjaan Umum dan Penataan Ruang
1 03 01 2.06 10	Penatausahaan Arsip Dinamis pada SKPD	jumlah arsip dinamis SKPD yang dikelola dan terdokumentasikan				4 dokumen	29,999,950	Kab. Nganjuk, Nganjuk, Mangundikaran	Dana Transfer Umum-Dana Alokasi Umum	Memperkuat Infrastruktur Untuk Mendukung Pengembangan Ekonomi Dan Pelayanan Dasar		Dinas PUPR Kab. Nganjuk	4 dokumen	15,000,000	Dinas Pekerjaan Umum dan Penataan Ruang
1 03 01 2.06 11	Dukungan Pelaksanaan Sistem Pemerintahan Berbasis Elektronik pada SKPD	jumlah jenis dukungan pelaksanaan sistem pemerintahan berbasis elektronik pada SKPD dapat tersedia				1 tahun	89,281,250	Kab. Nganjuk, Nganjuk, Mangundikaran	Dana Transfer Umum-Dana Alokasi Umum	Memperkuat Infrastruktur Untuk Mendukung Pengembangan Ekonomi Dan Pelayanan Dasar		Dinas PUPR Kab. Nganjuk	1 tahun	100,000,000	Dinas Pekerjaan Umum dan Penataan Ruang
1 03 01 2.07	**Pengadaan Barang Milik Daerah Penunjang Urusan Pemerintah Daerah**	Jumlah BMD dalam Kondisi Baik	Unit		Unit	6 Unit	**8,509,381,191**						6 Unit	**2,624,000,000**	
1 03 01 2.07 01	Pengadaan Kendaraan Perorangan Dinas atau Kendaraan Dinas Jabatan	Terlaksananya Kendaraan Dinas Jabatan				1 unit	607,425,300	Kab. Nganjuk, Semua Kecamatan, Semua Kelurahan	Dana Transfer Umum-Dana Alokasi Umum	Memperkuat Infrastruktur Untuk Mendukung Pengembangan Ekonomi Dan Pelayanan Dasar	Meningkatkan Kualitas Infrastruktur jalan, jembatan, perhubungan, sumber daya air, dan peningkatan sarana prasarana dasar	Dinas PUPR Kab. Nganjuk	1 unit	600,000,000	Dinas Pekerjaan Umum dan Penataan Ruang

Kode	Urusan/ Bidang Urusan/ Program/ Kegiatan/ Sub Kegiatan	Indikator Program/ Kegiatan/ Sub Kegiatan	Target Akhir Periode RPJMD	Realisasi Capaian RKPD Tahun 2020	Prakiraan Capaian Target RKPD Tahun 2021	Capaian Kinerja dan Kerangka Pendanaan						Kelompok Sasaran	Prakiraan Maju Rencana Tahun 2023		Perangkat Daerah Penanggung Jawab
						Target 2022	Pagu Indikatif	Lokasi	Sumber Dana	Prioritas			Target	Pagu Indikatif	
										Nasional	Daerah				
											permukiman				
1 03 01 2.07 02	Pengadaan Kendaraan Dinas Operasional atau Lapangan	jumlah jenis kendaraan Dinas / operasional yang terpenuhi				1 tahun	383,035,100	Kab. Nganjuk, Nganjuk, Mangundikaran	Dana Transfer Umum-Dana Alokasi Umum	Memperkuat Infrastruktur Untuk Mendukung Pengembangan Ekonomi Dan Pelayanan Dasar		Dinas PUPR Kab. Nganjuk	1 tahun	1,551,000,000	Dinas Pekerjaan Umum dan Penataan Ruang
1 03 01 2.07 03	Pengadaan Alat Besar	jumlah jenis alat berat yang terpenuhi				7 tahun	6,859,620,000	Kab. Nganjuk, Nganjuk, Mangundikaran		Memperkuat Infrastruktur Untuk Mendukung Pengembangan Ekonomi Dan Pelayanan Dasar	Meningkatkan Kualitas Infrastruktur jalan, jembatan, perhubungan, sumber daya air, dan peningkatan sarana prasarana dasar permukiman	Dinas PUPR Kab. Nganjuk	7 tahun	0	Dinas Pekerjaan Umum dan Penataan Ruang
1 03 01 2.07 05	Pengadaan Mebel	jumlah mebel yan terpenuhi				1 tahun	50,101,350	Kab. Nganjuk, Nganjuk, Mangundikaran	Dana Transfer Umum-Dana Alokasi Umum	Memperkuat Infrastruktur Untuk Mendukung Pengembangan Ekonomi Dan Pelayanan Dasar		Dinas PUPR Kab. Nganjuk	1 tahun	50,000,000	Dinas Pekerjaan Umum dan Penataan Ruang
1 03 01 2.07 06	Pengadaan Peralatan dan Mesin Lainnya	jumlah jenis peralatan dan mesin lainnya yang terpenuhi				1 tahun	609,199,441	Kab. Nganjuk, Nganjuk, Mangundikaran	Dana Transfer Umum-Dana Alokasi Umum	Memperkuat Infrastruktur Untuk Mendukung Pengembangan Ekonomi Dan Pelayanan Dasar		Dinas PUPR Kab. Nganjuk	1 tahun	423,000,000	Dinas Pekerjaan Umum dan Penataan Ruang
1 03 01 2.08	**Penyediaan Jasa Penunjang Urusan Pemerintahan Daerah**	Tersedianya sarana Penunjang Kebutuhan Perkantoran	%		%	100 %	**614,395,000**						100 %	**621,800,000**	
1 03 01 2.08 01	Penyediaan Jasa Surat Menyurat	jumlah jenis surat yang terpenuhi				1 tahun	2,995,000	Kab. Nganjuk, Nganjuk, Mangundikaran	Dana Transfer Umum-Dana Alokasi Umum			Dinas PUPR Kab. Nganjuk	1 tahun	3,000,000	Dinas Pekerjaan Umum dan Penataan Ruang
1 03 01 2.08 02	Penyediaan Jasa Komunikasi, Sumber Daya Air dan Listrik	jumlah rekening tagihan yang terbayar				1 tahun	492,600,000	Kab. Nganjuk, Nganjuk, Mangundikaran	Dana Transfer Umum-Dana Alokasi Umum			Dinas PUPR Kab. Nganjuk	1 tahun	500,000,000	Dinas Pekerjaan Umum dan Penataan Ruang
1 03 01 2.08 04	Penyediaan Jasa Pelayanan Umum Kantor	jumlah jenis pelayanan umum kantor yang terpenuhi				1 tahun	118,800,000	Kab. Nganjuk, Nganjuk, Mangundikaran	Dana Transfer Umum-Dana Alokasi Umum			Dinas PUPR Kab. Nganjuk	1 tahun	118,800,000	Dinas Pekerjaan Umum dan Penataan Ruang
1 03 01 2.09	**Pemeliharaan Barang Milik Daerah Penunjang**	Jumlah Barang Milik Daerah dalam kondisi laik fungsi	Unit		Unit	120 Unit	**2,883,512,100**						120 Unit	**2,238,956,500**	

Kode	Urusan/ Bidang Urusan/ Program/ Kegiatan/ Sub Kegiatan	Indikator Program/ Kegiatan/ Sub Kegiatan	Target Akhir Periode RPJMD	Realisasi Capaian RKPD Tahun 2020	Prakiraan Capaian Target RKPD Tahun 2021	Capaian Kinerja dan Kerangka Pendanaan						Kelompok Sasaran	Prakiraan Maju Rencana Tahun 2023		Perangkat Daerah Penanggung Jawab
						Target 2022	Pagu Indikatif	Lokasi	Sumber Dana	Prioritas			Target	Pagu Indikatif	
										Nasional	Daerah				
	Urusan Pemerintahan Daerah														
1 03 01 2.09 02	Penyediaan Jasa Pemeliharaan, Biaya Pemeliharaan, Pajak, dan Perizinan Kendaraan Dinas Operasional atau Lapangan	jumlah pemeliharaan,biaya pemeliharaan, pajak dan perizinan kendaraan Dinas/operasional secara teratur				1 tahun	520,655,400	Kab. Nganjuk, Nganjuk, Mangundikaran	Dana Transfer Umum-Dana Alokasi Umum			Dinas PUPR Kab. Nganjuk	1 tahun	434,700,000	Dinas Pekerjaan Umum dan Penataan Ruang
1 03 01 2.09 03	Penyediaan Jasa Pemeliharaan, Biaya Pemeliharaan dan Perizinan Alat Besar	jumlah pemeliharaan, biaya pemeliharaan dan perizinan alat berat yang terpenuhi				1 tahun	947,476,700	Kab. Nganjuk, Nganjuk, Mangundikaran	Dana Transfer Umum-Dana Alokasi Umum			Dinas PUPR Kab. Nganjuk	1 tahun	750,000,000	Dinas Pekerjaan Umum dan Penataan Ruang
1 03 01 2.09 06	Pemeliharaan Peralatan dan Mesin Lainnya	jumlah peralatan dan mesin lainnya yang terpelihara				1 tahun	85,657,000	Kab. Nganjuk, Nganjuk, Mangundikaran	Dana Transfer Umum-Dana Alokasi Umum			Dinas PUPR Kab. Nganjuk	1 tahun	115,000,000	Dinas Pekerjaan Umum dan Penataan Ruang
1 03 01 2.09 09	Pemeliharaan/Rehabilitasi Gedung Kantor dan Bangunan Lainnya	jumlah jenis pemeliharaan/rehabilitasi Gedung kantor dan bangunan lainnya yang terpenuhi				1 tahun	1,329,723,000	Kab. Nganjuk, Nganjuk, Mangundikaran	Dana Transfer Umum-Dana Alokasi Umum			Dinas PUPR Kab. Nganjuk	1 tahun	939,256,500	Dinas Pekerjaan Umum dan Penataan Ruang
1 03 02	**PROGRAM PENGELOLAAN SUMBER DAYA AIR (SDA)**	jumlah sarana dan prasarana SDA dalam kondisi baik	unit		unit	50 unit	**75,100,000,000**						50 unit	**67,723,000,000**	
1 03 02 2.01	**Pengelolaan SDA dan Bangunan Pengaman Pantai pada Wilayah Sungai (WS) dalam 1 (satu) Daerah Kabupaten/Kota**	jumlah sarana dan prasarana SDA dalam kondisi baik	unit		unit	50 unit	**31,050,000,000**						50 unit	**24,243,000,000**	
1 03 02 2.01 01	Penyusunan Rencana Teknis dan Dokumen Lingkungan Hidup untuk Konstruksi Bendungan, Embung, dan Bangunan Penampung Air Lainnya	Terlaksananya penyusunan rencana teknis				1 tahun	10,060,000,000	Semua Kab/Kota, Semua Kecamatan, Semua Kelurahan	Dana Transfer Umum-Dana Alokasi Umum	Memperkuat Infrastruktur Untuk Mendukung Pengembangan Ekonomi Dan Pelayanan Dasar	Meningkatkan Kualitas Infrastruktur jalan, jembatan, perhubungan, sumber daya air, dan peningkatan sarana prasarana dasar permukiman	Dinas PUPR Kab. Nganjuk	1 tahun	90,000,000	Dinas Pekerjaan Umum dan Penataan Ruang
1 03 02 2.01 03	Penyusunan Rencana Teknis dan Dokumen Lingkungan Hidup untuk Konstruksi Pengendali Banjir, Lahar, Drainase Utama Perkotaan	Terlaksananya penyusunan rencana teknis				1 tahun	750,000,000	Semua Kab/Kota, Semua Kecamatan, Semua Kelurahan	Dana Transfer Umum-Dana Alokasi Umum	Memperkuat Infrastruktur Untuk Mendukung Pengembangan Ekonomi Dan Pelayanan Dasar	Meningkatkan Kualitas Infrastruktur jalan, jembatan, perhubungan, sumber daya air, dan peningkatan	Dinas PUPR Kab. Nganjuk	1 tahun	250,000,000	Dinas Pekerjaan Umum dan Penataan Ruang

Kode	Urusan/ Bidang Urusan/ Program/ Kegiatan/ Sub Kegiatan	Indikator Program/ Kegiatan/ Sub Kegiatan	Target Akhir Periode RPJMD	Realisasi Capaian RKPD Tahun 2020	Prakiraan Capaian Target RKPD Tahun 2021	Capaian Kinerja dan Kerangka Pendanaan						Kelompok Sasaran	Prakiraan Maju Rencana Tahun 2023		Perangkat Daerah Penanggung Jawab
						Target 2022	Pagu Indikatif	Lokasi	Sumber Dana	Prioritas			Target	Pagu Indikatif	
										Nasional	Daerah				
	dan Pengaman Pantai										sarana prasarana dasar permukiman				
1 03 02 2.01 04	Penyusunan Pola dan Rencana Pengelolaan SDA WS Kewenangan Kabupaten/Kota	Terlaksananya penyusunan dokumen inventaris				1 tahun	112,000,000		Dana Transfer Umum-Dana Alokasi Umum	Memperkuat Infrastruktur Untuk Mendukung Pengembangan Ekonomi Dan Pelayanan Dasar	Meningkatkan Kualitas Infrastruktur jalan, jembatan, perhubungan, sumber daya air, dan peningkatan sarana prasarana dasar permukiman	Dinas PUPR Kab. Nganjuk	1 tahun	275,000,000	Dinas Pekerjaan Umum dan Penataan Ruang
1 03 02 2.01 46	Normalisasi/Restorasi Sungai	jumlah normalisasi/restorasi sungai yang terpenuhi				1 tahun	13,878,000,000	Semua Kab/Kota, Semua Kecamatan, Semua Kelurahan		Memperkuat Infrastruktur Untuk Mendukung Pengembangan Ekonomi Dan Pelayanan Dasar		Dinas PUPR Kab. Nganjuk	1 tahun	17,028,000,000	Dinas Pekerjaan Umum dan Penataan Ruang
1 03 02 2.01 49	Operasi dan Pemeliharaan Embung dan Penampung Air Lainnya	jumlah operasi dan pemeliharaan embung dan penampung air lainnya yang terpenuhi				1 tahun	6,250,000,000	Semua Kab/Kota, Semua Kecamatan, Semua Kelurahan	Dana Transfer Umum-Dana Alokasi Umum	Memperkuat Infrastruktur Untuk Mendukung Pengembangan Ekonomi Dan Pelayanan Dasar		Dinas PUPR Kab. Nganjuk	1 tahun	6,600,000,000	Dinas Pekerjaan Umum dan Penataan Ruang
1 03 02 2.02	**Pengembangan dan Pengelolaan Sistem Irigasi Primer dan Sekunder pada Daerah Irigasi yang Luasnya dibawah 1000 Ha dalam 1 (satu) Daerah Kabupaten/Kota**	Panjang saluran sekunder dan primer dalam kondisi baik	meter		meter	600 meter	**44,050,000,000**						600 meter	**43,480,000,000**	
1 03 02 2.02 01	Penyusunan Rencana Teknis dan Dokumen Lingkungan Hidup untuk Konstruksi Irigasi dan Rawa	jumlah jenis rencana teknis dan dokumen Lingkungan hidup untuk konstruksi irigasi dan rawa yang tersusun				1 tahun	2,400,000,000	Kab. Nganjuk, Semua Kecamatan, Semua Kelurahan	Dana Transfer Umum-Dana Alokasi Umum			Dinas PUPR	1 tahun	2,400,000,000	Dinas Pekerjaan Umum dan Penataan Ruang
1 03 02 2.02 14	Rehabilitasi Jaringan Irigasi Permukaan	jumlah rehabilitasi jaringan irigasi permukaan yang terpenuhi				1 tahun	18,750,000,000	Semua Kab/Kota, Semua Kecamatan, Semua Kelurahan	Dana Transfer Umum-Dana Alokasi Umum		Meningkatkan Kualitas Infrastruktur jalan, jembatan, perhubungan, sumber daya air, dan peningkatan	Dinas PUPR	1 tahun	19,630,000,000	Dinas Pekerjaan Umum dan Penataan Ruang

Kode	Urusan/ Bidang Urusan/ Program/ Kegiatan/ Sub Kegiatan	Indikator Program/ Kegiatan/ Sub Kegiatan	Target Akhir Periode RPJMD	Realisasi Capaian RKPD Tahun 2020	Prakiraan Capaian Target RKPD Tahun 2021	Capaian Kinerja dan Kerangka Pendanaan						Kelompok Sasaran	Prakiraan Maju Rencana Tahun 2023		Perangkat Daerah Penanggung Jawab
						Target 2022	Pagu Indikatif	Lokasi	Sumber Dana	Prioritas			Target	Pagu Indikatif	
										Nasional	Daerah				
											sarana prasarana dasar permukiman				
1 03 02 2.02 15	Rehabilitasi Bendung Irigasi	Terlaksananya rehabilitasi bendung irigasi				1 tahun	8,750,000,000	Semua Kab/Kota, Semua Kecamatan, Semua Kelurahan	Dana Transfer Umum-Dana Alokasi Umum			Dinas PUPR	1 tahun	9,850,000,000	Dinas Pekerjaan Umum dan Penataan Ruang
1 03 02 2.02 21	Operasi dan Pemeliharaan Jaringan Irigasi Permukaan	jumlah operasi dan pemeliharaan jaringan irigasi permukaan yang terpenuhi				1 tahun	11,350,000,000	Semua Kab/Kota, Semua Kecamatan, Semua Kelurahan	Dana Transfer Umum-Dana Alokasi Umum			Dinas PUPR	1 tahun	9,100,000,000	Dinas Pekerjaan Umum dan Penataan Ruang
1 03 02 2.02 22	Operasi dan Pemeliharaan Bendung Irigasi	Terlaksananya pemeliharaan bendung irigasi				1 tahun	2,000,000,000	Semua Kab/Kota, Semua Kecamatan, Semua Kelurahan	Dana Transfer Umum-Dana Alokasi Umum		Meningkatkan Kualitas Infrastruktur jalan, jembatan, perhubungan, sumber daya air, dan peningkatan sarana prasarana dasar permukiman	Dinas PUPR	1 tahun	1,700,000,000	Dinas Pekerjaan Umum dan Penataan Ruang
1 03 02 2.02 27	Operasional Unit Pengelola Irigasi	operasional unit pengelola irigasi yang terpenuhi				1 tahun	750,000,000	Kab. Nganjuk, Nganjuk, Mangundikaran	Dana Transfer Umum-Dana Alokasi Umum			Dinas PUPR	1 tahun	750,000,000	Dinas Pekerjaan Umum dan Penataan Ruang
1 03 02 2.02 28	Pengelolaan dan Pengawasan Alokasi Air Irigasi	Terlaksananya penyusunan RTTG				1 tahun	50,000,000	Semua Kab/Kota, Semua Kecamatan, Semua Kelurahan	Dana Transfer Umum-Dana Alokasi Umum		Meningkatkan Kualitas Infrastruktur jalan, jembatan, perhubungan, sumber daya air, dan peningkatan sarana prasarana dasar permukiman	Dinas PUPR	1 tahun	50,000,000	Dinas Pekerjaan Umum dan Penataan Ruang
1 03 03	**PROGRAM PENGELOLAAN DAN PENGEMBANGAN SISTEM PENYEDIAAN AIR MINUM**	Jumlah sarana dan prasarana SPAM dalam kondisi baik	unit		unit	50 unit	**50,000,000**						50 unit	**0**	
1 03 03 2.01	**Pengelolaan dan Pengembangan Sistem Penyediaan Air Minum (SPAM) di Daerah Kabupaten/Kota**	Jumlah sarana dan prasarana SPAM dalam kondisi baik	unit		unit	50 unit	**50,000,000**						50 unit	**0**	

Rancangan Akhir Rencana Kerja Pemerintah Daerah (RKPD)
Kabupaten Nganjuk
Tahun 2022

Kode	Urusan/ Bidang Urusan/ Program/ Kegiatan/ Sub Kegiatan	Indikator Program/ Kegiatan/ Sub Kegiatan	Target Akhir Periode RPJMD	Realisasi Capaian RKPD Tahun 2020	Prakiraan Capaian Target RKPD Tahun 2021	Capaian Kinerja dan Kerangka Pendanaan						Kelompok Sasaran	Prakiraan Maju Rencana Tahun 2023		Perangkat Daerah Penanggung Jawab
						Target 2022	Pagu Indikatif	Lokasi	Sumber Dana	Prioritas			Target	Pagu Indikatif	
										Nasional	Daerah				
1 03 03 2.01 02	Supervisi Pembangunan/Peningkatan/ Perluasan/Perbaikan SPAM	terlaksananya Supervisi Pembangunan/Peningkatan /Perluasan/Perbaikan SPAM				1 paket	50,000,000	Kab. Nganjuk, Semua Kecamatan, Semua Kelurahan	Dana Transfer Umum-Dana Alokasi Umum		Meningkatkan Kualitas Infrastruktur jalan, jembatan, perhubungan, sumber daya air, dan peningkatan sarana prasarana dasar permukiman	Dinas PUPR Kab. Nganjuk	1 paket	0	Dinas Pekerjaan Umum dan Penataan Ruang
1 03 04	**PROGRAM PENGEMBANGAN SISTEM DAN PENGELOLAAN PERSAMPAHAN REGIONAL**	Jumlah sarana dan prasarana persampahan dalam kondisi baik	unit		unit	100 unit	**262,000,000**						100 unit	**242,000,000**	
1 03 04 2.01	**Pengembangan Sistem dan Pengelolaan Persampahan di Daerah Kabupaten/Kota**	Jumlah insfrastruktur permukiman dalam kondisi baik	Unit		Unit	100 Unit	**262,000,000**						100 Unit	**242,000,000**	
1 03 04 2.01 06	Penyediaan Sarana Persampahan	Terlaksananya Penyediaan Sarana Persampahan				1 paket	262,000,000	Kab. Nganjuk, Semua Kecamatan, Semua Kelurahan	Dana Transfer Umum-Dana Alokasi Umum		Meningkatkan Kualitas Infrastruktur jalan, jembatan, perhubungan, sumber daya air, dan peningkatan sarana prasarana dasar permukiman	Dinas PUPR Kab. Nganjuk	1 paket	242,000,000	Dinas Pekerjaan Umum dan Penataan Ruang
1 03 05	**PROGRAM PENGELOLAAN DAN PENGEMBANGAN SISTEM AIR LIMBAH**	Jumlah Sarana SPAL dalam kondisi baik	Unit		Unit	20 Unit	**850,000,000**						20 Unit	**3,200,000,000**	
1 03 05 2.01	**Pengelolaan dan Pengembangan Sistem Air Limbah Domestik dalam Daerah Kabupaten/Kota**	Jumlah Sarana SPAL dalam kondisi baik	Unit		Unit	20 Unit	**850,000,000**						20 Unit	**3,200,000,000**	

Kode	Urusan/ Bidang Urusan/ Program/ Kegiatan/ Sub Kegiatan	Indikator Program/ Kegiatan/ Sub Kegiatan	Target Akhir Periode RPJMD	Realisasi Capaian RKPD Tahun 2020	Prakiraan Capaian Target RKPD Tahun 2021	Capaian Kinerja dan Kerangka Pendanaan						Kelompok Sasaran	Prakiraan Maju Rencana Tahun 2023		Perangkat Daerah Penanggung Jawab
						Target 2022	Pagu Indikatif	Lokasi	Sumber Dana	Prioritas			Target	Pagu Indikatif	
										Nasional	Daerah				
1 03 05 2.01 05	Rehabilitasi/Peningkatan/Perluasan Sistem Pengelolaan Air Limbah Domestik Terpusat Skala Permukiman	Terlaksanannya Pengelolaan air limbah				1 paket	850,000,000	Kab. Nganjuk, Semua Kecamatan, Semua Kelurahan	Dana Transfer Umum-Dana Alokasi Umum	Memperkuat Infrastruktur Untuk Mendukung Pengembangan Ekonomi Dan Pelayanan Dasar	Meningkatkan Kualitas Infrastruktur jalan, jembatan, perhubungan, sumber daya air, dan peningkatan sarana prasarana dasar permukiman	Sarana dan Prasarana SPAL	1 paket	3,200,000,000	Dinas Pekerjaan Umum dan Penataan Ruang
1 03 06	**PROGRAM PENGELOLAAN DAN PENGEMBANGAN SISTEM DRAINASE**	Panjang saluran drainase dalam kondisi baik	meter		meter	500 meter	**69,102,982,000**						500 meter	**88,528,462,000**	
1 03 06 2.01	**Pengelolaan dan Pengembangan Sistem Drainase yang Terhubung Langsung dengan Sungai dalam Daerah Kabupaten/Kota**	Panjang saluran drainase dalam kondisi baik	m		m	500 m	**69,102,982,000**						500 m	**88,528,462,000**	
1 03 06 2.01 05	Pembangunan Sistem Drainase Perkotaan	jumlah sistem drainase perkotaan yang terbangun				1 tahun	42,905,400,000	Kab. Nganjuk, Nganjuk, Mangundikaran	Dana Transfer Umum-Dana Alokasi Umum			Dinas PUPR Kab. Nganjuk	1 tahun	59,451,450,000	Dinas Pekerjaan Umum dan Penataan Ruang
1 03 06 2.01 07	Rehabilitasi Saluran Drainase Perkotaan	terlaksananya Rehabilitasi Saluran Drainase Perkotaan Dan Lingkungan				1 paket	21,000,000,000	Kab. Nganjuk, Semua Kecamatan, Semua Kelurahan	Dana Transfer Umum-Dana Alokasi Umum		Meningkatkan Kualitas Infrastruktur jalan, jembatan, perhubungan, sumber daya air, dan peningkatan sarana prasarana dasar permukiman	Dinas PUPR Kab. Nganjuk	1 paket	24,079,430,000	Dinas Pekerjaan Umum dan Penataan Ruang
1 03 06 2.01 09	Operasi dan Pemeliharaan Sistem Drainase	jumlah operasi dan pemeliharaan sistem drainase yang terpenuhi				1 tahun	5,197,582,000	Kab. Nganjuk, Nganjuk, Mangundikaran	Dana Transfer Umum-Dana Alokasi Umum			Dinas PUPR Kab. Nganjuk	1 tahun	4,997,582,000	Dinas Pekerjaan Umum dan Penataan Ruang
1 03 08	**PROGRAM PENATAAN BANGUNAN GEDUNG**	Jumlah bangunan gedung dalam kondisi baik	Unit		Unit	84 Unit	**70,508,000,000**						84 Unit	**16,592,800,000**	
1 03 08 2.01	**Penyelenggaraan Bangunan Gedung di Wilayah Daerah Kabupaten/Kota, Pemberian Izin Mendirikan Bangunan (IMB) dan Sertifikat Laik Fungsi Bangunan**	Jumlah bangunan gedung dalam kondisi baik	Unit		Unit	84 Unit	**70,508,000,000**						84 Unit	**16,592,800,000**	

Kode	Urusan/ Bidang Urusan/ Program/ Kegiatan/ Sub Kegiatan	Indikator Program/ Kegiatan/ Sub Kegiatan	Target Akhir Periode RPJMD	Realisasi Capaian RKPD Tahun 2020	Prakiraan Capaian Target RKPD Tahun 2021	Capaian Kinerja dan Kerangka Pendanaan						Kelompok Sasaran	Prakiraan Maju Rencana Tahun 2023		Perangkat Daerah Penanggung Jawab
						Target 2022	Pagu Indikatif	Lokasi	Sumber Dana	Prioritas			Target	Pagu Indikatif	
										Nasional	Daerah				
	Gedung														
1 03 08 2.01 02	Perencanaan, Pembangunan, Pengawasan, dan Pemanfaatan Bangunan Gedung Daerah Kabupaten/Kota	jumlah dokumen perencanaan,pembangunan,pengawasan dan pemanfaatan bangunan gedung daerah kabupaten/kota terpenuhi				1 tahun	70,508,000,000	Semua Kab/Kota, Semua Kecamatan, Semua Kelurahan	Dana Transfer Umum-Dana Alokasi Umum			Dinas PUPR	1 tahun	16,592,800,000	Dinas Pekerjaan Umum dan Penataan Ruang
1 03 09	**PROGRAM PENATAAN BANGUNAN DAN LINGKUNGANNYA**	Jumlah Bangunan Gedung dalam kondisi baik	Unit		Unit	84 Unit	**3,900,000,000**						84 Unit	**72,834,012,888**	
1 03 09 2.01	**Penyelenggaraan Penataan Bangunan dan Lingkungannya di Daerah Kabupaten/Kota**	Jumlah Bangunan Gedung dalam kondisi baik	Unit		Unit	84 Unit	**3,900,000,000**						84 Unit	**72,834,012,888**	
1 03 09 2.01 03	Penataan Bangunan dan Lingkungan	Terlaksananya infrastruktur permukiman				1 paket	3,900,000,000	Kab. Nganjuk, Semua Kecamatan, Semua Kelurahan	Dana Transfer Umum-Dana Alokasi Umum		Meningkatkan Kualitas Infrastruktur jalan, jembatan, perhubungan, sumber daya air, dan peningkatan sarana prasarana dasar permukiman	Kinerja Dinas PUPR	1 paket	72,834,012,888	Dinas Pekerjaan Umum dan Penataan Ruang
1 03 10	**PROGRAM PENYELENGGARAAN JALAN**	Panjang Jalan Dalam Kondisi Mantap Fungsional	km		km	500 km	**376,179,521,675**						500 km	**494,403,301,000**	
1 03 10 2.01	**Penyelenggaraan Jalan Kabupaten/Kota**	Panjang Jalan Dalam Kondisi Mantap Fungsional	km		km	500 km	**376,179,521,675**						500 km	**494,403,301,000**	
1 03 10 2.01 01	Penyusunan Rencana, Kebijakan, dan Strategi Pengembangan Jaringan Jalan Serta Perencanaan Teknis Penyelenggaraan Jalan dan Jembatan	rencana, kebijakan dan strategi pengembangan jaringan jalan serta perencanaan teknis penyelenggaran jalan dan jembatan yang tersusun				1 tahun	23,895,000,000	Semua Kab/Kota, Semua Kecamatan, Semua Kelurahan	Dana Transfer Umum-Dana Alokasi Umum		Meningkatkan Kualitas Infrastruktur jalan, jembatan, perhubungan, sumber daya air, dan peningkatan sarana prasarana dasar permukiman	Dinas PUPR Kab. Nganjuk	1 tahun	1,200,000,000	Dinas Pekerjaan Umum dan Penataan Ruang
1 03 10 2.01 02	Pembebasan Lahan/Tanah untuk Penyelenggaraan Jalan	luas pembebasan lahan/tanah untuk penyelenggaraan jalan yang terpenuhi				1 tahun	1,000,000,000	Kab. Nganjuk, Sawahan, Ngliman	Dana Transfer Umum-Dana Alokasi Umum		Meningkatkan Kualitas Infrastruktur jalan, jembatan, perhubungan, sumber daya air, dan peningkatan sarana	Dinas PUPR Kab. Nganjuk	1 tahun	1,000,000,000	Dinas Pekerjaan Umum dan Penataan Ruang

Kode	Urusan/ Bidang Urusan/ Program/ Kegiatan/ Sub Kegiatan	Indikator Program/ Kegiatan/ Sub Kegiatan	Target Akhir Periode RPJMD	Realisasi Capaian RKPD Tahun 2020	Prakiraan Capaian Target RKPD Tahun 2021	Capaian Kinerja dan Kerangka Pendanaan						Kelompok Sasaran	Prakiraan Maju Rencana Tahun 2023		Perangkat Daerah Penanggung Jawab
						Target 2022	Pagu Indikatif	Lokasi	Sumber Dana	Prioritas			Target	Pagu Indikatif	
										Nasional	Daerah				
											prasarana dasar permukiman				
1 03 10 2.01 03	Pengelolaan Leger Jalan	jumlah dokumen leger jalan yang tersusun				1 tahun	300,000,000	Kab. Nganjuk, Semua Kecamatan, Semua Kelurahan	Dana Transfer Umum-Dana Alokasi Umum		Meningkatkan Kualitas Infrastruktur jalan, jembatan, perhubungan, sumber daya air, dan peningkatan sarana prasarana dasar permukiman	Dinas PUPR Kab. Nganjuk	1 tahun	300,000,000	Dinas Pekerjaan Umum dan Penataan Ruang
1 03 10 2.01 04	Survey Kondisi Jalan/Jembatan	jumlah kondisi jalan/jembatan yang terupdate				1 tahun	200,000,000	Kab. Nganjuk, Semua Kecamatan, Semua Kelurahan	Dana Transfer Umum-Dana Alokasi Umum		Meningkatkan Kualitas Infrastruktur jalan, jembatan, perhubungan, sumber daya air, dan peningkatan sarana prasarana dasar permukiman	Dinas PUPR Kab. Nganjuk	1 tahun	200,000,000	Dinas Pekerjaan Umum dan Penataan Ruang
1 03 10 2.01 05	Pembangunan Jalan	panjang jalan yang terbangun				1 tahun	88,209,685,999	Kab. Nganjuk, Semua Kecamatan, Semua Kelurahan	Dana Transfer Umum-Dana Alokasi Umum		Meningkatkan Kualitas Infrastruktur jalan, jembatan, perhubungan, sumber daya air, dan peningkatan sarana prasarana dasar permukiman	Dinas PUPR Kab. Nganjuk	1 tahun	22,749,657,000	Dinas Pekerjaan Umum dan Penataan Ruang
1 03 10 2.01 07	Pelebaran Jalan Menambah Lajur	panjang jalan menambah lajur yang terbangun				1 tahun	7,160,160,000	Kab. Nganjuk, Semua Kecamatan, Semua Kelurahan	Dana Transfer Umum-Dana Alokasi Umum		Meningkatkan Kualitas Infrastruktur jalan, jembatan, perhubungan, sumber daya air, dan peningkatan sarana prasarana dasar permukiman	Dinas PUPR Kab. Nganjuk	1 tahun	19,760,160,000	Dinas Pekerjaan Umum dan Penataan Ruang
1 03 10 2.01 08	Rekonstruksi Jalan	panjang jalan yang terbangun				1 tahun	54,062,869,000	Kab. Nganjuk, Nganjuk, Mangundikaran	Dana Transfer Umum-Dana Alokasi Umum		Meningkatkan Kualitas Infrastruktur jalan, jembatan, perhubungan, sumber daya air, dan peningkatan sarana prasarana dasar permukiman	Dinas PUPR Kab. Nganjuk	1 tahun	148,091,464,000	Dinas Pekerjaan Umum dan Penataan Ruang

Rancangan Akhir Rencana Kerja Pemerintah Daerah (RKPD)
Kabupaten Nganjuk
Tahun 2022

Kode	Urusan/ Bidang Urusan/ Program/ Kegiatan/ Sub Kegiatan	Indikator Program/ Kegiatan/ Sub Kegiatan	Target Akhir Periode RPJMD	Realisasi Capaian RKPD Tahun 2020	Prakiraan Capaian Target RKPD Tahun 2021	Capaian Kinerja dan Kerangka Pendanaan						Kelompok Sasaran	Prakiraan Maju Rencana Tahun 2023		Perangkat Daerah Penanggung Jawab
						Target 2022	Pagu Indikatif	Lokasi	Sumber Dana	Prioritas			Target	Pagu Indikatif	
										Nasional	Daerah				
1 03 10 2.01 09	Rehabilitasi Jalan	panjang jalan yang terpelihara				1 tahun	63,460,000,000	Kab. Nganjuk, Semua Kecamatan, Semua Kelurahan	Dana Transfer Umum-Dana Alokasi Umum		Meningkatkan Kualitas Infrastruktur jalan, jembatan, perhubungan, sumber daya air, dan peningkatan sarana prasarana dasar permukiman	Dinas PUPR Kab. Nganjuk	1 tahun	75,055,000,000	Dinas Pekerjaan Umum dan Penataan Ruang
1 03 10 2.01 10	Pemeliharaan Berkala Jalan	panjang jalan yang terpelihara				1 tahun	64,931,946,676	Kab. Nganjuk, Semua Kecamatan, Semua Kelurahan	Dana Transfer Umum-Dana Alokasi Umum		Meningkatkan Kualitas Infrastruktur jalan, jembatan, perhubungan, sumber daya air, dan peningkatan sarana prasarana dasar permukiman	Dinas PUPR Kab. Nganjuk	1 tahun	119,344,160,000	Dinas Pekerjaan Umum dan Penataan Ruang
1 03 10 2.01 11	Pemeliharaan Rutin Jalan	jumlah panjang jalan yang terpelihara				1 tahun	11,000,000,000	Kab. Nganjuk, Nganjuk, Mangundikaran	Dana Transfer Umum-Dana Alokasi Umum		Meningkatkan Kualitas Infrastruktur jalan, jembatan, perhubungan, sumber daya air, dan peningkatan sarana prasarana dasar permukiman	Dinas PUPR Kab. Nganjuk	1 tahun	15,000,000,000	Dinas Pekerjaan Umum dan Penataan Ruang
1 03 10 2.01 12	Pembangunan Jembatan	jumlah jembatan yang terbangun				1 tahun	45,054,000,000	Kab. Nganjuk, Nganjuk, Mangundikaran	Dana Transfer Umum-Dana Alokasi Umum		Meningkatkan Kualitas Infrastruktur jalan, jembatan, perhubungan, sumber daya air, dan peningkatan sarana prasarana dasar permukiman	Dinas PUPR Kab. Nganjuk	1 tahun	64,702,000,000	Dinas Pekerjaan Umum dan Penataan Ruang
1 03 10 2.01 17	Pelebaran Jembatan	panjang jembatan yang terbangun				1 tahun	9,605,860,000	Kab. Nganjuk, Nganjuk, Mangundikaran	Dana Transfer Umum-Dana Alokasi Umum		Meningkatkan Kualitas Infrastruktur jalan, jembatan, perhubungan, sumber daya air, dan peningkatan sarana prasarana dasar permukiman	Dinas PUPR Kab. Nganjuk	1 tahun	11,075,860,000	Dinas Pekerjaan Umum dan Penataan Ruang

Kode	Urusan/ Bidang Urusan/ Program/ Kegiatan/ Sub Kegiatan	Indikator Program/ Kegiatan/ Sub Kegiatan	Target Akhir Periode RPJMD	Realisasi Capaian RKPD Tahun 2020	Prakiraan Capaian Target RKPD Tahun 2021	Capaian Kinerja dan Kerangka Pendanaan						Kelompok Sasaran	Prakiraan Maju Rencana Tahun 2023		Perangkat Daerah Penanggung Jawab
						Target 2022	Pagu Indikatif	Lokasi	Sumber Dana	Prioritas			Target	Pagu Indikatif	
										Nasional	Daerah				
1 03 10 2.01 18	Rehabilitasi Jembatan	panjang jembatan yang terpelihara				1 tahun	1,900,000,000	Kab. Nganjuk, Nganjuk, Mangundikaran	Dana Transfer Umum-Dana Alokasi Umum		Meningkatkan Kualitas Infrastruktur jalan, jembatan, perhubungan, sumber daya air, dan peningkatan sarana prasarana dasar permukiman	Dinas PUPR Kab. Nganjuk	1 tahun	11,925,000,000	Dinas Pekerjaan Umum dan Penataan Ruang
1 03 10 2.01 19	Pemeliharaan Rutin Jembatan	panjang jembatan yang terpelihara				1 tahun	5,400,000,000	Kab. Nganjuk, Nganjuk, Mangundikaran	Dana Transfer Umum-Dana Alokasi Umum		Meningkatkan Kualitas Infrastruktur jalan, jembatan, perhubungan, sumber daya air, dan peningkatan sarana prasarana dasar permukiman	Dinas PUPR Kab. Nganjuk	1 tahun	4,000,000,000	Dinas Pekerjaan Umum dan Penataan Ruang
1 03 11	**PROGRAM PENGEMBANGAN JASA KONSTRUKSI**	Jumlah tenaga terampil yang bersertifikat	orang		orang	30 orang	**213,117,800**						30 orang	**160,000,000**	
1 03 11 2.01	**Penyelenggaraan Pelatihan Tenaga Terampil Konstruksi**	Jumlah tenaga terampil yang bersertifikat	orang		orang	30 orang	**213,117,800**						30 orang	**160,000,000**	
1 03 11 2.01 04	Pelaksanaan Pelatihan Tenaga Terampil Konstruksi	jumlah pegawai yang melaksanakan pelatihan tenaga terampil konstruksi				1 tahun	213,117,800	Kab. Nganjuk, Semua Kecamatan, Semua Kelurahan	Dana Transfer Umum-Dana Alokasi Umum		Meningkatkan Kualitas Infrastruktur jalan, jembatan, perhubungan, sumber daya air, dan peningkatan sarana prasarana dasar permukiman	Dinas PUPR Kab. Nganjuk	1 tahun	160,000,000	Dinas Pekerjaan Umum dan Penataan Ruang
1 03 12	**PROGRAM PENYELENGGARAAN PENATAAN RUANG**	Persentase pemanfaatan lahan sesuai RTRW	%		%	100 %	**4,450,000,000**						100 %	**2,850,000,000**	
1 03 12 2.01	**Penetapan Rencana Tata Ruang Wilayah (RTRW) dan Rencana Rinci Tata Ruang (RRTR) Kabupaten/Kota**	Persentase pemanfaatan lahan sesuai RTRW	%		%	100 %	**4,000,000,000**						100 %	**2,400,000,000**	
1 03 12 2.01 01	Pelaksanaan Persetujuan Substansi, Evaluasi, Konsultasi Evaluasi dan Penetapan	persetujuan substansi, evaluasi, konsultasi evaluasi dan penetapan				1 tahun	4,000,000,000	Semua Kab/Kota, Semua Kecamatan,	Dana Transfer Umum-Dana Alokasi Umum		Meningkatkan Kualitas Infrastruktur jalan, jembatan, perhubungan,	Dinas PUPR Kab. Nganjuk	1 tahun	2,400,000,000	Dinas Pekerjaan Umum dan Penataan Ruang

Kode	Urusan/ Bidang Urusan/ Program/ Kegiatan/ Sub Kegiatan	Indikator Program/ Kegiatan/ Sub Kegiatan	Target Akhir Periode RPJMD	Realisasi Capaian RKPD Tahun 2020	Prakiraan Capaian Target RKPD Tahun 2021	Capaian Kinerja dan Kerangka Pendanaan						Kelompok Sasaran	Prakiraan Maju Rencana Tahun 2023		Perangkat Daerah Penanggung Jawab
						Target 2022	Pagu Indikatif	Lokasi	Sumber Dana	Prioritas			Target	Pagu Indikatif	
										Nasional	Daerah				
	RTRW Kabupaten/Kota	RTRW Kabupaten/Kota yang terlaksana						Semua Kelurahan			sumber daya air, dan peningkatan sarana prasarana dasar permukiman				
1 03 12 2.04	**Koordinasi dan Sinkronisasi Pengendalian Pemanfaatan Ruang Daerah Kabupaten/Kota**	Persentase pemanfaatan lahan sesuai RTRW	%		%	100 %	**450,000,000**						100 %	**450,000,000**	
1 03 12 2.04 04	Koordinasi Pelaksanaan Penataan Ruang	jumlah rapat-rapat koordinasi pelaksanaan pemanfaatan ruang yang terlaksana				1 tahun	450,000,000	Kab. Nganjuk, Nganjuk, Mangundikaran	Dana Transfer Umum-Dana Alokasi Umum		Meningkatkan Kualitas Infrastruktur jalan, jembatan, perhubungan, sumber daya air, dan peningkatan sarana prasarana dasar permukiman	Dinas PUPR Kab. Nganjuk	1 tahun	450,000,000	Dinas Pekerjaan Umum dan Penataan Ruang
						TOTAL	**637,560,832,216**							**776,531,715,388**	

Rancangan Akhir Rencana Kerja Pemerintah Daerah (RKPD)
Kabupaten Nganjuk
Tahun 2022

Kode					Urusan/ Bidang Urusan/ Program/ Kegiatan/ Sub Kegiatan	Indikator Program/ Kegiatan/ Sub Kegiatan	Target Akhir Periode RPJMD	Realisasi Capaian RKPD Tahun 2020	Prakiraan Capaian Target RKPD Tahun 2021	Capaian Kinerja dan Kerangka Pendanaan						Kelompok Sasaran	Prakiraan Maju Rencana Tahun 2023		Perangkat Daerah Penanggung Jawab
										Target 2022	Pagu Indikatif	Lokasi	Sumber Dana	Prioritas			Target	Pagu Indikatif	
														Nasional	Daerah				
1					**URUSAN PEMERINTAHAN WAJIB YANG BERKAITAN DENGAN PELAYANAN DASAR**														
1	**04**				**URUSAN PEMERINTAHAN BIDANG PERUMAHAN DAN KAWASAN PERMUKIMAN**						**53,886,048,810**							**32,170,665,140**	
1	**04**	**01**			**PROGRAM PENUNJANG URUSAN PEMERINTAHAN DAERAH KABUPATEN/KOTA**	Hasil Survei Kepuasan Masyarakat (SKM)	%		%	90 %	**8,496,111,710**						90 %	**8,270,665,140**	
1	**04**	**01**	2.01		**Perencanaan, Penganggaran, dan Evaluasi Kinerja Perangkat Daerah**	Tersusunnya laporan kinerja dan laporan keuangan dengan tepat waktu	%		%	100 %	**101,252,000**						100 %	**100,000,000**	
1	04	01	2.01	01	Penyusunan Dokumen Perencanaan Perangkat Daerah	Jumlah dokumen Perangkat Daerah yang tersusun				4 Dokumen	11,340,000	Kab. Nganjuk, Semua Kecamatan, Semua Kelurahan	Dana Transfer Umum-Dana Alokasi Umum		Meningkatkan Kualitas Infrastruktur jalan, jembatan, perhubungan, sumber daya air, dan peningkatan sarana prasarana dasar permukiman	Dinas PRKPP	4 Dokumen	10,000,000	Dinas Perumahan Rakyat, Kawasan Permukiman dan Pertanahan
1	04	01	2.01	02	Koordinasi dan Penyusunan Dokumen RKA-SKPD	Jumlah dokumen RKA-SKPD yang tersusun				1 dokumen	10,188,000	Kab. Nganjuk, Semua Kecamatan, Semua Kelurahan	Dana Transfer Umum-Dana Alokasi Umum		Meningkatkan Kualitas Infrastruktur jalan, jembatan, perhubungan, sumber daya air, dan peningkatan sarana prasarana dasar permukiman	Dinas PRKPP	1 dokumen	10,000,000	Dinas Perumahan Rakyat, Kawasan Permukiman dan Pertanahan
1	04	01	2.01	03	Koordinasi dan Penyusunan Dokumen Perubahan RKA-SKPD	Jumlah dokumen perubahan RKA-SKPD yang tersusun				1 dokumen	10,188,000	Kab. Nganjuk, Semua Kecamatan, Semua Kelurahan	Dana Transfer Umum-Dana Alokasi Umum		Meningkatkan Kualitas Infrastruktur jalan, jembatan, perhubungan, sumber daya air, dan peningkatan sarana prasarana dasar permukiman	Dinas PRKPP	1 dokumen	10,000,000	Dinas Perumahan Rakyat, Kawasan Permukiman dan Pertanahan
1	04	01	2.01	04	Koordinasi dan Penyusunan DPA-SKPD	Jumlah dokumen DPA-SKPD yang tersusun				1 dokumen	10,188,000	Kab. Nganjuk, Semua Kecamatan, Semua Kelurahan	Dana Transfer Umum-Dana Alokasi Umum		Meningkatkan Kualitas Infrastruktur jalan, jembatan, perhubungan, sumber daya air, dan peningkatan sarana prasarana dasar	Dinas PRKPP	1 dokumen	10,000,000	Dinas Perumahan Rakyat, Kawasan Permukiman dan Pertanahan

Kode	Urusan/ Bidang Urusan/ Program/ Kegiatan/ Sub Kegiatan	Indikator Program/ Kegiatan/ Sub Kegiatan	Target Akhir Periode RPJMD	Realisasi Capaian RKPD Tahun 2020	Prakiraan Capaian Target RKPD Tahun 2021	Capaian Kinerja dan Kerangka Pendanaan						Kelompok Sasaran	Prakiraan Maju Rencana Tahun 2023		Perangkat Daerah Penanggung Jawab
						Target 2022	Pagu Indikatif	Lokasi	Sumber Dana	Prioritas			Target	Pagu Indikatif	
										Nasional	Daerah				
											permukiman				
1 04 01 2.01 05	Koordinasi dan Penyusunan Perubahan DPA-SKPD	Jumlah dokumen perubahan DPA-SKPD yang tersusun				1 dokumen	10,188,000	Kab. Nganjuk, Semua Kecamatan, Semua Kelurahan	Dana Transfer Umum-Dana Alokasi Umum		Meningkatkan Kualitas Infrastruktur jalan, jembatan, perhubungan, sumber daya air, dan peningkatan sarana prasarana dasar permukiman	Dinas PRKPP	1 dokumen	10,000,000	Dinas Perumahan Rakyat, Kawasan Permukiman dan Pertanahan
1 04 01 2.01 06	Koordinasi dan Penyusunan Laporan Capaian Kinerja dan Ikhtisar Realisasi Kinerja SKPD	Jumlah laporan yang tersusun				2 laporan	24,660,000	Kab. Nganjuk, Semua Kecamatan, Semua Kelurahan	Dana Transfer Umum-Dana Alokasi Umum		Meningkatkan Kualitas Infrastruktur jalan, jembatan, perhubungan, sumber daya air, dan peningkatan sarana prasarana dasar permukiman	Dinas PRKPP	2 laporan	25,000,000	Dinas Perumahan Rakyat, Kawasan Permukiman dan Pertanahan
1 04 01 2.01 07	Evaluasi Kinerja Perangkat Daerah	Jumlah dokumen yang tersusun				1 dokumen	24,500,000	Kab. Nganjuk, Semua Kecamatan, Semua Kelurahan	Dana Transfer Umum-Dana Alokasi Umum		Meningkatkan Kualitas Infrastruktur jalan, jembatan, perhubungan, sumber daya air, dan peningkatan sarana prasarana dasar permukiman	Dinas PRKPP	1 dokumen	25,000,000	Dinas Perumahan Rakyat, Kawasan Permukiman dan Pertanahan
1 04 01 2.02	**Administrasi Keuangan Perangkat Daerah**	Tersusunnya laporan keuangan dengan tepat waktu	%		%	100 %	**6,797,614,000**						100 %	**6,634,265,000**	
1 04 01 2.02 01	Penyediaan Gaji dan Tunjangan ASN	Jumlah ASN yang menerima gaji dan tunjangan				58 ASN	6,783,690,000	Kab. Nganjuk, Semua Kecamatan, Semua Kelurahan	Dana Transfer Umum-Dana Alokasi Umum		Meningkatkan Kualitas Infrastruktur jalan, jembatan, perhubungan, sumber daya air, dan peningkatan sarana prasarana dasar permukiman	Dinas PRKPP	58 ASN	6,624,265,000	Dinas Perumahan Rakyat, Kawasan Permukiman dan Pertanahan
1 04 01 2.02 05	Koordinasi dan Penyusunan Laporan Keuangan Akhir Tahun SKPD	Jumlah laporan keuangan akhir tahun SKPD yang tersusun				3 laporan	7,252,000	Kab. Nganjuk, Semua Kecamatan, Semua Kelurahan	Dana Transfer Umum-Dana Alokasi Umum		Meningkatkan Kualitas Infrastruktur jalan, jembatan, perhubungan, sumber daya air, dan peningkatan	Dinas PRKPP	3 laporan	5,000,000	Dinas Perumahan Rakyat, Kawasan Permukiman dan Pertanahan

Kode	Urusan/ Bidang Urusan/ Program/ Kegiatan/ Sub Kegiatan	Indikator Program/ Kegiatan/ Sub Kegiatan	Target Akhir Periode RPJMD	Realisasi Capaian RKPD Tahun 2020	Prakiraan Capaian Target RKPD Tahun 2021	Capaian Kinerja dan Kerangka Pendanaan						Kelompok Sasaran	Prakiraan Maju Rencana Tahun 2023		Perangkat Daerah Penanggung Jawab
						Target 2022	Pagu Indikatif	Lokasi	Sumber Dana	Prioritas			Target	Pagu Indikatif	
										Nasional	Daerah				
											sarana prasarana dasar permukiman				
1 04 01 2.02 07	Koordinasi dan Penyusunan Laporan Keuangan Bulanan/Triwulanan /Semesteran SKPD	Jumlah Laporan Keuangan Bulanan/Triwulanan /Semesteran SKPD yang tersusun				3 dokumen	6,672,000	Kab. Nganjuk, Semua Kecamatan, Semua Kelurahan	Dana Transfer Umum-Dana Alokasi Umum		Meningkatkan Kualitas Infrastruktur jalan, jembatan, perhubungan, sumber daya air, dan peningkatan sarana prasarana dasar permukiman	Dinas PRKPP	3 dokumen	5,000,000	Dinas Perumahan Rakyat, Kawasan Permukiman dan Pertanahan
1 04 01 2.03	**Administrasi Barang Milik Daerah pada Perangkat Daerah**	Terpenuhinya penatausahaan barang milik daerah dengan baik	aplikasi		aplikasi	1 aplikasi	**30,000,000**						1 aplikasi	**30,000,000**	
1 04 01 2.03 06	Penatausahaan Barang Milik Daerah pada SKPD	Jumlah aplikasi tata kelola aset daerah yang tersusun				1 aplikasi	30,000,000	Kab. Nganjuk, Semua Kecamatan, Semua Kelurahan	Dana Transfer Umum-Dana Alokasi Umum	Memperkuat Infrastruktur Untuk Mendukung Pengembangan Ekonomi Dan Pelayanan Dasar	Meningkatkan Kualitas Infrastruktur jalan, jembatan, perhubungan, sumber daya air, dan peningkatan sarana prasarana dasar permukiman	Dinas PRKPP	1 aplikasi	30,000,000	Dinas Perumahan Rakyat, Kawasan Permukiman dan Pertanahan
1 04 01 2.05	**Administrasi Kepegawaian Perangkat Daerah**	Terfasilitasinya kegiatan peningkatan disiplin pegawai	%		%	100 %	**56,000,000**						100 %	**46,100,000**	
1 04 01 2.05 02	Pengadaan Pakaian Dinas Beserta Atribut Kelengkapannya	Jumlah pakaian dinas ASN beserta atributnya yang terpenuhi				58 ASN	46,400,000				Meningkatkan mutu pelayanan kesehatan segenap lapisan masyarakat	Dinas PRKPP	58 ASN	36,500,000	Dinas Perumahan Rakyat, Kawasan Permukiman dan Pertanahan
1 04 01 2.05 09	Pendidikan dan Pelatihan Pegawai Berdasarkan Tugas dan Fungsi	Jumlah senam kesegaran jasmani yang terlaksana				48 kali	9,600,000	Kab. Nganjuk, Semua Kecamatan, Semua Kelurahan	Dana Transfer Umum-Dana Alokasi Umum		Meningkatkan Kualitas Infrastruktur jalan, jembatan, perhubungan, sumber daya air, dan peningkatan sarana prasarana dasar permukiman	Dinas PRKPP	48 kali	9,600,000	Dinas Perumahan Rakyat, Kawasan Permukiman dan Pertanahan
1 04 01 2.06	**Administrasi Umum Perangkat Daerah**	Tersedianya kebutuhan administrasi umum Perangkat Daerah	%		%	100 %	**461,533,810**						100 %	**457,000,000**	

Kode	Urusan/ Bidang Urusan/ Program/ Kegiatan/ Sub Kegiatan	Indikator Program/ Kegiatan/ Sub Kegiatan	Target Akhir Periode RPJMD	Realisasi Capaian RKPD Tahun 2020	Prakiraan Capaian Target RKPD Tahun 2021	Capaian Kinerja dan Kerangka Pendanaan						Kelompok Sasaran	Prakiraan Maju Rencana Tahun 2023		Perangkat Daerah Penanggung Jawab
						Target 2022	Pagu Indikatif	Lokasi	Sumber Dana	Prioritas			Target	Pagu Indikatif	
										Nasional	Daerah				
1 04 01 2.06 01	Penyediaan Komponen Instalasi Listrik/Penerangan Bangunan Kantor	Jumlah komponen instalasi listrik/penerangan bangunan kantor yang tersedia				6 jenis	14,983,500	Kab. Nganjuk, Semua Kecamatan, Semua Kelurahan	Dana Transfer Umum-Dana Alokasi Umum		Meningkatkan Kualitas Infrastruktur jalan, jembatan, perhubungan, sumber daya air, dan peningkatan sarana prasarana dasar permukiman	Dinas PRKPP	6 jenis	15,000,000	Dinas Perumahan Rakyat, Kawasan Permukiman dan Pertanahan
1 04 01 2.06 04	Penyediaan Bahan Logistik Kantor	Jumlah bahan logistik kantor yang tersedia				3 jenis	147,326,310	Kab. Nganjuk, Semua Kecamatan, Semua Kelurahan	Dana Transfer Umum-Dana Alokasi Umum		Meningkatkan Kualitas Infrastruktur jalan, jembatan, perhubungan, sumber daya air, dan peningkatan sarana prasarana dasar permukiman	Dinas PRKPP	3 jenis	130,000,000	Dinas Perumahan Rakyat, Kawasan Permukiman dan Pertanahan
1 04 01 2.06 05	Penyediaan Barang Cetakan dan Penggandaan	Jumlah peralatan yang tersedia				1 tahun	45,743,000	Kab. Nganjuk, Semua Kecamatan, Semua Kelurahan	Dana Transfer Umum-Dana Alokasi Umum		Meningkatkan Kualitas Infrastruktur jalan, jembatan, perhubungan, sumber daya air, dan peningkatan sarana prasarana dasar permukiman	Dinas PRKPP	1 tahun	60,000,000	Dinas Perumahan Rakyat, Kawasan Permukiman dan Pertanahan
1 04 01 2.06 06	Penyediaan Bahan Bacaan dan Peraturan Perundang-undangan	Jumlah bahan bacaan dan peraturan perundang-undangan yang tersedia				4 jenis	6,900,000	Kab. Nganjuk, Semua Kecamatan, Semua Kelurahan	Dana Transfer Umum-Dana Alokasi Umum		Meningkatkan Kualitas Infrastruktur jalan, jembatan, perhubungan, sumber daya air, dan peningkatan sarana prasarana dasar permukiman	Dinas PRKPP	4 jenis	7,000,000	Dinas Perumahan Rakyat, Kawasan Permukiman dan Pertanahan
1 04 01 2.06 08	Fasilitasi Kunjungan Tamu	Jumlah makanan dan minuman tamu yang tersedia				3 jenis	13,710,000	Kab. Nganjuk, Semua Kecamatan, Semua Kelurahan	Dana Transfer Umum-Dana Alokasi Umum		Meningkatkan Kualitas Infrastruktur jalan, jembatan, perhubungan, sumber daya air, dan peningkatan sarana prasarana dasar permukiman	Dinas PRKPP	3 jenis	15,000,000	Dinas Perumahan Rakyat, Kawasan Permukiman dan Pertanahan

Kode	Urusan/ Bidang Urusan/ Program/ Kegiatan/ Sub Kegiatan	Indikator Program/ Kegiatan/ Sub Kegiatan	Target Akhir Periode RPJMD	Realisasi Capaian RKPD Tahun 2020	Prakiraan Capaian Target RKPD Tahun 2021	Capaian Kinerja dan Kerangka Pendanaan						Kelompok Sasaran	Prakiraan Maju Rencana Tahun 2023		Perangkat Daerah Penanggung Jawab
						Target 2022	Pagu Indikatif	Lokasi	Sumber Dana	Prioritas			Target	Pagu Indikatif	
										Nasional	Daerah				
1 04 01 2.06 09	Penyelenggaraan Rapat Koordinasi dan Konsultasi SKPD	Jumlah makanan dan minuman rapat yang tersedia Jumlah rapat-rapat koordinasi dan konsultasi ke luar daerah yang terlaksana				1 tahun 1 tahun	227,876,000	Kab. Nganjuk, Semua Kecamatan, Semua Kelurahan	Dana Transfer Umum-Dana Alokasi Umum		Meningkatkan Kualitas Infrastruktur jalan, jembatan, perhubungan, sumber daya air, dan peningkatan sarana prasarana dasar permukiman	Dinas PRKPP	1 tahun 1 tahun	225,000,000	Dinas Perumahan Rakyat, Kawasan Permukiman dan Pertanahan
1 04 01 2.06 10	Penatausahaan Arsip Dinamis pada SKPD	Jumlah peralatan penatausahaan arsip yang tersedia				3 jenis	4,995,000	Kab. Nganjuk, Semua Kecamatan, Semua Kelurahan	Dana Transfer Umum-Dana Alokasi Umum		Meningkatkan Kualitas Infrastruktur jalan, jembatan, perhubungan, sumber daya air, dan peningkatan sarana prasarana dasar permukiman	Dinas PRKPP	3 jenis	5,000,000	Dinas Perumahan Rakyat, Kawasan Permukiman dan Pertanahan
1 04 01 2.07	**Pengadaan Barang Milik Daerah Penunjang Urusan Pemerintah Daerah**	Tersedianya sarana dan prasarana aparatur yang laik fungsi	%		%	100 %	**492,148,250**						100 %	**500,000,000**	
1 04 01 2.07 01	Pengadaan Kendaraan Perorangan Dinas atau Kendaraan Dinas Jabatan	Jumlah kebutuhan kendaraan perorangan dinas atau kendaraan dinas jabatan				2 unit	50,000,000	Kab. Nganjuk, Semua Kecamatan, Semua Kelurahan	Dana Transfer Umum-Dana Alokasi Umum		Meningkatkan Kualitas Infrastruktur jalan, jembatan, perhubungan, sumber daya air, dan peningkatan sarana prasarana dasar permukiman	Dinas PRKPP	2 unit	50,000,000	Dinas Perumahan Rakyat, Kawasan Permukiman dan Pertanahan
1 04 01 2.07 02	Pengadaan Kendaraan Dinas Operasional atau Lapangan	Jumlah kebutuhan kendaraan dinas lapangan				1 unit	35,000,000	Kab. Nganjuk, Semua Kecamatan, Semua Kelurahan	Dana Transfer Umum-Dana Alokasi Umum		Meningkatkan Kualitas Infrastruktur jalan, jembatan, perhubungan, sumber daya air, dan peningkatan sarana prasarana dasar permukiman	Dinas PRKPP	1 unit	50,000,000	Dinas Perumahan Rakyat, Kawasan Permukiman dan Pertanahan
1 04 01 2.07 05	Pengadaan Mebel	Jumlah kebutuhan mebeleur				2 jenis	149,692,400	Kab. Nganjuk, Semua Kecamatan, Semua Kelurahan	Dana Transfer Umum-Dana Alokasi Umum		Meningkatkan Kualitas Infrastruktur jalan, jembatan, perhubungan, sumber daya air, dan peningkatan	Dinas PRKPP	2 jenis	150,000,000	Dinas Perumahan Rakyat, Kawasan Permukiman dan Pertanahan

Kode	Urusan/ Bidang Urusan/ Program/ Kegiatan/ Sub Kegiatan	Indikator Program/ Kegiatan/ Sub Kegiatan	Target Akhir Periode RPJMD	Realisasi Capaian RKPD Tahun 2020	Prakiraan Capaian Target RKPD Tahun 2021	Capaian Kinerja dan Kerangka Pendanaan						Kelompok Sasaran	Prakiraan Maju Rencana Tahun 2023		Perangkat Daerah Penanggung Jawab
						Target 2022	Pagu Indikatif	Lokasi	Sumber Dana	Prioritas			Target	Pagu Indikatif	
										Nasional	Daerah				
											sarana prasarana dasar permukiman Meningkatkan Kualitas Infrastruktur jalan, jembatan, perhubungan, sumber daya air, dan peningkatan sarana prasarana dasar permukiman				
1 04 01 2.07 06	Pengadaan Peralatan dan Mesin Lainnya	Jumlah pengadaan peralatan gedung kantor				26 unit	257,455,850	Kab. Nganjuk, Semua Kecamatan, Semua Kelurahan	Dana Transfer Umum-Dana Alokasi Umum		Meningkatkan Kualitas Infrastruktur jalan, jembatan, perhubungan, sumber daya air, dan peningkatan sarana prasarana dasar permukiman	Dinas PRKPP	26 unit	250,000,000	Dinas Perumahan Rakyat, Kawasan Permukiman dan Pertanahan
1 04 01 2.08	**Penyediaan Jasa Penunjang Urusan Pemerintahan Daerah**	Tersedianya jasa komunikasi, sumber daya air dan listrik	%		%	100 %	**168,000,000**						100 %	**120,000,000**	
1 04 01 2.08 02	Penyediaan Jasa Komunikasi, Sumber Daya Air dan Listrik	Jumlah kebutuhan telpon, air, dan listrik yang terpenuhi				3 jenis	168,000,000	Kab. Nganjuk, Semua Kecamatan, Semua Kelurahan	Dana Transfer Umum-Dana Alokasi Umum		Meningkatkan Kualitas Infrastruktur jalan, jembatan, perhubungan, sumber daya air, dan peningkatan sarana prasarana dasar permukiman	Dinas PRKPP	3 jenis	120,000,000	Dinas Perumahan Rakyat, Kawasan Permukiman dan Pertanahan
1 04 01 2.09	**Pemeliharaan Barang Milik Daerah Penunjang Urusan Pemerintahan Daerah**	Terlaksananya pemeliharaan sarana dan prasarana aparatur	%		%	100 %	**389,563,650**						100 %	**383,300,140**	
1 04 01 2.09 01	Penyediaan Jasa Pemeliharaan, Biaya Pemeliharaan dan Pajak Kendaraan Perorangan Dinas atau Kendaraan Dinas Jabatan	Jumlah Jasa Pemeliharaan, Biaya Pemeliharaan dan Pajak Kendaraan Perorangan Dinas atau Kendaraan Dinas Jabatan yang tersedia				1 tahun	64,993,200	Kab. Nganjuk, Semua Kecamatan, Semua Kelurahan	Dana Transfer Umum-Dana Alokasi Umum		Meningkatkan Kualitas Infrastruktur jalan, jembatan, perhubungan, sumber daya air, dan peningkatan sarana prasarana dasar permukiman	Dinas PRKPP	1 tahun	65,000,000	Dinas Perumahan Rakyat, Kawasan Permukiman dan Pertanahan

Kode	Urusan/ Bidang Urusan/ Program/ Kegiatan/ Sub Kegiatan	Indikator Program/ Kegiatan/ Sub Kegiatan	Target Akhir Periode RPJMD	Realisasi Capaian RKPD Tahun 2020	Prakiraan Capaian Target RKPD Tahun 2021	Capaian Kinerja dan Kerangka Pendanaan						Kelompok Sasaran	Prakiraan Maju Rencana Tahun 2023		Perangkat Daerah Penanggung Jawab
						Target 2022	Pagu Indikatif	Lokasi	Sumber Dana	Prioritas			Target	Pagu Indikatif	
										Nasional	Daerah				
1 04 01 2.09 02	Penyediaan Jasa Pemeliharaan, Biaya Pemeliharaan, Pajak, dan Perizinan Kendaraan Dinas Operasional atau Lapangan	Jumlah Jasa Pemeliharaan, Biaya Pemeliharaan, Pajak, dan Perizinan Kendaraan Dinas Operasional atau Lapangan yang tersedia				1 tahun	211,994,250	Kab. Nganjuk, Semua Kecamatan, Semua Kelurahan	Dana Transfer Umum-Dana Alokasi Umum		Meningkatkan Kualitas Infrastruktur jalan, jembatan, perhubungan, sumber daya air, dan peningkatan sarana prasarana dasar permukiman	Dinas PRKPP	1 tahun	200,000,000	Dinas Perumahan Rakyat, Kawasan Permukiman dan Pertanahan
1 04 01 2.09 06	Pemeliharaan Peralatan dan Mesin Lainnya	Jumlah peralatan dan mesin yang terpelihara				4 jenis	30,208,200	Kab. Nganjuk, Semua Kecamatan, Semua Kelurahan	Dana Transfer Umum-Dana Alokasi Umum		Meningkatkan Kualitas Infrastruktur jalan, jembatan, perhubungan, sumber daya air, dan peningkatan sarana prasarana dasar permukiman	Dinas PRKPP	4 jenis	30,000,000	Dinas Perumahan Rakyat, Kawasan Permukiman dan Pertanahan
1 04 01 2.09 09	Pemeliharaan/Rehabilitasi Gedung Kantor dan Bangunan Lainnya	Jumlah pemeliharaan/rehabilitasi berkala gedung kantor yang terlaksana				2 paket	82,368,000	Kab. Nganjuk, Semua Kecamatan, Semua Kelurahan	Dana Transfer Umum-Dana Alokasi Umum		Meningkatkan Kualitas Infrastruktur jalan, jembatan, perhubungan, sumber daya air, dan peningkatan sarana prasarana dasar permukiman	Dinas PRKPP	2 paket	88,300,140	Dinas Perumahan Rakyat, Kawasan Permukiman dan Pertanahan
1 04 02	**PROGRAM PENGEMBANGAN PERUMAHAN**	Persentase pengurangan backlog rumah	%		%	95 %	**23,475,000,000**						95 %	**1,675,000,000**	
1 04 02 2.01	**Pendataan Penyediaan dan Rehabilitasi Rumah Korban Bencana atau Relokasi Program Kabupaten/Kota**	Data penyediaan dan rehabilitasi rumah korban bencana atau relokasi program Kabupaten/Kota	dokumen		dokumen	6 dokumen	**225,000,000**						6 dokumen	**75,000,000**	
1 04 02 2.01 01	Identifikasi Perumahan di Lokasi Rawan Bencana atau Terkena Relokasi Program Kabupaten/Kota	Jumlah dokumen perumahan di lokasi rawan bencana atau terkena relokasi program kabupaten/kota yang teridentifikasi				1 dokumen	50,000,000	Kab. Nganjuk, Semua Kecamatan, Semua Kelurahan	Dana Transfer Umum-Dana Alokasi Umum		Meningkatkan Kualitas Infrastruktur jalan, jembatan, perhubungan, sumber daya air, dan peningkatan sarana prasarana dasar permukiman	Perumahan yang terkena bencana atau relokasi program	1 dokumen	50,000,000	Dinas Perumahan Rakyat, Kawasan Permukiman dan Pertanahan

Rancangan Akhir Rencana Kerja Pemerintah Daerah (RKPD)
Kabupaten Nganjuk
Tahun 2022

Kode	Urusan/ Bidang Urusan/ Program/ Kegiatan/ Sub Kegiatan	Indikator Program/ Kegiatan/ Sub Kegiatan	Target Akhir Periode RPJMD	Realisasi Capaian RKPD Tahun 2020	Prakiraan Capaian Target RKPD Tahun 2021	Capaian Kinerja dan Kerangka Pendanaan						Kelompok Sasaran	Prakiraan Maju Rencana Tahun 2023		Perangkat Daerah Penanggung Jawab
						Target 2022	Pagu Indikatif	Lokasi	Sumber Dana	Prioritas			Target	Pagu Indikatif	
										Nasional	Daerah				
1 04 02 2.01 02	Identifikasi Lahan-Lahan Potensial sebagai Lokasi Relokasi Perumahan	Jumlah dokumen lahan-lahan potensial sebagai lokasi relokasi perumahan yang teridentifikasi				1 dokumen	50,000,000	Kab. Nganjuk, Semua Kecamatan, Semua Kelurahan	Dana Transfer Umum-Dana Alokasi Umum		Meningkatkan Kualitas Infrastruktur jalan, jembatan, perhubungan, sumber daya air, dan peningkatan sarana prasarana dasar permukiman	Perumahan yang terkena bencana atau relokasi program	1 dokumen	0	Dinas Perumahan Rakyat, Kawasan Permukiman dan Pertanahan
1 04 02 2.01 03	Pengumpulan Data Rumah Korban Bencana Kejadian Sebelumnya yang Belum Tertangani	Jumlah dokumen data rumah korban bencana kejadian sebelumnya yang belum tertangani				1 dokumen	25,000,000	Kab. Nganjuk, Semua Kecamatan, Semua Kelurahan	Dana Transfer Umum-Dana Alokasi Umum		Meningkatkan Kualitas Infrastruktur jalan, jembatan, perhubungan, sumber daya air, dan peningkatan sarana prasarana dasar permukiman	Perumahan yang terkena bencana atau relokasi program	1 dokumen	0	Dinas Perumahan Rakyat, Kawasan Permukiman dan Pertanahan
1 04 02 2.01 04	Pendataan Tingkat Kerusakan Rumah Akibat Bencana	Jumlah dokumen tingkat kerusakan rumah akibat bencana				1 dokumen	25,000,000	Kab. Nganjuk, Semua Kecamatan, Semua Kelurahan	Dana Transfer Umum-Dana Alokasi Umum		Meningkatkan Kualitas Infrastruktur jalan, jembatan, perhubungan, sumber daya air, dan peningkatan sarana prasarana dasar permukiman	Perumahan yang terkena bencana atau relokasi program	1 dokumen	0	Dinas Perumahan Rakyat, Kawasan Permukiman dan Pertanahan
1 04 02 2.01 05	Pendataan dan Verifikasi Penerima Rumah bagi Korban Bencana Alam atau Terkena Relokasi Program Kabupaten/Kota	Jumlah dokumen data dan verifikasi penerima rumah bagi korban bencana alam atau terkena relokasi program kabupaten/kota				1 dokumen	50,000,000	Kab. Nganjuk, Semua Kecamatan, Semua Kelurahan	Dana Transfer Umum-Dana Alokasi Umum		Meningkatkan Kualitas Infrastruktur jalan, jembatan, perhubungan, sumber daya air, dan peningkatan sarana prasarana dasar permukiman	Perumahan yang terkena bencana atau relokasi program	1 dokumen	0	Dinas Perumahan Rakyat, Kawasan Permukiman dan Pertanahan
1 04 02 2.01 06	Pendataan Rumah Sewa Milik Masyarakat, Rumah Susun dan Rumah Khusus	Jumlah dokumen rumah sewa milik masyarakat, rumah susun dan rumah khusus				1 dokumen	25,000,000	Kab. Nganjuk, Semua Kecamatan, Semua Kelurahan	Dana Transfer Umum-Dana Alokasi Umum		Meningkatkan Kualitas Infrastruktur jalan, jembatan, perhubungan, sumber daya air, dan peningkatan sarana prasarana dasar permukiman	Perumahan yang terkena bencana atau relokasi program	1 dokumen	25,000,000	Dinas Perumahan Rakyat, Kawasan Permukiman dan Pertanahan

Kode	Urusan/ Bidang Urusan/ Program/ Kegiatan/ Sub Kegiatan	Indikator Program/ Kegiatan/ Sub Kegiatan	Target Akhir Periode RPJMD	Realisasi Capaian RKPD Tahun 2020	Prakiraan Capaian Target RKPD Tahun 2021	Capaian Kinerja dan Kerangka Pendanaan						Kelompok Sasaran	Prakiraan Maju Rencana Tahun 2023		Perangkat Daerah Penanggung Jawab
						Target 2022	Pagu Indikatif	Lokasi	Sumber Dana	Prioritas			Target	Pagu Indikatif	
										Nasional	Daerah				
1 04 02 2.03	**Pembangunan dan Rehabilitasi Rumah Korban Bencana atau Relokasi Program Kabupaten/Kota**	Terfasilitasinya pembangunan dan rehabiltasi rumah korban bencana atau relokasi program Kabupaten/Kota	kegiatan		kegiatan	7 kegiatan	**23,100,000,000**						7 kegiatan	**1,450,000,000**	
1 04 02 2.03 05	Pembangunan Rumah Khusus beserta PSU bagi Korban Bencana atau Relokasi Program Kabupaten/Kota	Jumlah pembangunan/rehabilitasi rumah khusus beserta PSU bagi korban bencana/relokasi program kabupaten/ kota yang terbangun				6 kegiatan	22,900,000,000	Kab. Nganjuk, Berbek, Sendangbumen Kab. Nganjuk, Kertosono, Pandantoyo Kab. Nganjuk, Patianrowo, Pisang Kab. Nganjuk, Lengkong, Sumberkepuh	Dana Transfer Umum-Dana Alokasi Umum		Meningkatkan Kualitas Infrastruktur jalan, jembatan, perhubungan, sumber daya air, dan peningkatan sarana prasarana dasar permukiman	Masyarakat yang terdampak relokasi perumahan	6 kegiatan	1,350,000,000	Dinas Perumahan Rakyat, Kawasan Permukiman dan Pertanahan
1 04 02 2.03 06	Operasional dan Pemeliharaan Lingkungan Perumahan pada Relokasi Program Kabupaten/Kota	Jumlah pemeliharaan lingkungan perumahan pada relokasi program kabupaten/kota				1 kegiatan	200,000,000	Kab. Nganjuk, Semua Kecamatan, Semua Kelurahan	Dana Transfer Umum-Dana Alokasi Umum		Meningkatkan Kualitas Infrastruktur jalan, jembatan, perhubungan, sumber daya air, dan peningkatan sarana prasarana dasar permukiman	Masyarakat yang terdampak relokasi perumahan	1 kegiatan	100,000,000	Dinas Perumahan Rakyat, Kawasan Permukiman dan Pertanahan
1 04 02 2.05	**Pembinaan Pengelolaan Rumah Susun Umum dan/atau Rumah Khusus**	Cakupan pembinaan pengelolaan Rumah Susun Umum dan/atau Rumah Khusus	kali		kali	20 kali	**50,000,000**						20 kali	**50,000,000**	
1 04 02 2.05 01	Fasilitasi Pengelolaan Kelembagaan dan Pemilik/Penghuni Rumah Susun	Jumlah koordinasi dan monitoring dalam rangka fasilitasi pengelolaan kelembagaan dan pemilik/penghuni rumah susun				10 kali	25,000,000	Kab. Nganjuk, Semua Kecamatan, Semua Kelurahan	Dana Transfer Umum-Dana Alokasi Umum		Meningkatkan Kualitas Infrastruktur jalan, jembatan, perhubungan, sumber daya air, dan peningkatan sarana prasarana dasar permukiman	Pemilik/penghuni Rumah Susun Umum dan/atau Rumah Khusus	10 kali	25,000,000	Dinas Perumahan Rakyat, Kawasan Permukiman dan Pertanahan
1 04 02 2.05 02	Penatausahaan Pemanfaatan Rumah Susun Umum dan/atau Rumah Khusus	Jumlah koordinasi dan monitoring dalam rangka penatausahaan pemanfaatan rumah susun umum dan/atau rumah				10 kali	25,000,000	Kab. Nganjuk, Semua Kecamatan, Semua Kelurahan	Dana Transfer Umum-Dana Alokasi Umum		Meningkatkan Kualitas Infrastruktur jalan, jembatan, perhubungan, sumber daya air, dan peningkatan	Pemilik/penghuni Rumah Susun Umum dan/atau Rumah Khusus	10 kali	25,000,000	Dinas Perumahan Rakyat, Kawasan Permukiman dan Pertanahan

Kode	Urusan/ Bidang Urusan/ Program/ Kegiatan/ Sub Kegiatan	Indikator Program/ Kegiatan/ Sub Kegiatan	Target Akhir Periode RPJMD	Realisasi Capaian RKPD Tahun 2020	Prakiraan Capaian Target RKPD Tahun 2021	Capaian Kinerja dan Kerangka Pendanaan						Kelompok Sasaran	Prakiraan Maju Rencana Tahun 2023		Perangkat Daerah Penanggung Jawab
						Target 2022	Pagu Indikatif	Lokasi	Sumber Dana	Prioritas			Target	Pagu Indikatif	
										Nasional	Daerah				
		khusus									sarana prasarana dasar permukiman				
1 04 02 2.06	**Penerbitan Izin Pembangunan dan Pengembangan Perumahan**	Izin pembangunan dan pengembangan perumahan yang diterbitkan	%		%	95 %	**100,000,000**						95 %	**100,000,000**	
1 04 02 2.06 01	Fasilitasi Pemenuhan Komitmen Penerbitan Izin Pembangunan dan Pengembangan Perumahan Terintegrasi secara Elektronik	Jumlah fasilitasi pemenuhan komitmen penerbitan izin pembangunan dan pengembangan perumahan terintegrasi secara elektronik				5 dokumen	50,000,000	Kab. Nganjuk, Semua Kecamatan, Semua Kelurahan	Dana Transfer Umum-Dana Alokasi Umum		Meningkatkan Kualitas Infrastruktur jalan, jembatan, perhubungan, sumber daya air, dan peningkatan sarana prasarana dasar permukiman	Perumahan rakyat yang diterbitkan izin pembangunan dan pengembangan	5 dokumen	50,000,000	Dinas Perumahan Rakyat, Kawasan Permukiman dan Pertanahan
1 04 02 2.06 03	Koordinasi dan Sinkronisasi Pengendalian Pembangunan dan Pengembangan Perumahan	Jumlah koordinasi dan sinkronisasi pengendalian pembangunan dan pengembangan perumahan yang dilaksanakan				10 kali	50,000,000	Kab. Nganjuk, Semua Kecamatan, Semua Kelurahan	Dana Transfer Umum-Dana Alokasi Umum		Meningkatkan Kualitas Infrastruktur jalan, jembatan, perhubungan, sumber daya air, dan peningkatan sarana prasarana dasar permukiman	Perumahan rakyat yang diterbitkan izin pembangunan dan pengembangan	10 kali	50,000,000	Dinas Perumahan Rakyat, Kawasan Permukiman dan Pertanahan
1 04 03	**PROGRAM KAWASAN PERMUKIMAN**	Persentase pembangunan dan pengembangan kawasan permukiman	%		%	97 %	**3,417,901,200**						97 %	**3,425,000,000**	
1 04 03 2.01	**Penerbitan Izin Pembangunan dan Pengembangan Kawasan Permukiman**	Jumlah izin pembangunan dan pengembangan kawasan permukiman yang diterbitkan Terfasilitasinya izin pembangunan dan pengembangan kawasan permukiman yang diterbitkan Terfasilitasinya pembangunan dan pengembangan kawasan permukiman Terfasilitasinya penerbitan izin pembangunan dan pengembangan	% kegiatan % kegiatan		% kegiatan % kegiatan	97 % 2 kegiatan 97 % 2 kegiatan	**150,000,000**						97 % 2 kegiatan 97 % 2 kegiatan	**150,000,000**	

Kode	Urusan/ Bidang Urusan/ Program/ Kegiatan/ Sub Kegiatan	Indikator Program/ Kegiatan/ Sub Kegiatan	Target Akhir Periode RPJMD	Realisasi Capaian RKPD Tahun 2020	Prakiraan Capaian Target RKPD Tahun 2021	Capaian Kinerja dan Kerangka Pendanaan						Kelompok Sasaran	Prakiraan Maju Rencana Tahun 2023		Perangkat Daerah Penanggung Jawab
						Target 2022	Pagu Indikatif	Lokasi	Sumber Dana	Prioritas			Target	Pagu Indikatif	
										Nasional	Daerah				
		kawasan permukiman													
1 04 03 2.01 01	Fasilitasi Pemenuhan Komitmen Penerbitan Izin Pembangunan dan Pengembangan Kawasan Permukiman Terintegrasi Secara Elektronik	Jumlah Fasilitasi Pemenuhan Komitmen Penerbitan Izin Pembangunan dan Pengembangan Kawasan Permukiman Terintegrasi Secara Elektronik				1 Kegiatan	50,000,000	Kab. Nganjuk, Semua Kecamatan, Semua Kelurahan	Dana Transfer Umum-Dana Alokasi Umum			Kawasan permukiman	1 Kegiatan	50,000,000	Dinas Perumahan Rakyat, Kawasan Permukiman dan Pertanahan
1 04 03 2.01 03	Koordinasi dan Sinkronisasi Pengendalian Pembangunan dan Pengembangan Kawasan Permukiman dan Permukiman Kumuh	Jumlah Koordinasi dan Sinkronisasi Pengendalian Pembangunan dan Pengembangan Kawasan Permukiman dan Permukiman Kumuh				1 Kegiatan	100,000,000	Kab. Nganjuk, Semua Kecamatan, Semua Kelurahan	Dana Transfer Umum-Dana Alokasi Umum			Kawasan permukiman	1 Kegiatan	100,000,000	Dinas Perumahan Rakyat, Kawasan Permukiman dan Pertanahan
1 04 03 2.02	**Penataan dan Peningkatan Kualitas Kawasan Permukiman Kumuh dengan Luas di Bawah 10 (sepuluh) Ha**	Cakupan kawasan permukiman kumuh dengan luas di bawah 10 (sepuluh) Ha puluh) Ha yang ditata dan ditingkatkan kualitasnya	kegiatan kegiatan		kegiatan kegiatan	3 kegiatan 3 kegiatan	**200,000,000**						3 kegiatan 3 kegiatan	**200,000,000**	
1 04 03 2.02 01	Survei dan Penetapan Lokasi Perumahan dan Permukiman Kumuh	Jumlah Lokasi Perumahan dan Permukiman Kumuh Yang Disurvei dan Ditetapkan				1 Kegiatan	50,000,000	Kab. Nganjuk, Semua Kecamatan, Semua Kelurahan	Dana Transfer Umum-Dana Alokasi Umum			Kawasan permukiman kumuh dengan luas di bawah 10 (sepuluh) Ha	1 Kegiatan	50,000,000	Dinas Perumahan Rakyat, Kawasan Permukiman dan Pertanahan
1 04 03 2.02 02	Penyusunan Rencana Pencegahan dan Peningkatan Kualitas Perumahan Kumuh dan Permukiman Kumuh	Jumlah Dokumen Rencana Pencegahan dan Peningkatan Kualitas Perumahan Kumuh dan Permukiman Kumuh Yang Disusun				100 %	50,000,000	Kab. Nganjuk, Semua Kecamatan, Semua Kelurahan	Dana Transfer Umum-Dana Alokasi Umum			Kawasan permukiman kumuh dengan luas di bawah 10 (sepuluh) Ha	100 %	50,000,000	Dinas Perumahan Rakyat, Kawasan Permukiman dan Pertanahan
1 04 03 2.02 03	Pembentukan/Pembinaan Kelompok Swadaya Masyarakat di Permukiman Kumuh	Jumlah Kelompok Swadaya Masyarakat di Permukiman Kumuh Yang Dibentuk / Dibina				100 %	100,000,000	Kab. Nganjuk, Semua Kecamatan, Semua Kelurahan	Dana Transfer Umum-Dana Alokasi Umum			Kawasan permukiman kumuh dengan luas di bawah 10 (sepuluh) Ha	100 %	100,000,000	Dinas Perumahan Rakyat, Kawasan Permukiman dan Pertanahan
1 04 03 2.03	**Peningkatan Kualitas Kawasan Permukiman Kumuh dengan**	Cakupan kualitas kawasan permukiman kumuh	kegiatan kegiatan		kegiatan kegiatan	4 kegiatan 6 kegiatan	**3,067,901,200**						4 kegiatan 6 kegiatan	**3,075,000,000**	

Kode	Urusan/ Bidang Urusan/ Program/ Kegiatan/ Sub Kegiatan	Indikator Program/ Kegiatan/ Sub Kegiatan	Target Akhir Periode RPJMD	Realisasi Capaian RKPD Tahun 2020	Prakiraan Capaian Target RKPD Tahun 2021	Capaian Kinerja dan Kerangka Pendanaan						Kelompok Sasaran	Prakiraan Maju Rencana Tahun 2023		Perangkat Daerah Penanggung Jawab
						Target 2022	Pagu Indikatif	Lokasi	Sumber Dana	Prioritas			Target	Pagu Indikatif	
										Nasional	Daerah				
		dengan luas di bawah 10 (sepuluh) Ha yang ditingkatkan													
	Luas di Bawah 10 (sepuluh) Ha	Cakupan kualitas kawasan permukiman kumuh dengan luas di bawah 10 (sepuluh) Ha yang ditingkatkan													
1 04 03 2.03 01	Penyusunan Rencana Tapak (Site Plan) dan Detail Engineering Design (DED) Peremajaan/Pemugaran Permukiman Kumuh	Terlaksananya Penyusunan Rencana Tapak (Site Plan) dan Detail Engineering Design (DED) Peremajaan/Pemugaran Permukiman Kumuh				100 %	0	Kab. Nganjuk, Semua Kecamatan, Semua Kelurahan	Dana Transfer Umum-Dana Alokasi Umum			Kawasan permukiman kumuh dengan luas di bawah 10 (sepuluh) Ha	100 %	0	Dinas Perumahan Rakyat, Kawasan Permukiman dan Pertanahan
1 04 03 2.03 03	Kerja Sama Perbaikan Rumah Tidak Layak Huni Beserta PSU	Jumlah Kerja Sama Perbaikan Rumah Tidak Layak Huni Beserta PSU Yang Dilaksanakan				1 Kegiatan	250,000,000	Kab. Nganjuk, Semua Kecamatan, Semua Kelurahan	Dana Transfer Umum-Dana Alokasi Umum			Kawasan permukiman kumuh dengan luas di bawah 10 (sepuluh) Ha	1 Kegiatan	250,000,000	Dinas Perumahan Rakyat, Kawasan Permukiman dan Pertanahan
1 04 03 2.03 04	Koordinasi dan Sinkronisasi Pengendalian Penyelenggaraan Pemugaran/Peremajaan Permukiman Kumuh	Jumlah Koordinasi dan Sinkronisasi Pengendalian Penyelenggaraan Pemugaran/Peremajaan Permukiman Kumuh				12 Bulan	250,000,000	Kab. Nganjuk, Semua Kecamatan, Semua Kelurahan	Dana Transfer Umum-Dana Alokasi Umum			Kawasan permukiman kumuh dengan luas di bawah 10 (sepuluh) Ha	12 Bulan	250,000,000	Dinas Perumahan Rakyat, Kawasan Permukiman dan Pertanahan
1 04 03 2.03 06	Pelaksanaan Pembangunan Pemugaran/ Peremajaan Permukiman Kumuh	Jumlah Luasan Permukiman Kumuh Yang Dibangun, Dipugar / Diremajakan				1826 m2	2,467,901,200	Kab. Nganjuk, Semua Kecamatan, Semua Kelurahan	Dana Transfer Umum-Dana Alokasi Umum			Kawasan permukiman kumuh dengan luas di bawah 10 (sepuluh) Ha	1826 m2	2,475,000,000	Dinas Perumahan Rakyat, Kawasan Permukiman dan Pertanahan
1 04 03 2.03 07	Pendataan dan Verifikasi Penyelenggaraan Kawasan Permukiman Kumuh	Data dan Verifikasi Penyelenggaraan Kawasan Permukiman Kumuh				100 %	100,000,000	Kab. Nganjuk, Semua Kecamatan, Semua Kelurahan	Dana Transfer Umum-Dana Alokasi Umum			Kawasan permukiman kumuh dengan luas di bawah 10 (sepuluh) Ha	100 %	100,000,000	Dinas Perumahan Rakyat, Kawasan Permukiman dan Pertanahan
1 04 04	**PROGRAM PERUMAHAN DAN KAWASAN PERMUKIMAN KUMUH**	Persentase perbaikan perumahan dan kawasan permukiman kumuh	%		%	95 %	**16,297,035,900**						95 %	**16,300,000,000**	

Kode	Urusan/ Bidang Urusan/ Program/ Kegiatan/ Sub Kegiatan	Indikator Program/ Kegiatan/ Sub Kegiatan	Target Akhir Periode RPJMD	Realisasi Capaian RKPD Tahun 2020	Prakiraan Capaian Target RKPD Tahun 2021	Capaian Kinerja dan Kerangka Pendanaan						Kelompok Sasaran	Prakiraan Maju Rencana Tahun 2023		Perangkat Daerah Penanggung Jawab
						Target 2022	Pagu Indikatif	Lokasi	Sumber Dana	Prioritas			Target	Pagu Indikatif	
										Nasional	Daerah				
1 04 04 2.01	**Pencegahan Perumahan dan Kawasan Permukiman Kumuh pada Daerah Kabupaten/Kota**	Terfasilitasinya perbaikan perumahan dan kawasan permukiman kumuh	%		%	95 %	**16,297,035,900**						95 %	**16,300,000,000**	
1 04 04 2.01 01	Perbaikan Rumah Tidak Layak Huni untuk Pencegahan terhadap Tumbuh dan Berkembangnya Permukiman Kumuh diluar Kawasan Permukiman Kumuh dengan Luas di Bawah 10 (sepuluh) Ha	Jumlah Rumah Tidak Layak Huni untuk Pencegahan terhadap Tumbuh dan Berkembangnya Permukiman Kumuh diluar Kawasan Permukiman Kumuh dengan Luas di Bawah 10 (sepuluh) Ha Yang Diperbaiki				1020 unit	16,297,035,900	Kab. Nganjuk, Semua Kecamatan, Semua Kelurahan	Dana Transfer Umum-Dana Alokasi Umum			Kawasan permukiman kumuh	1020 unit	16,300,000,000	Dinas Perumahan Rakyat, Kawasan Permukiman dan Pertanahan
1 04 05	**PROGRAM PENINGKATAN PRASARANA, SARANA DAN UTILITAS UMUM (PSU)**	Persentase lingkungan yang sehat dan aman yang didukung PSU	%		%	100 %	**2,175,000,000**						100 %	**2,475,000,000**	
1 04 05 2.01	**Urusan Penyelenggaraan PSU Perumahan**	Terfasilitasinya penyelenggaraan PSU perumahan	%		%	100 %	**2,175,000,000**						100 %	**2,475,000,000**	
1 04 05 2.01 01	Perencanaan Penyediaan PSU Perumahan	Jumlah dokumen perencanaan penyediaan PSU perumahan				1 dokumen	25,000,000	Kab. Nganjuk, Semua Kecamatan, Semua Kelurahan	Dana Transfer Umum-Dana Alokasi Umum	Memperkuat Infrastruktur Untuk Mendukung Pengembangan Ekonomi Dan Pelayanan Dasar	Meningkatkan Kualitas Infrastruktur jalan, jembatan, perhubungan, sumber daya air, dan peningkatan sarana prasarana dasar permukiman	Perumahan formal	1 dokumen	50,000,000	Dinas Perumahan Rakyat, Kawasan Permukiman dan Pertanahan
1 04 05 2.01 02	Penyediaan Prasarana, Sarana, dan Utilitas Umum di Perumahan untuk Menunjang Fungsi Hunian	Jumlah pembangunan/rehabilitasi prasarana, sarana, dan utilitas umum di perumahan untuk menunjang fungsi hunian yang tersedia				7 kegiatan	2,075,000,000	Kab. Nganjuk, Loceret, Tanjungrejo Kab. Nganjuk, Loceret, Sombron Kab. Nganjuk, Loceret, Candirejo Kab. Nganjuk, Sukomoro, Kapas Kab. Nganjuk, Nganjuk, Werungotok	Dana Transfer Umum-Dana Alokasi Umum	Memperkuat Infrastruktur Untuk Mendukung Pengembangan Ekonomi Dan Pelayanan Dasar	Meningkatkan Kualitas Infrastruktur jalan, jembatan, perhubungan, sumber daya air, dan peningkatan sarana prasarana dasar permukiman	Perumahan formal	7 kegiatan	2,375,000,000	Dinas Perumahan Rakyat, Kawasan Permukiman dan Pertanahan

Kode	Urusan/ Bidang Urusan/ Program/ Kegiatan/ Sub Kegiatan	Indikator Program/ Kegiatan/ Sub Kegiatan	Target Akhir Periode RPJMD	Realisasi Capaian RKPD Tahun 2020	Prakiraan Capaian Target RKPD Tahun 2021	Capaian Kinerja dan Kerangka Pendanaan						Kelompok Sasaran	Prakiraan Maju Rencana Tahun 2023		Perangkat Daerah Penanggung Jawab
						Target 2022	Pagu Indikatif	Lokasi	Sumber Dana	Prioritas			Target	Pagu Indikatif	
										Nasional	Daerah				
								Kab. Nganjuk, Nganjuk, Mangundikaran							
1 04 05 2.01 03	Koordinasi dan Sinkronisasi dalam rangka Penyediaan Prasarana, Sarana, dan Utilitas Umum Perumahan	Jumlah koordinasi dan sinkronisasi dalam rangka penyediaan prasarana, sarana, dan utilitas umum perumahan				10 kali	75,000,000	Kab. Nganjuk, Semua Kecamatan, Semua Kelurahan	Dana Transfer Umum-Dana Alokasi Umum	Memperkuat Infrastruktur Untuk Mendukung Pengembangan Ekonomi Dan Pelayanan Dasar	Meningkatkan Kualitas Infrastruktur jalan, jembatan, perhubungan, sumber daya air, dan peningkatan sarana prasarana dasar permukiman	Perumahan formal	10 kali	50,000,000	Dinas Perumahan Rakyat, Kawasan Permukiman dan Pertanahan
1 04 06	**PROGRAM PENINGKATAN PELAYANAN SERTIFIKASI, KUALIFIKASI, KLASIFIKASI, DAN REGISTRASI BIDANG PERUMAHAN DAN KAWASAN PERMUKIMAN**	Persentase pelayanan sertifikasi, kualifikasi, klasifikasi, dan registrasi bidang perumahan dan kawasan permukiman yang ditingkatkan	%		%	100 %	**25,000,000**						100 %	**25,000,000**	
1 04 06 2.01	**Sertifikasi dan Registrasi bagi Orang atau Badan Hukum yang Melaksanakan Perancangan dan Perencanaan Rumah serta Perencanaan Prasarana, Sarana dan Utilitas Umum PSU Tingkat Kemampuan Kecil**	Jumlah pelaksanaan perancangan dan perencanaan rumah serta perencanaan prasarana, sarana dan utilitas umum PSU tingkat kemampuan kecil yang bersertifikasi dan teregistrasi bagi orang atau Badan Hukum Terlaksananya perancangan dan perencanaan rumah serta perencanaan prasarana, sarana dan utilitas umum PSU tingkat kemampuan kecil yang bersertifikasi dan teregistrasi bagi orang atau Badan Hukum	kali kali		kali kali	5 kali 5 kali	**25,000,000**						5 kali 5 kali	**25,000,000**	
1 04 06 2.01 01	Koordinasi dan Sinkronisasi Penerbitan Sertifikasi dan Registrasi Pengembang Perumahan dengan	Jumlah koordinasi dan sinkronisasi penerbitan sertifikasi dan registrasi pengembang perumahan dengan				5 kali	25,000,000	Kab. Nganjuk, Semua Kecamatan, Semua Kelurahan	Dana Transfer Umum-Dana Alokasi Umum		Meningkatkan Kualitas Infrastruktur jalan, jembatan, perhubungan, sumber daya air, dan	Pengembang perumahan dengan kualifikasi kecil	5 kali	25,000,000	Dinas Perumahan Rakyat, Kawasan Permukiman dan Pertanahan

Kode	Urusan/ Bidang Urusan/ Program/ Kegiatan/ Sub Kegiatan	Indikator Program/ Kegiatan/ Sub Kegiatan	Target Akhir Periode RPJMD	Realisasi Capaian RKPD Tahun 2020	Prakiraan Capaian Target RKPD Tahun 2021	Capaian Kinerja dan Kerangka Pendanaan						Kelompok Sasaran	Prakiraan Maju Rencana Tahun 2023		Perangkat Daerah Penanggung Jawab
						Target 2022	Pagu Indikatif	Lokasi	Sumber Dana	Prioritas			Target	Pagu Indikatif	
										Nasional	Daerah				
	Kualifikasi Kecil	kualifikasi kecil									peningkatan sarana prasarana dasar permukiman				
2	**URUSAN PEMERINTAHAN WAJIB YANG TIDAK BERKAITAN DENGAN PELAYANAN DASAR**														
2 10	**URUSAN PEMERINTAHAN BIDANG PERTANAHAN**						**850,000,000**							**850,000,000**	
2 10 04	**PROGRAM PENYELESAIAN SENGKETA TANAH GARAPAN**	Persentase sengketa tanah garapan yang terselesaikan	%		%	100 %	**50,000,000**						100 %	**50,000,000**	
2 10 04 2.01	**Penyelesaian Sengketa Tanah Garapan dalam Daerah Kabupaten/Kota**	Terselesaikannya sengketa tanah garapan dalam daerah Kabupaten/Kota	kegiatan		kegiatan	1 kegiatan	**50,000,000**						1 kegiatan	**50,000,000**	
2 10 04 2.01 02	Mediasi Penyelesaian Sengketa Tanah Garapan dalam 1 (satu) Daerah Kabupaten/Kota	Jumlah Mediasi Penyelesaian Sengketa Tanah Garapan dalam 1 (satu) Daerah Kabupaten/Kota Yang Dilaksanakan				1 Kegiatan	50,000,000	Kab. Nganjuk, Semua Kecamatan, Semua Kelurahan	Dana Transfer Umum-Dana Alokasi Umum			Tanah garapan yang bersengketa	1 Kegiatan	50,000,000	Dinas Perumahan Rakyat, Kawasan Permukiman dan Pertanahan
2 10 05	**PROGRAM PENYELESAIAN GANTI KERUGIAN DAN SANTUNAN TANAH UNTUK PEMBANGUNAN**	Persentase ganti kerugian dan santunan tanah untuk pembangunan yang terselesaikan	%		%	100 %	**100,000,000**						100 %	**100,000,000**	
2 10 05 2.01	**Penyelesaian Masalah Ganti Kerugian dan Santunan Tanah untuk Pembangunan oleh Pemerintah Daerah Kabupaten/Kota**	Terselesaikannya masalah ganti kerugian dan santunan tanah untuk pembangunan oleh pemerintah daerah Kabupaten/Kota	kegiatan		kegiatan	2 kegiatan	**100,000,000**						2 kegiatan	**100,000,000**	
2 10 05 2.01 01	Penetapan Daftar Masyarakat Penerima Santunan Tanah dalam 1 (satu) Daerah Kabupaten/Kota	Data Penetapan Daftar Masyarakat Penerima Santunan Tanah dalam 1 (satu) Daerah Kabupaten/Kota				1 Kegiatan	50,000,000	Kab. Nganjuk, Semua Kecamatan, Semua Kelurahan	Dana Transfer Umum-Dana Alokasi Umum			Tanah untuk pembangunan	1 Kegiatan	50,000,000	Dinas Perumahan Rakyat, Kawasan Permukiman dan Pertanahan
2 10 05 2.01 02	Koordinasi dan Sinkronisasi Penyelesaian Masalah Ganti Kerugian dan Santunan Tanah untuk Pembangunan oleh Pemerintah Daerah Kabupaten/Kota	Jumlah Koordinasi dan Sinkronisasi Penyelesaian Masalah Ganti Kerugian dan Santunan Tanah untuk Pembangunan oleh Pemerintah Daerah Kabupaten/Kota				1 Kegiatan	50,000,000	Kab. Nganjuk, Semua Kecamatan, Semua Kelurahan	Dana Transfer Umum-Dana Alokasi Umum			Tanah untuk pembangunan	1 Kegiatan	50,000,000	Dinas Perumahan Rakyat, Kawasan Permukiman dan Pertanahan

Kode	Urusan/ Bidang Urusan/ Program/ Kegiatan/ Sub Kegiatan	Indikator Program/ Kegiatan/ Sub Kegiatan	Target Akhir Periode RPJMD	Realisasi Capaian RKPD Tahun 2020	Prakiraan Capaian Target RKPD Tahun 2021	Capaian Kinerja dan Kerangka Pendanaan						Kelompok Sasaran	Prakiraan Maju Rencana Tahun 2023		Perangkat Daerah Penanggung Jawab
						Target 2022	Pagu Indikatif	Lokasi	Sumber Dana	Prioritas			Target	Pagu Indikatif	
										Nasional	Daerah				
2 10 06	**PROGRAM REDISTRIBUSI TANAH, SERTA GANTI KERUGIAN PROGRAM TANAH KELEBIHAN MAKSIMUM DAN TANAH ABSENTEE**	Persentase redistribusi tanah, dan ganti kerugian program tanah kelebihan maksimum dan tanah absentee	%		%	100 %	**350,000,000**						100 %	**350,000,000**	
2 10 06 2.01	**Penetapan Subjek dan Objek Redistribusi Tanah serta Ganti Kerugian Tanah Kelebihan Maksimum dan Tanah Absentee dalam 1 (satu) Daerah Kabupaten/Kota**	Terselesaikannya subjek dan objek redistribusi tanah serta ganti kerugian tanah kelebihan maksimum dan tanah absentee dalam 1 (satu) daerah Kabupaten/Kota yang telah ditetapkan	kegiatan		kegiatan	3 kegiatan	**350,000,000**						3 kegiatan	**350,000,000**	
2 10 06 2.01 01	Inventarisasi Subjek dan Objek Redistribusi Tanah	Data Inventarisasi Subyek dan Obyek Redistribusi				100 %	250,000,000	Kab. Nganjuk, Semua Kecamatan, Semua Kelurahan	Dana Transfer Umum-Dana Alokasi Umum			Tanah yang diredistribusi dan diganti kerugian	100 %	250,000,000	Dinas Perumahan Rakyat, Kawasan Permukiman dan Pertanahan
2 10 06 2.01 03	Koordinasi Penyelenggaraan Redistribusi Tanah Objek Reforma Agraria dalam 1 (satu) Kabupaten/Kota	Jumlah Koordinasi Penyelenggaraan Redistribusi Tanah Objek Reforma Agraria dalam 1 (satu) Kabupaten/Kota				1 Kegiatan	50,000,000	Kab. Nganjuk, Semua Kecamatan, Semua Kelurahan	Dana Transfer Umum-Dana Alokasi Umum			Tanah yang diredistribusi dan diganti kerugian	1 Kegiatan	50,000,000	Dinas Perumahan Rakyat, Kawasan Permukiman dan Pertanahan
2 10 06 2.01 04	Koordinasi dan Sinkronisasi Penataan Akses dalam Pemanfaatan Redistribusi Tanah dalam 1 (satu) Kabupaten/Kota	Jumlah Koordinasi dan Sinkronisasi Penataan Aksesdalam Pemanfaatan Redistribusi Tanah dalam 1 (satu) Kabupaten/Kota				1 Kegiatan	50,000,000	Kab. Nganjuk, Semua Kecamatan, Semua Kelurahan	Dana Transfer Umum-Dana Alokasi Umum			Tanah yang diredistribusi dan diganti kerugian	1 Kegiatan	50,000,000	Dinas Perumahan Rakyat, Kawasan Permukiman dan Pertanahan
2 10 08	**PROGRAM PENGELOLAAN TANAH KOSONG**	Persentase tanah kosong yang dikelola	%		%	95 %	**300,000,000**						95 %	**300,000,000**	
2 10 08 2.01	**Penyelesaian Masalah Tanah Kosong**	Masalah tanah kosong yang terselesaikan	kegiatan		kegiatan	1 kegiatan	**50,000,000**						1 kegiatan	**50,000,000**	
2 10 08 2.01 01	Koordinasi dan Sinkronisasi Penyelesaian Tanah Kosong di dalam 1 (satu) Daerah Kabupaten/Kota	Jumlah Koordinasi dan Sinkronisasi Penataan Aksesdalam Pemanfaatan Redistribusi Tanah				1 Kegiatan	50,000,000	Kab. Nganjuk, Semua Kecamatan, Semua Kelurahan	Dana Transfer Umum-Dana Alokasi Umum			Tanah kosong yang bermasalah	1 Kegiatan	50,000,000	Dinas Perumahan Rakyat, Kawasan Permukiman dan Pertanahan

Kode	Urusan/ Bidang Urusan/ Program/ Kegiatan/ Sub Kegiatan	Indikator Program/ Kegiatan/ Sub Kegiatan	Target Akhir Periode RPJMD	Realisasi Capaian RKPD Tahun 2020	Prakiraan Capaian Target RKPD Tahun 2021	Capaian Kinerja dan Kerangka Pendanaan						Kelompok Sasaran	Prakiraan Maju Rencana Tahun 2023		Perangkat Daerah Penanggung Jawab
						Target 2022	Pagu Indikatif	Lokasi	Sumber Dana	Prioritas			Target	Pagu Indikatif	
										Nasional	Daerah				
		dalam 1(satu) Kabupaten/Kota													
2 10 08 2.02	**Inventarisasi dan Pemanfaatan Tanah Kosong**	Lokasi tanah kosong yang diinventarisasi dan dimanfaatkan	m2		m2	236 m2	**250,000,000**						236 m2	**250,000,000**	
2 10 08 2.02 02	Pemanfaatan Tanah Kosong	Luasan Tanah Kosong Yang Dimanfaatkan				236 m2	250,000,000	Kab. Nganjuk, Semua Kecamatan, Semua Kelurahan	Dana Transfer Umum-Dana Alokasi Umum			Tanah kosong yang dikelola	236 m2	250,000,000	Dinas Perumahan Rakyat, Kawasan Permukiman dan Pertanahan
2 10 10	**PROGRAM PENATAGUNAAN TANAH**	Persentase perencanaan penggunaan tanah	%		%	95 %	**50,000,000**						95 %	**50,000,000**	
2 10 10 2.01	**Penggunaan Tanah yang Hamparannya dalam satu Daerah Kabupaten/Kota**	Cakupan penggunaan tanah yang hamparannya dalam satu daerah Kabupaten/Kota	kegiatan		kegiatan	1 kegiatan	**50,000,000**						1 kegiatan	**50,000,000**	
2 10 10 2.01 01	Koordinasi dan Sinkronisasi Perencanaan Penggunaan Tanah	Jumlah Koordinasi dan Sinkronisasi Perencanaan				8 Kali	50,000,000	Kab. Nganjuk, Nganjuk, Ganung Kidul	Dana Transfer Umum-Dana Alokasi Umum			Tanah yang hamparannya dalam satu daerah Kabupaten/Kota	8 Kali	50,000,000	Dinas Perumahan Rakyat, Kawasan Permukiman dan Pertanahan
						TOTAL	**54,736,048,810**							**33,020,665,140**	

Kode					Urusan/ Bidang Urusan/ Program/ Kegiatan/ Sub Kegiatan	Indikator Program/ Kegiatan/ Sub Kegiatan	Target Akhir Periode RPJMD	Realisasi Capaian RKPD Tahun 2020	Prakiraan Capaian Target RKPD Tahun 2021	Capaian Kinerja dan Kerangka Pendanaan						Kelompok Sasaran	Prakiraan Maju Rencana Tahun 2023		Perangkat Daerah Penanggung Jawab
										Target 2022	Pagu Indikatif	Lokasi	Sumber Dana	Prioritas			Target	Pagu Indikatif	
														Nasional	Daerah				
1					**URUSAN PEMERINTAHAN WAJIB YANG BERKAITAN DENGAN PELAYANAN DASAR**															
1	**05**				**URUSAN PEMERINTAHAN BIDANG KETENTERAMAN DAN KETERTIBAN UMUM SERTA PERLINDUNGAN MASYARAKAT**						**12,605,510,700**								**15,402,465,600**	
1	**05**	**01**			**PROGRAM PENUNJANG URUSAN PEMERINTAHAN DAERAH KABUPATEN/KOTA**						**9,730,347,300**								**11,176,249,100**	
1	**05**	**01**	2.01		**Perencanaan, Penganggaran, dan Evaluasi Kinerja Perangkat Daerah**						**47,984,000**								**49,500,000**	
1	05	01	2.01	01	Penyusunan Dokumen Perencanaan Perangkat Daerah	Jumlah Dokumen Renstra, Renstra Perubahan, Renja, Renja PErubahan yang disusun tepat waktu				3 laporan	17,500,000	Kab. Nganjuk, Semua Kecamatan, Semua Kelurahan	Dana Transfer Umum-Dana Alokasi Umum		Meningkatkan tata kelola pemerintahan dan pelayanan publik dengan pemanfaatan teknologi informasi (e-gov)		3 laporan	17,500,000	Satuan Polisi Pamong Praja
1	05	01	2.01	02	Koordinasi dan Penyusunan Dokumen RKA-SKPD	Jumlah Dokumen RKA tepat waktu				1 laporan	7,500,000	Kab. Nganjuk, Semua Kecamatan, Semua Kelurahan	Dana Transfer Umum-Dana Alokasi Umum		Meningkatkan tata kelola pemerintahan dan pelayanan publik dengan pemanfaatan teknologi informasi (e-gov)		1 laporan	7,500,000	Satuan Polisi Pamong Praja
1	05	01	2.01	03	Koordinasi dan Penyusunan Dokumen Perubahan RKA-SKPD	Jumlah Dokumen RKA Perubahan tepat waktu				1 laporan	6,500,000	Kab. Nganjuk, Semua Kecamatan, Semua Kelurahan	Dana Transfer Umum-Dana Alokasi Umum		Meningkatkan tata kelola pemerintahan dan pelayanan publik dengan pemanfaatan teknologi informasi (e-gov)		1 laporan	6,500,000	Satuan Polisi Pamong Praja
1	05	01	2.01	04	Koordinasi dan Penyusunan DPA-SKPD	Jumlah Dokumen DPA tepat waktu				1 laporan	2,991,000	Kab. Nganjuk, Semua Kecamatan, Semua Kelurahan	Dana Transfer Umum-Dana Alokasi Umum		Meningkatkan tata kelola pemerintahan dan pelayanan publik dengan pemanfaatan teknologi informasi (e-gov)		1 laporan	3,000,000	Satuan Polisi Pamong Praja
1	05	01	2.01	05	Koordinasi dan Penyusunan Perubahan DPA-SKPD	Jumlah Dokumen DPA Perubahan tepat waktu				1 laporan	2,493,000	Kab. Nganjuk, Semua Kecamatan, Semua	Dana Transfer Umum-Dana Alokasi Umum		Meningkatkan tata kelola pemerintahan dan pelayanan publik dengan pemanfaatan		1 laporan	3,000,000	Satuan Polisi Pamong Praja

Kode	Urusan/ Bidang Urusan/ Program/ Kegiatan/ Sub Kegiatan	Indikator Program/ Kegiatan/ Sub Kegiatan	Target Akhir Periode RPJMD	Realisasi Capaian RKPD Tahun 2020	Prakiraan Capaian Target RKPD Tahun 2021	Capaian Kinerja dan Kerangka Pendanaan						Kelompok Sasaran	Prakiraan Maju Rencana Tahun 2023		Perangkat Daerah Penanggung Jawab
						Target 2022	Pagu Indikatif	Lokasi	Sumber Dana	Prioritas			Target	Pagu Indikatif	
										Nasional	Daerah				
								Kelurahan			teknologi informasi (e-gov)				
1 05 01 2.01 06	Koordinasi dan Penyusunan Laporan Capaian Kinerja dan Ikhtisar Realisasi Kinerja SKPD	Jumlah yang diselesaikan tepat waktu				1 laporan	3,500,000	Kab. Nganjuk, Semua Kecamatan, Semua Kelurahan	Dana Transfer Umum-Dana Alokasi Umum		Meningkatkan tata kelola pemerintahan dan pelayanan publik dengan pemanfaatan teknologi informasi (e-gov) Meningkatkan tata kelola pemerintahan dan pelayanan publik dengan pemanfaatan teknologi informasi (e-gov)		1 laporan	3,500,000	Satuan Polisi Pamong Praja
1 05 01 2.01 07	Evaluasi Kinerja Perangkat Daerah	Jumlah laporan kinerja perangkat daerah yang disusun				1 laporan	7,500,000	Kab. Nganjuk, Semua Kecamatan, Semua Kelurahan	Dana Transfer Umum-Dana Alokasi Umum		Meningkatkan tata kelola pemerintahan dan pelayanan publik dengan pemanfaatan teknologi informasi (e-gov)		1 laporan	8,500,000	Satuan Polisi Pamong Praja
1 05 01 2.02	**Administrasi Keuangan Perangkat Daerah**	Jumlah Pegawai yang terbayar, dan laporan yang terselesaikan	bulan		bulan	12 bulan	**7,181,170,750**						12 bulan	**8,081,284,100**	
1 05 01 2.02 01	Penyediaan Gaji dan Tunjangan ASN	Jumlah Gaji ASN yang terbayarkan				14 kegiatan	7,171,944,000	Kab. Nganjuk, Semua Kecamatan, Semua Kelurahan	Dana Transfer Umum-Dana Alokasi Umum		Meningkatkan tata kelola pemerintahan dan pelayanan publik dengan pemanfaatan teknologi informasi (e-gov)	Anggota Satuan Polisi Pamong Praja	14 kegiatan	8,071,284,100	Satuan Polisi Pamong Praja
1 05 01 2.02 05	Koordinasi dan Penyusunan Laporan Keuangan Akhir Tahun SKPD	Jumlah laporan keuangan akhir tahun yang disusun				1 laporan	5,517,000	Kab. Nganjuk, Semua Kecamatan, Semua Kelurahan	Dana Transfer Umum-Dana Alokasi Umum		Meningkatkan tata kelola pemerintahan dan pelayanan publik dengan pemanfaatan teknologi informasi (e-gov)	Anggota Satuan Polisi Pamong Praja	1 laporan	6,000,000	Satuan Polisi Pamong Praja
1 05 01 2.02 07	Koordinasi dan Penyusunan Laporan Keuangan Bulanan/Triwulanan	Jumlah laporan keuangan semesteran yang disusun				6 laporan	3,709,750	Kab. Nganjuk, Semua Kecamatan,	Dana Transfer Umum-Dana Alokasi Umum		Meningkatkan tata kelola pemerintahan dan pelayanan	Anggota Satuan Polisi Pamong Praja	6 laporan	4,000,000	Satuan Polisi Pamong Praja

Kode	Urusan/ Bidang Urusan/ Program/ Kegiatan/ Sub Kegiatan	Indikator Program/ Kegiatan/ Sub Kegiatan	Target Akhir Periode RPJMD	Realisasi Capaian RKPD Tahun 2020	Prakiraan Capaian Target RKPD Tahun 2021	Capaian Kinerja dan Kerangka Pendanaan						Kelompok Sasaran	Prakiraan Maju Rencana Tahun 2023		Perangkat Daerah Penanggung Jawab
						Target 2022	Pagu Indikatif	Lokasi	Sumber Dana	Prioritas			Target	Pagu Indikatif	
										Nasional	Daerah				
	/Semesteran SKPD							Semua Kelurahan			publik dengan pemanfaatan teknologi informasi (e-gov)				
1 05 01 2.05	**Administrasi Kepegawaian Perangkat Daerah**	Jumlah Anggota Satpol PP dan Satlinmas	kegiatan		kegiatan	1 kegiatan	**178,000,000**						1 kegiatan	**180,000,000**	
1 05 01 2.05 02	Pengadaan Pakaian Dinas Beserta Atribut Kelengkapannya	Jumlah personil ASN yang mmendapat seragam dinas dan jumlah personil yang mendapat pakaian dinas lapangan				166 stel	178,000,000	Kab. Nganjuk, Semua Kecamatan, Semua Kelurahan	Dana Transfer Umum-Dana Alokasi Umum		Meningkatkan tata kelola pemerintahan dan pelayanan publik dengan pemanfaatan teknologi informasi (e-gov)	Seluruh anggota Satuan Polisi Pamong Praja Dan Satlinmas	166 stel	180,000,000	Satuan Polisi Pamong Praja
1 05 01 2.06	**Administrasi Umum Perangkat Daerah**	Jumlah Sarana dan prasarana yang tersedia	bulan		bulan	12 bulan	**482,895,600**						12 bulan	**540,715,000**	
1 05 01 2.06 01	Penyediaan Komponen Instalasi Listrik/Penerangan Bangunan Kantor	Jumlah barang yang dibeli untuk penerangan kantor				12 bulan	4,998,100	Kab. Nganjuk, Semua Kecamatan, Semua Kelurahan	Dana Transfer Umum-Dana Alokasi Umum		Meningkatkan tata kelola pemerintahan dan pelayanan publik dengan pemanfaatan teknologi informasi (e-gov)	Satuan Polisi Pamong Praja	12 bulan	5,500,000	Satuan Polisi Pamong Praja
1 05 01 2.06 04	Penyediaan Bahan Logistik Kantor	Jumlah bahan logistik kantor (bahan Pembersih) Jumlah barang yang digunakan untuk kegiatan Jumlah personil yang diberi makan dan minum				12 bulan 12 bulan 12 bulan	168,512,050	Kab. Nganjuk, Semua Kecamatan, Semua Kelurahan	Dana Transfer Umum-Dana Alokasi Umum		Meningkatkan tata kelola pemerintahan dan pelayanan publik dengan pemanfaatan teknologi informasi (e-gov)	Satuan Polisi Pamong Praja	12 bulan 12 bulan 12 bulan	170,000,000	Satuan Polisi Pamong Praja
1 05 01 2.06 05	Penyediaan Barang Cetakan dan Penggandaan	Jumlah barang yang akan dicetak dan digandakan				12 bulan	13,500,000	Kab. Nganjuk, Semua Kecamatan, Semua Kelurahan	Dana Transfer Umum-Dana Alokasi Umum		Meningkatkan tata kelola pemerintahan dan pelayanan publik dengan pemanfaatan teknologi informasi (e-gov)	Satuan Polisi Pamong Praja	12 bulan	14,000,000	Satuan Polisi Pamong Praja
1 05 01 2.06 06	Penyediaan Bahan Bacaan dan Peraturan Perundang-undangan	Jumlah surat kabar yang akan dibayar				1 laporan	8,400,000	Kab. Nganjuk, Semua Kecamatan, Semua Kelurahan	Dana Transfer Umum-Dana Alokasi Umum		Meningkatkan tata kelola pemerintahan dan pelayanan publik dengan pemanfaatan teknologi informasi (e-	Satuan Polisi Pamong Praja	1 laporan	9,000,000	Satuan Polisi Pamong Praja

Kode	Urusan/ Bidang Urusan/ Program/ Kegiatan/ Sub Kegiatan	Indikator Program/ Kegiatan/ Sub Kegiatan	Target Akhir Periode RPJMD	Realisasi Capaian RKPD Tahun 2020	Prakiraan Capaian Target RKPD Tahun 2021	Capaian Kinerja dan Kerangka Pendanaan						Kelompok Sasaran	Prakiraan Maju Rencana Tahun 2023		Perangkat Daerah Penanggung Jawab
						Target 2022	Pagu Indikatif	Lokasi	Sumber Dana	Prioritas			Target	Pagu Indikatif	
										Nasional	Daerah				
											gov)				
1 05 01 2.06 08	Fasilitasi Kunjungan Tamu	Jumlah kebutuhan makanan dan minuman tamu				12 bulan	17,500,000	Kab. Nganjuk, Semua Kecamatan, Semua Kelurahan	Dana Transfer Umum-Dana Alokasi Umum		Meningkatkan tata kelola pemerintahan dan pelayanan publik dengan pemanfaatan teknologi informasi (e-gov)	Satuan Polisi Pamong Praja	12 bulan	19,500,000	Satuan Polisi Pamong Praja
1 05 01 2.06 09	Penyelenggaraan Rapat Koordinasi dan Konsultasi SKPD	Jumlah kebutuhan makan dan minum untuk rapat Jumlah rapat koordinasi dan konsultasi yang dihadiri				12 bulan 12 bulan	264,487,000	Kab. Nganjuk, Semua Kecamatan, Semua Kelurahan	Dana Transfer Umum-Dana Alokasi Umum		Meningkatkan tata kelola pemerintahan dan pelayanan publik dengan pemanfaatan teknologi informasi (e-gov)	Satuan Polisi Pamong Praja	12 bulan 12 bulan	313,115,000	Satuan Polisi Pamong Praja
1 05 01 2.06 10	Penatausahaan Arsip Dinamis pada SKPD	Jumlah dokumen yang diarsipkan				12 bulan	5,498,450	Kab. Nganjuk, Semua Kecamatan, Semua Kelurahan	Dana Transfer Umum-Dana Alokasi Umum		Meningkatkan tata kelola pemerintahan dan pelayanan publik dengan pemanfaatan teknologi informasi (e-gov)	Satuan Polisi Pamong Praja	12 bulan	9,600,000	Satuan Polisi Pamong Praja
1 05 01 2.07	**Pengadaan Barang Milik Daerah Penunjang Urusan Pemerintah Daerah**	Jumlah Sarana dan prasarana yang tersedia	bulan		bulan	12 bulan	**1,276,078,450**						12 bulan	**1,680,750,000**	
1 05 01 2.07 02	Pengadaan Kendaraan Dinas Operasional atau Lapangan	Jumlah kendaraan dinas Operasional Kegiatan				1 unit	800,000,000	Kab. Nganjuk, Nganjuk, Mangundikaran	Dana Transfer Umum-Dana Alokasi Umum		Meningkatkan tata kelola pemerintahan dan pelayanan publik dengan pemanfaatan teknologi informasi (e-gov)	Satuan Polisi Pamong Praja	1 unit	1,200,000,000	Satuan Polisi Pamong Praja
1 05 01 2.07 05	Pengadaan Mebel	Jumlah mebel yang dibeli				1 jenis	74,189,200		Dana Transfer Umum-Dana Alokasi Umum		Meningkatkan tata kelola pemerintahan dan pelayanan publik dengan pemanfaatan teknologi informasi (e-gov)	Satuan Polisi Pamong Praja	1 jenis	150,000,000	Satuan Polisi Pamong Praja
1 05 01 2.07 06	Pengadaan Peralatan dan Mesin Lainnya	Jumlah Perlengkapan Kantor dan peralatan rumah tangga yang dibeli				3 jenis	401,889,250	Kab. Nganjuk, Semua Kecamatan, Semua	Dana Transfer Umum-Dana Alokasi Umum		Meningkatkan tata kelola pemerintahan dan pelayanan publik dengan	Satuan Polisi Pamong Praja	3 jenis	330,750,000	Satuan Polisi Pamong Praja

Kode	Urusan/ Bidang Urusan/ Program/ Kegiatan/ Sub Kegiatan	Indikator Program/ Kegiatan/ Sub Kegiatan	Target Akhir Periode RPJMD	Realisasi Capaian RKPD Tahun 2020	Prakiraan Capaian Target RKPD Tahun 2021	Capaian Kinerja dan Kerangka Pendanaan						Kelompok Sasaran	Prakiraan Maju Rencana Tahun 2023		Perangkat Daerah Penanggung Jawab
						Target 2022	Pagu Indikatif	Lokasi	Sumber Dana	Prioritas			Target	Pagu Indikatif	
										Nasional	Daerah				
		dan jumlah perlengkapan kantor yang dibeli						Kelurahan			pemanfaatan teknologi informasi (e-gov)				
1 05 01 2.08	**Penyediaan Jasa Penunjang Urusan Pemerintahan Daerah**	Jumlah Jasa penunjang Urusan Pemerintah Daerah yang tersedia	bulan		bulan	12 bulan	**127,500,000**						12 bulan	**164,000,000**	
1 05 01 2.08 01	Penyediaan Jasa Surat Menyurat	Jumlah benda pos yang tersedia Jumlah jasa paket/pengiriman surat menyurat				12 bulan 12 bulan	1,500,000	Kab. Nganjuk, Semua Kecamatan, Semua Kelurahan	Dana Transfer Umum-Dana Alokasi Umum		Meningkatkan tata kelola pemerintahan dan pelayanan publik dengan pemanfaatan teknologi informasi (e-gov)	Satuan Polisi Pamong Praja	12 bulan 12 bulan	3,000,000	Satuan Polisi Pamong Praja
1 05 01 2.08 02	Penyediaan Jasa Komunikasi, Sumber Daya Air dan Listrik	Jumlah jasa komunikasi, air dan listrik yang tersedia				12 bulan	90,000,000	Kab. Nganjuk, Semua Kecamatan, Semua Kelurahan	Dana Transfer Umum-Dana Alokasi Umum		Meningkatkan tata kelola pemerintahan dan pelayanan publik dengan pemanfaatan teknologi informasi (e-gov)	Satuan Polisi Pamong Praja	12 bulan	125,000,000	Satuan Polisi Pamong Praja
1 05 01 2.08 04	Penyediaan Jasa Pelayanan Umum Kantor	Jumlah petugas kebersihan kantor 2 orang				12 bulan	36,000,000	Kab. Nganjuk, Semua Kecamatan, Semua Kelurahan	Dana Transfer Umum-Dana Alokasi Umum		Meningkatkan tata kelola pemerintahan dan pelayanan publik dengan pemanfaatan teknologi informasi (e-gov)	Satuan Polisi Pamong Praja	12 bulan	36,000,000	Satuan Polisi Pamong Praja
1 05 01 2.09	**Pemeliharaan Barang Milik Daerah Penunjang Urusan Pemerintahan Daerah**	Jumlah Sarana dan prasarana yang terpelihara dengan tepat	bulan		bulan	12 bulan	**436,718,500**						12 bulan	**480,000,000**	
1 05 01 2.09 01	Penyediaan Jasa Pemeliharaan, Biaya Pemeliharaan dan Pajak Kendaraan Perorangan Dinas atau Kendaraan Dinas Jabatan	Jumlah kendaraan dinas yang terawat dengan baik				12 bulan	97,644,300	Kab. Nganjuk, Semua Kecamatan, Semua Kelurahan	Dana Transfer Umum-Dana Alokasi Umum		Meningkatkan tata kelola pemerintahan dan pelayanan publik dengan pemanfaatan teknologi informasi (e-gov)	Satuan Polisi Pamong Praja	12 bulan	122,500,000	Satuan Polisi Pamong Praja

Kode	Urusan/ Bidang Urusan/ Program/ Kegiatan/ Sub Kegiatan	Indikator Program/ Kegiatan/ Sub Kegiatan	Target Akhir Periode RPJMD	Realisasi Capaian RKPD Tahun 2020	Prakiraan Capaian Target RKPD Tahun 2021	Capaian Kinerja dan Kerangka Pendanaan						Kelompok Sasaran	Prakiraan Maju Rencana Tahun 2023		Perangkat Daerah Penanggung Jawab
						Target 2022	Pagu Indikatif	Lokasi	Sumber Dana	Prioritas			Target	Pagu Indikatif	
										Nasional	Daerah				
1 05 01 2.09 02	Penyediaan Jasa Pemeliharaan, Biaya Pemeliharaan, Pajak, dan Perizinan Kendaraan Dinas Operasional atau Lapangan	Jumlah kendaraan dinas yang terawat dengan baik				12 bulan	264,156,000	Kab. Nganjuk, Semua Kecamatan, Semua Kelurahan	Dana Transfer Umum-Dana Alokasi Umum		Meningkatkan tata kelola pemerintahan dan pelayanan publik dengan pemanfaatan teknologi informasi (e-gov)	Satuan Polisi Pamong Praja	12 bulan	285,000,000	Satuan Polisi Pamong Praja
1 05 01 2.09 06	Pemeliharaan Peralatan dan Mesin Lainnya	Jumlah perlengkapan kantor yang terawat				12 bulan	67,418,200	Kab. Nganjuk, Semua Kecamatan, Semua Kelurahan	Dana Transfer Umum-Dana Alokasi Umum		Meningkatkan tata kelola pemerintahan dan pelayanan publik dengan pemanfaatan teknologi informasi (e-gov)	Satuan Polisi Pamong Praja	12 bulan	60,000,000	Satuan Polisi Pamong Praja
1 05 01 2.09 07	Pemeliharaan Aset Tetap Lainnya	Jumlah perlengkapan gedung/kantor yang layak pakai				1 tahun	7,500,000	Kab. Nganjuk, Nganjuk, Mangundikaran	Dana Transfer Umum-Dana Alokasi Umum		Meningkatkan tata kelola pemerintahan dan pelayanan publik dengan pemanfaatan teknologi informasi (e-gov)	Satuan Polisi Pamong Praja	1 tahun	12,500,000	Satuan Polisi Pamong Praja
1 05 02	**PROGRAM PENINGKATAN KETENTERAMAN DAN KETERTIBAN UMUM**	Persentase Penyelesaian gangguan ketrentaman dan ketertiban umum	%		%	85 %	**2,875,163,400**						85 %	**4,226,216,500**	
1 05 02 2.01	**Penanganan Gangguan Ketenteraman dan Ketertiban Umum dalam 1 (satu) Daerah Kabupaten/Kota**	Jumlah penanganan Gangguan Ketentraman dan Ketertiban Umum yang tertangani	bulan		bulan	12 bulan	**2,553,113,400**						12 bulan	**3,893,716,500**	
1 05 02 2.01 01	Pencegahan Gangguan Ketenteraman dan Ketertiban Umum melalui Deteksi Dini dan Cegah Dini, Pembinaan dan Penyuluhan, Pelaksanaan Patroli, Pengamanan, dan Pengawalan	Jumlah gangguan trantibum yang dicegah				12 bulan	375,415,000	Kab. Nganjuk, Semua Kecamatan, Semua Kelurahan	Dana Transfer Umum-Dana Alokasi Umum	Memperkuat Stabilitas Polhukhankam Dan Transformasi Pelayanan Publik	Meningkatkan tata kelola pemerintahan dan pelayanan publik dengan pemanfaatan teknologi informasi (e-gov)	Masyarakat seluruh wilayah Kabupaten Nganjuk	12 bulan	405,333,500	Satuan Polisi Pamong Praja
1 05 02 2.01 02	Penindakan atas Gangguan Ketenteraman dan Ketertiban Umum Berdasarkan Perda dan Perkada	Jumlah penindakan/penertiban atas gangguan trantibum dan unjuk rasa yang tertangani				12 bulan	192,548,500	Kab. Nganjuk, Semua Kecamatan, Semua Kelurahan	Dana Transfer Umum-Dana Alokasi Umum	Memperkuat Stabilitas Polhukhankam Dan Transformasi Pelayanan	Meningkatkan tata kelola pemerintahan dan pelayanan publik dengan pemanfaatan	Masyarakat seluruh wilayah Kabupaten Nganjuk	12 bulan	196,680,000	Satuan Polisi Pamong Praja

Kode	Urusan/ Bidang Urusan/ Program/ Kegiatan/ Sub Kegiatan	Indikator Program/ Kegiatan/ Sub Kegiatan	Target Akhir Periode RPJMD	Realisasi Capaian RKPD Tahun 2020	Prakiraan Capaian Target RKPD Tahun 2021	Capaian Kinerja dan Kerangka Pendanaan						Kelompok Sasaran	Prakiraan Maju Rencana Tahun 2023		Perangkat Daerah Penanggung Jawab
						Target 2022	Pagu Indikatif	Lokasi	Sumber Dana	Prioritas			Target	Pagu Indikatif	
										Nasional	Daerah				
	melalui Penertiban dan Penanganan Unjuk Rasa dan Kerusuhan Massa									Publik	teknologi informasi (e-gov)				
1 05 02 2.01 03	Koordinasi Penyelenggaraan Ketentraman dan Ketertiban Umum serta Perlindungan Masyarakat Tingkat Kabupaten/Kota	Jumlah koordinasi Trantibum yang dilaksanakan				12 bulan	22,199,900	Kab. Nganjuk, Semua Kecamatan, Semua Kelurahan	Dana Transfer Umum-Dana Alokasi Umum	Memperkuat Stabilitas Polhukhankam Dan Transformasi Pelayanan Publik	Meningkatkan tata kelola pemerintahan dan pelayanan publik dengan pemanfaatan teknologi informasi (e-gov)	Masyarakat seluruh wilayah Kabupaten Nganjuk	12 bulan	25,000,000	Satuan Polisi Pamong Praja
1 05 02 2.01 04	Pemberdayaan Perlindungan Masyarakat dalam rangka Ketentraman dan Ketertiban Umum	Jumlah personil linmas yang mengikuti kegiatan				12 bulan	135,300,000	Kab. Nganjuk, Semua Kecamatan, Semua Kelurahan	Dana Transfer Umum-Dana Alokasi Umum	Memperkuat Stabilitas Polhukhankam Dan Transformasi Pelayanan Publik	Meningkatkan tata kelola pemerintahan dan pelayanan publik dengan pemanfaatan teknologi informasi (e-gov)	Masyarakat seluruh wilayah Kabupaten Nganjuk	12 bulan	145,000,000	Satuan Polisi Pamong Praja
1 05 02 2.01 05	Peningkatan Kapasitas SDM Satuan Polisi Pamongpraja dan Satuan Perlindungan Masyarakat termasuk dalam Pelaksanaan Tugas yang Bernuansa Hak Asasi Manusia	Jumlah personil linmas yang mengikuti kegiatan				12 bulan	398,000,000	Kab. Nganjuk, Semua Kecamatan, Semua Kelurahan	Dana Transfer Umum-Dana Alokasi Umum	Memperkuat Stabilitas Polhukhankam Dan Transformasi Pelayanan Publik	Meningkatkan tata kelola pemerintahan dan pelayanan publik dengan pemanfaatan teknologi informasi (e-gov)	Masyarakat seluruh wilayah Kabupaten Nganjuk	12 bulan	481,503,000	Satuan Polisi Pamong Praja
1 05 02 2.01 07	Kerjasama antar Lembaga dan Kemitraan dalam Teknik Pencegahan dan Penanganan Gangguan Ketentraman dan Ketertiban Umum	Jumlah Instansi yang dijadikan mitra kerja dalam penanganan gangguan trantibum				3 lembaga	1,250,000,000	Kab. Nganjuk, Semua Kecamatan, Semua Kelurahan	Dana Transfer Umum-Dana Alokasi Umum	Memperkuat Stabilitas Polhukhankam Dan Transformasi Pelayanan Publik	Meningkatkan tata kelola pemerintahan dan pelayanan publik dengan pemanfaatan teknologi informasi (e-gov)	Masyarakat seluruh wilayah Kabupaten Nganjuk	3 lembaga	2,363,000,000	Satuan Polisi Pamong Praja
1 05 02 2.01 08	Pengadaan dan Pemeliharaan Sarana dan Prasarana Ketentraman dan Ketertiban Umum	Jumlah saran dan prasarana trantibum yang terbeli				12 bulan	174,900,000	Kab. Nganjuk, Semua Kecamatan, Semua Kelurahan	Dana Transfer Umum-Dana Alokasi Umum	Memperkuat Stabilitas Polhukhankam Dan Transformasi Pelayanan Publik	Meningkatkan tata kelola pemerintahan dan pelayanan publik dengan pemanfaatan teknologi informasi (e-gov)	Masyarakat seluruh wilayah Kabupaten Nganjuk	12 bulan	264,500,000	Satuan Polisi Pamong Praja
1 05 02 2.01 09	Penyusunan SOP Ketertiban Umum dan Ketenteraman Masyarakat	Jumlah SOP yang tersusun				12 bulan	4,750,000	Kab. Nganjuk, Semua Kecamatan, Semua	Dana Transfer Umum-Dana Alokasi Umum	Memperkuat Stabilitas Polhukhankam Dan Transformasi Pelayanan	Meningkatkan tata kelola pemerintahan dan pelayanan publik dengan pemanfaatan	Masyarakat seluruh wilayah Kabupaten Nganjuk	12 bulan	5,500,000	Satuan Polisi Pamong Praja

Kode	Urusan/ Bidang Urusan/ Program/ Kegiatan/ Sub Kegiatan	Indikator Program/ Kegiatan/ Sub Kegiatan	Target Akhir Periode RPJMD	Realisasi Capaian RKPD Tahun 2020	Prakiraan Capaian Target RKPD Tahun 2021	Capaian Kinerja dan Kerangka Pendanaan						Kelompok Sasaran	Prakiraan Maju Rencana Tahun 2023		Perangkat Daerah Penanggung Jawab
						Target 2022	Pagu Indikatif	Lokasi	Sumber Dana	Prioritas			Target	Pagu Indikatif	
										Nasional	Daerah				
								Kelurahan		Publik	teknologi informasi (e-gov)				
1 05 02 2.01 10	Penyediaan Layanan dalam rangka Dampak Penegakan Peraturan Daerah dan Perkada	Jumlah layanan dampak penegakan perda yang tersedia				12 bulan	0	Kab. Nganjuk, Semua Kecamatan, Semua Kelurahan	Dana Transfer Umum-Dana Alokasi Umum	Memperkuat Stabilitas Polhukhankam Dan Transformasi Pelayanan Publik	Meningkatkan tata kelola pemerintahan dan pelayanan publik dengan pemanfaatan teknologi informasi (e-gov)	Masyarakat seluruh wilayah Kabupaten Nganjuk	12 bulan	7,200,000	Satuan Polisi Pamong Praja
1 05 02 2.02	**Penegakan Peraturan Daerah Kabupaten/Kota dan Peraturan Bupati/Wali Kota**	Jumlah Peraturan Daerah yang harus dilaksanakan dan dipatuhi	bulan		bulan	12 bulan	**302,050,000**						12 bulan	**312,500,000**	
1 05 02 2.02 01	Sosialisasi Penegakan Peraturan Daerah dan Peraturan Bupati/Wali Kota	Jumlah perda dan perkada yang tersosialisasikan				12 bulan	30,000,000	Kab. Nganjuk, Semua Kecamatan, Semua Kelurahan	Dana Transfer Umum-Dana Alokasi Umum		Meningkatkan tata kelola pemerintahan dan pelayanan publik dengan pemanfaatan teknologi informasi (e-gov)	Masyarakat wilayah kabupaten Ngajuk	12 bulan	50,000,000	Satuan Polisi Pamong Praja
1 05 02 2.02 02	Pengawasan atas Kepatuhan terhadap Pelaksanaan Peraturan Daerah dan Peraturan Bupati/Wali Kota	Jumlah kepatuhan atas perda yang diawasi Jumlah pelanggaran perda yang diawasi				12 bulan 12 bulan	166,050,000	Kab. Nganjuk, Semua Kecamatan, Semua Kelurahan	Dana Transfer Umum-Dana Alokasi Umum		Meningkatkan tata kelola pemerintahan dan pelayanan publik dengan pemanfaatan teknologi informasi (e-gov)	Masyarakat wilayah kabupaten Ngajuk	12 bulan 12 bulan	162,500,000	Satuan Polisi Pamong Praja
1 05 02 2.02 03	Penanganan atas Pelanggaran Peraturan Daerah dan Peraturan Bupati/Wali Kota	Jumlah pelanggaran perda dan perbup yang tertangani				12 bulan	106,000,000	Kab. Nganjuk, Semua Kecamatan, Semua Kelurahan	Dana Transfer Umum-Dana Alokasi Umum		Meningkatkan tata kelola pemerintahan dan pelayanan publik dengan pemanfaatan teknologi informasi (e-gov)	Masyarakat wilayah kabupaten Ngajuk	12 bulan	100,000,000	Satuan Polisi Pamong Praja
1 05 02 2.03	**Pembinaan Penyidik Pegawai Negeri Sipil (PPNS) Kabupaten/Kota**	Jumlah PPNS yang profesional	bulan		bulan	12 bulan	**20,000,000**						12 bulan	**20,000,000**	
1 05 02 2.03 01	Pengembangan Kapasitas dan Karier PPNS	Jumlah PPNS yang mendapat pengembangan kapasitas dan karier				12 bulan	20,000,000	Kab. Nganjuk, Semua Kecamatan, Semua Kelurahan	Dana Transfer Umum-Dana Alokasi Umum	Memperkuat Stabilitas Polhukhankam Dan Transformasi Pelayanan Publik	Meningkatkan tata kelola pemerintahan dan pelayanan publik dengan pemanfaatan teknologi	Penyidik Pegawai Negeri Sipil Wilayah Kabupaten Nganjuk	12 bulan	20,000,000	Satuan Polisi Pamong Praja

Rancangan Akhir Rencana Kerja Pemerintah Daerah (RKPD)
Kabupaten Nganjuk
Tahun 2022

Kode	Urusan/ Bidang Urusan/ Program/ Kegiatan/ Sub Kegiatan	Indikator Program/ Kegiatan/ Sub Kegiatan	Target Akhir Periode RPJMD	Realisasi Capaian RKPD Tahun 2020	Prakiraan Capaian Target RKPD Tahun 2021	Capaian Kinerja dan Kerangka Pendanaan						Kelompok Sasaran	Prakiraan Maju Rencana Tahun 2023		Perangkat Daerah Penanggung Jawab
						Target 2022	Pagu Indikatif	Lokasi	Sumber Dana	Prioritas			Target	Pagu Indikatif	
										Nasional	Daerah				
											informasi (e-gov)				
					TOTAL	**12,605,510,700**								**15,402,465,600**	

Rancangan Akhir Rencana Kerja Pemerintah Daerah (RKPD)
Kabupaten Nganjuk
Tahun 2022

Kode					Urusan/ Bidang Urusan/ Program/ Kegiatan/ Sub Kegiatan	Indikator Program/ Kegiatan/ Sub Kegiatan	Target Akhir Periode RPJMD	Realisasi Capaian RKPD Tahun 2020	Prakiraan Capaian Target RKPD Tahun 2021	Capaian Kinerja dan Kerangka Pendanaan						Kelompok Sasaran	Prakiraan Maju Rencana Tahun 2023		Perangkat Daerah Penanggung Jawab
										Target 2022	Pagu Indikatif	Lokasi	Sumber Dana	Prioritas			Target	Pagu Indikatif	
														Nasional	Daerah				
1					**URUSAN PEMERINTAHAN WAJIB YANG BERKAITAN DENGAN PELAYANAN DASAR**														
1	**05**				**URUSAN PEMERINTAHAN BIDANG KETENTERAMAN DAN KETERTIBAN UMUM SERTA PERLINDUNGAN MASYARAKAT**						**6,695,443,780**							**2,498,814,240**	
1	**05**	**01**			**PROGRAM PENUNJANG URUSAN PEMERINTAHAN DAERAH KABUPATEN/KOTA**	Hasil Survei Kepuasan Masyarakat (SKM)	%		%	86 %	**4,907,456,440**						86 %	**209,907,000**	
1	**05**	**01**	2.01		**Perencanaan, Penganggaran, dan Evaluasi Kinerja Perangkat Daerah**	Persentase dokumen perencanaa, penganggaran dan evaluasi kinerja yang disusun tepat waktu	%		%	90 %	**25,200,000**						90 %	**0**	
1	05	01	2.01	01	Penyusunan Dokumen Perencanaan Perangkat Daerah	Jumlah dokumen perencanaan yang disusun tepat waktu				7 dokumen	5,378,000	Kab. Nganjuk, Nganjuk, Mangundikaran	Dana Transfer Umum-Dana Alokasi Umum		Peningkatan ketahanan bencana dan kualitas lingkungan hidup	BPBD	7 dokumen	0	Badan Penanggulangan Bencana Daerah
1	05	01	2.01	06	Koordinasi dan Penyusunan Laporan Capaian Kinerja dan Ikhtisar Realisasi Kinerja SKPD	Jumlah laporan kinerja yang selesai tepat waktu				3 dokumen	9,880,000	Kab. Nganjuk, Nganjuk, Mangundikaran	Dana Transfer Umum-Dana Alokasi Umum			BPBD	3 dokumen	0	Badan Penanggulangan Bencana Daerah
1	05	01	2.01	07	Evaluasi Kinerja Perangkat Daerah	Jumlah dokumen evaluasi yang disusun tepat waktu				6 dokumen	9,942,000	Kab. Nganjuk, Nganjuk, Mangundikaran	Dana Transfer Umum-Dana Alokasi Umum			BPBD	6 dokumen	0	Badan Penanggulangan Bencana Daerah
1	**05**	**01**	2.02		**Administrasi Keuangan Perangkat Daerah**	Jumlah laporan keuangan yang selesai tepat waktu	jenis		jenis	3 jenis	**3,354,280,000**						3 jenis	**0**	
1	05	01	2.02	01	Penyediaan Gaji dan Tunjangan ASN	Jumlah kebutuhan gaji dan tunjangan ASN				1 tahun	3,347,280,000	Kab. Nganjuk, Nganjuk, Mangundikaran	Dana Transfer Umum-Dana Alokasi Umum	Membangun Lingkungan Hidup, Meningkatkan Ketahanan Bencana Dan Perubahan Iklim		BPBD	1 tahun	0	Badan Penanggulangan Bencana Daerah
1	05	01	2.02	05	Koordinasi dan Penyusunan Laporan Keuangan Akhir Tahun SKPD	Laporan Keuangan Akhir Tahun SKPD yang disusun				1 dokumen	3,500,000	Kab. Nganjuk, Nganjuk, Mangundikaran	Dana Transfer Umum-Dana Alokasi Umum	Membangun Lingkungan Hidup, Meningkatkan Ketahanan Bencana Dan Perubahan Iklim		BPBD	1 dokumen	0	Badan Penanggulangan Bencana Daerah
1	05	01	2.02	07	Koordinasi dan Penyusunan Laporan Keuangan Bulanan/Triwulanan	Jumlah laporan keuangan yang selesai tepat waktu				12 dokumen	3,500,000	Kab. Nganjuk, Semua	Dana Transfer Umum-Dana Alokasi Umum	Membangun Lingkungan Hidup, Meningkatkan		BPBD	12 dokumen	0	Badan Penanggulangan Bencana Daerah

Kode	Urusan/ Bidang Urusan/ Program/ Kegiatan/ Sub Kegiatan	Indikator Program/ Kegiatan/ Sub Kegiatan	Target Akhir Periode RPJMD	Realisasi Capaian RKPD Tahun 2020	Prakiraan Capaian Target RKPD Tahun 2021	Capaian Kinerja dan Kerangka Pendanaan						Kelompok Sasaran	Prakiraan Maju Rencana Tahun 2023		Perangkat Daerah Penanggung Jawab
						Target 2022	Pagu Indikatif	Lokasi	Sumber Dana	Prioritas			Target	Pagu Indikatif	
										Nasional	Daerah				
	/Semesteran SKPD							Kecamatan, Semua Kelurahan		Ketahanan Bencana Dan Perubahan Iklim					
1 05 01 2.03	**Administrasi Barang Milik Daerah pada Perangkat Daerah**						**0**							**0**	
1 05 01 2.03 06	Penatausahaan Barang Milik Daerah pada SKPD	Jumlah dokumen penatausahaan barang yang disusun				3 dokumen	0	Kab. Nganjuk, Nganjuk, Mangundikaran	Dana Transfer Umum-Dana Alokasi Umum				3 dokumen	0	Badan Penanggulangan Bencana Daerah
1 05 01 2.05	**Administrasi Kepegawaian Perangkat Daerah**	Jumlah pakaian dinas beserta atribut kelengkapannya yang diadakan	orang/stel		orang/stel	55 orang/stel	**30,250,000**						55 orang/stel	**0**	
1 05 01 2.05 02	Pengadaan Pakaian Dinas Beserta Atribut Kelengkapannya	Jumlah pakaian dinas beserta atribut kelengkapannya yang diadakan				55 stel	30,250,000		Dana Transfer Umum-Dana Alokasi Umum	Membangun Lingkungan Hidup, Meningkatkan Ketahanan Bencana Dan Perubahan Iklim		Pegawai BPBD	55 stel	0	Badan Penanggulangan Bencana Daerah
1 05 01 2.06	**Administrasi Umum Perangkat Daerah**	Persentase dokumen dan kegiatan administrasi umum yang dilaksanakan sesuai ketentuan peraturan perundangan	%		%	90 %	**258,837,240**						90 %	**0**	
1 05 01 2.06 01	Penyediaan Komponen Instalasi Listrik/Penerangan Bangunan Kantor	Jumlah komponen instalasi listrik/penerangan bangunan kantor yang tersedia				4 jenis	1,488,600	Kab. Nganjuk, Nganjuk, Mangundikaran	Dana Transfer Umum-Dana Alokasi Umum			Administrasi Umum BPBD	4 jenis	0	Badan Penanggulangan Bencana Daerah
1 05 01 2.06 04	Penyediaan Bahan Logistik Kantor	Jumlah bahan logistik kantor yang tersedia				2 jenis	32,169,700	Kab. Nganjuk, Nganjuk, Mangundikaran	Dana Transfer Umum-Dana Alokasi Umum			Administrasi Umum BPBD	2 jenis	0	Badan Penanggulangan Bencana Daerah
1 05 01 2.06 05	Penyediaan Barang Cetakan dan Penggandaan	Jumlah barang cetakan dan penggandaan yang tersedia				7 jenis	7,813,590	Kab. Nganjuk, Nganjuk, Mangundikaran	Dana Transfer Umum-Dana Alokasi Umum			Administrasi Umum BPBD	7 jenis	0	Badan Penanggulangan Bencana Daerah
1 05 01 2.06 06	Penyediaan Bahan Bacaan dan Peraturan Perundang-undangan	Jumlah bahan bacaan dan peraturan perundang-undangan yang tersedia				3 jenis	5,400,000		Dana Transfer Umum-Dana Alokasi Umum			Administrasi Umum BPBD	3 jenis	0	Badan Penanggulangan Bencana Daerah

Rancangan Akhir Rencana Kerja Pemerintah Daerah (RKPD)
Kabupaten Nganjuk
Tahun 2022

Kode	Urusan/ Bidang Urusan/ Program/ Kegiatan/ Sub Kegiatan	Indikator Program/ Kegiatan/ Sub Kegiatan	Target Akhir Periode RPJMD	Realisasi Capaian RKPD Tahun 2020	Prakiraan Capaian Target RKPD Tahun 2021	Capaian Kinerja dan Kerangka Pendanaan						Kelompok Sasaran	Prakiraan Maju Rencana Tahun 2023		Perangkat Daerah Penanggung Jawab
						Target 2022	Pagu Indikatif	Lokasi	Sumber Dana	Prioritas			Target	Pagu Indikatif	
										Nasional	Daerah				
1 05 01 2.06 08	Fasilitasi Kunjungan Tamu	Fasilitasi Kunjungan Tamu				2 jenis	12,321,250	Kab. Nganjuk, Semua Kecamatan, Semua Kelurahan	Dana Transfer Umum-Dana Alokasi Umum			Administrasi Umum BPBD	2 jenis	0	Badan Penanggulangan Bencana Daerah
1 05 01 2.06 09	Penyelenggaraan Rapat Koordinasi dan Konsultasi SKPD	Jumlah kebutuhan makan minum rapat setahun Rapat koordinasi dan konsultasi SKPD yang diselenggarakan				11 bulan 225 kali	197,644,500	Kab. Nganjuk, Nganjuk, Mangundikaran	Dana Transfer Umum-Dana Alokasi Umum			Administrasi Umum BPBD	11 bulan 225 kali	0	Badan Penanggulangan Bencana Daerah
1 05 01 2.06 10	Penatausahaan Arsip Dinamis pada SKPD	Persentase arsip dinamis pada SKPD yang dikelola				100 persen	1,999,600	Kab. Nganjuk, Nganjuk, Mangundikaran	Dana Transfer Umum-Dana Alokasi Umum			Administrasi Umum BPBD	100 persen	0	Badan Penanggulangan Bencana Daerah
1 05 01 2.07	**Pengadaan Barang Milik Daerah Penunjang Urusan Pemerintah Daerah**	Jumlah kegiatan pengadaan barang yang dilakukan	kegiatan		kegiatan	2 kegiatan	**750,158,150**						2 kegiatan	**0**	
1 05 01 2.07 02	Pengadaan Kendaraan Dinas Operasional atau Lapangan	Jumlah kendaraan dinas yang diadakan				1 unit	700,000,000	Kab. Nganjuk, Nganjuk, Mangundikaran	Dana Transfer Umum-Dana Alokasi Umum		Peningkatan ketahanan bencana dan kualitas lingkungan hidup	BPBD	1 unit	0	Badan Penanggulangan Bencana Daerah
1 05 01 2.07 06	Pengadaan Peralatan dan Mesin Lainnya	Jumlah barang milik daerah yang diadakan				5 jenis	50,158,150	Kab. Nganjuk, Nganjuk, Mangundikaran	Dana Transfer Umum-Dana Alokasi Umum			BPBD	5 jenis	0	Badan Penanggulangan Bencana Daerah
1 05 01 2.08	**Penyediaan Jasa Penunjang Urusan Pemerintahan Daerah**	Jumlah kegiatan penyediaan jasa yang dilaksanakan	kegiatan		kegiatan	2 kegiatan	**81,550,000**						2 kegiatan	**0**	
1 05 01 2.08 01	Penyediaan Jasa Surat Menyurat	Jumlah jasa surat menyurat yang diproses dan tersedia				1800 surat	3,550,000	Kab. Nganjuk, Nganjuk, Mangundikaran	Dana Transfer Umum-Dana Alokasi Umum			BPBD	1800 surat	0	Badan Penanggulangan Bencana Daerah
1 05 01 2.08 02	Penyediaan Jasa Komunikasi, Sumber Daya Air dan Listrik	Jumlah kebutuhan internet Jumlah kebutuhan listrik				50 Mbps 23000 Kwh	78,000,000	Kab. Nganjuk, Nganjuk, Mangundikaran	Dana Transfer Umum-Dana Alokasi Umum			BPBD	50 Mbps 23000 Kwh	0	Badan Penanggulangan Bencana Daerah
1 05 01 2.09	**Pemeliharaan Barang Milik Daerah Penunjang Urusan Pemerintahan Daerah**	Persentase sarana dan prasarana yang layak pakai	%		%	90 %	**407,181,050**						90 %	**209,907,000**	

Rancangan Akhir Rencana Kerja Pemerintah Daerah (RKPD)
Kabupaten Nganjuk
Tahun 2022

Kode	Urusan/ Bidang Urusan/ Program/ Kegiatan/ Sub Kegiatan	Indikator Program/ Kegiatan/ Sub Kegiatan	Target Akhir Periode RPJMD	Realisasi Capaian RKPD Tahun 2020	Prakiraan Capaian Target RKPD Tahun 2021	Capaian Kinerja dan Kerangka Pendanaan						Kelompok Sasaran	Prakiraan Maju Rencana Tahun 2023		Perangkat Daerah Penanggung Jawab
						Target 2022	Pagu Indikatif	Lokasi	Sumber Dana	Prioritas			Target	Pagu Indikatif	
										Nasional	Daerah				
1 05 01 2.09 02	Penyediaan Jasa Pemeliharaan, Biaya Pemeliharaan, Pajak, dan Perizinan Kendaraan Dinas Operasional atau Lapangan	Jumlah kendaraan dinas operasional atau lapangan yang dirawat				26 unit	195,088,600	Kab. Nganjuk, Nganjuk, Mangundikaran	Dana Transfer Umum-Dana Alokasi Umum		Peningkatan ketahanan bencana dan kualitas lingkungan hidup	Sarana dan Prasarana BPBD	26 unit	200,000,000	Badan Penanggulangan Bencana Daerah
1 05 01 2.09 05	Pemeliharaan Mebel	Jumlah mebel yang dirawat				8 jenis	4,953,000	Kab. Nganjuk, Nganjuk, Mangundikaran	Dana Transfer Umum-Dana Alokasi Umum		Peningkatan ketahanan bencana dan kualitas lingkungan hidup	Sarana dan Prasarana BPBD	8 jenis	4,953,500	Badan Penanggulangan Bencana Daerah
1 05 01 2.09 06	Pemeliharaan Peralatan dan Mesin Lainnya	Jumlah peralatan dan mesin lainnya yang dirawat				12 jenis	19,608,000	Kab. Nganjuk, Nganjuk, Mangundikaran	Dana Transfer Umum-Dana Alokasi Umum		Peningkatan ketahanan bencana dan kualitas lingkungan hidup	Sarana dan Prasarana BPBD	12 jenis	4,953,500	Badan Penanggulangan Bencana Daerah
1 05 01 2.09 09	Pemeliharaan/Rehabilitasi Gedung Kantor dan Bangunan Lainnya	Luas gedung kantor dan bangunan lainnya yang dirawat/direhabilitasi				484 m2	187,531,450	Kab. Nganjuk, Nganjuk, Mangundikaran	Dana Transfer Umum-Dana Alokasi Umum		Peningkatan ketahanan bencana dan kualitas lingkungan hidup	Sarana dan Prasarana BPBD	484 m2	0	Badan Penanggulangan Bencana Daerah
1 05 03	**PROGRAM PENANGGULANGAN BENCANA**	Persentase pemenuhan fasilitas kesiapsiagaan, pencegahan dan mitigasi bencana	%		%	100 %	**1,787,987,340**						100 %	**2,288,907,240**	
1 05 03 2.01	**Pelayanan Informasi Rawan Bencana Kabupaten/Kota**	Persentase terlaksananya sub kegiatan pelayanan informasi rawan bencana	%		%	90 %	**232,604,000**						90 %	**200,646,400**	
1 05 03 2.01 01	Penyusunan Kajian Risiko Bencana Kabupaten/Kota	Jumlah dokumen pemutakhiran KRB				1 dokumen	63,500,000	Kab. Nganjuk, Nganjuk, Mangundikaran	Dana Transfer Umum-Dana Alokasi Umum	Membangun Lingkungan Hidup, Meningkatkan Ketahanan Bencana Dan Perubahan Iklim	Peningkatan ketahanan bencana dan kualitas lingkungan hidup	Seluruh penduduk Kabuaten Nganjuk	1 dokumen	0	Badan Penanggulangan Bencana Daerah
1 05 03 2.01 02	Sosialisasi, Komunikasi, Informasi dan Edukasi (KIE) Rawan Bencana Kabupaten/Kota (Per Jenis Bencana)	Jumlah peserta Sosialisasi pencegahan dan Pengurangan Risiko Bencana				600 Orang	169,104,000	Semua Kab/Kota, Semua Kecamatan, Semua Kelurahan Kab. Nganjuk, Semua Kecamatan, Semua Kelurahan	Dana Transfer Umum-Dana Alokasi Umum	Membangun Lingkungan Hidup, Meningkatkan Ketahanan Bencana Dan Perubahan Iklim		Seluruh penduduk Kabuaten Nganjuk	600 Orang	200,646,400	Badan Penanggulangan Bencana Daerah

Kode	Urusan/ Bidang Urusan/ Program/ Kegiatan/ Sub Kegiatan	Indikator Program/ Kegiatan/ Sub Kegiatan	Target Akhir Periode RPJMD	Realisasi Capaian RKPD Tahun 2020	Prakiraan Capaian Target RKPD Tahun 2021	Capaian Kinerja dan Kerangka Pendanaan						Kelompok Sasaran	Prakiraan Maju Rencana Tahun 2023		Perangkat Daerah Penanggung Jawab
						Target 2022	Pagu Indikatif	Lokasi	Sumber Dana	Prioritas			Target	Pagu Indikatif	
										Nasional	Daerah				
								Kab. Nganjuk, Nganjuk, Jatirejo Kab. Nganjuk, Nganjuk, Ploso Kab. Nganjuk, Nganjuk, Payaman Kab. Nganjuk, Nganjuk, Kramat Kab. Nganjuk, Nganjuk, Mangundikaran Kab. Nganjuk, Nganjuk, Kauman Kab. Nganjuk, Nganjuk, Kedungdowo Kab. Nganjuk, Rejoso, Mojorembun Kab. Nganjuk, Rejoso, Klagen Kab. Nganjuk, Rejoso, Jatirejo Kab. Nganjuk, Rejoso, Mlorah Kab. Nganjuk, Rejoso, Talang Kab. Nganjuk, Rejoso, Wengkal Kab. Nganjuk, Rejoso, Tritik Kab. Nganjuk, Rejoso, Bendoasri Kab. Nganjuk, Gondang, Sumberagung Kab. Nganjuk, Gondang, Ketawang Kab. Nganjuk, Jatikalen, Perning Kab. Nganjuk, Jatikalen, Dawuhan						

Kode	Urusan/ Bidang Urusan/ Program/ Kegiatan/ Sub Kegiatan	Indikator Program/ Kegiatan/ Sub Kegiatan	Target Akhir Periode RPJMD	Realisasi Capaian RKPD Tahun 2020	Prakiraan Capaian Target RKPD Tahun 2021	Capaian Kinerja dan Kerangka Pendanaan						Kelompok Sasaran	Prakiraan Maju Rencana Tahun 2023		Perangkat Daerah Penanggung Jawab
						Target 2022	Pagu Indikatif	Lokasi	Sumber Dana	Prioritas			Target	Pagu Indikatif	
										Nasional	Daerah				
								Kab. Nganjuk, Jatikalen, Munung							
1 05 03 2.02	**Pelayanan Pencegahan dan Kesiapsiagaan Terhadap Bencana**	Persentase terlaksananya sub kegiatan pencegahan dan kesiapsiagaan terhadap bencana	%		%	90 %	**1,313,796,940**						90 %	**1,733,876,240**	
1 05 03 2.02 01	Penyusunan Rencana Penanggulangan Bencana Kabupaten/Kota	Jumlah dokumen pemutakhiran RPB				1 dokumen	63,500,000	Kab. Nganjuk, Semua Kecamatan, Semua Kelurahan Kab. Nganjuk, Nganjuk, Mangundikaran	Dana Transfer Umum-Dana Alokasi Umum			Seluruh penduduk Kabupaten Nganjuk	1 dokumen	150,000,000	Badan Penanggulangan Bencana Daerah
1 05 03 2.02 02	Pelatihan Pencegahan dan Mitigasi Bencana Kabupaten/Kota	Jumlah desa tangguh yang terbentuk Jumlah peserta pelatihan rescue dan capasity building				6 destana 55 orang	214,936,400	Kab. Nganjuk, Semua Kecamatan, Semua Kelurahan Kab. Nganjuk, Pace, Gondang Kab. Nganjuk, Pace, Babadan Kab. Nganjuk, Pace, Plosoharjo Kab. Nganjuk, Tanjunganom, Kedungombo Kab. Nganjuk, Wilangan, Mancon Kab. Nganjuk, Wilangan, Ngudikan	Dana Transfer Umum-Dana Alokasi Umum		Peningkatan ketahanan bencana dan kualitas lingkungan hidup	Seluruh penduduk Kabupaten Nganjuk	6 destana 55 orang	496,712,400	Badan Penanggulangan Bencana Daerah
1 05 03 2.02 05	Pengelolaan Risiko Bencana Kabupaten/Kota	Jumlah kegiatan mitigasi pada lokasi desa rawan bencana				10 Desa	34,600,000	Kab. Nganjuk, Semua Kecamatan, Semua Kelurahan Kab. Nganjuk, Sawahan, Sidorejo Kab. Nganjuk, Sawahan,	Dana Transfer Umum-Dana Alokasi Umum			Seluruh penduduk Kabupaten Nganjuk	10 Desa	35,253,300	Badan Penanggulangan Bencana Daerah

Kode	Urusan/ Bidang Urusan/ Program/ Kegiatan/ Sub Kegiatan	Indikator Program/ Kegiatan/ Sub Kegiatan	Target Akhir Periode RPJMD	Realisasi Capaian RKPD Tahun 2020	Prakiraan Capaian Target RKPD Tahun 2021	Capaian Kinerja dan Kerangka Pendanaan						Kelompok Sasaran	Prakiraan Maju Rencana Tahun 2023		Perangkat Daerah Penanggung Jawab
						Target 2022	Pagu Indikatif	Lokasi	Sumber Dana	Prioritas			Target	Pagu Indikatif	
										Nasional	Daerah				
								Duren Kab. Nganjuk, Ngetos, Kepel Kab. Nganjuk, Ngetos, Suru Kab. Nganjuk, Ngetos, Mojoduwur Kab. Nganjuk, Ngetos, Kweden Kab. Nganjuk, Ngetos, Oro-oro Ombo Kab. Nganjuk, Berbek, Maguan Kab. Nganjuk, Loceret, Genjeng Kab. Nganjuk, Loceret, Macanan						
1 05 03 2.02 07	Penanganan Pascabencana Kabupaten/Kota	Persentase infrastruktur terdampak bencana yang berhasil ditangani				90 %	41,637,540	Kab. Nganjuk, Semua Kecamatan, Semua Kelurahan	Dana Transfer Umum-Dana Alokasi Umum			Seluruh penduduk Kabupaten Nganjuk	90 %	41,637,540	Badan Penanggulangan Bencana Daerah
1 05 03 2.02 08	Pengembangan Kapasitas Tim Reaksi Cepat (TRC) Bencana Kabupaten/Kota	Jumlah tenaga harian lepas yang menangani kejadian kebencanaan				32 orang	772,800,000	Kab. Nganjuk, Semua Kecamatan, Semua Kelurahan Kab. Nganjuk, Nganjuk, Mangundikaran	Dana Transfer Umum-Dana Alokasi Umum			Seluruh penduduk Kabupaten Nganjuk	32 orang	823,600,000	Badan Penanggulangan Bencana Daerah
1 05 03 2.02 09	Penyusunan Rencana Kontijensi	Jumlah dokumen RenKon yang disusun berdasarkan ancaman/resiko				1 dokumen	125,000,000	Kab. Nganjuk, Semua Kecamatan, Semua Kelurahan	Dana Transfer Umum-Dana Alokasi Umum			Seluruh penduduk Kabupaten Nganjuk	1 dokumen	125,000,000	Badan Penanggulangan Bencana Daerah

Kode	Urusan/ Bidang Urusan/ Program/ Kegiatan/ Sub Kegiatan	Indikator Program/ Kegiatan/ Sub Kegiatan	Target Akhir Periode RPJMD	Realisasi Capaian RKPD Tahun 2020	Prakiraan Capaian Target RKPD Tahun 2021	Capaian Kinerja dan Kerangka Pendanaan						Kelompok Sasaran	Prakiraan Maju Rencana Tahun 2023		Perangkat Daerah Penanggung Jawab
						Target 2022	Pagu Indikatif	Lokasi	Sumber Dana	Prioritas			Target	Pagu Indikatif	
										Nasional	Daerah				
								Kab. Nganjuk, Nganjuk, Mangundikaran							
1 05 03 2.02 10	Gladi Kesiapsiagaan Terhadap Bencana	Jumlah gelar apel kesiapsiagaan yang dilaksanakan				1 Kegiatan	61,323,000	Kab. Nganjuk, Semua Kecamatan, Semua Kelurahan Kab. Nganjuk, Nganjuk, Begadung	Dana Transfer Umum-Dana Alokasi Umum			Seluruh penduduk Kabupaten Nganjuk	1 Kegiatan	61,673,000	Badan Penanggulangan Bencana Daerah
1 05 03 2.03	**Pelayanan Penyelamatan dan Evakuasi Korban Bencana**	Persentase kebijakan siaga darurat kebencanaan yang dilaksanakan	%		%	100 %	**205,314,000**						100 %	**319,115,750**	
1 05 03 2.03 02	Respon Cepat Darurat Bencana Kabupaten/Kota	Persentase penanganan tanggap darurat bencana kekeringan yang dilaksanakan				100 %	114,755,000	Kab. Nganjuk, Semua Kecamatan, Semua Kelurahan	Dana Transfer Umum-Dana Alokasi Umum			Seluruh korban terdampak bencana	100 %	230,355,000	Badan Penanggulangan Bencana Daerah
1 05 03 2.03 03	Pencarian, Pertolongan dan Evakuasi Korban Bencana Kabupaten/Kota	Persentase jumlah penanganan kejadian bencana yang berhasil dilakukan				100 %	26,433,900	Kab. Nganjuk, Semua Kecamatan, Semua Kelurahan	Dana Transfer Umum-Dana Alokasi Umum			Seluruh korban terdampak bencana	100 %	26,435,150	Badan Penanggulangan Bencana Daerah
1 05 03 2.03 04	Penyediaan Logistik Penyelamatan dan Evakuasi Korban Bencana Kabupaten/Kota	Jenis prasarana dan kebutuhan dasar yang disediakan				5 Jenis	64,125,100	Kab. Nganjuk, Semua Kecamatan, Semua Kelurahan	Dana Transfer Umum-Dana Alokasi Umum			Seluruh korban terdampak bencana	5 Jenis	62,325,600	Badan Penanggulangan Bencana Daerah
1 05 03 2.04	**Penataan Sistem Dasar Penanggulangan Bencana**	Persentase terbentuknya sistem dasar Penanggulangan Bencana	%		%	90 %	**36,272,400**						90 %	**35,268,850**	
1 05 03 2.04 02	Penguatan Kelembagaan Bencana Kabupaten/Kota	Jumlah kegiatan forum PRB				2 Kegiatan	36,272,400	Kab. Nganjuk, Semua Kecamatan, Semua Kelurahan	Dana Transfer Umum-Dana Alokasi Umum		Peningkatan ketahanan bencana dan kualitas lingkungan hidup	Seluruh penduduk Kabupaten Nganjuk terutama di daerah rawan bencana	2 Kegiatan	35,268,850	Badan Penanggulangan Bencana Daerah
						TOTAL	**6,695,443,780**							**2,498,814,240**	

Rancangan Akhir Rencana Kerja Pemerintah Daerah (RKPD)
Kabupaten Nganjuk
Tahun 2022

Kode					Urusan/ Bidang Urusan/ Program/ Kegiatan/ Sub Kegiatan	Indikator Program/ Kegiatan/ Sub Kegiatan	Target Akhir Periode RPJMD	Realisasi Capaian RKPD Tahun 2020	Prakiraan Capaian Target RKPD Tahun 2021	Capaian Kinerja dan Kerangka Pendanaan						Kelompok Sasaran	Prakiraan Maju Rencana Tahun 2023		Perangkat Daerah Penanggung Jawab
										Target 2022	Pagu Indikatif	Lokasi	Sumber Dana	Prioritas			Target	Pagu Indikatif	
														Nasional	Daerah				
1					**URUSAN PEMERINTAHAN WAJIB YANG BERKAITAN DENGAN PELAYANAN DASAR**															
1	**05**				**URUSAN PEMERINTAHAN BIDANG KETENTERAMAN DAN KETERTIBAN UMUM SERTA PERLINDUNGAN MASYARAKAT**						**9,282,967,970**							**9,662,500,001**	
1	**05**	**01**			**PROGRAM PENUNJANG URUSAN PEMERINTAHAN DAERAH KABUPATEN/KOTA**						**7,254,519,170**							**6,107,000,001**	
1	**05**	**01**	2.01		**Perencanaan, Penganggaran, dan Evaluasi Kinerja Perangkat Daerah**						**28,500,000**							**35,000,000**	
1	05	01	2.01	01	Penyusunan Dokumen Perencanaan Perangkat Daerah	Dokumen Renstra dan Renja beserta reviev yang tersusun				12 bulan	10,000,000	Kab. Nganjuk, Semua Kecamatan, Semua Kelurahan	Dana Transfer Umum-Dana Alokasi Umum		Peningkatan ketahanan bencana dan kualitas lingkungan hidup		12 bulan	12,500,000	Dinas Pemadam Kebakaran dan Penyelamatan
1	05	01	2.01	02	Koordinasi dan Penyusunan Dokumen RKA-SKPD	Dokumen RKA-SKPD yang tersusun				12 bulan	4,000,000	Kab. Nganjuk, Semua Kecamatan, Semua Kelurahan	Dana Transfer Umum-Dana Alokasi Umum		Peningkatan ketahanan bencana dan kualitas lingkungan hidup		12 bulan	5,000,000	Dinas Pemadam Kebakaran dan Penyelamatan
1	05	01	2.01	03	Koordinasi dan Penyusunan Dokumen Perubahan RKA-SKPD	Dokumen Perubahan RKA-SKPD yang tersusun				12 bulan	3,000,000	Kab. Nganjuk, Semua Kecamatan, Semua Kelurahan	Dana Transfer Umum-Dana Alokasi Umum		Peningkatan ketahanan bencana dan kualitas lingkungan hidup		12 bulan	3,500,000	Dinas Pemadam Kebakaran dan Penyelamatan
1	05	01	2.01	04	Koordinasi dan Penyusunan DPA-SKPD	Dokumen DPA-SKPD yang tersusun				12 bulan	2,500,000	Kab. Nganjuk, Semua Kecamatan, Semua Kelurahan	Dana Transfer Umum-Dana Alokasi Umum		Peningkatan ketahanan bencana dan kualitas lingkungan hidup		12 bulan	3,000,000	Dinas Pemadam Kebakaran dan Penyelamatan
1	05	01	2.01	05	Koordinasi dan Penyusunan Perubahan DPA-SKPD	Dokumen Perubahan DPA-SKPD yang tersusun				12 bulan	2,500,000	Kab. Nganjuk, Semua Kecamatan, Semua Kelurahan	Dana Transfer Umum-Dana Alokasi Umum		Peningkatan ketahanan bencana dan kualitas lingkungan hidup		12 bulan	3,000,000	Dinas Pemadam Kebakaran dan Penyelamatan
1	05	01	2.01	06	Koordinasi dan Penyusunan Laporan Capaian Kinerja dan Ikhtisar Realisasi Kinerja SKPD	Dokumen capaian kinerja yang tersusun				12 bulan	2,500,000	Kab. Nganjuk, Semua Kecamatan, Semua Kelurahan	Dana Transfer Umum-Dana Alokasi Umum		Peningkatan ketahanan bencana dan kualitas lingkungan hidup		12 bulan	3,000,000	Dinas Pemadam Kebakaran dan Penyelamatan
1	05	01	2.01	07	Evaluasi Kinerja Perangkat Daerah	Dokumen LKPJ dan LPPD yang tersusun				12 bulan	4,000,000	Kab. Nganjuk,	Dana Transfer Umum-Dana		Peningkatan ketahanan		12 bulan	5,000,000	Dinas Pemadam Kebakaran dan

Kode	Urusan/ Bidang Urusan/ Program/ Kegiatan/ Sub Kegiatan	Indikator Program/ Kegiatan/ Sub Kegiatan	Target Akhir Periode RPJMD	Realisasi Capaian RKPD Tahun 2020	Prakiraan Capaian Target RKPD Tahun 2021	Capaian Kinerja dan Kerangka Pendanaan						Kelompok Sasaran	Prakiraan Maju Rencana Tahun 2023		Perangkat Daerah Penanggung Jawab
						Target 2022	Pagu Indikatif	Lokasi	Sumber Dana	Prioritas			Target	Pagu Indikatif	
										Nasional	Daerah				
								Semua Kecamatan, Semua Kelurahan	Alokasi Umum		bencana dan kualitas lingkungan hidup				Penyelamatan
1 05 01 2.02	**Administrasi Keuangan Perangkat Daerah**						**4,291,468,450**							**3,009,000,000**	
1 05 01 2.02 01	Penyediaan Gaji dan Tunjangan ASN	Jumlah gaji PNS yang terbayar				12 bulan	4,282,968,450	Kab. Nganjuk, Semua Kecamatan, Semua Kelurahan	Dana Transfer Umum-Dana Alokasi Umum		Peningkatan ketahanan bencana dan kualitas lingkungan hidup		12 bulan	3,000,000,000	Dinas Pemadam Kebakaran dan Penyelamatan
1 05 01 2.02 05	Koordinasi dan Penyusunan Laporan Keuangan Akhir Tahun SKPD	Dokumen laporan keuangan akhir tahun yang tersusun				12 bulan	5,500,000	Kab. Nganjuk, Semua Kecamatan, Semua Kelurahan	Dana Transfer Umum-Dana Alokasi Umum		Peningkatan ketahanan bencana dan kualitas lingkungan hidup		12 bulan	6,000,000	Dinas Pemadam Kebakaran dan Penyelamatan
1 05 01 2.02 07	Koordinasi dan Penyusunan Laporan Keuangan Bulanan/Triwulanan /Semesteran SKPD	Dokumen laporan keuangan semesteran yang tersusun				1 bulan	3,000,000	Kab. Nganjuk, Semua Kecamatan, Semua Kelurahan	Dana Transfer Umum-Dana Alokasi Umum		Peningkatan ketahanan bencana dan kualitas lingkungan hidup		1 bulan	3,000,000	Dinas Pemadam Kebakaran dan Penyelamatan
1 05 01 2.05	**Administrasi Kepegawaian Perangkat Daerah**						**128,338,500**							**130,000,000**	
1 05 01 2.05 02	Pengadaan Pakaian Dinas Beserta Atribut Kelengkapannya	Jumlah personil yang mendapat seragam dinas				12 bulan	128,338,500	Kab. Nganjuk, Semua Kecamatan, Semua Kelurahan	Dana Transfer Umum-Dana Alokasi Umum		Peningkatan ketahanan bencana dan kualitas lingkungan hidup		12 bulan	130,000,000	Dinas Pemadam Kebakaran dan Penyelamatan
1 05 01 2.06	**Administrasi Umum Perangkat Daerah**						**363,033,570**							**415,500,000**	
1 05 01 2.06 01	Penyediaan Komponen Instalasi Listrik/Penerangan Bangunan Kantor	Jumlah barang yang dibeli untuk penerangan kantor				12 bulan	10,000,000	Kab. Nganjuk, Semua Kecamatan, Semua Kelurahan	Dana Transfer Umum-Dana Alokasi Umum		Peningkatan ketahanan bencana dan kualitas lingkungan hidup		12 bulan	10,000,000	Dinas Pemadam Kebakaran dan Penyelamatan
1 05 01 2.06 04	Penyediaan Bahan Logistik Kantor	Jumlah bahan logistik kantor (bahan pembersih) Jumlah barang yang digunakan untuk kegiatan jumlah personil yangdiberi makan dan minum				12 bulan 12 bulan 12 bulan	120,033,670	Kab. Nganjuk, Semua Kecamatan, Semua Kelurahan	Dana Transfer Umum-Dana Alokasi Umum		Peningkatan ketahanan bencana dan kualitas lingkungan hidup		12 bulan 12 bulan 12 bulan	120,000,000	Dinas Pemadam Kebakaran dan Penyelamatan

Kode	Urusan/ Bidang Urusan/ Program/ Kegiatan/ Sub Kegiatan	Indikator Program/ Kegiatan/ Sub Kegiatan	Target Akhir Periode RPJMD	Realisasi Capaian RKPD Tahun 2020	Prakiraan Capaian Target RKPD Tahun 2021	Capaian Kinerja dan Kerangka Pendanaan						Kelompok Sasaran	Prakiraan Maju Rencana Tahun 2023		Perangkat Daerah Penanggung Jawab
						Target 2022	Pagu Indikatif	Lokasi	Sumber Dana	Prioritas			Target	Pagu Indikatif	
										Nasional	Daerah				
1 05 01 2.06 05	Penyediaan Barang Cetakan dan Penggandaan	Jumlah barang yang akan dicetak dan digandakan				12 bulan	10,000,000	Kab. Nganjuk, Semua Kecamatan, Semua Kelurahan	Dana Transfer Umum-Dana Alokasi Umum		Peningkatan ketahanan bencana dan kualitas lingkungan hidup		12 bulan	10,000,000	Dinas Pemadam Kebakaran dan Penyelamatan
1 05 01 2.06 06	Penyediaan Bahan Bacaan dan Peraturan Perundang-undangan	Jumlah surat kabar yang dibayar				12 bulan	3,000,000	Kab. Nganjuk, Semua Kecamatan, Semua Kelurahan	Dana Transfer Umum-Dana Alokasi Umum		Peningkatan ketahanan bencana dan kualitas lingkungan hidup		12 bulan	3,000,000	Dinas Pemadam Kebakaran dan Penyelamatan
1 05 01 2.06 08	Fasilitasi Kunjungan Tamu	Jumlah kebutuhan makan dan minum untuk tamu				12 bulan	12,500,000	Kab. Nganjuk, Semua Kecamatan, Semua Kelurahan	Dana Transfer Umum-Dana Alokasi Umum		Peningkatan ketahanan bencana dan kualitas lingkungan hidup		12 bulan	15,000,000	Dinas Pemadam Kebakaran dan Penyelamatan
1 05 01 2.06 09	Penyelenggaraan Rapat Koordinasi dan Konsultasi SKPD	Jumlah makan minum untuk rapat Jumlah Rapat koordinasi dan konsultasi yang dihadiri				12 bulan 12 bulan	200,000,000	Kab. Nganjuk, Semua Kecamatan, Semua Kelurahan	Dana Transfer Umum-Dana Alokasi Umum		Peningkatan ketahanan bencana dan kualitas lingkungan hidup		12 bulan 12 bulan	250,000,000	Dinas Pemadam Kebakaran dan Penyelamatan
1 05 01 2.06 10	Penatausahaan Arsip Dinamis pada SKPD	Jumlah dokumen yang diarsipkan				12 bulan	7,499,900	Kab. Nganjuk, Semua Kecamatan, Semua Kelurahan	Dana Transfer Umum-Dana Alokasi Umum		Peningkatan ketahanan bencana dan kualitas lingkungan hidup		12 bulan	7,500,000	Dinas Pemadam Kebakaran dan Penyelamatan
1 05 01 2.07	**Pengadaan Barang Milik Daerah Penunjang Urusan Pemerintah Daerah**	Jumlah Kendaraan Dinas Jabatan	unit		unit	1 unit	**1,958,034,450**						1 unit	**2,010,000,001**	
1 05 01 2.07 01	Pengadaan Kendaraan Perorangan Dinas atau Kendaraan Dinas Jabatan	Jumlah kendaraan dinas yang terawat dengan baik				12 bulan	0	Kab. Nganjuk, Semua Kecamatan, Semua Kelurahan	Dana Transfer Umum-Dana Alokasi Umum		Peningkatan ketahanan bencana dan kualitas lingkungan hidup	Pemadam Kebakaran	12 bulan	1	Dinas Pemadam Kebakaran dan Penyelamatan
1 05 01 2.07 02	Pengadaan Kendaraan Dinas Operasional atau Lapangan	Jumlah kendaraan dinas yang terawat dengan baik				12 bulan	1,500,000,000	Kab. Nganjuk, Semua Kecamatan, Semua Kelurahan	Dana Transfer Umum-Dana Alokasi Umum		Peningkatan ketahanan bencana dan kualitas lingkungan hidup	Pemadam Kebakaran	12 bulan	1,500,000,000	Dinas Pemadam Kebakaran dan Penyelamatan

Kode	Urusan/ Bidang Urusan/ Program/ Kegiatan/ Sub Kegiatan	Indikator Program/ Kegiatan/ Sub Kegiatan	Target Akhir Periode RPJMD	Realisasi Capaian RKPD Tahun 2020	Prakiraan Capaian Target RKPD Tahun 2021	Capaian Kinerja dan Kerangka Pendanaan						Kelompok Sasaran	Prakiraan Maju Rencana Tahun 2023		Perangkat Daerah Penanggung Jawab
						Target 2022	Pagu Indikatif	Lokasi	Sumber Dana	Prioritas			Target	Pagu Indikatif	
										Nasional	Daerah				
1 05 01 2.07 05	Pengadaan Mebel	Jumlah kebutuhan mebel yang tercukupi				12 bulan	152,014,750	Semua Kab/Kota, Semua Kecamatan, Semua Kelurahan	Dana Transfer Umum-Dana Alokasi Umum		Peningkatan ketahanan bencana dan kualitas lingkungan hidup	Pemadam Kebakaran	12 bulan	40,000,000	Dinas Pemadam Kebakaran dan Penyelamatan
1 05 01 2.07 06	Pengadaan Peralatan dan Mesin Lainnya	Jumlah perlengkapan dan peralatan kantor yang dibeli Jumlah perlengkapan dan peralatan rumah tangga yang dibeli				12 bulan 12 bulan	108,048,650	Kab. Nganjuk, Semua Kecamatan, Semua Kelurahan	Dana Transfer Umum-Dana Alokasi Umum	Membangun Lingkungan Hidup, Meningkatkan Ketahanan Bencana Dan Perubahan Iklim	Peningkatan ketahanan bencana dan kualitas lingkungan hidup	Pemadam Kebakaran	12 bulan 12 bulan	270,000,000	Dinas Pemadam Kebakaran dan Penyelamatan
1 05 01 2.07 10	Pengadaan Sarana dan Prasarana Gedung Kantor atau Bangunan Lainnya	Jumlah sarana proteksi kebakaran/water torn yang tersedia				12 bulan	197,971,050	Semua Kab/Kota, Semua Kecamatan, Semua Kelurahan	Dana Transfer Umum-Dana Alokasi Umum		Peningkatan ketahanan bencana dan kualitas lingkungan hidup	Pemadam Kebakaran	12 bulan	200,000,000	Dinas Pemadam Kebakaran dan Penyelamatan
1 05 01 2.08	**Penyediaan Jasa Penunjang Urusan Pemerintahan Daerah**						**100,500,000**							**100,500,000**	
1 05 01 2.08 01	Penyediaan Jasa Surat Menyurat	Jumlah bahan logistik (materai) tersedia Jumlah jasa paket/pengiriman surat menyurat				12 bulan 12 bulan	1,500,000	Kab. Nganjuk, Semua Kecamatan, Semua Kelurahan	Dana Transfer Umum-Dana Alokasi Umum		Peningkatan ketahanan bencana dan kualitas lingkungan hidup		12 bulan 12 bulan	1,500,000	Dinas Pemadam Kebakaran dan Penyelamatan
1 05 01 2.08 02	Penyediaan Jasa Komunikasi, Sumber Daya Air dan Listrik	Jumlah jasa komunikasi, air dan listrik yang tersedia				12 bulan	75,000,000	Kab. Nganjuk, Semua Kecamatan, Semua Kelurahan	Dana Transfer Umum-Dana Alokasi Umum		Peningkatan ketahanan bencana dan kualitas lingkungan hidup		12 bulan	75,000,000	Dinas Pemadam Kebakaran dan Penyelamatan
1 05 01 2.08 04	Penyediaan Jasa Pelayanan Umum Kantor	Jumlah petugas kebersihan kantor 2 orang				12 bulan	24,000,000	Kab. Nganjuk, Semua Kecamatan, Semua Kelurahan	Dana Transfer Umum-Dana Alokasi Umum		Peningkatan ketahanan bencana dan kualitas lingkungan hidup		12 bulan	24,000,000	Dinas Pemadam Kebakaran dan Penyelamatan
1 05 01 2.09	**Pemeliharaan Barang Milik Daerah Penunjang Urusan Pemerintahan Daerah**						**384,644,200**							**407,000,000**	
1 05 01 2.09 01	Penyediaan Jasa Pemeliharaan, Biaya Pemeliharaan dan Pajak Kendaraan Perorangan Dinas	Jumlah kendaraan dinas yang terawat dengan baik				12 bulan	86,166,700	Kab. Nganjuk, Semua Kecamatan,	Dana Transfer Umum-Dana Alokasi Umum		Peningkatan ketahanan bencana dan kualitas lingkungan		12 bulan	96,000,000	Dinas Pemadam Kebakaran dan Penyelamatan

Kode	Urusan/ Bidang Urusan/ Program/ Kegiatan/ Sub Kegiatan	Indikator Program/ Kegiatan/ Sub Kegiatan	Target Akhir Periode RPJMD	Realisasi Capaian RKPD Tahun 2020	Prakiraan Capaian Target RKPD Tahun 2021	Capaian Kinerja dan Kerangka Pendanaan						Kelompok Sasaran	Prakiraan Maju Rencana Tahun 2023		Perangkat Daerah Penanggung Jawab
						Target 2022	Pagu Indikatif	Lokasi	Sumber Dana	Prioritas			Target	Pagu Indikatif	
										Nasional	Daerah				
	atau Kendaraan Dinas Jabatan							Semua Kelurahan			hidup				
1 05 01 2.09 02	Penyediaan Jasa Pemeliharaan, Biaya Pemeliharaan, Pajak, dan Perizinan Kendaraan Dinas Operasional atau Lapangan	Jumlah kendaraan dinas yang terawat dengan baik				12 bulan	255,994,000	Kab. Nganjuk, Semua Kecamatan, Semua Kelurahan	Dana Transfer Umum-Dana Alokasi Umum		Peningkatan ketahanan bencana dan kualitas lingkungan hidup		12 bulan	256,000,000	Dinas Pemadam Kebakaran dan Penyelamatan
1 05 01 2.09 06	Pemeliharaan Peralatan dan Mesin Lainnya	Jumlah perlengkapan kantor yang terawat				12 bulan	19,983,500	Kab. Nganjuk, Semua Kecamatan, Semua Kelurahan	Dana Transfer Umum-Dana Alokasi Umum		Peningkatan ketahanan bencana dan kualitas lingkungan hidup		12 bulan	25,000,000	Dinas Pemadam Kebakaran dan Penyelamatan
1 05 01 2.09 09	Pemeliharaan/Rehabilitasi Gedung Kantor dan Bangunan Lainnya	Jumlah bangunan kantor yang terawat				12 bulan	22,500,000	Kab. Nganjuk, Semua Kecamatan, Semua Kelurahan	Dana Transfer Umum-Dana Alokasi Umum		Peningkatan ketahanan bencana dan kualitas lingkungan hidup		12 bulan	30,000,000	Dinas Pemadam Kebakaran dan Penyelamatan
1 05 04	**PROGRAM PENCEGAHAN, PENANGGULANGAN, PENYELAMATAN KEBAKARAN DAN PENYELAMATAN NON KEBAKARAN**						**2,028,448,800**							**3,555,500,000**	
1 05 04 2.01	**Pencegahan, Pengendalian, Pemadaman, Penyelamatan, dan Penanganan Bahan Berbahaya dan Beracun Kebakaran dalam Daerah Kabupaten/Kota**						**1,691,068,250**							**3,118,600,000**	
1 05 04 2.01 01	Pencegahan Kebakaran dalam Daerah Kabupaten/Kota	Jumlah petugas Pemadam yang menangani kebakaran				12 bulan	778,980,000	Kab. Nganjuk, Semua Kecamatan, Semua Kelurahan	Dana Transfer Umum-Dana Alokasi Umum		Peningkatan ketahanan bencana dan kualitas lingkungan hidup		12 bulan	946,500,000	Dinas Pemadam Kebakaran dan Penyelamatan
1 05 04 2.01 02	Pemadaman dan Pengendalian Kebakaran dalam Daerah Kabupaten/Kota	Jumlah petugas Pemadam yang menangani kebakaran				12 bulan	123,972,500	Kab. Nganjuk, Semua Kecamatan, Semua Kelurahan	Dana Transfer Umum-Dana Alokasi Umum		Peningkatan ketahanan bencana dan kualitas lingkungan hidup		12 bulan	136,000,000	Dinas Pemadam Kebakaran dan Penyelamatan

Kode	Urusan/ Bidang Urusan/ Program/ Kegiatan/ Sub Kegiatan	Indikator Program/ Kegiatan/ Sub Kegiatan	Target Akhir Periode RPJMD	Realisasi Capaian RKPD Tahun 2020	Prakiraan Capaian Target RKPD Tahun 2021	Capaian Kinerja dan Kerangka Pendanaan						Kelompok Sasaran	Prakiraan Maju Rencana Tahun 2023		Perangkat Daerah Penanggung Jawab
						Target 2022	Pagu Indikatif	Lokasi	Sumber Dana	Prioritas			Target	Pagu Indikatif	
										Nasional	Daerah				
1 05 04 2.01 03	Penyelamatan dan Evakuasi Korban Kebakaran dan Non Kebakaran	Jumlah petugas Pemadam yang melakukan evakuasi dan penyelamatan korban				12 bulan	36,785,000	Kab. Nganjuk, Semua Kecamatan, Semua Kelurahan	Dana Transfer Umum-Dana Alokasi Umum		Peningkatan ketahanan bencana dan kualitas lingkungan hidup		12 bulan	45,600,000	Dinas Pemadam Kebakaran dan Penyelamatan
1 05 04 2.01 04	Penanganan Bahan Berbahaya dan Beracun Kebakaran dalam Daerah Kabupaten/Kota	Jumlah petugas yang menangani bahan berbahaya dan beracun				12 bulan	17,505,000	Kab. Nganjuk, Semua Kecamatan, Semua Kelurahan	Dana Transfer Umum-Dana Alokasi Umum		Peningkatan ketahanan bencana dan kualitas lingkungan hidup		12 bulan	22,500,000	Dinas Pemadam Kebakaran dan Penyelamatan
1 05 04 2.01 05	Standarisasi Sarana dan Prasarana Pencegahan, Penanggulangan Kebakaran dan Alat Pelindung Diri	Jumlah sarana prasarana pencegahan penanggulangan kebaran yang tersedia dengan baik				12 bulan	150,000,000		Dana Transfer Umum-Dana Alokasi Umum		Peningkatan ketahanan bencana dan kualitas lingkungan hidup		12 bulan	165,000,000	Dinas Pemadam Kebakaran dan Penyelamatan
1 05 04 2.01 06	Pengadaan Sarana dan Prasarana Pencegahan, Penanggulangan Kebakaran dan Alat Pelindung Diri	Jumlah alat pelindung diri yang memadai Jumlah alat pemadam yang tersedia				12 bulan 12 bulan	535,025,000	Kab. Nganjuk, Semua Kecamatan, Semua Kelurahan	Dana Transfer Umum-Dana Alokasi Umum		Peningkatan ketahanan bencana dan kualitas lingkungan hidup		12 bulan 12 bulan	1,750,000,000	Dinas Pemadam Kebakaran dan Penyelamatan
1 05 04 2.01 07	Pembinaan Aparatur Pemadam Kebakaran	Tingkat kedisiplinan aparatur pemadam kebakaran				12 bulan	21,000,750	Kab. Nganjuk, Semua Kecamatan, Semua Kelurahan	Dana Transfer Umum-Dana Alokasi Umum		Peningkatan ketahanan bencana dan kualitas lingkungan hidup		12 bulan	25,000,000	Dinas Pemadam Kebakaran dan Penyelamatan
1 05 04 2.01 08	Pengelolaan Sistem Komunikasi dan Informasi Kebakaran dan Penyelamatan (SKIK)	Jumlah system komunikasi dan informasi dalam keadaan baik				12 bulan	7,800,000	Kab. Nganjuk, Semua Kecamatan, Semua Kelurahan	Dana Transfer Umum-Dana Alokasi Umum		Peningkatan ketahanan bencana dan kualitas lingkungan hidup		12 bulan	8,000,000	Dinas Pemadam Kebakaran dan Penyelamatan
1 05 04 2.01 09	Penyelenggaraan Kerjasama dan Koordinasi antar Daerah Berbatasan, antar Lembaga, dan Kemitraan dalam Pencegahan, Penanggulangan, Penyelamatan Kebakaran dan Penyelamatan Non Kebakaran	Tingkat kerjasama dan kemitraan antar daerah				12 bulan	20,000,000	Kab. Nganjuk, Semua Kecamatan, Semua Kelurahan	Dana Transfer Umum-Dana Alokasi Umum		Peningkatan ketahanan bencana dan kualitas lingkungan hidup		12 bulan	20,000,000	Dinas Pemadam Kebakaran dan Penyelamatan
1 05 04 2.02	**Inspeksi Peralatan Proteksi Kebakaran**						**10,739,000**							**13,000,000**	

Kode	Urusan/ Bidang Urusan/ Program/ Kegiatan/ Sub Kegiatan	Indikator Program/ Kegiatan/ Sub Kegiatan	Target Akhir Periode RPJMD	Realisasi Capaian RKPD Tahun 2020	Prakiraan Capaian Target RKPD Tahun 2021	Capaian Kinerja dan Kerangka Pendanaan						Kelompok Sasaran	Prakiraan Maju Rencana Tahun 2023		Perangkat Daerah Penanggung Jawab
						Target 2022	Pagu Indikatif	Lokasi	Sumber Dana	Prioritas			Target	Pagu Indikatif	
										Nasional	Daerah				
1 05 04 2.02 01	Pendataan Sarana Prasarana Proteksi Kebakaran	Jumlah sarana proteksi kebakaran yang tersedia				12 bulan	4,947,000	Kab. Nganjuk, Semua Kecamatan, Semua Kelurahan	Dana Transfer Umum-Dana Alokasi Umum		Peningkatan ketahanan bencana dan kualitas lingkungan hidup		12 bulan	6,500,000	Dinas Pemadam Kebakaran dan Penyelamatan
1 05 04 2.02 02	Penilaian Sarana Prasarana Proteksi Kebakaran	Jumlah sarana proteksi kebakaran yang tersedia				12 bulan	5,792,000	Kab. Nganjuk, Semua Kecamatan, Semua Kelurahan	Dana Transfer Umum-Dana Alokasi Umum		Peningkatan ketahanan bencana dan kualitas lingkungan hidup		12 bulan	6,500,000	Dinas Pemadam Kebakaran dan Penyelamatan
1 05 04 2.03	**Investigasi Kejadian Kebakaran**						**17,497,700**							**22,400,000**	
1 05 04 2.03 01	Investigasi Kejadian Kebakaran, meliputi Penelitian dan Pengujian Penyebab Kejadian Kebakaran	Jumlah kejadian yang tertangani				12 bulan	17,497,700	Kab. Nganjuk, Semua Kecamatan, Semua Kelurahan	Dana Transfer Umum-Dana Alokasi Umum		Peningkatan ketahanan bencana dan kualitas lingkungan hidup		12 bulan	22,400,000	Dinas Pemadam Kebakaran dan Penyelamatan
1 05 04 2.04	**Pemberdayaan Masyarakat dalam Pencegahan Kebakaran**						**71,543,850**							**111,500,000**	
1 05 04 2.04 01	Pemberdayaan Masyarakat dalam Pencegahan dan Penanggulangan Kebakaran melalui Sosialisasi dan Edukasi Masyarakat	Jumlah masyarakat yang mendapatkan pengetahuan				12 bulan	24,999,800	Kab. Nganjuk, Semua Kecamatan, Semua Kelurahan	Dana Transfer Umum-Dana Alokasi Umum		Peningkatan ketahanan bencana dan kualitas lingkungan hidup		12 bulan	35,000,000	Dinas Pemadam Kebakaran dan Penyelamatan
1 05 04 2.04 02	Pembentukan dan Pembinaan Relawan Pemadam Kebakaran	Jumlah tenaga relawan yang tertampung				12 bulan	30,000,050	Kab. Nganjuk, Semua Kecamatan, Semua Kelurahan	Dana Transfer Umum-Dana Alokasi Umum		Peningkatan ketahanan bencana dan kualitas lingkungan hidup		12 bulan	60,000,000	Dinas Pemadam Kebakaran dan Penyelamatan
1 05 04 2.04 03	Dukungan Pemberdayaan Masyarakat/Relawan Pemadam Kebakaran melalui Penyediaan Sarana dan Prasarana	Jumlah tenaga relawan yang tertampung				12 bulan	16,544,000	Kab. Nganjuk, Semua Kecamatan, Semua Kelurahan	Dana Transfer Umum-Dana Alokasi Umum		Peningkatan ketahanan bencana dan kualitas lingkungan hidup		12 bulan	16,500,000	Dinas Pemadam Kebakaran dan Penyelamatan
1 05 04 2.05	**Penyelenggaraan Operasi Pencarian dan Pertolongan terhadap Kondisi Membahayakan Manusia**						**237,600,000**							**290,000,000**	
1 05 04 2.05 01	Penyelenggaraan Operasi Pencarian dan Pertolongan					12 bulan	106,100,000				Peningkatan ketahanan bencana dan		12 bulan	120,000,000	Dinas Pemadam Kebakaran dan Penyelamatan

Kode	Urusan/ Bidang Urusan/ Program/ Kegiatan/ Sub Kegiatan	Indikator Program/ Kegiatan/ Sub Kegiatan	Target Akhir Periode RPJMD	Realisasi Capaian RKPD Tahun 2020	Prakiraan Capaian Target RKPD Tahun 2021	Capaian Kinerja dan Kerangka Pendanaan						Kelompok Sasaran	Prakiraan Maju Rencana Tahun 2023		Perangkat Daerah Penanggung Jawab
						Target 2022	Pagu Indikatif	Lokasi	Sumber Dana	Prioritas			Target	Pagu Indikatif	
										Nasional	Daerah				
	pada Peristiwa yang Menimpa, Membahayakan, dan/atau Mengancam Keselamatan Manusia	Jumlah operasi pencarian korban yang ditangani							Dana Transfer Umum-Dana Alokasi Umum		kualitas lingkungan hidup				
1 05 04 2.05 02	Standarisasi Sarana dan Prasarana Pencarian dan Pertolongan terhadap Kondisi Membahayakan Manusia/Penyelamatan dan Evakuasi	Jumlah sarpras dalam kondisi baik				12 bulan	33,000,000		Dana Transfer Umum-Dana Alokasi Umum		Peningkatan ketahanan bencana dan kualitas lingkungan hidup		12 bulan	50,000,000	Dinas Pemadam Kebakaran dan Penyelamatan
1 05 04 2.05 03	Pengadaan Sarana dan Prasarana Pencarian dan Pertolongan terhadap Kondisi Membahayakan Manusia/Penyelamatan dan Evakuasi	Jumlah sarpras dalam kondisi baik				12 bulan	98,500,000		Dana Transfer Umum-Dana Alokasi Umum		Peningkatan ketahanan bencana dan kualitas lingkungan hidup		12 bulan	120,000,000	Dinas Pemadam Kebakaran dan Penyelamatan
					TOTAL	**9,282,967,970**								**9,662,500,001**	

Rancangan Akhir Rencana Kerja Pemerintah Daerah (RKPD)
Kabupaten Nganjuk
Tahun 2022

Kode					Urusan/ Bidang Urusan/ Program/ Kegiatan/ Sub Kegiatan	Indikator Program/ Kegiatan/ Sub Kegiatan	Target Akhir Periode RPJMD	Realisasi Capaian RKPD Tahun 2020	Prakiraan Capaian Target RKPD Tahun 2021	Capaian Kinerja dan Kerangka Pendanaan						Kelompok Sasaran	Prakiraan Maju Rencana Tahun 2023		Perangkat Daerah Penanggung Jawab
										Target 2022	Pagu Indikatif	Lokasi	Sumber Dana	Prioritas			Target	Pagu Indikatif	
														Nasional	Daerah				
1					**URUSAN PEMERINTAHAN WAJIB YANG BERKAITAN DENGAN PELAYANAN DASAR**														
1	**06**				**URUSAN PEMERINTAHAN BIDANG SOSIAL**						**16,192,307,150**								**4,019,300,008**	
1	**06**	**01**			**PROGRAM PENUNJANG URUSAN PEMERINTAHAN DAERAH KABUPATEN/KOTA**	Terpenuhinya Penunjang Urusan Pemerintahan Daerah Kabupaten/ Kota	%		%	100 %	**4,771,432,250**						100 %	**995,800,000**	
1	**06**	**01**	2.01		**Perencanaan, Penganggaran, dan Evaluasi Kinerja Perangkat Daerah**	Dokumen Perencanaan Perangkat Daerah yang disusun	%		%	100 %	**14,706,000**						100 %	**12,000,000**	
1	06	01	2.01	06	Koordinasi dan Penyusunan Laporan Capaian Kinerja dan Ikhtisar Realisasi Kinerja SKPD	Laporan Pengendalian dan Evaluasi Pelaksanaan Renja Perangkat Daerah yang disusun Laporan Pengendalian dan Evaluasi Pelaksanaan Renstra Perangkat Daerah yang disusun				1 jenis 1 jenis	7,488,000	Kab. Nganjuk, Semua Kecamatan, Semua Kelurahan	Dana Transfer Umum-Dana Alokasi Umum	Mengembangkan Wilayah Untuk Mengurangi Kesenjangan Dan Menjamin Pemerataan	Meningkatkan kesejahteraan keluarga, kesetaraan gender, pengendalian penduduk, dan efektifitas penanggulangan kemiskinan	Renja, Renstra, LKPJ, dan LPPD	1 jenis 1 jenis	6,000,000	Dinas Sosial, Pemberdayaan Perempuan dan Perlindungan Anak
1	06	01	2.01	07	Evaluasi Kinerja Perangkat Daerah	Laporan Keterangan Pertanggungjawaban (LKPJ) Perangkat Daerah yang disusun Laporan Penyelenggaraan Pemerintahan Daerah (LPPD) Perangkat Daerah yang disusun				1 jenis 1 jenis	7,218,000	Kab. Nganjuk, Semua Kecamatan, Semua Kelurahan	Dana Transfer Umum-Dana Alokasi Umum	Mengembangkan Wilayah Untuk Mengurangi Kesenjangan Dan Menjamin Pemerataan	Meningkatkan kesejahteraan keluarga, kesetaraan gender, pengendalian penduduk, dan efektifitas penanggulangan kemiskinan	Renja, Renstra, LKPJ, dan LPPD	1 jenis 1 jenis	6,000,000	Dinas Sosial, Pemberdayaan Perempuan dan Perlindungan Anak
1	**06**	**01**	2.02		**Administrasi Keuangan Perangkat Daerah**	Terlaksananya Dokumen Administrasi Keuangan Perangkat Daerah yang Disusun	%		%	100 %	**4,087,512,000**						100 %	**171,000,000**	
1	06	01	2.02	01	Penyediaan Gaji dan Tunjangan ASN	Jumlah ASN menerima gaji dan tunjangan				12 bulan	3,923,721,000	Kab. Nganjuk, Semua Kecamatan, Semua	Dana Transfer Umum-Dana Alokasi Umum		Meningkatkan kesejahteraan keluarga, kesetaraan gender, pengendalian	Laporan Keuangan Semester, Laporan Keuangan Akhir Tahun,	12 bulan	0	Dinas Sosial, Pemberdayaan Perempuan dan Perlindungan Anak

Kode	Urusan/ Bidang Urusan/ Program/ Kegiatan/ Sub Kegiatan	Indikator Program/ Kegiatan/ Sub Kegiatan	Target Akhir Periode RPJMD	Realisasi Capaian RKPD Tahun 2020	Prakiraan Capaian Target RKPD Tahun 2021	Capaian Kinerja dan Kerangka Pendanaan						Kelompok Sasaran	Prakiraan Maju Rencana Tahun 2023		Perangkat Daerah Penanggung Jawab
						Target 2022	Pagu Indikatif	Lokasi	Sumber Dana	Prioritas			Target	Pagu Indikatif	
										Nasional	Daerah				
								Kelurahan			penduduk, dan efektifitas penanggulangan kemiskinan	dan Gaji dan Tunjangan ASN			
1 06 01 2.02 02	Penyediaan Administrasi Pelaksanaan Tugas ASN	Jumlah ASN yang melaksanakan tugas kedinasan dalam daerah dan luar daerah				12 bulan	157,903,000	Kab. Nganjuk, Semua Kecamatan, Semua Kelurahan	Dana Transfer Umum-Dana Alokasi Umum		Meningkatkan kesejahteraan keluarga, kesetaraan gender, pengendalian penduduk, dan efektifitas penanggulangan kemiskinan	Laporan Keuangan Semester, Laporan Keuangan Akhir Tahun, dan Gaji dan Tunjangan ASN	12 bulan	165,000,000	Dinas Sosial, Pemberdayaan Perempuan dan Perlindungan Anak
1 06 01 2.02 05	Koordinasi dan Penyusunan Laporan Keuangan Akhir Tahun SKPD	Laporan Keuangan Akhir Tahun SKPD yang disusun				1 buku	2,944,000	Kab. Nganjuk, Semua Kecamatan, Semua Kelurahan	Dana Transfer Umum-Dana Alokasi Umum		Meningkatkan kesejahteraan keluarga, kesetaraan gender, pengendalian penduduk, dan efektifitas penanggulangan kemiskinan	Laporan Keuangan Semester, Laporan Keuangan Akhir Tahun, dan Gaji dan Tunjangan ASN	1 buku	3,000,000	Dinas Sosial, Pemberdayaan Perempuan dan Perlindungan Anak
1 06 01 2.02 07	Koordinasi dan Penyusunan Laporan Keuangan Bulanan/Triwulanan /Semesteran SKPD	Laporan Keuangan Bulanan/Triwulanan/ Semesteran SKPD yang disusun				2 buku	2,944,000	Kab. Nganjuk, Semua Kecamatan, Semua Kelurahan	Dana Transfer Umum-Dana Alokasi Umum		Meningkatkan kesejahteraan keluarga, kesetaraan gender, pengendalian penduduk, dan efektifitas penanggulangan kemiskinan	Laporan Keuangan Semester, Laporan Keuangan Akhir Tahun, dan Gaji dan Tunjangan ASN	2 buku	3,000,000	Dinas Sosial, Pemberdayaan Perempuan dan Perlindungan Anak
1 06 01 2.05	**Administrasi Kepegawaian Perangkat Daerah**	Terlaksananya Dokumen Administrasi Kepegawaian Perangkat Daerah yang disusun	%		%	100 %	**8,000,000**						100 %	**9,000,000**	
1 06 01 2.05 09	Pendidikan dan Pelatihan Pegawai Berdasarkan Tugas dan Fungsi	Terlaksananya senam kesegaran jasmani bagi ASN				12 bulan	8,000,000	Kab. Nganjuk, Semua Kecamatan, Semua Kelurahan	Dana Transfer Umum-Dana Alokasi Umum		Meningkatkan kesejahteraan keluarga, kesetaraan gender, pengendalian penduduk, dan efektifitas penanggulangan kemiskinan	Karyawan dan Karyawati Dinas Sosial PPPA	12 bulan	9,000,000	Dinas Sosial, Pemberdayaan Perempuan dan Perlindungan Anak
1 06 01 2.06	**Administrasi Umum Perangkat Daerah**	Terlaksananya Laporan Administrasi Umum Perangkat Daerah yang Disusun	%		%	100 %	**140,420,950**						100 %	**147,000,000**	

Kode	Urusan/ Bidang Urusan/ Program/ Kegiatan/ Sub Kegiatan	Indikator Program/ Kegiatan/ Sub Kegiatan	Target Akhir Periode RPJMD	Realisasi Capaian RKPD Tahun 2020	Prakiraan Capaian Target RKPD Tahun 2021	Capaian Kinerja dan Kerangka Pendanaan						Kelompok Sasaran	Prakiraan Maju Rencana Tahun 2023		Perangkat Daerah Penanggung Jawab
						Target 2022	Pagu Indikatif	Lokasi	Sumber Dana	Prioritas			Target	Pagu Indikatif	
										Nasional	Daerah				
1 06 01 2.06 01	Penyediaan Komponen Instalasi Listrik/Penerangan Bangunan Kantor	Jumlah komponen instalasi listrik/penerangan bangunan kantor yang tersedia				12 bulan	9,750,700	Kab. Nganjuk, Semua Kecamatan, Semua Kelurahan	Dana Transfer Umum-Dana Alokasi Umum		Meningkatkan kesejahteraan keluarga, kesetaraan gender, pengendalian penduduk, dan efektifitas penanggulangan kemiskinan	Administrasi Umum	12 bulan	10,000,000	Dinas Sosial, Pemberdayaan Perempuan dan Perlindungan Anak
1 06 01 2.06 04	Penyediaan Bahan Logistik Kantor	Jumlah bahan logistik kantor yang tersedia Makan Minum Karyawan				12 bulan 12 bulan	92,053,450	Kab. Nganjuk, Semua Kecamatan, Semua Kelurahan	Dana Transfer Umum-Dana Alokasi Umum		Meningkatkan kesejahteraan keluarga, kesetaraan gender, pengendalian penduduk, dan efektifitas penanggulangan kemiskinan	Administrasi Umum	12 bulan 12 bulan	95,000,000	Dinas Sosial, Pemberdayaan Perempuan dan Perlindungan Anak
1 06 01 2.06 05	Penyediaan Barang Cetakan dan Penggandaan	Jumlah barang cetakan dan penggandaan yang tersedia				12 bulan	11,809,300	Kab. Nganjuk, Semua Kecamatan, Semua Kelurahan	Dana Transfer Umum-Dana Alokasi Umum		Meningkatkan kesejahteraan keluarga, kesetaraan gender, pengendalian penduduk, dan efektifitas penanggulangan kemiskinan	Administrasi Umum	12 bulan	15,000,000	Dinas Sosial, Pemberdayaan Perempuan dan Perlindungan Anak
1 06 01 2.06 06	Penyediaan Bahan Bacaan dan Peraturan Perundang-undangan	Jumlah bahan bacaan dan peraturan perundang-undangan yang tersedia				12 bulan	1,800,000	Kab. Nganjuk, Semua Kecamatan, Semua Kelurahan	Dana Transfer Umum-Dana Alokasi Umum		Meningkatkan kesejahteraan keluarga, kesetaraan gender, pengendalian penduduk, dan efektifitas penanggulangan kemiskinan	Administrasi Umum	12 bulan	2,000,000	Dinas Sosial, Pemberdayaan Perempuan dan Perlindungan Anak
1 06 01 2.06 08	Fasilitasi Kunjungan Tamu	Fasilitasi Kunjungan Tamu				12 bulan	13,151,250	Kab. Nganjuk, Semua Kecamatan, Semua Kelurahan	Dana Transfer Umum-Dana Alokasi Umum		Meningkatkan kesejahteraan keluarga, kesetaraan gender, pengendalian penduduk, dan efektifitas penanggulangan kemiskinan	Administrasi Umum	12 bulan	15,000,000	Dinas Sosial, Pemberdayaan Perempuan dan Perlindungan Anak
1 06 01 2.06 09	Penyelenggaraan Rapat Koordinasi dan Konsultasi SKPD	Tersedianya Makan Minum Rapat				12 bulan	11,856,250	Kab. Nganjuk, Semua Kecamatan, Semua Kelurahan	Dana Transfer Umum-Dana Alokasi Umum		Meningkatkan kesejahteraan keluarga, kesetaraan gender, pengendalian penduduk, dan	Administrasi Umum	12 bulan	10,000,000	Dinas Sosial, Pemberdayaan Perempuan dan Perlindungan Anak

Kode	Urusan/ Bidang Urusan/ Program/ Kegiatan/ Sub Kegiatan	Indikator Program/ Kegiatan/ Sub Kegiatan	Target Akhir Periode RPJMD	Realisasi Capaian RKPD Tahun 2020	Prakiraan Capaian Target RKPD Tahun 2021	Capaian Kinerja dan Kerangka Pendanaan						Kelompok Sasaran	Prakiraan Maju Rencana Tahun 2023		Perangkat Daerah Penanggung Jawab
						Target 2022	Pagu Indikatif	Lokasi	Sumber Dana	Prioritas			Target	Pagu Indikatif	
										Nasional	Daerah				
											efektifitas penanggulangan kemiskinan				
1 06 01 2.08	**Penyediaan Jasa Penunjang Urusan Pemerintahan Daerah**	Terlaksananya Jumlah Jasa Penunjang Urusan Pemerintah Daerah Kabupaten/ Kota	%		%	100 %	**201,000,000**						100 %	**301,800,000**	
1 06 01 2.08 01	Penyediaan Jasa Surat Menyurat	Jumlah jasa surat menyurat yang tersedia				150 surat/materai	2,000,000	Kab. Nganjuk, Semua Kecamatan, Semua Kelurahan	Dana Transfer Umum-Dana Alokasi Umum		Meningkatkan kesejahteraan keluarga, kesetaraan gender, pengendalian penduduk, dan efektifitas penanggulangan kemiskinan	Surat Menyurat, Listrik, Telpon, dan Jasa Kebersihan Kantor	150 surat/materai	2,500,000	Dinas Sosial, Pemberdayaan Perempuan dan Perlindungan Anak
1 06 01 2.08 02	Penyediaan Jasa Komunikasi, Sumber Daya Air dan Listrik	Jumlah jasa komunikasi, sumber daya air dan listrik yang tersedia				12 bulan	124,000,000	Kab. Nganjuk, Semua Kecamatan, Semua Kelurahan	Dana Transfer Umum-Dana Alokasi Umum		Meningkatkan kesejahteraan keluarga, kesetaraan gender, pengendalian penduduk, dan efektifitas penanggulangan kemiskinan	Surat Menyurat, Listrik, Telpon, dan Jasa Kebersihan Kantor	12 bulan	219,300,000	Dinas Sosial, Pemberdayaan Perempuan dan Perlindungan Anak
1 06 01 2.08 04	Penyediaan Jasa Pelayanan Umum Kantor	Jumlah jasa pelayanan umum kantor yang tersedia				12 bulan	75,000,000	Kab. Nganjuk, Semua Kecamatan, Semua Kelurahan	Dana Transfer Umum-Dana Alokasi Umum		Meningkatkan kesejahteraan keluarga, kesetaraan gender, pengendalian penduduk, dan efektifitas penanggulangan kemiskinan	Surat Menyurat, Listrik, Telpon, dan Jasa Kebersihan Kantor	12 bulan	80,000,000	Dinas Sosial, Pemberdayaan Perempuan dan Perlindungan Anak
1 06 01 2.09	**Pemeliharaan Barang Milik Daerah Penunjang Urusan Pemerintahan Daerah**	Terlaksananya Jumlah Barang Milik Daerah SKPD yang Terawat	%		%	100 %	**319,793,300**						100 %	**355,000,000**	
1 06 01 2.09 02	Penyediaan Jasa Pemeliharaan, Biaya Pemeliharaan, Pajak, dan Perizinan Kendaraan Dinas Operasional atau Lapangan	Terlaksananya pemeliharaan rutin/ berkala kendaraan dinas				27 unit	127,001,700		Dana Transfer Umum-Dana Alokasi Umum		Meningkatkan kesejahteraan keluarga, kesetaraan gender, pengendalian penduduk, dan efektifitas penanggulangan kemiskinan	Kendaraan, Gedung, Peralatan, dan Perlengkapan Kantor	27 unit	150,000,000	Dinas Sosial, Pemberdayaan Perempuan dan Perlindungan Anak

Kode	Urusan/ Bidang Urusan/ Program/ Kegiatan/ Sub Kegiatan	Indikator Program/ Kegiatan/ Sub Kegiatan	Target Akhir Periode RPJMD	Realisasi Capaian RKPD Tahun 2020	Prakiraan Capaian Target RKPD Tahun 2021	Capaian Kinerja dan Kerangka Pendanaan						Kelompok Sasaran	Prakiraan Maju Rencana Tahun 2023		Perangkat Daerah Penanggung Jawab
						Target 2022	Pagu Indikatif	Lokasi	Sumber Dana	Prioritas			Target	Pagu Indikatif	
										Nasional	Daerah				
1 06 01 2.09 06	Pemeliharaan Peralatan dan Mesin Lainnya	Terlaksananya pemeliharaan rutin berkala peralatan gedung kantor Terlaksananya pemeliharaan rutin berkala perlengkapan gedung kantor				2 jenis 2 jenis	33,790,000	Kab. Nganjuk, Semua Kecamatan, Semua Kelurahan	Dana Transfer Umum-Dana Alokasi Umum Dana Transfer Umum-Dana Alokasi Umum		Meningkatkan kesejahteraan keluarga, kesetaraan gender, pengendalian penduduk, dan efektifitas penanggulangan kemiskinan Meningkatkan kesejahteraan keluarga, kesetaraan gender, pengendalian penduduk, dan efektifitas penanggulangan kemiskinan	Kendaraan, Gedung, Peralatan, dan Perlengkapan Kantor	2 jenis 2 jenis	35,000,000	Dinas Sosial, Pemberdayaan Perempuan dan Perlindungan Anak
1 06 01 2.09 09	Pemeliharaan/Rehabilitasi Gedung Kantor dan Bangunan Lainnya	Terlaksananya pemeliharaan rutin berkala gedung kantor Terlaksananya rehab gedung kantor				5 gedung/ kantor 5 jenis	159,001,600	Semua Kab/Kota, Semua Kecamatan, Semua Kelurahan Kab. Nganjuk, Semua Kecamatan, Semua Kelurahan	Dana Transfer Umum-Dana Alokasi Umum		Meningkatkan kesejahteraan keluarga, kesetaraan gender, pengendalian penduduk, dan efektifitas penanggulangan kemiskinan Meningkatkan kesejahteraan keluarga, kesetaraan gender, pengendalian penduduk, dan efektifitas penanggulangan kemiskinan	Kendaraan, Gedung, Peralatan, dan Perlengkapan Kantor	5 gedung/ kantor 5 jenis	170,000,000	Dinas Sosial, Pemberdayaan Perempuan dan Perlindungan Anak
1 06 02	**PROGRAM PEMBERDAYAAN SOSIAL**	Presentase PSKS yang Aktif	%		%	85 %	**325,316,950**						85 %	**325,000,000**	
1 06 02 2.02	**Pengumpulan Sumbangan dalam Daerah Kabupaten/Kota**	Terlaksananya Pengumpulan Sumbangan dalam Daerah Kabupaten/ Kota	%		%	85 %	**24,335,500**						85 %	**50,000,000**	
1 06 02 2.02 01	Koordinasi dan Sinkronisasi Penerbitan Izin Undian Gratis Berhadiah dan Pengumpulan Uang atau Barang	Terlaksananya kegiatan koordinasi, sinkronisasi dan sosialisasi penerbitan izin undian gratis berhadiah. (Perbankkan/ Bank,				3 jenis	24,335,500	Kab. Nganjuk, Semua Kecamatan, Semua Kelurahan	Dana Transfer Umum-Dana Alokasi Umum		Meningkatkan kesejahteraan keluarga, kesetaraan gender, pengendalian penduduk, dan efektifitas penanggulanga	Perbankan, OPD, Swalayan/Toko/LSM	3 jenis	50,000,000	Dinas Sosial, Pemberdayaan Perempuan dan Perlindungan Anak

Kode	Urusan/ Bidang Urusan/ Program/ Kegiatan/ Sub Kegiatan	Indikator Program/ Kegiatan/ Sub Kegiatan	Target Akhir Periode RPJMD	Realisasi Capaian RKPD Tahun 2020	Prakiraan Capaian Target RKPD Tahun 2021	Capaian Kinerja dan Kerangka Pendanaan						Kelompok Sasaran	Prakiraan Maju Rencana Tahun 2023		Perangkat Daerah Penanggung Jawab
						Target 2022	Pagu Indikatif	Lokasi	Sumber Dana	Prioritas			Target	Pagu Indikatif	
										Nasional	Daerah				
		Toko/ Swalayan, Instansi dll)									n kemiskinan				
1 06 02 2.03	**Pengembangan Potensi Sumber Kesejahteraan Sosial Daerah Kabupaten/Kota**	Terlaksananya Pengembangan Potensi Sumber Kesejahteraan Sosial Daerah Kabupaten/ Kota	%		%	85 %	**300,981,450**						85 %	**275,000,000**	
1 06 02 2.03 01	Peningkatan Kemampuan Potensi Pekerja Sosial Masyarakat Kewenangan Kabupaten/Kota	Terlaksananya peningkatan kualitas SDM pekerja sosial masyarakat (PSM) daerah Kabupaten				100 anggota psm	20,800,000	Kab. Nganjuk, Semua Kecamatan, Semua Kelurahan	Dana Transfer Umum-Dana Alokasi Umum		Meningkatkan kesejahteraan keluarga, kesetaraan gender, pengendalian penduduk, dan efektifitas penanggulangan kemiskinan	PSM, TKSK, dan Karang Taruna	100 anggota psm	0	Dinas Sosial, Pemberdayaan Perempuan dan Perlindungan Anak
1 06 02 2.03 02	Peningkatan Kemampuan Potensi Tenaga Kesejahteraan Sosial Kecamatan Kewenangan Kabupaten/Kota	Terlaksananya peningkatan kualitas SDM Tenaga Kesejahteraan Sosial Kecamatan (TKSK) Daerah Kabupaten				20 TKSK	258,795,450	Kab. Nganjuk, Semua Kecamatan, Semua Kelurahan	Dana Transfer Umum-Dana Alokasi Umum		Meningkatkan kesejahteraan keluarga, kesetaraan gender, pengendalian penduduk, dan efektifitas penanggulangan kemiskinan	PSM, TKSK, dan Karang Taruna	20 TKSK	275,000,000	Dinas Sosial, Pemberdayaan Perempuan dan Perlindungan Anak
1 06 02 2.03 04	Peningkatan Kemampuan Potensi Sumber Kesejahteraan Sosial Kelembagaan Masyarakat Kewenangan Kabupaten/Kota	Terlaksananya peningkatan kelembagaan karang taruna di Kabupaten/ Kota				284 karang taruna	21,386,000	Kab. Nganjuk, Semua Kecamatan, Semua Kelurahan	Dana Transfer Umum-Dana Alokasi Umum		Meningkatkan kesejahteraan keluarga, kesetaraan gender, pengendalian penduduk, dan efektifitas penanggulangan kemiskinan	PSM, TKSK, dan Karang Taruna	284 karang taruna	0	Dinas Sosial, Pemberdayaan Perempuan dan Perlindungan Anak
1 06 04	**PROGRAM REHABILITASI SOSIAL**	Terpenuhinya Rehabilitasi Sosial	%		%	85 %	**9,841,873,000**						85 %	**1,696,000,008**	
1 06 04 2.01	**Rehabilitasi Sosial Dasar Penyandang Disabilitas Terlantar, Anak Terlantar, Lanjut Usia Terlantar, serta Gelandangan Pengemis di Luar Panti Sosial**	Terlaksananya Rehabilitasi Sosial Dasar dan Penanganan bagi Penyandang Disabilitas Terlantar, Anak Terlantar, Lanjut Usia Terlantar, serta Gelandangan Pengemis di Luar Panti Sosial	%		%	85 %	**8,695,560,600**						85 %	**1,331,000,008**	
1 06 04 2.01 05	Pemberian Bimbingan Fisik,	Terlaksananya penanganan				12 bulan	56,656,800	Kab. Nganjuk,	Dana Transfer Umum-Dana	Mengembangkan Wilayah	Meningkatkan kesejahteraan	Pemerlu Pelayanan	12 bulan	65,000,000	Dinas Sosial, Pemberdayaan

Kode	Urusan/ Bidang Urusan/ Program/ Kegiatan/ Sub Kegiatan	Indikator Program/ Kegiatan/ Sub Kegiatan	Target Akhir Periode RPJMD	Realisasi Capaian RKPD Tahun 2020	Prakiraan Capaian Target RKPD Tahun 2021	Capaian Kinerja dan Kerangka Pendanaan						Kelompok Sasaran	Prakiraan Maju Rencana Tahun 2023		Perangkat Daerah Penanggung Jawab
						Target 2022	Pagu Indikatif	Lokasi	Sumber Dana	Prioritas			Target	Pagu Indikatif	
										Nasional	Daerah				
	Mental, Spiritual, dan Sosial	permasalahan anak dan PPKS lainnya di wilayah Kabupaten Nganjuk						Semua Kecamatan, Semua Kelurahan	Alokasi Umum	Untuk Mengurangi Kesenjangan Dan Menjamin Pemerataan	keluarga, kesetaraan gender, pengendalian penduduk, dan efektifitas penanggulangan kemiskinan Meningkatkan kesejahteraan keluarga, kesetaraan gender, pengendalian penduduk, dan efektifitas penanggulangan kemiskinan	Kesejahteraan Sosial (PPKS)			Perempuan dan Perlindungan Anak
1 06 04 2.01 06	Pemberian Bimbingan Sosial kepada Keluarga Penyandang Disabilitas Terlantar, Anak Terlantar, Lanjut Usia Terlantar, serta Gelandangan Pengemis dan Masyarakat	Terlaksananya bantuan sosial bagi disabilitas Terlaksananya BOP bantuan sosial bagi disabilitas				420 Anak 12 bulan	766,000,000	Kab. Nganjuk, Semua Kecamatan, Semua Kelurahan	Dana Transfer Umum-Dana Alokasi Umum	Mengembangkan Wilayah Untuk Mengurangi Kesenjangan Dan Menjamin Pemerataan	Meningkatkan kesejahteraan keluarga, kesetaraan gender, pengendalian penduduk, dan efektifitas penanggulangan kemiskinan Meningkatkan kesejahteraan keluarga, kesetaraan gender, pengendalian penduduk, dan efektifitas penanggulangan kemiskinan Meningkatkan kesejahteraan keluarga, kesetaraan gender, pengendalian penduduk, dan efektifitas penanggulangan kemiskinan	Pemerlu Pelayanan Kesejahteraan Sosial (PPKS)	420 Anak 12 bulan	766,000,000	Dinas Sosial, Pemberdayaan Perempuan dan Perlindungan Anak
1 06 04 2.01 09	Pemberian Layanan Data dan Pengaduan	Terlaksananya pemberian bantuan sosial untuk lansia miskin Terlaksananya verifikasi/pendataan, distribusi, monev, dan laporan penyaluran bansos				4068 lansia 100 %	7,383,536,050	Kab. Nganjuk, Semua Kecamatan, Semua Kelurahan	Dana Transfer Umum-Dana Alokasi Umum	Mengembangkan Wilayah Untuk Mengurangi Kesenjangan Dan Menjamin Pemerataan	Meningkatkan kesejahteraan keluarga, kesetaraan gender, pengendalian penduduk, dan efektifitas penanggulangan kemiskinan	Pemerlu Pelayanan Kesejahteraan Sosial (PPKS)	4068 lansia 100 %	8	Dinas Sosial, Pemberdayaan Perempuan dan Perlindungan Anak

Kode	Urusan/ Bidang Urusan/ Program/ Kegiatan/ Sub Kegiatan	Indikator Program/ Kegiatan/ Sub Kegiatan	Target Akhir Periode RPJMD	Realisasi Capaian RKPD Tahun 2020	Prakiraan Capaian Target RKPD Tahun 2021	Capaian Kinerja dan Kerangka Pendanaan						Kelompok Sasaran	Prakiraan Maju Rencana Tahun 2023		Perangkat Daerah Penanggung Jawab
						Target 2022	Pagu Indikatif	Lokasi	Sumber Dana	Prioritas			Target	Pagu Indikatif	
										Nasional	Daerah				
		lansia miskin									Meningkatkan kesejahteraan keluarga, kesetaraan gender, pengendalian penduduk, dan efektifitas penanggulangan kemiskinan				
1 06 04 2.01 10	Pemberian Layanan Kedaruratan	Hibah PMI Terlaksananya penanganan PPKS tanggap darurat dan kejadian luar biasa				12 bulan 12 bulan	489,367,750	Kab. Nganjuk, Semua Kecamatan, Semua Kelurahan	Dana Transfer Umum-Dana Alokasi Umum	Mengembangkan Wilayah Untuk Mengurangi Kesenjangan Dan Menjamin Pemerataan	Meningkatkan kesejahteraan keluarga, kesetaraan gender, pengendalian penduduk, dan efektifitas penanggulangan kemiskinan Meningkatkan kesejahteraan keluarga, kesetaraan gender, pengendalian penduduk, dan efektifitas penanggulangan kemiskinan	Pemerlu Pelayanan Kesejahteraan Sosial (PPKS)	12 bulan 12 bulan	500,000,000	Dinas Sosial, Pemberdayaan Perempuan dan Perlindungan Anak
1 06 04 2.02	**Rehabilitasi Sosial Penyandang Masalah Kesejahteraan Sosial (PMKS) Lainnya Bukan Korban HIV/AIDS dan NAPZA di Luar Panti Sosial**	Terlaksananya Rehabilitasi Sosial dan Penanganan PMKS Lainnya Bukan Korban HIV/AIDS dan NAPZA di Luar Panti Sosial	%		%	85 %	**1,146,312,400**						85 %	**365,000,000**	
1 06 04 2.02 03	Penyediaan Permakanan	Terpenuhinya kebutuhan bahan pangan bagi Pemerlu Pelayanan Kesejahteraan Sosial (PPKS)				90 %	149,732,400	Kab. Nganjuk, Semua Kecamatan, Semua Kelurahan	Dana Transfer Umum-Dana Alokasi Umum		Meningkatkan kesejahteraan keluarga, kesetaraan gender, pengendalian penduduk, dan efektifitas penanggulangan kemiskinan Meningkatkan kesejahteraan keluarga, kesetaraan gender, pengendalian penduduk, dan efektifitas penanggulanga	Pemerlu Penyandang Kesejahteraan Sosial (PPKS)	90 %	155,000,000	Dinas Sosial, Pemberdayaan Perempuan dan Perlindungan Anak

Kode	Urusan/ Bidang Urusan/ Program/ Kegiatan/ Sub Kegiatan	Indikator Program/ Kegiatan/ Sub Kegiatan	Target Akhir Periode RPJMD	Realisasi Capaian RKPD Tahun 2020	Prakiraan Capaian Target RKPD Tahun 2021	Capaian Kinerja dan Kerangka Pendanaan						Kelompok Sasaran	Prakiraan Maju Rencana Tahun 2023		Perangkat Daerah Penanggung Jawab
						Target 2022	Pagu Indikatif	Lokasi	Sumber Dana	Prioritas			Target	Pagu Indikatif	
										Nasional	Daerah				
											n kemiskinan				
1 06 04 2.02 07	Pemberian Bimbingan Fisik, Mental, Spiritual, dan Sosial	Terlaksananya penanganan eks psikotik dan penderita gangguan jiwa berbasis keluarga Tersedianya pelayanan Sosial dan penampungan sementara bagi PPKS				100 orang 55 orang	200,320,000	Kab. Nganjuk, Semua Kecamatan, Semua Kelurahan	Dana Transfer Umum-Dana Alokasi Umum		Meningkatkan kesejahteraan keluarga, kesetaraan gender, pengendalian penduduk, dan efektifitas penanggulangan kemiskinan	Pemerlu Penyandang Kesejahteraan Sosial (PPKS)	100 orang 55 orang	210,000,000	Dinas Sosial, Pemberdayaan Perempuan dan Perlindungan Anak
1 06 04 2.02 12	Pemberian Pelayanan Reunifikasi Keluarga	Pemberian bekal bagi orang terlantar dari luar daerah				50 orang	10,000,000	Kab. Nganjuk, Semua Kecamatan, Semua Kelurahan	Dana Transfer Umum-Dana Alokasi Umum		Meningkatkan kesejahteraan keluarga, kesetaraan gender, pengendalian penduduk, dan efektifitas penanggulangan kemiskinan	Pemerlu Penyandang Kesejahteraan Sosial (PPKS)	50 orang	0	Dinas Sosial, Pemberdayaan Perempuan dan Perlindungan Anak
1 06 04 2.02 14	Kerjasama antar Lembaga dan Kemitraan dalam Pelaksanaan Rehabilitasi Sosial Kabupaten/Kota	Bantuan Sosial LKSA Kerjasama dengan lembaga rehabilitasi dalam penanganan masalah sosial Terlaksananya pembinaan bagi pengurus LKSA dan Perguruan Silat				21 lembaga 10 kegiatan 2 kali	786,260,000	Kab. Nganjuk, Semua Kecamatan, Semua Kelurahan	Dana Transfer Umum-Dana Alokasi Umum		Meningkatkan kesejahteraan keluarga, kesetaraan gender, pengendalian penduduk, dan efektifitas penanggulangan kemiskinan	Pemerlu Penyandang Kesejahteraan Sosial (PPKS)	21 lembaga 10 kegiatan 2 kali	0	Dinas Sosial, Pemberdayaan Perempuan dan Perlindungan Anak
1 06 05	**PROGRAM PERLINDUNGAN DAN JAMINAN SOSIAL**	Terpenuhinya Perlindungan dan Jaminan Sosial	%		%	85 %	**984,499,850**						85 %	**712,500,000**	
1 06 05 2.02	**Pengelolaan Data Fakir Miskin Cakupan Daerah Kabupaten/Kota**	Terlaksananya Pengelolaan Data Fakir Miskin	%		%	85 %	**984,499,850**						85 %	**712,500,000**	
1 06 05 2.02 02	Pengelolaan Data Fakir Miskin Cakupan Daerah Kabupaten/Kota	Terlaksananya bimtek operator DTKS Terlaksananya fasilitasi verifikasi dan validasi data kemiskinan				284 Desa/Kelurahan 284 Desa/Keluragan	99,999,850	Kab. Nganjuk, Semua Kecamatan, Semua Kelurahan	Dana Transfer Umum-Dana Alokasi Umum		Meningkatkan kesejahteraan keluarga, kesetaraan gender, pengendalian penduduk, dan efektifitas penanggulangan kemiskinan	Pemerlu Pelayanan Kesejahteraan Sosial (PPKS)	284 Desa/Kelurahan 284 Desa/Keluragan	150,000,000	Dinas Sosial, Pemberdayaan Perempuan dan Perlindungan Anak
1 06 05 2.02 03	Fasilitasi Bantuan Sosial Kesejahteraan Keluarga	Terlaksananya bantuan sosial siswa miskin				1166 siswa 12 bulan	884,500,000		Dana Transfer Umum-Dana Alokasi Umum		Meningkatkan kesejahteraan keluarga, kesetaraan gender, pengendalian	Pemerlu Pelayanan Kesejahteraan Sosial (PPKS)	1166 siswa 12 bulan	562,500,000	Dinas Sosial, Pemberdayaan Perempuan dan Perlindungan Anak

Kode	Urusan/ Bidang Urusan/ Program/ Kegiatan/ Sub Kegiatan	Indikator Program/ Kegiatan/ Sub Kegiatan	Target Akhir Periode RPJMD	Realisasi Capaian RKPD Tahun 2020	Prakiraan Capaian Target RKPD Tahun 2021	Capaian Kinerja dan Kerangka Pendanaan						Kelompok Sasaran	Prakiraan Maju Rencana Tahun 2023		Perangkat Daerah Penanggung Jawab
						Target 2022	Pagu Indikatif	Lokasi	Sumber Dana	Prioritas			Target	Pagu Indikatif	
										Nasional	Daerah				
		Terlaksananya BOP bantuan sosial siswa miskin									penduduk, dan efektifitas penanggulangan kemiskinan				
1 06 06	**PROGRAM PENANGANAN BENCANA**	Persentase Pelayanan PMKS	%		%	85 %	**234,788,150**						85 %	**250,000,000**	
1 06 06 2.01	**Perlindungan Sosial Korban Bencana Alam dan Sosial Kabupaten/Kota**	Terlaksananya Perlindungan Sosial Korban Bencana Alam dan Sosial	%		%	85 %	**234,788,150**						85 %	**250,000,000**	
1 06 06 2.01 01	Penyediaan Makanan	Tersedianya kebutuhan pangan bagi keluarga penerima manfaat akibat bencana alam maupun sosia				150 paket	234,788,150	Kab. Nganjuk, Semua Kecamatan, Semua Kelurahan	Dana Transfer Umum-Dana Alokasi Umum		Meningkatkan kesejahteraan keluarga, kesetaraan gender, pengendalian penduduk, dan efektifitas penanggulangan kemiskinan	Pemerlu Pelayanan Kesejahteraan Sosial (PPKS)	150 paket	250,000,000	Dinas Sosial, Pemberdayaan Perempuan dan Perlindungan Anak
1 06 07	**PROGRAM PENGELOLAAN TAMAN MAKAM PAHLAWAN**	Presentase Fasilitasi TMP	%		%	85 %	**34,396,950**						85 %	**40,000,000**	
1 06 07 2.01	**Pemeliharaan Taman Makam Pahlawan Nasional Kabupaten/Kota**	Terlaksananya Pemeliharaan Taman Makam Pahlawan Nasional	%		%	85 %	**34,396,950**						85 %	**40,000,000**	
1 06 07 2.01 02	Pemeliharaan Taman Makam Pahlawan Nasional Kabupaten/Kota	Terpelihara sarana dan prasarana Taman Makam Pahlawan				1 kegiatan	34,396,950	Kab. Nganjuk, Semua Kecamatan, Semua Kelurahan	Dana Transfer Umum-Dana Alokasi Umum		Meningkatkan kesejahteraan keluarga, kesetaraan gender, pengendalian penduduk, dan efektifitas penanggulangan kemiskinan	Taman Makam Pahlawan Yudha Pralaya	1 kegiatan	40,000,000	Dinas Sosial, Pemberdayaan Perempuan dan Perlindungan Anak
2	**URUSAN PEMERINTAHAN WAJIB YANG TIDAK BERKAITAN DENGAN PELAYANAN DASAR**														
2 08	**URUSAN PEMERINTAHAN BIDANG PEMBERDAYAAN PEREMPUAN DAN PERLINDUNGAN ANAK**						**493,038,250**							**1,095,000,000**	
2 08 02	**PROGRAM PENGARUSUTAMAAN GENDER DAN PEMBERDAYAAN PEREMPUAN**	Terwujudnya Keadilan dan Kesetaraan Gender	%		%	100 %	**74,400,000**						100 %	**550,000,000**	
2 08 02 2.01	**Pelembagaan Pengarusutamaan Gender (PUG) pada Lembaga Pemerintah Kewenangan Kabupaten/Kota**	Terlaksananya PPRG di Kabupaten Nganjuk	%		%	100 %	**47,850,000**						100 %	**400,000,000**	

Kode	Urusan/ Bidang Urusan/ Program/ Kegiatan/ Sub Kegiatan	Indikator Program/ Kegiatan/ Sub Kegiatan	Target Akhir Periode RPJMD	Realisasi Capaian RKPD Tahun 2020	Prakiraan Capaian Target RKPD Tahun 2021	Capaian Kinerja dan Kerangka Pendanaan						Kelompok Sasaran	Prakiraan Maju Rencana Tahun 2023		Perangkat Daerah Penanggung Jawab
						Target 2022	Pagu Indikatif	Lokasi	Sumber Dana	Prioritas			Target	Pagu Indikatif	
										Nasional	Daerah				
2 08 02 2.01 01	Koordinasi dan Sinkronisasi Perumusan Kebijakan Pelaksanaan PUG	Terlaksananya Pembuatan Buku PUG dan PPRG Kabupaten Nganjuk				60 buku	7,200,000	Kab. Nganjuk, Semua Kecamatan, Semua Kelurahan	Dana Transfer Umum-Dana Alokasi Umum	Mengembangkan Wilayah Untuk Mengurangi Kesenjangan Dan Menjamin Pemerataan	Meningkatkan kesejahteraan keluarga, kesetaraan gender, pengendalian penduduk, dan efektifitas penanggulangan kemiskinan	20 Desa	60 buku	50,000,000	Dinas Sosial, Pemberdayaan Perempuan dan Perlindungan Anak
2 08 02 2.01 02	Koordinasi dan Sinkronisasi Pelaksanaan PUG Kewenangan Kabupaten/Kota	Terlaksananya rapat Koordinasi bagi Pokja PUG, Tim Fokal Point OPD dan Desa serta Lembaga masyarakat dan Perguruan Tinggi				45 Orang	8,000,000	Kab. Nganjuk, Semua Kecamatan, Semua Kelurahan		Mengembangkan Wilayah Untuk Mengurangi Kesenjangan Dan Menjamin Pemerataan	Meningkatkan kesejahteraan keluarga, kesetaraan gender, pengendalian penduduk, dan efektifitas penanggulangan kemiskinan	20 Desa	45 Orang	50,000,000	Dinas Sosial, Pemberdayaan Perempuan dan Perlindungan Anak
2 08 02 2.01 03	Advokasi Kebijakan dan Pendampingan Pelaksanaan PUG termasuk PPRG	Terlaksananya Pembinaan PUG bagi Lembaga Masyarakat				20 lembaga	24,650,000	Kab. Nganjuk, Semua Kecamatan, Semua Kelurahan	Dana Transfer Umum-Dana Alokasi Umum	Mengembangkan Wilayah Untuk Mengurangi Kesenjangan Dan Menjamin Pemerataan	Meningkatkan kesejahteraan keluarga, kesetaraan gender, pengendalian penduduk, dan efektifitas penanggulangan kemiskinan	20 Desa	20 lembaga	200,000,000	Dinas Sosial, Pemberdayaan Perempuan dan Perlindungan Anak
2 08 02 2.01 04	Sosialisasi kebijakan Pelaksanaan PUG termasuk PPRG	Terlaksananya Sosialisasi Peraturan Bupati Tentang PUG dan Modul Pelatihan PUG dan PPRG bagi Focal Point OPD dan Desa Serta Pedamping Program Pembangunan dan Pemberdayaan Masyarakat Desa (P3MD) Tingkat Kecamatan dan Desa				52 OPD	8,000,000	Kab. Nganjuk, Semua Kecamatan, Semua Kelurahan	Dana Transfer Umum-Dana Alokasi Umum	Mengembangkan Wilayah Untuk Mengurangi Kesenjangan Dan Menjamin Pemerataan	Meningkatkan kesejahteraan keluarga, kesetaraan gender, pengendalian penduduk, dan efektifitas penanggulangan kemiskinan	20 Desa	52 OPD	100,000,000	Dinas Sosial, Pemberdayaan Perempuan dan Perlindungan Anak
2 08 02 2.02	**Pemberdayaan Perempuan Bidang Politik, Hukum, Sosial, dan Ekonomi pada Organisasi Kemasyarakatan Kewenangan Kabupaten/Kota**	Terwujudnya Peningkatan Partisipasi Perempuan di Bidang Politik, Hukum, Sosial dan Ekonomi	%		%	100 %	**8,650,000**						100 %	**50,000,000**	
2 08 02 2.02 02	Advokasi Kebijakan dan Pendampingan	Terlaksananya advokasi kebijakan				30 lembaga	8,650,000	Kab. Nganjuk,	Dana Transfer Umum-Dana		Meningkatkan kesejahteraan	30 Organisasi Perempuan	30 lembaga	50,000,000	Dinas Sosial, Pemberdayaan

Kode	Urusan/ Bidang Urusan/ Program/ Kegiatan/ Sub Kegiatan	Indikator Program/ Kegiatan/ Sub Kegiatan	Target Akhir Periode RPJMD	Realisasi Capaian RKPD Tahun 2020	Prakiraan Capaian Target RKPD Tahun 2021	Capaian Kinerja dan Kerangka Pendanaan						Kelompok Sasaran	Prakiraan Maju Rencana Tahun 2023		Perangkat Daerah Penanggung Jawab
						Target 2022	Pagu Indikatif	Lokasi	Sumber Dana	Prioritas			Target	Pagu Indikatif	
										Nasional	Daerah				
	Peningkatan Partisipasi Perempuan dan Politik, Hukum, Sosial dan Ekonomi	dan pendampingan partisipasi perempuan dalam Bidang Politik, Hukum, Sosial, dan Ekonomi						Semua Kecamatan, Semua Kelurahan	Alokasi Umum		keluarga, kesetaraan gender, pengendalian penduduk, dan efektifitas penanggulangan kemiskinan				Perempuan dan Perlindungan Anak
2 08 02 2.03	**Penguatan dan Pengembangan Lembaga Penyedia Layanan Pemberdayaan Perempuan Kewenangan Kabupaten/Kota**	Terlaksananya Peningkatan Kualitas dan Kuantitas Lembaga Penyedia Layanan Pemberdayaan Perempuan Kewenangan Kabupaten/ Kota dan Workshop Bagi Organisasi Perempuan, Lembaga Masyarakat, serta Perguruan Tinggi	%		%	100 %	**17,900,000**						100 %	**100,000,000**	
2 08 02 2.03 01	Advokasi Kebijakan dan Pendampingan kepada Lembaga Penyedia Layanan Pemberdayaan Perempuan Kewenangan Kabupaten/Kota	Terbentuknya tenaga penyedia layanan pemberdayaan perempuan				30 orang	9,500,000	Kab. Nganjuk, Semua Kecamatan, Semua Kelurahan	Dana Transfer Umum-Dana Alokasi Umum		Meningkatkan kesejahteraan keluarga, kesetaraan gender, pengendalian penduduk, dan efektifitas penanggulangan kemiskinan	71 Lembaga	30 orang	50,000,000	Dinas Sosial, Pemberdayaan Perempuan dan Perlindungan Anak
2 08 02 2.03 02	Peningkatan Kapasitas Sumber Daya Lembaga Penyedia Layanan Pemberdayaan Perempuan Kewenangan Kabupaten/Kota	Terlaksananya peningkatan kualitas SDM Lembaga Penyedia Layanan Peningkatan Kualitas Keluarga Tingkat Daerah Kabupaten/Kota (Optimalisasi peran forum Puspa)				50 orang	8,400,000	Kab. Nganjuk, Semua Kecamatan, Semua Kelurahan	Dana Transfer Umum-Dana Alokasi Umum		Meningkatkan kesejahteraan keluarga, kesetaraan gender, pengendalian penduduk, dan efektifitas penanggulangan kemiskinan	71 Lembaga	50 orang	50,000,000	Dinas Sosial, Pemberdayaan Perempuan dan Perlindungan Anak
2 08 03	**PROGRAM PERLINDUNGAN PEREMPUAN**	Meningkatnya Kualitas Hidup Perempuan	%		%	100 %	**18,724,100**						100 %	**50,000,000**	
2 08 03 2.02	**Penyediaan Layanan Rujukan Lanjutan bagi Perempuan Korban Kekerasan yang Memerlukan Koordinasi Kewenangan Kabupaten/Kota**	Terlaksananya Fasilitasi Layanan Rujukan bagi Perempuan Korban Kekerasan Terlaksananya Penguatan Kelembagaan KLA	% %		% %	100 % 100 %	**18,724,100**						100 % 100 %	**50,000,000**	

Kode	Urusan/ Bidang Urusan/ Program/ Kegiatan/ Sub Kegiatan	Indikator Program/ Kegiatan/ Sub Kegiatan	Target Akhir Periode RPJMD	Realisasi Capaian RKPD Tahun 2020	Prakiraan Capaian Target RKPD Tahun 2021	Capaian Kinerja dan Kerangka Pendanaan						Kelompok Sasaran	Prakiraan Maju Rencana Tahun 2023		Perangkat Daerah Penanggung Jawab
						Target 2022	Pagu Indikatif	Lokasi	Sumber Dana	Prioritas			Target	Pagu Indikatif	
										Nasional	Daerah				
2 08 03 2.02 02	Koordinasi dan Sinkronisasi Pelaksanaan Penyediaan Layanan Rujukan Lanjutan bagi Perempuan Korban Kekerasan Kewenangan Kabupaten/Kota	Terlaksananya penjangkauan kasus kekerasan terhadap perempuan dan pendampingan korban di Polres, Pengadilan Negeri, Pengadilan Agama.				40 kasus	18,724,100	Kab. Nganjuk, Semua Kecamatan, Semua Kelurahan	Dana Transfer Umum-Dana Alokasi Umum		Meningkatkan kesejahteraan keluarga, kesetaraan gender, pengendalian penduduk, dan efektifitas penanggulangan kemiskinan	P2TP2A, PUSPA, dan PUSPAGA	40 kasus	50,000,000	Dinas Sosial, Pemberdayaan Perempuan dan Perlindungan Anak
2 08 04	**PROGRAM PENINGKATAN KUALITAS KELUARGA**	Terwujudnya Keadilan dan Kesetaraan Gender	%		%	100 %	**132,067,550**						100 %	**195,000,000**	
2 08 04 2.01	**Peningkatan Kualitas Keluarga dalam Mewujudkan Kesetaraan Gender (KG) dan Hak Anak Tingkat Daerah Kabupaten/Kota**	Terlaksananya Peningkatan Lembaga Jejaring Peningkatan Kualitas Keluarga yang Berperspektif Gender	%		%	100 %	**71,754,850**						100 %	**100,000,000**	
2 08 04 2.01 01	Advokasi Kebijakan dan Pendampingan untuk Mewujudkan KG dan Perlindungan Anak Kewenangan Kabupaten/Kota	Terlaksananya advokasi kebijakan dan pendampingan serta alat edukasi untuk mewujudkan KG dan perlindungan anak				3 kali	15,000,000	Kab. Nganjuk, Semua Kecamatan, Semua Kelurahan	Dana Transfer Umum-Dana Alokasi Umum		Meningkatkan kesejahteraan keluarga, kesetaraan gender, pengendalian penduduk, dan efektifitas penanggulangan kemiskinan	Lembaga Jejaring Peningkatan Kualitas Keluarga	3 kali	25,000,000	Dinas Sosial, Pemberdayaan Perempuan dan Perlindungan Anak
2 08 04 2.01 02	Pelaksanaan Komunikasi, Informasi dan Edukasi KG dan Perlindungan Anak bagi Keluarga Kewenangan Kabupaten/Kota	Terlaksananya Pelaksanaan Komunikasi, Informasi dan Edukasi KG dan Perlindungan Anak bagi Keluarga Kewenangan Kabupaten/Kota				4 kali	41,754,850	Kab. Nganjuk, Semua Kecamatan, Semua Kelurahan			Meningkatkan kesejahteraan keluarga, kesetaraan gender, pengendalian penduduk, dan efektifitas penanggulangan kemiskinan	Lembaga Jejaring Peningkatan Kualitas Keluarga	4 kali	50,000,000	Dinas Sosial, Pemberdayaan Perempuan dan Perlindungan Anak
2 08 04 2.01 03	Pengembangan Kegiatan Masyarakat untuk Peningkatan Kualitas Keluarga Kewenangan Kabupaten/Kota	Terlaksananya Pengembangan Kegiatan Masyarakat untuk Peningkatan Kualitas Keluarga Kewenangan Kabupaten/Kota				3 kali	15,000,000	Kab. Nganjuk, Semua Kecamatan, Semua Kelurahan	Dana Transfer Umum-Dana Alokasi Umum		Meningkatkan kesejahteraan keluarga, kesetaraan gender, pengendalian penduduk, dan efektifitas penanggulangan kemiskinan	Lembaga Jejaring Peningkatan Kualitas Keluarga	3 kali	25,000,000	Dinas Sosial, Pemberdayaan Perempuan dan Perlindungan Anak
2 08 04 2.02	**Penguatan dan Pengembangan Lembaga Penyedia Layanan**	Terlaksananya Peningkatan Jumlah dan Kualitas	%		%	100 %	**39,999,700**						100 %	**65,000,000**	

Kode	Urusan/ Bidang Urusan/ Program/ Kegiatan/ Sub Kegiatan	Indikator Program/ Kegiatan/ Sub Kegiatan	Target Akhir Periode RPJMD	Realisasi Capaian RKPD Tahun 2020	Prakiraan Capaian Target RKPD Tahun 2021	Capaian Kinerja dan Kerangka Pendanaan						Kelompok Sasaran	Prakiraan Maju Rencana Tahun 2023		Perangkat Daerah Penanggung Jawab
						Target 2022	Pagu Indikatif	Lokasi	Sumber Dana	Prioritas			Target	Pagu Indikatif	
										Nasional	Daerah				
	Peningkatan Kualitas Keluarga dalam Mewujudkan KG dan Hak Anak yang Wilayah Kerjanya dalam Daerah Kabupaten/Kota	Lembaga Penyedia Layanan Peningkatan Kualitas Kesetaaraan Gender dan Hak Anak yang Wilayah Kerjanya dalam daerah Kabupaten													
2 08 04 2.02 01	Advokasi Kebijakan dan Pendampingan Pengembangan Lembaga Penyedia Layanan Peningkatan Kualitas Keluarga Tingkat Daerah Kabupaten/Kota	Terlaksananya Advokasi Kebijakan dan Pendampingan Pengembangan Lembaga Penyedia Layanan Peningkatan Kualitas Keluarga Tingkat Daerah Kabupaten/Kota				3 kali	14,999,800	Kab. Nganjuk, Semua Kecamatan, Semua Kelurahan	Dana Transfer Umum-Dana Alokasi Umum		Meningkatkan kesejahteraan keluarga, kesetaraan gender, pengendalian penduduk, dan efektifitas penanggulangan kemiskinan	20 Lembaga	3 kali	25,000,000	Dinas Sosial, Pemberdayaan Perempuan dan Perlindungan Anak
2 08 04 2.02 02	Peningkatan Kapasitas Sumber Daya Lembaga Penyedia Layanan Peningkatan Kualitas Keluarga Tingkat Daerah Kabupaten/Kota	Terlaksananya Peningkatan Kapasitas Sumber Daya Lembaga Penyedia Layanan Peningkatan Kualitas Keluarga Tingkat Daerah Kabupaten/Kota				2 kali	14,999,900	Kab. Nganjuk, Semua Kecamatan, Semua Kelurahan	Dana Transfer Umum-Dana Alokasi Umum		Meningkatkan kesejahteraan keluarga, kesetaraan gender, pengendalian penduduk, dan efektifitas penanggulangan kemiskinan	20 Lembaga	2 kali	20,000,000	Dinas Sosial, Pemberdayaan Perempuan dan Perlindungan Anak
2 08 04 2.02 03	Penguatan Jejaring antar Lembaga Penyedia Layanan Peningkatan Kualitas Keluarga Tingkat Daerah Kabupaten/Kota	Terlaksananya Koordinasi dan Penguatan Jejaring antar Lembaga Penyedia Layanan Peningkatan Kualitas Keluarga Tingkat Daerah Kabupaten/Kota (Optimalisasi peran forum Puspa)				2 kali	10,000,000	Kab. Nganjuk, Semua Kecamatan, Semua Kelurahan	Dana Transfer Umum-Dana Alokasi Umum		Meningkatkan kesejahteraan keluarga, kesetaraan gender, pengendalian penduduk, dan efektifitas penanggulangan kemiskinan	20 Lembaga	2 kali	20,000,000	Dinas Sosial, Pemberdayaan Perempuan dan Perlindungan Anak
2 08 04 2.03	**Penyediaan Layanan bagi Keluarga dalam Mewujudkan KG dan Hak Anak yang Wilayah Kerjanya dalam Daerah Kabupaten/Kota**	Terlaksananya Penyediaan Layanan Komprehensif Bagi Keluarga dalam Mewujudkan Kesetaraan Gender dan Hak Anak yang Wilayah Kerjanya dalam Daerah Kabupaten/ Kota	%		%	100 %	**20,313,000**						100 %	**30,000,000**	
2 08 04 2.03 01	Pelaksanaan Penyediaan Layanan Komprehensif bagi Keluarga dalam	Terlaksananya Penyediaan Layanan Komprehensif bagi Keluarga dalam Mewujudkan KG				12 bulan	20,313,000	Kab. Nganjuk, Semua Kecamatan, Semua	Dana Transfer Umum-Dana Alokasi Umum		Meningkatkan kesejahteraan keluarga, kesetaraan gender,	20 Lembaga	12 bulan	30,000,000	Dinas Sosial, Pemberdayaan Perempuan dan Perlindungan Anak

Kode	Urusan/ Bidang Urusan/ Program/ Kegiatan/ Sub Kegiatan	Indikator Program/ Kegiatan/ Sub Kegiatan	Target Akhir Periode RPJMD	Realisasi Capaian RKPD Tahun 2020	Prakiraan Capaian Target RKPD Tahun 2021	Capaian Kinerja dan Kerangka Pendanaan						Kelompok Sasaran	Prakiraan Maju Rencana Tahun 2023		Perangkat Daerah Penanggung Jawab
						Target 2022	Pagu Indikatif	Lokasi	Sumber Dana	Prioritas			Target	Pagu Indikatif	
										Nasional	Daerah				
	Mewujudkan KG dan Perlindungan Anak yang Wilayah Kerjanya dalam Daerah Kabupaten/Kota	dan Perlindungan Anak yang Wilayah Kerjanya dalam Daerah Kabupaten/Kota dan optimalisasi peran forum Puspaga						Kelurahan			pengendalian penduduk, dan efektifitas penanggulangan kemiskinan				
2 08 05	**PROGRAM PENGELOLAAN SISTEM DATA GENDER DAN ANAK**	Terwujudnya Keadilan dan Kesetaraan Gender	%		%	100 %	**17,530,000**						100 %	**35,000,000**	
2 08 05 2.01	**Pengumpulan, Pengolahan Analisis dan Penyajian Data Gender dan Anak Dalam Kelembagaan Data di Tingkat Daerah Kabupaten/Kota**	Terlaksananya Data Gender dan Anak untuk Penysusunan PPRG	%		%	100 %	**17,530,000**						100 %	**35,000,000**	
2 08 05 2.01 01	Penyediaan Data Gender dan Anak di Kewenangan Kabupaten/Kota	Terlaksananya sosialisasi aplikasi data gender dan anak				52 OPD	10,000,000	Kab. Nganjuk, Semua Kecamatan, Semua Kelurahan	Dana Transfer Umum-Dana Alokasi Umum		Meningkatkan kesejahteraan keluarga, kesetaraan gender, pengendalian penduduk, dan efektifitas penanggulangan kemiskinan	52 Perangkat Daerah	52 OPD	20,000,000	Dinas Sosial, Pemberdayaan Perempuan dan Perlindungan Anak
2 08 05 2.01 02	Penyajian dan Pemanfaatan Data Gender dan Anak dalam Kelembagaan Data di Kewenangan Kabupaten/Kota	Tersusunnya buku profil gender				20 buku	7,530,000	Kab. Nganjuk, Semua Kecamatan, Semua Kelurahan			Meningkatkan kesejahteraan keluarga, kesetaraan gender, pengendalian penduduk, dan efektifitas penanggulangan kemiskinan	52 Perangkat Daerah	20 buku	15,000,000	Dinas Sosial, Pemberdayaan Perempuan dan Perlindungan Anak
2 08 06	**PROGRAM PEMENUHAN HAK ANAK (PHA)**	Meningkatnya Kualitas Hidup Anak dan Kepentingan Terbaik Anak	%		%	80 %	**169,736,600**						80 %	**175,000,000**	
2 08 06 2.01	**Pelembagaan PHA pada Lembaga Pemerintah, Nonpemerintah, dan Dunia Usaha Kewenangan Kabupaten/Kota**	Terlaksananya Fasilitasi Penguatan Pelembagaan Gugus Tugas Kecamatan Layak Anak dan Kelurahan/ Desa Layak Anak serta Fasilitasi Peran Partisipasi	%		%	80 %	**169,736,600**						80 %	**175,000,000**	

Kode	Urusan/ Bidang Urusan/ Program/ Kegiatan/ Sub Kegiatan	Indikator Program/ Kegiatan/ Sub Kegiatan	Target Akhir Periode RPJMD	Realisasi Capaian RKPD Tahun 2020	Prakiraan Capaian Target RKPD Tahun 2021	Capaian Kinerja dan Kerangka Pendanaan						Kelompok Sasaran	Prakiraan Maju Rencana Tahun 2023		Perangkat Daerah Penanggung Jawab
						Target 2022	Pagu Indikatif	Lokasi	Sumber Dana	Prioritas			Target	Pagu Indikatif	
										Nasional	Daerah				
		Masyarakat dalam Perlindungan Anak													
2 08 06 2.01 01	Advokasi Kebijakan dan Pendampingan Pemenuhan Hak Anak pada Lembaga Pemerintah, Non Pemerintah, Media dan Dunia Usaha Kewenangan Kabupaten/Kota	Terlaksananya sosialisasi Kecamatan Layak Anak dan meningkatkan kualitas peran lembaga masyarakat, media, dan dunia usaha dalam perlindungan anak				7 kegiatan	67,982,800	Kab. Nganjuk, Semua Kecamatan, Semua Kelurahan	Dana Transfer Umum-Dana Alokasi Umum	Mengembangkan Wilayah Untuk Mengurangi Kesenjangan Dan Menjamin Pemerataan	Meningkatkan kesejahteraan keluarga, kesetaraan gender, pengendalian penduduk, dan efektifitas penanggulangan kemiskinan	Desa/ Kelurahan dan Kecamatan	7 kegiatan	70,000,000	Dinas Sosial, Pemberdayaan Perempuan dan Perlindungan Anak
2 08 06 2.01 02	Koordinasi dan Sinkronisasi Pelembagaan Pemenuhan Hak Anak Kewenangan Kabupaten/Kota	Terlaksananya Kegiatan Pembinaan Pengurus Forum Anak ; Terlaksananya Kegiatan Kongres Anak ; Terlaksananya Pembentukan dan Pembinaan Forum Anak Kecamatan ; Terlaksananya Pengiriman Delegasi Forum Anak Jawa Timur dan Forum Anak Nasional				273 anak	101,753,800	Kab. Nganjuk, Semua Kecamatan, Semua Kelurahan	Dana Transfer Umum-Dana Alokasi Umum	Mengembangkan Wilayah Untuk Mengurangi Kesenjangan Dan Menjamin Pemerataan	Meningkatkan kesejahteraan keluarga, kesetaraan gender, pengendalian penduduk, dan efektifitas penanggulangan kemiskinan	Desa/ Kelurahan dan Kecamatan	273 anak	105,000,000	Dinas Sosial, Pemberdayaan Perempuan dan Perlindungan Anak
2 08 07	**PROGRAM PERLINDUNGAN KHUSUS ANAK**	Meningkatnya Penanganan bagi Anak yang Memerlukan Perlindungan Khusus	%		%	100 %	**80,580,000**						100 %	**90,000,000**	
2 08 07 2.01	**Pencegahan Kekerasan Terhadap Anak yang Melibatkan para Pihak Lingkup Daerah Kabupaten/Kota**	Terlaksananya Fasilitasi Pencegahan dan Penanganan Anak Korban Kekerasan dan Eksploitasi	%		%	100 %	**80,580,000**						100 %	**90,000,000**	
2 08 07 2.01 01	Advokasi Kebijakan dan Pendampingan Pelaksanaan Kebijakan, Program dan Kegiatan Pencegahan Kekerasan terhadap Anak Kewenangan Kabupaten/Kota	Terlaksananya penjangkauan, pendampingan, konseling, penanganan kasus, dan layanan medis bagi korban kekerasan terhadap anak				60 kasus	80,580,000	Kab. Nganjuk, Semua Kecamatan, Semua Kelurahan	Dana Transfer Umum-Dana Alokasi Umum		Meningkatkan kesejahteraan keluarga, kesetaraan gender, pengendalian penduduk, dan efektifitas penanggulangan kemiskinan	Masyarakat dan Lembaga Peduli Anak	60 kasus	90,000,000	Dinas Sosial, Pemberdayaan Perempuan dan Perlindungan Anak
						TOTAL	**16,685,345,400**							**5,114,300,008**	

Rancangan Akhir Rencana Kerja Pemerintah Daerah (RKPD)
Kabupaten Nganjuk
Tahun 2022

Kode					Urusan/ Bidang Urusan/ Program/ Kegiatan/ Sub Kegiatan	Indikator Program/ Kegiatan/ Sub Kegiatan	Target Akhir Periode RPJMD	Realisasi Capaian RKPD Tahun 2020	Prakiraan Capaian Target RKPD Tahun 2021	Capaian Kinerja dan Kerangka Pendanaan						Kelompok Sasaran	Prakiraan Maju Rencana Tahun 2023		Perangkat Daerah Penanggung Jawab
										Target 2022	Pagu Indikatif	Lokasi	Sumber Dana	Prioritas			Target	Pagu Indikatif	
														Nasional	Daerah				
2					**URUSAN PEMERINTAHAN WAJIB YANG TIDAK BERKAITAN DENGAN PELAYANAN DASAR**															
2	**07**				**URUSAN PEMERINTAHAN BIDANG TENAGA KERJA**						**10,871,366,530**							**2,072,222,761,100**	
2	**07**	**01**			**PROGRAM PENUNJANG URUSAN PEMERINTAHAN DAERAH KABUPATEN/KOTA**						**7,631,366,530**							**6,277,761,100**	
2	**07**	**01**	2.01		**Perencanaan, Penganggaran, dan Evaluasi Kinerja Perangkat Daerah**						**78,963,150**							**69,000,000**	
2	07	01	2.01	06	Koordinasi dan Penyusunan Laporan Capaian Kinerja dan Ikhtisar Realisasi Kinerja SKPD	Tersedianya laporan capaian kinerja LKPJ, LPPD,LAKIP, TAPKIN, Evaluasi kinerja, Renstra, Renja				7 jenis	24,340,000	Kab. Nganjuk, Semua Kecamatan, Semua Kelurahan Kab. Nganjuk, Nganjuk, Payaman	Dana Transfer Umum-Dana Alokasi Umum		Meningkatkan investasi serta produktivitas dan daya saing sektor unggulan Kabupaten Nganjuk Meningkatkan investasi serta produktivitas dan daya saing sektor unggulan Kabupaten Nganjuk		7 jenis	25,000,000	Dinas Tenaga Kerja
2	07	01	2.01	07	Evaluasi Kinerja Perangkat Daerah	Terlaksananya penyusunan buku profil Perangkat Daerah				12 bulan	54,623,150	Kab. Nganjuk, Nganjuk, Payaman			Meningkatkan investasi serta produktivitas dan daya saing sektor unggulan Kabupaten Nganjuk		12 bulan	44,000,000	Dinas Tenaga Kerja
2	**07**	**01**	2.02		**Administrasi Keuangan Perangkat Daerah**						**4,352,801,000**							**3,382,333,000**	
2	07	01	2.02	01	Penyediaan Gaji dan Tunjangan ASN	Terbayarnya gaji ASN				12 bulan	4,342,801,000	Kab. Nganjuk, Semua Kecamatan, Semua Kelurahan	Dana Transfer Umum-Dana Alokasi Umum		Meningkatkan investasi serta produktivitas dan daya saing sektor unggulan Kabupaten Nganjuk		12 bulan	3,377,333,000	Dinas Tenaga Kerja

Kode	Urusan/ Bidang Urusan/ Program/ Kegiatan/ Sub Kegiatan	Indikator Program/ Kegiatan/ Sub Kegiatan	Target Akhir Periode RPJMD	Realisasi Capaian RKPD Tahun 2020	Prakiraan Capaian Target RKPD Tahun 2021	Capaian Kinerja dan Kerangka Pendanaan						Kelompok Sasaran	Prakiraan Maju Rencana Tahun 2023		Perangkat Daerah Penanggung Jawab
						Target 2022	Pagu Indikatif	Lokasi	Sumber Dana	Prioritas			Target	Pagu Indikatif	
										Nasional	Daerah				
2 07 01 2.02 07	Koordinasi dan Penyusunan Laporan Keuangan Bulanan/Triwulanan /Semesteran SKPD	Terlaksananya pelaporan capaian kinerja keuangan OPD Terlaksananya penyusunan laporan capaian kinerja akhir tahun OPD				2 semester 1 kali	10,000,000				Meningkatkan investasi serta produktivitas dan daya saing sektor unggulan Kabupaten Nganjuk		2 semester 1 kali	5,000,000	Dinas Tenaga Kerja
2 07 01 2.05	**Administrasi Kepegawaian Perangkat Daerah**						**5,000,000**							**5,000,000**	
2 07 01 2.05 01	Peningkatan Sarana dan Prasarana Disiplin Pegawai	Terlaksananya senam kesegaran jasmani				12 bulan	5,000,000				Meningkatkan investasi serta produktivitas dan daya saing sektor unggulan Kabupaten Nganjuk		12 bulan	5,000,000	Dinas Tenaga Kerja
2 07 01 2.06	**Administrasi Umum Perangkat Daerah**						**451,665,150**							**351,000,000**	
2 07 01 2.06 01	Penyediaan Komponen Instalasi Listrik/Penerangan Bangunan Kantor	Terbayarnya jasa tukang listrik Terlaksananya penyediaan komponen instalasi dan peralatan listrik				10 bulan 12 bulan	8,999,950	Kab. Nganjuk, Nganjuk, Payaman			Meningkatkan kesejahteraan keluarga, kesetaraan gender, pengendalian penduduk, dan efektifitas penanggulangan kemiskinan		10 bulan 12 bulan	9,000,000	Dinas Tenaga Kerja
2 07 01 2.06 04	Penyediaan Bahan Logistik Kantor	Terlaksanya pengadaan makan dan minum pegawai pegawai Tersedianya alat tulis kantor untuk kepentingan dinas				12 bulan 12 bulan	58,010,200	Kab. Nganjuk, Semua Kecamatan, Semua Kelurahan					12 bulan 12 bulan	58,000,000	Dinas Tenaga Kerja
2 07 01 2.06 05	Penyediaan Barang Cetakan dan Penggandaan	Terpenuhinya kebutuhan cetak dan penggandaan				12 bulan	24,968,500	Kab. Nganjuk, Semua Kecamatan, Semua Kelurahan	Dana Transfer Umum-Dana Alokasi Umum				12 bulan	23,000,000	Dinas Tenaga Kerja
2 07 01 2.06 06	Penyediaan Bahan Bacaan dan Peraturan Perundang-undangan	Terlaksananya pembayaran surat kabar/majalah Terlaksananya pembelian buku perundang-undangan				12 bulan 4 buku	6,000,000	Kab. Nganjuk, Semua Kecamatan, Semua Kelurahan			Meningkatkan investasi serta produktivitas dan daya saing sektor unggulan Kabupaten Nganjuk		12 bulan 4 buku	6,000,000	Dinas Tenaga Kerja

Kode	Urusan/ Bidang Urusan/ Program/ Kegiatan/ Sub Kegiatan	Indikator Program/ Kegiatan/ Sub Kegiatan	Target Akhir Periode RPJMD	Realisasi Capaian RKPD Tahun 2020	Prakiraan Capaian Target RKPD Tahun 2021	Capaian Kinerja dan Kerangka Pendanaan						Kelompok Sasaran	Prakiraan Maju Rencana Tahun 2023		Perangkat Daerah Penanggung Jawab
						Target 2022	Pagu Indikatif	Lokasi	Sumber Dana	Prioritas			Target	Pagu Indikatif	
										Nasional	Daerah				
2 07 01 2.06 08	Fasilitasi Kunjungan Tamu	Terlaksananya pengadaan makan dan minum untuk apat staf dan minum pegawai				12 bulan	24,750,000	Kab. Nganjuk, Semua Kecamatan, Semua Kelurahan	Dana Transfer Umum-Dana Alokasi Umum		Meningkatkan investasi serta produktivitas dan daya saing sektor unggulan Kabupaten Nganjuk		12 bulan	25,000,000	Dinas Tenaga Kerja
2 07 01 2.06 09	Penyelenggaraan Rapat Koordinasi dan Konsultasi SKPD	Terlaksananya koordinasi dan konsultasi ke luar daerah				12 bulan	298,937,000	Kab. Nganjuk, Semua Kecamatan, Semua Kelurahan	Dana Transfer Umum-Dana Alokasi Umum		Meningkatkan investasi serta produktivitas dan daya saing sektor unggulan Kabupaten Nganjuk		12 bulan	200,000,000	Dinas Tenaga Kerja
2 07 01 2.06 10	Penatausahaan Arsip Dinamis pada SKPD	Terlaksananya Penatausahaan Arsip Dinamis SKPD				12 bulan	29,999,500	Kab. Nganjuk, Semua Kecamatan, Semua Kelurahan	Dana Transfer Umum-Dana Alokasi Umum		Meningkatkan investasi serta produktivitas dan daya saing sektor unggulan Kabupaten Nganjuk		12 bulan	30,000,000	Dinas Tenaga Kerja
2 07 01 2.07	**Pengadaan Barang Milik Daerah Penunjang Urusan Pemerintah Daerah**						**1,047,062,580**							**970,000,000**	
2 07 01 2.07 01	Pengadaan Kendaraan Perorangan Dinas atau Kendaraan Dinas Jabatan	Tersedianya pengadaan kendaraan perorangan dinas atau kendaraan dinas jabatan eselon II				1 unit	500,000,000						1 unit	450,000,000	Dinas Tenaga Kerja
2 07 01 2.07 02	Pengadaan Kendaraan Dinas Operasional atau Lapangan	Tersedianya pengadaan kendaraan dinas operasional atau lapangan (sekretaris)				1 unit	244,000,000						1 unit	250,000,000	Dinas Tenaga Kerja
2 07 01 2.07 05	Pengadaan Mebel	Tersedianya pengadaan mebel berupa kursi pejabat Tersedianya pengadaan mebel berupa kursi rapat Tersedianya pengadaan mebel berupa meja rapat				4 unit 100 unit 2 unit	78,715,300						4 unit 100 unit 2 unit	42,500,000	Dinas Tenaga Kerja
2 07 01 2.07 06	Pengadaan Peralatan dan	Tersedianya peralatan gedung				1 unit 2 unit	127,928,130	Kab. Nganjuk,	Dana Transfer Umum-Dana		Meningkatkan investasi serta		1 unit 2 unit	170,000,000	Dinas Tenaga Kerja

Kode	Urusan/ Bidang Urusan/ Program/ Kegiatan/ Sub Kegiatan	Indikator Program/ Kegiatan/ Sub Kegiatan	Target Akhir Periode RPJMD	Realisasi Capaian RKPD Tahun 2020	Prakiraan Capaian Target RKPD Tahun 2021	Capaian Kinerja dan Kerangka Pendanaan						Kelompok Sasaran	Prakiraan Maju Rencana Tahun 2023		Perangkat Daerah Penanggung Jawab
						Target 2022	Pagu Indikatif	Lokasi	Sumber Dana	Prioritas			Target	Pagu Indikatif	
										Nasional	Daerah				
	Mesin Lainnya	kantor berupa camera digital Tersedianya peralatan gedung kantor berupa laptop Tersedianya peralatan gedung kantor berupa layar ptoyektor Tersedianya peralatan gedung kantor, berupa PC All In One Tersedianya peralatan gedung kantor berupa penghancur kertas Tersedianya peralatan gedung kantor berupa printer Tersedianya peralatan gedung kantor berupa printer scan copy Tersedianya peralatan gedung kantor berupa printer (scan, copy) Tersedianya peralatan gedung kantor berupa proyektor				3 unit 4 unit 1 unit 4 unit 4 unit 1 unit 2 unit		Semua Kecamatan, Semua Kelurahan	Alokasi Umum		produktivitas dan daya saing sektor unggulan Kabupaten Nganjuk		3 unit 4 unit 1 unit 4 unit 4 unit 1 unit 2 unit		
2 07 01 2.07 11	Pengadaan Sarana dan Prasarana Pendukung Gedung Kantor atau Bangunan Lainnya	Tersedianya pengadaan perlengkapan gedung kantor berupa AC split Tersedianya pengadaan perlengkapan gedung kantor berupa almari penyimpanan Tersedianya pengadaan perlengkapan gedung kantor berupa filling cabinet Tersedianya pengadaan perlengkapan gedung kantor				4 unit 1 unit 2 unit 1 buah 10 buah 1 set 2 buah 50 botol 12 botol 10 buah 25 kaleng 50 buah	96,419,150	Kab. Nganjuk, Semua Kecamatan, Semua Kelurahan			Meningkatkan investasi serta produktivitas dan daya saing sektor unggulan Kabupaten Nganjuk		4 unit 1 unit 2 unit 1 buah 10 buah 1 set 2 buah 50 botol 12 botol 10 buah 25 kaleng 50 buah	57,500,000	Dinas Tenaga Kerja

Kode	Urusan/ Bidang Urusan/ Program/ Kegiatan/ Sub Kegiatan	Indikator Program/ Kegiatan/ Sub Kegiatan	Target Akhir Periode RPJMD	Realisasi Capaian RKPD Tahun 2020	Prakiraan Capaian Target RKPD Tahun 2021	Capaian Kinerja dan Kerangka Pendanaan						Kelompok Sasaran	Prakiraan Maju Rencana Tahun 2023		Perangkat Daerah Penanggung Jawab
						Target 2022	Pagu Indikatif	Lokasi	Sumber Dana	Prioritas			Target	Pagu Indikatif	
										Nasional	Daerah				
		berupa genset Tersedianya pengadaan perlengkapan gedung kantor berupa rak buku kantor Tersedianya pengadaan perlengkapan gedung kantor berupa sound system indoor Tersedianya pengadaan perlengkapan gedung kantor berupa stick cone (pembatas jalan) Tersedianya perlengkapan gedung kantor berupa handsanitizer Tersedianya perlengkapan gedung kantor berupa handsoap Tersedianya perlengkapan gedung kantor berupa kanebo Tersedianya perlengkapan gedung kantor berupa pengharum isi ulang elektrik Tersedianya perlengkapan gedung kantor berupa stella gantung													
2 07 01 2.08	**Penyediaan Jasa Penunjang Urusan Pemerintahan Daerah**						**159,000,000**							**223,000,000**	
2 07 01 2.08 01	Penyediaan Jasa Surat Menyurat	Terbayarnya kebutuhan pengiriman surat menyurat dan bea materai				500 surat	3,000,000	Kab. Nganjuk, Semua Kecamatan, Semua Kelurahan	Dana Transfer Umum-Dana Alokasi Umum		Meningkatkan investasi serta produktivitas dan daya saing sektor unggulan Kabupaten Nganjuk		500 surat	3,000,000	Dinas Tenaga Kerja

Kode	Urusan/ Bidang Urusan/ Program/ Kegiatan/ Sub Kegiatan	Indikator Program/ Kegiatan/ Sub Kegiatan	Target Akhir Periode RPJMD	Realisasi Capaian RKPD Tahun 2020	Prakiraan Capaian Target RKPD Tahun 2021	Capaian Kinerja dan Kerangka Pendanaan						Kelompok Sasaran	Prakiraan Maju Rencana Tahun 2023		Perangkat Daerah Penanggung Jawab
						Target 2022	Pagu Indikatif	Lokasi	Sumber Dana	Prioritas			Target	Pagu Indikatif	
										Nasional	Daerah				
2 07 01 2.08 02	Penyediaan Jasa Komunikasi, Sumber Daya Air dan Listrik	Terpenuhinya kebutuhan komunikasi, daya air dan listrik				12 bulan	102,000,000	Kab. Nganjuk, Semua Kecamatan, Semua Kelurahan	Dana Transfer Umum-Dana Alokasi Umum		Meningkatkan investasi serta produktivitas dan daya saing sektor unggulan Kabupaten Nganjuk		12 bulan	160,000,000	Dinas Tenaga Kerja
2 07 01 2.08 04	Penyediaan Jasa Pelayanan Umum Kantor	Terpenuhinya penyediaan jasa kebersihan kantor				12 bulan	54,000,000	Kab. Nganjuk, Semua Kecamatan, Semua Kelurahan	Dana Transfer Umum-Dana Alokasi Umum		Meningkatkan investasi serta produktivitas dan daya saing sektor unggulan Kabupaten Nganjuk		12 bulan	60,000,000	Dinas Tenaga Kerja
2 07 01 2.09	**Pemeliharaan Barang Milik Daerah Penunjang Urusan Pemerintahan Daerah**						**1,536,874,650**							**1,277,428,100**	
2 07 01 2.09 01	Penyediaan Jasa Pemeliharaan, Biaya Pemeliharaan dan Pajak Kendaraan Perorangan Dinas atau Kendaraan Dinas Jabatan	Terlaksananya pembayaran 1 orang sopir Terlaksananya pemeliharaan kendaraan dinas jabatan				12 bulan 12 bulan	85,838,600	Kab. Nganjuk, Semua Kecamatan, Semua Kelurahan	Dana Transfer Umum-Dana Alokasi Umum		Meningkatkan investasi serta produktivitas dan daya saing sektor unggulan Kabupaten Nganjuk		12 bulan 12 bulan	110,800,000	Dinas Tenaga Kerja
2 07 01 2.09 02	Penyediaan Jasa Pemeliharaan, Biaya Pemeliharaan, Pajak, dan Perizinan Kendaraan Dinas Operasional atau Lapangan	Terlaksananya pemeliharaan kendaraan dinas oeprasional/lapangan kendaraan roda 4 sebanyak 5 uit dan roda 2 sebanyak 19 unit dan pembayaran 9 orang tenaga administrasi perkantoran, 2 orang penjaga keamanan				12 bulan	379,000,800	Kab. Nganjuk, Semua Kecamatan, Semua Kelurahan	Dana Transfer Umum-Dana Alokasi Umum		Meningkatkan investasi serta produktivitas dan daya saing sektor unggulan Kabupaten Nganjuk		12 bulan	353,000,000	Dinas Tenaga Kerja
2 07 01 2.09 05	Pemeliharaan Mebel	Terlaksananya pemeliharaan mebel				12 bulan	6,000,000	Kab. Nganjuk, Semua Kecamatan, Semua Kelurahan	Dana Transfer Umum-Dana Alokasi Umum		Meningkatkan investasi serta produktivitas dan daya saing sektor unggulan Kabupaten Nganjuk		12 bulan	10,000,000	Dinas Tenaga Kerja
2 07 01 2.09 06	Pemeliharaan Peralatan dan Mesin Lainnya	Terlaksananya pemeliharaan peralatan kantor				12 bulan	25,000,000	Kab. Nganjuk, Semua Kecamatan, Semua Kelurahan	Dana Transfer Umum-Dana Alokasi Umum		Meningkatkan investasi serta produktivitas dan daya saing sektor unggulan		12 bulan	25,000,000	Dinas Tenaga Kerja

Kode	Urusan/ Bidang Urusan/ Program/ Kegiatan/ Sub Kegiatan	Indikator Program/ Kegiatan/ Sub Kegiatan	Target Akhir Periode RPJMD	Realisasi Capaian RKPD Tahun 2020	Prakiraan Capaian Target RKPD Tahun 2021	Capaian Kinerja dan Kerangka Pendanaan						Kelompok Sasaran	Prakiraan Maju Rencana Tahun 2023		Perangkat Daerah Penanggung Jawab
						Target 2022	Pagu Indikatif	Lokasi	Sumber Dana	Prioritas			Target	Pagu Indikatif	
										Nasional	Daerah				
											Kabupaten Nganjuk				
2 07 01 2.09 09	Pemeliharaan/Rehabilitasi Gedung Kantor dan Bangunan Lainnya	Terlaksananya peralatan dan perbaikan gedung kantor				12 bulan	1,021,035,250	Kab. Nganjuk, Semua Kecamatan, Semua Kelurahan	Dana Transfer Umum-Dana Alokasi Umum		Meningkatkan investasi serta produktivitas dan daya saing sektor unggulan Kabupaten Nganjuk		12 bulan	758,628,100	Dinas Tenaga Kerja
2 07 01 2.09 10	Pemeliharaan/Rehabilitasi Sarana dan Prasarana Gedung Kantor atau Bangunan Lainnya	Terlaksananya pemeliharaan peralatan dan sarana aparatur				12 bulan	20,000,000	Kab. Nganjuk, Semua Kecamatan, Semua Kelurahan	Dana Transfer Umum-Dana Alokasi Umum		Meningkatkan investasi serta produktivitas dan daya saing sektor unggulan Kabupaten Nganjuk		12 bulan	20,000,000	Dinas Tenaga Kerja
2 07 02	**PROGRAM PERENCANAAN TENAGA KERJA**						**100,000,000**							**100,000,000**	
2 07 02 2.01	**Penyusunan Rencana Tenaga Kerja (RTK)**						**100,000,000**							**100,000,000**	
2 07 02 2.01 01	Penyusunan Rencana Tenaga Kerja Makro	Terlaksananya Penyusunan Rencana Tenaga Kerja Makro				1 Kali	100,000,000	Kab. Nganjuk, Semua Kecamatan, Semua Kelurahan	Dana Transfer Umum-Dana Alokasi Umum		Meningkatkan investasi serta produktivitas dan daya saing sektor unggulan Kabupaten Nganjuk		1 Kali	100,000,000	Dinas Tenaga Kerja
2 07 03	**PROGRAM PELATIHAN KERJA DAN PRODUKTIVITAS TENAGA KERJA**						**1,200,000,000**							**2,063,035,000,000**	
2 07 03 2.01	**Pelaksanaan Pelatihan berdasarkan Unit Kompetensi**						**1,060,000,000**							**2,062,810,000,000**	
2 07 03 2.01 01	Proses Pelaksanaan Pendidikan dan Pelatihan Keterampilan bagi Pencari Kerja berdasarkan Klaster Kompetensi	Jumlah penganggur / setengah penganggur yang mengikuti pelatihan memasak Jumlah penganggur / setengah penganggur yang mengikuti pelatihan menjahit modes Jumlah penganggur / setengah penganggur yang mengikuti Pelatihan				40 Peserta 60 Peserta 40 peserta 40 peserta	1,010,000,000	Kab. Nganjuk, Semua Kecamatan, Semua Kelurahan	Dana Transfer Umum-Dana Alokasi Umum		Meningkatkan investasi serta produktivitas dan daya saing sektor unggulan Kabupaten Nganjuk		40 Peserta 60 Peserta 40 peserta 40 peserta	2,062,710,000,000	Dinas Tenaga Kerja

Kode	Urusan/ Bidang Urusan/ Program/ Kegiatan/ Sub Kegiatan	Indikator Program/ Kegiatan/ Sub Kegiatan	Target Akhir Periode RPJMD	Realisasi Capaian RKPD Tahun 2020	Prakiraan Capaian Target RKPD Tahun 2021	Capaian Kinerja dan Kerangka Pendanaan						Kelompok Sasaran	Prakiraan Maju Rencana Tahun 2023		Perangkat Daerah Penanggung Jawab
						Target 2022	Pagu Indikatif	Lokasi	Sumber Dana	Prioritas			Target	Pagu Indikatif	
										Nasional	Daerah				
		Potong Rambut Jumlah penganggur / setengah penganggur yang mengikuti Pelatihan Rias Pengantin													
2 07 03 2.01 02	Koordinasi Lintas Lembaga dan Kerja Sama dengan Sektor Swasta untuk Penyediaan Instruktur serta Sarana dan Prasarana Lembaga Pelatihan Kerja	Jumlah LPK yang mendapatkan sosialisasi standart mutu				25 LPK	50,000,000	Kab. Nganjuk, Semua Kecamatan, Semua Kelurahan	Dana Transfer Umum-Dana Alokasi Umum		Meningkatkan investasi serta produktivitas dan daya saing sektor unggulan Kabupaten Nganjuk		25 LPK	100,000,000	Dinas Tenaga Kerja
2 07 03 2.02	**Pembinaan Lembaga Pelatihan Kerja Swasta**						**50,000,000**							**75,000,000**	
2 07 03 2.02 01	Pembinaan Lembaga Pelatihan Kerja Swasta	Jumlah LPK yang mendapatkan pembinaan				25 LPK	50,000,000	Kab. Nganjuk, Semua Kecamatan, Semua Kelurahan	Dana Transfer Umum-Dana Alokasi Umum		Meningkatkan investasi serta produktivitas dan daya saing sektor unggulan Kabupaten Nganjuk		25 LPK	75,000,000	Dinas Tenaga Kerja
2 07 03 2.03	**Perizinan dan Pendaftaran Lembaga Pelatihan Kerja**						**50,000,000**							**75,000,000**	
2 07 03 2.03 01	Penyediaan Sumber Daya Perizinan Lembaga Pelatihan Kerja secara Terintegrasi	Jumlah LPK yang mendapatkan izin				45 LPK	50,000,000	Kab. Nganjuk, Semua Kecamatan, Semua Kelurahan	Dana Transfer Umum-Dana Alokasi Umum		Meningkatkan investasi serta produktivitas dan daya saing sektor unggulan Kabupaten Nganjuk		45 LPK	75,000,000	Dinas Tenaga Kerja
2 07 03 2.05	**Pengukuran Produktivitas Tingkat Daerah Kabupaten/Kota**						**40,000,000**							**75,000,000**	
2 07 03 2.05 01	Pengukuran Kompetensi dan Produktivitas Tenaga Kerja	Jumlah tenaga kerja yang diukur kompetensi dan produktivitasnya				25 perusahaan	40,000,000	Kab. Nganjuk, Semua Kecamatan, Semua Kelurahan	Dana Transfer Umum-Dana Alokasi Umum		Meningkatkan investasi serta produktivitas dan daya saing sektor unggulan Kabupaten Nganjuk		25 perusahaan	75,000,000	Dinas Tenaga Kerja
2 07 04	**PROGRAM PENEMPATAN TENAGA KERJA**						**1,160,000,000**							**2,030,000,000**	

Kode	Urusan/ Bidang Urusan/ Program/ Kegiatan/ Sub Kegiatan	Indikator Program/ Kegiatan/ Sub Kegiatan	Target Akhir Periode RPJMD	Realisasi Capaian RKPD Tahun 2020	Prakiraan Capaian Target RKPD Tahun 2021	Capaian Kinerja dan Kerangka Pendanaan						Kelompok Sasaran	Prakiraan Maju Rencana Tahun 2023		Perangkat Daerah Penanggung Jawab
						Target 2022	Pagu Indikatif	Lokasi	Sumber Dana	Prioritas			Target	Pagu Indikatif	
										Nasional	Daerah				
2 07 04 2.01	**Pelayanan Antarkerja di Daerah Kabupaten/Kota**						**640,000,000**							**1,475,000,000**	
2 07 04 2.01 01	Penyediaan Sumber Daya Pelayanan antar Kerja	Jumlah pencari kerja yang di tempatkan				300 Orang	510,000,000	Kab. Nganjuk, Semua Kecamatan, Semua Kelurahan	Dana Transfer Umum-Dana Alokasi Umum		Meningkatkan investasi serta produktivitas dan daya saing sektor unggulan Kabupaten Nganjuk		300 Orang	1,000,000,000	Dinas Tenaga Kerja
2 07 04 2.01 02	Pelayanan antar Kerja	Jumlah kegiatan pembinaan yang dilaksanakan Jumlah kegiatan sosialisasi yang dilaksanakan Jumlah perusahaan yang di monitoring dan Evaluasi				10 kali 10 kali 10 perusahaan	70,000,000	Kab. Nganjuk, Semua Kecamatan, Semua Kelurahan	Dana Transfer Umum-Dana Alokasi Umum		Meningkatkan investasi serta produktivitas dan daya saing sektor unggulan Kabupaten Nganjuk		10 kali 10 kali 10 perusahaan	325,000,000	Dinas Tenaga Kerja
2 07 04 2.01 03	Penyuluhan dan Bimbingan Jabatan bagi Pencari Kerja	Jumlah pencari kerja yang mendapatkan penyuluhan dan bimbingan jabatan				100 Orang	60,000,000	Kab. Nganjuk, Semua Kecamatan, Semua Kelurahan	Dana Transfer Umum-Dana Alokasi Umum		Meningkatkan investasi serta produktivitas dan daya saing sektor unggulan Kabupaten Nganjuk		100 Orang	150,000,000	Dinas Tenaga Kerja
2 07 04 2.02	**Penerbitan Izin Lembaga Penempatan Tenaga Kerja Swasta (LPTKS) dalam 1 (satu) Daerah Kabupaten/Kota**						**5,000,000**							**5,000,000**	
2 07 04 2.02 01	Penyediaan Sumber Daya Perizinan LPTKS secara Terintegrasi	Jumlah LPTKS yang terintegrasi				3 LPTKS	0	Kab. Nganjuk, Semua Kecamatan, Semua Kelurahan	Dana Transfer Umum-Dana Alokasi Umum		Meningkatkan investasi serta produktivitas dan daya saing sektor unggulan Kabupaten Nganjuk		3 LPTKS	0	Dinas Tenaga Kerja
2 07 04 2.02 02	Pengawasan dan Pengendalian LPTKS	Jumlah LPTKS yang dilakukan pengawasan				5 LPTKS	5,000,000	Kab. Nganjuk, Semua Kecamatan, Semua Kelurahan	Dana Transfer Umum-Dana Alokasi Umum		Meningkatkan investasi serta produktivitas dan daya saing sektor unggulan Kabupaten Nganjuk		5 LPTKS	5,000,000	Dinas Tenaga Kerja
2 07 04 2.03	**Pengelolaan Informasi Pasar**						**350,000,000**							**400,000,000**	

Rancangan Akhir Rencana Kerja Pemerintah Daerah (RKPD)
Kabupaten Nganjuk
Tahun 2022

Kode	Urusan/ Bidang Urusan/ Program/ Kegiatan/ Sub Kegiatan	Indikator Program/ Kegiatan/ Sub Kegiatan	Target Akhir Periode RPJMD	Realisasi Capaian RKPD Tahun 2020	Prakiraan Capaian Target RKPD Tahun 2021	Capaian Kinerja dan Kerangka Pendanaan						Kelompok Sasaran	Prakiraan Maju Rencana Tahun 2023		Perangkat Daerah Penanggung Jawab
						Target 2022	Pagu Indikatif	Lokasi	Sumber Dana	Prioritas			Target	Pagu Indikatif	
										Nasional	Daerah				
	Kerja														
2 07 04 2.03 01	Pemeliharaan dan Operasional Aplikasi Informasi Pasar Kerja Online	Jumlah pemeliharaan sarana operasional				4 kali	0	Kab. Nganjuk, Semua Kecamatan, Semua Kelurahan	Dana Transfer Umum-Dana Alokasi Umum		Meningkatkan investasi serta produktivitas dan daya saing sektor unggulan Kabupaten Nganjuk		4 kali	25,000,000	Dinas Tenaga Kerja
2 07 04 2.03 02	Pelayanan dan Penyediaan Informasi Pasar Kerja Online	Jumlah pencaker yang mendapatkan informasi lowongan baik didalam maupun diluar negeri				1000 Orang	100,000,000	Kab. Nganjuk, Semua Kecamatan, Semua Kelurahan	Dana Transfer Umum-Dana Alokasi Umum		Meningkatkan investasi serta produktivitas dan daya saing sektor unggulan Kabupaten Nganjuk		1000 Orang	125,000,000	Dinas Tenaga Kerja
2 07 04 2.03 03	Job Fair/Bursa Kerja	Jumlah pencaker yang mengunjungi pameran kesempatan kerja/job fair				2500 Orang	250,000,000	Kab. Nganjuk, Semua Kecamatan, Semua Kelurahan	Dana Transfer Umum-Dana Alokasi Umum		Meningkatkan investasi serta produktivitas dan daya saing sektor unggulan Kabupaten Nganjuk		2500 Orang	250,000,000	Dinas Tenaga Kerja
2 07 04 2.04	**Pelindungan PMI (Pra dan Purna Penempatan) di Daerah Kabupaten/Kota**						**165,000,000**							**150,000,000**	
2 07 04 2.04 01	Peningkatan Pelindungan dan Kompetensi Calon Pekerja Migran Indonesia (PMI)/Pekerja Migran Indonesia (PMI)	Jumlah PMI yang mendapatkan perlindungan				30 Orang	65,000,000	Kab. Nganjuk, Semua Kecamatan, Semua Kelurahan	Dana Transfer Umum-Dana Alokasi Umum		Meningkatkan investasi serta produktivitas dan daya saing sektor unggulan Kabupaten Nganjuk		30 Orang	50,000,000	Dinas Tenaga Kerja
2 07 04 2.04 03	Pemberdayaan Pekerja Migran Indonesia Purna Penempatan	Jumlah PMI purna yang mendapatkan pelatihan				40 Orang	100,000,000	Kab. Nganjuk, Semua Kecamatan, Semua Kelurahan	Dana Transfer Umum-Dana Alokasi Umum		Meningkatkan investasi serta produktivitas dan daya saing sektor unggulan Kabupaten Nganjuk		40 Orang	100,000,000	Dinas Tenaga Kerja
2 07 05	**PROGRAM HUBUNGAN INDUSTRIAL**						**780,000,000**							**780,000,000**	
2 07 05 2.01	**Pengesahan Peraturan Perusahaan dan Pendaftaran Perjanjian Kerja Bersama untuk Perusahaan yang**						**60,000,000**							**60,000,000**	

Kode	Urusan/ Bidang Urusan/ Program/ Kegiatan/ Sub Kegiatan	Indikator Program/ Kegiatan/ Sub Kegiatan	Target Akhir Periode RPJMD	Realisasi Capaian RKPD Tahun 2020	Prakiraan Capaian Target RKPD Tahun 2021	Capaian Kinerja dan Kerangka Pendanaan						Kelompok Sasaran	Prakiraan Maju Rencana Tahun 2023		Perangkat Daerah Penanggung Jawab
						Target 2022	Pagu Indikatif	Lokasi	Sumber Dana	Prioritas			Target	Pagu Indikatif	
										Nasional	Daerah				
	hanya Beroperasi dalam 1 (satu) Daerah Kabupaten/Kota														
2 07 05 2.01 03	Penyelenggaraan Pendataan dan Informasi Sarana Hubungan Industrial dan Jaminan Sosial Tenaga Kerja serta Pengupahan	Jumlah Perusahaan yang Dilakukan Pendataan Jumlah Perusahaan yang Mendapatkan Pembinaan Kepesertaan BPJS Jamsostek				100 Perusahaan 50 Perusahaan	60,000,000	Kab. Nganjuk, Semua Kecamatan, Semua Kelurahan	Dana Transfer Umum-Dana Alokasi Umum		Meningkatkan investasi serta produktivitas dan daya saing sektor unggulan Kabupaten Nganjuk		100 Perusahaan 50 Perusahaan	60,000,000	Dinas Tenaga Kerja
2 07 05 2.02	**Pencegahan dan Penyelesaian Perselisihan Hubungan Industrial, Mogok Kerja dan Penutupan Perusahaan di Daerah Kabupaten/Kota**						**720,000,000**							**720,000,000**	
2 07 05 2.02 01	Pencegahan Perselisihan Hubungan Industrial, Mogok Kerja, dan Penutupan Perusahaan yang Berakibat/Berdampak pada Kepentingan di 1 (satu) Daerah Kabupaten/Kota	Jumlah perusahaan yang dipantau pelaksanaan UMK Jumlah perusahaan yang mengikuti kegiatan sosialiasi UMK Terealisasinya 1 Usulan UMK Terlaksananya deteksi dini kerawanan hubungan industrial				50 Perusahaan 100 Perusahaan 1 Usulan 15 Perusahaan	250,000,000	Kab. Nganjuk, Semua Kecamatan, Semua Kelurahan	Dana Transfer Umum-Dana Alokasi Umum		Meningkatkan investasi serta produktivitas dan daya saing sektor unggulan Kabupaten Nganjuk		50 Perusahaan 100 Perusahaan 1 Usulan 15 Perusahaan	250,000,000	Dinas Tenaga Kerja
2 07 05 2.02 02	Penyelesaian Perselisihan Hubungan Industrial, Mogok Kerja, dan Penutupan Perusahaan yang Berakibat/Berdampak pada Kepentingan di 1 (satu) Daerah Kabupaten/Kota	Terlaksananya Penyelesaian Perselisihan HI				12 Bulan	20,000,000		Dana Transfer Umum-Dana Alokasi Umum		Meningkatkan investasi serta produktivitas dan daya saing sektor unggulan Kabupaten Nganjuk		12 Bulan	20,000,000	Dinas Tenaga Kerja
2 07 05 2.02 03	Penyelenggaraan Verifikasi dan Rekapitulasi Keanggotaan pada Organisasi Pengusaha, Federasi dan Konfederasi Serikat	Terlaksananya Pembinaan HI dan Norma Kerja				40 Orang	50,000,000	Kab. Nganjuk, Semua Kecamatan, Semua Kelurahan	Dana Transfer Umum-Dana Alokasi Umum		Meningkatkan investasi serta produktivitas dan daya saing sektor unggulan Kabupaten Nganjuk		40 Orang	50,000,000	Dinas Tenaga Kerja

Kode	Urusan/ Bidang Urusan/ Program/ Kegiatan/ Sub Kegiatan	Indikator Program/ Kegiatan/ Sub Kegiatan	Target Akhir Periode RPJMD	Realisasi Capaian RKPD Tahun 2020	Prakiraan Capaian Target RKPD Tahun 2021	Capaian Kinerja dan Kerangka Pendanaan						Kelompok Sasaran	Prakiraan Maju Rencana Tahun 2023		Perangkat Daerah Penanggung Jawab
						Target 2022	Pagu Indikatif	Lokasi	Sumber Dana	Prioritas			Target	Pagu Indikatif	
										Nasional	Daerah				
	Pekerja/Serikat Buruh serta Non Afiliasi														
2 07 05 2.02 04	Pelaksanaan Operasional Lembaga Kerjasama Tripartit Daerah Kabupaten/Kota	Terlaksananya Pemberdayaan LKS Tripartit Terlaksananya Peringatan Hari Buruh International/May Day				12 Bulan 1 Paket	400,000,000		Dana Transfer Umum-Dana Alokasi Umum		Meningkatkan investasi serta produktivitas dan daya saing sektor unggulan Kabupaten Nganjuk		12 Bulan 1 Paket	400,000,000	Dinas Tenaga Kerja
3	**URUSAN PEMERINTAHAN PILIHAN**														
3 32	**URUSAN PEMERINTAHAN BIDANG TRANSMIGRASI**						**420,000,000**							**715,000,000**	
3 32 03	**PROGRAM PEMBANGUNAN KAWASAN TRANSMIGRASI**						**420,000,000**							**715,000,000**	
3 32 03 2.01	**Penataan Persebaran Penduduk yang Berasal dari 1 (satu) Daerah Kabupaten/Kota**						**420,000,000**							**715,000,000**	
3 32 03 2.01 01	Koordinasi dan Sinkronisasi Kerjasama Pembangunan Transmigrasi yang Berasal dari 1 (satu) Daerah Kabupaten/Kota	Jumlah KSAD yang disepakati				3 lokasi	100,000,000	Kab. Nganjuk, Semua Kecamatan, Semua Kelurahan	Dana Transfer Umum-Dana Alokasi Umum		Meningkatkan investasi serta produktivitas dan daya saing sektor unggulan Kabupaten Nganjuk		3 lokasi	150,000,000	Dinas Tenaga Kerja
3 32 03 2.01 04	Pemindahan dan Penempatan Transmigran yang berasal dari 1 (satu) Daerah Kabupaten/Kota	Jumlah KK yang di fasilitasi				7 KK	100,000,000	Kab. Nganjuk, Semua Kecamatan, Semua Kelurahan	Dana Transfer Umum-Dana Alokasi Umum		Meningkatkan investasi serta produktivitas dan daya saing sektor unggulan Kabupaten Nganjuk		7 KK	200,000,000	Dinas Tenaga Kerja
3 32 03 2.01 05	Penyuluhan Transmigrasi	Jumlah calon transmigran yang mendapatkan sosialisasi				4 lokasi	80,000,000	Kab. Nganjuk, Semua Kecamatan, Semua Kelurahan	Dana Transfer Umum-Dana Alokasi Umum		Meningkatkan investasi serta produktivitas dan daya saing sektor unggulan Kabupaten Nganjuk		4 lokasi	140,000,000	Dinas Tenaga Kerja
3 32 03 2.01 07	Penyesuaian Lingkungan Baru Transmigran di Kawasan Transmigrasi	Jumlah lokasi transmigrasi yang dimonitoring				4 lokasi	140,000,000	Kab. Nganjuk, Semua Kecamatan, Semua Kelurahan	Dana Transfer Umum-Dana Alokasi Umum		Meningkatkan investasi serta produktivitas dan daya saing sektor unggulan Kabupaten Nganjuk		4 lokasi	225,000,000	Dinas Tenaga Kerja

Rancangan Akhir Rencana Kerja Pemerintah Daerah (RKPD)
Kabupaten Nganjuk
Tahun 2022

Kode	Urusan/ Bidang Urusan/ Program/ Kegiatan/ Sub Kegiatan	Indikator Program/ Kegiatan/ Sub Kegiatan	Target Akhir Periode RPJMD	Realisasi Capaian RKPD Tahun 2020	Prakiraan Capaian Target RKPD Tahun 2021	Capaian Kinerja dan Kerangka Pendanaan						Kelompok Sasaran	Prakiraan Maju Rencana Tahun 2023		Perangkat Daerah Penanggung Jawab
						Target 2022	Pagu Indikatif	Lokasi	Sumber Dana	Prioritas			Target	Pagu Indikatif	
										Nasional	Daerah				
					TOTAL	11,291,366,530								2,072,937,761,100	

Rancangan Akhir Rencana Kerja Pemerintah Daerah (RKPD)
Kabupaten Nganjuk
Tahun 2022

Kode					Urusan/ Bidang Urusan/ Program/ Kegiatan/ Sub Kegiatan	Indikator Program/ Kegiatan/ Sub Kegiatan	Target Akhir Periode RPJMD	Realisasi Capaian RKPD Tahun 2020	Prakiraan Capaian Target RKPD Tahun 2021	Capaian Kinerja dan Kerangka Pendanaan						Kelompok Sasaran	Prakiraan Maju Rencana Tahun 2023		Perangkat Daerah Penanggung Jawab
										Target 2022	Pagu Indikatif	Lokasi	Sumber Dana	Prioritas			Target	Pagu Indikatif	
														Nasional	Daerah				
2					**URUSAN PEMERINTAHAN WAJIB YANG TIDAK BERKAITAN DENGAN PELAYANAN DASAR**														
2	**09**				**URUSAN PEMERINTAHAN BIDANG PANGAN**						**5,394,151,510**							**5,893,191,210**	
2	**09**	**01**			**PROGRAM PENUNJANG URUSAN PEMERINTAHAN DAERAH KABUPATEN/KOTA**	Persentase laporan kinerja dan laporan keuangan yang disusun tepat waktu	%		%	100 %	**4,863,997,910**						100 %	**4,960,701,010**	
2	**09**	**01**	2.01		**Perencanaan, Penganggaran, dan Evaluasi Kinerja Perangkat Daerah**	Persentase Laporan Kinerja dan Laporan Keuangan yang disusun tepat waktu	%		%	90 %	**5,560,000**						90 %	**5,560,000**	
2	09	01	2.01	06	Koordinasi dan Penyusunan Laporan Capaian Kinerja dan Ikhtisar Realisasi Kinerja SKPD	Tersusunnya Perencanaan Program Kegiatan dan Laporan Capaian Kinerja SKPD				1 Tahun	5,560,000	Kab. Nganjuk, Semua Kecamatan, Semua Kelurahan	Dana Transfer Umum-Dana Alokasi Umum	Memperkuat Ketahanan Ekonomi Untuk Pertumbuhan Yang Berkualitas dan Berkeadilan	Meningkatkan tata kelola pemerintahan dan pelayanan publik dengan pemanfaatan teknologi informasi (e-gov)	Dinas Ketahanan Pangan dan Perikanan	1 Tahun	5,560,000	Dinas Ketahanan Pangan dan Perikanan
2	**09**	**01**	2.02		**Administrasi Keuangan Perangkat Daerah**	Persentase Laporan Kegiatan dan Laporan Keuangan yang disusun tepat waktu	%		%	90 %	**3,875,693,500**						90 %	**3,875,693,500**	
2	09	01	2.02	01	Penyediaan Gaji dan Tunjangan ASN	Terlaksananya Pembayaran Gaji PNS				1 Tahun	3,865,234,000	Kab. Nganjuk, Semua Kecamatan, Semua Kelurahan	Dana Transfer Umum-Dana Alokasi Umum	Memperkuat Ketahanan Ekonomi Untuk Pertumbuhan Yang Berkualitas dan Berkeadilan	Meningkatkan kesejahteraan keluarga, kesetaraan gender, pengendalian penduduk, dan efektifitas penanggulangan kemiskinan	Dinas Ketahanan Pangan dan Perikanan	1 Tahun	3,865,234,000	Dinas Ketahanan Pangan dan Perikanan
2	09	01	2.02	05	Koordinasi dan Penyusunan Laporan Keuangan Akhir Tahun SKPD	Tersusunnya Laporan Capaian Kinerja dan Ikhtisar Keuangan Akhir Tahun				1 Tahun	5,000,000	Kab. Nganjuk, Semua Kecamatan, Semua Kelurahan	Dana Transfer Umum-Dana Alokasi Umum	Memperkuat Ketahanan Ekonomi Untuk Pertumbuhan Yang Berkualitas dan Berkeadilan	Meningkatkan tata kelola pemerintahan dan pelayanan publik dengan pemanfaatan teknologi informasi (e-gov)	Dinas Ketahanan Pangan dan Perikanan	1 Tahun	5,000,000	Dinas Ketahanan Pangan dan Perikanan
2	09	01	2.02	07	Koordinasi dan Penyusunan Laporan Keuangan Bulanan/Triwulanan /Semesteran SKPD	Tersusunnya Laporan Capaian Kinerja dan Ikhtisar Keuangan Semesteran				1 Tahun	5,459,500	Kab. Nganjuk, Semua Kecamatan, Semua Kelurahan	Dana Transfer Umum-Dana Alokasi Umum	Memperkuat Ketahanan Ekonomi Untuk Pertumbuhan Yang Berkualitas dan Berkeadilan	Meningkatkan tata kelola pemerintahan dan pelayanan publik dengan pemanfaatan teknologi informasi (e-gov)	Dinas Ketahanan Pangan dan Perikanan	1 Tahun	5,459,500	Dinas Ketahanan Pangan dan Perikanan

Kode	Urusan/ Bidang Urusan/ Program/ Kegiatan/ Sub Kegiatan	Indikator Program/ Kegiatan/ Sub Kegiatan	Target Akhir Periode RPJMD	Realisasi Capaian RKPD Tahun 2020	Prakiraan Capaian Target RKPD Tahun 2021	Capaian Kinerja dan Kerangka Pendanaan						Kelompok Sasaran	Prakiraan Maju Rencana Tahun 2023		Perangkat Daerah Penanggung Jawab
						Target 2022	Pagu Indikatif	Lokasi	Sumber Dana	Prioritas			Target	Pagu Indikatif	
										Nasional	Daerah				
2 09 01 2.06	**Administrasi Umum Perangkat Daerah**	Hasil Survey Kepuasan Masyarakat (SKM)	%		%	85 %	**232,136,510**						85 %	**232,136,510**	
2 09 01 2.06 01	Penyediaan Komponen Instalasi Listrik/Penerangan Bangunan Kantor	Terlaksananya Pemeliharaan Instalasi Listrik				1 Tahun	14,110,900	Kab. Nganjuk, Semua Kecamatan, Semua Kelurahan	Dana Transfer Umum-Dana Alokasi Umum	Meningkatkan Sumber Daya Manusia Yang Berkualitas Dan Berdaya Saing	Meningkatkan tata kelola pemerintahan dan pelayanan publik dengan pemanfaatan teknologi informasi (e-gov)	Dinas Ketahanan Pangan dan Perikanan	1 Tahun	14,110,900	Dinas Ketahanan Pangan dan Perikanan
2 09 01 2.06 04	Penyediaan Bahan Logistik Kantor	Terlaksananya Pengadaan ATK Terlaksananya Penyediaan Makanan dan Minuman untuk Pegawai, Rapat, dan Tamu				1 Tahun 11 Bulan	28,245,610	Kab. Nganjuk, Semua Kecamatan, Semua Kelurahan	Dana Transfer Umum-Dana Alokasi Umum	Meningkatkan Sumber Daya Manusia Yang Berkualitas Dan Berdaya Saing	Meningkatkan tata kelola pemerintahan dan pelayanan publik dengan pemanfaatan teknologi informasi (e-gov)	Dinas Ketahanan Pangan dan Perikanan	1 Tahun 11 Bulan	28,245,610	Dinas Ketahanan Pangan dan Perikanan
2 09 01 2.06 05	Penyediaan Barang Cetakan dan Penggandaan	Terlaksananya Pemenuhan Kebutuhan Administrasi Kantor berupa Barang Cetakan dan Fotocopy (Penggandaan)				1 Tahun	9,930,000	Kab. Nganjuk, Semua Kecamatan, Semua Kelurahan	Dana Transfer Umum-Dana Alokasi Umum	Meningkatkan Sumber Daya Manusia Yang Berkualitas Dan Berdaya Saing	Meningkatkan tata kelola pemerintahan dan pelayanan publik dengan pemanfaatan teknologi informasi (e-gov)	Dinas Ketahanan Pangan dan Perikanan	1 Tahun	9,930,000	Dinas Ketahanan Pangan dan Perikanan
2 09 01 2.06 06	Penyediaan Bahan Bacaan dan Peraturan Perundang-undangan	Terlaksananya Kebutuhan Bahan Bacaan dan Perundang-Undangan				1 Tahun	9,000,000	Kab. Nganjuk, Semua Kecamatan, Semua Kelurahan	Dana Transfer Umum-Dana Alokasi Umum	Meningkatkan Sumber Daya Manusia Yang Berkualitas Dan Berdaya Saing	Meningkatkan tata kelola pemerintahan dan pelayanan publik dengan pemanfaatan teknologi informasi (e-gov)	Dinas Ketahanan Pangan dan Perikanan	1 Tahun	9,000,000	Dinas Ketahanan Pangan dan Perikanan
2 09 01 2.06 09	Penyelenggaraan Rapat Koordinasi dan Konsultasi SKPD	Terlaksananya Operasional Kantor dalam Hal Monitoring, Evaluasi dan Pelaporan Kegiatan Terlaksananya Perjalanan Dinas Rapat Koordinasi/Konsultasi ke Luar Daerah				1 Tahun 1 Tahun	158,850,000	Kab. Nganjuk, Semua Kecamatan, Semua Kelurahan	Dana Transfer Umum-Dana Alokasi Umum	Meningkatkan Sumber Daya Manusia Yang Berkualitas Dan Berdaya Saing	Meningkatkan tata kelola pemerintahan dan pelayanan publik dengan pemanfaatan teknologi informasi (e-gov)	Dinas Ketahanan Pangan dan Perikanan	1 Tahun 1 Tahun	158,850,000	Dinas Ketahanan Pangan dan Perikanan
2 09 01 2.06 10	Penatausahaan Arsip Dinamis pada SKPD	Terlaksananya Pengelolaan dan Pendokumentasian Arsip Perangkat Daerah				1 Tahun	12,000,000	Kab. Nganjuk, Semua Kecamatan, Semua	Dana Transfer Umum-Dana Alokasi Umum	Meningkatkan Sumber Daya Manusia Yang Berkualitas Dan Berdaya Saing	Meningkatkan tata kelola pemerintahan dan pelayanan publik dengan	Dinas Ketahanan Pangan dan Perikanan	1 Tahun	12,000,000	Dinas Ketahanan Pangan dan Perikanan

Kode	Urusan/ Bidang Urusan/ Program/ Kegiatan/ Sub Kegiatan	Indikator Program/ Kegiatan/ Sub Kegiatan	Target Akhir Periode RPJMD	Realisasi Capaian RKPD Tahun 2020	Prakiraan Capaian Target RKPD Tahun 2021	Capaian Kinerja dan Kerangka Pendanaan						Kelompok Sasaran	Prakiraan Maju Rencana Tahun 2023		Perangkat Daerah Penanggung Jawab
						Target 2022	Pagu Indikatif	Lokasi	Sumber Dana	Prioritas			Target	Pagu Indikatif	
										Nasional	Daerah				
								Kelurahan			pemanfaatan teknologi informasi (e-gov)				
2 09 01 2.08	**Penyediaan Jasa Penunjang Urusan Pemerintahan Daerah**	Hasil Survey Kepuasan Masyarakat (SKM)	%		%	85 %	**583,470,000**						85 %	**650,623,000**	
2 09 01 2.08 01	Penyediaan Jasa Surat Menyurat	Terlaksananya Pengelolaan Surat Menyurat				1 Tahun	1,170,000	Kab. Nganjuk, Semua Kecamatan, Semua Kelurahan	Dana Transfer Umum-Dana Alokasi Umum		Meningkatkan tata kelola pemerintahan dan pelayanan publik dengan pemanfaatan teknologi informasi (e-gov)	Dinas Ketahanan Pangan dan Perikanan	1 Tahun	1,170,000	Dinas Ketahanan Pangan dan Perikanan
2 09 01 2.08 02	Penyediaan Jasa Komunikasi, Sumber Daya Air dan Listrik	Terpenuhinya Jasa Komunikasi, Sumber Daya Air dan Listrik				1 Tahun	90,000,000	Kab. Nganjuk, Semua Kecamatan, Semua Kelurahan	Dana Transfer Umum-Dana Alokasi Umum		Meningkatkan tata kelola pemerintahan dan pelayanan publik dengan pemanfaatan teknologi informasi (e-gov)	Dinas Ketahanan Pangan dan Perikanan	1 Tahun	157,153,000	Dinas Ketahanan Pangan dan Perikanan
2 09 01 2.08 04	Penyediaan Jasa Pelayanan Umum Kantor	Terbayarnya Honorarium Jasa Tenaga Administrasi dan Tenaga Pendukung dan Honorarium Jasa Tenaga Keamanan				1 Tahun	492,300,000	Kab. Nganjuk, Semua Kecamatan, Semua Kelurahan	Dana Transfer Umum-Dana Alokasi Umum		Meningkatkan tata kelola pemerintahan dan pelayanan publik dengan pemanfaatan teknologi informasi (e-gov)	Dinas Ketahanan Pangan dan Perikanan	1 Tahun	492,300,000	Dinas Ketahanan Pangan dan Perikanan
2 09 01 2.09	**Pemeliharaan Barang Milik Daerah Penunjang Urusan Pemerintahan Daerah**	Hasil Survey Kepuasan Masyarakat (SKM)	%		%	85 %	**167,137,900**						85 %	**196,688,000**	
2 09 01 2.09 01	Penyediaan Jasa Pemeliharaan, Biaya Pemeliharaan dan Pajak Kendaraan Perorangan Dinas atau Kendaraan Dinas Jabatan	Terlaksananya Pemeliharaan Rutin/Berkala Mobil Jabatan				1 Tahun	82,418,300	Kab. Nganjuk, Semua Kecamatan, Semua Kelurahan	Dana Transfer Umum-Dana Alokasi Umum	Memperkuat Ketahanan Ekonomi Untuk Pertumbuhan Yang Berkualitas dan Berkeadilan	Meningkatkan tata kelola pemerintahan dan pelayanan publik dengan pemanfaatan teknologi informasi (e-gov)	Dinas Ketahanan Pangan dan Perikanan	1 Tahun	82,418,300	Dinas Ketahanan Pangan dan Perikanan
2 09 01 2.09 02	Penyediaan Jasa Pemeliharaan, Biaya Pemeliharaan, Pajak, dan Perizinan Kendaraan Dinas Operasional atau	Terlaksananya Pemeliharaan Rutin/Berkala Kendaraan Dinas Operasional				1 Tahun	44,642,600	Kab. Nganjuk, Semua Kecamatan, Semua Kelurahan	Dana Transfer Umum-Dana Alokasi Umum	Memperkuat Ketahanan Ekonomi Untuk Pertumbuhan Yang Berkualitas dan	Meningkatkan tata kelola pemerintahan dan pelayanan publik dengan pemanfaatan	Dinas Ketahanan Pangan dan Perikanan	1 Tahun	45,365,700	Dinas Ketahanan Pangan dan Perikanan

Kode	Urusan/ Bidang Urusan/ Program/ Kegiatan/ Sub Kegiatan	Indikator Program/ Kegiatan/ Sub Kegiatan	Target Akhir Periode RPJMD	Realisasi Capaian RKPD Tahun 2020	Prakiraan Capaian Target RKPD Tahun 2021	Capaian Kinerja dan Kerangka Pendanaan						Kelompok Sasaran	Prakiraan Maju Rencana Tahun 2023		Perangkat Daerah Penanggung Jawab
						Target 2022	Pagu Indikatif	Lokasi	Sumber Dana	Prioritas			Target	Pagu Indikatif	
										Nasional	Daerah				
	Lapangan									Berkeadilan	teknologi informasi (e-gov)				
2 09 01 2.09 05	Pemeliharaan Mebel	Terlaksananya Pemeliharaan Rutin/Berkala Mebeleur				1 Tahun	10,000,000	Kab. Nganjuk, Semua Kecamatan, Semua Kelurahan	Dana Transfer Umum-Dana Alokasi Umum	Memperkuat Ketahanan Ekonomi Untuk Pertumbuhan Yang Berkualitas dan Berkeadilan	Meningkatkan tata kelola pemerintahan dan pelayanan publik dengan pemanfaatan teknologi informasi (e-gov)	Dinas Ketahanan Pangan dan Perikanan	1 Tahun	10,000,000	Dinas Ketahanan Pangan dan Perikanan
2 09 01 2.09 06	Pemeliharaan Peralatan dan Mesin Lainnya	Terlaksananya Pemeliharaan Peralatan Kantor				1 Tahun	18,904,000	Kab. Nganjuk, Semua Kecamatan, Semua Kelurahan	Dana Transfer Umum-Dana Alokasi Umum	Memperkuat Ketahanan Ekonomi Untuk Pertumbuhan Yang Berkualitas dan Berkeadilan	Meningkatkan tata kelola pemerintahan dan pelayanan publik dengan pemanfaatan teknologi informasi (e-gov)	Dinas Ketahanan Pangan dan Perikanan	1 Tahun	18,904,000	Dinas Ketahanan Pangan dan Perikanan
2 09 01 2.09 09	Pemeliharaan/Rehabilitasi Gedung Kantor dan Bangunan Lainnya	Terlaksananya Pemeliharaan/Rehabilitasi Gedung Kantor dan Bangunan Lainnya				1 Paket	11,173,000	Kab. Nganjuk, Semua Kecamatan, Semua Kelurahan	Dana Transfer Umum-Dana Alokasi Umum	Memperkuat Ketahanan Ekonomi Untuk Pertumbuhan Yang Berkualitas dan Berkeadilan	Meningkatkan tata kelola pemerintahan dan pelayanan publik dengan pemanfaatan teknologi informasi (e-gov)	Dinas Ketahanan Pangan dan Perikanan	1 Paket	40,000,000	Dinas Ketahanan Pangan dan Perikanan
2 09 02	**PROGRAM PENGELOLAAN SUMBER DAYA EKONOMI UNTUK KEDAULATAN DAN KEMANDIRIAN PANGAN**	Persentase ketersediaan pangan utama	%		%	319,3 %	**274,414,000**						319,3 %	**676,750,600**	
2 09 02 2.01	**Penyediaan Infrastruktur dan Seluruh Pendukung Kemandirian Pangan sesuai Kewenangan Daerah Kabupaten/Kota**	Persentase ketersediaan pangan utama	%		%	319 %	**274,414,000**						319 %	**676,750,600**	
2 09 02 2.01 01	Penyediaan Infrastruktur Lumbung Pangan	Terlaksananya Pembangunan Fisik Lumbung Pangan sebagai Gudang Penyangga Pangan				1 Tahun	86,303,800	Kab. Nganjuk, Semua Kecamatan, Semua Kelurahan	Dana Transfer Umum-Dana Alokasi Umum	Memperkuat Ketahanan Ekonomi Untuk Pertumbuhan Yang Berkualitas dan Berkeadilan	Meningkatkan kesejahteraan keluarga, kesetaraan gender, pengendalian penduduk, dan efektifitas penanggulangan kemiskinan	Kabupaten Nganjuk	1 Tahun	325,000,000	Dinas Ketahanan Pangan dan Perikanan

Kode	Urusan/ Bidang Urusan/ Program/ Kegiatan/ Sub Kegiatan	Indikator Program/ Kegiatan/ Sub Kegiatan	Target Akhir Periode RPJMD	Realisasi Capaian RKPD Tahun 2020	Prakiraan Capaian Target RKPD Tahun 2021	Capaian Kinerja dan Kerangka Pendanaan						Kelompok Sasaran	Prakiraan Maju Rencana Tahun 2023		Perangkat Daerah Penanggung Jawab
						Target 2022	Pagu Indikatif	Lokasi	Sumber Dana	Prioritas			Target	Pagu Indikatif	
										Nasional	Daerah				
											Meningkatkan kesejahteraan keluarga, kesetaraan gender, pengendalian penduduk, dan efektifitas penanggulangan kemiskinan				
2 09 02 2.01 02	Penyediaan Infrastruktur Lantai Jemur	Terlaksananya Pembangunan Fisik Lantai Jemur Skala Rumah Tangga				1 Tahun	116,359,600	Kab. Nganjuk, Semua Kecamatan, Semua Kelurahan	Dana Transfer Umum-Dana Alokasi Umum	Memperkuat Ketahanan Ekonomi Untuk Pertumbuhan Yang Berkualitas dan Berkeadilan	Meningkatkan kesejahteraan keluarga, kesetaraan gender, pengendalian penduduk, dan efektifitas penanggulangan kemiskinan Meningkatkan kesejahteraan keluarga, kesetaraan gender, pengendalian penduduk, dan efektifitas penanggulangan kemiskinan	Kabupaten Nganjuk	1 Tahun	280,000,000	Dinas Ketahanan Pangan dan Perikanan
2 09 02 2.01 03	Penyediaan Infrastruktur Pendukung Kemandirian Pangan Lainnya	Tercapainya Penyediaan Infastruktur dan Seluruh Pendukung Kemandirian Pangan sesuai Kewenangan Daerah Kabupaten/Kota				1 Tahun	71,750,600	Kab. Nganjuk, Semua Kecamatan, Semua Kelurahan	Dana Transfer Umum-Dana Alokasi Umum	Memperkuat Ketahanan Ekonomi Untuk Pertumbuhan Yang Berkualitas dan Berkeadilan	Meningkatkan kesejahteraan keluarga, kesetaraan gender, pengendalian penduduk, dan efektifitas penanggulangan kemiskinan Meningkatkan kesejahteraan keluarga, kesetaraan gender, pengendalian penduduk, dan efektifitas penanggulangan kemiskinan	Kabupaten Nganjuk	1 Tahun	71,750,600	Dinas Ketahanan Pangan dan Perikanan
2 09 03	**PROGRAM PENINGKATAN DIVERSIFIKASI DAN KETAHANAN PANGAN MASYARAKAT**	Ketersediaan energi dan protein per kapita : a. Ketersediaan Energi	unit		unit	2569 unit	**184,419,600**						2569 unit	**184,419,600**	

Kode	Urusan/ Bidang Urusan/ Program/ Kegiatan/ Sub Kegiatan	Indikator Program/ Kegiatan/ Sub Kegiatan	Target Akhir Periode RPJMD	Realisasi Capaian RKPD Tahun 2020	Prakiraan Capaian Target RKPD Tahun 2021	Capaian Kinerja dan Kerangka Pendanaan						Kelompok Sasaran	Prakiraan Maju Rencana Tahun 2023		Perangkat Daerah Penanggung Jawab
						Target 2022	Pagu Indikatif	Lokasi	Sumber Dana	Prioritas			Target	Pagu Indikatif	
										Nasional	Daerah				
2 09 03 2.01	**Penyediaan dan Penyaluran Pangan Pokok atau Pangan Lainnya sesuai dengan Kebutuhan Daerah Kabupaten/Kota dalam rangka Stabilisasi Pasokan dan Harga Pangan**	Ketersediaan energi dan protein per kapita : a. Ketersediaan Energi	kkal/kapita/hari		kkal/kapita/hari	2569 kkal/kapita/hari	**100,000,000**						2569 kkal/kapita/hari	**100,000,000**	
2 09 03 2.01 02	Penyediaan Pangan Berbasis Sumber Daya Lokal	Terlaksananya Pendampingan Kegiatan Rumah Pangan Lestari (KRPL) dan Karangkitri				20 Kecamatan	100,000,000	Kab. Nganjuk, Semua Kecamatan, Semua Kelurahan	Dana Transfer Umum-Dana Alokasi Umum		Meningkatkan kesejahteraan keluarga, kesetaraan gender, pengendalian penduduk, dan efektifitas penanggulangan kemiskinan Meningkatkan kesejahteraan keluarga, kesetaraan gender, pengendalian penduduk, dan efektifitas penanggulangan kemiskinan	Kabupaten Nganjuk	20 Kecamatan	100,000,000	Dinas Ketahanan Pangan dan Perikanan
2 09 03 2.02	**Pengelolaan dan Keseimbangan Cadangan Pangan Kabupaten/Kota**	Persentase ketersediaan pangan utama	%		%	319 %	**59,419,600**						319 %	**59,419,600**	
2 09 03 2.02 04	Pemeliharaan Cadangan Pangan Pemerintah Kabupaten/Kota	Terselenggaranya Rapat Koordinasi/Konsultasi Dewan Ketahanan Pangan				1 Tahun	59,419,600	Kab. Nganjuk, Semua Kecamatan, Semua Kelurahan	Dana Transfer Umum-Dana Alokasi Umum		Meningkatkan kesejahteraan keluarga, kesetaraan gender, pengendalian penduduk, dan efektifitas penanggulangan kemiskinan Meningkatkan kesejahteraan keluarga, kesetaraan gender, pengendalian penduduk, dan efektifitas penanggulangan kemiskinan	Kabupaten Nganjuk	1 Tahun	59,419,600	Dinas Ketahanan Pangan dan Perikanan
2 09 03 2.04	**Pelaksanaan Pencapaian Target**	Skor Pola Pangan Harapan (PPH)	%		%	95 %	**25,000,000**						95 %	**25,000,000**	

Kode	Urusan/ Bidang Urusan/ Program/ Kegiatan/ Sub Kegiatan	Indikator Program/ Kegiatan/ Sub Kegiatan	Target Akhir Periode RPJMD	Realisasi Capaian RKPD Tahun 2020	Prakiraan Capaian Target RKPD Tahun 2021	Capaian Kinerja dan Kerangka Pendanaan						Kelompok Sasaran	Prakiraan Maju Rencana Tahun 2023		Perangkat Daerah Penanggung Jawab
						Target 2022	Pagu Indikatif	Lokasi	Sumber Dana	Prioritas			Target	Pagu Indikatif	
										Nasional	Daerah				
	Konsumsi Pangan Perkapita/Tahun sesuai dengan Angka Kecukupan Gizi														
2 09 03 2.04 01	Penyusunan dan Penetapan Target Konsumsi Pangan per Kapita per Tahun	Terlaksananya Penyusunan dan Penetapan Target Konsumsi Pangan per Kapita per Tahun				1 Tahun	25,000,000	Kab. Nganjuk, Semua Kecamatan, Semua Kelurahan	Dana Transfer Umum-Dana Alokasi Umum	Memperkuat Ketahanan Ekonomi Untuk Pertumbuhan Yang Berkualitas dan Berkeadilan	Meningkatkan investasi serta produktivitas dan daya saing sektor unggulan Kabupaten Nganjuk	Kabupaten Nganjuk	1 Tahun	25,000,000	Dinas Ketahanan Pangan dan Perikanan
2 09 05	**PROGRAM PENGAWASAN KEAMANAN PANGAN**	Ketersediaan energi dan protein per kapita : b. Ketersediaan Protein	%		%	105,6 %	**71,320,000**						105,6 %	**71,320,000**	
2 09 05 2.01	**Pelaksanaan Pengawasan Keamanan Pangan Segar Daerah Kabupaten/Kota**	Ketersediaan energi dan protein per kapita : b. Ketersediaan Protein	gram/kapita/hari		gram/kapita/hari	105 gram/kapita/hari	**71,320,000**						105 gram/kapita/hari	**71,320,000**	
2 09 05 2.01 02	Sertifikasi Keamanan Pangan Segar Asal Tumbuhan Daerah Kabupaten/Kota	Terlaksananya Pengambilan Sampel Uji Laboratorium Pangan dan Olahan				30 Sampel	71,320,000	Kab. Nganjuk, Semua Kecamatan, Semua Kelurahan	Dana Transfer Umum-Dana Alokasi Umum		Meningkatkan kesejahteraan keluarga, kesetaraan gender, pengendalian penduduk, dan efektifitas penanggulangan kemiskinan	Kabupaten Nganjuk	30 Sampel	71,320,000	Dinas Ketahanan Pangan dan Perikanan
3	**URUSAN PEMERINTAHAN PILIHAN**														
3 25	**URUSAN PEMERINTAHAN BIDANG KELAUTAN DAN PERIKANAN**						**570,854,400**							**570,854,400**	
3 25 04	**PROGRAM PENGELOLAAN PERIKANAN BUDIDAYA**	Jumlah produksi perikanan : Budidaya	ton		ton	11858 ton	**232,343,400**						11858 ton	**232,343,400**	
3 25 04 2.02	**Pemberdayaan Pembudi Daya Ikan Kecil**	Jumlah produksi perikanan : Budidaya	Ton		Ton	11858 Ton	**217,343,400**						11858 Ton	**217,343,400**	
3 25 04 2.02 03	Pelaksanaan Fasilitasi Bantuan Pendanaan, Bantuan Pembiayaan, Kemitraan Usaha	Terlaksananya Pelatihan Budidaya Ikan Lele dan Terlaksananya fasilitasi bantuan pendanaan, bantuan pembiayaan, kemitraan usaha				1 Tahun	217,343,400	Kab. Nganjuk, Semua Kecamatan, Semua Kelurahan	Dana Transfer Umum-Dana Alokasi Umum		Meningkatkan kesejahteraan keluarga, kesetaraan gender, pengendalian penduduk, dan efektifitas penanggulangan kemiskinan	Kabupaten Nganjuk	1 Tahun	217,343,400	Dinas Ketahanan Pangan dan Perikanan

Kode	Urusan/ Bidang Urusan/ Program/ Kegiatan/ Sub Kegiatan	Indikator Program/ Kegiatan/ Sub Kegiatan	Target Akhir Periode RPJMD	Realisasi Capaian RKPD Tahun 2020	Prakiraan Capaian Target RKPD Tahun 2021	Capaian Kinerja dan Kerangka Pendanaan						Kelompok Sasaran	Prakiraan Maju Rencana Tahun 2023		Perangkat Daerah Penanggung Jawab
						Target 2022	Pagu Indikatif	Lokasi	Sumber Dana	Prioritas			Target	Pagu Indikatif	
										Nasional	Daerah				
3 25 04 2.04	**Pengelolaan Pembudidayaan Ikan**	Jumlah produksi perikanan : Budidaya	Ton		Ton	11858 Ton	**15,000,000**						11858 Ton	**15,000,000**	
3 25 04 2.04 01	Penyediaan Data dan Informasi Pembudidayaan Ikan dalam 1 (satu) Daerah Kabupaten/Kota	Terlaksananya Pendataan Statistik Perikanan				1 Tahun	15,000,000	Kab. Nganjuk, Semua Kecamatan, Semua Kelurahan	Dana Transfer Umum-Dana Alokasi Umum		Meningkatkan kesejahteraan keluarga, kesetaraan gender, pengendalian penduduk, dan efektifitas penanggulangan kemiskinan	Kabupaten Nganjuk	1 Tahun	15,000,000	Dinas Ketahanan Pangan dan Perikanan
3 25 05	**PROGRAM PENGAWASAN SUMBER DAYA KELAUTAN DAN PERIKANAN**	Jumlah produksi perikanan : Non Budidaya	ton		ton	678 ton	**102,460,500**						678 ton	**102,460,500**	
3 25 05 2.01	**Pengawasan Sumber Daya Perikanan di Wilayah Sungai, Danau, Waduk, Rawa, dan Genangan Air Lainnya yang dapat Diusahakan Dalam Kabupaten/Kota**	Jumlah produksi perikanan : Non Budidaya	Ton		Ton	678 Ton	**102,460,500**						678 Ton	**102,460,500**	
3 25 05 2.01 01	Pengawasan Usaha Perikanan Tangkap di Wilayah Sungai, Danau, Waduk, Rawa, dan Genangan Air Lainnya yang dapat Diusahakan dalam Kabupaten/Kota	Terlaksananya Restocking Waduk/Embung (Benih dan Peralatan Pasca Panen)				1 Tahun	102,460,500	Kab. Nganjuk, Semua Kecamatan, Semua Kelurahan	Dana Transfer Umum-Dana Alokasi Umum	Memperkuat Ketahanan Ekonomi Untuk Pertumbuhan Yang Berkualitas dan Berkeadilan	Meningkatkan kesejahteraan keluarga, kesetaraan gender, pengendalian penduduk, dan efektifitas penanggulangan kemiskinan	Kabupaten Nganjuk	1 Tahun	102,460,500	Dinas Ketahanan Pangan dan Perikanan
3 25 06	**PROGRAM PENGOLAHAN DAN PEMASARAN HASIL PERIKANAN**	Jumlah produksi perikanan : Jumlah Ikan dikonsumsi oleh masyarakat	kg		kg	27,12 kg	**236,050,500**						27,12 kg	**236,050,500**	
3 25 06 2.03	**Penyediaan dan Penyaluran Bahan Baku Industri Pengolahan Ikan dalam 1 (satu) Daerah Kabupaten/ Kota**	Jumlah Ikan Dikonsumsi oleh Masyarakat	kg		kg	27.12 kg	**236,050,500**						27.12 kg	**236,050,500**	
3 25 06 2.03 01	Peningkatan Ketersediaan Ikan untuk Konsumsi dan Usaha Pengolahan dalam	Terlaksananya Pendampingan Pengembangan Usaha Pengolahan dan Pemasaran				1 Paket 1 Tahun 10 Bulan	236,050,500	Kab. Nganjuk, Semua Kecamatan, Semua	Dana Transfer Umum-Dana Alokasi Umum		Meningkatkan kesejahteraan keluarga, kesetaraan gender,	Kabupaten Nganjuk	1 Paket 1 Tahun 10 Bulan	236,050,500	Dinas Ketahanan Pangan dan Perikanan

Kode	Urusan/ Bidang Urusan/ Program/ Kegiatan/ Sub Kegiatan	Indikator Program/ Kegiatan/ Sub Kegiatan	Target Akhir Periode RPJMD	Realisasi Capaian RKPD Tahun 2020	Prakiraan Capaian Target RKPD Tahun 2021	Capaian Kinerja dan Kerangka Pendanaan						Kelompok Sasaran	Prakiraan Maju Rencana Tahun 2023		Perangkat Daerah Penanggung Jawab
						Target 2022	Pagu Indikatif	Lokasi	Sumber Dana	Prioritas			Target	Pagu Indikatif	
										Nasional	Daerah				
	1 (satu) Daerah Kabupaten/Kota	Hasil Perikanan (Dana dari APBD Provinsi/APBN) Terlaksananya Pengadaan Benih Ikan Lele, Pakan Ikan Lele, Aquarium dan Obat-Obatan untuk Pembesaran Ikan dan Kelancaran Operasional UPTD Perikanan Budidaya Air Tawar Terlaksananya Sosialisasi Kegiatan Gerakan Memasyarakatkan Makan Ikan dengan Sasaran anak TK (Taman Kanak-Kanak), Tokoh Masyarakat & Dasa wisma; Promosi Pohlahsar/ Pokdakan Tingkat Kabupaten dan Provinsi						Kelurahan			pengendalian penduduk, dan efektifitas penanggulangan kemiskinan				
					TOTAL	**5,965,005,910**							**6,464,045,610**		

Rancangan Akhir Rencana Kerja Pemerintah Daerah (RKPD)
Kabupaten Nganjuk
Tahun 2022

Kode					Urusan/ Bidang Urusan/ Program/ Kegiatan/ Sub Kegiatan	Indikator Program/ Kegiatan/ Sub Kegiatan	Target Akhir Periode RPJMD	Realisasi Capaian RKPD Tahun 2020	Prakiraan Capaian Target RKPD Tahun 2021	Capaian Kinerja dan Kerangka Pendanaan						Kelompok Sasaran	Prakiraan Maju Rencana Tahun 2023		Perangkat Daerah Penanggung Jawab
										Target 2022	Pagu Indikatif	Lokasi	Sumber Dana	Prioritas			Target	Pagu Indikatif	
														Nasional	Daerah				
2					**URUSAN PEMERINTAHAN WAJIB YANG TIDAK BERKAITAN DENGAN PELAYANAN DASAR**														
2	**11**				**URUSAN PEMERINTAHAN BIDANG LINGKUNGAN HIDUP**						**30,354,643,150**							**31,716,384,000**	
2	**11**	**01**			**PROGRAM PENUNJANG URUSAN PEMERINTAHAN DAERAH KABUPATEN/KOTA**	Jumlah pelaporan kinerja dan keuangan yang disusun tepat waktu	%		%	100 %	**14,861,410,200**						100 %	**15,746,384,000**	
2	**11**	**01**	2.01		**Perencanaan, Penganggaran, dan Evaluasi Kinerja Perangkat Daerah**	Terlaksananya Dokumen perencanaan, penganggaran dan evaluasi kinerja	Bulan		Bulan	12 Bulan	**24,000,000**						12 Bulan	**24,000,000**	
2	11	01	2.01	01	Penyusunan Dokumen Perencanaan Perangkat Daerah	Dokumen Perencanaan Perangkat Daerah yang disusun				2 Dokumen	1,500,000	Semua Kab/Kota, Semua Kecamatan, Semua Kelurahan	Dana Transfer Umum-Dana Alokasi Umum		Peningkatan ketahanan bencana dan kualitas lingkungan hidup	Kabupaten Nganjuk	2 Dokumen	1,500,000	Dinas Lingkungan Hidup
2	11	01	2.01	02	Koordinasi dan Penyusunan Dokumen RKA-SKPD	Laporan Monitoring dan evaluasi perangkat daerah				12 Bulan	1,500,000	Semua Kab/Kota, Semua Kecamatan, Semua Kelurahan	Dana Transfer Umum-Dana Alokasi Umum		Peningkatan ketahanan bencana dan kualitas lingkungan hidup	Kabupaten Nganjuk	12 Bulan	1,500,000	Dinas Lingkungan Hidup
2	11	01	2.01	03	Koordinasi dan Penyusunan Dokumen Perubahan RKA-SKPD	Dokumen Perubahan RKA-SKPD yang disusun				1 Dokumen	750,000	Semua Kab/Kota, Semua Kecamatan, Semua Kelurahan	Dana Transfer Umum-Dana Alokasi Umum		Peningkatan ketahanan bencana dan kualitas lingkungan hidup	Kabupaten Nganjuk	1 Dokumen	750,000	Dinas Lingkungan Hidup
2	11	01	2.01	04	Koordinasi dan Penyusunan DPA-SKPD	Dokumen DPA-SKPD yang disusun				1 Dokumen	1,500,000	Semua Kab/Kota, Semua Kecamatan, Semua Kelurahan	Dana Transfer Umum-Dana Alokasi Umum		Peningkatan ketahanan bencana dan kualitas lingkungan hidup	Kabupaten Nganjuk	1 Dokumen	1,500,000	Dinas Lingkungan Hidup
2	11	01	2.01	05	Koordinasi dan Penyusunan Perubahan DPA-SKPD	Dokumen Perubahan DPA-SKPD yang disusun				1 Dokumen	750,000	Semua Kab/Kota, Semua Kecamatan, Semua Kelurahan	Dana Transfer Umum-Dana Alokasi Umum		Peningkatan ketahanan bencana dan kualitas lingkungan hidup	Kabupaten Nganjuk	1 Dokumen	750,000	Dinas Lingkungan Hidup
2	11	01	2.01	06	Koordinasi dan Penyusunan Laporan Capaian Kinerja dan Ikhtisar Realisasi Kinerja SKPD	Dokumen Renstra LAKIP LPPD SAKIP				1 Dokumen 1 Laporan 1 Laporan 1 Laporan	10,000,000	Semua Kab/Kota, Semua Kecamatan, Semua Kelurahan	Dana Transfer Umum-Dana Alokasi Umum		Peningkatan ketahanan bencana dan kualitas lingkungan hidup	Kabupaten Nganjuk	1 Dokumen 1 Laporan 1 Laporan 1 Laporan	10,000,000	Dinas Lingkungan Hidup

Kode	Urusan/ Bidang Urusan/ Program/ Kegiatan/ Sub Kegiatan	Indikator Program/ Kegiatan/ Sub Kegiatan	Target Akhir Periode RPJMD	Realisasi Capaian RKPD Tahun 2020	Prakiraan Capaian Target RKPD Tahun 2021	Capaian Kinerja dan Kerangka Pendanaan						Kelompok Sasaran	Prakiraan Maju Rencana Tahun 2023		Perangkat Daerah Penanggung Jawab
						Target 2022	Pagu Indikatif	Lokasi	Sumber Dana	Prioritas			Target	Pagu Indikatif	
										Nasional	Daerah				
2 11 01 2.01 07	Evaluasi Kinerja Perangkat Daerah	Laporan Monitoring dan evaluasi perangkat daerah				12 Bulan	8,000,000	Semua Kab/Kota, Semua Kecamatan, Semua Kelurahan	Dana Transfer Umum-Dana Alokasi Umum		Peningkatan ketahanan bencana dan kualitas lingkungan hidup	Kabupaten Nganjuk	12 Bulan	8,000,000	Dinas Lingkungan Hidup
2 11 01 2.02	**Administrasi Keuangan Perangkat Daerah**	Terlaksananya administrasi keuangan perangkat daerah	Bulan		Bulan	12 Bulan	**9,432,357,000**						12 Bulan	**8,819,984,000**	
2 11 01 2.02 01	Penyediaan Gaji dan Tunjangan ASN	Jumlah ASN menerima gaji dan tunjangan				14 Bulan	9,424,857,000	Kab. Nganjuk, Semua Kecamatan, Semua Kelurahan	Dana Transfer Umum-Dana Alokasi Umum		Peningkatan ketahanan bencana dan kualitas lingkungan hidup	Kabupaten Nganjuk	14 Bulan	8,813,484,000	Dinas Lingkungan Hidup
2 11 01 2.02 05	Koordinasi dan Penyusunan Laporan Keuangan Akhir Tahun SKPD	Laporan Keuangan Akhir Tahun SKPD yang disusun				1 Laporan	3,500,000	Kab. Nganjuk, Semua Kecamatan, Semua Kelurahan	Dana Transfer Umum-Dana Alokasi Umum		Peningkatan ketahanan bencana dan kualitas lingkungan hidup	Kabupaten Nganjuk	1 Laporan	2,500,000	Dinas Lingkungan Hidup
2 11 01 2.02 06	Pengelolaan dan Penyiapan Bahan Tanggapan Pemeriksaan	Laporan tanggapan pemeriksaan yang disusun				1 Laporan	750,000	Kab. Nganjuk, Semua Kecamatan, Semua Kelurahan	Dana Transfer Umum-Dana Alokasi Umum		Peningkatan ketahanan bencana dan kualitas lingkungan hidup	Kabupaten Nganjuk	1 Laporan	750,000	Dinas Lingkungan Hidup
2 11 01 2.02 07	Koordinasi dan Penyusunan Laporan Keuangan Bulanan/Triwulanan /Semesteran SKPD	Laporan Keuangan Bulanan/Triwulan /Semesteran SKPD yang disusun				3 Laporan	2,500,000	Kab. Nganjuk, Semua Kecamatan, Semua Kelurahan	Dana Transfer Umum-Dana Alokasi Umum		Peningkatan ketahanan bencana dan kualitas lingkungan hidup	Kabupaten Nganjuk	3 Laporan	2,500,000	Dinas Lingkungan Hidup
2 11 01 2.02 08	Penyusunan Pelaporan dan Analisis Prognosis Realisasi Anggaran	Laporan Realisasi Anggaran Perangkat Daerah yang disusun				1 Laporan	750,000	Kab. Nganjuk, Semua Kecamatan, Semua Kelurahan	Dana Transfer Umum-Dana Alokasi Umum		Peningkatan ketahanan bencana dan kualitas lingkungan hidup	Kabupaten Nganjuk	1 Laporan	750,000	Dinas Lingkungan Hidup
2 11 01 2.05	**Administrasi Kepegawaian Perangkat Daerah**	Terlaksananya administrasi kepegawaian	Bulan		Bulan	12 Bulan	**53,664,000**						12 Bulan	**58,000,000**	
2 11 01 2.05 02	Pengadaan Pakaian Dinas Beserta Atribut Kelengkapannya	Jumlah pakaian dinas beserta atribut kelengkapannya yang diadakan				150 orang	45,864,000	Kab. Nganjuk, Semua Kecamatan, Semua Kelurahan	Dana Transfer Umum-Dana Alokasi Umum		Peningkatan ketahanan bencana dan kualitas lingkungan hidup	Kabupaten Nganjuk	150 orang	50,000,000	Dinas Lingkungan Hidup
2 11 01 2.05 09	Pendidikan dan Pelatihan Pegawai Berdasarkan Tugas	Terselenggaranya Senam				12 Bulan	7,800,000	Kab. Nganjuk,	Dana Transfer Umum-Dana		Peningkatan ketahanan bencana dan	Kabupaten Nganjuk	12 Bulan	8,000,000	Dinas Lingkungan Hidup

Kode	Urusan/ Bidang Urusan/ Program/ Kegiatan/ Sub Kegiatan	Indikator Program/ Kegiatan/ Sub Kegiatan	Target Akhir Periode RPJMD	Realisasi Capaian RKPD Tahun 2020	Prakiraan Capaian Target RKPD Tahun 2021	Capaian Kinerja dan Kerangka Pendanaan						Kelompok Sasaran	Prakiraan Maju Rencana Tahun 2023		Perangkat Daerah Penanggung Jawab
						Target 2022	Pagu Indikatif	Lokasi	Sumber Dana	Prioritas			Target	Pagu Indikatif	
										Nasional	Daerah				
	dan Fungsi							Semua Kecamatan, Semua Kelurahan	Alokasi Umum		kualitas lingkungan hidup				
2 11 01 2.06	**Administrasi Umum Perangkat Daerah**	Terlaksananya kelancaran kinerja aparatur	Bulan		Bulan	12 Bulan	**322,892,250**						12 Bulan	**402,000,000**	
2 11 01 2.06 01	Penyediaan Komponen Instalasi Listrik/Penerangan Bangunan Kantor	Jumlah Komponen Instalasi Listrik/penerangan bangunan kantor yang tersedia				13 Jenis	23,650,000	Kab. Nganjuk, Semua Kecamatan, Semua Kelurahan	Dana Transfer Umum-Dana Alokasi Umum		Peningkatan ketahanan bencana dan kualitas lingkungan hidup	Kabupaten Nganjuk	13 Jenis	35,000,000	Dinas Lingkungan Hidup
2 11 01 2.06 02	Penyediaan Peralatan dan Perlengkapan Kantor	Jumlah peralatan dan perlengkapan kantor yang tersedia				5 Unit	10,523,500	Kab. Nganjuk, Semua Kecamatan, Semua Kelurahan	Dana Transfer Umum-Dana Alokasi Umum		Peningkatan ketahanan bencana dan kualitas lingkungan hidup	Kabupaten Nganjuk	5 Unit	25,000,000	Dinas Lingkungan Hidup
2 11 01 2.06 04	Penyediaan Bahan Logistik Kantor	Jumlah kebutuhan logistik kantor yang tersedia (ATK, Mamin harian dan bahan pembersih)				12 Bulan	74,093,350	Kab. Nganjuk, Semua Kecamatan, Semua Kelurahan	Dana Transfer Umum-Dana Alokasi Umum		Peningkatan ketahanan bencana dan kualitas lingkungan hidup	Kabupaten Nganjuk	12 Bulan	80,000,000	Dinas Lingkungan Hidup
2 11 01 2.06 05	Penyediaan Barang Cetakan dan Penggandaan	Jumlah barang cetakan dan penggandaan yang tersedia				5 Jenis	36,029,400	Kab. Nganjuk, Semua Kecamatan, Semua Kelurahan	Dana Transfer Umum-Dana Alokasi Umum		Peningkatan ketahanan bencana dan kualitas lingkungan hidup	Kabupaten Nganjuk	5 Jenis	38,000,000	Dinas Lingkungan Hidup
2 11 01 2.06 06	Penyediaan Bahan Bacaan dan Peraturan Perundang-undangan	Jumlah bahan bacaan dan peraturan perundang-undangan yang tersedia				3 Jenis	5,000,000	Kab. Nganjuk, Semua Kecamatan, Semua Kelurahan	Dana Transfer Umum-Dana Alokasi Umum		Peningkatan ketahanan bencana dan kualitas lingkungan hidup	Kabupaten Nganjuk	3 Jenis	5,000,000	Dinas Lingkungan Hidup
2 11 01 2.06 08	Fasilitasi Kunjungan Tamu	Fasilitasi Kunjungan Tamu				12 Bulan	12,996,000	Kab. Nganjuk, Semua Kecamatan, Semua Kelurahan	Dana Transfer Umum-Dana Alokasi Umum		Peningkatan ketahanan bencana dan kualitas lingkungan hidup	Kabupaten Nganjuk	12 Bulan	13,000,000	Dinas Lingkungan Hidup
2 11 01 2.06 09	Penyelenggaraan Rapat Koordinasi dan Konsultasi SKPD	Rapat koordinasi dan konsultasi SKPD yang diselenggarakan				12 Bulan	155,600,000	Kab. Nganjuk, Semua Kecamatan, Semua Kelurahan	Dana Transfer Umum-Dana Alokasi Umum		Peningkatan ketahanan bencana dan kualitas lingkungan hidup	Kabupaten Nganjuk	12 Bulan	200,000,000	Dinas Lingkungan Hidup

Kode	Urusan/ Bidang Urusan/ Program/ Kegiatan/ Sub Kegiatan	Indikator Program/ Kegiatan/ Sub Kegiatan	Target Akhir Periode RPJMD	Realisasi Capaian RKPD Tahun 2020	Prakiraan Capaian Target RKPD Tahun 2021	Capaian Kinerja dan Kerangka Pendanaan						Kelompok Sasaran	Prakiraan Maju Rencana Tahun 2023		Perangkat Daerah Penanggung Jawab
						Target 2022	Pagu Indikatif	Lokasi	Sumber Dana	Prioritas			Target	Pagu Indikatif	
										Nasional	Daerah				
2 11 01 2.06 10	Penatausahaan Arsip Dinamis pada SKPD	Jumlah arsip dinamis pada SKPD yang dikelola				12 Bulan	5,000,000	Kab. Nganjuk, Semua Kecamatan, Semua Kelurahan	Dana Transfer Umum-Dana Alokasi Umum		Peningkatan ketahanan bencana dan kualitas lingkungan hidup	Kabupaten Nganjuk	12 Bulan	6,000,000	Dinas Lingkungan Hidup
2 11 01 2.07	**Pengadaan Barang Milik Daerah Penunjang Urusan Pemerintah Daerah**	Terlaksananya kelancaran operasional dinas	Bulan		Bulan	12 Bulan	**2,865,035,950**						12 Bulan	**4,015,000,000**	
2 11 01 2.07 01	Pengadaan Kendaraan Perorangan Dinas atau Kendaraan Dinas Jabatan	Jumlah kendaraan perorangan dinas atau kendaraan dinas jabatan yang diadakan				6 Jenis	550,000,000	Semua Kab/Kota, Semua Kecamatan, Semua Kelurahan	Dana Transfer Umum-Dana Alokasi Umum		Peningkatan ketahanan bencana dan kualitas lingkungan hidup	Kabupaten Nganjuk	6 Jenis	700,000,000	Dinas Lingkungan Hidup
2 11 01 2.07 02	Pengadaan Kendaraan Dinas Operasional atau Lapangan	Jumlah kendaraan dinas operasional atau lapangan				3 Jenis	2,150,000,000	Semua Kab/Kota, Semua Kecamatan, Semua Kelurahan	Dana Transfer Umum-Dana Alokasi Umum		Peningkatan ketahanan bencana dan kualitas lingkungan hidup	Kabupaten Nganjuk	3 Jenis	2,000,000,000	Dinas Lingkungan Hidup
2 11 01 2.07 03	Pengadaan Alat Besar	Jumlah alat besar yang diadakan				1 Jenis	0	Semua Kab/Kota, Semua Kecamatan, Semua Kelurahan	Dana Transfer Umum-Dana Alokasi Umum		Peningkatan ketahanan bencana dan kualitas lingkungan hidup	Kabupaten Nganjuk	1 Jenis	1,000,000,000	Dinas Lingkungan Hidup
2 11 01 2.07 05	Pengadaan Mebel	Jumlah mebel yang diadakan				3 set	35,138,350	Semua Kab/Kota, Semua Kecamatan, Semua Kelurahan	Dana Transfer Umum-Dana Alokasi Umum		Peningkatan ketahanan bencana dan kualitas lingkungan hidup	Kabupaten Nganjuk	3 set	15,000,000	Dinas Lingkungan Hidup
2 11 01 2.07 06	Pengadaan Peralatan dan Mesin Lainnya	Jumlah peralatan dan mesin lainnya yang diadakan				13 Jenis	129,897,600	Semua Kab/Kota, Semua Kecamatan, Semua Kelurahan	Dana Transfer Umum-Dana Alokasi Umum		Peningkatan ketahanan bencana dan kualitas lingkungan hidup	Kabupaten Nganjuk	13 Jenis	100,000,000	Dinas Lingkungan Hidup
2 11 01 2.07 09	Pengadaan Gedung Kantor atau Bangunan Lainnya	Jumlah gedung kantor atau bangunan lainnya yang diadakan				1 Unit	0	Semua Kab/Kota, Semua Kecamatan, Semua Kelurahan	Dana Transfer Umum-Dana Alokasi Umum		Peningkatan ketahanan bencana dan kualitas lingkungan hidup	Kabupaten Nganjuk	1 Unit	200,000,000	Dinas Lingkungan Hidup
2 11 01 2.08	**Penyediaan Jasa Penunjang Urusan Pemerintahan Daerah**	Tersedianya jasa penunjang urusan pemerintah daeras	Bulan		Bulan	12 Bulan	**298,400,000**						12 Bulan	**287,400,000**	

Kode	Urusan/ Bidang Urusan/ Program/ Kegiatan/ Sub Kegiatan	Indikator Program/ Kegiatan/ Sub Kegiatan	Target Akhir Periode RPJMD	Realisasi Capaian RKPD Tahun 2020	Prakiraan Capaian Target RKPD Tahun 2021	Capaian Kinerja dan Kerangka Pendanaan						Kelompok Sasaran	Prakiraan Maju Rencana Tahun 2023		Perangkat Daerah Penanggung Jawab
						Target 2022	Pagu Indikatif	Lokasi	Sumber Dana	Prioritas			Target	Pagu Indikatif	
										Nasional	Daerah				
2 11 01 2.08 01	Penyediaan Jasa Surat Menyurat	Jumlah surat menyurat yang tersedia				12 Bulan	2,000,000	Semua Kab/Kota, Semua Kecamatan, Semua Kelurahan	Dana Transfer Umum-Dana Alokasi Umum		Peningkatan ketahanan bencana dan kualitas lingkungan hidup	Kabupaten Nganjuk	12 Bulan	3,000,000	Dinas Lingkungan Hidup
2 11 01 2.08 02	Penyediaan Jasa Komunikasi, Sumber Daya Air dan Listrik	Jumlah jasa komunikasi, sumber daya air dan listrik yang tersedia				12 Bulan	87,600,000	Semua Kab/Kota, Semua Kecamatan, Semua Kelurahan	Dana Transfer Umum-Dana Alokasi Umum		Peningkatan ketahanan bencana dan kualitas lingkungan hidup	Kabupaten Nganjuk	12 Bulan	87,600,000	Dinas Lingkungan Hidup
2 11 01 2.08 04	Penyediaan Jasa Pelayanan Umum Kantor	Jumlah jasa pelayanan umum kantor yang tersedia				12 Bulan	208,800,000	Semua Kab/Kota, Semua Kecamatan, Semua Kelurahan	Dana Transfer Umum-Dana Alokasi Umum		Peningkatan ketahanan bencana dan kualitas lingkungan hidup	Kabupaten Nganjuk	12 Bulan	196,800,000	Dinas Lingkungan Hidup
2 11 01 2.09	**Pemeliharaan Barang Milik Daerah Penunjang Urusan Pemerintahan Daerah**	tersedianya pemeliharaan penunjang operasional kantor	Bulan		Bulan	12 Bulan	**1,865,061,000**						12 Bulan	**2,140,000,000**	
2 11 01 2.09 01	Penyediaan Jasa Pemeliharaan, Biaya Pemeliharaan dan Pajak Kendaraan Perorangan Dinas atau Kendaraan Dinas Jabatan	Jumlah kendaraan perorangan dinas atau kendaraan dinas jabatan yang dirawat				12 Bulan	75,000,000	Kab. Nganjuk, Semua Kecamatan, Semua Kelurahan	Dana Transfer Umum-Dana Alokasi Umum		Peningkatan ketahanan bencana dan kualitas lingkungan hidup	0	12 Bulan	75,000,000	Dinas Lingkungan Hidup
2 11 01 2.09 02	Penyediaan Jasa Pemeliharaan, Biaya Pemeliharaan, Pajak, dan Perizinan Kendaraan Dinas Operasional atau Lapangan	Jumlah kendaraan dinas operasional atau lapangan yang dirawat				12 Bulan	1,317,626,300	Kab. Nganjuk, Semua Kecamatan, Semua Kelurahan	Dana Transfer Umum-Dana Alokasi Umum		Peningkatan ketahanan bencana dan kualitas lingkungan hidup	0	12 Bulan	1,600,000,000	Dinas Lingkungan Hidup
2 11 01 2.09 03	Penyediaan Jasa Pemeliharaan, Biaya Pemeliharaan dan Perizinan Alat Besar	Jumlah alat berat yang dirawat				3 Unit	200,000,000	Kab. Nganjuk, Semua Kecamatan, Semua Kelurahan	Dana Transfer Umum-Dana Alokasi Umum		Peningkatan ketahanan bencana dan kualitas lingkungan hidup	0	3 Unit	200,000,000	Dinas Lingkungan Hidup
2 11 01 2.09 05	Pemeliharaan Mebel	Jumlah mebel yang dirawat				15 Buah	4,344,800	Semua Kab/Kota, Semua Kecamatan, Semua Kelurahan	Dana Transfer Umum-Dana Alokasi Umum		Peningkatan ketahanan bencana dan kualitas lingkungan hidup	0	15 Buah	5,000,000	Dinas Lingkungan Hidup
2 11 01 2.09 06	Pemeliharaan Peralatan dan Mesin Lainnya	Jumlah peralatan dan mesin lainnya				12 Bulan	25,000,000	Semua Kab/Kota, Semua	Dana Transfer Umum-Dana Alokasi Umum		Peningkatan ketahanan bencana dan kualitas	0	12 Bulan	25,000,000	Dinas Lingkungan Hidup

Kode	Urusan/ Bidang Urusan/ Program/ Kegiatan/ Sub Kegiatan	Indikator Program/ Kegiatan/ Sub Kegiatan	Target Akhir Periode RPJMD	Realisasi Capaian RKPD Tahun 2020	Prakiraan Capaian Target RKPD Tahun 2021	Capaian Kinerja dan Kerangka Pendanaan						Kelompok Sasaran	Prakiraan Maju Rencana Tahun 2023		Perangkat Daerah Penanggung Jawab
						Target 2022	Pagu Indikatif	Lokasi	Sumber Dana	Prioritas			Target	Pagu Indikatif	
										Nasional	Daerah				
								Kecamatan, Semua Kelurahan			lingkungan hidup				
2 11 01 2.09 09	Pemeliharaan/Rehabilitasi Gedung Kantor dan Bangunan Lainnya	Jumlah gedung kantor dan bangunan lainnya dirawat/direhabilitasi				1 Unit	163,050,900	Semua Kab/Kota, Semua Kecamatan, Semua Kelurahan	Dana Transfer Umum-Dana Alokasi Umum		Peningkatan ketahanan bencana dan kualitas lingkungan hidup	0	1 Unit	200,000,000	Dinas Lingkungan Hidup
2 11 01 2.09 11	Pemeliharaan/Rehabilitasi Sarana dan Prasarana Pendukung Gedung Kantor atau Bangunan Lainnya	Jumlah sarana dan prasarana pendukung gedung kantor atau bangunan lainnya di rawat/direhabilitasi				12 Bulan	80,039,000	Kab. Nganjuk, Semua Kecamatan, Semua Kelurahan	Dana Transfer Umum-Dana Alokasi Umum		Peningkatan ketahanan bencana dan kualitas lingkungan hidup	0	12 Bulan	35,000,000	Dinas Lingkungan Hidup
2 11 02	**PROGRAM PERENCANAAN LINGKUNGAN HIDUP**	Persentase ketaatan/kepatuhan terhadap aspek lingkungan hidup	%		%	80 %	**721,400,000**						80 %	**700,000,000**	
2 11 02 2.01	**Rencana Perlindungan dan Pengelolaan Lingkungan Hidup (RPPLH) Kabupaten/Kota**	Tersusunnya indeks kualitas lingkungan hidup	Bulan		Bulan	12 Bulan	**445,700,000**						12 Bulan	**400,000,000**	
2 11 02 2.01 01	Penyusunan dan Penetapan RPPLH Kabupaten/Kota	Tersusunnya dokumen Kajian RPPLH (RPPLH, D3TLH)				2 Kajian	208,000,000		Dana Transfer Umum-Dana Alokasi Umum		Peningkatan ketahanan bencana dan kualitas lingkungan hidup	Kabupaten Nganjuk	2 Kajian	200,000,000	Dinas Lingkungan Hidup
2 11 02 2.01 02	Pengendalian Pelaksanaan RPPLH Kabupaten/Kota	Tersusunnya dokumen lingkungan (IKPLHD, IKLH)				2 Dokumen	237,700,000	Semua Kab/Kota, Semua Kecamatan, Semua Kelurahan	Dana Transfer Umum-Dana Alokasi Umum		Peningkatan ketahanan bencana dan kualitas lingkungan hidup	Kabupaten Nganjuk	2 Dokumen	200,000,000	Dinas Lingkungan Hidup
2 11 02 2.02	**Penyelenggaraan Kajian Lingkungan Hidup Strategis (KLHS) Kabupaten/Kota**	Tersusunnya indeks kualitas lingkungan hidup	Bulan		Bulan	12 Bulan	**275,700,000**						12 Bulan	**300,000,000**	
2 11 02 2.02 01	Pembuatan dan Pelaksanaan KLHS Rencana Tata Ruang	Jumlah Monev KLHS RTRW yang dilaksanakan				1 Laporan	81,000,000		Dana Transfer Umum-Dana Alokasi Umum		Peningkatan ketahanan bencana dan kualitas lingkungan hidup	Kabupaten Nganjuk	1 Laporan	100,000,000	Dinas Lingkungan Hidup
2 11 02 2.02 02	Pembuatan dan Pelaksanaan KLHS RPJPD/RPJMD	Jumlah KLHS RPJMD				1 Laporan	81,700,000	Semua Kab/Kota, Semua Kecamatan, Semua	Dana Transfer Umum-Dana Alokasi Umum		Peningkatan ketahanan bencana dan kualitas lingkungan hidup	Kabupaten Nganjuk	1 Laporan	100,000,000	Dinas Lingkungan Hidup

Kode	Urusan/ Bidang Urusan/ Program/ Kegiatan/ Sub Kegiatan	Indikator Program/ Kegiatan/ Sub Kegiatan	Target Akhir Periode RPJMD	Realisasi Capaian RKPD Tahun 2020	Prakiraan Capaian Target RKPD Tahun 2021	Capaian Kinerja dan Kerangka Pendanaan						Kelompok Sasaran	Prakiraan Maju Rencana Tahun 2023		Perangkat Daerah Penanggung Jawab
						Target 2022	Pagu Indikatif	Lokasi	Sumber Dana	Prioritas			Target	Pagu Indikatif	
										Nasional	Daerah				
								Kelurahan							
2 11 02 2.02 03	Pembuatan dan Pelaksanaan KLHS untuk KRP yang Berpotensi Menimbulkan Dampak/Resiko Lingkungan Hidup	Jumlah Monev yang dilaksanakan				1 Dokumen	113,000,000	Semua Kab/Kota, Semua Kecamatan, Semua Kelurahan	Dana Transfer Umum-Dana Alokasi Umum		Peningkatan ketahanan bencana dan kualitas lingkungan hidup	Kabupaten Nganjuk	1 Dokumen	100,000,000	Dinas Lingkungan Hidup
2 11 03	**PROGRAM PENGENDALIAN PENCEMARAN DAN/ATAU KERUSAKAN LINGKUNGAN HIDUP**	UPTD dengan tingkat kinerja baik	%		%	100 %	**903,281,160**						100 %	**1,300,000,000**	
2 11 03 2.01	**Pencegahan Pencemaran dan/atau Kerusakan Lingkungan Hidup Kabupaten/Kota**	Terlaksananya pemantauan kualitas lingkungan	Dokumen		Dokumen	2 Dokumen	**453,281,160**						2 Dokumen	**450,000,000**	
2 11 03 2.01 01	Koordinasi, Sinkronisasi, dan Pelaksanaan Pencegahan Pencemaran Lingkungan Hidup Dilaksanakan terhadap Media Tanah, Air, Udara, dan Laut	Jumlah laporan yang tersusun				50 jenis/uji	150,000,000	Semua Kab/Kota, Semua Kecamatan, Semua Kelurahan	Dana Transfer Umum-Dana Alokasi Umum		Peningkatan ketahanan bencana dan kualitas lingkungan hidup Peningkatan ketahanan bencana dan kualitas lingkungan hidup	Kabupaten Nganjuk	50 jenis/uji	150,000,000	Dinas Lingkungan Hidup
2 11 03 2.01 02	Koordinasi, Sinkronisasi dan Pelaksanaan Pengendalian Emisi Gas Rumah Kaca, Mitigasi dan Adaptasi Perubahan Iklim	Jumlah laporan yang tersusun				3 Desa	100,000,000	Kab. Nganjuk, Ngetos, Blongko Kab. Nganjuk, Kertosono, Pandantoyo Kab. Nganjuk, Nganjuk, Mangundikaran Kab. Nganjuk, Gondang, Senjayan	Dana Transfer Umum-Dana Alokasi Umum		Peningkatan ketahanan bencana dan kualitas lingkungan hidup Peningkatan ketahanan bencana dan kualitas lingkungan hidup	Kabupaten Nganjuk	3 Desa	100,000,000	Dinas Lingkungan Hidup
2 11 03 2.01 03	Pengelolaan Laboratorium Lingkungan Hidup Kabupaten/Kota	Jumlah laporan yang tersusun				12 Bulan	203,281,160	Semua Kab/Kota, Semua Kecamatan, Semua Kelurahan	Dana Transfer Umum-Dana Alokasi Umum		Peningkatan ketahanan bencana dan kualitas lingkungan hidup Peningkatan ketahanan bencana dan kualitas	Kabupaten Nganjuk	12 Bulan	200,000,000	Dinas Lingkungan Hidup

Kode	Urusan/ Bidang Urusan/ Program/ Kegiatan/ Sub Kegiatan	Indikator Program/ Kegiatan/ Sub Kegiatan	Target Akhir Periode RPJMD	Realisasi Capaian RKPD Tahun 2020	Prakiraan Capaian Target RKPD Tahun 2021	Capaian Kinerja dan Kerangka Pendanaan						Kelompok Sasaran	Prakiraan Maju Rencana Tahun 2023		Perangkat Daerah Penanggung Jawab
						Target 2022	Pagu Indikatif	Lokasi	Sumber Dana	Prioritas			Target	Pagu Indikatif	
										Nasional	Daerah				
											lingkungan hidup				
2 11 03 2.02	**Penanggulangan Pencemaran dan/atau Kerusakan Lingkungan Hidup Kabupaten/Kota**	Terlaksananya penanggulangan pencemaran lingkungan	Bulan		Bulan	12 Bulan	**250,000,000**						12 Bulan	**350,000,000**	
2 11 03 2.02 01	Pemberian Informasi Peringatan Pencemaran dan/atau Kerusakan Lingkungan Hidup pada Masyarakat	Jumlah papan informasi yang terpasang				18 Buah	200,000,000		Dana Transfer Umum-Dana Alokasi Umum		Peningkatan ketahanan bencana dan kualitas lingkungan hidup	Kabupaten Nganjuk	18 Buah	200,000,000	Dinas Lingkungan Hidup
2 11 03 2.02 02	Pengisolasian Pencemaran dan/atau Kerusakan Lingkungan Hidup	Jumlah pengisolasian pencemaran dan/atau kerusakan lingkungan hidup				5 Lokasi	0	Kab. Nganjuk, Semua Kecamatan, Semua Kelurahan Kab. Nganjuk, Patianrowo, Semua Kelurahan	Dana Transfer Umum-Dana Alokasi Umum		Peningkatan ketahanan bencana dan kualitas lingkungan hidup	Kabupaten Nganjuk	5 Lokasi	100,000,000	Dinas Lingkungan Hidup
2 11 03 2.02 03	Penghentian Pencemaran dan/atau Kerusakan Lingkungan Hidup	Jumlah penghentian pencemaran dan/atau kerusakan lingkungan hidup				5 Lokasi	50,000,000	Semua Kab/Kota, Semua Kecamatan, Semua Kelurahan	Dana Transfer Umum-Dana Alokasi Umum		Peningkatan ketahanan bencana dan kualitas lingkungan hidup	Kabupaten Nganjuk	5 Lokasi	50,000,000	Dinas Lingkungan Hidup
2 11 03 2.03	**Pemulihan Pencemaran dan/atau Kerusakan Lingkungan Hidup Kabupaten/Kota**	Terlaksananya pemulihan pencemaran lingkungan	Bulan		Bulan	12 Bulan	**200,000,000**						12 Bulan	**500,000,000**	
2 11 03 2.03 01	Koordinasi dan Sinkronisasi Penghentian Sumber Pencemaran	Jumlah koordinasi yang dilakukan				5 Lokasi	0	Kab. Nganjuk, Patianrowo, Semua Kelurahan	Dana Transfer Umum-Dana Alokasi Umum		Peningkatan ketahanan bencana dan kualitas lingkungan hidup	Kabupaten Nganjuk	5 Lokasi	100,000,000	Dinas Lingkungan Hidup
2 11 03 2.03 02	Koordinasi dan Sinkronisasi Pembersihan Unsur Pencemar	Jumlah Laporan				5 Lokasi	0	Semua Kab/Kota, Semua Kecamatan, Semua Kelurahan	Dana Transfer Umum-Dana Alokasi Umum		Peningkatan ketahanan bencana dan kualitas lingkungan hidup	Kabupaten Nganjuk	5 Lokasi	100,000,000	Dinas Lingkungan Hidup
2 11 03 2.03 03	Koordinasi, Sinkronisasi dan Pelaksanaan Remediasi	Jumlah laporan				5 Lokasi	0	Kab. Nganjuk, Patianrowo, Semua	Dana Transfer Umum-Dana Alokasi Umum		Peningkatan ketahanan bencana dan kualitas lingkungan	Kabupaten Nganjuk	5 Lokasi	100,000,000	Dinas Lingkungan Hidup

Kode	Urusan/ Bidang Urusan/ Program/ Kegiatan/ Sub Kegiatan	Indikator Program/ Kegiatan/ Sub Kegiatan	Target Akhir Periode RPJMD	Realisasi Capaian RKPD Tahun 2020	Prakiraan Capaian Target RKPD Tahun 2021	Capaian Kinerja dan Kerangka Pendanaan						Kelompok Sasaran	Prakiraan Maju Rencana Tahun 2023		Perangkat Daerah Penanggung Jawab
						Target 2022	Pagu Indikatif	Lokasi	Sumber Dana	Prioritas			Target	Pagu Indikatif	
										Nasional	Daerah				
								Kelurahan			hidup				
2 11 03 2.03 04	Koordinasi, Sinkronisasi dan Pelaksanaan Rehabilitasi	Jumlah laporan				5 Lokasi	100,000,000	Kab. Nganjuk, Patianrowo, Semua Kelurahan	Dana Transfer Umum-Dana Alokasi Umum		Peningkatan ketahanan bencana dan kualitas lingkungan hidup	Kabupaten Nganjuk	5 Lokasi	100,000,000	Dinas Lingkungan Hidup
2 11 03 2.03 05	Koordinasi, Sinkronisasi dan Pelaksanaan Restorasi	Jumlah laporan				5 Lokasi	100,000,000	Kab. Nganjuk, Gondang, Semua Kelurahan	Dana Transfer Umum-Dana Alokasi Umum		Peningkatan ketahanan bencana dan kualitas lingkungan hidup	Kabupaten Nganjuk	5 Lokasi	100,000,000	Dinas Lingkungan Hidup
2 11 04	**PROGRAM PENGELOLAAN KEANEKARAGAMAN HAYATI (KEHATI)**	Indeks Kualitas Lingkungan Hidup : Kualitas air	%		%	70 %	**6,958,499,790**						70 %	**7,700,000,000**	
2 11 04 2.01	**Pengelolaan Keanekaragaman Hayati Kabupaten/Kota**	Terlaksananya pengelolaan keanekaragaman hayati	Bulan		Bulan	12 Bulan	**6,958,499,790**						12 Bulan	**7,700,000,000**	
2 11 04 2.01 01	Penyusunan dan Penetapan Rencana Pengelolaan Keanekaragaman Hayati	Jumlah penyusunan dan penetapan rencana pengelolaan keanekaragaman hayati				1 Dokumen	200,000,000	Kab. Nganjuk, Semua Kecamatan, Semua Kelurahan	Dana Transfer Umum-Dana Alokasi Umum		Peningkatan ketahanan bencana dan kualitas lingkungan hidup	Kabupaten Nganjuk	1 Dokumen	200,000,000	Dinas Lingkungan Hidup
2 11 04 2.01 02	Pengelolaan Taman Keanekaragaman Hayati di Luar Kawasan Hutan	Jumlah Laporan pengelolaan taman keanekaragaman hayati				1 Dokumen	200,000,000	Kab. Nganjuk, Ngetos, Blongko	Dana Transfer Umum-Dana Alokasi Umum		Peningkatan ketahanan bencana dan kualitas lingkungan hidup	Kabupaten Nganjuk	1 Dokumen	200,000,000	Dinas Lingkungan Hidup
2 11 04 2.01 04	Pengelolaan Ruang Terbuka Hijau (RTH)	Terlaksananya dekorasi taman Terlaksananya pembangunan taman Jl Dermojoyo Terlaksananya pembangunan taman Kertosono Terlaksananya pembangunan tugu Nganjuk Madiun Terlaksananya pembuatan taman, arena bermain anak Balai Penyuluh KB Kec. Baron Terlaksananya pemeliharaan dan pembangunan Eks				12 Bulan 1 Lokasi 1 Lokasi 1 Lokasi 1 Lokasi 1 Lokasi 1 Lokasi 1 Lokasi 1 Lokasi 1 Lokasi 1 Lokasi 1 Lokasi 1 Lokasi 1 Lokasi 1 Lokasi 1 Lokasi 1 Lokasi	4,108,499,790	Kab. Nganjuk, Semua Kecamatan, Semua Kelurahan Kab. Nganjuk, Berbek, Semua Kelurahan Kab. Nganjuk, Loceret, Semua Kelurahan Kab. Nganjuk, Kertosono, Semua Kelurahan Kab. Nganjuk, Baron, Semua Kelurahan	Dana Transfer Umum-Dana Alokasi Umum		Peningkatan ketahanan bencana dan kualitas lingkungan hidup	Kabupaten Nganjuk	12 Bulan 1 Lokasi 1 Lokasi 1 Lokasi 1 Lokasi 1 Lokasi 1 Lokasi 1 Lokasi 1 Lokasi 1 Lokasi 1 Lokasi 1 Lokasi 1 Lokasi 1 Lokasi 1 Lokasi 1 Lokasi 1 Lokasi	4,000,000,000	Dinas Lingkungan Hidup

Kode	Urusan/ Bidang Urusan/ Program/ Kegiatan/ Sub Kegiatan	Indikator Program/ Kegiatan/ Sub Kegiatan	Target Akhir Periode RPJMD	Realisasi Capaian RKPD Tahun 2020	Prakiraan Capaian Target RKPD Tahun 2021	Capaian Kinerja dan Kerangka Pendanaan						Kelompok Sasaran	Prakiraan Maju Rencana Tahun 2023		Perangkat Daerah Penanggung Jawab
						Target 2022	Pagu Indikatif	Lokasi	Sumber Dana	Prioritas			Target	Pagu Indikatif	
										Nasional	Daerah				
		Kawedanan Warujayeng Terlaksananya pemeliharaan RTH Alun-Alun Nganjuk Terlaksananya pemeliharaan RTH Begadung Terlaksananya pemeliharaan RTH Pandan Wilis Terlaksananya pemeliharaan rutin taman kota Terlaksananya pemeliharaan taman Alun-Alun Berbek Terlaksananya pemeliharaan taman kota Kec. Nganjuk Terlaksananya penataan taman JL. Anjuk Ladang Terlaksananya penataan taman kota Jl. Gatot Subroto Terlaksananya penataan taman kota Jl. Panglima Sudirman Terlaksananya revitalisasi Alun-Alun Berbek						Kab. Nganjuk, Tanjunganom, Semua Kelurahan Kab. Nganjuk, Nganjuk, Semua Kelurahan Kab. Nganjuk, Nganjuk, Werungotok Kab. Nganjuk, Nganjuk, Mangundikaran Kab. Nganjuk, Nganjuk, Kauman Kab. Nganjuk, Nganjuk, Begadung Kab. Nganjuk, Wilangan, Semua Kelurahan					
2 11 04 2.01 05	Pengelolaan Taman Keanekaragaman Hayati Lainnya	Jumlah hutan kota yang dikelola				12 Bulan	2,150,000,000	Kab. Nganjuk, Semua Kecamatan, Semua Kelurahan Kab. Nganjuk, Berbek, Semua Kelurahan Kab. Nganjuk, Nganjuk, Semua Kelurahan	Dana Transfer Umum-Dana Alokasi Umum		Peningkatan ketahanan bencana dan kualitas lingkungan hidup	Kabupaten Nganjuk	12 Bulan	3,000,000,000	Dinas Lingkungan Hidup

Kode	Urusan/ Bidang Urusan/ Program/ Kegiatan/ Sub Kegiatan	Indikator Program/ Kegiatan/ Sub Kegiatan	Target Akhir Periode RPJMD	Realisasi Capaian RKPD Tahun 2020	Prakiraan Capaian Target RKPD Tahun 2021	Capaian Kinerja dan Kerangka Pendanaan						Kelompok Sasaran	Prakiraan Maju Rencana Tahun 2023		Perangkat Daerah Penanggung Jawab
						Target 2022	Pagu Indikatif	Lokasi	Sumber Dana	Prioritas			Target	Pagu Indikatif	
										Nasional	Daerah				
								Kab. Nganjuk, Nganjuk, Jatirejo Kab. Nganjuk, Nganjuk, Ploso Kab. Nganjuk, Nganjuk, Kramat Kab. Nganjuk, Nganjuk, Ganung Kidul Kab. Nganjuk, Nganjuk, Kartoharjo Kab. Nganjuk, Rejoso, Semua Kelurahan Kab. Nganjuk, Gondang, Semua Kelurahan Kab. Nganjuk, Lengkong, Semua Kelurahan					
2 11 04 2.01 06	Pengembangan Kapasitas Kelembagaan dan SDM dalam Pengelolaan Keanekaragaman Hayati	Jumlah keanekaragaman hayati yang dikelola				1 Lokasi	100,000,000	Semua Kab/Kota, Semua Kecamatan, Semua Kelurahan	Dana Transfer Umum-Dana Alokasi Umum		Peningkatan ketahanan bencana dan kualitas lingkungan hidup	Kabupaten Nganjuk	1 Lokasi	100,000,000	Dinas Lingkungan Hidup
2 11 04 2.01 07	Pengelolaan Sarana dan Prasarana Keanekaragaman Hayati	Jumlah laporan sarana prasarana				5 Lokasi	200,000,000	Kab. Nganjuk, Semua Kecamatan, Semua Kelurahan	Dana Transfer Umum-Dana Alokasi Umum		Peningkatan ketahanan bencana dan kualitas lingkungan hidup	Kabupaten Nganjuk	5 Lokasi	200,000,000	Dinas Lingkungan Hidup
2 11 05	**PROGRAM PENGENDALIAN BAHAN BERBAHAYA DAN BERACUN (B3) DAN LIMBAH**	Persentase Penanganan dan Pengurangan timbulan sampah dan limbah B3	%		%	85 %	**295,000,000**						85 %	**295,000,000**	

Kode	Urusan/ Bidang Urusan/ Program/ Kegiatan/ Sub Kegiatan	Indikator Program/ Kegiatan/ Sub Kegiatan	Target Akhir Periode RPJMD	Realisasi Capaian RKPD Tahun 2020	Prakiraan Capaian Target RKPD Tahun 2021	Capaian Kinerja dan Kerangka Pendanaan						Kelompok Sasaran	Prakiraan Maju Rencana Tahun 2023		Perangkat Daerah Penanggung Jawab
						Target 2022	Pagu Indikatif	Lokasi	Sumber Dana	Prioritas			Target	Pagu Indikatif	
										Nasional	Daerah				
	BAHAN BERBAHAYA DAN BERACUN (LIMBAH B3)														
2 11 05 2.01	**Penyimpanan Sementara Limbah B3**	Terlaksananya izin dan administrasi limbah B3	Bulan		Bulan	12 Bulan	**180,000,000**						12 Bulan	**180,000,000**	
2 11 05 2.01 01	Fasilitasi Pemenuhan Komitmen Izin Penyimpanan Sementara Limbah B3 Dilaksanakan melalui Sistem Pelayanan Perizinan Berusaha Terintegrasi secara Elektronik	Jumlah Laporan fasilitasi				20 Kali	100,000,000	Semua Kab/Kota, Semua Kecamatan, Semua Kelurahan	Dana Transfer Umum-Dana Alokasi Umum		Peningkatan ketahanan bencana dan kualitas lingkungan hidup	Kabupaten Nganjuk	20 Kali	100,000,000	Dinas Lingkungan Hidup
2 11 05 2.01 02	Verifikasi Lapangan untuk Memastikan Pemenuhan Persyaratan Administrasi dan Teknis Penyimpanan Sementara Limbah B3	Jumlah laporan verifikasi lapangan				12 Bulan	80,000,000	Semua Kab/Kota, Semua Kecamatan, Semua Kelurahan	Dana Transfer Umum-Dana Alokasi Umum		Peningkatan ketahanan bencana dan kualitas lingkungan hidup	Kabupaten Nganjuk	12 Bulan	80,000,000	Dinas Lingkungan Hidup
2 11 05 2.02	**Pengumpulan Limbah B3 dalam 1 (satu) Daerah Kabupaten/Kota**	Terlaksananya pengelolaan dan penanganan limbah B3	Bulan		Bulan	12 Bulan	**115,000,000**						12 Bulan	**115,000,000**	
2 11 05 2.02 02	Koordinasi dan Sinkronisasi Pengelolaan Limbah B3 dengan Pemerintah Provinsi dalam Rangka Pengangkutan, Pemanfaatan, Pengolahan, dan/atau Penimbunan	Jumlah laporan				12 Bulan	115,000,000	Semua Kab/Kota, Semua Kecamatan, Semua Kelurahan	Dana Transfer Umum-Dana Alokasi Umum		Peningkatan ketahanan bencana dan kualitas lingkungan hidup	Kabupaten Nganjuk	12 Bulan	115,000,000	Dinas Lingkungan Hidup
2 11 06	**PROGRAM PEMBINAAN DAN PENGAWASAN TERHADAP IZIN LINGKUNGAN DAN IZIN PERLINDUNGAN DAN PENGELOLAAN LINGKUNGAN HIDUP (PPLH)**	Indeks Kualitas Lingkungan Hidup : Indeks Kualitas Tutupan Lahan Indeks Kualitas Lingkungan Hidup : Indeks Kualitas Udara Indeks Kualitas Lingkungan Hidup : Kualitas air Indikator Kualitas Lingkungan Hidup : Indeks Kualitas	% % % %		% % % %	75,76 % 84,4 % 70 % 70 %	**485,747,000**						75,76 % 84,4 % 70 % 70 %	**550,000,000**	

Kode	Urusan/ Bidang Urusan/ Program/ Kegiatan/ Sub Kegiatan	Indikator Program/ Kegiatan/ Sub Kegiatan	Target Akhir Periode RPJMD	Realisasi Capaian RKPD Tahun 2020	Prakiraan Capaian Target RKPD Tahun 2021	Capaian Kinerja dan Kerangka Pendanaan						Kelompok Sasaran	Prakiraan Maju Rencana Tahun 2023		Perangkat Daerah Penanggung Jawab
						Target 2022	Pagu Indikatif	Lokasi	Sumber Dana	Prioritas			Target	Pagu Indikatif	
										Nasional	Daerah				
		Udara													
2 11 06 2.01	**Pembinaan dan Pengawasan Terhadap Usaha dan/atau Kegiatan yang Izin Lingkungan dan Izin PPLH diterbitkan oleh Pemerintah Daerah Kabupaten/Kota**	Terlaksananya pembinaan dan pengawasan terkait izin lingkungan	Bulan		Bulan	12 Bulan	**485,747,000**						12 Bulan	**550,000,000**	
2 11 06 2.01 01	Fasilitasi Pemenuhan Ketentuan dan Kewajiban Izin Lingkungan dan/atau Izin PPLH	Jumlah usaha yang terfasilitasi dalam pelaksanaan pengurusan izin lingkungan				12 Bulan	100,000,000	Semua Kab/Kota, Semua Kecamatan, Semua Kelurahan	Dana Transfer Umum-Dana Alokasi Umum		Peningkatan ketahanan bencana dan kualitas lingkungan hidup	Kabupaten Nganjuk	12 Bulan	100,000,000	Dinas Lingkungan Hidup
2 11 06 2.01 02	Pengembangan Kapasitas Pejabat Pengawas Lingkungan Hidup	Jumlah pengawas lingkungan yang mengikuti diklat				12 Bulan	200,000,000	Semua Kab/Kota, Semua Kecamatan, Semua Kelurahan	Dana Transfer Umum-Dana Alokasi Umum		Peningkatan ketahanan bencana dan kualitas lingkungan hidup	Kabupaten Nganjuk	12 Bulan	200,000,000	Dinas Lingkungan Hidup
2 11 06 2.01 03	Pengawasan Usaha dan/atau Kegiatan yang Izin Lingkungan Hidup, Izin PPLH yang Diterbitkan oleh Pemerintah Daerah Kabupaten/Kota	Jumlah pengawasan usaha dan atau kegiatan yang izin lingkungan hidup, izin PPLH yang diterbitkan oleh pemerintah daerah kabupaten/kota				12 Bulan	108,747,000	Semua Kab/Kota, Semua Kecamatan, Semua Kelurahan	Dana Transfer Umum-Dana Alokasi Umum		Peningkatan ketahanan bencana dan kualitas lingkungan hidup	Kabupaten Nganjuk	12 Bulan	150,000,000	Dinas Lingkungan Hidup
2 11 06 2.01 04	Koordinasi dan Sinkronisasi Pengawasan dan Penerapan Sanksi Upaya dan Rencana PPLH	Jumlah Koordinasi dan Sinkronisasi Pengawasan dan penerapan sanksi upaya dan rencana PPLH yang dilakukan				12 Bulan	77,000,000	Semua Kab/Kota, Semua Kecamatan, Semua Kelurahan	Dana Transfer Umum-Dana Alokasi Umum		Peningkatan ketahanan bencana dan kualitas lingkungan hidup	Kabupaten Nganjuk	12 Bulan	100,000,000	Dinas Lingkungan Hidup
2 11 08	**PROGRAM PENINGKATAN PENDIDIKAN, PELATIHAN DAN PENYULUHAN LINGKUNGAN HIDUP UNTUK MASYARAKAT**	Persentase Penanganan dan Pengurangan timbulan sampah dan limbah B3	%		%	85 %	**255,000,000**						85 %	**255,000,000**	
2 11 08 2.01	**Penyelenggaraan Pendidikan, Pelatihan, dan Penyuluhan Lingkungan Hidup untuk Lembaga Kemasyarakatan**	Terlaksananya penyelenggaraan pendidikan pelatihan dan penyuluhan lingkungan hidup	Bulan		Bulan	12 Bulan	**255,000,000**						12 Bulan	**255,000,000**	

Kode	Urusan/ Bidang Urusan/ Program/ Kegiatan/ Sub Kegiatan	Indikator Program/ Kegiatan/ Sub Kegiatan	Target Akhir Periode RPJMD	Realisasi Capaian RKPD Tahun 2020	Prakiraan Capaian Target RKPD Tahun 2021	Capaian Kinerja dan Kerangka Pendanaan						Kelompok Sasaran	Prakiraan Maju Rencana Tahun 2023		Perangkat Daerah Penanggung Jawab
						Target 2022	Pagu Indikatif	Lokasi	Sumber Dana	Prioritas			Target	Pagu Indikatif	
										Nasional	Daerah				
	Tingkat Daerah Kabupaten/Kota														
2 11 08 2.01 01	Peningkatan Kapasitas dan Kompetensi Sumber Daya Manusia Bidang Lingkungan Hidup untuk Lembaga Kemasyarakatan	Jumlah Laporan				12 Bulan	30,000,000	Semua Kab/Kota, Semua Kecamatan, Semua Kelurahan	Dana Transfer Umum-Dana Alokasi Umum		Peningkatan ketahanan bencana dan kualitas lingkungan hidup	Kabupaten Nganjuk	12 Bulan	30,000,000	Dinas Lingkungan Hidup
2 11 08 2.01 02	Pendampingan Gerakan Peduli Lingkungan Hidup	Jumlah laporan				12 Bulan	150,000,000	Semua Kab/Kota, Semua Kecamatan, Semua Kelurahan	Dana Transfer Umum-Dana Alokasi Umum		Peningkatan ketahanan bencana dan kualitas lingkungan hidup	Kabupaten Nganjuk	12 Bulan	150,000,000	Dinas Lingkungan Hidup
2 11 08 2.01 03	Penyelenggaraan Penyuluhan dan Kampanye Lingkungan Hidup	Jumlah laporan				12 Bulan	75,000,000	Semua Kab/Kota, Semua Kecamatan, Semua Kelurahan	Dana Transfer Umum-Dana Alokasi Umum		Peningkatan ketahanan bencana dan kualitas lingkungan hidup	Kabupaten Nganjuk	12 Bulan	75,000,000	Dinas Lingkungan Hidup
2 11 09	**PROGRAM PENGHARGAAN LINGKUNGAN HIDUP UNTUK MASYARAKAT**	Persentase Penanganan dan Pengurangan timbulan sampah dan limbah B3	%		%	85 %	**100,000,000**						85 %	**100,000,000**	
2 11 09 2.01	**Pemberian Penghargaan Lingkungan Hidup Tingkat Daerah Kabupaten/Kota**	Terlaksananya peringatan hari-hari besar lingkungan hidup	Bulan		Bulan	12 Bulan	**100,000,000**						12 Bulan	**100,000,000**	
2 11 09 2.01 01	Penilaian Kinerja Masyarakat/Lembaga Masyarakat/Dunia Usaha/Dunia Pendidikan/ Filantropi dalam Perlindungan dan Pengelolaan Lingkungan Hidup	Jumlah lembaga yang peduli lingkungan				12 Bulan	100,000,000	Semua Kab/Kota, Semua Kecamatan, Semua Kelurahan	Dana Transfer Umum-Dana Alokasi Umum		Peningkatan ketahanan bencana dan kualitas lingkungan hidup	Kabupaten Nganjuk	12 Bulan	100,000,000	Dinas Lingkungan Hidup
2 11 10	**PROGRAM PENANGANAN PENGADUAN LINGKUNGAN HIDUP**	Indeks Kualitas Lingkungan Hidup : Indeks Kualitas Udara	%		%	84 %	**254,545,000**						84 %	**300,000,000**	
2 11 10 2.01	**Penyelesaian Pengaduan Masyarakat di Bidang Perlindungan dan Pengelolaan Lingkungan Hidup (PPLH)**	Tersusunnya indeks kualitas lingkungan hidup	Bulan		Bulan	12 Bulan	**254,545,000**						12 Bulan	**300,000,000**	

Kode	Urusan/ Bidang Urusan/ Program/ Kegiatan/ Sub Kegiatan	Indikator Program/ Kegiatan/ Sub Kegiatan	Target Akhir Periode RPJMD	Realisasi Capaian RKPD Tahun 2020	Prakiraan Capaian Target RKPD Tahun 2021	Capaian Kinerja dan Kerangka Pendanaan						Kelompok Sasaran	Prakiraan Maju Rencana Tahun 2023		Perangkat Daerah Penanggung Jawab
						Target 2022	Pagu Indikatif	Lokasi	Sumber Dana	Prioritas			Target	Pagu Indikatif	
										Nasional	Daerah				
	Kabupaten/Kota														
2 11 10 2.01 01	Pengelolaan Pengaduan Masyarakat terhadap PPLH Kabupaten/Kota	Jumlah pengaduan yang ditangani				12 Bulan	174,900,000	Semua Kab/Kota, Semua Kecamatan, Semua Kelurahan	Dana Transfer Umum-Dana Alokasi Umum		Peningkatan ketahanan bencana dan kualitas lingkungan hidup	Kabupaten Nganjuk	12 Bulan	200,000,000	Dinas Lingkungan Hidup
2 11 10 2.01 02	Koordinasi dan Sinkronisasi Penerapan Sanksi Administrasi, Penyelesaian Sengketa, dan/atau Penyidikan Lingkungan Hidup di Luar Pengadilan atau melalui Pengadilan	Jumlah koordinasi dan sinkronisasi penerapan sanksi administrasi penyelesaian sengketa dan/atau penyidikan lingkungan hidup di lusr pengadilan atau melalui pengadilan				12 Bulan	79,645,000	Semua Kab/Kota, Semua Kecamatan, Semua Kelurahan	Dana Transfer Umum-Dana Alokasi Umum		Peningkatan ketahanan bencana dan kualitas lingkungan hidup	Kabupaten Nganjuk	12 Bulan	100,000,000	Dinas Lingkungan Hidup
2 11 11	**PROGRAM PENGELOLAAN PERSAMPAHAN**	Persentase Penanganan dan Pengurangan timbulan sampah dan limbah B3	%		%	85 %	**5,519,760,000**						85 %	**4,770,000,000**	
2 11 11 2.01	**Pengelolaan Sampah**	Terlaksananya pengelolaan sampah	Bulan		Bulan	12 Bulan	**5,519,760,000**						12 Bulan	**4,645,000,000**	
2 11 11 2.01 01	Penyusunan Kebijakan dan Strategi Daerah Pengelolaan Sampah Kabupaten/Kota	Jumlah Laporan Jastrada				1 Dokumen	304,025,000	Semua Kab/Kota, Semua Kecamatan, Semua Kelurahan	Dana Transfer Umum-Dana Alokasi Umum		Peningkatan ketahanan bencana dan kualitas lingkungan hidup	Kabupaten Nganjuk	1 Dokumen	400,000,000	Dinas Lingkungan Hidup
2 11 11 2.01 02	Pengurangan Sampah dengan melakukan Pembatasan, Pendauran Ulang dan Pemanfaatan Kembali	Jumlah bank sampah yang di bina				30 Kali	356,560,000	Semua Kab/Kota, Semua Kecamatan, Semua Kelurahan	Dana Transfer Umum-Dana Alokasi Umum		Peningkatan ketahanan bencana dan kualitas lingkungan hidup	Kabupaten Nganjuk	30 Kali	356,800,000	Dinas Lingkungan Hidup
2 11 11 2.01 03	Penanganan Sampah dengan melakukan Pemilahan, Pengumpulan, Pengangkutan, Pengolahan, dan Pemrosesan Akhir Sampah di TPA/TPST/SPA Kabupaten/Kota	Jumlah volume sampah yang tertangani				12 Bulan	4,239,175,000	Semua Kab/Kota, Semua Kecamatan, Semua Kelurahan	Dana Transfer Umum-Dana Alokasi Umum		Peningkatan ketahanan bencana dan kualitas lingkungan hidup	Kabupaten Nganjuk	12 Bulan	3,268,200,000	Dinas Lingkungan Hidup
2 11 11 2.01 04	Peningkatan Peran serta Masyarakat dalam Pengelolaan Persampahan	Jumlah pembinaan yang dilakukan				12 Bulan	270,000,000	Semua Kab/Kota, Semua Kecamatan,	Dana Transfer Umum-Dana Alokasi Umum		Peningkatan ketahanan bencana dan kualitas	Kabupaten Nganjuk	12 Bulan	270,000,000	Dinas Lingkungan Hidup

Rancangan Akhir Rencana Kerja Pemerintah Daerah (RKPD)
Kabupaten Nganjuk
Tahun 2022

Kode	Urusan/ Bidang Urusan/ Program/ Kegiatan/ Sub Kegiatan	Indikator Program/ Kegiatan/ Sub Kegiatan	Target Akhir Periode RPJMD	Realisasi Capaian RKPD Tahun 2020	Prakiraan Capaian Target RKPD Tahun 2021	Capaian Kinerja dan Kerangka Pendanaan						Kelompok Sasaran	Prakiraan Maju Rencana Tahun 2023		Perangkat Daerah Penanggung Jawab
						Target 2022	Pagu Indikatif	Lokasi	Sumber Dana	Prioritas			Target	Pagu Indikatif	
										Nasional	Daerah				
								Semua Kelurahan			lingkungan hidup				
2 11 11 2.01 07	Penyediaan Sarana dan Prasarana Pengelolaan Persampahan di TPA/TPST/SPA Kabupaten/Kota	Jumlah sarana dan prasarana yang tersedia				5 Unit	350,000,000	Kab. Nganjuk, Semua Kecamatan, Semua Kelurahan	Dana Transfer Umum-Dana Alokasi Umum		Peningkatan ketahanan bencana dan kualitas lingkungan hidup	Kabupaten Nganjuk	5 Unit	350,000,000	Dinas Lingkungan Hidup
2 11 11 2.03	**Pembinaan dan Pengawasan Pengelolaan Sampah yang Diselenggarakan oleh Pihak Swasta**	Terlaksananya pembinaan dan pengawasan pengelolaan sampah	Bulan		Bulan	12 Bulan	**0**						12 Bulan	**125,000,000**	
2 11 11 2.03 02	Penyusunan dan Pelaksanaan Penilaian Kinerja Pengelolaan Sampah	Jumlah laporan pengawasan				2 Kali	0	Semua Kab/Kota, Semua Kecamatan, Semua Kelurahan	Dana Transfer Umum-Dana Alokasi Umum		Peningkatan ketahanan bencana dan kualitas lingkungan hidup	Kabupaten Nganjuk	2 Kali	50,000,000	Dinas Lingkungan Hidup
2 11 11 2.03 03	Monitoring dan Evaluasi Pemenuhan Target dan Standar Pelayanan Pengelolaan Sampah	Jumlah laporan monev				12 Bulan	0	Semua Kab/Kota, Semua Kecamatan, Semua Kelurahan	Dana Transfer Umum-Dana Alokasi Umum		Peningkatan ketahanan bencana dan kualitas lingkungan hidup	Kabupaten Nganjuk	12 Bulan	75,000,000	Dinas Lingkungan Hidup
						TOTAL	**30,354,643,150**							**31,716,384,000**	

Rancangan Akhir Rencana Kerja Pemerintah Daerah (RKPD)
Kabupaten Nganjuk
Tahun 2022

Kode					Urusan/ Bidang Urusan/ Program/ Kegiatan/ Sub Kegiatan	Indikator Program/ Kegiatan/ Sub Kegiatan	Target Akhir Periode RPJMD	Realisasi Capaian RKPD Tahun 2020	Prakiraan Capaian Target RKPD Tahun 2021	Capaian Kinerja dan Kerangka Pendanaan						Kelompok Sasaran	Prakiraan Maju Rencana Tahun 2023		Perangkat Daerah Penanggung Jawab
										Target 2022	Pagu Indikatif	Lokasi	Sumber Dana	Prioritas			Target	Pagu Indikatif	
														Nasional	Daerah				
2					**URUSAN PEMERINTAHAN WAJIB YANG TIDAK BERKAITAN DENGAN PELAYANAN DASAR**														
2	**12**				**URUSAN PEMERINTAHAN BIDANG ADMINISTRASI KEPENDUDUKAN DAN PENCATATAN SIPIL**						**8,121,602,468**							**7,634,750,000**	
2	**12**	**01**			**PROGRAM PENUNJANG URUSAN PEMERINTAHAN DAERAH KABUPATEN/KOTA**	Hasil Survei Kepuasan Masyarakat (SKM)	A 100 %		A 100 %	90 %	**7,407,752,768**						90 %	**7,586,050,000**	
2	**12**	**01**	2.01		**Perencanaan, Penganggaran, dan Evaluasi Kinerja Perangkat Daerah**	Rencana anggaran dan evaluasi kinerja yang disusun	dokumen		dokumen	9 dokumen	**12,055,100**						9 dokumen	**13,200,000**	
2	12	01	2.01	01	Penyusunan Dokumen Perencanaan Perangkat Daerah	Jumlah dokumen yang disusun				3 dokumen	3,019,000	Semua Kab/Kota, Semua Kecamatan, Semua Kelurahan	Dana Transfer Umum-Dana Alokasi Umum			Pelnyusunan perencanaan anggaran dan evaluasi kinerja SKPD	3 dokumen	3,300,000	Dinas Kependudukan dan Pencatatan Sipil
2	12	01	2.01	03	Koordinasi dan Penyusunan Dokumen Perubahan RKA-SKPD	Jumlah dokumen yang disusun				1 dokumen	3,000,000	Semua Kab/Kota, Semua Kecamatan, Semua Kelurahan	Dana Transfer Umum-Dana Alokasi Umum			Pelnyusunan perencanaan anggaran dan evaluasi kinerja SKPD	1 dokumen	3,300,000	Dinas Kependudukan dan Pencatatan Sipil
2	12	01	2.01	04	Koordinasi dan Penyusunan DPA-SKPD	Jumlah dokumen yang disusun				1 dokumen	3,000,600	Semua Kab/Kota, Semua Kecamatan, Semua Kelurahan	Dana Transfer Umum-Dana Alokasi Umum			Pelnyusunan perencanaan anggaran dan evaluasi kinerja SKPD	1 dokumen	3,300,000	Dinas Kependudukan dan Pencatatan Sipil
2	12	01	2.01	07	Evaluasi Kinerja Perangkat Daerah	Jumlah dokumen yang disusun				3 dokumen	3,035,500	Semua Kab/Kota, Semua Kecamatan, Semua Kelurahan	Dana Transfer Umum-Dana Alokasi Umum		Meningkatkan tata kelola pemerintahan dan pelayanan publik dengan pemanfaatan teknologi informasi (e-gov)	Pelnyusunan perencanaan anggaran dan evaluasi kinerja SKPD	3 dokumen	3,300,000	Dinas Kependudukan dan Pencatatan Sipil
2	**12**	**01**	2.02		**Administrasi Keuangan Perangkat Daerah**	Jumlah pegawai	orang		orang	33 orang	**4,596,944,450**						33 orang	**4,603,150,000**	
2	12	01	2.02	01	Penyediaan Gaji dan Tunjangan ASN	Jumlah ASN				33 orang	4,593,871,000	Semua Kab/Kota, Semua Kecamatan, Semua Kelurahan	Dana Transfer Umum-Dana Alokasi Umum		Meningkatkan tata kelola pemerintahan dan pelayanan publik dengan pemanfaatan teknologi informasi (e-gov)	Pelaporan keuangan SKPD	33 orang	4,600,000,000	Dinas Kependudukan dan Pencatatan Sipil

Kode	Urusan/ Bidang Urusan/ Program/ Kegiatan/ Sub Kegiatan	Indikator Program/ Kegiatan/ Sub Kegiatan	Target Akhir Periode RPJMD	Realisasi Capaian RKPD Tahun 2020	Prakiraan Capaian Target RKPD Tahun 2021	Capaian Kinerja dan Kerangka Pendanaan						Kelompok Sasaran	Prakiraan Maju Rencana Tahun 2023		Perangkat Daerah Penanggung Jawab
						Target 2022	Pagu Indikatif	Lokasi	Sumber Dana	Prioritas			Target	Pagu Indikatif	
										Nasional	Daerah				
2 12 01 2.02 05	Koordinasi dan Penyusunan Laporan Keuangan Akhir Tahun SKPD	Jumlah laporan				3 laporan	3,073,450	Semua Kab/Kota, Semua Kecamatan, Semua Kelurahan	Dana Transfer Umum-Dana Alokasi Umum			Pelaporan keuangan SKPD	3 laporan	3,150,000	Dinas Kependudukan dan Pencatatan Sipil
2 12 01 2.05	**Administrasi Kepegawaian Perangkat Daerah**	Jumlah kain yang tersedia	stel		stel	40 stel	**32,000,000**						40 stel	**35,000,000**	
2 12 01 2.05 02	Pengadaan Pakaian Dinas Beserta Atribut Kelengkapannya	Jumlah kain yang tersedia				40 stel	32,000,000	Semua Kab/Kota, Semua Kecamatan, Semua Kelurahan	Dana Transfer Umum-Dana Alokasi Umum		Meningkatkan tata kelola pemerintahan dan pelayanan publik dengan pemanfaatan teknologi informasi (e-gov)	ASN Dinas Dukcapil	40 stel	35,000,000	Dinas Kependudukan dan Pencatatan Sipil
2 12 01 2.06	**Administrasi Umum Perangkat Daerah**	Jumlah sarana dan prasarana yang tersedia	jenis		jenis	10 jenis	**406,920,600**						10 jenis	**385,200,000**	
2 12 01 2.06 01	Penyediaan Komponen Instalasi Listrik/Penerangan Bangunan Kantor	Jumlah komponen listrik yang tersedia				10 jenis	5,629,700	Semua Kab/Kota, Semua Kecamatan, Semua Kelurahan	Dana Transfer Umum-Dana Alokasi Umum			Pelayanan administrasi umum dinas	10 jenis	6,000,000	Dinas Kependudukan dan Pencatatan Sipil
2 12 01 2.06 04	Penyediaan Bahan Logistik Kantor	Jumlah logistik kantor yang tersedia				3 jenis	75,451,250	Semua Kab/Kota, Semua Kecamatan, Semua Kelurahan	Dana Transfer Umum-Dana Alokasi Umum			Pelayanan administrasi umum dinas	3 jenis	77,000,000	Dinas Kependudukan dan Pencatatan Sipil
2 12 01 2.06 05	Penyediaan Barang Cetakan dan Penggandaan	Jumlah barang cetakan yang tersedia				10 macam	118,924,650	Semua Kab/Kota, Semua Kecamatan, Semua Kelurahan	Dana Transfer Umum-Dana Alokasi Umum			Pelayanan administrasi umum dinas	10 macam	125,000,000	Dinas Kependudukan dan Pencatatan Sipil
2 12 01 2.06 08	Fasilitasi Kunjungan Tamu	Jumlah kunjungan tamu				6 kali	6,600,000	Semua Kab/Kota, Semua Kecamatan, Semua Kelurahan	Dana Transfer Umum-Dana Alokasi Umum			Pelayanan administrasi umum dinas	6 kali	7,200,000	Dinas Kependudukan dan Pencatatan Sipil
2 12 01 2.06 09	Penyelenggaraan Rapat Koordinasi dan Konsultasi SKPD	Jumlah kegiatan yang dilaksanakan				6 kali	200,315,000	Semua Kab/Kota, Semua Kecamatan, Semua Kelurahan	Dana Transfer Umum-Dana Alokasi Umum			Pelayanan administrasi umum dinas	6 kali	170,000,000	Dinas Kependudukan dan Pencatatan Sipil

Kode	Urusan/ Bidang Urusan/ Program/ Kegiatan/ Sub Kegiatan	Indikator Program/ Kegiatan/ Sub Kegiatan	Target Akhir Periode RPJMD	Realisasi Capaian RKPD Tahun 2020	Prakiraan Capaian Target RKPD Tahun 2021	Capaian Kinerja dan Kerangka Pendanaan						Kelompok Sasaran	Prakiraan Maju Rencana Tahun 2023		Perangkat Daerah Penanggung Jawab
						Target 2022	Pagu Indikatif	Lokasi	Sumber Dana	Prioritas			Target	Pagu Indikatif	
										Nasional	Daerah				
2 12 01 2.07	**Pengadaan Barang Milik Daerah Penunjang Urusan Pemerintah Daerah**	Jumlah kendaraan dan peralatan yang dibeli	jenis		jenis	14 jenis	**1,934,298,218**						14 jenis	**2,104,000,000**	
2 12 01 2.07 02	Pengadaan Kendaraan Dinas Operasional atau Lapangan	Jumlah kendaraan dinas operasional yang tersedia				2 unit	49,000,000	Semua Kab/Kota, Semua Kecamatan, Semua Kelurahan	Dana Transfer Umum-Dana Alokasi Umum			Peralatan dan mesin	2 unit	54,000,000	Dinas Kependudukan dan Pencatatan Sipil
2 12 01 2.07 06	Pengadaan Peralatan dan Mesin Lainnya	Jumlah peralatan yang tersedia				8 unit	1,885,298,218	Semua Kab/Kota, Semua Kecamatan, Semua Kelurahan	Dana Transfer Umum-Dana Alokasi Umum		Meningkatkan tata kelola pemerintahan dan pelayanan publik dengan pemanfaatan teknologi informasi (e-gov)	Peralatan dan mesin	8 unit	2,000,000,000	Dinas Kependudukan dan Pencatatan Sipil
2 12 01 2.07 08	Pengadaan Aset Tak Berwujud	Jumlah aplikasi yang tersedia				1 aplikasi	0	Semua Kab/Kota, Semua Kecamatan, Semua Kelurahan	Dana Transfer Umum-Dana Alokasi Umum			Peralatan dan mesin	1 aplikasi	50,000,000	Dinas Kependudukan dan Pencatatan Sipil
2 12 01 2.08	**Penyediaan Jasa Penunjang Urusan Pemerintahan Daerah**	Jumlah penyediaan jasa kantor	jenis		jenis	3 jenis	**294,200,000**						3 jenis	**305,500,000**	
2 12 01 2.08 01	Penyediaan Jasa Surat Menyurat	Jumlah surat yang terkirim				1 jenis	14,000,000	Semua Kab/Kota, Semua Kecamatan, Semua Kelurahan	Dana Transfer Umum-Dana Alokasi Umum			Jasa kantor	1 jenis	15,500,000	Dinas Kependudukan dan Pencatatan Sipil
2 12 01 2.08 02	Penyediaan Jasa Komunikasi, Sumber Daya Air dan Listrik	Jumlah kebutuhan listrik, internet dan telpon				3 jenis	162,000,000	Semua Kab/Kota, Semua Kecamatan, Semua Kelurahan	Dana Transfer Umum-Dana Alokasi Umum			Jasa kantor	3 jenis	170,000,000	Dinas Kependudukan dan Pencatatan Sipil
2 12 01 2.08 04	Penyediaan Jasa Pelayanan Umum Kantor	Jumlah gedung kantor				6 unit	118,200,000	Semua Kab/Kota, Semua Kecamatan, Semua Kelurahan	Dana Transfer Umum-Dana Alokasi Umum			Jasa kantor	6 unit	120,000,000	Dinas Kependudukan dan Pencatatan Sipil
2 12 01 2.09	**Pemeliharaan Barang Milik Daerah Penunjang Urusan Pemerintahan Daerah**	Jumlah sarana dan prasarana yang tersedia	jenis		jenis	2 jenis	**131,334,400**						2 jenis	**140,000,000**	

Kode	Urusan/ Bidang Urusan/ Program/ Kegiatan/ Sub Kegiatan	Indikator Program/ Kegiatan/ Sub Kegiatan	Target Akhir Periode RPJMD	Realisasi Capaian RKPD Tahun 2020	Prakiraan Capaian Target RKPD Tahun 2021	Capaian Kinerja dan Kerangka Pendanaan						Kelompok Sasaran	Prakiraan Maju Rencana Tahun 2023		Perangkat Daerah Penanggung Jawab
						Target 2022	Pagu Indikatif	Lokasi	Sumber Dana	Prioritas			Target	Pagu Indikatif	
										Nasional	Daerah				
2 12 01 2.09 02	Penyediaan Jasa Pemeliharaan, Biaya Pemeliharaan, Pajak, dan Perizinan Kendaraan Dinas Operasional atau Lapangan	Jumlah kendaraan yang terpelihara				6 unit	62,139,400	Semua Kab/Kota, Semua Kecamatan, Semua Kelurahan	Dana Transfer Umum-Dana Alokasi Umum			Barang Milik Daerah	6 unit	65,000,000	Dinas Kependudukan dan Pencatatan Sipil
2 12 01 2.09 06	Pemeliharaan Peralatan dan Mesin Lainnya	Jumlah peralatan kantor yang terpelihara				20 unit	22,000,000	Semua Kab/Kota, Semua Kecamatan, Semua Kelurahan	Dana Transfer Umum-Dana Alokasi Umum			Barang Milik Daerah	20 unit	25,000,000	Dinas Kependudukan dan Pencatatan Sipil
2 12 01 2.09 09	Pemeliharaan/Rehabilitasi Gedung Kantor dan Bangunan Lainnya	Jumlah gedung kantor yang terpelihara				6 unit	47,195,000	Semua Kab/Kota, Semua Kecamatan, Semua Kelurahan	Dana Transfer Umum-Dana Alokasi Umum			Barang Milik Daerah	6 unit	50,000,000	Dinas Kependudukan dan Pencatatan Sipil
2 12 02	**PROGRAM PENDAFTARAN PENDUDUK**						**361,879,300**							**20,500,000**	
2 12 02 2.01	**Pelayanan Pendaftaran Penduduk**						**297,713,000**							**11,000,000**	
2 12 02 2.01 01	Pendataan Penduduk Non Permanen dan Rentan Administrasi Kependudukan	Jumlah penduduk rentan				20 kec	20,727,700		Dana Transfer Umum-Dana Alokasi Umum				20 kec	5,500,000	Dinas Kependudukan dan Pencatatan Sipil
2 12 02 2.01 04	Peningkatan Pelayanan Pendaftaran Penduduk	Peningkatan pelayanan Kependudukan				20 Kecamatan	276,985,300	Kab. Nganjuk, Semua Kecamatan, Semua Kelurahan	Dana Transfer Umum-Dana Alokasi Umum				20 Kecamatan	5,500,000	Dinas Kependudukan dan Pencatatan Sipil
2 12 02 2.04	**Pembinaan dan Pengawasan Penyelenggaraan Pendaftaran Penduduk**						**64,166,300**							**9,500,000**	
2 12 02 2.04 02	Pembinaan dan Pengawasan terkait Pendaftaran Penduduk	Jumlah Pembinaan dan Pengawasan				20 Kecamatan	64,166,300	Kab. Nganjuk, Semua Kecamatan, Semua Kelurahan	Dana Transfer Umum-Dana Alokasi Umum				20 Kecamatan	9,500,000	Dinas Kependudukan dan Pencatatan Sipil
2 12 03	**PROGRAM PENCATATAN SIPIL**	Persentase Penerbutan Dokumen Pencatatan Sipil tepat waktu : ''- Akta Kelahiran, ''- Akta Kematian, ''-	%		%	78 %	**180,092,750**						78 %	**6,600,000**	

Kode	Urusan/ Bidang Urusan/ Program/ Kegiatan/ Sub Kegiatan	Indikator Program/ Kegiatan/ Sub Kegiatan	Target Akhir Periode RPJMD	Realisasi Capaian RKPD Tahun 2020	Prakiraan Capaian Target RKPD Tahun 2021	Capaian Kinerja dan Kerangka Pendanaan						Kelompok Sasaran	Prakiraan Maju Rencana Tahun 2023		Perangkat Daerah Penanggung Jawab
						Target 2022	Pagu Indikatif	Lokasi	Sumber Dana	Prioritas			Target	Pagu Indikatif	
										Nasional	Daerah				
		Akta Perkawinan, ''- Akta Perceraian													
2 12 03 2.01	**Pelayanan Pencatatan Sipil**	Meningkatkan Kepuasan Masyarakat terhadap Pelayanan yang Baik oleh Pengelola Pelayanan	Orang		Orang	20 Orang	**164,323,550**						20 Orang	**6,600,000**	
2 12 03 2.01 01	Pencatatan, Penatausahaan dan Penerbitan Dokumen atas Pelaporan Peristiwa Penting	Jumlah dokumen atas peristiwa penting				20 Kecamatan	26,714,600	Kab. Nganjuk, Semua Kecamatan, Semua Kelurahan	Dana Transfer Umum-Dana Alokasi Umum	Memperkuat Stabilitas Polhukhankam Dan Transformasi Pelayanan Publik		Meningkatnya Jangkauan dan Kualitas Pelayanan Kependudukan dan Pencatatann Sipil	20 Kecamatan	3,300,000	Dinas Kependudukan dan Pencatatan Sipil
2 12 03 2.01 02	Peningkatan dalam Pelayanan Pencatatan Sipil	Jumlah penerbitan dokumen Pencatatan Sipil				20 Kecamatan	137,608,950	Kab. Nganjuk, Semua Kecamatan, Semua Kelurahan	Dana Transfer Umum-Dana Alokasi Umum	Memperkuat Stabilitas Polhukhankam Dan Transformasi Pelayanan Publik	Meningkatkan tata kelola pemerintahan dan pelayanan publik dengan pemanfaatan teknologi informasi (e-gov)	Meningkatnya Jangkauan dan Kualitas Pelayanan Kependudukan dan Pencatatann Sipil	20 Kecamatan	3,300,000	Dinas Kependudukan dan Pencatatan Sipil
2 12 03 2.03	**Pembinaan dan Pengawasan Penyelenggaraan Pencatatan Sipil**	Meningkatnya Wawasan Masyarakat tentang Kepengurusan Layanan Administrasi Kependudukan dan Pencatatan Sipil	%		%	80 %	**15,769,200**						80 %	**0**	
2 12 03 2.03 02	Pembinaan dan Pengawasan terkait Pencatatan Sipil	Jumlah Kegiatan yang dilakukan				2 Kegiatan	15,769,200					Memberikan Informasi dan Wawasan terkait Administrasi Kependudukan dan Pencatatan Sipil kepada Masyarakat	2 Kegiatan	0	Dinas Kependudukan dan Pencatatan Sipil
2 12 04	**PROGRAM PENGELOLAAN INFORMASI ADMINISTRASI KEPENDUDUKAN**	Persentase data kependudukan yang akurat				88	**171,877,650**						88	**21,600,000**	
2 12 04 2.01	**Pengumpulan Data Kependudukan dan Pemanfaatan dan Penyajian Database**	Jumlah Buku Profil Kependudukan	Buku		Buku	50 Buku	**125,100,400**						50 Buku	**18,300,000**	

Rancangan Akhir Rencana Kerja Pemerintah Daerah (RKPD)
Kabupaten Nganjuk
Tahun 2022

Kode	Urusan/ Bidang Urusan/ Program/ Kegiatan/ Sub Kegiatan	Indikator Program/ Kegiatan/ Sub Kegiatan	Target Akhir Periode RPJMD	Realisasi Capaian RKPD Tahun 2020	Prakiraan Capaian Target RKPD Tahun 2021	Capaian Kinerja dan Kerangka Pendanaan						Kelompok Sasaran	Prakiraan Maju Rencana Tahun 2023		Perangkat Daerah Penanggung Jawab
						Target 2022	Pagu Indikatif	Lokasi	Sumber Dana	Prioritas			Target	Pagu Indikatif	
										Nasional	Daerah				
	Kependudukan														
2 12 04 2.01 01	Pengolahan dan Penyajian Data Kependudukan	Jumlah Buku Profil Kependudukan				50 buku	94,226,000	Kab. Nganjuk, Semua Kecamatan, Semua Kelurahan	Dana Transfer Umum - Dana Alokasi Umum		Meningkatkan tata kelola pemerintahan dan pelayanan publik dengan pemanfaatan teknologi informasi (e-gov)	OPD di Kabupaten Nganjuk	50 buku	15,000,000	Dinas Kependudukan dan Pencatatan Sipil
2 12 04 2.01 02	Kerjasama Pemanfaatan Data Kependudukan	Jumlah kerjasama pemanfaatan data				284 PKS	30,874,400	Kab. Nganjuk, Semua Kecamatan, Semua Kelurahan	Dana Transfer Umum-Dana Alokasi Umum		Meningkatkan tata kelola pemerintahan dan pelayanan publik dengan pemanfaatan teknologi informasi (e-gov)	OPD di Kabupaten Nganjuk	284 PKS	3,300,000	Dinas Kependudukan dan Pencatatan Sipil
2 12 04 2.03	**Penyelenggaraan Pengelolaan Informasi Administrasi Kependudukan**	Jumlah Aplikasi yang dikelola	Aplikasi		Aplikasi	2 Aplikasi	**46,777,250**						2 Aplikasi	**3,300,000**	
2 12 04 2.03 03	Fasilitasi terkait Pengelolaan Informasi Administrasi Kependudukan	Jumlah Aplikasi yang dikelola				2 Aplikasi	46,777,250	Kab. Nganjuk, Semua Kecamatan, Semua Kelurahan	Dana Transfer Umum-Dana Alokasi Umum		Meningkatkan tata kelola pemerintahan dan pelayanan publik dengan pemanfaatan teknologi informasi (e-gov)	Semua Kecamatan dan Kelurahan	2 Aplikasi	3,300,000	Dinas Kependudukan dan Pencatatan Sipil
					TOTAL		**8,121,602,468**							**7,634,750,000**	

Rancangan Akhir Rencana Kerja Pemerintah Daerah (RKPD)
Kabupaten Nganjuk
Tahun 2022

Kode					Urusan/ Bidang Urusan/ Program/ Kegiatan/ Sub Kegiatan	Indikator Program/ Kegiatan/ Sub Kegiatan	Target Akhir Periode RPJMD	Realisasi Capaian RKPD Tahun 2020	Prakiraan Capaian Target RKPD Tahun 2021	Capaian Kinerja dan Kerangka Pendanaan						Kelompok Sasaran	Prakiraan Maju Rencana Tahun 2023		Perangkat Daerah Penanggung Jawab
										Target 2022	Pagu Indikatif	Lokasi	Sumber Dana	Prioritas			Target	Pagu Indikatif	
														Nasional	Daerah				
2					**URUSAN PEMERINTAHAN WAJIB YANG TIDAK BERKAITAN DENGAN PELAYANAN DASAR**														
2	**13**				**URUSAN PEMERINTAHAN BIDANG PEMBERDAYAAN MASYARAKAT DAN DESA**						**11,070,246,616**							**11,713,600,000**	
2	**13**	**01**			**PROGRAM PENUNJANG URUSAN PEMERINTAHAN DAERAH KABUPATEN/KOTA**	Hasil Survey Kepuasan Masyarakat	%		%	72 %	**5,505,801,050**						72 %	**5,094,600,000**	
2	**13**	**01**	2.01		**Perencanaan, Penganggaran, dan Evaluasi Kinerja Perangkat Daerah**	Prosentase Laporan Kinerja Dan Laporan Keuangan Yang Tepat Waktu	%		%	100 %	**25,000,000**						100 %	**30,000,000**	
2	13	01	2.01	06	Koordinasi dan Penyusunan Laporan Capaian Kinerja dan Ikhtisar Realisasi Kinerja SKPD	Jumlah Koordinasi dan Penyusunan Laporan Capaian Kinerja dan Ikhtisar Realisasi Kinerja SKPD Terlaksana				5 Dokumen	25,000,000	Kab. Nganjuk, Semua Kecamatan, Semua Kelurahan	Dana Transfer Umum-Dana Alokasi Umum		Meningkatkan tata kelola pemerintahan dan pelayanan publik dengan pemanfaatan teknologi informasi (e-gov)	Dokumen	5 Dokumen	30,000,000	Dinas Pemberdayaan Masyarakat dan Desa
2	**13**	**01**	2.02		**Administrasi Keuangan Perangkat Daerah**	Prosentase Administrasi Keuangan Perangkat Daerah Yang Disusun Tepat Waktu	%		%	100 %	**4,727,956,000**						100 %	**4,192,000,000**	
2	13	01	2.02	01	Penyediaan Gaji dan Tunjangan ASN	Terpenuhinya Gaji dan Tunjangan ASN				12 Bulan	4,722,932,000	Kab. Nganjuk, Bagor, Kedondong	Dana Transfer Umum-Dana Alokasi Umum			ASN , Dokumen Keuangan	12 Bulan	4,186,000,000	Dinas Pemberdayaan Masyarakat dan Desa
2	13	01	2.02	05	Koordinasi dan Penyusunan Laporan Keuangan Akhir Tahun SKPD	Jumlah Dokumen Capaian Kinerja dan Ikhtisar Akhir Tahun				1 Dokumen	2,498,000	Kab. Nganjuk, Semua Kecamatan, Semua Kelurahan	Dana Transfer Umum-Dana Alokasi Umum		Meningkatkan tata kelola pemerintahan dan pelayanan publik dengan pemanfaatan teknologi informasi (e-gov)	ASN , Dokumen Keuangan	1 Dokumen	3,000,000	Dinas Pemberdayaan Masyarakat dan Desa
2	13	01	2.02	07	Koordinasi dan Penyusunan Laporan Keuangan Bulanan/Triwulanan /Semesteran SKPD	JumlahTerlaksana Koordinasi dan Penyusunan Laporan Keuangan Bulanan / Triwulan /Semesteran SKPD				10 Dokumen	2,526,000	Kab. Nganjuk, Bagor, Kedondong	Dana Transfer Umum-Dana Alokasi Umum		Meningkatkan tata kelola pemerintahan dan pelayanan publik dengan pemanfaatan teknologi informasi (e-gov)	ASN , Dokumen Keuangan	10 Dokumen	3,000,000	Dinas Pemberdayaan Masyarakat dan Desa
2	**13**	**01**	2.05		**Administrasi Kepegawaian Perangkat Daerah**	Tingkat Kehadiran ASN	%		%	90 %	**3,400,000**						90 %	**4,000,000**	

Kode	Urusan/ Bidang Urusan/ Program/ Kegiatan/ Sub Kegiatan	Indikator Program/ Kegiatan/ Sub Kegiatan	Target Akhir Periode RPJMD	Realisasi Capaian RKPD Tahun 2020	Prakiraan Capaian Target RKPD Tahun 2021	Capaian Kinerja dan Kerangka Pendanaan						Kelompok Sasaran	Prakiraan Maju Rencana Tahun 2023		Perangkat Daerah Penanggung Jawab
						Target 2022	Pagu Indikatif	Lokasi	Sumber Dana	Prioritas			Target	Pagu Indikatif	
										Nasional	Daerah				
2 13 01 2.05 01	Peningkatan Sarana dan Prasarana Disiplin Pegawai	Jumlah Pegawai Yang Mendapat Pembinaan				45 Orang	3,400,000	Kab. Nganjuk, Bagor, Kedondong	Dana Transfer Umum-Dana Alokasi Umum		Meningkatkan tata kelola pemerintahan dan pelayanan publik dengan pemanfaatan teknologi informasi (e-gov)	ASN, Karyawan dan Karyawati	45 Orang	4,000,000	Dinas Pemberdayaan Masyarakat dan Desa
2 13 01 2.06	**Administrasi Umum Perangkat Daerah**	Prosentase Administrasi Umum Perangkat Daerah Yang Tersedia	%		%	90 %	**161,498,950**						90 %	**231,800,000**	
2 13 01 2.06 01	Penyediaan Komponen Instalasi Listrik/Penerangan Bangunan Kantor	Jumlah Barang / Jasa Untuk Pemeliharaan Komponen Instalasi Listrik /Penerangan Bangunan Kantor Selama 12 Bulan				10 Jenis	11,612,200	Kab. Nganjuk, Bagor, Kedondong	Dana Transfer Umum-Dana Alokasi Umum		Meningkatkan tata kelola pemerintahan dan pelayanan publik dengan pemanfaatan teknologi informasi (e-gov)	ASN, Gedung Kantor ,Sarpras Kantor	10 Jenis	18,000,000	Dinas Pemberdayaan Masyarakat dan Desa
2 13 01 2.06 04	Penyediaan Bahan Logistik Kantor	Layanan Untuk Logistik Kantor				12 Bulan	58,738,700	Kab. Nganjuk, Bagor, Kedondong	Dana Transfer Umum-Dana Alokasi Umum		Meningkatkan tata kelola pemerintahan dan pelayanan publik dengan pemanfaatan teknologi informasi (e-gov)	ASN, Gedung Kantor ,Sarpras Kantor	12 Bulan	103,000,000	Dinas Pemberdayaan Masyarakat dan Desa
2 13 01 2.06 05	Penyediaan Barang Cetakan dan Penggandaan	Jumlah Jenis Cetakan dan Penggandaan selama 12 Bulan				5 Jenis	9,011,050	Kab. Nganjuk, Bagor, Kedondong	Dana Transfer Umum-Dana Alokasi Umum		Meningkatkan tata kelola pemerintahan dan pelayanan publik dengan pemanfaatan teknologi informasi (e-gov)	ASN, Gedung Kantor ,Sarpras Kantor	5 Jenis	10,000,000	Dinas Pemberdayaan Masyarakat dan Desa
2 13 01 2.06 06	Penyediaan Bahan Bacaan dan Peraturan Perundang-undangan	Jumlah Bahan Bacaan dan Perundang-undangan selama 12 Bulan tersedia				2 Jenis	4,000,000	Kab. Nganjuk, Bagor, Kedondong	Dana Transfer Umum-Dana Alokasi Umum		Meningkatkan tata kelola pemerintahan dan pelayanan publik dengan pemanfaatan teknologi informasi (e-gov)	ASN, Gedung Kantor ,Sarpras Kantor	2 Jenis	4,800,000	Dinas Pemberdayaan Masyarakat dan Desa
2 13 01 2.06 09	Penyelenggaraan Rapat Koordinasi dan Konsultasi SKPD	Jumlah Koordinasi dan Konsultasi SKPD Terlaksana selama 12 Bulan				45 Kali	72,078,000	Semua Kab/Kota, Semua Kecamatan, Semua Kelurahan	Dana Transfer Umum-Dana Alokasi Umum		Meningkatkan tata kelola pemerintahan dan pelayanan publik dengan pemanfaatan teknologi	ASN, Gedung Kantor ,Sarpras Kantor	45 Kali	89,000,000	Dinas Pemberdayaan Masyarakat dan Desa

Kode	Urusan/ Bidang Urusan/ Program/ Kegiatan/ Sub Kegiatan	Indikator Program/ Kegiatan/ Sub Kegiatan	Target Akhir Periode RPJMD	Realisasi Capaian RKPD Tahun 2020	Prakiraan Capaian Target RKPD Tahun 2021	Capaian Kinerja dan Kerangka Pendanaan						Kelompok Sasaran	Prakiraan Maju Rencana Tahun 2023		Perangkat Daerah Penanggung Jawab
						Target 2022	Pagu Indikatif	Lokasi	Sumber Dana	Prioritas			Target	Pagu Indikatif	
										Nasional	Daerah				
											informasi (e-gov)				
2 13 01 2.06 10	Penatausahaan Arsip Dinamis pada SKPD	Jumlah Arsip Yang Terdokumentasi Selama 12 Bulan				3000 Arsip	6,059,000	Kab. Nganjuk, Bagor, Kedondong	Dana Transfer Umum-Dana Alokasi Umum		Meningkatkan tata kelola pemerintahan dan pelayanan publik dengan pemanfaatan teknologi informasi (e-gov)	ASN, Gedung Kantor ,Sarpras Kantor	3000 Arsip	7,000,000	Dinas Pemberdayaan Masyarakat dan Desa
2 13 01 2.07	**Pengadaan Barang Milik Daerah Penunjang Urusan Pemerintah Daerah**	Prosentase Barang Yang Tersedia Untuk Menunjang Urusan Pemerintah Daerah	%		%	70 %	**145,018,600**						70 %	**152,500,000**	
2 13 01 2.07 05	Pengadaan Mebel	Jumlah Pengadaan Kursi Sofa				2 Set	19,492,600	Kab. Nganjuk, Bagor, Kedondong	Dana Transfer Umum-Dana Alokasi Umum		Meningkatkan tata kelola pemerintahan dan pelayanan publik dengan pemanfaatan teknologi informasi (e-gov)	Gedung Kantor / Sarpras Kantor	2 Set	8,500,000	Dinas Pemberdayaan Masyarakat dan Desa
2 13 01 2.07 06	Pengadaan Peralatan dan Mesin Lainnya	Jumlah Pengadaan Perlengkapan Gedung Kantor (LCD Proyektor 2 Unit, Kamera DSLR 2 Unit ,Laptop 4 Unit , Komputer PC 3 Unit, Printer Inject 2 Unit, Printer Laser 2 Unit, Mesin Fotocopy 1 Unit, CCTV 1 Unitip Besi 2 Unit, Kipas Angin 6 Unit)				17 Unit/Paket	125,526,000	Kab. Nganjuk, Bagor, Kedondong	Dana Transfer Umum-Dana Alokasi Umum		Meningkatkan tata kelola pemerintahan dan pelayanan publik dengan pemanfaatan teknologi informasi (e-gov)	Gedung Kantor / Sarpras Kantor	17 Unit/Paket	144,000,000	Dinas Pemberdayaan Masyarakat dan Desa
2 13 01 2.08	**Penyediaan Jasa Penunjang Urusan Pemerintahan Daerah**	Hasil Survey Kepuasan Masyarakat	%		%	70 %	**67,500,000**						70 %	**81,000,000**	
2 13 01 2.08 01	Penyediaan Jasa Surat Menyurat	Jumlah Jenis Administrasi Surat Menyurat				4 Jenis	2,500,000	Kab. Nganjuk, Bagor, Kedondong	Dana Transfer Umum-Dana Alokasi Umum		Meningkatkan tata kelola pemerintahan dan pelayanan publik dengan pemanfaatan teknologi informasi (e-gov)	Gedung Kantor ,Perangkat Daerah ,Desa	4 Jenis	3,000,000	Dinas Pemberdayaan Masyarakat dan Desa

Kode	Urusan/ Bidang Urusan/ Program/ Kegiatan/ Sub Kegiatan	Indikator Program/ Kegiatan/ Sub Kegiatan	Target Akhir Periode RPJMD	Realisasi Capaian RKPD Tahun 2020	Prakiraan Capaian Target RKPD Tahun 2021	Capaian Kinerja dan Kerangka Pendanaan						Kelompok Sasaran	Prakiraan Maju Rencana Tahun 2023		Perangkat Daerah Penanggung Jawab
						Target 2022	Pagu Indikatif	Lokasi	Sumber Dana	Prioritas			Target	Pagu Indikatif	
										Nasional	Daerah				
2 13 01 2.08 02	Penyediaan Jasa Komunikasi, Sumber Daya Air dan Listrik	Jumlah Tagihan Jasa Komunikasi Sumberdaya Air,Listrik dan Layanan Internet Yang Dibayar				12 Bulan	65,000,000	Kab. Nganjuk, Bagor, Kedondong	Dana Transfer Umum-Dana Alokasi Umum		Meningkatkan tata kelola pemerintahan dan pelayanan publik dengan pemanfaatan teknologi informasi (e-gov)	Gedung Kantor ,Perangkat Daerah ,Desa	12 Bulan	78,000,000	Dinas Pemberdayaan Masyarakat dan Desa
2 13 01 2.09	**Pemeliharaan Barang Milik Daerah Penunjang Urusan Pemerintahan Daerah**	Prosentase Terpeliharanya Barang Milik Daerah Yang Menunjang Urusan Pemerintahan Daerah Yang Layak Fungsi	%		%	80 %	**375,427,500**						80 %	**403,300,000**	
2 13 01 2.09 01	Penyediaan Jasa Pemeliharaan, Biaya Pemeliharaan dan Pajak Kendaraan Perorangan Dinas atau Kendaraan Dinas Jabatan	Jumlah Kendaraan Dinas Yang Difasilitasi				24 Unit	179,783,000	Kab. Nganjuk, Bagor, Kedondong	Dana Transfer Umum-Dana Alokasi Umum		Meningkatkan tata kelola pemerintahan dan pelayanan publik dengan pemanfaatan teknologi informasi (e-gov)	Gedung Kantor , Sarpras Kantor Perangkat Daerah	24 Unit	215,500,000	Dinas Pemberdayaan Masyarakat dan Desa
2 13 01 2.09 05	Pemeliharaan Mebel	Jumlah Mebeler Yang Difasilitasi				1 Unit	4,865,000	Kab. Nganjuk, Bagor, Kedondong	Dana Transfer Umum-Dana Alokasi Umum		Meningkatkan tata kelola pemerintahan dan pelayanan publik dengan pemanfaatan teknologi informasi (e-gov)	Gedung Kantor , Sarpras Kantor Perangkat Daerah	1 Unit	5,800,000	Dinas Pemberdayaan Masyarakat dan Desa
2 13 01 2.09 06	Pemeliharaan Peralatan dan Mesin Lainnya	Tersedianya Pemeliharaan Rutin/Berkala Pemeliharaan Peralatan Gedung Kantor				12 Bulan	38,100,000	Kab. Nganjuk, Bagor, Kedondong	Dana Transfer Umum-Dana Alokasi Umum		Meningkatkan tata kelola pemerintahan dan pelayanan publik dengan pemanfaatan teknologi informasi (e-gov)	Gedung Kantor , Sarpras Kantor Perangkat Daerah	12 Bulan	45,000,000	Dinas Pemberdayaan Masyarakat dan Desa
2 13 01 2.09 09	Pemeliharaan/Rehabilitasi Gedung Kantor dan Bangunan Lainnya	Jumlah Lokasi Yang Dilakukan Pemeliharaan				2 Gedung	152,679,500	Kab. Nganjuk, Bagor, Kedondong	Dana Transfer Umum-Dana Alokasi Umum		Meningkatkan tata kelola pemerintahan dan pelayanan publik dengan pemanfaatan teknologi informasi (e-gov)	Gedung Kantor , Sarpras Kantor Perangkat Daerah	2 Gedung	137,000,000	Dinas Pemberdayaan Masyarakat dan Desa
2 13 02	**PROGRAM PENATAAN DESA**	Prosentase Penataan Desa	%		%	24 %	**47,990,000**						24 %	**84,000,000**	

Kode	Urusan/ Bidang Urusan/ Program/ Kegiatan/ Sub Kegiatan	Indikator Program/ Kegiatan/ Sub Kegiatan	Target Akhir Periode RPJMD	Realisasi Capaian RKPD Tahun 2020	Prakiraan Capaian Target RKPD Tahun 2021	Capaian Kinerja dan Kerangka Pendanaan						Kelompok Sasaran	Prakiraan Maju Rencana Tahun 2023		Perangkat Daerah Penanggung Jawab
						Target 2022	Pagu Indikatif	Lokasi	Sumber Dana	Prioritas			Target	Pagu Indikatif	
										Nasional	Daerah				
2 13 02 2.01	**Penyelenggaraan Penataan Desa**	Prosentase Penyelenggaraan Penataan Desa	%		%	24 %	**47,990,000**						24 %	**84,000,000**	
2 13 02 2.01 01	Pembentukan, Penghapusan, Penggabungan, dan Perubahan Status Desa	Jumlah Desa Yang Terfasilitasi Pembentukan,Penghapusan dan Penggabungan Dan Perubahan Status Desa				10 Desa	5,000,000	Kab. Nganjuk, Semua Kecamatan, Semua Kelurahan	Dana Transfer Umum-Dana Alokasi Umum		Meningkatkan tata kelola pemerintahan dan pelayanan publik dengan pemanfaatan teknologi informasi (e-gov)	Desa/Dusun /RW/RT	10 Desa	24,000,000	Dinas Pemberdayaan Masyarakat dan Desa
2 13 02 2.01 02	Fasilitasi Tata Wilayah Desa	Jumlah Desa Yang Terfasilitasi Tata Wilayah Desa				10 Desa	5,000,000	Kab. Nganjuk, Semua Kecamatan, Semua Kelurahan	Dana Transfer Umum-Dana Alokasi Umum		Meningkatkan tata kelola pemerintahan dan pelayanan publik dengan pemanfaatan teknologi informasi (e-gov)	Desa/Dusun /RW/RT	10 Desa	24,000,000	Dinas Pemberdayaan Masyarakat dan Desa
2 13 02 2.01 03	Fasilitasi Penataan Kewenangan Desa	Jumlah Desa Yang Terfasilitasi Penataan Kewenangan Desa				10 Desa	5,000,000	Kab. Nganjuk, Semua Kecamatan, Semua Kelurahan	Dana Transfer Umum-Dana Alokasi Umum		Meningkatkan tata kelola pemerintahan dan pelayanan publik dengan pemanfaatan teknologi informasi (e-gov)	Desa/Dusun /RW/RT	10 Desa	12,000,000	Dinas Pemberdayaan Masyarakat dan Desa
2 13 02 2.01 04	Fasilitasi Penamaan dan Kode Desa	Jumlah Desa Yang Terfasilitasi Penamaan dan Kode Desa				264 Desa	5,000,000	Kab. Nganjuk, Semua Kecamatan, Semua Kelurahan	Dana Transfer Umum-Dana Alokasi Umum		Meningkatkan tata kelola pemerintahan dan pelayanan publik dengan pemanfaatan teknologi informasi (e-gov)	Desa/Dusun /RW/RT	264 Desa	12,000,000	Dinas Pemberdayaan Masyarakat dan Desa
2 13 02 2.01 06	Fasilitasi Sarana dan Prasarana Desa	Jumlah Desa Yang Terfasilitasi Sarana dan Pra Sarana Desa				20 Desa	27,990,000	Kab. Nganjuk, Semua Kecamatan, Semua Kelurahan	Dana Transfer Umum-Dana Alokasi Umum		Meningkatkan tata kelola pemerintahan dan pelayanan publik dengan pemanfaatan teknologi informasi (e-gov)	Desa/Dusun /RW/RT	20 Desa	12,000,000	Dinas Pemberdayaan Masyarakat dan Desa
2 13 03	**PROGRAM PENINGKATAN KERJASAMA DESA**	Prosentase Peningkatan Kerjasama Desa	%		%	15 %	**226,000,000**						15 %	**150,000,000**	
2 13 03 2.01	**Fasilitasi Kerja sama antar Desa**	Prosentase Kerjasama Antar Desa	%		%	43 %	**226,000,000**						43 %	**150,000,000**	

Kode	Urusan/ Bidang Urusan/ Program/ Kegiatan/ Sub Kegiatan	Indikator Program/ Kegiatan/ Sub Kegiatan	Target Akhir Periode RPJMD	Realisasi Capaian RKPD Tahun 2020	Prakiraan Capaian Target RKPD Tahun 2021	Capaian Kinerja dan Kerangka Pendanaan						Kelompok Sasaran	Prakiraan Maju Rencana Tahun 2023		Perangkat Daerah Penanggung Jawab
						Target 2022	Pagu Indikatif	Lokasi	Sumber Dana	Prioritas			Target	Pagu Indikatif	
										Nasional	Daerah				
2 13 03 2.01 01	Fasilitasi Kerja Sama Antar Desa dalam Kabupaten/Kota	Jumlah Kerjasama Antar Desa Yang Terfasilitasi				10 20 Desa/Kec	80,000,000	Kab. Nganjuk, Semua Kecamatan, Semua Kelurahan	Dana Transfer Umum-Dana Alokasi Umum	Memperkuat Stabilitas Polhukhankam Dan Transformasi Pelayanan Publik		Desa / Kecamatan	10 20 Desa/Kec	24,000,000	Dinas Pemberdayaan Masyarakat dan Desa
2 13 03 2.01 02	Fasilitasi Kerja Sama Antar Desa dengan Pihak Ketiga dalam Kabupaten/Kota	Jumlah Kerjasama Desa Dengan Pihak Ketiga Yang Terfasilitasi				40 Kerjasama	50,000,000	Kab. Nganjuk, Semua Kecamatan, Semua Kelurahan	Dana Transfer Umum-Dana Alokasi Umum	Memperkuat Stabilitas Polhukhankam Dan Transformasi Pelayanan Publik		Desa / Kecamatan	40 Kerjasama	30,000,000	Dinas Pemberdayaan Masyarakat dan Desa
2 13 03 2.01 03	Fasilitasi Pembangunan Kawasan Perdesaan	Jumlah Kawasan Perdesaan Yang Terbina				3 Kawasan	96,000,000	Kab. Nganjuk, Semua Kecamatan, Semua Kelurahan	Dana Transfer Umum-Dana Alokasi Umum	Memperkuat Stabilitas Polhukhankam Dan Transformasi Pelayanan Publik		Desa / Kecamatan	3 Kawasan	96,000,000	Dinas Pemberdayaan Masyarakat dan Desa
2 13 04	**PROGRAM ADMINISTRASI PEMERINTAHAN DESA**	Prosentase Kapasitas Administrasi Pemerintah Desa	%		%	100 %	**3,630,334,416**						100 %	**4,308,000,000**	
2 13 04 2.01	**Pembinaan dan Pengawasan Penyelenggaraan Administrasi Pemerintahan Desa**	Jumlah Desa Tertib Administrasi Tata Kelola Pemerintahan Desa	Desa		Desa	264 Desa	**3,630,334,416**						264 Desa	**4,308,000,000**	
2 13 04 2.01 01	Fasilitasi Penyelenggaraan Administrasi Pemerintahan Desa	JUmlah Desa Terfasilitasi Administrasi Pemerintah Desa				264 Desa	39,999,950	Kab. Nganjuk, Semua Kecamatan, Semua Kelurahan	Dana Transfer Umum-Dana Alokasi Umum			Desa	264 Desa	48,000,000	Dinas Pemberdayaan Masyarakat dan Desa
2 13 04 2.01 02	Fasilitasi Penyusunan Produk Hukum Desa	Jumlah Desa Terfasilitasi Produk Hukum Desa				264 Desa	60,000,000	Kab. Nganjuk, Semua Kecamatan, Semua Kelurahan	Dana Transfer Umum-Dana Alokasi Umum			Desa	264 Desa	72,000,000	Dinas Pemberdayaan Masyarakat dan Desa
2 13 04 2.01 03	Fasilitasi Penyusunan Perencanaan Pembangunan Desa	Jumlah Desa Terfasilitasi Perencanaan Pembangunan Desa				264 Desa	15,000,000	Kab. Nganjuk, Semua Kecamatan, Semua Kelurahan	Dana Transfer Umum-Dana Alokasi Umum			Desa	264 Desa	36,000,000	Dinas Pemberdayaan Masyarakat dan Desa
2 13 04 2.01 04	Fasilitasi Pengelolaan Keuangan Desa	Jumlah Desa Terfasilitasi Pengelolaan Keuangan Desa dan BPJS Pemdes				264 Desa	2,975,055,516	Kab. Nganjuk, Semua Kecamatan, Semua	Dana Transfer Umum-Dana Alokasi Umum			Desa	264 Desa	3,500,000,000	Dinas Pemberdayaan Masyarakat dan Desa

Kode	Urusan/ Bidang Urusan/ Program/ Kegiatan/ Sub Kegiatan	Indikator Program/ Kegiatan/ Sub Kegiatan	Target Akhir Periode RPJMD	Realisasi Capaian RKPD Tahun 2020	Prakiraan Capaian Target RKPD Tahun 2021	Capaian Kinerja dan Kerangka Pendanaan						Kelompok Sasaran	Prakiraan Maju Rencana Tahun 2023		Perangkat Daerah Penanggung Jawab
						Target 2022	Pagu Indikatif	Lokasi	Sumber Dana	Prioritas			Target	Pagu Indikatif	
										Nasional	Daerah				
								Kelurahan							
2 13 04 2.01 05	Pembinaan Peningkatan Kapasitas Aparatur Pemerintah Desa	Jumlah Desa Dengan Aparatur Terlatih				40 Desa	75,279,400	Kab. Nganjuk, Semua Kecamatan, Semua Kelurahan	Dana Transfer Umum-Dana Alokasi Umum			Desa	40 Desa	90,000,000	Dinas Pemberdayaan Masyarakat dan Desa
2 13 04 2.01 08	Pembinaan dan Pemberdayaan BUM Desa dan Lembaga Kerja sama antar Desa	Jumlah Desa Yang Terfasilitasi Pembinaan BUMDESa dan Lembaga Kerjasama Desa				264 Desa	149,999,800	Kab. Nganjuk, Semua Kecamatan, Semua Kelurahan	Dana Transfer Umum-Dana Alokasi Umum			Desa	264 Desa	184,000,000	Dinas Pemberdayaan Masyarakat dan Desa
2 13 04 2.01 09	Penyelenggaraan Pemilihan, Pengangkatan dan Pemberhentian Kepala Desa	Jumlah Desa Yang Terfasilitasi Melakukan Pemilihan, Pengangkatan dan Pemberhentian Kepala Desa (PAW)				13 Desa	60,000,000	Kab. Nganjuk, Semua Kecamatan, Semua Kelurahan	Dana Transfer Umum-Dana Alokasi Umum			Desa	13 Desa	72,000,000	Dinas Pemberdayaan Masyarakat dan Desa
2 13 04 2.01 10	Fasilitasi Pengangkatan dan Pemberhentian Perangkat Desa	Jumlah Desa Yang Terfasilitasi Melakukan Pengisian , Pengangkatan dan Pemberhentian Perangkat Desa				40 Desa	105,000,000	Kab. Nganjuk, Semua Kecamatan, Semua Kelurahan	Dana Transfer Umum-Dana Alokasi Umum			Desa	40 Desa	126,000,000	Dinas Pemberdayaan Masyarakat dan Desa
2 13 04 2.01 11	Fasilitasi Penyusunan Profil Desa	Jumlah Desa Yang Terfasilitasi Penyusunan Profil Desa				264 Desa	25,000,000	Kab. Nganjuk, Semua Kecamatan, Semua Kelurahan	Dana Transfer Umum-Dana Alokasi Umum			Desa	264 Desa	30,000,000	Dinas Pemberdayaan Masyarakat dan Desa
2 13 04 2.01 13	Fasilitasi Pengelolaan Aset Desa	Jumlah Desa Yang Terfasilitasi Pengelolaan Aset Desa				40 Desa	50,000,000	Kab. Nganjuk, Semua Kecamatan, Semua Kelurahan	Dana Transfer Umum-Dana Alokasi Umum			Desa	40 Desa	60,000,000	Dinas Pemberdayaan Masyarakat dan Desa
2 13 04 2.01 14	Pembinaan Peningkatan Kapasitas Anggota BPD	Jumlah Desa Yang Mendapat Pelatihan Peningkatan Kapasitas BPD				20 Desa	24,999,800	Kab. Nganjuk, Semua Kecamatan, Semua Kelurahan	Dana Transfer Umum-Dana Alokasi Umum			Desa	20 Desa	30,000,000	Dinas Pemberdayaan Masyarakat dan Desa
2 13 04 2.01 18	Fasilitasi Evaluasi Perkembangan Desa serta Lomba Desa dan Kelurahan	Jumlah Desa Yang Terevaluasi Perkembangan Desa				20 Desa	49,999,950	Kab. Nganjuk, Semua Kecamatan, Semua Kelurahan	Dana Transfer Umum-Dana Alokasi Umum			Desa	20 Desa	60,000,000	Dinas Pemberdayaan Masyarakat dan Desa

Kode	Urusan/ Bidang Urusan/ Program/ Kegiatan/ Sub Kegiatan	Indikator Program/ Kegiatan/ Sub Kegiatan	Target Akhir Periode RPJMD	Realisasi Capaian RKPD Tahun 2020	Prakiraan Capaian Target RKPD Tahun 2021	Capaian Kinerja dan Kerangka Pendanaan						Kelompok Sasaran	Prakiraan Maju Rencana Tahun 2023		Perangkat Daerah Penanggung Jawab
						Target 2022	Pagu Indikatif	Lokasi	Sumber Dana	Prioritas			Target	Pagu Indikatif	
										Nasional	Daerah				
2 13 05	**PROGRAM PEMBERDAYAAN LEMBAGA KEMASYARAKATAN, LEMBAGA ADAT DAN MASYARAKAT HUKUM ADAT**	Prosentase Kapasitas Kelembagaan Masyarakat dan Ekonomi Desa	%		%	32 %	**1,660,121,150**						32 %	**2,077,000,000**	
2 13 05 2.01	**Pemberdayaan Lembaga Kemasyarakatan yang Bergerak di Bidang Pemberdayaan Desa dan Lembaga Adat Tingkat Daerah Kabupaten/Kota serta Pemberdayaan Masyarakat Hukum Adat yang Masyarakat Pelakunya Hukum Adat yang Sama dalam Daerah Kabupaten/Kota**	Jumlah Desa Terinventasisir Kelembagaan Asal Usul, Adat Istiadat	Desa		Desa	85 Desa	**1,660,121,150**						85 Desa	**2,077,000,000**	
2 13 05 2.01 02	Fasilitasi Penataan, Pemberdayaan dan Pendayagunaan Kelembagaan Lembaga Kemasyarakatan Desa/Kelurahan (RT, RW, PKK, Posyandu, LPM, dan Karang Taruna), Lembaga Adat Desa/Kelurahan dan Masyarakat Hukum Adat	JUmlah Desa Yang Lembaga Terfasilitasi Penataan , Pemberdayaan dan Pendayagunaan Kelembagaan Lembaga Kemasyarakatan Desa /Kelurahan (RT,RW,PKK, Posyandu ,LPM dan Karang Taruna) ,Lembaga Adat Desa dan Kelurahan				211 Desa	50,000,000	Kab. Nganjuk, Semua Kecamatan, Semua Kelurahan	Dana Transfer Umum-Dana Alokasi Umum		Meningkatkan tata kelola pemerintahan dan pelayanan publik dengan pemanfaatan teknologi informasi (e-gov)	Desa	211 Desa	60,000,000	Dinas Pemberdayaan Masyarakat dan Desa
2 13 05 2.01 03	Peningkatan Kapasitas Kelembagaan Lembaga Kemasyarakatan Desa/Kelurahan (RT, RW, PKK, Posyandu, LPM, dan Karang Taruna), Lembaga Adat Desa/Kelurahan dan Masyarakat Hukum Adat	Jumlah Desa dengan Pengurus Lembaga Masyarakat Yang Terbina				130 Desa	600,000,000	Kab. Nganjuk, Semua Kecamatan, Semua Kelurahan	Dana Transfer Umum-Dana Alokasi Umum		Meningkatkan tata kelola pemerintahan dan pelayanan publik dengan pemanfaatan teknologi informasi (e-gov)	Desa	130 Desa	720,000,000	Dinas Pemberdayaan Masyarakat dan Desa

Rancangan Akhir Rencana Kerja Pemerintah Daerah (RKPD)
Kabupaten Nganjuk
Tahun 2022

Kode	Urusan/ Bidang Urusan/ Program/ Kegiatan/ Sub Kegiatan	Indikator Program/ Kegiatan/ Sub Kegiatan	Target Akhir Periode RPJMD	Realisasi Capaian RKPD Tahun 2020	Prakiraan Capaian Target RKPD Tahun 2021	Capaian Kinerja dan Kerangka Pendanaan						Kelompok Sasaran	Prakiraan Maju Rencana Tahun 2023		Perangkat Daerah Penanggung Jawab
						Target 2022	Pagu Indikatif	Lokasi	Sumber Dana	Prioritas			Target	Pagu Indikatif	
										Nasional	Daerah				
2 13 05 2.01 05	Fasilitasi Pengembangan Usaha Ekonomi Masyarakat dan Pemerintah Desa dalam Meningkatkan Pendapatan Asli Desa	Jumlah Desa Terfasilitasi Pengembangan Ekonomi Masyarakat dan Pemerintah Desa Dalam Meningkatkan PAD				10 Desa	20,000,000	Kab. Nganjuk, Semua Kecamatan, Semua Kelurahan	Dana Transfer Umum-Dana Alokasi Umum		Meningkatkan tata kelola pemerintahan dan pelayanan publik dengan pemanfaatan teknologi informasi (e-gov)	Desa	10 Desa	59,000,000	Dinas Pemberdayaan Masyarakat dan Desa
2 13 05 2.01 06	Fasilitasi Pemerintah Desa dalam Pemanfaatan Teknologi Tepat Guna	Jumlah Desa Terfasilitasi Layanan Pemanfaatan Teknologi Tepat Guna				2 Kegiatan	45,000,000	Kab. Nganjuk, Semua Kecamatan, Semua Kelurahan	Dana Transfer Umum-Dana Alokasi Umum		Meningkatkan tata kelola pemerintahan dan pelayanan publik dengan pemanfaatan teknologi informasi (e-gov)	Desa	2 Kegiatan	78,000,000	Dinas Pemberdayaan Masyarakat dan Desa
2 13 05 2.01 07	Fasilitasi Bulan Bhakti Gotong Royong Masyarakat	Jumlah Desa Dengan Partisipasi Aktif Gotong Royong Masyarakat				20 Desa	50,000,000	Kab. Nganjuk, Semua Kecamatan, Semua Kelurahan	Dana Transfer Umum-Dana Alokasi Umum		Meningkatkan tata kelola pemerintahan dan pelayanan publik dengan pemanfaatan teknologi informasi (e-gov)	Desa	20 Desa	60,000,000	Dinas Pemberdayaan Masyarakat dan Desa
2 13 05 2.01 09	Fasilitasi Tim Penggerak PKK dalam Penyelenggaraan Gerakan Pemberdayaan Masyarakat dan Kesejahteraan Keluarga	Jumlah PKK Desa/Kelurahan dan Kecamatan Yang Terbina				304 Desa/Kel/Kec	895,121,150	Kab. Nganjuk, Semua Kecamatan, Semua Kelurahan	Dana Transfer Umum-Dana Alokasi Umum		Meningkatkan tata kelola pemerintahan dan pelayanan publik dengan pemanfaatan teknologi informasi (e-gov)	Desa	304 Desa/Kel/Kec	1,100,000,000	Dinas Pemberdayaan Masyarakat dan Desa
					TOTAL	**11,070,246,616**								**11,713,600,000**	

Rancangan Akhir Rencana Kerja Pemerintah Daerah (RKPD)
Kabupaten Nganjuk
Tahun 2022

Kode					Urusan/ Bidang Urusan/ Program/ Kegiatan/ Sub Kegiatan	Indikator Program/ Kegiatan/ Sub Kegiatan	Target Akhir Periode RPJMD	Realisasi Capaian RKPD Tahun 2020	Prakiraan Capaian Target RKPD Tahun 2021	Capaian Kinerja dan Kerangka Pendanaan						Kelompok Sasaran	Prakiraan Maju Rencana Tahun 2023		Perangkat Daerah Penanggung Jawab
										Target 2022	Pagu Indikatif	Lokasi	Sumber Dana	Prioritas			Target	Pagu Indikatif	
														Nasional	Daerah				
2					**URUSAN PEMERINTAHAN WAJIB YANG TIDAK BERKAITAN DENGAN PELAYANAN DASAR**														
2	**14**				**URUSAN PEMERINTAHAN BIDANG PENGENDALIAN PENDUDUK DAN KELUARGA BERENCANA**						**9,283,393,300**							**11,558,120,643**	
2	**14**	**01**			**PROGRAM PENUNJANG URUSAN PEMERINTAHAN DAERAH KABUPATEN/KOTA**	Jumlah pelaporan kinerja dan keuangan yang disusun tepat waktu	%		%	100 %	**5,403,739,350**						100 %	**5,573,705,495**	
2	**14**	**01**	2.01		**Perencanaan, Penganggaran, dan Evaluasi Kinerja Perangkat Daerah**	Prosentase dokumen Perencanaan, Penganggaran dan Evaluasi Kinerja Perangkat Daerah yang disusun	%		%	100 %	**12,824,000**						100 %	**12,824,000**	
2	14	01	2.01	01	Penyusunan Dokumen Perencanaan Perangkat Daerah	Dokumen RENJA dan Perubahan RENJA yang disusun				2 dokumen	3,370,000	Kab. Nganjuk, Semua Kecamatan, Semua Kelurahan	Dana Transfer Umum-Dana Alokasi Umum	Meningkatkan Sumber Daya Manusia Yang Berkualitas Dan Berdaya Saing	Meningkatkan kesejahteraan keluarga, kesetaraan gender, pengendalian penduduk, dan efektifitas penanggulangan kemiskinan	Dinas PPKB	2 dokumen	3,370,000	Dinas Pengendalian Penduduk dan Keluarga Berencana
2	14	01	2.01	02	Koordinasi dan Penyusunan Dokumen RKA-SKPD	Dokumen RKA dan Perubahan RKA SKPD yang disusun				2 dokumen	3,370,000	Kab. Nganjuk, Semua Kecamatan, Semua Kelurahan	Dana Transfer Umum-Dana Alokasi Umum	Meningkatkan Sumber Daya Manusia Yang Berkualitas Dan Berdaya Saing	Meningkatkan kesejahteraan keluarga, kesetaraan gender, pengendalian penduduk, dan efektifitas penanggulangan kemiskinan	Dinas PPKB	2 dokumen	3,370,000	Dinas Pengendalian Penduduk dan Keluarga Berencana
2	14	01	2.01	07	Evaluasi Kinerja Perangkat Daerah	Jumlah Laporan Evaluasi Kinerja Perangkat Daerah yang disusun (LKJIP, LPPD, LKPJ dan SAKIP)				4 dokumen	6,084,000	Kab. Nganjuk, Semua Kecamatan, Semua Kelurahan	Dana Transfer Umum-Dana Alokasi Umum	Meningkatkan Sumber Daya Manusia Yang Berkualitas Dan Berdaya Saing	Meningkatkan kesejahteraan keluarga, kesetaraan gender, pengendalian penduduk, dan efektifitas penanggulangan kemiskinan	Dinas PPKB	4 dokumen	6,084,000	Dinas Pengendalian Penduduk dan Keluarga Berencana
2	**14**	**01**	2.02		**Administrasi Keuangan Perangkat Daerah**	Terlaksananya Administrasi Keuangan Perangkat Daerah	%		%	100 %	**4,157,183,000**						100 %	**4,157,336,000**	
2	14	01	2.02	01	Penyediaan Gaji dan Tunjangan ASN	Terlaksananya Pembayaran Gaji dan Tunjangan ASN				12 bulan	4,151,161,000	Kab. Nganjuk, Semua Kecamatan,	Dana Transfer Umum-Dana Alokasi Umum		Meningkatkan kesejahteraan keluarga, kesetaraan gender,	DINAS PPKB	12 bulan	4,151,161,000	Dinas Pengendalian Penduduk dan Keluarga Berencana

Kode	Urusan/ Bidang Urusan/ Program/ Kegiatan/ Sub Kegiatan	Indikator Program/ Kegiatan/ Sub Kegiatan	Target Akhir Periode RPJMD	Realisasi Capaian RKPD Tahun 2020	Prakiraan Capaian Target RKPD Tahun 2021	Capaian Kinerja dan Kerangka Pendanaan						Kelompok Sasaran	Prakiraan Maju Rencana Tahun 2023		Perangkat Daerah Penanggung Jawab
						Target 2022	Pagu Indikatif	Lokasi	Sumber Dana	Prioritas			Target	Pagu Indikatif	
										Nasional	Daerah				
								Semua Kelurahan			pengendalian penduduk, dan efektifitas penanggulangan kemiskinan				
2 14 01 2.02 05	Koordinasi dan Penyusunan Laporan Keuangan Akhir Tahun SKPD	Jumlah laporan keuangan akhir tahun yang disusun dengan baik				1 laporan	3,022,000	Kab. Nganjuk, Semua Kecamatan, Semua Kelurahan	Dana Transfer Umum-Dana Alokasi Umum	Meningkatkan Sumber Daya Manusia Yang Berkualitas Dan Berdaya Saing	Meningkatkan kesejahteraan keluarga, kesetaraan gender, pengendalian penduduk, dan efektifitas penanggulangan kemiskinan	DINAS PPKB	1 laporan	3,025,000	Dinas Pengendalian Penduduk dan Keluarga Berencana
2 14 01 2.02 07	Koordinasi dan Penyusunan Laporan Keuangan Bulanan/Triwulanan /Semesteran SKPD	Jumlah laporan keuangan semesteran yang disusun dengan baik				1 laporan	3,000,000	Kab. Nganjuk, Semua Kecamatan, Semua Kelurahan	Dana Transfer Umum-Dana Alokasi Umum	Meningkatkan Sumber Daya Manusia Yang Berkualitas Dan Berdaya Saing	Meningkatkan kesejahteraan keluarga, kesetaraan gender, pengendalian penduduk, dan efektifitas penanggulangan kemiskinan	DINAS PPKB	1 laporan	3,150,000	Dinas Pengendalian Penduduk dan Keluarga Berencana
2 14 01 2.05	**Administrasi Kepegawaian Perangkat Daerah**	Terlaksananya Administrasi Kepegawaian Perangkat Daerah	%		%	100 %	**9,600,000**						100 %	**9,600,000**	
2 14 01 2.05 09	Pendidikan dan Pelatihan Pegawai Berdasarkan Tugas dan Fungsi	Jumlah PNS Dinas PPKB yang mengikuti senam pagi				1 Dinas	9,600,000	Kab. Nganjuk, Semua Kecamatan, Semua Kelurahan	Dana Transfer Umum-Dana Alokasi Umum	Meningkatkan Sumber Daya Manusia Yang Berkualitas Dan Berdaya Saing	Meningkatkan kesejahteraan keluarga, kesetaraan gender, pengendalian penduduk, dan efektifitas penanggulangan kemiskinan	Dinas PPKB	1 Dinas	9,600,000	Dinas Pengendalian Penduduk dan Keluarga Berencana
2 14 01 2.06	**Administrasi Umum Perangkat Daerah**	Terlaksananya Administrasi Umum Perangkat Daerah	%		%	100 %	**390,733,950**						100 %	**414,495,495**	
2 14 01 2.06 01	Penyediaan Komponen Instalasi Listrik/Penerangan Bangunan Kantor	Jumlah komponen instalasi listrik yang disediakan				10 barang	3,489,900	Kab. Nganjuk, Semua Kecamatan, Semua Kelurahan	Dana Transfer Umum-Dana Alokasi Umum	Meningkatkan Sumber Daya Manusia Yang Berkualitas Dan Berdaya Saing	Meningkatkan kesejahteraan keluarga, kesetaraan gender, pengendalian penduduk, dan efektifitas penanggulangan kemiskinan	Dinas PPKB	10 barang	3,664,395	Dinas Pengendalian Penduduk dan Keluarga Berencana

Kode	Urusan/ Bidang Urusan/ Program/ Kegiatan/ Sub Kegiatan	Indikator Program/ Kegiatan/ Sub Kegiatan	Target Akhir Periode RPJMD	Realisasi Capaian RKPD Tahun 2020	Prakiraan Capaian Target RKPD Tahun 2021	Capaian Kinerja dan Kerangka Pendanaan						Kelompok Sasaran	Prakiraan Maju Rencana Tahun 2023		Perangkat Daerah Penanggung Jawab
						Target 2022	Pagu Indikatif	Lokasi	Sumber Dana	Prioritas			Target	Pagu Indikatif	
										Nasional	Daerah				
2 14 01 2.06 02	Penyediaan Peralatan dan Perlengkapan Kantor	Jumlah peralatan dan perlengkapan kantor yang diadakan				100 %	73,366,700	Kab. Nganjuk, Semua Kecamatan, Semua Kelurahan	Dana Transfer Umum-Dana Alokasi Umum	Meningkatkan Sumber Daya Manusia Yang Berkualitas Dan Berdaya Saing	Meningkatkan kesejahteraan keluarga, kesetaraan gender, pengendalian penduduk, dan efektifitas penanggulangan kemiskinan	Dinas PPKB	100 %	77,100,000	Dinas Pengendalian Penduduk dan Keluarga Berencana
2 14 01 2.06 04	Penyediaan Bahan Logistik Kantor	Jumlah alat tulis kantor yang tersedia Jumlah Makanan dan Minuman harian pegawai yang tersedia				55 barang 1 jenis manmin harian	73,505,750	Kab. Nganjuk, Semua Kecamatan, Semua Kelurahan	Dana Transfer Umum-Dana Alokasi Umum	Meningkatkan Sumber Daya Manusia Yang Berkualitas Dan Berdaya Saing	Meningkatkan kesejahteraan keluarga, kesetaraan gender, pengendalian penduduk, dan efektifitas penanggulangan kemiskinan	Dinas PPKB	55 barang 1 jenis manmin harian	77,181,000	Dinas Pengendalian Penduduk dan Keluarga Berencana
2 14 01 2.06 05	Penyediaan Barang Cetakan dan Penggandaan	Jumlah cetakan dan penggandaan yang dibutuhkan				12 bulan	17,988,350	Kab. Nganjuk, Semua Kecamatan, Semua Kelurahan	Dana Transfer Umum-Dana Alokasi Umum	Meningkatkan Sumber Daya Manusia Yang Berkualitas Dan Berdaya Saing	Meningkatkan kesejahteraan keluarga, kesetaraan gender, pengendalian penduduk, dan efektifitas penanggulangan kemiskinan	Dinas PPKB	12 bulan	18,100,350	Dinas Pengendalian Penduduk dan Keluarga Berencana
2 14 01 2.06 06	Penyediaan Bahan Bacaan dan Peraturan Perundang-undangan	Jumlah bahan bacaan yang disediakan dan dibayarkan				12 bulan	7,500,000	Kab. Nganjuk, Semua Kecamatan, Semua Kelurahan	Dana Transfer Umum-Dana Alokasi Umum	Meningkatkan Sumber Daya Manusia Yang Berkualitas Dan Berdaya Saing	Meningkatkan kesejahteraan keluarga, kesetaraan gender, pengendalian penduduk, dan efektifitas penanggulangan kemiskinan	Dinas PPKB	12 bulan	7,875,000	Dinas Pengendalian Penduduk dan Keluarga Berencana
2 14 01 2.06 08	Fasilitasi Kunjungan Tamu	Jumlah pemenuhan makanan dan minuman tamu yang disediakan				12 bulan	12,255,000	Kab. Nganjuk, Semua Kecamatan, Semua Kelurahan	Dana Transfer Umum-Dana Alokasi Umum	Meningkatkan Sumber Daya Manusia Yang Berkualitas Dan Berdaya Saing	Meningkatkan kesejahteraan keluarga, kesetaraan gender, pengendalian penduduk, dan efektifitas penanggulangan kemiskinan	Dinas PPKB	12 bulan	12,867,750	Dinas Pengendalian Penduduk dan Keluarga Berencana
2 14 01 2.06 09	Penyelenggaraan Rapat Koordinasi dan Konsultasi SKPD	Jumlah Makanan dan Minuman Rapat yang tersedia Jumlah perjalanan rapat-rapat koordinasi dan				1 jenis manmin rapat 125 kali	195,660,000	Kab. Nganjuk, Semua Kecamatan, Semua Kelurahan	Dana Transfer Umum-Dana Alokasi Umum	Meningkatkan Sumber Daya Manusia Yang Berkualitas Dan Berdaya Saing	Meningkatkan kesejahteraan keluarga, kesetaraan gender, pengendalian penduduk, dan	Dinas PPKB	1 jenis manmin rapat 125 kali	205,443,000	Dinas Pengendalian Penduduk dan Keluarga Berencana

Kode	Urusan/ Bidang Urusan/ Program/ Kegiatan/ Sub Kegiatan	Indikator Program/ Kegiatan/ Sub Kegiatan	Target Akhir Periode RPJMD	Realisasi Capaian RKPD Tahun 2020	Prakiraan Capaian Target RKPD Tahun 2021	Capaian Kinerja dan Kerangka Pendanaan						Kelompok Sasaran	Prakiraan Maju Rencana Tahun 2023		Perangkat Daerah Penanggung Jawab
						Target 2022	Pagu Indikatif	Lokasi	Sumber Dana	Prioritas			Target	Pagu Indikatif	
										Nasional	Daerah				
		konsultasi ke luar daerah									efektifitas penanggulangan kemiskinan				
2 14 01 2.06 10	Penatausahaan Arsip Dinamis pada SKPD	Terlaksananya penatausahaan arsip dinamis pada Dinas				1 Dinas	6,968,250	Kab. Nganjuk, Semua Kecamatan, Semua Kelurahan	Dana Transfer Umum-Dana Alokasi Umum	Meningkatkan Sumber Daya Manusia Yang Berkualitas Dan Berdaya Saing	Meningkatkan kesejahteraan keluarga, kesetaraan gender, pengendalian penduduk, dan efektifitas penanggulangan kemiskinan	Dinas PPKB	1 Dinas	12,264,000	Dinas Pengendalian Penduduk dan Keluarga Berencana
2 14 01 2.08	**Penyediaan Jasa Penunjang Urusan Pemerintahan Daerah**	Tersedianya Jasa Penunjang Urusan Pemerintahan Daerah	%		%	100 %	**169,285,000**						100 %	**172,500,000**	
2 14 01 2.08 01	Penyediaan Jasa Surat Menyurat	Jumlah surat yang didistribusikan				50 surat	2,485,000	Kab. Nganjuk, Semua Kecamatan, Semua Kelurahan	Dana Transfer Umum-Dana Alokasi Umum	Meningkatkan Sumber Daya Manusia Yang Berkualitas Dan Berdaya Saing	Meningkatkan kesejahteraan keluarga, kesetaraan gender, pengendalian penduduk, dan efektifitas penanggulangan kemiskinan	Dinas PPKB	50 surat	2,500,000	Dinas Pengendalian Penduduk dan Keluarga Berencana
2 14 01 2.08 02	Penyediaan Jasa Komunikasi, Sumber Daya Air dan Listrik	Jumlah penggunaan jasa komunikasi, sumber daya air dan listrik yang tersedia				12 bulan	108,000,000	Kab. Nganjuk, Semua Kecamatan, Semua Kelurahan	Dana Transfer Umum-Dana Alokasi Umum	Meningkatkan Sumber Daya Manusia Yang Berkualitas Dan Berdaya Saing	Meningkatkan kesejahteraan keluarga, kesetaraan gender, pengendalian penduduk, dan efektifitas penanggulangan kemiskinan	Dinas PPKB	12 bulan	110,000,000	Dinas Pengendalian Penduduk dan Keluarga Berencana
2 14 01 2.08 04	Penyediaan Jasa Pelayanan Umum Kantor	Terwujudnya Jasa Pelayanan Umum Kantor				12 bulan	58,800,000	Kab. Nganjuk, Semua Kecamatan, Semua Kelurahan	Dana Transfer Umum-Dana Alokasi Umum	Meningkatkan Sumber Daya Manusia Yang Berkualitas Dan Berdaya Saing	Meningkatkan kesejahteraan keluarga, kesetaraan gender, pengendalian penduduk, dan efektifitas penanggulangan kemiskinan	Dinas PPKB	12 bulan	60,000,000	Dinas Pengendalian Penduduk dan Keluarga Berencana
2 14 01 2.09	**Pemeliharaan Barang Milik Daerah Penunjang Urusan Pemerintahan Daerah**	Terlaksananya Pemeliharaan Barang Milik Daerah Penunjang Urusan Pemerintah Daerah	%		%	100 %	**664,113,400**						100 %	**806,950,000**	

Kode	Urusan/ Bidang Urusan/ Program/ Kegiatan/ Sub Kegiatan	Indikator Program/ Kegiatan/ Sub Kegiatan	Target Akhir Periode RPJMD	Realisasi Capaian RKPD Tahun 2020	Prakiraan Capaian Target RKPD Tahun 2021	Capaian Kinerja dan Kerangka Pendanaan						Kelompok Sasaran	Prakiraan Maju Rencana Tahun 2023		Perangkat Daerah Penanggung Jawab
						Target 2022	Pagu Indikatif	Lokasi	Sumber Dana	Prioritas			Target	Pagu Indikatif	
										Nasional	Daerah				
2 14 01 2.09 02	Penyediaan Jasa Pemeliharaan, Biaya Pemeliharaan, Pajak, dan Perizinan Kendaraan Dinas Operasional atau Lapangan	Jumlah kendaraan Dinas yang difasilitasi perawatanya oleh OPD				136 unit	208,508,000	Kab. Nganjuk, Semua Kecamatan, Semua Kelurahan	Dana Transfer Umum-Dana Alokasi Umum	Meningkatkan Sumber Daya Manusia Yang Berkualitas Dan Berdaya Saing	Meningkatkan kesejahteraan keluarga, kesetaraan gender, pengendalian penduduk, dan efektifitas penanggulangan kemiskinan	Dinas PPKB	136 unit	218,950,000	Dinas Pengendalian Penduduk dan Keluarga Berencana
2 14 01 2.09 06	Pemeliharaan Peralatan dan Mesin Lainnya	Jumlah peralatan dan Perlengkapan kantor yang terawat				1 Dinas	52,965,400	Kab. Nganjuk, Semua Kecamatan, Semua Kelurahan	Dana Transfer Umum-Dana Alokasi Umum	Meningkatkan Sumber Daya Manusia Yang Berkualitas Dan Berdaya Saing	Meningkatkan kesejahteraan keluarga, kesetaraan gender, pengendalian penduduk, dan efektifitas penanggulangan kemiskinan	Dinas PPKB	1 Dinas	53,000,000	Dinas Pengendalian Penduduk dan Keluarga Berencana
2 14 01 2.09 09	Pemeliharaan/Rehabilitasi Gedung Kantor dan Bangunan Lainnya	Jumlah Gedung kantor yang terawat				1 gedung	402,640,000	Kab. Nganjuk, Semua Kecamatan, Semua Kelurahan	Dana Transfer Umum-Dana Alokasi Umum	Meningkatkan Sumber Daya Manusia Yang Berkualitas Dan Berdaya Saing	Meningkatkan kesejahteraan keluarga, kesetaraan gender, pengendalian penduduk, dan efektifitas penanggulangan kemiskinan	Dinas PPKB	1 gedung	535,000,000	Dinas Pengendalian Penduduk dan Keluarga Berencana
2 14 02	**PROGRAM PENGENDALIAN PENDUDUK**	Persentase pasangan usia subur yang seharusnya KB tapi belum KB (unmeet need)	%		%	11,60 %	**209,317,650**						11,60 %	**189,350,000**	
2 14 02 2.01	**Pemaduan dan Sinkronisasi Kebijakan Pemerintah Daerah Provinsi dengan Pemerintah Daerah Kabupaten/Kota dalam rangka Pengendalian Kuantitas Penduduk**	Terlaksananya Pemaduan dan Sinkronisasi Kebijakan Pemerintah Daerah Provinsi Dengan Pemerintah Daerah Kabupaten/Kota Dalam Rangka Pengendalian Kuantitas Penduduk	%		%	100 %	**100,000,000**						100 %	**0**	
2 14 02 2.01 02	Penyusunan dan Pemanfaatan Grand Design Pembangunan Kependudukan (GDPK) Tingkat Kabupaten/Kota	Tersusunnya dokumen Grand Design Pembangunan Kependudukan (GDPK)				1 dokumen	100,000,000	Kab. Nganjuk, Semua Kecamatan, Semua Kelurahan	Dana Transfer Umum-Dana Alokasi Umum	Meningkatkan Sumber Daya Manusia Yang Berkualitas Dan Berdaya Saing	Meningkatkan kesejahteraan keluarga, kesetaraan gender, pengendalian penduduk, dan	Kabupaten Nganjuk	1 dokumen	0	Dinas Pengendalian Penduduk dan Keluarga Berencana

Kode	Urusan/ Bidang Urusan/ Program/ Kegiatan/ Sub Kegiatan	Indikator Program/ Kegiatan/ Sub Kegiatan	Target Akhir Periode RPJMD	Realisasi Capaian RKPD Tahun 2020	Prakiraan Capaian Target RKPD Tahun 2021	Capaian Kinerja dan Kerangka Pendanaan						Kelompok Sasaran	Prakiraan Maju Rencana Tahun 2023		Perangkat Daerah Penanggung Jawab
						Target 2022	Pagu Indikatif	Lokasi	Sumber Dana	Prioritas			Target	Pagu Indikatif	
										Nasional	Daerah				
											efektifitas penanggulangan kemiskinan				
2 14 02 2.02	**Pemetaan Perkiraan Pengendalian Penduduk Cakupan Daerah Kabupaten/Kota**	Terwujudnya Pemetaan Perkiraan Pengendalian Penduduk Cakupan Daerah Kabupaten/ Kota	%		%	100 %	**109,317,650**						100 %	**189,350,000**	
2 14 02 2.02 13	Pengolahan dan Pelaporan Data Pengendalian Lapangan dan Pelayanan KB	Terwujudnya data KB di Kabupaten Nganjuk				36 Faskes KB	109,317,650	Kab. Nganjuk, Semua Kecamatan, Semua Kelurahan	Dana Transfer Umum-Dana Alokasi Umum		Meningkatkan kesejahteraan keluarga, kesetaraan gender, pengendalian penduduk, dan efektifitas penanggulangan kemiskinan	Dinas PPKB, 36 Faskes KB dan 69 Penyuluh KB	36 Faskes KB	189,350,000	Dinas Pengendalian Penduduk dan Keluarga Berencana
2 14 03	**PROGRAM PEMBINAAN KELUARGA BERENCANA (KB)**	Persentase pasangan usia subur yang seharusnya KB tapi belum KB (unmeet need)	%		%	11,60 %	**3,273,566,750**						11,60 %	**5,341,067,390**	
2 14 03 2.01	**Pelaksanaan Advokasi, Komunikasi, Informasi dan Edukasi (KIE) Pengendalian Penduduk dan KB sesuai Kearifan Budaya Lokal**	Terlaksananya Advokasi, Komunikasi, Informasi dan Edukasi (KIE) Pengendalian Penduduk dan KB Sesuai Kearifan Budaya Lokal	%		%	100 %	**173,067,500**						100 %	**211,062,390**	
2 14 03 2.01 04	Promosi dan KIE Program KKBPK Melalui Media Massa Cetak dan Elektronik serta Media Luar Ruang	Jumlah Media KIE dalam upaya penyebarluasan Informasi Program Pembangunan Keluarga, Kependudukan dan Keluarga Berencana (BANGGA KENCANA)				6 jenis media	173,067,500	Kab. Nganjuk, Semua Kecamatan, Semua Kelurahan	Dana Transfer Umum-Dana Alokasi Umum	Meningkatkan Sumber Daya Manusia Yang Berkualitas Dan Berdaya Saing	Meningkatkan kesejahteraan keluarga, kesetaraan gender, pengendalian penduduk, dan efektifitas penanggulangan kemiskinan	20 Kecamatan	6 jenis media	211,062,390	Dinas Pengendalian Penduduk dan Keluarga Berencana
2 14 03 2.02	**Pendayagunaan Tenaga Penyuluh KB/Petugas Lapangan KB (PKB/PLKB)**	Terwujudnya Pemetaan Perkiraan Pengendalian Penduduk Cakupan Daerah Kabupaten/Kota	%		%	100 %	**2,793,649,250**						100 %	**4,550,500,000**	
2 14 03 2.02 04	Penggerakan Kader Institusi Masyarakat Pedesaan (IMP)	Jumlah kader KB yang mendapatkan pembinaan				5160 Kader	2,793,649,250	Kab. Nganjuk, Semua Kecamatan,	Dana Transfer Umum-Dana Alokasi Umum	Meningkatkan Sumber Daya Manusia Yang Berkualitas Dan	Meningkatkan kesejahteraan keluarga, kesetaraan	Kader PPKBD dan Sub PPKBD	5160 Kader	4,550,500,000	Dinas Pengendalian Penduduk dan Keluarga Berencana

Kode	Urusan/ Bidang Urusan/ Program/ Kegiatan/ Sub Kegiatan	Indikator Program/ Kegiatan/ Sub Kegiatan	Target Akhir Periode RPJMD	Realisasi Capaian RKPD Tahun 2020	Prakiraan Capaian Target RKPD Tahun 2021	Capaian Kinerja dan Kerangka Pendanaan						Kelompok Sasaran	Prakiraan Maju Rencana Tahun 2023		Perangkat Daerah Penanggung Jawab
						Target 2022	Pagu Indikatif	Lokasi	Sumber Dana	Prioritas			Target	Pagu Indikatif	
										Nasional	Daerah				
								Semua Kelurahan		Berdaya Saing	gender, pengendalian penduduk, dan efektifitas penanggulangan kemiskinan				
2 14 03 2.03	**Pengendalian dan Pendistribusian Kebutuhan Alat dan Obat Kontrasepsi serta Pelaksanaan Pelayanan KB di Daerah Kabupaten/Kota**	Terlaksananya Pengendalian dan Pendistribusian Kebutuhan Alat dan Obat Kontrasepsi Serta Pelaksanaan Pelayanan KB di Daerah Kabupaten/Kota	%		%	100 %	**306,850,000**						100 %	**579,505,000**	
2 14 03 2.03 01	Pengendalian Pendistribusian Alat dan Obat Kontrasepsi dan Sarana Penunjang Pelayanan KB ke Fasilitas Kesehatan Termasuk Jaringan dan Jejaringnya	Tercukupinya dan Terdistribusikannya Alokon ke Faskes KB				36 Faskes KB	15,600,000	Kab. Nganjuk, Semua Kecamatan, Semua Kelurahan	Dana Transfer Umum-Dana Alokasi Umum	Meningkatkan Sumber Daya Manusia Yang Berkualitas Dan Berdaya Saing	Meningkatkan kesejahteraan keluarga, kesetaraan gender, pengendalian penduduk, dan efektifitas penanggulangan kemiskinan	20 Kecamatan	36 Faskes KB	16,380,000	Dinas Pengendalian Penduduk dan Keluarga Berencana
2 14 03 2.03 04	Penyediaan Dukungan Ayoman Komplikasi Berat dan Kegagalan Penggunaan MKJP	Terfasilitasinya calon Akseptor KB dalam pelaksanaan kegagalan penggunaan MKJP				20 kecamatan	10,000,000	Kab. Nganjuk, Semua Kecamatan, Semua Kelurahan	Dana Transfer Umum-Dana Alokasi Umum	Meningkatkan Sumber Daya Manusia Yang Berkualitas Dan Berdaya Saing	Meningkatkan kesejahteraan keluarga, kesetaraan gender, pengendalian penduduk, dan efektifitas penanggulangan kemiskinan	20 Kecamatan	20 kecamatan	13,125,000	Dinas Pengendalian Penduduk dan Keluarga Berencana
2 14 03 2.03 11	Dukungan Operasional Pelayanan KB Bergerak	Jumlah Akseptor KB yang dilayani				20 kecamatan	281,250,000	Kab. Nganjuk, Semua Kecamatan, Semua Kelurahan	Dana Transfer Umum-Dana Alokasi Umum	Meningkatkan Sumber Daya Manusia Yang Berkualitas Dan Berdaya Saing	Meningkatkan kesejahteraan keluarga, kesetaraan gender, pengendalian penduduk, dan efektifitas penanggulangan kemiskinan	20 Kecamatan	20 kecamatan	550,000,000	Dinas Pengendalian Penduduk dan Keluarga Berencana
2 14 04	**PROGRAM PEMBERDAYAAN DAN PENINGKATAN KELUARGA SEJAHTERA (KS)**	Menurunnya Persentase Pernikahan dibawah usia 21 tahun bagi wanita dan 25 tahun bagi pria	%		%	11,30 %	**396,769,550**						11,30 %	**453,997,758**	
2 14 04 2.01	**Pelaksanaan Pembangunan Keluarga melalui Pembinaan Ketahanan dan**	Terlaksananya Pembangunan Keluarga Melalui Pembinaan Ketahanan dan	%		%	100 %	**396,769,550**						100 %	**453,997,758**	

Rancangan Akhir Rencana Kerja Pemerintah Daerah (RKPD)
Kabupaten Nganjuk
Tahun 2022

Kode	Urusan/ Bidang Urusan/ Program/ Kegiatan/ Sub Kegiatan	Indikator Program/ Kegiatan/ Sub Kegiatan	Target Akhir Periode RPJMD	Realisasi Capaian RKPD Tahun 2020	Prakiraan Capaian Target RKPD Tahun 2021	Capaian Kinerja dan Kerangka Pendanaan						Kelompok Sasaran	Prakiraan Maju Rencana Tahun 2023		Perangkat Daerah Penanggung Jawab
						Target 2022	Pagu Indikatif	Lokasi	Sumber Dana	Prioritas			Target	Pagu Indikatif	
										Nasional	Daerah				
	Kesejahteraan Keluarga	Kesejahteraan Keluarga													
2 14 04 2.01 04	Orientasi/Pelatihan Teknis Pelaksana/Kader Ketahanan dan Kesejahteraan Keluarga (BKB, BKR, BKL, PPPKS, PIK-R dan Pemberdayaan Ekonomi Keluarga/UPPKS)	Terwujudnya orientasi/pelatihan teknis POKTAN (Pelatihan Make Up dan Potong Rambut)				100 %	31,057,400	Kab. Nganjuk, Semua Kecamatan, Semua Kelurahan	Dana Transfer Umum-Dana Alokasi Umum	Meningkatkan Sumber Daya Manusia Yang Berkualitas Dan Berdaya Saing	Meningkatkan kesejahteraan keluarga, kesetaraan gender, pengendalian penduduk, dan efektifitas penanggulangan kemiskinan	Kabupaten Nganjuk	100 %	70,000,000	Dinas Pengendalian Penduduk dan Keluarga Berencana
2 14 04 2.01 07	Promosi dan Sosialisasi Kelompok Kegiatan Ketahanan dan Kesejahteraan Keluarga (BKB, BKR, BKL, PPPKS, PIK-R dan Pemberdayaan Ekonomi Keluarga/UPPKS)	Jumlah Duta GenRe yang terpilih Jumlah Lokasi Roadshow GenRe Millenial Jumlah Pertemuan Evaluasi IGRAL Jumlah Peserta Sosialisasi Pendewasaan Usia Perkawinan (PUP)				5 Pasang Duta GenRe 3 Lokasi 2 Semester 80 orang	297,614,400	Kab. Nganjuk, Semua Kecamatan, Semua Kelurahan	Dana Transfer Umum-Dana Alokasi Umum	Meningkatkan Sumber Daya Manusia Yang Berkualitas Dan Berdaya Saing	Meningkatkan kesejahteraan keluarga, kesetaraan gender, pengendalian penduduk, dan efektifitas penanggulangan kemiskinan	Kabupaten Nganjuk	5 Pasang Duta GenRe 3 Lokasi 2 Semester 80 orang	312,495,120	Dinas Pengendalian Penduduk dan Keluarga Berencana
2 14 04 2.01 08	Promosi dan Sosialisasi Kelompok Kegiatan Ketahanan dan Kesejahteraan Keluarga (Menjadi Orang Tua Hebat, Generasi Berencana, Kelanjutusiaan serta Pengelolaan Keuangan Keluarga)	Terlaksananya Hari Keluarga Nasional (HARGANAS) Terwujudnya Promosi dan Sosialisasi POKTAN (Sosialisasi 1000 HPK)				1 Kabupaten Nganjuk 15 Desa Stunting	68,097,750	Kab. Nganjuk, Semua Kecamatan, Semua Kelurahan	Dana Transfer Umum-Dana Alokasi Umum	Meningkatkan Sumber Daya Manusia Yang Berkualitas Dan Berdaya Saing	Meningkatkan kesejahteraan keluarga, kesetaraan gender, pengendalian penduduk, dan efektifitas penanggulangan kemiskinan	Kabupaten Nganjuk	1 Kabupaten Nganjuk 15 Desa Stunting	71,502,638	Dinas Pengendalian Penduduk dan Keluarga Berencana
						TOTAL	**9,283,393,300**							**11,558,120,643**	

Rancangan Akhir Rencana Kerja Pemerintah Daerah (RKPD)
Kabupaten Nganjuk
Tahun 2022

Kode					Urusan/ Bidang Urusan/ Program/ Kegiatan/ Sub Kegiatan	Indikator Program/ Kegiatan/ Sub Kegiatan	Target Akhir Periode RPJMD	Realisasi Capaian RKPD Tahun 2020	Prakiraan Capaian Target RKPD Tahun 2021	Capaian Kinerja dan Kerangka Pendanaan						Kelompok Sasaran	Prakiraan Maju Rencana Tahun 2023		Perangkat Daerah Penanggung Jawab
										Target 2022	Pagu Indikatif	Lokasi	Sumber Dana	Prioritas			Target	Pagu Indikatif	
														Nasional	Daerah				
2					**URUSAN PEMERINTAHAN WAJIB YANG TIDAK BERKAITAN DENGAN PELAYANAN DASAR**														
2	**15**				**URUSAN PEMERINTAHAN BIDANG PERHUBUNGAN**						**42,323,357,178**							**40,443,548,948**	
2	**15**	**01**			**PROGRAM PENUNJANG URUSAN PEMERINTAHAN DAERAH KABUPATEN/KOTA**	Hasil Survey Kepuasan Masyarakat	0		0	76 0	**23,683,801,680**						76 0	**22,229,629,200**	
2	**15**	**01**	2.01		**Perencanaan, Penganggaran, dan Evaluasi Kinerja Perangkat Daerah**	Persentase laporan capaian kinerja dan ikhtisar realisasi kinerja Dinas Perhubungan yang disusun tepat waktu Persentase laporan evaluasi kinerja Dinas Perhubungan yang disusun tepat waktu	% %		% %	100 % 100 %	**20,000,000**						100 % 100 %	**20,000,000**	
2	15	01	2.01	06	Koordinasi dan Penyusunan Laporan Capaian Kinerja dan Ikhtisar Realisasi Kinerja SKPD	Persentase laporan kinerja dan laporan keuangan yang disusun tepat waktu				100 %	10,000,000	Kab. Nganjuk, Nganjuk, Ringinanom	Dana Transfer Umum-Dana Alokasi Umum		Meningkatkan Kualitas Infrastruktur jalan, jembatan, perhubungan, sumber daya air, dan peningkatan sarana prasarana dasar permukiman	Dinas Perhubungan	100 %	10,000,000	Dinas Perhubungan
2	15	01	2.01	07	Evaluasi Kinerja Perangkat Daerah	Persentase laporan kinerja dan laporan keuangan yang disusun tepat waktu				100 %	10,000,000	Kab. Nganjuk, Nganjuk, Ringinanom	Dana Transfer Umum-Dana Alokasi Umum		Meningkatkan Kualitas Infrastruktur jalan, jembatan, perhubungan, sumber daya air, dan peningkatan sarana prasarana dasar permukiman	Dinas Perhubungan	100 %	10,000,000	Dinas Perhubungan
2	**15**	**01**	2.02		**Administrasi Keuangan Perangkat Daerah**	Persentase pelaporan keuangan akhir tahun yang disusun tepat waktu Persentase pelaporan keuangan bulanan/triwulanan /semesteran yang disusun tepat waktu Tersedianya gaji dan tunjangan ASN	% % tahun		% % tahun	100 % 100 % 1 tahun	**9,124,770,000**						100 % 100 % 1 tahun	**7,439,990,000**	

Kode	Urusan/ Bidang Urusan/ Program/ Kegiatan/ Sub Kegiatan	Indikator Program/ Kegiatan/ Sub Kegiatan	Target Akhir Periode RPJMD	Realisasi Capaian RKPD Tahun 2020	Prakiraan Capaian Target RKPD Tahun 2021	Capaian Kinerja dan Kerangka Pendanaan						Kelompok Sasaran	Prakiraan Maju Rencana Tahun 2023		Perangkat Daerah Penanggung Jawab
						Target 2022	Pagu Indikatif	Lokasi	Sumber Dana	Prioritas			Target	Pagu Indikatif	
										Nasional	Daerah				
2 15 01 2.02 01	Penyediaan Gaji dan Tunjangan ASN	Tersedianya gaji dan tunjangan ASN				1 tahun	9,114,770,000	Kab. Nganjuk, Nganjuk, Ringinanom	Dana Transfer Umum-Dana Alokasi Umum		Meningkatkan Kualitas Infrastruktur jalan, jembatan, perhubungan, sumber daya air, dan peningkatan sarana prasarana dasar permukiman	Dinas Perhubungan	1 tahun	7,429,990,000	Dinas Perhubungan
2 15 01 2.02 05	Koordinasi dan Penyusunan Laporan Keuangan Akhir Tahun SKPD	Persentase laporan kinerja dan laporan keuangan yang disusun tepat waktu				100 %	5,000,000	Kab. Nganjuk, Nganjuk, Ringinanom	Dana Transfer Umum-Dana Alokasi Umum		Meningkatkan Kualitas Infrastruktur jalan, jembatan, perhubungan, sumber daya air, dan peningkatan sarana prasarana dasar permukiman	Dinas Perhubungan	100 %	5,000,000	Dinas Perhubungan
2 15 01 2.02 07	Koordinasi dan Penyusunan Laporan Keuangan Bulanan/Triwulanan /Semesteran SKPD	Persentase laporan kinerja dan laporan keuangan yang disusun tepat waktu				100 %	5,000,000	Kab. Nganjuk, Nganjuk, Ringinanom	Dana Transfer Umum-Dana Alokasi Umum		Meningkatkan Kualitas Infrastruktur jalan, jembatan, perhubungan, sumber daya air, dan peningkatan sarana prasarana dasar permukiman	Dinas Perhubungan	100 %	5,000,000	Dinas Perhubungan
2 15 01 2.05	**Administrasi Kepegawaian Perangkat Daerah**	Jumlah diklat teknis Perhubungan yang diikuti Terlaksananya olahraga senam pagi	Diklat kali		Diklat kali	4 Diklat 48 kali	**47,600,000**						4 Diklat 48 kali	**100,000,000**	
2 15 01 2.05 09	Pendidikan dan Pelatihan Pegawai Berdasarkan Tugas dan Fungsi	Jumlah Diklat PPNS yang di ikuti Jumlah Diklat Teknis PKB yang di ikuti				2 kali 2 kali	47,600,000	Kab. Nganjuk, Nganjuk, Ringinanom	Dana Transfer Umum-Dana Alokasi Umum		Meningkatkan Kualitas Infrastruktur jalan, jembatan, perhubungan, sumber daya air, dan peningkatan sarana prasarana dasar permukiman	ASN Dinas Perhubungan	2 kali 2 kali	100,000,000	Dinas Perhubungan
2 15 01 2.06	**Administrasi Umum Perangkat Daerah**	Terlaksananya pengelolaan dan pendokumentasian arsip Dinas Perhubungan	tahun tahun tahun tahun tahun		tahun tahun tahun tahun tahun	1 tahun 1 tahun 1 tahun 1 tahun 1 tahun	**715,727,330**						1 tahun 1 tahun 1 tahun 1 tahun 1 tahun	**806,000,000**	

Kode	Urusan/ Bidang Urusan/ Program/ Kegiatan/ Sub Kegiatan	Indikator Program/ Kegiatan/ Sub Kegiatan	Target Akhir Periode RPJMD	Realisasi Capaian RKPD Tahun 2020	Prakiraan Capaian Target RKPD Tahun 2021	Capaian Kinerja dan Kerangka Pendanaan						Kelompok Sasaran	Prakiraan Maju Rencana Tahun 2023		Perangkat Daerah Penanggung Jawab
						Target 2022	Pagu Indikatif	Lokasi	Sumber Dana	Prioritas			Target	Pagu Indikatif	
										Nasional	Daerah				
		Terpenuhinya kebutuhan bahan bacaan dan peraturan perundang-undangan Terpenuhinya kebutuhan barang cetakan dan penggandaan Terpenuhinya kebutuhan komponen instalasi listrik/penerangan bangunan kantor Terpenuhinya kebutuhan logistik kantor (alat tulis, makanan dan minuman) Terpenuhinya kebutuhan penyelenggaraan Rapat-rapat koordinasi dan konsultasi ke luar daerah Terpenuhinya kebutuhan Peralatan dan Bahan Pembersih Tersedianya makanan dan minuman harian kunjungan tamu	tahun tahun tahun		tahun tahun tahun	1 tahun 1 tahun 1 tahun							1 tahun 1 tahun 1 tahun		
2 15 01 2.06 01	Penyediaan Komponen Instalasi Listrik/Penerangan Bangunan Kantor	Tersedianya kebutuhan komponen instalasi listrik/penerangan bangunan kantor terpenuhi				100 %	39,994,700	Kab. Nganjuk, Nganjuk, Ringinanom	Dana Transfer Umum-Dana Alokasi Umum		Meningkatkan Kualitas Infrastruktur jalan, jembatan, perhubungan, sumber daya air, dan peningkatan sarana prasarana dasar permukiman	Dinas Perhubungan	100 %	40,000,000	Dinas Perhubungan
2 15 01 2.06 04	Penyediaan Bahan Logistik Kantor	tersedianya alat tulis kantor dan makanan & minuman harian pegawai terpenuhi				1 tahun	154,999,600	Kab. Nganjuk, Nganjuk, Ringinanom	Dana Transfer Umum-Dana Alokasi Umum		Meningkatkan Kualitas Infrastruktur jalan, jembatan, perhubungan, sumber daya air, dan peningkatan sarana prasarana dasar	Dinas Perhubungan	1 tahun	155,000,000	Dinas Perhubungan

Kode	Urusan/ Bidang Urusan/ Program/ Kegiatan/ Sub Kegiatan	Indikator Program/ Kegiatan/ Sub Kegiatan	Target Akhir Periode RPJMD	Realisasi Capaian RKPD Tahun 2020	Prakiraan Capaian Target RKPD Tahun 2021	Capaian Kinerja dan Kerangka Pendanaan						Kelompok Sasaran	Prakiraan Maju Rencana Tahun 2023		Perangkat Daerah Penanggung Jawab
						Target 2022	Pagu Indikatif	Lokasi	Sumber Dana	Prioritas			Target	Pagu Indikatif	
										Nasional	Daerah				
											permukiman				
2 15 01 2.06 05	Penyediaan Barang Cetakan dan Penggandaan	Tersedianya kebutuhan barang cetakan dan penggandaan terpenuhi				1 tahun	295,737,680	Kab. Nganjuk, Nganjuk, Ringinanom	Dana Transfer Umum-Dana Alokasi Umum		Meningkatkan Kualitas Infrastruktur jalan, jembatan, perhubungan, sumber daya air, dan peningkatan sarana prasarana dasar permukiman	Dinas Perhubungan	1 tahun	386,000,000	Dinas Perhubungan
2 15 01 2.06 06	Penyediaan Bahan Bacaan dan Peraturan Perundang-undangan	tersedinya kebutuhan bahan bacaan dan peraturan perundang-undangan terpenuhi				1 tahun	5,000,000	Kab. Nganjuk, Nganjuk, Ringinanom	Dana Transfer Umum-Dana Alokasi Umum		Meningkatkan Kualitas Infrastruktur jalan, jembatan, perhubungan, sumber daya air, dan peningkatan sarana prasarana dasar permukiman	Dinas Perhubungan	1 tahun	5,000,000	Dinas Perhubungan
2 15 01 2.06 07	Penyediaan Bahan/Material	Tersedianya peralatan dan bahan pembersih				1 tahun	12,999,100	Kab. Nganjuk, Nganjuk, Ringinanom	Dana Transfer Umum-Dana Alokasi Umum		Meningkatkan Kualitas Infrastruktur jalan, jembatan, perhubungan, sumber daya air, dan peningkatan sarana prasarana dasar permukiman	Dinas Perhubungan	1 tahun	13,000,000	Dinas Perhubungan
2 15 01 2.06 08	Fasilitasi Kunjungan Tamu	tersedianya makanan & minuman harian kunjungan tamu terpenuhi				1 tahun	2,996,250	Kab. Nganjuk, Nganjuk, Ringinanom	Dana Transfer Umum-Dana Alokasi Umum		Meningkatkan Kualitas Infrastruktur jalan, jembatan, perhubungan, sumber daya air, dan peningkatan sarana prasarana dasar permukiman	Dinas Perhubungan	1 tahun	3,000,000	Dinas Perhubungan
2 15 01 2.06 09	Penyelenggaraan Rapat Koordinasi dan Konsultasi SKPD	terpenuhinya kebutuhan penyelenggaraan Rapat rapat koordinasi dan konsultasi ke luar daerah dan makan minum rapat				1 tahun	200,000,000	Kab. Nganjuk, Nganjuk, Ringinanom	Dana Transfer Umum-Dana Alokasi Umum		Meningkatkan Kualitas Infrastruktur jalan, jembatan, perhubungan, sumber daya air, dan peningkatan sarana prasarana dasar permukiman	Dinas Perhubungan	1 tahun	200,000,000	Dinas Perhubungan

Kode	Urusan/ Bidang Urusan/ Program/ Kegiatan/ Sub Kegiatan	Indikator Program/ Kegiatan/ Sub Kegiatan	Target Akhir Periode RPJMD	Realisasi Capaian RKPD Tahun 2020	Prakiraan Capaian Target RKPD Tahun 2021	Capaian Kinerja dan Kerangka Pendanaan						Kelompok Sasaran	Prakiraan Maju Rencana Tahun 2023		Perangkat Daerah Penanggung Jawab
						Target 2022	Pagu Indikatif	Lokasi	Sumber Dana	Prioritas			Target	Pagu Indikatif	
										Nasional	Daerah				
2 15 01 2.06 10	Penatausahaan Arsip Dinamis pada SKPD	Terlaksananya Pengelolaan dan Pendokumentasian Arsip Perangkat Daerah				1 tahun	4,000,000	Kab. Nganjuk, Nganjuk, Ringinanom	Dana Transfer Umum-Dana Alokasi Umum		Meningkatkan Kualitas Infrastruktur jalan, jembatan, perhubungan, sumber daya air, dan peningkatan sarana prasarana dasar permukiman	Dinas Perhubungan	1 tahun	4,000,000	Dinas Perhubungan
2 15 01 2.07	**Pengadaan Barang Milik Daerah Penunjang Urusan Pemerintah Daerah**	Jumlah etalase tersedia Jumlah karpet mushola tersedia Jumlah kendaraan operasional lapangan R2 tersedia Jumlah mobil operasional kepala dinas tersedia Jumlah peralatan dan perlengkapan kantor tersedia Jumlah sepeda motor operasional dinas tersedia	unit m2 unit unit unit unit		unit m2 unit unit unit unit	1 unit 15 m2 4 unit 1 unit 17 unit 4 unit	**824,539,850**						1 unit 15 m2 4 unit 1 unit 17 unit 4 unit	**855,500,000**	
2 15 01 2.07 01	Pengadaan Kendaraan Perorangan Dinas atau Kendaraan Dinas Jabatan	Jumlah mobil operasional kepala dinas tersedia Jumlah sepeda motor operasional dinas tersedia				1 unit 4 unit	600,000,000	Kab. Nganjuk, Nganjuk, Ringinanom	Dana Transfer Umum-Dana Alokasi Umum		Meningkatkan Kualitas Infrastruktur jalan, jembatan, perhubungan, sumber daya air, dan peningkatan sarana prasarana dasar permukiman	Dinas Perhubungan	1 unit 4 unit	620,000,000	Dinas Perhubungan
2 15 01 2.07 02	Pengadaan Kendaraan Dinas Operasional atau Lapangan	Jumlah kendaraan operasional lapangan R2 tersedia				4 unit	120,000,000	Kab. Nganjuk, Nganjuk, Ringinanom	Dana Transfer Umum-Dana Alokasi Umum		Meningkatkan Kualitas Infrastruktur jalan, jembatan, perhubungan, sumber daya air, dan peningkatan sarana prasarana dasar permukiman	Dinas Perhubungan	4 unit	120,000,000	Dinas Perhubungan
2 15 01 2.07 05	Pengadaan Mebel	Jumlah etalase tersedia Jumlah karpet mushola tersedia				1 unit 15 m2	15,200,000	Kab. Nganjuk, Nganjuk, Ringinanom	Dana Transfer Umum-Dana Alokasi Umum		Meningkatkan Kualitas Infrastruktur jalan, jembatan, perhubungan,	Dinas Perhubungan	1 unit 15 m2	15,500,000	Dinas Perhubungan

Kode	Urusan/ Bidang Urusan/ Program/ Kegiatan/ Sub Kegiatan	Indikator Program/ Kegiatan/ Sub Kegiatan	Target Akhir Periode RPJMD	Realisasi Capaian RKPD Tahun 2020	Prakiraan Capaian Target RKPD Tahun 2021	Capaian Kinerja dan Kerangka Pendanaan						Kelompok Sasaran	Prakiraan Maju Rencana Tahun 2023		Perangkat Daerah Penanggung Jawab
						Target 2022	Pagu Indikatif	Lokasi	Sumber Dana	Prioritas			Target	Pagu Indikatif	
										Nasional	Daerah				
											sumber daya air, dan peningkatan sarana prasarana dasar permukiman				
2 15 01 2.07 06	Pengadaan Peralatan dan Mesin Lainnya	Jumlah AC tersedia Jumlah kamera tersedia Jumlah laptop tersedia Jumlah meteran dorong 2 roda tersedia Jumlah Personal Komputer (PC) tersedia Jumlah printer tersedia Jumlah sound system tersedia jumlah speaker tersedia Jumlah speed gun (alat ukur kecepatan) tersedia				2 unit 1 unit 3 unit 1 unit 2 unit 4 buah 1 unit 1 unit 2 unit	89,339,850	Kab. Nganjuk, Nganjuk, Ringinanom	Dana Transfer Umum-Dana Alokasi Umum		Meningkatkan Kualitas Infrastruktur jalan, jembatan, perhubungan, sumber daya air, dan peningkatan sarana prasarana dasar permukiman	Dinas Perhubungan	2 unit 1 unit 3 unit 1 unit 2 unit 4 buah 1 unit 1 unit 2 unit	100,000,000	Dinas Perhubungan
2 15 01 2.08	**Penyediaan Jasa Penunjang Urusan Pemerintahan Daerah**	Terpenuhinya kebutuhan jasa kebutuhan kebersihan kantor Terpenuhinya kebutuhan jasa komunikasi, sumber daya air dan listrik Terpenuhinya kebutuhan jasa surat menyurat	tahun tahun tahun		tahun tahun tahun	1 tahun 1 tahun 1 tahun	**12,288,390,000**						1 tahun 1 tahun 1 tahun	**12,288,407,800**	
2 15 01 2.08 01	Penyediaan Jasa Surat Menyurat	Terpenuhinya kebutuhan surat menyurat perangkat daerah				1 tahun	2,400,000	Kab. Nganjuk, Nganjuk, Ringinanom	Dana Transfer Umum-Dana Alokasi Umum		Meningkatkan Kualitas Infrastruktur jalan, jembatan, perhubungan, sumber daya air, dan peningkatan sarana prasarana dasar permukiman	Dinas Perhubungan	1 tahun	2,400,000	Dinas Perhubungan
2 15 01 2.08 02	Penyediaan Jasa Komunikasi, Sumber Daya Air dan Listrik	Terpenuhinya kebutuhan pembayaran tagihan komunikasi, sumber daya air				1 tahun	12,237,990,000	Kab. Nganjuk, Semua Kecamatan, Semua	Dana Transfer Umum-Dana Alokasi Umum		Meningkatkan Kualitas Infrastruktur jalan, jembatan, perhubungan, sumber daya	Dinas Perhubungan	1 tahun	12,238,007,800	Dinas Perhubungan

Kode	Urusan/ Bidang Urusan/ Program/ Kegiatan/ Sub Kegiatan	Indikator Program/ Kegiatan/ Sub Kegiatan	Target Akhir Periode RPJMD	Realisasi Capaian RKPD Tahun 2020	Prakiraan Capaian Target RKPD Tahun 2021	Capaian Kinerja dan Kerangka Pendanaan						Kelompok Sasaran	Prakiraan Maju Rencana Tahun 2023		Perangkat Daerah Penanggung Jawab
						Target 2022	Pagu Indikatif	Lokasi	Sumber Dana	Prioritas			Target	Pagu Indikatif	
										Nasional	Daerah				
		dan listrik						Kelurahan			air, dan peningkatan sarana prasarana dasar permukiman				
2 15 01 2.08 04	Penyediaan Jasa Pelayanan Umum Kantor	Tersedianya Jasa Pelayanan Umum Kantor				1 tahun	48,000,000	Kab. Nganjuk, Nganjuk, Ringinanom	Dana Transfer Umum-Dana Alokasi Umum		Meningkatkan Kualitas Infrastruktur jalan, jembatan, perhubungan, sumber daya air, dan peningkatan sarana prasarana dasar permukiman	Dinas Perhubungan	1 tahun	48,000,000	Dinas Perhubungan
2 15 01 2.09	**Pemeliharaan Barang Milik Daerah Penunjang Urusan Pemerintahan Daerah**	Terlaksananya pemeliharaan dan pembayaran pajak kendaraan dinas jabatan Terlaksananya pemeliharaan dan pembayaran pajak kendaraan dinas operasional atau lapangan Terlaksananya pemeliharaan peralatan dan perlengkapan kantor Terlaksananya pemeliharaan/rehabilitasi gedung kantor	tahun tahun tahun tahun		tahun tahun tahun tahun	1 tahun 1 tahun 1 tahun 1 tahun	**662,774,500**						1 tahun 1 tahun 1 tahun 1 tahun	**719,731,400**	
2 15 01 2.09 01	Penyediaan Jasa Pemeliharaan, Biaya Pemeliharaan dan Pajak Kendaraan Perorangan Dinas atau Kendaraan Dinas Jabatan	Tersedianya Jasa Pemeliharaan, Biaya Pemeliharaan dan Pajak Kendaraan Perorangan Dinas atau Kendaraan Dinas Jabatan				1 tahun	69,523,200	Kab. Nganjuk, Semua Kecamatan, Semua Kelurahan	Dana Transfer Umum-Dana Alokasi Umum		Meningkatkan Kualitas Infrastruktur jalan, jembatan, perhubungan, sumber daya air, dan peningkatan sarana prasarana dasar permukiman	Dinas Perhubungan	1 tahun	162,260,000	Dinas Perhubungan
2 15 01 2.09 02	Penyediaan Jasa Pemeliharaan, Biaya Pemeliharaan, Pajak, dan Perizinan Kendaraan Dinas Operasional atau Lapangan	Tersedianya Jasa Pemeliharaan, Biaya Pemeliharaan, Pajak, dan Perizinan Kendaraan Dinas Operasional atau Lapangan				1 tahun	434,761,300	Kab. Nganjuk, Nganjuk, Ringinanom	Dana Transfer Umum-Dana Alokasi Umum		Meningkatkan Kualitas Infrastruktur jalan, jembatan, perhubungan, sumber daya air, dan peningkatan sarana prasarana dasar permukiman	Dinas Perhubungan	1 tahun	382,471,400	Dinas Perhubungan

Kode	Urusan/ Bidang Urusan/ Program/ Kegiatan/ Sub Kegiatan	Indikator Program/ Kegiatan/ Sub Kegiatan	Target Akhir Periode RPJMD	Realisasi Capaian RKPD Tahun 2020	Prakiraan Capaian Target RKPD Tahun 2021	Capaian Kinerja dan Kerangka Pendanaan						Kelompok Sasaran	Prakiraan Maju Rencana Tahun 2023		Perangkat Daerah Penanggung Jawab
						Target 2022	Pagu Indikatif	Lokasi	Sumber Dana	Prioritas			Target	Pagu Indikatif	
										Nasional	Daerah				
2 15 01 2.09 06	Pemeliharaan Peralatan dan Mesin Lainnya	terpeliharanya perlengkapan dan peralatan gedung kantor				1 tahun	59,500,000	Kab. Nganjuk, Nganjuk, Ringinanom	Dana Transfer Umum-Dana Alokasi Umum		Meningkatkan Kualitas Infrastruktur jalan, jembatan, perhubungan, sumber daya air, dan peningkatan sarana prasarana dasar permukiman	Dinas Perhubungan	1 tahun	75,000,000	Dinas Perhubungan
2 15 01 2.09 09	Pemeliharaan/Rehabilitasi Gedung Kantor dan Bangunan Lainnya	Terlaksananya pemeliharaan gedung kantor dan bangunan				100 %	98,990,000	Kab. Nganjuk, Nganjuk, Ringinanom	Dana Transfer Umum-Dana Alokasi Umum		Meningkatkan Kualitas Infrastruktur jalan, jembatan, perhubungan, sumber daya air, dan peningkatan sarana prasarana dasar permukiman	Dinas Perhubungan	100 %	100,000,000	Dinas Perhubungan
2 15 02	**PROGRAM PENYELENGGARAAN LALU LINTAS DAN ANGKUTAN JALAN (LLAJ)**	Persentase pelayanan lalu lintas dan angkutan jalan yang dilaksanakan	%		%	100 %	**18,639,555,498**						100 %	**18,213,919,748**	
2 15 02 2.01	**Penetapan Rencana Induk Jaringan LLAJ Kabupaten/Kota**	Jumlah dokumen tatralok Tersusun	dokumen		dokumen	1 dokumen	**100,000,000**						1 dokumen	**100,000,000**	
2 15 02 2.01 01	Pelaksanaan Penyusunan Rencana Induk Jaringan LLAJ Kabupaten/Kota	Tersusunnya review dokumen tataran transportasi lokal (TATRALOK)				1 dokumen	100,000,000	Kab. Nganjuk, Semua Kecamatan, Semua Kelurahan	Dana Transfer Umum-Dana Alokasi Umum		Meningkatkan Kualitas Infrastruktur jalan, jembatan, perhubungan, sumber daya air, dan peningkatan sarana prasarana dasar permukiman	Masyarakat	1 dokumen	100,000,000	Dinas Perhubungan
2 15 02 2.02	**Penyediaan Perlengkapan Jalan di Jalan Kabupaten/Kota**	Jumlah cermin tikungan jalan yang dibangun Jumlah Delineator yang dibangun Jumlah Electronic Traffic Persimpangan Jalan terpasang Jumlah halte terbangun Jumlah Kap lampu led terpasang	unit unit set unit unit lokasi unit unit buah unit titik		unit unit set unit unit lokasi unit unit buah unit titik	6 unit 330 unit 1 set 2 unit 24 unit 4 lokasi 15 unit 120 unit 297 buah 3 unit 268 titik	**9,651,248,848**						6 unit 330 unit 1 set 2 unit 24 unit 4 lokasi 15 unit 120 unit 297 buah 3 unit 268 titik	**9,538,548,948**	

Kode	Urusan/ Bidang Urusan/ Program/ Kegiatan/ Sub Kegiatan	Indikator Program/ Kegiatan/ Sub Kegiatan	Target Akhir Periode RPJMD	Realisasi Capaian RKPD Tahun 2020	Prakiraan Capaian Target RKPD Tahun 2021	Capaian Kinerja dan Kerangka Pendanaan						Kelompok Sasaran	Prakiraan Maju Rencana Tahun 2023		Perangkat Daerah Penanggung Jawab
						Target 2022	Pagu Indikatif	Lokasi	Sumber Dana	Prioritas			Target	Pagu Indikatif	
										Nasional	Daerah				
		Jumlah Lokasi yang dibangun Zona Selamat Sekolah	unit		unit	1 unit							1 unit		
		Jumlah Rambu Pendahulu Penunjuk Jurusan (RPPJ) yang dibangun	unit		unit	5 unit							5 unit		
		Jumlah rambu-rambu lalu lintas yang dibangun	meter		meter	88 meter							88 meter		
		Jumlah traffic cone tersedia	tahun		tahun	1 tahun							1 tahun		
		Jumlah Traffic Light yang dibangun	tahun		tahun	1 tahun							1 tahun		
		Pemasangan LPJU tersebar se Kab Nganjuk	titik		titik	10 titik							10 titik		
		Pembangunan Area Traffic Control System (ATCS)	dokumen		dokumen	1 dokumen							1 dokumen		
		Pembangunan Flash Light													
		Pembangunan Guardrail													
		Terlaksananya Koordinasi dan Fasilitasi pembangunan Sarana Prasarana dan Fasilitas Perhubungan													
		terlaksananya pemeliharaan fasilitas perlengkapan jalan dan Terlaksananya pemeliharaan LPJU													
		Terpasangnya meterisasi LPJU													
		Tersusunnya database perlengkapan jalan kabupaten Nganjuk													

Kode	Urusan/ Bidang Urusan/ Program/ Kegiatan/ Sub Kegiatan	Indikator Program/ Kegiatan/ Sub Kegiatan	Target Akhir Periode RPJMD	Realisasi Capaian RKPD Tahun 2020	Prakiraan Capaian Target RKPD Tahun 2021	Capaian Kinerja dan Kerangka Pendanaan						Kelompok Sasaran	Prakiraan Maju Rencana Tahun 2023		Perangkat Daerah Penanggung Jawab
						Target 2022	Pagu Indikatif	Lokasi	Sumber Dana	Prioritas			Target	Pagu Indikatif	
										Nasional	Daerah				
2 15 02 2.02 01	Pembangunan Prasarana Jalan di Jalan Kabupaten/Kota	Jumlah halte terbangun (Depan SMAN Kertosono, - Depan PT. Langgeng Jaya Makmur)				2 unit	99,999,900	Kab. Nganjuk, Kertosono, Kepuh Kab. Nganjuk, Bagor, Guyangan	Dana Transfer Umum-Dana Alokasi Umum		Meningkatkan Kualitas Infrastruktur jalan, jembatan, perhubungan, sumber daya air, dan peningkatan sarana prasarana dasar permukiman	Masyarakat	2 unit	100,000,000	Dinas Perhubungan
2 15 02 2.02 02	Penyediaan Perlengkapan Jalan di Jalan Kabupaten/Kota	Jumlah cermin tikungan jalan yang dibangun Jumlah Delineator yang dibangun Jumlah Electronic Traffic Persimpangan Jalan terpasang Jumlah Kap lampu led terpasang Jumlah Lokasi yang dibangun Zona Selamat Sekolah Jumlah Rambu Pendahulu Penunjuk Jurusan (RPPJ) yang dibangun Jumlah rambu-rambu lalu lintas yang dibangun Jumlah traffic cone tersedia Jumlah Traffic Light yang dibangun Pemasangan LPJU tersebar se Kab Nganjuk Pembangunan Area Traffic Control System (ATCS) Pembangunan Flash Light Pembangunan Guardrail Terlaksananya Koordinasi dan Fasilitasi pembangunan Sarana Prasarana dan Fasilitas Perhubungan				6 unit 330 buah 1 set 24 unit 4 lokasi 15 unit 120 unit 297 buah 3 unit 268 titik 1 unit 5 unit 88 meter 1 tahun 10 titik 1 dokumen	8,488,548,948	Kab. Nganjuk, Semua Kecamatan, Semua Kelurahan	Dana Transfer Umum-Dana Alokasi Umum		Meningkatkan Kualitas Infrastruktur jalan, jembatan, perhubungan, sumber daya air, dan peningkatan sarana prasarana dasar permukiman	Masyarakat	6 unit 330 buah 1 set 24 unit 4 lokasi 15 unit 120 unit 297 buah 3 unit 268 titik 1 unit 5 unit 88 meter 1 tahun 10 titik 1 dokumen	8,488,548,948	Dinas Perhubungan

Kode	Urusan/ Bidang Urusan/ Program/ Kegiatan/ Sub Kegiatan	Indikator Program/ Kegiatan/ Sub Kegiatan	Target Akhir Periode RPJMD	Realisasi Capaian RKPD Tahun 2020	Prakiraan Capaian Target RKPD Tahun 2021	Capaian Kinerja dan Kerangka Pendanaan						Kelompok Sasaran	Prakiraan Maju Rencana Tahun 2023		Perangkat Daerah Penanggung Jawab
						Target 2022	Pagu Indikatif	Lokasi	Sumber Dana	Prioritas			Target	Pagu Indikatif	
										Nasional	Daerah				
		Terpasangnya meterisasi LPJU Tersusunnya database perlengkapan jalan kabupaten Nganjuk													
2 15 02 2.02 04	Rehabilitasi dan Pemeliharaan Perlengkapan Jalan	terlaksananya pemeliharaan fasilitas perlengkapan jalan dan Terlaksananya pemeliharaan LPJU				1 tahun	1,062,700,000	Kab. Nganjuk, Semua Kecamatan, Semua Kelurahan	Dana Transfer Umum-Dana Alokasi Umum		Meningkatkan Kualitas Infrastruktur jalan, jembatan, perhubungan, sumber daya air, dan peningkatan sarana prasarana dasar permukiman	Masyarakat	1 tahun	950,000,000	Dinas Perhubungan
2 15 02 2.03	**Pengelolaan Terminal Penumpang Tipe C**	Terlaksananya pemeliharaan fasilitas umum Terlaksananya revitalisasi terminal tipe c nganjuk (pembangunan tempat parkir sepeda motor)	tahun unit		tahun unit	1 tahun 1 unit	**4,106,404,000**						1 tahun 1 unit	**4,106,404,000**	
2 15 02 2.03 03	Pengembangan Sarana dan Prasarana Terminal	Terlaksananya revitalisasi terminal tipe c nganjuk (pembangunan tempat parkir sepeda motor)				1 unit	3,406,404,000	Kab. Nganjuk, Nganjuk, Ringinanom	Dana Transfer Umum-Dana Alokasi Umum		Meningkatkan Kualitas Infrastruktur jalan, jembatan, perhubungan, sumber daya air, dan peningkatan sarana prasarana dasar permukiman	Masyarakat	1 unit	3,406,404,000	Dinas Perhubungan
2 15 02 2.03 04	Rehabilitasi dan Pemeliharaan Terminal (Fasilitas Utama dan Pendukung)	Terlaksananya pemeliharaan fasilitas umum				1 tahun	700,000,000	Kab. Nganjuk, Nganjuk, Ringinanom	Dana Transfer Umum-Dana Alokasi Umum		Meningkatkan Kualitas Infrastruktur jalan, jembatan, perhubungan, sumber daya air, dan peningkatan sarana prasarana dasar permukiman	Masyarakat	1 tahun	700,000,000	Dinas Perhubungan
2 15 02 2.04	**Penerbitan Izin Penyelenggaraan dan Pembangunan Fasilitas Parkir**	Jumlah petugas parkir mengikuti diklat/bimbingan teknis Terlaksananya Kerjasama Pemungutan	orang tahun		orang tahun	141 orang 1 tahun	**2,740,800,000**						141 orang 1 tahun	**2,474,490,800**	

Kode	Urusan/ Bidang Urusan/ Program/ Kegiatan/ Sub Kegiatan	Indikator Program/ Kegiatan/ Sub Kegiatan	Target Akhir Periode RPJMD	Realisasi Capaian RKPD Tahun 2020	Prakiraan Capaian Target RKPD Tahun 2021	Capaian Kinerja dan Kerangka Pendanaan						Kelompok Sasaran	Prakiraan Maju Rencana Tahun 2023		Perangkat Daerah Penanggung Jawab
						Target 2022	Pagu Indikatif	Lokasi	Sumber Dana	Prioritas			Target	Pagu Indikatif	
										Nasional	Daerah				
		Retribusi													
2 15 02 2.04 02	Koordinasi dan Sinkronisasi Pengawasan Pelaksanaan Izin Penyelenggaraan dan Pembangunan Fasilitas Parkir Kewenangan Kabupaten/Kota	Jumlah petugas parkir mengikuti diklat/bimbingan teknis Terlaksananya Kerjasama Pemungutan Retribusi				141 orang 1 tahun	2,740,800,000	Semua Kab/Kota, Semua Kecamatan, Semua Kelurahan	Dana Transfer Umum-Dana Alokasi Umum		Meningkatkan Kualitas Infrastruktur jalan, jembatan, perhubungan, sumber daya air, dan peningkatan sarana prasarana dasar permukiman	Masyarakat	141 orang 1 tahun	2,474,490,800	Dinas Perhubungan
2 15 02 2.05	**Pengujian Berkala Kendaraan Bermotor**	Jumlah Bukti Lulus Uji Elektronik yang tersedia Jumlah peralatan penunjang smartcard PKB tersedia Terlaksananya pemeliharaan dan kalibrasi alat uji kendaraan bermotor	unit paket tahun		unit paket tahun	16213 unit 1 paket 1 tahun	**519,911,500**						16213 unit 1 paket 1 tahun	**469,476,000**	
2 15 02 2.05 01	Penyediaan Sarana dan Prasarana Pengujian Berkala Kendaraan Bermotor	Jumlah peralatan penunjang smartcard PKB tersedia				1 paket	150,443,500	Kab. Nganjuk, Nganjuk, Ringinanom	Dana Transfer Umum-Dana Alokasi Umum		Meningkatkan Kualitas Infrastruktur jalan, jembatan, perhubungan, sumber daya air, dan peningkatan sarana prasarana dasar permukiman	Masyarakat	1 paket	100,000,000	Dinas Perhubungan
2 15 02 2.05 04	Penyediaan Bukti Lulus Uji Pengujian Berkala Kendaraan Bermotor	Jumlah Kendaraan Wajib Uji di Kabupaten Nganjuk				16213 kendaraan	150,000,000	Kab. Nganjuk, Nganjuk, Ringinanom	Dana Transfer Umum-Dana Alokasi Umum		Meningkatkan Kualitas Infrastruktur jalan, jembatan, perhubungan, sumber daya air, dan peningkatan sarana prasarana dasar permukiman	Masyarakat	16213 kendaraan	150,000,000	Dinas Perhubungan
2 15 02 2.05 07	Pemeliharaan Sarana dan Prasarana Pengujian Berkala Kendaraan Bermotor	Terlaksananya pemeliharaan dan kalibrasi alat uji kendaraan bermotor				1 tahun	219,468,000	Kab. Nganjuk, Nganjuk, Ringinanom	Dana Transfer Umum-Dana Alokasi Umum		Meningkatkan Kualitas Infrastruktur jalan, jembatan, perhubungan, sumber daya air, dan peningkatan sarana prasarana dasar	Masyarakat	1 tahun	219,476,000	Dinas Perhubungan

Kode	Urusan/ Bidang Urusan/ Program/ Kegiatan/ Sub Kegiatan	Indikator Program/ Kegiatan/ Sub Kegiatan	Target Akhir Periode RPJMD	Realisasi Capaian RKPD Tahun 2020	Prakiraan Capaian Target RKPD Tahun 2021	Capaian Kinerja dan Kerangka Pendanaan						Kelompok Sasaran	Prakiraan Maju Rencana Tahun 2023		Perangkat Daerah Penanggung Jawab
						Target 2022	Pagu Indikatif	Lokasi	Sumber Dana	Prioritas			Target	Pagu Indikatif	
										Nasional	Daerah				
											permukiman				
2 15 02 2.06	**Pelaksanaan Manajemen dan Rekayasa Lalu Lintas untuk Jaringan Jalan Kabupaten/Kota**	Jumlah Forum Lalu Lintas Angkutan Jalan dilaksanakan Jumlah kegiatan pengendalian lalu lintas dalam rangka hari besar keagamaan dan hari besar lainnya dilaksanakan Jumlah monitoring dan evaluasi terhadap pelaksanaan manajemen rekayasa lalu lintas di jalan Kabupaten Nganjuk terlaksana Jumlah Pembinaan dan penyuluhan keselamatan dan ketertiban lalu lintas dilaksanakan Tersusunnya database kinerja jalan Tersusunnya kajian rute aman selamat sekolah (RASS)	kali kegiatan kali kali dokumen dokumen		kali kegiatan kali kali dokumen dokumen	12 kali 4 kegiatan 48 kali 3 kali 1 dokumen 1 dokumen	**389,935,600**						12 kali 4 kegiatan 48 kali 3 kali 1 dokumen 1 dokumen	**390,000,000**	
2 15 02 2.06 01	Penataan Manajemen dan Rekayasa Lalu Lintas Untuk Jaringan Jalan Kabupaten/Kota	Jumlah monitoring dan evaluasi terhadap pelaksanaan manajemen rekayasa lalu lintas di jalan Kabupaten Nganjuk terlaksana Tersusunnya database kinerja jalan Tersusunnya kajian rute aman selamat sekolah (RASS)				48 kali 1 dokumen 1 dokumen	99,960,000	Kab. Nganjuk, Semua Kecamatan, Semua Kelurahan	Dana Transfer Umum-Dana Alokasi Umum		Meningkatkan Kualitas Infrastruktur jalan, jembatan, perhubungan, sumber daya air, dan peningkatan sarana prasarana dasar permukiman	Masyarakat	48 kali 1 dokumen 1 dokumen	100,000,000	Dinas Perhubungan
2 15 02 2.06 04	Pengawasan dan Pengendalian Efektivitas Pelaksanaan Kebijakan untuk Jalan Kabupaten/Kota	Terlaksananya Pembinaan dan penyuluhan keselamatan dan ketertiban Terlaksananya Pengamanan lalu lintas dalam rangka Lebaran, Natal, Tahun Baru dan				1 tahun 1 tahun	260,000,000	Kab. Nganjuk, Semua Kecamatan, Semua Kelurahan	Dana Transfer Umum-Dana Alokasi Umum		Meningkatkan Kualitas Infrastruktur jalan, jembatan, perhubungan, sumber daya air, dan peningkatan sarana prasarana dasar permukiman	Masyarakat	1 tahun 1 tahun	260,000,000	Dinas Perhubungan

Kode	Urusan/ Bidang Urusan/ Program/ Kegiatan/ Sub Kegiatan	Indikator Program/ Kegiatan/ Sub Kegiatan	Target Akhir Periode RPJMD	Realisasi Capaian RKPD Tahun 2020	Prakiraan Capaian Target RKPD Tahun 2021	Capaian Kinerja dan Kerangka Pendanaan						Kelompok Sasaran	Prakiraan Maju Rencana Tahun 2023		Perangkat Daerah Penanggung Jawab
						Target 2022	Pagu Indikatif	Lokasi	Sumber Dana	Prioritas			Target	Pagu Indikatif	
										Nasional	Daerah				
		kegiatan tertentu													
2 15 02 2.06 05	Forum Lalu Lintas dan Angkutan Jalan Kabupaten/Kota	Terlaksananya forum LLAJ				1 tahun	29,975,600	Kab. Nganjuk, Semua Kecamatan, Semua Kelurahan	Dana Transfer Umum-Dana Alokasi Umum		Meningkatkan Kualitas Infrastruktur jalan, jembatan, perhubungan, sumber daya air, dan peningkatan sarana prasarana dasar permukiman	Masyarakat	1 tahun	30,000,000	Dinas Perhubungan
2 15 02 2.07	**Persetujuan Hasil Analisis Dampak Lalu Lintas (Andalalin) untuk Jalan Kabupaten/Kota**	Terlaksananya Fasilitasi/Koordinasi Analisa dampak Lalu Lintas (Andalalin) Terlaksananya koordinasi dan sinkronisasi penilaian Hasil Andalalin Terlaksananya pengawasan pelaksanaan rekomendasi Andalalin	tahun tahun tahun		tahun tahun tahun	1 tahun 1 tahun 1 tahun	**31,255,600**						1 tahun 1 tahun 1 tahun	**35,000,000**	
2 15 02 2.07 03	Koordinasi dan Sinkronisasi Penilaian Hasil Andalalin	Terlaksananya Koordinasi dan Sinkronisasi Penilaian Hasil Andalalin				1 tahun	25,264,300	Kab. Nganjuk, Semua Kecamatan, Semua Kelurahan	Dana Transfer Umum-Dana Alokasi Umum		Meningkatkan Kualitas Infrastruktur jalan, jembatan, perhubungan, sumber daya air, dan peningkatan sarana prasarana dasar permukiman	Masyarakat	1 tahun	30,000,000	Dinas Perhubungan
2 15 02 2.07 04	Pengawasan Pelaksanaan Rekomendasi Andalalin						5,991,300		Dana Transfer Umum-Dana Alokasi Umum		Meningkatkan Kualitas Infrastruktur jalan, jembatan, perhubungan, sumber daya air, dan peningkatan sarana prasarana dasar permukiman	Masyarakat		5,000,000	Dinas Perhubungan
2 15 02 2.08	**Audit dan Inspeksi Keselamatan LLAJ di Jalan**	Jumlah pelaksanaan Audit, pendataan dan inspeksi keselamatan angkutan umum	kali kali kali orang		kali kali kali orang	12 kali 6 kali 12 kali 50 orang	**99,999,950**						12 kali 6 kali 12 kali 50 orang	**100,000,000**	

Kode	Urusan/ Bidang Urusan/ Program/ Kegiatan/ Sub Kegiatan	Indikator Program/ Kegiatan/ Sub Kegiatan	Target Akhir Periode RPJMD	Realisasi Capaian RKPD Tahun 2020	Prakiraan Capaian Target RKPD Tahun 2021	Capaian Kinerja dan Kerangka Pendanaan						Kelompok Sasaran	Prakiraan Maju Rencana Tahun 2023		Perangkat Daerah Penanggung Jawab
						Target 2022	Pagu Indikatif	Lokasi	Sumber Dana	Prioritas			Target	Pagu Indikatif	
										Nasional	Daerah				
		Jumlah pelaksanaan Penegakan hukum dan pengawasan terhadap pelanggaran perizinan angkutan umum, persyaratan teknis dan laik jalan kendaraan bermotor Jumlah Pembinaan dan bimbingan teknis keselamatan penyedia jasa angkutan umum dilaksanakan Jumlah peserta Pemilihan dan pemberian penghargaan Abdi Yasa teladan													
2 15 02 2.08 05	Pelaksanaan Inspeksi, Audit dan Pemantauan Sistem Manajemen Keselamatan Perusahaan Angkutan Umum	Jumlah peserta pemilihan dan pemberian penghargaan abdi yasa teladan Terlaksananya Audit, pendataan dan inspeksi keselamatan angkutan umum Terlaksananya Pembinaan dan bimbingan teknis angkutan jalan Terlaksananya Penegakan hukum dan pengawasan terhadap pelanggaran perizinan angkutan umum, persyaratan teknis dan laik jalan kendaraan bermotor				50 peserta 1 tahun 1 tahun 1 tahun	99,999,950	Kab. Nganjuk, Semua Kecamatan, Semua Kelurahan	Dana Transfer Umum-Dana Alokasi Umum	Memperkuat Infrastruktur Untuk Mendukung Pengembangan Ekonomi Dan Pelayanan Dasar	Meningkatkan Kualitas Infrastruktur jalan, jembatan, perhubungan, sumber daya air, dan peningkatan sarana prasarana dasar permukiman	Masyarakat	50 peserta 1 tahun 1 tahun 1 tahun	100,000,000	Dinas Perhubungan
2 15 02 2.09	**Penyediaan Angkutan Umum untuk Jasa Angkutan Orang dan/atau Barang antar Kota dalam 1 (satu) Daerah Kabupaten/Kota**	Jumlah penumpang mudik dan balik gratis Jumlah teknologi informasi terinstal pada moda angkutan sekolah Jumlah waktu operasi angkutan gratis untuk siswa	orang aplikasi tahun		orang aplikasi tahun	112 orang 1 aplikasi 1 tahun	**950,000,000**						112 orang 1 aplikasi 1 tahun	**950,000,000**	

Rancangan Akhir Rencana Kerja Pemerintah Daerah (RKPD)
Kabupaten Nganjuk
Tahun 2022

Kode	Urusan/ Bidang Urusan/ Program/ Kegiatan/ Sub Kegiatan	Indikator Program/ Kegiatan/ Sub Kegiatan	Target Akhir Periode RPJMD	Realisasi Capaian RKPD Tahun 2020	Prakiraan Capaian Target RKPD Tahun 2021	Capaian Kinerja dan Kerangka Pendanaan						Kelompok Sasaran	Prakiraan Maju Rencana Tahun 2023		Perangkat Daerah Penanggung Jawab
						Target 2022	Pagu Indikatif	Lokasi	Sumber Dana	Prioritas			Target	Pagu Indikatif	
										Nasional	Daerah				
		SMP dan SMA													
2 15 02 2.09 01	Penyediaan Angkutan Umum untuk Jasa Angkutan Orang dan/atau Barang antar Kota dalam 1 (satu) Daerah Kabupaten/Kota	Jumlah penumpang mudik dan balik gratis Jumlah waktu operasi angkutan gratis untuk siswa SMP dan SMA di Kab.Nganjuk Terlaksananya pengembangan teknologi informasi pada moda angkutan sekolah				112 orang 1 tahun 100 %	900,000,000	Kab. Nganjuk, Semua Kecamatan, Semua Kelurahan	Dana Transfer Umum - Dana Alokasi Umum		Meningkatkan Kualitas Infrastruktur jalan, jembatan, perhubungan, sumber daya air, dan peningkatan sarana prasarana dasar permukiman	Masyarakat	112 orang 1 tahun 100 %	900,000,000	Dinas Perhubungan
2 15 02 2.09 02	Pengendalian dan Pengawasan Ketersediaan Angkutan Umum untuk Jasa angkutan Orang dan/atau Barang Antar Kota dalam 1 (satu) Kabupaten/Kota	Tersusunnya studi kelayakan dermaga penyeberangan sungai Brantas di Desa Munung Kecamatan Jatikalen				1 dokumen	50,000,000	Kab. Nganjuk, Semua Kecamatan, Semua Kelurahan	Dana Transfer Umum-Dana Alokasi Umum		Meningkatkan Kualitas Infrastruktur jalan, jembatan, perhubungan, sumber daya air, dan peningkatan sarana prasarana dasar permukiman	Masyarakat	1 dokumen	50,000,000	Dinas Perhubungan
2 15 02 2.11	**Penetapan Rencana Umum Jaringan Trayek Perkotaan dalam 1 (satu) Daerah Kabupaten/Kota**	Jumlah dokumen penetapan trayek angkutan umum tersusun	dokumen		dokumen	1 dokumen	**50,000,000**						1 dokumen	**50,000,000**	
2 15 02 2.11 01	Pelaksanaan Penyusunan Rencana Umum Jaringan Trayek Perkotaan dalam 1 (satu) Daerah Kabupaten/Kota	Jumlah naskah akademis Trayek Angkutan Umum tersusun				1 dokumen	50,000,000	Kab. Nganjuk, Semua Kecamatan, Semua Kelurahan	Dana Transfer Umum-Dana Alokasi Umum		Meningkatkan Kualitas Infrastruktur jalan, jembatan, perhubungan, sumber daya air, dan peningkatan sarana prasarana dasar permukiman	Masyarakat	1 dokumen	50,000,000	Dinas Perhubungan
					TOTAL		**42,323,357,178**							**40,443,548,948**	

Rancangan Akhir Rencana Kerja Pemerintah Daerah (RKPD)
Kabupaten Nganjuk
Tahun 2022

Kode					Urusan/ Bidang Urusan/ Program/ Kegiatan/ Sub Kegiatan	Indikator Program/ Kegiatan/ Sub Kegiatan	Target Akhir Periode RPJMD	Realisasi Capaian RKPD Tahun 2020	Prakiraan Capaian Target RKPD Tahun 2021	Capaian Kinerja dan Kerangka Pendanaan						Kelompok Sasaran	Prakiraan Maju Rencana Tahun 2023		Perangkat Daerah Penanggung Jawab
										Target 2022	Pagu Indikatif	Lokasi	Sumber Dana	Prioritas			Target	Pagu Indikatif	
														Nasional	Daerah				
2					**URUSAN PEMERINTAHAN WAJIB YANG TIDAK BERKAITAN DENGAN PELAYANAN DASAR**														
2	**16**				**URUSAN PEMERINTAHAN BIDANG KOMUNIKASI DAN INFORMATIKA**						**10,838,647,716**							**12,725,922,295**	
2	**16**	**01**			**PROGRAM PENUNJANG URUSAN PEMERINTAHAN DAERAH KABUPATEN/KOTA**	Hasil Survei Kepuasan Masyarakat (SKM)				78	**4,255,020,380**						78	**5,203,922,295**	
2	**16**	**01**	2.01		**Perencanaan, Penganggaran, dan Evaluasi Kinerja Perangkat Daerah**	Presentase Penyerapan Anggaran Dinas Kominfo	%		%	90 %	**53,424,000**						90 %	**98,454,000**	
2	16	01	2.01	06	Koordinasi dan Penyusunan Laporan Capaian Kinerja dan Ikhtisar Realisasi Kinerja SKPD	Jumlah laporan yang disusun				5 Laporan	53,424,000	Kab. Nganjuk, Semua Kecamatan, Semua Kelurahan	Dana Transfer Umum-Dana Alokasi Umum			Dinas Kominfo	5 Laporan	98,454,000	Dinas Komunikasi dan Informatika
2	**16**	**01**	2.02		**Administrasi Keuangan Perangkat Daerah**	Persentase ketersediaan layanan adminitrasi keuangan PD	%		%	100 %	**3,129,721,750**						100 %	**3,005,500,000**	
2	16	01	2.02	01	Penyediaan Gaji dan Tunjangan ASN	Jumlah ASN yang menerima gaji dan tunjangan				22 ASN	3,124,881,000	Kab. Nganjuk, Semua Kecamatan, Semua Kelurahan	Dana Transfer Umum-Dana Alokasi Umum			Dinas Kominfo	22 ASN	3,000,000,000	Dinas Komunikasi dan Informatika
2	16	01	2.02	05	Koordinasi dan Penyusunan Laporan Keuangan Akhir Tahun SKPD	Jumlah laporan yang disusun				1 Laporan	2,699,750	Kab. Nganjuk, Semua Kecamatan, Semua Kelurahan	Dana Transfer Umum-Dana Alokasi Umum			Dinas Kominfo	1 Laporan	3,000,000	Dinas Komunikasi dan Informatika
2	16	01	2.02	07	Koordinasi dan Penyusunan Laporan Keuangan Bulanan/Triwulanan /Semesteran SKPD	Jumlah laporan yang disusun				1 Laporan	2,141,000	Semua Kab/Kota, Semua Kecamatan, Semua Kelurahan	Dana Transfer Umum-Dana Alokasi Umum			Dinas Kominfo	1 Laporan	2,500,000	Dinas Komunikasi dan Informatika
2	**16**	**01**	2.05		**Administrasi Kepegawaian Perangkat Daerah**	Persentase ketersediaan layanan administrasi layanan administrasi kepegawaian	%		%	100 %	**9,600,000**						100 %	**7,000,000**	
2	16	01	2.05	09	Pendidikan dan Pelatihan Pegawai Berdasarkan Tugas dan Fungsi	Jumlah kegiatan senam				48 Kegiatan	9,600,000	Kab. Nganjuk, Semua Kecamatan, Semua Kelurahan	Dana Transfer Umum-Dana Alokasi Umum			Dinas Kominfo	48 Kegiatan	7,000,000	Dinas Komunikasi dan Informatika

Rancangan Akhir Rencana Kerja Pemerintah Daerah (RKPD)
Kabupaten Nganjuk
Tahun 2022

Kode	Urusan/ Bidang Urusan/ Program/ Kegiatan/ Sub Kegiatan	Indikator Program/ Kegiatan/ Sub Kegiatan	Target Akhir Periode RPJMD	Realisasi Capaian RKPD Tahun 2020	Prakiraan Capaian Target RKPD Tahun 2021	Capaian Kinerja dan Kerangka Pendanaan						Kelompok Sasaran	Prakiraan Maju Rencana Tahun 2023		Perangkat Daerah Penanggung Jawab
						Target 2022	Pagu Indikatif	Lokasi	Sumber Dana	Prioritas			Target	Pagu Indikatif	
										Nasional	Daerah				
2 16 01 2.06	**Administrasi Umum Perangkat Daerah**	Persentase ketersediaan layanan administrasi umum	%		%	100 %	**301,732,290**						100 %	**310,028,170**	
2 16 01 2.06 01	Penyediaan Komponen Instalasi Listrik/Penerangan Bangunan Kantor	Macam komponen alat listrik				8 Macam	5,020,400	Kab. Nganjuk, Semua Kecamatan, Semua Kelurahan	Dana Transfer Umum-Dana Alokasi Umum			Dinas Kominfo	8 Macam	5,000,000	Dinas Komunikasi dan Informatika
2 16 01 2.06 04	Penyediaan Bahan Logistik Kantor	Jumlah Pegawai yang Terfasilitasi Logistik Kantor				78 Pegawai	73,291,850	Kab. Nganjuk, Semua Kecamatan, Semua Kelurahan	Dana Transfer Umum-Dana Alokasi Umum			Dinas Kominfo	78 Pegawai	75,995,600	Dinas Komunikasi dan Informatika
2 16 01 2.06 05	Penyediaan Barang Cetakan dan Penggandaan	Jumlah Barang Cetakan Jumlah Penggandaan				200 Cetakan 25000 Penggandaan	16,039,490	Kab. Nganjuk, Semua Kecamatan, Semua Kelurahan	Dana Transfer Umum-Dana Alokasi Umum			Dinas Kominfo	200 Cetakan 25000 Penggandaan	16,032,570	Dinas Komunikasi dan Informatika
2 16 01 2.06 06	Penyediaan Bahan Bacaan dan Peraturan Perundang-undangan	Jumlah bahan bacaan dan peraturan perundang-undangan				700 eksemplar	5,000,000	Kab. Nganjuk, Semua Kecamatan, Semua Kelurahan	Dana Transfer Umum-Dana Alokasi Umum			Dinas Kominfo	700 eksemplar	5,000,000	Dinas Komunikasi dan Informatika
2 16 01 2.06 09	Penyelenggaraan Rapat Koordinasi dan Konsultasi SKPD	Jumlah kegiatan koordinasi dan konsultasi jumlah kegiatan monitoring evaluasi dan pelaporan				40 kali 25 kegiatan	195,288,000	Kab. Nganjuk, Semua Kecamatan, Semua Kelurahan	Dana Transfer Umum-Dana Alokasi Umum			Dinas Kominfo	40 kali 25 kegiatan	200,000,000	Dinas Komunikasi dan Informatika
2 16 01 2.06 10	Penatausahaan Arsip Dinamis pada SKPD	Jumlah Dokumen Arsip yang Dikelola				300 Arsip	7,092,550	Kab. Nganjuk, Semua Kecamatan, Semua Kelurahan	Dana Transfer Umum-Dana Alokasi Umum			Dinas Kominfo	300 Arsip	8,000,000	Dinas Komunikasi dan Informatika
2 16 01 2.07	**Pengadaan Barang Milik Daerah Penunjang Urusan Pemerintah Daerah**	Persentase pengadaan barang milik daerah	%		%	100 %	**197,489,440**						100 %	**874,143,525**	
2 16 01 2.07 02	Pengadaan Kendaraan Dinas Operasional atau Lapangan	Jumlah kendaraan dinas yang diadakan				3 unit	0	Kab. Nganjuk, Semua Kecamatan, Semua Kelurahan	Dana Transfer Umum-Dana Alokasi Umum			Dinas Kominfo	3 unit	300,000,000	Dinas Komunikasi dan Informatika

Kode	Urusan/ Bidang Urusan/ Program/ Kegiatan/ Sub Kegiatan	Indikator Program/ Kegiatan/ Sub Kegiatan	Target Akhir Periode RPJMD	Realisasi Capaian RKPD Tahun 2020	Prakiraan Capaian Target RKPD Tahun 2021	Capaian Kinerja dan Kerangka Pendanaan						Kelompok Sasaran	Prakiraan Maju Rencana Tahun 2023		Perangkat Daerah Penanggung Jawab
						Target 2022	Pagu Indikatif	Lokasi	Sumber Dana	Prioritas			Target	Pagu Indikatif	
										Nasional	Daerah				
2 16 01 2.07 05	Pengadaan Mebel	Jumlah meubeler yang diadakan				6 buah	19,239,130	Kab. Nganjuk, Semua Kecamatan, Semua Kelurahan	Dana Transfer Umum-Dana Alokasi Umum			Dinas Kominfo	6 buah	74,143,525	Dinas Komunikasi dan Informatika
2 16 01 2.07 06	Pengadaan Peralatan dan Mesin Lainnya	Jumlah peralatan dan mesin yang diadakan				14 buah	178,250,310	Kab. Nganjuk, Semua Kecamatan, Semua Kelurahan	Dana Transfer Umum-Dana Alokasi Umum			Dinas Kominfo	14 buah	500,000,000	Dinas Komunikasi dan Informatika
2 16 01 2.08	**Penyediaan Jasa Penunjang Urusan Pemerintahan Daerah**	Persentase ketersediaan jasa penunjang urusan pemerintah daerah	%		%	100 %	**357,000,000**						100 %	**456,000,000**	
2 16 01 2.08 01	Penyediaan Jasa Surat Menyurat	Jumlah benda pos yang diadakan				250 materai	1,500,000	Kab. Nganjuk, Semua Kecamatan, Semua Kelurahan	Dana Transfer Umum-Dana Alokasi Umum			Dinas Kominfo	250 materai	2,000,000	Dinas Komunikasi dan Informatika
2 16 01 2.08 02	Penyediaan Jasa Komunikasi, Sumber Daya Air dan Listrik	Jumlah rekening listrik Jumlah rekening telepon/internet				9 rekening listrik 6 rekening telepon	292,800,000	Kab. Nganjuk, Semua Kecamatan, Semua Kelurahan	Dana Transfer Umum-Dana Alokasi Umum			Dinas Kominfo	9 rekening listrik 6 rekening telepon	400,000,000	Dinas Komunikasi dan Informatika
2 16 01 2.08 04	Penyediaan Jasa Pelayanan Umum Kantor	Jumlah gedung kantor yang terpelihara				2 Gedung	62,700,000	Kab. Nganjuk, Semua Kecamatan, Semua Kelurahan	Dana Transfer Umum-Dana Alokasi Umum			Dinas Kominfo	2 Gedung	54,000,000	Dinas Komunikasi dan Informatika
2 16 01 2.09	**Pemeliharaan Barang Milik Daerah Penunjang Urusan Pemerintahan Daerah**	Presentase BMD Kominfo dalam kondisi baik	%		%	85 %	**206,052,900**						85 %	**452,796,600**	
2 16 01 2.09 01	Penyediaan Jasa Pemeliharaan, Biaya Pemeliharaan dan Pajak Kendaraan Perorangan Dinas atau Kendaraan Dinas Jabatan	Jumlah kendaraan dinas jabatan yang dipelihara				4 Unit	0		Dana Transfer Umum-Dana Alokasi Umum			Dinas Kominfo	4 Unit	60,000,000	Dinas Komunikasi dan Informatika
2 16 01 2.09 02	Penyediaan Jasa Pemeliharaan, Biaya Pemeliharaan, Pajak, dan Perizinan Kendaraan Dinas Operasional atau	Jumlah kendaraan dinas yang terpelihara				10 Unit	111,394,600	Kab. Nganjuk, Semua Kecamatan, Semua Kelurahan				Dinas Kominfo	10 Unit	38,796,600	Dinas Komunikasi dan Informatika

Kode	Urusan/ Bidang Urusan/ Program/ Kegiatan/ Sub Kegiatan	Indikator Program/ Kegiatan/ Sub Kegiatan	Target Akhir Periode RPJMD	Realisasi Capaian RKPD Tahun 2020	Prakiraan Capaian Target RKPD Tahun 2021	Capaian Kinerja dan Kerangka Pendanaan						Kelompok Sasaran	Prakiraan Maju Rencana Tahun 2023		Perangkat Daerah Penanggung Jawab
						Target 2022	Pagu Indikatif	Lokasi	Sumber Dana	Prioritas			Target	Pagu Indikatif	
										Nasional	Daerah				
	Lapangan														
2 16 01 2.09 05	Pemeliharaan Mebel	Jumlah mebel yang dipelihara				2 mebel	0	Kab. Nganjuk, Semua Kecamatan, Semua Kelurahan	Dana Transfer Umum-Dana Alokasi Umum			Dinas Kominfo	2 mebel	4,000,000	Dinas Komunikasi dan Informatika
2 16 01 2.09 06	Pemeliharaan Peralatan dan Mesin Lainnya	Jenis Peralatan mesin lainnya yang terpelihara				6 Jenis	13,145,000	Kab. Nganjuk, Semua Kecamatan, Semua Kelurahan	Dana Transfer Umum-Dana Alokasi Umum			Dinas Kominfo	6 Jenis	100,000,000	Dinas Komunikasi dan Informatika
2 16 01 2.09 09	Pemeliharaan/Rehabilitasi Gedung Kantor dan Bangunan Lainnya	Jumlah gedung kantor yang terpelihara				2 Gedung	81,513,300	Kab. Nganjuk, Semua Kecamatan, Semua Kelurahan	Dana Transfer Umum-Dana Alokasi Umum			Dinas Kominfo	2 Gedung	250,000,000	Dinas Komunikasi dan Informatika
2 16 02	**PROGRAM INFORMASI DAN KOMUNIKASI PUBLIK**	Persentase masyarakat sasaran penyebaran informasi publik	%		%	60 %	**1,567,320,000**						60 %	**3,090,000,000**	
2 16 02 2.01	**Pengelolaan Informasi dan Komunikasi Publik Pemerintah Daerah Kabupaten/Kota**	Persentase diseminasi dan layanan informasi publlik yang dilaksanakan sesuai dengan strategi komunikasi (STARKOM) SOP yang telah di tetapkan	%		%	100 %	**1,567,320,000**						100 %	**3,090,000,000**	
2 16 02 2.01 05	Pengelolaan Media Komunikasi Publik	Jumlah forum komunikasi publik Jumlah hari siar Radio Rsal yang terlaksana Jumlah publikasi lewat banner Jumlah publikasi media SMS jumlah Update website perminggu				5 kali 365 hari 20 Kecamatan 70 7 Kali	1,396,120,000	Kab. Nganjuk, Semua Kecamatan, Semua Kelurahan	Dana Transfer Umum-Dana Alokasi Umum			Se-Kabupaten Nganjuk	5 kali 365 hari 20 Kecamatan 70 7 Kali	2,275,000,000	Dinas Komunikasi dan Informatika
2 16 02 2.01 06	Pelayanan Informasi Publik	Jumlah OPD yang mengisi konten PPID Jumlah OPD yang terfasilitasi menangani pengaduan				52 OPD 52 OPD	73,300,000	Kab. Nganjuk, Semua Kecamatan, Semua Kelurahan	Dana Transfer Umum-Dana Alokasi Umum			Se-Kabupaten Nganjuk	52 OPD 52 OPD	240,000,000	Dinas Komunikasi dan Informatika

Kode	Urusan/ Bidang Urusan/ Program/ Kegiatan/ Sub Kegiatan	Indikator Program/ Kegiatan/ Sub Kegiatan	Target Akhir Periode RPJMD	Realisasi Capaian RKPD Tahun 2020	Prakiraan Capaian Target RKPD Tahun 2021	Capaian Kinerja dan Kerangka Pendanaan						Kelompok Sasaran	Prakiraan Maju Rencana Tahun 2023		Perangkat Daerah Penanggung Jawab
						Target 2022	Pagu Indikatif	Lokasi	Sumber Dana	Prioritas			Target	Pagu Indikatif	
										Nasional	Daerah				
2 16 02 2.01 08	Kemitraan dengan Pemangku Kepentingan	Jumlah kelompok informasi masyarakat yang dibina				15 KIM	97,900,000	Kab. Nganjuk, Semua Kecamatan, Semua Kelurahan	Dana Transfer Umum-Dana Alokasi Umum			Se-Kabupaten Nganjuk	15 KIM	575,000,000	Dinas Komunikasi dan Informatika
2 16 03	**PROGRAM APLIKASI INFORMATIKA**	Persentase layanan publik yang diselenggarakan secara online dan terintegrasi Persentase organisasi Perangkat Daerah(OPD) yang terhubung dengan akses internet yang disediakan oleh Dinas Kominfo	% %		% %	6 % 100 %	**5,016,307,336**						6 % 100 %	**4,432,000,000**	
2 16 03 2.01	**Pengelolaan Nama Domain yang telah Ditetapkan oleh Pemerintah Pusat dan Sub Domain di Lingkup Pemerintah Daerah Kabupaten/Kota**	Persentase perangkat Daerah yang memanfaatkan domain dan subdomain yang telah di tetapkan	%		%	100 %	**3,450,920,000**						100 %	**3,002,000,000**	
2 16 03 2.01 01	Pendaftaran Nama Domain Pemerintah Kabupaten/Kota	Jumlah lisensi domain				1 domain	12,000,000	Kab. Nganjuk, Semua Kecamatan, Semua Kelurahan	Dana Transfer Umum-Dana Alokasi Umum			Se-Kabupaten Nganjuk	1 domain	2,000,000	Dinas Komunikasi dan Informatika
2 16 03 2.01 03	Penyelenggaraan Sistem Jaringan Intra Pemerintah Daerah	Jumlah kapasitas bandwith yang tersedia				1100 mb	3,438,920,000	Kab. Nganjuk, Semua Kecamatan, Semua Kelurahan	Dana Transfer Umum-Dana Alokasi Umum			Se-Kabupaten Nganjuk	1100 mb	3,000,000,000	Dinas Komunikasi dan Informatika
2 16 03 2.02	**Pengelolaan e-government Di Lingkup Pemerintah Daerah Kabupaten/Kota**	Persentase layanan SPBE (layanan publik dan layanan administrasi pemerintahan) yang tercantum dalam dokumen proses bisnis yang telah diimplementasikan secara elektronik	%		%	23 %	**1,565,387,336**						23 %	**1,430,000,000**	
2 16 03 2.02 03	Pengelolaan Pusat Data Pemerintahan Daerah	Jumlah perangkat daerah yang menggunakan layanan pusat data				50 PD	855,033,336	Kab. Nganjuk, Semua Kecamatan,	Dana Transfer Umum-Dana Alokasi Umum			Se-Kabupaten Nganjuk	50 PD	550,000,000	Dinas Komunikasi dan Informatika

Kode	Urusan/ Bidang Urusan/ Program/ Kegiatan/ Sub Kegiatan	Indikator Program/ Kegiatan/ Sub Kegiatan	Target Akhir Periode RPJMD	Realisasi Capaian RKPD Tahun 2020	Prakiraan Capaian Target RKPD Tahun 2021	Capaian Kinerja dan Kerangka Pendanaan						Kelompok Sasaran	Prakiraan Maju Rencana Tahun 2023		Perangkat Daerah Penanggung Jawab
						Target 2022	Pagu Indikatif	Lokasi	Sumber Dana	Prioritas			Target	Pagu Indikatif	
										Nasional	Daerah				
		pemerintah						Semua Kelurahan							
2 16 03 2.02 05	Koordinasi dan Sinkronisasi Sistem Keamanan Informasi	Jumlah perangkat Daerah yang terkoneksi di Jaringan Intra Pemerintah atau menggunakan akses internet yang diamankan				50 PD	24,320,000	Kab. Nganjuk, Semua Kecamatan, Semua Kelurahan	Dana Transfer Umum - Dana Alokasi Umum			Se-Kabupaten Nganjuk	50 PD	30,000,000	Dinas Komunikasi dan Informatika
2 16 03 2.02 07	Pengembangan Aplikasi dan Proses Bisnis Pemerintahan Berbasis Elektronik	Jumlah perangkat Daerah yang mengimplementasikan layanan aplikasi umum dan aplikasi khusus yang ditetapkan sesuai dengan ketentuan				50 PD	192,950,000	Kab. Nganjuk, Semua Kecamatan, Semua Kelurahan	Dana Transfer Umum-Dana Alokasi Umum			Se-Kabupaten Nganjuk	50 PD	250,000,000	Dinas Komunikasi dan Informatika
2 16 03 2.02 08	Penyelenggaraan Sistem Penghubung Layanan Pemerintah	Jumlah aplikasi penghubung layanan				3 aplikasi	60,784,000	Kab. Nganjuk, Semua Kecamatan, Semua Kelurahan	Dana Transfer Umum-Dana Alokasi Umum			Se-Kabupaten Nganjuk	3 aplikasi	150,000,000	Dinas Komunikasi dan Informatika
2 16 03 2.02 09	Pengembangan dan Pengelolaan Ekosistem Kabupaten/Kota Cerdas dan Kota Cerdas	Jumlah perangkat daerah yang mengimplentasi inovasi yang mendukung smart city				8 PD	87,600,000	Kab. Nganjuk, Semua Kecamatan, Semua Kelurahan	Dana Transfer Umum-Dana Alokasi Umum			Se-Kabupaten Nganjuk	8 PD	100,000,000	Dinas Komunikasi dan Informatika
2 16 03 2.02 10	Pengembangan dan Pengelolaan Sumber Daya Teknologi Informasi dan Komunikasi Pemerintah Daerah	Jumlah tenaga TIK yang berkompeten dibidangnya				10 Orang	344,700,000	Kab. Nganjuk, Semua Kecamatan, Semua Kelurahan	Dana Transfer Umum-Dana Alokasi Umum			Se-Kabupaten Nganjuk	10 Orang	350,000,000	Dinas Komunikasi dan Informatika
2 20	**URUSAN PEMERINTAHAN BIDANG STATISTIK**						**316,225,000**							**400,000,000**	
2 20 02	**PROGRAM PENYELENGGARAAN STATISTIK SEKTORAL**	Presentase PD yang menggunakan data statistik dalam menyusun Perencanaan dan Evaluasi Pembangunan Daerah	%		%	100 %	**316,225,000**						100 %	**400,000,000**	
2 20 02 2.01	**Penyelenggaraan Statistik Sektoral di Lingkup Daerah Kabupaten/Kota**	Presentase Ketersediaan Data Sektoral	%		%	100 %	**316,225,000**						100 %	**400,000,000**	
2 20 02 2.01 01	Koordinasi dan Sinkronisasi Pengumpulan, Pengolahan,	Jumlah database statistik daerah yang tersusun				1 Database	316,225,000	Kab. Nganjuk, Semua	Dana Transfer Umum-Dana Alokasi Umum			Dinas Kominfo	1 Database	400,000,000	Dinas Komunikasi dan Informatika

Rancangan Akhir Rencana Kerja Pemerintah Daerah (RKPD)
Kabupaten Nganjuk
Tahun 2022

Kode	Urusan/ Bidang Urusan/ Program/ Kegiatan/ Sub Kegiatan	Indikator Program/ Kegiatan/ Sub Kegiatan	Target Akhir Periode RPJMD	Realisasi Capaian RKPD Tahun 2020	Prakiraan Capaian Target RKPD Tahun 2021	Capaian Kinerja dan Kerangka Pendanaan						Kelompok Sasaran	Prakiraan Maju Rencana Tahun 2023		Perangkat Daerah Penanggung Jawab
						Target 2022	Pagu Indikatif	Lokasi	Sumber Dana	Prioritas			Target	Pagu Indikatif	
										Nasional	Daerah				
	Analisis dan Diseminasi Data Statistik Sektoral							Kecamatan, Semua Kelurahan							
2 21	**URUSAN PEMERINTAHAN BIDANG PERSANDIAN**						**35,000,000**							**150,000,000**	
2 21 02	**PROGRAM PENYELENGGARAAN PERSANDIAN UNTUK PENGAMANAN INFORMASI**	Presentase Perangkat daerah yang menerapkan menejemen keamanan informasi publik	%		%	35 %	**35,000,000**						35 %	**150,000,000**	
2 21 02 2.01	**Penyelenggaraan Persandian untuk Pengamanan Informasi Pemerintah Daerah Kabupaten/Kota**	Persentase sistem elektronik yang telah menggunakan teknis persandian untuk mendukung manajemen keamanan informasi	%		%	100 %	**35,000,000**						100 %	**150,000,000**	
2 21 02 2.01 03	Pelaksanaan Keamanan Informasi Pemerintahan Daerah Kabupaten/Kota Berbasis Elektronik dan Non Elektronik	Jumlah sarana dan prasarana keamanan informasi				1 buah	35,000,000	Kab. Nganjuk, Semua Kecamatan, Semua Kelurahan	Dana Transfer Umum-Dana Alokasi Umum			Se-Kabupaten Nganjuk	1 buah	150,000,000	Dinas Komunikasi dan Informatika
						TOTAL	**11,189,872,716**							**13,275,922,295**	

Rancangan Akhir Rencana Kerja Pemerintah Daerah (RKPD)
Kabupaten Nganjuk
Tahun 2022

Kode					Urusan/ Bidang Urusan/ Program/ Kegiatan/ Sub Kegiatan	Indikator Program/ Kegiatan/ Sub Kegiatan	Target Akhir Periode RPJMD	Realisasi Capaian RKPD Tahun 2020	Prakiraan Capaian Target RKPD Tahun 2021	Capaian Kinerja dan Kerangka Pendanaan						Kelompok Sasaran	Prakiraan Maju Rencana Tahun 2023		Perangkat Daerah Penanggung Jawab
										Target 2022	Pagu Indikatif	Lokasi	Sumber Dana	Prioritas			Target	Pagu Indikatif	
														Nasional	Daerah				
2					**URUSAN PEMERINTAHAN WAJIB YANG TIDAK BERKAITAN DENGAN PELAYANAN DASAR**														
2	**17**				**URUSAN PEMERINTAHAN BIDANG KOPERASI, USAHA KECIL, DAN MENENGAH**						**10,645,297,450**							**11,944,000,000**	
2	**17**	**01**			**PROGRAM PENUNJANG URUSAN PEMERINTAHAN DAERAH KABUPATEN/KOTA**						**7,428,251,000**							**6,574,000,000**	
2	**17**	**01**	2.01		**Perencanaan, Penganggaran, dan Evaluasi Kinerja Perangkat Daerah**						**116,760,000**							**122,500,000**	
2	17	01	2.01	01	Penyusunan Dokumen Perencanaan Perangkat Daerah	Tersedianya dokumen perencanaan perangkat daerah				1 dokumen	10,030,000	Kab. Nganjuk, Semua Kecamatan, Semua Kelurahan	Dana Transfer Umum-Dana Alokasi Umum		Meningkatkan investasi serta produktivitas dan daya saing sektor unggulan Kabupaten Nganjuk		1 dokumen	10,000,000	Dinas Koperasi dan Usaha Mikro
2	17	01	2.01	02	Koordinasi dan Penyusunan Dokumen RKA-SKPD	Terpenuhinya kebutuhan koordinasi penyusunan dokumen RKA SKPD				12 bulan	12,270,000	Kab. Nganjuk, Semua Kecamatan, Semua Kelurahan	Dana Transfer Umum-Dana Alokasi Umum		Meningkatkan investasi serta produktivitas dan daya saing sektor unggulan Kabupaten Nganjuk		12 bulan	12,500,000	Dinas Koperasi dan Usaha Mikro
2	17	01	2.01	03	Koordinasi dan Penyusunan Dokumen Perubahan RKA-SKPD	Terpenuhinya kebutuhan koordinasi penyusunan dokumen Perubahan RKA SKPD				12 bulan	9,790,000	Kab. Nganjuk, Semua Kecamatan, Semua Kelurahan	Dana Transfer Umum-Dana Alokasi Umum		Meningkatkan investasi serta produktivitas dan daya saing sektor unggulan Kabupaten Nganjuk		12 bulan	10,000,000	Dinas Koperasi dan Usaha Mikro
2	17	01	2.01	04	Koordinasi dan Penyusunan DPA-SKPD	Terlaksananya penyusunan dokumen DPA SKPD				12 bulan	9,990,000	Kab. Nganjuk, Semua Kecamatan, Semua Kelurahan	Dana Transfer Umum-Dana Alokasi Umum		Meningkatkan investasi serta produktivitas dan daya saing sektor unggulan Kabupaten Nganjuk		12 bulan	10,000,000	Dinas Koperasi dan Usaha Mikro
2	17	01	2.01	05	Koordinasi dan Penyusunan Perubahan DPA-SKPD	Terlaksananya koordinasi penyusunan Dokumen Perubahan Anggaran				12 bulan	9,790,000	Kab. Nganjuk, Semua Kecamatan, Semua Kelurahan	Dana Transfer Umum-Dana Alokasi Umum		Meningkatkan investasi serta produktivitas dan daya saing sektor unggulan Kabupaten Nganjuk		12 bulan	10,000,000	Dinas Koperasi dan Usaha Mikro
2	17	01	2.01	06	Koordinasi dan Penyusunan	Tersedianya Laporan Capaian				4 jenis	9,910,000	Kab. Nganjuk,	Dana Transfer Umum-Dana		Meningkatkan investasi serta		4 jenis	10,000,000	Dinas Koperasi dan Usaha Mikro

Kode	Urusan/ Bidang Urusan/ Program/ Kegiatan/ Sub Kegiatan	Indikator Program/ Kegiatan/ Sub Kegiatan	Target Akhir Periode RPJMD	Realisasi Capaian RKPD Tahun 2020	Prakiraan Capaian Target RKPD Tahun 2021	Capaian Kinerja dan Kerangka Pendanaan						Kelompok Sasaran	Prakiraan Maju Rencana Tahun 2023		Perangkat Daerah Penanggung Jawab
						Target 2022	Pagu Indikatif	Lokasi	Sumber Dana	Prioritas			Target	Pagu Indikatif	
										Nasional	Daerah				
	Laporan Capaian Kinerja dan Ikhtisar Realisasi Kinerja SKPD	Kinerja LKPJ, LPPD, Lakip, Tapkin						Semua Kecamatan, Semua Kelurahan	Alokasi Umum		produktivitas dan daya saing sektor unggulan Kabupaten Nganjuk				
2 17 01 2.01 07	Evaluasi Kinerja Perangkat Daerah	Terpenuhinya kebutuhan evaluasi kinerja Perangkat Daerah				1 kegiatan	54,980,000	Kab. Nganjuk, Semua Kecamatan, Semua Kelurahan	Dana Transfer Umum-Dana Alokasi Umum		Meningkatkan investasi serta produktivitas dan daya saing sektor unggulan Kabupaten Nganjuk		1 kegiatan	60,000,000	Dinas Koperasi dan Usaha Mikro
2 17 01 2.02	**Administrasi Keuangan Perangkat Daerah**						**4,556,713,000**							**4,510,000,000**	
2 17 01 2.02 01	Penyediaan Gaji dan Tunjangan ASN	Terpenuhinya kebutuhan, tunjangan, dan tambahan penghasilan ASN Dinas Koperasi dan Usaha Mikro				12 bulan	4,546,713,000	Kab. Nganjuk, Semua Kecamatan, Semua Kelurahan	Dana Transfer Umum-Dana Alokasi Umum		Meningkatkan investasi serta produktivitas dan daya saing sektor unggulan Kabupaten Nganjuk		12 bulan	4,500,000,000	Dinas Koperasi dan Usaha Mikro
2 17 01 2.02 07	Koordinasi dan Penyusunan Laporan Keuangan Bulanan/Triwulanan /Semesteran SKPD	Tersusunnya dokumen laporan keuangan bulanan dan semesteran				12 bulan	10,000,000	Semua Kab/Kota, Semua Kecamatan, Semua Kelurahan	Dana Transfer Umum-Dana Alokasi Umum		Meningkatkan investasi serta produktivitas dan daya saing sektor unggulan Kabupaten Nganjuk		12 bulan	10,000,000	Dinas Koperasi dan Usaha Mikro
2 17 01 2.03	**Administrasi Barang Milik Daerah pada Perangkat Daerah**						**20,229,500**							**20,000,000**	
2 17 01 2.03 05	Rekonsiliasi dan Penyusunan Laporan Barang Milik Daerah pada SKPD	Jumlah dokumen inventaris barang (kartu inventaris barang)				1 buku	9,507,000	Kab. Nganjuk, Semua Kecamatan, Semua Kelurahan	Dana Transfer Umum-Dana Alokasi Umum		Meningkatkan investasi serta produktivitas dan daya saing sektor unggulan Kabupaten Nganjuk		1 buku	10,000,000	Dinas Koperasi dan Usaha Mikro
2 17 01 2.03 06	Penatausahaan Barang Milik Daerah pada SKPD	Terlaksananya pengelolaan dan penyimpanan barang milik daerah				12 bulan	10,722,500	Semua Kab/Kota, Semua Kecamatan, Semua Kelurahan	Dana Transfer Umum-Dana Alokasi Umum		Meningkatkan investasi serta produktivitas dan daya saing sektor unggulan Kabupaten Nganjuk		12 bulan	10,000,000	Dinas Koperasi dan Usaha Mikro
2 17 01 2.05	**Administrasi Kepegawaian Perangkat Daerah**						**45,040,000**							**32,500,000**	

Kode	Urusan/ Bidang Urusan/ Program/ Kegiatan/ Sub Kegiatan	Indikator Program/ Kegiatan/ Sub Kegiatan	Target Akhir Periode RPJMD	Realisasi Capaian RKPD Tahun 2020	Prakiraan Capaian Target RKPD Tahun 2021	Capaian Kinerja dan Kerangka Pendanaan						Kelompok Sasaran	Prakiraan Maju Rencana Tahun 2023		Perangkat Daerah Penanggung Jawab
						Target 2022	Pagu Indikatif	Lokasi	Sumber Dana	Prioritas			Target	Pagu Indikatif	
										Nasional	Daerah				
2 17 01 2.05 01	Peningkatan Sarana dan Prasarana Disiplin Pegawai	Terlaksananya kegiatan peningkatan disiplin pegawai				12 bulan	30,240,000	Kab. Nganjuk, Semua Kecamatan, Semua Kelurahan	Dana Transfer Umum-Dana Alokasi Umum		Meningkatkan investasi serta produktivitas dan daya saing sektor unggulan Kabupaten Nganjuk		12 bulan	12,500,000	Dinas Koperasi dan Usaha Mikro
2 17 01 2.05 05	Monitoring, Evaluasi, dan Penilaian Kinerja Pegawai	Terlaksananya koordinasi monitoring dan evaluasi kegiatan dinas				12 bulan	14,800,000	Kab. Nganjuk, Semua Kecamatan, Semua Kelurahan	Dana Transfer Umum-Dana Alokasi Umum		Meningkatkan investasi serta produktivitas dan daya saing sektor unggulan Kabupaten Nganjuk		12 bulan	20,000,000	Dinas Koperasi dan Usaha Mikro
2 17 01 2.06	**Administrasi Umum Perangkat Daerah**						**655,227,350**							**552,000,000**	
2 17 01 2.06 01	Penyediaan Komponen Instalasi Listrik/Penerangan Bangunan Kantor	Terlaksananya penyediaan komponen instalasi dan peralatan				12 bulan	150,000,000	Semua Kab/Kota, Semua Kecamatan, Semua Kelurahan			Meningkatkan investasi serta produktivitas dan daya saing sektor unggulan Kabupaten Nganjuk		12 bulan	150,000,000	Dinas Koperasi dan Usaha Mikro
2 17 01 2.06 02	Penyediaan Peralatan dan Perlengkapan Kantor	Terlaksananya pembelian AC peralatan dan sarana aparatur				4 unit	104,027,350	Kab. Nganjuk, Semua Kecamatan, Semua Kelurahan	Dana Transfer Umum-Dana Alokasi Umum		Meningkatkan investasi serta produktivitas dan daya saing sektor unggulan Kabupaten Nganjuk		4 unit	65,000,000	Dinas Koperasi dan Usaha Mikro
2 17 01 2.06 04	Penyediaan Bahan Logistik Kantor	Terlaksananya alat tulis kantor untuk kepentingan dinas				12 bulan	60,000,000	Semua Kab/Kota, Semua Kecamatan, Semua Kelurahan	Dana Transfer Umum-Dana Alokasi Umum		Meningkatkan investasi serta produktivitas dan daya saing sektor unggulan Kabupaten Nganjuk		12 bulan	60,000,000	Dinas Koperasi dan Usaha Mikro
2 17 01 2.06 05	Penyediaan Barang Cetakan dan Penggandaan	Terpenuhinya kebutuhan cetak dan penggandaan				12 bulan	28,000,000	Semua Kab/Kota, Semua Kecamatan, Semua Kelurahan	Dana Transfer Umum-Dana Alokasi Umum		Meningkatkan investasi serta produktivitas dan daya saing sektor unggulan Kabupaten Nganjuk		12 bulan	30,000,000	Dinas Koperasi dan Usaha Mikro
2 17 01 2.06 06	Penyediaan Bahan Bacaan dan Peraturan Perundang-undangan	Tersedianya bahan bacaan peraturan perundang-undangan yang berlaku				12 bulan	13,200,000	Kab. Nganjuk, Semua Kecamatan, Semua	Dana Transfer Umum-Dana Alokasi Umum		Meningkatkan investasi serta produktivitas dan daya saing sektor		12 bulan	12,000,000	Dinas Koperasi dan Usaha Mikro

Kode	Urusan/ Bidang Urusan/ Program/ Kegiatan/ Sub Kegiatan	Indikator Program/ Kegiatan/ Sub Kegiatan	Target Akhir Periode RPJMD	Realisasi Capaian RKPD Tahun 2020	Prakiraan Capaian Target RKPD Tahun 2021	Capaian Kinerja dan Kerangka Pendanaan						Kelompok Sasaran	Prakiraan Maju Rencana Tahun 2023		Perangkat Daerah Penanggung Jawab
						Target 2022	Pagu Indikatif	Lokasi	Sumber Dana	Prioritas			Target	Pagu Indikatif	
										Nasional	Daerah				
								Kelurahan			unggulan Kabupaten Nganjuk				
2 17 01 2.06 08	Fasilitasi Kunjungan Tamu	Terlaksanaya fasilitasi kebutuhan makanan dan minuman, serta fasilitasi penginapan tamu				12 bulan	25,000,000	Kab. Nganjuk, Semua Kecamatan, Semua Kelurahan	Dana Transfer Umum-Dana Alokasi Umum		Meningkatkan investasi serta produktivitas dan daya saing sektor unggulan Kabupaten Nganjuk		12 bulan	25,000,000	Dinas Koperasi dan Usaha Mikro
2 17 01 2.06 09	Penyelenggaraan Rapat Koordinasi dan Konsultasi SKPD	Terlaksananya koordinasi dan konsultasi ke luar daerah				12 bulan	145,000,000	Kab. Nganjuk, Semua Kecamatan, Semua Kelurahan	Dana Transfer Umum-Dana Alokasi Umum		Meningkatkan investasi serta produktivitas dan daya saing sektor unggulan Kabupaten Nganjuk		12 bulan	150,000,000	Dinas Koperasi dan Usaha Mikro
2 17 01 2.06 10	Penatausahaan Arsip Dinamis pada SKPD	Terlaksananya penatausahaan arsip dinamis SKPD				12 bulan	30,000,000	Kab. Nganjuk, Semua Kecamatan, Semua Kelurahan	Dana Transfer Umum-Dana Alokasi Umum		Meningkatkan investasi serta produktivitas dan daya saing sektor unggulan Kabupaten Nganjuk		12 bulan	30,000,000	Dinas Koperasi dan Usaha Mikro
2 17 01 2.06 11	Dukungan Pelaksanaan Sistem Pemerintahan Berbasis Elektronik pada SKPD	Terlaksananya sistem Pemerintahan Berbasis Elektronik pada SKPD				12 bulan	100,000,000	Kab. Nganjuk, Semua Kecamatan, Semua Kelurahan	Dana Transfer Umum-Dana Alokasi Umum		Meningkatkan investasi serta produktivitas dan daya saing sektor unggulan Kabupaten Nganjuk		12 bulan	30,000,000	Dinas Koperasi dan Usaha Mikro
2 17 01 2.07	**Pengadaan Barang Milik Daerah Penunjang Urusan Pemerintah Daerah**						**1,425,776,650**							**820,000,000**	
2 17 01 2.07 02	Pengadaan Kendaraan Dinas Operasional atau Lapangan	Tersedianya kendaraan operasional Eselon III				3 Unit	946,000,000		Dana Transfer Umum-Dana Alokasi Umum		Meningkatkan investasi serta produktivitas dan daya saing sektor unggulan Kabupaten Nganjuk		3 Unit	500,000,000	Dinas Koperasi dan Usaha Mikro
2 17 01 2.07 05	Pengadaan Mebel	Terlaksananya pembelian mebeler kebutuhan dinas				12 bulan	88,472,250	Kab. Nganjuk, Semua Kecamatan, Semua Kelurahan	Dana Transfer Umum-Dana Alokasi Umum		Meningkatkan investasi serta produktivitas dan daya saing sektor unggulan Kabupaten Nganjuk		12 bulan	100,000,000	Dinas Koperasi dan Usaha Mikro

Kode	Urusan/ Bidang Urusan/ Program/ Kegiatan/ Sub Kegiatan	Indikator Program/ Kegiatan/ Sub Kegiatan	Target Akhir Periode RPJMD	Realisasi Capaian RKPD Tahun 2020	Prakiraan Capaian Target RKPD Tahun 2021	Capaian Kinerja dan Kerangka Pendanaan						Kelompok Sasaran	Prakiraan Maju Rencana Tahun 2023		Perangkat Daerah Penanggung Jawab
						Target 2022	Pagu Indikatif	Lokasi	Sumber Dana	Prioritas			Target	Pagu Indikatif	
										Nasional	Daerah				
2 17 01 2.07 06	Pengadaan Peralatan dan Mesin Lainnya	Pengadaan Peralatan dan Mesin Lainnya				12 bulan	287,394,000	Kab. Nganjuk, Semua Kecamatan, Semua Kelurahan	Dana Transfer Umum-Dana Alokasi Umum		Meningkatkan investasi serta produktivitas dan daya saing sektor unggulan Kabupaten Nganjuk		12 bulan	150,000,000	Dinas Koperasi dan Usaha Mikro
2 17 01 2.07 10	Pengadaan Sarana dan Prasarana Gedung Kantor atau Bangunan Lainnya	Tersedianya pengadaan perlengkapan gedung kantor				12 bulan	38,100,000	Kab. Nganjuk, Semua Kecamatan, Semua Kelurahan	Dana Transfer Umum-Dana Alokasi Umum		Meningkatkan investasi serta produktivitas dan daya saing sektor unggulan Kabupaten Nganjuk		12 bulan	35,000,000	Dinas Koperasi dan Usaha Mikro
2 17 01 2.07 11	Pengadaan Sarana dan Prasarana Pendukung Gedung Kantor atau Bangunan Lainnya	Tersedianya prasarana pendukung kantor (korden)				1 paket	65,810,400		Dana Transfer Umum-Dana Alokasi Umum		Meningkatkan investasi serta produktivitas dan daya saing sektor unggulan Kabupaten Nganjuk		1 paket	35,000,000	Dinas Koperasi dan Usaha Mikro
2 17 01 2.08	**Penyediaan Jasa Penunjang Urusan Pemerintahan Daerah**						**220,000,000**							**170,000,000**	
2 17 01 2.08 01	Penyediaan Jasa Surat Menyurat	Terbayarnya kebutuhan pengiriman surat menyurat dan bea materai dan benda pos lainnya				12 bulan	75,000,000	Kab. Nganjuk, Semua Kecamatan, Semua Kelurahan	Dana Transfer Umum-Dana Alokasi Umum		Meningkatkan investasi serta produktivitas dan daya saing sektor unggulan Kabupaten Nganjuk		12 bulan	25,000,000	Dinas Koperasi dan Usaha Mikro
2 17 01 2.08 02	Penyediaan Jasa Komunikasi, Sumber Daya Air dan Listrik	Terpenuhinya kebutuhan komunikasi, daya air dan listrik				12 bulan	85,000,000	Kab. Nganjuk, Semua Kecamatan, Semua Kelurahan	Dana Transfer Umum-Dana Alokasi Umum		Meningkatkan investasi serta produktivitas dan daya saing sektor unggulan Kabupaten Nganjuk		12 bulan	85,000,000	Dinas Koperasi dan Usaha Mikro
2 17 01 2.08 04	Penyediaan Jasa Pelayanan Umum Kantor	Terpenuhinya penyediaan jasa kebersihan kantor				12 bulan	60,000,000	Kab. Nganjuk, Semua Kecamatan, Semua Kelurahan	Dana Transfer Umum-Dana Alokasi Umum		Meningkatkan investasi serta produktivitas dan daya saing sektor unggulan Kabupaten Nganjuk		12 bulan	60,000,000	Dinas Koperasi dan Usaha Mikro
2 17 01 2.09	**Pemeliharaan Barang Milik Daerah Penunjang Urusan**						**388,504,500**							**347,000,000**	

Rancangan Akhir Rencana Kerja Pemerintah Daerah (RKPD)
Kabupaten Nganjuk
Tahun 2022

Kode	Urusan/ Bidang Urusan/ Program/ Kegiatan/ Sub Kegiatan	Indikator Program/ Kegiatan/ Sub Kegiatan	Target Akhir Periode RPJMD	Realisasi Capaian RKPD Tahun 2020	Prakiraan Capaian Target RKPD Tahun 2021	Capaian Kinerja dan Kerangka Pendanaan						Kelompok Sasaran	Prakiraan Maju Rencana Tahun 2023		Perangkat Daerah Penanggung Jawab
						Target 2022	Pagu Indikatif	Lokasi	Sumber Dana	Prioritas			Target	Pagu Indikatif	
										Nasional	Daerah				
	Pemerintahan Daerah														
2 17 01 2.09 01	Penyediaan Jasa Pemeliharaan, Biaya Pemeliharaan dan Pajak Kendaraan Perorangan Dinas atau Kendaraan Dinas Jabatan	Terlaksananya pemeliharaan kendaraan dinas jabatan				12 bulan	65,000,000	Kab. Nganjuk, Semua Kecamatan, Semua Kelurahan	Dana Transfer Umum-Dana Alokasi Umum		Meningkatkan investasi serta produktivitas dan daya saing sektor unggulan Kabupaten Nganjuk		12 bulan	65,000,000	Dinas Koperasi dan Usaha Mikro
2 17 01 2.09 02	Penyediaan Jasa Pemeliharaan, Biaya Pemeliharaan, Pajak, dan Perizinan Kendaraan Dinas Operasional atau Lapangan	Terbayarnya pajak kendaraan bermotor Kendaraan Dinas Operasional atau Lapangan Terlaksananya pemeliharaan kendaraan dinas operasional/lapangan				12 bulan 12 bulan	120,800,000	Kab. Nganjuk, Semua Kecamatan, Semua Kelurahan	Dana Transfer Umum-Dana Alokasi Umum		Meningkatkan investasi serta produktivitas dan daya saing sektor unggulan Kabupaten Nganjuk		12 bulan 12 bulan	65,000,000	Dinas Koperasi dan Usaha Mikro
2 17 01 2.09 05	Pemeliharaan Mebel	Terlaksananya pemeliharaan mebel				12 bulan	19,954,500	Kab. Nganjuk, Semua Kecamatan, Semua Kelurahan	Dana Transfer Umum-Dana Alokasi Umum		Meningkatkan investasi serta produktivitas dan daya saing sektor unggulan Kabupaten Nganjuk		12 bulan	20,000,000	Dinas Koperasi dan Usaha Mikro
2 17 01 2.09 06	Pemeliharaan Peralatan dan Mesin Lainnya	Terlaksananya pemeliharaan peralatan dan perbaikan gedung kantor				12 bulan	36,000,000	Kab. Nganjuk, Semua Kecamatan, Semua Kelurahan	Dana Transfer Umum-Dana Alokasi Umum		Meningkatkan investasi serta produktivitas dan daya saing sektor unggulan Kabupaten Nganjuk		12 bulan	50,000,000	Dinas Koperasi dan Usaha Mikro
2 17 01 2.09 09	Pemeliharaan/Rehabilitasi Gedung Kantor dan Bangunan Lainnya	Terlaksananya peralatan dan perbaikan gedung kantor				12 bulan	100,000,000	Kab. Nganjuk, Semua Kecamatan, Semua Kelurahan	Dana Transfer Umum - Dana Alokasi Umum		Meningkatkan investasi serta produktivitas dan daya saing sektor unggulan Kabupaten Nganjuk		12 bulan	100,000,000	Dinas Koperasi dan Usaha Mikro
2 17 01 2.09 11	Pemeliharaan/Rehabilitasi Sarana dan Prasarana Pendukung Gedung Kantor atau Bangunan Lainnya	Terlaksananya pemeliharaan / rehabilitasi sarana pendukung gedung Dinas Koperasi dan Usaha Mikro				12 bulan	46,750,000	Kab. Nganjuk, Semua Kecamatan, Semua Kelurahan	Dana Transfer Umum-Dana Alokasi Umum		Meningkatkan investasi serta produktivitas dan daya saing sektor unggulan Kabupaten Nganjuk		12 bulan	47,000,000	Dinas Koperasi dan Usaha Mikro
2 17 03	**PROGRAM PENGAWASAN DAN PEMERIKSAAN KOPERASI**						**443,195,000**							**650,000,000**	

Kode	Urusan/ Bidang Urusan/ Program/ Kegiatan/ Sub Kegiatan	Indikator Program/ Kegiatan/ Sub Kegiatan	Target Akhir Periode RPJMD	Realisasi Capaian RKPD Tahun 2020	Prakiraan Capaian Target RKPD Tahun 2021	Capaian Kinerja dan Kerangka Pendanaan						Kelompok Sasaran	Prakiraan Maju Rencana Tahun 2023		Perangkat Daerah Penanggung Jawab
						Target 2022	Pagu Indikatif	Lokasi	Sumber Dana	Prioritas			Target	Pagu Indikatif	
										Nasional	Daerah				
2 17 03 2.01	**Pemeriksaan dan Pengawasan Koperasi, Koperasi Simpan Pinjam/Unit Simpan Pinjam Koperasi yang Wilayah Keanggotaannya dalam Daerah Kabupaten/ Kota**						**443,195,000**							**650,000,000**	
2 17 03 2.01 01	Pengawasan Kekuatan, Kesehatan, Kemandirian, Ketangguhan, serta Akuntabilitas Koperasi Kewenangan Kabupaten/Kota	Jumlah koperasi yang diawasi terkait administrasi manajemen dan pelaporan Jumlah koperasi yang diberikan pembinaan jumlah koperasi yang difasilitasi untuk mediasi terkait penyelesaian masalah perkoperasian				50 koperasi 50 koperasi 5 koperasi	238,783,050	Kab. Nganjuk, Semua Kecamatan, Semua Kelurahan	Dana Transfer Umum-Dana Alokasi Umum		Meningkatkan investasi serta produktivitas dan daya saing sektor unggulan Kabupaten Nganjuk		50 koperasi 50 koperasi 5 koperasi	350,000,000	Dinas Koperasi dan Usaha Mikro
2 17 03 2.01 02	Pemeriksaan Kepatuhan Koperasi terhadap Peraturan Perundang-Undangan Kewenangan Kabupaten/Kota	Jumlah koperasi yang diperiksa Jumlah koperasi yang diusulkan untuk dibubarkan				100 koperasi 100 koperasi	204,411,950	Kab. Nganjuk, Semua Kecamatan, Semua Kelurahan	Dana Transfer Umum-Dana Alokasi Umum		Meningkatkan investasi serta produktivitas dan daya saing sektor unggulan Kabupaten Nganjuk		100 koperasi 100 koperasi	300,000,000	Dinas Koperasi dan Usaha Mikro
2 17 04	**PROGRAM PENILAIAN KESEHATAN KSP/USP KOPERASI**						**495,543,900**							**490,000,000**	
2 17 04 2.01	**Penilaian Kesehatan Koperasi Simpan Pinjam/Unit Simpan Pinjam Koperasi yang Wilayah Keanggotaanya dalam 1 (satu) Daerah Kabupaten/Kota**						**495,543,900**							**490,000,000**	
2 17 04 2.01 01	Pelaksanaan Penilaian Kesehatan KSP/USP Koperasi Kewenangan Kabupaten/Kota	Jumlah koperasi yang diperiksa kesehatan usaha simpan pinjam nya Jumlah koperasi yang				100 koperasi 50 koperasi	271,527,300	Kab. Nganjuk, Semua Kecamatan, Semua Kelurahan	Dana Transfer Umum-Dana Alokasi Umum		Meningkatkan investasi serta produktivitas dan daya saing sektor unggulan Kabupaten		100 koperasi 50 koperasi	250,000,000	Dinas Koperasi dan Usaha Mikro

Kode	Urusan/ Bidang Urusan/ Program/ Kegiatan/ Sub Kegiatan	Indikator Program/ Kegiatan/ Sub Kegiatan	Target Akhir Periode RPJMD	Realisasi Capaian RKPD Tahun 2020	Prakiraan Capaian Target RKPD Tahun 2021	Capaian Kinerja dan Kerangka Pendanaan						Kelompok Sasaran	Prakiraan Maju Rencana Tahun 2023		Perangkat Daerah Penanggung Jawab
						Target 2022	Pagu Indikatif	Lokasi	Sumber Dana	Prioritas			Target	Pagu Indikatif	
										Nasional	Daerah				
		diperingkatkan									Nganjuk				
2 17 04 2.01 02	Penghargaan Kesehatan KSP/USP Koperasi Kewenangan Kabupaten/Kota	Jumlah koperasi yang diberikan penghargaan atasprestasi Kesehatan koperasi Jumlah pengurus, pengawas yang dibina				12 koperasi 100 orang	224,016,600	Kab. Nganjuk, Semua Kecamatan, Semua Kelurahan	Dana Transfer Umum-Dana Alokasi Umum		Meningkatkan investasi serta produktivitas dan daya saing sektor unggulan Kabupaten Nganjuk		12 koperasi 100 orang	240,000,000	Dinas Koperasi dan Usaha Mikro
2 17 05	**PROGRAM PENDIDIKAN DAN LATIHAN PERKOPERASIAN**						**548,267,200**							**600,000,000**	
2 17 05 2.01	**Pendidikan dan Latihan Perkoperasian Bagi Koperasi yang Wilayah Keanggotaan dalam Daerah Kabupaten/Kota**						**548,267,200**							**600,000,000**	
2 17 05 2.01 01	Peningkatan Pemahaman dan Pengetahuan Perkoperasian serta Kapasitas dan Kompetensi SDM Koperasi	Jumlah Pengurus Koperasi/Pesantren yang mengikuti Pendidikan dan Pelatihan pengembangan usaha Jumlah pengurus/pengawas /pengelola koperasi yang mendapatkan Pelatihan Kompetensi SKKNI Jumlah pengurus/pengawas /pengelola koperasi yang mengikuti Bimtek Akuntansi Koperasi Jumlah Pengurus/Pengawas /Pengelola yang mengikuti Bimtek Manajemen Usaha Koperasi				20 orang 50 orang 100 orang 100 orang	548,267,200	Kab. Nganjuk, Semua Kecamatan, Semua Kelurahan	Dana Transfer Umum-Dana Alokasi Umum		Meningkatkan investasi serta produktivitas dan daya saing sektor unggulan Kabupaten Nganjuk		20 orang 50 orang 100 orang 100 orang	600,000,000	Dinas Koperasi dan Usaha Mikro
2 17 06	**PROGRAM PEMBERDAYAAN DAN PERLINDUNGAN KOPERASI**						**424,871,600**							**650,000,000**	
2 17 06 2.01	**Pemberdayaan dan Perlindungan Koperasi yang**						**424,871,600**							**650,000,000**	

Kode	Urusan/ Bidang Urusan/ Program/ Kegiatan/ Sub Kegiatan	Indikator Program/ Kegiatan/ Sub Kegiatan	Target Akhir Periode RPJMD	Realisasi Capaian RKPD Tahun 2020	Prakiraan Capaian Target RKPD Tahun 2021	Capaian Kinerja dan Kerangka Pendanaan						Kelompok Sasaran	Prakiraan Maju Rencana Tahun 2023		Perangkat Daerah Penanggung Jawab
						Target 2022	Pagu Indikatif	Lokasi	Sumber Dana	Prioritas			Target	Pagu Indikatif	
										Nasional	Daerah				
	Keanggotaannya dalam Daerah Kabupaten/Kota														
2 17 06 2.01 01	Pemberdayaan Peningkatan Produktivitas, Nilai Tambah, Akses Pasar, Akses Pembiayaan, Penguatan Kelembagaan, Penataan Manajemen, Standarisasi, dan Restrukturisasi Usaha Koperasi Kewenangan Kabupaten/Kota	Jumlah koperasi yang difasilitasi untuk pengembangan usaha Jumlah Koperasi yang mendapatkan fasilitasi terkait dengan Akses Pembiayaan Jumlah koperasi yang mengikuti kegiatan Temu Usaha Koperasi Terlaksananya Peringatan Hari Koperasi Terpenuhinya kebutuhan event failitasi pengembangan Akses Pasar Koperasi				20 koperasi 10 koperasi 100 koperasi 1 kegiatan 1 kegiatan	424,871,600	Semua Kab/Kota, Semua Kecamatan, Semua Kelurahan	Dana Transfer Umum-Dana Alokasi Umum		Meningkatkan investasi serta produktivitas dan daya saing sektor unggulan Kabupaten Nganjuk		20 koperasi 10 koperasi 100 koperasi 1 kegiatan 1 kegiatan	650,000,000	Dinas Koperasi dan Usaha Mikro
2 17 07	**PROGRAM PEMBERDAYAAN USAHA MENENGAH, USAHA KECIL, DAN USAHA MIKRO (UMKM)**						**605,168,750**							**1,120,000,000**	
2 17 07 2.01	**Pemberdayaan Usaha Mikro yang Dilakukan melalui Pendataan, Kemitraan, Kemudahan Perizinan, Penguatan Kelembagaan dan Koordinasi dengan Para Pemangku Kepentingan**						**605,168,750**							**1,120,000,000**	
2 17 07 2.01 01	Pendataan Potensi dan Pengembangan Usaha Mikro	Jumlah Produk Unggulan di Kabupaten Nganjuk pada Kegiatan Pendataan dan Pemetaan Pelaku Usaha Mikro terkait Produk Unggulan dan IUM				1 Paket	130,000,000	Kab. Nganjuk, Semua Kecamatan, Semua Kelurahan	Dana Transfer Umum-Dana Alokasi Umum		Meningkatkan kesejahteraan keluarga, kesetaraan gender, pengendalian penduduk, dan efektifitas penanggulangan kemiskinan Meningkatkan		1 Paket	150,000,000	Dinas Koperasi dan Usaha Mikro

Kode	Urusan/ Bidang Urusan/ Program/ Kegiatan/ Sub Kegiatan	Indikator Program/ Kegiatan/ Sub Kegiatan	Target Akhir Periode RPJMD	Realisasi Capaian RKPD Tahun 2020	Prakiraan Capaian Target RKPD Tahun 2021	Capaian Kinerja dan Kerangka Pendanaan						Kelompok Sasaran	Prakiraan Maju Rencana Tahun 2023		Perangkat Daerah Penanggung Jawab
						Target 2022	Pagu Indikatif	Lokasi	Sumber Dana	Prioritas			Target	Pagu Indikatif	
										Nasional	Daerah				
											kesejahteraan keluarga, kesetaraan gender, pengendalian penduduk, dan efektifitas penanggulangan kemiskinan Meningkatkan kesejahteraan keluarga, kesetaraan gender, pengendalian penduduk, dan efektifitas penanggulangan kemiskinan				
2 17 07 2.01 02	Pemberdayaan melalui Kemitraan Usaha Mikro	Jumlah Pelaku Usaha Mikro yang di Fasilitasi Peningkatan Kemitraan Usaha bagi Pelaku Usaha Mikro Jumlah Pelaku Usaha Mikro yang di Fasilitasi Promosi Hasil Produksi melalui Pemasaran Online				1 Kegiatan 2 Kegiatan	165,168,750	Kab. Nganjuk, Semua Kecamatan, Semua Kelurahan	Dana Transfer Umum-Dana Alokasi Umum		Meningkatkan kesejahteraan keluarga, kesetaraan gender, pengendalian penduduk, dan efektifitas penanggulangan kemiskinan Meningkatkan kesejahteraan keluarga, kesetaraan gender, pengendalian penduduk, dan efektifitas penanggulangan kemiskinan Meningkatkan kesejahteraan keluarga, kesetaraan gender, pengendalian penduduk, dan efektifitas penanggulangan kemiskinan		1 Kegiatan 2 Kegiatan	270,000,000	Dinas Koperasi dan Usaha Mikro
2 17 07 2.01 04	Pemberdayaan Kelembagaan Potensi dan Pengembangan Usaha Mikro	Jumlah Peserta Pelatihan Keripik, Kemasan dan Kewirausahaan Jumlah Peserta Pelatihan Kewirausahaan dan Akuntansi				2 Kegiatan 3 Kegiatan	300,000,000	Kab. Nganjuk, Semua Kecamatan, Semua Kelurahan	Dana Transfer Umum-Dana Alokasi Umum		Meningkatkan kesejahteraan keluarga, kesetaraan gender, pengendalian penduduk, dan efektifitas penanggulanga		2 Kegiatan 3 Kegiatan	690,000,000	Dinas Koperasi dan Usaha Mikro

Kode	Urusan/ Bidang Urusan/ Program/ Kegiatan/ Sub Kegiatan	Indikator Program/ Kegiatan/ Sub Kegiatan	Target Akhir Periode RPJMD	Realisasi Capaian RKPD Tahun 2020	Prakiraan Capaian Target RKPD Tahun 2021	Capaian Kinerja dan Kerangka Pendanaan						Kelompok Sasaran	Prakiraan Maju Rencana Tahun 2023		Perangkat Daerah Penanggung Jawab
						Target 2022	Pagu Indikatif	Lokasi	Sumber Dana	Prioritas			Target	Pagu Indikatif	
										Nasional	Daerah				
											n kemiskinan Meningkatkan kesejahteraan keluarga, kesetaraan gender, pengendalian penduduk, dan efektifitas penanggulangan kemiskinan Meningkatkan kesejahteraan keluarga, kesetaraan gender, pengendalian penduduk, dan efektifitas penanggulangan kemiskinan				
2 17 07 2.01 05	Koordinasi dan Sinkronisasi dengan Para Pemangku Kepentingan dalam Pemberdayaan Usaha Mikro	Jumlah Pelaku Usaha Mikro yang Mempunyai Tunggakan Kredit pada Penyelesaian Dana Bergulir				30 Debitur	10,000,000	Kab. Nganjuk, Semua Kecamatan, Semua Kelurahan	Dana Transfer Umum-Dana Alokasi Umum		Meningkatkan kesejahteraan keluarga, kesetaraan gender, pengendalian penduduk, dan efektifitas penanggulangan kemiskinan Meningkatkan kesejahteraan keluarga, kesetaraan gender, pengendalian penduduk, dan efektifitas penanggulangan kemiskinan		30 Debitur	10,000,000	Dinas Koperasi dan Usaha Mikro
2 17 08	**PROGRAM PENGEMBANGAN UMKM**						**700,000,000**							**1,860,000,000**	
2 17 08 2.01	**Pengembangan Usaha Mikro dengan Orientasi Peningkatan Skala Usaha Menjadi Usaha Kecil**						**700,000,000**							**1,860,000,000**	
2 17 08 2.01 01	Fasilitasi Usaha Mikro Menjadi Usaha Kecil dalam Pengembangan Produksi dan Pengolahan, Pemasaran, SDM,	Jumlah Peserta Fasilitasi Pengembangan Sarana Promosi Hasil Produksi				3 Kegiatan 3 Kegiatan 2 Kegiatan 3 Kegiatan	700,000,000	Kab. Nganjuk, Semua Kecamatan, Semua Kelurahan	Dana Transfer Umum-Dana Alokasi Umum		Meningkatkan kesejahteraan keluarga, kesetaraan gender, pengendalian penduduk, dan		3 Kegiatan 3 Kegiatan 2 Kegiatan 3 Kegiatan	1,860,000,000	Dinas Koperasi dan Usaha Mikro

Rancangan Akhir Rencana Kerja Pemerintah Daerah (RKPD)
Kabupaten Nganjuk
Tahun 2022

Kode	Urusan/ Bidang Urusan/ Program/ Kegiatan/ Sub Kegiatan	Indikator Program/ Kegiatan/ Sub Kegiatan	Target Akhir Periode RPJMD	Realisasi Capaian RKPD Tahun 2020	Prakiraan Capaian Target RKPD Tahun 2021	Capaian Kinerja dan Kerangka Pendanaan						Kelompok Sasaran	Prakiraan Maju Rencana Tahun 2023		Perangkat Daerah Penanggung Jawab
						Target 2022	Pagu Indikatif	Lokasi	Sumber Dana	Prioritas			Target	Pagu Indikatif	
										Nasional	Daerah				
	serta Desain dan Teknologi	Jumlah Peserta Pelatihan Keterampilan Pembuatan Kue Kering dan Kemasan Jumlah Peserta Pelatihan Makanan dan Minuman Berbasis Inovasi Jumlah Peserta Pelatihan Menjahit Lanjutan									efektifitas penanggulangan kemiskinan Meningkatkan kesejahteraan keluarga, kesetaraan gender, pengendalian penduduk, dan efektifitas penanggulangan kemiskinan				
TOTAL							**10,645,297,450**							**11,944,000,000**	

Rancangan Akhir Rencana Kerja Pemerintah Daerah (RKPD)
Kabupaten Nganjuk
Tahun 2022

Kode					Urusan/ Bidang Urusan/ Program/ Kegiatan/ Sub Kegiatan	Indikator Program/ Kegiatan/ Sub Kegiatan	Target Akhir Periode RPJMD	Realisasi Capaian RKPD Tahun 2020	Prakiraan Capaian Target RKPD Tahun 2021	Capaian Kinerja dan Kerangka Pendanaan						Kelompok Sasaran	Prakiraan Maju Rencana Tahun 2023		Perangkat Daerah Penanggung Jawab
										Target 2022	Pagu Indikatif	Lokasi	Sumber Dana	Prioritas			Target	Pagu Indikatif	
														Nasional	Daerah				
2					**URUSAN PEMERINTAHAN WAJIB YANG TIDAK BERKAITAN DENGAN PELAYANAN DASAR**														
2	**18**				**URUSAN PEMERINTAHAN BIDANG PENANAMAN MODAL**						**4,255,639,250**							**4,740,500,000**	
2	**18**	**01**			**PROGRAM PENUNJANG URUSAN PEMERINTAHAN DAERAH KABUPATEN/KOTA**	Survey Kepuasan Masyarakat (SKM)	%		%	90 %	**3,773,799,250**						90 %	**4,160,500,000**	
2	**18**	**01**	2.02		**Administrasi Keuangan Perangkat Daerah**	Jumlah administrasi keuangan perangkat daerah	kegiatan		kegiatan	3 kegiatan	**2,998,878,000**						3 kegiatan	**3,013,000,000**	
2	18	01	2.02	01	Penyediaan Gaji dan Tunjangan ASN	Tesedianya gaji dan tunjangan ASN DPMPTSP Tahun 2022				1 tahun	2,992,878,000	Semua Kab/Kota, Semua Kecamatan, Semua Kelurahan	Dana Transfer Umum-Dana Alokasi Umum			ASN DPMPTSP Kab. Nganjuk	1 tahun	3,000,000,000	Dinas Penanaman Modal dan Pelayanan Terpadu Satu Pintu
2	18	01	2.02	05	Koordinasi dan Penyusunan Laporan Keuangan Akhir Tahun SKPD	Tersusunnya laporan akhir tahun tersusun tepat waktu				7 bendel	3,000,000	Semua Kab/Kota, Semua Kecamatan, Semua Kelurahan	Dana Transfer Umum-Dana Alokasi Umum			ASN DPMPTSP Kab. Nganjuk	7 bendel	6,500,000	Dinas Penanaman Modal dan Pelayanan Terpadu Satu Pintu
2	18	01	2.02	07	Koordinasi dan Penyusunan Laporan Keuangan Bulanan/Triwulanan /Semesteran SKPD	Tersusunnya dokumen laporan prognosis realisasi anggaran semesteran tepat waktu				3 bendel	3,000,000	Semua Kab/Kota, Semua Kecamatan, Semua Kelurahan	Dana Transfer Umum-Dana Alokasi Umum			ASN DPMPTSP Kab. Nganjuk	3 bendel	6,500,000	Dinas Penanaman Modal dan Pelayanan Terpadu Satu Pintu
2	**18**	**01**	2.06		**Administrasi Umum Perangkat Daerah**	Hasil Survey Kepuasan Masyarakat (SKM)	%		%	90 %	**236,352,100**						90 %	**427,500,000**	
2	18	01	2.06	01	Penyediaan Komponen Instalasi Listrik/Penerangan Bangunan Kantor	Kondisi komponen instalasi listrk/penerangan bangunan kantor yang laik fungsi				125 unit	3,997,800	Semua Kab/Kota, Semua Kecamatan, Semua Kelurahan	Dana Transfer Umum-Dana Alokasi Umum			DPMPTSP Kab. Nganjuk	125 unit	27,500,000	Dinas Penanaman Modal dan Pelayanan Terpadu Satu Pintu
2	18	01	2.06	04	Penyediaan Bahan Logistik Kantor						108,585,500	Semua Kab/Kota, Semua Kecamatan, Semua Kelurahan	Dana Transfer Umum-Dana Alokasi Umum			DPMPTSP Kab. Nganjuk		225,000,000	Dinas Penanaman Modal dan Pelayanan Terpadu Satu Pintu
2	18	01	2.06	05	Penyediaan Barang Cetakan dan Penggandaan	tersedianya barang cetakan untuk kebutuhan kantor				8000 lembar/set	35,719,800	Semua Kab/Kota, Semua Kecamatan, Semua Kelurahan	Dana Transfer Umum-Dana Alokasi Umum			DPMPTSP Kab. Nganjuk	8000 lembar/set	50,000,000	Dinas Penanaman Modal dan Pelayanan Terpadu Satu Pintu

Kode	Urusan/ Bidang Urusan/ Program/ Kegiatan/ Sub Kegiatan	Indikator Program/ Kegiatan/ Sub Kegiatan	Target Akhir Periode RPJMD	Realisasi Capaian RKPD Tahun 2020	Prakiraan Capaian Target RKPD Tahun 2021	Capaian Kinerja dan Kerangka Pendanaan						Kelompok Sasaran	Prakiraan Maju Rencana Tahun 2023		Perangkat Daerah Penanggung Jawab
						Target 2022	Pagu Indikatif	Lokasi	Sumber Dana	Prioritas			Target	Pagu Indikatif	
										Nasional	Daerah				
2 18 01 2.06 06	Penyediaan Bahan Bacaan dan Peraturan Perundang-undangan	tersedianya surat kabar				6 macam surat kabar	7,000,000	Semua Kab/Kota, Semua Kecamatan, Semua Kelurahan	Dana Transfer Umum-Dana Alokasi Umum			DPMPTSP Kab. Nganjuk	6 macam surat kabar	10,000,000	Dinas Penanaman Modal dan Pelayanan Terpadu Satu Pintu
2 18 01 2.06 08	Fasilitasi Kunjungan Tamu	tersedianya kebutuhan makan minuma tamu dinas				11 bulan	8,910,000	Semua Kab/Kota, Semua Kecamatan, Semua Kelurahan	Dana Transfer Umum-Dana Alokasi Umum			DPMPTSP Kab. Nganjuk	11 bulan	15,000,000	Dinas Penanaman Modal dan Pelayanan Terpadu Satu Pintu
2 18 01 2.06 09	Penyelenggaraan Rapat Koordinasi dan Konsultasi SKPD	kelancaran koordinasi dan konsultasi tersedianya makan minum rapat tamu				25 hari 11 bulan	72,139,000	Semua Kab/Kota, Semua Kecamatan, Semua Kelurahan	Dana Transfer Umum-Dana Alokasi Umum			DPMPTSP Kab. Nganjuk	25 hari 11 bulan	100,000,000	Dinas Penanaman Modal dan Pelayanan Terpadu Satu Pintu
2 18 01 2.07	**Pengadaan Barang Milik Daerah Penunjang Urusan Pemerintah Daerah**	Hasil Survey Kegiatan Masyarakat (SKM)	%		%	90 %	**35,304,000**						90 %	**55,000,000**	
2 18 01 2.07 06	Pengadaan Peralatan dan Mesin Lainnya	Tersedianya peralatan kantor yang tercukupi Tersedianya perlengkapan kantor yang tercukupi				8 unit 2 jenis	35,304,000	Semua Kab/Kota, Semua Kecamatan, Semua Kelurahan				Sarana dan prasarana DPMPTSP Kab. Nganjuk	8 unit 2 jenis	55,000,000	Dinas Penanaman Modal dan Pelayanan Terpadu Satu Pintu
2 18 01 2.08	**Penyediaan Jasa Penunjang Urusan Pemerintahan Daerah**	Hasil Survey Kepuasan Masyarakat (SKM)	%		%	90 %	**230,498,000**						90 %	**285,000,000**	
2 18 01 2.08 01	Penyediaan Jasa Surat Menyurat	Terbayarnya jasa surat menyurat				3 jenis	2,500,000	Semua Kab/Kota, Semua Kecamatan, Semua Kelurahan	Dana Transfer Umum-Dana Alokasi Umum			0	3 jenis	5,000,000	Dinas Penanaman Modal dan Pelayanan Terpadu Satu Pintu
2 18 01 2.08 02	Penyediaan Jasa Komunikasi, Sumber Daya Air dan Listrik	Terbayarnya tagihan listrik, telepon, air dan internet kantor				12 bulan	160,000,000	Semua Kab/Kota, Semua Kecamatan, Semua Kelurahan	Dana Transfer Umum-Dana Alokasi Umum			0	12 bulan	200,000,000	Dinas Penanaman Modal dan Pelayanan Terpadu Satu Pintu
2 18 01 2.08 04	Penyediaan Jasa Pelayanan Umum Kantor	Tersedianya jasa kebersihan kantor				12 bulan	67,998,000	Semua Kab/Kota, Semua Kecamatan, Semua Kelurahan	Dana Transfer Umum-Dana Alokasi Umum			0	12 bulan	80,000,000	Dinas Penanaman Modal dan Pelayanan Terpadu Satu Pintu

Kode	Urusan/ Bidang Urusan/ Program/ Kegiatan/ Sub Kegiatan	Indikator Program/ Kegiatan/ Sub Kegiatan	Target Akhir Periode RPJMD	Realisasi Capaian RKPD Tahun 2020	Prakiraan Capaian Target RKPD Tahun 2021	Capaian Kinerja dan Kerangka Pendanaan						Kelompok Sasaran	Prakiraan Maju Rencana Tahun 2023		Perangkat Daerah Penanggung Jawab
						Target 2022	Pagu Indikatif	Lokasi	Sumber Dana	Prioritas			Target	Pagu Indikatif	
										Nasional	Daerah				
2 18 01 2.09	**Pemeliharaan Barang Milik Daerah Penunjang Urusan Pemerintahan Daerah**	Hasil Survey Kegiatan Masyarakat (SKM)	%		%	90 %	**272,767,150**						90 %	**380,000,000**	
2 18 01 2.09 02	Penyediaan Jasa Pemeliharaan, Biaya Pemeliharaan, Pajak, dan Perizinan Kendaraan Dinas Operasional atau Lapangan	Terpenuhinya perpanjangan STNK, kebutuhan BBM kendaraan roda 4 dan 2 yang terpelihara dengan baik				12 unit	55,780,100	Semua Kab/Kota, Semua Kecamatan, Semua Kelurahan	Dana Transfer Umum-Dana Alokasi Umum			Barang Milik Daerah DPMPTSP Kab. Nganjuk	12 unit	70,000,000	Dinas Penanaman Modal dan Pelayanan Terpadu Satu Pintu
2 18 01 2.09 05	Pemeliharaan Mebel	Terpenuhinya pemeliharaan mebel yang baik dan laik fungsi				30 buah	7,000,000	Semua Kab/Kota, Semua Kecamatan, Semua Kelurahan	Dana Transfer Umum-Dana Alokasi Umum			Barang Milik Daerah DPMPTSP Kab. Nganjuk	30 buah	10,000,000	Dinas Penanaman Modal dan Pelayanan Terpadu Satu Pintu
2 18 01 2.09 06	Pemeliharaan Peralatan dan Mesin Lainnya	terpenuhinya pemeliharaan peralatan yang baik dan laik fungsi				63 buah	35,000,000	Semua Kab/Kota, Semua Kecamatan, Semua Kelurahan	Dana Transfer Umum-Dana Alokasi Umum			Barang Milik Daerah DPMPTSP Kab. Nganjuk	63 buah	50,000,000	Dinas Penanaman Modal dan Pelayanan Terpadu Satu Pintu
2 18 01 2.09 09	Pemeliharaan/Rehabilitasi Gedung Kantor dan Bangunan Lainnya	Terpenuhinya pemeliharaan gedung yang baik dan laik fungsi serta pembayaran honor non pns				9 bulan	174,987,050	Semua Kab/Kota, Semua Kecamatan, Semua Kelurahan	Dana Transfer Umum-Dana Alokasi Umum			Barang Milik Daerah DPMPTSP Kab. Nganjuk	9 bulan	250,000,000	Dinas Penanaman Modal dan Pelayanan Terpadu Satu Pintu
2 18 02	**PROGRAM PENGEMBANGAN IKLIM PENANAMAN MODAL**	Persentase investor yang menanamkan investasinya di daerah Persentase Peluang Investasi	% %		% %	79 % 90 %	**158,000,000**						79 % 90 %	**200,000,000**	
2 18 02 2.02	**Pembuatan Peta Potensi Investasi Kabupaten/Kota**	Implementasi RUPM Peta potensi dan peluang usaha kabupaten	kegiatan paket		kegiatan paket	1 kegiatan 1 paket	**158,000,000**						1 kegiatan 1 paket	**200,000,000**	
2 18 02 2.02 01	Penyusunan Rencana Umum Penanaman Modal Daerah Kabupaten/Kota	presentase peluang investasi				1 paket	47,000,000	Semua Kab/Kota, Semua Kecamatan, Semua Kelurahan	Dana Transfer Umum-Dana Alokasi Umum			Potensi investasi Kabupaten Nganjuk	1 paket	150,000,000	Dinas Penanaman Modal dan Pelayanan Terpadu Satu Pintu
2 18 02 2.02 02	Penyediaan Peta Potensi dan Peluang Usaha Kabupaten/Kota	presentase peluang investasi				1 paket	111,000,000	Semua Kab/Kota, Semua Kecamatan, Semua	Dana Transfer Umum-Dana Alokasi Umum			Potensi investasi Kabupaten Nganjuk	1 paket	50,000,000	Dinas Penanaman Modal dan Pelayanan Terpadu Satu Pintu

Kode	Urusan/ Bidang Urusan/ Program/ Kegiatan/ Sub Kegiatan	Indikator Program/ Kegiatan/ Sub Kegiatan	Target Akhir Periode RPJMD	Realisasi Capaian RKPD Tahun 2020	Prakiraan Capaian Target RKPD Tahun 2021	Capaian Kinerja dan Kerangka Pendanaan						Kelompok Sasaran	Prakiraan Maju Rencana Tahun 2023		Perangkat Daerah Penanggung Jawab
						Target 2022	Pagu Indikatif	Lokasi	Sumber Dana	Prioritas			Target	Pagu Indikatif	
										Nasional	Daerah				
								Kelurahan							
2 18 03	**PROGRAM PROMOSI PENANAMAN MODAL**	Pelaksanaan kegiatan promosi untuk meningkatkan investasi di Kabupaten Nganjuk	kali		kali	6 kali	**75,000,000**						6 kali	**115,000,000**	
2 18 03 2.01	**Penyelenggaraan Promosi Penanaman Modal yang menjadi Kewenangan Daerah Kabupaten/Kota**	Prosentase peluang investasi di Kabupaten Nganjuk	kali		kali	6 kali	**75,000,000**						6 kali	**115,000,000**	
2 18 03 2.01 01	Penyusunan Strategi Promosi Penanaman Modal	tersedianya bahan promosi investasi				1 kali	25,000,000	Semua Kab/Kota, Semua Kecamatan, Semua Kelurahan	Dana Transfer Umum-Dana Alokasi Umum			0	1 kali	40,000,000	Dinas Penanaman Modal dan Pelayanan Terpadu Satu Pintu
2 18 03 2.01 02	Pelaksanaan Kegiatan Promosi Penanaman Modal Daerah Kabupaten/Kota	terselenggaranya pameran promosi investasi				1 kali	50,000,000	Semua Kab/Kota, Semua Kecamatan, Semua Kelurahan	Dana Transfer Umum-Dana Alokasi Umum			0	1 kali	75,000,000	Dinas Penanaman Modal dan Pelayanan Terpadu Satu Pintu
2 18 04	**PROGRAM PELAYANAN PENANAMAN MODAL**	Jumlah izin terbit usaha dan non usaha Persentase pelaku usaha yang mendapatkan informasi perizinan	% %		% %	100 % 100 %	**183,840,000**						100 % 100 %	**140,000,000**	
2 18 04 2.01	**Pelayanan Perizinan dan Non Perizinan secara Terpadu Satu Pintu dibidang Penanaman Modal yang menjadi Kewenangan Daerah Kabupaten/ Kota**	Jumlah izin terbit usaha dan non usaha Persentase pelaku usaha yang mendapatkan informasi perizinan	pelaku usaha %		pelaku usaha %	3800 pelaku usaha 100 %	**183,840,000**						3800 pelaku usaha 100 %	**140,000,000**	
2 18 04 2.01 01	Penyediaan Pelayanan Terpadu Perizinan dan Nonperizinan berbasis Sistem Pelayanan Perizinan Berusaha Terintegrasi secara Elektronik	jumlah pendampingan layanan perizinan terintegrasi secara elektronik dan pemenuhan komitmen OSS				1 media cetak 1 media elektronik 20 kecamatan	60,000,000	Semua Kab/Kota, Semua Kecamatan, Semua Kelurahan	Dana Transfer Umum-Dana Alokasi Umum			Masyarakat Kabupaten Nganjuk	1 media cetak 1 media elektronik 20 kecamatan	70,000,000	Dinas Penanaman Modal dan Pelayanan Terpadu Satu Pintu

Kode	Urusan/ Bidang Urusan/ Program/ Kegiatan/ Sub Kegiatan	Indikator Program/ Kegiatan/ Sub Kegiatan	Target Akhir Periode RPJMD	Realisasi Capaian RKPD Tahun 2020	Prakiraan Capaian Target RKPD Tahun 2021	Capaian Kinerja dan Kerangka Pendanaan						Kelompok Sasaran	Prakiraan Maju Rencana Tahun 2023		Perangkat Daerah Penanggung Jawab
						Target 2022	Pagu Indikatif	Lokasi	Sumber Dana	Prioritas			Target	Pagu Indikatif	
										Nasional	Daerah				
2 18 04 2.01 02	Pemantauan Pemenuhan Komitmen Perizinan dan Non Perizinan Penanaman Modal	presentase pelayanan daftar ulang perizinan dan terwujudnya penyelesaian pemenuhan komitmen perizinan usaha dan non usaha				150 izin	73,840,000	Semua Kab/Kota, Semua Kecamatan, Semua Kelurahan	Dana Transfer Umum-Dana Alokasi Umum			Masyarakat Kabupaten Nganjuk	150 izin	0	Dinas Penanaman Modal dan Pelayanan Terpadu Satu Pintu
2 18 04 2.01 03	Penyediaan Layanan Konsultasi dan Pengelolaan Pengaduan Masyarakat terhadap Pelayanan Terpadu Perizinan dan Non Perizinan	Jumlah Layanan Konsultasi dan Pengaduan Masyarakat terhadap Pelayanan Terpadu Perizinan dan Non Perizinan				15 Pengaduan	25,000,000	Semua Kab/Kota, Semua Kecamatan, Semua Kelurahan	Dana Transfer Umum-Dana Alokasi Umum			Masyarakat Kabupaten Nganjuk	15 Pengaduan	35,000,000	Dinas Penanaman Modal dan Pelayanan Terpadu Satu Pintu
2 18 04 2.01 04	Koordinasi dan Sinkronisasi Penetapan pemberian Fasilitas/Insentif Daerah	terlaksananya peningkatan pengawasan dan pengendalian menara telekomunkasi				90 tower	25,000,000	Semua Kab/Kota, Semua Kecamatan, Semua Kelurahan	Dana Transfer Umum-Dana Alokasi Umum			Masyarakat Kabupaten Nganjuk	90 tower	35,000,000	Dinas Penanaman Modal dan Pelayanan Terpadu Satu Pintu
2 18 05	**PROGRAM PENGENDALIAN PELAKSANAAN PENANAMAN MODAL**	Jumlah Pelaku Usaha Yang Sudah Berizin	pelaku usaha		pelaku usaha	200 pelaku usaha	**30,000,000**						200 pelaku usaha	**75,000,000**	
2 18 05 2.01	**Pengendalian Pelaksanaan Penanaman Modal yang menjadi Kewenangan Daerah Kabupaten/Kota**	Jumlah Pelaku Usaha Yang Sudah Berizin	pelaku usaha		pelaku usaha	200 pelaku usaha	**30,000,000**						200 pelaku usaha	**75,000,000**	
2 18 05 2.01 01	Koordinasi dan Sinkronisasi Pemantauan Pelaksanaan Penanaman Modal	Terwujudnya koordinasi dan sinkronisasi pemantauan pelaksanaan penanaman modal				16 pelaku usaha	10,712,500	Semua Kab/Kota, Semua Kecamatan, Semua Kelurahan	Dana Transfer Umum-Dana Alokasi Umum	Memperkuat Stabilitas Polhukhankam Dan Transformasi Pelayanan Publik		pelaku usaha	16 pelaku usaha	25,000,000	Dinas Penanaman Modal dan Pelayanan Terpadu Satu Pintu
2 18 05 2.01 02	Koordinasi dan Sinkronisasi Pembinaan Pelaksanaan Penanaman Modal	Terwujudnya koordinasi dan sinkronisasi pembinaan pelaksanaan penanaman modal				1 kali Bimtek	8,575,000		Dana Transfer Umum-Dana Alokasi Umum	Memperkuat Stabilitas Polhukhankam Dan Transformasi Pelayanan Publik	Meningkatkan tata kelola pemerintahan dan pelayanan publik dengan pemanfaatan teknologi informasi (e-gov)	pelaku usaha	1 kali Bimtek	25,000,000	Dinas Penanaman Modal dan Pelayanan Terpadu Satu Pintu
2 18 05 2.01 03	Koordinasi dan Sinkronisasi Pengawasan Pelaksanaan	Terwujudnya koordinasi dan sinkronisasi pengawasan				16 pelaku usaha	10,712,500	Semua Kab/Kota, Semua Kecamatan,	Dana Transfer Umum-Dana Alokasi Umum	Memperkuat Stabilitas Polhukhankam Dan		pelaku usaha	16 pelaku usaha	25,000,000	Dinas Penanaman Modal dan Pelayanan Terpadu Satu Pintu

Rancangan Akhir Rencana Kerja Pemerintah Daerah (RKPD)
Kabupaten Nganjuk
Tahun 2022

Kode	Urusan/ Bidang Urusan/ Program/ Kegiatan/ Sub Kegiatan	Indikator Program/ Kegiatan/ Sub Kegiatan	Target Akhir Periode RPJMD	Realisasi Capaian RKPD Tahun 2020	Prakiraan Capaian Target RKPD Tahun 2021	Capaian Kinerja dan Kerangka Pendanaan						Kelompok Sasaran	Prakiraan Maju Rencana Tahun 2023		Perangkat Daerah Penanggung Jawab
						Target 2022	Pagu Indikatif	Lokasi	Sumber Dana	Prioritas			Target	Pagu Indikatif	
										Nasional	Daerah				
	Penanaman Modal	pelaksanaan penanaman modal						Semua Kelurahan		Transformasi Pelayanan Publik					
2 18 06	**PROGRAM PENGELOLAAN DATA DAN SISTEM INFORMASI PENANAMAN MODAL**	Prosentase pengelolaan data dan informasi perizinan yang terintegrasi	%		%	100 %	**35,000,000**						100 %	**50,000,000**	
2 18 06 2.01	**Pengelolaan Data dan Informasi Perizinan dan Non Perizinan yang Terintegrasi pada Tingkat Daerah Kabupaten/Kota**	Prosentase pengelolaan data dan informasi perizinan yang terintegrasi	%		%	100 %	**35,000,000**						100 %	**50,000,000**	
2 18 06 2.01 01	Pengolahan, Penyajian dan Pemanfaatan Data dan Informasi Perizinan dan Non Perizinan Berbasis Sistem Pelayanan Perizinan Berusaha Terintegrasi secara Elektronik	terealisasinya pelayanan perizinan dan non perizinan				150 izin	35,000,000	Semua Kab/Kota, Semua Kecamatan, Semua Kelurahan	Dana Transfer Umum-Dana Alokasi Umum			Data dan Informasi Perizinan dan Non Perizinan	150 izin	50,000,000	Dinas Penanaman Modal dan Pelayanan Terpadu Satu Pintu
					TOTAL		**4,255,639,250**							**4,740,500,000**	

Rancangan Akhir Rencana Kerja Pemerintah Daerah (RKPD)
Kabupaten Nganjuk
Tahun 2022

Kode					Urusan/ Bidang Urusan/ Program/ Kegiatan/ Sub Kegiatan	Indikator Program/ Kegiatan/ Sub Kegiatan	Target Akhir Periode RPJMD	Realisasi Capaian RKPD Tahun 2020	Prakiraan Capaian Target RKPD Tahun 2021	Capaian Kinerja dan Kerangka Pendanaan						Kelompok Sasaran	Prakiraan Maju Rencana Tahun 2023		Perangkat Daerah Penanggung Jawab
										Target 2022	Pagu Indikatif	Lokasi	Sumber Dana	Prioritas			Target	Pagu Indikatif	
														Nasional	Daerah				
2					**URUSAN PEMERINTAHAN WAJIB YANG TIDAK BERKAITAN DENGAN PELAYANAN DASAR**															
2	**19**				**URUSAN PEMERINTAHAN BIDANG KEPEMUDAAN DAN OLAHRAGA**						**2,713,000,000**							**3,033,300,000**	
2	**19**	**02**			**PROGRAM PENGEMBANGAN KAPASITAS DAYA SAING KEPEMUDAAN**	Jumlah wirausaha muda	kelompok		kelompok	10 kelompok	**813,000,000**						10 kelompok	**855,300,000**	
2	**19**	**02**	2.01		**Penyadaran, Pemberdayaan, dan Pengembangan Pemuda dan Kepemudaan Terhadap Pemuda Pelopor Kabupaten/Kota, Wirausaha Muda Pemula, dan Pemuda Kader Kabupaten/Kota**	Jumlah pemuda pelopor berprestasi	bidang		bidang	3 bidang	**788,000,000**						3 bidang	**827,800,000**	
2	19	02	2.01	01	Koordinasi, Sinkronisasi dan Penyelenggaraan Peningkatan Kapasitas Daya Saing Pemuda Pelopor	Pemuda/mahasiswa				100 orang	25,000,000	Semua Kab/Kota, Semua Kecamatan, Semua Kelurahan	PENDAPATAN ASLI DAERAH (PAD)		Meningkatkan aksesibilitas dan pemerataan mutu pendidikan	0	100 orang	27,500,000	Dinas Kepemudaan, Olahraga, Kebudayaan dan Pariwisata
2	19	02	2.01	02	Koordinasi, Sinkronisasi dan Penyelenggaraan Peningkatan Kapasitas Daya Saing Wira Usaha Pemula	Pemuda				100 orang	30,000,000	Semua Kab/Kota, Semua Kecamatan, Semua Kelurahan	PENDAPATAN ASLI DAERAH (PAD)		Meningkatkan investasi serta produktivitas dan daya saing sektor unggulan Kabupaten Nganjuk	0	100 orang	55,000,000	Dinas Kepemudaan, Olahraga, Kebudayaan dan Pariwisata
2	19	02	2.01	03	Koordinasi, Sinkronisasi dan Penyelenggaraan Peningkatan Kapasitas Daya Saing Pemuda Kader Kabupaten/Kota	0rganisasi kepemudaan				40 kelompok	50,000,000	Kab. Nganjuk, Semua Kecamatan, Semua Kelurahan	PENDAPATAN ASLI DAERAH (PAD)		Meningkatkan aksesibilitas dan pemerataan mutu pendidikan	0	40 kelompok	55,000,000	Dinas Kepemudaan, Olahraga, Kebudayaan dan Pariwisata
2	19	02	2.01	07	Pemberian Penghargaan Pemuda dan Organisasi Pemuda yang Berjasa dan/atau Berprestasi	Pemuda/mahasiswa				5 orang	0	Kab. Nganjuk, Semua Kecamatan, Semua Kelurahan	PENDAPATAN ASLI DAERAH (PAD)		Meningkatkan aksesibilitas dan pemerataan mutu pendidikan	0	5 orang	11,000,000	Dinas Kepemudaan, Olahraga, Kebudayaan dan Pariwisata

Kode	Urusan/ Bidang Urusan/ Program/ Kegiatan/ Sub Kegiatan	Indikator Program/ Kegiatan/ Sub Kegiatan	Target Akhir Periode RPJMD	Realisasi Capaian RKPD Tahun 2020	Prakiraan Capaian Target RKPD Tahun 2021	Capaian Kinerja dan Kerangka Pendanaan						Kelompok Sasaran	Prakiraan Maju Rencana Tahun 2023		Perangkat Daerah Penanggung Jawab
						Target 2022	Pagu Indikatif	Lokasi	Sumber Dana	Prioritas			Target	Pagu Indikatif	
										Nasional	Daerah				
2 19 02 2.01 09	Penyelenggaraan Seleksi dan Pelatihan Pasukan Pengibar Bendera	Seleksi dan pelatihan serta pembinaan calon Paskibraka				1 Kegiatan	683,000,000	Kab. Nganjuk, Nganjuk, Mangundikaran	PENDAPATAN ASLI DAERAH (PAD)		Meningkatkan aksesibilitas dan pemerataan mutu pendidikan	0	1 Kegiatan	679,300,000	Dinas Kepemudaan, Olahraga, Kebudayaan dan Pariwisata
2 19 02 2.02	**Pemberdayaan dan Pengembangan Organisasi Kepemudaan Tingkat Daerah Kabupaten/Kota**	Peningkatan kapasitas organisasi kepemudaan	%		%	70 %	**25,000,000**						70 %	**27,500,000**	
2 19 02 2.02 02	Peningkatan Kapasitas Pemuda dan Organisasi Kepemudaan Kabupaten/Kota	Pemuda/ Pelajar				100 orang	25,000,000	Kab. Nganjuk, Semua Kecamatan, Semua Kelurahan	PENDAPATAN ASLI DAERAH (PAD)			0	100 orang	27,500,000	Dinas Kepemudaan, Olahraga, Kebudayaan dan Pariwisata
2 19 03	**PROGRAM PENGEMBANGAN KAPASITAS DAYA SAING KEOLAHRAGAAN**	Jumlah cabang olahraga perjenis olahraga Jumlah wirausaha muda	% kelompok		% kelompok	100 % 10 kelompok	**1,600,000,000**						100 % 10 kelompok	**1,848,000,000**	
2 19 03 2.01	**Pembinaan dan Pengembangan Olahraga Pendidikan pada Jenjang Pendidikan yang menjadi Kewenangan Daerah Kabupaten/Kota**	Peningkatan kapasitas olahraga pendidikan Peningkatan kapasitas organisasi kepemudaan	% %		% %	70 % 100 %	**120,000,000**						70 % 100 %	**104,500,000**	
2 19 03 2.01 02	Koordinasi, Sinkronisasi dan Pelaksanaan Pemberdayaan Perkumpulan Olahraga dan Penyelenggaraan Kompetisi oleh Satuan Pendidikan Dasar	kompetisi liga pelajar				1 Club/perkumpulan	40,000,000	Kab. Nganjuk, Semua Kecamatan, Semua Kelurahan	PENDAPATAN ASLI DAERAH (PAD)		Meningkatkan aksesibilitas dan pemerataan mutu pendidikan	0	1 Club/perkumpulan	55,000,000	Dinas Kepemudaan, Olahraga, Kebudayaan dan Pariwisata
2 19 03 2.01 03	Koordinasi, Sinkronisasi dan Pelaksanaan Penyediaan Sarana dan Prasarana Olahraga Kabupaten/Kota	Sarana dan prasarana Olahraga				10 Cabang olahraga	80,000,000	Semua Kab/Kota, Semua Kecamatan, Semua Kelurahan	PENDAPATAN ASLI DAERAH (PAD)		Meningkatkan aksesibilitas dan pemerataan mutu pendidikan	0	10 Cabang olahraga	49,500,000	Dinas Kepemudaan, Olahraga, Kebudayaan dan Pariwisata
2 19 03 2.02	**Penyelenggaraan Kejuaraan Olahraga Tingkat Daerah**	Jumlah kejuaraan olahraga tingkat kabupatrn/kota	cabor		cabor	3 cabor	**500,000,000**						3 cabor	**550,000,000**	

Rancangan Akhir Rencana Kerja Pemerintah Daerah (RKPD)
Kabupaten Nganjuk
Tahun 2022

Kode	Urusan/ Bidang Urusan/ Program/ Kegiatan/ Sub Kegiatan	Indikator Program/ Kegiatan/ Sub Kegiatan	Target Akhir Periode RPJMD	Realisasi Capaian RKPD Tahun 2020	Prakiraan Capaian Target RKPD Tahun 2021	Capaian Kinerja dan Kerangka Pendanaan						Kelompok Sasaran	Prakiraan Maju Rencana Tahun 2023		Perangkat Daerah Penanggung Jawab
						Target 2022	Pagu Indikatif	Lokasi	Sumber Dana	Prioritas			Target	Pagu Indikatif	
										Nasional	Daerah				
	Kabupaten/Kota														
2 19 03 2.02 01	Penyelenggaraan Kejuaraan Olahraga Multi Event dan Single Event Tingkat Kabupaten/Kota	event cabang olahraga				3 event	100,000,000	Semua Kab/Kota, Semua Kecamatan, Semua Kelurahan	PENDAPATAN ASLI DAERAH (PAD)		Meningkatkan aksesibilitas dan pemerataan mutu pendidikan	0	3 event	110,000,000	Dinas Kepemudaan, Olahraga, Kebudayaan dan Pariwisata
2 19 03 2.02 03	Partisipasi dan Keikutsertaan dalam Penyelenggaraan Kejuaraan	Partisipasi penyelenggaran kejuaraan				35 Cabang olahraga	400,000,000	Semua Kab/Kota, Semua Kecamatan, Semua Kelurahan	PENDAPATAN ASLI DAERAH (PAD)		Meningkatkan aksesibilitas dan pemerataan mutu pendidikan	0	35 Cabang olahraga	440,000,000	Dinas Kepemudaan, Olahraga, Kebudayaan dan Pariwisata
2 19 03 2.03	**Pembinaan dan Pengembangan Olahraga Prestasi Tingkat Daerah Provinsi**	Jumlah cabang olahraga berprestasi tingkat provinsi	cabor		cabor	5 cabor	**30,000,000**						5 cabor	**38,500,000**	
2 19 03 2.03 03	Pembinaan dan Pengembangan Atlet Berprestasi Kabupaten/Kota	atlet berprestasi				15 orang	30,000,000	Kab. Nganjuk, Semua Kecamatan, Semua Kelurahan	PENDAPATAN ASLI DAERAH (PAD)		Meningkatkan aksesibilitas dan pemerataan mutu pendidikan	0	15 orang	33,000,000	Dinas Kepemudaan, Olahraga, Kebudayaan dan Pariwisata
2 19 03 2.03 05	Koordinasi dan Sinkronisasi Penyediaan Data dan Informasi Sektoral Olahraga	data				1 data	0	Semua Kab/Kota, Semua Kecamatan, Semua Kelurahan	PENDAPATAN ASLI DAERAH (PAD)		Meningkatkan investasi serta produktivitas dan daya saing sektor unggulan Kabupaten Nganjuk	0	1 data	5,500,000	Dinas Kepemudaan, Olahraga, Kebudayaan dan Pariwisata
2 19 03 2.04	**Pembinaan dan Pengembangan Organisasi Olahraga**	Jumlah cabang olahraga berprestasi tingkat provinsi	cabor		cabor	5 cabor	**900,000,000**						5 cabor	**1,100,000,000**	
2 19 03 2.04 02	Pengembangan Organisasi Keolahragaan	pembinaan cabang olahraga				35 Cabang olahraga	900,000,000	Semua Kab/Kota, Semua Kecamatan, Semua Kelurahan	PENDAPATAN ASLI DAERAH (PAD)		Peningkatan ketahanan bencana dan kualitas lingkungan hidup	0	35 Cabang olahraga	1,100,000,000	Dinas Kepemudaan, Olahraga, Kebudayaan dan Pariwisata
2 19 03 2.05	**Pembinaan dan Pengembangan Olahraga Rekreasi**	Pembinaan dan pengembangan olahraga rekreasi	%		%	100 %	**50,000,000**						100 %	**55,000,000**	
2 19 03 2.05 05	Pemanfaatan Olahraga Tradisional dalam Masyarakat	olahraga tradisional				1 event	50,000,000	Semua Kab/Kota, Semua Kecamatan, Semua Kelurahan	PENDAPATAN ASLI DAERAH (PAD)		Meningkatkan aksesibilitas dan pemerataan mutu pendidikan	0	1 event	55,000,000	Dinas Kepemudaan, Olahraga, Kebudayaan dan Pariwisata

Kode	Urusan/ Bidang Urusan/ Program/ Kegiatan/ Sub Kegiatan	Indikator Program/ Kegiatan/ Sub Kegiatan	Target Akhir Periode RPJMD	Realisasi Capaian RKPD Tahun 2020	Prakiraan Capaian Target RKPD Tahun 2021	Capaian Kinerja dan Kerangka Pendanaan						Kelompok Sasaran	Prakiraan Maju Rencana Tahun 2023		Perangkat Daerah Penanggung Jawab
						Target 2022	Pagu Indikatif	Lokasi	Sumber Dana	Prioritas			Target	Pagu Indikatif	
										Nasional	Daerah				
2 19 04	**PROGRAM PENGEMBANGAN KAPASITAS KEPRAMUKAAN**	Presentase anggota Pramuka terlatih	%		%	80 %	**300,000,000**						80 %	**330,000,000**	
2 19 04 2.01	**Pembinaan dan Pengembangan Organisasi Kepramukaan**	Jumlah gugus depan yang terakreditasi	%		%	80 %	**300,000,000**						80 %	**330,000,000**	
2 19 04 2.01 02	Peningkatan Kapasitas Organisasi Kepramukaan Tingkat Daerah	pembinaan anggota pramuka				20000 orang	300,000,000	Semua Kab/Kota, Semua Kecamatan, Semua Kelurahan	PENDAPATAN ASLI DAERAH (PAD)		Peningkatan ketahanan bencana dan kualitas lingkungan hidup	0	20000 orang	330,000,000	Dinas Kepemudaan, Olahraga, Kebudayaan dan Pariwisata
2 22	**URUSAN PEMERINTAHAN BIDANG KEBUDAYAAN**						**1,745,000,000**							**1,745,000,000**	
2 22 02	**PROGRAM PENGEMBANGAN KEBUDAYAAN**	Jumlah nilai budaya (tradisi) yang dikembangkan	tradisi		tradisi	26 tradisi	**845,000,000**						26 tradisi	**845,000,000**	
2 22 02 2.01	**Pengelolaan Kebudayaan yang Masyarakat Pelakunya dalam Daerah Kabupaten/Kota**	Pelindungan, pengembangan, pemanfaatan objek pemaju kebudayaan pelindungan serta pengembangan objek pemaju kebudayaan	% %		% %	100 % 100 %	**760,000,000**						100 % 100 %	**760,000,000**	
2 22 02 2.01 01	Pelindungan, Pengembangan, Pemanfaatan Objek Pemajuan Kebudayaan	Festival Aneka Budaya Festival Budaya Islami Festival Dalang Bocah Tk. Prov. Jatim Festival Dalang Remaja Tk. Prov. Jatim Gelar Seni Budaya Kabupaten Gelar Seni Budaya Tk. Prov. Jatim Pentas Pertunjukan Seni dan Budaya Pentas Uyon - Uyon				2 Kegiatan 1 Kegiatan 1 Kegiatan 1 Kegiatan 2 Kegiatan 1 Kegiatan 2 Kegiatan 5 Kegiatan	760,000,000	Kab. Nganjuk, Semua Kecamatan, Semua Kelurahan	PENDAPATAN ASLI DAERAH (PAD)			Masyarakat	2 Kegiatan 1 Kegiatan 1 Kegiatan 1 Kegiatan 2 Kegiatan 1 Kegiatan 2 Kegiatan 5 Kegiatan	760,000,000	Dinas Kepemudaan, Olahraga, Kebudayaan dan Pariwisata
2 22 02 2.03	**Pembinaan Lembaga Adat yang Penganutnya dalam Daerah Kabupaten/Kota**	Pembinaan sumber daya manusia, lembaga dan pranata adat Penyelenggaraan pembinaan SDM lembaga dan pranata adat	% %		% %	100 % 100 %	**85,000,000**						100 % 100 %	**85,000,000**	

Rancangan Akhir Rencana Kerja Pemerintah Daerah (RKPD)
Kabupaten Nganjuk
Tahun 2022

Kode	Urusan/ Bidang Urusan/ Program/ Kegiatan/ Sub Kegiatan	Indikator Program/ Kegiatan/ Sub Kegiatan	Target Akhir Periode RPJMD	Realisasi Capaian RKPD Tahun 2020	Prakiraan Capaian Target RKPD Tahun 2021	Capaian Kinerja dan Kerangka Pendanaan						Kelompok Sasaran	Prakiraan Maju Rencana Tahun 2023		Perangkat Daerah Penanggung Jawab
						Target 2022	Pagu Indikatif	Lokasi	Sumber Dana	Prioritas			Target	Pagu Indikatif	
										Nasional	Daerah				
2 22 02 2.03 02	Pembinaan Sumber Daya Manusia, Lembaga, dan Pranata Adat	Festival Budaya Agraris Lomba Upacara Adat Pelatihan Lembaga Adat				1 Kegiatan 1 Kegiatan 1 Kegiatan	85,000,000	Semua Kab/Kota, Semua Kecamatan, Semua Kelurahan	Dana Transfer Umum-Dana Alokasi Umum			Masyarakat	1 Kegiatan 1 Kegiatan 1 Kegiatan	85,000,000	Dinas Kepemudaan, Olahraga, Kebudayaan dan Pariwisata
2 22 03	**PROGRAM PENGEMBANGAN KESENIAN TRADISIONAL**	Jumlah seni tradisi yang dikembangkan	%		%	30 %	**450,000,000**						30 %	**450,000,000**	
2 22 03 2.01	**Pembinaan Kesenian yang Masyarakat Pelakunya dalam Daerah Kabupaten/Kota**	Peningkatkan pendidikan dan pelatihan sumber daya manusia kesenian tradisional	%		%	100 %	**450,000,000**						100 %	**450,000,000**	
2 22 03 2.01 01	Peningkatan Pendidikan dan Pelatihan Sumber Daya Manusia Kesenian Tradisional	Festival Seni Tradisi Lomba Seni Tradisi Pawai Alegoris Peringatan 1 Muharram Prosesi Gembyangan Waranggono Prosesi Siraman Sedudo				1 Kegiatan 1 Kegiatan 1 Kegiatan 1 Kegiatan 1 Kegiatan 1 Kegiatan	450,000,000	Semua Kab/Kota, Semua Kecamatan, Semua Kelurahan	Dana Transfer Umum - Dana Alokasi Umum			0	1 Kegiatan 1 Kegiatan 1 Kegiatan 1 Kegiatan 1 Kegiatan 1 Kegiatan	450,000,000	Dinas Kepemudaan, Olahraga, Kebudayaan dan Pariwisata
2 22 05	**PROGRAM PELESTARIAN DAN PENGELOLAAN CAGAR BUDAYA**	Persentase benda, situs dan kawasan cagar budaya yang dilestarikan Presentase barang bercorak budaya (BCB) yang dilestarikan	% %		% %	30 % 30 %	**450,000,000**						30 % 30 %	**450,000,000**	
2 22 05 2.02	**Pengelolaan Cagar Budaya Peringkat Kabupaten/Kota**	Jumlah cagar budaya kabupaten/kota yang dikelola Terlaksanannya pelindungan cagar budaya	bcb Bulan		bcb Bulan	16 bcb 12 Bulan	**450,000,000**						16 bcb 12 Bulan	**450,000,000**	
2 22 05 2.02 01	Pelindungan Cagar Budaya	Pemeliharaan Rutin BCB Upaya Pelestarian BCB dan Imbal Jasa Upaya Pelestarian Cagar Budaya				16 BCB 6 Kali 12 Lokasi	450,000,000	Semua Kab/Kota, Semua Kecamatan, Semua Kelurahan	Dana Transfer Umum-Dana Alokasi Umum			Masyarakat	16 BCB 6 Kali 12 Lokasi	450,000,000	Dinas Kepemudaan, Olahraga, Kebudayaan dan Pariwisata
3	**URUSAN PEMERINTAHAN PILIHAN**														
3 26	**URUSAN PEMERINTAHAN BIDANG PARIWISATA**						**18,675,052,350**							**9,950,048,250**	

Rancangan Akhir Rencana Kerja Pemerintah Daerah (RKPD)
Kabupaten Nganjuk
Tahun 2022

Kode	Urusan/ Bidang Urusan/ Program/ Kegiatan/ Sub Kegiatan	Indikator Program/ Kegiatan/ Sub Kegiatan	Target Akhir Periode RPJMD	Realisasi Capaian RKPD Tahun 2020	Prakiraan Capaian Target RKPD Tahun 2021	Capaian Kinerja dan Kerangka Pendanaan						Kelompok Sasaran	Prakiraan Maju Rencana Tahun 2023		Perangkat Daerah Penanggung Jawab
						Target 2022	Pagu Indikatif	Lokasi	Sumber Dana	Prioritas			Target	Pagu Indikatif	
										Nasional	Daerah				
3 26 01	**PROGRAM PENUNJANG URUSAN PEMERINTAHAN DAERAH KABUPATEN/KOTA**	Nilai Evaluasi Sistem Akuntabilitas Kinerja	%		%	83,5 %	**7,400,038,800**						83,5 %	**7,066,000,000**	
3 26 01 2.01	**Perencanaan, Penganggaran, dan Evaluasi Kinerja Perangkat Daerah**	Terlaksanannya penyusunan pelaporan perencanaan	dokumen		dokumen	6 dokumen	**87,600,000**						6 dokumen	**64,000,000**	
3 26 01 2.01 01	Penyusunan Dokumen Perencanaan Perangkat Daerah	Dokumen perencanaan perangkat daerah				8 Dokumen	26,600,000	Kab. Nganjuk, Nganjuk, Ganung Kidul	Dana Transfer Umum-Dana Alokasi Umum			OPD	8 Dokumen	16,000,000	Dinas Kepemudaan, Olahraga, Kebudayaan dan Pariwisata
3 26 01 2.01 02	Koordinasi dan Penyusunan Dokumen RKA-SKPD	Koordinasi dan penyusunan dokumen RKA SKPD				3 Dokumen	5,000,000	Kab. Nganjuk, Nganjuk, Ganung Kidul	Dana Transfer Umum-Dana Alokasi Umum			OPD	3 Dokumen	16,000,000	Dinas Kepemudaan, Olahraga, Kebudayaan dan Pariwisata
3 26 01 2.01 06	Koordinasi dan Penyusunan Laporan Capaian Kinerja dan Ikhtisar Realisasi Kinerja SKPD	Koordinasi dan dokumen laporan capaian kinerja dan ikhtisar realisasi kinerja SKPD				6 Dokumen	28,000,000	Kab. Nganjuk, Nganjuk, Ganung Kidul	Dana Transfer Umum-Dana Alokasi Umum			OPD	6 Dokumen	16,000,000	Dinas Kepemudaan, Olahraga, Kebudayaan dan Pariwisata
3 26 01 2.01 07	Evaluasi Kinerja Perangkat Daerah	Dokumen pelaporan dan evaluasi				12 Dokumen	28,000,000	Kab. Nganjuk, Semua Kecamatan, Semua Kelurahan	Dana Transfer Umum - Dana Alokasi Umum			OPD	12 Dokumen	16,000,000	Dinas Kepemudaan, Olahraga, Kebudayaan dan Pariwisata
3 26 01 2.02	**Administrasi Keuangan Perangkat Daerah**	Pelaporan administrasi keuangan perangkat daerah	%		%	100 %	**5,676,102,000**						100 %	**5,042,000,000**	
3 26 01 2.02 01	Penyediaan Gaji dan Tunjangan ASN	Penyediaan gaji dan tunjangan				35 Dokumen	5,624,502,000	Kab. Nganjuk, Nganjuk, Ganung Kidul	Dana Transfer Umum-Dana Alokasi Umum			0	35 Dokumen	5,000,000,000	Dinas Kepemudaan, Olahraga, Kebudayaan dan Pariwisata
3 26 01 2.02 05	Koordinasi dan Penyusunan Laporan Keuangan Akhir Tahun SKPD	Dokumen pelaporan keuangan akhir tahun				1 Dokumen	5,000,000	Kab. Nganjuk, Nganjuk, Ganung Kidul	Dana Transfer Umum-Dana Alokasi Umum			0	1 Dokumen	10,000,000	Dinas Kepemudaan, Olahraga, Kebudayaan dan Pariwisata
3 26 01 2.02 07	Koordinasi dan Penyusunan Laporan Keuangan Bulanan/Triwulanan /Semesteran SKPD	Dokumen laporan keuangan bulanan/triwulan /semesteran SKPD				1170 Dokumen	36,600,000	Kab. Nganjuk, Nganjuk, Ganung Kidul	Dana Transfer Umum-Dana Alokasi Umum			0	1170 Dokumen	16,000,000	Dinas Kepemudaan, Olahraga, Kebudayaan dan Pariwisata

Kode	Urusan/ Bidang Urusan/ Program/ Kegiatan/ Sub Kegiatan	Indikator Program/ Kegiatan/ Sub Kegiatan	Target Akhir Periode RPJMD	Realisasi Capaian RKPD Tahun 2020	Prakiraan Capaian Target RKPD Tahun 2021	Capaian Kinerja dan Kerangka Pendanaan						Kelompok Sasaran	Prakiraan Maju Rencana Tahun 2023		Perangkat Daerah Penanggung Jawab
						Target 2022	Pagu Indikatif	Lokasi	Sumber Dana	Prioritas			Target	Pagu Indikatif	
										Nasional	Daerah				
3 26 01 2.02 08	Penyusunan Pelaporan dan Analisis Prognosis Realisasi Anggaran	Dokumen laporan dan analisis prognosis realisasi anggaran				2 Dokumen	10,000,000	Kab. Nganjuk, Nganjuk, Ganung Kidul	Dana Transfer Umum-Dana Alokasi Umum			0	2 Dokumen	16,000,000	Dinas Kepemudaan, Olahraga, Kebudayaan dan Pariwisata
3 26 01 2.05	**Administrasi Kepegawaian Perangkat Daerah**	Tingkat kedisiplinan ASN	%		%	100 %	**210,000,000**						100 %	**270,000,000**	
3 26 01 2.05 02	Pengadaan Pakaian Dinas Beserta Atribut Kelengkapannya	Pakaian khusus hari-hari tertentu Forpimda dan Kepala OPD				2 Kali	210,000,000	Kab. Nganjuk, Nganjuk, Ganung Kidul	Dana Transfer Umum-Dana Alokasi Umum			0	2 Kali	270,000,000	Dinas Kepemudaan, Olahraga, Kebudayaan dan Pariwisata
3 26 01 2.06	**Administrasi Umum Perangkat Daerah**	Ketersediaan administrasi umum perangkat daerah	Bulan		Bulan	12 Bulan	**469,241,400**						12 Bulan	**315,000,000**	
3 26 01 2.06 04	Penyediaan Bahan Logistik Kantor	Penyediaan kebutuhan logistik kantor				12 bulan	106,571,400	Kab. Nganjuk, Nganjuk, Ganung Kidul	Dana Transfer Umum-Dana Alokasi Umum			0	12 bulan	70,000,000	Dinas Kepemudaan, Olahraga, Kebudayaan dan Pariwisata
3 26 01 2.06 05	Penyediaan Barang Cetakan dan Penggandaan	Tersedianya barang cetakan dan penggandaan				12 bulan	70,000,000	Kab. Nganjuk, Nganjuk, Ganung Kidul	Dana Transfer Umum-Dana Alokasi Umum			0	12 bulan	75,000,000	Dinas Kepemudaan, Olahraga, Kebudayaan dan Pariwisata
3 26 01 2.06 06	Penyediaan Bahan Bacaan dan Peraturan Perundang-undangan	tersediannya bahan bacaan dan peraturan undang undang				12 bulan	4,800,000	Kab. Nganjuk, Nganjuk, Ganung Kidul				0	12 bulan	0	Dinas Kepemudaan, Olahraga, Kebudayaan dan Pariwisata
3 26 01 2.06 09	Penyelenggaraan Rapat Koordinasi dan Konsultasi SKPD	Terselenggarakannya rapat koordinasi dan konsultasi SKPD				12 bulan	287,870,000	Semua Kab/Kota, Semua Kecamatan, Semua Kelurahan	Dana Transfer Umum-Dana Alokasi Umum			0	12 bulan	170,000,000	Dinas Kepemudaan, Olahraga, Kebudayaan dan Pariwisata
3 26 01 2.07	**Pengadaan Barang Milik Daerah Penunjang Urusan Pemerintah Daerah**	Peningkatan kedisplinan ASN	%		%	100 %	**413,699,000**						100 %	**625,000,000**	
3 26 01 2.07 02	Pengadaan Kendaraan Dinas Operasional atau Lapangan	Kendaraan oprasional roda 2				4 unit	339,500,000	Kab. Nganjuk, Semua Kecamatan, Semua Kelurahan	Dana Transfer Umum-Dana Alokasi Umum			0	4 unit	600,000,000	Dinas Kepemudaan, Olahraga, Kebudayaan dan Pariwisata
3 26 01 2.07 06	Pengadaan Peralatan dan Mesin Lainnya	Tersedianya komputer PC Tersedianya printer				6 unit 4 unit	74,199,000	Kab. Nganjuk, Semua	Dana Transfer Umum-Dana Alokasi Umum			0	6 unit 4 unit	25,000,000	Dinas Kepemudaan, Olahraga, Kebudayaan dan Pariwisata

Kode	Urusan/ Bidang Urusan/ Program/ Kegiatan/ Sub Kegiatan	Indikator Program/ Kegiatan/ Sub Kegiatan	Target Akhir Periode RPJMD	Realisasi Capaian RKPD Tahun 2020	Prakiraan Capaian Target RKPD Tahun 2021	Capaian Kinerja dan Kerangka Pendanaan						Kelompok Sasaran	Prakiraan Maju Rencana Tahun 2023		Perangkat Daerah Penanggung Jawab
						Target 2022	Pagu Indikatif	Lokasi	Sumber Dana	Prioritas			Target	Pagu Indikatif	
										Nasional	Daerah				
								Kecamatan, Semua Kelurahan							
3 26 01 2.08	**Penyediaan Jasa Penunjang Urusan Pemerintahan Daerah**	Ketersediaan jasa pelayanan umum perangkat daerah	Bulan		Bulan	12 Bulan	**163,200,000**						12 Bulan	**250,000,000**	
3 26 01 2.08 02	Penyediaan Jasa Komunikasi, Sumber Daya Air dan Listrik	Tersediannya jasa komunikasi, sumber daya air dan listrik				12 bulan	109,200,000	Kab. Nganjuk, Semua Kecamatan, Semua Kelurahan				0	12 bulan	200,000,000	Dinas Kepemudaan, Olahraga, Kebudayaan dan Pariwisata
3 26 01 2.08 04	Penyediaan Jasa Pelayanan Umum Kantor	Tersediannya pelayanan umum kantor				12 bulan	54,000,000	Kab. Nganjuk, Nganjuk, Ganung Kidul				0	12 bulan	50,000,000	Dinas Kepemudaan, Olahraga, Kebudayaan dan Pariwisata
3 26 01 2.09	**Pemeliharaan Barang Milik Daerah Penunjang Urusan Pemerintahan Daerah**	pemeliharan kendaraan dinas, gedung/bangunan serta peralatan kantor	Bulan		Bulan	12 Bulan	**380,196,400**						12 Bulan	**500,000,000**	
3 26 01 2.09 01	Penyediaan Jasa Pemeliharaan, Biaya Pemeliharaan dan Pajak Kendaraan Perorangan Dinas atau Kendaraan Dinas Jabatan	Terpeliharannya kendaraan perorangan dinas atau kendaraan dinas jabatan beserta pajaknya				12 bulan	58,491,500	Kab. Nganjuk, Semua Kecamatan, Semua Kelurahan	Dana Transfer Umum-Dana Alokasi Umum			0	12 bulan	200,000,000	Dinas Kepemudaan, Olahraga, Kebudayaan dan Pariwisata
3 26 01 2.09 06	Pemeliharaan Peralatan dan Mesin Lainnya	Terpeliharannya peralatan kantor dan mesin lainnya				12 bulan	25,000,000	Kab. Nganjuk, Nganjuk, Ganung Kidul	Dana Transfer Umum-Dana Alokasi Umum			0	12 bulan	0	Dinas Kepemudaan, Olahraga, Kebudayaan dan Pariwisata
3 26 01 2.09 09	Pemeliharaan/Rehabilitasi Gedung Kantor dan Bangunan Lainnya	Terpeliharannya gedung kantor dan bangunan lainnya				12 bulan	296,704,900	Kab. Nganjuk, Nganjuk, Ganung Kidul	Dana Transfer Umum-Dana Alokasi Umum			0	12 bulan	300,000,000	Dinas Kepemudaan, Olahraga, Kebudayaan dan Pariwisata
3 26 02	**PROGRAM PENINGKATAN DAYA TARIK DESTINASI PARIWISATA**	Jumlah destinasi pariwisata yang dikelola kabupaten/kota Persentase kontribusi sektor pariwisata terhadap PAD pariwisata	OW %		OW %	6 OW 2,4 %	**9,675,013,550**						6 OW 2,4 %	**708,248,250**	
3 26 02 2.03	**Pengelolaan Destinasi Pariwisata Kabupaten/Kota**	Terlaksanannya pengelolaan destinasi pariwisata	Bulan		Bulan	12 Bulan	**9,561,216,700**						12 Bulan	**663,248,250**	

Kode	Urusan/ Bidang Urusan/ Program/ Kegiatan/ Sub Kegiatan	Indikator Program/ Kegiatan/ Sub Kegiatan	Target Akhir Periode RPJMD	Realisasi Capaian RKPD Tahun 2020	Prakiraan Capaian Target RKPD Tahun 2021	Capaian Kinerja dan Kerangka Pendanaan						Kelompok Sasaran	Prakiraan Maju Rencana Tahun 2023		Perangkat Daerah Penanggung Jawab
						Target 2022	Pagu Indikatif	Lokasi	Sumber Dana	Prioritas			Target	Pagu Indikatif	
										Nasional	Daerah				
3 26 02 2.03 02	Perencanaan Destinasi Pariwisata Kabupaten/Kota	Dokumen Kajian OW Geopark Dokumen Perencanaan Agrowisata Selingkar Wilis Dokumen Perencanaan DED Monument De Triumph Dokumen Perencanaan Feasibility Study Monument De Triumph Dokumen Perencanaan GOR Kertosono Dokumen Perencanaan OW Goa Margo Tresno				1 Dokumen 1 Dokumen 1 Dokumen 1 Dokumen 1 Dokumen 1 Dokumen	800,000,000	Kab. Nganjuk, Semua Kecamatan, Semua Kelurahan	Dana Transfer Umum-Dana Alokasi Umum			Masyarakat	1 Dokumen 1 Dokumen 1 Dokumen 1 Dokumen 1 Dokumen 1 Dokumen	0	Dinas Kepemudaan, Olahraga, Kebudayaan dan Pariwisata
3 26 02 2.03 03	Pengembangan Destinasi Pariwisata Kabupaten/Kota	Pembangunan Sarana dan Prasana OW Putri Ayu Pembelian Pakan Hewan di Objek Wisata TRAL				1 OW 12 bulan	539,051,600	Kab. Nganjuk, Semua Kecamatan, Semua Kelurahan	Dana Transfer Umum-Dana Alokasi Umum			Masyarakat	1 OW 12 bulan	500,000,000	Dinas Kepemudaan, Olahraga, Kebudayaan dan Pariwisata
3 26 02 2.03 04	Pengadaan/Pemeliharaan/Rehabilitasi Sarana dan Prasarana dalam Pengelolaan Destinasi Pariwisata Kabupaten/Kota	Pengadan/pemeliharaan /rehabilitasi sarana dan prasarana di obyek wisata				6 OW	8,072,165,100	Kab. Nganjuk, Semua Kecamatan, Semua Kelurahan	Dana Transfer Umum-Dana Alokasi Umum			Masyarakat	6 OW	0	Dinas Kepemudaan, Olahraga, Kebudayaan dan Pariwisata
3 26 02 2.03 06	Pemberdayaan Masyarakat dalam Pengelolaan Destinasi Pariwisata Kabupaten/Kota	Terlaksanannya pendampingan dan pembinaan destinasi wisata lokal				12 Bulan	150,000,000	Kab. Nganjuk, Semua Kecamatan, Semua Kelurahan	Dana Transfer Umum-Dana Alokasi Umum			Masyarakat	12 Bulan	163,248,250	Dinas Kepemudaan, Olahraga, Kebudayaan dan Pariwisata
3 26 02 2.04	**Penetapan Tanda Daftar Usaha Pariwisata Daerah Kabupaten/Kota**	Jumlah usaha pariwisata yang sudah ter TDUP Terlaksannya fasilitasi pengembangan usaha pariwisata	% bulan		% bulan	50 % 12 bulan	**113,796,850**						50 % 12 bulan	**45,000,000**	
3 26 02 2.04 01	Penyediaan Layanan Pendaftaran Usaha Pariwisata Kabupaten/Kota	sosialisasi TDUP pelaku usaha pariwisata				10 OW	9,999,850	Semua Kab/Kota, Semua Kecamatan, Semua Kelurahan	Dana Transfer Umum-Dana Alokasi Umum			Masyarakat	10 OW	15,000,000	Dinas Kepemudaan, Olahraga, Kebudayaan dan Pariwisata

Kode	Urusan/ Bidang Urusan/ Program/ Kegiatan/ Sub Kegiatan	Indikator Program/ Kegiatan/ Sub Kegiatan	Target Akhir Periode RPJMD	Realisasi Capaian RKPD Tahun 2020	Prakiraan Capaian Target RKPD Tahun 2021	Capaian Kinerja dan Kerangka Pendanaan						Kelompok Sasaran	Prakiraan Maju Rencana Tahun 2023		Perangkat Daerah Penanggung Jawab
						Target 2022	Pagu Indikatif	Lokasi	Sumber Dana	Prioritas			Target	Pagu Indikatif	
										Nasional	Daerah				
								Kab. Nganjuk, Semua Kecamatan, Semua Kelurahan							
3 26 02 2.04 02	Penerbitan Tanda Daftar Usaha Pariwisata Kabupaten/Kota	sosialisasi TDUP pelaku usaha pariwisata				10 OW	3,797,000	Kab. Nganjuk, Semua Kecamatan, Semua Kelurahan	Dana Transfer Umum-Dana Alokasi Umum			Masyarakat	10 OW	15,000,000	Dinas Kepemudaan, Olahraga, Kebudayaan dan Pariwisata
3 26 02 2.04 03	Pengelolaan Investasi Pariwisata	Terlaksananya fasilitasi pengembangan investasi pariwisata				12 bulan	100,000,000	Kab. Nganjuk, Semua Kecamatan, Semua Kelurahan	Dana Transfer Umum-Dana Alokasi Umum			Masyarakat	12 bulan	15,000,000	Dinas Kepemudaan, Olahraga, Kebudayaan dan Pariwisata
3 26 03	**PROGRAM PEMASARAN PARIWISATA**	Jumlah kunjungan wisata dan kontribusi sektor pariwisata terhadap PAD	%		%	5 %	**1,077,000,000**						5 %	**1,555,500,000**	
3 26 03 2.01	**Pemasaran Pariwisata Dalam dan Luar Negeri Daya Tarik, Destinasi dan Kawasan Strategis Pariwisata Kabupaten/Kota**	Jumlah sasaran promosi pariwisata yang telah dilakukan	%		%	70 %	**1,077,000,000**						70 %	**1,555,500,000**	
3 26 03 2.01 01	Penguatan Promosi melalui Media Cetak, Elektronik, dan Media Lainnya Baik Dalam dan Luar Negeri	Bahan Promosi Pariwisata (Cetakan, Foto/Video, dan bahan promosi lainnya) Kompetisi Fotografi & Videografi Potensi Wisata Desa Penguatan / Revitalisasi Sarana Promosi (baliho/petunjuk arah) Promosi Media Cetak Promosi Media Digital Promosi Media TV / Elektronik				3 jenis 1 kegiatan 1 kegiatan 1 Kegiatan 1 kegiatan 1 Kegiatan	183,000,000	Kab. Nganjuk, Semua Kecamatan, Semua Kelurahan	Dana Transfer Umum-Dana Alokasi Umum			0	3 jenis 1 kegiatan 1 kegiatan 1 Kegiatan 1 kegiatan 1 Kegiatan	510,000,000	Dinas Kepemudaan, Olahraga, Kebudayaan dan Pariwisata
3 26 03 2.01 02	Fasilitasi Kegiatan Pemasaran Pariwisata Baik	Fasilitasi Kegiatan Fam Trip Destinasi Wisata				1 Kegiatan 1 Kegiatan	394,000,000	Semua Kab/Kota, Semua	Dana Transfer Umum-Dana Alokasi Umum			0	1 Kegiatan 1 Kegiatan	445,500,000	Dinas Kepemudaan, Olahraga, Kebudayaan dan

Kode	Urusan/ Bidang Urusan/ Program/ Kegiatan/ Sub Kegiatan	Indikator Program/ Kegiatan/ Sub Kegiatan	Target Akhir Periode RPJMD	Realisasi Capaian RKPD Tahun 2020	Prakiraan Capaian Target RKPD Tahun 2021	Capaian Kinerja dan Kerangka Pendanaan						Kelompok Sasaran	Prakiraan Maju Rencana Tahun 2023		Perangkat Daerah Penanggung Jawab
						Target 2022	Pagu Indikatif	Lokasi	Sumber Dana	Prioritas			Target	Pagu Indikatif	
										Nasional	Daerah				
	Dalam dan Luar Negeri Pariwisata Kabupaten/Kota	Fasilitasi Penyusunan Pola Perjalanan dan Paket WIsata Partisipasi East Java Tourism Award Partisipasi Jambore Desa Wisata dan Pokdarwis Jawa Timur Partisipasi Kegiatan Pameran				1 Kegiatan 1 Kegiatan 3 Kegiatan		Kecamatan, Semua Kelurahan					1 Kegiatan 1 Kegiatan 3 Kegiatan		Pariwisata
3 26 03 2.01 04	Peningkatan Kerja Sama dan Kemitraan Pariwisata Dalam dan Luar Negeri	Bagi hasil				1 Kegiatan	500,000,000	Kab. Nganjuk, Semua Kecamatan, Semua Kelurahan	Dana Transfer Umum-Dana Alokasi Umum			0	1 Kegiatan	600,000,000	Dinas Kepemudaan, Olahraga, Kebudayaan dan Pariwisata
3 26 04	**PROGRAM PENGEMBANGAN EKONOMI KREATIF MELALUI PEMANFAATAN DAN PERLINDUNGAN HAK KEKAYAAN INTELEKTUAL**	Jumlah ekonomi kreatif yang ada	sektor		sektor	10 sektor	**10,000,000**						10 sektor	**11,000,000**	
3 26 04 2.02	**Pengembangan Ekosistem Ekonomi Kreatif**	Jumlah industri kreatif yang berdaya saing	%		%	70 %	**10,000,000**						70 %	**11,000,000**	
3 26 04 2.02 10	Monitoring dan Evaluasi Pengembangan Ekosistem Ekonomi Kreatif	Penguatan Database Ekonomi Kreatif				1 Kegiatan	10,000,000	Kab. Nganjuk, Semua Kecamatan, Semua Kelurahan	Dana Transfer Umum-Dana Alokasi Umum			0	1 Kegiatan	11,000,000	Dinas Kepemudaan, Olahraga, Kebudayaan dan Pariwisata
3 26 05	**PROGRAM PENGEMBANGAN SUMBER DAYA PARIWISATA DAN EKONOMI KREATIF**	Presentase ekonomi kreatif yang berdaya saing	%		%	80 %	**513,000,000**						80 %	**609,300,000**	
3 26 05 2.01	**Pelaksanaan Peningkatan Kapasitas Sumber Daya Manusia Pariwisata dan Ekonomi Kreatif Tingkat Dasar**	Presentase SDM pariwisata dan ekonomi kreatif yang berdaya saing	%		%	80 %	**513,000,000**						80 %	**609,300,000**	
3 26 05 2.01 01	Pengembangan Kompetensi SDM Pariwisata dan Ekonomi Kreatif Tingkat Dasar	Pelatihan / Pengembangan Kompetensi SDM Pariwisata				2 Kegiatan 1 Kegiatan	300,000,000	Kab. Nganjuk, Semua Kecamatan, Semua	Dana Transfer Umum-Dana Alokasi Umum			0	2 Kegiatan 1 Kegiatan	330,000,000	Dinas Kepemudaan, Olahraga, Kebudayaan dan Pariwisata

Rancangan Akhir Rencana Kerja Pemerintah Daerah (RKPD)
Kabupaten Nganjuk
Tahun 2022

Kode	Urusan/ Bidang Urusan/ Program/ Kegiatan/ Sub Kegiatan	Indikator Program/ Kegiatan/ Sub Kegiatan	Target Akhir Periode RPJMD	Realisasi Capaian RKPD Tahun 2020	Prakiraan Capaian Target RKPD Tahun 2021	Capaian Kinerja dan Kerangka Pendanaan						Kelompok Sasaran	Prakiraan Maju Rencana Tahun 2023		Perangkat Daerah Penanggung Jawab
						Target 2022	Pagu Indikatif	Lokasi	Sumber Dana	Prioritas			Target	Pagu Indikatif	
										Nasional	Daerah				
		Penyelengaraan Festival Kembang Desa (Duta Wisata)						Kelurahan							
3 26 05 2.01 03	Pelatihan Dasar SDM Kepariwisataan bagi Masyarakat, Guru dan Pelajar (Mahasiswa dan/atau Siswa)						0					0		45,000,000	Dinas Kepemudaan, Olahraga, Kebudayaan dan Pariwisata
3 26 05 2.01 04	Sertifikasi Kompetensi Bagi Tenaga Kerja bidang Pariwisata	Fasilitasi Sertifikasi Kompetensi tenaga kerja pariwisata				1 Kegiatan	60,000,000	Kab. Nganjuk, Semua Kecamatan, Semua Kelurahan	Dana Transfer Umum-Dana Alokasi Umum			0	1 Kegiatan	66,000,000	Dinas Kepemudaan, Olahraga, Kebudayaan dan Pariwisata
3 26 05 2.01 05	Fasilitasi Proses Kreasi, Produksi, Distribusi Konsumsi dan Konservasi Ekonomi Kreatif	Festival / Kompetisi Kreatifitas Pelaku Usaha Ekonomi Kreatif				3 Kegiatan	153,000,000	Kab. Nganjuk, Semua Kecamatan, Semua Kelurahan	Dana Transfer Umum-Dana Alokasi Umum			0	3 Kegiatan	168,300,000	Dinas Kepemudaan, Olahraga, Kebudayaan dan Pariwisata
					TOTAL	**23,133,052,350**								**14,728,348,250**	

Rancangan Akhir Rencana Kerja Pemerintah Daerah (RKPD)
Kabupaten Nganjuk
Tahun 2022

Kode					Urusan/ Bidang Urusan/ Program/ Kegiatan/ Sub Kegiatan	Indikator Program/ Kegiatan/ Sub Kegiatan	Target Akhir Periode RPJMD	Realisasi Capaian RKPD Tahun 2020	Prakiraan Capaian Target RKPD Tahun 2021	Capaian Kinerja dan Kerangka Pendanaan						Kelompok Sasaran	Prakiraan Maju Rencana Tahun 2023		Perangkat Daerah Penanggung Jawab
										Target 2022	Pagu Indikatif	Lokasi	Sumber Dana	Prioritas			Target	Pagu Indikatif	
														Nasional	Daerah				
2					**URUSAN PEMERINTAHAN WAJIB YANG TIDAK BERKAITAN DENGAN PELAYANAN DASAR**														
2	**23**				**URUSAN PEMERINTAHAN BIDANG PERPUSTAKAAN**						**371,705,450**							**371,355,450**	
2	**23**	**02**			**PROGRAM PEMBINAAN PERPUSTAKAAN**	Persentase peningkatan jumlah pengunjung perpustakaan pertahun	%		%	10 %	**371,705,450**						10 %	**371,355,450**	
2	**23**	**02**	2.01		**Pengelolaan Perpustakaan Tingkat Daerah Kabupaten/Kota**	Prosentase jumlah lembaga perpustakaan dan sarana yang tersedia dengan baik	%		%	65 %	**361,705,450**						65 %	**361,355,450**	
2	23	02	2.01	02	Pengembangan Perpustakaan di Tingkat Daerah Kabupaten/Kota	Terlaksananya pelaksanaan layanan perpustakaan umum, mobil keliling, tosa, TBM, dongkel beras				51.615 orang	178,250,000	Kab. Nganjuk, Nganjuk, Mangundikaran	Dana Transfer Umum-Dana Alokasi Umum			0	51.615 orang	178,250,000	Dinas Perpustakaan dan Kearsipan
2	23	02	2.01	04	Pembinaan Perpustakaan pada Satuan Pendidikan Dasar di Seluruh Wilayah Kabupaten/Kota sesuai dengan Standar Nasional Perpustakaan	Terlaksananya pembinaan perpustakaan tingkat SMP/Mts				10 lembaga	10,000,000	Kab. Nganjuk, Semua Kecamatan, Semua Kelurahan	Dana Transfer Umum-Dana Alokasi Umum		Meningkatkan aksesibilitas dan pemerataan mutu pendidikan	0	10 lembaga	10,000,000	Dinas Perpustakaan dan Kearsipan
2	23	02	2.01	05	Pembinaan Perpustakaan Khusus Tingkat Kabupaten/Kota	Terlaksananya pembinaan bagi perpustakaan desa				10 lokasi	0	Kab. Nganjuk, Nganjuk, Mangundikaran	Dana Transfer Umum-Dana Alokasi Umum			0	10 lokasi	0	Dinas Perpustakaan dan Kearsipan
2	23	02	2.01	06	Peningkatan Kapasitas Tenaga Perpustakaan dan Pustakawan Tingkat Daerah Kabupaten/Kota	Terlaksananya pelatihan bagi petugas perpustakaan sekolah, madrasah, desa/kelurahan				50 orang	25,000,000	Kab. Nganjuk, Nganjuk, Mangundikaran	Dana Transfer Umum-Dana Alokasi Umum			0	50 orang	25,000,000	Dinas Perpustakaan dan Kearsipan
2	23	02	2.01	08	Pengembangan Bahan Pustaka	Terlaksananya penambahan buku bacaan untuk perpustakaan umum				300 buku	21,600,000	Kab. Nganjuk, Nganjuk, Mangundikaran	Dana Transfer Umum-Dana Alokasi Umum			0	300 buku	21,600,000	Dinas Perpustakaan dan Kearsipan
2	23	02	2.01	09	Pengelolaan dan Pengembangan Bahan Pustaka	Terlaksananya pengelolaan dan entri buku				5000 buku	51,855,450	Kab. Nganjuk, Nganjuk, Mangundikaran	Dana Transfer Umum-Dana Alokasi Umum			0	5000 buku	51,505,450	Dinas Perpustakaan dan Kearsipan
2	23	02	2.01	10	Penyusunan Data dan Informasi Perpustakaan, Tenaga Perpustakaan dan	Terlksananya pengukuran indeks kegemaran membaca masyarakat				1 Laporan	75,000,000		Dana Transfer Umum-Dana Alokasi Umum		Meningkatkan aksesibilitas dan pemerataan mutu	0	1 Laporan	75,000,000	Dinas Perpustakaan dan Kearsipan

Kode	Urusan/ Bidang Urusan/ Program/ Kegiatan/ Sub Kegiatan	Indikator Program/ Kegiatan/ Sub Kegiatan	Target Akhir Periode RPJMD	Realisasi Capaian RKPD Tahun 2020	Prakiraan Capaian Target RKPD Tahun 2021	Capaian Kinerja dan Kerangka Pendanaan						Kelompok Sasaran	Prakiraan Maju Rencana Tahun 2023		Perangkat Daerah Penanggung Jawab
						Target 2022	Pagu Indikatif	Lokasi	Sumber Dana	Prioritas			Target	Pagu Indikatif	
										Nasional	Daerah				
	Pustakawan Tingkat Daerah Kabupaten/Kota										pendidikan				
2 23 02 2.02	**Pembudayaan Gemar Membaca Tingkat Daerah Kabupaten/Kota**	Pembinaan, sosialisasi dan pengembangan kelompok literasi	Lokasi		Lokasi	10 Lokasi	**10,000,000**						10 Lokasi	**10,000,000**	
2 23 02 2.02 04	Pengembangan Literasi Berbasis Inklusi Sosial	Terlaksananya pembinaan perpustakaan desa dan kelompok literasi sosial				10 lokasi	10,000,000	Kab. Nganjuk, Semua Kecamatan, Semua Kelurahan	Pendapatan Transfer Pemerintah Pusat		Meningkatkan aksesibilitas dan pemerataan mutu pendidikan	0	10 lokasi	10,000,000	Dinas Perpustakaan dan Kearsipan
2 23 03	**PROGRAM PELESTARIAN KOLEKSI NASIONAL DAN NASKAH KUNO**						**0**							**0**	
2 23 03 2.02	**Pengembangan Koleksi Budaya Etnis Nusantara yang ditemukan oleh Pemerintah Daerah Kabupaten/Kota**						**0**							**0**	
2 23 03 2.02 01	Seleksi dan Pengadaan Koleksi Budaya Etnis Nusantara	Terlaksananya penambahan buku koleksi muatan lokal				3 judul	0	Kab. Nganjuk, Nganjuk, Mangundikaran	Dana Transfer Umum-Dana Alokasi Umum				3 judul	0	Dinas Perpustakaan dan Kearsipan
2 24	**URUSAN PEMERINTAHAN BIDANG KEARSIPAN**						**4,147,363,876**							**4,144,099,474**	
2 24 01	**PROGRAM PENUNJANG URUSAN PEMERINTAHAN DAERAH KABUPATEN/KOTA**	Hasil Survei Kepuasan Masyarakat (SKM)	A 100 %		A 100 %	90 %	**3,838,544,276**						90 %	**3,835,258,474**	
2 24 01 2.01	**Perencanaan, Penganggaran, dan Evaluasi Kinerja Perangkat Daerah**	Dokumen perencanaan perangkat daerah yang tersusun	%		%	100 %	**34,935,900**						100 %	**33,999,200**	
2 24 01 2.01 01	Penyusunan Dokumen Perencanaan Perangkat Daerah	Terlaksananya penyusunan dokumen perencanaan				1 Laporan	3,936,700	Kab. Nganjuk, Semua Kecamatan, Semua Kelurahan	Dana Transfer Umum-Dana Alokasi Umum			0	1 Laporan	3,000,000	Dinas Perpustakaan dan Kearsipan
2 24 01 2.01 02	Koordinasi dan Penyusunan Dokumen RKA-SKPD	Terlaksananya penyusunan dokumen RKA SKPD				2 Laporan	5,999,200	Kab. Nganjuk, Semua Kecamatan, Semua Kelurahan	Dana Transfer Umum-Dana Alokasi Umum			0	2 Laporan	5,999,200	Dinas Perpustakaan dan Kearsipan

Rancangan Akhir Rencana Kerja Pemerintah Daerah (RKPD)
Kabupaten Nganjuk
Tahun 2022

Kode	Urusan/ Bidang Urusan/ Program/ Kegiatan/ Sub Kegiatan	Indikator Program/ Kegiatan/ Sub Kegiatan	Target Akhir Periode RPJMD	Realisasi Capaian RKPD Tahun 2020	Prakiraan Capaian Target RKPD Tahun 2021	Capaian Kinerja dan Kerangka Pendanaan						Kelompok Sasaran	Prakiraan Maju Rencana Tahun 2023		Perangkat Daerah Penanggung Jawab
						Target 2022	Pagu Indikatif	Lokasi	Sumber Dana	Prioritas			Target	Pagu Indikatif	
										Nasional	Daerah				
2 24 01 2.01 03	Koordinasi dan Penyusunan Dokumen Perubahan RKA-SKPD	Terlaksananya penyusunan RKA SKPD Perubahan				1 Laaporan	0	Kab. Nganjuk, Semua Kecamatan, Semua Kelurahan	Dana Transfer Umum - Dana Alokasi Umum			0	1 Laaporan	0	Dinas Perpustakaan dan Kearsipan
2 24 01 2.01 06	Koordinasi dan Penyusunan Laporan Capaian Kinerja dan Ikhtisar Realisasi Kinerja SKPD	Terlaksananya penyusunan laporan kinerja dan ikhtisar realisasi kinerja				8 Laporan	25,000,000	Kab. Nganjuk, Semua Kecamatan, Semua Kelurahan	Dana Transfer Umum-Dana Alokasi Umum			0	8 Laporan	25,000,000	Dinas Perpustakaan dan Kearsipan
2 24 01 2.02	**Administrasi Keuangan Perangkat Daerah**	Dokumen administrasi perangkat daerah yang disusun	Dokumen		Dokumen	3 Dokumen	**3,250,139,996**						3 Dokumen	**3,250,140,000**	
2 24 01 2.02 01	Penyediaan Gaji dan Tunjangan ASN	terlaksananya pembayaran gaji dan tunjangan ASN				19 orang	3,240,139,996	Kab. Nganjuk, Semua Kecamatan, Semua Kelurahan	Dana Transfer Umum-Dana Alokasi Umum			0	19 orang	3,240,140,000	Dinas Perpustakaan dan Kearsipan
2 24 01 2.02 05	Koordinasi dan Penyusunan Laporan Keuangan Akhir Tahun SKPD	Terlaksanaya penyusunan keuangan akhir tahun				1 laporan	5,000,000	Kab. Nganjuk, Semua Kecamatan, Semua Kelurahan	Dana Transfer Umum-Dana Alokasi Umum			0	1 laporan	5,000,000	Dinas Perpustakaan dan Kearsipan
2 24 01 2.02 07	Koordinasi dan Penyusunan Laporan Keuangan Bulanan/Triwulanan /Semesteran SKPD	Terlaksananya laporan triwulan dan semester				5 laporan	5,000,000	Kab. Nganjuk, Semua Kecamatan, Semua Kelurahan	Dana Transfer Umum-Dana Alokasi Umum			0	5 laporan	5,000,000	Dinas Perpustakaan dan Kearsipan
2 24 01 2.03	**Administrasi Barang Milik Daerah pada Perangkat Daerah**	Dokumen administrasi barang milik daerah pada perangkat daerah yang disusun	Dokumen		Dokumen	1 Dokumen	**5,000,000**						1 Dokumen	**5,000,000**	
2 24 01 2.03 05	Rekonsiliasi dan Penyusunan Laporan Barang Milik Daerah pada SKPD	Terlaksananya rekonsiliasi barang milik daerah				2 laporan	5,000,000	Kab. Nganjuk, Semua Kecamatan, Semua Kelurahan	Dana Transfer Umum-Dana Alokasi Umum			0	2 laporan	5,000,000	Dinas Perpustakaan dan Kearsipan
2 24 01 2.05	**Administrasi Kepegawaian Perangkat Daerah**	Dokumen Prosentase administrasi kepegawaian perangkat daerah yang disusun	persen		persen	95 persen	**6,148,000**						95 persen	**7,085,524**	

Kode	Urusan/ Bidang Urusan/ Program/ Kegiatan/ Sub Kegiatan	Indikator Program/ Kegiatan/ Sub Kegiatan	Target Akhir Periode RPJMD	Realisasi Capaian RKPD Tahun 2020	Prakiraan Capaian Target RKPD Tahun 2021	Capaian Kinerja dan Kerangka Pendanaan						Kelompok Sasaran	Prakiraan Maju Rencana Tahun 2023		Perangkat Daerah Penanggung Jawab
						Target 2022	Pagu Indikatif	Lokasi	Sumber Dana	Prioritas			Target	Pagu Indikatif	
										Nasional	Daerah				
2 24 01 2.05 02	Pengadaan Pakaian Dinas Beserta Atribut Kelengkapannya	Terlaksananya pengadaan pakaian kerja ASN				20 orang	6,148,000	Kab. Nganjuk, Semua Kecamatan, Semua Kelurahan	Dana Transfer Umum-Dana Alokasi Umum	Meningkatkan Sumber Daya Manusia Yang Berkualitas Dan Berdaya Saing	Meningkatkan aksesibilitas dan pemerataan mutu pendidikan	0	20 orang	7,085,524	Dinas Perpustakaan dan Kearsipan
2 24 01 2.06	**Administrasi Umum Perangkat Daerah**	Prosentase administrasi perangkat daerah yang disusun	%		%	87 %	**161,056,680**						87 %	**157,764,450**	
2 24 01 2.06 01	Penyediaan Komponen Instalasi Listrik/Penerangan Bangunan Kantor	Terlaksananya penyediaan komponen instalasi listrik				80 titik	14,035,400	Kab. Nganjuk, Semua Kecamatan, Semua Kelurahan	Dana Transfer Umum-Dana Alokasi Umum			0	80 titik	14,035,400	Dinas Perpustakaan dan Kearsipan
2 24 01 2.06 04	Penyediaan Bahan Logistik Kantor	Terlaksananya minum harian pegawai Terlaksananya penyediaan ATK				11 bulan 58 Jenis	51,455,800	Kab. Nganjuk, Semua Kecamatan, Semua Kelurahan	Dana Transfer Umum-Dana Alokasi Umum			0	11 bulan 58 Jenis	51,449,050	Dinas Perpustakaan dan Kearsipan
2 24 01 2.06 05	Penyediaan Barang Cetakan dan Penggandaan	Terlaksananya penggandaan juknis juklak perundang-undangan				100 buku	5,295,480	Kab. Nganjuk, Semua Kecamatan, Semua Kelurahan	Dana Transfer Umum-Dana Alokasi Umum			0	100 buku	5,300,000	Dinas Perpustakaan dan Kearsipan
2 24 01 2.06 06	Penyediaan Bahan Bacaan dan Peraturan Perundang-undangan	Terlaksananya penyediaan bacaan koran				12 bulan	4,800,000	Kab. Nganjuk, Semua Kecamatan, Semua Kelurahan	Dana Transfer Umum-Dana Alokasi Umum			0	12 bulan	4,800,000	Dinas Perpustakaan dan Kearsipan
2 24 01 2.06 08	Fasilitasi Kunjungan Tamu	Terlaksananya penyediaan makanan dan minuman kunjungan tamu				11 bulan	4,680,000	Kab. Nganjuk, Semua Kecamatan, Semua Kelurahan	Dana Transfer Umum-Dana Alokasi Umum		Meningkatkan aksesibilitas dan pemerataan mutu pendidikan	0	11 bulan	4,680,000	Dinas Perpustakaan dan Kearsipan
2 24 01 2.06 09	Penyelenggaraan Rapat Koordinasi dan Konsultasi SKPD	Terlaksananya penyediaan makanan dan minuman rapat koordinasi Terlaksananya rapat koordinasi luar daerah				100 orang 20 orang	80,790,000	Kab. Nganjuk, Semua Kecamatan, Semua Kelurahan	Dana Transfer Umum-Dana Alokasi Umum			0	100 orang 20 orang	77,500,000	Dinas Perpustakaan dan Kearsipan
2 24 01 2.07	**Pengadaan Barang Milik Daerah Penunjang Urusan Pemerintah**						**0**							**0**	

Kode	Urusan/ Bidang Urusan/ Program/ Kegiatan/ Sub Kegiatan	Indikator Program/ Kegiatan/ Sub Kegiatan	Target Akhir Periode RPJMD	Realisasi Capaian RKPD Tahun 2020	Prakiraan Capaian Target RKPD Tahun 2021	Capaian Kinerja dan Kerangka Pendanaan						Kelompok Sasaran	Prakiraan Maju Rencana Tahun 2023		Perangkat Daerah Penanggung Jawab
						Target 2022	Pagu Indikatif	Lokasi	Sumber Dana	Prioritas			Target	Pagu Indikatif	
										Nasional	Daerah				
	Daerah														
2 24 01 2.07 05	Pengadaan Mebel	Terlaksananya pengadaan kursi rapat, kursi pengunjung dan rak buku				125 unit	0	Kab. Nganjuk, Semua Kecamatan, Semua Kelurahan	Dana Transfer Umum-Dana Alokasi Umum				125 unit	0	Dinas Perpustakaan dan Kearsipan
2 24 01 2.07 06	Pengadaan Peralatan dan Mesin Lainnya	Terlaksananya pengadaan penyimpanan arsip digital				1 unit	0	Kab. Nganjuk, Semua Kecamatan, Semua Kelurahan	Dana Transfer Umum-Dana Alokasi Umum				1 unit	0	Dinas Perpustakaan dan Kearsipan
2 24 01 2.08	**Penyediaan Jasa Penunjang Urusan Pemerintahan Daerah**	Jumlah jasa penunjang urusan pemerintah daerah yang tersedia	Jasa		Jasa	3 Jasa	**195,436,700**						3 Jasa	**195,436,700**	
2 24 01 2.08 01	Penyediaan Jasa Surat Menyurat	Terlaksananya penyediaan benda pos/materai				500 lembar	0	Kab. Nganjuk, Semua Kecamatan, Semua Kelurahan	Dana Transfer Umum-Dana Alokasi Umum			0	500 lembar	0	Dinas Perpustakaan dan Kearsipan
2 24 01 2.08 02	Penyediaan Jasa Komunikasi, Sumber Daya Air dan Listrik	Terlaksananya penyediaan jasa listrik dan internet				12 bulan	111,630,000	Kab. Nganjuk, Semua Kecamatan, Semua Kelurahan	Dana Transfer Umum-Dana Alokasi Umum			0	12 bulan	111,630,000	Dinas Perpustakaan dan Kearsipan
2 24 01 2.08 04	Penyediaan Jasa Pelayanan Umum Kantor	Terlaksananya jasa kebersihan dan jasa keamanan				12 bulan	83,806,700	Kab. Nganjuk, Nganjuk, Mangundikaran	Dana Transfer Umum-Dana Alokasi Umum			0	12 bulan	83,806,700	Dinas Perpustakaan dan Kearsipan
2 24 01 2.09	**Pemeliharaan Barang Milik Daerah Penunjang Urusan Pemerintahan Daerah**	Prosentase jumlah barang milik daerah SKPD yang terawat	%		%	87 %	**185,827,000**						87 %	**185,832,600**	
2 24 01 2.09 02	Penyediaan Jasa Pemeliharaan, Biaya Pemeliharaan, Pajak, dan Perizinan Kendaraan Dinas Operasional atau Lapangan	Terlaksananya penyediaan pemeliharaan kendaraan operasional				17 unit	115,127,000	Kab. Nganjuk, Semua Kecamatan, Semua Kelurahan	Dana Transfer Umum-Dana Alokasi Umum	Meningkatkan Sumber Daya Manusia Yang Berkualitas Dan Berdaya Saing		0	17 unit	115,132,600	Dinas Perpustakaan dan Kearsipan
2 24 01 2.09 06	Pemeliharaan Peralatan dan Mesin Lainnya	Terlaksananya pemeliharaan laptop/komputer /printer/AC				30 unit	15,000,000	Kab. Nganjuk, Nganjuk, Mangundikaran	Dana Transfer Umum-Dana Alokasi Umum	Meningkatkan Sumber Daya Manusia Yang Berkualitas Dan Berdaya Saing	Meningkatkan aksesibilitas dan pemerataan mutu pendidikan	0	30 unit	15,000,000	Dinas Perpustakaan dan Kearsipan

Kode	Urusan/ Bidang Urusan/ Program/ Kegiatan/ Sub Kegiatan	Indikator Program/ Kegiatan/ Sub Kegiatan	Target Akhir Periode RPJMD	Realisasi Capaian RKPD Tahun 2020	Prakiraan Capaian Target RKPD Tahun 2021	Capaian Kinerja dan Kerangka Pendanaan						Kelompok Sasaran	Prakiraan Maju Rencana Tahun 2023		Perangkat Daerah Penanggung Jawab
						Target 2022	Pagu Indikatif	Lokasi	Sumber Dana	Prioritas			Target	Pagu Indikatif	
										Nasional	Daerah				
2 24 01 2.09 09	Pemeliharaan/Rehabilitasi Gedung Kantor dan Bangunan Lainnya	terlaksananya pemeliharaan gedung galery arsip				1 unit	55,700,000	Kab. Nganjuk, Semua Kecamatan, Semua Kelurahan	Dana Transfer Umum-Dana Alokasi Umum	Meningkatkan Sumber Daya Manusia Yang Berkualitas Dan Berdaya Saing	Meningkatkan aksesibilitas dan pemerataan mutu pendidikan	0	1 unit	55,700,000	Dinas Perpustakaan dan Kearsipan
2 24 02	**PROGRAM PENGELOLAAN ARSIP**	Meningkatnya kepatuhan Publik terhadap kebijakan kearsipan	%		%	65 %	**265,437,450**						65 %	**265,456,100**	
2 24 02 2.01	**Pengelolaan Arsip Dinamis Daerah Kabupaten/Kota**	Terlaksananya pengamanan arsip di depo melalui fumigasi dan restorasi terlaksananya pengamanan dan pengawasan melaui audit kearsipan	OPD OPD		OPD OPD	6 OPD 6 OPD	**79,869,750**						6 OPD 6 OPD	**79,873,800**	
2 24 02 2.01 02	Pemeliharaan dan Penyusutan Arsip Dinamis	Terlaksananya pengamanan arsip di depo melalui fumigasi dan restorasi				3 kegiatan	36,974,750	Kab. Nganjuk, Nganjuk, Mangundikaran	Dana Transfer Umum-Dana Alokasi Umum	Meningkatkan Sumber Daya Manusia Yang Berkualitas Dan Berdaya Saing		Pengelolaan arsip Dinamis	3 kegiatan	36,974,850	Dinas Perpustakaan dan Kearsipan
2 24 02 2.01 03	Pengawasan Arsip Dinamis Kewenangan Kabupaten/Kota	Terlaksananya pengawasan kearsipan melalui audit kerasipan				6 OPD	42,895,000	Kab. Nganjuk, Semua Kecamatan, Semua Kelurahan	Dana Transfer Umum-Dana Alokasi Umum	Meningkatkan Sumber Daya Manusia Yang Berkualitas Dan Berdaya Saing		Pengelolaan arsip Dinamis	6 OPD	42,898,950	Dinas Perpustakaan dan Kearsipan
2 24 02 2.02	**Pengelolaan Arsip Statis Daerah Kabupaten/Kota**	Prosentase peningkatan arsip statis yang dibuatkan sarana bantu temu balik Terlaksananya akuisisi arsip Terlaksananya digitalisasi dan duplikasi arsip statiss Terlaksananya penyusunan naskah sumber arsip terlaksananya penyusunan naskah sumber arsip,duplikasi dan digitaalisasi arsip, akuisisi arsip,reservasi dan akses arsip	daftar arsip OPD dokumen naskah dokumen		daftar arsip OPD dokumen naskah dokumen	9 daftar arsip 2 OPD 750 dokumen 1 naskah 1500 dokumen	**71,422,900**						9 daftar arsip 2 OPD 750 dokumen 1 naskah 1500 dokumen	**71,430,700**	

Kode	Urusan/ Bidang Urusan/ Program/ Kegiatan/ Sub Kegiatan	Indikator Program/ Kegiatan/ Sub Kegiatan	Target Akhir Periode RPJMD	Realisasi Capaian RKPD Tahun 2020	Prakiraan Capaian Target RKPD Tahun 2021	Capaian Kinerja dan Kerangka Pendanaan						Kelompok Sasaran	Prakiraan Maju Rencana Tahun 2023		Perangkat Daerah Penanggung Jawab
						Target 2022	Pagu Indikatif	Lokasi	Sumber Dana	Prioritas			Target	Pagu Indikatif	
										Nasional	Daerah				
2 24 02 2.02 01	Pengumpulan dan Penyampaian Salinan Otentik Naskah Asli Arsip Terjaga Kepada ANRI	Terlaksananya digitalisasi arsip terjaga				750 dokumen	28,995,000	Kab. Nganjuk, Nganjuk, Mangundikaran	Dana Transfer Umum-Dana Alokasi Umum	Meningkatkan Sumber Daya Manusia Yang Berkualitas Dan Berdaya Saing		Pengelolaan Arsip	750 dokumen	28,999,800	Dinas Perpustakaan dan Kearsipan
2 24 02 2.02 02	Akuisisi, Pengolahan, Preservasi, dan Akses Arsip Statis	Terlaksananya Kegiatan Penelusuran Sejarah Terlaksananya penambahan khasanah arsip statis pada Lembaga Kearsipan Daerah				1 naskah 3 OPD	42,427,900	Kab. Nganjuk, Nganjuk, Mangundikaran	Dana Transfer Umum-Dana Alokasi Umum	Meningkatkan Sumber Daya Manusia Yang Berkualitas Dan Berdaya Saing	Meningkatkan investasi serta produktivitas dan daya saing sektor unggulan Kabupaten Nganjuk	Pengelolaan Arsip	1 naskah 3 OPD	42,430,900	Dinas Perpustakaan dan Kearsipan
2 24 02 2.03	**Pengelolaan Simpul Jaringan Informasi Kearsipan Nasional Tingkat Kabupaten/Kota**	Meningkatnya pengolahan arsip yang disajikan menjadi informasi melalui JIKN Prosentase penngkatan jumlah arsip yang dimasukkan SIKN melalui JIKN Terlaksananya kegiatan pembinaan kearsipan di OPD	OPD OPD OPD		OPD OPD OPD	10 OPD 10 OPD 6 OPD	**114,144,800**						10 OPD 10 OPD 6 OPD	**114,151,600**	
2 24 02 2.03 01	Penyediaan Informasi, Akses dan Layanan Kearsipan Tingkat Daerah Kabupaten/Kota melalui JIKN	Terlaksanannya penataan dan pendataan dokumen arsip yang disajikan menjadi informasi melalui JIKN Terlaksananya pemasyarakatan arsip				10 OPD 7 kali	54,151,200	Kab. Nganjuk, Nganjuk, Mangundikaran	Dana Transfer Umum-Dana Alokasi Umum	Meningkatkan Sumber Daya Manusia Yang Berkualitas Dan Berdaya Saing		0	10 OPD 7 kali	54,151,600	Dinas Perpustakaan dan Kearsipan
2 24 02 2.03 02	Pemberdayaan Kapasitas Unit Kearsipan dan Lembaga Kearsipan Daerah Kabupaten/Kota	Terlaksananya pembinaan sistem administrasi kearsipan				6 OPD	59,993,600	Kab. Nganjuk, Nganjuk, Mangundikaran	Dana Transfer Umum-Dana Alokasi Umum	Meningkatkan Sumber Daya Manusia Yang Berkualitas Dan Berdaya Saing		0	6 OPD	60,000,000	Dinas Perpustakaan dan Kearsipan
2 24 03	**PROGRAM PERLINDUNGAN DAN PENYELAMATAN ARSIP**	Tingkat ketersediaan Arsip sebagai bahan Akuntabilitas kinerja ,Alat bukti yang sah	%		%	100 %	**26,732,900**						100 %	**26,734,900**	
2 24 03 2.01	**Pemusnahan Arsip Dilingkungan Pemerintah Daerah**	terlakananya penilaian dan penyusutan Arsip	OPD OPD		OPD OPD	2 OPD 2 OPD	**16,733,700**						2 OPD 2 OPD	**16,734,900**	

Kode	Urusan/ Bidang Urusan/ Program/ Kegiatan/ Sub Kegiatan	Indikator Program/ Kegiatan/ Sub Kegiatan	Target Akhir Periode RPJMD	Realisasi Capaian RKPD Tahun 2020	Prakiraan Capaian Target RKPD Tahun 2021	Capaian Kinerja dan Kerangka Pendanaan						Kelompok Sasaran	Prakiraan Maju Rencana Tahun 2023		Perangkat Daerah Penanggung Jawab
						Target 2022	Pagu Indikatif	Lokasi	Sumber Dana	Prioritas			Target	Pagu Indikatif	
										Nasional	Daerah				
	Kabupaten/Kota yang Memiliki Retensi di Bawah 10 (sepuluh) Tahun	yang memiliki retensi dibawah 10 th Terlaksananya pemulihan dan penyimpanan arsip akibat bencana													
2 24 03 2.01 01	Penilaian, Penetapan dan Pelaksanaan Pemusnahan Arsip yang Memiliki Retensi di Bawah 10 (sepuluh) Tahun	Terlaksananya penilaian dan pemusnahan arsip				2 kegiatan	16,733,700	Kab. Nganjuk, Nganjuk, Mangundikaran	Dana Transfer Umum-Dana Alokasi Umum			0	2 kegiatan	16,734,900	Dinas Perpustakaan dan Kearsipan
2 24 03 2.02	**Perlindungan dan Penyelamatan Arsip Akibat Bencana yang Berskala Kabupaten/Kota**	Tingkat ketersediaan arsip sebagai bahan akuntabilitas kinerja alat bukti yang sah	OPD		OPD	53 OPD	**9,999,200**						53 OPD	**10,000,000**	
2 24 03 2.02 02	Pemulihan dan Penyimpanan Arsip Akibat Bencana	Terlaksananya Kegiatan Rapat Koordinasi penyelamatan arsip pasca bencana pada pencipta arsip dan pihak terkait				53 OPD	9,999,200	Kab. Nganjuk, Semua Kecamatan, Semua Kelurahan	Dana Transfer Umum - Dana Bagi Hasil		Meningkatkan aksesibilitas dan pemerataan mutu pendidikan	0	53 OPD	10,000,000	Dinas Perpustakaan dan Kearsipan
2 24 04	**PROGRAM PERIZINAN PENGGUNAAN ARSIP**	Tingkat Keberadaan dan Keutuhan Arsip sebagai bahan Pertanggung jawaban	%		%	100 %	**16,649,250**						100 %	**16,650,000**	
2 24 04 2.01	**Pelayanan Izin Penggunaan Arsip yang Bersifat Tertutup di Kabupaten/Kota**	Tercapainya penetapan SKKAAD di OPD Tingkat keberadaan dan keutuhan arsip sebagai bahan pertanggungjawaban	OPD OPD		OPD OPD	53 OPD 3 OPD	**16,649,250**						53 OPD 3 OPD	**16,650,000**	
2 24 04 2.01 02	Penyediaan Daftar dan Penetapan Izin Penggunaan Arsip yang Bersifat Tertutup	Terlaksananya Kegiatan Pendampingan dalam Penetapanan Sistem Klasifikasi Keamanan dan Akses Arsip Dinamis pada OPD				53 OPD	16,649,250	Kab. Nganjuk, Semua Kecamatan, Semua Kelurahan	Dana Transfer Umum-Dana Alokasi Umum		Meningkatkan aksesibilitas dan pemerataan mutu pendidikan	0	53 OPD	16,650,000	Dinas Perpustakaan dan Kearsipan
					TOTAL	**4,519,064,376**								**4,515,454,924**	

Rancangan Akhir Rencana Kerja Pemerintah Daerah (RKPD)
Kabupaten Nganjuk
Tahun 2022

Kode					Urusan/ Bidang Urusan/ Program/ Kegiatan/ Sub Kegiatan	Indikator Program/ Kegiatan/ Sub Kegiatan	Target Akhir Periode RPJMD	Realisasi Capaian RKPD Tahun 2020	Prakiraan Capaian Target RKPD Tahun 2021	Capaian Kinerja dan Kerangka Pendanaan						Kelompok Sasaran	Prakiraan Maju Rencana Tahun 2023		Perangkat Daerah Penanggung Jawab
										Target 2022	Pagu Indikatif	Lokasi	Sumber Dana	Prioritas			Target	Pagu Indikatif	
														Nasional	Daerah				
3					**URUSAN PEMERINTAHAN PILIHAN**														
3	**27**				**URUSAN PEMERINTAHAN BIDANG PERTANIAN**						**39,934,189,940**							**26,384,857,750**	
3	**27**	**01**			**PROGRAM PENUNJANG URUSAN PEMERINTAHAN DAERAH KABUPATEN/KOTA**	Hasil Survei Kepuasan Masyarakat (SKM)	%		%	86,65 %	**36,866,450,940**						86,65 %	**23,263,008,950**	
3	**27**	**01**	2.01		**Perencanaan, Penganggaran, dan Evaluasi Kinerja Perangkat Daerah**	Nilai evaluasi Sistem Akuntabilitas Kinerja	%		%	82.8 %	**53,730,100**						82.8 %	**81,373,950**	
3	27	01	2.01	01	Penyusunan Dokumen Perencanaan Perangkat Daerah	Dokumen perencanaan yang disusun				15 dokumen	14,363,700	Kab. Nganjuk, Semua Kecamatan, Semua Kelurahan	Dana Transfer Umum-Dana Alokasi Umum	Memperkuat Ketahanan Ekonomi Untuk Pertumbuhan Yang Berkualitas dan Berkeadilan	Meningkatkan investasi serta produktivitas dan daya saing sektor unggulan Kabupaten Nganjuk	Dinas Pertanian	15 dokumen	30,500,000	Dinas Pertanian
3	27	01	2.01	02	Koordinasi dan Penyusunan Dokumen RKA-SKPD	Dokumen RKA perangkat daerah yang disusun				1 dokumen	0	Kab. Nganjuk, Semua Kecamatan, Semua Kelurahan	Dana Transfer Umum-Dana Alokasi Umum	Memperkuat Ketahanan Ekonomi Untuk Pertumbuhan Yang Berkualitas dan Berkeadilan	Meningkatkan investasi serta produktivitas dan daya saing sektor unggulan Kabupaten Nganjuk	Dinas Pertanian	1 dokumen	2,000,000	Dinas Pertanian
3	27	01	2.01	04	Koordinasi dan Penyusunan DPA-SKPD	Dokumen DPA-SKPD yang disusun				1 dokumen	4,750,000	Kab. Nganjuk, Semua Kecamatan, Semua Kelurahan	Dana Transfer Umum-Dana Alokasi Umum	Memperkuat Ketahanan Ekonomi Untuk Pertumbuhan Yang Berkualitas dan Berkeadilan	Meningkatkan investasi serta produktivitas dan daya saing sektor unggulan Kabupaten Nganjuk	Dinas Pertanian	1 dokumen	2,000,000	Dinas Pertanian
3	27	01	2.01	06	Koordinasi dan Penyusunan Laporan Capaian Kinerja dan Ikhtisar Realisasi Kinerja SKPD	Laporan capaian kinerja dan ikhtisar realisasi kinerja yang disusun				7 dokumen	4,623,950	Kab. Nganjuk, Semua Kecamatan, Semua Kelurahan	Dana Transfer Umum-Dana Alokasi Umum	Memperkuat Ketahanan Ekonomi Untuk Pertumbuhan Yang Berkualitas dan Berkeadilan	Meningkatkan investasi serta produktivitas dan daya saing sektor unggulan Kabupaten Nganjuk	Dinas Pertanian	7 dokumen	6,873,950	Dinas Pertanian
3	27	01	2.01	07	Evaluasi Kinerja Perangkat Daerah	Jumlah evaluasi program/kegiatan yang dilaksanakan Jumlah laporan capaian kinerja yang disusun Jumlah sinkronisasi data dan evaluasi yang dilaksanakan				4 kali 2 Laporan 2 kali	29,992,450	Kab. Nganjuk, Semua Kecamatan, Semua Kelurahan	Dana Transfer Umum - Dana Alokasi Umum	Memperkuat Ketahanan Ekonomi Untuk Pertumbuhan Yang Berkualitas dan Berkeadilan	Meningkatkan investasi serta produktivitas dan daya saing sektor unggulan Kabupaten Nganjuk	Dinas Pertanian	4 kali 2 Laporan 2 kali	40,000,000	Dinas Pertanian

Rancangan Akhir Rencana Kerja Pemerintah Daerah (RKPD)
Kabupaten Nganjuk
Tahun 2022

Kode	Urusan/ Bidang Urusan/ Program/ Kegiatan/ Sub Kegiatan	Indikator Program/ Kegiatan/ Sub Kegiatan	Target Akhir Periode RPJMD	Realisasi Capaian RKPD Tahun 2020	Prakiraan Capaian Target RKPD Tahun 2021	Capaian Kinerja dan Kerangka Pendanaan						Kelompok Sasaran	Prakiraan Maju Rencana Tahun 2023		Perangkat Daerah Penanggung Jawab
						Target 2022	Pagu Indikatif	Lokasi	Sumber Dana	Prioritas			Target	Pagu Indikatif	
										Nasional	Daerah				
3 27 01 2.02	**Administrasi Keuangan Perangkat Daerah**	Presentase laporan kinerja dan laporan keuangan yang disusun tepat waktu	%		%	100 %	**35,706,900,350**						100 %	**21,948,745,000**	
3 27 01 2.02 01	Penyediaan Gaji dan Tunjangan ASN	Terbayarnya gaji dan tunjangan ASN Dinas Pertanian				14 bulan	35,700,679,000	Kab. Nganjuk, Semua Kecamatan, Semua Kelurahan	Dana Transfer Umum-Dana Alokasi Umum	Memperkuat Ketahanan Ekonomi Untuk Pertumbuhan Yang Berkualitas dan Berkeadilan	Meningkatkan investasi serta produktivitas dan daya saing sektor unggulan Kabupaten Nganjuk	Dinas Pertanian	14 bulan	21,941,745,000	Dinas Pertanian
3 27 01 2.02 05	Koordinasi dan Penyusunan Laporan Keuangan Akhir Tahun SKPD	Jumlah laporan keuangan akhir tahun yang disusun				1 Laporan	1,000,000	Kab. Nganjuk, Semua Kecamatan, Semua Kelurahan	Dana Transfer Umum-Dana Alokasi Umum	Memperkuat Ketahanan Ekonomi Untuk Pertumbuhan Yang Berkualitas dan Berkeadilan	Meningkatkan investasi serta produktivitas dan daya saing sektor unggulan Kabupaten Nganjuk	Dinas Pertanian	1 Laporan	3,000,000	Dinas Pertanian
3 27 01 2.02 06	Pengelolaan dan Penyiapan Bahan Tanggapan Pemeriksaan	Jumlah tanggapan pemeriksaan yang disusun				2 kali	1,551,000	Kab. Nganjuk, Semua Kecamatan, Semua Kelurahan	Dana Transfer Umum-Dana Alokasi Umum	Memperkuat Ketahanan Ekonomi Untuk Pertumbuhan Yang Berkualitas dan Berkeadilan	Meningkatkan investasi serta produktivitas dan daya saing sektor unggulan Kabupaten Nganjuk	Dinas Pertanian	2 kali	1,000,000	Dinas Pertanian
3 27 01 2.02 07	Koordinasi dan Penyusunan Laporan Keuangan Bulanan/Triwulanan /Semesteran SKPD	Jumlah laporan Laporan Keuangan Bulanan/Triwulanan/ Semesteran SKPD yang disusun				6 Laporan	2,170,350	Kab. Nganjuk, Semua Kecamatan, Semua Kelurahan	Dana Transfer Umum - Dana Alokasi Umum	Memperkuat Ketahanan Ekonomi Untuk Pertumbuhan Yang Berkualitas dan Berkeadilan	Meningkatkan investasi serta produktivitas dan daya saing sektor unggulan Kabupaten Nganjuk	Dinas Pertanian	6 Laporan	1,500,000	Dinas Pertanian
3 27 01 2.02 08	Penyusunan Pelaporan dan Analisis Prognosis Realisasi Anggaran	Laporan Realisasi Anggaran Perangkat Daerah yang disusun				16 Laporan	1,500,000	Kab. Nganjuk, Semua Kecamatan, Semua Kelurahan	Dana Transfer Umum-Dana Alokasi Umum	Memperkuat Ketahanan Ekonomi Untuk Pertumbuhan Yang Berkualitas dan Berkeadilan	Meningkatkan investasi serta produktivitas dan daya saing sektor unggulan Kabupaten Nganjuk	Dinas Pertanian	16 Laporan	1,500,000	Dinas Pertanian
3 27 01 2.03	**Administrasi Barang Milik Daerah pada Perangkat Daerah**	Terupdatenya inventarisir administrasi barang milik daerah pada perangkat daerah	bulan		bulan	12 bulan	**963,000**						12 bulan	**2,000,000**	
3 27 01 2.03 06	Penatausahaan Barang Milik Daerah pada SKPD	Buku Inventaris/Kartu Inventaris Ruangan dan usulan status penggunaan Barang Milik Daerah pada				28 buku	963,000	Kab. Nganjuk, Semua Kecamatan, Semua Kelurahan	Dana Transfer Umum-Dana Alokasi Umum	Memperkuat Ketahanan Ekonomi Untuk Pertumbuhan Yang Berkualitas dan	Meningkatkan investasi serta produktivitas dan daya saing sektor unggulan	Dinas Pertanian	28 buku	2,000,000	Dinas Pertanian

Kode	Urusan/ Bidang Urusan/ Program/ Kegiatan/ Sub Kegiatan	Indikator Program/ Kegiatan/ Sub Kegiatan	Target Akhir Periode RPJMD	Realisasi Capaian RKPD Tahun 2020	Prakiraan Capaian Target RKPD Tahun 2021	Capaian Kinerja dan Kerangka Pendanaan						Kelompok Sasaran	Prakiraan Maju Rencana Tahun 2023		Perangkat Daerah Penanggung Jawab
						Target 2022	Pagu Indikatif	Lokasi	Sumber Dana	Prioritas			Target	Pagu Indikatif	
										Nasional	Daerah				
		SKPD yang disusun								Berkeadilan	Kabupaten Nganjuk				
3 27 01 2.06	**Administrasi Umum Perangkat Daerah**	Persentase fasilitasi sarana administrasi umum perangkat daerah	%		%	100 %	**200,363,140**						100 %	**308,540,000**	
3 27 01 2.06 01	Penyediaan Komponen Instalasi Listrik/Penerangan Bangunan Kantor	Jumlah komponen alat listrik/penerangan bangunan kantor yang tersedia				8 jenis	4,588,900	Kab. Nganjuk, Semua Kecamatan, Semua Kelurahan	Dana Transfer Umum-Dana Alokasi Umum	Memperkuat Ketahanan Ekonomi Untuk Pertumbuhan Yang Berkualitas dan Berkeadilan	Meningkatkan investasi serta produktivitas dan daya saing sektor unggulan Kabupaten Nganjuk	Dinas Pertanian	8 jenis	5,000,000	Dinas Pertanian
3 27 01 2.06 02	Penyediaan Peralatan dan Perlengkapan Kantor	Jumlah pengadaan laptop				2 paket	33,999,000	Kab. Nganjuk, Semua Kecamatan, Semua Kelurahan	Dana Transfer Umum-Dana Alokasi Umum	Memperkuat Ketahanan Ekonomi Untuk Pertumbuhan Yang Berkualitas dan Berkeadilan	Meningkatkan investasi serta produktivitas dan daya saing sektor unggulan Kabupaten Nganjuk Meningkatkan investasi serta produktivitas dan daya saing sektor unggulan Kabupaten Nganjuk	Dinas Pertanian	2 paket	34,000,000	Dinas Pertanian
3 27 01 2.06 04	Penyediaan Bahan Logistik Kantor	Jumlah alat tulis kantor yang tersedia Jumlah ASN yang disediakan minum Jumlah peralatan dan bahan pembersih yang tersedia				14 jenis 206 orang 5 jenis	51,813,800	Kab. Nganjuk, Semua Kecamatan, Semua Kelurahan	Dana Transfer Umum-Dana Alokasi Umum	Memperkuat Ketahanan Ekonomi Untuk Pertumbuhan Yang Berkualitas dan Berkeadilan	Meningkatkan investasi serta produktivitas dan daya saing sektor unggulan Kabupaten Nganjuk	Dinas Pertanian	14 jenis 206 orang 5 jenis	149,000,000	Dinas Pertanian
3 27 01 2.06 05	Penyediaan Barang Cetakan dan Penggandaan	Jumlah cetak karcis retribusi pelayanan pasar, RPH dan ternak Jumlah penggandaan yang tersedia				2752 buku 26000 lembar	61,505,440	Kab. Nganjuk, Semua Kecamatan, Semua Kelurahan	Dana Transfer Umum-Dana Alokasi Umum	Memperkuat Ketahanan Ekonomi Untuk Pertumbuhan Yang Berkualitas dan Berkeadilan	Meningkatkan investasi serta produktivitas dan daya saing sektor unggulan Kabupaten Nganjuk	Dinas Pertanian	2752 buku 26000 lembar	61,540,000	Dinas Pertanian
3 27 01 2.06 06	Penyediaan Bahan Bacaan dan Peraturan Perundang-undangan	Penyediaan bahan bacaan				12 bulan	6,000,000	Kab. Nganjuk, Semua Kecamatan, Semua Kelurahan	Dana Transfer Umum-Dana Alokasi Umum	Memperkuat Ketahanan Ekonomi Untuk Pertumbuhan Yang Berkualitas dan Berkeadilan	Meningkatkan investasi serta produktivitas dan daya saing sektor unggulan Kabupaten Nganjuk	Dinas Pertanian	12 bulan	6,000,000	Dinas Pertanian

Kode	Urusan/ Bidang Urusan/ Program/ Kegiatan/ Sub Kegiatan	Indikator Program/ Kegiatan/ Sub Kegiatan	Target Akhir Periode RPJMD	Realisasi Capaian RKPD Tahun 2020	Prakiraan Capaian Target RKPD Tahun 2021	Capaian Kinerja dan Kerangka Pendanaan						Kelompok Sasaran	Prakiraan Maju Rencana Tahun 2023		Perangkat Daerah Penanggung Jawab
						Target 2022	Pagu Indikatif	Lokasi	Sumber Dana	Prioritas			Target	Pagu Indikatif	
										Nasional	Daerah				
3 27 01 2.06 08	Fasilitasi Kunjungan Tamu	Fasilitasi kunjungan tamu				12 bulan	2,485,000	Kab. Nganjuk, Semua Kecamatan, Semua Kelurahan	Dana Transfer Umum-Dana Alokasi Umum	Memperkuat Ketahanan Ekonomi Untuk Pertumbuhan Yang Berkualitas dan Berkeadilan	Meningkatkan investasi serta produktivitas dan daya saing sektor unggulan Kabupaten Nganjuk	Dinas Pertanian	12 bulan	3,000,000	Dinas Pertanian
3 27 01 2.06 09	Penyelenggaraan Rapat Koordinasi dan Konsultasi SKPD	Rapat koordinasi dan konsultasi Perangkat Daerah yang diselenggarakan				12 bulan	39,971,000	Kab. Nganjuk, Semua Kecamatan, Semua Kelurahan	Dana Transfer Umum-Dana Alokasi Umum	Memperkuat Ketahanan Ekonomi Untuk Pertumbuhan Yang Berkualitas dan Berkeadilan	Meningkatkan investasi serta produktivitas dan daya saing sektor unggulan Kabupaten Nganjuk	Dinas Pertanian	12 bulan	50,000,000	Dinas Pertanian
3 27 01 2.08	**Penyediaan Jasa Penunjang Urusan Pemerintahan Daerah**	Tersedianya jasa penunjang urusan pemerintah daerah yang tersedia	bulan		bulan	12 bulan	**773,400,000**						12 bulan	**775,600,000**	
3 27 01 2.08 01	Penyediaan Jasa Surat Menyurat	Jumlah materai yang tersedia Jumlah pengiriman paket keluar kota				300 buah 55 kali	3,000,000	Kab. Nganjuk, Semua Kecamatan, Semua Kelurahan	Dana Transfer Umum-Dana Alokasi Umum	Memperkuat Ketahanan Ekonomi Untuk Pertumbuhan Yang Berkualitas dan Berkeadilan	Meningkatkan investasi serta produktivitas dan daya saing sektor unggulan Kabupaten Nganjuk	Dinas Pertanian	300 buah 55 kali	3,000,000	Dinas Pertanian
3 27 01 2.08 02	Penyediaan Jasa Komunikasi, Sumber Daya Air dan Listrik	Terbayarnya jasa komunikasi, sumber daya air dan listrik				12 bulan	216,000,000	Kab. Nganjuk, Semua Kecamatan, Semua Kelurahan	Dana Transfer Umum-Dana Alokasi Umum	Memperkuat Ketahanan Ekonomi Untuk Pertumbuhan Yang Berkualitas dan Berkeadilan	Meningkatkan investasi serta produktivitas dan daya saing sektor unggulan Kabupaten Nganjuk	Dinas Pertanian	12 bulan	217,600,000	Dinas Pertanian
3 27 01 2.08 04	Penyediaan Jasa Pelayanan Umum Kantor	Jumlah tenaga administrasi kantor (petugas penunjang kegiatan kantor/lapangan) Jumlah tenaga keamanan/ penjaga malam kantor Jumlah tenaga kebersihan pasar hewan dan RPH Terbayarnya jasa kebersihan gedung kantor pertanian				18 orang 4 orang 9 orang 1 paket	554,400,000	Kab. Nganjuk, Semua Kecamatan, Semua Kelurahan	Dana Transfer Umum-Dana Alokasi Umum	Memperkuat Ketahanan Ekonomi Untuk Pertumbuhan Yang Berkualitas dan Berkeadilan	Meningkatkan investasi serta produktivitas dan daya saing sektor unggulan Kabupaten Nganjuk	Dinas Pertanian	18 orang 4 orang 9 orang 1 paket	555,000,000	Dinas Pertanian
3 27 01 2.09	**Pemeliharaan Barang Milik Daerah Penunjang Urusan Pemerintahan**		bulan		bulan	12 bulan	**131,094,350**						12 bulan	**146,750,000**	

Kode	Urusan/ Bidang Urusan/ Program/ Kegiatan/ Sub Kegiatan	Indikator Program/ Kegiatan/ Sub Kegiatan	Target Akhir Periode RPJMD	Realisasi Capaian RKPD Tahun 2020	Prakiraan Capaian Target RKPD Tahun 2021	Capaian Kinerja dan Kerangka Pendanaan						Kelompok Sasaran	Prakiraan Maju Rencana Tahun 2023		Perangkat Daerah Penanggung Jawab
						Target 2022	Pagu Indikatif	Lokasi	Sumber Dana	Prioritas			Target	Pagu Indikatif	
										Nasional	Daerah				
	Daerah	Terlaksananya operasional sarana barang milik daerah penunjang urusan pemerintah daerah													
3 27 01 2.09 01	Penyediaan Jasa Pemeliharaan, Biaya Pemeliharaan dan Pajak Kendaraan Perorangan Dinas atau Kendaraan Dinas Jabatan	Jumlah kendaraan perorangan Dinas atau Kendaraan Dinas Jabatan yang dipelihara				1 unit/tahun	19,997,550	Kab. Nganjuk, Semua Kecamatan, Semua Kelurahan	Dana Transfer Umum-Dana Alokasi Umum	Memperkuat Ketahanan Ekonomi Untuk Pertumbuhan Yang Berkualitas dan Berkeadilan	Meningkatkan investasi serta produktivitas dan daya saing sektor unggulan Kabupaten Nganjuk	Dinas Pertanian	1 unit/tahun	21,000,000	Dinas Pertanian
3 27 01 2.09 02	Penyediaan Jasa Pemeliharaan, Biaya Pemeliharaan, Pajak, dan Perizinan Kendaraan Dinas Operasional atau Lapangan	Jumlah kendaraan perorangan Dinas operasional atau Lapangan yang dipelihara				7 unit/tahun	79,998,400	Kab. Nganjuk, Semua Kecamatan, Semua Kelurahan	Dana Transfer Umum-Dana Alokasi Umum	Memperkuat Ketahanan Ekonomi Untuk Pertumbuhan Yang Berkualitas dan Berkeadilan	Meningkatkan investasi serta produktivitas dan daya saing sektor unggulan Kabupaten Nganjuk	Dinas Pertanian	7 unit/tahun	81,000,000	Dinas Pertanian
3 27 01 2.09 05	Pemeliharaan Mebel	Jumlah meubeler yang terpelihara				20 unit	4,950,000	Kab. Nganjuk, Semua Kecamatan, Semua Kelurahan	Dana Transfer Umum-Dana Alokasi Umum	Memperkuat Ketahanan Ekonomi Untuk Pertumbuhan Yang Berkualitas dan Berkeadilan	Meningkatkan investasi serta produktivitas dan daya saing sektor unggulan Kabupaten Nganjuk	Dinas Pertanian	20 unit	5,000,000	Dinas Pertanian
3 27 01 2.09 06	Pemeliharaan Peralatan dan Mesin Lainnya	Jumlah AC yang dipelihara Jumlah pemeliharaan rutin peralatan komputer				8 unit 14 unit	5,900,000	Kab. Nganjuk, Semua Kecamatan, Semua Kelurahan	Dana Transfer Umum-Dana Alokasi Umum	Memperkuat Ketahanan Ekonomi Untuk Pertumbuhan Yang Berkualitas dan Berkeadilan	Meningkatkan investasi serta produktivitas dan daya saing sektor unggulan Kabupaten Nganjuk	Dinas Pertanian	8 unit 14 unit	19,500,000	Dinas Pertanian
3 27 01 2.09 09	Pemeliharaan/Rehabilitasi Gedung Kantor dan Bangunan Lainnya	Terlaksananya pemeliharaan gedung kantor				12 bulan	20,248,400	Kab. Nganjuk, Semua Kecamatan, Semua Kelurahan	Dana Transfer Umum-Dana Alokasi Umum	Memperkuat Ketahanan Ekonomi Untuk Pertumbuhan Yang Berkualitas dan Berkeadilan	Meningkatkan investasi serta produktivitas dan daya saing sektor unggulan Kabupaten Nganjuk Meningkatkan investasi serta produktivitas dan daya saing sektor unggulan Kabupaten Nganjuk	Dinas Pertanian	12 bulan	20,250,000	Dinas Pertanian
3 27 02	**PROGRAM PENYEDIAAN DAN PENGEMBANGAN**	Persentase Sarana yang digunakan	100 %		100 %	100 %	**1,057,788,150**						100 %	**1,162,650,000**	

Kode	Urusan/ Bidang Urusan/ Program/ Kegiatan/ Sub Kegiatan	Indikator Program/ Kegiatan/ Sub Kegiatan	Target Akhir Periode RPJMD	Realisasi Capaian RKPD Tahun 2020	Prakiraan Capaian Target RKPD Tahun 2021	Capaian Kinerja dan Kerangka Pendanaan						Kelompok Sasaran	Prakiraan Maju Rencana Tahun 2023		Perangkat Daerah Penanggung Jawab
						Target 2022	Pagu Indikatif	Lokasi	Sumber Dana	Prioritas			Target	Pagu Indikatif	
										Nasional	Daerah				
	SARANA PERTANIAN														
3 27 02 2.01	**Pengawasan Penggunaan Sarana Pertanian**	Jumlah kelompok yang di dampingi penggunaan sarana pendukung pertanian	Kelompok tani		Kelompok tani	1275 Kelompok tani	**528,099,600**						1275 Kelompok tani	**537,650,000**	
3 27 02 2.01 01	Pengawasan Penggunaan Sarana Pendukung Pertanian sesuai dengan Komoditas, Teknologi dan Spesifik Lokasi	Jumlah kelompok tani yang terfasilitasi RDKK pupuk bersubsidi				1.275 kelompok tani	40,000,000	Kab. Nganjuk, Semua Kecamatan, Semua Kelurahan	Dana Transfer Umum-Dana Alokasi Umum	Memperkuat Ketahanan Ekonomi Untuk Pertumbuhan Yang Berkualitas dan Berkeadilan	Meningkatkan investasi serta produktivitas dan daya saing sektor unggulan Kabupaten Nganjuk	Kelompok tani dan petani	1.275 kelompok tani	50,000,000	Dinas Pertanian
3 27 02 2.01 02	Pendampingan Penggunaan Sarana Pendukung Pertanian	Jumlah petani pemilik penggarap dan penggarap yang mendapat bantuan dana sosial melalui Kartu Nganjuk Mandiri di bidang Pertanian (KNM)				1017 orang	488,099,600	Kab. Nganjuk, Patianrowo, Semua Kelurahan	Dana Transfer Umum-Dana Alokasi Umum	Memperkuat Ketahanan Ekonomi Untuk Pertumbuhan Yang Berkualitas dan Berkeadilan	Meningkatkan investasi serta produktivitas dan daya saing sektor unggulan Kabupaten Nganjuk Meningkatkan investasi serta produktivitas dan daya saing sektor unggulan Kabupaten Nganjuk	Kelompok tani dan petani	1017 orang	487,650,000	Dinas Pertanian
3 27 02 2.02	**Pengelolaan Sumber Daya Genetik (SDG) Hewan, Tumbuhan, dan Mikro Organisme Kewenangan Kabupaten/Kota**	Tersedianya sumber daya genetik tanaman yang berkualitas	komoditas		komoditas	3 komoditas	**465,000,000**						3 komoditas	**525,000,000**	
3 27 02 2.02 01	Penjaminan Kemurnian dan Kelestarian SDG Hewan/Tanaman	Jumlah produksi benih padi yang dihasilkan di BBI Balonggebang Terlaksananya pengembangan bibit unggulan potensi lokal				30 ton 3000 batang	275,000,000	Kab. Nganjuk, Sawahan, Ngliman Kab. Nganjuk, Berbek, Cepoko Kab. Nganjuk, Gondang, Balonggebang	Dana Transfer Umum-Dana Alokasi Umum	Memperkuat Ketahanan Ekonomi Untuk Pertumbuhan Yang Berkualitas dan Berkeadilan	Meningkatkan investasi serta produktivitas dan daya saing sektor unggulan Kabupaten Nganjuk	Kelompok tani dan Balai benih	30 ton 3000 batang	275,000,000	Dinas Pertanian
3 27 02 2.02 02	Peningkatan Kualitas SDG Hewan/Tanaman	Jumlah komoditas yang terfasilitasi peningkatan kualitas bibit unggulan				2 komoditas	50,000,000	Kab. Nganjuk, Sawahan, Bareng Kab. Nganjuk, Berbek,	Dana Transfer Umum-Dana Alokasi Umum	Memperkuat Ketahanan Ekonomi Untuk Pertumbuhan Yang Berkualitas dan Berkeadilan	Meningkatkan investasi serta produktivitas dan daya saing sektor unggulan Kabupaten	Kelompok tani dan Balai benih	2 komoditas	50,000,000	Dinas Pertanian

Kode	Urusan/ Bidang Urusan/ Program/ Kegiatan/ Sub Kegiatan	Indikator Program/ Kegiatan/ Sub Kegiatan	Target Akhir Periode RPJMD	Realisasi Capaian RKPD Tahun 2020	Prakiraan Capaian Target RKPD Tahun 2021	Capaian Kinerja dan Kerangka Pendanaan						Kelompok Sasaran	Prakiraan Maju Rencana Tahun 2023		Perangkat Daerah Penanggung Jawab
						Target 2022	Pagu Indikatif	Lokasi	Sumber Dana	Prioritas			Target	Pagu Indikatif	
										Nasional	Daerah				
								Cepoko			Nganjuk Meningkatkan investasi serta produktivitas dan daya saing sektor unggulan Kabupaten Nganjuk				
3 27 02 2.02 03	Pemanfaatan SDG Hewan/Tanaman	Jumlah kelompok tani/ petani yang mendapat pelatihan pemanfaatan pekarangan (intensifikasi pekarangan) Jumlah kelompok tani yang mendapatkan bimbingan teknis budidaya tanaman pertanian ramah lingkungan				200 orang 2 kelompok	140,000,000	Kab. Nganjuk, Semua Kecamatan, Semua Kelurahan Kab. Nganjuk, Rejoso, Mungkung Kab. Nganjuk, Gondang, Sumberjo	Dana Transfer Umum-Dana Alokasi Umum	Memperkuat Ketahanan Ekonomi Untuk Pertumbuhan Yang Berkualitas dan Berkeadilan	Meningkatkan investasi serta produktivitas dan daya saing sektor unggulan Kabupaten Nganjuk	Kelompok tani dan Balai benih	200 orang 2 kelompok	200,000,000	Dinas Pertanian
3 27 02 2.05	**Pengendalian dan Pengawasan Penyediaan dan Peredaran Benih/Bibit Ternak, dan Hijauan Pakan Ternak dalam Daerah Kabupaten/Kota**	Jumlah aseptor pelayanan Inseminasi Buatan	ekor		ekor	33000 ekor	**64,688,550**						33000 ekor	**100,000,000**	
3 27 02 2.05 05	Pengendalian Penyediaan Benih/Bibit Ternak dan Hijauan Pakan Ternak	Jumlah dosis straw dan pendampingan UPSUS SIWAB/SIKOMANDAN Terlaksananya pendataan ternak				55000 dosis 12 bulan	64,688,550	Kab. Nganjuk, Semua Kecamatan, Semua Kelurahan	Dana Transfer Umum-Dana Alokasi Umum	Memperkuat Ketahanan Ekonomi Untuk Pertumbuhan Yang Berkualitas dan Berkeadilan	Meningkatkan investasi serta produktivitas dan daya saing sektor unggulan Kabupaten Nganjuk	Ternak sapi	55000 dosis 12 bulan	100,000,000	Dinas Pertanian
3 27 03	**PROGRAM PENYEDIAAN DAN PENGEMBANGAN PRASARANA PERTANIAN**	Persentase prasarana yang digunakan	100 %		100 %	100 %	**1,024,499,950**						100 %	**997,000,000**	
3 27 03 2.01	**Pengembangan Prasarana Pertanian**	Terlaksananya updating data lahan pertanian	dokumen		dokumen	1 dokumen	**377,500,000**						1 dokumen	**350,000,000**	
3 27 03 2.01 01	Pengelolaan Lahan Pertanian Pangan Berkelanjutan/LP2B, Kawasan Pertanian Pangan Berkelanjutan/KP2B	Terwujudnya perda LP2B Kab. Nganjuk				1 Perda	147,500,000	Kab. Nganjuk, Semua Kecamatan, Semua Kelurahan	Dana Transfer Umum-Dana Alokasi Umum	Memperkuat Ketahanan Ekonomi Untuk Pertumbuhan Yang Berkualitas dan	Meningkatkan investasi serta produktivitas dan daya saing sektor unggulan	Petani/Lahan pertanian	1 Perda	150,000,000	Dinas Pertanian

Kode	Urusan/ Bidang Urusan/ Program/ Kegiatan/ Sub Kegiatan	Indikator Program/ Kegiatan/ Sub Kegiatan	Target Akhir Periode RPJMD	Realisasi Capaian RKPD Tahun 2020	Prakiraan Capaian Target RKPD Tahun 2021	Capaian Kinerja dan Kerangka Pendanaan						Kelompok Sasaran	Prakiraan Maju Rencana Tahun 2023		Perangkat Daerah Penanggung Jawab
						Target 2022	Pagu Indikatif	Lokasi	Sumber Dana	Prioritas			Target	Pagu Indikatif	
										Nasional	Daerah				
	dan Lahan Cadangan Pertanian Pangan Berkelanjutan/LCP2B									Berkeadilan	Kabupaten Nganjuk Meningkatkan investasi serta produktivitas dan daya saing sektor unggulan Kabupaten Nganjuk				
3 27 03 2.01 02	Penyusunan Peta Lahan Pertanian Pangan Berkelanjutan/LP2B	Tersusunnya Peta digitasi Lahan Pertanian Pangan Berkelanjutan (LP2B)				1 paket	230,000,000	Kab. Nganjuk, Semua Kecamatan, Semua Kelurahan	Dana Transfer Umum-Dana Alokasi Umum	Memperkuat Ketahanan Ekonomi Untuk Pertumbuhan Yang Berkualitas dan Berkeadilan	Meningkatkan investasi serta produktivitas dan daya saing sektor unggulan Kabupaten Nganjuk	Petani/Lahan pertanian	1 paket	200,000,000	Dinas Pertanian
3 27 03 2.02	**Pembangunan Prasarana Pertanian**	Persentase terfasilitasinya prasarana pelayanan pertanian	%		%	70 %	**546,999,950**						70 %	**497,000,000**	
3 27 03 2.02 01	Pembangunan, Rehabilitasi dan Pemeliharaan Jaringan Irigasi Usaha Tani	Tersedianya biaya operasional kegiatan sumber-sumber air (pembangunan irigasi tanah dangkal) dari Dana Alokasi Khusus (DAK)				7 bulan	40,000,000	Kab. Nganjuk, Semua Kecamatan, Semua Kelurahan	Dana Transfer Umum-Dana Alokasi Umum	Memperkuat Ketahanan Ekonomi Untuk Pertumbuhan Yang Berkualitas dan Berkeadilan	Meningkatkan investasi serta produktivitas dan daya saing sektor unggulan Kabupaten Nganjuk	Kelompok tani, BPP dan pasar hewan	7 bulan	40,000,000	Dinas Pertanian
3 27 03 2.02 03	Pembangunan, Rehabilitasi dan Pemeliharaan Jalan Usaha Tani	Terlaksananya pembangunan jalan usaha tani				2 unit	200,000,000	Kab. Nganjuk, Pace, Jatigreges Kab. Nganjuk, Prambon, Kurungrejo	Dana Transfer Umum-Dana Alokasi Umum	Memperkuat Ketahanan Ekonomi Untuk Pertumbuhan Yang Berkualitas dan Berkeadilan	Meningkatkan investasi serta produktivitas dan daya saing sektor unggulan Kabupaten Nganjuk	Kelompok tani, BPP dan pasar hewan	2 unit	300,000,000	Dinas Pertanian

Rancangan Akhir Rencana Kerja Pemerintah Daerah (RKPD)
Kabupaten Nganjuk
Tahun 2022

Kode	Urusan/ Bidang Urusan/ Program/ Kegiatan/ Sub Kegiatan	Indikator Program/ Kegiatan/ Sub Kegiatan	Target Akhir Periode RPJMD	Realisasi Capaian RKPD Tahun 2020	Prakiraan Capaian Target RKPD Tahun 2021	Capaian Kinerja dan Kerangka Pendanaan						Kelompok Sasaran	Prakiraan Maju Rencana Tahun 2023		Perangkat Daerah Penanggung Jawab
						Target 2022	Pagu Indikatif	Lokasi	Sumber Dana	Prioritas			Target	Pagu Indikatif	
										Nasional	Daerah				
3 27 03 2.02 04	Pembangunan, Rehabilitasi dan Pemeliharaan DAM Parit	Tersedianya biaya operasional kegiatan sumber-sumber air (Pembangunan Dam Parit) dari Dana Alokasi Khusus (DAK)				7 bulan	17,000,000	Kab. Nganjuk, Semua Kecamatan, Semua Kelurahan	Dana Transfer Umum-Dana Alokasi Umum	Memperkuat Ketahanan Ekonomi Untuk Pertumbuhan Yang Berkualitas dan Berkeadilan	Meningkatkan investasi serta produktivitas dan daya saing sektor unggulan Kabupaten Nganjuk	Kelompok tani, BPP dan pasar hewan	7 bulan	17,000,000	Dinas Pertanian
3 27 03 2.02 08	Pembangunan, Rehabilitasi dan Pemeliharaan Balai Penyuluh di Kecamatan serta sarana pendukungnya	Tersedianya biaya operasional kegiatan Renovasi Balai Penyuluhan Pertanian (BPP) di Kecamatan dan penyediaan sarana pendukungnya dari Dana Alokasi Khusus (DAK)				7 bulan	40,000,000	Kab. Nganjuk, Semua Kecamatan, Semua Kelurahan	Dana Transfer Umum-Dana Alokasi Umum	Memperkuat Ketahanan Ekonomi Untuk Pertumbuhan Yang Berkualitas dan Berkeadilan	Meningkatkan investasi serta produktivitas dan daya saing sektor unggulan Kabupaten Nganjuk	Kelompok tani, BPP dan pasar hewan	7 bulan	40,000,000	Dinas Pertanian
3 27 03 2.02 09	Pembangunan, Rehabilitasi dan Pemeliharaan Prasarana Pertanian Lainnya	Pembangunan paving pasar hewan kedondong Rehab Kamar Mandi pasar hewan				900 m2 1 paket	249,999,950	Kab. Nganjuk, Tanjunganom, Tanjunganom Kab. Nganjuk, Bagor, Kedondong	Dana Transfer Umum-Dana Alokasi Umum	Memperkuat Ketahanan Ekonomi Untuk Pertumbuhan Yang Berkualitas dan Berkeadilan	Meningkatkan investasi serta produktivitas dan daya saing sektor unggulan Kabupaten Nganjuk	Kelompok tani, BPP dan pasar hewan	900 m2 1 paket	100,000,000	Dinas Pertanian

Kode	Urusan/ Bidang Urusan/ Program/ Kegiatan/ Sub Kegiatan	Indikator Program/ Kegiatan/ Sub Kegiatan	Target Akhir Periode RPJMD	Realisasi Capaian RKPD Tahun 2020	Prakiraan Capaian Target RKPD Tahun 2021	Capaian Kinerja dan Kerangka Pendanaan						Kelompok Sasaran	Prakiraan Maju Rencana Tahun 2023		Perangkat Daerah Penanggung Jawab
						Target 2022	Pagu Indikatif	Lokasi	Sumber Dana	Prioritas			Target	Pagu Indikatif	
										Nasional	Daerah				
3 27 03 2.03	**Pengelolaan Wilayah Sumber Bibit Ternak dan Rumpun/Galur Ternak dalam Daerah Kabupaten/ Kota**	Jumlah wilayah sumber bibit ternak dan rumpun/galur ternak	Kecamatan		Kecamatan	8 Kecamatan	**100,000,000**						8 Kecamatan	**150,000,000**	
3 27 03 2.03 02	Pengawasan Wilayah Sumber Bibit Ternak dan Rumpun/Galur Ternak	Jumlah ternak yang ikut lomba agribisnis ternak (kambing PE)				75 ekor	100,000,000	Kab. Nganjuk, Semua Kecamatan, Semua Kelurahan	Dana Transfer Umum-Dana Alokasi Umum	Memperkuat Ketahanan Ekonomi Untuk Pertumbuhan Yang Berkualitas dan Berkeadilan	Meningkatkan investasi serta produktivitas dan daya saing sektor unggulan Kabupaten Nganjuk	Peternak	75 ekor	150,000,000	Dinas Pertanian
3 27 04	**PROGRAM PENGENDALIAN KESEHATAN HEWAN DAN KESEHATAN MASYARAKAT VETERINER**	Persentase Penurunan kejadian dan jumlah kasus penyakit hewan	4,07 %		4,07 %	4,07 %	**181,450,900**						4,07 %	**218,198,800**	
3 27 04 2.01	**Penjaminan Kesehatan Hewan, Penutupan dan Pembukaan Daerah Wabah Penyakit Hewan Menular Dalam Daerah Kabupaten/Kota**	Persentase deteksi penyakit menular	%		%	0.03 %	**104,268,150**						0.03 %	**118,560,050**	
3 27 04 2.01 01	Pengendalian dan Penanggulangan Penyakit Hewan dan Zoonosis	Jumlah ternak yang mendapatkan pelayanan kesehatan				1000 ekor	43,560,000	Kab. Nganjuk, Semua Kecamatan, Semua Kelurahan	Dana Transfer Umum-Dana Alokasi Umum	Memperkuat Ketahanan Ekonomi Untuk Pertumbuhan Yang Berkualitas dan Berkeadilan	Meningkatkan investasi serta produktivitas dan daya saing sektor unggulan Kabupaten Nganjuk	Peternak	1000 ekor	43,560,050	Dinas Pertanian
3 27 04 2.01 02	Pembebasan Penyakit Hewan Menular dalam 1 (satu) Daerah Kabupaten/Kota	Jumlah pengambilan darah ayam Jumlah ternak yang mendapatkan pelayanan vaksinasi AI				200 spesimen 60000 ekor	60,708,150	Kab. Nganjuk, Semua Kecamatan, Semua Kelurahan	Dana Transfer Umum-Dana Alokasi Umum	Memperkuat Ketahanan Ekonomi Untuk Pertumbuhan Yang Berkualitas dan Berkeadilan	Meningkatkan investasi serta produktivitas dan daya saing sektor unggulan Kabupaten Nganjuk	Peternak	200 spesimen 60000 ekor	75,000,000	Dinas Pertanian
3 27 04 2.02	**Pengawasan Pemasukan dan Pengeluaran Hewan dan Produk Hewan Daerah Kabupaten/Kota**	Persentase deteksi cemaran bahan asal hewan	%		%	0.1 %	**30,656,000**						0.1 %	**40,000,000**	

Kode	Urusan/ Bidang Urusan/ Program/ Kegiatan/ Sub Kegiatan	Indikator Program/ Kegiatan/ Sub Kegiatan	Target Akhir Periode RPJMD	Realisasi Capaian RKPD Tahun 2020	Prakiraan Capaian Target RKPD Tahun 2021	Capaian Kinerja dan Kerangka Pendanaan						Kelompok Sasaran	Prakiraan Maju Rencana Tahun 2023		Perangkat Daerah Penanggung Jawab
						Target 2022	Pagu Indikatif	Lokasi	Sumber Dana	Prioritas			Target	Pagu Indikatif	
										Nasional	Daerah				
3 27 04 2.02 01	Penilaian Risiko Penyakit Hewan dan Keamanan Produk Hewan	Jumlah Pengawasan, pengambilan, pemeriksaan sampel unit Penghasil Bahan Asal Hewan (BAH) Pembinaan RPH/TPH serta pengawasan obat hewan				30 unit 350 sampel	30,656,000	Kab. Nganjuk, Semua Kecamatan, Semua Kelurahan	Dana Transfer Umum-Dana Alokasi Umum	Memperkuat Ketahanan Ekonomi Untuk Pertumbuhan Yang Berkualitas dan Berkeadilan	Meningkatkan investasi serta produktivitas dan daya saing sektor unggulan Kabupaten Nganjuk	Unit penghasil asal hewan dan bahan asal hewan dan Rumah Potong Hewan (RPH)	30 unit 350 sampel	40,000,000	Dinas Pertanian
3 27 04 2.04	**Penerapan dan Pengawasan Persyaratan Teknis Kesehatan Masyarakat Veteriner**	Persentase penerapan persyaratan teknis	%		%	100 %	**46,526,750**						100 %	**59,638,750**	
3 27 04 2.04 01	Pendampingan Unit Usaha Hewan dan Produk Hewan	Jumlah RTP yang mendapat sosialisasi pengolahan/produksi hasil peternakan				40 RTP	16,888,000	Kab. Nganjuk, Semua Kecamatan, Semua Kelurahan	Dana Transfer Umum-Dana Alokasi Umum	Memperkuat Ketahanan Ekonomi Untuk Pertumbuhan Yang Berkualitas dan Berkeadilan	Meningkatkan investasi serta produktivitas dan daya saing sektor unggulan Kabupaten Nganjuk	Peternak	40 RTP	30,000,000	Dinas Pertanian
3 27 04 2.04 03	Penetapan Pemenuhan Persyaratan Teknis	Jumlah pengadaan sarana pendukung rumah potong hewan dalam peningkatan pelayanan pemotongan hewan				1 paket	29,638,750	Kab. Nganjuk, Nganjuk, Ganung Kidul	Dana Transfer Umum-Dana Alokasi Umum	Memperkuat Ketahanan Ekonomi Untuk Pertumbuhan Yang Berkualitas dan Berkeadilan	Meningkatkan investasi serta produktivitas dan daya saing sektor unggulan Kabupaten Nganjuk	Peternak	1 paket	29,638,750	Dinas Pertanian
3 27 05	**PROGRAM PENGENDALIAN DAN PENANGGULANGAN BENCANA PERTANIAN**	Persentase Fasilitasi Penanggulangan Bencana	100 %		100 %	100 %	**194,000,000**						100 %	**94,000,000**	
3 27 05 2.01	**Pengendalian dan Penanggulangan Bencana Pertanian Kabupaten/Kota**	Persentase lahan pertanian yang dilakukan pengamanan produksi	%		%	97 %	**194,000,000**						97 %	**94,000,000**	
3 27 05 2.01 01	Pengendalian Organisme Pengganggu Tumbuhan (OPT) Tanaman Pangan, Hortikultura, dan Perkebunan	Jumlah Kelompok tani yang mendapat bimbingan pengendalian Organisme Penggagu Tumbuhan (OPT) tanaman pertanian				3 kelompok	74,000,000	Kab. Nganjuk, Sawahan, Sawahan Kab. Nganjuk, Bagor, Banaran Wetan	Dana Transfer Umum-Dana Alokasi Umum	Memperkuat Ketahanan Ekonomi Untuk Pertumbuhan Yang Berkualitas dan Berkeadilan	Meningkatkan investasi serta produktivitas dan daya saing sektor unggulan Kabupaten Nganjuk Meningkatkan investasi serta produktivitas	Kelompok tani/petani	3 kelompok	74,000,000	Dinas Pertanian

Kode	Urusan/ Bidang Urusan/ Program/ Kegiatan/ Sub Kegiatan	Indikator Program/ Kegiatan/ Sub Kegiatan	Target Akhir Periode RPJMD	Realisasi Capaian RKPD Tahun 2020	Prakiraan Capaian Target RKPD Tahun 2021	Capaian Kinerja dan Kerangka Pendanaan						Kelompok Sasaran	Prakiraan Maju Rencana Tahun 2023		Perangkat Daerah Penanggung Jawab
						Target 2022	Pagu Indikatif	Lokasi	Sumber Dana	Prioritas			Target	Pagu Indikatif	
										Nasional	Daerah				
								Kab. Nganjuk, Gondang, Senjayan			dan daya saing sektor unggulan Kabupaten Nganjuk				
3 27 05 2.01 02	Penanganan Dampak Perubahan Iklim (DPI) Tanaman Pangan, Hortikultura, dan Perkebunan	Jumlah petani yang mendapat pelatihan regu pengendali hama (RPH) Pertanian tingkat kecamatan Luas area lahan yang dilakukan pengamanan produksi tanaman pertanian				100 orang 400 ha	100,000,000	Kab. Nganjuk, Semua Kecamatan, Semua Kelurahan		Memperkuat Ketahanan Ekonomi Untuk Pertumbuhan Yang Berkualitas dan Berkeadilan	Meningkatkan investasi serta produktivitas dan daya saing sektor unggulan Kabupaten Nganjuk	Kelompok tani/petani	100 orang 400 ha	0	Dinas Pertanian
3 27 05 2.01 03	Pencegahan, Penanganan Kebakaran Lahan, dan Gangguan Usaha Tanaman Pangan, Hortikultura, dan Perkebunan	Pendampingan fasilitasi Asuransi Usaha Tani Padi (AUTP)				12 bulan	10,000,000	Kab. Nganjuk, Semua Kecamatan, Semua Kelurahan	Dana Transfer Umum-Dana Alokasi Umum	Memperkuat Ketahanan Ekonomi Untuk Pertumbuhan Yang Berkualitas dan Berkeadilan	Meningkatkan investasi serta produktivitas dan daya saing sektor unggulan Kabupaten Nganjuk	Kelompok tani/petani	12 bulan	10,000,000	Dinas Pertanian
3 27 05 2.01 04	Penanggulangan Bencana Non Alam yang Bersifat Zoonosis	Pendampingan fasilitasi Asuransi Usaha Ternak Sapi (AUTS)				12 bulan	10,000,000	Kab. Nganjuk, Semua Kecamatan, Semua Kelurahan	Dana Transfer Umum-Dana Alokasi Umum	Memperkuat Ketahanan Ekonomi Untuk Pertumbuhan Yang Berkualitas dan Berkeadilan	Meningkatkan investasi serta produktivitas dan daya saing sektor unggulan Kabupaten Nganjuk	Kelompok tani/petani	12 bulan	10,000,000	Dinas Pertanian
3 27 06	**PROGRAM PERIZINAN USAHA PERTANIAN**	Rata-rata Prosentase peningkatan produksi pertanian	100 %		100 %	100 %	**25,000,000**						100 %	**25,000,000**	
3 27 06 2.02	**Penerbitan Izin Usaha Produksi Benih/Bibit Ternak dan Pakan, Fasilitas Pemeliharaan Hewan, Rumah Sakit Hewan/Pasar Hewan, Rumah Potong Hewan**	Persentase pelaku usaha peternakan yang mempunyai izin	%		%	25 %	**25,000,000**						25 %	**25,000,000**	
3 27 06 2.02 02	Pengawasan Pelaksanaan Izin Usaha Produksi Benih/Bibit Ternak dan Pakan	Jumlah peternak berijin yang mendapat pengawasan				10 peternak	10,000,000	Kab. Nganjuk, Semua Kecamatan, Semua Kelurahan	Dana Transfer Umum-Dana Alokasi Umum	Meningkatkan Sumber Daya Manusia Yang Berkualitas Dan Berdaya Saing	Meningkatkan investasi serta produktivitas dan daya saing sektor unggulan Kabupaten Nganjuk	Peternak dan pelaku usaha Rumah Potong Hewan	10 peternak	10,000,000	Dinas Pertanian

Kode	Urusan/ Bidang Urusan/ Program/ Kegiatan/ Sub Kegiatan	Indikator Program/ Kegiatan/ Sub Kegiatan	Target Akhir Periode RPJMD	Realisasi Capaian RKPD Tahun 2020	Prakiraan Capaian Target RKPD Tahun 2021	Capaian Kinerja dan Kerangka Pendanaan						Kelompok Sasaran	Prakiraan Maju Rencana Tahun 2023		Perangkat Daerah Penanggung Jawab
						Target 2022	Pagu Indikatif	Lokasi	Sumber Dana	Prioritas			Target	Pagu Indikatif	
										Nasional	Daerah				
3 27 06 2.02 05	Pengawasan Pelaksanaan Izin Usaha Rumah Potong Hewan	Jumlah rumah potong hewan berijin yang mendapat pengawasan				10 RPH	15,000,000	Kab. Nganjuk, Semua Kecamatan, Semua Kelurahan	Dana Transfer Umum-Dana Alokasi Umum	Meningkatkan Sumber Daya Manusia Yang Berkualitas Dan Berdaya Saing	Meningkatkan investasi serta produktivitas dan daya saing sektor unggulan Kabupaten Nganjuk	Peternak dan pelaku usaha Rumah Potong Hewan	10 RPH	15,000,000	Dinas Pertanian
3 27 07	**PROGRAM PENYULUHAN PERTANIAN**	Persentase kelembagaan petani yang meningkat kapasitasnya	0,04 %		0,01 %	0,03 %	**585,000,000**						0,03 %	**625,000,000**	
3 27 07 2.01	**Pelaksanaan Penyuluhan Pertanian**	Jumlah kelompok tani yang meningkat kelas kelompok	Kelompok tani		Kelompok tani	30 Kelompok tani	**585,000,000**						30 Kelompok tani	**625,000,000**	
3 27 07 2.01 01	Peningkatan Kapasitas Kelembagaan Penyuluhan Pertanian di Kecamatan dan Desa	Jumlah penyuluh yang mengikuti workshop peningkatan kinerja penyuluh pertanian Terfasilitasinya pembinaan BPPK				173 orang 20 BPPK	50,000,000	Kab. Nganjuk, Semua Kecamatan, Semua Kelurahan	Dana Transfer Umum-Dana Alokasi Umum	Memperkuat Ketahanan Ekonomi Untuk Pertumbuhan Yang Berkualitas dan Berkeadilan	Meningkatkan investasi serta produktivitas dan daya saing sektor unggulan Kabupaten Nganjuk	Penyuluh dan kelompok tani	173 orang 20 BPPK	50,000,000	Dinas Pertanian
3 27 07 2.01 02	Pengembangan Kapasitas Kelembagaan Petani di Kecamatan dan Desa	Jumlah kelompok tani yang mendapat sosialisasi pengembangan teknologi ramah lingkungan Jumlah komoditi yang diberikan penghargaan agribisnis Pengiriman KTNA sebagai peserta PEDA dan Pekan Nasional (PENAS) di Sumatera Barat Terlaksananya temu wicara Kontak Tani, Pendampingan Petani dan Pelaku Agribisnis tingkat kecamatan dan kabupaten				5 kelompok 4 komoditi 25 orang 1 kali	455,000,000	Kab. Nganjuk, Semua Kecamatan, Semua Kelurahan	Dana Transfer Umum-Dana Alokasi Umum	Memperkuat Ketahanan Ekonomi Untuk Pertumbuhan Yang Berkualitas dan Berkeadilan	Meningkatkan investasi serta produktivitas dan daya saing sektor unggulan Kabupaten Nganjuk Meningkatkan investasi serta produktivitas dan daya saing sektor unggulan Kabupaten Nganjuk	Penyuluh dan kelompok tani	5 kelompok 4 komoditi 25 orang 1 kali	455,000,000	Dinas Pertanian
3 27 07 2.01 04	Pembentukan Badan Usaha Milik Petani	Jumlahi kelompok tani yang terbina dalam pola kemitraan usaha pertanian				3 kelompok	30,000,000	Kab. Nganjuk, Semua Kecamatan, Semua Kelurahan	Dana Transfer Umum-Dana Alokasi Umum	Memperkuat Ketahanan Ekonomi Untuk Pertumbuhan Yang Berkualitas dan Berkeadilan	Meningkatkan investasi serta produktivitas dan daya saing sektor unggulan Kabupaten Nganjuk Meningkatkan	Penyuluh dan kelompok tani	3 kelompok	30,000,000	Dinas Pertanian

Kode	Urusan/ Bidang Urusan/ Program/ Kegiatan/ Sub Kegiatan	Indikator Program/ Kegiatan/ Sub Kegiatan	Target Akhir Periode RPJMD	Realisasi Capaian RKPD Tahun 2020	Prakiraan Capaian Target RKPD Tahun 2021	Capaian Kinerja dan Kerangka Pendanaan						Kelompok Sasaran	Prakiraan Maju Rencana Tahun 2023		Perangkat Daerah Penanggung Jawab
						Target 2022	Pagu Indikatif	Lokasi	Sumber Dana	Prioritas			Target	Pagu Indikatif	
										Nasional	Daerah				
											investasi serta produktivitas dan daya saing sektor unggulan Kabupaten Nganjuk				
3 27 07 2.01 05	Pembentukan dan Penyelenggaraan Sekolah Lapang Kelompok Tani Tingkat Kabupaten/Kota	Penerapan Sekolah Lapangan Good Agricultural Practice (SLGAP)				2 kelompok	50,000,000	Kab. Nganjuk, Semua Kecamatan, Semua Kelurahan	Dana Transfer Umum-Dana Alokasi Umum	Memperkuat Ketahanan Ekonomi Untuk Pertumbuhan Yang Berkualitas dan Berkeadilan	Meningkatkan investasi serta produktivitas dan daya saing sektor unggulan Kabupaten Nganjuk	Penyuluh dan kelompok tani	2 kelompok	90,000,000	Dinas Pertanian
					TOTAL		**39,934,189,940**							**26,384,857,750**	

Rancangan Akhir Rencana Kerja Pemerintah Daerah (RKPD)
Kabupaten Nganjuk
Tahun 2022

Kode					Urusan/ Bidang Urusan/ Program/ Kegiatan/ Sub Kegiatan	Indikator Program/ Kegiatan/ Sub Kegiatan	Target Akhir Periode RPJMD	Realisasi Capaian RKPD Tahun 2020	Prakiraan Capaian Target RKPD Tahun 2021	Capaian Kinerja dan Kerangka Pendanaan						Kelompok Sasaran	Prakiraan Maju Rencana Tahun 2023		Perangkat Daerah Penanggung Jawab
										Target 2022	Pagu Indikatif	Lokasi	Sumber Dana	Prioritas			Target	Pagu Indikatif	
														Nasional	Daerah				
3					**URUSAN PEMERINTAHAN PILIHAN**														
3	**30**				**URUSAN PEMERINTAHAN BIDANG PERDAGANGAN**						**8,258,751,602**							**9,434,000,000**	
3	**30**	**02**			**PROGRAM PERIZINAN DAN PENDAFTARAN PERUSAHAAN**	Persentase Ijin Usaha Perdagangan yang diterbitkan	%		%	66.67 %	**155,000,000**						66.67 %	**155,000,000**	
3	**30**	**02**	2.02		**Penerbitan Tanda Daftar Gudang**	Jumlah Penerbitan Tanda Daftar Gudang	Tanda daftar Gudang		Tanda daftar Gudang	10 Tanda daftar Gudang	**55,000,000**						10 Tanda daftar Gudang	**55,000,000**	
3	30	02	2.02	01	Fasilitasi Penerbitan Tanda Daftar Gudang	Jumlah Pelaku Usaha yang Diberikan Sosialisasi Tanda Daftar Gudang				120 Pelaku Usaha	55,000,000	Kab. Nganjuk, Semua Kecamatan, Semua Kelurahan	Dana Transfer Umum-Dana Alokasi Umum			Pelaku Usaha	120 Pelaku Usaha	55,000,000	Dinas Perindustrian dan Perdagangan
3	**30**	**02**	2.06		**Pengendalian Fasilitas Penyimpanan Bahan Berbahaya dan Pengawasan Distribusi, Pengemasan dan Pelabelan Bahan Berbahaya di Tingkat Daerah Kabupaten/ Kota**	Jumlah Monev Pengendalian Fasilitas Penyimpanan bahan berbahaya dan Pengawasan distribusi, Pengemasan dan Pelebelan bahan berbahaya di tingkat Daerah Kabupaten/Kota	Kali		Kali	12 Kali	**100,000,000**						12 Kali	**100,000,000**	
3	30	02	2.06	03	Pengawasan Distribusi, Pengemasan dan Pelabelan Bahan Berbahaya Terhadap Pengguna Akhir Bahan Berbahaya (PA-B2) maupun Produsen B2 (P-B2)	Sosialisasi dan Pembinaan Tertib Niaga				100 Pelaku Usaha	100,000,000	Semua Kab/Kota, Semua Kecamatan, Semua Kelurahan	Dana Transfer Umum-Dana Alokasi Umum			Pelaku Usaha	100 Pelaku Usaha	100,000,000	Dinas Perindustrian dan Perdagangan
3	**30**	**03**			**PROGRAM PENINGKATAN SARANA DISTRIBUSI PERDAGANGAN**	Omzet Perdagangan	Milyar		Milyar	989.12 Milyar	**5,875,514,392**						989.12 Milyar	**7,000,000,000**	
3	**30**	**03**	2.01		**Pembangunan dan Pengelolaan Sarana Distribusi Perdagangan**	Jumlah Pembangunan dan Pengelolaan Sarana Distribusi Perdagangan	Pasar		Pasar	33 Pasar	**3,936,114,400**						33 Pasar	**4,000,000,000**	
3	30	03	2.01	01	Penyediaan Sarana Distribusi Perdagangan	Biaya Pendukung Pengelolaan Pasar Jumlah Pemeliharaan Fasum Pasar				3 Pasar 6 Pasar 33 Pasar 2 Pasar	3,936,114,400	Kab. Nganjuk, Semua Kecamatan, Semua	Dana Transfer Umum-Dana Alokasi Umum	Memperkuat Ketahanan Ekonomi Untuk Pertumbuhan Yang Berkualitas dan	Meningkatkan investasi serta produktivitas dan daya saing sektor unggulan	Pedagang Pasar Rakyat	3 Pasar 6 Pasar 33 Pasar 2 Pasar	4,000,000,000	Dinas Perindustrian dan Perdagangan

Kode	Urusan/ Bidang Urusan/ Program/ Kegiatan/ Sub Kegiatan	Indikator Program/ Kegiatan/ Sub Kegiatan	Target Akhir Periode RPJMD	Realisasi Capaian RKPD Tahun 2020	Prakiraan Capaian Target RKPD Tahun 2021	Capaian Kinerja dan Kerangka Pendanaan						Kelompok Sasaran	Prakiraan Maju Rencana Tahun 2023		Perangkat Daerah Penanggung Jawab
						Target 2022	Pagu Indikatif	Lokasi	Sumber Dana	Prioritas			Target	Pagu Indikatif	
										Nasional	Daerah				
		Jumlah Pengelolaan Pasar Jumlah Revitalisasi Pasar Jumlah Tenaga Harian Lepas yang dibayar				200 Orang		Kelurahan		Berkeadilan	Kabupaten Nganjuk		200 Orang		
3 30 03 2.02	**Pembinaan Terhadap Pengelola Sarana Distribusi Perdagangan Masyarakat di Wilayah Kerjanya**	Jumlah Pembinaan terhadap pengelolaan Sarana Distribusi Masyarakat diwilayah Kerjanya	Pasar		Pasar	33 Pasar	**1,939,399,992**						33 Pasar	**3,000,000,000**	
3 30 03 2.02 01	Pembinaan dan Pengendalian Pengelola Sarana Distribusi Perdagangan	Jumlah Bantuan Sosial yang direncanakan Jumlah Data Pasar yang Diupdate Jumlah Pasar yang mengikuti lomba pasar sehat Jumlah Pasar yang Mengikuti Sekolah Pasar				500 Orang 5 Pasar 33 Pasar 33 Pasar	1,939,399,992	Kab. Nganjuk, Semua Kecamatan, Semua Kelurahan	Dana Transfer Umum-Dana Alokasi Umum		Meningkatkan investasi serta produktivitas dan daya saing sektor unggulan Kabupaten Nganjuk	Pedagang Pasar Rakyat	500 Orang 5 Pasar 33 Pasar 33 Pasar	3,000,000,000	Dinas Perindustrian dan Perdagangan
3 30 04	**PROGRAM STABILISASI HARGA BARANG KEBUTUHAN POKOK DAN BARANG PENTING**	Persentase Pengawasan Harga Pokok	%		%	5.72 %	**525,000,000**						5.72 %	**425,000,000**	
3 30 04 2.01	**Menjamin Ketersediaan Barang Kebutuhan Pokok dan Barang Penting di Tingkat Daerah Kabupaten/ Kota**	Jumlah Ketersediaan Barang pokok dan barang penting	Jenis		Jenis	11 Jenis	**150,000,000**						11 Jenis	**50,000,000**	
3 30 04 2.01 02	Koordinasi dan Sinkronisasi Peningkatan Aksesibilitas Barang Kebutuhan Pokok dan Barang Penting di Tingkat Agen dan Pasar Rakyat	Jumlah Pelaku Usaha yang Didata				200 Pelaku Usaha	100,000,000	Kab. Nganjuk, Semua Kecamatan, Semua Kelurahan	Dana Transfer Umum-Dana Alokasi Umum		Meningkatkan investasi serta produktivitas dan daya saing sektor unggulan Kabupaten Nganjuk	Pelaku Usaha	200 Pelaku Usaha	0	Dinas Perindustrian dan Perdagangan
3 30 04 2.01 03	Pengendalian Ketersediaan Barang Kebutuhan Pokok dan Barang Penting di Tingkat Agen dan Pasar Rakyat	Jumlah Monitoring yang Dilaksanakan				6 Kali	50,000,000	Kab. Nganjuk, Semua Kecamatan, Semua Kelurahan	Dana Transfer Umum-Dana Alokasi Umum		Meningkatkan investasi serta produktivitas dan daya saing sektor unggulan Kabupaten Nganjuk	Pelaku Usaha	6 Kali	50,000,000	Dinas Perindustrian dan Perdagangan

Kode	Urusan/ Bidang Urusan/ Program/ Kegiatan/ Sub Kegiatan	Indikator Program/ Kegiatan/ Sub Kegiatan	Target Akhir Periode RPJMD	Realisasi Capaian RKPD Tahun 2020	Prakiraan Capaian Target RKPD Tahun 2021	Capaian Kinerja dan Kerangka Pendanaan						Kelompok Sasaran	Prakiraan Maju Rencana Tahun 2023		Perangkat Daerah Penanggung Jawab
						Target 2022	Pagu Indikatif	Lokasi	Sumber Dana	Prioritas			Target	Pagu Indikatif	
										Nasional	Daerah				
3 30 04 2.02	**Pengendalian Harga, dan Stok Barang Kebutuhan Pokok dan Barang Penting di Tingkat Pasar Kabupaten/Kota**						**275,000,000**							**275,000,000**	
3 30 04 2.02 01	Pemantauan Harga dan Stok Barang Kebutuhan Pokok dan Barang Penting pada Pelaku Usaha Distribusi Barang dalam 1 (satu) Kabupaten/Kota	Jumlah Penyampaian Informasi harga dan barang penting lainnya				360 hari	75,000,000	Kab. Nganjuk, Semua Kecamatan, Semua Kelurahan	Dana Transfer Umum-Dana Alokasi Umum		Meningkatkan investasi serta produktivitas dan daya saing sektor unggulan Kabupaten Nganjuk		360 hari	75,000,000	Dinas Perindustrian dan Perdagangan
3 30 04 2.02 03	Pelaksanaan Operasi Pasar Reguler dan Pasar Khusus yang Berdampak dalam 1 (satu) Kabupaten/Kota	Jumlah Bazar yang dilaksanakan Jumlah Operasi Pasar yang dilaksanakan				2 Bazar 2 kali	200,000,000	Kab. Nganjuk, Semua Kecamatan, Semua Kelurahan	Dana Transfer Umum-Dana Alokasi Umum		Meningkatkan investasi serta produktivitas dan daya saing sektor unggulan Kabupaten Nganjuk		2 Bazar 2 kali	200,000,000	Dinas Perindustrian dan Perdagangan
3 30 04 2.03	**Pengawasan Pupuk dan Pestisida Bersubsidi di Tingkat Daerah Kabupaten/Kota**	Jumlah Pengawasan yang dilaksanakan	Bulan		Bulan	12 Bulan	**100,000,000**						12 Bulan	**100,000,000**	
3 30 04 2.03 03	Pengawasan Penyaluran dan Penggunaan Pupuk dan Pestisida Bersubsidi	Jumlah Pengawasan yang dilaksanakan				24 kali	100,000,000	Kab. Nganjuk, Semua Kecamatan, Semua Kelurahan	Dana Transfer Umum-Dana Alokasi Umum		Meningkatkan investasi serta produktivitas dan daya saing sektor unggulan Kabupaten Nganjuk	Pelaku usaha	24 kali	100,000,000	Dinas Perindustrian dan Perdagangan
3 30 05	**PROGRAM PENGEMBANGAN EKSPOR**	Persentase Peningkatan fasilitasi Pelaku Usaha Ekspor	%		%	30 %	**249,999,950**						30 %	**250,000,000**	
3 30 05 2.01	**Penyelenggaraan Promosi Dagang melalui Pameran Dagang dan Misi Dagang bagi Produk Ekspor Unggulan yang terdapat pada 1 (satu) Daerah Kabupaten/Kota**	Jumlah Pelaku Usaha yang difasilitasi	Pelaku Usaha		Pelaku Usaha	65 Pelaku Usaha	**249,999,950**						65 Pelaku Usaha	**250,000,000**	
3 30 05 2.01 04	Misi Dagang Bagi Produk Ekspor Unggulan	Jumlah Pelaku Usaha yang Difasilitasi misi dagang				20 IKM	149,999,950	Kab. Nganjuk, Semua Kecamatan,	Dana Transfer Umum-Dana Alokasi Umum		Meningkatkan investasi serta produktivitas dan daya saing sektor	Pelaku Usaha	20 IKM	150,000,000	Dinas Perindustrian dan Perdagangan

Kode	Urusan/ Bidang Urusan/ Program/ Kegiatan/ Sub Kegiatan	Indikator Program/ Kegiatan/ Sub Kegiatan	Target Akhir Periode RPJMD	Realisasi Capaian RKPD Tahun 2020	Prakiraan Capaian Target RKPD Tahun 2021	Capaian Kinerja dan Kerangka Pendanaan						Kelompok Sasaran	Prakiraan Maju Rencana Tahun 2023		Perangkat Daerah Penanggung Jawab
						Target 2022	Pagu Indikatif	Lokasi	Sumber Dana	Prioritas			Target	Pagu Indikatif	
										Nasional	Daerah				
								Semua Kelurahan			unggulan Kabupaten Nganjuk				
3 30 05 2.01 06	Pembinaan Pelaku Usaha Ekspor	Jumlah Pelaku Usaha yang Diberikan Informasi				50 Pelaku Usaha	100,000,000	Kab. Nganjuk, Semua Kecamatan, Semua Kelurahan	Dana Transfer Umum-Dana Alokasi Umum		Meningkatkan investasi serta produktivitas dan daya saing sektor unggulan Kabupaten Nganjuk	Pelaku Usaha	50 Pelaku Usaha	100,000,000	Dinas Perindustrian dan Perdagangan
3 30 06	**PROGRAM STANDARDISASI DAN PERLINDUNGAN KONSUMEN**	Persentase Alat-Alat Ukur, Takar, Timbang dan Perlengkapanya (UTTP) yang bertanda tera sah yang berlaku	%		%	84.07 %	**604,132,110**						84.07 %	**754,000,000**	
3 30 06 2.01	**Pelaksanaan Metrologi Legal, Berupa Tera, Tera Ulang, dan Pengawasan**	Jumlah Pelaksanaan Metrologi Legal berupa tera/tera ulang dan Pengawasan	UTTP		UTTP	25000 UTTP	**604,132,110**						25000 UTTP	**754,000,000**	
3 30 06 2.01 01	Pelaksanaan Metrologi Legal, Berupa Tera, Tera Ulang	Jumlah alat yang dipelihara Jumlah Pasar yang mengikuti lomba pasar tertib ukur Jumlah UTTP yang terdata Jumlah UTTP yang wajib ditera / Tera Ulang				541 Unit 12 Pasar 27000 UTTP 24000 UTTP	395,665,960	Kab. Nganjuk, Semua Kecamatan, Semua Kelurahan	Dana Transfer Umum-Dana Alokasi Umum		Meningkatkan investasi serta produktivitas dan daya saing sektor unggulan Kabupaten Nganjuk	Pedagang dan Masyarakat	541 Unit 12 Pasar 27000 UTTP 24000 UTTP	429,000,000	Dinas Perindustrian dan Perdagangan
3 30 06 2.01 02	Pengawasan/Penyuluhan Metrologi Legal	Jumlah Informasi yang disampaikan Jumlah Pelaku Usaha yang difasilitasi sosialisasi Jumlah UTTP, BDKT dan Satuan Ukuran yang difasilitasi pengawasan				18 Kali 720 Masyarakat 400 Masyarakat	208,466,150	Kab. Nganjuk, Semua Kecamatan, Semua Kelurahan	Dana Transfer Umum-Dana Alokasi Umum		Meningkatkan investasi serta produktivitas dan daya saing sektor unggulan Kabupaten Nganjuk	Pedagang dan Masyarakat	18 Kali 720 Masyarakat 400 Masyarakat	325,000,000	Dinas Perindustrian dan Perdagangan
3 30 07	**PROGRAM PENGGUNAAN DAN PEMASARAN PRODUK DALAM NEGERI**	Persentase fasilitasiPromosi dan Pemasaran Produk	%		%	71.43 %	**849,105,150**						71.43 %	**850,000,000**	
3 30 07 2.01	**Pelaksanaan Promosi, Pemasaran dan Peningkatan Penggunaan Produk Dalam**	Jumlah fasilitasi Promosi dan Pemasaran Produk	Produk		Produk	125 Produk	**849,105,150**						125 Produk	**850,000,000**	

Rancangan Akhir Rencana Kerja Pemerintah Daerah (RKPD)
Kabupaten Nganjuk
Tahun 2022

Kode	Urusan/ Bidang Urusan/ Program/ Kegiatan/ Sub Kegiatan	Indikator Program/ Kegiatan/ Sub Kegiatan	Target Akhir Periode RPJMD	Realisasi Capaian RKPD Tahun 2020	Prakiraan Capaian Target RKPD Tahun 2021	Capaian Kinerja dan Kerangka Pendanaan						Kelompok Sasaran	Prakiraan Maju Rencana Tahun 2023		Perangkat Daerah Penanggung Jawab
						Target 2022	Pagu Indikatif	Lokasi	Sumber Dana	Prioritas			Target	Pagu Indikatif	
										Nasional	Daerah				
	Negeri														
3 30 07 2.01 01	Pelaksanaan Promosi Penggunaan Produk Dalam Negeri di Tingkat Kabupaten/Kota	Jumlah Kegiatan yang dilaksanakan Jumlah Kegiatan yang dilaksanakan				1 Sosialisasi 2 Kunjungan	150,000,000	Kab. Nganjuk, Semua Kecamatan, Semua Kelurahan	Dana Transfer Umum-Dana Alokasi Umum		Meningkatkan investasi serta produktivitas dan daya saing sektor unggulan Kabupaten Nganjuk	Pelaku Usaha	1 Sosialisasi 2 Kunjungan	150,000,000	Dinas Perindustrian dan Perdagangan
3 30 07 2.01 02	Pemasaran dan Peningkatan Penggunaan Produk Dalam Negeri di Tingkat Kabupaten/Kota	Jumlah Pelaku Usaha yang difasilitasi promosi dan pemasaran				150 Pelaku Usaha	299,169,850	Kab. Nganjuk, Semua Kecamatan, Semua Kelurahan	Dana Transfer Umum - Dana Alokasi Umum		Meningkatkan investasi serta produktivitas dan daya saing sektor unggulan Kabupaten Nganjuk	Pelaku Usaha	150 Pelaku Usaha	300,000,000	Dinas Perindustrian dan Perdagangan
3 30 07 2.01 03	Peningkatan Sistem dan Jaringan Informasi Perdagangan	Jumlah Pelaku Usaha yang mengikuti Pengembangan Potensi SDM				30 Pelaku Usaha	399,935,300	Kab. Nganjuk, Semua Kecamatan, Semua Kelurahan	Dana Transfer Umum-Dana Alokasi Umum		Meningkatkan investasi serta produktivitas dan daya saing sektor unggulan Kabupaten Nganjuk	Pelaku Usaha	30 Pelaku Usaha	400,000,000	Dinas Perindustrian dan Perdagangan
3 31	**URUSAN PEMERINTAHAN BIDANG PERINDUSTRIAN**						**15,941,261,924**							**16,256,792,100**	
3 31 01	**PROGRAM PENUNJANG URUSAN PEMERINTAHAN DAERAH KABUPATEN/KOTA**	Hasil Survei Kepuasan Masyarakat	%		%	80 %	**14,004,152,924**						80 %	**13,606,792,100**	
3 31 01 2.01	**Perencanaan, Penganggaran, dan Evaluasi Kinerja Perangkat Daerah**	Jumlah Dokumen Laporan Perencanaan, Penganggaran, dan Evaluasi Kinerja Perangkat Daerah yang disusun	Laporan		Laporan	14 Laporan	**60,000,000**						14 Laporan	**70,000,000**	
3 31 01 2.01 01	Penyusunan Dokumen Perencanaan Perangkat Daerah	Jumlah Dokumen Perencanaan yang Disusun				4 Dokumen	10,000,000	Kab. Nganjuk, Semua Kecamatan, Semua Kelurahan	Dana Transfer Umum-Dana Alokasi Umum		Meningkatkan investasi serta produktivitas dan daya saing sektor unggulan Kabupaten Nganjuk	Aparatur Sipil Negara	4 Dokumen	10,000,000	Dinas Perindustrian dan Perdagangan
3 31 01 2.01 02	Koordinasi dan Penyusunan Dokumen RKA-SKPD	Jumlah Dokumen RKA yang disusun				1 Dokumen	10,000,000	Kab. Nganjuk, Semua Kecamatan, Semua Kelurahan	Dana Transfer Umum-Dana Alokasi Umum		Meningkatkan investasi serta produktivitas dan daya saing sektor unggulan Kabupaten Nganjuk	Aparatur Sipil Negara	1 Dokumen	10,000,000	Dinas Perindustrian dan Perdagangan

Kode	Urusan/ Bidang Urusan/ Program/ Kegiatan/ Sub Kegiatan	Indikator Program/ Kegiatan/ Sub Kegiatan	Target Akhir Periode RPJMD	Realisasi Capaian RKPD Tahun 2020	Prakiraan Capaian Target RKPD Tahun 2021	Capaian Kinerja dan Kerangka Pendanaan						Kelompok Sasaran	Prakiraan Maju Rencana Tahun 2023		Perangkat Daerah Penanggung Jawab
						Target 2022	Pagu Indikatif	Lokasi	Sumber Dana	Prioritas			Target	Pagu Indikatif	
										Nasional	Daerah				
3 31 01 2.01 03	Koordinasi dan Penyusunan Dokumen Perubahan RKA-SKPD	Jumlah Dokumen Perubahan RKA yang disusun				1 Dokumen	5,000,000	Kab. Nganjuk, Semua Kecamatan, Semua Kelurahan	Dana Transfer Umum-Dana Alokasi Umum		Meningkatkan investasi serta produktivitas dan daya saing sektor unggulan Kabupaten Nganjuk	Aparatur Sipil Negara	1 Dokumen	5,000,000	Dinas Perindustrian dan Perdagangan
3 31 01 2.01 04	Koordinasi dan Penyusunan DPA-SKPD	Jumlah Dokumen DPA yang disusun				1 Dokumen	9,999,800	Kab. Nganjuk, Semua Kecamatan, Semua Kelurahan	Dana Transfer Umum-Dana Alokasi Umum		Meningkatkan investasi serta produktivitas dan daya saing sektor unggulan Kabupaten Nganjuk	Aparatur Sipil Negara	1 Dokumen	10,000,000	Dinas Perindustrian dan Perdagangan
3 31 01 2.01 05	Koordinasi dan Penyusunan Perubahan DPA-SKPD	Jumlah Dokumen Perubahan DPA yang disusun				1 Dokumen	5,000,400	Kab. Nganjuk, Semua Kecamatan, Semua Kelurahan	Dana Transfer Umum-Dana Alokasi Umum		Meningkatkan investasi serta produktivitas dan daya saing sektor unggulan Kabupaten Nganjuk	Aparatur Sipil Negara	1 Dokumen	5,000,000	Dinas Perindustrian dan Perdagangan
3 31 01 2.01 06	Koordinasi dan Penyusunan Laporan Capaian Kinerja dan Ikhtisar Realisasi Kinerja SKPD	Jumlah laporan capaian kinerja dan ikhtisar realisasi kinerja yang disusun				4 Dokumen	10,000,000	Kab. Nganjuk, Semua Kecamatan, Semua Kelurahan	Dana Transfer Umum-Dana Alokasi Umum		Meningkatkan investasi serta produktivitas dan daya saing sektor unggulan Kabupaten Nganjuk	Aparatur Sipil Negara	4 Dokumen	15,000,000	Dinas Perindustrian dan Perdagangan
3 31 01 2.01 07	Evaluasi Kinerja Perangkat Daerah	Jumlah Dokumen Evaluasi Kinerja yang disusun				3 Dokumen	9,999,800	Kab. Nganjuk, Semua Kecamatan, Semua Kelurahan	Dana Transfer Umum-Dana Alokasi Umum		Meningkatkan investasi serta produktivitas dan daya saing sektor unggulan Kabupaten Nganjuk	Aparatur Sipil Negara	3 Dokumen	15,000,000	Dinas Perindustrian dan Perdagangan
3 31 01 2.02	**Administrasi Keuangan Perangkat Daerah**	Jumlah Laporan Keuangan yang disusun	Dokumen		Dokumen	3 Dokumen	**9,856,221,000**						3 Dokumen	**9,607,268,000**	
3 31 01 2.02 01	Penyediaan Gaji dan Tunjangan ASN	Jumlah ASN yang menerima gaji dan tunjangan				90 ASN	9,816,221,000	Kab. Nganjuk, Semua Kecamatan, Semua Kelurahan	Dana Transfer Umum-Dana Alokasi Umum		Meningkatkan investasi serta produktivitas dan daya saing sektor unggulan Kabupaten Nganjuk	Aparatur Sipil Negara	90 ASN	9,567,268,000	Dinas Perindustrian dan Perdagangan
3 31 01 2.02 02	Penyediaan Administrasi Pelaksanaan Tugas ASN	Jumlah Pelaksanaan tugas administrasi				12 Bulan	5,000,000	Kab. Nganjuk, Semua Kecamatan,	Dana Transfer Umum-Dana Alokasi Umum		Meningkatkan investasi serta produktivitas dan daya saing sektor	Aparatur Sipil Negara	12 Bulan	5,000,000	Dinas Perindustrian dan Perdagangan

Kode	Urusan/ Bidang Urusan/ Program/ Kegiatan/ Sub Kegiatan	Indikator Program/ Kegiatan/ Sub Kegiatan	Target Akhir Periode RPJMD	Realisasi Capaian RKPD Tahun 2020	Prakiraan Capaian Target RKPD Tahun 2021	Capaian Kinerja dan Kerangka Pendanaan						Kelompok Sasaran	Prakiraan Maju Rencana Tahun 2023		Perangkat Daerah Penanggung Jawab
						Target 2022	Pagu Indikatif	Lokasi	Sumber Dana	Prioritas			Target	Pagu Indikatif	
										Nasional	Daerah				
								Semua Kelurahan			unggulan Kabupaten Nganjuk				
3 31 01 2.02 03	Pelaksanaan Penatausahaan dan Pengujian/Verifikasi Keuangan SKPD	Jumlah Kelengkapan dokumen yang diverifikasi				50 Dokumen	10,000,000	Kab. Nganjuk, Semua Kecamatan, Semua Kelurahan	Dana Transfer Umum-Dana Alokasi Umum		Meningkatkan investasi serta produktivitas dan daya saing sektor unggulan Kabupaten Nganjuk	Aparatur Sipil Negara	50 Dokumen	10,000,000	Dinas Perindustrian dan Perdagangan
3 31 01 2.02 04	Koordinasi dan Pelaksanaan Akuntansi SKPD	Jumlah Koordinasi dan Pelaksanaan Akuntansi				12 Bulan	5,000,000	Kab. Nganjuk, Semua Kecamatan, Semua Kelurahan	Dana Transfer Umum-Dana Alokasi Umum		Meningkatkan investasi serta produktivitas dan daya saing sektor unggulan Kabupaten Nganjuk	Aparatur Sipil Negara	12 Bulan	5,000,000	Dinas Perindustrian dan Perdagangan
3 31 01 2.02 05	Koordinasi dan Penyusunan Laporan Keuangan Akhir Tahun SKPD	Jumlah Laporan Keuangan akhir tahun yang disusun				2 Laporan	5,000,000	Kab. Nganjuk, Semua Kecamatan, Semua Kelurahan	Dana Transfer Umum-Dana Alokasi Umum		Meningkatkan investasi serta produktivitas dan daya saing sektor unggulan Kabupaten Nganjuk	Aparatur Sipil Negara	2 Laporan	5,000,000	Dinas Perindustrian dan Perdagangan
3 31 01 2.02 06	Pengelolaan dan Penyiapan Bahan Tanggapan Pemeriksaan	Jumlah Pengelolaan dan Penyiapan Bahan Tanggapan Pemeriksaan				12 Bulan	5,000,000	Kab. Nganjuk, Semua Kecamatan, Semua Kelurahan	Dana Transfer Umum-Dana Alokasi Umum		Meningkatkan investasi serta produktivitas dan daya saing sektor unggulan Kabupaten Nganjuk	Aparatur Sipil Negara	12 Bulan	5,000,000	Dinas Perindustrian dan Perdagangan
3 31 01 2.02 07	Koordinasi dan Penyusunan Laporan Keuangan Bulanan/Triwulanan /Semesteran SKPD	Jumlah laporan Keuangan Bulanan/Triwulan /Semesteran yang disusun				2 Laporan	5,000,000	Kab. Nganjuk, Semua Kecamatan, Semua Kelurahan	Dana Transfer Umum-Dana Alokasi Umum		Meningkatkan investasi serta produktivitas dan daya saing sektor unggulan Kabupaten Nganjuk	Aparatur Sipil Negara	2 Laporan	5,000,000	Dinas Perindustrian dan Perdagangan
3 31 01 2.02 08	Penyusunan Pelaporan dan Analisis Prognosis Realisasi Anggaran	Jumlah Pelaporan dan Analisis Prognosis Realisasi Anggaran yang Disusun				2 Laporan	5,000,000	Kab. Nganjuk, Semua Kecamatan, Semua Kelurahan	Dana Transfer Umum-Dana Alokasi Umum		Meningkatkan investasi serta produktivitas dan daya saing sektor unggulan Kabupaten Nganjuk	Aparatur Sipil Negara	2 Laporan	5,000,000	Dinas Perindustrian dan Perdagangan
3 31 01 2.03	**Administrasi Barang Milik Daerah pada Perangkat Daerah**	Jumlah barang Milik daerah yang tercatat	unit		unit	1060 unit	**14,400,000**						1060 unit	**10,000,000**	

Kode	Urusan/ Bidang Urusan/ Program/ Kegiatan/ Sub Kegiatan	Indikator Program/ Kegiatan/ Sub Kegiatan	Target Akhir Periode RPJMD	Realisasi Capaian RKPD Tahun 2020	Prakiraan Capaian Target RKPD Tahun 2021	Capaian Kinerja dan Kerangka Pendanaan						Kelompok Sasaran	Prakiraan Maju Rencana Tahun 2023		Perangkat Daerah Penanggung Jawab
						Target 2022	Pagu Indikatif	Lokasi	Sumber Dana	Prioritas			Target	Pagu Indikatif	
										Nasional	Daerah				
3 31 01 2.03 06	Penatausahaan Barang Milik Daerah pada SKPD	Buku Inventaris / kartu inventaris ruangan dan usulan status penggunaan barang milik daerah pada SKPD yang disusun Buku Inventaris / kartu inventaris ruangan dan usulan status penggunaan barang milik daerah pada SKPD yang disusun				4 Usulan 7 Buku Inventaris	14,400,000	Kab. Nganjuk, Semua Kecamatan, Semua Kelurahan	Dana Transfer Umum-Dana Alokasi Umum		Meningkatkan investasi serta produktivitas dan daya saing sektor unggulan Kabupaten Nganjuk	Aparatur Sipil Negara	4 Usulan 7 Buku Inventaris	10,000,000	Dinas Perindustrian dan Perdagangan
3 31 01 2.05	**Administrasi Kepegawaian Perangkat Daerah**	Jumlah Administrasi Kepegawaian yang terdokumen	ASN		ASN	86 ASN	**591,005,900**						86 ASN	**419,500,000**	
3 31 01 2.05 02	Pengadaan Pakaian Dinas Beserta Atribut Kelengkapannya	Jumlah Pengadaan Pakaian Dinas Harian dan Pakaian Batik Jumlah Pengadaan Pakaian Dinas Harian dan Pakaian Batik				87 atasan batik 87 Stel PDH	183,516,100	Kab. Nganjuk, Semua Kecamatan, Semua Kelurahan	Dana Transfer Umum-Dana Alokasi Umum		Meningkatkan investasi serta produktivitas dan daya saing sektor unggulan Kabupaten Nganjuk	Aparatur Sipil Negara	87 atasan batik 87 Stel PDH	60,900,000	Dinas Perindustrian dan Perdagangan
3 31 01 2.05 09	Pendidikan dan Pelatihan Pegawai Berdasarkan Tugas dan Fungsi	Jumlah ASN yang difasilitasi senam				87 Pegawai	84,600,000	Kab. Nganjuk, Semua Kecamatan, Semua Kelurahan	Dana Transfer Umum-Dana Alokasi Umum		Meningkatkan investasi serta produktivitas dan daya saing sektor unggulan Kabupaten Nganjuk	Aparatur Sipil Negara	87 Pegawai	9,600,000	Dinas Perindustrian dan Perdagangan
3 31 01 2.05 10	Sosialisasi Peraturan Perundang-Undangan	Jumlah THL yang difasilitasi sosialisasi				204 THL	203,237,400	Kab. Nganjuk, Semua Kecamatan, Semua Kelurahan	Dana Transfer Umum-Dana Alokasi Umum		Meningkatkan investasi serta produktivitas dan daya saing sektor unggulan Kabupaten Nganjuk	Aparatur Sipil Negara	204 THL	204,000,000	Dinas Perindustrian dan Perdagangan
3 31 01 2.05 11	Bimbingan Teknis Implementasi Peraturan Perundang-Undangan	Jumlah ASN yang difasilitasi Bimbingan Teknis				87 ASN	119,652,400	Kab. Nganjuk, Semua Kecamatan, Semua Kelurahan	Dana Transfer Umum-Dana Alokasi Umum		Meningkatkan investasi serta produktivitas dan daya saing sektor unggulan Kabupaten Nganjuk	Aparatur Sipil Negara	87 ASN	145,000,000	Dinas Perindustrian dan Perdagangan
3 31 01 2.06	**Administrasi Umum Perangkat Daerah**	Jumlah Fasilitasi Pelayanan umum	Fasilitasi		Fasilitasi	11 Fasilitasi	**403,350,046**						11 Fasilitasi	**481,000,000**	
3 31 01 2.06 01	Penyediaan Komponen Instalasi	Jumlah Jenis Komponen Instalasi				50 Jenis	2,992,500	Kab. Nganjuk,	Dana Transfer Umum-Dana		Meningkatkan investasi serta	Aparatur Sipil Negara	50 Jenis	3,000,000	Dinas Perindustrian dan Perdagangan

Kode	Urusan/ Bidang Urusan/ Program/ Kegiatan/ Sub Kegiatan	Indikator Program/ Kegiatan/ Sub Kegiatan	Target Akhir Periode RPJMD	Realisasi Capaian RKPD Tahun 2020	Prakiraan Capaian Target RKPD Tahun 2021	Capaian Kinerja dan Kerangka Pendanaan						Kelompok Sasaran	Prakiraan Maju Rencana Tahun 2023		Perangkat Daerah Penanggung Jawab
						Target 2022	Pagu Indikatif	Lokasi	Sumber Dana	Prioritas			Target	Pagu Indikatif	
										Nasional	Daerah				
	Listrik/Penerangan Bangunan Kantor	Listrik / Penerangan Bangunan Kantor						Semua Kecamatan, Semua Kelurahan	Alokasi Umum		produktivitas dan daya saing sektor unggulan Kabupaten Nganjuk				
3 31 01 2.06 04	Penyediaan Bahan Logistik Kantor	Fasilitasi Bahan Pembersih Fasilitasi Penyediaan ATK Fasilitasi Penyediaan Makanan dan Minuman Harian				12 Bulan 12 Bulan 12 Bulan	159,720,950	Kab. Nganjuk, Semua Kecamatan, Semua Kelurahan	Dana Transfer Umum-Dana Alokasi Umum		Meningkatkan investasi serta produktivitas dan daya saing sektor unggulan Kabupaten Nganjuk	Aparatur Sipil Negara	12 Bulan 12 Bulan 12 Bulan	200,000,000	Dinas Perindustrian dan Perdagangan
3 31 01 2.06 05	Penyediaan Barang Cetakan dan Penggandaan	Fasilitasi Penggandaan dan Jilid				12 Bulan	25,395,496	Kab. Nganjuk, Semua Kecamatan, Semua Kelurahan	Dana Transfer Umum-Dana Alokasi Umum		Meningkatkan investasi serta produktivitas dan daya saing sektor unggulan Kabupaten Nganjuk	Aparatur Sipil Negara	12 Bulan	8,000,000	Dinas Perindustrian dan Perdagangan
3 31 01 2.06 06	Penyediaan Bahan Bacaan dan Peraturan Perundang-undangan	Jumlah bahan bacaan dan peraturan perundang-undangan yang disediakan				12 Bulan	10,800,000	Kab. Nganjuk, Semua Kecamatan, Semua Kelurahan	Dana Transfer Umum-Dana Alokasi Umum		Meningkatkan investasi serta produktivitas dan daya saing sektor unggulan Kabupaten Nganjuk	Aparatur Sipil Negara	12 Bulan	10,000,000	Dinas Perindustrian dan Perdagangan
3 31 01 2.06 08	Fasilitasi Kunjungan Tamu	Jumlah Fasilitasi Kunjungan Tamu				12 Bulan	26,349,600	Kab. Nganjuk, Semua Kecamatan, Semua Kelurahan	Dana Transfer Umum-Dana Alokasi Umum		Meningkatkan investasi serta produktivitas dan daya saing sektor unggulan Kabupaten Nganjuk	Aparatur Sipil Negara	12 Bulan	50,000,000	Dinas Perindustrian dan Perdagangan
3 31 01 2.06 09	Penyelenggaraan Rapat Koordinasi dan Konsultasi SKPD	Jumlah Koordinasi dan Konsultasi				12 Bulan	165,491,500	Kab. Nganjuk, Semua Kecamatan, Semua Kelurahan	Dana Transfer Umum-Dana Alokasi Umum		Meningkatkan investasi serta produktivitas dan daya saing sektor unggulan Kabupaten Nganjuk	Aparatur Sipil Negara	12 Bulan	200,000,000	Dinas Perindustrian dan Perdagangan
3 31 01 2.06 10	Penatausahaan Arsip Dinamis pada SKPD	Jumlah Penatausahaan Arsip SKPD				12 Bulan	12,600,000	Kab. Nganjuk, Semua Kecamatan, Semua Kelurahan	Dana Transfer Umum-Dana Alokasi Umum		Meningkatkan investasi serta produktivitas dan daya saing sektor unggulan Kabupaten Nganjuk	Aparatur Sipil Negara	12 Bulan	10,000,000	Dinas Perindustrian dan Perdagangan
3 31 01 2.07	**Pengadaan Barang Milik Daerah**	Jumlah Jenis Pengadaan Barang	Jenis Pengadaan		Jenis Pengadaan	5 Jenis Pengadaan	**2,195,203,678**						5 Jenis Pengadaan	**2,071,024,100**	

Kode	Urusan/ Bidang Urusan/ Program/ Kegiatan/ Sub Kegiatan	Indikator Program/ Kegiatan/ Sub Kegiatan	Target Akhir Periode RPJMD	Realisasi Capaian RKPD Tahun 2020	Prakiraan Capaian Target RKPD Tahun 2021	Capaian Kinerja dan Kerangka Pendanaan						Kelompok Sasaran	Prakiraan Maju Rencana Tahun 2023		Perangkat Daerah Penanggung Jawab
						Target 2022	Pagu Indikatif	Lokasi	Sumber Dana	Prioritas			Target	Pagu Indikatif	
										Nasional	Daerah				
	Penunjang Urusan Pemerintah Daerah	milik daerah													
3 31 01 2.07 01	Pengadaan Kendaraan Perorangan Dinas atau Kendaraan Dinas Jabatan	Jumlah Pengadaan Kendaraan Perorangan Dinas atau Kendaraan Dinas Jabatan				1 Unit	500,000,000	Kab. Nganjuk, Semua Kecamatan, Semua Kelurahan	Dana Transfer Umum-Dana Alokasi Umum		Meningkatkan investasi serta produktivitas dan daya saing sektor unggulan Kabupaten Nganjuk	Aparatur Sipil Negara	1 Unit	500,000,000	Dinas Perindustrian dan Perdagangan
3 31 01 2.07 02	Pengadaan Kendaraan Dinas Operasional atau Lapangan						969,000,000	Kab. Nganjuk, Semua Kecamatan, Semua Kelurahan	Dana Transfer Umum-Dana Alokasi Umum Dana Transfer Umum - Dana Alokasi Umum		Meningkatkan investasi serta produktivitas dan daya saing sektor unggulan Kabupaten Nganjuk Meningkatkan investasi serta produktivitas dan daya saing sektor unggulan Kabupaten Nganjuk Meningkatkan investasi serta produktivitas dan daya saing sektor unggulan Kabupaten Nganjuk	Aparatur Sipil Negara		1,000,000,000	Dinas Perindustrian dan Perdagangan
3 31 01 2.07 05	Pengadaan Mebel	Jumlah Pengadaan Mebel Jumlah Pengadaan Mebel Jumlah Pengadaan Mebel				1 Almari Arsip 10 Meja Rapat 50 Kursi Rapat	112,259,300	Kab. Nganjuk, Semua Kecamatan, Semua Kelurahan			Meningkatkan investasi serta produktivitas dan daya saing sektor unggulan Kabupaten Nganjuk	Aparatur Sipil Negara	1 Almari Arsip 10 Meja Rapat 50 Kursi Rapat	128,862,500	Dinas Perindustrian dan Perdagangan
3 31 01 2.07 06	Pengadaan Peralatan dan Mesin Lainnya	Jumlah Pengadaan Peralatan dan Mesin lainnya Jumlah Pengadaan Peralatan dan Mesin lainnya Jumlah Pengadaan Peralatan dan Mesin lainnya Jumlah Pengadaan Peralatan dan Mesin lainnya				1 Set CCTV 1 Unit TV 2 Unit AC 3 Unit Laptop 5 Unit Komputer 5 Unit Printer	448,144,378	Kab. Nganjuk, Semua Kecamatan, Semua Kelurahan	Dana Transfer Umum-Dana Alokasi Umum		Meningkatkan investasi serta produktivitas dan daya saing sektor unggulan Kabupaten Nganjuk	Aparatur Sipil Negara	1 Set CCTV 1 Unit TV 2 Unit AC 3 Unit Laptop 5 Unit Komputer 5 Unit Printer	192,161,600	Dinas Perindustrian dan Perdagangan

Kode	Urusan/ Bidang Urusan/ Program/ Kegiatan/ Sub Kegiatan	Indikator Program/ Kegiatan/ Sub Kegiatan	Target Akhir Periode RPJMD	Realisasi Capaian RKPD Tahun 2020	Prakiraan Capaian Target RKPD Tahun 2021	Capaian Kinerja dan Kerangka Pendanaan						Kelompok Sasaran	Prakiraan Maju Rencana Tahun 2023		Perangkat Daerah Penanggung Jawab
						Target 2022	Pagu Indikatif	Lokasi	Sumber Dana	Prioritas			Target	Pagu Indikatif	
										Nasional	Daerah				
		Jumlah Pengadaan Peralatan dan Mesin lainnya Jumlah Pengadaan Peralatan dan Mesin lainnya													
3 31 01 2.07 09	Pengadaan Gedung Kantor atau Bangunan Lainnya	Jumlah Pembangunan Gedung Arsip				1 Gedung Arsip	165,800,000	Kab. Nganjuk, Semua Kecamatan, Semua Kelurahan	Dana Transfer Umum-Dana Alokasi Umum		Meningkatkan investasi serta produktivitas dan daya saing sektor unggulan Kabupaten Nganjuk	Aparatur Sipil Negara	1 Gedung Arsip	250,000,000	Dinas Perindustrian dan Perdagangan
3 31 01 2.08	**Penyediaan Jasa Penunjang Urusan Pemerintahan Daerah**	Jumlah Penyediaan jasa Penunjang	Jasa Penunjang		Jasa Penunjang	4 Jasa Penunjang	**216,600,000**						4 Jasa Penunjang	**213,000,000**	
3 31 01 2.08 01	Penyediaan Jasa Surat Menyurat	Fasilitasi Benda Pos				12 Bulan	3,000,000	Kab. Nganjuk, Semua Kecamatan, Semua Kelurahan	Dana Transfer Umum-Dana Alokasi Umum		Meningkatkan investasi serta produktivitas dan daya saing sektor unggulan Kabupaten Nganjuk	Aparatur Sipil Negara	12 Bulan	3,000,000	Dinas Perindustrian dan Perdagangan
3 31 01 2.08 02	Penyediaan Jasa Komunikasi, Sumber Daya Air dan Listrik	Jumlah Jasa Komunikasi, Sumber Daya Air dan Listrik yang Difasilitasi Jumlah Jasa Komunikasi, Sumber Daya Air dan Listrik yang Difasilitasi Jumlah Jasa Komunikasi, Sumber Daya Air dan Listrik yang Difasilitasi				1 PDAM 19 Jasa Komunikasi 20 Jasa Listrik	159,600,000	Kab. Nganjuk, Semua Kecamatan, Semua Kelurahan	Dana Transfer Umum-Dana Alokasi Umum		Meningkatkan investasi serta produktivitas dan daya saing sektor unggulan Kabupaten Nganjuk	Aparatur Sipil Negara	1 PDAM 19 Jasa Komunikasi 20 Jasa Listrik	160,000,000	Dinas Perindustrian dan Perdagangan
3 31 01 2.08 04	Penyediaan Jasa Pelayanan Umum Kantor	Jumlah Gedung yang Difasilitasi Jasa Kebersihan				2 Gedung	54,000,000	Kab. Nganjuk, Semua Kecamatan, Semua Kelurahan	Dana Transfer Umum-Dana Alokasi Umum		Meningkatkan investasi serta produktivitas dan daya saing sektor unggulan Kabupaten Nganjuk	Aparatur Sipil Negara	2 Gedung	50,000,000	Dinas Perindustrian dan Perdagangan
3 31 01 2.09	**Pemeliharaan Barang Milik Daerah Penunjang Urusan Pemerintahan Daerah**	Jumlah Jenis Barang Milik Daerah yang dipelihara	jenis Pemeliharaan		jenis Pemeliharaan	8 jenis Pemeliharaan	**667,372,300**						8 jenis Pemeliharaan	**735,000,000**	
3 31 01 2.09 01	Penyediaan Jasa Pemeliharaan, Biaya Pemeliharaan dan	Jumlah Kendaraan Perorangan Dinas				1 Unit Roda 4	44,705,300	Kab. Nganjuk,	Dana Transfer Umum-Dana		Meningkatkan investasi serta produktivitas	Aparatur Sipil Negara	1 Unit Roda 4	50,000,000	Dinas Perindustrian dan Perdagangan

Kode	Urusan/ Bidang Urusan/ Program/ Kegiatan/ Sub Kegiatan	Indikator Program/ Kegiatan/ Sub Kegiatan	Target Akhir Periode RPJMD	Realisasi Capaian RKPD Tahun 2020	Prakiraan Capaian Target RKPD Tahun 2021	Capaian Kinerja dan Kerangka Pendanaan						Kelompok Sasaran	Prakiraan Maju Rencana Tahun 2023		Perangkat Daerah Penanggung Jawab
						Target 2022	Pagu Indikatif	Lokasi	Sumber Dana	Prioritas			Target	Pagu Indikatif	
										Nasional	Daerah				
	Pajak Kendaraan Perorangan Dinas atau Kendaraan Dinas Jabatan	Atau Kendaraan Dinas Jabatan yang Dipelihara						Semua Kecamatan, Semua Kelurahan	Alokasi Umum		dan daya saing sektor unggulan Kabupaten Nganjuk				
3 31 01 2.09 02	Penyediaan Jasa Pemeliharaan, Biaya Pemeliharaan, Pajak, dan Perizinan Kendaraan Dinas Operasional atau Lapangan	Jumlah Kendaraan Dinas Operasional atau Lapangan yang Dipelihara Jumlah Kendaraan Dinas Operasional atau Lapangan yang Dipelihara Jumlah Kendaraan Dinas Operasional atau Lapangan yang Dipelihara				3 Unit Roda 3 5 Unit Roda 4 8 Unit Roda 2	68,257,000	Kab. Nganjuk, Semua Kecamatan, Semua Kelurahan	Dana Transfer Umum-Dana Alokasi Umum		Meningkatkan investasi serta produktivitas dan daya saing sektor unggulan Kabupaten Nganjuk	Aparatur Sipil Negara	3 Unit Roda 3 5 Unit Roda 4 8 Unit Roda 2	75,000,000	Dinas Perindustrian dan Perdagangan
3 31 01 2.09 05	Pemeliharaan Mebel	Jumlah Mebel yang Dipelihara				50 Meja dan Kursi	3,900,000	Kab. Nganjuk, Semua Kecamatan, Semua Kelurahan	Dana Transfer Umum-Dana Alokasi Umum		Meningkatkan investasi serta produktivitas dan daya saing sektor unggulan Kabupaten Nganjuk	Aparatur Sipil Negara	50 Meja dan Kursi	10,000,000	Dinas Perindustrian dan Perdagangan
3 31 01 2.09 06	Pemeliharaan Peralatan dan Mesin Lainnya	Jumlah Peralatan dan Mesin Lainnya yang dipelihara				75 Unit	21,675,000	Kab. Nganjuk, Semua Kecamatan, Semua Kelurahan	Dana Transfer Umum-Dana Alokasi Umum		Meningkatkan investasi serta produktivitas dan daya saing sektor unggulan Kabupaten Nganjuk	Aparatur Sipil Negara	75 Unit	50,000,000	Dinas Perindustrian dan Perdagangan
3 31 01 2.09 09	Pemeliharaan/Rehabilitasi Gedung Kantor dan Bangunan Lainnya						490,390,000	Kab. Nganjuk, Semua Kecamatan, Semua Kelurahan	Dana Transfer Umum-Dana Alokasi Umum		Meningkatkan investasi serta produktivitas dan daya saing sektor unggulan Kabupaten Nganjuk	Aparatur Sipil Negara		500,000,000	Dinas Perindustrian dan Perdagangan
3 31 01 2.09 10	Pemeliharaan/Rehabilitasi Sarana dan Prasarana Gedung Kantor atau Bangunan Lainnya	Jumlah Sarana dan Prasarana Pendukung Gedung Kantor atau bangunan lainnya yang dipelihara				5 sarana dan prasarana	38,445,000	Kab. Nganjuk, Semua Kecamatan, Semua Kelurahan	Dana Transfer Umum-Dana Alokasi Umum		Meningkatkan investasi serta produktivitas dan daya saing sektor unggulan Kabupaten Nganjuk	Aparatur Sipil Negara	5 sarana dan prasarana	50,000,000	Dinas Perindustrian dan Perdagangan
3 31 02	**PROGRAM PERENCANAAN DAN PEMBANGUNAN INDUSTRI**	Persentase Pertambahan Jumlah Industri Kecil dan Menengah	%		%	1,1 %	**1,257,000,000**						1,1 %	**1,480,000,000**	

Rancangan Akhir Rencana Kerja Pemerintah Daerah (RKPD)
Kabupaten Nganjuk
Tahun 2022

Kode	Urusan/ Bidang Urusan/ Program/ Kegiatan/ Sub Kegiatan	Indikator Program/ Kegiatan/ Sub Kegiatan	Target Akhir Periode RPJMD	Realisasi Capaian RKPD Tahun 2020	Prakiraan Capaian Target RKPD Tahun 2021	Capaian Kinerja dan Kerangka Pendanaan						Kelompok Sasaran	Prakiraan Maju Rencana Tahun 2023		Perangkat Daerah Penanggung Jawab
						Target 2022	Pagu Indikatif	Lokasi	Sumber Dana	Prioritas			Target	Pagu Indikatif	
										Nasional	Daerah				
3 31 02 2.01	**Penyusunan dan Evaluasi Rencana Pembangunan Industri Kabupaten/Kota**	Jumlah Rencana Pelaksanaan Pembangunan Industri	Dokumen		Dokumen	2 Dokumen	**1,257,000,000**						2 Dokumen	**1,480,000,000**	
3 31 02 2.01 01	Penyusunan Rencana Pembangunan Industri Kabupaten/Kota	Jumlah Kegiatan yang dilaksanakan Jumlah Sosialisasi yang dilaksanakan				2 Kegiatan 3 Kali	175,000,000	Kab. Nganjuk, Semua Kecamatan, Semua Kelurahan	Dana Transfer Umum-Dana Alokasi Umum		Meningkatkan investasi serta produktivitas dan daya saing sektor unggulan Kabupaten Nganjuk	Industri Kecil dan Menengah	2 Kegiatan 3 Kali	180,000,000	Dinas Perindustrian dan Perdagangan
3 31 02 2.01 02	Koordinasi, Sinkronisasi, dan Pelaksanaan Kebijakan Percepatan Pengembangan, Penyebaran dan Perwilayahan Industri	Jumlah Koordinasi yang dilakukan				10 kali	65,500,000	Kab. Nganjuk, Semua Kecamatan, Semua Kelurahan	Dana Transfer Umum-Dana Alokasi Umum		Meningkatkan investasi serta produktivitas dan daya saing sektor unggulan Kabupaten Nganjuk	Industri Kecil dan Menengah	10 kali	200,000,000	Dinas Perindustrian dan Perdagangan
3 31 02 2.01 03	Koordinasi, Sinkronisasi, dan pelaksanaan Pembangunan Sumber Daya Industri	Jumlah Pemberdayaan untuk kreativitas pelaku industri Jumlah Pemberdayaan untuk masyarakat Jumlah Pemberdayaan Untuk pelaku Industri				1 lomba 3 Pelatihan 2 Pelatihan	346,500,000	Kab. Nganjuk, Semua Kecamatan, Semua Kelurahan	Dana Transfer Umum-Dana Alokasi Umum		Meningkatkan investasi serta produktivitas dan daya saing sektor unggulan Kabupaten Nganjuk	Industri Kecil dan Menengah	1 lomba 3 Pelatihan 2 Pelatihan	400,000,000	Dinas Perindustrian dan Perdagangan
3 31 02 2.01 04	Koordinasi, Sinkronisasi, dan Pelaksanaan Pembangunan Sarana dan Prasarana Industri	Jumlah Masyarakat yang mendapatkan sarana industri Jumlah pelaku industri yang mendapatkan sarana industri Jumlah sentra yang dibentuk				20 Orang 10 IKM 5 Sentra	275,000,000	Kab. Nganjuk, Semua Kecamatan, Semua Kelurahan	Dana Transfer Umum-Dana Alokasi Umum			Industri Kecil dan Menengah	20 Orang 10 IKM 5 Sentra	275,000,000	Dinas Perindustrian dan Perdagangan
3 31 02 2.01 05	Koordinasi, Sinkronisasi, dan Pelaksanaan Pemberdayaan Industri dan Peran Serta Masyarakat	Jumlah Masyarakat yang dilatih Jumlah Pelaku Industri yang dilatih				150 Orang 60 Orang	300,000,000	Kab. Nganjuk, Semua Kecamatan, Semua Kelurahan	Dana Transfer Umum-Dana Alokasi Umum Dana Transfer Umum-Dana Alokasi Umum		Meningkatkan investasi serta produktivitas dan daya saing sektor unggulan Kabupaten Nganjuk Meningkatkan investasi serta produktivitas dan daya saing sektor	Industri Kecil dan Menengah	150 Orang 60 Orang	300,000,000	Dinas Perindustrian dan Perdagangan

Kode	Urusan/ Bidang Urusan/ Program/ Kegiatan/ Sub Kegiatan	Indikator Program/ Kegiatan/ Sub Kegiatan	Target Akhir Periode RPJMD	Realisasi Capaian RKPD Tahun 2020	Prakiraan Capaian Target RKPD Tahun 2021	Capaian Kinerja dan Kerangka Pendanaan						Kelompok Sasaran	Prakiraan Maju Rencana Tahun 2023		Perangkat Daerah Penanggung Jawab
						Target 2022	Pagu Indikatif	Lokasi	Sumber Dana	Prioritas			Target	Pagu Indikatif	
										Nasional	Daerah				
											unggulan Kabupaten Nganjuk				
3 31 02 2.01 06	Evaluasi terhadap Pelaksanaan Rencana Pembangunan Industri	Jumlah laporan yang disusun Jumlah Monitoring dan evaluasi yang dilakukan				1 laporan 2 kali	95,000,000	Kab. Nganjuk, Semua Kecamatan, Semua Kelurahan	Dana Transfer Umum-Dana Alokasi Umum		Meningkatkan investasi serta produktivitas dan daya saing sektor unggulan Kabupaten Nganjuk	Industri Kecil dan Menengah	1 laporan 2 kali	125,000,000	Dinas Perindustrian dan Perdagangan
3 31 03	**PROGRAM PENGENDALIAN IZIN USAHA INDUSTRI KABUPATEN/KOTA**	Persentase Pemantauan dan Pengawasan izin usaha Industri di SIINAS	%		%	79 %	**345,000,000**						79 %	**560,000,000**	
3 31 03 2.01	**Penerbitan Izin Usaha Industri (IUI), Izin Perluasan Usaha Industri (IPUI), Izin Usaha Kawasan Industri (IUKI) dan Izin Perluasan Kawasan Industri (IPKI) Kewenangan Kabupaten/Kota**	Jumlah Penerbitan IUI,IPUI,IUKI,dan IPKI berbasis SIINAS	Izin		Izin	38 Izin	**345,000,000**						38 Izin	**560,000,000**	
3 31 03 2.01 01	Fasilitasi Pemenuhan Komitmen perolehan IUI, IPUI, IUKI dan IPKI Kewenangan Kabupaten/Kota dalam Sistem Informasi Industri Nasional (SIINas) yang Terintegrasi dengan Sistem Pelayanan Perizinan Berusaha Terintegrasi secara Elektronik	Jumlah Industri yang memenuhi ketentuan Jumlah izin yang terintegrasi Jumlah Pembinaan yang dilakukan				3 Industri 16 Izin 10 Kali	95,000,000	Kab. Nganjuk, Semua Kecamatan, Semua Kelurahan	Dana Transfer Umum-Dana Alokasi Umum			Industri Kecil dan Menengah	3 Industri 16 Izin 10 Kali	230,000,000	Dinas Perindustrian dan Perdagangan
3 31 03 2.01 02	Koordinasi dan Sinkronisasi Pengawasan Perizinan di Bidang Industri Dalam Lingkup IUI, IPUI, IUKI dan IPKI Kewenangan Kabupaten/ Kota	Jumlah Fasilitasi Bagi IKM Jumlah Monev yang dilakukan				30 IKM 12 Kali	250,000,000	Kab. Nganjuk, Semua Kecamatan, Semua Kelurahan	Dana Transfer Umum-Dana Alokasi Umum			Industri Kecil dan Menengah	30 IKM 12 Kali	330,000,000	Dinas Perindustrian dan Perdagangan
3 31 04	**PROGRAM PENGELOLAAN SISTEM**	Jumlah Informasi Industri yang disediakan	Informasi Industri		Informasi Industri	150 Informasi Industri	**335,109,000**						150 Informasi Industri	**610,000,000**	

Rancangan Akhir Rencana Kerja Pemerintah Daerah (RKPD)
Kabupaten Nganjuk
Tahun 2022

Kode	Urusan/ Bidang Urusan/ Program/ Kegiatan/ Sub Kegiatan	Indikator Program/ Kegiatan/ Sub Kegiatan	Target Akhir Periode RPJMD	Realisasi Capaian RKPD Tahun 2020	Prakiraan Capaian Target RKPD Tahun 2021	Capaian Kinerja dan Kerangka Pendanaan						Kelompok Sasaran	Prakiraan Maju Rencana Tahun 2023		Perangkat Daerah Penanggung Jawab
						Target 2022	Pagu Indikatif	Lokasi	Sumber Dana	Prioritas			Target	Pagu Indikatif	
										Nasional	Daerah				
	INFORMASI INDUSTRI NASIONAL														
3 31 04 2.01	**Penyediaan Informasi Industri untuk Informasi Industri untuk IUI, IPUI, IUKI dan IPKI Kewenangan Kabupaten/Kota**	jumlah Informasi Industri yang disediakan	informasi industri		informasi industri	150 informasi industri	**335,109,000**						150 informasi industri	**610,000,000**	
3 31 04 2.01 01	Fasilitasi Pengumpulan, Pengolahan dan Analisis Data Industri, Data Kawasan Industri serta Data Lain Lingkup Kabupaten/Kota melalui Sistem Informasi Industri Nasional (SIINas)	Jumlah Pengumpulan dan Analisis data SIINAS Jumlah updating yang dilakukan				12 Bulan 12 Bulan	115,000,000	Kab. Nganjuk, Semua Kecamatan, Semua Kelurahan	Dana Transfer Umum-Dana Alokasi Umum			Industri Kecil dan Menengah	12 Bulan 12 Bulan	160,000,000	Dinas Perindustrian dan Perdagangan
3 31 04 2.01 02	Diseminasi, Publikasi Data Informasi dan Analisa Industri Kabupaten/Kota melalui SIINas	Penyusunan Profil Industri Kecil dan Menengah				1 Dokumen	120,109,000	Kab. Nganjuk, Semua Kecamatan, Semua Kelurahan	Dana Transfer Umum-Dana Alokasi Umum			Industri Kecil dan Menengah	1 Dokumen	150,000,000	Dinas Perindustrian dan Perdagangan
3 31 04 2.01 03	Pemantauan dan Evaluasi Kepatuhan Perusahaan Industri dan Perusahaan Kawasan Industri Lingkup Kabupaten/Kota dalam Penyampaian Data ke SIINas	Jumlah Koordinasi yang dilakukan Jumlah Monev pemantauan yang dilakukan Jumlah sosialisasi yang dilakukan				10 Kali 10 Kali 4 Kali	100,000,000	Kab. Nganjuk, Semua Kecamatan, Semua Kelurahan	Dana Transfer Umum-Dana Alokasi Umum Dana Transfer Umum-Dana Alokasi Umum		Meningkatkan investasi serta produktivitas dan daya saing sektor unggulan Kabupaten Nganjuk Meningkatkan investasi serta produktivitas dan daya saing sektor unggulan Kabupaten Nganjuk	Industri Kecil dan Menengah	10 Kali 10 Kali 4 Kali	300,000,000	Dinas Perindustrian dan Perdagangan
					TOTAL		**24,200,013,526**							**25,690,792,100**	

Rancangan Akhir Rencana Kerja Pemerintah Daerah (RKPD)
Kabupaten Nganjuk
Tahun 2022

Kode					Urusan/ Bidang Urusan/ Program/ Kegiatan/ Sub Kegiatan	Indikator Program/ Kegiatan/ Sub Kegiatan	Target Akhir Periode RPJMD	Realisasi Capaian RKPD Tahun 2020	Prakiraan Capaian Target RKPD Tahun 2021	Capaian Kinerja dan Kerangka Pendanaan						Kelompok Sasaran	Prakiraan Maju Rencana Tahun 2023		Perangkat Daerah Penanggung Jawab
										Target 2022	Pagu Indikatif	Lokasi	Sumber Dana	Prioritas			Target	Pagu Indikatif	
														Nasional	Daerah				
4					**UNSUR PENDUKUNG URUSAN PEMERINTAHAN**														
4	**01**				**SEKRETARIAT DAERAH**						**43,246,159,306**							**33,248,383,712**	
4	**01**	**01**			**PROGRAM PENUNJANG URUSAN PEMERINTAHAN DAERAH KABUPATEN/KOTA**	Jumlah pelaporan kinerja dan keuangan yang disusun tepat waktu	%		%	100 %	**26,962,830,526**						100 %	**26,191,779,882**	
4	**01**	**01**	2.01		**Perencanaan, Penganggaran, dan Evaluasi Kinerja Perangkat Daerah**	jumlah penyusunan dokumen	%		%	100 %	**183,524,250**						100 %	**177,798,250**	
4	01	01	2.01	01	Penyusunan Dokumen Perencanaan Perangkat Daerah	jumlah penyusunan rencana kerja perangkat daerah jumlah penyusunan renstra perangkat daerah jumlah penyusunan SAKIP perangkat daerah				1 dokumen 1 dokumen 3 dokumen	62,518,050	Kab. Nganjuk, Semua Kecamatan, Semua Kelurahan	Dana Transfer Umum-Dana Alokasi Umum	Memperkuat Ketahanan Ekonomi Untuk Pertumbuhan Yang Berkualitas dan Berkeadilan	Meningkatkan tata kelola pemerintahan dan pelayanan publik dengan pemanfaatan teknologi informasi (e-gov)	Perencanaan, Penganggaran, dan Evaluasi Kinerja Perangkat Daerah	1 dokumen 1 dokumen 3 dokumen	59,523,050	Sekretariat Daerah
4	01	01	2.01	02	Koordinasi dan Penyusunan Dokumen RKA-SKPD	jumlah Koordinasi dan Penyusunan Dokumen RKA-SKPD				1 dokumen	14,279,550	Kab. Nganjuk, Semua Kecamatan, Semua Kelurahan	Dana Transfer Umum-Dana Alokasi Umum	Memperkuat Ketahanan Ekonomi Untuk Pertumbuhan Yang Berkualitas dan Berkeadilan	Meningkatkan tata kelola pemerintahan dan pelayanan publik dengan pemanfaatan teknologi informasi (e-gov)	Perencanaan, Penganggaran, dan Evaluasi Kinerja Perangkat Daerah	1 dokumen	14,273,550	Sekretariat Daerah
4	01	01	2.01	06	Koordinasi dan Penyusunan Laporan Capaian Kinerja dan Ikhtisar Realisasi Kinerja SKPD	jumlah Koordinasi dan Penyusunan Laporan Capaian Kinerja dan Ikhtisar Realisasi Kinerja SKPD				2 dokumen	36,678,300	Kab. Nganjuk, Semua Kecamatan, Semua Kelurahan	Dana Transfer Umum-Dana Alokasi Umum	Memperkuat Ketahanan Ekonomi Untuk Pertumbuhan Yang Berkualitas dan Berkeadilan		Perencanaan, Penganggaran, dan Evaluasi Kinerja Perangkat Daerah	2 dokumen	34,878,300	Sekretariat Daerah
4	01	01	2.01	07	Evaluasi Kinerja Perangkat Daerah	jumlah koordinasi evaluasi kinerja perangkat daerah jumlah LPPD perangkat daerah jumlah pdokumen analisa gender (PUG) jumlah penyusunan dokumen evaluasi internal perangkat daerah jumlah penyusunan LKJiP perangkat daerah				2 kali 1 dokumen 1 dokumen 12 dokumen 1 dokumen	70,048,350	Kab. Nganjuk, Semua Kecamatan, Semua Kelurahan	Dana Transfer Umum-Dana Alokasi Umum	Memperkuat Ketahanan Ekonomi Untuk Pertumbuhan Yang Berkualitas dan Berkeadilan		Perencanaan, Penganggaran, dan Evaluasi Kinerja Perangkat Daerah	2 kali 1 dokumen 1 dokumen 12 dokumen 1 dokumen	69,123,350	Sekretariat Daerah

Rancangan Akhir Rencana Kerja Pemerintah Daerah (RKPD)
Kabupaten Nganjuk
Tahun 2022

Kode	Urusan/ Bidang Urusan/ Program/ Kegiatan/ Sub Kegiatan	Indikator Program/ Kegiatan/ Sub Kegiatan	Target Akhir Periode RPJMD	Realisasi Capaian RKPD Tahun 2020	Prakiraan Capaian Target RKPD Tahun 2021	Capaian Kinerja dan Kerangka Pendanaan						Kelompok Sasaran	Prakiraan Maju Rencana Tahun 2023		Perangkat Daerah Penanggung Jawab
						Target 2022	Pagu Indikatif	Lokasi	Sumber Dana	Prioritas			Target	Pagu Indikatif	
										Nasional	Daerah				
4 01 01 2.02	**Administrasi Keuangan Perangkat Daerah**	Persentase laporan kinerja dan laporan keuangan yang disusun tepat waktu	%		%	100 %	**19,547,842,850**						100 %	**18,390,500,045**	
4 01 01 2.02 01	Penyediaan Gaji dan Tunjangan ASN	jumlah penyediaan gaji dan tunjangan ASN				150 ASN	19,501,712,000	Kab. Nganjuk, Semua Kecamatan, Semua Kelurahan	Dana Transfer Umum-Dana Alokasi Umum			Administrasi Keuangan Perangkat Daerah	150 ASN	18,347,378,645	Sekretariat Daerah
4 01 01 2.02 07	Koordinasi dan Penyusunan Laporan Keuangan Bulanan/Triwulanan /Semesteran SKPD	jumlah Koordinasi dan Penyusunan Laporan Keuangan Bulanan/Triwulanan /Semesteran SKPD				6 dokumen	40,980,800	Kab. Nganjuk, Semua Kecamatan, Semua Kelurahan	Dana Transfer Umum-Dana Alokasi Umum			Administrasi Keuangan Perangkat Daerah	6 dokumen	37,980,400	Sekretariat Daerah
4 01 01 2.02 08	Penyusunan Pelaporan dan Analisis Prognosis Realisasi Anggaran	jumlah Penyusunan Pelaporan dan Analisis Prognosis Realisasi Anggaran				3 dokumen	5,150,050	Kab. Nganjuk, Semua Kecamatan, Semua Kelurahan	Dana Transfer Umum-Dana Alokasi Umum			Administrasi Keuangan Perangkat Daerah	3 dokumen	5,141,000	Sekretariat Daerah
4 01 01 2.05	**Administrasi Kepegawaian Perangkat Daerah**	Persentase tingkat kedisiplinan aparatur	%		%	100 %	**36,125,160**						100 %	**36,120,160**	
4 01 01 2.05 03	Pendataan dan Pengolahan Administrasi Kepegawaian	jumlah dokumen administrasi kepegawaian yang terselesaikan dnegan baik				3 dokumen	11,981,160	Kab. Nganjuk, Semua Kecamatan, Semua Kelurahan	Dana Transfer Umum-Dana Alokasi Umum			Pegawai/Aparatur Pemerintah	3 dokumen	11,976,160	Sekretariat Daerah
4 01 01 2.05 09	Pendidikan dan Pelatihan Pegawai Berdasarkan Tugas dan Fungsi	jumlah senam kesegaran jasmani				12 kali	24,144,000	Kab. Nganjuk, Semua Kecamatan, Semua Kelurahan	Dana Transfer Umum-Dana Alokasi Umum			Pegawai/Aparatur Pemerintah	12 kali	24,144,000	Sekretariat Daerah
4 01 01 2.06	**Administrasi Umum Perangkat Daerah**	Hasil Survei Kepuasan Masyarakat (SKM)	%		%	90 %	**1,760,861,366**						90 %	**341,794,600**	
4 01 01 2.06 01	Penyediaan Komponen Instalasi Listrik/Penerangan Bangunan Kantor	jumlah Penyediaan Komponen Instalasi Listrik/Penerangan Bangunan Kantor				12 kali	71,306,140	Kab. Nganjuk, Semua Kecamatan, Semua Kelurahan	Dana Transfer Umum-Dana Alokasi Umum			persentase perangkat daerah yang nilai IKM B (Baik)	12 kali	0	Sekretariat Daerah
4 01 01 2.06 03	Penyediaan Peralatan Rumah Tangga	jumlah penyediaan peralatan rumah tangga				14 jenis	24,246,100	Kab. Nganjuk, Semua Kecamatan, Semua	Dana Transfer Umum-Dana Alokasi Umum			persentase perangkat daerah yang nilai IKM B (Baik)	14 jenis	40,000,000	Sekretariat Daerah

Kode	Urusan/ Bidang Urusan/ Program/ Kegiatan/ Sub Kegiatan	Indikator Program/ Kegiatan/ Sub Kegiatan	Target Akhir Periode RPJMD	Realisasi Capaian RKPD Tahun 2020	Prakiraan Capaian Target RKPD Tahun 2021	Capaian Kinerja dan Kerangka Pendanaan						Kelompok Sasaran	Prakiraan Maju Rencana Tahun 2023		Perangkat Daerah Penanggung Jawab
						Target 2022	Pagu Indikatif	Lokasi	Sumber Dana	Prioritas			Target	Pagu Indikatif	
										Nasional	Daerah				
								Kelurahan							
4 01 01 2.06 05	Penyediaan Barang Cetakan dan Penggandaan	jumlah penyediaan barang cetakan dan penggandaan				12 kali	122,794,130	Kab. Nganjuk, Semua Kecamatan, Semua Kelurahan	Dana Transfer Umum-Dana Alokasi Umum			persentase perangkat daerah yang nilai IKM B (Baik)	12 kali	136,794,600	Sekretariat Daerah
4 01 01 2.06 06	Penyediaan Bahan Bacaan dan Peraturan Perundang-undangan	jumlah penyediaan bahan bacaan perundang-undangan				9 jenis	19,000,000	Kab. Nganjuk, Semua Kecamatan, Semua Kelurahan	Dana Transfer Umum-Dana Alokasi Umum			persentase perangkat daerah yang nilai IKM B (Baik)	9 jenis	25,000,000	Sekretariat Daerah
4 01 01 2.06 08	Fasilitasi Kunjungan Tamu	jumlah penyediaan jasa akomodasi tamu pemda				15 kali	8,000,000	Kab. Nganjuk, Semua Kecamatan, Semua Kelurahan	Dana Transfer Umum-Dana Alokasi Umum			persentase perangkat daerah yang nilai IKM B (Baik)	15 kali	20,000,000	Sekretariat Daerah
4 01 01 2.06 09	Penyelenggaraan Rapat Koordinasi dan Konsultasi SKPD	jumlah rapat-rapat koordinasi dan konsultasi				260 kali	1,415,515,000	Kab. Nganjuk, Semua Kecamatan, Semua Kelurahan	Dana Transfer Umum-Dana Alokasi Umum			persentase perangkat daerah yang nilai IKM B (Baik)	260 kali	0	Sekretariat Daerah
4 01 01 2.06 11	Dukungan Pelaksanaan Sistem Pemerintahan Berbasis Elektronik pada SKPD	jumlah penyediaan jaringan telekomunikasi jumlah perawatan jaringan internet jumlah perawatan sarana telekomunikasi				80 titik 15 titik 54 titik	99,999,996	Kab. Nganjuk, Semua Kecamatan, Semua Kelurahan	Dana Transfer Umum-Dana Alokasi Umum			persentase perangkat daerah yang nilai IKM B (Baik)	80 titik 15 titik 54 titik	120,000,000	Sekretariat Daerah
4 01 01 2.08	**Penyediaan Jasa Penunjang Urusan Pemerintahan Daerah**	Hasil Survei Kepuasan Masyarakat (SKM)	%		%	90 %	**789,536,250**						90 %	**738,536,250**	
4 01 01 2.08 01	Penyediaan Jasa Surat Menyurat	Jumlah penyediaan jasa surat menyurat terfasilitasi dengan baik				10000 surat	2,000,000	Kab. Nganjuk, Semua Kecamatan, Semua Kelurahan	Dana Transfer Umum-Dana Alokasi Umum			persentase perangkat daerah yang nilai IKM B (Baik)	10000 surat	2,000,000	Sekretariat Daerah
4 01 01 2.08 03	Penyediaan Jasa Peralatan dan Perlengkapan Kantor	Jumlah penyediaan jasa peralatan dan perlengkapan kantor terfasilitasi dengan baik				12 kali	158,600,000	Kab. Nganjuk, Semua Kecamatan, Semua Kelurahan	Dana Transfer Umum-Dana Alokasi Umum			persentase perangkat daerah yang nilai IKM B (Baik)	12 kali	143,600,000	Sekretariat Daerah
4 01 01 2.08 04	Penyediaan Jasa Pelayanan Umum Kantor	Jumlah penyediaan kebersihan kantor				128 kali	628,936,250	Kab. Nganjuk,	Dana Transfer Umum-Dana			persentase perangkat daerah yang	128 kali	592,936,250	Sekretariat Daerah

Kode	Urusan/ Bidang Urusan/ Program/ Kegiatan/ Sub Kegiatan	Indikator Program/ Kegiatan/ Sub Kegiatan	Target Akhir Periode RPJMD	Realisasi Capaian RKPD Tahun 2020	Prakiraan Capaian Target RKPD Tahun 2021	Capaian Kinerja dan Kerangka Pendanaan						Kelompok Sasaran	Prakiraan Maju Rencana Tahun 2023		Perangkat Daerah Penanggung Jawab
						Target 2022	Pagu Indikatif	Lokasi	Sumber Dana	Prioritas			Target	Pagu Indikatif	
										Nasional	Daerah				
		terfasilitasi dengan baik						Semua Kecamatan, Semua Kelurahan	Alokasi Umum			nilai IKM B (Baik)			
4 01 01 2.09	**Pemeliharaan Barang Milik Daerah Penunjang Urusan Pemerintahan Daerah**	Hasil Survei Kepuasan Masyarakat (SKM)	Baik		Baik	100 Baik	**2,091,675,950**						100 Baik	**1,942,025,050**	
4 01 01 2.09 01	Penyediaan Jasa Pemeliharaan, Biaya Pemeliharaan dan Pajak Kendaraan Perorangan Dinas atau Kendaraan Dinas Jabatan	Jumlah mobil jabatan yang terpelihara				4 unit	279,796,200	Kab. Nganjuk, Semua Kecamatan, Semua Kelurahan	Dana Transfer Umum-Dana Alokasi Umum			pemeliharaan barang milik daerah penunjang urusan pemerintah daerah	4 unit	279,970,500	Sekretariat Daerah
4 01 01 2.09 02	Penyediaan Jasa Pemeliharaan, Biaya Pemeliharaan, Pajak, dan Perizinan Kendaraan Dinas Operasional atau Lapangan	Jumlah kendaraan dinas yang terpelihara dengan baik jumlah terlaksananya perizinan surat tanda kendaraan/pajak bermotor roda 4 dan roda 2				40 unit 40 stnk/pajak	749,743,450	Kab. Nganjuk, Semua Kecamatan, Semua Kelurahan	Dana Transfer Umum-Dana Alokasi Umum			pemeliharaan barang milik daerah penunjang urusan pemerintah daerah	40 unit 40 stnk/pajak	749,786,600	Sekretariat Daerah
4 01 01 2.09 05	Pemeliharaan Mebel	Jumlah mebeleur yang terpelihara dengan baik				16 jenis	88,844,000	Kab. Nganjuk, Semua Kecamatan, Semua Kelurahan	Dana Transfer Umum-Dana Alokasi Umum			pemeliharaan barang milik daerah penunjang urusan pemerintah daerah	16 jenis	88,914,000	Sekretariat Daerah
4 01 01 2.09 06	Pemeliharaan Peralatan dan Mesin Lainnya	jumlah pemeliharaan rutin/berkala peralatan gedung kantor jumlah pemeliharaan rutin/berkala perlengkapan gedung kantor				3 jenis 2 jenis	107,138,800	Kab. Nganjuk, Semua Kecamatan, Semua Kelurahan	Dana Transfer Umum-Dana Alokasi Umum			pemeliharaan barang milik daerah penunjang urusan pemerintah daerah	3 jenis 2 jenis	107,138,800	Sekretariat Daerah
4 01 01 2.09 09	Pemeliharaan/Rehabilitasi Gedung Kantor dan Bangunan Lainnya	Jumlah gedung kantor dan bangunan lainnya yang terpelihara dengan baik				6 lokasi	803,755,900	Kab. Nganjuk, Semua Kecamatan, Semua Kelurahan	Dana Transfer Umum-Dana Alokasi Umum			pemeliharaan barang milik daerah penunjang urusan pemerintah daerah	6 lokasi	653,817,550	Sekretariat Daerah
4 01 01 2.09 10	Pemeliharaan/Rehabilitasi Sarana dan Prasarana Gedung	Jumlah sarana/prasarana				2 lokasi	62,397,600	Kab. Nganjuk,	Dana Transfer Umum-Dana			pemeliharaan barang milik daerah	2 lokasi	62,397,600	Sekretariat Daerah

Kode	Urusan/ Bidang Urusan/ Program/ Kegiatan/ Sub Kegiatan	Indikator Program/ Kegiatan/ Sub Kegiatan	Target Akhir Periode RPJMD	Realisasi Capaian RKPD Tahun 2020	Prakiraan Capaian Target RKPD Tahun 2021	Capaian Kinerja dan Kerangka Pendanaan						Kelompok Sasaran	Prakiraan Maju Rencana Tahun 2023		Perangkat Daerah Penanggung Jawab
						Target 2022	Pagu Indikatif	Lokasi	Sumber Dana	Prioritas			Target	Pagu Indikatif	
										Nasional	Daerah				
	Kantor atau Bangunan Lainnya	gedung kantor dan bangunan lainnya yang terpelihara dengan baik						Semua Kecamatan, Semua Kelurahan	Alokasi Umum			penunjang urusan pemerintah daerah			
4 01 01 2.11	**Administrasi Keuangan dan Operasional Kepala Daerah dan Wakil Kepala Daerah**	Hasil Survei Kepuasan Masyarakat (SKM)	%		%	90 %	**1,293,059,400**						90 %	**1,294,150,527**	
4 01 01 2.11 01	Penyediaan Gaji dan Tunjangan Kepala Daerah dan Wakil Kepala Daerah	jumlah gaji dan tunjangan kepala daerah dan wakil kepala daerah				2 orang	1,045,206,000	Kab. Nganjuk, Semua Kecamatan, Semua Kelurahan	Dana Transfer Umum-Dana Alokasi Umum			Kepala Daerah dan Wakil Kepala Daerah	2 orang	1,045,205,127	Sekretariat Daerah
4 01 01 2.11 02	Penyediaan Pakaian Dinas dan Atribut Kelengkapan Kepala Daerah dan Wakil Kepala Daerah	jumlah atribut perlengkapan KDH dan WKDH jumlah pakaian batik tradisional jumlah pakaian dinas KDH/WKDH jumlah pakaian korpri jumlah pakaian olahraga jumlah PDH jumlah perlengkapan KDH/WKDH jumlah PSL jumlah sepatu				76 buah 6 buah 30 pakaian 2 buah 4 buah 4 stel 15 buah 2 stel 8 pasang	247,853,400	Kab. Nganjuk, Semua Kecamatan, Semua Kelurahan	Dana Transfer Umum-Dana Alokasi Umum			Kepala Daerah dan Wakil Kepala Daerah	76 buah 6 buah 30 pakaian 2 buah 4 buah 4 stel 15 buah 2 stel 8 pasang	248,945,400	Sekretariat Daerah
4 01 01 2.13	**Penataan Organisasi**	Hasil Survei Kepuasan Masyarakat (SKM)	%		%	90 %	**372,955,300**						90 %	**383,605,000**	
4 01 01 2.13 01	Pengelolaan Kelembagaan dan Analisis Jabatan	Jumlah evaluasi kelembagaan UPTD jumlah PD yang direview analisis jabatan dan analisis beban kerja				28 UPTD 50 PD	130,754,700	Kab. Nganjuk, Semua Kecamatan, Semua Kelurahan	Dana Transfer Umum-Dana Alokasi Umum			pengelolaan kelembagaan dan analisis jabatan, fasilitasi pelayanan publik dan tata laksana, peningkatan kinerja reformasi dan birokrasi, monitoring evaluasi dan pengendalian monitoring, evaluasi dan	28 UPTD 50 PD	130,755,000	Sekretariat Daerah

Kode	Urusan/ Bidang Urusan/ Program/ Kegiatan/ Sub Kegiatan	Indikator Program/ Kegiatan/ Sub Kegiatan	Target Akhir Periode RPJMD	Realisasi Capaian RKPD Tahun 2020	Prakiraan Capaian Target RKPD Tahun 2021	Capaian Kinerja dan Kerangka Pendanaan						Kelompok Sasaran	Prakiraan Maju Rencana Tahun 2023		Perangkat Daerah Penanggung Jawab
						Target 2022	Pagu Indikatif	Lokasi	Sumber Dana	Prioritas			Target	Pagu Indikatif	
										Nasional	Daerah				
												pengendalian kualitas pelayanan publik dan tata laksana, koordinasi dan penyusunan laporan kinerja perangkat daerah			
4 01 01 2.13 02	Fasilitasi Pelayanan Publik dan Tata Laksana	jumlah fasilitasi inovasi pelayanan publik jumlah pembinaan dibidang ketatalaksanaan				50 PD 50 PD	52,396,500	Kab. Nganjuk, Semua Kecamatan, Semua Kelurahan	Dana Transfer Umum-Dana Alokasi Umum			pengelolaan kelembagaan dan analisis jabatan, fasilitasi pelayanan publik dan tata laksana, peningkatan kinerja reformasi dan birokrasi, monitoring evaluasi dan pengendalian monitoring, evaluasi dan pengendalian kualitas pelayanan publik dan tata laksana, koordinasi dan penyusunan laporan kinerja perangkat daerah	50 PD 50 PD	52,467,400	Sekretariat Daerah
4 01 01 2.13 03	Peningkatan Kinerja dan Reformasi Birokrasi	jumlah KBK yang terbina jumlah pelaksanaan reformasi birokrasi				5 KBK 15 PD	66,274,850	Kab. Nganjuk, Semua Kecamatan, Semua Kelurahan	Dana Transfer Umum-Dana Alokasi Umum			pengelolaan kelembagaan dan analisis jabatan, fasilitasi pelayanan publik dan tata laksana, peningkatan kinerja reformasi dan birokrasi, monitoring evaluasi dan pengendalian monitoring, evaluasi dan	5 KBK 15 PD	66,275,000	Sekretariat Daerah

Kode	Urusan/ Bidang Urusan/ Program/ Kegiatan/ Sub Kegiatan	Indikator Program/ Kegiatan/ Sub Kegiatan	Target Akhir Periode RPJMD	Realisasi Capaian RKPD Tahun 2020	Prakiraan Capaian Target RKPD Tahun 2021	Capaian Kinerja dan Kerangka Pendanaan						Kelompok Sasaran	Prakiraan Maju Rencana Tahun 2023		Perangkat Daerah Penanggung Jawab
						Target 2022	Pagu Indikatif	Lokasi	Sumber Dana	Prioritas			Target	Pagu Indikatif	
										Nasional	Daerah				
												pengendalian kualitas pelayanan publik dan tata laksana, koordinasi dan penyusunan laporan kinerja perangkat daerah			
4 01 01 2.13 04	Monitoring, Evaluasi dan Pengendalian Kualitas Pelayanan Publik dan Tata Laksana	jumlah fasilitasi kegiatan survey kepuasan masyarakat pada masing-masing perangkat daerah jumlah pembinaan penyelenggaraan tata naskah dinas pada masing-masing perangkat daerah				50 PD 50 PD	63,329,550	Kab. Nganjuk, Semua Kecamatan, Semua Kelurahan	Dana Transfer Umum-Dana Alokasi Umum			pengelolaan kelembagaan dan analisis jabatan, fasilitasi pelayanan publik dan tata laksana, peningkatan kinerja reformasi dan birokrasi, monitoring evaluasi dan pengendalian monitoring, evaluasi dan pengendalian kualitas pelayanan publik dan tata laksana, koordinasi dan penyusunan laporan kinerja perangkat daerah	50 PD 50 PD	73,907,600	Sekretariat Daerah
4 01 01 2.13 05	Koordinasi dan Penyusunan Laporan Kinerja Pemerintah Daerah	jumlah perangkat daerah yang nilai baik (B)				2 laporan	60,199,700	Kab. Nganjuk, Semua Kecamatan, Semua Kelurahan	Dana Transfer Umum-Dana Alokasi Umum			pengelolaan kelembagaan dan analisis jabatan, fasilitasi pelayanan publik dan tata laksana, peningkatan kinerja reformasi dan birokrasi, monitoring evaluasi dan pengendalian monitoring, evaluasi dan	2 laporan	60,200,000	Sekretariat Daerah

Kode	Urusan/ Bidang Urusan/ Program/ Kegiatan/ Sub Kegiatan	Indikator Program/ Kegiatan/ Sub Kegiatan	Target Akhir Periode RPJMD	Realisasi Capaian RKPD Tahun 2020	Prakiraan Capaian Target RKPD Tahun 2021	Capaian Kinerja dan Kerangka Pendanaan						Kelompok Sasaran	Prakiraan Maju Rencana Tahun 2023		Perangkat Daerah Penanggung Jawab
						Target 2022	Pagu Indikatif	Lokasi	Sumber Dana	Prioritas			Target	Pagu Indikatif	
										Nasional	Daerah				
												pengendalian kualitas pelayanan publik dan tata laksana, koordinasi dan penyusunan laporan kinerja perangkat daerah			
4 01 01 2.14	**Pelaksanaan Protokol dan Komunikasi Pimpinan**	Hasil Survei Kepuasan Masyarakat (SKM)	%		%	90 %	**887,250,000**						90 %	**2,887,250,000**	
4 01 01 2.14 01	Fasilitasi Keprotokolan	jumlah fasilitasi keprotokolan kunjungan pejabat negara jumlah kunjungan kerja/inspeksi KDH/WKDH jumlah penerimaan kunjungan kerja pejabat negara/departeman/lembaga pemerintah non departeman/luar negeri				200 kali 200 kali 100 kali	620,950,000	Kab. Nganjuk, Semua Kecamatan, Semua Kelurahan	Dana Transfer Umum-Dana Alokasi Umum			fasilitasi keprotokolan, fasilitasi komunikasi pimpinan, pendokumentasian tugas pimpinan	200 kali 200 kali 100 kali	1,620,950,000	Sekretariat Daerah
4 01 01 2.14 02	Fasilitasi Komunikasi Pimpinan	jumlah koordinasi dengan pemerintah pusat, provinsi dan pemerintah daerah lainnya jumlah pembuatan pressrealesed jumlah penggandaan materi kebijakan jumlah penggandaan materi rapat jumlah penyebarluasan informasi kepala daerah jumlah penyusunan naskah sambutan kepala daerah jumlah rapat-rapat koordinasi unsur forkopimda				50 kali 200 kali 48 dokumen 50 dokumen 100 kali 50 dokumen 50 dokumen	266,300,000	Kab. Nganjuk, Semua Kecamatan, Semua Kelurahan	Dana Transfer Umum-Dana Alokasi Umum			fasilitasi keprotokolan, fasilitasi komunikasi pimpinan, pendokumentasian tugas pimpinan	50 kali 200 kali 48 dokumen 50 dokumen 100 kali 50 dokumen 50 dokumen	1,266,300,000	Sekretariat Daerah

Kode	Urusan/ Bidang Urusan/ Program/ Kegiatan/ Sub Kegiatan	Indikator Program/ Kegiatan/ Sub Kegiatan	Target Akhir Periode RPJMD	Realisasi Capaian RKPD Tahun 2020	Prakiraan Capaian Target RKPD Tahun 2021	Capaian Kinerja dan Kerangka Pendanaan						Kelompok Sasaran	Prakiraan Maju Rencana Tahun 2023		Perangkat Daerah Penanggung Jawab
						Target 2022	Pagu Indikatif	Lokasi	Sumber Dana	Prioritas			Target	Pagu Indikatif	
										Nasional	Daerah				
4 01 02	**PROGRAM PEMERINTAHAN DAN KESEJAHTERAAN RAKYAT**	Persentase aspek penilaian LPPD dengan kategori sangat baik	-		-	Sangat Baik -	**13,824,328,780**						Sangat Baik -	**4,256,603,830**	
4 01 02 2.01	**Administrasi Tata Pemerintahan**	Presentase aspek penilaian LPPD dengan kategori sangat tinggi	%		%	100 %	**834,029,080**						100 %	**378,767,930**	
4 01 02 2.01 01	Penataan Administrasi Pemerintahan	jumlah kecamatan yang difasilitasi terkait tertib administrasi pemerintahan umum jumlah kegiatan fasilitasi penyelesaian permasalahan berkaitan dengan administrasi desa jumlah laporan fasilitasi penyelesaian permasalahan dibidang pemerintahan umum jumlah OPD hadapan				10 kecamatan 10 desa 10 laporan 12 PD	122,420,880	Kab. Nganjuk, Semua Kecamatan, Semua Kelurahan	Dana Transfer Umum-Dana Alokasi Umum			OPD dan Kecamatan	10 kecamatan 10 desa 10 laporan 12 PD	96,180,330	Sekretariat Daerah
4 01 02 2.01 02	Pengelolaan Administrasi Kewilayahan	jumlah kecamatan yang melaksanakan PATEN dengan baik jumlah kecamatan yang mengikuti kegiatan penilaian sinegirtas kecamatan jumlah kerjasama antar daerah yang difasilitasi jumlah NPHD yang difasilitasi jumlah penegasan batas desa yang dilaksanakan jumlah permasalahan fasilitasi dibidang pertanahan yang terdampak pembangunan untuk kepentingan umum				20 kecamatan 20 kecamatan 6 kerjasama 35 naskah 19 desa 12 permasalahan 9 desa	458,023,600	Kab. Nganjuk, Semua Kecamatan, Semua Kelurahan	Dana Transfer Umum-Dana Alokasi Umum			OPD dan Kecamatan	20 kecamatan 20 kecamatan 6 kerjasama 35 naskah 19 desa 12 permasalahan 9 desa	0	Sekretariat Daerah

Kode	Urusan/ Bidang Urusan/ Program/ Kegiatan/ Sub Kegiatan	Indikator Program/ Kegiatan/ Sub Kegiatan	Target Akhir Periode RPJMD	Realisasi Capaian RKPD Tahun 2020	Prakiraan Capaian Target RKPD Tahun 2021	Capaian Kinerja dan Kerangka Pendanaan						Kelompok Sasaran	Prakiraan Maju Rencana Tahun 2023		Perangkat Daerah Penanggung Jawab
						Target 2022	Pagu Indikatif	Lokasi	Sumber Dana	Prioritas			Target	Pagu Indikatif	
										Nasional	Daerah				
		jumlah persetujuan izin pelepasan tanah kas desa oleh Gubernur Jawa Timur													
4 01 02 2.01 03	Fasilitasi Pelaksanaan Otonomi Daerah	jumlah dokumen LKPJ jumlah perangkat daerah yang menyelesaikan laporan penyelenggaraan pemerintah daerah tepat waktu jumlah perangkat daerah yang menyusun laporan SPM tepat watu				1 dokumen 50 perangkat daerah 7 perangkat daerah	253,584,600	Kab. Nganjuk, Semua Kecamatan, Semua Kelurahan	Dana Transfer Umum-Dana Alokasi Umum			OPD dan Kecamatan	1 dokumen 50 perangkat daerah 7 perangkat daerah	282,587,600	Sekretariat Daerah
4 01 02 2.02	**Pelaksanaan Kebijakan Kesejahteraan Rakyat**	Presentase rumusan kebijakan yang ditetapkan di bidang kesejahteraan rakyat	%		%	100 %	**12,051,771,900**						100 %	**2,727,835,900**	
4 01 02 2.02 01	Fasilitasi Pengelolaan Bina Mental Spiritual	jumlah calon peserta MTQ provinsi yang terbina jumlah hufadz pembina calon penghafal alqur''an yang terfasilitasi jumlah jamaah calon haji yang terfasilitasi dengan baik jumlah kegiatan semaan, khataman al-qur''an yang terfasilitasi jumlah pembinaan kerohanian dan kegiatan keagamaan yang terfasilitasi jumlah perayaan hari besar keagamaan terfasilitasi dengan baik jumlah peserta MTQ Kabupaten Nganjuk				100 orang 40 orang 800 orang 96 kali 10 kegiatan 5 kegiatan 500 orang	2,677,835,900	Kab. Nganjuk, Semua Kecamatan, Semua Kelurahan	Dana Transfer Umum-Dana Alokasi Umum			OPD	100 orang 40 orang 800 orang 96 kali 10 kegiatan 5 kegiatan 500 orang	2,677,835,900	Sekretariat Daerah

Kode	Urusan/ Bidang Urusan/ Program/ Kegiatan/ Sub Kegiatan	Indikator Program/ Kegiatan/ Sub Kegiatan	Target Akhir Periode RPJMD	Realisasi Capaian RKPD Tahun 2020	Prakiraan Capaian Target RKPD Tahun 2021	Capaian Kinerja dan Kerangka Pendanaan						Kelompok Sasaran	Prakiraan Maju Rencana Tahun 2023		Perangkat Daerah Penanggung Jawab
						Target 2022	Pagu Indikatif	Lokasi	Sumber Dana	Prioritas			Target	Pagu Indikatif	
										Nasional	Daerah				
4 01 02 2.02 02	Pelaksanaan Kebijakan, Evaluasi, dan Capaian Kinerja terkait Kesejahteraan Sosial	jumlah koordinasi monitoring dan evaluasi kegiatan dibidang kesejahteraan jumlah pelaksana UKS yang terbina jumlah pemberian bantuan hibah berupa uang untuk pembangunan tempat ibadah, ponpes, madin dan TPQ jumlah pemberian hibah untuk insentif guru TPQ, guru sekolah minggu/pembina iman, guru hindu/pasraman, hufadz dan biaya operasional jumlah pembinaan kader UKS jumlah tempat ibadah, ponpes, madin, TPQ dan lembaga/ormas yang telah dilakukan monev bantuan hibah				1 rumusan kebijakan 20 UKS 50 lembaga 3 lembaga 320 orang 80 lembaga	9,323,936,000	Kab. Nganjuk, Semua Kecamatan, Semua Kelurahan	Dana Transfer Umum-Dana Alokasi Umum		Meningkatkan tata kelola pemerintahan dan pelayanan publik dengan pemanfaatan teknologi informasi (e-gov)	OPD	1 rumusan kebijakan 20 UKS 50 lembaga 3 lembaga 320 orang 80 lembaga	0	Sekretariat Daerah
4 01 02 2.02 03	Pelaksanaan Kebijakan, Evaluasi, dan Capaian Kinerja terkait Kesejahteraan Masyarakat	jumlah koordinasi monitoring dan evaluasi kegiatan dibidang emasyarakatan				1 rumusan	50,000,000	Kab. Nganjuk, Semua Kecamatan, Semua Kelurahan	Dana Transfer Umum-Dana Alokasi Umum			OPD	1 rumusan	50,000,000	Sekretariat Daerah
4 01 02 2.03	**Fasilitasi dan Koordinasi Hukum**	Presentase rumusan rancangan produk hukum daerah yang telah diharmonisasi	%		%	90 %	**938,527,800**						90 %	**1,150,000,000**	
4 01 02 2.03 01	Fasilitasi Penyusunan Produk Hukum Daerah	jumlah rancangan produk hukum daerah yang telah difasilitasi jumlah rancangan produk hukum daerah yang telah difasilitasi jumlah rancangan produk hukum yang telah difasilitasi				6 raperda 25 raperbup 150 rakebup	399,865,000	Kab. Nganjuk, Semua Kecamatan, Semua Kelurahan	Dana Transfer Umum-Dana Alokasi Umum			Produk hukum daerah, permasalahan hukum serta dokumentasi dan informasi hukum	6 raperda 25 raperbup 150 rakebup	450,000,000	Sekretariat Daerah

Kode	Urusan/ Bidang Urusan/ Program/ Kegiatan/ Sub Kegiatan	Indikator Program/ Kegiatan/ Sub Kegiatan	Target Akhir Periode RPJMD	Realisasi Capaian RKPD Tahun 2020	Prakiraan Capaian Target RKPD Tahun 2021	Capaian Kinerja dan Kerangka Pendanaan						Kelompok Sasaran	Prakiraan Maju Rencana Tahun 2023		Perangkat Daerah Penanggung Jawab
						Target 2022	Pagu Indikatif	Lokasi	Sumber Dana	Prioritas			Target	Pagu Indikatif	
										Nasional	Daerah				
4 01 02 2.03 02	Fasilitasi Bantuan Hukum	jumlah bantuan hukum yang diberikan jumlah laporan HAM yang harus dicukupi jumlah pertimbangkan hukum yang diberikan				3 perkara 2 laporan 7 permasalahan	400,000,000	Kab. Nganjuk, Semua Kecamatan, Semua Kelurahan	Dana Transfer Umum-Dana Alokasi Umum			Produk hukum daerah, permasalahan hukum serta dokumentasi dan informasi hukum	3 perkara 2 laporan 7 permasalahan	500,000,000	Sekretariat Daerah
4 01 02 2.03 03	Pendokumentasian Produk Hukum dan Pengelolaan Informasi Hukum	jumlah produk hukum daerah yang didokumentasikan sosialisasi/penyuluhan yang diselenggarakan				1 tahun 5 kegiatan	138,662,800	Kab. Nganjuk, Semua Kecamatan, Semua Kelurahan	Dana Transfer Umum-Dana Alokasi Umum			Produk hukum daerah, permasalahan hukum serta dokumentasi dan informasi hukum	1 tahun 5 kegiatan	200,000,000	Sekretariat Daerah
4 01 03	**PROGRAM PEREKONOMIAN DAN PEMBANGUNAN**	Persentase rumusan kebijakan di bidang perekonomian yang ditetapkan	%		%	90 %	**2,459,000,000**						90 %	**2,800,000,000**	
4 01 03 2.01	**Pelaksanaan Kebijakan Perekonomian**	Persentase rumusan kebijakan di bidang perekonomian yang ditetapkan	%		%	90 %	**381,000,000**						90 %	**375,000,000**	
4 01 03 2.01 01	Koordinasi, Sinkronisasi, Monitoring dan Evaluasi Kebijakan Pengelolaan BUMD dan BLUD	jumlah BLUD yang terbina jumlah BUMD yang terbina				2 BLUD 3 BUMD	75,000,000	Kab. Nganjuk, Semua Kecamatan, Semua Kelurahan	Dana Transfer Umum-Dana Alokasi Umum			OPD, Kecamatan, IKM/UKM dan BUMD	2 BLUD 3 BUMD	75,000,000	Sekretariat Daerah
4 01 03 2.01 02	Pengendalian dan Distribusi Perekonomian	jumlah pelaksanaan operasi pemberantasan barang kena cukai ilegal jumlah rekomendasi TPID yang ditindak lanjuti				23 OPD 30 OPD	100,000,000	Semua Kab/Kota, Semua Kecamatan, Semua Kelurahan	Dana Transfer Umum-Dana Alokasi Umum			OPD, Kecamatan, IKM/UKM dan BUMD	23 OPD 30 OPD	100,000,000	Sekretariat Daerah
4 01 03 2.01 03	Perencanaan dan Pengawasan Ekonomi Mikro kecil	jumlah fasilitasi kredit usaha rakyat dan sistem informasi kredit program jumlah OPD hadapan melaksanakan kegiatan sesuai dengan ketentuan di bidang perekonomian				22 IKM/UKM 50 OPD/ Kec	206,000,000	Kab. Nganjuk, Semua Kecamatan, Semua Kelurahan	Dana Transfer Umum-Dana Alokasi Umum			OPD, Kecamatan, IKM/UKM dan BUMD	22 IKM/UKM 50 OPD/ Kec	200,000,000	Sekretariat Daerah

Kode	Urusan/ Bidang Urusan/ Program/ Kegiatan/ Sub Kegiatan	Indikator Program/ Kegiatan/ Sub Kegiatan	Target Akhir Periode RPJMD	Realisasi Capaian RKPD Tahun 2020	Prakiraan Capaian Target RKPD Tahun 2021	Capaian Kinerja dan Kerangka Pendanaan						Kelompok Sasaran	Prakiraan Maju Rencana Tahun 2023		Perangkat Daerah Penanggung Jawab
						Target 2022	Pagu Indikatif	Lokasi	Sumber Dana	Prioritas			Target	Pagu Indikatif	
										Nasional	Daerah				
4 01 03 2.01 05	Koordinasi, Sinkronisasi dan Evaluasi Kebijakan Pendirian BUMD	jumlah BUMD yang terbina				3 BUMD	0	Kab. Nganjuk, Semua Kecamatan, Semua Kelurahan	Dana Transfer Umum-Dana Alokasi Umum			OPD, Kecamatan, IKM/UKM dan BUMD	3 BUMD	0	Sekretariat Daerah
4 01 03 2.02	**Pelaksanaan Administrasi Pembangunan**	Persentase rumusan kebijakan di bidang pembangunan yang ditetapkan	%		%	90 %	**450,000,000**						90 %	**800,000,000**	
4 01 03 2.02 01	Fasilitasi Penyusunan Program Pembangunan	jumlah OPD output kegiatan fisiknya mencapai target				30 OPD	300,000,000	Kab. Nganjuk, Semua Kecamatan, Semua Kelurahan	Dana Transfer Umum-Dana Alokasi Umum			Organisasi perangkat daerah yang melaksanakan kegiatan fisik	30 OPD	500,000,000	Sekretariat Daerah
4 01 03 2.02 02	Pengendalian dan Evaluasi Program Pembangunan	jumlah terciptanya batasan pemaguan plafon anggaran pada tiap-tiap kegiatan di masing-masing OPD				30 OPD	0	Kab. Nganjuk, Semua Kecamatan, Semua Kelurahan	Dana Transfer Umum-Dana Alokasi Umum			Organisasi perangkat daerah yang melaksanakan kegiatan fisik	30 OPD	150,000,000	Sekretariat Daerah
4 01 03 2.02 03	Pengelolaan Evaluasi dan Pelaporan Pelaksanaan Pembangunan	jumlah OPD yang tingkat penyerapan anggaran 80%				30 OPD	150,000,000	Kab. Nganjuk, Semua Kecamatan, Semua Kelurahan	Dana Transfer Umum-Dana Alokasi Umum			Organisasi perangkat daerah yang melaksanakan kegiatan fisik	30 OPD	150,000,000	Sekretariat Daerah
4 01 03 2.03	**Pengelolaan Pengadaan Barang dan Jasa**	Level maturitas/ kematangan ULP pada level 3	%		%	90 %	**1,303,000,000**						90 %	**1,300,000,000**	
4 01 03 2.03 01	Pengelolaan Pengadaan Barang dan Jasa	terlaksananya pemilihan penyedia barang/jasa melalui bagian pelayanan pengadaan				600 paket	750,000,000	Kab. Nganjuk, Semua Kecamatan, Semua Kelurahan	Dana Transfer Umum-Dana Alokasi Umum			ASN di OPD, Penyedia barang/jasa dan pengelola PBJ	600 paket	750,000,000	Sekretariat Daerah
4 01 03 2.03 03	Pembinaan dan Advokasi Pengadaan Barang dan Jasa	terlaksananya pendampingan dan pembinaan pemilihan penyedia barang/jasa kepada OPD terlaksananya peningkatan kapasitas SDM pengelolaan pengadaan barang/jasa dibagian layanan pengadaan				50 OPD 20 orang 300 orang	553,000,000	Kab. Nganjuk, Semua Kecamatan, Semua Kelurahan	Dana Transfer Umum-Dana Alokasi Umum			ASN di OPD, Penyedia barang/jasa dan pengelola PBJ	50 OPD 20 orang 300 orang	550,000,000	Sekretariat Daerah

Kode	Urusan/ Bidang Urusan/ Program/ Kegiatan/ Sub Kegiatan	Indikator Program/ Kegiatan/ Sub Kegiatan	Target Akhir Periode RPJMD	Realisasi Capaian RKPD Tahun 2020	Prakiraan Capaian Target RKPD Tahun 2021	Capaian Kinerja dan Kerangka Pendanaan						Kelompok Sasaran	Prakiraan Maju Rencana Tahun 2023		Perangkat Daerah Penanggung Jawab
						Target 2022	Pagu Indikatif	Lokasi	Sumber Dana	Prioritas			Target	Pagu Indikatif	
										Nasional	Daerah				
		terlaksananya sosialisasi regulasi pengadaan barang/jasa													
4 01 03 2.04	**Pemantauan Kebijakan Sumber Daya Alam**	Persentase rumusan kebijakan di bidang SDA yang ditetapkan	%		%	88 %	**325,000,000**						88 %	**325,000,000**	
4 01 03 2.04 01	Koordinasi, Sinkronisasi, dan Evaluasi Kebijakan Pertanian, Kehutanan, Kelautan, dan Perikanan	jumlah kegiatan minev DBHCHT jumlah kelompok tani penerima bantuan pupuk bersubsidi yang difasilitasi jumlah pengumpulan informasi barang kena cukai ilegal yang dilaksanakan				11 OPD 1274 kelompok tani 20 kecamatan	100,000,000	Kab. Nganjuk, Semua Kecamatan, Semua Kelurahan	Dana Transfer Umum-Dana Alokasi Umum			kelompok tani penerima bantuan pupuk bersubsidi	11 OPD 1274 kelompok tani 20 kecamatan	100,000,000	Sekretariat Daerah
4 01 03 2.04 02	Koordinasi, Sinkronisasi, dan Evaluasi Kebijakan Pertambangan dan Lingkungan Hidup	jumlah pelaku usaha bidang pertambangan dan lingkungan hidup yang difasilitasi				35 pelaku usaha/OPD	125,000,000					kelompok tani penerima bantuan pupuk bersubsidi	35 pelaku usaha/OPD	125,000,000	Sekretariat Daerah
4 01 03 2.04 03	Koordinasi, Sinkronisasi, dan Evaluasi Kebijakan Energi dan Air	jumlah pelaku usaha bidang energi dan air yang difasilitai				50 pelaku usaha	100,000,000	Kab. Nganjuk, Semua Kecamatan, Semua Kelurahan	Dana Transfer Umum-Dana Alokasi Umum			kelompok tani penerima bantuan pupuk bersubsidi	50 pelaku usaha	100,000,000	Sekretariat Daerah
4	**UNSUR PENDUKUNG URUSAN PEMERINTAHAN**														
4 01	**SEKRETARIAT DAERAH**						**1,394,500,000**							**1,394,500,000**	
4 01 01	**PROGRAM PENUNJANG URUSAN PEMERINTAHAN DAERAH KABUPATEN/KOTA**	hasil survei kepuasan masyarakat (SKM)	%		%	90 %	**1,394,500,000**						90 %	**1,394,500,000**	
4 01 01 2.14	**Pelaksanaan Protokol dan Komunikasi Pimpinan**	Hasil Survei Kepuasan Masyarakat (SKM)	%		%	90 %	**1,394,500,000**						90 %	**1,394,500,000**	
4 01 01 2.14 03	Pendokumentasian Tugas Pimpinan	Jumlah dokumentasi kegiatan kepala daerah dan wakil kepala daerah jumlah fasilitasi peliputan media untuk kegiatan KDH/WKDH				200 Kali 100 kali 40 kali/tahun	1,394,500,000	Kab. Nganjuk, Semua Kecamatan, Semua Kelurahan	Dana Transfer Umum-Dana Alokasi Umum		Meningkatkan tata kelola pemerintahan dan pelayanan publik dengan pemanfaatan teknologi informasi (e-gov)	fasilitasi keprotokolan, fasilitasi komunikasi pimpinan, pendokumentasian tugas pimpinan	200 Kali 100 kali 40 kali/tahun	1,394,500,000	Sekretariat Daerah

Kode	Urusan/ Bidang Urusan/ Program/ Kegiatan/ Sub Kegiatan	Indikator Program/ Kegiatan/ Sub Kegiatan	Target Akhir Periode RPJMD	Realisasi Capaian RKPD Tahun 2020	Prakiraan Capaian Target RKPD Tahun 2021	Capaian Kinerja dan Kerangka Pendanaan						Kelompok Sasaran	Prakiraan Maju Rencana Tahun 2023		Perangkat Daerah Penanggung Jawab
						Target 2022	Pagu Indikatif	Lokasi	Sumber Dana	Prioritas			Target	Pagu Indikatif	
										Nasional	Daerah				
		jumlah penyusunan notulen rapat KDH/WKDH													
4	**UNSUR PENDUKUNG URUSAN PEMERINTAHAN**														
4 01	**SEKRETARIAT DAERAH**						**5,966,791,150**							**5,966,791,150**	
4 01 01	**PROGRAM PENUNJANG URUSAN PEMERINTAHAN DAERAH KABUPATEN/KOTA**	Hasil Survei Kepuasan Masyarakat (SKM)	%		%	86 %	**5,966,791,150**						86 %	**5,966,791,150**	
		Hasil Survey Kepuasan Masyarakat (SKM)	Baik		Baik	100 Baik							100 Baik		
		Jumlah pelaporan kinerja dan keuangan yang disusun tepat waktu	%		%	100 %							100 %		
			%		%	83,5 %							83,5 %		
			%		%	100 %							100 %		
			%		%	100 %							100 %		
			%		%	100 %							100 %		
			%		%	100 %							100 %		
		Nilai Evaluasi Sistem Akuntabilitas Kinerja	%		%	100 %							100 %		
			%		%	100 %							100 %		
			%		%	100 %							100 %		
		Nilai SKM (Survei Kepuasan Masyarakat) Kelurahan Banaran	%		%	100 %							100 %		
			%		%	100 %							100 %		
			%		%	100 %							100 %		
			%		%	100 %							100 %		
		Nilai SKM (Survei Kepuasan Masyarakat) Kelurahan Begadung	%		%	100 %							100 %		
			%		%	100 %							100 %		
			%		%	100 %							100 %		
			%		%	100 %							100 %		
		Nilai SKM (Survei Kepuasan Masyarakat) Kelurahan Bogo	%		%	80 %							80 %		
			%		%	100 %							100 %		
			%		%	90 %							90 %		
		Nilai SKM (Survei Kepuasan Masyarakat) Kelurahan Cangkringan	%		%	94 %							94 %		
			%		%	100 %							100 %		
			%		%	100 %							100 %		
		Nilai SKM (Survei Kepuasan Masyarakat) Kelurahan Ganungkidul	%		%	77 %							77 %		
			%		%	80 %							80 %		
			%		%	80,4 %							80,4 %		
		Nilai SKM (Survei Kepuasan Masyarakat) Kelurahan Jatirejo	%		%	81 %							81 %		
			%		%	86 %							86 %		
			%		%	93 %							93 %		
		Nilai SKM (Survei Kepuasan Masyarakat) Kelurahan Kartoharjo	%		%	70 %							70 %		
			%		%	100 %							100 %		
			%		%	86 %							86 %		
			%		%	100 %							100 %		
		Nilai SKM (Survei Kepuasan Masyarakat) Kelurahan Kauman	%		%	80 %							80 %		
			A 100 %		A 100 %	A 100 %							A 100 %		

Kode	Urusan/ Bidang Urusan/ Program/ Kegiatan/ Sub Kegiatan	Indikator Program/ Kegiatan/ Sub Kegiatan	Target Akhir Periode RPJMD	Realisasi Capaian RKPD Tahun 2020	Prakiraan Capaian Target RKPD Tahun 2021	Capaian Kinerja dan Kerangka Pendanaan						Kelompok Sasaran	Prakiraan Maju Rencana Tahun 2023		Perangkat Daerah Penanggung Jawab
						Target 2022	Pagu Indikatif	Lokasi	Sumber Dana	Prioritas			Target	Pagu Indikatif	
										Nasional	Daerah				
		Nilai SKM (Survei Kepuasan Masyarakat) Kelurahan Kramat Nilai SKM (Survei Kepuasan Masyarakat) Kelurahan Mangundikaran Nilai SKM (Survei Kepuasan Masyarakat) Kelurahan Payaman Nilai SKM (Survei Kepuasan Masyarakat) Kelurahan Ploso Nilai SKM (Survei Kepuasan Masyarakat) Kelurahan Ringianom Nilai SKM (Survei Kepuasan Masyarakat) Kelurahan Tanjunganom Nilai SKM (Survei Kepuasan Masyarakat) Kelurahan Warujayeng Nilai SKM (Survei Kepuasan Masyarakat) Kelurahan Werungotok Persentase ASN yang memenuhi kriteria mendapat diklat minimal 20 JP/Tahun Persentase laporan kinerja dan laporan keuangan yang disusun tepat waktu Persentase laporan kinerja dan laporan keuangan yang disusun tepat waktu Persentase laporan kinerja dan laporan keuangan yang disusun tepat waktu													

Kode	Urusan/ Bidang Urusan/ Program/ Kegiatan/ Sub Kegiatan	Indikator Program/ Kegiatan/ Sub Kegiatan	Target Akhir Periode RPJMD	Realisasi Capaian RKPD Tahun 2020	Prakiraan Capaian Target RKPD Tahun 2021	Capaian Kinerja dan Kerangka Pendanaan						Kelompok Sasaran	Prakiraan Maju Rencana Tahun 2023		Perangkat Daerah Penanggung Jawab
						Target 2022	Pagu Indikatif	Lokasi	Sumber Dana	Prioritas			Target	Pagu Indikatif	
										Nasional	Daerah				
		Persentase Pegawai dengan Kategori Nilai SKP "Baik" Persentase Pegawai dengan Kategori Nilai SKP "Baik" Persentase Pembinaan sumber daya Aparatur Persentase sarana dan prasarana aparatur dalam kondisi baik Persentase sarana dan prasarana aparatur dalam kondisi baik Persentase sarana dan prasarana aparatur yang laik fungsi Persentase sarana dan prasarana aparatur yang laik fungsi Persentase sarana dan prasarana aparatur yang laik fungsi Persentase sarana Prasarana Internal Satpol PP persentase tingkat kedisiplinan aparatur persentase tingkat kedisplinan aparatur Tingkat kehadiran ASN Tingkat kehadiran ASN Tingkat Kehadiran ASN													
4 01 01 2.05	**Administrasi Kepegawaian Perangkat Daerah**	persentase tingkat kedisilinan aparatur	%		%	100 %	**488,207,800**						100 %	**488,207,800**	
4 01 01 2.05 02	Pengadaan Pakaian Dinas Beserta Atribut Kelengkapannya	jumlah kain batik jumlah kain petugas kegiatan Jumlah PSL				45 Buah 25 Buah 11 Stel	98,308,750	Kab. Nganjuk, Semua Kecamatan, Semua Kelurahan	Dana Transfer Umum-Dana Alokasi Umum		Meningkatkan tata kelola pemerintahan dan pelayanan publik dengan pemanfaatan teknologi	pegawai/aparatur pemerintah	45 Buah 25 Buah 11 Stel	98,308,750	Sekretariat Daerah

Kode	Urusan/ Bidang Urusan/ Program/ Kegiatan/ Sub Kegiatan	Indikator Program/ Kegiatan/ Sub Kegiatan	Target Akhir Periode RPJMD	Realisasi Capaian RKPD Tahun 2020	Prakiraan Capaian Target RKPD Tahun 2021	Capaian Kinerja dan Kerangka Pendanaan						Kelompok Sasaran	Prakiraan Maju Rencana Tahun 2023		Perangkat Daerah Penanggung Jawab
						Target 2022	Pagu Indikatif	Lokasi	Sumber Dana	Prioritas			Target	Pagu Indikatif	
										Nasional	Daerah				
											informasi (e-gov)				
4 01 01 2.05 04	Koordinasi dan Pelaksanaan Sistem Informasi Kepegawaian	jumlah sistem informasi administrasi kepegawaian perangkat daerah				1 Paket	60,200,000	Kab. Nganjuk, Semua Kecamatan, Semua Kelurahan	Dana Transfer Umum-Dana Alokasi Umum		Meningkatkan tata kelola pemerintahan dan pelayanan publik dengan pemanfaatan teknologi informasi (e-gov)	pegawai/aparatur pemerintah	1 Paket	60,200,000	Sekretariat Daerah
4 01 01 2.05 11	Bimbingan Teknis Implementasi Peraturan Perundang-Undangan	jumlah Bimbingan Teknis Implementasi Peraturan Perundang-Undangan				1 kali	329,699,050	Kab. Nganjuk, Semua Kecamatan, Semua Kelurahan	Dana Transfer Umum-Dana Alokasi Umum		Meningkatkan tata kelola pemerintahan dan pelayanan publik dengan pemanfaatan teknologi informasi (e-gov)	pegawai/aparatur pemerintah	1 kali	329,699,050	Sekretariat Daerah
4 01 01 2.06	**Administrasi Umum Perangkat Daerah**	Hasil Survei Kepuasan Masyarakat (SKM)	%		%	90 %	**1,494,181,550**						90 %	**1,494,181,550**	
4 01 01 2.06 04	Penyediaan Bahan Logistik Kantor	Jumlah Penyediaan ATK				12 kali	1,494,181,550	Kab. Nganjuk, Semua Kecamatan, Semua Kelurahan			Meningkatkan tata kelola pemerintahan dan pelayanan publik dengan pemanfaatan teknologi informasi (e-gov)	Persentase perangkat daerah yang nilai IKM B (baik)	12 kali	1,494,181,550	Sekretariat Daerah
4 01 01 2.07	**Pengadaan Barang Milik Daerah Penunjang Urusan Pemerintah Daerah**	Hasil Survei Kepuasan Masyarakat (SKM)	%		%	90 %	**2,968,401,800**						90 %	**2,968,401,800**	
4 01 01 2.07 02	Pengadaan Kendaraan Dinas Operasional atau Lapangan	jumlah kendaraan dinas roda 4				3 Unit	1,106,560,000	Kab. Nganjuk, Semua Kecamatan, Semua Kelurahan	Dana Transfer Umum-Dana Alokasi Umum		Meningkatkan tata kelola pemerintahan dan pelayanan publik dengan pemanfaatan teknologi informasi (e-gov)	pengadaan barang milik daerah penunjang urusan pemerintah daerah	3 Unit	1,106,560,000	Sekretariat Daerah
4 01 01 2.07 05	Pengadaan Mebel	Jumlah kursi rapat, almari pakaian, kursi pimpinan sandaran tinggi, kursi pimpinan sandaran pendek, meja kursi tamu ukir, meja tulis				6 jenis	681,063,300	Kab. Nganjuk, Semua Kecamatan, Semua Kelurahan	Dana Transfer Umum-Dana Alokasi Umum		Meningkatkan tata kelola pemerintahan dan pelayanan publik dengan pemanfaatan teknologi informasi (e-gov)	pengadaan barang milik daerah penunjang urusan pemerintah daerah	6 jenis	681,063,300	Sekretariat Daerah

Rancangan Akhir Rencana Kerja Pemerintah Daerah (RKPD)
Kabupaten Nganjuk
Tahun 2022

Kode	Urusan/ Bidang Urusan/ Program/ Kegiatan/ Sub Kegiatan	Indikator Program/ Kegiatan/ Sub Kegiatan	Target Akhir Periode RPJMD	Realisasi Capaian RKPD Tahun 2020	Prakiraan Capaian Target RKPD Tahun 2021	Capaian Kinerja dan Kerangka Pendanaan						Kelompok Sasaran	Prakiraan Maju Rencana Tahun 2023		Perangkat Daerah Penanggung Jawab
						Target 2022	Pagu Indikatif	Lokasi	Sumber Dana	Prioritas			Target	Pagu Indikatif	
										Nasional	Daerah				
4 01 01 2.07 06	Pengadaan Peralatan dan Mesin Lainnya	Jumlah pengadaan printer tinta , komputer PC all in one, filling kabinet brother, AC split 2 pk, LCD projektor, AC split 1,5pk ,almari kayu jati, Filling kabinet kayu jati, Jam dinding, karpet, korden, laptop, televisi android, wireless speaker				15 jenis	641,686,050	Kab. Nganjuk, Semua Kecamatan, Semua Kelurahan	Dana Transfer Umum-Dana Alokasi Umum		Meningkatkan tata kelola pemerintahan dan pelayanan publik dengan pemanfaatan teknologi informasi (e-gov)	pengadaan barang milik daerah penunjang urusan pemerintah daerah	15 jenis	641,686,050	Sekretariat Daerah
4 01 01 2.07 10	Pengadaan Sarana dan Prasarana Gedung Kantor atau Bangunan Lainnya	Jumlah pengadaan, lemari es side by side, mesin pengering, vaccum cleaner, jet cleaner				5 jenis	161,341,650	Kab. Nganjuk, Semua Kecamatan, Semua Kelurahan	Dana Transfer Umum-Dana Alokasi Umum		Meningkatkan tata kelola pemerintahan dan pelayanan publik dengan pemanfaatan teknologi informasi (e-gov)	pengadaan barang milik daerah penunjang urusan pemerintah daerah	5 jenis	161,341,650	Sekretariat Daerah
4 01 01 2.07 11	Pengadaan Sarana dan Prasarana Pendukung Gedung Kantor atau Bangunan Lainnya	Jumlah pengadaan AC split 2pk, kipas angin ceilling fan, karpet, korden, televisi android, spring bed , sarung bantal kursi, taplak meja bulat, taplak meja malam panjang				9 jenis	377,750,800	Kab. Nganjuk, Semua Kecamatan, Semua Kelurahan	Dana Transfer Umum-Dana Alokasi Umum		Meningkatkan tata kelola pemerintahan dan pelayanan publik dengan pemanfaatan teknologi informasi (e-gov)	pengadaan barang milik daerah penunjang urusan pemerintah daerah	9 jenis	377,750,800	Sekretariat Daerah
4 01 01 2.08	**Penyediaan Jasa Penunjang Urusan Pemerintahan Daerah**	Hasil Survei Kepuasan Masyarakat (SKM)	%		%	90 %	**1,016,000,000**						90 %	**1,016,000,000**	
4 01 01 2.08 02	Penyediaan Jasa Komunikasi, Sumber Daya Air dan Listrik	Jumlah penyediaan jasa komunikasi sumber daya air dan listrik terfasilitasi dengan baik				12 kali	1,016,000,000	Kab. Nganjuk, Semua Kecamatan, Semua Kelurahan	Dana Transfer Umum-Dana Alokasi Umum		Meningkatkan tata kelola pemerintahan dan pelayanan publik dengan pemanfaatan teknologi informasi (e-gov)	persentase perangkat daerah yang nilai IKM B (baik)	12 kali	1,016,000,000	Sekretariat Daerah
						TOTAL	**50,607,450,456**							**40,609,674,862**	

Rancangan Akhir Rencana Kerja Pemerintah Daerah (RKPD)
Kabupaten Nganjuk
Tahun 2022

Kode					Urusan/ Bidang Urusan/ Program/ Kegiatan/ Sub Kegiatan	Indikator Program/ Kegiatan/ Sub Kegiatan	Target Akhir Periode RPJMD	Realisasi Capaian RKPD Tahun 2020	Prakiraan Capaian Target RKPD Tahun 2021	Capaian Kinerja dan Kerangka Pendanaan						Kelompok Sasaran	Prakiraan Maju Rencana Tahun 2023		Perangkat Daerah Penanggung Jawab
										Target 2022	Pagu Indikatif	Lokasi	Sumber Dana	Prioritas			Target	Pagu Indikatif	
														Nasional	Daerah				
4					**UNSUR PENDUKUNG URUSAN PEMERINTAHAN**															
4	**02**				**SEKRETARIAT DPRD**						**82,201,045,255**							**83,273,500,000**	
4	**02**	**01**			**PROGRAM PENUNJANG URUSAN PEMERINTAHAN DAERAH KABUPATEN/KOTA**	Persentase Dokumen Perencanaan yang baik dan tepat waktu Persentase Laporan Evaluasi yang baik dan tepat waktu	% %		% %	85 % 85 %	**42,388,405,205**						85 % 85 %	**44,353,500,000**	
4	**02**	**01**	2.01		**Perencanaan, Penganggaran, dan Evaluasi Kinerja Perangkat Daerah**	Terlaksananya Perencanaan, Penganggaran, dan Evaluasi Kinerja Perangkat Daerah	%		%	85 %	**254,814,250**						85 %	**230,000,000**	
4	02	01	2.01	01	Penyusunan Dokumen Perencanaan Perangkat Daerah	Tersusunnya Dokumen Perencanaan Perangkat Daerah				2 Dokumen	25,011,900	Kab. Nganjuk, Semua Kecamatan, Semua Kelurahan	Dana Transfer Umum-Dana Alokasi Umum		Meningkatkan tata kelola pemerintahan dan pelayanan publik dengan pemanfaatan teknologi informasi (e-gov)	0	2 Dokumen	30,000,000	Sekretariat DPRD
4	02	01	2.01	02	Koordinasi dan Penyusunan Dokumen RKA-SKPD	terlaksananya kegiatan Koordinasi dan Penyusunan Dokumen RKA-SKPD				2 Dokumen	20,000,050	Kab. Nganjuk, Semua Kecamatan, Semua Kelurahan	Dana Transfer Umum - Dana Alokasi Umum		Meningkatkan tata kelola pemerintahan dan pelayanan publik dengan pemanfaatan teknologi informasi (e-gov)	0	2 Dokumen	20,000,000	Sekretariat DPRD
4	02	01	2.01	03	Koordinasi dan Penyusunan Dokumen Perubahan RKA-SKPD	Terlaksananya Koordinasi dan Penyusunan Dokumen Perubahan RKA-SKPD				1 Dokumen	39,997,250	Kab. Nganjuk, Semua Kecamatan, Semua Kelurahan	Dana Transfer Umum - Dana Alokasi Umum		Meningkatkan tata kelola pemerintahan dan pelayanan publik dengan pemanfaatan teknologi informasi (e-gov)	0	1 Dokumen	50,000,000	Sekretariat DPRD
4	02	01	2.01	04	Koordinasi dan Penyusunan DPA-SKPD	Terlaksananya kegiatan Koordinasi dan Penyusunan DPA-SKPD				1 Dokumen	20,006,800	Semua Kab/Kota, Semua Kecamatan, Semua Kelurahan	Dana Transfer Umum - Dana Alokasi Umum		Meningkatkan tata kelola pemerintahan dan pelayanan publik dengan pemanfaatan teknologi informasi (e-gov)	0	1 Dokumen	20,000,000	Sekretariat DPRD

Kode	Urusan/ Bidang Urusan/ Program/ Kegiatan/ Sub Kegiatan	Indikator Program/ Kegiatan/ Sub Kegiatan	Target Akhir Periode RPJMD	Realisasi Capaian RKPD Tahun 2020	Prakiraan Capaian Target RKPD Tahun 2021	Capaian Kinerja dan Kerangka Pendanaan						Kelompok Sasaran	Prakiraan Maju Rencana Tahun 2023		Perangkat Daerah Penanggung Jawab
						Target 2022	Pagu Indikatif	Lokasi	Sumber Dana	Prioritas			Target	Pagu Indikatif	
										Nasional	Daerah				
4 02 01 2.01 05	Koordinasi dan Penyusunan Perubahan DPA-SKPD	Terlaksananya Koordinasi dan Penyusunan Perubahan DPA-SKPD				2 Dokumen	34,996,150	Kab. Nganjuk, Semua Kecamatan, Semua Kelurahan			Meningkatkan tata kelola pemerintahan dan pelayanan publik dengan pemanfaatan teknologi informasi (e-gov)	0	2 Dokumen	35,000,000	Sekretariat DPRD
4 02 01 2.01 06	Koordinasi dan Penyusunan Laporan Capaian Kinerja dan Ikhtisar Realisasi Kinerja SKPD	Terlaksannya Koordinasi dan Penyusunan Laporan Capaian Kinerja dan Ikhtisar Realisasi Kinerja SKPD				12 Dokumen	82,400,400	Kab. Nganjuk, Semua Kecamatan, Semua Kelurahan	Dana Transfer Umum - Dana Alokasi Umum		Meningkatkan tata kelola pemerintahan dan pelayanan publik dengan pemanfaatan teknologi informasi (e-gov)	0	12 Dokumen	40,000,000	Sekretariat DPRD
4 02 01 2.01 07	Evaluasi Kinerja Perangkat Daerah	Terlaksananya kegiatan Evaluasi Kinerja Perangkat Daerah				2 Dokumen	32,401,700	Kab. Nganjuk, Semua Kecamatan, Semua Kelurahan			Meningkatkan tata kelola pemerintahan dan pelayanan publik dengan pemanfaatan teknologi informasi (e-gov)	0	2 Dokumen	35,000,000	Sekretariat DPRD
4 02 01 2.02	**Administrasi Keuangan Perangkat Daerah**	Terlaksananya Adminitrasi Keuangan yang Akuntable dan Sesuai dengan Aturan yang berlaku	%		%	100 %	**4,075,191,950**						100 %	**3,345,000,000**	
4 02 01 2.02 01	Penyediaan Gaji dan Tunjangan ASN	Terlaksannya Penyediaan Gaji dan Tunjangan ASN				28 Dokumen	3,719,130,000	Kab. Nganjuk, Semua Kecamatan, Semua Kelurahan	Dana Transfer Umum - Dana Alokasi Umum		Meningkatkan tata kelola pemerintahan dan pelayanan publik dengan pemanfaatan teknologi informasi (e-gov)	0	28 Dokumen	3,150,000,000	Sekretariat DPRD
4 02 01 2.02 03	Pelaksanaan Penatausahaan dan Pengujian/Verifikasi Keuangan SKPD	Terlaksananya Pelaksanaan Penatausahaan dan Pengujian/Verifikasi Keuangan SKPD				62 Dokumen	60,000,000	Kab. Nganjuk, Semua Kecamatan, Semua Kelurahan	Dana Transfer Umum - Dana Alokasi Umum		Meningkatkan tata kelola pemerintahan dan pelayanan publik dengan pemanfaatan teknologi informasi (e-gov)	0	62 Dokumen	60,000,000	Sekretariat DPRD
4 02 01 2.02 04	Koordinasi dan Pelaksanaan Akuntansi SKPD	Terlaksananya Koordinasi dan Pelaksanaan Akuntansi SKPD				24 Dokumen	221,055,800	Semua Kab/Kota, Semua Kecamatan, Semua	Dana Transfer Umum - Dana Alokasi Umum		Meningkatkan tata kelola pemerintahan dan pelayanan publik dengan	0	24 Dokumen	60,000,000	Sekretariat DPRD

Kode	Urusan/ Bidang Urusan/ Program/ Kegiatan/ Sub Kegiatan	Indikator Program/ Kegiatan/ Sub Kegiatan	Target Akhir Periode RPJMD	Realisasi Capaian RKPD Tahun 2020	Prakiraan Capaian Target RKPD Tahun 2021	Capaian Kinerja dan Kerangka Pendanaan						Kelompok Sasaran	Prakiraan Maju Rencana Tahun 2023		Perangkat Daerah Penanggung Jawab
						Target 2022	Pagu Indikatif	Lokasi	Sumber Dana	Prioritas			Target	Pagu Indikatif	
										Nasional	Daerah				
								Kelurahan			pemanfaatan teknologi informasi (e-gov)				
4 02 01 2.02 05	Koordinasi dan Penyusunan Laporan Keuangan Akhir Tahun SKPD	Koordinasi dan Penyusunan Laporan Keuangan Akhir Tahun SKPD				1 Dokumen	20,000,000	Kab. Nganjuk, Semua Kecamatan, Semua Kelurahan	Dana Transfer Umum - Dana Alokasi Umum		Meningkatkan tata kelola pemerintahan dan pelayanan publik dengan pemanfaatan teknologi informasi (e-gov)	0	1 Dokumen	20,000,000	Sekretariat DPRD
4 02 01 2.02 06	Pengelolaan dan Penyiapan Bahan Tanggapan Pemeriksaan	Terlaksananya Kegiatan Penyusunan Pelaporan dan Analisis Prognosis Realisasi Anggaran				3 Dokumen	25,000,000	Kab. Nganjuk, Semua Kecamatan, Semua Kelurahan	Dana Transfer Umum - Dana Alokasi Umum		Meningkatkan tata kelola pemerintahan dan pelayanan publik dengan pemanfaatan teknologi informasi (e-gov)	0	3 Dokumen	25,000,000	Sekretariat DPRD
4 02 01 2.02 07	Koordinasi dan Penyusunan Laporan Keuangan Bulanan/Triwulanan /Semesteran SKPD	Terlaksananya Koordinasi dan Penyusunan Laporan Keuangan Bulanan/Triwulanan /Semesteran SKPD				18 Dokumen	15,006,900	Kab. Nganjuk, Semua Kecamatan, Semua Kelurahan	Dana Transfer Umum - Dana Alokasi Umum		Meningkatkan tata kelola pemerintahan dan pelayanan publik dengan pemanfaatan teknologi informasi (e-gov)	0	18 Dokumen	15,000,000	Sekretariat DPRD
4 02 01 2.02 08	Penyusunan Pelaporan dan Analisis Prognosis Realisasi Anggaran	Terlaksananya kegiatan Penyusunan Pelaporan dan Analisis Prognosis Realisasi Anggaran				12 Dokumen	14,999,250	Kab. Nganjuk, Semua Kecamatan, Semua Kelurahan	Dana Transfer Umum - Dana Alokasi Umum		Meningkatkan tata kelola pemerintahan dan pelayanan publik dengan pemanfaatan teknologi informasi (e-gov)	0	12 Dokumen	15,000,000	Sekretariat DPRD
4 02 01 2.05	**Administrasi Kepegawaian Perangkat Daerah**	Terlaksananya Administrasi Kepegawaian yang Baik sesuai dengan Aturan yang berlaku	%		%	100 %	**253,160,750**						100 %	**270,000,000**	
4 02 01 2.05 02	Pengadaan Pakaian Dinas Beserta Atribut Kelengkapannya	Tersedianya Pakaian Dinas dan Atribut DPRD				1 jenis	47,595,750	Kab. Nganjuk, Semua Kecamatan, Semua Kelurahan	Dana Transfer Umum - Dana Alokasi Umum		Meningkatkan tata kelola pemerintahan dan pelayanan publik dengan pemanfaatan teknologi informasi (e-gov)	0	1 jenis	50,000,000	Sekretariat DPRD

Kode	Urusan/ Bidang Urusan/ Program/ Kegiatan/ Sub Kegiatan	Indikator Program/ Kegiatan/ Sub Kegiatan	Target Akhir Periode RPJMD	Realisasi Capaian RKPD Tahun 2020	Prakiraan Capaian Target RKPD Tahun 2021	Capaian Kinerja dan Kerangka Pendanaan						Kelompok Sasaran	Prakiraan Maju Rencana Tahun 2023		Perangkat Daerah Penanggung Jawab
						Target 2022	Pagu Indikatif	Lokasi	Sumber Dana	Prioritas			Target	Pagu Indikatif	
										Nasional	Daerah				
4 02 01 2.05 09	Pendidikan dan Pelatihan Pegawai Berdasarkan Tugas dan Fungsi	Terlaksananya kegiatan Pendidikan dan Pelatihan Pegawai Berdasarkan Tugas dan Fungsi				15 Aparatur	205,565,000	Kab. Nganjuk, Semua Kecamatan, Semua Kelurahan	Dana Transfer Umum - Dana Alokasi Umum		Meningkatkan tata kelola pemerintahan dan pelayanan publik dengan pemanfaatan teknologi informasi (e-gov)	0	15 Aparatur	220,000,000	Sekretariat DPRD
4 02 01 2.06	**Administrasi Umum Perangkat Daerah**	Terlaksananya fasilitasi sarana dan Prasarana yang mendukung Pelayanan terhadap DPRD	%		%	80 %	**4,230,898,405**						80 %	**5,865,000,000**	
4 02 01 2.06 01	Penyediaan Komponen Instalasi Listrik/Penerangan Bangunan Kantor	Tersedianya Komponen Instalasi Listrik/Penerangan Bangunan Kantor				12 Bulan	41,993,500	Kab. Nganjuk, Semua Kecamatan, Semua Kelurahan	Dana Transfer Umum - Dana Alokasi Umum		Meningkatkan tata kelola pemerintahan dan pelayanan publik dengan pemanfaatan teknologi informasi (e-gov)	0	12 Bulan	45,000,000	Sekretariat DPRD
4 02 01 2.06 02	Penyediaan Peralatan dan Perlengkapan Kantor	Terwujudnya penyediaan peralatan dan perlengkapan kantor				3 Paket	3,034,351,925	Kab. Nganjuk, Semua Kecamatan, Semua Kelurahan	Dana Transfer Umum - Dana Alokasi Umum		Meningkatkan tata kelola pemerintahan dan pelayanan publik dengan pemanfaatan teknologi informasi (e-gov)	0	3 Paket	4,500,000,000	Sekretariat DPRD
4 02 01 2.06 03	Penyediaan Peralatan Rumah Tangga	Terlaksananya kebutuhan peralatan rumah tangga				29 jenis	29,999,200	Kab. Nganjuk, Semua Kecamatan, Semua Kelurahan	Dana Transfer Umum - Dana Alokasi Umum		Meningkatkan tata kelola pemerintahan dan pelayanan publik dengan pemanfaatan teknologi informasi (e-gov)	0	29 jenis	35,000,000	Sekretariat DPRD
4 02 01 2.06 04	Penyediaan Bahan Logistik Kantor	Tersedianya kebutuhan sarana kerja aparatur dan mamin harian pegawai untuk kelancaran pelaksanaan tugas				12 bulan	174,999,460	Kab. Nganjuk, Semua Kecamatan, Semua Kelurahan	Dana Transfer Umum - Dana Alokasi Umum		Meningkatkan tata kelola pemerintahan dan pelayanan publik dengan pemanfaatan teknologi informasi (e-gov)	0	12 bulan	180,000,000	Sekretariat DPRD
4 02 01 2.06 05	Penyediaan Barang Cetakan dan Penggandaan	Tersedianya kebutuhan sarana kerja aparatur untuk kelancaran pelaksanaan kerja				20 jenis	183,023,320	Kab. Nganjuk, Semua Kecamatan, Semua	Dana Transfer Umum - Dana Alokasi Umum		Meningkatkan tata kelola pemerintahan dan pelayanan publik dengan	0	20 jenis	210,000,000	Sekretariat DPRD

Kode	Urusan/ Bidang Urusan/ Program/ Kegiatan/ Sub Kegiatan	Indikator Program/ Kegiatan/ Sub Kegiatan	Target Akhir Periode RPJMD	Realisasi Capaian RKPD Tahun 2020	Prakiraan Capaian Target RKPD Tahun 2021	Capaian Kinerja dan Kerangka Pendanaan						Kelompok Sasaran	Prakiraan Maju Rencana Tahun 2023		Perangkat Daerah Penanggung Jawab
						Target 2022	Pagu Indikatif	Lokasi	Sumber Dana	Prioritas			Target	Pagu Indikatif	
										Nasional	Daerah				
								Kelurahan			pemanfaatan teknologi informasi (e-gov)				
4 02 01 2.06 06	Penyediaan Bahan Bacaan dan Peraturan Perundang-undangan	Terlaksananya penyediaan bahan bacaan dan peraturan perundang-undangan				12 bulan	88,800,000	Kab. Nganjuk, Semua Kecamatan, Semua Kelurahan	Dana Transfer Umum - Dana Alokasi Umum		Meningkatkan tata kelola pemerintahan dan pelayanan publik dengan pemanfaatan teknologi informasi (e-gov)	0	12 bulan	85,000,000	Sekretariat DPRD
4 02 01 2.06 08	Fasilitasi Kunjungan Tamu	Terfasilitasinya Kunjungan Tamu				12 bulan	346,140,000	Kab. Nganjuk, Semua Kecamatan, Semua Kelurahan	Dana Transfer Umum - Dana Alokasi Umum		Meningkatkan tata kelola pemerintahan dan pelayanan publik dengan pemanfaatan teknologi informasi (e-gov)	0	12 bulan	325,000,000	Sekretariat DPRD
4 02 01 2.06 09	Penyelenggaraan Rapat Koordinasi dan Konsultasi SKPD	Tersedianya kegiatan Rapat Koordinasi dan Konsultasi SKPD				1 %	280,486,000	Kab. Nganjuk, Semua Kecamatan, Semua Kelurahan	Dana Transfer Umum - Dana Alokasi Umum		Meningkatkan tata kelola pemerintahan dan pelayanan publik dengan pemanfaatan teknologi informasi (e-gov)	0	1 %	395,000,000	Sekretariat DPRD
4 02 01 2.06 10	Penatausahaan Arsip Dinamis pada SKPD	Terlaksananya Penatausahaan Arsip Dinamis pada SKPD				3 Kegiatan	51,105,000	Kab. Nganjuk, Semua Kecamatan, Semua Kelurahan	Dana Transfer Umum - Dana Alokasi Umum		Meningkatkan tata kelola pemerintahan dan pelayanan publik dengan pemanfaatan teknologi informasi (e-gov)	0	3 Kegiatan	90,000,000	Sekretariat DPRD
4 02 01 2.07	**Pengadaan Barang Milik Daerah Penunjang Urusan Pemerintah Daerah**	Tersediannya Pengadaan Barang Milik Daerah Penunjang Urusan Pemerintah Daerah	bulan		bulan	12 bulan	**1,334,051,750**						12 bulan	**1,995,000,000**	
4 02 01 2.07 02	Pengadaan Kendaraan Dinas Operasional atau Lapangan	Terlaksananya pengadaan kendaraan dinas operasional atau lapangan				2 Unit	1,200,000,000	Kab. Nganjuk, Semua Kecamatan, Semua Kelurahan	Dana Transfer Umum - Dana Alokasi Umum		Meningkatkan tata kelola pemerintahan dan pelayanan publik dengan pemanfaatan teknologi informasi (e-gov)	0	2 Unit	1,500,000,000	Sekretariat DPRD

Kode	Urusan/ Bidang Urusan/ Program/ Kegiatan/ Sub Kegiatan	Indikator Program/ Kegiatan/ Sub Kegiatan	Target Akhir Periode RPJMD	Realisasi Capaian RKPD Tahun 2020	Prakiraan Capaian Target RKPD Tahun 2021	Capaian Kinerja dan Kerangka Pendanaan						Kelompok Sasaran	Prakiraan Maju Rencana Tahun 2023		Perangkat Daerah Penanggung Jawab
						Target 2022	Pagu Indikatif	Lokasi	Sumber Dana	Prioritas			Target	Pagu Indikatif	
										Nasional	Daerah				
4 02 01 2.07 05	Pengadaan Mebel	Tersedianya kebutuhan prasarana kerja untuk kelancaran pelaksanaan tugas				3 jenis	99,000,000	Kab. Nganjuk, Semua Kecamatan, Semua Kelurahan	Dana Transfer Umum - Dana Alokasi Umum		Meningkatkan tata kelola pemerintahan dan pelayanan publik dengan pemanfaatan teknologi informasi (e-gov)	0	3 jenis	450,000,000	Sekretariat DPRD
4 02 01 2.07 06	Pengadaan Peralatan dan Mesin Lainnya	Terwujudnya pengadaan peralatan dan mesin lainnya				3 jenis	35,051,750	Kab. Nganjuk, Semua Kecamatan, Semua Kelurahan	Dana Transfer Umum - Dana Alokasi Umum		Meningkatkan tata kelola pemerintahan dan pelayanan publik dengan pemanfaatan teknologi informasi (e-gov)	0	3 jenis	45,000,000	Sekretariat DPRD
4 02 01 2.08	**Penyediaan Jasa Penunjang Urusan Pemerintahan Daerah**	Terlaksananya Penyediaan Jasa Penunjang Urusan Pemerintahan Daerah	bulan		bulan	12 bulan	**705,050,000**						12 bulan	**823,500,000**	
4 02 01 2.08 01	Penyediaan Jasa Surat Menyurat	Terlaksananya Administrasi perkantoran yang tertib dan lancar				62 lembar	3,450,000	Kab. Nganjuk, Semua Kecamatan, Semua Kelurahan	Dana Transfer Umum - Dana Alokasi Umum		Meningkatkan tata kelola pemerintahan dan pelayanan publik dengan pemanfaatan teknologi informasi (e-gov)	0	62 lembar	3,500,000	Sekretariat DPRD
4 02 01 2.08 02	Penyediaan Jasa Komunikasi, Sumber Daya Air dan Listrik	Terpenuhinya pembayaran tagihan listrik, air dan komunikasi				12 bulan	351,600,000	Kab. Nganjuk, Semua Kecamatan, Semua Kelurahan	Dana Transfer Umum-Dana Alokasi Umum		Meningkatkan tata kelola pemerintahan dan pelayanan publik dengan pemanfaatan teknologi informasi (e-gov)	0	12 bulan	410,000,000	Sekretariat DPRD
4 02 01 2.08 04	Penyediaan Jasa Pelayanan Umum Kantor	Terwujudnya kegiatan administrasi dan pelayanan				4 paket	350,000,000	Kab. Nganjuk, Semua Kecamatan, Semua Kelurahan			Meningkatkan tata kelola pemerintahan dan pelayanan publik dengan pemanfaatan teknologi informasi (e-gov)	0	4 paket	410,000,000	Sekretariat DPRD
4 02 01 2.09	**Pemeliharaan Barang Milik Daerah Penunjang Urusan Pemerintahan Daerah**	Terlaksananya Pemeliharaan Barang Milik Daerah Penunjang Urusan Pemerintahan Daerah	bulan		bulan	12 bulan	**1,430,971,300**						12 bulan	**1,560,000,000**	

Kode	Urusan/ Bidang Urusan/ Program/ Kegiatan/ Sub Kegiatan	Indikator Program/ Kegiatan/ Sub Kegiatan	Target Akhir Periode RPJMD	Realisasi Capaian RKPD Tahun 2020	Prakiraan Capaian Target RKPD Tahun 2021	Capaian Kinerja dan Kerangka Pendanaan						Kelompok Sasaran	Prakiraan Maju Rencana Tahun 2023		Perangkat Daerah Penanggung Jawab
						Target 2022	Pagu Indikatif	Lokasi	Sumber Dana	Prioritas			Target	Pagu Indikatif	
										Nasional	Daerah				
4 02 01 2.09 01	Penyediaan Jasa Pemeliharaan, Biaya Pemeliharaan dan Pajak Kendaraan Perorangan Dinas atau Kendaraan Dinas Jabatan	Terpenuhinya jasa pemeliharaan, biaya pemeliharaan dan pajak kendaraan perorangan dinas atau kendaraan dinas jabatan				5 Unit	488,314,000	Kab. Nganjuk, Semua Kecamatan, Semua Kelurahan	Dana Transfer Umum - Dana Alokasi Umum		Meningkatkan tata kelola pemerintahan dan pelayanan publik dengan pemanfaatan teknologi informasi (e-gov)	0	5 Unit	550,000,000	Sekretariat DPRD
4 02 01 2.09 02	Penyediaan Jasa Pemeliharaan, Biaya Pemeliharaan, Pajak, dan Perizinan Kendaraan Dinas Operasional atau Lapangan	Terwujudnya jasa pemeliharaan biaya pemeliharaan pajak dan perijinan kendaraan dinas operasional atau lapangan				20 Unit	611,276,300	Kab. Nganjuk, Semua Kecamatan, Semua Kelurahan	Dana Transfer Umum - Dana Alokasi Umum		Meningkatkan tata kelola pemerintahan dan pelayanan publik dengan pemanfaatan teknologi informasi (e-gov)	0	20 Unit	660,000,000	Sekretariat DPRD
4 02 01 2.09 05	Pemeliharaan Mebel	Terwujudnya pemeliharaan mebeleur				6 jenis	18,000,000	Kab. Nganjuk, Semua Kecamatan, Semua Kelurahan	Dana Transfer Umum - Dana Alokasi Umum		Meningkatkan tata kelola pemerintahan dan pelayanan publik dengan pemanfaatan teknologi informasi (e-gov)	0	6 jenis	20,000,000	Sekretariat DPRD
4 02 01 2.09 06	Pemeliharaan Peralatan dan Mesin Lainnya	Terwujudnya pemeliharaan peralatan dan mesin lainnya				3 jenis	86,925,000	Kab. Nganjuk, Semua Kecamatan, Semua Kelurahan	Dana Transfer Umum - Dana Alokasi Umum		Meningkatkan tata kelola pemerintahan dan pelayanan publik dengan pemanfaatan teknologi informasi (e-gov)	0	3 jenis	100,000,000	Sekretariat DPRD
4 02 01 2.09 09	Pemeliharaan/Rehabilitasi Gedung Kantor dan Bangunan Lainnya	Terwujudnya sarana dan prasarana yang memadai untuk kelancaran tugas				2 Gedung	226,456,000	Kab. Nganjuk, Semua Kecamatan, Semua Kelurahan	Dana Transfer Umum - Dana Alokasi Umum		Meningkatkan tata kelola pemerintahan dan pelayanan publik dengan pemanfaatan teknologi informasi (e-gov)	0	2 Gedung	230,000,000	Sekretariat DPRD
4 02 01 2.15	**Layanan Keuangan dan Kesejahteraan DPRD**	Terlaksannya Layanan Keuangan dan Kesejahteraan DPRD	bulan		bulan	12 bulan	**29,550,196,800**						12 bulan	**29,640,000,000**	
4 02 01 2.15 01	Penyelenggaraan Administrasi Keuangan DPRD	Terlaksananya Penyelenggaraan Administrasi Keuangan DPRD				65 Dokumen	28,633,656,000	Kab. Nganjuk, Semua Kecamatan, Semua Kelurahan	Dana Transfer Umum - Dana Alokasi Umum		Meningkatkan tata kelola pemerintahan dan pelayanan publik dengan pemanfaatan teknologi	Pimpinan dan Anggota DPRD	65 Dokumen	28,700,000,000	Sekretariat DPRD

Kode	Urusan/ Bidang Urusan/ Program/ Kegiatan/ Sub Kegiatan	Indikator Program/ Kegiatan/ Sub Kegiatan	Target Akhir Periode RPJMD	Realisasi Capaian RKPD Tahun 2020	Prakiraan Capaian Target RKPD Tahun 2021	Capaian Kinerja dan Kerangka Pendanaan						Kelompok Sasaran	Prakiraan Maju Rencana Tahun 2023		Perangkat Daerah Penanggung Jawab
						Target 2022	Pagu Indikatif	Lokasi	Sumber Dana	Prioritas			Target	Pagu Indikatif	
										Nasional	Daerah				
											informasi (e-gov)				
4 02 01 2.15 02	Penyediaan Pakaian Dinas dan Atribut DPRD	Tersedianya Pakaian Dinas Beserta Atribut Kelengkapannya				6 jenis	816,540,800	Kab. Nganjuk, Semua Kecamatan, Semua Kelurahan	Dana Transfer Umum - Dana Alokasi Umum		Meningkatkan tata kelola pemerintahan dan pelayanan publik dengan pemanfaatan teknologi informasi (e-gov)	Pimpinan dan Anggota DPRD	6 jenis	820,000,000	Sekretariat DPRD
4 02 01 2.15 03	Pelaksanaan Medical Check Up DPRD	Terlaksananya Medical Check Up DPRD				50 Anggota DPRD	100,000,000	Kab. Nganjuk, Semua Kecamatan, Semua Kelurahan	Dana Transfer Umum - Dana Alokasi Umum		Meningkatkan tata kelola pemerintahan dan pelayanan publik dengan pemanfaatan teknologi informasi (e-gov)	Pimpinan dan Anggota DPRD	50 Anggota DPRD	120,000,000	Sekretariat DPRD
4 02 01 2.16	**Layanan Administrasi DPRD**	Terlaksananya Fasilitasi Rapat Koordinasi dan Konsultasi DPRD	bulan		bulan	12 bulan	**554,070,000**						12 bulan	**625,000,000**	
4 02 01 2.16 03	Fasilitasi Rapat Koordinasi dan Konsultasi DPRD	Terlaksananya Fasilitasi Rapat Koordinasi dan Konsultasi DPRD				12 Bulan	554,070,000	Kab. Nganjuk, Semua Kecamatan, Semua Kelurahan	Dana Transfer Umum - Dana Alokasi Umum		Meningkatkan tata kelola pemerintahan dan pelayanan publik dengan pemanfaatan teknologi informasi (e-gov)	0	12 Bulan	625,000,000	Sekretariat DPRD
4 02 02	**PROGRAM DUKUNGAN PELAKSANAAN TUGAS DAN FUNGSI DPRD**	Persentase produk hukum yang materi muatannya sesuai dengan ketentuan perundangundangan yang berlaku	%		%	100 %	**39,812,640,050**						100 %	**38,920,000,000**	
4 02 02 2.01	**Pembentukan Peraturan Daerah dan Peraturan DPRD**	Terlaksananya Pembetukan Peraturan Daerah dan Peraturan DPRD	%		%	100 %	**5,926,546,000**						100 %	**6,285,000,000**	
4 02 02 2.01 01	Penyusunan dan Pembahasan Program Pembentukan Peraturan Daerah	Terlaksananya Penyusunan dan Pembahasan Program Pembentukan Peraturan Daerah				1 Propemperda	432,794,000	Kab. Nganjuk, Semua Kecamatan, Semua Kelurahan	Dana Transfer Umum - Dana Alokasi Umum		Meningkatkan tata kelola pemerintahan dan pelayanan publik dengan pemanfaatan teknologi informasi (e-gov) Meningkatkan tata kelola	Pimpinan dan Anggota DPRD	1 Propemperda	435,000,000	Sekretariat DPRD

Kode	Urusan/ Bidang Urusan/ Program/ Kegiatan/ Sub Kegiatan	Indikator Program/ Kegiatan/ Sub Kegiatan	Target Akhir Periode RPJMD	Realisasi Capaian RKPD Tahun 2020	Prakiraan Capaian Target RKPD Tahun 2021	Capaian Kinerja dan Kerangka Pendanaan						Kelompok Sasaran	Prakiraan Maju Rencana Tahun 2023		Perangkat Daerah Penanggung Jawab
						Target 2022	Pagu Indikatif	Lokasi	Sumber Dana	Prioritas			Target	Pagu Indikatif	
										Nasional	Daerah				
											pemerintahan dan pelayanan publik dengan pemanfaatan teknologi informasi (e-gov)				
4 02 02 2.01 02	Pembahasan Rancangan Peraturan Daerah	Terlaksananya Pembahasan Rancangan Peraturan Daerah				6 Raperda	3,897,582,000	Kab. Nganjuk, Semua Kecamatan, Semua Kelurahan	Dana Transfer Umum - Dana Alokasi Umum		Meningkatkan tata kelola pemerintahan dan pelayanan publik dengan pemanfaatan teknologi informasi (e-gov) Meningkatkan tata kelola pemerintahan dan pelayanan publik dengan pemanfaatan teknologi informasi (e-gov)	Pimpinan dan Anggota DPRD	6 Raperda	4,240,000,000	Sekretariat DPRD
4 02 02 2.01 03	Penyelenggaraan Kajian Perundang-Undangan	Terlaksananya Penyelenggaraan Kajian Perundang-Undangan				6 Kajian	229,938,000	Kab. Nganjuk, Semua Kecamatan, Semua Kelurahan	Dana Transfer Umum - Dana Alokasi Umum		Meningkatkan tata kelola pemerintahan dan pelayanan publik dengan pemanfaatan teknologi informasi (e-gov) Meningkatkan tata kelola pemerintahan dan pelayanan publik dengan pemanfaatan teknologi informasi (e-gov)	Pimpinan dan Anggota DPRD	6 Kajian	235,000,000	Sekretariat DPRD
4 02 02 2.01 04	Fasilitasi Penyusunan Penjelasan/Keterangan dan/atau Naskah Akademik	Fasilitasi Penyusunan Penjelasan/Keterangan dan/atau Naskah Akademik				6 Naskah Akademik	1,366,232,000	Kab. Nganjuk, Semua Kecamatan, Semua Kelurahan	Dana Transfer Umum - Dana Alokasi Umum		Meningkatkan tata kelola pemerintahan dan pelayanan publik dengan pemanfaatan teknologi informasi (e-gov)	Pimpinan dan Anggota DPRD	6 Naskah Akademik	1,375,000,000	Sekretariat DPRD
4 02 02 2.02	**Pembahasan Kebijakan Anggaran**	Terlaksananya Pembahasan yang berkaitan dengan APBD dan Pertanggungjawabnya	Kegiatan		Kegiatan	7 Kegiatan	**473,911,650**						7 Kegiatan	**725,000,000**	

Kode	Urusan/ Bidang Urusan/ Program/ Kegiatan/ Sub Kegiatan	Indikator Program/ Kegiatan/ Sub Kegiatan	Target Akhir Periode RPJMD	Realisasi Capaian RKPD Tahun 2020	Prakiraan Capaian Target RKPD Tahun 2021	Capaian Kinerja dan Kerangka Pendanaan						Kelompok Sasaran	Prakiraan Maju Rencana Tahun 2023		Perangkat Daerah Penanggung Jawab
						Target 2022	Pagu Indikatif	Lokasi	Sumber Dana	Prioritas			Target	Pagu Indikatif	
										Nasional	Daerah				
4 02 02 2.02 01	Pembahasan KUA dan PPAS	Terselesainya Pembahasan KUA PPAS				1 Kegiatan	117,660,000		Dana Transfer Umum-Dana Alokasi Umum		Meningkatkan tata kelola pemerintahan dan pelayanan publik dengan pemanfaatan teknologi informasi (e-gov)	Pimpinan dan Anggota DPRD	1 Kegiatan	350,000,000	Sekretariat DPRD
4 02 02 2.02 02	Pembahasan Perubahan KUA dan Perubahan PPAS	Terlaksananya kegiatan fasilitasi rapat Pembahasan Perubahan KUA dan Perubahan PPAS				2 Kegiatan	296,252,000	Kab. Nganjuk, Semua Kecamatan, Semua Kelurahan	Dana Transfer Umum - Dana Alokasi Umum		Meningkatkan tata kelola pemerintahan dan pelayanan publik dengan pemanfaatan teknologi informasi (e-gov)	Pimpinan dan Anggota DPRD	2 Kegiatan	300,000,000	Sekretariat DPRD
4 02 02 2.02 03	Pembahasan APBD	Terlaksananya fasilitasi kegiatan rapat Pembahasan APBD				1 Dokumen	19,999,650	Kab. Nganjuk, Semua Kecamatan, Semua Kelurahan	Dana Transfer Umum - Dana Alokasi Umum		Meningkatkan tata kelola pemerintahan dan pelayanan publik dengan pemanfaatan teknologi informasi (e-gov)	Pimpinan dan Anggota DPRD	1 Dokumen	25,000,000	Sekretariat DPRD
4 02 02 2.02 04	Pembahasan APBD Perubahan	Terlaksananya fasilitasi kegiatan rapat Pembahasan APBD Perubahan				1 Dokumen	20,000,000	Kab. Nganjuk, Semua Kecamatan, Semua Kelurahan	Dana Transfer Umum - Dana Alokasi Umum		Meningkatkan tata kelola pemerintahan dan pelayanan publik dengan pemanfaatan teknologi informasi (e-gov)	Pimpinan dan Anggota DPRD	1 Dokumen	25,000,000	Sekretariat DPRD
4 02 02 2.02 06	Pembahasan Pertanggungjawaban APBD	Terlaksananya fasilitasi kegiatan rapat Pembahasan Pertanggungjawaban APBD				1 Dokumen	20,000,000	Kab. Nganjuk, Semua Kecamatan, Semua Kelurahan	Dana Transfer Umum - Dana Alokasi Umum		Meningkatkan tata kelola pemerintahan dan pelayanan publik dengan pemanfaatan teknologi informasi (e-gov)	Pimpinan dan Anggota DPRD	1 Dokumen	25,000,000	Sekretariat DPRD
4 02 02 2.03	**Pengawasan Penyelenggaraan Pemerintahan**	Terlaksananya Pengawasan Penyelenggaran Pemerintah dengan melaksanakan Kunjungan Kerja dan Konsultasi serta Rapat-Rapat	%		%	100 %	**8,943,426,000**						100 %	**6,615,000,000**	
4 02 02 2.03 01	Pengawasan Urusan Pemerintahan bidang	Terlaksananya fasilitasi kegiatan pelaksanaan				10 Kegiatan	1,234,130,000	Kab. Nganjuk, Semua	Dana Transfer Umum - Dana Alokasi Umum		Meningkatkan tata kelola pemerintahan	Pimpinan dan Anggota DPRD	10 Kegiatan	1,030,000,000	Sekretariat DPRD

Kode	Urusan/ Bidang Urusan/ Program/ Kegiatan/ Sub Kegiatan	Indikator Program/ Kegiatan/ Sub Kegiatan	Target Akhir Periode RPJMD	Realisasi Capaian RKPD Tahun 2020	Prakiraan Capaian Target RKPD Tahun 2021	Capaian Kinerja dan Kerangka Pendanaan						Kelompok Sasaran	Prakiraan Maju Rencana Tahun 2023		Perangkat Daerah Penanggung Jawab
						Target 2022	Pagu Indikatif	Lokasi	Sumber Dana	Prioritas			Target	Pagu Indikatif	
										Nasional	Daerah				
	Pemerintahan dan Hukum	Pengawasan Urusan Pemerintahan bidang Pemerintahan dan Hukum						Kecamatan, Semua Kelurahan			dan pelayanan publik dengan pemanfaatan teknologi informasi (e-gov)				
4 02 02 2.03 02	Pengawasan Urusan Pemerintahan Bidang Infrastruktur	Terlaksananya fasilitasi kegiatan pelaksanan Pengawasan Urusan Pemerintahan Bidang Infrastruktur				10 Kegiatan	1,755,065,000	Kab. Nganjuk, Semua Kecamatan, Semua Kelurahan			Meningkatkan tata kelola pemerintahan dan pelayanan publik dengan pemanfaatan teknologi informasi (e-gov)	Pimpinan dan Anggota DPRD	10 Kegiatan	1,350,000,000	Sekretariat DPRD
4 02 02 2.03 03	Pengawasan Urusan Pemerintahan Bidang Kesejahteraan Rakyat	Terlaksananya fasilitasi kegiatan pelaksanaan Pengawasan Urusan Pemerintahan Bidang Kesejahteraan Rakyat				1 1	1,363,220,000	Kab. Nganjuk, Semua Kecamatan, Semua Kelurahan	Dana Transfer Umum - Dana Alokasi Umum		Meningkatkan tata kelola pemerintahan dan pelayanan publik dengan pemanfaatan teknologi informasi (e-gov)	Pimpinan dan Anggota DPRD	1 1	1,130,000,000	Sekretariat DPRD
4 02 02 2.03 04	Pengawasan Urusan Pemerintahan Bidang Perekonomian	Terlaksananya fasilitasi kegiatan pelaksanaan Pengawasan Urusan Pemerintahan Bidang Perekonomian				10 Kegiatan	1,193,064,000	Kab. Nganjuk, Semua Kecamatan, Semua Kelurahan	Dana Transfer Umum - Dana Alokasi Umum		Meningkatkan tata kelola pemerintahan dan pelayanan publik dengan pemanfaatan teknologi informasi (e-gov)	Pimpinan dan Anggota DPRD	10 Kegiatan	900,000,000	Sekretariat DPRD
4 02 02 2.03 06	Pengawasan Tindak Lanjut Hasil Pemeriksaan Laporan Keuangan oleh Badan Pemeriksa Keuangan	Terlaksananya Pengawasan Tindak Lanjut Hasil Pemeriksaan Laporan Keuangan oleh Badan Pemeriksa Keuangan				1 Dokumen	359,511,000	Kab. Nganjuk, Semua Kecamatan, Semua Kelurahan	Dana Transfer Umum - Dana Alokasi Umum		Meningkatkan tata kelola pemerintahan dan pelayanan publik dengan pemanfaatan teknologi informasi (e-gov)	Pimpinan dan Anggota DPRD	1 Dokumen	30,000,000	Sekretariat DPRD
4 02 02 2.03 07	Pengawasan Penggunaan Anggaran	Terlaksananya fasilitasi kegiatan pelaksanaan Pengawasan Penggunaan Anggaran				8 Kegiatan	2,000,126,000	Kab. Nganjuk, Semua Kecamatan, Semua Kelurahan	Dana Transfer Umum - Dana Alokasi Umum		Meningkatkan tata kelola pemerintahan dan pelayanan publik dengan pemanfaatan teknologi informasi (e-gov)	Pimpinan dan Anggota DPRD	8 Kegiatan	1,925,000,000	Sekretariat DPRD
4 02 02 2.03 08	Pembahasan Laporan Keterangan Pertanggungjawaban Kepala Daerah	Terselesainya pembahasan laporan keterangan laporan pertanggungjawaban kepala daerah				1 Rekomendasi	1,038,310,000				Meningkatkan tata kelola pemerintahan dan pelayanan publik dengan pemanfaatan	Pimpinan dan Anggota DPRD	1 Rekomendasi	250,000,000	Sekretariat DPRD

Kode	Urusan/ Bidang Urusan/ Program/ Kegiatan/ Sub Kegiatan	Indikator Program/ Kegiatan/ Sub Kegiatan	Target Akhir Periode RPJMD	Realisasi Capaian RKPD Tahun 2020	Prakiraan Capaian Target RKPD Tahun 2021	Capaian Kinerja dan Kerangka Pendanaan						Kelompok Sasaran	Prakiraan Maju Rencana Tahun 2023		Perangkat Daerah Penanggung Jawab
						Target 2022	Pagu Indikatif	Lokasi	Sumber Dana	Prioritas			Target	Pagu Indikatif	
										Nasional	Daerah				
											teknologi informasi (e-gov)				
4 02 02 2.04	**Peningkatan Kapasitas DPRD**	Terlaksananya Peningkatan Kapasitas DPRD guna meningkatkan Pelayanan terhadap DPRD	%		%	100 %	**15,131,954,400**						100 %	**15,595,000,000**	
4 02 02 2.04 02	Bimbingan Teknis DPRD	Terlaksananya Bimbingan Teknis DPRD				6 Kegiatan	2,339,975,000	Kab. Nganjuk, Semua Kecamatan, Semua Kelurahan	Dana Transfer Umum - Dana Alokasi Umum		Meningkatkan tata kelola pemerintahan dan pelayanan publik dengan pemanfaatan teknologi informasi (e-gov) Meningkatkan tata kelola pemerintahan dan pelayanan publik dengan pemanfaatan teknologi informasi (e-gov)	Pimpinan dan Anggota DPRD	6 Kegiatan	3,000,000,000	Sekretariat DPRD
4 02 02 2.04 03	Publikasi dan Dokumentasi Dewan	Terlaksananya Publikasi dan Dokumentasi Dewan				20 Kegiatan	11,993,766,000	Kab. Nganjuk, Semua Kecamatan, Semua Kelurahan	Dana Transfer Umum - Dana Alokasi Umum		Meningkatkan tata kelola pemerintahan dan pelayanan publik dengan pemanfaatan teknologi informasi (e-gov) Meningkatkan tata kelola pemerintahan dan pelayanan publik dengan pemanfaatan teknologi informasi (e-gov)	Pimpinan dan Anggota DPRD	20 Kegiatan	12,000,000,000	Sekretariat DPRD
4 02 02 2.04 04	Penyediaan Kelompok Pakar dan Tim Ahli	Tersedianya Kelompok Pakar dan Tim Ahli				12 Bulan	249,491,400	Kab. Nganjuk, Semua Kecamatan, Semua Kelurahan	Dana Transfer Umum - Dana Alokasi Umum		Meningkatkan tata kelola pemerintahan dan pelayanan publik dengan pemanfaatan teknologi informasi (e-gov)	Pimpinan dan Anggota DPRD	12 Bulan	135,000,000	Sekretariat DPRD

Kode	Urusan/ Bidang Urusan/ Program/ Kegiatan/ Sub Kegiatan	Indikator Program/ Kegiatan/ Sub Kegiatan	Target Akhir Periode RPJMD	Realisasi Capaian RKPD Tahun 2020	Prakiraan Capaian Target RKPD Tahun 2021	Capaian Kinerja dan Kerangka Pendanaan						Kelompok Sasaran	Prakiraan Maju Rencana Tahun 2023		Perangkat Daerah Penanggung Jawab
						Target 2022	Pagu Indikatif	Lokasi	Sumber Dana	Prioritas			Target	Pagu Indikatif	
										Nasional	Daerah				
4 02 02 2.04 05	Penyediaan Tenaga Ahli Fraksi	Tersedianya Tenaga Ahli Fraksi				12 Bulan	431,522,000	Kab. Nganjuk, Semua Kecamatan, Semua Kelurahan	Dana Transfer Umum - Dana Alokasi Umum		Meningkatkan tata kelola pemerintahan dan pelayanan publik dengan pemanfaatan teknologi informasi (e-gov) Meningkatkan tata kelola pemerintahan dan pelayanan publik dengan pemanfaatan teknologi informasi (e-gov)	Pimpinan dan Anggota DPRD	12 Bulan	400,000,000	Sekretariat DPRD
4 02 02 2.04 07	Penyusunan Program Kerja DPRD	Terlaksananya kegiatan Penyusunan Program Kerja DPRD				12 Kegiatan	117,200,000	Kab. Nganjuk, Semua Kecamatan, Semua Kelurahan			Meningkatkan tata kelola pemerintahan dan pelayanan publik dengan pemanfaatan teknologi informasi (e-gov)	Pimpinan dan Anggota DPRD	12 Kegiatan	60,000,000	Sekretariat DPRD
4 02 02 2.05	**Penyerapan dan Penghimpunan Aspirasi Masyarakat**	Terlaksananya Penyerapan dan Penghimpunan Aspirasi Masyarakat guna Meningkatkan Pembangunan dan Pelayanan terhadap Masyarakat	%		%	100 %	**3,986,764,000**						100 %	**2,765,000,000**	
4 02 02 2.05 01	Kunjungan Kerja dalam Daerah	Terlaksananya fasilitasi kegiatan Kunjungan Kerja dalam Daerah				4 Kegiatan	815,280,000	Kab. Nganjuk, Semua Kecamatan, Semua Kelurahan	Dana Transfer Umum - Dana Alokasi Umum		Meningkatkan tata kelola pemerintahan dan pelayanan publik dengan pemanfaatan teknologi informasi (e-gov)	Pimpinan dan Anggota DPRD Serta Masyarakat	4 Kegiatan	825,000,000	Sekretariat DPRD
4 02 02 2.05 02	Penyusunan Pokok-Pokok Pikiran DPRD	Terlaksananya kegiatan Penyusunan Pokok-Pokok Pikiran DPRD				3 Kegiatan	83,824,000	Kab. Nganjuk, Semua Kecamatan, Semua Kelurahan	Dana Transfer Umum - Dana Alokasi Umum		Meningkatkan tata kelola pemerintahan dan pelayanan publik dengan pemanfaatan teknologi informasi (e-gov)	Pimpinan dan Anggota DPRD Serta Masyarakat	3 Kegiatan	65,000,000	Sekretariat DPRD
4 02 02 2.05 03	Pelaksanaan Reses	Terlaksananya fasilitasi kegiatan Pelaksanaan Reses				3 Kegiatan	3,087,660,000	Kab. Nganjuk, Semua	Dana Transfer Umum - Dana Alokasi Umum		Meningkatkan tata kelola pemerintahan	Pimpinan dan Anggota DPRD Serta	3 Kegiatan	1,875,000,000	Sekretariat DPRD

Kode	Urusan/ Bidang Urusan/ Program/ Kegiatan/ Sub Kegiatan	Indikator Program/ Kegiatan/ Sub Kegiatan	Target Akhir Periode RPJMD	Realisasi Capaian RKPD Tahun 2020	Prakiraan Capaian Target RKPD Tahun 2021	Capaian Kinerja dan Kerangka Pendanaan						Kelompok Sasaran	Prakiraan Maju Rencana Tahun 2023		Perangkat Daerah Penanggung Jawab
						Target 2022	Pagu Indikatif	Lokasi	Sumber Dana	Prioritas			Target	Pagu Indikatif	
										Nasional	Daerah				
								Kecamatan, Semua Kelurahan			dan pelayanan publik dengan pemanfaatan teknologi informasi (e-gov)	Masyarakat			
4 02 02 2.06	**Pelaksanaan dan Pengawasan Kode Etik DPRD**	Terlaksananya fasilitasi kegiatan Pengawasan Kode Etik DPRD	Kegiatan		Kegiatan	8 Kegiatan	**749,809,000**						8 Kegiatan	**825,000,000**	
4 02 02 2.06 02	Pengawasan Kode Etik DPRD	Terlaksananya fasilitasi kegiatan Pengawasan Kode Etik DPRD				8 Kegiatan	749,809,000	Kab. Nganjuk, Semua Kecamatan, Semua Kelurahan		Memperkuat Stabilitas Polhukhankam Dan Transformasi Pelayanan Publik	Meningkatkan tata kelola pemerintahan dan pelayanan publik dengan pemanfaatan teknologi informasi (e-gov)	Pimpinan dan Anggota DPRD	8 Kegiatan	825,000,000	Sekretariat DPRD
4 02 02 2.07	**Pembahasan Kerja Sama Daerah**	Terlaksananya Penyusunan Bahan Komunikasi dan Publikasi	Eksemplar		Eksemplar	600 Eksemplar	**406,300,000**						600 Eksemplar	**410,000,000**	
4 02 02 2.07 02	Penyusunan Bahan Komunikasi dan Publikasi	Terlaksananya Penyusunan Bahan Komunikasi dan Publikasi				600 Eksemplar	406,300,000	Kab. Nganjuk, Semua Kecamatan, Semua Kelurahan	Dana Transfer Umum - Dana Alokasi Umum		Meningkatkan tata kelola pemerintahan dan pelayanan publik dengan pemanfaatan teknologi informasi (e-gov) Meningkatkan tata kelola pemerintahan dan pelayanan publik dengan pemanfaatan teknologi informasi (e-gov)	0	600 Eksemplar	410,000,000	Sekretariat DPRD
4 02 02 2.08	**Fasilitasi Tugas DPRD**	Terlaksananya Fasilitas yang mendukung Tugas Pimpinan dan Anggota DPRD	%		%	100 %	**4,193,929,000**						100 %	**5,700,000,000**	
4 02 02 2.08 01	Koordinasi dan Konsultasi Pelaksanaan Tugas DPRD	Terlaksananya fasilitasi kegiatan Koordinasi dan Konsultasi Pelaksanaan Tugas DPRD				4 Kegiatan	0	Kab. Nganjuk, Semua Kecamatan, Semua Kelurahan	Dana Transfer Umum - Dana Alokasi Umum	Memperkuat Stabilitas Polhukhankam Dan Transformasi Pelayanan Publik	Meningkatkan tata kelola pemerintahan dan pelayanan publik dengan pemanfaatan teknologi informasi (e-gov)	Pimpinan dan Anggota DPRD	4 Kegiatan	1,550,000,000	Sekretariat DPRD

Rancangan Akhir Rencana Kerja Pemerintah Daerah (RKPD)
Kabupaten Nganjuk
Tahun 2022

Kode	Urusan/ Bidang Urusan/ Program/ Kegiatan/ Sub Kegiatan	Indikator Program/ Kegiatan/ Sub Kegiatan	Target Akhir Periode RPJMD	Realisasi Capaian RKPD Tahun 2020	Prakiraan Capaian Target RKPD Tahun 2021	Capaian Kinerja dan Kerangka Pendanaan						Kelompok Sasaran	Prakiraan Maju Rencana Tahun 2023		Perangkat Daerah Penanggung Jawab
						Target 2022	Pagu Indikatif	Lokasi	Sumber Dana	Prioritas			Target	Pagu Indikatif	
										Nasional	Daerah				
4 02 02 2.08 03	Fasilitasi Pelaksanaan Tugas Badan Musyawarah	Fasilitasi Pelaksanaan Tugas Badan Musyawarah				11 Kegiatan	1,989,466,000	Kab. Nganjuk, Semua Kecamatan, Semua Kelurahan		Memperkuat Stabilitas Polhukhankam Dan Transformasi Pelayanan Publik	Meningkatkan tata kelola pemerintahan dan pelayanan publik dengan pemanfaatan teknologi informasi (e-gov)	Pimpinan dan Anggota DPRD	11 Kegiatan	1,900,000,000	Sekretariat DPRD
4 02 02 2.08 04	Fasilitasi Tugas Pimpinan DPRD	Terlaksananya kegiatan Fasilitasi Tugas Pimpinan DPRD				26 Kegiatan	2,204,463,000	Kab. Nganjuk, Semua Kecamatan, Semua Kelurahan		Memperkuat Stabilitas Polhukhankam Dan Transformasi Pelayanan Publik	Meningkatkan tata kelola pemerintahan dan pelayanan publik dengan pemanfaatan teknologi informasi (e-gov)	Pimpinan dan Anggota DPRD	26 Kegiatan	2,250,000,000	Sekretariat DPRD
					TOTAL		**82,201,045,255**							**83,273,500,000**	

Rancangan Akhir Rencana Kerja Pemerintah Daerah (RKPD)
Kabupaten Nganjuk
Tahun 2022

Kode					Urusan/ Bidang Urusan/ Program/ Kegiatan/ Sub Kegiatan	Indikator Program/ Kegiatan/ Sub Kegiatan	Target Akhir Periode RPJMD	Realisasi Capaian RKPD Tahun 2020	Prakiraan Capaian Target RKPD Tahun 2021	Capaian Kinerja dan Kerangka Pendanaan						Kelompok Sasaran	Prakiraan Maju Rencana Tahun 2023		Perangkat Daerah Penanggung Jawab
										Target 2022	Pagu Indikatif	Lokasi	Sumber Dana	Prioritas			Target	Pagu Indikatif	
														Nasional	Daerah				
5					**UNSUR PENUNJANG URUSAN PEMERINTAHAN**															
5	**01**				**PERENCANAAN**						**10,924,459,765**							**9,562,500,000**	
5	**01**	**01**			**PROGRAM PENUNJANG URUSAN PEMERINTAHAN DAERAH KABUPATEN/KOTA**	Indeks Kepuasan Masyarakat (IKM) Pelayanan Perangkat Daerah	100		100	A 100	**7,244,731,965**						A 100	**7,747,500,000**	
5	**01**	**01**	2.01		**Perencanaan, Penganggaran, dan Evaluasi Kinerja Perangkat Daerah**	Dokumen Perencanaan, Pengenggaran dan Evaluasi Perangkat Daerah yang Disusun	Dokumen		Dokumen	9 Dokumen	**96,230,000**						9 Dokumen	**65,000,000**	
5	01	01	2.01	01	Penyusunan Dokumen Perencanaan Perangkat Daerah	Dokumen Perubahan Renja OPD yang disusun Dokumen Renja OPD yang disusun				1 Dokumen 1 Dokumen	14,976,000	Kab. Nganjuk, Semua Kecamatan, Semua Kelurahan	Dana Transfer Umum-Dana Alokasi Umum	Memperkuat Stabilitas Polhukhankam Dan Transformasi Pelayanan Publik	Meningkatkan tata kelola pemerintahan dan pelayanan publik dengan pemanfaatan teknologi informasi (e-gov)	Bappeda Kabupaten Nganjuk	1 Dokumen 1 Dokumen	15,000,000	Badan Perencanaan Pembangunan Daerah
5	01	01	2.01	02	Koordinasi dan Penyusunan Dokumen RKA-SKPD	Dokumen RKA OPD yang disusun				1 Dokumen	24,765,000	Kab. Nganjuk, Semua Kecamatan, Semua Kelurahan	Dana Transfer Umum-Dana Alokasi Umum	Memperkuat Stabilitas Polhukhankam Dan Transformasi Pelayanan Publik	Meningkatkan tata kelola pemerintahan dan pelayanan publik dengan pemanfaatan teknologi informasi (e-gov)	Bappeda Kabupaten Nganjuk	1 Dokumen	5,000,000	Badan Perencanaan Pembangunan Daerah
5	01	01	2.01	03	Koordinasi dan Penyusunan Dokumen Perubahan RKA-SKPD	Dokumen Perubahan RKA OPD yang disusun				1 Dokumen	26,490,000	Kab. Nganjuk, Semua Kecamatan, Semua Kelurahan	Dana Transfer Umum-Dana Alokasi Umum	Memperkuat Stabilitas Polhukhankam Dan Transformasi Pelayanan Publik	Meningkatkan tata kelola pemerintahan dan pelayanan publik dengan pemanfaatan teknologi informasi (e-gov)	Bappeda Kabupaten Nganjuk	1 Dokumen	5,000,000	Badan Perencanaan Pembangunan Daerah
5	01	01	2.01	06	Koordinasi dan Penyusunan Laporan Capaian Kinerja dan Ikhtisar Realisasi Kinerja SKPD	Laporan evaluasi Renja OPD yang disusun (Laptri)				4 Dokumen	10,000,000	Kab. Nganjuk, Semua Kecamatan, Semua Kelurahan	Dana Transfer Umum-Dana Alokasi Umum	Memperkuat Stabilitas Polhukhankam Dan Transformasi Pelayanan Publik	Meningkatkan tata kelola pemerintahan dan pelayanan publik dengan pemanfaatan teknologi informasi (e-gov)	Bappeda Kabupaten Nganjuk	4 Dokumen	15,000,000	Badan Perencanaan Pembangunan Daerah
5	01	01	2.01	07	Evaluasi Kinerja Perangkat Daerah	Dokumen LKjIP yang disusun Dokumen LKPJ yang disusun				1 Dokumen 1 Dokumen 1 Dokumen	19,999,000	Kab. Nganjuk, Semua Kecamatan, Semua	Dana Transfer Umum-Dana Alokasi Umum	Memperkuat Stabilitas Polhukhankam Dan Transformasi	Meningkatkan tata kelola pemerintahan dan pelayanan publik dengan	Bappeda Kabupaten Nganjuk	1 Dokumen 1 Dokumen 1 Dokumen	25,000,000	Badan Perencanaan Pembangunan Daerah

Kode	Urusan/ Bidang Urusan/ Program/ Kegiatan/ Sub Kegiatan	Indikator Program/ Kegiatan/ Sub Kegiatan	Target Akhir Periode RPJMD	Realisasi Capaian RKPD Tahun 2020	Prakiraan Capaian Target RKPD Tahun 2021	Capaian Kinerja dan Kerangka Pendanaan						Kelompok Sasaran	Prakiraan Maju Rencana Tahun 2023		Perangkat Daerah Penanggung Jawab
						Target 2022	Pagu Indikatif	Lokasi	Sumber Dana	Prioritas			Target	Pagu Indikatif	
										Nasional	Daerah				
		Dokumen LPPD yang disusun						Kelurahan		Pelayanan Publik	pemanfaatan teknologi informasi (e-gov)				
5 01 01 2.02	**Administrasi Keuangan Perangkat Daerah**	Dokumen administrasi keuangan Perangkat Daerah yang disusun	Dokumen		Dokumen	19 Dokumen	**5,666,032,000**						19 Dokumen	**6,570,000,000**	
5 01 01 2.02 01	Penyediaan Gaji dan Tunjangan ASN	Dokumen Laporan Kelengkapan Pencairan Gaji dan Tunjangan				5 Dokumen	5,579,532,000	Kab. Nganjuk, Semua Kecamatan, Semua Kelurahan	Dana Transfer Umum-Dana Alokasi Umum	Memperkuat Stabilitas Polhukhankam Dan Transformasi Pelayanan Publik	Meningkatkan tata kelola pemerintahan dan pelayanan publik dengan pemanfaatan teknologi informasi (e-gov)	Bappeda Kab. Nganjuk	5 Dokumen	6,500,000,000	Badan Perencanaan Pembangunan Daerah
5 01 01 2.02 03	Pelaksanaan Penatausahaan dan Pengujian/Verifikasi Keuangan SKPD	Jumlah dokumen administrasi keuagan yang diverifikasi				50 Dokumen	73,500,000	Kab. Nganjuk, Semua Kecamatan, Semua Kelurahan	Dana Transfer Umum-Dana Alokasi Umum Dana Transfer Umum-Dana Alokasi Umum	Memperkuat Stabilitas Polhukhankam Dan Transformasi Pelayanan Publik	Meningkatkan tata kelola pemerintahan dan pelayanan publik dengan pemanfaatan teknologi informasi (e-gov)	Bappeda Kab. Nganjuk	50 Dokumen	60,000,000	Badan Perencanaan Pembangunan Daerah
5 01 01 2.02 05	Koordinasi dan Penyusunan Laporan Keuangan Akhir Tahun SKPD	Laporan Kauangan Akhir Tahun OPD yang disusun				1 Laporan	4,500,000	Kab. Nganjuk, Semua Kecamatan, Semua Kelurahan	Dana Transfer Umum-Dana Alokasi Umum	Memperkuat Stabilitas Polhukhankam Dan Transformasi Pelayanan Publik	Meningkatkan tata kelola pemerintahan dan pelayanan publik dengan pemanfaatan teknologi informasi (e-gov)	Bappeda Kab. Nganjuk	1 Laporan	5,000,000	Badan Perencanaan Pembangunan Daerah
5 01 01 2.02 07	Koordinasi dan Penyusunan Laporan Keuangan Bulanan/Triwulanan /Semesteran SKPD	Laporan Keuangan Bulanan/Semesteran /Triwulan yang disusun				18 Laporan	8,500,000	Kab. Nganjuk, Semua Kecamatan, Semua Kelurahan	Dana Transfer Umum-Dana Alokasi Umum	Memperkuat Stabilitas Polhukhankam Dan Transformasi Pelayanan Publik	Meningkatkan tata kelola pemerintahan dan pelayanan publik dengan pemanfaatan teknologi informasi (e-gov)	Bappeda Kab. Nganjuk	18 Laporan	5,000,000	Badan Perencanaan Pembangunan Daerah
5 01 01 2.05	**Administrasi Kepegawaian Perangkat Daerah**	Dokumen Administrasi Kepegawaian Perangkat Daerah yang disusun	Dokume		Dokume	7 Dokume	**108,464,375**						7 Dokume	**43,000,000**	
5 01 01 2.05 02	Pengadaan Pakaian Dinas Beserta Atribut Kelengkapannya	Jumlah Pakaian Dinas dan Atribut ASN yang dicukupi				46 ASN	33,164,375	Kab. Nganjuk, Semua Kecamatan, Semua	Dana Transfer Umum-Dana Alokasi Umum	Memperkuat Stabilitas Polhukhankam Dan Transformasi Pelayanan	Meningkatkan tata kelola pemerintahan dan pelayanan publik dengan pemanfaatan	Bappeda Kab. Nganjuk	46 ASN	18,000,000	Badan Perencanaan Pembangunan Daerah

Kode	Urusan/ Bidang Urusan/ Program/ Kegiatan/ Sub Kegiatan	Indikator Program/ Kegiatan/ Sub Kegiatan	Target Akhir Periode RPJMD	Realisasi Capaian RKPD Tahun 2020	Prakiraan Capaian Target RKPD Tahun 2021	Capaian Kinerja dan Kerangka Pendanaan						Kelompok Sasaran	Prakiraan Maju Rencana Tahun 2023		Perangkat Daerah Penanggung Jawab
						Target 2022	Pagu Indikatif	Lokasi	Sumber Dana	Prioritas			Target	Pagu Indikatif	
										Nasional	Daerah				
								Kelurahan		Publik	teknologi informasi (e-gov)				
5 01 01 2.05 09	Pendidikan dan Pelatihan Pegawai Berdasarkan Tugas dan Fungsi	Jumlah ASN yang mengikuti diklat Berdasarkan Tugas dan Fungsi				43 org	75,300,000	Kab. Nganjuk, Semua Kecamatan, Semua Kelurahan	Dana Transfer Umum-Dana Alokasi Umum	Memperkuat Stabilitas Polhukhankam Dan Transformasi Pelayanan Publik	Meningkatkan tata kelola pemerintahan dan pelayanan publik dengan pemanfaatan teknologi informasi (e-gov)	Bappeda Kab. Nganjuk	43 org	25,000,000	Badan Perencanaan Pembangunan Daerah
5 01 01 2.06	**Administrasi Umum Perangkat Daerah**	Jumlah Penyelenggaraan Administrasi Umum Perangkat Daerah	Sub		Sub	8 Sub	**392,103,540**						8 Sub	**181,500,000**	
5 01 01 2.06 01	Penyediaan Komponen Instalasi Listrik/Penerangan Bangunan Kantor	Jumlah Penyediaan Komponen Instalasi Listrik				10 jenis	2,999,600	Kab. Nganjuk, Semua Kecamatan, Semua Kelurahan	Dana Transfer Umum-Dana Alokasi Umum	Memperkuat Stabilitas Polhukhankam Dan Transformasi Pelayanan Publik	Meningkatkan tata kelola pemerintahan dan pelayanan publik dengan pemanfaatan teknologi informasi (e-gov)	Bappeda Kab. Nganjuk	10 jenis	3,000,000	Badan Perencanaan Pembangunan Daerah
5 01 01 2.06 04	Penyediaan Bahan Logistik Kantor	Jumlah Bahan Logistik Kantor yang Disediakan Jumlah makan minum harian kantor				45 Jenis 12 Bulan	83,688,800	Kab. Nganjuk, Semua Kecamatan, Semua Kelurahan	Dana Transfer Umum-Dana Alokasi Umum	Memperkuat Stabilitas Polhukhankam Dan Transformasi Pelayanan Publik	Meningkatkan tata kelola pemerintahan dan pelayanan publik dengan pemanfaatan teknologi informasi (e-gov)	Bappeda Kab. Nganjuk	45 Jenis 12 Bulan	75,000,000	Badan Perencanaan Pembangunan Daerah
5 01 01 2.06 05	Penyediaan Barang Cetakan dan Penggandaan	jumlah barang cetakan dan penggandaan				15000 lembar	37,873,640	Kab. Nganjuk, Semua Kecamatan, Semua Kelurahan	Dana Transfer Umum-Dana Alokasi Umum	Memperkuat Stabilitas Polhukhankam Dan Transformasi Pelayanan Publik	Meningkatkan tata kelola pemerintahan dan pelayanan publik dengan pemanfaatan teknologi informasi (e-gov)	Bappeda Kab. Nganjuk	15000 lembar	45,000,000	Badan Perencanaan Pembangunan Daerah
5 01 01 2.06 06	Penyediaan Bahan Bacaan dan Peraturan Perundang-undangan	Bahan bacaan yang disediakan				3 jenis	6,900,000	Kab. Nganjuk, Semua Kecamatan, Semua Kelurahan	Dana Transfer Umum-Dana Alokasi Umum	Memperkuat Stabilitas Polhukhankam Dan Transformasi Pelayanan Publik	Meningkatkan tata kelola pemerintahan dan pelayanan publik dengan pemanfaatan teknologi informasi (e-gov)	Bappeda Kab. Nganjuk	3 jenis	7,000,000	Badan Perencanaan Pembangunan Daerah
5 01 01 2.06 08	Fasilitasi Kunjungan Tamu	Jamuan makan minum tamu yang disediakan				4 jenis	2,687,500	Kab. Nganjuk, Semua Kecamatan,	Dana Transfer Umum-Dana Alokasi Umum	Memperkuat Stabilitas Polhukhankam Dan	Meningkatkan tata kelola pemerintahan dan pelayanan	Bappeda Kab. Nganjuk	4 jenis	3,500,000	Badan Perencanaan Pembangunan Daerah

Kode	Urusan/ Bidang Urusan/ Program/ Kegiatan/ Sub Kegiatan	Indikator Program/ Kegiatan/ Sub Kegiatan	Target Akhir Periode RPJMD	Realisasi Capaian RKPD Tahun 2020	Prakiraan Capaian Target RKPD Tahun 2021	Capaian Kinerja dan Kerangka Pendanaan						Kelompok Sasaran	Prakiraan Maju Rencana Tahun 2023		Perangkat Daerah Penanggung Jawab
						Target 2022	Pagu Indikatif	Lokasi	Sumber Dana	Prioritas			Target	Pagu Indikatif	
										Nasional	Daerah				
								Semua Kelurahan		Transformasi Pelayanan Publik	publik dengan pemanfaatan teknologi informasi (e-gov)				
5 01 01 2.06 09	Penyelenggaraan Rapat Koordinasi dan Konsultasi SKPD	Rapat koordinasi dan konsultasi SKPD yang diselenggarakan				60 kali	197,954,000	Kab. Nganjuk, Semua Kecamatan, Semua Kelurahan	Dana Transfer Umum-Dana Alokasi Umum	Memperkuat Stabilitas Polhukhankam Dan Transformasi Pelayanan Publik	Meningkatkan tata kelola pemerintahan dan pelayanan publik dengan pemanfaatan teknologi informasi (e-gov)	Bappeda Kab. Nganjuk	60 kali	18,000,000	Badan Perencanaan Pembangunan Daerah
5 01 01 2.06 10	Penatausahaan Arsip Dinamis pada SKPD	Jumlah arsip dinamis OPD yang dikelola				3000 arsip	60,000,000	Kab. Nganjuk, Semua Kecamatan, Semua Kelurahan	Dana Transfer Umum-Dana Alokasi Umum	Memperkuat Stabilitas Polhukhankam Dan Transformasi Pelayanan Publik	Meningkatkan tata kelola pemerintahan dan pelayanan publik dengan pemanfaatan teknologi informasi (e-gov)	Bappeda Kab. Nganjuk	3000 arsip	30,000,000	Badan Perencanaan Pembangunan Daerah
5 01 01 2.07	**Pengadaan Barang Milik Daerah Penunjang Urusan Pemerintah Daerah**	Jumlah Barang Milik Daerah yang Diadakan	unit		unit	107 unit	**307,509,900**						107 unit	**150,000,000**	
5 01 01 2.07 02	Pengadaan Kendaraan Dinas Operasional atau Lapangan	Jumlah Kendaraan Dinas/Operasional yang diadakan				1 unit	35,000,000	Kab. Nganjuk, Semua Kecamatan, Semua Kelurahan	Dana Transfer Umum-Dana Alokasi Umum	Memperkuat Stabilitas Polhukhankam Dan Transformasi Pelayanan Publik	Meningkatkan tata kelola pemerintahan dan pelayanan publik dengan pemanfaatan teknologi informasi (e-gov)	Bappeda Kab. Nganjuk	1 unit	0	Badan Perencanaan Pembangunan Daerah
5 01 01 2.07 05	Pengadaan Mebel	Jumlah mebel yang diadakan				100 unit	99,959,900	Semua Kab/Kota, Semua Kecamatan, Semua Kelurahan	Dana Transfer Umum-Dana Alokasi Umum	Memperkuat Stabilitas Polhukhankam Dan Transformasi Pelayanan Publik	Meningkatkan tata kelola pemerintahan dan pelayanan publik dengan pemanfaatan teknologi informasi (e-gov)	Bappeda Kab. Nganjuk	100 unit	0	Badan Perencanaan Pembangunan Daerah
5 01 01 2.07 06	Pengadaan Peralatan dan Mesin Lainnya	Jumlah Peralatan yang diadakan				10 unit	142,750,000	Semua Kab/Kota, Semua Kecamatan, Semua Kelurahan	Dana Transfer Umum-Dana Alokasi Umum	Memperkuat Stabilitas Polhukhankam Dan Transformasi Pelayanan Publik	Meningkatkan tata kelola pemerintahan dan pelayanan publik dengan pemanfaatan teknologi informasi (e-gov)	Bappeda Kab. Nganjuk	10 unit	150,000,000	Badan Perencanaan Pembangunan Daerah

Kode	Urusan/ Bidang Urusan/ Program/ Kegiatan/ Sub Kegiatan	Indikator Program/ Kegiatan/ Sub Kegiatan	Target Akhir Periode RPJMD	Realisasi Capaian RKPD Tahun 2020	Prakiraan Capaian Target RKPD Tahun 2021	Capaian Kinerja dan Kerangka Pendanaan						Kelompok Sasaran	Prakiraan Maju Rencana Tahun 2023		Perangkat Daerah Penanggung Jawab
						Target 2022	Pagu Indikatif	Lokasi	Sumber Dana	Prioritas			Target	Pagu Indikatif	
										Nasional	Daerah				
5 01 01 2.07 10	Pengadaan Sarana dan Prasarana Gedung Kantor atau Bangunan Lainnya	Jumlah sarana dan prasarana gedung kantor atau bangunan lainnya yang diadakan				5 unit	29,800,000	Semua Kab/Kota, Semua Kecamatan, Semua Kelurahan	Dana Transfer Umum-Dana Alokasi Umum	Memperkuat Stabilitas Polhukhankam Dan Transformasi Pelayanan Publik	Meningkatkan tata kelola pemerintahan dan pelayanan publik dengan pemanfaatan teknologi informasi (e-gov)	Bappeda Kab. Nganjuk	5 unit	0	Badan Perencanaan Pembangunan Daerah
5 01 01 2.08	**Penyediaan Jasa Penunjang Urusan Pemerintahan Daerah**	Jumlah Penyediaan jasa penunjang urusan pemerintahan daerah	Bulan		Bulan	12 Bulan	**199,400,000**						12 Bulan	**213,000,000**	
5 01 01 2.08 01	Penyediaan Jasa Surat Menyurat	Jasa surat menyurat yang dicukupi				100 Surat	2,500,000	Kab. Nganjuk, Semua Kecamatan, Semua Kelurahan	Dana Transfer Umum-Dana Alokasi Umum	Memperkuat Stabilitas Polhukhankam Dan Transformasi Pelayanan Publik	Meningkatkan tata kelola pemerintahan dan pelayanan publik dengan pemanfaatan teknologi informasi (e-gov)	Bappeda Kab. Nganjuk	100 Surat	3,000,000	Badan Perencanaan Pembangunan Daerah
5 01 01 2.08 02	Penyediaan Jasa Komunikasi, Sumber Daya Air dan Listrik	Jasa Komunikasi, Air dan Listrik yang dicukupi				12 Bulan	169,800,000	Kab. Nganjuk, Semua Kecamatan, Semua Kelurahan	Dana Transfer Umum-Dana Alokasi Umum	Memperkuat Stabilitas Polhukhankam Dan Transformasi Pelayanan Publik	Meningkatkan tata kelola pemerintahan dan pelayanan publik dengan pemanfaatan teknologi informasi (e-gov)	Bappeda Kab. Nganjuk	12 Bulan	190,000,000	Badan Perencanaan Pembangunan Daerah
5 01 01 2.08 04	Penyediaan Jasa Pelayanan Umum Kantor	Jasa pelayanan umum kantor yang dicukupi				12 Bulan	27,100,000	Kab. Nganjuk, Semua Kecamatan, Semua Kelurahan	Dana Transfer Umum-Dana Alokasi Umum	Memperkuat Stabilitas Polhukhankam Dan Transformasi Pelayanan Publik	Meningkatkan tata kelola pemerintahan dan pelayanan publik dengan pemanfaatan teknologi informasi (e-gov)	Bappeda Kab. Nganjuk	12 Bulan	20,000,000	Badan Perencanaan Pembangunan Daerah
5 01 01 2.09	**Pemeliharaan Barang Milik Daerah Penunjang Urusan Pemerintahan Daerah**	Jumlah barang milik daerah SKPD yang terawat	jenis		jenis	35 jenis	**474,992,150**						35 jenis	**525,000,000**	
5 01 01 2.09 01	Penyediaan Jasa Pemeliharaan, Biaya Pemeliharaan dan Pajak Kendaraan Perorangan Dinas atau Kendaraan Dinas Jabatan	Jumlah kendaraan Dinas dan jabatan yang dipelihara				23 kendaraan	187,199,600	Kab. Nganjuk, Semua Kecamatan, Semua Kelurahan	Dana Transfer Umum-Dana Alokasi Umum	Memperkuat Stabilitas Polhukhankam Dan Transformasi Pelayanan Publik	Meningkatkan tata kelola pemerintahan dan pelayanan publik dengan pemanfaatan teknologi informasi (e-gov)	Bappeda Kab. Nganjuk	23 kendaraan	190,000,000	Badan Perencanaan Pembangunan Daerah

Kode	Urusan/ Bidang Urusan/ Program/ Kegiatan/ Sub Kegiatan	Indikator Program/ Kegiatan/ Sub Kegiatan	Target Akhir Periode RPJMD	Realisasi Capaian RKPD Tahun 2020	Prakiraan Capaian Target RKPD Tahun 2021	Capaian Kinerja dan Kerangka Pendanaan						Kelompok Sasaran	Prakiraan Maju Rencana Tahun 2023		Perangkat Daerah Penanggung Jawab
						Target 2022	Pagu Indikatif	Lokasi	Sumber Dana	Prioritas			Target	Pagu Indikatif	
										Nasional	Daerah				
5 01 01 2.09 06	Pemeliharaan Peralatan dan Mesin Lainnya	Jumlah peralatan yang dipelihara Jumlah perlengkapan yang dipelihara				10 jenis 15 jenis	79,995,200	Kab. Nganjuk, Semua Kecamatan, Semua Kelurahan	Dana Transfer Umum-Dana Alokasi Umum	Memperkuat Stabilitas Polhukhankam Dan Transformasi Pelayanan Publik	Meningkatkan tata kelola pemerintahan dan pelayanan publik dengan pemanfaatan teknologi informasi (e-gov)	Bappeda Kab. Nganjuk	10 jenis 15 jenis	85,000,000	Badan Perencanaan Pembangunan Daerah
5 01 01 2.09 09	Pemeliharaan/Rehabilitasi Gedung Kantor dan Bangunan Lainnya	Jumlah sarana dan prasarana gedung kantor atau bangunan lainnya dirawat/direhabilitasi				1 unit gedung	207,797,350	Kab. Nganjuk, Semua Kecamatan, Semua Kelurahan	Dana Transfer Umum-Dana Alokasi Umum	Memperkuat Stabilitas Polhukhankam Dan Transformasi Pelayanan Publik	Meningkatkan tata kelola pemerintahan dan pelayanan publik dengan pemanfaatan teknologi informasi (e-gov)	Bappeda Kab. Nganjuk	1 unit gedung	250,000,000	Badan Perencanaan Pembangunan Daerah
5 01 02	**PROGRAM PERENCANAAN, PENGENDALIAN DAN EVALUASI PEMBANGUNAN DAERAH**	Persentase Kesesuaian usulan kegiatan pembangunan dalam RKPD terhadap prioritas tahunan daerah	%		%	100 %	**1,327,527,800**						100 %	**870,000,000**	
5 01 02 2.01	**Penyusunan Perencanaan dan Pendanaan**	jumlah dokumen perencanaan pembangunan yang ditetapkan dalam peraturan perundangan	Dokumen		Dokumen	2 Dokumen	**450,000,000**						2 Dokumen	**500,000,000**	
5 01 02 2.01 07	Koordinasi Penyusunan dan Penetapan Dokumen Perencanaan Pembangunan Daerah Kabupaten/Kota	Dokumen RKPD dan Perubahan RKPD yang disusun Dokumen RPJPD dan Perubahannya				2 Dokumen 1 Dokumen	450,000,000	Kab. Nganjuk, Semua Kecamatan, Semua Kelurahan	Dana Transfer Umum-Dana Alokasi Umum	Memperkuat Stabilitas Polhukhankam Dan Transformasi Pelayanan Publik	Meningkatkan tata kelola pemerintahan dan pelayanan publik dengan pemanfaatan teknologi informasi (e-gov)	Kabupaten Nganjuk	2 Dokumen 1 Dokumen	500,000,000	Badan Perencanaan Pembangunan Daerah
5 01 02 2.02	**Analisis Data dan Informasi Pemerintahan Daerah Bidang Perencanaan Pembangunan Daerah**	Presentase Data Perencanaan Pembangunan yang Terdokumentasikan	%		%	100 %	**397,527,800**						100 %	**100,000,000**	
5 01 02 2.02 01	Analisis Data dan Informasi Perencanaan Pembangunan Daerah	Dokumen data sistem informasi pembangunan daerah yang disusun Dokumen laporan pelaksanaan Forum Satu Indonesia				1 dokumen 1 dokumen 20 dokumen 1 dokumen 1 dokumen	397,527,800	Kab. Nganjuk, Semua Kecamatan, Semua Kelurahan	Dana Transfer Umum-Dana Alokasi Umum	Memperkuat Stabilitas Polhukhankam Dan Transformasi Pelayanan Publik	Meningkatkan tata kelola pemerintahan dan pelayanan publik dengan pemanfaatan teknologi informasi (e-gov)	Kabupaten Nganjuk	1 dokumen 1 dokumen 20 dokumen 1 dokumen 1 dokumen	100,000,000	Badan Perencanaan Pembangunan Daerah

Kode	Urusan/ Bidang Urusan/ Program/ Kegiatan/ Sub Kegiatan	Indikator Program/ Kegiatan/ Sub Kegiatan	Target Akhir Periode RPJMD	Realisasi Capaian RKPD Tahun 2020	Prakiraan Capaian Target RKPD Tahun 2021	Capaian Kinerja dan Kerangka Pendanaan						Kelompok Sasaran	Prakiraan Maju Rencana Tahun 2023		Perangkat Daerah Penanggung Jawab
						Target 2022	Pagu Indikatif	Lokasi	Sumber Dana	Prioritas			Target	Pagu Indikatif	
										Nasional	Daerah				
		tingkat Daerah yang disusun Dokumen PDRB Kecamatan yang disusun Dokumen Rencana Aksi Satu Data Indonesia Tingkat Daerah yang disusun tersusunnya database capaian kinerja pembangunan daerah													
5 01 02 2.03	**Pengendalian, Evaluasi dan Pelaporan Bidang Perencanaan Pembangunan Daerah**	Jumlah dokumen evaluasi dan pelaporan yang disusun	Dokumen		Dokumen	5 Dokumen	**480,000,000**						5 Dokumen	**270,000,000**	
5 01 02 2.03 01	Koordinasi Pengendalian Perencanaan dan Pelaksanaan Pembangunan Daerah di Kabupaten/Kota	Jumlah koordinasi yang dilaksanakan Jumlah OPD yang dikoordinasikan				5 kali 52 OPD	100,000,000	Kab. Nganjuk, Semua Kecamatan, Semua Kelurahan	Dana Transfer Umum-Dana Alokasi Umum	Memperkuat Stabilitas Polhukhankam Dan Transformasi Pelayanan Publik	Meningkatkan tata kelola pemerintahan dan pelayanan publik dengan pemanfaatan teknologi informasi (e-gov)	Kabupaten Nganjuk	5 kali 52 OPD	100,000,000	Badan Perencanaan Pembangunan Daerah
5 01 02 2.03 03	Monitoring, Evaluasi dan Penyusunan Laporan Berkala Pelaksanaan Pembangunan Daerah	Dokumen Monitoring, Evaluasi dan Penyusunan Laporan Berkala Pelaksanaan Pembangunan Daerah				4 laporan	380,000,000	Kab. Nganjuk, Semua Kecamatan, Semua Kelurahan	Dana Transfer Umum-Dana Alokasi Umum	Memperkuat Stabilitas Polhukhankam Dan Transformasi Pelayanan Publik	Meningkatkan tata kelola pemerintahan dan pelayanan publik dengan pemanfaatan teknologi informasi (e-gov)	Kabupaten Nganjuk	4 laporan	170,000,000	Badan Perencanaan Pembangunan Daerah
5 01 03	**PROGRAM KOORDINASI DAN SINKRONISASI PERENCANAAN PEMBANGUNAN DAERAH**	% outcome program Koordinasi dan Sinkronisasi Perencanaan Pembangunan Daerah ≥ 80 %	%		%	100 %	**2,352,200,000**						100 %	**945,000,000**	
5 01 03 2.01	**Koordinasi Perencanaan Bidang Pemerintahan dan Pembangunan Manusia**	Jumlah urusan bidang Pemerintahan dan Pembangunan Manusia yang dikoordinasikan	urusan		urusan	22 urusan	**622,200,000**						22 urusan	**345,000,000**	
5 01 03 2.01 04	Koordinasi Pelaksanaan Sinergitas dan Harmonisasi	Jumlah Dokumen Perencanaan Sektoral Bidang				2 Dok 32 OPD 16 urusan	115,000,000	Kab. Nganjuk, Semua	Dana Transfer Umum-Dana Alokasi Umum	Memperkuat Stabilitas Polhukhankam Dan	Meningkatkan tata kelola pemerintahan dan pelayanan	Bappeda Kabupaten Nganjuk	2 Dok 32 OPD 16 urusan	75,000,000	Badan Perencanaan Pembangunan Daerah

Kode	Urusan/ Bidang Urusan/ Program/ Kegiatan/ Sub Kegiatan	Indikator Program/ Kegiatan/ Sub Kegiatan	Target Akhir Periode RPJMD	Realisasi Capaian RKPD Tahun 2020	Prakiraan Capaian Target RKPD Tahun 2021	Capaian Kinerja dan Kerangka Pendanaan						Kelompok Sasaran	Prakiraan Maju Rencana Tahun 2023		Perangkat Daerah Penanggung Jawab
						Target 2022	Pagu Indikatif	Lokasi	Sumber Dana	Prioritas			Target	Pagu Indikatif	
										Nasional	Daerah				
	Perencanaan Pembangunan Daerah Bidang Pemerintahan	Pemeritahan Jumlah Laporan Monitoring dan Evaluasi Pelaksanaan Pembangunan OPD Bidang Pemerintahan (Laporan Tribulan) Jumlah urusan yang difasilitasi Jumlah urusan yg dikoordinasikan				16 urusan		Kecamatan, Semua Kelurahan		Transformasi Pelayanan Publik	publik dengan pemanfaatan teknologi informasi (e-gov)		16 urusan		
5 01 03 2.01 08	Koordinasi Pelaksanaan Sinergitas dan Harmonisasi Perencanaan Pembangunan Daerah Bidang Pembangunan Manusia	Jumlah Dokumen Perencanaan Sektoral Bidang Pembangunan Manusia (CSR, RAT Kemiskinan, LP2KD, RPKD) Jumlah Laporan Monitoring dan Evaluasi Pelaksanaan Pembangunan OPD Bidang Pemerintahan (Laporan Tribulan) Jumlah urusan yang difasilitasi Jumlah urusan yg dikoordinasikan				4 Dok 5 OPD 6 urusan 6 urusan	507,200,000	Kab. Nganjuk, Semua Kecamatan, Semua Kelurahan	Dana Transfer Umum-Dana Alokasi Umum	Memperkuat Stabilitas Polhukhankam Dan Transformasi Pelayanan Publik	Meningkatkan tata kelola pemerintahan dan pelayanan publik dengan pemanfaatan teknologi informasi (e-gov)	Bappeda Kabupaten Nganjuk	4 Dok 5 OPD 6 urusan 6 urusan	270,000,000	Badan Perencanaan Pembangunan Daerah
5 01 03 2.02	**Koordinasi Perencanaan Bidang Perekonomian dan SDA (Sumber Daya Alam)**	''Jumlah urusan bidang perekonomian dan SDA yang dikoordinasikan	urusan		urusan	10 urusan	**350,000,000**						10 urusan	**325,000,000**	
5 01 03 2.02 04	Koordinasi Pelaksanaan Sinergitas dan Harmonisasi Perencanaan Pembangunan Daerah Bidang Perekonomian	Jumlah Dokumen Perencanaan Sektoral Bidang Perekonomian Jumlah Laporan Monitoring dan Evaluasi Pelaksanaan Pembangunan OPD Bidang Perekonomian (Laporan Tribulan) Jumlah urusan yang difasilitasi Jumlah urusan yg dikoordinasikan				1 Dok 5 OPD 7 urusan 7 urusan	275,000,000	Kab. Nganjuk, Semua Kecamatan, Semua Kelurahan	Dana Transfer Umum-Dana Alokasi Umum	Memperkuat Stabilitas Polhukhankam Dan Transformasi Pelayanan Publik	Meningkatkan tata kelola pemerintahan dan pelayanan publik dengan pemanfaatan teknologi informasi (e-gov)	Bappeda Kabupaten Nganjuk	1 Dok 5 OPD 7 urusan 7 urusan	250,000,000	Badan Perencanaan Pembangunan Daerah

Kode	Urusan/ Bidang Urusan/ Program/ Kegiatan/ Sub Kegiatan	Indikator Program/ Kegiatan/ Sub Kegiatan	Target Akhir Periode RPJMD	Realisasi Capaian RKPD Tahun 2020	Prakiraan Capaian Target RKPD Tahun 2021	Capaian Kinerja dan Kerangka Pendanaan						Kelompok Sasaran	Prakiraan Maju Rencana Tahun 2023		Perangkat Daerah Penanggung Jawab
						Target 2022	Pagu Indikatif	Lokasi	Sumber Dana	Prioritas			Target	Pagu Indikatif	
										Nasional	Daerah				
5 01 03 2.02 08	Koordinasi Pelaksanaan Sinergitas dan Harmonisasi Perencanaan Pembangunan Daerah Bidang SDA	Jumlah Dokumen Perencanaan Sektoral Bidang SDA Jumlah Laporan Monitoring dan Evaluasi Pelaksanaan Pembangunan OPD Bidang SDA (Laporan Tribulan) Jumlah urusan yang difasilitasi Jumlah urusan yg dikoordinasikan				1 Dok 2 OPD 3 urusan 3 urusan	75,000,000	Kab. Nganjuk, Semua Kecamatan, Semua Kelurahan	Dana Transfer Umum-Dana Alokasi Umum	Memperkuat Stabilitas Polhukhankam Dan Transformasi Pelayanan Publik	Meningkatkan tata kelola pemerintahan dan pelayanan publik dengan pemanfaatan teknologi informasi (e-gov)	Bappeda Kabupaten Nganjuk	1 Dok 2 OPD 3 urusan 3 urusan	75,000,000	Badan Perencanaan Pembangunan Daerah
5 01 03 2.03	**Koordinasi Perencanaan Bidang Infrastruktur dan Kewilayahan**	Jumlah urusan bidang infrastruktur dan kewilayahan yang dikoordinasikan	urusan		urusan	6 urusan	**1,380,000,000**						6 urusan	**275,000,000**	
5 01 03 2.03 04	Koordinasi Pelaksanaan Sinergitas dan Harmonisasi Perencanaan Pembangunan Daerah Bidang Infrastruktur	jumlah dokumen perencanaan sektoral bidang infrastruktur jumlah laporan monev pelaksanaan pembangunan OPD bidang infrastruktur jumlah urusan yang difasilitasi jumlah urusan yg dikoordinasikan				1 Dokumen 3 OPD 4 urusan 4 urusan	630,000,000	Kab. Nganjuk, Semua Kecamatan, Semua Kelurahan	Dana Transfer Umum-Dana Alokasi Umum	Memperkuat Stabilitas Polhukhankam Dan Transformasi Pelayanan Publik	Meningkatkan tata kelola pemerintahan dan pelayanan publik dengan pemanfaatan teknologi informasi (e-gov)	Bappeda Kab. Nganjuk	1 Dokumen 3 OPD 4 urusan 4 urusan	150,000,000	Badan Perencanaan Pembangunan Daerah
5 01 03 2.03 08	Koordinasi Pelaksanaan Sinergitas dan Harmonisasi Perencanaan Pembangunan Daerah Bidang Kewilayahan	jumlah dokumen sektoral bidang kewilayahan jumlah laporan monev pelaksanaan pembangunan OPD bidang kewilayahan jumlah urusan yang difasilitasi jumlah urusan yang dikoordinasikan				1 Dokumen 2 OPD 2 urusan 2 urusan	750,000,000	Kab. Nganjuk, Semua Kecamatan, Semua Kelurahan	Dana Transfer Umum-Dana Alokasi Umum	Memperkuat Stabilitas Polhukhankam Dan Transformasi Pelayanan Publik	Meningkatkan tata kelola pemerintahan dan pelayanan publik dengan pemanfaatan teknologi informasi (e-gov)	Bappeda Kab. Nganjuk	1 Dokumen 2 OPD 2 urusan 2 urusan	125,000,000	Badan Perencanaan Pembangunan Daerah
5 05	**PENELITIAN DAN PENGEMBANGAN**						**4,985,000,000**							**910,000,000**	
5 05 02	**PROGRAM PENELITIAN DAN PENGEMBANGAN DAERAH**	Persentase pemanfaatan hasil kelitbangan	%		%	100 %	**4,985,000,000**						100 %	**910,000,000**	
5 05 02 2.02	**Penelitian dan Pengembangan Bidang Sosial dan Kependudukan**	Jumlah Dokumen Penelitian dan Pengembangan Bidang Sosial dan	Dokumen		Dokumen	5 Dokumen	**2,400,000,000**						5 Dokumen	**0**	

Kode	Urusan/ Bidang Urusan/ Program/ Kegiatan/ Sub Kegiatan	Indikator Program/ Kegiatan/ Sub Kegiatan	Target Akhir Periode RPJMD	Realisasi Capaian RKPD Tahun 2020	Prakiraan Capaian Target RKPD Tahun 2021	Capaian Kinerja dan Kerangka Pendanaan						Kelompok Sasaran	Prakiraan Maju Rencana Tahun 2023		Perangkat Daerah Penanggung Jawab
						Target 2022	Pagu Indikatif	Lokasi	Sumber Dana	Prioritas			Target	Pagu Indikatif	
										Nasional	Daerah				
		Kependudukan													
5 05 02 2.02 01	Penelitian dan Pengembangan Bidang Aspek-Aspek Sosial	Kajian Dampak Sosial Pembangunan Jalan Selingkar Wilis Kabupaten Nganjuk Studi pemulihan dampak sosial akibat pandemi covid 19				1 Dokumen 1 Dok	500,000,000	Kab. Nganjuk, Sawahan, Semua Kelurahan Kab. Nganjuk, Ngetos, Semua Kelurahan Kab. Nganjuk, Loceret, Semua Kelurahan	Dana Transfer Umum-Dana Alokasi Umum	Memperkuat Stabilitas Polhukhankam Dan Transformasi Pelayanan Publik	Meningkatkan tata kelola pemerintahan dan pelayanan publik dengan pemanfaatan teknologi informasi (e-gov)	Kabupaten Nganjuk	1 Dokumen 1 Dok	0	Badan Perencanaan Pembangunan Daerah
5 05 02 2.02 05	Penelitian dan Pengembangan Pariwisata	Studi Pengembangan kawasan Wisata Utama Bendungan Semantok Studi Pengembangan Wisata penunjang Kawasan wisata utama bendungan Semantok dalam rangka peningkatan kesejahteraan warga sekitar.				1 Dokumen 1 Dokumen	500,000,000	Kab. Nganjuk, Rejoso, Sambikerep	Dana Transfer Umum-Dana Alokasi Umum	Memperkuat Stabilitas Polhukhankam Dan Transformasi Pelayanan Publik	Meningkatkan tata kelola pemerintahan dan pelayanan publik dengan pemanfaatan teknologi informasi (e-gov)	Kabupaten Nganjuk	1 Dokumen 1 Dokumen	0	Badan Perencanaan Pembangunan Daerah
5 05 02 2.02 10	Penelitian dan Pengembangan Partisipasi Masyarakat	Kajian tingkat kemampuan warga magersaren untuk proses TMKH dalam rangka sertifikasi lahan milik Studi Pertisipasi dan Pemindahan Warga Terdampak Dalam Rangka Pembangunan Bendungan Margopatut (LARAP)				1 Dokumen 1 Dokumen	1,400,000,000	Semua Kab/Kota, Semua Kecamatan, Semua Kelurahan	Dana Transfer Umum-Dana Alokasi Umum	Memperkuat Stabilitas Polhukhankam Dan Transformasi Pelayanan Publik	Meningkatkan tata kelola pemerintahan dan pelayanan publik dengan pemanfaatan teknologi informasi (e-gov)	Kabupaten Nganjuk	1 Dokumen 1 Dokumen	0	Badan Perencanaan Pembangunan Daerah
5 05 02 2.03	**Penelitian dan Pengembangan Bidang Ekonomi dan Pembangunan**	Jumlah Dokumen penelitian dan pengembangan Bidang Ekonomi dan Pembangunan	Dokumen		Dokumen	4 Dokumen	**2,100,000,000**						4 Dokumen	**650,000,000**	
5 05 02 2.03 04	Penelitian dan Pengembangan Pertanian, Perkebunan dan Pangan	Dokumen Studi Pengembangan Sistem Pertanian Terpadu				1 Dokumen	500,000,000	Kab. Nganjuk, Gondang, Balonggebang	Dana Transfer Umum-Dana Alokasi Umum	Memperkuat Stabilitas Polhukhankam Dan Transformasi	Meningkatkan tata kelola pemerintahan dan pelayanan publik dengan	Kabupaten Nganjuk	1 Dokumen	0	Badan Perencanaan Pembangunan Daerah

Kode	Urusan/ Bidang Urusan/ Program/ Kegiatan/ Sub Kegiatan	Indikator Program/ Kegiatan/ Sub Kegiatan	Target Akhir Periode RPJMD	Realisasi Capaian RKPD Tahun 2020	Prakiraan Capaian Target RKPD Tahun 2021	Capaian Kinerja dan Kerangka Pendanaan						Kelompok Sasaran	Prakiraan Maju Rencana Tahun 2023		Perangkat Daerah Penanggung Jawab
						Target 2022	Pagu Indikatif	Lokasi	Sumber Dana	Prioritas			Target	Pagu Indikatif	
										Nasional	Daerah				
										Pelayanan Publik	pemanfaatan teknologi informasi (e-gov)				
5 05 02 2.03 07	Penelitian dan Pengembangan Lingkungan Hidup	Dokumen Studi Kelayakan Lingkungan Rencana Pembangunan Bendungan Margopatut Kajian pemanfaatan air tanah untuk pertanian Kajian pemanfaatan RTH sebagai pengganti RTH tepi jalan Pemantauan lingkungan Lahan Relokasi WTP Bendungan Semantok				1 Dokumen 1 Dok 1 Dok 2 Dok	1,000,000,000	Kab. Nganjuk, Sawahan, Margopatut	Dana Transfer Umum-Dana Alokasi Umum	Memperkuat Stabilitas Polhukhankam Dan Transformasi Pelayanan Publik	Meningkatkan tata kelola pemerintahan dan pelayanan publik dengan pemanfaatan teknologi informasi (e-gov)	Kabupaten Nganjuk	1 Dokumen 1 Dok 1 Dok 2 Dok	350,000,000	Badan Perencanaan Pembangunan Daerah
5 05 02 2.03 08	Penelitian dan Pengembangan Kehutanan	Dokumen fasilitasi perijinan pembangunan di lahan kawasan hutan Penelitian penanaman Tanaman Hutan untuk Peningkatan Status Lahan milik menjadi lahan Kawasan Hutan pada Lahan kompensasi TMKH di Bondowoso				2 Dok 55 Hektare	600,000,000	Kab. Nganjuk, Semua Kecamatan, Semua Kelurahan	Dana Transfer Umum-Dana Alokasi Umum	Memperkuat Stabilitas Polhukhankam Dan Transformasi Pelayanan Publik	Meningkatkan tata kelola pemerintahan dan pelayanan publik dengan pemanfaatan teknologi informasi (e-gov)	Kabupaten Nganjuk	2 Dok 55 Hektare	300,000,000	Badan Perencanaan Pembangunan Daerah
5 05 02 2.04	**Pengembangan Inovasi dan Teknologi**	Jumlah inovasi dan Teknologi Daerah yang dikembangkan	Inovasi		Inovasi	2 Inovasi	**485,000,000**						2 Inovasi	**260,000,000**	
5 05 02 2.04 01	Penelitian, Pengembangan, dan Perekayasaan di Bidang Teknologi dan Inovasi	Lomba kreativitas inovasi dan teknologi dalam rangka hari jadi kabupaten nganjuk				1 Kegiatan	210,000,000	Kab. Nganjuk, Semua Kecamatan, Semua Kelurahan	Dana Transfer Umum-Dana Alokasi Umum		Meningkatkan tata kelola pemerintahan dan pelayanan publik dengan pemanfaatan teknologi informasi (e-gov)	Kabupaten Nganjuk	1 Kegiatan	210,000,000	Badan Perencanaan Pembangunan Daerah
5 05 02 2.04 02	Uji Coba dan Penerapan Rancang Bangun/Model Replikasi dan Invensi di Bidang	Fasilitasi Uji Coba dan Penerapan Rancang Bangun/Model				5 kali	75,000,000	Kab. Nganjuk, Semua Kecamatan,	Dana Transfer Umum-Dana Alokasi Umum		Meningkatkan tata kelola pemerintahan dan pelayanan publik dengan	Kabupaten Nganjuk	5 kali	0	Badan Perencanaan Pembangunan Daerah

Rancangan Akhir Rencana Kerja Pemerintah Daerah (RKPD)
Kabupaten Nganjuk
Tahun 2022

Kode	Urusan/ Bidang Urusan/ Program/ Kegiatan/ Sub Kegiatan	Indikator Program/ Kegiatan/ Sub Kegiatan	Target Akhir Periode RPJMD	Realisasi Capaian RKPD Tahun 2020	Prakiraan Capaian Target RKPD Tahun 2021	Capaian Kinerja dan Kerangka Pendanaan						Kelompok Sasaran	Prakiraan Maju Rencana Tahun 2023		Perangkat Daerah Penanggung Jawab
						Target 2022	Pagu Indikatif	Lokasi	Sumber Dana	Prioritas			Target	Pagu Indikatif	
										Nasional	Daerah				
	Difusi Inovasi dan Penerapan Teknologi	Replikasi dan Invensi di Bidang Difusi Inovasi dan Penerapan Teknologi						Semua Kelurahan			pemanfaatan teknologi informasi (e-gov)				
5 05 02 2.04 03	Diseminasi Jenis, Prosedur dan Metode Penyelenggaraan Pemerintahan Daerah Yang Bersifat Inovatif	Modul Diseminasi Jenis, Prosedur dan Metode Penyelenggaraan Pemerintahan Daerah Yang Bersifat Inovatif				1 Dokumen	50,000,000	Kab. Nganjuk, Semua Kecamatan, Semua Kelurahan	Dana Transfer Umum-Dana Alokasi Umum		Meningkatkan tata kelola pemerintahan dan pelayanan publik dengan pemanfaatan teknologi informasi (e-gov)	Kabupaten Nganjuk	1 Dokumen	0	Badan Perencanaan Pembangunan Daerah
5 05 02 2.04 04	Sosialisasi dan Diseminasi Hasil-Hasil Kelitbangan	Jumlah sosialisasi dan Diseminasi Hasil-Hasil Kelitbangan yang dilaksanakan				4 kali	100,000,000	Kab. Nganjuk, Semua Kecamatan, Semua Kelurahan	Dana Transfer Umum-Dana Alokasi Umum		Meningkatkan tata kelola pemerintahan dan pelayanan publik dengan pemanfaatan teknologi informasi (e-gov)	Kabupaten Nganjuk	4 kali	0	Badan Perencanaan Pembangunan Daerah
5 05 02 2.04 05	Fasilitasi Hak Kekayaan Intelektual	Fasilitasi pendaftaran legalitas HAKI				35 kali	50,000,000	Kab. Nganjuk, Semua Kecamatan, Semua Kelurahan	Dana Transfer Umum-Dana Alokasi Umum		Meningkatkan tata kelola pemerintahan dan pelayanan publik dengan pemanfaatan teknologi informasi (e-gov)	Kabupaten Nganjuk	35 kali	50,000,000	Badan Perencanaan Pembangunan Daerah
					TOTAL	**15,909,459,765**								**10,472,500,000**	

Rancangan Akhir Rencana Kerja Pemerintah Daerah (RKPD)
Kabupaten Nganjuk
Tahun 2022

Kode					Urusan/ Bidang Urusan/ Program/ Kegiatan/ Sub Kegiatan	Indikator Program/ Kegiatan/ Sub Kegiatan	Target Akhir Periode RPJMD	Realisasi Capaian RKPD Tahun 2020	Prakiraan Capaian Target RKPD Tahun 2021	Capaian Kinerja dan Kerangka Pendanaan						Kelompok Sasaran	Prakiraan Maju Rencana Tahun 2023		Perangkat Daerah Penanggung Jawab
										Target 2022	Pagu Indikatif	Lokasi	Sumber Dana	Prioritas			Target	Pagu Indikatif	
														Nasional	Daerah				
5					**UNSUR PENUNJANG URUSAN PEMERINTAHAN**															
5	**02**				**KEUANGAN**						**493,092,949,100**								**17,366,935,485**	
5	**02**	**01**			**PROGRAM PENUNJANG URUSAN PEMERINTAHAN DAERAH KABUPATEN/KOTA**	Hasil Survey Kepuasan Masyarakat (SKM)	%		%	90 %	**9,145,598,500**						90 %	**8,237,185,485**	
5	**02**	**01**	2.01		**Perencanaan, Penganggaran, dan Evaluasi Kinerja Perangkat Daerah**	Tersusunnya dokumen perencanaan penganggaran dan evaluasi kinerja perangkat daerah	dokumen		dokumen	13 dokumen	**40,000,000**						13 dokumen	**42,000,000**	
5	02	01	2.01	01	Penyusunan Dokumen Perencanaan Perangkat Daerah	Jumlah dokumen Rencana Kerja Perangkat Daerah yang tersusun				2 dokumen	7,000,000	Kab. Nganjuk, Semua Kecamatan, Semua Kelurahan			Meningkatkan tata kelola pemerintahan dan pelayanan publik dengan pemanfaatan teknologi informasi (e-gov)	BPKAD Kab. Nganjuk	2 dokumen	7,350,000	Badan Pengelolaan Keuangan dan Aset Daerah
5	02	01	2.01	02	Koordinasi dan Penyusunan Dokumen RKA-SKPD	Jumlah dokumen RKA SKPD yang tersusun				1 dokumen	7,000,000	Kab. Nganjuk, Semua Kecamatan, Semua Kelurahan	Dana Transfer Umum-Dana Alokasi Umum		Meningkatkan tata kelola pemerintahan dan pelayanan publik dengan pemanfaatan teknologi informasi (e-gov)	BPKAD Kab. Nganjuk	1 dokumen	7,350,000	Badan Pengelolaan Keuangan dan Aset Daerah
5	02	01	2.01	03	Koordinasi dan Penyusunan Dokumen Perubahan RKA-SKPD	Jumlah dokumen Perubahan RKA SKPD yang tersusun				1 dokumen	5,000,000	Kab. Nganjuk, Semua Kecamatan, Semua Kelurahan	Dana Transfer Umum-Dana Alokasi Umum		Meningkatkan tata kelola pemerintahan dan pelayanan publik dengan pemanfaatan teknologi informasi (e-gov)	BPKAD Kab. Nganjuk	1 dokumen	5,250,000	Badan Pengelolaan Keuangan dan Aset Daerah
5	02	01	2.01	04	Koordinasi dan Penyusunan DPA-SKPD	Jumlah dokumen DPA SKPD yang tersusun				1 dokumen	3,000,000	Kab. Nganjuk, Semua Kecamatan, Semua Kelurahan	Dana Transfer Umum-Dana Alokasi Umum		Meningkatkan tata kelola pemerintahan dan pelayanan publik dengan pemanfaatan teknologi informasi (e-gov)	BPKAD Kab. Nganjuk	1 dokumen	3,150,000	Badan Pengelolaan Keuangan dan Aset Daerah
5	02	01	2.01	05	Koordinasi dan Penyusunan Perubahan DPA-SKPD	Jumlah dokumen Perubahan DPA SKPD yang tersusun				1 dokumen	3,000,000	Kab. Nganjuk, Semua Kecamatan, Semua	Dana Transfer Umum-Dana Alokasi Umum		Meningkatkan tata kelola pemerintahan dan pelayanan publik dengan	BPKAD Kab. Nganjuk	1 dokumen	3,150,000	Badan Pengelolaan Keuangan dan Aset Daerah

Kode	Urusan/ Bidang Urusan/ Program/ Kegiatan/ Sub Kegiatan	Indikator Program/ Kegiatan/ Sub Kegiatan	Target Akhir Periode RPJMD	Realisasi Capaian RKPD Tahun 2020	Prakiraan Capaian Target RKPD Tahun 2021	Capaian Kinerja dan Kerangka Pendanaan						Kelompok Sasaran	Prakiraan Maju Rencana Tahun 2023		Perangkat Daerah Penanggung Jawab
						Target 2022	Pagu Indikatif	Lokasi	Sumber Dana	Prioritas			Target	Pagu Indikatif	
										Nasional	Daerah				
								Kelurahan			pemanfaatan teknologi informasi (e-gov)				
5 02 01 2.01 06	Koordinasi dan Penyusunan Laporan Capaian Kinerja dan Ikhtisar Realisasi Kinerja SKPD	Jumlah laporan capaian kinerja dan ikhtisar realisasi kinerja yang tersusun				4 dokumen	5,000,000	Kab. Nganjuk, Semua Kecamatan, Semua Kelurahan	Dana Transfer Umum - Dana Bagi Hasil		Meningkatkan tata kelola pemerintahan dan pelayanan publik dengan pemanfaatan teknologi informasi (e-gov)	BPKAD Kab. Nganjuk	4 dokumen	5,250,000	Badan Pengelolaan Keuangan dan Aset Daerah
5 02 01 2.01 07	Evaluasi Kinerja Perangkat Daerah	Jumlah dokumen LKPJ yang tersusun Jumlah dokumen LPPD yang tersusun Jumlah laporan kinerja yang tersusun				1 dokumen 1 dokumen 1 dokumen	10,000,000	Kab. Nganjuk, Semua Kecamatan, Semua Kelurahan	Dana Transfer Umum - Dana Alokasi Umum		Meningkatkan tata kelola pemerintahan dan pelayanan publik dengan pemanfaatan teknologi informasi (e-gov)	BPKAD Kab. Nganjuk	1 dokumen 1 dokumen 1 dokumen	10,500,000	Badan Pengelolaan Keuangan dan Aset Daerah
5 02 01 2.02	**Administrasi Keuangan Perangkat Daerah**	Persentase dokumen administrasi keuangan yang tersusun	%		%	100 %	**7,179,756,000**						100 %	**6,210,685,485**	
5 02 01 2.02 01	Penyediaan Gaji dan Tunjangan ASN	Jumlah dokumen gaji dan tunjangan ASN yang tersedia				14 dokumen	7,167,256,000		Dana Transfer Umum-Dana Alokasi Umum			BPKAD Kab. Nganjuk	14 dokumen	6,197,560,485	Badan Pengelolaan Keuangan dan Aset Daerah
5 02 01 2.02 05	Koordinasi dan Penyusunan Laporan Keuangan Akhir Tahun SKPD	Jumlah dokumen laporan keuangan akhir tahun yang tersusun				1 dokumen	7,000,000	Kab. Nganjuk, Semua Kecamatan, Semua Kelurahan	Dana Transfer Umum-Dana Alokasi Umum		Meningkatkan tata kelola pemerintahan dan pelayanan publik dengan pemanfaatan teknologi informasi (e-gov)	BPKAD Kab. Nganjuk	1 dokumen	7,350,000	Badan Pengelolaan Keuangan dan Aset Daerah
5 02 01 2.02 07	Koordinasi dan Penyusunan Laporan Keuangan Bulanan/Triwulanan /Semesteran SKPD	Jumlah dokumen laporan keuangan bulanan yang tersusun Jumlah dokumen laporan keuangan semesteran yang tersusun Jumlah dokumen laporan keuangan triwulanan yang tersusun				12 dokumen 1 dokumen 4 dokumen	5,500,000	Kab. Nganjuk, Semua Kecamatan, Semua Kelurahan	Dana Transfer Umum-Dana Alokasi Umum		Meningkatkan tata kelola pemerintahan dan pelayanan publik dengan pemanfaatan teknologi informasi (e-gov)	BPKAD Kab. Nganjuk	12 dokumen 1 dokumen 4 dokumen	5,775,000	Badan Pengelolaan Keuangan dan Aset Daerah

Kode	Urusan/ Bidang Urusan/ Program/ Kegiatan/ Sub Kegiatan	Indikator Program/ Kegiatan/ Sub Kegiatan	Target Akhir Periode RPJMD	Realisasi Capaian RKPD Tahun 2020	Prakiraan Capaian Target RKPD Tahun 2021	Capaian Kinerja dan Kerangka Pendanaan						Kelompok Sasaran	Prakiraan Maju Rencana Tahun 2023		Perangkat Daerah Penanggung Jawab
						Target 2022	Pagu Indikatif	Lokasi	Sumber Dana	Prioritas			Target	Pagu Indikatif	
										Nasional	Daerah				
5 02 01 2.03	**Administrasi Barang Milik Daerah pada Perangkat Daerah**	Jumlah dokumen administrasi BMD yang tersusun	dokumen		dokumen	2 dokumen	**7,000,000**						2 dokumen	**7,350,000**	
5 02 01 2.03 06	Penatausahaan Barang Milik Daerah pada SKPD	Jumlah dokumen RKBMD dan RKPBMD yang tersusun				2 dokumen	7,000,000	Kab. Nganjuk, Semua Kecamatan, Semua Kelurahan	Dana Transfer Umum-Dana Alokasi Umum		Meningkatkan tata kelola pemerintahan dan pelayanan publik dengan pemanfaatan teknologi informasi (e-gov)	BPKAD Kab. Nganjuk	2 dokumen	7,350,000	Badan Pengelolaan Keuangan dan Aset Daerah
5 02 01 2.05	**Administrasi Kepegawaian Perangkat Daerah**	Persentase administrasi kepegawaian yang terlaksana	%		%	100 %	**532,500,000**						100 %	**559,125,000**	
5 02 01 2.05 02	Pengadaan Pakaian Dinas Beserta Atribut Kelengkapannya	Jumlah pakaian dinas beserta atribut kelengkapannya yang diadakan				60 ASN	32,500,000	Kab. Nganjuk, Semua Kecamatan, Semua Kelurahan	Dana Transfer Umum-Dana Alokasi Umum		Meningkatkan tata kelola pemerintahan dan pelayanan publik dengan pemanfaatan teknologi informasi (e-gov)	Seluruh ASN	60 ASN	34,125,000	Badan Pengelolaan Keuangan dan Aset Daerah
5 02 01 2.05 10	Sosialisasi Peraturan Perundang-Undangan	Jumlah sosialisasi peraturan perundang-undangan yang terlaksana				2 kali	250,000,000	Kab. Nganjuk, Semua Kecamatan, Semua Kelurahan	Dana Transfer Umum-Dana Alokasi Umum		Meningkatkan tata kelola pemerintahan dan pelayanan publik dengan pemanfaatan teknologi informasi (e-gov)	Seluruh ASN	2 kali	262,500,000	Badan Pengelolaan Keuangan dan Aset Daerah
5 02 01 2.05 11	Bimbingan Teknis Implementasi Peraturan Perundang-Undangan	Jumlah bimbingan teknis peraturan perundang-undangan yang terlaksana				2 kali	250,000,000	Kab. Nganjuk, Semua Kecamatan, Semua Kelurahan	Dana Transfer Umum-Dana Alokasi Umum		Meningkatkan tata kelola pemerintahan dan pelayanan publik dengan pemanfaatan teknologi informasi (e-gov)	Seluruh ASN	2 kali	262,500,000	Badan Pengelolaan Keuangan dan Aset Daerah
5 02 01 2.06	**Administrasi Umum Perangkat Daerah**	Jumlah kebutuhan administrasi umum yang tersedia	%		%	90 %	**496,449,600**						90 %	**521,325,000**	
5 02 01 2.06 01	Penyediaan Komponen Instalasi Listrik/Penerangan Bangunan Kantor	Jumlah komponen instalasi listrik/penerangan bangunan kantor yang tersedia				10 jenis	6,000,000	Kab. Nganjuk, Semua Kecamatan, Semua Kelurahan	Dana Transfer Umum-Dana Alokasi Umum		Meningkatkan tata kelola pemerintahan dan pelayanan publik dengan pemanfaatan teknologi informasi (e-	Pelaksanaan Tugas Pokok dan Fungsi	10 jenis	6,300,000	Badan Pengelolaan Keuangan dan Aset Daerah

Kode	Urusan/ Bidang Urusan/ Program/ Kegiatan/ Sub Kegiatan	Indikator Program/ Kegiatan/ Sub Kegiatan	Target Akhir Periode RPJMD	Realisasi Capaian RKPD Tahun 2020	Prakiraan Capaian Target RKPD Tahun 2021	Capaian Kinerja dan Kerangka Pendanaan						Kelompok Sasaran	Prakiraan Maju Rencana Tahun 2023		Perangkat Daerah Penanggung Jawab
						Target 2022	Pagu Indikatif	Lokasi	Sumber Dana	Prioritas			Target	Pagu Indikatif	
										Nasional	Daerah				
											gov)				
5 02 01 2.06 03	Penyediaan Peralatan Rumah Tangga	Jumlah peralatan rumah tangga yang tersedia				8 jenis	5,000,000	Kab. Nganjuk, Semua Kecamatan, Semua Kelurahan	Dana Transfer Umum-Dana Alokasi Umum		Meningkatkan tata kelola pemerintahan dan pelayanan publik dengan pemanfaatan teknologi informasi (e-gov)	Pelaksanaan Tugas Pokok dan Fungsi	8 jenis	5,250,000	Badan Pengelolaan Keuangan dan Aset Daerah
5 02 01 2.06 04	Penyediaan Bahan Logistik Kantor	Jumlah alat tulis kantor yang tersedia Jumlah makanan dan minuman harian pegawai yang tersedia Jumlah peralatan kebersihan dan bahan pembersih yang tersedia				3 jenis 1 jenis 4 jenis	100,000,000	Kab. Nganjuk, Semua Kecamatan, Semua Kelurahan	Dana Transfer Umum-Dana Alokasi Umum		Meningkatkan tata kelola pemerintahan dan pelayanan publik dengan pemanfaatan teknologi informasi (e-gov)	Pelaksanaan Tugas Pokok dan Fungsi	3 jenis 1 jenis 4 jenis	105,000,000	Badan Pengelolaan Keuangan dan Aset Daerah
5 02 01 2.06 05	Penyediaan Barang Cetakan dan Penggandaan	Jumlah barang cetakan dan penggandaan yang tersedia				5 jenis	39,999,600	Kab. Nganjuk, Semua Kecamatan, Semua Kelurahan	Dana Transfer Umum-Dana Alokasi Umum		Meningkatkan tata kelola pemerintahan dan pelayanan publik dengan pemanfaatan teknologi informasi (e-gov)	Pelaksanaan Tugas Pokok dan Fungsi	5 jenis	42,000,000	Badan Pengelolaan Keuangan dan Aset Daerah
5 02 01 2.06 06	Penyediaan Bahan Bacaan dan Peraturan Perundang-undangan	Jumlah bahan bacaan dan peraturan perundang-undangan yang tersedia				3 jenis	4,950,000	Kab. Nganjuk, Semua Kecamatan, Semua Kelurahan	Dana Transfer Umum-Dana Alokasi Umum		Meningkatkan tata kelola pemerintahan dan pelayanan publik dengan pemanfaatan teknologi informasi (e-gov)	Pelaksanaan Tugas Pokok dan Fungsi	3 jenis	5,250,000	Badan Pengelolaan Keuangan dan Aset Daerah
5 02 01 2.06 08	Fasilitasi Kunjungan Tamu	Jumlah makanan dan minuman tamu yang tersedia				7 jenis	15,000,000	Kab. Nganjuk, Semua Kecamatan, Semua Kelurahan	Dana Transfer Umum-Dana Alokasi Umum		Meningkatkan tata kelola pemerintahan dan pelayanan publik dengan pemanfaatan teknologi informasi (e-gov)	Pelaksanaan Tugas Pokok dan Fungsi	7 jenis	15,750,000	Badan Pengelolaan Keuangan dan Aset Daerah
5 02 01 2.06 09	Penyelenggaraan Rapat Koordinasi dan Konsultasi SKPD	Jumlah makanan dan minuman rapat yang tersedia Jumlah perjalanan dinas dalam daerah yang terselenggara				2 jenis 10 kali 60 kali	300,000,000	Kab. Nganjuk, Semua Kecamatan, Semua Kelurahan	Dana Transfer Umum-Dana Alokasi Umum		Meningkatkan tata kelola pemerintahan dan pelayanan publik dengan pemanfaatan teknologi informasi (e-	Pelaksanaan Tugas Pokok dan Fungsi	2 jenis 10 kali 60 kali	315,000,000	Badan Pengelolaan Keuangan dan Aset Daerah

Kode	Urusan/ Bidang Urusan/ Program/ Kegiatan/ Sub Kegiatan	Indikator Program/ Kegiatan/ Sub Kegiatan	Target Akhir Periode RPJMD	Realisasi Capaian RKPD Tahun 2020	Prakiraan Capaian Target RKPD Tahun 2021	Capaian Kinerja dan Kerangka Pendanaan						Kelompok Sasaran	Prakiraan Maju Rencana Tahun 2023		Perangkat Daerah Penanggung Jawab
						Target 2022	Pagu Indikatif	Lokasi	Sumber Dana	Prioritas			Target	Pagu Indikatif	
										Nasional	Daerah				
		Jumlah perjalanan dinas rapat koordinasi ke luar daerah yang terselenggara									gov)				
5 02 01 2.06 10	Penatausahaan Arsip Dinamis pada SKPD	Jumlah penatausahaan arsip dinamis SKPD yang terlaksana				12 bulan	15,000,000	Kab. Nganjuk, Semua Kecamatan, Semua Kelurahan	Dana Transfer Umum-Dana Alokasi Umum		Meningkatkan tata kelola pemerintahan dan pelayanan publik dengan pemanfaatan teknologi informasi (e-gov)	Pelaksanaan Tugas Pokok dan Fungsi	12 bulan	15,750,000	Badan Pengelolaan Keuangan dan Aset Daerah
5 02 01 2.06 11	Dukungan Pelaksanaan Sistem Pemerintahan Berbasis Elektronik pada SKPD	Jumlah pengelolaan SPBE SKPD yang terlaksana				3 kegiatan	10,500,000	Kab. Nganjuk, Semua Kecamatan, Semua Kelurahan	Dana Transfer Umum-Dana Alokasi Umum		Meningkatkan tata kelola pemerintahan dan pelayanan publik dengan pemanfaatan teknologi informasi (e-gov)	Pelaksanaan Tugas Pokok dan Fungsi	3 kegiatan	11,025,000	Badan Pengelolaan Keuangan dan Aset Daerah
5 02 01 2.07	**Pengadaan Barang Milik Daerah Penunjang Urusan Pemerintah Daerah**	Jumlah BMD penunjang kelancaran pelaksanaan tugas yang tersedia	%		%	90 %	**235,903,900**						90 %	**225,750,000**	
5 02 01 2.07 05	Pengadaan Mebel	Jumlah kursi direktur yang tercukupi Jumlah kursi komputer yan tercukupi umlah rak besi yang tercukupi				2 kursi 4 kursi 1 rak	14,959,600	Kab. Nganjuk, Semua Kecamatan, Semua Kelurahan	Dana Transfer Umum-Dana Alokasi Umum			BPKAD Kab. Nganjuk	2 kursi 4 kursi 1 rak	15,750,000	Badan Pengelolaan Keuangan dan Aset Daerah
5 02 01 2.07 06	Pengadaan Peralatan dan Mesin Lainnya	Jumlah AC yang tercukupi Jumlah I pad yang tercukupi Jumlah komputer yang tercukupi Jumlah laptop yang tercukupi Jumlah LCD proyektor yang tercukupi Jumlah printer yang tercukupi				2 unit 1 unit 2 unit 2 unit 1 unit 2 unit	220,944,300	Kab. Nganjuk, Semua Kecamatan, Semua Kelurahan	Dana Transfer Umum-Dana Alokasi Umum			BPKAD Kab. Nganjuk	2 unit 1 unit 2 unit 2 unit 1 unit 2 unit	210,000,000	Badan Pengelolaan Keuangan dan Aset Daerah

Kode	Urusan/ Bidang Urusan/ Program/ Kegiatan/ Sub Kegiatan	Indikator Program/ Kegiatan/ Sub Kegiatan	Target Akhir Periode RPJMD	Realisasi Capaian RKPD Tahun 2020	Prakiraan Capaian Target RKPD Tahun 2021	Capaian Kinerja dan Kerangka Pendanaan						Kelompok Sasaran	Prakiraan Maju Rencana Tahun 2023		Perangkat Daerah Penanggung Jawab
						Target 2022	Pagu Indikatif	Lokasi	Sumber Dana	Prioritas			Target	Pagu Indikatif	
										Nasional	Daerah				
5 02 01 2.08	**Penyediaan Jasa Penunjang Urusan Pemerintahan Daerah**	Jasa penunjang kelancaran pelaksanaan tugas yang tersedia	%		%	90 %	**229,000,000**						90 %	**224,700,000**	
5 02 01 2.08 01	Penyediaan Jasa Surat Menyurat	Jumlah jasa pengiriman yang tercukupi Jumlah jasa surat menyurat yang terlaksana				3000 surat keluar 55 kali 4000 surat masuk	4,000,000	Kab. Nganjuk, Semua Kecamatan, Semua Kelurahan	Dana Transfer Umum-Dana Alokasi Umum		Meningkatkan tata kelola pemerintahan dan pelayanan publik dengan pemanfaatan teknologi informasi (e-gov)	Pelaksanaan Tugas Pokok dan Fungsi	3000 surat keluar 55 kali 4000 surat masuk	4,200,000	Badan Pengelolaan Keuangan dan Aset Daerah
5 02 01 2.08 02	Penyediaan Jasa Komunikasi, Sumber Daya Air dan Listrik	Jumlah tagihan internet kebutuhan kantor yang terbayar Jumlah tagihan listrik kebutuhan kantor yang terbayar Jumlah tagihan telepon kebutuhan kantor yang terbayar				12 bulan 12 bulan 2 provider	150,000,000	Kab. Nganjuk, Semua Kecamatan, Semua Kelurahan	Dana Transfer Umum-Dana Alokasi Umum		Meningkatkan tata kelola pemerintahan dan pelayanan publik dengan pemanfaatan teknologi informasi (e-gov)	Pelaksanaan Tugas Pokok dan Fungsi	12 bulan 12 bulan 2 provider	157,500,000	Badan Pengelolaan Keuangan dan Aset Daerah
5 02 01 2.08 04	Penyediaan Jasa Pelayanan Umum Kantor	Jumlah Luas GEdung Kantor yang di bersihkan				994 m2	75,000,000	Kab. Nganjuk, Semua Kecamatan, Semua Kelurahan	Dana Transfer Umum-Dana Alokasi Umum		Meningkatkan tata kelola pemerintahan dan pelayanan publik dengan pemanfaatan teknologi informasi (e-gov)	Pelaksanaan Tugas Pokok dan Fungsi	994 m2	63,000,000	Badan Pengelolaan Keuangan dan Aset Daerah
5 02 01 2.09	**Pemeliharaan Barang Milik Daerah Penunjang Urusan Pemerintahan Daerah**	Persentase Barang Milik Daerah yang terpelihara baik	%		%	90 %	**424,989,000**						90 %	**446,250,000**	
5 02 01 2.09 02	Penyediaan Jasa Pemeliharaan, Biaya Pemeliharaan, Pajak, dan Perizinan Kendaraan Dinas Operasional atau Lapangan	Jumlah belanja BBM kendaraan dinas operasional yang tersedia Jumlah belanja pemeliharaan kendaraan dinas operasional yang tersedia Jumlah belanja STNK kendaraan dinas operasional yang tersedia				4270 liter 18 unit 18 unit 5 unit	109,989,000	Kab. Nganjuk, Semua Kecamatan, Semua Kelurahan	Dana Transfer Umum-Dana Alokasi Umum		Meningkatkan tata kelola pemerintahan dan pelayanan publik dengan pemanfaatan teknologi informasi (e-gov)	BMD BPKAD Kab. Nganjuk	4270 liter 18 unit 18 unit 5 unit	115,500,000	Badan Pengelolaan Keuangan dan Aset Daerah

Kode	Urusan/ Bidang Urusan/ Program/ Kegiatan/ Sub Kegiatan	Indikator Program/ Kegiatan/ Sub Kegiatan	Target Akhir Periode RPJMD	Realisasi Capaian RKPD Tahun 2020	Prakiraan Capaian Target RKPD Tahun 2021	Capaian Kinerja dan Kerangka Pendanaan						Kelompok Sasaran	Prakiraan Maju Rencana Tahun 2023		Perangkat Daerah Penanggung Jawab
						Target 2022	Pagu Indikatif	Lokasi	Sumber Dana	Prioritas			Target	Pagu Indikatif	
										Nasional	Daerah				
		Jumlah belanja suku cadang kendaraan dinas operasional yang tersedia													
5 02 01 2.09 05	Pemeliharaan Mebel	Jumlah mebel yang terpelihara baik				3 jenis	15,000,000	Kab. Nganjuk, Semua Kecamatan, Semua Kelurahan	Dana Transfer Umum-Dana Alokasi Umum			BMD BPKAD Kab. Nganjuk	3 jenis	15,750,000	Badan Pengelolaan Keuangan dan Aset Daerah
5 02 01 2.09 06	Pemeliharaan Peralatan dan Mesin Lainnya	Jumlah AC yang terpelihara baik Jumlah komputer/PC yang terpelihara baik Jumlah laptop yang terpelihara baik Jumlah printer yang terpelihara baik				15 unit 30 unit 5 unit 15 unit	100,000,000	Kab. Nganjuk, Semua Kecamatan, Semua Kelurahan	Dana Transfer Umum-Dana Alokasi Umum			BMD BPKAD Kab. Nganjuk	15 unit 30 unit 5 unit 15 unit	105,000,000	Badan Pengelolaan Keuangan dan Aset Daerah
5 02 01 2.09 09	Pemeliharaan/Rehabilitasi Gedung Kantor dan Bangunan Lainnya	Jumlah gedung tempat kerja yang terpelihara baik				1 unit	200,000,000	Kab. Nganjuk, Semua Kecamatan, Semua Kelurahan	Dana Transfer Umum-Dana Alokasi Umum			BMD BPKAD Kab. Nganjuk	1 unit	210,000,000	Badan Pengelolaan Keuangan dan Aset Daerah
5 02 02	**PROGRAM PENGELOLAAN KEUANGAN DAERAH**	Presentase pengelolaan keuangan daerah yang sesuai peraturan perundang-undangan dan akuntabel	%		%	100 %	**481,097,350,600**						100 %	**6,137,250,000**	
5 02 02 2.01	**Koordinasi dan Penyusunan Rencana Anggaran Daerah**	Persentase Ketepatan Waktu dalam penyusunan Penganggaran (APBD dan P APBD)	%		%	100 %	**3,250,000,000**						100 %	**3,412,500,000**	
5 02 02 2.01 01	Koordinasi dan Penyusunan KUA dan PPAS	Jumlah dokumen KUA PPAS yang disusun				1 dokumen	700,000,000	Semua Kab/Kota, Semua Kecamatan, Semua Kelurahan	Dana Transfer Umum-Dana Alokasi Umum		Meningkatkan tata kelola pemerintahan dan pelayanan publik dengan pemanfaatan teknologi informasi (e-gov)	Seluruh OPD	1 dokumen	735,000,000	Badan Pengelolaan Keuangan dan Aset Daerah

Rancangan Akhir Rencana Kerja Pemerintah Daerah (RKPD)
Kabupaten Nganjuk
Tahun 2022

Kode	Urusan/ Bidang Urusan/ Program/ Kegiatan/ Sub Kegiatan	Indikator Program/ Kegiatan/ Sub Kegiatan	Target Akhir Periode RPJMD	Realisasi Capaian RKPD Tahun 2020	Prakiraan Capaian Target RKPD Tahun 2021	Capaian Kinerja dan Kerangka Pendanaan						Kelompok Sasaran	Prakiraan Maju Rencana Tahun 2023		Perangkat Daerah Penanggung Jawab
						Target 2022	Pagu Indikatif	Lokasi	Sumber Dana	Prioritas			Target	Pagu Indikatif	
										Nasional	Daerah				
5 02 02 2.01 02	Koordinasi dan Penyusunan Perubahan KUA dan Perubahan PPAS	Jumlah dokumen Perubahan KUA dan Perubahan PPAS yang disusun				1 dokumen	700,000,000	Semua Kab/Kota, Semua Kecamatan, Semua Kelurahan	Dana Transfer Umum-Dana Alokasi Umum		Meningkatkan tata kelola pemerintahan dan pelayanan publik dengan pemanfaatan teknologi informasi (e-gov)	Seluruh OPD	1 dokumen	735,000,000	Badan Pengelolaan Keuangan dan Aset Daerah
5 02 02 2.01 03	Koordinasi, Penyusunan dan Verifikasi RKA-SKPD	Jumlah RKA yang diverifikasi				50 dokumen	100,000,000	Semua Kab/Kota, Semua Kecamatan, Semua Kelurahan	Dana Transfer Umum-Dana Alokasi Umum		Meningkatkan tata kelola pemerintahan dan pelayanan publik dengan pemanfaatan teknologi informasi (e-gov)	Seluruh OPD	50 dokumen	105,000,000	Badan Pengelolaan Keuangan dan Aset Daerah
5 02 02 2.01 04	Koordinasi, Penyusunan dan Verifikasi Perubahan RKA-SKPD	Jumlah Perubahan RKA yang diverifikasi				50 dokumen	100,000,000	Semua Kab/Kota, Semua Kecamatan, Semua Kelurahan	Dana Transfer Umum-Dana Alokasi Umum		Meningkatkan tata kelola pemerintahan dan pelayanan publik dengan pemanfaatan teknologi informasi (e-gov)	Seluruh OPD	50 dokumen	105,000,000	Badan Pengelolaan Keuangan dan Aset Daerah
5 02 02 2.01 05	Koordinasi, Penyusunan dan Verifikasi DPA-SKPD	Jumlah DPA yang diverifikasi				50 dokumen	75,000,000	Semua Kab/Kota, Semua Kecamatan, Semua Kelurahan	Dana Transfer Umum-Dana Alokasi Umum		Meningkatkan tata kelola pemerintahan dan pelayanan publik dengan pemanfaatan teknologi informasi (e-gov)	Seluruh OPD	50 dokumen	78,750,000	Badan Pengelolaan Keuangan dan Aset Daerah
5 02 02 2.01 06	Koordinasi, Penyusunan dan Verifikasi Perubahan DPA-SKPD	Jumlah Perubahan DPA yang diverifikasi				50 dokumen	75,000,000	Semua Kab/Kota, Semua Kecamatan, Semua Kelurahan	Dana Transfer Umum-Dana Alokasi Umum		Meningkatkan tata kelola pemerintahan dan pelayanan publik dengan pemanfaatan teknologi informasi (e-gov)	Seluruh OPD	50 dokumen	78,750,000	Badan Pengelolaan Keuangan dan Aset Daerah
5 02 02 2.01 07	Koordinasi dan Penyusunan Peraturan Daerah tentang APBD dan Peraturan Kepala Daerah tentang Penjabaran APBD	Jumlah Perda APBD dan Perbup Penjabaran APBD yang disusun				2 dokumen	500,000,000	Semua Kab/Kota, Semua Kecamatan, Semua Kelurahan	Dana Transfer Umum-Dana Alokasi Umum		Meningkatkan tata kelola pemerintahan dan pelayanan publik dengan pemanfaatan teknologi informasi (e-gov)	Seluruh OPD	2 dokumen	525,000,000	Badan Pengelolaan Keuangan dan Aset Daerah

Kode	Urusan/ Bidang Urusan/ Program/ Kegiatan/ Sub Kegiatan	Indikator Program/ Kegiatan/ Sub Kegiatan	Target Akhir Periode RPJMD	Realisasi Capaian RKPD Tahun 2020	Prakiraan Capaian Target RKPD Tahun 2021	Capaian Kinerja dan Kerangka Pendanaan						Kelompok Sasaran	Prakiraan Maju Rencana Tahun 2023		Perangkat Daerah Penanggung Jawab
						Target 2022	Pagu Indikatif	Lokasi	Sumber Dana	Prioritas			Target	Pagu Indikatif	
										Nasional	Daerah				
5 02 02 2.01 08	Koordinasi dan Penyusunan Peraturan Daerah tentang Perubahan APBD dan Peraturan Kepala Daerah tentang Penjabaran Perubahan APBD	Jumlah Perda Perubahan APBD dan Perbup Perubahan Penjabaran APBD yang disusun				5 dokumen	500,000,000	Semua Kab/Kota, Semua Kecamatan, Semua Kelurahan	Dana Transfer Umum-Dana Alokasi Umum		Meningkatkan tata kelola pemerintahan dan pelayanan publik dengan pemanfaatan teknologi informasi (e-gov)	Seluruh OPD	5 dokumen	525,000,000	Badan Pengelolaan Keuangan dan Aset Daerah
5 02 02 2.01 09	Koordinasi dan Penyusunan Regulasi serta Kebijakan Bidang Anggaran	Jumlah dokumen Perbup Sisdur yang disusun				1 dokumen	200,000,000	Semua Kab/Kota, Semua Kecamatan, Semua Kelurahan	Dana Transfer Umum-Dana Alokasi Umum		Meningkatkan tata kelola pemerintahan dan pelayanan publik dengan pemanfaatan teknologi informasi (e-gov)	Seluruh OPD	1 dokumen	210,000,000	Badan Pengelolaan Keuangan dan Aset Daerah
5 02 02 2.01 13	Pembinaan Penganggaran Daerah Pemerintah Kabupaten/Kota	Jumlah pembinaan pengganggaran				2 kali	300,000,000	Semua Kab/Kota, Semua Kecamatan, Semua Kelurahan	Dana Transfer Umum-Dana Alokasi Umum		Meningkatkan tata kelola pemerintahan dan pelayanan publik dengan pemanfaatan teknologi informasi (e-gov)	Seluruh OPD	2 kali	315,000,000	Badan Pengelolaan Keuangan dan Aset Daerah
5 02 02 2.02	**Koordinasi dan Pengelolaan Perbendaharaan Daerah**	Persentase OPD yang mengajukan SPM sesuai ketentuan	%		%	100 %	**1,225,000,000**						100 %	**1,286,250,000**	
5 02 02 2.02 01	Koordinasi dan Pengelolaan Kas Daerah	Jumlah dokumen SKPP yang terproses dan diterbitkan Jumlah dokumen SP2D yang terproses dan diterbitkan Jumlah pengelolaan kas daerah yang terlaksana (laporan posisi kas harian dan rekonsiliasi harian)				650 dok SKPP 7550 dok SP2D 240 hari/Th	500,000,000	Kab. Nganjuk, Semua Kecamatan, Semua Kelurahan	Dana Transfer Umum-Dana Alokasi Umum			Seluruh OPD	650 dok SKPP 7550 dok SP2D 240 hari/Th	525,000,000	Badan Pengelolaan Keuangan dan Aset Daerah
5 02 02 2.02 03	Penyiapan, Pelaksanaan Pengendalian dan Penerbitan Anggaran Kas dan SPD	Jumlah anggaran kas dan SPD yang terproses dan diterbitkan				200 dokumen	200,000,000	Kab. Nganjuk, Semua Kecamatan, Semua Kelurahan	Dana Transfer Umum-Dana Alokasi Umum			Seluruh OPD	200 dokumen	210,000,000	Badan Pengelolaan Keuangan dan Aset Daerah
5 02 02 2.02 05	Koordinasi, Fasilitasi, Asistensi, Sinkronisasi, Supervisi,	Jumlah pengelolaan dana perimbangan dan dana transfer				8 jenis	125,000,000	Kab. Nganjuk, Semua	Dana Transfer Umum-Dana Alokasi Umum			Seluruh OPD	8 jenis	131,250,000	Badan Pengelolaan Keuangan dan Aset Daerah

Kode	Urusan/ Bidang Urusan/ Program/ Kegiatan/ Sub Kegiatan	Indikator Program/ Kegiatan/ Sub Kegiatan	Target Akhir Periode RPJMD	Realisasi Capaian RKPD Tahun 2020	Prakiraan Capaian Target RKPD Tahun 2021	Capaian Kinerja dan Kerangka Pendanaan						Kelompok Sasaran	Prakiraan Maju Rencana Tahun 2023		Perangkat Daerah Penanggung Jawab
						Target 2022	Pagu Indikatif	Lokasi	Sumber Dana	Prioritas			Target	Pagu Indikatif	
										Nasional	Daerah				
	Monitoring dan Evaluasi Pengelolaan Dana Perimbangan dan Dana Transfer Lainnya	yang terlaksana						Kecamatan, Semua Kelurahan							
5 02 02 2.02 06	Koordinasi, Pelaksanaan Kerjasama dan Pemantauan Transaksi Non Tunai dengan Lembaga Keuangan Bank dan Lembaga Keuangan Bukan Bank	Jumlah kerjasama dengan lembaga keuangan dalam pelaksanaan dan pemantauan transaksi non tunai				1 Bank	100,000,000	Kab. Nganjuk, Semua Kecamatan, Semua Kelurahan	Dana Transfer Umum-Dana Alokasi Umum			Seluruh OPD	1 Bank	105,000,000	Badan Pengelolaan Keuangan dan Aset Daerah
5 02 02 2.02 09	Rekonsiliasi Data Penerimaan dan Pengeluaran Kas serta Pemungutan dan Pemotongan Atas SP2D dengan Instansi Terkait	Jumlah rekonsiliasi data penerimaan dan pengeluaran kas serta pemungutan dan pemotongan atas SP2D dengan instansi terkait yang terlaksana				292 kali	75,000,000	Kab. Nganjuk, Semua Kecamatan, Semua Kelurahan	Dana Transfer Umum-Dana Alokasi Umum			Seluruh OPD	292 kali	78,750,000	Badan Pengelolaan Keuangan dan Aset Daerah
5 02 02 2.02 10	Penyusunan Petunjuk Teknis Administrasi Keuangan yang Berkaitan dengan Penerimaan dan Pengeluaran Kas serta Penatausahaan dan Pertanggungjawaban Sub Kegiatan	Jumlah buku petunjuk teknis administrasi keuangan yang berkaitan dengan penerimaan dan pengeluaran kas serta penatausahaan dan pertanggungjawaban sub kegiatan yang tersusun				2 buku	225,000,000	Kab. Nganjuk, Semua Kecamatan, Semua Kelurahan	Dana Transfer Umum-Dana Alokasi Umum			Seluruh OPD	2 buku	236,250,000	Badan Pengelolaan Keuangan dan Aset Daerah
5 02 02 2.03	**Koordinasi dan Pelaksanaan Akuntansi dan Pelaporan Keuangan Daerah**	Ketepatan waktu penyusunan LKPD	%		%	100 %	**1,200,000,000**						100 %	**1,260,000,000**	
5 02 02 2.03 01	Koordinasi Pelaksanaan Akuntansi Penerimaan dan Pengeluaran Kas Daerah	Jumlah pelaksanaan akuntansi penerimaan dan pengeluaran kas daerah yang terlaksanan				4 kegiatan	50,000,000	Kab. Nganjuk, Semua Kecamatan, Semua Kelurahan	Dana Transfer Umum-Dana Alokasi Umum			Seluruh OPD	4 kegiatan	52,500,000	Badan Pengelolaan Keuangan dan Aset Daerah
5 02 02 2.03 02	Rekonsiliasi dan Verifikasi Aset, Kewajiban, Ekuitas, Pendapatan, Belanja, Pembiayaan, Pendapatan-LO dan Beban	Jumlah data rekonsiliasi dan verifikasi aset, kewajiban, ekuitas, realisasi pendapatan dan belanja serta pembiayaan,				18 buku	75,000,000	Kab. Nganjuk, Semua Kecamatan, Semua Kelurahan	Dana Transfer Umum-Dana Alokasi Umum			Seluruh OPD	18 buku	78,750,000	Badan Pengelolaan Keuangan dan Aset Daerah

Kode	Urusan/ Bidang Urusan/ Program/ Kegiatan/ Sub Kegiatan	Indikator Program/ Kegiatan/ Sub Kegiatan	Target Akhir Periode RPJMD	Realisasi Capaian RKPD Tahun 2020	Prakiraan Capaian Target RKPD Tahun 2021	Capaian Kinerja dan Kerangka Pendanaan						Kelompok Sasaran	Prakiraan Maju Rencana Tahun 2023		Perangkat Daerah Penanggung Jawab
						Target 2022	Pagu Indikatif	Lokasi	Sumber Dana	Prioritas			Target	Pagu Indikatif	
										Nasional	Daerah				
		pendapatan LO dan beban													
5 02 02 2.03 03	Koordinasi Penyusunan Laporan Pertanggungjawaban Pelaksanaan APBD Bulanan, Triwulanan dan Semesteran	Jumlah laporan realisasi anggaran bulanan yang tersusn Jumlah laporan realisasi anggaran tribulanan yang tersusun Jumlah laporan semester pertama dan prognosis 6 bulan berikutnya yang tersusun				3 buku 3 buku 55 buku	75,000,000	Kab. Nganjuk, Semua Kecamatan, Semua Kelurahan	Dana Transfer Umum-Dana Alokasi Umum			Seluruh OPD	3 buku 3 buku 55 buku	78,750,000	Badan Pengelolaan Keuangan dan Aset Daerah
5 02 02 2.03 05	Koordinasi dan Penyusunan Rancangan Peraturan Daerah tentang Pertanggungjawaban Pelaksanaan APBD Provinsi dan Rancangan Peraturan Kepala Daerah tentang Penjabaran Pertanggungjawaban Pelaksanaan APBD Kabupaten/Kota	Jumlah buku Laporan Keuangan Pemerintah Darah TA 2021 Jumlah buku perbup penjabaran pertanggungjawaban pelaksanaan APBD TA. 2021 beserta lampirannya Jumlah buku perda pertanggungjawaban pelaksanaan APBD TA 2021 beserta lampiranna Jumlah buku raperbup penjabaran pertanggungjawaban pelaksanaan APBD TA 2021 beserta lapirannya Jumlah buku raperda pertanggungjawaban pelaksanaan PBD TA 2021 beserta lampirannya Jumlah CD perda dan perbup pertanggungjawaban pelaksanaan APBD TA 2021 beserta lampirannya				5 buku 55 buku 110 buku 5 buku 110 buku 60 keping	600,000,000	Kab. Nganjuk, Semua Kecamatan, Semua Kelurahan	Dana Transfer Umum-Dana Alokasi Umum			Seluruh OPD	5 buku 55 buku 110 buku 5 buku 110 buku 60 keping	630,000,000	Badan Pengelolaan Keuangan dan Aset Daerah

Kode	Urusan/ Bidang Urusan/ Program/ Kegiatan/ Sub Kegiatan	Indikator Program/ Kegiatan/ Sub Kegiatan	Target Akhir Periode RPJMD	Realisasi Capaian RKPD Tahun 2020	Prakiraan Capaian Target RKPD Tahun 2021	Capaian Kinerja dan Kerangka Pendanaan						Kelompok Sasaran	Prakiraan Maju Rencana Tahun 2023		Perangkat Daerah Penanggung Jawab
						Target 2022	Pagu Indikatif	Lokasi	Sumber Dana	Prioritas			Target	Pagu Indikatif	
										Nasional	Daerah				
5 02 02 2.03 06	Penyusunan Tanggapan/Tindak Lanjut terhadap LHP BPK atas Laporan Pertanggungjawaban Pelaksanaan APBD	Jumlah tanggapan/tindaklanjut terhadap LHP BPK atas Laporan Pertanggungjawaban pelaksanaan APBD yang tersusun				2 Semester	50,000,000	Kab. Nganjuk, Semua Kecamatan, Semua Kelurahan	Dana Transfer Umum-Dana Alokasi Umum			Seluruh OPD	2 Semester	52,500,000	Badan Pengelolaan Keuangan dan Aset Daerah
5 02 02 2.03 07	Koordinasi, Sinkronisasi, dan Penyelesaian Tuntutan Perbendaharaan dan Tuntutan Kerugian Daerah	Jumlah sinkronisasi temuan dan penyelesaian TTGR yang tertangani				100 %	50,000,000	Kab. Nganjuk, Semua Kecamatan, Semua Kelurahan	Dana Transfer Umum-Dana Alokasi Umum			Seluruh OPD	100 %	52,500,000	Badan Pengelolaan Keuangan dan Aset Daerah
5 02 02 2.03 09	Penyusunan Kebijakan dan Panduan Teknis Operasional Penyelenggaraan Akuntansi Pemerintah Daerah	Tersusunnya Kebijakan dan panduan teknis penyelenggaraan akuntansi Pemerintah Daerah yang tersusun				1 perbup	100,000,000	Kab. Nganjuk, Semua Kecamatan, Semua Kelurahan	Dana Transfer Umum-Dana Alokasi Umum			Seluruh OPD	1 perbup	105,000,000	Badan Pengelolaan Keuangan dan Aset Daerah
5 02 02 2.03 10	Penyusunan Sistem dan Prosedur Akuntansi dan Pelaporan Keuangan Pemerintah Daerah	Tersusunnya sistem dan prosedur akuntansi dan pelaporan keuangan Pemerintah Daerah				1 perbup	100,000,000	Kab. Nganjuk, Semua Kecamatan, Semua Kelurahan	Dana Transfer Umum-Dana Alokasi Umum			Seluruh OPD	1 perbup	105,000,000	Badan Pengelolaan Keuangan dan Aset Daerah
5 02 02 2.03 11	Pembinaan Akuntansi, Pelaporan dan Pertanggungjawaban Pemerintah Kabupaten/Kota	Jumlah pembinaan akuntansi pelaporan dan pertanggungjawaban Pemerintah Kabupaten/kota yang terlaksana				52 SKPD	100,000,000	Kab. Nganjuk, Semua Kecamatan, Semua Kelurahan	Dana Transfer Umum-Dana Alokasi Umum			Seluruh OPD	52 SKPD	105,000,000	Badan Pengelolaan Keuangan dan Aset Daerah
5 02 02 2.04	**Penunjang Urusan Kewenangan Pengelolaan Keuangan Daerah**	Persentase pengelolaan bantuan keuangan, dana darurat dan mendesak serta dana bagi hasil sesuai peraturan perundang-undangan	%		%	100 %	**475,322,350,600**						100 %	**73,500,000**	
5 02 02 2.04 08	Analisis Perencanaan dan Penyaluran Bantuan Keuangan	Jumlah Bantuan Keuangan yang tersalurkan				100 %	413,284,013,800	Kab. Nganjuk, Semua Kecamatan, Semua Kelurahan	Dana Transfer Umum-Dana Alokasi Umum			Penerima bantuan keuangan, Bantuan darurat mendesak dan dana bagi hasil	100 %	31,500,000	Badan Pengelolaan Keuangan dan Aset Daerah

Kode	Urusan/ Bidang Urusan/ Program/ Kegiatan/ Sub Kegiatan	Indikator Program/ Kegiatan/ Sub Kegiatan	Target Akhir Periode RPJMD	Realisasi Capaian RKPD Tahun 2020	Prakiraan Capaian Target RKPD Tahun 2021	Capaian Kinerja dan Kerangka Pendanaan						Kelompok Sasaran	Prakiraan Maju Rencana Tahun 2023		Perangkat Daerah Penanggung Jawab
						Target 2022	Pagu Indikatif	Lokasi	Sumber Dana	Prioritas			Target	Pagu Indikatif	
										Nasional	Daerah				
5 02 02 2.04 09	Pengelolaan Dana Darurat dan Mendesak	Jumlah Belanja Tidak Terduga yang tersalurkan				100 %	50,020,000,000	Kab. Nganjuk, Semua Kecamatan, Semua Kelurahan	Dana Transfer Umum-Dana Alokasi Umum			Penerima bantuan keuangan, Bantuan darurat mendesak dan dana bagi hasil	100 %	21,000,000	Badan Pengelolaan Keuangan dan Aset Daerah
5 02 02 2.04 10	Pengelolaan Dana Bagi Hasil Kabupaten/Kota	Jumlah Belanja Bagi Hasil yang tersalurkan				100 %	12,018,336,800	Kab. Nganjuk, Semua Kecamatan, Semua Kelurahan	Dana Transfer Umum-Dana Alokasi Umum			Penerima bantuan keuangan, Bantuan darurat mendesak dan dana bagi hasil	100 %	21,000,000	Badan Pengelolaan Keuangan dan Aset Daerah
5 02 02 2.05	**Pengelolaan Data dan Implementasi Sistem Informasi Pemerintah Daerah Lingkup Keuangan Daerah**	Jumlah pengelolaan data dan SIPD lingkup keuangan daerah yang terlaksana	Kegiatan		Kegiatan	2 Kegiatan	**100,000,000**						2 Kegiatan	**105,000,000**	
5 02 02 2.05 03	Pembinaan Sistem Informasi Pemerintah Daerah Bidang Keuangan Daerah Pemerintah Kabupaten/Kota	Jumlah Pembinaan SIPD Bidang Keuangan Daerah Pemerintah Kabupaten yang terlaksana				2 kali	100,000,000	Kab. Nganjuk, Semua Kecamatan, Semua Kelurahan	Dana Transfer Umum-Dana Alokasi Umum	Memperkuat Stabilitas Polhukhankam Dan Transformasi Pelayanan Publik		Seluruh OPD	2 kali	105,000,000	Badan Pengelolaan Keuangan dan Aset Daerah
5 02 03	**PROGRAM PENGELOLAAN BARANG MILIK DAERAH**	Ketepatan waktu penyusunan Laporan BMD	%		%	100 %	**2,850,000,000**						100 %	**2,992,500,000**	
5 02 03 2.01	**Pengelolaan Barang Milik Daerah**	Persentase tertib pengelolaan Barang Milik daerah	%		%	100 %	**2,850,000,000**						100 %	**2,992,500,000**	
5 02 03 2.01 01	Penyusunan Standar Harga	Jumlah BMD yang teramankan Jumlah Keputusan Bupati yang ditetapkan				40 IMB 2 SK	500,000,000	Kab. Nganjuk, Semua Kecamatan, Semua Kelurahan	Dana Transfer Umum-Dana Alokasi Umum	Memperkuat Stabilitas Polhukhankam Dan Transformasi Pelayanan Publik		BMD Kab. Nganjuk	40 IMB 2 SK	525,000,000	Badan Pengelolaan Keuangan dan Aset Daerah
5 02 03 2.01 03	Penyusunan Perencanaan Kebutuhan Barang Milik Daerah	Jumlah Kebutuhan BMD setiap OPD yang terdata				52 OPD	50,000,000	Kab. Nganjuk, Semua Kecamatan, Semua Kelurahan	Dana Transfer Umum-Dana Alokasi Umum	Memperkuat Stabilitas Polhukhankam Dan Transformasi Pelayanan Publik	Meningkatkan tata kelola pemerintahan dan pelayanan publik dengan pemanfaatan teknologi informasi (e-gov)	BMD Kab. Nganjuk	52 OPD	52,500,000	Badan Pengelolaan Keuangan dan Aset Daerah
5 02 03 2.01 04	Penyusunan Kebijakan Pengelolaan Barang	Jumlah Perda yang tersusun				1 Perda	200,000,000	Kab. Nganjuk, Semua	Dana Transfer Umum-Dana Alokasi Umum	Memperkuat Stabilitas Polhukhankam		BMD Kab. Nganjuk	1 Perda	210,000,000	Badan Pengelolaan Keuangan dan Aset Daerah

Kode	Urusan/ Bidang Urusan/ Program/ Kegiatan/ Sub Kegiatan	Indikator Program/ Kegiatan/ Sub Kegiatan	Target Akhir Periode RPJMD	Realisasi Capaian RKPD Tahun 2020	Prakiraan Capaian Target RKPD Tahun 2021	Capaian Kinerja dan Kerangka Pendanaan						Kelompok Sasaran	Prakiraan Maju Rencana Tahun 2023		Perangkat Daerah Penanggung Jawab
						Target 2022	Pagu Indikatif	Lokasi	Sumber Dana	Prioritas			Target	Pagu Indikatif	
										Nasional	Daerah				
	Milik Daerah							Kecamatan, Semua Kelurahan		Dan Transformasi Pelayanan Publik					
5 02 03 2.01 05	Penatausahaan Barang Milik Daerah	Jumlah data BMD yang akurat				52 OPD	500,000,000	Semua Kab/Kota, Semua Kecamatan, Semua Kelurahan Kab. Nganjuk, Semua Kecamatan, Semua Kelurahan	Dana Transfer Umum-Dana Alokasi Umum	Memperkuat Stabilitas Polhukhankam Dan Transformasi Pelayanan Publik		BMD Kab. Nganjuk	52 OPD	525,000,000	Badan Pengelolaan Keuangan dan Aset Daerah
5 02 03 2.01 06	Inventarisasi Barang Milik Daerah	Jumlah BMD se-Kabupaten Nganjuk yang terdata				52 OPD	300,000,000	Kab. Nganjuk, Semua Kecamatan, Semua Kelurahan	Dana Transfer Umum-Dana Alokasi Umum	Memperkuat Stabilitas Polhukhankam Dan Transformasi Pelayanan Publik		BMD Kab. Nganjuk	52 OPD	315,000,000	Badan Pengelolaan Keuangan dan Aset Daerah
5 02 03 2.01 07	Pengamanan Barang Milik Daerah	Jumlah BMD yang teramankan Jumlah BMD yang teramankan				20 Bidang 40 IMB	700,000,000	Semua Kab/Kota, Semua Kecamatan, Semua Kelurahan Kab. Nganjuk, Semua Kecamatan, Semua Kelurahan	Dana Transfer Umum-Dana Alokasi Umum	Memperkuat Stabilitas Polhukhankam Dan Transformasi Pelayanan Publik		BMD Kab. Nganjuk	20 Bidang 40 IMB	735,000,000	Badan Pengelolaan Keuangan dan Aset Daerah
5 02 03 2.01 08	Penilaian Barang Milik Daerah	Jumlah BMD yang mempunyai nilai wajar				5 Unit	200,000,000	Kab. Nganjuk, Semua Kecamatan, Semua Kelurahan	Dana Transfer Umum-Dana Alokasi Umum	Memperkuat Stabilitas Polhukhankam Dan Transformasi Pelayanan Publik		BMD Kab. Nganjuk	5 Unit	210,000,000	Badan Pengelolaan Keuangan dan Aset Daerah
5 02 03 2.01 10	Optimalisasi Penggunaan, Pemanfaatan, Pemindahtanganan, Pemusnahan, dan Penghapusan Barang Milik Daerah	Jumlah BMD yang dipindahtangankan Jumlah Data BMD yang dihapuskan Jumlah PAD yang meningkat				5 Unit 500 Unit 400 ha	400,000,000	Kab. Nganjuk, Semua Kecamatan, Semua Kelurahan	Dana Transfer Umum-Dana Alokasi Umum	Memperkuat Stabilitas Polhukhankam Dan Transformasi Pelayanan Publik		BMD Kab. Nganjuk	5 Unit 500 Unit 400 ha	420,000,000	Badan Pengelolaan Keuangan dan Aset Daerah
					TOTAL	**493,092,949,100**								**17,366,935,485**	

Rancangan Akhir Rencana Kerja Pemerintah Daerah (RKPD)
Kabupaten Nganjuk
Tahun 2022

Kode					Urusan/ Bidang Urusan/ Program/ Kegiatan/ Sub Kegiatan	Indikator Program/ Kegiatan/ Sub Kegiatan	Target Akhir Periode RPJMD	Realisasi Capaian RKPD Tahun 2020	Prakiraan Capaian Target RKPD Tahun 2021	Capaian Kinerja dan Kerangka Pendanaan						Kelompok Sasaran	Prakiraan Maju Rencana Tahun 2023		Perangkat Daerah Penanggung Jawab
										Target 2022	Pagu Indikatif	Lokasi	Sumber Dana	Prioritas			Target	Pagu Indikatif	
														Nasional	Daerah				
5					**UNSUR PENUNJANG URUSAN PEMERINTAHAN**															
5	**02**				**KEUANGAN**						**12,575,822,649**							**15,730,486,000**		
5	**02**	**01**			**PROGRAM PENUNJANG URUSAN PEMERINTAHAN DAERAH KABUPATEN/KOTA**	Hasil Survei Kepuasan Masyarakat (SKM)	A 100 %		A 100 %	90 %	**9,735,822,649**						90 %	**12,804,086,000**	
5	**02**	**01**	2.01		**Perencanaan, Penganggaran, dan Evaluasi Kinerja Perangkat Daerah**	Jumlah dokumen perencanaan, penganggaran da evaluasi yang selesai	dokumen		dokumen	13 dokumen	**17,000,000**						13 dokumen	**25,000,000**	
5	02	01	2.01	01	Penyusunan Dokumen Perencanaan Perangkat Daerah	Jumlah dokumen perencanaan perangkat daerah				6 dokumen	7,000,000			Memperkuat Stabilitas Polhukhankam Dan Transformasi Pelayanan Publik	Meningkatkan tata kelola pemerintahan dan pelayanan publik dengan pemanfaatan teknologi informasi (e-gov)	dokumen perencanaan, penganggaran da evaluasi yang selesai	6 dokumen	10,000,000	Badan Pendapatan Daerah
5	02	01	2.01	07	Evaluasi Kinerja Perangkat Daerah	Jumlah dokumen Evaluasi disusun				7 Dokumen	10,000,000	Semua Kab/Kota, Semua Kecamatan, Semua Kelurahan	Dana Transfer Umum-Dana Alokasi Umum	Memperkuat Stabilitas Polhukhankam Dan Transformasi Pelayanan Publik	Meningkatkan tata kelola pemerintahan dan pelayanan publik dengan pemanfaatan teknologi informasi (e-gov)	dokumen perencanaan, penganggaran da evaluasi yang selesai	7 Dokumen	15,000,000	Badan Pendapatan Daerah
5	**02**	**01**	2.02		**Administrasi Keuangan Perangkat Daerah**	Jumlah laporan Administrasi keuangan yang selesai	dokumen		dokumen	31 dokumen	**8,145,416,000**						31 dokumen	**10,890,586,000**	
5	02	01	2.02	01	Penyediaan Gaji dan Tunjangan ASN	Jumlah dokumen gaji dan tunjangan yang disusun				23 Dokumen	8,129,916,000	Kab. Nganjuk, Semua Kecamatan, Semua Kelurahan	Dana Transfer Umum-Dana Alokasi Umum		Meningkatkan tata kelola pemerintahan dan pelayanan publik dengan pemanfaatan teknologi informasi (e-gov)	Administrasi keuangan yang selesai	23 Dokumen	10,875,086,000	Badan Pendapatan Daerah
5	02	01	2.02	05	Koordinasi dan Penyusunan Laporan Keuangan Akhir Tahun SKPD	Jumlah laporan keuangan akhir tahun yang disusun				1 Laporan	5,500,000	Kab. Nganjuk, Semua Kecamatan, Semua Kelurahan	Dana Transfer Umum-Dana Alokasi Umum		Meningkatkan tata kelola pemerintahan dan pelayanan publik dengan pemanfaatan teknologi informasi (e-gov)	Administrasi keuangan yang selesai	1 Laporan	5,500,000	Badan Pendapatan Daerah

Kode	Urusan/ Bidang Urusan/ Program/ Kegiatan/ Sub Kegiatan	Indikator Program/ Kegiatan/ Sub Kegiatan	Target Akhir Periode RPJMD	Realisasi Capaian RKPD Tahun 2020	Prakiraan Capaian Target RKPD Tahun 2021	Capaian Kinerja dan Kerangka Pendanaan						Kelompok Sasaran	Prakiraan Maju Rencana Tahun 2023		Perangkat Daerah Penanggung Jawab
						Target 2022	Pagu Indikatif	Lokasi	Sumber Dana	Prioritas			Target	Pagu Indikatif	
										Nasional	Daerah				
5 02 01 2.02 07	Koordinasi dan Penyusunan Laporan Keuangan Bulanan/Triwulanan /Semesteran SKPD	Jumlah laporan keuangan,bulanan, triwulan, semesteran Perangkat Daerah yang disusun				18 Laporan	10,000,000	Kab. Nganjuk, Semua Kecamatan, Semua Kelurahan	Dana Transfer Umum-Dana Alokasi Umum		Meningkatkan tata kelola pemerintahan dan pelayanan publik dengan pemanfaatan teknologi informasi (e-gov)	Administrasi keuangan yang selesai	18 Laporan	10,000,000	Badan Pendapatan Daerah
5 02 01 2.03	**Administrasi Barang Milik Daerah pada Perangkat Daerah**	Jumlah Dokumen Administrasi barang milik daerah yang dilaksanakan	dokumen		dokumen	1 dokumen	**7,500,000**						1 dokumen	**9,500,000**	
5 02 01 2.03 06	Penatausahaan Barang Milik Daerah pada SKPD	Jumlah dokumen penatausahaan barang milik daerah				1 Dokumen	7,500,000	Kab. Nganjuk, Semua Kecamatan, Semua Kelurahan	Dana Transfer Umum-Dana Alokasi Umum		Meningkatkan tata kelola pemerintahan dan pelayanan publik dengan pemanfaatan teknologi informasi (e-gov)	Dokumen Administrasi barang milik daerah yang dilaksanakan	1 Dokumen	9,500,000	Badan Pendapatan Daerah
5 02 01 2.05	**Administrasi Kepegawaian Perangkat Daerah**	Jumlah Dokumen administrasi kepegawaian yang disusun	dokumen		dokumen	8 dokumen	**41,000,000**						8 dokumen	**212,000,000**	
5 02 01 2.05 02	Pengadaan Pakaian Dinas Beserta Atribut Kelengkapannya	Jumlah ASN yang mendapat pakaian dinas				48 Orang	26,000,000	Kab. Nganjuk, Semua Kecamatan, Semua Kelurahan	Dana Transfer Umum-Dana Alokasi Umum		Meningkatkan tata kelola pemerintahan dan pelayanan publik dengan pemanfaatan teknologi informasi (e-gov)	Dokumen administrasi kepegawaian yang disusun	48 Orang	27,000,000	Badan Pendapatan Daerah
5 02 01 2.05 03	Pendataan dan Pengolahan Administrasi Kepegawaian	Jumlah administrasi Kepegawaian yang dilaksanakan				12 Laporan	5,000,000	Kab. Nganjuk, Semua Kecamatan, Semua Kelurahan	Dana Transfer Umum-Dana Alokasi Umum		Meningkatkan tata kelola pemerintahan dan pelayanan publik dengan pemanfaatan teknologi informasi (e-gov)	Dokumen administrasi kepegawaian yang disusun	12 Laporan	5,000,000	Badan Pendapatan Daerah
5 02 01 2.05 11	Bimbingan Teknis Implementasi Peraturan Perundang-Undangan	Jumlah Pegawai yang mengikuti bimbingan teknis implementasi peraturan perundang-undangan				2 orang	10,000,000	Kab. Nganjuk, Semua Kecamatan, Semua Kelurahan	Dana Transfer Umum-Dana Alokasi Umum		Meningkatkan tata kelola pemerintahan dan pelayanan publik dengan pemanfaatan teknologi informasi (e-gov)	Dokumen administrasi kepegawaian yang disusun	2 orang	180,000,000	Badan Pendapatan Daerah
5 02 01 2.06	**Administrasi Umum Perangkat**	Jumlah Administrasi Umum yang	Buku		Buku	10 Buku	**374,177,650**						10 Buku	**501,000,000**	

Kode	Urusan/ Bidang Urusan/ Program/ Kegiatan/ Sub Kegiatan	Indikator Program/ Kegiatan/ Sub Kegiatan	Target Akhir Periode RPJMD	Realisasi Capaian RKPD Tahun 2020	Prakiraan Capaian Target RKPD Tahun 2021	Capaian Kinerja dan Kerangka Pendanaan						Kelompok Sasaran	Prakiraan Maju Rencana Tahun 2023		Perangkat Daerah Penanggung Jawab
						Target 2022	Pagu Indikatif	Lokasi	Sumber Dana	Prioritas			Target	Pagu Indikatif	
										Nasional	Daerah				
	Daerah	dilaksanakan													
5 02 01 2.06 01	Penyediaan Komponen Instalasi Listrik/Penerangan Bangunan Kantor	jumlah komponen alat listrik/penerangan bangunan kantor yang tersedia				10 Jenis	7,924,000	Kab. Nganjuk, Semua Kecamatan, Semua Kelurahan	Dana Transfer Umum-Dana Alokasi Umum			Administrasi Umum yang dilaksanakan	10 Jenis	5,000,000	Badan Pendapatan Daerah
5 02 01 2.06 03	Penyediaan Peralatan Rumah Tangga	Jumlah Peralatan Rumah tangga yang tersedia				10 Jenis	3,984,500	Kab. Nganjuk, Semua Kecamatan, Semua Kelurahan	Dana Transfer Umum-Dana Alokasi Umum		Meningkatkan tata kelola pemerintahan dan pelayanan publik dengan pemanfaatan teknologi informasi (e-gov)	Administrasi Umum yang dilaksanakan	10 Jenis	2,500,000	Badan Pendapatan Daerah
5 02 01 2.06 04	Penyediaan Bahan Logistik Kantor	Jumlah Logistik Kantor yang tersedia				60 Jenis	75,000,000	Kab. Nganjuk, Semua Kecamatan, Semua Kelurahan	Dana Transfer Umum-Dana Alokasi Umum		Meningkatkan tata kelola pemerintahan dan pelayanan publik dengan pemanfaatan teknologi informasi (e-gov)	Administrasi Umum yang dilaksanakan	60 Jenis	90,000,000	Badan Pendapatan Daerah
5 02 01 2.06 05	Penyediaan Barang Cetakan dan Penggandaan	Jumlah barang cetakan Jumlah lembar penggandaan				6 Jenis 115000 lembar	50,000,000	Kab. Nganjuk, Semua Kecamatan, Semua Kelurahan	Dana Transfer Umum-Dana Alokasi Umum		Meningkatkan tata kelola pemerintahan dan pelayanan publik dengan pemanfaatan teknologi informasi (e-gov)	Administrasi Umum yang dilaksanakan	6 Jenis 115000 lembar	65,000,000	Badan Pendapatan Daerah
5 02 01 2.06 06	Penyediaan Bahan Bacaan dan Peraturan Perundang-undangan	Jumlah bahan bacaan dan perundang-undangan yang tersedia				1120 Exl	5,400,000	Kab. Nganjuk, Semua Kecamatan, Semua Kelurahan	Dana Transfer Umum-Dana Alokasi Umum		Meningkatkan tata kelola pemerintahan dan pelayanan publik dengan pemanfaatan teknologi informasi (e-gov)	Administrasi Umum yang dilaksanakan	1120 Exl	7,000,000	Badan Pendapatan Daerah
5 02 01 2.06 08	Fasilitasi Kunjungan Tamu	Jumlah fasilitas tamu yang tersedia				15 jenis	9,999,400	Kab. Nganjuk, Semua Kecamatan, Semua Kelurahan	Dana Transfer Umum-Dana Alokasi Umum		Meningkatkan tata kelola pemerintahan dan pelayanan publik dengan pemanfaatan teknologi informasi (e-gov)	Administrasi Umum yang dilaksanakan	15 jenis	6,500,000	Badan Pendapatan Daerah

Kode	Urusan/ Bidang Urusan/ Program/ Kegiatan/ Sub Kegiatan	Indikator Program/ Kegiatan/ Sub Kegiatan	Target Akhir Periode RPJMD	Realisasi Capaian RKPD Tahun 2020	Prakiraan Capaian Target RKPD Tahun 2021	Capaian Kinerja dan Kerangka Pendanaan						Kelompok Sasaran	Prakiraan Maju Rencana Tahun 2023		Perangkat Daerah Penanggung Jawab
						Target 2022	Pagu Indikatif	Lokasi	Sumber Dana	Prioritas			Target	Pagu Indikatif	
										Nasional	Daerah				
5 02 01 2.06 09	Penyelenggaraan Rapat Koordinasi dan Konsultasi SKPD	Jumlah pelaksanaan rapat koordinasi dan konsultasi				60 Kali	130,993,500	Kab. Nganjuk, Semua Kecamatan, Semua Kelurahan	Dana Transfer Umum-Dana Alokasi Umum		Meningkatkan tata kelola pemerintahan dan pelayanan publik dengan pemanfaatan teknologi informasi (e-gov)	Administrasi Umum yang dilaksanakan	60 Kali	255,000,000	Badan Pendapatan Daerah
5 02 01 2.06 10	Penatausahaan Arsip Dinamis pada SKPD	Jumlah arsip dinami pada SKPD				600 Arsip	90,876,250	Kab. Nganjuk, Semua Kecamatan, Semua Kelurahan	Dana Transfer Umum-Dana Alokasi Umum		Meningkatkan tata kelola pemerintahan dan pelayanan publik dengan pemanfaatan teknologi informasi (e-gov)	Administrasi Umum yang dilaksanakan	600 Arsip	70,000,000	Badan Pendapatan Daerah
5 02 01 2.07	**Pengadaan Barang Milik Daerah Penunjang Urusan Pemerintah Daerah**	Jumlah Pengadaan barang milik daerah yang diadakan	unit		unit	11 unit	**248,031,999**						11 unit	**150,000,000**	
5 02 01 2.07 06	Pengadaan Peralatan dan Mesin Lainnya	Jumlah pengadan p[eralatan dan mesin lainnya yang diadakan				11 Unit	248,031,999	Kab. Nganjuk, Semua Kecamatan, Semua Kelurahan	Dana Transfer Umum-Dana Alokasi Umum		Meningkatkan tata kelola pemerintahan dan pelayanan publik dengan pemanfaatan teknologi informasi (e-gov)	Pengadaan barang milik daerah yang diadakan	11 Unit	150,000,000	Badan Pendapatan Daerah
5 02 01 2.08	**Penyediaan Jasa Penunjang Urusan Pemerintahan Daerah**	Jumlah Jasa penunjang urusan pemerintahan yang dilaksanakan	jasa		jasa	3 jasa	**571,200,000**						3 jasa	**557,000,000**	
5 02 01 2.08 01	Penyediaan Jasa Surat Menyurat	Jumlah jasa surat menyurat yang tersedia Jumlah pengiriman				110 benda berharga 40 pengiriman	3,000,000	Kab. Nganjuk, Semua Kecamatan, Semua Kelurahan	Dana Transfer Umum-Dana Alokasi Umum		Meningkatkan tata kelola pemerintahan dan pelayanan publik dengan pemanfaatan teknologi informasi (e-gov)	Jasa penunjang urusan pemerintahan yang dilaksanakan	110 benda berharga 40 pengiriman	7,000,000	Badan Pendapatan Daerah
5 02 01 2.08 02	Penyediaan Jasa Komunikasi, Sumber Daya Air dan Listrik	Jumlah jasa komunikasi sumber daya air dan listrik yang terbayar				12 Bulan	195,000,000	Kab. Nganjuk, Semua Kecamatan, Semua Kelurahan	Dana Transfer Umum-Dana Alokasi Umum		Meningkatkan tata kelola pemerintahan dan pelayanan publik dengan pemanfaatan teknologi informasi (e-gov)	Jasa penunjang urusan pemerintahan yang dilaksanakan	12 Bulan	210,000,000	Badan Pendapatan Daerah

Kode	Urusan/ Bidang Urusan/ Program/ Kegiatan/ Sub Kegiatan	Indikator Program/ Kegiatan/ Sub Kegiatan	Target Akhir Periode RPJMD	Realisasi Capaian RKPD Tahun 2020	Prakiraan Capaian Target RKPD Tahun 2021	Capaian Kinerja dan Kerangka Pendanaan						Kelompok Sasaran	Prakiraan Maju Rencana Tahun 2023		Perangkat Daerah Penanggung Jawab
						Target 2022	Pagu Indikatif	Lokasi	Sumber Dana	Prioritas			Target	Pagu Indikatif	
										Nasional	Daerah				
5 02 01 2.08 04	Penyediaan Jasa Pelayanan Umum Kantor	Jumlah jasa pelayanan umum kantor yang terbayar				12 Bulan	373,200,000	Kab. Nganjuk, Semua Kecamatan, Semua Kelurahan	Dana Transfer Umum-Dana Alokasi Umum		Meningkatkan tata kelola pemerintahan dan pelayanan publik dengan pemanfaatan teknologi informasi (e-gov)	Jasa penunjang urusan pemerintahan yang dilaksanakan	12 Bulan	340,000,000	Badan Pendapatan Daerah
5 02 01 2.09	**Pemeliharaan Barang Milik Daerah Penunjang Urusan Pemerintahan Daerah**	Jumlah Barang milik daerah yang dipeliharan	unit		unit	56 unit	**331,497,000**						56 unit	**459,000,000**	
5 02 01 2.09 02	Penyediaan Jasa Pemeliharaan, Biaya Pemeliharaan, Pajak, dan Perizinan Kendaraan Dinas Operasional atau Lapangan	Jumlah kendaraan dinas/operasional yang dirawat				19 Unit	188,997,000	Semua Kab/Kota, Semua Kecamatan, Semua Kelurahan	Dana Transfer Umum-Dana Alokasi Umum		Meningkatkan tata kelola pemerintahan dan pelayanan publik dengan pemanfaatan teknologi informasi (e-gov)	Barang milik daerah yang dipeliharan	19 Unit	250,000,000	Badan Pendapatan Daerah
5 02 01 2.09 05	Pemeliharaan Mebel	Jumlah Mebeleur yang dipelihara				10 bh	2,500,000	Kab. Nganjuk, Semua Kecamatan, Semua Kelurahan	Dana Transfer Umum-Dana Alokasi Umum		Meningkatkan tata kelola pemerintahan dan pelayanan publik dengan pemanfaatan teknologi informasi (e-gov)	Barang milik daerah yang dipeliharan	10 bh	5,000,000	Badan Pendapatan Daerah
5 02 01 2.09 06	Pemeliharaan Peralatan dan Mesin Lainnya	Juml;ah peralatan dan mesin lainnya yang terawat				22 Unit	100,000,000	Kab. Nganjuk, Semua Kecamatan, Semua Kelurahan	Dana Transfer Umum-Dana Alokasi Umum		Meningkatkan tata kelola pemerintahan dan pelayanan publik dengan pemanfaatan teknologi informasi (e-gov)	Barang milik daerah yang dipeliharan	22 Unit	140,000,000	Badan Pendapatan Daerah
5 02 01 2.09 09	Pemeliharaan/Rehabilitasi Gedung Kantor dan Bangunan Lainnya	Juml;ah gedung yang terpelihara				1 gedung	40,000,000	Kab. Nganjuk, Semua Kecamatan, Semua Kelurahan	Dana Transfer Umum-Dana Alokasi Umum		Meningkatkan tata kelola pemerintahan dan pelayanan publik dengan pemanfaatan teknologi informasi (e-gov)	Barang milik daerah yang dipeliharan	1 gedung	64,000,000	Badan Pendapatan Daerah
5 02 04	**PROGRAM PENGELOLAAN PENDAPATAN DAERAH**	Capaian penerimaan PAD	%		%	100 %	**2,840,000,000**						100 %	**2,926,400,000**	

Rancangan Akhir Rencana Kerja Pemerintah Daerah (RKPD)
Kabupaten Nganjuk
Tahun 2022

Kode	Urusan/ Bidang Urusan/ Program/ Kegiatan/ Sub Kegiatan	Indikator Program/ Kegiatan/ Sub Kegiatan	Target Akhir Periode RPJMD	Realisasi Capaian RKPD Tahun 2020	Prakiraan Capaian Target RKPD Tahun 2021	Capaian Kinerja dan Kerangka Pendanaan						Kelompok Sasaran	Prakiraan Maju Rencana Tahun 2023		Perangkat Daerah Penanggung Jawab
						Target 2022	Pagu Indikatif	Lokasi	Sumber Dana	Prioritas			Target	Pagu Indikatif	
										Nasional	Daerah				
5 02 04 2.01	**Kegiatan Pengelolaan pendapatan Daerah**	Prosentase Peningkatan PAD	%		%	5.7 %	**2,840,000,000**						5.7 %	**2,926,400,000**	
5 02 04 2.01 01	Perencanaan pengelolaan pajak daerah	Jumlah Perencanaan pengelolaan pajak daerah yang dilaksanakan				3100 OP	220,000,000	Kab. Nganjuk, Semua Kecamatan, Semua Kelurahan	Dana Transfer Umum-Dana Alokasi Umum		Meningkatkan tata kelola pemerintahan dan pelayanan publik dengan pemanfaatan teknologi informasi (e-gov)	Persentase kenaikan PAD	3100 OP	105,000,000	Badan Pendapatan Daerah
5 02 04 2.01 03	Penyuluhan dan Penyebarluasan Kebijakan Pajak Daerah	Jumlah pelaksanaan Penyuluhan dan Penyebarluasan Kebijakan Pajak Daerah				8 kali	190,000,000	Kab. Nganjuk, Semua Kecamatan, Semua Kelurahan	Dana Transfer Umum-Dana Alokasi Umum		Meningkatkan tata kelola pemerintahan dan pelayanan publik dengan pemanfaatan teknologi informasi (e-gov)	Persentase kenaikan PAD	8 kali	240,000,000	Badan Pendapatan Daerah
5 02 04 2.01 04	Penyediaan Sarana dan Prasarana Pengelolaan Pajak Daerah	Jumlah sarana dan Prasarana Pengelolaan Pajak Daerah yang tersedia				25 Jenis	500,000,000	Kab. Nganjuk, Semua Kecamatan, Semua Kelurahan	Dana Transfer Umum-Dana Alokasi Umum		Meningkatkan tata kelola pemerintahan dan pelayanan publik dengan pemanfaatan teknologi informasi (e-gov) Meningkatkan tata kelola pemerintahan dan pelayanan publik dengan pemanfaatan teknologi informasi (e-gov)	Persentase kenaikan PAD	25 Jenis	611,000,000	Badan Pendapatan Daerah
5 02 04 2.01 05	Pendataan dan Pendaftaran Objek Pajak Daerah	Jumlah Pendataan dan Pendaftaran Objek Pajak Daerah yang dilaksanakan				15000 OP	200,000,000	Kab. Nganjuk, Semua Kecamatan, Semua Kelurahan	Dana Transfer Umum-Dana Alokasi Umum		Meningkatkan tata kelola pemerintahan dan pelayanan publik dengan pemanfaatan teknologi informasi (e-gov) Meningkatkan tata kelola pemerintahan dan pelayanan publik dengan pemanfaatan teknologi informasi (e-	Persentase kenaikan PAD	15000 OP	250,000,000	Badan Pendapatan Daerah

Kode	Urusan/ Bidang Urusan/ Program/ Kegiatan/ Sub Kegiatan	Indikator Program/ Kegiatan/ Sub Kegiatan	Target Akhir Periode RPJMD	Realisasi Capaian RKPD Tahun 2020	Prakiraan Capaian Target RKPD Tahun 2021	Capaian Kinerja dan Kerangka Pendanaan						Kelompok Sasaran	Prakiraan Maju Rencana Tahun 2023		Perangkat Daerah Penanggung Jawab
						Target 2022	Pagu Indikatif	Lokasi	Sumber Dana	Prioritas			Target	Pagu Indikatif	
										Nasional	Daerah				
											gov)				
5 02 04 2.01 06	Pengolahan, Pemeliharaan, dan Pelaporan Basis Data Pajak Daerah	Jumlah Pengolahan, Pemeliharaan, dan Pelaporan Basis Data Pajak Daerah yang dilaksanakan				5 sistem	180,000,000	Kab. Nganjuk, Semua Kecamatan, Semua Kelurahan	Dana Transfer Umum-Dana Alokasi Umum		Meningkatkan tata kelola pemerintahan dan pelayanan publik dengan pemanfaatan teknologi informasi (e-gov) Meningkatkan tata kelola pemerintahan dan pelayanan publik dengan pemanfaatan teknologi informasi (e-gov)	Persentase kenaikan PAD	5 sistem	250,000,000	Badan Pendapatan Daerah
5 02 04 2.01 07	Penilaian Pajak Bumi dan Bangunan Perdesaan dan Perkotaan (PBBP2) serta Bea Perolehan Hak atas Tanah dan Bangunan (BPHTB)	Jumlah Penilaian Pajak Bumi dan Bangunan Perdesaan dan Perkotaan (PBBP2) serta Bea Perolehan Hak atas Tanah dan Bangunan (BPHTB) yang dilaksanakan				3000 OP	150,000,000	Kab. Nganjuk, Semua Kecamatan, Semua Kelurahan	Dana Transfer Umum-Dana Alokasi Umum		Meningkatkan tata kelola pemerintahan dan pelayanan publik dengan pemanfaatan teknologi informasi (e-gov) Meningkatkan tata kelola pemerintahan dan pelayanan publik dengan pemanfaatan teknologi informasi (e-gov)	Persentase kenaikan PAD	3000 OP	190,400,000	Badan Pendapatan Daerah
5 02 04 2.01 08	Penetapan Wajib Pajak Daerah	Jumlah Penetapan Pajak Daerah yang dilaksanakan				600000 OP	200,000,000	Kab. Nganjuk, Semua Kecamatan, Semua Kelurahan	Dana Transfer Umum-Dana Alokasi Umum		Meningkatkan tata kelola pemerintahan dan pelayanan publik dengan pemanfaatan teknologi informasi (e-gov) Meningkatkan tata kelola pemerintahan dan pelayanan publik dengan pemanfaatan teknologi informasi (e-gov)	Persentase kenaikan PAD	600000 OP	200,000,000	Badan Pendapatan Daerah
5 02 04 2.01 09	Pelayanan dan Konsultasi Pajak	Jumlah Pelayanan dan Konsultasi Pajak				8000 WP	100,000,000	Kab. Nganjuk,	Dana Transfer Umum-Dana		Meningkatkan tata kelola	Persentase kenaikan PAD	8000 WP	190,000,000	Badan Pendapatan Daerah

Kode	Urusan/ Bidang Urusan/ Program/ Kegiatan/ Sub Kegiatan	Indikator Program/ Kegiatan/ Sub Kegiatan	Target Akhir Periode RPJMD	Realisasi Capaian RKPD Tahun 2020	Prakiraan Capaian Target RKPD Tahun 2021	Capaian Kinerja dan Kerangka Pendanaan						Kelompok Sasaran	Prakiraan Maju Rencana Tahun 2023		Perangkat Daerah Penanggung Jawab
						Target 2022	Pagu Indikatif	Lokasi	Sumber Dana	Prioritas			Target	Pagu Indikatif	
										Nasional	Daerah				
	Daerah	Daerah yang dilaksanakan						Semua Kecamatan, Semua Kelurahan	Alokasi Umum		pemerintahan dan pelayanan publik dengan pemanfaatan teknologi informasi (e-gov)				
5 02 04 2.01 10	Penelitian dan Verifikasi Data Pelaporan Pajak Daerah	Jumlah Pelaporan Pajak Daerah yang dilaksanakan				12 Laporan	650,000,000	Kab. Nganjuk, Semua Kecamatan, Semua Kelurahan	Dana Transfer Umum-Dana Alokasi Umum		Meningkatkan tata kelola pemerintahan dan pelayanan publik dengan pemanfaatan teknologi informasi (e-gov) Persentase kenaikan PAD	12 Laporan	650,000,000	Badan Pendapatan Daerah
5 02 04 2.01 11	Penagihan Pajak Daerah	Jumlah Capaian Realisasi Penagihan Piutang Pajak Daerah				3300000000 Rupiah	350,000,000	Kab. Nganjuk, Semua Kecamatan, Semua Kelurahan	Dana Transfer Umum-Dana Alokasi Umum		Meningkatkan tata kelola pemerintahan dan pelayanan publik dengan pemanfaatan teknologi informasi (e-gov)	Persentase kenaikan PAD	3300000000 Rupiah	55,000,000	Badan Pendapatan Daerah
5 02 04 2.01 12	Penyelesaian Keberatan Pajak Daerah	Jumlah Permohonan Keberatan, Pengurangan dan Pembatalan yang dilaksanakan				275 wajib Pajak	50,000,000	Kab. Nganjuk, Semua Kecamatan, Semua Kelurahan	Dana Transfer Umum-Dana Alokasi Umum		Meningkatkan tata kelola pemerintahan dan pelayanan publik dengan pemanfaatan teknologi informasi (e-gov)	Persentase kenaikan PAD	275 wajib Pajak	60,000,000	Badan Pendapatan Daerah
5 02 04 2.01 13	Pengendalian, Pemeriksaan dan Pengawasan Pajak Daerah	Jumlah Wajib Pajak yang patuh				500000 WP	50,000,000	Kab. Nganjuk, Semua Kecamatan, Semua	Dana Transfer Umum-Dana Alokasi Umum		Meningkatkan tata kelola pemerintahan dan pelayanan publik dengan	Persentase kenaikan PAD	500000 WP	125,000,000	Badan Pendapatan Daerah

Rancangan Akhir Rencana Kerja Pemerintah Daerah (RKPD)
Kabupaten Nganjuk
Tahun 2022

Kode	Urusan/ Bidang Urusan/ Program/ Kegiatan/ Sub Kegiatan	Indikator Program/ Kegiatan/ Sub Kegiatan	Target Akhir Periode RPJMD	Realisasi Capaian RKPD Tahun 2020	Prakiraan Capaian Target RKPD Tahun 2021	Capaian Kinerja dan Kerangka Pendanaan						Kelompok Sasaran	Prakiraan Maju Rencana Tahun 2023		Perangkat Daerah Penanggung Jawab
						Target 2022	Pagu Indikatif	Lokasi	Sumber Dana	Prioritas			Target	Pagu Indikatif	
										Nasional	Daerah				
								Kelurahan			pemanfaatan teknologi informasi (e-gov)				
						TOTAL	**12,575,822,649**							**15,730,486,000**	

Rancangan Akhir Rencana Kerja Pemerintah Daerah (RKPD)
Kabupaten Nganjuk
Tahun 2022

Kode					Urusan/ Bidang Urusan/ Program/ Kegiatan/ Sub Kegiatan	Indikator Program/ Kegiatan/ Sub Kegiatan	Target Akhir Periode RPJMD	Realisasi Capaian RKPD Tahun 2020	Prakiraan Capaian Target RKPD Tahun 2021	Capaian Kinerja dan Kerangka Pendanaan						Kelompok Sasaran	Prakiraan Maju Rencana Tahun 2023		Perangkat Daerah Penanggung Jawab
										Target 2022	Pagu Indikatif	Lokasi	Sumber Dana	Prioritas			Target	Pagu Indikatif	
														Nasional	Daerah				
5					**UNSUR PENUNJANG URUSAN PEMERINTAHAN**															
5	**03**				**KEPEGAWAIAN**						**9,317,936,970**							**9,367,453,000**		
5	**03**	**01**			**PROGRAM PENUNJANG URUSAN PEMERINTAHAN DAERAH KABUPATEN/KOTA**	Indeks Kepuasan Masyarakat Pelayanan Perangkat Daerah	(Baik)		(Baik)	81 (Baik)	**5,622,936,970**						81 (Baik)	**5,622,453,000**	
5	**03**	**01**	2.01		**Perencanaan, Penganggaran, dan Evaluasi Kinerja Perangkat Daerah**	Jumlah Dokumen Perencanaan, Penganggaran dan Evaluasi Kinerja yang disusun	Dokumen		Dokumen	13 Dokumen	**17,000,000**						13 Dokumen	**17,000,000**	
5	03	01	2.01	01	Penyusunan Dokumen Perencanaan Perangkat Daerah	Dokumen Perubahan Renja Perangkat Daerah yang disusun Dokumen Renja Perangkat Daerah yang disusun				1 dokumen 1 dokumen	2,000,000	Kab. Nganjuk, Semua Kecamatan, Semua Kelurahan	Dana Transfer Umum - Dana Alokasi Umum		Meningkatkan tata kelola pemerintahan dan pelayanan publik dengan pemanfaatan teknologi informasi (e-gov)	Dokumen Perencanaan, Penganggaran dan Evaluasi Kinerja	1 dokumen 1 dokumen	2,000,000	Badan Kepegawaian dan Pengembangan Sumber Daya Manusia
5	03	01	2.01	02	Koordinasi dan Penyusunan Dokumen RKA-SKPD	Dokumen RKA-SKPD yang disusun				1 dokumen	2,000,000	Kab. Nganjuk, Semua Kecamatan, Semua Kelurahan	Dana Transfer Umum-Dana Alokasi Umum			Dokumen Perencanaan, Penganggaran dan Evaluasi Kinerja	1 dokumen	2,000,000	Badan Kepegawaian dan Pengembangan Sumber Daya Manusia
5	03	01	2.01	03	Koordinasi dan Penyusunan Dokumen Perubahan RKA-SKPD	Dokumen Perubahan RKA-SKPD yang disusun				1 dokumen	2,000,000	Kab. Nganjuk, Semua Kecamatan, Semua Kelurahan	Dana Transfer Umum-Dana Alokasi Umum			Dokumen Perencanaan, Penganggaran dan Evaluasi Kinerja	1 dokumen	2,000,000	Badan Kepegawaian dan Pengembangan Sumber Daya Manusia
5	03	01	2.01	04	Koordinasi dan Penyusunan DPA-SKPD	Dokumen DPA-SKPD yang disusun				1 dokumen	2,000,000	Kab. Nganjuk, Semua Kecamatan, Semua Kelurahan	Dana Transfer Umum-Dana Alokasi Umum			Dokumen Perencanaan, Penganggaran dan Evaluasi Kinerja	1 dokumen	2,000,000	Badan Kepegawaian dan Pengembangan Sumber Daya Manusia
5	03	01	2.01	05	Koordinasi dan Penyusunan Perubahan DPA-SKPD	Dokumen Perubahan DPA-SKPD yang disusun				1 dokumen	2,000,000	Kab. Nganjuk, Semua Kecamatan, Semua Kelurahan	Dana Transfer Umum-Dana Alokasi Umum		Meningkatkan tata kelola pemerintahan dan pelayanan publik dengan pemanfaatan teknologi informasi (e-gov)	Dokumen Perencanaan, Penganggaran dan Evaluasi Kinerja	1 dokumen	2,000,000	Badan Kepegawaian dan Pengembangan Sumber Daya Manusia

Rancangan Akhir Rencana Kerja Pemerintah Daerah (RKPD)
Kabupaten Nganjuk
Tahun 2022

Kode	Urusan/ Bidang Urusan/ Program/ Kegiatan/ Sub Kegiatan	Indikator Program/ Kegiatan/ Sub Kegiatan	Target Akhir Periode RPJMD	Realisasi Capaian RKPD Tahun 2020	Prakiraan Capaian Target RKPD Tahun 2021	Capaian Kinerja dan Kerangka Pendanaan						Kelompok Sasaran	Prakiraan Maju Rencana Tahun 2023		Perangkat Daerah Penanggung Jawab
						Target 2022	Pagu Indikatif	Lokasi	Sumber Dana	Prioritas			Target	Pagu Indikatif	
										Nasional	Daerah				
5 03 01 2.01 06	Koordinasi dan Penyusunan Laporan Capaian Kinerja dan Ikhtisar Realisasi Kinerja SKPD	Laporan Pengendalian dan Evaluasi Pelaksanaan Renja Perangkat Daerah yang disusun				4 dokumen	2,000,000	Kab. Nganjuk, Semua Kecamatan, Semua Kelurahan	Dana Transfer Umum-Dana Alokasi Umum			Dokumen Perencanaan, Penganggaran dan Evaluasi Kinerja	4 dokumen	2,000,000	Badan Kepegawaian dan Pengembangan Sumber Daya Manusia
5 03 01 2.01 07	Evaluasi Kinerja Perangkat Daerah	Laporan Keterangan Pertaggungjawan (LKPJ) Perangkat Daerah yang disusun Laporan Kinerja Perangkat Daerah yang disusun Laporan Penyelenggaraan Pemerintahan Daerah (LPPD) Perangkat Daerah yang disusun				1 dokumen 1 dokumen 1 dokumen	5,000,000	Kab. Nganjuk, Semua Kecamatan, Semua Kelurahan	Dana Transfer Umum-Dana Alokasi Umum			Dokumen Perencanaan, Penganggaran dan Evaluasi Kinerja	1 dokumen 1 dokumen 1 dokumen	5,000,000	Badan Kepegawaian dan Pengembangan Sumber Daya Manusia
5 03 01 2.02	**Administrasi Keuangan Perangkat Daerah**	Jumlah Dokumen Administrasi Keuangan Perangkat Daerah yang disusun	Dokumen		Dokumen	76 Dokumen	**4,880,453,000**						76 Dokumen	**4,880,453,000**	
5 03 01 2.02 01	Penyediaan Gaji dan Tunjangan ASN	Dokumen Penyediaan Gaji dan Tunjangan ASN Jumlah ASN				24 Dokumen 39 orang	4,863,453,000	Kab. Nganjuk, Semua Kecamatan, Semua Kelurahan	Dana Transfer Umum-Dana Alokasi Umum			Dokumen Administrasi Keuangan Perangkat Daerah	24 Dokumen 39 orang	4,863,453,000	Badan Kepegawaian dan Pengembangan Sumber Daya Manusia
5 03 01 2.02 03	Pelaksanaan Penatausahaan dan Pengujian/Verifikasi Keuangan SKPD	Dokumen SPP/SPM SKPD yang diverikasi				25 dokumen	2,500,000	Kab. Nganjuk, Semua Kecamatan, Semua Kelurahan	Dana Transfer Umum-Dana Alokasi Umum		Meningkatkan tata kelola pemerintahan dan pelayanan publik dengan pemanfaatan teknologi informasi (e-gov)	Dokumen Administrasi Keuangan Perangkat Daerah	25 dokumen	2,500,000	Badan Kepegawaian dan Pengembangan Sumber Daya Manusia
5 03 01 2.02 04	Koordinasi dan Pelaksanaan Akuntansi SKPD	Laporan Belanja Fungsional/Belanja Administratif SKPD yang disusun				12 laporan	2,500,000	Kab. Nganjuk, Semua Kecamatan, Semua Kelurahan	Dana Transfer Umum-Dana Alokasi Umum		Meningkatkan tata kelola pemerintahan dan pelayanan publik dengan pemanfaatan teknologi informasi (e-gov)	Dokumen Administrasi Keuangan Perangkat Daerah	12 laporan	2,500,000	Badan Kepegawaian dan Pengembangan Sumber Daya Manusia
5 03 01 2.02 05	Koordinasi dan Penyusunan Laporan Keuangan Akhir Tahun SKPD	Laporan keuangan akhir tahun yang disusun				1 laporan	5,000,000	Kab. Nganjuk, Semua Kecamatan, Semua	Dana Transfer Umum-Dana Alokasi Umum		Meningkatkan tata kelola pemerintahan dan pelayanan publik dengan	Dokumen Administrasi Keuangan Perangkat Daerah	1 laporan	5,000,000	Badan Kepegawaian dan Pengembangan Sumber Daya Manusia

Kode	Urusan/ Bidang Urusan/ Program/ Kegiatan/ Sub Kegiatan	Indikator Program/ Kegiatan/ Sub Kegiatan	Target Akhir Periode RPJMD	Realisasi Capaian RKPD Tahun 2020	Prakiraan Capaian Target RKPD Tahun 2021	Capaian Kinerja dan Kerangka Pendanaan						Kelompok Sasaran	Prakiraan Maju Rencana Tahun 2023		Perangkat Daerah Penanggung Jawab
						Target 2022	Pagu Indikatif	Lokasi	Sumber Dana	Prioritas			Target	Pagu Indikatif	
										Nasional	Daerah				
								Kelurahan			pemanfaatan teknologi informasi (e-gov)				
5 03 01 2.02 06	Pengelolaan dan Penyiapan Bahan Tanggapan Pemeriksaan	Laporan tanggapan pemeriksaan yang disusun				1 laporan	2,500,000	Kab. Nganjuk, Semua Kecamatan, Semua Kelurahan	Dana Transfer Umum-Dana Alokasi Umum			Dokumen Administrasi Keuangan Perangkat Daerah	1 laporan	2,500,000	Badan Kepegawaian dan Pengembangan Sumber Daya Manusia
5 03 01 2.02 07	Koordinasi dan Penyusunan Laporan Keuangan Bulanan/Triwulanan /Semesteran SKPD	Laporan keuangan bulanan/tribulanan /semesteran SKPD yang disusun				12 laporan	2,500,000	Kab. Nganjuk, Semua Kecamatan, Semua Kelurahan	Dana Transfer Umum-Dana Alokasi Umum			Dokumen Administrasi Keuangan Perangkat Daerah	12 laporan	2,500,000	Badan Kepegawaian dan Pengembangan Sumber Daya Manusia
5 03 01 2.02 08	Penyusunan Pelaporan dan Analisis Prognosis Realisasi Anggaran	Laporan realisasi anggaran perangkat daerah yang disusun				1 laporan	2,000,000	Kab. Nganjuk, Semua Kecamatan, Semua Kelurahan	Dana Transfer Umum-Dana Alokasi Umum			Dokumen Administrasi Keuangan Perangkat Daerah	1 laporan	2,000,000	Badan Kepegawaian dan Pengembangan Sumber Daya Manusia
5 03 01 2.03	**Administrasi Barang Milik Daerah pada Perangkat Daerah**	Dokumen administrasi barang milik daerah pada Perangkat Daerah yang disusun	Dokumen		Dokumen	2 Dokumen	**2,000,000**						2 Dokumen	**2,000,000**	
5 03 01 2.03 06	Penatausahaan Barang Milik Daerah pada SKPD	Buku Inventaris/kartu inventaris ruangan dan usulan status penggunaan barang milik daerah pada SKPD yang disusun				2 dokumen	2,000,000	Kab. Nganjuk, Semua Kecamatan, Semua Kelurahan	Dana Transfer Umum-Dana Alokasi Umum		Meningkatkan tata kelola pemerintahan dan pelayanan publik dengan pemanfaatan teknologi informasi (e-gov)	Barang Milik Daerah	2 dokumen	2,000,000	Badan Kepegawaian dan Pengembangan Sumber Daya Manusia
5 03 01 2.06	**Administrasi Umum Perangkat Daerah**	Laporan Admiistrasi Umum Perangkat Daerah yang disusun	Laporan		Laporan	1 Laporan	**183,013,450**						1 Laporan	**170,000,000**	
5 03 01 2.06 01	Penyediaan Komponen Instalasi Listrik/Penerangan Bangunan Kantor	Jumlah komponen instalasi listrik/penerangan bangunan kantor yang tersedia				102 buah	2,990,200	Kab. Nganjuk, Semua Kecamatan, Semua Kelurahan	Dana Transfer Umum - Dana Alokasi Umum			Aparatur Sipil Negara	102 buah	3,000,000	Badan Kepegawaian dan Pengembangan Sumber Daya Manusia
5 03 01 2.06 04	Penyediaan Bahan Logistik Kantor	Jumlah bahan logistik kantor yang tersedia				9750 buah	60,000,250	Kab. Nganjuk, Semua Kecamatan, Semua Kelurahan	Dana Transfer Umum-Dana Alokasi Umum		Meningkatkan tata kelola pemerintahan dan pelayanan publik dengan pemanfaatan teknologi informasi (e-	Aparatur Sipil Negara	9750 buah	60,000,000	Badan Kepegawaian dan Pengembangan Sumber Daya Manusia

Kode	Urusan/ Bidang Urusan/ Program/ Kegiatan/ Sub Kegiatan	Indikator Program/ Kegiatan/ Sub Kegiatan	Target Akhir Periode RPJMD	Realisasi Capaian RKPD Tahun 2020	Prakiraan Capaian Target RKPD Tahun 2021	Capaian Kinerja dan Kerangka Pendanaan						Kelompok Sasaran	Prakiraan Maju Rencana Tahun 2023		Perangkat Daerah Penanggung Jawab
						Target 2022	Pagu Indikatif	Lokasi	Sumber Dana	Prioritas			Target	Pagu Indikatif	
										Nasional	Daerah				
											gov)				
5 03 01 2.06 05	Penyediaan Barang Cetakan dan Penggandaan	Jumlah barang cetakan dan penggandaan yang tersedia				398 pak	29,096,000	Kab. Nganjuk, Semua Kecamatan, Semua Kelurahan	Dana Transfer Umum-Dana Alokasi Umum		Meningkatkan tata kelola pemerintahan dan pelayanan publik dengan pemanfaatan teknologi informasi (e-gov)	Aparatur Sipil Negara	398 pak	16,000,000	Badan Kepegawaian dan Pengembangan Sumber Daya Manusia
5 03 01 2.06 06	Penyediaan Bahan Bacaan dan Peraturan Perundang-undangan	Jumlah bahan bacaan dan peraturan perundang-undangan yang tersedia				408 exemplar	6,000,000	Kab. Nganjuk, Semua Kecamatan, Semua Kelurahan	Dana Transfer Umum-Dana Alokasi Umum		Meningkatkan tata kelola pemerintahan dan pelayanan publik dengan pemanfaatan teknologi informasi (e-gov)	Aparatur Sipil Negara	408 exemplar	3,000,000	Badan Kepegawaian dan Pengembangan Sumber Daya Manusia
5 03 01 2.06 08	Fasilitasi Kunjungan Tamu	Fasilitasi kunjungan tamu				200 buah	5,000,000	Kab. Nganjuk, Semua Kecamatan, Semua Kelurahan	Dana Transfer Umum-Dana Alokasi Umum		Meningkatkan tata kelola pemerintahan dan pelayanan publik dengan pemanfaatan teknologi informasi (e-gov)	Aparatur Sipil Negara	200 buah	5,000,000	Badan Kepegawaian dan Pengembangan Sumber Daya Manusia
5 03 01 2.06 09	Penyelenggaraan Rapat Koordinasi dan Konsultasi SKPD	Rapat Koordinasi dan Konsultasi SKPD yang diselenggarakan				85 kali	74,927,000	Semua Kab/Kota, Semua Kecamatan, Semua Kelurahan	Dana Transfer Umum-Dana Alokasi Umum		Meningkatkan tata kelola pemerintahan dan pelayanan publik dengan pemanfaatan teknologi informasi (e-gov)	Aparatur Sipil Negara	85 kali	75,000,000	Badan Kepegawaian dan Pengembangan Sumber Daya Manusia
5 03 01 2.06 10	Penatausahaan Arsip Dinamis pada SKPD	Jumlah arsip dinamis pada SKPD yang dikelola				500 arsip	4,000,000	Kab. Nganjuk, Semua Kecamatan, Semua Kelurahan	Dana Transfer Umum-Dana Alokasi Umum		Meningkatkan tata kelola pemerintahan dan pelayanan publik dengan pemanfaatan teknologi informasi (e-gov)	Aparatur Sipil Negara	500 arsip	6,000,000	Badan Kepegawaian dan Pengembangan Sumber Daya Manusia
5 03 01 2.06 11	Dukungan Pelaksanaan Sistem Pemerintahan Berbasis Elektronik pada SKPD	Laporan pelaksanaan Sistem Pemerintahan Berbasis Elektronik pada SKPD yang disusun				1 laporan	1,000,000	Kab. Nganjuk, Semua Kecamatan, Semua Kelurahan	Dana Transfer Umum-Dana Alokasi Umum		Meningkatkan tata kelola pemerintahan dan pelayanan publik dengan pemanfaatan teknologi informasi (e-gov)	Aparatur Sipil Negara	1 laporan	2,000,000	Badan Kepegawaian dan Pengembangan Sumber Daya Manusia

Kode	Urusan/ Bidang Urusan/ Program/ Kegiatan/ Sub Kegiatan	Indikator Program/ Kegiatan/ Sub Kegiatan	Target Akhir Periode RPJMD	Realisasi Capaian RKPD Tahun 2020	Prakiraan Capaian Target RKPD Tahun 2021	Capaian Kinerja dan Kerangka Pendanaan						Kelompok Sasaran	Prakiraan Maju Rencana Tahun 2023		Perangkat Daerah Penanggung Jawab
						Target 2022	Pagu Indikatif	Lokasi	Sumber Dana	Prioritas			Target	Pagu Indikatif	
										Nasional	Daerah				
5 03 01 2.07	**Pengadaan Barang Milik Daerah Penunjang Urusan Pemerintah Daerah**	Jumlah barang milik daerah yang diadakan	buah		buah	48 buah	**108,822,100**						48 buah	**109,000,000**	
5 03 01 2.07 02	Pengadaan Kendaraan Dinas Operasional atau Lapangan	Jumlah kendaraan dinas operasional atau lapangan yang diadakan (roda 2)				2 buah	48,000,000	Kab. Nganjuk, Semua Kecamatan, Semua Kelurahan	Dana Transfer Umum-Dana Alokasi Umum		Meningkatkan tata kelola pemerintahan dan pelayanan publik dengan pemanfaatan teknologi informasi (e-gov)	Barang Milik Daerah	2 buah	48,000,000	Badan Kepegawaian dan Pengembangan Sumber Daya Manusia
5 03 01 2.07 05	Pengadaan Mebel	Jumlah mebel yang diadakan				41 set	44,822,100	Kab. Nganjuk, Semua Kecamatan, Semua Kelurahan	Dana Transfer Umum-Dana Alokasi Umum		Meningkatkan tata kelola pemerintahan dan pelayanan publik dengan pemanfaatan teknologi informasi (e-gov)	Barang Milik Daerah	41 set	45,000,000	Badan Kepegawaian dan Pengembangan Sumber Daya Manusia
5 03 01 2.07 06	Pengadaan Peralatan dan Mesin Lainnya	Jumlah peralatan dan mesin lainnya yang diadakan				5 buah	16,000,000	Kab. Nganjuk, Semua Kecamatan, Semua Kelurahan	Dana Transfer Umum-Dana Alokasi Umum		Meningkatkan tata kelola pemerintahan dan pelayanan publik dengan pemanfaatan teknologi informasi (e-gov)	Barang Milik Daerah	5 buah	16,000,000	Badan Kepegawaian dan Pengembangan Sumber Daya Manusia
5 03 01 2.08	**Penyediaan Jasa Penunjang Urusan Pemerintahan Daerah**	Jumlah jasa penunjang urusan Pemerintah Daerah yang tersedia	jenis		jenis	3 jenis	**215,000,000**						3 jenis	**215,000,000**	
5 03 01 2.08 01	Penyediaan Jasa Surat Menyurat	Jumlah jasa surat menyurat yang tersedia				120 surat	2,000,000	Kab. Nganjuk, Semua Kecamatan, Semua Kelurahan	Dana Transfer Umum-Dana Alokasi Umum		Meningkatkan tata kelola pemerintahan dan pelayanan publik dengan pemanfaatan teknologi informasi (e-gov)	Aparatur Sipil Negara	120 surat	2,000,000	Badan Kepegawaian dan Pengembangan Sumber Daya Manusia
5 03 01 2.08 02	Penyediaan Jasa Komunikasi, Sumber Daya Air dan Listrik	Jumlah jasa komunikasi, sumber daya air dan listrik				3 paket	156,000,000	Kab. Nganjuk, Semua Kecamatan, Semua Kelurahan	Dana Transfer Umum-Dana Alokasi Umum		Meningkatkan tata kelola pemerintahan dan pelayanan publik dengan pemanfaatan teknologi informasi (e-gov)	Aparatur Sipil Negara	3 paket	156,000,000	Badan Kepegawaian dan Pengembangan Sumber Daya Manusia

Kode	Urusan/ Bidang Urusan/ Program/ Kegiatan/ Sub Kegiatan	Indikator Program/ Kegiatan/ Sub Kegiatan	Target Akhir Periode RPJMD	Realisasi Capaian RKPD Tahun 2020	Prakiraan Capaian Target RKPD Tahun 2021	Capaian Kinerja dan Kerangka Pendanaan						Kelompok Sasaran	Prakiraan Maju Rencana Tahun 2023		Perangkat Daerah Penanggung Jawab
						Target 2022	Pagu Indikatif	Lokasi	Sumber Dana	Prioritas			Target	Pagu Indikatif	
										Nasional	Daerah				
5 03 01 2.08 04	Penyediaan Jasa Pelayanan Umum Kantor	Jumlah Jasa Pelayanan Umum				4 orang	57,000,000	Kab. Nganjuk, Semua Kecamatan, Semua Kelurahan	Dana Transfer Umum-Dana Alokasi Umum		Meningkatkan tata kelola pemerintahan dan pelayanan publik dengan pemanfaatan teknologi informasi (e-gov)	Aparatur Sipil Negara	4 orang	57,000,000	Badan Kepegawaian dan Pengembangan Sumber Daya Manusia
5 03 01 2.09	**Pemeliharaan Barang Milik Daerah Penunjang Urusan Pemerintahan Daerah**	Jumlah barang milik daerah yang dirawat	buah		buah	104 buah	**216,648,420**						104 buah	**229,000,000**	
5 03 01 2.09 01	Penyediaan Jasa Pemeliharaan, Biaya Pemeliharaan dan Pajak Kendaraan Perorangan Dinas atau Kendaraan Dinas Jabatan	Jumlah kendaraan perorangan dinas atau kendaraan dinas jabatan yang dirawat				1 buah	40,756,800	Kab. Nganjuk, Semua Kecamatan, Semua Kelurahan	Dana Transfer Umum-Dana Alokasi Umum		Meningkatkan tata kelola pemerintahan dan pelayanan publik dengan pemanfaatan teknologi informasi (e-gov)	Barang milik daerah	1 buah	40,000,000	Badan Kepegawaian dan Pengembangan Sumber Daya Manusia
5 03 01 2.09 02	Penyediaan Jasa Pemeliharaan, Biaya Pemeliharaan, Pajak, dan Perizinan Kendaraan Dinas Operasional atau Lapangan	Jumlah kendaraan dinas operasional atau lapanganyang dirawat				8 buah	94,900,000	Kab. Nganjuk, Semua Kecamatan, Semua Kelurahan	Dana Transfer Umum-Dana Alokasi Umum		Meningkatkan tata kelola pemerintahan dan pelayanan publik dengan pemanfaatan teknologi informasi (e-gov)	Barang milik daerah	8 buah	100,000,000	Badan Kepegawaian dan Pengembangan Sumber Daya Manusia
5 03 01 2.09 05	Pemeliharaan Mebel	jumlah mebel yang dirawat				10 buah	2,500,000	Kab. Nganjuk, Semua Kecamatan, Semua Kelurahan	Dana Transfer Umum-Dana Alokasi Umum		Meningkatkan tata kelola pemerintahan dan pelayanan publik dengan pemanfaatan teknologi informasi (e-gov)	Barang milik daerah	10 buah	2,500,000	Badan Kepegawaian dan Pengembangan Sumber Daya Manusia
5 03 01 2.09 06	Pemeliharaan Peralatan dan Mesin Lainnya	Jumlah peralatan dan mesin lainnya yang dirawat				83 unit	22,500,000	Kab. Nganjuk, Semua Kecamatan, Semua Kelurahan	Dana Transfer Umum-Dana Alokasi Umum		Meningkatkan tata kelola pemerintahan dan pelayanan publik dengan pemanfaatan teknologi informasi (e-gov)	Barang milik daerah	83 unit	22,500,000	Badan Kepegawaian dan Pengembangan Sumber Daya Manusia
5 03 01 2.09 09	Pemeliharaan/Rehabilitasi Gedung Kantor dan Bangunan Lainnya	Jumlah Gedung kantor dan bangunan lainnya yang dirawat				2 gedung	55,991,620	Kab. Nganjuk, Semua Kecamatan, Semua	Dana Transfer Umum-Dana Alokasi Umum		Meningkatkan tata kelola pemerintahan dan pelayanan publik dengan pemanfaatan	Barang milik daerah	2 gedung	64,000,000	Badan Kepegawaian dan Pengembangan Sumber Daya Manusia

Kode	Urusan/ Bidang Urusan/ Program/ Kegiatan/ Sub Kegiatan	Indikator Program/ Kegiatan/ Sub Kegiatan	Target Akhir Periode RPJMD	Realisasi Capaian RKPD Tahun 2020	Prakiraan Capaian Target RKPD Tahun 2021	Capaian Kinerja dan Kerangka Pendanaan						Kelompok Sasaran	Prakiraan Maju Rencana Tahun 2023		Perangkat Daerah Penanggung Jawab
						Target 2022	Pagu Indikatif	Lokasi	Sumber Dana	Prioritas			Target	Pagu Indikatif	
										Nasional	Daerah				
								Kelurahan			teknologi informasi (e-gov)				
5 03 02	**PROGRAM KEPEGAWAIAN DAERAH**	Nilai rata-rata capaian kinerja PNS	(Baik)		(Baik)	76-90 (Baik)	**3,695,000,000**						76-90 (Baik)	**3,745,000,000**	
5 03 02 2.01	**Pengadaan, Pemberhentian dan Informasi Kepegawaian ASN**	Jumlah ASN yang update data kepegawaian, jumlah pelamar ASN, jumlah ASN yang diberhentikan dan jumlah laporan formasi	orang		orang	19071 orang	**2,200,000,000**						19071 orang	**2,200,000,000**	
5 03 02 2.01 02	Penyusunan Rencana Kebutuhan, Jenis dan Jumlah Jabatan untuk Pelaksanaan Pengadaan ASN	Jumlah laporan formasi yang disusun				50 lapoan	50,000,000	Kab. Nganjuk, Semua Kecamatan, Semua Kelurahan	Dana Transfer Umum-Dana Alokasi Umum		Meningkatkan tata kelola pemerintahan dan pelayanan publik dengan pemanfaatan teknologi informasi (e-gov)	Aparatur Sipil Negara	50 lapoan	50,000,000	Badan Kepegawaian dan Pengembangan Sumber Daya Manusia
5 03 02 2.01 04	Evaluasi Pengadaan ASN dan Pengadaan ASN	Jumlah pelamar CPNS dan PPPK				10000 orang	2,000,000,000	Kab. Nganjuk, Semua Kecamatan, Semua Kelurahan	Dana Transfer Umum-Dana Alokasi Umum		Meningkatkan tata kelola pemerintahan dan pelayanan publik dengan pemanfaatan teknologi informasi (e-gov)	Aparatur Sipil Negara	10000 orang	2,000,000,000	Badan Kepegawaian dan Pengembangan Sumber Daya Manusia
5 03 02 2.01 06	Koordinasi Pelaksanaan Administrasi Pemberhentian	Jumlah ASN yang diberhentikan dan ASN yang diberi hak pensiun				500 Orang	50,000,000	Kab. Nganjuk, Semua Kecamatan, Semua Kelurahan	Dana Transfer Umum-Dana Alokasi Umum		Meningkatkan tata kelola pemerintahan dan pelayanan publik dengan pemanfaatan teknologi informasi (e-gov)	Aparatur Sipil Negara	500 Orang	50,000,000	Badan Kepegawaian dan Pengembangan Sumber Daya Manusia
5 03 02 2.01 10	Pengelolaan Sistem Informasi Kepegawaian	Jumlah ASN yang update data simas				8571 Orang	100,000,000	Kab. Nganjuk, Semua Kecamatan, Semua Kelurahan	Dana Transfer Umum-Dana Alokasi Umum		Meningkatkan tata kelola pemerintahan dan pelayanan publik dengan pemanfaatan teknologi informasi (e-gov)	Aparatur Sipil Negara	8571 Orang	100,000,000	Badan Kepegawaian dan Pengembangan Sumber Daya Manusia
5 03 02 2.02	**Mutasi dan Promosi ASN**	Jumlah ASN yang mutasi, promosi dan naik pangkat	orang		orang	3200 orang	**650,000,000**						3200 orang	**650,000,000**	
5 03 02 2.02 01	Pengelolaan Mutasi ASN	Jumlah ASN yang mutasi				100 Orang	100,000,000	Kab. Nganjuk,	Dana Transfer Umum-Dana	Meningkatkan Sumber Daya	Meningkatkan tata kelola	Aparatur Sipil Negara	100 Orang	100,000,000	Badan Kepegawaian dan Pengembangan

Kode	Urusan/ Bidang Urusan/ Program/ Kegiatan/ Sub Kegiatan	Indikator Program/ Kegiatan/ Sub Kegiatan	Target Akhir Periode RPJMD	Realisasi Capaian RKPD Tahun 2020	Prakiraan Capaian Target RKPD Tahun 2021	Capaian Kinerja dan Kerangka Pendanaan						Kelompok Sasaran	Prakiraan Maju Rencana Tahun 2023		Perangkat Daerah Penanggung Jawab
						Target 2022	Pagu Indikatif	Lokasi	Sumber Dana	Prioritas			Target	Pagu Indikatif	
										Nasional	Daerah				
								Semua Kecamatan, Semua Kelurahan	Alokasi Umum	Manusia Yang Berkualitas Dan Berdaya Saing	pemerintahan dan pelayanan publik dengan pemanfaatan teknologi informasi (e-gov)				Sumber Daya Manusia
5 03 02 2.02 02	Pengelolaan Kenaikan Pangkat ASN	Jumlah ASN yang naik pangkat dan gaji berkala				3000 Orang	250,000,000	Kab. Nganjuk, Semua Kecamatan, Semua Kelurahan	Dana Transfer Umum-Dana Alokasi Umum	Meningkatkan Sumber Daya Manusia Yang Berkualitas Dan Berdaya Saing	Meningkatkan tata kelola pemerintahan dan pelayanan publik dengan pemanfaatan teknologi informasi (e-gov)	Aparatur Sipil Negara	3000 Orang	250,000,000	Badan Kepegawaian dan Pengembangan Sumber Daya Manusia
5 03 02 2.02 03	Pengelolaan Promosi ASN	Jumlah ASN yang promosi jabatan				100 Orang	300,000,000	Kab. Nganjuk, Semua Kecamatan, Semua Kelurahan	Dana Transfer Umum-Dana Alokasi Umum	Meningkatkan Sumber Daya Manusia Yang Berkualitas Dan Berdaya Saing	Meningkatkan tata kelola pemerintahan dan pelayanan publik dengan pemanfaatan teknologi informasi (e-gov)	Aparatur Sipil Negara	100 Orang	300,000,000	Badan Kepegawaian dan Pengembangan Sumber Daya Manusia
5 03 02 2.03	**Pengembangan Kompetensi ASN**	Jumlah ASN yang mengikuti pengembangan kompetensi	orang		orang	203 orang	**560,000,000**						203 orang	**610,000,000**	
5 03 02 2.03 02	Pengelolaan Assessment Center	Jumlah ASN yang mengikuti Asesmen				150 orang	360,000,000	Semua Kab/Kota, Semua Kecamatan, Semua Kelurahan	Dana Transfer Umum-Dana Alokasi Umum		Meningkatkan tata kelola pemerintahan dan pelayanan publik dengan pemanfaatan teknologi informasi (e-gov)	Aparatur Sipil Negara	150 orang	360,000,000	Badan Kepegawaian dan Pengembangan Sumber Daya Manusia
5 03 02 2.03 04	Pengelolaan Pendidikan Lanjutan ASN	Jumlah ASN yang ikut pendidikan lanjutan				3 Orang	100,000,000	Semua Kab/Kota, Semua Kecamatan, Semua Kelurahan	Dana Transfer Umum-Dana Alokasi Umum		Meningkatkan tata kelola pemerintahan dan pelayanan publik dengan pemanfaatan teknologi informasi (e-gov)	Aparatur Sipil Negara	3 Orang	100,000,000	Badan Kepegawaian dan Pengembangan Sumber Daya Manusia
5 03 02 2.03 10	Fasilitasi Sertifikasi Fungsional ASN	Jumlah ASN yang memperoleh sertifikat Fungsional ASN				50 Orang	50,000,000	Kab. Nganjuk, Semua Kecamatan, Semua Kelurahan	Dana Transfer Umum-Dana Alokasi Umum		Meningkatkan tata kelola pemerintahan dan pelayanan publik dengan pemanfaatan teknologi informasi (e-gov)	Aparatur Sipil Negara	50 Orang	50,000,000	Badan Kepegawaian dan Pengembangan Sumber Daya Manusia

Kode	Urusan/ Bidang Urusan/ Program/ Kegiatan/ Sub Kegiatan	Indikator Program/ Kegiatan/ Sub Kegiatan	Target Akhir Periode RPJMD	Realisasi Capaian RKPD Tahun 2020	Prakiraan Capaian Target RKPD Tahun 2021	Capaian Kinerja dan Kerangka Pendanaan						Kelompok Sasaran	Prakiraan Maju Rencana Tahun 2023		Perangkat Daerah Penanggung Jawab
						Target 2022	Pagu Indikatif	Lokasi	Sumber Dana	Prioritas			Target	Pagu Indikatif	
										Nasional	Daerah				
5 03 02 2.03 13	Pembinaan Jabatan Fungsional ASN	Jumlah pelaksanaan pembinaan jabatan fungsional ASN				5 kali	50,000,000	Kab. Nganjuk, Semua Kecamatan, Semua Kelurahan	Dana Transfer Umum-Dana Alokasi Umum		Meningkatkan tata kelola pemerintahan dan pelayanan publik dengan pemanfaatan teknologi informasi (e-gov)	Aparatur Sipil Negara	5 kali	100,000,000	Badan Kepegawaian dan Pengembangan Sumber Daya Manusia
5 03 02 2.04	**Penilaian dan Evaluasi Kinerja Aparatur**	Jumlah ASN yang mendapat penilaian dan evaluasi kinerja, usul tanda jasa dan pembinaan pegawai	orang		orang	9591 orang	**285,000,000**						9591 orang	**285,000,000**	
5 03 02 2.04 02	Pelaksanaan Penilaian dan Evaluasi Kinerja Aparatur	Jumlah asn yang mendapat penilaian dan evaluasi kinerja				8571 orang	150,000,000	Kab. Nganjuk, Semua Kecamatan, Semua Kelurahan	Dana Transfer Umum-Dana Alokasi Umum			Aparatur Sipil Negara	8571 orang	150,000,000	Badan Kepegawaian dan Pengembangan Sumber Daya Manusia
5 03 02 2.04 05	Pengelolaan Tanda Jasa Bagi Pegawai	Jumlah asn yang usul tanda jasa				500 orang	30,000,000	Kab. Nganjuk, Semua Kecamatan, Semua Kelurahan	Dana Transfer Umum-Dana Alokasi Umum			Aparatur Sipil Negara	500 orang	30,000,000	Badan Kepegawaian dan Pengembangan Sumber Daya Manusia
5 03 02 2.04 07	Pembinaan Disiplin ASN	Jumlah asn yang mendapat pembinaan disiplin				500 orang	80,000,000	Kab. Nganjuk, Semua Kecamatan, Semua Kelurahan	Dana Transfer Umum-Dana Alokasi Umum		Meningkatkan tata kelola pemerintahan dan pelayanan publik dengan pemanfaatan teknologi informasi (e-gov)	Aparatur Sipil Negara	500 orang	80,000,000	Badan Kepegawaian dan Pengembangan Sumber Daya Manusia
5 03 02 2.04 09	Pelayanan Proses Izin Perceraian Pegawai	Jumlah asn yang dilayani ijin perceraian				20 orang	25,000,000	Kab. Nganjuk, Semua Kecamatan, Semua Kelurahan	Dana Transfer Umum-Dana Alokasi Umum			Aparatur Sipil Negara	20 orang	25,000,000	Badan Kepegawaian dan Pengembangan Sumber Daya Manusia
5 04	**PENDIDIKAN DAN PELATIHAN**						**4,046,000,000**							**4,046,484,000**	
5 04 02	**PROGRAM PENGEMBANGAN SUMBER DAYA MANUSIA**	Persentase ASN yang lulus pendidikan dan pelatihan	%		%	100 %	**4,046,000,000**						100 %	**4,046,484,000**	
5 04 02 2.01	**Pengembangan Kompetensi Teknis**	Jumlah ASN yang mendapat pengembangan kompetensi teknis	orang		orang	30 orang	**246,000,000**						30 orang	**246,000,000**	

Rancangan Akhir Rencana Kerja Pemerintah Daerah (RKPD)
Kabupaten Nganjuk
Tahun 2022

Kode	Urusan/ Bidang Urusan/ Program/ Kegiatan/ Sub Kegiatan	Indikator Program/ Kegiatan/ Sub Kegiatan	Target Akhir Periode RPJMD	Realisasi Capaian RKPD Tahun 2020	Prakiraan Capaian Target RKPD Tahun 2021	Capaian Kinerja dan Kerangka Pendanaan						Kelompok Sasaran	Prakiraan Maju Rencana Tahun 2023		Perangkat Daerah Penanggung Jawab
						Target 2022	Pagu Indikatif	Lokasi	Sumber Dana	Prioritas			Target	Pagu Indikatif	
										Nasional	Daerah				
5 04 02 2.01 03	Penyelenggaraan Pengembangan Kompetensi Teknis Umum, Inti, dan pilihan bagi Jabatan Administrasi Penyelenggara Urusan Pemerintahan Konkuren, Perangkat Daerah Penunjang, dan Urusan Pemerintahan Umum	Jumlah ASN yang dikirim Diklat Teknis				14 orang	246,000,000	Semua Kab/Kota, Semua Kecamatan, Semua Kelurahan	Dana Transfer Umum-Dana Alokasi Umum		Meningkatkan tata kelola pemerintahan dan pelayanan publik dengan pemanfaatan teknologi informasi (e-gov)	Aparatur Sipil Negara	14 orang	246,000,000	Badan Kepegawaian dan Pengembangan Sumber Daya Manusia
5 04 02 2.02	**Sertifikasi, Kelembagaan, Pengembangan Kompetensi Manajerial dan Fungsional**	Jumlah ASN yang mengikuti Diklat Pim dan Latsar	orang		orang	649 orang	**3,800,000,000**						649 orang	**3,800,484,000**	
5 04 02 2.02 07	Penyelenggaraan Pengembangan Kompetensi bagi Pimpinan Daerah, Jabatan Pimpinan Tinggi, Jabatan Fungsional, Kepemimpinan, dan Prajabatan	Jumlah ASN yang dikirim Diklat PIM Jumlah ASN yang dikirim Latsar CPNS				5 orang 644 orang	3,800,000,000	Semua Kab/Kota, Semua Kecamatan, Semua Kelurahan	Dana Transfer Umum-Dana Alokasi Umum		Meningkatkan tata kelola pemerintahan dan pelayanan publik dengan pemanfaatan teknologi informasi (e-gov)	Aparatur Sipil Negara	5 orang 644 orang	3,800,484,000	Badan Kepegawaian dan Pengembangan Sumber Daya Manusia
					TOTAL		**13,363,936,970**							**13,413,937,000**	

Rancangan Akhir Rencana Kerja Pemerintah Daerah (RKPD)
Kabupaten Nganjuk
Tahun 2022

Kode					Urusan/ Bidang Urusan/ Program/ Kegiatan/ Sub Kegiatan	Indikator Program/ Kegiatan/ Sub Kegiatan	Target Akhir Periode RPJMD	Realisasi Capaian RKPD Tahun 2020	Prakiraan Capaian Target RKPD Tahun 2021	Capaian Kinerja dan Kerangka Pendanaan						Kelompok Sasaran	Prakiraan Maju Rencana Tahun 2023		Perangkat Daerah Penanggung Jawab
										Target 2022	Pagu Indikatif	Lokasi	Sumber Dana	Prioritas			Target	Pagu Indikatif	
														Nasional	Daerah				
6					**UNSUR PENGAWASAN URUSAN PEMERINTAHAN**															
6	**01**				**INSPEKTORAT DAERAH**						**9,729,538,827**							**9,763,500,000**	
6	**01**	**01**			**PROGRAM PENUNJANG URUSAN PEMERINTAHAN DAERAH KABUPATEN/KOTA**	Hasil Survey Kepuasan Masyarakat (SKM) Layanan Perangkat Daerah	%		%	90 %	**8,432,779,827**						90 %	**8,344,500,000**	
6	**01**	**01**	2.01		**Perencanaan, Penganggaran, dan Evaluasi Kinerja Perangkat Daerah**	Terlaksananya administrasi perangkat daerah	%		%	100 %	**10,343,000**						100 %	**18,000,000**	
6	01	01	2.01	01	Penyusunan Dokumen Perencanaan Perangkat Daerah	Jumlah dokumen perencanaan tahunan perangkat daerah yang disusun tepat waktu				2 dokumen	3,175,000	Semua Kab/Kota, Semua Kecamatan, Semua Kelurahan	PENDAPATAN ASLI DAERAH (PAD)			Kabupaten Nganjuk	2 dokumen	6,000,000	Inspektorat
6	01	01	2.01	06	Koordinasi dan Penyusunan Laporan Capaian Kinerja dan Ikhtisar Realisasi Kinerja SKPD	Jumlah laporan kinerja yang selesai tepat waktu				7 laporan	7,168,000	Semua Kab/Kota, Semua Kecamatan, Semua Kelurahan	PENDAPATAN ASLI DAERAH (PAD)		Meningkatkan tata kelola pemerintahan dan pelayanan publik dengan pemanfaatan teknologi informasi (e-gov)	Kabupaten Nganjuk	7 laporan	12,000,000	Inspektorat
6	**01**	**01**	2.02		**Administrasi Keuangan Perangkat Daerah**	nunggu dias bappeda	Bulan		Bulan	12 Bulan	**6,203,220,000**						12 Bulan	**6,503,000,000**	
6	01	01	2.02	01	Penyediaan Gaji dan Tunjangan ASN	Jumlah Kebutuhan gaji dan tunjangan ASN				12 bulan	6,200,000,000	Semua Kab/Kota, Semua Kecamatan, Semua Kelurahan		Memperkuat Stabilitas Polhukhankam Dan Transformasi Pelayanan Publik	Meningkatkan tata kelola pemerintahan dan pelayanan publik dengan pemanfaatan teknologi informasi (e-gov)	Kabupaten Nganjuk	12 bulan	6,500,000,000	Inspektorat
6	01	01	2.02	05	Koordinasi dan Penyusunan Laporan Keuangan Akhir Tahun SKPD	Jumlah laporan keuangan akhir tahun yang selesai tepat waktu				1 laporan	3,220,000	Semua Kab/Kota, Semua Kecamatan, Semua Kelurahan	PENDAPATAN ASLI DAERAH (PAD)	Memperkuat Stabilitas Polhukhankam Dan Transformasi Pelayanan Publik	Meningkatkan tata kelola pemerintahan dan pelayanan publik dengan pemanfaatan teknologi informasi (e-gov)	Kabupaten Nganjuk	1 laporan	3,000,000	Inspektorat
6	**01**	**01**	2.05		**Administrasi Kepegawaian Perangkat Daerah**	APIP yang mengikuti pelatihan	orang		orang	45 orang	**442,575,500**						45 orang	**469,000,000**	
6	01	01	2.05	02	Pengadaan Pakaian Dinas Beserta Atribut	Jumlah pakaian dinas beserta				50 orang	36,131,000	Semua Kab/Kota,	PENDAPATAN ASLI DAERAH (PAD)	Memperkuat Stabilitas Polhukhankam	Meningkatkan tata kelola pemerintahan	Kabupaten Nganjuk	50 orang	25,000,000	Inspektorat

Kode	Urusan/ Bidang Urusan/ Program/ Kegiatan/ Sub Kegiatan	Indikator Program/ Kegiatan/ Sub Kegiatan	Target Akhir Periode RPJMD	Realisasi Capaian RKPD Tahun 2020	Prakiraan Capaian Target RKPD Tahun 2021	Capaian Kinerja dan Kerangka Pendanaan						Kelompok Sasaran	Prakiraan Maju Rencana Tahun 2023		Perangkat Daerah Penanggung Jawab
						Target 2022	Pagu Indikatif	Lokasi	Sumber Dana	Prioritas			Target	Pagu Indikatif	
										Nasional	Daerah				
	Kelengkapannya	atribut kelengkapannya yang diadakan						Semua Kecamatan, Semua Kelurahan		Dan Transformasi Pelayanan Publik	dan pelayanan publik dengan pemanfaatan teknologi informasi (e-gov)				
6 01 01 2.05 09	Pendidikan dan Pelatihan Pegawai Berdasarkan Tugas dan Fungsi	APIP yang mengikuti pelatihan Terlaksananya senam secara rutin				45 orang 11 bulan	293,620,000	Semua Kab/Kota, Semua Kecamatan, Semua Kelurahan	PENDAPATAN ASLI DAERAH (PAD)	Memperkuat Stabilitas Polhukhankam Dan Transformasi Pelayanan Publik	Meningkatkan tata kelola pemerintahan dan pelayanan publik dengan pemanfaatan teknologi informasi (e-gov)	Kabupaten Nganjuk	45 orang 11 bulan	320,000,000	Inspektorat
6 01 01 2.05 10	Sosialisasi Peraturan Perundang-Undangan	Jumlah peserta sosialisasi				30 orang	31,121,000	Semua Kab/Kota, Semua Kecamatan, Semua Kelurahan	PENDAPATAN ASLI DAERAH (PAD)	Memperkuat Stabilitas Polhukhankam Dan Transformasi Pelayanan Publik	Meningkatkan tata kelola pemerintahan dan pelayanan publik dengan pemanfaatan teknologi informasi (e-gov)	Kabupaten Nganjuk	30 orang	42,000,000	Inspektorat
6 01 01 2.05 11	Bimbingan Teknis Implementasi Peraturan Perundang-Undangan	Jumlah OPD yang memiliki nilai SAKIP B dan BB Jumlah pendampingan yang dilakukan Jumlah peserta bimtek				40 OPD 3 kali 40 orang	81,703,500	Semua Kab/Kota, Semua Kecamatan, Semua Kelurahan		Memperkuat Stabilitas Polhukhankam Dan Transformasi Pelayanan Publik	Meningkatkan tata kelola pemerintahan dan pelayanan publik dengan pemanfaatan teknologi informasi (e-gov)	Kabupaten Nganjuk	40 OPD 3 kali 40 orang	82,000,000	Inspektorat
6 01 01 2.06	**Administrasi Umum Perangkat Daerah**	Terlaksananya administrasi perangkat daerah	bulan		bulan	12 bulan	**464,578,360**						12 bulan	**462,500,000**	
6 01 01 2.06 01	Penyediaan Komponen Instalasi Listrik/Penerangan Bangunan Kantor	Jumlah kebutuhan alat listrik				17 jenis	10,010,250	Semua Kab/Kota, Semua Kecamatan, Semua Kelurahan	PENDAPATAN ASLI DAERAH (PAD)		Meningkatkan tata kelola pemerintahan dan pelayanan publik dengan pemanfaatan teknologi informasi (e-gov)	Kabupaten Nganjuk	17 jenis	12,000,000	Inspektorat
6 01 01 2.06 02	Penyediaan Peralatan dan Perlengkapan Kantor	Jumlah peralatan dan perlengkapan kantor yang diadakan				20 buah	16,681,010	Semua Kab/Kota, Semua Kecamatan, Semua Kelurahan	PENDAPATAN ASLI DAERAH (PAD)		Meningkatkan tata kelola pemerintahan dan pelayanan publik dengan pemanfaatan teknologi informasi (e-gov)	Kabupaten Nganjuk	20 buah	12,000,000	Inspektorat

Kode	Urusan/ Bidang Urusan/ Program/ Kegiatan/ Sub Kegiatan	Indikator Program/ Kegiatan/ Sub Kegiatan	Target Akhir Periode RPJMD	Realisasi Capaian RKPD Tahun 2020	Prakiraan Capaian Target RKPD Tahun 2021	Capaian Kinerja dan Kerangka Pendanaan						Kelompok Sasaran	Prakiraan Maju Rencana Tahun 2023		Perangkat Daerah Penanggung Jawab
						Target 2022	Pagu Indikatif	Lokasi	Sumber Dana	Prioritas			Target	Pagu Indikatif	
										Nasional	Daerah				
6 01 01 2.06 03	Penyediaan Peralatan Rumah Tangga	Jumlah kebutuhan alat rumah tangga				18 jenis	7,795,800	Semua Kab/Kota, Semua Kecamatan, Semua Kelurahan	PENDAPATAN ASLI DAERAH (PAD)		Meningkatkan tata kelola pemerintahan dan pelayanan publik dengan pemanfaatan teknologi informasi (e-gov)	Kabupaten Nganjuk	18 jenis	9,000,000	Inspektorat
6 01 01 2.06 04	Penyediaan Bahan Logistik Kantor	Jumlah ATK yang diadakan Tersedianya makan dan minum				40 jenis 11 bulan	150,886,300	Semua Kab/Kota, Semua Kecamatan, Semua Kelurahan	PENDAPATAN ASLI DAERAH (PAD)		Meningkatkan tata kelola pemerintahan dan pelayanan publik dengan pemanfaatan teknologi informasi (e-gov)	Kabupaten Nganjuk	40 jenis 11 bulan	155,000,000	Inspektorat
6 01 01 2.06 05	Penyediaan Barang Cetakan dan Penggandaan	Jumlah barang cetak yang diadakan Jumlah barang penggandaan yang diadakan				7 jenis 30000 penggandaan	40,000,000	Semua Kab/Kota, Semua Kecamatan, Semua Kelurahan	PENDAPATAN ASLI DAERAH (PAD)		Meningkatkan tata kelola pemerintahan dan pelayanan publik dengan pemanfaatan teknologi informasi (e-gov)	Kabupaten Nganjuk	7 jenis 30000 penggandaan	42,000,000	Inspektorat
6 01 01 2.06 06	Penyediaan Bahan Bacaan dan Peraturan Perundang-undangan	Jumlah kebutuhan bahan bacaan dan perundangan yang diadakan				6 jenis	6,000,000	Semua Kab/Kota, Semua Kecamatan, Semua Kelurahan	PENDAPATAN ASLI DAERAH (PAD)		Meningkatkan tata kelola pemerintahan dan pelayanan publik dengan pemanfaatan teknologi informasi (e-gov)	Kabupaten Nganjuk	6 jenis	6,500,000	Inspektorat
6 01 01 2.06 08	Fasilitasi Kunjungan Tamu	Jumlah kebutuhan makanan dan minuman tamu yang diadakan				11 bulan	17,094,000	Kab. Nganjuk, Semua Kecamatan, Semua Kelurahan	PENDAPATAN ASLI DAERAH (PAD)		Meningkatkan tata kelola pemerintahan dan pelayanan publik dengan pemanfaatan teknologi informasi (e-gov)	Kabupaten Nganjuk	11 bulan	16,000,000	Inspektorat
6 01 01 2.06 09	Penyelenggaraan Rapat Koordinasi dan Konsultasi SKPD	Jumlah kebutuhan makanan dan minuman rapat dan tamu yang diadakan Jumlah rapat koordinasi yang dilakukan atau dihadiri				11 bulan 36 kegiatan 50 OPD	216,111,000	Semua Kab/Kota, Semua Kecamatan, Semua Kelurahan	PENDAPATAN ASLI DAERAH (PAD)		Meningkatkan tata kelola pemerintahan dan pelayanan publik dengan pemanfaatan teknologi informasi (e-gov)	Kabupaten Nganjuk	11 bulan 36 kegiatan 50 OPD	210,000,000	Inspektorat

Kode	Urusan/ Bidang Urusan/ Program/ Kegiatan/ Sub Kegiatan	Indikator Program/ Kegiatan/ Sub Kegiatan	Target Akhir Periode RPJMD	Realisasi Capaian RKPD Tahun 2020	Prakiraan Capaian Target RKPD Tahun 2021	Capaian Kinerja dan Kerangka Pendanaan						Kelompok Sasaran	Prakiraan Maju Rencana Tahun 2023		Perangkat Daerah Penanggung Jawab
						Target 2022	Pagu Indikatif	Lokasi	Sumber Dana	Prioritas			Target	Pagu Indikatif	
										Nasional	Daerah				
		Monitoring dan Evaluasi yang dilakukan													
6 01 01 2.06 11	Dukungan Pelaksanaan Sistem Pemerintahan Berbasis Elektronik pada SKPD	Terlaksananya sistem berbasis elektronik				1 paket	0	Semua Kab/Kota, Semua Kecamatan, Semua Kelurahan	PENDAPATAN ASLI DAERAH (PAD)		Meningkatkan tata kelola pemerintahan dan pelayanan publik dengan pemanfaatan teknologi informasi (e-gov)	Kabupaten Nganjuk	1 paket	0	Inspektorat
6 01 01 2.07	**Pengadaan Barang Milik Daerah Penunjang Urusan Pemerintah Daerah**	Jumlah kendaraan dinas/operasional yang diadakan	unit		unit	1 unit	**809,438,267**						1 unit	**335,000,000**	
6 01 01 2.07 02	Pengadaan Kendaraan Dinas Operasional atau Lapangan	Jumlah kendaraan dinas/ operasional yang diadakan roda empat				1 unit	300,000,000	Semua Kab/Kota, Semua Kecamatan, Semua Kelurahan	PENDAPATAN ASLI DAERAH (PAD)		Meningkatkan tata kelola pemerintahan dan pelayanan publik dengan pemanfaatan teknologi informasi (e-gov)	0	1 unit	0	Inspektorat
6 01 01 2.07 05	Pengadaan Mebel	Jumlah mebeleur yang diadakan				3 jenis	106,875,000	Semua Kab/Kota, Semua Kecamatan, Semua Kelurahan	PENDAPATAN ASLI DAERAH (PAD)		Meningkatkan tata kelola pemerintahan dan pelayanan publik dengan pemanfaatan teknologi informasi (e-gov)	0	3 jenis	75,000,000	Inspektorat
6 01 01 2.07 06	Pengadaan Peralatan dan Mesin Lainnya	Jumlah peralatan dan mesin lainnya yang diadakan				21 buah	402,563,267	Semua Kab/Kota, Semua Kecamatan, Semua Kelurahan	PENDAPATAN ASLI DAERAH (PAD)		Meningkatkan tata kelola pemerintahan dan pelayanan publik dengan pemanfaatan teknologi informasi (e-gov)	0	21 buah	260,000,000	Inspektorat
6 01 01 2.08	**Penyediaan Jasa Penunjang Urusan Pemerintahan Daerah**	Terlaksananya administrasi perangkat daerah	%		%	100 %	**166,797,500**						100 %	**194,000,000**	
6 01 01 2.08 01	Penyediaan Jasa Surat Menyurat	Jumlah surat yang diproses				800 surat	8,997,500	Semua Kab/Kota, Semua Kecamatan, Semua Kelurahan	PENDAPATAN ASLI DAERAH (PAD)	Memperkuat Stabilitas Polhukhankam Dan Transformasi Pelayanan Publik	Meningkatkan tata kelola pemerintahan dan pelayanan publik dengan pemanfaatan teknologi informasi (e-	Kabupaten Nganjuk	800 surat	10,000,000	Inspektorat

Kode	Urusan/ Bidang Urusan/ Program/ Kegiatan/ Sub Kegiatan	Indikator Program/ Kegiatan/ Sub Kegiatan	Target Akhir Periode RPJMD	Realisasi Capaian RKPD Tahun 2020	Prakiraan Capaian Target RKPD Tahun 2021	Capaian Kinerja dan Kerangka Pendanaan						Kelompok Sasaran	Prakiraan Maju Rencana Tahun 2023		Perangkat Daerah Penanggung Jawab
						Target 2022	Pagu Indikatif	Lokasi	Sumber Dana	Prioritas			Target	Pagu Indikatif	
										Nasional	Daerah				
											gov)				
6 01 01 2.08 02	Penyediaan Jasa Komunikasi, Sumber Daya Air dan Listrik	Jumlah kebutuhan listrik Jumlah kebutuhan telepon				12 bulan 12 bulan	103,800,000	Semua Kab/Kota, Semua Kecamatan, Semua Kelurahan	PENDAPATAN ASLI DAERAH (PAD)	Memperkuat Stabilitas Polhukhankam Dan Transformasi Pelayanan Publik	Meningkatkan tata kelola pemerintahan dan pelayanan publik dengan pemanfaatan teknologi informasi (e-gov)	Kabupaten Nganjuk	12 bulan 12 bulan	120,000,000	Inspektorat
6 01 01 2.08 04	Penyediaan Jasa Pelayanan Umum Kantor	Jumlah kebutuhan jasa kebersihan 3000 m2				12 bulan	54,000,000	Semua Kab/Kota, Semua Kecamatan, Semua Kelurahan	PENDAPATAN ASLI DAERAH (PAD)	Memperkuat Stabilitas Polhukhankam Dan Transformasi Pelayanan Publik	Meningkatkan tata kelola pemerintahan dan pelayanan publik dengan pemanfaatan teknologi informasi (e-gov)	Kabupaten Nganjuk	12 bulan	64,000,000	Inspektorat
6 01 01 2.09	**Pemeliharaan Barang Milik Daerah Penunjang Urusan Pemerintahan Daerah**	Terlaksananya administrasi perangkat daerah	%		%	100 %	**335,827,200**						100 %	**363,000,000**	
6 01 01 2.09 02	Penyediaan Jasa Pemeliharaan, Biaya Pemeliharaan, Pajak, dan Perizinan Kendaraan Dinas Operasional atau Lapangan	Jumlah kendaraan dinas/ operasional yang dipelihara				20 unit	120,632,200	Semua Kab/Kota, Semua Kecamatan, Semua Kelurahan	PENDAPATAN ASLI DAERAH (PAD)		Meningkatkan tata kelola pemerintahan dan pelayanan publik dengan pemanfaatan teknologi informasi (e-gov)	Kabupaten Nganjuk	20 unit	130,000,000	Inspektorat
6 01 01 2.09 05	Pemeliharaan Mebel	Jumlah mebel yang dipelihara				20 unit	19,500,000	Semua Kab/Kota, Semua Kecamatan, Semua Kelurahan	PENDAPATAN ASLI DAERAH (PAD)		Meningkatkan tata kelola pemerintahan dan pelayanan publik dengan pemanfaatan teknologi informasi (e-gov)	Kabupaten Nganjuk	20 unit	23,000,000	Inspektorat
6 01 01 2.09 06	Pemeliharaan Peralatan dan Mesin Lainnya	Jumlah peralatan gedung kantor yang dipelihara				37 unit	75,295,000	Semua Kab/Kota, Semua Kecamatan, Semua Kelurahan	PENDAPATAN ASLI DAERAH (PAD)		Meningkatkan tata kelola pemerintahan dan pelayanan publik dengan pemanfaatan teknologi informasi (e-gov)	Kabupaten Nganjuk	37 unit	80,000,000	Inspektorat
6 01 01 2.09 09	Pemeliharaan/Rehabilitasi Gedung Kantor dan Bangunan Lainnya	Luas gedung kantor yang dipelihara				1200 m2	120,400,000	Semua Kab/Kota, Semua Kecamatan,	PENDAPATAN ASLI DAERAH (PAD)		Meningkatkan tata kelola pemerintahan dan pelayanan	Kabupaten Nganjuk	1200 m2	130,000,000	Inspektorat

Kode	Urusan/ Bidang Urusan/ Program/ Kegiatan/ Sub Kegiatan	Indikator Program/ Kegiatan/ Sub Kegiatan	Target Akhir Periode RPJMD	Realisasi Capaian RKPD Tahun 2020	Prakiraan Capaian Target RKPD Tahun 2021	Capaian Kinerja dan Kerangka Pendanaan						Kelompok Sasaran	Prakiraan Maju Rencana Tahun 2023		Perangkat Daerah Penanggung Jawab
						Target 2022	Pagu Indikatif	Lokasi	Sumber Dana	Prioritas			Target	Pagu Indikatif	
										Nasional	Daerah				
								Semua Kelurahan			publik dengan pemanfaatan teknologi informasi (e-gov)				
6 01 02	**PROGRAM PENYELENGGARAAN PENGAWASAN**	Persentase PKPT yang dilaksanakan	%		%	100 %	**857,970,600**						100 %	**912,000,000**	
6 01 02 2.01	**Penyelenggaraan Pengawasan Internal**	Jumlah obwas yang diaudit dan dimonitor	OPD		OPD	8 OPD	**784,390,600**						8 OPD	**822,000,000**	
6 01 02 2.01 01	Pengawasan Kinerja Pemerintah Daerah	Jumlah obwas yang diaudit dan dimonitor				8 OPD	160,373,000	Semua Kab/Kota, Semua Kecamatan, Semua Kelurahan	PENDAPATAN ASLI DAERAH (PAD)		Meningkatkan tata kelola pemerintahan dan pelayanan publik dengan pemanfaatan teknologi informasi (e-gov)	0	8 OPD	180,000,000	Inspektorat
6 01 02 2.01 02	Pengawasan Keuangan Pemerintah Daerah	Jumlah obwas yang diaudit dan dimonitor				10 OPD	100,210,000	Semua Kab/Kota, Semua Kecamatan, Semua Kelurahan	PENDAPATAN ASLI DAERAH (PAD)		Meningkatkan tata kelola pemerintahan dan pelayanan publik dengan pemanfaatan teknologi informasi (e-gov)	0	10 OPD	50,000,000	Inspektorat
6 01 02 2.01 03	Reviu Laporan Kinerja	Jumlah dokumen LKjIP yang direviu Jumlah dokumen LPPD yang direviu				0 dokumen 1 dokumen	9,018,000	Semua Kab/Kota, Semua Kecamatan, Semua Kelurahan	PENDAPATAN ASLI DAERAH (PAD)		Meningkatkan tata kelola pemerintahan dan pelayanan publik dengan pemanfaatan teknologi informasi (e-gov)	0	0 dokumen 1 dokumen	12,000,000	Inspektorat
6 01 02 2.01 04	Reviu Laporan Keuangan	Jumlah dokumen LKPD yang direviu Jumlah dokumen RKA PD Jumlah OPD yang direviu				1 dokumen 50 OPD 30 OPD	49,993,000	Semua Kab/Kota, Semua Kecamatan, Semua Kelurahan	PENDAPATAN ASLI DAERAH (PAD)		Meningkatkan tata kelola pemerintahan dan pelayanan publik dengan pemanfaatan teknologi informasi (e-gov)	0	1 dokumen 50 OPD 30 OPD	60,000,000	Inspektorat
6 01 02 2.01 05	Pengawasan Desa	Jumlah obwas yang diaudit dan dimonitor				264 desa	131,750,000	Semua Kab/Kota, Semua Kecamatan, Semua Kelurahan	PENDAPATAN ASLI DAERAH (PAD)		Meningkatkan tata kelola pemerintahan dan pelayanan publik dengan pemanfaatan teknologi informasi (e-gov)	0	264 desa	200,000,000	Inspektorat

Kode	Urusan/ Bidang Urusan/ Program/ Kegiatan/ Sub Kegiatan	Indikator Program/ Kegiatan/ Sub Kegiatan	Target Akhir Periode RPJMD	Realisasi Capaian RKPD Tahun 2020	Prakiraan Capaian Target RKPD Tahun 2021	Capaian Kinerja dan Kerangka Pendanaan						Kelompok Sasaran	Prakiraan Maju Rencana Tahun 2023		Perangkat Daerah Penanggung Jawab
						Target 2022	Pagu Indikatif	Lokasi	Sumber Dana	Prioritas			Target	Pagu Indikatif	
										Nasional	Daerah				
6 01 02 2.01 06	Kerjasama Pengawasan Internal	Gelar pengawasan yang dilakukan Jumlah ASN yang mengikuti sosialisasi sistem dan prosedur pengawasan				1 kali 100 ASN	53,491,500	Semua Kab/Kota, Semua Kecamatan, Semua Kelurahan	PENDAPATAN ASLI DAERAH (PAD)		Meningkatkan tata kelola pemerintahan dan pelayanan publik dengan pemanfaatan teknologi informasi (e-gov)	0	1 kali 100 ASN	60,000,000	Inspektorat
6 01 02 2.01 07	Monitoring dan Evaluasi Tindak Lanjut Hasil Pemeriksaan BPK RI dan Tindak Lanjut Hasil Pemeriksaan APIP	Inventarisasi kode temuan hasil pengawasan Jumlah evaluasi yang dilakukan Tindak Lanjut hasil temuan pengawasan yang selesai				100 % 4 kali 95 %	279,555,100	Semua Kab/Kota, Semua Kecamatan, Semua Kelurahan	PENDAPATAN ASLI DAERAH (PAD)		Meningkatkan tata kelola pemerintahan dan pelayanan publik dengan pemanfaatan teknologi informasi (e-gov)	0	100 % 4 kali 95 %	260,000,000	Inspektorat
6 01 02 2.02	**Penyelenggaraan Pengawasan dengan Tujuan Tertentu**	Terlaksananya penyelenggaraan pengawasan internal	Bulan		Bulan	12 Bulan	**73,580,000**						12 Bulan	**90,000,000**	
6 01 02 2.02 01	Penanganan Penyelesaian Kerugian Negara/Daerah	Pelimpahan kasus yang ditangani				90 %	24,500,000	Semua Kab/Kota, Semua Kecamatan, Semua Kelurahan	PENDAPATAN ASLI DAERAH (PAD)	Memperkuat Stabilitas Polhukhankam Dan Transformasi Pelayanan Publik	Meningkatkan tata kelola pemerintahan dan pelayanan publik dengan pemanfaatan teknologi informasi (e-gov)	Kabupaten Nganjuk	90 %	30,000,000	Inspektorat
6 01 02 2.02 02	Pengawasan Dengan Tujuan Tertentu	Jumlah obwas yang diaudit dan dimonitor Kasus pengaduan yang ditangani				4 OPD 96 %	49,080,000	Semua Kab/Kota, Semua Kecamatan, Semua Kelurahan	PENDAPATAN ASLI DAERAH (PAD)	Memperkuat Stabilitas Polhukhankam Dan Transformasi Pelayanan Publik	Meningkatkan tata kelola pemerintahan dan pelayanan publik dengan pemanfaatan teknologi informasi (e-gov)	Kabupaten Nganjuk	4 OPD 96 %	60,000,000	Inspektorat
6 01 03	**PROGRAM PERUMUSAN KEBIJAKAN, PENDAMPINGAN DAN ASISTENSI**	Persentase Aksi Daerah Percepatan Pemberantasan Korupsi yang mencapai target	%		%	80 %	**438,788,400**						80 %	**507,000,000**	
6 01 03 2.01	**Perumusan Kebijakan Teknis di Bidang Pengawasan dan Fasilitasi Pengawasan**	Terlaksananya perumusan kebijakan, pendampingan, dan asistensi	bulan		bulan	12 bulan	**78,920,400**						12 bulan	**110,000,000**	
6 01 03 2.01 01	Perumusan Kebijakan Teknis di Bidang Pengawasan	Jumlah dokumen pengawasan yang disusun				2 dokumen	25,890,000	Semua Kab/Kota, Semua	PENDAPATAN ASLI DAERAH (PAD)		Meningkatkan tata kelola pemerintahan	0	2 dokumen	45,000,000	Inspektorat

Kode	Urusan/ Bidang Urusan/ Program/ Kegiatan/ Sub Kegiatan	Indikator Program/ Kegiatan/ Sub Kegiatan	Target Akhir Periode RPJMD	Realisasi Capaian RKPD Tahun 2020	Prakiraan Capaian Target RKPD Tahun 2021	Capaian Kinerja dan Kerangka Pendanaan						Kelompok Sasaran	Prakiraan Maju Rencana Tahun 2023		Perangkat Daerah Penanggung Jawab
						Target 2022	Pagu Indikatif	Lokasi	Sumber Dana	Prioritas			Target	Pagu Indikatif	
										Nasional	Daerah				
								Kecamatan, Semua Kelurahan			dan pelayanan publik dengan pemanfaatan teknologi informasi (e-gov)				
6 01 03 2.01 02	Perumusan Kebijakan Teknis di Bidang Fasilitasi Pengawasan	Cakupan klinik konsultasi				6 kecamatan	53,030,400	Semua Kab/Kota, Semua Kecamatan, Semua Kelurahan	PENDAPATAN ASLI DAERAH (PAD)		Meningkatkan tata kelola pemerintahan dan pelayanan publik dengan pemanfaatan teknologi informasi (e-gov)	0	6 kecamatan	65,000,000	Inspektorat
6 01 03 2.02	**Pendampingan dan Asistensi**	Terlaksananya pendampingan dan asistensi	bulan		bulan	12 bulan	**359,868,000**						12 bulan	**397,000,000**	
6 01 03 2.02 01	Pendampingan dan Asistensi Urusan Pemerintahan Daerah	Evaluasi dan Pemantauan SPIP Jumlah dokumen SAKIP yang dievaluasi Jumlah ekspose pengawasan komprehensif				30 OPD 50 dokumen 24 kali	90,123,000	Semua Kab/Kota, Semua Kecamatan, Semua Kelurahan	PENDAPATAN ASLI DAERAH (PAD)		Meningkatkan tata kelola pemerintahan dan pelayanan publik dengan pemanfaatan teknologi informasi (e-gov)	Kabupaten Nganjuk	30 OPD 50 dokumen 24 kali	95,000,000	Inspektorat
6 01 03 2.02 02	Pendampingan, Asistensi, Verifikasi, dan Penilaian Reformasi Birokrasi	Jumlah perangkat daerah yang didampingi				50 OPD	68,844,000	Semua Kab/Kota, Semua Kecamatan, Semua Kelurahan	PENDAPATAN ASLI DAERAH (PAD)		Meningkatkan tata kelola pemerintahan dan pelayanan publik dengan pemanfaatan teknologi informasi (e-gov)	Kabupaten Nganjuk	50 OPD	50,000,000	Inspektorat
6 01 03 2.02 03	Koordinasi, Monitoring dan Evaluasi serta Verifikasi Pencegahan dan Pemberantasan Korupsi	Jumlah pelaporan gratifikasi pada perangkat daerah yang ditangani Terlaksananya asistensi rencana aksi daerah pencegahan dan pemberantasan korupsi Terlaksananya pembinaan dan koordinasi satgas saber pungli				100 % 14 OPD 12 bulan	200,901,000	Semua Kab/Kota, Semua Kecamatan, Semua Kelurahan	PENDAPATAN ASLI DAERAH (PAD)		Meningkatkan tata kelola pemerintahan dan pelayanan publik dengan pemanfaatan teknologi informasi (e-gov)	Kabupaten Nganjuk	100 % 14 OPD 12 bulan	200,000,000	Inspektorat
6 01 03 2.02 04	Pendampingan, Asistensi dan Verifikasi Penegakan Integritas	Jumlah perangkat daerah yang didampingi				50 OPD	0	Semua Kab/Kota, Semua Kecamatan, Semua	PENDAPATAN ASLI DAERAH (PAD)		Meningkatkan tata kelola pemerintahan dan pelayanan publik dengan	Kabupaten Nganjuk	50 OPD	52,000,000	Inspektorat

Rancangan Akhir Rencana Kerja Pemerintah Daerah (RKPD)
Kabupaten Nganjuk
Tahun 2022

Kode	Urusan/ Bidang Urusan/ Program/ Kegiatan/ Sub Kegiatan	Indikator Program/ Kegiatan/ Sub Kegiatan	Target Akhir Periode RPJMD	Realisasi Capaian RKPD Tahun 2020	Prakiraan Capaian Target RKPD Tahun 2021	Capaian Kinerja dan Kerangka Pendanaan						Kelompok Sasaran	Prakiraan Maju Rencana Tahun 2023		Perangkat Daerah Penanggung Jawab
						Target 2022	Pagu Indikatif	Lokasi	Sumber Dana	Prioritas			Target	Pagu Indikatif	
										Nasional	Daerah				
								Kelurahan			pemanfaatan teknologi informasi (e-gov)				
						TOTAL	**9,729,538,827**							**9,763,500,000**	

Rancangan Akhir Rencana Kerja Pemerintah Daerah (RKPD)
Kabupaten Nganjuk
Tahun 2022

Kode					Urusan/ Bidang Urusan/ Program/ Kegiatan/ Sub Kegiatan	Indikator Program/ Kegiatan/ Sub Kegiatan	Target Akhir Periode RPJMD	Realisasi Capaian RKPD Tahun 2020	Prakiraan Capaian Target RKPD Tahun 2021	Capaian Kinerja dan Kerangka Pendanaan						Kelompok Sasaran	Prakiraan Maju Rencana Tahun 2023		Perangkat Daerah Penanggung Jawab
										Target 2022	Pagu Indikatif	Lokasi	Sumber Dana	Prioritas			Target	Pagu Indikatif	
														Nasional	Daerah				
8					**UNSUR PEMERINTAHAN UMUM**														
8	**01**				**KESATUAN BANGSA DAN POLITIK**						**5,214,554,374**							**5,589,227,500**	
8	**01**	**01**			**PROGRAM PENUNJANG URUSAN PEMERINTAHAN DAERAH KABUPATEN/KOTA**	Indeks Kepuasan Masyarakat (IKM) pelayanan administrasi perkantoran	%		%	85 %	**2,348,329,614**						85 %	**2,467,000,000**	
8	**01**	**01**	2.01		**Perencanaan, Penganggaran, dan Evaluasi Kinerja Perangkat Daerah**	Jumlah dokumen perencanaan, penganggaran dan kinerja yang disusun Tersusunnya dokumen perencanaan, penganggaran dan laporan capaian kinerja SKPD	dokumen dokumen		dokumen dokumen	4 dokumen 4 dokumen	**22,250,000**						4 dokumen 4 dokumen	**30,000,000**	
8	01	01	2.01	06	Koordinasi dan Penyusunan Laporan Capaian Kinerja dan Ikhtisar Realisasi Kinerja SKPD	Tersusunnya dokumen perencanaan, penganggaran dan laporan capaian kinerja SKPD				4 dokumen	22,250,000	Kab. Nganjuk, Nganjuk, Mangundikaran	PENDAPATAN ASLI DAERAH (PAD)	Memperkuat Stabilitas Polhukhankam Dan Transformasi Pelayanan Publik		Bakesbangpol Kab. Nganjuk	4 dokumen	30,000,000	Badan Kesatuan Bangsa dan Politik
8	**01**	**01**	2.02		**Administrasi Keuangan Perangkat Daerah**	Dokumen Administrasi Keuangan Perangkat Daerah yang disusun	dokumen		dokumen	19 dokumen	**1,870,567,800**						19 dokumen	**1,810,500,000**	
8	01	01	2.02	01	Penyediaan Gaji dan Tunjangan ASN	Tersedianya Gaji dan Tunjangan PNS				12 bulan	1,862,368,000	Kab. Nganjuk, Nganjuk, Mangundikaran	PENDAPATAN ASLI DAERAH (PAD)			Bakesbangpol Kab. Nganjuk	12 bulan	1,800,000,000	Badan Kesatuan Bangsa dan Politik
8	01	01	2.02	05	Koordinasi dan Penyusunan Laporan Keuangan Akhir Tahun SKPD	Tersedianya dokumen laporan pertanggungjawaban anggaran				1 dokumen	999,800		PENDAPATAN ASLI DAERAH (PAD)			Bakesbangpol Kab. Nganjuk	1 dokumen	2,000,000	Badan Kesatuan Bangsa dan Politik
8	01	01	2.02	07	Koordinasi dan Penyusunan Laporan Keuangan Bulanan/Triwulanan /Semesteran SKPD	Tersedianya dokumen dan pelaporan penggunaan keuangan OPD				12 bulan	7,200,000		PENDAPATAN ASLI DAERAH (PAD)			Bakesbangpol Kab. Nganjuk	12 bulan	8,500,000	Badan Kesatuan Bangsa dan Politik
8	**01**	**01**	2.05		**Administrasi Kepegawaian Perangkat Daerah**	Jumlah dokumen administrasi kepegawaian yang disusun	dokumen		dokumen	15 dokumen	**6,360,000**						15 dokumen	**8,000,000**	
8	01	01	2.05	02	Pengadaan Pakaian Dinas Beserta Atribut Kelengkapannya	Tersedianya pakaian dinas bagi ASN Kesbangpol				15 ASN	6,360,000		PENDAPATAN ASLI DAERAH (PAD)	Memperkuat Stabilitas Polhukhankam Dan Transformasi		Bakesbangpol Kab. Nganjuk	15 ASN	8,000,000	Badan Kesatuan Bangsa dan Politik

Kode	Urusan/ Bidang Urusan/ Program/ Kegiatan/ Sub Kegiatan	Indikator Program/ Kegiatan/ Sub Kegiatan	Target Akhir Periode RPJMD	Realisasi Capaian RKPD Tahun 2020	Prakiraan Capaian Target RKPD Tahun 2021	Capaian Kinerja dan Kerangka Pendanaan						Kelompok Sasaran	Prakiraan Maju Rencana Tahun 2023		Perangkat Daerah Penanggung Jawab
						Target 2022	Pagu Indikatif	Lokasi	Sumber Dana	Prioritas			Target	Pagu Indikatif	
										Nasional	Daerah				
										Pelayanan Publik					
8 01 01 2.06	**Administrasi Umum Perangkat Daerah**	Jumlah Penyelenggaraan Administrasi Umum Perangkat Dearah	sub		sub	4 sub	**131,409,530**						4 sub	**242,000,000**	
8 01 01 2.06 04	Penyediaan Bahan Logistik Kantor	Tersedianya ATK serta makan minum tamu dan ASN Kesbangpol				12 bulan	43,931,010		PENDAPATAN ASLI DAERAH (PAD)			Bakesbangpol Kab. Nganjuk	12 bulan	47,000,000	Badan Kesatuan Bangsa dan Politik
8 01 01 2.06 05	Penyediaan Barang Cetakan dan Penggandaan	Tersedianya bahan cetak dan penggandaan guna menunjang kelancaran kinerja				12 bulan	10,192,520		PENDAPATAN ASLI DAERAH (PAD)			Bakesbangpol Kab. Nganjuk	12 bulan	12,500,000	Badan Kesatuan Bangsa dan Politik
8 01 01 2.06 06	Penyediaan Bahan Bacaan dan Peraturan Perundang-undangan	Tersedianya bahan bacaan literasi berita				12 bulan	6,000,000		PENDAPATAN ASLI DAERAH (PAD)			Bakesbangpol Kab. Nganjuk	12 bulan	7,500,000	Badan Kesatuan Bangsa dan Politik
8 01 01 2.06 09	Penyelenggaraan Rapat Koordinasi dan Konsultasi SKPD	Terwujudnya kelancaran perjalanan dinas guna mendukung koordinasi dan evaluasi pelaksanaan kinerja				12 bulan	71,286,000		PENDAPATAN ASLI DAERAH (PAD)			Bakesbangpol Kab. Nganjuk	12 bulan	175,000,000	Badan Kesatuan Bangsa dan Politik
8 01 01 2.07	**Pengadaan Barang Milik Daerah Penunjang Urusan Pemerintah Daerah**	Jumlah pengadan barang milik daerah	jenis		jenis	3 jenis	**24,091,334**						3 jenis	**45,000,000**	
8 01 01 2.07 06	Pengadaan Peralatan dan Mesin Lainnya	Tersedianya sarana dan prasarana penunjang peningkatan Kinerja ASN				3 jenis	24,091,334		PENDAPATAN ASLI DAERAH (PAD)			Bakesbangpol Kab. Nganjuk	3 jenis	45,000,000	Badan Kesatuan Bangsa dan Politik
8 01 01 2.08	**Penyediaan Jasa Penunjang Urusan Pemerintahan Daerah**	Tersedianya Laporan Keuangan yang Akuntabel	dokumen		dokumen	4 dokumen	**95,065,800**						4 dokumen	**96,500,000**	
8 01 01 2.08 01	Penyediaan Jasa Surat Menyurat	Tersedianya materai untuk kegiatan administrasi keuangan				12 bulan	1,080,000		PENDAPATAN ASLI DAERAH (PAD)			Bakesbangpol Kab. Nganjuk	12 bulan	1,500,000	Badan Kesatuan Bangsa dan Politik
8 01 01 2.08 02	Penyediaan Jasa Komunikasi, Sumber Daya Air dan Listrik	Terwujudnya kelancaran kerja yang didukung dengan prasarana komunikasi, listrik dan internet				12 bulan	54,000,000	Semua Kab/Kota, Semua Kecamatan, Semua Kelurahan				Bakesbangpol Kab. Nganjuk	12 bulan	50,000,000	Badan Kesatuan Bangsa dan Politik

Kode	Urusan/ Bidang Urusan/ Program/ Kegiatan/ Sub Kegiatan	Indikator Program/ Kegiatan/ Sub Kegiatan	Target Akhir Periode RPJMD	Realisasi Capaian RKPD Tahun 2020	Prakiraan Capaian Target RKPD Tahun 2021	Capaian Kinerja dan Kerangka Pendanaan						Kelompok Sasaran	Prakiraan Maju Rencana Tahun 2023		Perangkat Daerah Penanggung Jawab
						Target 2022	Pagu Indikatif	Lokasi	Sumber Dana	Prioritas			Target	Pagu Indikatif	
										Nasional	Daerah				
8 01 01 2.08 03	Penyediaan Jasa Peralatan dan Perlengkapan Kantor	Tersedianya sarana dan prasarana pendukung kelengkapan kerja ASN				12 bulan	39,985,800	Semua Kab/Kota, Semua Kecamatan, Semua Kelurahan	PENDAPATAN ASLI DAERAH (PAD)			Bakesbangpol Kab. Nganjuk	12 bulan	45,000,000	Badan Kesatuan Bangsa dan Politik
8 01 01 2.09	**Pemeliharaan Barang Milik Daerah Penunjang Urusan Pemerintahan Daerah**	Terpeliharanya barang milik daerah OPD	bulan		bulan	12 bulan	**198,585,150**						12 bulan	**235,000,000**	
8 01 01 2.09 02	Penyediaan Jasa Pemeliharaan, Biaya Pemeliharaan, Pajak, dan Perizinan Kendaraan Dinas Operasional atau Lapangan	Terwujudnya pemeliharaan kendaraan dinas operasional dan pembayaran pajak kendaraan dinas operasional				12 bulan	64,853,600	Semua Kab/Kota, Semua Kecamatan, Semua Kelurahan	PENDAPATAN ASLI DAERAH (PAD)			Bakesbangpol Kab. Nganjuk	12 bulan	70,000,000	Badan Kesatuan Bangsa dan Politik
8 01 01 2.09 06	Pemeliharaan Peralatan dan Mesin Lainnya	Terwujudnya pemeliharaan peralatan kantor guna mendukung kelancaran tugas				12 bulan	11,000,000	Semua Kab/Kota, Semua Kecamatan, Semua Kelurahan	PENDAPATAN ASLI DAERAH (PAD)			Bakesbangpol Kab. Nganjuk	12 bulan	15,000,000	Badan Kesatuan Bangsa dan Politik
8 01 01 2.09 09	Pemeliharaan/Rehabilitasi Gedung Kantor dan Bangunan Lainnya	Terwujudnya kenyamanan dan keamanan gedung tempat bekerja ASS				12 bulan	122,731,550	Semua Kab/Kota, Semua Kecamatan, Semua Kelurahan	PENDAPATAN ASLI DAERAH (PAD)			Bakesbangpol Kab. Nganjuk	12 bulan	150,000,000	Badan Kesatuan Bangsa dan Politik
8 01 02	**PROGRAM PENGUATAN IDEOLOGI PANCASILA DAN KARAKTER KEBANGSAAN**	Persentase masyarakat/lembaga yang meningkat wawasan kebangsaannya	%		%	80 %	**185,157,950**						80 %	**204,000,000**	
8 01 02 2.01	**Perumusan Kebijakan Teknis dan Pemantapan Pelaksanaan Bidang Ideologi Pancasila dan Karakter Kebangsaan**	Terselenggaranya kegiatan sosialisasi/penyuluhan kepada masyarakat	kegiatan		kegiatan	3 kegiatan	**185,157,950**						3 kegiatan	**204,000,000**	
8 01 02 2.01 03	Pelaksanaan Kebijakan di Bidang Ideologi Wawasan Kebangsaan, Bela Negara, Karakter Bangsa, Pembauran Kebangsaan, Bineka Tunggal Ika dan Sejarah Kebangsaan	Terselenggaranya Edukasi Kebangsaan Terselenggaranya pemantapan Wasbang bagi Ponpes Terselenggaranya pembinaan dan pemantapan				75 orang 275 orang 156 orang 275 orang 100 orang 100 orang 100 orang	181,797,950	Kab. Nganjuk, Semua Kecamatan, Semua Kelurahan	PENDAPATAN ASLI DAERAH (PAD)			Masyarakat Kab. Nganjuk	75 orang 275 orang 156 orang 275 orang 100 orang 100 orang 100 orang	200,000,000	Badan Kesatuan Bangsa dan Politik

Kode	Urusan/ Bidang Urusan/ Program/ Kegiatan/ Sub Kegiatan	Indikator Program/ Kegiatan/ Sub Kegiatan	Target Akhir Periode RPJMD	Realisasi Capaian RKPD Tahun 2020	Prakiraan Capaian Target RKPD Tahun 2021	Capaian Kinerja dan Kerangka Pendanaan						Kelompok Sasaran	Prakiraan Maju Rencana Tahun 2023		Perangkat Daerah Penanggung Jawab
						Target 2022	Pagu Indikatif	Lokasi	Sumber Dana	Prioritas			Target	Pagu Indikatif	
										Nasional	Daerah				
		Wawasan Kebangsaan Terselenggaranya pembinaan Forum Pembauran Kebangsaan Terselenggaranya Pendidikan Bela Negara bagi Perempuan Terselenggaranya Peningkatan Aktualisasi Nilai-nilai Pancasila Terselenggaranya Sosialisasi 4 PIlar Kebangsaan													
8 01 02 2.01 05	Pelaksanaan Monitoring Evaluasi dan Pelaporan di Bidang Ideologi Wawasan Kebangsaan, Bela Negara, Karakter Bangsa, Pembauran Kebangsaan, Bineka Tunggal Ika dan Sejarah Kebangsaan	Tersedianya pelaporan dan evaluasi Pelaksanaan Kebijakan di Bidang Ideologi, Wawasan Kebangsaan, Bela Negara, Karakter Kebangsaan, Pembauran Kebangsaan, Bhineka Tunggal Ika dan Sejarah Kebangsaan				25 kali	3,360,000	Kab. Nganjuk, Semua Kecamatan, Semua Kelurahan	PENDAPATAN ASLI DAERAH (PAD)			Masyarakat Kab. Nganjuk	25 kali	4,000,000	Badan Kesatuan Bangsa dan Politik
8 01 03	**PROGRAM PENINGKATAN PERAN PARTAI POLITIK DAN LEMBAGA PENDIDIKAN MELALUI PENDIDIKAN POLITIK DAN PENGEMBANGAN ETIKA SERTA BUDAYA POLITIK**	Persentase organisasi sosial politik yang mendapatkan bantuan dana hibah dari Pemerintah Daerah	%		%	90 %	**1,718,380,400**						90 %	**1,546,227,500**	
8 01 03 2.01	**Perumusan Kebijakan Teknis dan Pemantapan Pelaksanaan Bidang Pendidikan Politik, Etika Budaya Politik, Peningkatan Demokrasi, Fasilitasi Kelembagaan Pemerintahan, Perwakilan dan**	Jumlah kegiatan pendidikan politik yang dilaksanakan	giat		giat	3 giat	**1,718,380,400**						3 giat	**1,546,227,500**	

Kode	Urusan/ Bidang Urusan/ Program/ Kegiatan/ Sub Kegiatan	Indikator Program/ Kegiatan/ Sub Kegiatan	Target Akhir Periode RPJMD	Realisasi Capaian RKPD Tahun 2020	Prakiraan Capaian Target RKPD Tahun 2021	Capaian Kinerja dan Kerangka Pendanaan						Kelompok Sasaran	Prakiraan Maju Rencana Tahun 2023		Perangkat Daerah Penanggung Jawab
						Target 2022	Pagu Indikatif	Lokasi	Sumber Dana	Prioritas			Target	Pagu Indikatif	
										Nasional	Daerah				
	Partai Politik, Pemilihan Umum/Pemilihan Umum Kepala Daerah, serta Pemantauan Situasi Politik														
8 01 03 2.01 03	Pelaksanaan Kebijakan Di Bidang Pendidikan Politik, Etika Budaya Politik, Peningkatan Demokrasi, Fasilitasi Kelembagaan Pemerintahan, Perwakilan dan Partai Politik, Pemilihan Umum/Pemilihan Umum Kepala Daerah, serta Pemantauan Situasi Politik Di Daerah	Terlaksananya kegatan Penguatan Politik bagi Ormas/ LSM/Tokoh Masyarakat Terselenggaranya Pendidikan Politik bagi Pemilih Pemula Terselenggaranya Rakor Bantuan Keuangan Partai Politik Terselenggaranya Sosialisasi Peningkatan Etika dan Budaya Politik				150 orang 250 orang 2 kali 150 orang	235,192,900	Semua Kab/Kota, Semua Kecamatan, Semua Kelurahan	PENDAPATAN ASLI DAERAH (PAD)			Partai Politik	150 orang 250 orang 2 kali 150 orang	60,000,000	Badan Kesatuan Bangsa dan Politik
8 01 03 2.01 04	Pelaksanaan Koordinasi Di Bidang Pendidikan Politik, Etika Budaya Politik, Peningkatan Demokrasi, Fasilitasi Kelembagaan Pemerintahan, Perwakilan dan Partai Politik, Pemilihan Umum/Pemilihan Umum Kepala Daerah, serta Pemantauan Situasi Politik di Daerah	Terwujudnya fasilitasi hibah bantuan keuangan kepada Partai Politik				10 Parpol	1,482,227,500	Semua Kab/Kota, Semua Kecamatan, Semua Kelurahan	PENDAPATAN ASLI DAERAH (PAD)			Partai Politik	10 Parpol	1,482,227,500	Badan Kesatuan Bangsa dan Politik
8 01 03 2.01 05	Pelaksanaan Monitoring, Evaluasi dan Pelaporan di Bidang Pendidikan Politik, Etika Budaya Politik, Peningkatan Demokrasi, Fasilitasi Kelembagaan Pemerintahan, Perwakilan dan Partai Politik, Pemilihan Umum/Pemilihan Umum Kepala Daerah, serta Pemantauan Situasi	Terlaksananya monev dan pemantauan situasi politik di Daerah				6 kali	960,000	Semua Kab/Kota, Semua Kecamatan, Semua Kelurahan	PENDAPATAN ASLI DAERAH (PAD)			Partai Politik	6 kali	4,000,000	Badan Kesatuan Bangsa dan Politik

Kode	Urusan/ Bidang Urusan/ Program/ Kegiatan/ Sub Kegiatan	Indikator Program/ Kegiatan/ Sub Kegiatan	Target Akhir Periode RPJMD	Realisasi Capaian RKPD Tahun 2020	Prakiraan Capaian Target RKPD Tahun 2021	Capaian Kinerja dan Kerangka Pendanaan						Kelompok Sasaran	Prakiraan Maju Rencana Tahun 2023		Perangkat Daerah Penanggung Jawab
						Target 2022	Pagu Indikatif	Lokasi	Sumber Dana	Prioritas			Target	Pagu Indikatif	
										Nasional	Daerah				
	Politik di Daerah														
8 01 04	**PROGRAM PEMBERDAYAAN DAN PENGAWASAN ORGANISASI KEMASYARAKATAN**	Persentase organisasi sosial politik yang mendapat bantuan dana hibah dari pemerintah daerah	%		%	80 %	**485,766,550**						80 %	**854,000,000**	
8 01 04 2.01	**Perumusan Kebijakan Teknis dan Pemantapan Pelaksanaan Bidang Pemberdayaan dan Pengawasan Organisasi Kemasyarakatan**	Jumlah ormas yang direkomendasikan untuk mendapatkan bantuan hibah	Ormas/LSM		Ormas/LSM	6 Ormas/LSM	**485,766,550**						6 Ormas/LSM	**854,000,000**	
8 01 04 2.01 03	Pelaksanaan Kebijakan dibidang Pendaftaran Ormas, Pemberdayaan Ormas, Evaluasi dan Mediasi Sengketa Ormas, Pengawasan Ormas dan Ormas Asing di Daerah	Jumlah ormas yang mengajukan bantuan hibah				6 ormas	484,806,550	Kab. Nganjuk, Semua Kecamatan, Semua Kelurahan	PENDAPATAN ASLI DAERAH (PAD)	Memperkuat Stabilitas Polhukhankam Dan Transformasi Pelayanan Publik	Meningkatkan tata kelola pemerintahan dan pelayanan publik dengan pemanfaatan teknologi informasi (e-gov)	Ormas / LSM di Kab. Nganjuk	6 ormas	850,000,000	Badan Kesatuan Bangsa dan Politik
8 01 04 2.01 05	Pelaksanaan Monitoring Evaluasi dan Pelaporan Dibidang Pendaftaran Ormas, Pemberdayaan Ormas, Evaluasi dan Mediasi Sengketa Ormas, Pengawasan Ormas dan Ormas Asing di Daerah	Jumlah ormas yang dilakukan pembinaan				6 ormas	960,000	Kab. Nganjuk, Semua Kecamatan, Semua Kelurahan	PENDAPATAN ASLI DAERAH (PAD)	Memperkuat Stabilitas Polhukhankam Dan Transformasi Pelayanan Publik	Meningkatkan tata kelola pemerintahan dan pelayanan publik dengan pemanfaatan teknologi informasi (e-gov)	Ormas / LSM di Kab. Nganjuk	6 ormas	4,000,000	Badan Kesatuan Bangsa dan Politik
8 01 05	**PROGRAM PEMBINAAN DAN PENGEMBANGAN KETAHANAN EKONOMI, SOSIAL, DAN BUDAYA**	% hasil rekomendasi pengendaliandan evaluasi yang ditindaklanjuti	%		%	90 %	**55,959,960**						90 %	**64,000,000**	
8 01 05 2.01	**Perumusan Kebijakan Teknis dan Pemantapan Pelaksanaan Bidang Ketahanan Ekonomi, Sosial dan Budaya**	Terselenggaranya kegiatan sosialisasi/penyuluhan kepada masyarakat	kegiatan		kegiatan	1 kegiatan	**55,959,960**						1 kegiatan	**64,000,000**	
8 01 05 2.01 04	Pelaksanaan Koordinasi di Bidang Ketahanan Ekonomi, Sosial, Budaya dan	Sosialisasi P4GDN Terselenggaranya fasilitasi kekurunan umat beragama dan penghayat				150 orang 150 orang	54,999,960	Kab. Nganjuk, Semua Kecamatan, Semua	PENDAPATAN ASLI DAERAH (PAD)			Masyarakat Kab. Nganjuk	150 orang 150 orang	60,000,000	Badan Kesatuan Bangsa dan Politik

Kode	Urusan/ Bidang Urusan/ Program/ Kegiatan/ Sub Kegiatan	Indikator Program/ Kegiatan/ Sub Kegiatan	Target Akhir Periode RPJMD	Realisasi Capaian RKPD Tahun 2020	Prakiraan Capaian Target RKPD Tahun 2021	Capaian Kinerja dan Kerangka Pendanaan						Kelompok Sasaran	Prakiraan Maju Rencana Tahun 2023		Perangkat Daerah Penanggung Jawab
						Target 2022	Pagu Indikatif	Lokasi	Sumber Dana	Prioritas			Target	Pagu Indikatif	
										Nasional	Daerah				
	Fasilitasi Pencegahan Penyalagunaan Narkotika, Fasilitasi Kerukunan Umat Beragama dan Penghayat Kepercayaan di Daerah	kepercayaan						Kelurahan							
8 01 05 2.01 05	Pelaksanaan Monitoring, Evaluasi dan Pelaporan di Bidang Ketahanan Ekonomi, Sosial, Budaya dan Fasilitasi Pencegahan Penyalagunaan Narkotika, Fasilitasi Kerukunan Umat Beragama dan Penghayat Kepercayaan di Daerah	Terselenggaranya Monev dan pelaporan bidang ketahanan ekonomi dan sosbud				6 kali	960,000	Kab. Nganjuk, Semua Kecamatan, Semua Kelurahan	PENDAPATAN ASLI DAERAH (PAD)			Masyarakat Kab. Nganjuk	6 kali	4,000,000	Badan Kesatuan Bangsa dan Politik
8 01 06	**PROGRAM PENINGKATAN KEWASPADAAN NASIONAL DAN PENINGKATAN KUALITAS DAN FASILITASI PENANGANAN KONFLIK SOSIAL**	Persentase konflik sosial yang tertangani	%		%	80 %	**420,959,900**						80 %	**454,000,000**	
8 01 06 2.01	**Perumusan Kebijakan Teknis dan Pelaksanaan Pemantapan Kewaspadaan Nasional dan Penanganan Konflik Sosial**	Tersedianya bahan informasi serta peningkatan koordinasi di daeah guna cegah dini dan deteksi dini gangguan keamanan dan ketertiban di masyarakaat	bulan		bulan	12 bulan	**420,959,900**						12 bulan	**454,000,000**	
8 01 06 2.01 04	Pelaksanaan Koordinasi di Bidang Kewaspadaan Dini, Kerjasama Intelijen, Pemantauan Orang Asing, Tenaga Kerja Asing dan Lembaga Asing, Kewaspadaan Perbatasan Antar Negara, Fasilitasi Kelembagaan	Terselenggaranya sosialisasi Forum Kewaspadaan Dini Masyarakat (FKDM) Terwujudnya stabilitas daerah yang kondusif				3 kali 12 bulan	419,999,900	Kab. Nganjuk, Semua Kecamatan, Semua Kelurahan	PENDAPATAN ASLI DAERAH (PAD)			Tim Terpadu Penanganan Konflik Sosial, FKDD, FKDM	3 kali 12 bulan	450,000,000	Badan Kesatuan Bangsa dan Politik

Rancangan Akhir Rencana Kerja Pemerintah Daerah (RKPD)
Kabupaten Nganjuk
Tahun 2022

Kode	Urusan/ Bidang Urusan/ Program/ Kegiatan/ Sub Kegiatan	Indikator Program/ Kegiatan/ Sub Kegiatan	Target Akhir Periode RPJMD	Realisasi Capaian RKPD Tahun 2020	Prakiraan Capaian Target RKPD Tahun 2021	Capaian Kinerja dan Kerangka Pendanaan						Kelompok Sasaran	Prakiraan Maju Rencana Tahun 2023		Perangkat Daerah Penanggung Jawab
						Target 2022	Pagu Indikatif	Lokasi	Sumber Dana	Prioritas			Target	Pagu Indikatif	
										Nasional	Daerah				
	Bidang Kewaspadaan, serta Penanganan Konflik di Daerah														
8 01 06 2.01 05	Pelaksanaan Monitoring, Evaluasi dan Pelaporan di Bidang Kewaspadaan Dini, Kerjasama Intelijen, Pemantauan Orang Asing, Tenaga Kerja Asing dan Lembaga Asing, Kewaspadaan Perbatasan Antar Negara, Fasilitasi Kelembagaan Bidang Kewaspadaan, serta Penanganan Konflik di Daerah	Tersusunnya laporan stabilitas dan kondusifitas daerah				12 bulan	960,000	Kab. Nganjuk, Semua Kecamatan, Semua Kelurahan	PENDAPATAN ASLI DAERAH (PAD)			Tim Terpadu Penanganan Konflik Sosial, FKDD, FKDM	12 bulan	4,000,000	Badan Kesatuan Bangsa dan Politik
					TOTAL	**5,214,554,374**							**5,589,227,500**		

Rancangan Akhir Rencana Kerja Pemerintah Daerah (RKPD)
Kabupaten Nganjuk
Tahun 2022

Kode					Urusan/ Bidang Urusan/ Program/ Kegiatan/ Sub Kegiatan	Indikator Program/ Kegiatan/ Sub Kegiatan	Target Akhir Periode RPJMD	Realisasi Capaian RKPD Tahun 2020	Prakiraan Capaian Target RKPD Tahun 2021	Capaian Kinerja dan Kerangka Pendanaan						Kelompok Sasaran	Prakiraan Maju Rencana Tahun 2023		Perangkat Daerah Penanggung Jawab
										Target 2022	Pagu Indikatif	Lokasi	Sumber Dana	Prioritas			Target	Pagu Indikatif	
														Nasional	Daerah				
7					**UNSUR KEWILAYAHAN**														
7	**01**				**KECAMATAN**						**4,288,883,700**							**3,745,879,929**	
7	**01**	**01**			**PROGRAM PENUNJANG URUSAN PEMERINTAHAN DAERAH KABUPATEN/KOTA**	Jumlah pelaporan kinerja dan keuangan yang disusun tepat waktu	%		%	100 %	**3,854,501,200**						100 %	**3,322,622,879**	
7	**01**	**01**	2.01		**Perencanaan, Penganggaran, dan Evaluasi Kinerja Perangkat Daerah**	Terwujudnya Laporan Iktisar Kinerja dan Realisasi iktisar kinerja	dokumen		dokumen	3 dokumen	**2,999,900**						3 dokumen	**3,200,000**	
7	01	01	2.01	06	Koordinasi dan Penyusunan Laporan Capaian Kinerja dan Ikhtisar Realisasi Kinerja SKPD	Terlaksananya penyusunan Laporan Capaian Kinerja dan Iktisar realisasi kinerja SKPD				100 %	2,999,900	Kab. Nganjuk, Bagor, Semua Kelurahan	Dana Transfer Umum-Dana Alokasi Umum			0	100 %	3,200,000	Kecamatan Bagor
7	**01**	**01**	2.02		**Administrasi Keuangan Perangkat Daerah**	Tercukupinya Gaji dan Tunjangan ASN di Kecamatan	bulan		bulan	12 bulan	**3,631,560,800**						12 bulan	**3,080,945,004**	
7	01	01	2.02	01	Penyediaan Gaji dan Tunjangan ASN	Tercukupinya Gaji dan Tunjangan ASN di kecamatan Bagor				12 bulan	3,625,561,000	Kab. Nganjuk, Bagor, Semua Kelurahan	Dana Transfer Umum-Dana Alokasi Umum		Meningkatkan tata kelola pemerintahan dan pelayanan publik dengan pemanfaatan teknologi informasi (e-gov)	0	12 bulan	3,074,545,004	Kecamatan Bagor
7	01	01	2.02	05	Koordinasi dan Penyusunan Laporan Keuangan Akhir Tahun SKPD						2,999,900					0		3,200,000	Kecamatan Bagor
7	01	01	2.02	07	Koordinasi dan Penyusunan Laporan Keuangan Bulanan/Triwulanan /Semesteran SKPD	Terlaksananya penyusunan Laporan Keuangan				100 %	2,999,900	Kab. Nganjuk, Bagor, Semua Kelurahan	Dana Transfer Umum-Dana Alokasi Umum			0	100 %	3,200,000	Kecamatan Bagor
7	**01**	**01**	2.05		**Administrasi Kepegawaian Perangkat Daerah**	Jumlah ASN yang mengikuti lokarya/seminar di luar kabupaten	%		%	100 %	**10,281,600**						100 %	**32,500,000**	
7	01	01	2.05	02	Pengadaan Pakaian Dinas Beserta Atribut Kelengkapannya	Terlaksananya Pengadaan Pakaian Dinas Beserta Atribut Kelengkapannya				100 %	0	Kab. Nganjuk, Bagor, Semua Kelurahan	Dana Transfer Umum-Dana Alokasi Umum			0	100 %	22,000,000	Kecamatan Bagor

Kode	Urusan/ Bidang Urusan/ Program/ Kegiatan/ Sub Kegiatan	Indikator Program/ Kegiatan/ Sub Kegiatan	Target Akhir Periode RPJMD	Realisasi Capaian RKPD Tahun 2020	Prakiraan Capaian Target RKPD Tahun 2021	Capaian Kinerja dan Kerangka Pendanaan						Kelompok Sasaran	Prakiraan Maju Rencana Tahun 2023		Perangkat Daerah Penanggung Jawab
						Target 2022	Pagu Indikatif	Lokasi	Sumber Dana	Prioritas			Target	Pagu Indikatif	
										Nasional	Daerah				
7 01 01 2.05 09	Pendidikan dan Pelatihan Pegawai Berdasarkan Tugas dan Fungsi	Terlaksananya Pendidikan dan Pelatihan Pegawai Berdasarkan Tugas dan Fungsi				100 %	10,281,600	Kab. Nganjuk, Bagor, Semua Kelurahan	Dana Transfer Umum-Dana Alokasi Umum		Meningkatkan tata kelola pemerintahan dan pelayanan publik dengan pemanfaatan teknologi informasi (e-gov)	0	100 %	10,500,000	Kecamatan Bagor
7 01 01 2.06	**Administrasi Umum Perangkat Daerah**	Tercukupinya belanja barang cetak dan penggandaan di Kecamatan Bagor Tercukupinya belanja barang cetak dan penggandaan di Kelirahan Kedondong Tercukupinya belanja barang cetak dan penggandaan di Kelurahan Guyangan Tercukupinya Penyediaan Alat Listrik dan Elektronik di Kecamatan Bagor Tercukupinya Penyediaan Alat Listrik dan Elektronik di Kelurahan Guyangan Tercukupinya Penyediaan Alat Listrik dan Elektronik di Kelurahan Kedondong	bulan bulan bulan % % %		bulan bulan bulan % % %	12 bulan 12 bulan 12 bulan 100 % 100 % 100 %	**74,669,400**						12 bulan 12 bulan 12 bulan 100 % 100 % 100 %	**82,035,750**	
7 01 01 2.06 01	Penyediaan Komponen Instalasi Listrik/Penerangan Bangunan Kantor	Tercukupinya Penyedia alat listrik di kecamatan bagor Tercukupinya Penyedia alat listrik di kelurahan guyangan Tercukupinya Penyedia alat listrik di kelurahan kedondong				100 % 100 % 100 %	591,000	Kab. Nganjuk, Bagor, Semua Kelurahan				0	100 % 100 % 100 %	591,000	Kecamatan Bagor

Kode	Urusan/ Bidang Urusan/ Program/ Kegiatan/ Sub Kegiatan	Indikator Program/ Kegiatan/ Sub Kegiatan	Target Akhir Periode RPJMD	Realisasi Capaian RKPD Tahun 2020	Prakiraan Capaian Target RKPD Tahun 2021	Capaian Kinerja dan Kerangka Pendanaan						Kelompok Sasaran	Prakiraan Maju Rencana Tahun 2023		Perangkat Daerah Penanggung Jawab
						Target 2022	Pagu Indikatif	Lokasi	Sumber Dana	Prioritas			Target	Pagu Indikatif	
										Nasional	Daerah				
7 01 01 2.06 04	Penyediaan Bahan Logistik Kantor	Tercukupinya Pengadaan Alat Tulis Kantor di Kecamatan Bagor Tercukupinya Pengadaan Alat Tulis Kantor di Kelurahan Guyangan Tercukupinya Pengadaan Alat Tulis Kantor di Kelurahan Kedondong Terlaksananya Penyediaan Makanan dan Minuman Terlaksananya Penyediaan Peralatan dan Bahan Pembersih				12 bulan 12 bulan 12 bulan 12 bulan 12 bulan	38,201,400	Kab. Nganjuk, Bagor, Semua Kelurahan	Dana Transfer Umum-Dana Alokasi Umum			0	12 bulan 12 bulan 12 bulan 12 bulan 12 bulan	45,567,750	Kecamatan Bagor
7 01 01 2.06 05	Penyediaan Barang Cetakan dan Penggandaan	Terbayarnya Honor THL Pelayanan Terlaksananya Penyedia Barang Cetakan dan penggandaan				12 bulan 100 %	20,105,000	Kab. Nganjuk, Bagor, Semua Kelurahan	Dana Transfer Umum-Dana Alokasi Umum			0	12 bulan 100 %	20,105,000	Kecamatan Bagor
7 01 01 2.06 06	Penyediaan Bahan Bacaan dan Peraturan Perundang-undangan	Terlaksananya Penyedia bahan Bacaan dan Perundang-undangan				3 jenis	3,600,000	Kab. Nganjuk, Bagor, Semua Kelurahan	Dana Transfer Umum-Dana Alokasi Umum			0	3 jenis	3,600,000	Kecamatan Bagor
7 01 01 2.06 09	Penyelenggaraan Rapat Koordinasi dan Konsultasi SKPD	Jumlah Pegawai Yang difasilitasi Dalam Kunjungan Kerja ke luar Kabupaten				12 bulan	12,172,000	Kab. Nganjuk, Bagor, Semua Kelurahan	Dana Transfer Umum-Dana Alokasi Umum			0	12 bulan	12,172,000	Kecamatan Bagor
7 01 01 2.08	**Penyediaan Jasa Penunjang Urusan Pemerintahan Daerah**	Tercukupinya Penyediaan Jasa Surat Menyurat di Kecamatan Bagor	bulan		bulan	12 bulan	**57,790,000**						12 bulan	**57,790,000**	
7 01 01 2.08 01	Penyediaan Jasa Surat Menyurat	Tersediannya Jasa surat Menyurat Yang Memadai				12 bulan	1,330,000	Kab. Nganjuk, Bagor, Semua Kelurahan	Dana Transfer Umum-Dana Alokasi Umum			0	12 bulan	1,330,000	Kecamatan Bagor
7 01 01 2.08 02	Penyediaan Jasa Komunikasi, Sumber Daya Air dan Listrik	Terlaksanya Jasa Komunikasi, Sumber Daya Air dan Listrik				12 bulan	56,460,000	Kab. Nganjuk, Bagor, Semua Kelurahan	Dana Transfer Umum-Dana Alokasi Umum			0	12 bulan	56,460,000	Kecamatan Bagor

Kode	Urusan/ Bidang Urusan/ Program/ Kegiatan/ Sub Kegiatan	Indikator Program/ Kegiatan/ Sub Kegiatan	Target Akhir Periode RPJMD	Realisasi Capaian RKPD Tahun 2020	Prakiraan Capaian Target RKPD Tahun 2021	Capaian Kinerja dan Kerangka Pendanaan						Kelompok Sasaran	Prakiraan Maju Rencana Tahun 2023		Perangkat Daerah Penanggung Jawab
						Target 2022	Pagu Indikatif	Lokasi	Sumber Dana	Prioritas			Target	Pagu Indikatif	
										Nasional	Daerah				
7 01 01 2.09	**Pemeliharaan Barang Milik Daerah Penunjang Urusan Pemerintahan Daerah**	Terbayarnya Pajak Kendaraan Dinas BBM dan Pemeliharaan Onderdil Kendaraan Dinas Kel. Guyangan Terbayarnya Pajak Kendaraan Dinas BBM dan Pemeliharaan Onderdil Kendaraan Dinas Kel. Kedondong Terbayarnya Pajak Kendaraan dinas BBM dan Pemeliharan Onderdil Kendaraan Dinas Kecamatan Bagor	bulan bulan bulan		bulan bulan bulan	12 bulan 12 bulan 12 bulan	**77,199,500**						12 bulan 12 bulan 12 bulan	**66,152,125**	
7 01 01 2.09 02	Penyediaan Jasa Pemeliharaan, Biaya Pemeliharaan, Pajak, dan Perizinan Kendaraan Dinas Operasional atau Lapangan	Terbayarnya Pajak Kendaraan dinas, BBM dan Pemeliharaan Onderdil Kendaraan Dinas Kecamatan Bagor Terbayarnya pajak kendaraan dinas, BBM dan Pemeliharaan Onderdil Kendaraan Dinas Kelurahan Guyangan Terbayarnya pajak kendaraan dinas, BBM dan Pemeliharaan Onderdil Kendaraan Dinas Kelurahan Kedondong				12 bulan 12 bulan 12 bulan	30,799,500	Kab. Nganjuk, Bagor, Semua Kelurahan	Dana Transfer Umum-Dana Alokasi Umum		Meningkatkan tata kelola pemerintahan dan pelayanan publik dengan pemanfaatan teknologi informasi (e-gov) Meningkatkan tata kelola pemerintahan dan pelayanan publik dengan pemanfaatan teknologi informasi (e-gov)	0	12 bulan 12 bulan 12 bulan	22,231,800	Kecamatan Bagor
7 01 01 2.09 05	Pemeliharaan Mebel	Terpeliharanya Almari arsip, meja kerja pegawai dan kursi pegawai Kec,Bagor Terpeliharanya Almari arsip, meja kerja pegawai dan kursi pegawai Kelurahan Guyangan				100 % 100 % 100 %	2,800,000	Kab. Nganjuk, Bagor, Semua Kelurahan	Dana Transfer Umum-Dana Alokasi Umum			0	100 % 100 % 100 %	2,800,000	Kecamatan Bagor

Kode	Urusan/ Bidang Urusan/ Program/ Kegiatan/ Sub Kegiatan	Indikator Program/ Kegiatan/ Sub Kegiatan	Target Akhir Periode RPJMD	Realisasi Capaian RKPD Tahun 2020	Prakiraan Capaian Target RKPD Tahun 2021	Capaian Kinerja dan Kerangka Pendanaan						Kelompok Sasaran	Prakiraan Maju Rencana Tahun 2023		Perangkat Daerah Penanggung Jawab
						Target 2022	Pagu Indikatif	Lokasi	Sumber Dana	Prioritas			Target	Pagu Indikatif	
										Nasional	Daerah				
		Terpeliharanya Almari arsip, meja kerja pegawai dan kursi pegawai Kelurahan Kedondong													
7 01 01 2.09 06	Pemeliharaan Peralatan dan Mesin Lainnya	Terlaksanya Pemeliharaan Rutin/ Berkala peralatan gedung kantor Terlaksanya Pemeliharaan Rutin/ Berkala perlengkapan gedung kantor				12 bulan 12 bulan	10,000,000	Kab. Nganjuk, Bagor, Semua Kelurahan	Dana Transfer Umum-Dana Alokasi Umum			0	12 bulan 12 bulan	7,500,000	Kecamatan Bagor
7 01 01 2.09 09	Pemeliharaan/Rehabilitasi Gedung Kantor dan Bangunan Lainnya	Terbayarnya honor THL kebersihan Terbayarnya honor THL penjaga malam Terlaksanya Pemeliharaan Rutin/ Berkala gedung kantor				12 bulan 12 bulan 12 bulan	33,600,000	Kab. Nganjuk, Bagor, Semua Kelurahan	Dana Transfer Umum-Dana Alokasi Umum			0	12 bulan 12 bulan 12 bulan	33,620,325	Kecamatan Bagor
7 01 02	**PROGRAM PENYELENGGARAAN PEMERINTAHAN DAN PELAYANAN PUBLIK**	Tingkat efektifitas koordinasi penyelenggaraan pemerintahan kecamatan	%		%	75 %	**229,848,800**						75 %	**202,125,950**	
7 01 02 2.01	**Koordinasi Penyelenggaraan Kegiatan Pemerintahan di Tingkat Kecamatan**	Tersedianya 4 dokumen administrasi di Kecamatan Bagor Tersedianya data Penduduk miskin di Kecamatan Bgaor	% %		% %	100 % 100 %	**91,600,050**						100 % 100 %	**59,920,550**	
7 01 02 2.01 01	Koordinasi/Sinergi Perencanaan dan Pelaksanaan Kegiatan Pemerintahan dengan Perangkat Daerah dan Instansi Vertikal Terkait	Tersedianya 4 dokumen administrasi di Kecamatan Bagor				100 %	91,600,050	Kab. Nganjuk, Bagor, Semua Kelurahan	Dana Transfer Umum-Dana Alokasi Umum		Meningkatkan tata kelola pemerintahan dan pelayanan publik dengan pemanfaatan teknologi informasi (e-gov)	0	100 %	59,920,550	Kecamatan Bagor
7 01 02 2.03	**Koordinasi Pemeliharaan Prasarana dan Sarana Pelayanan Umum**	Tersedianya data base tentang jumlah aset daerah di desa/kelurahan	%		%	100 %	**103,064,750**						100 %	**102,949,800**	
7 01 02 2.03 01	Koordinasi/Sinergi dengan Perangkat Daerah dan/atau Instansi Vertikal	Tersedianya data base tentang jumlah aset di				100 %	103,064,750	Kab. Nganjuk, Bagor,	Dana Transfer Umum-Dana Alokasi Umum		Meningkatkan tata kelola pemerintahan dan pelayanan	0	100 %	102,949,800	Kecamatan Bagor

Kode	Urusan/ Bidang Urusan/ Program/ Kegiatan/ Sub Kegiatan	Indikator Program/ Kegiatan/ Sub Kegiatan	Target Akhir Periode RPJMD	Realisasi Capaian RKPD Tahun 2020	Prakiraan Capaian Target RKPD Tahun 2021	Capaian Kinerja dan Kerangka Pendanaan						Kelompok Sasaran	Prakiraan Maju Rencana Tahun 2023		Perangkat Daerah Penanggung Jawab
						Target 2022	Pagu Indikatif	Lokasi	Sumber Dana	Prioritas			Target	Pagu Indikatif	
										Nasional	Daerah				
	yang terkait dalam Pemeliharaan Sarana dan Prasarana Pelayanan Umum	desa/kelurahan						Semua Kelurahan			publik dengan pemanfaatan teknologi informasi (e-gov)				
7 01 02 2.04	**Pelaksanaan Urusan Pemerintahan yang Dilimpahkan kepada Camat**	Terbayarnya HR Tenaga Administrasi Terbayarnya HR Tenaga Jasa Keuangan Terselenggaranya Pelayanan PATEN dI Kecamatan Bagor	bulan bulan bulan		bulan bulan bulan	12 bulan 12 bulan 12 bulan	**35,184,000**						12 bulan 12 bulan 12 bulan	**39,255,600**	
7 01 02 2.04 03	Pelaksanaan Urusan Pemerintahan yang terkait dengan Kewenangan Lain yang Dilimpahkan	Terbayarnya HR Tenaga Jasa Administrasi Terbayarnya Hr Tenaga Jasa Keuangan Terselengaranya Pelayanan PATEN di Kecamatan Bagor				12 bulan 12 bulan 12 bulan	35,184,000	Kab. Nganjuk, Bagor, Semua Kelurahan	Dana Transfer Umum-Dana Alokasi Umum		Meningkatkan tata kelola pemerintahan dan pelayanan publik dengan pemanfaatan teknologi informasi (e-gov)	0	12 bulan 12 bulan 12 bulan	39,255,600	Kecamatan Bagor
7 01 03	**PROGRAM PEMBERDAYAAN MASYARAKAT DESA DAN KELURAHAN**	Tingkat efektifitas koordinasi peningkatan masyarakat dalam forum musyawarah perencanaan	%		%	100 %	**18,363,900**						100 %	**29,580,400**	
7 01 03 2.01	**Koordinasi Kegiatan Pemberdayaan Desa**	Jumlah musrenbang desa/kelurahan yang difasilitasi Tersedianya Bahan Makanan untuk PMT Balita Lansia dan Belanja Peralatann dan Kebersihan Lingkungan di Kelurahan Kedoondodng	bulan bulan		bulan bulan	12 bulan 12 bulan	**18,363,900**						12 bulan 12 bulan	**29,580,400**	
7 01 03 2.01 01	Peningkatan Partisipasi Masyarakat dalam Forum Musyawarah Perencanaan Pembangunan di Desa	Jumlah Musrenbang desa/Kelurahan yang difasilitasi Tersedianya Bahan makanan untuk PMT Balita Lansia dan Belanja peralatan dan kebersihan lingkungan di kelurahan Kedondong				12 bulan 12 bulan	12,541,300	Kab. Nganjuk, Bagor, Semua Kelurahan	Dana Transfer Umum-Dana Alokasi Umum		Meningkatkan tata kelola pemerintahan dan pelayanan publik dengan pemanfaatan teknologi informasi (e-gov)	0	12 bulan 12 bulan	21,680,400	Kecamatan Bagor

Kode	Urusan/ Bidang Urusan/ Program/ Kegiatan/ Sub Kegiatan	Indikator Program/ Kegiatan/ Sub Kegiatan	Target Akhir Periode RPJMD	Realisasi Capaian RKPD Tahun 2020	Prakiraan Capaian Target RKPD Tahun 2021	Capaian Kinerja dan Kerangka Pendanaan						Kelompok Sasaran	Prakiraan Maju Rencana Tahun 2023		Perangkat Daerah Penanggung Jawab
						Target 2022	Pagu Indikatif	Lokasi	Sumber Dana	Prioritas			Target	Pagu Indikatif	
										Nasional	Daerah				
7 01 03 2.01 02	Sinkronisasi Program Kerja dan Kegiatan Pemberdayaan Masyarakat yang dilakukan oleh Pemerintah dan Swasta di Wilayah Kerja Kecamatan	Tersedianya pembinaan lembaga PKK di Kecamatan Bagor				12 bulan	5,822,600	Kab. Nganjuk, Bagor, Semua Kelurahan	Dana Transfer Umum-Dana Alokasi Umum		Meningkatkan tata kelola pemerintahan dan pelayanan publik dengan pemanfaatan teknologi informasi (e-gov)	0	12 bulan	7,900,000	Kecamatan Bagor
7 01 04	**PROGRAM KOORDINASI KETENTRAMAN DAN KETERTIBAN UMUM**	Presentase Penyelenggaraan Ketentraman dan Ketertiban umum	%		%	80 %	**163,111,100**						80 %	**166,011,250**	
7 01 04 2.01	**Koordinasi Upaya Penyelenggaraan Ketenteraman dan Ketertiban Umum**	Honor THL 2 orang di Kelurahan Guyangan Honor THL (Petugas jaga malam) 2 orang di kelurahan Guyangan Jumlah desa/Kelurahan yang tertib administrasi lembaga kemasyarakatan, meningkatkan swadaya/partisipasi /gotongroyong Terselenggaranya tata pemerintahan, ketentraman dan ketertiban umum di Kelurahan Guyangan Terselenggaranya tata pemerintahan, ketentraman dan ketertiban umum di Kelurahan Kedondong Terselenggaranya trantibum dan koordinasi forpimcam dan HR 1 Orang Driver 12 bln x Rp. 1.100.000	bulan bulan bulan bulan bulan bulan		bulan bulan bulan bulan bulan bulan	12 bulan 12 bulan 12 bulan 12 bulan 12 bulan 12 bulan	**163,111,100**					12 bulan 12 bulan 12 bulan 12 bulan 12 bulan 12 bulan	**166,011,250**	
7 01 04 2.01 01	Sinergitas dengan Kepolisian Negara Republik Indonesia, Tentara Nasional Indonesia dan Instansi Vertikal di Wilayah Kecamatan	HR THL 2 orang di kelurahan Guyangan HR THL (Petugas jaga malam) 2 orang di kelurahan guyangan				12 bulan 12 bulan 0 12 bulan 12 bulan 12 bulan	163,111,100	Kab. Nganjuk, Bagor, Semua Kelurahan	Dana Transfer Umum-Dana Alokasi Umum		Meningkatkan tata kelola pemerintahan dan pelayanan publik dengan pemanfaatan teknologi informasi (e-	0	12 bulan 12 bulan 0 12 bulan 12 bulan 12 bulan	166,011,250	Kecamatan Bagor

Kode	Urusan/ Bidang Urusan/ Program/ Kegiatan/ Sub Kegiatan	Indikator Program/ Kegiatan/ Sub Kegiatan	Target Akhir Periode RPJMD	Realisasi Capaian RKPD Tahun 2020	Prakiraan Capaian Target RKPD Tahun 2021	Capaian Kinerja dan Kerangka Pendanaan						Kelompok Sasaran	Prakiraan Maju Rencana Tahun 2023		Perangkat Daerah Penanggung Jawab
						Target 2022	Pagu Indikatif	Lokasi	Sumber Dana	Prioritas			Target	Pagu Indikatif	
										Nasional	Daerah				
		jumlah desa/kelurahan yang tertib administrasi lembaga kemasyarakatan, meningkatkan swadaya/partisipai /gotongroyong Terselenggaranya tata pemerintahan, ketentraman dan ketertiban umum di kelurahan Guyangan Terselenggaranya tata pemerintahan, ketentraman dan ketertiban umum di kelurahan Kedondong Terselenggaranya trantibum dan koordinasi forpimcam dan HR 1 Orang driver 12 bulan x Rp. 1000.000									gov)				
7 01 05	**PROGRAM PENYELENGGARAAN URUSAN PEMERINTAHAN UMUM**	Presentase Penyelenggaran Urusan pemerintahan umum	%		%	80 %	**5,150,100**						80 %	**5,150,100**	
7 01 05 2.01	**Penyelenggaraan Urusan Pemerintahan Umum sesuai Penugasan Kepala Daerah**	Jumlah umbul yang tersedia di Kleurahan Guyangan Jumlah umbul yang tersedia di Kleurahan Kedondong Terselenggaranya kegiatan PHBI di Kecamatan Bagor Terselenggaranya kegiatan PHBI di Kelurahan Guyangan Terselenggaranya kegiatan PHBI di Kelurahan Kedondong	bulan bulan bulan bulan bulan		bulan bulan bulan bulan bulan	12 bulan 12 bulan 12 bulan 12 bulan 12 bulan	**5,150,100**						12 bulan 12 bulan 12 bulan 12 bulan 12 bulan	**5,150,100**	
7 01 05 2.01 01	Pembinaan Wawasan	Terselenggaranya PHBI di Kecamatan				12 bulan 12 bulan	5,150,100	Kab. Nganjuk,	Dana Transfer Umum-Dana		Meningkatkan tata kelola	0	12 bulan 12 bulan	5,150,100	Kecamatan Bagor

Kode	Urusan/ Bidang Urusan/ Program/ Kegiatan/ Sub Kegiatan	Indikator Program/ Kegiatan/ Sub Kegiatan	Target Akhir Periode RPJMD	Realisasi Capaian RKPD Tahun 2020	Prakiraan Capaian Target RKPD Tahun 2021	Capaian Kinerja dan Kerangka Pendanaan						Kelompok Sasaran	Prakiraan Maju Rencana Tahun 2023		Perangkat Daerah Penanggung Jawab
						Target 2022	Pagu Indikatif	Lokasi	Sumber Dana	Prioritas			Target	Pagu Indikatif	
										Nasional	Daerah				
	Kebangsaan dan Ketahanan Nasional dalam rangka Memantapkan Pengamalan Pancasila, Pelaksanaan Undang-Undang Dasar Negara Republik Indonesia Tahun 1945, Pelestarian Bhinneka Tunggal Ika serta Pemertahanan dan Pemeliharaan Keutuhan Negara Kesatuan Republik Indonesia	Bagor Terselenggaranya PHBI di Kelurahan Guyangan Terselenggaranya PHBI di Kelurahan Kedondong				12 bulan		Bagor, Semua Kelurahan	Alokasi Umum		pemerintahan dan pelayanan publik dengan pemanfaatan teknologi informasi (e-gov)		12 bulan		
7 01 06	**PROGRAM PEMBINAAN DAN PENGAWASAN PEMERINTAHAN DESA**	Presentase Fasilitasi Rekomendasi dan Koordinasi POembinaan dan Pengawasan Pemerintah Desa	%		%	80 %	**17,908,600**						80 %	**20,389,350**	
7 01 06 2.01	**Fasilitasi, Rekomendasi dan Koordinasi Pembinaan dan Pengawasan Pemerintahan Desa**	Jumlah desa / klelurahan yang melaksanaan Musrenbang, melaksanakan p;rofil desa / kelurahan, menyusum RPJM Desa dan RKP Desa Melaksanakan verifikasi dan Validasi Jumlah desa / klelurahan yang tertib administrasi menyusun APD Desa, LPPD, LKPD, LKP, Menyusun PKT, LPT	Bulan Bulan		Bulan Bulan	12 Bulan 12 Bulan	**17,908,600**						12 Bulan 12 Bulan	**20,389,350**	
7 01 06 2.01 02	Fasilitasi Administrasi Tata Pemerintahan Desa	Jumlah desa/Kelurahan yang tertib administrasi, menyusun APBDesa, LPPD, LKPD, LKP,Menyusun PKT,LPT				12 bulan	14,497,600	Kab. Nganjuk, Bagor, Semua Kelurahan	Dana Transfer Umum-Dana Alokasi Umum		Meningkatkan tata kelola pemerintahan dan pelayanan publik dengan pemanfaatan teknologi informasi (e-gov)	0	12 bulan	16,489,350	Kecamatan Bagor
7 01 06 2.01 13	Fasilitasi Penyusunan Perencanaan						3,411,000				Meningkatkan tata kelola pemerintahan	0		3,900,000	Kecamatan Bagor

Kode	Urusan/ Bidang Urusan/ Program/ Kegiatan/ Sub Kegiatan	Indikator Program/ Kegiatan/ Sub Kegiatan	Target Akhir Periode RPJMD	Realisasi Capaian RKPD Tahun 2020	Prakiraan Capaian Target RKPD Tahun 2021	Capaian Kinerja dan Kerangka Pendanaan						Kelompok Sasaran	Prakiraan Maju Rencana Tahun 2023		Perangkat Daerah Penanggung Jawab
						Target 2022	Pagu Indikatif	Lokasi	Sumber Dana	Prioritas			Target	Pagu Indikatif	
										Nasional	Daerah				
	Pembangunan Partisipatif								Dana Transfer Umum-Dana Alokasi Umum		dan pelayanan publik dengan pemanfaatan teknologi informasi (e-gov)				
7	**UNSUR KEWILAYAHAN**														
7 01	**KECAMATAN**						**349,999,850**							**0**	
7 01 03	**PROGRAM PEMBERDAYAAN MASYARAKAT DESA DAN KELURAHAN**						**349,999,850**							**0**	
7 01 03 2.02	**Kegiatan Pemberdayaan Kelurahan**						**349,999,850**							**0**	
7 01 03 2.02 02	Pembangunan Sarana dan Prasarana Kelurahan						317,973,350	Kab. Nganjuk, Bagor, Kedondong	DAU Tambahan Dukungan Pendanaan Bagi Kelurahan		Meningkatkan tata kelola pemerintahan dan pelayanan publik dengan pemanfaatan teknologi informasi (e-gov)			0	Kecamatan Bagor
7 01 03 2.02 03	Pemberdayaan Masyarakat di Kelurahan	Terlaksananya Pembinaan Masyarakat Kelurahan Kedondong				100 %	32,026,500	Kab. Nganjuk, Bagor, Kedondong	DAU Tambahan Dukungan Pendanaan Bagi Kelurahan		Meningkatkan tata kelola pemerintahan dan pelayanan publik dengan pemanfaatan teknologi informasi (e-gov)		100 %	0	Kecamatan Bagor
7	**UNSUR KEWILAYAHAN**														
7 01	**KECAMATAN**						**349,746,800**							**349,747,000**	
7 01 03	**PROGRAM PEMBERDAYAAN MASYARAKAT DESA DAN KELURAHAN**						**349,746,800**							**349,747,000**	
7 01 03 2.02	**Kegiatan Pemberdayaan Kelurahan**						**349,746,800**							**349,747,000**	
7 01 03 2.02 02	Pembangunan Sarana dan Prasarana Kelurahan	Terlaksanaya Kegiatan Sarana dan Prasarana Kelurahan				100 %	324,000,000	Kab. Nganjuk, Bagor, Guyangan			Meningkatkan tata kelola pemerintahan dan pelayanan publik dengan pemanfaatan teknologi informasi (e-gov)		100 %	324,747,000	Kecamatan Bagor

Rancangan Akhir Rencana Kerja Pemerintah Daerah (RKPD)
Kabupaten Nganjuk
Tahun 2022

Kode	Urusan/ Bidang Urusan/ Program/ Kegiatan/ Sub Kegiatan	Indikator Program/ Kegiatan/ Sub Kegiatan	Target Akhir Periode RPJMD	Realisasi Capaian RKPD Tahun 2020	Prakiraan Capaian Target RKPD Tahun 2021	Capaian Kinerja dan Kerangka Pendanaan						Kelompok Sasaran	Prakiraan Maju Rencana Tahun 2023		Perangkat Daerah Penanggung Jawab
						Target 2022	Pagu Indikatif	Lokasi	Sumber Dana	Prioritas			Target	Pagu Indikatif	
										Nasional	Daerah				
7 01 03 2.02 03	Pemberdayaan Masyarakat di Kelurahan						25,746,800							25,000,000	Kecamatan Bagor
					TOTAL		**4,988,630,350**							**4,095,626,929**	

Rancangan Akhir Rencana Kerja Pemerintah Daerah (RKPD)
Kabupaten Nganjuk
Tahun 2022

Kode					Urusan/ Bidang Urusan/ Program/ Kegiatan/ Sub Kegiatan	Indikator Program/ Kegiatan/ Sub Kegiatan	Target Akhir Periode RPJMD	Realisasi Capaian RKPD Tahun 2020	Prakiraan Capaian Target RKPD Tahun 2021	Capaian Kinerja dan Kerangka Pendanaan						Kelompok Sasaran	Prakiraan Maju Rencana Tahun 2023		Perangkat Daerah Penanggung Jawab
										Target 2022	Pagu Indikatif	Lokasi	Sumber Dana	Prioritas			Target	Pagu Indikatif	
														Nasional	Daerah				
7					**UNSUR KEWILAYAHAN**														
7	**01**				**KECAMATAN**						**3,014,368,450**							**2,550,320,938**	
7	**01**	**01**			**PROGRAM PENUNJANG URUSAN PEMERINTAHAN DAERAH KABUPATEN/KOTA**						**2,885,364,800**							**2,384,520,938**	
7	**01**	**01**	2.01		**Perencanaan, Penganggaran, dan Evaluasi Kinerja Perangkat Daerah**						**1,014,000**							**1,500,000**	
7	01	01	2.01	06	Koordinasi dan Penyusunan Laporan Capaian Kinerja dan Ikhtisar Realisasi Kinerja SKPD	Terlaksananya kordinasi & penyusunan lap capaian kinerja & iktisar realisasi kinerja skpd				12 bulan	1,014,000	Kab. Nganjuk, Baron, Semua Kelurahan	Dana Transfer Umum-Dana Alokasi Umum		Meningkatkan tata kelola pemerintahan dan pelayanan publik dengan pemanfaatan teknologi informasi (e-gov)		12 bulan	1,500,000	Kecamatan Baron
7	**01**	**01**	2.02		**Administrasi Keuangan Perangkat Daerah**						**2,660,606,500**							**2,130,320,938**	
7	01	01	2.02	01	Penyediaan Gaji dan Tunjangan ASN	Terlaksananya penyediaan gaji dan tunjangan ASN				12 bulan	2,658,213,000	Kab. Nganjuk, Baron, Semua Kelurahan	Dana Transfer Umum-Dana Alokasi Umum		Meningkatkan tata kelola pemerintahan dan pelayanan publik dengan pemanfaatan teknologi informasi (e-gov)		12 bulan	2,127,320,938	Kecamatan Baron
7	01	01	2.02	05	Koordinasi dan Penyusunan Laporan Keuangan Akhir Tahun SKPD	Terlaksananya koordinasi & penyusunan laporan keuangan akhir tahun skpd				12 bulan	1,660,000	Kab. Nganjuk, Baron, Semua Kelurahan	Dana Transfer Umum-Dana Alokasi Umum		Meningkatkan tata kelola pemerintahan dan pelayanan publik dengan pemanfaatan teknologi informasi (e-gov)		12 bulan	2,000,000	Kecamatan Baron
7	01	01	2.02	07	Koordinasi dan Penyusunan Laporan Keuangan Bulanan/Triwulanan /Semesteran SKPD	Terlaksananya koordinasi & penyusunan lap keuangan bulanan/truiwulanan /semesteran skpd				12 bulan	733,500	Kab. Nganjuk, Baron, Semua Kelurahan	Dana Transfer Umum-Dana Alokasi Umum		Meningkatkan tata kelola pemerintahan dan pelayanan publik dengan pemanfaatan teknologi informasi (e-gov)		12 bulan	1,000,000	Kecamatan Baron
7	**01**	**01**	2.06		**Administrasi Umum Perangkat Daerah**						**71,504,250**							**80,300,000**	

Kode	Urusan/ Bidang Urusan/ Program/ Kegiatan/ Sub Kegiatan	Indikator Program/ Kegiatan/ Sub Kegiatan	Target Akhir Periode RPJMD	Realisasi Capaian RKPD Tahun 2020	Prakiraan Capaian Target RKPD Tahun 2021	Capaian Kinerja dan Kerangka Pendanaan						Kelompok Sasaran	Prakiraan Maju Rencana Tahun 2023		Perangkat Daerah Penanggung Jawab
						Target 2022	Pagu Indikatif	Lokasi	Sumber Dana	Prioritas			Target	Pagu Indikatif	
										Nasional	Daerah				
7 01 01 2.06 01	Penyediaan Komponen Instalasi Listrik/Penerangan Bangunan Kantor	Terlaksananya penyediaan komponen instalasi listrik/penerangan bangunan kantor				12 bulan	12,192,400	Kab. Nganjuk, Baron, Semua Kelurahan	Dana Transfer Umum-Dana Alokasi Umum		Meningkatkan tata kelola pemerintahan dan pelayanan publik dengan pemanfaatan teknologi informasi (e-gov)		12 bulan	14,000,000	Kecamatan Baron
7 01 01 2.06 04	Penyediaan Bahan Logistik Kantor	Terlaksananya penyediaan bahan logistik kantor				12 bulan	26,080,600	Kab. Nganjuk, Baron, Semua Kelurahan	Dana Transfer Umum-Dana Alokasi Umum		Meningkatkan tata kelola pemerintahan dan pelayanan publik dengan pemanfaatan teknologi informasi (e-gov)		12 bulan	27,000,000	Kecamatan Baron
7 01 01 2.06 05	Penyediaan Barang Cetakan dan Penggandaan	Terlaksananya penyediaan barang cetakan & penggandaan				12 bulan	7,325,250	Kab. Nganjuk, Baron, Semua Kelurahan	Dana Transfer Umum-Dana Alokasi Umum		Meningkatkan tata kelola pemerintahan dan pelayanan publik dengan pemanfaatan teknologi informasi (e-gov)		12 bulan	7,500,000	Kecamatan Baron
7 01 01 2.06 06	Penyediaan Bahan Bacaan dan Peraturan Perundang-undangan	Terlaksananya penyediaan bahan bacaan & peraturan perundang-undangan				12 bulan	10,800,000	Kab. Nganjuk, Baron, Semua Kelurahan	Dana Transfer Umum - Dana Alokasi Umum		Meningkatkan tata kelola pemerintahan dan pelayanan publik dengan pemanfaatan teknologi informasi (e-gov)		12 bulan	11,800,000	Kecamatan Baron
7 01 01 2.06 09	Penyelenggaraan Rapat Koordinasi dan Konsultasi SKPD	Terlaksananya penyelenggaraan rapat koordinasi dan konsultasi skpd				12 bulan	15,106,000	Kab. Nganjuk, Baron, Semua Kelurahan	Dana Transfer Umum-Dana Alokasi Umum		Meningkatkan tata kelola pemerintahan dan pelayanan publik dengan pemanfaatan teknologi informasi (e-gov)		12 bulan	20,000,000	Kecamatan Baron
7 01 01 2.07	**Pengadaan Barang Milik Daerah Penunjang Urusan Pemerintah Daerah**						**24,794,550**							**26,000,000**	
7 01 01 2.07 06	Pengadaan Peralatan dan Mesin Lainnya	Terlaksananya pengadaan peralatan & mesin lainya				12 bulan	24,794,550	Kab. Nganjuk, Baron, Semua Kelurahan	Dana Transfer Umum-Dana Alokasi Umum		Meningkatkan tata kelola pemerintahan dan pelayanan publik dengan pemanfaatan teknologi		12 bulan	26,000,000	Kecamatan Baron

Kode	Urusan/ Bidang Urusan/ Program/ Kegiatan/ Sub Kegiatan	Indikator Program/ Kegiatan/ Sub Kegiatan	Target Akhir Periode RPJMD	Realisasi Capaian RKPD Tahun 2020	Prakiraan Capaian Target RKPD Tahun 2021	Capaian Kinerja dan Kerangka Pendanaan						Kelompok Sasaran	Prakiraan Maju Rencana Tahun 2023		Perangkat Daerah Penanggung Jawab
						Target 2022	Pagu Indikatif	Lokasi	Sumber Dana	Prioritas			Target	Pagu Indikatif	
										Nasional	Daerah				
											informasi (e-gov)				
7 01 01 2.08	**Penyediaan Jasa Penunjang Urusan Pemerintahan Daerah**						**64,000,000**							**67,000,000**	
7 01 01 2.08 01	Penyediaan Jasa Surat Menyurat	Terlaksananya penyediaan jasa surat menyurat				12 bulan	31,300,000	Kab. Nganjuk, Baron, Semua Kelurahan	Dana Transfer Umum-Dana Alokasi Umum		Meningkatkan tata kelola pemerintahan dan pelayanan publik dengan pemanfaatan teknologi informasi (e-gov)		12 bulan	31,000,000	Kecamatan Baron
7 01 01 2.08 02	Penyediaan Jasa Komunikasi, Sumber Daya Air dan Listrik	Terlaksananya penyediaan jasa komunikasi, sumber daya air & listrik				12 bulan	32,700,000	Kab. Nganjuk, Baron, Semua Kelurahan	Dana Transfer Umum-Dana Alokasi Umum		Meningkatkan tata kelola pemerintahan dan pelayanan publik dengan pemanfaatan teknologi informasi (e-gov)		12 bulan	36,000,000	Kecamatan Baron
7 01 01 2.09	**Pemeliharaan Barang Milik Daerah Penunjang Urusan Pemerintahan Daerah**	terlaksananya pemeliharaan/ rehabilitasi gedung kantor	bln		bln	12 bln	**63,445,500**						12 bln	**79,400,000**	
7 01 01 2.09 02	Penyediaan Jasa Pemeliharaan, Biaya Pemeliharaan, Pajak, dan Perizinan Kendaraan Dinas Operasional atau Lapangan	Terlaksananya penyediaan jasa pemeliharaan, biaya pemeliharaan, pajak dan perizinan kendaraan dinas operasional lapangan				12 bulan	22,963,800	Kab. Nganjuk, Baron, Semua Kelurahan	Dana Transfer Umum - Dana Alokasi Umum	Memperkuat Infrastruktur Untuk Mendukung Pengembangan Ekonomi Dan Pelayanan Dasar	Meningkatkan tata kelola pemerintahan dan pelayanan publik dengan pemanfaatan teknologi informasi (e-gov)	karyawan kecamatan	12 bulan	26,000,000	Kecamatan Baron
7 01 01 2.09 05	Pemeliharaan Mebel	Terlaksananya pengadaan mebelair				12 bulan	4,207,500	Kab. Nganjuk, Baron, Semua Kelurahan	Dana Transfer Umum-Dana Alokasi Umum	Memperkuat Infrastruktur Untuk Mendukung Pengembangan Ekonomi Dan Pelayanan Dasar	Meningkatkan tata kelola pemerintahan dan pelayanan publik dengan pemanfaatan teknologi informasi (e-gov)	karyawan kecamatan	12 bulan	19,000,000	Kecamatan Baron
7 01 01 2.09 06	Pemeliharaan Peralatan dan Mesin Lainnya	Terlaksananya pemeliharaan peralatan dan mesin lainya				12 bulan	4,200,000	Kab. Nganjuk, Baron, Semua Kelurahan	Dana Transfer Umum-Dana Alokasi Umum	Memperkuat Infrastruktur Untuk Mendukung Pengembangan Ekonomi Dan Pelayanan Dasar	Meningkatkan tata kelola pemerintahan dan pelayanan publik dengan pemanfaatan teknologi informasi (e-	karyawan kecamatan	12 bulan	5,400,000	Kecamatan Baron

Kode	Urusan/ Bidang Urusan/ Program/ Kegiatan/ Sub Kegiatan	Indikator Program/ Kegiatan/ Sub Kegiatan	Target Akhir Periode RPJMD	Realisasi Capaian RKPD Tahun 2020	Prakiraan Capaian Target RKPD Tahun 2021	Capaian Kinerja dan Kerangka Pendanaan						Kelompok Sasaran	Prakiraan Maju Rencana Tahun 2023		Perangkat Daerah Penanggung Jawab
						Target 2022	Pagu Indikatif	Lokasi	Sumber Dana	Prioritas			Target	Pagu Indikatif	
										Nasional	Daerah				
											gov)				
7 01 01 2.09 09	Pemeliharaan/Rehabilitasi Gedung Kantor dan Bangunan Lainnya	Terlaksananya pemeliharaan /rehabilitasi gedung kantor & bangunan lainya				12 bulan	32,074,200	Kab. Nganjuk, Baron, Semua Kelurahan	Dana Transfer Umum-Dana Alokasi Umum	Memperkuat Infrastruktur Untuk Mendukung Pengembangan Ekonomi Dan Pelayanan Dasar	Meningkatkan tata kelola pemerintahan dan pelayanan publik dengan pemanfaatan teknologi informasi (e-gov)	karyawan kecamatan	12 bulan	29,000,000	Kecamatan Baron
7 01 02	**PROGRAM PENYELENGGARAAN PEMERINTAHAN DAN PELAYANAN PUBLIK**						**63,069,600**							**65,300,000**	
7 01 02 2.01	**Koordinasi Penyelenggaraan Kegiatan Pemerintahan di Tingkat Kecamatan**						**55,636,900**							**56,000,000**	
7 01 02 2.01 01	Koordinasi/Sinergi Perencanaan dan Pelaksanaan Kegiatan Pemerintahan dengan Perangkat Daerah dan Instansi Vertikal Terkait	Terlaksananya koordinasi/sinergi perencanaan & pelaksanaan kegiatan pemerintahan dg perangkat daerah & instansi vertikal terkait				12 bulan	55,636,900	Kab. Nganjuk, Baron, Semua Kelurahan	Dana Transfer Umum-Dana Alokasi Umum		Meningkatkan tata kelola pemerintahan dan pelayanan publik dengan pemanfaatan teknologi informasi (e-gov)		12 bulan	56,000,000	Kecamatan Baron
7 01 02 2.03	**Koordinasi Pemeliharaan Prasarana dan Sarana Pelayanan Umum**						**3,162,600**							**4,100,000**	
7 01 02 2.03 01	Koordinasi/Sinergi dengan Perangkat Daerah dan/atau Instansi Vertikal yang terkait dalam Pemeliharaan Sarana dan Prasarana Pelayanan Umum	Terlaksananya koordinasi/sinergi dengan perangkat daerah dan atau instansi vertikal yg terkait dalam pemelihraan sarana & prasarana pelayanan umum				12 bulan	3,162,600	Kab. Nganjuk, Baron, Semua Kelurahan	Dana Transfer Umum-Dana Alokasi Umum		Meningkatkan tata kelola pemerintahan dan pelayanan publik dengan pemanfaatan teknologi informasi (e-gov)		12 bulan	4,100,000	Kecamatan Baron
7 01 02 2.04	**Pelaksanaan Urusan Pemerintahan yang Dilimpahkan kepada Camat**						**4,270,100**							**5,200,000**	
7 01 02 2.04 03	Pelaksanaan Urusan Pemerintahan yang terkait dengan Kewenangan Lain yang Dilimpahkan	Terlaksananya urusan pemerintahan yang terkait dg kewenangan lain				12 bulan	4,270,100	Kab. Nganjuk, Baron, Semua Kelurahan	Dana Transfer Umum-Dana Alokasi Umum		Meningkatkan tata kelola pemerintahan dan pelayanan publik dengan		12 bulan	5,200,000	Kecamatan Baron

Kode	Urusan/ Bidang Urusan/ Program/ Kegiatan/ Sub Kegiatan	Indikator Program/ Kegiatan/ Sub Kegiatan	Target Akhir Periode RPJMD	Realisasi Capaian RKPD Tahun 2020	Prakiraan Capaian Target RKPD Tahun 2021	Capaian Kinerja dan Kerangka Pendanaan						Kelompok Sasaran	Prakiraan Maju Rencana Tahun 2023		Perangkat Daerah Penanggung Jawab
						Target 2022	Pagu Indikatif	Lokasi	Sumber Dana	Prioritas			Target	Pagu Indikatif	
										Nasional	Daerah				
		yang dilimpahkan									pemanfaatan teknologi informasi (e-gov)				
7 01 03	**PROGRAM PEMBERDAYAAN MASYARAKAT DESA DAN KELURAHAN**						**18,802,650**							**19,500,000**	
7 01 03 2.01	**Koordinasi Kegiatan Pemberdayaan Desa**						**18,802,650**							**19,500,000**	
7 01 03 2.01 01	Peningkatan Partisipasi Masyarakat dalam Forum Musyawarah Perencanaan Pembangunan di Desa	Terlaksananya peningkatan partisipasi masyarakat dalam forum musyawarah perencana pembangunan di desa				12 bulan	12,691,800	Kab. Nganjuk, Baron, Semua Kelurahan	Dana Transfer Umum - Dana Alokasi Umum		Meningkatkan tata kelola pemerintahan dan pelayanan publik dengan pemanfaatan teknologi informasi (e-gov)		12 bulan	13,000,000	Kecamatan Baron
7 01 03 2.01 02	Sinkronisasi Program Kerja dan Kegiatan Pemberdayaan Masyarakat yang dilakukan oleh Pemerintah dan Swasta di Wilayah Kerja Kecamatan	Terlaksananya sinkronisasi program kerja & kegiatan pemberdayaan masyarakat yg dilakukan oleh pemerintah & swasta di wilayah kerjanya				12 bulan	6,110,850	Kab. Nganjuk, Baron, Semua Kelurahan	Dana Transfer Umum - Dana Alokasi Umum		Meningkatkan tata kelola pemerintahan dan pelayanan publik dengan pemanfaatan teknologi informasi (e-gov)		12 bulan	6,500,000	Kecamatan Baron
7 01 04	**PROGRAM KOORDINASI KETENTRAMAN DAN KETERTIBAN UMUM**						**16,485,500**							**17,500,000**	
7 01 04 2.03	**Koordinasi Upaya Penyelenggaraan Ketentraman dan Ketertiban Umum**						**16,485,500**							**17,500,000**	
7 01 04 2.03 01	Sinergitas dengan Kepolisian Negara Republik Indonesia, Tentara Nasional Indonesia dan Instansi Vertikal di Wilayah Kecamatan	Terlaksananya ssinergitas dg kepolisian negara RI, TNI dan instansi vertikal di wilayah kecamatan				12 bulan	16,485,500	Kab. Nganjuk, Baron, Semua Kelurahan	Dana Transfer Umum-Dana Alokasi Umum		Meningkatkan tata kelola pemerintahan dan pelayanan publik dengan pemanfaatan teknologi informasi (e-gov)		12 bulan	17,500,000	Kecamatan Baron
7 01 05	**PROGRAM PENYELENGGARAAN URUSAN PEMERINTAHAN UMUM**						**18,547,800**							**50,000,000**	

Kode	Urusan/ Bidang Urusan/ Program/ Kegiatan/ Sub Kegiatan	Indikator Program/ Kegiatan/ Sub Kegiatan	Target Akhir Periode RPJMD	Realisasi Capaian RKPD Tahun 2020	Prakiraan Capaian Target RKPD Tahun 2021	Capaian Kinerja dan Kerangka Pendanaan						Kelompok Sasaran	Prakiraan Maju Rencana Tahun 2023		Perangkat Daerah Penanggung Jawab
						Target 2022	Pagu Indikatif	Lokasi	Sumber Dana	Prioritas			Target	Pagu Indikatif	
										Nasional	Daerah				
7 01 05 2.01	**Penyelenggaraan Urusan Pemerintahan Umum sesuai Penugasan Kepala Daerah**						**18,547,800**							**50,000,000**	
7 01 05 2.01 01	Pembinaan Wawasan Kebangsaan dan Ketahanan Nasional dalam rangka Memantapkan Pengamalan Pancasila, Pelaksanaan Undang-Undang Dasar Negara Republik Indonesia Tahun 1945, Pelestarian Bhinneka Tunggal Ika serta Pemertahanan dan Pemeliharaan Keutuhan Negara Kesatuan Republik Indonesia	Terlaksananya pembinaan wawasan kebangsaan dan ketahan nasional dalam rangka memantapkan pengamalan pancasila, pelaksanaan UUD negara RI tahun 1945, pelestarian bineka tunggal ika serta pemertahanan dan pemeliharaan keutuhan NKRI				12 bulan	18,547,800	Kab. Nganjuk, Baron, Semua Kelurahan	Dana Transfer Umum-Dana Alokasi Umum		Meningkatkan tata kelola pemerintahan dan pelayanan publik dengan pemanfaatan teknologi informasi (e-gov)		12 bulan	50,000,000	Kecamatan Baron
7 01 06	**PROGRAM PEMBINAAN DAN PENGAWASAN PEMERINTAHAN DESA**						**12,098,100**							**13,500,000**	
7 01 06 2.01	**Fasilitasi, Rekomendasi dan Koordinasi Pembinaan dan Pengawasan Pemerintahan Desa**						**12,098,100**							**13,500,000**	
7 01 06 2.01 02	Fasilitasi Administrasi Tata Pemerintahan Desa	Terlaksananya fasilitasi administrasi tata pemerintahan desa				12 bulan	6,460,500	Kab. Nganjuk, Baron, Semua Kelurahan	Dana Transfer Umum-Dana Alokasi Umum		Meningkatkan tata kelola pemerintahan dan pelayanan publik dengan pemanfaatan teknologi informasi (e-gov)		12 bulan	7,500,000	Kecamatan Baron
7 01 06 2.01 13	Fasilitasi Penyusunan Perencanaan Pembangunan Partisipatif	Terlaksananya fasilitasi penyusunan perencanaan pembangunan partisipatif				12 bulan	5,637,600	Kab. Nganjuk, Baron, Semua Kelurahan	Dana Transfer Umum-Dana Alokasi Umum		Meningkatkan tata kelola pemerintahan dan pelayanan publik dengan pemanfaatan teknologi informasi (e-gov)		12 bulan	6,000,000	Kecamatan Baron

Rancangan Akhir Rencana Kerja Pemerintah Daerah (RKPD)
Kabupaten Nganjuk
Tahun 2022

Kode	Urusan/ Bidang Urusan/ Program/ Kegiatan/ Sub Kegiatan	Indikator Program/ Kegiatan/ Sub Kegiatan	Target Akhir Periode RPJMD	Realisasi Capaian RKPD Tahun 2020	Prakiraan Capaian Target RKPD Tahun 2021	Capaian Kinerja dan Kerangka Pendanaan						Kelompok Sasaran	Prakiraan Maju Rencana Tahun 2023		Perangkat Daerah Penanggung Jawab
						Target 2022	Pagu Indikatif	Lokasi	Sumber Dana	Prioritas			Target	Pagu Indikatif	
										Nasional	Daerah				
					TOTAL	3,014,368,450								2,550,320,938	

Rancangan Akhir Rencana Kerja Pemerintah Daerah (RKPD)
Kabupaten Nganjuk
Tahun 2022

Kode					Urusan/ Bidang Urusan/ Program/ Kegiatan/ Sub Kegiatan	Indikator Program/ Kegiatan/ Sub Kegiatan	Target Akhir Periode RPJMD	Realisasi Capaian RKPD Tahun 2020	Prakiraan Capaian Target RKPD Tahun 2021	Capaian Kinerja dan Kerangka Pendanaan						Kelompok Sasaran	Prakiraan Maju Rencana Tahun 2023		Perangkat Daerah Penanggung Jawab
										Target 2022	Pagu Indikatif	Lokasi	Sumber Dana	Prioritas			Target	Pagu Indikatif	
														Nasional	Daerah				
7					**UNSUR KEWILAYAHAN**														
7	**01**				**KECAMATAN**						**3,250,492,860**							**2,780,487,350**	
7	**01**	**01**			**PROGRAM PENUNJANG URUSAN PEMERINTAHAN DAERAH KABUPATEN/KOTA**	Hasil Survei Kepuasan Masyarakat (SKM) Tersedianya dokumen Perencanaan,penganggaran,dan evaluasi kinerja perangkat daerah	% %		% %	86 % 100 %	**3,132,190,910**						86 % 100 %	**2,615,738,900**	
7	**01**	**01**	2.01		**Perencanaan, Penganggaran, dan Evaluasi Kinerja Perangkat Daerah**	Jumlah dokumen perencanaan,Penganggaran,dan evaluasi kinerja perangkat daerah	%		%	100 %	**2,000,000**						100 %	**2,000,000**	
7	01	01	2.01	06	Koordinasi dan Penyusunan Laporan Capaian Kinerja dan Ikhtisar Realisasi Kinerja SKPD						2,000,000	Kab. Nganjuk, Berbek, Semua Kelurahan	Dana Transfer Umum - Dana Bagi Hasil		Meningkatkan tata kelola pemerintahan dan pelayanan publik dengan pemanfaatan teknologi informasi (e-gov)	Perencanaan ,Penganggaran dan evaluasi kinerja perangkat daerah		2,000,000	Kecamatan Berbek
7	**01**	**01**	2.02		**Administrasi Keuangan Perangkat Daerah**	Terlaksanaya Administrasi Keuangan Perangkat daerah	%		%	100 %	**2,863,778,000**						100 %	**2,393,771,000**	
7	01	01	2.02	01	Penyediaan Gaji dan Tunjangan ASN						2,859,778,000	Kab. Nganjuk, Berbek, Semua Kelurahan	Pendapatan Transfer Pemerintah Pusat	Memperkuat Ketahanan Ekonomi Untuk Pertumbuhan Yang Berkualitas dan Berkeadilan	Meningkatkan tata kelola pemerintahan dan pelayanan publik dengan pemanfaatan teknologi informasi (e-gov)	Administrasi Keuangan Perangkat daerah		2,389,771,000	Kecamatan Berbek
7	01	01	2.02	05	Koordinasi dan Penyusunan Laporan Keuangan Akhir Tahun SKPD						2,000,000	Kab. Nganjuk, Berbek, Semua Kelurahan		Memperkuat Ketahanan Ekonomi Untuk Pertumbuhan Yang Berkualitas dan Berkeadilan	Meningkatkan tata kelola pemerintahan dan pelayanan publik dengan pemanfaatan teknologi informasi (e-gov)	Administrasi Keuangan Perangkat daerah		2,000,000	Kecamatan Berbek
7	01	01	2.02	07	Koordinasi dan Penyusunan Laporan Keuangan Bulanan/Triwulanan /Semesteran SKPD						2,000,000	Kab. Nganjuk, Berbek, Semua Kelurahan	Pendapatan Transfer Pemerintah Pusat	Memperkuat Ketahanan Ekonomi Untuk Pertumbuhan Yang Berkualitas dan Berkeadilan	Meningkatkan tata kelola pemerintahan dan pelayanan publik dengan pemanfaatan teknologi informasi (e-gov)	Administrasi Keuangan Perangkat daerah		2,000,000	Kecamatan Berbek

Kode	Urusan/ Bidang Urusan/ Program/ Kegiatan/ Sub Kegiatan	Indikator Program/ Kegiatan/ Sub Kegiatan	Target Akhir Periode RPJMD	Realisasi Capaian RKPD Tahun 2020	Prakiraan Capaian Target RKPD Tahun 2021	Capaian Kinerja dan Kerangka Pendanaan						Kelompok Sasaran	Prakiraan Maju Rencana Tahun 2023		Perangkat Daerah Penanggung Jawab
						Target 2022	Pagu Indikatif	Lokasi	Sumber Dana	Prioritas			Target	Pagu Indikatif	
										Nasional	Daerah				
7 01 01 2.06	**Administrasi Umum Perangkat Daerah**	Terlaksananya Administrasi umum Perangkat daerah	%		%	100 %	**75,884,900**						100 %	**75,884,900**	
7 01 01 2.06 01	Penyediaan Komponen Instalasi Listrik/Penerangan Bangunan Kantor						3,480,750	Kab. Nganjuk, Berbek, Semua Kelurahan	Pendapatan Transfer Pemerintah Pusat	Memperkuat Ketahanan Ekonomi Untuk Pertumbuhan Yang Berkualitas dan Berkeadilan	Meningkatkan tata kelola pemerintahan dan pelayanan publik dengan pemanfaatan teknologi informasi (e-gov)	Administrasi umum Perangkat daerah		3,480,750	Kecamatan Berbek
7 01 01 2.06 04	Penyediaan Bahan Logistik Kantor						27,792,150	Semua Kab/Kota, Semua Kecamatan, Semua Kelurahan	Pendapatan Transfer Pemerintah Pusat	Memperkuat Ketahanan Ekonomi Untuk Pertumbuhan Yang Berkualitas dan Berkeadilan	Meningkatkan tata kelola pemerintahan dan pelayanan publik dengan pemanfaatan teknologi informasi (e-gov)	Administrasi umum Perangkat daerah		27,792,150	Kecamatan Berbek
7 01 01 2.06 05	Penyediaan Barang Cetakan dan Penggandaan						8,000,000	Kab. Nganjuk, Berbek, Semua Kelurahan	Pendapatan Transfer Pemerintah Pusat	Memperkuat Ketahanan Ekonomi Untuk Pertumbuhan Yang Berkualitas dan Berkeadilan	Meningkatkan tata kelola pemerintahan dan pelayanan publik dengan pemanfaatan teknologi informasi (e-gov)	Administrasi umum Perangkat daerah		8,000,000	Kecamatan Berbek
7 01 01 2.06 06	Penyediaan Bahan Bacaan dan Peraturan Perundang-undangan						3,000,000	Kab. Nganjuk, Berbek, Semua Kelurahan	Pendapatan Transfer Pemerintah Pusat	Memperkuat Ketahanan Ekonomi Untuk Pertumbuhan Yang Berkualitas dan Berkeadilan	Meningkatkan tata kelola pemerintahan dan pelayanan publik dengan pemanfaatan teknologi informasi (e-gov)	Administrasi umum Perangkat daerah		3,000,000	Kecamatan Berbek
7 01 01 2.06 08	Fasilitasi Kunjungan Tamu						6,482,000	Kab. Nganjuk, Berbek, Semua Kelurahan	Pendapatan Transfer Pemerintah Pusat	Memperkuat Ketahanan Ekonomi Untuk Pertumbuhan Yang Berkualitas dan Berkeadilan	Meningkatkan tata kelola pemerintahan dan pelayanan publik dengan pemanfaatan teknologi informasi (e-gov)	Administrasi umum Perangkat daerah		6,482,000	Kecamatan Berbek
7 01 01 2.06 09	Penyelenggaraan Rapat Koordinasi dan Konsultasi SKPD						27,130,000	Semua Kab/Kota, Semua Kecamatan, Semua Kelurahan	Pendapatan Transfer Pemerintah Pusat	Memperkuat Ketahanan Ekonomi Untuk Pertumbuhan Yang Berkualitas dan Berkeadilan	Meningkatkan tata kelola pemerintahan dan pelayanan publik dengan pemanfaatan teknologi informasi (e-	Administrasi umum Perangkat daerah		27,130,000	Kecamatan Berbek

Kode	Urusan/ Bidang Urusan/ Program/ Kegiatan/ Sub Kegiatan	Indikator Program/ Kegiatan/ Sub Kegiatan	Target Akhir Periode RPJMD	Realisasi Capaian RKPD Tahun 2020	Prakiraan Capaian Target RKPD Tahun 2021	Capaian Kinerja dan Kerangka Pendanaan						Kelompok Sasaran	Prakiraan Maju Rencana Tahun 2023		Perangkat Daerah Penanggung Jawab
						Target 2022	Pagu Indikatif	Lokasi	Sumber Dana	Prioritas			Target	Pagu Indikatif	
										Nasional	Daerah				
											gov)				
7 01 01 2.07	**Pengadaan Barang Milik Daerah Penunjang Urusan Pemerintah Daerah**	Terlaksananya Pengadaan barang milik daerah peninjang urusan pemerintah daerah	%		%	100 %	**59,082,210**						100 %	**23,334,000**	
7 01 01 2.07 06	Pengadaan Peralatan dan Mesin Lainnya						59,082,210	Kab. Nganjuk, Berbek, Semua Kelurahan	Pendapatan Transfer Pemerintah Pusat		Meningkatkan tata kelola pemerintahan dan pelayanan publik dengan pemanfaatan teknologi informasi (e-gov)	Terlaksananya Pengadaan barang Milik daerah Penunjang Urusan Pemerintah daerah		23,334,000	Kecamatan Berbek
7 01 01 2.08	**Penyediaan Jasa Penunjang Urusan Pemerintahan Daerah**	jumlah jasa yang tersedia	%		%	100 %	**41,172,000**						100 %	**41,172,000**	
7 01 01 2.08 01	Penyediaan Jasa Surat Menyurat						2,250,000	Semua Kab/Kota, Semua Kecamatan, Semua Kelurahan	Pendapatan Transfer Pemerintah Pusat		Meningkatkan tata kelola pemerintahan dan pelayanan publik dengan pemanfaatan teknologi informasi (e-gov)	Tersedianya jasa Penunjang urusan Pemerintah daerah		2,250,000	Kecamatan Berbek
7 01 01 2.08 02	Penyediaan Jasa Komunikasi, Sumber Daya Air dan Listrik						38,922,000	Kab. Nganjuk, Berbek, Semua Kelurahan	Pendapatan Transfer Pemerintah Pusat		Meningkatkan tata kelola pemerintahan dan pelayanan publik dengan pemanfaatan teknologi informasi (e-gov)	Tersedianya jasa Penunjang urusan Pemerintah daerah		38,922,000	Kecamatan Berbek
7 01 01 2.09	**Pemeliharaan Barang Milik Daerah Penunjang Urusan Pemerintahan Daerah**	Terlaksananya pemeliharaan Barang milik daerah Penunjang urusan Pemerintah daerah	%		%	100 %	**90,273,800**						100 %	**79,577,000**	
7 01 01 2.09 02	Penyediaan Jasa Pemeliharaan, Biaya Pemeliharaan, Pajak, dan Perizinan Kendaraan Dinas Operasional atau Lapangan						52,470,500	Kab. Nganjuk, Berbek, Semua Kelurahan	Pendapatan Transfer Pemerintah Pusat		Meningkatkan tata kelola pemerintahan dan pelayanan publik dengan pemanfaatan teknologi informasi (e-gov)	Terlaksananya Pemeliharaan barang milik daerah Penunjang urusan Pemerintah daerah		52,471,500	Kecamatan Berbek
7 01 01 2.09 06	Pemeliharaan Peralatan dan Mesin Lainnya						5,500,000	Kab. Nganjuk, Berbek,	Pendapatan Transfer Pemerintah Pusat		Meningkatkan tata kelola pemerintahan dan pelayanan	Terlaksananya Pemeliharaan barang milik daerah		5,500,000	Kecamatan Berbek

Kode	Urusan/ Bidang Urusan/ Program/ Kegiatan/ Sub Kegiatan	Indikator Program/ Kegiatan/ Sub Kegiatan	Target Akhir Periode RPJMD	Realisasi Capaian RKPD Tahun 2020	Prakiraan Capaian Target RKPD Tahun 2021	Capaian Kinerja dan Kerangka Pendanaan						Kelompok Sasaran	Prakiraan Maju Rencana Tahun 2023		Perangkat Daerah Penanggung Jawab
						Target 2022	Pagu Indikatif	Lokasi	Sumber Dana	Prioritas			Target	Pagu Indikatif	
										Nasional	Daerah				
								Semua Kelurahan			publik dengan pemanfaatan teknologi informasi (e-gov)	Penunjang urusan Pemerintah daerah			
7 01 01 2.09 09	Pemeliharaan/Rehabilitasi Gedung Kantor dan Bangunan Lainnya						32,303,300	Kab. Nganjuk, Berbek, Semua Kelurahan	Pendapatan Transfer Pemerintah Pusat		Meningkatkan tata kelola pemerintahan dan pelayanan publik dengan pemanfaatan teknologi informasi (e-gov)	Terlaksananya Pemeliharaan barang milik daerah Penunjang urusan Pemerintah daerah		21,605,500	Kecamatan Berbek
7 01 02	**PROGRAM PENYELENGGARAAN PEMERINTAHAN DAN PELAYANAN PUBLIK**	Terlaksananya koordinasi/sinergi perencanaan dan kegiatan dengan perangkat daerah	%		%	100 %	**10,800,000**						100 %	**55,246,500**	
7 01 02 2.01	**Koordinasi Penyelenggaraan Kegiatan Pemerintahan di Tingkat Kecamatan**	jumlah koordinasi penyelenggaraan kegiatan pemerintahan tingkat kecamatan	%		%	100 %	**10,800,000**						100 %	**55,246,500**	
7 01 02 2.01 01	Koordinasi/Sinergi Perencanaan dan Pelaksanaan Kegiatan Pemerintahan dengan Perangkat Daerah dan Instansi Vertikal Terkait						10,800,000	Kab. Nganjuk, Berbek, Semua Kelurahan	Pendapatan Transfer Pemerintah Pusat		Meningkatkan tata kelola pemerintahan dan pelayanan publik dengan pemanfaatan teknologi informasi (e-gov)	Koordinasi penyelenggaraan kegiatan pemerintahan tingkat kecamatan		55,246,500	Kecamatan Berbek
7 01 03	**PROGRAM PEMBERDAYAAN MASYARAKAT DESA DAN KELURAHAN**	Nilai SKM (Survei Kepuasan Masyarakat) Kelurahan Tingkat Efektifitas Pembinaan Desa/Kelurahan Tingkat Partispasi mayarakat dalam musrenbang	% % %		% % %	100 % 100 % 100 %	**35,359,250**						100 % 100 % 100 %	**35,359,250**	
7 01 03 2.01	**Koordinasi Kegiatan Pemberdayaan Desa**	Terlaksananya Koordinasi Kegiatan Pemberdayaan Desa	%		%	100 %	**35,359,250**						100 %	**35,359,250**	
7 01 03 2.01 01	Peningkatan Partisipasi Masyarakat dalam Forum Musyawarah Perencanaan Pembangunan di						21,512,500	Kab. Nganjuk, Berbek, Semua Kelurahan	Pendapatan Transfer Pemerintah Pusat	Memperkuat Ketahanan Ekonomi Untuk Pertumbuhan Yang Berkualitas dan	Meningkatkan tata kelola pemerintahan dan pelayanan publik dengan pemanfaatan	Koordinasi Kegiatan Pemberdayaan Desa		21,512,500	Kecamatan Berbek

Kode	Urusan/ Bidang Urusan/ Program/ Kegiatan/ Sub Kegiatan	Indikator Program/ Kegiatan/ Sub Kegiatan	Target Akhir Periode RPJMD	Realisasi Capaian RKPD Tahun 2020	Prakiraan Capaian Target RKPD Tahun 2021	Capaian Kinerja dan Kerangka Pendanaan						Kelompok Sasaran	Prakiraan Maju Rencana Tahun 2023		Perangkat Daerah Penanggung Jawab
						Target 2022	Pagu Indikatif	Lokasi	Sumber Dana	Prioritas			Target	Pagu Indikatif	
										Nasional	Daerah				
	Desa									Berkeadilan	teknologi informasi (e-gov)				
7 01 03 2.01 02	Sinkronisasi Program Kerja dan Kegiatan Pemberdayaan Masyarakat yang dilakukan oleh Pemerintah dan Swasta di Wilayah Kerja Kecamatan						13,846,750	Kab. Nganjuk, Berbek, Semua Kelurahan	Pendapatan Transfer Pemerintah Pusat	Memperkuat Ketahanan Ekonomi Untuk Pertumbuhan Yang Berkualitas dan Berkeadilan	Meningkatkan tata kelola pemerintahan dan pelayanan publik dengan pemanfaatan teknologi informasi (e-gov)	Koordinasi Kegiatan Pemberdayaan Desa		13,846,750	Kecamatan Berbek
7 01 04	**PROGRAM KOORDINASI KETENTRAMAN DAN KETERTIBAN UMUM**	Tingkat efektifitas koordinasi penyelenggaraan pemerintahan kecamatan Tingkat efektifitas sinergi dengan kepolisaian dan TNI di wilayah kecamatan	% %		% %	76 % 100 %	**26,650,000**						76 % 100 %	**26,650,000**	
7 01 04 2.01	**Koordinasi Upaya Penyelenggaraan Ketenteraman dan Ketertiban Umum**	terlaksanaya Koordinasi upaya Penyelenggaraan Ketentraman dan Ketertiban umum	%		%	100 %	**26,650,000**						100 %	**26,650,000**	
7 01 04 2.01 01	Sinergitas dengan Kepolisian Negara Republik Indonesia, Tentara Nasional Indonesia dan Instansi Vertikal di Wilayah Kecamatan						26,650,000	Kab. Nganjuk, Berbek, Semua Kelurahan	Pendapatan Transfer Pemerintah Pusat		Meningkatkan tata kelola pemerintahan dan pelayanan publik dengan pemanfaatan teknologi informasi (e-gov)	sinergitas dengan kepolisian Negara republik indonesia,tentara Nasional indonesia dan instansi vertikal terkaid		26,650,000	Kecamatan Berbek
7 01 05	**PROGRAM PENYELENGGARAAN URUSAN PEMERINTAHAN UMUM**	Presentase masyarakat dalam wawasan kebangsaanya dan ketahanan nasional	%		%	100 %	**16,589,200**						100 %	**18,589,200**	
7 01 05 2.01	**Penyelenggaraan Urusan Pemerintahan Umum sesuai Penugasan Kepala Daerah**	presentase masyarakat dalam wawasan kebangsaan dan ketahanan nasional	%		%	100 %	**16,589,200**						100 %	**18,589,200**	
7 01 05 2.01 01	Pembinaan Wawasan Kebangsaan dan Ketahanan Nasional dalam rangka Memantapkan						16,589,200	Kab. Nganjuk, Berbek, Semua Kelurahan	Pendapatan Transfer Pemerintah Pusat		Meningkatkan tata kelola pemerintahan dan pelayanan publik dengan pemanfaatan	Penyelenggaraan urusan pemerintahan umum sesuai penugasan kepala daerah		18,589,200	Kecamatan Berbek

Kode	Urusan/ Bidang Urusan/ Program/ Kegiatan/ Sub Kegiatan	Indikator Program/ Kegiatan/ Sub Kegiatan	Target Akhir Periode RPJMD	Realisasi Capaian RKPD Tahun 2020	Prakiraan Capaian Target RKPD Tahun 2021	Capaian Kinerja dan Kerangka Pendanaan						Kelompok Sasaran	Prakiraan Maju Rencana Tahun 2023		Perangkat Daerah Penanggung Jawab
						Target 2022	Pagu Indikatif	Lokasi	Sumber Dana	Prioritas			Target	Pagu Indikatif	
										Nasional	Daerah				
	Pengamalan Pancasila, Pelaksanaan Undang-Undang Dasar Negara Republik Indonesia Tahun 1945, Pelestarian Bhinneka Tunggal Ika serta Pemertahanan dan Pemeliharaan Keutuhan Negara Kesatuan Republik Indonesia										teknologi informasi (e-gov)				
7 01 06	**PROGRAM PEMBINAAN DAN PENGAWASAN PEMERINTAHAN DESA**	Tingkat Efektifitas Pembinaan Desa/Kelurahan Tingkat efektifitas Perencanaan Pembangunan	% %		% %	100 % 100 %	**28,903,500**						100 % 100 %	**28,903,500**	
7 01 06 2.01	**Fasilitasi, Rekomendasi dan Koordinasi Pembinaan dan Pengawasan Pemerintahan Desa**	Terlaksananya fasilitasi dan koordiasi Pembinaan dan dan pengawasan Pemerintahan Desa	%		%	100 %	**28,903,500**						100 %	**28,903,500**	
7 01 06 2.01 02	Fasilitasi Administrasi Tata Pemerintahan Desa						17,731,500	Kab. Nganjuk, Berbek, Semua Kelurahan	Pendapatan Transfer Pemerintah Pusat		Meningkatkan tata kelola pemerintahan dan pelayanan publik dengan pemanfaatan teknologi informasi (e-gov)	Fasilitasi,rekomendasi dan koordinasi pembinaanda n Pengawasan Pemerintahan Desa		17,731,500	Kecamatan Berbek
7 01 06 2.01 13	Fasilitasi Penyusunan Perencanaan Pembangunan Partisipatif						11,172,000	Kab. Nganjuk, Berbek, Semua Kelurahan	Pendapatan Transfer Pemerintah Pusat		Meningkatkan tata kelola pemerintahan dan pelayanan publik dengan pemanfaatan teknologi informasi (e-gov)	Fasilitasi,rekomendasi dan koordinasi pembinaanda n Pengawasan Pemerintahan Desa		11,172,000	Kecamatan Berbek
					TOTAL		**3,250,492,860**							**2,780,487,350**	

Rancangan Akhir Rencana Kerja Pemerintah Daerah (RKPD)
Kabupaten Nganjuk
Tahun 2022

Kode					Urusan/ Bidang Urusan/ Program/ Kegiatan/ Sub Kegiatan	Indikator Program/ Kegiatan/ Sub Kegiatan	Target Akhir Periode RPJMD	Realisasi Capaian RKPD Tahun 2020	Prakiraan Capaian Target RKPD Tahun 2021	Capaian Kinerja dan Kerangka Pendanaan						Kelompok Sasaran	Prakiraan Maju Rencana Tahun 2023		Perangkat Daerah Penanggung Jawab
										Target 2022	Pagu Indikatif	Lokasi	Sumber Dana	Prioritas			Target	Pagu Indikatif	
														Nasional	Daerah				
7					**UNSUR KEWILAYAHAN**														
7	**01**				**KECAMATAN**						**2,626,153,382**							**2,680,806,002**	
7	**01**	**01**			**PROGRAM PENUNJANG URUSAN PEMERINTAHAN DAERAH KABUPATEN/KOTA**						**2,453,750,882**							**2,415,806,002**	
7	**01**	**01**	2.01		**Perencanaan, Penganggaran, dan Evaluasi Kinerja Perangkat Daerah**						**500,000**							**2,000,000**	
7	01	01	2.01	06	Koordinasi dan Penyusunan Laporan Capaian Kinerja dan Ikhtisar Realisasi Kinerja SKPD	Tersedianya Laporan Capaian Kinerja Kecamatan				8 Dokumen	500,000	Kab. Nganjuk, Gondang, Semua Kelurahan	Dana Transfer Umum-Dana Alokasi Umum		Meningkatkan investasi serta produktivitas dan daya saing sektor unggulan Kabupaten Nganjuk		8 Dokumen	2,000,000	Kecamatan Gondang
7	**01**	**01**	2.02		**Administrasi Keuangan Perangkat Daerah**						**2,201,678,982**							**2,052,206,002**	
7	01	01	2.02	01	Penyediaan Gaji dan Tunjangan ASN	Tersedianya Gaji dan Tunjangan ASN				12 bulan	2,200,178,982	Kab. Nganjuk, Gondang, Semua Kelurahan			Meningkatkan investasi serta produktivitas dan daya saing sektor unggulan Kabupaten Nganjuk		12 bulan	2,047,206,002	Kecamatan Gondang
7	01	01	2.02	05	Koordinasi dan Penyusunan Laporan Keuangan Akhir Tahun SKPD	Tersusunnya laporan capaian kinerja dan Ikhtisar Keuangan Akhir Tahun				2 Dokumen	1,000,000	Kab. Nganjuk, Gondang, Semua Kelurahan	Dana Transfer Umum-Dana Alokasi Umum		Meningkatkan investasi serta produktivitas dan daya saing sektor unggulan Kabupaten Nganjuk		2 Dokumen	3,000,000	Kecamatan Gondang

Kode	Urusan/ Bidang Urusan/ Program/ Kegiatan/ Sub Kegiatan	Indikator Program/ Kegiatan/ Sub Kegiatan	Target Akhir Periode RPJMD	Realisasi Capaian RKPD Tahun 2020	Prakiraan Capaian Target RKPD Tahun 2021	Capaian Kinerja dan Kerangka Pendanaan						Kelompok Sasaran	Prakiraan Maju Rencana Tahun 2023		Perangkat Daerah Penanggung Jawab
						Target 2022	Pagu Indikatif	Lokasi	Sumber Dana	Prioritas			Target	Pagu Indikatif	
										Nasional	Daerah				
7 01 01 2.02 07	Koordinasi dan Penyusunan Laporan Keuangan Bulanan/Triwulanan /Semesteran SKPD	Tersusunnya laporan capaian kinerja dan Ikhtisar Keuangan Semesteran				2 Dokumen	500,000	Kab. Nganjuk, Gondang, Semua Kelurahan	Dana Transfer Umum-Dana Alokasi Umum		Meningkatkan investasi serta produktivitas dan daya saing sektor unggulan Kabupaten Nganjuk Meningkatkan investasi serta produktivitas dan daya saing sektor unggulan Kabupaten Nganjuk		2 Dokumen	2,000,000	Kecamatan Gondang
7 01 01 2.06	**Administrasi Umum Perangkat Daerah**						**71,823,400**							**104,000,000**	
7 01 01 2.06 01	Penyediaan Komponen Instalasi Listrik/Penerangan Bangunan Kantor	Terlaksananya penyediaan alat-alat listrik/penerangan kantor				12 Bulan	5,000,000	Kab. Nganjuk, Gondang, Semua Kelurahan	Dana Transfer Umum-Dana Alokasi Umum		Meningkatkan investasi serta produktivitas dan daya saing sektor unggulan Kabupaten Nganjuk		12 Bulan	7,000,000	Kecamatan Gondang
7 01 01 2.06 03	Penyediaan Peralatan Rumah Tangga	Tersedianya Peralatan Rumah Tangga				12 Bulan	2,145,000	Kab. Nganjuk, Gondang, Semua Kelurahan	Dana Transfer Umum-Dana Alokasi Umum		Meningkatkan investasi serta produktivitas dan daya saing sektor unggulan Kabupaten Nganjuk		12 Bulan	5,000,000	Kecamatan Gondang
7 01 01 2.06 04	Penyediaan Bahan Logistik Kantor	Tersedianya Bahan Logistik Kantor				12 Bulan	39,578,400	Kab. Nganjuk, Gondang, Semua Kelurahan	Dana Transfer Umum-Dana Alokasi Umum		Meningkatkan investasi serta produktivitas dan daya saing sektor unggulan Kabupaten Nganjuk		12 Bulan	60,000,000	Kecamatan Gondang
7 01 01 2.06 05	Penyediaan Barang Cetakan dan Penggandaan	Terlaksananya barang cetakan dan penggandaan (foto copy)				12 Bulan	3,000,000	Kab. Nganjuk, Gondang, Semua Kelurahan	Dana Transfer Umum-Dana Alokasi Umum		Meningkatkan investasi serta produktivitas dan daya saing sektor unggulan Kabupaten Nganjuk		12 Bulan	5,000,000	Kecamatan Gondang
7 01 01 2.06 09	Penyelenggaraan Rapat Koordinasi dan Konsultasi SKPD	Terlaksananya perjalanan dinas/rapat koordonasi luar daerah selama 1				12 bulan	3,500,000	Kab. Nganjuk, Gondang, Semua Kelurahan	Dana Transfer Umum-Dana Alokasi Umum		Meningkatkan investasi serta produktivitas dan daya saing sektor unggulan		12 bulan	5,000,000	Kecamatan Gondang

Kode	Urusan/ Bidang Urusan/ Program/ Kegiatan/ Sub Kegiatan	Indikator Program/ Kegiatan/ Sub Kegiatan	Target Akhir Periode RPJMD	Realisasi Capaian RKPD Tahun 2020	Prakiraan Capaian Target RKPD Tahun 2021	Capaian Kinerja dan Kerangka Pendanaan						Kelompok Sasaran	Prakiraan Maju Rencana Tahun 2023		Perangkat Daerah Penanggung Jawab
						Target 2022	Pagu Indikatif	Lokasi	Sumber Dana	Prioritas			Target	Pagu Indikatif	
										Nasional	Daerah				
		Tahun									Kabupaten Nganjuk				
7 01 01 2.06 10	Penatausahaan Arsip Dinamis pada SKPD	Terlaksananya Penataan Arsip yang baik				12 Bulan	18,600,000	Kab. Nganjuk, Gondang, Semua Kelurahan	Dana Transfer Umum-Dana Alokasi Umum		Meningkatkan investasi serta produktivitas dan daya saing sektor unggulan Kabupaten Nganjuk		12 Bulan	22,000,000	Kecamatan Gondang
7 01 01 2.07	**Pengadaan Barang Milik Daerah Penunjang Urusan Pemerintah Daerah**						**45,107,300**							**70,000,000**	
7 01 01 2.07 05	Pengadaan Mebel	Terlaksananya pengadaan mebeleur				5 Jenis	14,317,950	Kab. Nganjuk, Gondang, Semua Kelurahan	Dana Transfer Umum-Dana Alokasi Umum		Meningkatkan investasi serta produktivitas dan daya saing sektor unggulan Kabupaten Nganjuk		5 Jenis	30,000,000	Kecamatan Gondang
7 01 01 2.07 06	Pengadaan Peralatan dan Mesin Lainnya	Terlaksananya pengadaan peralatan dan mesin lainnya				5 Jenis	30,789,350	Kab. Nganjuk, Gondang, Semua Kelurahan	Dana Transfer Umum-Dana Alokasi Umum		Meningkatkan investasi serta produktivitas dan daya saing sektor unggulan Kabupaten Nganjuk		5 Jenis	40,000,000	Kecamatan Gondang
7 01 01 2.08	**Penyediaan Jasa Penunjang Urusan Pemerintahan Daerah**						**22,650,000**							**32,600,000**	
7 01 01 2.08 01	Penyediaan Jasa Surat Menyurat	Terlaksananya surat menyurat dan belanja materai				12 Bulan	2,550,000	Kab. Nganjuk, Gondang, Semua Kelurahan	Dana Transfer Umum-Dana Alokasi Umum		Meningkatkan investasi serta produktivitas dan daya saing sektor unggulan Kabupaten Nganjuk		12 Bulan	4,000,000	Kecamatan Gondang
7 01 01 2.08 02	Penyediaan Jasa Komunikasi, Sumber Daya Air dan Listrik	Terbayarnya biaya langganan listrik, telepon, Pulsa dan Internet				12 Bulan	20,100,000	Kab. Nganjuk, Gondang, Semua Kelurahan	Dana Transfer Umum-Dana Alokasi Umum		Meningkatkan investasi serta produktivitas dan daya saing sektor unggulan Kabupaten Nganjuk		12 Bulan	28,600,000	Kecamatan Gondang
7 01 01 2.09	**Pemeliharaan Barang Milik Daerah Penunjang Urusan Pemerintahan**						**111,991,200**							**155,000,000**	

Kode	Urusan/ Bidang Urusan/ Program/ Kegiatan/ Sub Kegiatan	Indikator Program/ Kegiatan/ Sub Kegiatan	Target Akhir Periode RPJMD	Realisasi Capaian RKPD Tahun 2020	Prakiraan Capaian Target RKPD Tahun 2021	Capaian Kinerja dan Kerangka Pendanaan						Kelompok Sasaran	Prakiraan Maju Rencana Tahun 2023		Perangkat Daerah Penanggung Jawab
						Target 2022	Pagu Indikatif	Lokasi	Sumber Dana	Prioritas			Target	Pagu Indikatif	
										Nasional	Daerah				
	Daerah														
7 01 01 2.09 02	Penyediaan Jasa Pemeliharaan, Biaya Pemeliharaan, Pajak, dan Perizinan Kendaraan Dinas Operasional atau Lapangan	Terlaksnanya kegiatan pemeliharaan rutin berkala kendaraan dinas operasional, Pembelian Suku Cadang Kendaraan, Belanja BBM dan Honor Pengurus Barang				12 bulan	40,998,900	Kab. Nganjuk, Gondang, Semua Kelurahan	Dana Transfer Umum-Dana Alokasi Umum		Meningkatkan investasi serta produktivitas dan daya saing sektor unggulan Kabupaten Nganjuk		12 bulan	55,000,000	Kecamatan Gondang
7 01 01 2.09 05	Pemeliharaan Mebel	Terlaksananya pemeliharaan rutin berkala mebeleur				12 bulan	3,000,000	Kab. Nganjuk, Gondang, Semua Kelurahan	Dana Transfer Umum-Dana Alokasi Umum		Meningkatkan investasi serta produktivitas dan daya saing sektor unggulan Kabupaten Nganjuk		12 bulan	5,000,000	Kecamatan Gondang
7 01 01 2.09 06	Pemeliharaan Peralatan dan Mesin Lainnya	Terlaksananya pemeliharaan rutin berkala peralatan gedung kantor dan Honorarium Tenaga Kebersihan				12 bulan	23,005,000	Kab. Nganjuk, Gondang, Semua Kelurahan	Dana Transfer Umum-Dana Alokasi Umum		Meningkatkan investasi serta produktivitas dan daya saing sektor unggulan Kabupaten Nganjuk		12 bulan	30,000,000	Kecamatan Gondang
7 01 01 2.09 09	Pemeliharaan/Rehabilitasi Gedung Kantor dan Bangunan Lainnya	Terlaksananya pemeliharaan rutin berkala gedung kantor dan bangunan lainnya				12 bulan	44,987,300	Kab. Nganjuk, Gondang, Semua Kelurahan	Dana Transfer Umum-Dana Alokasi Umum		Meningkatkan investasi serta produktivitas dan daya saing sektor unggulan Kabupaten Nganjuk		12 bulan	65,000,000	Kecamatan Gondang
7 01 02	**PROGRAM PENYELENGGARAAN PEMERINTAHAN DAN PELAYANAN PUBLIK**						**67,510,300**							**95,000,000**	
7 01 02 2.01	**Koordinasi Penyelenggaraan Kegiatan Pemerintahan di Tingkat Kecamatan**						**52,511,000**							**70,000,000**	
7 01 02 2.01 01	Koordinasi/Sinergi Perencanaan dan Pelaksanaan Kegiatan Pemerintahan dengan Perangkat Daerah dan Instansi Vertikal Terkait	erlaksananya Koordinasi dan Fasilitasi Bidang Kesejahteraan Masyarakat Kecamatan Gondang Berupa Kegiatan Pembinaan dan				12 bulan 12 bulan 12 bulan	52,511,000	Kab. Nganjuk, Gondang, Semua Kelurahan	Dana Transfer Umum-Dana Alokasi Umum		Meningkatkan investasi serta produktivitas dan daya saing sektor unggulan Kabupaten Nganjuk		12 bulan 12 bulan 12 bulan	70,000,000	Kecamatan Gondang

Kode	Urusan/ Bidang Urusan/ Program/ Kegiatan/ Sub Kegiatan	Indikator Program/ Kegiatan/ Sub Kegiatan	Target Akhir Periode RPJMD	Realisasi Capaian RKPD Tahun 2020	Prakiraan Capaian Target RKPD Tahun 2021	Capaian Kinerja dan Kerangka Pendanaan						Kelompok Sasaran	Prakiraan Maju Rencana Tahun 2023		Perangkat Daerah Penanggung Jawab
						Target 2022	Pagu Indikatif	Lokasi	Sumber Dana	Prioritas			Target	Pagu Indikatif	
										Nasional	Daerah				
		Lomba UKS, Forum Kecamatan Sehat dan Sosialisasi PUG Terlaksananya Kegiatan Pembinaan dan Pemantauan Pendapatan Daerah Terlaksananya koordinasi administrasi kependudukan dan pencatatan sipil, koordinasi di bidang administrasi pertanahan, Penyusunan Monografi, data dan Informasi Tingkat Kecamatan, serta publikasi													
7 01 02 2.03	**Koordinasi Pemeliharaan Prasarana dan Sarana Pelayanan Umum**						**4,999,800**							**10,000,000**	
7 01 02 2.03 01	Koordinasi/Sinergi dengan Perangkat Daerah dan/atau Instansi Vertikal yang terkait dalam Pemeliharaan Sarana dan Prasarana Pelayanan Umum	Terlaksananya Koordinasi dan Fasilitasi Bidang Sarana dan Prasana (pengawasan Aset daerah, dan kegiatan pembangunan Sarpras)				12 bulan	4,999,800	Kab. Nganjuk, Gondang, Semua Kelurahan	Dana Transfer Umum-Dana Alokasi Umum		Meningkatkan investasi serta produktivitas dan daya saing sektor unggulan Kabupaten Nganjuk		12 bulan	10,000,000	Kecamatan Gondang
7 01 02 2.04	**Pelaksanaan Urusan Pemerintahan yang Dilimpahkan kepada Camat**						**9,999,500**							**15,000,000**	
7 01 02 2.04 02	Pelaksanaan Urusan Pemerintahan yang terkait dengan Nonperizinan	Terlaksananya Pelayanan Administrasi Terpadu Kecamatan Gondang (PATEN)				12 bulan	9,999,500	Kab. Nganjuk, Gondang, Semua Kelurahan	Dana Transfer Umum-Dana Alokasi Umum		Meningkatkan investasi serta produktivitas dan daya saing sektor unggulan Kabupaten Nganjuk		12 bulan	15,000,000	Kecamatan Gondang
7 01 03	**PROGRAM PEMBERDAYAAN MASYARAKAT DESA DAN KELURAHAN**						**50,982,250**							**75,000,000**	
7 01 03 2.01	**Koordinasi Kegiatan**						**50,982,250**							**75,000,000**	

Kode	Urusan/ Bidang Urusan/ Program/ Kegiatan/ Sub Kegiatan	Indikator Program/ Kegiatan/ Sub Kegiatan	Target Akhir Periode RPJMD	Realisasi Capaian RKPD Tahun 2020	Prakiraan Capaian Target RKPD Tahun 2021	Capaian Kinerja dan Kerangka Pendanaan						Kelompok Sasaran	Prakiraan Maju Rencana Tahun 2023		Perangkat Daerah Penanggung Jawab
						Target 2022	Pagu Indikatif	Lokasi	Sumber Dana	Prioritas			Target	Pagu Indikatif	
										Nasional	Daerah				
	Pemberdayaan Desa														
7 01 03 2.01 01	Peningkatan Partisipasi Masyarakat dalam Forum Musyawarah Perencanaan Pembangunan di Desa	Terlaksananya Kegiatan Koordinasi dan Fasilitasi Bidang Pemberdayaan Masyarakat dan Pembinaan lingkungan sehat serta Kegiatan Mursenbang desa dan Musrenbang Kecamatan				12 bulan	36,571,750	Kab. Nganjuk, Gondang, Semua Kelurahan	Dana Transfer Umum-Dana Alokasi Umum		Meningkatkan investasi serta produktivitas dan daya saing sektor unggulan Kabupaten Nganjuk		12 bulan	50,000,000	Kecamatan Gondang
7 01 03 2.01 02	Sinkronisasi Program Kerja dan Kegiatan Pemberdayaan Masyarakat yang dilakukan oleh Pemerintah dan Swasta di Wilayah Kerja Kecamatan	Terlaksananya Pembinaan Sepuluh Program Pokok PKK Kecamatan Gondang				12 bulan	14,410,500	Kab. Nganjuk, Gondang, Semua Kelurahan	Dana Transfer Umum-Dana Alokasi Umum		Meningkatkan investasi serta produktivitas dan daya saing sektor unggulan Kabupaten Nganjuk		12 bulan	25,000,000	Kecamatan Gondang
7 01 04	**PROGRAM KOORDINASI KETENTRAMAN DAN KETERTIBAN UMUM**						**22,300,000**							**35,000,000**	
7 01 04 2.01	**Koordinasi Upaya Penyelenggaraan Ketenteraman dan Ketertiban Umum**						**22,300,000**							**35,000,000**	
7 01 04 2.01 01	Sinergitas dengan Kepolisian Negara Republik Indonesia, Tentara Nasional Indonesia dan Instansi Vertikal di Wilayah Kecamatan	Terlaksananya kegiatan Koordinasi dan Fasilitasi Ketentraman dan Ketertiban berupa Bantuan Transport Muspika, Kegiatan Lomba Siskampling dan Pembinaan Linmas Desa				12 bulan	22,300,000	Kab. Nganjuk, Gondang, Semua Kelurahan	Dana Transfer Umum-Dana Alokasi Umum		Meningkatkan investasi serta produktivitas dan daya saing sektor unggulan Kabupaten Nganjuk		12 bulan	35,000,000	Kecamatan Gondang
7 01 05	**PROGRAM PENYELENGGARAAN URUSAN PEMERINTAHAN UMUM**						**4,860,000**							**15,000,000**	
7 01 05 2.01	**Penyelenggaraan Urusan Pemerintahan Umum sesuai Penugasan Kepala Daerah**						**4,860,000**							**15,000,000**	
7 01 05 2.01 01	Pembinaan Wawasan Kebangsaan dan	Terlaksananya kegiatan Hari Jadi Kabupaten				12 bulan	4,860,000	Kab. Nganjuk, Gondang,	Dana Transfer Umum-Dana Alokasi Umum		Meningkatkan investasi serta produktivitas		12 bulan	15,000,000	Kecamatan Gondang

Kode	Urusan/ Bidang Urusan/ Program/ Kegiatan/ Sub Kegiatan	Indikator Program/ Kegiatan/ Sub Kegiatan	Target Akhir Periode RPJMD	Realisasi Capaian RKPD Tahun 2020	Prakiraan Capaian Target RKPD Tahun 2021	Capaian Kinerja dan Kerangka Pendanaan						Kelompok Sasaran	Prakiraan Maju Rencana Tahun 2023		Perangkat Daerah Penanggung Jawab
						Target 2022	Pagu Indikatif	Lokasi	Sumber Dana	Prioritas			Target	Pagu Indikatif	
										Nasional	Daerah				
	Ketahanan Nasional dalam rangka Memantapkan Pengamalan Pancasila, Pelaksanaan Undang-Undang Dasar Negara Republik Indonesia Tahun 1945, Pelestarian Bhinneka Tunggal Ika serta Pemertahanan dan Pemeliharaan Keutuhan Negara Kesatuan Republik Indonesia	Nganjuk, Peringatan Hari Besar Nasional dan Peringatan Keagamaan						Semua Kelurahan			dan daya saing sektor unggulan Kabupaten Nganjuk				
7 01 06	**PROGRAM PEMBINAAN DAN PENGAWASAN PEMERINTAHAN DESA**						**26,749,950**							**45,000,000**	
7 01 06 2.01	**Fasilitasi, Rekomendasi dan Koordinasi Pembinaan dan Pengawasan Pemerintahan Desa**						**26,749,950**							**45,000,000**	
7 01 06 2.01 02	Fasilitasi Administrasi Tata Pemerintahan Desa	Terlaksananya Pembinaan Penyelenggaraan Administrasi dan Pemerintahan Desa				12 bulan	15,669,950	Kab. Nganjuk, Gondang, Semua Kelurahan	Dana Transfer Umum-Dana Alokasi Umum		Meningkatkan investasi serta produktivitas dan daya saing sektor unggulan Kabupaten Nganjuk		12 bulan	25,000,000	Kecamatan Gondang
7 01 06 2.01 13	Fasilitasi Penyusunan Perencanaan Pembangunan Partisipatif	Terlaksananya Pembinaan Penyelenggaraan Pemberdayaan Masyarakat Desa				12 bulan	11,080,000	Kab. Nganjuk, Gondang, Semua Kelurahan	Dana Transfer Umum-Dana Alokasi Umum		Meningkatkan investasi serta produktivitas dan daya saing sektor unggulan Kabupaten Nganjuk		12 bulan	20,000,000	Kecamatan Gondang
					TOTAL		**2,626,153,382**							**2,680,806,002**	

Rancangan Akhir Rencana Kerja Pemerintah Daerah (RKPD)
Kabupaten Nganjuk
Tahun 2022

Kode					Urusan/ Bidang Urusan/ Program/ Kegiatan/ Sub Kegiatan	Indikator Program/ Kegiatan/ Sub Kegiatan	Target Akhir Periode RPJMD	Realisasi Capaian RKPD Tahun 2020	Prakiraan Capaian Target RKPD Tahun 2021	Capaian Kinerja dan Kerangka Pendanaan						Kelompok Sasaran	Prakiraan Maju Rencana Tahun 2023		Perangkat Daerah Penanggung Jawab
										Target 2022	Pagu Indikatif	Lokasi	Sumber Dana	Prioritas			Target	Pagu Indikatif	
														Nasional	Daerah				
7					**UNSUR KEWILAYAHAN**														
7	**01**				**KECAMATAN**						**2,153,446,228**							**409,423,100**	
7	**01**	**01**			**PROGRAM PENUNJANG URUSAN PEMERINTAHAN DAERAH KABUPATEN/KOTA**						**2,051,000,128**							**277,873,100**	
7	**01**	**01**	2.01		**Perencanaan, Penganggaran, dan Evaluasi Kinerja Perangkat Daerah**						**1,676,000**							**1,676,000**	
7	01	01	2.01	06	Koordinasi dan Penyusunan Laporan Capaian Kinerja dan Ikhtisar Realisasi Kinerja SKPD	jumlah koordinasi dan penyusunan laporan capaian kinerja dan ikhtisar realisasi kinerja				12 bulan	1,676,000	Kab. Nganjuk, Jatikalen, Semua Kelurahan	Dana Transfer Umum-Dana Alokasi Umum		Meningkatkan mutu pelayanan kesehatan segenap lapisan masyarakat		12 bulan	1,676,000	Kecamatan Jatikalen
7	**01**	**01**	2.02		**Administrasi Keuangan Perangkat Daerah**						**1,773,389,428**							**2,933,000**	
7	01	01	2.02	01	Penyediaan Gaji dan Tunjangan ASN	Jumlah kebutuhan Gaji dan Tunjangan ASN				14 bulan	1,770,875,428	Kab. Nganjuk, Jatikalen, Semua Kelurahan			Meningkatkan tata kelola pemerintahan dan pelayanan publik dengan pemanfaatan teknologi informasi (e-gov)		14 bulan	0	Kecamatan Jatikalen
7	01	01	2.02	05	Koordinasi dan Penyusunan Laporan Keuangan Akhir Tahun SKPD	jumlah koordinasi dan penyusunan laporan keuangan akhir tahun SKPD				12 bulan	1,676,000	Kab. Nganjuk, Jatikalen, Semua Kelurahan	Dana Transfer Umum-Dana Alokasi Umum		Meningkatkan tata kelola pemerintahan dan pelayanan publik dengan pemanfaatan teknologi informasi (e-gov)		12 bulan	2,095,000	Kecamatan Jatikalen
7	01	01	2.02	07	Koordinasi dan Penyusunan Laporan Keuangan Bulanan/Triwulanan /Semesteran SKPD	jumlah koordinasi penyusunan laporan keuangan bulan/semesteran /triwulan				12 bulan	838,000	Kab. Nganjuk, Jatikalen, Semua Kelurahan	Dana Transfer Umum-Dana Alokasi Umum		Meningkatkan tata kelola pemerintahan dan pelayanan publik dengan pemanfaatan teknologi informasi (e-gov)		12 bulan	838,000	Kecamatan Jatikalen
7	**01**	**01**	2.05		**Administrasi Kepegawaian Perangkat Daerah**						**14,600,000**							**17,100,000**	

Rancangan Akhir Rencana Kerja Pemerintah Daerah (RKPD)
Kabupaten Nganjuk
Tahun 2022

Kode	Urusan/ Bidang Urusan/ Program/ Kegiatan/ Sub Kegiatan	Indikator Program/ Kegiatan/ Sub Kegiatan	Target Akhir Periode RPJMD	Realisasi Capaian RKPD Tahun 2020	Prakiraan Capaian Target RKPD Tahun 2021	Capaian Kinerja dan Kerangka Pendanaan						Kelompok Sasaran	Prakiraan Maju Rencana Tahun 2023		Perangkat Daerah Penanggung Jawab
						Target 2022	Pagu Indikatif	Lokasi	Sumber Dana	Prioritas			Target	Pagu Indikatif	
										Nasional	Daerah				
7 01 01 2.05 01	Peningkatan Sarana dan Prasarana Disiplin Pegawai	jumlah peningkatan disiplin pegawai				12 bulan	3,600,000	Kab. Nganjuk, Jatikalen, Semua Kelurahan	Dana Transfer Umum-Dana Alokasi Umum		Meningkatkan tata kelola pemerintahan dan pelayanan publik dengan pemanfaatan teknologi informasi (e-gov)		12 bulan	3,600,000	Kecamatan Jatikalen
7 01 01 2.05 02	Pengadaan Pakaian Dinas Beserta Atribut Kelengkapannya	jumlah pengadaan pakaian dinas beserta atribut				12 bulan	6,000,000	Kab. Nganjuk, Jatikalen, Semua Kelurahan	Dana Transfer Umum-Dana Alokasi Umum		Meningkatkan tata kelola pemerintahan dan pelayanan publik dengan pemanfaatan teknologi informasi (e-gov)		12 bulan	8,500,000	Kecamatan Jatikalen
7 01 01 2.05 09	Pendidikan dan Pelatihan Pegawai Berdasarkan Tugas dan Fungsi	jumlah pendidikan dan pelatihan berdasarkan tugas dan fungsi				12 bulan	5,000,000	Kab. Nganjuk, Jatikalen, Semua Kelurahan	Dana Transfer Umum-Dana Alokasi Umum		Meningkatkan tata kelola pemerintahan dan pelayanan publik dengan pemanfaatan teknologi informasi (e-gov)		12 bulan	5,000,000	Kecamatan Jatikalen
7 01 01 2.06	**Administrasi Umum Perangkat Daerah**						**73,189,350**							**84,414,100**	
7 01 01 2.06 01	Penyediaan Komponen Instalasi Listrik/Penerangan Bangunan Kantor	jumlah penyediaan komponen instalasi listrik/penerangan bangunan kantor				12 bulan	9,537,700	Kab. Nganjuk, Jatikalen, Semua Kelurahan	Dana Transfer Umum-Dana Alokasi Umum		Meningkatkan tata kelola pemerintahan dan pelayanan publik dengan pemanfaatan teknologi informasi (e-gov)		12 bulan	10,950,000	Kecamatan Jatikalen
7 01 01 2.06 04	Penyediaan Bahan Logistik Kantor	jumlah penyediaan bahan logistik				12 bulan	22,018,250	Kab. Nganjuk, Jatikalen, Semua Kelurahan	Dana Transfer Umum-Dana Alokasi Umum		Meningkatkan tata kelola pemerintahan dan pelayanan publik dengan pemanfaatan teknologi informasi (e-gov)		12 bulan	25,337,100	Kecamatan Jatikalen

Kode	Urusan/ Bidang Urusan/ Program/ Kegiatan/ Sub Kegiatan	Indikator Program/ Kegiatan/ Sub Kegiatan	Target Akhir Periode RPJMD	Realisasi Capaian RKPD Tahun 2020	Prakiraan Capaian Target RKPD Tahun 2021	Capaian Kinerja dan Kerangka Pendanaan						Kelompok Sasaran	Prakiraan Maju Rencana Tahun 2023		Perangkat Daerah Penanggung Jawab
						Target 2022	Pagu Indikatif	Lokasi	Sumber Dana	Prioritas			Target	Pagu Indikatif	
										Nasional	Daerah				
7 01 01 2.06 05	Penyediaan Barang Cetakan dan Penggandaan	jumlah penyediaan barang cetakan dan penggandaan				12 bulan	15,018,400	Kab. Nganjuk, Jatikalen, Semua Kelurahan	Dana Transfer Umum-Dana Alokasi Umum		Meningkatkan tata kelola pemerintahan dan pelayanan publik dengan pemanfaatan teknologi informasi (e-gov)		12 bulan	20,500,000	Kecamatan Jatikalen
7 01 01 2.06 06	Penyediaan Bahan Bacaan dan Peraturan Perundang-undangan	jumlah penyediaan bahan bacaan				12 bulan	11,600,000	Kab. Nganjuk, Jatikalen, Semua Kelurahan	Dana Transfer Umum-Dana Alokasi Umum		Meningkatkan tata kelola pemerintahan dan pelayanan publik dengan pemanfaatan teknologi informasi (e-gov)		12 bulan	12,000,000	Kecamatan Jatikalen
7 01 01 2.06 09	Penyelenggaraan Rapat Koordinasi dan Konsultasi SKPD	jumlah penyelenggaraan rapat koordinasi dan konsultasi SKPD				12 bulan	9,840,000	Kab. Nganjuk, Jatikalen, Semua Kelurahan	Dana Transfer Umum-Dana Alokasi Umum		Meningkatkan tata kelola pemerintahan dan pelayanan publik dengan pemanfaatan teknologi informasi (e-gov)		12 bulan	10,352,000	Kecamatan Jatikalen
7 01 01 2.06 10	Penatausahaan Arsip Dinamis pada SKPD	jumlah penatausahaan arsip dinamis SKPD				12 bulan	5,175,000	Kab. Nganjuk, Jatikalen, Semua Kelurahan	Dana Transfer Umum-Dana Alokasi Umum		Meningkatkan tata kelola pemerintahan dan pelayanan publik dengan pemanfaatan teknologi informasi (e-gov)		12 bulan	5,275,000	Kecamatan Jatikalen
7 01 01 2.07	**Pengadaan Barang Milik Daerah Penunjang Urusan Pemerintah Daerah**						**40,911,250**							**0**	
7 01 01 2.07 05	Pengadaan Mebel	jumlah pengadaan belanja modal mebel				12 bulan	11,138,300	Kab. Nganjuk, Jatikalen, Semua Kelurahan	Dana Transfer Umum-Dana Alokasi Umum		Meningkatkan tata kelola pemerintahan dan pelayanan publik dengan pemanfaatan teknologi informasi (e-gov)		12 bulan	0	Kecamatan Jatikalen
7 01 01 2.07 06	Pengadaan Peralatan dan Mesin Lainnya	jumlah pengadaan belanja modal peralatan dan mesin lainnya				12 bulan	29,772,950	Kab. Nganjuk, Jatikalen, Semua Kelurahan	Dana Transfer Umum-Dana Alokasi Umum		Meningkatkan tata kelola pemerintahan dan pelayanan publik dengan pemanfaatan teknologi		12 bulan	0	Kecamatan Jatikalen

Kode	Urusan/ Bidang Urusan/ Program/ Kegiatan/ Sub Kegiatan	Indikator Program/ Kegiatan/ Sub Kegiatan	Target Akhir Periode RPJMD	Realisasi Capaian RKPD Tahun 2020	Prakiraan Capaian Target RKPD Tahun 2021	Capaian Kinerja dan Kerangka Pendanaan						Kelompok Sasaran	Prakiraan Maju Rencana Tahun 2023		Perangkat Daerah Penanggung Jawab
						Target 2022	Pagu Indikatif	Lokasi	Sumber Dana	Prioritas			Target	Pagu Indikatif	
										Nasional	Daerah				
											informasi (e-gov)				
7 01 01 2.08	**Penyediaan Jasa Penunjang Urusan Pemerintahan Daerah**						**70,150,000**							**80,500,000**	
7 01 01 2.08 01	Penyediaan Jasa Surat Menyurat	jumlah penyediaan jasa surat menyurat				12 bulan	27,900,000	Kab. Nganjuk, Jatikalen, Semua Kelurahan	Dana Transfer Umum-Dana Alokasi Umum		Meningkatkan tata kelola pemerintahan dan pelayanan publik dengan pemanfaatan teknologi informasi (e-gov)		12 bulan	35,000,000	Kecamatan Jatikalen
7 01 01 2.08 02	Penyediaan Jasa Komunikasi, Sumber Daya Air dan Listrik	jumlah penyediaan jasa komunikasi,air dan listrik				12 bulan	42,250,000	Kab. Nganjuk, Jatikalen, Semua Kelurahan			Meningkatkan tata kelola pemerintahan dan pelayanan publik dengan pemanfaatan teknologi informasi (e-gov)		12 bulan	45,500,000	Kecamatan Jatikalen
7 01 01 2.09	**Pemeliharaan Barang Milik Daerah Penunjang Urusan Pemerintahan Daerah**						**77,084,100**							**91,250,000**	
7 01 01 2.09 02	Penyediaan Jasa Pemeliharaan, Biaya Pemeliharaan, Pajak, dan Perizinan Kendaraan Dinas Operasional atau Lapangan	jumlah jasa pemeliharaan kendaraan dinas, biayan paja kendaraan dinas				12 bulan	24,708,300	Kab. Nganjuk, Jatikalen, Semua Kelurahan			Meningkatkan tata kelola pemerintahan dan pelayanan publik dengan pemanfaatan teknologi informasi (e-gov)		12 bulan	35,750,000	Kecamatan Jatikalen
7 01 01 2.09 06	Pemeliharaan Peralatan dan Mesin Lainnya	jumlah pemeliharaan peralatan mesin lainnya				12 bulan	5,250,000	Kab. Nganjuk, Jatikalen, Semua Kelurahan	Dana Transfer Umum-Dana Alokasi Umum		Meningkatkan tata kelola pemerintahan dan pelayanan publik dengan pemanfaatan teknologi informasi (e-gov)		12 bulan	5,500,000	Kecamatan Jatikalen
7 01 01 2.09 09	Pemeliharaan/Rehabilitasi Gedung Kantor dan Bangunan Lainnya	jumlah pemeliharaan/rehabilitasi gedung kantor dan bangunan lainnya				2 kegiatan	47,125,800	Kab. Nganjuk, Jatikalen, Semua Kelurahan	Dana Transfer Umum-Dana Alokasi Umum		Meningkatkan tata kelola pemerintahan dan pelayanan publik dengan pemanfaatan teknologi informasi (e-		2 kegiatan	50,000,000	Kecamatan Jatikalen

Kode	Urusan/ Bidang Urusan/ Program/ Kegiatan/ Sub Kegiatan	Indikator Program/ Kegiatan/ Sub Kegiatan	Target Akhir Periode RPJMD	Realisasi Capaian RKPD Tahun 2020	Prakiraan Capaian Target RKPD Tahun 2021	Capaian Kinerja dan Kerangka Pendanaan						Kelompok Sasaran	Prakiraan Maju Rencana Tahun 2023		Perangkat Daerah Penanggung Jawab
						Target 2022	Pagu Indikatif	Lokasi	Sumber Dana	Prioritas			Target	Pagu Indikatif	
										Nasional	Daerah				
											gov)				
7 01 02	**PROGRAM PENYELENGGARAAN PEMERINTAHAN DAN PELAYANAN PUBLIK**						**39,903,950**							**45,800,000**	
7 01 02 2.01	**Koordinasi Penyelenggaraan Kegiatan Pemerintahan di Tingkat Kecamatan**						**30,947,250**							**33,500,000**	
7 01 02 2.01 01	Koordinasi/Sinergi Perencanaan dan Pelaksanaan Kegiatan Pemerintahan dengan Perangkat Daerah dan Instansi Vertikal Terkait	jumlah Koordinasi/Sinergi Perencanaan dan Pelaksanaan Kegiatan Pemerintahan dengan Perangkat Daerah dan Instansi Vertikal Terkait				12 bulan	30,947,250	Kab. Nganjuk, Jatikalen, Semua Kelurahan	Dana Transfer Umum-Dana Alokasi Umum		Meningkatkan tata kelola pemerintahan dan pelayanan publik dengan pemanfaatan teknologi informasi (e-gov)		12 bulan	33,500,000	Kecamatan Jatikalen
7 01 02 2.03	**Koordinasi Pemeliharaan Prasarana dan Sarana Pelayanan Umum**						**4,898,350**							**6,500,000**	
7 01 02 2.03 01	Koordinasi/Sinergi dengan Perangkat Daerah dan/atau Instansi Vertikal yang terkait dalam Pemeliharaan Sarana dan Prasarana Pelayanan Umum	jumlah Koordinasi/Sinergi dengan Perangkat Daerah dan/atau Instansi Vertikal yang terkait dalam Pemeliharaan Sarana dan Prasarana Pelayanan Umum				12 bulan	4,898,350	Kab. Nganjuk, Jatikalen, Semua Kelurahan	Dana Transfer Umum-Dana Alokasi Umum		Meningkatkan tata kelola pemerintahan dan pelayanan publik dengan pemanfaatan teknologi informasi (e-gov)		12 bulan	6,500,000	Kecamatan Jatikalen
7 01 02 2.04	**Pelaksanaan Urusan Pemerintahan yang Dilimpahkan kepada Camat**						**4,058,350**							**5,800,000**	
7 01 02 2.04 03	Pelaksanaan Urusan Pemerintahan yang terkait dengan Kewenangan Lain yang Dilimpahkan	jumlah Pelaksanaan Urusan Pemerintahan yang terkait dengan Kewenangan lain yang Dilimpahkan				12 bulan	4,058,350	Kab. Nganjuk, Jatikalen, Semua Kelurahan	Dana Transfer Umum-Dana Alokasi Umum		Meningkatkan tata kelola pemerintahan dan pelayanan publik dengan pemanfaatan teknologi informasi (e-gov)		12 bulan	5,800,000	Kecamatan Jatikalen
7 01 03	**PROGRAM PEMBERDAYAAN MASYARAKAT DESA DAN**						**27,864,300**							**39,150,000**	

Kode	Urusan/ Bidang Urusan/ Program/ Kegiatan/ Sub Kegiatan	Indikator Program/ Kegiatan/ Sub Kegiatan	Target Akhir Periode RPJMD	Realisasi Capaian RKPD Tahun 2020	Prakiraan Capaian Target RKPD Tahun 2021	Capaian Kinerja dan Kerangka Pendanaan						Kelompok Sasaran	Prakiraan Maju Rencana Tahun 2023		Perangkat Daerah Penanggung Jawab
						Target 2022	Pagu Indikatif	Lokasi	Sumber Dana	Prioritas			Target	Pagu Indikatif	
										Nasional	Daerah				
	KELURAHAN														
7 01 03 2.01	**Koordinasi Kegiatan Pemberdayaan Desa**						**22,615,950**							**31,300,000**	
7 01 03 2.01 01	Peningkatan Partisipasi Masyarakat dalam Forum Musyawarah Perencanaan Pembangunan di Desa	jumlah Peningkatan Partisipasi Masyarakat dalam Forum Musyawarah Perencanaan Pembangunan di Desa				12 bulan	11,730,300	Kab. Nganjuk, Jatikalen, Semua Kelurahan	Dana Transfer Umum-Dana Alokasi Umum		Meningkatkan tata kelola pemerintahan dan pelayanan publik dengan pemanfaatan teknologi informasi (e-gov)		12 bulan	15,500,000	Kecamatan Jatikalen
7 01 03 2.01 02	Sinkronisasi Program Kerja dan Kegiatan Pemberdayaan Masyarakat yang dilakukan oleh Pemerintah dan Swasta di Wilayah Kerja Kecamatan	jumlah Sinkronisasi Program Kerja dan Kegiatan Pemberdayaan Masyarakat Yang Dilakukan oleh Pemerintah dan Swasta di Wilayah Kerja Kecamatan				12 bulan	10,885,650	Kab. Nganjuk, Jatikalen, Semua Kelurahan	Dana Transfer Umum-Dana Alokasi Umum		Meningkatkan tata kelola pemerintahan dan pelayanan publik dengan pemanfaatan teknologi informasi (e-gov)		12 bulan	15,800,000	Kecamatan Jatikalen
7 01 03 2.03	**Pemberdayaan Lembaga Kemasyarakatan Tingkat Kecamatan**						**5,248,350**							**7,850,000**	
7 01 03 2.03 04	Fasilitasi Pengembangan Usaha Ekonomi Masyarakat	jumlah Fasilitasi Pengembangan Usaha Ekonomi Masyarakat				12 bulan	5,248,350	Kab. Nganjuk, Jatikalen, Semua Kelurahan	Dana Transfer Umum-Dana Alokasi Umum		Meningkatkan tata kelola pemerintahan dan pelayanan publik dengan pemanfaatan teknologi informasi (e-gov)		12 bulan	7,850,000	Kecamatan Jatikalen
7 01 04	**PROGRAM KOORDINASI KETENTRAMAN DAN KETERTIBAN UMUM**						**11,102,800**							**13,500,000**	
7 01 04 2.01	**Koordinasi Upaya Penyelenggaraan Ketenteraman dan Ketertiban Umum**						**11,102,800**							**13,500,000**	
7 01 04 2.01 01	Sinergitas dengan Kepolisian Negara Republik Indonesia, Tentara Nasional Indonesia dan Instansi Vertikal di Wilayah Kecamatan	jumlah Sinergitas dengan Kepolisian Negara Republik Indonesia, Tentara Nasioanl Indonesia dan Instansi Vertikal di Wilayah Kecamatan				12 bulan	11,102,800	Kab. Nganjuk, Jatikalen, Semua Kelurahan	Dana Transfer Umum-Dana Alokasi Umum		Meningkatkan tata kelola pemerintahan dan pelayanan publik dengan pemanfaatan teknologi informasi (e-gov)		12 bulan	13,500,000	Kecamatan Jatikalen

Kode	Urusan/ Bidang Urusan/ Program/ Kegiatan/ Sub Kegiatan	Indikator Program/ Kegiatan/ Sub Kegiatan	Target Akhir Periode RPJMD	Realisasi Capaian RKPD Tahun 2020	Prakiraan Capaian Target RKPD Tahun 2021	Capaian Kinerja dan Kerangka Pendanaan						Kelompok Sasaran	Prakiraan Maju Rencana Tahun 2023		Perangkat Daerah Penanggung Jawab
						Target 2022	Pagu Indikatif	Lokasi	Sumber Dana	Prioritas			Target	Pagu Indikatif	
										Nasional	Daerah				
7 01 05	**PROGRAM PENYELENGGARAAN URUSAN PEMERINTAHAN UMUM**						**10,323,900**							**12,500,000**	
7 01 05 2.01	**Penyelenggaraan Urusan Pemerintahan Umum sesuai Penugasan Kepala Daerah**						**10,323,900**							**12,500,000**	
7 01 05 2.01 01	Pembinaan Wawasan Kebangsaan dan Ketahanan Nasional dalam rangka Memantapkan Pengamalan Pancasila, Pelaksanaan Undang-Undang Dasar Negara Republik Indonesia Tahun 1945, Pelestarian Bhinneka Tunggal Ika serta Pemertahanan dan Pemeliharaan Keutuhan Negara Kesatuan Republik Indonesia	jumlah Pembinaan Wawasan Kebangsaan dan Ketahanan Nasional dalam Rangka Memantapkan Pengamalan Pancasila, Pelaksanaan Undang-Undang Dasar Negara Republik Indonesia Tahun 1945, Pelestarian Bhinneka Tunggal Ika serta Pemertahanan dan Pemeliharaan Keutuhan Negara Kesatuan Republik Indonesia				12 bulan	10,323,900	Kab. Nganjuk, Jatikalen, Semua Kelurahan	Dana Transfer Umum-Dana Alokasi Umum		Meningkatkan tata kelola pemerintahan dan pelayanan publik dengan pemanfaatan teknologi informasi (e-gov)		12 bulan	12,500,000	Kecamatan Jatikalen
7 01 06	**PROGRAM PEMBINAAN DAN PENGAWASAN PEMERINTAHAN DESA**						**13,251,150**							**20,600,000**	
7 01 06 2.01	**Fasilitasi, Rekomendasi dan Koordinasi Pembinaan dan Pengawasan Pemerintahan Desa**						**13,251,150**							**20,600,000**	
7 01 06 2.01 02	Fasilitasi Administrasi Tata Pemerintahan Desa	jumlah Fasilitasi Administrasi Tata Pemerintahan Desa				12 bulan	7,223,350	Kab. Nganjuk, Jatikalen, Semua Kelurahan	Dana Transfer Umum-Dana Alokasi Umum		Meningkatkan tata kelola pemerintahan dan pelayanan publik dengan pemanfaatan teknologi informasi (e-gov)		12 bulan	12,750,000	Kecamatan Jatikalen
7 01 06 2.01 13	Fasilitasi Penyusunan Perencanaan	jumlah Fasilitasi Penyusunan Perencanaan				12 bulan	6,027,800	Kab. Nganjuk, Jatikalen,	Dana Transfer Umum-Dana Alokasi Umum		Meningkatkan tata kelola pemerintahan		12 bulan	7,850,000	Kecamatan Jatikalen

Rancangan Akhir Rencana Kerja Pemerintah Daerah (RKPD)
Kabupaten Nganjuk
Tahun 2022

Kode	Urusan/ Bidang Urusan/ Program/ Kegiatan/ Sub Kegiatan	Indikator Program/ Kegiatan/ Sub Kegiatan	Target Akhir Periode RPJMD	Realisasi Capaian RKPD Tahun 2020	Prakiraan Capaian Target RKPD Tahun 2021	Capaian Kinerja dan Kerangka Pendanaan						Kelompok Sasaran	Prakiraan Maju Rencana Tahun 2023		Perangkat Daerah Penanggung Jawab
						Target 2022	Pagu Indikatif	Lokasi	Sumber Dana	Prioritas			Target	Pagu Indikatif	
										Nasional	Daerah				
	Pembangunan Partisipatif	Pembangunan Pastisipatif						Semua Kelurahan			dan pelayanan publik dengan pemanfaatan teknologi informasi (e-gov)				
					TOTAL		**2,153,446,228**							**409,423,100**	

Rancangan Akhir Rencana Kerja Pemerintah Daerah (RKPD)
Kabupaten Nganjuk
Tahun 2022

Kode					Urusan/ Bidang Urusan/ Program/ Kegiatan/ Sub Kegiatan	Indikator Program/ Kegiatan/ Sub Kegiatan	Target Akhir Periode RPJMD	Realisasi Capaian RKPD Tahun 2020	Prakiraan Capaian Target RKPD Tahun 2021	Capaian Kinerja dan Kerangka Pendanaan						Kelompok Sasaran	Prakiraan Maju Rencana Tahun 2023		Perangkat Daerah Penanggung Jawab
										Target 2022	Pagu Indikatif	Lokasi	Sumber Dana	Prioritas			Target	Pagu Indikatif	
														Nasional	Daerah				
7					**UNSUR KEWILAYAHAN**														
7	**01**				**KECAMATAN**						**3,923,743,013**							**3,617,350,000**	
7	**01**	**01**			**PROGRAM PENUNJANG URUSAN PEMERINTAHAN DAERAH KABUPATEN/KOTA**	Persentase laporan kinerja dan laporan keuangan yang disusun tepat waktu	%		%	100 %	**3,803,199,513**						100 %	**3,497,350,000**	
7	**01**	**01**	2.01		**Perencanaan, Penganggaran, dan Evaluasi Kinerja Perangkat Daerah**	Jumlah dokumen perencanaan laporan kinerja yang disusun tepat waktu Terlaksananya penyusunan laporan capaian kinerja dan ikhtisar kinerja SKPD	dokumen dokumen		dokumen dokumen	4 dokumen 2 dokumen	**481,900**						4 dokumen 2 dokumen	**800,000**	
7	01	01	2.01	06	Koordinasi dan Penyusunan Laporan Capaian Kinerja dan Ikhtisar Realisasi Kinerja SKPD	Terlaksananya penyusunan laporan capaian kinerja dan ikhtisar realisasi kinerja SKPD				12 Bulan	481,900	Kab. Nganjuk, Kertosono, Semua Kelurahan	Dana Transfer Umum-Dana Alokasi Umum	Memperkuat Stabilitas Polhukhankam Dan Transformasi Pelayanan Publik	Meningkatkan tata kelola pemerintahan dan pelayanan publik dengan pemanfaatan teknologi informasi (e-gov)	Kecamatan Kertosono	12 Bulan	800,000	Kecamatan Kertosono
7	**01**	**01**	2.02		**Administrasi Keuangan Perangkat Daerah**	Jumlah Laporan Keuangan yang disusun tepat waktu Jumlah Laporan Keuangan yang disusun tepat waktu Terlaksananya peadministrasian keuangan dengan baik	dokumen bulan kegiatan		dokumen bulan kegiatan	2 dokumen 12 bulan 3 kegiatan	**3,396,386,600**						2 dokumen 12 bulan 3 kegiatan	**3,000,550,000**	
7	01	01	2.02	01	Penyediaan Gaji dan Tunjangan ASN	Terbayarnya gaji dan Tunjangan ASN				12 Bulan	3,395,850,000	Kab. Nganjuk, Kertosono, Semua Kelurahan	Dana Transfer Umum-Dana Alokasi Umum		Meningkatkan tata kelola pemerintahan dan pelayanan publik dengan pemanfaatan teknologi informasi (e-gov)	Kecamatan Kertosono	12 Bulan	3,000,000,000	Kecamatan Kertosono
7	01	01	2.02	05	Koordinasi dan Penyusunan Laporan Keuangan Akhir Tahun SKPD	Terlaksananya penyusunan laporan keuangan akhir tahun SKPD				2 dokumen	303,900	Kab. Nganjuk, Kertosono, Semua Kelurahan	Dana Transfer Umum-Dana Alokasi Umum		Meningkatkan tata kelola pemerintahan dan pelayanan publik dengan pemanfaatan teknologi informasi (e-	Kecamatan Kertosono	2 dokumen	500,000	Kecamatan Kertosono

Kode	Urusan/ Bidang Urusan/ Program/ Kegiatan/ Sub Kegiatan	Indikator Program/ Kegiatan/ Sub Kegiatan	Target Akhir Periode RPJMD	Realisasi Capaian RKPD Tahun 2020	Prakiraan Capaian Target RKPD Tahun 2021	Capaian Kinerja dan Kerangka Pendanaan						Kelompok Sasaran	Prakiraan Maju Rencana Tahun 2023		Perangkat Daerah Penanggung Jawab
						Target 2022	Pagu Indikatif	Lokasi	Sumber Dana	Prioritas			Target	Pagu Indikatif	
										Nasional	Daerah				
											gov)				
7 01 01 2.02 07	Koordinasi dan Penyusunan Laporan Keuangan Bulanan/Triwulanan /Semesteran SKPD	Terlaksananya penyusunan laporan keuangan semesteran SKPD				2 dokumen	232,700	Kab. Nganjuk, Kertosono, Semua Kelurahan	Dana Transfer Umum-Dana Alokasi Umum		Meningkatkan tata kelola pemerintahan dan pelayanan publik dengan pemanfaatan teknologi informasi (e-gov)	Kecamatan Kertosono	2 dokumen	50,000	Kecamatan Kertosono
7 01 01 2.06	**Administrasi Umum Perangkat Daerah**	Jumlah kualitas pelayanan kepada masyarakat yang meningkat	bulan		bulan	12 bulan	**82,032,600**						12 bulan	**103,000,000**	
7 01 01 2.06 01	Penyediaan Komponen Instalasi Listrik/Penerangan Bangunan Kantor	Terlaksananya penyediaan komponen instalasi listrik				1 kegiatan	1,968,000	Kab. Nganjuk, Kertosono, Semua Kelurahan	Dana Transfer Umum-Dana Alokasi Umum		Meningkatkan tata kelola pemerintahan dan pelayanan publik dengan pemanfaatan teknologi informasi (e-gov)	Kecamatan Kertosono	1 kegiatan	3,000,000	Kecamatan Kertosono
7 01 01 2.06 04	Penyediaan Bahan Logistik Kantor	Terlaksananya penyediaan bahan logistik kantor				7 kegiatan	58,259,900	Kab. Nganjuk, Kertosono, Semua Kelurahan	Dana Transfer Umum-Dana Alokasi Umum		Meningkatkan tata kelola pemerintahan dan pelayanan publik dengan pemanfaatan teknologi informasi (e-gov)	Kecamatan Kertosono	7 kegiatan	75,000,000	Kecamatan Kertosono
7 01 01 2.06 05	Penyediaan Barang Cetakan dan Penggandaan	Terlaksananya penyediaan barang cetakan dan penggandaan				2 kegiatan	7,875,000	Kab. Nganjuk, Kertosono, Semua Kelurahan			Meningkatkan tata kelola pemerintahan dan pelayanan publik dengan pemanfaatan teknologi informasi (e-gov)	Kecamatan Kertosono	2 kegiatan	8,000,000	Kecamatan Kertosono
7 01 01 2.06 06	Penyediaan Bahan Bacaan dan Peraturan Perundang-undangan	Terlaksananya penyediaan bahan bacaan dan Peraturan Perundang undangan				1 Jenis	3,600,000	Kab. Nganjuk, Kertosono, Semua Kelurahan			Meningkatkan tata kelola pemerintahan dan pelayanan publik dengan pemanfaatan teknologi informasi (e-gov)	Kecamatan Kertosono	1 Jenis	4,000,000	Kecamatan Kertosono
7 01 01 2.06 09	Penyelenggaraan Rapat Koordinasi dan Konsultasi SKPD	Terwujudnya penyelenggaraan rapat koordinasi dan konsultasi SKPD				1 kegiatan	9,840,000	Kab. Nganjuk, Kertosono, Semua Kelurahan	Dana Transfer Umum-Dana Alokasi Umum		Meningkatkan tata kelola pemerintahan dan pelayanan publik dengan pemanfaatan	Kecamatan Kertosono	1 kegiatan	12,000,000	Kecamatan Kertosono

Kode	Urusan/ Bidang Urusan/ Program/ Kegiatan/ Sub Kegiatan	Indikator Program/ Kegiatan/ Sub Kegiatan	Target Akhir Periode RPJMD	Realisasi Capaian RKPD Tahun 2020	Prakiraan Capaian Target RKPD Tahun 2021	Capaian Kinerja dan Kerangka Pendanaan						Kelompok Sasaran	Prakiraan Maju Rencana Tahun 2023		Perangkat Daerah Penanggung Jawab
						Target 2022	Pagu Indikatif	Lokasi	Sumber Dana	Prioritas			Target	Pagu Indikatif	
										Nasional	Daerah				
											teknologi informasi (e-gov)				
7 01 01 2.06 10	Penatausahaan Arsip Dinamis pada SKPD	Terwujudnya penatausahaan arsip yang dinamis				2 kegiatan	489,700	Kab. Nganjuk, Kertosono, Semua Kelurahan	Dana Transfer Umum-Dana Alokasi Umum		Meningkatkan tata kelola pemerintahan dan pelayanan publik dengan pemanfaatan teknologi informasi (e-gov)	Kecamatan Kertosono	2 kegiatan	1,000,000	Kecamatan Kertosono
7 01 01 2.07	**Pengadaan Barang Milik Daerah Penunjang Urusan Pemerintah Daerah**	Jumlah sarana dan prasarana aparatur yang representatif	kegiatan		kegiatan	2 kegiatan	**47,982,950**						2 kegiatan	**50,000,000**	
7 01 01 2.07 05	Pengadaan Mebel	Terlaksananya pengadaan mebel				1 kegiatan	19,884,950	Kab. Nganjuk, Kertosono, Semua Kelurahan	Dana Transfer Umum-Dana Alokasi Umum		Meningkatkan tata kelola pemerintahan dan pelayanan publik dengan pemanfaatan teknologi informasi (e-gov)	Kecamatan Kertosono	1 kegiatan	25,000,000	Kecamatan Kertosono
7 01 01 2.07 06	Pengadaan Peralatan dan Mesin Lainnya	Terlaksananya pengadaan peralatan dan mesin lainnya				1 kegiatan	28,098,000	Kab. Nganjuk, Kertosono, Semua Kelurahan	Dana Transfer Umum-Dana Alokasi Umum		Meningkatkan tata kelola pemerintahan dan pelayanan publik dengan pemanfaatan teknologi informasi (e-gov)	Kecamatan Kertosono	1 kegiatan	25,000,000	Kecamatan Kertosono
7 01 01 2.08	**Penyediaan Jasa Penunjang Urusan Pemerintahan Daerah**	Jumlah jasa penunjang pelayanan kepada kepada masyarakat	Jenis		Jenis	3 Jenis	**173,380,800**						3 Jenis	**195,000,000**	
7 01 01 2.08 01	Penyediaan Jasa Surat Menyurat	Terlaksananya penyediaan jasa surat menyurat				2 kegiatan	40,480,800	Kab. Nganjuk, Kertosono, Semua Kelurahan	Dana Transfer Umum-Dana Alokasi Umum		Meningkatkan tata kelola pemerintahan dan pelayanan publik dengan pemanfaatan teknologi informasi (e-gov)	Kecamatan Kertosono	2 kegiatan	50,000,000	Kecamatan Kertosono
7 01 01 2.08 02	Penyediaan Jasa Komunikasi, Sumber Daya Air dan Listrik	Terbayarnya tagihan telepon, listrik dan internet				3 Jenis	48,900,000	Kab. Nganjuk, Kertosono, Semua Kelurahan	Dana Transfer Umum-Dana Alokasi Umum		Meningkatkan tata kelola pemerintahan dan pelayanan publik dengan pemanfaatan teknologi informasi (e-	Kecamatan Kertosono	3 Jenis	55,000,000	Kecamatan Kertosono

Kode	Urusan/ Bidang Urusan/ Program/ Kegiatan/ Sub Kegiatan	Indikator Program/ Kegiatan/ Sub Kegiatan	Target Akhir Periode RPJMD	Realisasi Capaian RKPD Tahun 2020	Prakiraan Capaian Target RKPD Tahun 2021	Capaian Kinerja dan Kerangka Pendanaan						Kelompok Sasaran	Prakiraan Maju Rencana Tahun 2023		Perangkat Daerah Penanggung Jawab
						Target 2022	Pagu Indikatif	Lokasi	Sumber Dana	Prioritas			Target	Pagu Indikatif	
										Nasional	Daerah				
											gov)				
7 01 01 2.08 04	Penyediaan Jasa Pelayanan Umum Kantor	Terlaksananya Jasa Pelayanan Umum Kantor				4 Jenis	84,000,000	Kab. Nganjuk, Kertosono, Semua Kelurahan	Dana Transfer Umum-Dana Alokasi Umum		Meningkatkan tata kelola pemerintahan dan pelayanan publik dengan pemanfaatan teknologi informasi (e-gov)	Kecamatan Kertosono	4 Jenis	90,000,000	Kecamatan Kertosono
7 01 01 2.09	**Pemeliharaan Barang Milik Daerah Penunjang Urusan Pemerintahan Daerah**	Jumlah sarana dan prasarana aparatur yang representatif	kegiatan		kegiatan	3 kegiatan	**102,934,663**						3 kegiatan	**148,000,000**	
7 01 01 2.09 01	Penyediaan Jasa Pemeliharaan, Biaya Pemeliharaan dan Pajak Kendaraan Perorangan Dinas atau Kendaraan Dinas Jabatan	Terbayarnya pembayaran pajak,pemeliharaan kendaraan dan honor bendahara barang				3 Kegiatan	30,544,700	Kab. Nganjuk, Kertosono, Semua Kelurahan	Dana Transfer Umum-Dana Alokasi Umum		Meningkatkan tata kelola pemerintahan dan pelayanan publik dengan pemanfaatan teknologi informasi (e-gov)	Kecamatan Kertosono	3 Kegiatan	40,000,000	Kecamatan Kertosono
7 01 01 2.09 06	Pemeliharaan Peralatan dan Mesin Lainnya	Terlaksananya pemeliharaan dan mesin lainnya				4 Jenis	6,475,000	Kab. Nganjuk, Kertosono, Semua Kelurahan	Dana Transfer Umum-Dana Alokasi Umum		Meningkatkan tata kelola pemerintahan dan pelayanan publik dengan pemanfaatan teknologi informasi (e-gov)	Kecamatan Kertosono	4 Jenis	8,000,000	Kecamatan Kertosono
7 01 01 2.09 09	Pemeliharaan/Rehabilitasi Gedung Kantor dan Bangunan Lainnya	Terlaksananya pemeliharaan/rehabilitasi dedung kantor dan bangunan lainnya				2 Kegiatan	65,914,963	Kab. Nganjuk, Kertosono, Semua Kelurahan	Dana Transfer Umum-Dana Alokasi Umum		Meningkatkan tata kelola pemerintahan dan pelayanan publik dengan pemanfaatan teknologi informasi (e-gov)	Kecamatan Kertosono	2 Kegiatan	100,000,000	Kecamatan Kertosono
7 01 02	**PROGRAM PENYELENGGARAAN PEMERINTAHAN DAN PELAYANAN PUBLIK**	Tingkat efektifitas koordinasi penyelenggaraan pemerintahan kecamatan	%		%	76 %	**69,743,500**						76 %	**60,000,000**	
7 01 02 2.01	**Koordinasi Penyelenggaraan Kegiatan Pemerintahan di Tingkat Kecamatan**	Terlaksananya koordinasi Penyelenggaraan Kegiatan Pemerintahan di Tingkat Kecamatan	kegiatan		kegiatan	1 kegiatan	**66,300,000**						1 kegiatan	**50,000,000**	

Kode	Urusan/ Bidang Urusan/ Program/ Kegiatan/ Sub Kegiatan	Indikator Program/ Kegiatan/ Sub Kegiatan	Target Akhir Periode RPJMD	Realisasi Capaian RKPD Tahun 2020	Prakiraan Capaian Target RKPD Tahun 2021	Capaian Kinerja dan Kerangka Pendanaan						Kelompok Sasaran	Prakiraan Maju Rencana Tahun 2023		Perangkat Daerah Penanggung Jawab
						Target 2022	Pagu Indikatif	Lokasi	Sumber Dana	Prioritas			Target	Pagu Indikatif	
										Nasional	Daerah				
7 01 02 2.01 01	Koordinasi/Sinergi Perencanaan dan Pelaksanaan Kegiatan Pemerintahan dengan Perangkat Daerah dan Instansi Vertikal Terkait	Terlaksananya koordinasi kegiatan pemerintahan di tingkat kecamatan				2 kegiatan	66,300,000	Kab. Nganjuk, Kertosono, Semua Kelurahan	Dana Transfer Umum-Dana Alokasi Umum		Meningkatkan tata kelola pemerintahan dan pelayanan publik dengan pemanfaatan teknologi informasi (e-gov)	Kecamatan Kertosono	2 kegiatan	50,000,000	Kecamatan Kertosono
7 01 02 2.03	**Koordinasi Pemeliharaan Prasarana dan Sarana Pelayanan Umum**	Jumlah Prasarana dan sarana pelayanan umum yang layak fungsi Terlaksananya koordinasi pemeliharaan Prasarana dan Sarana Pelayanan Umum	kegiatan kegiatan		kegiatan kegiatan	1 kegiatan 1 kegiatan	**3,443,500**						1 kegiatan 1 kegiatan	**10,000,000**	
7 01 02 2.03 01	Koordinasi/Sinergi dengan Perangkat Daerah dan/atau Instansi Vertikal yang terkait dalam Pemeliharaan Sarana dan Prasarana Pelayanan Umum	Terlaksananya koordinasdi pemeliharaan Prasarana dan Sarana Pelayanan Umum				3 kegiatan	3,443,500	Kab. Nganjuk, Kertosono, Semua Kelurahan	Dana Transfer Umum-Dana Alokasi Umum		Meningkatkan tata kelola pemerintahan dan pelayanan publik dengan pemanfaatan teknologi informasi (e-gov)	Kecamatan Kertosono	3 kegiatan	10,000,000	Kecamatan Kertosono
7 01 03	**PROGRAM PEMBERDAYAAN MASYARAKAT DESA DAN KELURAHAN**	Tingkat efektifitas koordinasi penyelenggaraan pemerintahan kecamatan	KOORDINASI		KOORDINASI	45 KOORDINASI	**24,500,000**						45 KOORDINASI	**28,000,000**	
7 01 03 2.01	**Koordinasi Kegiatan Pemberdayaan Desa**	Jumlah desa yang aktif	kegiatan		kegiatan	1 kegiatan	**24,500,000**						1 kegiatan	**28,000,000**	
7 01 03 2.01 01	Peningkatan Partisipasi Masyarakat dalam Forum Musyawarah Perencanaan Pembangunan di Desa	Terlaksananya peningkatan partisipasi masyarakat dalam musrenbang di desa				2 Jenis	13,500,000	Kab. Nganjuk, Kertosono, Semua Kelurahan	Dana Transfer Umum-Dana Alokasi Umum		Meningkatkan tata kelola pemerintahan dan pelayanan publik dengan pemanfaatan teknologi informasi (e-gov)	Kecamatan Kertosono	2 Jenis	15,000,000	Kecamatan Kertosono
7 01 03 2.01 02	Sinkronisasi Program Kerja dan Kegiatan Pemberdayaan Masyarakat yang dilakukan oleh Pemerintah dan Swasta di Wilayah Kerja Kecamatan	Terlaksananya sinkronisasi program kerja dan kegiatan Pemberdayaan Masyarakat				2 Kegiatan	11,000,000	Kab. Nganjuk, Kertosono, Semua Kelurahan	Dana Transfer Umum-Dana Alokasi Umum		Meningkatkan tata kelola pemerintahan dan pelayanan publik dengan pemanfaatan teknologi informasi (e-gov)	Kecamatan Kertosono	2 Kegiatan	13,000,000	Kecamatan Kertosono

Kode	Urusan/ Bidang Urusan/ Program/ Kegiatan/ Sub Kegiatan	Indikator Program/ Kegiatan/ Sub Kegiatan	Target Akhir Periode RPJMD	Realisasi Capaian RKPD Tahun 2020	Prakiraan Capaian Target RKPD Tahun 2021	Capaian Kinerja dan Kerangka Pendanaan						Kelompok Sasaran	Prakiraan Maju Rencana Tahun 2023		Perangkat Daerah Penanggung Jawab
						Target 2022	Pagu Indikatif	Lokasi	Sumber Dana	Prioritas			Target	Pagu Indikatif	
										Nasional	Daerah				
7 01 04	**PROGRAM KOORDINASI KETENTRAMAN DAN KETERTIBAN UMUM**	Tingkat efektifitas koordinasi penyelenggaraan pemerintahan kecamatan	koordinasi		koordinasi	60 koordinasi	**16,450,000**						60 koordinasi	**20,000,000**	
7 01 04 2.01	**Koordinasi Upaya Penyelenggaraan Ketenteraman dan Ketertiban Umum**	Jumlah koordinasi ketentraman dan ketertiban Terlaksanaya Koordinasi Penyelenggaraan Ketentraman dan Ketertiban Umum	kegiatan kegiatan		kegiatan kegiatan	2 kegiatan 1 kegiatan	**16,450,000**						2 kegiatan 1 kegiatan	**20,000,000**	
7 01 04 2.01 01	Sinergitas dengan Kepolisian Negara Republik Indonesia, Tentara Nasional Indonesia dan Instansi Vertikal di Wilayah Kecamatan	Terlaksananya koordinasi upaya Penyelenggaraan Ketentraman dan Ketertiban Umum				2 Kegiatan	16,450,000	Kab. Nganjuk, Kertosono, Semua Kelurahan	Dana Transfer Umum-Dana Alokasi Umum		Meningkatkan tata kelola pemerintahan dan pelayanan publik dengan pemanfaatan teknologi informasi (e-gov)	Kecamatan Kertosono	2 Kegiatan	20,000,000	Kecamatan Kertosono
7 01 05	**PROGRAM PENYELENGGARAAN URUSAN PEMERINTAHAN UMUM**	Tingkat efektifitas koordinasi penyelenggaraan pemerintahan kecamatan	%		%	76 %	**9,850,000**						76 %	**12,000,000**	
7 01 05 2.01	**Penyelenggaraan Urusan Pemerintahan Umum sesuai Penugasan Kepala Daerah**	Jumlah Kegiatan Pemerintahan Umum yang terselenggara	kegiatan		kegiatan	1 kegiatan	**9,850,000**						1 kegiatan	**12,000,000**	
7 01 05 2.01 01	Pembinaan Wawasan Kebangsaan dan Ketahanan Nasional dalam rangka Memantapkan Pengamalan Pancasila, Pelaksanaan Undang-Undang Dasar Negara Republik Indonesia Tahun 1945, Pelestarian Bhinneka Tunggal Ika serta Pemertahanan dan Pemeliharaan Keutuhan Negara Kesatuan Republik Indonesia	Terlaksananya pembinaan Wawasan Kebangsaan dan Ketahanan Nasional				12 Bulan	9,850,000	Kab. Nganjuk, Kertosono, Semua Kelurahan	Dana Transfer Umum-Dana Alokasi Umum		Meningkatkan tata kelola pemerintahan dan pelayanan publik dengan pemanfaatan teknologi informasi (e-gov)	Kecamatan Kertosono	12 Bulan	12,000,000	Kecamatan Kertosono
7	**UNSUR KEWILAYAHAN**														

Kode	Urusan/ Bidang Urusan/ Program/ Kegiatan/ Sub Kegiatan	Indikator Program/ Kegiatan/ Sub Kegiatan	Target Akhir Periode RPJMD	Realisasi Capaian RKPD Tahun 2020	Prakiraan Capaian Target RKPD Tahun 2021	Capaian Kinerja dan Kerangka Pendanaan						Kelompok Sasaran	Prakiraan Maju Rencana Tahun 2023		Perangkat Daerah Penanggung Jawab
						Target 2022	Pagu Indikatif	Lokasi	Sumber Dana	Prioritas			Target	Pagu Indikatif	
										Nasional	Daerah				
7 01	**KECAMATAN**						**590,160,000**							**649,025,000**	
7 01 03	**PROGRAM PEMBERDAYAAN MASYARAKAT DESA DAN KELURAHAN**	Tingkat efektifitas koordinasi penyelenggaraan pemerintahan kecamatan	KOORDINASI		KOORDINASI	45 KOORDINASI	**348,960,000**						45 KOORDINASI	**349,025,000**	
7 01 03 2.02	**Kegiatan Pemberdayaan Kelurahan**	Jumlah Pembinaan Pemberdayaan yang ada di Kelurahan Jumlah Prasarana dan sarana pelayanan umum yang layak fungsi	bulan bulan		bulan bulan	12 bulan 12 bulan	**348,960,000**						12 bulan 12 bulan	**349,025,000**	
7 01 03 2.02 02	Pembangunan Sarana dan Prasarana Kelurahan	Tercapainya Sarana dan Prasarana Kelurahan				12 Bulan	255,660,000	Kab. Nganjuk, Kertosono, Banaran	Dana Transfer Umum - Dana Alokasi Umum		Meningkatkan Kualitas Infrastruktur jalan, jembatan, perhubungan, sumber daya air, dan peningkatan sarana prasarana dasar permukiman	Kelurahan Banaran	12 Bulan	240,000,000	Kecamatan Kertosono
7 01 03 2.02 03	Pemberdayaan Masyarakat di Kelurahan	Tercapainya Pemberdayaan Masyarakat di Kelurahan				12 Bulan	93,300,000	Kab. Nganjuk, Kertosono, Banaran	Dana Transfer Khusus - Dana Alokasi Khusus Non Fisik		Meningkatkan mutu pelayanan kesehatan segenap lapisan masyarakat	Kelurahan Banaran	12 Bulan	109,025,000	Kecamatan Kertosono
7 01 06	**PROGRAM PEMBINAAN DAN PENGAWASAN PEMERINTAHAN DESA**	Tingkat Efektifitas Pembinaan Desa/Kelurahan	%		%	100 %	**241,200,000**						100 %	**300,000,000**	
7 01 06 2.01	**Fasilitasi, Rekomendasi dan Koordinasi Pembinaan dan Pengawasan Pemerintahan Desa**	Jumlah Fasilitasi Pembinaan dan Pengawasan Pemerintahan Desa Terlaksananya Fasilitasi Pelaksanaan Tugas, Fungsi dan Kewajiban Lembaga Masyarakat	kegiatan bulan		kegiatan bulan	1 kegiatan 12 bulan	**241,200,000**						1 kegiatan 12 bulan	**300,000,000**	
7 01 06 2.01 12	Fasilitasi Pelaksanaan Tugas, Fungsi, dan Kewajiban Lembaga Kemasyarakatan	Terlaksananya Pelaksanaan Tugas, Fungsi dan Kewajiban Lembaga Masyarakat				12 Bulan	241,200,000	Semua Kab/Kota, Semua Kecamatan, Semua Kelurahan			Meningkatkan tata kelola pemerintahan dan pelayanan publik dengan pemanfaatan teknologi informasi (e-	Kelurahan Banaran	12 Bulan	300,000,000	Kecamatan Kertosono

Rancangan Akhir Rencana Kerja Pemerintah Daerah (RKPD)
Kabupaten Nganjuk
Tahun 2022

Kode	Urusan/ Bidang Urusan/ Program/ Kegiatan/ Sub Kegiatan	Indikator Program/ Kegiatan/ Sub Kegiatan	Target Akhir Periode RPJMD	Realisasi Capaian RKPD Tahun 2020	Prakiraan Capaian Target RKPD Tahun 2021	Capaian Kinerja dan Kerangka Pendanaan						Kelompok Sasaran	Prakiraan Maju Rencana Tahun 2023		Perangkat Daerah Penanggung Jawab
						Target 2022	Pagu Indikatif	Lokasi	Sumber Dana	Prioritas			Target	Pagu Indikatif	
										Nasional	Daerah				
											gov)				
					TOTAL	4,513,903,013								4,266,375,000	

Rancangan Akhir Rencana Kerja Pemerintah Daerah (RKPD)
Kabupaten Nganjuk
Tahun 2022

Kode					Urusan/ Bidang Urusan/ Program/ Kegiatan/ Sub Kegiatan	Indikator Program/ Kegiatan/ Sub Kegiatan	Target Akhir Periode RPJMD	Realisasi Capaian RKPD Tahun 2020	Prakiraan Capaian Target RKPD Tahun 2021	Capaian Kinerja dan Kerangka Pendanaan						Kelompok Sasaran	Prakiraan Maju Rencana Tahun 2023		Perangkat Daerah Penanggung Jawab
										Target 2022	Pagu Indikatif	Lokasi	Sumber Dana	Prioritas			Target	Pagu Indikatif	
														Nasional	Daerah				
7					**UNSUR KEWILAYAHAN**														
7	**01**				**KECAMATAN**						**2,557,384,900**							**2,330,974,300**	
7	**01**	**01**			**PROGRAM PENUNJANG URUSAN PEMERINTAHAN DAERAH KABUPATEN/KOTA**	Persentase laporan kinerja dan laporan keuangan yang disusun tepat waktu	%		%	100 %	**2,407,662,400**						100 %	**2,181,251,800**	
7	**01**	**01**	2.01		**Perencanaan, Penganggaran, dan Evaluasi Kinerja Perangkat Daerah**	Jumlah Dokumen Perencanaan dan Laporan Kinerja yang disusun tepat waktu Persentase laporan kinerja dan laporan keuangan yang disusun tepat waktu Persentase laporan kinerja dan laporan keuangan yang disusun tepat waktu	dokumen bulan %		dokumen bulan %	4 dokumen 4 bulan 100 %	**1,860,000**						4 dokumen 4 bulan 100 %	**1,860,000**	
7	01	01	2.01	06	Koordinasi dan Penyusunan Laporan Capaian Kinerja dan Ikhtisar Realisasi Kinerja SKPD	Tersusunya Laporan Capaian Kinerja dan Ikhtisar Realisasi Keuangan yang disusun tepat waktu				4 dokumen	1,860,000	Kab. Nganjuk, Lengkong, Semua Kelurahan	Dana Transfer Umum-Dana Alokasi Umum	Memperkuat Stabilitas Polhukhankam Dan Transformasi Pelayanan Publik	Meningkatkan tata kelola pemerintahan dan pelayanan publik dengan pemanfaatan teknologi informasi (e-gov)	Kecamatan Lengkong	4 dokumen	1,860,000	Kecamatan Lengkong
7	**01**	**01**	2.02		**Administrasi Keuangan Perangkat Daerah**	Prosentase laporan kinerja dan laporan keuangan yang disusun tepat waktu	%		%	100 %	**2,165,339,600**						100 %	**1,938,920,000**	
7	01	01	2.02	01	Penyediaan Gaji dan Tunjangan ASN	Terbayarnya Gaji dan Tunjangan ASN				12 bulan	2,161,619,600	Kab. Nganjuk, Lengkong, Semua Kelurahan	Dana Transfer Umum-Dana Alokasi Umum	Memperkuat Stabilitas Polhukhankam Dan Transformasi Pelayanan Publik	Meningkatkan tata kelola pemerintahan dan pelayanan publik dengan pemanfaatan teknologi informasi (e-gov)	Kecamatan Lengkong	12 bulan	1,935,200,000	Kecamatan Lengkong
7	01	01	2.02	05	Koordinasi dan Penyusunan Laporan Keuangan Akhir Tahun SKPD	Tersusunnya Laporan Keuangan Akhir Tahun SKPD				1 dokumen	1,860,000	Kab. Nganjuk, Lengkong, Semua Kelurahan	Dana Transfer Umum-Dana Alokasi Umum	Memperkuat Stabilitas Polhukhankam Dan Transformasi Pelayanan Publik	Meningkatkan tata kelola pemerintahan dan pelayanan publik dengan pemanfaatan teknologi informasi (e-gov)	Kecamatan Lengkong	1 dokumen	1,860,000	Kecamatan Lengkong
7	01	01	2.02	07	Koordinasi dan Penyusunan	Tersusunnya Laporan Keuangan				1 dokumen	1,860,000	Kab. Nganjuk,	Dana Transfer Umum-Dana	Memperkuat Stabilitas	Meningkatkan tata kelola	Kecamatan Lengkong	1 dokumen	1,860,000	Kecamatan Lengkong

Kode	Urusan/ Bidang Urusan/ Program/ Kegiatan/ Sub Kegiatan	Indikator Program/ Kegiatan/ Sub Kegiatan	Target Akhir Periode RPJMD	Realisasi Capaian RKPD Tahun 2020	Prakiraan Capaian Target RKPD Tahun 2021	Capaian Kinerja dan Kerangka Pendanaan						Kelompok Sasaran	Prakiraan Maju Rencana Tahun 2023		Perangkat Daerah Penanggung Jawab
						Target 2022	Pagu Indikatif	Lokasi	Sumber Dana	Prioritas			Target	Pagu Indikatif	
										Nasional	Daerah				
	Laporan Keuangan Bulanan/Triwulanan /Semesteran SKPD	Bulanan/ Triwulanan/ Semesteran SKPD						Lengkong, Semua Kelurahan	Alokasi Umum	Polhukhankam Dan Transformasi Pelayanan Publik	pemerintahan dan pelayanan publik dengan pemanfaatan teknologi informasi (e-gov)				
7 01 01 2.05	**Administrasi Kepegawaian Perangkat Daerah**	Persentase Pegawai dengan Kategori Nilai SKP "Baik"	%		%	100 %	**2,400,000**						100 %	**2,400,000**	
7 01 01 2.05 09	Pendidikan dan Pelatihan Pegawai Berdasarkan Tugas dan Fungsi	Terlaksananya ASN yang mengikuti Pendidikan dan Pelatihan Pegawai Berdasarkan Tugas dan Fungsi				7 ASN	2,400,000	Kab. Nganjuk, Lengkong, Semua Kelurahan	Dana Transfer Umum-Dana Alokasi Umum		Meningkatkan tata kelola pemerintahan dan pelayanan publik dengan pemanfaatan teknologi informasi (e-gov)	Kecamatan Lengkong	7 ASN	2,400,000	Kecamatan Lengkong
7 01 01 2.06	**Administrasi Umum Perangkat Daerah**	Hasil Survei Kepuasan Masyarakat (SKM)	%		%	88 %	**75,457,500**						88 %	**75,466,500**	
7 01 01 2.06 01	Penyediaan Komponen Instalasi Listrik/Penerangan Bangunan Kantor	Tersedianya Komponen Instalasi Listrik/ Penerangan Bangunan Kantor				7 jenis komponen	2,938,000	Kab. Nganjuk, Lengkong, Semua Kelurahan	Dana Transfer Umum-Dana Alokasi Umum		Meningkatkan tata kelola pemerintahan dan pelayanan publik dengan pemanfaatan teknologi informasi (e-gov)	Kecamatan Lengkong	7 jenis komponen	2,938,000	Kecamatan Lengkong
7 01 01 2.06 04	Penyediaan Bahan Logistik Kantor	Tersedianya Penyediaan Bahan Logistik Kantor				3 jenis logistik	32,642,500	Kab. Nganjuk, Lengkong, Semua Kelurahan	Dana Transfer Umum-Dana Alokasi Umum		Meningkatkan tata kelola pemerintahan dan pelayanan publik dengan pemanfaatan teknologi informasi (e-gov)	Kecamatan Lengkong	3 jenis logistik	32,642,500	Kecamatan Lengkong
7 01 01 2.06 05	Penyediaan Barang Cetakan dan Penggandaan	Tersedianya Barang Cetakan dan Penggandaan				1 jenis	6,975,000	Kab. Nganjuk, Lengkong, Semua Kelurahan	Dana Transfer Umum-Dana Alokasi Umum		Meningkatkan tata kelola pemerintahan dan pelayanan publik dengan pemanfaatan teknologi informasi (e-gov)	Kecamatan Lengkong	1 jenis	6,975,000	Kecamatan Lengkong
7 01 01 2.06 08	Fasilitasi Kunjungan Tamu	Terlaksananya Fasilitasi Kunjungan Tamu				1 jenis	2,380,000	Kab. Nganjuk, Lengkong, Semua Kelurahan	Dana Transfer Umum-Dana Alokasi Umum		Meningkatkan tata kelola pemerintahan dan pelayanan publik dengan pemanfaatan teknologi	Kecamatan Lengkong	1 jenis	2,380,000	Kecamatan Lengkong

Kode	Urusan/ Bidang Urusan/ Program/ Kegiatan/ Sub Kegiatan	Indikator Program/ Kegiatan/ Sub Kegiatan	Target Akhir Periode RPJMD	Realisasi Capaian RKPD Tahun 2020	Prakiraan Capaian Target RKPD Tahun 2021	Capaian Kinerja dan Kerangka Pendanaan						Kelompok Sasaran	Prakiraan Maju Rencana Tahun 2023		Perangkat Daerah Penanggung Jawab
						Target 2022	Pagu Indikatif	Lokasi	Sumber Dana	Prioritas			Target	Pagu Indikatif	
										Nasional	Daerah				
											informasi (e-gov)				
7 01 01 2.06 09	Penyelenggaraan Rapat Koordinasi dan Konsultasi SKPD	Terlaksananya rapat koordinasi dan konsultasi SKPD				2 jenis kegiatan	29,448,000	Kab. Nganjuk, Lengkong, Semua Kelurahan	Dana Transfer Umum-Dana Alokasi Umum		Meningkatkan tata kelola pemerintahan dan pelayanan publik dengan pemanfaatan teknologi informasi (e-gov)	Kecamatan Lengkong	2 jenis kegiatan	29,457,000	Kecamatan Lengkong
7 01 01 2.06 10	Penatausahaan Arsip Dinamis pada SKPD	Terlaksananya Penatausahaan Arsip Dinamis pada SKPD				1 jenis	1,074,000	Kab. Nganjuk, Lengkong, Semua Kelurahan	Dana Transfer Umum-Dana Alokasi Umum		Meningkatkan tata kelola pemerintahan dan pelayanan publik dengan pemanfaatan teknologi informasi (e-gov)	Kecamatan Lengkong	1 jenis	1,074,000	Kecamatan Lengkong
7 01 01 2.08	**Penyediaan Jasa Penunjang Urusan Pemerintahan Daerah**	Hasil Survei Kepuasan Masyarakat (SKM) Tersedianya Jasa Penunjang Urusan Pemerintahan Daerah	% %		% %	88 % 100 %	**32,400,000**						88 % 100 %	**32,400,000**	
7 01 01 2.08 01	Penyediaan Jasa Surat Menyurat	Tersedianya Surat Menyurat				1 jenis	1,800,000	Kab. Nganjuk, Lengkong, Semua Kelurahan	Dana Transfer Umum-Dana Alokasi Umum		Meningkatkan tata kelola pemerintahan dan pelayanan publik dengan pemanfaatan teknologi informasi (e-gov)	Kecamatan Lengkong	1 jenis	1,800,000	Kecamatan Lengkong
7 01 01 2.08 02	Penyediaan Jasa Komunikasi, Sumber Daya Air dan Listrik	Tersedianya Jasa Komunikasi, Sumber Daya Air dan Listrik				2 jenis	30,600,000	Kab. Nganjuk, Lengkong, Semua Kelurahan	Dana Transfer Umum-Dana Alokasi Umum		Meningkatkan tata kelola pemerintahan dan pelayanan publik dengan pemanfaatan teknologi informasi (e-gov)	Kecamatan Lengkong	2 jenis	30,600,000	Kecamatan Lengkong
7 01 01 2.09	**Pemeliharaan Barang Milik Daerah Penunjang Urusan Pemerintahan Daerah**	Hasil Survei Kepuasan Masyarakat (SKM) Persentase sarana dan prasarana aparatur yang laik fungsi Terlaksananya Pemeliharaan Barang Milik Daerah	% % %		% % %	88 % 88 % 100 %	**130,205,300**						88 % 88 % 100 %	**130,205,300**	

Kode	Urusan/ Bidang Urusan/ Program/ Kegiatan/ Sub Kegiatan	Indikator Program/ Kegiatan/ Sub Kegiatan	Target Akhir Periode RPJMD	Realisasi Capaian RKPD Tahun 2020	Prakiraan Capaian Target RKPD Tahun 2021	Capaian Kinerja dan Kerangka Pendanaan						Kelompok Sasaran	Prakiraan Maju Rencana Tahun 2023		Perangkat Daerah Penanggung Jawab
						Target 2022	Pagu Indikatif	Lokasi	Sumber Dana	Prioritas			Target	Pagu Indikatif	
										Nasional	Daerah				
		Penunjang Urusan Pemerintahan Daerah													
7 01 01 2.09 02	Penyediaan Jasa Pemeliharaan, Biaya Pemeliharaan, Pajak, dan Perizinan Kendaraan Dinas Operasional atau Lapangan	Tersedianya Jasa Pemeliharaan, Biaya Pemeliharaan, Pajak, dan Perizinan Kendaraan Dinas Operasional atau Lapangan				4 jenis pemeliharaan	72,380,700	Kab. Nganjuk, Lengkong, Semua Kelurahan	Dana Transfer Umum - Dana Alokasi Umum		Meningkatkan tata kelola pemerintahan dan pelayanan publik dengan pemanfaatan teknologi informasi (e-gov)	Kecamatan Lengkong	4 jenis pemeliharaan	72,380,700	Kecamatan Lengkong
7 01 01 2.09 06	Pemeliharaan Peralatan dan Mesin Lainnya	Terlaksananya Pemeliharaan Peralatan dan Mesin Lainnya				3 jenis pemeliharaan	6,700,000	Kab. Nganjuk, Lengkong, Semua Kelurahan	Dana Transfer Umum-Dana Alokasi Umum		Meningkatkan tata kelola pemerintahan dan pelayanan publik dengan pemanfaatan teknologi informasi (e-gov)	Kecamatan Lengkong	3 jenis pemeliharaan	6,700,000	Kecamatan Lengkong
7 01 01 2.09 09	Pemeliharaan/Rehabilitasi Gedung Kantor dan Bangunan Lainnya	Terlaksananya Pemeliharaan/ Rehabilitasi Gedung Kantor dan Bangunan Lainnya				1 unit gedung	51,124,600	Kab. Nganjuk, Lengkong, Semua Kelurahan	Dana Transfer Umum-Dana Alokasi Umum		Meningkatkan tata kelola pemerintahan dan pelayanan publik dengan pemanfaatan teknologi informasi (e-gov)	Kecamatan Lengkong	1 unit gedung	51,124,600	Kecamatan Lengkong
7 01 02	**PROGRAM PENYELENGGARAAN PEMERINTAHAN DAN PELAYANAN PUBLIK**	Tingkat efektifitas koordinasi penyelenggaraan pemerintahan kecamatan	%		%	76 %	**62,604,800**						76 %	**62,604,800**	
7 01 02 2.01	**Koordinasi Penyelenggaraan Kegiatan Pemerintahan di Tingkat Kecamatan**	Terlaksananya Koordinasi Penyelenggaraan Kegiatan Pemerintahan di Tingkat Kecamatan Tingkat efektifitas koordinasi penyelenggaraan pemerintahan kecamatan	% %		% %	100 % 76 %	**53,002,000**						100 % 76 %	**53,002,000**	
7 01 02 2.01 01	Koordinasi/Sinergi Perencanaan dan Pelaksanaan Kegiatan Pemerintahan dengan Perangkat Daerah dan Instansi Vertikal Terkait	Terlaksananya Koordinasi/Sinergi Perencanaan dan Pelaksanaan Kegiatan Pemerintahan dengan Perangkat Daerah dan Instansi				5 kegiatan	53,002,000	Kab. Nganjuk, Lengkong, Semua Kelurahan	Dana Transfer Umum-Dana Alokasi Umum		Meningkatkan tata kelola pemerintahan dan pelayanan publik dengan pemanfaatan teknologi informasi (e-gov)	Kecamatan Lengkong	5 kegiatan	53,002,000	Kecamatan Lengkong

Kode	Urusan/ Bidang Urusan/ Program/ Kegiatan/ Sub Kegiatan	Indikator Program/ Kegiatan/ Sub Kegiatan	Target Akhir Periode RPJMD	Realisasi Capaian RKPD Tahun 2020	Prakiraan Capaian Target RKPD Tahun 2021	Capaian Kinerja dan Kerangka Pendanaan						Kelompok Sasaran	Prakiraan Maju Rencana Tahun 2023		Perangkat Daerah Penanggung Jawab
						Target 2022	Pagu Indikatif	Lokasi	Sumber Dana	Prioritas			Target	Pagu Indikatif	
										Nasional	Daerah				
		Vertikal Terkait													
7 01 02 2.03	**Koordinasi Pemeliharaan Prasarana dan Sarana Pelayanan Umum**	Terlaksananya Koordinasi Pemeliharaan Prasarana dan Sarana Pelayanan Umum Tingkat efektifitas koordinasi penyelenggaraan pemerintahan kecamatan	% %		% %	100 % 76 %	**7,942,000**						100 % 76 %	**7,942,000**	
7 01 02 2.03 01	Koordinasi/Sinergi dengan Perangkat Daerah dan/atau Instansi Vertikal yang terkait dalam Pemeliharaan Sarana dan Prasarana Pelayanan Umum	Terlaksananya Koordinasi/Sinergi Dengan Perangkat Daerah dan/atau Instansi Vertikal Yang Terkait Dalam Pemeliharaan Sarana dan Prasarana Pelayanan Umum				1 kegiatan	7,942,000	Kab. Nganjuk, Lengkong, Semua Kelurahan	Dana Transfer Umum-Dana Alokasi Umum		Meningkatkan tata kelola pemerintahan dan pelayanan publik dengan pemanfaatan teknologi informasi (e-gov)	Kecamatan Lengkong	1 kegiatan	7,942,000	Kecamatan Lengkong
7 01 02 2.04	**Pelaksanaan Urusan Pemerintahan yang Dilimpahkan kepada Camat**	Terlaksananya Urusan Pemerintahan yang Dilimpahkan kepada Camat Tingkat efektifitas koordinasi penyelenggaraan pemerintahan kecamatan	% %		% %	100 % 76 %	**1,660,800**						100 % 76 %	**1,660,800**	
7 01 02 2.04 03	Pelaksanaan Urusan Pemerintahan yang terkait dengan Kewenangan Lain yang Dilimpahkan	Terlaksananya Pelaksanaan Urusan Pemerintahan yang Terkait Dengan Kewenangan Lain yang Dilimpahkan				1 kegiatan	1,660,800	Kab. Nganjuk, Lengkong, Semua Kelurahan	Dana Transfer Umum-Dana Alokasi Umum		Meningkatkan tata kelola pemerintahan dan pelayanan publik dengan pemanfaatan teknologi informasi (e-gov)	Kecamatan Lengkong	1 kegiatan	1,660,800	Kecamatan Lengkong
7 01 03	**PROGRAM PEMBERDAYAAN MASYARAKAT DESA DAN KELURAHAN**	Tingkat efektifitas koordinasi penyelenggaraan pemerintahan kecamatan	KOORDINASI		KOORDINASI	45 KOORDINASI	**42,929,700**						45 KOORDINASI	**42,929,700**	
7 01 03 2.01	**Koordinasi Kegiatan Pemberdayaan Desa**	Terlaksananya Koordinasi Kegiatan Pemberdayaan Desa Tingkat efektifitas koordinasi penyelenggaraan pemerintahan	% koordinasi		% koordinasi	100 % 45 koordinasi	**42,929,700**						100 % 45 koordinasi	**42,929,700**	

Kode	Urusan/ Bidang Urusan/ Program/ Kegiatan/ Sub Kegiatan	Indikator Program/ Kegiatan/ Sub Kegiatan	Target Akhir Periode RPJMD	Realisasi Capaian RKPD Tahun 2020	Prakiraan Capaian Target RKPD Tahun 2021	Capaian Kinerja dan Kerangka Pendanaan						Kelompok Sasaran	Prakiraan Maju Rencana Tahun 2023		Perangkat Daerah Penanggung Jawab
						Target 2022	Pagu Indikatif	Lokasi	Sumber Dana	Prioritas			Target	Pagu Indikatif	
										Nasional	Daerah				
		kecamatan													
7 01 03 2.01 01	Peningkatan Partisipasi Masyarakat dalam Forum Musyawarah Perencanaan Pembangunan di Desa	Terwujudnya Peningkatan Partisipasi Masyarakat Dalam Forum Musyawarah Perencanaan Pembangunan di Desa				3 kegiatan	26,227,700	Kab. Nganjuk, Lengkong, Semua Kelurahan	Dana Transfer Umum-Dana Alokasi Umum		Meningkatkan tata kelola pemerintahan dan pelayanan publik dengan pemanfaatan teknologi informasi (e-gov)	Kecamatan Lengkong	3 kegiatan	26,227,700	Kecamatan Lengkong
7 01 03 2.01 02	Sinkronisasi Program Kerja dan Kegiatan Pemberdayaan Masyarakat yang dilakukan oleh Pemerintah dan Swasta di Wilayah Kerja Kecamatan	Terlaksananya Sinkronisasi Program Kerja dan Kegiatan Pemberdayaan Masyarakat Yang Dilakukan Oleh Pemerintah dan Swasta di Wilayah Kerja Kecamatan				1 kegiatan	16,702,000	Kab. Nganjuk, Lengkong, Semua Kelurahan	Dana Transfer Umum-Dana Alokasi Umum		Meningkatkan tata kelola pemerintahan dan pelayanan publik dengan pemanfaatan teknologi informasi (e-gov)	Kecamatan Lengkong	1 kegiatan	16,702,000	Kecamatan Lengkong
7 01 04	**PROGRAM KOORDINASI KETENTRAMAN DAN KETERTIBAN UMUM**	Tingkat efektifitas koordinasi penyelenggaraan pemerintahan kecamatan	%		%	76 %	**22,612,000**						76 %	**22,612,000**	
7 01 04 2.01	**Koordinasi Upaya Penyelenggaraan Ketenteraman dan Ketertiban Umum**	Terlaksananya Koordinasi Upaya Penyelenggaraan Ketenteraman dan Ketertiban Umum Tingkat efektifitas koordinasi penyelenggaraan pemerintahan kecamatan	% %		% %	100 % 76 %	**22,612,000**						100 % 76 %	**22,612,000**	
7 01 04 2.01 01	Sinergitas dengan Kepolisian Negara Republik Indonesia, Tentara Nasional Indonesia dan Instansi Vertikal di Wilayah Kecamatan	Terlaksananya Sinergitas dengan Kepolisian Negara Republik Indonesia, Tentara Nasional Indonesia dan Instansi Vertikal di Wilayah Kecamatan				4 kegiatan	22,612,000	Kab. Nganjuk, Lengkong, Semua Kelurahan	Dana Transfer Umum-Dana Alokasi Umum		Meningkatkan tata kelola pemerintahan dan pelayanan publik dengan pemanfaatan teknologi informasi (e-gov)	Kecamatan Lengkong	4 kegiatan	22,612,000	Kecamatan Lengkong
7 01 05	**PROGRAM PENYELENGGARAAN URUSAN PEMERINTAHAN UMUM**	Tingkat efektifitas koordinasi penyelenggaraan pemerintahan kecamatan	%		%	76 %	**4,042,000**						76 %	**4,042,000**	
7 01 05 2.01	**Penyelenggaraan Urusan Pemerintahan Umum sesuai Penugasan Kepala**	Terselenggaranya Urusan Pemerintahan Umum sesuai Penugasan Kepala	% %		% %	100 % 76 %	**4,042,000**						100 % 76 %	**4,042,000**	

Kode	Urusan/ Bidang Urusan/ Program/ Kegiatan/ Sub Kegiatan	Indikator Program/ Kegiatan/ Sub Kegiatan	Target Akhir Periode RPJMD	Realisasi Capaian RKPD Tahun 2020	Prakiraan Capaian Target RKPD Tahun 2021	Capaian Kinerja dan Kerangka Pendanaan						Kelompok Sasaran	Prakiraan Maju Rencana Tahun 2023		Perangkat Daerah Penanggung Jawab
						Target 2022	Pagu Indikatif	Lokasi	Sumber Dana	Prioritas			Target	Pagu Indikatif	
										Nasional	Daerah				
	Daerah	Daerah Tingkat efektifitas koordinasi penyelenggaraan pemerintahan kecamatan													
7 01 05 2.01 01	Pembinaan Wawasan Kebangsaan dan Ketahanan Nasional dalam rangka Memantapkan Pengamalan Pancasila, Pelaksanaan Undang-Undang Dasar Negara Republik Indonesia Tahun 1945, Pelestarian Bhinneka Tunggal Ika serta Pemertahanan dan Pemeliharaan Keutuhan Negara Kesatuan Republik Indonesia	Terlaksananya Pembinaan Wawasan Kebangsaan dan Ketahanan Nasional dalam Rangka Memantapkan Pengamalan Pancasila, Pelaksanaan Undang-Undang Dasar Negara				1 kegiatan	4,042,000	Kab. Nganjuk, Lengkong, Semua Kelurahan	Dana Transfer Umum-Dana Alokasi Umum		Meningkatkan tata kelola pemerintahan dan pelayanan publik dengan pemanfaatan teknologi informasi (e-gov)	Kecamatan Lengkong	1 kegiatan	4,042,000	Kecamatan Lengkong
7 01 06	**PROGRAM PEMBINAAN DAN PENGAWASAN PEMERINTAHAN DESA**	Tingkat Efektifitas Pembinaan Desa/Kelurahan	%		%	100 %	**17,534,000**						100 %	**17,534,000**	
7 01 06 2.01	**Fasilitasi, Rekomendasi dan Koordinasi Pembinaan dan Pengawasan Pemerintahan Desa**	Tingkat Efektifitas Pembinaan Desa/Kelurahan	%		%	100 %	**17,534,000**						100 %	**17,534,000**	
7 01 06 2.01 02	Fasilitasi Administrasi Tata Pemerintahan Desa	Terlaksananya Fasilitasi Administrasi Tata Pemerintahan Desa				1 kegiatan	7,192,000	Kab. Nganjuk, Lengkong, Semua Kelurahan	Dana Transfer Umum-Dana Alokasi Umum		Meningkatkan tata kelola pemerintahan dan pelayanan publik dengan pemanfaatan teknologi informasi (e-gov)	Kecamatan Lengkong	1 kegiatan	7,192,000	Kecamatan Lengkong
7 01 06 2.01 13	Fasilitasi Penyusunan Perencanaan Pembangunan Partisipatif	Terlaksananya Fasilitasi Penyusunan Perencanaan Pembangunan Partisipatif				1 kegiatan	10,342,000	Kab. Nganjuk, Lengkong, Semua Kelurahan	Dana Transfer Umum-Dana Alokasi Umum		Meningkatkan tata kelola pemerintahan dan pelayanan publik dengan pemanfaatan teknologi informasi (e-	Kecamatan Lengkong	1 kegiatan	10,342,000	Kecamatan Lengkong

Rancangan Akhir Rencana Kerja Pemerintah Daerah (RKPD)
Kabupaten Nganjuk
Tahun 2022

Kode	Urusan/ Bidang Urusan/ Program/ Kegiatan/ Sub Kegiatan	Indikator Program/ Kegiatan/ Sub Kegiatan	Target Akhir Periode RPJMD	Realisasi Capaian RKPD Tahun 2020	Prakiraan Capaian Target RKPD Tahun 2021	Capaian Kinerja dan Kerangka Pendanaan						Kelompok Sasaran	Prakiraan Maju Rencana Tahun 2023		Perangkat Daerah Penanggung Jawab
						Target 2022	Pagu Indikatif	Lokasi	Sumber Dana	Prioritas			Target	Pagu Indikatif	
										Nasional	Daerah				
											gov)				
					TOTAL	2,557,384,900								2,330,974,300	

Rancangan Akhir Rencana Kerja Pemerintah Daerah (RKPD)
Kabupaten Nganjuk
Tahun 2022

Kode					Urusan/ Bidang Urusan/ Program/ Kegiatan/ Sub Kegiatan	Indikator Program/ Kegiatan/ Sub Kegiatan	Target Akhir Periode RPJMD	Realisasi Capaian RKPD Tahun 2020	Prakiraan Capaian Target RKPD Tahun 2021	Capaian Kinerja dan Kerangka Pendanaan						Kelompok Sasaran	Prakiraan Maju Rencana Tahun 2023		Perangkat Daerah Penanggung Jawab
										Target 2022	Pagu Indikatif	Lokasi	Sumber Dana	Prioritas			Target	Pagu Indikatif	
														Nasional	Daerah				
7					**UNSUR KEWILAYAHAN**														
7	**01**				**KECAMATAN**						**3,180,298,400**							**3,357,885,500**	
7	**01**	**01**			**PROGRAM PENUNJANG URUSAN PEMERINTAHAN DAERAH KABUPATEN/KOTA**						**3,019,898,350**							**3,019,425,000**	
7	**01**	**01**	2.01		**Perencanaan, Penganggaran, dan Evaluasi Kinerja Perangkat Daerah**						**2,000,000**							**3,000,000**	
7	01	01	2.01	06	Koordinasi dan Penyusunan Laporan Capaian Kinerja dan Ikhtisar Realisasi Kinerja SKPD	Terlaksananya penyusunan Laporan Kinerja Ikhtisar Realisasi Kinerja SKPD				100 %	2,000,000	Kab. Nganjuk, Loceret, Semua Kelurahan	Dana Transfer Umum-Dana Alokasi Umum				100 %	3,000,000	Kecamatan Loceret
7	**01**	**01**	2.02		**Administrasi Keuangan Perangkat Daerah**						**2,743,238,000**							**2,605,000,000**	
7	01	01	2.02	01	Penyediaan Gaji dan Tunjangan ASN	Terpenuhinya Gaji dan Tunjangan ASN				100 %	2,741,588,000	Kab. Nganjuk, Loceret, Semua Kelurahan	Dana Transfer Umum-Dana Alokasi Umum		Meningkatkan tata kelola pemerintahan dan pelayanan publik dengan pemanfaatan teknologi informasi (e-gov)		100 %	2,600,000,000	Kecamatan Loceret
7	01	01	2.02	05	Koordinasi dan Penyusunan Laporan Keuangan Akhir Tahun SKPD	Tingkat kehadiran ASN				100 %	1,000,000	Kab. Nganjuk, Loceret, Semua Kelurahan	Dana Transfer Umum-Dana Alokasi Umum				100 %	3,000,000	Kecamatan Loceret
7	01	01	2.02	07	Koordinasi dan Penyusunan Laporan Keuangan Bulanan/Triwulanan /Semesteran SKPD	Jumlah pelaporan kinerja dan keuangan tepat waktu				100 %	650,000	Kab. Nganjuk, Loceret, Semua Kelurahan	Dana Transfer Umum-Dana Alokasi Umum				100 %	2,000,000	Kecamatan Loceret
7	**01**	**01**	2.05		**Administrasi Kepegawaian Perangkat Daerah**						**14,650,000**							**36,000,000**	
7	01	01	2.05	02	Pengadaan Pakaian Dinas Beserta Atribut Kelengkapannya	Tingkat kehadiran ASN				100 %	14,650,000	Kab. Nganjuk, Loceret, Semua Kelurahan	Dana Transfer Umum-Dana Alokasi Umum				100 %	32,000,000	Kecamatan Loceret
7	01	01	2.05	09	Pendidikan dan Pelatihan Pegawai Berdasarkan Tugas dan Fungsi	Terlaksananya Pelaksanaan Senam Kesegaran Jasmani				100 %	0	Kab. Nganjuk, Loceret, Semua	Dana Transfer Umum-Dana Alokasi Umum				100 %	4,000,000	Kecamatan Loceret

Kode	Urusan/ Bidang Urusan/ Program/ Kegiatan/ Sub Kegiatan	Indikator Program/ Kegiatan/ Sub Kegiatan	Target Akhir Periode RPJMD	Realisasi Capaian RKPD Tahun 2020	Prakiraan Capaian Target RKPD Tahun 2021	Capaian Kinerja dan Kerangka Pendanaan						Kelompok Sasaran	Prakiraan Maju Rencana Tahun 2023		Perangkat Daerah Penanggung Jawab
						Target 2022	Pagu Indikatif	Lokasi	Sumber Dana	Prioritas			Target	Pagu Indikatif	
										Nasional	Daerah				
								Kelurahan							
7 01 01 2.06	**Administrasi Umum Perangkat Daerah**						**73,040,600**							**123,000,000**	
7 01 01 2.06 01	Penyediaan Komponen Instalasi Listrik/Penerangan Bangunan Kantor	Hasil Survey Kepuasan Masyarakat				100 %	2,374,100	Kab. Nganjuk, Loceret, Semua Kelurahan	Dana Transfer Umum-Dana Alokasi Umum				100 %	3,000,000	Kecamatan Loceret
7 01 01 2.06 04	Penyediaan Bahan Logistik Kantor	Hasil Survey Kepuasan Masyarakat				100 %	33,611,900	Kab. Nganjuk, Loceret, Semua Kelurahan	Dana Transfer Umum-Dana Alokasi Umum				100 %	45,000,000	Kecamatan Loceret
7 01 01 2.06 05	Penyediaan Barang Cetakan dan Penggandaan	Hasil Survey Kepuasan Masyarakat				100 %	5,096,000	Kab. Nganjuk, Loceret, Semua Kelurahan	Dana Transfer Umum-Dana Alokasi Umum				100 %	5,000,000	Kecamatan Loceret
7 01 01 2.06 06	Penyediaan Bahan Bacaan dan Peraturan Perundang-undangan	Hasil Survey Kepuasan Masyarakat				100 %	3,000,000	Kab. Nganjuk, Loceret, Semua Kelurahan	Dana Transfer Umum-Dana Alokasi Umum				100 %	3,000,000	Kecamatan Loceret
7 01 01 2.06 09	Penyelenggaraan Rapat Koordinasi dan Konsultasi SKPD	Hasil Survey Kepuasan Masyarakat				100 %	22,170,000	Kab. Nganjuk, Loceret, Semua Kelurahan	Dana Transfer Umum-Dana Alokasi Umum				100 %	60,000,000	Kecamatan Loceret
7 01 01 2.06 10	Penatausahaan Arsip Dinamis pada SKPD	Terlaksananya arsip dinamis Kecamatan Loceret				12 Bulan	6,788,600	Kab. Nganjuk, Loceret, Semua Kelurahan	Dana Transfer Umum-Dana Alokasi Umum		Meningkatkan tata kelola pemerintahan dan pelayanan publik dengan pemanfaatan teknologi informasi (e-gov)		12 Bulan	7,000,000	Kecamatan Loceret
7 01 01 2.07	**Pengadaan Barang Milik Daerah Penunjang Urusan Pemerintah Daerah**						**72,895,000**							**80,000,000**	
7 01 01 2.07 05	Pengadaan Mebel	Presentese Sarana dan Prasarana Aparatur yang Laik Fungsi				100 %	0	Kab. Nganjuk, Loceret, Semua Kelurahan	Dana Transfer Umum-Dana Alokasi Umum				100 %	0	Kecamatan Loceret
7 01 01 2.07 06	Pengadaan Peralatan dan Mesin Lainnya	Presentese Sarana dan Prasarana Aparatur yang Laik Fungsi				100 %	72,895,000	Kab. Nganjuk, Loceret, Semua	Dana Transfer Umum-Dana Alokasi Umum				100 %	80,000,000	Kecamatan Loceret

Kode	Urusan/ Bidang Urusan/ Program/ Kegiatan/ Sub Kegiatan	Indikator Program/ Kegiatan/ Sub Kegiatan	Target Akhir Periode RPJMD	Realisasi Capaian RKPD Tahun 2020	Prakiraan Capaian Target RKPD Tahun 2021	Capaian Kinerja dan Kerangka Pendanaan						Kelompok Sasaran	Prakiraan Maju Rencana Tahun 2023		Perangkat Daerah Penanggung Jawab
						Target 2022	Pagu Indikatif	Lokasi	Sumber Dana	Prioritas			Target	Pagu Indikatif	
										Nasional	Daerah				
								Kelurahan							
7 01 01 2.08	**Penyediaan Jasa Penunjang Urusan Pemerintahan Daerah**						**42,000,000**							**49,000,000**	
7 01 01 2.08 01	Penyediaan Jasa Surat Menyurat	Hasil Survey Kepuasan Masyrakat				12 bulan	14,000,000	Kab. Nganjuk, Loceret, Semua Kelurahan	Dana Transfer Umum-Dana Alokasi Umum				12 bulan	14,000,000	Kecamatan Loceret
7 01 01 2.08 02	Penyediaan Jasa Komunikasi, Sumber Daya Air dan Listrik	Hasil Survey Kepuasan Masyrakat				12 bulan	28,000,000	Kab. Nganjuk, Loceret, Semua Kelurahan	Dana Transfer Umum-Dana Alokasi Umum				12 bulan	35,000,000	Kecamatan Loceret
7 01 01 2.09	**Pemeliharaan Barang Milik Daerah Penunjang Urusan Pemerintahan Daerah**						**72,074,750**							**123,425,000**	
7 01 01 2.09 02	Penyediaan Jasa Pemeliharaan, Biaya Pemeliharaan, Pajak, dan Perizinan Kendaraan Dinas Operasional atau Lapangan	Presentase saranan dan prasarana aparatur yang laik fungsi				12 bulan	35,210,000	Kab. Nganjuk, Loceret, Semua Kelurahan	Dana Transfer Umum-Dana Alokasi Umum				12 bulan	38,425,000	Kecamatan Loceret
7 01 01 2.09 05	Pemeliharaan Mebel	Presentase saranan dan prasarana aparatur yang laik fungsi				100 %	0	Kab. Nganjuk, Loceret, Semua Kelurahan	Dana Transfer Umum-Dana Alokasi Umum				100 %	10,000,000	Kecamatan Loceret
7 01 01 2.09 06	Pemeliharaan Peralatan dan Mesin Lainnya	Presentase saranan dan prasarana aparatur yang laik fungsi				12 bulan	11,000,000	Kab. Nganjuk, Loceret, Semua Kelurahan	Dana Transfer Umum-Dana Alokasi Umum				12 bulan	25,000,000	Kecamatan Loceret
7 01 01 2.09 09	Pemeliharaan/Rehabilitasi Gedung Kantor dan Bangunan Lainnya	Presentase saranan dan prasarana aparatur yang laik fungsi				100 %	25,864,750	Kab. Nganjuk, Loceret, Semua Kelurahan	Dana Transfer Umum-Dana Alokasi Umum				100 %	50,000,000	Kecamatan Loceret
7 01 02	**PROGRAM PENYELENGGARAAN PEMERINTAHAN DAN PELAYANAN PUBLIK**						**81,234,000**							**181,460,500**	
7 01 02 2.01	**Koordinasi Penyelenggaraan Kegiatan Pemerintahan di**						**76,184,000**							**167,460,500**	

Kode	Urusan/ Bidang Urusan/ Program/ Kegiatan/ Sub Kegiatan	Indikator Program/ Kegiatan/ Sub Kegiatan	Target Akhir Periode RPJMD	Realisasi Capaian RKPD Tahun 2020	Prakiraan Capaian Target RKPD Tahun 2021	Capaian Kinerja dan Kerangka Pendanaan						Kelompok Sasaran	Prakiraan Maju Rencana Tahun 2023		Perangkat Daerah Penanggung Jawab
						Target 2022	Pagu Indikatif	Lokasi	Sumber Dana	Prioritas			Target	Pagu Indikatif	
										Nasional	Daerah				
	Tingkat Kecamatan														
7 01 02 2.01 01	Koordinasi/Sinergi Perencanaan dan Pelaksanaan Kegiatan Pemerintahan dengan Perangkat Daerah dan Instansi Vertikal Terkait	tingkat efektivitas koordinasi penyelenggaraan pemerintahan kecamatan				100 %	76,184,000	Kab. Nganjuk, Loceret, Semua Kelurahan	Dana Transfer Umum-Dana Alokasi Umum				100 %	167,460,500	Kecamatan Loceret
7 01 02 2.03	**Koordinasi Pemeliharaan Prasarana dan Sarana Pelayanan Umum**						**5,050,000**							**14,000,000**	
7 01 02 2.03 01	Koordinasi/Sinergi dengan Perangkat Daerah dan/atau Instansi Vertikal yang terkait dalam Pemeliharaan Sarana dan Prasarana Pelayanan Umum	tingkat efektivitas koordinasi penyelenggaraan pemerintahan kecamatan				100 %	5,050,000	Kab. Nganjuk, Loceret, Semua Kelurahan	Dana Transfer Umum-Dana Alokasi Umum				100 %	14,000,000	Kecamatan Loceret
7 01 03	**PROGRAM PEMBERDAYAAN MASYARAKAT DESA DAN KELURAHAN**						**27,176,050**							**37,000,000**	
7 01 03 2.01	**Koordinasi Kegiatan Pemberdayaan Desa**						**27,176,050**							**37,000,000**	
7 01 03 2.01 01	Peningkatan Partisipasi Masyarakat dalam Forum Musyawarah Perencanaan Pembangunan di Desa	tingkat efektifitas pembinaan desa				100 %	17,583,650	Kab. Nganjuk, Loceret, Semua Kelurahan	Dana Transfer Umum-Dana Alokasi Umum				100 %	17,000,000	Kecamatan Loceret
7 01 03 2.01 02	Sinkronisasi Program Kerja dan Kegiatan Pemberdayaan Masyarakat yang dilakukan oleh Pemerintah dan Swasta di Wilayah Kerja Kecamatan	tingkat efektifitas pembinaan desa				100 %	9,592,400	Kab. Nganjuk, Loceret, Semua Kelurahan	Dana Transfer Umum-Dana Alokasi Umum				100 %	20,000,000	Kecamatan Loceret
7 01 04	**PROGRAM KOORDINASI KETENTRAMAN DAN KETERTIBAN UMUM**						**43,020,000**							**75,000,000**	

Kode	Urusan/ Bidang Urusan/ Program/ Kegiatan/ Sub Kegiatan	Indikator Program/ Kegiatan/ Sub Kegiatan	Target Akhir Periode RPJMD	Realisasi Capaian RKPD Tahun 2020	Prakiraan Capaian Target RKPD Tahun 2021	Capaian Kinerja dan Kerangka Pendanaan						Kelompok Sasaran	Prakiraan Maju Rencana Tahun 2023		Perangkat Daerah Penanggung Jawab
						Target 2022	Pagu Indikatif	Lokasi	Sumber Dana	Prioritas			Target	Pagu Indikatif	
										Nasional	Daerah				
7 01 04 2.01	**Koordinasi Upaya Penyelenggaraan Ketenteraman dan Ketertiban Umum**						**43,020,000**							**75,000,000**	
7 01 04 2.01 01	Sinergitas dengan Kepolisian Negara Republik Indonesia, Tentara Nasional Indonesia dan Instansi Vertikal di Wilayah Kecamatan	tingkat efektifitas koordinasi penyelenggaraan pemerintah kecamatan				100 %	43,020,000	Kab. Nganjuk, Loceret, Semua Kelurahan	Dana Transfer Umum-Dana Alokasi Umum				100 %	75,000,000	Kecamatan Loceret
7 01 05	**PROGRAM PENYELENGGARAAN URUSAN PEMERINTAHAN UMUM**						**8,970,000**							**30,000,000**	
7 01 05 2.01	**Penyelenggaraan Urusan Pemerintahan Umum sesuai Penugasan Kepala Daerah**						**8,970,000**							**30,000,000**	
7 01 05 2.01 01	Pembinaan Wawasan Kebangsaan dan Ketahanan Nasional dalam rangka Memantapkan Pengamalan Pancasila, Pelaksanaan Undang-Undang Dasar Negara Republik Indonesia Tahun 1945, Pelestarian Bhinneka Tunggal Ika serta Pemertahanan dan Pemeliharaan Keutuhan Negara Kesatuan Republik Indonesia	tingkat efektifitas koordinasi				100 %	8,970,000	Kab. Nganjuk, Loceret, Semua Kelurahan	Dana Transfer Umum-Dana Alokasi Umum				100 %	30,000,000	Kecamatan Loceret
7 01 06	**PROGRAM PEMBINAAN DAN PENGAWASAN PEMERINTAHAN DESA**						**0**							**15,000,000**	
7 01 06 2.01	**Fasilitasi, Rekomendasi dan Koordinasi Pembinaan dan Pengawasan Pemerintahan Desa**						**0**							**15,000,000**	

Rancangan Akhir Rencana Kerja Pemerintah Daerah (RKPD)
Kabupaten Nganjuk
Tahun 2022

Kode	Urusan/ Bidang Urusan/ Program/ Kegiatan/ Sub Kegiatan	Indikator Program/ Kegiatan/ Sub Kegiatan	Target Akhir Periode RPJMD	Realisasi Capaian RKPD Tahun 2020	Prakiraan Capaian Target RKPD Tahun 2021	Capaian Kinerja dan Kerangka Pendanaan						Kelompok Sasaran	Prakiraan Maju Rencana Tahun 2023		Perangkat Daerah Penanggung Jawab
						Target 2022	Pagu Indikatif	Lokasi	Sumber Dana	Prioritas			Target	Pagu Indikatif	
										Nasional	Daerah				
7 01 06 2.01 03	Fasilitasi Pengelolaan Keuangan Desa dan Pendayagunaan Aset Desa	tingkat efektifitas koordinasi				100 %	0	Semua Kab/Kota, Semua Kecamatan, Semua Kelurahan	Dana Transfer Umum-Dana Alokasi Umum				100 %	15,000,000	Kecamatan Loceret
					TOTAL		**3,180,298,400**							**3,357,885,500**	

Rancangan Akhir Rencana Kerja Pemerintah Daerah (RKPD)
Kabupaten Nganjuk
Tahun 2022

Kode					Urusan/ Bidang Urusan/ Program/ Kegiatan/ Sub Kegiatan	Indikator Program/ Kegiatan/ Sub Kegiatan	Target Akhir Periode RPJMD	Realisasi Capaian RKPD Tahun 2020	Prakiraan Capaian Target RKPD Tahun 2021	Capaian Kinerja dan Kerangka Pendanaan						Kelompok Sasaran	Prakiraan Maju Rencana Tahun 2023		Perangkat Daerah Penanggung Jawab
										Target 2022	Pagu Indikatif	Lokasi	Sumber Dana	Prioritas			Target	Pagu Indikatif	
														Nasional	Daerah				
7					**UNSUR KEWILAYAHAN**														
7	**01**				**KECAMATAN**						**11,872,307,720**							**9,391,521,720**	
7	**01**	**01**			**PROGRAM PENUNJANG URUSAN PEMERINTAHAN DAERAH KABUPATEN/KOTA**	Hasil Survei Kepuasan Masyarakat (SKM)	%		%	100 %	**11,735,430,670**						100 %	**9,254,643,420**	
7	**01**	**01**	2.02		**Administrasi Keuangan Perangkat Daerah**	Prosentase laporan kinerja dan laporan keuangan yang disusun tepat waktu	bulan		bulan	12 bulan	**11,419,645,000**						12 bulan	**8,952,659,000**	
7	01	01	2.02	01	Penyediaan Gaji dan Tunjangan ASN	Jumlah Kebutuhan Gaji dan Tunjangan ASN				12 bulan	11,418,145,000	Kab. Nganjuk, Nganjuk, Semua Kelurahan	Dana Transfer Umum-Dana Alokasi Umum	Memperkuat Stabilitas Polhukhankam Dan Transformasi Pelayanan Publik	Meningkatkan tata kelola pemerintahan dan pelayanan publik dengan pemanfaatan teknologi informasi (e-gov)	Kecamatan Nganjuk	12 bulan	8,951,159,000	Kecamatan Nganjuk
7	01	01	2.02	05	Koordinasi dan Penyusunan Laporan Keuangan Akhir Tahun SKPD	Jumlah Laporan Kinerja dan Keuangan yang disusun tepat waktu				12 bulan	1,000,000	Kab. Nganjuk, Nganjuk, Semua Kelurahan	Dana Transfer Umum-Dana Alokasi Umum	Memperkuat Stabilitas Polhukhankam Dan Transformasi Pelayanan Publik	Meningkatkan tata kelola pemerintahan dan pelayanan publik dengan pemanfaatan teknologi informasi (e-gov)	Kecamatan Nganjuk	12 bulan	1,000,000	Kecamatan Nganjuk
7	01	01	2.02	07	Koordinasi dan Penyusunan Laporan Keuangan Bulanan/Triwulanan /Semesteran SKPD	Jumlah Laporan Kinerja dan Keuangan yang disusun tepat waktu				12 bulan	500,000	Kab. Nganjuk, Nganjuk, Semua Kelurahan	Dana Transfer Umum-Dana Alokasi Umum	Memperkuat Stabilitas Polhukhankam Dan Transformasi Pelayanan Publik	Meningkatkan tata kelola pemerintahan dan pelayanan publik dengan pemanfaatan teknologi informasi (e-gov)	Kecamatan Nganjuk	12 bulan	500,000	Kecamatan Nganjuk
7	**01**	**01**	2.03		**Administrasi Barang Milik Daerah pada Perangkat Daerah**	Prosentase Laporan Adminitrasi Barang Milik daerah pada perangkat daerah yang tersusun tepat waktu	bulan		bulan	12 bulan	**3,000,000**						12 bulan	**3,000,000**	
7	01	01	2.03	06	Penatausahaan Barang Milik Daerah pada SKPD	Jumlah Laporan Kinerja pengelolaan barang				12 bulan	3,000,000	Kab. Nganjuk, Nganjuk, Semua Kelurahan	Dana Transfer Umum-Dana Alokasi Umum		Meningkatkan tata kelola pemerintahan dan pelayanan publik dengan pemanfaatan teknologi informasi (e-gov)	Kecamatan Nganjuk	12 bulan	3,000,000	Kecamatan Nganjuk

Kode	Urusan/ Bidang Urusan/ Program/ Kegiatan/ Sub Kegiatan	Indikator Program/ Kegiatan/ Sub Kegiatan	Target Akhir Periode RPJMD	Realisasi Capaian RKPD Tahun 2020	Prakiraan Capaian Target RKPD Tahun 2021	Capaian Kinerja dan Kerangka Pendanaan						Kelompok Sasaran	Prakiraan Maju Rencana Tahun 2023		Perangkat Daerah Penanggung Jawab
						Target 2022	Pagu Indikatif	Lokasi	Sumber Dana	Prioritas			Target	Pagu Indikatif	
										Nasional	Daerah				
7 01 01 2.06	**Administrasi Umum Perangkat Daerah**	Hasil survey kepuasan masyarakat (SKM)	%		%	100 %	**88,208,670**						100 %	**88,381,620**	
7 01 01 2.06 01	Penyediaan Komponen Instalasi Listrik/Penerangan Bangunan Kantor	Jumlah kebutuhan alat listrik yang tersedia				12 bulan	2,737,800	Kab. Nganjuk, Nganjuk, Semua Kelurahan	Dana Transfer Umum-Dana Alokasi Umum	Memperkuat Stabilitas Polhukhankam Dan Transformasi Pelayanan Publik	Meningkatkan tata kelola pemerintahan dan pelayanan publik dengan pemanfaatan teknologi informasi (e-gov)	Kantor Kecamatan Nganjuk	12 bulan	2,737,800	Kecamatan Nganjuk
7 01 01 2.06 04	Penyediaan Bahan Logistik Kantor	Jumlah Alat dan bahan pembersih yang diadakan Jumlah kebutuhan alat tulis kantor yang memadai Jumlah makanan dan minuman harian				12 bulan 12 bulan 11 bulan	59,120,600	Kab. Nganjuk, Nganjuk, Semua Kelurahan	Dana Transfer Umum-Dana Alokasi Umum	Memperkuat Stabilitas Polhukhankam Dan Transformasi Pelayanan Publik	Meningkatkan tata kelola pemerintahan dan pelayanan publik dengan pemanfaatan teknologi informasi (e-gov)	Kantor Kecamatan Nganjuk	12 bulan 12 bulan 11 bulan	58,578,550	Kecamatan Nganjuk
7 01 01 2.06 05	Penyediaan Barang Cetakan dan Penggandaan	Jumlah cetak dan pengandaan yang dilaksanakan				12 bulan	5,371,270	Kab. Nganjuk, Nganjuk, Semua Kelurahan	Dana Transfer Umum-Dana Alokasi Umum	Memperkuat Stabilitas Polhukhankam Dan Transformasi Pelayanan Publik	Meningkatkan tata kelola pemerintahan dan pelayanan publik dengan pemanfaatan teknologi informasi (e-gov)	Kantor Kecamatan Nganjuk	12 bulan	5,371,270	Kecamatan Nganjuk
7 01 01 2.06 06	Penyediaan Bahan Bacaan dan Peraturan Perundang-undangan	Jumlah bahan bacaan dan perudangan yang diadakan				12 bulan	2,400,000	Kab. Nganjuk, Nganjuk, Semua Kelurahan	Dana Transfer Umum-Dana Alokasi Umum	Memperkuat Stabilitas Polhukhankam Dan Transformasi Pelayanan Publik	Meningkatkan tata kelola pemerintahan dan pelayanan publik dengan pemanfaatan teknologi informasi (e-gov)	Kantor Kecamatan Nganjuk	12 bulan	3,000,000	Kecamatan Nganjuk
7 01 01 2.06 08	Fasilitasi Kunjungan Tamu	Jumlah kebutuhan makan minum tamu yang diadakan				12 bulan	1,125,000	Kab. Nganjuk, Nganjuk, Semua Kelurahan	Dana Transfer Umum-Dana Alokasi Umum	Memperkuat Stabilitas Polhukhankam Dan Transformasi Pelayanan Publik	Meningkatkan tata kelola pemerintahan dan pelayanan publik dengan pemanfaatan teknologi informasi (e-gov)	Kantor Kecamatan Nganjuk	12 bulan	1,125,000	Kecamatan Nganjuk
7 01 01 2.06 09	Penyelenggaraan Rapat Koordinasi dan Konsultasi SKPD	Jumlah makanan dan minuman rapat yang diadakan Jumlah rapat koordinasi yang dihadiri				12 bulan 12 bulan	16,380,000	Kab. Nganjuk, Nganjuk, Semua Kelurahan	Dana Transfer Umum-Dana Alokasi Umum	Memperkuat Stabilitas Polhukhankam Dan Transformasi Pelayanan Publik	Meningkatkan tata kelola pemerintahan dan pelayanan publik dengan pemanfaatan teknologi	Kantor Kecamatan Nganjuk	12 bulan 12 bulan	16,495,000	Kecamatan Nganjuk

Kode	Urusan/ Bidang Urusan/ Program/ Kegiatan/ Sub Kegiatan	Indikator Program/ Kegiatan/ Sub Kegiatan	Target Akhir Periode RPJMD	Realisasi Capaian RKPD Tahun 2020	Prakiraan Capaian Target RKPD Tahun 2021	Capaian Kinerja dan Kerangka Pendanaan						Kelompok Sasaran	Prakiraan Maju Rencana Tahun 2023		Perangkat Daerah Penanggung Jawab
						Target 2022	Pagu Indikatif	Lokasi	Sumber Dana	Prioritas			Target	Pagu Indikatif	
										Nasional	Daerah				
											informasi (e-gov)				
7 01 01 2.06 10	Penatausahaan Arsip Dinamis pada SKPD	Jumlah kinerja pengelolaan arsip yang dilaksanakan				12 bulan	1,074,000	Kab. Nganjuk, Nganjuk, Semua Kelurahan	Dana Transfer Umum-Dana Alokasi Umum	Memperkuat Stabilitas Polhukhankam Dan Transformasi Pelayanan Publik	Meningkatkan tata kelola pemerintahan dan pelayanan publik dengan pemanfaatan teknologi informasi (e-gov)	Kantor Kecamatan Nganjuk	12 bulan	1,074,000	Kecamatan Nganjuk
7 01 01 2.08	**Penyediaan Jasa Penunjang Urusan Pemerintahan Daerah**	Hasil Survei Kepuasan Masyarakat (SKM)	%		%	100 %	**50,520,000**						100 %	**49,650,000**	
7 01 01 2.08 01	Penyediaan Jasa Surat Menyurat	Jumlah surat dan benda pos yang diadakan				12 bulan	1,320,000	Kab. Nganjuk, Nganjuk, Semua Kelurahan	Dana Transfer Umum-Dana Alokasi Umum		Meningkatkan tata kelola pemerintahan dan pelayanan publik dengan pemanfaatan teknologi informasi (e-gov)	Kecamatan Nganjuk	12 bulan	450,000	Kecamatan Nganjuk
7 01 01 2.08 02	Penyediaan Jasa Komunikasi, Sumber Daya Air dan Listrik	Jumlah kebutuhan telepon, air, listrik dan internet yang dilaksanakan				12 bulan	49,200,000	Kab. Nganjuk, Nganjuk, Semua Kelurahan	Dana Transfer Umum-Dana Alokasi Umum		Meningkatkan tata kelola pemerintahan dan pelayanan publik dengan pemanfaatan teknologi informasi (e-gov)	Kecamatan Nganjuk	12 bulan	49,200,000	Kecamatan Nganjuk
7 01 01 2.09	**Pemeliharaan Barang Milik Daerah Penunjang Urusan Pemerintahan Daerah**	Hasil Survei Kepuasan Masyarakat (SKM)	%		%	100 %	**174,057,000**						100 %	**160,952,800**	
7 01 01 2.09 02	Penyediaan Jasa Pemeliharaan, Biaya Pemeliharaan, Pajak, dan Perizinan Kendaraan Dinas Operasional atau Lapangan	Jumlah kebutuhan bahan bakar minyak yang diadakan Jumlah kendaraan yang akan dilaksanakan hergetasi Jumlah servis kendaraan yang diadakan Jumlah suku cadang yang diadakan				12 bulan 3 unit 12 bulan 12 bulan	17,257,000	Kab. Nganjuk, Nganjuk, Semua Kelurahan	Dana Transfer Umum-Dana Alokasi Umum		Meningkatkan tata kelola pemerintahan dan pelayanan publik dengan pemanfaatan teknologi informasi (e-gov)	Kecamatan Nganjuk	12 bulan 3 unit 12 bulan 12 bulan	17,257,000	Kecamatan Nganjuk
7 01 01 2.09 06	Pemeliharaan Peralatan dan Mesin Lainnya	Jumlah sarana dan prasana yang dipelihara				12 bulan	6,000,000	Kab. Nganjuk, Nganjuk, Semua	Dana Transfer Umum-Dana Alokasi Umum		Meningkatkan tata kelola pemerintahan dan pelayanan	Kecamatan Nganjuk	12 bulan	6,000,000	Kecamatan Nganjuk

Kode	Urusan/ Bidang Urusan/ Program/ Kegiatan/ Sub Kegiatan	Indikator Program/ Kegiatan/ Sub Kegiatan	Target Akhir Periode RPJMD	Realisasi Capaian RKPD Tahun 2020	Prakiraan Capaian Target RKPD Tahun 2021	Capaian Kinerja dan Kerangka Pendanaan						Kelompok Sasaran	Prakiraan Maju Rencana Tahun 2023		Perangkat Daerah Penanggung Jawab
						Target 2022	Pagu Indikatif	Lokasi	Sumber Dana	Prioritas			Target	Pagu Indikatif	
										Nasional	Daerah				
								Kelurahan			publik dengan pemanfaatan teknologi informasi (e-gov)				
7 01 01 2.09 09	Pemeliharaan/Rehabilitasi Gedung Kantor dan Bangunan Lainnya	Jumlah kinerja/honor THL yang diadakan Jumlah sarana dan prasana gedung yang dipelihara				12 bulan 12 bulan	150,800,000	Kab. Nganjuk, Nganjuk, Semua Kelurahan	Dana Transfer Umum-Dana Alokasi Umum		Meningkatkan tata kelola pemerintahan dan pelayanan publik dengan pemanfaatan teknologi informasi (e-gov)	Kecamatan Nganjuk	12 bulan 12 bulan	137,695,800	Kecamatan Nganjuk
7 01 02	**PROGRAM PENYELENGGARAAN PEMERINTAHAN DAN PELAYANAN PUBLIK**	Hasil Survei Kepuasan Masyarakat (SKM)	%		%	100 %	**67,684,900**						100 %	**67,684,900**	
7 01 02 2.01	**Koordinasi Penyelenggaraan Kegiatan Pemerintahan di Tingkat Kecamatan**	Jumlah Penyelenggaraan Kegiatan Pemerintahan di Tingkat Kecamatan	bulan		bulan	12 bulan	**50,131,300**						12 bulan	**50,131,300**	
7 01 02 2.01 01	Koordinasi/Sinergi Perencanaan dan Pelaksanaan Kegiatan Pemerintahan dengan Perangkat Daerah dan Instansi Vertikal Terkait	Jumlah koordinasi dengan intansi vertikal yang dilaksanakan				12 bulan	50,131,300	Kab. Nganjuk, Nganjuk, Semua Kelurahan	Dana Transfer Umum-Dana Alokasi Umum	Memperkuat Stabilitas Polhukhankam Dan Transformasi Pelayanan Publik	Meningkatkan tata kelola pemerintahan dan pelayanan publik dengan pemanfaatan teknologi informasi (e-gov)	Kecamatan Nganjuk	12 bulan	50,131,300	Kecamatan Nganjuk
7 01 02 2.03	**Koordinasi Pemeliharaan Prasarana dan Sarana Pelayanan Umum**	Hasil Survei Kepuasan Masyarakat (SKM)	%		%	100 %	**6,050,000**						100 %	**6,050,000**	
7 01 02 2.03 01	Koordinasi/Sinergi dengan Perangkat Daerah dan/atau Instansi Vertikal yang terkait dalam Pemeliharaan Sarana dan Prasarana Pelayanan Umum	Jumlah koordinasi dengan intansi vertikal yang dilaksanakan				12 bulan	6,050,000	Kab. Nganjuk, Nganjuk, Semua Kelurahan	Dana Transfer Umum-Dana Alokasi Umum	Memperkuat Stabilitas Polhukhankam Dan Transformasi Pelayanan Publik	Meningkatkan tata kelola pemerintahan dan pelayanan publik dengan pemanfaatan teknologi informasi (e-gov)	Kecamatan Nganjuk	12 bulan	6,050,000	Kecamatan Nganjuk
7 01 02 2.04	**Pelaksanaan Urusan Pemerintahan yang Dilimpahkan kepada Camat**	Hasil Survei Kepuasan Masyarakat (SKM)	%		%	100 %	**11,503,600**						100 %	**11,503,600**	

Kode	Urusan/ Bidang Urusan/ Program/ Kegiatan/ Sub Kegiatan	Indikator Program/ Kegiatan/ Sub Kegiatan	Target Akhir Periode RPJMD	Realisasi Capaian RKPD Tahun 2020	Prakiraan Capaian Target RKPD Tahun 2021	Capaian Kinerja dan Kerangka Pendanaan						Kelompok Sasaran	Prakiraan Maju Rencana Tahun 2023		Perangkat Daerah Penanggung Jawab
						Target 2022	Pagu Indikatif	Lokasi	Sumber Dana	Prioritas			Target	Pagu Indikatif	
										Nasional	Daerah				
7 01 02 2.04 03	Pelaksanaan Urusan Pemerintahan yang terkait dengan Kewenangan Lain yang Dilimpahkan	Jumlah pelayanan yang dilaksanakan				12 bulan	11,503,600	Kab. Nganjuk, Nganjuk, Semua Kelurahan	Dana Transfer Umum-Dana Alokasi Umum		Meningkatkan tata kelola pemerintahan dan pelayanan publik dengan pemanfaatan teknologi informasi (e-gov)	Masyarakat Kecamatan Nganjuk	12 bulan	11,503,600	Kecamatan Nganjuk
7 01 03	**PROGRAM PEMBERDAYAAN MASYARAKAT DESA DAN KELURAHAN**	Nilai SKM (Survei Kepuasan Masyarakat)	%		%	100 %	**26,162,500**						100 %	**26,162,500**	
7 01 03 2.01	**Koordinasi Kegiatan Pemberdayaan Desa**	Nilai SKM (Survei Kepuasan Masyarakat)	%		%	100 %	**18,642,500**						100 %	**18,642,500**	
7 01 03 2.01 02	Sinkronisasi Program Kerja dan Kegiatan Pemberdayaan Masyarakat yang dilakukan oleh Pemerintah dan Swasta di Wilayah Kerja Kecamatan	Terlaksananya program kelembagan di bidang pemberdayaan perempuan				12 bulan	18,642,500	Semua Kab/Kota, Semua Kecamatan, Semua Kelurahan	Dana Transfer Umum-Dana Alokasi Umum		Meningkatkan tata kelola pemerintahan dan pelayanan publik dengan pemanfaatan teknologi informasi (e-gov)	Kecamatan Nganjuk	12 bulan	18,642,500	Kecamatan Nganjuk
7 01 03 2.02	**Kegiatan Pemberdayaan Kelurahan**	Hasil Survei Kepuasan Masyarakat (SKM)	%		%	100 %	**7,520,000**						100 %	**7,520,000**	
7 01 03 2.02 01	Peningkatan Partisipasi Masyarakat dalam Forum Musyawarah Perencanaan Pembangunan di Kelurahan	Jumlah pelaksanaan musrenbang yang dilaksanakan				12 bulan	7,520,000	Kab. Nganjuk, Nganjuk, Semua Kelurahan	Dana Transfer Umum-Dana Alokasi Umum		Meningkatkan tata kelola pemerintahan dan pelayanan publik dengan pemanfaatan teknologi informasi (e-gov)	Kecamatan Nganjuk	12 bulan	7,520,000	Kecamatan Nganjuk
7 01 04	**PROGRAM KOORDINASI KETENTRAMAN DAN KETERTIBAN UMUM**	Tingkat efektifitas koordinasi penyelenggaraan pemerintahan kecamatan	%		%	76 %	**16,629,650**						76 %	**16,630,900**	
7 01 04 2.01	**Koordinasi Upaya Penyelenggaraan Ketenteraman dan Ketertiban Umum**	Hasil Survei Kepuasan Masyarakat (SKM)	%		%	100 %	**16,629,650**						100 %	**16,630,900**	
7 01 04 2.01 01	Sinergitas dengan Kepolisian Negara Republik Indonesia, Tentara Nasional Indonesia dan Instansi Vertikal di Wilayah Kecamatan	Jumlah kegiatan koordinasi bidang trantibum				12 bulan	16,629,650	Kab. Nganjuk, Nganjuk, Semua Kelurahan	Dana Transfer Umum-Dana Alokasi Umum	Memperkuat Stabilitas Polhukhankam Dan Transformasi Pelayanan Publik	Meningkatkan tata kelola pemerintahan dan pelayanan publik dengan pemanfaatan teknologi	Kecamatan Nganjuk	12 bulan	16,630,900	Kecamatan Nganjuk

Kode	Urusan/ Bidang Urusan/ Program/ Kegiatan/ Sub Kegiatan	Indikator Program/ Kegiatan/ Sub Kegiatan	Target Akhir Periode RPJMD	Realisasi Capaian RKPD Tahun 2020	Prakiraan Capaian Target RKPD Tahun 2021	Capaian Kinerja dan Kerangka Pendanaan						Kelompok Sasaran	Prakiraan Maju Rencana Tahun 2023		Perangkat Daerah Penanggung Jawab
						Target 2022	Pagu Indikatif	Lokasi	Sumber Dana	Prioritas			Target	Pagu Indikatif	
										Nasional	Daerah				
											informasi (e-gov)				
7 01 05	**PROGRAM PENYELENGGARAAN URUSAN PEMERINTAHAN UMUM**	Hasil Survei Kepuasan Masyarakat (SKM)	%		%	100 %	**8,725,000**						100 %	**8,725,000**	
7 01 05 2.01	**Penyelenggaraan Urusan Pemerintahan Umum sesuai Penugasan Kepala Daerah**	Hasil Survei Kepuasan Masyarakat (SKM)	%		%	100 %	**8,725,000**						100 %	**8,725,000**	
7 01 05 2.01 01	Pembinaan Wawasan Kebangsaan dan Ketahanan Nasional dalam rangka Memantapkan Pengamalan Pancasila, Pelaksanaan Undang-Undang Dasar Negara Republik Indonesia Tahun 1945, Pelestarian Bhinneka Tunggal Ika serta Pemertahanan dan Pemeliharaan Keutuhan Negara Kesatuan Republik Indonesia	Jumlah kegiatan peringatan Hari Jadi Kab Nganjuk dan Kegiatan HUT Proklamasi				12 bulan	8,725,000	Kab. Nganjuk, Nganjuk, Semua Kelurahan	Dana Transfer Umum-Dana Alokasi Umum		Meningkatkan tata kelola pemerintahan dan pelayanan publik dengan pemanfaatan teknologi informasi (e-gov)	Kecamatan Nganjuk	12 bulan	8,725,000	Kecamatan Nganjuk
7 01 06	**PROGRAM PEMBINAAN DAN PENGAWASAN PEMERINTAHAN DESA**	Hasil Survei Kepuasan Masyarakat (SKM)	%		%	100 %	**17,675,000**						100 %	**17,675,000**	
7 01 06 2.01	**Fasilitasi, Rekomendasi dan Koordinasi Pembinaan dan Pengawasan Pemerintahan Desa**	Hasil Survei Kepuasan Masyarakat (SKM)	%		%	100 %	**17,675,000**						100 %	**17,675,000**	
7 01 06 2.01 02	Fasilitasi Administrasi Tata Pemerintahan Desa	Jumlah kegiatan pembinaan dan monitoring yang dilakukan ke desa				12 bulan	7,700,000	Kab. Nganjuk, Nganjuk, Semua Kelurahan	Dana Transfer Umum-Dana Alokasi Umum		Meningkatkan tata kelola pemerintahan dan pelayanan publik dengan pemanfaatan teknologi informasi (e-gov)	Kecamatan Nganjuk	12 bulan	7,700,000	Kecamatan Nganjuk

Kode	Urusan/ Bidang Urusan/ Program/ Kegiatan/ Sub Kegiatan	Indikator Program/ Kegiatan/ Sub Kegiatan	Target Akhir Periode RPJMD	Realisasi Capaian RKPD Tahun 2020	Prakiraan Capaian Target RKPD Tahun 2021	Capaian Kinerja dan Kerangka Pendanaan						Kelompok Sasaran	Prakiraan Maju Rencana Tahun 2023		Perangkat Daerah Penanggung Jawab
						Target 2022	Pagu Indikatif	Lokasi	Sumber Dana	Prioritas			Target	Pagu Indikatif	
										Nasional	Daerah				
7 01 06 2.01 12	Fasilitasi Pelaksanaan Tugas, Fungsi, dan Kewajiban Lembaga Kemasyarakatan	Jumlah kegiatan pembinaan ke desa/kelurahan terhadap lembaga kemasyaarakatan				12 bulan	9,975,000	Kab. Nganjuk, Nganjuk, Semua Kelurahan	Dana Transfer Umum-Dana Alokasi Umum		Meningkatkan tata kelola pemerintahan dan pelayanan publik dengan pemanfaatan teknologi informasi (e-gov)	Kecamatan Nganjuk	12 bulan	9,975,000	Kecamatan Nganjuk
7	**UNSUR KEWILAYAHAN**														
7 01	**KECAMATAN**						**702,225,460**							**702,225,860**	
7 01 01	**PROGRAM PENUNJANG URUSAN PEMERINTAHAN DAERAH KABUPATEN/KOTA**	Nilai SKM (survey kepuasan masyarakat) Kelurahan Jatirejo	%		%	100 %	**247,016,360**						100 %	**230,601,760**	
7 01 01 2.02	**Administrasi Keuangan Perangkat Daerah**	Jumlah Dokumen Keuangan yang diselesaikan tepat waktu	Bulan		Bulan	12 Bulan	**29,795,000**						12 Bulan	**22,595,000**	
7 01 01 2.02 03	Pelaksanaan Penatausahaan dan Pengujian/Verifikasi Keuangan SKPD	Jumlah Dokumen Keuangan Yang Diselesaikan Tepat Waktu				12 Bulan	29,795,000	Kab. Nganjuk, Nganjuk, Jatirejo	Dana Transfer Umum-Dana Alokasi Umum			0	12 Bulan	22,595,000	Kecamatan Nganjuk
7 01 01 2.03	**Administrasi Barang Milik Daerah pada Perangkat Daerah**	jumlah Laporan Semesteran yang tersusun tepat waktu	Bulan		Bulan	12 Bulan	**3,000,000**						12 Bulan	**3,000,000**	
7 01 01 2.03 06	Penatausahaan Barang Milik Daerah pada SKPD	Jumlah Laporan Semsteran Yang Tersusun Tepat Waktu				12 Bulan	3,000,000	Kab. Nganjuk, Nganjuk, Jatirejo	Dana Transfer Umum-Dana Alokasi Umum			0	12 Bulan	3,000,000	Kecamatan Nganjuk
7 01 01 2.06	**Administrasi Umum Perangkat Daerah**	jumlah bahan bangunan pemeliharaan kelurahan Jumlah Kebutuhan alat listrik kelurahan	Bulan Bulan		Bulan Bulan	12 Bulan 12 Bulan	**42,459,310**						12 Bulan 12 Bulan	**42,457,210**	
7 01 01 2.06 01	Penyediaan Komponen Instalasi Listrik/Penerangan Bangunan Kantor	Jumlah Kebutuhan Alat Listrik Kelurahan				3 Jenis	1,104,600	Kab. Nganjuk, Nganjuk, Jatirejo	Dana Transfer Umum-Dana Alokasi Umum			0	3 Jenis	1,104,600	Kecamatan Nganjuk
7 01 01 2.06 02	Penyediaan Peralatan dan Perlengkapan Kantor	Jumlah Sewa Yang Dilaksanakan Di Kelurahan				19 Unit	11,120,000	Kab. Nganjuk, Nganjuk, Jatirejo	Dana Transfer Umum-Dana Alokasi Umum			0	19 Unit	11,120,000	Kecamatan Nganjuk
7 01 01 2.06 04	Penyediaan Bahan Logistik Kantor	Jumlah Alat dan Bahan Pembersih Yang Diadakan Kelurahan				12 Bulan 12 Bulan 11 Bulan	18,689,300	Kab. Nganjuk, Nganjuk, Jatirejo	Dana Transfer Umum-Dana Alokasi Umum			0	12 Bulan 12 Bulan 11 Bulan	18,687,200	Kecamatan Nganjuk

Kode	Urusan/ Bidang Urusan/ Program/ Kegiatan/ Sub Kegiatan	Indikator Program/ Kegiatan/ Sub Kegiatan	Target Akhir Periode RPJMD	Realisasi Capaian RKPD Tahun 2020	Prakiraan Capaian Target RKPD Tahun 2021	Capaian Kinerja dan Kerangka Pendanaan						Kelompok Sasaran	Prakiraan Maju Rencana Tahun 2023		Perangkat Daerah Penanggung Jawab
						Target 2022	Pagu Indikatif	Lokasi	Sumber Dana	Prioritas			Target	Pagu Indikatif	
										Nasional	Daerah				
		Jumlah Alat Tulis Kantor Yang Diadakan Kelurahan Jumlah Makanan dan Minuman Harian Kelurahan													
7 01 01 2.06 05	Penyediaan Barang Cetakan dan Penggandaan	Jumlah Barang Cetakan Yang Diadakan Kelurahan Jumlah Cetak Banner Jumlah Fotocopy Diadakan Kelurahan Jumlah Penjilidan Yang Diadakan Kelurahan				12 Bulan 795 Meter 105235 Lembar 40 Buku	4,775,410	Kab. Nganjuk, Nganjuk, Jatirejo	Dana Transfer Umum-Dana Alokasi Umum			0	12 Bulan 795 Meter 105235 Lembar 40 Buku	4,775,410	Kecamatan Nganjuk
7 01 01 2.06 06	Penyediaan Bahan Bacaan dan Peraturan Perundang-undangan	Jumlah Bacaan Yang Diadakan Surat Kabar/Majalah Kelurahan				12 Bulan	1,800,000	Kab. Nganjuk, Nganjuk, Jatirejo	Dana Transfer Umum-Dana Alokasi Umum			0	12 Bulan	1,800,000	Kecamatan Nganjuk
7 01 01 2.06 08	Fasilitasi Kunjungan Tamu	Jumlah Makanan Minuman Tamu Yang Diadakan Kelurahan				11 Bulan	350,000	Kab. Nganjuk, Nganjuk, Jatirejo	Dana Transfer Umum-Dana Alokasi Umum			0	11 Bulan	350,000	Kecamatan Nganjuk
7 01 01 2.06 09	Penyelenggaraan Rapat Koordinasi dan Konsultasi SKPD	Jumlah Kebutuhan Makanan dan Minuman Kelurahan				12 Bulan	4,620,000	Kab. Nganjuk, Nganjuk, Jatirejo	Dana Transfer Umum-Dana Alokasi Umum			0	12 Bulan	4,620,000	Kecamatan Nganjuk
7 01 01 2.07	**Pengadaan Barang Milik Daerah Penunjang Urusan Pemerintah Daerah**						**7,249,250**							**15,000,000**	
7 01 01 2.07 05	Pengadaan Mebel	Jumlah Peralatan dan Mebel Yang Diadakan Kelurahan				1 Paket	7,249,250	Kab. Nganjuk, Nganjuk, Jatirejo	Dana Transfer Umum-Dana Alokasi Umum				1 Paket	15,000,000	Kecamatan Nganjuk
7 01 01 2.08	**Penyediaan Jasa Penunjang Urusan Pemerintahan Daerah**						**113,700,000**							**113,700,000**	
7 01 01 2.08 02	Penyediaan Jasa Komunikasi, Sumber Daya Air dan Listrik	Jumlah Kebutuhan Pembayaran				12 Bulan	10,500,000	Kab. Nganjuk, Nganjuk, Jatirejo	Dana Transfer Umum-Dana Alokasi Umum				12 Bulan	10,500,000	Kecamatan Nganjuk
7 01 01 2.08 04	Penyediaan Jasa Pelayanan Umum Kantor	Jumlah Jasa Administrasi Pendukung/Kebersihan /Keamanan Kelurahan				12 Bulan	103,200,000	Kab. Nganjuk, Nganjuk, Jatirejo	Dana Transfer Umum-Dana Alokasi Umum				12 Bulan	103,200,000	Kecamatan Nganjuk

Kode	Urusan/ Bidang Urusan/ Program/ Kegiatan/ Sub Kegiatan	Indikator Program/ Kegiatan/ Sub Kegiatan	Target Akhir Periode RPJMD	Realisasi Capaian RKPD Tahun 2020	Prakiraan Capaian Target RKPD Tahun 2021	Capaian Kinerja dan Kerangka Pendanaan						Kelompok Sasaran	Prakiraan Maju Rencana Tahun 2023		Perangkat Daerah Penanggung Jawab
						Target 2022	Pagu Indikatif	Lokasi	Sumber Dana	Prioritas			Target	Pagu Indikatif	
										Nasional	Daerah				
7 01 01 2.09	**Pemeliharaan Barang Milik Daerah Penunjang Urusan Pemerintahan Daerah**						**50,812,800**							**33,849,550**	
7 01 01 2.09 02	Penyediaan Jasa Pemeliharaan, Biaya Pemeliharaan, Pajak, dan Perizinan Kendaraan Dinas Operasional atau Lapangan	Jumlah BBM dan Pelumas Kendaraan Dinas Kelurahan Tercukupi Jumlah STNK Kendaraan Dinas Kelurahan Yang Tercukupi Jumlah Suku Cadang dan Servis Kendaraan Dinas Kelurahan Yang Tercukupi				12 Bulan 12 Bulan 12 Bulan	10,644,800	Kab. Nganjuk, Nganjuk, Jatirejo	Dana Transfer Umum-Dana Alokasi Umum				12 Bulan 12 Bulan 12 Bulan	10,644,800	Kecamatan Nganjuk
7 01 01 2.09 05	Pemeliharaan Mebel	Jumlah Mebelair Yang Terpelihara di Kelurahan Jatirejo				15 Buah	3,000,000	Kab. Nganjuk, Nganjuk, Jatirejo	Dana Transfer Umum-Dana Alokasi Umum				15 Buah	3,000,000	Kecamatan Nganjuk
7 01 01 2.09 06	Pemeliharaan Peralatan dan Mesin Lainnya	Jumlah Pemeliharaan AC Kelurahan Jumlah Pemeliharaan CPU Jumlah Service Sound System Kelurahan Pemeliharaan Laptop/Printer Kelurahan				40 Unit/Kali 12 Buah/Kali 3 Unit/Kali 123 Unit/Kali	5,200,000	Kab. Nganjuk, Nganjuk, Jatirejo	Dana Transfer Umum-Dana Alokasi Umum				40 Unit/Kali 12 Buah/Kali 3 Unit/Kali 123 Unit/Kali	5,200,000	Kecamatan Nganjuk
7 01 01 2.09 09	Pemeliharaan/Rehabilitasi Gedung Kantor dan Bangunan Lainnya	Jumlah Bahan Bangunan Pemeliharaan Kelurahan				12 Bulan	31,968,000	Kab. Nganjuk, Nganjuk, Jatirejo	Dana Transfer Umum-Dana Alokasi Umum				12 Bulan	15,004,750	Kecamatan Nganjuk
7 01 03	**PROGRAM PEMBERDAYAAN MASYARAKAT DESA DAN KELURAHAN**	Nilai SKM (Survei Kepuasan Masyarakat) Kelurahan	%		%	100 %	**350,000,000**						100 %	**350,000,000**	
7 01 03 2.02	**Kegiatan Pemberdayaan Kelurahan**	jumlah pemberdayaan masyarakat kelurahan jumlah sarana dan prasarana kelurahan	Bulan Bulan		Bulan Bulan	12 Bulan 12 Bulan	**350,000,000**						12 Bulan 12 Bulan	**350,000,000**	
7 01 03 2.02 02	Pembangunan Sarana dan Prasarana	Jumlah Sarana dan Prasarana di Kelurahan Jatirejo				7 Kegiatan	322,843,000	Kab. Nganjuk, Nganjuk,	Dana Transfer Umum-Dana Alokasi Umum			0	7 Kegiatan	322,843,000	Kecamatan Nganjuk

Kode	Urusan/ Bidang Urusan/ Program/ Kegiatan/ Sub Kegiatan	Indikator Program/ Kegiatan/ Sub Kegiatan	Target Akhir Periode RPJMD	Realisasi Capaian RKPD Tahun 2020	Prakiraan Capaian Target RKPD Tahun 2021	Capaian Kinerja dan Kerangka Pendanaan						Kelompok Sasaran	Prakiraan Maju Rencana Tahun 2023		Perangkat Daerah Penanggung Jawab
						Target 2022	Pagu Indikatif	Lokasi	Sumber Dana	Prioritas			Target	Pagu Indikatif	
										Nasional	Daerah				
	Kelurahan							Jatirejo							
7 01 03 2.02 03	Pemberdayaan Masyarakat di Kelurahan	Jumlah Pemberdayaan Masyarakat di Kelurahan Jatirejo				2 Kegiatan	27,157,000	Kab. Nganjuk, Nganjuk, Jatirejo	Dana Transfer Umum-Dana Alokasi Umum			0	2 Kegiatan	27,157,000	Kecamatan Nganjuk
7 01 06	**PROGRAM PEMBINAAN DAN PENGAWASAN PEMERINTAHAN DESA**	Nilai SKM (survey kepuasan masyarakat) Kelurahan Jatirejo	%		%	100 %	**105,209,100**						100 %	**121,624,100**	
7 01 06 2.01	**Fasilitasi, Rekomendasi dan Koordinasi Pembinaan dan Pengawasan Pemerintahan Desa**	jumlah honorarium lembaga kelurahan	Bulan		Bulan	12 Bulan	**105,209,100**						12 Bulan	**121,624,100**	
7 01 06 2.01 12	Fasilitasi Pelaksanaan Tugas, Fungsi, dan Kewajiban Lembaga Kemasyarakatan	Jumlah Honorarium Lembaga Kelurahan				12 Bulan	105,209,100	Kab. Nganjuk, Nganjuk, Jatirejo	Dana Transfer Umum-Dana Alokasi Umum			0	12 Bulan	121,624,100	Kecamatan Nganjuk
7	**UNSUR KEWILAYAHAN**														
7 01	**KECAMATAN**						**709,104,199**							**321,390,200**	
7 01 01	**PROGRAM PENUNJANG URUSAN PEMERINTAHAN DAERAH KABUPATEN/KOTA**	Hasil SKM (Survei Kepuasan Masyarakat)	%		%	100 %	**236,154,200**						100 %	**198,440,200**	
7 01 01 2.02	**Administrasi Keuangan Perangkat Daerah**	Jumlah Dokumen Keuangan yang diselesaikan tepat waktu Tersedianya Dokumen Administrasi Keuangan Perangkat Daerah	Bulan bulan		Bulan bulan	12 Bulan 12 bulan	**26,400,000**						12 Bulan 12 bulan	**26,400,000**	
7 01 01 2.02 03	Pelaksanaan Penatausahaan dan Pengujian/Verifikasi Keuangan SKPD	Jumlah Dokumen Keuangan yang diselesaikan tepat waktu				12 bulan	26,400,000	Kab. Nganjuk, Nganjuk, Begadung	Dana Transfer Umum-Dana Alokasi Umum		Meningkatkan tata kelola pemerintahan dan pelayanan publik dengan pemanfaatan teknologi informasi (e-gov)	Masyarakat Kelurahan	12 bulan	26,400,000	Kecamatan Nganjuk
7 01 01 2.03	**Administrasi Barang Milik Daerah pada Perangkat Daerah**	Tersedianya Laporan Adminitrasi Barang Milik daerah pada perangkat daerah	bulan		bulan	12 bulan	**3,000,000**						12 bulan	**3,000,000**	

Kode	Urusan/ Bidang Urusan/ Program/ Kegiatan/ Sub Kegiatan	Indikator Program/ Kegiatan/ Sub Kegiatan	Target Akhir Periode RPJMD	Realisasi Capaian RKPD Tahun 2020	Prakiraan Capaian Target RKPD Tahun 2021	Capaian Kinerja dan Kerangka Pendanaan						Kelompok Sasaran	Prakiraan Maju Rencana Tahun 2023		Perangkat Daerah Penanggung Jawab
						Target 2022	Pagu Indikatif	Lokasi	Sumber Dana	Prioritas			Target	Pagu Indikatif	
										Nasional	Daerah				
7 01 01 2.03 06	Penatausahaan Barang Milik Daerah pada SKPD	Jumlah Laporan Semesteran yang tersusun tepat waktu				12 bulan	3,000,000	Kab. Nganjuk, Nganjuk, Begadung	Dana Transfer Umum-Dana Alokasi Umum		Meningkatkan tata kelola pemerintahan dan pelayanan publik dengan pemanfaatan teknologi informasi (e-gov)	Masyrakat Kelurahan	12 bulan	3,000,000	Kecamatan Nganjuk
7 01 01 2.06	**Administrasi Umum Perangkat Daerah**	Jumlah Bacaan yang diadakan Surat kabar kelurahan Jumlah makanan dan minuman kelurahan Tersediaanya alat dan bahan pembersih ,ATK, Makanan dan minuman Kelurahan Tersediaanya Jumlah cetak benner, Fotocopy ,Jilid Kelurahan	bulan bulan bulan bulan		bulan bulan bulan bulan	12 bulan 12 bulan 12 bulan 12 bulan	**86,680,200**						12 bulan 12 bulan 12 bulan 12 bulan	**86,680,200**	
7 01 01 2.06 01	Penyediaan Komponen Instalasi Listrik/Penerangan Bangunan Kantor	Jumlah Kebutuhan Listrik Kelurahan				12 bulan	1,302,400	Kab. Nganjuk, Nganjuk, Begadung	Dana Transfer Umum-Dana Alokasi Umum		Meningkatkan tata kelola pemerintahan dan pelayanan publik dengan pemanfaatan teknologi informasi (e-gov)	Masyarakat Kelurahan	12 bulan	1,302,400	Kecamatan Nganjuk
7 01 01 2.06 02	Penyediaan Peralatan dan Perlengkapan Kantor						0					Masyarakat Kelurahan		0	Kecamatan Nganjuk
7 01 01 2.06 04	Penyediaan Bahan Logistik Kantor	Jumlah alat dan bahan pembersih ,ATK, Makanan dan minuman Kelurahan				12 bulan	19,870,050	Kab. Nganjuk, Nganjuk, Begadung	Dana Transfer Umum-Dana Alokasi Umum		Meningkatkan tata kelola pemerintahan dan pelayanan publik dengan pemanfaatan teknologi informasi (e-gov)	Masyarakat Kelurahan	12 bulan	19,870,050	Kecamatan Nganjuk
7 01 01 2.06 05	Penyediaan Barang Cetakan dan Penggandaan	Jumlah cetak benner, Fotocopy ,Jilid Kelurahan				12 bulan	7,346,250	Kab. Nganjuk, Nganjuk, Begadung	Dana Transfer Umum-Dana Alokasi Umum		Meningkatkan tata kelola pemerintahan dan pelayanan publik dengan pemanfaatan teknologi informasi (e-gov)	Masyarakat Kelurahan	12 bulan	7,346,250	Kecamatan Nganjuk

Kode	Urusan/ Bidang Urusan/ Program/ Kegiatan/ Sub Kegiatan	Indikator Program/ Kegiatan/ Sub Kegiatan	Target Akhir Periode RPJMD	Realisasi Capaian RKPD Tahun 2020	Prakiraan Capaian Target RKPD Tahun 2021	Capaian Kinerja dan Kerangka Pendanaan						Kelompok Sasaran	Prakiraan Maju Rencana Tahun 2023		Perangkat Daerah Penanggung Jawab
						Target 2022	Pagu Indikatif	Lokasi	Sumber Dana	Prioritas			Target	Pagu Indikatif	
										Nasional	Daerah				
7 01 01 2.06 06	Penyediaan Bahan Bacaan dan Peraturan Perundang-undangan	Jumlah Bacaan yang diadakan Surat kabar kelurahan				12 bulan	2,400,000	Kab. Nganjuk, Nganjuk, Begadung	Dana Transfer Umum-Dana Alokasi Umum		Meningkatkan tata kelola pemerintahan dan pelayanan publik dengan pemanfaatan teknologi informasi (e-gov)	Masyarakat Kelurahan	12 bulan	2,400,000	Kecamatan Nganjuk
7 01 01 2.06 09	Penyelenggaraan Rapat Koordinasi dan Konsultasi SKPD	Jumlah makanan dan minuman kelurahan				12 bulan	55,761,500	Kab. Nganjuk, Nganjuk, Begadung	Dana Transfer Umum - Dana Alokasi Umum			Masyarakat Kelurahan	12 bulan	55,761,500	Kecamatan Nganjuk
7 01 01 2.07	**Pengadaan Barang Milik Daerah Penunjang Urusan Pemerintah Daerah**	Jumlah Peralatan dan Mesin yang diadakan Kelurahan	bulan		bulan	12 bulan	**18,500,000**						12 bulan	**8,500,000**	
7 01 01 2.07 06	Pengadaan Peralatan dan Mesin Lainnya	Jumlah Peralatan dan Mesin yang diadakan Kelurahan				12 bulan	18,500,000	Kab. Nganjuk, Nganjuk, Begadung	Dana Transfer Umum-Dana Alokasi Umum		Meningkatkan tata kelola pemerintahan dan pelayanan publik dengan pemanfaatan teknologi informasi (e-gov)	Masyarakat Kelurahan	12 bulan	8,500,000	Kecamatan Nganjuk
7 01 01 2.08	**Penyediaan Jasa Penunjang Urusan Pemerintahan Daerah**	Jumlah Jasa Adminitrasi Pendukung/Kebersihan /Keamanan Kelurahan Jumlah kebutuhan Pembayaran	bulan bulan		bulan bulan	12 bulan 12 bulan	**90,600,000**						12 bulan 12 bulan	**73,860,000**	
7 01 01 2.08 02	Penyediaan Jasa Komunikasi, Sumber Daya Air dan Listrik	Jumlah kebutuhan Pembayaran				12 bulan	18,600,000	Kab. Nganjuk, Nganjuk, Begadung	Dana Transfer Umum-Dana Alokasi Umum		Meningkatkan tata kelola pemerintahan dan pelayanan publik dengan pemanfaatan teknologi informasi (e-gov)	Masyarakat Kelurahan	12 bulan	1,860,000	Kecamatan Nganjuk
7 01 01 2.08 04	Penyediaan Jasa Pelayanan Umum Kantor	Jumlah Jasa Adminitrasi Pendukung/Kebersihan /Keamanan Kelurahan				12 bulan	72,000,000	Kab. Nganjuk, Nganjuk, Begadung	Dana Transfer Umum-Dana Alokasi Umum		Meningkatkan tata kelola pemerintahan dan pelayanan publik dengan pemanfaatan teknologi informasi (e-gov)	Masyarakat Kelurahan	12 bulan	72,000,000	Kecamatan Nganjuk
7 01 01 2.09	**Pemeliharaan Barang Milik Daerah Penunjang Urusan**	Tersedianya Pemeliharaan Barang Milik Daerah Penunjang Urusan	Bulan		Bulan	12 Bulan	**10,974,000**						12 Bulan	**0**	

Rancangan Akhir Rencana Kerja Pemerintah Daerah (RKPD)
Kabupaten Nganjuk
Tahun 2022

Kode	Urusan/ Bidang Urusan/ Program/ Kegiatan/ Sub Kegiatan	Indikator Program/ Kegiatan/ Sub Kegiatan	Target Akhir Periode RPJMD	Realisasi Capaian RKPD Tahun 2020	Prakiraan Capaian Target RKPD Tahun 2021	Capaian Kinerja dan Kerangka Pendanaan						Kelompok Sasaran	Prakiraan Maju Rencana Tahun 2023		Perangkat Daerah Penanggung Jawab
						Target 2022	Pagu Indikatif	Lokasi	Sumber Dana	Prioritas			Target	Pagu Indikatif	
										Nasional	Daerah				
	Pemerintahan Daerah	Pemerintahan Daerah													
7 01 01 2.09 02	Penyediaan Jasa Pemeliharaan, Biaya Pemeliharaan, Pajak, dan Perizinan Kendaraan Dinas Operasional atau Lapangan						8,974,000					Masyarakat Kelurahan		0	Kecamatan Nganjuk
7 01 01 2.09 06	Pemeliharaan Peralatan dan Mesin Lainnya						2,000,000					Masyarakat Kelurahan		0	Kecamatan Nganjuk
7 01 03	**PROGRAM PEMBERDAYAAN MASYARAKAT DESA DAN KELURAHAN**	Nilai SKM (Survei Kepuasan Masyarakat) Kelurahan	%		%	100 %	**349,999,999**						100 %	**0**	
7 01 03 2.02	**Kegiatan Pemberdayaan Kelurahan**	Tersedianya Kegiatan Pemberdayaan kelurahan	bulan		bulan	12 bulan	**349,999,999**						12 bulan	**0**	
7 01 03 2.02 02	Pembangunan Sarana dan Prasarana Kelurahan						326,550,000					Masyarakat Kelurahan		0	Kecamatan Nganjuk
7 01 03 2.02 03	Pemberdayaan Masyarakat di Kelurahan						23,449,999					Masyarakat Kelurahan		0	Kecamatan Nganjuk
7 01 06	**PROGRAM PEMBINAAN DAN PENGAWASAN PEMERINTAHAN DESA**	Hasil SKM (Survei Kepuasan Masyarakat)	%		%	100 %	**122,950,000**						100 %	**122,950,000**	
7 01 06 2.01	**Fasilitasi, Rekomendasi dan Koordinasi Pembinaan dan Pengawasan Pemerintahan Desa**	terlaksananya fasilitasi kelembagaan masyarakat	Bulan		Bulan	12 Bulan	**122,950,000**						12 Bulan	**122,950,000**	
7 01 06 2.01 12	Fasilitasi Pelaksanaan Tugas, Fungsi, dan Kewajiban Lembaga Kemasyarakatan	Jumlah Honorarium Kelembagaan Kelurahan				12 bulan	122,950,000	Kab. Nganjuk, Nganjuk, Begadung	Dana Transfer Umum-Dana Alokasi Umum			Masyarakat Kelurahan	12 bulan	122,950,000	Kecamatan Nganjuk
7	**UNSUR KEWILAYAHAN**														
7 01	**KECAMATAN**						**646,634,400**							**0**	
7 01 01	**PROGRAM PENUNJANG URUSAN PEMERINTAHAN DAERAH KABUPATEN/KOTA**	Nilai SKM (Survei Kepuasan Masyarakat) Kelurahan Bogo	%		%	100 %	**198,274,250**						100 %	**0**	

Rancangan Akhir Rencana Kerja Pemerintah Daerah (RKPD)
Kabupaten Nganjuk
Tahun 2022

Kode	Urusan/ Bidang Urusan/ Program/ Kegiatan/ Sub Kegiatan	Indikator Program/ Kegiatan/ Sub Kegiatan	Target Akhir Periode RPJMD	Realisasi Capaian RKPD Tahun 2020	Prakiraan Capaian Target RKPD Tahun 2021	Capaian Kinerja dan Kerangka Pendanaan						Kelompok Sasaran	Prakiraan Maju Rencana Tahun 2023		Perangkat Daerah Penanggung Jawab
						Target 2022	Pagu Indikatif	Lokasi	Sumber Dana	Prioritas			Target	Pagu Indikatif	
										Nasional	Daerah				
7 01 01 2.02	**Administrasi Keuangan Perangkat Daerah**	Jumlah dokumen keuangan yang diselesaikan tepat waktu	bulan		bulan	12 bulan	**26,400,000**						12 bulan	**0**	
7 01 01 2.02 03	Pelaksanaan Penatausahaan dan Pengujian/Verifikasi Keuangan SKPD	Jumlah dokumen keuangan yang diselesaikan tepat waktu				12 bulan	26,400,000	Kab. Nganjuk, Nganjuk, Bogo	Dana Transfer Umum-Dana Alokasi Umum			Masyarakat Kelurahan Bogo	12 bulan	0	Kecamatan Nganjuk
7 01 01 2.03	**Administrasi Barang Milik Daerah pada Perangkat Daerah**	Jumlah laporan semesteran yang tersusun tepat waktu	bulan		bulan	12 bulan	**3,000,000**						12 bulan	**0**	
7 01 01 2.03 06	Penatausahaan Barang Milik Daerah pada SKPD	Jumlah laporan semesteran yang tersusun tepat waktu				12 bulan	3,000,000		Dana Transfer Umum-Dana Alokasi Umum			Masyarakat Kelurahan Bogo	12 bulan	0	Kecamatan Nganjuk
7 01 01 2.06	**Administrasi Umum Perangkat Daerah**	Jumlah kebutuhan administrasi umum di kelurahan	bulan		bulan	12 bulan	**39,507,950**						12 bulan	**0**	
7 01 01 2.06 01	Penyediaan Komponen Instalasi Listrik/Penerangan Bangunan Kantor	Jumlah kebutuhan alat listrik kelurahan				12 bulan	733,800		Dana Transfer Umum-Dana Alokasi Umum			Masyarakat Kelurahan Bogo	12 bulan	0	Kecamatan Nganjuk
7 01 01 2.06 02	Penyediaan Peralatan dan Perlengkapan Kantor	Jumlah peralatan dan perlengkapan kantor yang dilaksanakan				12 bulan	9,059,000	Kab. Nganjuk, Nganjuk, Bogo	Dana Transfer Umum-Dana Alokasi Umum			Masyarakat Kelurahan Bogo	12 bulan	0	Kecamatan Nganjuk
7 01 01 2.06 04	Penyediaan Bahan Logistik Kantor	Jumlah alat dan bahan pembersih yang diadakan kelurahan Jumlah alat tulis kantor yang diadakan kelurahan Jumlah bendera dan umbul-umbul yang diadakan kelurahan Jumlah makanan dan minuman harian kelurahan				12 bulan 12 bulan 12 bulan 12 bulan	20,815,950	Kab. Nganjuk, Nganjuk, Bogo	Dana Transfer Umum-Dana Alokasi Umum			Masyarakat Kelurahan Bogo	12 bulan 12 bulan 12 bulan 12 bulan	0	Kecamatan Nganjuk
7 01 01 2.06 05	Penyediaan Barang Cetakan dan Penggandaan	Jumlah cetak banner kelurahan Jumlah fotocopy kelurahan				12 bulan 12 bulan	2,264,200	Kab. Nganjuk, Nganjuk, Bogo	Dana Transfer Umum-Dana Alokasi Umum			Masyarakat Kelurahan Bogo	12 bulan 12 bulan	0	Kecamatan Nganjuk
7 01 01 2.06 06	Penyediaan Bahan Bacaan dan Peraturan Perundang-undangan	Jumlah Surat Kabar yang diadakan kelurahan				12 bulan	1,800,000	Kab. Nganjuk, Nganjuk, Bogo	Dana Transfer Umum-Dana Alokasi Umum			Masyarakat Kelurahan Bogo	12 bulan	0	Kecamatan Nganjuk

Rancangan Akhir Rencana Kerja Pemerintah Daerah (RKPD)
Kabupaten Nganjuk
Tahun 2022

Kode	Urusan/ Bidang Urusan/ Program/ Kegiatan/ Sub Kegiatan	Indikator Program/ Kegiatan/ Sub Kegiatan	Target Akhir Periode RPJMD	Realisasi Capaian RKPD Tahun 2020	Prakiraan Capaian Target RKPD Tahun 2021	Capaian Kinerja dan Kerangka Pendanaan						Kelompok Sasaran	Prakiraan Maju Rencana Tahun 2023		Perangkat Daerah Penanggung Jawab
						Target 2022	Pagu Indikatif	Lokasi	Sumber Dana	Prioritas			Target	Pagu Indikatif	
										Nasional	Daerah				
7 01 01 2.06 08	Fasilitasi Kunjungan Tamu	Jumlah makanan dan minuman tamu yang diadakan kelurahan				12 bulan	875,000	Kab. Nganjuk, Nganjuk, Bogo	Dana Transfer Umum-Dana Alokasi Umum			Masyarakat Kelurahan Bogo	12 bulan	0	Kecamatan Nganjuk
7 01 01 2.06 09	Penyelenggaraan Rapat Koordinasi dan Konsultasi SKPD	Jumlah kebutuhan makanan dan minuman rapat Kelurahan				12 bulan	3,960,000	Kab. Nganjuk, Nganjuk, Bogo	Dana Transfer Umum-Dana Alokasi Umum			Masyarakat Kelurahan Bogo	12 bulan	0	Kecamatan Nganjuk
7 01 01 2.08	**Penyediaan Jasa Penunjang Urusan Pemerintahan Daerah**	Jumlah jasa penunjang urusan pemerintahan di kelurahan	bulan		bulan	12 bulan	**112,944,000**						12 bulan	**0**	
7 01 01 2.08 02	Penyediaan Jasa Komunikasi, Sumber Daya Air dan Listrik	Jumlah kebutuhan pembayaran listrik, internet dan telepon di Kelurahan				12 bulan	14,544,000	Kab. Nganjuk, Nganjuk, Bogo	Dana Transfer Umum-Dana Alokasi Umum			0	12 bulan	0	Kecamatan Nganjuk
7 01 01 2.08 04	Penyediaan Jasa Pelayanan Umum Kantor	Jumlah jasa tenaga administrasi/operator /kebersihan dan jaga malam kelurahan				12 bulan	98,400,000	Kab. Nganjuk, Nganjuk, Bogo	Dana Transfer Umum-Dana Alokasi Umum			0	12 bulan	0	Kecamatan Nganjuk
7 01 01 2.09	**Pemeliharaan Barang Milik Daerah Penunjang Urusan Pemerintahan Daerah**	Jumlah pemeliharaan barang milik daerah di kelurahan	bulan		bulan	12 bulan	**16,422,300**						12 bulan	**0**	
7 01 01 2.09 02	Penyediaan Jasa Pemeliharaan, Biaya Pemeliharaan, Pajak, dan Perizinan Kendaraan Dinas Operasional atau Lapangan	Jumlah BBM dan pelumas kendaraan dinas operasional yang tercukupi Jumlah Pajak STNK yang terbayar Suku cadang dan servis kendaraan yang tercukupi				12 bulan 12 bulan 12 bulan	13,272,300	Kab. Nganjuk, Nganjuk, Bogo	Dana Transfer Umum-Dana Alokasi Umum			Masyarakat Kelurahan Bogo	12 bulan 12 bulan 12 bulan	0	Kecamatan Nganjuk
7 01 01 2.09 06	Pemeliharaan Peralatan dan Mesin Lainnya	Jumlah laundry di kelurahan Jumlah pemeliharaan AC Pemeliharaan Laptop/Printer kelurahan				12 bulan 12 bulan 12 bulan	3,150,000	Kab. Nganjuk, Nganjuk, Bogo	Dana Transfer Umum-Dana Alokasi Umum			Masyarakat Kelurahan Bogo	12 bulan 12 bulan 12 bulan	0	Kecamatan Nganjuk
7 01 01 2.09 09	Pemeliharaan/Rehabilitasi Gedung Kantor dan Bangunan Lainnya	Jumlah bahan bangunan pemeliharaan kantor kelurahan				12 bulan	0	Kab. Nganjuk, Nganjuk, Bogo	Dana Transfer Umum-Dana Alokasi Umum			Masyarakat Kelurahan Bogo	12 bulan	0	Kecamatan Nganjuk

Kode	Urusan/ Bidang Urusan/ Program/ Kegiatan/ Sub Kegiatan	Indikator Program/ Kegiatan/ Sub Kegiatan	Target Akhir Periode RPJMD	Realisasi Capaian RKPD Tahun 2020	Prakiraan Capaian Target RKPD Tahun 2021	Capaian Kinerja dan Kerangka Pendanaan						Kelompok Sasaran	Prakiraan Maju Rencana Tahun 2023		Perangkat Daerah Penanggung Jawab
						Target 2022	Pagu Indikatif	Lokasi	Sumber Dana	Prioritas			Target	Pagu Indikatif	
										Nasional	Daerah				
7 01 03	**PROGRAM PEMBERDAYAAN MASYARAKAT DESA DAN KELURAHAN**	Nilai SKM (Survei Kepuasan Masyarakat) Kelurahan	%		%	100 %	**349,998,150**						100 %	**0**	
7 01 03 2.02	**Kegiatan Pemberdayaan Kelurahan**	Jumlah pemberdayaan masyarakat di Kelurahan Bogo	bulan		bulan	12 bulan	**349,998,150**						12 bulan	**0**	
7 01 03 2.02 02	Pembangunan Sarana dan Prasarana Kelurahan	Jumlah sarana dan prasarana di Kelurahan Bogo				12 bulan	333,601,800	Kab. Nganjuk, Nganjuk, Bogo	Dana Transfer Umum-Dana Alokasi Umum			0	12 bulan	0	Kecamatan Nganjuk
7 01 03 2.02 03	Pemberdayaan Masyarakat di Kelurahan	Jumlah pemberdayaan masyarakat di Kelurahan Bogo				12 bulan	16,396,350	Kab. Nganjuk, Nganjuk, Bogo	Dana Transfer Umum-Dana Alokasi Umum			0	12 bulan	0	Kecamatan Nganjuk
7 01 06	**PROGRAM PEMBINAAN DAN PENGAWASAN PEMERINTAHAN DESA**	Nilai SKM (Survei Kepuasan Masyarakat) Kelurahan Bogo	%		%	100 %	**98,362,000**						100 %	**0**	
7 01 06 2.01	**Fasilitasi, Rekomendasi dan Koordinasi Pembinaan dan Pengawasan Pemerintahan Desa**	Jumlah honorarium lembaga di Kelurahan Bogo Jumlah makan dan minum lembaga di kelurahan Jumlah sewa di kelurahan	bulan bulan bulan		bulan bulan bulan	12 bulan 12 bulan 12 bulan	**98,362,000**						12 bulan 12 bulan 12 bulan	**0**	
7 01 06 2.01 12	Fasilitasi Pelaksanaan Tugas, Fungsi, dan Kewajiban Lembaga Kemasyarakatan	Jumlah honorarium lembaga di Kelurahan Bogo Jumlah makan dan minum lembaga di kelurahan Jumlah sewa di kelurahan				12 bulan 12 bulan 12 bulan	98,362,000	Kab. Nganjuk, Nganjuk, Bogo	Dana Transfer Umum-Dana Alokasi Umum			0	12 bulan 12 bulan 12 bulan	0	Kecamatan Nganjuk
7	**UNSUR KEWILAYAHAN**														
7 01	**KECAMATAN**						**648,110,100**							**668,226,300**	
7 01 01	**PROGRAM PENUNJANG URUSAN PEMERINTAHAN DAERAH KABUPATEN/KOTA**	Nilai SKM (Survey Kepuasan Masyarakat)	%		%	100 %	**218,739,100**						100 %	**191,391,300**	
7 01 01 2.02	**Administrasi Keuangan Perangkat Daerah**	Jumlah Dokumen Keuangan yang diselesaikan tepat waktu	Bulan		Bulan	12 Bulan	**26,400,000**						12 Bulan	**26,400,000**	

Kode	Urusan/ Bidang Urusan/ Program/ Kegiatan/ Sub Kegiatan	Indikator Program/ Kegiatan/ Sub Kegiatan	Target Akhir Periode RPJMD	Realisasi Capaian RKPD Tahun 2020	Prakiraan Capaian Target RKPD Tahun 2021	Capaian Kinerja dan Kerangka Pendanaan						Kelompok Sasaran	Prakiraan Maju Rencana Tahun 2023		Perangkat Daerah Penanggung Jawab
						Target 2022	Pagu Indikatif	Lokasi	Sumber Dana	Prioritas			Target	Pagu Indikatif	
										Nasional	Daerah				
7 01 01 2.02 03	Pelaksanaan Penatausahaan dan Pengujian/Verifikasi Keuangan SKPD	Jumlah dokumen keuangan yang selesai tepat waktu				12 bulan	26,400,000	Kab. Nganjuk, Nganjuk, Cangkriman	Dana Transfer Umum-Dana Alokasi Umum		Meningkatkan tata kelola pemerintahan dan pelayanan publik dengan pemanfaatan teknologi informasi (e-gov)	Masyarakat Kelurahan Cangkringan	12 bulan	26,400,000	Kecamatan Nganjuk
7 01 01 2.03	**Administrasi Barang Milik Daerah pada Perangkat Daerah**	Jumlah laporan semesteran yang tersusun tepat waktu	Bulan		Bulan	12 Bulan	**3,000,000**						12 Bulan	**3,000,000**	
7 01 01 2.03 06	Penatausahaan Barang Milik Daerah pada SKPD	Jumlah laporan semesteran yang tersusun tepat waktu				12 bulan	3,000,000	Kab. Nganjuk, Nganjuk, Cangkriman	Dana Transfer Umum - Dana Alokasi Umum		Meningkatkan tata kelola pemerintahan dan pelayanan publik dengan pemanfaatan teknologi informasi (e-gov)	Masyarakat Kelurahan Cangkringan	12 bulan	3,000,000	Kecamatan Nganjuk
7 01 01 2.06	**Administrasi Umum Perangkat Daerah**	Jumlah administrasi Umum Perangkat Daerah	Bulan		Bulan	12 Bulan	**64,879,150**						12 Bulan	**50,243,800**	
7 01 01 2.06 01	Penyediaan Komponen Instalasi Listrik/Penerangan Bangunan Kantor	Jumlah kebutuhan alat listrik kelurahan				12 bulan	1,007,000	Kab. Nganjuk, Nganjuk, Cangkriman	Dana Transfer Umum - Dana Alokasi Umum		Meningkatkan tata kelola pemerintahan dan pelayanan publik dengan pemanfaatan teknologi informasi (e-gov)	Masyarakat Kelurahan Cangkringan	12 bulan	1,007,000	Kecamatan Nganjuk
7 01 01 2.06 02	Penyediaan Peralatan dan Perlengkapan Kantor	Jumlah peralatan dan perlengkapan kantor				1 unit	31,213,550	Kab. Nganjuk, Nganjuk, Cangkriman	Dana Transfer Umum-Dana Alokasi Umum		Meningkatkan tata kelola pemerintahan dan pelayanan publik dengan pemanfaatan teknologi informasi (e-gov)	Masyarakat Kelurahan Cangkringan	1 unit	20,000,000	Kecamatan Nganjuk
7 01 01 2.06 03	Penyediaan Peralatan Rumah Tangga	Jumlah peralatan rumah tangga				1 unit	2,064,000	Kab. Nganjuk, Nganjuk, Cangkriman	Dana Transfer Umum - Dana Alokasi Umum		Meningkatkan tata kelola pemerintahan dan pelayanan publik dengan pemanfaatan teknologi informasi (e-gov)	Masyarakat Kelurahan Cangkringan	1 unit	2,500,000	Kecamatan Nganjuk
7 01 01 2.06 04	Penyediaan Bahan Logistik Kantor	Jumlah alat/ bahan untuk kegiatan kantor lainnya				12 bulan 12 bulan	25,163,500	Kab. Nganjuk, Nganjuk,	Dana Transfer Umum - Dana Alokasi Umum		Meningkatkan tata kelola pemerintahan	Masyarakat Kelurahan Cangkringan	12 bulan 12 bulan	21,430,700	Kecamatan Nganjuk

Kode	Urusan/ Bidang Urusan/ Program/ Kegiatan/ Sub Kegiatan	Indikator Program/ Kegiatan/ Sub Kegiatan	Target Akhir Periode RPJMD	Realisasi Capaian RKPD Tahun 2020	Prakiraan Capaian Target RKPD Tahun 2021	Capaian Kinerja dan Kerangka Pendanaan						Kelompok Sasaran	Prakiraan Maju Rencana Tahun 2023		Perangkat Daerah Penanggung Jawab
						Target 2022	Pagu Indikatif	Lokasi	Sumber Dana	Prioritas			Target	Pagu Indikatif	
										Nasional	Daerah				
		Jumlah alat dan bahan pembersih yang diadakan kelurahan Jumlah alat tulis kantor yang diadakan kelurahan Jumlah makanan dan minuman harian kelurahan				12 bulan 11 bulan		Cangkriman			dan pelayanan publik dengan pemanfaatan teknologi informasi (e-gov)		12 bulan 11 bulan		
7 01 01 2.06 05	Penyediaan Barang Cetakan dan Penggandaan	Jumlah cetak banner yang diadakan kelurahan Jumlah foto copy yang diadakan kelurahan Jumlah penjilidan yang diadakan kelurahan				12 bulan 12 bulan 12 bulan	1,981,100	Kab. Nganjuk, Nganjuk, Cangkriman	Dana Transfer Umum - Dana Alokasi Umum		Meningkatkan tata kelola pemerintahan dan pelayanan publik dengan pemanfaatan teknologi informasi (e-gov)	Masyarakat Kelurahan Cangkringan	12 bulan 12 bulan 12 bulan	1,856,100	Kecamatan Nganjuk
7 01 01 2.06 06	Penyediaan Bahan Bacaan dan Peraturan Perundang-undangan	Jumlah surat kabar yang diadakan kelurahan				12 bulan	2,400,000	Kab. Nganjuk, Nganjuk, Cangkriman	Dana Transfer Umum - Dana Alokasi Umum			Masyarakat Kelurahan Cangkringan	12 bulan	2,400,000	Kecamatan Nganjuk
7 01 01 2.06 08	Fasilitasi Kunjungan Tamu	Jumlah makanan dan minuman yang diadakan kelurahan				11 bulan	1,050,000	Kab. Nganjuk, Nganjuk, Cangkriman	Dana Transfer Umum - Dana Alokasi Umum		Meningkatkan tata kelola pemerintahan dan pelayanan publik dengan pemanfaatan teknologi informasi (e-gov)	Masyarakat Kelurahan Cangkringan	11 bulan	1,050,000	Kecamatan Nganjuk
7 01 01 2.07	**Pengadaan Barang Milik Daerah Penunjang Urusan Pemerintah Daerah**	Jumlah pengadaan barang	bulan		bulan	12 bulan	**8,736,250**						12 bulan	**8,546,200**	
7 01 01 2.07 05	Pengadaan Mebel	Jumlah mebel yang dibutuhkan				2 unit	8,736,250	Kab. Nganjuk, Nganjuk, Cangkriman	Dana Transfer Umum - Dana Alokasi Umum		Meningkatkan tata kelola pemerintahan dan pelayanan publik dengan pemanfaatan teknologi informasi (e-gov)	Kelurahan Cangkringan	2 unit	8,546,200	Kecamatan Nganjuk
7 01 01 2.08	**Penyediaan Jasa Penunjang Urusan Pemerintahan Daerah**	Jumlah jasa penunjang urusan pemerintahan daerah	Bulan		Bulan	12 Bulan	**82,200,000**						12 Bulan	**79,800,000**	

Kode	Urusan/ Bidang Urusan/ Program/ Kegiatan/ Sub Kegiatan	Indikator Program/ Kegiatan/ Sub Kegiatan	Target Akhir Periode RPJMD	Realisasi Capaian RKPD Tahun 2020	Prakiraan Capaian Target RKPD Tahun 2021	Capaian Kinerja dan Kerangka Pendanaan						Kelompok Sasaran	Prakiraan Maju Rencana Tahun 2023		Perangkat Daerah Penanggung Jawab
						Target 2022	Pagu Indikatif	Lokasi	Sumber Dana	Prioritas			Target	Pagu Indikatif	
										Nasional	Daerah				
7 01 01 2.08 02	Penyediaan Jasa Komunikasi, Sumber Daya Air dan Listrik	Jumlah kebutuhan pembayaran				12 bulan	10,800,000	Kab. Nganjuk, Nganjuk, Cangkriman	Dana Transfer Umum - Dana Alokasi Umum		Meningkatkan tata kelola pemerintahan dan pelayanan publik dengan pemanfaatan teknologi informasi (e-gov)	Kelurahan Cangkringan	12 bulan	10,800,000	Kecamatan Nganjuk
7 01 01 2.08 04	Penyediaan Jasa Pelayanan Umum Kantor	Jumlah kebutuhan pembayaran				12 bulan	71,400,000	Kab. Nganjuk, Nganjuk, Cangkriman	Dana Transfer Umum - Dana Alokasi Umum		Meningkatkan tata kelola pemerintahan dan pelayanan publik dengan pemanfaatan teknologi informasi (e-gov)	Kelurahan Cangkringan	12 bulan	69,000,000	Kecamatan Nganjuk
7 01 01 2.09	**Pemeliharaan Barang Milik Daerah Penunjang Urusan Pemerintahan Daerah**	Jumlah pemeliharaan barang milik daerah	Bulan		Bulan	12 Bulan	**33,523,700**						12 Bulan	**23,401,300**	
7 01 01 2.09 02	Penyediaan Jasa Pemeliharaan, Biaya Pemeliharaan, Pajak, dan Perizinan Kendaraan Dinas Operasional atau Lapangan	Jumlah BBM dan pelumas kendaraan dinas kelurahan yang tercukupi Jumlah pembayaran pajak kendaraan dinas kelurahan yang tercukupi Jumlah service kendaraan dinas dan penggantian suku cadang yang tercukupi				12 bulan 12 bulan 12 bulan	10,623,700	Kab. Nganjuk, Nganjuk, Cangkriman	Dana Transfer Umum - Dana Alokasi Umum		Meningkatkan tata kelola pemerintahan dan pelayanan publik dengan pemanfaatan teknologi informasi (e-gov)	Kelurahan Cangkringan	12 bulan 12 bulan 12 bulan	10,501,300	Kecamatan Nganjuk
7 01 01 2.09 06	Pemeliharaan Peralatan dan Mesin Lainnya	Jumlah pemeliharaan alat kantor lainnya di kelurahan Jumlah pemeliharaan CPU, lap top, printer kelurahan				12 bulan 12 bulan	2,900,000	Kab. Nganjuk, Nganjuk, Cangkriman	Dana Transfer Umum - Dana Alokasi Umum		Meningkatkan tata kelola pemerintahan dan pelayanan publik dengan pemanfaatan teknologi informasi (e-gov)	Kelurahan Cangkringan	12 bulan 12 bulan	2,900,000	Kecamatan Nganjuk
7 01 01 2.09 09	Pemeliharaan/Rehabilitasi Gedung Kantor dan Bangunan Lainnya	Jumlah pemeliharaan gedung kantor				1 paket	20,000,000	Kab. Nganjuk, Nganjuk, Cangkriman	Dana Transfer Umum - Dana Alokasi Umum		Meningkatkan tata kelola pemerintahan dan pelayanan publik dengan pemanfaatan teknologi informasi (e-gov)	Kelurahan Cangkringan	1 paket	10,000,000	Kecamatan Nganjuk

Kode	Urusan/ Bidang Urusan/ Program/ Kegiatan/ Sub Kegiatan	Indikator Program/ Kegiatan/ Sub Kegiatan	Target Akhir Periode RPJMD	Realisasi Capaian RKPD Tahun 2020	Prakiraan Capaian Target RKPD Tahun 2021	Capaian Kinerja dan Kerangka Pendanaan						Kelompok Sasaran	Prakiraan Maju Rencana Tahun 2023		Perangkat Daerah Penanggung Jawab
						Target 2022	Pagu Indikatif	Lokasi	Sumber Dana	Prioritas			Target	Pagu Indikatif	
										Nasional	Daerah				
7 01 03	**PROGRAM PEMBERDAYAAN MASYARAKAT DESA DAN KELURAHAN**	Nilai SKM (Survey Kepuasan Masyarakat)	%		%	100 %	**349,886,000**						100 %	**350,000,000**	
7 01 03 2.02	**Kegiatan Pemberdayaan Kelurahan**	Jumlah Pemberdayaan Masyarakat di Kelurahan Cangkringan	Bulan		Bulan	12 Bulan	**349,886,000**						12 Bulan	**350,000,000**	
7 01 03 2.02 02	Pembangunan Sarana dan Prasarana Kelurahan	Jumlah sarana dan prasarana kelurahan				12 bulan	319,570,000	Kab. Nganjuk, Nganjuk, Cangkriman	Dana Transfer Umum - Dana Alokasi Umum		Meningkatkan tata kelola pemerintahan dan pelayanan publik dengan pemanfaatan teknologi informasi (e-gov)	Kelurahan Cangkringan	12 bulan	320,000,000	Kecamatan Nganjuk
7 01 03 2.02 03	Pemberdayaan Masyarakat di Kelurahan	Jumlah pemberdayaan masyarakat kelurahan				12 bulan	30,316,000	Kab. Nganjuk, Nganjuk, Cangkriman	Dana Transfer Umum - Dana Alokasi Umum		Meningkatkan tata kelola pemerintahan dan pelayanan publik dengan pemanfaatan teknologi informasi (e-gov)	Kelurahan Cangkringan	12 bulan	30,000,000	Kecamatan Nganjuk
7 01 06	**PROGRAM PEMBINAAN DAN PENGAWASAN PEMERINTAHAN DESA**	Nilai SKM (Survey Kepuasan Masyarakat)	%		%	100 %	**79,485,000**						100 %	**126,835,000**	
7 01 06 2.01	**Fasilitasi, Rekomendasi dan Koordinasi Pembinaan dan Pengawasan Pemerintahan Desa**	Jumlah kegiatan lembaga kemasyarakatan	Bulan		Bulan	12 Bulan	**79,485,000**						12 Bulan	**126,835,000**	
7 01 06 2.01 12	Fasilitasi Pelaksanaan Tugas, Fungsi, dan Kewajiban Lembaga Kemasyarakatan	Jumlah kegiatan kelembagaan kelurahan				12 bulan	79,485,000	Kab. Nganjuk, Nganjuk, Cangkriman	Dana Transfer Umum - Dana Alokasi Umum		Meningkatkan tata kelola pemerintahan dan pelayanan publik dengan pemanfaatan teknologi informasi (e-gov)	Kelurahan Cangkringan	12 bulan	126,835,000	Kecamatan Nganjuk
7	**UNSUR KEWILAYAHAN**														
7 01	**KECAMATAN**						**656,935,800**							**0**	
7 01 01	**PROGRAM PENUNJANG URUSAN PEMERINTAHAN**	Hasil Survei Kepuasan Masyarakat (SKM)	A 100 %		A 100 %	90 %	**230,613,500**						90 %	**0**	

Kode	Urusan/ Bidang Urusan/ Program/ Kegiatan/ Sub Kegiatan	Indikator Program/ Kegiatan/ Sub Kegiatan	Target Akhir Periode RPJMD	Realisasi Capaian RKPD Tahun 2020	Prakiraan Capaian Target RKPD Tahun 2021	Capaian Kinerja dan Kerangka Pendanaan						Kelompok Sasaran	Prakiraan Maju Rencana Tahun 2023		Perangkat Daerah Penanggung Jawab
						Target 2022	Pagu Indikatif	Lokasi	Sumber Dana	Prioritas			Target	Pagu Indikatif	
										Nasional	Daerah				
	DAERAH KABUPATEN/KOTA														
7 01 01 2.02	**Administrasi Keuangan Perangkat Daerah**	Jumlah dokumen keuangan yang diseleseikan tepat waktu	Bulan		Bulan	12 Bulan	**26,400,000**						12 Bulan	**0**	
7 01 01 2.02 03	Pelaksanaan Penatausahaan dan Pengujian/Verifikasi Keuangan SKPD						26,400,000	Kab. Nganjuk, Nganjuk, Semua Kelurahan	Dana Transfer Umum-Dana Alokasi Umum			Masyarakat Kelurahan		0	Kecamatan Nganjuk
7 01 01 2.03	**Administrasi Barang Milik Daerah pada Perangkat Daerah**	Jumlah Laporan Semesteran yang tersusun tepat waktu	Bulan		Bulan	12 Bulan	**3,000,000**						12 Bulan	**0**	
7 01 01 2.03 06	Penatausahaan Barang Milik Daerah pada SKPD						3,000,000					Masyarakat Kelurahan		0	Kecamatan Nganjuk
7 01 01 2.06	**Administrasi Umum Perangkat Daerah**	Jumlah kebutuhan administrasi umum di Kelurahan Ganungkidul	Bulan		Bulan	12 Bulan	**20,529,750**						12 Bulan	**0**	
7 01 01 2.06 01	Penyediaan Komponen Instalasi Listrik/Penerangan Bangunan Kantor						1,141,800					Masyarakat Kelurahan		0	Kecamatan Nganjuk
7 01 01 2.06 04	Penyediaan Bahan Logistik Kantor						12,035,200	Kab. Nganjuk, Nganjuk, Ganung Kidul	Dana Transfer Umum-Dana Alokasi Umum			Masyarakat Kelurahan		0	Kecamatan Nganjuk
7 01 01 2.06 05	Penyediaan Barang Cetakan dan Penggandaan						1,602,750					Masyarakat Kelurahan		0	Kecamatan Nganjuk
7 01 01 2.06 06	Penyediaan Bahan Bacaan dan Peraturan Perundang-undangan						3,000,000					Masyarakat Kelurahan		0	Kecamatan Nganjuk
7 01 01 2.06 09	Penyelenggaraan Rapat Koordinasi dan Konsultasi SKPD						2,750,000					Masyarakat Kelurahan		0	Kecamatan Nganjuk
7 01 01 2.07	**Pengadaan Barang Milik Daerah Penunjang Urusan Pemerintah Daerah**	Jumlah kebutuhan barang di Kelurahan Ganungkidul	%		%	100 %	**19,272,550**						100 %	**0**	
7 01 01 2.07 06	Pengadaan Peralatan dan Mesin Lainnya						19,272,550	Kab. Nganjuk, Nganjuk, Ganung	Dana Transfer Umum-Dana Alokasi Umum			Masyarakat Kelurahan		0	Kecamatan Nganjuk

Kode	Urusan/ Bidang Urusan/ Program/ Kegiatan/ Sub Kegiatan	Indikator Program/ Kegiatan/ Sub Kegiatan	Target Akhir Periode RPJMD	Realisasi Capaian RKPD Tahun 2020	Prakiraan Capaian Target RKPD Tahun 2021	Capaian Kinerja dan Kerangka Pendanaan						Kelompok Sasaran	Prakiraan Maju Rencana Tahun 2023		Perangkat Daerah Penanggung Jawab
						Target 2022	Pagu Indikatif	Lokasi	Sumber Dana	Prioritas			Target	Pagu Indikatif	
										Nasional	Daerah				
								Kidul							
7 01 01 2.08	**Penyediaan Jasa Penunjang Urusan Pemerintahan Daerah**	Jumlah Jasa Penunjang urusan pemerintahan di Kelurahan Ganungkidul	Bulan		Bulan	12 Bulan	**124,050,000**						12 Bulan	**0**	
7 01 01 2.08 02	Penyediaan Jasa Komunikasi, Sumber Daya Air dan Listrik						15,000,000					Masyarakat Kelurahan		0	Kecamatan Nganjuk
7 01 01 2.08 03	Penyediaan Jasa Peralatan dan Perlengkapan Kantor						7,050,000					Masyarakat Kelurahan		0	Kecamatan Nganjuk
7 01 01 2.08 04	Penyediaan Jasa Pelayanan Umum Kantor						102,000,000					Masyarakat Kelurahan		0	Kecamatan Nganjuk
7 01 01 2.09	**Pemeliharaan Barang Milik Daerah Penunjang Urusan Pemerintahan Daerah**	Jumlah Pemeliharaan Barang Milik Daerah di Kelurahan Ganungkidul	Bulan		Bulan	12 Bulan	**37,361,200**						12 Bulan	**0**	
7 01 01 2.09 02	Penyediaan Jasa Pemeliharaan, Biaya Pemeliharaan, Pajak, dan Perizinan Kendaraan Dinas Operasional atau Lapangan						8,111,200	Kab. Nganjuk, Nganjuk, Ganung Kidul	Dana Transfer Umum-Dana Alokasi Umum			Masyarakat Kelurahan		0	Kecamatan Nganjuk
7 01 01 2.09 06	Pemeliharaan Peralatan dan Mesin Lainnya						3,000,000	Kab. Nganjuk, Nganjuk, Ganung Kidul	Dana Transfer Umum-Dana Alokasi Umum			Masyarakat Kelurahan		0	Kecamatan Nganjuk
7 01 01 2.09 09	Pemeliharaan/Rehabilitasi Gedung Kantor dan Bangunan Lainnya	Jumlah Bahan Bangunan rehab gedung kantor Kelurahan Ganungkidul				12 Bulan	26,250,000	Kab. Nganjuk, Nganjuk, Ganung Kidul	Dana Transfer Umum-Dana Alokasi Umum		Meningkatkan tata kelola pemerintahan dan pelayanan publik dengan pemanfaatan teknologi informasi (e-gov)	Masyarakat Kelurahan	12 Bulan	0	Kecamatan Nganjuk
7 01 03	**PROGRAM PEMBERDAYAAN MASYARAKAT DESA DAN KELURAHAN**	Nilai SKM (Survei Kepuasan Masyarakat) Kelurahan	%		%	100 %	**349,977,300**						100 %	**0**	
7 01 03 2.02	**Kegiatan Pemberdayaan Kelurahan**	Jumlah Pemberdayaan Masyarakat di Kelurahan Ganungkidul	Bulan		Bulan	12 Bulan	**349,977,300**						12 Bulan	**0**	

Kode	Urusan/ Bidang Urusan/ Program/ Kegiatan/ Sub Kegiatan	Indikator Program/ Kegiatan/ Sub Kegiatan	Target Akhir Periode RPJMD	Realisasi Capaian RKPD Tahun 2020	Prakiraan Capaian Target RKPD Tahun 2021	Capaian Kinerja dan Kerangka Pendanaan						Kelompok Sasaran	Prakiraan Maju Rencana Tahun 2023		Perangkat Daerah Penanggung Jawab
						Target 2022	Pagu Indikatif	Lokasi	Sumber Dana	Prioritas			Target	Pagu Indikatif	
										Nasional	Daerah				
7 01 03 2.02 02	Pembangunan Sarana dan Prasarana Kelurahan						323,568,000					Masyarakat Kelurahan		0	Kecamatan Nganjuk
7 01 03 2.02 03	Pemberdayaan Masyarakat di Kelurahan						26,409,300					Masyarakat Kelurahan		0	Kecamatan Nganjuk
7 01 06	**PROGRAM PEMBINAAN DAN PENGAWASAN PEMERINTAHAN DESA**	Tingkat Efektifitas Pembinaan Desa/Kelurahan	%		%	100 %	**76,345,000**						100 %	**0**	
7 01 06 2.01	**Fasilitasi, Rekomendasi dan Koordinasi Pembinaan dan Pengawasan Pemerintahan Desa**	Jumlah Honorarium Lembaga di Kelurahan Ganungkidul Jumlah Honorarium Makan dan Minum Lembaga di Kelurahan Ganungkidul	Bulan Bulan		Bulan Bulan	12 Bulan 12 Bulan	**76,345,000**						12 Bulan 12 Bulan	**0**	
7 01 06 2.01 12	Fasilitasi Pelaksanaan Tugas, Fungsi, dan Kewajiban Lembaga Kemasyarakatan						76,345,000					Masyarakat Kelurahan		0	Kecamatan Nganjuk
7	**UNSUR KEWILAYAHAN**														
7 01	**KECAMATAN**						**682,196,048**							**104,833,250**	
7 01 01	**PROGRAM PENUNJANG URUSAN PEMERINTAHAN DAERAH KABUPATEN/KOTA**						**239,506,198**							**2,117,500**	
7 01 01 2.02	**Administrasi Keuangan Perangkat Daerah**						**26,400,000**							**0**	
7 01 01 2.02 03	Pelaksanaan Penatausahaan dan Pengujian/Verifikasi Keuangan SKPD	Jumlah Dokumen Keuangan yang diselesaikan tepat waktu				12 bulan	26,400,000	Kab. Nganjuk, Nganjuk, Kartoharjo	Dana Transfer Umum-Dana Alokasi Umum				12 bulan	0	Kecamatan Nganjuk
7 01 01 2.03	**Administrasi Barang Milik Daerah pada Perangkat Daerah**	Hasil survey masyarakat	%		%	100 %	**3,000,000**						100 %	**0**	
7 01 01 2.03 06	Penatausahaan Barang Milik Daerah pada SKPD	Jumlah laporan semesteran yang tersusun tepat waktu				12 bulan	3,000,000	Kab. Nganjuk, Nganjuk, Kartoharjo	Dana Transfer Umum-Dana Alokasi Umum			0	12 bulan	0	Kecamatan Nganjuk
7 01 01 2.06	**Administrasi Umum Perangkat Daerah**						**36,285,000**							**2,117,500**	

Kode	Urusan/ Bidang Urusan/ Program/ Kegiatan/ Sub Kegiatan	Indikator Program/ Kegiatan/ Sub Kegiatan	Target Akhir Periode RPJMD	Realisasi Capaian RKPD Tahun 2020	Prakiraan Capaian Target RKPD Tahun 2021	Capaian Kinerja dan Kerangka Pendanaan						Kelompok Sasaran	Prakiraan Maju Rencana Tahun 2023		Perangkat Daerah Penanggung Jawab
						Target 2022	Pagu Indikatif	Lokasi	Sumber Dana	Prioritas			Target	Pagu Indikatif	
										Nasional	Daerah				
7 01 01 2.06 01	Penyediaan Komponen Instalasi Listrik/Penerangan Bangunan Kantor	Jumlah kebutuhan alat listrik kecamatan dan kelurahan				12 bulan	1,430,600	Kab. Nganjuk, Nganjuk, Kartoharjo	Dana Transfer Umum-Dana Alokasi Umum				12 bulan	0	Kecamatan Nganjuk
7 01 01 2.06 02	Penyediaan Peralatan dan Perlengkapan Kantor	Jumlah peralatan dan perlengkapan kantor yang diadakan dan dilaksanakan				12 bulan	9,746,300	Kab. Nganjuk, Nganjuk, Kartoharjo	Dana Transfer Umum - Dana Bagi Hasil				12 bulan	0	Kecamatan Nganjuk
7 01 01 2.06 03	Penyediaan Peralatan Rumah Tangga	Jumlah kebutuhan peralatan rumah tangga yang dibutuhkan				12 bulan	0	Semua Kab/Kota, Semua Kecamatan, Semua Kelurahan	Dana Transfer Umum-Dana Alokasi Umum				12 bulan	0	Kecamatan Nganjuk
7 01 01 2.06 04	Penyediaan Bahan Logistik Kantor	Jumlah penyediaan bahan logistik yang diadakan kelurahan				12 bulan	14,790,600	Kab. Nganjuk, Nganjuk, Kartoharjo	Dana Transfer Umum - Dana Bagi Hasil				12 bulan	0	Kecamatan Nganjuk
7 01 01 2.06 05	Penyediaan Barang Cetakan dan Penggandaan	Jumlah barang cetakan yang diadakan kelurahan				12 bulan	5,800,000	Kab. Nganjuk, Nganjuk, Kartoharjo	Dana Transfer Umum - Dana Bagi Hasil				12 bulan	0	Kecamatan Nganjuk
7 01 01 2.06 06	Penyediaan Bahan Bacaan dan Peraturan Perundang-undangan	Jumlah bacaan yang diadakan surat kabar / majalah kelurahan				12 bulan	2,400,000	Kab. Nganjuk, Nganjuk, Kartoharjo	Dana Transfer Umum - Dana Bagi Hasil				12 bulan	0	Kecamatan Nganjuk
7 01 01 2.06 09	Penyelenggaraan Rapat Koordinasi dan Konsultasi SKPD	Terlaksananya penyelenggaraan rapat koordinasi				12 bulan	2,117,500	Kab. Nganjuk, Nganjuk, Kartoharjo	Dana Transfer Umum-Dana Alokasi Umum		Meningkatkan tata kelola pemerintahan dan pelayanan publik dengan pemanfaatan teknologi informasi (e-gov)		12 bulan	2,117,500	Kecamatan Nganjuk
7 01 01 2.07	**Pengadaan Barang Milik Daerah Penunjang Urusan Pemerintah Daerah**						**26,627,348**							**0**	
7 01 01 2.07 06	Pengadaan Peralatan dan Mesin Lainnya	Jumlah peralatan dan mesin lainnya yang diadakan Kelurahan				12 bulan	26,627,348	Kab. Nganjuk, Nganjuk, Kartoharjo	Dana Transfer Umum - Dana Bagi Hasil				12 bulan	0	Kecamatan Nganjuk
7 01 01 2.08	**Penyediaan Jasa Penunjang Urusan Pemerintahan Daerah**						**114,110,000**							**0**	
7 01 01 2.08 02	Penyediaan Jasa Komunikasi, Sumber Daya Air	Jumlah kebutuhan pembayaran				12 bulan	9,710,000	Kab. Nganjuk,	Dana Transfer Umum - Dana Bagi				12 bulan	0	Kecamatan Nganjuk

Kode	Urusan/ Bidang Urusan/ Program/ Kegiatan/ Sub Kegiatan	Indikator Program/ Kegiatan/ Sub Kegiatan	Target Akhir Periode RPJMD	Realisasi Capaian RKPD Tahun 2020	Prakiraan Capaian Target RKPD Tahun 2021	Capaian Kinerja dan Kerangka Pendanaan						Kelompok Sasaran	Prakiraan Maju Rencana Tahun 2023		Perangkat Daerah Penanggung Jawab
						Target 2022	Pagu Indikatif	Lokasi	Sumber Dana	Prioritas			Target	Pagu Indikatif	
										Nasional	Daerah				
	dan Listrik	tagihan listrik dan telepon						Nganjuk, Kartoharjo	Hasil						
7 01 01 2.08 04	Penyediaan Jasa Pelayanan Umum Kantor	Jumlah Jasa Administrasi Pendukung / Kebersihan / Keamanan Kelurahan				12 Bulan	104,400,000	Kab. Nganjuk, Nganjuk, Kartoharjo	Dana Transfer Umum-Dana Alokasi Umum				12 Bulan	0	Kecamatan Nganjuk
7 01 01 2.09	**Pemeliharaan Barang Milik Daerah Penunjang Urusan Pemerintahan Daerah**						**33,083,850**							**0**	
7 01 01 2.09 02	Penyediaan Jasa Pemeliharaan, Biaya Pemeliharaan, Pajak, dan Perizinan Kendaraan Dinas Operasional atau Lapangan	Jumlah jasa pemeliharaan , Biaya pemeliharaan , Pajak , dan Perizinan Kendaraan Dinas Operasional atau Lapangan				12 Bulan	13,083,850	Kab. Nganjuk, Nganjuk, Kartoharjo	Dana Transfer Umum - Dana Bagi Hasil		Meningkatkan tata kelola pemerintahan dan pelayanan publik dengan pemanfaatan teknologi informasi (e-gov)		12 Bulan	0	Kecamatan Nganjuk
7 01 01 2.09 06	Pemeliharaan Peralatan dan Mesin Lainnya	Jumlah pemeliharaan peralatan mesin dan lainnya				12 Bulan	2,000,000	Kab. Nganjuk, Nganjuk, Kartoharjo	Dana Transfer Umum-Dana Alokasi Umum				12 Bulan	0	Kecamatan Nganjuk
7 01 01 2.09 09	Pemeliharaan/Rehabilitasi Gedung Kantor dan Bangunan Lainnya	Jumlah bahan bangunan pemeliharaan kelurahan				12 bulan	18,000,000	Kab. Nganjuk, Nganjuk, Kartoharjo	Dana Transfer Umum-Dana Alokasi Umum		Meningkatkan tata kelola pemerintahan dan pelayanan publik dengan pemanfaatan teknologi informasi (e-gov)		12 bulan	0	Kecamatan Nganjuk
7 01 03	**PROGRAM PEMBERDAYAAN MASYARAKAT DESA DAN KELURAHAN**	Nilai SKM (Survei Kepuasan Masyarakat) Kelurahan	%		%	100 %	**349,991,600**						100 %	**0**	
7 01 03 2.02	**Kegiatan Pemberdayaan Kelurahan**	Terlaksananya pembangunan sarana dan prasarana	bulan		bulan	12 bulan	**349,991,600**						12 bulan	**0**	
7 01 03 2.02 02	Pembangunan Sarana dan Prasarana Kelurahan	Jumlah pembangunan sarana dan prasarana kelurahan yang dibangun				12 bulan	282,991,600	Kab. Nganjuk, Nganjuk, Kartoharjo	Dana Transfer Umum-Dana Alokasi Umum		Meningkatkan tata kelola pemerintahan dan pelayanan publik dengan pemanfaatan teknologi informasi (e-gov)	Kelurahan Kartoharjo	12 bulan	0	Kecamatan Nganjuk

Kode	Urusan/ Bidang Urusan/ Program/ Kegiatan/ Sub Kegiatan	Indikator Program/ Kegiatan/ Sub Kegiatan	Target Akhir Periode RPJMD	Realisasi Capaian RKPD Tahun 2020	Prakiraan Capaian Target RKPD Tahun 2021	Capaian Kinerja dan Kerangka Pendanaan						Kelompok Sasaran	Prakiraan Maju Rencana Tahun 2023		Perangkat Daerah Penanggung Jawab
						Target 2022	Pagu Indikatif	Lokasi	Sumber Dana	Prioritas			Target	Pagu Indikatif	
										Nasional	Daerah				
7 01 03 2.02 03	Pemberdayaan Masyarakat di Kelurahan	Jumlah kegiatan pemberdayaan masyarakat di kelurahan				12 bulan	67,000,000	Kab. Nganjuk, Nganjuk, Kartoharjo	Dana Transfer Umum-Dana Alokasi Umum		Meningkatkan tata kelola pemerintahan dan pelayanan publik dengan pemanfaatan teknologi informasi (e-gov)	Kelurahan Kartoharjo	12 bulan	0	Kecamatan Nganjuk
7 01 06	**PROGRAM PEMBINAAN DAN PENGAWASAN PEMERINTAHAN DESA**	Tingkat Efektifitas Pembinaan Desa/Kelurahan	%		%	100 %	**92,698,250**						100 %	**102,715,750**	
7 01 06 2.01	**Fasilitasi, Rekomendasi dan Koordinasi Pembinaan dan Pengawasan Pemerintahan Desa**	Terlaksananya tugas , fungsi dan lembaga kemasyarakatan Tingkat efektifitas pembinaan desa/ kelurahan	bulan %		bulan %	12 bulan 100 %	**92,698,250**						12 bulan 100 %	**102,715,750**	
7 01 06 2.01 12	Fasilitasi Pelaksanaan Tugas, Fungsi, dan Kewajiban Lembaga Kemasyarakatan	Tersedianya dana biaya kegiatan operasional kelembagaan kelurahan				12 bulan	92,698,250	Kab. Nganjuk, Nganjuk, Kartoharjo	Dana Transfer Umum-Dana Alokasi Umum		Meningkatkan tata kelola pemerintahan dan pelayanan publik dengan pemanfaatan teknologi informasi (e-gov)	0	12 bulan	102,715,750	Kecamatan Nganjuk
7	**UNSUR KEWILAYAHAN**														
7 01	**KECAMATAN**						**693,761,900**							**693,161,950**	
7 01 01	**PROGRAM PENUNJANG URUSAN PEMERINTAHAN DAERAH KABUPATEN/KOTA**	Nilai SKM Kelurahan	%		%	100 %	**270,272,600**						100 %	**249,601,650**	
7 01 01 2.02	**Administrasi Keuangan Perangkat Daerah**	jumlah administrasi keuangan yang tercapai	%		%	100 %	**26,400,000**						100 %	**19,200,000**	
7 01 01 2.02 03	Pelaksanaan Penatausahaan dan Pengujian/Verifikasi Keuangan SKPD						26,400,000	Kab. Nganjuk, Nganjuk, Kauman	Dana Transfer Umum-Dana Alokasi Umum			masy kel.kauman		19,200,000	Kecamatan Nganjuk
7 01 01 2.03	**Administrasi Barang Milik Daerah pada Perangkat Daerah**	Jumlah data administrasi barang yang tercukupi	%		%	100 %	**3,000,000**						100 %	**3,000,000**	
7 01 01 2.03 06	Penatausahaan Barang Milik Daerah pada SKPD	Jumlah laporan semesteran yang tersusun tepat waktu				12 bulan	3,000,000	Kab. Nganjuk, Nganjuk, Kauman	Dana Transfer Umum-Dana Alokasi Umum			0	12 bulan	3,000,000	Kecamatan Nganjuk

Kode	Urusan/ Bidang Urusan/ Program/ Kegiatan/ Sub Kegiatan	Indikator Program/ Kegiatan/ Sub Kegiatan	Target Akhir Periode RPJMD	Realisasi Capaian RKPD Tahun 2020	Prakiraan Capaian Target RKPD Tahun 2021	Capaian Kinerja dan Kerangka Pendanaan						Kelompok Sasaran	Prakiraan Maju Rencana Tahun 2023		Perangkat Daerah Penanggung Jawab
						Target 2022	Pagu Indikatif	Lokasi	Sumber Dana	Prioritas			Target	Pagu Indikatif	
										Nasional	Daerah				
7 01 01 2.06	**Administrasi Umum Perangkat Daerah**	Jumlah kebutuhan logistik kantor yang tercukupi	%		%	100 %	**37,974,000**						100 %	**36,836,600**	
7 01 01 2.06 01	Penyediaan Komponen Instalasi Listrik/Penerangan Bangunan Kantor	Jumlah kebutuhan alat listrik kelurahan				12 bulan	1,721,600	Kab. Nganjuk, Nganjuk, Kauman	Dana Transfer Umum-Dana Alokasi Umum			0	12 bulan	1,721,600	Kecamatan Nganjuk
7 01 01 2.06 02	Penyediaan Peralatan dan Perlengkapan Kantor	Jumlah peralatan dan perlengkapan gedung kantor yang diadakan dan dilaksanakan				12 bulan	3,000,000	Kab. Nganjuk, Nganjuk, Kauman	Dana Transfer Umum-Dana Alokasi Umum			0	12 bulan	3,000,000	Kecamatan Nganjuk
7 01 01 2.06 04	Penyediaan Bahan Logistik Kantor	Jumlah kebutuhan logistik kantor yang terpenuhi				12 bulan	19,329,300	Kab. Nganjuk, Nganjuk, Kauman	Dana Transfer Umum-Dana Alokasi Umum			0	12 bulan	18,191,900	Kecamatan Nganjuk
7 01 01 2.06 05	Penyediaan Barang Cetakan dan Penggandaan	Jumlah barang cetakan dan penggandaan yang diadakan di kelurahan				12 bulan	4,643,100	Kab. Nganjuk, Nganjuk, Kauman	Dana Transfer Umum-Dana Alokasi Umum			0	12 bulan	4,643,100	Kecamatan Nganjuk
7 01 01 2.06 06	Penyediaan Bahan Bacaan dan Peraturan Perundang-undangan	jumlah bacaan dan perundang2an yang diadakan di kelurahan				12 bulan	3,000,000	Kab. Nganjuk, Nganjuk, Kauman	Dana Transfer Umum-Dana Alokasi Umum			0	12 bulan	3,000,000	Kecamatan Nganjuk
7 01 01 2.06 08	Fasilitasi Kunjungan Tamu	Jumlah makanan minuman tamu diadakan di kelurahan				12 bulan	1,485,000	Kab. Nganjuk, Nganjuk, Kauman	Dana Transfer Umum-Dana Alokasi Umum			0	12 bulan	1,485,000	Kecamatan Nganjuk
7 01 01 2.06 09	Penyelenggaraan Rapat Koordinasi dan Konsultasi SKPD	Jumlah makanan minuman di kelurahan Kauman				12 bulan	4,795,000	Kab. Nganjuk, Nganjuk, Kauman	Dana Transfer Umum-Dana Alokasi Umum			0	12 bulan	4,795,000	Kecamatan Nganjuk
7 01 01 2.07	**Pengadaan Barang Milik Daerah Penunjang Urusan Pemerintah Daerah**	Jumlah kebutuhan barang di kelurahan Jumlah kebutuhan penunjang urusan pemetintahan di kelurahan	% %		% %	100 % 100 %	**24,294,750**						100 % 100 %	**28,901,500**	
7 01 01 2.07 05	Pengadaan Mebel	Jumlah peralatan mebel yang diadakan				12 bulan	3,624,750	Kab. Nganjuk, Nganjuk, Kauman	Dana Transfer Umum-Dana Alokasi Umum			0	12 bulan	13,231,500	Kecamatan Nganjuk
7 01 01 2.07 06	Pengadaan Peralatan dan Mesin Lainnya	Jumlah peralatan mesin yang diadakan kelurahan				12 bulan	20,670,000	Kab. Nganjuk, Nganjuk, Kauman	Dana Transfer Umum-Dana Alokasi Umum			0	12 bulan	15,670,000	Kecamatan Nganjuk
7 01 01 2.08	**Penyediaan Jasa Penunjang Urusan**	Jumlah kebutuhan penunjang ururan	%		%	100 %	**99,600,000**						100 %	**99,600,000**	

Rancangan Akhir Rencana Kerja Pemerintah Daerah (RKPD)
Kabupaten Nganjuk
Tahun 2022

Kode	Urusan/ Bidang Urusan/ Program/ Kegiatan/ Sub Kegiatan	Indikator Program/ Kegiatan/ Sub Kegiatan	Target Akhir Periode RPJMD	Realisasi Capaian RKPD Tahun 2020	Prakiraan Capaian Target RKPD Tahun 2021	Capaian Kinerja dan Kerangka Pendanaan						Kelompok Sasaran	Prakiraan Maju Rencana Tahun 2023		Perangkat Daerah Penanggung Jawab
						Target 2022	Pagu Indikatif	Lokasi	Sumber Dana	Prioritas			Target	Pagu Indikatif	
										Nasional	Daerah				
	Pemerintahan Daerah	pemerintahan di Kelurahan													
7 01 01 2.08 02	Penyediaan Jasa Komunikasi, Sumber Daya Air dan Listrik	Jumlah kebutuhan jasa komunikasi, sumber daya air dan listrik				12 bulan	16,800,000	Kab. Nganjuk, Nganjuk, Kauman	Dana Transfer Umum-Dana Alokasi Umum			0	12 bulan	16,800,000	Kecamatan Nganjuk
7 01 01 2.08 04	Penyediaan Jasa Pelayanan Umum Kantor	Jumlah jasa adm pendukung kebersihan keamanan kelurahan				12 bulan	82,800,000	Kab. Nganjuk, Nganjuk, Kauman	Dana Transfer Umum-Dana Alokasi Umum			0	12 bulan	82,800,000	Kecamatan Nganjuk
7 01 01 2.09	**Pemeliharaan Barang Milik Daerah Penunjang Urusan Pemerintahan Daerah**	Jumlah pemeliharaan barang milik daerah	%		%	100 %	**79,003,850**						100 %	**62,063,550**	
7 01 01 2.09 02	Penyediaan Jasa Pemeliharaan, Biaya Pemeliharaan, Pajak, dan Perizinan Kendaraan Dinas Operasional atau Lapangan	Jumlah penyediaan jasa pemeliharaan biaya pemeliharaan, pajak dan perijinan kendaraan dinas operasisonal atau lapangan yang tercukupi kelurahan				12 bulan	17,315,000	Kab. Nganjuk, Nganjuk, Kauman	Dana Transfer Umum-Dana Alokasi Umum			0	12 bulan	17,349,400	Kecamatan Nganjuk
7 01 01 2.09 06	Pemeliharaan Peralatan dan Mesin Lainnya	Jumlah pemeliharaan ac, laptop dan cpu kel.kauman				12 bulan	5,250,000	Kab. Nganjuk, Nganjuk, Kauman	Dana Transfer Umum-Dana Alokasi Umum			0	12 bulan	5,250,000	Kecamatan Nganjuk
7 01 01 2.09 09	Pemeliharaan/Rehabilitasi Gedung Kantor dan Bangunan Lainnya	Jumlah bahan bangunan pemeliharaan kel.kauman				12 bulan	56,438,850	Kab. Nganjuk, Nganjuk, Kauman	Dana Transfer Umum-Dana Alokasi Umum			0	12 bulan	39,464,150	Kecamatan Nganjuk
7 01 03	**PROGRAM PEMBERDAYAAN MASYARAKAT DESA DAN KELURAHAN**	Nilai SKM Kelurahan	%		%	100 %	**350,000,000**						100 %	**350,000,000**	
7 01 03 2.02	**Kegiatan Pemberdayaan Kelurahan**	Peningkatan kinerja sarana dan prasarana	%		%	100 %	**350,000,000**						100 %	**350,000,000**	
7 01 03 2.02 02	Pembangunan Sarana dan Prasarana Kelurahan	peningkatan sarana dan prasarana di kelurahan				12 bulan	331,070,850	Kab. Nganjuk, Nganjuk, Kauman	Dana Transfer Umum-Dana Alokasi Umum			0	12 bulan	331,080,850	Kecamatan Nganjuk
7 01 03 2.02 03	Pemberdayaan Masyarakat di Kelurahan	Jumlah pemberdayaan masyarakat di kelurahan kauman				12 bulan	18,929,150	Kab. Nganjuk, Nganjuk, Kauman	Dana Transfer Umum-Dana Alokasi Umum			0	12 bulan	18,919,150	Kecamatan Nganjuk
7 01 06	**PROGRAM PEMBINAAN DAN**	Nilai SKM Kelurahan	%		%	100 %	**73,489,300**						100 %	**93,560,300**	

Kode	Urusan/ Bidang Urusan/ Program/ Kegiatan/ Sub Kegiatan	Indikator Program/ Kegiatan/ Sub Kegiatan	Target Akhir Periode RPJMD	Realisasi Capaian RKPD Tahun 2020	Prakiraan Capaian Target RKPD Tahun 2021	Capaian Kinerja dan Kerangka Pendanaan						Kelompok Sasaran	Prakiraan Maju Rencana Tahun 2023		Perangkat Daerah Penanggung Jawab
						Target 2022	Pagu Indikatif	Lokasi	Sumber Dana	Prioritas			Target	Pagu Indikatif	
										Nasional	Daerah				
	PENGAWASAN PEMERINTAHAN DESA														
7 01 06 2.01	**Fasilitasi, Rekomendasi dan Koordinasi Pembinaan dan Pengawasan Pemerintahan Desa**	Jumlah kebutuhan kelembagaan yang tercukupi	%		%	100 %	**73,489,300**						100 %	**93,560,300**	
7 01 06 2.01 12	Fasilitasi Pelaksanaan Tugas, Fungsi, dan Kewajiban Lembaga Kemasyarakatan	Jumlah honorarium dan kegiatan kelembagaan kel.kauman				12 bulan	73,489,300	Kab. Nganjuk, Nganjuk, Kauman	Dana Transfer Umum-Dana Alokasi Umum			Masyarakat Kel.Kauman	12 bulan	93,560,300	Kecamatan Nganjuk
7	**UNSUR KEWILAYAHAN**														
7 01	**KECAMATAN**						**717,020,800**							**0**	
7 01 01	**PROGRAM PENUNJANG URUSAN PEMERINTAHAN DAERAH KABUPATEN/KOTA**	Nilai SKM (survey kepuasan masyarakat) Kelurahan Kramat	%		%	100 %	**223,416,500**						100 %	**0**	
7 01 01 2.02	**Administrasi Keuangan Perangkat Daerah**	Jumlah Dokumen Keuangan yang diselesaikan tepat waktu	bulan		bulan	12 bulan	**26,400,000**						12 bulan	**0**	
7 01 01 2.02 03	Pelaksanaan Penatausahaan dan Pengujian/Verifikasi Keuangan SKPD	Jumlah Dokumen Keuangan yang diselesaikan tepat waktu				12 bulan	26,400,000	Kab. Nganjuk, Nganjuk, Kramat	Dana Transfer Umum-Dana Alokasi Umum		Meningkatkan tata kelola pemerintahan dan pelayanan publik dengan pemanfaatan teknologi informasi (e-gov)	0	12 bulan	0	Kecamatan Nganjuk
7 01 01 2.03	**Administrasi Barang Milik Daerah pada Perangkat Daerah**	Jumlah Laporan Semesteran yang tersusun tepat waktu	bulan		bulan	12 bulan	**3,000,000**						12 bulan	**0**	
7 01 01 2.03 06	Penatausahaan Barang Milik Daerah pada SKPD	jumlah Laporan Semesteran yang tersusun tepat waktu				12 bulan	3,000,000	Kab. Nganjuk, Nganjuk, Kramat	Dana Transfer Umum-Dana Alokasi Umum		Meningkatkan tata kelola pemerintahan dan pelayanan publik dengan pemanfaatan teknologi informasi (e-gov)	0	12 bulan	0	Kecamatan Nganjuk
7 01 01 2.06	**Administrasi Umum Perangkat Daerah**	Tersediaanya Kebutuhan Adminitrasi Umum Perangkat daerah	bulan		bulan	12 bulan	**21,311,850**						12 bulan	**0**	

Kode	Urusan/ Bidang Urusan/ Program/ Kegiatan/ Sub Kegiatan	Indikator Program/ Kegiatan/ Sub Kegiatan	Target Akhir Periode RPJMD	Realisasi Capaian RKPD Tahun 2020	Prakiraan Capaian Target RKPD Tahun 2021	Capaian Kinerja dan Kerangka Pendanaan						Kelompok Sasaran	Prakiraan Maju Rencana Tahun 2023		Perangkat Daerah Penanggung Jawab
						Target 2022	Pagu Indikatif	Lokasi	Sumber Dana	Prioritas			Target	Pagu Indikatif	
										Nasional	Daerah				
7 01 01 2.06 01	Penyediaan Komponen Instalasi Listrik/Penerangan Bangunan Kantor	Jumlah Kebutuhan alat listrik kelurahan				12 bulan	1,199,100	Kab. Nganjuk, Nganjuk, Kramat	Dana Transfer Umum-Dana Alokasi Umum		Meningkatkan tata kelola pemerintahan dan pelayanan publik dengan pemanfaatan teknologi informasi (e-gov)	0	12 bulan	0	Kecamatan Nganjuk
7 01 01 2.06 02	Penyediaan Peralatan dan Perlengkapan Kantor	jumlah peralatan dan perlengkapan kantor yang diadakan dan dilaksanakan				12 bulan	1,495,500	Kab. Nganjuk, Nganjuk, Kramat	Dana Transfer Umum-Dana Alokasi Umum		Meningkatkan tata kelola pemerintahan dan pelayanan publik dengan pemanfaatan teknologi informasi (e-gov)	0	12 bulan	0	Kecamatan Nganjuk
7 01 01 2.06 04	Penyediaan Bahan Logistik Kantor	jumlah bahan logistik kantor Kelurahan				12 bulan	14,994,250	Kab. Nganjuk, Nganjuk, Kramat	Dana Transfer Umum-Dana Alokasi Umum		Meningkatkan tata kelola pemerintahan dan pelayanan publik dengan pemanfaatan teknologi informasi (e-gov)	0	12 bulan	0	Kecamatan Nganjuk
7 01 01 2.06 05	Penyediaan Barang Cetakan dan Penggandaan	Jumlah barang cetakan dan penggandaan kantor Kelurahan				12 bulan	3,623,000	Kab. Nganjuk, Nganjuk, Kramat	Dana Transfer Umum-Dana Alokasi Umum		Meningkatkan tata kelola pemerintahan dan pelayanan publik dengan pemanfaatan teknologi informasi (e-gov)	0	12 bulan	0	Kecamatan Nganjuk
7 01 01 2.07	**Pengadaan Barang Milik Daerah Penunjang Urusan Pemerintah Daerah**	Tersediaanya Pengadaan Barang Milik Daerah Penunjang Urusan Pemerintah Daerah	bulan		bulan	12 bulan	**9,956,450**						12 bulan	**0**	
7 01 01 2.07 06	Pengadaan Peralatan dan Mesin Lainnya	Jumlah peralatan dan mesin yang diadakan kelurahan				12 bulan	9,956,450	Kab. Nganjuk, Nganjuk, Kramat	Dana Transfer Umum-Dana Alokasi Umum		Meningkatkan tata kelola pemerintahan dan pelayanan publik dengan pemanfaatan teknologi informasi (e-gov)	0	12 bulan	0	Kecamatan Nganjuk
7 01 01 2.08	**Penyediaan Jasa Penunjang Urusan Pemerintahan Daerah**	Tersediaanya Penyediaan Jasa Penunjang Urusan Pemerintahan Daerah	bulan		bulan	12 bulan	**125,880,000**						12 bulan	**0**	

Kode	Urusan/ Bidang Urusan/ Program/ Kegiatan/ Sub Kegiatan	Indikator Program/ Kegiatan/ Sub Kegiatan	Target Akhir Periode RPJMD	Realisasi Capaian RKPD Tahun 2020	Prakiraan Capaian Target RKPD Tahun 2021	Capaian Kinerja dan Kerangka Pendanaan						Kelompok Sasaran	Prakiraan Maju Rencana Tahun 2023		Perangkat Daerah Penanggung Jawab
						Target 2022	Pagu Indikatif	Lokasi	Sumber Dana	Prioritas			Target	Pagu Indikatif	
										Nasional	Daerah				
7 01 01 2.08 02	Penyediaan Jasa Komunikasi, Sumber Daya Air dan Listrik	jumlah kebutuhan pembayaran				12 bulan	14,280,000	Kab. Nganjuk, Nganjuk, Kramat	Dana Transfer Umum-Dana Alokasi Umum		Meningkatkan tata kelola pemerintahan dan pelayanan publik dengan pemanfaatan teknologi informasi (e-gov)	0	12 bulan	0	Kecamatan Nganjuk
7 01 01 2.08 04	Penyediaan Jasa Pelayanan Umum Kantor	jumlah jasa administrasi pendukung/kebersihan /keamanan kelurahan				12 bulan	111,600,000	Kab. Nganjuk, Nganjuk, Kramat	Dana Transfer Umum-Dana Alokasi Umum		Meningkatkan tata kelola pemerintahan dan pelayanan publik dengan pemanfaatan teknologi informasi (e-gov)	0	12 bulan	0	Kecamatan Nganjuk
7 01 01 2.09	**Pemeliharaan Barang Milik Daerah Penunjang Urusan Pemerintahan Daerah**	Jumlah Pemeliharaan Barang Milik Daerah Penunjang Urusan Pemerintahan Daerah	bulan		bulan	12 bulan	**36,868,200**						12 bulan	**0**	
7 01 01 2.09 02	Penyediaan Jasa Pemeliharaan, Biaya Pemeliharaan, Pajak, dan Perizinan Kendaraan Dinas Operasional atau Lapangan	jumlah jasa pemeliharaan, pajak dan perizinan kendaraan dinas kelurahan				12 bulan	8,991,800	Kab. Nganjuk, Nganjuk, Kramat	Dana Transfer Umum-Dana Alokasi Umum		Meningkatkan tata kelola pemerintahan dan pelayanan publik dengan pemanfaatan teknologi informasi (e-gov)	0	12 bulan	0	Kecamatan Nganjuk
7 01 01 2.09 06	Pemeliharaan Peralatan dan Mesin Lainnya	jumlah pemeliharaan peralatan dan mesin kelurahan				12 bulan	3,000,000	Kab. Nganjuk, Nganjuk, Kramat	Dana Transfer Umum-Dana Alokasi Umum		Meningkatkan tata kelola pemerintahan dan pelayanan publik dengan pemanfaatan teknologi informasi (e-gov)	0	12 bulan	0	Kecamatan Nganjuk
7 01 01 2.09 09	Pemeliharaan/Rehabilitasi Gedung Kantor dan Bangunan Lainnya	jumlah bahan bangunan pemeliharaan kelurahan				12 bulan	24,876,400	Kab. Nganjuk, Nganjuk, Kramat	Dana Transfer Umum-Dana Alokasi Umum		Meningkatkan tata kelola pemerintahan dan pelayanan publik dengan pemanfaatan teknologi informasi (e-gov)	0	12 bulan	0	Kecamatan Nganjuk
7 01 03	**PROGRAM PEMBERDAYAAN MASYARAKAT DESA DAN KELURAHAN**	Nilai SKM (Survei Kepuasan Masyarakat) Kelurahan	%		%	100 %	**349,999,100**						100 %	**0**	

Kode	Urusan/ Bidang Urusan/ Program/ Kegiatan/ Sub Kegiatan	Indikator Program/ Kegiatan/ Sub Kegiatan	Target Akhir Periode RPJMD	Realisasi Capaian RKPD Tahun 2020	Prakiraan Capaian Target RKPD Tahun 2021	Capaian Kinerja dan Kerangka Pendanaan						Kelompok Sasaran	Prakiraan Maju Rencana Tahun 2023		Perangkat Daerah Penanggung Jawab
						Target 2022	Pagu Indikatif	Lokasi	Sumber Dana	Prioritas			Target	Pagu Indikatif	
										Nasional	Daerah				
7 01 03 2.02	**Kegiatan Pemberdayaan Kelurahan**	Jumlah Kegiatan Pemberdayaan Masyarakat di Kelurahan Kramat	bulan		bulan	12 bulan	**349,999,100**						12 bulan	**0**	
7 01 03 2.02 02	Pembangunan Sarana dan Prasarana Kelurahan	jumlah sarana dan prasarana kelurahan				12 bulan	328,702,000	Kab. Nganjuk, Nganjuk, Kramat	Dana Transfer Umum-Dana Alokasi Umum		Meningkatkan tata kelola pemerintahan dan pelayanan publik dengan pemanfaatan teknologi informasi (e-gov)	0	12 bulan	0	Kecamatan Nganjuk
7 01 03 2.02 03	Pemberdayaan Masyarakat di Kelurahan	jumlah pemberdayaan masyarakat kelurahan				12 bulan	21,297,100	Kab. Nganjuk, Nganjuk, Kramat	Dana Transfer Umum-Dana Alokasi Umum		Meningkatkan tata kelola pemerintahan dan pelayanan publik dengan pemanfaatan teknologi informasi (e-gov)	0	12 bulan	0	Kecamatan Nganjuk
7 01 06	**PROGRAM PEMBINAAN DAN PENGAWASAN PEMERINTAHAN DESA**	Nilai SKM (survey kepuasan masyarakat) Kelurahan Kramat	%		%	100 %	**143,605,200**						100 %	**0**	
7 01 06 2.01	**Fasilitasi, Rekomendasi dan Koordinasi Pembinaan dan Pengawasan Pemerintahan Desa**	Jumlah Honorarium Lembaga Kelurahan Jumlah Makan dan Minum Lembaga Kelurahan Jumlah Sewa Kelurahan	bulan bulan bulan		bulan bulan bulan	12 bulan 12 bulan 12 bulan	**143,605,200**						12 bulan 12 bulan 12 bulan	**0**	
7 01 06 2.01 12	Fasilitasi Pelaksanaan Tugas, Fungsi, dan Kewajiban Lembaga Kemasyarakatan	jumlah honorarium lembaga kelurahan				12 bulan	143,605,200	Kab. Nganjuk, Nganjuk, Semua Kelurahan	Dana Transfer Umum-Dana Alokasi Umum		Meningkatkan tata kelola pemerintahan dan pelayanan publik dengan pemanfaatan teknologi informasi (e-gov)	0	12 bulan	0	Kecamatan Nganjuk
7	**UNSUR KEWILAYAHAN**														
7 01	**KECAMATAN**						**748,147,055**							**748,147,055**	
7 01 01	**PROGRAM PENUNJANG URUSAN PEMERINTAHAN DAERAH KABUPATEN/KOTA**	Hasil SKM (Survei Kepuasan Masyarakat)	%		%	100 %	**258,393,369**						100 %	**258,393,369**	
7 01 01 2.02	**Administrasi Keuangan Perangkat Daerah**	Terlaksananya Penatausahaan dan Verifikasi Keuangan	%		%	100 %	**27,000,000**						100 %	**27,000,000**	

Rancangan Akhir Rencana Kerja Pemerintah Daerah (RKPD)
Kabupaten Nganjuk
Tahun 2022

Kode	Urusan/ Bidang Urusan/ Program/ Kegiatan/ Sub Kegiatan	Indikator Program/ Kegiatan/ Sub Kegiatan	Target Akhir Periode RPJMD	Realisasi Capaian RKPD Tahun 2020	Prakiraan Capaian Target RKPD Tahun 2021	Capaian Kinerja dan Kerangka Pendanaan						Kelompok Sasaran	Prakiraan Maju Rencana Tahun 2023		Perangkat Daerah Penanggung Jawab
						Target 2022	Pagu Indikatif	Lokasi	Sumber Dana	Prioritas			Target	Pagu Indikatif	
										Nasional	Daerah				
		SKPD													
7 01 01 2.02 03	Pelaksanaan Penatausahaan dan Pengujian/Verifikasi Keuangan SKPD	Terlaksananya Penatausahaan dan Verifikasi Keuangan SKPD				12 Bulan	27,000,000	Kab. Nganjuk, Nganjuk, Mangundikaran	Dana Transfer Umum-Dana Alokasi Umum		Meningkatkan tata kelola pemerintahan dan pelayanan publik dengan pemanfaatan teknologi informasi (e-gov)	Masyarakat Kelurahan	12 Bulan	27,000,000	Kecamatan Nganjuk
7 01 01 2.03	**Administrasi Barang Milik Daerah pada Perangkat Daerah**	Terlaksananya Penatausahaan Barang Milik Daerah pada SKPD	%		%	100 %	**3,000,000**						100 %	**3,000,000**	
7 01 01 2.03 06	Penatausahaan Barang Milik Daerah pada SKPD	Terlaksananya Penatausahaan Barang Milik Daerah pada SKPD				12 Bulan	3,000,000	Kab. Nganjuk, Nganjuk, Mangundikaran	Dana Transfer Umum-Dana Alokasi Umum			Masyarakat Kelurahan Mangundikaran	12 Bulan	3,000,000	Kecamatan Nganjuk
7 01 01 2.06	**Administrasi Umum Perangkat Daerah**	Tersediaanya Kebutuhan Adminitrasi Umum Perangkat daerah	%		%	100 %	**37,437,369**						100 %	**37,354,330**	
7 01 01 2.06 01	Penyediaan Komponen Instalasi Listrik/Penerangan Bangunan Kantor	Tersedianya Komponen Instalasi dan Penerangan Bangunan Kantor				12 Bulan	603,300	Kab. Nganjuk, Nganjuk, Mangundikaran	Dana Transfer Umum-Dana Alokasi Umum			Masyarakat Kelurahan Mangundikaran	12 Bulan	603,300	Kecamatan Nganjuk
7 01 01 2.06 02	Penyediaan Peralatan dan Perlengkapan Kantor	Terlaksananya Penyediaan Peralatan dan Perlengkapan Kantor				12 b	1,600,000	Kab. Nganjuk, Nganjuk, Mangundikaran			Meningkatkan tata kelola pemerintahan dan pelayanan publik dengan pemanfaatan teknologi informasi (e-gov)	Masyarakat Kelurahan Mangundikaran	12 b	1,600,000	Kecamatan Nganjuk
7 01 01 2.06 04	Penyediaan Bahan Logistik Kantor	Tersedianya Bahan Logistik Kantor				12 Bulan	19,834,069	Kab. Nganjuk, Nganjuk, Mangundikaran	Dana Transfer Umum-Dana Alokasi Umum			Masyarakat Kelurahan Mangundikaran	12 Bulan	19,751,030	Kecamatan Nganjuk
7 01 01 2.06 05	Penyediaan Barang Cetakan dan Penggandaan	Tersedianya Barang Cetakan dan Penggandaan				12 Bulan	4,300,000	Kab. Nganjuk, Nganjuk, Mangundikaran	Dana Transfer Umum-Dana Alokasi Umum			Masyarakat Kelurahan Mangundikaran	12 Bulan	4,300,000	Kecamatan Nganjuk
7 01 01 2.06 06	Penyediaan Bahan Bacaan dan Peraturan Perundang-undangan	Terlaksananya Bahan Bacaan dan Perundang-Undangan				12 Bulan	3,000,000	Kab. Nganjuk, Nganjuk, Mangundikaran	Dana Transfer Umum-Dana Alokasi Umum		Meningkatkan tata kelola pemerintahan dan pelayanan publik dengan pemanfaatan teknologi informasi (e-gov)	Masyarakat Kelurahan Mangundikaran	12 Bulan	3,000,000	Kecamatan Nganjuk

Kode	Urusan/ Bidang Urusan/ Program/ Kegiatan/ Sub Kegiatan	Indikator Program/ Kegiatan/ Sub Kegiatan	Target Akhir Periode RPJMD	Realisasi Capaian RKPD Tahun 2020	Prakiraan Capaian Target RKPD Tahun 2021	Capaian Kinerja dan Kerangka Pendanaan						Kelompok Sasaran	Prakiraan Maju Rencana Tahun 2023		Perangkat Daerah Penanggung Jawab
						Target 2022	Pagu Indikatif	Lokasi	Sumber Dana	Prioritas			Target	Pagu Indikatif	
										Nasional	Daerah				
7 01 01 2.06 09	Penyelenggaraan Rapat Koordinasi dan Konsultasi SKPD	Terselenggaranya Rapat Koordinasi dan Konsultasi SKPD				12 Bulan	8,100,000	Kab. Nganjuk, Nganjuk, Mangundikaran	Dana Transfer Umum-Dana Alokasi Umum			Masyarakat Kelurahan Mangundikaran	12 Bulan	8,100,000	Kecamatan Nganjuk
7 01 01 2.07	**Pengadaan Barang Milik Daerah Penunjang Urusan Pemerintah Daerah**	Terpenuhinya kebutuhan barang di Kelurahan	%		%	100 %	**45,038,500**						100 %	**45,121,539**	
7 01 01 2.07 05	Pengadaan Mebel	Terlaksananya Pengadaan Mebel				12 Bulan	7,500,000	Kab. Nganjuk, Nganjuk, Mangundikaran	Dana Transfer Umum-Dana Alokasi Umum		Meningkatkan tata kelola pemerintahan dan pelayanan publik dengan pemanfaatan teknologi informasi (e-gov)	Masyarakat Kelurahan Mangundikaran	12 Bulan	7,500,000	Kecamatan Nganjuk
7 01 01 2.07 06	Pengadaan Peralatan dan Mesin Lainnya						37,538,500	Kab. Nganjuk, Nganjuk, Mangundikaran	Dana Transfer Umum-Dana Alokasi Umum		Meningkatkan tata kelola pemerintahan dan pelayanan publik dengan pemanfaatan teknologi informasi (e-gov)	Masyarakat Kelurahan Mangundikaran		37,621,539	Kecamatan Nganjuk
7 01 01 2.08	**Penyediaan Jasa Penunjang Urusan Pemerintahan Daerah**	Terpeuhinya jumlah penunjang ururan pemerintahan di kelurahan Terpeuhinya jumlah penunjang ururan pemerintahan di kelurahan	Bulan %		Bulan %	12 Bulan 100 %	**124,800,000**						12 Bulan 100 %	**124,800,000**	
7 01 01 2.08 02	Penyediaan Jasa Komunikasi, Sumber Daya Air dan Listrik	Tersedianya jasa Komunikasi , Sumber Daya Air dan Listrik				12 Bulan	21,600,000	Kab. Nganjuk, Nganjuk, Mangundikaran	Dana Transfer Umum-Dana Alokasi Umum		Meningkatkan tata kelola pemerintahan dan pelayanan publik dengan pemanfaatan teknologi informasi (e-gov)	Masyarakat Kelurahan Mangundikaran	12 Bulan	21,600,000	Kecamatan Nganjuk
7 01 01 2.08 04	Penyediaan Jasa Pelayanan Umum Kantor	Terlaksananya Jasa Pelayanan Umum Kantor				12 Bulan	103,200,000	Semua Kab/Kota, Semua Kecamatan, Semua Kelurahan	Dana Transfer Umum-Dana Alokasi Umum			Masyarakat Kelurahan Mangundikaran	12 Bulan	103,200,000	Kecamatan Nganjuk
7 01 01 2.09	**Pemeliharaan Barang Milik Daerah Penunjang Urusan Pemerintahan**	Terwujudnya Pemeliharaan Barang Milik Daerah Penunjang Urusan	%		%	100 %	**21,117,500**						100 %	**21,117,500**	

Kode	Urusan/ Bidang Urusan/ Program/ Kegiatan/ Sub Kegiatan	Indikator Program/ Kegiatan/ Sub Kegiatan	Target Akhir Periode RPJMD	Realisasi Capaian RKPD Tahun 2020	Prakiraan Capaian Target RKPD Tahun 2021	Capaian Kinerja dan Kerangka Pendanaan						Kelompok Sasaran	Prakiraan Maju Rencana Tahun 2023		Perangkat Daerah Penanggung Jawab
						Target 2022	Pagu Indikatif	Lokasi	Sumber Dana	Prioritas			Target	Pagu Indikatif	
										Nasional	Daerah				
	Daerah	Pemerintahan Daerah													
7 01 01 2.09 02	Penyediaan Jasa Pemeliharaan, Biaya Pemeliharaan, Pajak, dan Perizinan Kendaraan Dinas Operasional atau Lapangan	Tersedianya Jasa Pemeliharaan, Biaya Pemeliharaan, Pajak, dan Perizinan Kendaraan Dinas Operasional atau Lapangan				12 Bulan	18,167,500	Kab. Nganjuk, Nganjuk, Mangundikaran	Dana Transfer Umum-Dana Alokasi Umum			Masyarakat Kelurahan Mangundikaran	12 Bulan	18,167,500	Kecamatan Nganjuk
7 01 01 2.09 06	Pemeliharaan Peralatan dan Mesin Lainnya	Tersedianya Pemeliharaan Peralatan dan Mesin Lainnya				12 Bulan	2,950,000	Kab. Nganjuk, Nganjuk, Mangundikaran	Dana Transfer Umum-Dana Alokasi Umum			Masyarakat Kelurahan Mangundikaran	12 Bulan	2,950,000	Kecamatan Nganjuk
7 01 03	**PROGRAM PEMBERDAYAAN MASYARAKAT DESA DAN KELURAHAN**						**349,991,186**							**349,991,186**	
7 01 03 2.02	**Kegiatan Pemberdayaan Kelurahan**						**349,991,186**							**349,991,186**	
7 01 03 2.02 02	Pembangunan Sarana dan Prasarana Kelurahan	Terlaksananya Pembangunan Sarana dan Prasarana Kelurahan				12 Bulan	319,548,016	Kab. Nganjuk, Nganjuk, Mangundikaran	Dana Transfer Umum-Dana Alokasi Umum		Meningkatkan tata kelola pemerintahan dan pelayanan publik dengan pemanfaatan teknologi informasi (e-gov)		12 Bulan	319,587,736	Kecamatan Nganjuk
7 01 03 2.02 03	Pemberdayaan Masyarakat di Kelurahan	Terlaksananya Pemberdayaan Msyarakat di Kelurahan				12 Bulan	30,443,170	Kab. Nganjuk, Nganjuk, Mangundikaran	Dana Transfer Umum-Dana Alokasi Umum		Meningkatkan tata kelola pemerintahan dan pelayanan publik dengan pemanfaatan teknologi informasi (e-gov)		12 Bulan	30,403,450	Kecamatan Nganjuk
7 01 06	**PROGRAM PEMBINAAN DAN PENGAWASAN PEMERINTAHAN DESA**	Hasil SKM (Survei Kepuasan Masyarakat)	%		%	100 %	**139,762,500**						100 %	**139,762,500**	
7 01 06 2.01	**Fasilitasi, Rekomendasi dan Koordinasi Pembinaan dan Pengawasan Pemerintahan Desa**	Terwujudnya terlaksananya fasilitasi kelembagaan masyarakat	%		%	100 %	**139,762,500**						100 %	**139,762,500**	
7 01 06 2.01 12	Fasilitasi Pelaksanaan Tugas, Fungsi, dan Kewajiban Lembaga	Terlaksananya Fasilitasi Pelaksanaan Tugas,				12 Bulan	139,762,500	Kab. Nganjuk, Nganjuk, Mangundikaran		Memperkuat Stabilitas Polhukhankam Dan	Meningkatkan tata kelola pemerintahan dan pelayanan		12 Bulan	139,762,500	Kecamatan Nganjuk

Kode	Urusan/ Bidang Urusan/ Program/ Kegiatan/ Sub Kegiatan	Indikator Program/ Kegiatan/ Sub Kegiatan	Target Akhir Periode RPJMD	Realisasi Capaian RKPD Tahun 2020	Prakiraan Capaian Target RKPD Tahun 2021	Capaian Kinerja dan Kerangka Pendanaan						Kelompok Sasaran	Prakiraan Maju Rencana Tahun 2023		Perangkat Daerah Penanggung Jawab
						Target 2022	Pagu Indikatif	Lokasi	Sumber Dana	Prioritas			Target	Pagu Indikatif	
										Nasional	Daerah				
	Kemasyarakatan	Fungsi, dan Kewajiban Lembaga Kemasyarakatan								Transformasi Pelayanan Publik	publik dengan pemanfaatan teknologi informasi (e-gov)				
7	**UNSUR KEWILAYAHAN**														
7 01	**KECAMATAN**						**675,618,960**							**678,015,170**	
7 01 01	**PROGRAM PENUNJANG URUSAN PEMERINTAHAN DAERAH KABUPATEN/KOTA**	Nilai SKM (Survey Kepuasan Masyarakat) Kelurahan Payaman	bulan		bulan	12 bulan	**165,815,310**						12 bulan	**157,867,670**	
7 01 01 2.02	**Administrasi Keuangan Perangkat Daerah**	jumlah dokumen keuangan yang tepat waktu	bulan		bulan	12 bulan	**26,400,000**						12 bulan	**25,800,000**	
7 01 01 2.02 03	Pelaksanaan Penatausahaan dan Pengujian/Verifikasi Keuangan SKPD	Jumlah Dokumen Keuangan diselesaikan tepat waktu				12 bulan	26,400,000	Kab. Nganjuk, Nganjuk, Payaman	Dana Transfer Umum-Dana Alokasi Umum		Meningkatkan tata kelola pemerintahan dan pelayanan publik dengan pemanfaatan teknologi informasi (e-gov)	Masyarakat Kelurahan Payaman	12 bulan	25,800,000	Kecamatan Nganjuk
7 01 01 2.03	**Administrasi Barang Milik Daerah pada Perangkat Daerah**	Jumlah laporan semesteran yang terselesaikan tepat waktu	bulan		bulan	12 bulan	**3,000,000**						12 bulan	**3,000,000**	
7 01 01 2.03 06	Penatausahaan Barang Milik Daerah pada SKPD	Jumlah laporan semesteran yang tersusun tepat waktu				12 bulan	3,000,000	Kab. Nganjuk, Nganjuk, Payaman	Dana Transfer Umum-Dana Alokasi Umum		Meningkatkan tata kelola pemerintahan dan pelayanan publik dengan pemanfaatan teknologi informasi (e-gov)	Masyarakat Kelurahan Payaman	12 bulan	3,000,000	Kecamatan Nganjuk
7 01 01 2.06	**Administrasi Umum Perangkat Daerah**						**18,672,810**							**19,295,270**	
7 01 01 2.06 01	Penyediaan Komponen Instalasi Listrik/Penerangan Bangunan Kantor	Jumlah kebutuhan alat listrik kelurahan				12 bulan	341,400	Kab. Nganjuk, Nganjuk, Payaman	Dana Transfer Umum-Dana Alokasi Umum		Meningkatkan tata kelola pemerintahan dan pelayanan publik dengan pemanfaatan teknologi informasi (e-gov)		12 bulan	796,400	Kecamatan Nganjuk
7 01 01 2.06 04	Penyediaan Bahan Logistik Kantor	Jumlah alat bahan p,embersih.ATK, Materai makan dan minuman yang				12 bulan	11,687,910	Kab. Nganjuk, Nganjuk, Payaman	Dana Transfer Umum-Dana Alokasi Umum		Meningkatkan tata kelola pemerintahan dan pelayanan publik dengan		12 bulan	12,631,110	Kecamatan Nganjuk

Kode	Urusan/ Bidang Urusan/ Program/ Kegiatan/ Sub Kegiatan	Indikator Program/ Kegiatan/ Sub Kegiatan	Target Akhir Periode RPJMD	Realisasi Capaian RKPD Tahun 2020	Prakiraan Capaian Target RKPD Tahun 2021	Capaian Kinerja dan Kerangka Pendanaan						Kelompok Sasaran	Prakiraan Maju Rencana Tahun 2023		Perangkat Daerah Penanggung Jawab
						Target 2022	Pagu Indikatif	Lokasi	Sumber Dana	Prioritas			Target	Pagu Indikatif	
										Nasional	Daerah				
		diadakan Kelurahan									pemanfaatan teknologi informasi (e-gov)				
7 01 01 2.06 05	Penyediaan Barang Cetakan dan Penggandaan	Jumlah banner, cetak dan foto copy yang diadakan Kelurahan				12 bulan	1,847,500	Kab. Nganjuk, Nganjuk, Payaman	Dana Transfer Umum-Dana Alokasi Umum		Meningkatkan tata kelola pemerintahan dan pelayanan publik dengan pemanfaatan teknologi informasi (e-gov)		12 bulan	1,671,760	Kecamatan Nganjuk
7 01 01 2.06 06	Penyediaan Bahan Bacaan dan Peraturan Perundang-undangan	Jumlah bacaan surat kabar/majalah yang diadakan Kelurahan				12 bulan	2,400,000	Kab. Nganjuk, Nganjuk, Payaman	Dana Transfer Umum-Dana Alokasi Umum		Meningkatkan tata kelola pemerintahan dan pelayanan publik dengan pemanfaatan teknologi informasi (e-gov)		12 bulan	1,800,000	Kecamatan Nganjuk
7 01 01 2.06 07	Penyediaan Bahan/Material	Jumlah bahan bangunan				1 kegiatan	2,396,000	Kab. Nganjuk, Nganjuk, Payaman	Dana Transfer Umum-Dana Alokasi Umum		Meningkatkan tata kelola pemerintahan dan pelayanan publik dengan pemanfaatan teknologi informasi (e-gov)		1 kegiatan	2,396,000	Kecamatan Nganjuk
7 01 01 2.07	**Pengadaan Barang Milik Daerah Penunjang Urusan Pemerintah Daerah**						**12,059,000**							**10,000,000**	
7 01 01 2.07 06	Pengadaan Peralatan dan Mesin Lainnya	Jumlah peralatan dan mesin lainnya yang diadakan Kelurahan				2 unit	12,059,000	Kab. Nganjuk, Nganjuk, Payaman	Dana Transfer Umum-Dana Alokasi Umum		Meningkatkan tata kelola pemerintahan dan pelayanan publik dengan pemanfaatan teknologi informasi (e-gov)		2 unit	10,000,000	Kecamatan Nganjuk
7 01 01 2.08	**Penyediaan Jasa Penunjang Urusan Pemerintahan Daerah**						**96,600,000**							**91,200,000**	
7 01 01 2.08 02	Penyediaan Jasa Komunikasi, Sumber Daya Air dan Listrik	Jumlah kebutuhan Telepon, PDAM dan Listrik yang diadakan Kelurahan				12 bulan	12,000,000	Kab. Nganjuk, Nganjuk, Payaman	Dana Transfer Umum-Dana Alokasi Umum		Meningkatkan tata kelola pemerintahan dan pelayanan publik dengan pemanfaatan teknologi		12 bulan	12,000,000	Kecamatan Nganjuk

Kode	Urusan/ Bidang Urusan/ Program/ Kegiatan/ Sub Kegiatan	Indikator Program/ Kegiatan/ Sub Kegiatan	Target Akhir Periode RPJMD	Realisasi Capaian RKPD Tahun 2020	Prakiraan Capaian Target RKPD Tahun 2021	Capaian Kinerja dan Kerangka Pendanaan						Kelompok Sasaran	Prakiraan Maju Rencana Tahun 2023		Perangkat Daerah Penanggung Jawab
						Target 2022	Pagu Indikatif	Lokasi	Sumber Dana	Prioritas			Target	Pagu Indikatif	
										Nasional	Daerah				
											informasi (e-gov)				
7 01 01 2.08 04	Penyediaan Jasa Pelayanan Umum Kantor	Jumlah jasa administrasi pendukung/kebersihan /keamanan di Kelurahan				12 bulan	84,600,000	Kab. Nganjuk, Nganjuk, Payaman	Dana Transfer Umum-Dana Alokasi Umum		Meningkatkan tata kelola pemerintahan dan pelayanan publik dengan pemanfaatan teknologi informasi (e-gov)		12 bulan	79,200,000	Kecamatan Nganjuk
7 01 01 2.09	**Pemeliharaan Barang Milik Daerah Penunjang Urusan Pemerintahan Daerah**						**9,083,500**							**8,572,400**	
7 01 01 2.09 02	Penyediaan Jasa Pemeliharaan, Biaya Pemeliharaan, Pajak, dan Perizinan Kendaraan Dinas Operasional atau Lapangan	Jumlah BBM,jasa service,penggatian suku cadang dan heregistrasi kendaraan yang tercukupi di Kelurahan				12 bulan	6,283,500	Kab. Nganjuk, Nganjuk, Payaman	Dana Transfer Umum-Dana Alokasi Umum		Meningkatkan tata kelola pemerintahan dan pelayanan publik dengan pemanfaatan teknologi informasi (e-gov)		12 bulan	5,022,400	Kecamatan Nganjuk
7 01 01 2.09 06	Pemeliharaan Peralatan dan Mesin Lainnya	Jumlah pemeliharaan AC, CPU, Komputer, Laptop dan printer di Kelurahan				12 bulan	2,800,000	Kab. Nganjuk, Nganjuk, Payaman	Dana Transfer Umum-Dana Alokasi Umum		Meningkatkan tata kelola pemerintahan dan pelayanan publik dengan pemanfaatan teknologi informasi (e-gov)		12 bulan	3,550,000	Kecamatan Nganjuk
7 01 03	**PROGRAM PEMBERDAYAAN MASYARAKAT DESA DAN KELURAHAN**	Jumlah honorarium kelembagaan masyarakatmasyarakat Jumlah pemberdayaan masyarakat nilai skm (kepuasan Masyarakat) Kelurahan Payaman	bulan bulan bulan		bulan bulan bulan	12 bulan 12 bulan 12 bulan	**349,993,650**						12 bulan 12 bulan 12 bulan	**350,000,000**	
7 01 03 2.02	**Kegiatan Pemberdayaan Kelurahan**	jumlah dokumen keangan yang tepat waktu jumlah honorarium kelembagaan masyarakat jumlah laporan semesteran yang tepat waktu Jumlah Pemberdayaan Masyarakat di	bulan % % %		bulan % % %	12 bulan 100 % 100 % 100 %	**349,993,650**						12 bulan 100 % 100 % 100 %	**350,000,000**	

Kode	Urusan/ Bidang Urusan/ Program/ Kegiatan/ Sub Kegiatan	Indikator Program/ Kegiatan/ Sub Kegiatan	Target Akhir Periode RPJMD	Realisasi Capaian RKPD Tahun 2020	Prakiraan Capaian Target RKPD Tahun 2021	Capaian Kinerja dan Kerangka Pendanaan						Kelompok Sasaran	Prakiraan Maju Rencana Tahun 2023		Perangkat Daerah Penanggung Jawab
						Target 2022	Pagu Indikatif	Lokasi	Sumber Dana	Prioritas			Target	Pagu Indikatif	
										Nasional	Daerah				
		Kelurahan Payaman													
7 01 03 2.02 02	Pembangunan Sarana dan Prasarana Kelurahan	Jumlah pembangunan sarana dan prasarana di Kelurahan				2 Kegiatan	267,720,000	Kab. Nganjuk, Nganjuk, Payaman	Dana Transfer Umum-Dana Alokasi Umum		Meningkatkan tata kelola pemerintahan dan pelayanan publik dengan pemanfaatan teknologi informasi (e-gov)	masyarakat kelurahan payaman	2 Kegiatan	314,500,000	Kecamatan Nganjuk
7 01 03 2.02 03	Pemberdayaan Masyarakat di Kelurahan	Jumlah kegiatan pemberdayaan masyarakat di Kelurahan				12 bulan	82,273,650	Semua Kab/Kota, Semua Kecamatan, Semua Kelurahan	Dana Transfer Umum-Dana Alokasi Umum		Meningkatkan tata kelola pemerintahan dan pelayanan publik dengan pemanfaatan teknologi informasi (e-gov)	masyarakat kelurahan payaman	12 bulan	35,500,000	Kecamatan Nganjuk
7 01 06	**PROGRAM PEMBINAAN DAN PENGAWASAN PEMERINTAHAN DESA**	Nilai SKM (Survey Kepuasan Masyarakat) Kelurahan Paymaan	bulan		bulan	12 bulan	**159,810,000**						12 bulan	**170,147,500**	
7 01 06 2.01	**Fasilitasi, Rekomendasi dan Koordinasi Pembinaan dan Pengawasan Pemerintahan Desa**	jumlah honorarium kelembagaan masyarakat	bulan		bulan	12 bulan	**159,810,000**						12 bulan	**170,147,500**	
7 01 06 2.01 12	Fasilitasi Pelaksanaan Tugas, Fungsi, dan Kewajiban Lembaga Kemasyarakatan	Jumlah honorarium lembaga di Kelurahan				12 bulan	159,810,000	Kab. Nganjuk, Nganjuk, Payaman	Dana Transfer Umum-Dana Alokasi Umum		Meningkatkan tata kelola pemerintahan dan pelayanan publik dengan pemanfaatan teknologi informasi (e-gov)	Masyarakat Kelurahan Payaman	12 bulan	170,147,500	Kecamatan Nganjuk
7	**UNSUR KEWILAYAHAN**														
7 01	**KECAMATAN**						**693,952,690**							**34,898,000**	
7 01 01	**PROGRAM PENUNJANG URUSAN PEMERINTAHAN DAERAH KABUPATEN/KOTA**	Nilai SKM (survey kepuasan masyarakat) Kelurahan Ploso	%		%	100 %	**256,878,850**						100 %	**34,898,000**	
7 01 01 2.02	**Administrasi Keuangan Perangkat Daerah**	Jumlah Dokumen Keuangan yang diselesaikan tepat waktu	bulan		bulan	12 bulan	**26,400,000**						12 bulan	**0**	
7 01 01 2.02 03	Pelaksanaan Penatausahaan dan Pengujian/Verifikasi	Jumlah Dokumen Keuangan yang				12 bulan	26,400,000	Kab. Nganjuk,	Dana Transfer Umum-Dana		Meningkatkan tata kelola pemerintahan	0	12 bulan	0	Kecamatan Nganjuk

Kode	Urusan/ Bidang Urusan/ Program/ Kegiatan/ Sub Kegiatan	Indikator Program/ Kegiatan/ Sub Kegiatan	Target Akhir Periode RPJMD	Realisasi Capaian RKPD Tahun 2020	Prakiraan Capaian Target RKPD Tahun 2021	Capaian Kinerja dan Kerangka Pendanaan						Kelompok Sasaran	Prakiraan Maju Rencana Tahun 2023		Perangkat Daerah Penanggung Jawab
						Target 2022	Pagu Indikatif	Lokasi	Sumber Dana	Prioritas			Target	Pagu Indikatif	
										Nasional	Daerah				
	Keuangan SKPD	diselesaikan tepat waktu						Nganjuk, Ploso	Alokasi Umum		dan pelayanan publik dengan pemanfaatan teknologi informasi (e-gov)				
7 01 01 2.03	**Administrasi Barang Milik Daerah pada Perangkat Daerah**	Jumlah Laporan Semesteran yang tersusun tepat waktu	bulan		bulan	12 bulan	**3,000,000**						12 bulan	**0**	
7 01 01 2.03 06	Penatausahaan Barang Milik Daerah pada SKPD	Jumlah Laporan Semesteran yang tersusun tepat waktu				12 bulan	3,000,000	Kab. Nganjuk, Nganjuk, Ploso	Dana Transfer Umum-Dana Alokasi Umum			0	12 bulan	0	Kecamatan Nganjuk
7 01 01 2.06	**Administrasi Umum Perangkat Daerah**	Tersediaanya Kebutuhan Adminitrasi Umum Perangkat daerah	bulan		bulan	12 bulan	**59,388,650**						12 bulan	**34,898,000**	
7 01 01 2.06 02	Penyediaan Peralatan dan Perlengkapan Kantor	Jumlah Penyediaan Peralatan dan Perlengkapan Kantor				12 bulan	17,449,000	Kab. Nganjuk, Nganjuk, Ploso			Meningkatkan tata kelola pemerintahan dan pelayanan publik dengan pemanfaatan teknologi informasi (e-gov)	0	12 bulan	17,449,000	Kecamatan Nganjuk
7 01 01 2.06 04	Penyediaan Bahan Logistik Kantor	Jumlah alat bahan p,embersih.ATK, Materai makan dan minuman yang diadakan Kelurahan Jumlah Penyediaan barang dan Penggandaan di Kelurahan Jumlah Penyediaan Peralatan dan Perlengkapan di Kelurahan Ploso				12 bulan 12 bulan 12 bulan	33,456,400	Kab. Nganjuk, Nganjuk, Ploso	Dana Transfer Umum-Dana Alokasi Umum		Meningkatkan tata kelola pemerintahan dan pelayanan publik dengan pemanfaatan teknologi informasi (e-gov)	0	12 bulan 12 bulan 12 bulan	17,449,000	Kecamatan Nganjuk
7 01 01 2.06 05	Penyediaan Barang Cetakan dan Penggandaan						6,083,250	Kab. Nganjuk, Nganjuk, Ploso	Dana Transfer Umum-Dana Alokasi Umum		Meningkatkan tata kelola pemerintahan dan pelayanan publik dengan pemanfaatan teknologi informasi (e-gov)	0		0	Kecamatan Nganjuk
7 01 01 2.06 06	Penyediaan Bahan Bacaan dan Peraturan Perundang-undangan	Jumlah Dokumen Keuangan yang diselesaikan tepat waktu				12 bulan	2,400,000	Kab. Nganjuk, Nganjuk, Ploso	Dana Transfer Umum-Dana Alokasi Umum		Meningkatkan tata kelola pemerintahan dan pelayanan publik dengan	0	12 bulan	0	Kecamatan Nganjuk

Kode	Urusan/ Bidang Urusan/ Program/ Kegiatan/ Sub Kegiatan	Indikator Program/ Kegiatan/ Sub Kegiatan	Target Akhir Periode RPJMD	Realisasi Capaian RKPD Tahun 2020	Prakiraan Capaian Target RKPD Tahun 2021	Capaian Kinerja dan Kerangka Pendanaan						Kelompok Sasaran	Prakiraan Maju Rencana Tahun 2023		Perangkat Daerah Penanggung Jawab
						Target 2022	Pagu Indikatif	Lokasi	Sumber Dana	Prioritas			Target	Pagu Indikatif	
										Nasional	Daerah				
											pemanfaatan teknologi informasi (e-gov)				
7 01 01 2.07	**Pengadaan Barang Milik Daerah Penunjang Urusan Pemerintah Daerah**	Tersediaanya Pengadaan Barang Milik Daerah Penunjang Urusan Pemerintah Daerah	bulan		bulan	12 bulan	**3,000,000**						12 bulan	**0**	
7 01 01 2.07 06	Pengadaan Peralatan dan Mesin Lainnya	Jumlah Dokumen Keuangan yang diselesaikan tepat waktu				12 bulan	3,000,000	Kab. Nganjuk, Nganjuk, Ploso	Dana Transfer Umum-Dana Alokasi Umum		Meningkatkan tata kelola pemerintahan dan pelayanan publik dengan pemanfaatan teknologi informasi (e-gov)	0	12 bulan	0	Kecamatan Nganjuk
7 01 01 2.08	**Penyediaan Jasa Penunjang Urusan Pemerintahan Daerah**	Tersediaanya Penyediaan Jasa Penunjang Urusan Pemerintahan Daerah	bulan		bulan	12 bulan	**114,000,000**						12 bulan	**0**	
7 01 01 2.08 02	Penyediaan Jasa Komunikasi, Sumber Daya Air dan Listrik	Jumlah Dokumen Keuangan yang diselesaikan tepat waktu				12 bulan	14,400,000	Kab. Nganjuk, Nganjuk, Ploso	Dana Transfer Umum-Dana Alokasi Umum		Meningkatkan tata kelola pemerintahan dan pelayanan publik dengan pemanfaatan teknologi informasi (e-gov)	0	12 bulan	0	Kecamatan Nganjuk
7 01 01 2.08 04	Penyediaan Jasa Pelayanan Umum Kantor	Jumlah Dokumen Keuangan yang diselesaikan tepat waktu				12 bulan	99,600,000	Kab. Nganjuk, Nganjuk, Ploso	Dana Transfer Umum-Dana Alokasi Umum		Meningkatkan tata kelola pemerintahan dan pelayanan publik dengan pemanfaatan teknologi informasi (e-gov)	0	12 bulan	0	Kecamatan Nganjuk
7 01 01 2.09	**Pemeliharaan Barang Milik Daerah Penunjang Urusan Pemerintahan Daerah**	Tersedianya Pemeliharaan Barang Milik Daerah Penunjang Urusan Pemerintahan Daerah	bulan		bulan	12 bulan	**51,090,200**						12 bulan	**0**	
7 01 01 2.09 01	Penyediaan Jasa Pemeliharaan, Biaya Pemeliharaan dan Pajak Kendaraan Perorangan Dinas atau Kendaraan Dinas Jabatan	Jumlah Dokumen Keuangan yang diselesaikan tepat waktu				12 bulan	16,940,200	Kab. Nganjuk, Nganjuk, Ploso	Dana Transfer Umum-Dana Alokasi Umum		Meningkatkan tata kelola pemerintahan dan pelayanan publik dengan pemanfaatan teknologi informasi (e-	0	12 bulan	0	Kecamatan Nganjuk

Kode	Urusan/ Bidang Urusan/ Program/ Kegiatan/ Sub Kegiatan	Indikator Program/ Kegiatan/ Sub Kegiatan	Target Akhir Periode RPJMD	Realisasi Capaian RKPD Tahun 2020	Prakiraan Capaian Target RKPD Tahun 2021	Capaian Kinerja dan Kerangka Pendanaan						Kelompok Sasaran	Prakiraan Maju Rencana Tahun 2023		Perangkat Daerah Penanggung Jawab
						Target 2022	Pagu Indikatif	Lokasi	Sumber Dana	Prioritas			Target	Pagu Indikatif	
										Nasional	Daerah				
											gov)				
7 01 01 2.09 06	Pemeliharaan Peralatan dan Mesin Lainnya	Jumlah Dokumen Keuangan yang diselesaikan tepat waktu				12 bulan	4,150,000	Kab. Nganjuk, Nganjuk, Ploso	Dana Transfer Umum-Dana Alokasi Umum		Meningkatkan tata kelola pemerintahan dan pelayanan publik dengan pemanfaatan teknologi informasi (e-gov)	0	12 bulan	0	Kecamatan Nganjuk
7 01 01 2.09 09	Pemeliharaan/Rehabilitasi Gedung Kantor dan Bangunan Lainnya	Jumlah Dokumen Keuangan yang diselesaikan tepat waktu				12 bulan	30,000,000	Kab. Nganjuk, Nganjuk, Ploso			Meningkatkan tata kelola pemerintahan dan pelayanan publik dengan pemanfaatan teknologi informasi (e-gov)	0	12 bulan	0	Kecamatan Nganjuk
7 01 03	**PROGRAM PEMBERDAYAAN MASYARAKAT DESA DAN KELURAHAN**	Nilai SKM (Survei Kepuasan Masyarakat) Kelurahan	%		%	100 %	**349,998,840**						100 %	**0**	
7 01 03 2.02	**Kegiatan Pemberdayaan Kelurahan**	Jumlah Pemberdayaan di Kelurahan Ploso	Bulan		Bulan	12 Bulan	**349,998,840**						12 Bulan	**0**	
7 01 03 2.02 02	Pembangunan Sarana dan Prasarana Kelurahan	Jumlah Dokumen Keuangan yang diselesaikan tepat waktu				12 bulan	311,790,390	Kab. Nganjuk, Nganjuk, Ploso	Dana Transfer Umum-Dana Alokasi Umum		Meningkatkan tata kelola pemerintahan dan pelayanan publik dengan pemanfaatan teknologi informasi (e-gov)	0	12 bulan	0	Kecamatan Nganjuk
7 01 03 2.02 03	Pemberdayaan Masyarakat di Kelurahan	Jumlah Dokumen Keuangan yang diselesaikan tepat waktu				12 bulan	38,208,450	Kab. Nganjuk, Nganjuk, Ploso	Dana Transfer Umum - Dana Alokasi Umum		Meningkatkan tata kelola pemerintahan dan pelayanan publik dengan pemanfaatan teknologi informasi (e-gov)	0	12 bulan	0	Kecamatan Nganjuk
7 01 06	**PROGRAM PEMBINAAN DAN PENGAWASAN PEMERINTAHAN DESA**	Tingkat Efektifitas Pembinaan Desa/Kelurahan	%		%	100 %	**87,075,000**						100 %	**0**	
7 01 06 2.01	**Fasilitasi, Rekomendasi dan Koordinasi Pembinaan dan Pengawasan Pemerintahan**	Jumlah fasilitas kelembagaan masyarakat	Bulan		Bulan	12 Bulan	**87,075,000**						12 Bulan	**0**	

Kode	Urusan/ Bidang Urusan/ Program/ Kegiatan/ Sub Kegiatan	Indikator Program/ Kegiatan/ Sub Kegiatan	Target Akhir Periode RPJMD	Realisasi Capaian RKPD Tahun 2020	Prakiraan Capaian Target RKPD Tahun 2021	Capaian Kinerja dan Kerangka Pendanaan						Kelompok Sasaran	Prakiraan Maju Rencana Tahun 2023		Perangkat Daerah Penanggung Jawab
						Target 2022	Pagu Indikatif	Lokasi	Sumber Dana	Prioritas			Target	Pagu Indikatif	
										Nasional	Daerah				
	Desa														
7 01 06 2.01 12	Fasilitasi Pelaksanaan Tugas, Fungsi, dan Kewajiban Lembaga Kemasyarakatan	Jumlah Dokumen Keuangan yang diselesaikan tepat waktu				12 bulan	87,075,000	Kab. Nganjuk, Nganjuk, Ploso	Dana Transfer Umum-Dana Alokasi Umum		Meningkatkan tata kelola pemerintahan dan pelayanan publik dengan pemanfaatan teknologi informasi (e-gov)	0	12 bulan	0	Kecamatan Nganjuk
7	**UNSUR KEWILAYAHAN**														
7 01	**KECAMATAN**						**624,499,850**							**0**	
7 01 01	**PROGRAM PENUNJANG URUSAN PEMERINTAHAN DAERAH KABUPATEN/KOTA**	Hasil Survei Kepuasan Masyarakat (SKM)	A 100 %		A 100 %	90 %	**208,822,850**						90 %	**0**	
7 01 01 2.02	**Administrasi Keuangan Perangkat Daerah**						**30,025,000**							**0**	
7 01 01 2.02 03	Pelaksanaan Penatausahaan dan Pengujian/Verifikasi Keuangan SKPD	jumlah dokumen keuangan yang diselesaikan tepat waktu				12 bulan	30,025,000	Kab. Nganjuk, Nganjuk, Ringinanom	Dana Transfer Umum-Dana Alokasi Umum		Meningkatkan tata kelola pemerintahan dan pelayanan publik dengan pemanfaatan teknologi informasi (e-gov)	Masyarakat Kelurahan Ringinanom	12 bulan	0	Kecamatan Nganjuk
7 01 01 2.03	**Administrasi Barang Milik Daerah pada Perangkat Daerah**						**3,000,000**							**0**	
7 01 01 2.03 06	Penatausahaan Barang Milik Daerah pada SKPD	Jumlah laporan semesteran yang tersusun tepat waktu				12 bulan	3,000,000	Kab. Nganjuk, Nganjuk, Ringinanom	Dana Transfer Umum-Dana Alokasi Umum		Meningkatkan tata kelola pemerintahan dan pelayanan publik dengan pemanfaatan teknologi informasi (e-gov)	Masyarakat Kelurahan Ringinanom	12 bulan	0	Kecamatan Nganjuk
7 01 01 2.06	**Administrasi Umum Perangkat Daerah**						**25,539,330**							**0**	
7 01 01 2.06 01	Penyediaan Komponen Instalasi Listrik/Penerangan Bangunan Kantor	Jumlah alat kebutuhan listrik kelurahan				100 %	996,500	Kab. Nganjuk, Nganjuk, Ringinanom	Dana Transfer Umum-Dana Alokasi Umum		Meningkatkan tata kelola pemerintahan dan pelayanan publik dengan pemanfaatan teknologi informasi (e-gov)	Masyarakat Kelurahan Ringinanom	100 %	0	Kecamatan Nganjuk

Kode	Urusan/ Bidang Urusan/ Program/ Kegiatan/ Sub Kegiatan	Indikator Program/ Kegiatan/ Sub Kegiatan	Target Akhir Periode RPJMD	Realisasi Capaian RKPD Tahun 2020	Prakiraan Capaian Target RKPD Tahun 2021	Capaian Kinerja dan Kerangka Pendanaan						Kelompok Sasaran	Prakiraan Maju Rencana Tahun 2023		Perangkat Daerah Penanggung Jawab
						Target 2022	Pagu Indikatif	Lokasi	Sumber Dana	Prioritas			Target	Pagu Indikatif	
										Nasional	Daerah				
7 01 01 2.06 02	Penyediaan Peralatan dan Perlengkapan Kantor	JUmlah peralatan dan perlengkapan kantor yang di adakan dan dilaksanakan				100 %	0	Kab. Nganjuk, Nganjuk, Ringinanom	DAU Tambahan Dukungan Pendanaan Bagi Kelurahan		Meningkatkan tata kelola pemerintahan dan pelayanan publik dengan pemanfaatan teknologi informasi (e-gov)	Masyarakat Kelurahan Ringinanom	100 %	0	Kecamatan Nganjuk
7 01 01 2.06 03	Penyediaan Peralatan Rumah Tangga	Jumlah kebutuhan peralatan rumah tangga yang dibutuhkan				100 %	1,443,850	Kab. Nganjuk, Nganjuk, Ringinanom	DAU Tambahan Dukungan Pendanaan Bagi Kelurahan		Meningkatkan tata kelola pemerintahan dan pelayanan publik dengan pemanfaatan teknologi informasi (e-gov)	Masyarakat Kelurahan Ringinanom	100 %	0	Kecamatan Nganjuk
7 01 01 2.06 04	Penyediaan Bahan Logistik Kantor	Jumlah alat dan bahan pembersih yang diadakan kelurahan Jumlah alat tulis kantor yang di adakan kelurahan Jumlah makanan dan minuman tamu yang di adakan				12 bulan 12 bulan 11 bulan	19,698,980	Kab. Nganjuk, Nganjuk, Ringinanom	DAU Tambahan Dukungan Pendanaan Bagi Kelurahan		Meningkatkan tata kelola pemerintahan dan pelayanan publik dengan pemanfaatan teknologi informasi (e-gov)	Masyarakat Kelurahan Ringinanom	12 bulan 12 bulan 11 bulan	0	Kecamatan Nganjuk
7 01 01 2.06 05	Penyediaan Barang Cetakan dan Penggandaan	Jumlah fotocopy diadakan kelurahan				100 %	775,000	Kab. Nganjuk, Nganjuk, Ringinanom	DAU Tambahan Dukungan Pendanaan Bagi Kelurahan		Meningkatkan tata kelola pemerintahan dan pelayanan publik dengan pemanfaatan teknologi informasi (e-gov)	Masyarakat Kelurahan Ringinanom	100 %	0	Kecamatan Nganjuk
7 01 01 2.06 06	Penyediaan Bahan Bacaan dan Peraturan Perundang-undangan	Jumlah bacaan yang diadakan surat kabar / majalah kelurahan				12 bulan	1,800,000	Kab. Nganjuk, Nganjuk, Ringinanom	DAU Tambahan Dukungan Pendanaan Bagi Kelurahan		Meningkatkan tata kelola pemerintahan dan pelayanan publik dengan pemanfaatan teknologi informasi (e-gov)	Masyarakat Kelurahan Ringinanom	12 bulan	0	Kecamatan Nganjuk
7 01 01 2.06 08	Fasilitasi Kunjungan Tamu	Jumlah makanan dan minuman tamu yang di adakan				11 bulan	825,000	Kab. Nganjuk, Nganjuk, Ringinanom	DAU Tambahan Dukungan Pendanaan Bagi Kelurahan		Meningkatkan tata kelola pemerintahan dan pelayanan publik dengan pemanfaatan teknologi informasi (e-gov)	Masyarakat Kelurahan Ringinanom	11 bulan	0	Kecamatan Nganjuk

Kode	Urusan/ Bidang Urusan/ Program/ Kegiatan/ Sub Kegiatan	Indikator Program/ Kegiatan/ Sub Kegiatan	Target Akhir Periode RPJMD	Realisasi Capaian RKPD Tahun 2020	Prakiraan Capaian Target RKPD Tahun 2021	Capaian Kinerja dan Kerangka Pendanaan						Kelompok Sasaran	Prakiraan Maju Rencana Tahun 2023		Perangkat Daerah Penanggung Jawab
						Target 2022	Pagu Indikatif	Lokasi	Sumber Dana	Prioritas			Target	Pagu Indikatif	
										Nasional	Daerah				
7 01 01 2.07	**Pengadaan Barang Milik Daerah Penunjang Urusan Pemerintah Daerah**						**15,500,320**							**0**	
7 01 01 2.07 05	Pengadaan Mebel	Jumlah peralatan dan mebel yang diadakan				100 %	0	Kab. Nganjuk, Nganjuk, Ringinanom	DAU Tambahan Dukungan Pendanaan Bagi Kelurahan		Meningkatkan tata kelola pemerintahan dan pelayanan publik dengan pemanfaatan teknologi informasi (e-gov)	Masyarakat Kelurahan Ringinanom	100 %	0	Kecamatan Nganjuk
7 01 01 2.07 06	Pengadaan Peralatan dan Mesin Lainnya	Jumlah peralatan dan mesin yang diadakan kelurahan				100 %	15,500,320	Kab. Nganjuk, Nganjuk, Ringinanom	DAU Tambahan Dukungan Pendanaan Bagi Kelurahan		Meningkatkan tata kelola pemerintahan dan pelayanan publik dengan pemanfaatan teknologi informasi (e-gov)	Masyarakat Kelurahan Ringinanom	100 %	0	Kecamatan Nganjuk
7 01 01 2.08	**Penyediaan Jasa Penunjang Urusan Pemerintahan Daerah**						**88,680,000**							**0**	
7 01 01 2.08 02	Penyediaan Jasa Komunikasi, Sumber Daya Air dan Listrik	Jumlah kebutuhan pembayaran listrik / telp / air / internet				12 bulan	10,080,000	Kab. Nganjuk, Nganjuk, Ringinanom	DAU Tambahan Dukungan Pendanaan Bagi Kelurahan		Meningkatkan tata kelola pemerintahan dan pelayanan publik dengan pemanfaatan teknologi informasi (e-gov)	Masyarakat Kelurahan Ringinanom	12 bulan	0	Kecamatan Nganjuk
7 01 01 2.08 04	Penyediaan Jasa Pelayanan Umum Kantor	Jumlah jasa administrasi pendukung / kebersihan / keamanan kelurahan				12 bulan	78,600,000	Kab. Nganjuk, Nganjuk, Ringinanom	DAU Tambahan Dukungan Pendanaan Bagi Kelurahan		Meningkatkan tata kelola pemerintahan dan pelayanan publik dengan pemanfaatan teknologi informasi (e-gov)	Masyarakat Kelurahan Ringinanom	12 bulan	0	Kecamatan Nganjuk
7 01 01 2.09	**Pemeliharaan Barang Milik Daerah Penunjang Urusan Pemerintahan Daerah**						**46,078,200**							**0**	
7 01 01 2.09 02	Penyediaan Jasa Pemeliharaan, Biaya Pemeliharaan, Pajak, dan Perizinan Kendaraan Dinas	Jumlah BBM dan pelumas kendaraan dinas kelurahan tercukupi				12 bulan 4 kendaraan 4 kendaraan	13,978,200	Kab. Nganjuk, Nganjuk, Ringinanom	DAU Tambahan Dukungan Pendanaan Bagi Kelurahan		Meningkatkan tata kelola pemerintahan dan pelayanan publik dengan	Masyarakat Kelurahan Ringinanom	12 bulan 4 kendaraan 4 kendaraan	0	Kecamatan Nganjuk

Kode	Urusan/ Bidang Urusan/ Program/ Kegiatan/ Sub Kegiatan	Indikator Program/ Kegiatan/ Sub Kegiatan	Target Akhir Periode RPJMD	Realisasi Capaian RKPD Tahun 2020	Prakiraan Capaian Target RKPD Tahun 2021	Capaian Kinerja dan Kerangka Pendanaan						Kelompok Sasaran	Prakiraan Maju Rencana Tahun 2023		Perangkat Daerah Penanggung Jawab
						Target 2022	Pagu Indikatif	Lokasi	Sumber Dana	Prioritas			Target	Pagu Indikatif	
										Nasional	Daerah				
	Operasional atau Lapangan	Jumlah STNK kendaraan dinas Kelurahan yang tercukupi Jumlah suku cadang dan service kendaraan dinas kelurahan yang tercukupi									pemanfaatan teknologi informasi (e-gov)				
7 01 01 2.09 06	Pemeliharaan Peralatan dan Mesin Lainnya	Jumlah pemeliharaan peralatan dan mesin yang tercukupi kelurahan				12 bulan	2,100,000	Kab. Nganjuk, Nganjuk, Ringinanom	DAU Tambahan Dukungan Pendanaan Bagi Kelurahan		Meningkatkan tata kelola pemerintahan dan pelayanan publik dengan pemanfaatan teknologi informasi (e-gov)	Masyarakat Kelurahan Ringinanom	12 bulan	0	Kecamatan Nganjuk
7 01 01 2.09 09	Pemeliharaan/Rehabilitasi Gedung Kantor dan Bangunan Lainnya	Jumlah bahan bangunan pemeliharaan kelurahan				100 %	30,000,000	Kab. Nganjuk, Nganjuk, Ringinanom	DAU Tambahan Dukungan Pendanaan Bagi Kelurahan		Meningkatkan tata kelola pemerintahan dan pelayanan publik dengan pemanfaatan teknologi informasi (e-gov)	Masyarakat Kelurahan Ringinanom	100 %	0	Kecamatan Nganjuk
7 01 03	**PROGRAM PEMBERDAYAAN MASYARAKAT DESA DAN KELURAHAN**	Hasil Survei Kepuasan Masyarakat (SKM)	%		%	90 %	**350,000,000**						90 %	**0**	
7 01 03 2.02	**Kegiatan Pemberdayaan Kelurahan**						**350,000,000**							**0**	
7 01 03 2.02 02	Pembangunan Sarana dan Prasarana Kelurahan	Jumlah pembangunan sarana dan prasarana di Kelurahan Ringinanom				100 %	311,900,000	Kab. Nganjuk, Nganjuk, Ringinanom	DAU Tambahan Dukungan Pendanaan Bagi Kelurahan	Memperkuat Stabilitas Polhukhankam Dan Transformasi Pelayanan Publik	Meningkatkan tata kelola pemerintahan dan pelayanan publik dengan pemanfaatan teknologi informasi (e-gov)	Masyarakat Kelurahan Ringinanom	100 %	0	Kecamatan Nganjuk
7 01 03 2.02 03	Pemberdayaan Masyarakat di Kelurahan	Jumlah kegiatan pemberdayaan masyarakat Kelurahan Ringinanom				100 %	38,100,000	Kab. Nganjuk, Nganjuk, Ringinanom	DAU Tambahan Dukungan Pendanaan Bagi Kelurahan	Memperkuat Stabilitas Polhukhankam Dan Transformasi Pelayanan Publik	Meningkatkan tata kelola pemerintahan dan pelayanan publik dengan pemanfaatan teknologi informasi (e-gov)	Masyarakat Kelurahan Ringinanom	100 %	0	Kecamatan Nganjuk
7 01 06	**PROGRAM PEMBINAAN DAN PENGAWASAN**	Hasil Survei Kepuasan	%		%	90 %	**65,677,000**						90 %	**0**	

Kode	Urusan/ Bidang Urusan/ Program/ Kegiatan/ Sub Kegiatan	Indikator Program/ Kegiatan/ Sub Kegiatan	Target Akhir Periode RPJMD	Realisasi Capaian RKPD Tahun 2020	Prakiraan Capaian Target RKPD Tahun 2021	Capaian Kinerja dan Kerangka Pendanaan						Kelompok Sasaran	Prakiraan Maju Rencana Tahun 2023		Perangkat Daerah Penanggung Jawab
						Target 2022	Pagu Indikatif	Lokasi	Sumber Dana	Prioritas			Target	Pagu Indikatif	
										Nasional	Daerah				
	PEMERINTAHAN DESA	Masyarakat (SKM)													
7 01 06 2.01	**Fasilitasi, Rekomendasi dan Koordinasi Pembinaan dan Pengawasan Pemerintahan Desa**						**65,677,000**							**0**	
7 01 06 2.01 12	Fasilitasi Pelaksanaan Tugas, Fungsi, dan Kewajiban Lembaga Kemasyarakatan	Jumlah honorarium lembaga kelurahan				12 bulan	65,677,000	Kab. Nganjuk, Nganjuk, Ringinanom	Dana Transfer Umum-Dana Alokasi Umum		Meningkatkan tata kelola pemerintahan dan pelayanan publik dengan pemanfaatan teknologi informasi (e-gov)	Masyarakat Kelurahan Ringinanom	12 bulan	0	Kecamatan Nganjuk
7	**UNSUR KEWILAYAHAN**														
7 01	**KECAMATAN**						**706,347,600**							**64,063,450**	
7 01 01	**PROGRAM PENUNJANG URUSAN PEMERINTAHAN DAERAH KABUPATEN/KOTA**	Hasil SKM (Survei Kepuasan Masyarakat) Kelurahan	%		%	100 %	**249,834,350**						100 %	**64,063,450**	
7 01 01 2.02	**Administrasi Keuangan Perangkat Daerah**	Jumlah dokumen keuangan yang diselesaikan tepat waktu	bulan		bulan	12 bulan	**26,400,000**						12 bulan	**0**	
7 01 01 2.02 03	Pelaksanaan Penatausahaan dan Pengujian/Verifikasi Keuangan SKPD	Jumlah Dokumen Keuangan yang diselesaikan tepat waktu				12 bulan	26,400,000	Semua Kab/Kota, Semua Kecamatan, Semua Kelurahan Kab. Nganjuk, Nganjuk, Werungotok	Dana Transfer Umum-Dana Alokasi Umum		Meningkatkan tata kelola pemerintahan dan pelayanan publik dengan pemanfaatan teknologi informasi (e-gov)	Kelurahan Werungotok	12 bulan	0	Kecamatan Nganjuk
7 01 01 2.03	**Administrasi Barang Milik Daerah pada Perangkat Daerah**	Jumlah laporan semesteran yang tersusun tepat waktu	bulan		bulan	12 bulan	**3,000,000**						12 bulan	**0**	
7 01 01 2.03 06	Penatausahaan Barang Milik Daerah pada SKPD	Jumlah laporan semesteran yang tersusun tepat waktu				12 bulan	3,000,000	Kab. Nganjuk, Nganjuk, Werungotok	Dana Transfer Umum-Dana Alokasi Umum		Meningkatkan tata kelola pemerintahan dan pelayanan publik dengan pemanfaatan teknologi informasi (e-gov)	0	12 bulan	0	Kecamatan Nganjuk

Kode	Urusan/ Bidang Urusan/ Program/ Kegiatan/ Sub Kegiatan	Indikator Program/ Kegiatan/ Sub Kegiatan	Target Akhir Periode RPJMD	Realisasi Capaian RKPD Tahun 2020	Prakiraan Capaian Target RKPD Tahun 2021	Capaian Kinerja dan Kerangka Pendanaan						Kelompok Sasaran	Prakiraan Maju Rencana Tahun 2023		Perangkat Daerah Penanggung Jawab
						Target 2022	Pagu Indikatif	Lokasi	Sumber Dana	Prioritas			Target	Pagu Indikatif	
										Nasional	Daerah				
7 01 01 2.06	**Administrasi Umum Perangkat Daerah**						**61,528,650**							**42,945,450**	
7 01 01 2.06 01	Penyediaan Komponen Instalasi Listrik/Penerangan Bangunan Kantor	Jumlah kebutuhan alat listrik kelurahan				12 bulan	979,600	Kab. Nganjuk, Nganjuk, Werungotok	Dana Transfer Umum-Dana Alokasi Umum		Meningkatkan tata kelola pemerintahan dan pelayanan publik dengan pemanfaatan teknologi informasi (e-gov)		12 bulan	0	Kecamatan Nganjuk
7 01 01 2.06 02	Penyediaan Peralatan dan Perlengkapan Kantor	Jumlah peralatan dan perlengkapan kantor yang diladakan dan dilaksanakan				8 unit	35,722,400	Kab. Nganjuk, Nganjuk, Werungotok	Dana Transfer Umum-Dana Alokasi Umum		Meningkatkan tata kelola pemerintahan dan pelayanan publik dengan pemanfaatan teknologi informasi (e-gov)		8 unit	35,722,400	Kecamatan Nganjuk
7 01 01 2.06 03	Penyediaan Peralatan Rumah Tangga	Jumlah peralatan rumah tangga yang diladakan dan dilaksanakan				2 unit	7,223,050	Kab. Nganjuk, Nganjuk, Werungotok	Dana Transfer Umum-Dana Alokasi Umum		Meningkatkan tata kelola pemerintahan dan pelayanan publik dengan pemanfaatan teknologi informasi (e-gov)		2 unit	7,223,050	Kecamatan Nganjuk
7 01 01 2.06 04	Penyediaan Bahan Logistik Kantor	Jumlah Alat dan bahan pembersih, Alat Tulis Kantor (ATK), materai, bendera, minuman, mamin rapat pegawai yang diadakan di kelurahan				12 bulan	14,412,600	Kab. Nganjuk, Nganjuk, Werungotok	Dana Transfer Umum-Dana Alokasi Umum		Meningkatkan tata kelola pemerintahan dan pelayanan publik dengan pemanfaatan teknologi informasi (e-gov)		12 bulan	0	Kecamatan Nganjuk
7 01 01 2.06 05	Penyediaan Barang Cetakan dan Penggandaan	Jumlah fotocopy yang diadakan di kelurahan				12 bulan	1,391,000	Kab. Nganjuk, Nganjuk, Werungotok	Dana Transfer Umum-Dana Alokasi Umum		Meningkatkan tata kelola pemerintahan dan pelayanan publik dengan pemanfaatan teknologi informasi (e-gov)		12 bulan	0	Kecamatan Nganjuk
7 01 01 2.06 06	Penyediaan Bahan Bacaan dan Peraturan Perundang-undangan	Jumlah bacaan/surat kabar yang diadakan di kelurahan				12 bulan	1,800,000	Kab. Nganjuk, Nganjuk, Werungotok	Dana Transfer Umum-Dana Alokasi Umum		Meningkatkan tata kelola pemerintahan dan pelayanan publik dengan pemanfaatan teknologi informasi (e-		12 bulan	0	Kecamatan Nganjuk

Kode	Urusan/ Bidang Urusan/ Program/ Kegiatan/ Sub Kegiatan	Indikator Program/ Kegiatan/ Sub Kegiatan	Target Akhir Periode RPJMD	Realisasi Capaian RKPD Tahun 2020	Prakiraan Capaian Target RKPD Tahun 2021	Capaian Kinerja dan Kerangka Pendanaan						Kelompok Sasaran	Prakiraan Maju Rencana Tahun 2023		Perangkat Daerah Penanggung Jawab
						Target 2022	Pagu Indikatif	Lokasi	Sumber Dana	Prioritas			Target	Pagu Indikatif	
										Nasional	Daerah				
											gov)				
7 01 01 2.07	**Pengadaan Barang Milik Daerah Penunjang Urusan Pemerintah Daerah**						**21,118,000**							**21,118,000**	
7 01 01 2.07 06	Pengadaan Peralatan dan Mesin Lainnya	Jumlah peralatan dan mesin yang diadakan di kelurahan				3 unit	21,118,000	Kab. Nganjuk, Nganjuk, Werungotok	Dana Transfer Umum-Dana Alokasi Umum		Meningkatkan tata kelola pemerintahan dan pelayanan publik dengan pemanfaatan teknologi informasi (e-gov)		3 unit	21,118,000	Kecamatan Nganjuk
7 01 01 2.08	**Penyediaan Jasa Penunjang Urusan Pemerintahan Daerah**						**126,600,000**							**0**	
7 01 01 2.08 02	Penyediaan Jasa Komunikasi, Sumber Daya Air dan Listrik	Jumlah kebutuhan pembayaran listrik dan internet di kelurahan				12 bulan	6,600,000	Kab. Nganjuk, Nganjuk, Werungotok	Dana Transfer Umum-Dana Alokasi Umum		Meningkatkan tata kelola pemerintahan dan pelayanan publik dengan pemanfaatan teknologi informasi (e-gov)		12 bulan	0	Kecamatan Nganjuk
7 01 01 2.08 04	Penyediaan Jasa Pelayanan Umum Kantor	Jumlah jasa administrasi pendukung/kebersihan /keamanan di kelurahan				12 bulan	120,000,000	Kab. Nganjuk, Nganjuk, Werungotok	Dana Transfer Umum-Dana Alokasi Umum		Meningkatkan tata kelola pemerintahan dan pelayanan publik dengan pemanfaatan teknologi informasi (e-gov)		12 bulan	0	Kecamatan Nganjuk
7 01 01 2.09	**Pemeliharaan Barang Milik Daerah Penunjang Urusan Pemerintahan Daerah**						**11,187,700**							**0**	
7 01 01 2.09 02	Penyediaan Jasa Pemeliharaan, Biaya Pemeliharaan, Pajak, dan Perizinan Kendaraan Dinas Operasional atau Lapangan	Jumlah BBM, service, penggantian suku cadang dan heregistrasi kendaraan operasional di kelurahan				12 bulan	10,187,700	Kab. Nganjuk, Nganjuk, Werungotok	Dana Transfer Umum-Dana Alokasi Umum		Meningkatkan tata kelola pemerintahan dan pelayanan publik dengan pemanfaatan teknologi informasi (e-gov)		12 bulan	0	Kecamatan Nganjuk

Kode	Urusan/ Bidang Urusan/ Program/ Kegiatan/ Sub Kegiatan	Indikator Program/ Kegiatan/ Sub Kegiatan	Target Akhir Periode RPJMD	Realisasi Capaian RKPD Tahun 2020	Prakiraan Capaian Target RKPD Tahun 2021	Capaian Kinerja dan Kerangka Pendanaan						Kelompok Sasaran	Prakiraan Maju Rencana Tahun 2023		Perangkat Daerah Penanggung Jawab
						Target 2022	Pagu Indikatif	Lokasi	Sumber Dana	Prioritas			Target	Pagu Indikatif	
										Nasional	Daerah				
7 01 01 2.09 06	Pemeliharaan Peralatan dan Mesin Lainnya	Pemeliharaan laptop, PC dan Printer di kelurahan				12 bulan	1,000,000	Kab. Nganjuk, Nganjuk, Werungotok	Dana Transfer Umum-Dana Alokasi Umum		Meningkatkan tata kelola pemerintahan dan pelayanan publik dengan pemanfaatan teknologi informasi (e-gov)		12 bulan	0	Kecamatan Nganjuk
7 01 03	**PROGRAM PEMBERDAYAAN MASYARAKAT DESA DAN KELURAHAN**						**349,995,700**							**0**	
7 01 03 2.02	**Kegiatan Pemberdayaan Kelurahan**						**349,995,700**							**0**	
7 01 03 2.02 02	Pembangunan Sarana dan Prasarana Kelurahan	Jumlah pembangunan sarana dan prasarana Kelurahan Werungotok				3 kegiatan	291,768,000	Kab. Nganjuk, Nganjuk, Werungotok	Dana Transfer Umum-Dana Alokasi Umum		Meningkatkan tata kelola pemerintahan dan pelayanan publik dengan pemanfaatan teknologi informasi (e-gov)		3 kegiatan	0	Kecamatan Nganjuk
7 01 03 2.02 03	Pemberdayaan Masyarakat di Kelurahan	Jumlah kegiatan pemberdayaan masyarakat Kelurahan Werungotok				5 kegiatan	58,227,700	Kab. Nganjuk, Nganjuk, Werungotok	Dana Transfer Umum-Dana Alokasi Umum		Meningkatkan tata kelola pemerintahan dan pelayanan publik dengan pemanfaatan teknologi informasi (e-gov)		5 kegiatan	0	Kecamatan Nganjuk
7 01 06	**PROGRAM PEMBINAAN DAN PENGAWASAN PEMERINTAHAN DESA**						**106,517,550**							**0**	
7 01 06 2.01	**Fasilitasi, Rekomendasi dan Koordinasi Pembinaan dan Pengawasan Pemerintahan Desa**						**106,517,550**							**0**	
7 01 06 2.01 12	Fasilitasi Pelaksanaan Tugas, Fungsi, dan Kewajiban Lembaga Kemasyarakatan	jumlah ATK, mamin, honor lembaga di Kelurahan				12 bulan	106,517,550	Kab. Nganjuk, Nganjuk, Werungotok	Dana Transfer Umum-Dana Alokasi Umum		Meningkatkan tata kelola pemerintahan dan pelayanan publik dengan pemanfaatan teknologi informasi (e-gov)		12 bulan	0	Kecamatan Nganjuk

Rancangan Akhir Rencana Kerja Pemerintah Daerah (RKPD)
Kabupaten Nganjuk
Tahun 2022

Kode	Urusan/ Bidang Urusan/ Program/ Kegiatan/ Sub Kegiatan	Indikator Program/ Kegiatan/ Sub Kegiatan	Target Akhir Periode RPJMD	Realisasi Capaian RKPD Tahun 2020	Prakiraan Capaian Target RKPD Tahun 2021	Capaian Kinerja dan Kerangka Pendanaan						Kelompok Sasaran	Prakiraan Maju Rencana Tahun 2023		Perangkat Daerah Penanggung Jawab
						Target 2022	Pagu Indikatif	Lokasi	Sumber Dana	Prioritas			Target	Pagu Indikatif	
										Nasional	Daerah				
					TOTAL	20,776,862,582								13,406,482,955	

Rancangan Akhir Rencana Kerja Pemerintah Daerah (RKPD)
Kabupaten Nganjuk
Tahun 2022

Kode					Urusan/ Bidang Urusan/ Program/ Kegiatan/ Sub Kegiatan	Indikator Program/ Kegiatan/ Sub Kegiatan	Target Akhir Periode RPJMD	Realisasi Capaian RKPD Tahun 2020	Prakiraan Capaian Target RKPD Tahun 2021	Capaian Kinerja dan Kerangka Pendanaan						Kelompok Sasaran	Prakiraan Maju Rencana Tahun 2023		Perangkat Daerah Penanggung Jawab
										Target 2022	Pagu Indikatif	Lokasi	Sumber Dana	Prioritas			Target	Pagu Indikatif	
														Nasional	Daerah				
7					**UNSUR KEWILAYAHAN**														
7	**01**				**KECAMATAN**						**2,201,277,681**							**2,439,400,000**	
7	**01**	**01**			**PROGRAM PENUNJANG URUSAN PEMERINTAHAN DAERAH KABUPATEN/KOTA**	Hasil Survei Kepuasan Masyarakat (SKM)	A 100 %		A 100 %	90 %	**2,047,557,181**						90 %	**2,259,400,000**	
7	**01**	**01**	2.01		**Perencanaan, Penganggaran, dan Evaluasi Kinerja Perangkat Daerah**	Terlaksananya penyusunan laporan skpd kecamatan Ngetos	Dokumen		Dokumen	2 Dokumen	**3,000,000**						2 Dokumen	**4,000,000**	
7	01	01	2.01	06	Koordinasi dan Penyusunan Laporan Capaian Kinerja dan Ikhtisar Realisasi Kinerja SKPD	Jumlah pelaporan kinerja skpd yg disusun tepat waktu				2 Dokumen	3,000,000	Kab. Nganjuk, Ngetos, Ngetos	Dana Transfer Umum-Dana Alokasi Umum	Memperkuat Stabilitas Polhukhankam Dan Transformasi Pelayanan Publik		Laporan LPPD dan SAKIP	2 Dokumen	4,000,000	Kecamatan Ngetos
7	**01**	**01**	2.02		**Administrasi Keuangan Perangkat Daerah**	Tersedianya Administrasi Keuangan Perangkat Daerah	Bulan		Bulan	12 Bulan	**1,844,620,251**						12 Bulan	**2,003,000,000**	
7	01	01	2.02	01	Penyediaan Gaji dan Tunjangan ASN	Terbayaranya Gaji dan Tunjangan ASN Kecamatan Ngetos Tepat Waktu				12 Bulan	1,841,732,001	Kab. Nganjuk, Ngetos, Ngetos	Dana Transfer Umum-Dana Alokasi Umum			Kecamatan Ngetos	12 Bulan	2,000,000,000	Kecamatan Ngetos
7	01	01	2.02	05	Koordinasi dan Penyusunan Laporan Keuangan Akhir Tahun SKPD	Terlaksananya Laporan keuangan Akir Tahun SKPD				1 Dokumen	1,947,750	Kab. Nganjuk, Ngetos, Ngetos	Dana Transfer Umum-Dana Alokasi Umum		Meningkatkan tata kelola pemerintahan dan pelayanan publik dengan pemanfaatan teknologi informasi (e-gov)	Kecamatan Ngetos	1 Dokumen	2,000,000	Kecamatan Ngetos
7	01	01	2.02	07	Koordinasi dan Penyusunan Laporan Keuangan Bulanan/Triwulanan /Semesteran SKPD	Terlaksananya penyusunan laporan keuangan semesteran				1 Dokumen	940,500	Kab. Nganjuk, Ngetos, Ngetos	Dana Transfer Umum-Dana Alokasi Umum		Meningkatkan tata kelola pemerintahan dan pelayanan publik dengan pemanfaatan teknologi informasi (e-gov)	Kecamatan Ngetos	1 Dokumen	1,000,000	Kecamatan Ngetos
7	**01**	**01**	2.05		**Administrasi Kepegawaian Perangkat Daerah**	Tersedianya Pengadaan Pakaian Dinas	Bulan		Bulan	12 Bulan	**14,400,000**						12 Bulan	**27,000,000**	
7	01	01	2.05	02	Pengadaan Pakaian Dinas Beserta Atribut Kelengkapannya	Terlaksananya pembelian pakaian dinas beserta kelengkapannya				20 Pegawaia	9,400,000	Kab. Nganjuk, Ngetos, Ngetos			Meningkatkan tata kelola pemerintahan dan pelayanan publik dengan	Kecamatan Ngetos	20 Pegawaia	20,000,000	Kecamatan Ngetos

Kode	Urusan/ Bidang Urusan/ Program/ Kegiatan/ Sub Kegiatan	Indikator Program/ Kegiatan/ Sub Kegiatan	Target Akhir Periode RPJMD	Realisasi Capaian RKPD Tahun 2020	Prakiraan Capaian Target RKPD Tahun 2021	Capaian Kinerja dan Kerangka Pendanaan						Kelompok Sasaran	Prakiraan Maju Rencana Tahun 2023		Perangkat Daerah Penanggung Jawab
						Target 2022	Pagu Indikatif	Lokasi	Sumber Dana	Prioritas			Target	Pagu Indikatif	
										Nasional	Daerah				
											pemanfaatan teknologi informasi (e-gov)				
7 01 01 2.05 09	Pendidikan dan Pelatihan Pegawai Berdasarkan Tugas dan Fungsi	Terlaksananya bintek atau pelatihan				1 pegawa	5,000,000	Kab. Nganjuk, Ngetos, Ngetos	Dana Transfer Umum-Dana Alokasi Umum		Meningkatkan tata kelola pemerintahan dan pelayanan publik dengan pemanfaatan teknologi informasi (e-gov)	Kecamatan Ngetos	1 pegawa	7,000,000	Kecamatan Ngetos
7 01 01 2.06	**Administrasi Umum Perangkat Daerah**	Tercapainya Administrasi Umum Perangkat Daerah	Bulan		Bulan	12 Bulan	**68,071,830**						12 Bulan	**71,900,000**	
7 01 01 2.06 01	Penyediaan Komponen Instalasi Listrik/Penerangan Bangunan Kantor	Terlaksanya penyedian lampu dan alat listrik kantor				5 Macam	1,499,000	Kab. Nganjuk, Ngetos, Ngetos	Dana Transfer Umum-Dana Alokasi Umum		Meningkatkan tata kelola pemerintahan dan pelayanan publik dengan pemanfaatan teknologi informasi (e-gov)	Kecamatan Ngetos	5 Macam	2,000,000	Kecamatan Ngetos
7 01 01 2.06 04	Penyediaan Bahan Logistik Kantor	tersediannya makan minum pegawai kantor tersedianya alat kebersihan dan bahan pembersih Tersedianya Alat Tulis Kantor				12 bulan 5 Buah 10 macam	23,989,450	Kab. Nganjuk, Ngetos, Ngetos	Dana Transfer Umum-Dana Alokasi Umum		Meningkatkan tata kelola pemerintahan dan pelayanan publik dengan pemanfaatan teknologi informasi (e-gov)	Kecamatan Ngetos	12 bulan 5 Buah 10 macam	25,000,000	Kecamatan Ngetos
7 01 01 2.06 05	Penyediaan Barang Cetakan dan Penggandaan	Tersedianya bahan cetakan dan penggandaan kantor				12 Bulan	1,998,880	Kab. Nganjuk, Ngetos, Ngetos	Dana Transfer Umum-Dana Alokasi Umum		Meningkatkan tata kelola pemerintahan dan pelayanan publik dengan pemanfaatan teknologi informasi (e-gov)	Kecamatan Ngetos	12 Bulan	3,000,000	Kecamatan Ngetos
7 01 01 2.06 06	Penyediaan Bahan Bacaan dan Peraturan Perundang-undangan	Tersediannya bacaan kantor 12 bulan				12 Bulan	4,500,000	Kab. Nganjuk, Ngetos, Ngetos	Dana Transfer Umum-Dana Alokasi Umum		Meningkatkan tata kelola pemerintahan dan pelayanan publik dengan pemanfaatan teknologi informasi (e-gov)	Kecamatan Ngetos	12 Bulan	5,000,000	Kecamatan Ngetos

Kode	Urusan/ Bidang Urusan/ Program/ Kegiatan/ Sub Kegiatan	Indikator Program/ Kegiatan/ Sub Kegiatan	Target Akhir Periode RPJMD	Realisasi Capaian RKPD Tahun 2020	Prakiraan Capaian Target RKPD Tahun 2021	Capaian Kinerja dan Kerangka Pendanaan						Kelompok Sasaran	Prakiraan Maju Rencana Tahun 2023		Perangkat Daerah Penanggung Jawab
						Target 2022	Pagu Indikatif	Lokasi	Sumber Dana	Prioritas			Target	Pagu Indikatif	
										Nasional	Daerah				
7 01 01 2.06 08	Fasilitasi Kunjungan Tamu	Terfasilitasinya tamu yang datang				12 Bulan	2,092,500	Kab. Nganjuk, Ngetos, Ngetos	Dana Transfer Umum-Dana Alokasi Umum		Meningkatkan tata kelola pemerintahan dan pelayanan publik dengan pemanfaatan teknologi informasi (e-gov)	Kecamatan Ngetos	12 Bulan	2,500,000	Kecamatan Ngetos
7 01 01 2.06 09	Penyelenggaraan Rapat Koordinasi dan Konsultasi SKPD	Terpenuhinya Makan Minum Rapat Terpenuhinya perjalanan dinas luar daerah				12 Bulan 12 bulan	32,992,000	Kab. Nganjuk, Ngetos, Ngetos	Dana Transfer Umum-Dana Alokasi Umum		Meningkatkan tata kelola pemerintahan dan pelayanan publik dengan pemanfaatan teknologi informasi (e-gov)	Kecamatan Ngetos	12 Bulan 12 bulan	33,200,000	Kecamatan Ngetos
7 01 01 2.06 10	Penatausahaan Arsip Dinamis pada SKPD	Tersedianya sarana dan prasarana arsip				12 Bulan	1,000,000	Kab. Nganjuk, Ngetos, Ngetos	Dana Transfer Umum-Dana Alokasi Umum		Meningkatkan tata kelola pemerintahan dan pelayanan publik dengan pemanfaatan teknologi informasi (e-gov)	Kecamatan Ngetos	12 Bulan	1,200,000	Kecamatan Ngetos
7 01 01 2.07	**Pengadaan Barang Milik Daerah Penunjang Urusan Pemerintah Daerah**	Terpenuhinya Pemeliharaan Barang Milik Daerah Penunjang Urusan Pemerintahan Daerah	Bulan		Bulan	12 Bulan	**15,541,000**						12 Bulan	**30,900,000**	
7 01 01 2.07 05	Pengadaan Mebel	Tersedianya sarana dan prasarana kantor				12 Bulan	5,802,000	Kab. Nganjuk, Ngetos, Ngetos	Dana Transfer Umum-Dana Alokasi Umum		Meningkatkan tata kelola pemerintahan dan pelayanan publik dengan pemanfaatan teknologi informasi (e-gov)	Kecamatan Ngetos	12 Bulan	5,900,000	Kecamatan Ngetos
7 01 01 2.07 06	Pengadaan Peralatan dan Mesin Lainnya	Terlaksananya pembelian peralatan kantor				2 buah	9,739,000	Kab. Nganjuk, Ngetos, Ngetos	Dana Transfer Umum-Dana Alokasi Umum		Meningkatkan tata kelola pemerintahan dan pelayanan publik dengan pemanfaatan teknologi informasi (e-gov)	Kecamatan Ngetos	2 buah	25,000,000	Kecamatan Ngetos
7 01 01 2.08	**Penyediaan Jasa Penunjang Urusan Pemerintahan Daerah**	Terpenuhinya Penyediaan Jasa Penunjang Urusan Pemerintahan Daerah	Bulan		Bulan	12 Bulan	**19,430,000**						12 Bulan	**25,600,000**	

Kode	Urusan/ Bidang Urusan/ Program/ Kegiatan/ Sub Kegiatan	Indikator Program/ Kegiatan/ Sub Kegiatan	Target Akhir Periode RPJMD	Realisasi Capaian RKPD Tahun 2020	Prakiraan Capaian Target RKPD Tahun 2021	Capaian Kinerja dan Kerangka Pendanaan						Kelompok Sasaran	Prakiraan Maju Rencana Tahun 2023		Perangkat Daerah Penanggung Jawab
						Target 2022	Pagu Indikatif	Lokasi	Sumber Dana	Prioritas			Target	Pagu Indikatif	
										Nasional	Daerah				
7 01 01 2.08 01	Penyediaan Jasa Surat Menyurat	Terlaksananya pembelian materai tempel				60 Lembar	430,000	Kab. Nganjuk, Ngetos, Ngetos			Meningkatkan tata kelola pemerintahan dan pelayanan publik dengan pemanfaatan teknologi informasi (e-gov)	Kecamatan Ngetos	60 Lembar	600,000	Kecamatan Ngetos
7 01 01 2.08 02	Penyediaan Jasa Komunikasi, Sumber Daya Air dan Listrik	Terbayarnya langganan internet, listrik, dan air				12 Bulan	19,000,000	Kab. Nganjuk, Ngetos, Ngetos	Dana Transfer Umum-Dana Alokasi Umum		Meningkatkan tata kelola pemerintahan dan pelayanan publik dengan pemanfaatan teknologi informasi (e-gov)	Kecamatan Ngetos	12 Bulan	25,000,000	Kecamatan Ngetos
7 01 01 2.09	**Pemeliharaan Barang Milik Daerah Penunjang Urusan Pemerintahan Daerah**	Terpenuhinya Pemeliharaan Barang Milik Daerah Penunjang Urusan Pemerintahan Daerah	Bulan		Bulan	12 Bulan	**82,494,100**						12 Bulan	**97,000,000**	
7 01 01 2.09 02	Penyediaan Jasa Pemeliharaan, Biaya Pemeliharaan, Pajak, dan Perizinan Kendaraan Dinas Operasional atau Lapangan	Terpeliharanya kendaraan dinas operasional				12 Bulan	34,994,200	Kab. Nganjuk, Ngetos, Ngetos	Dana Transfer Umum-Dana Alokasi Umum		Meningkatkan tata kelola pemerintahan dan pelayanan publik dengan pemanfaatan teknologi informasi (e-gov)	Kecamatan Ngetos	12 Bulan	40,000,000	Kecamatan Ngetos
7 01 01 2.09 06	Pemeliharaan Peralatan dan Mesin Lainnya	Terpeliharanya peralatan dan perlengkapan kantor				12 Bulan	6,500,000	Kab. Nganjuk, Ngetos, Ngetos	Dana Transfer Umum-Dana Alokasi Umum		Meningkatkan tata kelola pemerintahan dan pelayanan publik dengan pemanfaatan teknologi informasi (e-gov)	Kecamatan Ngetos	12 Bulan	7,000,000	Kecamatan Ngetos
7 01 01 2.09 09	Pemeliharaan/Rehabilitasi Gedung Kantor dan Bangunan Lainnya	Terpeliharanya rutin/berkala gedung kantor				12 Bulan	40,999,900	Kab. Nganjuk, Ngetos, Ngetos	Dana Transfer Umum-Dana Alokasi Umum		Meningkatkan tata kelola pemerintahan dan pelayanan publik dengan pemanfaatan teknologi informasi (e-gov)	Kecamatan Ngetos	12 Bulan	50,000,000	Kecamatan Ngetos
7 01 02	**PROGRAM PENYELENGGARAAN PEMERINTAHAN DAN PELAYANAN**	Tingkat efektifitas koordinasi penyelenggaraan pemerintahan kecamatan	%		%	76 %	**54,425,500**						76 %	**60,000,000**	

Rancangan Akhir Rencana Kerja Pemerintah Daerah (RKPD)
Kabupaten Nganjuk
Tahun 2022

Kode	Urusan/ Bidang Urusan/ Program/ Kegiatan/ Sub Kegiatan	Indikator Program/ Kegiatan/ Sub Kegiatan	Target Akhir Periode RPJMD	Realisasi Capaian RKPD Tahun 2020	Prakiraan Capaian Target RKPD Tahun 2021	Capaian Kinerja dan Kerangka Pendanaan						Kelompok Sasaran	Prakiraan Maju Rencana Tahun 2023		Perangkat Daerah Penanggung Jawab
						Target 2022	Pagu Indikatif	Lokasi	Sumber Dana	Prioritas			Target	Pagu Indikatif	
										Nasional	Daerah				
	PUBLIK														
7 01 02 2.01	**Koordinasi Penyelenggaraan Kegiatan Pemerintahan di Tingkat Kecamatan**	Terpenuhinya Koordinasi Penyelenggaraan Kegiatan Pemerintahan di Tingkat Kecamatan	Bulan		Bulan	12 Bulan	**48,425,500**						12 Bulan	**50,000,000**	
7 01 02 2.01 01	Koordinasi/Sinergi Perencanaan dan Pelaksanaan Kegiatan Pemerintahan dengan Perangkat Daerah dan Instansi Vertikal Terkait	Tercapainya pelunasan pajak PBB tepat waktu				9 Desa	48,425,500	Kab. Nganjuk, Ngetos, Ngetos	Dana Transfer Umum-Dana Alokasi Umum		Meningkatkan tata kelola pemerintahan dan pelayanan publik dengan pemanfaatan teknologi informasi (e-gov)	Kecamatan Ngetos	9 Desa	50,000,000	Kecamatan Ngetos
7 01 02 2.03	**Koordinasi Pemeliharaan Prasarana dan Sarana Pelayanan Umum**	Terpenuhinya Koordinasi Penyelenggaraan Kegiatan Pemerintahan di Tingkat Kecamatan	Bulan		Bulan	12 Bulan	**2,500,000**						12 Bulan	**5,000,000**	
7 01 02 2.03 01	Koordinasi/Sinergi dengan Perangkat Daerah dan/atau Instansi Vertikal yang terkait dalam Pemeliharaan Sarana dan Prasarana Pelayanan Umum	Terlaksananya Koordinasi fasilitasi bidang sarana dan prasarana				1 Kegiatan	2,500,000	Kab. Nganjuk, Ngetos, Ngetos	Dana Transfer Umum-Dana Alokasi Umum		Meningkatkan tata kelola pemerintahan dan pelayanan publik dengan pemanfaatan teknologi informasi (e-gov)	Kecamatan Ngetos	1 Kegiatan	5,000,000	Kecamatan Ngetos
7 01 02 2.04	**Pelaksanaan Urusan Pemerintahan yang Dilimpahkan kepada Camat**	Terpenuhinya Pelaksanaan Urusan Pemerintahan yang Dilimpahkan kepada Camat	Kegiatan		Kegiatan	2 Kegiatan	**3,500,000**						2 Kegiatan	**5,000,000**	
7 01 02 2.04 03	Pelaksanaan Urusan Pemerintahan yang terkait dengan Kewenangan Lain yang Dilimpahkan	Jumlah kegiatan non perijinan yang dilaksanakan				5 Kegiatan	3,500,000	Kab. Nganjuk, Ngetos, Ngetos	Dana Transfer Umum-Dana Alokasi Umum		Meningkatkan tata kelola pemerintahan dan pelayanan publik dengan pemanfaatan teknologi informasi (e-gov)	Kecamatan Ngetos	5 Kegiatan	5,000,000	Kecamatan Ngetos
7 01 03	**PROGRAM PEMBERDAYAAN MASYARAKAT DESA DAN KELURAHAN**	Tingkat Efektifitas koordinasi penyelenggaraan pemerintahan kecamatan	%		%	99,6 %	**17,100,000**						99,6 %	**20,000,000**	
7 01 03 2.01	**Koordinasi Kegiatan Pemberdayaan Desa**	terpenuhinya koordinasi kegiatan Pemberdayaan Desa	Bulan		Bulan	12 Bulan	**17,100,000**						12 Bulan	**20,000,000**	

Kode	Urusan/ Bidang Urusan/ Program/ Kegiatan/ Sub Kegiatan	Indikator Program/ Kegiatan/ Sub Kegiatan	Target Akhir Periode RPJMD	Realisasi Capaian RKPD Tahun 2020	Prakiraan Capaian Target RKPD Tahun 2021	Capaian Kinerja dan Kerangka Pendanaan						Kelompok Sasaran	Prakiraan Maju Rencana Tahun 2023		Perangkat Daerah Penanggung Jawab
						Target 2022	Pagu Indikatif	Lokasi	Sumber Dana	Prioritas			Target	Pagu Indikatif	
										Nasional	Daerah				
7 01 03 2.01 01	Peningkatan Partisipasi Masyarakat dalam Forum Musyawarah Perencanaan Pembangunan di Desa	Jumlah desa yang melaksanakan musrenbangdes tepat waktu				9 Desa	8,100,000	Kab. Nganjuk, Ngetos, Ngetos	Dana Transfer Umum-Dana Alokasi Umum		Meningkatkan tata kelola pemerintahan dan pelayanan publik dengan pemanfaatan teknologi informasi (e-gov)	Kecamatan Ngetos	9 Desa	10,000,000	Kecamatan Ngetos
7 01 03 2.01 02	Sinkronisasi Program Kerja dan Kegiatan Pemberdayaan Masyarakat yang dilakukan oleh Pemerintah dan Swasta di Wilayah Kerja Kecamatan	Jumlah pembinaan PKK Desa yang dilaksanakan				9 Desa	9,000,000	Kab. Nganjuk, Ngetos, Ngetos	Dana Transfer Umum-Dana Alokasi Umum		Meningkatkan tata kelola pemerintahan dan pelayanan publik dengan pemanfaatan teknologi informasi (e-gov)	Kecamatan Ngetos	9 Desa	10,000,000	Kecamatan Ngetos
7 01 04	**PROGRAM KOORDINASI KETENTRAMAN DAN KETERTIBAN UMUM**	Tingkat Efektifitas Pembinaan Desa/Kelurahan	%		%	79 %	**12,000,000**						79 %	**15,000,000**	
7 01 04 2.01	**Koordinasi Upaya Penyelenggaraan Ketenteraman dan Ketertiban Umum**	Terpenuhinya Koordinasi Penyelenggaraan Kegiatan Pemerintahan di Tingkat Kecamatan	Bulan		Bulan	12 Bulan	**12,000,000**						12 Bulan	**15,000,000**	
7 01 04 2.01 01	Sinergitas dengan Kepolisian Negara Republik Indonesia, Tentara Nasional Indonesia dan Instansi Vertikal di Wilayah Kecamatan	Jumlah koordinasi yang dilakukan Forpincam dengan desa				9 Desa	12,000,000	Kab. Nganjuk, Ngetos, Ngetos	Dana Transfer Umum-Dana Alokasi Umum		Meningkatkan tata kelola pemerintahan dan pelayanan publik dengan pemanfaatan teknologi informasi (e-gov)	Kecamatan Ngetos	9 Desa	15,000,000	Kecamatan Ngetos
7 01 05	**PROGRAM PENYELENGGARAAN URUSAN PEMERINTAHAN UMUM**	Tingkat efektifitas koordinasi penyelenggaraan pemerintahan kecamatan	%		%	76 %	**29,620,000**						76 %	**30,000,000**	
7 01 05 2.01	**Penyelenggaraan Urusan Pemerintahan Umum sesuai Penugasan Kepala Daerah**	Terpenuhinya Penyelenggaraan Urusan Pemerintahan Umum sesuai Penugasan Kepala Daerah	Bulan		Bulan	12 Bulan	**29,620,000**						12 Bulan	**30,000,000**	
7 01 05 2.01 01	Pembinaan Wawasan Kebangsaan dan Ketahanan Nasional dalam rangka	Jumlah kegiatan PHBN yg dilaksanakan				2 Kegiatan	29,620,000	Kab. Nganjuk, Ngetos, Ngetos	Dana Transfer Umum-Dana Alokasi Umum		Meningkatkan tata kelola pemerintahan dan pelayanan publik dengan	Kecamatan Ngetos	2 Kegiatan	30,000,000	Kecamatan Ngetos

Kode	Urusan/ Bidang Urusan/ Program/ Kegiatan/ Sub Kegiatan	Indikator Program/ Kegiatan/ Sub Kegiatan	Target Akhir Periode RPJMD	Realisasi Capaian RKPD Tahun 2020	Prakiraan Capaian Target RKPD Tahun 2021	Capaian Kinerja dan Kerangka Pendanaan						Kelompok Sasaran	Prakiraan Maju Rencana Tahun 2023		Perangkat Daerah Penanggung Jawab
						Target 2022	Pagu Indikatif	Lokasi	Sumber Dana	Prioritas			Target	Pagu Indikatif	
										Nasional	Daerah				
	Memantapkan Pengamalan Pancasila, Pelaksanaan Undang-Undang Dasar Negara Republik Indonesia Tahun 1945, Pelestarian Bhinneka Tunggal Ika serta Pemertahanan dan Pemeliharaan Keutuhan Negara Kesatuan Republik Indonesia										pemanfaatan teknologi informasi (e-gov)				
7 01 06	**PROGRAM PEMBINAAN DAN PENGAWASAN PEMERINTAHAN DESA**	Tingkat Efektifitas Pembinaan Desa/Kelurahan	%		%	100 %	**40,575,000**						100 %	**55,000,000**	
7 01 06 2.01	**Fasilitasi, Rekomendasi dan Koordinasi Pembinaan dan Pengawasan Pemerintahan Desa**	Terpenuhinya Fasilitasi, Rekomendasi dan Koordinasi Pembinaan dan Pengawasan Pemerintahan Desa	Bulan		Bulan	12 Bulan	**40,575,000**						12 Bulan	**55,000,000**	
7 01 06 2.01 02	Fasilitasi Administrasi Tata Pemerintahan Desa	Jumlah kegiatan bina desa yang dilakukan				9 Desa	36,800,000	Kab. Nganjuk, Ngetos, Ngetos	Dana Transfer Umum-Dana Alokasi Umum		Meningkatkan tata kelola pemerintahan dan pelayanan publik dengan pemanfaatan teknologi informasi (e-gov)	Kecamatan Ngetos	9 Desa	40,000,000	Kecamatan Ngetos
7 01 06 2.01 13	Fasilitasi Penyusunan Perencanaan Pembangunan Partisipatif	Jumlah kehadiran peserta musrenbang tingkat kecamatan				80 Persen	3,775,000	Kab. Nganjuk, Ngetos, Ngetos	Dana Transfer Umum-Dana Alokasi Umum		Meningkatkan tata kelola pemerintahan dan pelayanan publik dengan pemanfaatan teknologi informasi (e-gov)	Kecamatan Ngetos	80 Persen	15,000,000	Kecamatan Ngetos
						TOTAL	**2,201,277,681**							**2,439,400,000**	

Rancangan Akhir Rencana Kerja Pemerintah Daerah (RKPD)
Kabupaten Nganjuk
Tahun 2022

Kode					Urusan/ Bidang Urusan/ Program/ Kegiatan/ Sub Kegiatan	Indikator Program/ Kegiatan/ Sub Kegiatan	Target Akhir Periode RPJMD	Realisasi Capaian RKPD Tahun 2020	Prakiraan Capaian Target RKPD Tahun 2021	Capaian Kinerja dan Kerangka Pendanaan						Kelompok Sasaran	Prakiraan Maju Rencana Tahun 2023		Perangkat Daerah Penanggung Jawab
										Target 2022	Pagu Indikatif	Lokasi	Sumber Dana	Prioritas			Target	Pagu Indikatif	
														Nasional	Daerah				
7					**UNSUR KEWILAYAHAN**														
7	**01**				**KECAMATAN**						**1,703,811,990**							**1,619,233,984**	
7	**01**	**01**			**PROGRAM PENUNJANG URUSAN PEMERINTAHAN DAERAH KABUPATEN/KOTA**						**1,608,761,990**							**1,512,138,384**	
7	**01**	**01**	2.01		**Perencanaan, Penganggaran, dan Evaluasi Kinerja Perangkat Daerah**						**2,000,000**							**2,000,000**	
7	01	01	2.01	06	Koordinasi dan Penyusunan Laporan Capaian Kinerja dan Ikhtisar Realisasi Kinerja SKPD	Jumlah dokumen laporan kinerja dan ikhtisar realisasi kinerja yang disusun				5 dokumen	2,000,000	Kab. Nganjuk, Ngluyu, Semua Kelurahan	Dana Transfer Umum - Dana Alokasi Umum				5 dokumen	2,000,000	Kecamatan Ngluyu
7	**01**	**01**	2.02		**Administrasi Keuangan Perangkat Daerah**						**1,382,796,001**							**1,288,181,884**	
7	01	01	2.02	01	Penyediaan Gaji dan Tunjangan ASN	Jumlah gaji dan tunjangan ASN yang tersedia				12 bulan	1,378,796,001	Kab. Nganjuk, Ngluyu, Semua Kelurahan	Dana Transfer Umum - Dana Alokasi Umum				12 bulan	1,284,181,884	Kecamatan Ngluyu
7	01	01	2.02	05	Koordinasi dan Penyusunan Laporan Keuangan Akhir Tahun SKPD	Jumlah laporan keuangan akhir tahun yang disusun				1 dokumen	2,000,000	Kab. Nganjuk, Ngluyu, Semua Kelurahan	Dana Transfer Umum - Dana Alokasi Umum		Meningkatkan investasi serta produktivitas dan daya saing sektor unggulan Kabupaten Nganjuk		1 dokumen	2,000,000	Kecamatan Ngluyu
7	01	01	2.02	07	Koordinasi dan Penyusunan Laporan Keuangan Bulanan/Triwulanan /Semesteran SKPD	Jumlah laporan keuangan semesteran yang disusun				2 dokumen	2,000,000	Kab. Nganjuk, Ngluyu, Semua Kelurahan	Dana Transfer Umum - Dana Alokasi Umum		Meningkatkan investasi serta produktivitas dan daya saing sektor unggulan Kabupaten Nganjuk		2 dokumen	2,000,000	Kecamatan Ngluyu
7	**01**	**01**	2.05		**Administrasi Kepegawaian Perangkat Daerah**						**12,626,000**							**13,000,000**	
7	01	01	2.05	02	Pengadaan Pakaian Dinas Beserta Atribut Kelengkapannya	Jumlah pakaian dinas ASN yang disediakan				15 pegawai	7,466,000	Kab. Nganjuk, Ngluyu, Semua Kelurahan	Dana Transfer Umum - Dana Alokasi Umum		Meningkatkan investasi serta produktivitas dan daya saing sektor unggulan Kabupaten Nganjuk		15 pegawai	10,000,000	Kecamatan Ngluyu

Kode	Urusan/ Bidang Urusan/ Program/ Kegiatan/ Sub Kegiatan	Indikator Program/ Kegiatan/ Sub Kegiatan	Target Akhir Periode RPJMD	Realisasi Capaian RKPD Tahun 2020	Prakiraan Capaian Target RKPD Tahun 2021	Capaian Kinerja dan Kerangka Pendanaan						Kelompok Sasaran	Prakiraan Maju Rencana Tahun 2023		Perangkat Daerah Penanggung Jawab
						Target 2022	Pagu Indikatif	Lokasi	Sumber Dana	Prioritas			Target	Pagu Indikatif	
										Nasional	Daerah				
7 01 01 2.05 09	Pendidikan dan Pelatihan Pegawai Berdasarkan Tugas dan Fungsi	Jumlah instruktur senam yang menerima honor				1 orang	5,160,000	Kab. Nganjuk, Ngluyu, Semua Kelurahan	Dana Transfer Umum - Dana Alokasi Umum		Meningkatkan investasi serta produktivitas dan daya saing sektor unggulan Kabupaten Nganjuk		1 orang	3,000,000	Kecamatan Ngluyu
7 01 01 2.06	**Administrasi Umum Perangkat Daerah**						**72,120,750**							**75,300,000**	
7 01 01 2.06 01	Penyediaan Komponen Instalasi Listrik/Penerangan Bangunan Kantor	Jumlah alat listrik yang tersedia				5 jenis	2,952,000	Kab. Nganjuk, Ngluyu, Semua Kelurahan	Dana Transfer Umum-Dana Alokasi Umum		Meningkatkan investasi serta produktivitas dan daya saing sektor unggulan Kabupaten Nganjuk		5 jenis	2,500,000	Kecamatan Ngluyu
7 01 01 2.06 04	Penyediaan Bahan Logistik Kantor	Jumlah bahan logistik yang tersedia				5 jenis	34,566,550	Kab. Nganjuk, Ngluyu, Semua Kelurahan	Dana Transfer Umum-Dana Alokasi Umum		Meningkatkan investasi serta produktivitas dan daya saing sektor unggulan Kabupaten Nganjuk		5 jenis	35,000,000	Kecamatan Ngluyu
7 01 01 2.06 05	Penyediaan Barang Cetakan dan Penggandaan	Jumlah barang cetakan dan foto copy yang tersedia				4 jenis	2,032,200	Kab. Nganjuk, Ngluyu, Semua Kelurahan	Dana Transfer Umum-Dana Alokasi Umum		Meningkatkan investasi serta produktivitas dan daya saing sektor unggulan Kabupaten Nganjuk		4 jenis	2,000,000	Kecamatan Ngluyu
7 01 01 2.06 06	Penyediaan Bahan Bacaan dan Peraturan Perundang-undangan	Jumlah bahan bacaan yang tersedia				1 jenis	1,800,000	Kab. Nganjuk, Ngluyu, Semua Kelurahan	Dana Transfer Umum-Dana Alokasi Umum		Meningkatkan investasi serta produktivitas dan daya saing sektor unggulan Kabupaten Nganjuk		1 jenis	1,800,000	Kecamatan Ngluyu
7 01 01 2.06 09	Penyelenggaraan Rapat Koordinasi dan Konsultasi SKPD	Jumlah pegawai yang difasilitasi dalam perjalanan				4 pegawa	26,800,000	Kab. Nganjuk, Ngluyu, Semua Kelurahan	Dana Transfer Umum-Dana Alokasi Umum		Meningkatkan investasi serta produktivitas dan daya saing sektor unggulan Kabupaten Nganjuk		4 pegawa	30,000,000	Kecamatan Ngluyu
7 01 01 2.06 10	Penatausahaan Arsip Dinamis pada SKPD	Jumlah arsip yang dikelola dengan baik				12 jenis	3,970,000	Kab. Nganjuk, Ngluyu, Semua Kelurahan	Dana Transfer Umum - Dana Alokasi Umum		Meningkatkan investasi serta produktivitas dan daya saing sektor		12 jenis	4,000,000	Kecamatan Ngluyu

Kode	Urusan/ Bidang Urusan/ Program/ Kegiatan/ Sub Kegiatan	Indikator Program/ Kegiatan/ Sub Kegiatan	Target Akhir Periode RPJMD	Realisasi Capaian RKPD Tahun 2020	Prakiraan Capaian Target RKPD Tahun 2021	Capaian Kinerja dan Kerangka Pendanaan						Kelompok Sasaran	Prakiraan Maju Rencana Tahun 2023		Perangkat Daerah Penanggung Jawab
						Target 2022	Pagu Indikatif	Lokasi	Sumber Dana	Prioritas			Target	Pagu Indikatif	
										Nasional	Daerah				
											unggulan Kabupaten Nganjuk				
7 01 01 2.07	**Pengadaan Barang Milik Daerah Penunjang Urusan Pemerintah Daerah**						**16,895,039**							**12,000,000**	
7 01 01 2.07 05	Pengadaan Mebel	Jumlah pengadaan kursi rapat				25 buah	12,375,000	Kab. Nganjuk, Ngluyu, Semua Kelurahan	Dana Transfer Umum-Dana Alokasi Umum		Meningkatkan investasi serta produktivitas dan daya saing sektor unggulan Kabupaten Nganjuk		25 buah	9,000,000	Kecamatan Ngluyu
7 01 01 2.07 06	Pengadaan Peralatan dan Mesin Lainnya	Jumlah pengadaan microphon wireales				1 set	4,520,039	Kab. Nganjuk, Ngluyu, Semua Kelurahan	Dana Transfer Umum - Dana Alokasi Umum		Meningkatkan investasi serta produktivitas dan daya saing sektor unggulan Kabupaten Nganjuk		1 set	3,000,000	Kecamatan Ngluyu
7 01 01 2.08	**Penyediaan Jasa Penunjang Urusan Pemerintahan Daerah**						**23,600,000**							**23,600,000**	
7 01 01 2.08 01	Penyediaan Jasa Surat Menyurat	Jumlah jasa surat menyurat				12 bulan	1,250,000	Kab. Nganjuk, Ngluyu, Semua Kelurahan	Dana Transfer Umum-Dana Alokasi Umum		Meningkatkan investasi serta produktivitas dan daya saing sektor unggulan Kabupaten Nganjuk		12 bulan	1,250,000	Kecamatan Ngluyu
7 01 01 2.08 02	Penyediaan Jasa Komunikasi, Sumber Daya Air dan Listrik	Jumlah jasa listrik, air dan internet				12 bulan	22,350,000	Kab. Nganjuk, Ngluyu, Semua Kelurahan	Dana Transfer Umum-Dana Alokasi Umum		Meningkatkan investasi serta produktivitas dan daya saing sektor unggulan Kabupaten Nganjuk		12 bulan	22,350,000	Kecamatan Ngluyu
7 01 01 2.09	**Pemeliharaan Barang Milik Daerah Penunjang Urusan Pemerintahan Daerah**						**98,724,200**							**98,056,500**	
7 01 01 2.09 02	Penyediaan Jasa Pemeliharaan, Biaya Pemeliharaan, Pajak, dan Perizinan Kendaraan Dinas Operasional atau	Jumlah kendaraan dinas yang terawat				3 jenis	26,765,200	Kab. Nganjuk, Ngluyu, Semua Kelurahan	Dana Transfer Umum-Dana Alokasi Umum		Meningkatkan investasi serta produktivitas dan daya saing sektor unggulan		3 jenis	26,695,100	Kecamatan Ngluyu

Kode	Urusan/ Bidang Urusan/ Program/ Kegiatan/ Sub Kegiatan	Indikator Program/ Kegiatan/ Sub Kegiatan	Target Akhir Periode RPJMD	Realisasi Capaian RKPD Tahun 2020	Prakiraan Capaian Target RKPD Tahun 2021	Capaian Kinerja dan Kerangka Pendanaan						Kelompok Sasaran	Prakiraan Maju Rencana Tahun 2023		Perangkat Daerah Penanggung Jawab
						Target 2022	Pagu Indikatif	Lokasi	Sumber Dana	Prioritas			Target	Pagu Indikatif	
										Nasional	Daerah				
	Lapangan										Kabupaten Nganjuk				
7 01 01 2.09 05	Pemeliharaan Mebel	Jumlah mebel yang terawat baik				10 jenis	3,101,000	Kab. Nganjuk, Ngluyu, Semua Kelurahan	Dana Transfer Umum-Dana Alokasi Umum		Meningkatkan investasi serta produktivitas dan daya saing sektor unggulan Kabupaten Nganjuk		10 jenis	2,905,000	Kecamatan Ngluyu
7 01 01 2.09 06	Pemeliharaan Peralatan dan Mesin Lainnya	Jumlah peralatan dan mesin lainnya yang terawat baik				5 jenis	1,500,000	Kab. Nganjuk, Ngluyu, Semua Kelurahan	Dana Transfer Umum-Dana Alokasi Umum		Meningkatkan investasi serta produktivitas dan daya saing sektor unggulan Kabupaten Nganjuk		5 jenis	2,000,000	Kecamatan Ngluyu
7 01 01 2.09 09	Pemeliharaan/Rehabilitasi Gedung Kantor dan Bangunan Lainnya	Jumlah bangunan gedung yang terawat baik				5 gedung	67,358,000	Kab. Nganjuk, Ngluyu, Semua Kelurahan	Dana Transfer Umum-Dana Alokasi Umum		Meningkatkan investasi serta produktivitas dan daya saing sektor unggulan Kabupaten Nganjuk		5 gedung	66,456,400	Kecamatan Ngluyu
7 01 02	**PROGRAM PENYELENGGARAAN PEMERINTAHAN DAN PELAYANAN PUBLIK**						**40,484,000**							**49,799,950**	
7 01 02 2.01	**Koordinasi Penyelenggaraan Kegiatan Pemerintahan di Tingkat Kecamatan**						**35,254,500**							**41,167,000**	
7 01 02 2.01 01	Koordinasi/Sinergi Perencanaan dan Pelaksanaan Kegiatan Pemerintahan dengan Perangkat Daerah dan Instansi Vertikal Terkait	Jumlah laporan yang disusun				15 laporan	35,254,500	Kab. Nganjuk, Ngluyu, Semua Kelurahan	Dana Transfer Umum - Dana Alokasi Umum		Meningkatkan investasi serta produktivitas dan daya saing sektor unggulan Kabupaten Nganjuk		15 laporan	41,167,000	Kecamatan Ngluyu
7 01 02 2.03	**Koordinasi Pemeliharaan Prasarana dan Sarana Pelayanan Umum**						**5,229,500**							**8,632,950**	

Rancangan Akhir Rencana Kerja Pemerintah Daerah (RKPD)
Kabupaten Nganjuk
Tahun 2022

Kode	Urusan/ Bidang Urusan/ Program/ Kegiatan/ Sub Kegiatan	Indikator Program/ Kegiatan/ Sub Kegiatan	Target Akhir Periode RPJMD	Realisasi Capaian RKPD Tahun 2020	Prakiraan Capaian Target RKPD Tahun 2021	Capaian Kinerja dan Kerangka Pendanaan						Kelompok Sasaran	Prakiraan Maju Rencana Tahun 2023		Perangkat Daerah Penanggung Jawab
						Target 2022	Pagu Indikatif	Lokasi	Sumber Dana	Prioritas			Target	Pagu Indikatif	
										Nasional	Daerah				
7 01 02 2.03 01	Koordinasi/Sinergi dengan Perangkat Daerah dan/atau Instansi Vertikal yang terkait dalam Pemeliharaan Sarana dan Prasarana Pelayanan Umum	Jumlah laporan yang disusun				12 laporan	5,229,500	Kab. Nganjuk, Ngluyu, Semua Kelurahan	Dana Transfer Umum - Dana Alokasi Umum		Meningkatkan investasi serta produktivitas dan daya saing sektor unggulan Kabupaten Nganjuk		12 laporan	8,632,950	Kecamatan Ngluyu
7 01 03	**PROGRAM PEMBERDAYAAN MASYARAKAT DESA DAN KELURAHAN**	Tingkat efektifitas koordinasi penyelenggaraan pemerintahan kecamatan	%		%	76 %	**24,874,000**						76 %	**24,795,650**	
7 01 03 2.01	**Koordinasi Kegiatan Pemberdayaan Desa**	Jumlah laporan yang disusun	laporan		laporan	10 laporan	**24,874,000**						10 laporan	**24,795,650**	
7 01 03 2.01 01	Peningkatan Partisipasi Masyarakat dalam Forum Musyawarah Perencanaan Pembangunan di Desa	Jumlah laporan yang disusun				12 laporan	15,462,600	Kab. Nganjuk, Ngluyu, Semua Kelurahan	Dana Transfer Umum - Dana Alokasi Umum		Meningkatkan investasi serta produktivitas dan daya saing sektor unggulan Kabupaten Nganjuk	0	12 laporan	15,785,450	Kecamatan Ngluyu
7 01 03 2.01 02	Sinkronisasi Program Kerja dan Kegiatan Pemberdayaan Masyarakat yang dilakukan oleh Pemerintah dan Swasta di Wilayah Kerja Kecamatan	Jumlah laporan yang disusun				10 laporan	9,411,400	Kab. Nganjuk, Ngluyu, Semua Kelurahan	Dana Transfer Umum - Dana Alokasi Umum		Meningkatkan investasi serta produktivitas dan daya saing sektor unggulan Kabupaten Nganjuk	0	10 laporan	9,010,200	Kecamatan Ngluyu
7 01 04	**PROGRAM KOORDINASI KETENTRAMAN DAN KETERTIBAN UMUM**	Tingkat efektifitas koordinasi penyelenggaraan pemerintahan kecamatan	%		%	76 %	**13,500,000**						76 %	**13,500,000**	
7 01 04 2.01	**Koordinasi Upaya Penyelenggaraan Ketenteraman dan Ketertiban Umum**	Jumlah laporan yang disusun tepat waktu	Laporan		Laporan	4 Laporan	**13,500,000**						4 Laporan	**13,500,000**	
7 01 04 2.01 01	Sinergitas dengan Kepolisian Negara Republik Indonesia, Tentara Nasional Indonesia dan Instansi Vertikal di Wilayah Kecamatan	Jumlah kegiatan yang dilaksanakan				4 kegiatan	13,500,000	Kab. Nganjuk, Ngluyu, Semua Kelurahan	Dana Transfer Umum-Dana Alokasi Umum	Memperkuat Stabilitas Polhukhankam Dan Transformasi Pelayanan Publik	Meningkatkan investasi serta produktivitas dan daya saing sektor unggulan Kabupaten Nganjuk	0	4 kegiatan	13,500,000	Kecamatan Ngluyu
7 01 05	**PROGRAM PENYELENGGARAAN URUSAN**						**11,150,000**							**9,000,000**	

Rancangan Akhir Rencana Kerja Pemerintah Daerah (RKPD)
Kabupaten Nganjuk
Tahun 2022

Kode	Urusan/ Bidang Urusan/ Program/ Kegiatan/ Sub Kegiatan	Indikator Program/ Kegiatan/ Sub Kegiatan	Target Akhir Periode RPJMD	Realisasi Capaian RKPD Tahun 2020	Prakiraan Capaian Target RKPD Tahun 2021	Capaian Kinerja dan Kerangka Pendanaan						Kelompok Sasaran	Prakiraan Maju Rencana Tahun 2023		Perangkat Daerah Penanggung Jawab
						Target 2022	Pagu Indikatif	Lokasi	Sumber Dana	Prioritas			Target	Pagu Indikatif	
										Nasional	Daerah				
	PEMERINTAHAN UMUM														
7 01 05 2.01	**Penyelenggaraan Urusan Pemerintahan Umum sesuai Penugasan Kepala Daerah**						**11,150,000**							**9,000,000**	
7 01 05 2.01 01	Pembinaan Wawasan Kebangsaan dan Ketahanan Nasional dalam rangka Memantapkan Pengamalan Pancasila, Pelaksanaan Undang-Undang Dasar Negara Republik Indonesia Tahun 1945, Pelestarian Bhinneka Tunggal Ika serta Pemertahanan dan Pemeliharaan Keutuhan Negara Kesatuan Republik Indonesia	Jumlah laporan yang disusun				12 laporan	11,150,000	Kab. Nganjuk, Ngluyu, Semua Kelurahan	Dana Transfer Umum - Dana Alokasi Umum		Meningkatkan investasi serta produktivitas dan daya saing sektor unggulan Kabupaten Nganjuk		12 laporan	9,000,000	Kecamatan Ngluyu
7 01 06	**PROGRAM PEMBINAAN DAN PENGAWASAN PEMERINTAHAN DESA**						**5,042,000**							**10,000,000**	
7 01 06 2.01	**Fasilitasi, Rekomendasi dan Koordinasi Pembinaan dan Pengawasan Pemerintahan Desa**						**5,042,000**							**10,000,000**	
7 01 06 2.01 02	Fasilitasi Administrasi Tata Pemerintahan Desa	Jumlah laporan yang disusun tepat waktu				10 laporan	5,042,000	Kab. Nganjuk, Ngluyu, Semua Kelurahan	Dana Transfer Umum-Dana Alokasi Umum		Meningkatkan investasi serta produktivitas dan daya saing sektor unggulan Kabupaten Nganjuk		10 laporan	10,000,000	Kecamatan Ngluyu
					TOTAL		**1,703,811,990**							**1,619,233,984**	

Rancangan Akhir Rencana Kerja Pemerintah Daerah (RKPD)
Kabupaten Nganjuk
Tahun 2022

Kode					Urusan/ Bidang Urusan/ Program/ Kegiatan/ Sub Kegiatan	Indikator Program/ Kegiatan/ Sub Kegiatan	Target Akhir Periode RPJMD	Realisasi Capaian RKPD Tahun 2020	Prakiraan Capaian Target RKPD Tahun 2021	Capaian Kinerja dan Kerangka Pendanaan						Kelompok Sasaran	Prakiraan Maju Rencana Tahun 2023		Perangkat Daerah Penanggung Jawab
										Target 2022	Pagu Indikatif	Lokasi	Sumber Dana	Prioritas			Target	Pagu Indikatif	
														Nasional	Daerah				
7					**UNSUR KEWILAYAHAN**														
7	**01**				**KECAMATAN**						**3,527,423,748**							**430,916,810**	
7	**01**	**01**			**PROGRAM PENUNJANG URUSAN PEMERINTAHAN DAERAH KABUPATEN/KOTA**						**3,335,446,898**							**238,936,260**	
7	**01**	**01**	2.01		**Perencanaan, Penganggaran, dan Evaluasi Kinerja Perangkat Daerah**						**1,792,000**							**1,880,000**	
7	01	01	2.01	06	Koordinasi dan Penyusunan Laporan Capaian Kinerja dan Ikhtisar Realisasi Kinerja SKPD	Jumlah dokumen laporan kinerja dn ikhtisar keuangan OPD yang tersusun				12 Bulan	1,792,000	Kab. Nganjuk, Ngronggot, Semua Kelurahan	Dana Transfer Umum-Dana Alokasi Umum		Meningkatkan tata kelola pemerintahan dan pelayanan publik dengan pemanfaatan teknologi informasi (e-gov)		12 Bulan	1,880,000	Kecamatan Ngronggot
7	**01**	**01**	2.02		**Administrasi Keuangan Perangkat Daerah**						**3,099,636,000**							**2,403,000**	
7	01	01	2.02	01	Penyediaan Gaji dan Tunjangan ASN						3,097,281,000	Kab. Nganjuk, Ngronggot, Semua Kelurahan	Dana Transfer Umum - Dana Alokasi Umum		Meningkatkan tata kelola pemerintahan dan pelayanan publik dengan pemanfaatan teknologi informasi (e-gov)			0	Kecamatan Ngronggot
7	01	01	2.02	05	Koordinasi dan Penyusunan Laporan Keuangan Akhir Tahun SKPD	Tersusunya laporan keuangan akhir tahun				12 Bulan	1,608,000	Kab. Nganjuk, Ngronggot, Semua Kelurahan	Dana Transfer Umum-Dana Alokasi Umum		Meningkatkan tata kelola pemerintahan dan pelayanan publik dengan pemanfaatan teknologi informasi (e-gov)		12 Bulan	1,656,000	Kecamatan Ngronggot
7	01	01	2.02	07	Koordinasi dan Penyusunan Laporan Keuangan Bulanan/Triwulanan /Semesteran SKPD	Tersusunnya laporan keuangan bulanan				12 Bulan	747,000	Kab. Nganjuk, Ngronggot, Semua Kelurahan	Dana Transfer Umum-Dana Alokasi Umum		Meningkatkan tata kelola pemerintahan dan pelayanan publik dengan pemanfaatan teknologi informasi (e-gov)		12 Bulan	747,000	Kecamatan Ngronggot
7	**01**	**01**	2.05		**Administrasi Kepegawaian Perangkat Daerah**						**11,880,000**							**12,000,000**	

Kode	Urusan/ Bidang Urusan/ Program/ Kegiatan/ Sub Kegiatan	Indikator Program/ Kegiatan/ Sub Kegiatan	Target Akhir Periode RPJMD	Realisasi Capaian RKPD Tahun 2020	Prakiraan Capaian Target RKPD Tahun 2021	Capaian Kinerja dan Kerangka Pendanaan						Kelompok Sasaran	Prakiraan Maju Rencana Tahun 2023		Perangkat Daerah Penanggung Jawab
						Target 2022	Pagu Indikatif	Lokasi	Sumber Dana	Prioritas			Target	Pagu Indikatif	
										Nasional	Daerah				
7 01 01 2.05 02	Pengadaan Pakaian Dinas Beserta Atribut Kelengkapannya	Terpenuhinya Pakaian Dinas Aparatur				24 Orang	11,880,000	Kab. Nganjuk, Ngronggot, Semua Kelurahan	Dana Transfer Umum-Dana Alokasi Umum		Meningkatkan tata kelola pemerintahan dan pelayanan publik dengan pemanfaatan teknologi informasi (e-gov)		24 Orang	12,000,000	Kecamatan Ngronggot
7 01 01 2.06	**Administrasi Umum Perangkat Daerah**						**79,194,160**							**79,571,510**	
7 01 01 2.06 01	Penyediaan Komponen Instalasi Listrik/Penerangan Bangunan Kantor	Terwujudnya penyediaan alat listrik				12 Bulan	4,837,600	Kab. Nganjuk, Ngronggot, Semua Kelurahan	Dana Transfer Umum-Dana Alokasi Umum		Meningkatkan tata kelola pemerintahan dan pelayanan publik dengan pemanfaatan teknologi informasi (e-gov)		12 Bulan	4,839,100	Kecamatan Ngronggot
7 01 01 2.06 03	Penyediaan Peralatan Rumah Tangga	Tersedianya alat rumah tangga				12 Bulan	1,828,250	Semua Kab/Kota, Semua Kecamatan, Semua Kelurahan Kab. Nganjuk, Ngronggot, Semua Kelurahan	Dana Transfer Umum-Dana Alokasi Umum		Meningkatkan tata kelola pemerintahan dan pelayanan publik dengan pemanfaatan teknologi informasi (e-gov)		12 Bulan	1,834,850	Kecamatan Ngronggot
7 01 01 2.06 04	Penyediaan Bahan Logistik Kantor	Tercukupinya kebutuhan logistik				12 Bulan	30,322,150	Kab. Nganjuk, Ngronggot, Semua Kelurahan	Dana Transfer Umum-Dana Alokasi Umum		Meningkatkan tata kelola pemerintahan dan pelayanan publik dengan pemanfaatan teknologi informasi (e-gov)		12 Bulan	30,331,400	Kecamatan Ngronggot
7 01 01 2.06 05	Penyediaan Barang Cetakan dan Penggandaan	Tersedianya bahan cetak dan penggandaan				12 Bulan	5,786,160	Kab. Nganjuk, Ngronggot, Semua Kelurahan	Dana Transfer Umum-Dana Alokasi Umum		Meningkatkan tata kelola pemerintahan dan pelayanan publik dengan pemanfaatan teknologi informasi (e-gov)		12 Bulan	5,786,160	Kecamatan Ngronggot
7 01 01 2.06 06	Penyediaan Bahan Bacaan dan Peraturan Perundang-undangan	Tersedianya bahan bacaan				12 Bulan	3,000,000	Kab. Nganjuk, Ngronggot, Semua Kelurahan	Dana Transfer Umum-Dana Alokasi Umum		Meningkatkan tata kelola pemerintahan dan pelayanan publik dengan pemanfaatan		12 Bulan	3,000,000	Kecamatan Ngronggot

Kode	Urusan/ Bidang Urusan/ Program/ Kegiatan/ Sub Kegiatan	Indikator Program/ Kegiatan/ Sub Kegiatan	Target Akhir Periode RPJMD	Realisasi Capaian RKPD Tahun 2020	Prakiraan Capaian Target RKPD Tahun 2021	Capaian Kinerja dan Kerangka Pendanaan						Kelompok Sasaran	Prakiraan Maju Rencana Tahun 2023		Perangkat Daerah Penanggung Jawab
						Target 2022	Pagu Indikatif	Lokasi	Sumber Dana	Prioritas			Target	Pagu Indikatif	
										Nasional	Daerah				
											teknologi informasi (e-gov)				
7 01 01 2.06 09	Penyelenggaraan Rapat Koordinasi dan Konsultasi SKPD	Jumlah rapat koordinasi				12 Bulan	33,420,000	Kab. Nganjuk, Ngronggot, Semua Kelurahan	Dana Transfer Umum-Dana Alokasi Umum		Meningkatkan tata kelola pemerintahan dan pelayanan publik dengan pemanfaatan teknologi informasi (e-gov)		12 Bulan	33,780,000	Kecamatan Ngronggot
7 01 01 2.07	**Pengadaan Barang Milik Daerah Penunjang Urusan Pemerintah Daerah**						**19,941,668**							**20,000,000**	
7 01 01 2.07 06	Pengadaan Peralatan dan Mesin Lainnya	Terpenuhinya peralatan kantor				12 Bulan	19,941,668	Kab. Nganjuk, Ngronggot, Semua Kelurahan	Dana Transfer Umum-Dana Alokasi Umum		Meningkatkan tata kelola pemerintahan dan pelayanan publik dengan pemanfaatan teknologi informasi (e-gov)		12 Bulan	20,000,000	Kecamatan Ngronggot
7 01 01 2.08	**Penyediaan Jasa Penunjang Urusan Pemerintahan Daerah**						**30,030,000**							**30,030,000**	
7 01 01 2.08 01	Penyediaan Jasa Surat Menyurat	Terlaksananya pengiriman surat				12 Bulan	1,230,000	Kab. Nganjuk, Ngronggot, Semua Kelurahan	Dana Transfer Umum-Dana Alokasi Umum		Meningkatkan tata kelola pemerintahan dan pelayanan publik dengan pemanfaatan teknologi informasi (e-gov)		12 Bulan	1,230,000	Kecamatan Ngronggot
7 01 01 2.08 02	Penyediaan Jasa Komunikasi, Sumber Daya Air dan Listrik	Terpenuhinya kebutuhan telpun, listrik dan internet				12 Bulan	28,800,000	Semua Kab/Kota, Semua Kecamatan, Semua Kelurahan	Dana Transfer Umum-Dana Alokasi Umum		Meningkatkan tata kelola pemerintahan dan pelayanan publik dengan pemanfaatan teknologi informasi (e-gov)		12 Bulan	28,800,000	Kecamatan Ngronggot
7 01 01 2.09	**Pemeliharaan Barang Milik Daerah Penunjang Urusan Pemerintahan Daerah**						**92,973,070**							**93,051,750**	

Rancangan Akhir Rencana Kerja Pemerintah Daerah (RKPD)
Kabupaten Nganjuk
Tahun 2022

Kode	Urusan/ Bidang Urusan/ Program/ Kegiatan/ Sub Kegiatan	Indikator Program/ Kegiatan/ Sub Kegiatan	Target Akhir Periode RPJMD	Realisasi Capaian RKPD Tahun 2020	Prakiraan Capaian Target RKPD Tahun 2021	Capaian Kinerja dan Kerangka Pendanaan						Kelompok Sasaran	Prakiraan Maju Rencana Tahun 2023		Perangkat Daerah Penanggung Jawab
						Target 2022	Pagu Indikatif	Lokasi	Sumber Dana	Prioritas			Target	Pagu Indikatif	
										Nasional	Daerah				
7 01 01 2.09 01	Penyediaan Jasa Pemeliharaan, Biaya Pemeliharaan dan Pajak Kendaraan Perorangan Dinas atau Kendaraan Dinas Jabatan	Terpeliharanya kendaraan operasional				3 Unit	34,900,000	Kab. Nganjuk, Ngronggot, Semua Kelurahan	Dana Transfer Umum-Dana Alokasi Umum		Meningkatkan tata kelola pemerintahan dan pelayanan publik dengan pemanfaatan teknologi informasi (e-gov)		3 Unit	34,969,400	Kecamatan Ngronggot
7 01 01 2.09 05	Pemeliharaan Mebel	Terawatnya mebeler kantor				12 Bulan	2,250,000	Kab. Nganjuk, Ngronggot, Semua Kelurahan	Dana Transfer Umum-Dana Alokasi Umum		Meningkatkan tata kelola pemerintahan dan pelayanan publik dengan pemanfaatan teknologi informasi (e-gov)		12 Bulan	2,250,000	Kecamatan Ngronggot
7 01 01 2.09 06	Pemeliharaan Peralatan dan Mesin Lainnya	Terawatnya peralatan dan mesin				12 Bulan	8,000,000	Kab. Nganjuk, Ngronggot, Semua Kelurahan	Dana Transfer Umum-Dana Alokasi Umum		Meningkatkan tata kelola pemerintahan dan pelayanan publik dengan pemanfaatan teknologi informasi (e-gov)		12 Bulan	8,000,000	Kecamatan Ngronggot
7 01 01 2.09 09	Pemeliharaan/Rehabilitasi Gedung Kantor dan Bangunan Lainnya	Terawatnya Gedung kantor				12 Bulan	47,823,070	Kab. Nganjuk, Ngronggot, Semua Kelurahan	Dana Transfer Umum-Dana Alokasi Umum		Meningkatkan tata kelola pemerintahan dan pelayanan publik dengan pemanfaatan teknologi informasi (e-gov)		12 Bulan	47,832,350	Kecamatan Ngronggot
7 01 02	**PROGRAM PENYELENGGARAAN PEMERINTAHAN DAN PELAYANAN PUBLIK**						**68,812,750**							**68,812,900**	
7 01 02 2.01	**Koordinasi Penyelenggaraan Kegiatan Pemerintahan di Tingkat Kecamatan**						**28,082,500**							**28,082,500**	

Rancangan Akhir Rencana Kerja Pemerintah Daerah (RKPD)
Kabupaten Nganjuk
Tahun 2022

Kode	Urusan/ Bidang Urusan/ Program/ Kegiatan/ Sub Kegiatan	Indikator Program/ Kegiatan/ Sub Kegiatan	Target Akhir Periode RPJMD	Realisasi Capaian RKPD Tahun 2020	Prakiraan Capaian Target RKPD Tahun 2021	Capaian Kinerja dan Kerangka Pendanaan						Kelompok Sasaran	Prakiraan Maju Rencana Tahun 2023		Perangkat Daerah Penanggung Jawab
						Target 2022	Pagu Indikatif	Lokasi	Sumber Dana	Prioritas			Target	Pagu Indikatif	
										Nasional	Daerah				
7 01 02 2.01 01	Koordinasi/Sinergi Perencanaan dan Pelaksanaan Kegiatan Pemerintahan dengan Perangkat Daerah dan Instansi Vertikal Terkait	Terlaksananya koordinasi dengan instansi vertikal				12 Bulan	28,082,500	Kab. Nganjuk, Ngronggot, Semua Kelurahan	Dana Transfer Umum-Dana Alokasi Umum		Meningkatkan tata kelola pemerintahan dan pelayanan publik dengan pemanfaatan teknologi informasi (e-gov)		12 Bulan	28,082,500	Kecamatan Ngronggot
7 01 02 2.03	**Koordinasi Pemeliharaan Prasarana dan Sarana Pelayanan Umum**						**5,730,250**							**5,730,400**	
7 01 02 2.03 01	Koordinasi/Sinergi dengan Perangkat Daerah dan/atau Instansi Vertikal yang terkait dalam Pemeliharaan Sarana dan Prasarana Pelayanan Umum	Terlaksananya koordinasi pemeliharaan sarana prasarana umum				12 Bulan	5,730,250	Kab. Nganjuk, Ngronggot, Semua Kelurahan	Dana Transfer Umum-Dana Alokasi Umum		Meningkatkan tata kelola pemerintahan dan pelayanan publik dengan pemanfaatan teknologi informasi (e-gov)		12 Bulan	5,730,400	Kecamatan Ngronggot
7 01 02 2.04	**Pelaksanaan Urusan Pemerintahan yang Dilimpahkan kepada Camat**						**35,000,000**							**35,000,000**	
7 01 02 2.04 03	Pelaksanaan Urusan Pemerintahan yang terkait dengan Kewenangan Lain yang Dilimpahkan	Terlaksananya urusan pelimpahan wewenang				12 Bulan	35,000,000	Kab. Nganjuk, Ngronggot, Semua Kelurahan	Dana Transfer Umum-Dana Alokasi Umum		Meningkatkan tata kelola pemerintahan dan pelayanan publik dengan pemanfaatan teknologi informasi (e-gov)		12 Bulan	35,000,000	Kecamatan Ngronggot
7 01 03	**PROGRAM PEMBERDAYAAN MASYARAKAT DESA DAN KELURAHAN**						**35,791,750**							**35,795,150**	
7 01 03 2.01	**Koordinasi Kegiatan Pemberdayaan Desa**						**35,791,750**							**35,795,150**	
7 01 03 2.01 01	Peningkatan Partisipasi Masyarakat dalam Forum Musyawarah Perencanaan Pembangunan di Desa	Terlaksananya Usulan Kegiatan Pembangunan				12 Bulan	18,917,750	Kab. Nganjuk, Ngronggot, Semua Kelurahan	Dana Transfer Umum-Dana Alokasi Umum		Meningkatkan tata kelola pemerintahan dan pelayanan publik dengan pemanfaatan teknologi informasi (e-gov)		12 Bulan	18,917,850	Kecamatan Ngronggot

Kode	Urusan/ Bidang Urusan/ Program/ Kegiatan/ Sub Kegiatan	Indikator Program/ Kegiatan/ Sub Kegiatan	Target Akhir Periode RPJMD	Realisasi Capaian RKPD Tahun 2020	Prakiraan Capaian Target RKPD Tahun 2021	Capaian Kinerja dan Kerangka Pendanaan						Kelompok Sasaran	Prakiraan Maju Rencana Tahun 2023		Perangkat Daerah Penanggung Jawab
						Target 2022	Pagu Indikatif	Lokasi	Sumber Dana	Prioritas			Target	Pagu Indikatif	
										Nasional	Daerah				
7 01 03 2.01 02	Sinkronisasi Program Kerja dan Kegiatan Pemberdayaan Masyarakat yang dilakukan oleh Pemerintah dan Swasta di Wilayah Kerja Kecamatan	Terlaksananya pembinaan lembaga desa				13 Desa	16,874,000	Kab. Nganjuk, Ngronggot, Semua Kelurahan	Dana Transfer Umum-Dana Alokasi Umum		Meningkatkan tata kelola pemerintahan dan pelayanan publik dengan pemanfaatan teknologi informasi (e-gov)		13 Desa	16,877,300	Kecamatan Ngronggot
7 01 04	**PROGRAM KOORDINASI KETENTRAMAN DAN KETERTIBAN UMUM**						**23,000,000**							**23,000,000**	
7 01 04 2.02	**Koordinasi Penerapan dan Penegakan Peraturan Daerah dan Peraturan Kepala Daerah**						**23,000,000**							**23,000,000**	
7 01 04 2.02 01	Koordinasi/Sinergi Dengan Perangkat Daerah yang Tugas dan Fungsinya di Bidang Penegakan Peraturan Perundang-Undangan dan/atau Kepolisian Negara Republik Indonesia	Terwujudnya keamanan dan ketentaraman wilayah				12 Bulan	23,000,000	Kab. Nganjuk, Ngronggot, Semua Kelurahan	Dana Transfer Umum-Dana Alokasi Umum		Meningkatkan tata kelola pemerintahan dan pelayanan publik dengan pemanfaatan teknologi informasi (e-gov)		12 Bulan	23,000,000	Kecamatan Ngronggot
7 01 05	**PROGRAM PENYELENGGARAAN URUSAN PEMERINTAHAN UMUM**						**33,499,850**							**33,500,000**	
7 01 05 2.01	**Penyelenggaraan Urusan Pemerintahan Umum sesuai Penugasan Kepala Daerah**						**33,499,850**							**33,500,000**	
7 01 05 2.01 01	Pembinaan Wawasan Kebangsaan dan Ketahanan Nasional dalam rangka Memantapkan Pengamalan Pancasila, Pelaksanaan Undang-Undang Dasar Negara Republik Indonesia Tahun 1945, Pelestarian Bhinneka Tunggal Ika serta	Terwujudnya kesadaran berbangsa dan bernegara				12 Bulan	33,499,850	Kab. Nganjuk, Ngronggot, Semua Kelurahan	Dana Transfer Umum-Dana Alokasi Umum		Meningkatkan tata kelola pemerintahan dan pelayanan publik dengan pemanfaatan teknologi informasi (e-gov)		12 Bulan	33,500,000	Kecamatan Ngronggot

Rancangan Akhir Rencana Kerja Pemerintah Daerah (RKPD)
Kabupaten Nganjuk
Tahun 2022

Kode	Urusan/ Bidang Urusan/ Program/ Kegiatan/ Sub Kegiatan	Indikator Program/ Kegiatan/ Sub Kegiatan	Target Akhir Periode RPJMD	Realisasi Capaian RKPD Tahun 2020	Prakiraan Capaian Target RKPD Tahun 2021	Capaian Kinerja dan Kerangka Pendanaan						Kelompok Sasaran	Prakiraan Maju Rencana Tahun 2023		Perangkat Daerah Penanggung Jawab
						Target 2022	Pagu Indikatif	Lokasi	Sumber Dana	Prioritas			Target	Pagu Indikatif	
										Nasional	Daerah				
	Pemertahanan dan Pemeliharaan Keutuhan Negara Kesatuan Republik Indonesia														
7 01 06	**PROGRAM PEMBINAAN DAN PENGAWASAN PEMERINTAHAN DESA**						**30,872,500**							**30,872,500**	
7 01 06 2.01	**Fasilitasi, Rekomendasi dan Koordinasi Pembinaan dan Pengawasan Pemerintahan Desa**						**30,872,500**							**30,872,500**	
7 01 06 2.01 02	Fasilitasi Administrasi Tata Pemerintahan Desa	Terlaksananya tertib administrasi desa				13 Desa	16,000,000	Kab. Nganjuk, Ngronggot, Semua Kelurahan	Dana Transfer Umum-Dana Alokasi Umum		Meningkatkan tata kelola pemerintahan dan pelayanan publik dengan pemanfaatan teknologi informasi (e-gov)		13 Desa	16,000,000	Kecamatan Ngronggot
7 01 06 2.01 09	Fasilitasi Sinkronisasi Perencanaan Pembangunan Daerah dengan Pembangunan Desa	Terwujudya program kegiatan pembangunan desa				13 Desa	10,000,000	Kab. Nganjuk, Ngronggot, Semua Kelurahan	Dana Transfer Umum-Dana Alokasi Umum		Meningkatkan tata kelola pemerintahan dan pelayanan publik dengan pemanfaatan teknologi informasi (e-gov)		13 Desa	10,000,000	Kecamatan Ngronggot
7 01 06 2.01 11	Fasilitasi Penyelenggaraan Ketenteraman dan Ketertiban Umum	Terciptanya ketertiban umum di desa				13 Desa	4,872,500	Kab. Nganjuk, Ngronggot, Semua Kelurahan	Dana Transfer Umum-Dana Alokasi Umum		Meningkatkan tata kelola pemerintahan dan pelayanan publik dengan pemanfaatan teknologi informasi (e-gov)		13 Desa	4,872,500	Kecamatan Ngronggot
					TOTAL		**3,527,423,748**							**430,916,810**	

Rancangan Akhir Rencana Kerja Pemerintah Daerah (RKPD)
Kabupaten Nganjuk
Tahun 2022

Kode					Urusan/ Bidang Urusan/ Program/ Kegiatan/ Sub Kegiatan	Indikator Program/ Kegiatan/ Sub Kegiatan	Target Akhir Periode RPJMD	Realisasi Capaian RKPD Tahun 2020	Prakiraan Capaian Target RKPD Tahun 2021	Capaian Kinerja dan Kerangka Pendanaan						Kelompok Sasaran	Prakiraan Maju Rencana Tahun 2023		Perangkat Daerah Penanggung Jawab
										Target 2022	Pagu Indikatif	Lokasi	Sumber Dana	Prioritas			Target	Pagu Indikatif	
														Nasional	Daerah				
7					**UNSUR KEWILAYAHAN**														
7	**01**				**KECAMATAN**						**3,141,120,610**							**3,011,301,340**	
7	**01**	**01**			**PROGRAM PENUNJANG URUSAN PEMERINTAHAN DAERAH KABUPATEN/KOTA**	Persentase laporan kinerja dan laporan keuangan yang disusun tepat waktu	%		%	100 %	**2,976,358,460**						100 %	**2,791,926,340**	
7	**01**	**01**	2.01		**Perencanaan, Penganggaran, dan Evaluasi Kinerja Perangkat Daerah**	% Jumlah Perencanaan, Penganggaran, dan Evaluasi Kinerja Perangkat Daerah	%		%	100 %	**2,401,250**						100 %	**6,075,000**	
7	01	01	2.01	01	Penyusunan Dokumen Perencanaan Perangkat Daerah	Jumlah Dokumen Perencanaan Pembangunan Daerah				100 %	0	Kab. Nganjuk, Pace, Semua Kelurahan	Dana Transfer Umum-Dana Alokasi Umum		Meningkatkan tata kelola pemerintahan dan pelayanan publik dengan pemanfaatan teknologi informasi (e-gov)	Meningkatnya Perencanaan, Penganggaran dan Evaluasi Kinerja Perangkat Daerah	100 %	500,000	Kecamatan Pace
7	01	01	2.01	02	Koordinasi dan Penyusunan Dokumen RKA-SKPD	Jumlah RKA-SKPD				100 %	0	Kab. Nganjuk, Pace, Semua Kelurahan	Dana Transfer Umum-Dana Alokasi Umum		Meningkatkan tata kelola pemerintahan dan pelayanan publik dengan pemanfaatan teknologi informasi (e-gov)	Meningkatnya Perencanaan, Penganggaran dan Evaluasi Kinerja Perangkat Daerah	100 %	500,000	Kecamatan Pace
7	01	01	2.01	03	Koordinasi dan Penyusunan Dokumen Perubahan RKA-SKPD	Jumlah Perubahan RKA-SKPD				92 %	0	Kab. Nganjuk, Pace, Semua Kelurahan	Dana Transfer Umum - Dana Alokasi Umum		Meningkatkan tata kelola pemerintahan dan pelayanan publik dengan pemanfaatan teknologi informasi (e-gov)	Meningkatnya Perencanaan, Penganggaran dan Evaluasi Kinerja Perangkat Daerah	92 %	500,000	Kecamatan Pace
7	01	01	2.01	04	Koordinasi dan Penyusunan DPA-SKPD	Jumlah DPA-SKPD				92 %	0	Kab. Nganjuk, Pace, Semua Kelurahan	Dana Transfer Umum-Dana Alokasi Umum		Meningkatkan tata kelola pemerintahan dan pelayanan publik dengan pemanfaatan teknologi informasi (e-gov)	Meningkatnya Perencanaan, Penganggaran dan Evaluasi Kinerja Perangkat Daerah	92 %	500,000	Kecamatan Pace
7	01	01	2.01	05	Koordinasi dan Penyusunan Perubahan DPA-SKPD	Jumlah Perubahan DPA-SKPD				92 %	0	Kab. Nganjuk, Pace, Semua Kelurahan	Dana Transfer Umum-Dana Alokasi Umum		Meningkatkan tata kelola pemerintahan dan pelayanan publik dengan pemanfaatan	Meningkatnya Perencanaan, Penganggaran dan Evaluasi Kinerja Perangkat	92 %	500,000	Kecamatan Pace

Kode	Urusan/ Bidang Urusan/ Program/ Kegiatan/ Sub Kegiatan	Indikator Program/ Kegiatan/ Sub Kegiatan	Target Akhir Periode RPJMD	Realisasi Capaian RKPD Tahun 2020	Prakiraan Capaian Target RKPD Tahun 2021	Capaian Kinerja dan Kerangka Pendanaan						Kelompok Sasaran	Prakiraan Maju Rencana Tahun 2023		Perangkat Daerah Penanggung Jawab
						Target 2022	Pagu Indikatif	Lokasi	Sumber Dana	Prioritas			Target	Pagu Indikatif	
										Nasional	Daerah				
											teknologi informasi (e-gov)	Daerah			
7 01 01 2.01 06	Koordinasi dan Penyusunan Laporan Capaian Kinerja dan Ikhtisar Realisasi Kinerja SKPD	Jumlah Koordinasi dan Penyusunan Laporan Capaian Kinerja dan Ikhtisar Realisasi Kinerja SKPD				100 %	2,401,250	Kab. Nganjuk, Pace, Semua Kelurahan		Memperkuat Stabilitas Polhukhankam Dan Transformasi Pelayanan Publik	Meningkatkan tata kelola pemerintahan dan pelayanan publik dengan pemanfaatan teknologi informasi (e-gov)	Meningkatnya Perencanaan, Penganggaran dan Evaluasi Kinerja Perangkat Daerah	100 %	3,075,000	Kecamatan Pace
7 01 01 2.01 07	Evaluasi Kinerja Perangkat Daerah	Jumlah Laporan EValuasi Kinerja Perangkat Daerah				92 %	0	Kab. Nganjuk, Pace, Semua Kelurahan	Dana Transfer Umum - Dana Alokasi Umum		Meningkatkan tata kelola pemerintahan dan pelayanan publik dengan pemanfaatan teknologi informasi (e-gov)	Meningkatnya Perencanaan, Penganggaran dan Evaluasi Kinerja Perangkat Daerah	92 %	500,000	Kecamatan Pace
7 01 01 2.02	**Administrasi Keuangan Perangkat Daerah**	% Jumlah Koordinasi dan Penyusunan Laporan Administrasi Keuangan Perangkat Daerah	%		%	100 %	**2,728,463,660**						100 %	**2,576,358,840**	
7 01 01 2.02 01	Penyediaan Gaji dan Tunjangan ASN	Jumlah Penyediaan Gaji dan Tunjangan ASN				100 %	2,722,278,010	Kab. Nganjuk, Pace, Semua Kelurahan	Dana Transfer Umum-Dana Alokasi Umum	Memperkuat Stabilitas Polhukhankam Dan Transformasi Pelayanan Publik	Meningkatkan tata kelola pemerintahan dan pelayanan publik dengan pemanfaatan teknologi informasi (e-gov)	Meningkatnya Kualitas Tertib Administrasi Keuangan Perangkat Daerah	100 %	2,569,758,840	Kecamatan Pace
7 01 01 2.02 02	Penyediaan Administrasi Pelaksanaan Tugas ASN	Jumlah tersedianya Administrasi Pelaksanaan Tugas ASN				92 %	0	Kab. Nganjuk, Pace, Semua Kelurahan	Dana Transfer Umum-Dana Alokasi Umum		Meningkatkan tata kelola pemerintahan dan pelayanan publik dengan pemanfaatan teknologi informasi (e-gov)	Meningkatnya Kualitas Tertib Administrasi Keuangan Perangkat Daerah	92 %	500,000	Kecamatan Pace
7 01 01 2.02 03	Pelaksanaan Penatausahaan dan Pengujian/Verifikasi Keuangan SKPD	Jumlah Penatausahaan dan Verifikasi Keuangan SKPD				92 %	0	Kab. Nganjuk, Pace, Semua Kelurahan	Dana Transfer Umum-Dana Alokasi Umum		Meningkatkan tata kelola pemerintahan dan pelayanan publik dengan pemanfaatan teknologi informasi (e-gov)	Meningkatnya Kualitas Tertib Administrasi Keuangan Perangkat Daerah	92 %	500,000	Kecamatan Pace

Kode	Urusan/ Bidang Urusan/ Program/ Kegiatan/ Sub Kegiatan	Indikator Program/ Kegiatan/ Sub Kegiatan	Target Akhir Periode RPJMD	Realisasi Capaian RKPD Tahun 2020	Prakiraan Capaian Target RKPD Tahun 2021	Capaian Kinerja dan Kerangka Pendanaan						Kelompok Sasaran	Prakiraan Maju Rencana Tahun 2023		Perangkat Daerah Penanggung Jawab
						Target 2022	Pagu Indikatif	Lokasi	Sumber Dana	Prioritas			Target	Pagu Indikatif	
										Nasional	Daerah				
7 01 01 2.02 04	Koordinasi dan Pelaksanaan Akuntansi SKPD	Jumlah Pelaksanaan Akuntansi SKPD				92 %	0	Kab. Nganjuk, Pace, Semua Kelurahan	Dana Transfer Umum-Dana Alokasi Umum		Meningkatkan tata kelola pemerintahan dan pelayanan publik dengan pemanfaatan teknologi informasi (e-gov)	Meningkatnya Kualitas Tertib Administrasi Keuangan Perangkat Daerah	92 %	500,000	Kecamatan Pace
7 01 01 2.02 05	Koordinasi dan Penyusunan Laporan Keuangan Akhir Tahun SKPD	Jumlah Koordinasi dan Penyusunan Laporan Keuangan Akhir Tahun SKPD				100 %	3,834,950	Kab. Nganjuk, Pace, Semua Kelurahan	Dana Transfer Umum-Dana Alokasi Umum	Memperkuat Stabilitas Polhukhankam Dan Transformasi Pelayanan Publik	Meningkatkan tata kelola pemerintahan dan pelayanan publik dengan pemanfaatan teknologi informasi (e-gov)	Meningkatnya Kualitas Tertib Administrasi Keuangan Perangkat Daerah	100 %	2,050,000	Kecamatan Pace
7 01 01 2.02 06	Pengelolaan dan Penyiapan Bahan Tanggapan Pemeriksaan	Jumlah Penyiapan Bahan Tanggapan Pemeriksaan				92 %	0	Kab. Nganjuk, Pace, Semua Kelurahan	Dana Transfer Umum-Dana Alokasi Umum		Meningkatkan tata kelola pemerintahan dan pelayanan publik dengan pemanfaatan teknologi informasi (e-gov)	Meningkatnya Kualitas Tertib Administrasi Keuangan Perangkat Daerah	92 %	500,000	Kecamatan Pace
7 01 01 2.02 07	Koordinasi dan Penyusunan Laporan Keuangan Bulanan/Triwulanan /Semesteran SKPD	Jumlah Koordinasi dan Penyusunan Laporan Keuangan, Bulanan/Triwulan /Semesteran SKPD				100 %	2,350,700	Kab. Nganjuk, Pace, Semua Kelurahan	Dana Transfer Umum-Dana Alokasi Umum	Memperkuat Stabilitas Polhukhankam Dan Transformasi Pelayanan Publik	Meningkatkan tata kelola pemerintahan dan pelayanan publik dengan pemanfaatan teknologi informasi (e-gov)	Meningkatnya Kualitas Tertib Administrasi Keuangan Perangkat Daerah	100 %	2,050,000	Kecamatan Pace
7 01 01 2.02 08	Penyusunan Pelaporan dan Analisis Prognosis Realisasi Anggaran	Jumlah Laporan Prognosis SKPD				92 %	0	Kab. Nganjuk, Pace, Semua Kelurahan	Dana Transfer Umum-Dana Alokasi Umum		Meningkatkan tata kelola pemerintahan dan pelayanan publik dengan pemanfaatan teknologi informasi (e-gov)	Meningkatnya Kualitas Tertib Administrasi Keuangan Perangkat Daerah	92 %	500,000	Kecamatan Pace
7 01 01 2.05	**Administrasi Kepegawaian Perangkat Daerah**	% Jumlah Administrasi Kepegawaian Perangkat Daerah	%		%	100 %	**17,922,250**						100 %	**28,887,500**	
7 01 01 2.05 01	Peningkatan Sarana dan Prasarana Disiplin Pegawai	Jumlah Sarana dan prasarana Disiplin Pegawai				92 %	0	Kab. Nganjuk, Pace, Semua Kelurahan	Dana Transfer Umum-Dana Alokasi Umum		Meningkatkan tata kelola pemerintahan dan pelayanan publik dengan pemanfaatan teknologi	Meningkatnya Fasilitasi Administrasi Kepegawaian Perangkat Daerah	92 %	500,000	Kecamatan Pace

Kode	Urusan/ Bidang Urusan/ Program/ Kegiatan/ Sub Kegiatan	Indikator Program/ Kegiatan/ Sub Kegiatan	Target Akhir Periode RPJMD	Realisasi Capaian RKPD Tahun 2020	Prakiraan Capaian Target RKPD Tahun 2021	Capaian Kinerja dan Kerangka Pendanaan						Kelompok Sasaran	Prakiraan Maju Rencana Tahun 2023		Perangkat Daerah Penanggung Jawab
						Target 2022	Pagu Indikatif	Lokasi	Sumber Dana	Prioritas			Target	Pagu Indikatif	
										Nasional	Daerah				
											informasi (e-gov)				
7 01 01 2.05 02	Pengadaan Pakaian Dinas Beserta Atribut Kelengkapannya	Jumlah Pakaian Dinas beserta Atribut kelengkapannya				100 %	10,916,250	Kab. Nganjuk, Pace, Semua Kelurahan	Dana Transfer Umum-Dana Alokasi Umum	Memperkuat Stabilitas Polhukhankam Dan Transformasi Pelayanan Publik	Meningkatkan tata kelola pemerintahan dan pelayanan publik dengan pemanfaatan teknologi informasi (e-gov)	Meningkatnya Fasilitasi Administrasi Kepegawaian Perangkat Daerah	100 %	15,887,500	Kecamatan Pace
7 01 01 2.05 03	Pendataan dan Pengolahan Administrasi Kepegawaian	Jumlah Data Administrasi Kepegawaian				92 %	0	Kab. Nganjuk, Pace, Semua Kelurahan	Dana Transfer Umum-Dana Alokasi Umum		Meningkatkan tata kelola pemerintahan dan pelayanan publik dengan pemanfaatan teknologi informasi (e-gov)	Meningkatnya Fasilitasi Administrasi Kepegawaian Perangkat Daerah	92 %	500,000	Kecamatan Pace
7 01 01 2.05 04	Koordinasi dan Pelaksanaan Sistem Informasi Kepegawaian	Jumlah Pengelolaan Sistem Informasi Kepegawaian				92 %	0	Kab. Nganjuk, Pace, Semua Kelurahan	Dana Transfer Umum-Dana Alokasi Umum		Meningkatkan tata kelola pemerintahan dan pelayanan publik dengan pemanfaatan teknologi informasi (e-gov)	Meningkatnya Fasilitasi Administrasi Kepegawaian Perangkat Daerah	92 %	500,000	Kecamatan Pace
7 01 01 2.05 05	Monitoring, Evaluasi, dan Penilaian Kinerja Pegawai	Jumlah Evaluasi dan Penilaian Kinerja Pegawai				92 %	0	Kab. Nganjuk, Pace, Semua Kelurahan	Dana Transfer Umum-Dana Alokasi Umum		Meningkatkan tata kelola pemerintahan dan pelayanan publik dengan pemanfaatan teknologi informasi (e-gov)	Meningkatnya Fasilitasi Administrasi Kepegawaian Perangkat Daerah	92 %	500,000	Kecamatan Pace
7 01 01 2.05 09	Pendidikan dan Pelatihan Pegawai Berdasarkan Tugas dan Fungsi	Jumlah Pendidikan dan Pelatihan Pegawai Berdasarkan Tugas dan Fungsinya				100 %	7,006,000	Kab. Nganjuk, Pace, Semua Kelurahan	Dana Transfer Umum-Dana Alokasi Umum	Memperkuat Stabilitas Polhukhankam Dan Transformasi Pelayanan Publik	Meningkatkan tata kelola pemerintahan dan pelayanan publik dengan pemanfaatan teknologi informasi (e-gov)	Meningkatnya Fasilitasi Administrasi Kepegawaian Perangkat Daerah	100 %	10,500,000	Kecamatan Pace
7 01 01 2.05 10	Sosialisasi Peraturan Perundang-Undangan	Jumlah Sosialisasi Peraturan Perundang-undangan				92 %	0	Kab. Nganjuk, Pace, Semua Kelurahan	Dana Transfer Umum-Dana Alokasi Umum		Meningkatkan tata kelola pemerintahan dan pelayanan publik dengan pemanfaatan teknologi informasi (e-gov)	Meningkatnya Fasilitasi Administrasi Kepegawaian Perangkat Daerah	92 %	500,000	Kecamatan Pace

Kode	Urusan/ Bidang Urusan/ Program/ Kegiatan/ Sub Kegiatan	Indikator Program/ Kegiatan/ Sub Kegiatan	Target Akhir Periode RPJMD	Realisasi Capaian RKPD Tahun 2020	Prakiraan Capaian Target RKPD Tahun 2021	Capaian Kinerja dan Kerangka Pendanaan						Kelompok Sasaran	Prakiraan Maju Rencana Tahun 2023		Perangkat Daerah Penanggung Jawab
						Target 2022	Pagu Indikatif	Lokasi	Sumber Dana	Prioritas			Target	Pagu Indikatif	
										Nasional	Daerah				
7 01 01 2.06	**Administrasi Umum Perangkat Daerah**	% Jumlah Penyediaan Administrasi Umum Perangkat Daerah	%		%	92 %	**62,103,450**						92 %	**60,280,000**	
7 01 01 2.06 01	Penyediaan Komponen Instalasi Listrik/Penerangan Bangunan Kantor	Jumlah Penyediaan Komponen Instalasi Listrik/Penerangan Bangunan Kantor				92 %	4,919,400	Kab. Nganjuk, Pace, Semua Kelurahan	Dana Transfer Umum-Dana Alokasi Umum	Memperkuat Stabilitas Polhukhankam Dan Transformasi Pelayanan Publik	Meningkatkan tata kelola pemerintahan dan pelayanan publik dengan pemanfaatan teknologi informasi (e-gov)	Meningkatnya kualitas Administrasi Umum Perangkat Daerah	92 %	1,650,000	Kecamatan Pace
7 01 01 2.06 04	Penyediaan Bahan Logistik Kantor	Jumlah Penyediaan Bahan Logistik Kantor				92 %	29,508,950	Kab. Nganjuk, Pace, Semua Kelurahan	Dana Transfer Umum - Dana Alokasi Umum	Memperkuat Stabilitas Polhukhankam Dan Transformasi Pelayanan Publik	Meningkatkan tata kelola pemerintahan dan pelayanan publik dengan pemanfaatan teknologi informasi (e-gov)	Meningkatnya kualitas Administrasi Umum Perangkat Daerah	92 %	29,315,000	Kecamatan Pace
7 01 01 2.06 05	Penyediaan Barang Cetakan dan Penggandaan	Jumlah Penyediaan Barang Cetakan dan Penggandaan				92 %	4,311,000	Semua Kab/Kota, Semua Kecamatan, Semua Kelurahan	Dana Transfer Umum-Dana Alokasi Umum	Memperkuat Stabilitas Polhukhankam Dan Transformasi Pelayanan Publik	Meningkatkan tata kelola pemerintahan dan pelayanan publik dengan pemanfaatan teknologi informasi (e-gov)	Meningkatnya kualitas Administrasi Umum Perangkat Daerah	92 %	5,125,000	Kecamatan Pace
7 01 01 2.06 06	Penyediaan Bahan Bacaan dan Peraturan Perundang-undangan	Jumlah Penyediaan Bahan Bacaan dan Peraturan Perundang-undangan				92 %	3,000,000	Kab. Nganjuk, Pace, Semua Kelurahan	Dana Transfer Umum-Dana Alokasi Umum	Memperkuat Stabilitas Polhukhankam Dan Transformasi Pelayanan Publik	Meningkatkan tata kelola pemerintahan dan pelayanan publik dengan pemanfaatan teknologi informasi (e-gov)	Meningkatnya kualitas Administrasi Umum Perangkat Daerah	92 %	3,075,000	Kecamatan Pace
7 01 01 2.06 08	Fasilitasi Kunjungan Tamu	Jumlah Fasilitasi Kunjungan Tamu				92 %	9,759,450	Kab. Nganjuk, Pace, Semua Kelurahan	Dana Transfer Umum-Dana Alokasi Umum	Memperkuat Stabilitas Polhukhankam Dan Transformasi Pelayanan Publik	Meningkatkan tata kelola pemerintahan dan pelayanan publik dengan pemanfaatan teknologi informasi (e-gov)	Meningkatnya kualitas Administrasi Umum Perangkat Daerah	92 %	10,250,000	Kecamatan Pace
7 01 01 2.06 09	Penyelenggaraan Rapat Koordinasi dan Konsultasi SKPD	Jumlah Penyelenggaraan Rapat Koordinasi dan Konsultasi SKPD				92 %	10,005,050	Kab. Nganjuk, Pace, Semua Kelurahan	Dana Transfer Umum-Dana Alokasi Umum	Memperkuat Stabilitas Polhukhankam Dan Transformasi Pelayanan Publik	Meningkatkan tata kelola pemerintahan dan pelayanan publik dengan pemanfaatan teknologi	Meningkatnya kualitas Administrasi Umum Perangkat Daerah	92 %	10,250,000	Kecamatan Pace

Kode	Urusan/ Bidang Urusan/ Program/ Kegiatan/ Sub Kegiatan	Indikator Program/ Kegiatan/ Sub Kegiatan	Target Akhir Periode RPJMD	Realisasi Capaian RKPD Tahun 2020	Prakiraan Capaian Target RKPD Tahun 2021	Capaian Kinerja dan Kerangka Pendanaan						Kelompok Sasaran	Prakiraan Maju Rencana Tahun 2023		Perangkat Daerah Penanggung Jawab
						Target 2022	Pagu Indikatif	Lokasi	Sumber Dana	Prioritas			Target	Pagu Indikatif	
										Nasional	Daerah				
											informasi (e-gov)				
7 01 01 2.06 10	Penatausahaan Arsip Dinamis pada SKPD	Jumlah Penataan Arsip Dinamis pada SKPD				92 %	599,600	Kab. Nganjuk, Pace, Semua Kelurahan	Dana Transfer Umum-Dana Alokasi Umum	Memperkuat Stabilitas Polhukhankam Dan Transformasi Pelayanan Publik	Meningkatkan tata kelola pemerintahan dan pelayanan publik dengan pemanfaatan teknologi informasi (e-gov)	Meningkatnya kualitas Administrasi Umum Perangkat Daerah	92 %	615,000	Kecamatan Pace
7 01 01 2.07	**Pengadaan Barang Milik Daerah Penunjang Urusan Pemerintah Daerah**	% Jumlah Pengadaan Barang Milik Daerah Penunjang Urusan Pemerintah Daerah	%		%	92 %	**28,266,500**						92 %	**14,042,500**	
7 01 01 2.07 05	Pengadaan Mebel	Jumlah Pengadaan Mebel				92 %	20,766,500	Kab. Nganjuk, Pace, Semua Kelurahan	Dana Transfer Umum-Dana Alokasi Umum	Memperkuat Stabilitas Polhukhankam Dan Transformasi Pelayanan Publik	Meningkatkan tata kelola pemerintahan dan pelayanan publik dengan pemanfaatan teknologi informasi (e-gov)	Meningkatnya Pengadaan Barang Milik Daerah Penunjang Urusan Pemerintahan Daerah	92 %	6,355,000	Kecamatan Pace
7 01 01 2.07 06	Pengadaan Peralatan dan Mesin Lainnya	Jumlah Pengadaan Peralatan dan Mesin Lainnya				92 %	7,500,000	Kab. Nganjuk, Pace, Semua Kelurahan	Dana Transfer Umum-Dana Alokasi Umum	Memperkuat Stabilitas Polhukhankam Dan Transformasi Pelayanan Publik	Meningkatkan tata kelola pemerintahan dan pelayanan publik dengan pemanfaatan teknologi informasi (e-gov)	Meningkatnya Pengadaan Barang Milik Daerah Penunjang Urusan Pemerintahan Daerah	92 %	7,687,500	Kecamatan Pace
7 01 01 2.08	**Penyediaan Jasa Penunjang Urusan Pemerintahan Daerah**	% Jumlah Penyediaan Jasa Penunjang Urusan Pemerintahan Daerah	%		%	92 %	**43,800,000**						92 %	**37,425,000**	
7 01 01 2.08 01	Penyediaan Jasa Surat Menyurat	Jumlah Penyediaan Jasa Surat Menyurat				100 %	1,500,000	Kab. Nganjuk, Semua Kecamatan, Semua Kelurahan	Dana Transfer Umum-Dana Alokasi Umum	Memperkuat Stabilitas Polhukhankam Dan Transformasi Pelayanan Publik	Meningkatkan tata kelola pemerintahan dan pelayanan publik dengan pemanfaatan teknologi informasi (e-gov)	Meningkatnya kualitas Penyediaan Jasa Penunjang Urusan Pemerintahan Daerah	100 %	1,550,000	Kecamatan Pace

Kode	Urusan/ Bidang Urusan/ Program/ Kegiatan/ Sub Kegiatan	Indikator Program/ Kegiatan/ Sub Kegiatan	Target Akhir Periode RPJMD	Realisasi Capaian RKPD Tahun 2020	Prakiraan Capaian Target RKPD Tahun 2021	Capaian Kinerja dan Kerangka Pendanaan						Kelompok Sasaran	Prakiraan Maju Rencana Tahun 2023		Perangkat Daerah Penanggung Jawab
						Target 2022	Pagu Indikatif	Lokasi	Sumber Dana	Prioritas			Target	Pagu Indikatif	
										Nasional	Daerah				
7 01 01 2.08 02	Penyediaan Jasa Komunikasi, Sumber Daya Air dan Listrik	Jumlah Penyediaan Jasa Komunikasi, Sumberdaya Air dan Listrik				100 %	42,300,000	Kab. Nganjuk, Pace, Semua Kelurahan	Dana Transfer Umum-Dana Alokasi Umum	Memperkuat Stabilitas Polhukhankam Dan Transformasi Pelayanan Publik	Meningkatkan tata kelola pemerintahan dan pelayanan publik dengan pemanfaatan teknologi informasi (e-gov)	Meningkatnya kualitas Penyediaan Jasa Penunjang Urusan Pemerintahan Daerah	100 %	35,875,000	Kecamatan Pace
7 01 01 2.09	**Pemeliharaan Barang Milik Daerah Penunjang Urusan Pemerintahan Daerah**	% Jumlah Pemeliharaan Barang Milik Daerah Penunjang Urusan Pemerintahan Daerah	%		%	92 %	**93,401,350**						92 %	**68,857,500**	
7 01 01 2.09 01	Penyediaan Jasa Pemeliharaan, Biaya Pemeliharaan dan Pajak Kendaraan Perorangan Dinas atau Kendaraan Dinas Jabatan	Jumlah Kendaraan Dinas yang Terpelihara				92 %	0	Kab. Nganjuk, Pace, Semua Kelurahan	Dana Transfer Umum-Dana Alokasi Umum		Meningkatkan tata kelola pemerintahan dan pelayanan publik dengan pemanfaatan teknologi informasi (e-gov)	Meningkatnya Pemeliharaan Barang Milik Daerah Penunjang Urusan Pemerintahan Daerah	92 %	5,000,000	Kecamatan Pace
7 01 01 2.09 02	Penyediaan Jasa Pemeliharaan, Biaya Pemeliharaan, Pajak, dan Perizinan Kendaraan Dinas Operasional atau Lapangan	Jumlah Penyediaan Jasa Pemeliharaan, Biaya Pemeliharaan, Pajak, dan Perizinan Kendaraan Dinas Operasional atau Lapangan				92 %	37,123,600	Kab. Nganjuk, Pace, Semua Kelurahan	Dana Transfer Umum-Dana Alokasi Umum	Memperkuat Stabilitas Polhukhankam Dan Transformasi Pelayanan Publik	Meningkatkan tata kelola pemerintahan dan pelayanan publik dengan pemanfaatan teknologi informasi (e-gov)	Meningkatnya Pemeliharaan Barang Milik Daerah Penunjang Urusan Pemerintahan Daerah	92 %	46,125,000	Kecamatan Pace
7 01 01 2.09 05	Pemeliharaan Mebel	Jumlah Pemeliharaan mebel				92 %	450,000	Kab. Nganjuk, Pace, Semua Kelurahan	Dana Transfer Umum-Dana Alokasi Umum	Memperkuat Stabilitas Polhukhankam Dan Transformasi Pelayanan Publik	Meningkatkan tata kelola pemerintahan dan pelayanan publik dengan pemanfaatan teknologi informasi (e-gov)	Meningkatnya Pemeliharaan Barang Milik Daerah Penunjang Urusan Pemerintahan Daerah	92 %	1,230,000	Kecamatan Pace
7 01 01 2.09 06	Pemeliharaan Peralatan dan Mesin Lainnya	Jumlah Pemeliharaan Peralatan dan Mesin Lainnya				92 %	8,550,000	Kab. Nganjuk, Pace, Semua Kelurahan	Dana Transfer Umum-Dana Alokasi Umum	Memperkuat Stabilitas Polhukhankam Dan Transformasi Pelayanan Publik	Meningkatkan tata kelola pemerintahan dan pelayanan publik dengan pemanfaatan teknologi informasi (e-gov)	Meningkatnya Pemeliharaan Barang Milik Daerah Penunjang Urusan Pemerintahan Daerah	92 %	2,460,000	Kecamatan Pace
7 01 01 2.09 09	Pemeliharaan/Rehabilitasi Gedung Kantor dan Bangunan Lainnya	Jumlah Pemeliharaan/Rehabilitasi Gedung Kantor dan Bangunan Lainnya				92 %	45,563,600	Kab. Nganjuk, Pace, Semua Kelurahan	Dana Transfer Umum-Dana Alokasi Umum	Memperkuat Stabilitas Polhukhankam Dan Transformasi	Meningkatkan tata kelola pemerintahan dan pelayanan publik dengan	Meningkatnya Pemeliharaan Barang Milik Daerah Penunjang	92 %	12,812,500	Kecamatan Pace

Kode	Urusan/ Bidang Urusan/ Program/ Kegiatan/ Sub Kegiatan	Indikator Program/ Kegiatan/ Sub Kegiatan	Target Akhir Periode RPJMD	Realisasi Capaian RKPD Tahun 2020	Prakiraan Capaian Target RKPD Tahun 2021	Capaian Kinerja dan Kerangka Pendanaan						Kelompok Sasaran	Prakiraan Maju Rencana Tahun 2023		Perangkat Daerah Penanggung Jawab
						Target 2022	Pagu Indikatif	Lokasi	Sumber Dana	Prioritas			Target	Pagu Indikatif	
										Nasional	Daerah				
										Pelayanan Publik	pemanfaatan teknologi informasi (e-gov)	Urusan Pemerintahan Daerah			
7 01 01 2.09 11	Pemeliharaan/Rehabilitasi Sarana dan Prasarana Pendukung Gedung Kantor atau Bangunan Lainnya	Jumlah Pemeliharaan/Rehabilitasi Sarana dan Prasarana Pendukung Gedung Kantor atau Bangunan Lainnya				92 %	1,714,150	Kab. Nganjuk, Pace, Semua Kelurahan	Dana Transfer Umum-Dana Alokasi Umum	Memperkuat Stabilitas Polhukhankam Dan Transformasi Pelayanan Publik	Meningkatkan tata kelola pemerintahan dan pelayanan publik dengan pemanfaatan teknologi informasi (e-gov)	Meningkatnya Pemeliharaan Barang Milik Daerah Penunjang Urusan Pemerintahan Daerah	92 %	1,230,000	Kecamatan Pace
7 01 02	**PROGRAM PENYELENGGARAAN PEMERINTAHAN DAN PELAYANAN PUBLIK**	Tingkat efektifitas koordinasi penyelenggaraan pemerintahan kecamatan	%		%	92 %	**78,674,000**						92 %	**85,675,000**	
7 01 02 2.01	**Koordinasi Penyelenggaraan Kegiatan Pemerintahan di Tingkat Kecamatan**	% Jumlah Koordinasi Penyelenggaraan Kegiatan Pemerintahan di Tingkat Kecamatan	%		%	92 %	**59,670,000**						92 %	**62,000,000**	
7 01 02 2.01 01	Koordinasi/Sinergi Perencanaan dan Pelaksanaan Kegiatan Pemerintahan dengan Perangkat Daerah dan Instansi Vertikal Terkait	Jumlah Koordinasi/Sinergi Perencanaan dan Pelaksanaan Kegiatan Pemerintahan dengan Perangkat Daerah dan Instansi Vertikal Terkait				92 %	59,670,000	Kab. Nganjuk, Pace, Semua Kelurahan	Dana Transfer Umum-Dana Alokasi Umum	Memperkuat Stabilitas Polhukhankam Dan Transformasi Pelayanan Publik	Meningkatkan tata kelola pemerintahan dan pelayanan publik dengan pemanfaatan teknologi informasi (e-gov)	Meningkatnya Partisipasi Masyarakat dalam pembangunan Kecamatan	92 %	61,500,000	Kecamatan Pace
7 01 02 2.01 02	Peningkatan Efektifitas Kegiatan Pemerintahan di Tingkat Kecamatan	Jumlah Kegiatan pemerintahan yang terlaksana				92 %	0	Kab. Nganjuk, Pace, Semua Kelurahan	Dana Transfer Umum - Dana Alokasi Umum		Meningkatkan tata kelola pemerintahan dan pelayanan publik dengan pemanfaatan teknologi informasi (e-gov)	Meningkatnya Partisipasi Masyarakat dalam pembangunan Kecamatan	92 %	500,000	Kecamatan Pace
7 01 02 2.03	**Koordinasi Pemeliharaan Prasarana dan Sarana Pelayanan Umum**	% Jumlah Koordinasi Pemeliharaan Prasarana dan Sarana Pelayanan Umum	%		%	92 %	**6,522,000**						92 %	**7,175,000**	
7 01 02 2.03 01	Koordinasi/Sinergi dengan Perangkat Daerah dan/atau Instansi Vertikal yang terkait dalam Pemeliharaan	Jumlah Koordinasi/Sinergi dengan Perangkat Daerah dan/atau Instansi Vertikal yang terkait dalam				92 %	6,522,000	Kab. Nganjuk, Pace, Semua Kelurahan	Dana Transfer Umum-Dana Alokasi Umum	Memperkuat Stabilitas Polhukhankam Dan Transformasi Pelayanan	Meningkatkan tata kelola pemerintahan dan pelayanan publik dengan pemanfaatan	Meningkatnya Kualitas Pemeliharaan Prasarana dan Sarana Pelayanan	92 %	7,175,000	Kecamatan Pace

Kode	Urusan/ Bidang Urusan/ Program/ Kegiatan/ Sub Kegiatan	Indikator Program/ Kegiatan/ Sub Kegiatan	Target Akhir Periode RPJMD	Realisasi Capaian RKPD Tahun 2020	Prakiraan Capaian Target RKPD Tahun 2021	Capaian Kinerja dan Kerangka Pendanaan						Kelompok Sasaran	Prakiraan Maju Rencana Tahun 2023		Perangkat Daerah Penanggung Jawab
						Target 2022	Pagu Indikatif	Lokasi	Sumber Dana	Prioritas			Target	Pagu Indikatif	
										Nasional	Daerah				
	Sarana dan Prasarana Pelayanan Umum	Pemeliharaan Sarana dan Prasarana Pelayanan Umum								Publik	teknologi informasi (e-gov)	Umum			
7 01 02 2.04	**Pelaksanaan Urusan Pemerintahan yang Dilimpahkan kepada Camat**	Jumlah Pelaksanaan Urusan Pemerintahan yang terkait dengan Kewenangan Lain yang Dilimpahkan	%		%	92 %	**12,482,000**						92 %	**16,500,000**	
7 01 02 2.04 02	Pelaksanaan Urusan Pemerintahan yang terkait dengan Nonperizinan	Jumlah Rekomendasi Non Perizinan				92 %	0	Kab. Nganjuk, Pace, Semua Kelurahan	Dana Transfer Umum-Dana Alokasi Umum		Meningkatkan tata kelola pemerintahan dan pelayanan publik dengan pemanfaatan teknologi informasi (e-gov)	Meningkatnya Partisipasi Masyarakat dalam pembangunan Kecamatan	92 %	500,000	Kecamatan Pace
7 01 02 2.04 03	Pelaksanaan Urusan Pemerintahan yang terkait dengan Kewenangan Lain yang Dilimpahkan	Jumlah Pelaksanaan Urusan Pemerintahan yang terkait dengan Kewenangan Lain yang Dilimpahkan				92 %	12,482,000	Kab. Nganjuk, Pace, Semua Kelurahan	Dana Transfer Umum-Dana Alokasi Umum	Memperkuat Stabilitas Polhukhankam Dan Transformasi Pelayanan Publik	Meningkatkan tata kelola pemerintahan dan pelayanan publik dengan pemanfaatan teknologi informasi (e-gov)	Meningkatnya Partisipasi Masyarakat dalam pembangunan Kecamatan	92 %	16,000,000	Kecamatan Pace
7 01 03	**PROGRAM PEMBERDAYAAN MASYARAKAT DESA DAN KELURAHAN**	Tingkat efektifitas koordinasi penyelenggaraan pemerintahan kecamatan	%		%	92 %	**21,811,500**						92 %	**20,500,000**	
7 01 03 2.01	**Koordinasi Kegiatan Pemberdayaan Desa**	% Jumlah Koordinasi Peningkatan Partisipasi Masyarakat dalam Forum Musyawarah Perencanaan Pembangunan di Desa	%		%	100 %	**21,811,500**						100 %	**19,000,000**	
7 01 03 2.01 01	Peningkatan Partisipasi Masyarakat dalam Forum Musyawarah Perencanaan Pembangunan di Desa	% Jumlah Koordinasi Peningkatan Partisipasi Masyarakat dalam Forum Musyawarah Perencanaan Pembangunan di Desa				100 %	14,115,200	Kab. Nganjuk, Pace, Semua Kelurahan	Dana Transfer Umum-Dana Alokasi Umum	Memperkuat Stabilitas Polhukhankam Dan Transformasi Pelayanan Publik	Meningkatkan tata kelola pemerintahan dan pelayanan publik dengan pemanfaatan teknologi informasi (e-gov)	Meningkatnya Partisipasi Masyarakat dalam pembangunan Kecamatan	100 %	10,250,000	Kecamatan Pace
7 01 03 2.01 02	Sinkronisasi Program Kerja dan Kegiatan	% Jumlah Sinkronisasi Program Kerja dan				100 %	7,696,300	Kab. Nganjuk, Pace,	Dana Transfer Umum-Dana Alokasi Umum	Memperkuat Stabilitas Polhukhankam	Meningkatkan tata kelola pemerintahan	Meningkatnya Partisipasi Masyarakat	100 %	8,250,000	Kecamatan Pace

Kode	Urusan/ Bidang Urusan/ Program/ Kegiatan/ Sub Kegiatan	Indikator Program/ Kegiatan/ Sub Kegiatan	Target Akhir Periode RPJMD	Realisasi Capaian RKPD Tahun 2020	Prakiraan Capaian Target RKPD Tahun 2021	Capaian Kinerja dan Kerangka Pendanaan						Kelompok Sasaran	Prakiraan Maju Rencana Tahun 2023		Perangkat Daerah Penanggung Jawab
						Target 2022	Pagu Indikatif	Lokasi	Sumber Dana	Prioritas			Target	Pagu Indikatif	
										Nasional	Daerah				
	Pemberdayaan Masyarakat yang dilakukan oleh Pemerintah dan Swasta di Wilayah Kerja Kecamatan	Kegiatan Pemberdayaan Masyarakat yang dilakukan oleh Pemerintah dan Swasta di Wilayah Kerja Kecamatan						Semua Kelurahan		Dan Transformasi Pelayanan Publik	dan pelayanan publik dengan pemanfaatan teknologi informasi (e-gov)	dalam pembangunan Kecamatan			
7 01 03 2.01 03	Peningkatan Efektifitas Kegiatan Pemberdayaan Masyarakat di Wilayah Kecamatan	Jumlah Kegiatan PMD yang terselenggara				92 %	0	Kab. Nganjuk, Pace, Semua Kelurahan	Dana Transfer Umum-Dana Alokasi Umum		Meningkatkan tata kelola pemerintahan dan pelayanan publik dengan pemanfaatan teknologi informasi (e-gov)	Meningkatnya Partisipasi Masyarakat dalam pembangunan Kecamatan	92 %	500,000	Kecamatan Pace
7 01 03 2.03	**Pemberdayaan Lembaga Kemasyarakatan Tingkat Kecamatan**	Tingkat efektifitas koordinasi penyelenggaraan pemerintahan kecamatan	%		%	92 %	**0**						92 %	**1,500,000**	
7 01 03 2.03 02	Peningkatan Kapasitas Lembaga Kemasyarakatan	Jumlah Lembaga Kemasyarakatan				92 %	0	Kab. Nganjuk, Pace, Semua Kelurahan	Dana Transfer Umum-Dana Alokasi Umum		Meningkatkan tata kelola pemerintahan dan pelayanan publik dengan pemanfaatan teknologi informasi (e-gov)	0	92 %	500,000	Kecamatan Pace
7 01 03 2.03 04	Fasilitasi Pengembangan Usaha Ekonomi Masyarakat	Jumlah Usaha Ekonomi Keluarga yang Aktif				92 %	0	Kab. Nganjuk, Pace, Semua Kelurahan			Meningkatkan tata kelola pemerintahan dan pelayanan publik dengan pemanfaatan teknologi informasi (e-gov)	0	92 %	500,000	Kecamatan Pace
7 01 03 2.03 05	Fasilitasi Pemanfaatan Teknologi Tepat Guna	Jumlah Teknologi Tepat Guna yang digunakan				92 %	0	Kab. Nganjuk, Semua Kecamatan, Semua Kelurahan	Dana Transfer Umum-Dana Alokasi Umum		Meningkatkan tata kelola pemerintahan dan pelayanan publik dengan pemanfaatan teknologi informasi (e-gov)	0	92 %	500,000	Kecamatan Pace
7 01 04	**PROGRAM KOORDINASI KETENTRAMAN DAN KETERTIBAN UMUM**	Tingkat efektifitas koordinasi penyelenggaraan pemerintahan kecamatan	%		%	92 %	**22,233,400**						92 %	**60,650,000**	
7 01 04 2.01	**Koordinasi Upaya Penyelenggaraan**	% Jumlah Koordinasi Upaya	%		%	92 %	**22,233,400**						92 %	**60,050,000**	

Kode	Urusan/ Bidang Urusan/ Program/ Kegiatan/ Sub Kegiatan	Indikator Program/ Kegiatan/ Sub Kegiatan	Target Akhir Periode RPJMD	Realisasi Capaian RKPD Tahun 2020	Prakiraan Capaian Target RKPD Tahun 2021	Capaian Kinerja dan Kerangka Pendanaan						Kelompok Sasaran	Prakiraan Maju Rencana Tahun 2023		Perangkat Daerah Penanggung Jawab
						Target 2022	Pagu Indikatif	Lokasi	Sumber Dana	Prioritas			Target	Pagu Indikatif	
										Nasional	Daerah				
	Ketenteraman dan Ketertiban Umum	Penyelenggaraan Ketenteraman dan Ketertiban Umum													
7 01 04 2.01 01	Sinergitas dengan Kepolisian Negara Republik Indonesia, Tentara Nasional Indonesia dan Instansi Vertikal di Wilayah Kecamatan	Jumlah Sinergitas dengan Kepolisian Negara Republik Indonesia, Tentara Nasional Indonesia dan Instansi Vertikal di Wilayah Kecamatan				92 %	22,233,400	Kab. Nganjuk, Pace, Semua Kelurahan	Dana Transfer Umum-Dana Alokasi Umum	Memperkuat Stabilitas Polhukhankam Dan Transformasi Pelayanan Publik	Meningkatkan tata kelola pemerintahan dan pelayanan publik dengan pemanfaatan teknologi informasi (e-gov)	Meningkatnya Koordinasi Upaya Penyelenggaraan Ketenteraman dan Ketertiban Umum	92 %	59,450,000	Kecamatan Pace
7 01 04 2.01 02	Harmonisasi Hubungan Dengan Tokoh Agama dan Tokoh Masyarakat	Jumlah Fasilitasi Kegiatan dengan Tokoh dan Keagamaan				12 Kegiatan	0	Kab. Nganjuk, Pace, Semua Kelurahan	Dana Transfer Umum-Dana Alokasi Umum		Meningkatkan tata kelola pemerintahan dan pelayanan publik dengan pemanfaatan teknologi informasi (e-gov)	Meningkatnya Koordinasi Upaya Penyelenggaraan Ketenteraman dan Ketertiban Umum	12 Kegiatan	600,000	Kecamatan Pace
7 01 04 2.02	**Koordinasi Penerapan dan Penegakan Peraturan Daerah dan Peraturan Kepala Daerah**						**0**							**600,000**	
7 01 04 2.02 01	Koordinasi/Sinergi Dengan Perangkat Daerah yang Tugas dan Fungsinya di Bidang Penegakan Peraturan Perundang-Undangan dan/atau Kepolisian Negara Republik Indonesia	Jumlah Koordinasi Ketentraman Ketertiban				18 Desa	0	Kab. Nganjuk, Pace, Semua Kelurahan	Dana Transfer Umum-Dana Alokasi Umum		Meningkatkan tata kelola pemerintahan dan pelayanan publik dengan pemanfaatan teknologi informasi (e-gov)		18 Desa	600,000	Kecamatan Pace
7 01 05	**PROGRAM PENYELENGGARAAN URUSAN PEMERINTAHAN UMUM**	Tingkat efektifitas koordinasi penyelenggaraan pemerintahan kecamatan	%		%	92 %	**17,727,300**						92 %	**23,000,000**	
7 01 05 2.01	**Penyelenggaraan Urusan Pemerintahan Umum sesuai Penugasan Kepala Daerah**	Jumlah Penyelenggaraan Urusan Pemerintahan Umum sesuai Penugasan Kepala Daerah	%		%	92 %	**17,727,300**						92 %	**23,000,000**	
7 01 05 2.01 01	Pembinaan Wawasan Kebangsaan dan Ketahanan Nasional dalam rangka Memantapkan	Jumlah Pembinaan Wawasan Kebangsaan dan Ketahanan Nasional dalam rangka Memantapkan				92 %	17,727,300	Kab. Nganjuk, Pace, Semua Kelurahan	Dana Transfer Umum-Dana Alokasi Umum	Memperkuat Stabilitas Polhukhankam Dan Transformasi Pelayanan	Meningkatkan tata kelola pemerintahan dan pelayanan publik dengan pemanfaatan	Meningkatnya Penyelenggaraan Urusan Pemerintahan Umum sesuai Penugasan	92 %	20,500,000	Kecamatan Pace

Kode	Urusan/ Bidang Urusan/ Program/ Kegiatan/ Sub Kegiatan	Indikator Program/ Kegiatan/ Sub Kegiatan	Target Akhir Periode RPJMD	Realisasi Capaian RKPD Tahun 2020	Prakiraan Capaian Target RKPD Tahun 2021	Capaian Kinerja dan Kerangka Pendanaan						Kelompok Sasaran	Prakiraan Maju Rencana Tahun 2023		Perangkat Daerah Penanggung Jawab
						Target 2022	Pagu Indikatif	Lokasi	Sumber Dana	Prioritas			Target	Pagu Indikatif	
										Nasional	Daerah				
	Pengamalan Pancasila, Pelaksanaan Undang-Undang Dasar Negara Republik Indonesia Tahun 1945, Pelestarian Bhinneka Tunggal Ika serta Pemertahanan dan Pemeliharaan Keutuhan Negara Kesatuan Republik Indonesia	Pengamalan Pancasila, Pelaksanaan Undang-Undang Dasar Negara Republik Indonesia Tahun 1945, Pelestarian Bhinneka Tunggal Ika serta Pemertahanan dan Pemeliharaan Keutuhan Negara Kesatuan Republik Indonesia								Publik	teknologi informasi (e-gov)	Kepala Daerah			
7 01 05 2.01 02	Fasilitasi, Koordinasi dan Pembinaan (Bimtek, Sosialisasi, Konsultasi) Wawasan Kebangsaan dan Ketahanan Nasional	Jumlah Sosialisasi dan konsultasi Wawasan kebangsaan				92 %	0	Kab. Nganjuk, Pace, Semua Kelurahan	Dana Transfer Umum-Dana Alokasi Umum		Meningkatkan tata kelola pemerintahan dan pelayanan publik dengan pemanfaatan teknologi informasi (e-gov)	Meningkatnya Penyelenggaraan Urusan Pemerintahan Umum sesuai Penugasan Kepala Daerah	92 %	500,000	Kecamatan Pace
7 01 05 2.01 04	Pembinaan Kerukunan Antarsuku dan Intrasuku, Umat Beragama, Ras, dan Golongan Lainnya Guna Mewujudkan Stabilitas Keamanan Lokal, Regional, dan Nasional	Jumlah Kelompok adat, suku dan agama				92 %	0	Kab. Nganjuk, Semua Kecamatan, Semua Kelurahan	Dana Transfer Umum-Dana Alokasi Umum		Meningkatkan tata kelola pemerintahan dan pelayanan publik dengan pemanfaatan teknologi informasi (e-gov)	Meningkatnya Penyelenggaraan Urusan Pemerintahan Umum sesuai Penugasan Kepala Daerah	92 %	500,000	Kecamatan Pace
7 01 05 2.01 05	Penanganan Konflik Sosial sesuai Ketentuan Peraturan Perundang-Undangan	Jumlah Penanganan Konflik Sosial				92 %	0	Kab. Nganjuk, Pace, Semua Kelurahan	Dana Transfer Umum-Dana Alokasi Umum		Meningkatkan tata kelola pemerintahan dan pelayanan publik dengan pemanfaatan teknologi informasi (e-gov)	Meningkatnya Penyelenggaraan Urusan Pemerintahan Umum sesuai Penugasan Kepala Daerah	92 %	500,000	Kecamatan Pace
7 01 05 2.01 07	Pelaksanaan semua Urusan Pemerintahan yang bukan merupakan Kewenangan Daerah dan tidak dilaksanakan oleh Instansi Vertikal	Jumlah PBB				92 %	0	Kab. Nganjuk, Pace, Semua Kelurahan	Dana Transfer Umum-Dana Alokasi Umum		Meningkatkan tata kelola pemerintahan dan pelayanan publik dengan pemanfaatan teknologi informasi (e-gov)	Meningkatnya Penyelenggaraan Urusan Pemerintahan Umum sesuai Penugasan Kepala Daerah	92 %	500,000	Kecamatan Pace
7 01 05 2.01 08	Pelaksanaan Tugas Forum Koordinasi Pimpinan di Kecamatan	Jumlah Koordinasi Forpincam				100 %	0	Kab. Nganjuk, Pace, Semua	Dana Transfer Umum-Dana Alokasi Umum		Meningkatkan tata kelola pemerintahan dan pelayanan publik dengan	Meningkatnya Penyelenggaraan Urusan Pemerintahan Umum sesuai	100 %	500,000	Kecamatan Pace

Kode	Urusan/ Bidang Urusan/ Program/ Kegiatan/ Sub Kegiatan	Indikator Program/ Kegiatan/ Sub Kegiatan	Target Akhir Periode RPJMD	Realisasi Capaian RKPD Tahun 2020	Prakiraan Capaian Target RKPD Tahun 2021	Capaian Kinerja dan Kerangka Pendanaan						Kelompok Sasaran	Prakiraan Maju Rencana Tahun 2023		Perangkat Daerah Penanggung Jawab
						Target 2022	Pagu Indikatif	Lokasi	Sumber Dana	Prioritas			Target	Pagu Indikatif	
										Nasional	Daerah				
								Kelurahan			pemanfaatan teknologi informasi (e-gov)	Penugasan Kepala Daerah			
7 01 06	**PROGRAM PEMBINAAN DAN PENGAWASAN PEMERINTAHAN DESA**	Tingkat Efektifitas Pembinaan Desa/Kelurahan	%		%	100 %	**24,315,950**						100 %	**29,550,000**	
7 01 06 2.01	**Fasilitasi, Rekomendasi dan Koordinasi Pembinaan dan Pengawasan Pemerintahan Desa**	% Jumlah Koordinasi Fasilitasi Administrasi Tata Pemerintahan Desa	%		%	100 %	**24,315,950**						100 %	**29,550,000**	
7 01 06 2.01 01	Fasilitasi Penyusunan Peraturan Desa dan Peraturan Kepala Desa	Tersusunya Peraturan Desa				18 Desa	0	Kab. Nganjuk, Pace, Semua Kelurahan	Dana Transfer Umum - Dana Alokasi Umum		Meningkatkan tata kelola pemerintahan dan pelayanan publik dengan pemanfaatan teknologi informasi (e-gov)	Meningkatnya Fasilitasi, Rekomendasi dan Koordinasi Pembinaan dan Pengawasan Pemerintahan Desa	18 Desa	500,000	Kecamatan Pace
7 01 06 2.01 02	Fasilitasi Administrasi Tata Pemerintahan Desa	Jumlah Koordinasi Fasilitasi Administrasi Tata Pemerintahan Desa				100 %	20,204,300	Kab. Nganjuk, Pace, Semua Kelurahan	Dana Transfer Umum-Dana Alokasi Umum	Memperkuat Stabilitas Polhukhankam Dan Transformasi Pelayanan Publik	Meningkatkan tata kelola pemerintahan dan pelayanan publik dengan pemanfaatan teknologi informasi (e-gov)	Meningkatnya Fasilitasi, Rekomendasi dan Koordinasi Pembinaan dan Pengawasan Pemerintahan Desa	100 %	20,500,000	Kecamatan Pace
7 01 06 2.01 03	Fasilitasi Pengelolaan Keuangan Desa dan Pendayagunaan Aset Desa	Jumlah Fasilitasi Pengelolaan keuangan dan Aset Desa				92 %	0	Kab. Nganjuk, Semua Kecamatan, Semua Kelurahan	Dana Transfer Umum-Dana Alokasi Umum		Meningkatkan tata kelola pemerintahan dan pelayanan publik dengan pemanfaatan teknologi informasi (e-gov)	Meningkatnya Fasilitasi, Rekomendasi dan Koordinasi Pembinaan dan Pengawasan Pemerintahan Desa	92 %	500,000	Kecamatan Pace
7 01 06 2.01 05	Fasilitasi Pelaksanaan Tugas Kepala Desa dan Perangkat Desa	Jumlah Fasilitasi Kegiatan Kepala Desa dan Perangkat Desa				92 %	0	Kab. Nganjuk, Pace, Semua Kelurahan	Dana Transfer Umum-Dana Alokasi Umum		Meningkatkan tata kelola pemerintahan dan pelayanan publik dengan pemanfaatan teknologi informasi (e-gov)	Meningkatnya Fasilitasi, Rekomendasi dan Koordinasi Pembinaan dan Pengawasan Pemerintahan Desa	92 %	500,000	Kecamatan Pace

Kode	Urusan/ Bidang Urusan/ Program/ Kegiatan/ Sub Kegiatan	Indikator Program/ Kegiatan/ Sub Kegiatan	Target Akhir Periode RPJMD	Realisasi Capaian RKPD Tahun 2020	Prakiraan Capaian Target RKPD Tahun 2021	Capaian Kinerja dan Kerangka Pendanaan						Kelompok Sasaran	Prakiraan Maju Rencana Tahun 2023		Perangkat Daerah Penanggung Jawab
						Target 2022	Pagu Indikatif	Lokasi	Sumber Dana	Prioritas			Target	Pagu Indikatif	
										Nasional	Daerah				
7 01 06 2.01 06	Fasilitasi Pelaksanaan Pemilihan Kepala Desa	Jumlah Fasilitasi Pemilihan Kepala Desa				92 %	0	Kab. Nganjuk, Pace, Semua Kelurahan	Dana Transfer Umum-Dana Alokasi Umum		Meningkatkan tata kelola pemerintahan dan pelayanan publik dengan pemanfaatan teknologi informasi (e-gov)	Meningkatnya Fasilitasi, Rekomendasi dan Koordinasi Pembinaan dan Pengawasan Pemerintahan Desa	92 %	500,000	Kecamatan Pace
7 01 06 2.01 07	Fasilitasi Pelaksanaan Tugas dan Fungsi Badan Permusyawaratan Desa	Jumlah Fasilitasi Tupoksi BPD				92 %	0	Kab. Nganjuk, Pace, Semua Kelurahan	Dana Transfer Umum-Dana Alokasi Umum		Meningkatkan tata kelola pemerintahan dan pelayanan publik dengan pemanfaatan teknologi informasi (e-gov)	Meningkatnya Fasilitasi, Rekomendasi dan Koordinasi Pembinaan dan Pengawasan Pemerintahan Desa	92 %	500,000	Kecamatan Pace
7 01 06 2.01 08	Rekomendasi Pengangkatan dan Pemberhentian Perangkat Desa	Jumlah Rekomendasi Pengangkatan dan Pemberhentian Perangkat Desa				92 %	0	Kab. Nganjuk, Pace, Semua Kelurahan	Dana Transfer Umum-Dana Alokasi Umum		Meningkatkan tata kelola pemerintahan dan pelayanan publik dengan pemanfaatan teknologi informasi (e-gov)	Meningkatnya Fasilitasi, Rekomendasi dan Koordinasi Pembinaan dan Pengawasan Pemerintahan Desa	92 %	500,000	Kecamatan Pace
7 01 06 2.01 09	Fasilitasi Sinkronisasi Perencanaan Pembangunan Daerah dengan Pembangunan Desa	Jumlah Perencanaan Kegiatan pada Musrenbang				92 %	0	Kab. Nganjuk, Pace, Semua Kelurahan	Dana Transfer Umum-Dana Alokasi Umum		Meningkatkan tata kelola pemerintahan dan pelayanan publik dengan pemanfaatan teknologi informasi (e-gov)	Meningkatnya Fasilitasi, Rekomendasi dan Koordinasi Pembinaan dan Pengawasan Pemerintahan Desa	92 %	500,000	Kecamatan Pace
7 01 06 2.01 11	Fasilitasi Penyelenggaraan Ketenteraman dan Ketertiban Umum	Jumlah Koordinasi Ketentraman dan Ketertiban				92 %	0	Kab. Nganjuk, Pace, Semua Kelurahan	Dana Transfer Umum-Dana Alokasi Umum		Meningkatkan tata kelola pemerintahan dan pelayanan publik dengan pemanfaatan teknologi informasi (e-gov)	Meningkatnya Fasilitasi, Rekomendasi dan Koordinasi Pembinaan dan Pengawasan Pemerintahan Desa	92 %	500,000	Kecamatan Pace
7 01 06 2.01 12	Fasilitasi Pelaksanaan Tugas, Fungsi, dan Kewajiban Lembaga Kemasyarakatan	Jumlah Tupoksi LMD				92 %	0	Kab. Nganjuk, Pace, Semua Kelurahan	Dana Transfer Umum-Dana Alokasi Umum		Meningkatkan tata kelola pemerintahan dan pelayanan publik dengan pemanfaatan teknologi	Meningkatnya Fasilitasi, Rekomendasi dan Koordinasi Pembinaan dan	92 %	500,000	Kecamatan Pace

Kode	Urusan/ Bidang Urusan/ Program/ Kegiatan/ Sub Kegiatan	Indikator Program/ Kegiatan/ Sub Kegiatan	Target Akhir Periode RPJMD	Realisasi Capaian RKPD Tahun 2020	Prakiraan Capaian Target RKPD Tahun 2021	Capaian Kinerja dan Kerangka Pendanaan						Kelompok Sasaran	Prakiraan Maju Rencana Tahun 2023		Perangkat Daerah Penanggung Jawab
						Target 2022	Pagu Indikatif	Lokasi	Sumber Dana	Prioritas			Target	Pagu Indikatif	
										Nasional	Daerah				
											informasi (e-gov)	Pengawasan Pemerintahan Desa			
7 01 06 2.01 13	Fasilitasi Penyusunan Perencanaan Pembangunan Partisipatif	Jumlah Fasilitasi Penyusunan Perencanaan Pembangunan Partisipatif				100 %	4,111,650	Kab. Nganjuk, Pace, Semua Kelurahan	Dana Transfer Umum-Dana Alokasi Umum	Memperkuat Stabilitas Polhukhankam Dan Transformasi Pelayanan Publik	Meningkatkan tata kelola pemerintahan dan pelayanan publik dengan pemanfaatan teknologi informasi (e-gov)	Meningkatnya Fasilitasi, Rekomendasi dan Koordinasi Pembinaan dan Pengawasan Pemerintahan Desa	100 %	3,050,000	Kecamatan Pace
7 01 06 2.01 14	Fasilitasi Kerja Sama Antardesa dan Kerja Sama Desa dengan Pihak Ketiga	Jumlah Fasilitasi Badan Kerjasama Antar Desa				92 %	0	Kab. Nganjuk, Pace, Semua Kelurahan	Dana Transfer Umum-Dana Alokasi Umum		Meningkatkan tata kelola pemerintahan dan pelayanan publik dengan pemanfaatan teknologi informasi (e-gov)	Meningkatnya Fasilitasi, Rekomendasi dan Koordinasi Pembinaan dan Pengawasan Pemerintahan Desa	92 %	500,000	Kecamatan Pace
7 01 06 2.01 15	Fasilitasi Penataan, Pemanfaatan, dan Pendayagunaan Ruang Desa Serta Penetapan dan Penegasan Batas Desa	Jumlah Fasilitasi Batas dan Tata Ruang Desa				92 %	0	Kab. Nganjuk, Pace, Semua Kelurahan	Dana Transfer Umum-Dana Alokasi Umum		Meningkatkan tata kelola pemerintahan dan pelayanan publik dengan pemanfaatan teknologi informasi (e-gov)	Meningkatnya Fasilitasi, Rekomendasi dan Koordinasi Pembinaan dan Pengawasan Pemerintahan Desa	92 %	500,000	Kecamatan Pace
7 01 06 2.01 16	Fasilitasi Penyusunan Program dan Pelaksanaan Pemberdayaan Masyarakat Desa	Jumlah Program Kerja dan Kegiatan PMD				92 %	0	Kab. Nganjuk, Pace, Semua Kelurahan	Dana Transfer Umum-Dana Alokasi Umum		Meningkatkan tata kelola pemerintahan dan pelayanan publik dengan pemanfaatan teknologi informasi (e-gov)	Meningkatnya Fasilitasi, Rekomendasi dan Koordinasi Pembinaan dan Pengawasan Pemerintahan Desa	92 %	500,000	Kecamatan Pace
					TOTAL	**3,141,120,610**								**3,011,301,340**	

Rancangan Akhir Rencana Kerja Pemerintah Daerah (RKPD)
Kabupaten Nganjuk
Tahun 2022

Kode					Urusan/ Bidang Urusan/ Program/ Kegiatan/ Sub Kegiatan	Indikator Program/ Kegiatan/ Sub Kegiatan	Target Akhir Periode RPJMD	Realisasi Capaian RKPD Tahun 2020	Prakiraan Capaian Target RKPD Tahun 2021	Capaian Kinerja dan Kerangka Pendanaan						Kelompok Sasaran	Prakiraan Maju Rencana Tahun 2023		Perangkat Daerah Penanggung Jawab
										Target 2022	Pagu Indikatif	Lokasi	Sumber Dana	Prioritas			Target	Pagu Indikatif	
														Nasional	Daerah				
7					**UNSUR KEWILAYAHAN**														
7	**01**				**KECAMATAN**						**2,675,044,250**							**456,799,850**	
7	**01**	**01**			**PROGRAM PENUNJANG URUSAN PEMERINTAHAN DAERAH KABUPATEN/KOTA**						**2,519,501,000**							**302,869,500**	
7	**01**	**01**	2.01		**Perencanaan, Penganggaran, dan Evaluasi Kinerja Perangkat Daerah**						**2,343,500**							**15,000,000**	
7	01	01	2.01	02	Koordinasi dan Penyusunan Dokumen RKA-SKPD						0		Dana Transfer Umum-Dana Alokasi Umum		Meningkatkan tata kelola pemerintahan dan pelayanan publik dengan pemanfaatan teknologi informasi (e-gov)			10,000,000	Kecamatan Patianrowo
7	01	01	2.01	06	Koordinasi dan Penyusunan Laporan Capaian Kinerja dan Ikhtisar Realisasi Kinerja SKPD						2,343,500		Dana Transfer Umum-Dana Alokasi Umum		Meningkatkan tata kelola pemerintahan dan pelayanan publik dengan pemanfaatan teknologi informasi (e-gov)			5,000,000	Kecamatan Patianrowo
7	**01**	**01**	2.02		**Administrasi Keuangan Perangkat Daerah**						**2,229,190,750**							**28,080,000**	
7	01	01	2.02	01	Penyediaan Gaji dan Tunjangan ASN	Terpenuhinya Gaji dan tunjangan ASN				12 Bulan	2,226,760,750		Dana Transfer Umum-Dana Alokasi Umum		Meningkatkan tata kelola pemerintahan dan pelayanan publik dengan pemanfaatan teknologi informasi (e-gov)		12 Bulan	25,000,000	Kecamatan Patianrowo
7	01	01	2.02	05	Koordinasi dan Penyusunan Laporan Keuangan Akhir Tahun SKPD						1,350,000		Dana Transfer Umum-Dana Alokasi Umum		Meningkatkan tata kelola pemerintahan dan pelayanan publik dengan pemanfaatan teknologi informasi (e-gov)			2,000,000	Kecamatan Patianrowo
7	01	01	2.02	07	Koordinasi dan Penyusunan Laporan Keuangan	Terlaksnanya laporan Semesteran				2 kali	1,080,000	Kab. Nganjuk, Semua	Dana Transfer Umum-Dana Alokasi Umum		Meningkatkan tata kelola pemerintahan		2 kali	1,080,000	Kecamatan Patianrowo

Kode	Urusan/ Bidang Urusan/ Program/ Kegiatan/ Sub Kegiatan	Indikator Program/ Kegiatan/ Sub Kegiatan	Target Akhir Periode RPJMD	Realisasi Capaian RKPD Tahun 2020	Prakiraan Capaian Target RKPD Tahun 2021	Capaian Kinerja dan Kerangka Pendanaan						Kelompok Sasaran	Prakiraan Maju Rencana Tahun 2023		Perangkat Daerah Penanggung Jawab
						Target 2022	Pagu Indikatif	Lokasi	Sumber Dana	Prioritas			Target	Pagu Indikatif	
										Nasional	Daerah				
	Bulanan/Triwulanan /Semesteran SKPD							Kecamatan, Semua Kelurahan			dan pelayanan publik dengan pemanfaatan teknologi informasi (e-gov)				
7 01 01 2.06	**Administrasi Umum Perangkat Daerah**						**57,972,500**							**73,681,250**	
7 01 01 2.06 01	Penyediaan Komponen Instalasi Listrik/Penerangan Bangunan Kantor	Tersediaanya komponen listrik yg memadai				100 %	1,730,800	Kab. Nganjuk, Semua Kecamatan, Semua Kelurahan	Dana Transfer Umum-Dana Alokasi Umum		Meningkatkan tata kelola pemerintahan dan pelayanan publik dengan pemanfaatan teknologi informasi (e-gov)		100 %	2,500,000	Kecamatan Patianrowo
7 01 01 2.06 02	Penyediaan Peralatan dan Perlengkapan Kantor						14,893,750	Kab. Nganjuk, Patianrowo, Semua Kelurahan	Dana Transfer Umum-Dana Alokasi Umum		Meningkatkan tata kelola pemerintahan dan pelayanan publik dengan pemanfaatan teknologi informasi (e-gov)			15,000,000	Kecamatan Patianrowo
7 01 01 2.06 04	Penyediaan Bahan Logistik Kantor	Terlaksananya penyediaan logistik yang memadai				12 bulan	25,421,050	Kab. Nganjuk, Semua Kecamatan, Semua Kelurahan			Meningkatkan tata kelola pemerintahan dan pelayanan publik dengan pemanfaatan teknologi informasi (e-gov)		12 bulan	27,181,250	Kecamatan Patianrowo
7 01 01 2.06 05	Penyediaan Barang Cetakan dan Penggandaan	terlananya bahan cetakan dan penggandaan				12 bulan	2,732,750	Kab. Nganjuk, Semua Kecamatan, Semua Kelurahan	Dana Transfer Umum-Dana Alokasi Umum		Meningkatkan tata kelola pemerintahan dan pelayanan publik dengan pemanfaatan teknologi informasi (e-gov)		12 bulan	5,000,000	Kecamatan Patianrowo
7 01 01 2.06 06	Penyediaan Bahan Bacaan dan Peraturan Perundang-undangan	Tersedianya bahan bacaan/koran				12 bulan	3,000,000	Kab. Nganjuk, Semua Kecamatan, Semua Kelurahan	Dana Transfer Umum-Dana Alokasi Umum		Meningkatkan tata kelola pemerintahan dan pelayanan publik dengan pemanfaatan teknologi informasi (e-gov)		12 bulan	6,000,000	Kecamatan Patianrowo
7 01 01 2.06 09	Penyelenggaraan Rapat Koordinasi	Terlaksananya rapat koordinasi dan				4 kali	8,200,000	Kab. Nganjuk,	Dana Transfer Umum-Dana		Meningkatkan tata kelola		4 kali	15,000,000	Kecamatan Patianrowo

Kode	Urusan/ Bidang Urusan/ Program/ Kegiatan/ Sub Kegiatan	Indikator Program/ Kegiatan/ Sub Kegiatan	Target Akhir Periode RPJMD	Realisasi Capaian RKPD Tahun 2020	Prakiraan Capaian Target RKPD Tahun 2021	Capaian Kinerja dan Kerangka Pendanaan						Kelompok Sasaran	Prakiraan Maju Rencana Tahun 2023		Perangkat Daerah Penanggung Jawab
						Target 2022	Pagu Indikatif	Lokasi	Sumber Dana	Prioritas			Target	Pagu Indikatif	
										Nasional	Daerah				
	dan Konsultasi SKPD	konsultasi SKPD						Semua Kecamatan, Semua Kelurahan	Alokasi Umum		pemerintahan dan pelayanan publik dengan pemanfaatan teknologi informasi (e-gov)				
7 01 01 2.06 10	Penatausahaan Arsip Dinamis pada SKPD	Terlaksananya penata usahaan yag baik dan benar				2 kali	1,994,150	Kab. Nganjuk, Semua Kecamatan, Semua Kelurahan	Dana Transfer Umum-Dana Alokasi Umum		Meningkatkan tata kelola pemerintahan dan pelayanan publik dengan pemanfaatan teknologi informasi (e-gov)		2 kali	3,000,000	Kecamatan Patianrowo
7 01 01 2.07	**Pengadaan Barang Milik Daerah Penunjang Urusan Pemerintah Daerah**						**47,736,500**							**26,000,000**	
7 01 01 2.07 05	Pengadaan Mebel	terpenuhinya kebutuhan mebel				12 bulan	3,500,000	Kab. Nganjuk, Patianrowo, Semua Kelurahan	Dana Transfer Umum-Dana Alokasi Umum				12 bulan	5,000,000	Kecamatan Patianrowo
7 01 01 2.07 06	Pengadaan Peralatan dan Mesin Lainnya	Tersediannya peralatan dan mesin lainnya				100 %	30,699,000	Kab. Nganjuk, Semua Kecamatan, Semua Kelurahan	Dana Transfer Umum-Dana Alokasi Umum		Meningkatkan tata kelola pemerintahan dan pelayanan publik dengan pemanfaatan teknologi informasi (e-gov)		100 %	15,000,000	Kecamatan Patianrowo
7 01 01 2.07 10	Pengadaan Sarana dan Prasarana Gedung Kantor atau Bangunan Lainnya	terpenuhinya sarana dan prasarana gedung kantor				12 bulan	13,537,500	Kab. Nganjuk, Patianrowo, Semua Kelurahan	Dana Transfer Umum-Dana Alokasi Umum		Meningkatkan tata kelola pemerintahan dan pelayanan publik dengan pemanfaatan teknologi informasi (e-gov)		12 bulan	6,000,000	Kecamatan Patianrowo
7 01 01 2.08	**Penyediaan Jasa Penunjang Urusan Pemerintahan Daerah**						**75,025,000**							**80,000,000**	
7 01 01 2.08 01	Penyediaan Jasa Surat Menyurat	tTerlaksananya kebutuhan jasa surat menyurat				12 bulan	46,225,000	Kab. Nganjuk, Semua Kecamatan, Semua Kelurahan	Dana Transfer Umum-Dana Alokasi Umum		Meningkatkan tata kelola pemerintahan dan pelayanan publik dengan pemanfaatan teknologi informasi (e-		12 bulan	45,000,000	Kecamatan Patianrowo

Kode	Urusan/ Bidang Urusan/ Program/ Kegiatan/ Sub Kegiatan	Indikator Program/ Kegiatan/ Sub Kegiatan	Target Akhir Periode RPJMD	Realisasi Capaian RKPD Tahun 2020	Prakiraan Capaian Target RKPD Tahun 2021	Capaian Kinerja dan Kerangka Pendanaan						Kelompok Sasaran	Prakiraan Maju Rencana Tahun 2023		Perangkat Daerah Penanggung Jawab
						Target 2022	Pagu Indikatif	Lokasi	Sumber Dana	Prioritas			Target	Pagu Indikatif	
										Nasional	Daerah				
											gov)				
7 01 01 2.08 02	Penyediaan Jasa Komunikasi, Sumber Daya Air dan Listrik	Terwujudnya kebutuhan sumber daya air dan listrik				12 bulan	28,800,000	Kab. Nganjuk, Semua Kecamatan, Semua Kelurahan	Dana Transfer Umum-Dana Alokasi Umum		Meningkatkan tata kelola pemerintahan dan pelayanan publik dengan pemanfaatan teknologi informasi (e-gov)		12 bulan	35,000,000	Kecamatan Patianrowo
7 01 01 2.09	**Pemeliharaan Barang Milik Daerah Penunjang Urusan Pemerintahan Daerah**						**107,232,750**							**80,108,250**	
7 01 01 2.09 01	Penyediaan Jasa Pemeliharaan, Biaya Pemeliharaan dan Pajak Kendaraan Perorangan Dinas atau Kendaraan Dinas Jabatan	Terlaksananya pemelihara biaya pemeliharaan dan Perizinan kendaraan dinas Operasional atau lapangan				12 bulan	22,928,000	Kab. Nganjuk, Semua Kecamatan, Semua Kelurahan	Dana Transfer Umum-Dana Alokasi Umum		Meningkatkan tata kelola pemerintahan dan pelayanan publik dengan pemanfaatan teknologi informasi (e-gov)		12 bulan	30,000,000	Kecamatan Patianrowo
7 01 01 2.09 06	Pemeliharaan Peralatan dan Mesin Lainnya	Terlaksananya peralatan dan mesinnya lainnya				8 kali	10,250,000	Kab. Nganjuk, Semua Kecamatan, Semua Kelurahan	Dana Transfer Umum-Dana Alokasi Umum		Meningkatkan tata kelola pemerintahan dan pelayanan publik dengan pemanfaatan teknologi informasi (e-gov)		8 kali	6,000,000	Kecamatan Patianrowo
7 01 01 2.09 09	Pemeliharaan/Rehabilitasi Gedung Kantor dan Bangunan Lainnya	Terwujudnya kebersihan kantor beserta lingkungan kantor				12 bulan	74,054,750	Kab. Nganjuk, Semua Kecamatan, Semua Kelurahan	Dana Transfer Umum-Dana Alokasi Umum		Meningkatkan tata kelola pemerintahan dan pelayanan publik dengan pemanfaatan teknologi informasi (e-gov)		12 bulan	44,108,250	Kecamatan Patianrowo
7 01 02	**PROGRAM PENYELENGGARAAN PEMERINTAHAN DAN PELAYANAN PUBLIK**						**76,900,700**							**74,314,250**	
7 01 02 2.01	**Koordinasi Penyelenggaraan Kegiatan Pemerintahan di Tingkat Kecamatan**						**72,692,600**							**68,314,250**	

Kode	Urusan/ Bidang Urusan/ Program/ Kegiatan/ Sub Kegiatan	Indikator Program/ Kegiatan/ Sub Kegiatan	Target Akhir Periode RPJMD	Realisasi Capaian RKPD Tahun 2020	Prakiraan Capaian Target RKPD Tahun 2021	Capaian Kinerja dan Kerangka Pendanaan						Kelompok Sasaran	Prakiraan Maju Rencana Tahun 2023		Perangkat Daerah Penanggung Jawab
						Target 2022	Pagu Indikatif	Lokasi	Sumber Dana	Prioritas			Target	Pagu Indikatif	
										Nasional	Daerah				
7 01 02 2.01 01	Koordinasi/Sinergi Perencanaan dan Pelaksanaan Kegiatan Pemerintahan dengan Perangkat Daerah dan Instansi Vertikal Terkait	Terlaksananya koordinasi /Sinergi perencanaan dan pelaksanaan kegiatan dng Perangkat Daerah & Instalasi vertikal yg terkait				12 bulan	72,692,600	Kab. Nganjuk, Semua Kecamatan, Semua Kelurahan	Dana Transfer Umum-Dana Alokasi Umum		Meningkatkan tata kelola pemerintahan dan pelayanan publik dengan pemanfaatan teknologi informasi (e-gov)		12 bulan	68,314,250	Kecamatan Patianrowo
7 01 02 2.03	**Koordinasi Pemeliharaan Prasarana dan Sarana Pelayanan Umum**						**4,208,100**							**6,000,000**	
7 01 02 2.03 01	Koordinasi/Sinergi dengan Perangkat Daerah dan/atau Instansi Vertikal yang terkait dalam Pemeliharaan Sarana dan Prasarana Pelayanan Umum	Terwujudnya nkoordinasi/sinergitas dgn Perangkat Daerah/atau Inst Vertikalb yg terkait dlm pemel sarpras Pelayanan Umum				4 kali	4,208,100	Kab. Nganjuk, Semua Kecamatan, Semua Kelurahan	Dana Transfer Umum-Dana Alokasi Umum		Meningkatkan tata kelola pemerintahan dan pelayanan publik dengan pemanfaatan teknologi informasi (e-gov)		4 kali	6,000,000	Kecamatan Patianrowo
7 01 03	**PROGRAM PEMBERDAYAAN MASYARAKAT DESA DAN KELURAHAN**						**18,603,750**							**21,000,000**	
7 01 03 2.01	**Koordinasi Kegiatan Pemberdayaan Desa**						**18,603,750**							**21,000,000**	
7 01 03 2.01 01	Peningkatan Partisipasi Masyarakat dalam Forum Musyawarah Perencanaan Pembangunan di Desa	Terwujudnya peningkatan partisipasi masy dlm forum musy perenc pemdes				12 bulan	14,293,200	Kab. Nganjuk, Semua Kecamatan, Semua Kelurahan	Dana Transfer Umum-Dana Alokasi Umum		Meningkatkan tata kelola pemerintahan dan pelayanan publik dengan pemanfaatan teknologi informasi (e-gov)		12 bulan	15,000,000	Kecamatan Patianrowo
7 01 03 2.01 02	Sinkronisasi Program Kerja dan Kegiatan Pemberdayaan Masyarakat yang dilakukan oleh Pemerintah dan Swasta di Wilayah Kerja Kecamatan	Terlaksananya sinkronisasi program kerja& kegiatan Masy yg dilakukan pemerth dan swasta di wil kec				12 bulan	4,310,550	Kab. Nganjuk, Semua Kecamatan, Semua Kelurahan	Dana Transfer Umum-Dana Alokasi Umum		Meningkatkan tata kelola pemerintahan dan pelayanan publik dengan pemanfaatan teknologi informasi (e-gov)		12 bulan	6,000,000	Kecamatan Patianrowo
7 01 04	**PROGRAM KOORDINASI KETENTRAMAN DAN KETERTIBAN UMUM**						**20,054,800**							**13,715,550**	

Kode	Urusan/ Bidang Urusan/ Program/ Kegiatan/ Sub Kegiatan	Indikator Program/ Kegiatan/ Sub Kegiatan	Target Akhir Periode RPJMD	Realisasi Capaian RKPD Tahun 2020	Prakiraan Capaian Target RKPD Tahun 2021	Capaian Kinerja dan Kerangka Pendanaan						Kelompok Sasaran	Prakiraan Maju Rencana Tahun 2023		Perangkat Daerah Penanggung Jawab
						Target 2022	Pagu Indikatif	Lokasi	Sumber Dana	Prioritas			Target	Pagu Indikatif	
										Nasional	Daerah				
7 01 04 2.02	**Koordinasi Penerapan dan Penegakan Peraturan Daerah dan Peraturan Kepala Daerah**						**20,054,800**							**13,715,550**	
7 01 04 2.02 01	Koordinasi/Sinergi Dengan Perangkat Daerah yang Tugas dan Fungsinya di Bidang Penegakan Peraturan Perundang-Undangan dan/atau Kepolisian Negara Republik Indonesia	Terlaksananya koord/sinergi perangkat daerah yg tugas & fungsinya di bid.penegakan per uu &/Kepol NRI				12 bulan	20,054,800	Kab. Nganjuk, Semua Kecamatan, Semua Kelurahan	Dana Transfer Umum-Dana Alokasi Umum		Meningkatkan tata kelola pemerintahan dan pelayanan publik dengan pemanfaatan teknologi informasi (e-gov)		12 bulan	13,715,550	Kecamatan Patianrowo
7 01 05	**PROGRAM PENYELENGGARAAN URUSAN PEMERINTAHAN UMUM**						**5,350,000**							**5,460,500**	
7 01 05 2.01	**Penyelenggaraan Urusan Pemerintahan Umum sesuai Penugasan Kepala Daerah**						**5,350,000**							**5,460,500**	
7 01 05 2.01 01	Pembinaan Wawasan Kebangsaan dan Ketahanan Nasional dalam rangka Memantapkan Pengamalan Pancasila, Pelaksanaan Undang-Undang Dasar Negara Republik Indonesia Tahun 1945, Pelestarian Bhinneka Tunggal Ika serta Pemertahanan dan Pemeliharaan Keutuhan Negara Kesatuan Republik Indonesia	Terwujudnya Pembinaan Wawasan Kebangsaan dan ketahanan Nas dlm Rangka Memantapkan Pancasila				12 bulan	5,350,000	Kab. Nganjuk, Semua Kecamatan, Semua Kelurahan	Dana Transfer Umum-Dana Alokasi Umum		Meningkatkan tata kelola pemerintahan dan pelayanan publik dengan pemanfaatan teknologi informasi (e-gov)		12 bulan	5,460,500	Kecamatan Patianrowo
7 01 06	**PROGRAM PEMBINAAN DAN PENGAWASAN PEMERINTAHAN DESA**						**34,634,000**							**39,440,050**	
7 01 06 2.01	**Fasilitasi, Rekomendasi dan Koordinasi Pembinaan dan**						**34,634,000**							**39,440,050**	

Rancangan Akhir Rencana Kerja Pemerintah Daerah (RKPD)
Kabupaten Nganjuk
Tahun 2022

Kode	Urusan/ Bidang Urusan/ Program/ Kegiatan/ Sub Kegiatan	Indikator Program/ Kegiatan/ Sub Kegiatan	Target Akhir Periode RPJMD	Realisasi Capaian RKPD Tahun 2020	Prakiraan Capaian Target RKPD Tahun 2021	Capaian Kinerja dan Kerangka Pendanaan						Kelompok Sasaran	Prakiraan Maju Rencana Tahun 2023		Perangkat Daerah Penanggung Jawab
						Target 2022	Pagu Indikatif	Lokasi	Sumber Dana	Prioritas			Target	Pagu Indikatif	
										Nasional	Daerah				
	Pengawasan Pemerintahan Desa														
7 01 06 2.01 02	Fasilitasi Administrasi Tata Pemerintahan Desa	Terlaksananya Fasilitasi Administrasi Tpemdes				100 %	7,192,000	Kab. Nganjuk, Semua Kecamatan, Semua Kelurahan	Dana Transfer Umum-Dana Alokasi Umum		Meningkatkan tata kelola pemerintahan dan pelayanan publik dengan pemanfaatan teknologi informasi (e-gov)		100 %	10,000,000	Kecamatan Patianrowo
7 01 06 2.01 09	Fasilitasi Sinkronisasi Perencanaan Pembangunan Daerah dengan Pembangunan Desa	Terlaksananya nfasilitasinsinkronisasinPerecanaan Pembangunan Daerah Dengan Pemdes				12 bulan	22,042,000	Kab. Nganjuk, Semua Kecamatan, Semua Kelurahan	Dana Transfer Umum-Dana Alokasi Umum		Meningkatkan tata kelola pemerintahan dan pelayanan publik dengan pemanfaatan teknologi informasi (e-gov)		12 bulan	25,350,000	Kecamatan Patianrowo
7 01 06 2.01 11	Fasilitasi Penyelenggaraan Ketenteraman dan Ketertiban Umum	Terlaksananya penyelenggaraan Ketetraman dan ketertiban umum				12 bulan	2,700,000	Kab. Nganjuk, Semua Kecamatan, Semua Kelurahan	Dana Transfer Umum-Dana Alokasi Umum		Meningkatkan tata kelola pemerintahan dan pelayanan publik dengan pemanfaatan teknologi informasi (e-gov)		12 bulan	2,965,050	Kecamatan Patianrowo
7 01 06 2.01 12	Fasilitasi Pelaksanaan Tugas, Fungsi, dan Kewajiban Lembaga Kemasyarakatan	Terlaksananya Fasilitasi Fungsi dan kewajiban lembaga kemasy				100 %	2,700,000	Kab. Nganjuk, Semua Kecamatan, Semua Kelurahan	Dana Transfer Umum-Dana Alokasi Umum		Meningkatkan tata kelola pemerintahan dan pelayanan publik dengan pemanfaatan teknologi informasi (e-gov)		100 %	1,125,000	Kecamatan Patianrowo
						TOTAL	**2,675,044,250**							**456,799,850**	

Rancangan Akhir Rencana Kerja Pemerintah Daerah (RKPD)
Kabupaten Nganjuk
Tahun 2022

Kode					Urusan/ Bidang Urusan/ Program/ Kegiatan/ Sub Kegiatan	Indikator Program/ Kegiatan/ Sub Kegiatan	Target Akhir Periode RPJMD	Realisasi Capaian RKPD Tahun 2020	Prakiraan Capaian Target RKPD Tahun 2021	Capaian Kinerja dan Kerangka Pendanaan						Kelompok Sasaran	Prakiraan Maju Rencana Tahun 2023		Perangkat Daerah Penanggung Jawab
										Target 2022	Pagu Indikatif	Lokasi	Sumber Dana	Prioritas			Target	Pagu Indikatif	
														Nasional	Daerah				
7					**UNSUR KEWILAYAHAN**														
7	**01**				**KECAMATAN**						**2,645,343,500**							**2,645,343,500**	
7	**01**	**01**			**PROGRAM PENUNJANG URUSAN PEMERINTAHAN DAERAH KABUPATEN/KOTA**						**2,495,324,000**							**2,495,324,000**	
7	**01**	**01**	2.01		**Perencanaan, Penganggaran, dan Evaluasi Kinerja Perangkat Daerah**						**4,000,000**							**4,000,000**	
7	01	01	2.01	01	Penyusunan Dokumen Perencanaan Perangkat Daerah	tersedianya jasa surat menyurat				12 bulan 12 bulan	2,000,000	Kab. Nganjuk, Prambon, Semua Kelurahan	Dana Transfer Umum-Dana Alokasi Umum				12 bulan 12 bulan	2,000,000	Kecamatan Prambon
7	01	01	2.01	06	Koordinasi dan Penyusunan Laporan Capaian Kinerja dan Ikhtisar Realisasi Kinerja SKPD	Terlaksanya Koordinasi tersedianya jasa surat menyurat				12 bulan 12 bulan	2,000,000	Kab. Nganjuk, Prambon, Semua Kelurahan	Dana Transfer Umum-Dana Alokasi Umum				12 bulan 12 bulan	2,000,000	Kecamatan Prambon
7	**01**	**01**	2.02		**Administrasi Keuangan Perangkat Daerah**						**2,213,524,000**							**2,213,524,000**	
7	01	01	2.02	01	Penyediaan Gaji dan Tunjangan ASN	Terlaksananya pembayaran gaji dan tunjangan ASN				1 tahun	2,209,524,000	Kab. Nganjuk, Prambon, Semua Kelurahan	Dana Transfer Umum-Dana Alokasi Umum Dana Transfer Umum-Dana Alokasi Umum Dana Transfer Umum-Dana Alokasi Umum		Meningkatkan tata kelola pemerintahan dan pelayanan publik dengan pemanfaatan teknologi informasi (e-gov) Meningkatkan tata kelola pemerintahan dan pelayanan publik dengan pemanfaatan teknologi informasi (e-gov) Meningkatkan tata kelola pemerintahan dan pelayanan publik dengan pemanfaatan teknologi informasi (e-gov)		1 tahun	2,209,524,000	Kecamatan Prambon

Kode	Urusan/ Bidang Urusan/ Program/ Kegiatan/ Sub Kegiatan	Indikator Program/ Kegiatan/ Sub Kegiatan	Target Akhir Periode RPJMD	Realisasi Capaian RKPD Tahun 2020	Prakiraan Capaian Target RKPD Tahun 2021	Capaian Kinerja dan Kerangka Pendanaan						Kelompok Sasaran	Prakiraan Maju Rencana Tahun 2023		Perangkat Daerah Penanggung Jawab
						Target 2022	Pagu Indikatif	Lokasi	Sumber Dana	Prioritas			Target	Pagu Indikatif	
										Nasional	Daerah				
7 01 01 2.02 05	Koordinasi dan Penyusunan Laporan Keuangan Akhir Tahun SKPD	Terlaksananya Koordinasi				12 bulan	2,000,000	Kab. Nganjuk, Prambon, Semua Kelurahan					12 bulan	2,000,000	Kecamatan Prambon
7 01 01 2.02 07	Koordinasi dan Penyusunan Laporan Keuangan Bulanan/Triwulanan /Semesteran SKPD	Terlaksananya Koordinasi				12 bulan	2,000,000	Kab. Nganjuk, Prambon, Semua Kelurahan					12 bulan	2,000,000	Kecamatan Prambon
7 01 01 2.06	**Administrasi Umum Perangkat Daerah**						**58,300,000**							**58,300,000**	
7 01 01 2.06 01	Penyediaan Komponen Instalasi Listrik/Penerangan Bangunan Kantor	Tersedianya Komponen Listrik Bangunan Kantor				12 bulan	5,000,000	Kab. Nganjuk, Prambon, Semua Kelurahan	Dana Transfer Umum-Dana Alokasi Umum				12 bulan	5,000,000	Kecamatan Prambon
7 01 01 2.06 03	Penyediaan Peralatan Rumah Tangga	Tersedianya peralatan rumah tangga				12 bulan	5,000,000	Kab. Nganjuk, Prambon, Semua Kelurahan	Dana Transfer Umum-Dana Alokasi Umum				12 bulan	5,000,000	Kecamatan Prambon
7 01 01 2.06 04	Penyediaan Bahan Logistik Kantor	Tersedianya logistik kantor				12 bulan	18,300,000	Kab. Nganjuk, Prambon, Semua Kelurahan	Dana Transfer Umum-Dana Alokasi Umum				12 bulan	18,300,000	Kecamatan Prambon
7 01 01 2.06 05	Penyediaan Barang Cetakan dan Penggandaan	Tersedianya barang cetakan dan pengandaan				12 bulan	2,000,000	Kab. Nganjuk, Prambon, Semua Kelurahan	Dana Transfer Umum-Dana Alokasi Umum				12 bulan	2,000,000	Kecamatan Prambon
7 01 01 2.06 06	Penyediaan Bahan Bacaan dan Peraturan Perundang-undangan	Tersedianya bahan bacaan dan Perundang undangan				12 bulan	3,000,000	Kab. Nganjuk, Prambon, Semua Kelurahan	Dana Transfer Umum-Dana Alokasi Umum				12 bulan	3,000,000	Kecamatan Prambon
7 01 01 2.06 08	Fasilitasi Kunjungan Tamu	Tersedianya fasilitas kunjungan tamu				12 bulan	1,500,000	Kab. Nganjuk, Prambon, Semua Kelurahan	Dana Transfer Umum - Dana Bagi Hasil				12 bulan	1,500,000	Kecamatan Prambon
7 01 01 2.06 09	Penyelenggaraan Rapat Koordinasi dan Konsultasi SKPD	Terlaksananya penyelenggaraan rapat Koordinasi dan konsultasi				12 bulan	22,000,000	Kab. Nganjuk, Prambon, Semua Kelurahan	Dana Transfer Umum-Dana Alokasi Umum				12 bulan	22,000,000	Kecamatan Prambon
7 01 01 2.06 10	Penatausahaan Arsip Dinamis pada SKPD	Terlaksananya jumlah arsip yang dikelola				12 bulan	1,500,000	Kab. Nganjuk, Prambon,	Dana Transfer Umum-Dana Alokasi Umum				12 bulan	1,500,000	Kecamatan Prambon

Kode	Urusan/ Bidang Urusan/ Program/ Kegiatan/ Sub Kegiatan	Indikator Program/ Kegiatan/ Sub Kegiatan	Target Akhir Periode RPJMD	Realisasi Capaian RKPD Tahun 2020	Prakiraan Capaian Target RKPD Tahun 2021	Capaian Kinerja dan Kerangka Pendanaan						Kelompok Sasaran	Prakiraan Maju Rencana Tahun 2023		Perangkat Daerah Penanggung Jawab
						Target 2022	Pagu Indikatif	Lokasi	Sumber Dana	Prioritas			Target	Pagu Indikatif	
										Nasional	Daerah				
								Semua Kelurahan							
7 01 01 2.07	**Pengadaan Barang Milik Daerah Penunjang Urusan Pemerintah Daerah**						**27,500,000**							**27,500,000**	
7 01 01 2.07 05	Pengadaan Mebel	Tersedianya jumlah mebeler				12 bulan	2,500,000	Kab. Nganjuk, Prambon, Semua Kelurahan	Dana Transfer Umum-Dana Alokasi Umum				12 bulan	2,500,000	Kecamatan Prambon
7 01 01 2.07 06	Pengadaan Peralatan dan Mesin Lainnya	Tersedianya jumlah peralatan dan mesin				12 bulan	25,000,000	Kab. Nganjuk, Prambon, Semua Kelurahan	Dana Transfer Umum-Dana Alokasi Umum				12 bulan	25,000,000	Kecamatan Prambon
7 01 01 2.08	**Penyediaan Jasa Penunjang Urusan Pemerintahan Daerah**						**35,000,000**							**35,000,000**	
7 01 01 2.08 01	Penyediaan Jasa Surat Menyurat	tersedianya jasa surat menyurat				12 bulan	5,000,000	Kab. Nganjuk, Prambon, Semua Kelurahan	Dana Transfer Umum-Dana Alokasi Umum				12 bulan	5,000,000	Kecamatan Prambon
7 01 01 2.08 02	Penyediaan Jasa Komunikasi, Sumber Daya Air dan Listrik	tersedianya jasa komunikasi, sumber daya air dan listrik				12 bulan	30,000,000	Kab. Nganjuk, Prambon, Semua Kelurahan	Dana Transfer Umum-Dana Alokasi Umum				12 bulan	30,000,000	Kecamatan Prambon
7 01 01 2.09	**Pemeliharaan Barang Milik Daerah Penunjang Urusan Pemerintahan Daerah**						**157,000,000**							**157,000,000**	
7 01 01 2.09 02	Penyediaan Jasa Pemeliharaan, Biaya Pemeliharaan, Pajak, dan Perizinan Kendaraan Dinas Operasional atau Lapangan	tersedianyajasa pemeliharaan , biaya pemeliharaan, dan pajak serta perizinan kendaraan dinas operasional atau lapangan				12 bulan	40,000,000	Kab. Nganjuk, Prambon, Semua Kelurahan	Dana Transfer Umum-Dana Alokasi Umum				12 bulan	40,000,000	Kecamatan Prambon
7 01 01 2.09 05	Pemeliharaan Mebel	Terlaksananya pemeliharaan Mebel				12 bulan	5,000,000	Kab. Nganjuk, Prambon, Semua Kelurahan	Dana Transfer Umum-Dana Alokasi Umum				12 bulan	5,000,000	Kecamatan Prambon
7 01 01 2.09 06	Pemeliharaan Peralatan dan Mesin Lainnya	Terlaksananya pemeliharaan peralatan dan mesin				12 bulan	20,000,000	Kab. Nganjuk, Prambon,	Dana Transfer Umum-Dana Alokasi Umum				12 bulan	20,000,000	Kecamatan Prambon

Kode	Urusan/ Bidang Urusan/ Program/ Kegiatan/ Sub Kegiatan	Indikator Program/ Kegiatan/ Sub Kegiatan	Target Akhir Periode RPJMD	Realisasi Capaian RKPD Tahun 2020	Prakiraan Capaian Target RKPD Tahun 2021	Capaian Kinerja dan Kerangka Pendanaan						Kelompok Sasaran	Prakiraan Maju Rencana Tahun 2023		Perangkat Daerah Penanggung Jawab
						Target 2022	Pagu Indikatif	Lokasi	Sumber Dana	Prioritas			Target	Pagu Indikatif	
										Nasional	Daerah				
		lainya						Semua Kelurahan							
7 01 01 2.09 09	Pemeliharaan/Rehabilitasi Gedung Kantor dan Bangunan Lainnya	Terlaksananya pemeliharaan/rehabilitasi gedung kantor dan bangunan lainya				12 bulan	92,000,000	Kab. Nganjuk, Prambon, Semua Kelurahan	Dana Transfer Umum-Dana Alokasi Umum				12 bulan	92,000,000	Kecamatan Prambon
7 01 02	**PROGRAM PENYELENGGARAAN PEMERINTAHAN DAN PELAYANAN PUBLIK**						**68,000,000**							**68,000,000**	
7 01 02 2.01	**Koordinasi Penyelenggaraan Kegiatan Pemerintahan di Tingkat Kecamatan**						**58,000,000**							**58,000,000**	
7 01 02 2.01 01	Koordinasi/Sinergi Perencanaan dan Pelaksanaan Kegiatan Pemerintahan dengan Perangkat Daerah dan Instansi Vertikal Terkait	Terlaksananya Kordinasi dan sinergi perencanaan				12 bulan	58,000,000	Kab. Nganjuk, Prambon, Semua Kelurahan	Dana Transfer Umum-Dana Alokasi Umum				12 bulan	58,000,000	Kecamatan Prambon
7 01 02 2.03	**Koordinasi Pemeliharaan Prasarana dan Sarana Pelayanan Umum**						**6,000,000**							**6,000,000**	
7 01 02 2.03 01	Koordinasi/Sinergi dengan Perangkat Daerah dan/atau Instansi Vertikal yang terkait dalam Pemeliharaan Sarana dan Prasarana Pelayanan Umum	Terlaksananya Kordinasi dan sinergi				12 bulan	6,000,000	Kab. Nganjuk, Prambon, Semua Kelurahan	Dana Transfer Umum-Dana Alokasi Umum				12 bulan	6,000,000	Kecamatan Prambon
7 01 02 2.04	**Pelaksanaan Urusan Pemerintahan yang Dilimpahkan kepada Camat**						**4,000,000**							**4,000,000**	
7 01 02 2.04 03	Pelaksanaan Urusan Pemerintahan yang terkait dengan Kewenangan Lain yang Dilimpahkan	Terlaksananya urusan pemerintahan yang dilimpahkan				12 bulan	4,000,000	Kab. Nganjuk, Prambon, Semua Kelurahan	Dana Transfer Umum-Dana Alokasi Umum				12 bulan	4,000,000	Kecamatan Prambon
7 01 03	**PROGRAM PEMBERDAYAAN MASYARAKAT DESA DAN**						**20,750,000**							**20,750,000**	

Kode	Urusan/ Bidang Urusan/ Program/ Kegiatan/ Sub Kegiatan	Indikator Program/ Kegiatan/ Sub Kegiatan	Target Akhir Periode RPJMD	Realisasi Capaian RKPD Tahun 2020	Prakiraan Capaian Target RKPD Tahun 2021	Capaian Kinerja dan Kerangka Pendanaan						Kelompok Sasaran	Prakiraan Maju Rencana Tahun 2023		Perangkat Daerah Penanggung Jawab
						Target 2022	Pagu Indikatif	Lokasi	Sumber Dana	Prioritas			Target	Pagu Indikatif	
										Nasional	Daerah				
	KELURAHAN														
7 01 03 2.01	**Koordinasi Kegiatan Pemberdayaan Desa**	Terlaksananya Kegiatan Pendidikan dan Pelatihan Pegawai	Kegiatan		Kegiatan	1 Kegiatan	**20,750,000**						1 Kegiatan	**20,750,000**	
7 01 03 2.01 01	Peningkatan Partisipasi Masyarakat dalam Forum Musyawarah Perencanaan Pembangunan di Desa	Terlaksananya peningkatan parsipasi masyarakat /Musrenbang				12 bulan	11,200,000	Kab. Nganjuk, Prambon, Semua Kelurahan		Meningkatkan Sumber Daya Manusia Yang Berkualitas Dan Berdaya Saing			12 bulan	11,200,000	Kecamatan Prambon
7 01 03 2.01 02	Sinkronisasi Program Kerja dan Kegiatan Pemberdayaan Masyarakat yang dilakukan oleh Pemerintah dan Swasta di Wilayah Kerja Kecamatan	Terlaksananya kegiatan Pemberdayaan				12 bulan	9,550,000	Kab. Nganjuk, Prambon, Semua Kelurahan	Dana Transfer Umum-Dana Alokasi Umum	Meningkatkan Sumber Daya Manusia Yang Berkualitas Dan Berdaya Saing	Meningkatkan kesejahteraan keluarga, kesetaraan gender, pengendalian penduduk, dan efektifitas penanggulangan kemiskinan		12 bulan	9,550,000	Kecamatan Prambon
7 01 04	**PROGRAM KOORDINASI KETENTRAMAN DAN KETERTIBAN UMUM**						**18,305,000**							**18,305,000**	
7 01 04 2.01	**Koordinasi Upaya Penyelenggaraan Ketenteraman dan Ketertiban Umum**						**18,305,000**							**18,305,000**	
7 01 04 2.01 01	Sinergitas dengan Kepolisian Negara Republik Indonesia, Tentara Nasional Indonesia dan Instansi Vertikal di Wilayah Kecamatan	Terlaksananya sinergitas dengan Polri dan TNI				12 bulan	18,305,000	Kab. Nganjuk, Prambon, Semua Kelurahan	Dana Transfer Umum-Dana Alokasi Umum				12 bulan	18,305,000	Kecamatan Prambon
7 01 05	**PROGRAM PENYELENGGARAAN URUSAN PEMERINTAHAN UMUM**						**33,964,500**							**33,964,500**	
7 01 05 2.01	**Penyelenggaraan Urusan Pemerintahan Umum sesuai Penugasan Kepala Daerah**						**33,964,500**							**33,964,500**	
7 01 05 2.01 01	Pembinaan Wawasan Kebangsaan dan Ketahanan Nasional dalam rangka Memantapkan	Terlaksananya pembinaan wawasan kebangsaaan				12 bulan	33,964,500	Kab. Nganjuk, Prambon, Semua Kelurahan	Dana Transfer Umum-Dana Alokasi Umum				12 bulan	33,964,500	Kecamatan Prambon

Rancangan Akhir Rencana Kerja Pemerintah Daerah (RKPD)
Kabupaten Nganjuk
Tahun 2022

Kode	Urusan/ Bidang Urusan/ Program/ Kegiatan/ Sub Kegiatan	Indikator Program/ Kegiatan/ Sub Kegiatan	Target Akhir Periode RPJMD	Realisasi Capaian RKPD Tahun 2020	Prakiraan Capaian Target RKPD Tahun 2021	Capaian Kinerja dan Kerangka Pendanaan						Kelompok Sasaran	Prakiraan Maju Rencana Tahun 2023		Perangkat Daerah Penanggung Jawab
						Target 2022	Pagu Indikatif	Lokasi	Sumber Dana	Prioritas			Target	Pagu Indikatif	
										Nasional	Daerah				
	Pengamalan Pancasila, Pelaksanaan Undang-Undang Dasar Negara Republik Indonesia Tahun 1945, Pelestarian Bhinneka Tunggal Ika serta Pemertahanan dan Pemeliharaan Keutuhan Negara Kesatuan Republik Indonesia														
7 01 06	**PROGRAM PEMBINAAN DAN PENGAWASAN PEMERINTAHAN DESA**						**9,000,000**							**9,000,000**	
7 01 06 2.01	**Fasilitasi, Rekomendasi dan Koordinasi Pembinaan dan Pengawasan Pemerintahan Desa**						**9,000,000**							**9,000,000**	
7 01 06 2.01 02	Fasilitasi Administrasi Tata Pemerintahan Desa	Terlaksananya fasilitasi administrasi tapem Desa				12 bulan	4,000,000	Kab. Nganjuk, Prambon, Semua Kelurahan	Dana Transfer Umum-Dana Alokasi Umum				12 bulan	4,000,000	Kecamatan Prambon
7 01 06 2.01 09	Fasilitasi Sinkronisasi Perencanaan Pembangunan Daerah dengan Pembangunan Desa	Terlaksananya fasilitasi singkronisasi peren.pembagunan daerah dengan Desa				12 bulan	5,000,000	Kab. Nganjuk, Prambon, Semua Kelurahan	Dana Transfer Umum-Dana Alokasi Umum				12 bulan	5,000,000	Kecamatan Prambon
						TOTAL	**2,645,343,500**							**2,645,343,500**	

Rancangan Akhir Rencana Kerja Pemerintah Daerah (RKPD)
Kabupaten Nganjuk
Tahun 2022

Kode					Urusan/ Bidang Urusan/ Program/ Kegiatan/ Sub Kegiatan	Indikator Program/ Kegiatan/ Sub Kegiatan	Target Akhir Periode RPJMD	Realisasi Capaian RKPD Tahun 2020	Prakiraan Capaian Target RKPD Tahun 2021	Capaian Kinerja dan Kerangka Pendanaan						Kelompok Sasaran	Prakiraan Maju Rencana Tahun 2023		Perangkat Daerah Penanggung Jawab
										Target 2022	Pagu Indikatif	Lokasi	Sumber Dana	Prioritas			Target	Pagu Indikatif	
														Nasional	Daerah				
7					**UNSUR KEWILAYAHAN**														
7	**01**				**KECAMATAN**						**3,081,208,440**							**3,181,371,650**	
7	**01**	**01**			**PROGRAM PENUNJANG URUSAN PEMERINTAHAN DAERAH KABUPATEN/KOTA**	Ketepatan waktu dalam penyusunan penganggaran (APBD dan P. APBD)	%		%	100 %	**2,910,513,440**						100 %	**2,990,126,650**	
7	**01**	**01**	2.01		**Perencanaan, Penganggaran, dan Evaluasi Kinerja Perangkat Daerah**	Jumlah dokumen perencanaan, Penganggaran dan Evaluasi kinerja yang disusun	%		%	100 %	**30,713,600**						100 %	**31,630,000**	
7	01	01	2.01	06	Koordinasi dan Penyusunan Laporan Capaian Kinerja dan Ikhtisar Realisasi Kinerja SKPD	Jumlah dokumen laporan capaian kinerja dan ikhtisar yang dibuat				3 Dokumen	30,713,600	Kab. Nganjuk, Rejoso, Semua Kelurahan	Dana Transfer Umum-Dana Alokasi Umum	Memperkuat Stabilitas Polhukhankam Dan Transformasi Pelayanan Publik	Meningkatkan tata kelola pemerintahan dan pelayanan publik dengan pemanfaatan teknologi informasi (e-gov)	kecamatan Rejoso	3 Dokumen	31,630,000	Kecamatan Rejoso
7	**01**	**01**	2.02		**Administrasi Keuangan Perangkat Daerah**	Jumlah laporan keuangan yang disusun	dokumen		dokumen	3 dokumen	**2,631,039,000**						3 dokumen	**2,631,074,000**	
7	01	01	2.02	01	Penyediaan Gaji dan Tunjangan ASN	Jumlah Pembayaran Gaji Pegawai				19 PNS	2,627,074,000	Kab. Nganjuk, Rejoso, Semua Kelurahan	Dana Transfer Umum-Dana Alokasi Umum	Memperkuat Stabilitas Polhukhankam Dan Transformasi Pelayanan Publik	Meningkatkan tata kelola pemerintahan dan pelayanan publik dengan pemanfaatan teknologi informasi (e-gov)	Pegawai ASN kecamatan Rejoso	19 PNS	2,627,074,000	Kecamatan Rejoso
7	01	01	2.02	05	Koordinasi dan Penyusunan Laporan Keuangan Akhir Tahun SKPD	Jumlah dokumen laporan keuangan akhir tahun				1 dokumen	1,985,000	Kab. Nganjuk, Rejoso, Semua Kelurahan	Dana Transfer Umum-Dana Alokasi Umum	Memperkuat Stabilitas Polhukhankam Dan Transformasi Pelayanan Publik		Pegawai ASN kecamatan Rejoso	1 dokumen	2,000,000	Kecamatan Rejoso
7	01	01	2.02	07	Koordinasi dan Penyusunan Laporan Keuangan Bulanan/Triwulanan /Semesteran SKPD	Jumlah laporan bulan keuangan				12 laporan	1,980,000	Kab. Nganjuk, Semua Kecamatan, Semua Kelurahan	Dana Transfer Umum-Dana Alokasi Umum	Memperkuat Stabilitas Polhukhankam Dan Transformasi Pelayanan Publik		Pegawai ASN kecamatan Rejoso	12 laporan	2,000,000	Kecamatan Rejoso
7	**01**	**01**	2.05		**Administrasi Kepegawaian Perangkat Daerah**	Jumlah administrasi kepegawaian yang dilaksanakan	Pegawai		Pegawai	25 Pegawai	**10,948,000**						25 Pegawai	**19,800,000**	
7	01	01	2.05	02	Pengadaan Pakaian Dinas Beserta Atribut	Jumlah pakaian dinas				25 stel	6,148,000	Kab. Nganjuk,	Dana Transfer Umum-Dana	Meningkatkan Sumber Daya Manusia Yang	Meningkatkan tata kelola pemerintahan	ASN kecamatan Rejoso	25 stel	15,000,000	Kecamatan Rejoso

Kode	Urusan/ Bidang Urusan/ Program/ Kegiatan/ Sub Kegiatan	Indikator Program/ Kegiatan/ Sub Kegiatan	Target Akhir Periode RPJMD	Realisasi Capaian RKPD Tahun 2020	Prakiraan Capaian Target RKPD Tahun 2021	Capaian Kinerja dan Kerangka Pendanaan						Kelompok Sasaran	Prakiraan Maju Rencana Tahun 2023		Perangkat Daerah Penanggung Jawab
						Target 2022	Pagu Indikatif	Lokasi	Sumber Dana	Prioritas			Target	Pagu Indikatif	
										Nasional	Daerah				
	Kelengkapannya							Rejoso, Semua Kelurahan	Alokasi Umum	Berkualitas Dan Berdaya Saing	dan pelayanan publik dengan pemanfaatan teknologi informasi (e-gov)				
7 01 01 2.05 09	Pendidikan dan Pelatihan Pegawai Berdasarkan Tugas dan Fungsi	Belanja Instruktur Senam				24 kali	4,800,000	Kab. Nganjuk, Rejoso, Semua Kelurahan	Dana Transfer Umum-Dana Alokasi Umum	Meningkatkan Sumber Daya Manusia Yang Berkualitas Dan Berdaya Saing	Meningkatkan tata kelola pemerintahan dan pelayanan publik dengan pemanfaatan teknologi informasi (e-gov)	ASN kecamatan Rejoso	24 kali	4,800,000	Kecamatan Rejoso
7 01 01 2.06	**Administrasi Umum Perangkat Daerah**	Tercukupinya kebutuhan kantor penunjang kinerja pegawai	%		%	100 %	**65,612,490**						100 %	**81,622,650**	
7 01 01 2.06 01	Penyediaan Komponen Instalasi Listrik/Penerangan Bangunan Kantor	Jumlah komponen instalasi listrik/Penerangan Bangunan Kantor				4 Jenis	2,998,100	Kab. Nganjuk, Rejoso, Semua Kelurahan	Dana Transfer Umum-Dana Alokasi Umum	Memperkuat Stabilitas Polhukhankam Dan Transformasi Pelayanan Publik		kantor kecamatan rejoso	4 Jenis	3,000,000	Kecamatan Rejoso
7 01 01 2.06 04	Penyediaan Bahan Logistik Kantor	Jenis bahan logistik yang dipenuhi				7 Jenis	32,472,650	Kab. Nganjuk, Rejoso, Semua Kelurahan	Dana Transfer Umum-Dana Alokasi Umum	Memperkuat Stabilitas Polhukhankam Dan Transformasi Pelayanan Publik		kantor kecamatan rejoso	7 Jenis	32,472,650	Kecamatan Rejoso
7 01 01 2.06 05	Penyediaan Barang Cetakan dan Penggandaan	Jumlah banner yang dipenuhi				75 M2	1,649,840	Kab. Nganjuk, Rejoso, Semua Kelurahan	Dana Transfer Umum-Dana Alokasi Umum	Memperkuat Stabilitas Polhukhankam Dan Transformasi Pelayanan Publik		kantor kecamatan rejoso	75 M2	1,650,000	Kecamatan Rejoso
7 01 01 2.06 06	Penyediaan Bahan Bacaan dan Peraturan Perundang-undangan	Jumlah bahan bacaan dan perundang undangan				720 Exemplar	3,000,000	Kab. Nganjuk, Rejoso, Semua Kelurahan	Dana Transfer Umum-Dana Alokasi Umum	Memperkuat Stabilitas Polhukhankam Dan Transformasi Pelayanan Publik		kantor kecamatan rejoso	720 Exemplar	3,000,000	Kecamatan Rejoso
7 01 01 2.06 08	Fasilitasi Kunjungan Tamu	Jumlah kunjungan tamu				10 kunjungan	3,997,500	Kab. Nganjuk, Rejoso, Semua Kelurahan	Dana Transfer Umum-Dana Alokasi Umum	Memperkuat Stabilitas Polhukhankam Dan Transformasi Pelayanan Publik		kantor kecamatan rejoso	10 kunjungan	5,000,000	Kecamatan Rejoso

Kode	Urusan/ Bidang Urusan/ Program/ Kegiatan/ Sub Kegiatan	Indikator Program/ Kegiatan/ Sub Kegiatan	Target Akhir Periode RPJMD	Realisasi Capaian RKPD Tahun 2020	Prakiraan Capaian Target RKPD Tahun 2021	Capaian Kinerja dan Kerangka Pendanaan						Kelompok Sasaran	Prakiraan Maju Rencana Tahun 2023		Perangkat Daerah Penanggung Jawab
						Target 2022	Pagu Indikatif	Lokasi	Sumber Dana	Prioritas			Target	Pagu Indikatif	
										Nasional	Daerah				
7 01 01 2.06 09	Penyelenggaraan Rapat Koordinasi dan Konsultasi SKPD	Jumlah rapat koordinasi dan konsultasi SKPD				24 Perjalanan PP	15,000,000	Kab. Nganjuk, Rejoso, Semua Kelurahan	Dana Transfer Umum-Dana Alokasi Umum	Memperkuat Stabilitas Polhukhankam Dan Transformasi Pelayanan Publik		kantor kecamatan rejoso	24 Perjalanan PP	30,000,000	Kecamatan Rejoso
7 01 01 2.06 10	Penatausahaan Arsip Dinamis pada SKPD	Jumlah arsip yang tersusun				25 file	6,494,400	Kab. Nganjuk, Rejoso, Semua Kelurahan	Dana Transfer Umum-Dana Alokasi Umum	Memperkuat Stabilitas Polhukhankam Dan Transformasi Pelayanan Publik		kantor kecamatan rejoso	25 file	6,500,000	Kecamatan Rejoso
7 01 01 2.07	**Pengadaan Barang Milik Daerah Penunjang Urusan Pemerintah Daerah**	Tercukupinya kebutuhan peralatan dan perlengkapan penunjang kinerja	%		%	100 %	**30,516,450**						100 %	**57,500,000**	
7 01 01 2.07 05	Pengadaan Mebel	Jumlah mebeler yang tercukupi				4 buah	5,801,500	Kab. Nganjuk, Rejoso, Semua Kelurahan	Dana Transfer Umum-Dana Alokasi Umum			Kantor kecamatan Rejoso	4 buah	7,500,000	Kecamatan Rejoso
7 01 01 2.07 06	Pengadaan Peralatan dan Mesin Lainnya	Jumlah perlengkapan kantor yang tercukupi				6 jenis	24,714,950	Kab. Nganjuk, Rejoso, Semua Kelurahan	Dana Transfer Umum-Dana Alokasi Umum			Kantor kecamatan Rejoso	6 jenis	50,000,000	Kecamatan Rejoso
7 01 01 2.08	**Penyediaan Jasa Penunjang Urusan Pemerintahan Daerah**	Jumlah Penyediaan Jasa penunjang kantor yang terpenuhi	jenis		jenis	6 jenis	**73,180,000**						6 jenis	**80,000,000**	
7 01 01 2.08 01	Penyediaan Jasa Surat Menyurat	Jumlah jasa tenaga administrasi yang dipenuhi				12 bulan	27,600,000	Kab. Nganjuk, Rejoso, Semua Kelurahan	Dana Transfer Umum-Dana Alokasi Umum	Memperkuat Stabilitas Polhukhankam Dan Transformasi Pelayanan Publik		Kantor Kecamatan Rejoso	12 bulan	30,000,000	Kecamatan Rejoso
7 01 01 2.08 02	Penyediaan Jasa Komunikasi, Sumber Daya Air dan Listrik	Jumlah tagihan jasa yang dibayar				6 rekening	45,580,000	Kab. Nganjuk, Rejoso, Semua Kelurahan	Dana Transfer Umum-Dana Alokasi Umum	Memperkuat Stabilitas Polhukhankam Dan Transformasi Pelayanan Publik		Kantor Kecamatan Rejoso	6 rekening	50,000,000	Kecamatan Rejoso
7 01 01 2.09	**Pemeliharaan Barang Milik Daerah Penunjang Urusan Pemerintahan Daerah**	Jumlah Pemeliharaan yang dilaksanakan	Kelompok kegiatan		Kelompok kegiatan	4 Kelompok kegiatan	**68,503,900**						4 Kelompok kegiatan	**88,500,000**	

Kode	Urusan/ Bidang Urusan/ Program/ Kegiatan/ Sub Kegiatan	Indikator Program/ Kegiatan/ Sub Kegiatan	Target Akhir Periode RPJMD	Realisasi Capaian RKPD Tahun 2020	Prakiraan Capaian Target RKPD Tahun 2021	Capaian Kinerja dan Kerangka Pendanaan						Kelompok Sasaran	Prakiraan Maju Rencana Tahun 2023		Perangkat Daerah Penanggung Jawab
						Target 2022	Pagu Indikatif	Lokasi	Sumber Dana	Prioritas			Target	Pagu Indikatif	
										Nasional	Daerah				
7 01 01 2.09 01	Penyediaan Jasa Pemeliharaan, Biaya Pemeliharaan dan Pajak Kendaraan Perorangan Dinas atau Kendaraan Dinas Jabatan	Biaya servis, suku cadang, BBM, Biaya Registrasi Pajak Tahunan				4 Jenis	23,064,000	Kab. Nganjuk, Rejoso, Semua Kelurahan	Dana Transfer Umum-Dana Alokasi Umum		Meningkatkan tata kelola pemerintahan dan pelayanan publik dengan pemanfaatan teknologi informasi (e-gov)	Kantor kecamatan Rejoso	4 Jenis	25,000,000	Kecamatan Rejoso
7 01 01 2.09 05	Pemeliharaan Mebel	Jumlah pemeliharaan mebeler				6 buah	2,959,500	Kab. Nganjuk, Rejoso, Semua Kelurahan	Dana Transfer Umum-Dana Alokasi Umum			Kantor kecamatan Rejoso	6 buah	6,000,000	Kecamatan Rejoso
7 01 01 2.09 06	Pemeliharaan Peralatan dan Mesin Lainnya	Jumlah pemeliharaan alat kantor dan mesin lainya				10 unit	7,484,500	Kab. Nganjuk, Rejoso, Semua Kelurahan	Dana Transfer Umum-Dana Alokasi Umum			Kantor kecamatan Rejoso	10 unit	7,500,000	Kecamatan Rejoso
7 01 01 2.09 09	Pemeliharaan/Rehabilitasi Gedung Kantor dan Bangunan Lainnya	Jumlah pemeliharaan / rehap gedung dan bangunan lainya				2 gedung	34,995,900	Kab. Nganjuk, Rejoso, Semua Kelurahan	Dana Transfer Umum-Dana Alokasi Umum			Kantor kecamatan Rejoso	2 gedung	50,000,000	Kecamatan Rejoso
7 01 02	**PROGRAM PENYELENGGARAAN PEMERINTAHAN DAN PELAYANAN PUBLIK**	Hasil Survei Kepuasan Masyarakat (SKM)	%		%	90 %	**92,235,000**						90 %	**92,245,000**	
7 01 02 2.01	**Koordinasi Penyelenggaraan Kegiatan Pemerintahan di Tingkat Kecamatan**	Jumlah koordinasi penyelenggaraan kegiatan pemerintahan	kegiatan		kegiatan	3 kegiatan	**79,745,000**						3 kegiatan	**79,745,000**	
7 01 02 2.01 01	Koordinasi/Sinergi Perencanaan dan Pelaksanaan Kegiatan Pemerintahan dengan Perangkat Daerah dan Instansi Vertikal Terkait	Jumlah koordinasi/sinergi perencanaan dan kegiatan Pemerintahan				3 kegiatan	79,745,000	Kab. Nganjuk, Rejoso, Semua Kelurahan	Dana Transfer Umum-Dana Alokasi Umum	Memperkuat Stabilitas Polhukhankam Dan Transformasi Pelayanan Publik		Kecamatan Rejoso	3 kegiatan	79,745,000	Kecamatan Rejoso
7 01 02 2.03	**Koordinasi Pemeliharaan Prasarana dan Sarana Pelayanan Umum**	Jumlah koordinasi pemeliharaan prasarana dan sarana pelayanan umun yang dilaksanakanntahan kecamatan	kegiatan		kegiatan	1 kegiatan	**5,000,000**						1 kegiatan	**5,000,000**	
7 01 02 2.03 01	Koordinasi/Sinergi dengan Perangkat Daerah dan/atau	Jumlah koordinasi/sinergi pemeliharaan				1 kegiatan	5,000,000	Kab. Nganjuk, Rejoso,	Dana Transfer Umum-Dana Alokasi Umum	Memperkuat Infrastruktur Untuk	Meningkatkan tata kelola pemerintahan	KECAMATAN REJOSO	1 kegiatan	5,000,000	Kecamatan Rejoso

Kode	Urusan/ Bidang Urusan/ Program/ Kegiatan/ Sub Kegiatan	Indikator Program/ Kegiatan/ Sub Kegiatan	Target Akhir Periode RPJMD	Realisasi Capaian RKPD Tahun 2020	Prakiraan Capaian Target RKPD Tahun 2021	Capaian Kinerja dan Kerangka Pendanaan						Kelompok Sasaran	Prakiraan Maju Rencana Tahun 2023		Perangkat Daerah Penanggung Jawab
						Target 2022	Pagu Indikatif	Lokasi	Sumber Dana	Prioritas			Target	Pagu Indikatif	
										Nasional	Daerah				
	Instansi Vertikal yang terkait dalam Pemeliharaan Sarana dan Prasarana Pelayanan Umum	sarana dan prasarana umum						Semua Kelurahan		Mendukung Pengembangan Ekonomi Dan Pelayanan Dasar	dan pelayanan publik dengan pemanfaatan teknologi informasi (e-gov)				
7 01 02 2.04	**Pelaksanaan Urusan Pemerintahan yang Dilimpahkan kepada Camat**	Prosentase pelaksanaan urusan pemerintahan yang dilimpahkan	persen		persen	100 persen	**7,490,000**						100 persen	**7,500,000**	
7 01 02 2.04 03	Pelaksanaan Urusan Pemerintahan yang terkait dengan Kewenangan Lain yang Dilimpahkan	Jumlah pelaksanaan kewenangan yang dilimpahkan				7500 surat	7,490,000	Kab. Nganjuk, Rejoso, Semua Kelurahan	Dana Transfer Umum-Dana Alokasi Umum			Kecamatan Rejoso	7500 surat	7,500,000	Kecamatan Rejoso
7 01 03	**PROGRAM PEMBERDAYAAN MASYARAKAT DESA DAN KELURAHAN**	Tingkat Efektifitas Pembinaan Desa/Kelurahan	%		%	100 %	**29,465,000**						100 %	**38,000,000**	
7 01 03 2.01	**Koordinasi Kegiatan Pemberdayaan Desa**	Jumlah Desa yang melaksanakan Musrenbang	desa		desa	24 desa	**29,465,000**						24 desa	**38,000,000**	
7 01 03 2.01 01	Peningkatan Partisipasi Masyarakat dalam Forum Musyawarah Perencanaan Pembangunan di Desa	Jumlah Desa yang melaksanakan Musrenbangdes				24 Desa	6,965,000	Kab. Nganjuk, Rejoso, Semua Kelurahan	Dana Transfer Umum-Dana Alokasi Umum	Memperkuat Stabilitas Polhukhankam Dan Transformasi Pelayanan Publik		Desa	24 Desa	8,000,000	Kecamatan Rejoso
7 01 03 2.01 02	Sinkronisasi Program Kerja dan Kegiatan Pemberdayaan Masyarakat yang dilakukan oleh Pemerintah dan Swasta di Wilayah Kerja Kecamatan	Jumlah kegiatan pemberdayaan masyarakat yang dilakukan oleh pemerintah dan swasta di wilayah kerja kecamatan.				10 kggiatan	22,500,000	Kab. Nganjuk, Rejoso, Semua Kelurahan	Dana Transfer Umum-Dana Alokasi Umum	Memperkuat Stabilitas Polhukhankam Dan Transformasi Pelayanan Publik	Meningkatkan tata kelola pemerintahan dan pelayanan publik dengan pemanfaatan teknologi informasi (e-gov)	Desa	10 kggiatan	30,000,000	Kecamatan Rejoso
7 01 04	**PROGRAM KOORDINASI KETENTRAMAN DAN KETERTIBAN UMUM**	Tingkat Efektifitas Pembinaan Desa/Kelurahan	%		%	100 %	**23,995,000**						100 %	**30,000,000**	
7 01 04 2.01	**Koordinasi Upaya Penyelenggaraan Ketenteraman dan Ketertiban Umum**	Terlaksana koordinasi upaya penyelenggaraan ketenteraman dan ketertiban umum	Kegiatan		Kegiatan	12 Kegiatan	**23,995,000**						12 Kegiatan	**30,000,000**	
7 01 04 2.01 01	Sinergitas dengan Kepolisian Negara Republik Indonesia, Tentara Nasional	Jumlah kegiatan sinergitas dengan kepolisian, TNI dan instansi vertikal di				12 kegiatan	17,000,000	Kab. Nganjuk, Rejoso, Semua	Dana Transfer Umum-Dana Alokasi Umum	Memperkuat Stabilitas Polhukhankam Dan	Meningkatkan tata kelola pemerintahan dan pelayanan	Desa	12 kegiatan	20,000,000	Kecamatan Rejoso

Kode	Urusan/ Bidang Urusan/ Program/ Kegiatan/ Sub Kegiatan	Indikator Program/ Kegiatan/ Sub Kegiatan	Target Akhir Periode RPJMD	Realisasi Capaian RKPD Tahun 2020	Prakiraan Capaian Target RKPD Tahun 2021	Capaian Kinerja dan Kerangka Pendanaan						Kelompok Sasaran	Prakiraan Maju Rencana Tahun 2023		Perangkat Daerah Penanggung Jawab
						Target 2022	Pagu Indikatif	Lokasi	Sumber Dana	Prioritas			Target	Pagu Indikatif	
										Nasional	Daerah				
	Indonesia dan Instansi Vertikal di Wilayah Kecamatan	wilayah kecamatan.						Kelurahan		Transformasi Pelayanan Publik	publik dengan pemanfaatan teknologi informasi (e-gov)				
7 01 04 2.01 02	Harmonisasi Hubungan Dengan Tokoh Agama dan Tokoh Masyarakat	Jumlah kegiatan harmonisasi hubungan dengan tokoh Agama dan tokoh masyarakat				8 kegiatan	6,995,000	Kab. Nganjuk, Rejoso, Semua Kelurahan	Dana Transfer Umum-Dana Alokasi Umum	Memperkuat Stabilitas Polhukhankam Dan Transformasi Pelayanan Publik	Meningkatkan tata kelola pemerintahan dan pelayanan publik dengan pemanfaatan teknologi informasi (e-gov)	Desa	8 kegiatan	10,000,000	Kecamatan Rejoso
7 01 05	**PROGRAM PENYELENGGARAAN URUSAN PEMERINTAHAN UMUM**	Tingkat Efektifitas Pembinaan Desa/Kelurahan	%		%	100 %	**5,000,000**						100 %	**8,000,000**	
7 01 05 2.01	**Penyelenggaraan Urusan Pemerintahan Umum sesuai Penugasan Kepala Daerah**	Tingkat Efektifitas Pembinaan Desa / Kelurahan	persen		persen	100 persen	**5,000,000**						100 persen	**8,000,000**	
7 01 05 2.01 01	Pembinaan Wawasan Kebangsaan dan Ketahanan Nasional dalam rangka Memantapkan Pengamalan Pancasila, Pelaksanaan Undang-Undang Dasar Negara Republik Indonesia Tahun 1945, Pelestarian Bhinneka Tunggal Ika serta Pemertahanan dan Pemeliharaan Keutuhan Negara Kesatuan Republik Indonesia	Jumlah pembinaan wawasan kebangsaan yng dilaksanakan				2 kegiatan	5,000,000	Kab. Nganjuk, Rejoso, Semua Kelurahan	Dana Transfer Umum-Dana Alokasi Umum	Revolusi Mental dan Pembangunan Kebudayaan		Masyarakat di Kecamatan Rejoso	2 kegiatan	8,000,000	Kecamatan Rejoso
7 01 06	**PROGRAM PEMBINAAN DAN PENGAWASAN PEMERINTAHAN DESA**	Tingkat Efektifitas Pembinaan Desa/Kelurahan	%		%	100 %	**20,000,000**						100 %	**23,000,000**	
7 01 06 2.01	**Fasilitasi, Rekomendasi dan Koordinasi Pembinaan dan Pengawasan Pemerintahan**	Jumlah fasilitasi Penyusunan Perencanaan Pembangunan Partisipatif	kegiatan Kegiatan kegiatan		kegiatan Kegiatan kegiatan	1 kegiatan 2 Kegiatan 1 kegiatan	**20,000,000**						1 kegiatan 2 Kegiatan 1 kegiatan	**23,000,000**	

Rancangan Akhir Rencana Kerja Pemerintah Daerah (RKPD)
Kabupaten Nganjuk
Tahun 2022

Kode	Urusan/ Bidang Urusan/ Program/ Kegiatan/ Sub Kegiatan	Indikator Program/ Kegiatan/ Sub Kegiatan	Target Akhir Periode RPJMD	Realisasi Capaian RKPD Tahun 2020	Prakiraan Capaian Target RKPD Tahun 2021	Capaian Kinerja dan Kerangka Pendanaan						Kelompok Sasaran	Prakiraan Maju Rencana Tahun 2023		Perangkat Daerah Penanggung Jawab
						Target 2022	Pagu Indikatif	Lokasi	Sumber Dana	Prioritas			Target	Pagu Indikatif	
										Nasional	Daerah				
	Desa	Jumlah Fasilitasi, rekomendasi dan koordinasi pembinaan dan pengawasan pemerintah desa yang dilaksanakan Jumlah pembinaan dan fasilitasi administrasi Tata Pemerintahan Desa													
7 01 06 2.01 02	Fasilitasi Administrasi Tata Pemerintahan Desa	Jumlah pembinaan dan fasilitasi admiistrasi Tata Pemerintahan Desa				1 kegiatan	8,000,000	Kab. Nganjuk, Rejoso, Semua Kelurahan	Dana Transfer Umum-Dana Alokasi Umum	Memperkuat Stabilitas Polhukhankam Dan Transformasi Pelayanan Publik		Desa	1 kegiatan	8,000,000	Kecamatan Rejoso
7 01 06 2.01 13	Fasilitasi Penyusunan Perencanaan Pembangunan Partisipatif	Jumlah fasilitasi Penyusunan Perencanaan Pembangunan				1 kegiatan	12,000,000	Kab. Nganjuk, Rejoso, Semua Kelurahan	Dana Transfer Umum-Dana Alokasi Umum	Memperkuat Stabilitas Polhukhankam Dan Transformasi Pelayanan Publik		Desa	1 kegiatan	15,000,000	Kecamatan Rejoso
						TOTAL	**3,081,208,440**							**3,181,371,650**	

Rancangan Akhir Rencana Kerja Pemerintah Daerah (RKPD)
Kabupaten Nganjuk
Tahun 2022

Kode					Urusan/ Bidang Urusan/ Program/ Kegiatan/ Sub Kegiatan	Indikator Program/ Kegiatan/ Sub Kegiatan	Target Akhir Periode RPJMD	Realisasi Capaian RKPD Tahun 2020	Prakiraan Capaian Target RKPD Tahun 2021	Capaian Kinerja dan Kerangka Pendanaan						Kelompok Sasaran	Prakiraan Maju Rencana Tahun 2023		Perangkat Daerah Penanggung Jawab
										Target 2022	Pagu Indikatif	Lokasi	Sumber Dana	Prioritas			Target	Pagu Indikatif	
														Nasional	Daerah				
5					**UNSUR PENUNJANG URUSAN PEMERINTAHAN**															
5	**03**				**KEPEGAWAIAN**						**0**								**3,850,000**	
5	**03**	**02**			**PROGRAM KEPEGAWAIAN DAERAH**	Persentase kasus pelanggaran disiplin yang tertangani selesai	%		%	100 %	**0**						100 %	**3,850,000**	
5	**03**	**02**	2.04		**Penilaian dan Evaluasi Kinerja Aparatur**	Terwujudnya Penilaian dan Evaluasi Kinerja Aparatur Sipil Negara	Bulan		Bulan	12 Bulan	**0**						12 Bulan	**3,850,000**	
5	03	02	2.04	02	Pelaksanaan Penilaian dan Evaluasi Kinerja Aparatur	Terlaksanannya Penilaian dan Evaluasi Kinerja Aparatur Sipil Negara				12 Bulan	0	Kab. Nganjuk, Semua Kecamatan, Semua Kelurahan	Dana Transfer Umum-Dana Alokasi Umum			Kecamatan Sawahan	12 Bulan	3,850,000	Kecamatan Sawahan
7					**UNSUR KEWILAYAHAN**															
7	**01**				**KECAMATAN**						**2,874,975,596**								**2,674,400,100**	
7	**01**	**01**			**PROGRAM PENUNJANG URUSAN PEMERINTAHAN DAERAH KABUPATEN/KOTA**	Jumlah pelaporan kinerja dan keuangan yang disusun tepat waktu	%		%	100 %	**2,679,042,596**						100 %	**2,450,332,100**	
7	**01**	**01**	2.01		**Perencanaan, Penganggaran, dan Evaluasi Kinerja Perangkat Daerah**	Tersusunnya dokumen LKJIP, LPPD, RENJA dan laporan Tribulan I s/d IV	Dokumen		Dokumen	1 Dokumen	**1,020,800**						1 Dokumen	**1,250,000**	
7	01	01	2.01	01	Penyusunan Dokumen Perencanaan Perangkat Daerah	Penyusunan RENJA				1 Dokumen	171,150	Kab. Nganjuk, Sawahan, Semua Kelurahan	Dana Transfer Umum-Dana Alokasi Umum		Meningkatkan tata kelola pemerintahan dan pelayanan publik dengan pemanfaatan teknologi informasi (e-gov)	Kecamatan Sawahan	1 Dokumen	200,000	Kecamatan Sawahan
7	01	01	2.01	02	Koordinasi dan Penyusunan Dokumen RKA-SKPD	Terlaksanannya Koordinasi dan Penyusunan Dokumen RKA-SKPD				1 Dokumen	149,950	Kab. Nganjuk, Sawahan, Semua Kelurahan	Dana Transfer Umum-Dana Alokasi Umum		Meningkatkan tata kelola pemerintahan dan pelayanan publik dengan pemanfaatan teknologi informasi (e-gov)	Kecamatan Sawahan	1 Dokumen	200,000	Kecamatan Sawahan

Kode	Urusan/ Bidang Urusan/ Program/ Kegiatan/ Sub Kegiatan	Indikator Program/ Kegiatan/ Sub Kegiatan	Target Akhir Periode RPJMD	Realisasi Capaian RKPD Tahun 2020	Prakiraan Capaian Target RKPD Tahun 2021	Capaian Kinerja dan Kerangka Pendanaan						Kelompok Sasaran	Prakiraan Maju Rencana Tahun 2023		Perangkat Daerah Penanggung Jawab
						Target 2022	Pagu Indikatif	Lokasi	Sumber Dana	Prioritas			Target	Pagu Indikatif	
										Nasional	Daerah				
7 01 01 2.01 03	Koordinasi dan Penyusunan Dokumen Perubahan RKA-SKPD	Terlaksanannya Koordinasi dan Penyusunan Dokumen Perubahan RKA-SKPD				1 Dokumen	149,950	Kab. Nganjuk, Sawahan, Semua Kelurahan	Dana Transfer Umum-Dana Alokasi Umum		Meningkatkan tata kelola pemerintahan dan pelayanan publik dengan pemanfaatan teknologi informasi (e-gov)	Kecamatan Sawahan	1 Dokumen	200,000	Kecamatan Sawahan
7 01 01 2.01 04	Koordinasi dan Penyusunan DPA-SKPD	Terlaksanannya Koordinasi dan Penyusunan Dokumen DPA-SKPD				1 Dokumen	199,900	Semua Kab/Kota, Semua Kecamatan, Semua Kelurahan	Dana Transfer Umum-Dana Alokasi Umum		Meningkatkan tata kelola pemerintahan dan pelayanan publik dengan pemanfaatan teknologi informasi (e-gov)	Kecamatan Sawahan	1 Dokumen	250,000	Kecamatan Sawahan
7 01 01 2.01 05	Koordinasi dan Penyusunan Perubahan DPA-SKPD	Terlaksanannya Koordinasi dan Penyusunan Dokumen Perubahan DPA-SKPD				1 Dokumen	149,950	Semua Kab/Kota, Semua Kecamatan, Semua Kelurahan	Dana Transfer Umum-Dana Alokasi Umum		Meningkatkan tata kelola pemerintahan dan pelayanan publik dengan pemanfaatan teknologi informasi (e-gov)	Kecamatan Sawahan	1 Dokumen	200,000	Kecamatan Sawahan
7 01 01 2.01 06	Koordinasi dan Penyusunan Laporan Capaian Kinerja dan Ikhtisar Realisasi Kinerja SKPD	Terlaksanannya Kebutuhan Koordinasi dan Penyusunan Laporan Capaian Kinerja dan Ikhtisar Realisasi Kinerja SKPD				1 Dokumen	199,900	Kab. Nganjuk, Sawahan, Semua Kelurahan	Dana Transfer Umum-Dana Alokasi Umum			Kecamatan Sawahan	1 Dokumen	200,000	Kecamatan Sawahan
7 01 01 2.02	**Administrasi Keuangan Perangkat Daerah**	Tersedianya Administrasi Keuangan Perangkat Daerah	Bulan		Bulan	12 Bulan	**2,470,096,996**						12 Bulan	**2,213,371,300**	
7 01 01 2.02 01	Penyediaan Gaji dan Tunjangan ASN	Terpenuhinya Gaji dan Tunjangan PNS				12 Bulan	2,468,796,996	Kab. Nganjuk, Sawahan, Semua Kelurahan	Dana Transfer Umum-Dana Alokasi Umum		Meningkatkan kesejahteraan keluarga, kesetaraan gender, pengendalian penduduk, dan efektifitas penanggulangan kemiskinan	Kecamatan Sawahan	12 Bulan	2,211,971,300	Kecamatan Sawahan
7 01 01 2.02 05	Koordinasi dan Penyusunan Laporan Keuangan Akhir Tahun SKPD	Tercapainya Koordinasi dan Penyusunan Laporan Keuangan Akhir Tahun SKPD				12 Bulan	1,200,000	Kab. Nganjuk, Sawahan, Semua Kelurahan	Dana Transfer Umum-Dana Alokasi Umum		Meningkatkan tata kelola pemerintahan dan pelayanan publik dengan pemanfaatan teknologi	Kecamatan Sawahan	12 Bulan	1,200,000	Kecamatan Sawahan

Kode	Urusan/ Bidang Urusan/ Program/ Kegiatan/ Sub Kegiatan	Indikator Program/ Kegiatan/ Sub Kegiatan	Target Akhir Periode RPJMD	Realisasi Capaian RKPD Tahun 2020	Prakiraan Capaian Target RKPD Tahun 2021	Capaian Kinerja dan Kerangka Pendanaan						Kelompok Sasaran	Prakiraan Maju Rencana Tahun 2023		Perangkat Daerah Penanggung Jawab
						Target 2022	Pagu Indikatif	Lokasi	Sumber Dana	Prioritas			Target	Pagu Indikatif	
										Nasional	Daerah				
											informasi (e-gov)				
7 01 01 2.02 07	Koordinasi dan Penyusunan Laporan Keuangan Bulanan/Triwulanan /Semesteran SKPD	Terpenuhinya Koordinasi dan Penyusunan Laporan Keuangan Bulanan/Triwulanan /Semesteran SKPD				12 Bulan	100,000	Kab. Nganjuk, Sawahan, Semua Kelurahan	Dana Transfer Umum-Dana Alokasi Umum		Meningkatkan tata kelola pemerintahan dan pelayanan publik dengan pemanfaatan teknologi informasi (e-gov)	Kecamatan Sawahan	12 Bulan	200,000	Kecamatan Sawahan
7 01 01 2.05	**Administrasi Kepegawaian Perangkat Daerah**	Tersedianya Pengadaan Pakaian Dinas	Orang		Orang	20 Orang	**8,287,800**						20 Orang	**14,000,000**	
7 01 01 2.05 02	Pengadaan Pakaian Dinas Beserta Atribut Kelengkapannya	Pengadaan Pakaian Dinas				20 orang	8,287,800	Kab. Nganjuk, Sawahan, Semua Kelurahan	Dana Transfer Umum-Dana Alokasi Umum		Meningkatkan tata kelola pemerintahan dan pelayanan publik dengan pemanfaatan teknologi informasi (e-gov)	Kecamatan Sawahan	20 orang	14,000,000	Kecamatan Sawahan
7 01 01 2.06	**Administrasi Umum Perangkat Daerah**	Tercapainya Administrasi Umum Perangkat Daerah	Bulan		Bulan	12 Bulan	**71,636,700**						12 Bulan	**75,210,500**	
7 01 01 2.06 01	Penyediaan Komponen Instalasi Listrik/Penerangan Bangunan Kantor	Terpenuhinya Komponen Instalasi Listrik/PeneranganBangunan Kantor				12 Bulan	2,500,000	Kab. Nganjuk, Sawahan, Semua Kelurahan	Dana Transfer Umum-Dana Alokasi Umum		Meningkatkan tata kelola pemerintahan dan pelayanan publik dengan pemanfaatan teknologi informasi (e-gov)	Kecamatan Sawahan	12 Bulan	3,000,000	Kecamatan Sawahan
7 01 01 2.06 03	Penyediaan Peralatan Rumah Tangga	Terpenuhinya Penyediaan Peralatan Rumah Tangga				12 Bulan	3,371,150	Kab. Nganjuk, Sawahan, Semua Kelurahan	Dana Transfer Umum-Dana Alokasi Umum		Meningkatkan tata kelola pemerintahan dan pelayanan publik dengan pemanfaatan teknologi informasi (e-gov)	Kecamatan Sawahan	12 Bulan	5,000,000	Kecamatan Sawahan
7 01 01 2.06 04	Penyediaan Bahan Logistik Kantor	Terpenuhinya Bahan Logistik Kantor				12 Bulan	44,555,050	Kab. Nganjuk, Sawahan, Semua Kelurahan	Dana Transfer Umum-Dana Alokasi Umum		Meningkatkan tata kelola pemerintahan dan pelayanan publik dengan pemanfaatan teknologi informasi (e-gov)	Kecamatan Sawahan	12 Bulan	46,000,000	Kecamatan Sawahan
7 01 01 2.06 05	Penyediaan Barang Cetakan dan	Terpenuhinya Barang Cetakan dan				12 Bulan	3,450,500	Kab. Nganjuk,	Dana Transfer Umum-Dana		Meningkatkan tata kelola	Kecamatan Sawahan	12 Bulan	3,450,500	Kecamatan Sawahan

Kode	Urusan/ Bidang Urusan/ Program/ Kegiatan/ Sub Kegiatan	Indikator Program/ Kegiatan/ Sub Kegiatan	Target Akhir Periode RPJMD	Realisasi Capaian RKPD Tahun 2020	Prakiraan Capaian Target RKPD Tahun 2021	Capaian Kinerja dan Kerangka Pendanaan						Kelompok Sasaran	Prakiraan Maju Rencana Tahun 2023		Perangkat Daerah Penanggung Jawab
						Target 2022	Pagu Indikatif	Lokasi	Sumber Dana	Prioritas			Target	Pagu Indikatif	
										Nasional	Daerah				
	Penggandaan	Penggandaan						Sawahan, Semua Kelurahan	Alokasi Umum		pemerintahan dan pelayanan publik dengan pemanfaatan teknologi informasi (e-gov)				
7 01 01 2.06 06	Penyediaan Bahan Bacaan dan Peraturan Perundang-undangan	Terpenuhinya Bahan Bacaan				12 Bulan	3,000,000	Kab. Nganjuk, Sawahan, Semua Kelurahan	Dana Transfer Umum-Dana Alokasi Umum		Meningkatkan tata kelola pemerintahan dan pelayanan publik dengan pemanfaatan teknologi informasi (e-gov)	Kecamatan Sawahan	12 Bulan	3,000,000	Kecamatan Sawahan
7 01 01 2.06 09	Penyelenggaraan Rapat Koordinasi dan Konsultasi SKPD	Terpenuhnya Perjalanan Dinas ke Luar Daerah				12 Bulan	14,760,000	Kab. Nganjuk, Sawahan, Semua Kelurahan	Dana Transfer Umum-Dana Alokasi Umum		Meningkatkan tata kelola pemerintahan dan pelayanan publik dengan pemanfaatan teknologi informasi (e-gov)	Kecamatan Sawahan	12 Bulan	14,760,000	Kecamatan Sawahan
7 01 01 2.07	**Pengadaan Barang Milik Daerah Penunjang Urusan Pemerintah Daerah**	Tersedianya Pengadaan Barang Milik Daerah Penunjang Urusan Pemerintah Daerah	Bulan		Bulan	12 Bulan	**0**						12 Bulan	**7,000,000**	
7 01 01 2.07 05	Pengadaan Mebel	Tersedianya Mebel				1 Jenis	0	Kab. Nganjuk, Sawahan, Semua Kelurahan	Dana Transfer Umum-Dana Alokasi Umum		Meningkatkan tata kelola pemerintahan dan pelayanan publik dengan pemanfaatan teknologi informasi (e-gov)	Kecamatan Sawahan	1 Jenis	7,000,000	Kecamatan Sawahan
7 01 01 2.08	**Penyediaan Jasa Penunjang Urusan Pemerintahan Daerah**	Terpenuhinya Penyediaan Jasa Penunjang Urusan Pemerintahan Daerah	Bulan		Bulan	12 Bulan	**33,600,000**						12 Bulan	**33,600,000**	
7 01 01 2.08 02	Penyediaan Jasa Komunikasi, Sumber Daya Air dan Listrik	Terpenuhinya jasa air, listrik dan internet				12 Bulan	33,600,000	Kab. Nganjuk, Sawahan, Semua Kelurahan	Dana Transfer Umum-Dana Alokasi Umum		Meningkatkan tata kelola pemerintahan dan pelayanan publik dengan pemanfaatan teknologi informasi (e-gov)	Kecamatan Sawahan	12 Bulan	33,600,000	Kecamatan Sawahan
7 01 01 2.09	**Pemeliharaan Barang Milik Daerah Penunjang**	Terpenuhinya Pemeliharaan	Bulan		Bulan	12 Bulan	**94,400,300**						12 Bulan	**105,900,300**	

Kode	Urusan/ Bidang Urusan/ Program/ Kegiatan/ Sub Kegiatan	Indikator Program/ Kegiatan/ Sub Kegiatan	Target Akhir Periode RPJMD	Realisasi Capaian RKPD Tahun 2020	Prakiraan Capaian Target RKPD Tahun 2021	Capaian Kinerja dan Kerangka Pendanaan						Kelompok Sasaran	Prakiraan Maju Rencana Tahun 2023		Perangkat Daerah Penanggung Jawab
						Target 2022	Pagu Indikatif	Lokasi	Sumber Dana	Prioritas			Target	Pagu Indikatif	
										Nasional	Daerah				
	Urusan Pemerintahan Daerah	Barang Milik Daerah Penunjang Urusan Pemerintahan Daerah													
7 01 01 2.09 02	Penyediaan Jasa Pemeliharaan, Biaya Pemeliharaan, Pajak, dan Perizinan Kendaraan Dinas Operasional atau Lapangan	Terpenuhinya Penyediaan Jasa Pemeliharaan, Biaya Pemeliharaan, Pajak, dan Perizinan Kendaraan Dinas Operasional atau Lapangan				1 Tahun	33,100,300	Kab. Nganjuk, Sawahan, Semua Kelurahan	Dana Transfer Umum-Dana Alokasi Umum		Meningkatkan tata kelola pemerintahan dan pelayanan publik dengan pemanfaatan teknologi informasi (e-gov)	Kecamatan Sawahan	1 Tahun	33,100,300	Kecamatan Sawahan
7 01 01 2.09 05	Pemeliharaan Mebel	Terpenuhinya Pemeliharaan Mebel				1 Tahun	2,500,000	Kab. Nganjuk, Sawahan, Semua Kelurahan	Dana Transfer Umum-Dana Alokasi Umum		Meningkatkan tata kelola pemerintahan dan pelayanan publik dengan pemanfaatan teknologi informasi (e-gov)	Kecamatan Sawahan	1 Tahun	3,000,000	Kecamatan Sawahan
7 01 01 2.09 06	Pemeliharaan Peralatan dan Mesin Lainnya	Terpenuhinya Pemeliharaan Peralatan dan Mesin Lainnya				12 Bulan	18,000,000	Kab. Nganjuk, Sawahan, Semua Kelurahan	Dana Transfer Umum-Dana Alokasi Umum		Meningkatkan tata kelola pemerintahan dan pelayanan publik dengan pemanfaatan teknologi informasi (e-gov)	Kecamatan Sawahan	12 Bulan	20,000,000	Kecamatan Sawahan
7 01 01 2.09 09	Pemeliharaan/Rehabilitasi Gedung Kantor dan Bangunan Lainnya	Terpenuhinya Pemeliharaan/Rehabilitasi Gedung Kantor dan Bangunan Lainnya				12 Bulan	40,800,000	Kab. Nganjuk, Sawahan, Semua Kelurahan	Dana Transfer Umum-Dana Alokasi Umum		Meningkatkan tata kelola pemerintahan dan pelayanan publik dengan pemanfaatan teknologi informasi (e-gov)	Kecamatan Sawahan	12 Bulan	49,800,000	Kecamatan Sawahan
7 01 02	**PROGRAM PENYELENGGARAAN PEMERINTAHAN DAN PELAYANAN PUBLIK**	Tingkat efektifitas koordinasi penyelenggaraan pemerintahan kecamatan	%		%	76 %	**75,685,500**						76 %	**89,690,500**	
7 01 02 2.01	**Koordinasi Penyelenggaraan Kegiatan Pemerintahan di Tingkat Kecamatan**	Terpenuhinya Koordinasi Penyelenggaraan Kegiatan Pemerintahan di Tingkat Kecamatan	Bulan		Bulan	120 Bulan	**73,755,500**						120 Bulan	**87,760,500**	
7 01 02 2.01 01	Koordinasi/Sinergi Perencanaan dan Pelaksanaan Kegiatan	Terpenuhinya Koordinasi/Sinergi Perencanaan dan				12 Bulan	73,755,500	Kab. Nganjuk, Sawahan,	Dana Transfer Umum-Dana Alokasi Umum		Meningkatkan tata kelola pemerintahan dan pelayanan	Kecamatan Sawahan	12 Bulan	87,760,500	Kecamatan Sawahan

Kode	Urusan/ Bidang Urusan/ Program/ Kegiatan/ Sub Kegiatan	Indikator Program/ Kegiatan/ Sub Kegiatan	Target Akhir Periode RPJMD	Realisasi Capaian RKPD Tahun 2020	Prakiraan Capaian Target RKPD Tahun 2021	Capaian Kinerja dan Kerangka Pendanaan						Kelompok Sasaran	Prakiraan Maju Rencana Tahun 2023		Perangkat Daerah Penanggung Jawab
						Target 2022	Pagu Indikatif	Lokasi	Sumber Dana	Prioritas			Target	Pagu Indikatif	
										Nasional	Daerah				
	Pemerintahan dengan Perangkat Daerah dan Instansi Vertikal Terkait	Pelaksanaan Kegiatan Pemerintahan dengan Perangkat Daerah dan Instansi Vertikal Terkait						Semua Kelurahan			publik dengan pemanfaatan teknologi informasi (e-gov)				
7 01 02 2.04	**Pelaksanaan Urusan Pemerintahan yang Dilimpahkan kepada Camat**	Terpenuhinya Pelaksanaan Urusan Pemerintahan yang Dilimpahkan kepada Camat	Kegiatan		Kegiatan	2 Kegiatan	**1,930,000**						2 Kegiatan	**1,930,000**	
7 01 02 2.04 02	Pelaksanaan Urusan Pemerintahan yang terkait dengan Nonperizinan	Terpenuhinya Pelaksanaan Urusan Pemerintahan yang terkait dengan Nonperizinan				1 Kegiatan	965,000	Kab. Nganjuk, Sawahan, Semua Kelurahan	Dana Transfer Umum-Dana Alokasi Umum		Meningkatkan tata kelola pemerintahan dan pelayanan publik dengan pemanfaatan teknologi informasi (e-gov)	Kecamatan Sawahan	1 Kegiatan	965,000	Kecamatan Sawahan
7 01 02 2.04 03	Pelaksanaan Urusan Pemerintahan yang terkait dengan Kewenangan Lain yang Dilimpahkan	Terpenuhinya Pelaksanaan Urusan Pemerintahan yang terkait dengan Kewenangan Lain yang Dilimpahkan				1 Kegiatan	965,000	Kab. Nganjuk, Sawahan, Semua Kelurahan	Dana Transfer Umum-Dana Alokasi Umum		Meningkatkan tata kelola pemerintahan dan pelayanan publik dengan pemanfaatan teknologi informasi (e-gov)	Kecamatan Sawahan	1 Kegiatan	965,000	Kecamatan Sawahan
7 01 03	**PROGRAM PEMBERDAYAAN MASYARAKAT DESA DAN KELURAHAN**	Tingkat efektifitas koordinasi penyelenggaraan pemerintahan kecamatan	%		%	99,61 %	**55,755,000**						99,61 %	**59,085,000**	
7 01 03 2.01	**Koordinasi Kegiatan Pemberdayaan Desa**	Terpenuhinya Koordinasi Kegiatan Pemberdayaan Desa	Bulan		Bulan	12 Bulan	**55,755,000**						12 Bulan	**59,085,000**	
7 01 03 2.01 01	Peningkatan Partisipasi Masyarakat dalam Forum Musyawarah Perencanaan Pembangunan di Desa	Terpenuhinya Peningkatan Partisipasi Masyarakat dalam Forum Musyawarah Perencanaan Pembangunan di Desa				12 Bulan	39,085,000	Kab. Nganjuk, Sawahan, Semua Kelurahan	Dana Transfer Umum-Dana Alokasi Umum		Meningkatkan tata kelola pemerintahan dan pelayanan publik dengan pemanfaatan teknologi informasi (e-gov)	Kecamatan Sawahan	12 Bulan	39,085,000	Kecamatan Sawahan
7 01 03 2.01 02	Sinkronisasi Program Kerja dan Kegiatan Pemberdayaan Masyarakat yang dilakukan oleh Pemerintah dan Swasta di Wilayah	Terpenuhinya Sinkronisasi Program Kerja dan Kegiatan Pemberdayaan Masyarakat yang dilakukan oleh Pemerintah dan				12 Bulan	16,670,000	Kab. Nganjuk, Sawahan, Semua Kelurahan	Dana Transfer Umum-Dana Alokasi Umum		Meningkatkan tata kelola pemerintahan dan pelayanan publik dengan pemanfaatan teknologi informasi (e-	Kecamatan Sawahan	12 Bulan	20,000,000	Kecamatan Sawahan

Kode	Urusan/ Bidang Urusan/ Program/ Kegiatan/ Sub Kegiatan	Indikator Program/ Kegiatan/ Sub Kegiatan	Target Akhir Periode RPJMD	Realisasi Capaian RKPD Tahun 2020	Prakiraan Capaian Target RKPD Tahun 2021	Capaian Kinerja dan Kerangka Pendanaan						Kelompok Sasaran	Prakiraan Maju Rencana Tahun 2023		Perangkat Daerah Penanggung Jawab
						Target 2022	Pagu Indikatif	Lokasi	Sumber Dana	Prioritas			Target	Pagu Indikatif	
										Nasional	Daerah				
	Kerja Kecamatan	Swasta di Wilayah Kerja Kecamatan									gov)				
7 01 05	**PROGRAM PENYELENGGARAAN URUSAN PEMERINTAHAN UMUM**	Tingkat efektifitas koordinasi penyelenggaraan pemerintahan kecamatan	%		%	76 %	**17,080,000**						76 %	**26,080,000**	
7 01 05 2.01	**Penyelenggaraan Urusan Pemerintahan Umum sesuai Penugasan Kepala Daerah**	Terpenuhinya Penyelenggaraan Urusan Pemerintahan Umum sesuai Penugasan Kepala Daerah	Bulan		Bulan	12 Bulan	**17,080,000**						12 Bulan	**26,080,000**	
7 01 05 2.01 01	Pembinaan Wawasan Kebangsaan dan Ketahanan Nasional dalam rangka Memantapkan Pengamalan Pancasila, Pelaksanaan Undang-Undang Dasar Negara Republik Indonesia Tahun 1945, Pelestarian Bhinneka Tunggal Ika serta Pemertahanan dan Pemeliharaan Keutuhan Negara Kesatuan Republik Indonesia	Terpenuhinya Kegiatan Trantib				12 Bulan	17,080,000	Kab. Nganjuk, Sawahan, Semua Kelurahan	Dana Transfer Umum-Dana Alokasi Umum		Meningkatkan tata kelola pemerintahan dan pelayanan publik dengan pemanfaatan teknologi informasi (e-gov)	Kecamatan Sawahan	12 Bulan	26,080,000	Kecamatan Sawahan
7 01 06	**PROGRAM PEMBINAAN DAN PENGAWASAN PEMERINTAHAN DESA**	Tingkat Efektifitas Pembinaan Desa/Kelurahan	%		%	100 %	**47,412,500**						100 %	**49,212,500**	
7 01 06 2.01	**Fasilitasi, Rekomendasi dan Koordinasi Pembinaan dan Pengawasan Pemerintahan Desa**	Terpenuhinya Fasilitasi, Rekomendasi dan Koordinasi Pembinaan dan Pengawasan Pemerintahan Desa	Bulan		Bulan	12 Bulan	**47,412,500**						12 Bulan	**49,212,500**	
7 01 06 2.01 02	Fasilitasi Administrasi Tata Pemerintahan Desa	Terlaksananya Pembinaan Penyelenggaraan Pembinaan Masyarakat Desa Terlaksananya Pembinaan Penyelenggaraan				12 Bulan	38,412,500	Kab. Nganjuk, Sawahan, Semua Kelurahan	Dana Transfer Umum-Dana Alokasi Umum		Meningkatkan tata kelola pemerintahan dan pelayanan publik dengan pemanfaatan teknologi informasi (e-	Kecamatan Sawahan	12 Bulan	38,412,500	Kecamatan Sawahan

Rancangan Akhir Rencana Kerja Pemerintah Daerah (RKPD)
Kabupaten Nganjuk
Tahun 2022

Kode	Urusan/ Bidang Urusan/ Program/ Kegiatan/ Sub Kegiatan	Indikator Program/ Kegiatan/ Sub Kegiatan	Target Akhir Periode RPJMD	Realisasi Capaian RKPD Tahun 2020	Prakiraan Capaian Target RKPD Tahun 2021	Capaian Kinerja dan Kerangka Pendanaan						Kelompok Sasaran	Prakiraan Maju Rencana Tahun 2023		Perangkat Daerah Penanggung Jawab
						Target 2022	Pagu Indikatif	Lokasi	Sumber Dana	Prioritas			Target	Pagu Indikatif	
										Nasional	Daerah				
		Pemerintahan Desa									gov)				
7 01 06 2.01 11	Fasilitasi Penyelenggaraan Ketenteraman dan Ketertiban Umum	Terlaksananya Koordinasi dan Fasilitasi Bidang Ketentraman dan Ketertiban				12 Bulan	9,000,000	Kab. Nganjuk, Sawahan, Semua Kelurahan	Dana Transfer Umum - Dana Alokasi Umum		Meningkatkan tata kelola pemerintahan dan pelayanan publik dengan pemanfaatan teknologi informasi (e-gov)	Kecamatan Sawahan	12 Bulan	10,800,000	Kecamatan Sawahan
					TOTAL	**2,874,975,596**								**2,678,250,100**	

Rancangan Akhir Rencana Kerja Pemerintah Daerah (RKPD)
Kabupaten Nganjuk
Tahun 2022

Kode					Urusan/ Bidang Urusan/ Program/ Kegiatan/ Sub Kegiatan	Indikator Program/ Kegiatan/ Sub Kegiatan	Target Akhir Periode RPJMD	Realisasi Capaian RKPD Tahun 2020	Prakiraan Capaian Target RKPD Tahun 2021	Capaian Kinerja dan Kerangka Pendanaan						Kelompok Sasaran	Prakiraan Maju Rencana Tahun 2023		Perangkat Daerah Penanggung Jawab
										Target 2022	Pagu Indikatif	Lokasi	Sumber Dana	Prioritas			Target	Pagu Indikatif	
														Nasional	Daerah				
7					**UNSUR KEWILAYAHAN**														
7	**01**				**KECAMATAN**						**4,151,500,290**							**0**	
7	**01**	**01**			**PROGRAM PENUNJANG URUSAN PEMERINTAHAN DAERAH KABUPATEN/KOTA**						**3,639,123,850**							**0**	
7	**01**	**01**	2.01		**Perencanaan, Penganggaran, dan Evaluasi Kinerja Perangkat Daerah**						**1,500,000**							**0**	
7	01	01	2.01	06	Koordinasi dan Penyusunan Laporan Capaian Kinerja dan Ikhtisar Realisasi Kinerja SKPD	tersedianya laporan capaian kinerja dan ikhtisar realisasi kinerja SKPD				12 bulan	1,500,000	Kab. Nganjuk, Sukomoro, Semua Kelurahan	Dana Transfer Umum-Dana Alokasi Umum				12 bulan	0	Kecamatan Sukomoro
7	**01**	**01**	2.02		**Administrasi Keuangan Perangkat Daerah**						**3,175,075,000**							**0**	
7	01	01	2.02	01	Penyediaan Gaji dan Tunjangan ASN	tersedianya laporan penyediaan gaji dan tunjangan ASN				12 bulan	3,173,575,000	Kab. Nganjuk, Sukomoro, Semua Kelurahan	Dana Transfer Umum-Dana Alokasi Umum				12 bulan	0	Kecamatan Sukomoro
7	01	01	2.02	05	Koordinasi dan Penyusunan Laporan Keuangan Akhir Tahun SKPD	tersedianya laporan keuangan akhir tahun SKPD				12 bulan	1,000,000	Kab. Nganjuk, Sukomoro, Semua Kelurahan	Dana Transfer Umum-Dana Alokasi Umum				12 bulan	0	Kecamatan Sukomoro
7	01	01	2.02	07	Koordinasi dan Penyusunan Laporan Keuangan Bulanan/Triwulanan /Semesteran SKPD	tersedianya laporan keuangan bulanan/triwulan /semesteran SKPD				12 bulan	500,000	Kab. Nganjuk, Sukomoro, Semua Kelurahan	Dana Transfer Umum-Dana Alokasi Umum				12 bulan	0	Kecamatan Sukomoro
7	**01**	**01**	2.06		**Administrasi Umum Perangkat Daerah**						**115,485,650**							**0**	
7	01	01	2.06	01	Penyediaan Komponen Instalasi Listrik/Penerangan Bangunan Kantor	tersedianya laporan komponen instalasi listrik/penerangan bangunan kantor				12 bulan	3,774,700	Kab. Nganjuk, Sukomoro, Semua Kelurahan	Dana Transfer Umum-Dana Alokasi Umum				12 bulan	0	Kecamatan Sukomoro
7	01	01	2.06	04	Penyediaan Bahan Logistik Kantor	tersedianya laporan bahan logistik kantor				12 bulan	86,589,050	Kab. Nganjuk, Sukomoro, Semua Kelurahan	Dana Transfer Umum-Dana Alokasi Umum				12 bulan	0	Kecamatan Sukomoro

Kode	Urusan/ Bidang Urusan/ Program/ Kegiatan/ Sub Kegiatan	Indikator Program/ Kegiatan/ Sub Kegiatan	Target Akhir Periode RPJMD	Realisasi Capaian RKPD Tahun 2020	Prakiraan Capaian Target RKPD Tahun 2021	Capaian Kinerja dan Kerangka Pendanaan						Kelompok Sasaran	Prakiraan Maju Rencana Tahun 2023		Perangkat Daerah Penanggung Jawab
						Target 2022	Pagu Indikatif	Lokasi	Sumber Dana	Prioritas			Target	Pagu Indikatif	
										Nasional	Daerah				
7 01 01 2.06 05	Penyediaan Barang Cetakan dan Penggandaan	tersedianya laporan barang cetakan dan penggandaan				12 bulan	9,001,900	Kab. Nganjuk, Sukomoro, Semua Kelurahan	Dana Transfer Umum-Dana Alokasi Umum				12 bulan	0	Kecamatan Sukomoro
7 01 01 2.06 06	Penyediaan Bahan Bacaan dan Peraturan Perundang-undangan	tersedianya laporan bahan bacaan dan peraturan perundang-undangan				12 bulan	3,600,000	Kab. Nganjuk, Sukomoro, Semua Kelurahan	Dana Transfer Umum-Dana Alokasi Umum				12 bulan	0	Kecamatan Sukomoro
7 01 01 2.06 09	Penyelenggaraan Rapat Koordinasi dan Konsultasi SKPD	tersedianya laporan rapat koordinasi dan konsultasi SKPD				12 bulan	12,520,000	Kab. Nganjuk, Sukomoro, Semua Kelurahan	Dana Transfer Umum-Dana Alokasi Umum				12 bulan	0	Kecamatan Sukomoro
7 01 01 2.07	**Pengadaan Barang Milik Daerah Penunjang Urusan Pemerintah Daerah**						**25,806,000**							**0**	
7 01 01 2.07 06	Pengadaan Peralatan dan Mesin Lainnya	tersedianya laporan peralatan dan mesin lainya				12 bulan	25,806,000	Kab. Nganjuk, Sukomoro, Semua Kelurahan	Dana Transfer Umum-Dana Alokasi Umum				12 bulan	0	Kecamatan Sukomoro
7 01 01 2.08	**Penyediaan Jasa Penunjang Urusan Pemerintahan Daerah**						**55,020,000**							**0**	
7 01 01 2.08 02	Penyediaan Jasa Komunikasi, Sumber Daya Air dan Listrik	tersedianya laporan jasa komunikasi, sumber daya air dan listrik				12 bulan	55,020,000	Kab. Nganjuk, Sukomoro, Semua Kelurahan	Dana Transfer Umum-Dana Alokasi Umum				12 bulan	0	Kecamatan Sukomoro
7 01 01 2.09	**Pemeliharaan Barang Milik Daerah Penunjang Urusan Pemerintahan Daerah**						**266,237,200**							**0**	
7 01 01 2.09 02	Penyediaan Jasa Pemeliharaan, Biaya Pemeliharaan, Pajak, dan Perizinan Kendaraan Dinas Operasional atau Lapangan	tersedianya laporan jasa pemeliharaan, biaya pemeliharaan, pajak, dan perijinan kendaraan dinas operasional atau lapangan				12 bulan	24,857,200	Kab. Nganjuk, Sukomoro, Semua Kelurahan	Dana Transfer Umum-Dana Alokasi Umum				12 bulan	0	Kecamatan Sukomoro
7 01 01 2.09 06	Pemeliharaan Peralatan dan Mesin Lainnya	tersedianya laporan pemeliharaan peralatan dan mesin lainya				12 bulan	12,380,000	Kab. Nganjuk, Sukomoro, Semua Kelurahan	Dana Transfer Umum-Dana Alokasi Umum				12 bulan	0	Kecamatan Sukomoro

Rancangan Akhir Rencana Kerja Pemerintah Daerah (RKPD)
Kabupaten Nganjuk
Tahun 2022

Kode	Urusan/ Bidang Urusan/ Program/ Kegiatan/ Sub Kegiatan	Indikator Program/ Kegiatan/ Sub Kegiatan	Target Akhir Periode RPJMD	Realisasi Capaian RKPD Tahun 2020	Prakiraan Capaian Target RKPD Tahun 2021	Capaian Kinerja dan Kerangka Pendanaan						Kelompok Sasaran	Prakiraan Maju Rencana Tahun 2023		Perangkat Daerah Penanggung Jawab
						Target 2022	Pagu Indikatif	Lokasi	Sumber Dana	Prioritas			Target	Pagu Indikatif	
										Nasional	Daerah				
7 01 01 2.09 09	Pemeliharaan/Rehabilitasi Gedung Kantor dan Bangunan Lainnya	tersedianya laporan pemeliharaan/rehabilitasi gedung kantor dan bangunan lainya				12 bulan	229,000,000	Kab. Nganjuk, Sukomoro, Semua Kelurahan	Dana Transfer Umum-Dana Alokasi Umum				12 bulan	0	Kecamatan Sukomoro
7 01 03	**PROGRAM PEMBERDAYAAN MASYARAKAT DESA DAN KELURAHAN**						**48,333,000**							**0**	
7 01 03 2.01	**Koordinasi Kegiatan Pemberdayaan Desa**						**48,333,000**							**0**	
7 01 03 2.01 01	Peningkatan Partisipasi Masyarakat dalam Forum Musyawarah Perencanaan Pembangunan di Desa	tersedianya laporan partisipasi masyarakat dalam forum musyawarah perencanaan pembangunan di desa				12 bulan	33,732,700	Kab. Nganjuk, Sukomoro, Semua Kelurahan	Dana Transfer Umum-Dana Alokasi Umum				12 bulan	0	Kecamatan Sukomoro
7 01 03 2.01 02	Sinkronisasi Program Kerja dan Kegiatan Pemberdayaan Masyarakat yang dilakukan oleh Pemerintah dan Swasta di Wilayah Kerja Kecamatan	tersedianya laporan pemberdayaan masyarakat yang dilakukan oleh pemerintah dan swasta di wilayah kerja kecamatan				12 bulan	14,600,300	Kab. Nganjuk, Sukomoro, Semua Kelurahan	Dana Transfer Umum-Dana Alokasi Umum				12 bulan	0	Kecamatan Sukomoro
7 01 04	**PROGRAM KOORDINASI KETENTRAMAN DAN KETERTIBAN UMUM**						**17,780,150**							**0**	
7 01 04 2.01	**Koordinasi Upaya Penyelenggaraan Ketenteraman dan Ketertiban Umum**						**17,780,150**							**0**	
7 01 04 2.01 01	Sinergitas dengan Kepolisian Negara Republik Indonesia, Tentara Nasional Indonesia dan Instansi Vertikal di Wilayah Kecamatan	tersedianya laporan kepolisian negara republik indonesia, tentara nasional indonesia dan instansi vertikal di wilayah kecamatan				12 bulan	17,780,150	Kab. Nganjuk, Sukomoro, Semua Kelurahan	Dana Transfer Umum-Dana Alokasi Umum				12 bulan	0	Kecamatan Sukomoro
7 01 06	**PROGRAM PEMBINAAN DAN PENGAWASAN PEMERINTAHAN DESA**						**446,263,290**							**0**	
7 01 06 2.01	**Fasilitasi, Rekomendasi dan Koordinasi**						**446,263,290**							**0**	

Kode	Urusan/ Bidang Urusan/ Program/ Kegiatan/ Sub Kegiatan	Indikator Program/ Kegiatan/ Sub Kegiatan	Target Akhir Periode RPJMD	Realisasi Capaian RKPD Tahun 2020	Prakiraan Capaian Target RKPD Tahun 2021	Capaian Kinerja dan Kerangka Pendanaan						Kelompok Sasaran	Prakiraan Maju Rencana Tahun 2023		Perangkat Daerah Penanggung Jawab
						Target 2022	Pagu Indikatif	Lokasi	Sumber Dana	Prioritas			Target	Pagu Indikatif	
										Nasional	Daerah				
	Pembinaan dan Pengawasan Pemerintahan Desa														
7 01 06 2.01 02	Fasilitasi Administrasi Tata Pemerintahan Desa	tersedianya laporan administrasi tata pemerintahan desa				12 bulan	434,291,050	Kab. Nganjuk, Sukomoro, Semua Kelurahan	Dana Transfer Umum-Dana Alokasi Umum				12 bulan	0	Kecamatan Sukomoro
7 01 06 2.01 13	Fasilitasi Penyusunan Perencanaan Pembangunan Partisipatif	tersedianya laporan perencanaan pembangunan partisipatif				12 bulan	8,358,040	Kab. Nganjuk, Sukomoro, Semua Kelurahan	Dana Transfer Umum-Dana Alokasi Umum				12 bulan	0	Kecamatan Sukomoro
7 01 06 2.01 17	Koordinasi Pendampingan Desa di Wilayahnya	tersedianya laporan pendampingan desa di wilayahnya				12 bulan	3,614,200	Kab. Nganjuk, Sukomoro, Semua Kelurahan	Dana Transfer Umum-Dana Alokasi Umum				12 bulan	0	Kecamatan Sukomoro
7	**UNSUR KEWILAYAHAN**														
7 01	**KECAMATAN**						**350,000,000**							**0**	
7 01 03	**PROGRAM PEMBERDAYAAN MASYARAKAT DESA DAN KELURAHAN**						**350,000,000**							**0**	
7 01 03 2.02	**Kegiatan Pemberdayaan Kelurahan**						**350,000,000**							**0**	
7 01 03 2.02 02	Pembangunan Sarana dan Prasarana Kelurahan	Terlaksananya Pembangunan Sarana dan Prasaranan Kelurahan				12 bulan	302,650,000	Kab. Nganjuk, Sukomoro, Sokomoro					12 bulan	0	Kecamatan Sukomoro
7 01 03 2.02 03	Pemberdayaan Masyarakat di Kelurahan	Terlaksananya kegiatan Pemberdayaan Masyarakat di Kelurahan Terlaksananya Pembangunan Sarana dan Prasaranan Kelurahan				12 bulan 12 bulan	47,350,000	Kab. Nganjuk, Sukomoro, Sokomoro					12 bulan 12 bulan	0	Kecamatan Sukomoro
7	**UNSUR KEWILAYAHAN**														
7 01	**KECAMATAN**						**350,000,000**							**0**	
7 01 03	**PROGRAM PEMBERDAYAAN MASYARAKAT DESA DAN KELURAHAN**						**350,000,000**							**0**	

Rancangan Akhir Rencana Kerja Pemerintah Daerah (RKPD)
Kabupaten Nganjuk
Tahun 2022

Kode	Urusan/ Bidang Urusan/ Program/ Kegiatan/ Sub Kegiatan	Indikator Program/ Kegiatan/ Sub Kegiatan	Target Akhir Periode RPJMD	Realisasi Capaian RKPD Tahun 2020	Prakiraan Capaian Target RKPD Tahun 2021	Capaian Kinerja dan Kerangka Pendanaan						Kelompok Sasaran	Prakiraan Maju Rencana Tahun 2023		Perangkat Daerah Penanggung Jawab
						Target 2022	Pagu Indikatif	Lokasi	Sumber Dana	Prioritas			Target	Pagu Indikatif	
										Nasional	Daerah				
7 01 03 2.02	**Kegiatan Pemberdayaan Kelurahan**						**350,000,000**							**0**	
7 01 03 2.02 02	Pembangunan Sarana dan Prasarana Kelurahan	Terlaksananya Pembangunan Sarana dan Prasaranan Kelurahan				12 bulan	300,000,000	Kab. Nganjuk, Sukomoro, Kapas					12 bulan	0	Kecamatan Sukomoro
7 01 03 2.02 03	Pemberdayaan Masyarakat di Kelurahan	Terlaksananya kegiatan Pemberdayaan Masyarakat di Kelurahan				12 bulan	50,000,000	Kab. Nganjuk, Sukomoro, Kapas					12 bulan	0	Kecamatan Sukomoro
						TOTAL	**4,851,500,290**							**0**	

Rancangan Akhir Rencana Kerja Pemerintah Daerah (RKPD)
Kabupaten Nganjuk
Tahun 2022

Kode					Urusan/ Bidang Urusan/ Program/ Kegiatan/ Sub Kegiatan	Indikator Program/ Kegiatan/ Sub Kegiatan	Target Akhir Periode RPJMD	Realisasi Capaian RKPD Tahun 2020	Prakiraan Capaian Target RKPD Tahun 2021	Capaian Kinerja dan Kerangka Pendanaan						Kelompok Sasaran	Prakiraan Maju Rencana Tahun 2023		Perangkat Daerah Penanggung Jawab
										Target 2022	Pagu Indikatif	Lokasi	Sumber Dana	Prioritas			Target	Pagu Indikatif	
														Nasional	Daerah				
7					**UNSUR KEWILAYAHAN**														
7	**01**				**KECAMATAN**						**4,858,308,250**							**4,250,114,830**	
7	**01**	**01**			**PROGRAM PENUNJANG URUSAN PEMERINTAHAN DAERAH KABUPATEN/KOTA**	Jumlah dokumen perencanaan yang tersusun	dokumen		dokumen	1 dokumen	**4,665,977,050**						1 dokumen	**4,050,614,830**	
7	**01**	**01**	2.01		**Perencanaan, Penganggaran, dan Evaluasi Kinerja Perangkat Daerah**	Nilai Evaluasi Sistem Akuntabilitas Kinerja	%		%	85 %	**0**						85 %	**1,500,000**	
7	01	01	2.01	02	Koordinasi dan Penyusunan Dokumen RKA-SKPD	Nilai Evaluasi Sistem Akuntabilitas Kinerja				85 %	0	Semua Kab/Kota, Semua Kecamatan, Semua Kelurahan		Memperkuat Stabilitas Polhukhankam Dan Transformasi Pelayanan Publik		0	85 %	1,500,000	Kecamatan Tanjunganom
7	**01**	**01**	2.02		**Administrasi Keuangan Perangkat Daerah**	Jumlah Kebutuhan Gaji dan Tunjangan	bulan		bulan	12 bulan	**4,355,853,000**						12 bulan	**3,748,187,000**	
7	01	01	2.02	01	Penyediaan Gaji dan Tunjangan ASN	Jumlah Kebutuhan Gaji dan Tunjangan ASN				12 Bulan	4,354,381,000					ASN	12 Bulan	3,746,687,000	Kecamatan Tanjunganom
7	01	01	2.02	05	Koordinasi dan Penyusunan Laporan Keuangan Akhir Tahun SKPD	Terlaksananya pembuatan laporan akhir tahun				2 jenis	1,472,000	Kab. Nganjuk, Tanjunganom, Semua Kelurahan	Dana Transfer Umum-Dana Alokasi Umum	Memperkuat Stabilitas Polhukhankam Dan Transformasi Pelayanan Publik	Meningkatkan tata kelola pemerintahan dan pelayanan publik dengan pemanfaatan teknologi informasi (e-gov)	ASN	2 jenis	1,500,000	Kecamatan Tanjunganom
7	**01**	**01**	2.05		**Administrasi Kepegawaian Perangkat Daerah**	Terlaksananya senam kesegaran jasmani	bulan		bulan	12 bulan	**4,800,000**						12 bulan	**4,800,000**	
7	01	01	2.05	09	Pendidikan dan Pelatihan Pegawai Berdasarkan Tugas dan Fungsi	terlaksananya senam kesegaran jasmani				12 bulan	4,800,000	Kab. Nganjuk, Tanjunganom, Semua Kelurahan	Dana Transfer Umum-Dana Alokasi Umum		Meningkatkan tata kelola pemerintahan dan pelayanan publik dengan pemanfaatan teknologi informasi (e-gov)	ASN	12 bulan	4,800,000	Kecamatan Tanjunganom
7	**01**	**01**	2.06		**Administrasi Umum Perangkat Daerah**	Tersedianya semua kebutuhan bahan dan barang kantor	Bulan		Bulan	12 Bulan	**62,708,650**						12 Bulan	**61,100,000**	
7	01	01	2.06	01	Penyediaan Komponen Instalasi Listrik/Penerangan	Tersedianya komponen listrik kantor				12 bulan	2,429,100	Kab. Nganjuk, Tanjunganom, Semua	Dana Transfer Umum-Dana Alokasi Umum	Memperkuat Stabilitas Polhukhankam	Meningkatkan tata kelola pemerintahan	0	12 bulan	2,500,000	Kecamatan Tanjunganom

Kode	Urusan/ Bidang Urusan/ Program/ Kegiatan/ Sub Kegiatan	Indikator Program/ Kegiatan/ Sub Kegiatan	Target Akhir Periode RPJMD	Realisasi Capaian RKPD Tahun 2020	Prakiraan Capaian Target RKPD Tahun 2021	Capaian Kinerja dan Kerangka Pendanaan						Kelompok Sasaran	Prakiraan Maju Rencana Tahun 2023		Perangkat Daerah Penanggung Jawab
						Target 2022	Pagu Indikatif	Lokasi	Sumber Dana	Prioritas			Target	Pagu Indikatif	
										Nasional	Daerah				
	Bangunan Kantor							Kelurahan		Dan Transformasi Pelayanan Publik	dan pelayanan publik dengan pemanfaatan teknologi informasi (e-gov)				
7 01 01 2.06 04	Penyediaan Bahan Logistik Kantor	Terlaksananya bahan logistik				100 %	27,275,550	Kab. Nganjuk, Tanjunganom, Semua Kelurahan	Dana Transfer Umum-Dana Alokasi Umum	Memperkuat Stabilitas Polhukhankam Dan Transformasi Pelayanan Publik	Meningkatkan tata kelola pemerintahan dan pelayanan publik dengan pemanfaatan teknologi informasi (e-gov)	0	100 %	25,000,000	Kecamatan Tanjunganom
7 01 01 2.06 05	Penyediaan Barang Cetakan dan Penggandaan	tersedianya barang cetak dan penggandaan				12 bulan	2,495,000	Kab. Nganjuk, Tanjunganom, Semua Kelurahan	Dana Transfer Umum-Dana Alokasi Umum	Memperkuat Stabilitas Polhukhankam Dan Transformasi Pelayanan Publik	Meningkatkan tata kelola pemerintahan dan pelayanan publik dengan pemanfaatan teknologi informasi (e-gov)	0	12 bulan	2,500,000	Kecamatan Tanjunganom
7 01 01 2.06 06	Penyediaan Bahan Bacaan dan Peraturan Perundang-undangan	tersedianya bahan bacaan				12 bulan	3,000,000	Kab. Nganjuk, Tanjunganom, Semua Kelurahan	Dana Transfer Umum-Dana Alokasi Umum	Memperkuat Stabilitas Polhukhankam Dan Transformasi Pelayanan Publik	Meningkatkan tata kelola pemerintahan dan pelayanan publik dengan pemanfaatan teknologi informasi (e-gov)	0	12 bulan	3,600,000	Kecamatan Tanjunganom
7 01 01 2.06 09	Penyelenggaraan Rapat Koordinasi dan Konsultasi SKPD	Tersedianya makan dan minum rapat				12 bulan	24,509,000	Kab. Nganjuk, Tanjunganom, Semua Kelurahan	Dana Transfer Umum-Dana Alokasi Umum	Memperkuat Stabilitas Polhukhankam Dan Transformasi Pelayanan Publik	Meningkatkan tata kelola pemerintahan dan pelayanan publik dengan pemanfaatan teknologi informasi (e-gov)	0	12 bulan	24,500,000	Kecamatan Tanjunganom
7 01 01 2.06 10	Penatausahaan Arsip Dinamis pada SKPD	Terlaksananya penatausahaan arsip dinamis				12 bulan	3,000,000	Kab. Nganjuk, Tanjunganom, Semua Kelurahan	Dana Transfer Umum-Dana Alokasi Umum	Memperkuat Stabilitas Polhukhankam Dan Transformasi Pelayanan Publik	Meningkatkan tata kelola pemerintahan dan pelayanan publik dengan pemanfaatan teknologi informasi (e-gov)	0	12 bulan	3,000,000	Kecamatan Tanjunganom
7 01 01 2.07	**Pengadaan Barang Milik Daerah Penunjang Urusan Pemerintah Daerah**	Terlaksananya penyediaan mebeleur Terlaksananya penyediaan	Jenis Jenis		Jenis Jenis	1 Jenis 4 Jenis	**42,823,350**						1 Jenis 4 Jenis	**35,000,000**	

Kode	Urusan/ Bidang Urusan/ Program/ Kegiatan/ Sub Kegiatan	Indikator Program/ Kegiatan/ Sub Kegiatan	Target Akhir Periode RPJMD	Realisasi Capaian RKPD Tahun 2020	Prakiraan Capaian Target RKPD Tahun 2021	Capaian Kinerja dan Kerangka Pendanaan						Kelompok Sasaran	Prakiraan Maju Rencana Tahun 2023		Perangkat Daerah Penanggung Jawab
						Target 2022	Pagu Indikatif	Lokasi	Sumber Dana	Prioritas			Target	Pagu Indikatif	
										Nasional	Daerah				
		peralatan dan mesin													
7 01 01 2.07 05	Pengadaan Mebel	Terlaksananya penyediaan mebeleur				1 jenis	10,925,950	Kab. Nganjuk, Tanjunganom, Semua Kelurahan	Dana Transfer Umum-Dana Alokasi Umum		Meningkatkan tata kelola pemerintahan dan pelayanan publik dengan pemanfaatan teknologi informasi (e-gov)	0	1 jenis	10,000,000	Kecamatan Tanjunganom
7 01 01 2.07 06	Pengadaan Peralatan dan Mesin Lainnya	Terlaksananya penyediaan peralatan dan mesin				4 jenis	31,897,400	Kab. Nganjuk, Tanjunganom, Semua Kelurahan	Dana Transfer Umum-Dana Alokasi Umum		Meningkatkan tata kelola pemerintahan dan pelayanan publik dengan pemanfaatan teknologi informasi (e-gov)	0	4 jenis	25,000,000	Kecamatan Tanjunganom
7 01 01 2.08	**Penyediaan Jasa Penunjang Urusan Pemerintahan Daerah**	Jumlah surat dan benda pos yang diadakan	bulan		bulan	12 bulan	**29,440,000**						12 bulan	**29,600,000**	
7 01 01 2.08 01	Penyediaan Jasa Surat Menyurat	Tersedianya jasa surat menyurat				12 bulan	2,000,000	Kab. Nganjuk, Tanjunganom, Semua Kelurahan	Dana Transfer Umum-Dana Alokasi Umum		Meningkatkan tata kelola pemerintahan dan pelayanan publik dengan pemanfaatan teknologi informasi (e-gov)	0	12 bulan	2,000,000	Kecamatan Tanjunganom
7 01 01 2.08 02	Penyediaan Jasa Komunikasi, Sumber Daya Air dan Listrik	Hasil Survey Kepuasan Masyarakat (SKM)				90 %	27,440,000	Kab. Nganjuk, Semua Kecamatan, Semua Kelurahan	Dana Transfer Umum-Dana Alokasi Umum		Meningkatkan tata kelola pemerintahan dan pelayanan publik dengan pemanfaatan teknologi informasi (e-gov)	0	90 %	27,600,000	Kecamatan Tanjunganom
7 01 01 2.09	**Pemeliharaan Barang Milik Daerah Penunjang Urusan Pemerintahan Daerah**	Hasil Survey Kepuasan Masyarakat (SKM) Prosentase sarana dan prasarana aparatur dalam kondisi baik Terlaksananya pemeliharaan mebel Terlaksananya pemeliharaan peralatan dan mesin	% % Jenis Jenis		% % Jenis Jenis	90 % 80 % 3 Jenis 5 Jenis	**170,352,050**						90 % 80 % 3 Jenis 5 Jenis	**170,427,830**	

Rancangan Akhir Rencana Kerja Pemerintah Daerah (RKPD)
Kabupaten Nganjuk
Tahun 2022

Kode	Urusan/ Bidang Urusan/ Program/ Kegiatan/ Sub Kegiatan	Indikator Program/ Kegiatan/ Sub Kegiatan	Target Akhir Periode RPJMD	Realisasi Capaian RKPD Tahun 2020	Prakiraan Capaian Target RKPD Tahun 2021	Capaian Kinerja dan Kerangka Pendanaan						Kelompok Sasaran	Prakiraan Maju Rencana Tahun 2023		Perangkat Daerah Penanggung Jawab
						Target 2022	Pagu Indikatif	Lokasi	Sumber Dana	Prioritas			Target	Pagu Indikatif	
										Nasional	Daerah				
7 01 01 2.09 02	Penyediaan Jasa Pemeliharaan, Biaya Pemeliharaan, Pajak, dan Perizinan Kendaraan Dinas Operasional atau Lapangan	Prosentase sarana dan prasarana aparatur dalam kondisi baik				80 %	35,092,350	Kab. Nganjuk, Tanjunganom, Semua Kelurahan	Dana Transfer Umum-Dana Alokasi Umum	Memperkuat Stabilitas Polhukhankam Dan Transformasi Pelayanan Publik	Meningkatkan tata kelola pemerintahan dan pelayanan publik dengan pemanfaatan teknologi informasi (e-gov)	0	80 %	35,127,830	Kecamatan Tanjunganom
7 01 01 2.09 05	Pemeliharaan Mebel	Terlaksananya pemeliharaan mebel				3 jenis	2,500,000	Kab. Nganjuk, Tanjunganom, Semua Kelurahan	Dana Transfer Umum-Dana Alokasi Umum	Memperkuat Stabilitas Polhukhankam Dan Transformasi Pelayanan Publik	Meningkatkan tata kelola pemerintahan dan pelayanan publik dengan pemanfaatan teknologi informasi (e-gov)	0	3 jenis	2,500,000	Kecamatan Tanjunganom
7 01 01 2.09 06	Pemeliharaan Peralatan dan Mesin Lainnya	Terlaksananya pemeliharaan peralatan dan mesin				5 jenis	17,000,000	Kab. Nganjuk, Tanjunganom, Semua Kelurahan	Dana Transfer Umum-Dana Alokasi Umum	Memperkuat Stabilitas Polhukhankam Dan Transformasi Pelayanan Publik	Meningkatkan tata kelola pemerintahan dan pelayanan publik dengan pemanfaatan teknologi informasi (e-gov)	0	5 jenis	17,000,000	Kecamatan Tanjunganom
7 01 01 2.09 09	Pemeliharaan/Rehabilitasi Gedung Kantor dan Bangunan Lainnya	Hasil Survey Kepuasan Masyarakat (SKM)				90 %	115,759,700	Kab. Nganjuk, Tanjunganom, Semua Kelurahan	Dana Transfer Umum-Dana Alokasi Umum	Memperkuat Stabilitas Polhukhankam Dan Transformasi Pelayanan Publik	Meningkatkan tata kelola pemerintahan dan pelayanan publik dengan pemanfaatan teknologi informasi (e-gov)	0	90 %	115,800,000	Kecamatan Tanjunganom
7 01 02	**PROGRAM PENYELENGGARAAN PEMERINTAHAN DAN PELAYANAN PUBLIK**	Hasil Survei Kepuasan Masyarakat (SKM)	%		%	100 %	**96,378,400**						100 %	**105,000,000**	
7 01 02 2.01	**Koordinasi Penyelenggaraan Kegiatan Pemerintahan di Tingkat Kecamatan**	Terlaksananya optimasi pendapatan daerah	Desa/Kelurahan		Desa/Kelurahan	16 Desa/Kelurahan	**90,900,000**						16 Desa/Kelurahan	**90,900,000**	

Rancangan Akhir Rencana Kerja Pemerintah Daerah (RKPD)
Kabupaten Nganjuk
Tahun 2022

Kode	Urusan/ Bidang Urusan/ Program/ Kegiatan/ Sub Kegiatan	Indikator Program/ Kegiatan/ Sub Kegiatan	Target Akhir Periode RPJMD	Realisasi Capaian RKPD Tahun 2020	Prakiraan Capaian Target RKPD Tahun 2021	Capaian Kinerja dan Kerangka Pendanaan						Kelompok Sasaran	Prakiraan Maju Rencana Tahun 2023		Perangkat Daerah Penanggung Jawab
						Target 2022	Pagu Indikatif	Lokasi	Sumber Dana	Prioritas			Target	Pagu Indikatif	
										Nasional	Daerah				
7 01 02 2.01 01	Koordinasi/Sinergi Perencanaan dan Pelaksanaan Kegiatan Pemerintahan dengan Perangkat Daerah dan Instansi Vertikal Terkait	Terlaksananya optimasi pendapatan daerah				16 desa/kelurahan	90,900,000	Kab. Nganjuk, Tanjunganom, Semua Kelurahan	Dana Transfer Umum-Dana Alokasi Umum		Meningkatkan tata kelola pemerintahan dan pelayanan publik dengan pemanfaatan teknologi informasi (e-gov)	0	16 desa/kelurahan	90,900,000	Kecamatan Tanjunganom
7 01 02 2.03	**Koordinasi Pemeliharaan Prasarana dan Sarana Pelayanan Umum**	Terlaksananya koordinasi bidang sarana dan prasarana	%		%	100 %	**0**						100 %	**8,600,000**	
7 01 02 2.03 01	Koordinasi/Sinergi dengan Perangkat Daerah dan/atau Instansi Vertikal yang terkait dalam Pemeliharaan Sarana dan Prasarana Pelayanan Umum	Terlaksananya koordinasi bidang sarana dan prasarana				100 %	0	Kab. Nganjuk, Tanjunganom, Semua Kelurahan	Dana Transfer Umum-Dana Alokasi Umum		Meningkatkan tata kelola pemerintahan dan pelayanan publik dengan pemanfaatan teknologi informasi (e-gov)	0	100 %	8,600,000	Kecamatan Tanjunganom
7 01 02 2.04	**Pelaksanaan Urusan Pemerintahan yang Dilimpahkan kepada Camat**	Tingkat efektifitas koordinasi penyelenggaraan pemerintahan kecamatan	%		%	98 %	**5,478,400**						98 %	**5,500,000**	
7 01 02 2.04 03	Pelaksanaan Urusan Pemerintahan yang terkait dengan Kewenangan Lain yang Dilimpahkan	Tingkat efektifitas koordinasi penyelenggaraan pemerintahan kecamatan				98 %	5,478,400	Kab. Nganjuk, Tanjunganom, Semua Kelurahan	Dana Transfer Umum-Dana Alokasi Umum		Meningkatkan tata kelola pemerintahan dan pelayanan publik dengan pemanfaatan teknologi informasi (e-gov)	0	98 %	5,500,000	Kecamatan Tanjunganom
7 01 03	**PROGRAM PEMBERDAYAAN MASYARAKAT DESA DAN KELURAHAN**	Nilai SKM (Survei Kepuasan Masyarakat)	%		%	100 %	**35,042,000**						100 %	**35,000,000**	
7 01 03 2.01	**Koordinasi Kegiatan Pemberdayaan Desa**	Tingkat efektifitas koordinasi penyelenggaraan pemerintahan kecamatan	%		%	98 %	**35,042,000**						98 %	**35,000,000**	
7 01 03 2.01 01	Peningkatan Partisipasi Masyarakat dalam Forum Musyawarah Perencanaan Pembangunan di Desa	Tingkat efektifitas koordinasi penyelenggaraan pemerintahan kecamatan				98 %	20,000,000	Kab. Nganjuk, Tanjunganom, Semua Kelurahan	Dana Transfer Umum-Dana Alokasi Umum		Meningkatkan tata kelola pemerintahan dan pelayanan publik dengan pemanfaatan teknologi informasi (e-	0	98 %	20,000,000	Kecamatan Tanjunganom

Kode	Urusan/ Bidang Urusan/ Program/ Kegiatan/ Sub Kegiatan	Indikator Program/ Kegiatan/ Sub Kegiatan	Target Akhir Periode RPJMD	Realisasi Capaian RKPD Tahun 2020	Prakiraan Capaian Target RKPD Tahun 2021	Capaian Kinerja dan Kerangka Pendanaan						Kelompok Sasaran	Prakiraan Maju Rencana Tahun 2023		Perangkat Daerah Penanggung Jawab
						Target 2022	Pagu Indikatif	Lokasi	Sumber Dana	Prioritas			Target	Pagu Indikatif	
										Nasional	Daerah				
											gov)				
7 01 03 2.01 02	Sinkronisasi Program Kerja dan Kegiatan Pemberdayaan Masyarakat yang dilakukan oleh Pemerintah dan Swasta di Wilayah Kerja Kecamatan	Tingkat efektifitas koordinasi penyelenggaraan pemerintahan kecamatan				98 %	15,042,000	Kab. Nganjuk, Tanjunganom, Semua Kelurahan	Dana Transfer Umum-Dana Alokasi Umum		Meningkatkan tata kelola pemerintahan dan pelayanan publik dengan pemanfaatan teknologi informasi (e-gov)	0	98 %	15,000,000	Kecamatan Tanjunganom
7 01 04	**PROGRAM KOORDINASI KETENTRAMAN DAN KETERTIBAN UMUM**	Nilai SKM (Survei Kepuasan Masyarakat) Kelurahan	%		%	100 %	**18,038,400**						100 %	**18,000,000**	
7 01 04 2.01	**Koordinasi Upaya Penyelenggaraan Ketenteraman dan Ketertiban Umum**	Tingkat efektifitas koordinasi penyelenggaraan pemerintahan kecamatan	%		%	98 %	**18,038,400**						98 %	**18,000,000**	
7 01 04 2.01 01	Sinergitas dengan Kepolisian Negara Republik Indonesia, Tentara Nasional Indonesia dan Instansi Vertikal di Wilayah Kecamatan	Tingkat efektifitas koordinasi penyelenggaraan pemerintahan kecamatan				98 %	18,038,400	Kab. Nganjuk, Tanjunganom, Semua Kelurahan	Dana Transfer Umum-Dana Alokasi Umum		Meningkatkan tata kelola pemerintahan dan pelayanan publik dengan pemanfaatan teknologi informasi (e-gov)	0	98 %	18,000,000	Kecamatan Tanjunganom
7 01 05	**PROGRAM PENYELENGGARAAN URUSAN PEMERINTAHAN UMUM**	Hasil Survei Kepuasan Masyarakat (SKM)	%		%	100 %	**11,376,800**						100 %	**10,000,000**	
7 01 05 2.01	**Penyelenggaraan Urusan Pemerintahan Umum sesuai Penugasan Kepala Daerah**	Tingkat efektifitas koordinasi penyelenggaraan pemerintahan kecamatan	%		%	98 %	**11,376,800**						98 %	**10,000,000**	
7 01 05 2.01 01	Pembinaan Wawasan Kebangsaan dan Ketahanan Nasional dalam rangka Memantapkan Pengamalan Pancasila, Pelaksanaan Undang-Undang Dasar Negara Republik Indonesia Tahun 1945, Pelestarian Bhinneka Tunggal Ika serta	Tingkat efektifitas koordinasi penyelenggaraan pemerintahan kecamatan				98 %	11,376,800	Kab. Nganjuk, Tanjunganom, Semua Kelurahan	Dana Transfer Umum-Dana Alokasi Umum		Meningkatkan tata kelola pemerintahan dan pelayanan publik dengan pemanfaatan teknologi informasi (e-gov)	0	98 %	10,000,000	Kecamatan Tanjunganom

Kode	Urusan/ Bidang Urusan/ Program/ Kegiatan/ Sub Kegiatan	Indikator Program/ Kegiatan/ Sub Kegiatan	Target Akhir Periode RPJMD	Realisasi Capaian RKPD Tahun 2020	Prakiraan Capaian Target RKPD Tahun 2021	Capaian Kinerja dan Kerangka Pendanaan						Kelompok Sasaran	Prakiraan Maju Rencana Tahun 2023		Perangkat Daerah Penanggung Jawab
						Target 2022	Pagu Indikatif	Lokasi	Sumber Dana	Prioritas			Target	Pagu Indikatif	
										Nasional	Daerah				
	Pemertahanan dan Pemeliharaan Keutuhan Negara Kesatuan Republik Indonesia														
7 01 06	**PROGRAM PEMBINAAN DAN PENGAWASAN PEMERINTAHAN DESA**	Hasil Survei Kepuasan Masyarakat (SKM)	%		%	100 %	**31,495,600**						100 %	**31,500,000**	
7 01 06 2.01	**Fasilitasi, Rekomendasi dan Koordinasi Pembinaan dan Pengawasan Pemerintahan Desa**	Tingkat efektifitas koordinasi penyelenggaraan pemerintahan kecamatan	%		%	98 %	**31,495,600**						98 %	**31,500,000**	
7 01 06 2.01 02	Fasilitasi Administrasi Tata Pemerintahan Desa	Tingkat efektifitas koordinasi penyelenggaraan pemerintahan kecamatan				98 %	14,993,600	Kab. Nganjuk, Tanjunganom, Semua Kelurahan	Dana Transfer Umum-Dana Alokasi Umum		Meningkatkan tata kelola pemerintahan dan pelayanan publik dengan pemanfaatan teknologi informasi (e-gov)	0	98 %	15,000,000	Kecamatan Tanjunganom
7 01 06 2.01 13	Fasilitasi Penyusunan Perencanaan Pembangunan Partisipatif	Tingkat efektifitas koordinasi penyelenggaraan pemerintahan kecamatan				98 %	16,502,000	Kab. Nganjuk, Tanjunganom, Semua Kelurahan	Dana Transfer Umum-Dana Alokasi Umum		Meningkatkan tata kelola pemerintahan dan pelayanan publik dengan pemanfaatan teknologi informasi (e-gov)	0	98 %	16,500,000	Kecamatan Tanjunganom
7	**UNSUR KEWILAYAHAN**														
7 01	**KECAMATAN**						**608,870,200**							**604,580,200**	
7 01 01	**PROGRAM PENUNJANG URUSAN PEMERINTAHAN DAERAH KABUPATEN/KOTA**	Hasil SKM (Survei Kepuasan Masyarakat)	%		%	100 %	**127,869,000**						100 %	**123,579,000**	
7 01 01 2.02	**Administrasi Keuangan Perangkat Daerah**	Hasil Survey Kepuasan Masyarakat	%		%	98 %	**15,100,000**						98 %	**15,100,000**	
7 01 01 2.02 03	Pelaksanaan Penatausahaan dan Pengujian/Verifikasi Keuangan SKPD	Hasil Survey Kepuasan Masyarakat				98 %	15,100,000	Kab. Nganjuk, Tanjunganom, Tanjunganom	Dana Transfer Umum-Dana Alokasi Umum		Meningkatkan tata kelola pemerintahan dan pelayanan publik dengan pemanfaatan teknologi informasi (e-gov)	0	98 %	15,100,000	Kecamatan Tanjunganom

Rancangan Akhir Rencana Kerja Pemerintah Daerah (RKPD)
Kabupaten Nganjuk
Tahun 2022

Kode	Urusan/ Bidang Urusan/ Program/ Kegiatan/ Sub Kegiatan	Indikator Program/ Kegiatan/ Sub Kegiatan	Target Akhir Periode RPJMD	Realisasi Capaian RKPD Tahun 2020	Prakiraan Capaian Target RKPD Tahun 2021	Capaian Kinerja dan Kerangka Pendanaan						Kelompok Sasaran	Prakiraan Maju Rencana Tahun 2023		Perangkat Daerah Penanggung Jawab
						Target 2022	Pagu Indikatif	Lokasi	Sumber Dana	Prioritas			Target	Pagu Indikatif	
										Nasional	Daerah				
7 01 01 2.06	**Administrasi Umum Perangkat Daerah**	Hasil Survey Kepuasan Masyarakat	%		%	98 %	**18,354,700**						98 %	**14,064,700**	
7 01 01 2.06 01	Penyediaan Komponen Instalasi Listrik/Penerangan Bangunan Kantor	Hasil Survey Kepuasan Masyarakat				98 %	4,290,000	Kab. Nganjuk, Tanjunganom, Semua Kelurahan	Dana Transfer Umum-Dana Alokasi Umum		Meningkatkan tata kelola pemerintahan dan pelayanan publik dengan pemanfaatan teknologi informasi (e-gov)	0	98 %	0	Kecamatan Tanjunganom
7 01 01 2.06 04	Penyediaan Bahan Logistik Kantor	Hasil Survey Kepuasan Masyarakat				98 %	9,264,700	Kab. Nganjuk, Tanjunganom, Tanjunganom	Dana Transfer Umum-Dana Alokasi Umum		Meningkatkan tata kelola pemerintahan dan pelayanan publik dengan pemanfaatan teknologi informasi (e-gov)	0	98 %	9,264,700	Kecamatan Tanjunganom
7 01 01 2.06 05	Penyediaan Barang Cetakan dan Penggandaan	Hasil Survey Kepuasan Masyarakat				98 %	3,000,000	Kab. Nganjuk, Tanjunganom, Tanjunganom	Dana Transfer Umum-Dana Alokasi Umum		Meningkatkan tata kelola pemerintahan dan pelayanan publik dengan pemanfaatan teknologi informasi (e-gov)	0	98 %	3,000,000	Kecamatan Tanjunganom
7 01 01 2.06 06	Penyediaan Bahan Bacaan dan Peraturan Perundang-undangan	Hasil Survey kepuasan masyarakat				98 %	1,800,000	Kab. Nganjuk, Tanjunganom, Tanjunganom	Dana Transfer Umum-Dana Alokasi Umum		Meningkatkan tata kelola pemerintahan dan pelayanan publik dengan pemanfaatan teknologi informasi (e-gov)	0	98 %	1,800,000	Kecamatan Tanjunganom
7 01 01 2.08	**Penyediaan Jasa Penunjang Urusan Pemerintahan Daerah**	Hasil SKM (Survei Kepuasan Masyarakat)	%		%	98 %	**82,950,000**						98 %	**82,950,000**	
7 01 01 2.08 01	Penyediaan Jasa Surat Menyurat	Hasil survey kepuasan masyarakat				98 %	450,000	Kab. Nganjuk, Tanjunganom, Tanjunganom	Dana Transfer Umum-Dana Alokasi Umum		Meningkatkan tata kelola pemerintahan dan pelayanan publik dengan pemanfaatan teknologi informasi (e-gov)	0	98 %	450,000	Kecamatan Tanjunganom
7 01 01 2.08 02	Penyediaan Jasa Komunikasi, Sumber Daya Air dan Listrik	Hasil survey kepuasan masyarakat				98 %	10,500,000	Kab. Nganjuk, Tanjunganom, Tanjunganom	Dana Transfer Umum-Dana Alokasi Umum		Meningkatkan tata kelola pemerintahan dan pelayanan	0	98 %	10,500,000	Kecamatan Tanjunganom

Kode	Urusan/ Bidang Urusan/ Program/ Kegiatan/ Sub Kegiatan	Indikator Program/ Kegiatan/ Sub Kegiatan	Target Akhir Periode RPJMD	Realisasi Capaian RKPD Tahun 2020	Prakiraan Capaian Target RKPD Tahun 2021	Capaian Kinerja dan Kerangka Pendanaan						Kelompok Sasaran	Prakiraan Maju Rencana Tahun 2023		Perangkat Daerah Penanggung Jawab
						Target 2022	Pagu Indikatif	Lokasi	Sumber Dana	Prioritas			Target	Pagu Indikatif	
										Nasional	Daerah				
											publik dengan pemanfaatan teknologi informasi (e-gov)				
7 01 01 2.08 04	Penyediaan Jasa Pelayanan Umum Kantor	Hasil survey kepuasan masyarakat				98 %	72,000,000	Kab. Nganjuk, Tanjunganom, Tanjunganom	Dana Transfer Umum-Dana Alokasi Umum		Meningkatkan tata kelola pemerintahan dan pelayanan publik dengan pemanfaatan teknologi informasi (e-gov)	0	98 %	72,000,000	Kecamatan Tanjunganom
7 01 01 2.09	**Pemeliharaan Barang Milik Daerah Penunjang Urusan Pemerintahan Daerah**	Hasil survey kepuasan masyarakat	%		%	98 %	**11,464,300**						98 %	**11,464,300**	
7 01 01 2.09 01	Penyediaan Jasa Pemeliharaan, Biaya Pemeliharaan dan Pajak Kendaraan Perorangan Dinas atau Kendaraan Dinas Jabatan	Hasil survey kepuasan masyarakat				98 %	3,545,500	Kab. Nganjuk, Tanjunganom, Tanjunganom	Dana Transfer Umum-Dana Alokasi Umum		Meningkatkan tata kelola pemerintahan dan pelayanan publik dengan pemanfaatan teknologi informasi (e-gov)	0	98 %	3,545,500	Kecamatan Tanjunganom
7 01 01 2.09 06	Pemeliharaan Peralatan dan Mesin Lainnya	Hasil Survey Kepuasan Masyarakat				98 %	4,604,300	Semua Kab/Kota, Semua Kecamatan, Semua Kelurahan	Dana Transfer Umum-Dana Alokasi Umum		Meningkatkan tata kelola pemerintahan dan pelayanan publik dengan pemanfaatan teknologi informasi (e-gov)	0	98 %	4,604,300	Kecamatan Tanjunganom
7 01 01 2.09 09	Pemeliharaan/Rehabilitasi Gedung Kantor dan Bangunan Lainnya	Hasil survey kepuasan masyarakat				98 %	3,314,500	Kab. Nganjuk, Tanjunganom, Tanjunganom	Dana Transfer Umum-Dana Alokasi Umum		Meningkatkan tata kelola pemerintahan dan pelayanan publik dengan pemanfaatan teknologi informasi (e-gov)	0	98 %	3,314,500	Kecamatan Tanjunganom
7 01 03	**PROGRAM PEMBERDAYAAN MASYARAKAT DESA DAN KELURAHAN**	Hasil Survei Kepuasan Masyarakat (SKM)	%		%	100 %	**481,001,200**						100 %	**481,001,200**	
7 01 03 2.02	**Kegiatan Pemberdayaan Kelurahan**	terlaksananya kegiatan pemberdayaan di kelurahan	%		%	98 %	**349,500,100**						98 %	**349,500,100**	

Kode	Urusan/ Bidang Urusan/ Program/ Kegiatan/ Sub Kegiatan	Indikator Program/ Kegiatan/ Sub Kegiatan	Target Akhir Periode RPJMD	Realisasi Capaian RKPD Tahun 2020	Prakiraan Capaian Target RKPD Tahun 2021	Capaian Kinerja dan Kerangka Pendanaan						Kelompok Sasaran	Prakiraan Maju Rencana Tahun 2023		Perangkat Daerah Penanggung Jawab
						Target 2022	Pagu Indikatif	Lokasi	Sumber Dana	Prioritas			Target	Pagu Indikatif	
										Nasional	Daerah				
7 01 03 2.02 02	Pembangunan Sarana dan Prasarana Kelurahan	Terlaksananya kegiatan pemberdayaan di Kelurahan				98 %	314,515,000	Kab. Nganjuk, Tanjunganom, Tanjunganom	Dana Transfer Umum-Dana Alokasi Umum		Meningkatkan tata kelola pemerintahan dan pelayanan publik dengan pemanfaatan teknologi informasi (e-gov)	0	98 %	314,515,000	Kecamatan Tanjunganom
7 01 03 2.02 03	Pemberdayaan Masyarakat di Kelurahan	Terlaksananya kegiatan pemberdayaan di Kelurahan				98 %	34,985,100	Kab. Nganjuk, Tanjunganom, Tanjunganom	Dana Transfer Umum-Dana Alokasi Umum		Meningkatkan tata kelola pemerintahan dan pelayanan publik dengan pemanfaatan teknologi informasi (e-gov)	0	98 %	34,985,100	Kecamatan Tanjunganom
7 01 03 2.03	**Pemberdayaan Lembaga Kemasyarakatan Tingkat Kecamatan**	Hasil SKM (Survei Kepuasan Masyarakat)	%		%	98 %	**131,501,100**						98 %	**131,501,100**	
7 01 03 2.03 02	Peningkatan Kapasitas Lembaga Kemasyarakatan	Hasil survey kepuasan masyarakat				98 %	131,501,100	Kab. Nganjuk, Tanjunganom, Tanjunganom	Dana Transfer Umum-Dana Alokasi Umum		Meningkatkan tata kelola pemerintahan dan pelayanan publik dengan pemanfaatan teknologi informasi (e-gov)	0	98 %	131,501,100	Kecamatan Tanjunganom
7	**UNSUR KEWILAYAHAN**														
7 01	**KECAMATAN**						**812,723,915**							**31,923,800**	
7 01 01	**PROGRAM PENUNJANG URUSAN PEMERINTAHAN DAERAH KABUPATEN/KOTA**	Nilai SKM (Survei Kepuasan Masyarakat) Kelurahan Warujayeng	%		%	100 %	**171,435,615**						100 %	**31,923,800**	
7 01 01 2.02	**Administrasi Keuangan Perangkat Daerah**						**23,400,000**							**23,400,000**	
7 01 01 2.02 03	Pelaksanaan Penatausahaan dan Pengujian/Verifikasi Keuangan SKPD	Hasil survei kepuasan masyarakat				12 Bulan	23,400,000	Kab. Nganjuk, Tanjunganom, Warujayeng	Dana Transfer Umum-Dana Alokasi Umum	Memperkuat Stabilitas Polhukhankam Dan Transformasi Pelayanan Publik	Meningkatkan tata kelola pemerintahan dan pelayanan publik dengan pemanfaatan teknologi informasi (e-gov)	Tertib Administrasi Penatausahaan Keuangan Perangkat Daerah	12 Bulan	23,400,000	Kecamatan Tanjunganom
7 01 01 2.06	**Administrasi Umum Perangkat Daerah**						**27,072,600**							**2,998,800**	

Kode	Urusan/ Bidang Urusan/ Program/ Kegiatan/ Sub Kegiatan	Indikator Program/ Kegiatan/ Sub Kegiatan	Target Akhir Periode RPJMD	Realisasi Capaian RKPD Tahun 2020	Prakiraan Capaian Target RKPD Tahun 2021	Capaian Kinerja dan Kerangka Pendanaan						Kelompok Sasaran	Prakiraan Maju Rencana Tahun 2023		Perangkat Daerah Penanggung Jawab
						Target 2022	Pagu Indikatif	Lokasi	Sumber Dana	Prioritas			Target	Pagu Indikatif	
										Nasional	Daerah				
7 01 01 2.06 01	Penyediaan Komponen Instalasi Listrik/Penerangan Bangunan Kantor	Hasil survei kepuasan masyarakat				100 %	2,998,800	Kab. Nganjuk, Tanjunganom, Warujayeng	Dana Transfer Umum-Dana Alokasi Umum	Memperkuat Stabilitas Polhukhankam Dan Transformasi Pelayanan Publik	Meningkatkan tata kelola pemerintahan dan pelayanan publik dengan pemanfaatan teknologi informasi (e-gov)	Kebutuhan Administrasi Umum Perangkat Daerah	100 %	2,998,800	Kecamatan Tanjunganom
7 01 01 2.06 04	Penyediaan Bahan Logistik Kantor	Hasil survei kepuasan masyarakat				12 Bulan	22,073,800	Kab. Nganjuk, Tanjunganom, Warujayeng	Dana Transfer Umum-Dana Alokasi Umum	Memperkuat Stabilitas Polhukhankam Dan Transformasi Pelayanan Publik	Meningkatkan tata kelola pemerintahan dan pelayanan publik dengan pemanfaatan teknologi informasi (e-gov)	Kebutuhan Administrasi Umum Perangkat Daerah	12 Bulan	0	Kecamatan Tanjunganom
7 01 01 2.06 05	Penyediaan Barang Cetakan dan Penggandaan	Hasil Survey kepuasan masyarakat				100 %	2,000,000	Kab. Nganjuk, Tanjunganom, Warujayeng	Dana Transfer Umum-Dana Alokasi Umum	Memperkuat Stabilitas Polhukhankam Dan Transformasi Pelayanan Publik	Meningkatkan tata kelola pemerintahan dan pelayanan publik dengan pemanfaatan teknologi informasi (e-gov)	Kebutuhan Administrasi Umum Perangkat Daerah	100 %	0	Kecamatan Tanjunganom
7 01 01 2.07	**Pengadaan Barang Milik Daerah Penunjang Urusan Pemerintah Daerah**						**3,828,350**							**5,525,000**	
7 01 01 2.07 06	Pengadaan Peralatan dan Mesin Lainnya	Hasil survei kepuasan masyarakat				100 %	3,828,350	Semua Kab/Kota, Semua Kecamatan, Semua Kelurahan	Dana Transfer Umum-Dana Alokasi Umum	Memperkuat Stabilitas Polhukhankam Dan Transformasi Pelayanan Publik	Meningkatkan tata kelola pemerintahan dan pelayanan publik dengan pemanfaatan teknologi informasi (e-gov)	Pengadaan Barang Milik Daerah	100 %	5,525,000	Kecamatan Tanjunganom
7 01 01 2.08	**Penyediaan Jasa Penunjang Urusan Pemerintahan Daerah**	Hasil Survey Kepuasan Masyarakat	Bulan		Bulan	12 Bulan	**88,300,000**						12 Bulan	**0**	
7 01 01 2.08 02	Penyediaan Jasa Komunikasi, Sumber Daya Air dan Listrik	Hasil survei kepuasan masyarakat				12 Bulan	14,500,000	Kab. Nganjuk, Tanjunganom, Warujayeng	Dana Transfer Umum-Dana Alokasi Umum		Meningkatkan tata kelola pemerintahan dan pelayanan publik dengan pemanfaatan teknologi informasi (e-gov)	0	12 Bulan	0	Kecamatan Tanjunganom
7 01 01 2.08 04	Penyediaan Jasa Pelayanan Umum	Hasil survei kepuasan				12 Bulan	73,800,000	Kab. Nganjuk, Tanjunganom,	Dana Transfer Umum-Dana		Meningkatkan tata kelola	0	12 Bulan	0	Kecamatan Tanjunganom

Kode	Urusan/ Bidang Urusan/ Program/ Kegiatan/ Sub Kegiatan	Indikator Program/ Kegiatan/ Sub Kegiatan	Target Akhir Periode RPJMD	Realisasi Capaian RKPD Tahun 2020	Prakiraan Capaian Target RKPD Tahun 2021	Capaian Kinerja dan Kerangka Pendanaan						Kelompok Sasaran	Prakiraan Maju Rencana Tahun 2023		Perangkat Daerah Penanggung Jawab
						Target 2022	Pagu Indikatif	Lokasi	Sumber Dana	Prioritas			Target	Pagu Indikatif	
										Nasional	Daerah				
	Kantor	masyarakat						Warujayeng	Alokasi Umum		pemerintahan dan pelayanan publik dengan pemanfaatan teknologi informasi (e-gov)				
7 01 01 2.09	**Pemeliharaan Barang Milik Daerah Penunjang Urusan Pemerintahan Daerah**						**28,834,665**							**0**	
7 01 01 2.09 01	Penyediaan Jasa Pemeliharaan, Biaya Pemeliharaan dan Pajak Kendaraan Perorangan Dinas atau Kendaraan Dinas Jabatan	Hasil survei kepuasan masyarakat				12 Bulan	4,825,200	Kab. Nganjuk, Tanjunganom, Warujayeng	Dana Transfer Umum-Dana Alokasi Umum	Memperkuat Stabilitas Polhukhankam Dan Transformasi Pelayanan Publik	Meningkatkan tata kelola pemerintahan dan pelayanan publik dengan pemanfaatan teknologi informasi (e-gov)	Prosentase Barang Milik Daerah yang masih berfungsi	12 Bulan	0	Kecamatan Tanjunganom
7 01 01 2.09 06	Pemeliharaan Peralatan dan Mesin Lainnya	Hasil survei kepuasan masyarakat				12 Bulan	14,500,000	Kab. Nganjuk, Tanjunganom, Warujayeng	Dana Transfer Umum-Dana Alokasi Umum	Memperkuat Stabilitas Polhukhankam Dan Transformasi Pelayanan Publik	Meningkatkan tata kelola pemerintahan dan pelayanan publik dengan pemanfaatan teknologi informasi (e-gov)	Prosentase Barang Milik Daerah yang masih berfungsi	12 Bulan	0	Kecamatan Tanjunganom
7 01 01 2.09 09	Pemeliharaan/Rehabilitasi Gedung Kantor dan Bangunan Lainnya	Hasil survei kepuasan masyarakat				100 %	9,509,465	Kab. Nganjuk, Tanjunganom, Warujayeng	Dana Transfer Umum-Dana Alokasi Umum	Memperkuat Stabilitas Polhukhankam Dan Transformasi Pelayanan Publik	Meningkatkan tata kelola pemerintahan dan pelayanan publik dengan pemanfaatan teknologi informasi (e-gov)	Prosentase Barang Milik Daerah yang masih berfungsi	100 %	0	Kecamatan Tanjunganom
7 01 03	**PROGRAM PEMBERDAYAAN MASYARAKAT DESA DAN KELURAHAN**	Hasil Survei Kepuasan Masyarakat (SKM)	%		%	100 %	**641,288,300**						100 %	**0**	
7 01 03 2.02	**Kegiatan Pemberdayaan Kelurahan**						**349,938,300**							**0**	
7 01 03 2.02 02	Pembangunan Sarana dan Prasarana Kelurahan	Hasil survei kepuasan masyarakat				100 %	339,943,200	Kab. Nganjuk, Tanjunganom, Warujayeng	Dana Transfer Khusus - Dana Alokasi Khusus Fisik	Memperkuat Stabilitas Polhukhankam Dan Transformasi Pelayanan Publik	Meningkatkan tata kelola pemerintahan dan pelayanan publik dengan pemanfaatan teknologi informasi (e-	Pemberdayaan Masyarakat Kelurahan Warujayeng	100 %	0	Kecamatan Tanjunganom

Rancangan Akhir Rencana Kerja Pemerintah Daerah (RKPD)
Kabupaten Nganjuk
Tahun 2022

Kode	Urusan/ Bidang Urusan/ Program/ Kegiatan/ Sub Kegiatan	Indikator Program/ Kegiatan/ Sub Kegiatan	Target Akhir Periode RPJMD	Realisasi Capaian RKPD Tahun 2020	Prakiraan Capaian Target RKPD Tahun 2021	Capaian Kinerja dan Kerangka Pendanaan						Kelompok Sasaran	Prakiraan Maju Rencana Tahun 2023		Perangkat Daerah Penanggung Jawab
						Target 2022	Pagu Indikatif	Lokasi	Sumber Dana	Prioritas			Target	Pagu Indikatif	
										Nasional	Daerah				
											gov)				
7 01 03 2.02 03	Pemberdayaan Masyarakat di Kelurahan	Hasil survei kepuasan masyarakat				100 %	9,995,100	Kab. Nganjuk, Tanjunganom, Warujayeng	Dana Transfer Khusus - Dana Alokasi Khusus Fisik	Memperkuat Stabilitas Polhukhankam Dan Transformasi Pelayanan Publik	Meningkatkan tata kelola pemerintahan dan pelayanan publik dengan pemanfaatan teknologi informasi (e-gov)	Pemberdayaan Masyarakat Kelurahan Warujayeng	100 %	0	Kecamatan Tanjunganom
7 01 03 2.03	**Pemberdayaan Lembaga Kemasyarakatan Tingkat Kecamatan**						**291,350,000**							**0**	
7 01 03 2.03 02	Peningkatan Kapasitas Lembaga Kemasyarakatan	Hasil survei kepuasan masyarakat				100 %	291,350,000	Kab. Nganjuk, Tanjunganom, Warujayeng	Dana Transfer Umum-Dana Alokasi Umum		Meningkatkan tata kelola pemerintahan dan pelayanan publik dengan pemanfaatan teknologi informasi (e-gov)	Lembaga Kemasyarakatan Kelurahan Warujayeng	100 %	0	Kecamatan Tanjunganom
					TOTAL		**6,279,902,365**							**4,886,618,830**	

Rancangan Akhir Rencana Kerja Pemerintah Daerah (RKPD)
Kabupaten Nganjuk
Tahun 2022

Kode					Urusan/ Bidang Urusan/ Program/ Kegiatan/ Sub Kegiatan	Indikator Program/ Kegiatan/ Sub Kegiatan	Target Akhir Periode RPJMD	Realisasi Capaian RKPD Tahun 2020	Prakiraan Capaian Target RKPD Tahun 2021	Capaian Kinerja dan Kerangka Pendanaan						Kelompok Sasaran	Prakiraan Maju Rencana Tahun 2023		Perangkat Daerah Penanggung Jawab
										Target 2022	Pagu Indikatif	Lokasi	Sumber Dana	Prioritas			Target	Pagu Indikatif	
														Nasional	Daerah				
7					**UNSUR KEWILAYAHAN**														
7	**01**				**KECAMATAN**						**2,261,313,954**							**2,294,426,000**	
7	**01**	**01**			**PROGRAM PENUNJANG URUSAN PEMERINTAHAN DAERAH KABUPATEN/KOTA**	Indeks Kepuasan Masyarakat (IKM) Pelayanan Perangkat Daerah	%		%	100 %	**2,135,469,154**						100 %	**2,156,926,000**	
7	**01**	**01**	2.01		**Perencanaan, Penganggaran, dan Evaluasi Kinerja Perangkat Daerah**	terlaksananya penyusunan laporan capaian kinerja dan ikhtisar realisasi kinerja skpd	%		%	100 %	**994,000**						100 %	**1,500,000**	
7	01	01	2.01	06	Koordinasi dan Penyusunan Laporan Capaian Kinerja dan Ikhtisar Realisasi Kinerja SKPD	tercapainya koordinasi dan penyusunan laporan capaian kinerja				100 %	994,000	Kab. Nganjuk, Wilangan, Semua Kelurahan	Dana Transfer Umum-Dana Alokasi Umum		Meningkatkan tata kelola pemerintahan dan pelayanan publik dengan pemanfaatan teknologi informasi (e-gov)	0	100 %	1,500,000	Kecamatan Wilangan
7	**01**	**01**	2.02		**Administrasi Keuangan Perangkat Daerah**	Jumlah pelaporan kinerja dan keuangan yang disusun tepat waktu	%		%	100 %	**1,945,920,000**						100 %	**1,946,926,000**	
7	01	01	2.02	01	Penyediaan Gaji dan Tunjangan ASN	Terbayarnya gaji dan tunjangan asn				100 %	1,944,426,000	Kab. Nganjuk, Wilangan, Semua Kelurahan	Dana Transfer Umum-Dana Alokasi Umum			0	100 %	1,944,426,000	Kecamatan Wilangan
7	01	01	2.02	05	Koordinasi dan Penyusunan Laporan Keuangan Akhir Tahun SKPD	Terlaksananya Penyusunan Pelaporan Keuangan Akhir Tahun				100 %	998,000	Kab. Nganjuk, Wilangan, Semua Kelurahan	Dana Transfer Umum-Dana Alokasi Umum		Meningkatkan tata kelola pemerintahan dan pelayanan publik dengan pemanfaatan teknologi informasi (e-gov)	0	100 %	1,500,000	Kecamatan Wilangan
7	01	01	2.02	07	Koordinasi dan Penyusunan Laporan Keuangan Bulanan/Triwulanan /Semesteran SKPD	Terlaksananya Penyusunan Laporan Keuangan Semesteran				100 %	496,000	Kab. Nganjuk, Wilangan, Semua Kelurahan	Dana Transfer Umum-Dana Alokasi Umum		Meningkatkan tata kelola pemerintahan dan pelayanan publik dengan pemanfaatan teknologi informasi (e-gov)	0	100 %	1,000,000	Kecamatan Wilangan

Rancangan Akhir Rencana Kerja Pemerintah Daerah (RKPD)
Kabupaten Nganjuk
Tahun 2022

Kode	Urusan/ Bidang Urusan/ Program/ Kegiatan/ Sub Kegiatan	Indikator Program/ Kegiatan/ Sub Kegiatan	Target Akhir Periode RPJMD	Realisasi Capaian RKPD Tahun 2020	Prakiraan Capaian Target RKPD Tahun 2021	Capaian Kinerja dan Kerangka Pendanaan						Kelompok Sasaran	Prakiraan Maju Rencana Tahun 2023		Perangkat Daerah Penanggung Jawab
						Target 2022	Pagu Indikatif	Lokasi	Sumber Dana	Prioritas			Target	Pagu Indikatif	
										Nasional	Daerah				
7 01 01 2.06	**Administrasi Umum Perangkat Daerah**	Jumlah pelaporan kinerja nda keuangan yang disusun tepat waktu	%		%	100 %	**65,786,870**						100 %	**70,500,000**	
7 01 01 2.06 01	Penyediaan Komponen Instalasi Listrik/Penerangan Bangunan Kantor	Terlaksananya Penyediaan Komponen Instalasi Listrik/ Penerangan Bangunan Kantor				100 %	982,400	Kab. Nganjuk, Wilangan, Semua Kelurahan	Dana Transfer Umum-Dana Alokasi Umum		Meningkatkan tata kelola pemerintahan dan pelayanan publik dengan pemanfaatan teknologi informasi (e-gov)	0	100 %	1,500,000	Kecamatan Wilangan
7 01 01 2.06 04	Penyediaan Bahan Logistik Kantor	Terlaksananya Penyediaan Alat Tulis Kantor Terlaksananya Penyediaan Makanan dan Minuman Terlaksananya Penyediaan peralatan dan bahan pembersih				100 % 100 % 14 jenis	28,569,850	Kab. Nganjuk, Wilangan, Semua Kelurahan	Dana Transfer Umum-Dana Alokasi Umum		Meningkatkan tata kelola pemerintahan dan pelayanan publik dengan pemanfaatan teknologi informasi (e-gov)	0	100 % 100 % 14 jenis	30,000,000	Kecamatan Wilangan
7 01 01 2.06 05	Penyediaan Barang Cetakan dan Penggandaan	Terlaksananya Penyediaan Barang Cetakan dan Penggandaan				100 %	1,999,620	Kab. Nganjuk, Wilangan, Semua Kelurahan	Dana Transfer Umum-Dana Alokasi Umum		Meningkatkan tata kelola pemerintahan dan pelayanan publik dengan pemanfaatan teknologi informasi (e-gov)	0	100 %	2,500,000	Kecamatan Wilangan
7 01 01 2.06 06	Penyediaan Bahan Bacaan dan Peraturan Perundang-undangan	Terlaksananya Penyediaan Bahan Bacaan dan Perundang-Undangan				100 %	2,500,000	Kab. Nganjuk, Wilangan, Semua Kelurahan	Dana Transfer Umum-Dana Alokasi Umum		Meningkatkan tata kelola pemerintahan dan pelayanan publik dengan pemanfaatan teknologi informasi (e-gov)	0	100 %	3,500,000	Kecamatan Wilangan
7 01 01 2.06 09	Penyelenggaraan Rapat Koordinasi dan Konsultasi SKPD	Terlaksananya Rapat-Rapat Koordinasi dan Konsultasi ke Luar Daerah				100 %	31,735,000	Kab. Nganjuk, Wilangan, Semua Kelurahan	Dana Transfer Umum-Dana Alokasi Umum		Meningkatkan tata kelola pemerintahan dan pelayanan publik dengan pemanfaatan teknologi informasi (e-gov)	0	100 %	33,000,000	Kecamatan Wilangan
7 01 01 2.07	**Pengadaan Barang Milik Daerah Penunjang Urusan Pemerintah**	Jumlah pelaporan kinerja dan keuangan yang disusun tepat waktu	%		%	100 %	**17,437,934**						100 %	**19,500,000**	

Kode	Urusan/ Bidang Urusan/ Program/ Kegiatan/ Sub Kegiatan	Indikator Program/ Kegiatan/ Sub Kegiatan	Target Akhir Periode RPJMD	Realisasi Capaian RKPD Tahun 2020	Prakiraan Capaian Target RKPD Tahun 2021	Capaian Kinerja dan Kerangka Pendanaan						Kelompok Sasaran	Prakiraan Maju Rencana Tahun 2023		Perangkat Daerah Penanggung Jawab
						Target 2022	Pagu Indikatif	Lokasi	Sumber Dana	Prioritas			Target	Pagu Indikatif	
										Nasional	Daerah				
	Daerah														
7 01 01 2.07 05	Pengadaan Mebel	Terlaksananya Pengadaan mebeleur				100 %	8,505,600	Kab. Nganjuk, Wilangan, Semua Kelurahan	Dana Transfer Umum-Dana Alokasi Umum		Meningkatkan tata kelola pemerintahan dan pelayanan publik dengan pemanfaatan teknologi informasi (e-gov)	0	100 %	9,500,000	Kecamatan Wilangan
7 01 01 2.07 06	Pengadaan Peralatan dan Mesin Lainnya	Terlaksananya Pengadaan peralatan gedung kantor Terlaksananya Pengadaan perlengkapan gedung kantor				100 % 100 %	8,932,334	Kab. Nganjuk, Wilangan, Semua Kelurahan	Dana Transfer Umum-Dana Alokasi Umum		Meningkatkan tata kelola pemerintahan dan pelayanan publik dengan pemanfaatan teknologi informasi (e-gov)	0	100 % 100 %	10,000,000	Kecamatan Wilangan
7 01 01 2.08	**Penyediaan Jasa Penunjang Urusan Pemerintahan Daerah**	jumlah pelaporan kinerja dan keuangan yang disusun tepat waktu	%		%	100 %	**27,645,000**						100 %	**30,000,000**	
7 01 01 2.08 01	Penyediaan Jasa Surat Menyurat	Terlaksananya Penyediaan Jasa Surat Menyurat				12 bulan	4,145,000	Kab. Nganjuk, Wilangan, Semua Kelurahan	Dana Transfer Umum-Dana Alokasi Umum		Meningkatkan tata kelola pemerintahan dan pelayanan publik dengan pemanfaatan teknologi informasi (e-gov)	0	12 bulan	5,000,000	Kecamatan Wilangan
7 01 01 2.08 02	Penyediaan Jasa Komunikasi, Sumber Daya Air dan Listrik	Terlaksananya Penyediaan Jasa Komunikasi, Sumber Daya Air dan Listrik				12 bulan	23,500,000	Kab. Nganjuk, Wilangan, Semua Kelurahan	Dana Transfer Umum-Dana Alokasi Umum		Meningkatkan tata kelola pemerintahan dan pelayanan publik dengan pemanfaatan teknologi informasi (e-gov)	0	12 bulan	25,000,000	Kecamatan Wilangan
7 01 01 2.09	**Pemeliharaan Barang Milik Daerah Penunjang Urusan Pemerintahan Daerah**	Jumlah pelaporan kinerja yang disusun tepat waktu	%		%	100 %	**77,685,350**						100 %	**88,500,000**	
7 01 01 2.09 02	Penyediaan Jasa Pemeliharaan, Biaya Pemeliharaan, Pajak, dan Perizinan Kendaraan Dinas Operasional atau Lapangan	Terlaksananya Pemeliharaan rutin/berkala kendaraan dinas/operasional				100 %	17,400,800	Kab. Nganjuk, Wilangan, Semua Kelurahan	Dana Transfer Umum-Dana Alokasi Umum		Meningkatkan tata kelola pemerintahan dan pelayanan publik dengan pemanfaatan teknologi informasi (e-gov)	0	100 %	19,000,000	Kecamatan Wilangan

Kode	Urusan/ Bidang Urusan/ Program/ Kegiatan/ Sub Kegiatan	Indikator Program/ Kegiatan/ Sub Kegiatan	Target Akhir Periode RPJMD	Realisasi Capaian RKPD Tahun 2020	Prakiraan Capaian Target RKPD Tahun 2021	Capaian Kinerja dan Kerangka Pendanaan						Kelompok Sasaran	Prakiraan Maju Rencana Tahun 2023		Perangkat Daerah Penanggung Jawab
						Target 2022	Pagu Indikatif	Lokasi	Sumber Dana	Prioritas			Target	Pagu Indikatif	
										Nasional	Daerah				
7 01 01 2.09 05	Pemeliharaan Mebel	Terlaksananya Pemeliharaan rutin/berkala mebeleur				100 %	1,500,000	Kab. Nganjuk, Wilangan, Semua Kelurahan	Dana Transfer Umum-Dana Alokasi Umum		Meningkatkan tata kelola pemerintahan dan pelayanan publik dengan pemanfaatan teknologi informasi (e-gov)	0	100 %	2,500,000	Kecamatan Wilangan
7 01 01 2.09 06	Pemeliharaan Peralatan dan Mesin Lainnya	Terlaksananya Pemeliharaan rutin/berkala peralatan gedung kantor Terlaksanya Pemeliharaan rutin/berkala perlengkapan gedung kantor				100 % 100 %	6,210,000	Kab. Nganjuk, Wilangan, Semua Kelurahan	Dana Transfer Umum-Dana Alokasi Umum		Meningkatkan tata kelola pemerintahan dan pelayanan publik dengan pemanfaatan teknologi informasi (e-gov)	0	100 % 100 %	7,000,000	Kecamatan Wilangan
7 01 01 2.09 09	Pemeliharaan/Rehabilitasi Gedung Kantor dan Bangunan Lainnya	terbayarnya gaji thl arsip terbayarnya gaji thl it terbayarnya gaji thl kebersihan terbayarnya gaji thl penjaga malam Terlaksananya Pemeliharaan rutin/berkala gedung kantor				12 bulan 12 bulan 12 bulan 12 bulan 100 %	52,574,550	Kab. Nganjuk, Wilangan, Semua Kelurahan	Dana Transfer Umum-Dana Alokasi Umum		Meningkatkan tata kelola pemerintahan dan pelayanan publik dengan pemanfaatan teknologi informasi (e-gov)	0	12 bulan 12 bulan 12 bulan 12 bulan 100 %	60,000,000	Kecamatan Wilangan
7 01 02	**PROGRAM PENYELENGGARAAN PEMERINTAHAN DAN PELAYANAN PUBLIK**	Meningkatnya Koordinasi Penyelenggaraan Kegiatan Pemerintahan di Tingkat Kecamatan	%		%	100 %	**66,608,100**						100 %	**70,000,000**	
7 01 02 2.01	**Koordinasi Penyelenggaraan Kegiatan Pemerintahan di Tingkat Kecamatan**	Tingkat efektifitas koordinasi penyelanggaraan pemerintahan kecamatan	%		%	100 %	**53,212,500**						100 %	**55,000,000**	
7 01 02 2.01 01	Koordinasi/Sinergi Perencanaan dan Pelaksanaan Kegiatan Pemerintahan dengan Perangkat Daerah dan Instansi Vertikal Terkait	terbayarnya gaji thl pelayanan terbayarnya gaji thl pengelola absensi Terlaksananya Koordinasi dan Fasilitasi Bidang Kesejahteraan Masyarakat				12 bulan 12 bulan 100 % 100 % 100 %	53,212,500	Kab. Nganjuk, Wilangan, Semua Kelurahan	Dana Transfer Umum-Dana Alokasi Umum		Meningkatkan tata kelola pemerintahan dan pelayanan publik dengan pemanfaatan teknologi informasi (e-gov)	0	12 bulan 12 bulan 100 % 100 % 100 %	55,000,000	Kecamatan Wilangan

Kode	Urusan/ Bidang Urusan/ Program/ Kegiatan/ Sub Kegiatan	Indikator Program/ Kegiatan/ Sub Kegiatan	Target Akhir Periode RPJMD	Realisasi Capaian RKPD Tahun 2020	Prakiraan Capaian Target RKPD Tahun 2021	Capaian Kinerja dan Kerangka Pendanaan						Kelompok Sasaran	Prakiraan Maju Rencana Tahun 2023		Perangkat Daerah Penanggung Jawab
						Target 2022	Pagu Indikatif	Lokasi	Sumber Dana	Prioritas			Target	Pagu Indikatif	
										Nasional	Daerah				
		Terlaksananya Koordinasi dan Fasilitasi Bidang Pemerintahan Terlaksananya Pembinaan Optimalisasi Pendapatan Daerah													
7 01 02 2.03	**Koordinasi Pemeliharaan Prasarana dan Sarana Pelayanan Umum**	Tingkat efektifitas koordinasi penyelenggaraan pemerintahan kecamatan	%		%	100 %	**8,947,800**						100 %	**10,000,000**	
7 01 02 2.03 01	Koordinasi/Sinergi dengan Perangkat Daerah dan/atau Instansi Vertikal yang terkait dalam Pemeliharaan Sarana dan Prasarana Pelayanan Umum	Terlaksananya Koordinasi dan Fasilitasi Bidang Sarana dan Prasarana				100 %	8,947,800	Kab. Nganjuk, Wilangan, Semua Kelurahan	Dana Transfer Umum-Dana Alokasi Umum		Meningkatkan tata kelola pemerintahan dan pelayanan publik dengan pemanfaatan teknologi informasi (e-gov)	0	100 %	10,000,000	Kecamatan Wilangan
7 01 02 2.04	**Pelaksanaan Urusan Pemerintahan yang Dilimpahkan kepada Camat**	Terlaksananya penyelenggaraan pelayanan administrasi terpadu kecamatan (PATEN)	%		%	100 %	**4,447,800**						100 %	**5,000,000**	
7 01 02 2.04 03	Pelaksanaan Urusan Pemerintahan yang terkait dengan Kewenangan Lain yang Dilimpahkan	Terlaksananya Penyelenggaraan Pelayanan Administrasi Terpadu Kecamatan (PATEN)				100 %	4,447,800	Kab. Nganjuk, Wilangan, Semua Kelurahan	Dana Transfer Umum-Dana Alokasi Umum		Meningkatkan tata kelola pemerintahan dan pelayanan publik dengan pemanfaatan teknologi informasi (e-gov)	0	100 %	5,000,000	Kecamatan Wilangan
7 01 03	**PROGRAM PEMBERDAYAAN MASYARAKAT DESA DAN KELURAHAN**	Tercapainya Koordinasi Kegiatan Pemberdayaan Desa	%		%	100 %	**21,378,800**						100 %	**23,000,000**	
7 01 03 2.01	**Koordinasi Kegiatan Pemberdayaan Desa**	Tingkat efektifitas pembinaan desa/kelurahan	%		%	100 %	**21,378,800**						100 %	**23,000,000**	
7 01 03 2.01 01	Peningkatan Partisipasi Masyarakat dalam Forum Musyawarah Perencanaan Pembangunan di Desa	Terlaksananya Pembinaan Penyelenggaraan Pemberdayaan Masyarakat Desa/Kelurahan Terlaksanaya Koordinasi dan				100 % 100 %	14,630,400	Kab. Nganjuk, Wilangan, Semua Kelurahan	Dana Transfer Umum-Dana Alokasi Umum		Meningkatkan tata kelola pemerintahan dan pelayanan publik dengan pemanfaatan teknologi informasi (e-gov)	0	100 % 100 %	15,000,000	Kecamatan Wilangan

Kode	Urusan/ Bidang Urusan/ Program/ Kegiatan/ Sub Kegiatan	Indikator Program/ Kegiatan/ Sub Kegiatan	Target Akhir Periode RPJMD	Realisasi Capaian RKPD Tahun 2020	Prakiraan Capaian Target RKPD Tahun 2021	Capaian Kinerja dan Kerangka Pendanaan						Kelompok Sasaran	Prakiraan Maju Rencana Tahun 2023		Perangkat Daerah Penanggung Jawab
						Target 2022	Pagu Indikatif	Lokasi	Sumber Dana	Prioritas			Target	Pagu Indikatif	
										Nasional	Daerah				
		Fasilitasi Bidang Pemberdayaan Masyarakat													
7 01 03 2.01 02	Sinkronisasi Program Kerja dan Kegiatan Pemberdayaan Masyarakat yang dilakukan oleh Pemerintah dan Swasta di Wilayah Kerja Kecamatan	Terlaksananya Pembinaan Pemberdayaan dan Kesejahteraan Keluarga (PKK)				100 %	6,748,400	Kab. Nganjuk, Wilangan, Semua Kelurahan	Dana Transfer Umum-Dana Alokasi Umum		Meningkatkan tata kelola pemerintahan dan pelayanan publik dengan pemanfaatan teknologi informasi (e-gov)	0	100 %	8,000,000	Kecamatan Wilangan
7 01 04	**PROGRAM KOORDINASI KETENTRAMAN DAN KETERTIBAN UMUM**	Tercapainya Penyelenggaraan Urusan Pemerintahan Umum sesuai Penugasan Kepala Daerah	%		%	100 %	**12,772,800**						100 %	**14,000,000**	
7 01 04 2.03	**Koordinasi Upaya Penyelenggaraan Ketentraman dan Ketertiban Umum**	Tingkat efektifitas pembinaan desa/kelurahan	%		%	100 %	**12,772,800**						100 %	**14,000,000**	
7 01 04 2.03 01	Sinergitas dengan Kepolisian Negara Republik Indonesia, Tentara Nasional Indonesia dan Instansi Vertikal di Wilayah Kecamatan	Terlaksananya Koordinasi dan Fasilitasi Bidang Ketentraman dan Ketertiban				100 %	12,772,800	Kab. Nganjuk, Wilangan, Semua Kelurahan	Dana Transfer Umum-Dana Alokasi Umum		Meningkatkan tata kelola pemerintahan dan pelayanan publik dengan pemanfaatan teknologi informasi (e-gov)	0	100 %	14,000,000	Kecamatan Wilangan
7 01 05	**PROGRAM PENYELENGGARAAN URUSAN PEMERINTAHAN UMUM**	Tercapainya Penyelenggaraan Urusan Pemerintahan Umum sesuai Penugasan Kepala Daerah	%		%	100 %	**11,135,100**						100 %	**13,000,000**	
7 01 05 2.01	**Penyelenggaraan Urusan Pemerintahan Umum sesuai Penugasan Kepala Daerah**	Jumlah kegiatan peringatan hari besar daerah, nasional, dan peringatan keagamaan yang dilaksanakan	%		%	100 %	**11,135,100**						100 %	**13,000,000**	
7 01 05 2.01 01	Pembinaan Wawasan Kebangsaan dan Ketahanan Nasional dalam rangka Memantapkan Pengamalan Pancasila, Pelaksanaan	Terlaksananya Pelestarian Nilai-nilai Nasionalisme, Kedaerahan dan Keagamaan				100 %	11,135,100	Kab. Nganjuk, Wilangan, Semua Kelurahan	Dana Transfer Umum-Dana Alokasi Umum		Meningkatkan tata kelola pemerintahan dan pelayanan publik dengan pemanfaatan teknologi informasi (e-gov)	0	100 %	13,000,000	Kecamatan Wilangan

Kode	Urusan/ Bidang Urusan/ Program/ Kegiatan/ Sub Kegiatan	Indikator Program/ Kegiatan/ Sub Kegiatan	Target Akhir Periode RPJMD	Realisasi Capaian RKPD Tahun 2020	Prakiraan Capaian Target RKPD Tahun 2021	Capaian Kinerja dan Kerangka Pendanaan						Kelompok Sasaran	Prakiraan Maju Rencana Tahun 2023		Perangkat Daerah Penanggung Jawab
						Target 2022	Pagu Indikatif	Lokasi	Sumber Dana	Prioritas			Target	Pagu Indikatif	
										Nasional	Daerah				
	Undang-Undang Dasar Negara Republik Indonesia Tahun 1945, Pelestarian Bhinneka Tunggal Ika serta Pemertahanan dan Pemeliharaan Keutuhan Negara Kesatuan Republik Indonesia														
7 01 06	**PROGRAM PEMBINAAN DAN PENGAWASAN PEMERINTAHAN DESA**	Tercapainya Fasilitasi, Rekomendasi dan Koordinasi Pembinaan dan Pengawasan Pemerintahan Desa	%		%	100 %	**13,950,000**						100 %	**17,500,000**	
7 01 06 2.01	**Fasilitasi, Rekomendasi dan Koordinasi Pembinaan dan Pengawasan Pemerintahan Desa**	Tingkat efektifitas pembinaan desa/kelurahan	%		%	100 %	**13,950,000**						100 %	**17,500,000**	
7 01 06 2.01 02	Fasilitasi Administrasi Tata Pemerintahan Desa	Terlaksananya Pembinaan Penyelenggaraan Pemerintahan Desa/Kelurahan				100 %	4,950,000	Kab. Nganjuk, Wilangan, Semua Kelurahan	Dana Transfer Umum-Dana Alokasi Umum		Meningkatkan tata kelola pemerintahan dan pelayanan publik dengan pemanfaatan teknologi informasi (e-gov)	0	100 %	6,000,000	Kecamatan Wilangan
7 01 06 2.01 11	Fasilitasi Penyelenggaraan Ketenteraman dan Ketertiban Umum	Terlaksananya Pembinaan Penyelenggaraan Pembinaan Masyarakat Desa/Kelurahan				100 %	4,950,000	Kab. Nganjuk, Wilangan, Semua Kelurahan	Dana Transfer Umum-Dana Alokasi Umum		Meningkatkan tata kelola pemerintahan dan pelayanan publik dengan pemanfaatan teknologi informasi (e-gov)	0	100 %	6,000,000	Kecamatan Wilangan
7 01 06 2.01 13	Fasilitasi Penyusunan Perencanaan Pembangunan Partisipatif	Terlaksananya Pembinaan Penyelenggaraan Pemberdayaan Masyarakat Desa/Kelurahan				100 %	4,050,000	Kab. Nganjuk, Wilangan, Semua Kelurahan	Dana Transfer Umum-Dana Alokasi Umum		Meningkatkan tata kelola pemerintahan dan pelayanan publik dengan pemanfaatan teknologi informasi (e-gov)	0	100 %	5,500,000	Kecamatan Wilangan
						TOTAL	**2,261,313,954**							**2,294,426,000**	

BELANJA HIBAH TAHUN 2022

AKUN	Jenis Rincian Belanja	Pagu RKPD 2022	Perangkat daerah
Belanja Hibah Uang kepada Badan dan Lembaga yang Bersifat Nirlaba, Sukarela dan Sosial yang Dibentuk Berdasarkan Peraturan Perundang-Undangan	PMI	400.000.000	Dinas Sosial, Pemberdayaan Perempuan dan Perlindungan Anak
	KONI	900.000.000	Dinas Kepemudaan, Olahraga, Kebudayaan dan Pariwisata
	Pramuka	300.000.000	Dinas Kepemudaan, Olahraga, Kebudayaan dan Pariwisata
	Badan Amil Zakat Nasional Kabupaten Nganjuk	200.000.000	Badan Kesatuan Bangsa dan Politik
	Forum Kerukunan Umat Beragama Kabupaten Nganjuk	75.000.000	Badan Kesatuan Bangsa dan Politik
	Majelis Ulama Indonesia Kabupaten Nganjuk	100.000.000	Badan Kesatuan Bangsa dan Politik
Belanja Hibah Uang kepada Badan dan Lembaga Nirlaba, Sukarela dan Sosial yang Telah Memiliki Surat Keterangan Terdaftar	Honorarium Pendidik PAUD dan TK	9.311.100.000	Dinas Pendidikan
	Pembangunan Ruang Kelas	185.800.000	Dinas Pendidikan
	Biaya Pengadaan Mebel Sekolah SDIT Ulul Albab Kec. Kertosono	24.500.000	Dinas Pendidikan
	Biaya Konstruksi Rehabilitasi Sedang/Berat Ruang Kelas (Hibah)	526.845.000	Dinas Pendidikan
	Biaya Pengadaan Alat Praktik dan Peraga Siswa SDIT Ulul Albab Kec. Kertosono	9.800.000	Dinas Pendidikan
	BPPDGS SD	6.110.700.000	Dinas Pendidikan
	biaya Konstruksi Rehabilitasi Sedang/Berat Ruang Kelas Sekolah (Hibah) Biaya Konstruksi MTs Darul Muta"allimin Kec. Patianrowo	47.740.000	Dinas Pendidikan
	BPPDGS Guru Swasta SMP	1.409.125.000	Dinas Pendidikan
Belanja Hibah Uang kepada Badan dan Lembaga Nirlaba, Sukarela Bersifat Sosial Kemasyarakatan	Yayasan Jatiroso Nganjuk [Belanja Hibah Uang]	20.000.000	Badan Kesatuan Bangsa dan Politik
	Pimpinan Cabang Muslimat Nahdlatul Ulama Kabupaten Nganjuk [Belanja Hibah Uang]	30.000.000	Badan Kesatuan Bangsa dan Politik

AKUN	Jenis Rincian Belanja	Pagu RKPD 2022	Perangkat daerah
	Dewan Pimpinan Cabang Forum Komunikasi Keluarga Purnawirawan Baret Merah Kabupaten Nganjuk [Belanja Hibah Uang]	20.000.000	Badan Kesatuan Bangsa dan Politik
	KPAD	502.216.000	Dinas Kesehatan
	Hibah tempat ibadah	9.087.336.000	Sekretariat Daerah
	Hibah Pembangunan, Rehabilitasi dan Pemeliharaan Jalan Usaha Tani	188500000	Dinas Pertanian
Belanja Hibah Barang kepada Badan dan Lembaga Nirlaba, Sukarela Bersifat Sosial Kemasyarakatan	Penyediaan Infrastruktur Lumbung Pangan	75.000.000	Dinas Ketahanan Pangan dan Perikanan
	Penyediaan Infrastruktur Lantai Jemur	100.000.000	Dinas Ketahanan Pangan dan Perikanan
Belanja Hibah berupa Bantuan Keuangan kepada Partai Politik	Belanja Hibah berupa Bantuan Keuangan kepada Partai Politik	1.482.227.500	Badan Kesatuan Bangsa dan Politik
	Total	31.105.889.500	

BELANJA BANTUAN SOSIAL TAHUN 2022

AKUN	Jenis Rincian Belanja	Pagu RKPD 2022	Perangkat daerah
Belanja Bantuan Sosial Uang yang Direncanakan kepada Individu	Bantuan Sosial RTLH	15.430.000.000	Dinas Perumahan Rakyat, Kawasan Permukiman dan Pertanahan
	Bantuan Sosial DISABILITAS	756.000.000	Dinas Sosial, Pemberdayaan Perempuan dan Perlindungan Anak
	Bantuan Sosial LANSIA MISKIN	7.322.400.000	Dinas Sosial, Pemberdayaan Perempuan dan Perlindungan Anak
	Bantuan Sosial Siswa Miskin	874.500.000	Dinas Sosial, Pemberdayaan Perempuan dan Perlindungan Anak
	KMN PERDAGANGAN	1.000.000.000	Dinas Perindustrian dan Perdagangan
Belanja Bantuan Sosial Barang yang Direncanakan	KMN PERTANIAN	457.650.000	Dinas Pertanian

AKUN	Jenis Rincian Belanja	Pagu RKPD 2022	Perangkat daerah
kepada Individu			
Belanja Bantuan Sosial Uang yang Direncanakan kepada Lembaga Non Pemerintahan (Bidang Pendidikan, Keagamaan dan Bidang Lainnya)	BANSOS LKSA	782.100.000	Dinas Sosial, Pemberdayaan Perempuan dan Perlindungan Anak
	TOTAL	26.622.650.000	

Belanja Bantuan Keuangan

Jenis Bantuan Keuangan	Pagu RKPD 2022	Perangkat Daerah
Alokasi Dana Desa	104.609.105.800	BPKAD
Dana Desa	286.114.908.000	BPKAD
BK Infrastruktur Desa	2.850.000.000	BPKAD
BKK Pengembangan Kawasan Pedesaan Selingkar wilis	3.350.000.000	BPKAD
BKK mobil siaga	16.330.000.000	BPKAD
Total	413.254.013.800	

BAB VI
KINERJA PENYELENGGARAAN PEMERINTAH DAERAH

Kinerja Penyelenggaraan Pemerintahan Daerah diukur melalui penetapan Indikator Kinerja Daerah (IKD) yang dijabarkan dalam dua indikator kinerja, yaitu Indikator Kinerja Utama (IKU) untuk memberi gambaran tentang ukuran keberhasilan pencapaian visi dan misi Bupati Nganjuk dan Wakil Bupati Nganjuk dan Indikator Kinerja Kunci (IKK) adalah indikator kinerja yang mencerminkan keberhasilan penyelenggaraan suatu urusan pemerintahan.

Indikator Kinerja Utama (IKU) dalam hal ini adalah indikator tujuan RPJMD yang menggambarkan dampak final/akhir (*final impact*) dari pembangunan sebagai agregasi dari hasil (*outcome*) multi-urusan pemerintahan daerah.

Secara umum indikator kinerja daerah menggambarkan tingkat keberhasilan dalam 3 aspek, yaitu aspek kesejahteraan masyarakat, aspek pelayanan umum dan aspek daya saing. Dalam indikator kinerja daerah ini aspek kesejahteraan masyarakat diukur dengan indikator pertumbuhan ekonomi, tingkat kemiskinan, indeks pembangunan manusia, nilai tukar petani, tingkat pengangguran terbuka, indeks pembangunan gender, indeks pemberdayaan gender, indeks gini serta indeks kesalehan sosial.

Kesejahteraan masyarakat yang akan dicapai pada akhir kepemimpinan Bupati Nganjuk dan Wakil Bupati Nganjuk di tahun 2023 mendatang ditandai dengan pertumbuhan ekonomi yang meningkat. Peningkatan pertumbuhan ekonomi bisa dicapai karena peningkatan kontribusi pertanian pangan dan agro, tingginya investasi, peningkatan iklim usaha industri mikro, kecil dan koperasi, serta tumbuhnya ekonomi sektor pariwisata. Semua itu bisa terwujud berkat daya saing Kabupaten Nganjuk yang semakin kuat.

Aspek pelayanan umum diukur dengan indikator indeks kepuasan masyarakat, indeks infrastruktur dasar perumahan dan permukiman serta rata-rata lama tinggal kunjungan wisatawan. Sedangkan aspek daya saing diukur dengan indikator Indeks pembangunan masyarakat, indeks pembangunan kebudayaan, indeks reformasi birokrasi, indeks kualitas lingkungan hidup, skor pola pangan harapan, nilai investasi daerah, indeks konektifitas serta tingkat pertumbuhan usaha mikro.

Kekuatan daya saing Kabupaten Nganjuk tercipta sebagai dampak kondisi antar wilayah yang semakin terkoneksi, kondisi infrastruktur dasar perumahan dan permukiman yang semakin mantap, kondisi keamanan, ketertiban dan kerukunan masyarakat yang semakin harmonis serta kondisi birokrasi yang telah tereformasi sehingga melahirkan kepuasan pelayanan publik.

Pada akhirnya, pertumbuhan ekonomi mampu mengurangi pengangguran dengan semakin banyak warga Nganjuk yang mendapatkan pekerjaan dan meningkat pendapatannya. Peningkatan pendapatan warga, termasuk para petani, dengan sendirinya akan mengurangi tingkat kemiskinan. Di sisi lain, keberhasilan pembangunan tercapai dengan tetap menjaga kelestarian lingkungan yang hal ini menandai prinsip pembangunan berkelanjutan telah diterapkan di Kabupaten Nganjuk. Disamping itu, harapan keberhasilan pembangunan mulai tahun awal periode RPJMD hingga pada akhir tahun 2023 juga ditandai dengan semakin meningkatnya kesetaraan dan keadilan gender.

Indikator Kinerja Kunci (IKK) menggambarkan ukuran keberhasilan penyelenggaraan pemerintahan daerah yang meliputi: 1) aspek kesejahteraan yang terdiri dari fokus kesejahteraan dan pemerataan ekonomi, fokus kesejahteraan sosial, fokus seni budaya dan olah raga; 2) aspek daya saing; 3) aspek pelayanan umum yang terdiri fokus layanan urusan pemerintahan wajib dan fokus layanan urusan pemerintahan pilihan.

Gambaran lengkap ukuran keberhasilan pembangunan Kabupaten Nganjuk periode 2018 – 2023, dapat dilihat pada tabel VI.1 Indikator Kinerja Kunci Pemerintah Kabupaten Nganjuk dan tabel VI.2 Indikator Kinerja Utama Pemerintah Kabupaten Nganjuk.

1. Laju Pertumbuhan ekonomi

Pertumbuhan ekonomi merupakan salah satu indikator kesejahteraan masyarakat. Indikator ini juga dimaksudkan menghitung seberapa jauh keberhasilan pembangunan di suatu daerah dalam suatu periode tertentu. Pertumbuhan ekonomi berarti perkembangan fiskal yang terjadi di suatu daerah seperti pertambahan sektor-sektor ekonomi, pertambahan fasilitas infrastruktur serta pertambahan aktifitas-aktifitas ekonomi.

Pertumbuhan ekonomi secara keseluruhan dihitung dari nilai tertimbang sektor-sektor PDRB. Pertumbuhan tinggi dan stabil menjadi cita-cita daerah yang melaksanakan pembangunan. Target pertumbuhan ekonomi Kabupaten Nganjuk pada tahun 2023 adalah sebesar 6,00 persen atau lebih. Target tersebut bisa diungkit dari pertumbuhan sektor perdagangan, sektor industri serta jasa-jasa kemasyarakatan.

2. Tingkat Kemiskinan

Tingkat kemiskinan merupakan presentase dari sejumlah orang yang penghasilannya dibawah garis kemiskinan di suatu daerah. Garis kemiskinan diukur atas kecukupan makanan senilai 2.100 kilo kalori dan kebutuhan non makanan. Semakin kecil presentase penduduk miskin disuatu daerah bisa menggambarkan bahwa seberapa besar tingkat kesejahteraan daerah tersebut. Target tingkat kemiskinan Kabupaten Nganjuk setiap tahunnya menurun dan pada tahun 2023 tingkat kemiskinan di Kabupaten Nganjuk sebesar rata-rata tingkat kemiskinan provinsi jawa timur atau nasional.

Upaya untuk percepatan penurunan angka kemiskinan dilakukan melalui langkah-langkah koordinatif secara terpadu dan lintas sektor dalam pelaksanaannya. Pada prinsipnya menggunakan pendekatan sesuai karakteristik kemiskinannya.

3. Indeks Pembangunan Manusia

Indeks pembangunan manusia mengukur tingkat kesejahteraan masyarakat dengan menggabungkan 3 indeks yaitu indeks pendidikan, indeks kesehatan serta indeks daya beli. Target indeks pembangunan manusia tahun 2023 adalah 72,28. Upaya untuk meningkatkan nilai IPM tersebut adalah dengan meningkatkan nilai indeks pendidikan dengan cara memberikan akses kepada masyarakat yang belum menamatkan pendidikan dasar untuk mengikuti kejar paket A, paket B, dan paket C.

Disamping itu pemerintah daerah akan memberikan kemudahan akses mengikuti pendidikan dasar dan menengah secara gratis bahkan memberikan beasiswa kepada siswa miskin dan memberikan penghargaan kepada siswa yang berprestasi. Disamping itu juga diupayakan meningkatkan indeks pendidikan dengan cara meningkatkan usia harapan hidup melalui upaya-upaya menekan angka kematian ibu melahirkan dan angka kematian bayi serta mengurangi angka kesakitan pada masyarakat. Untuk meningkatkan

daya beli masyarakat pemerintah daerah berupaya meningkatkan PDRB melalui sektor-sektor pengungkit khususnya perdagangan, industri dan jasa kemasyarakatan serta mengoptimalkan produksi pertanian sebagai sektor yang paling banyak menyerap tenaga kerja.

4. Indeks Kesalehan Sosial

Kesalehan Sosial adalah sikap seseorang yang memiliki unsur kebaikan (salih) atau manfaat dalam kerangka hidup bermasyarakat. Sikap Kesalihan Sosial meliputi: solidaritas sosial, toleransi, mutualitas, tengah-tengah, stabilitas. Penetapan indikator kesalihan sosial terdiri atas solidaritas soial (sosial ekonomi), kerjasama/mutualitas, toleransi (kerukunan beragama dan budaya), adil serta menjaga ketertiban umum (tertib sosial).

5. Indeks Reformasi Birokrasi

Indeks reformasi birokrasi didasarkan atas indeks kepuasan masyarakat terhadap integritas pemerintah dan indeks presepsi masyarakat terhadap birokrasi yang baik dan bebas dari KKN, akuntabilitas kinerja pemerintah serta pelayanan publik. Target indeks reformasi birokrasi di Kabupaten Nganjuk tahun 2023 sebesar 68. Upaya-upaya untuk mencapai target tersebut dilakukan dengan cara pelaksanaan birokrasi pemerintahan yang baik serta rekrutmen maupun penempatan pegawai berdasar sistem merit,penerapan e-govermen menuju smart city, pelaksanaan kinerja yang akuntabel serta pelayanan publik yang semakin baik dan inovatif.

6. Nilai Tukar Petani (NTP)

Sebagai daerah agraris sebagian besar penduduk Kabupaten Nganjuk bekerja pada sektor pertanian. Sektor ini masih memberikan kontribusi yang cukup besar tetapi pertumbuhannya cenderung stagnan bahkan cenderung menurun karena berbagai hal diantaranya alih fungsi lahan dan pergeseran tenaga kerja kearah sektor sekunder dan tersier. Meskipun demikian pemerintah Kabupaten Nganjuk tetap berupaya terus meningkatkan kesejahteraan para pekerja disektor pertanian ini dengan berbagai upaya diantaranya kemudahan akses terhadap modal serta bantuan sarana prasarana pertanian. Tingkat kesejahteraan petani diukur dengan perbandingan antara Indeks harga yg

diterima petani (It) dengan Indeks harga yg dibayar petani (Ib). Target pada tahun 2023 NTP Kabupaten Nganjuk sebesar 104,9.

7. Indeks Kepuasan Masyarakat (IKM) Pelayanan Publik Pemerintah Daerah

Indeks ini untuk mengukur tingkat kepuasan masyarakat atas pelayanan publik, pelaksanaan pemerintahan dan pembangunan. Target indeks Kepuasan Masyarakat (IKM) Pelayanan Publik Pemerintah Daerah Kabupaten Nganjuk tahun 2023 sebesar 82. Upaya-upaya untuk mencapai target tersebut adalah dengan melaksanaan tata kelola pemerintahan yang baik, melaksanakan inovasi pelayanan publik, penerapan e-govermen menuju smart city serta pelaksanaan kinerja yang akuntabel yang bebas Korupsi, Kolusi dan Nepotisme.

8. Tingkat Pengangguran Terbuka

Ukuran tingkat kesejahteraan masyarakat daerah bisa dilakukan dengan mengukur tingkat pengangguran terbuka. Pengangguran terbuka adalah orang yang tidak mempunyai pekerjaan dan berusaha mendapatkan pekerjaan. semakin tinggi timgkat pengangguran terbuka maka semakin rendah tingkat kesejahteraan masyarakatyang berakibat munculnya berbagai masalah sosial. Target pengangguran terbuka di Kabupaten Nganjuk pada tahun 2023 adalah sebesar 2 persen. Upaya untuk menurunkan tingkat pengangguran adalah dengan cara meningkatkan kegiatan-kegiatan yang banyak menyerap tenaga kerja yang bisa dicapai dengan peningkatan investasi, pelatihan kerja, kegiatan padat karya, penyaluran tenaga kerja melalui bursa kerja, menumbuhan wirausaha baru khususnya Usaha Mikro dan Kecil yang didukung kemudahan akses permodalan.

9. Indeks Pembangunan Gender

Target indeks pembangunan gender tahun 2023 sebesar 94,98. Upaya ini dilakukan dengan peningkatan pemberdayaan perempuan melalui peningkatan peran serta perempuan dalam bidang sosial, ekonomi dan pembangunan. Selain itu juga memberikan kesempatan yang sama kepada perempuan untuk bekerja disektor-sektor non pertanian khususnya di pemerintahan, perindustrian, perdagangan, dan jasa.

10. Nilai Investasi Daerah

Nilai investasi daerah dimaksudkan untuk meningkatkan nilai produksi sektor-sektor dalam PDRB melalui penambahan modal dalam aktivitas ekonominya. Investasi yang tinggi dapat membantu meningkatkan perluasan lapangan kerja serta peningkatan penyerapan tenaga kerja baru sehingga mengurangi jumlah pengangguran. Selain itu investasi yang tepat dapat meningkatkan pertumbuhan ekonomi serta peningkatan pendapatan masyarakat melalui multi plier efek yang ditimbulkannya. Target nilai investasi daerah Kabupaten Nganjuk tahun 2023 sebesar Rp. 2518,99 Milyar. Upaya-upaya untuk mencapai target tersebut adalah melalui program peningkatan Promosi dan Kerjasama Investasi serta Program peningkatan iklim investasi investasi yang didukung kemudahan dalam perijinan serta peningkatan pelayanan publik melalui tata kelola birokrasi pemerintahan yang baik.

Tabel 6.1.

Indikator Kinerja Utama

No.	Bidang Urusan/Indikator	Satuan	Kondisi Awal	Target Capaian					Kondisi Akhir
			2018	2019	2020	2021	2022	2023	2023
1.	Indeks Kesalehan Sosial	Skor	62,52	62,70	62,88	63,06	63,24	63,42	63,42
2.	Indeks Reformasi Birokrasi	Skor	65	65	66	66	67	68	68
3.	Indeks Pembangunan Manusia	Skor	70,69	71	71,32	71,64	71,96	72,28	72,28
4.	Laju Pertumbuhan Ekonomi	%	5,26	5,3	5,4	5,5	5,65	5,85	6,0
5.	Pemenuhan Infrastruktur Yang Berwawasan Lingkungan	%	59,25	64,30	66,94	69,67	72,32	75,04	75,04
6.	Tingkat Kemiskinan	%	12,11	11,81	11,51	11,21	10,50	10,14	10,14
7.	Nilai Investasi Daerah	Rp (milyar)	1.987,69	2.072,87	2.175,99	2.284,79	2.899,03	2.518,99	2.518,99
8.	Tingkat Pengangguran Terbuka (TPT)	%	2,64	2,30	2,20	2,10	2,05	2	2
9.	Indeks Kepuasan Masyarakat (IKM) Pelayanan Publik Pemerintah Daerah	Skor	77,58	78	79	80	81	82	82
10.	Indeks Pembangunan Gender	Skor	93,48	93,78	94,08	94,38	94,68	94,98	94,98

Tabel 6.2.

Indikator Kinerja Kunci

No.	Bidang Urusan/Indikator	Satuan	Kondisi Awal	Target Capaian					Kondisi Akhir
			2018	2019	2020	2021	2022	2023	2023
1	**Aspek Kesejahteraan Masyarakat**								
a.	Indeks Pembangunan Manusia	Skor	70,69	71	71,32	71,64	71,96	72,28	72,28
b.	Laju Pertumbuhan Ekonomi	%	5,26	5,3	5,4	5,5	5,65	5,85	5,85
c.	Tingkat Kemiskinan	%	12,11	11,50	10,75	10,36	9,97	9,57	9,57
d.	Tingkat Pengangguran Terbuka (TPT)	%	2,64	2,30	2,20	2,10	2,05	2	2
e.	Indeks Kepuasan Masyarakat (IKM) Pelayanan Publik Pemerintah Daerah	Skor	77,58	78	79	80	81	82	82
f.	Indeks Pembangunan Gender	Skor	93,48	93,78	94,08	94,38	94,68	94,98	94,98
g.	Indeks Gini	Skor	0,329	0,328	0,327	0,326	0,325	0,324	0,324
h.	Laju Inflasi	%	3,49	<4	<4	<4	<4	<4	<4
2	**Aspek Daya Saing Daerah**								
a.	Nilai Tukar Petani (NTP)	Nilai	102	103	103,7	104,1	104,5	104,9	104,9
3	**Aspek Pelayanan Umum**								
b.	Indeks Pendidikan	Skor	0,60	0,60	0,60	0,60	0,61	0,61	0,61
c.	Indeks Kesehatan	Skor	0,79	0,79	0,79	0,79	0,80	0,80	0,80
d.	Persentase Jalan Kabupaten dalam Kondisi Mantap Fungsional	%	48,94	62,50	62,50	62,50	62,50	62,50	62,50
e.	Indeks Kinerja Sistem Irigasi	Skor	70,41	70,91	71,51	72,11	72,61	73,11	73,11
f.	Persentase luas kawasan yang peruntukannya sesuai dengan RTRW	%	79,43	79,63	80,13	80,63	81,23	81,83	81,83

No.	Bidang Urusan/Indikator	Satuan	Kondisi Awal	Target Capaian					Kondisi Akhir
			2018	2019	2020	2021	2022	2023	2023
g.	Persentase jembatan di jalan kabupaten dalam kondisi baik	%	61,98	73,01	74,47	76,70	78,24	80,58	80,58
h.	Persentase bangunan pelayanan publik yang berfungsi baik	%	27,20	32,25	33,82	35,39	36,96	38,53	38,53
i.	Persentase Penduduk perkotaan dan pedesaan mendapatkan pelayanan air bersih dengan system perpipaan dan non perpipaan	%	80,21	81,26	82,31	83,36	84,41	85,46	85,46
j.	Persentase sistem air limbah skala Rumah tangga/ komunitas/kawasan/kota	%	55,36	58,28	61,14	64,03	66,92	69,81	69,81
k.	Persentase Pemenuhan drainase lingkungan	%	85,46	86,87	88,28	89,69	91,1	92,51	92,51
l.	Persentase Pemenuhan kebutuhan jalan lingkungan	%	75,7	76,95	78,2	79,45	80,7	81,95	81,95
m.	Persentase pengurangan Kawasan Kumuh	%	0	12,5	25	37,5	50	62,5	62,5
n.	Persentase keteserdiaan Rumah Layak Huni	%	87,21	88,96	90,71	92,46	94,21	95,96	95,96
o.	Persentase Penanganan Pelanggaran Perda yang terselesaikan	%	100	70	75	80	85	90	90
p.	Cakupan penanganan Penanggulangan Bencana	%	100	100	100	100	100	100	100
q.	Persentase penurunan PMKS	%	0,4	0,4	0,4	0,4	0,4	0,4	0,4
r.	Tingkat Pengangguran Terbuka	%	2,64	2,30	2,20	2,10	2,05	2	2
s.	Indeks Pemberdayaan Gender	Skor	66,56	66,76	66,96	67,16	67,36	67,56	67,56
t.	Skor Pola Pangan Harapan	Skor	91,7	92	93	94	95	96	96
u.	Indeks Kualitas Air	Skor	66	67	68	69	70	71	71

No.	Bidang Urusan/Indikator	Satuan	Kondisi Awal	Target Capaian					Kondisi Akhir
			2018	2019	2020	2021	2022	2023	2023
v.	Indeks Kualitas Udara	Skor	82,4	82,9	83,4	83,9	84,4	84,9	84,9
w.	Indeks Kualitas Tutupan Lahan	Skor	74,86	75,01	75,26	75,51	75,76	76,01	76,01
x.	Persentase cakupan penanganan persampahan	%	9,99	14	19	25	32	39,9	39,9
y.	Persentase cakupan penanganan sampah rumah tangga dan sampah sejenis sampah rumah tangga	%	73	80	75	74	73	72	72
z.	Persentase Pengurangan sampah rumah tangga dan sampah sejenis sampah rumah tangga melalui 3R	%	18	20	22	24	26	27	27
aa.	Persentase peningkatan ruang terbuka hijauperkotaa	%	52,44	53,04	53,64	54,24	54,84	55,44	55,44
bb.	Persentase kepemilikan dokumen kependudukan	%	98%	98.2%	98.5%	98.7%	98.8%	98.9%	98.9%
cc.	Indeks Desa Membangun	Skor	0,6274	0,6280	0,6286	0,6292	0,6298	0,6304	0,6304
dd.	Laju Pertumbuhan Penduduk	%	0,38	0,30	0,33	0,35	0,38	0,40	0,40
ee.	Persentase penurunan angka kecelakaan lalu lintas	%	0	5	10	15	20	25	25
ff.	Persentase ruas jalan yang memenuhi standard perlengkapan jalan	%	19,7	21	22	23	24	25	25
gg.	Persentase Prasarana Transportasi Darat yang memadai	%	79	84	88	93	98	100	100
hh.	Indeks SPBE	Skor	N/A	Cukup (1,8 – < 2,6)	Cukup (1,8 – < 2,6)	Baik (2,6 – < 3,5)	Baik (2,6 – < 3,5)	Sangat Baik (3,5 – < 4,2)	Sangat Baik (3,5 – < 4,2)
ii.	Persentase koperasi sehat	%	33,94	34	36	38	40	42	42
jj.	Persentase pertumbuhan usaha mikro	%	3,04	3,40	3,60	3,80	4,00	4,20	4,20

No.	Bidang Urusan/Indikator	Satuan	Kondisi Awal	Target Capaian					Kondisi Akhir
			2018	2019	2020	2021	2022	2023	2023
kk.	Nilai Investasi Daerah	Rp (milyar)	1.987,69	2.072,87	2.175,99	2.284,79	2.899,03	2.518,99	2.518,99
ll.	Persentase organisasi kepemudaan yang berperan aktif dalam pembangunan	%	16	25	33	41	50	58	58
mm.	Jumlah cabang olahraga prestasi dan Olahraga Rekreasi yang berprestasi tingkat Provinsi dan Nasional	Jenis Olahraga	10	12	14	16	18	20	20
nn.	Persentase pertumbuhan PDRB sektor pariwisata	%	14,62	14,65	14,69	14,71	14,73	14,75	14,75
oo.	Persentase peningkatan kunjungan wisatawan	%	5	5	5	5	5	5	5
pp.	Persentase benda, situs, dan kawasan cagar budaya yang dilestarikan	%	26	27	28	29	30	31	31
qq.	Persentase warisan seni budaya dan tradisi lokal yang dilestarikan	%	22,22	23	25	28	30	32	32
rr.	Persentase kenaikan pengunjung perpustakaan per tahun	%	14,51	15	15	15	15	15	15
ss.	Persentase Perangkat Daerah yang mengelola arsip secara baku	%	40	52	64	76	88	100	100
tt.	Persentase pertumbuhan PDRB sektor pertanian dan perikanan	%	3,10	3,30	3,60	3,80	4,00	4,20	4,20
uu.	Persentase pertumbuhan PDRB sektor perdagangan	%	18,95	19,45	19,95	20,45	20,95	21,45	21,45
vv.	Persentase pertumbuhan PDRB sektor industri	%	3,00	3,50	4,00	4,50	5,00	5,50	5,50
ww.	Persentase masyarakat/lembaga yang meningkat wawasan kebangsaannya	%	80	80	80	80	80	80	80
xx.	Predikat SAKIP	Nilai	61, 24 (B)	65 (B)	70 (BB)	75 (BB)	80 (A)	85 (A)	85 (A)
yy.	Nilai EKPPD	Nilai	3,2640	3,3140	3,3640	3,4140	3,4640	3,5140	3,5140

No.	Bidang Urusan/Indikator	Satuan	Kondisi Awal	Target Capaian					Kondisi Akhir
			2018	2019	2020	2021	2022	2023	2023
zz.	Maturitas SPIP	Nilai	2,2	3	3	3	3	3	3
aaa.	Indeks Kepuasan Masyarakat (IKM) Pelayanan Publik Pemerintah Daerah	Skor	77,58	78	79	80	81	82	82
bbb.	Persentase Indikator Kinerja Sasaran RPJMD yang mencapai target	%	100	100	100	100	100	100	100
ccc.	Persentase Penelitian yang digunakan sebagai rekomendasi kebijakan (Policy Brief)	%	80	80	80	80	80	80	80
ddd.	Persentase Pejabat yang memenuhi standar kompetensi	%	15	24	30	47	59	71	71
eee.	Opini BPK terhadap LKPD	Predikat	WTP	WTP	WTP	WTP	WTP	WTP	WTP
fff.	Rasio kemandirian keuangan daerah	%	14,46	14,71	14,80	14,80	14,82	14,85	14,85

BAB VII
PENUTUP

RKPD Kabupaten Nganjuk Tahun 2022 merupakan pedoman untuk menyusun Kebijakan Umum APBD, Prioritas dan Plafon Anggaran Sementara Tahun 2022 yang selanjutnya dijabarkan ke dalam Rencana Kerja Anggaran Perangkat Daerah.

Melalui RKPD Tahun 2022 yang disusun melalui pentahapan sesuai yang diatur dalam Permendagri Nomor 86 Tahun 2017, diharapkan dapat lebih menjamin keterkaitan dan konsistensi antara perencanaan, penganggaran, pelaksanaan dan pengendalian, dalam jangka waktu pelaksanaan satu tahun. Realisasi pelaksanaan program kegiatan dalam RKPD Tahun 2022 yang didukung dengan sikap mental, semangat, profesionalisme aparatur dan sinergitas para *stakeholder* pembangunan beserta masyarakat, diharapkan dapat memberikan kontribusi yang signifikan bagi pencapaian visi dan misi Pemerintah Kabupaten Nganjuk.

Plt. BUPATI NGANJUK,

ttd.

MARHAEN DJUMADI

Salinan sesuai dengan aslinya,
KEPALA BAGIAN HUKUM

PEMERINTAH KABUPATEN NGANJUK SETDA

ANANG TRIYANTO, SH, M.Si
Pembina
NIP. 19660710 199202 1 001